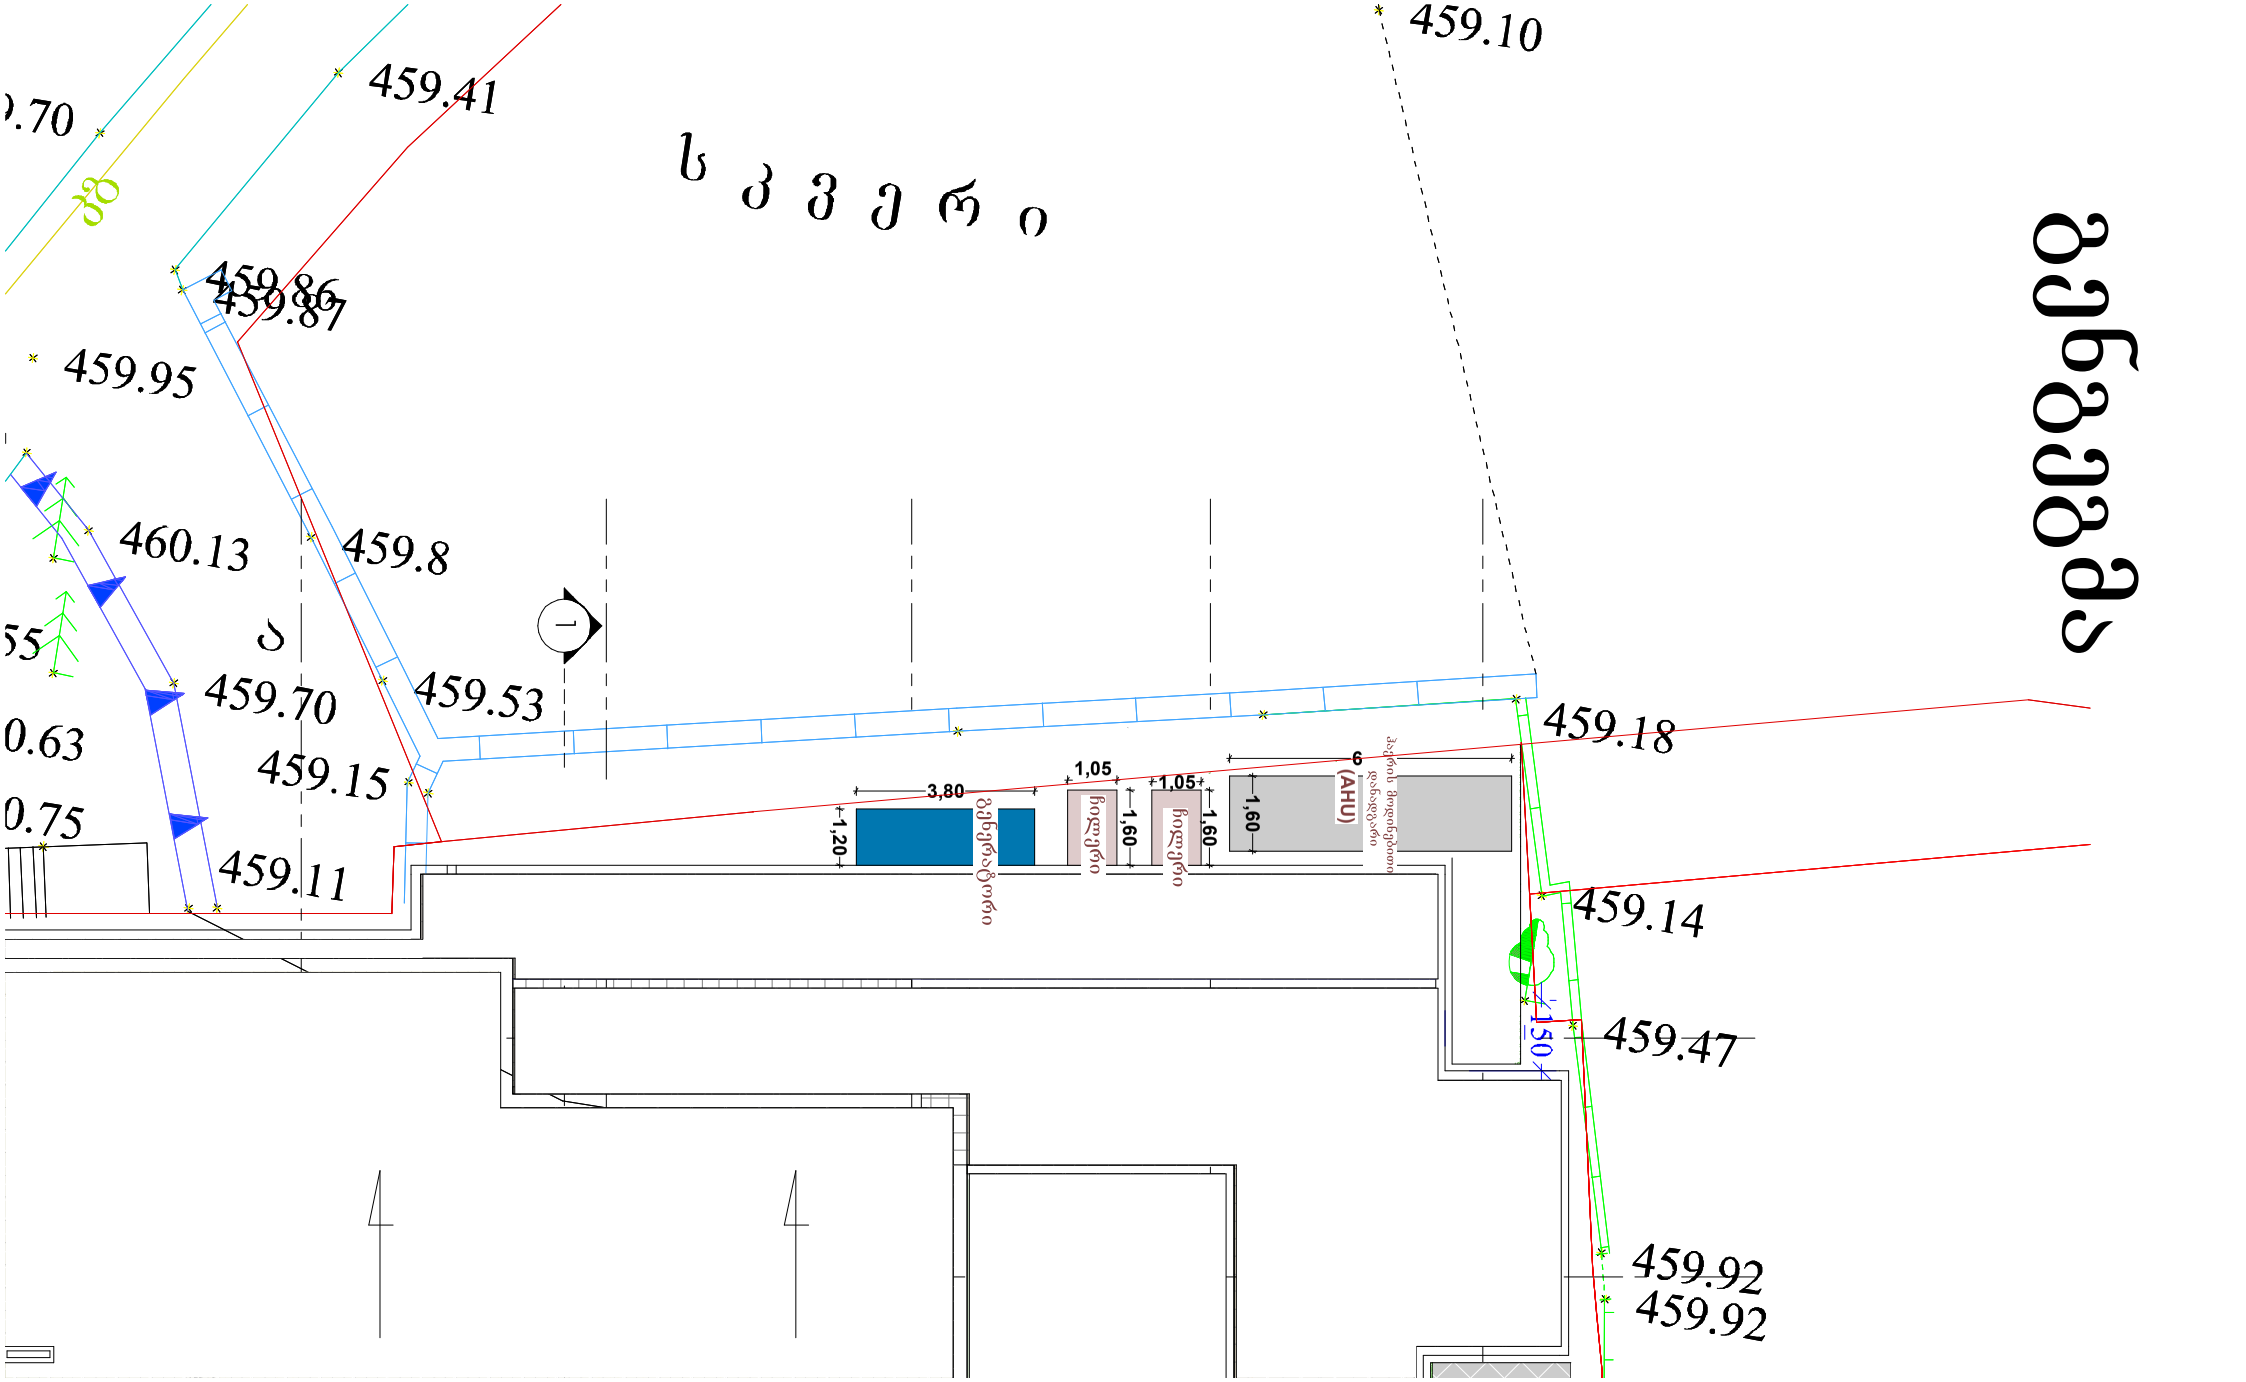
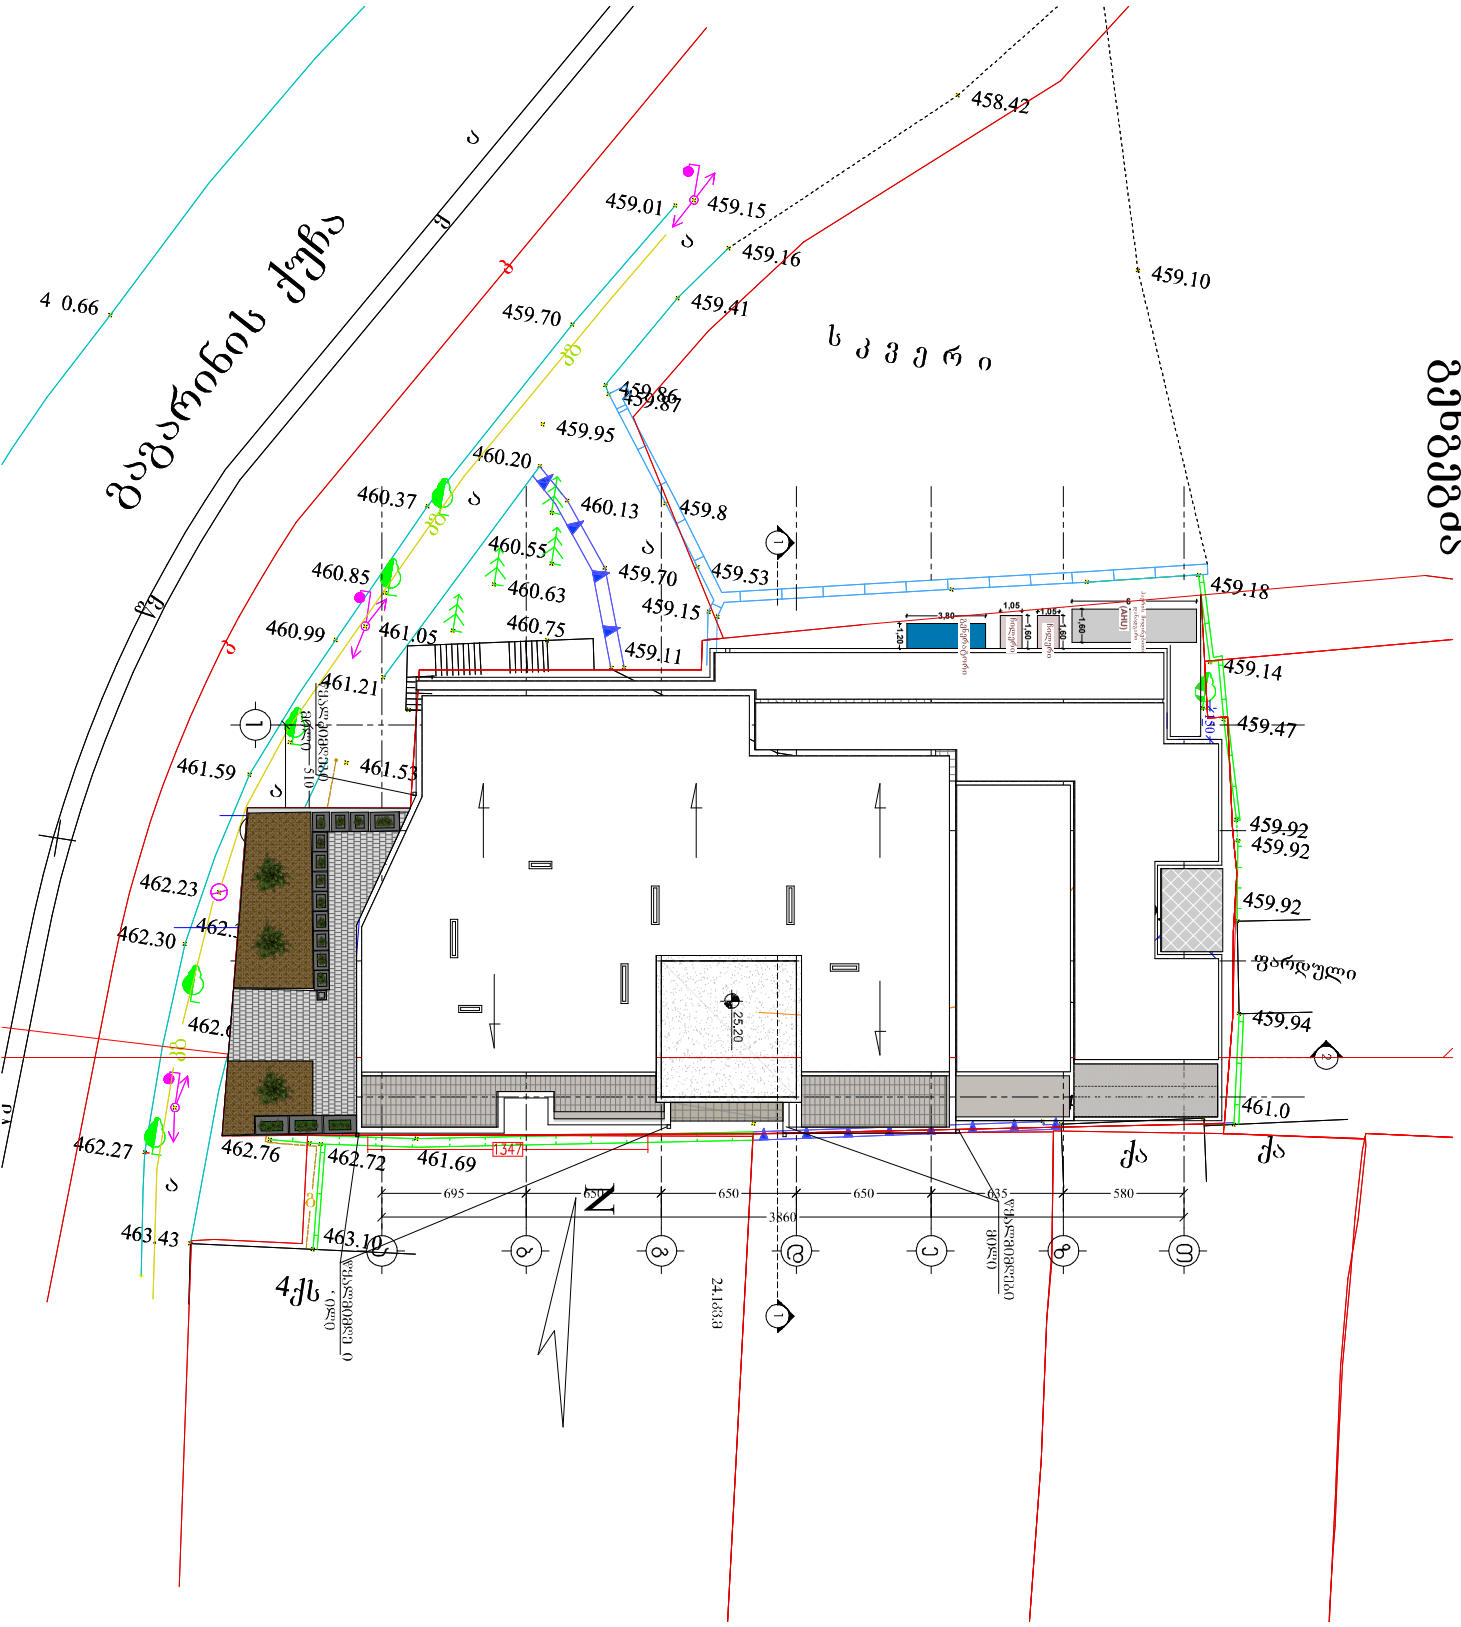

459.10
459.41
459.86
459.87
459.95
460.13
459.8
459.70
459.53
459.15
459.11
459.18
459.14
459.47
459.92
459.92
3,80
1,05
1,05
6
1,20
1,60
1,60
1,60
(AHU)
150


ბაბანინის ქუჩა
ხევი
459.01
459.15
459.16
459.41
458.42
459.10
459.70
459.86
459.87
459.95
460.20
460.37
460.13
459.8
460.55
459.70
459.53
460.85
460.63
459.15
460.99
461.05
460.75
459.11
459.18
461.21
459.14
459.47
461.59
461.53
459.92
459.92
462.23
459.92
462.30
459.94
461.0
462.27
462.76
462.72
461.69
463.43
463.10
695
650
650
580
3860
25.20
24.1838