

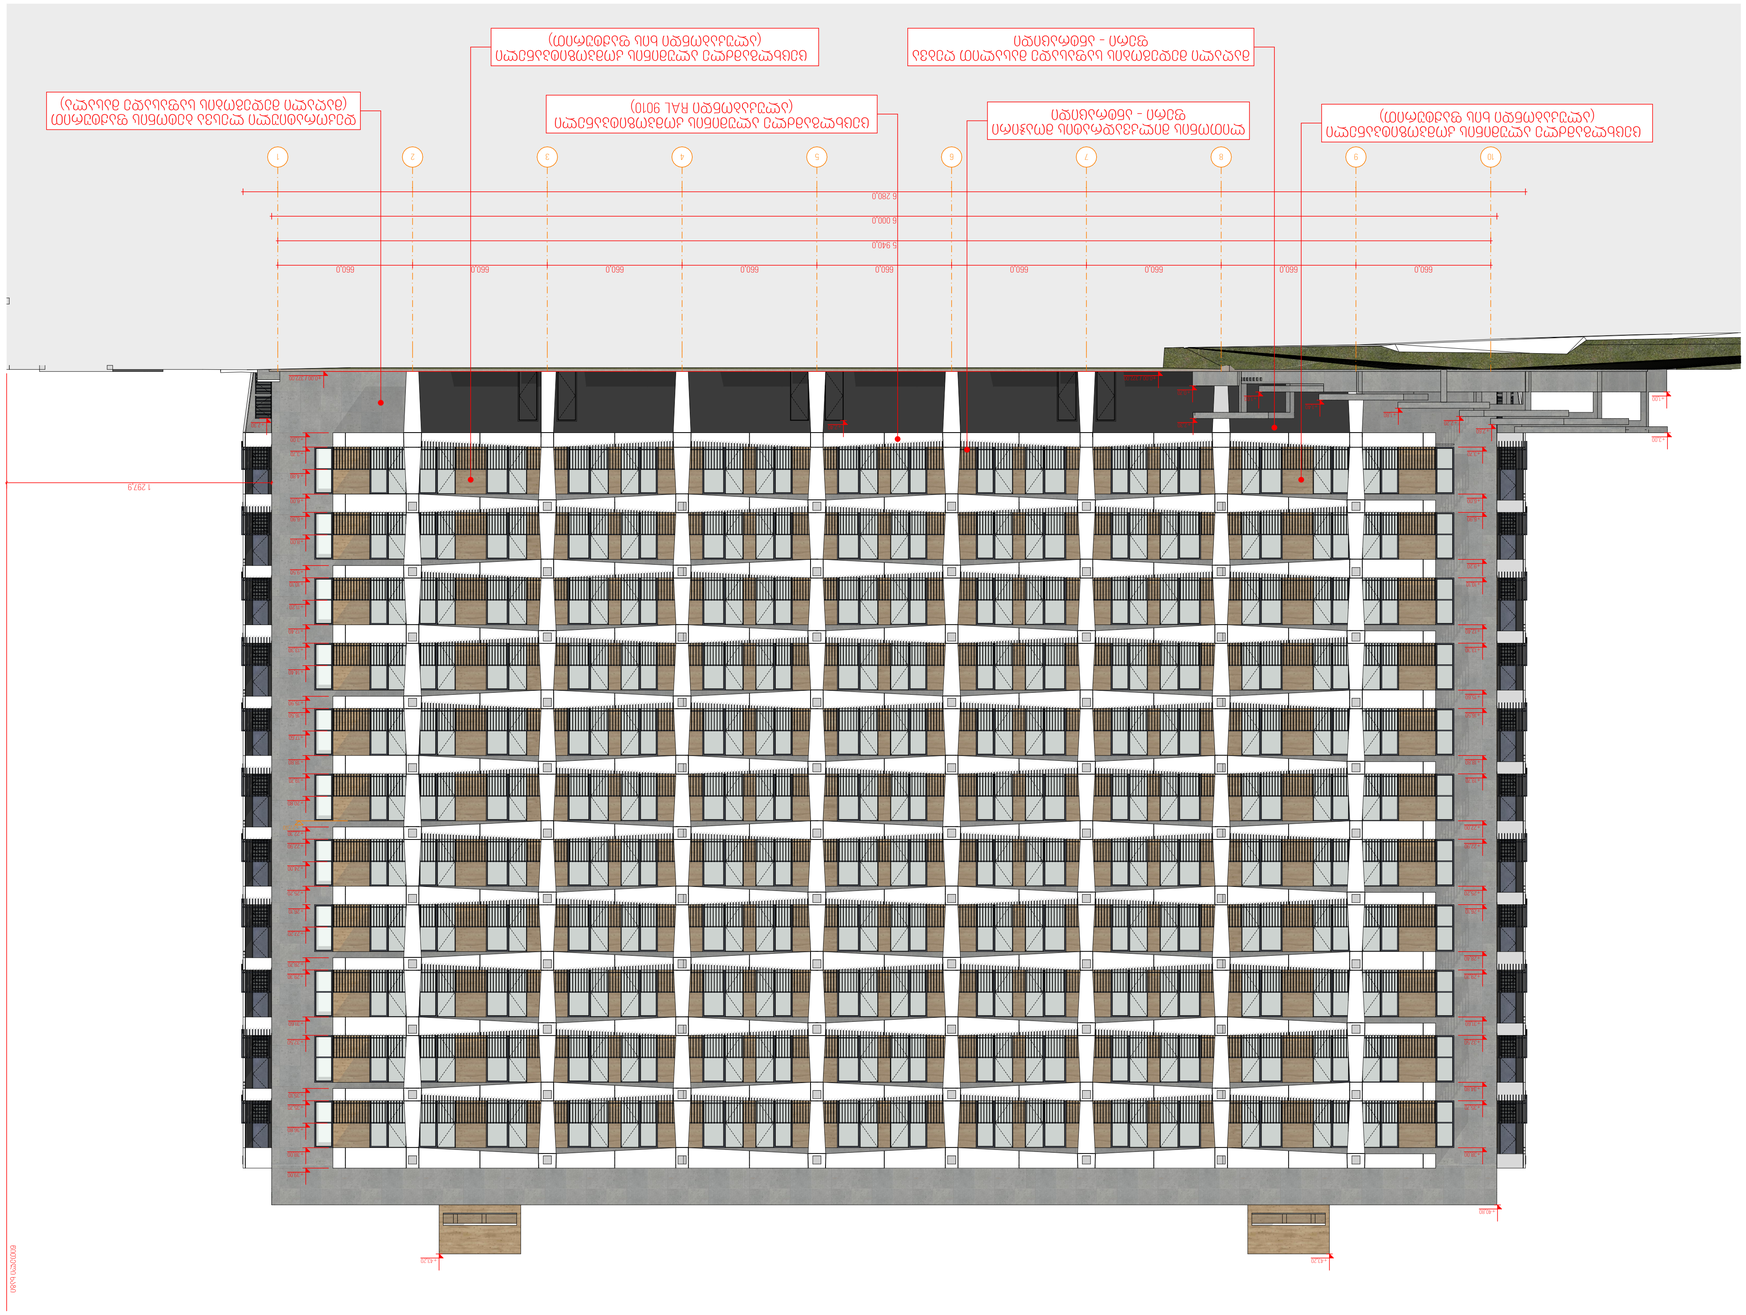








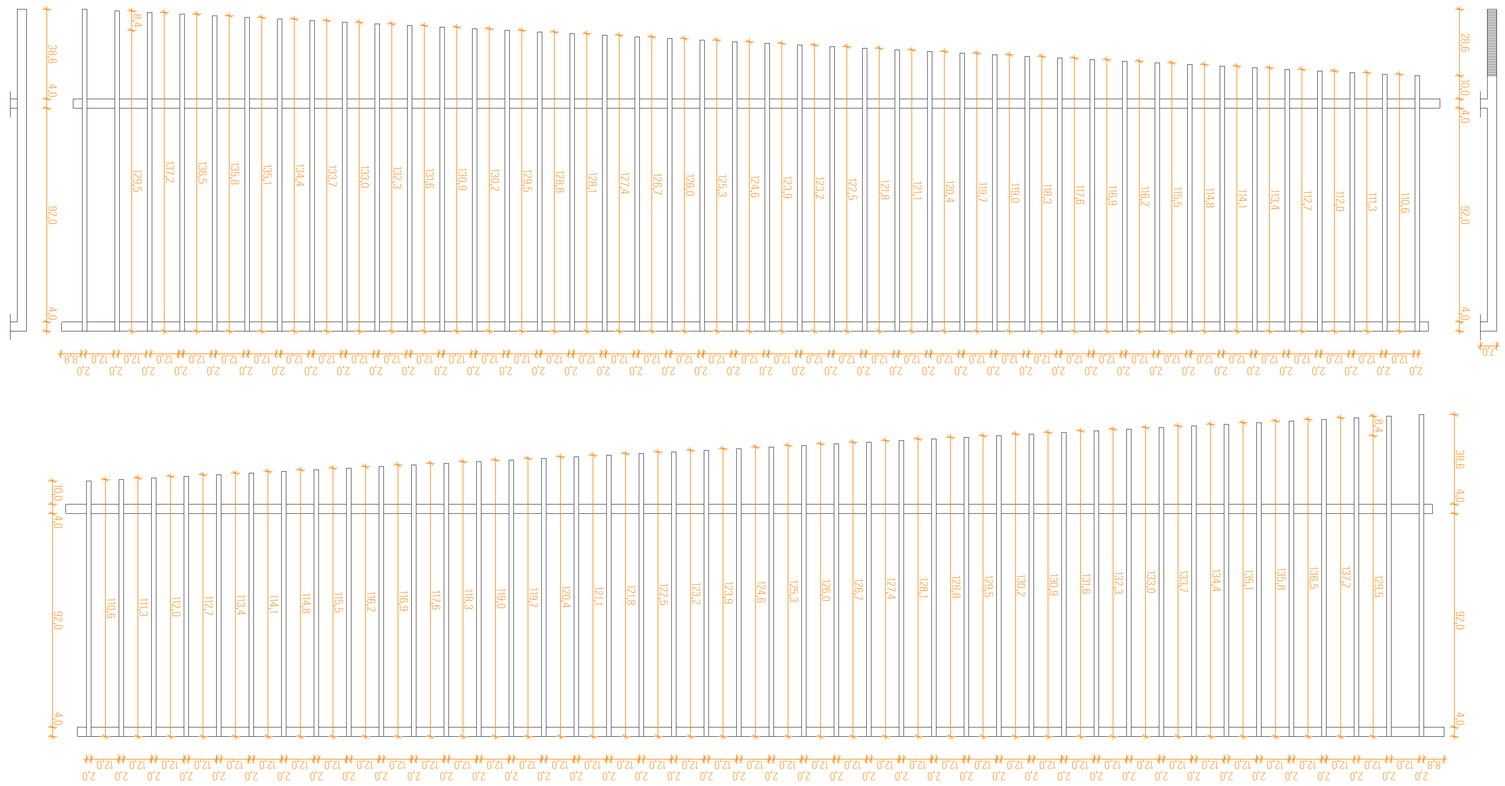

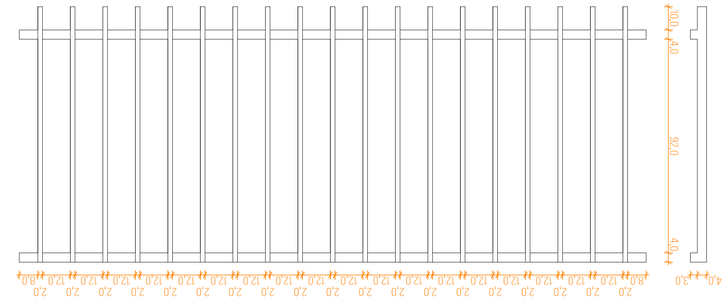

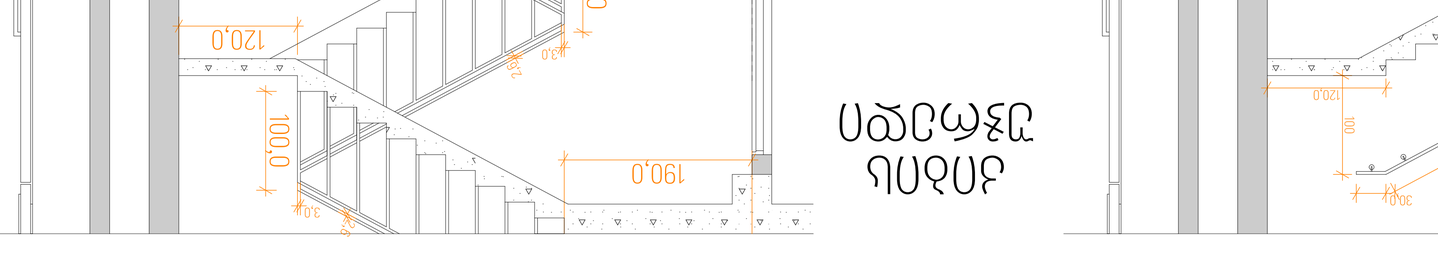

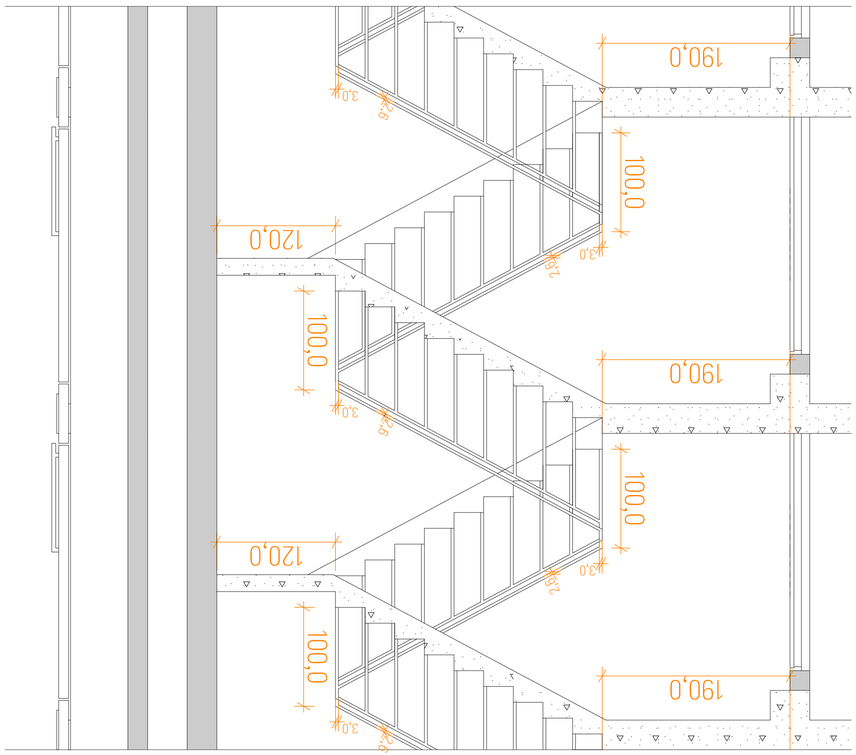

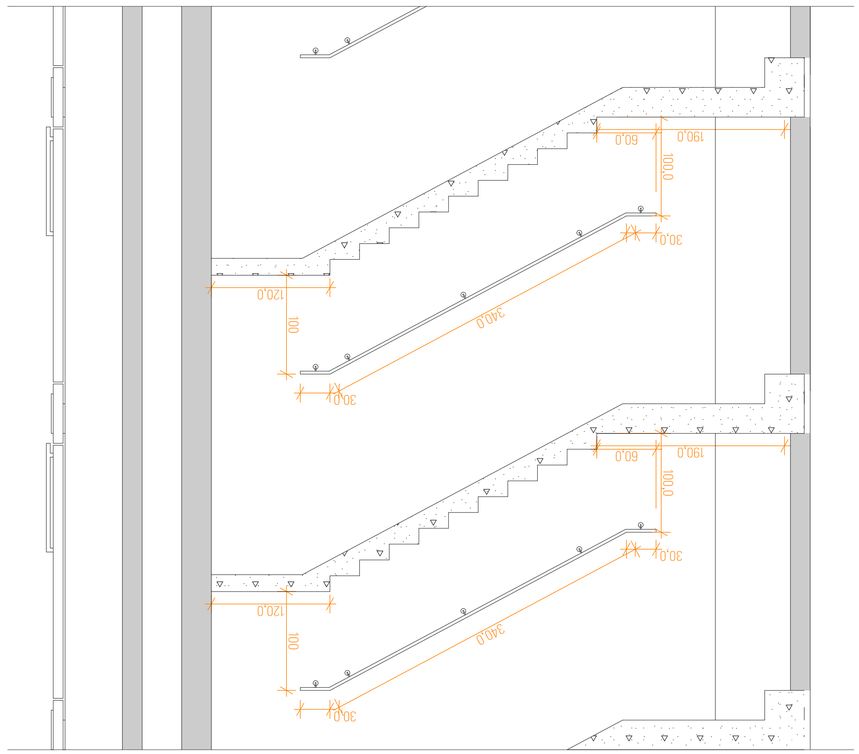

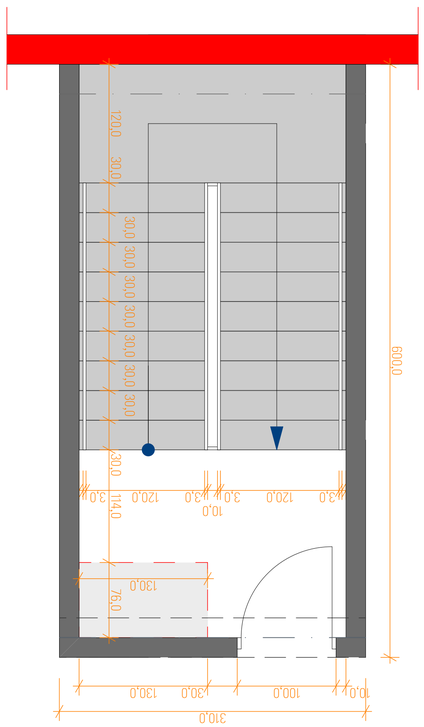



1-10 ფასადის აივნების დეკორატიული კედლები

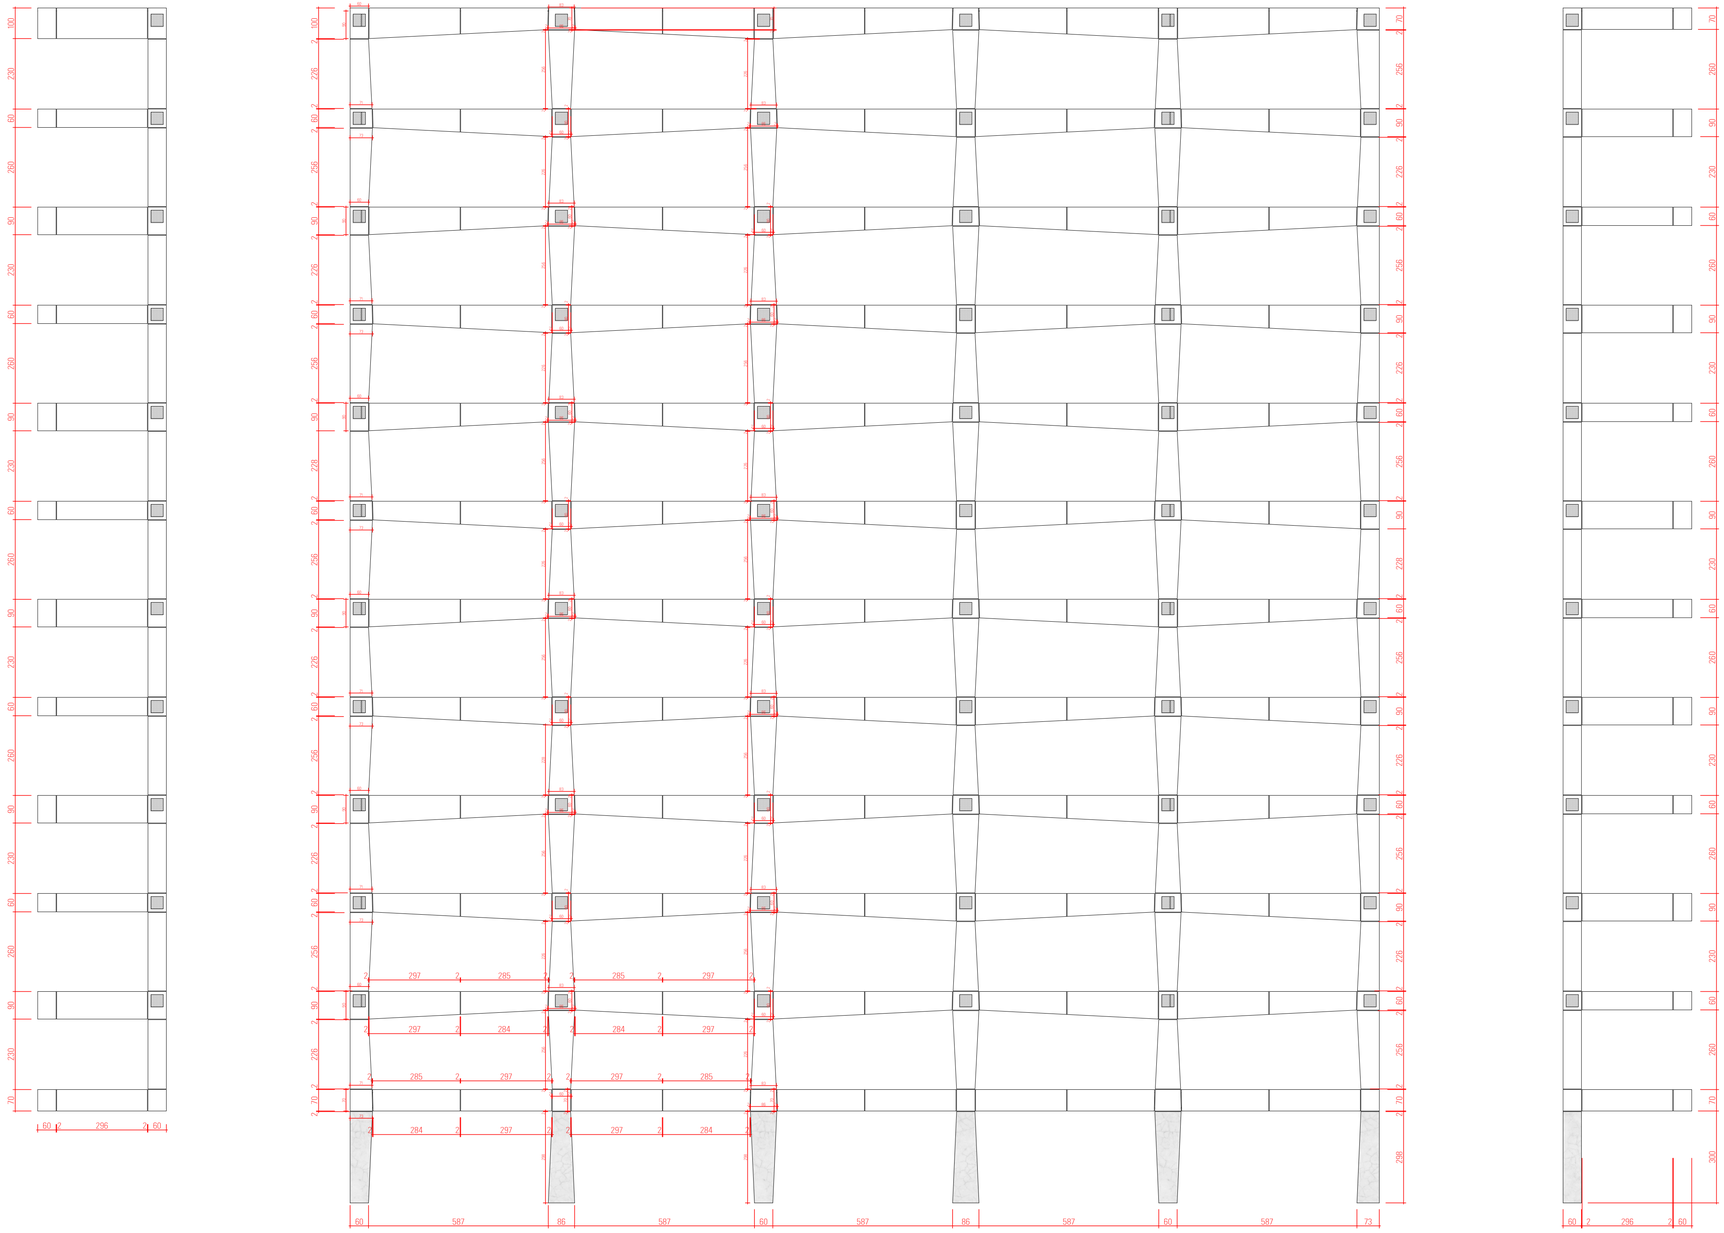

მასალა: ცეცხლგამძლე ალუმინის კომპოზიტპანელი (ალუკაბონდი RAL 9010)

პირობითი ნიშნები	შენიშვნები	მისამართი:	პროექტის ავტორი:	ნახაზი:
კოლონა კედელი მონოლითური კედელი დიაფრაგმა დატანებება ტრილის ხაზი არქიტექტურული ნიშნული ნიშნული ხაზი	1. ზომები მოცემულია მილიმეტრებში 2. შენობის არქიტექტურული ნიშნული 0.00 შეესაბამება აბსოლუტურ ნიშნულს 372.00	ქალაქი თბილისი, გზატკეცილი რუსთაველი, N18-22-22დ ს/კ 01.18.12.007.141	ბესიკ ჯაფოშვილი პ/ნ 01013003481 ტელ: 596 37 88 37	აივნების დეკორატიული კედლები
			შემსრულებელი: პ/ნ 20001064981 გიორგი ჭავახიშვილი	მასშტაბი: 1:100
		დამკვეთი: შპს ფონიტალა - 3 ს/ნ 204529448 დირექტორი - ზურაბ ფირცხალაიშვილი პ/ნ 26001000399	პროექტის სახელწოდება: მრავალბინიანი საცხოვრებელი სახლი	ფურცელი 43 ფურცლები 71
ფორმატი - A1				

10-1 ფასადის აივნების დეკორატიული კედლები

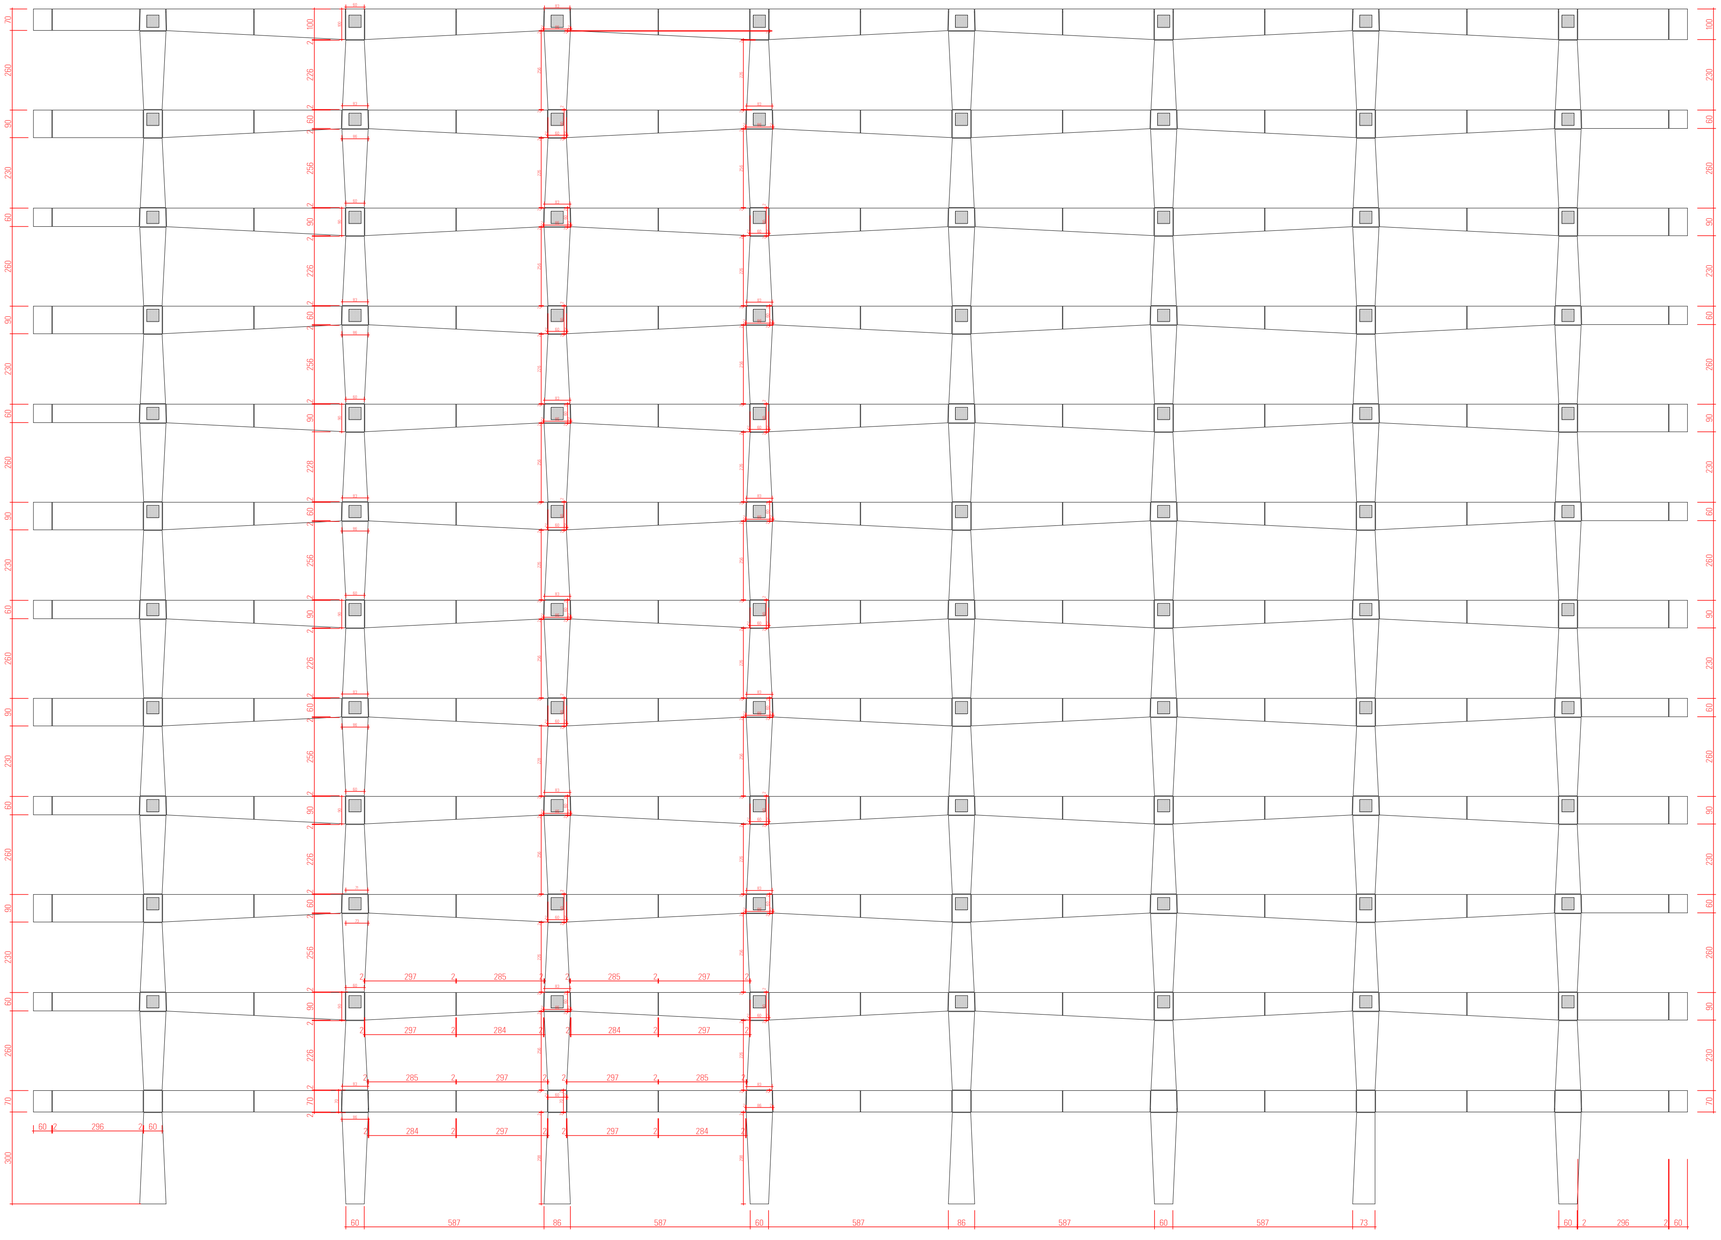

მასალა: ცეცხლგამძლე ალუმინის კომპოზიტპანელი (ალუკაბონდი RAL 9010)

პირობითი ნიშნები	შენიშვნები	მისამართი:	პროექტის ავტორი:	ნახაზი:
კოლონა კედელი მონოლითური კედელი დიაფრაგმა დათბუნება ბრილის ხაზი არქიტექტურული ნიშნული ნიშული ხაზი	1. ზომები მოცემულია მილიმეტრებში 2. შენობის არქიტექტურული ნიშნული 0.00 შეესაბამება აბსოლუტურ ნიშნულს 372.00	ქალაქი თბილისი, გზატკეცილი რუსთავი, N18-22-22დ ს/კ 01.18.12.007.141	ბესიკ ჯაფოშვილი პ/ნ 01013003481 ტელ: 596 37 88 37	აივნების დეკორატიული კედლები (1)
			შემსრულებელი: პ/ნ 20001064981 გიორგი ჯავახიშვილი	მასშტაბი: 1:100
		დამკვეთი: შპს ფონიგალა - 3 ს/ნ 204529448 დირექტორი - ზურაბ ფირცხალაიშვილი პ/ნ 26001000399	პროექტის სახელწოდება: მრავალბინიანი საცხოვრებელი სახლი	ფურცელი 44 ფურცლები 71
ფორმატი - A1				

ა-დ ფასადის აივნების დეკორატიული კედლები

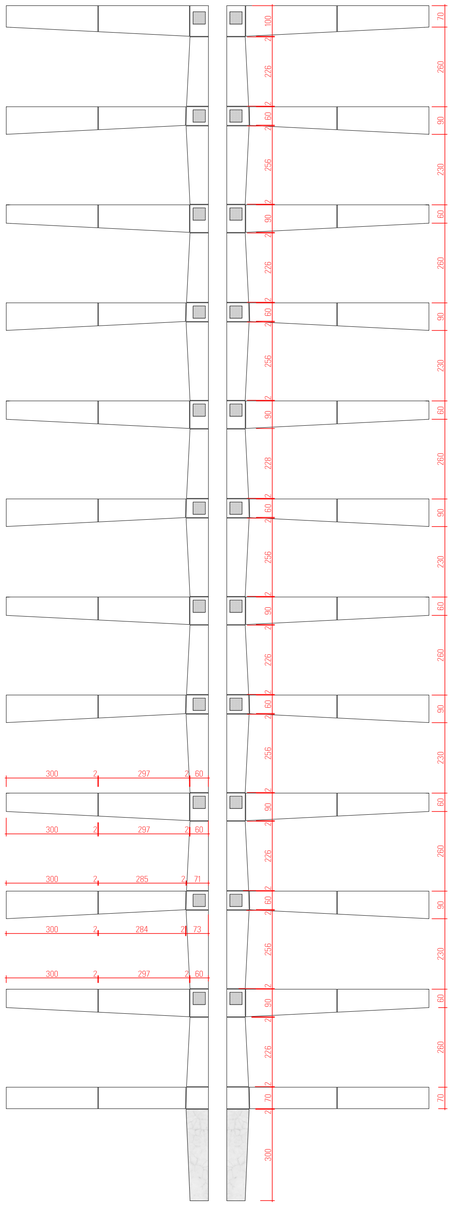

დ-ა ფასადის აივნების დეკორატიული კედლები

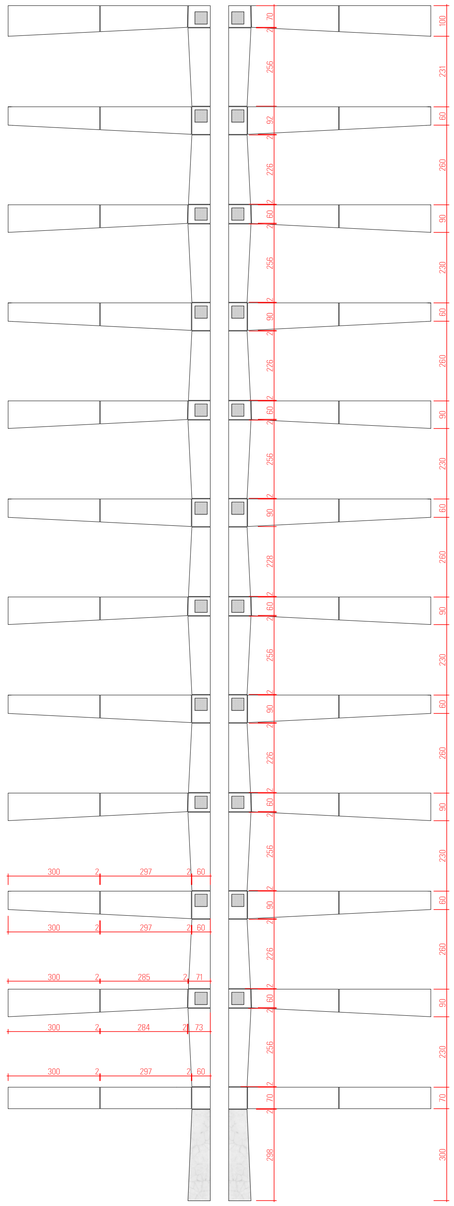

მასალა: ცეცხლგამძლე ალუმინის კომპოზიტპანელი (ალუკაბონდი RAL 9010)

პირობითი ნიშნები	შენიშვნები			
კოლონა კედელი მონოლითური კედელი დიაფრაგმა დატანებაა ტრილის ხაზი არქიტექტურული ნიშნული ზიმეული ხაზი	1. ზომები მოცემულია მილიმეტრებში 2. შენობის არქიტექტურული ნიშნული 0.00 შეესაბამება აბსოლუტურ ნიშნულს 372.00	მისამართი: ქალაქი თბილისი, გზატკეცილი რუსთაველი, N18-22-22დ ს/კ 01.18.12.007.141	პროექტის ავტორი: ბესიკ ჯაფოშვილი პ/ნ 01013003481 ტელ: 596 37 88 37	ნახაზი: აივნების დეკორატიული კედლები (2)
			შემსრულებელი: პ/ნ 20001064981 გიორგი ჯავახიშვილი	მასშტაბი: 1:100
	ფორმატი - A1	დამკვეთი: შპს ფონიტალა - 3 ს/ნ 204529448 დირექტორი - ზურაბ ფირსხალაიშვილი პ/ნ 26001000399	პროექტის სახელწოდება: მრავალბინიანი საცხოვრებელი სახლი	ფურცელი 45 ფურცლები 71

1-10 ფასადის ვიტრაჟების სპეციფიკაცია



პირობითი ნიშნები	შენიშვნები	მისამართი:	პროექტის ავტორი:	ნახაზი:
კოლონა კედელი მონოლითური კედელი დიაფრაგმა დათხევნება ჭრილის ხაზი არქიტექტურული ნიშნული წითელი ხაზი	1. ყოველი მოცემულია მილიმეტრებში 2. შენობის არქიტექტურული ნიშნული 0.00 შეესაბამება აბსოლუტურ ნიშნულს 372.00	ქალაქი თბილისი, გზგატკეცილი რუსთავი, N18-22-22დ ს/ქ 01.18.12.007.141	ბესიკ ჯაფოშვილი პ/ნ 01013003481 ტელ: 596 37 88 37 მემსრულებელი: პ/ნ 20001064981 გიორგი ჯავახიშვილი	ქარ-ფასადების სპეციფიკაცია (1) მასშტაბი: 1:115,14
	ფორმატი - A1	დამკვეთი: შპს ფონიჭალა - 3 ს/ნ 204529448 დირექტორი - გურაბ ფირცხალაიშვილი პ/ნ 26001000399	პროექტის სახელწოდება: მრავალბინიანი საცხოვრებელი სახლი	ფურცელი 31 ფურცლები 56

10-1 ფასადის ვიტრაჟების სპეციფიკაცია

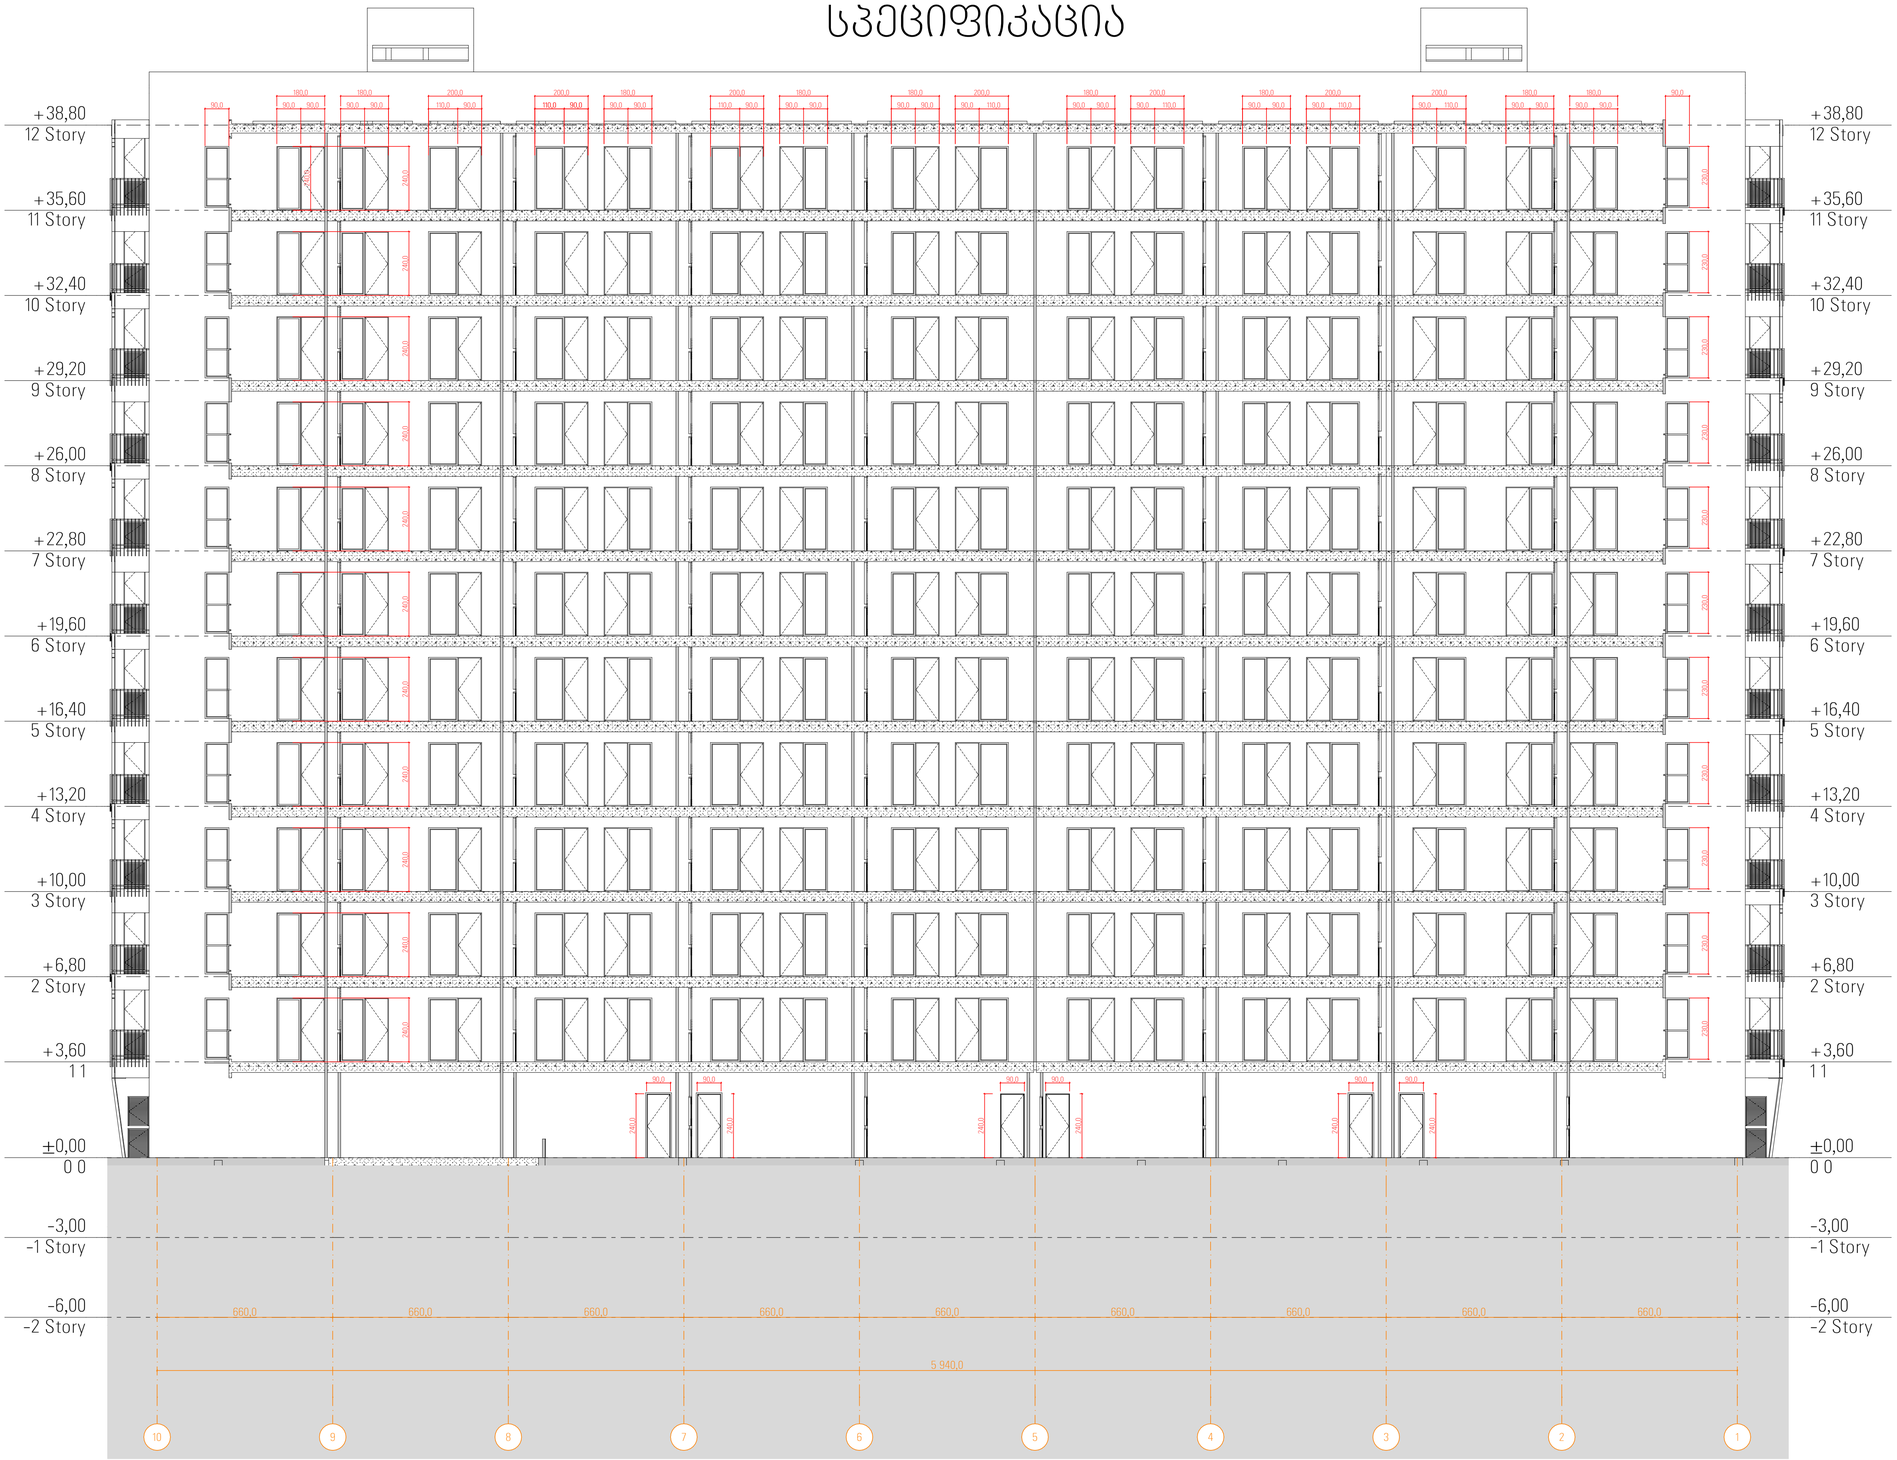

პირობითი ნიშნები	შენიშვნები	მისამართი:	პროექტის ავტორი:	ნახაზი:
კოლონა კედელი მონოლითური კედელი დიაფრაგმა დატბენება ტრილის ხაზი არქიტექტურული ნიშნული წითელი ხაზი	1. ყოველი მოცემულია მილიმეტრებში 2. შენობის არქიტექტურული ნიშნული 0.00 შეესაბამება აბსოლუტურ ნიშნულს 372.00	ქალაქი თბილისი, გზგატკეცილი რუსთაველ, N18-22-22ფ ს/კ 01.18.12.007.141	ბესიკ ჭაფოშვილი პ/ნ 01013003481 ტელ: 596 37 88 37	კარ-ფანჭრების სპეციფიკაცია (2)
			შემსრულებელი: პ/ნ 20001064981 გიორგი ჯავახიშვილი	მასშტაბი: 1:115,14
	ფორმატი - A1	დამკვეთი: შპს ფონიტალა - 3 ს/ნ 204529448 დირექტორი - გურაბ ფირცხალაიშვილი პ/ნ 26001000399	პროექტის სახელწოდება: მრავალბინიანი საცხოვრებელი სახლი	ფურცელი 32 ფურცლები 56

ა-დ ფასადის ვიტრაჟების სპეციფიკაცია

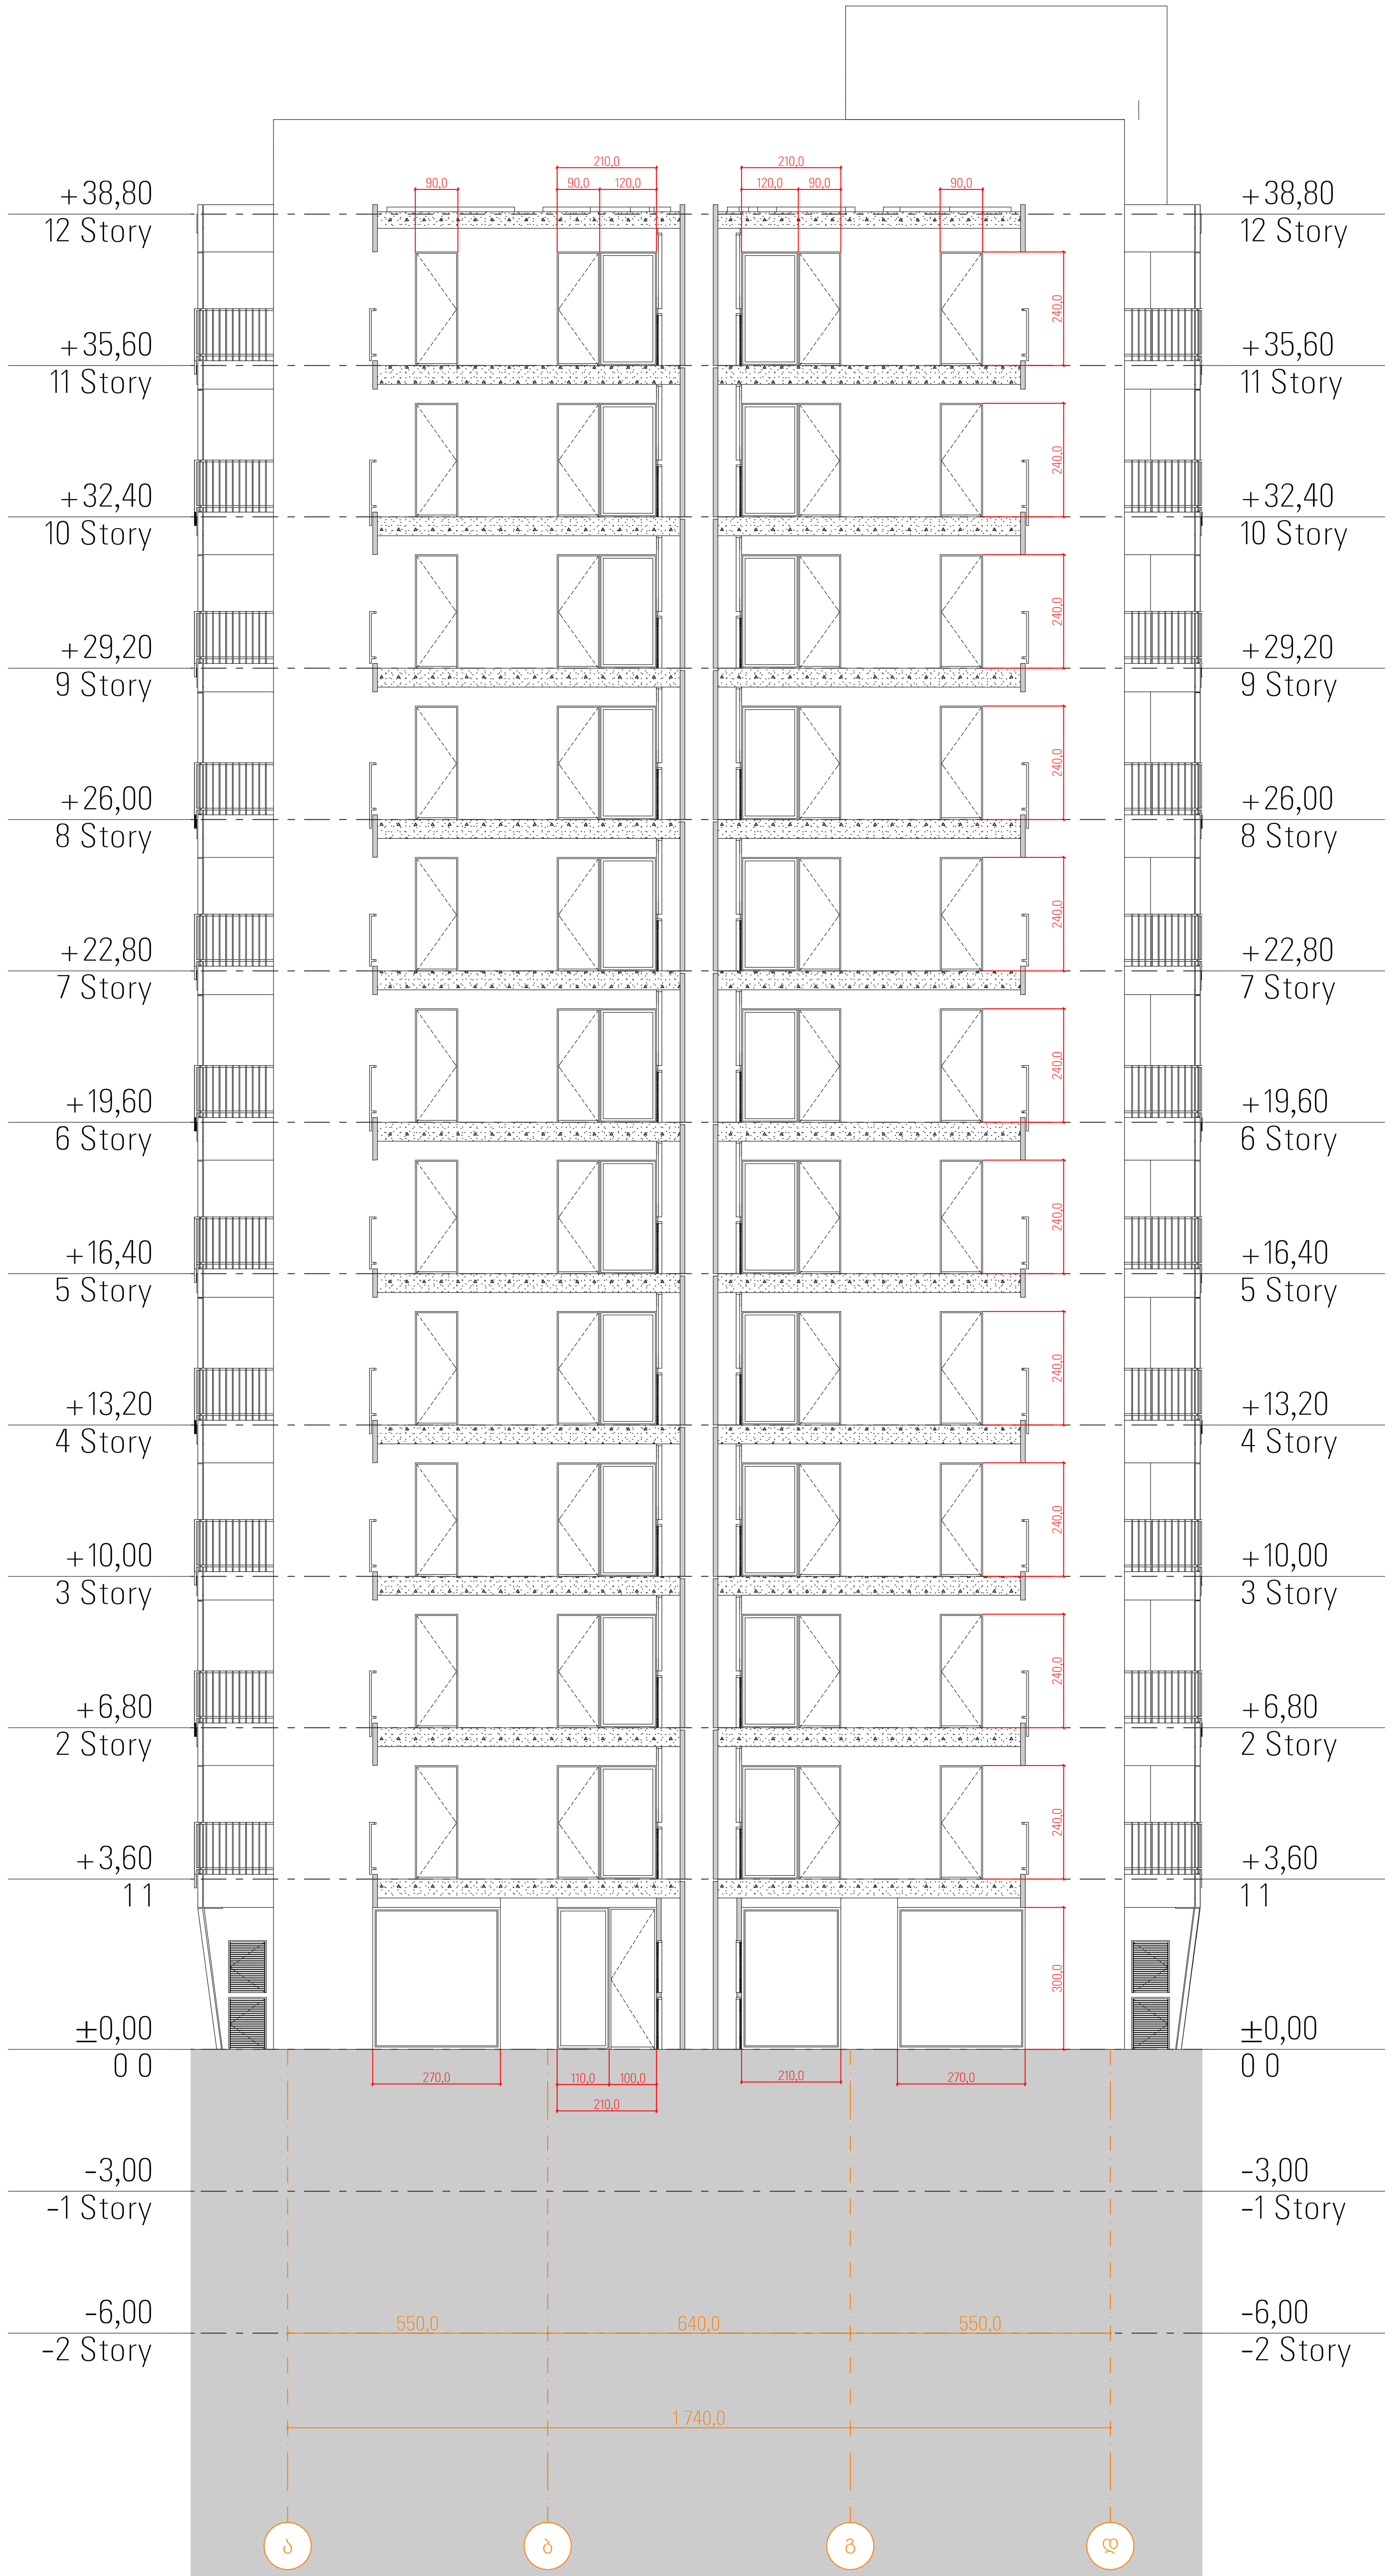

პირობითი ნიშნები	შენიშვნები	მისამართი:	პროექტის ავტორი:	ნახაზი:
კოლონა კედელი მონოლითური კედელი დიაფრაგმა დათბუნება ჭრილის ხაზი არქიტექტურული ნიშნული წითელი ხაზი	1. ზომები მოცემულია მილიმეტრებში 2. შენობის არქიტექტურული ნიშნული 0.00 შეესაბამება აბსოლუტურ ნიშნულს 372.00	ქალაქი თბილისი, გზატკეცილი რუსთავი, N18-22-22დ ს/კ 01.18.12.007.141	ბესიკ ჭაფოშვილი პ/ნ 01013003481 ტელ: 596 37 88 37	კარ-ფანჯრების სპეციფიკაცია (3)
			შემსრულებელი: პ/ნ 20001064981 გიორგი ჯავახიშვილი	მასშტაბი: 1:100
		დამკვეთი: შპს ფონიჭალა - 3 ს/ნ 204529448 დირექტორი - ზურაბ ფირცხალაიშვილი პ/ნ 26001000399	პროექტის სახელწოდება: მრავალბინიანი საცხოვრებელი სახლი	ფურცელი 33
	ფორმატი - A1			ფურცლები 56

დ-ა ფასადის ვიტრაჟების სპეციფიკაცია

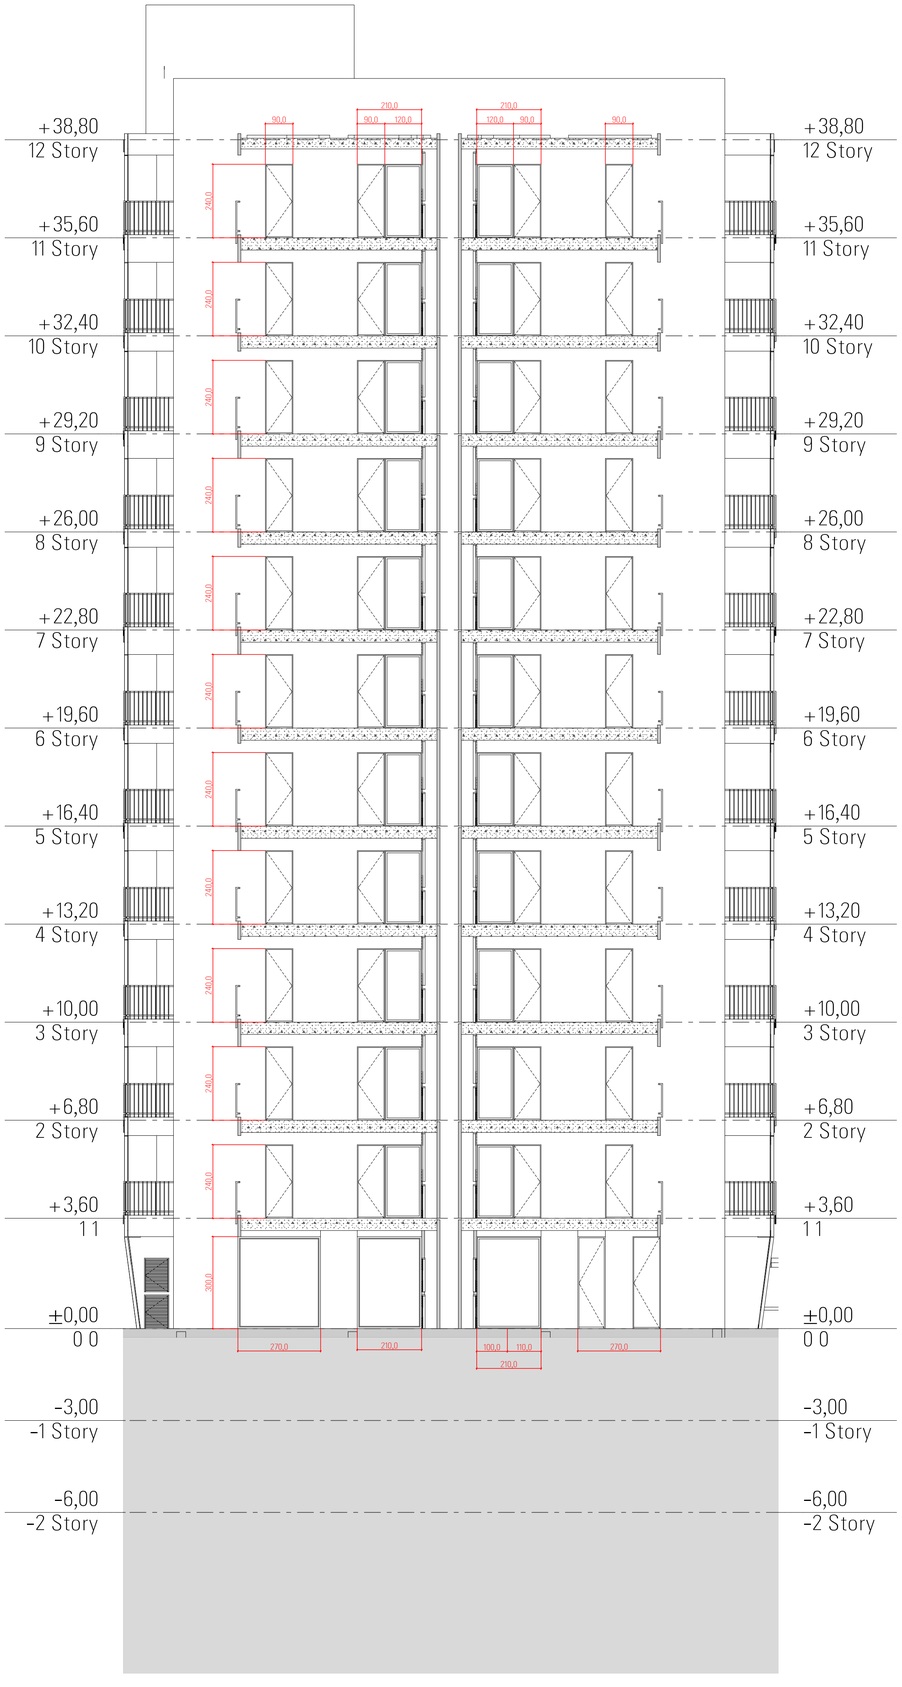

პირობითი ნიშნები ქვლონა კედელი მონოლითური კედელი დიაფრაგმა დატიანება ტრილის ხაზი არქიტექტურული ნიშნული ხვითელი ხაზი	შენიშვნები 1. ზომები მოცემულია მილიმეტრებში 2. შენობის არქიტექტურული ნიშნული 0.00 შეესაბამება აბსოლუტურ ნიშნულს 372.00 ფორმატი - A1	მისამართი: ქალაქი თბილისი, გზატკეცილი რუსთავი, N18-22-22დ ს/კ 01.18.12.007.141 დამკვეთი: შპს ფონიტალა - 3 ს/ნ 204529448 დირექტორი - ზურაბ ფირცხალაიშვილი პ/ნ 26001000399	პროექტის ავტორი: ბესიკ ჯაფოშვილი პ/ნ 01013003481 ტელ: 596 37 88 37 შემსრულებელი: პ/ნ 20001064981 გიორგი ჭავახიშვილი პროექტის სახელწოდება: მრავალბინიანი საცხოვრებელი სახლი	ნახაზი: ალუმინის სტრუქტურა (4) მასშტაბი: 1:100 ფურცელი 34 ფურცლები 56

ფანჯრების სპეციფიკაცია

ID	000	001	001	002	003	004	004	005	005	006	006	006	006	006	006	006	006	006	007	007	007	008	009	009	009	011	011	012	WD - 001	WD - 001	WD - 001	WD - 001	WD - 001	WD - 001	WD - 002
პროფილის ტიპი	Door	Door	Door	Door	Door	Door	Door	Door	Door	Door	Door	Door	Door	Door	Door	Door	Door	Door	Door	Door	Door	Door	Door	Door	Door	Door	Door	Door	Morph	Window	Window	Window	Window	Window	Window
რაოდენობა	306	2	256	4	2	1	376	1	1197	1	376	64	28	6	4	2	2	2	2	32	144	4	11	5	16	5	4	1	72	1	1	1	1	4	1
სიგანე x სიმაღლე	0,80×1,10	0,80×1,10	0,80×1,60	0,90×2,00	0,80×1,60	0,80×1,60	0,90×2,40	0,90×2,40	0,90×2,40	0,90×3,00	0,90×2,40	0,90×2,30	1,70×3,00	1,80×3,00	1,90×3,00	2,10×3,00	1,25×3,00	1,45×3,00	1,60×3,00	1,70×3,00	1,10×3,00	1,10×3,00	1,10×2,40	1,80×2,40	0,90×2,40	1,90×3,00	0,90×3,00	2,70×3,00	1,70×3,00	---	1,00×0,75	1,50×0,75	1,65×0,75	1,70×0,75	1,65×0,75
2D Plan Preview	0,80 0,80	0,80	0,80	0,90 0,90	0,80	0,80	0,90 0,90	0,90 0,90	0,90 0,90	0,90 0,90	0,90 0,90	0,90 0,90	1,00 1,00	1,00 1,00	1,90 1,90	0,90 0,90	1,85 1,85	0,90 0,90	1,30 1,30	1,65 1,65	1,00 1,00	0,90 0,90	1,00 1,00	1,90 1,90	0,90 0,90	1,85 1,85	0,90 0,90	1,30 1,30	1,65 1,65	---	1,00 1,00	1,50 1,50	1,65 1,65	1,70 1,70	1,65 1,65	1,65 1,65
2D Cross Section Prev...	2,40 3,00	2,40 3,00	2,40 3,00	2,40 3,00	2,40 3,00	2,40 3,00	2,40 3,00	2,30 2,40	2,40 3,00	3,00 3,00	2,40 3,00	2,40 3,00	2,40 3,00	2,40 3,00	2,40 3,00	2,40 3,00	2,40 3,00	2,40 3,00	2,40 3,00	2,40 3,00	2,40 3,00	2,40 3,00	2,40 3,00	2,40 3,00	2,40 3,00	2,40 3,00	2,40 3,00	2,40 3,00	---	0,75 0,75	0,75 0,75	0,75 0,75	0,75 0,75	0,75 0,75	0,75 0,75
3D Axonometry	2,40 1,20	2,40 0,39	2,40 0,51	2,40 0,90	3,00 1,10	3,00 0,90	2,40 1,10	3,00 1,60	3,00 1,70	3,00 1,70	3,00 1,60	2,30 1,70	3,75	3,00 1,90	3,00 1,70	3,00 1,45	3,00 1,60	3,00 1,10	2,40 1,10	2,40 0,90	2,40 0,51	2,40 0,90	2,40 1,10	2,40 0,90	2,40 1,00	2,40 0,90	2,40 1,10	2,40 0,90	2,40 1,00	0,75 1,00	0,75 1,50	0,75 1,65	0,75 1,70	0,75 1,65	0,75 1,65
Nominal W/D Openin...	2,88	0,94	1,22	2,16	2,64	8,10	3,30	4,35	4,80	5,10	6,30	5,70	3,75	2,07	2,16	4,32	6,30	2,64	2,64	2,64	2,16	2,64	2,16	2,64	2,16	6,30	8,09	5,10	---	0,75	1,13	1,24	1,28	1,24	1,24




