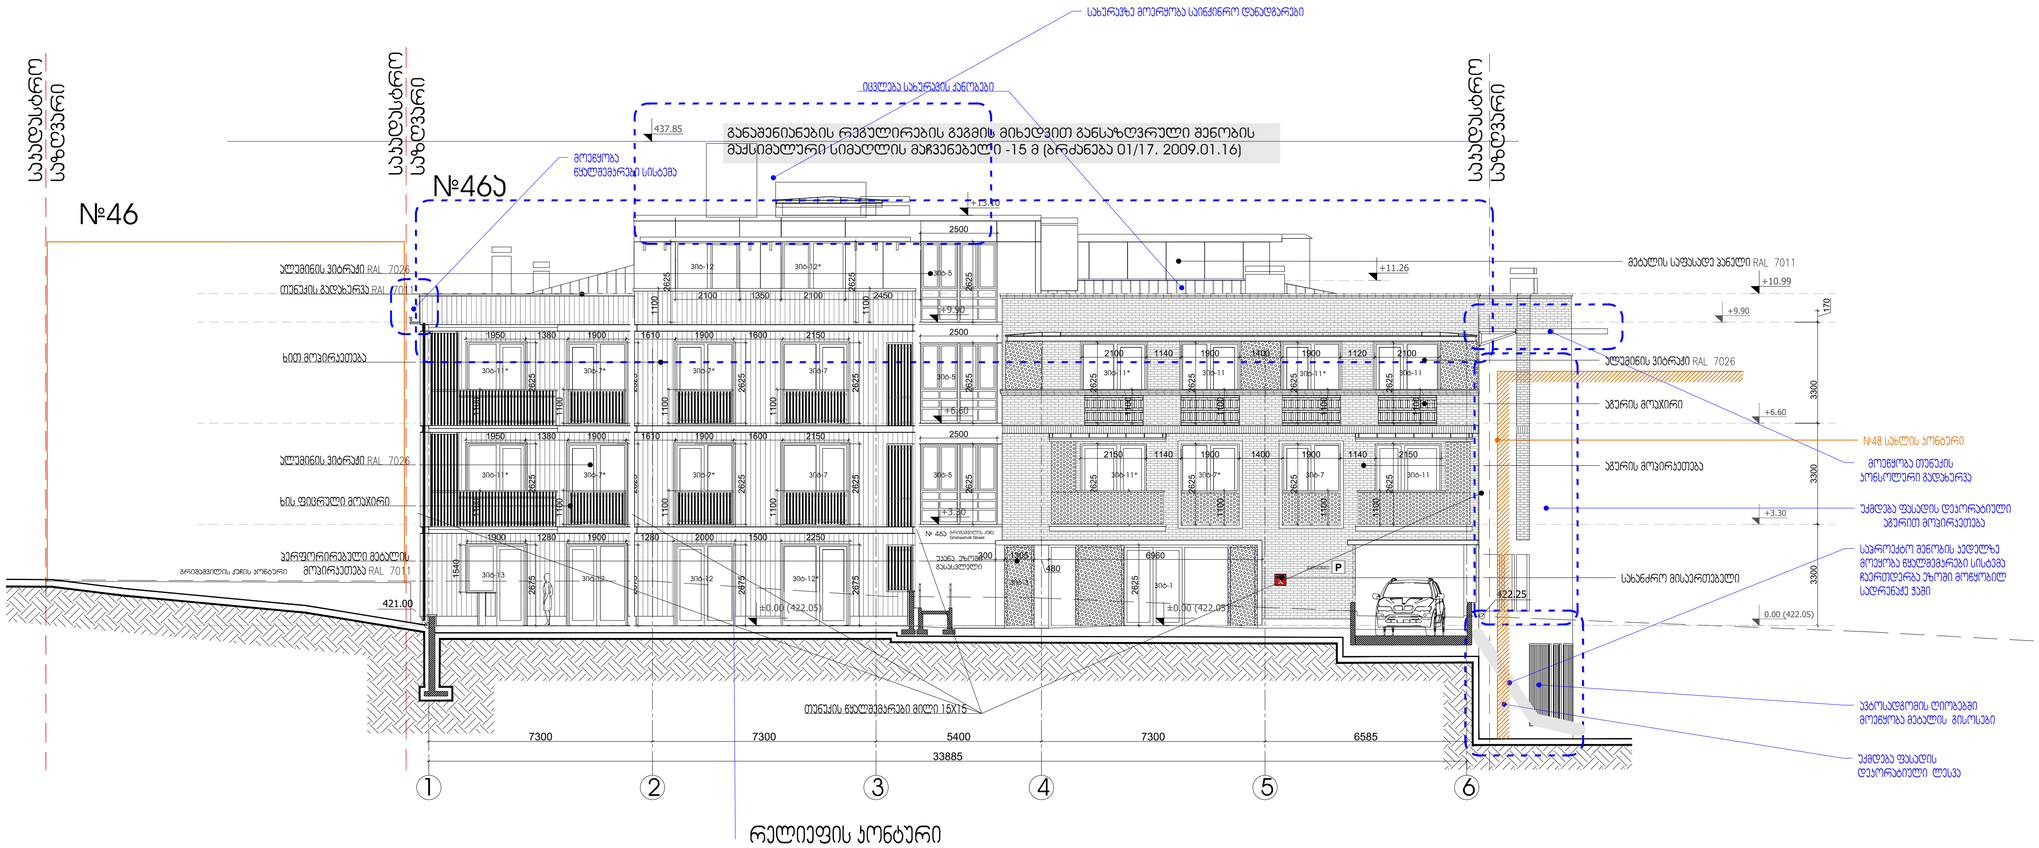


შენიშვნა: წვიმის წყლის არინება და ჩაერთება
ცენტრალურ საინჟინრო სისტემაზე მადგენლის ადგილზე

ARTSTUDIO PROJECT

ექსპლიკაციები:
Explication

- საკუთრების საზღვარი / Cadastral border
- ბეტონის კედელი / Break wall
- მიწა / Earth
- B — კონსტრუქციული ღერძი / Structural axis

H= 3.81 m. სიმაღლე იატაკიდან ჭერამდე
Heights from floor to ceiling

შენიშვნები:
NOTE

დამკვეთი:
CLIENT:
შპს „შანს„
(ს/კ 405488191) თქრ, ბინა.
თბილისი, ი. ჭავჭავაძის ბზ, ბ22.
„HANS„, LLC Identification Number: 405488191;
Legal Address: 83b., Ila Chavchavadze Avenue,
Tbilisi, Georgia; Apartment N22

პროექტი:
PROJECT:

მრავალბინიანი საცხოვრებელი სახლი
Multi-apartment residential house

მისამართი:
ADDRESS:
ქ. თბილისი,
(ს/კ 01.18.04.015.046)
46a, I. Grishashvili avenue, Tbilisi
(plot #01.18.04.015.046)

დირექტორი Director	ნ.სანდრო	
მთ. არქიტექტორი Chief Architect	ნ.სანდრო	
პროექტის ჯგუფი Design team	ნ. ჯორჯაძე	
	ნ. ჩიქვანი	


სათაური:
TITLE:
შენობა №1.
Building # 1
ფასადი 1-6 ღერძებში
Facade between 1-6 axes

მასშტაბი: SCALE:	1:100	თარიღი DATE	22.08.2022
ფაზა: PHASE		ფურცლის: SHEET:	A-301

SCALE 1:100 0 100 200

N

A1

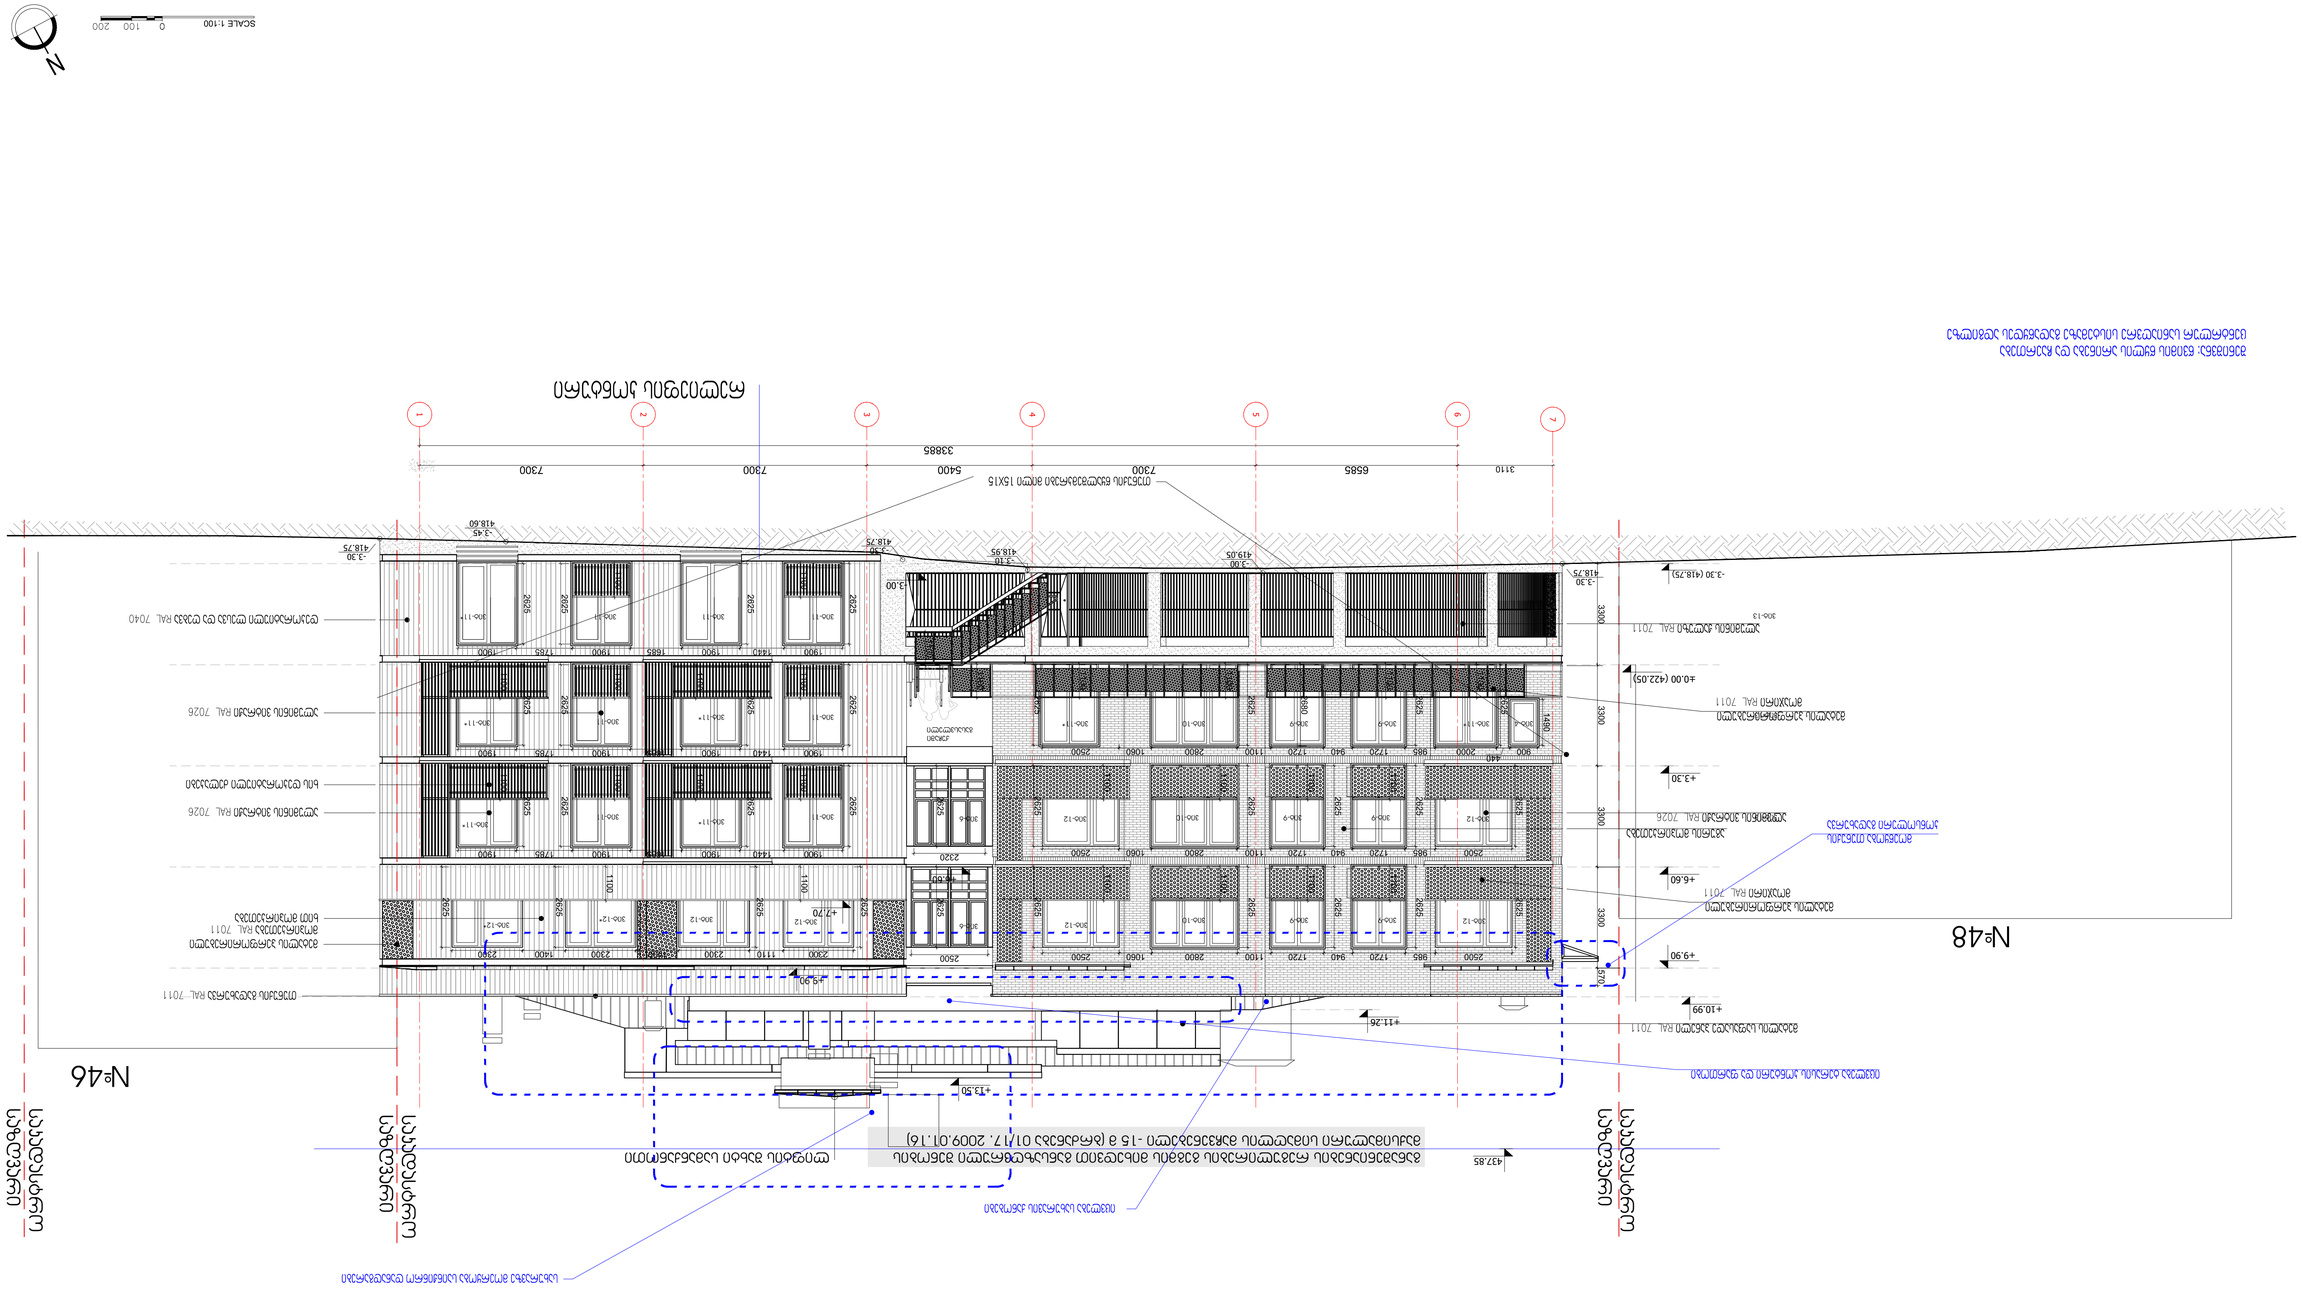

ARTSTUDIO
PROJECT










ნახაზის დასახელება:
ფასადი ღერძებს 1-დან 7-მდე
Facade between 1-7 axes


მასშტაბი: 1:100	თარიღი: 22.06.2022
Scale:	Date:
ფორმატი: A2	ფურცელი: 1
Format:	Sheet:

A1

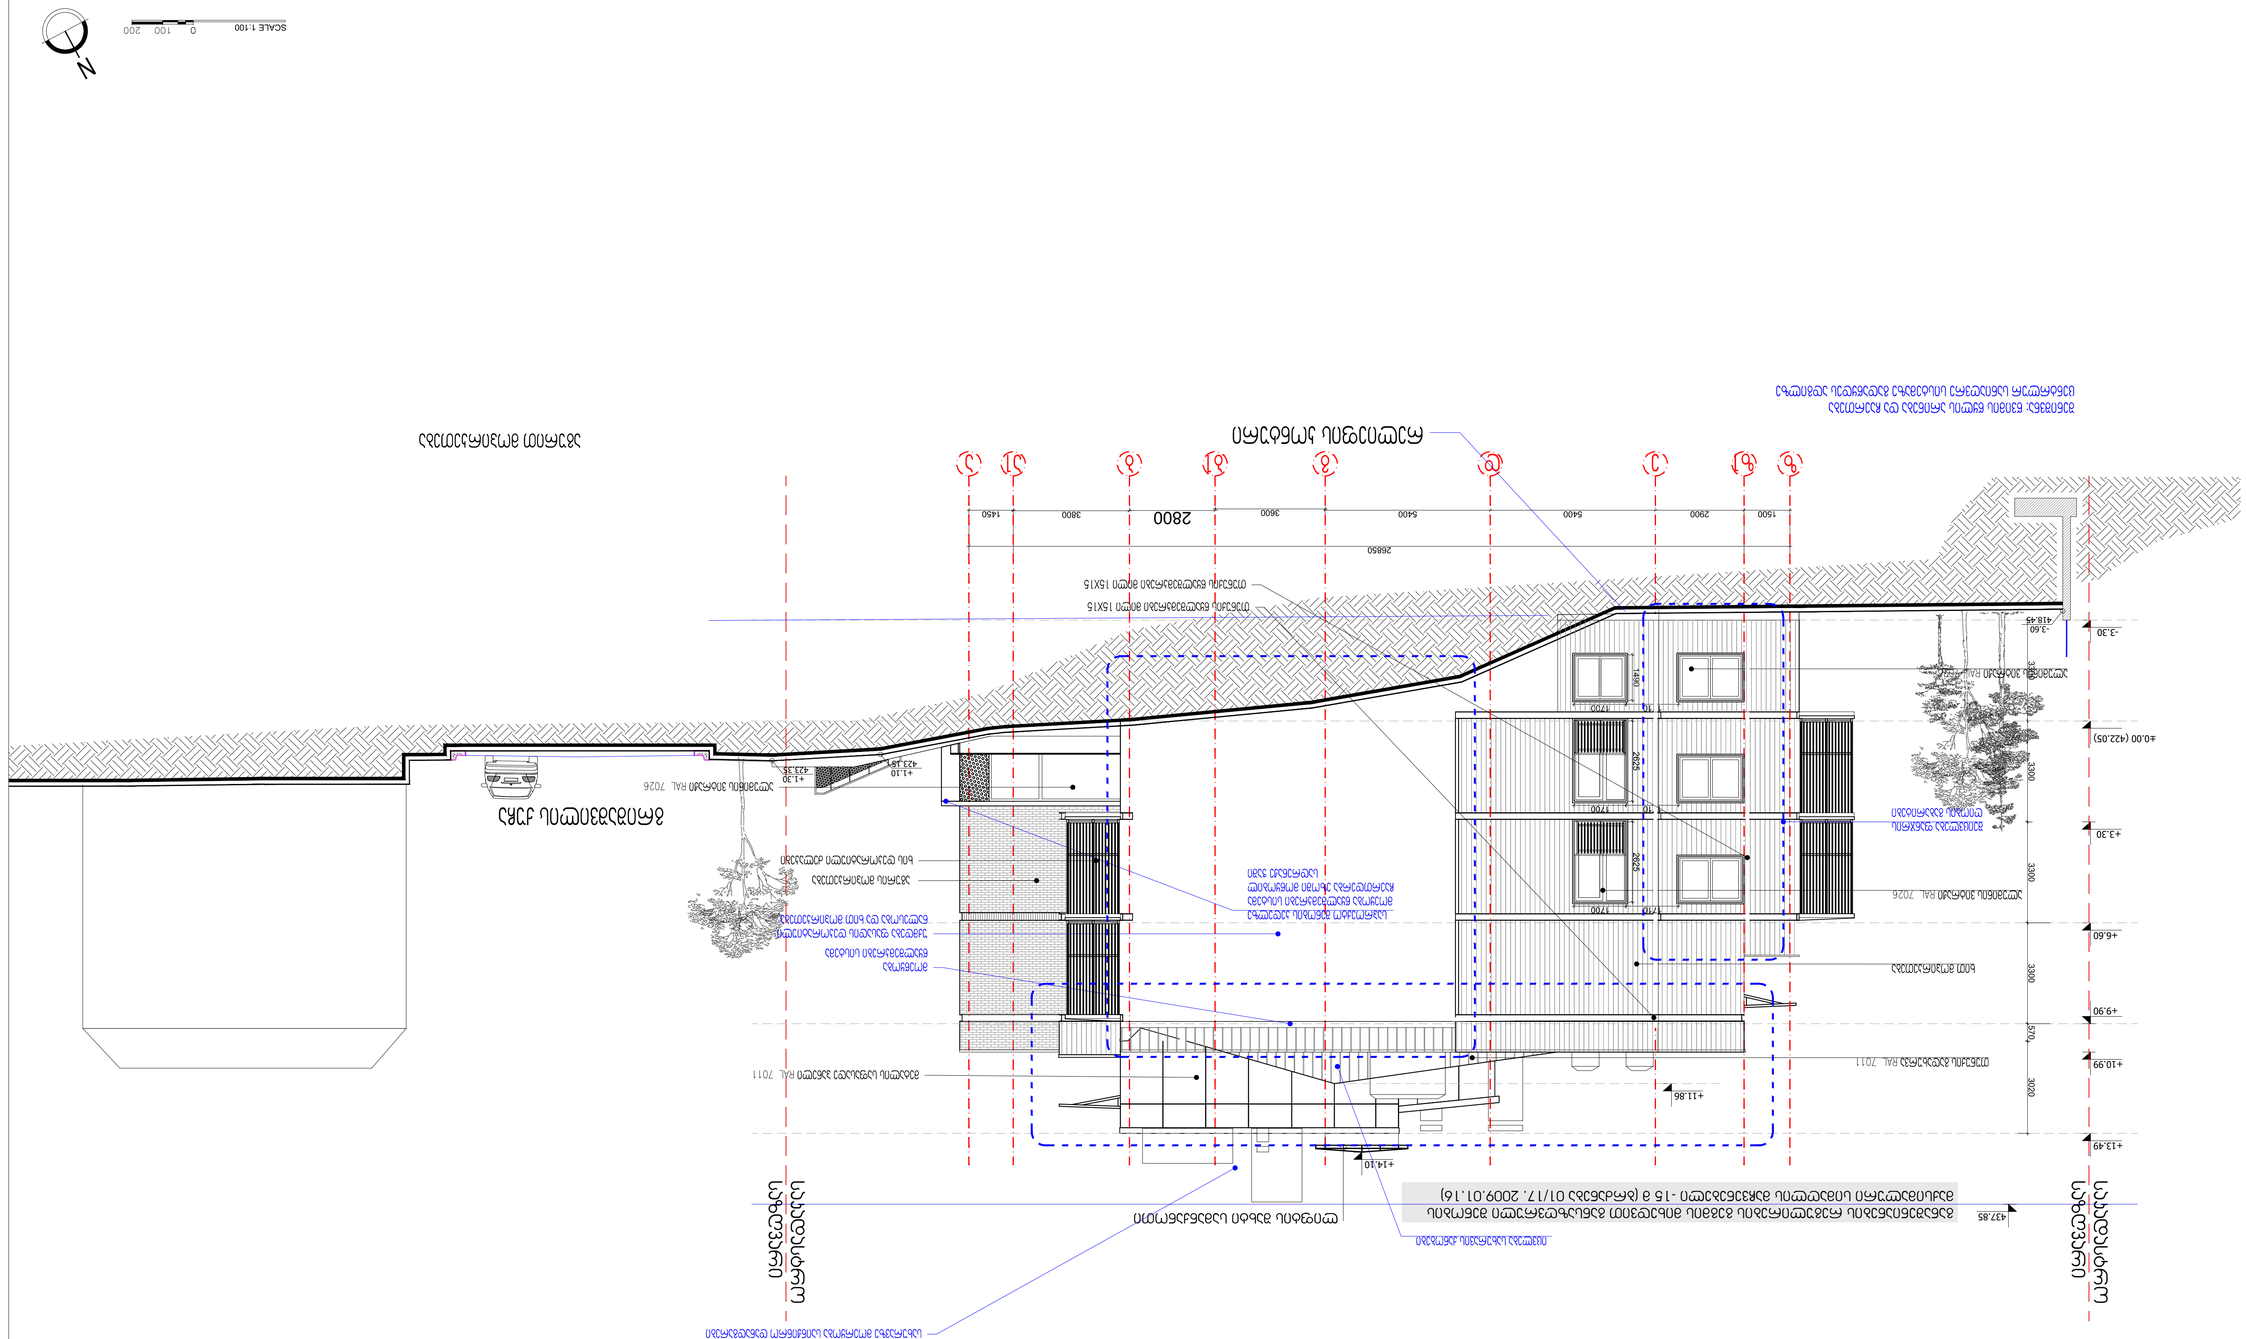

SCALE 1:100
0
100
200
N
ფასადი ღერძებს შორის 1-ის ა/ღ
Facade between 1-1 axes
+6.60
+3.30
±0.00 (422.05)
-3.30
-3.60
418.45
+9.90
+13.49
+10.99
+11.86
+14.10
437.85
2800
26850
1500
2900
5400
5400
3600
3800
1450
3300
3300
3000
570
2600
1700
1700
1700

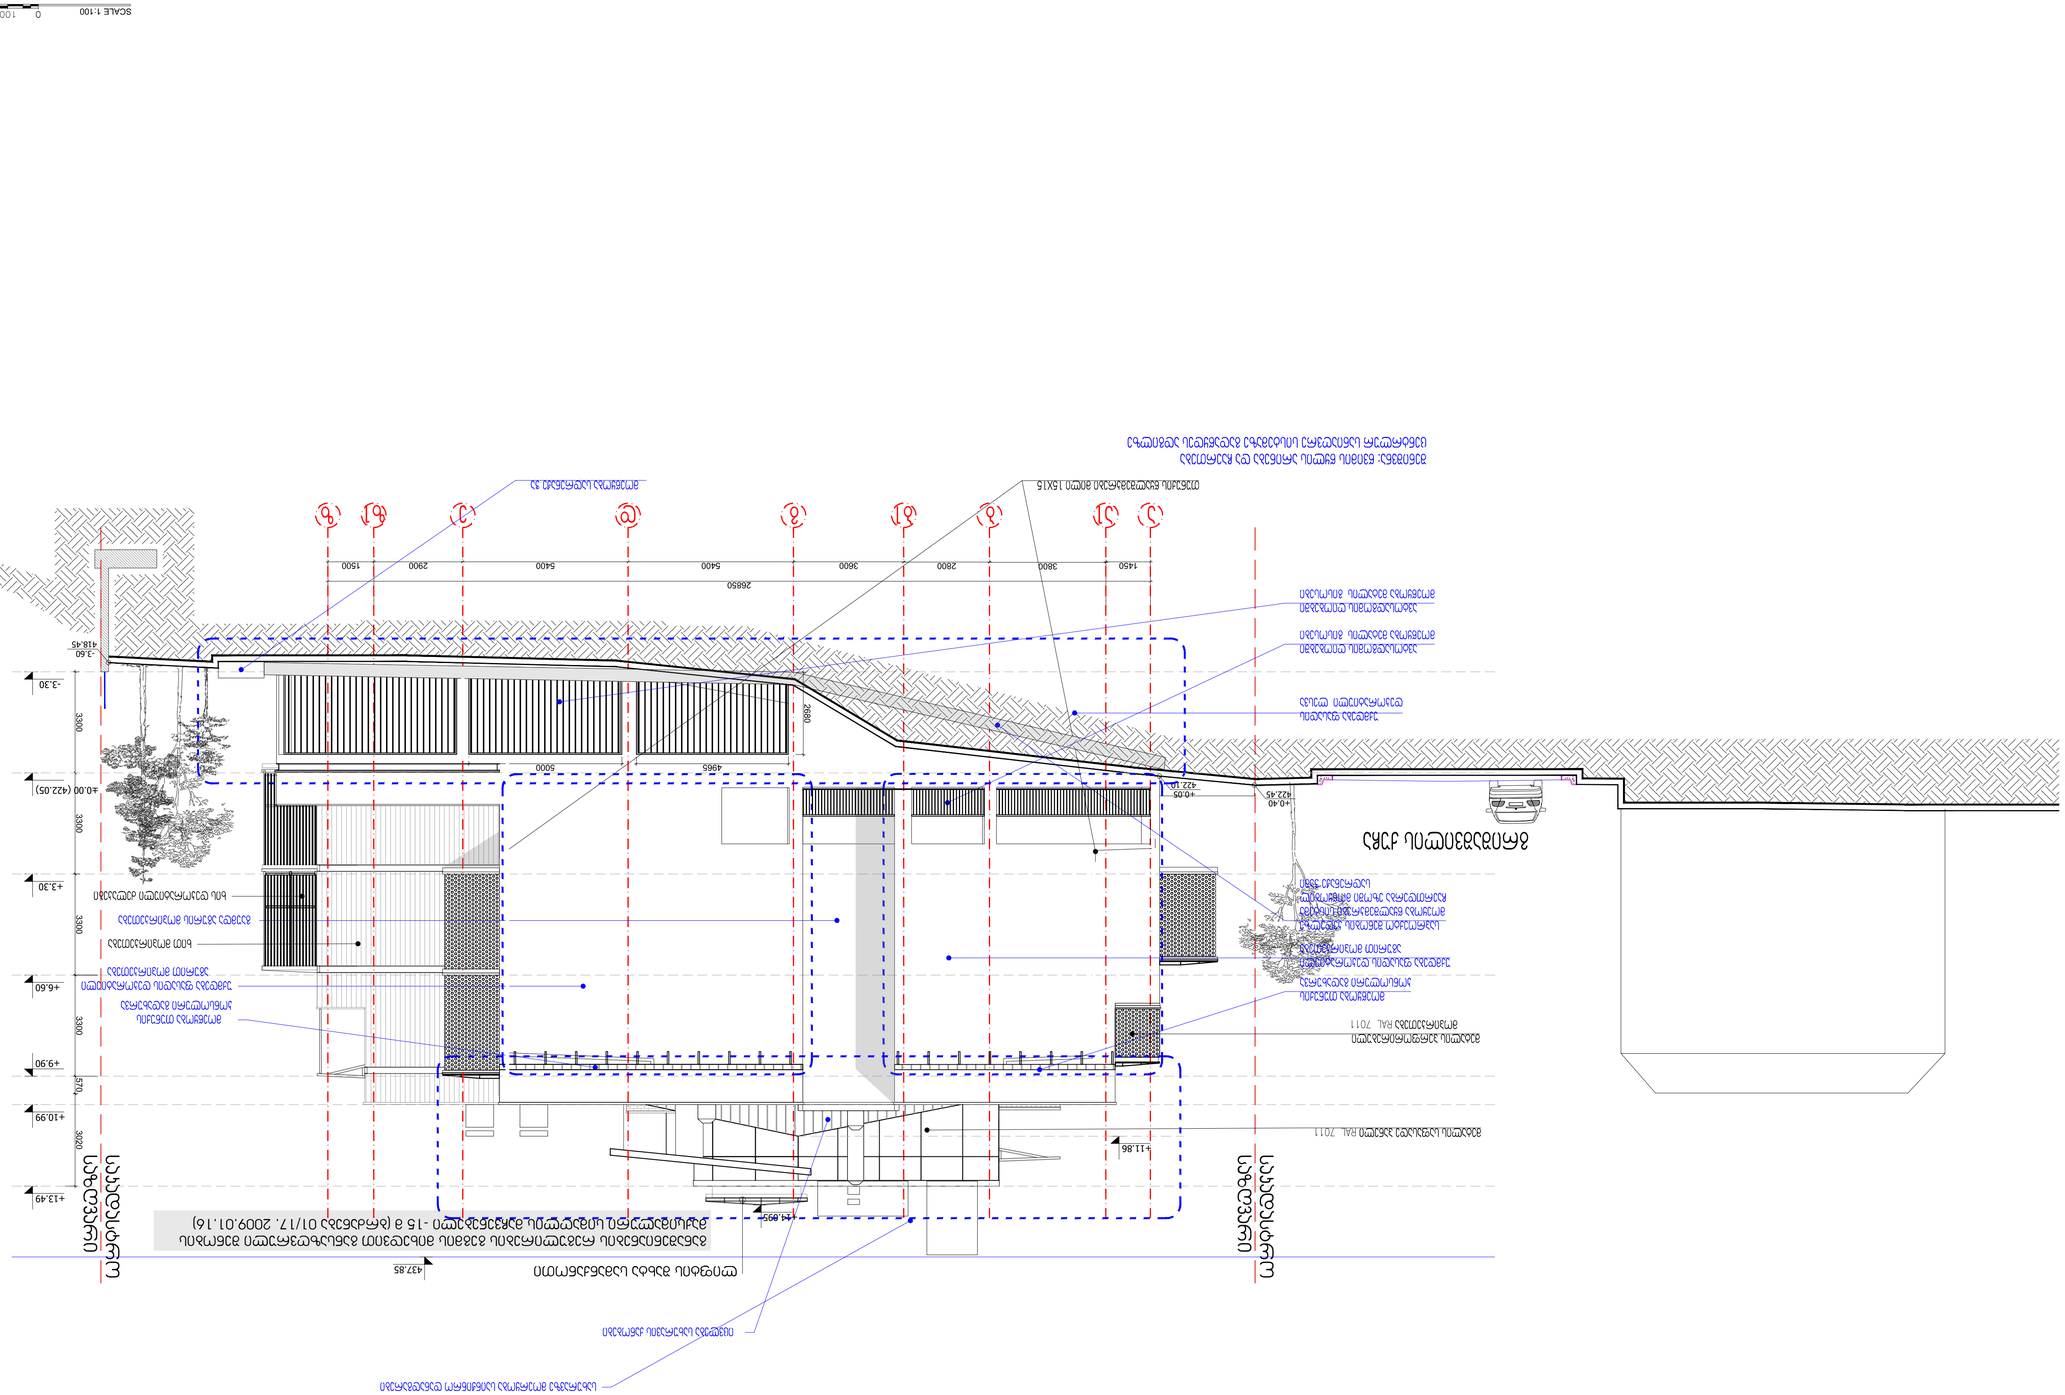
SCALE 1:100
0
100
200
N


გვერდხედი მ.1:5

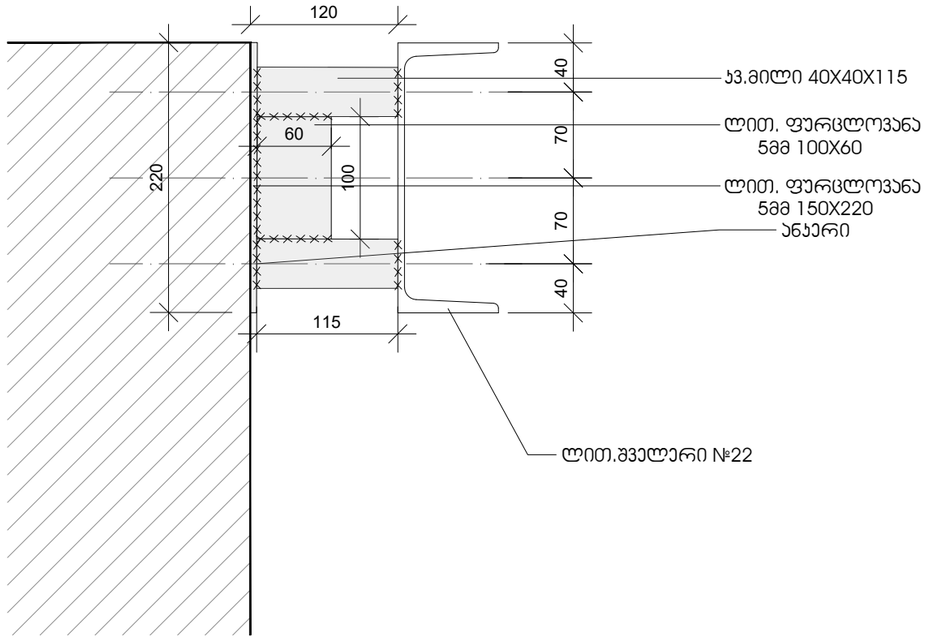

წინხედი მ.1:5

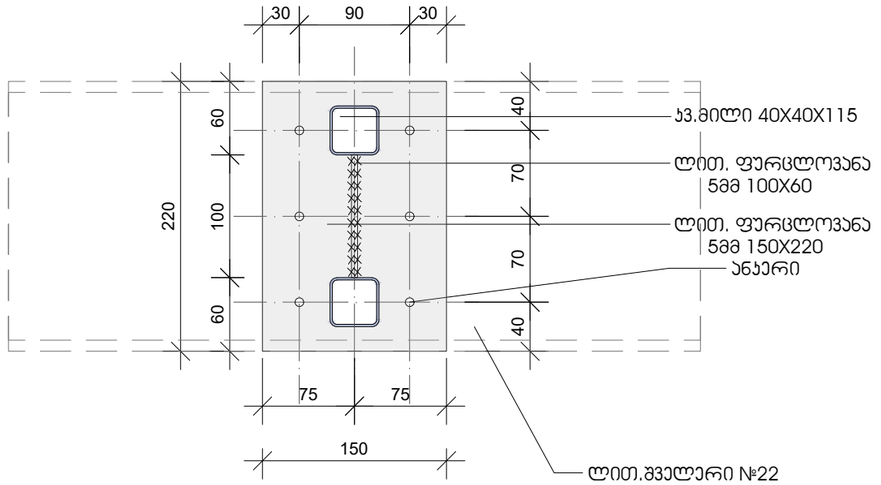

აქსონომეტრია მ.1:10

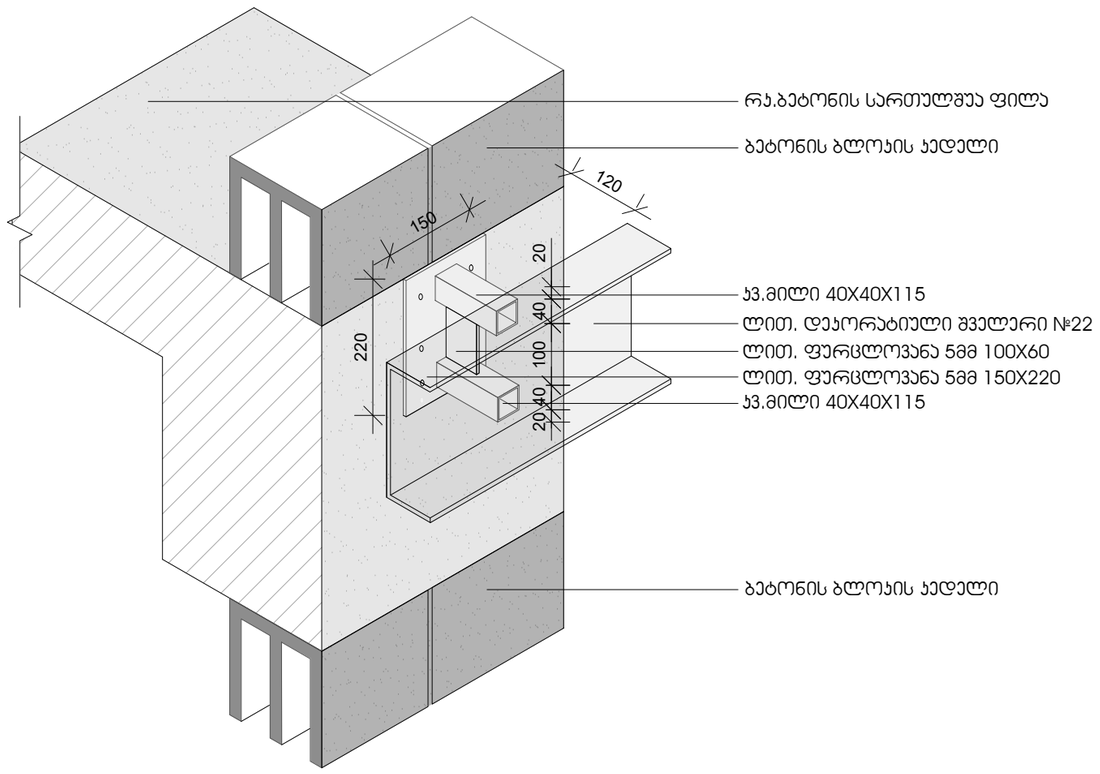

ARTSTUDIO
PROJECT

ფაქტიური მისამართი: ქ. თბილისი, აბაშიძის მიმდინარე,
ზ. საკანდელიძეში მ. 3, წყნეთის მზარეცილი,
მეტრო პარკის კორპუსი #4, 0179 ტელ: (+995 32) 91 52 54
ელ-ფოსტა: info@artstudio.ge , artstudio_project@yahoo.com
www.artstudio.ge
Legal Adress: G. Tabidze 3/5, 0105, Tbilisi, Georgia
Actual Address: Bagebi, Tskneti Hightway, Z. Sakandelidze Str.#3
Metra Park settlement, Block # 4, 0179, Tbilisi, Georgia
Tel: (+995 32) 91 52 54
E-mail: info@artstudio.ge , artstudio_project@yahoo.com
www.artstudio.ge

ექსპლიკაცია:
Explication

შენიშვნები:
NOTE

დამკვეთი:
CLIENT:
შ.პ.ს. ,,ჰანსი,,
(ს/კ 405488191) იურ. მის:ქ.
თბილისი, ი. ჭავჭავაძის 83ბ, ბ22.
,,HANS,, LLC Identification Number: 405488191;
Legal Address: 83b, , Ilia Chavchavadze Avenue,
Tbilisi, Georgia; Apartment N22

პროექტი:
PROJEQT:

მრავალბინიანი საცხოვრებელი სახლი
Multi-apartment residential house

მისამართი:
ADDRESS:
ქ. თბილისი,
იოსებ გრიშაშვილის ქუჩა, №46 ა
(ს/კ 01.18.04.015.046)
46a, I. Grishashvili avenue, Tbilisi
(plot #01.18.04.015.046)


დირექტორი Director	ი.სალვინი	
მთ. არქიტექტორი Chief Architect	გ.სულაბერიძე	
პროექტის გუნდი Design team	გ. ჯალაღანია	

სათაური:
TITLE:


მასშტაბი: SCALE:	თარიღი DATE	22.08.2022
ფაზა: PHASE:	ფურცელი: SHEET:	A-304


A1


ფრანგული აივნის მილდგარის ჩამაგრების ჯვანძი რკ. ბეტონის ფილაში

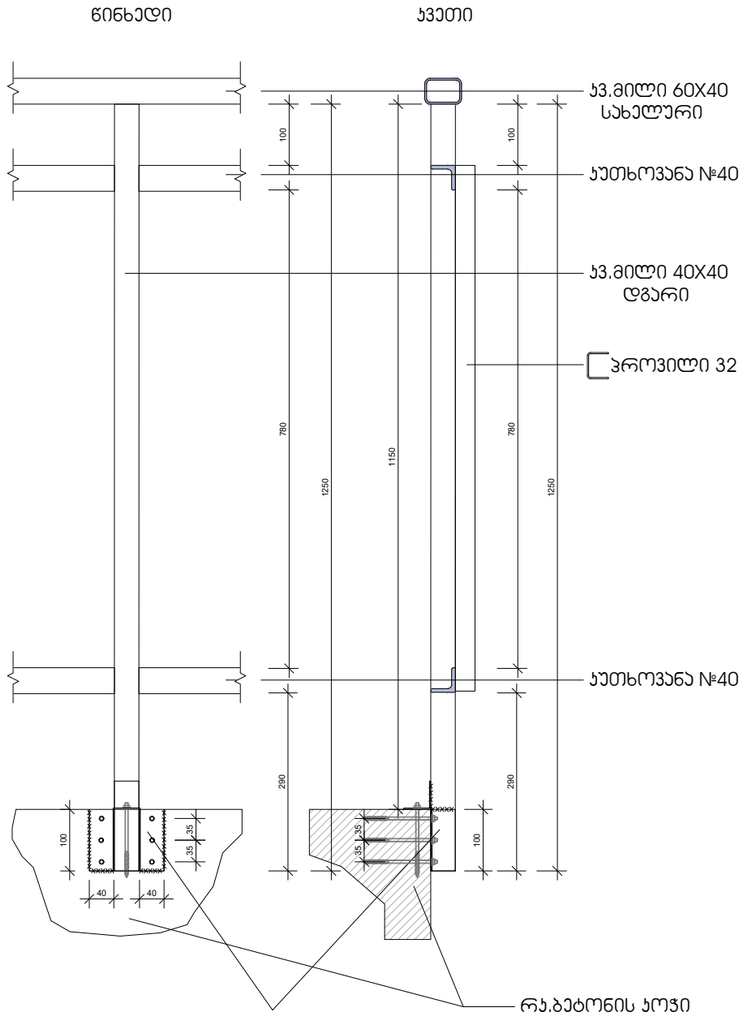

ჩდ.ჩაანკერდეს ბეტ.ფილაში
მათ შორის მიედუღოს
ჯვ.მილდგარი 40X40

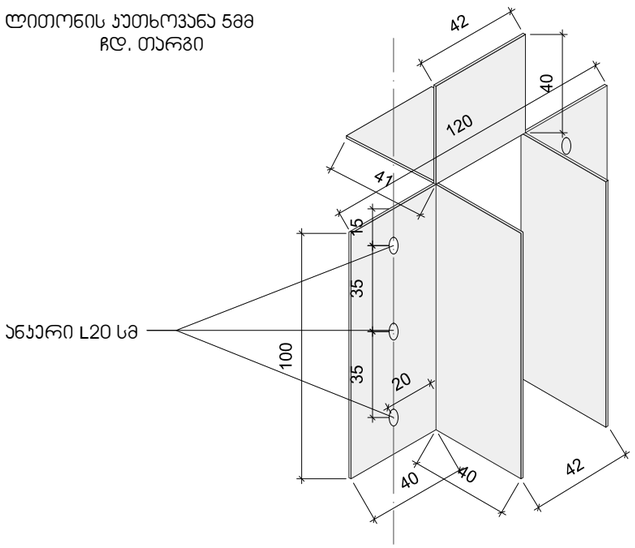

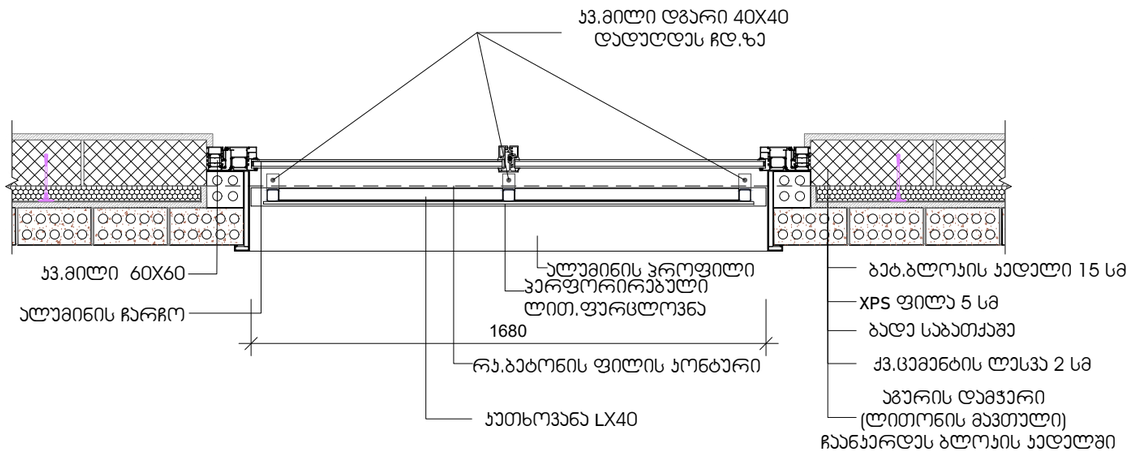

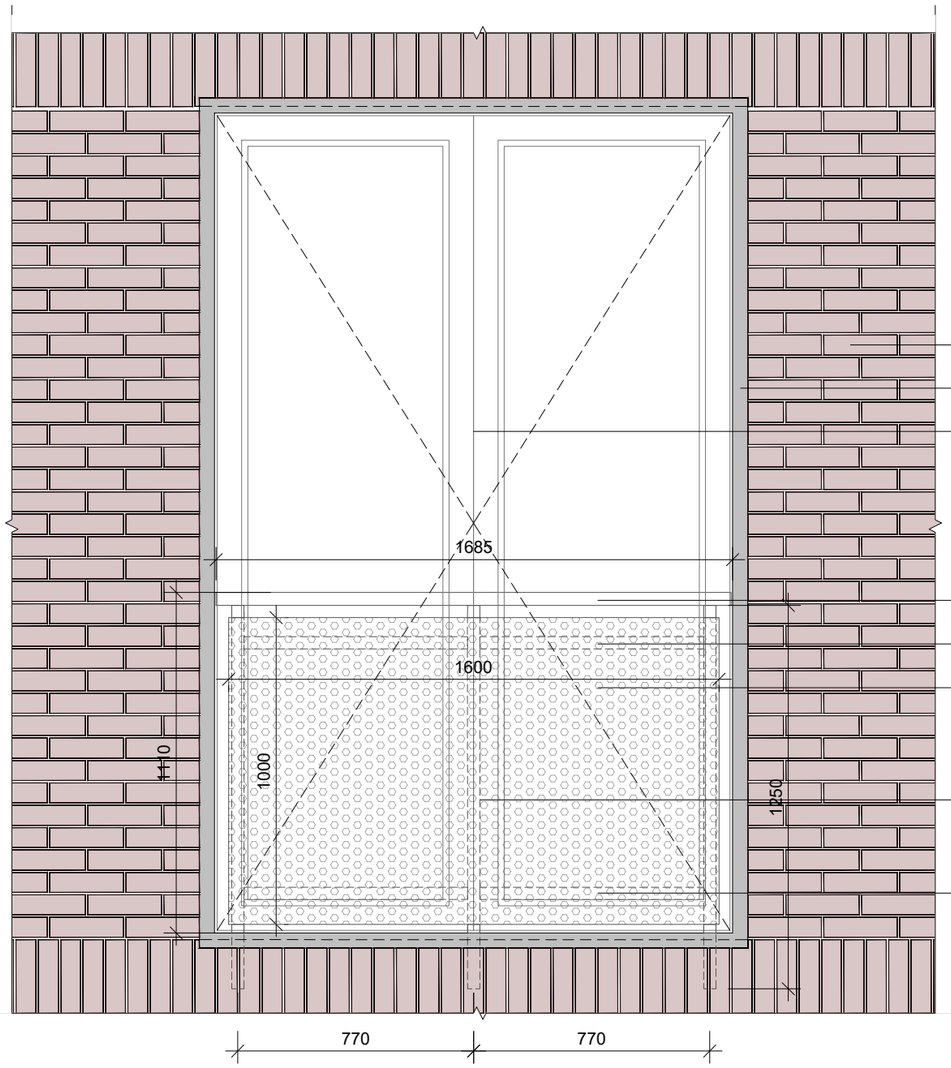

1:20

ARTSTUDIO PROJECT

ფაქტიური მისამართი: ქ. თბილისი, აბაშიძის მიმდებარედ,
ზ. სანაძეულოძის ქ. 3, წყნეთის ბზობაქცილი,
მეტრო პარკის პროექტი #4, 0179 ტელ: (+995 32) 91 52 54
ელ-ფოსტა: info@artstudio.ge , artstudio_project@yahoo.com
www.artstudio.ge
Legal Address: G. Tabidze 3/5, 0105, Tbilisi, Georgia
Actual Address: Bagebi, Tskneti Hightway, Z. Sakandelidze Str.#3
Metra Park settlement, Block # 4, 0179, Tbilisi, Georgia
Tel: (+995 32) 91 52 54
E-mail: info@artstudio.ge , artstudio_project@yahoo.com
www.artstudio.ge

ექსპლიკაცია:
Explication

შენიშვნები:
NOTE

დამკვეთი:
CLIENT:
შ.პ.ს. ,,ჰანსი,,
(ს/კ 405488191) იურ. მის:ქ.
თბილისი, ი. ჭავჭავაძის 83ბ, ბ22.
,,HANS,, LLC Identification Number: 405488191;
Legal Address: 83b, , Ilia Chavchavadze Avenue,
Tbilisi, Georgia; Apartment N22

პროექტი:
PROJEQT:

მრავალბინიანი საცხოვრებელი სახლი
Multi-apartment residential house


მისამართი:
ADDRESS:
ქ. თბილისი,
იოსებ გრიშაშვილის ქუჩა, №46 ა
(ს/კ 01.18.04.015.046)
46a, I. Grishashvili avenue, Tbilisi
(plot #01.18.04.015.046)

დირექტორი Director	ი.სალვინი	
მთ. არქიტექტორი Chief Architect	გ.სულაბერიძე	
საპროექტო ჯგუფი Design team	გ. ჯალაღანია	

სათაური:
TITLE:

მასშტაბი : SCALE:	თარიღი DATE	22.08.2022
ფაზა: PHASE:	ფურცელი : SHEET :	A-304

A1

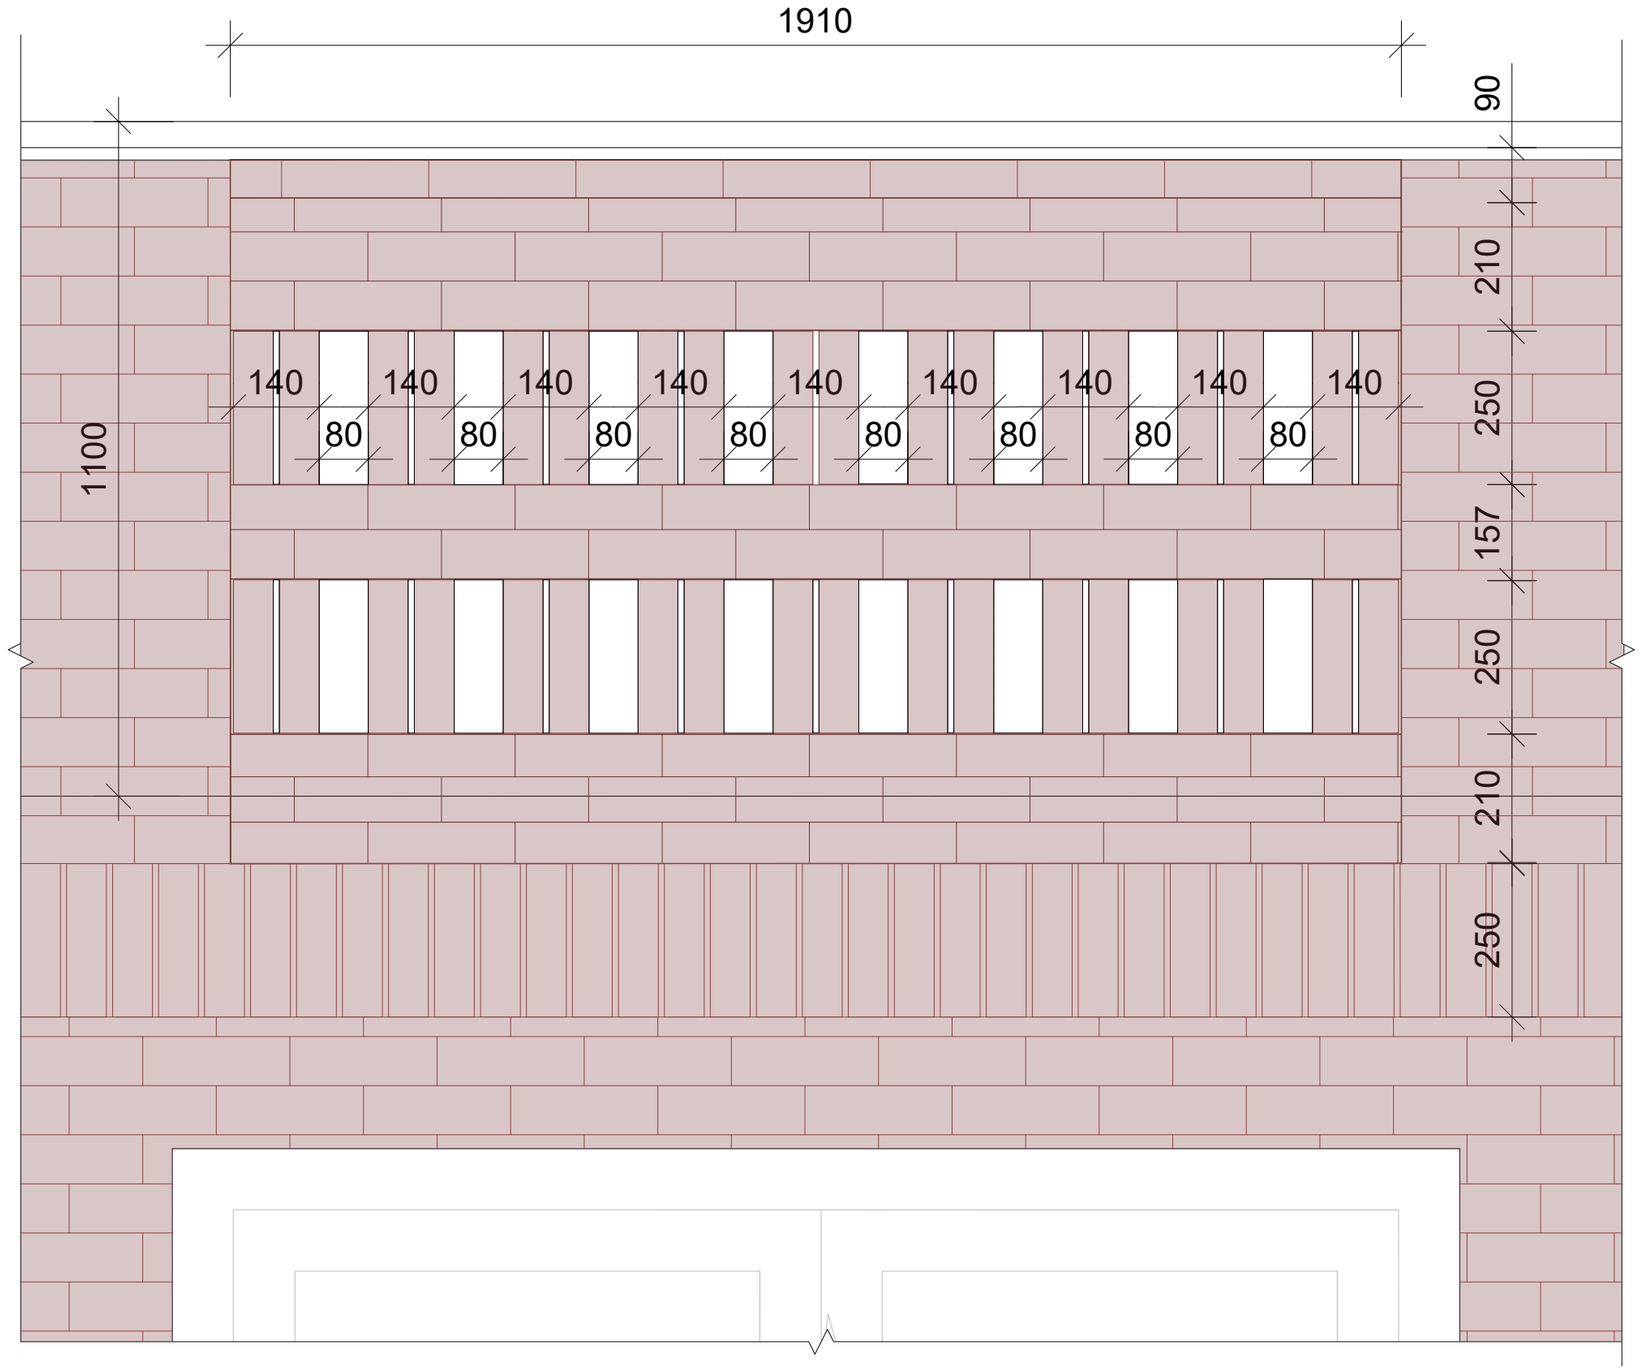

1:10

ARTSTUDIO
PROJECT

ფაქტიური მისამართი: ქ. თბილისი, აბაშიძის მიმდინარე,
ზ. საანძლოლიძის ქ. 3, წყნეთის ბზობაქცილი,
მეტრო პარკის კორპუსი #4, 0179 ტელ: (+995 32) 91 52 54
ელ-ფოსტა: info@artstudio.ge , artstudio_project@yahoo.com
www.artstudio.ge
Legal Address: G. Tabidze 3/5, 0105, Tbilisi, Georgia
Actual Address: Bagebi, Tskneti Hightway, Z. Sakandelidze Str.#3
Metra Park settlement, Block # 4, 0179, Tbilisi, Georgia
Tel: (+995 32) 91 52 54
E-mail: info@artstudio.ge , artstudio_project@yahoo.com
www.artstudio.ge

ექსპლიკაცია:
Explication

შენიშვნები:
NOTE

დამკვეთი:
CLIENT:
შ.პ.ს. ,,ჰანსი,,
(ს/კ 405488191) იურ. მის:ქ.
თბილისი, ი. ჭავჭავაძის გზა, ბ22.
,,HANS,, LLC Identification Number: 405488191;
Legal Address: 83b, , Ilia Chavchavadze Avenue,
Tbilisi, Georgia; Apartment N22

პროექტი:
PROJEQT:

მრავალბინიანი საცხოვრებელი სახლი
Multi-apartment residential house

მისამართი:
ADDRESS:
ქ. თბილისი,
იოსებ გრიშაშვილის ქუჩა, №46 ა
(ს/კ 01.18.04.015.046)
46a, I. Grishashvili avenue, Tbilisi
(plot #01.18.04.015.046)


დირექტორი Director	ი.საალვინი	
მთ. არქიტექტორი Chief Architect	გ.სულაბერიძე	
სამუშაო გუნდი Design team	გ. ჯალაღონია	

სათაური:
TITLE:


მასშტაბი : SCALE:	თარიღი DATE	22.08.2022
ფაზა: PHASE:	ფურცელი : SHEET :	A-304


A1


ფრანგული აივნის მილდგარის ჩამაგრების პვანძი რკ. ბეტონის ფილაში

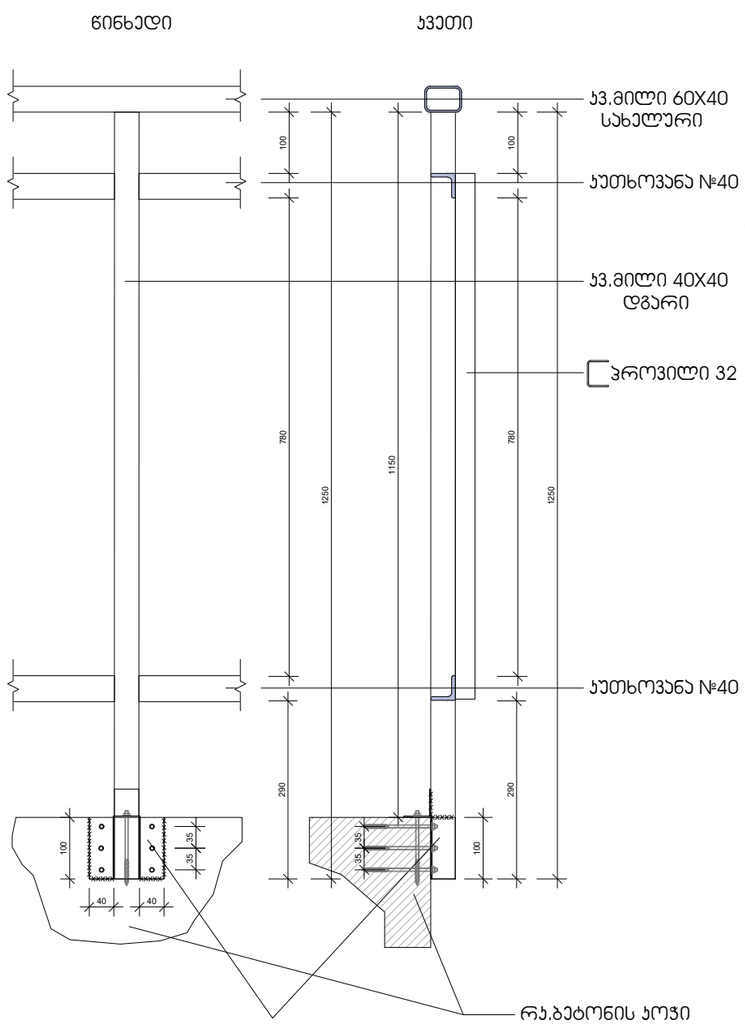

ჩდ.ჩაანჯერდეს ბეტ.ფილაში
მათ შორის მიედუღოს
პვ.მილდგარი 40X40

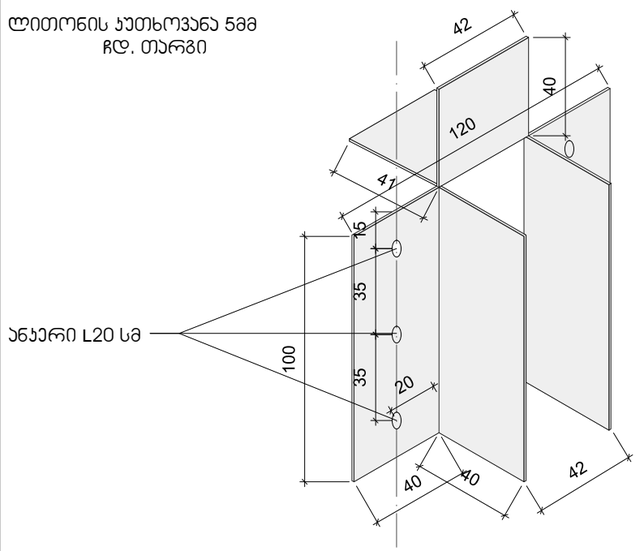

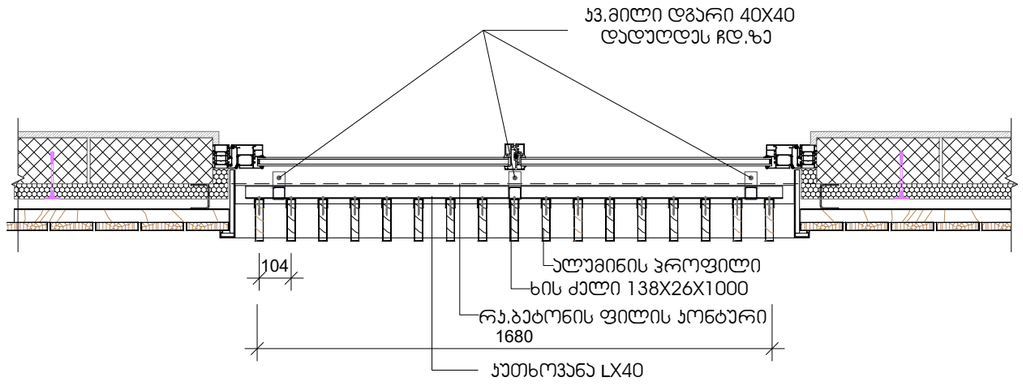

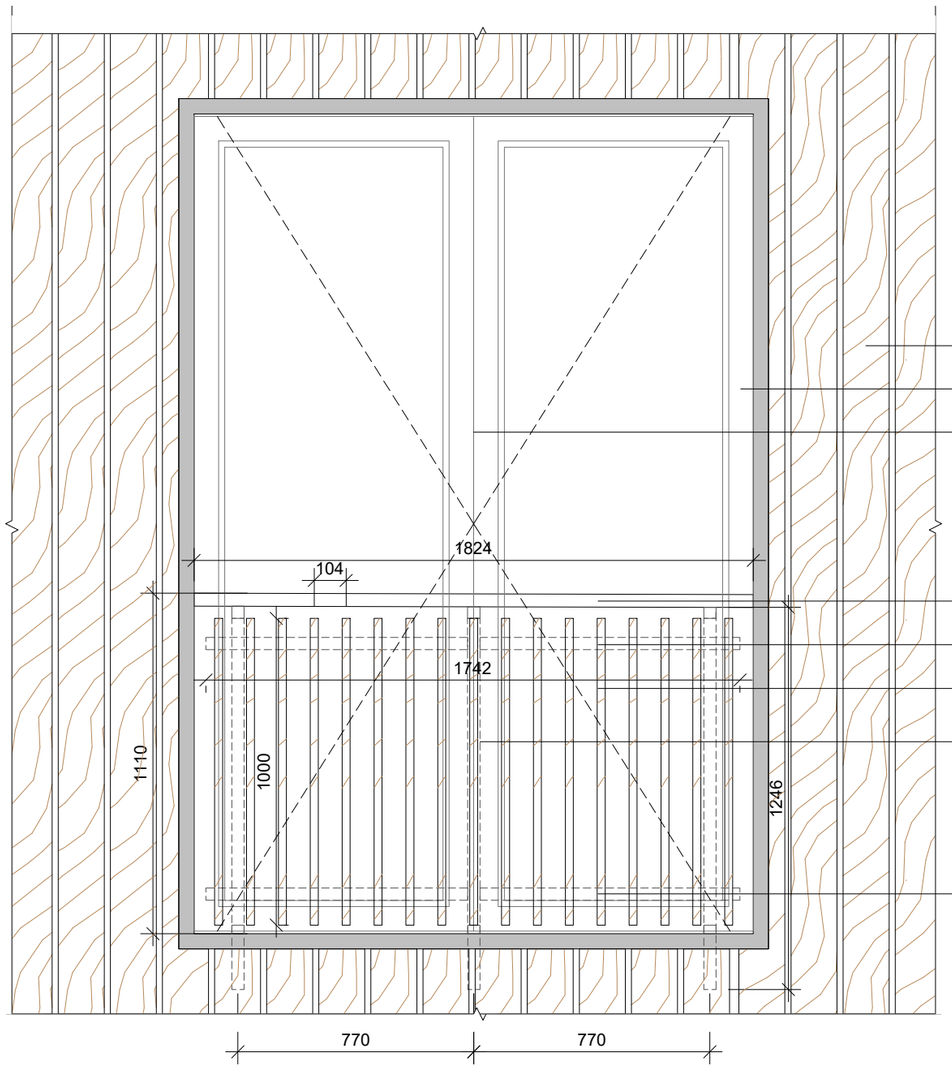

1:20

ARTSTUDIO PROJECT

ფაქტიური მისამართი: ქ. თბილისი, აბაშიძის მიმდებარედ, ხ. საანძლოლიძის ქ. 3, წყნეთის მზიაქცილი, მეზობა პარკის კორპუსი #4, 0179 ტელ: (+995 32) 91 52 54
ელ-ფოსტა: info@artstudio.ge , artstudio_project@yahoo.com
www.artstudio.ge
Legal Address: G. Tabidze 3/5, 0105, Tbilisi, Georgia
Actual Address: Bagebi, Tskneti Hightway, Z. Sakandelidze Str.#3
Metra Park settlement. Block # 4, 0179, Tbilisi, Georgia
Tel: (+995 32) 91 52 54
E-mail: info@artstudio.ge , artstudio_project@yahoo.com
www.artstudio.ge

ექსპლიკაცია:
Explication

შენიშვნები:
NOTE

დამკვეთი:
CLIENT:
შ.პ.ს. ,,ჰანსი,,
(ს/კ 405488191) იურ. მის:ქ.
თბილისი, ი. ჭავჭავაძის 83ბ, ბ22.
,,HANS,, LLC Identification Number: 405488191;
Legal Address: 83b, , Ilia Chavchavadze Avenue,
Tbilisi, Georgia; Apartment N22

პროექტი:
PROJEQT:

მრავალბინიანი საცხოვრებელი სახლი
Multi-apartment residential house

მისამართი:
ADDRESS:
ქ. თბილისი,
იოსებ გრიშაშვილის ქუჩა, №46 ა
(ს/კ 01.18.04.015.046)
46a, I. Grishashvili avenue, Tbilisi
(plot #01.18.04.015.046)


დირექტორი Director	ი.სალუქვინი	
მთ. არქიტექტორი Chief Architect	გ.სულაბერიძე	
საპროექტო ჯგუფი Design team	გ. სალაღობაძე	

სათაური:
TITLE:
[illegible]

მასშტაბი: SCALE:	თარიღი DATE	22.08.2022
ფაზა: PHASE:	ფურცელი: SHEET:	A-304


A1

ვიტ-1

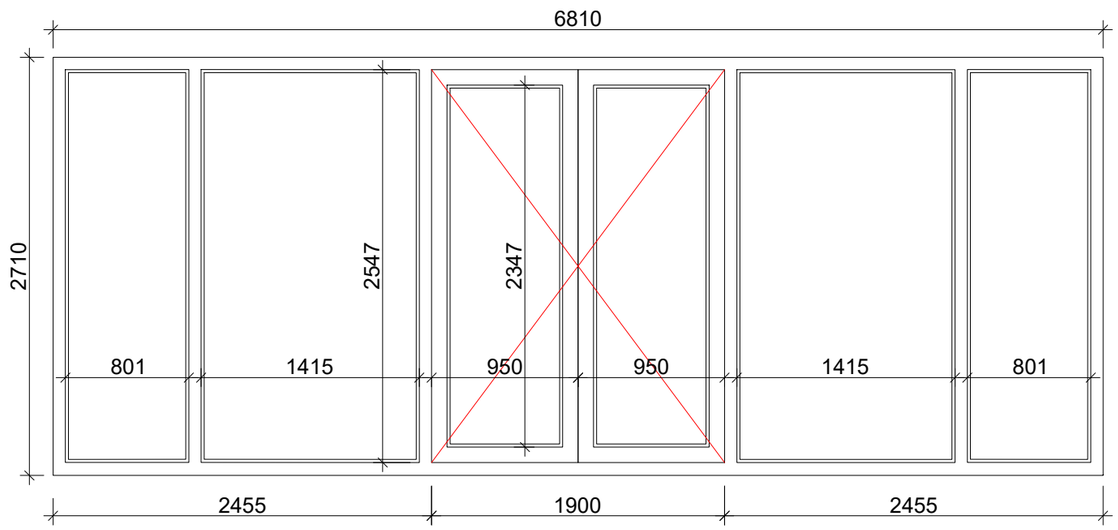


ანოდირებული ალუმინი — RAL 7026
ფართი — 18.45კვ.მ
რაოდენობა — 1- ცალი
შენიშვნა :ღიობის ზომები გადამოწმდეს ადგილზე

ვიტ-3

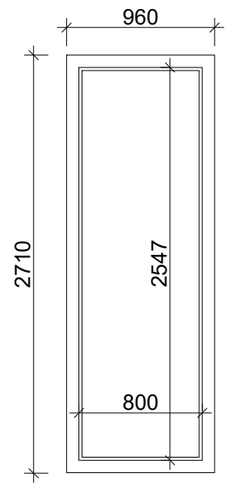


ანოდირებული ალუმინი — RAL 7026
ფართი — 2.60კვ.მ
რაოდენობა — 1- ცალი
შენიშვნა :ღიობის ზომები გადამოწმდეს ადგილზე

ვიტ-2

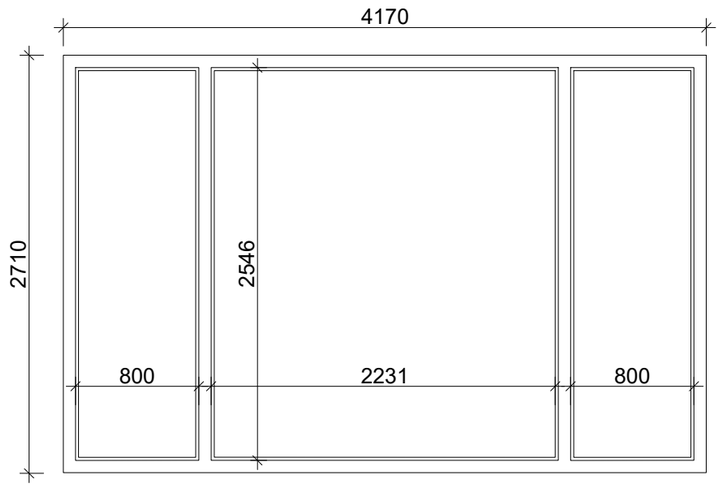

ანოდირებული ალუმინი — RAL 7026
ფართი — 11.28კვ.მ
რაოდენობა — 1- ცალი
შენიშვნა :ღიობის ზომები გადამოწმდეს ადგილზე

ვიტ-4

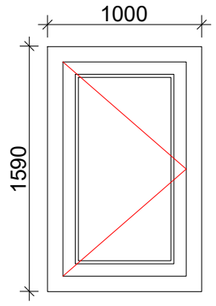

ანოდირებული ალუმინი — RAL 7026
ფართი — 1.58კვ.მ
რაოდენობა — 4- ცალი
ჯამი — 6.32 კვ.მ
შენიშვნა :ღიობის ზომები გადამოწმდეს ადგილზე

ARTSTUDIO PROJECT
. . . . . 3, #4, 0179 : (+995 32) 91 52 54
– : info@artstudio.ge , artstudio_project@yahoo.com
www.artstudio.ge
Legal Address: G. Tabidze 3/5, 0105, Tbilisi, Georgia
Actual Address: Bagebi, Tskneti Hightway, Z. Sakandelidze Str.#3
Metra Park settlement, Block # 4, 0179, Tbilisi, Georgia
Tel: (+995 32) 91 52 54
E-mail: info@artstudio.ge , artstudio_project@yahoo.com
www.artstudio.ge

?????????????:
Explication

შენიშვნები:
NOTE

დამკვეთი:
CLIENT:
შ.პ.ს. ,,ჰანსი,,
(ს/კ 405488191) იურ. მის:ქ.
თბილისი, ი. ჭავჭავაძის 83ბ, ბ22.
,,HANS,, LLC Identification Number: 405488191;
Legal Address: 83b, , Ilia Chavchavadze Avenue,
Tbilisi, Georgia; Apartment N22

პროექტი:
PROJEQT:

მრავალბინიანი საცხოვრებელი სახლი
Multi-apartment residential house

მისამართი:
ADDRESS:
ქ. თბილისი,
იოსებ გრიშაშვილის ქუჩა, №46 ა
(ს/კ 01.18.04.015.046)
46a, I. Grishashvili avenue, Tbilisi
(plot #01.18.04.015.046)


დირექტორი Director	ი.სალვინი	
მთ. არქიტექტორი Chief Architect	გ.სულაბერიძე	
პროექტის გუნდი Design team	გ. ალანდაძე	
	გ. ჯინჭარაძე	

სათაური:
TITLE:
ვიტრაჟების სპეციფიკაცია

მასშტაბი : SCALE:	1:100	თარიღი DATE	22.08.2022
ფაზა: PHASE:		ფურცელი : SHEET :	A-304

A1


ᲕᲘᲢ-5

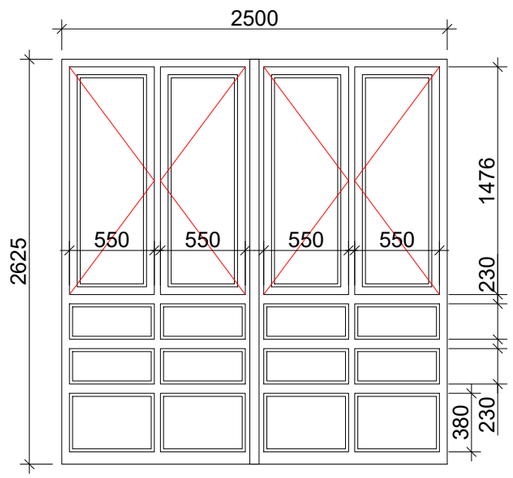

ანოდირებული ალუმინი	RAL 7026
ფართი	6.56ჯ3.მ
რაოდენობა	3- ცალი
ჯამი	19.68 ჯ3.მ

შენიშვნა :ღიობის ზომები გადამოწმდეს ადგილზე


ᲕᲘᲢ-6

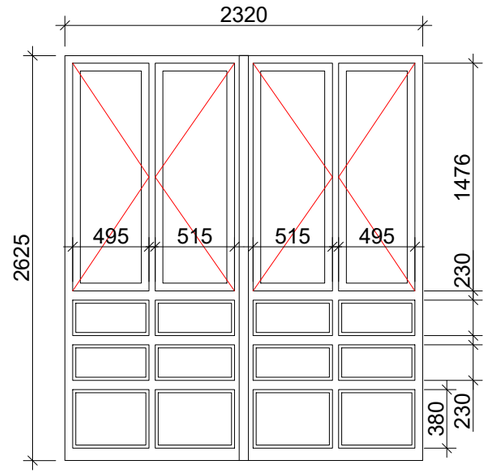

ანოდირებული ალუმინი	RAL 7026
ფართი	6.10ჯ3.მ
რაოდენობა	2- ცალი
ჯამი	12.20 ჯ3.მ

შენიშვნა :ღიობის ზომები გადამოწმდეს ადგილზე


ᲕᲘᲢ-7

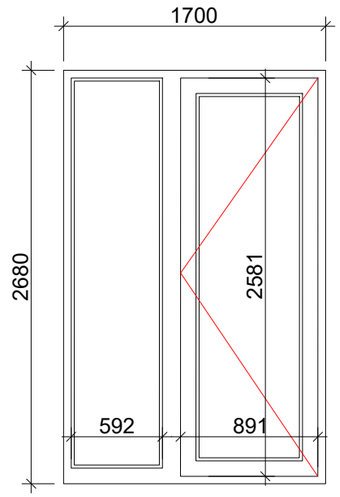

ანოდირებული ალუმინი	RAL 7026
ფართი	4.55ჯ3.მ
რაოდენობა	3- ცალი
ჯამი	13.65 ჯ3.მ

შენიშვნა :ღიობის ზომები გადამოწმდეს ადგილზე


ᲕᲘᲢ-7*

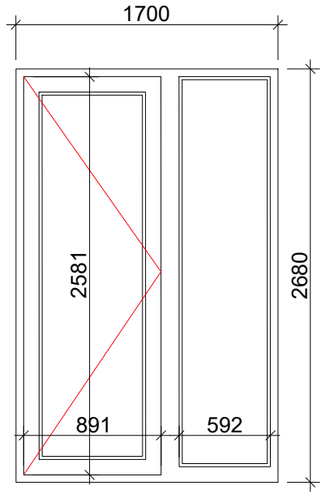

ანოდირებული ალუმინი	RAL 7026
ფართი	4.55ჯ3.მ
რაოდენობა	5- ცალი
ჯამი	22.75 ჯ3.მ

შენიშვნა :ღიობის ზომები გადამოწმდეს ადგილზე


ᲕᲘᲢ-8

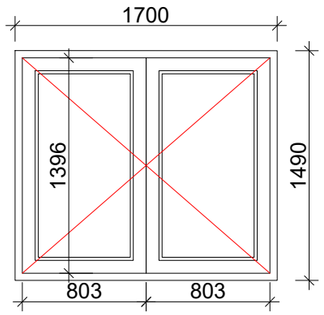

ანოდირებული ალუმინი	RAL 7026
ფართი	2.55ჯ3.მ
რაოდენობა	3- ცალი
ჯამი	7.65 ჯ3.მ

შენიშვნა :ღიობის ზომები გადამოწმდეს ადგილზე

ᲕᲘᲢ-9

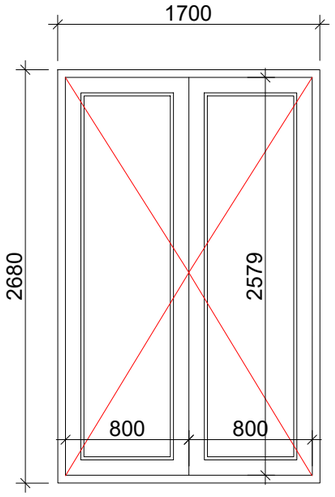

ანოდირებული ალუმინი	RAL 7026
ფართი	4.55ჯ3.მ
რაოდენობა	5- ცალი
ჯამი	27.30 ჯ3.მ

შენიშვნა :ღიობის ზომები გადამოწმდეს ადგილზე

ARTSTUDIO PROJECT

. . . . . #4, 0179 : (+995 32) 91 52 54
– : info@artstudio.ge , artstudio_project@yahoo.com
www.artstudio.ge
Legal Address: G. Tabidze 3/5, 0105, Tbilisi, Georgia
Actual Address: Bagebi, Tskneti Hightway, Z. Sakandelidze Str.#3
Metra Park settlement, Block # 4, 0179, Tbilisi, Georgia
Tel: (+995 32) 91 52 54
E-mail: info@artstudio.ge , artstudio_project@yahoo.com
www.artstudio.ge

?????????????:
Explication

შენიშვნები:
NOTE

დამკვეთი:
CLIENT:
შ.პ.ს. ,,ჰანსი,,
(ს/კ 405488191) იურ. მის:ქ.
თბილისი, ი. ჭავჭავაძის 83ბ, ბ22.
,,HANS,, LLC Identification Number: 405488191;
Legal Address: 83b, , Ilia Chavchavadze Avenue,
Tbilisi, Georgia; Apartment N22

პროექტი:
PROJEQT:

მრავალბინიანი საცხოვრებელი სახლი
Multi-apartment residential house

მისამართი:
ADDRESS:
ქ. თბილისი,
იოსებ გრიშაშვილის ქუჩა, №46 ა
(ს/კ 01.18.04.015.046)
46a, I. Grishashvili avenue, Tbilisi
(plot #01.18.04.015.046)


დირექტორი Director	ი.საალვინი	
მთ. არქიტექტორი Chief Architect	გ.სულაბერიძე	
საპროექტო ჯგუფი Design team	გ. ალანდარაძე	
	გ. ჯინჯარაძე	

სათაური:
TITLE:
ᲕᲘᲢᲠᲐᲟᲔᲑᲘᲡ ᲡᲞᲔᲪᲘᲤᲘᲙᲐᲪᲘᲐ

მასშტაბი : 1:100 SCALE:		თარიღი DATE	22.08.2022
ფაზა: PHASE:		ფურცელი : SHEET :	A-304

A1


ვიტ-10

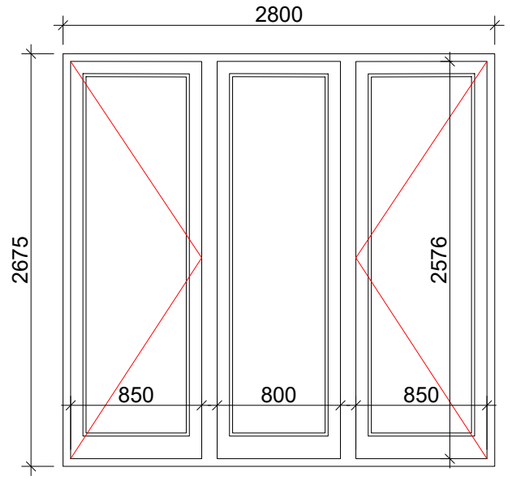

ანოდირებული ალუმინი	RAL 7026
ფართი	7.50კ3.მ
რაოდენობა	3- ცალი
ჯამი	22.50 კ3.მ

შენიშვნა :ღიობის ზომები გადამოწმდეს ადგილზე


ვიტ-11

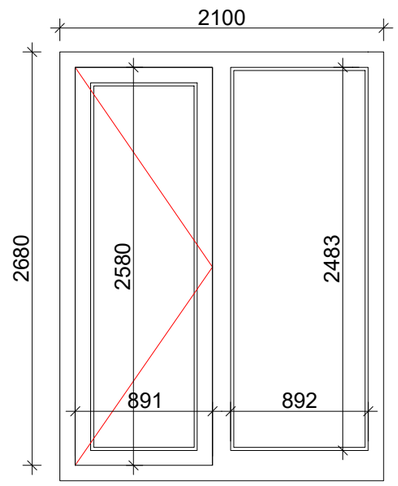

ანოდირებული ალუმინი	RAL 7026
ფართი	5.85კ3.მ
რაოდენობა	11- ცალი
ჯამი	64.35 კ3.მ

შენიშვნა :ღიობის ზომები გადამოწმდეს ადგილზე


ვიტ-11*

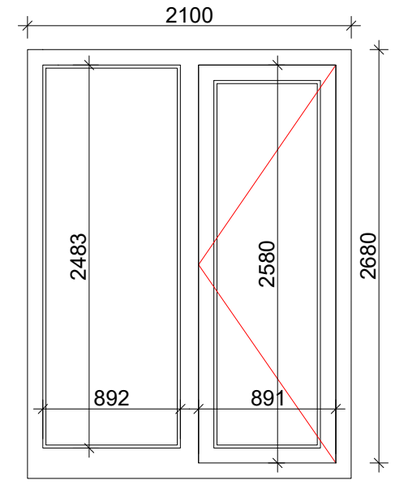

ანოდირებული ალუმინი	RAL 7026
ფართი	5.85კ3.მ
რაოდენობა	12- ცალი
ჯამი	70.20 კ3.მ

შენიშვნა :ღიობის ზომები გადამოწმდეს ადგილზე


ვიტ-12

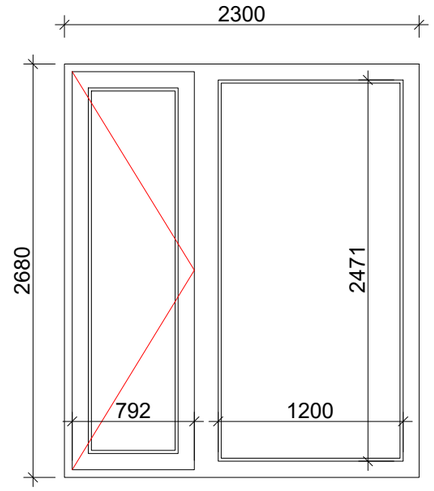

ანოდირებული ალუმინი	RAL 7026
ფართი	6.16კ3.მ
რაოდენობა	9- ცალი
ჯამი	55.44 კ3.მ

შენიშვნა :ღიობის ზომები გადამოწმდეს ადგილზე


ვიტ-12*

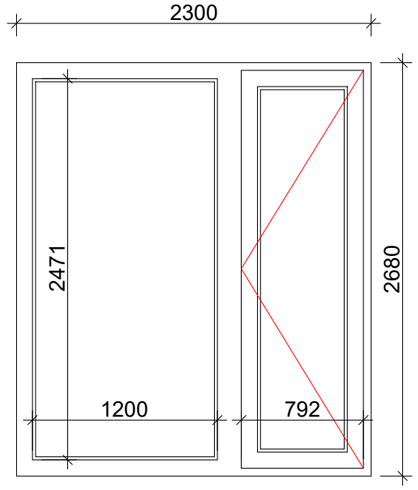

ანოდირებული ალუმინი	RAL 7026
ფართი	5.55კ3.მ
რაოდენობა	4- ცალი
ჯამი	22.20 კ3.მ

შენიშვნა :ღიობის ზომები გადამოწმდეს ადგილზე

ვიტ-13

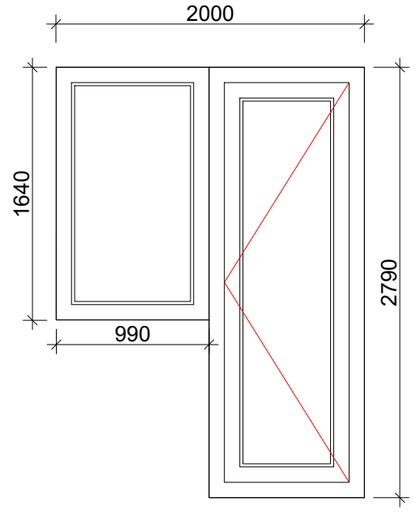

ანოდირებული ალუმინი	RAL 7026
ფართი	4.35კ3.მ
რაოდენობა	1- ცალი

შენიშვნა :ღიობის ზომები გადამოწმდეს ადგილზე

ARTSTUDIO PROJECT

#4, 0179 : (+995 32) 91 52 54
– : info@artstudio.ge , artstudio_project@yahoo.com
www.artstudio.ge
Legal Address: G. Tabidze 3/5, 0105, Tbilisi, Georgia
Actual Address: Bagebi, Tskneti Hightway, Z. Sakandelidze Str.#3
Metra Park settlement, Block # 4, 0179, Tbilisi, Georgia
Tel: (+995 32) 91 52 54
E-mail: info@artstudio.ge , artstudio_project@yahoo.com
www.artstudio.ge

?????????????:
Explication

შენიშვნები:
NOTE

დამკვეთი:
CLIENT:
შ.პ.ს. ,,ჰანსი,,
(ს/კ 405488191) იურ. მის:ქ.
თბილისი, ი. ჭავჭავაძის 83ბ, ბ22.
,,HANS,, LLC Identification Number: 405488191;
Legal Address: 83b, , Ilia Chavchavadze Avenue,
Tbilisi, Georgia; Apartment N22

პროექტი:
PROJEQT:

მრავალბინიანი საცხოვრებელი სახლი
Multi-apartment residential house

მისამართი:
ADDRESS:
ქ. თბილისი,
იოსებ გრიშაშვილის ქუჩა, №46 ა
(ს/კ 01.18.04.015.046)
46a, I. Grishashvili avenue, Tbilisi
(plot #01.18.04.015.046)


დირექტორი Director	ი.ალფენი	
მთ. არქიტექტორი Chief Architect	გ.სულაბერიძე	
პროექტის გუნდი Design team	გ. ალანდაძე	
	გ. ჯინჭარაძე	

სათაური:
TITLE:
ვიტრაჟების სპეციფიკაცია

მასშტაბი : SCALE:	1:100	თარიღი DATE	22.08.2022
ფაზა: PHASE:		ფურცელი : SHEET :	A-304

A1


ვიტ-14

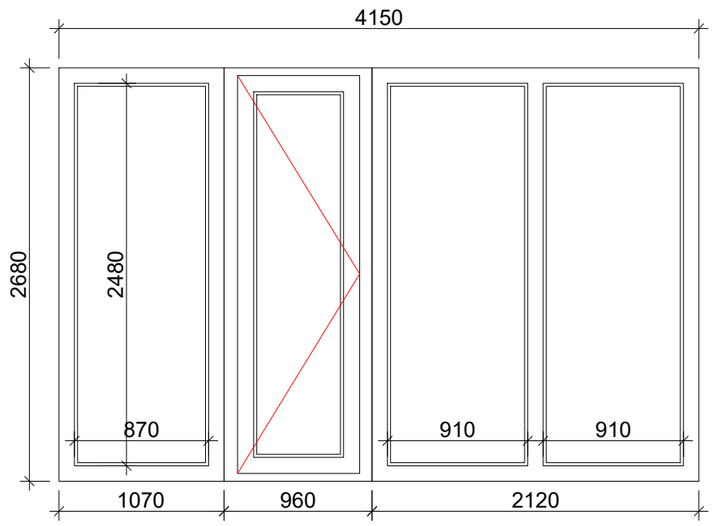

ანოდირებული ალუმინი	RAL 7026
ფართი	11.12კვ.მ
რაოდენობა	1- ცალი

შენიშვნა :ღიობის ზომები გადამოწმდეს ადგილზე


ვიტ-15

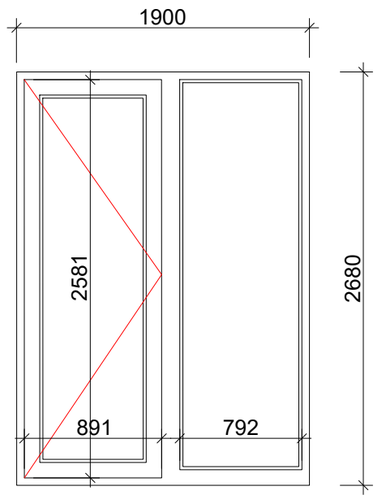

ანოდირებული ალუმინი	RAL 7026
ფართი	5.10კვ.მ
რაოდენობა	2- ცალი
ჯამი	10.20 კვ.მ

შენიშვნა :ღიობის ზომები გადამოწმდეს ადგილზე

ვიტ-16

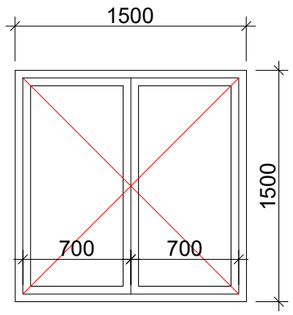

ანოდირებული ალუმინი	RAL 7026
ფართი	2.25კვ.მ
რაოდენობა	3- ცალი
ჯამი	6.75 კვ.მ

შენიშვნა :ღიობის ზომები გადამოწმდეს ადგილზე

ARTSTUDIO PROJECT

. . 3, #4, 0179 : (+995 32) 91 52 54
– : info@artstudio.ge , artstudio_project@yahoo.com
www.artstudio.ge
Legal Address: G. Tabidze 3/5, 0105, Tbilisi, Georgia
Actual Address: Bagebi, Tskneti Hightway, Z. Sakandelidze Str.#3
Metra Park settlement, Block # 4, 0179, Tbilisi, Georgia
Tel: (+995 32) 91 52 54
E-mail: info@artstudio.ge , artstudio_project@yahoo.com
www.artstudio.ge

?????????????:
Explication

შენიშვნები:
NOTE

დამკვეთი:
CLIENT:
შ.პ.ს. ,,ჰანსი,,
(ს/კ 405488191) იურ. მის:ქ.
თბილისი, ი. ჭავჭავაძის გვ3, ბ22.
,,HANS,, LLC Identification Number: 405488191;
Legal Address: 83b, , Ilia Chavchavadze Avenue,
Tbilisi, Georgia; Apartment N22

პროექტი:
PROJEQT:

მრავალბინიანი საცხოვრებელი სახლი
Multi-apartment residential house

მისამართი:
ADDRESS:
ქ. თბილისი,
იოსებ გრიშაშვილის ქუჩა, №46 ა
(ს/კ 01.18.04.015.046)
46a, I. Grishashvili avenue, Tbilisi
(plot #01.18.04.015.046)


დირექტორი Director	ი.საალვინი	
მთ. არქიტექტორი Chief Architect	გ.სულაბერიძე	
საპროექტო გუნდი Design team	მ. ალანდაძე	
	მ. ჯინჭარაძე	

სათაური:
TITLE:
ვიტრაჟების სპეციპიკაცია

მასშტაბი : 1:100 SCALE:	თარიღი DATE 22.08.2022
ფაზა: PHASE:	ფურცელი : SHEET : A-304


A1

გისოსი-1

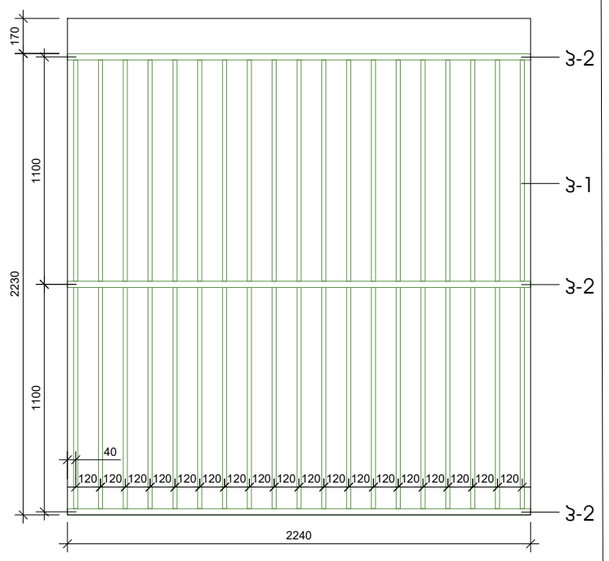


პ-1 პვ.მილი 20X30	40.70 გრ.მ
პ-2 პვ.მილი 50X30	6.70 გრ.მ
ლითონის ელემენტები შიღებოს	RAL 7011

გისოსი-2

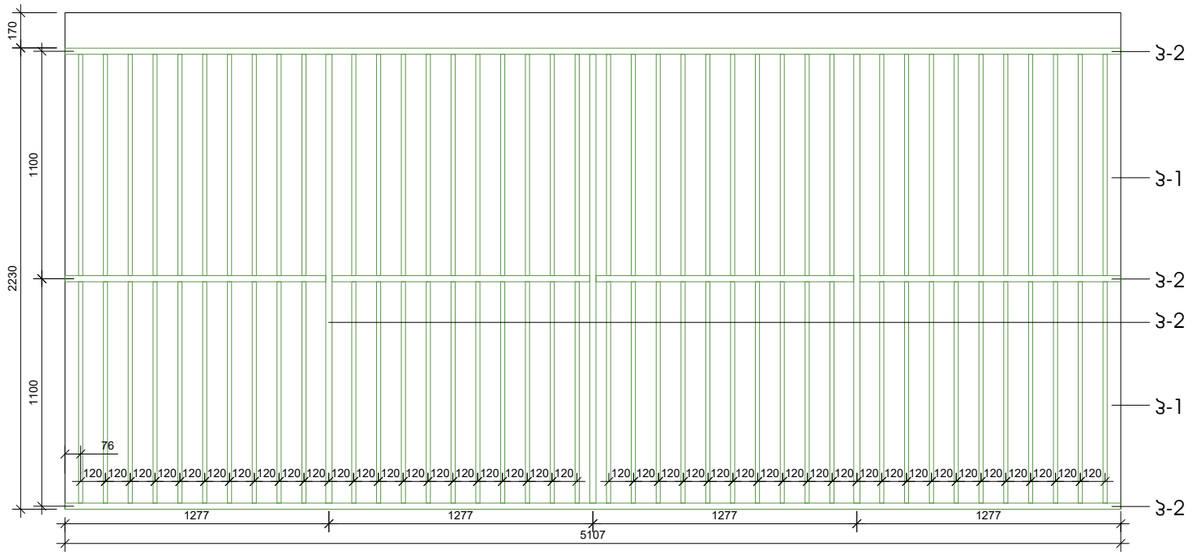


პ-1 პვ.მილი 20X30	90.00 გრ.მ
პ-2 პვ.მილი 50X30	23.00 გრ.მ
ლითონის ელემენტები შიღებოს	RAL 7011

გისოსი-3

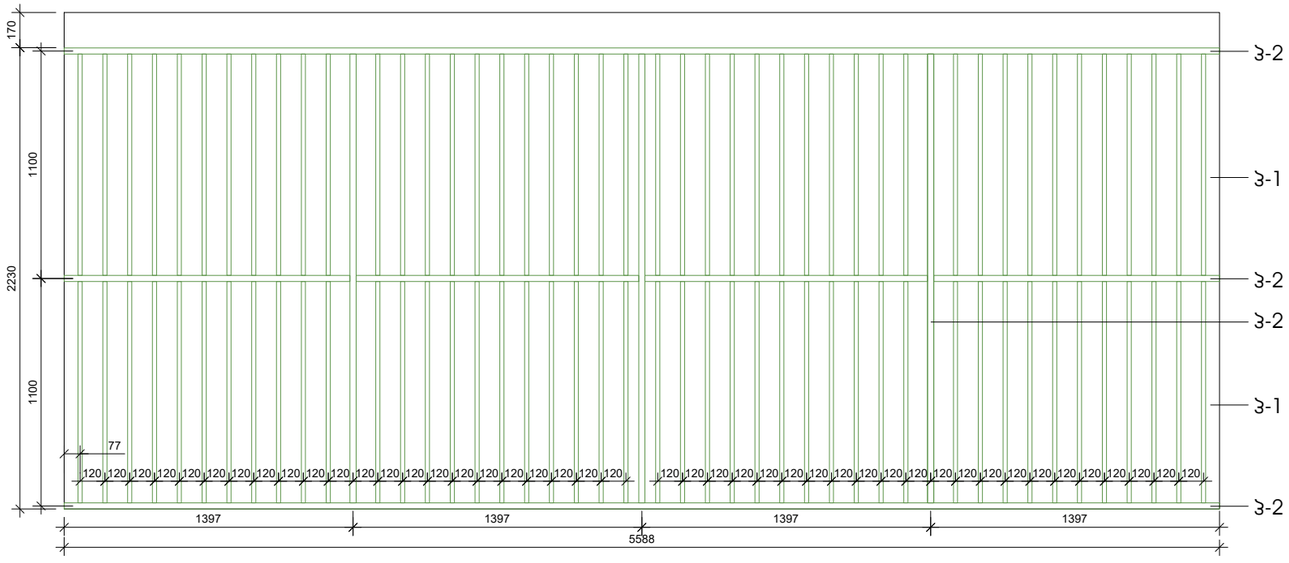

პ-1 პვ.მილი 20X30	95.00 გრ.მ
პ-2 პვ.მილი 50X30	25.30 გრ.მ
ლითონის ელემენტები შიღებოს	RAL 7011

გისოსი-4

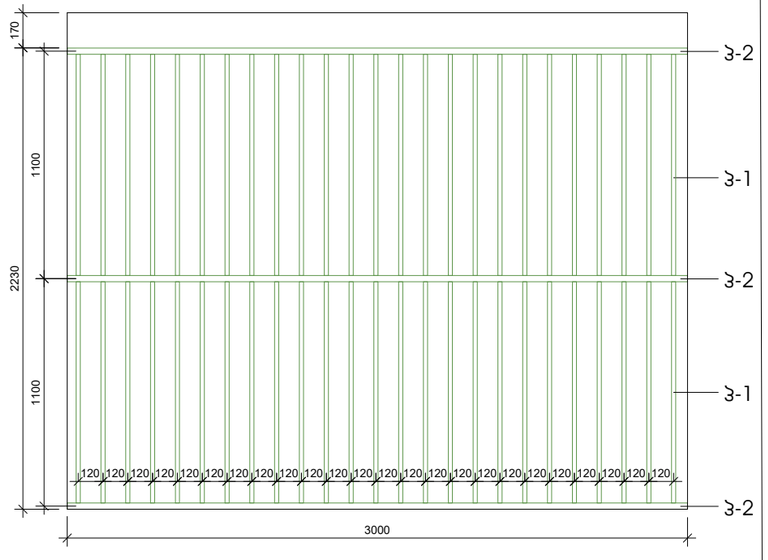

პ-1 პვ.მილი 20X30	53.50 გრ.მ
პ-2 პვ.მილი 50X30	9.00 გრ.მ
ლითონის ელემენტები შიღებოს	RAL 7011

ARTSTUDIO PROJECT

#4, 0179 : (+995 32) 91 52 54
– : info@artstudio.ge , artstudio_project@yahoo.com
www.artstudio.ge
Legal Address: G. Tabidze 3/5, 0105, Tbilisi, Georgia
Actual Address: Bageb, Tskneti Hightway, Z. Sakandelidze Str.#3
Metra Park settlement, Block # 4, 0179, Tbilisi, Georgia
Tel: (+995 32) 91 52 54
E-mail: info@artstudio.ge , artstudio_project@yahoo.com
www.artstudio.ge

??????????:
Explication

შენიშვნები:
NOTE

დამკვეთი:
CLIENT:
შ.პ.ს. ,,ჰანსი,,
(ს/კ 405488191) იურ. მის:ქ.
თბილისი, ი. ჭავჭავაძის 83ბ, ბ22.

,,HANS,, LLC Identification Number: 405488191;
Legal Address: 83b, , Ilia Chavchavadze Avenue,
Tbilisi, Georgia; Apartment N22

პროექტი:
PROJEQT:

მრავალბინიანი საცხოვრებელი სახლი
Multi-apartment residential house

მისამართი:
ADDRESS:
ქ. თბილისი,
იოსებ გრიშაშვილის ქუჩა, №46 ა
(ს/კ 01.18.04.015.046)
46a, I. Grishashvili avenue, Tbilisi
(plot #01.18.04.015.046)


დირექტორი Director	ი.სალუქვინი	
მთ. არქიტექტორი Chief Architect	გ.სულაბერიძე	
საპროექტო ჯგუფი Design team	გ. სულაბერიძე	
	გ. ჯინჭარაძე	

სათაური:
TITLE:
მეტალის ნაკეთობა

მასშტაბი : SCALE:	1:100	თარიღი DATE	22.08.2022
ფაზა: PHASE:		ფურცელი : SHEET :	A-304


A1

გისოსი-5

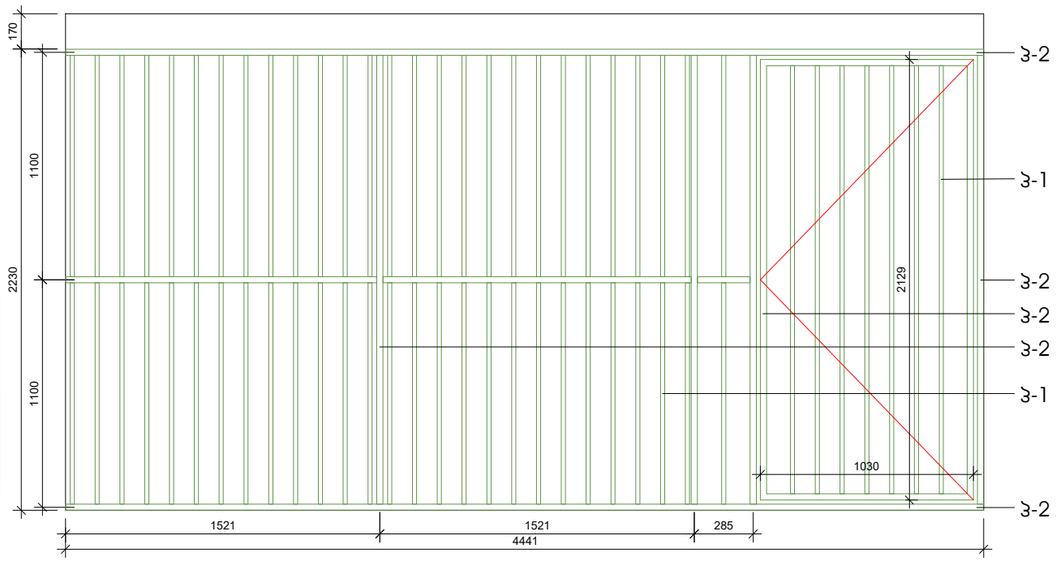

Ჰ-1 ჯ.მილი 20X30 — 73.45 გრ.მ
Ჰ-2 ჯ.მილი 50X30 — 26.30 გრ.მ
ლითონის ელემენტები შიღებოს — RAL 7011

გისოსი-6

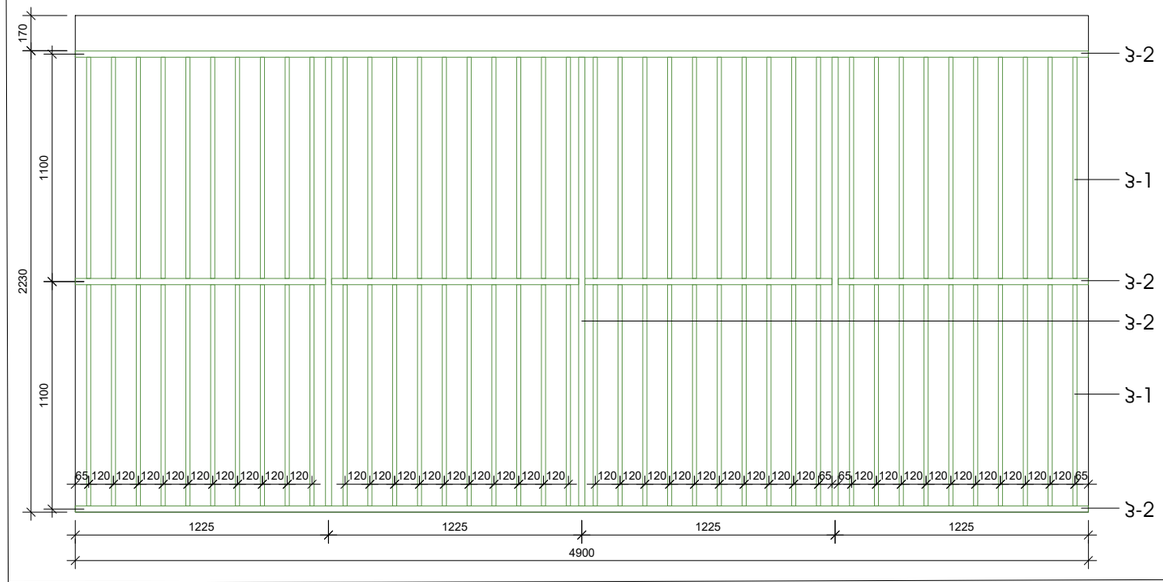

Ჰ-1 ჯ.მილი 20X30 — 85.60 გრ.მ
Ჰ-2 ჯ.მილი 50X30 — 21.20 გრ.მ
ლითონის ელემენტები შიღებოს — RAL 7011

ARTSTUDIO PROJECT

. 3, #4, 0179 : (+995 32) 91 52 54
– : info@artstudio.ge , artstudio_project@yahoo.com
www.artstudio.ge
Legal Address: G. Tabidze 3/5, 0105, Tbilisi, Georgia
Actual Address: Bagebi, Tskneti Hightway, Z. Sakandelidze Str.#3
Metra Park settlement, Block # 4, 0179, Tbilisi, Georgia
Tel: (+995 32) 91 52 54
E-mail: info@artstudio.ge , artstudio_project@yahoo.com
www.artstudio.ge

?????????????:
Explication

შენიშვნები:
NOTE

დამკვეთი:
CLIENT:
შ.პ.ს. ,,ჰანსი,,
(ს/კ 405488191) იურ. მის:ქ.
თბილისი, ი. ჭავჭავაძის 83ბ, ბ22.
,,HANS,, LLC Identification Number: 405488191;
Legal Address: 83b, , Ilia Chavchavadze Avenue,
Tbilisi, Georgia; Apartment N22

პროექტი:
PROJEQT:

მრავალბინიანი საცხოვრებელი სახლი
Multi-apartment residential house

მისამართი:
ADDRESS:
ქ. თბილისი,
იოსებ გრიშაშვილის ქუჩა, №46 ა
(ს/კ 01.18.04.015.046)
46a, I. Grishashvili avenue, Tbilisi
(plot #01.18.04.015.046)

დირექტორი Director	ი.საყვინი	
მთ. არქიტექტორი Chief Architect	გ.საყაბერიძე	
სპეციალისტი Design team	გ. ჯანაშვილი	
	გ. ჯინჭარაძე	

სათაური:
TITLE:
მეტალის ნაკეთობა

მასშტაბი : 1:100 SCALE:	თარიღი DATE 22.08.2022
ფაზა: PHASE:	ფურცელი : SHEET : A-304

A1