არქიტექტურა

ჭრილი ა -ი ღერძებს შორის

პირობითი აღნიშვნები

- ბეტონი
- ბლოკი
- ტიხარი
- ერთფრთიანი კარი
- ერთფრთიანი კარი ზღურბლით
- წითელი ხაზი

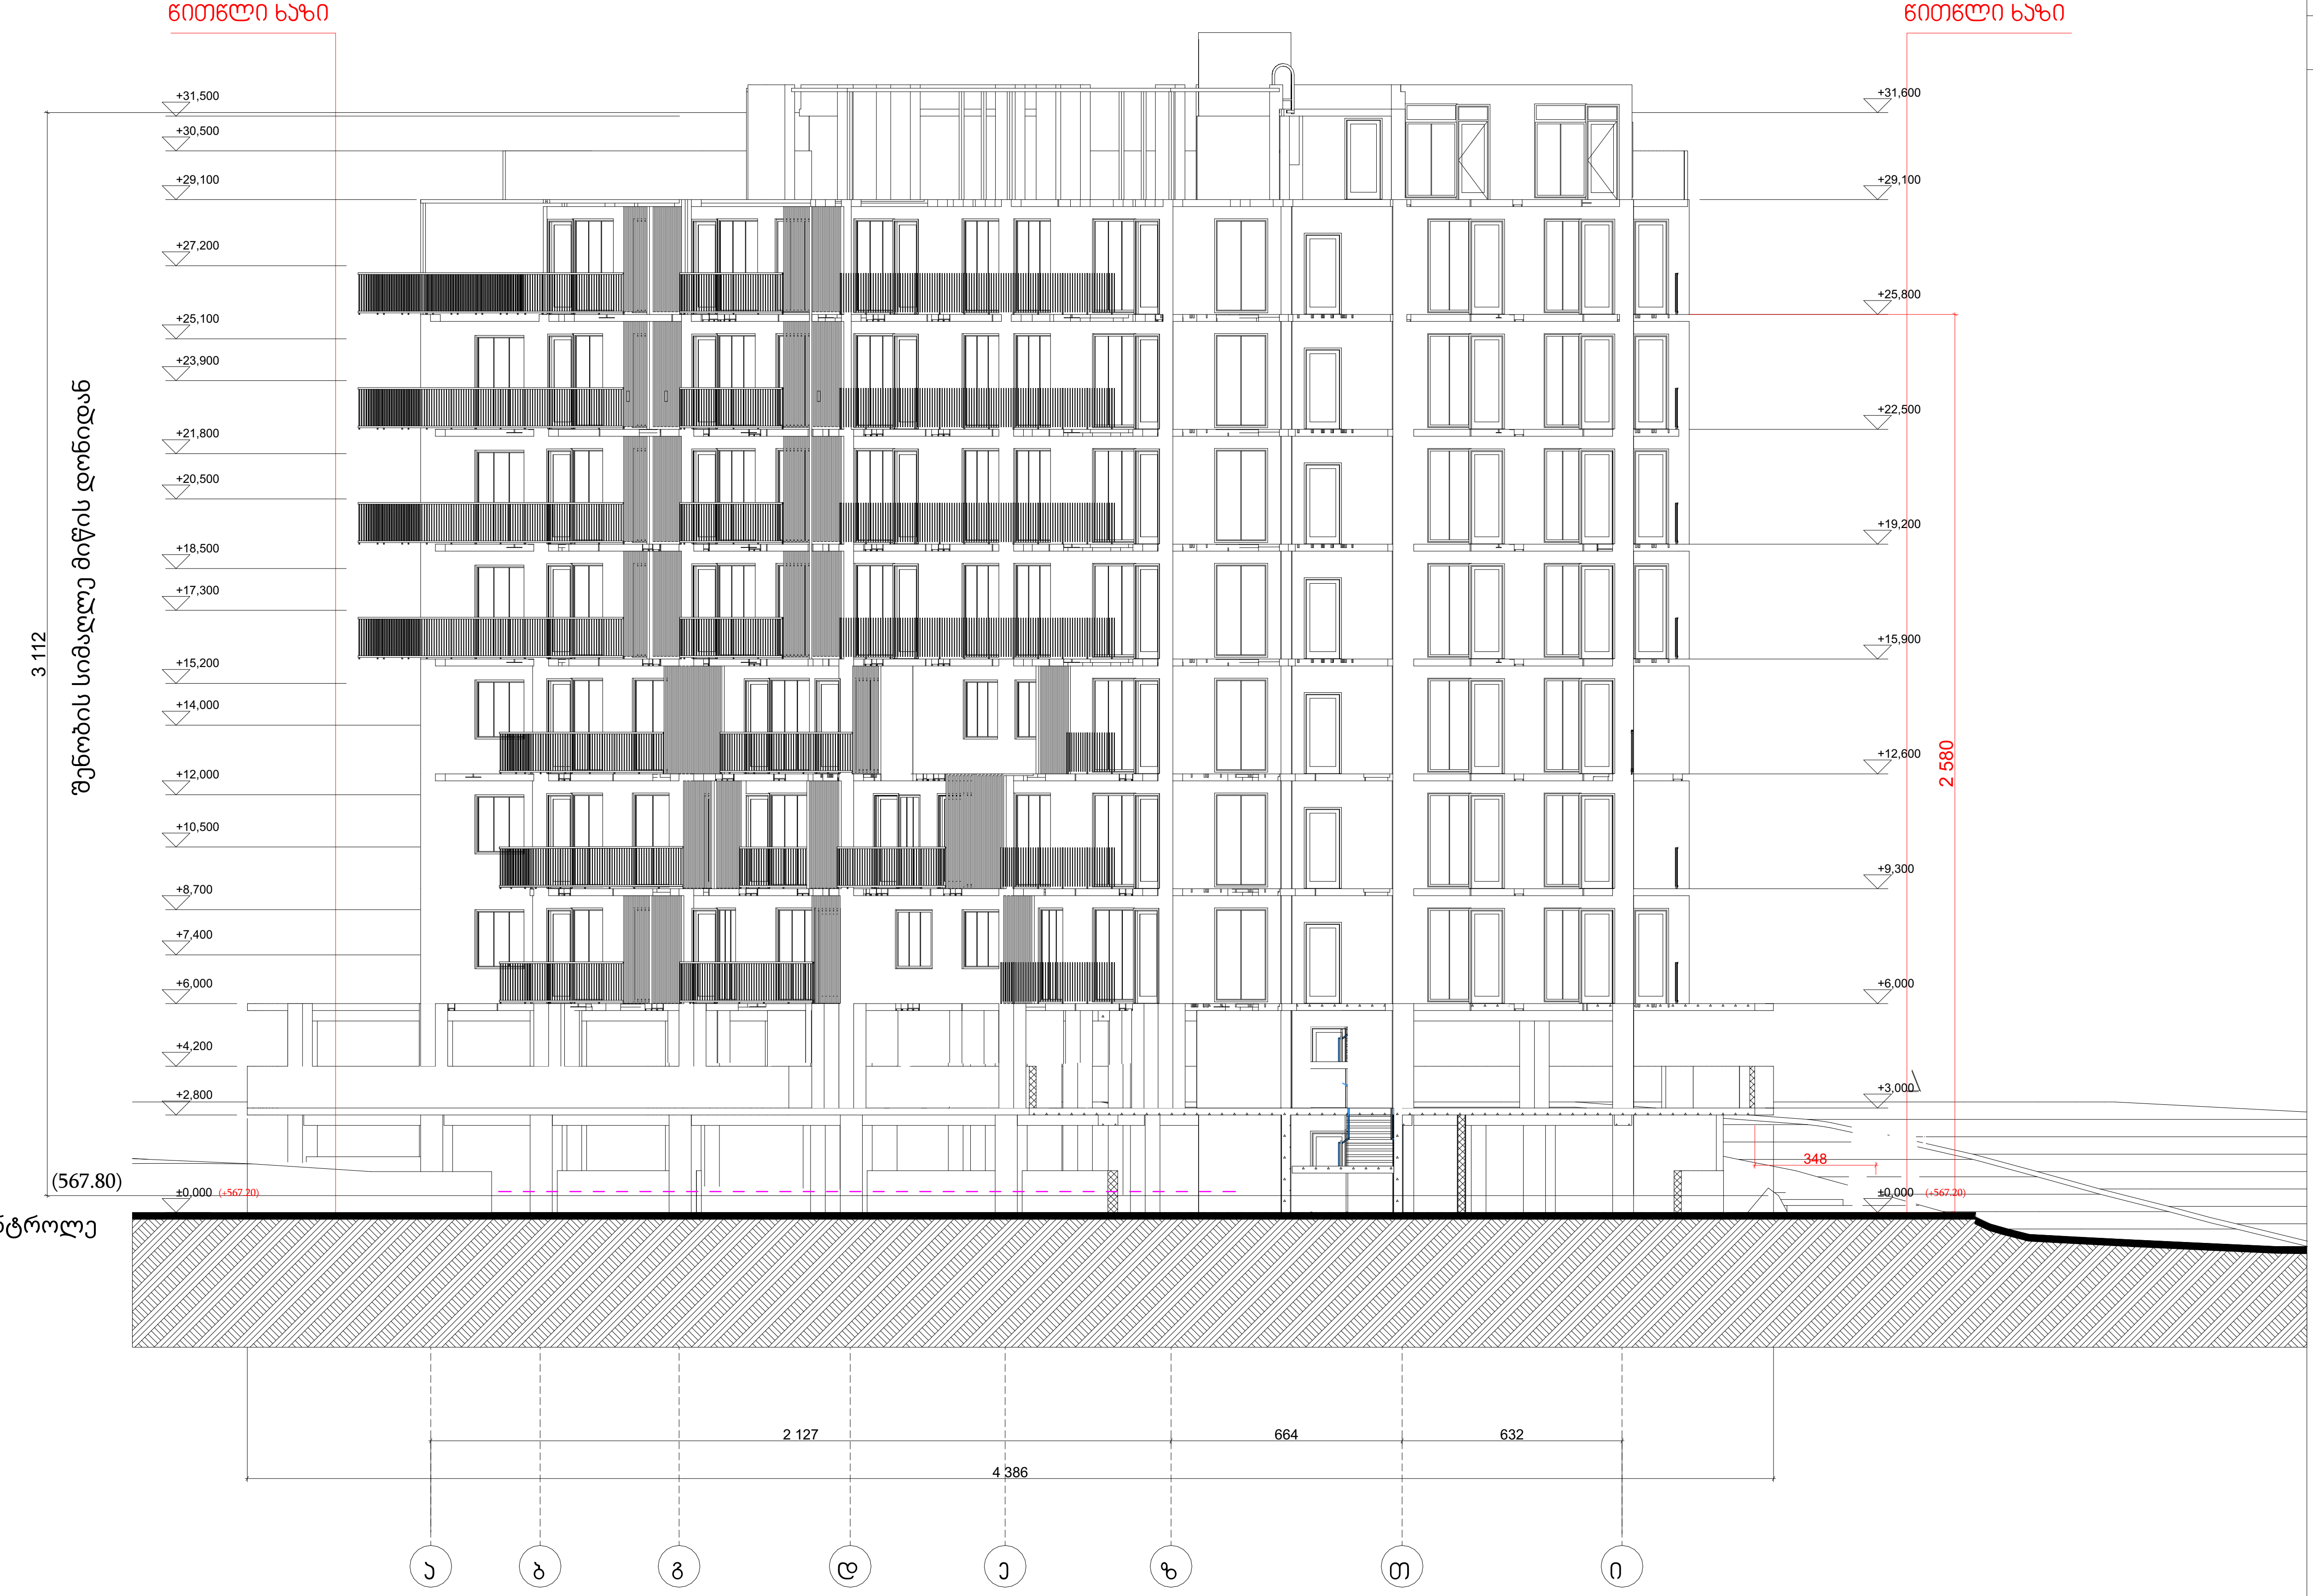

დირექტორი : კირილე მორჩილაძე	არქიტექტორი: კირილე მორჩილაძე გოჩა ნადირაშვილი გიორგი შონია ანა წიკლაური	გეოლოგია: გ.სიყმაშვილი გ.სადრაძე	სახანძრო უსაფრთხოება: ი. კვარაცხელია მ. ძიძიგური	საპროექტო ორგანიზაცია შ.პ.ს "დიზაინ სტუდიო"	მრავალბინიანი საცხოვრებელი სახლი ს/კ 01.17.07.039.002	დამკვეთი: შ.პ.ს "არომა " №:245599990

ფურცელი № 1

მასშტაბი 1:200

აპ -300

ნითწლი ხაზი

ნითწლი ხაზი

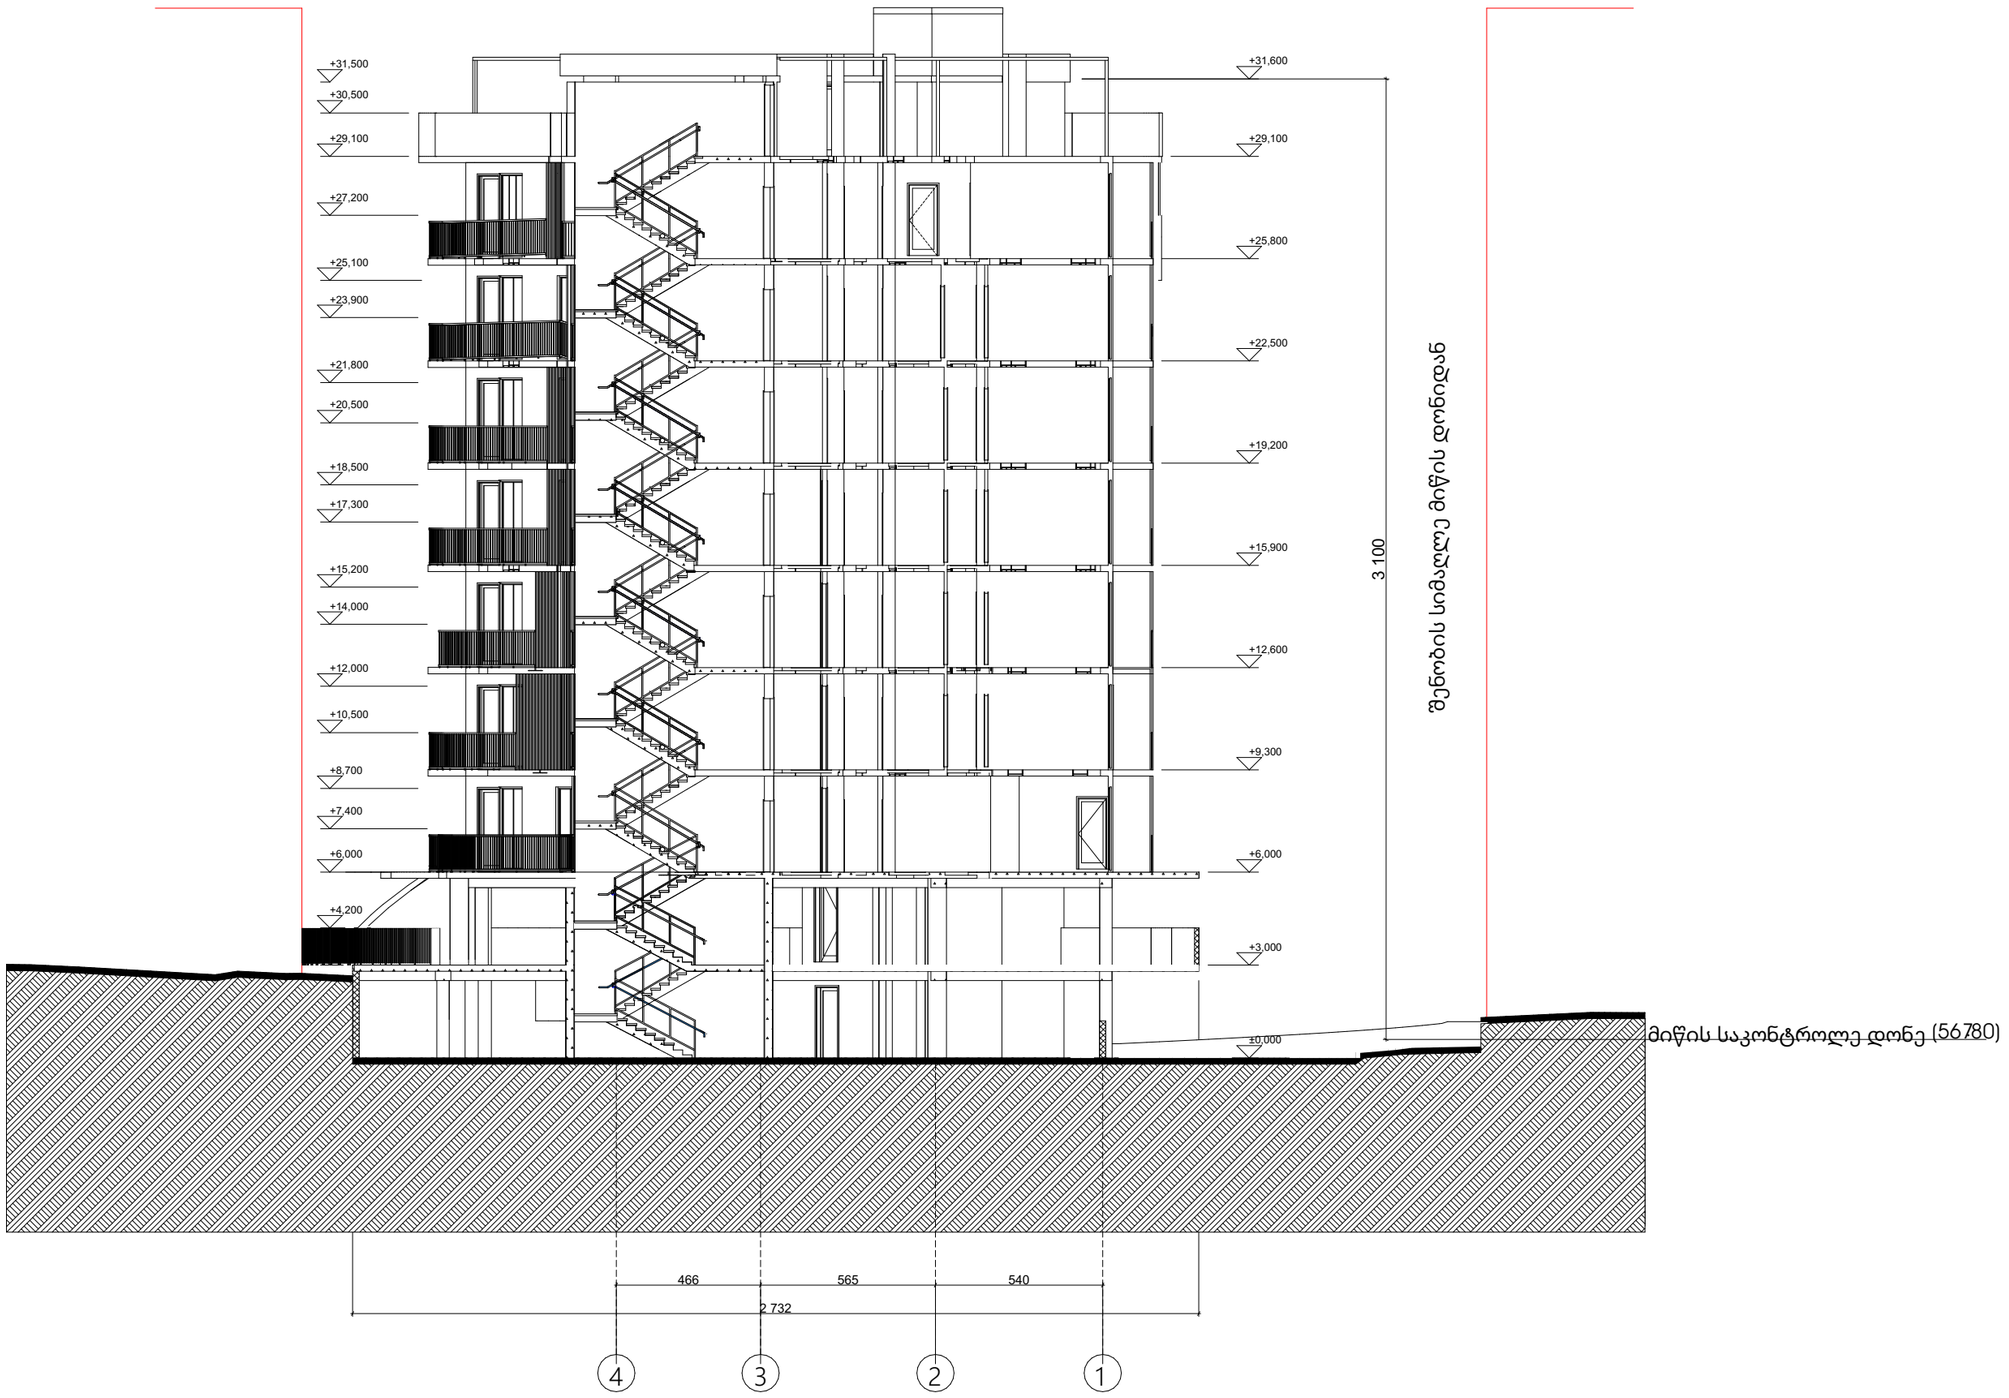

არქიტექტურა

ჭრილი 4 -1 ღერძებს შორის

პირობითი აღნიშვნები

- ბეტონი
- ბლოკი
- ტიხარი
- ერთფრთიანი კარი
- ერთფრთიანი კარი ზღურბლით
- ნითელი ხაზი

დირექტორი : კირილე მორჩილაძე	არქიტექტორი: კირილე მორჩილაძე გოჩა ნადირაშვილი გიორგი შონია ანა წიკლაური	გეოლოგია: გ.სიყმაშვილი გ.სადრაძე	სახანძრო უსაფრთხოება: ი. ჯვარაცხელია მ.ძიძიგური	საპროექტო ორგანიზაცია შ .პ. ს "დიზაინ სტუდიო"	მრავალბინიანი საცხოვრებელი სახლი ს/პ 01.17.07.039.002	დამკვეთი: შ .პ. ს "არომა " №:245599990

ფურცელი №2	მასშტაბი 1:200 აე -301

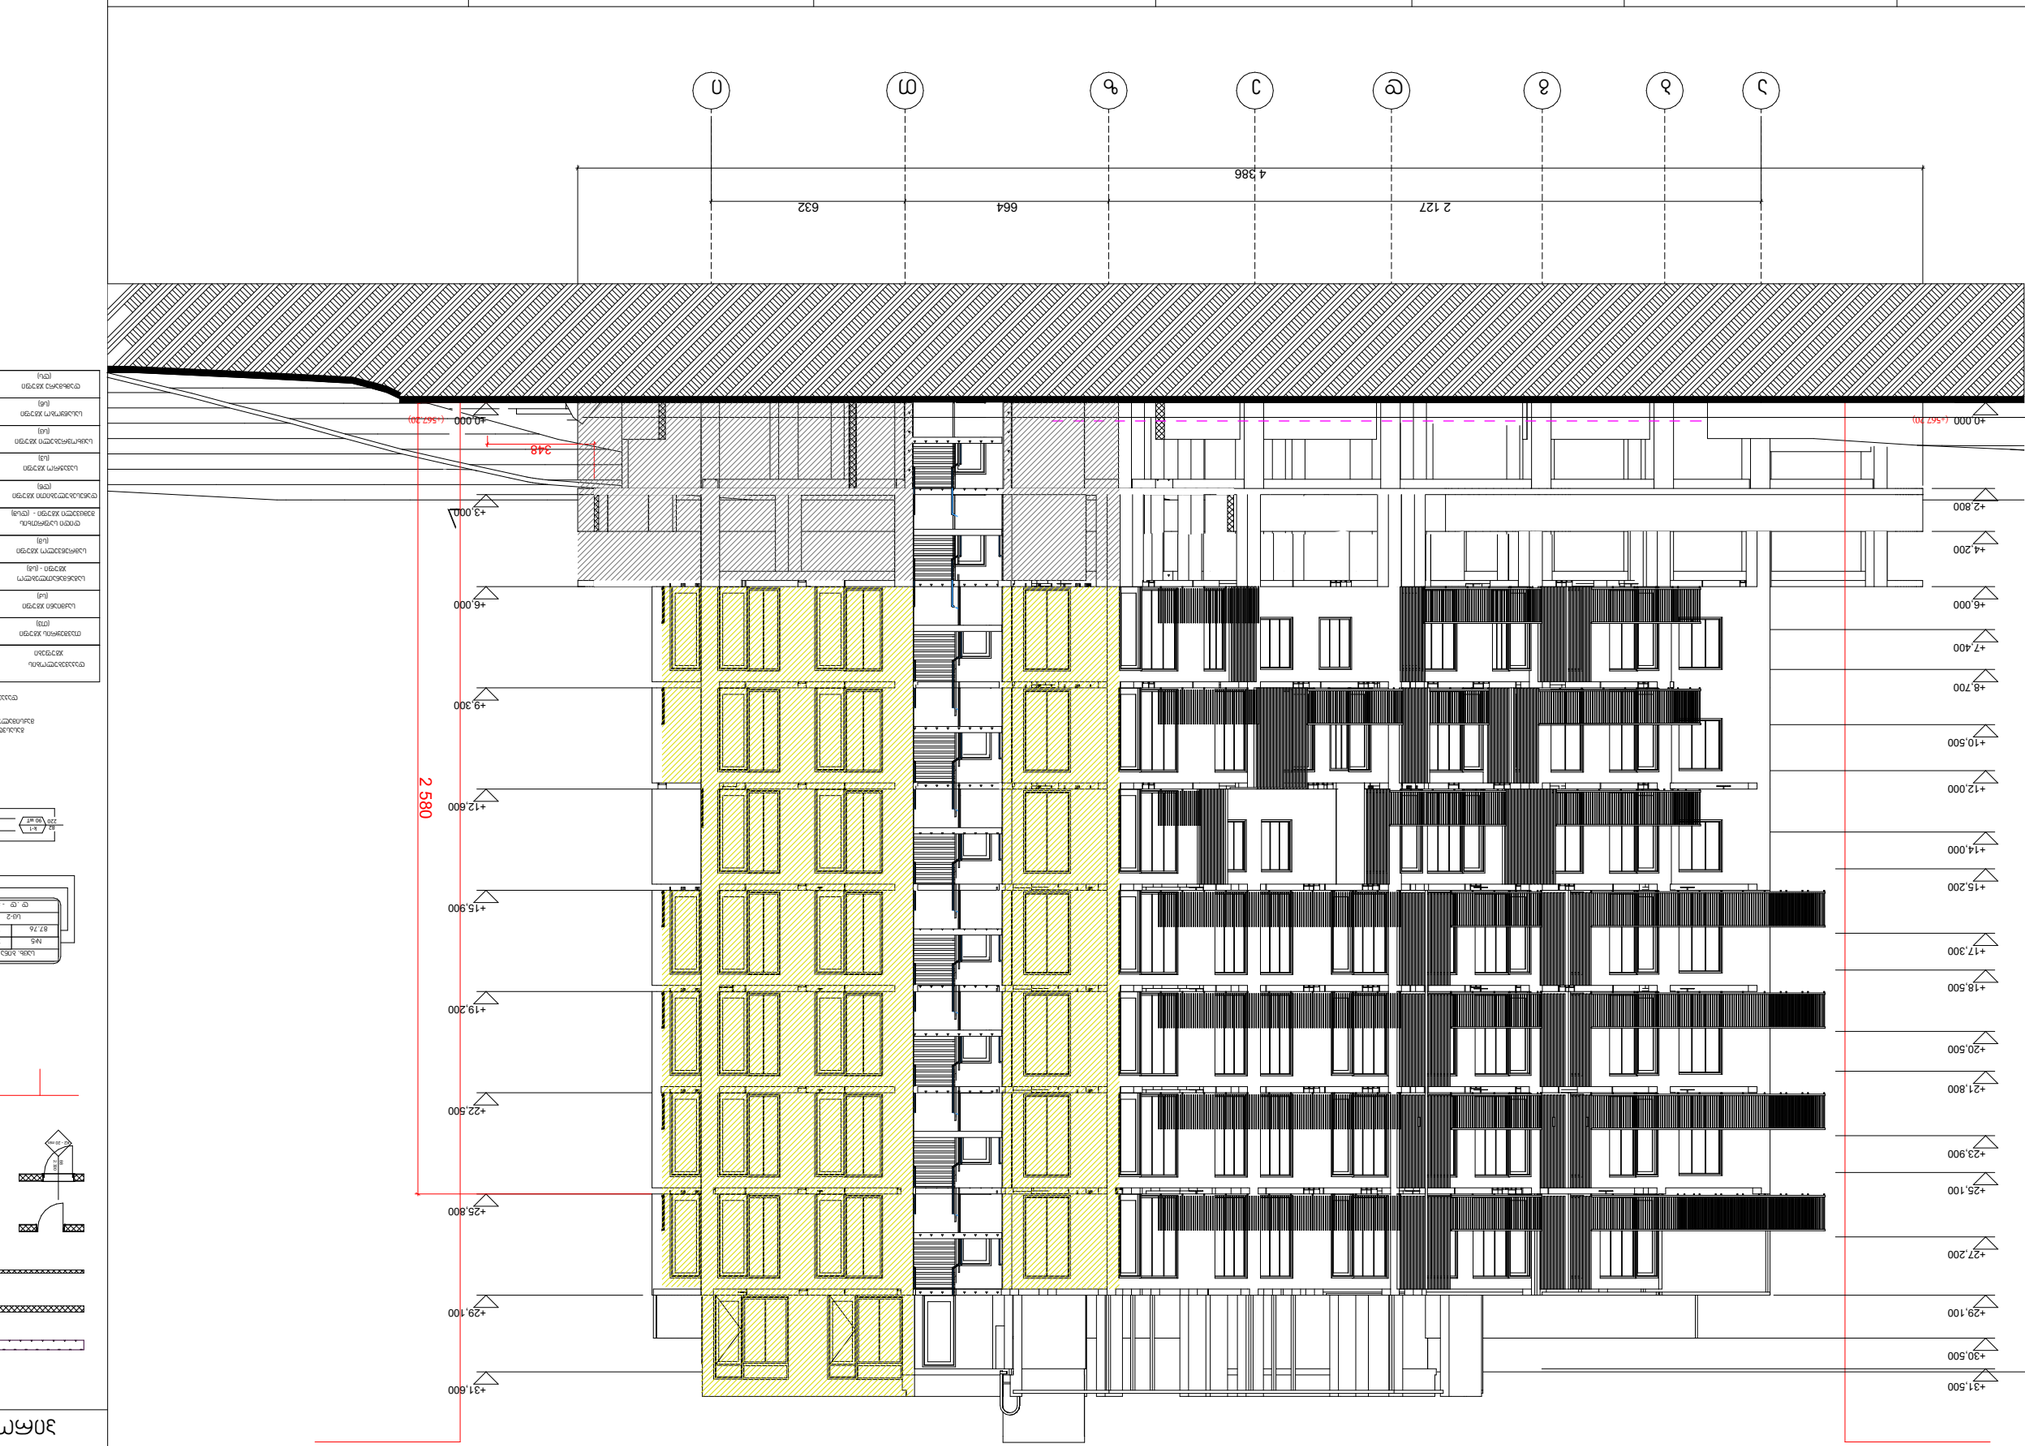
(56.780)
ბინების სიმაღლე მეზობლის მხრიდან
3 112
2 580
+31.600
+29.100
+27.200
+25.100
+23.900
+21.800
+20.500
+18.500
+17.300
+15.200
+14.000
+12.000
+10.500
+8.700
+7.400
+6.000
+4.200
+2.800
+0.000 (+567.20)
+3.000
+9.300
+12.600
+15.900
+19.200
+22.500
+25.800
+29.100
348
(+567.20)
4 386
2 127
664
632
ა
ბ
გ
დ
ე
ვ
ზ
თ
ი
ფასადის ძირითადი მასალები
ალუმინის ფანჯრის ბლოკი
ალუმინის ფანჯრის ბლოკი
ალუმინის ფანჯრის ბლოკი

ნითწლი ხაზი

ნითწლი ხაზი

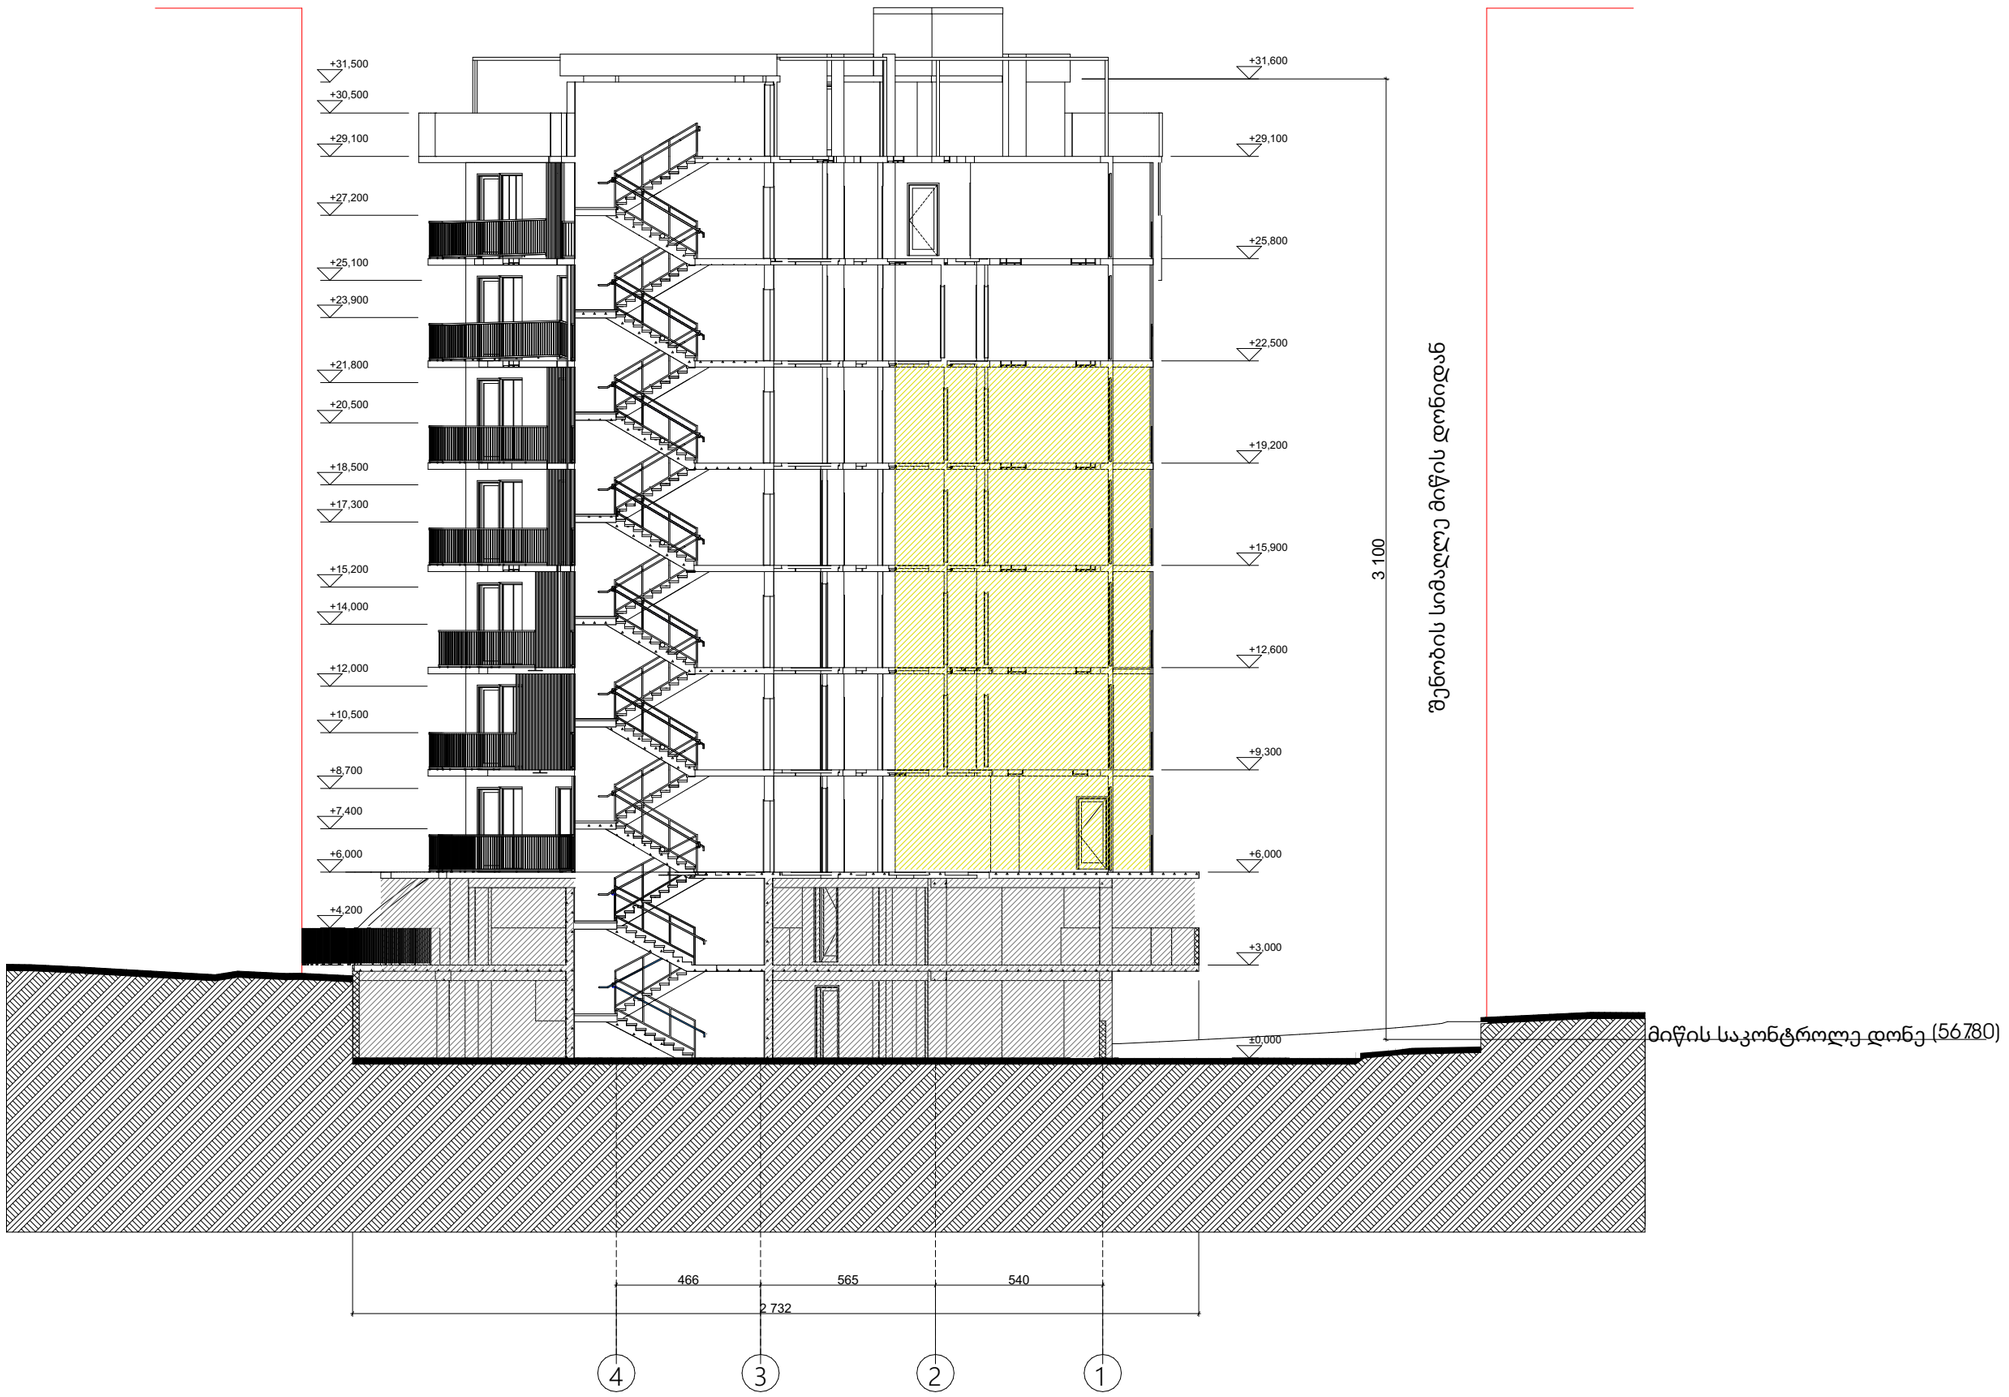

არქიტექტურა

ჭრილი 4 -1 ღერძებს შორის

პირობითი აღნიშვნები

- ბეტონი
- ბლოკი
- ტიხარი
- ერთფრთიანი კარი
- ერთფრთიანი კარი ზღურბლით
- ნითელი ხაზი

დირექტორი : კირილე მორჩილაძე	არქიტექტორი: კირილე მორჩილაძე გოჩა ნადირაშვილი გიორგი შონია ანა წიკლაური	გეოლოგია: გ.სიყმაშვილი გ.სადრაძე	სახანძრო უსაფრთხოება: ი. ჯვარაცხელია მ.ძიძიგური	საპროექტო ორგანიზაცია შ .პ. ს "დიზაინ სტუდიო"	მრავალბინიანი საცხოვრებელი სახლი ს/კ 01.17.07.039.002	დამკვეთი: შ .პ. ს "არომა " №:245599990

ფურცელი №2	მასშტაბი 1:200 ა0 -301

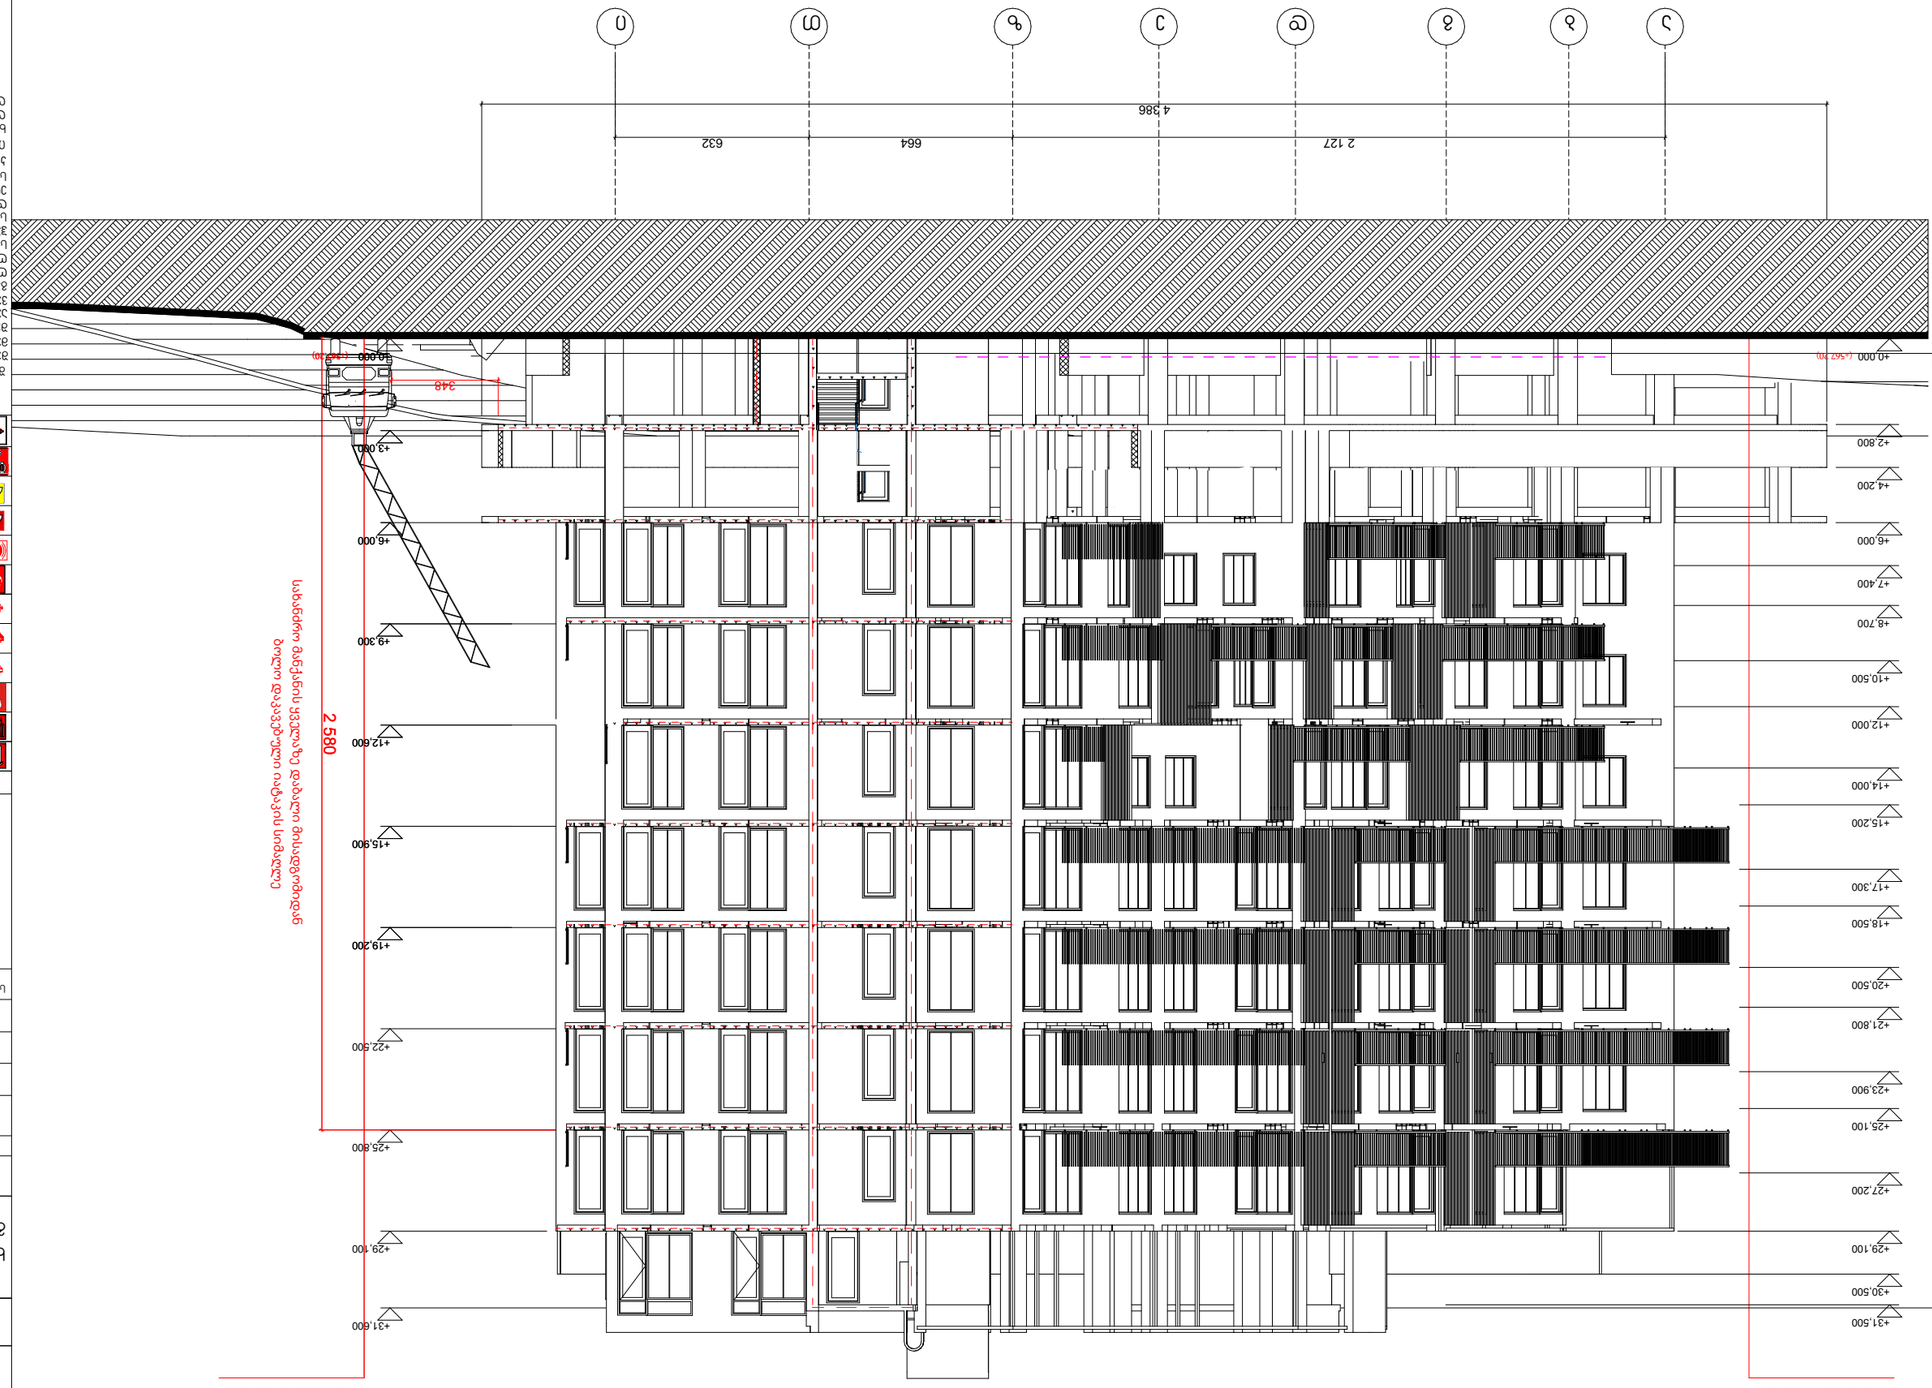











