



4,2
9,261
3,330
12,427
-6,000
-5,672
-3,345
3,890
2,500
8,632
3,500
18%
10%
10%
R 3,500
R 3.50
R 3.50
R 3.50
R3,50
3,500
3,500
3,500
3,500
3,500
5,500
5,500
5,500
5,500
5,500
5,500
5,500
5,500
2,500
2,500
2

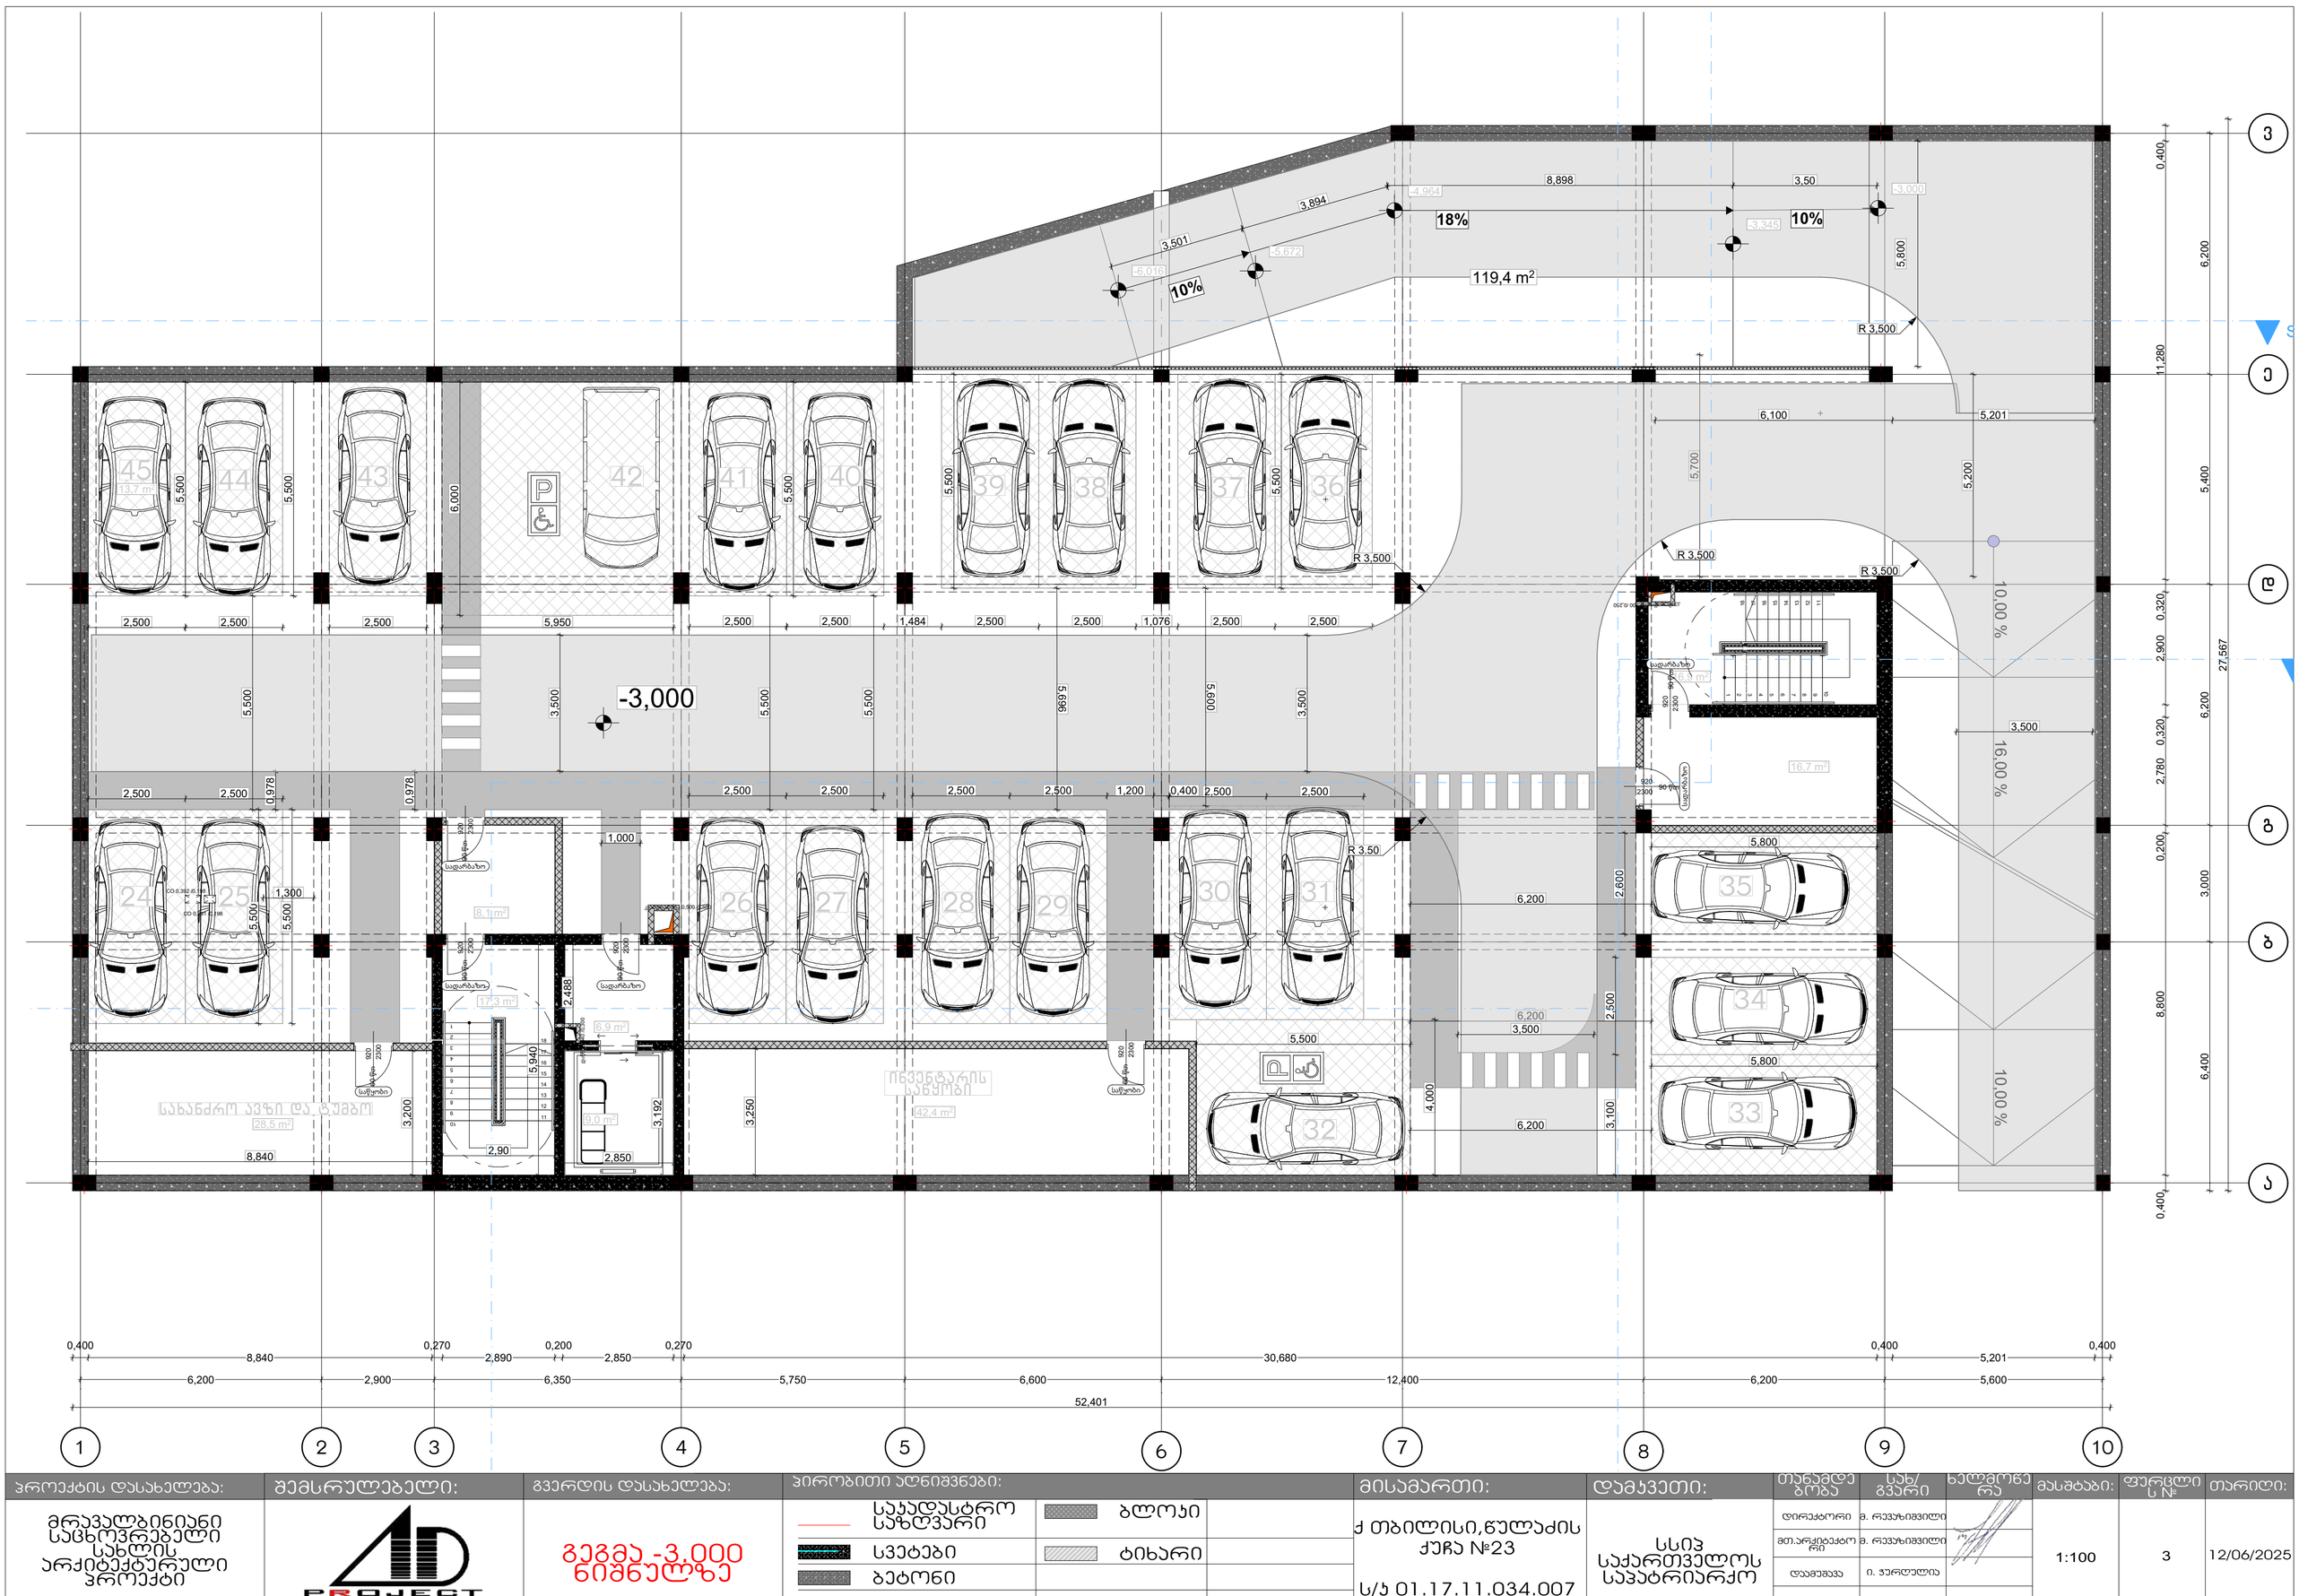

პროექტის დასახელება:	შემსრულებელი:	გვერდის დასახელება:	პირობითი აღნიშვნები:			მისამართი:	დამკვეთი:	თანამდებობა	სახ/გვარი	ხელმოწერა	მასშტაბი:	ფურცლის №:	თარიღი:
მრავალბინიანი საცხოვრებელი სახლის არქიტექტურული პროექტი	PROJECT არქ-დიზაინ პროექტი	გეგმა -3.000 ნიშნულზე	საპადასტრო საზღვარი	ბლოკი		ქ თბილისი,წულაძის ქუჩა №23	სსიპ საქართველოს საპატრიარქო	დირექტორი	ვ. რევაზიშვილი		1:100	3	12/06/2025
			სვეტები	ტიხარი				მთ.არქიტექტორი	ვ. რევაზიშვილი				
			ბეტონი			ს/კ 01.17.11.034.007		დამპროექტებელი	ი. ჯურღულია				
								კონსტრუქტორი	ნ. მემლაძე				

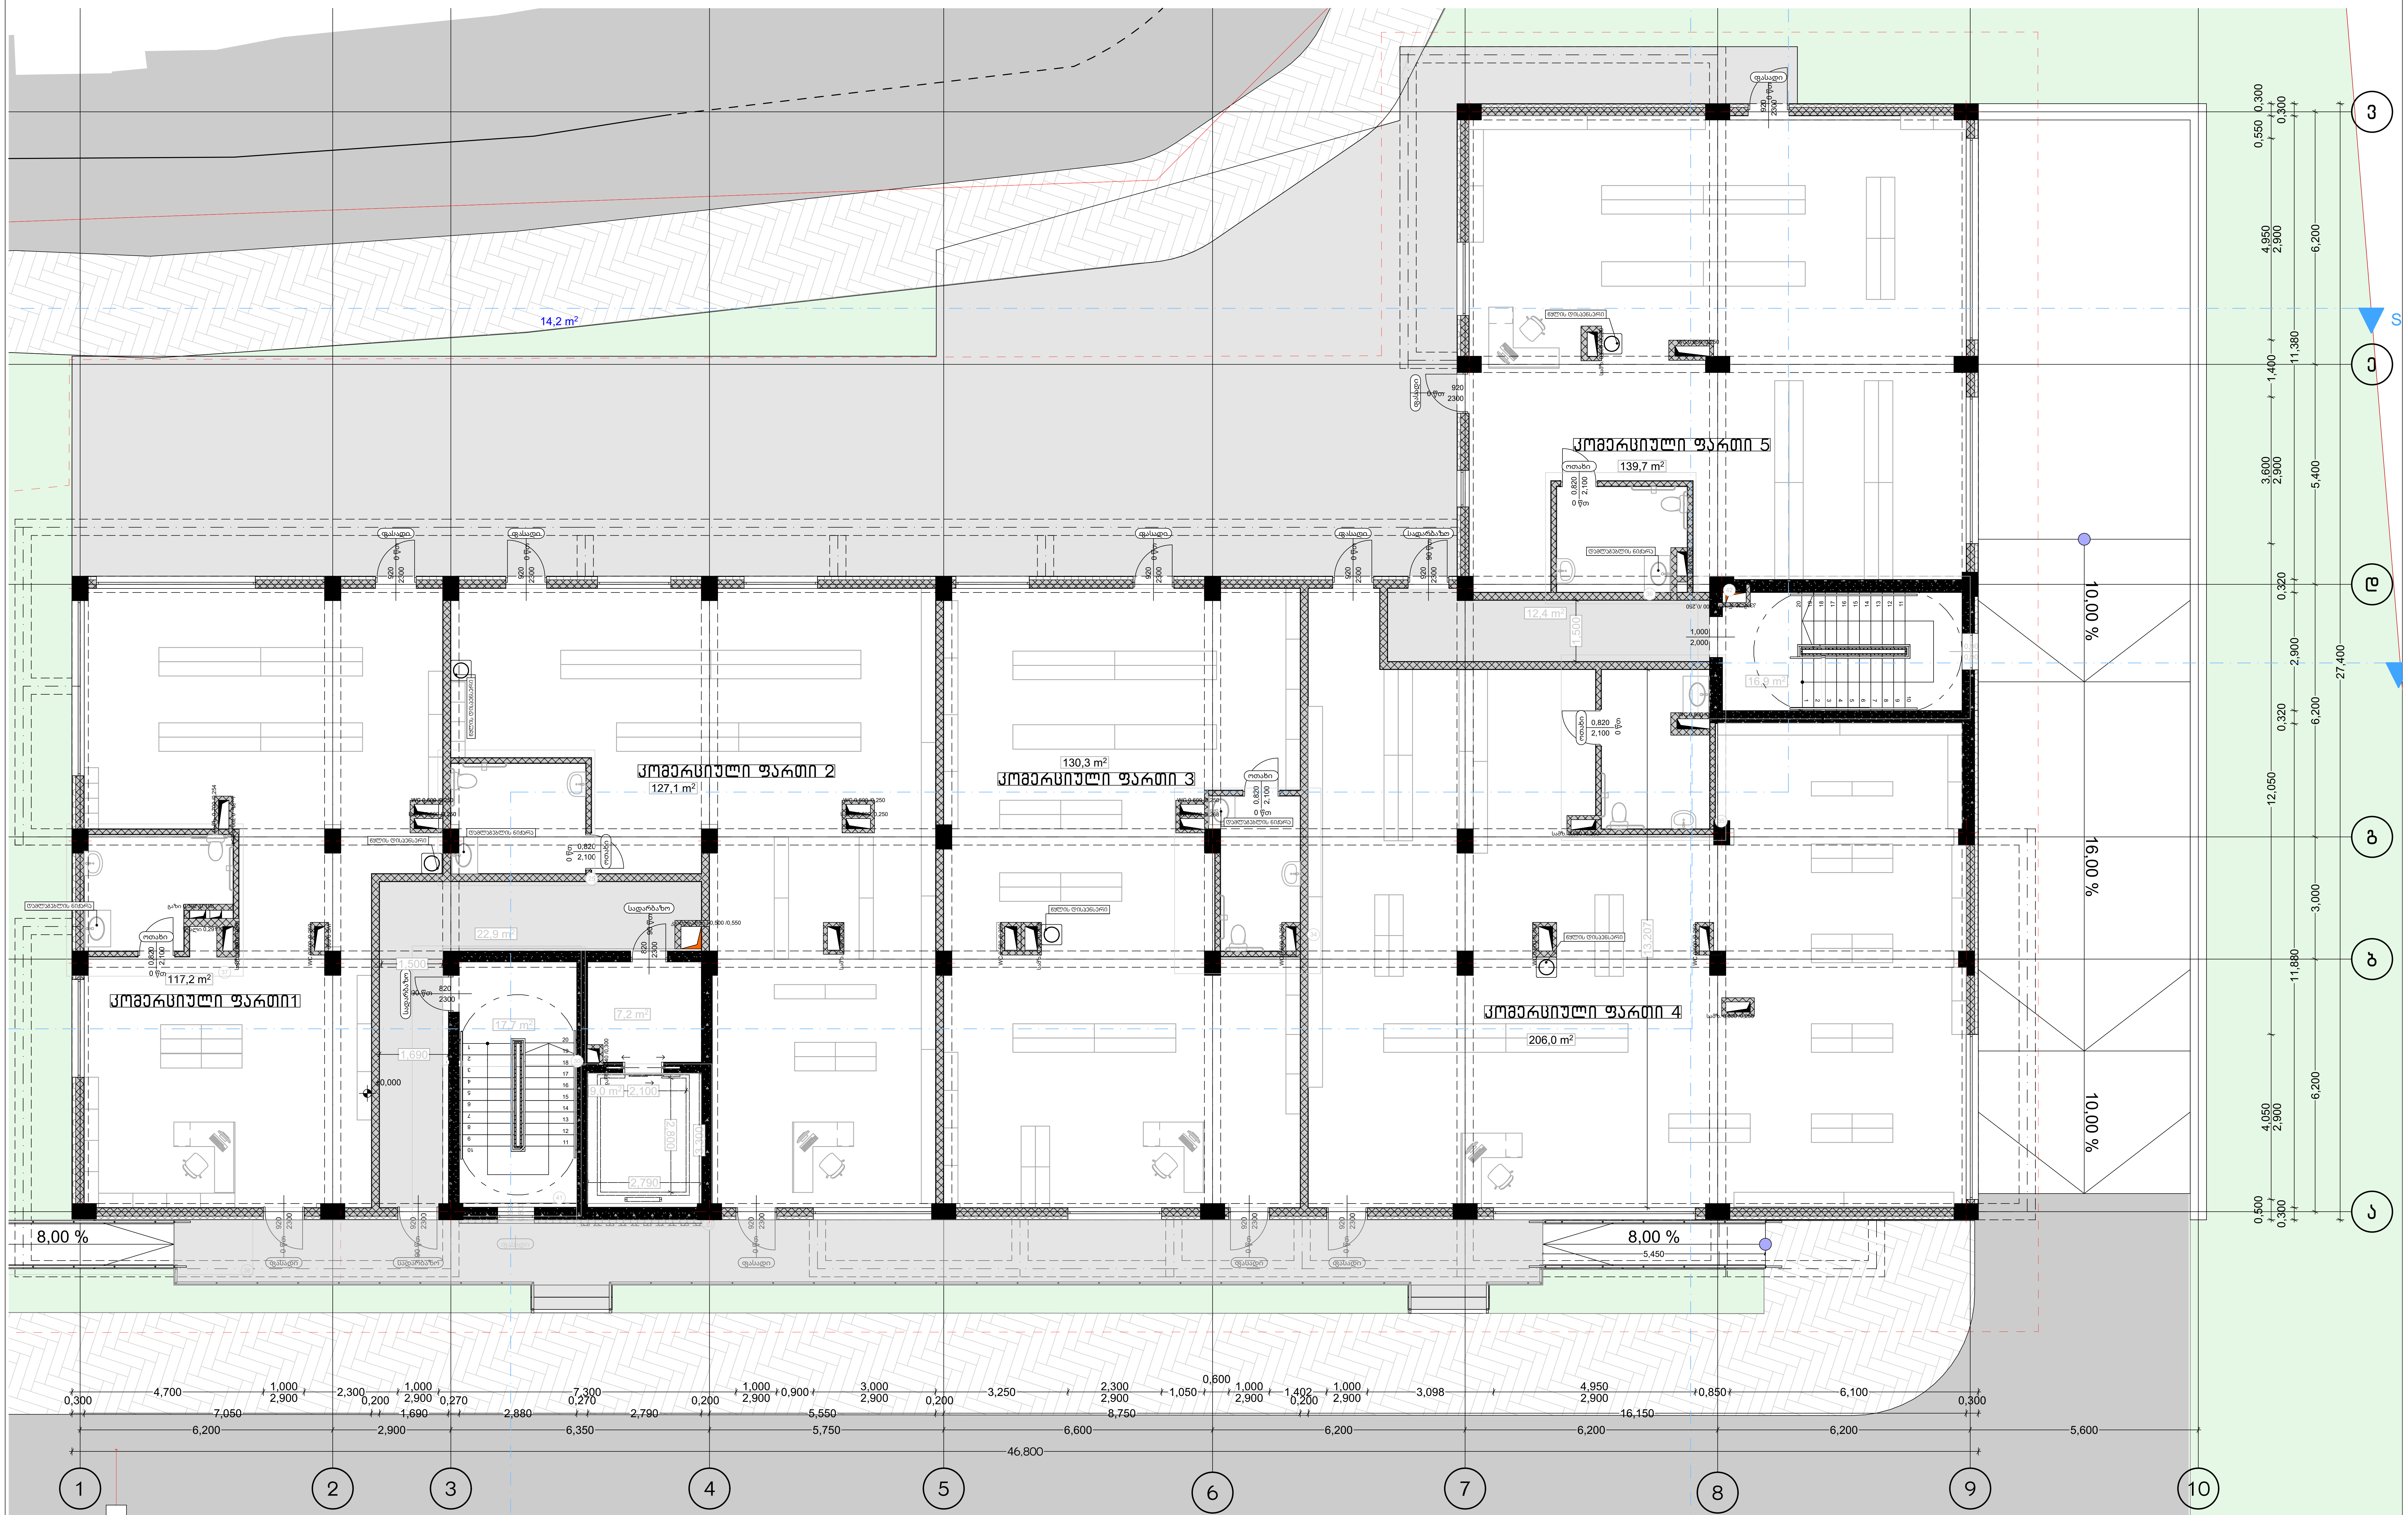


პროექტის დასახელება:	შემსრულებელი:	გვერდის დასახელება:	პირობითი აღნიშვნები:		მისამართი:	დამკვეთი:	თანამდებობა	სახ/გვარი	ხელმოწერა	მასშტაბი:	ფურცლის №	თარიღი:
მრავალბინიანი საცხოვრებელი სახლის არქიტექტურული პროექტი	PROJECT არქ-დიზაინ პროექტი	გეგმები 0.000 ნიშნულზე	საკადასტრო საზღვარი	ბლოკი	ქ თბილისი,წულაძის ქუჩა №23	სსიპ საქართველოს საპატრიარქო	დირექტორი	მ. რევაზიშვილი		1:100	4	12/06/2025
			სვეტები	ტიხარი			მთ.არქიტექტორი	მ. რევაზიშვილი				
			ბეტონი		ს/კ 01.17.11.034.007		დაამუშავა	ი. ჯურღულია				
							კონსტრუქტორი	ნ. მუმლაძე				

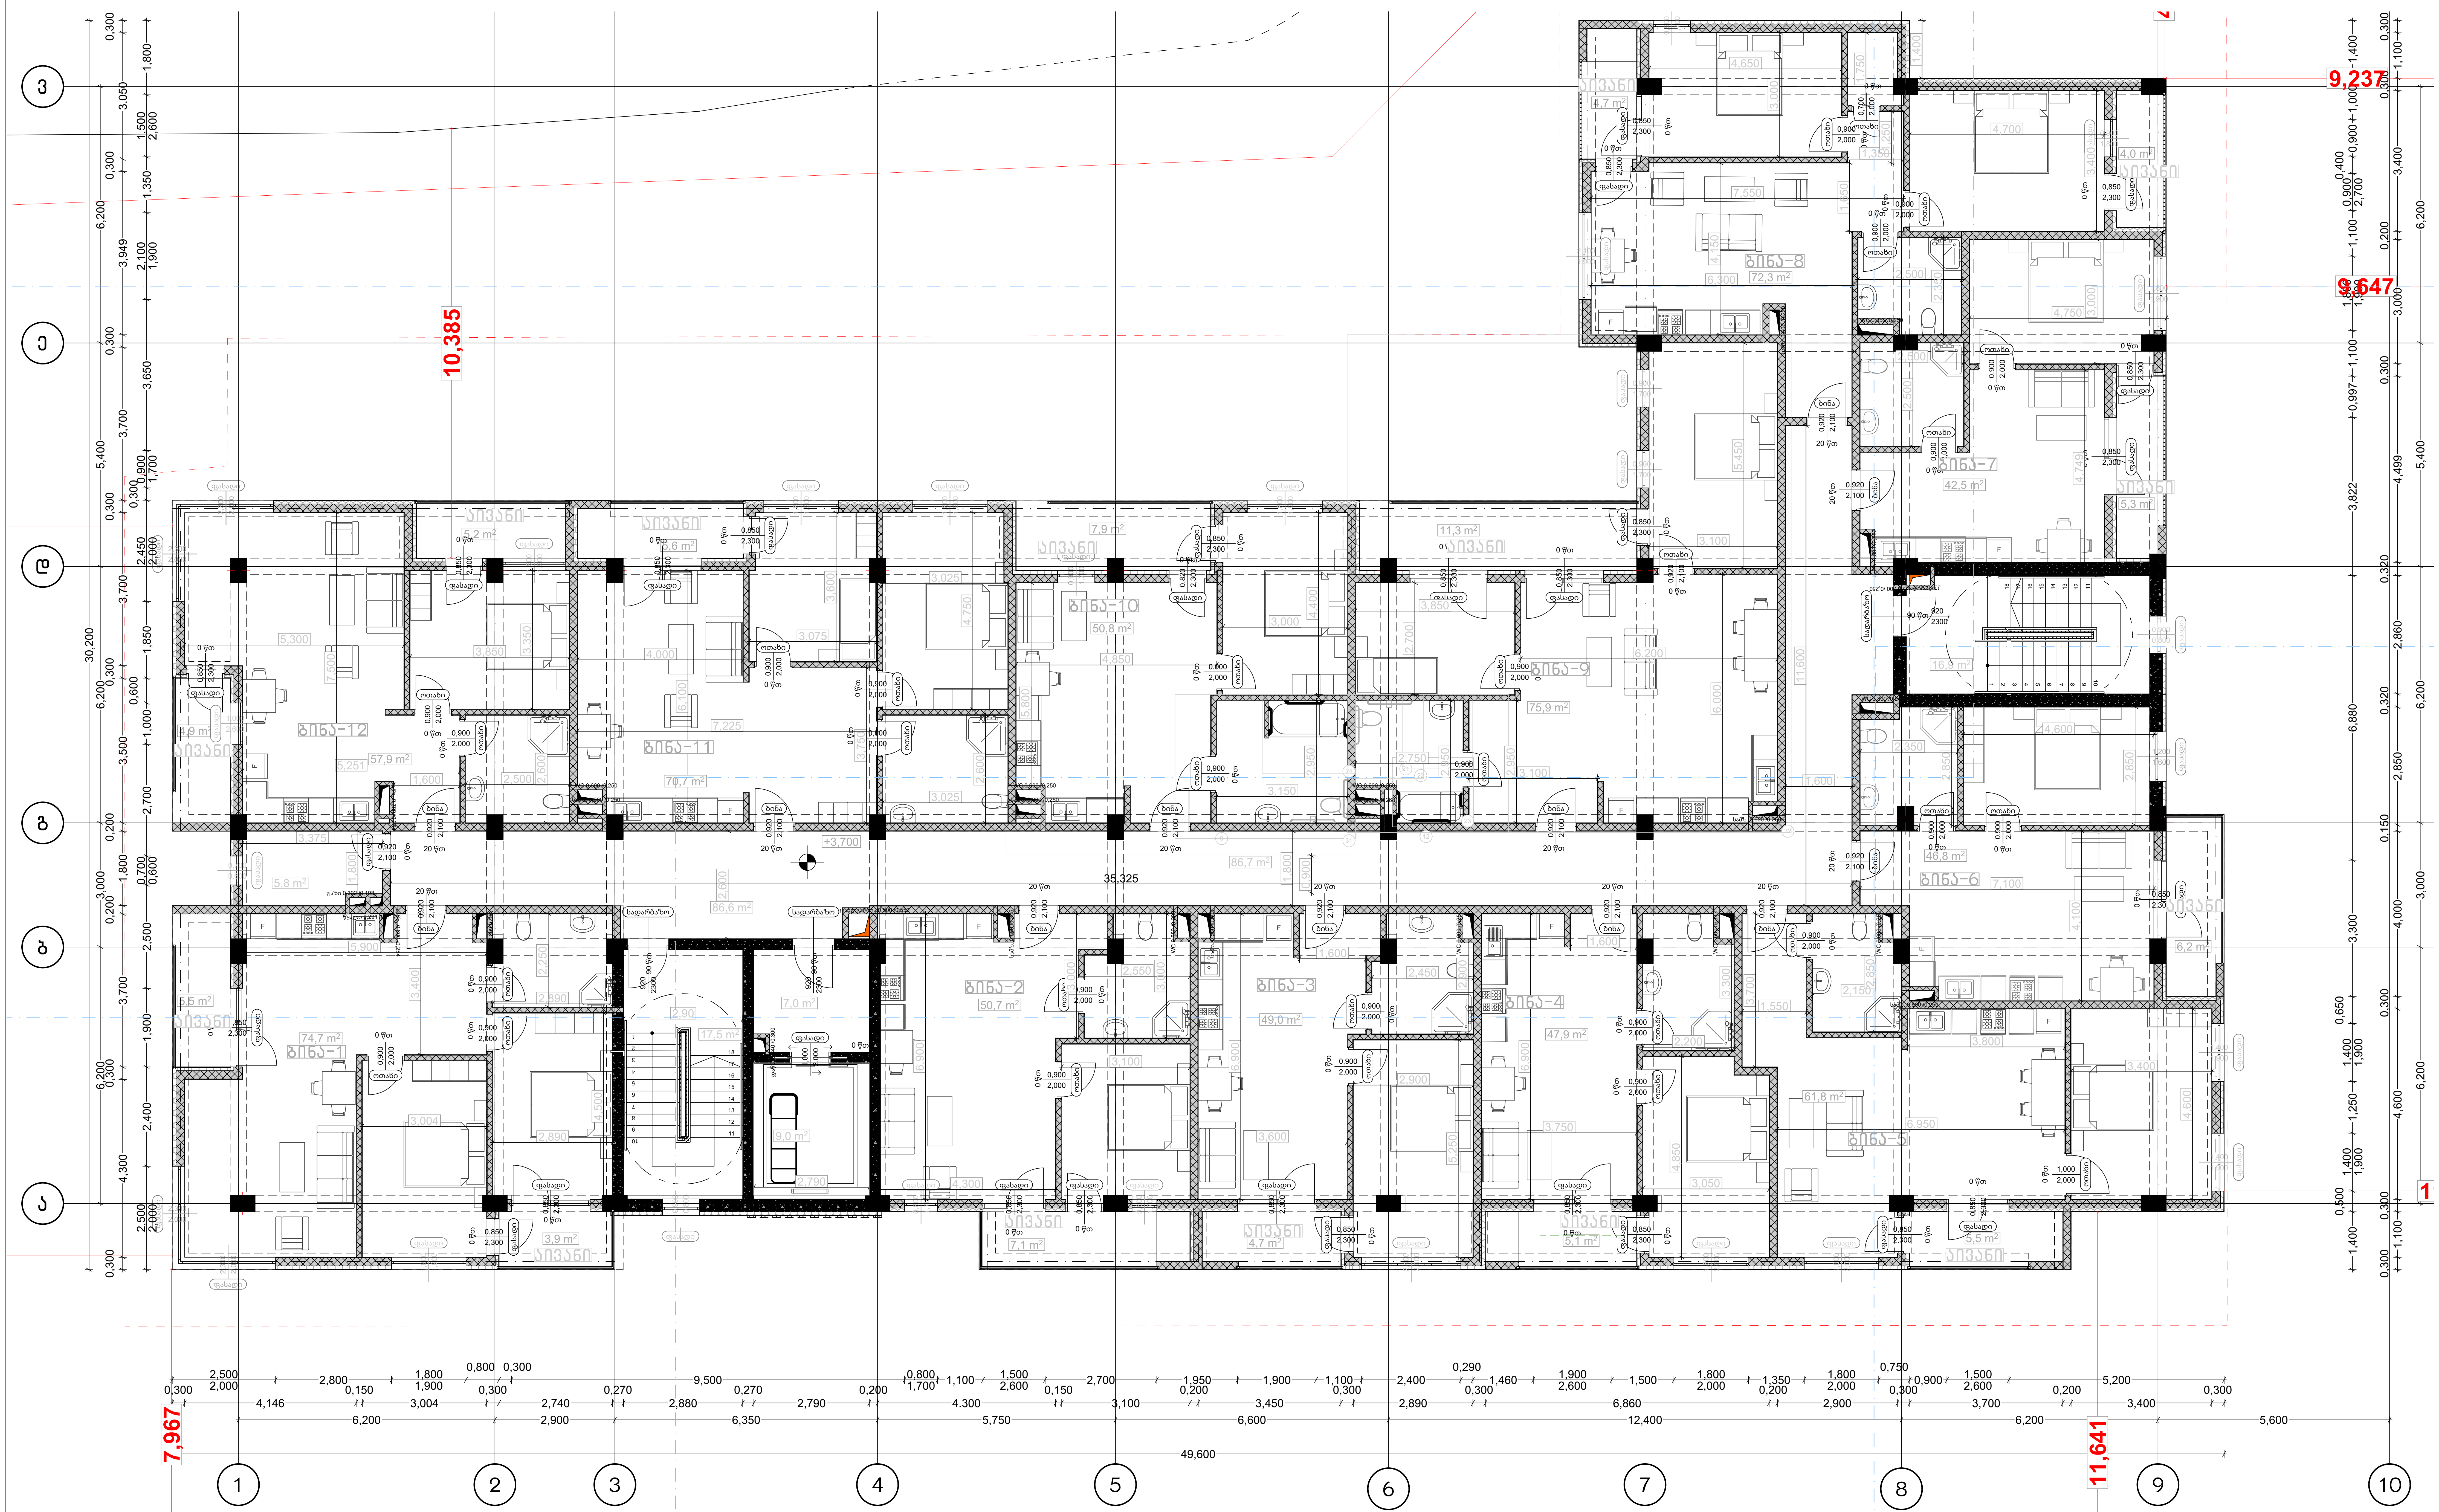


პროექტის დასახელება:	შემსრულებელი:	გვერდის დასახელება:	პირობითი აღნიშვნები:		მისამართი:	დამკვეთი:
მრავალბინიანი საცხოვრებელი სახლის არქიტექტურული პროექტი	AD PROJECT არქ-დიზაინ პროექტი	გეგმა +3.700 ნიშნულზე	საკადასტრო საზღვარი	ბლოკი	ქ თბილისი,წულაძის ქუჩა №23	სსიპ საქართველოს საპატრიარქო
			სვეტები	ტიხარი	ს/კ 01.17.11.034.007	
			ბეტონი			

თანამდებობა	სახ/გვარი	ხელმოწერა	მასშტაბი:	ფურცლის №	თარიღი:
დირექტორი	მ. რევაზიშვილი		1:100	5	12/06/2025
მთ.არქიტექტორი	მ. რევაზიშვილი				
დაამუშავა	ი. ჯურღულია				
კონსტუქტორი	ნ. მუმლაძე				

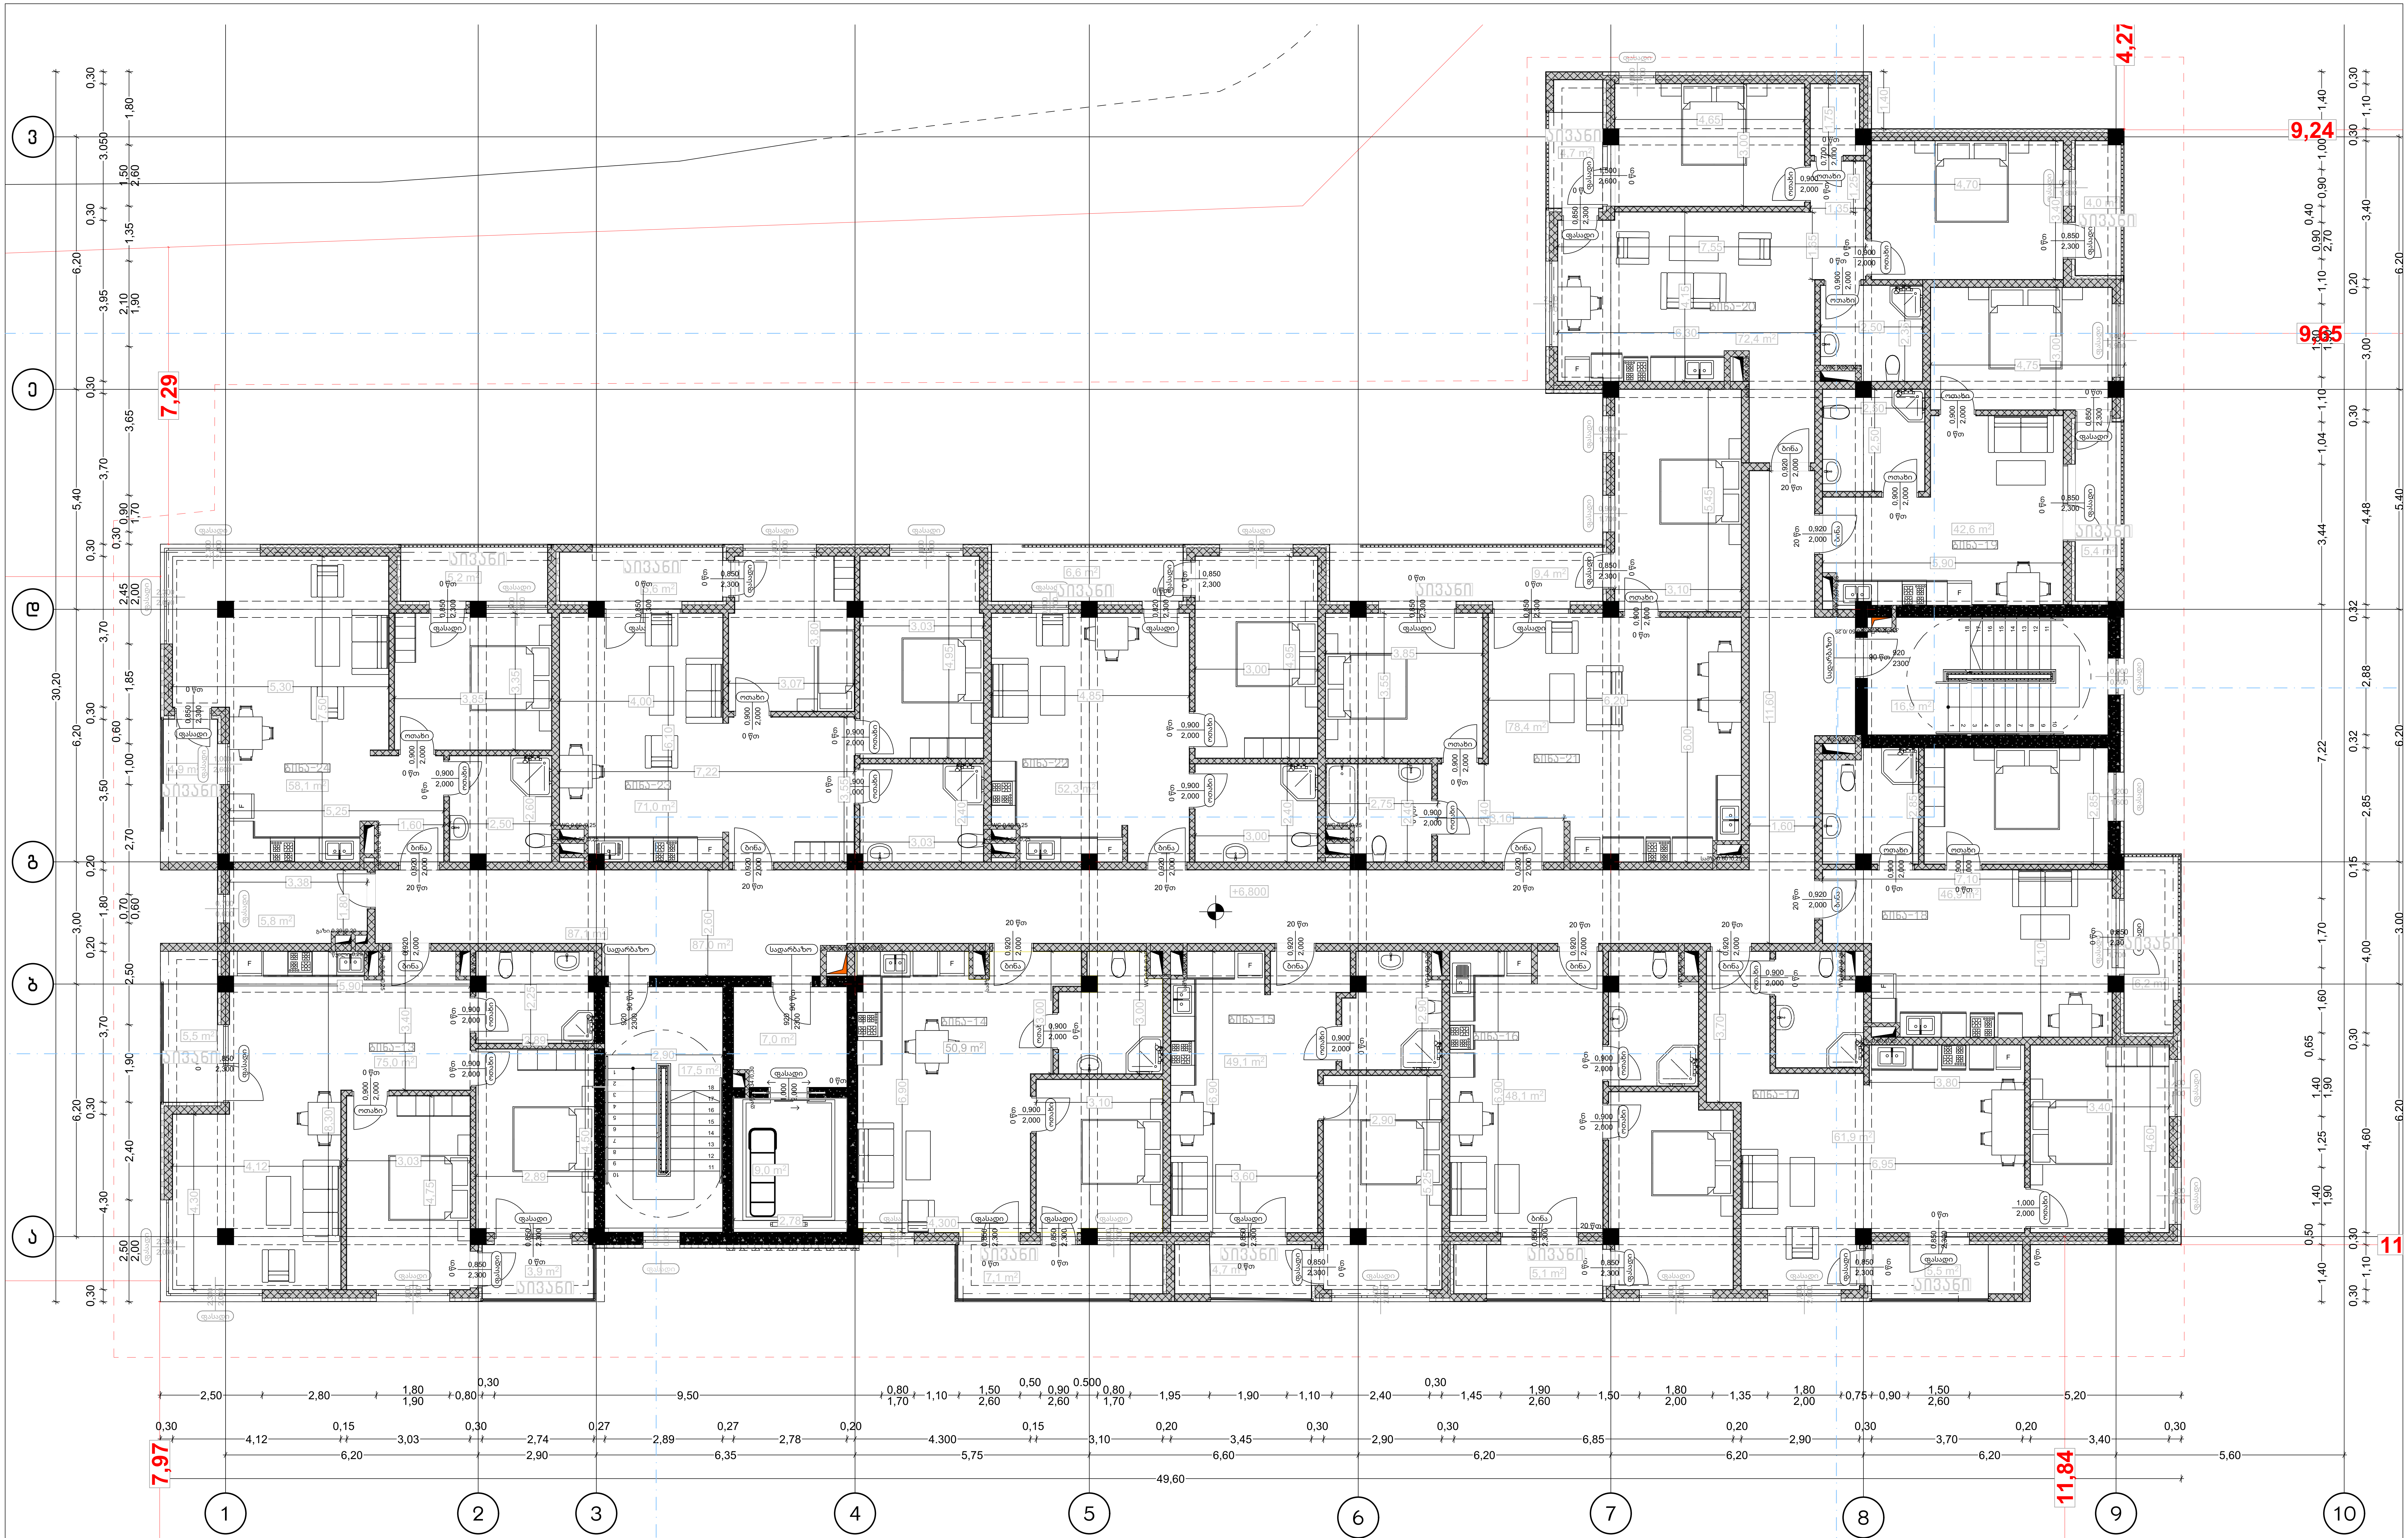


პროექტის დასახელება:	შემსრულებელი:	გვერდის დასახელება:	პირობითი აღნიშვნები:		მისამართი:	დამკვეთი:
მრავალბინიანი საცხოვრებელი სახლის არქიტექტურული პროექტი		გეგმა +6.800 ნიშნული	საკადასტრო საზღვარი	ბლოკი	ქ თბილისი,წულაძის ქუჩა №23	სსიპ საქართველოს საპატრიარქო
			სვეტები	ტიხარი	ს/კ 01.17.11.034.007	
			ბეტონი			

თანამდებობა	სახ/გვარი	ხელმოწერა	მასშტაბი:	ფურცლის №	თარიღი:
დირექტორი	მ. რევაზიშვილი		1:100	6	12/06/2025
მთ.არქიტექტორი	მ. რევაზიშვილი				
დამგეგმავი	ი. ჯურღულია				
კონსტრუქტორი	ნ. მუმლაძე				

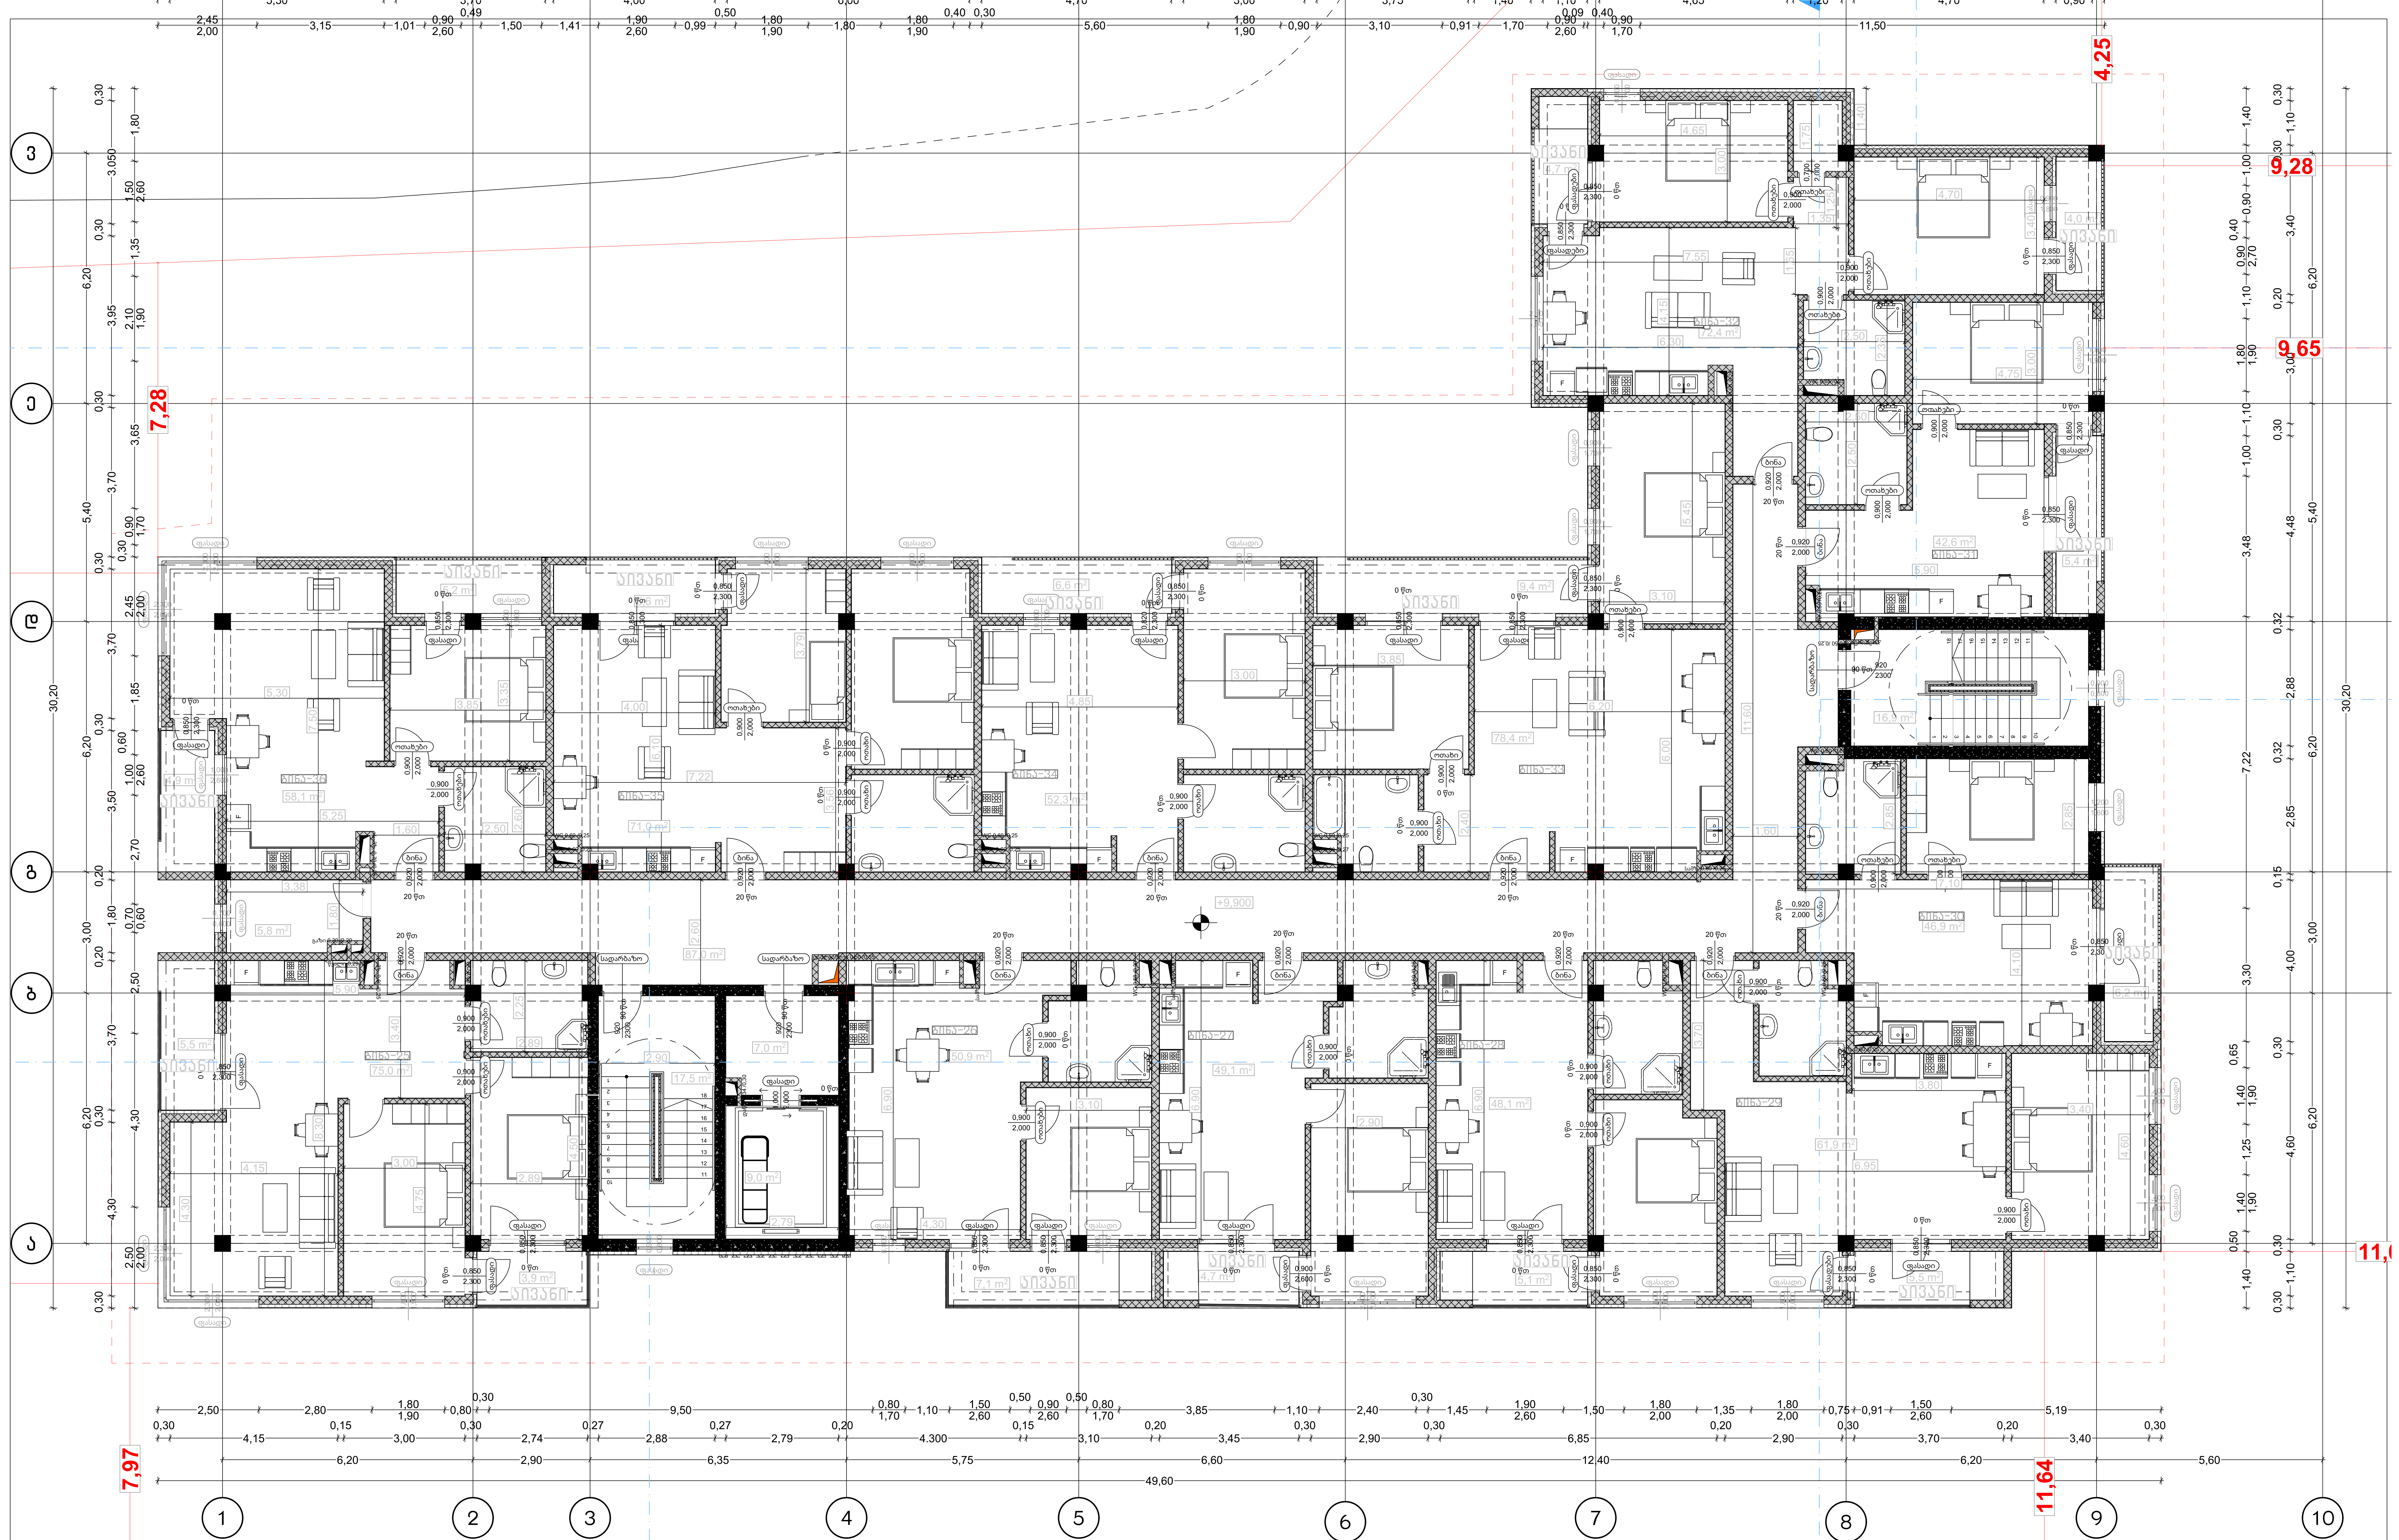


პროექტის დასახელება:	შემსრულებელი:	გვერდის დასახელება:	პირობითი აღნიშვნები:		მისამართი:	დამკვეთი:
მრავალბინიანი საცხოვრებელი სახლის არქიტექტურული პროექტი	PROJECT არქ-დიზაინ პროექტი	გეგმა +9.900 ნიშნულზე	საკადასტრო საზღვარი; სვეტები; ბეტონი	ბლოკი; ტიხარი	ქ თბილისი,წულაძის ქუჩა №23 ს/კ 01.17.11.034.007	სსიპ საქართველოს საპატრიარქო


თანამდებობა	სახ/გვარი	ხელმოწერა	მასშტაბი:	ფურცლის №:	თარიღი:
დირექტორი	მ. რევაზიშვილი		1:100	7	12/06/2025
მთ.არქიტექტორი	მ. რევაზიშვილი				
დაამუშავა	ი. ჯურღულია				
კონსტრუქტორი	ნ. მუმლაძე				

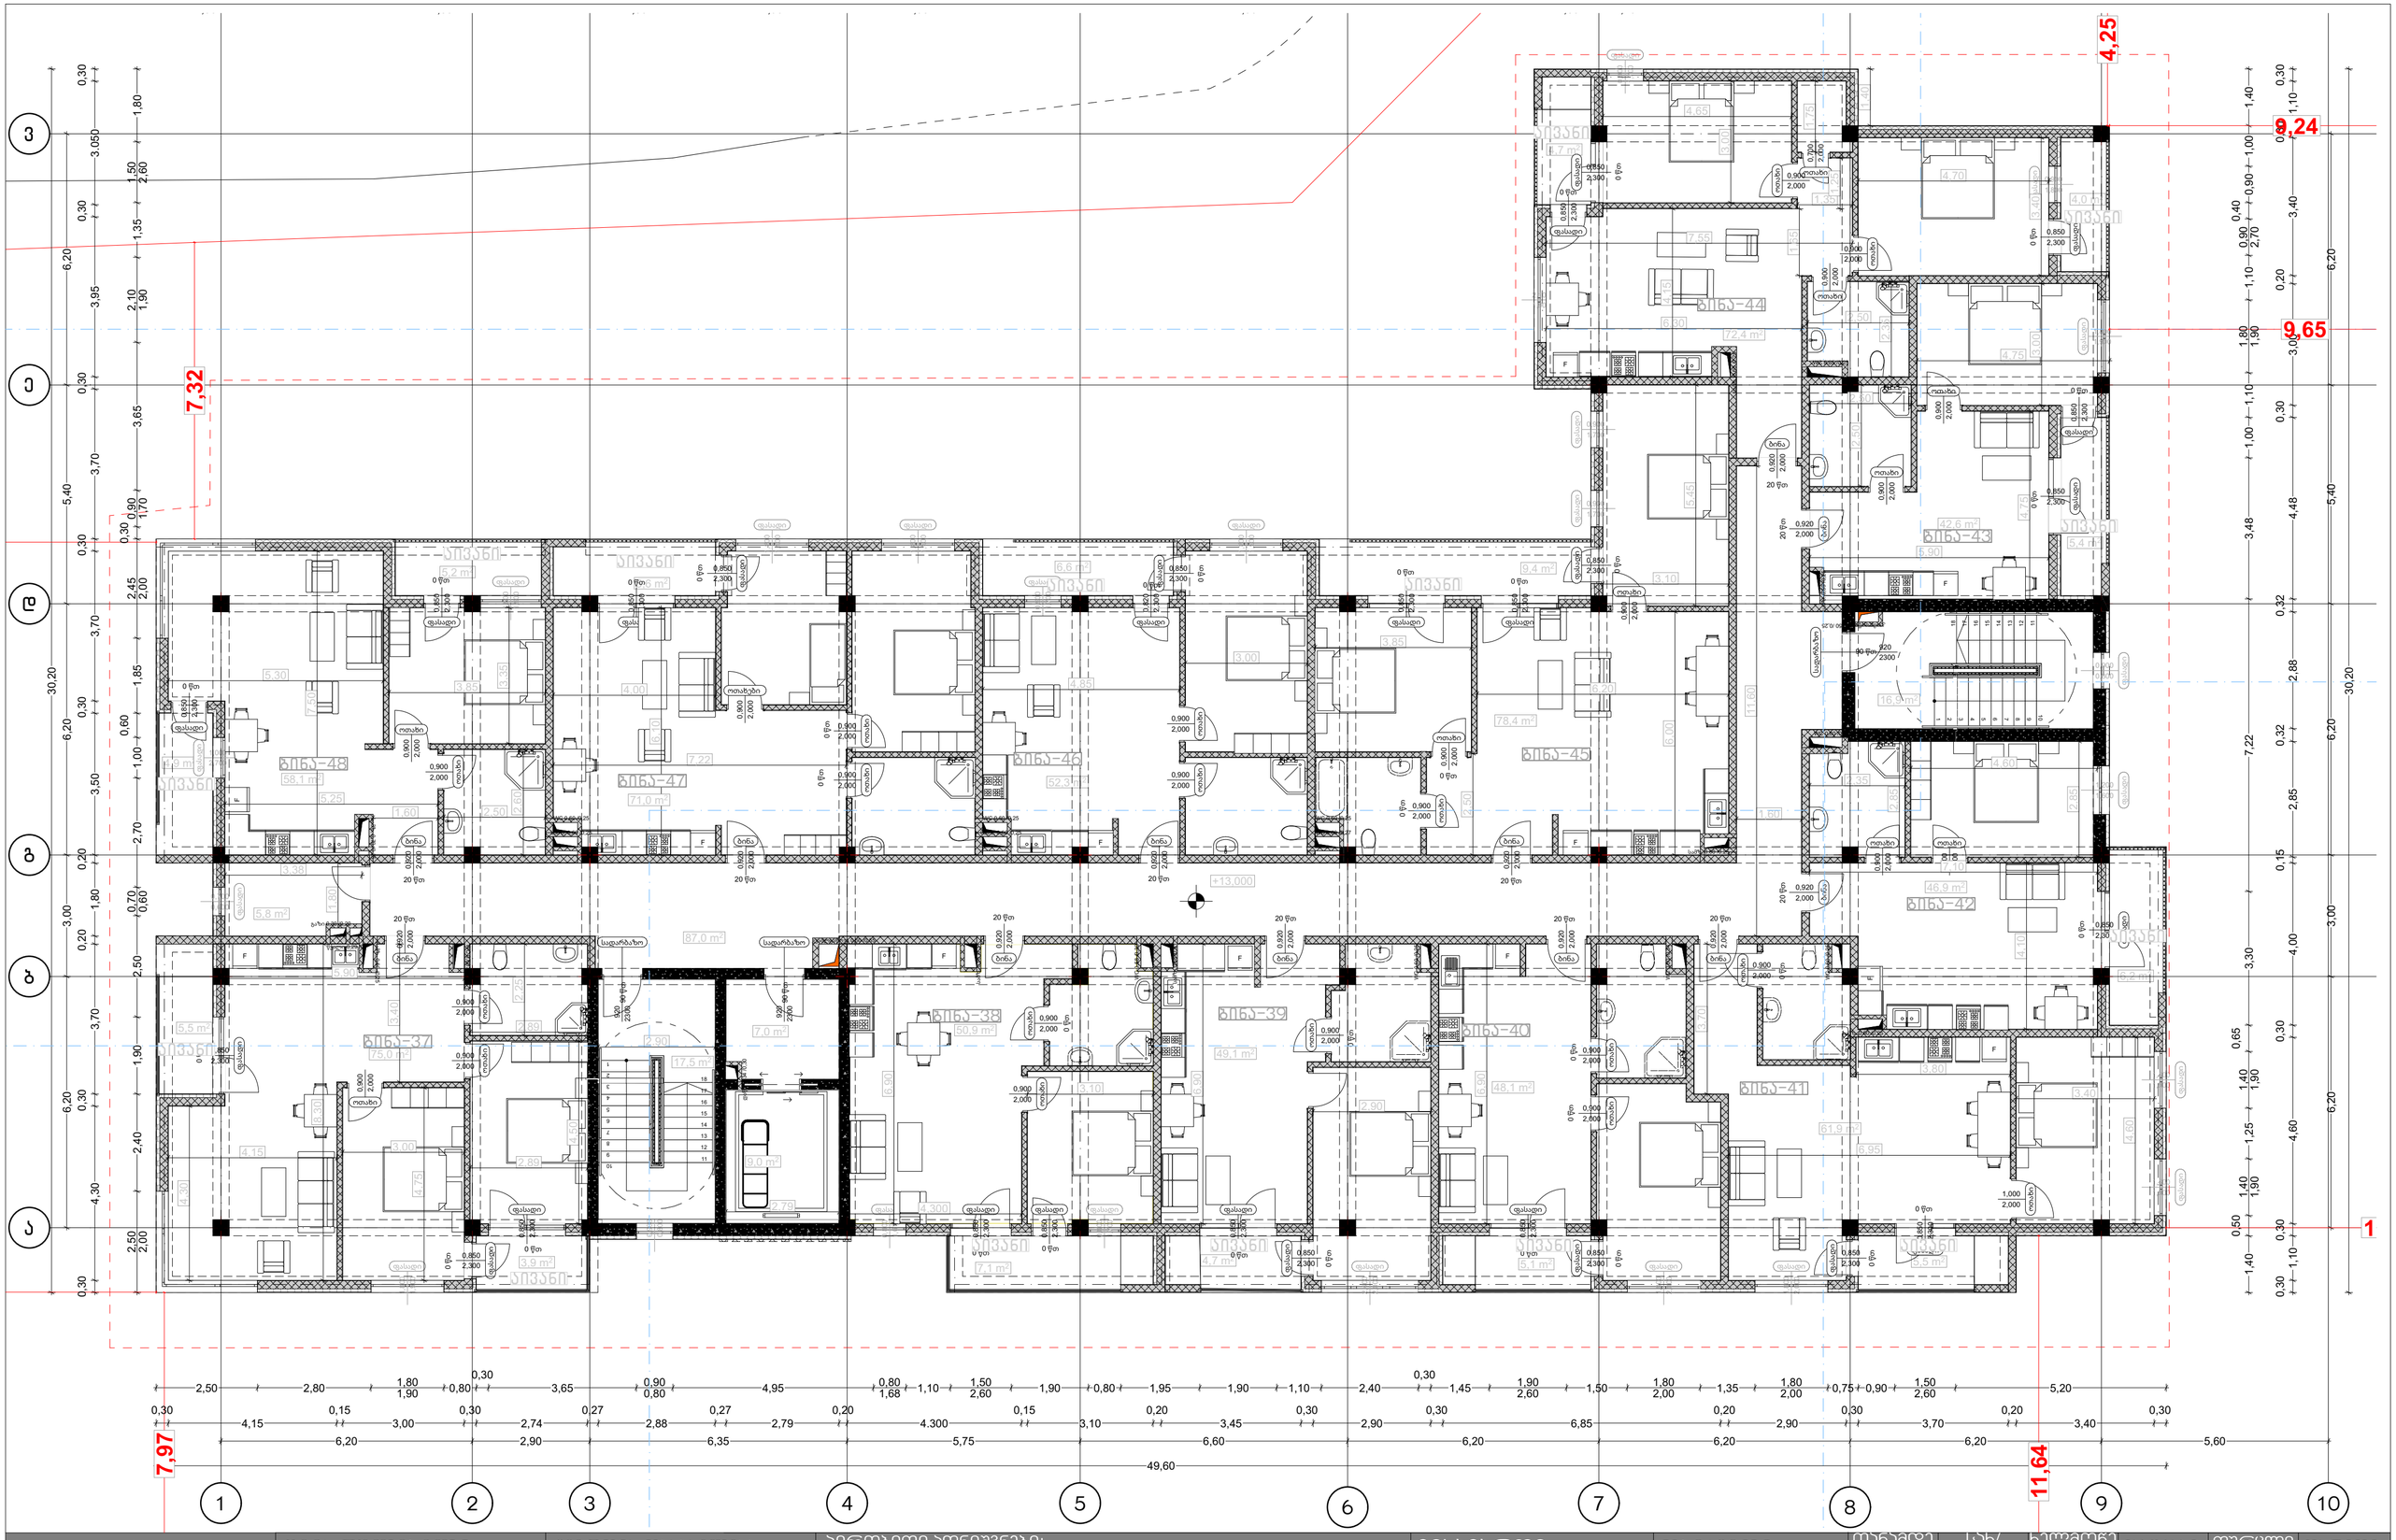

პროექტის დასახელება:	შემსრულებელი:	გვერდის დასახელება:	პირობითი აღნიშვნები:			მისამართი:	დამკვეთი:	თანამდებობა	სახ/გვარი	ხელმოწერა	მასშტაბი:	ფურცლის №:	თარიღი:
მრავალბინიანი საცხოვრებელი სახლის არქიტექტურული პროექტი	PROJECT არქ-დიზაინ პროექტი	გეგმა +13.000	საკადასტრო საზღვარი	ბლოკი		ქ თბილისი, წულაძის ქუჩა №23	სსიპ საქართველოს საპატრიარქო	დირექტორი	მ. რევაზიშვილი		1:100	8	12/06/2025
			სვეტები	ტიხარი		ს/კ 01.17.11.034.007		მთ.არქიტექტორი	მ. რევაზიშვილი				
			ბეტონი					დაპროექტა	ი. ჯერულია				
								კონსტრუქტორი	ნ. მეშლაძე				

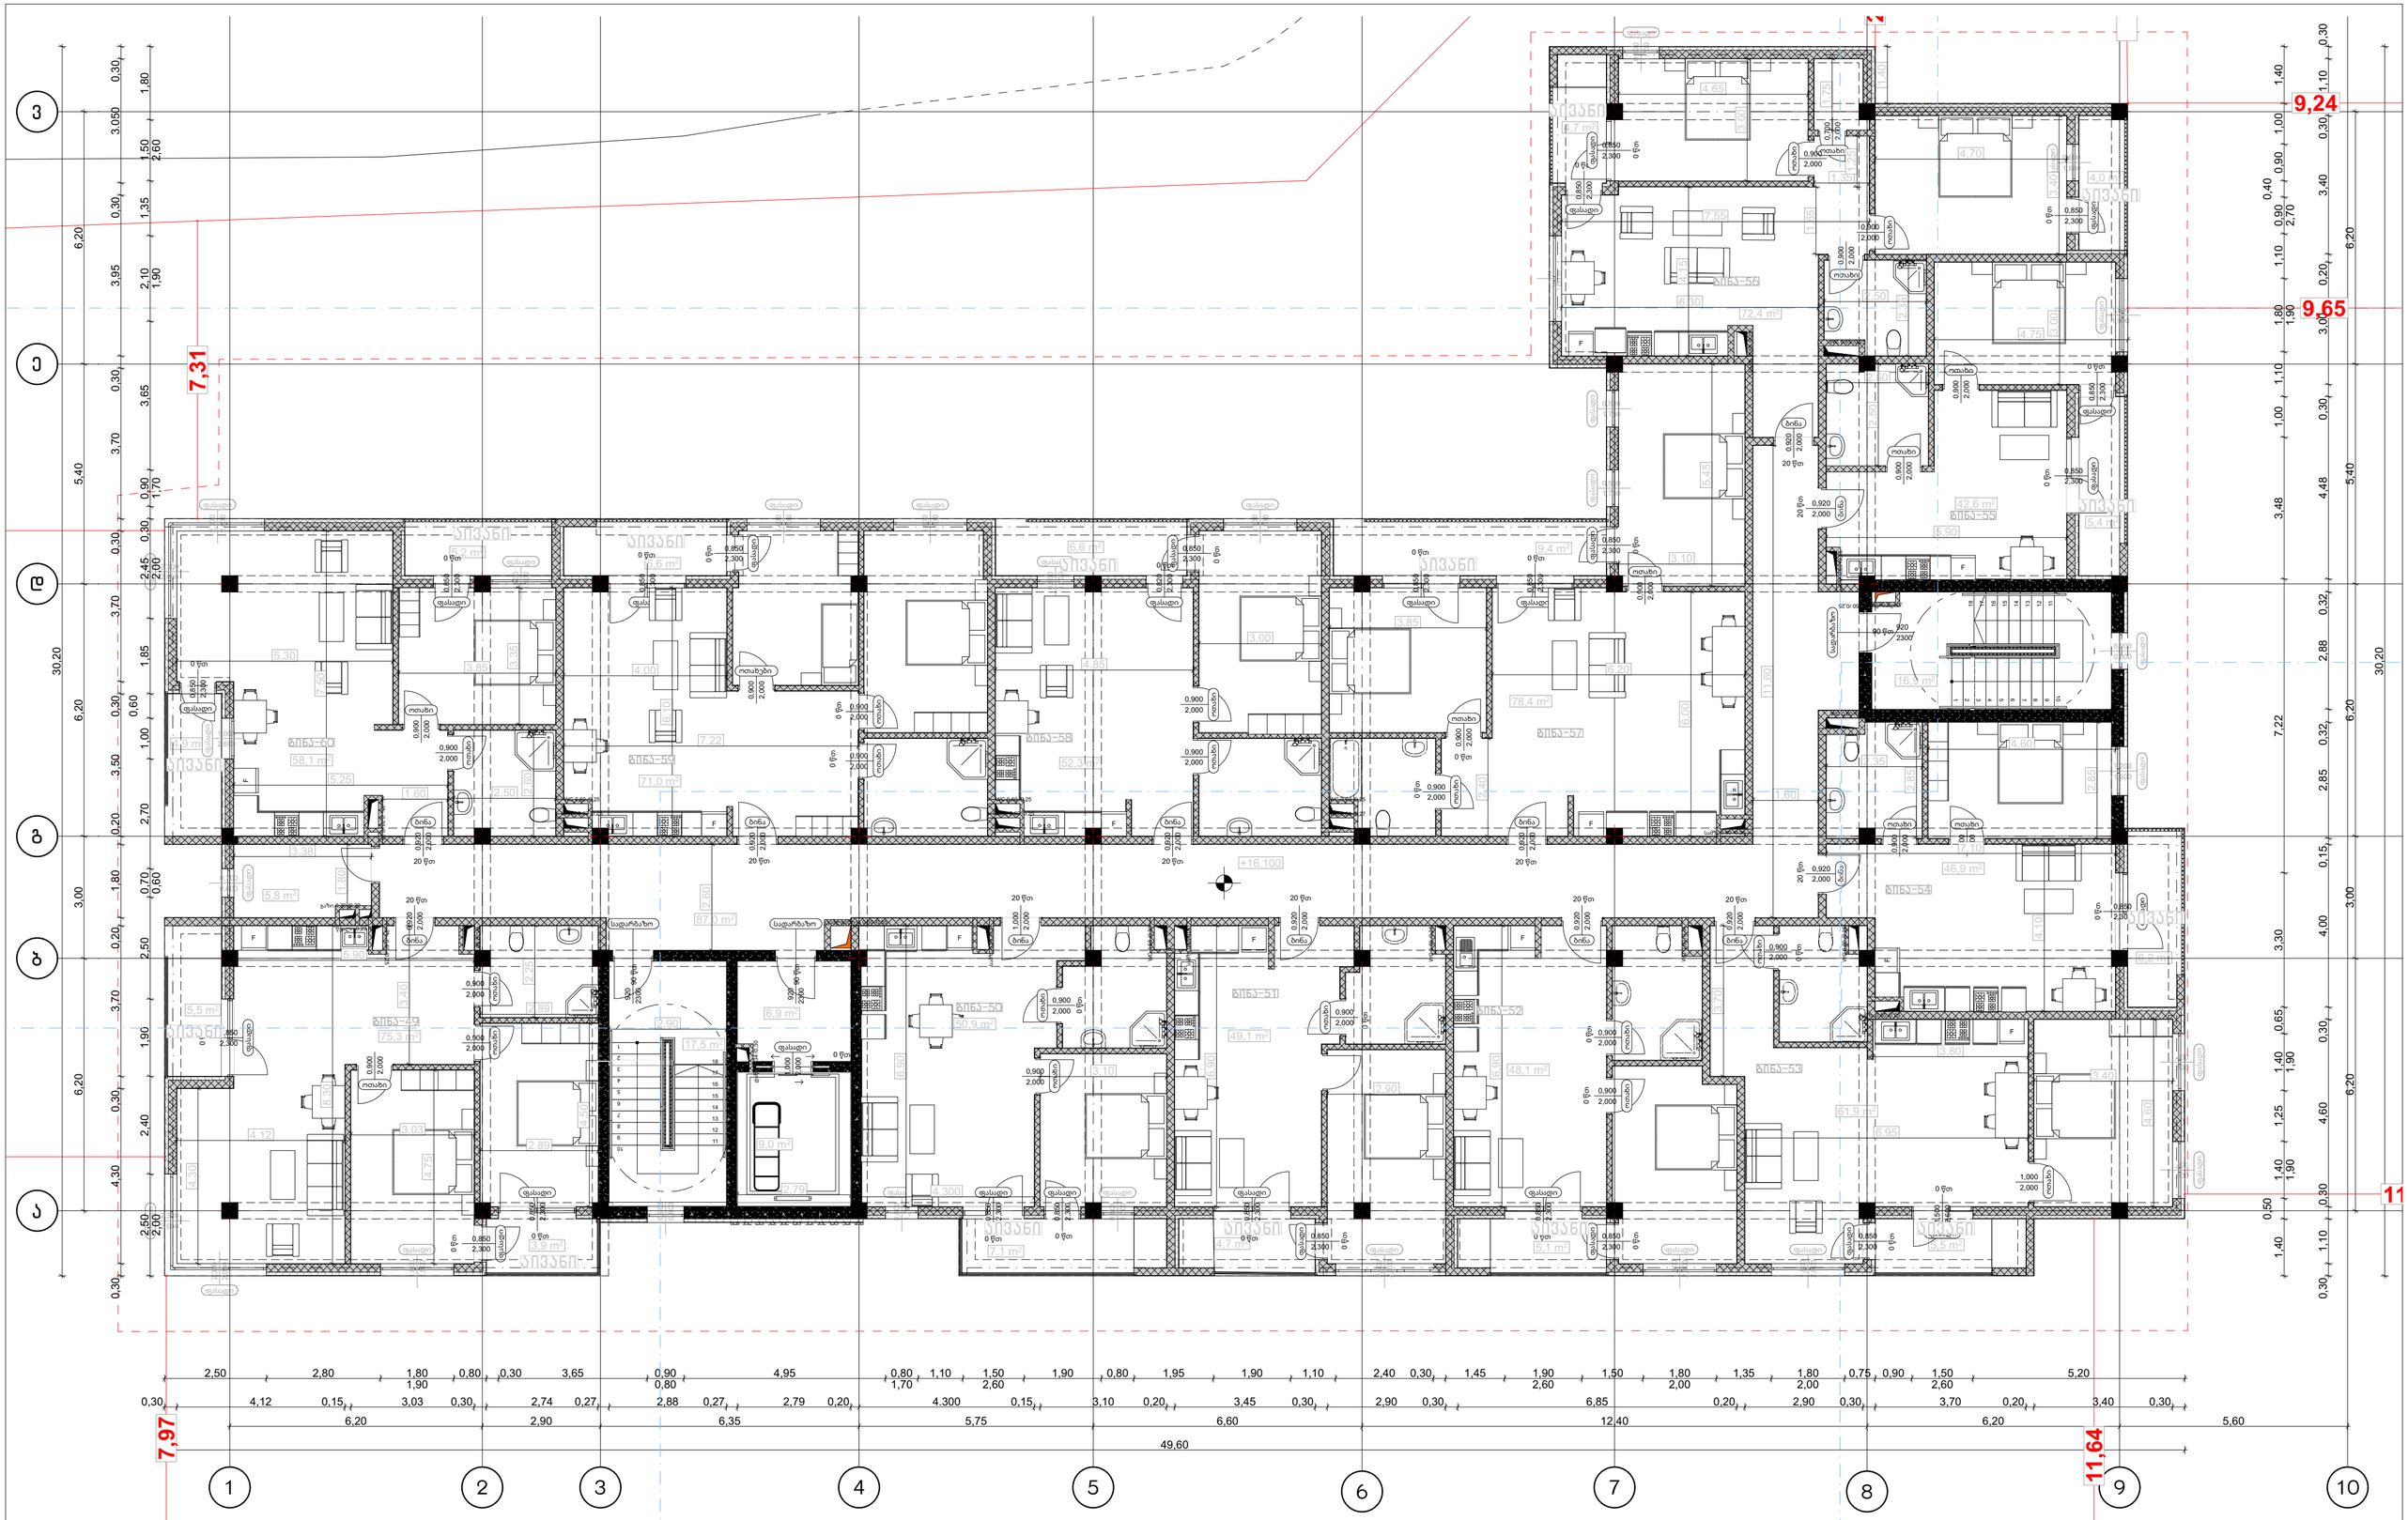


პროექტის დასახელება:	შემსრულებელი:	გვერდის დასახელება:	პირობითი აღნიშვნები:			მისამართი:	დამკვეთი:						
მრავალბინიანი საცხოვრებელი სახლის არქიტექტურული პროექტი	PROJECT არქ-დიზაინ პროექტი	გეგმა +16.100 ნიშნულზე	საპროექტო საზღვარი	ბლოკი		ქ თბილისი, წულაძის ქუჩა №23	სსიპ საქართველოს საპატრიარქო	თანამდებობა	სახ/გვარი	ხელმოწერა	მასშტაბი:	ფურცლის №:	თარიღი:
			სვეტები	ტიხარი		ს/კ 01.17.11.034.007		დირექტორი	ბ. რევაზიშვილი		1:100	9	12/06/2025
			ბეტონი					მთ.არქიტექტორი	ბ. რევაზიშვილი				
								დამპროექტებელი	ი. ჯურღულია				
								კონსტრუქტორი	ნ. მემლაძე				

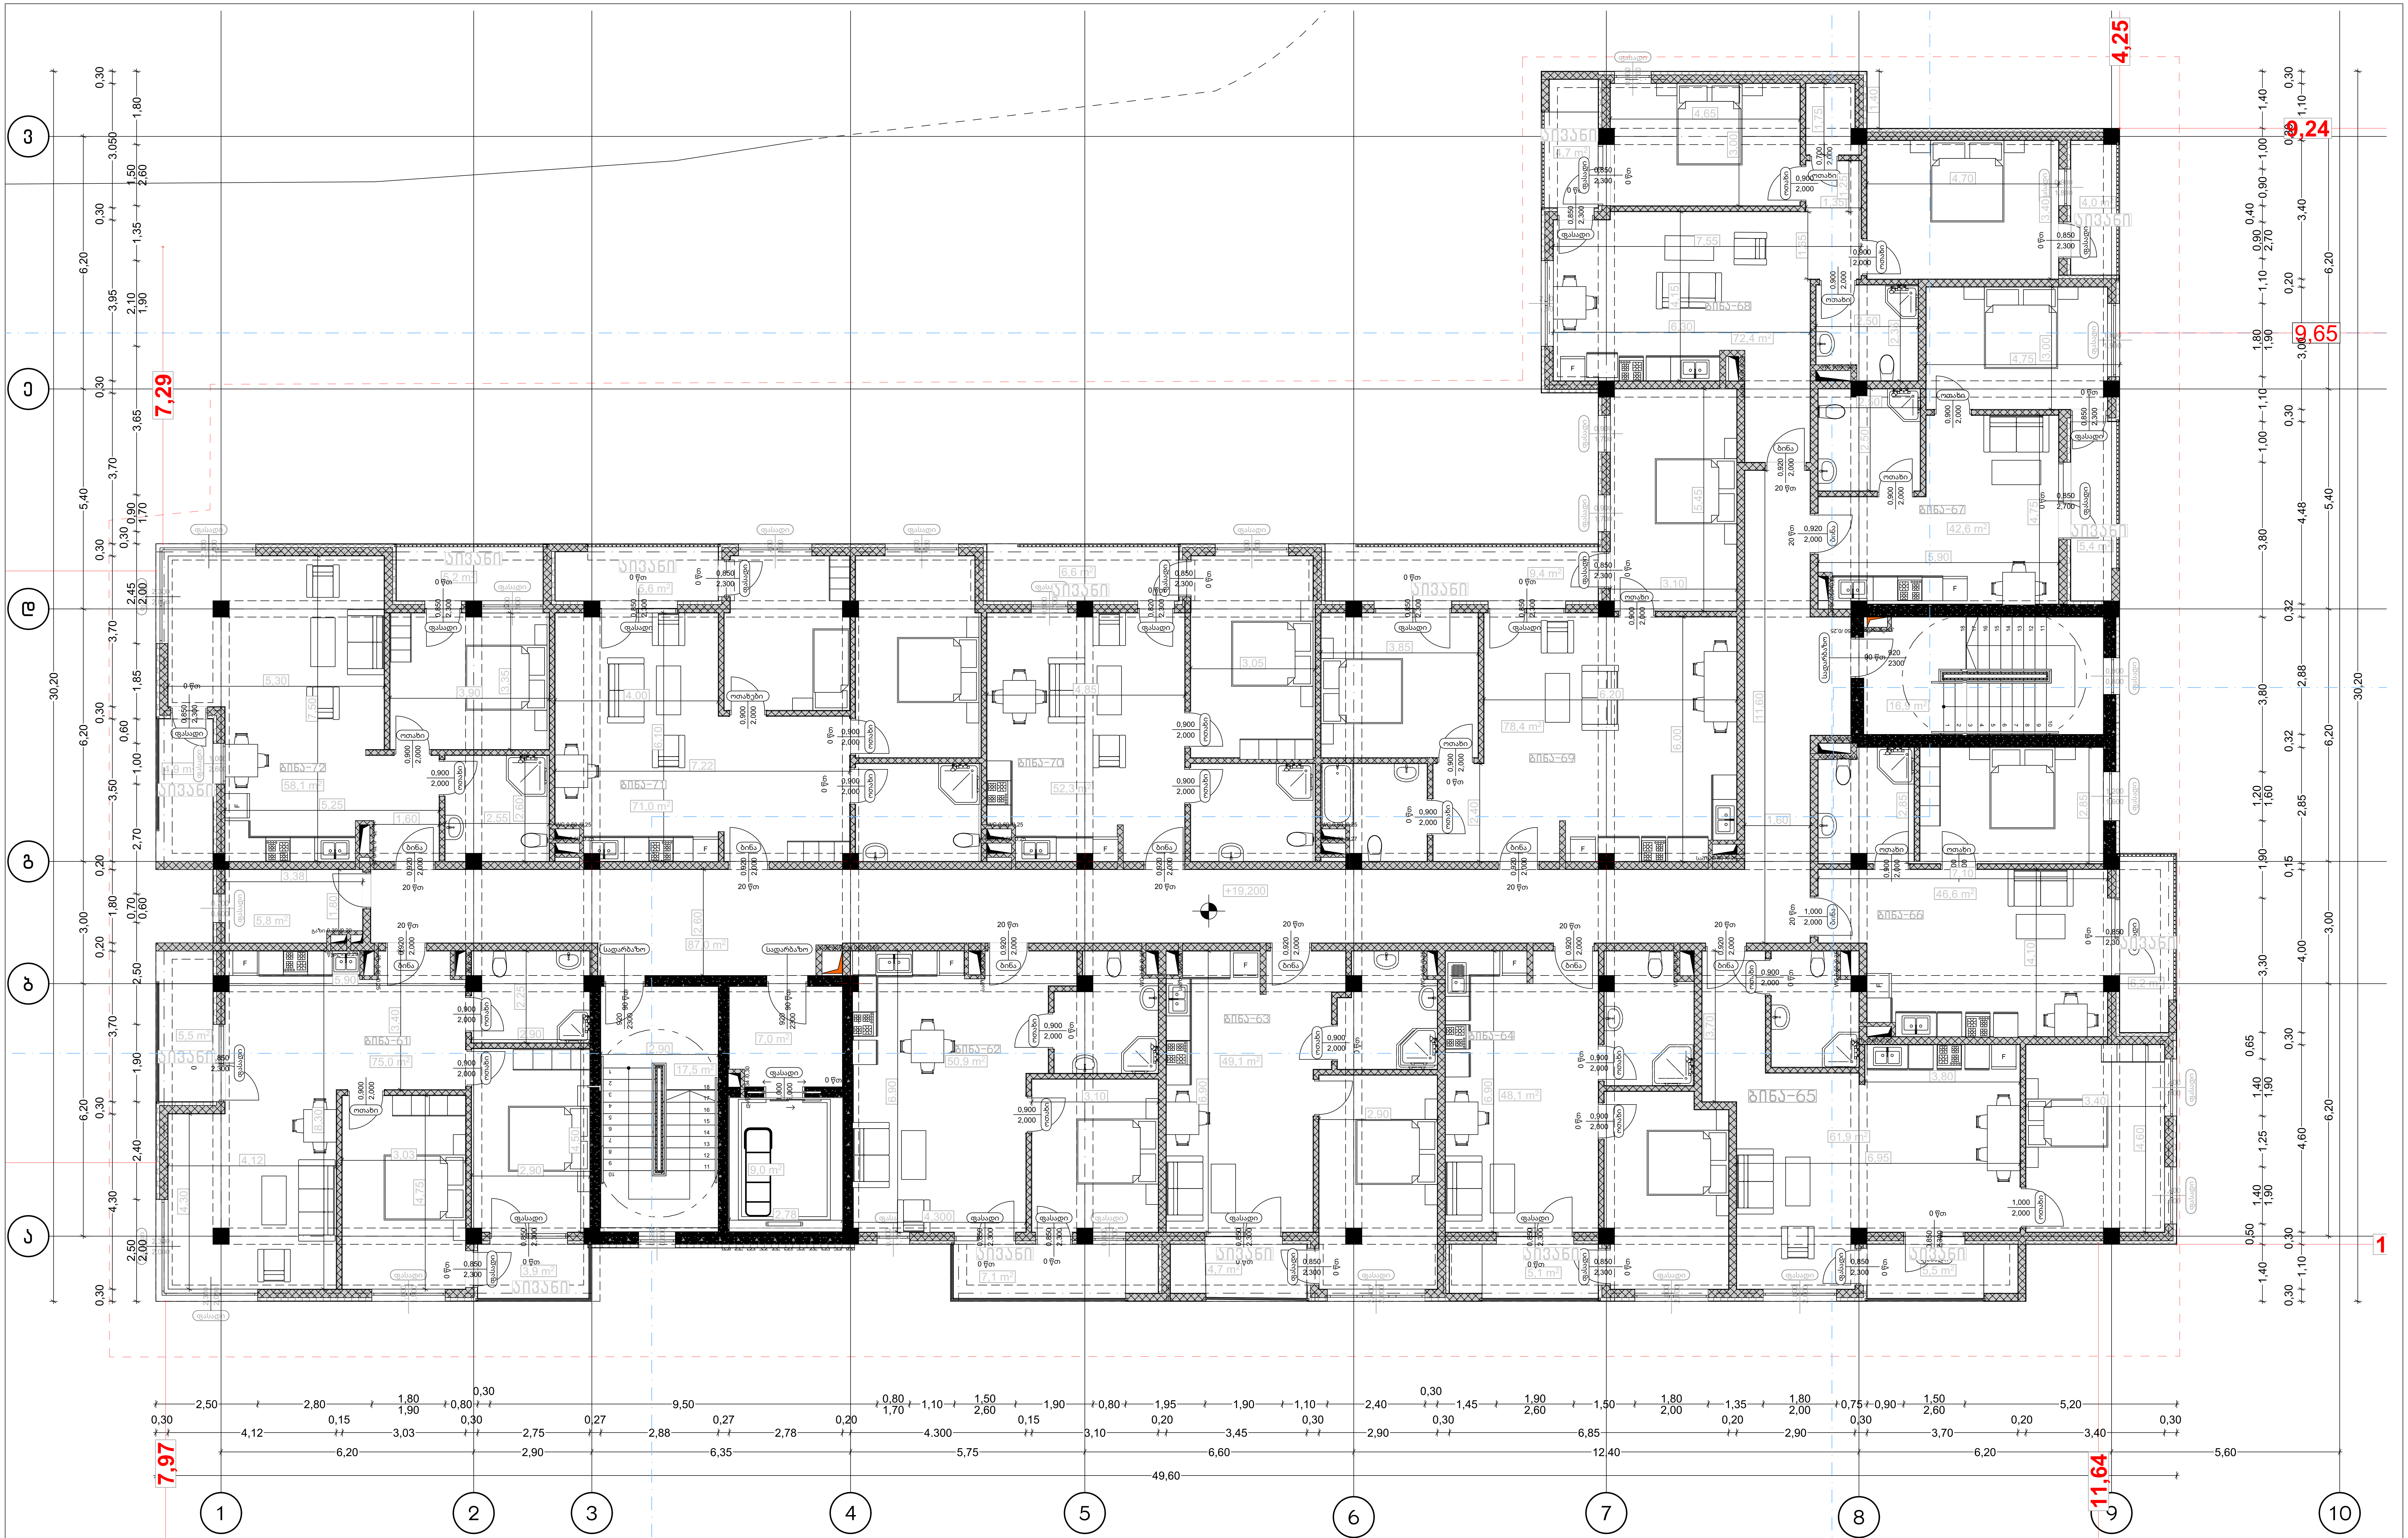


პროექტის დასახელება:	შემსრულებელი:	გვერდის დასახელება:	პირობითი აღნიშვნები:				მისამართი:	დამკვეთი:
მრავალბინიანი საცხოვრებელი სახლის არქიტექტურული პროექტი	AD PROJECT არქ-დიზაინ პროექტი	გეგმა +19.200 ნიშნულზე		საკადასტრო საზღვარი		ბლოკი	ქ თბილისი,წულაძის ქუჩა №23 ს/კ 01.17.11.034.007	სსიპ საქართველოს საპატრიარქო
				სვეტები		ტიხარი		
				ბეტონი				

თანამდებობა	სახ/გვარი	ხელმოწერა	მასშტაბი:	ფურცლის №	თარიღი:
დირექტორი	მ. რევაზიშვილი		1:100	10	12/06/2025
მთ.არქიტექტორი	მ. რევაზიშვილი				
დამგეგმავი	ი. ჯურღული				
კონსტრუქტორი	ნ. მუმლაძე				

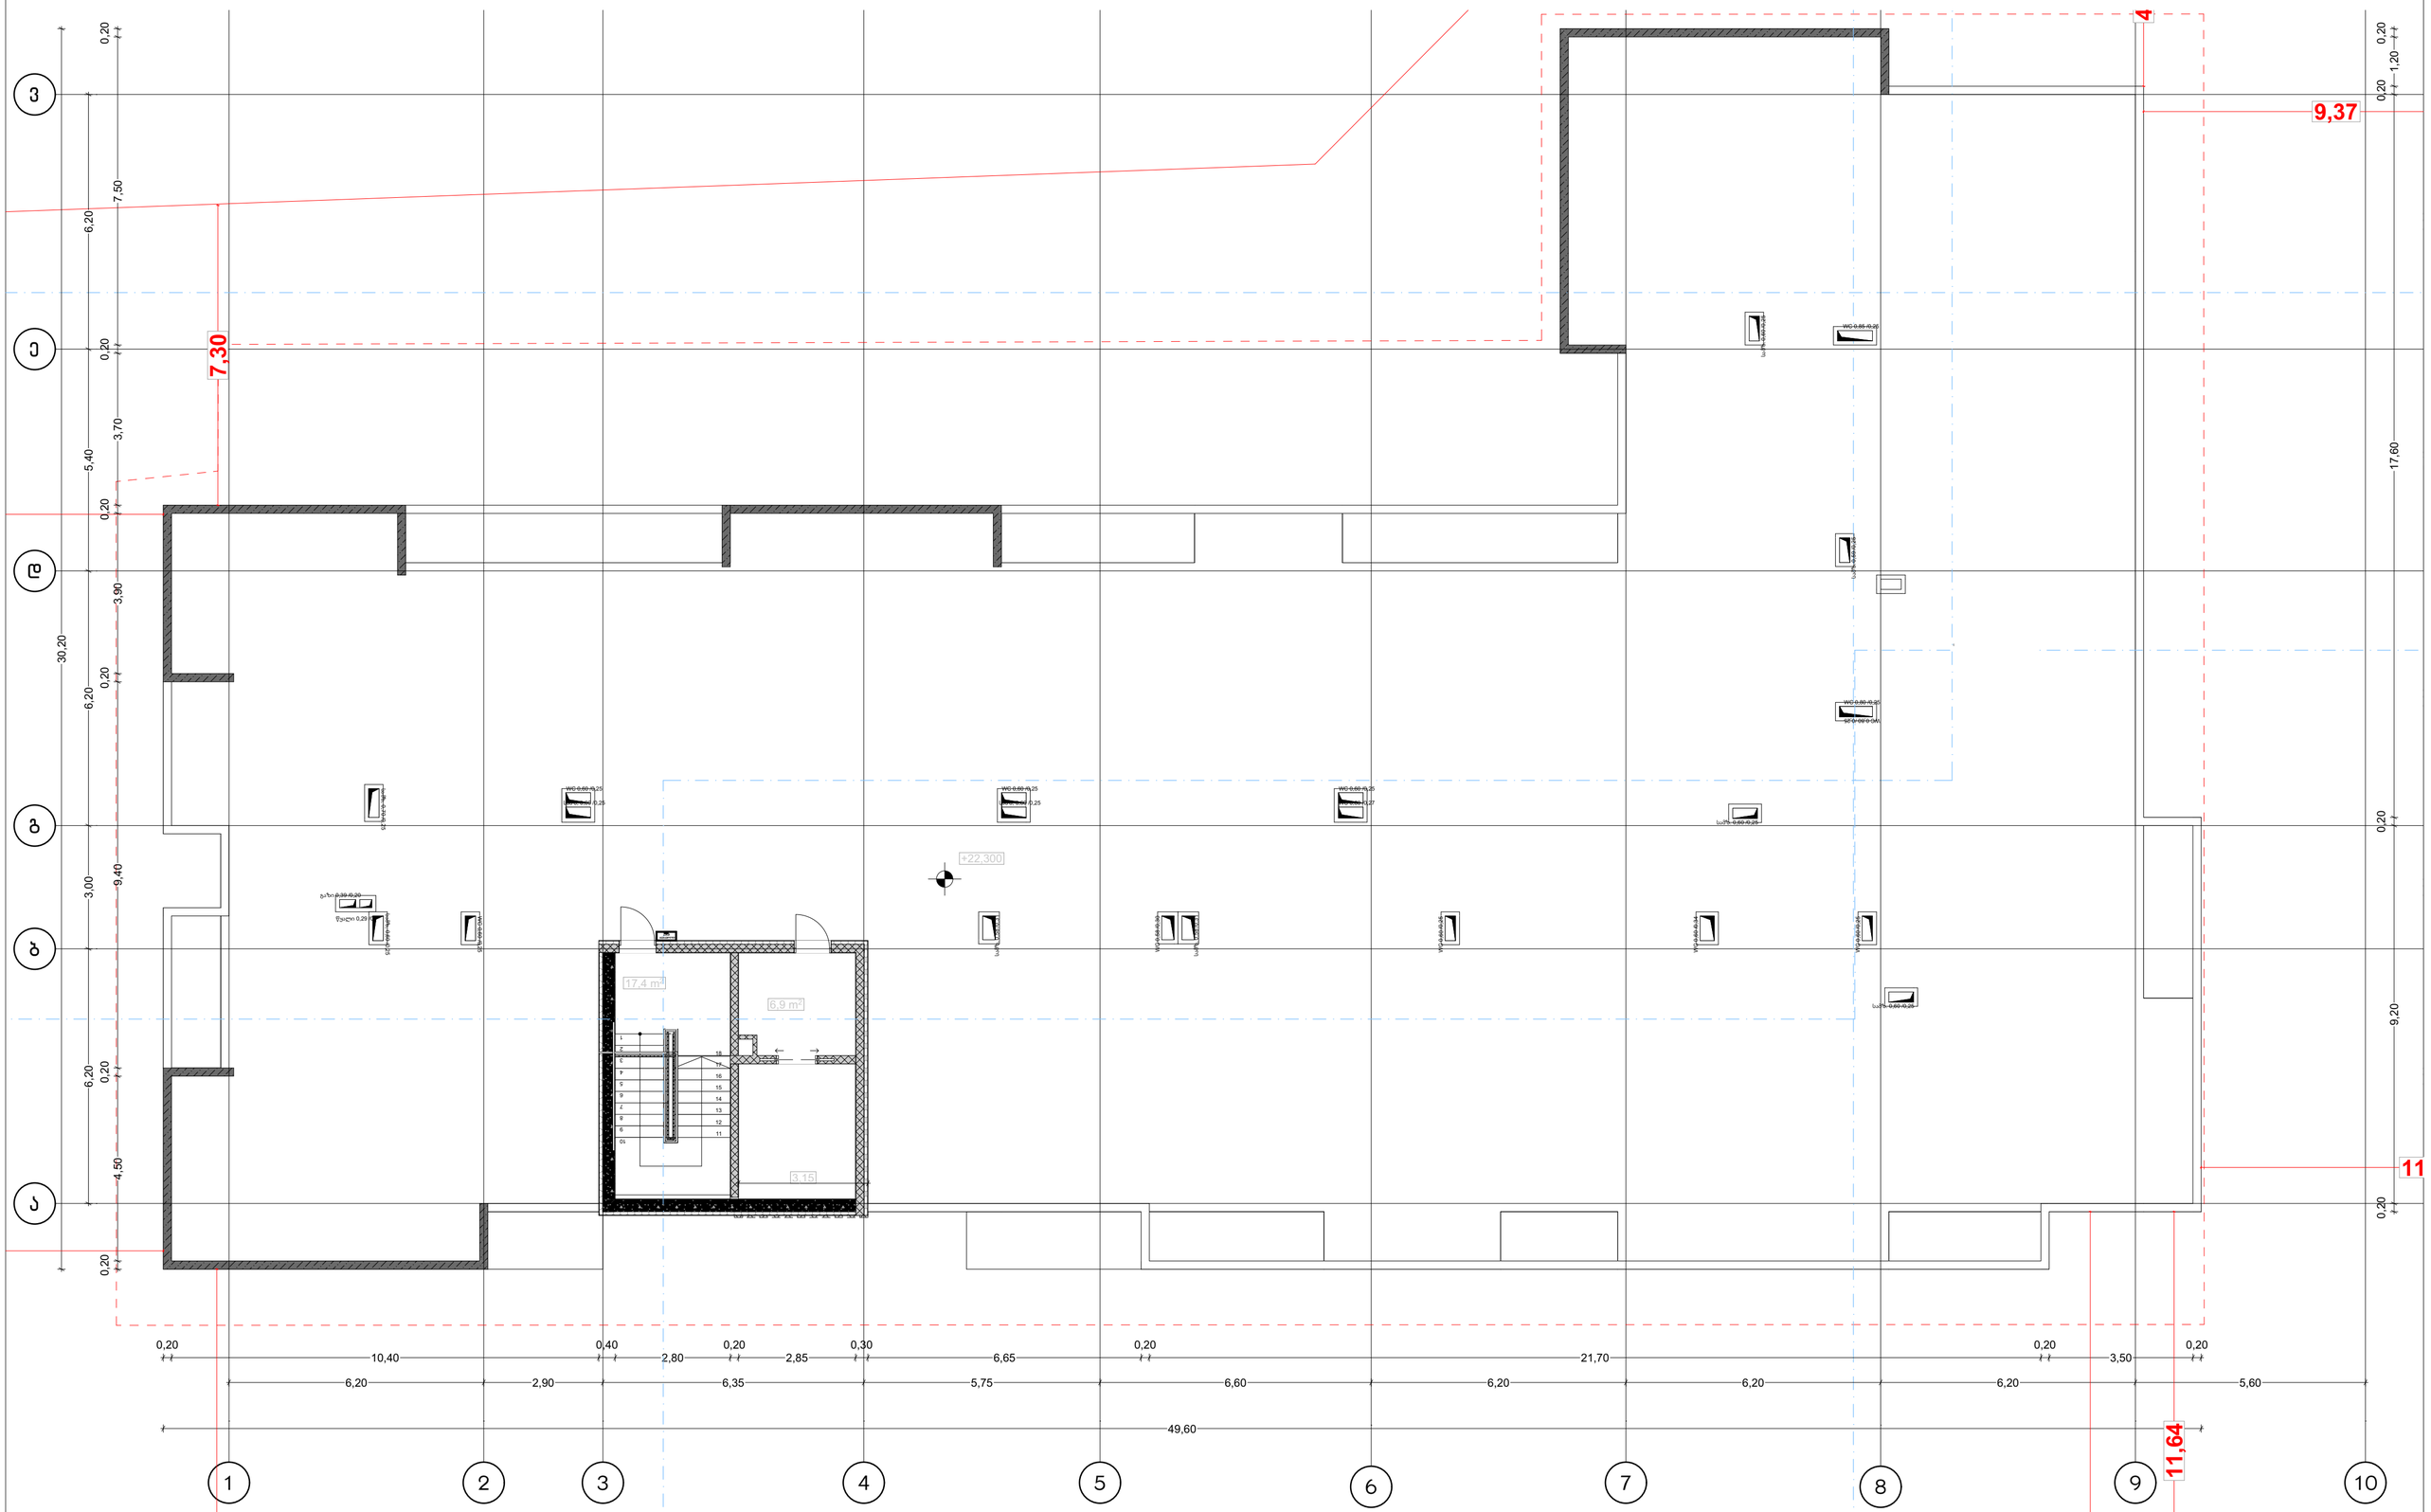


პროექტის დასახელება:	შემსრულებელი:	გვერდის დასახელება:	პირობითი აღნიშვნები:			მისამართი:	დამკვეთი:	თანამდებობა	სახ/გვარი	ხელმოწერა	მასშტაბი:	ფურცლის №	თარიღი:
მრავალბინიანი საცხოვრებელი სახლის არქიტექტურული პროექტი	PROJECT პრო-ლიზინგ პროექტი	გეგმა +22.300 ნიშნულზე	საპროექტო საზღვარი	ბლოკი		ქ თბილისი, წულაძის ქუჩა №23	სსიპ საქართველოს საპატრიარქო	დირექტორი	ბ. რევაზიშვილი		1:100	11	12/06/2025
			სვეტები	ტიხარი				მთ.არქიტექტორი	ბ. რევაზიშვილი				
			ბეტონი			ს/კ 01.17.11.034.007		დაამუშავა	ი. ჯარღულია				
								კონსტრუქტორი	ნ. მემლაძე				

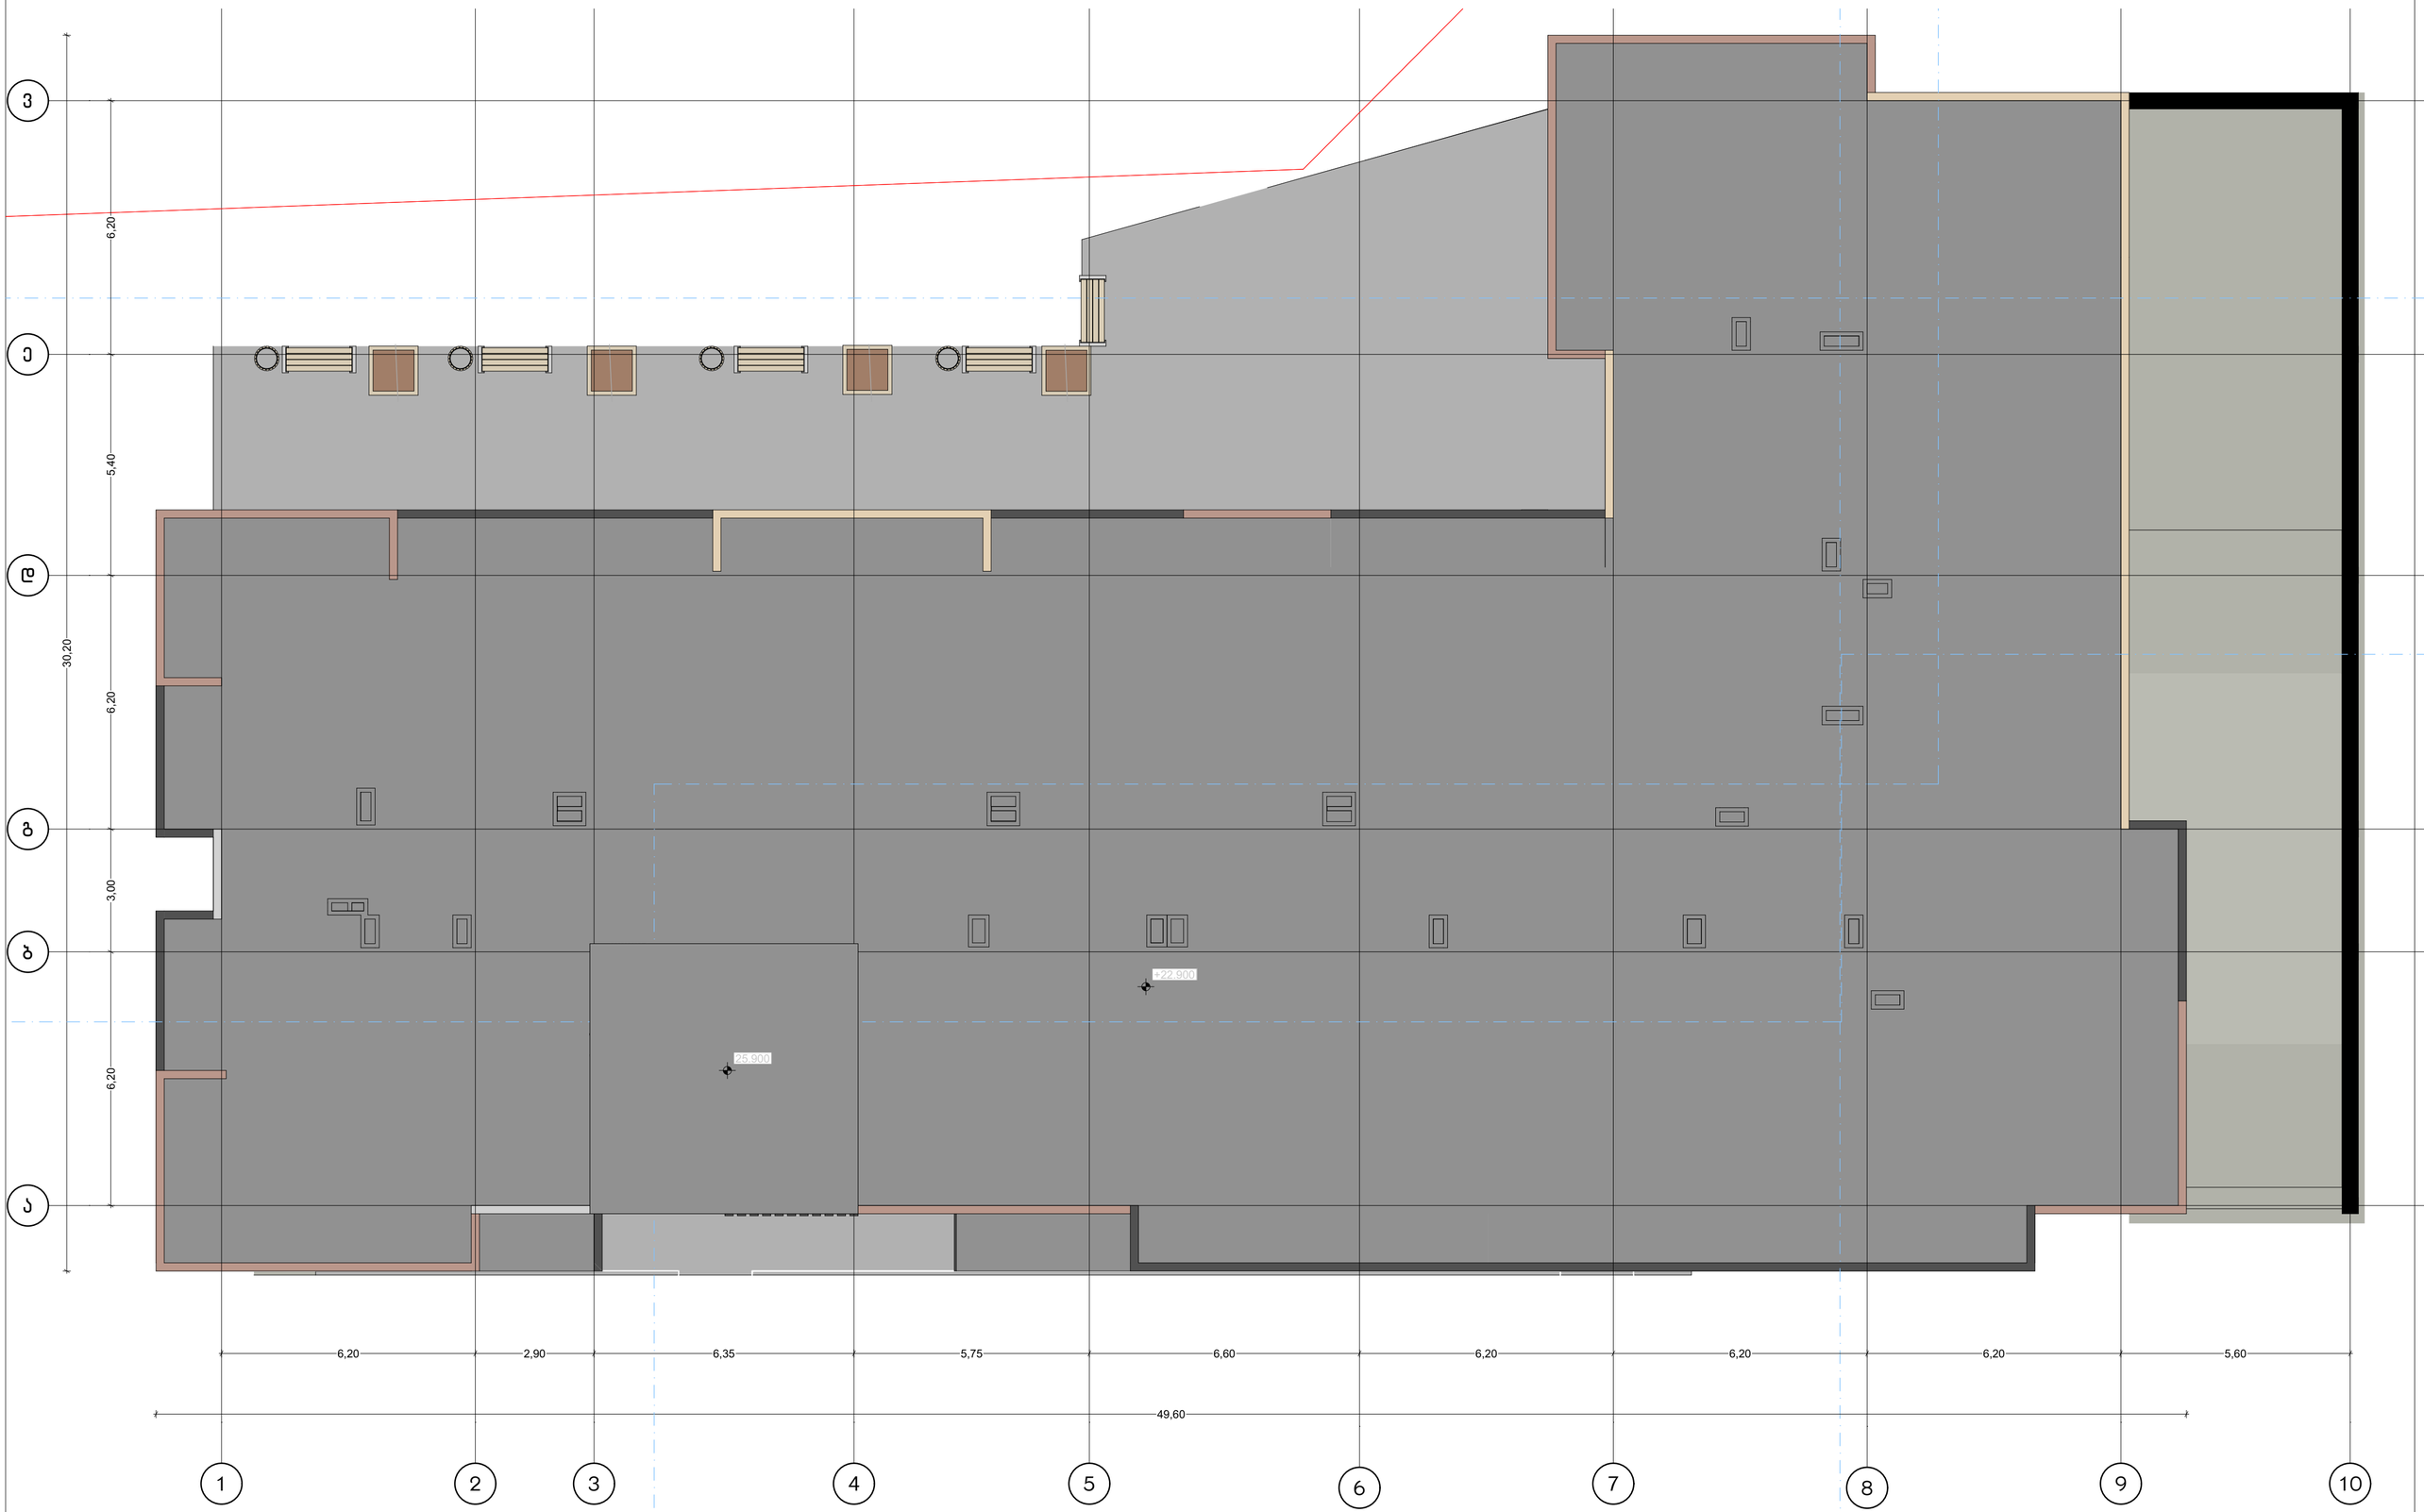

პროექტის დასახელება:	შემსრულებელი:	გვერდის დასახელება:	პირობითი აღნიშვნები:	მისამართი:	დამკვეთი:	თანამდებობა	სახ/გვარი	ხელმოწერა	მასშტაბი:	ფურცლის №	თარიღი:
8. მრავალბინიანი საცხოვრებელი სახლის არქიტექტურული პროექტი	PROJECT არქ-ლიზაინ პროექტი	გადახურვის გეგმა	საძირკვლის საზღვარი; სვეტები; ბეტონი; ბლოკი გადაბურვა; ტიხარი	ქ თბილისი, წულაძის ქუჩა №23; ს/კ 01.17.11.034.007	სსიპ საქართველოს საჯარისო არქივი	დირექტორი	მ. რევაზიშვილი		1:100	12	12/06/2025
						მთ.არქიტექტორი	მ. რევაზიშვილი				
						დაამუშავა	ი. ჯორჯოლიანი				
						კონსტრუქტორი	ნ. მემლაძე				




პროექტის დასახელება:	შემსრულებელი:	ფურცლის დასახელება:	პირობითი აღნიშვნები:		მისამართი:	დამკვეთი:	თანამდებობა	სახ/გვარი	ხელმოწერა	მასშტაბი:	ფურცლის №	თარიღი:
მრავალბინიანი საცხოვრებელი სახლის არქიტექტურული პროექტი	PROJECT არქ-ლიზაინ პროექტი	ჭრილი 1-1	საპროექტო საზღვარი	ბლოკი	ქ თბილისი,წულაძის ქუჩა №23	სსიპ საქართველოს საპატრიარქო	დირექტორი	მ. რევაზიშვილი		1:200	13	12/06/2025
			სვეტები	ტიხარი	ს/კ 01.17.11.034.007		მთ.არქიტექტორი	მ. რევაზიშვილი				
			ბეტონი				დაამუშავა	ი. ჯერულია				
							კონსტრუქტორი	ნ. მემლაძე				

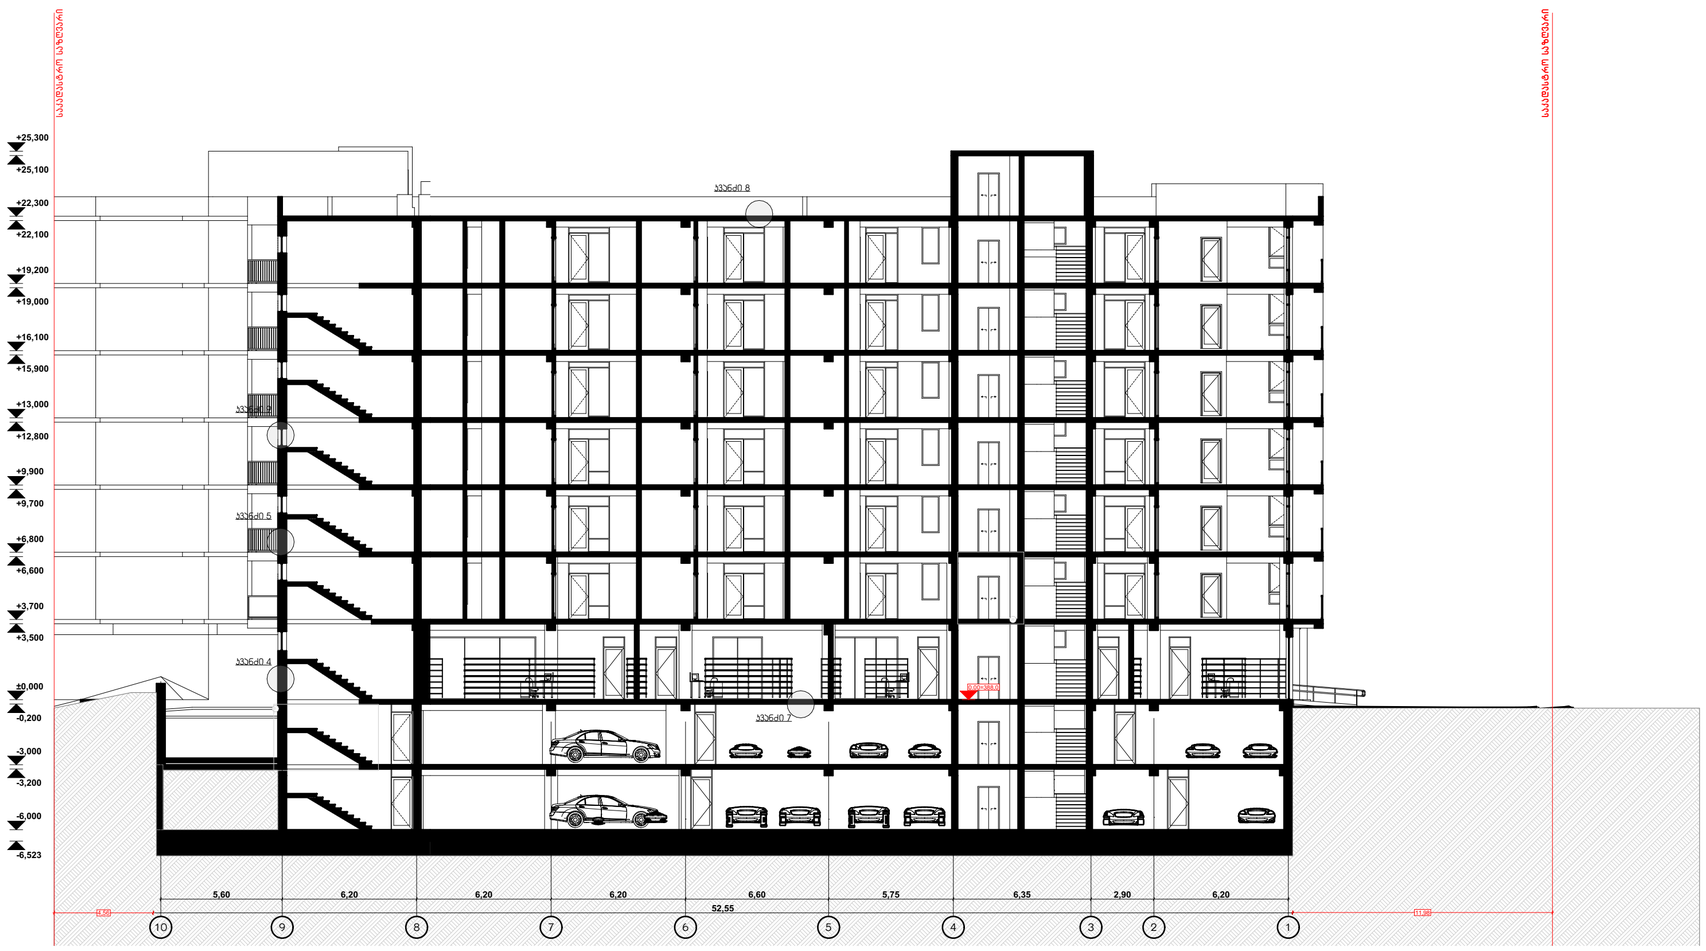


პროექტის დასახელება:	შემსრულებელი:	გვერდის დასახელება:	პირობითი აღნიშვნები:		მისამართი:	დამკვეთი:	თანამდებობა	სახ/გვარი	ხელმოწერა	მასშტაბი:	ფურცლის №	თარიღი:
მრავალბინიანი საცხოვრებელი სახლის არქიტექტურული პროექტი	PROJECT არქ-ლიზაინ პროექტი	ჭრილი 2-2	საკადასტრო საზღვარი	ბლოკი	ქ თბილისი,წულაძის ქუჩა №23	სსიპ საქართველოს საჯარისარქო	დირექტორი	მ. რევაზიშვილი		1:200	14	12/06/2025
			სვეტები	ტიხარი	ს/კ 01.17.11.034.007		მთ.არქიტექტორი	მ. რევაზიშვილი				
			ბეტონი				დაკმაყოფილა	ი. ჯარღულია				
							კონსტრუქტორი	ნ. მემლაძე				


კვანძი 1
გარე კედელი -30 სმ U=0.317

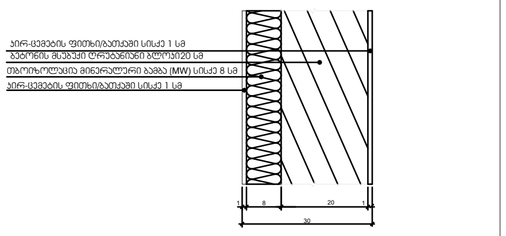


კვანძი 2
გარე კედელ 2 - 30 სმ U=0.318

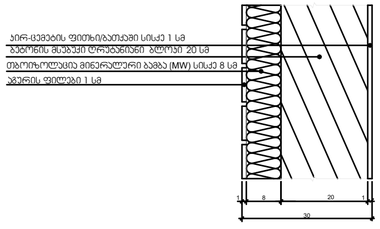


კვანძი 3
გარე კედელი 1 -30 სმ U=0.318

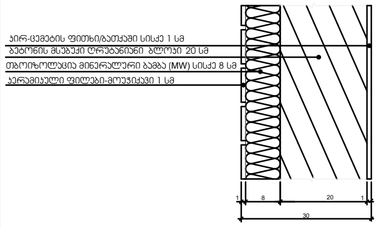


კვანძი 4
გარე კედელი 3 - 40 სმ U=0.348

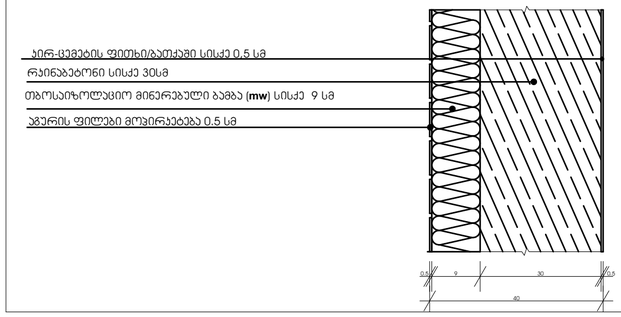


კვანძი 5
გარე კედელი 4 - 40 სმ U=0. 348

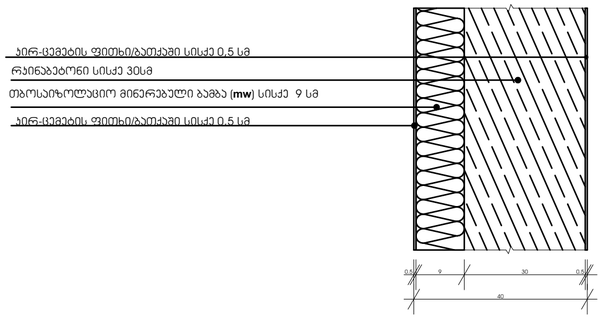


კვანძი 6
გარე კედელი 5 - 35 სმ U=0. 350

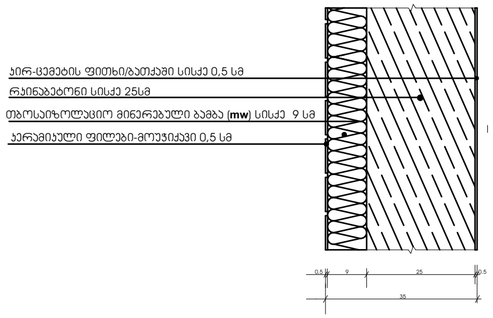


კვანძი 7
იატაკი 0.000 ნიშნულზე 32 სმ U=0.346

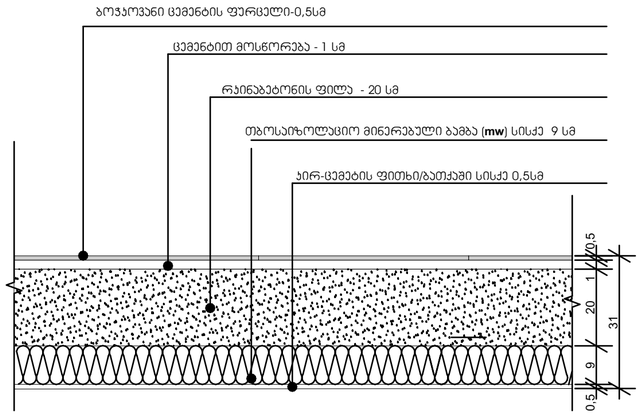


კვანძი 8
გადახურვის ფილა - 30 სმ U=0.292

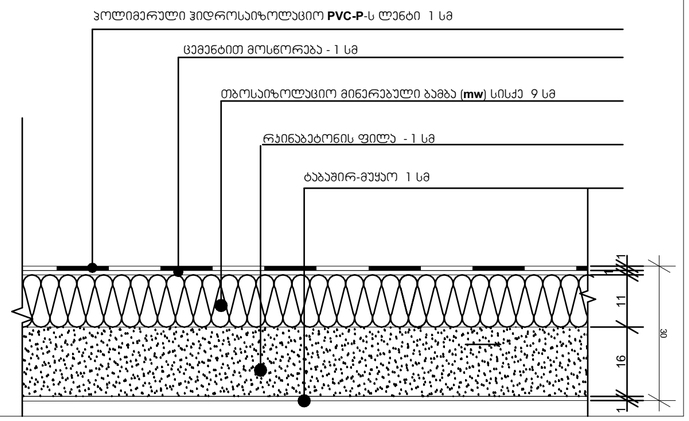


კვანძი 9
გარე კედელი - 30 სმ U=0.317
ფანჯარა U=1.78

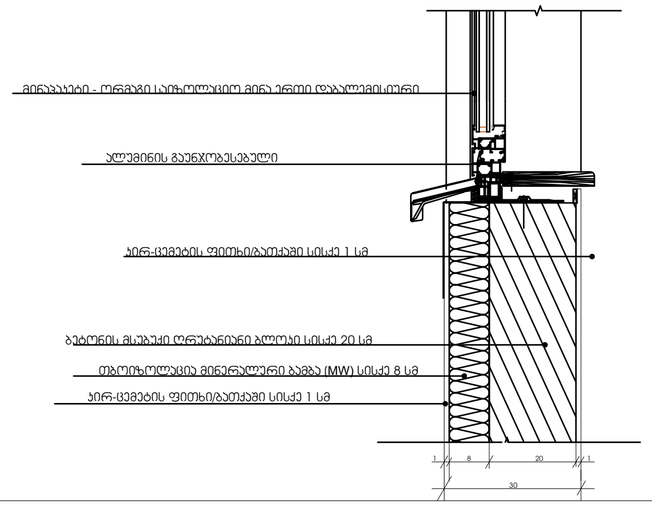

პროექტის დასახელება:	შემსრულებელი:	გვერდის დასახელება:	პირობითი აღნიშვნები:	მისამართი:	დამკვეთი:	თანამდებობა	სახელი გვარი	ხელმოწერა	მასშტაბი:	ფურცლის №	თარიღი:
მრავალბინიანი საცხოვრებელი სახლის არქიტექტურული პროექტი	PROJECT არქ-ლიზაინ პროექტი	კვანძები	საკადასტრო საზღვარი; ბლოკი; სვეტები; ტიხარი; ბეტონი	ქ თბილისი,წულაძის ქუჩა №23; ს/კ 01.17.11.034.007	სსიპ საქართველოს საპატრიარქო	დირექტორი; მთ.არქიტექტორი; დაამუშავა; კონსტრუქტორი	მ. რევაზიშვილი; მ. რევაზიშვილი; ი. ჯერულია; ნ. მეშლაძე		1:10	15	12/06/2025

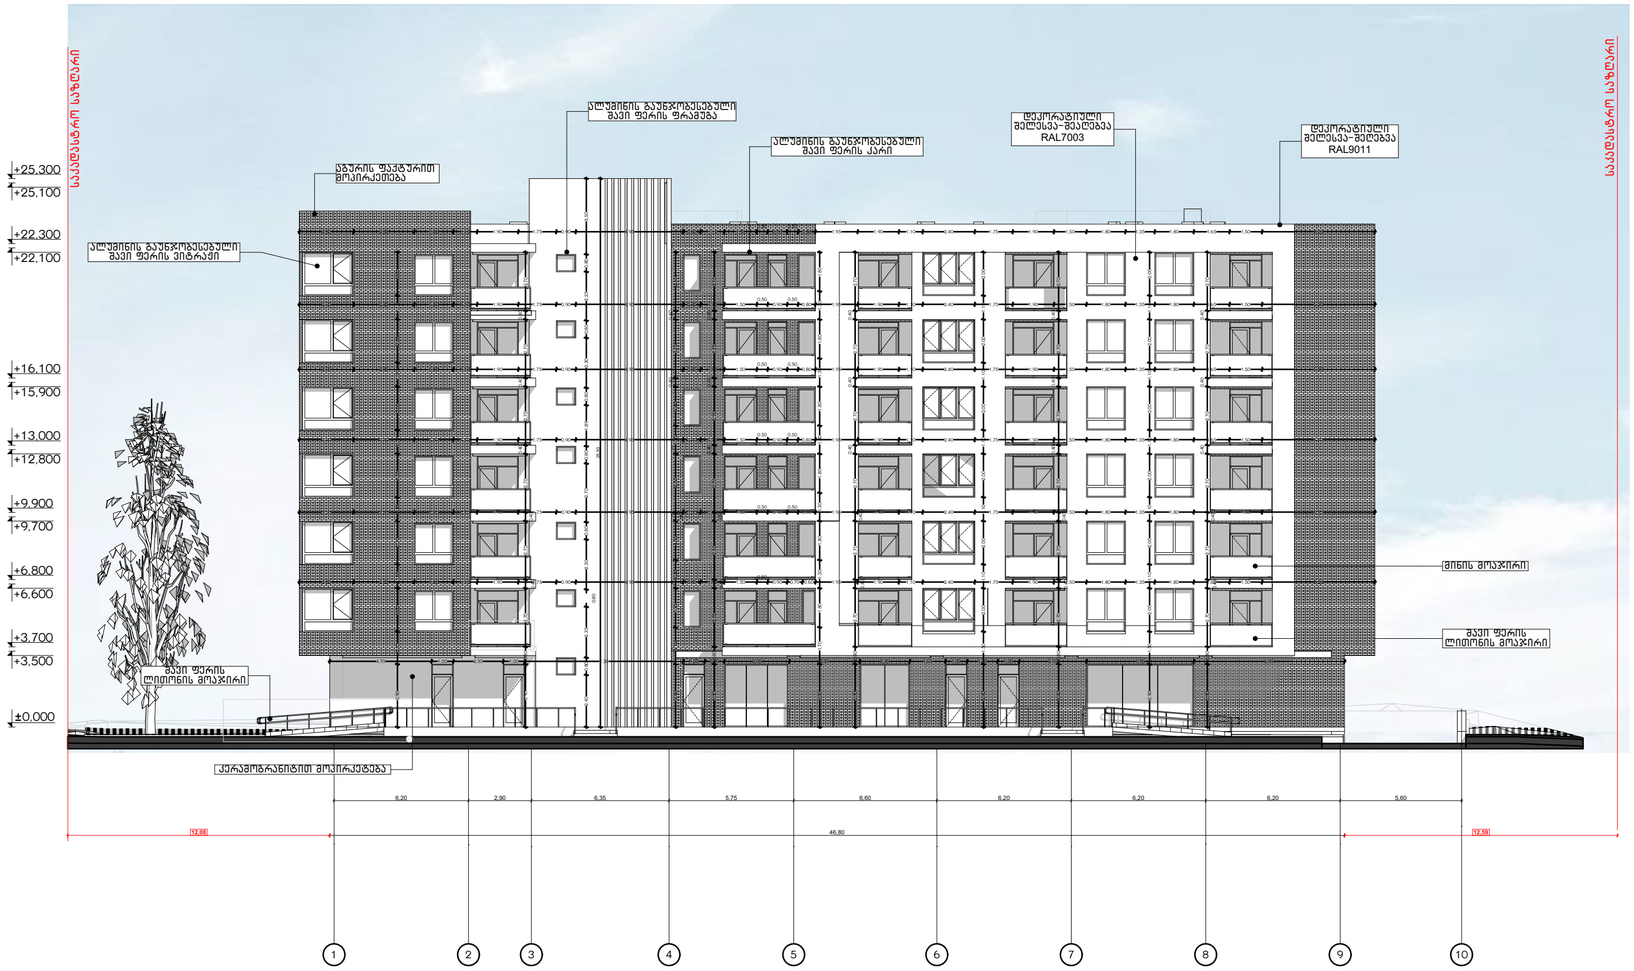

პროექტის დასახელება:	შემსრულებელი:	გვერდის დასახელება:	პირობითი აღნიშვნები:		მისამართი:	დამკვეთი:						
მრავალბინიანი საცხოვრებელი სახლის არქიტექტურული პროექტი	PROJECT არქ-დიზაინ პროექტი	**ფასადი** "1-10"	საპროექტო საზღვარი	ბლოკი	ქ თბილისი,წულაძის ქუჩა №23	სსიპ საქართველოს საპატრიარქო	თანამდებობა	სახ/გვარი	ხელმოწერა	მასშტაბი:	ფურცლის №	თარიღი:
			სვეტები	ტიხარი			დირექტორი	მ. რევაზიშვილი		1:200	16	12/06/2025
			ბეტონი		ს/კ 01.17.11.034.007		მთ.არქიტექტორი	მ. რევაზიშვილი				
							დიზაინერი	ი. ჯერელია				
							კონსტრუქტორი	ნ. მემლაძე				

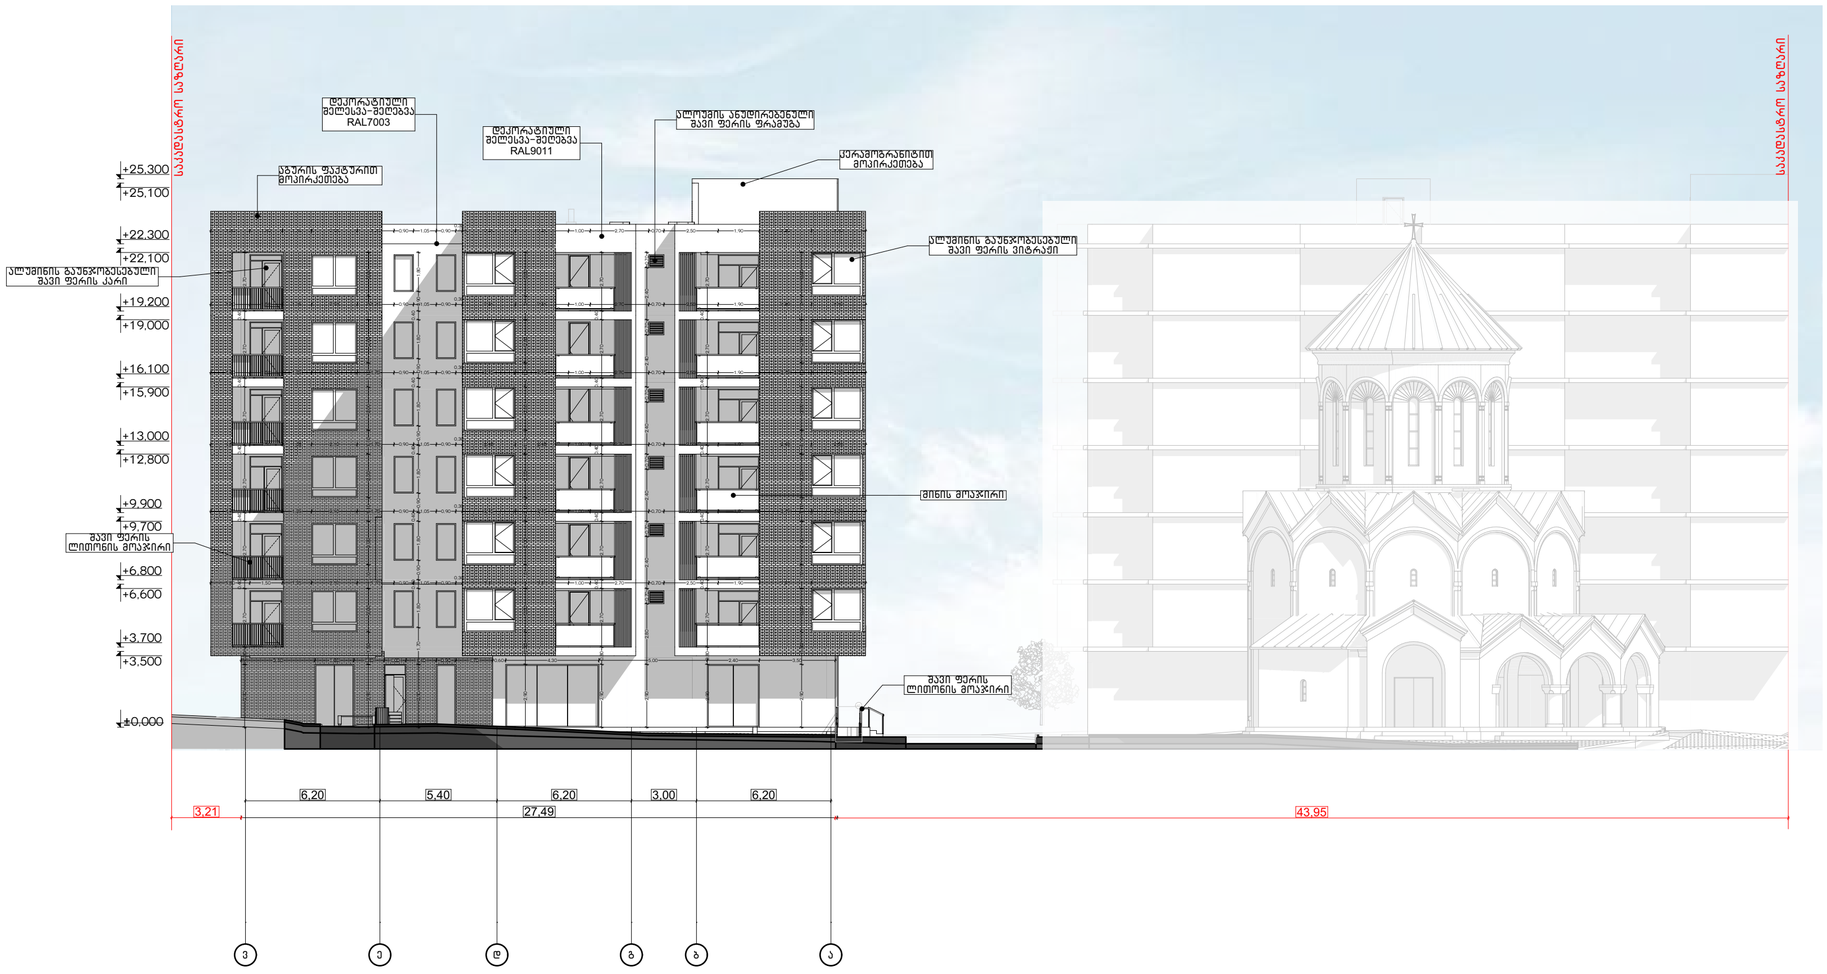













პროექტის დასახელება:	შემსრულებელი:	გვერდის დასახელება:	პირობითი აღნიშვნები:			მისამართი:	დამკვეთი:	თანამდებობა	სახ/გვარი	ხელმოწერა	მასშტაბი:	ფურცლის №	თარიღი:
მრავალბინიანი საცხოვრებელი სახლის არქიტექტურული პროექტი	PROJECT არქ-დიზაინ პროექტი	ფასადი "ვ-ა"	საპროექტო ზედაპირი	ბლოკი		ქ თბილისი, წულაძის ქუჩა №23	სსიპ საქართველოს საპატრიარქო	დირექტორი	მ. რევაზიშვილი		1:200	17	12/06/2025
			სვეტები	ტიხარი		ს/კ 01.17.11.034.007		მთ.არქიტექტორი	მ. რევაზიშვილი				
			ბეტონი					დაამუშავა	ი. ჯურღულია				
								კონსტ.ინჟინერი	ნ. მემლაძე				

ЗАМЕЧАНИЯ ВНОСИТЬ ПО АДРЕСУ:		ЗАЗЕМЛЕНИЕ:		ЗАКАЗЧИК:		ОБЪЕКТ:		ЗАКАЗЧИК ОБЕСПЕЧИВАЕТ:		ОБЩЕСТВЕННЫЕ ПРОСТРАНСТВА ЖИЛОГО КОМПЛЕКСА С ПОДЗЕМНЫМ ПАРКИНГОМ	
ЗАЗЕМЛЕНИЕ ВНОСИТЬ ПО АДРЕСУ:		ЗАЗЕМЛЕНИЕ ОБЕСПЕЧИВАЕТ:		ЗАКАЗЧИК:		ОБЪЕКТ:		ЗАКАЗЧИК ОБЕСПЕЧИВАЕТ:		ОБЩЕСТВЕННЫЕ ПРОСТРАНСТВА ЖИЛОГО КОМПЛЕКСА С ПОДЗЕМНЫМ ПАРКИНГОМ	

ЗАМЕЧАНИЯ ВНОСИТЬ ПО АДРЕСУ:		ЗАЗЕМЛЕНИЕ



პროექტის დასახელება:	შემსრულებელი:	გვერდის დასახელება:	პირობითი აღნიშვნები:			მისამართი:	დამკვეთი:	თანამდებობა	სახელი/გვარი	ხელმოწერა	მასშტაბი:	ფურცლის №	თარიღი:
მრავალბინიანი საცხოვრებელი სახლის არქიტექტურული პროექტი	PROJECT არქ-ფიზიკ პროექტი	**ფასადი "ა-3"**	საკადასტრო საზღვარი	ბლოკი		ქ თბილისი, წულაძის ქუჩა №23 ს/კ 01.17.11.034.007	სსიპ საქართველოს საჰაერონავიგაციო	დირექტორი	მ. რევაზიშვილი		1:200	19	12/06/2025
			სვეტები	ტიხარი				მთ.არქიტექტორი	მ. რევაზიშვილი				
			ბეტონი					დაამუშავა	ი. ჯერულია				
								კონსტრუქტორი	ნ. მეშლაძე				

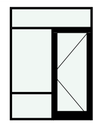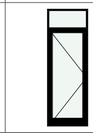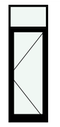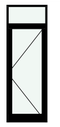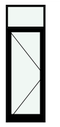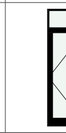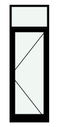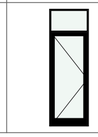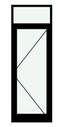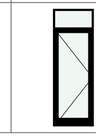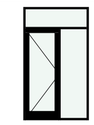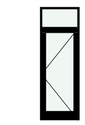დასახელება	DOO - 008	DOO - 008	ბინა	სადარბაზო	სადარბაზო	სადარბაზო	სადარბაზო	სადარბაზო	სადარბაზო	სადარბაზო	სადარბაზო	სადარბაზო	სადარბაზო	საწყობი	საწყობი	ფასადები	ფასადები	ფასადები
რაოდენობა	1	1	1	2	3	3	4	8	1	2	3	3	4	1	3	1	1	1
გაბარიტები	0,90×2,00	0,90×2,00	1,90×2,60	0,90×2,90	1,00×2,90	1,00×3,00	1,00×2,90	1,00×3,00	1,00×2,00	1,00×2,90	1,00×2,90	1,00×3,00	1,00×3,00	1,00×2,90	1,00×2,90	1,50×2,60	0,90×2,60	0,90×2,60
2D ვიზუალი																		
3D ვიზუალი																		


დასახელება	ფასადი	ფასადი	ფასადი	ფასადი	ფასადი	ფასადი	ფასადი	ფასადი	ფასადი	ფასადი	ფასადი
რაოდენობა	5	6	12	12	35	3	3	7	10	26	43
გაბარიტები	1,50×2,60	1,90×2,70	1,50×2,60	1,90×2,60	1,90×2,60	0,90×2,70	1,00×2,90	1,00×2,90	0,90×2,70	0,90×2,60	0,90×2,60
2D ვიზუალი											
3D ვიზუალი											


დასახელება	CWD - 004	CWD - 004	CWD - 007	CWD - 007	WD - 002	WD - 002	WD - 002	WD - 002	WD - 002	WD - 003	WD - 004	WD - 005	WD - 007	WD - 008	WD - 009	WD - 010	ფასადი	ფასადი	ფასადი
რაოდენობა	1	1	1	1	1	1	1	1	1	1	1	1	1	1	3	1	6	6	6
გაბარიტები	2,30×2,00	2,30×2,00	2,30×2,00	2,30×2,00	0,90×2,90	2,40×2,90	3,00×2,90	3,90×2,90	4,30×2,90	2,30×2,90	4,95×2,90	4,05×2,90	4,95×2,90	3,60×2,90	1,80×2,90	1,80×2,90	1,20×1,60	1,50×1,90	2,10×1,90
2D ვიზუალი																			
3D ვიზუალი																			


დასახელება	ფასადი	ფასადი	ფასადი	ფასადი	ფასადი	ფასადი	ფასადი	ფასადი	ფასადი	ფასადი	ფასადი	ფასადი	ფასადი	ფასადი	ფასადი	ფასადი	ფასადი	ფასადი	ფასადი
რაოდენობა	6	10	10	12	12	30	7	1	1	1	1	1	1	1	1	1	1	1	1
გაბარიტები	2,10×1,90	2,30×2,00	2,30×2,00	1,40×1,90	1,80×2,00	1,80×1,90	2,40×2,00	0,60×1,70	0,80×1,68	0,90×0,80	0,90×0,80	0,90×0,80	0,90×0,80	0,90×0,80	0,90×0,80	0,90×0,80	0,90×0,80	0,90×0,80	0,90×0,80
2D ვიზუალი																			
3D ვიზუალი																			

დასახელება	ფასადი	ფასადი	ფასადი	ფასადი	ფასადი	ფასადი	ფასადი	ფასადი	ფასადი
რაოდენობა	1	1	1	1	1	5	6	6	10
გაბარიტები	0,90×0,80	0,90×0,80	0,90×0,80	0,90×0,90	1,00×2,70	1,00×2,60	0,70×0,60	0,90×1,80	0,80×1,70
2D ვიზუალი									
3D ვიზუალი									


პროექტის დასახელება:	შემსრულებელი:	გვერდის დასახელება:	პირობითი აღნიშვნები:		მისამართი:	დამკვეთი:	თანამდებობა	სახ/გვარი	ხელმოწერა	მასშტაბი:	ფურცლის №:	თარიღი:
მრავალბინიანი საცხოვრებელი სახლის არქიტექტურული პროექტი	PROJECT არქ-ლიზაინ პროექტი	კარ-ფანჯრის კლასიფიკაცია	საპადასტრო საზღვარი	ბლოკი	ქ თბილისი,წულაძის ქუჩა №23 ს/კ 01.17.11.034.007	სსიპ საქართველოს საპატრიარქო	დირექტორი	მ. რევაზიშვილი		1:1	20	12/06/2025
			სვეტები	ტიხარი			მთ.არქიტექტორი	მ. რევაზიშვილი				
			ბეტონი				დიზაინერი	ი. ჯორჯოლიანი				
							კონსტრუქტორი	ნ. მემლაძე				

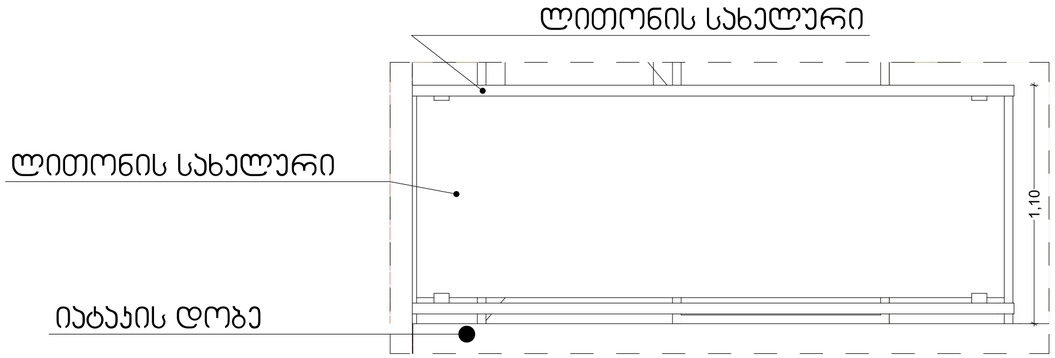


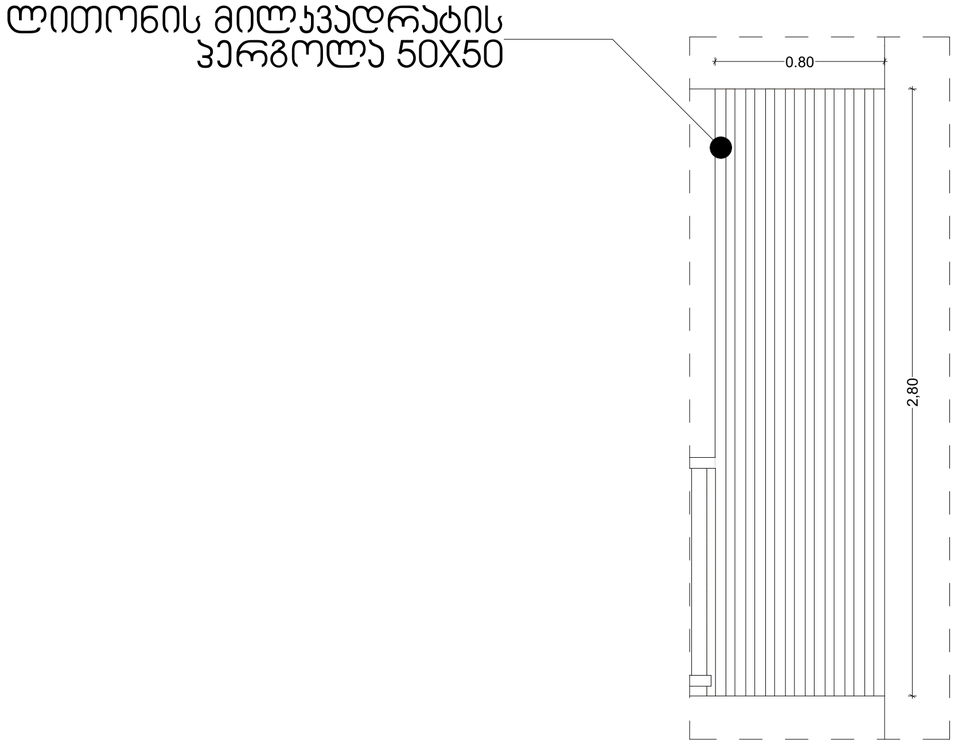

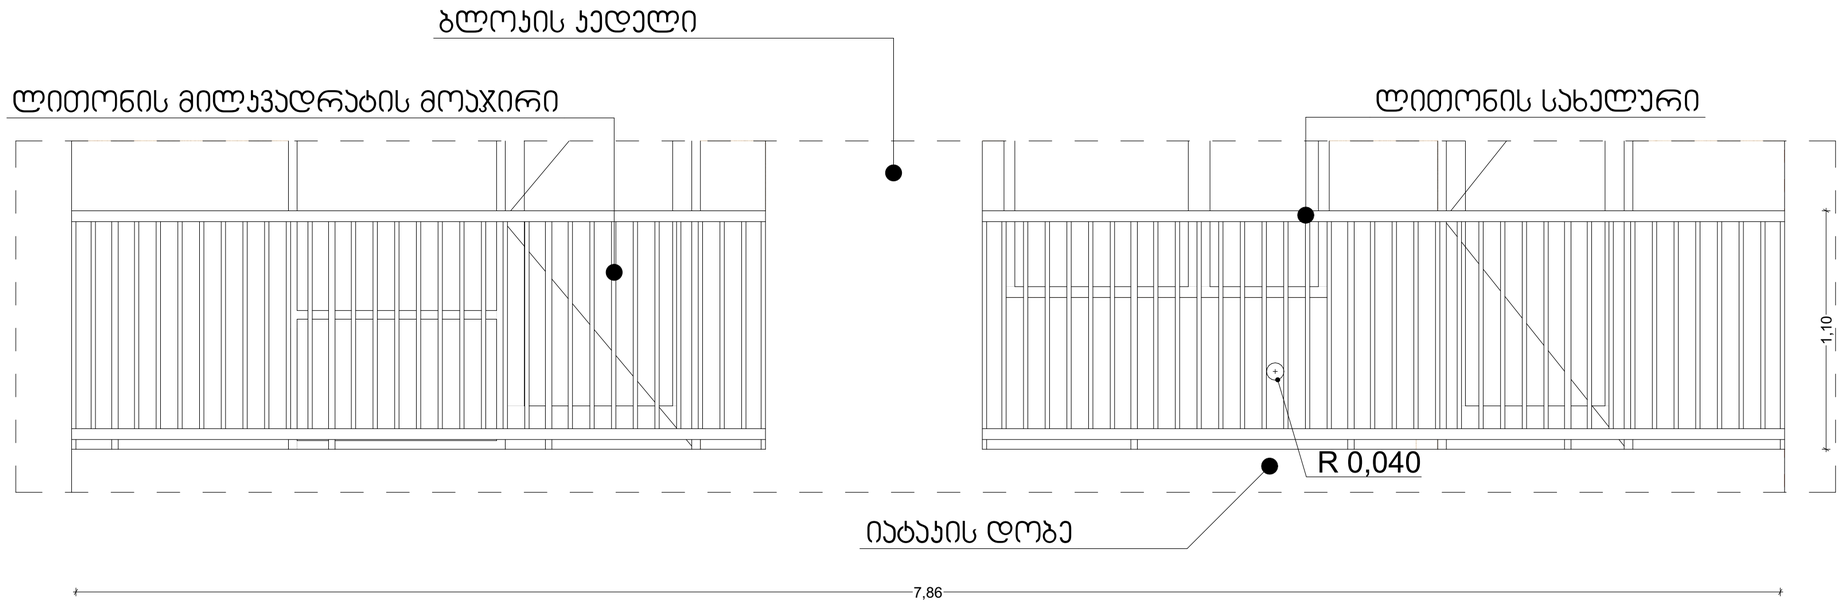


პროექტის დასახელება:	შემსრულებელი:	გვერდის დასახელება:	პირობითი აღნიშვნები:			მისამართი:	დამკვეთი:	თანამდებობა	სახ/გვარი	ხელმოწერა	მასშტაბი:	ფურცლის №	თარიღი:
მრავალბინიანი საცხოვრებელი სახლის არქიტექტურული პროექტი	PROJECT არქ-დიზაინ პროექტი	დეტალები	საძირკვლის ზოლოვანი	ბლოკი		ქ თბილისი, წულაძის ქუჩა №23	სსიპ საქართველოს საპატრიარქო	დირექტორი	გ. რევაზიშვილი		1:20	21	12/06/2025
			სვეტები	ტიხარი				მთ.არქიტექტორი	გ. რევაზიშვილი				
			ბეტონი			ს/კ 01.17.11.034.007		დამპროექტებელი	ი. ჯორჯოლიანი				
								კონსტრუქტორი	ნ. მემლაძე				

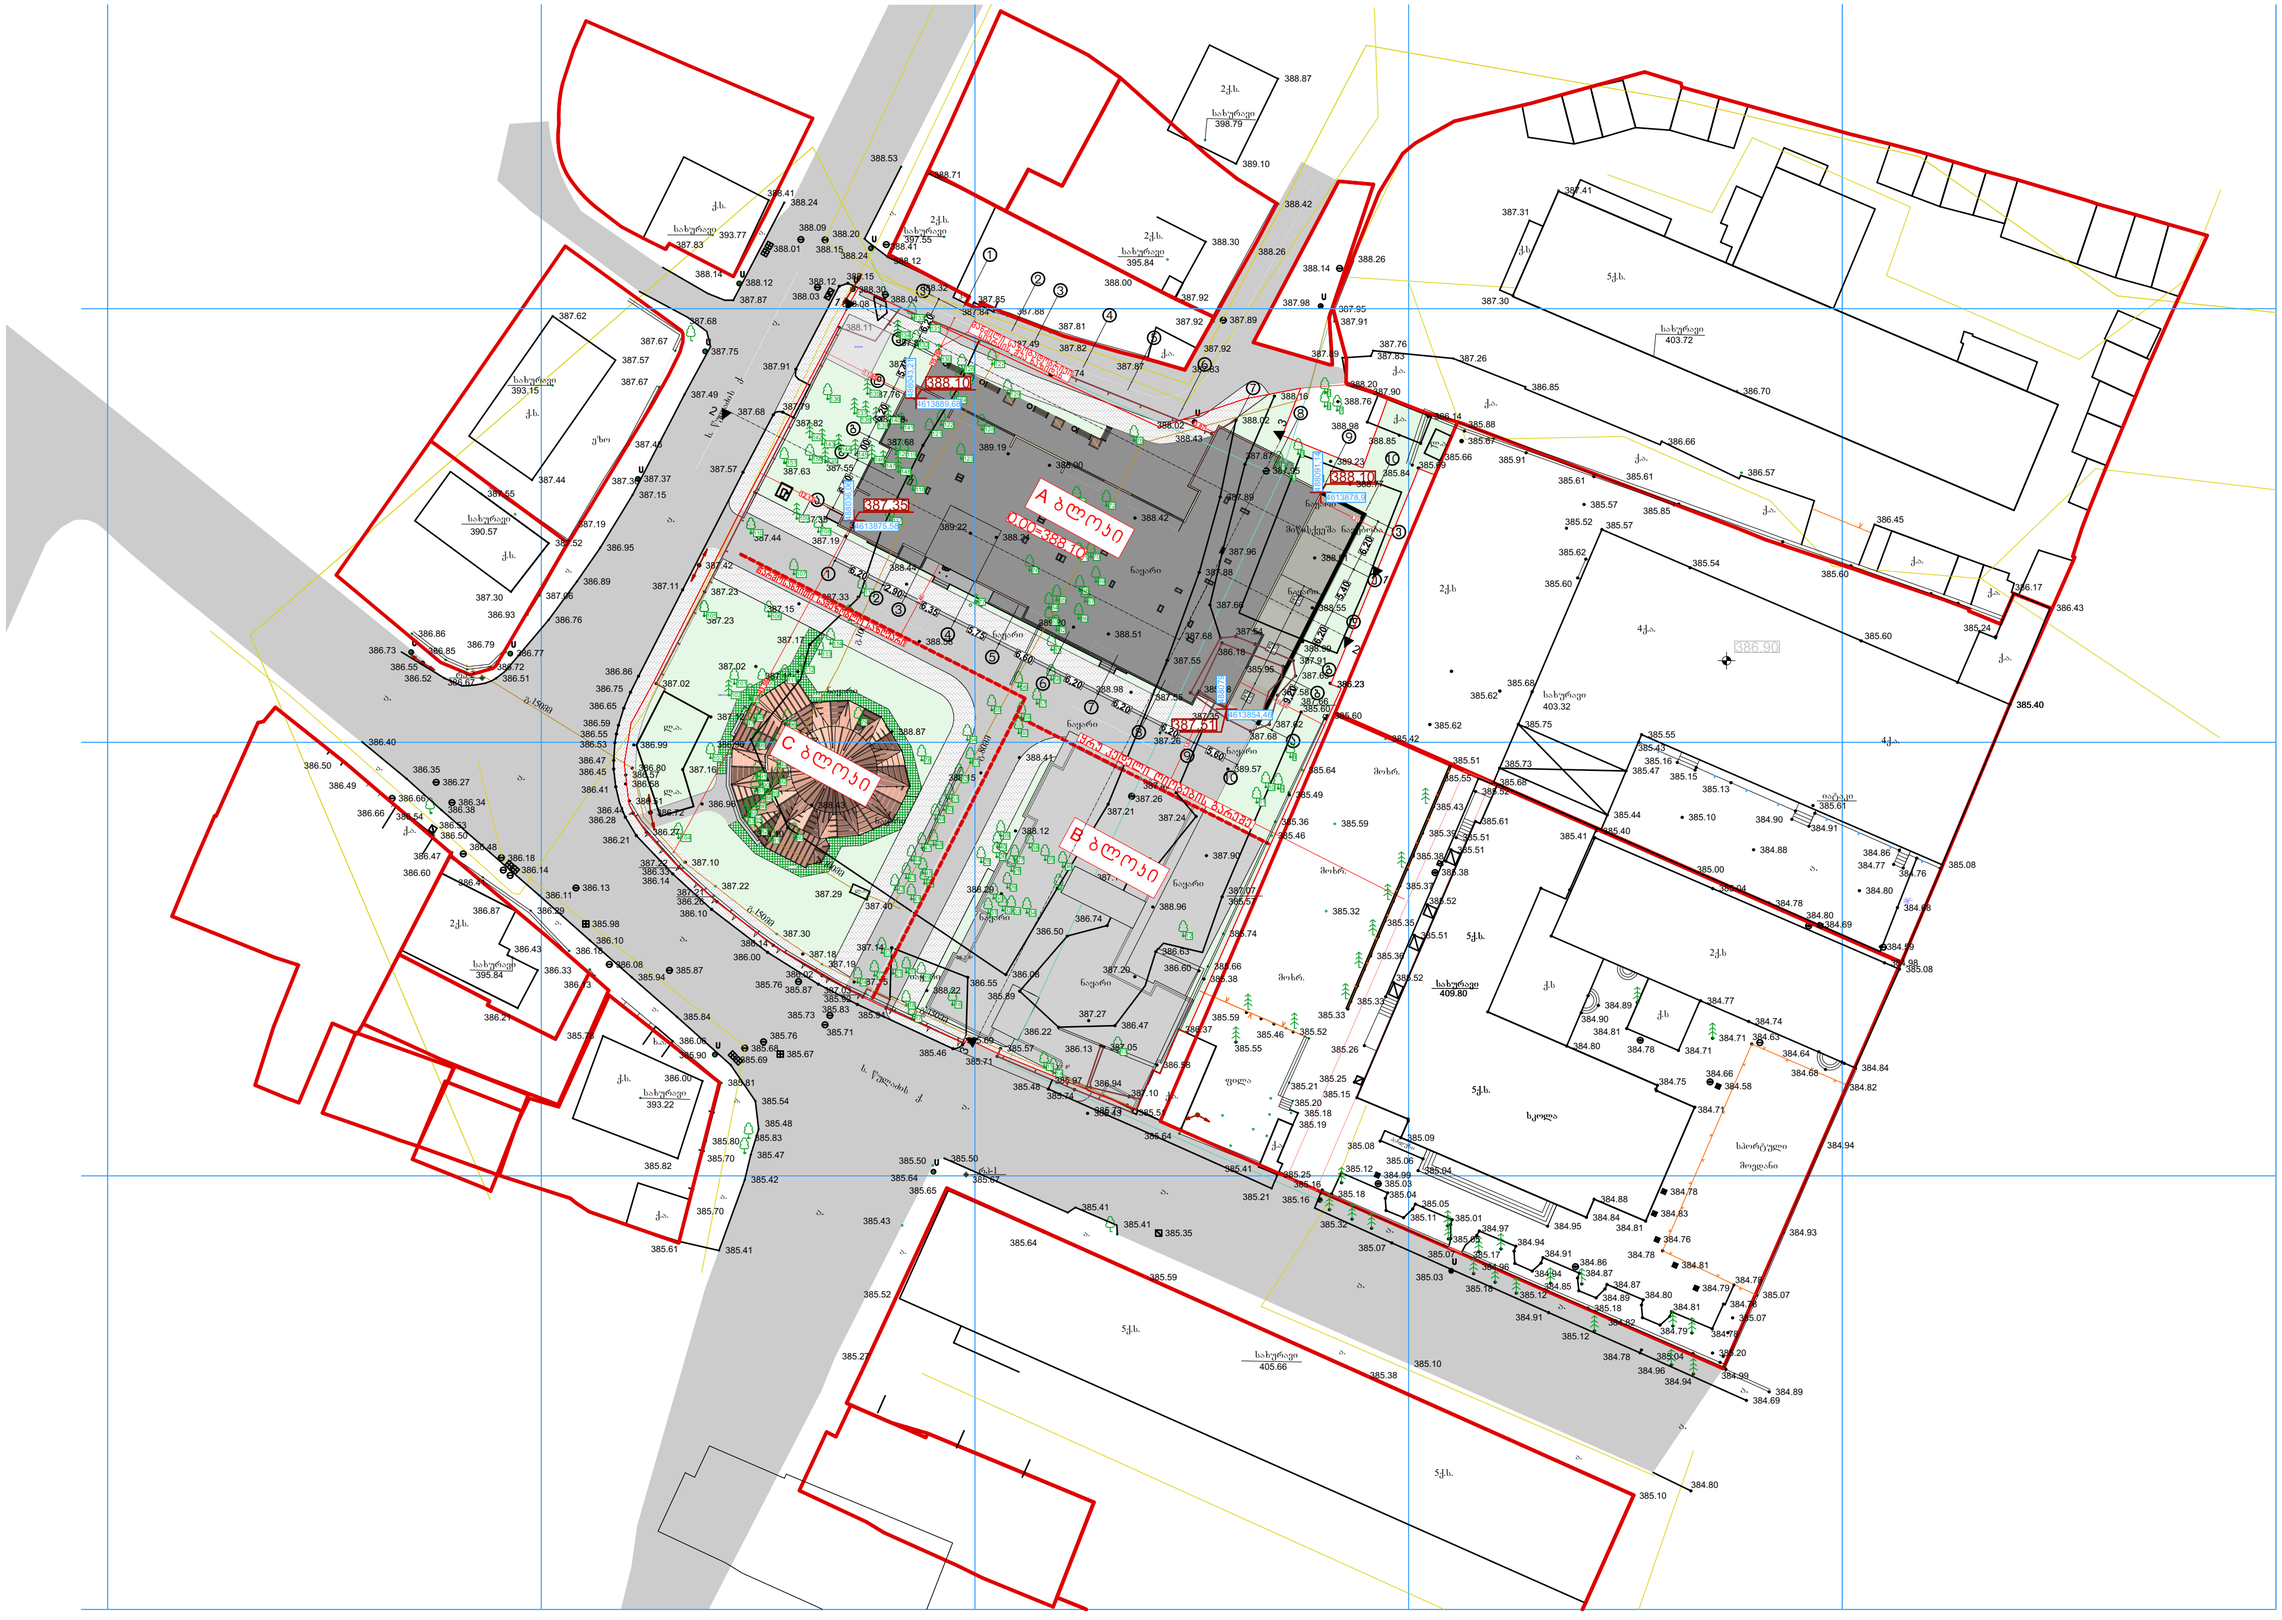
A ბლოკი
388.10
387.35
B ბლოკი
388.10
387.51
C ბლოკი
სახანძრო მანქანების მისასვლელი გზა
ტროტუარის ზედაპირის ცვლილების ხაზი
ტროტუარის ზედაპირის ცვლილების ხაზი
ტროტუარის ზედაპირის ცვლილების ხაზი

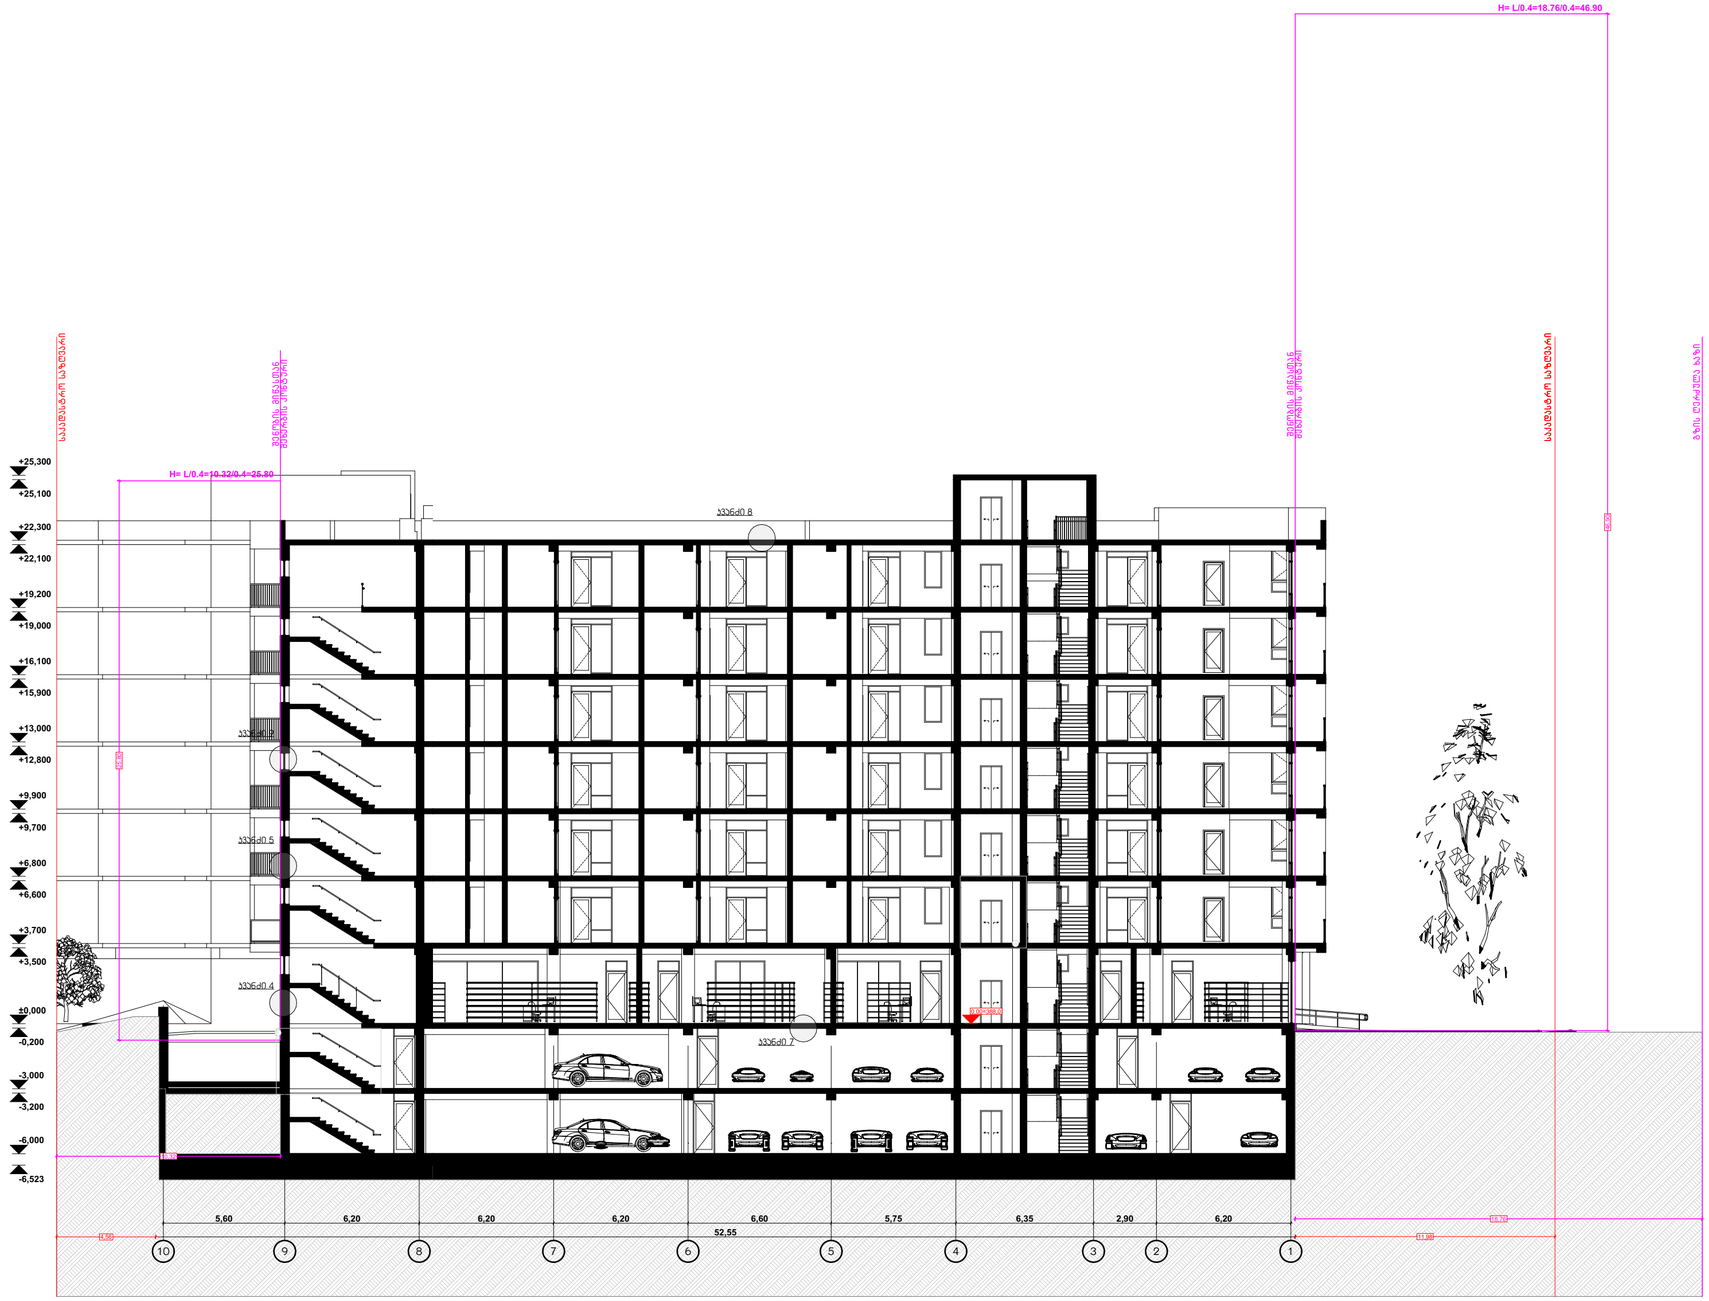

პროექტის დასახელება:	შემსრულებელი:	გვერდის დასახელება:	პირობითი აღნიშვნები:	მისამართი:	დამკვეთი:	თანამდებობა	სახ/გვარი	ხელმოწერა	მასშტაბი:	ფურცლის №	თარიღი:
მრავალბინიანი საცხოვრებელი სახლის არქიტექტურული პროექტი	PROJECT არქ-ლიზინგ პროექტი	ჭრილი	საკადასტრო საზღვარი; ბლოკი; სვეტები; ტიხარი; ბეტონი	ქ თბილისი,წულაძის ქუჩა №23; ს/ს 01.17.11.034.007	სსიპ საქართველოს საპატრიარქო	დირექტორი	მ. რევაზიშვილი		1:200	23	12/06/2025
						მთ.არქიტექტორი	მ. რევაზიშვილი				
						დაამუშავა	ი. ჯერულია				
						კონსტრუქტორი	ნ. მეშლაძე				


შენიშვნა: ნარმოდგენილი სიმაღლის სხივი არ ჯვეთს არცერთ ღიობს, რაც ნათლად ჩანს გრაფიკულ გამოსახულებაზეც

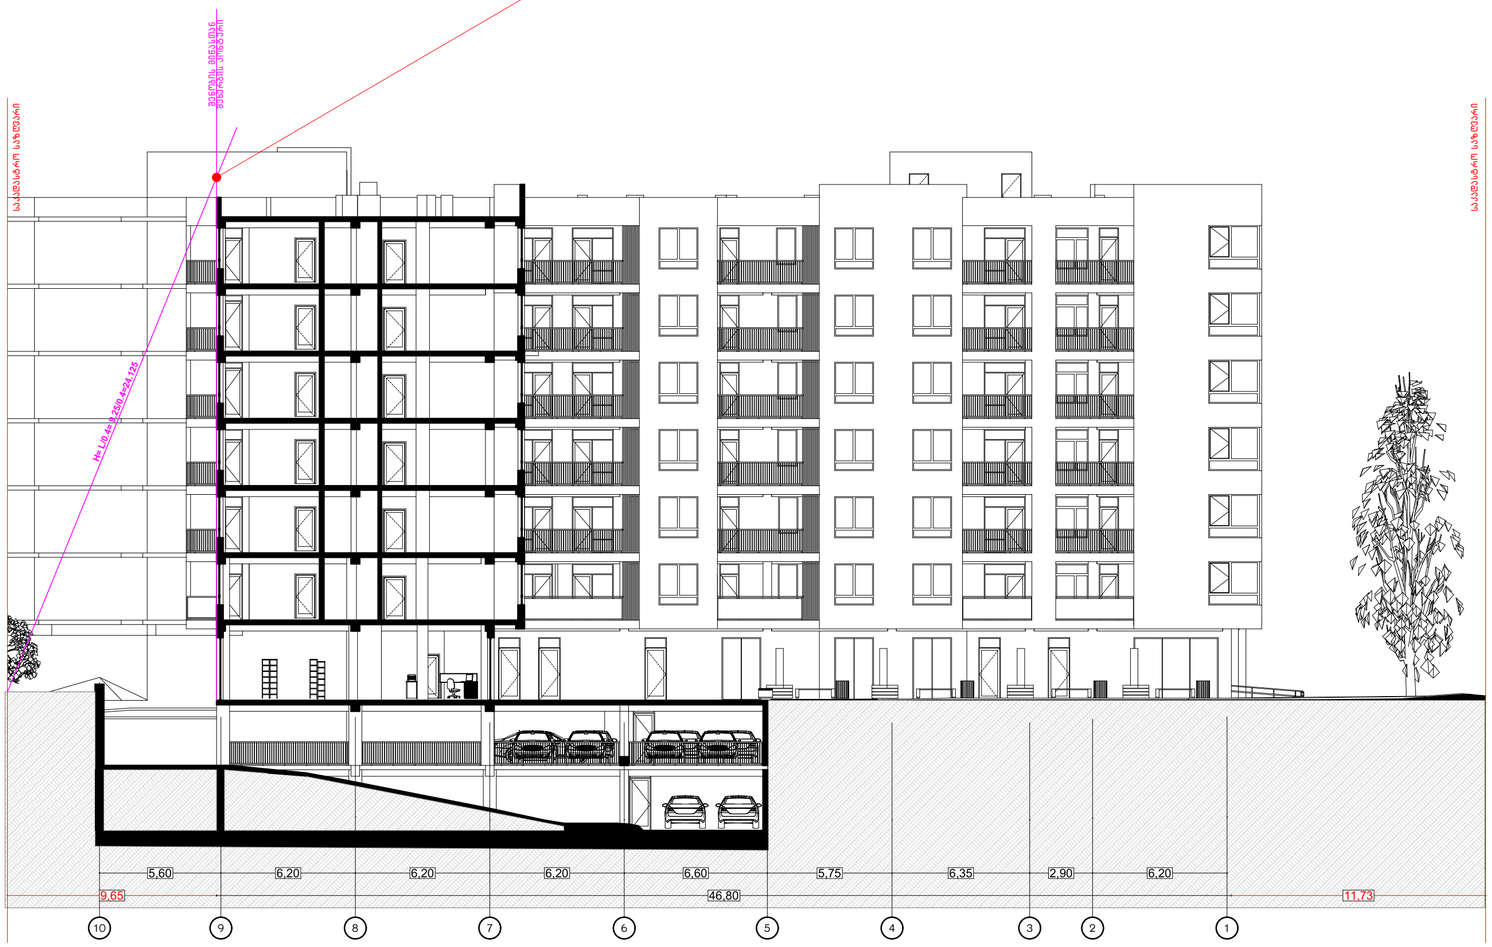

პროექტის დასახელება:	შემსრულებელი:	გვერდის დასახელება:	პირობითი აღნიშვნები:			მისამართი:	დამკვეთი:			მასშტაბი:	ფურცლის №:	თარიღი:
მრავალბინიანი საცხოვრებელი სახლის არქიტექტურული პროექტი	PROJECT არქ-ლიზაინ პროექტი	სიმაღლის სხივი ღიობებისთვის	საკადასტრო საზღვარი	ბლოკი		ქ თბილისი,წულაძის ქუჩა №23 ს/კ 01.17.11.034.007	სსიპ საქართველოს საპატრიარქო			1:200	24	12/06/2025
			სვეტები	ტიხარი								
			ბეტონი									

თანამდებობა	სახ/გვარი	ხელმოწერა
დირექტორი	მ. რევაზიშვილი	
მთ.არქიტექტორი	მ. რევაზიშვილი	
დაამუშავა	ი. ჯერულია	
კონსტრუქტორი	ნ. მემლაძე	

შენიშვნა: "ბ" ბლოკის პროექტირებისას აღნუშნული ჯედელი იქნება ყრუ(ღობების გარეშე) გამომდინარე აქედან არ ირღვება სამეზობლო მიჯნის ზონა

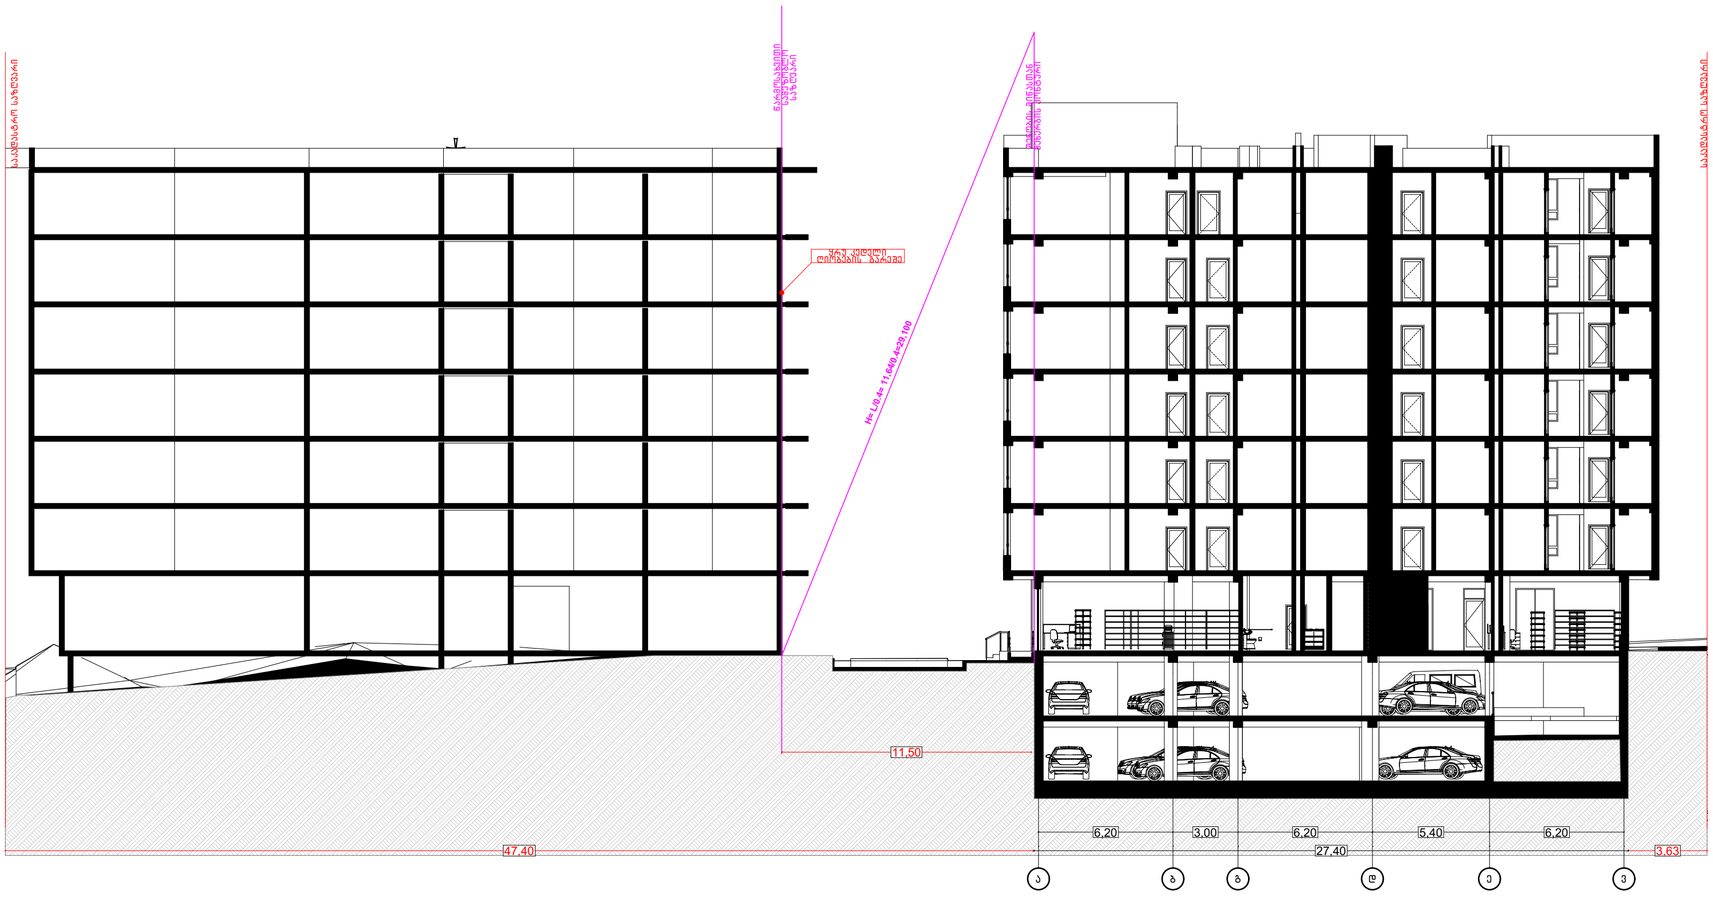

პროექტის დასახელება:	შემსრულებელი:	გვერდის დასახელება:	პირობითი აღნიშვნები:		მისამართი:	დამკვეთი:	თანამდებობა	სახ/გვარი	ხელმოწერა	მასშტაბი:	ფურცლის №:	თარიღი:
მრავალბინიანი საცხოვრებელი სახლის არქიტექტურული პროექტი	PROJECT არქ-დიზაინ პროექტი	სიმაღლის სხივი ღობებისთვის	საკადასტრო საზღვარი	ბლოკი	ქ თბილისი,წულაძის ქუჩა №23	სსიპ საქართველოს საჯარისარქო	დირექტორი	მ. რევაზიშვილი		1:200	25	12/06/2025
			სვეტები	ტიხარი			მთ.არქიტექტორი	მ. რევაზიშვილი				
			ბეტონი		ს/კ 01.17.11.034.007		დაამუშავა	ი. ჯარღულია				
							კონსტრუქტორი	ნ. მემლაძე				

მრავალბინიანი საცხოვრებელი სახლის პროექტი
ქ.თბილისი, წულაძის ქუჩა №23
ს/კ (01.17.11.034.007



თბილისი 2025 წ.


Occupancy Classification and Use

დაჯავებულობის ჯგუფების აღნიშვნები

	დაჯავებულობის ჯგუფები	დაჯავებულობის ჯგუფის აღნიშვნა	ფერის კოდი	დაშტრიხვა/HATCH	ხაზის სისქე/LINE THICKNESS	დაშტრიხვის მასშტაბი/ HATCH SCALE	დაშტრიხვის კუთხე/HATCH ANGLE
Assembly Group A	თავშეყრის ჯგუფი(თვ)		RGB (34,139,34)	ANSI31	0.05 მმ	40	0
Business Group B	საქმიანი ჯგუფი(სქ)		RGB (79,12,187)	ANSI31	0.05 მმ	40	0
Educational Group E	საგანმანათლებლო ჯგუფი - (სგ)		RGB (245,99,20)	ANSI31	0.05 მმ	40	0
Factory Group F	სამრეწველო ჯგუფი (სმ)		RGB (160,32,240)	ANSI31	0.05 მმ	40	0
High_Hazard Group H	დიდი საფრთხის შემცველი ჯგუფი - (დსშ)		RGB (94,8,58)	ANSI31	0.05 მმ	40	0
Institutional Group I	დაწესებულებითი ჯგუფი (დწ)		RGB (0,0,255)	ANSI31	0.05 მმ	40	0
Merchantile Group M	საკაჭრო ჯგუფი (სვ)		RGB (255,0,0)	ANSI31	0.05 მმ	40	0
Residental Group R	საცხოვრებელი ჯგუფი (სც)		RGB (220,185,0)	ANSI31	0.05 მმ	40	0
Storage Group S	სასაწყობო ჯგუფი (სწ)		RGB (136,135,134)	ANSI31	0.05 მმ	40	0
Utility and Miscellaneous Group U	დამხმარე ჯგუფი (დს)		RGB (57,57,56)	ANSI31	0.05 მმ	40	0

შენიშვნა:
დაჯავებულობის აღნიშვნის დაშტრიხვა, ხაზის სისქე, დაშტრიხვის მასშტაბი და დაშტრიხვის კუთხე
მორგებულია AutoCAD - ის სახაზავ პროგრამისთვის, სხვა სახაზავი პროგრამის გამოყენების შემთხვევაში,
დაშტრიხვის ტიპი, ხაზის სისქე, მასშტაბი და კუთხე უნდა იყოს აღნიშნულთან მაქსიმალურად მიახლოებული, ხოლო
დაჯავებულობის ფერი სხვა სახაზავი პროგრამების შემთხვევაშიც უნდა იყოს მოცემული კოდების მიხედვით.

სიმბოლოს სახელწოდება		განთავსების ადგილმდებარეობა	
	ხელის ცეცხლმაქრი	ყველა სართულზე ყოველ 9 მეტრში	Fire extinguisher
	სახანძრო მილდგარი	გზა-კიბეებში და დერეფნებში	Fire hose
	საგანგებო ხმოვანი განგაშის საკომუნიკაციო სისტემა	გასასვლელებთან	Emergency Voice/Alarm Communication System
	სახანძრო განყოფილებასთან კავშირის სისტემა	გზა-კიბეებში და ლიფტის ფოიეებში	Fire Department Communication System
	ორმხრივი კავშირის სისტემა	ლიფტის ფოიეებში და თავშესაფრის ფართობებში	Fire Department Two-Way Telephone Communication System
	სახანძრო განგაშის ღილაკი	გასასვლელებთან	Manual Fire Alarm
	კვამლის ავტომატური აღმომჩენი	ყველა სივრცეში	Smoke Alarm
	კვამლზე მორეაგირე მაუწყებელი	საძინებლებში	Smoke Detector
	ავტოსაშხეფი	ყველა სივრცეში	Sprinkler System
	ალტერნატიული ავტომატური ცეცხლსაქრობი სისტემა	ტექნიკური დანადგარების ოთახებში	Alternative Automatic Fire-Extinguishing System
	მხედველობითი განგაშის სიგნალი	თავშეყრის და საერთო გამოყენების სივრცეებში	Visual Fire Alarm
	დამკავებელთა შეტყობინების სისტემა (სახანძრო სიგნალიზაცია)	გასასვლელებთან და დერეფნებში	Occupant Notification System
	ავარიული განათება	გზა-კიბეებში, ტამბურებში.	Emergency Lighing
EXIT	საევაკუაციო გასასვლელი	საევაკუაციო გასასვლელებთან	Emergency EXIT
	სახანძრო მისაერთებელი	ფასადზე სახანძრო ტექნიკის მისადგომთან ახლოს	Fire Department Connector
	სახანძრო ჰიდრანტი	შენობიდან 200 მეტრის რადიუსში	Fire Hydrant

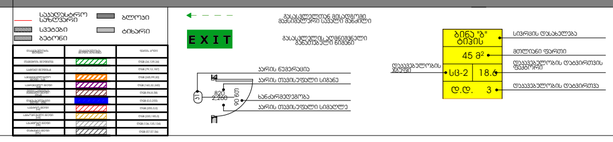პროექტის დასახელება:	შემსრულებელი:	გვერდის დასახელება:	პირობითი აღნიშვნები:	მისამართი:	დამკვეთი:						
მრავალბინიანი საცხოვრებელი სახლის დაჯავებულობა და გასასვლელი საშუალებების პროექტი	PROJECT არქიტექტურული პროექტები	პირობითი აღნიშვნები		ქ თბილისი,წულაძის ქუჩა №23 ს/კ 01.17.11.034.007	სსიპ საქართველოს საპატრიარქო	თანამდებობა	სახ/გვარი	ხელმოწერა	მასშტაბი:	ფურცლის №:	თარიღი:
						დირექტორი	მ. რევაზიშვილი		1:100	27	12/06/2025
						მთ.არქიტექტორი	მ. რევაზიშვილი				
						დაკმაყოფილა	ი. ჯურღულია				
						კონსტრუქტორი	ნ. მემლაძე				



პროექტის დასახელება:	შემსრულებელი:	გვერდის დასახელება:	პირობითი აღნიშვნები:	მისამართი:	დამკვეთი:
მრავალბინიანი საცხოვრებელი სახლის დაკავებულობა და გასასვლელი საშუალებების პროექტი	PROJECT არქ-დიზაინ პროექტი	გენ-გეგმა	საკადასტრო საზღვარი; სვეტები; ბეტონი; ბლოკი; ტიხარი; გასასვლელთან მისასვლელი მაქსიმალური სავალი მანძილი; EXIT – გასასვლელის აღმნიშვნელი განათებული ნიშანი; კარის ნუმერაცია; კარის თავისუფალი სიგანე; ხანძარმედეგობა; კარის თავისუფალი სიმაღლე; ბინა "ბ" ტიპის – სივრცის დასახელება; 45 მ² – მთლიანი ფართი; დაკავებულობის ჯგუფი – სც-2; 18.6 – დაკავებულობის დატვირთვის ფაქტორი; დ.დ. 3 – დაკავებულობის დატვირთვა	ქ თბილისი, წულაძის ქუჩა №23 ს/კ 01.17.11.034.007	სსიპ საქართველოს საპატრიარქო

თანამდებობა	სახ/გვარი	ხელმოწერა	მასშტაბი:	ფურცლის №	თარიღი:
დირექტორი	მ. რევაზიშვილი		1:500	28	12/06/2025
მთ.არქიტექტორი	მ. რევაზიშვილი				
დამუშავა	ი. ჯურღული				
კონსტრუქტორი	ნ. მუმლაძე				




პროექტის დასახელება:	შემსრულებელი:	გვერდის დასახელება:	პირობითი აღნიშვნები:	მისამართი:	დამკვეთი:
მრავალბინიანი საცხოვრებელი სახლის დაკავებულობა და გასასვლელი საშუალებების პროექტი	AD PROJECT არქ-დიზაინ პროექტი	გეგმა -6.00 ნიშნულზე		ქ თბილისი,წულაძის ქუჩა №23 ს/კ 01.17.11.034.007	სსიპ საქართველოს საპატრიარქო

თანამდებობა	სახ/ გვარი	ხელმოწერა	მასშტაბი:	ფურცლის №	თარიღი:
დირექტორი	მ. რევაზიშვილი		1:100	29	12/06/2025
მთ.არქიტექტორი	მ. რევაზიშვილი				
დამუშავა	ი. ჯურღულია				
კონსტრუქტორი	ნ. მუმლაძე				



პროექტის დასახელება:	შემსრულებელი:	გვერდის დასახელება:	პირობითი აღნიშვნები:	მისამართი:	დამკვეთი:
მრავალბინიანი საცხოვრებელი სახლის დაკავებულობა და გასასვლელი საშუალებების პროექტი	AD PROJECT არქ-დიზაინ პროექტი	გეგმა -3.00 ნიშნულზე	EXIT	ქ თბილისი, წულაძის ქუჩა №23 ს/კ 01.17.11.034.007	სსიპ საქართველოს საპატრიარქო

თანამდებობა	სახ/გვარი	ხელმოწერა	მასშტაბი:	ფურცლის №	თარიღი:
დირექტორი	მ. რევაზიშვილი		1:100	30	12/06/2025
მთ.არქიტექტორი	მ. რევაზიშვილი				
დამუშავა	ი. ჯურღულია				
კონსტუქტორი	ნ. მუმლაძე				

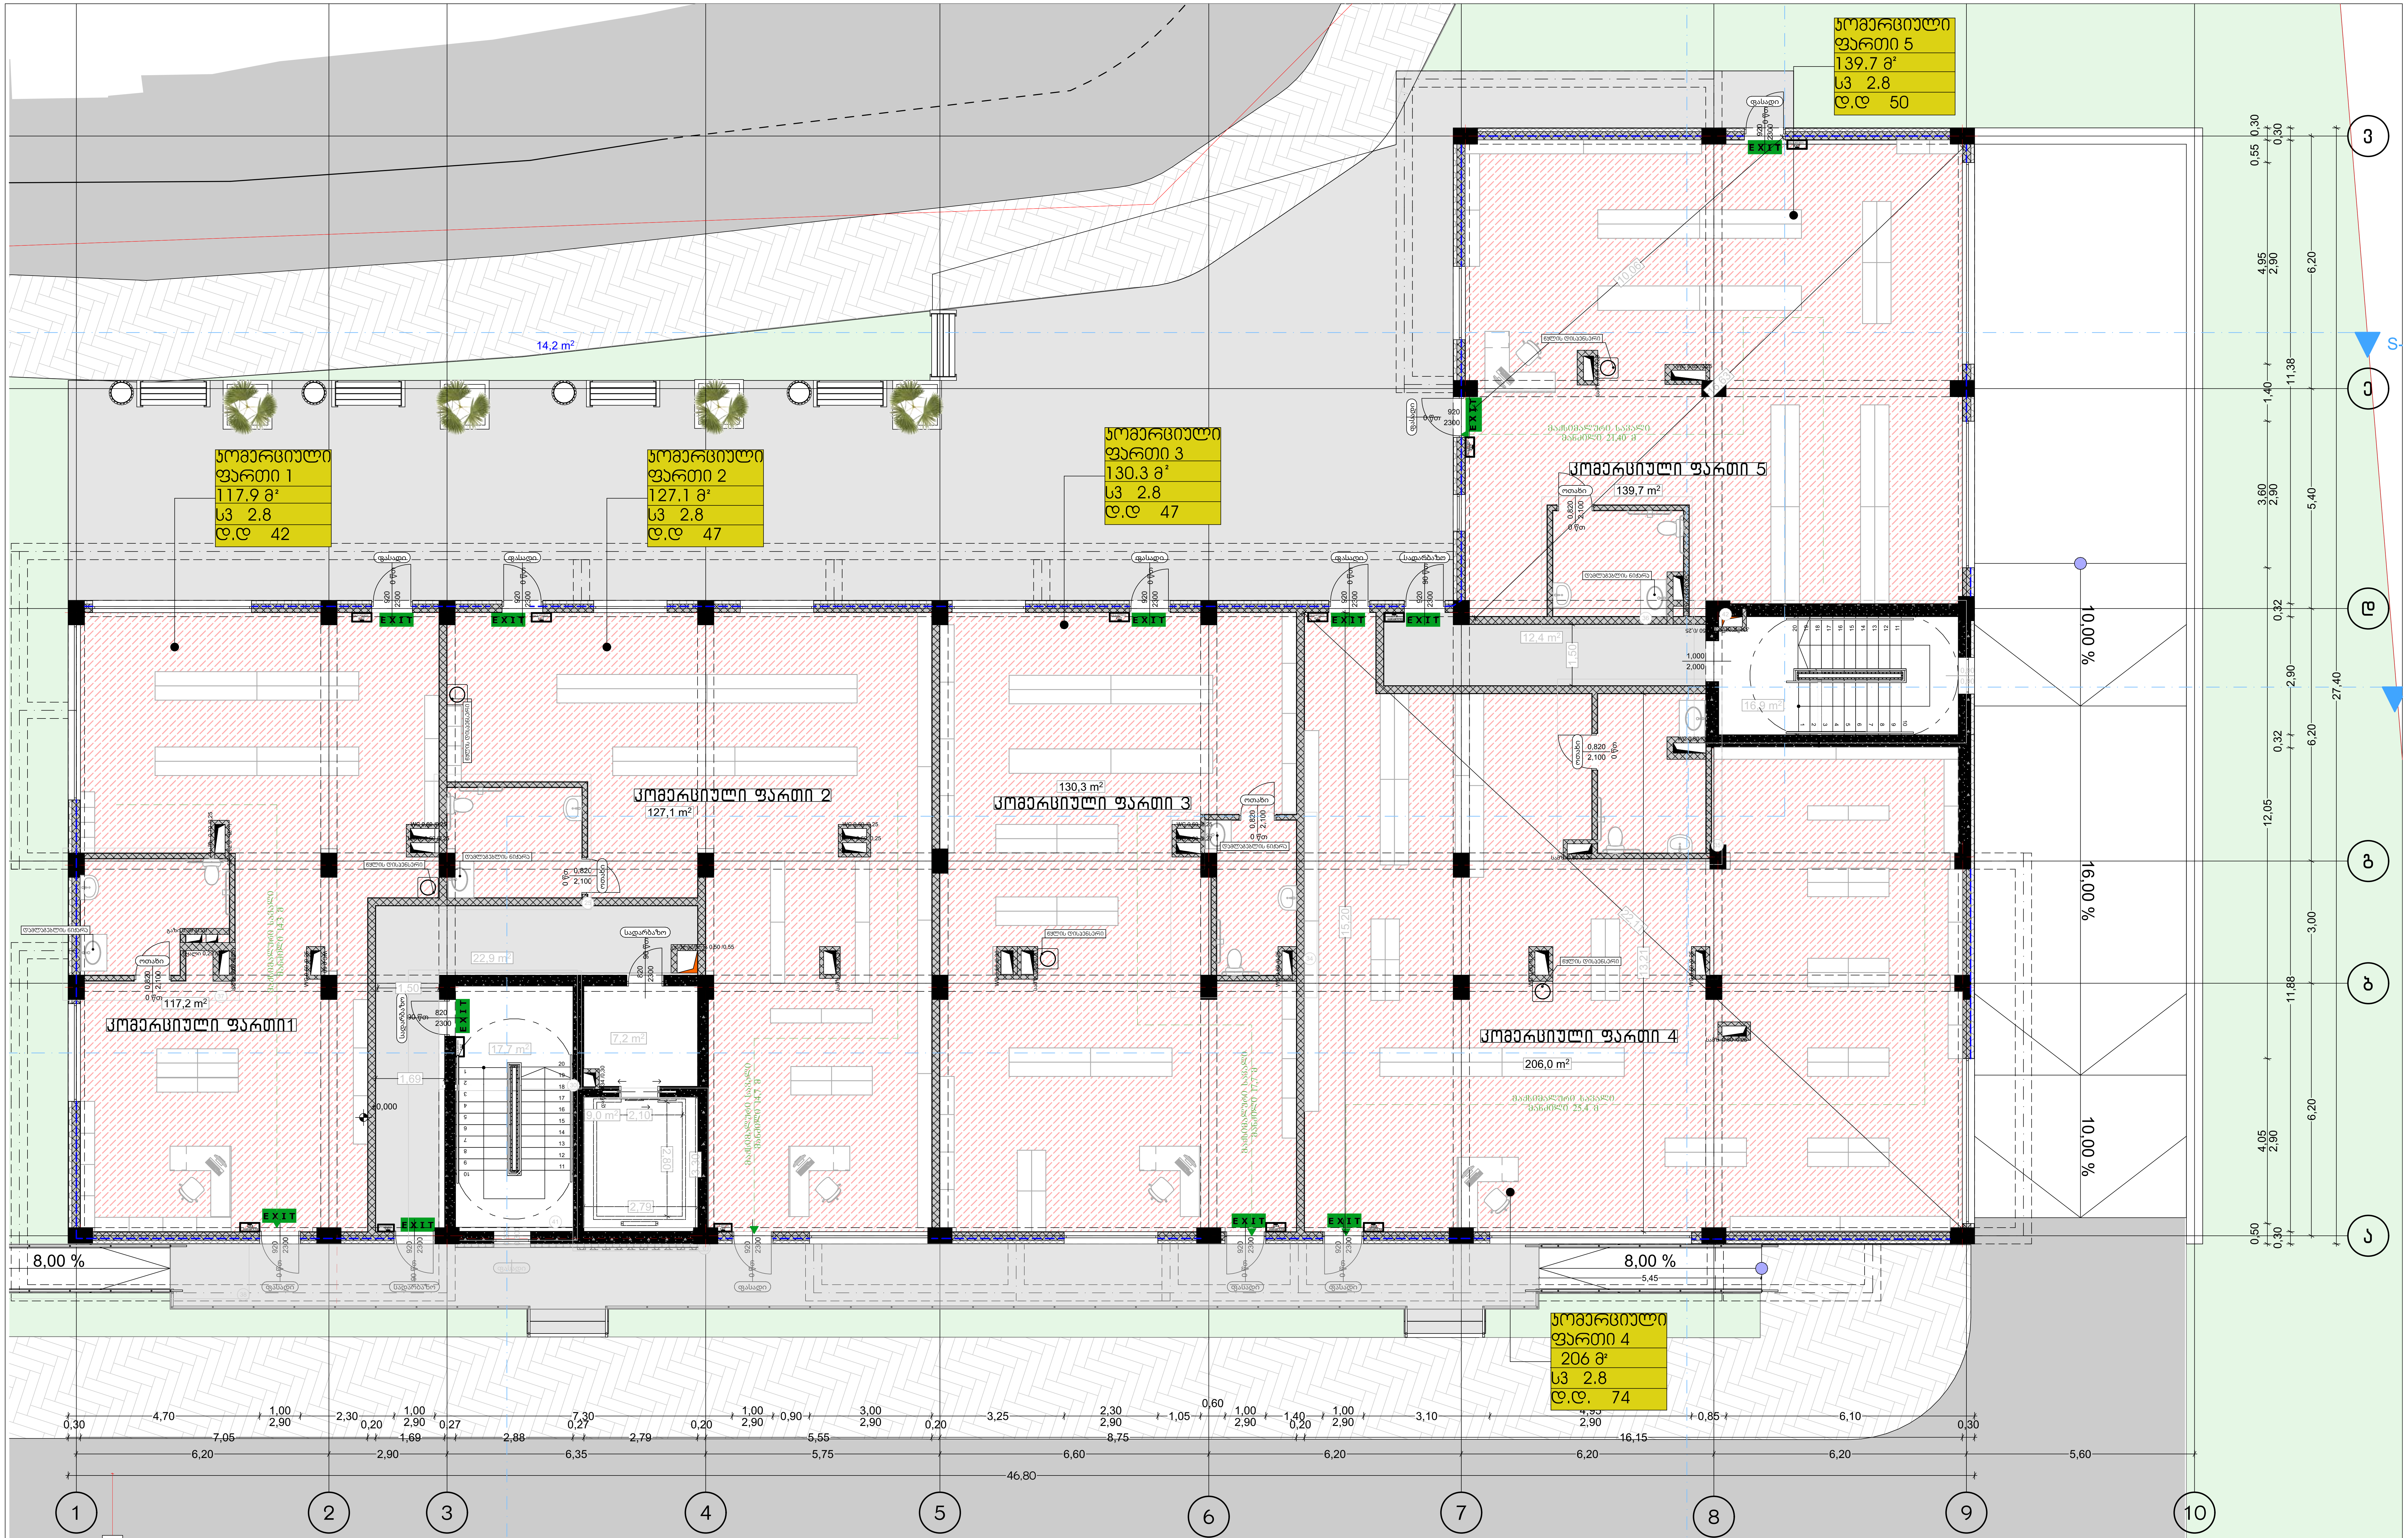

პროექტის დასახელება:	შემსრულებელი:	გვერდის დასახელება:	მისამართი:	დამკვეთი:
მრავალბინიანი საცხოვრებელი სახლის დაკავებულობა და გასასვლელი საშუალებების პროექტი	PROJECT არქ-დიზაინ პროექტი	გეგმა 0.00 ნიშნულზე	ქ თბილისი,წულაძის ქუჩა №23 ს/კ 01.17.11.034.007	სსიპ საქართველოს საპატრიარქო

პირობითი აღნიშვნები:

საკადასტრო საზღვარი; სვეტები; ბეტონი; ბლოკი; ტიხარი

გასასვლელთან მისადგომი მაქსიმალური სავალი მანძილი


EXIT — გასასვლელის აღმნიშვნელი ნიშანი

კარის ნუმერაცია; კარის თავისუფალი სიგანე; ხანძარსაწინააღმდეგობა; კარის თავისუფალი სიმაღლე

ბინა "ბ" ტიპის — სივრცის დასახელება; 45 მ² — მთლიანი ფართი; სც-2 — დაკავებულობის ჯგუფი; 18.6 — დაკავებულობის დატვირთვის ფაქტორი; დ.დ. 3 — დაკავებულობის დატვირთვა

თანამდებობა	სახ/გვარი	ხელმოწერა
დირექტორი	მ. რევაზიშვილი	
მთ.არქიტექტორი	მ. რევაზიშვილი	
დაამუშავა	ი. ჯურღულია	
კონსტრუქტორი	ნ. მუმლაძე	

მასშტაბი:	ფურცლის №:	თარიღი:
1:100	31	12/06/2025

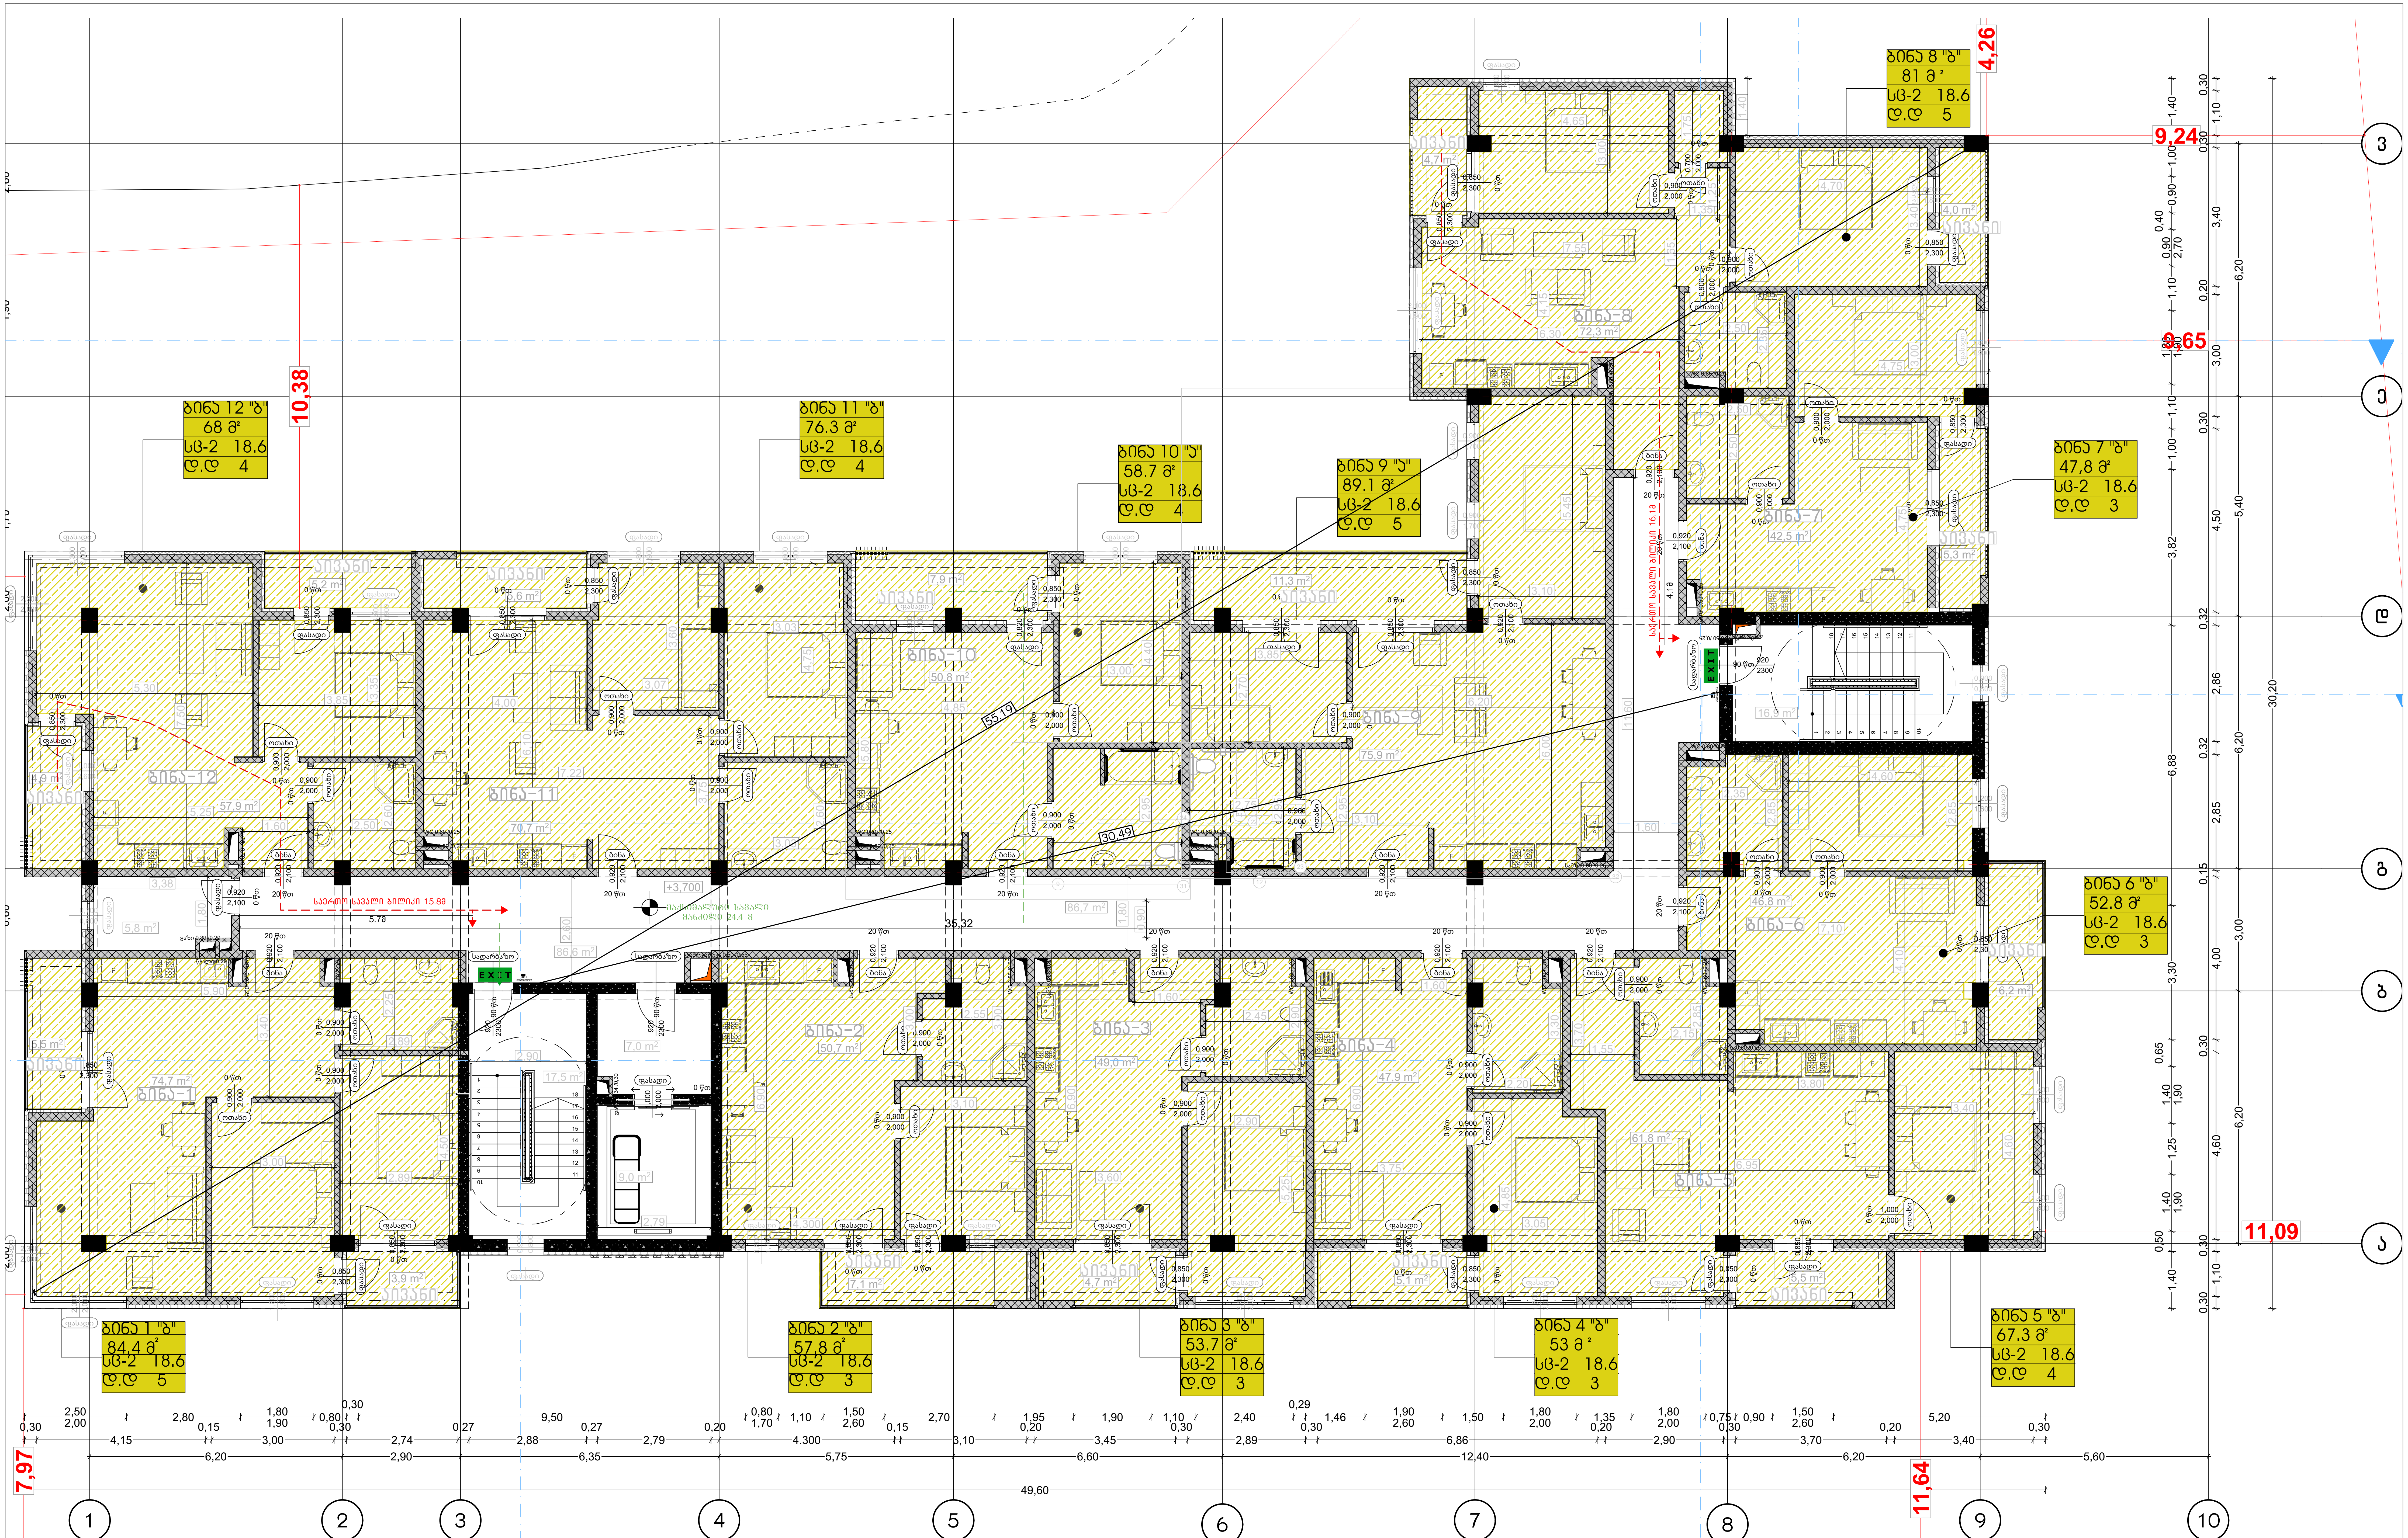


პროექტის დასახელება:	შემსრულებელი:	გვერდის დასახელება:	პირობითი აღნიშვნები:	მისამართი:	დამკვეთი:
მრავალბინიანი საცხოვრებელი სახლის დაკავებულობა და გასასვლელი საშუალებების პროექტი	AD PROJECT არქ-დიზაინ პროექტი	გეგმა +3.700 ნიშნულზე	საკადასტრო საზღვარი; ბლოკი; სვეტები; ტიხარი; ბეტონი; გასასვლელთან მისადგომი მაქსიმალური სავალი მანძილი; EXIT გასასვლელის აღმნიშვნელი განათებული ნიშანი; კარის ნუმერაცია; კარის თავისუფალი სიგანე; ხანძარმედეგობა; კარის თავისუფალი სიმაღლე; დაკავებულობის ჯგუფი; ბინა "ბ" ტიპის 45 მ² სც-2 18.6 დ.დ. 3: სივრცის დასახელება, მთლიანი ფართი, დაკავებულობის დატვირთვის ფაქტორი, დაკავებულობის დატვირთვა	ქ თბილისი, წულაძის ქუჩა №23 ს/კ 01.17.11.034.007	სსიპ საქართველოს საპატრიარქო

თანამდებობა	სახ/გვარი	ხელმოწერა	მასშტაბი:	ფურცლის №	თარიღი:
დირექტორი	მ. რევაზიშვილი		1:100	32	12/06/2025
მთ.არქიტექტორი	მ. რევაზიშვილი				
დაამუშავა	ი. ჯურღულია				
კონსტრუქტორი	ნ. მუმლაძე				

ՇԻՆԱՐԱՐԱԿԱՆ ԱՇԽԱՏԱՆՔՆԵՐ ԵՎ ԱՆՇԱՐԺ ՔԱՅՔԱՅՈՒՄՆԵՐԻ ՀԱՄԱԼԻՐ ՇԵՆՔԻ ԱՇԽԱՏԱՆՔԱՅԻՆ ՆԱԽԱԳԻԾ	
ՇԻՆՈՒԹՅԱՆ ՀԱՍՑԵ	PROJECT ԱՇԽԱՏԱՆՔԱՅԻՆ ՆԱԽԱԳԻԾ
ՀԱՏԱԿԱԳԾԱՅԻՆ ՊԼԱՆ +6.90	
ՇԻՆՈՒԹՅԱՆ ՀԱՍՑԵԻ ՀԱՍՑԵՆԵՐԻ ԵՎ ՏԱՐԱԾՔԻ ՍԽԵՄԱ	
ՀԱՍՑԵԻ ՀԱՍԱՐԱԿԱԿԱՆ ՆՇԱՆԱԿՈՒԹՅՈՒՆՆԵՐ


ՇԻՆԱՐԱՐԱԿԱՆ ԱՇԽԱՏԱՆՔՆԵՐ՝ ՀՀ ԿԱՌԱՎԱՐՈՒԹՅԱՆ 2021 Թ. ՀՈՒՆՎԱՐԻ 21-Ի N 92-Ն ՈՐՈՇՄԱՄԲ ՀԱՍՏԱՏՎԱԾ ՇԻՆԱՐԱՐԱԿԱՆ ԿԱՆՈՆՆԵՐԻ ՊԱՀԱՆՋՆԵՐԻ ՀԱՄԱՁԱՅՆ	
ՇԻՆԱՐԱՐԱԿԱՆ ԱՇԽԱՏԱՆՔՆԵՐԻ ԿԱԶՄԱԿԵՐՊՈՒՄ ԱՆՑԱՆԿԱՑՎՈՂ ՀԱՏՎԱԾՆԵՐԸ

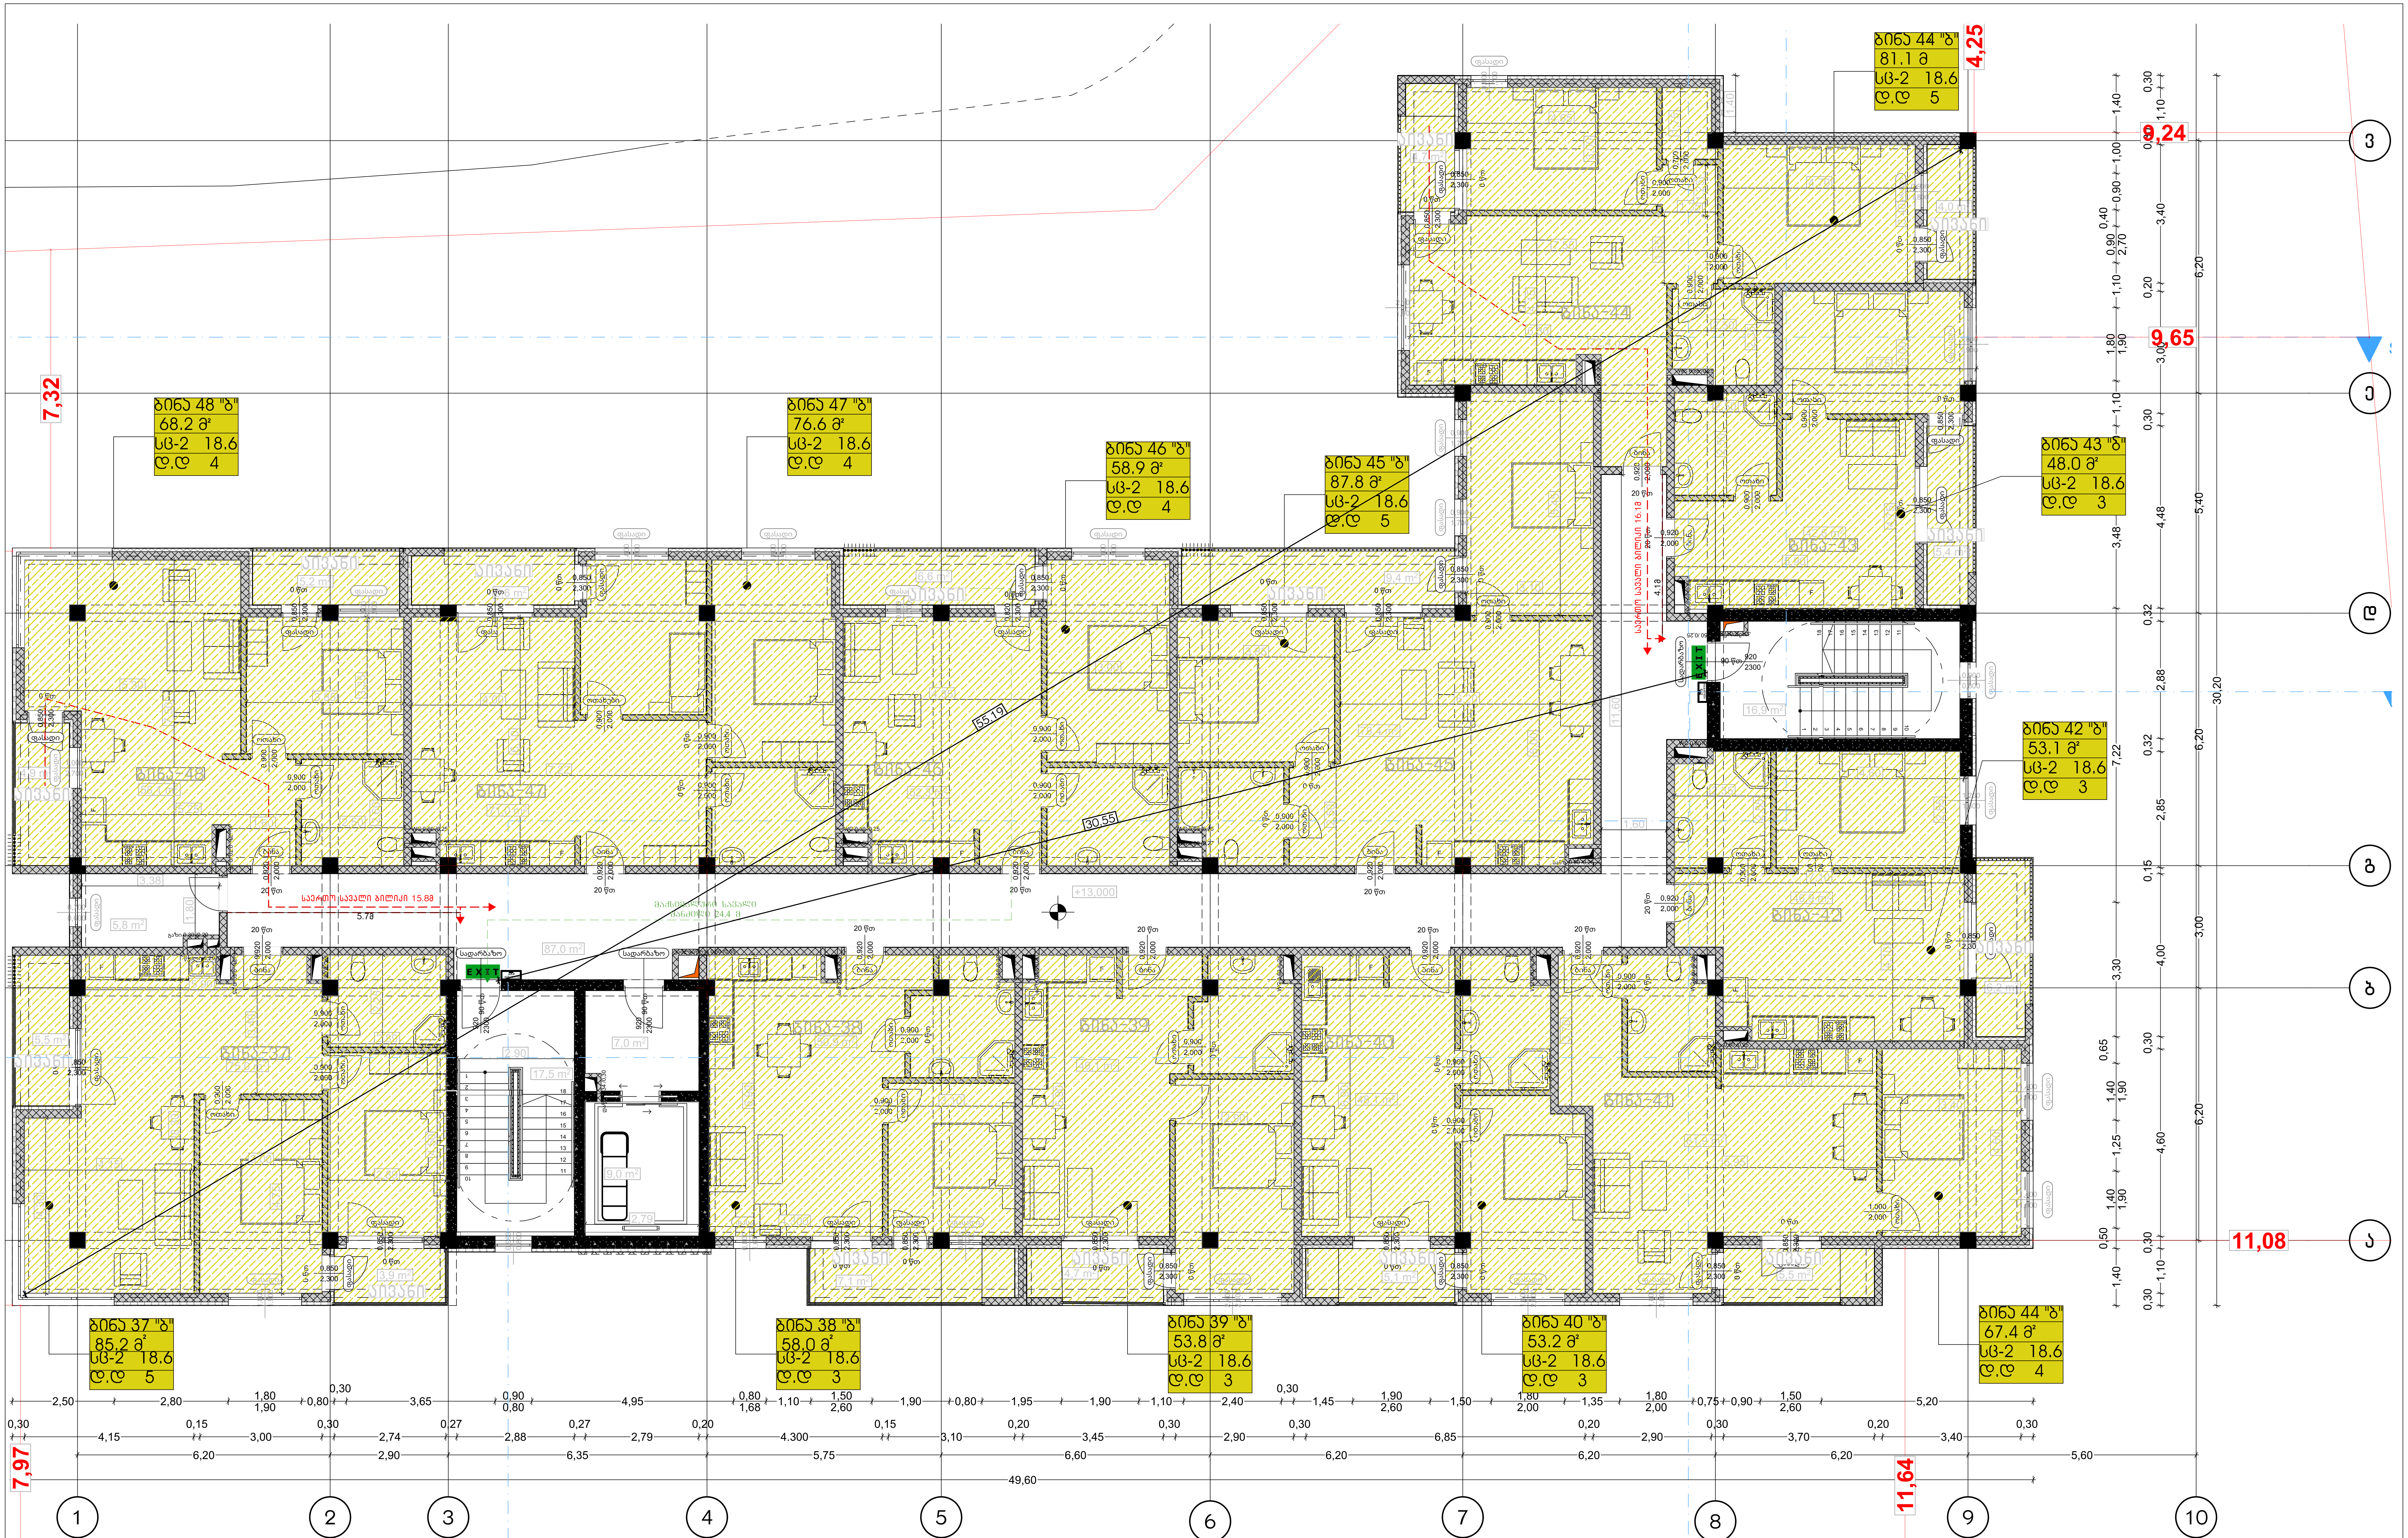


პროექტის დასახელება:	შემსრულებელი:	გვერდის დასახელება:	მისამართი:	დამკვეთი:	მასშტაბი:	ფურცლის №	თარიღი:
მრავალბინიანი საცხოვრებელი სახლის დაკავებულობა და გასასვლელი საშუალებების პროექტი	AD PROJECT არქ-დიზაინ პროექტი	გეგმა +13.30 ნიშნულზე	ქ თბილისი,წულაძის ქუჩა №23 ს/კ 01.17.11.034.007	სსიპ საქართველოს საპატრიარქო	1:100	35	12/06/2025

პირობითი აღნიშვნები:


თანამდებობა	სახ/გვარი	ხელმოწერა
დირექტორი	მ. რევაზიშვილი	
მთ.არქიტექტორი	მ. რევაზიშვილი	
დამუშავა	ი. ჯურღული	
კონსტუქტორი	ნ. მუმლაძე	

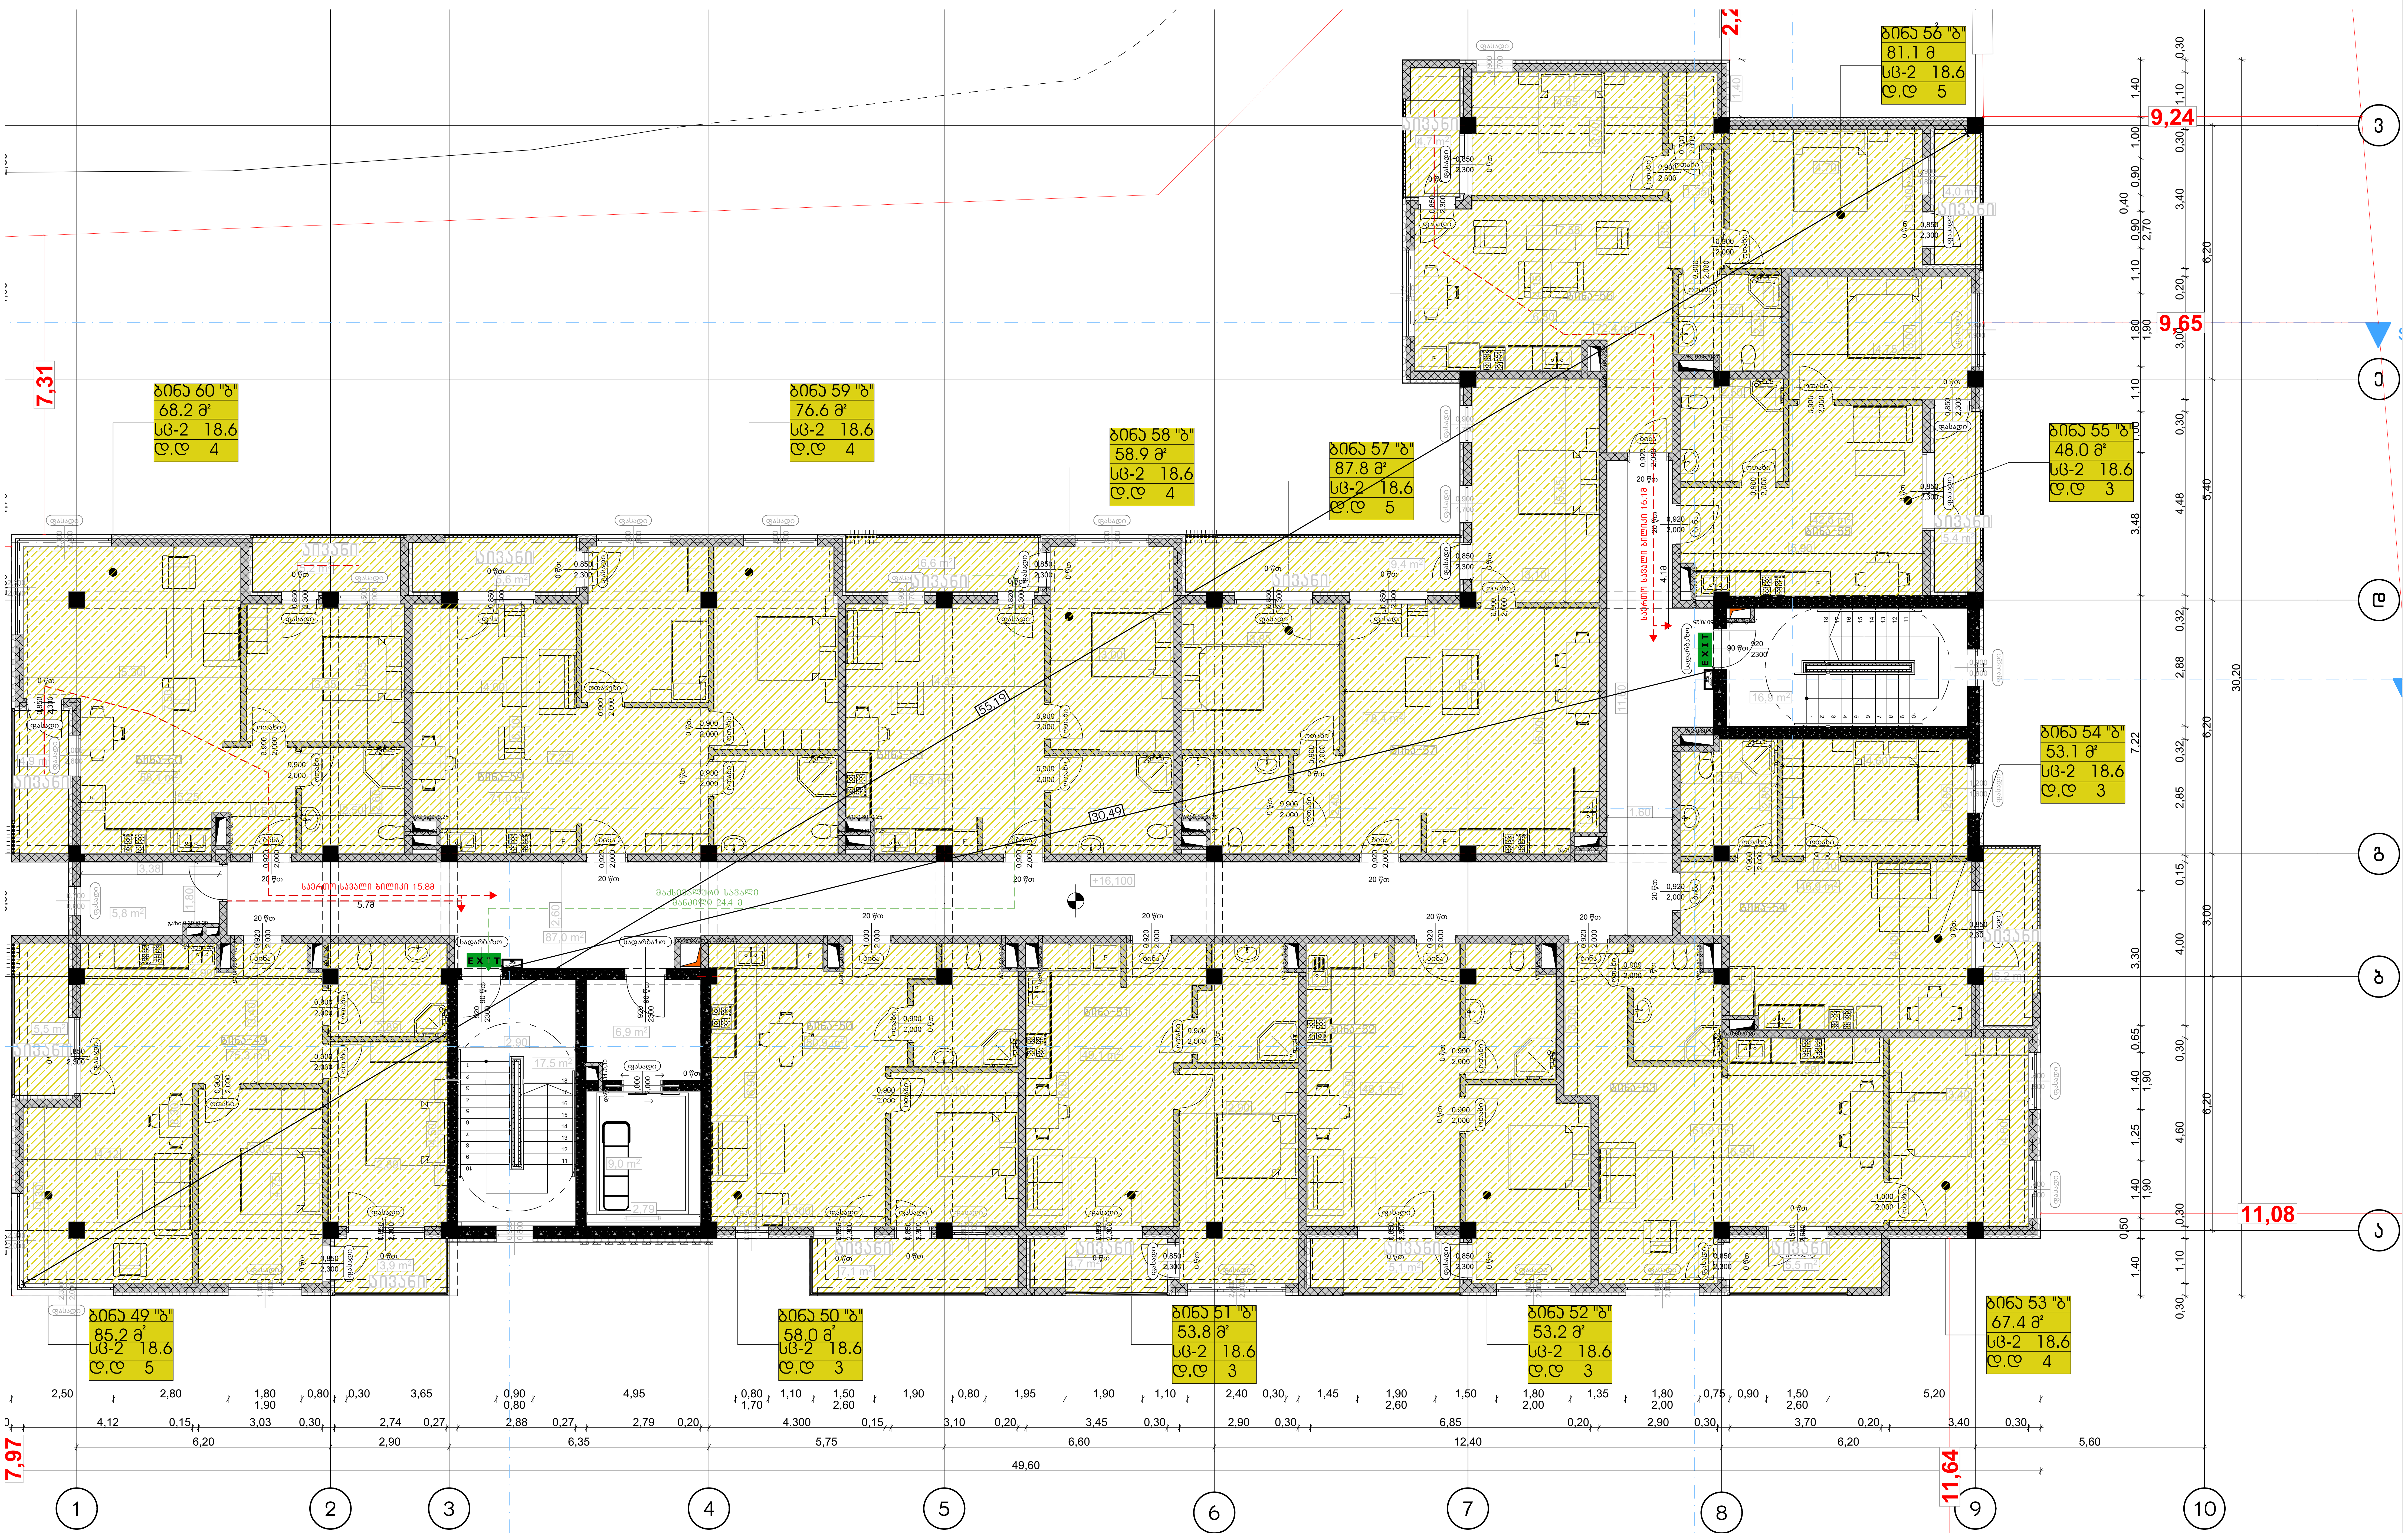

პროექტის დასახელება:	შემსრულებელი:	გვერდის დასახელება:	პირობითი აღნიშვნები:	მისამართი:	დამკვეთი:	თანამდებობა	სახ/გვარი	ხელმოწერა	მასშტაბი:	ფურცლის №	თარიღი:
მრავალბინიანი საცხოვრებელი სახლის დაკავებულობა და გასასვლელი საშუალებების პროექტი	AD PROJECT არქ-დიზაინ პროექტი	გეგმა +16.50 ნიშნულზე		ქ თბილისი,წულაძის ქუჩა №23 ს/კ 01.17.11.034.007	სსიპ საქართველოს საპატრიარქო	დირექტორი	მ. რევაზიშვილი		1:100	36	12/06/2025
						მთ.არქიტექტორი	მ. რევაზიშვილი				
						დაამუშავა	ი. ჯურღული				
						კონსტრუქტორი	ნ. მუმლაძე				

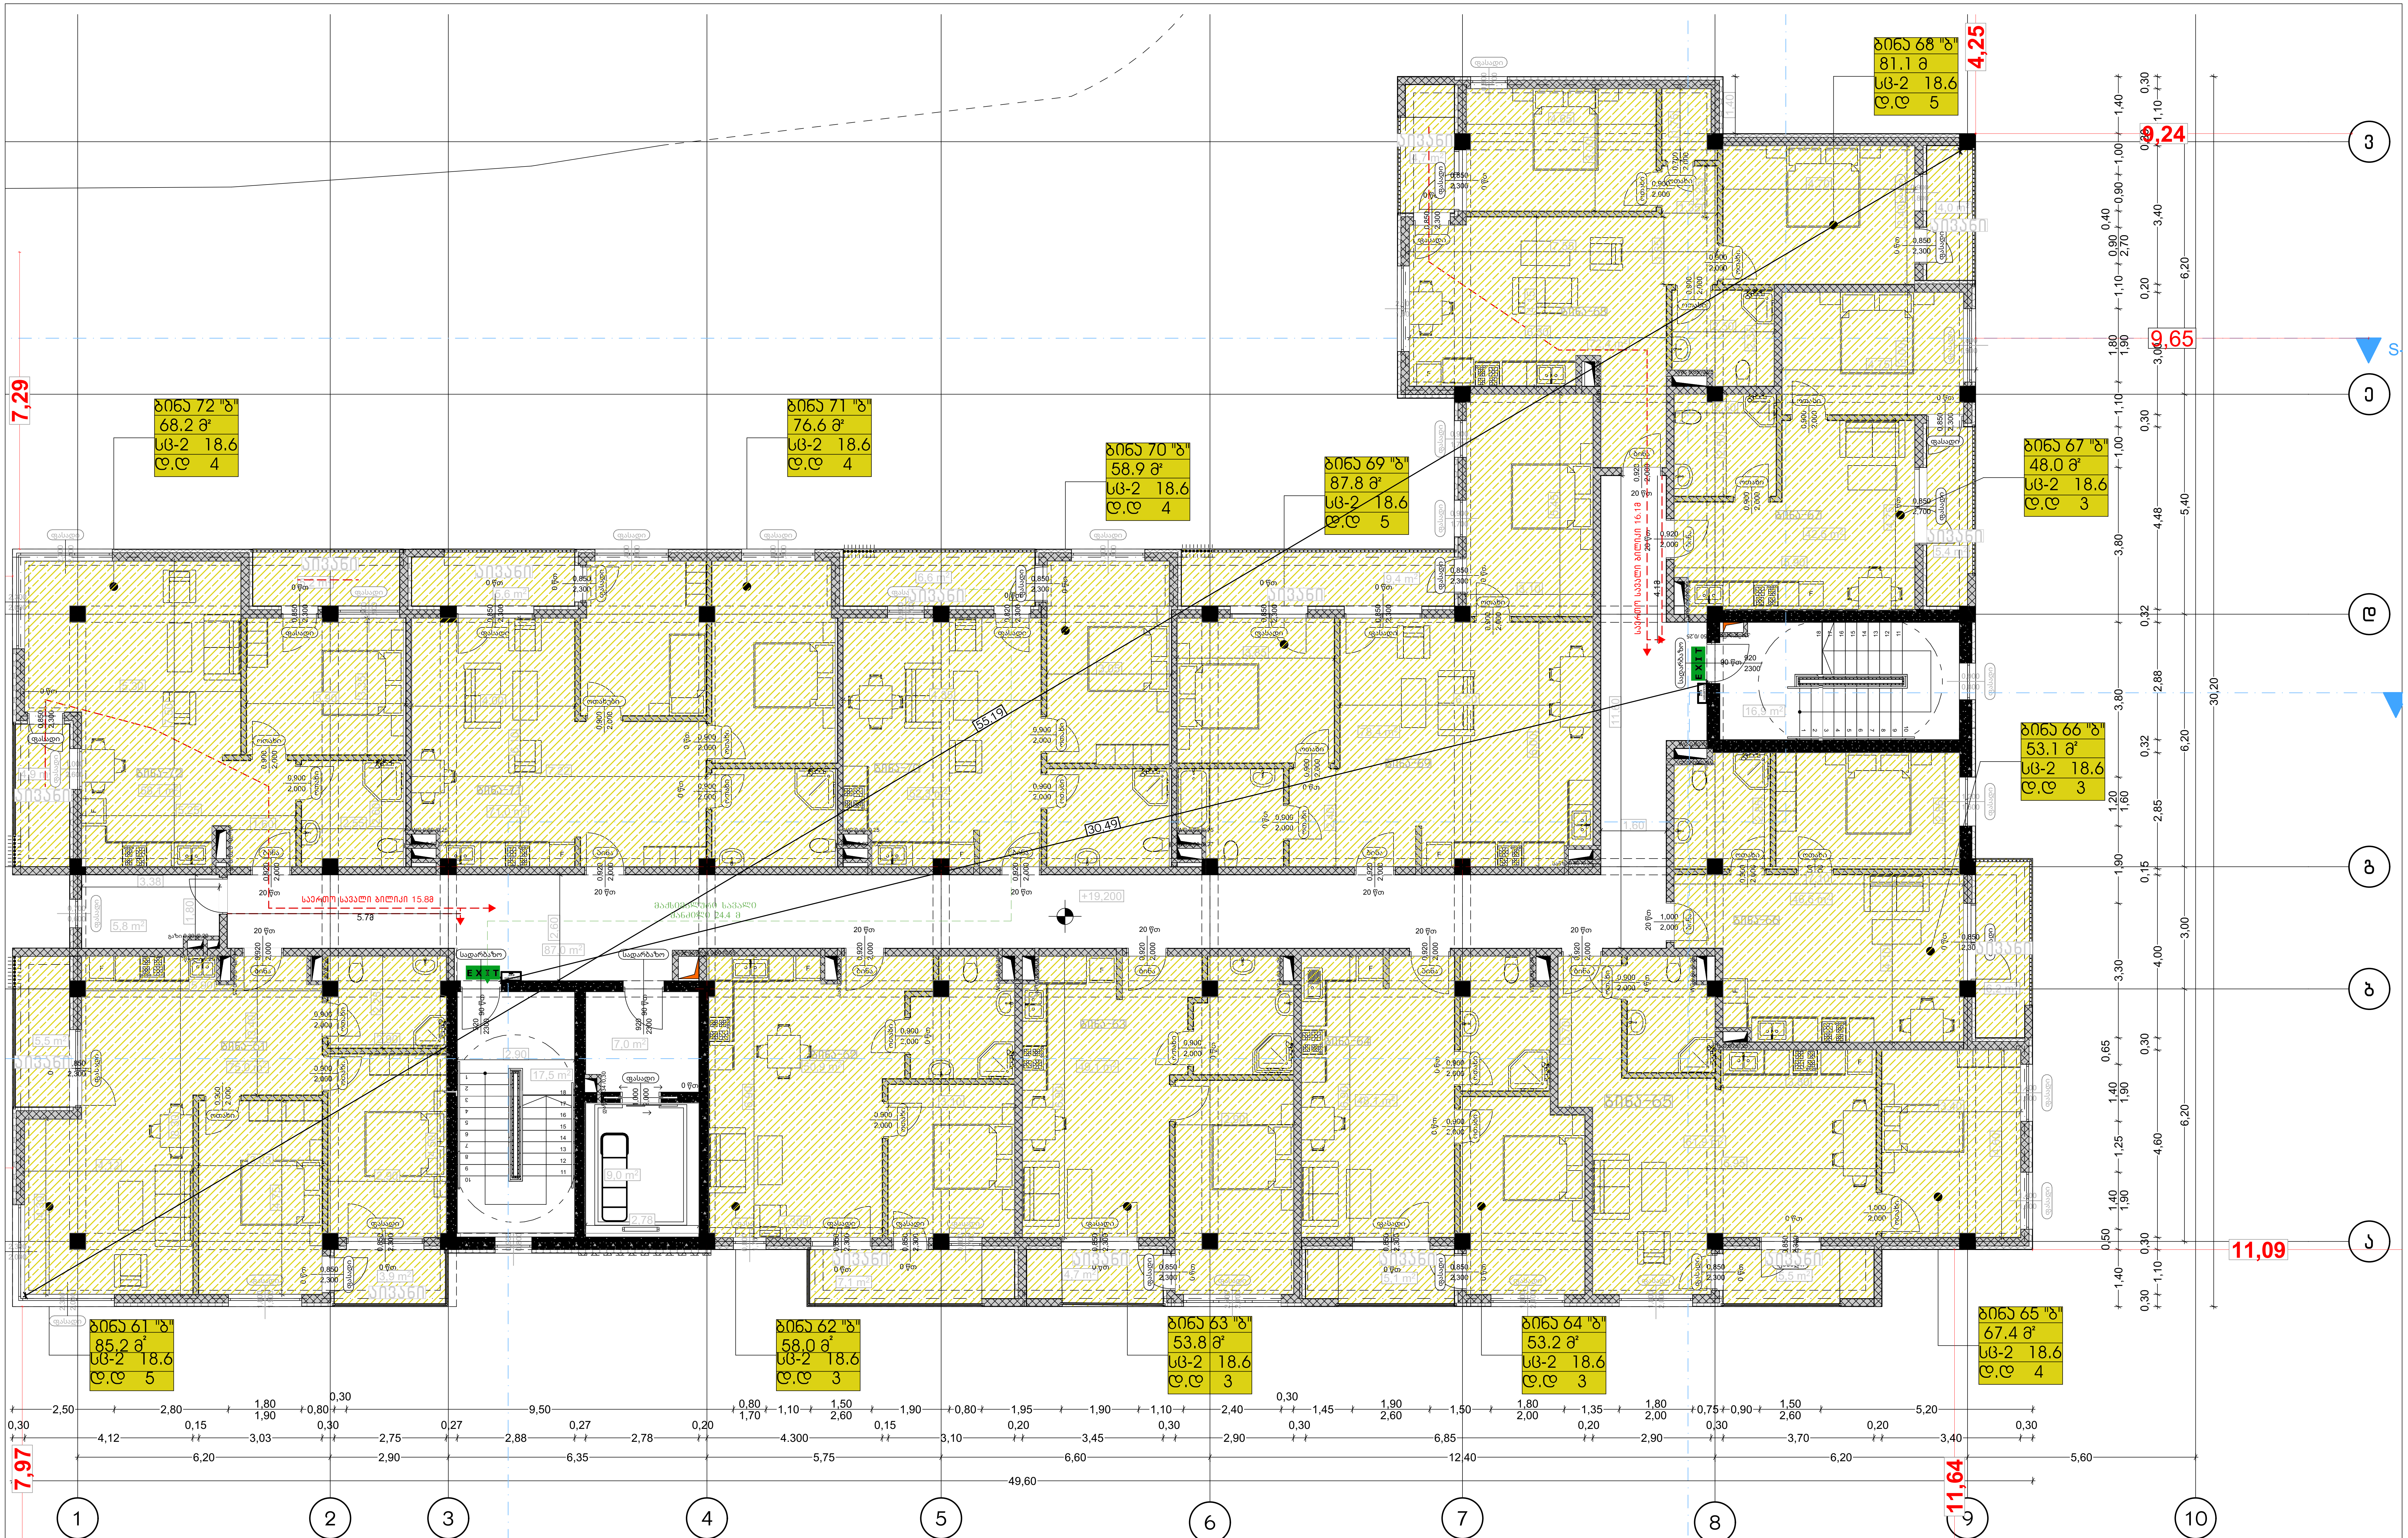


პროექტის დასახელება:	შემსრულებელი:	გვერდის დასახელება:	პირობითი აღნიშვნები:	მისამართი:	დამკვეთი:	თანამდებობა	სახ/გვარი	ხელმოწერა	მასშტაბი:	ფურცლის №	თარიღი:
მრავალბინიანი საცხოვრებელი სახლის დაკავებულობა და გასასვლელი საშუალებების პროექტი	AD PROJECT არქ-დიზაინ პროექტი	გეგმა +19.70 ნიშნულზე		ქ თბილისი,წულაძის ქუჩა №23 ს/კ 01.17.11.034.007	სსიპ საქართველოს საპატრიარქო	დირექტორი	მ. რევაზიშვილი		1:100	37	12/06/2025
						მთ.არქიტექტორი	მ. რევაზიშვილი				
						დაამუშავა	ი. ჯურღულია				
						კონსტრუქტორი	ნ. მუმლაძე				

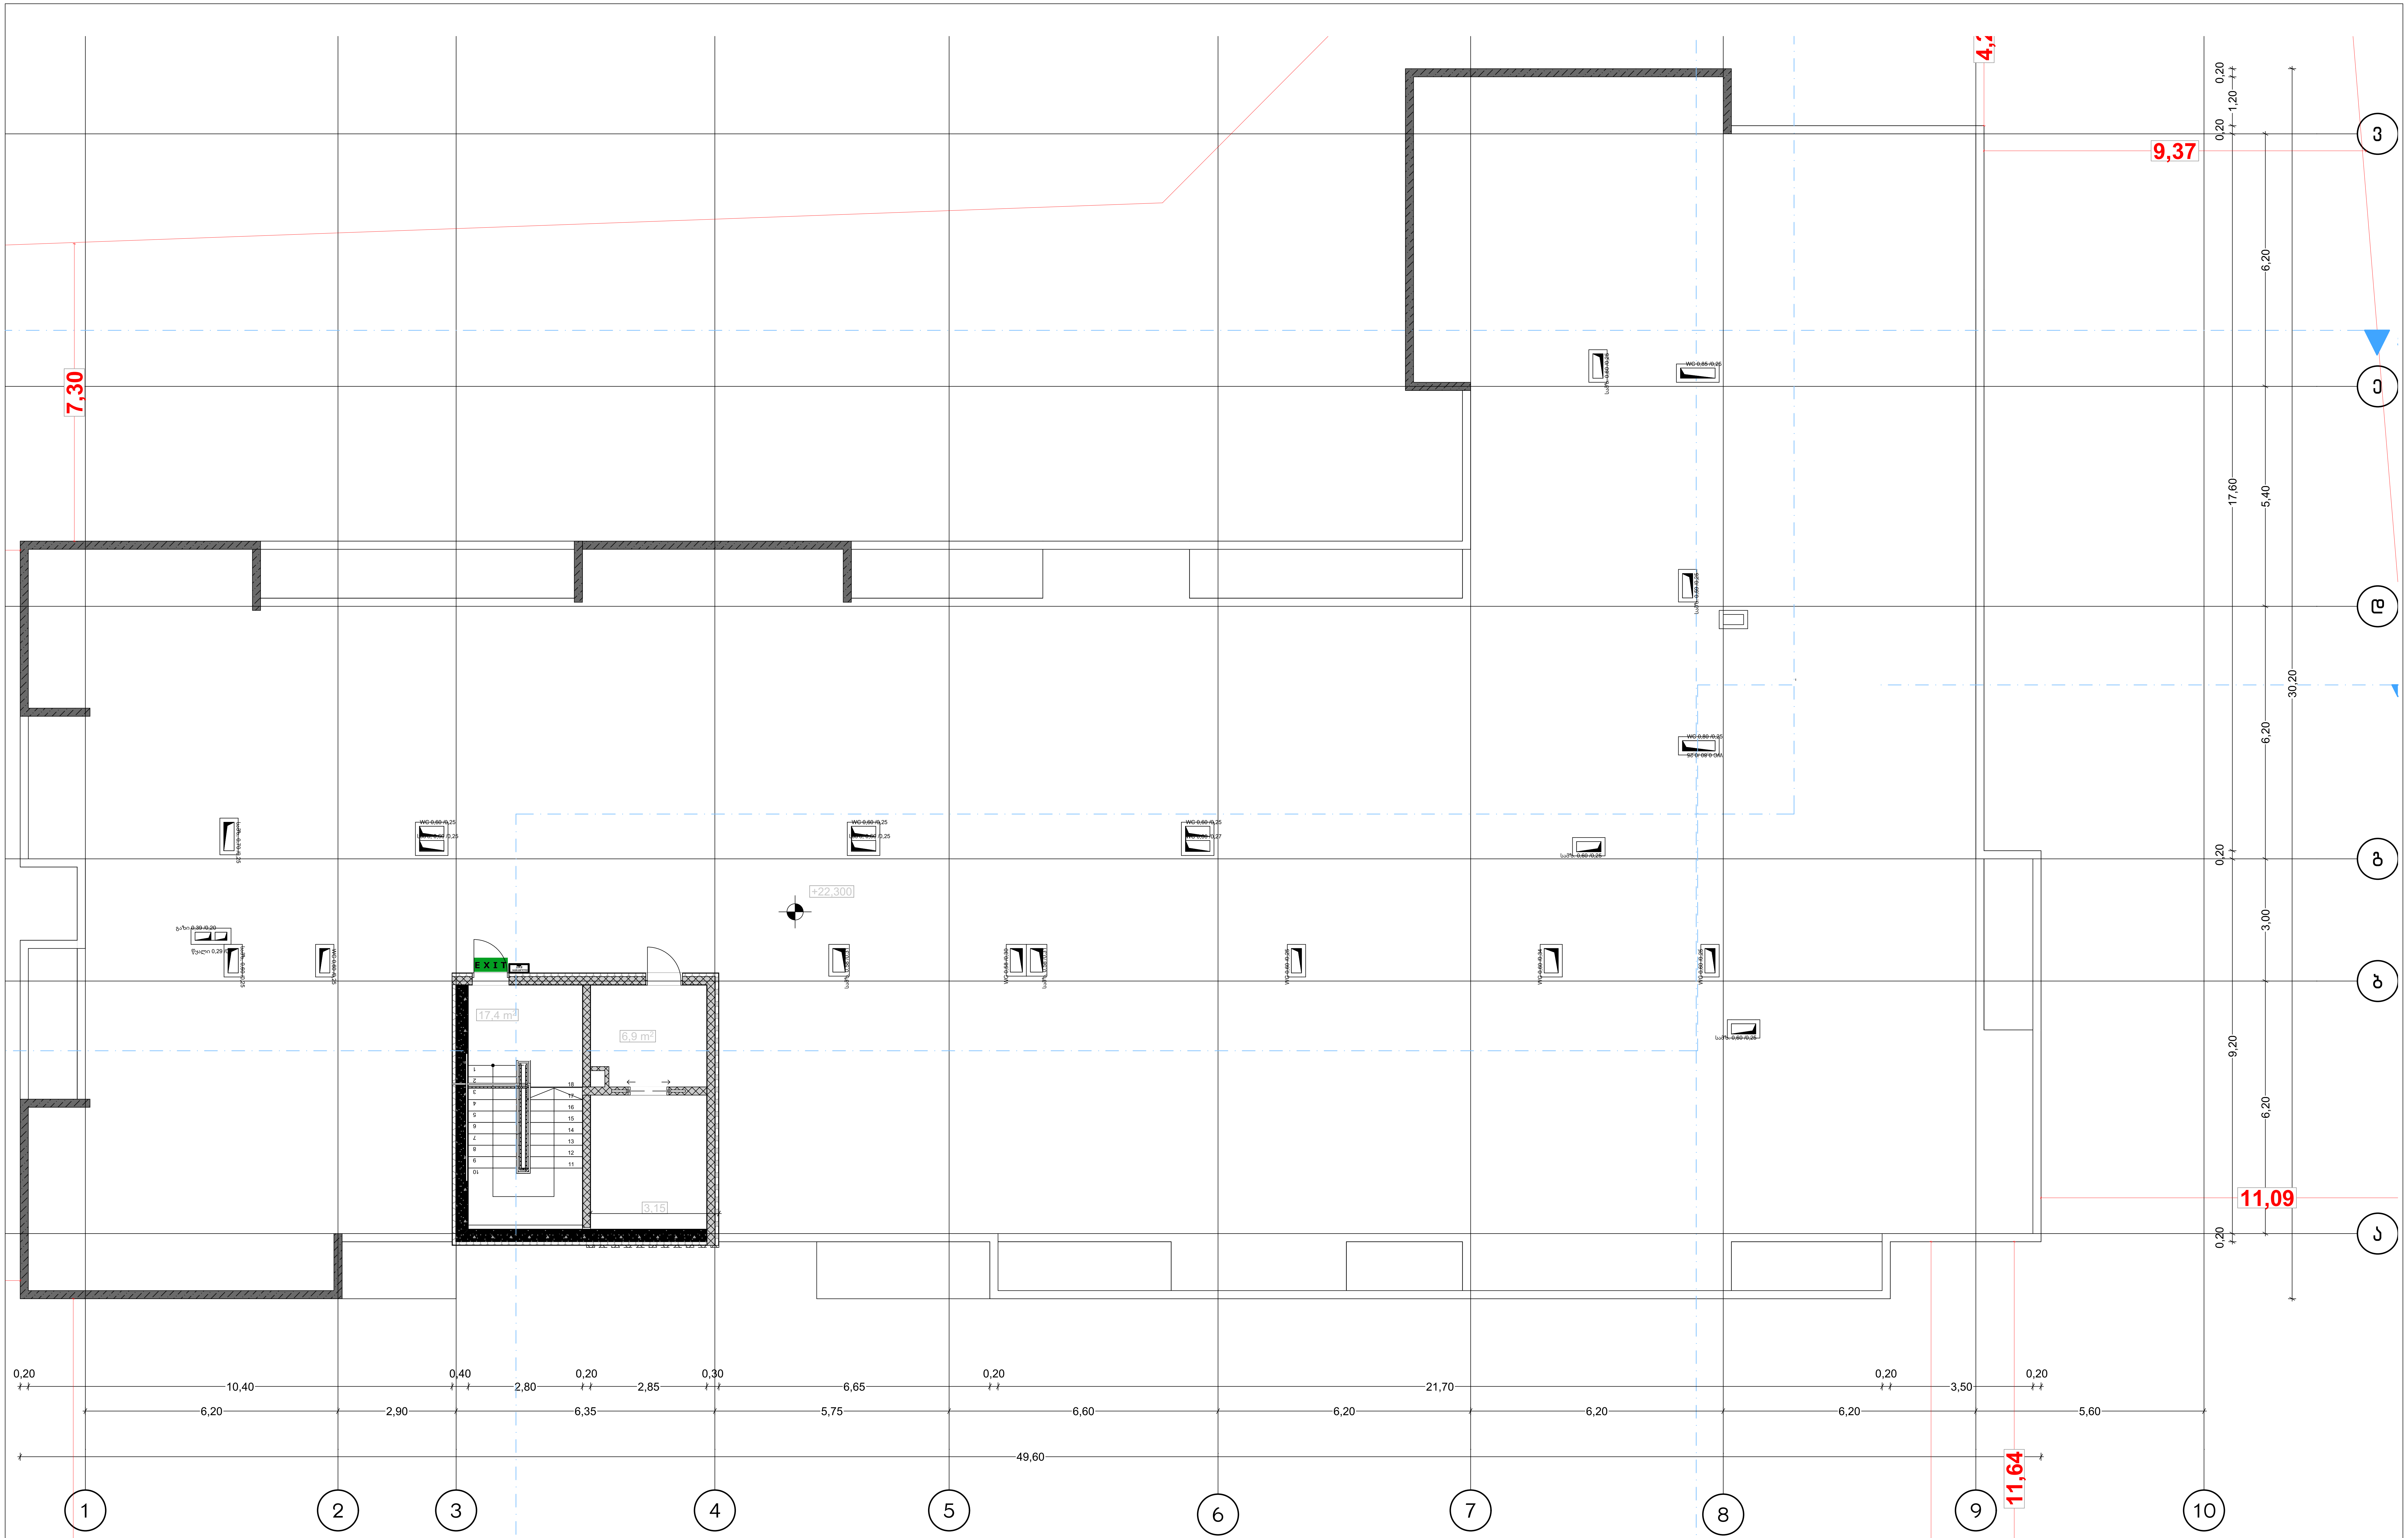

პროექტის დასახელება:	შემსრულებელი:	გვერდის დასახელება:	პირობითი აღნიშვნები:	მისამართი:	დამკვეთი:
მრავალბინიანი საცხოვრებელი სახლის დაკავებულობა და გასასვლელი საშუალებების პროექტი	PROJECT არქ-დიზაინ პროექტი	გეგმა 22.90 ნიშნულზე	საკადასტრო საზღვარი; ბლოკი; სვეტები; ბეტონი; თიხარი; გასასვლელთან მისადგომი მაქსიმალური სავალი მანძილი; EXIT გასასვლელის აღმნიშვნელი განათებული ნიშანი; კარის ნუმერაცია; კარის თავისუფალი სიგანე; ხანძარმედეგობა; კარის თავისუფალი სიმაღლე; ბინა "ბ" ტიპის — სივრცის დასახელება; 45 მ² — მთლიანი ფართი; სც-2 18.6 — დაკავებულობის ჯგუფი, დაკავებულობის დატვირთვის ფაქტორი; დ.დ. 3 — დაკავებულობის დატვირთვა	ქ თბილისი,წულაძის ქუჩა №23 ს/კ 01.17.11.034.007	სსიპ საქართველოს საპატრიარქო

თანამდებობა	სახ/გვარი	ხელმოწერა	მასშტაბი:	ფურცლის №	თარიღი:
დირექტორი	მ. რევაზიშვილი		1:100	38	12/06/2025
მთ.არქიტექტორი	მ. რევაზიშვილი				
დაამუშავა	ი. ჯურღულია				
კონსტუქტორი	ნ. გუმლაძე				

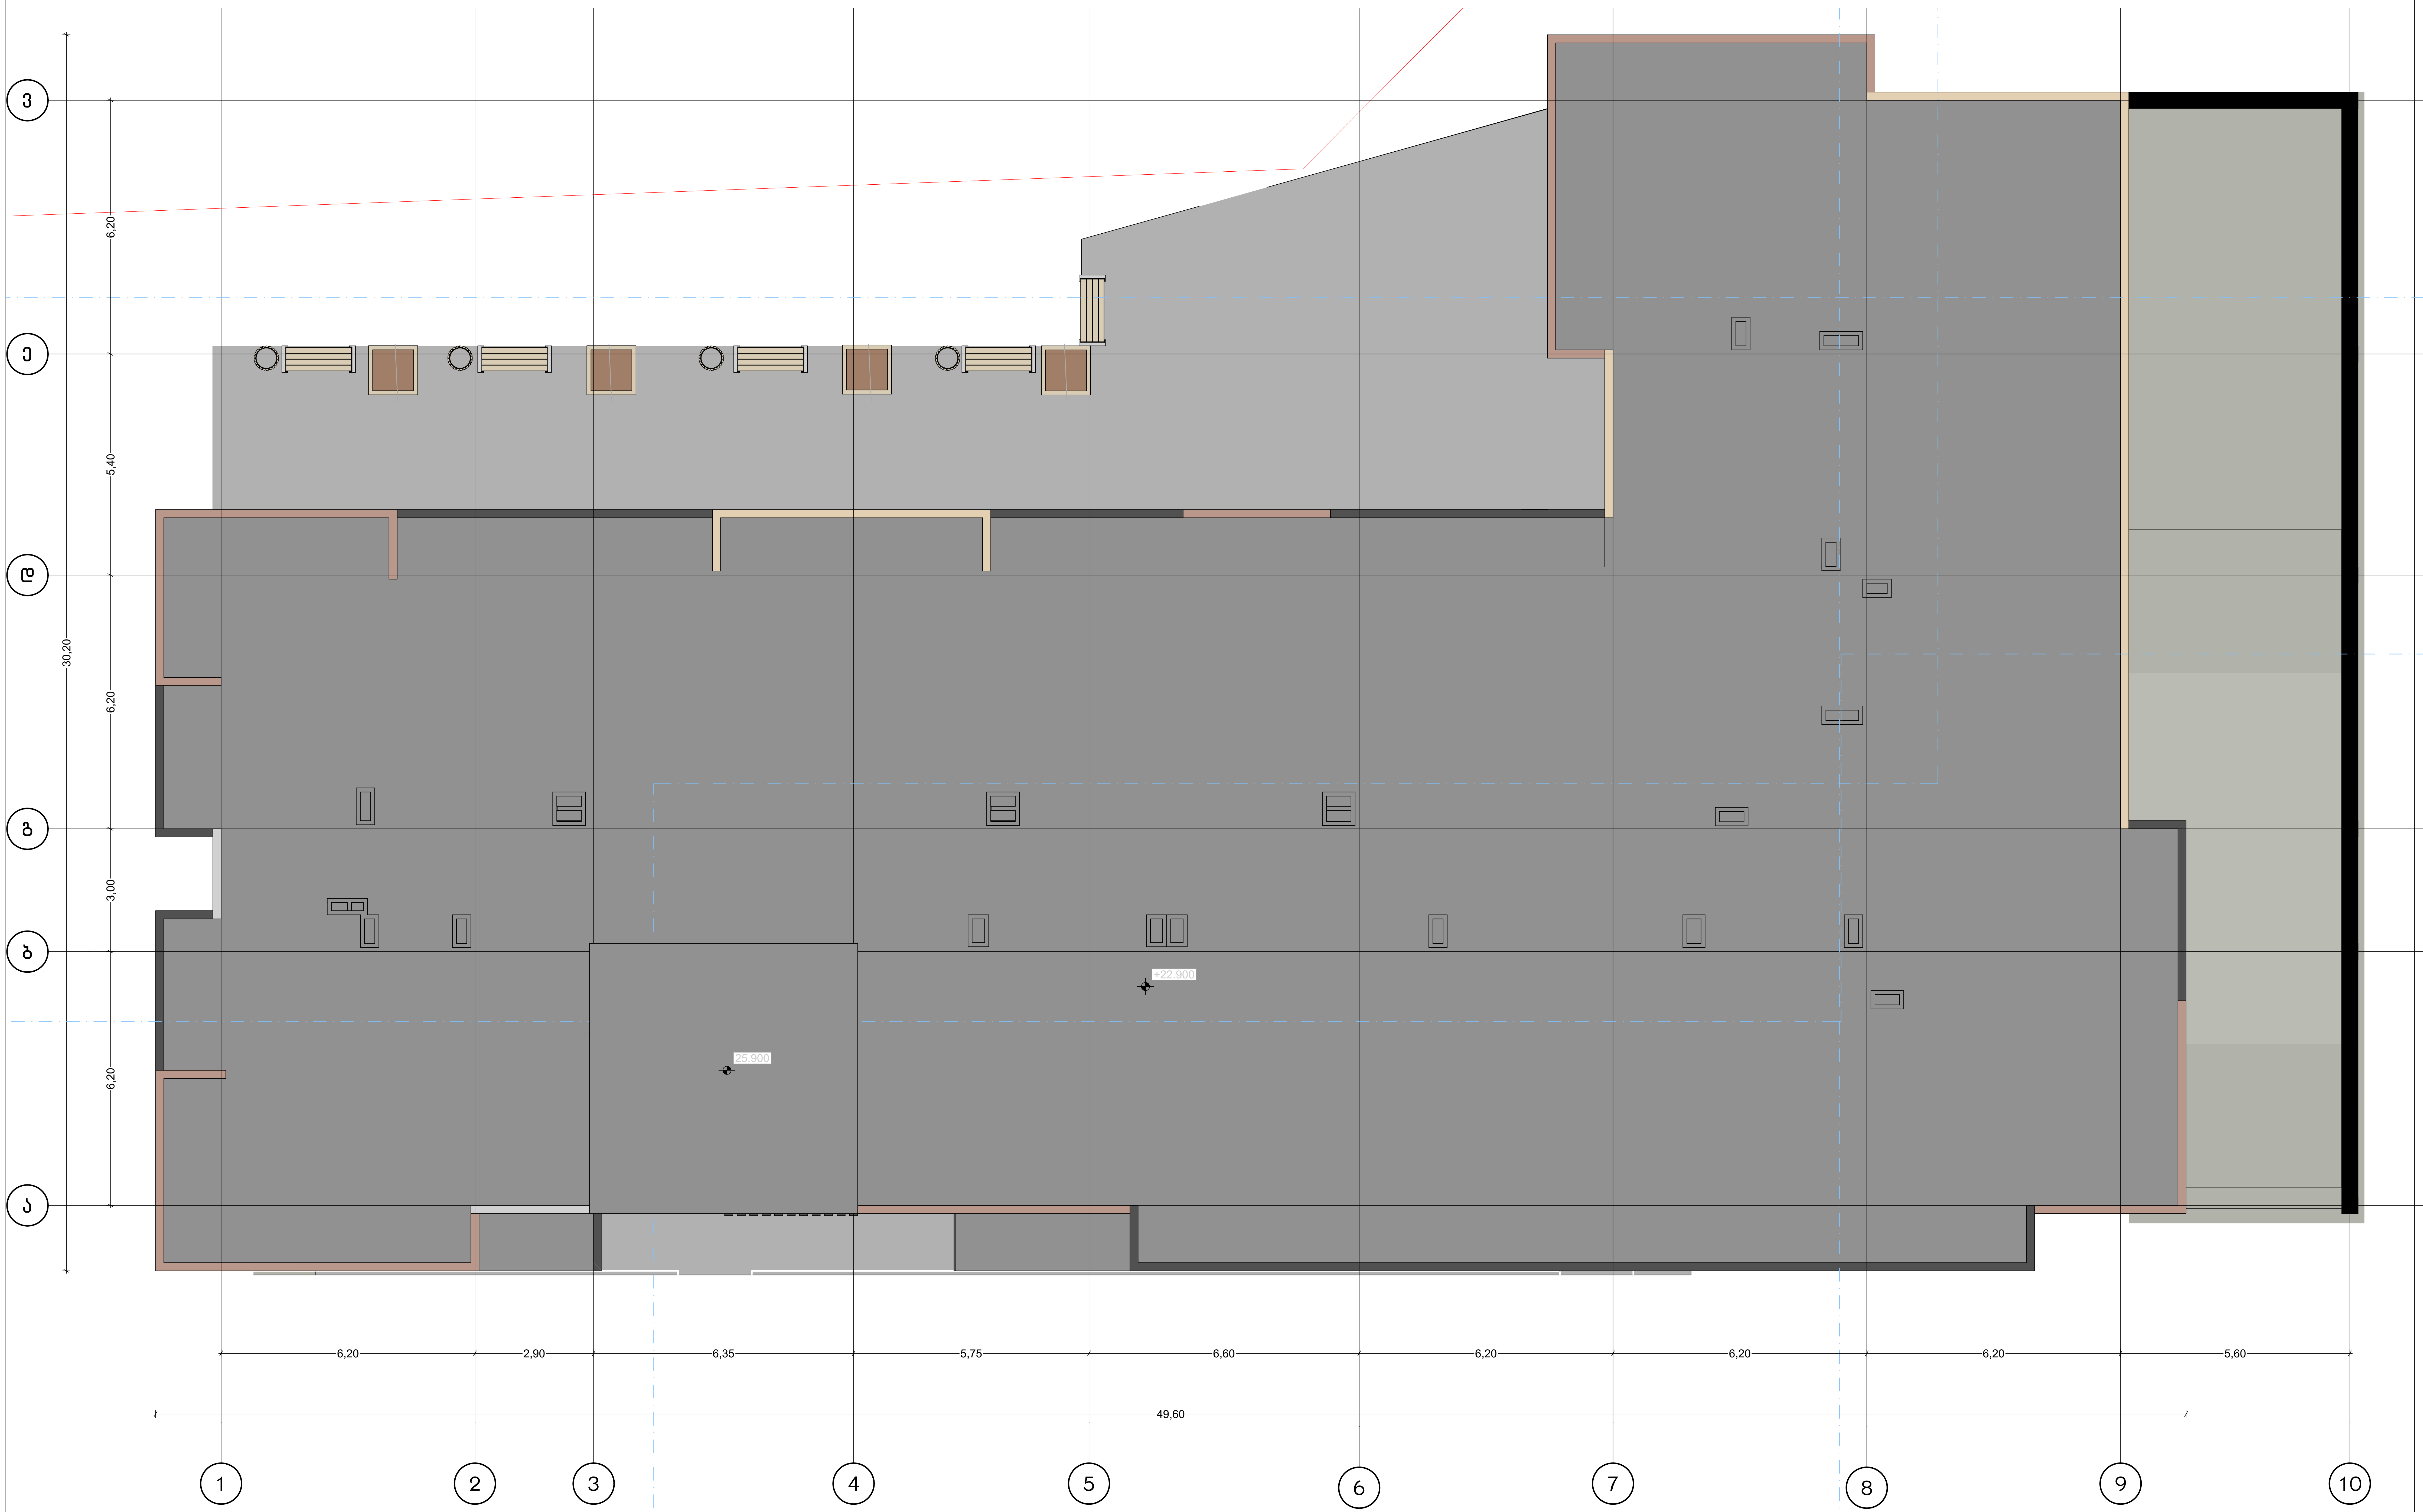

პროექტის დასახელება:	შემსრულებელი:	გვერდის დასახელება:	პირობითი აღნიშვნები:	მისამართი:	დამკვეთი:	თანამდებობა	სახ/გვარი	ხელმოწერა	მასშტაბი:	ფურცლის №	თარიღი:
მრავალბინიანი საცხოვრებელი სახლის დაკავებულობა და გასასვლელი საშუალებების პროექტი	PROJECT არქ-დიზაინ პროექტი	გადახურვის გეგმა	საკადასტრო საზღვარი; სვეტები; ბეტონი; ბლოკი; ტიხარი; EXIT გასასვლელის აღმნიშვნელი განათებული ნიშანი; გასასვლელთან მისადგომი მაქსიმალური სავალი მანძილი; კარის ნუმერაცია; კარის თავისუფალი სიგანე; ხანძარმედეგობა; კარის თავისუფალი სიმაღლე; ბინა "ბ" ტიპის — სივრცის დასახელება; 45 მ² — მთლიანი ფართი; სც-2 18.6 — დაკავებულობის ჯგუფი / დაკავებულობის დატვირთვის ფაქტორი; დ.დ. 3 — დაკავებულობის დატვირთვა	ქ თბილისი,წულაძის ქუჩა №23 ს/კ 01.17.11.034.007	სსიპ საქართველოს საპატრიარქო	დირექტორი	მ. რევაზიშვილი		1:100	39	12/06/2025
						მთ.არქიტექტორი	მ. რევაზიშვილი				
						დაამუშავა	ი. ჯურღულია				
						კონსტრუქტორი	ნ. მუმლაძე				



პროექტის დასახელება:	შემსრულებელი:	გვერდის დასახელება:
მრავალბინიანი საცხოვრებელი სახლის დაკავებულობა და გასასვლელი საშუალებების პროექტი	AD PROJECT არქ-დიზაინ პროექტი	ჭრილი 1-1

პირობითი აღნიშვნები:

- საკადასტრო საზღვარი
- ბლოკი
- სვეტები
- ტიხარი
- ბეტონი
- გასასვლელთან მისადგომი მაქსიმალური სავალი მანძილი
- EXIT — გასასვლელის აღმნიშვნელი განათებული ნიშანი
- კარის ნუმერაცია
- კარის თავისუფალი სიგანე
- ხანძარმედეგობა
- კარის თავისუფალი სიმაღლე
- ბინა "ბ" ტიპის — სივრცის დასახელება
- 45 მ² — მთლიანი ფართი
- დაკავებულობის ჯგუფი — სც-2
- 18.6 — დაკავებულობის დატვირთვის ფაქტორი
- დ.დ. 3 — დაკავებულობის დატვირთვა

მისამართი:	დამკვეთი:
ქ თბილისი, წულაძის ქუჩა №23 ს/კ 01.17.11.034.007	სსიპ საქართველოს საპატრიარქო

თანამდებობა	სახ/გვარი	ხელმოწერა
დირექტორი	მ. რევაზიშვილი	
მთ.არქიტექტორი	მ. რევაზიშვილი	
დამუშავა	ი. ჯურღულია	
კონსტუქტორი	ნ. მუმლაძე	


მასშტაბი:	ფურცლის №	თარიღი:
1:200	40	12/06/2025



პროექტის დასახელება:	შემსრულებელი:	გვერდის დასახელება:	პირობითი აღნიშვნები:	მისამართი:	დამკვეთი:	თანამდებობა	სახ/გვარი	ხელმოწერა	მასშტაბი:	ფურცლის №:	თარიღი:
მრავალბინიანი საცხოვრებელი სახლის დაკავებულობა და გასასვლელი საშუალებების პროექტი	PROJECT არქ-ლიზაინ პროექტი	ჭრილი 2-2		ქ თბილისი,წულაძის ქუჩა №23 ს/კ 01.17.11.034.007	სსიპ საქართველოს საპატრიარქო	დირექტორი მთ.არქიტექტორი დაამუშავა კონსტრუქტორი	ი. ჯუღელია ი. რევაზიშვილი ი. რევაზიშვილი ნ. მემლაძე		1:200	41	12/06/2025


კვანძი 1

გარე კედელი -30 სმ U=0.317

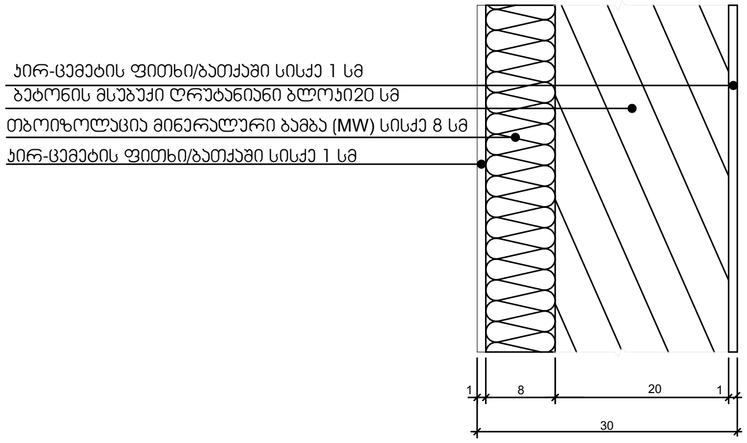


კვანძი 2

გარე კედელ 2 - 30 სმ U=0.318

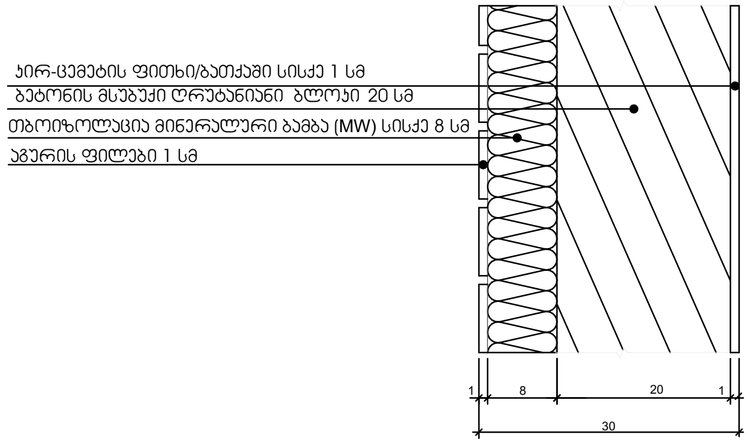


კვანძი 3


გარე კედელი 1 -30 სმ U=0.318

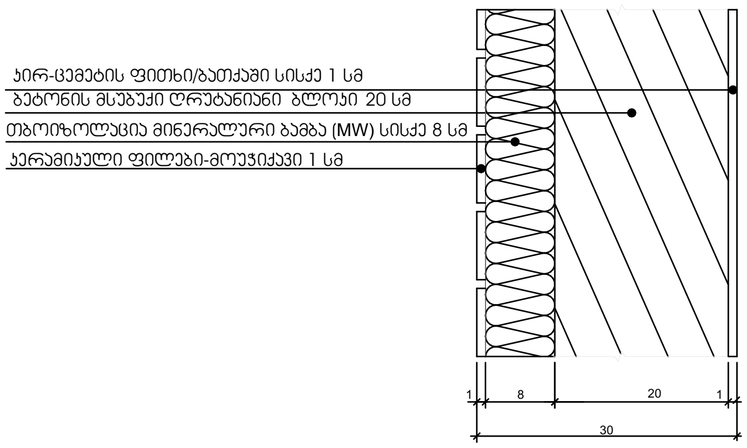


კვანძი 4

გარე კედელი 3 - 40 სმ U=0.348

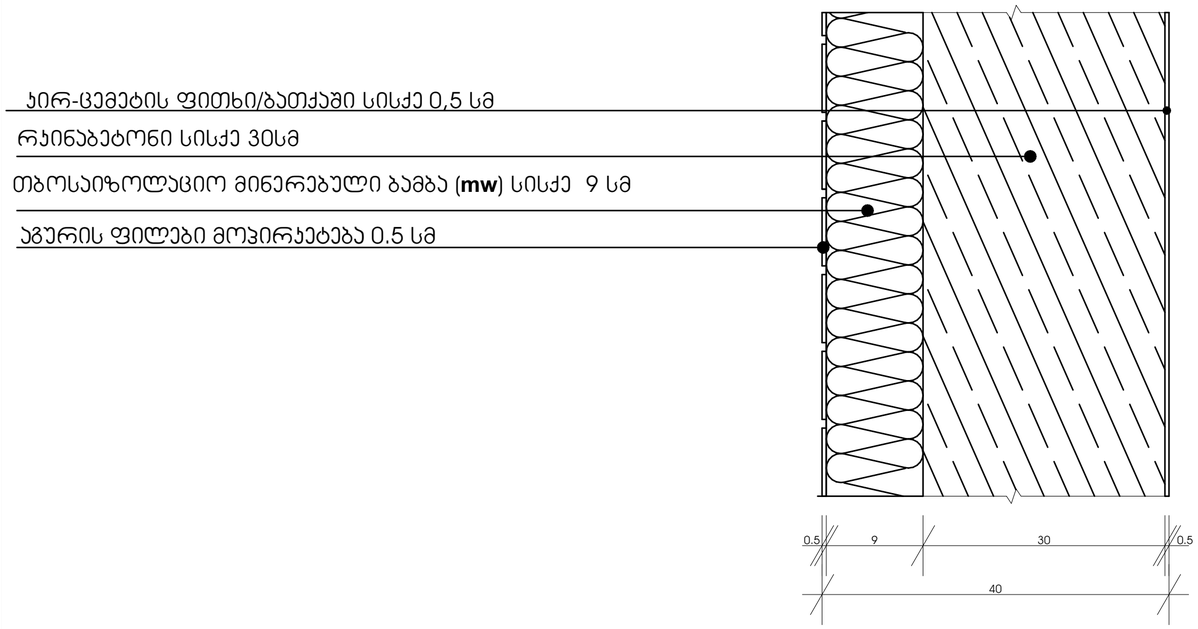


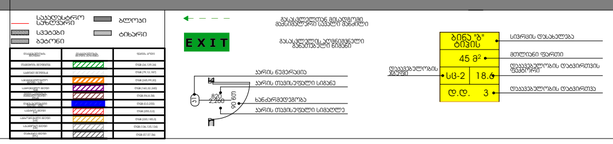
პროექტის დასახელება:	შემსრულებელი:	გვერდის დასახელება:	პირობითი აღნიშვნები:	მისამართი:	დამკვეთი:						
მრავალბინიანი საცხოვრებელი სახლის დაპროექტებულობა და გასასვლელი საშველებების პროექტი	PROJECT არქიტექტურული პროექტები	კვანძები		ქ თბილისი,წულაძის ქუჩა №23 ს/კ 01.17.11.034.007	სსიპ საქართველოს საპატრიარქო	თანამდებობა	სახ/გვარი	ხელმოწერა	მასშტაბი:	ფურცლის №:	თარიღი:
						დირექტორი	მ. რევაზიშვილი		1:5	42	12/06/2025
						მთ.არქიტექტორი	მ. რევაზიშვილი				
						დამპროექტ	ი. ჯორჯოლია				
						კონსტრუქტორი	ნ. მემლაძე				

კვანძი 5
გარე კედელი 4 - 40 სმ U=0. 348

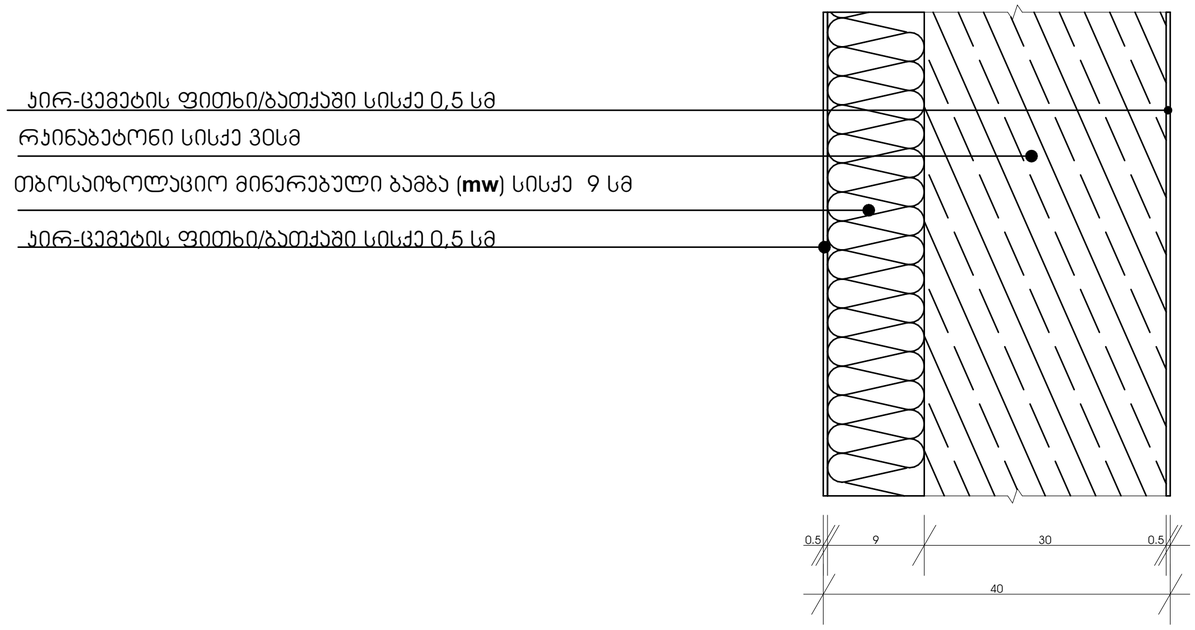


კვანძი 6
გარე კედელი 5 - 35 სმ U=0. 350

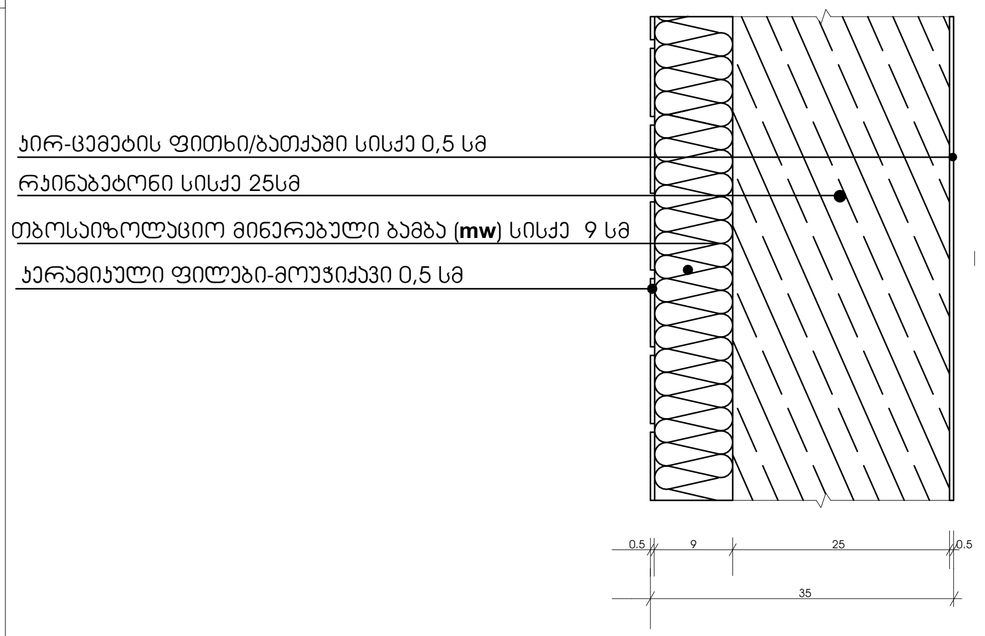


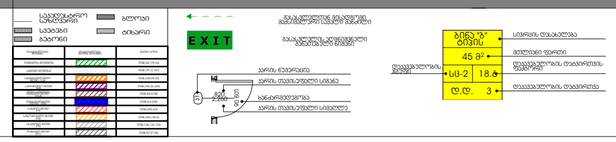პროექტის დასახელება:	შემსრულებელი:	გვერდის დასახელება:	პირობითი აღნიშვნები:	მისამართი:	დამკვეთი:	თანამდებობა	სახ/გვარი	ხელმოწერა	მასშტაბი:	ფურცლის №:	თარიღი:
მრავალბინიანი საცხოვრებელი სახლის დაკავებულობა და გასასვლელი საშუალებების პროექტი	PROJECT არქ-ლიზინგ პროექტი	კვანძები		ქ თბილისი,წულაძის ქუჩა №23 ს/კ 01.17.11.034.007	სსიპ საქართველოს საპატრიარქო	დირექტორი მთ.არქიტექტორი დაპროექტა კონსტრუქტორი	ბ. რევაზიშვილი ბ. რევაზიშვილი ი. ჯერელია ნ. მემლაძე		1:5	43	12/06/2025


ჯვანძი 7
იატაკი 0.000 ნიშნულზე 32 სმ U=0.346

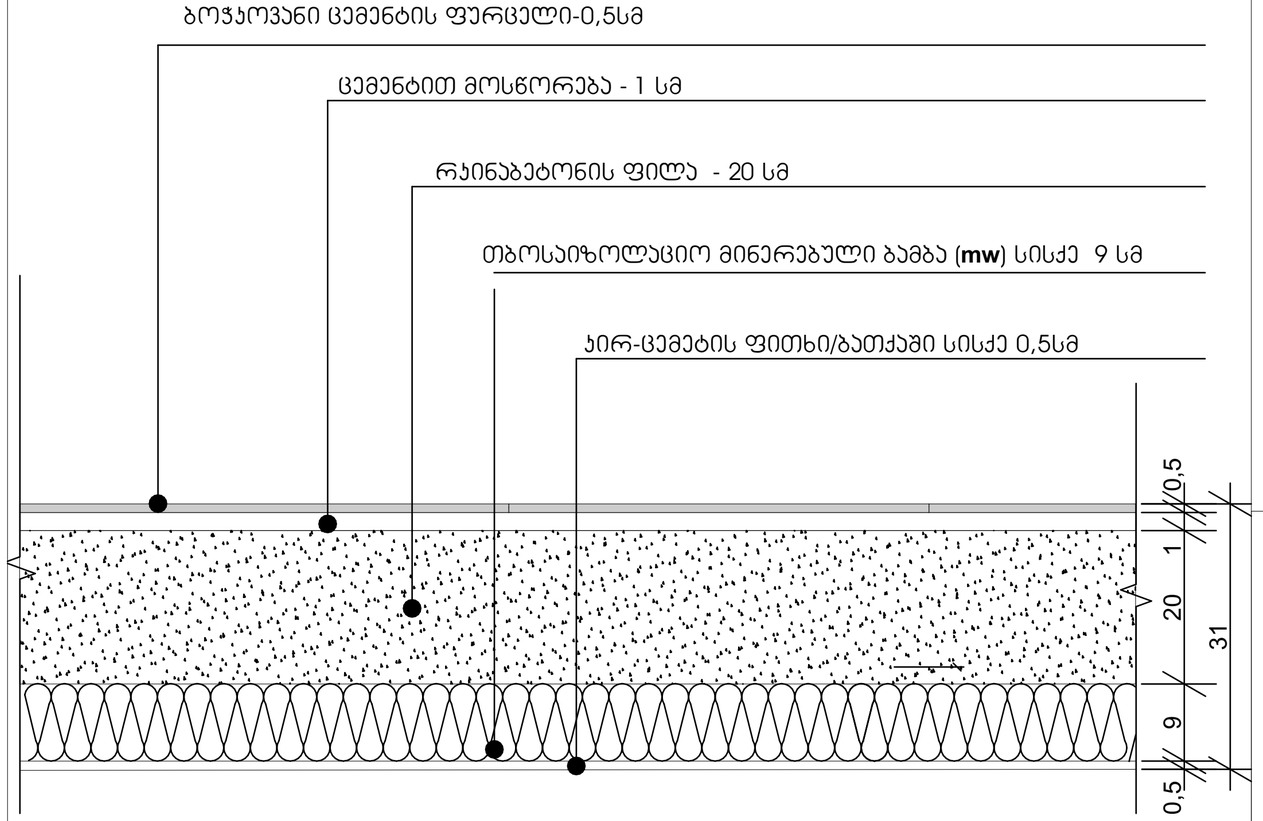



ჯვანძი 8
გადახურვის ფილა - 30 სმ U=0.292

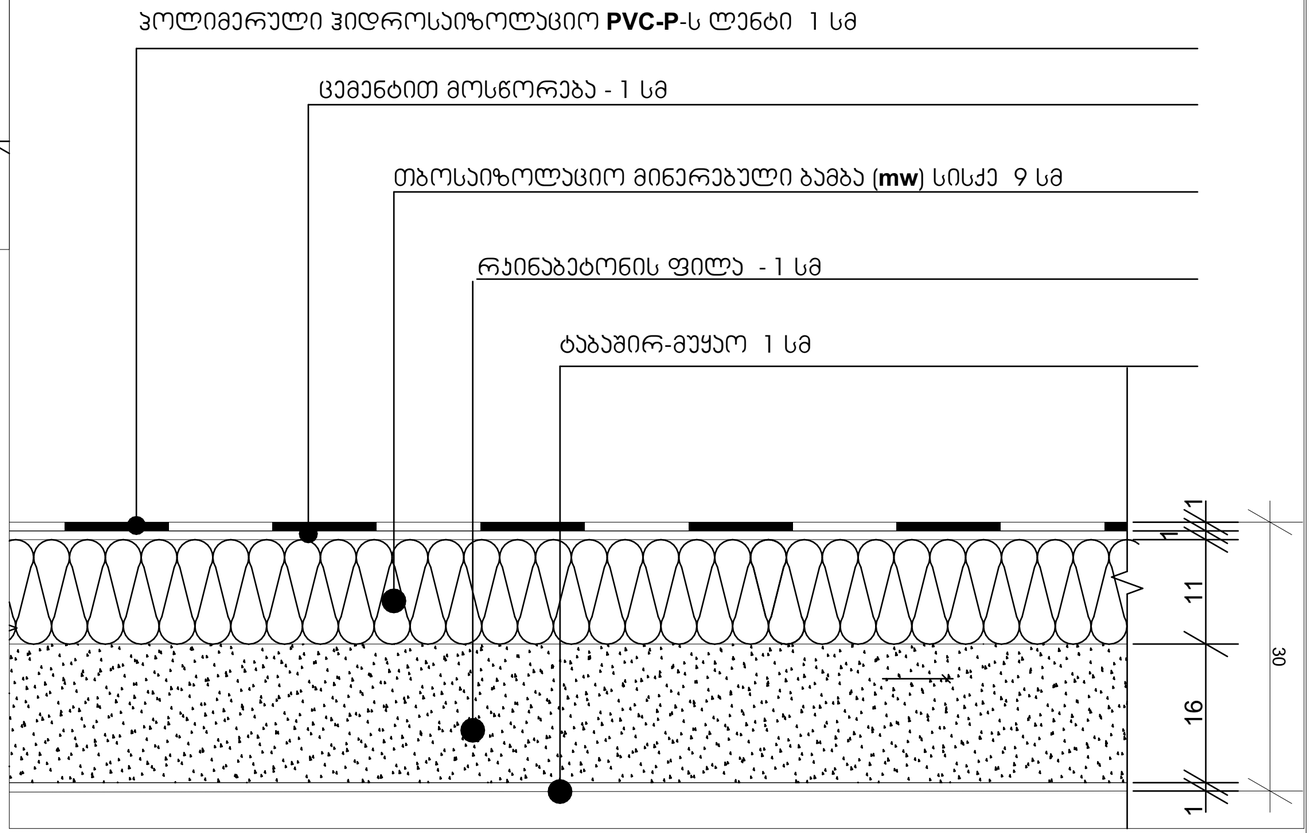


პროექტის დასახელება:	შემსრულებელი:	გვერდის დასახელება:	პირობითი აღნიშვნები:	მისამართი:	დამკვეთი:	თანამდებობა	სახ/გვარი	ხელმოწერა	მასშტაბი:	ფურცლის №:	თარიღი:
მრავალბინიანი საცხოვრებელი სახლის დაკავებულობა და გასასვლელი საშველებების პროექტი	PROJECT არქ-ლიზინგ პროექტი	ჯვანძები		ქ თბილისი,წულაძის ქუჩა №23 ს/კ 01.17.11.034.007	სსიპ საქართველოს საპატრიარქო	დირექტორი მთ.არქიტექტორი დაამუშავა კონსტრუქტორი	ბ. რევაზიშვილი ბ. რევაზიშვილი ი. ჯერულია ნ. მემლაძე		1:5	44	12/06/2025

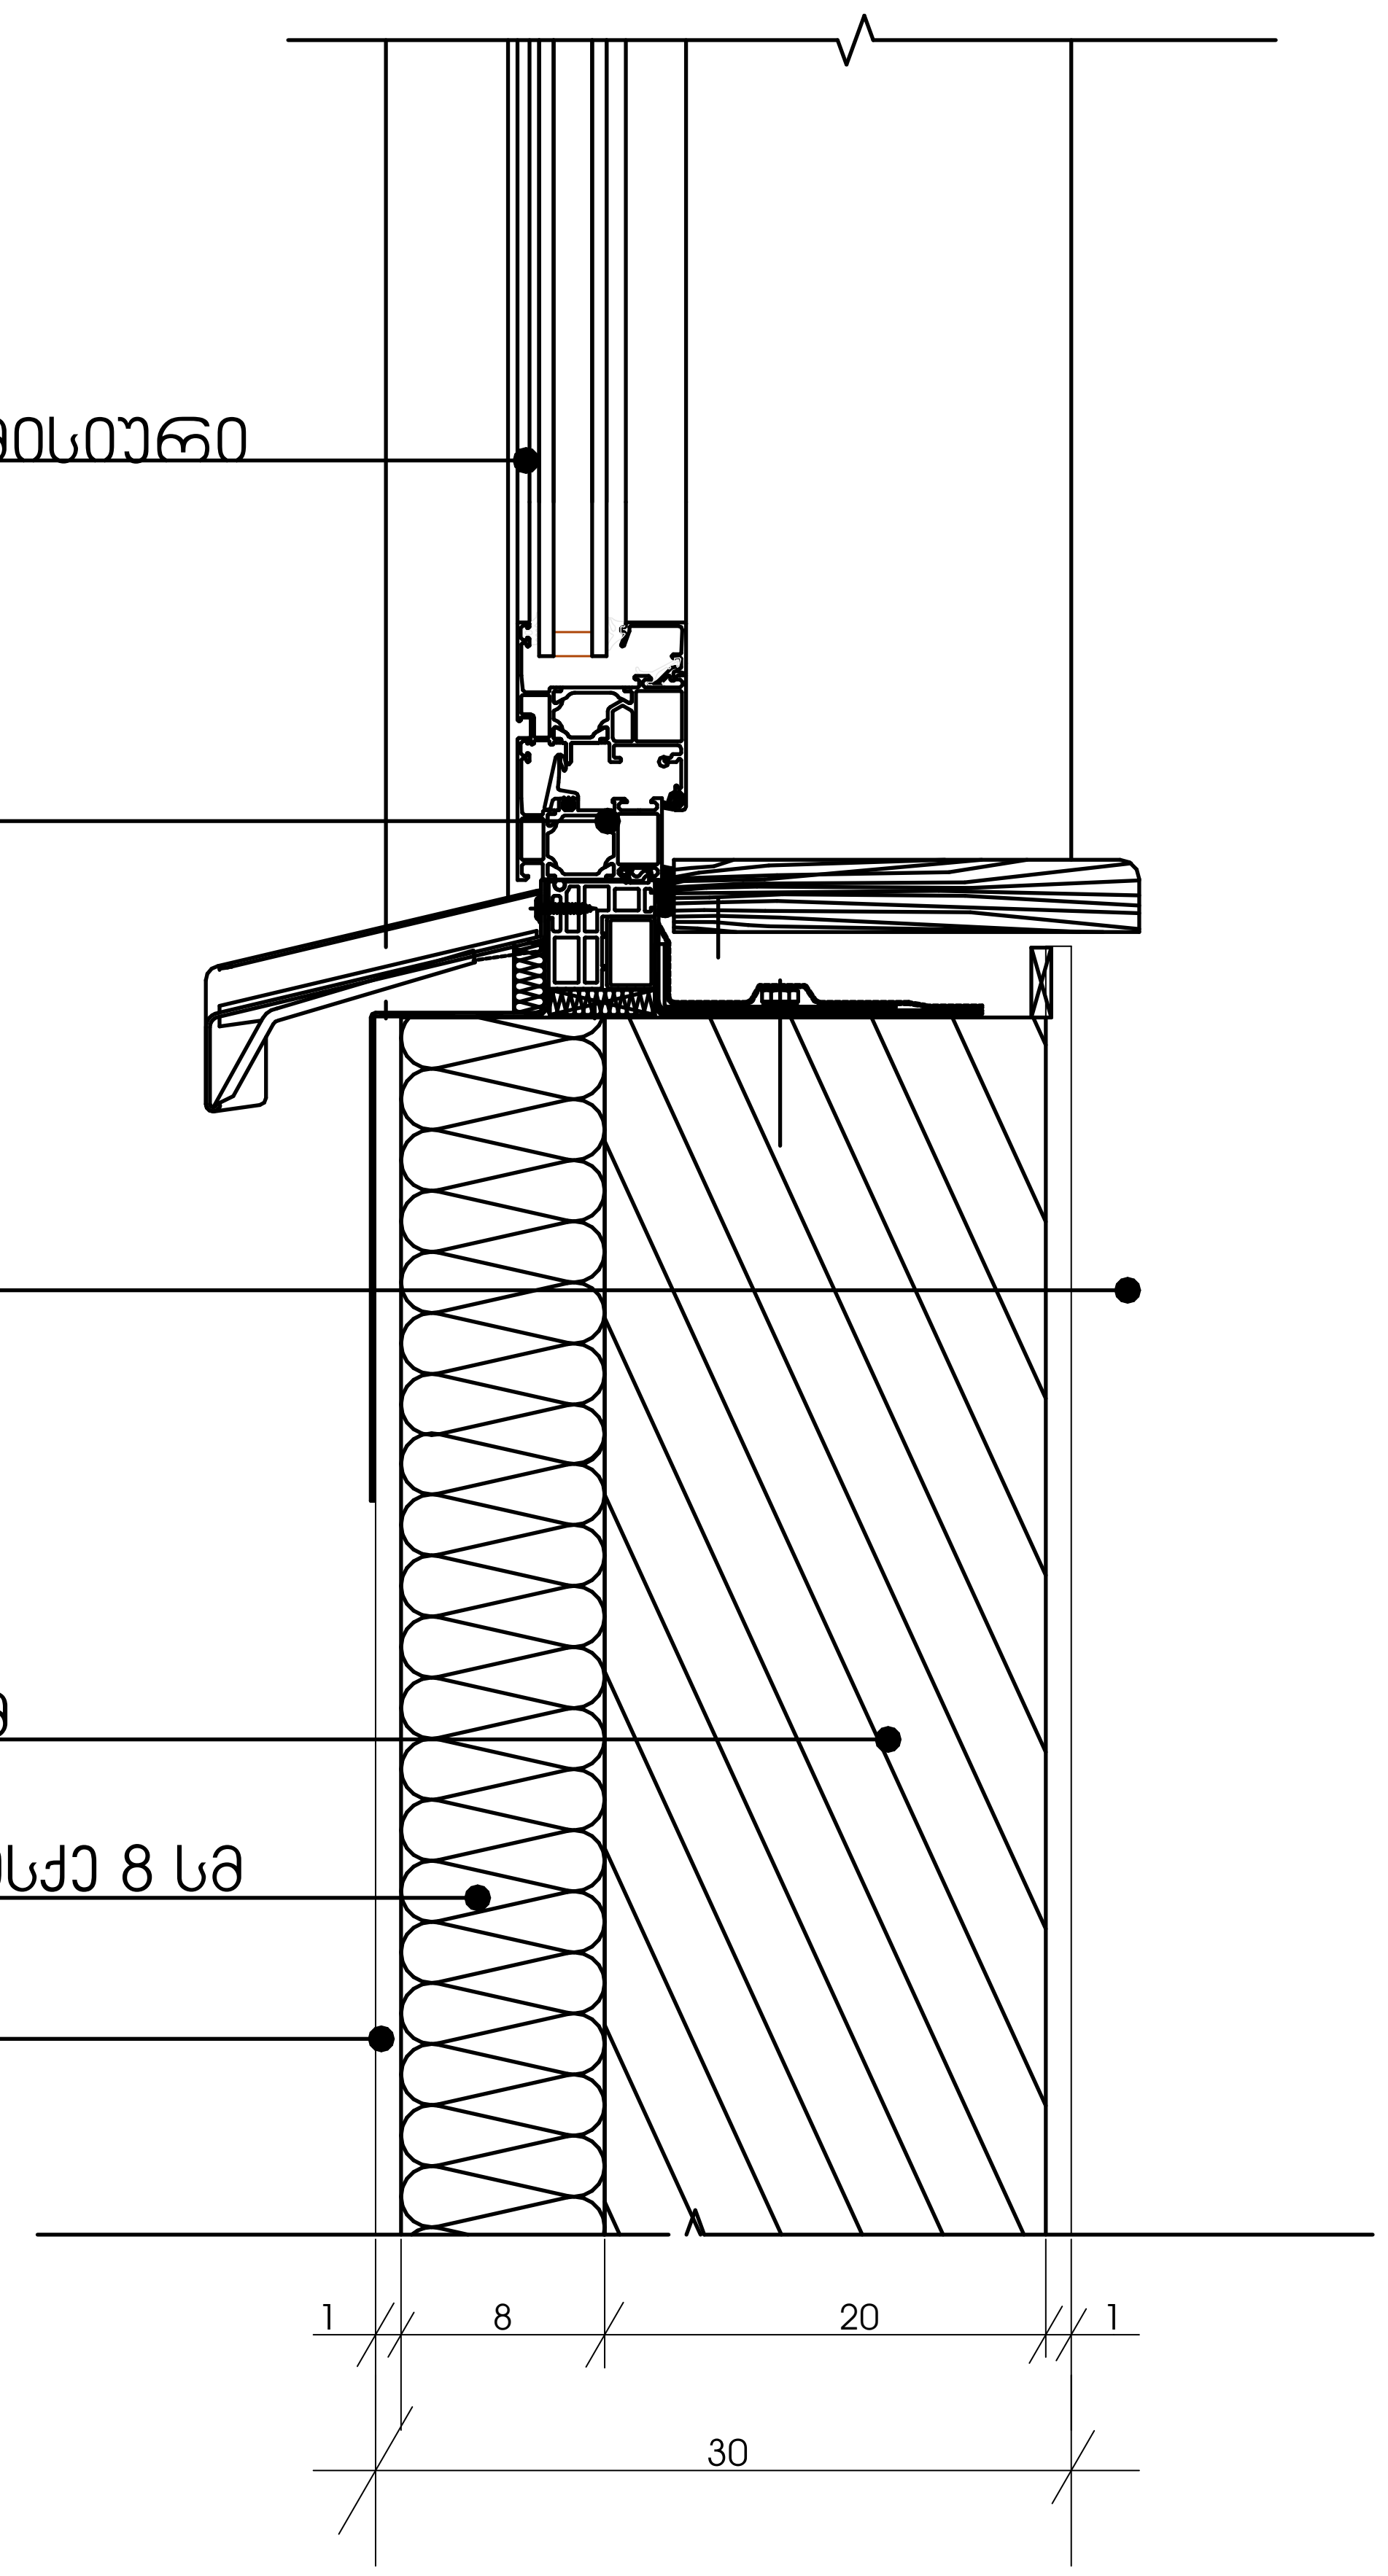

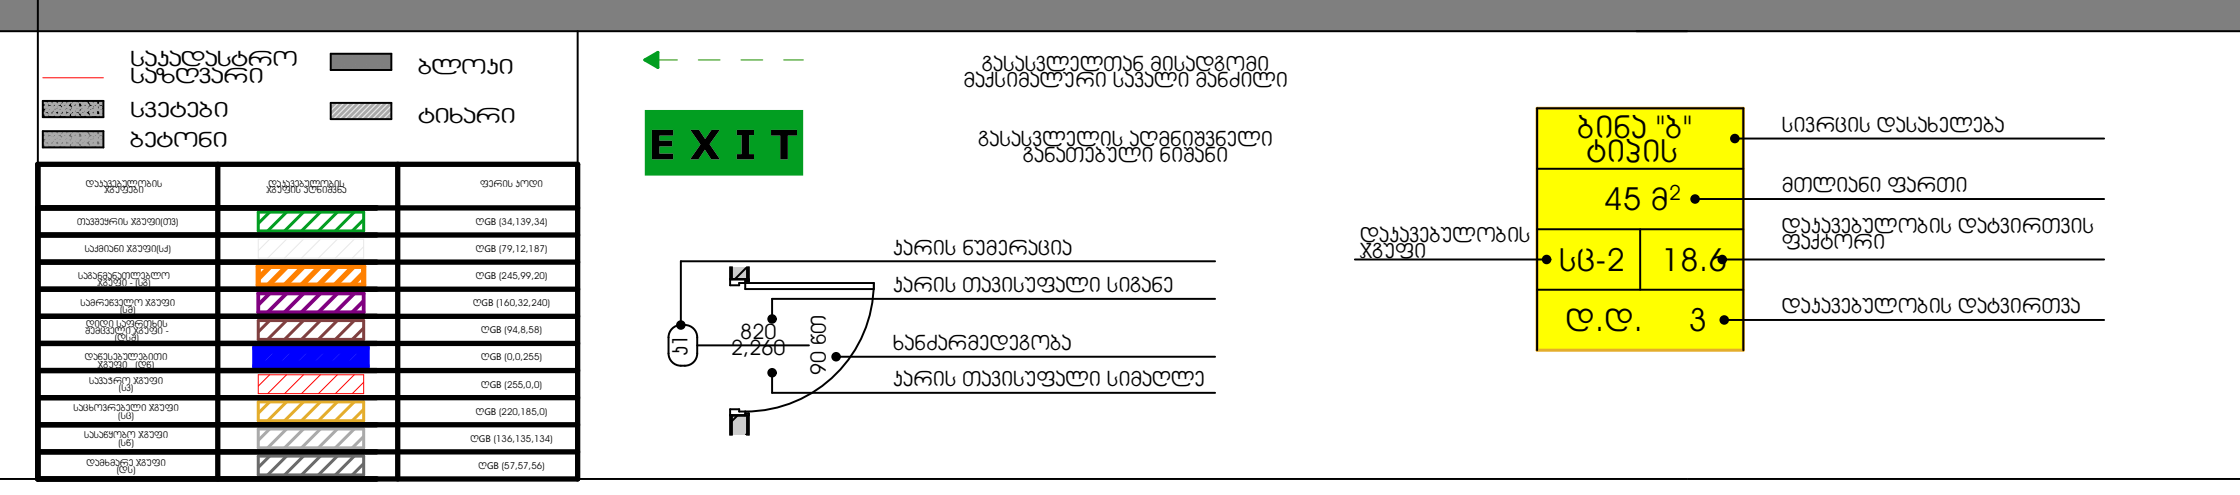პროექტის დასახელება:	შემსრულებელი:	გვერდის დასახელება:	პირობითი აღნიშვნები:	მისამართი:	დამკვეთი:	თანამდებობა	სახ/გვარი	ხელმოწერა	მასშტაბი:	ფურცლის №	თარიღი:
მრავალბინიანი საცხოვრებელი სახლის დაკავებულობა და გასასვლელი საშუალებების პროექტი	PROJECT არქ-დიზაინ პროექტი	კვანძები		ქ თბილისი,წულაძის ქუჩა №23 ს/კ 01.17.11.034.007	სსიპ საქართველოს საპატრიარქო	დირექტორი	მ. რევაზიშვილი		1:5	45	12/06/2025
						მთ.არქიტექტორი	მ. რევაზიშვილი				
						დაამუშავა	ი. ჯურღულია				
						კონსტუქტორი	ნ. მუმლაძე				

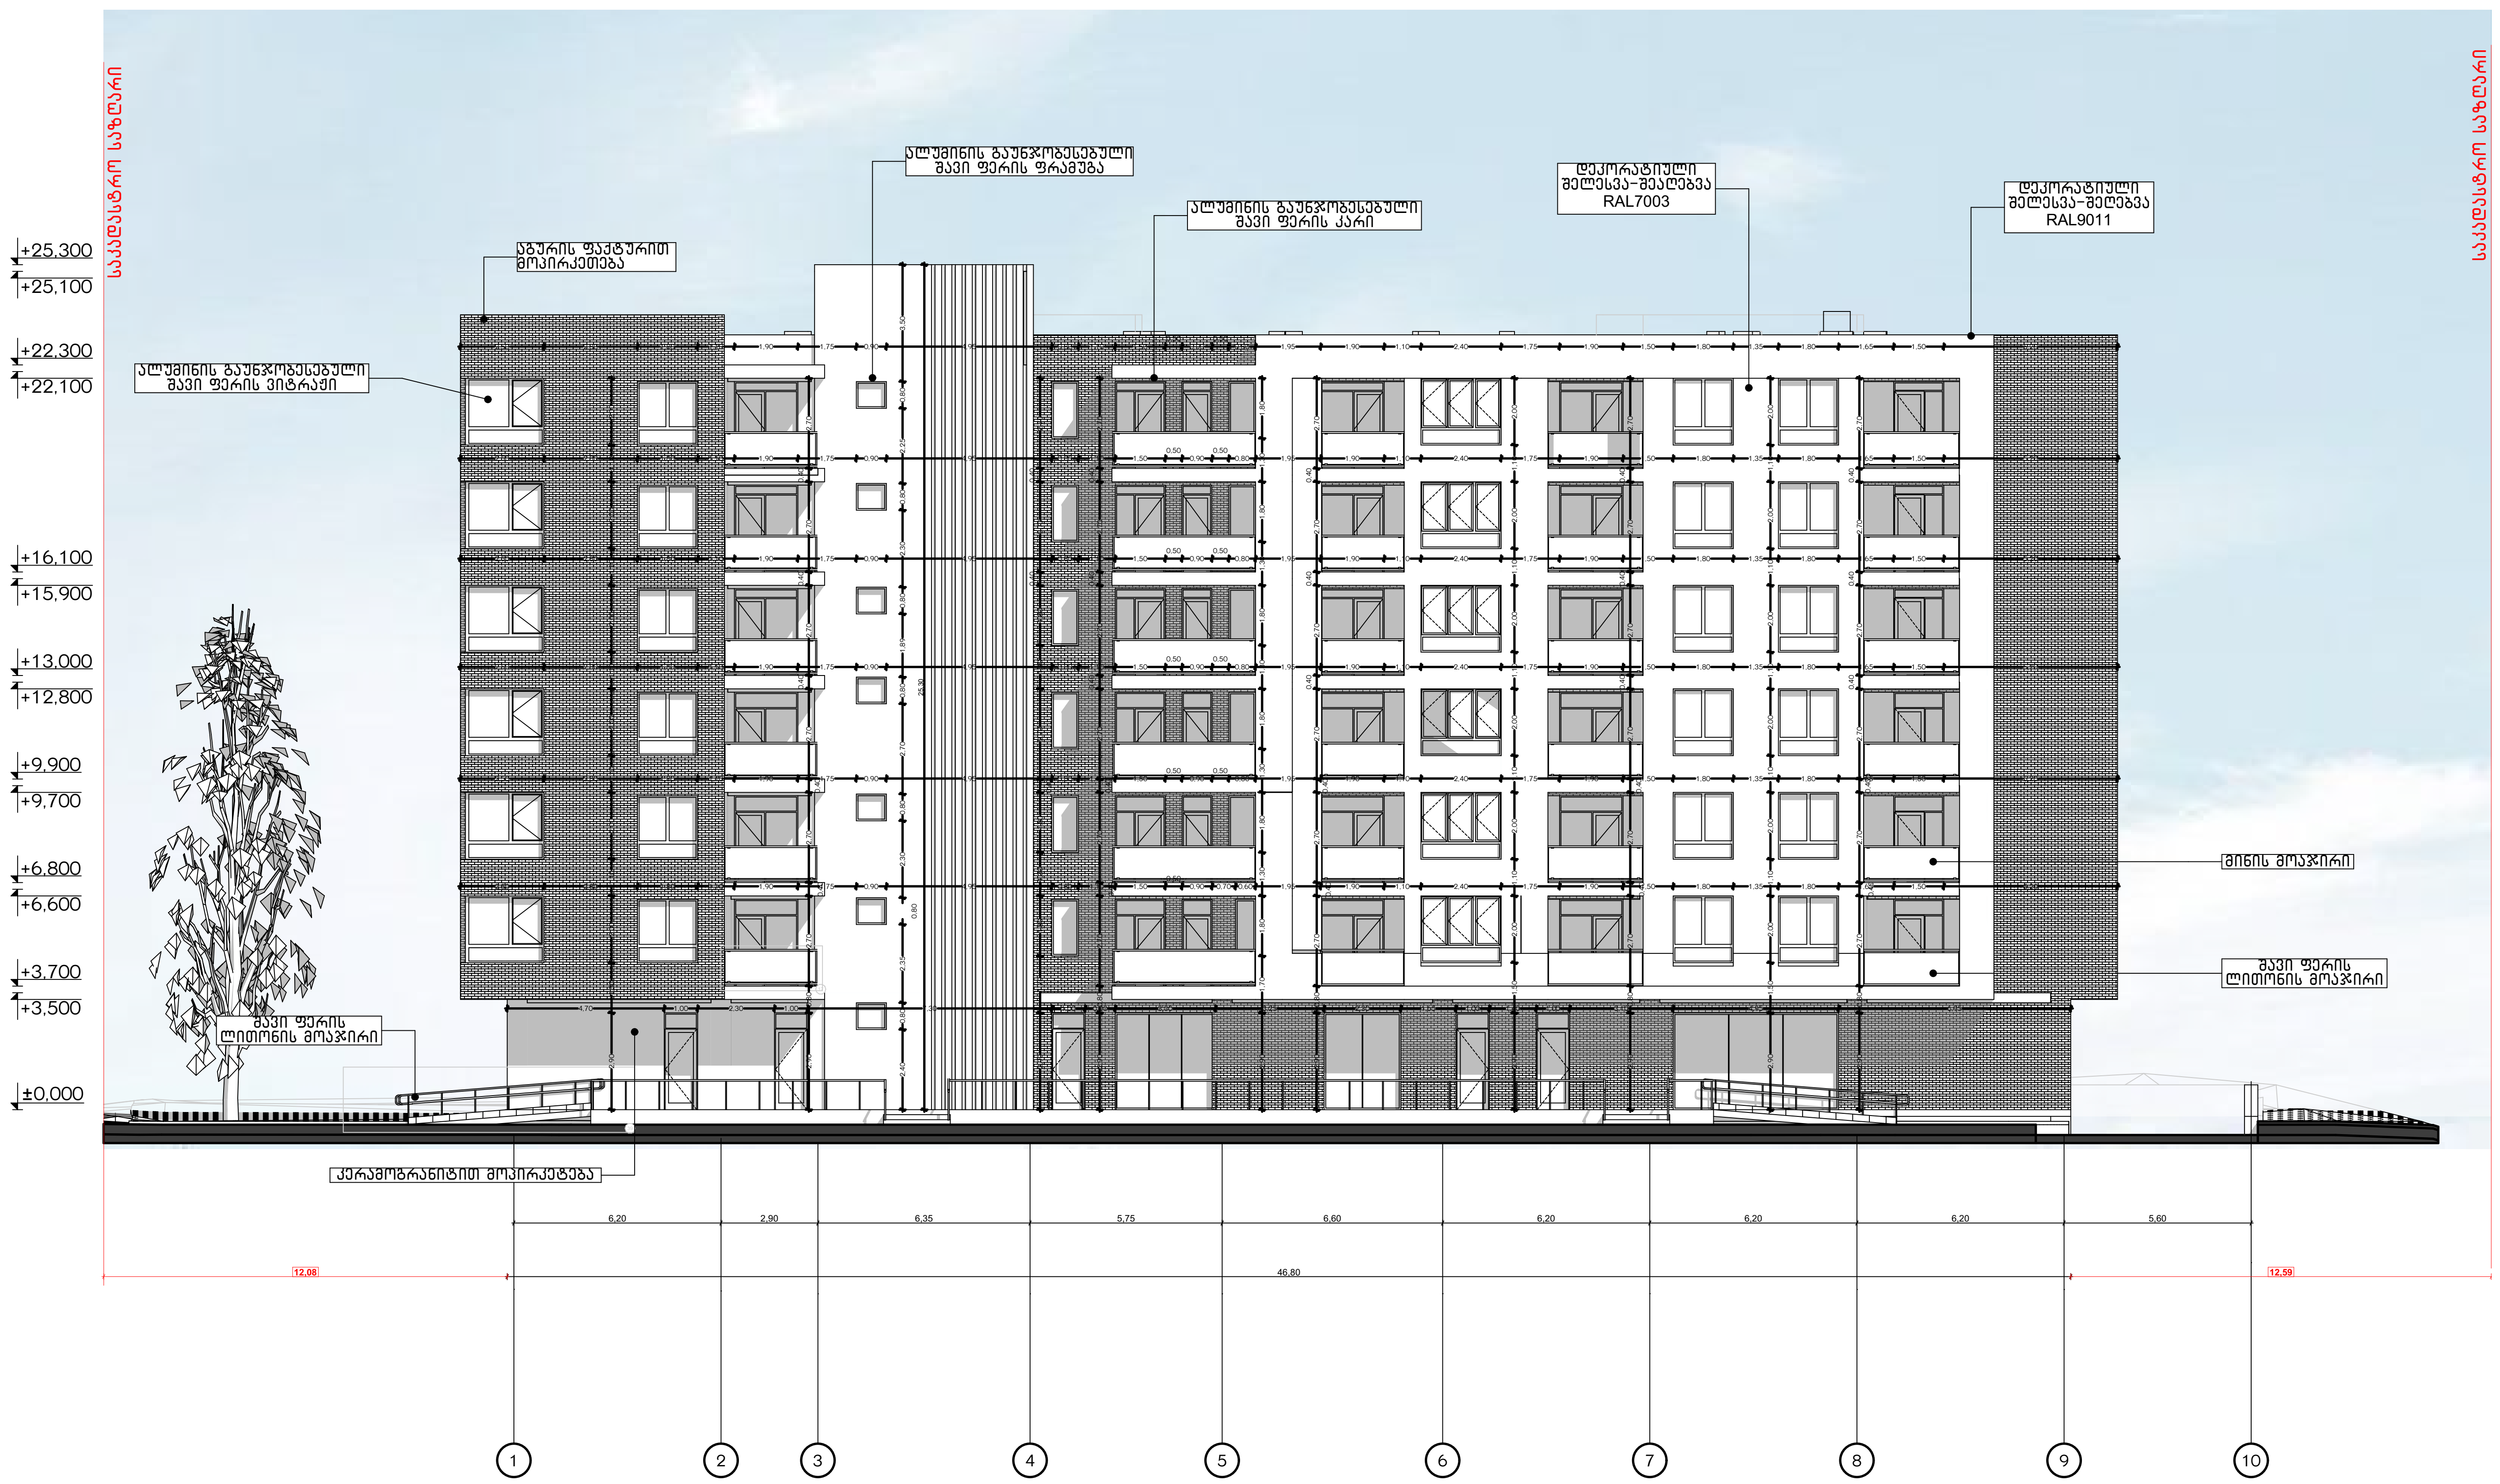


პროექტის დასახელება:	შემსრულებელი:	გვერდის დასახელება:	პირობითი აღნიშვნები:	მისამართი:	დამკვეთი:	თანამდებობა	სახ/გვარი	ხელმოწერა	მასშტაბი:	ფურცლის №	თარიღი:
მრავალბინიანი საცხოვრებელი სახლის დაკავებულობა და გასასვლელი საშუალებების პროექტი	PROJECT არქ-დიზაინ პროექტი	ფასადი "1-10"	საკადასტრო საზღვარი; ბლოკი; სვეტები; ტიხარი; ბეტონი; გასასვლელთან მისადგომი მაქსიმალური სავალი მანძილი; EXIT გასასვლელის აღმნიშვნელი განათებული ნიშანი; კარის ნუმერაცია; კარის თავისუფალი სიგანე; ხანძარმედეგობა; კარის თავისუფალი სიმაღლე; ბინა "ბ" ტიპის — სივრცის დასახელება; 45 მ² — მთლიანი ფართი; სც-2 — დაკავებულობის ჯგუფი; 18.6 — დაკავებულობის დატვირთვის ფაქტორი; დ.დ. 3 — დაკავებულობის დატვირთვა	ქ თბილისი,წულაძის ქუჩა №23 ს/კ 01.17.11.034.007	სსიპ საქართველოს საპატრიარქო	დირექტორი	მ. რევაზიშვილი		1:200	46	12/06/2025
						მთ.არქიტექტორი	მ. რევაზიშვილი				
						დაამუშავა	ი. ჯურღულია				
						კონსტუქტორი	ნ. მუმლაძე				

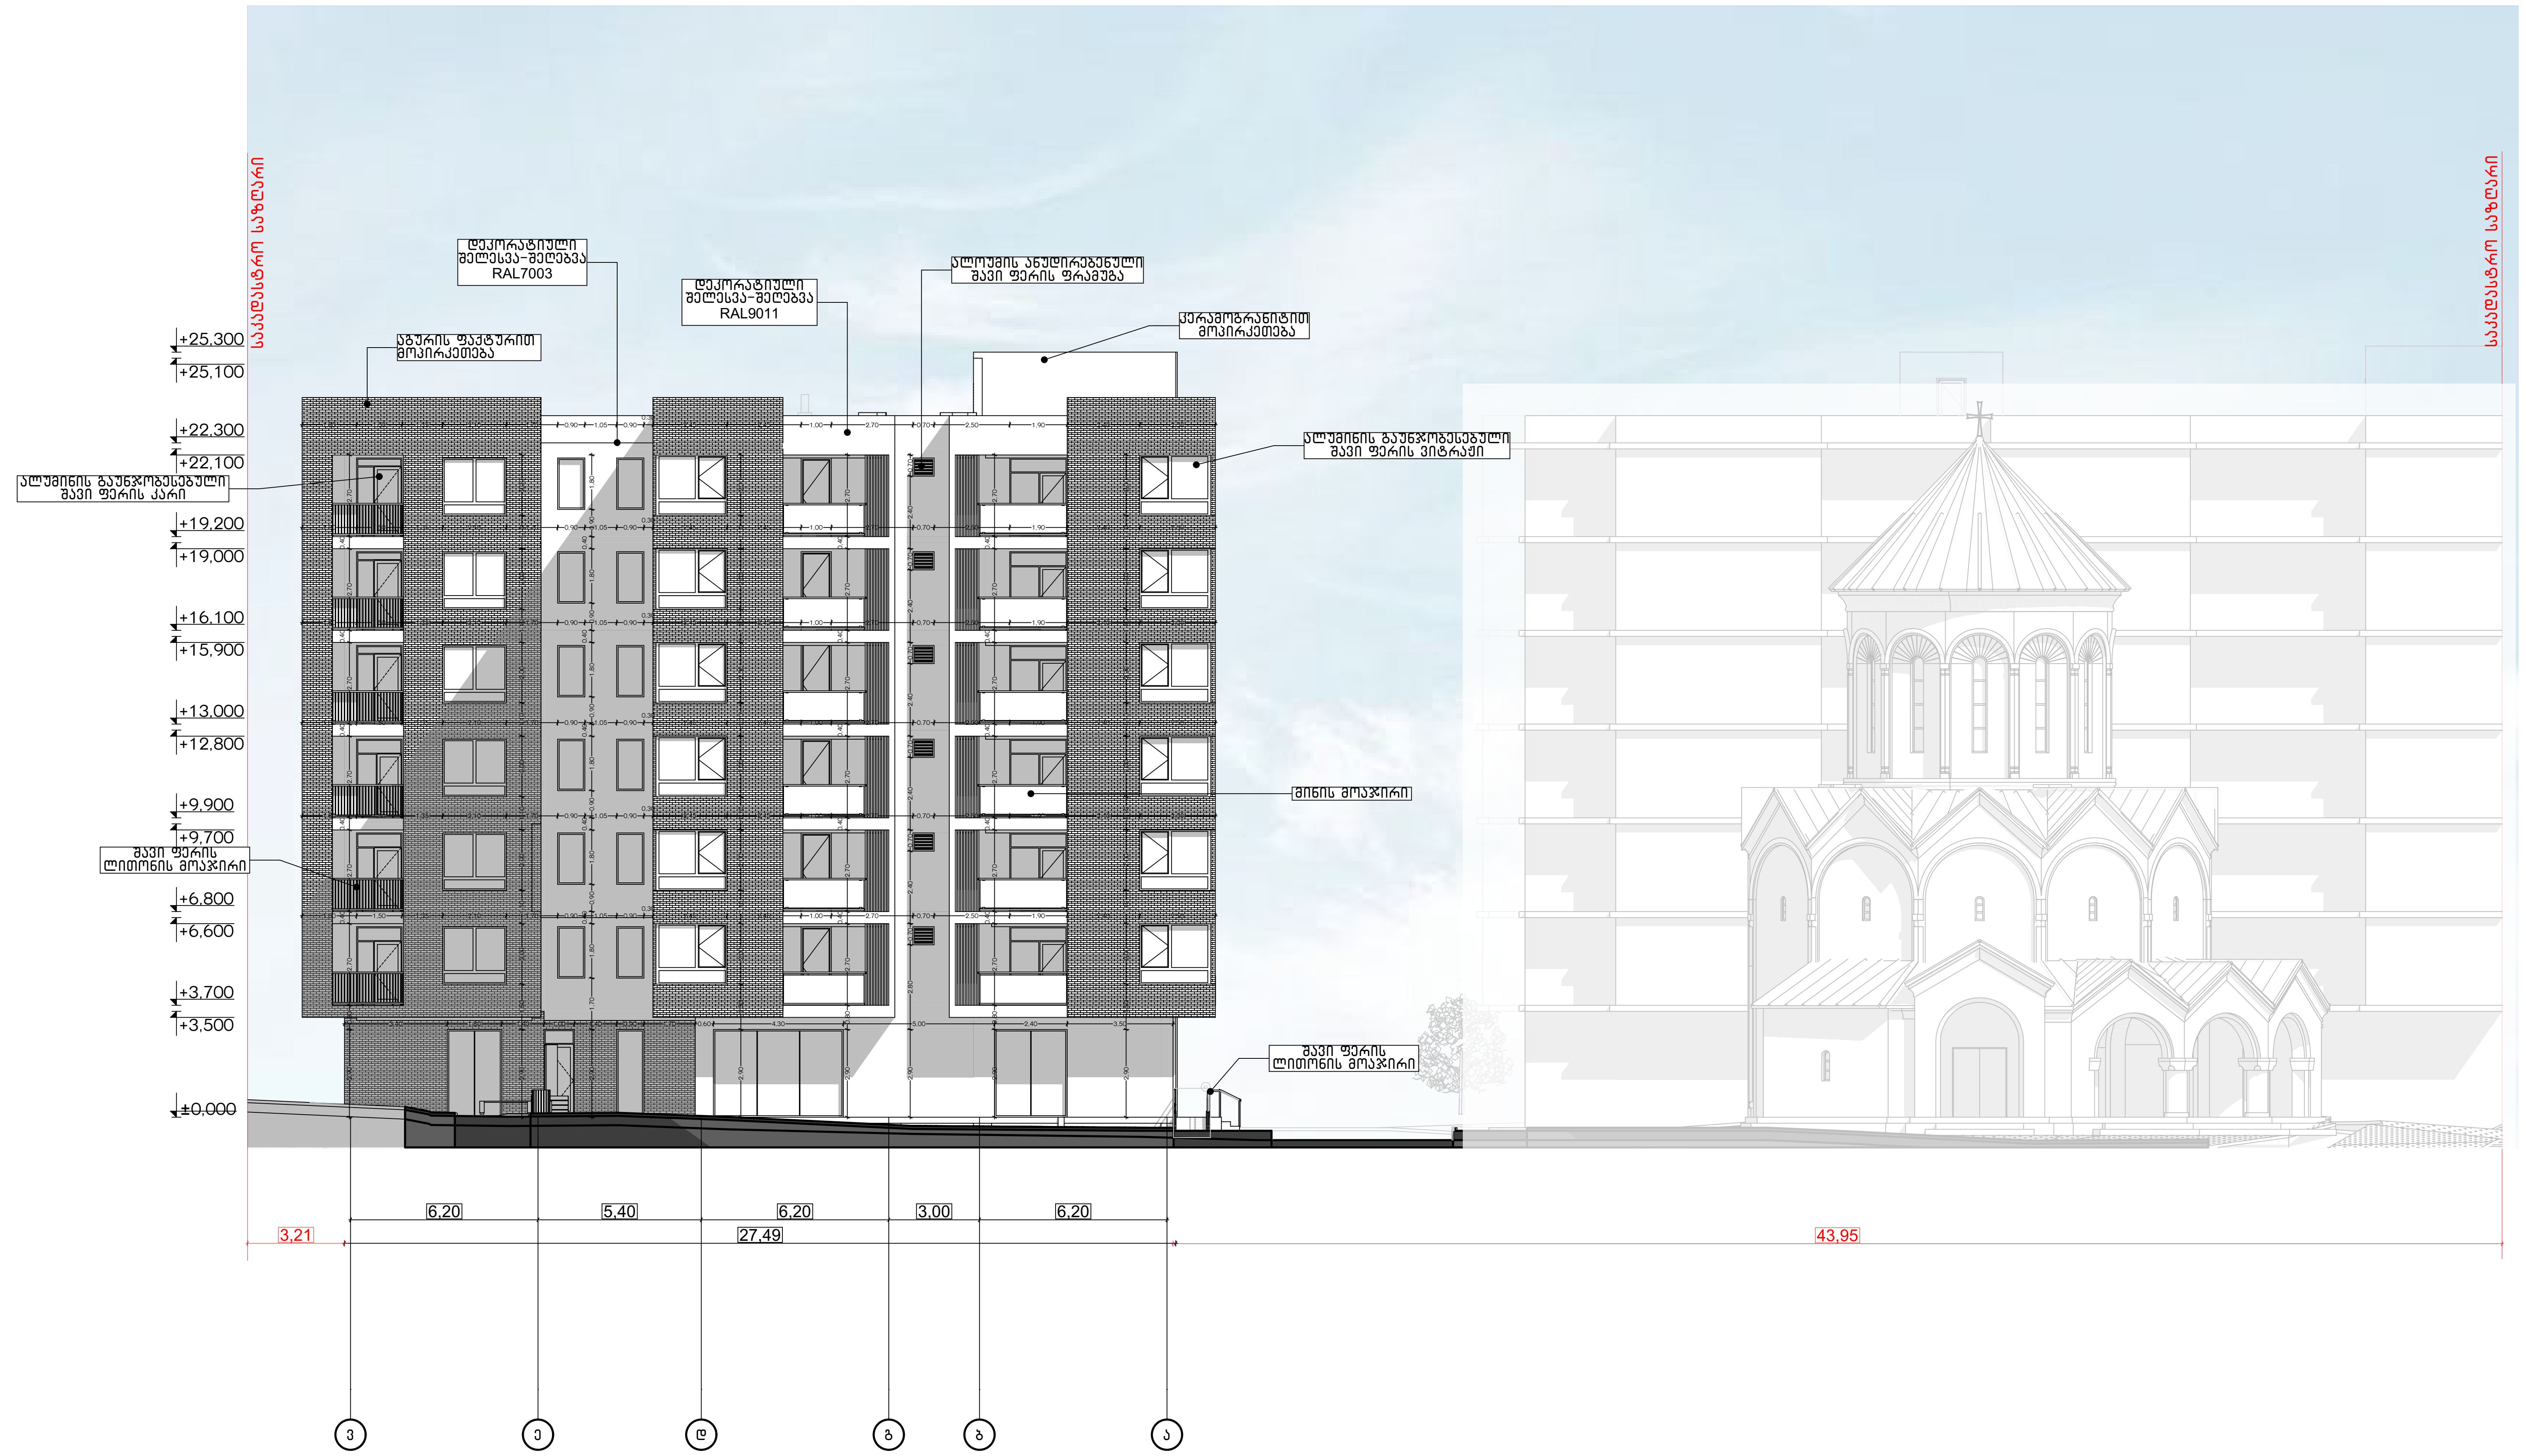



პროექტის დასახელება:	შემსრულებელი:	გვერდის დასახელება:	პირობითი აღნიშვნები:	მისამართი:	დამკვეთი:
მრავალბინიანი საცხოვრებელი სახლის დაკავებულობა და გასასვლელი საშუალებების პროექტი	AD PROJECT არქ-დიზაინ პროექტი	ფასადი "ვ-ა"	საკადასტრო საზღვარი; სვეტები; ბეტონი; ბლოკი; ტიხარი; EXIT — გასასვლელთან მისადგომი მაქსიმალური სავალი მანძილი; გასასვლელის აღმნიშვნელი განათებული ნიშანი; კარის ნუმერაცია; კარის თავისუფალი სიგანე; ხანძარმედეგობა; კარის თავისუფალი სიმაღლე; ბინა "ბ" ტიპის — სივრცის დასახელება; 45 მ² — მთლიანი ფართი; დაკავებულობის ჯგუფი სც-2; 18.6 — დაკავებულობის დატვირთვის ფაქტორი; დ.დ. 3 — დაკავებულობის დატვირთვა	ქ თბილისი,წულაძის ქუჩა №23 ს/კ 01.17.11.034.007	სსიპ საქართველოს საპატრიარქო

თანამდებობა	სახ/გვარი	ხელმოწერა	მასშტაბი:	ფურცლის №	თარიღი:
დირექტორი	მ. რევაზიშვილი		1:200	47	12/06/2025
მთ.არქიტექტორი	მ. რევაზიშვილი				
დაამუშავა	ი. ჯურღულია				
კონსტუქტორი	ნ. მუმლაძე				

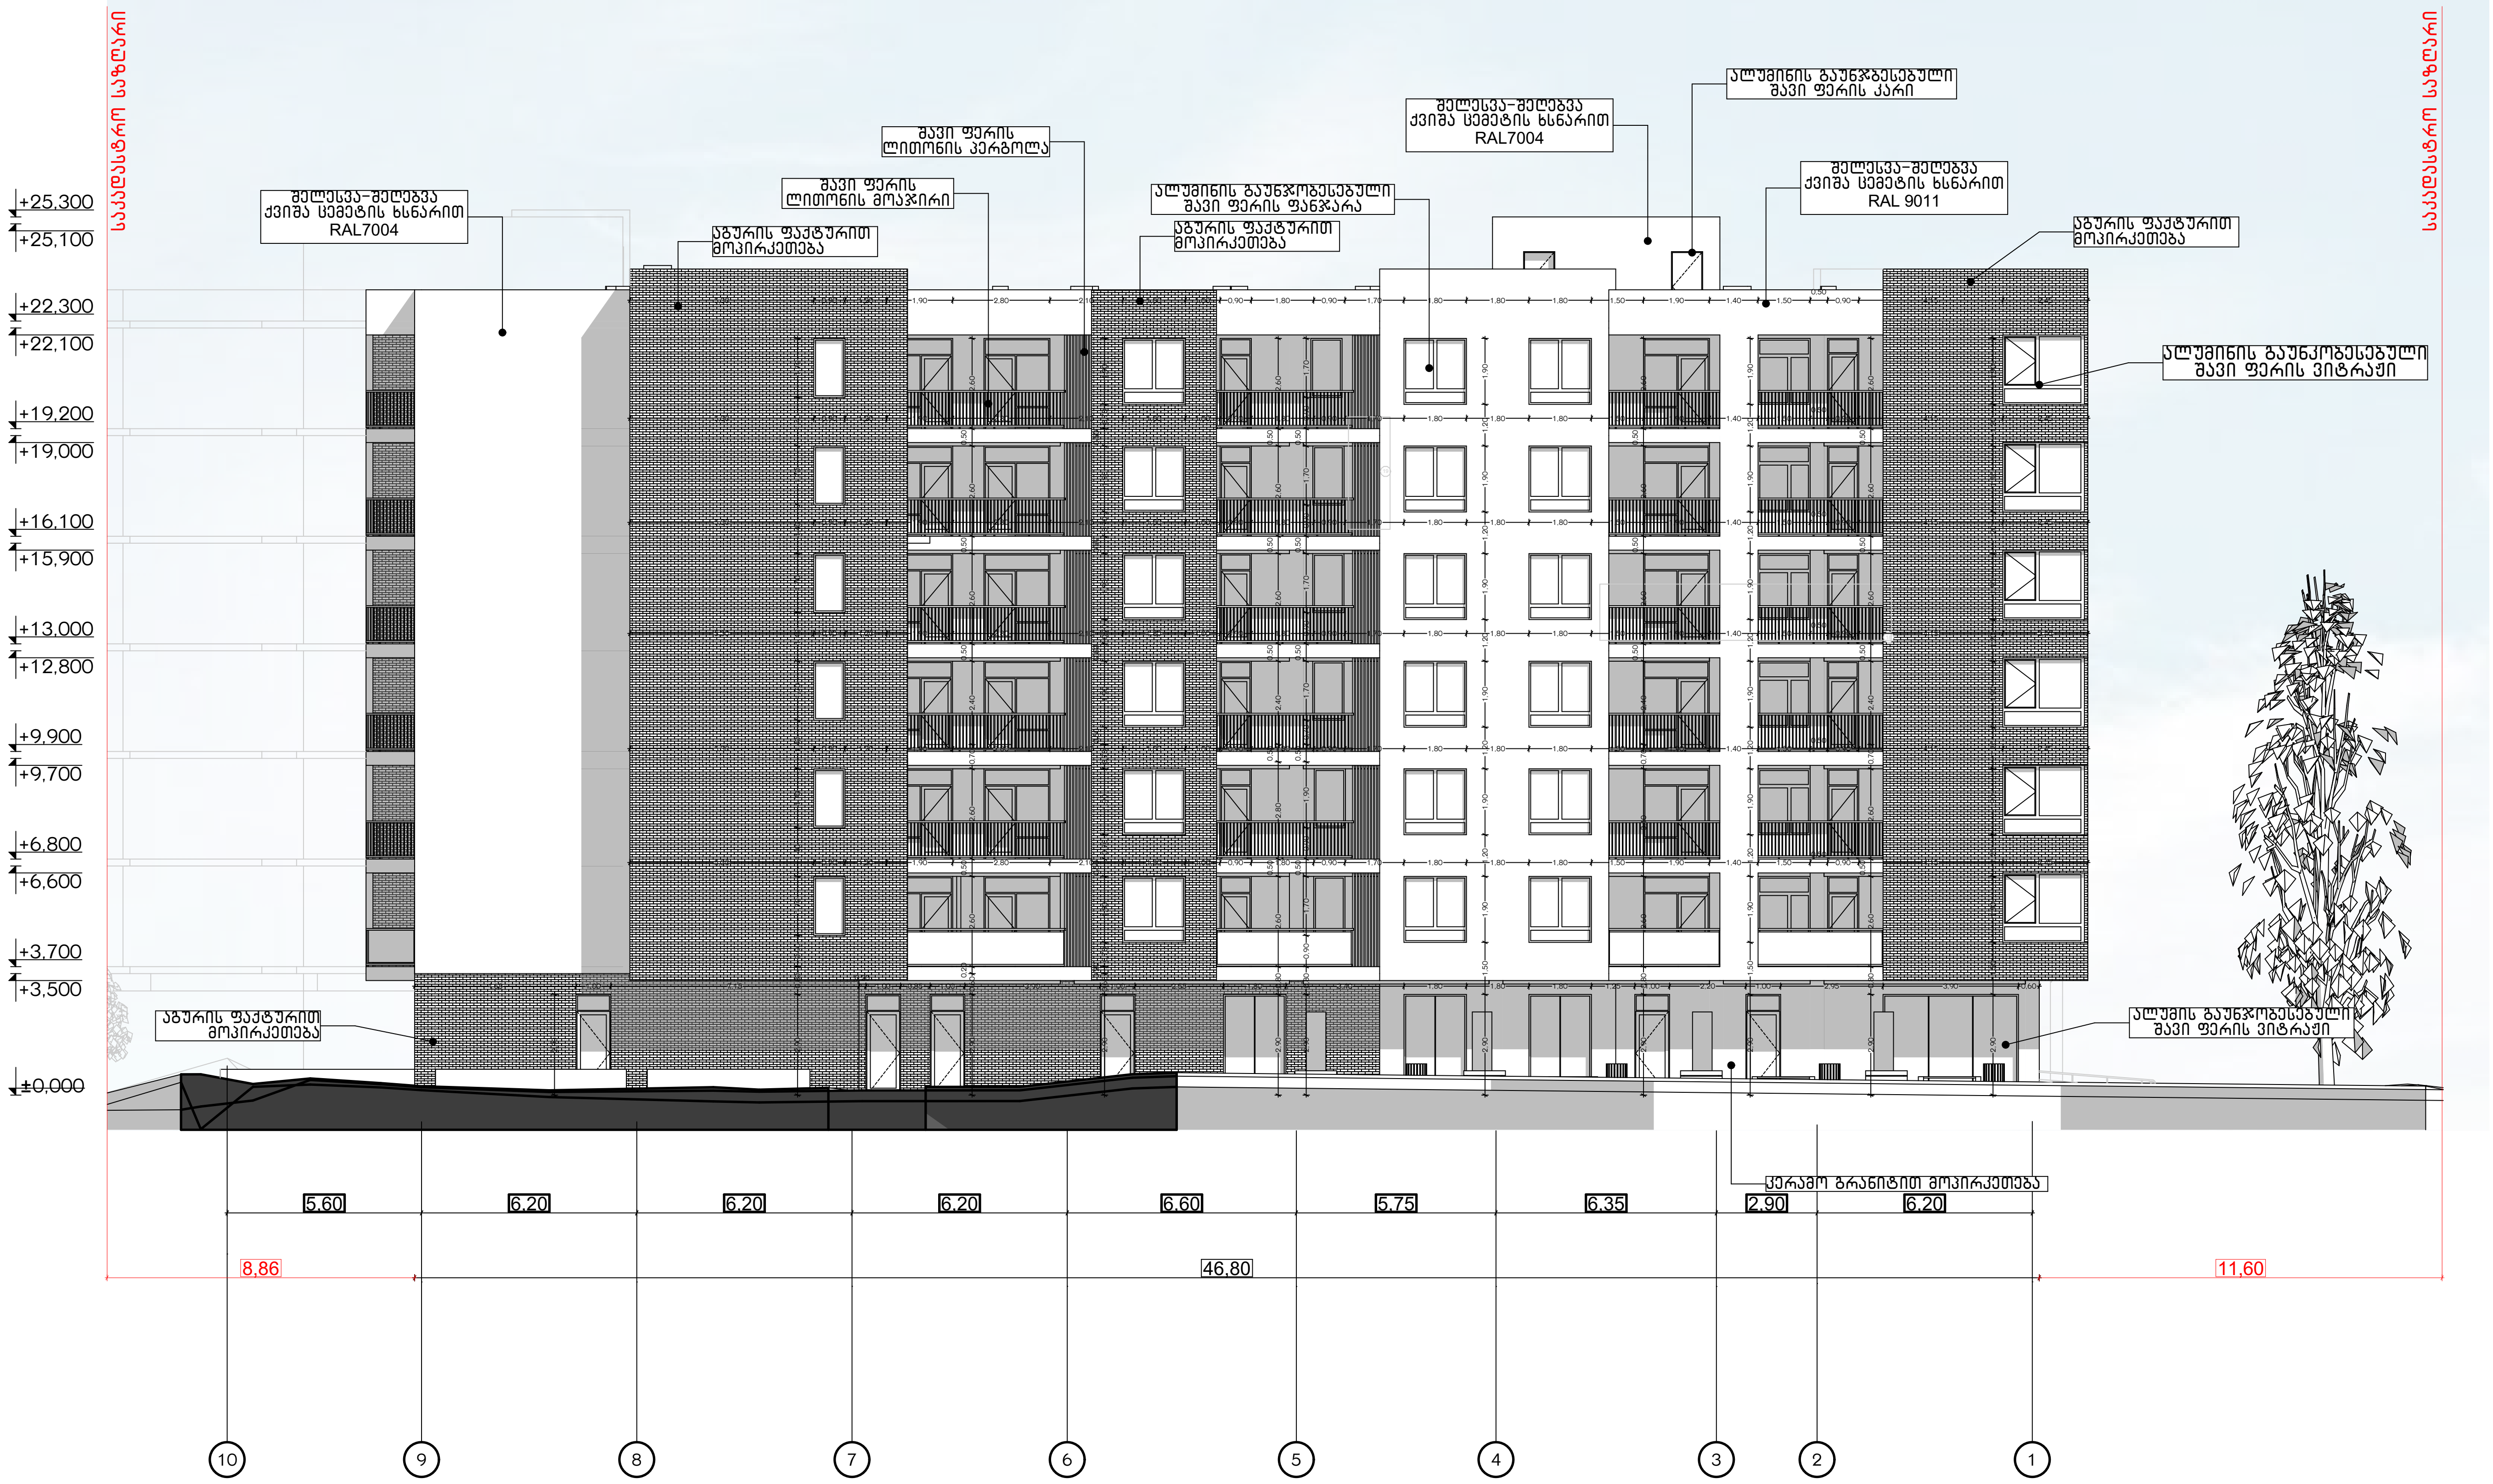

პროექტის დასახელება:	შემსრულებელი:	გვერდის დასახელება:	პირობითი აღნიშვნები:	მისამართი:	დამკვეთი:	თანამდებობა	სახ/გვარი	ხელმოწერა	მასშტაბი:	ფურცლის №	თარიღი:
მრავალბინიანი საცხოვრებელი სახლის დაკავებულობა და გასასვლელი საშუალებების პროექტი	AD PROJECT არქ-დიზაინ პროექტი	ფასადი "10-1"	საკადასტრო საზღვარი; კედლები; ბეტონი; ბლოკი; ტიხარი; EXIT	ქ თბილისი,წულაძის ქუჩა №23 ს/კ 01.17.11.034.007	სსიპ საქართველოს საპატრიარქო	დირექტორი	მ. რევაზიშვილი		1:200	48	12/06/2025
						მთ.არქიტექტორი	მ. რევაზიშვილი				
						დაამუშავა	ი. ჯურღული				
						კონსტრუქტორი	ნ. მუმლაძე				

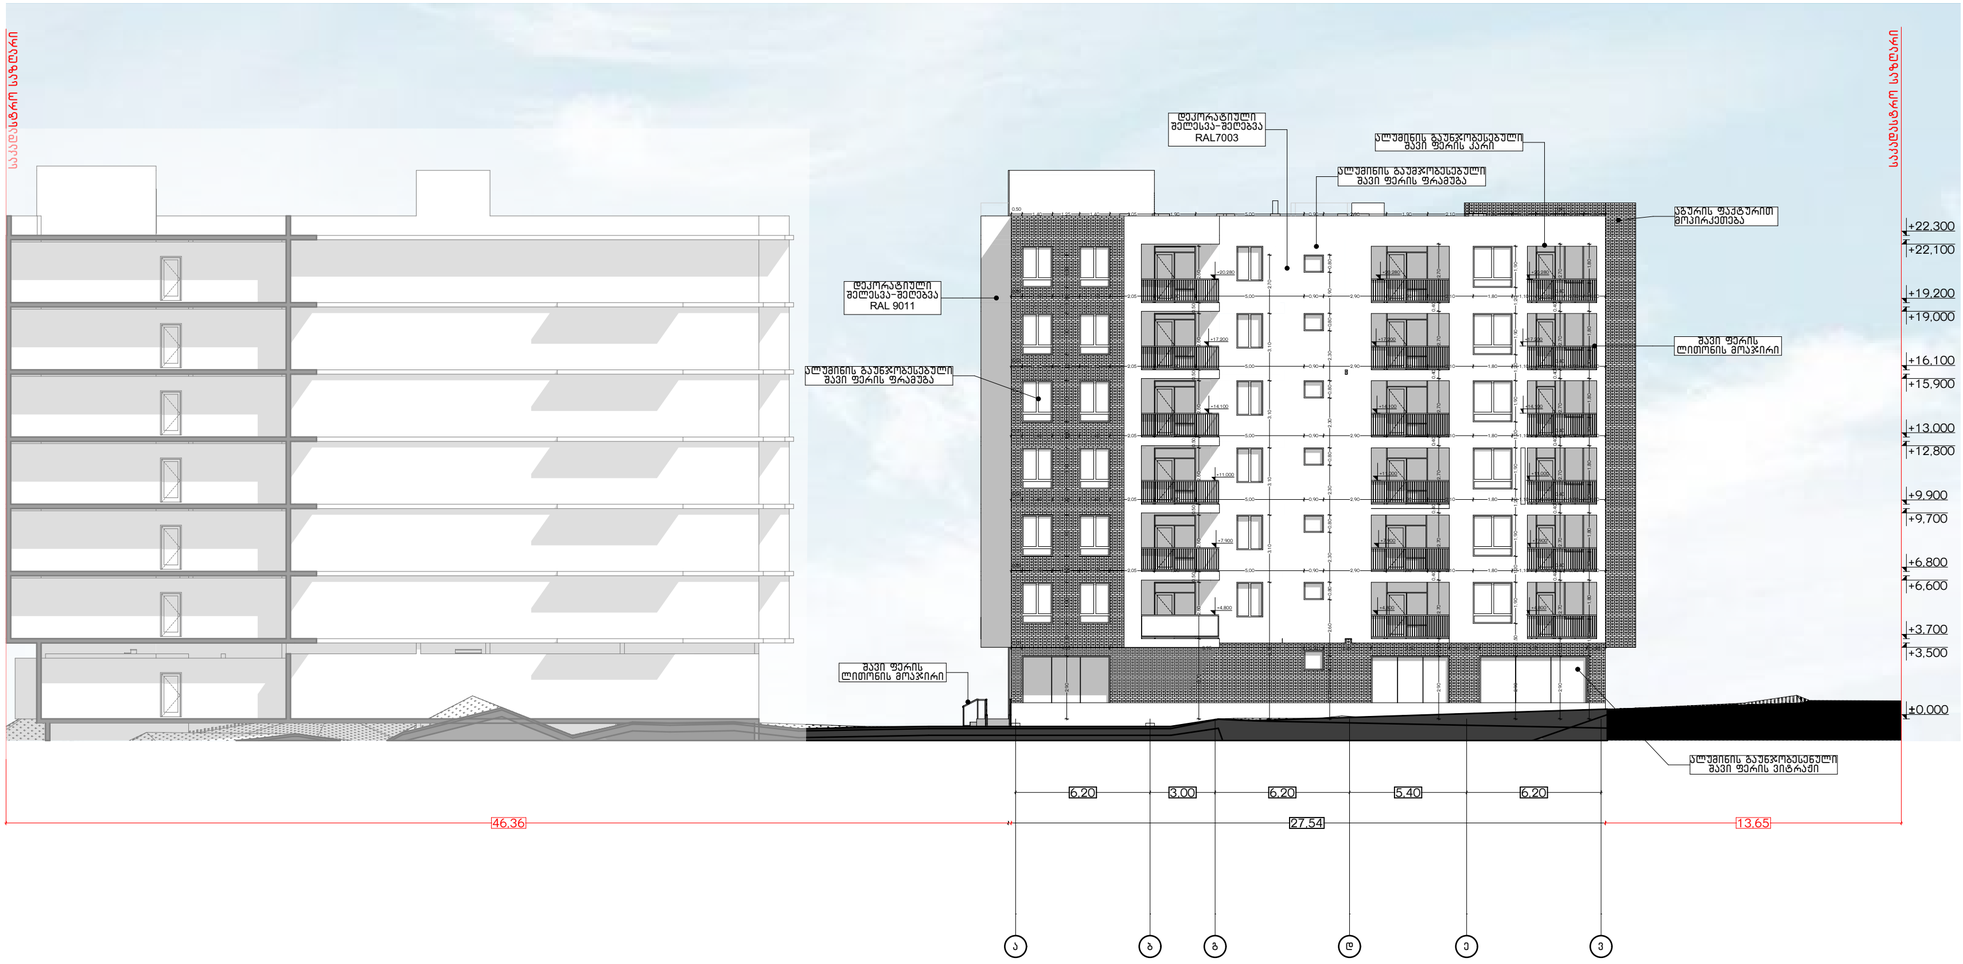

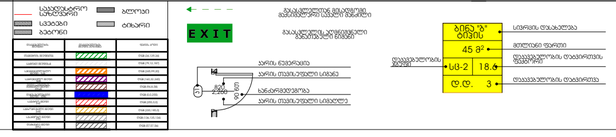პროექტის დასახელება:	შემსრულებელი:	გვერდის დასახელება:	პირობითი აღნიშვნები:	მისამართი:	დამკვეთი:	თანამდებობა	სახ/გვარი	ხელმოწერა	მასშტაბი:	ფურცლის №	თარიღი:
მრავალბინიანი საცხოვრებელი სახლის დაკავებულობა და გასასვლელი საშუალებების პროექტი	PROJECT არქ-დიზაინ პროექტი	ფასადი "ა-3"		ქ თბილისი,წულაძის ქუჩა №23 ს/კ 01.17.11.034.007	სსიპ საქართველოს სპორტარქივი	დირექტორი	ბ. რევაზიშვილი		1:200	49	12/06/2025
						მთ.არქიტექტორი	ბ. რევაზიშვილი				
						დაამუშავა	ი. ჯერულია				
						კონსტრუქტორი	ნ. მეშველაძე				

დასახელება	ფასადი	ფასადი	ფასადი	ფასადი	ფასადი	ფასადი	ფასადი	ფასადი	DOO - 008	DOO - 009	სადარბაზო	სადარბაზო	სადარბაზო	საწყობი	საწყობი	ფასადები
რაოდენობა	3	3	7	10	26	43	6	6	1	1	2	3	4	1	3	1
გაბარიტები	0,90×2,70	1,00×2,90	1,00×2,90	0,90×2,70	0,90×2,60	0,90×2,60	1,50×2,00	1,50×2,00	0,90×2,00	0,90×2,00	1,00×2,90	1,00×2,90	1,00×3,00	1,00×2,90	1,00×2,90	1,50×2,60
2D ვიზუალი																
3D ვიზუალი																

დასახელება	CWD - 004	CWD - 004	CWD - 007	CWD - 007	WD - 002	WD - 002	WD - 002	WD - 002	WD - 002	WD - 003	WD - 004	WD - 005	WD - 007	WD - 008	WD - 009	WD - 010	ფასადი	ფასადი	ფასადი
რაოდენობა	1	1	1	1	1	1	1	1	1	1	1	1	1	1	3	1	6	6	6
გაბარიტები	2,30×2,00	2,30×2,00	2,30×2,00	2,30×2,00	0,90×2,90	2,40×2,90	3,00×2,90	3,90×2,90	4,30×2,90	2,30×2,90	4,95×2,90	4,05×2,90	4,95×2,90	3,60×2,90	1,80×2,90	1,80×2,90	1,20×1,60	1,50×1,90	2,10×1,90
2D ვიზუალი																			
3D ვიზუალი																			

დასახელება	ფასადი	ფასადი	ფასადი	ფასადი	ფასადი	ფასადი	ფასადი	ფასადი	ფასადი	ფასადი	ფასადი	ფასადი	ფასადი	ფასადი	ფასადი	ფასადი	ფასადი	ფასადი	ფასადი
რაოდენობა	6	10	10	12	12	30	7	1	1	1	1	1	1	1	1	1	1	1	1
გაბარიტები	2,10×1,90	2,30×2,00	2,30×2,00	1,40×1,90	1,80×2,00	1,80×1,90	2,40×2,00	0,60×1,70	0,80×1,68	0,90×0,80	0,90×0,80	0,90×0,80	0,90×0,80	0,90×0,80	0,90×0,80	0,90×0,80	0,90×0,80	0,90×0,80	0,90×0,80
2D ვიზუალი																			
3D ვიზუალი																			

დასახელება	ფასადი	ფასადი	ფასადი	ფასადი	ფასადი	ფასადი	ფასადი	ფასადი	ფასადი
რაოდენობა	1	1	1	1	1	5	6	6	10
გაბარიტები	0,90×0,80	0,90×0,80	0,90×0,80	0,90×0,90	1,00×2,70	1,00×2,60	0,70×0,60	0,90×1,80	0,80×1,70
2D ვიზუალი									
3D ვიზუალი									

პროექტის დასახელება:	შემსრულებელი:	გვერდის დასახელება:	პირობითი აღნიშვნები:	მისამართი:	დამკვეთი:	თანამდებობა	სახ/გვარი	ხელმოწერა	მასშტაბი:	ფურცლის №	თარიღი:
მრავალბინიანი საცხოვრებელი სახლის დაკავებულობა და გასასვლელი საშუალებების პროექტი	PROJECT არქ-ლიზინგ პროექტი	ჯარ ფანჯრის სპეციფიკაცია		ქ თბილისი,წულაძის ქუჩა №23 ს/კ 01.17.11.034.007	სსიპ საქართველოს საპატრიარქო	დირექტორი მთ.არქიტექტორი დაამუშავა კონსტრუქტორი	ი. ჯერულია ნ. მუმლაძე		1:1	50	12/06/2025

388,00

388,00

46,80

388,00

388,00


387.25

387.41

მიწის საკონტროლო დონე=(388.0+388.0+388.0+388.0+387.25+387.41) : 6 = 387.77

მიწის დონე_ ათვლის დონე/სიბრტყე, რომელიც წარმოადგენს შენობის გარე კედლების მოსაზღვრე მიწის მოპირკეთებული ზედაპირის გასაშუალებულ დონეს. თუ მიწის შოპირკეთებული ზედაპირის დონე გარე კედლებიდან დამრეცად მიდის, ათვლის დონე უნდა განისაზღვროს შენობასა და მიწის ნაკვეთის საზღვარს შორის მოქცეული ფართობის ყველაზე დაბალი ნიშნულების მიხედვით, თუ მიწის ნაკვეთის საზღვარი შენობიდან დაშორებულია 1,8 მ-ზე მეტად, შენობასა და შენობიდან 1,8 მ-მდე ფარგლებში მოქცეული ყველაზე დაბალი ნიშნულების მიხედვით.

პროექტის დასახელება:	შემსრულებელი:	გვერდის დასახელება:	პირობითი აღნიშვნები:	მისამართი:	დამკვეთი:	თანამდებობა	სახელ/გვარი	ხელმოწერა	მასშტაბი:	ფურცლის №	თარიღი:
მრავალბინიანი საცხოვრებელი სახლის დაკავებულობა და გასასვლელი საშუალებების პროექტი	PROJECT არქ-ლიზინგ პროექტი	მიწის საკონტროლო დონე		ქ თბილისი,წულაძის ქუჩა №23 ს/ს 01.17.11.034.007	სსიპ საქართველოს საპატრიარქო	დირექტორი მთ.არქიტექტორი დაამუშავა კონსტრუქტორი	მ. რევაზიშვილი მ. რევაზიშვილი ი. ჯორჯოლიანი ნ. მემლაძე		1:100	51	12/06/2025

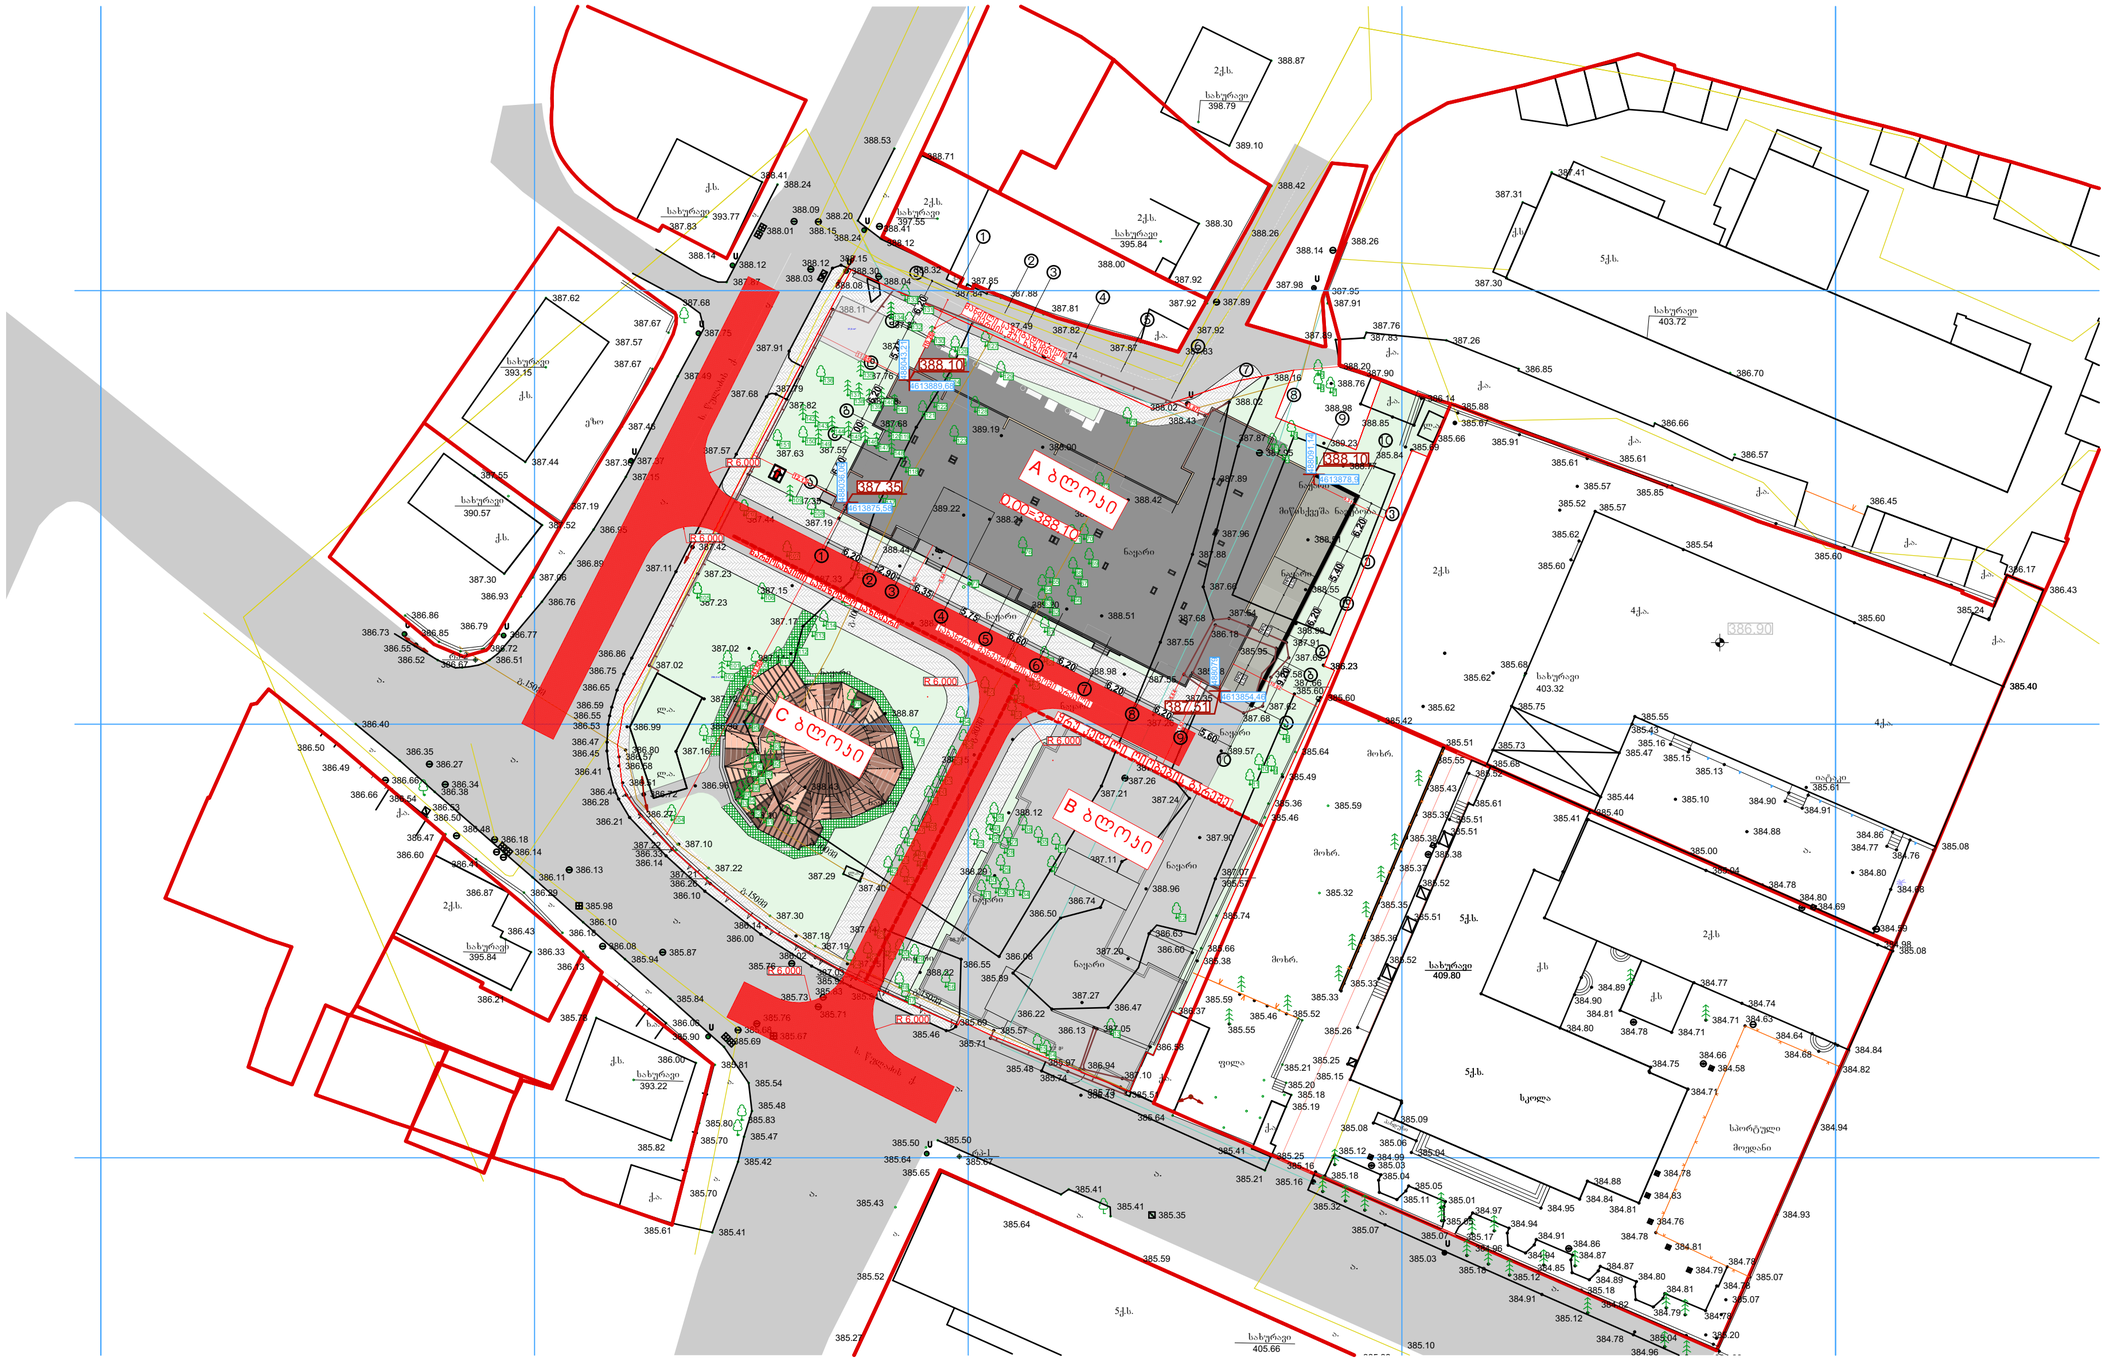
A ბლოკი
388.10
387.35
B ბლოკი
388.10
387.31
C ბლოკი
R 6.000
R 6.000
R 6.000
R 6.000
R 6.000
R 6.000
ნაგებობის ნაწილის დემონტაჟი
ნაგებობის ნაწილის დემონტაჟი
ნაგებობის ნაწილის დემონტაჟი



პროექტის დასახელება:	შემსრულებელი:	გვერდის დასახელება:	პირობითი აღნიშვნები:	მისამართი:	დამკვეთი:
მრავალბინიანი საცხოვრებელი სახლის ხანძარსაწინააღმდეგო სისტემების პროექტი	PROJECT არქ-დიზაინ პროექტი	გეგმა -6.00 ნიშნულზე		ქ თბილისი,წულაძის ქუჩა №23 ს/კ 01.17.11.034.007	სსიპ საქართველოს საპატრიარქო

თანამდებობა	სახ/გვარი	ხელმოწერა	მასშტაბი:	ფურცლის №	თარიღი:
დირექტორი	მ. რევაზიშვილი		1:100	53	12/06/2025
მთ.არქიტექტორი	მ. რევაზიშვილი				
დაამუშავა	ი. ჯურღულია				
კონსტრუქტორი	ნ. მუმლაძე				

-3,000

119,4 m²

18%

10%

10%

R 3,500

10,00 %

16,00 %

10,00 %

სახანძრო ავზი და ტუმბო

28,5 m²

ინვენტარის საწყობი

42,4 m²

სველი წერტილი

17,3 m²

სველი წერტილი


8,1 m²

16,7 m²


S-06

S-0

პროექტის დასახელება:	შემსრულებელი:	გვერდის დასახელება:	პირობითი აღნიშვნები:	მისამართი:	დამკვეთი:	თანამდებობა	სახ/გვარი	ხელმოწერა	მასშტაბი:	ფურცლის №	თარიღი:
მრავალბინიანი საცხოვრებელი სახლის სახანძროსაწინააღმდეგო სისტემების პროექტი	PROJECT არქ-ლიზინგ პროექტი	გეგმა -3.00 ნიშნულზე		ქ თბილისი, წულაძის ქუჩა №23 ს/კ 01.17.11.034.007	სსიპ საქართველოს საპატრიარქო	დირექტორი	მ. რევაზიშვილი		1:100	54	12/06/2025
						მთ.არქიტექტორი	მ. რევაზიშვილი				
						დიზაინერი	ი. ჯერულია				
						კონსტრუქტორი	ნ. მემლაძე				

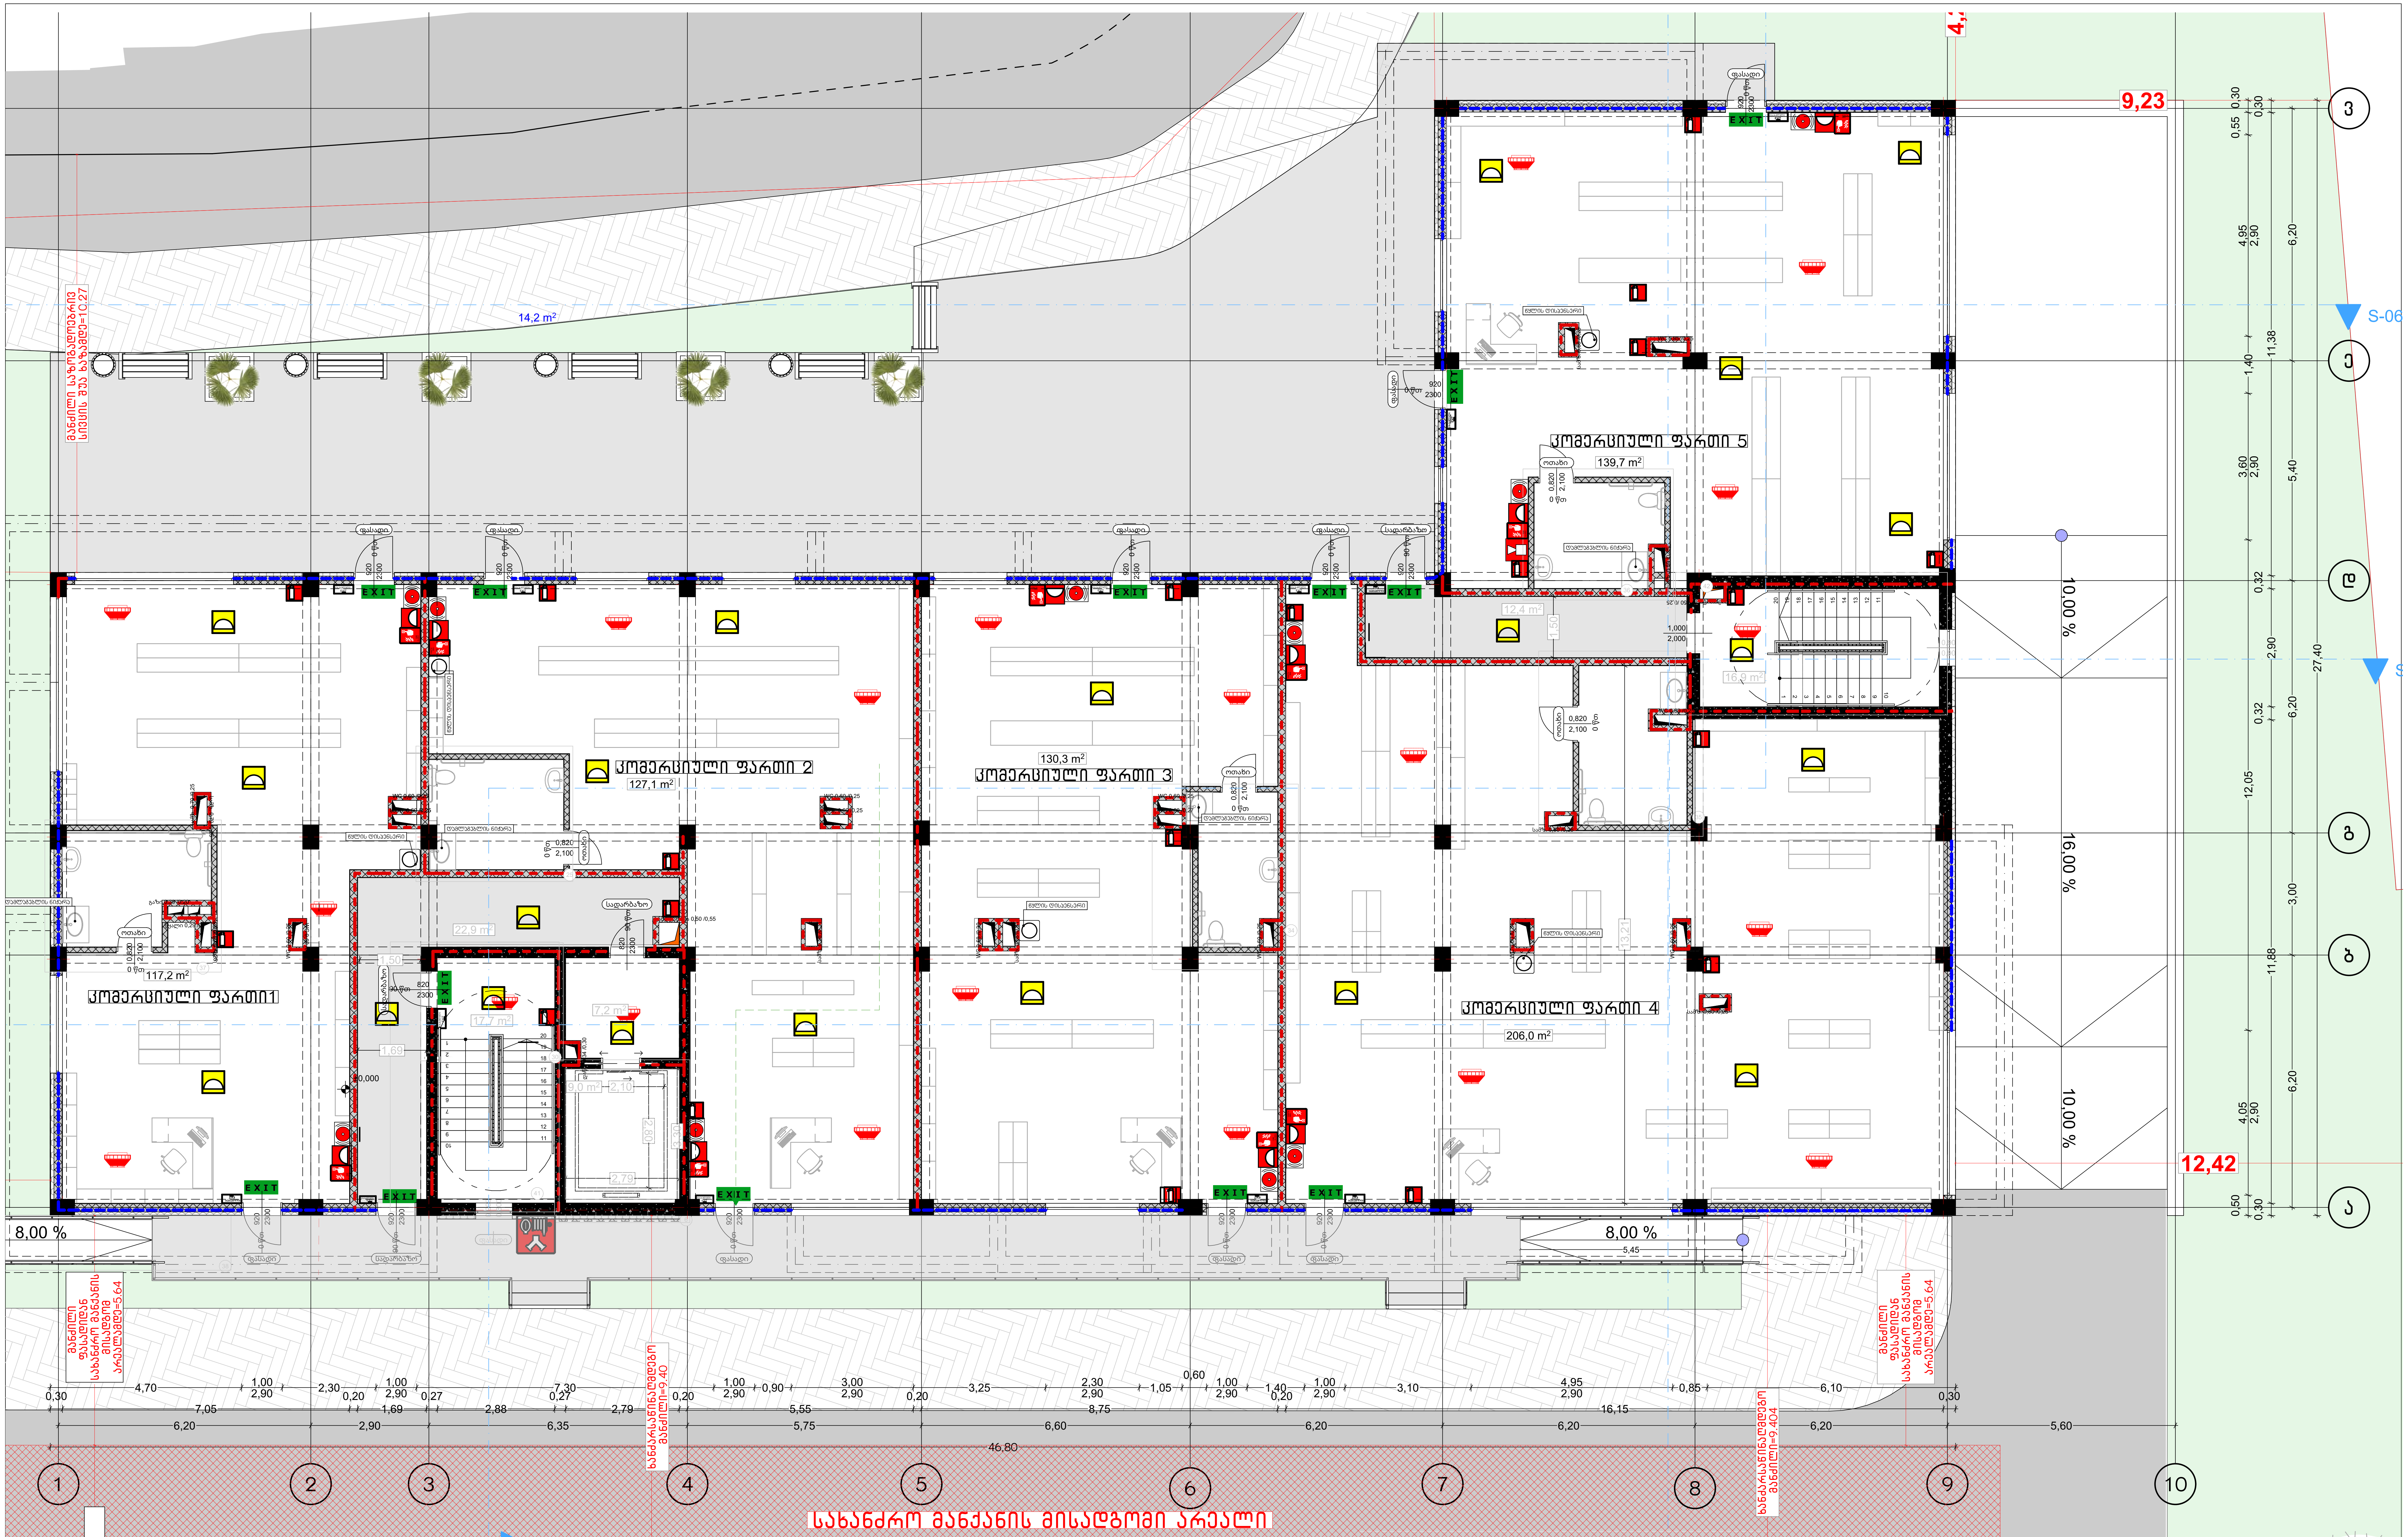


პროექტის დასახელება:	შემსრულებელი:	ფურცლის დასახელება:	მისამართი:	დამკვეთი:	თანამდებობა	სახ/გვარი	ხელმოწერა	მასშტაბი:	ფურცლის №	თარიღი:
მრავალბინიანი საცხოვრებელი სახლის ხანძარსაწინააღმდეგო სისტემების პროექტი	AD PROJECT არქ-დიზაინ პროექტი	გეგმა 0.00 ნიშნულზე	ქ თბილისი, წულაძის ქუჩა №23 ს/კ 01.17.11.034.007	სსიპ საქართველოს საპატრიარქო	დირექტორი	მ. რევაზიშვილი		1:100	55	12/06/2025
					მთ.არქიტექტორი	მ. რევაზიშვილი				
					დამმუშავა	ი. ჯურღულია				
					კონსტრუქტორი	ნ. მუმლაძე				

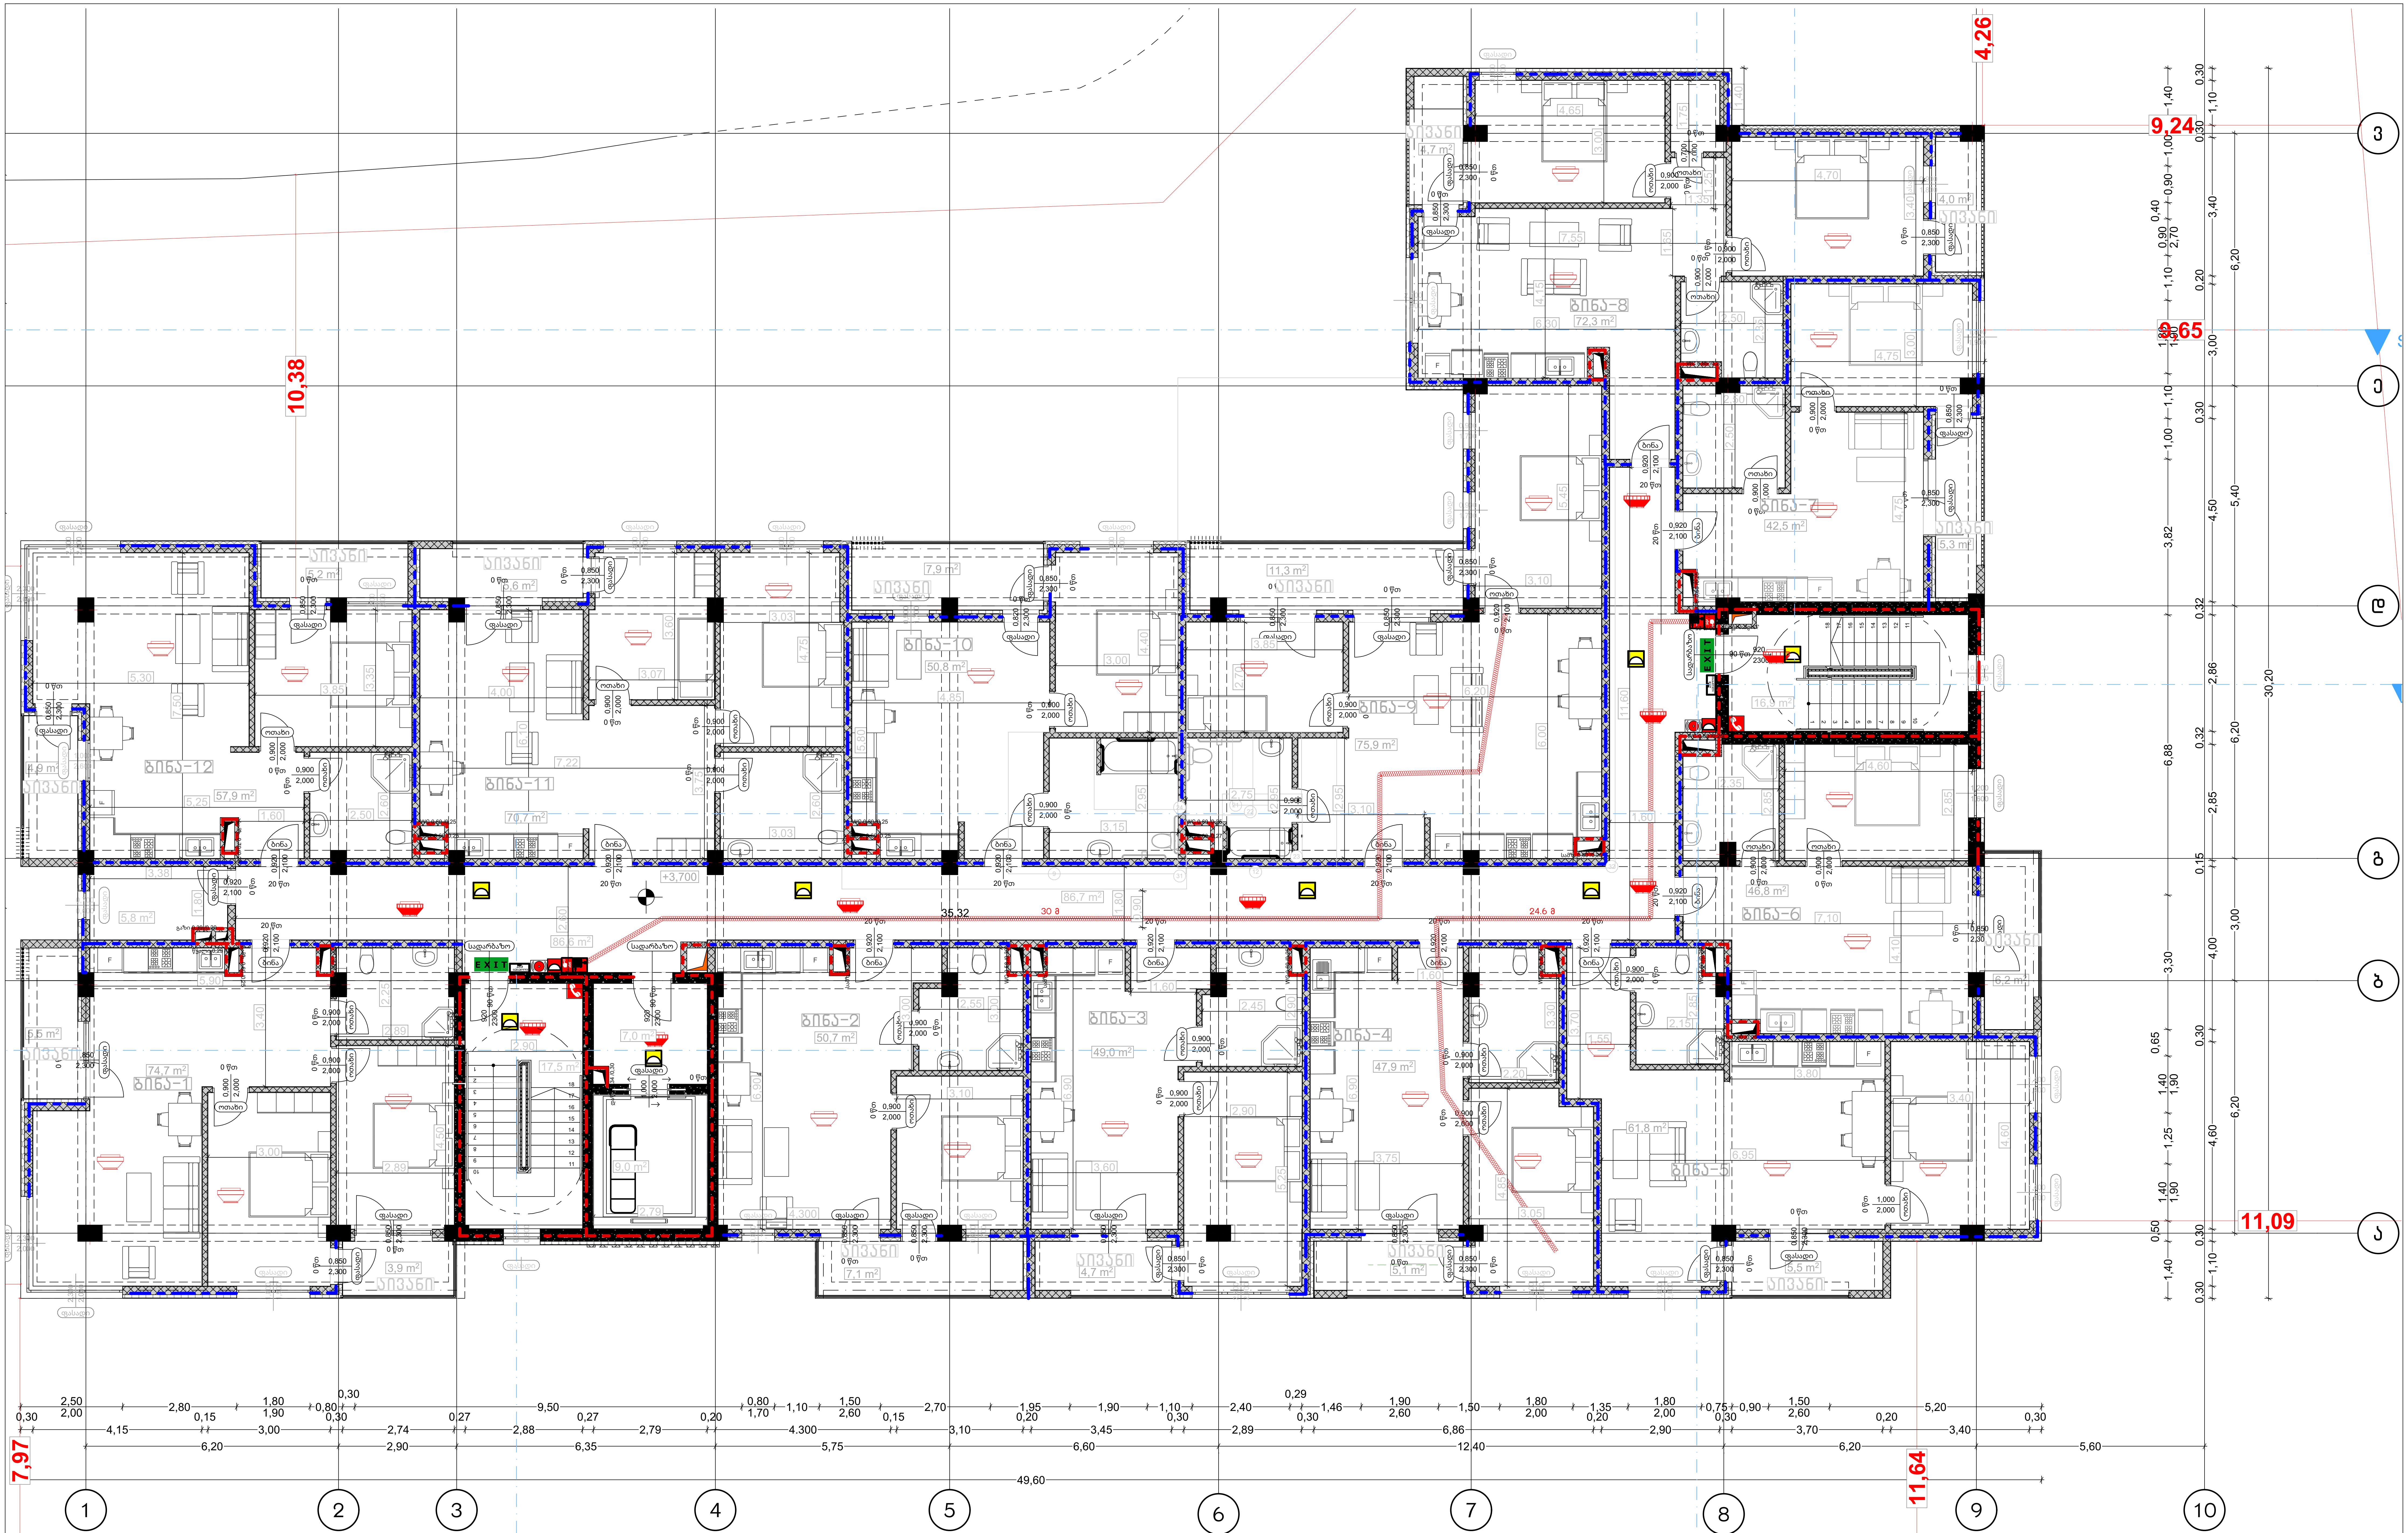


პროექტის დასახელება:	შემსრულებელი:	გვერდის დასახელება:	პირობითი აღნიშვნები:	მისამართი:	დამკვეთი:
მრავალბინიანი საცხოვრებელი სახლის ხანძარსაწინააღმდეგო სისტემების პროექტი	AD PROJECT არქ-დიზაინ პროექტი	გეგმა +3,70 ნიშნულზე	საკადასტრო საზღვარი; სვეტები; ბეტონი; ბლოკი; ტიხარი	ქ თბილისი, წულაძის ქუჩა №23 ს/კ 01.17.11.034.007	სსიპ საქართველოს საპატრიარქო

თანამდებობა	სახ/გვარი	ხელმოწერა	მასშტაბი:	ფურცლის №	თარიღი:
დირექტორი	მ. რევაზიშვილი		1:100	56	12/06/2025
მთ.არქიტექტორი	მ. რევაზიშვილი				
დამმუშავა	ი. ჯურღულია				
კონსტრუქტორი	ნ. მუმლაძე				

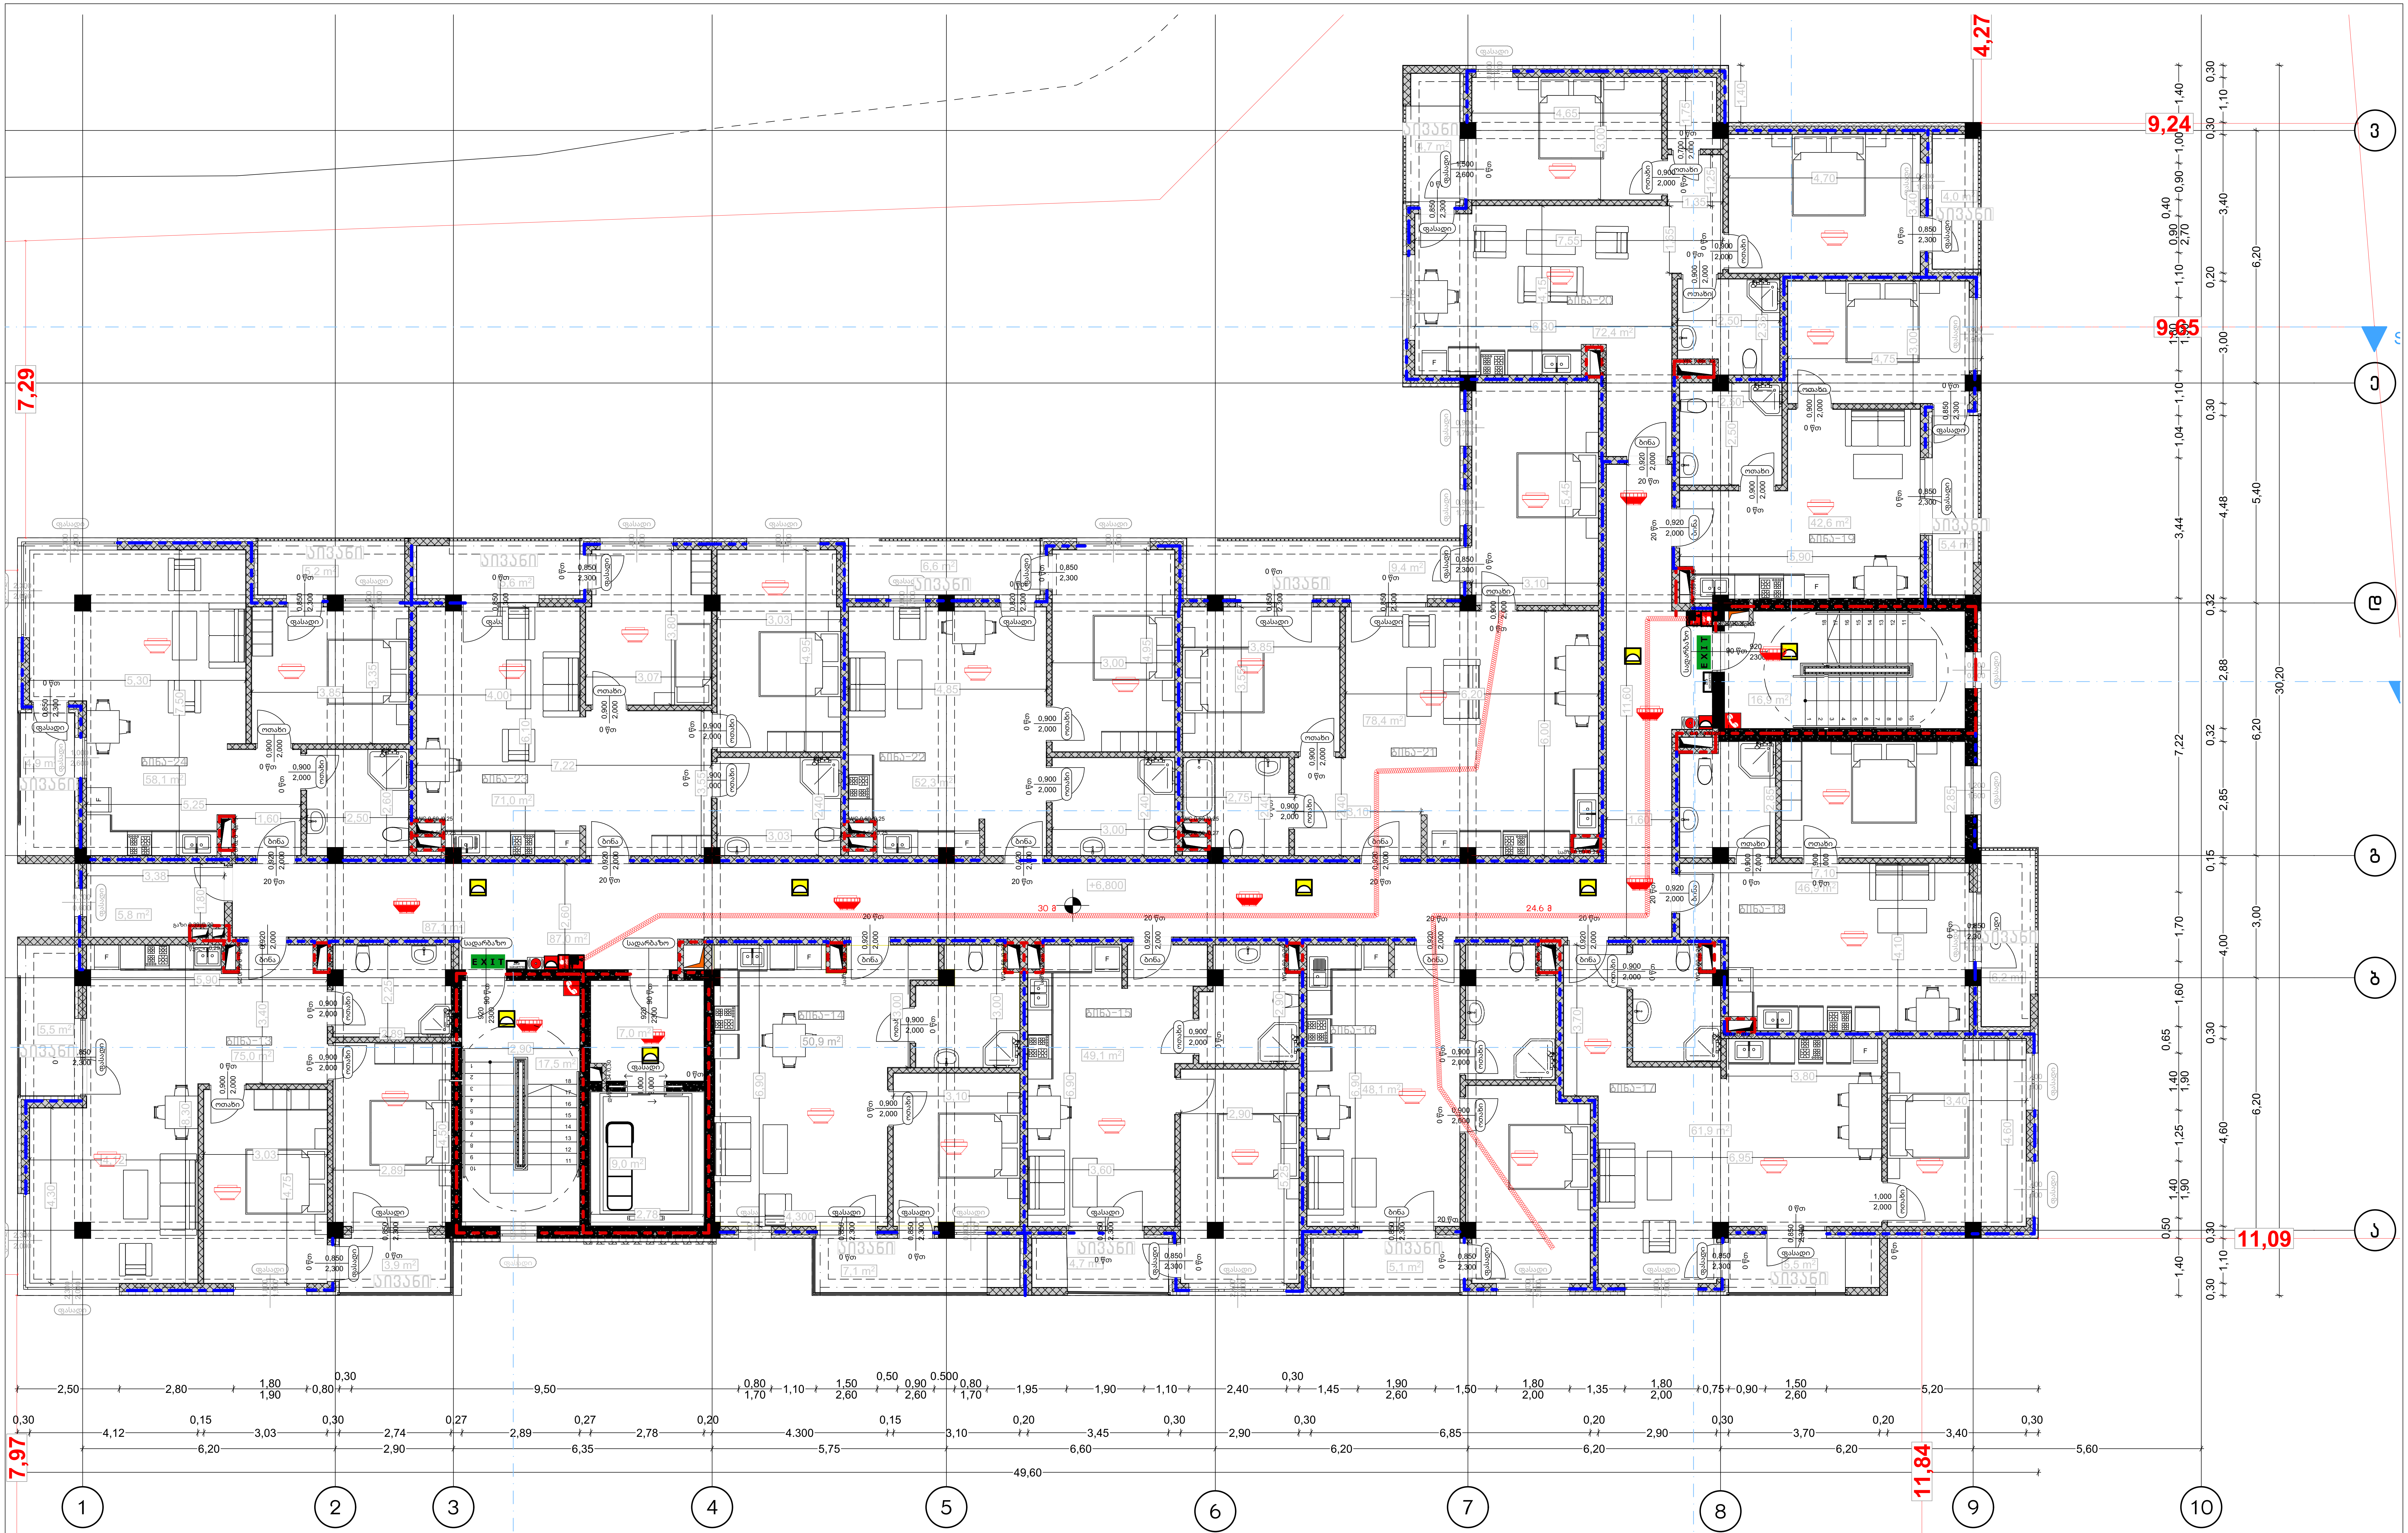

პროექტის დასახელება:	შემსრულებელი:	გვერდის დასახელება:	პირობითი აღნიშვნები:	მისამართი:	დამკვეთი:
მრავალბინიანი საცხოვრებელი სახლის ხანძარსაწინააღმდეგო სისტემების პროექტი	PROJECT არქ-დიზაინ პროექტი	გეგმა +6.90 ნიშნულზე		ქ თბილისი,წულაძის ქუჩა №23 ს/კ 01.17.11.034.007	სსიპ საქართველოს საპატრიარქო

თანამდებობა	სახ/გვარი	ხელმოწერა	მასშტაბი:	ფურცლის №	თარიღი:
დირექტორი	მ. რევაზიშვილი		1:100	57	12/06/2025
მთ.არქიტექტორი	მ. რევაზიშვილი				
დაამუშავა	ი. ჯურღულია				
კონსტრუქტორი	ნ. მუმლაძე				

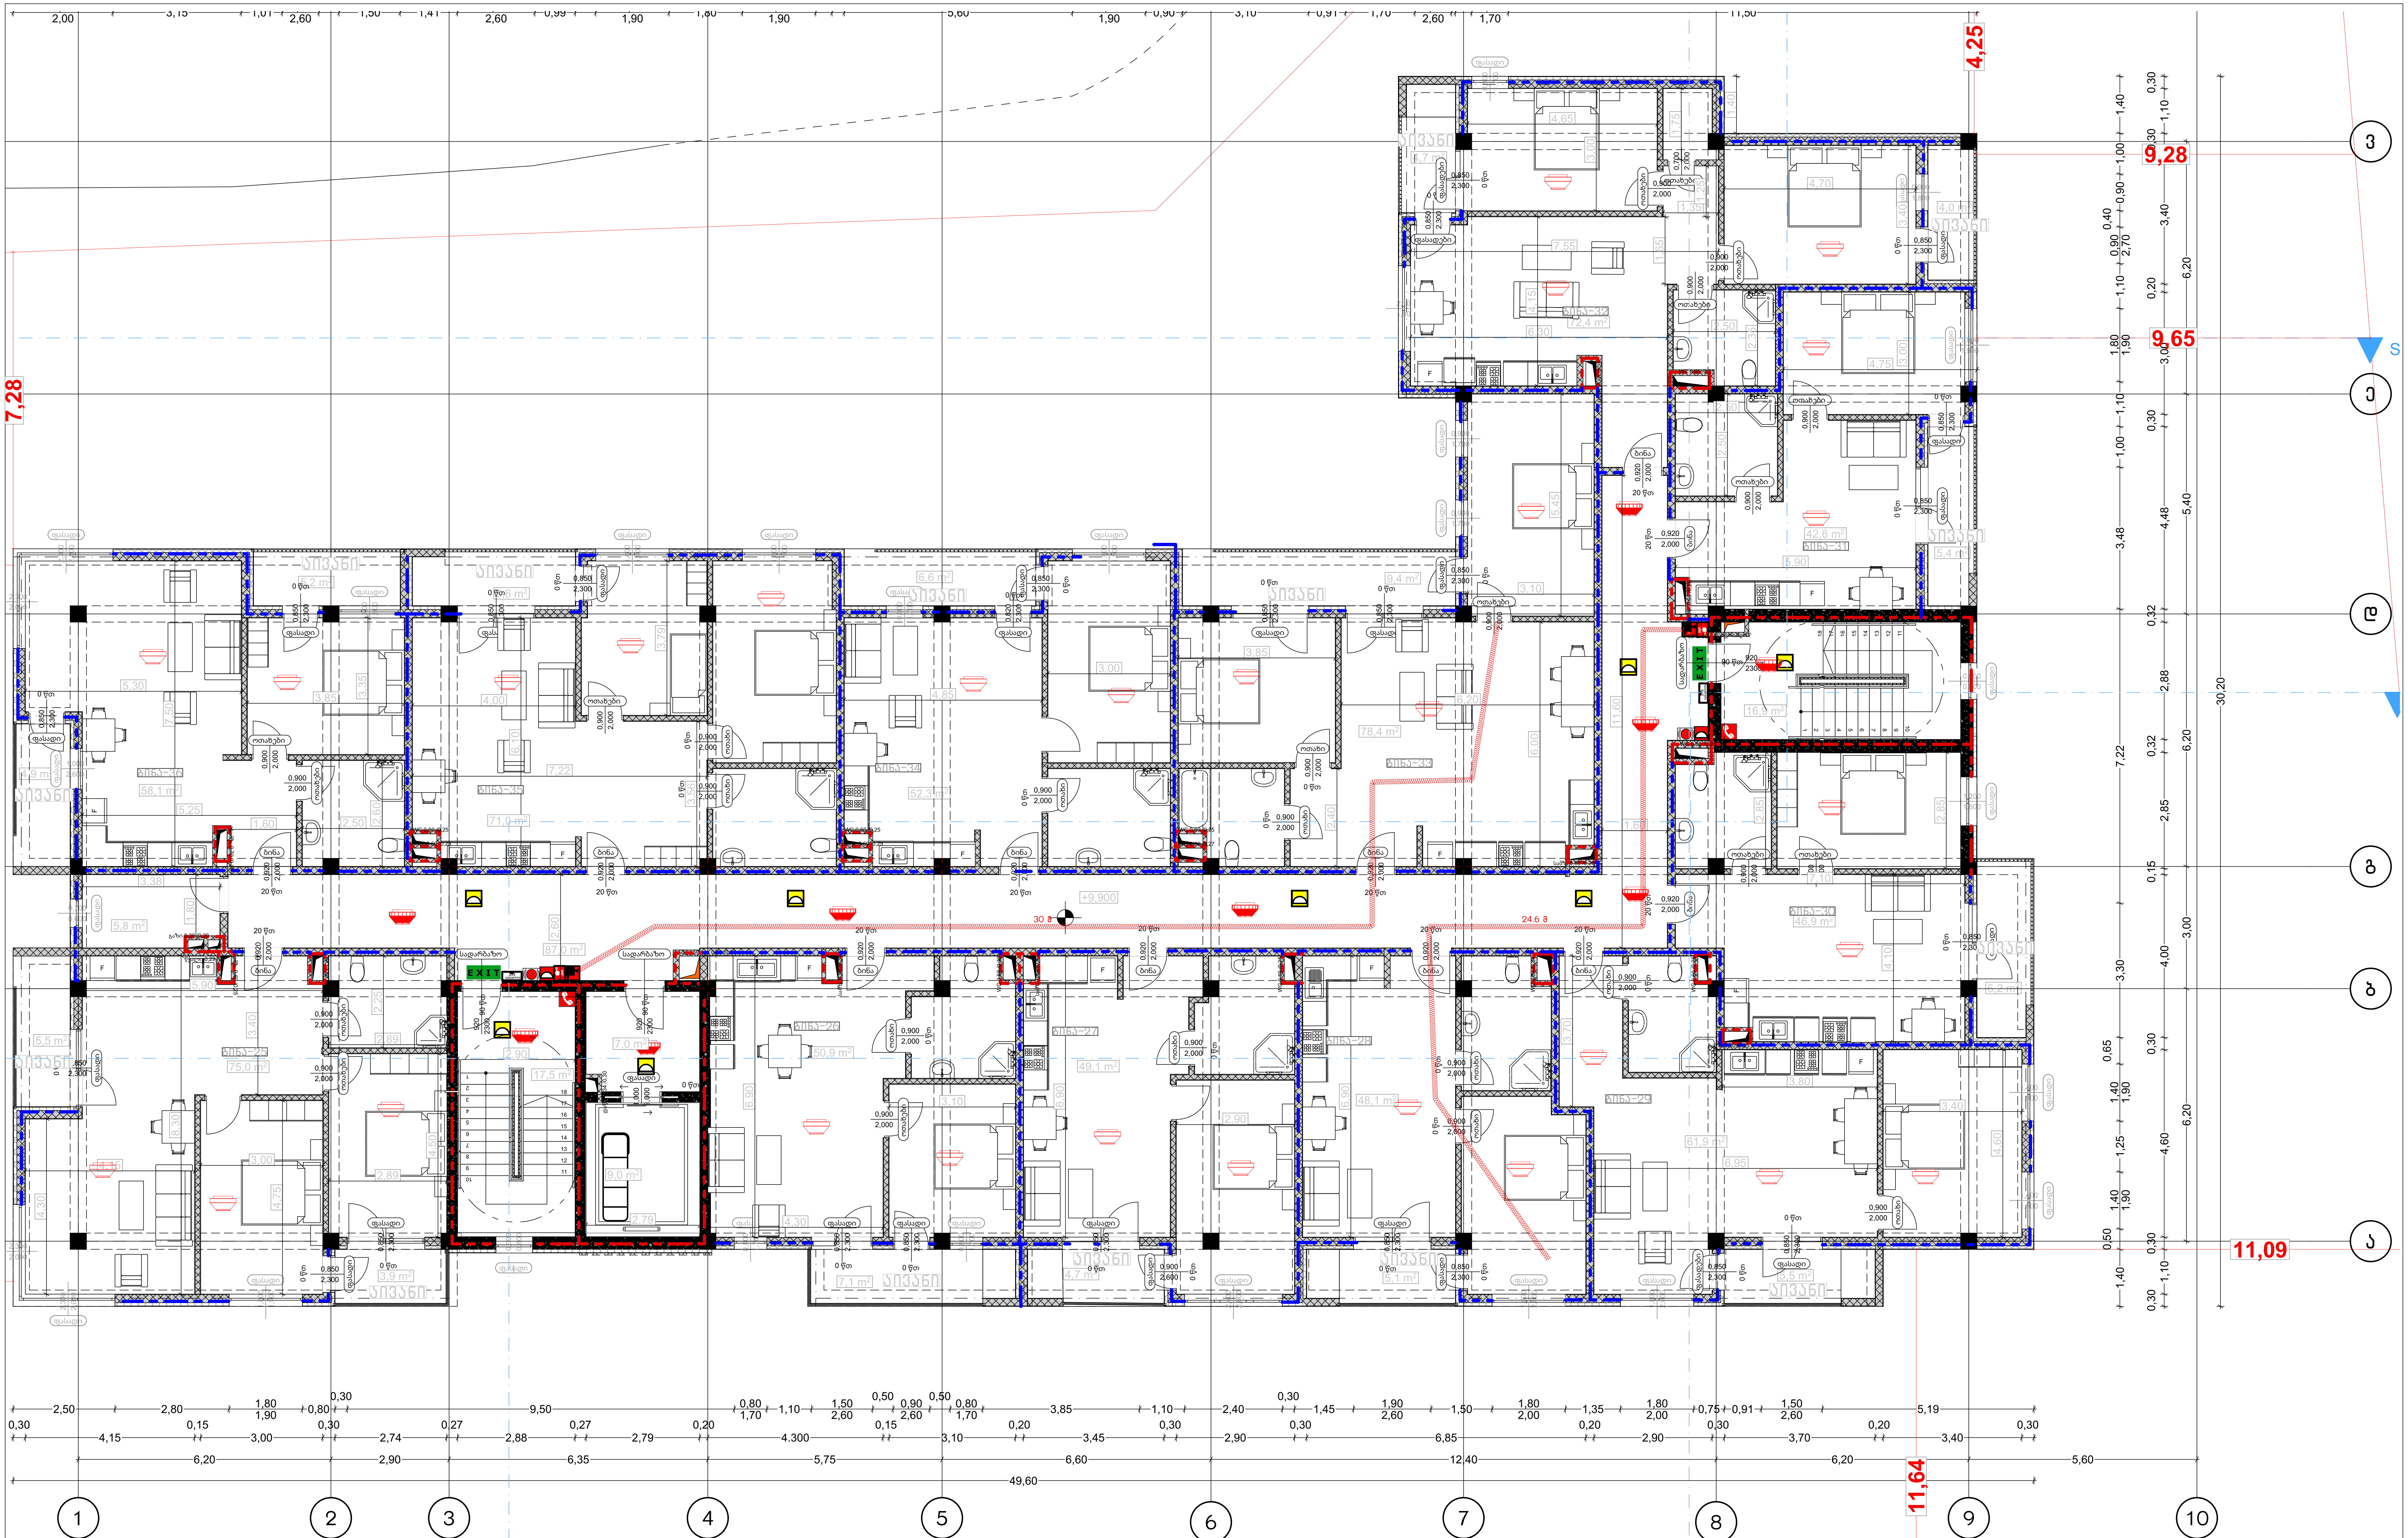

პროექტის დასახელება:

მრავალბინიანი საცხოვრებელი სახლის ხანძარსაწინააღმდეგო სისტემების პროექტი

შემსრულებელი:

PROJECT
არქ-დიზაინ პროექტი

ფურცლის დასახელება:

გეგმა +10.10 ნიშნულზე

პირობითი აღნიშვნები:

საპროექტო საზღვარი
სვეტები
ბეტონი
ბლოკი
ტიხარი

მისამართი:


ქ თბილისი, წულაძის ქუჩა №23

ს/კ 01.17.11.034.007

დამკვეთი:


სსიპ საქართველოს საპატრიარქო

თანამდებობა	სახ/გვარი	ხელმოწერა	მასშტაბი:	ფურცლის №	თარიღი:
დირექტორი	მ. რევაზიშვილი		1:100	58	12/06/2025
მთ.არქიტექტორი	მ. რევაზიშვილი				
დამგეგმავი	ი. ჯორდულია				
კონსტრუქტორი	ნ. მუმლაძე				

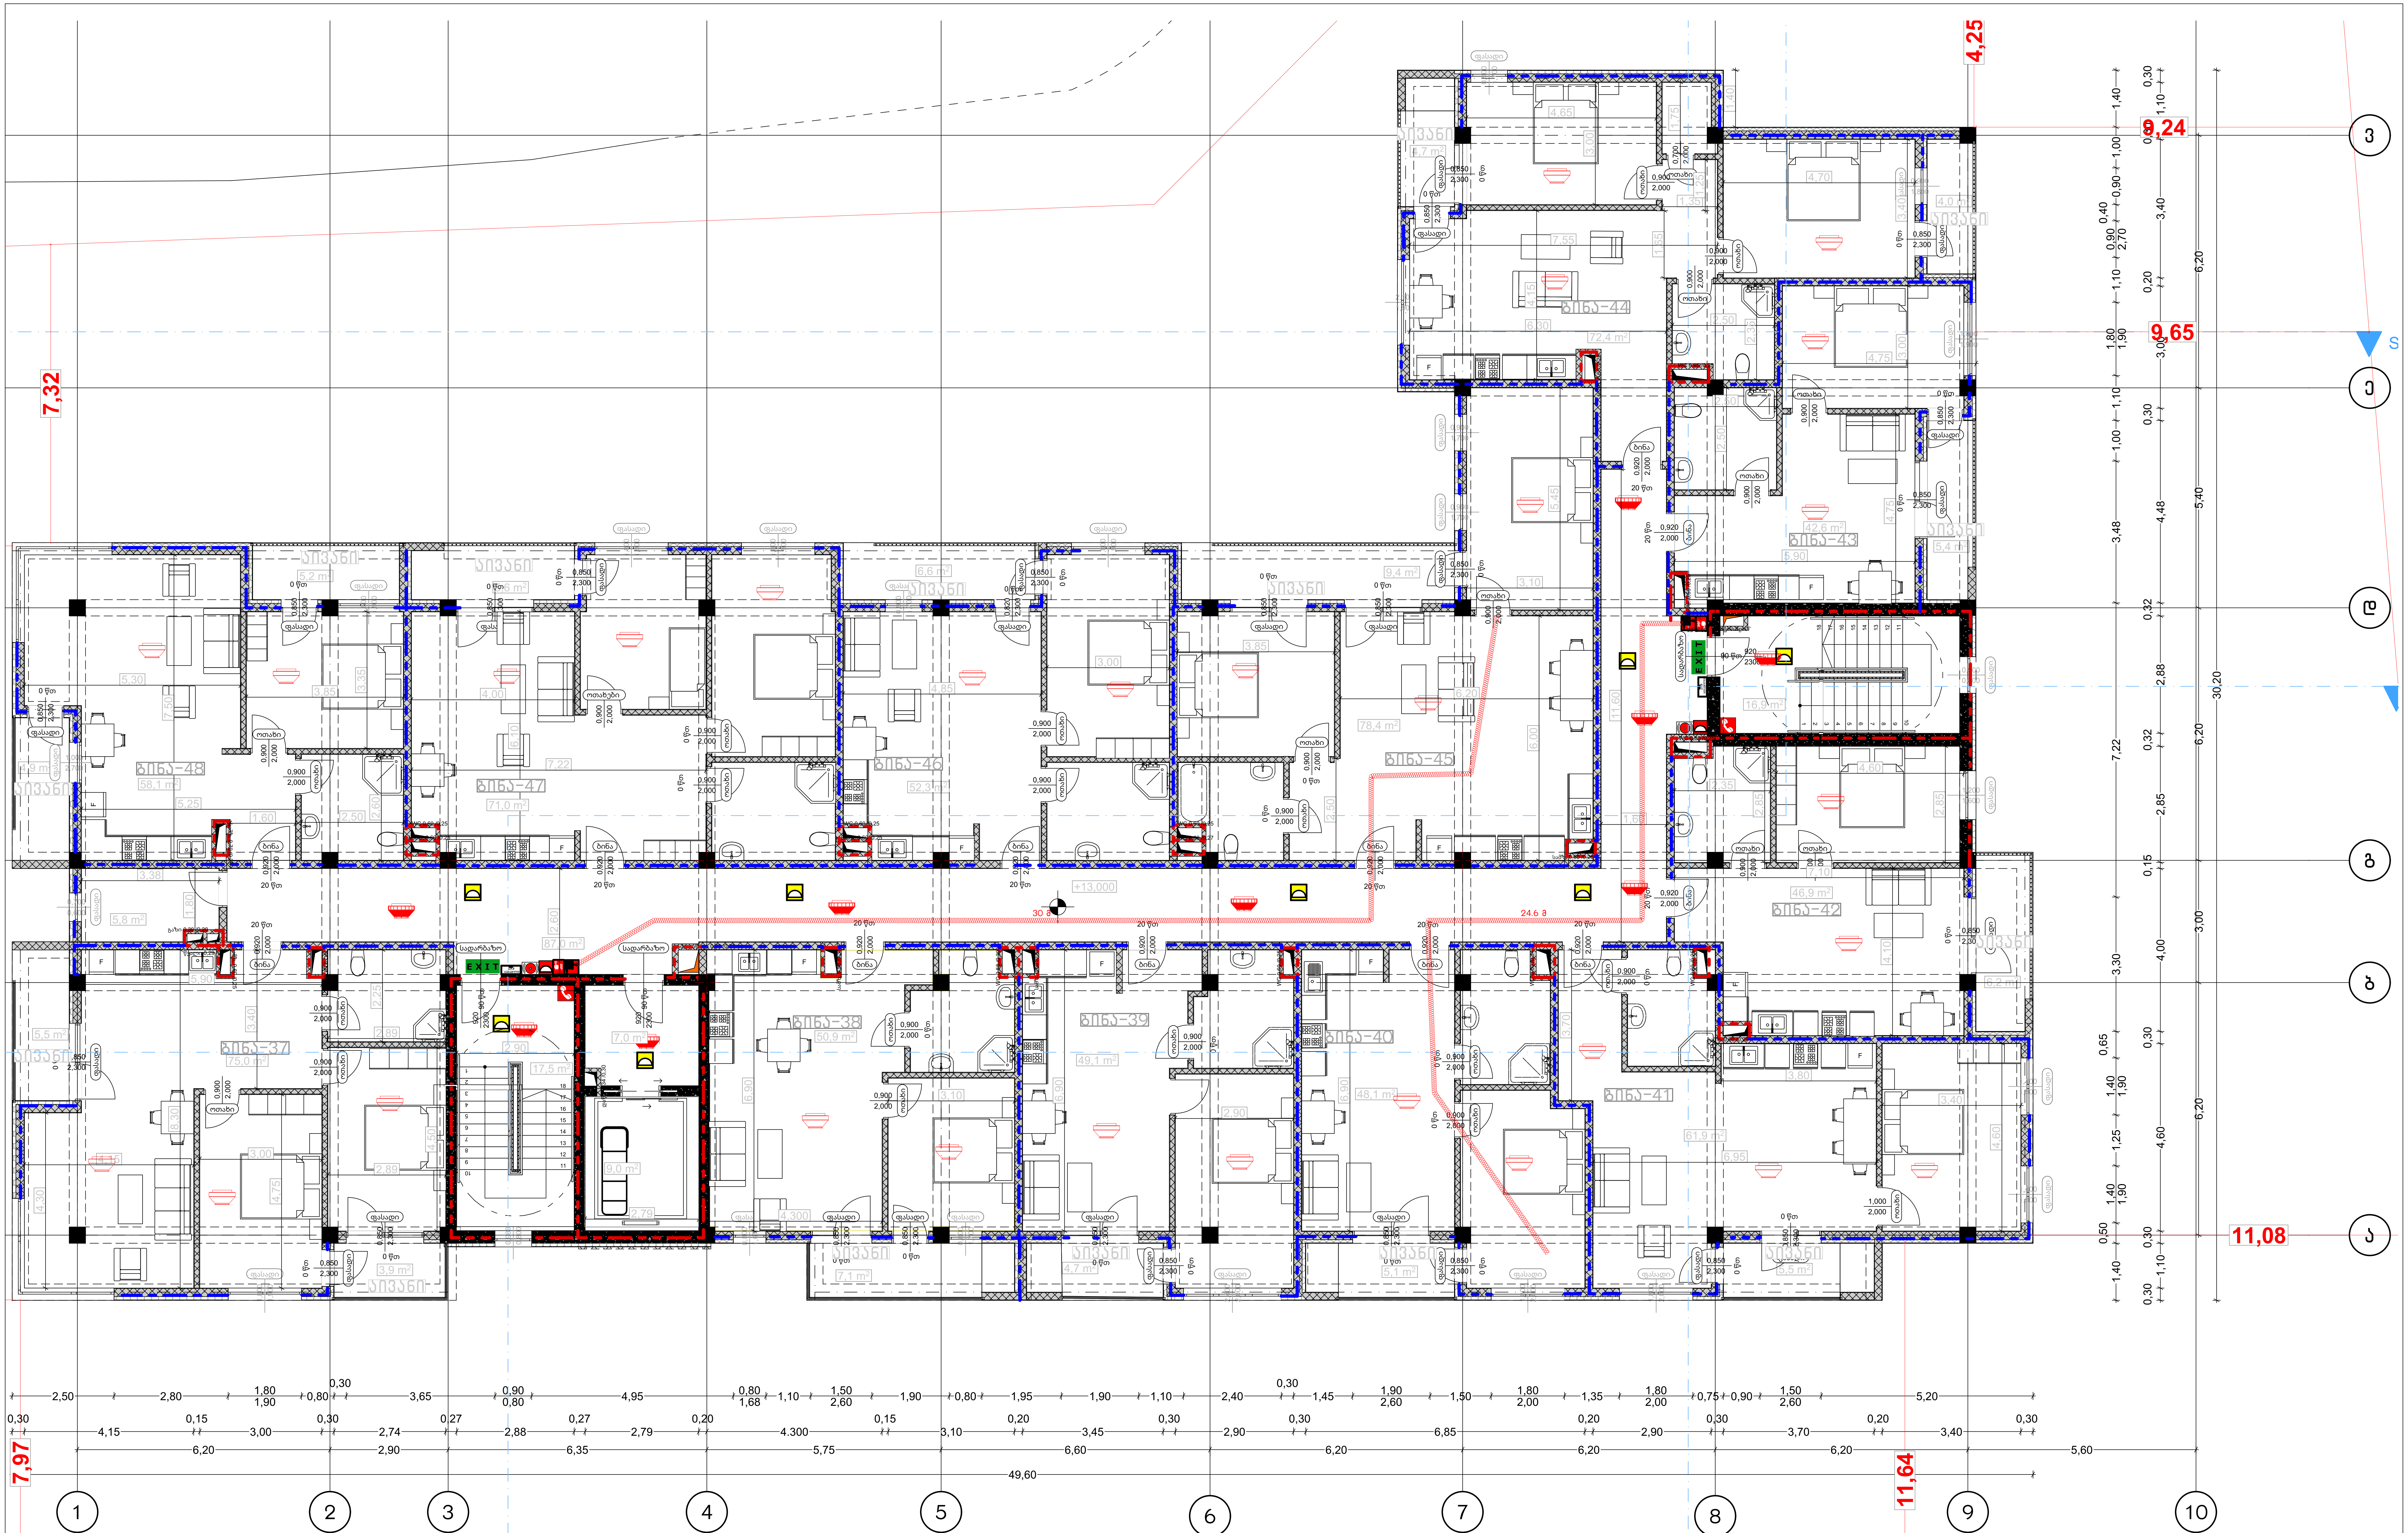

პროექტის დასახელება:	შემსრულებელი:	გვერდის დასახელება:	პირობითი აღნიშვნები:	მისამართი:	დამკვეთი:
მრავალბინიანი საცხოვრებელი სახლის ხანძარსაწინააღმდეგო სისტემების პროექტი	AD PROJECT არქ-დიზაინ პროექტი	გეგმა 13.30 ნიშნულზე	სააღდგენო საზღვარი; სვეტები; ბეტონი; ბლოკი; ტიხარი	ქ თბილისი,წულაძის ქუჩა №23 ს/კ 01.17.11.034.007	სსიპ საქართველოს საპატრიარქო


თანამდებობა	სახ/გვარი	ხელმოწერა	მასშტაბი:	ფურცლის №	თარიღი:
დირექტორი	მ. რევაზიშვილი		1:100	59	12/06/2025
მთ.არქიტექტორი	მ. რევაზიშვილი				
დამუშავა	ი. ჯურღულია				
კონსტრუქტორი	ნ. მუმლაძე				

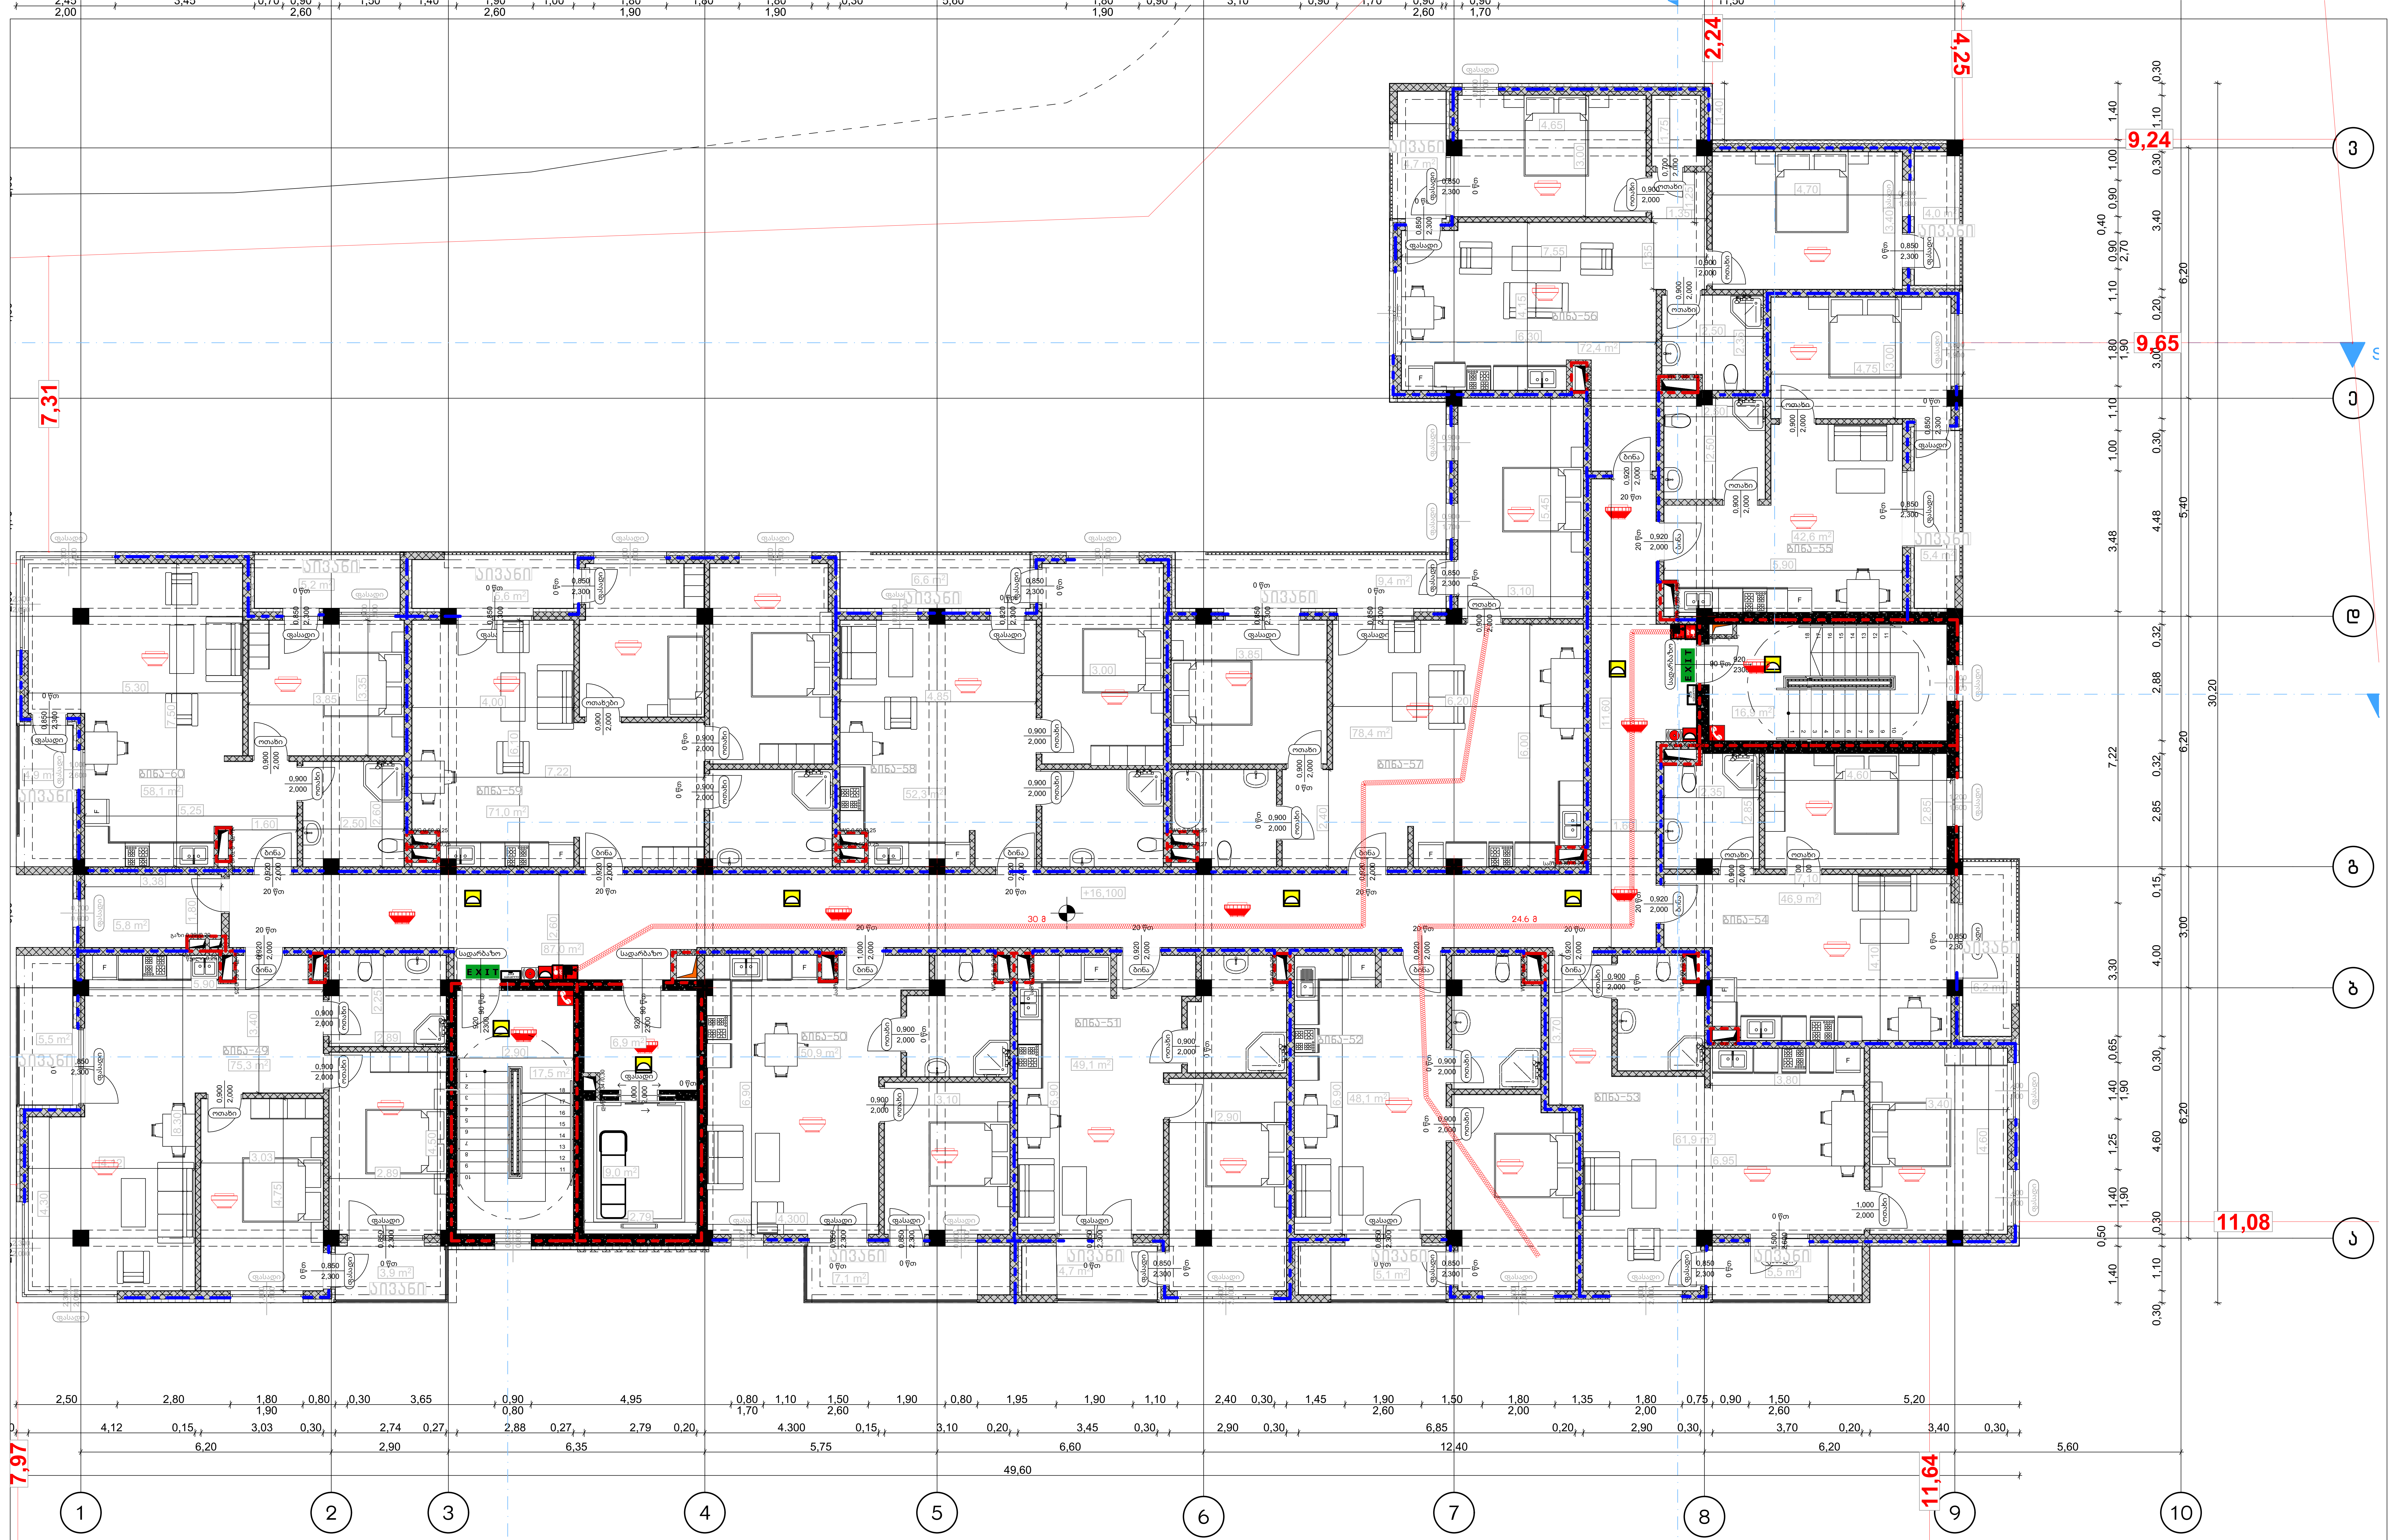

პროექტის დასახელება:	შემსრულებელი:	გვერდის დასახელება:	მისამართი:	დამკვეთი:
მრავალბინიანი საცხოვრებელი სახლის ხანძარსაწინააღმდეგო სისტემების პროექტი	AD PROJECT არქ-დიზაინ პროექტი	გეგმა 16.50 ნიშნულზე	ქ თბილისი,წულაძის ქუჩა №23 ს/კ 01.17.11.034.007	სსიპ საქართველოს საპატრიარქო


პირობითი აღნიშვნები:

თანამდებობა	სახ/გვარი	ხელმოწერა	მასშტაბი:	ფურცლის №	თარიღი:
დირექტორი	ა. რევაზიშვილი		1:100	60	12/06/2025
მთ.არქიტექტორი	ა. რევაზიშვილი				
დაამუშავა	ი. ჯურღულია				
კონსტრუქტორი	ნ. მუმლაძე				

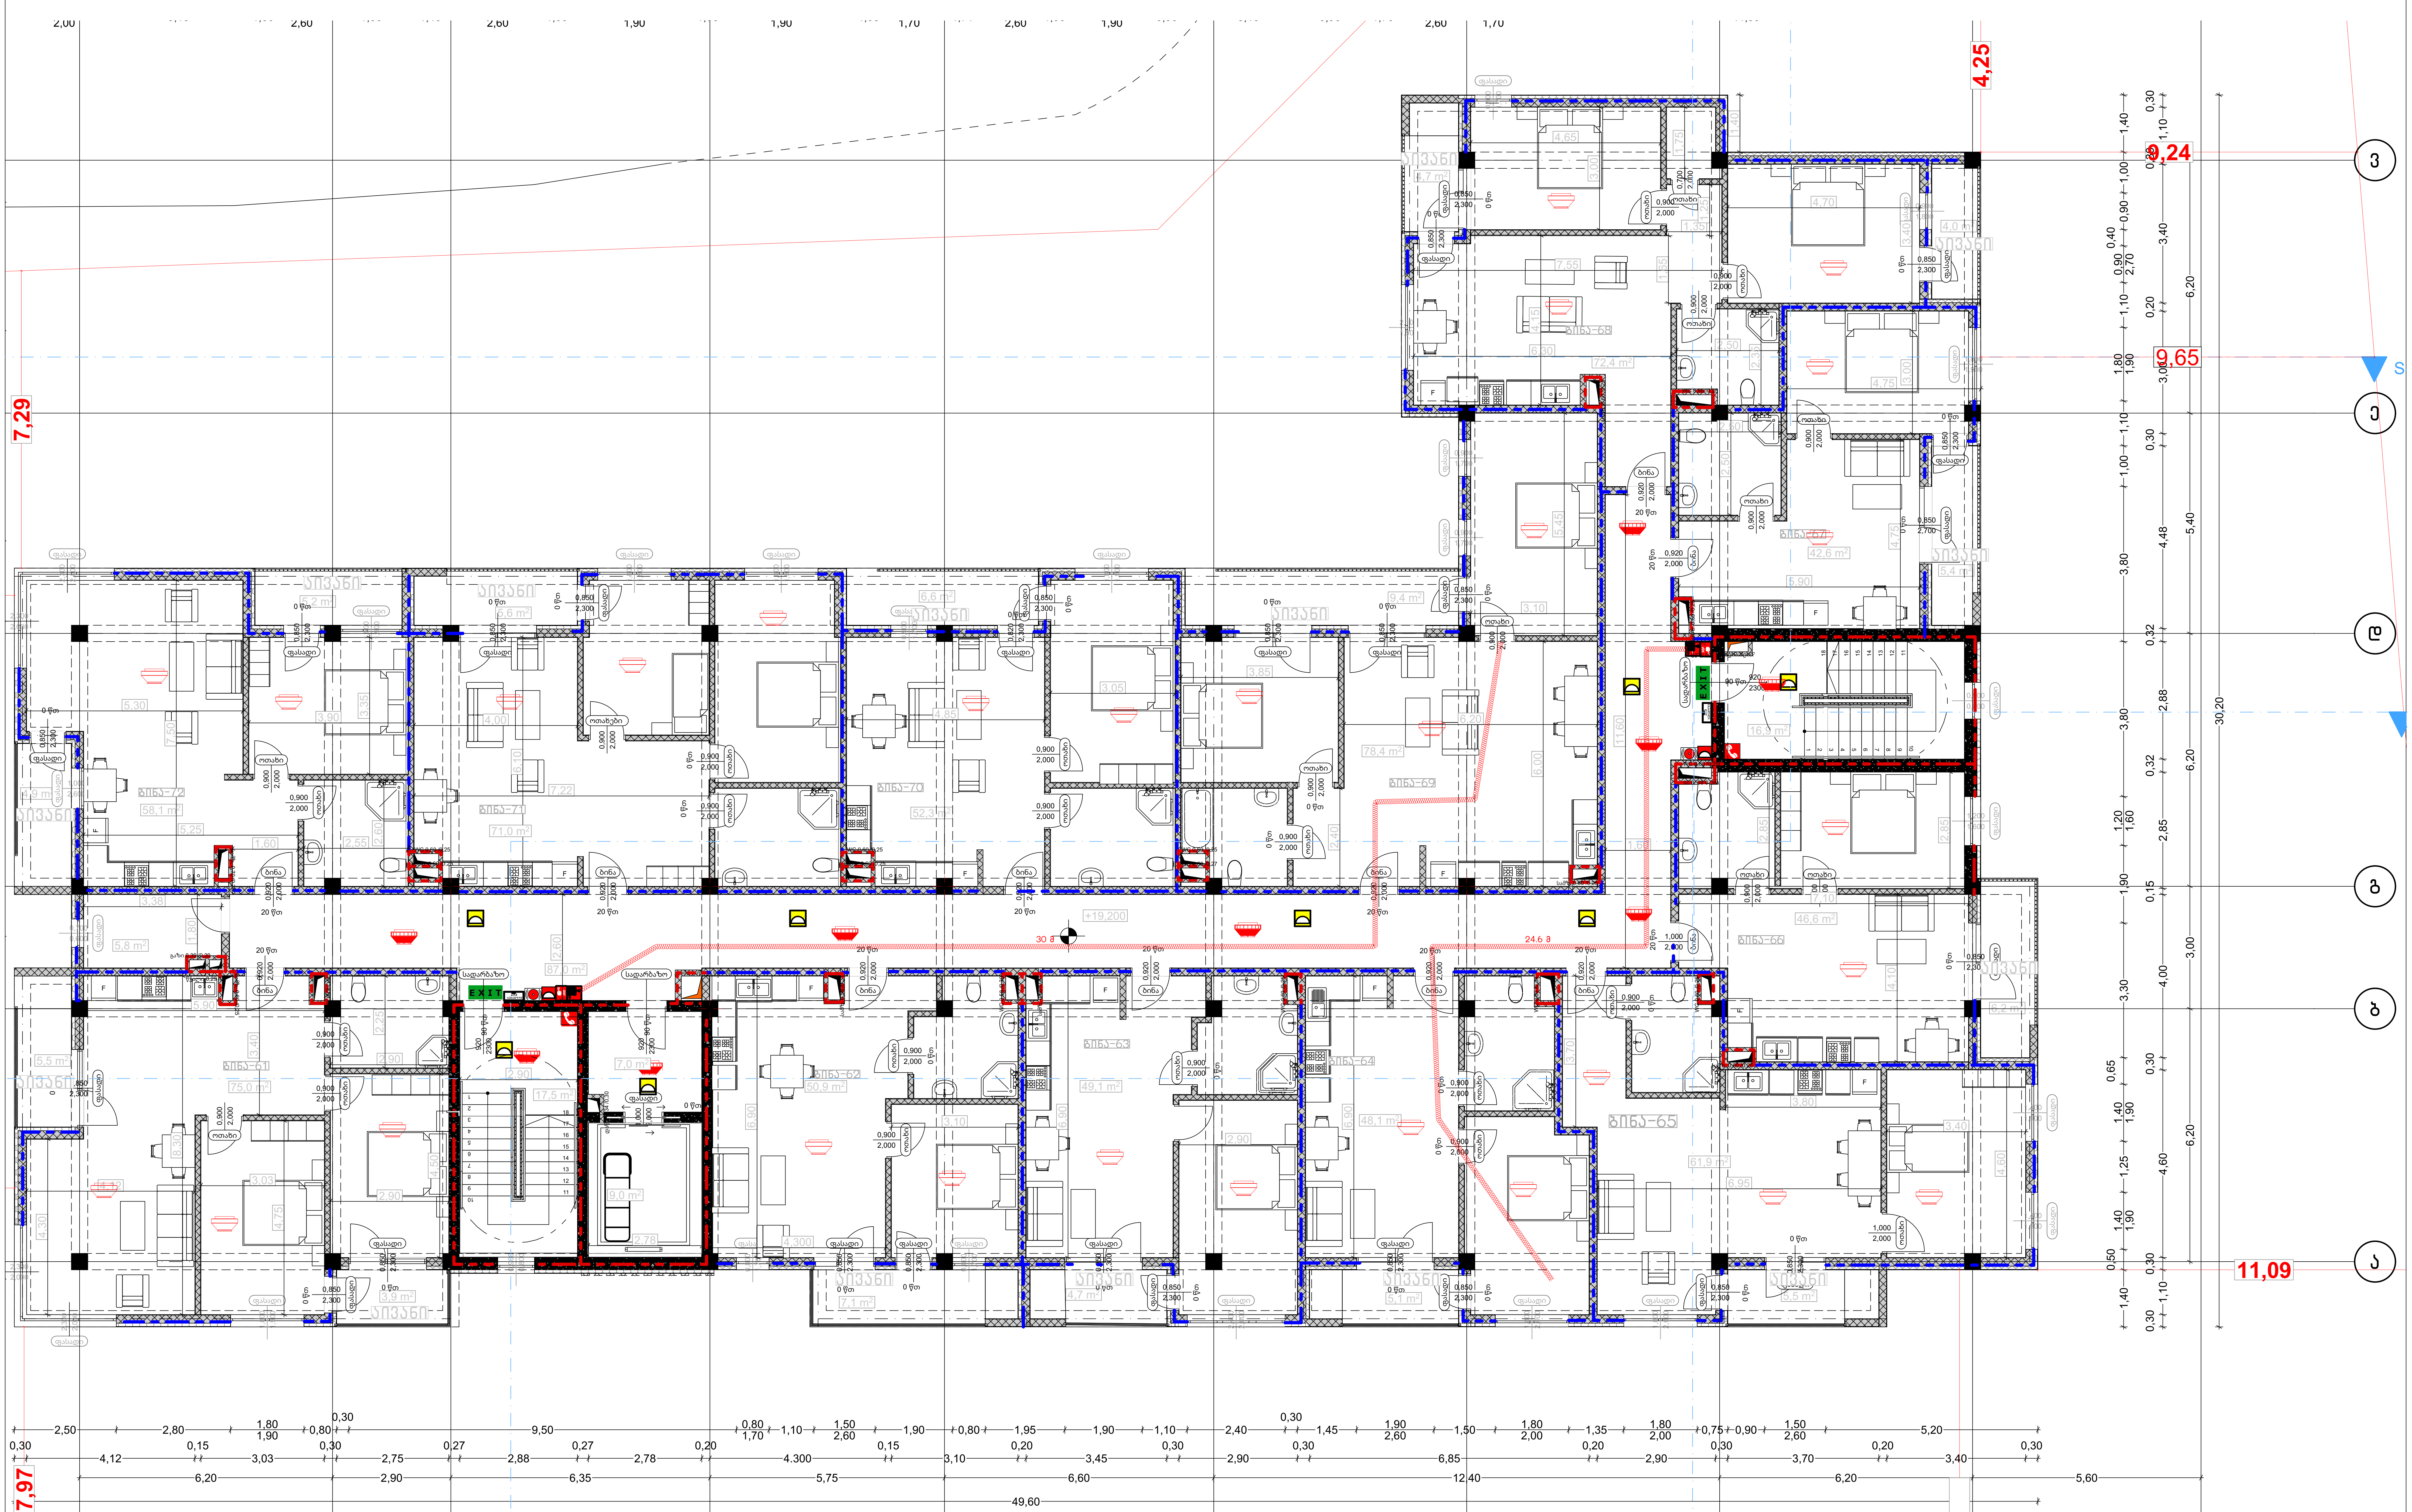


პროექტის დასახელება:	შემსრულებელი:	გვერდის დასახელება:	პირობითი აღნიშვნები:	მისამართი:	დამკვეთი:
მრავალბინიანი საცხოვრებელი სახლის ხანძარსაწინააღმდეგო სისტემების პროექტი	PROJECT არქ-დიზაინ პროექტი	გეგმა 19.70 ნიშნულზე	საპროექტო საზღვარი; სვეტები; ბეტონი; ბლოკი; ტიხარი	ქ თბილისი, წულაძის ქუჩა №23 ს/კ 01.17.11.034.007	სსიპ საქართველოს საპატრიარქო


თანამდებობა	სახ/გვარი	ხელმოწერა	მასშტაბი:	ფურცლის №	თარიღი:
დირექტორი	მ. რევაზიშვილი		1:100	61	12/06/2025
მთ.არქიტექტორი	მ. რევაზიშვილი				
დამხაზავი	ი. ჯურღული				
კონსტრუქტორი	ნ. მუმლაძე				

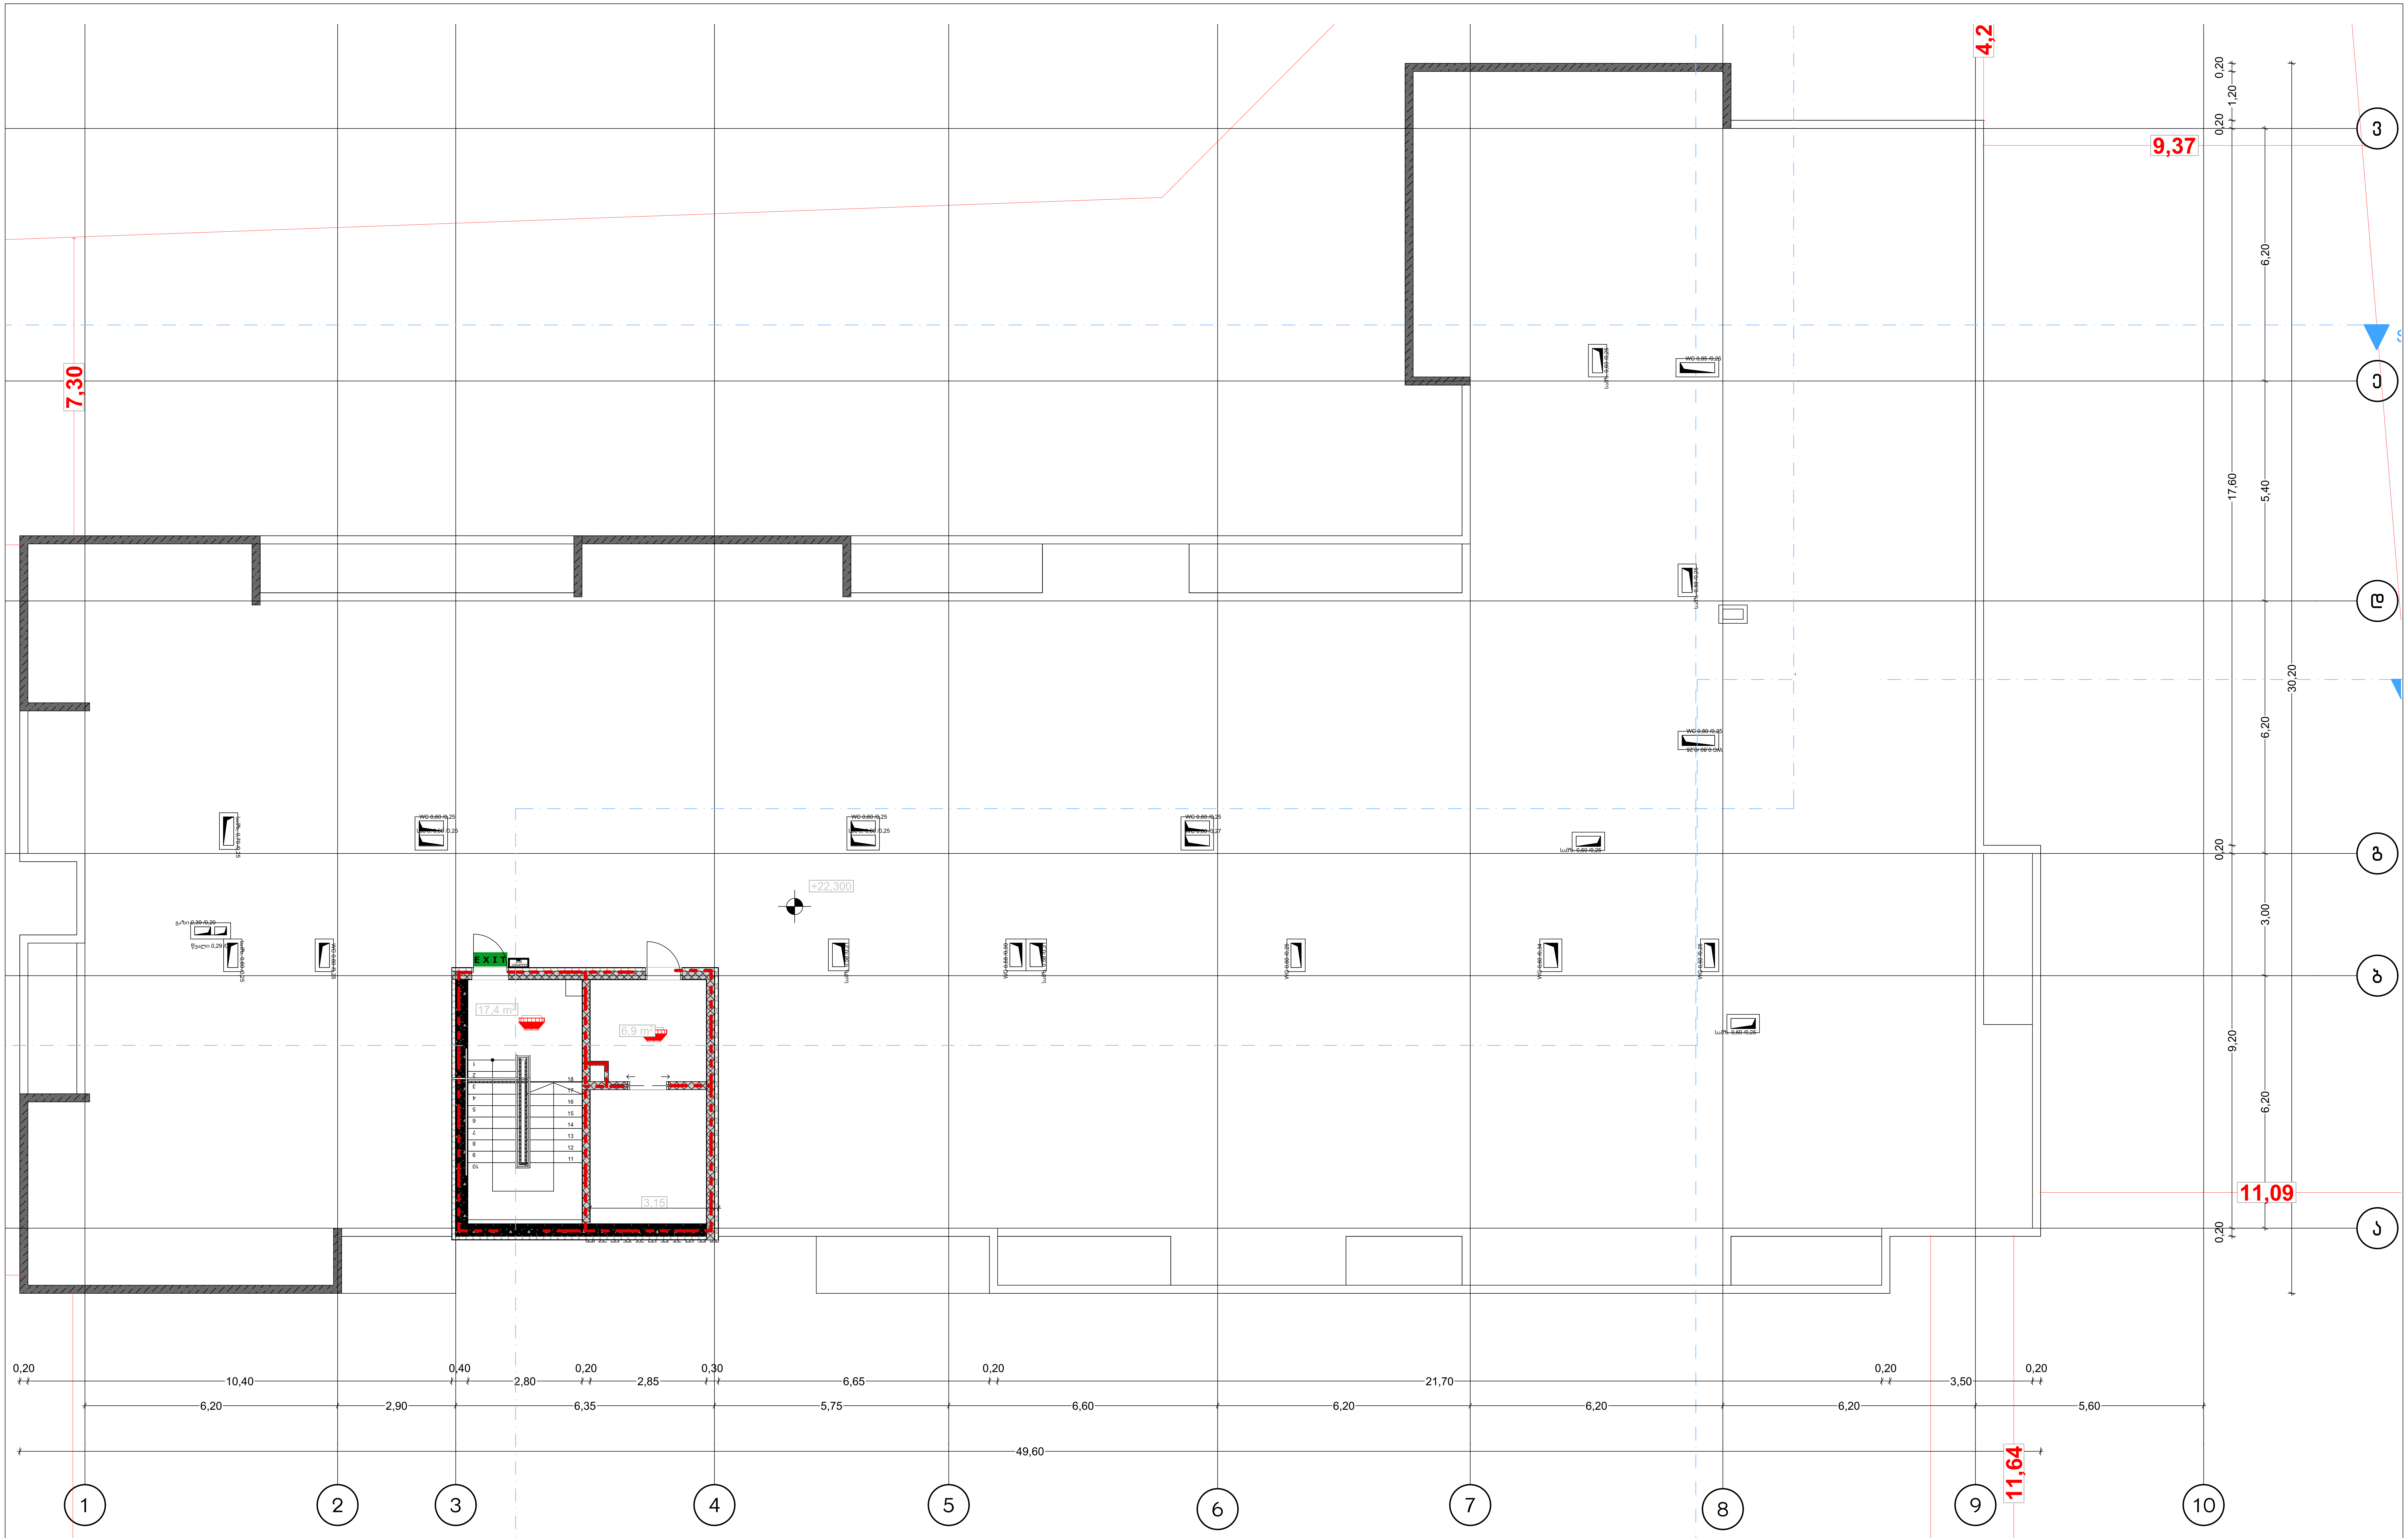

პროექტის დასახელება:	შემსრულებელი:	გვერდის დასახელება:	პირობითი აღნიშვნები:	მისამართი:	დამკვეთი:	თანამდებობა	სახ/გვარი	ხელმოწერა	მასშტაბი:	ფურცლის №	თარიღი:
მრავალბინიანი საცხოვრებელი სახლის ხანძარსაწინააღმდეგო სისტემების პროექტი	PROJECT არქ-დიზაინ პროექტი	გეგმა 22.90 ნიშნულზე		ქ თბილისი,წულაძის ქუჩა №23 ს/კ 01.17.11.034.007	სსიპ საქართველოს საპატრიარქო	დირექტორი	მ. რევაზიშვილი		1:100	62	12/06/2025
						მთ.არქიტექტორი	მ. რევაზიშვილი				
						დაამუშავა	ი. ჯურღულია				
						კონსტრუქტორი	ნ. მუმლაძე				

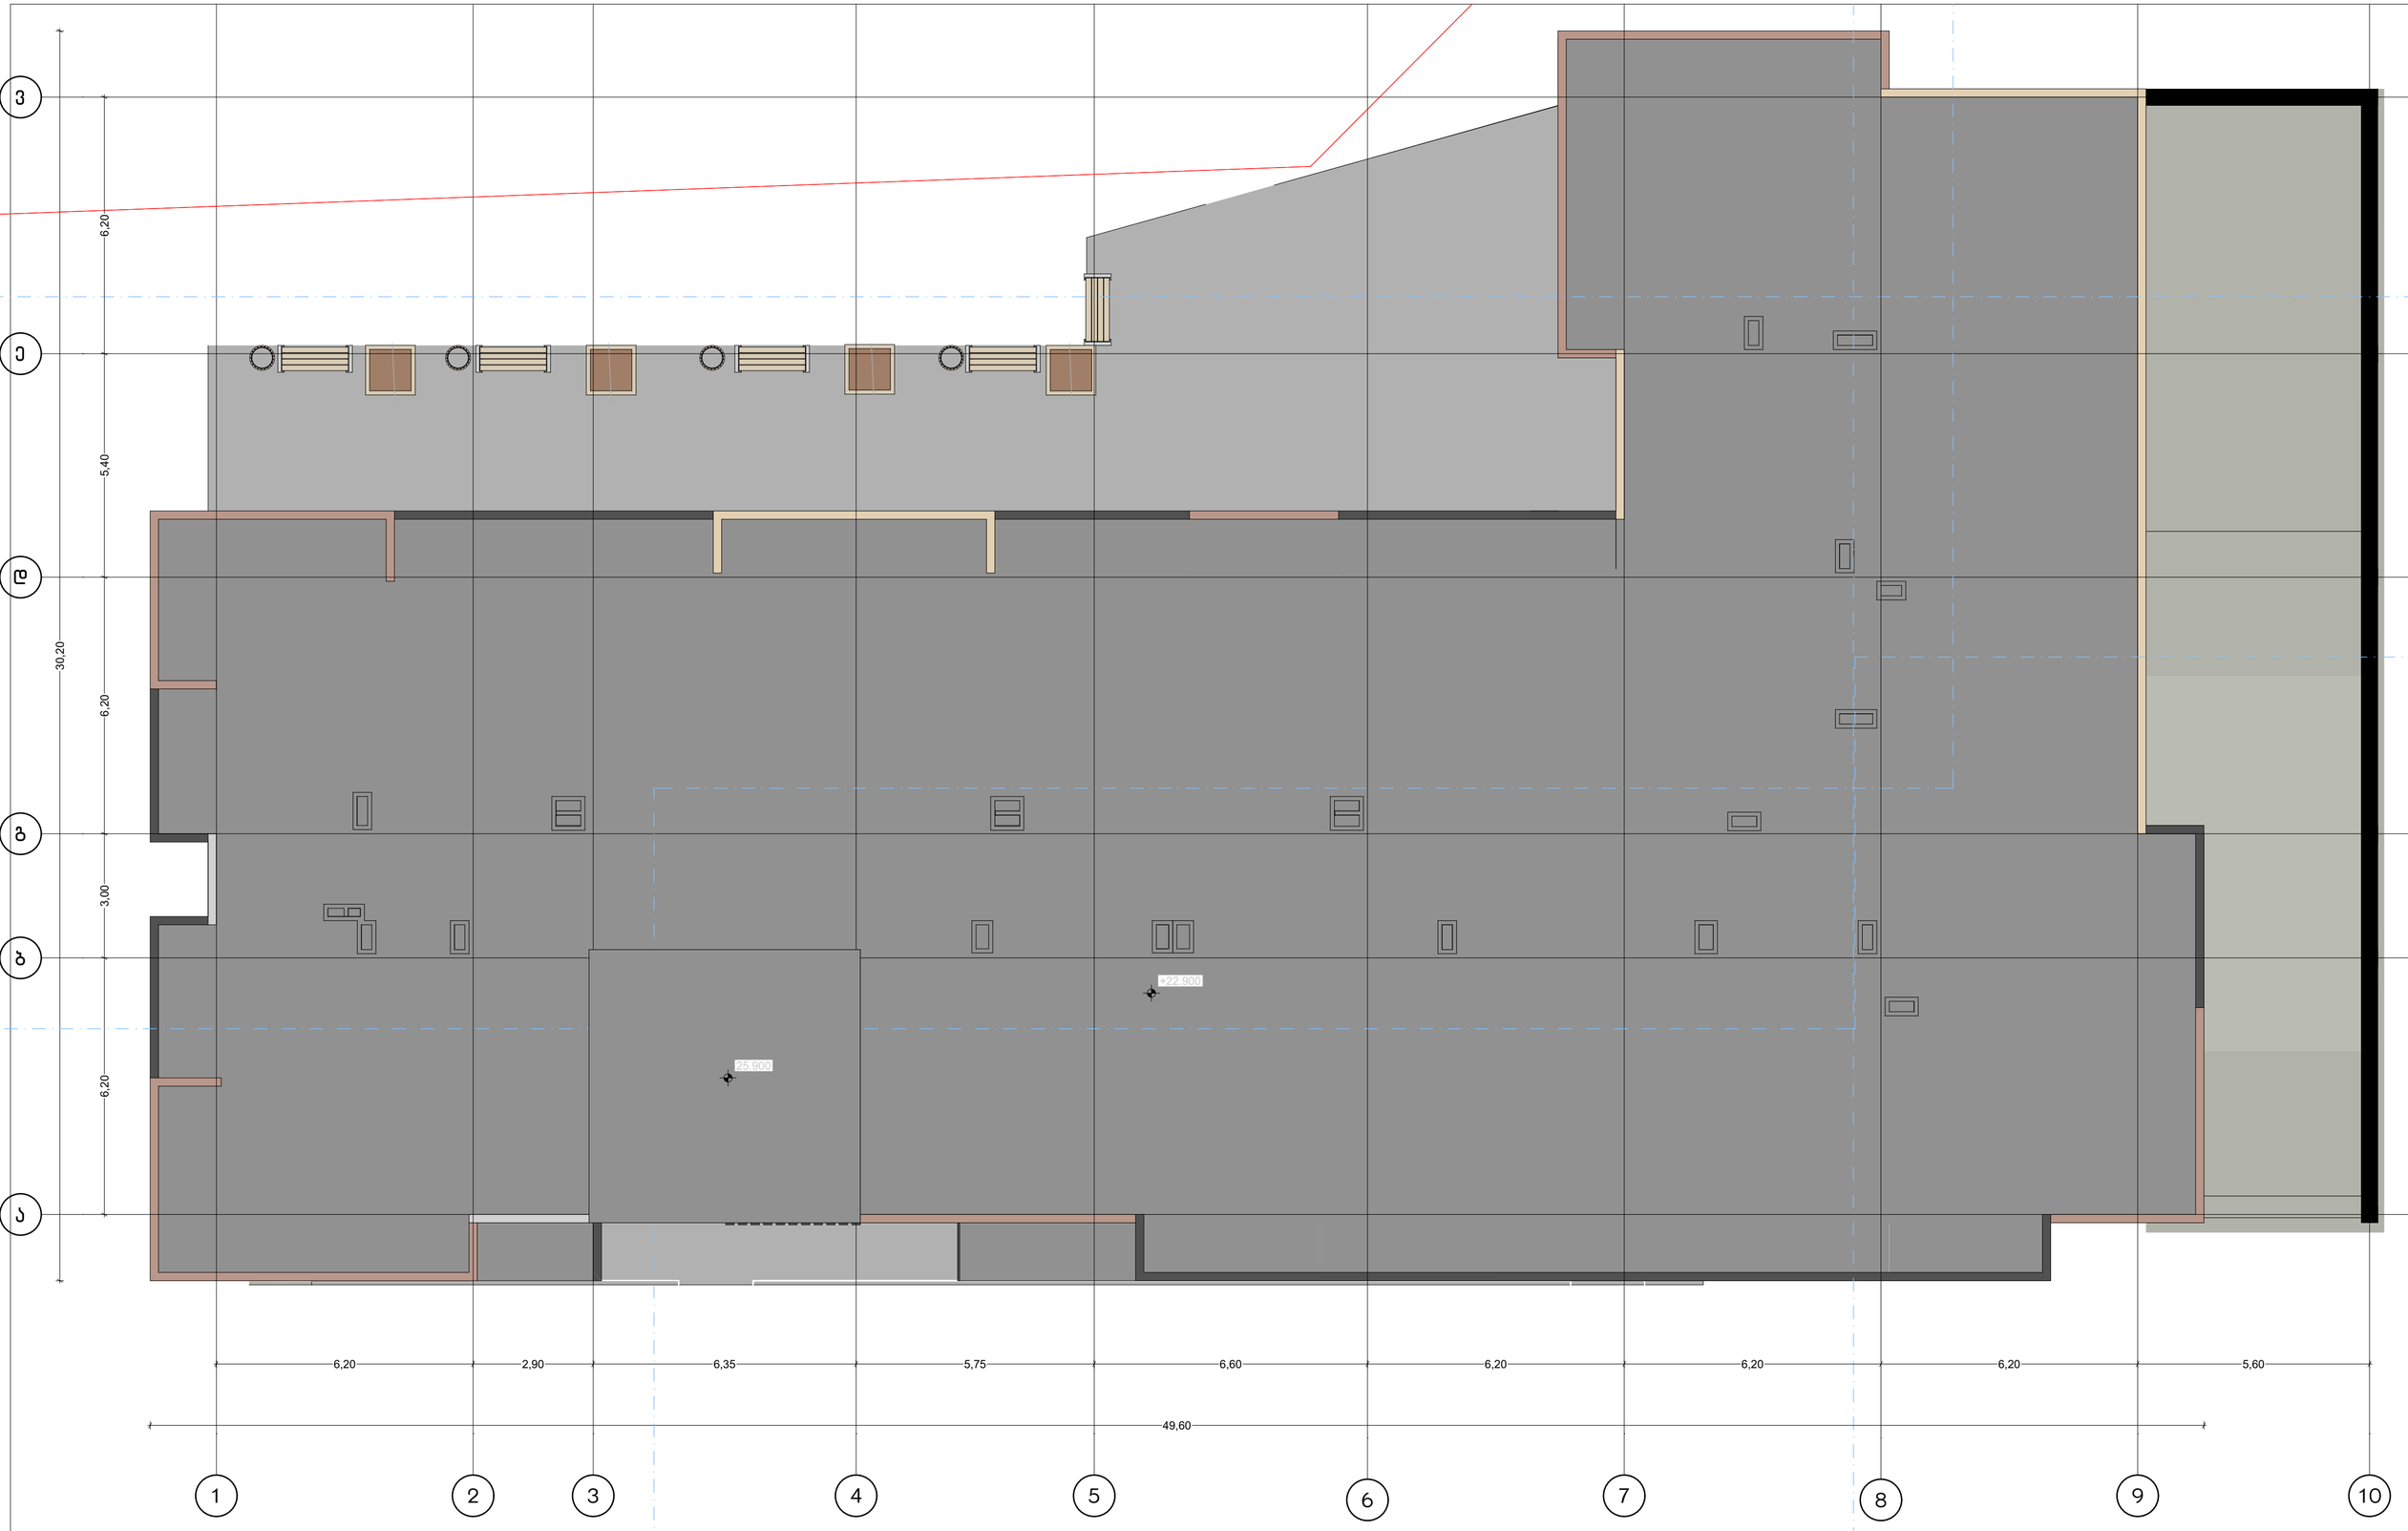

პროექტის დასახელება:	შემსრულებელი:	გვერდის დასახელება:	პირობითი აღნიშვნები:	მისამართი:	დამკვეთი:	თანამდებობა	სახ/გვარი	ხელმოწერა	მასშტაბი:	ფურცლის №	თარიღი:
მრავალბინიანი საცხოვრებელი სახლის ხანძარსაწინააღმდეგო სისტემების პროექტი	PROJECT არქ-დიზაინ პროექტი	გადახურვა		ქ თბილისი,წულაძის ქუჩა №23 ს/კ 01.17.11.034.007	სსიპ საქართველოს საპატრიარქო	დირექტორი მთ.არქიტექტორი დაამუშავა კონსტრუქტორი	ბ. რევაზიშვილი ბ. რევაზიშვილი ი. ჯერელია ნ. მემლაძე		1:100	63	12/06/2025

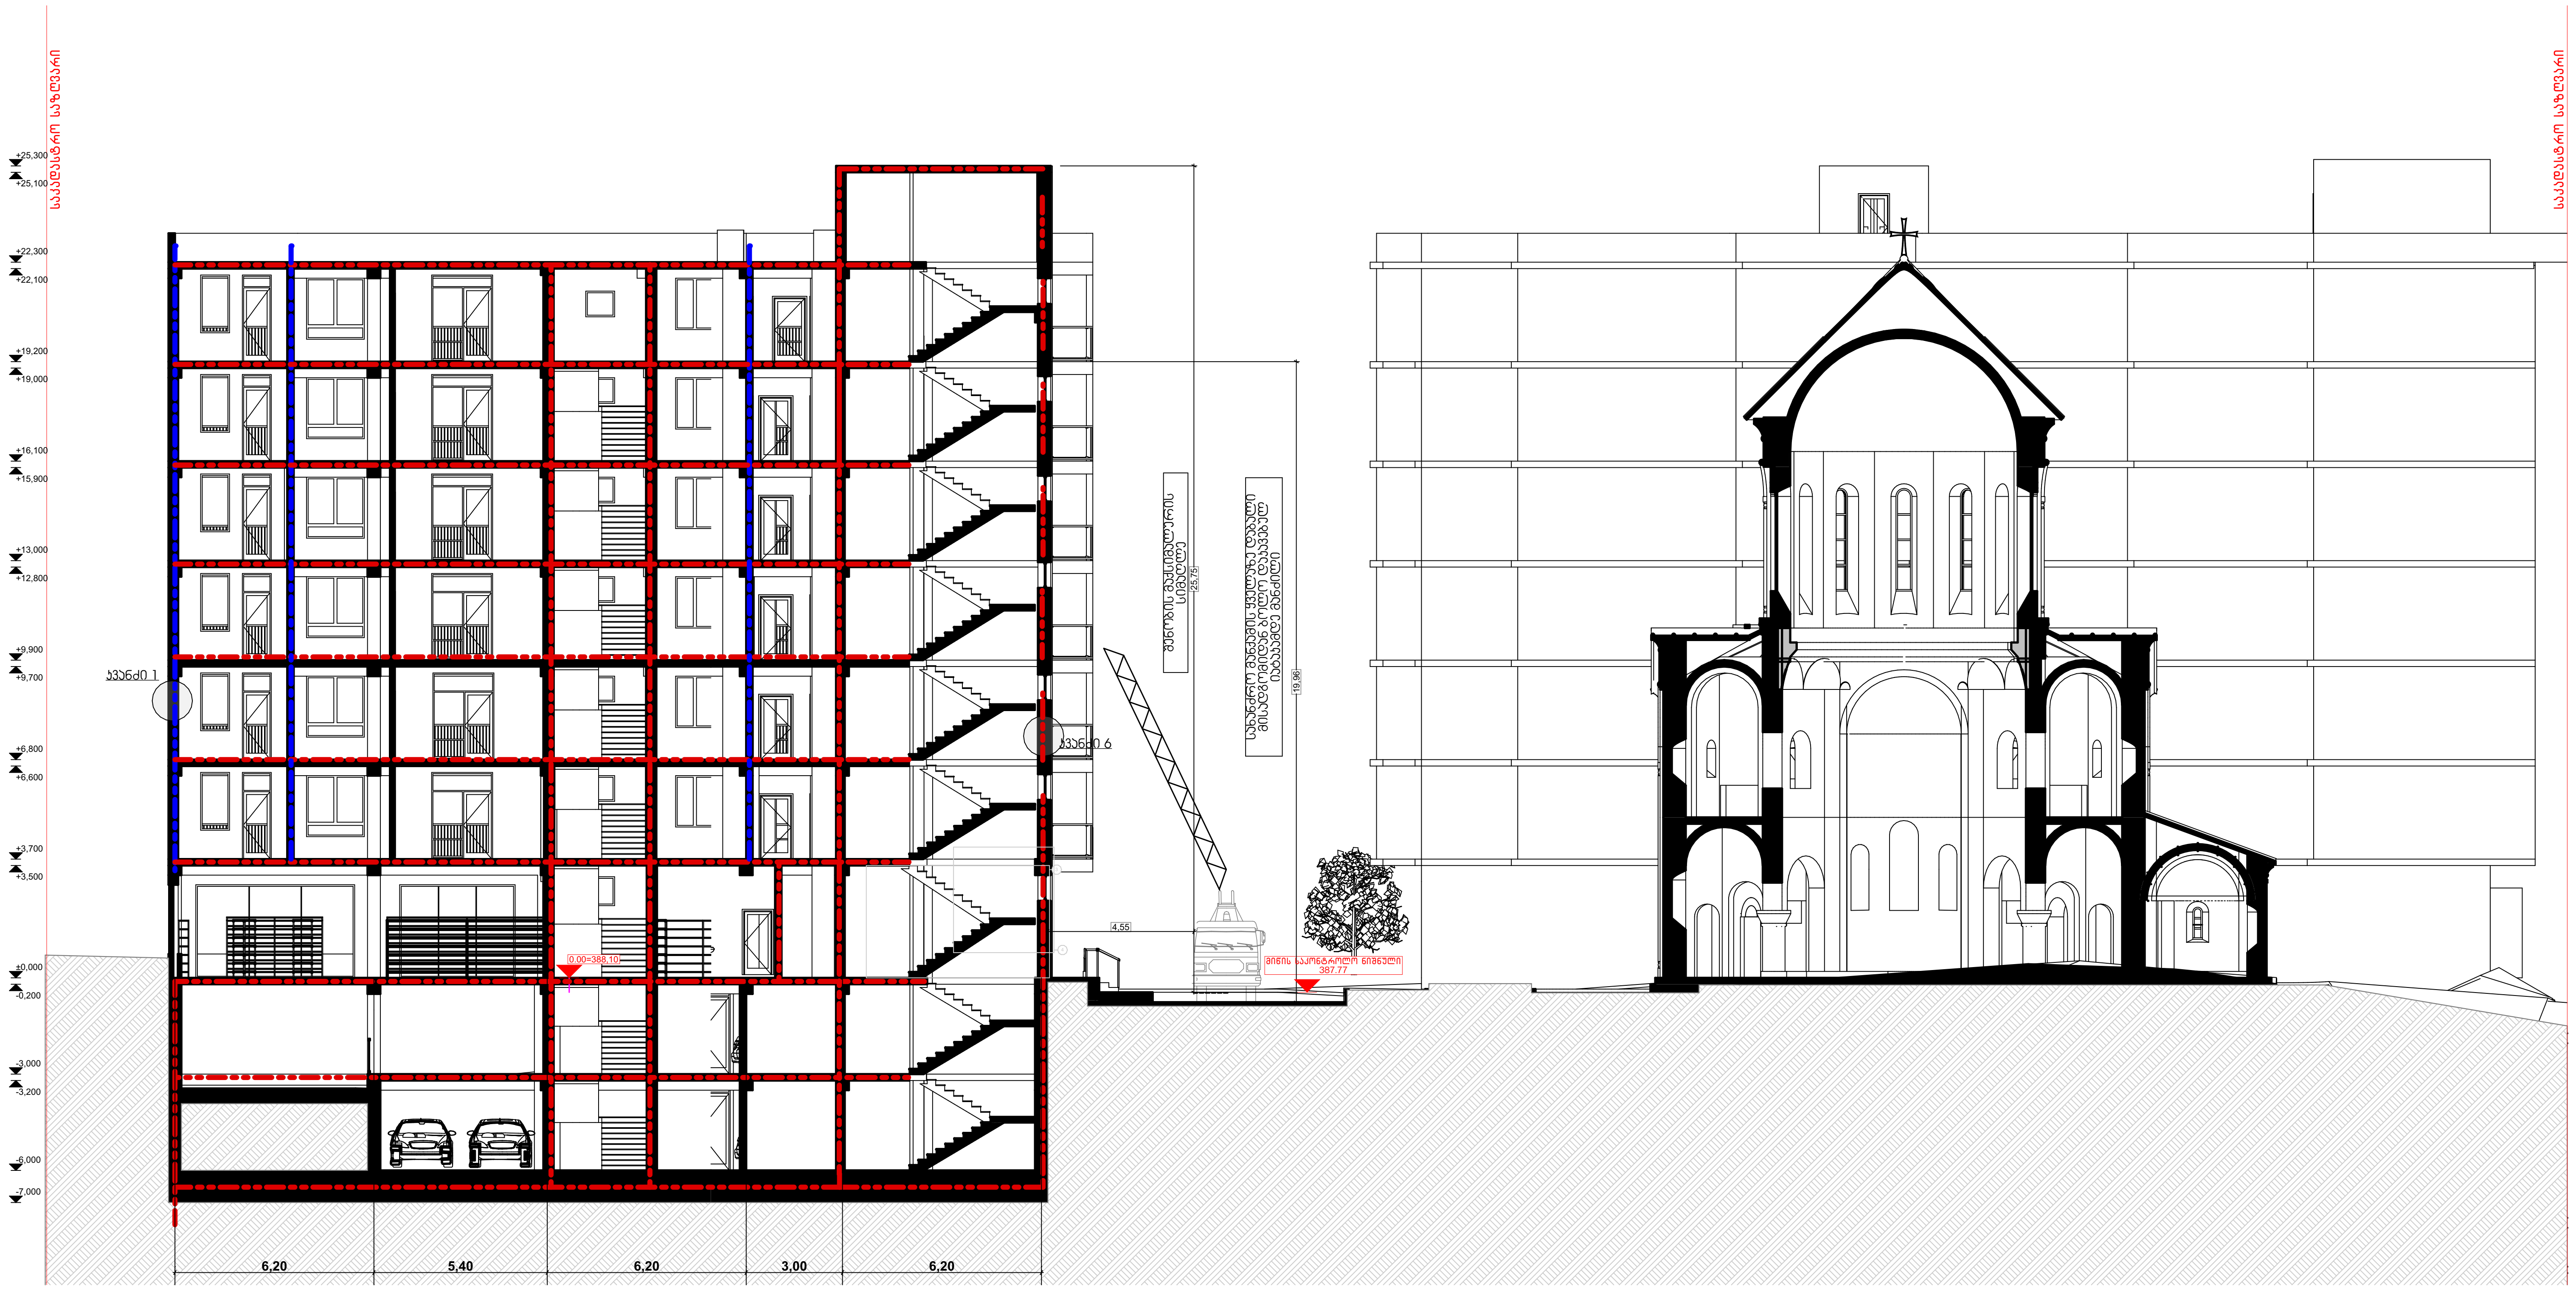


პროექტის დასახელება:	შემსრულებელი:	გვერდის დასახელება:	პირობითი აღნიშვნები:	მისამართი:	დამკვეთი:
მრავალბინიანი საცხოვრებელი სახლის ხანძარსაწინააღმდეგო სისტემების პროექტი		ჭრილი 1-1	საკადასტრო საზღვარი; კედელი; ბეტონი; ბლოკი; ტიხარი	ქ თბილისი,წულაძის ქუჩა №23 ს/კ 01.17.11.034.007	სსიპ საქართველოს საპატრიარქო

სიმბოლოს სახელწოდება	
ხელის ცეცხლმაქრი	ავტოსამხრეთი
სახანძრო მილდგარი	ალტერნატიული ავტომატური ცეცხლსაქრობი სისტემა
საგანგებო ხმოვანი განგაშის საკომუნიკაციო სისტემა	მხედველობითი განგაშის სიგნალი
სახანძრო განყოფილებასთან კავშირის სისტემა	დამაკავშირებელი შეტყობინების სისტემა
ორმხრივი კავშირის სისტემა	ავარიული განათება
სახანძრო განგაშის ღილაკი	საევაკუაციო გასასვლელი
კვამლის ავტომატური აღმომჩენი	სახანძრო მისადგომი
კვამლზე მორეაგირე მაუწყებელი	სახანძრო ჰიდრანტი

თანამდებობა	სახ/გვარი	ხელმოწერა	მასშტაბი:	ფურცლის №	თარიღი:
დირექტორი	მ. რევაზიშვილი		1:200	64	12/06/2025
მთ.არქიტექტორი	მ. რევაზიშვილი				
დაამუშავა	ი. ჯურღულია				
კონსტრუქტორი	ნ. მუმლაძე				



პროექტის დასახელება:	შემსრულებელი:	გვერდის დასახელება:	პირობითი აღნიშვნები:	მისამართი:	დამკვეთი:	თანამდებობა	სახ/გვარი	ხელმოწერა	მასშტაბი:	ფურცლის №	თარიღი:
მრავალბინიანი საცხოვრებელი სახლის ხანძარსაწინააღმდეგო სისტემების პროექტი	PROJECT არქ-ლიზინგ პროექტი	ჭრილი 2-2		ქ თბილისი,წულაძის ქუჩა №23 ს/კ 01.17.11.034.007	სსიპ საქართველოს საპატრიარქო	დირექტორი მთ.არქიტექტორი დაამუშავა კონსტრუქტორი	ბ. რევაზიშვილი ბ. რევაზიშვილი ი. ჯერულია ნ. მემლაძე		1:200	65	12/06/2025

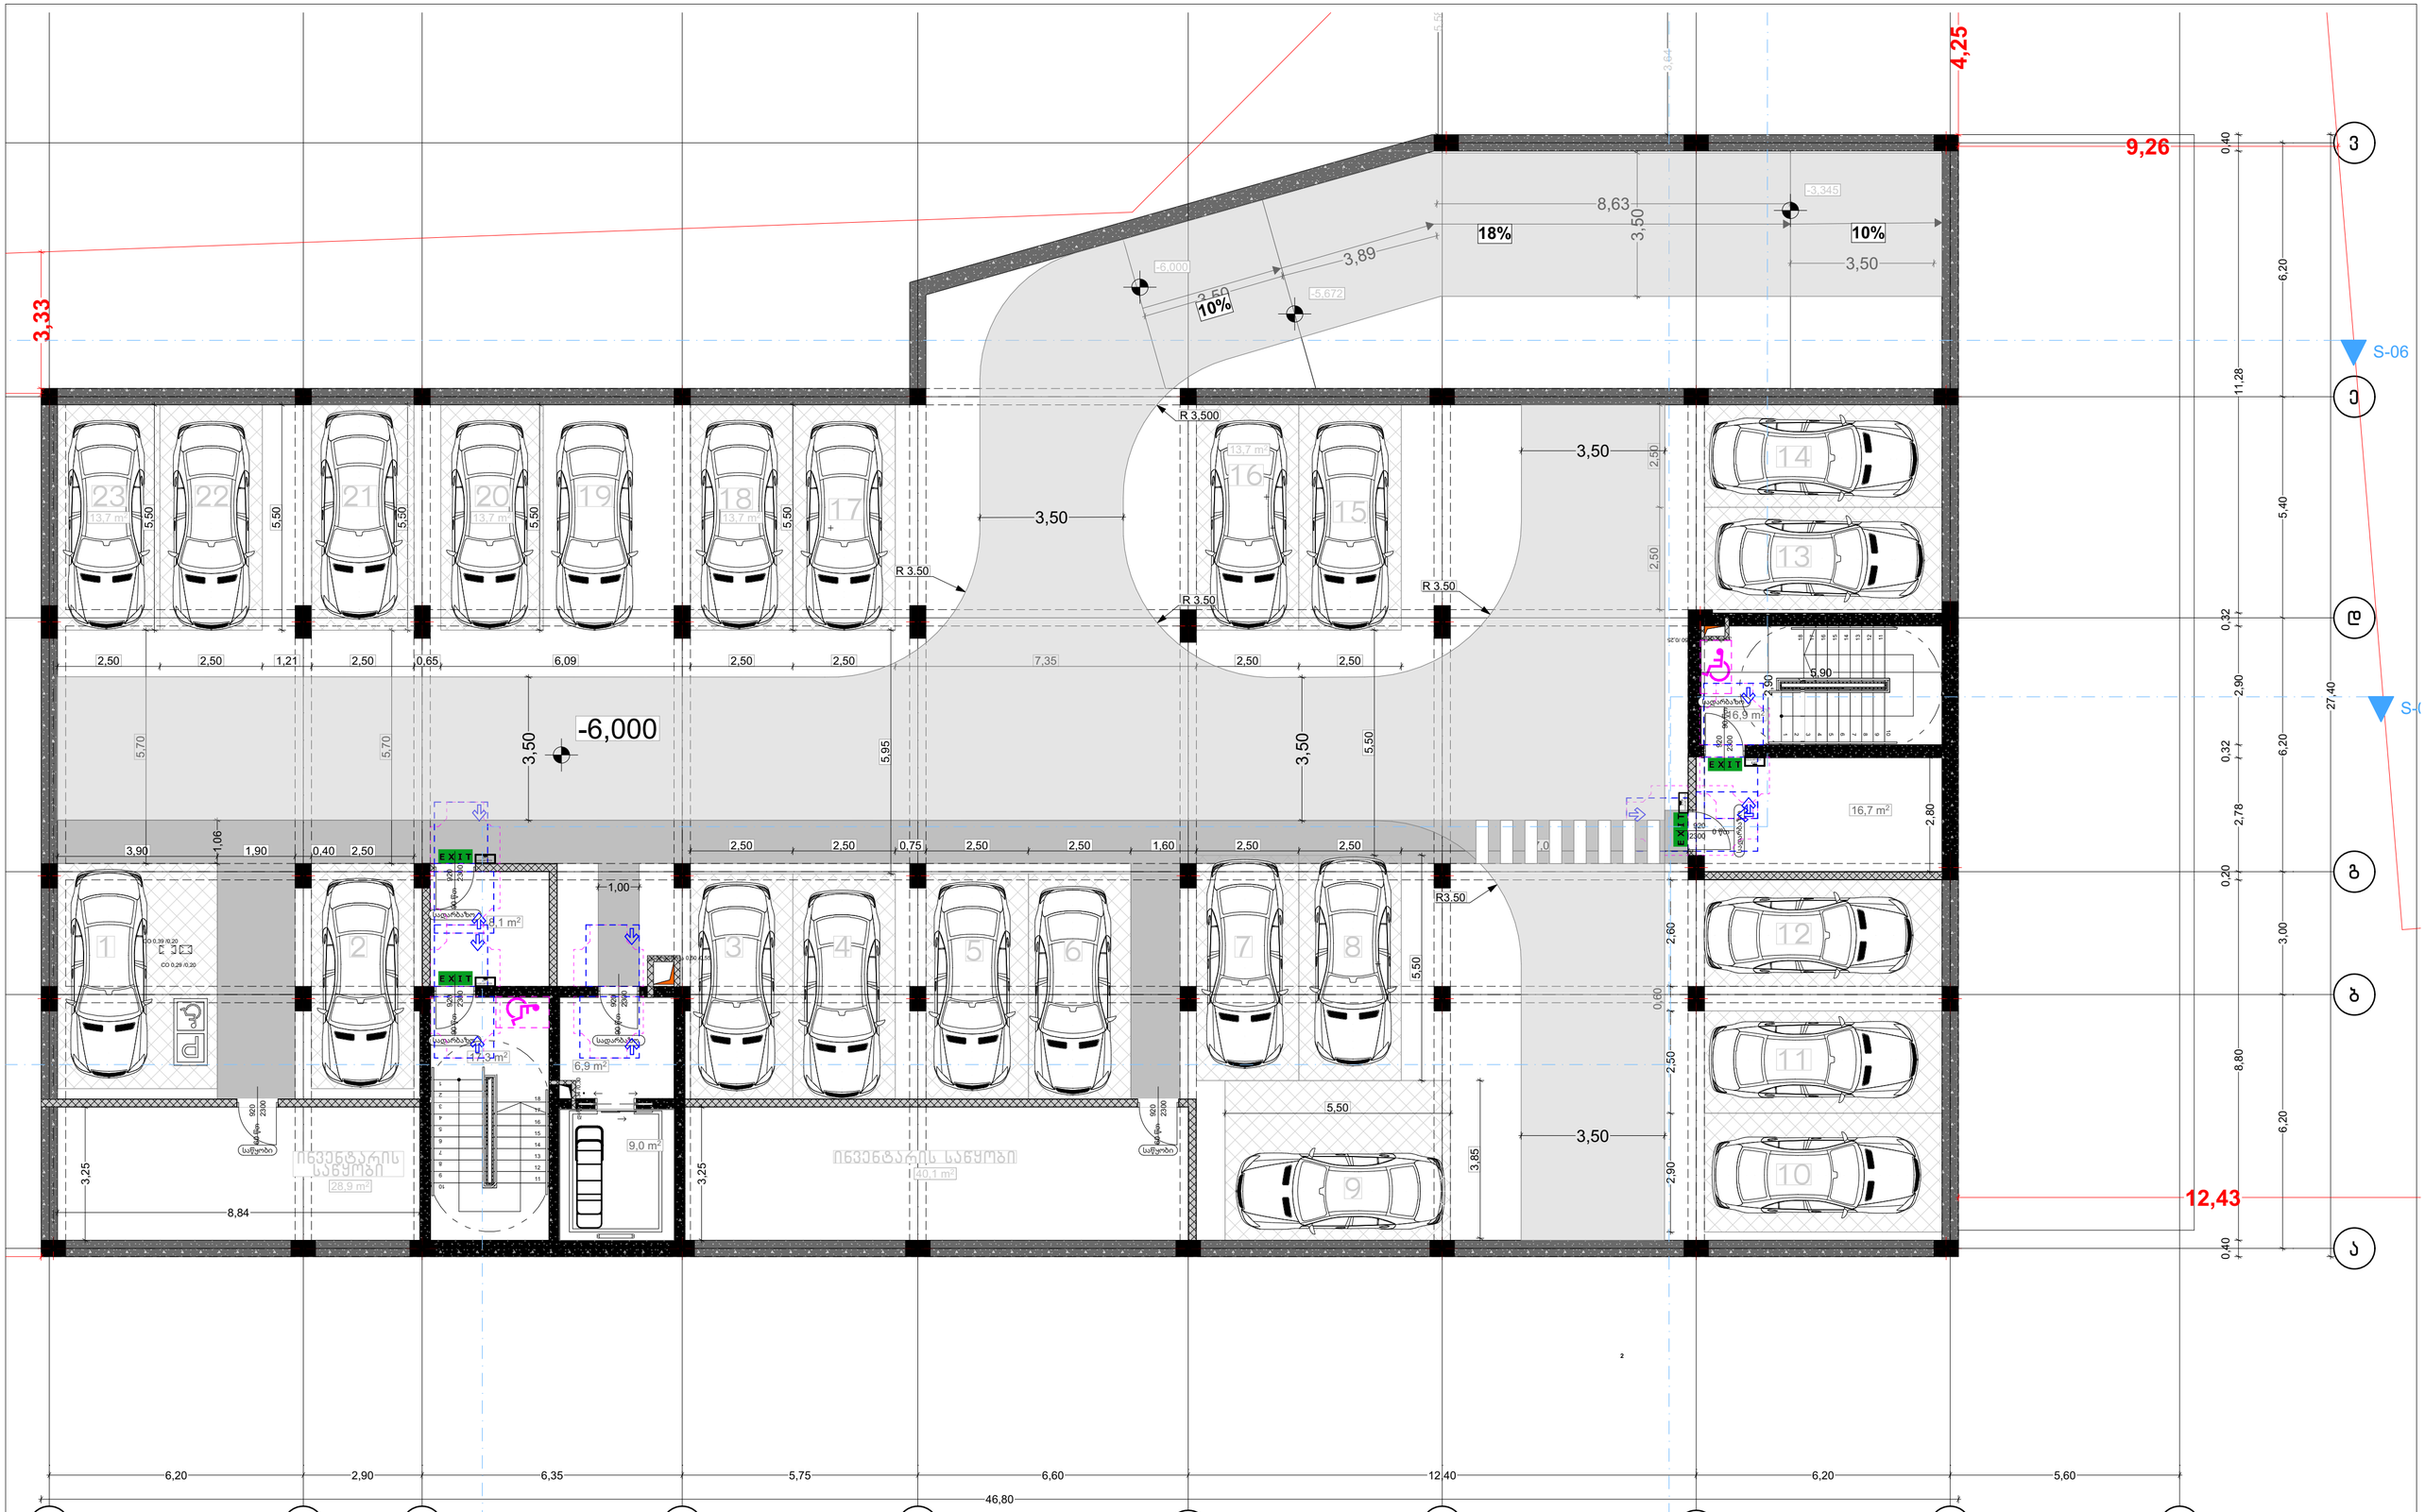


პროექტის დასახელება:	შემსრულებელი:	გვერდის დასახელება:	პირობითი აღნიშვნები:	მისამართი:	დამკვეთი:	თანამდებობა	სახელი, გვარი	ხელმოწერა	მასშტაბი:	ფურცლის №:	თარიღი:
მრავალბინიანი საცხოვრებელი სახლის ხანძარსაწინააღმდეგო სისტემების პროექტი	PROJECT პარკ-ლიზინგ პროექტი	გეგმა -6.00 ნიშნულზე		ქ თბილისი, წულაძის ქუჩა №23 ს/ს 01.17.11.034.007	სსიპ საქართველოს საპატრიარქო	დირექტორი	მ. რევაზიშვილი		1:100	66	12/06/2025
						მთ.არქიტექტორი	მ. რევაზიშვილი				
						დამპროექტებელი	ი. ჯერულია				
						კონსტრუქტორი	ნ. მეშველიანი				




პროექტის დასახელება:	შემსრულებელი:	გვერდის დასახელება:	პირობითი აღნიშვნები:	მისამართი:	დამკვეთი:
მრავალბინიანი საცხოვრებელი სახლის მისაწვდომლობის პროექტი	AD PROJECT არქ-დიზაინ პროექტი	გეგმა -3.00 ნიშნულზე	კარის წინ თავისუფალი სივრცე	ქ თბილისი,წულაძის ქუჩა №23 ს/კ 01.17.11.034.007	სსიპ საქართველოს საპატრიარქო

თანამდებობა	სახ/გვარი	ხელმოწერა	მასშტაბი:	ფურცლის №	თარიღი:
დირექტორი	მ. რევაზიშვილი		1:100	67	12/06/2025
მთ.არქიტექტორი	მ. რევაზიშვილი				
დაამუშავა	ი. ჯურღულია				
კონსტრუქტორი	ნ. მუმლაძე				

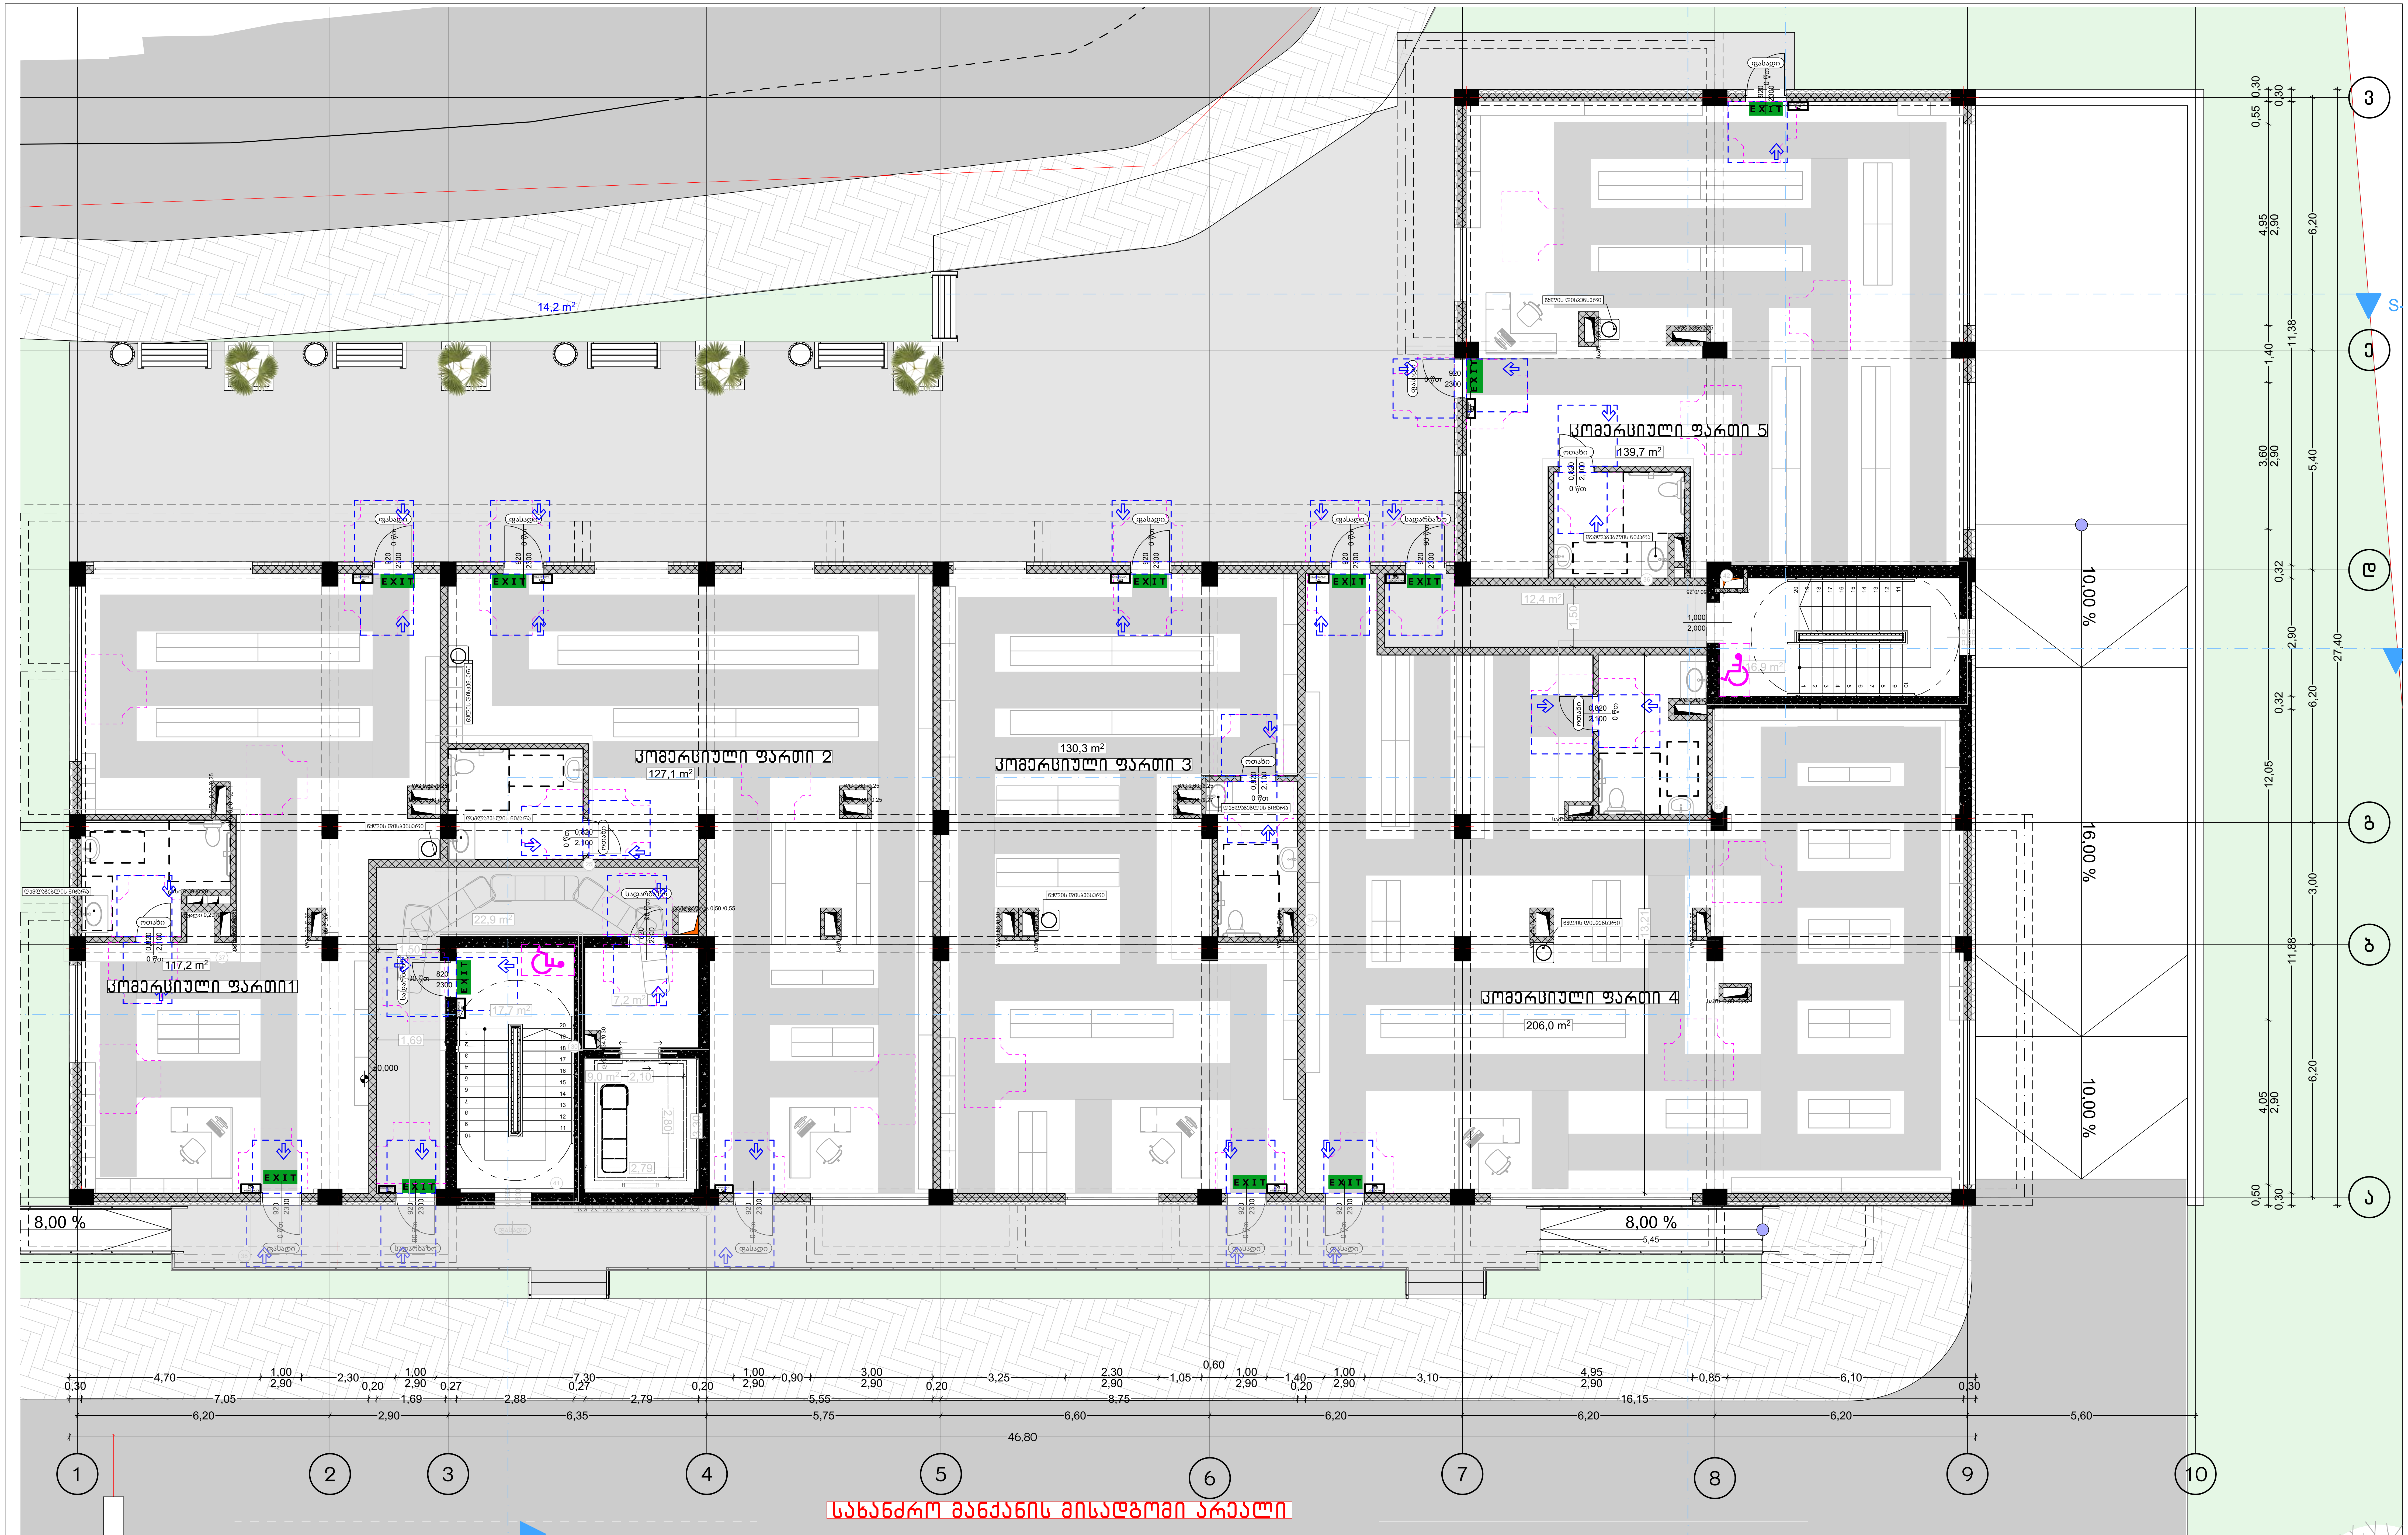


პროექტის დასახელება:	შემსრულებელი:	გვერდის დასახელება:	პირობითი აღნიშვნები:	მისამართი:	დამკვეთი:
მრავალბინიანი საცხოვრებელი სახლის მისაწვდომლობის პროექტი	PROJECT არქ-დიზაინ პროექტი	გეგმა 0.00 ნიშნულზე	მისაწვდომი სივრცეები; კარის წინ თავისუფალი სივრცე	ქ თბილისი,წულაძის ქუჩა №23 ს/კ 01.17.11.034.007	სსიპ საქართველოს საპატრიარქო

თანამდებობა	სახ/გვარი	ხელმოწერა	მასშტაბი:	ფურცლის №	თარიღი:
დირექტორი	მ. რევაზიშვილი		1:100	68	12/06/2025
მთ.არქიტექტორი	მ. რევაზიშვილი				
დამმუშავა	ი. ჯურღულია				
კონსტრუქტორი	ნ. მუმლაძე				

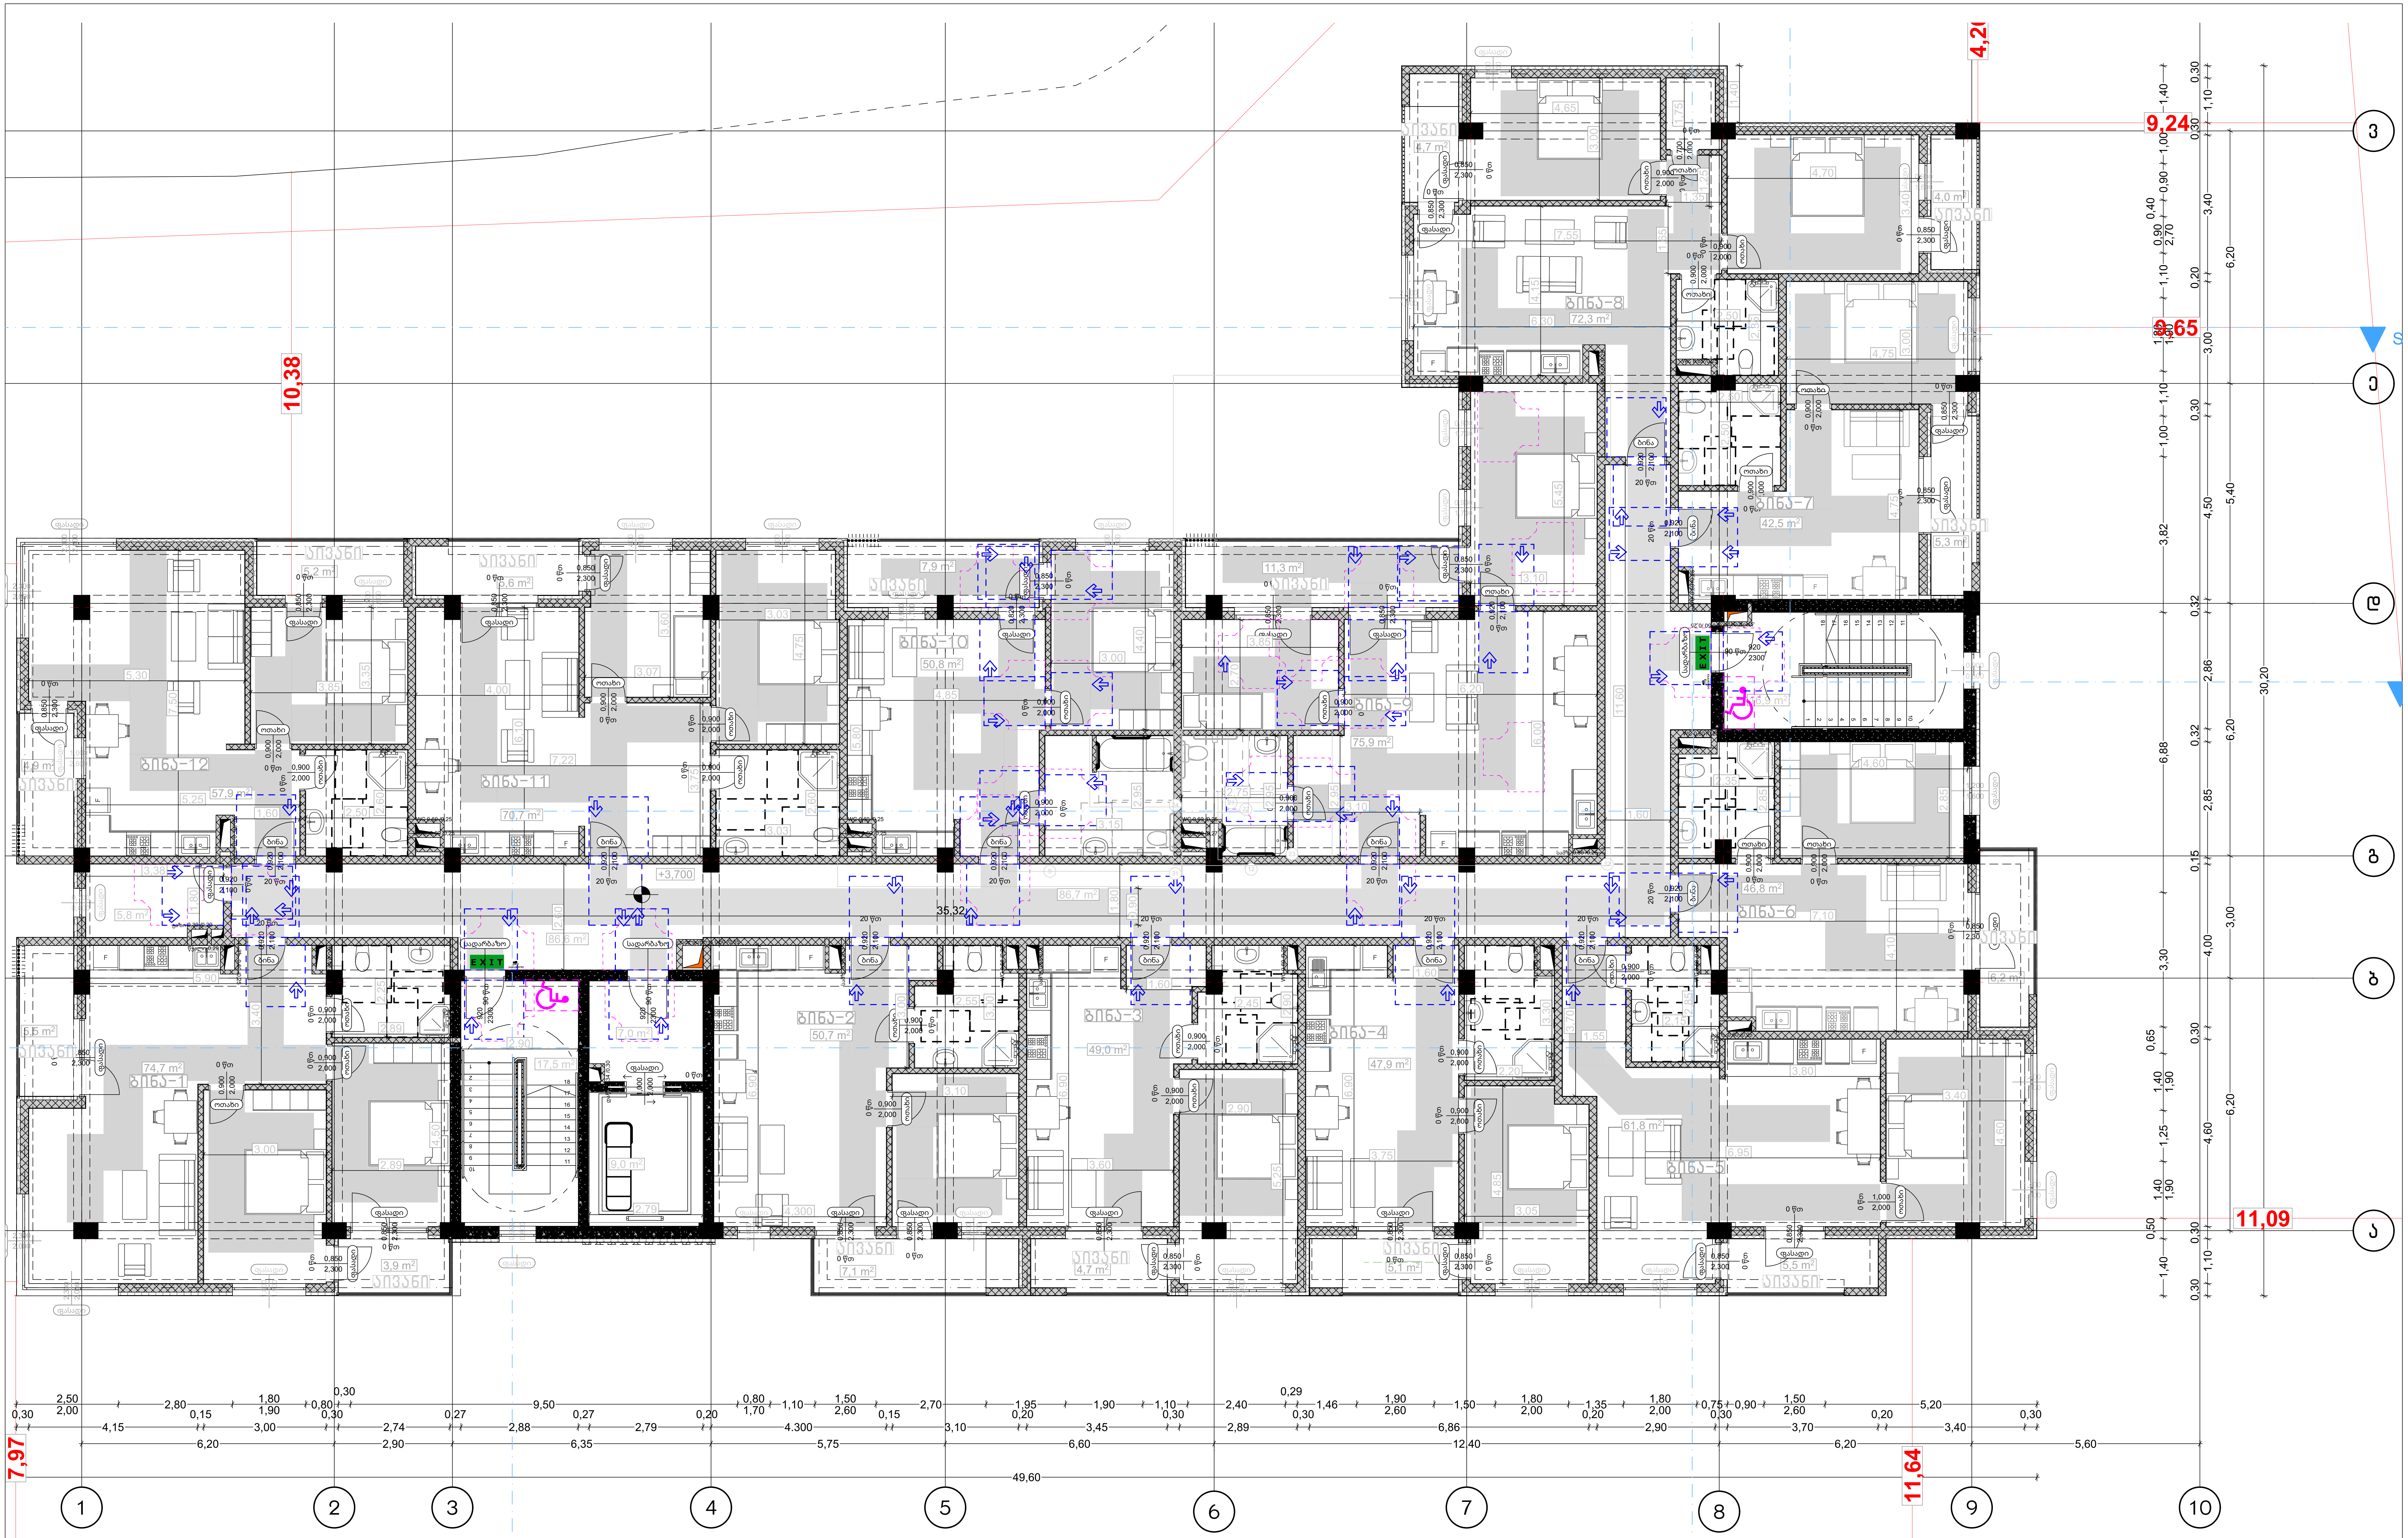


პროექტის დასახელება:	შემსრულებელი:	გვერდის დასახელება:	პირობითი აღნიშვნები:	მისამართი:	დამკვეთი:
მრავალბინიანი საცხოვრებელი სახლის მისაწვდომლობის პროექტი	AD PROJECT არქ-დიზაინ პროექტი	გეგმა +3.70 ნიშნულზე	კარის წინ თავისუფალი სივრცე	ქ თბილისი,წულაძის ქუჩა №23 ს/კ 01.17.11.034.007	სსიპ საქართველოს საპატრიარქო

თანამდებობა	სახ/გვარი	ხელმოწერა	მასშტაბი:	ფურცლის №	თარიღი:
დირექტორი	მ. რევაზიშვილი		1:100	69	12/06/2025
მთ.არქიტექტორი	მ. რევაზიშვილი				
დამუშავა	ი. ჯურღულია				
კონსტრუქტორი	ნ. მუმლაძე				

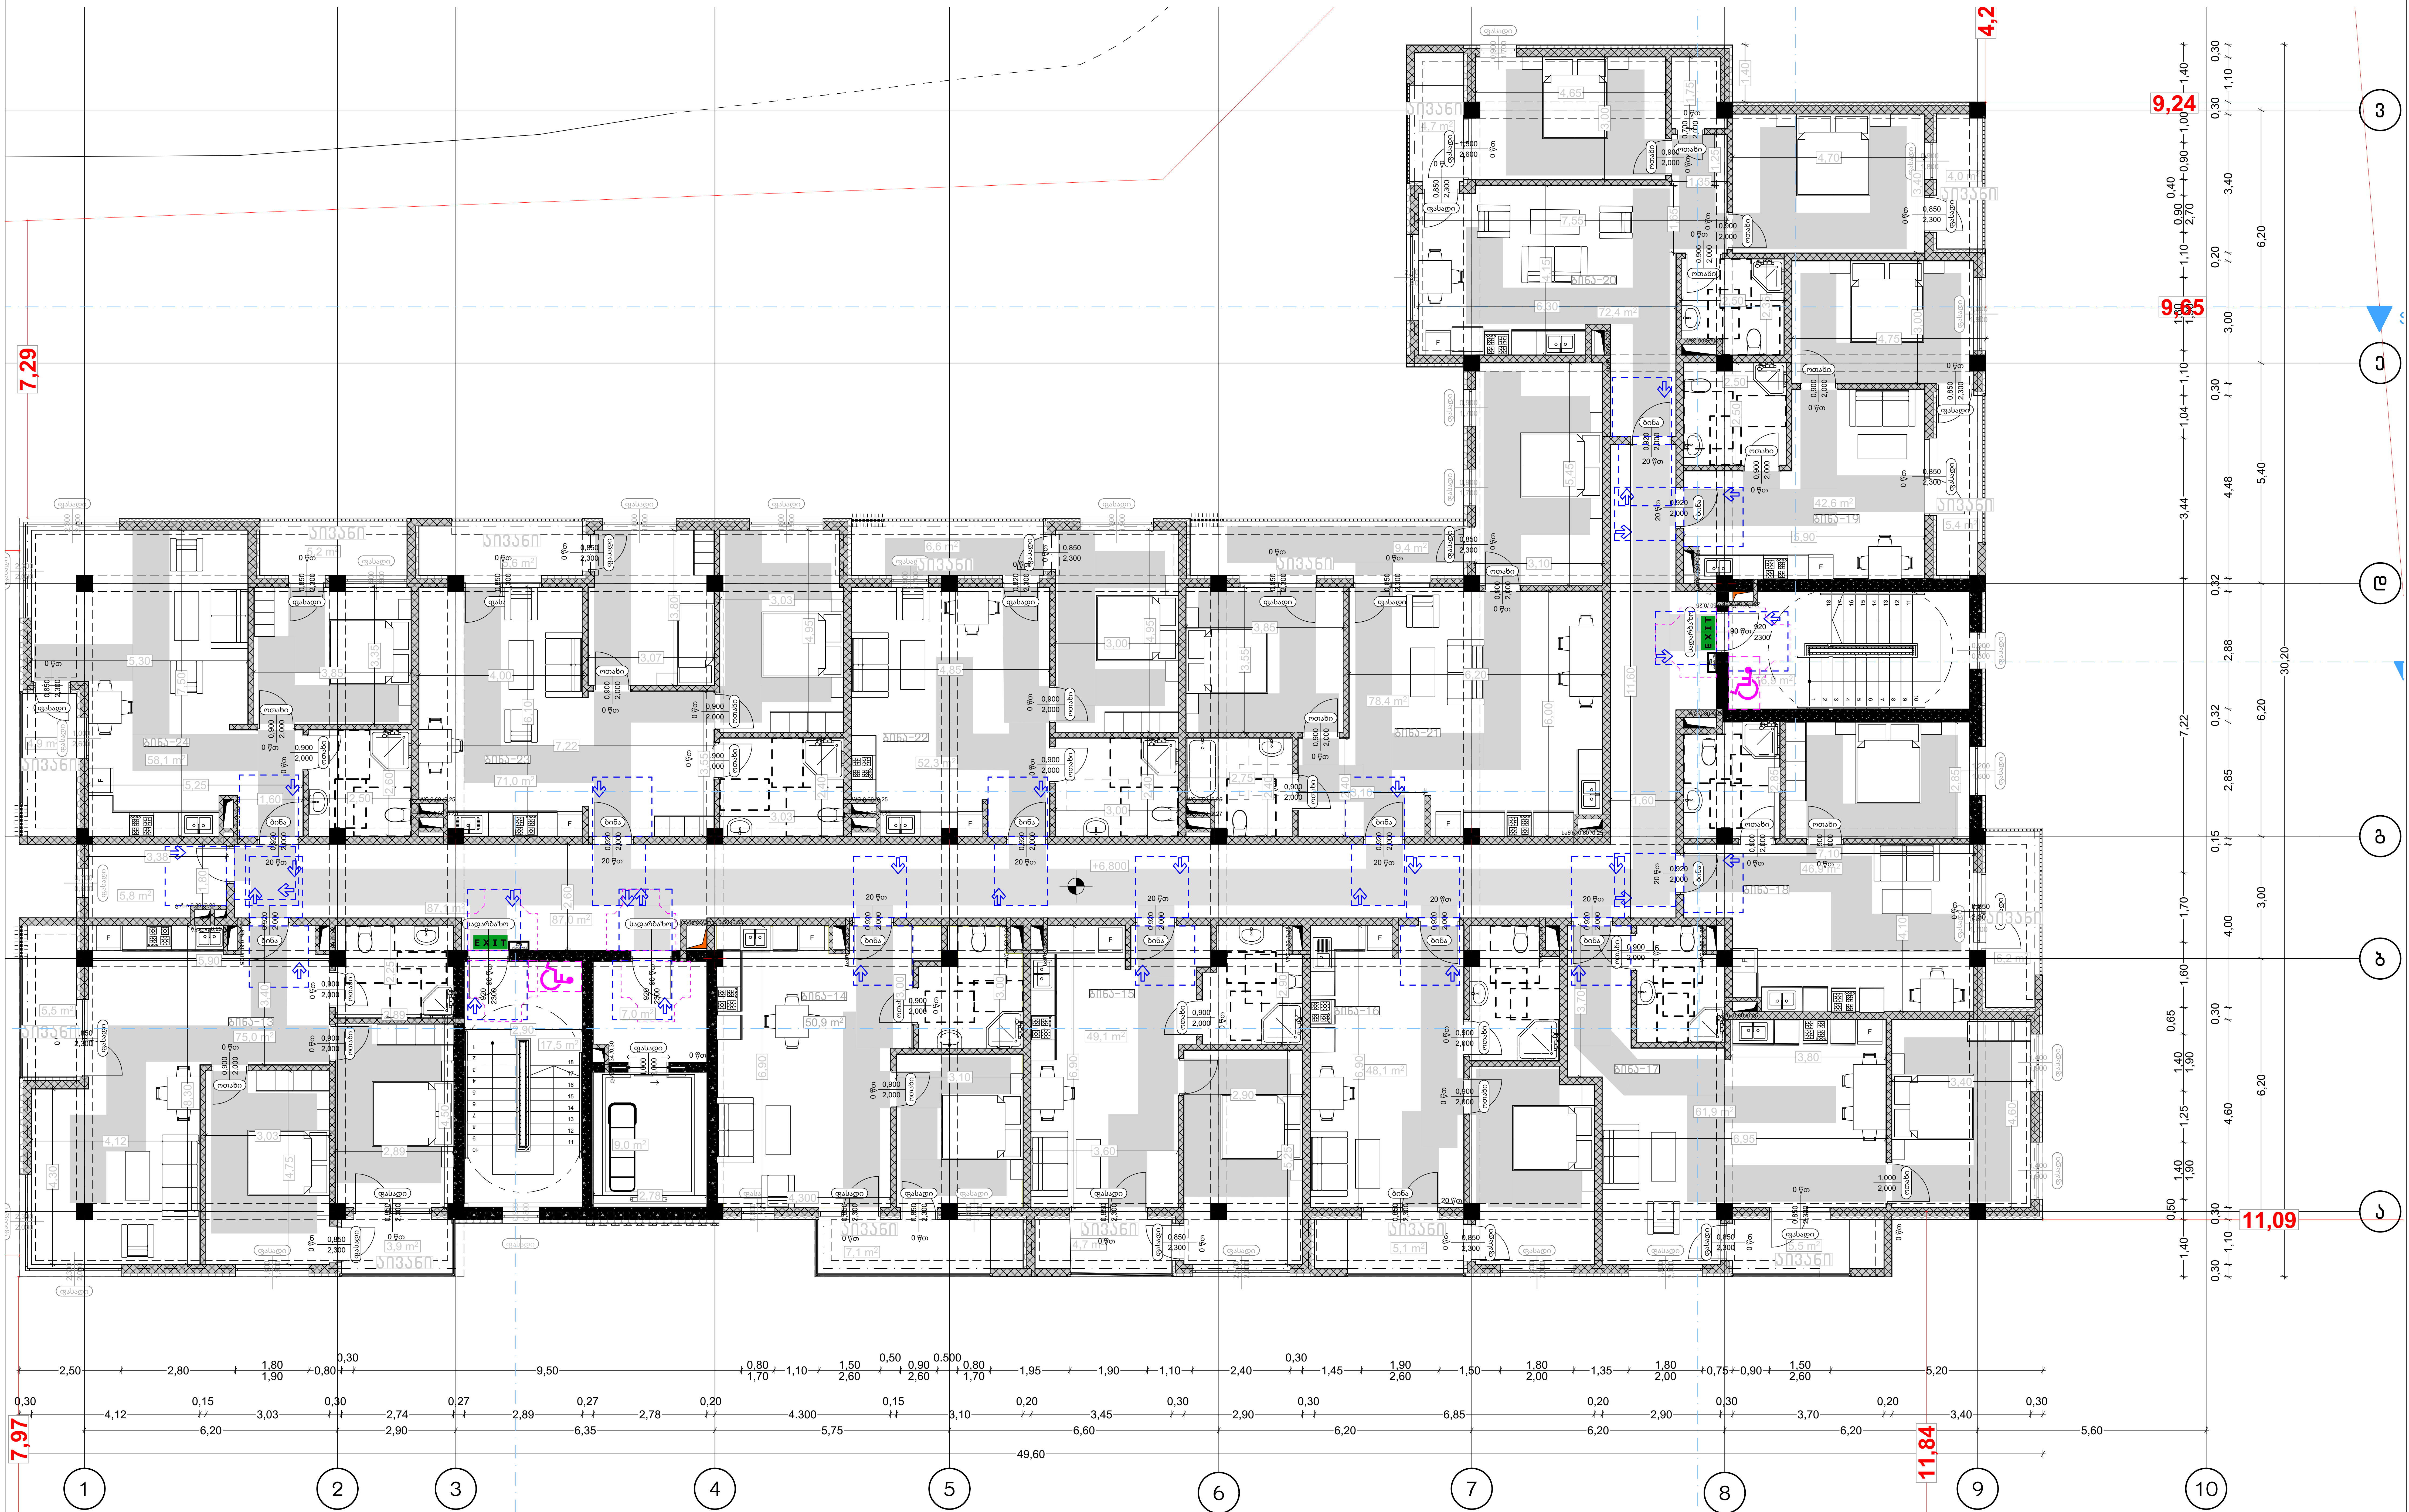


პროექტის დასახელება:	შემსრულებელი:	ფურცლის დასახელება:	პირობითი აღნიშვნები:	მისამართი:	დამკვეთი:	თანამდებობა	სახ/გვარი	ხელმოწერა	მასშტაბი:	ფურცლის №	თარიღი:
მრავალბინიანი საცხოვრებელი სახლის მისაწვდომლობის პროექტი	AD PROJECT არქ-დიზაინ პროექტი	გეგმა +6.90 ნიშნულზე	კარის წინ თავისუფალი სივრცე; მოსაბრუნებელი სივრცეები	ქ თბილისი, წულაძის ქუჩა №23; ს/კ 01.17.11.034.007	სსიპ საქართველოს საპატრიარქო	დირექტორი	გ. რევაზიშვილი		1:100	70	12/06/2025
						მთ.არქიტექტორი	გ. რევაზიშვილი				
						დაამუშავა	ი. ჯურღული				
						კონსტრუქტორი	ნ. მუმლაძე				

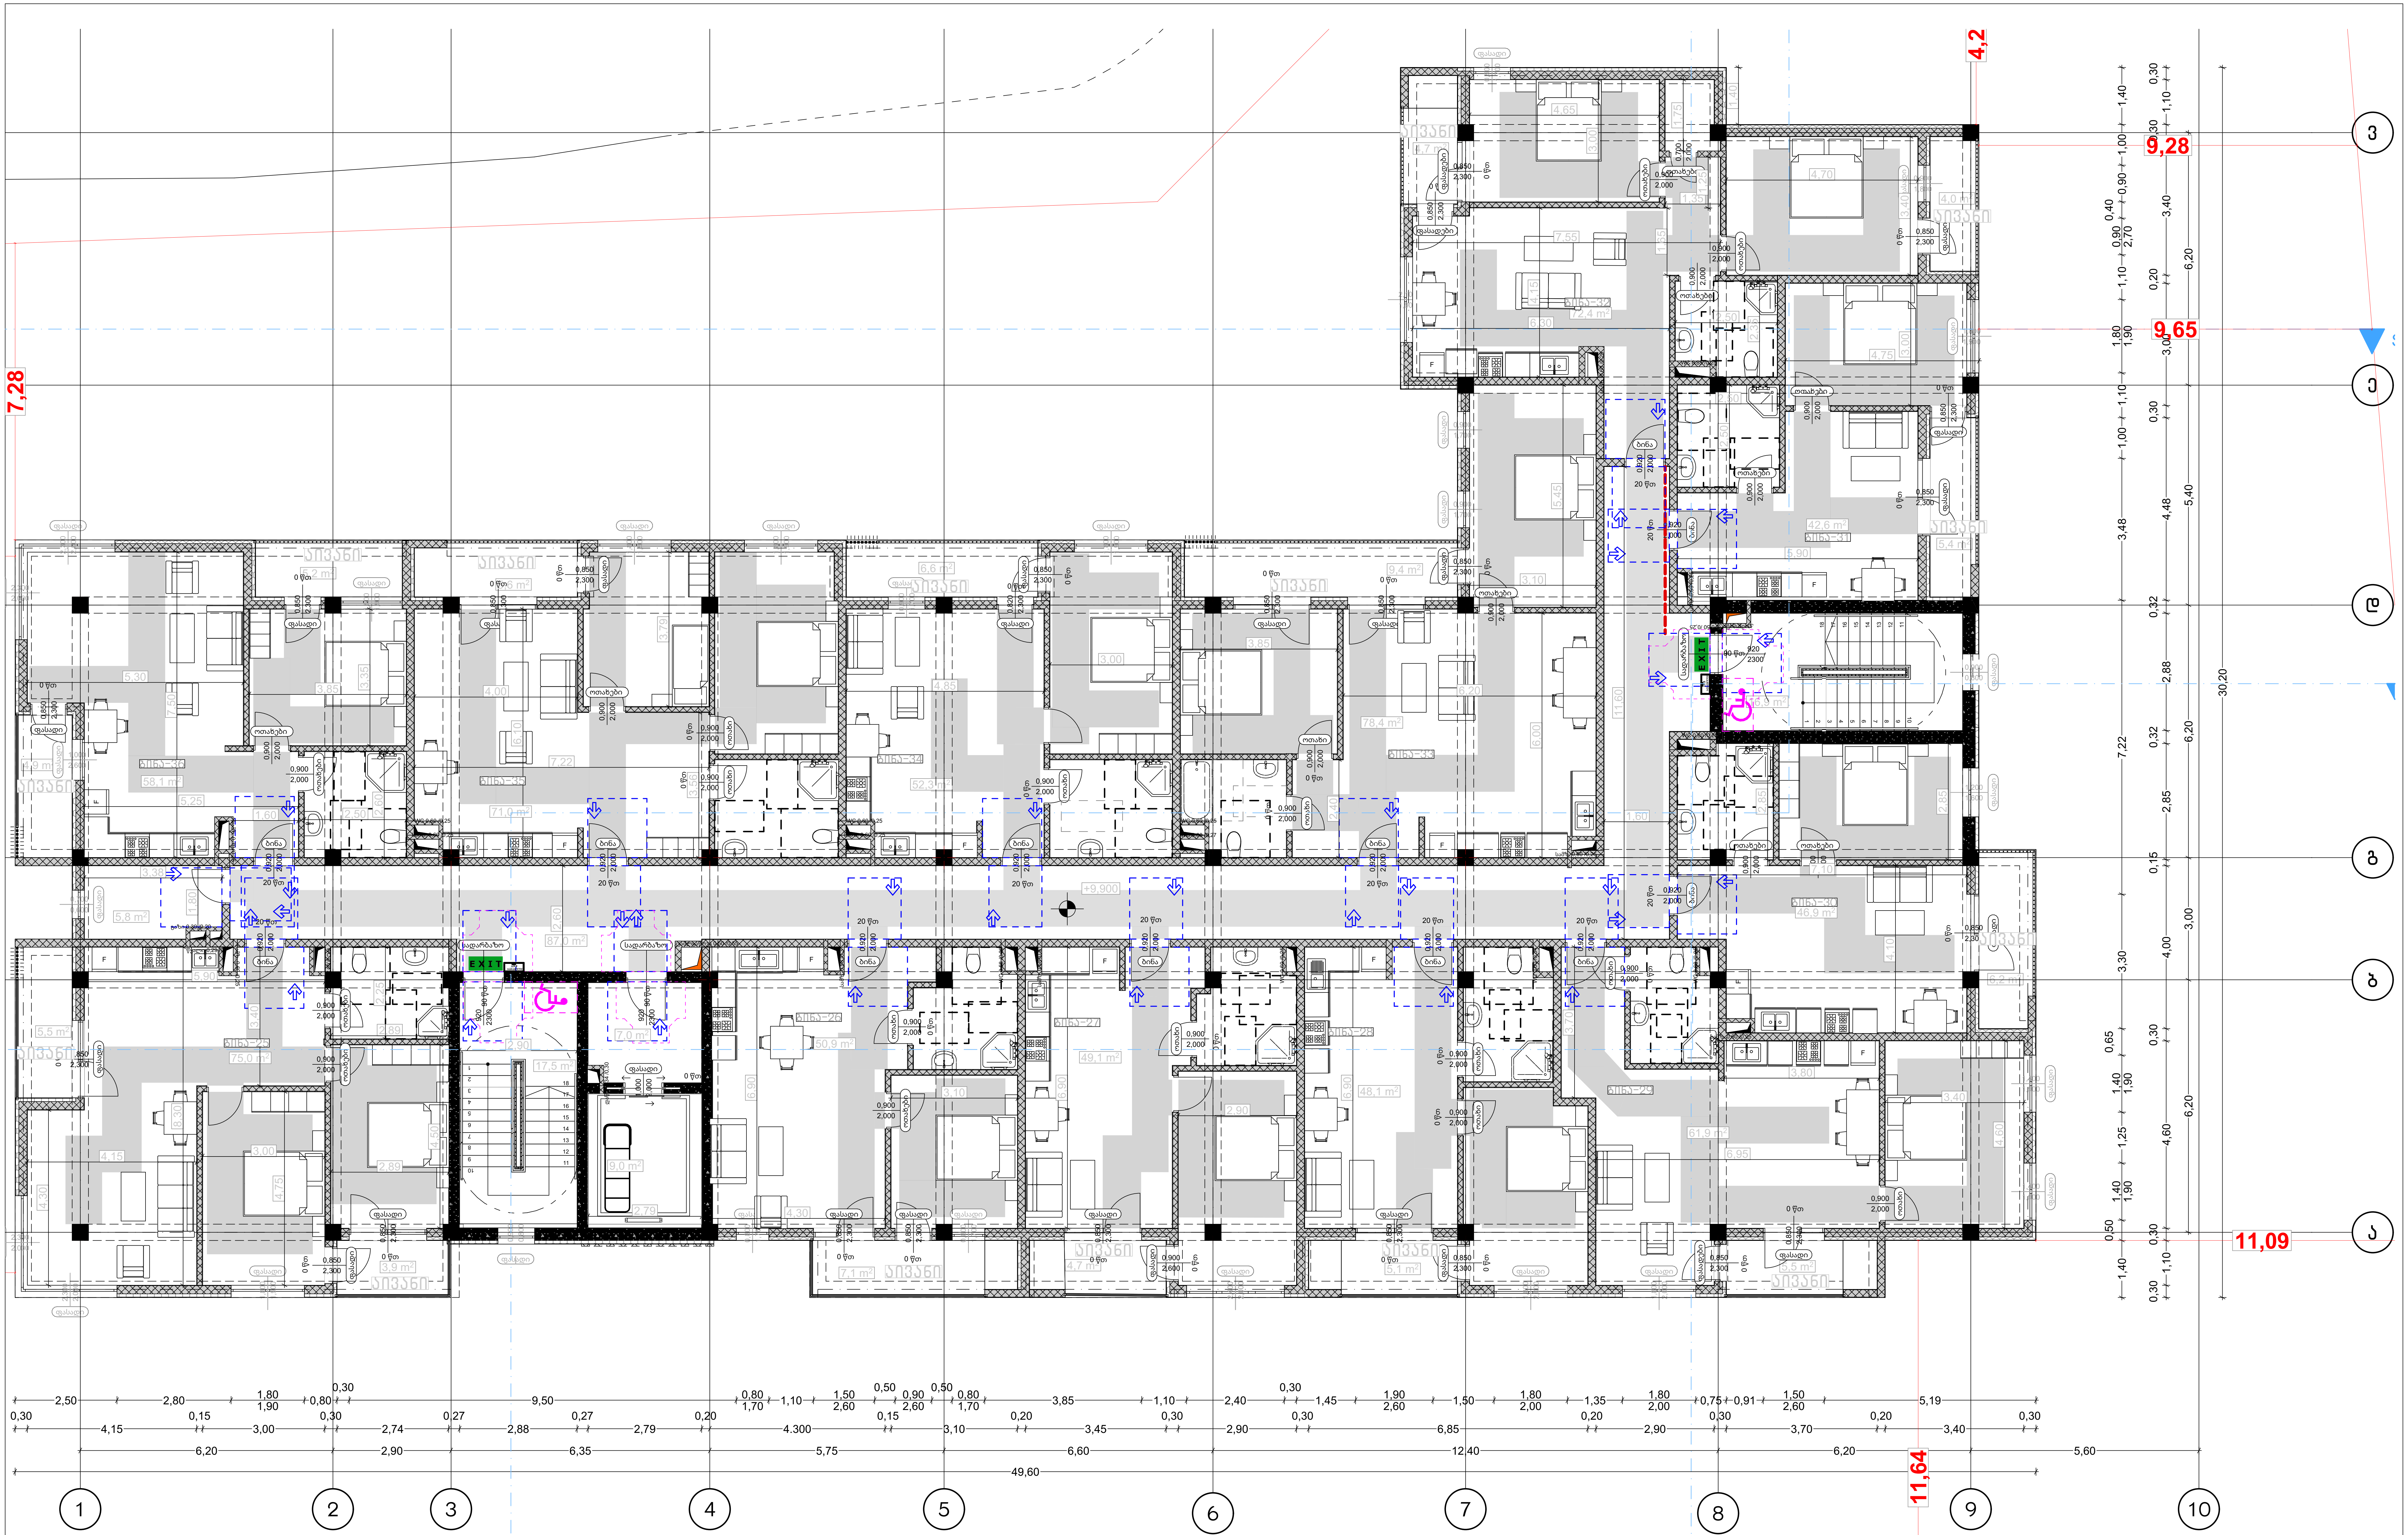


პროექტის დასახელება:	შემსრულებელი:	გვერდის დასახელება:	პირობითი აღნიშვნები:	მისამართი:	დამკვეთი:
მრავალბინიანი საცხოვრებელი სახლის მისაწვდომლობის პროექტი	PROJECT არქ-დიზაინ პროექტი	გეგმა +10.10 ნიშნულზე	კარის წინ თავისუფალი სივრცე	ქ თბილისი,წულაძის ქუჩა №23 ს/კ 01.17.11.034.007	სსიპ საქართველოს საპატრიარქო

თანამდებობა	სახ/გვარი	ხელმოწერა	მასშტაბი:	ფურცლის №	თარიღი:
დირექტორი	მ. რევაზიშვილი		1:100	71	12/06/2025
მთ.არქიტექტორი	მ. რევაზიშვილი				
დაამუშავა	ი. ჯურღულია				
კონსტრუქტორი	ნ. მუმლაძე				

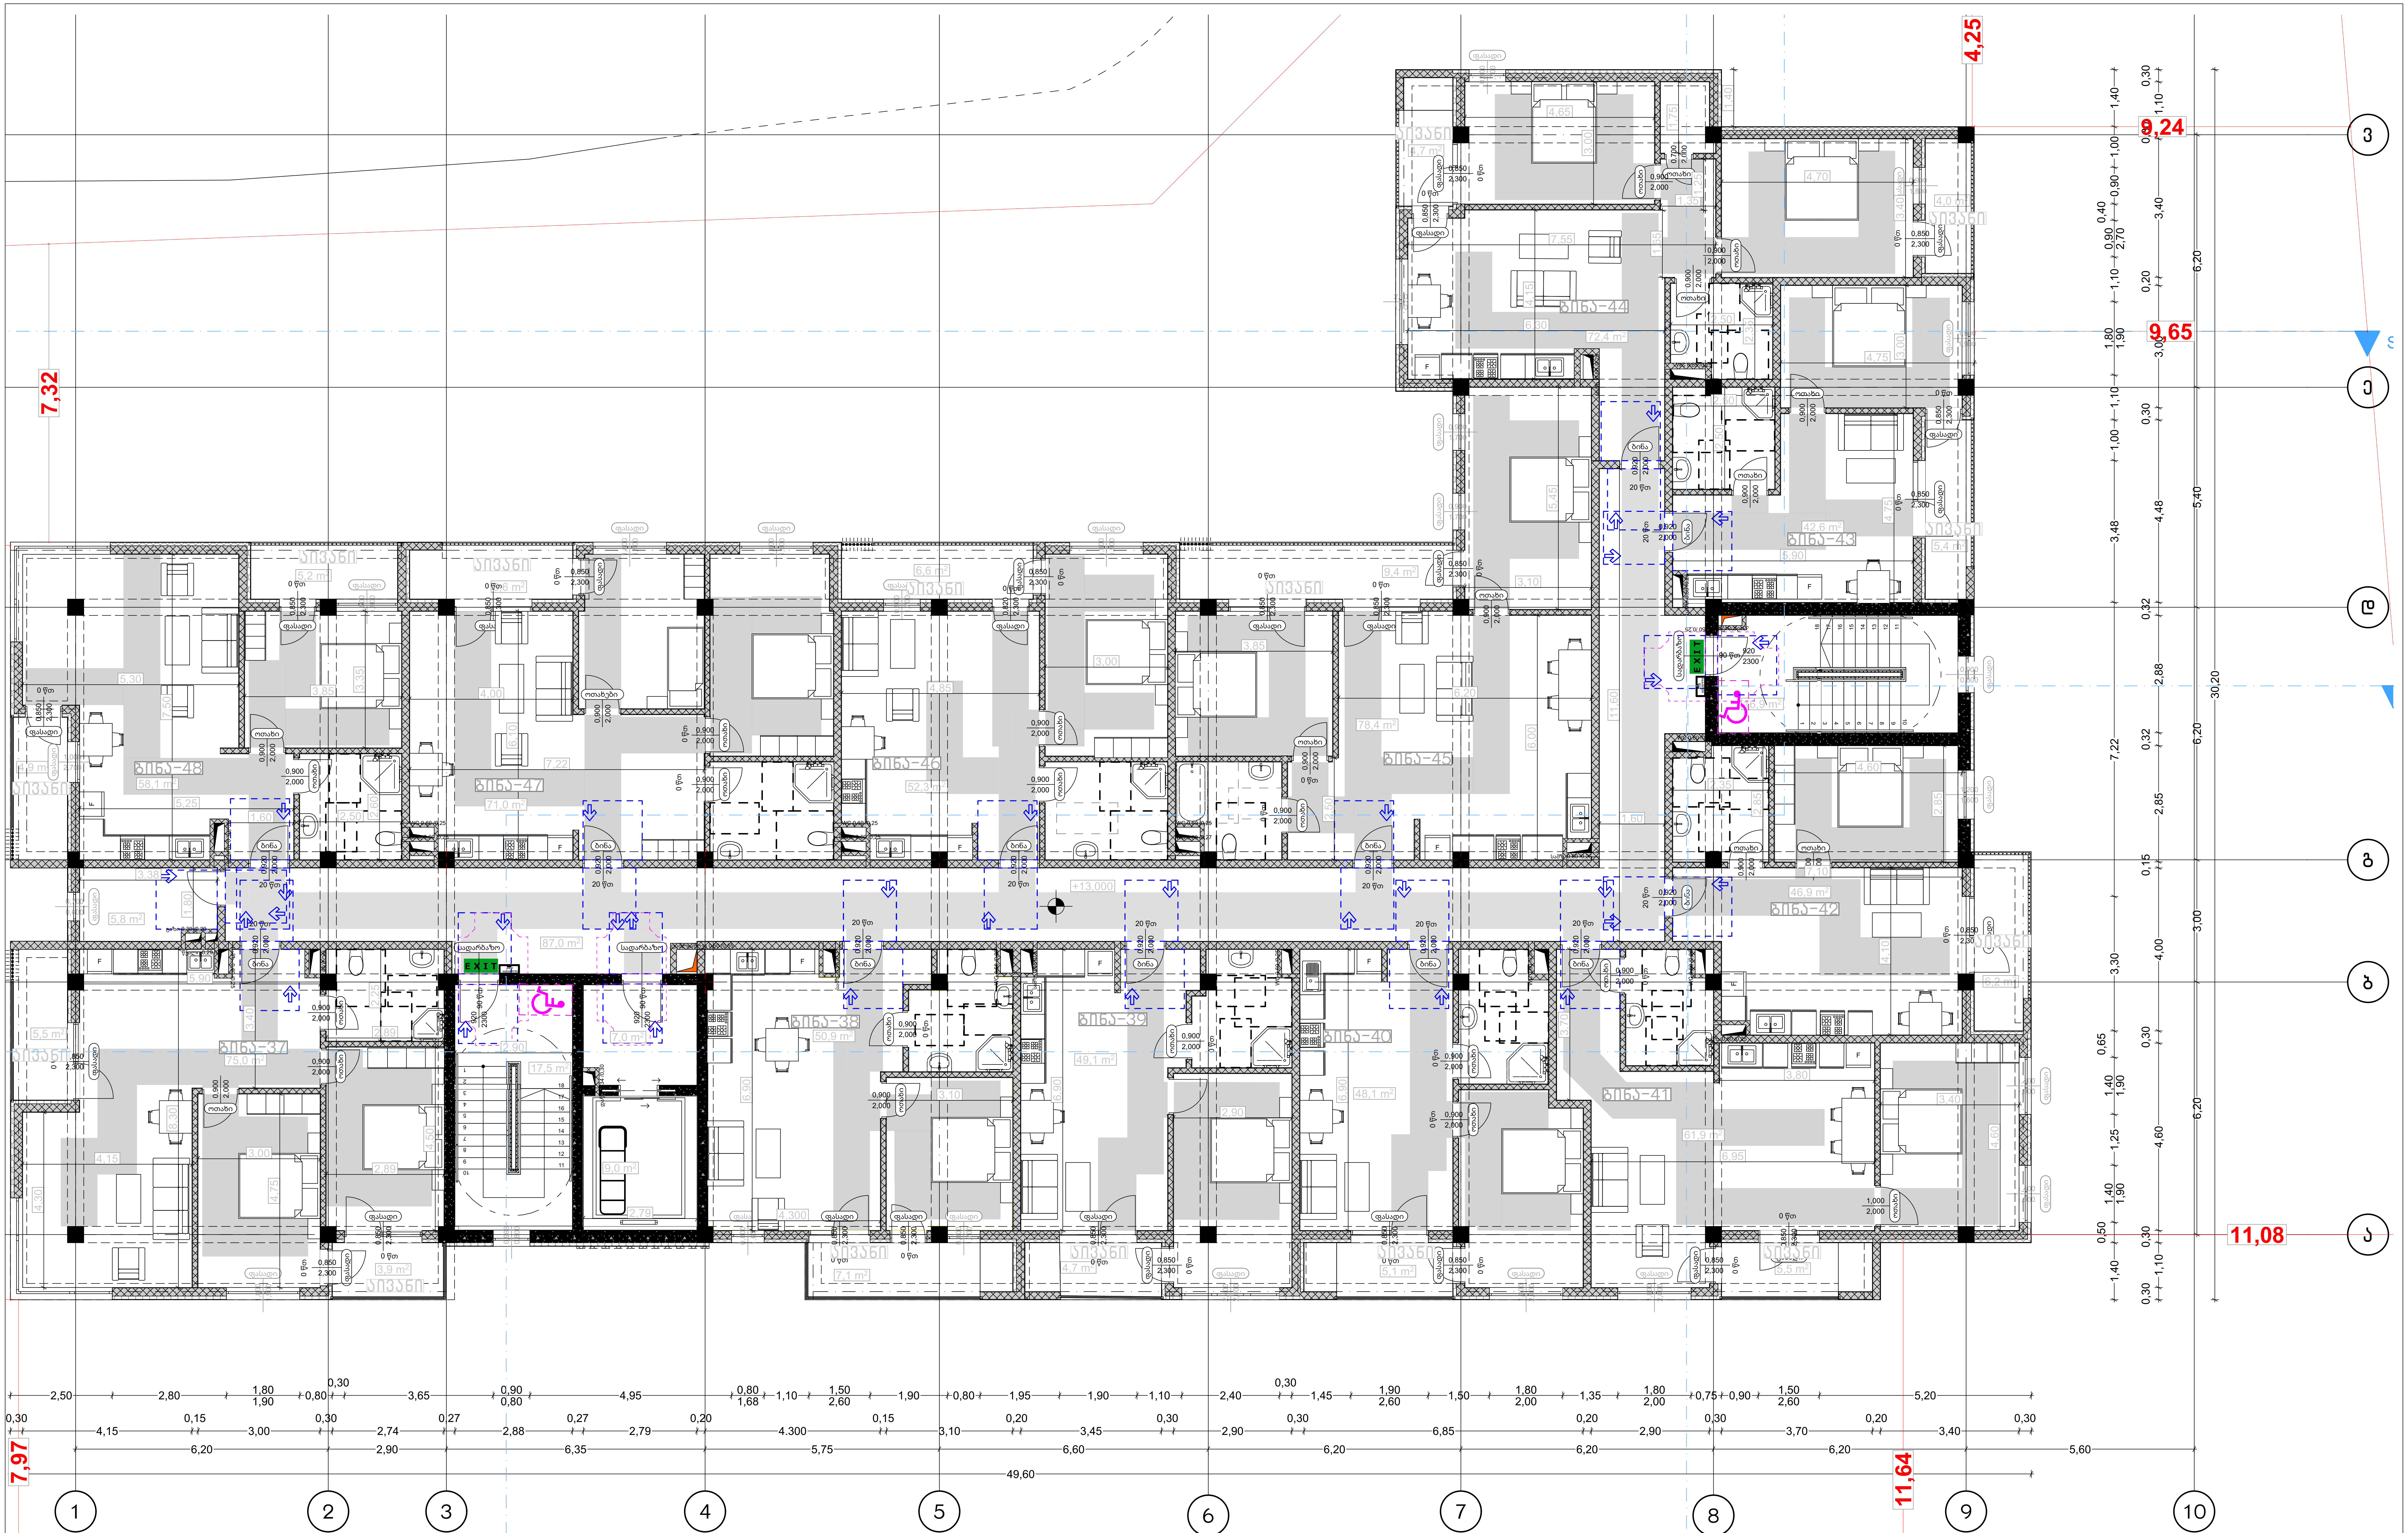

პროექტის დასახელება:	შემსრულებელი:	გვერდის დასახელება:
მრავალბინიანი საცხოვრებელი სახლის მისაწვდომლობის პროექტი	AD PROJECT არქ-დიზაინ პროექტი	გეგმა 13.30 ნიშ**N**ულზე

პირობითი აღნიშვნები:

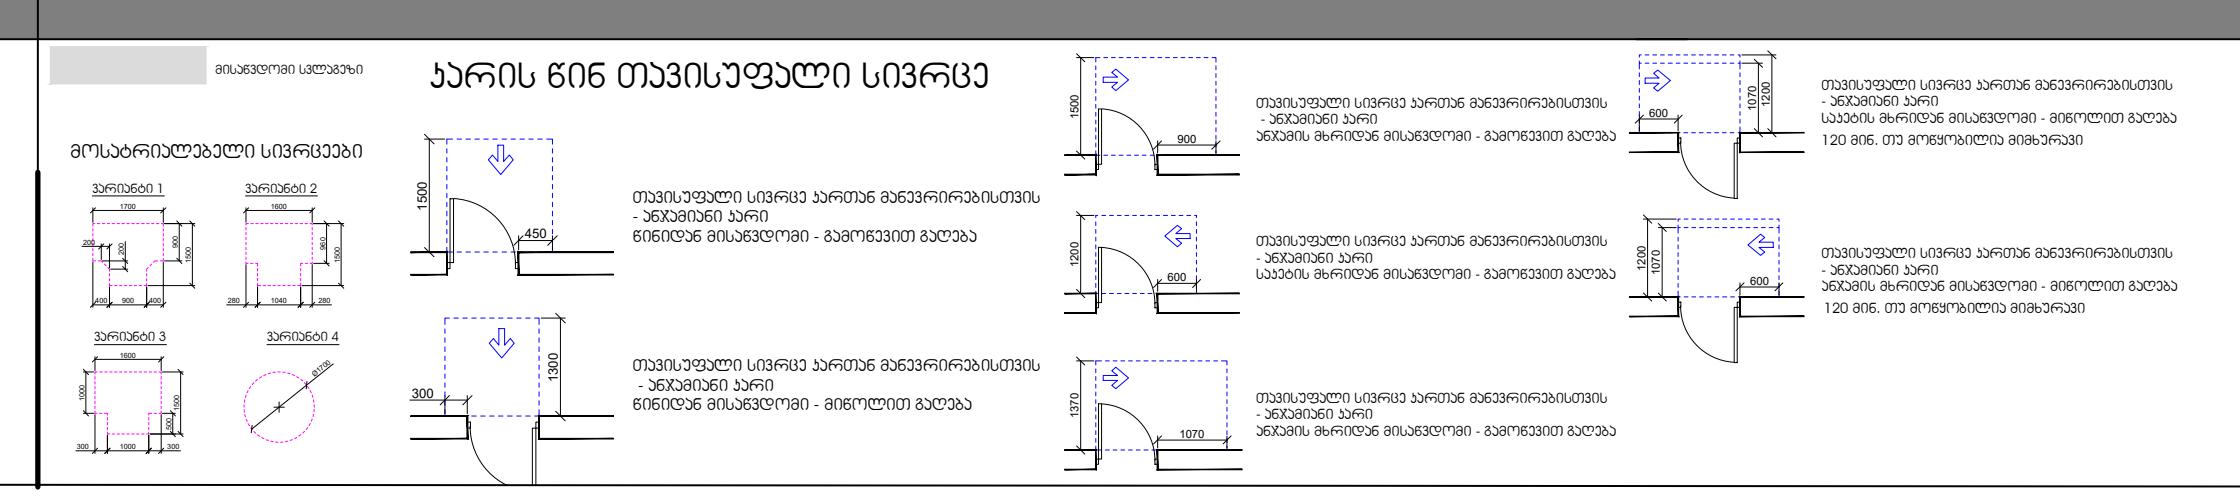


მისამართი: ქ თბილისი, წულაძის ქუჩა №23

ს/კ 01.17.11.034.007

დამკვეთი: სსიპ საქართველოს საპატრიარქო


თანამდებობა	სახ/გვარი	ხელმოწერა
დირექტორი	გ. რევაზიშვილი	
მთ.არქიტექტორი	გ. რევაზიშვილი	
დაამუშავა	ი. ჯურღულია	
კონსტრუქტორი	ნ. მუმლაძე	

მასშტაბი:	ფურცლის №	თარიღი:
1:100	72	12/06/2025

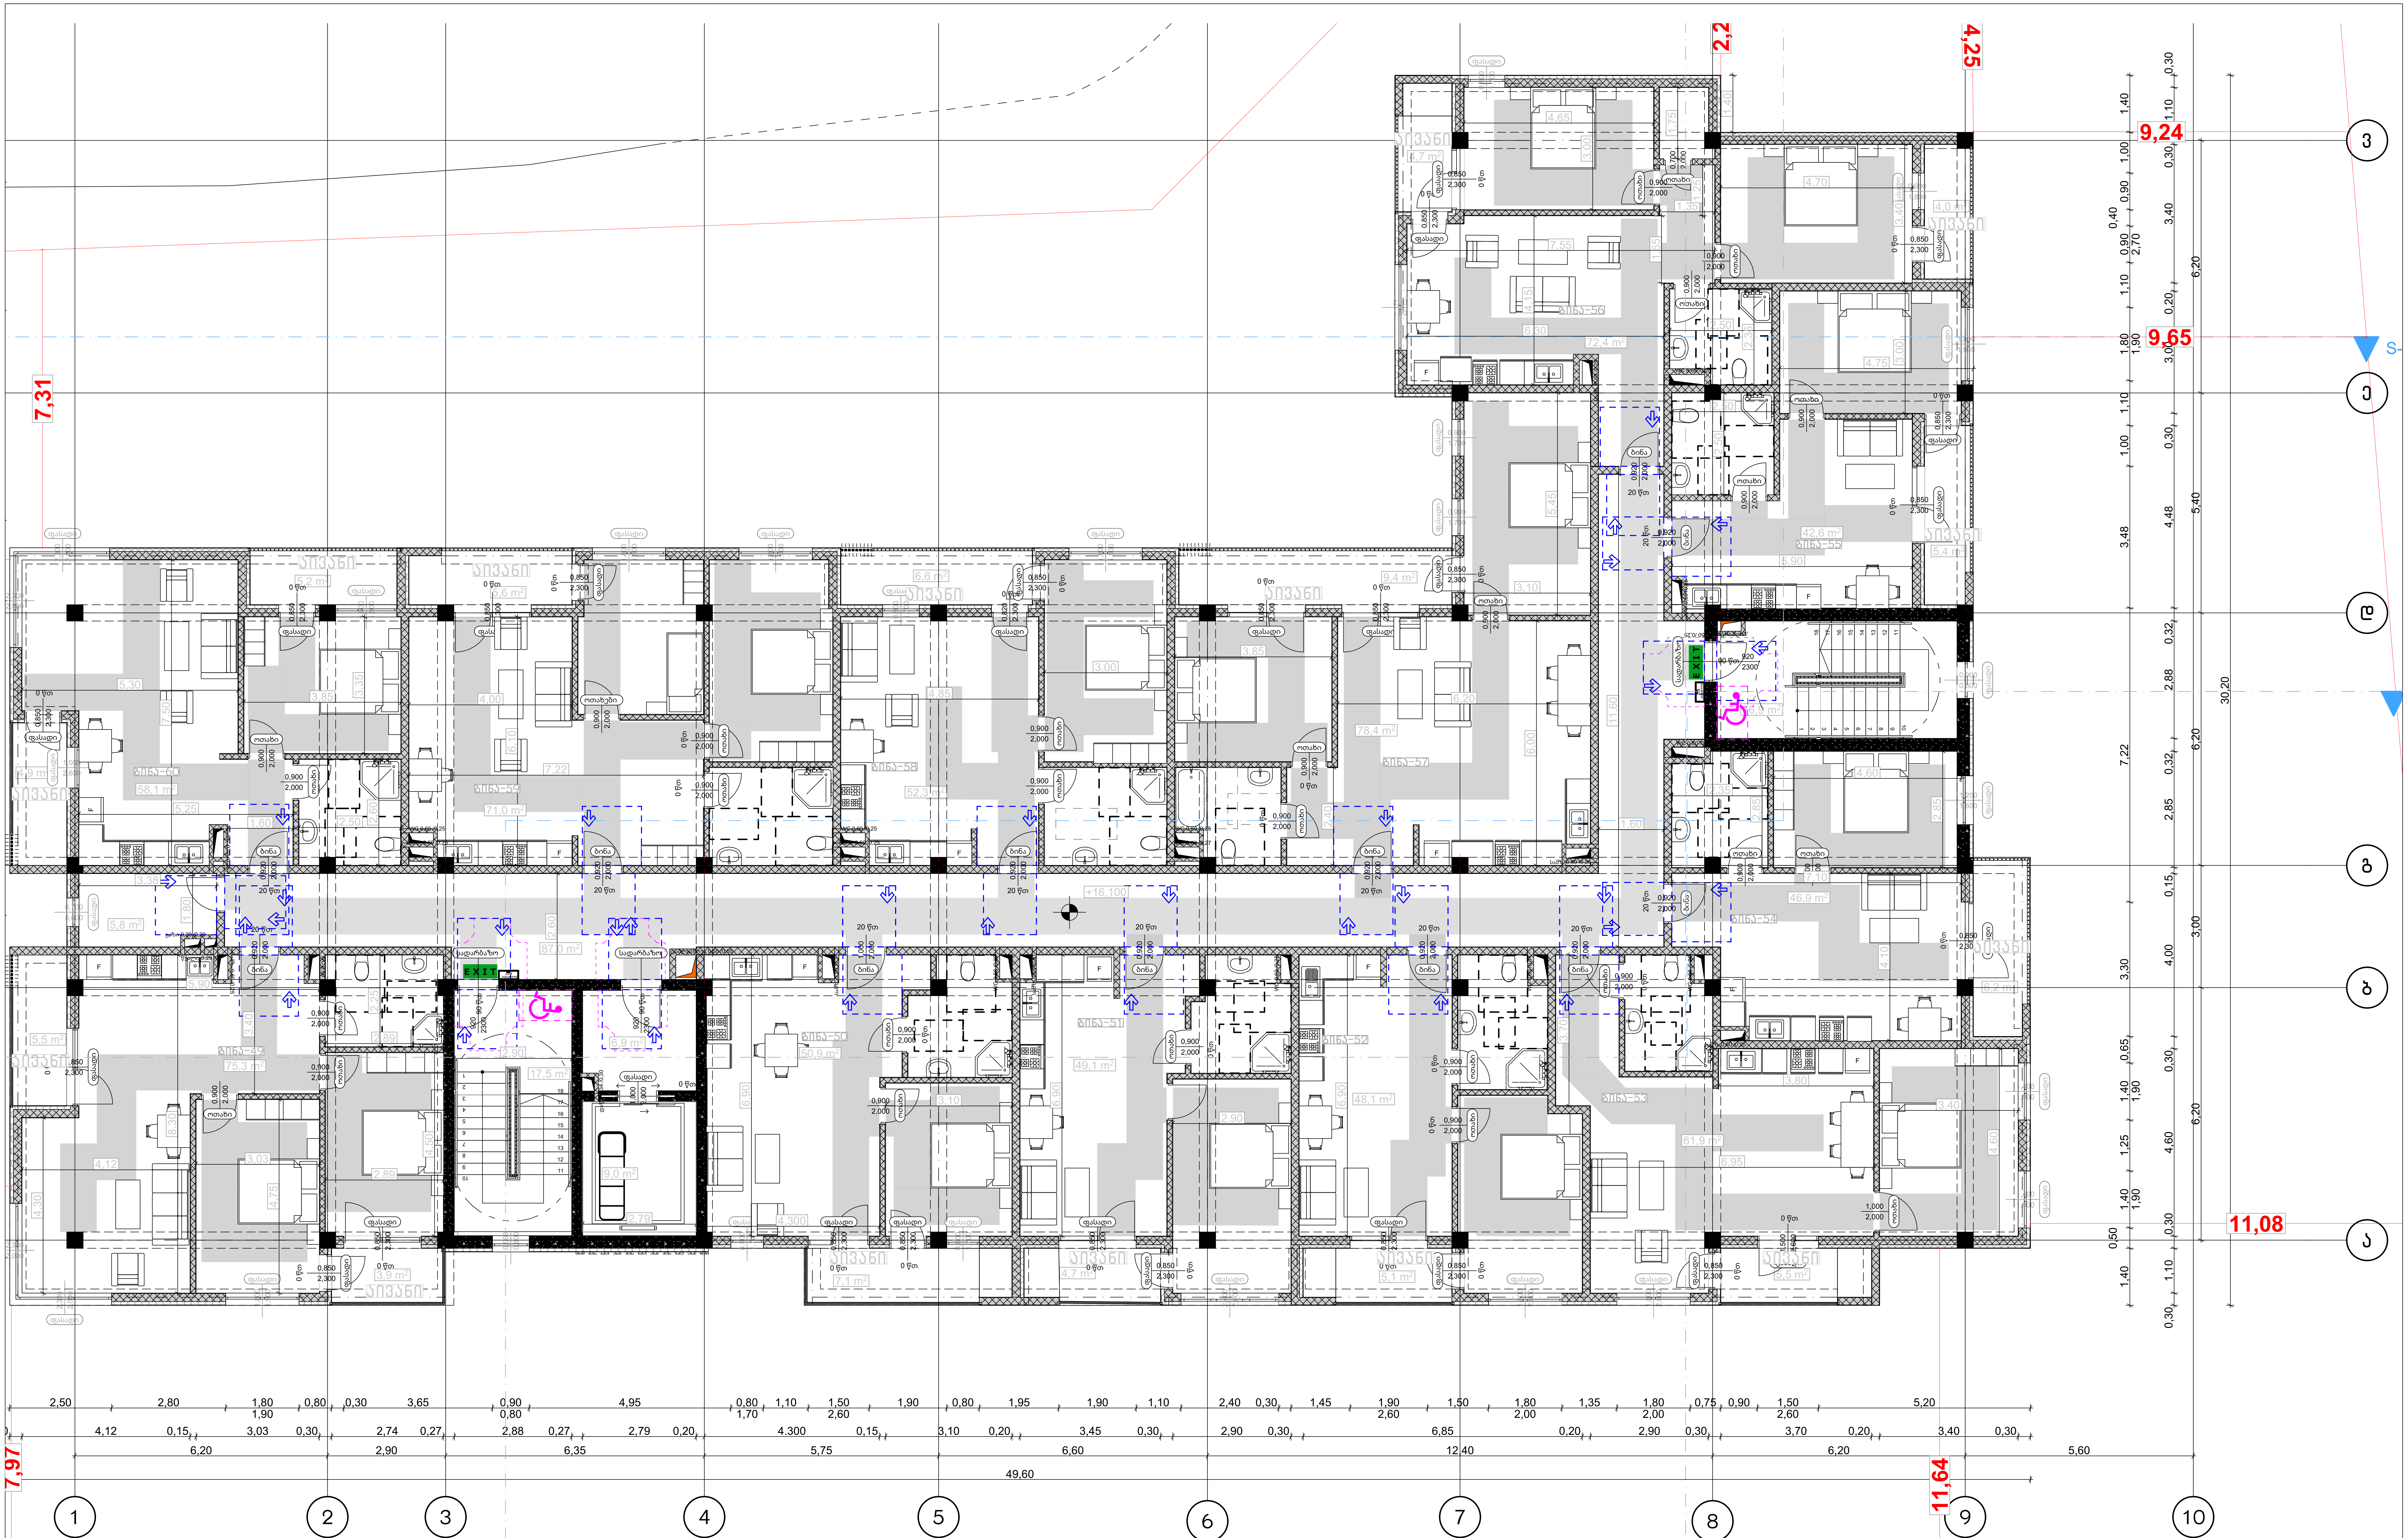


პროექტის დასახელება:	შემსრულებელი:	გვერდის დასახელება:	პირობითი აღნიშვნები:	მისამართი:	დამკვეთი:
მრავალბინიანი საცხოვრებელი სახლის მისაწვდომლობი ს პროექტი	AD PROJECT არქ-დიზაინ პროექტი	გეგმა 16.50 ნიშნულზე	კარის წინ თავისუფალი სივრცე	ქ თბილისი,წულაძის ქუჩა №23 ს/კ 01.17.11.034.007	სსიპ საქართველოს საპატრიარქო


თანამდებობა	სახ/ გვარი	ხელმოწერა	მასშტაბი:	ფურცლის №	თარიღი:
დირექტორი	მ. რევაზიშვილი		1:100	73	12/06/2025
მთ.არქიტექტორი	მ. რევაზიშვილი				
დამგეგმავი	ი. ჯურღულია				
კონსტრუქტორი	ნ. მუმლაძე				

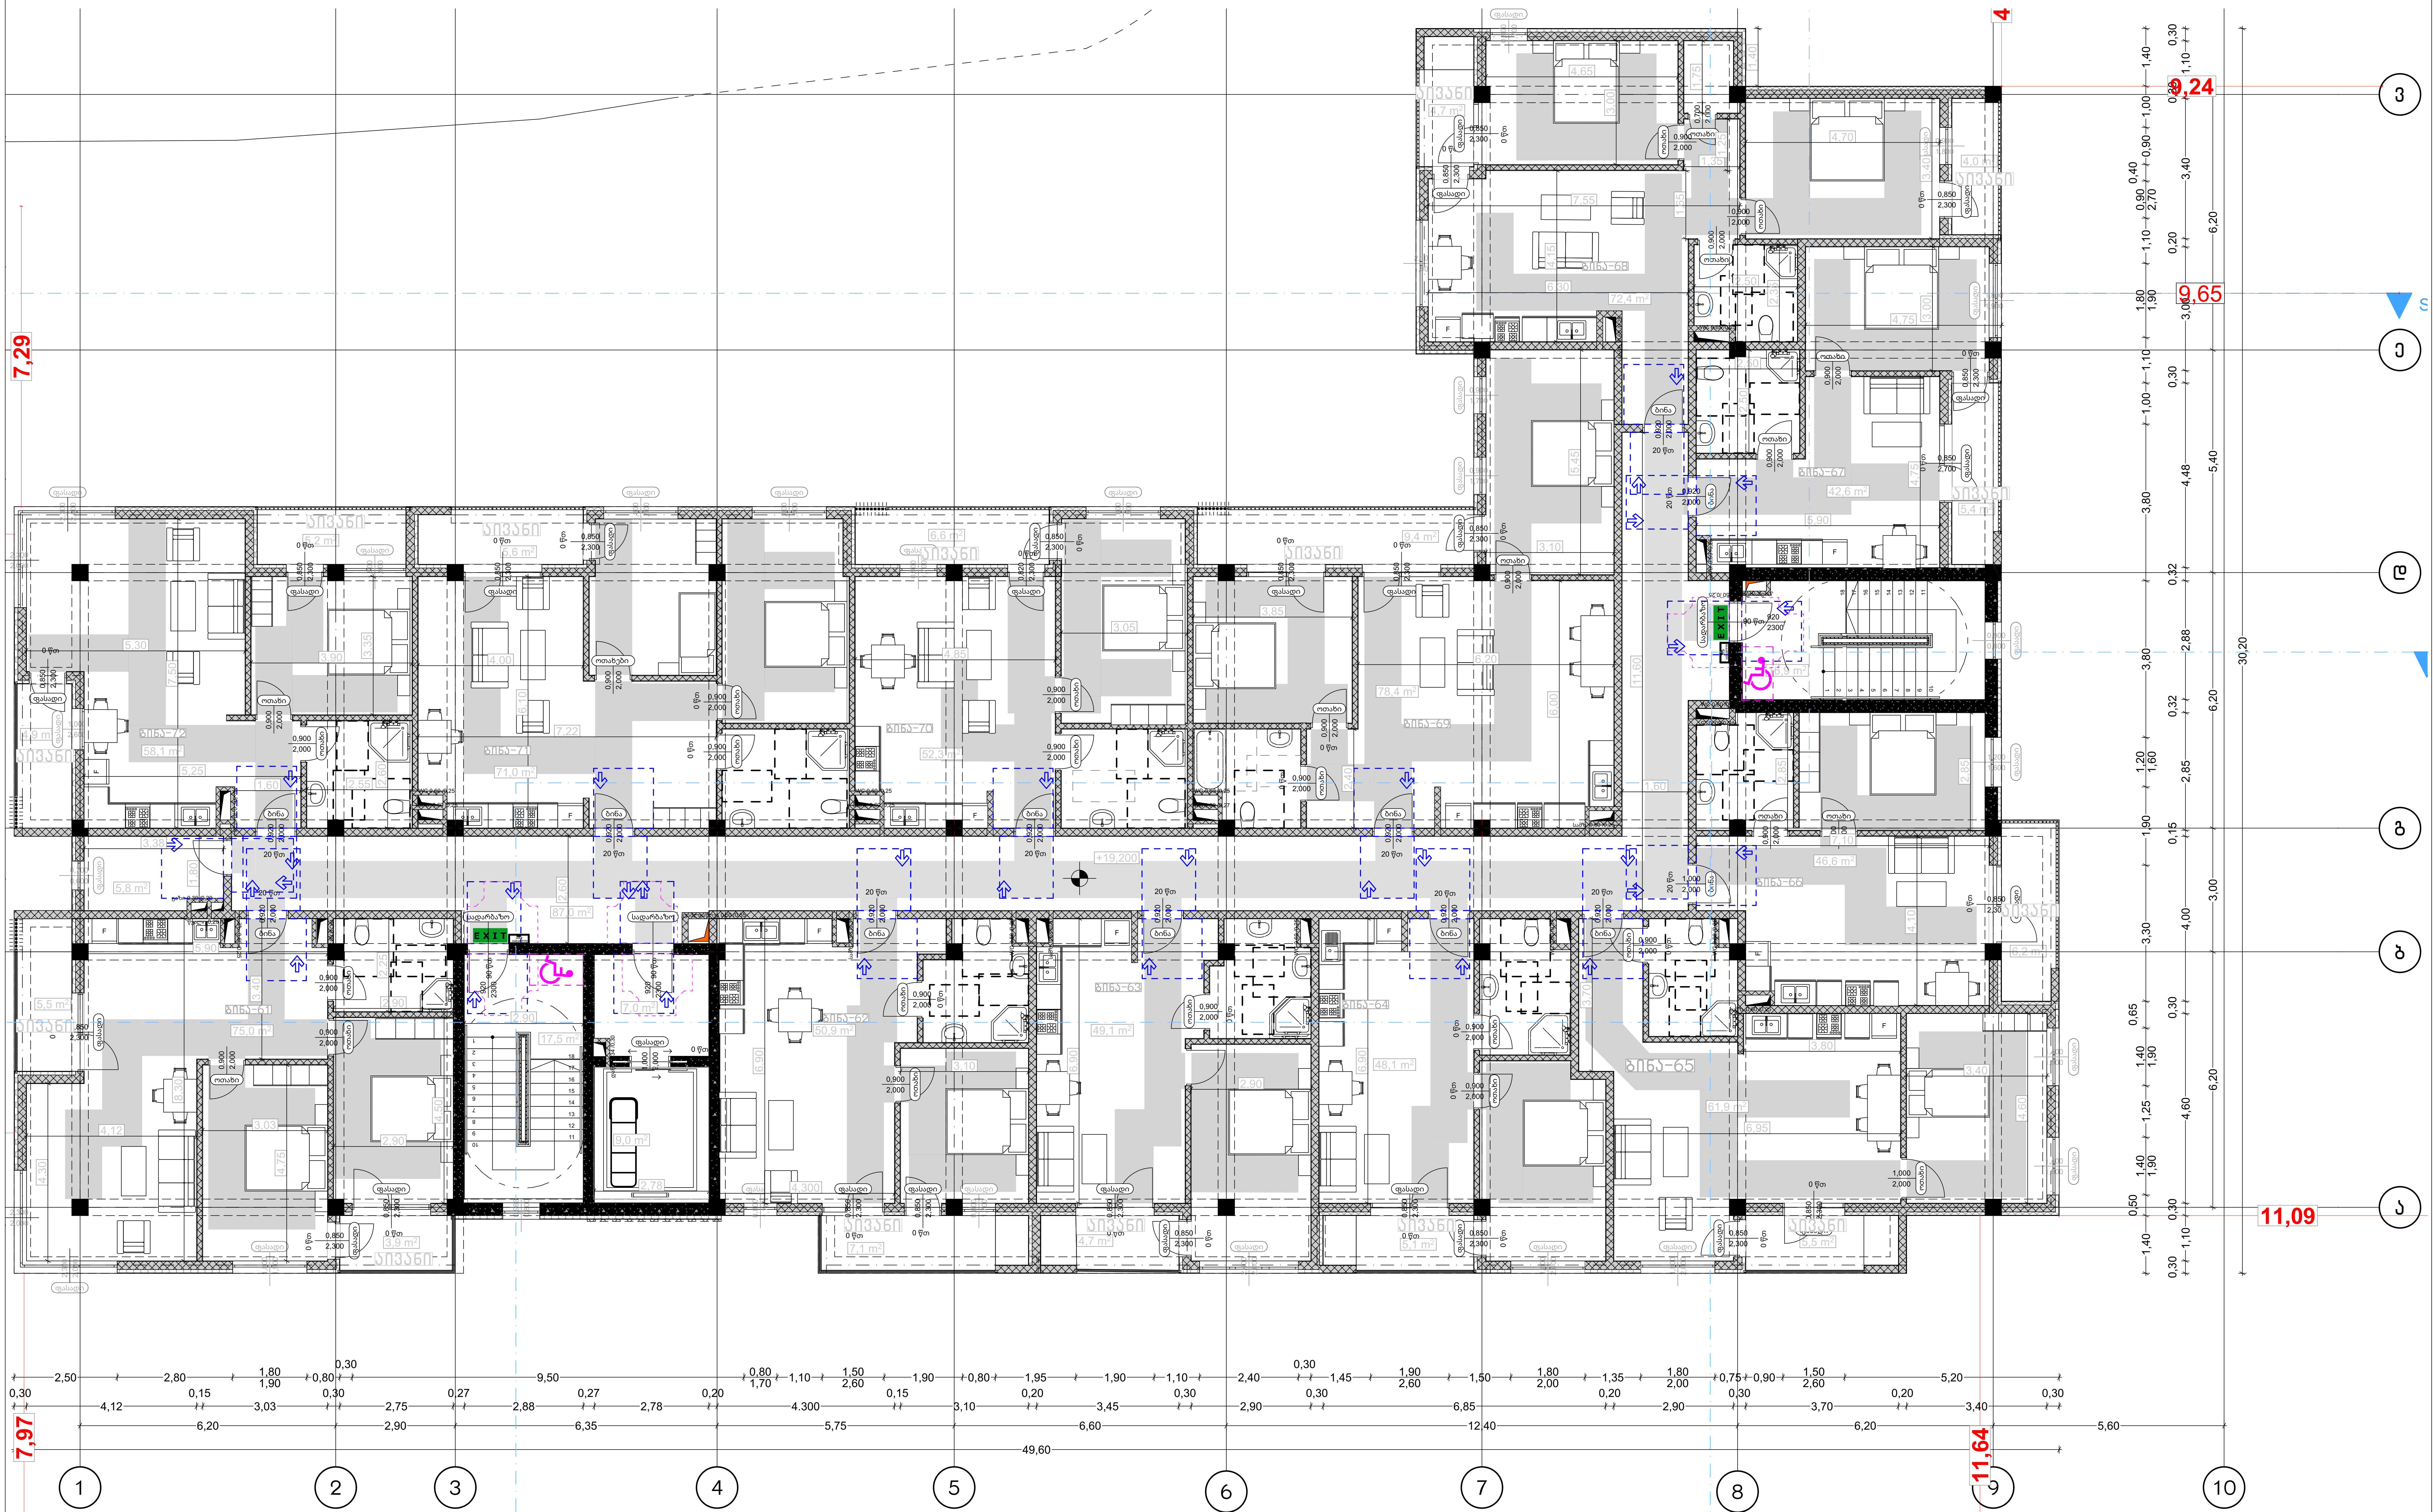


პროექტის დასახელება:	შემსრულებელი:	გვერდის დასახელება:	პირობითი აღნიშვნები:	მისამართი:	დამკვეთი:
მრავალბინიანი საცხოვრებელი სახლის მისაწვდომლობის პროექტი	AD PROJECT	გეგმა 19.70 ნიშნულზე	კარის წინ თავისუფალი სივრცე	ქ თბილისი, წულაძის ქუჩა №23 ს/კ 01.17.11.034.007	სსიპ საქართველოს საპატრიარქო

თანამდებობა	სახ/გვარი	ხელმოწერა	მასშტაბი:	ფურცლის №:	თარიღი:
დირექტორი	მ. რევაზიშვილი		1:100	74	12/06/2025
მთ.არქიტექტორი	მ. რევაზიშვილი				
დამგეგმავი	ი. ჯურღულია				
კონსტრუქტორი	ნ. მუმლაძე				

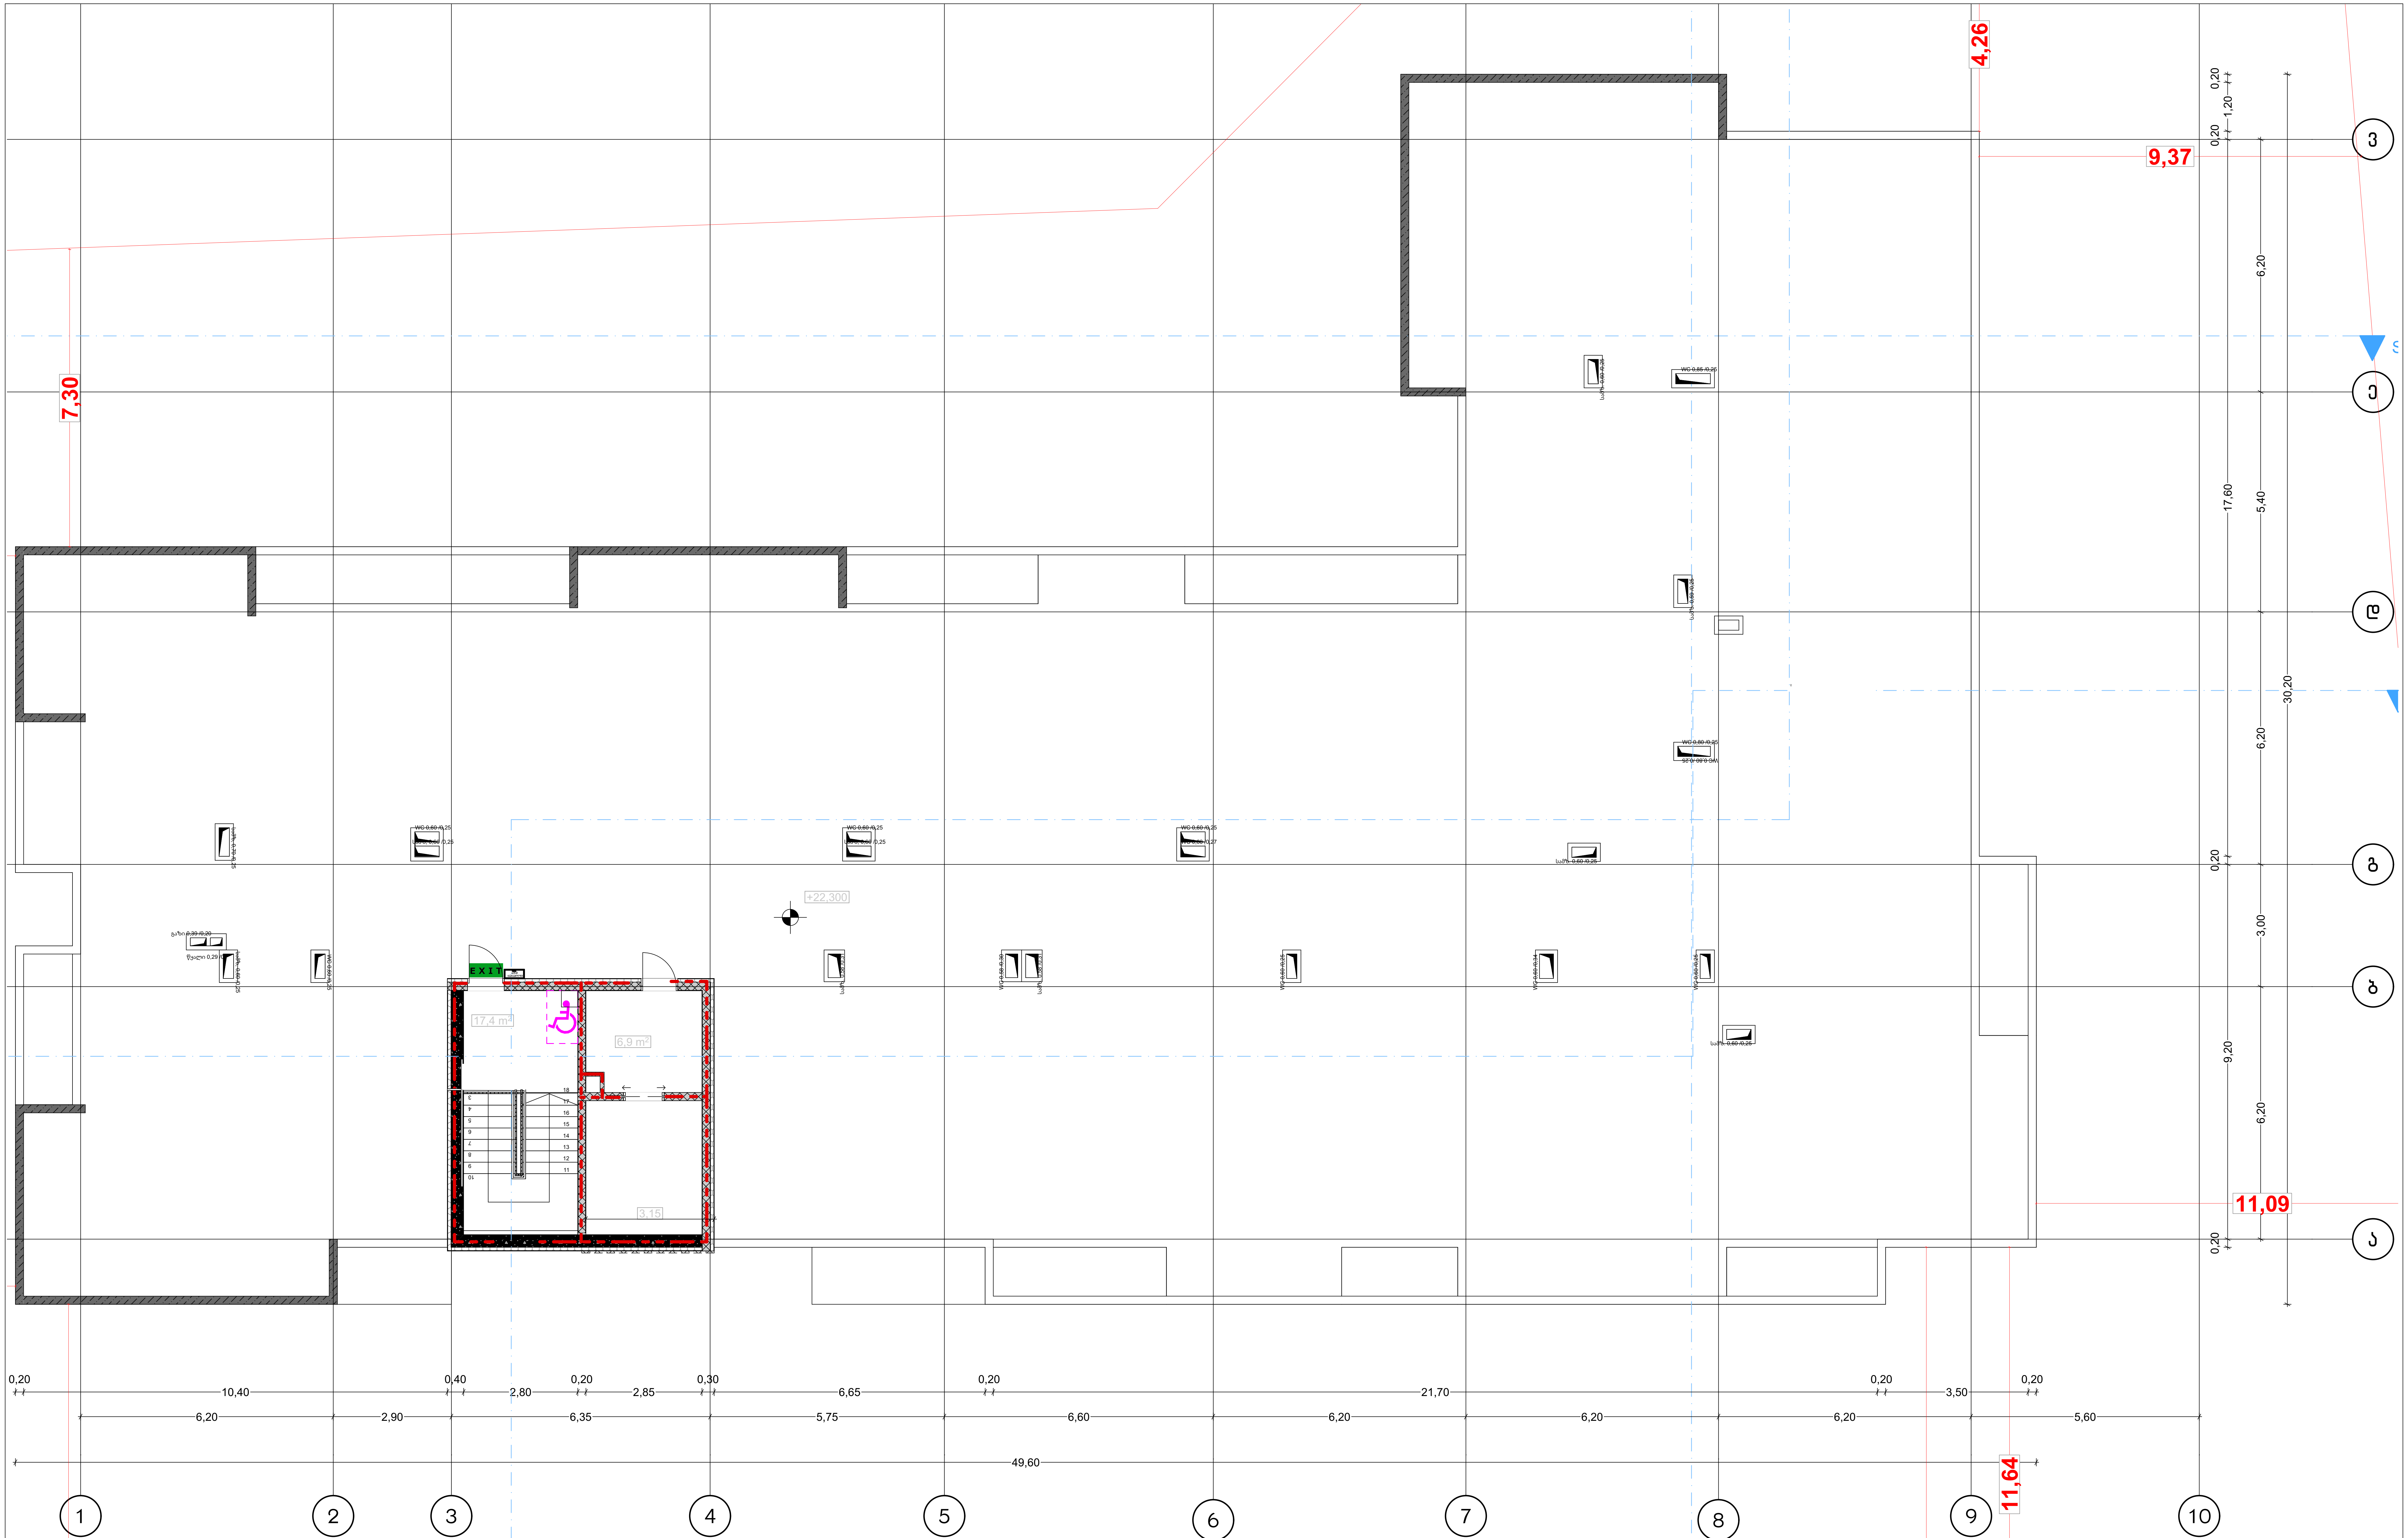

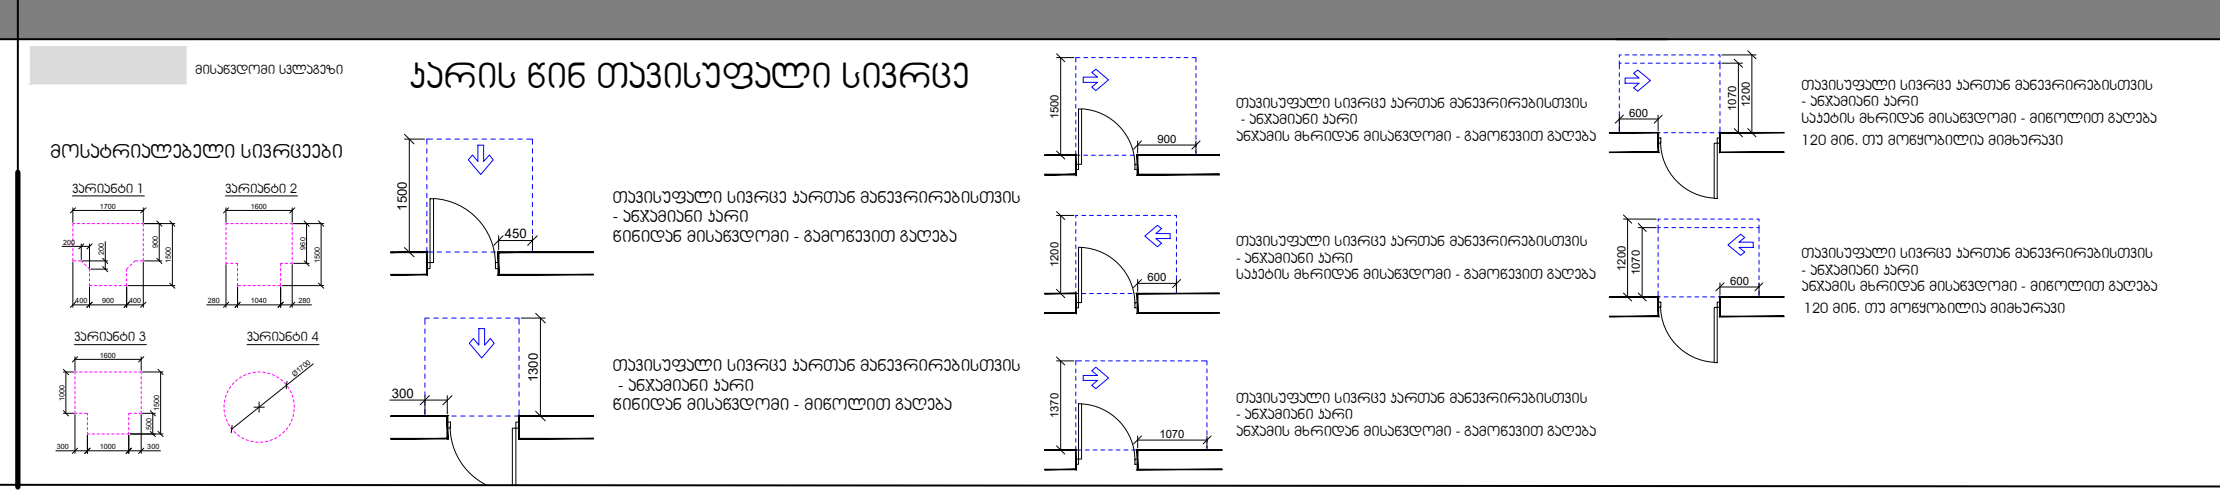პროექტის დასახელება:	შემსრულებელი:	გვერდის დასახელება:	პირობითი აღნიშვნები:	მისამართი:	დამკვეთი:	თანამდებობა	სახ/გვარი	ხელმოწერა	მასშტაბი:	ფურცლის №	თარიღი:
მრავალბინიანი საცხოვრებელი სახლის მისაწვდომლობის პროექტი	PROJECT არქ-დიზაინ პროექტი	გეგმა 22.90 ნიშნულზე		ქ თბილისი,წულაძის ქუჩა №23 ს/კ 01.17.11.034.007	სსიპ საქართველოს საპატრიარქო	დირექტორი	მ. რევაზიშვილი		1:100	75	12/06/2025
						მთ.არქიტექტორი	მ. რევაზიშვილი				
						დამმუშავა	ი. ჯურღული				
						კონსტრუქტორი	ნ. მუმლაძე				

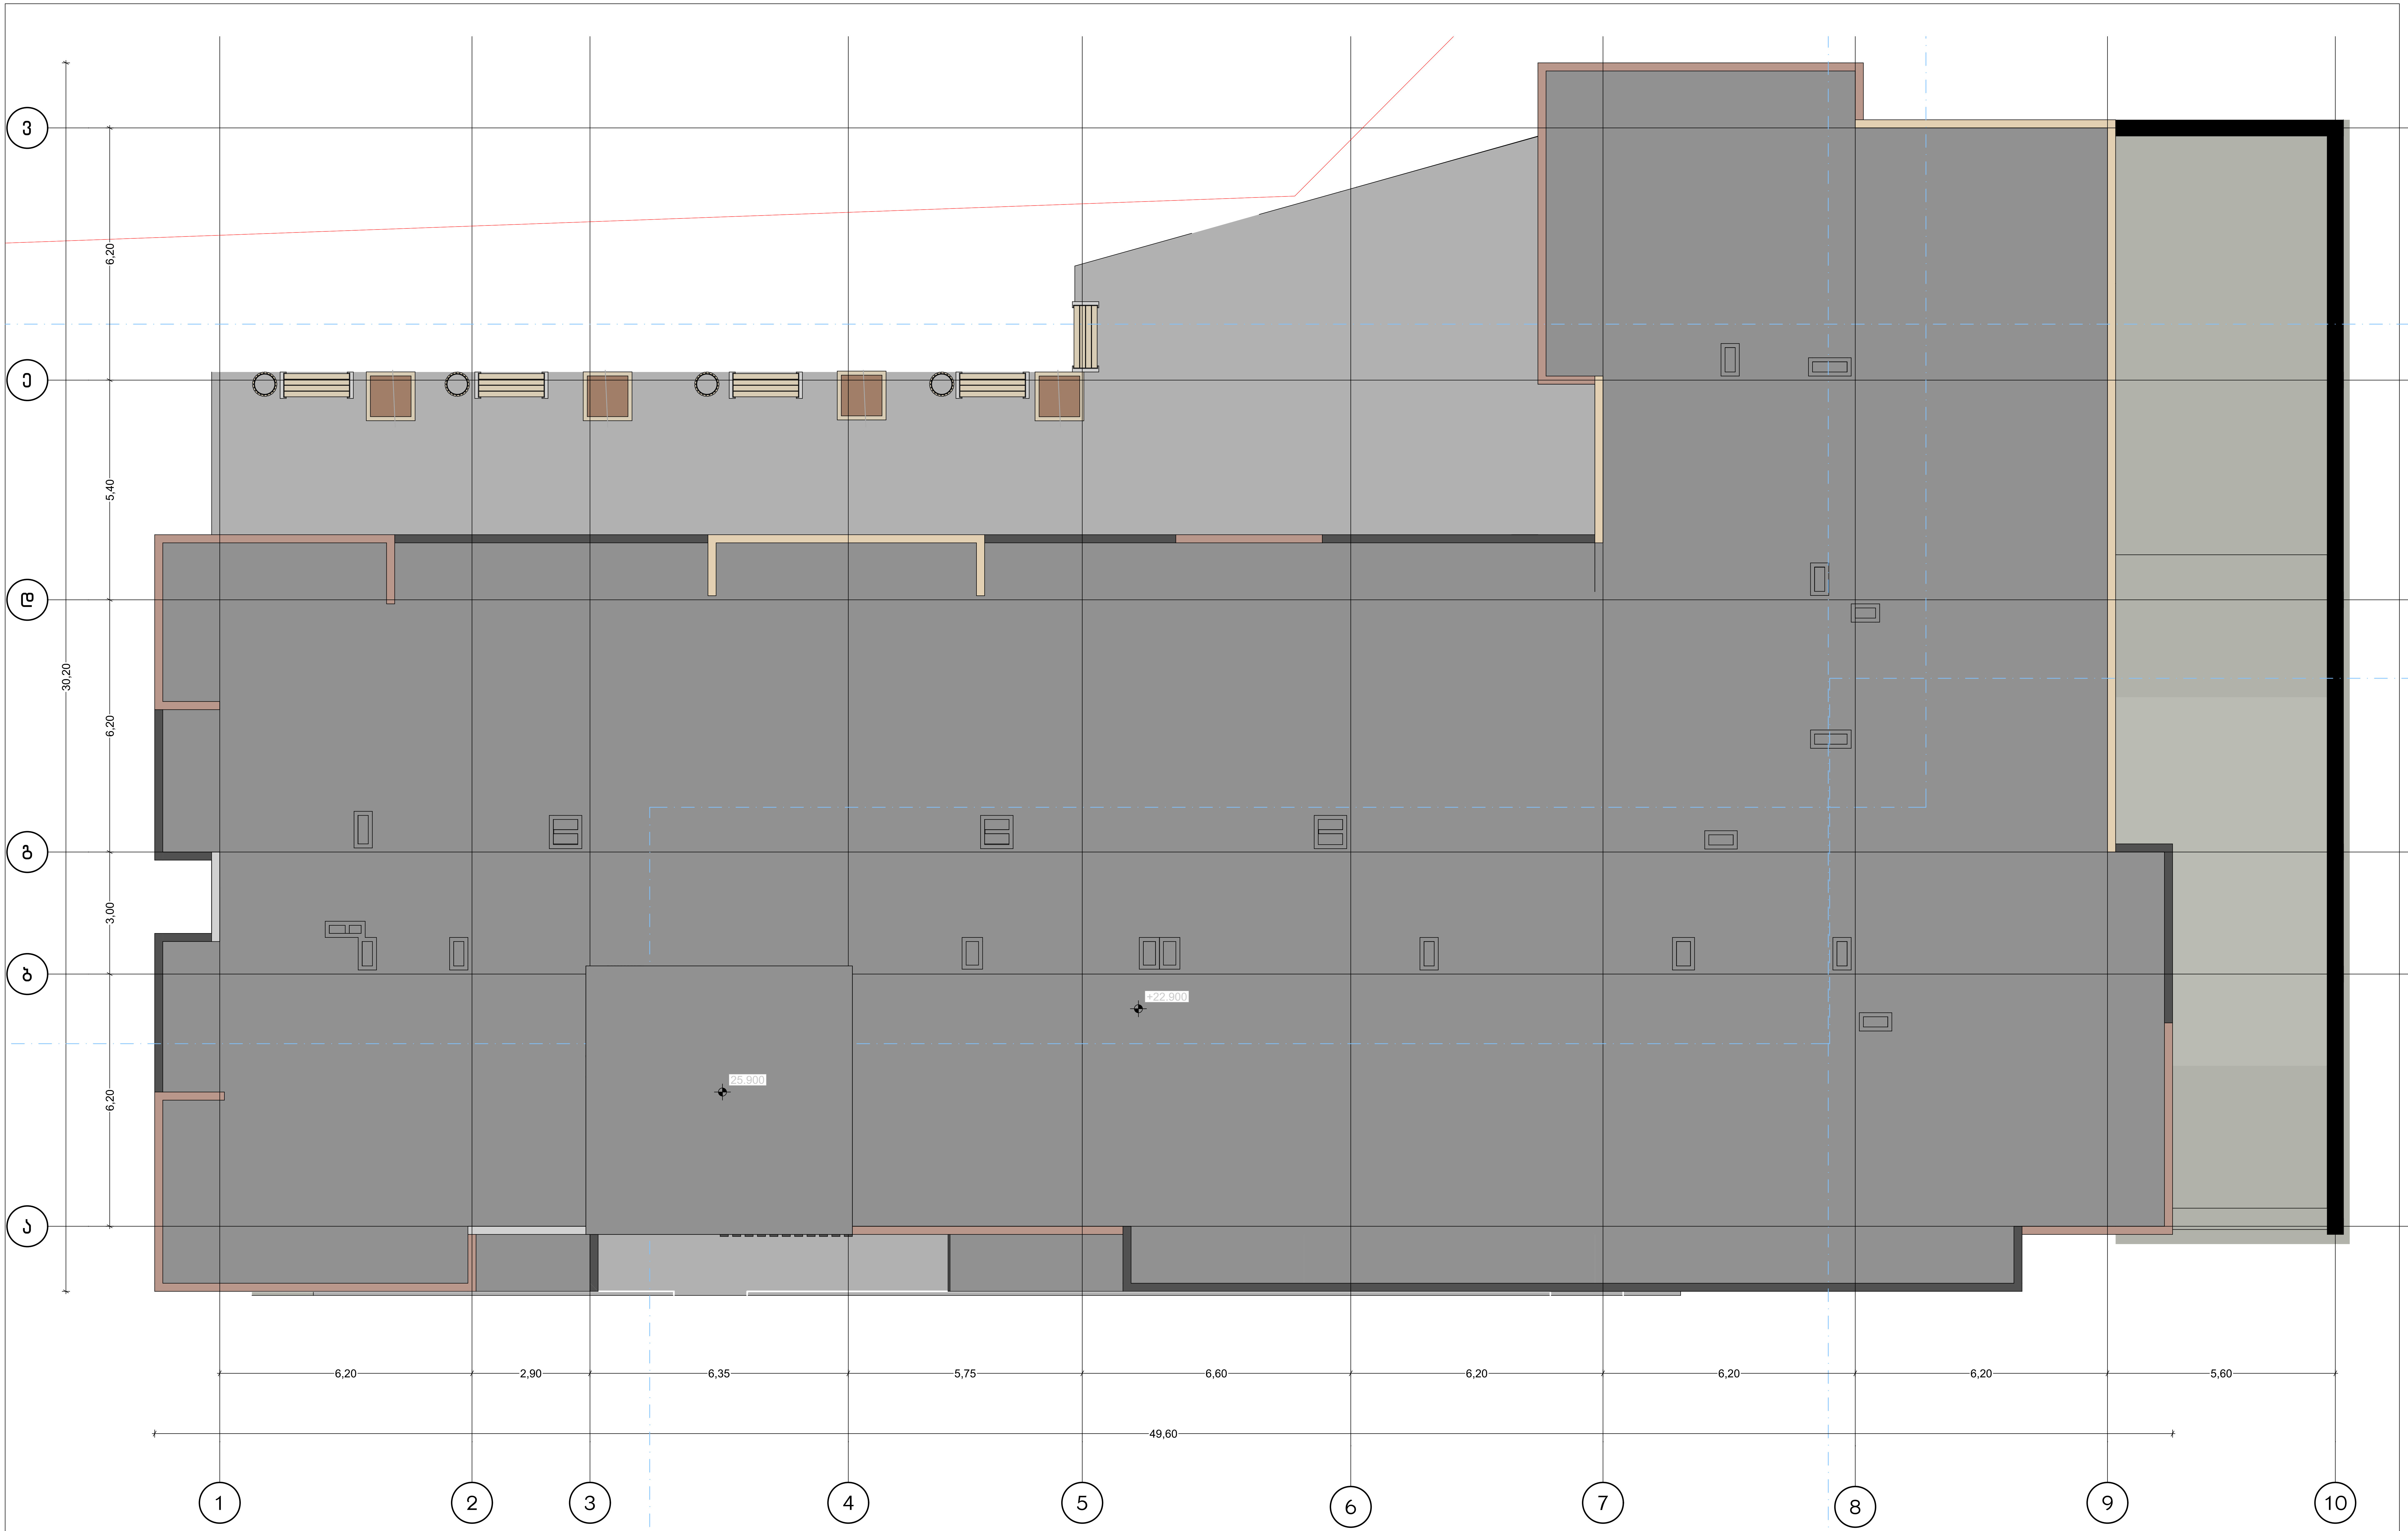



პროექტის დასახელება:	შემსრულებელი:	გვერდის დასახელება:	პირობითი აღნიშვნები:	მისამართი:	დამკვეთი:
მრავალბინიანი საცხოვრებელი სახლის მისაწვდომლობის პროექტი	PROJECT არქ-დიზაინ პროექტი	გადახურვა	კარის წინ თავისუფალი სივრცე; მოსაბრუნებელი სივრცეები	ქ თბილისი,წულაძის ქუჩა №23 ს/კ 01.17.11.034.007	სსიპ საქართველოს საპატრიარქო


თანამდებობა	სახ/გვარი	ხელმოწერა	მასშტაბი:	ფურცლის №	თარიღი:
დირექტორი	მ. რევაზიშვილი		1:100	76	12/06/2025
მთ.არქიტექტორი	მ. რევაზიშვილი				
დამმუშავა	ი. ჯურღულია				
კონსტრუქტორი	ნ. მუმლაძე				


კიბე 1


კიბე 2

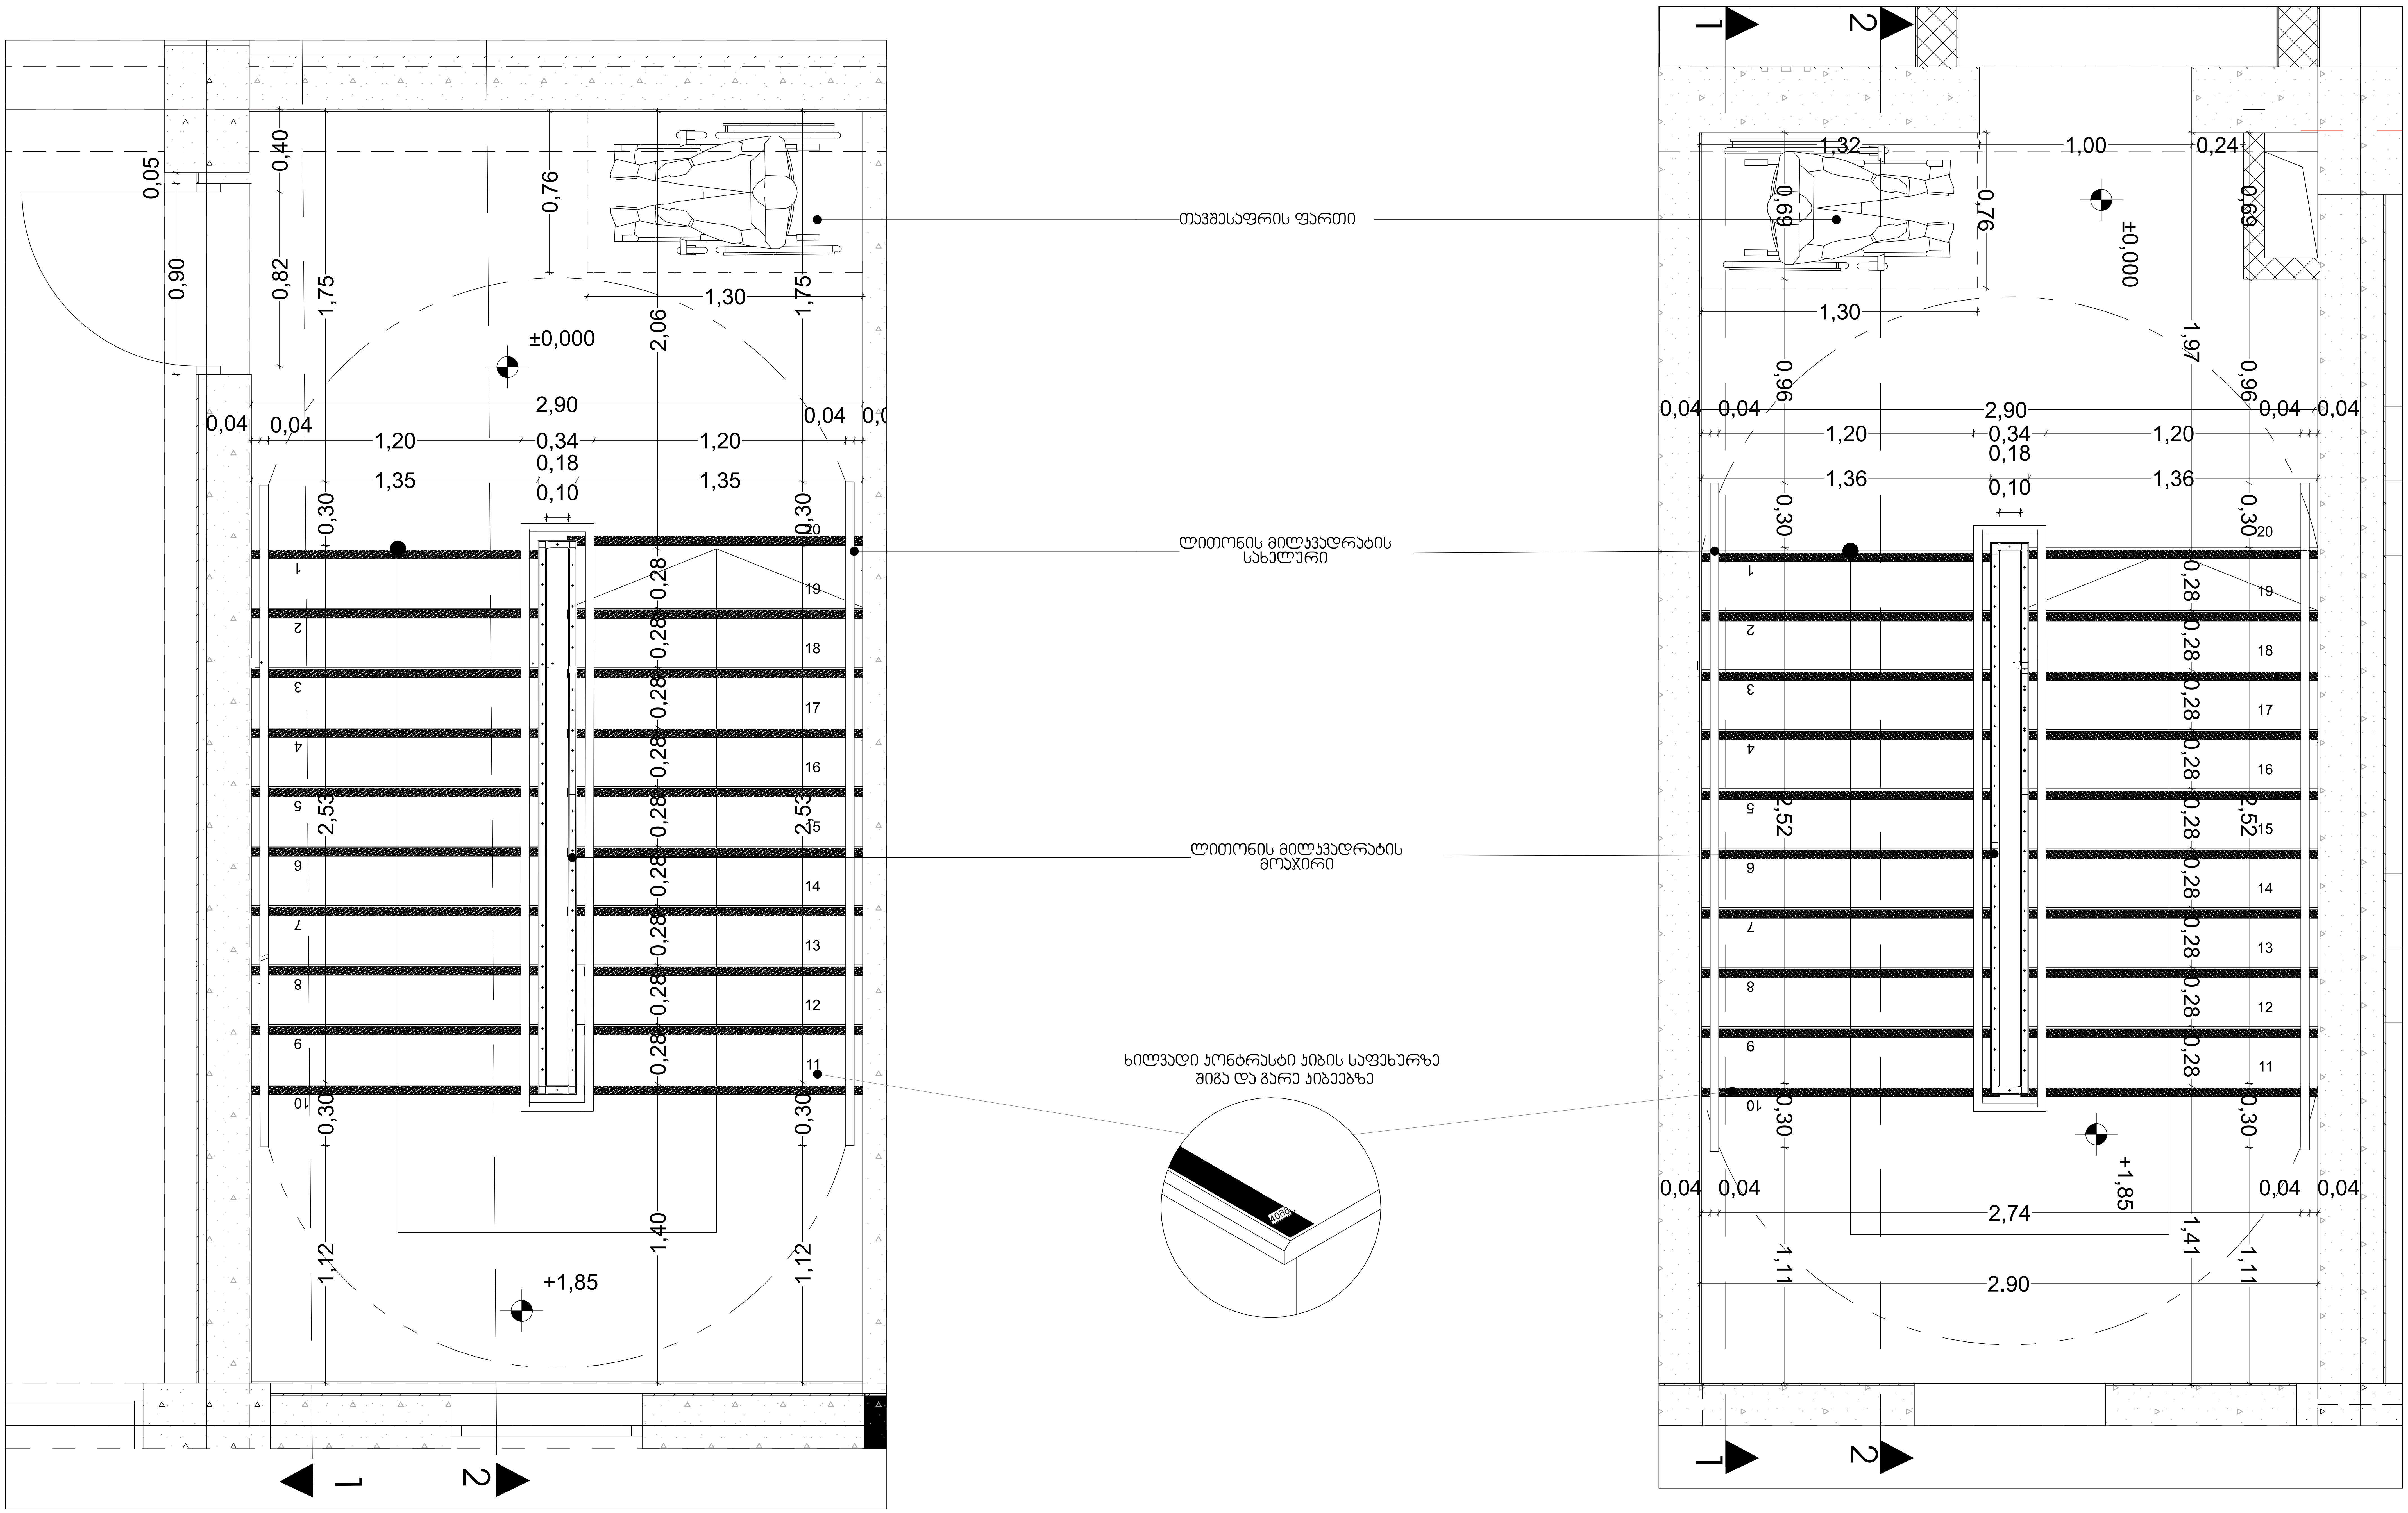


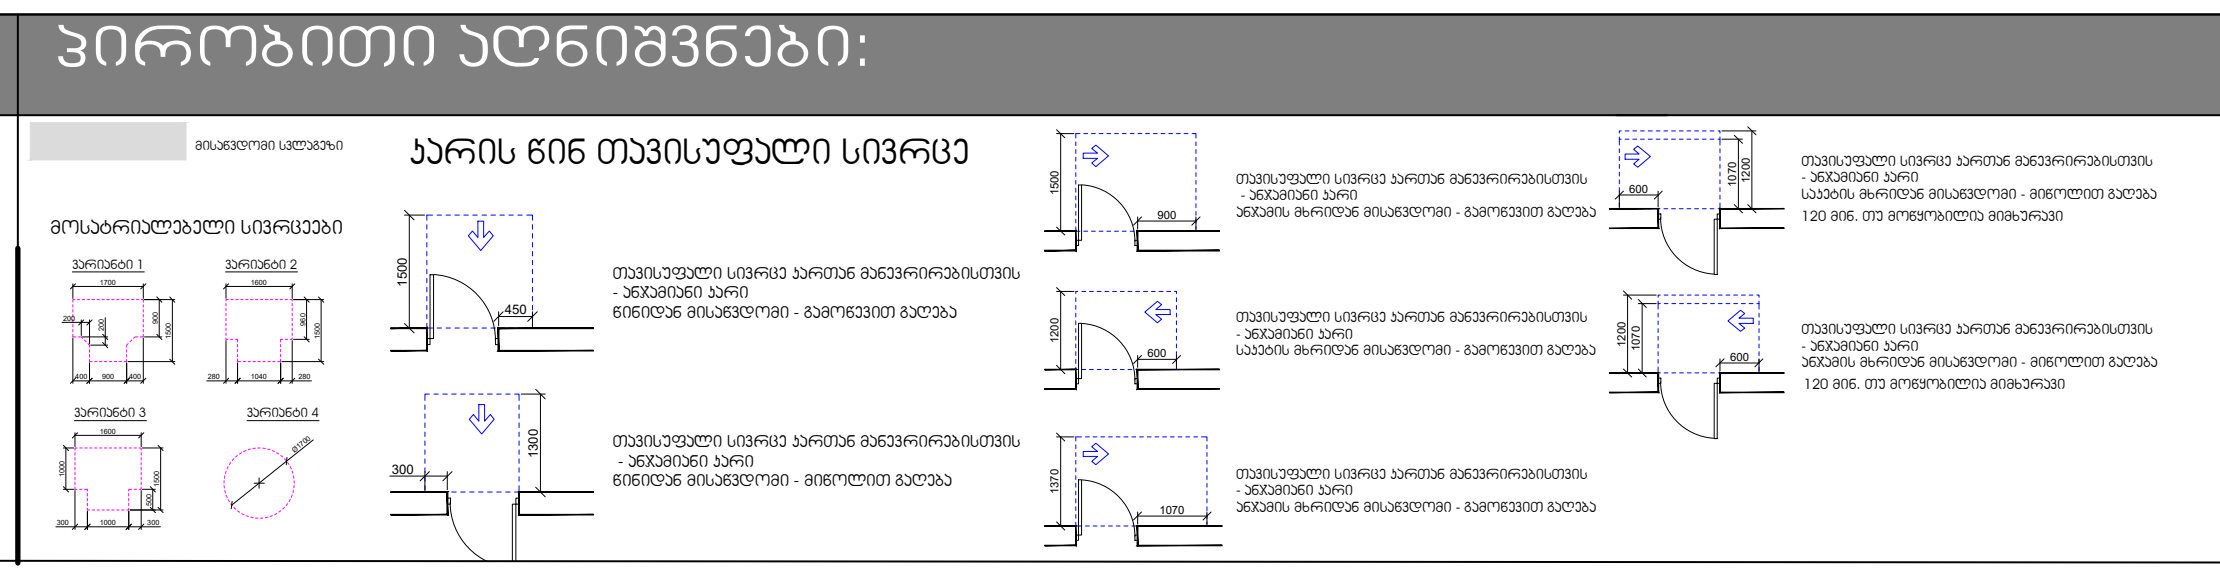
პროექტის დასახელება:	შემსრულებელი:	გვერდის დასახელება:	პირობითი აღნიშვნები:	მისამართი:	დამკვეთი:	თანამდებობა	სახ/გვარი	ხელმოწერა	მასშტაბი:	ფურცლის №	თარიღი:
მრავალბინიანი საცხოვრებელი სახლის მისაწვდომლობის პროექტი	PROJECT არქ-დიზაინ პროექტი	კიბის გეგმა		ქ თბილისი,წულაძის ქუჩა №23 ს/კ 01.17.11.034.007	სსიპ საქართველოს საპატრიარქო	დირექტორი	მ. რევაზიშვილი		1:20	77	12/06/2025
						მთ.არქიტექტორი	მ. რევაზიშვილი				
						დამმუშავა	ი. ჯურღულია				
						კონსტრუქტორი	ნ. მუმლაძე				

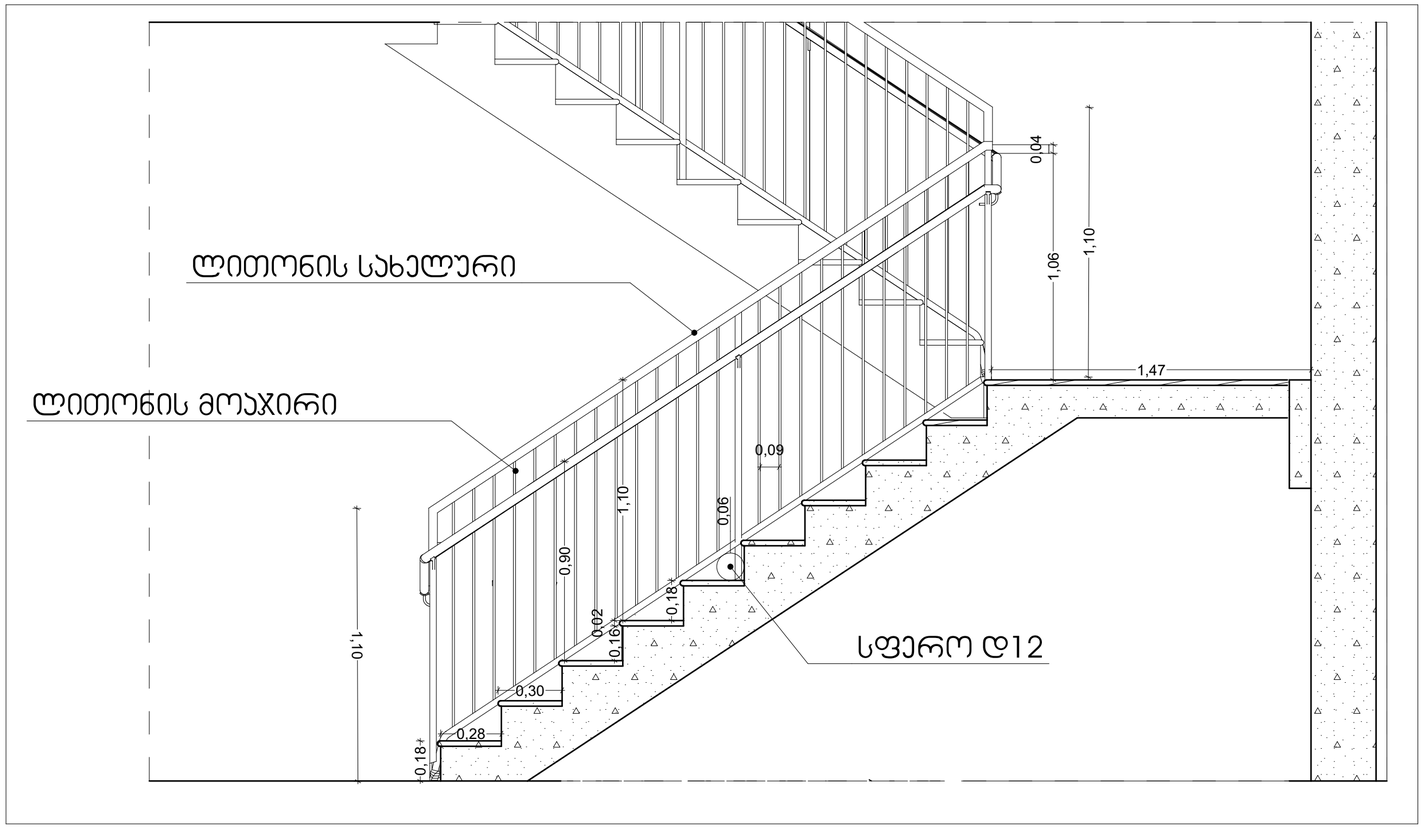


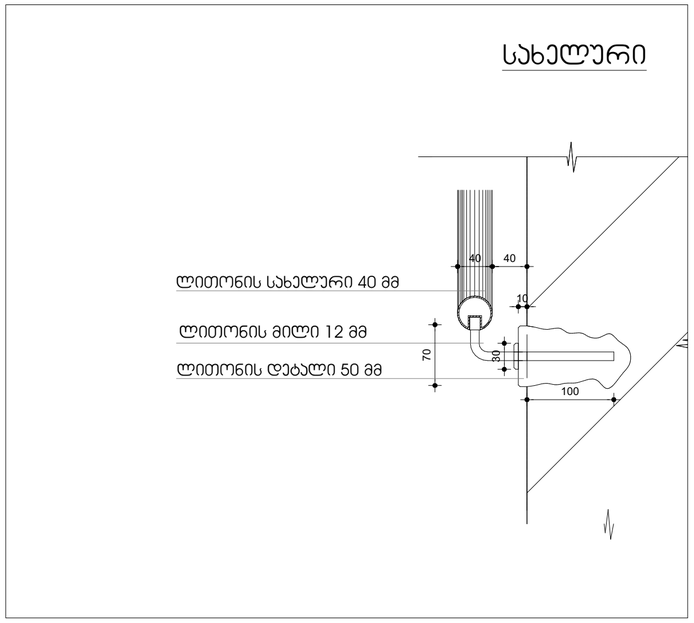


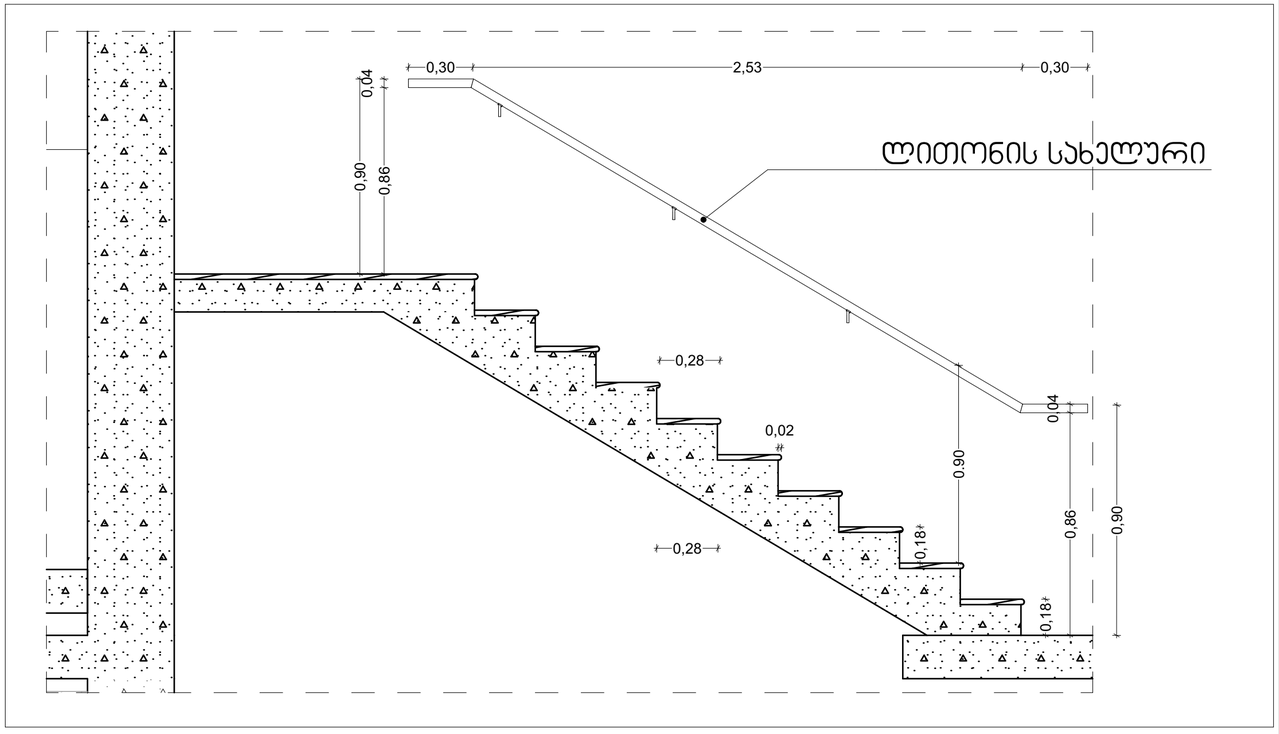


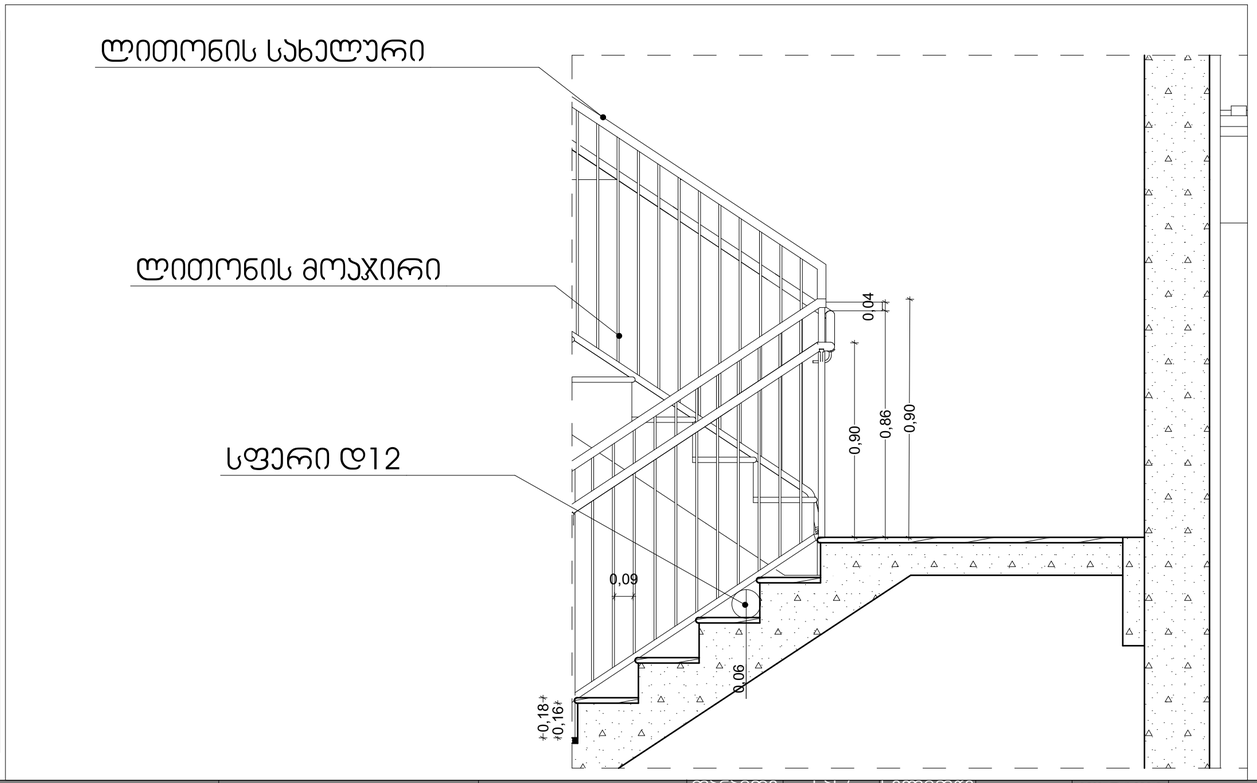

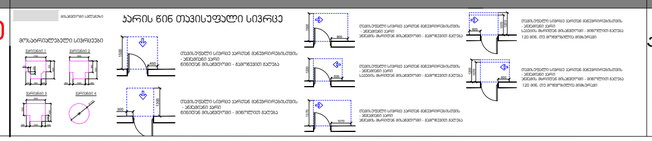პროექტის დასახელება:	შემსრულებელი:	გვერდის დასახელება:	პირობითი აღნიშვნები:	მისამართი:	დამკვეთი:	თანამდებობა	სახ/გვარი	ხელმოწერა	მასშტაბი:	ფურცლის №:	თარიღი:
მრავალნიშნიანი საცხოვრებელი სახლის მისაწვდომლობის პროექტი	PROJECT არქ-დიზაინ პროექტი	ჯიბის ჭრილები		ქ თბილისი, წულაძის ქუჩა №23 ს/კ 01.17.11.034.007	სსიპ საქართველოს საპატრიარქო	დირექტორი მთ.არქიტექტორი დამპროექტებელი კონსტრუქტორი	მ. რევაზიშვილი მ. რევაზიშვილი ი. ჯერულიანი ნ. მეშველიანი		1:20, 1:5	78	12/06/2025

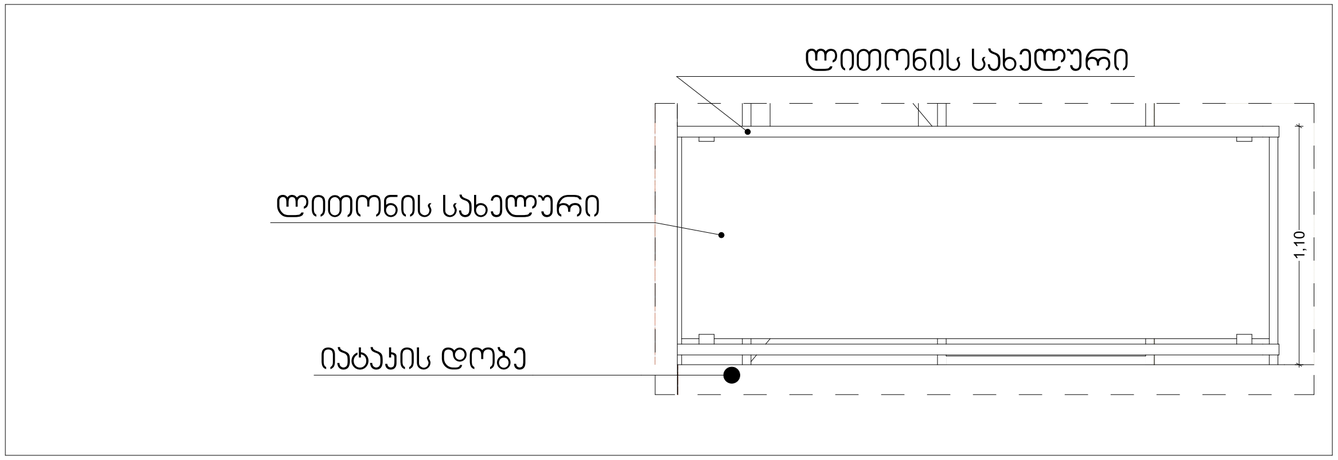


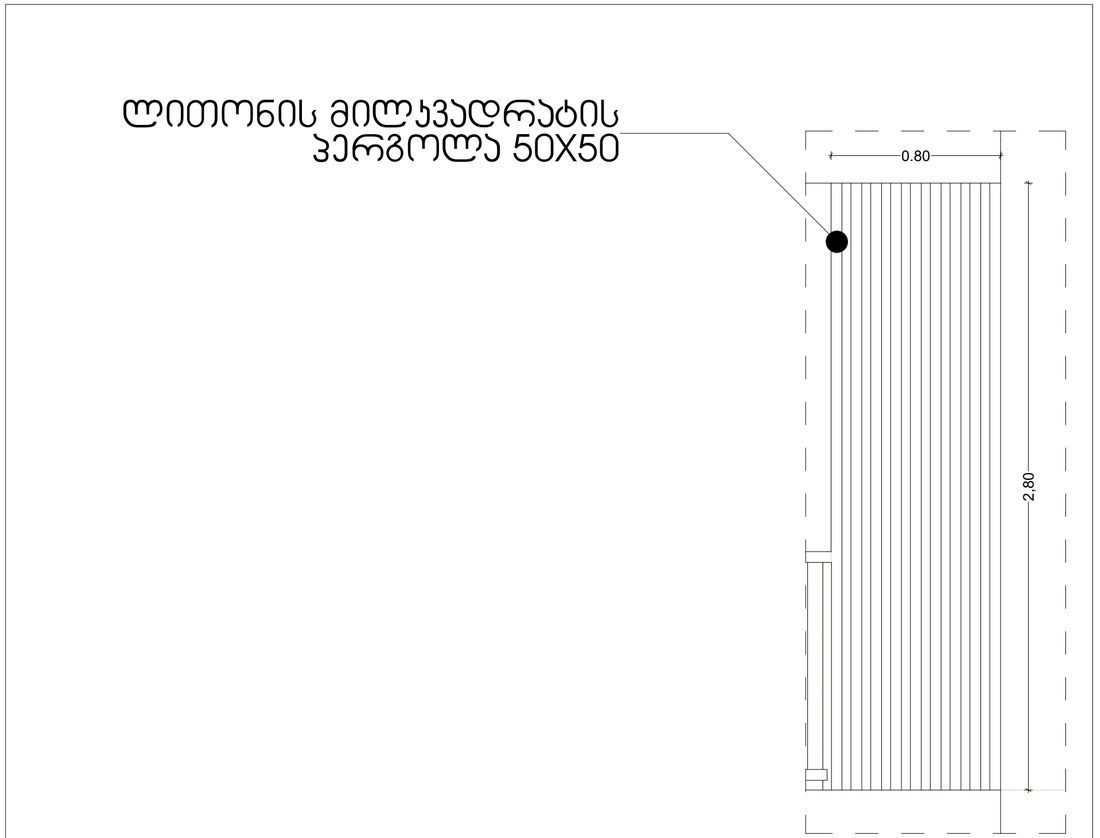


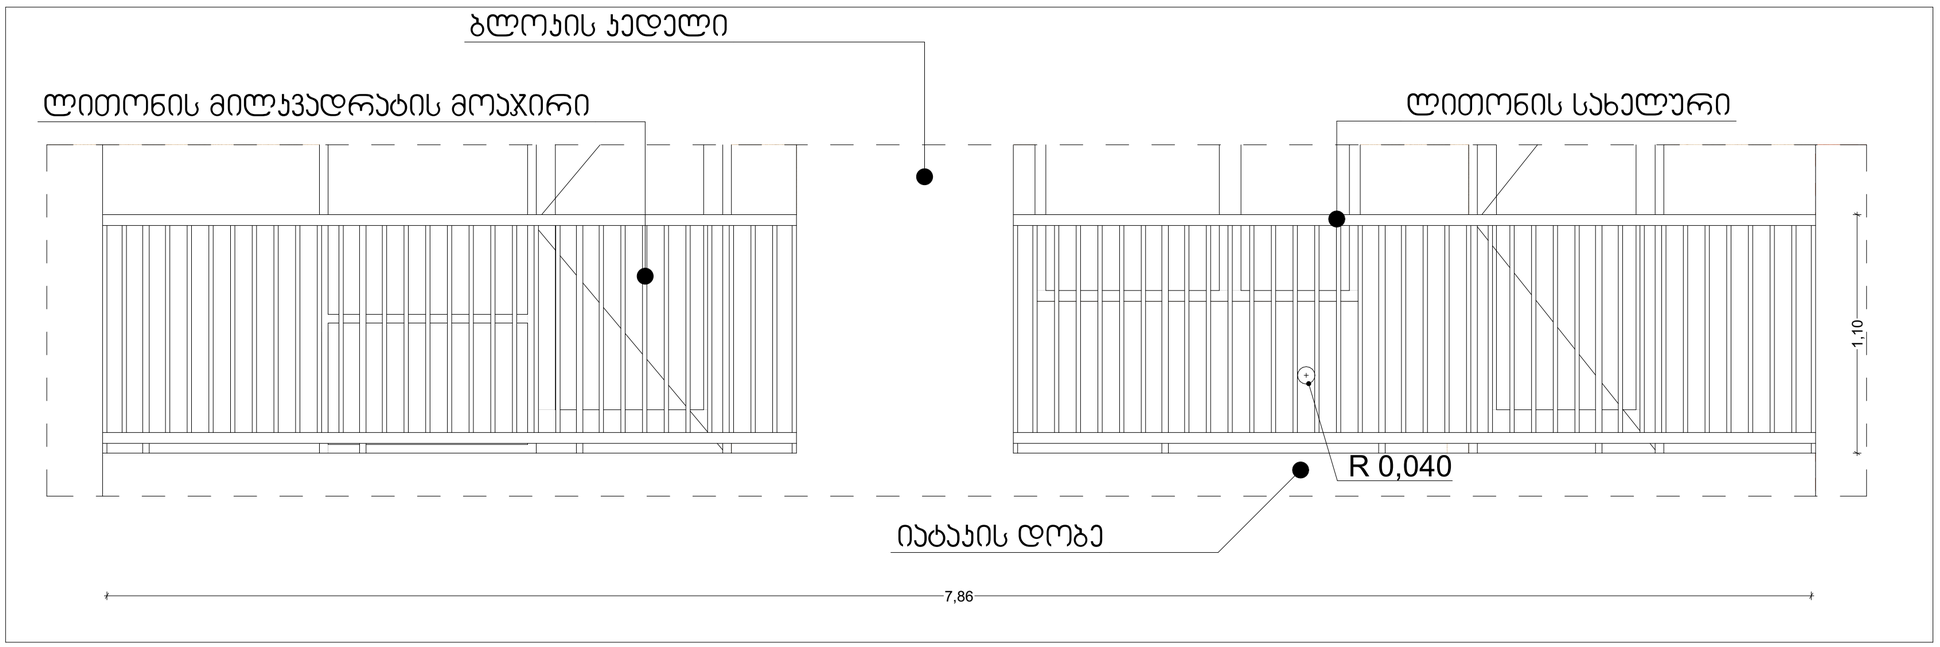


პროექტის დასახელება:	შემსრულებელი:	გვერდის დასახელება:	პირობითი აღნიშვნები:	მისამართი:	დამკვეთი:	თანამდებობა	სახ/გვარი	ხელმოწერა	მასშტაბი:	ფურცლის №	თარიღი:
მრავალნიშნიანი საცხოვრებელი სახლის მისაწვდომლობის პროექტი	PROJECT არქ-დიზაინ პროექტი	მოაჯირების დეტალები		ქ თბილისი,წულაძის ქუჩა №23 ს/კ 01.17.11.034.007	სსიპ საქართველოს საპატრიარქო	დირექტორი მთ.არქიტექტორი დაამუშავა კონსტრუქტორი	ბ. რევაზიშვილი ბ. რევაზიშვილი ი. ჯერულია ნ. მუმლაძე		1:20	79	12/06/2025


გეგმა 1:25

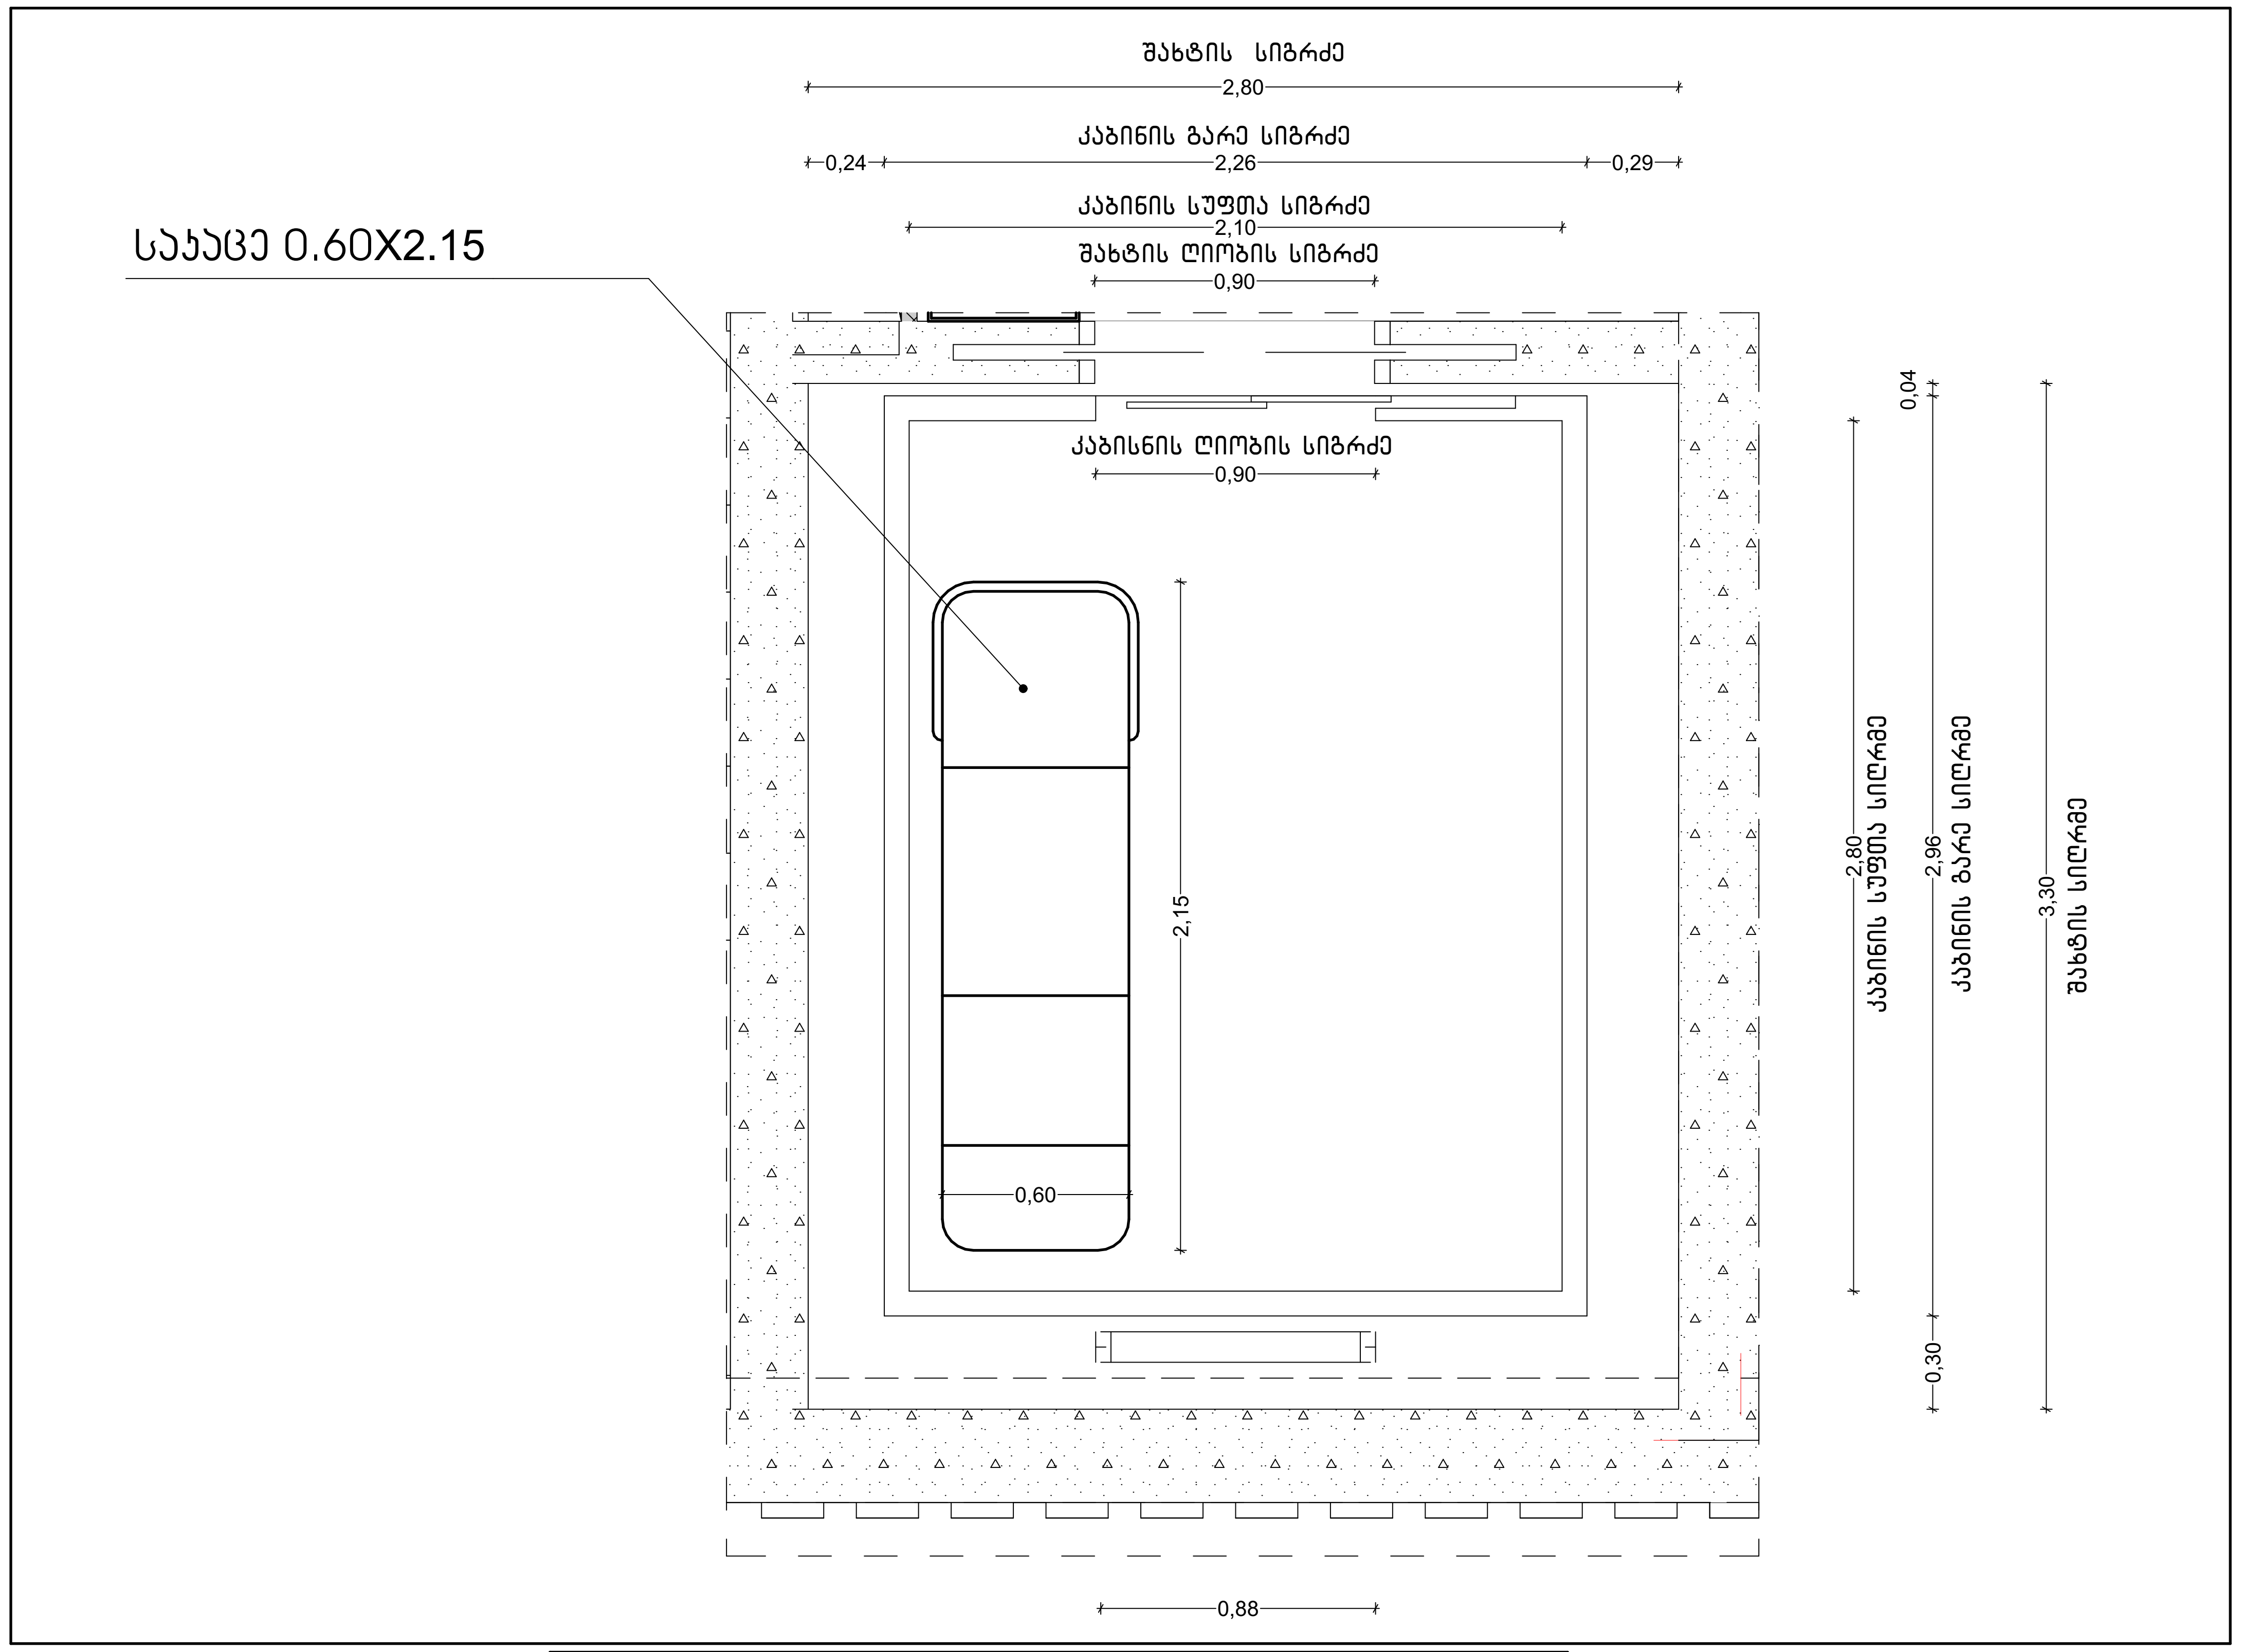

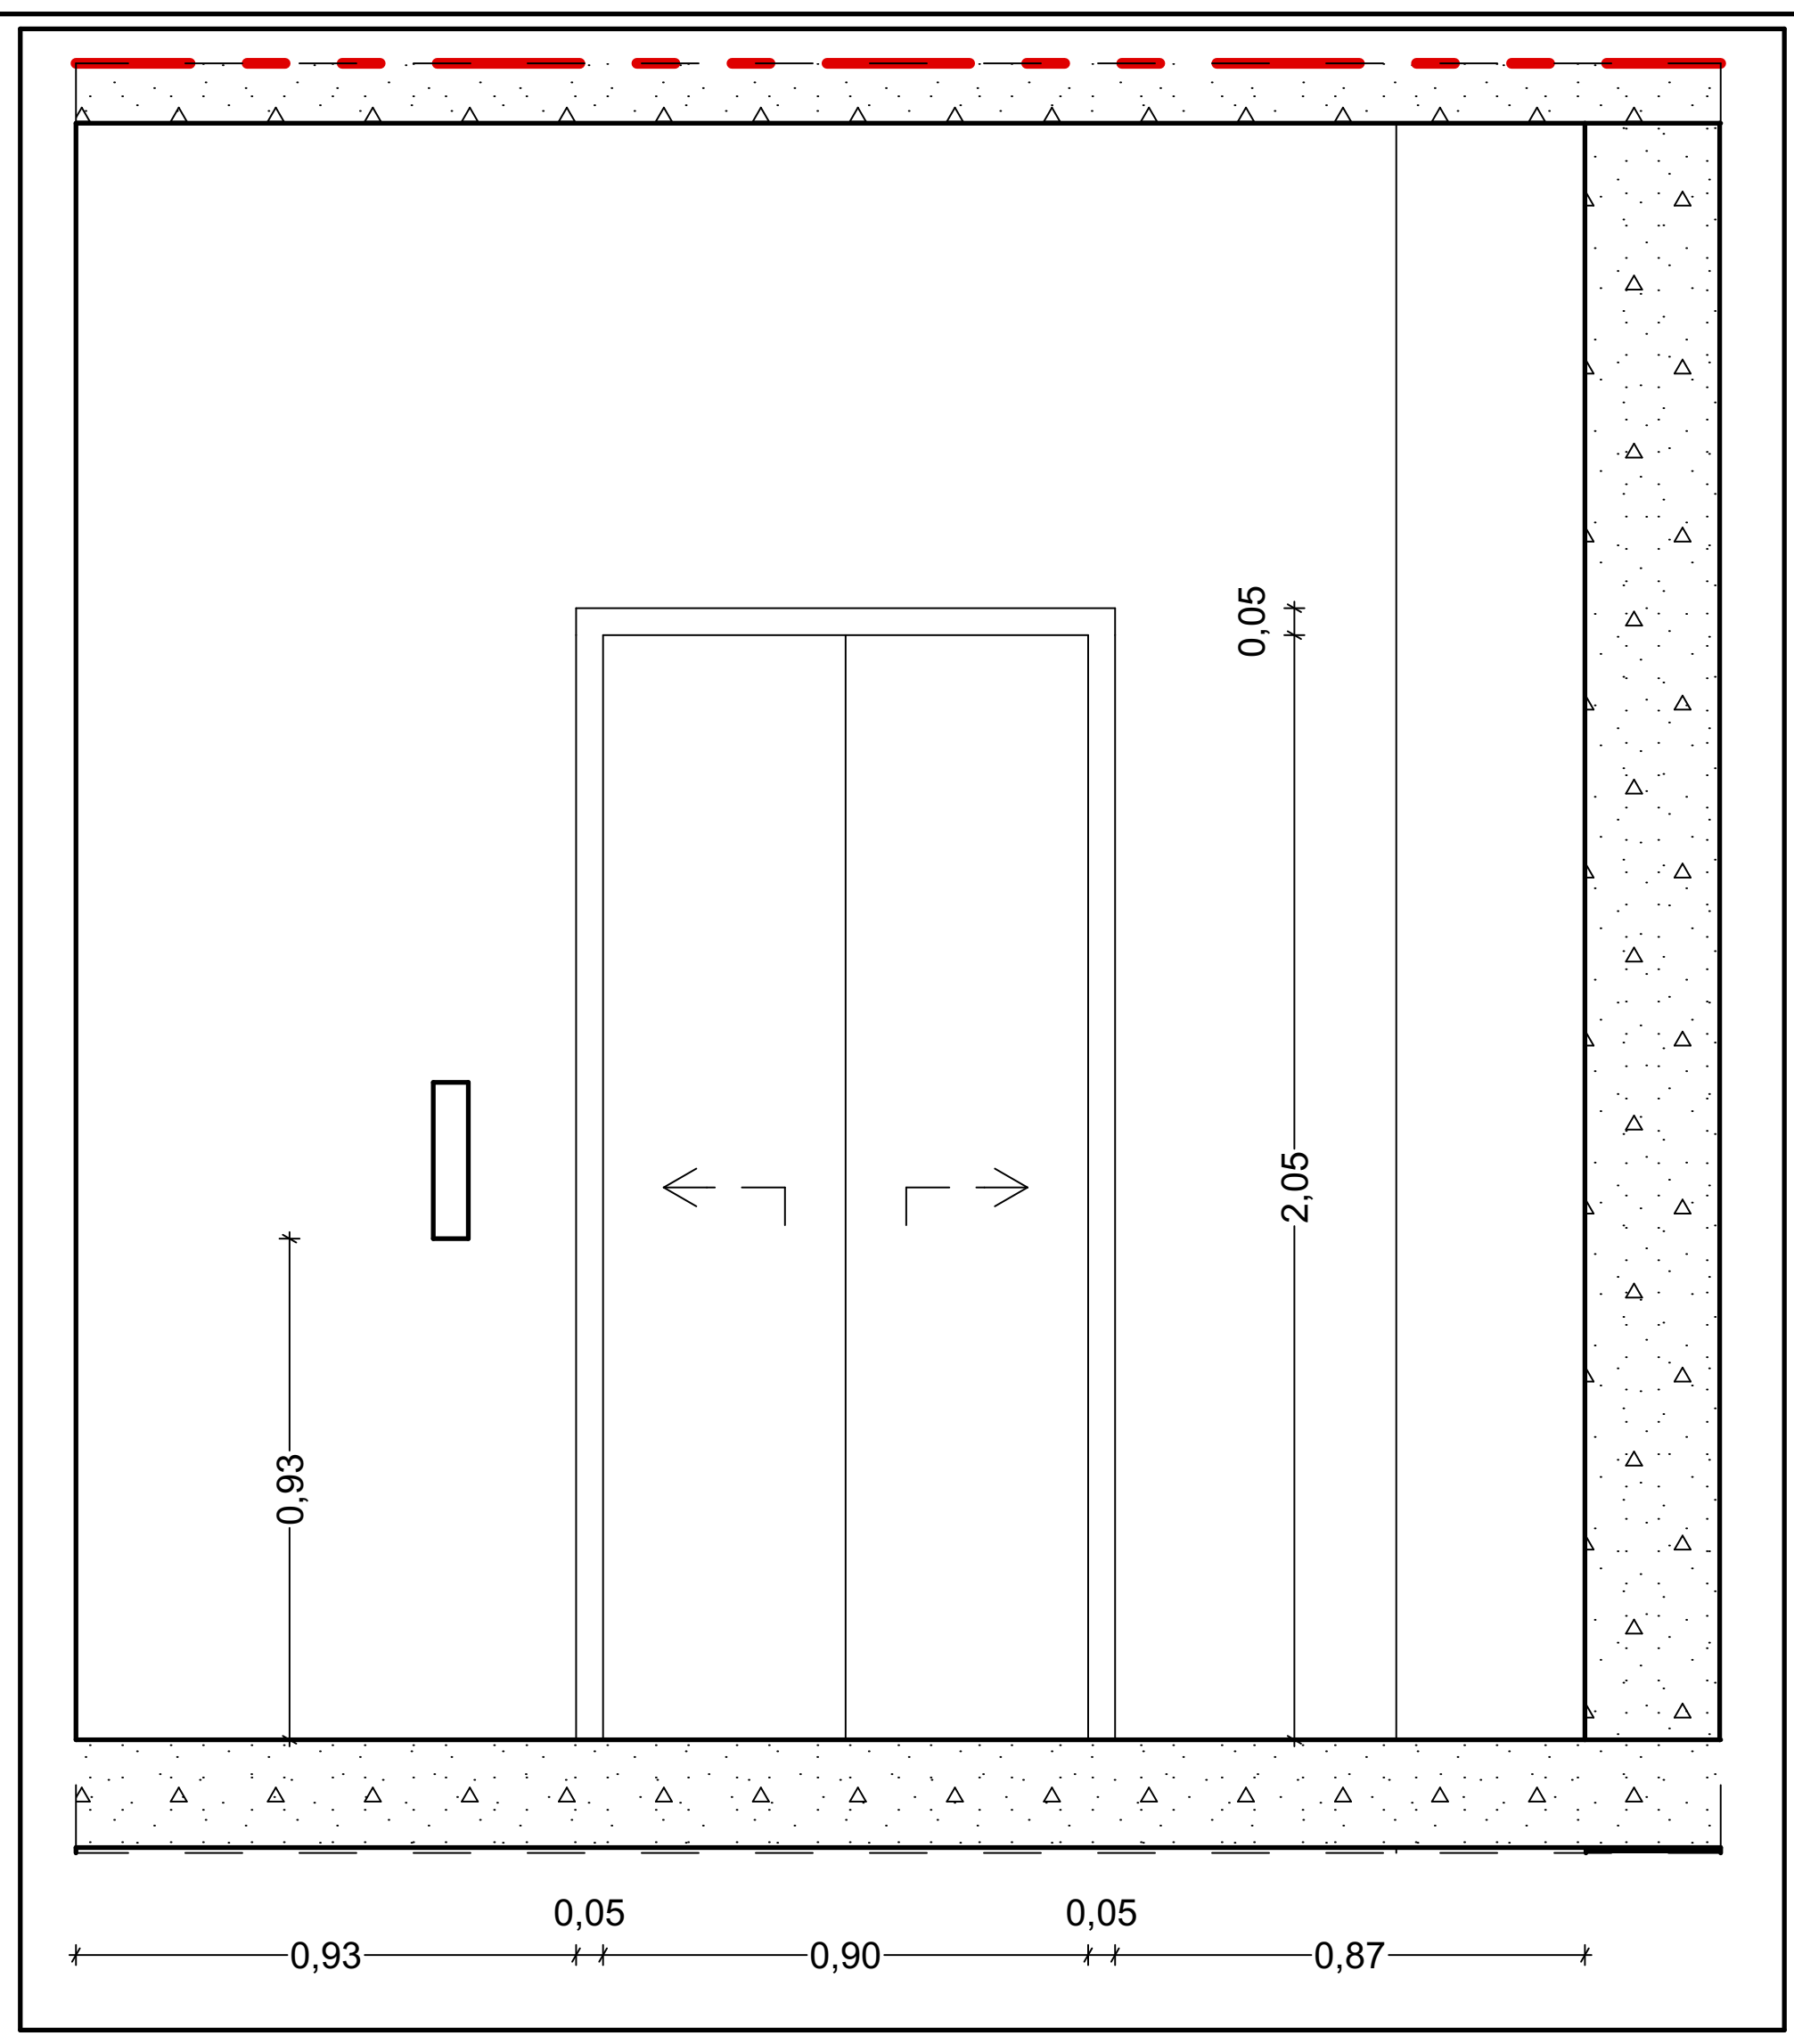


ჭრილი 1:100

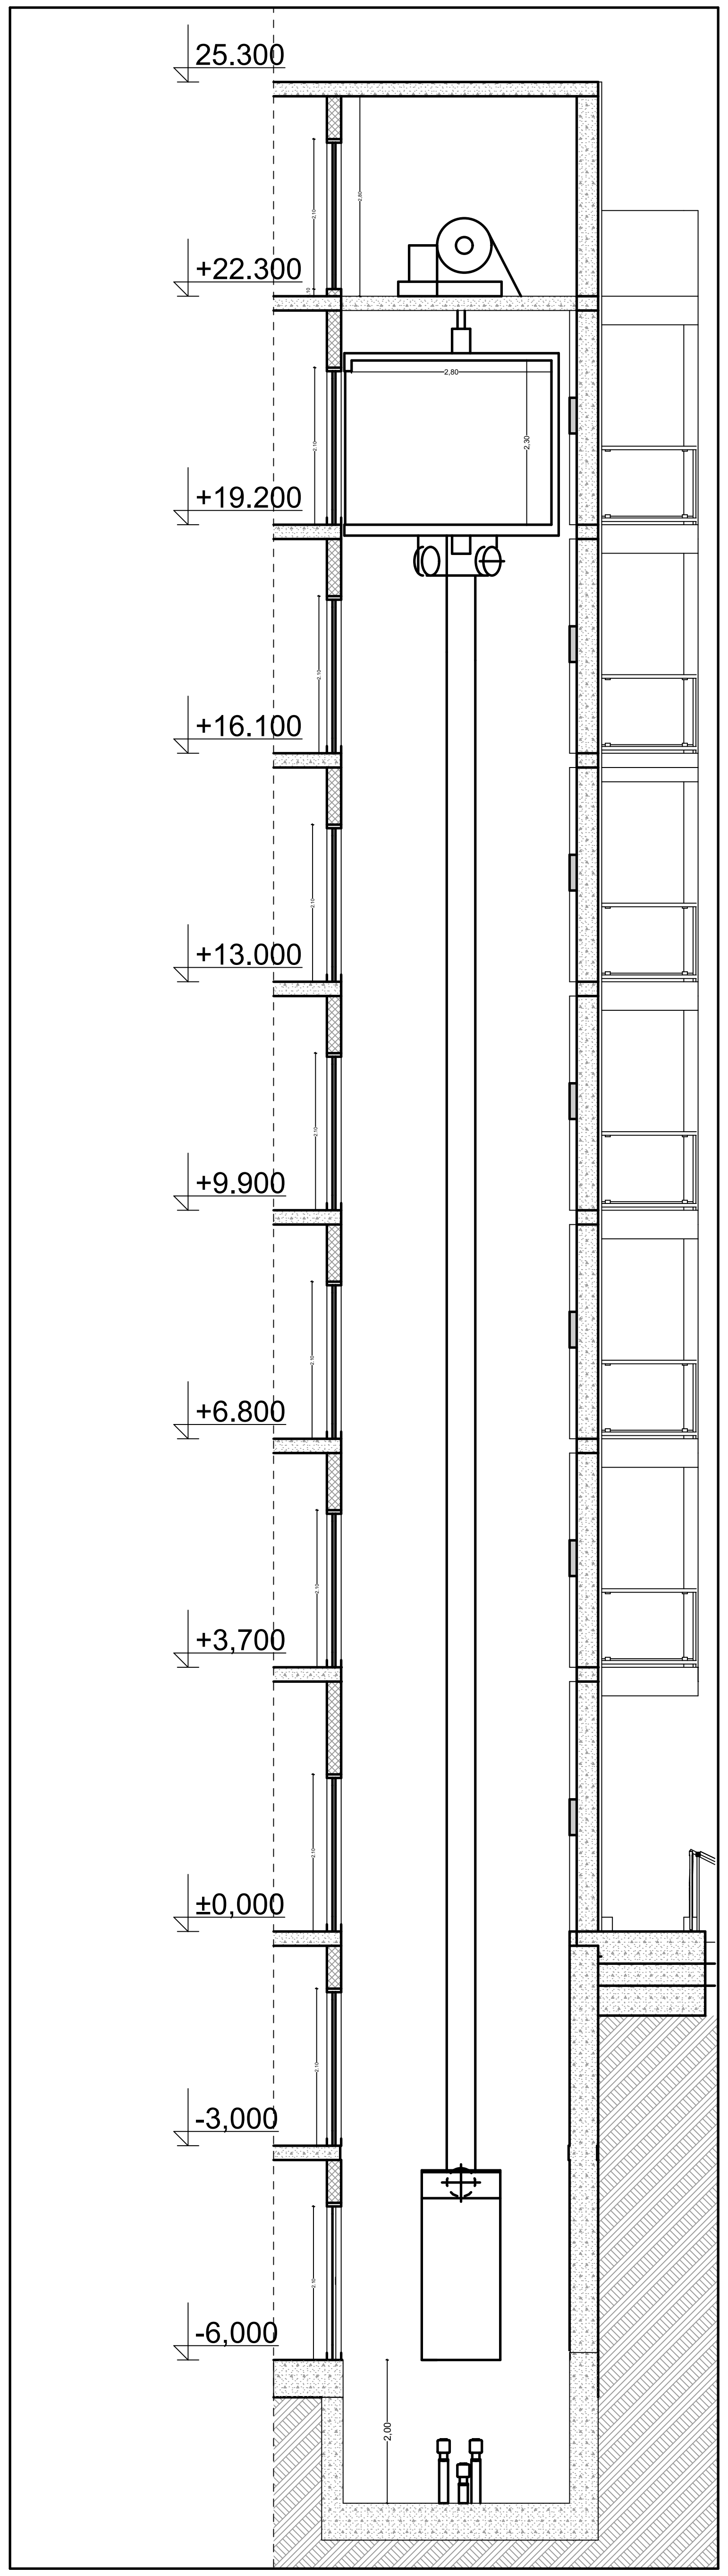

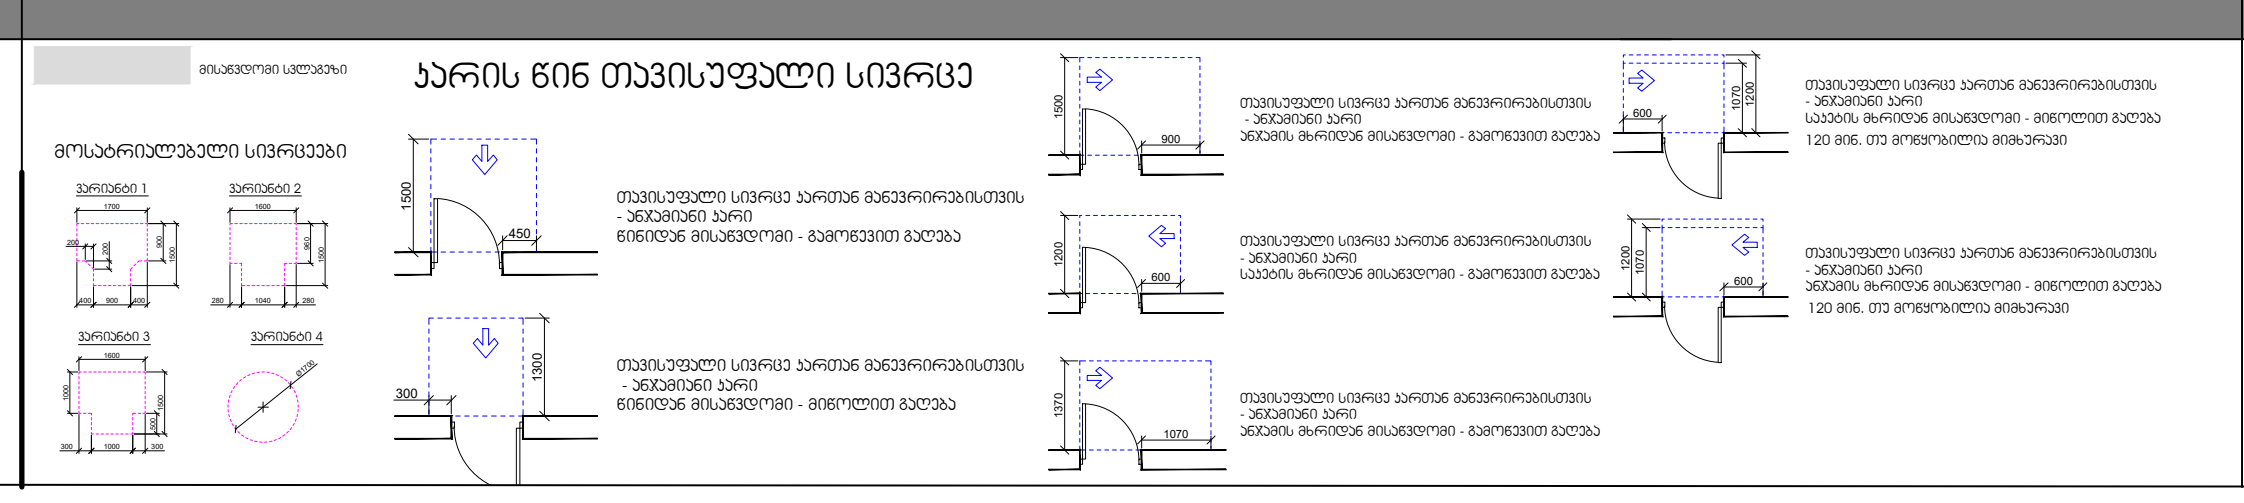პროექტის დასახელება:	შემსრულებელი:	გვერდის დასახელება:	პირობითი აღნიშვნები:	მისამართი:	დამკვეთი:	თანამდებობა	სახ/ გვარი	ხელმოწერა	მასშტაბი:	ფურცლის №	თარიღი:
მრავალბინიანი საცხოვრებელი სახლის მისაწვდომლობის პროექტი	PROJECT არქ-დიზაინ პროექტი	ლიფტის გეგმა და დეტალები		ქ თბილისი,წულაძის ქუჩა №23 ს/კ 01.17.11.034.007	სსიპ საქართველოს საპატრიარქო	დირექტორი	მ. რევაზიშვილი		1:25, 1:100	80	12/06/2025
						მთ.არქიტექტორი	მ. რევაზიშვილი				
						დამხაზავი	ი. ჯურღულია				
						კონსტრუქტორი	ნ. მუმლაძე				


მისაწვდომი პანდუსი

ფასადი

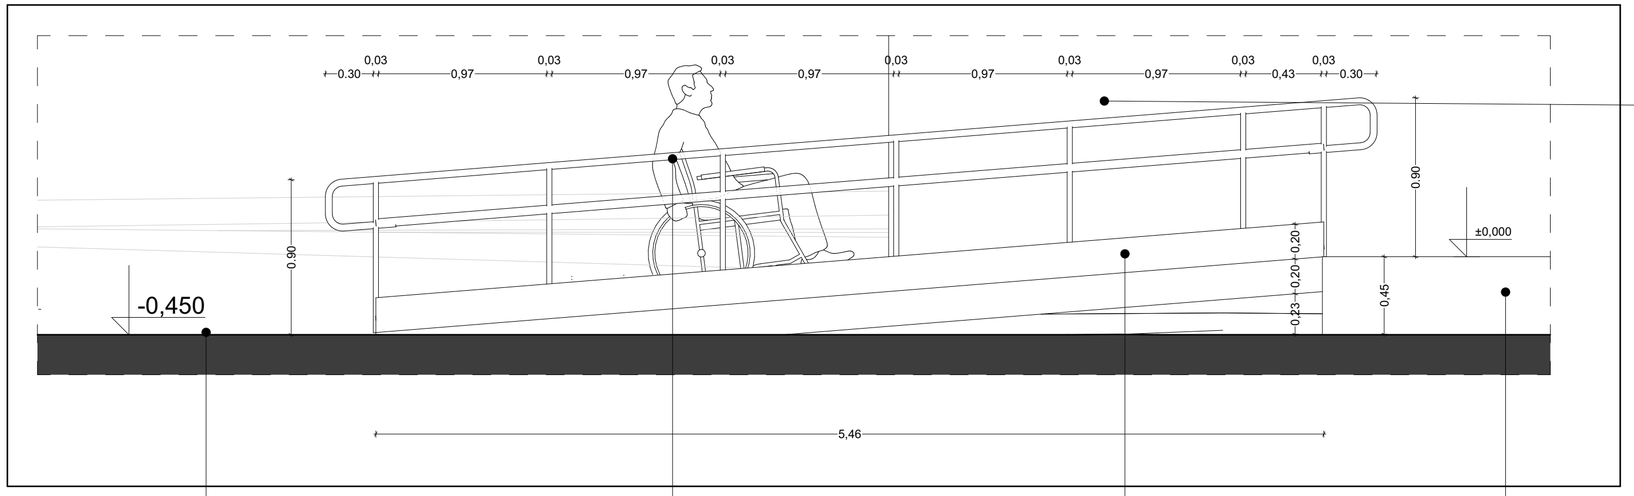

ლითონის სახელური 0.04**X0.0**4

ჭრილი

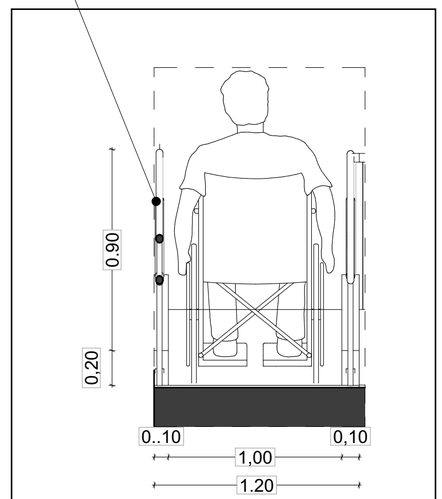


ბაქანი **1.50X1.20**

ბორდიური 0.20**X**0.20

ბაქანი **1.50X1.20**


ლითონის სახელური 0.04**X0.0**4

გეგმა

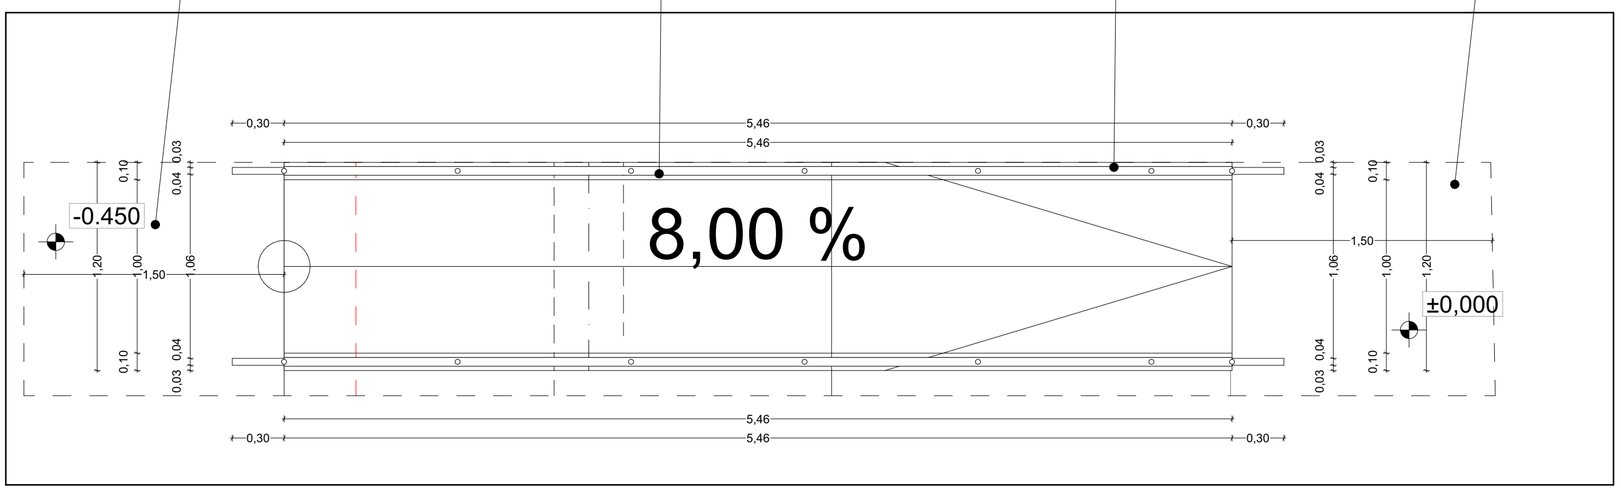


პროექტის დასახელება:	შემსრულებელი:	გვერდის დასახელება:	პირობითი აღნიშვნები:	მისამართი:	დამკვეთი:	თანამდებობა	სახელი/გვარი	ხელმოწერა	მასშტაბი:	ფურცლის №	თარიღი:
მრავალნიშნიანი საცხოვრებელი სახლის მისაწვდომლობის პროექტი	PROJECT არქიტექტურული პროექტები	პანდუსი	პარის წინ თავისუფალი სივრცე	ქ თბილისი,წულაძის ქუჩა №23 ს/კ 01.17.11.034.007	სსიპ საქართველოს საპატრიარქო	დირექტორი	მ. რევაზიშვილი		1:25	81	12/06/2025
						მთ.არქიტექტორი	მ. რევაზიშვილი				
						დაამუშავა	ი. ჯერულია				
						კონსტრუქტორი	ნ. მეშლაძე				


მისაწვდომილობა "ა" ტიპის ბინისთვის

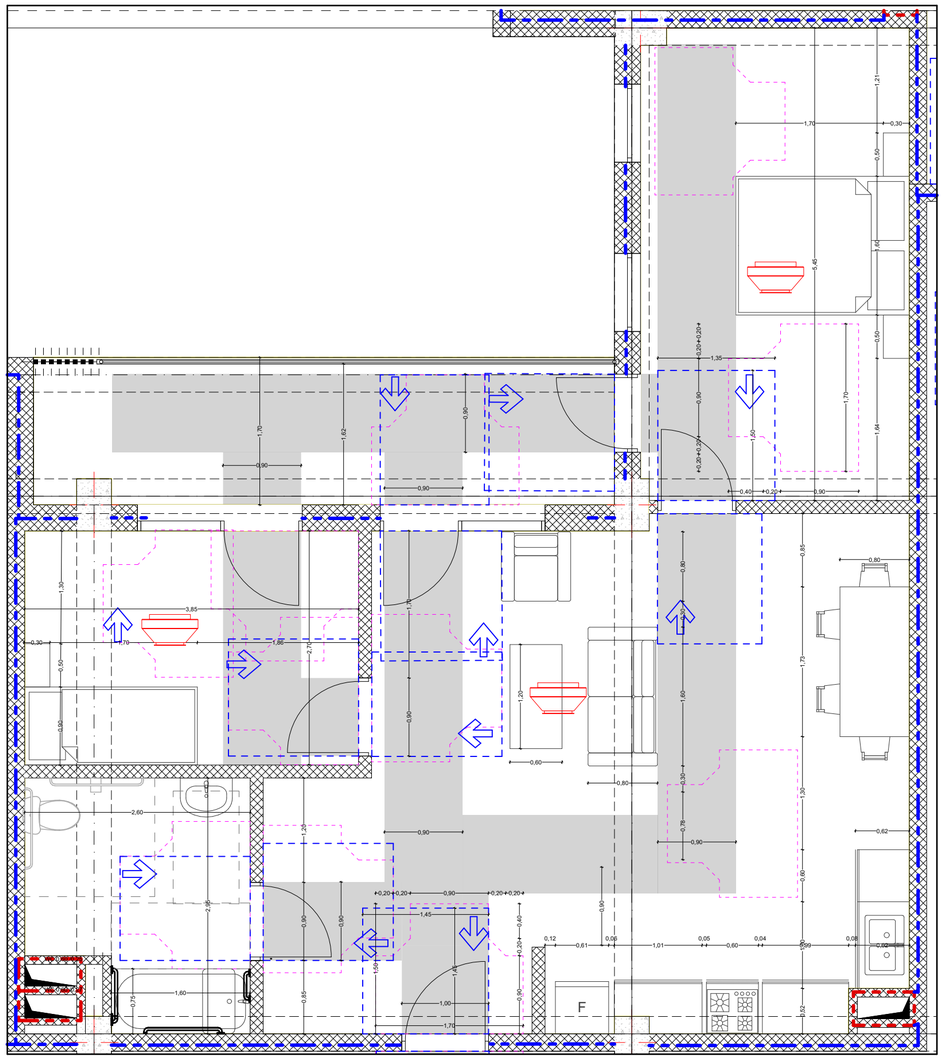


მისაწვდომი ტუალეტი "ა" ტიპის ერთეულში

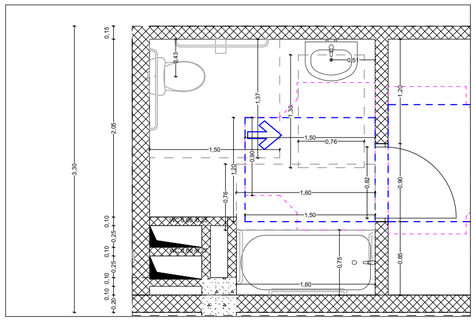


უნიტაზის და ხელმოსაჯიდი ქლებების (საჭიროების შემხვევაში) მდებარეობა

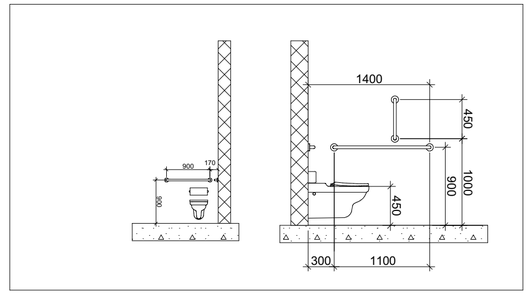

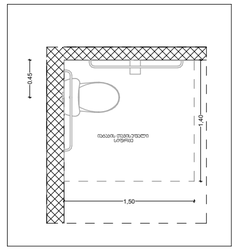



თავისუფალი სივრცე კართან მანევრირებისთვის
ანგარიანი კარი
წინიდან მისაწვდომი - მიწოლით გაღება

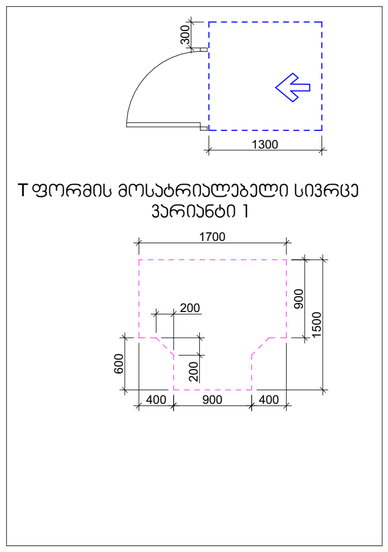


T ფორმის მოსატრიალებელი სივრცე
ვარიანტი 1

დასაჯდომის მჭონე პაპანა
ხელმოსაჯიდი ქლებით

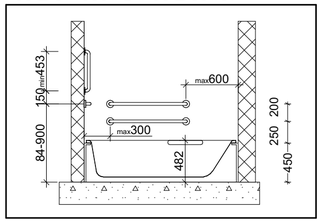


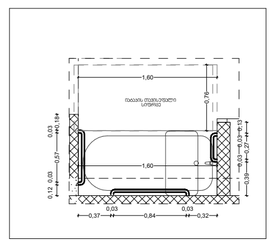

ხელსაბანის მდებარეობა

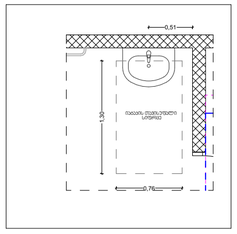


თავისუფალი სივრცე
ფეხის ფალანგისთვის

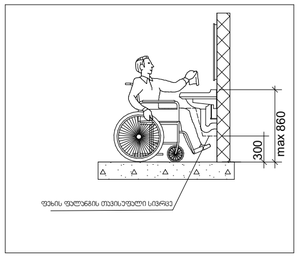


პროექტის დასახელება:	შემსრულებელი:	გვერდის დასახელება:	პირობითი აღნიშვნები:	მისამართი:	დამკვეთი:			ხელმოწერა	მასშტაბი:	ფურცლის №	თარიღი:
მრავალბინიანი საცხოვრებელი სახლის მისაწვდომლობის პროექტი	PROJECT არქ-დიზაინ პროექტი	"ა" ტიპის ბინა		ქ თბილისი,წულაძის ქუჩა №23 ს/ს 01.17.11.034.007	სსიპ საქართველოს საპატრიარქო	თანამდებობა	სახ/გვარი		1:50	82	12/06/2025
						დირექტორი	ბ. რევაზიშვილი				
						მთ.არქიტექტორი	ბ. რევაზიშვილი				
						დამპროექტებელი	ი. ჯერულია				
						კონსტრუქტორი	ნ. მუმლაძე				


მისაწვდომილობა "ა" ტიპის ბინისთვის

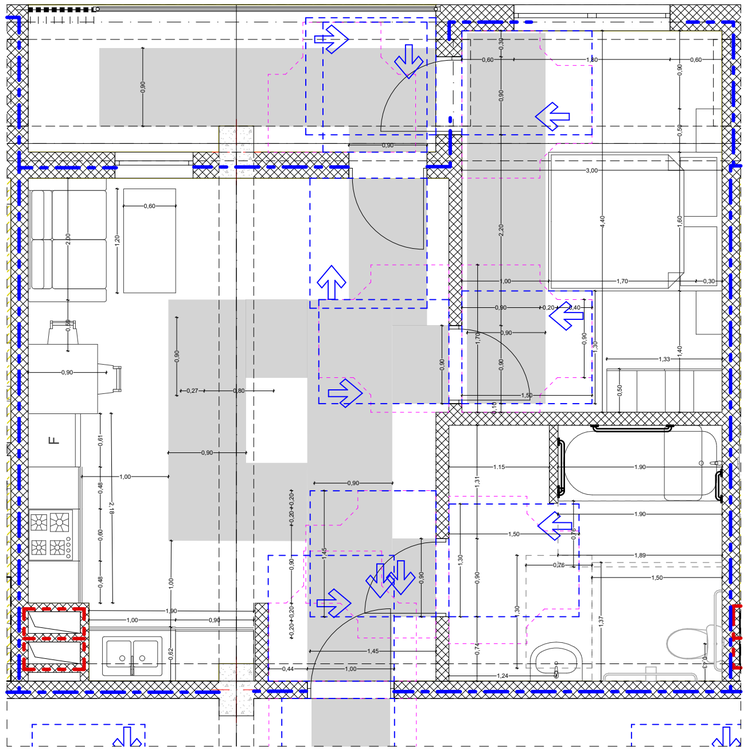


თავისუფალი სივრცე კართან მანევრირებისთვის
ანგარიანი კარი
წინიდან მისაწვდომი - მიწოლით გაღება

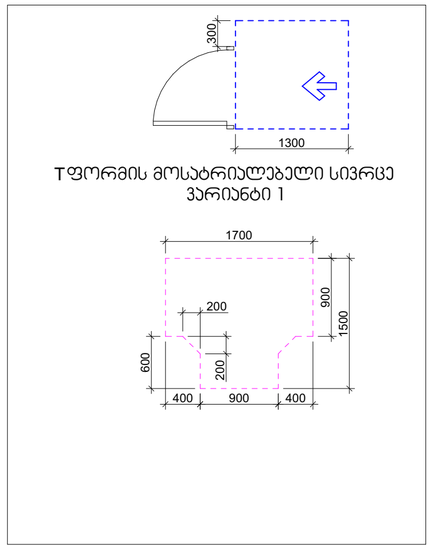


მისაწვდომი ტუალეტი "ა" ტიპის ერთეულში

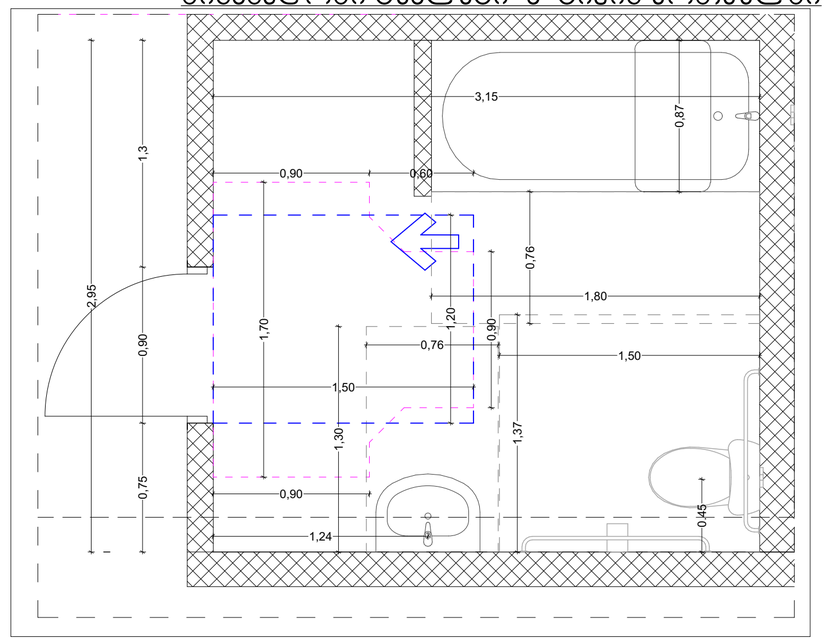



უნიტაზის და ხელმოსაჭიდი ძელების (საჭიროების შემხვევაში) მდებარეობა

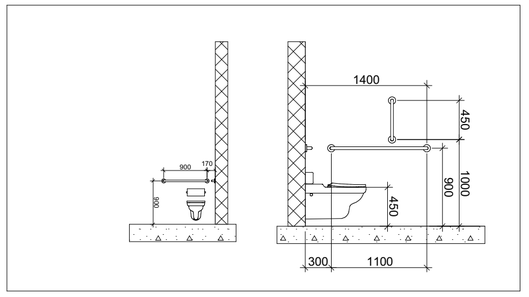


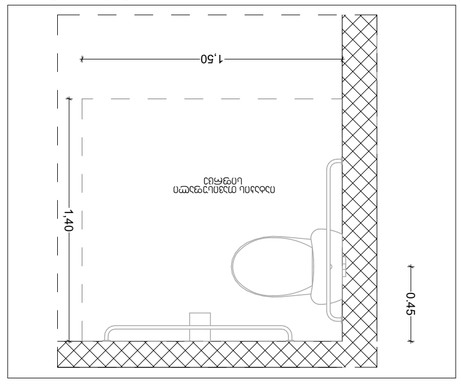



დასაჯდომის მქონე აბაზანა ხელმოსაჭიდი ძელებით

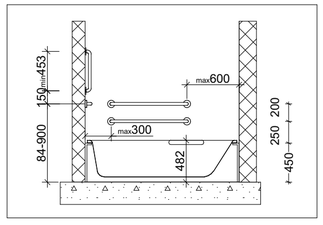

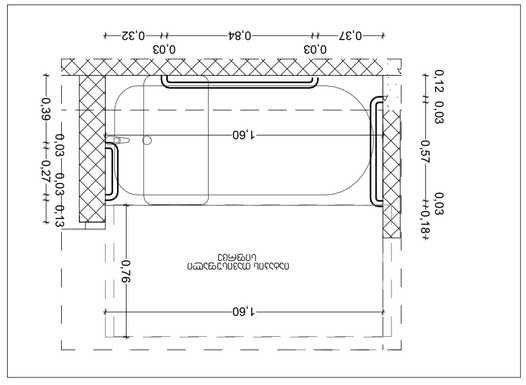


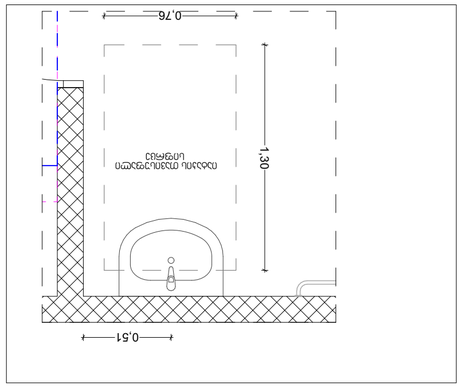

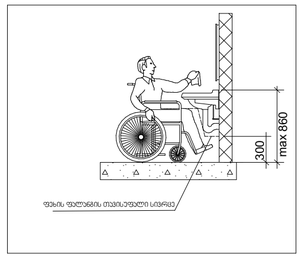

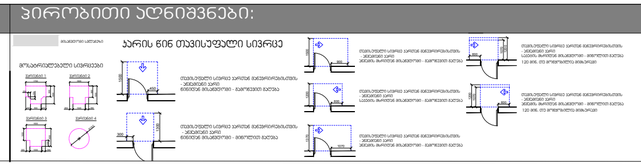
პროექტის დასახელება:	შემსრულებელი:	გვერდის დასახელება:	პირობითი აღნიშვნები:	მისამართი:	დამკვეთი:	თანამდებობა	სახელი/გვარი	ხელმოწერა	მასშტაბი:	ფურცლის №	თარიღი:
მრავალნიშნიანი საცხოვრებელი სახლის მისაწვდომლობის პროექტი	PROJECT არქ-დიზაინ პროექტი	"ა" ტიპის ბინა		ქ თბილისი, წულაძის ქუჩა №23 ს/კ 01.17.11.034.007	სსიპ საქართველოს საპატრიარქო	დირექტორი მთ.არქიტექტორი დამპროექტ. კონსტრუქტორი	ბ. რევაზიშვილი ბ. რევაზიშვილი ი. ჯერულიანი ნ. მეშლაძე		1:50, 1:25	83	12/06/2025

ტუალეტი (კომერციული 1)

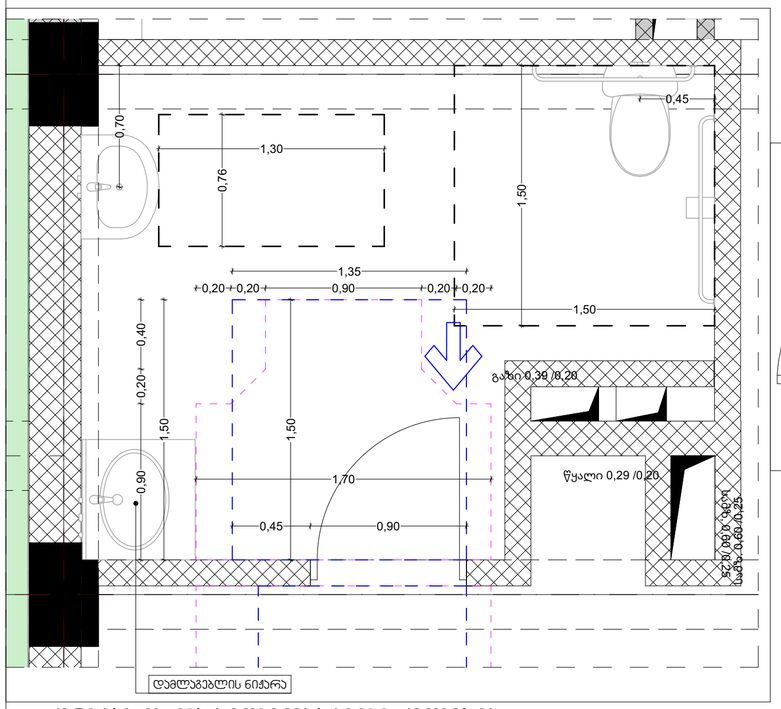


მისაწვდომი ტუალეტი სავაჭრო სივცეში


თავისუფალი სივრცე კართან მანევრირებისთვის ანატომიური კარი წინიდან მისაწვდომი - მიწოლით გაღება

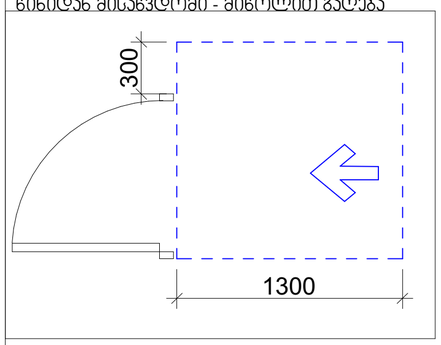


T ფორმის მოსატრიალებელი სივრცე ვარიანტი 1

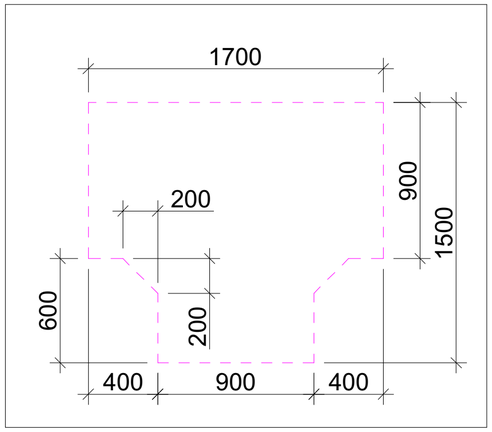


ტუალეტი (კომერციული 2)

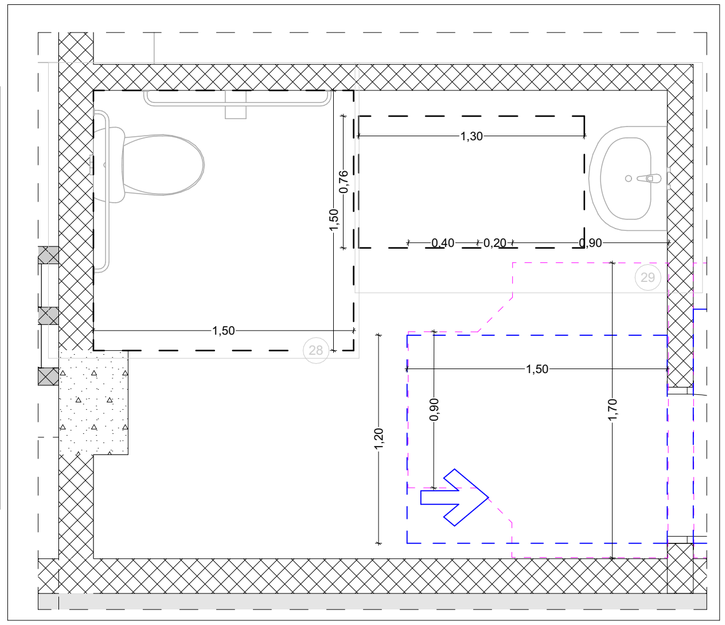


უნიტაზის და ხელმოსაჯიდი ძელების (საჭიროების შემხვევაში) მდებარეობა

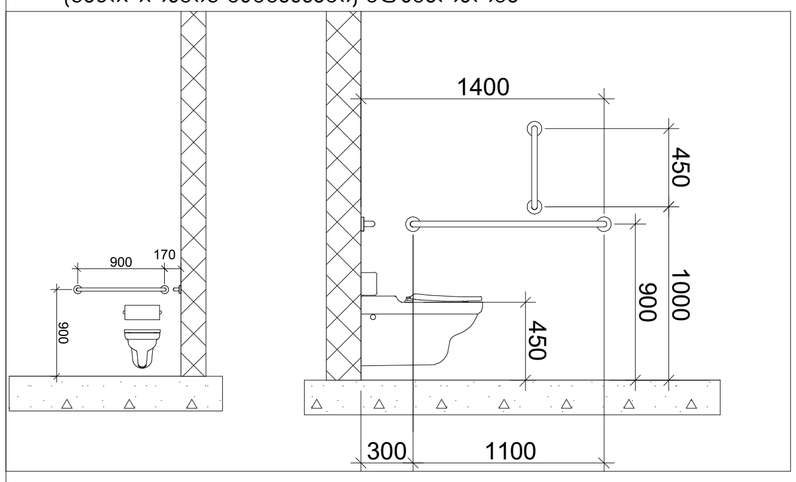


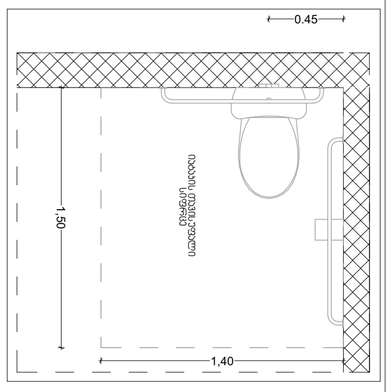



უნიტაზის და ხელმოსაჯიდი ძელების (საჭიროების შემხვევაში) მდებარეობა

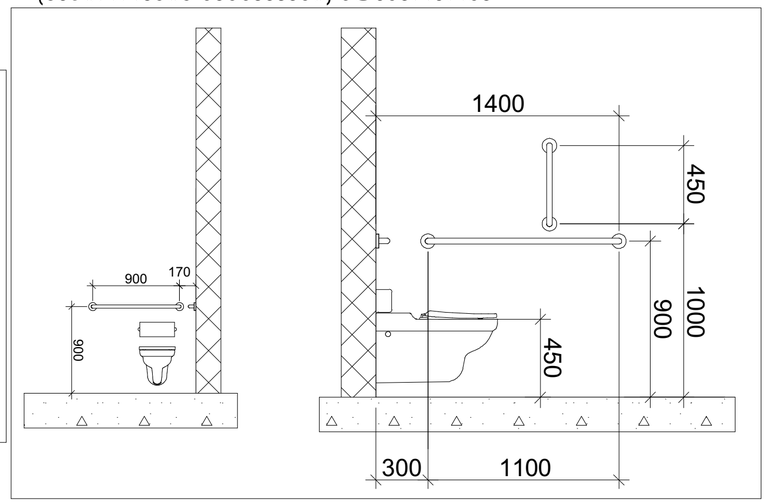




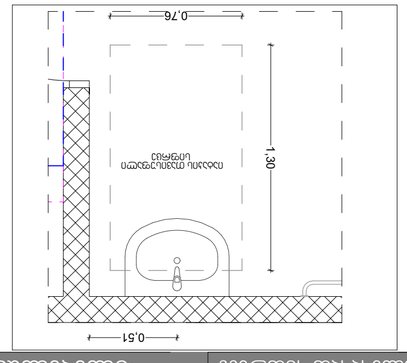

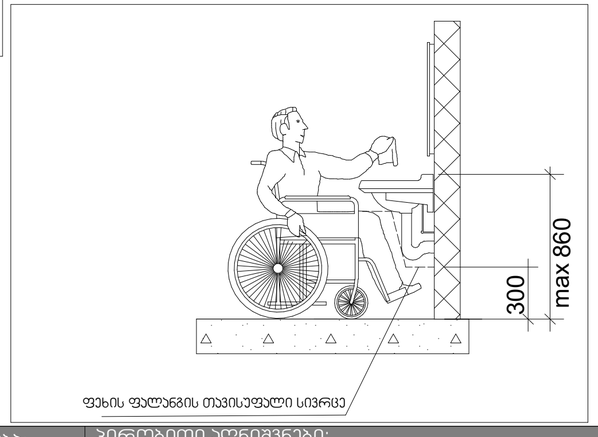


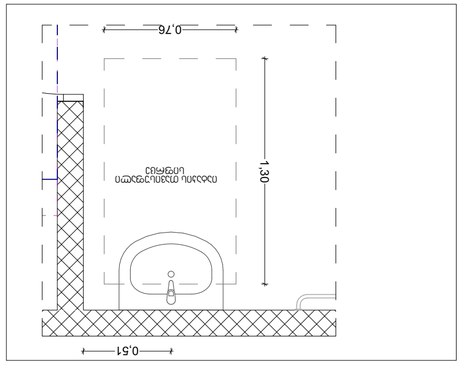


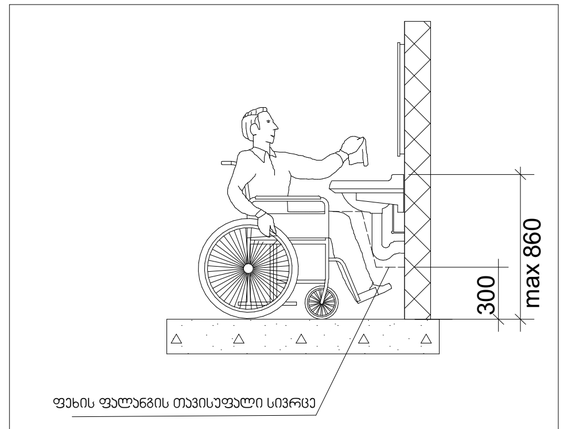

პროექტის დასახელება:	შემსრულებელი:	გვერდის დასახელება:	პირობითი აღნიშვნები:	მისამართი:	დამკვეთი:	თანამდებობა	სახ/გვარი	ხელმოწერა	მასშტაბი:	ფურცლის №	თარიღი:
მრავალფუნქციანი საცხოვრებელი სახლის მისაწვდომლობის პროექტი	PROJECT პრძ-ფიზიკის პროექტები	კომერციული სივრცის ტუალეტები		ქ თბილისი, წულაძის ქუჩა №23 ს/კ 01.17.11.034.007	სსიპ საქართველოს საპატრიარქო	დირექტორი მთ.არქიტექტორი დამპროექტ. კონსტრუქტორი	ი. რევაზიშვილი ი. რევაზიშვილი ი. ჯერულია ნ. მეშლაძე		1:25	84	12/06/2025


ტუალეტი (კომერციული 3)

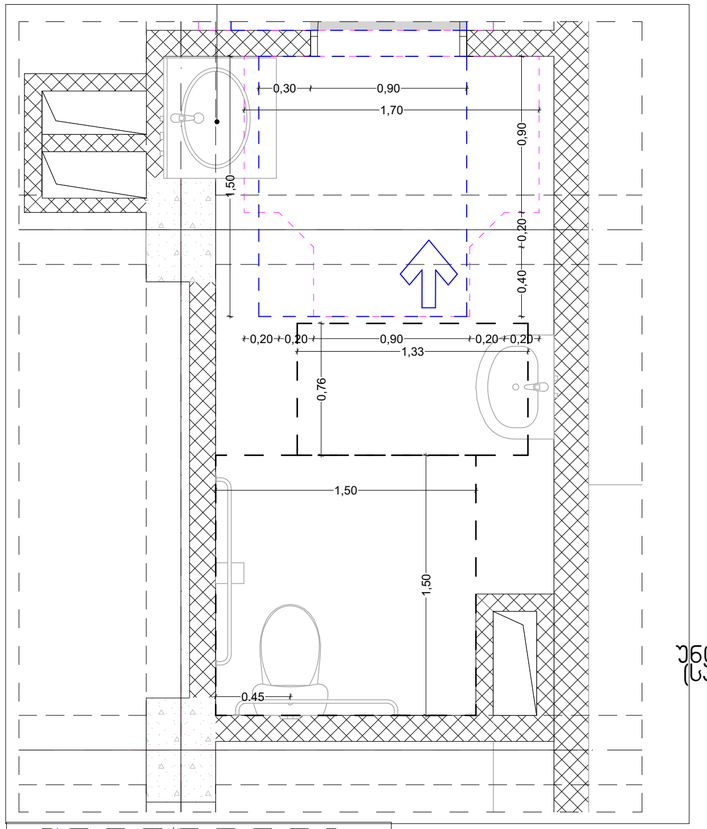

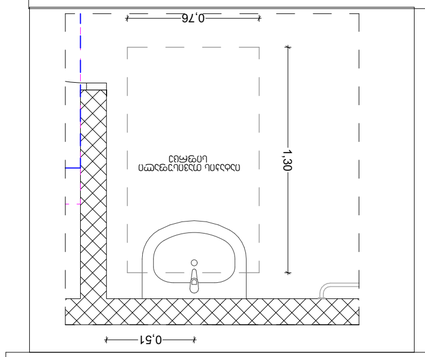


მისაწვდომი ტუალეტი სავაჭრო სივრცეში


თავისუფალი სივრცე კართან მანევრირებისთვის
ანჯამიანი კარი
წინიდან მისაწვდომი - მიწოლით გაღება

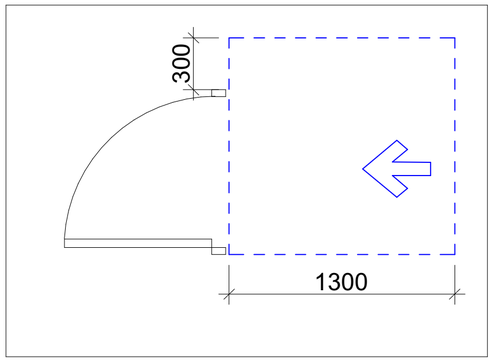


ტრორმის მოსატრიალებელი სივრცე
ვარიანტი 1

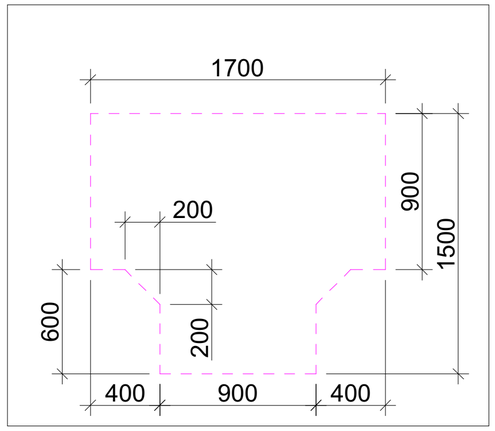


ტუალეტი (კომერციული4

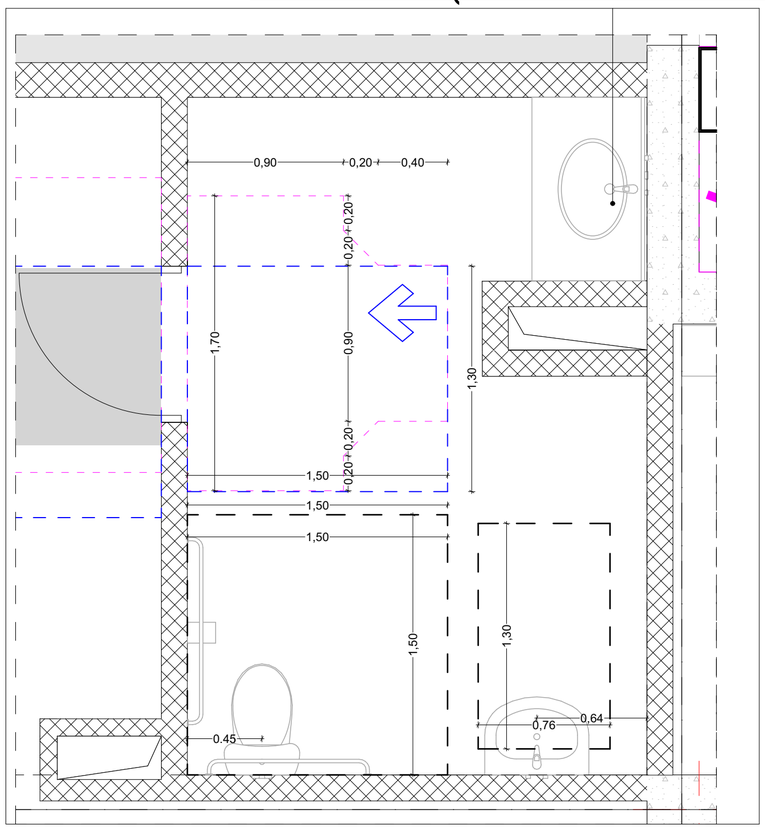


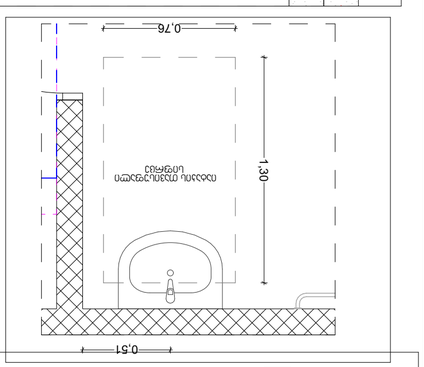



უნიტაზის და ხელმოსაჯიდი ძელების (საჭიროების შემხვევაში) მდებარეობა

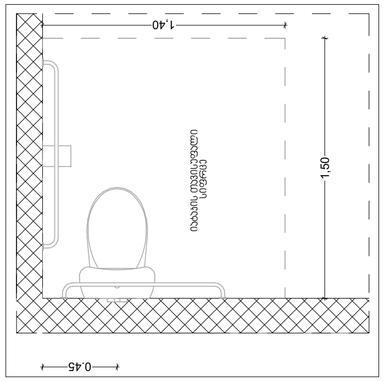



უნიტაზის და ხელმოსაჯიდი ძელების (საჭიროების შემხვევაში) მდებარეობა

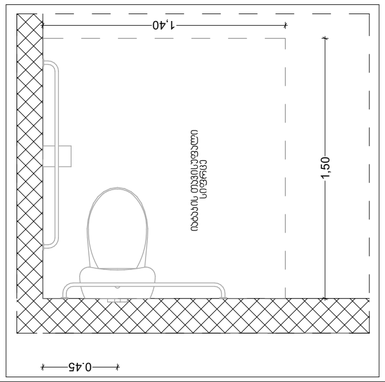

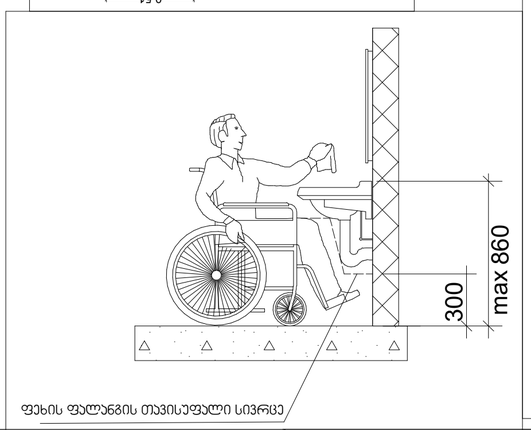

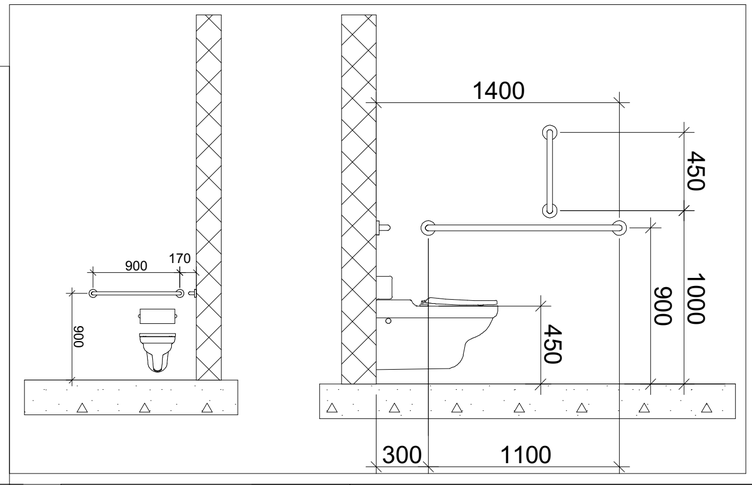

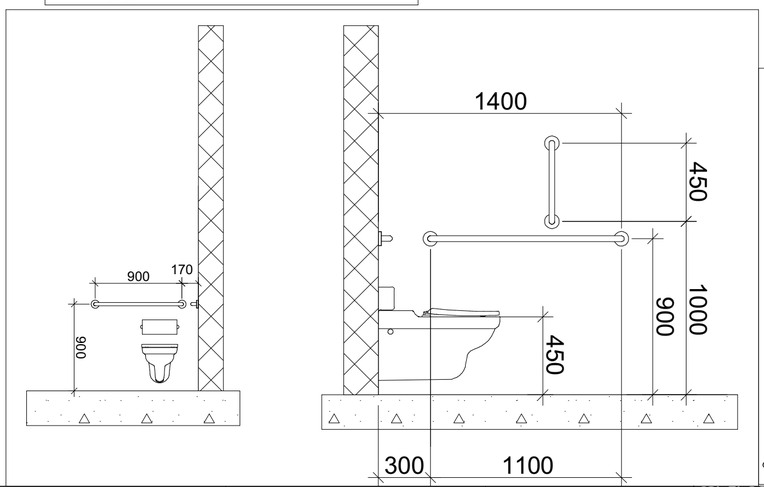


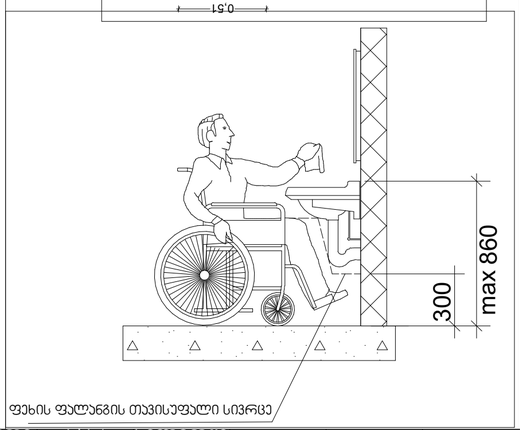


პროექტის დასახელება:	შემსრულებელი:	გვერდის დასახელება:	პირობითი აღნიშვნები:	მისამართი:	დამკვეთი:	თანამდებობა	სახ/გვარი	ხელმოწერა	მასშტაბი:	ფურცლის №	თარიღი:
მრავალნიშნიანი საცხოვრებელი სახლის მისაწვდომლობის პროექტი	PROJECT არქ-დიზაინ პროექტი	კომერციული სივრცის ტუალეტები	ჯარის წინ თავისუფალი სივრცე	ქ თბილისი, წულაძის ქუჩა №23 ს/კ 01.17.11.034.007	სსიპ საქართველოს საპატრიარქო	დირექტორი მთ.არქიტექტორი დამპროექტებელი პროექტორი	მ. რევაზიშვილი მ. რევაზიშვილი ი. ჯერულია ნ. მეშლაქე		1:25	85	12/06/2025

მისაწვდომი ტუალეტი სავაჭრო სივცეში


ტუალეტი (კომერციული 5)

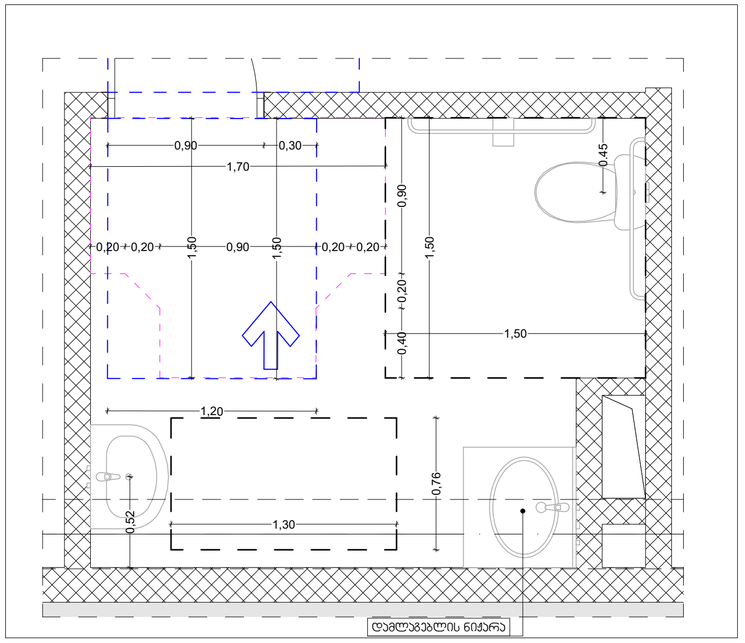


თავისუფალი სივრცე კართან მანევრირებისთვის
ანჯამიანი კარი
წინიდან მისაწვდომი - მიწოლით გაღება

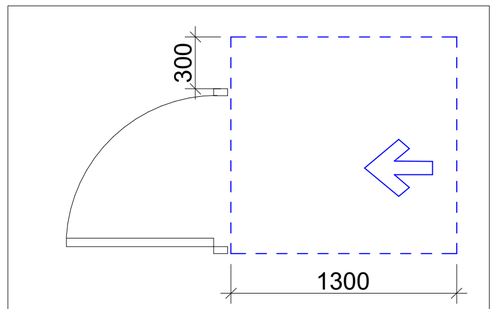



ფორმის მოსატრიალებელი სივრცე
ვარიანტი 1

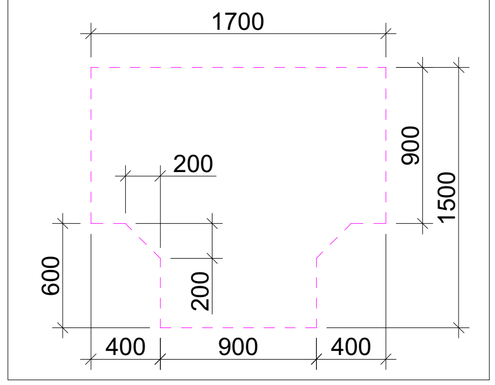


უნიტაზის და ხელმოსაჭიდი ქვლების (საჭიროების შემხვევაში) მდებარეობა

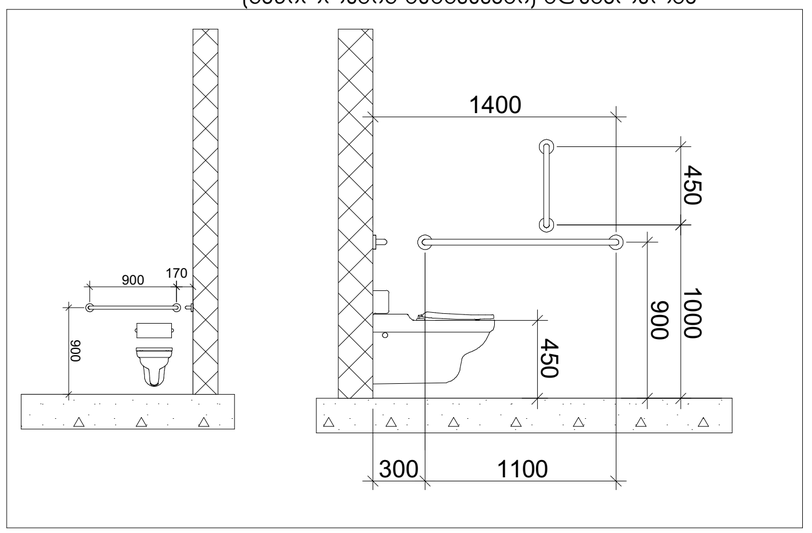


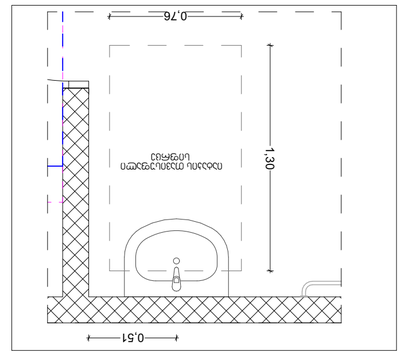

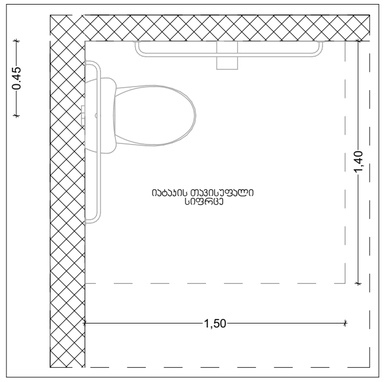

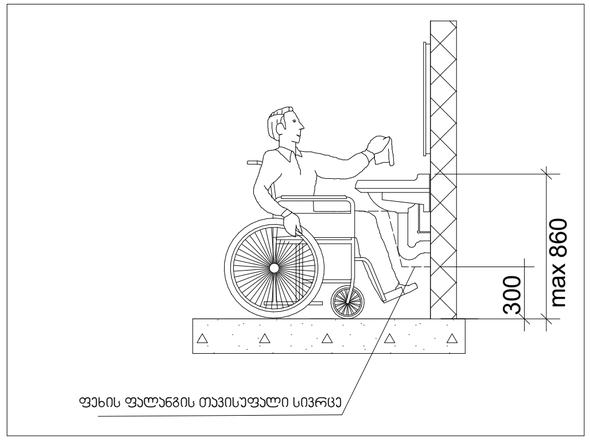


სალაროს დახლი

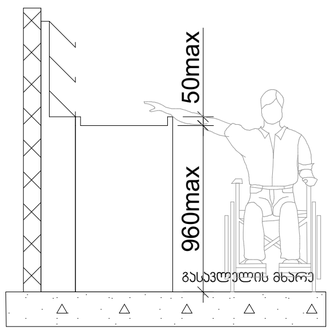



პროექტის დასახელება:	შემსრულებელი:	გვერდის დასახელება:	პირობითი აღნიშვნები:	მისამართი:	დამკვეთი:	თანამდებობა	სახ/გვარი	ხელმოწერა	მასშტაბი:	ფურცლის №	თარიღი:
მრავალნიშნიანი საცხოვრებელი სახლის მისაწვდომლობის პროექტი	PROJECT არქ-დიზაინ პროექტი	კომერციული სივრცის ტუალეტები და სალაროს დახლი	იხ. ფურცელი 1	ქ თბილისი, წულაძის ქუჩა №23 ს/ს 01.17.11.034.007	სსიპ საქართველოს საპატრიარქო	დირექტორი	მ. რევაზიშვილი		1:25	86	12/06/2025
						მთ.არქიტექტორი	მ. რევაზიშვილი				
						დამპროექტებელი	ი. ჯარღულია				
						კონსტრუქტორი	ნ. მემლაძე				

ორმხრივი კავშირის გამოყენების წესები, ნიშანი უნდა გაიკრას თავშესაფრის ფართობებთან

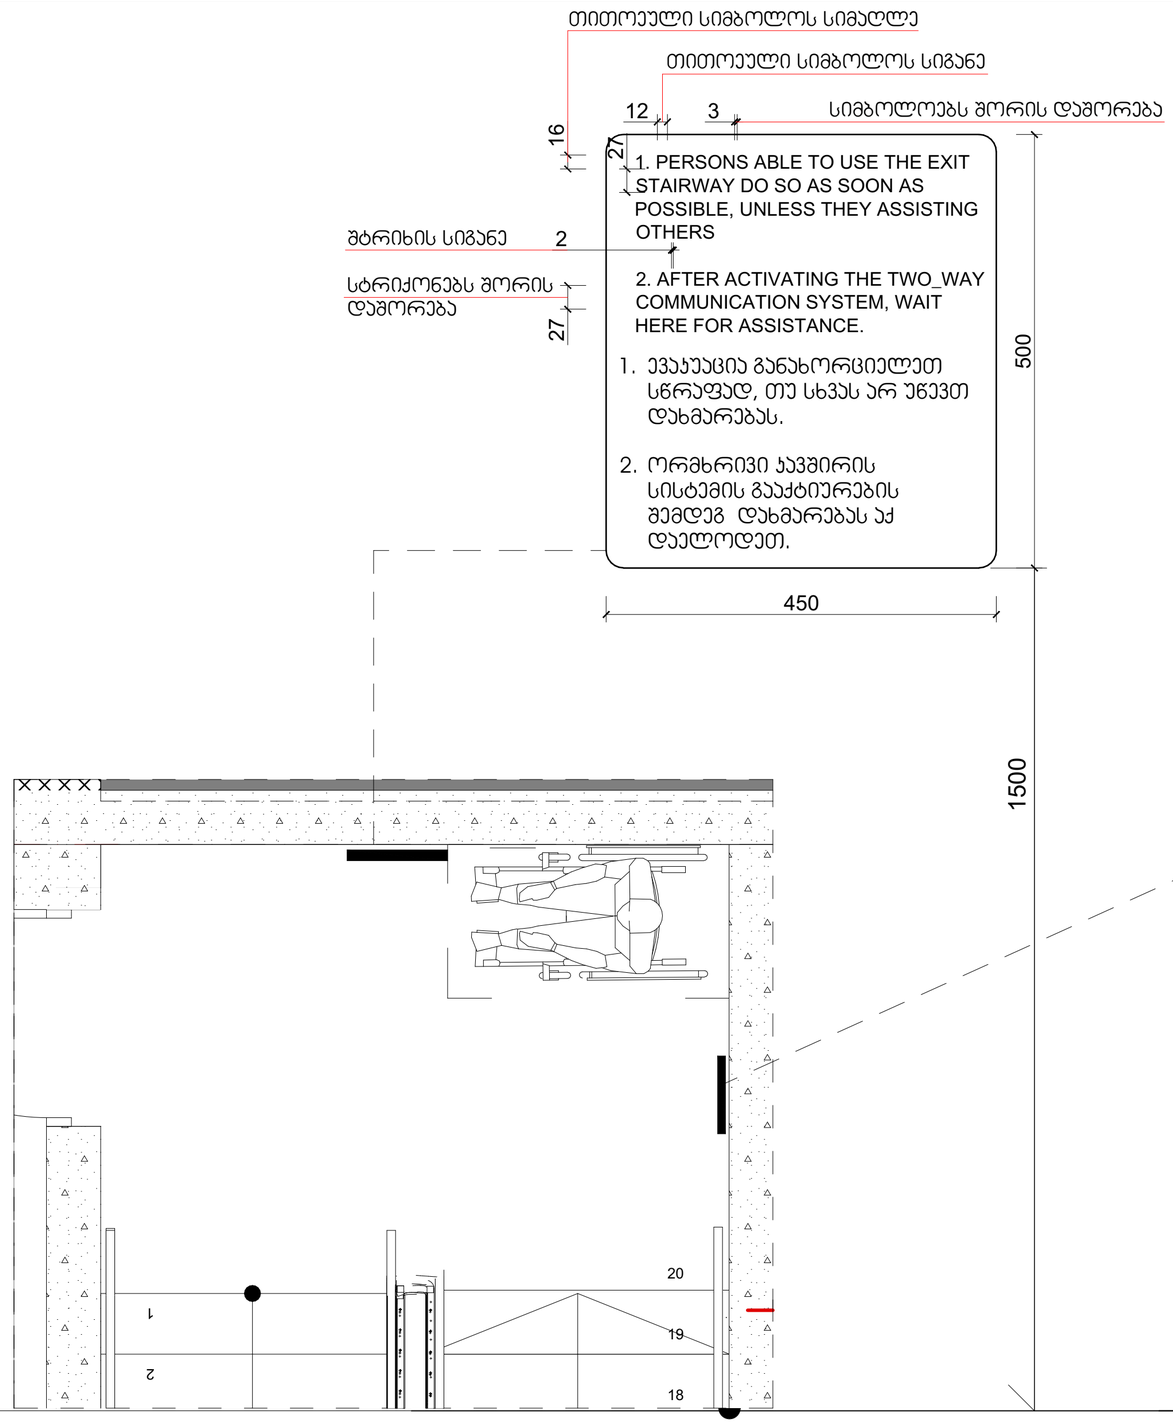


გზა-ჯიბის ამოსაცნობის ნიშანი, გზა-ჯიბის საზღვრებში, დერეფანში გამავალი ჯარის მოვირდაპირედ მომიჯნავედ

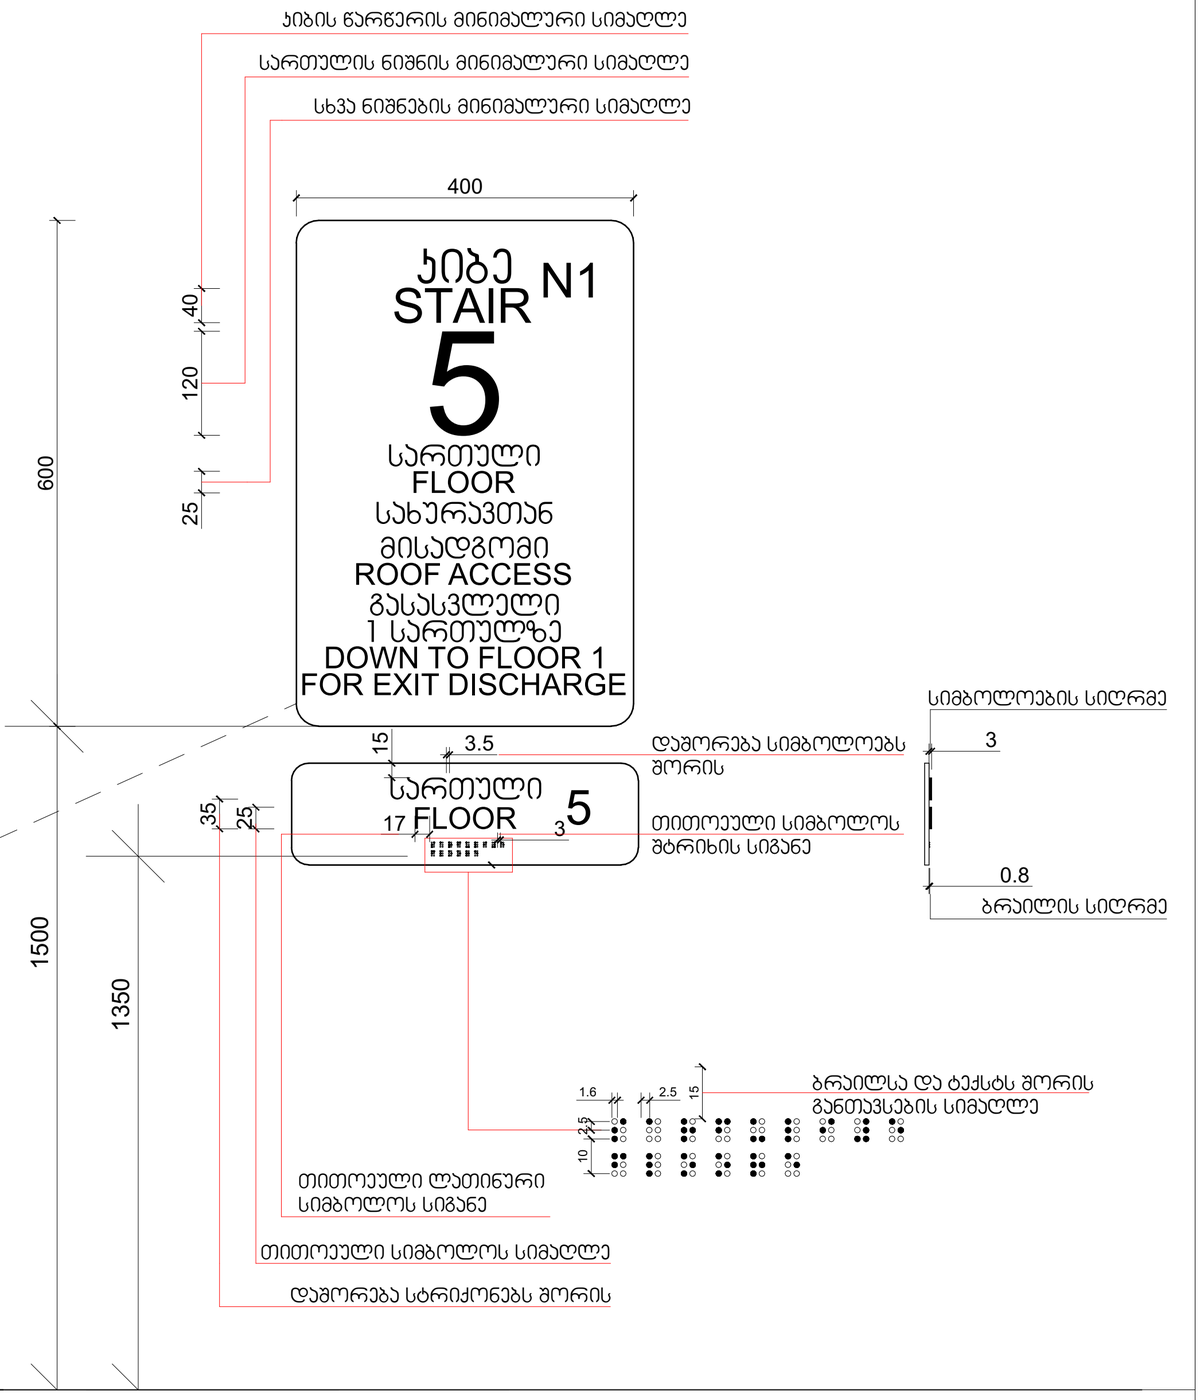


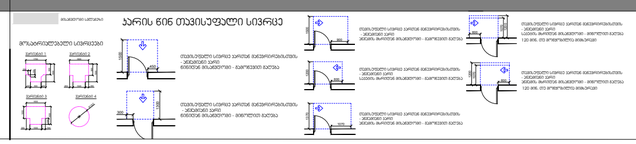
პროექტის დასახელება:	შემსრულებელი:	გვერდის დასახელება:	პირობითი აღნიშვნები:	მისამართი:	დამკვეთი:	თანამდებობა	სახ/გვარი	ხელმოწერა	მასშტაბი:	ფურცლის №	თარიღი:
მრავალნიშნიანი საცხოვრებელი სახლის მისაწვდომლობის პროექტი	PROJECT არქ-დიზაინ პროექტი	დეტალები		ქ თბილისი,წულაძის ქუჩა №23 ს/კ 01.17.11.034.007	სსიპ საქართველოს საჯარო არქივი	დირექტორი	მ. რევაზიშვილი		1:5, 1:20	87	12/06/2025
						მთ.არქიტექტორი	მ. რევაზიშვილი				
						დაამუშავა	ი. ჯაფარიძე				
						კონსტრუქტორი	ნ. მემლაძე				

ნიშანი პიქტოგრამიბით, ამობურცული ნიშნებით და ბრაილით განთავსდება მისაწვდომ ტუალეტებთან კარის მომიჯნავედ

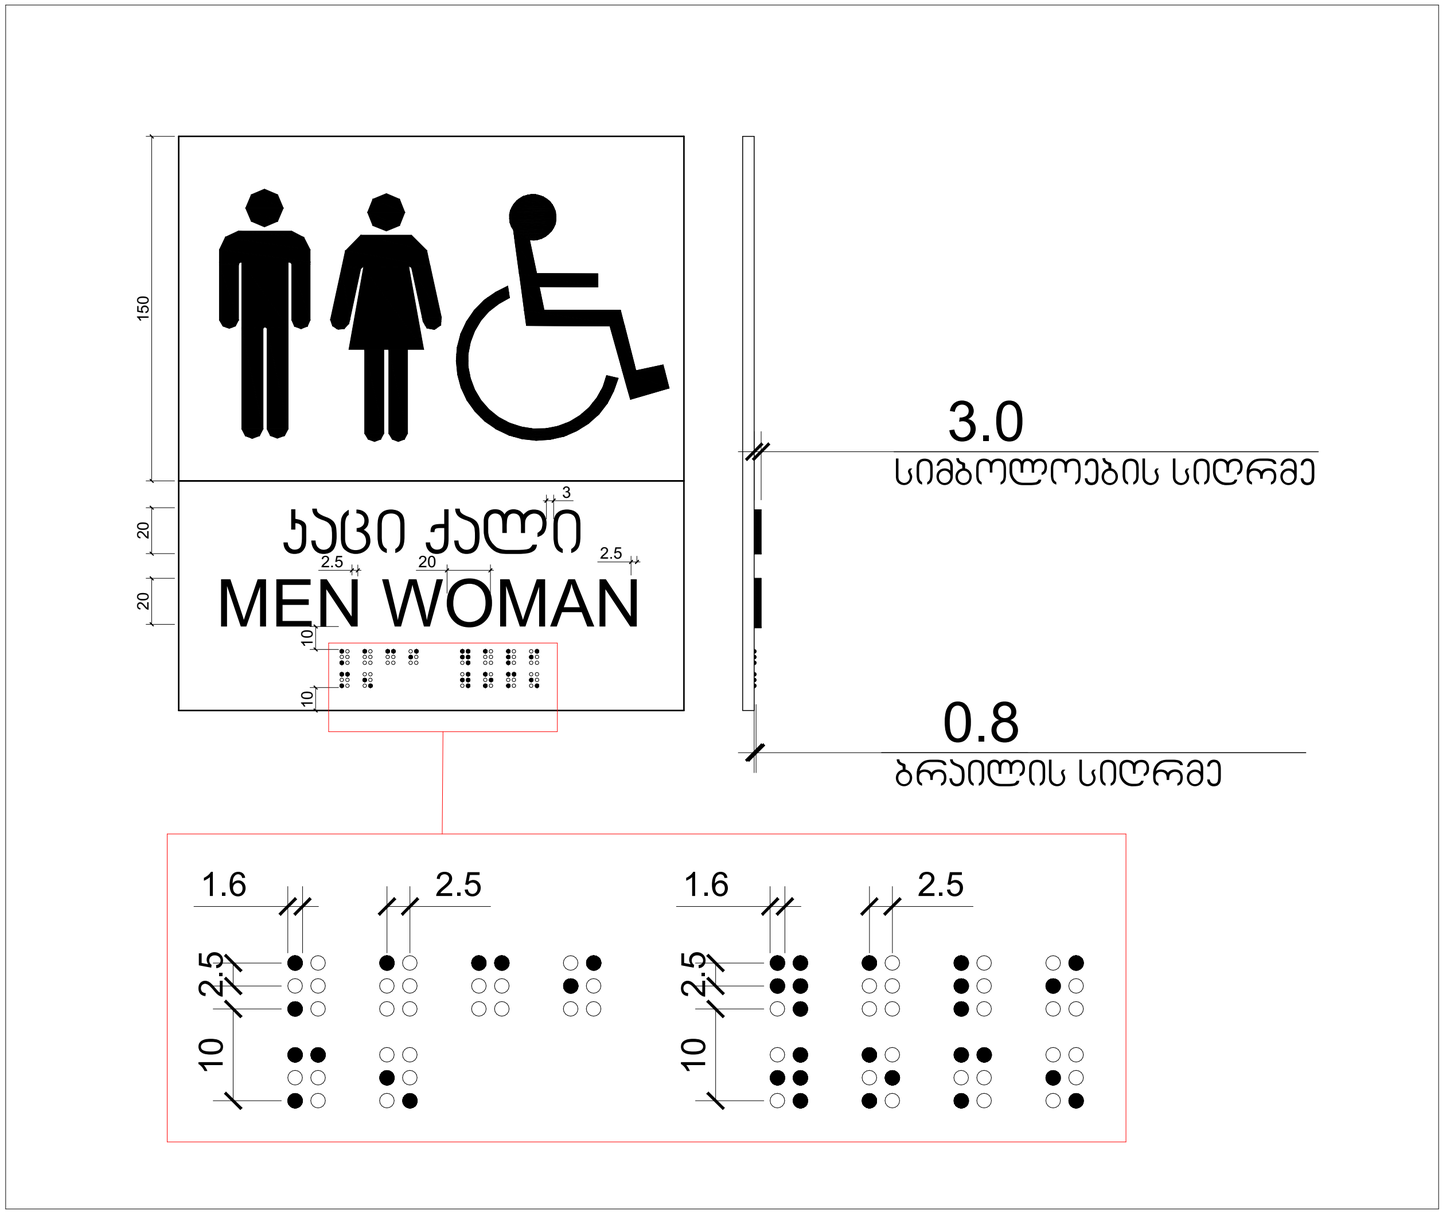


პროექტის დასახელება:	შემსრულებელი:	გვერდის დასახელება:	პირობითი აღნიშვნები:	მისამართი:	დამკვეთი:	თანამდებობა	სახ/გვარი	ხელმოწერა	მასშტაბი:	ფურცლის №	თარიღი:
მრავალნიშნიანი საცხოვრებელი სახლის მისაწვდომლობის პროექტი	PROJECT არქ-დიზაინ პროექტი	დეტალები	კარის წინ თავისუფალი სივრცე	ქ თბილისი,წულაძის ქუჩა №23 ს/კ 01.17.11.034.007	სსიპ საქართველოს საპატრიარქო	დირექტორი	მ. რევაზიშვილი		1:2	88	12/06/2025
						მთ.არქიტექტორი	მ. რევაზიშვილი				
						დამპროექტებელი	ი. ჯერულია				
						კონსტრუქტორი	ნ. მემლაძე				

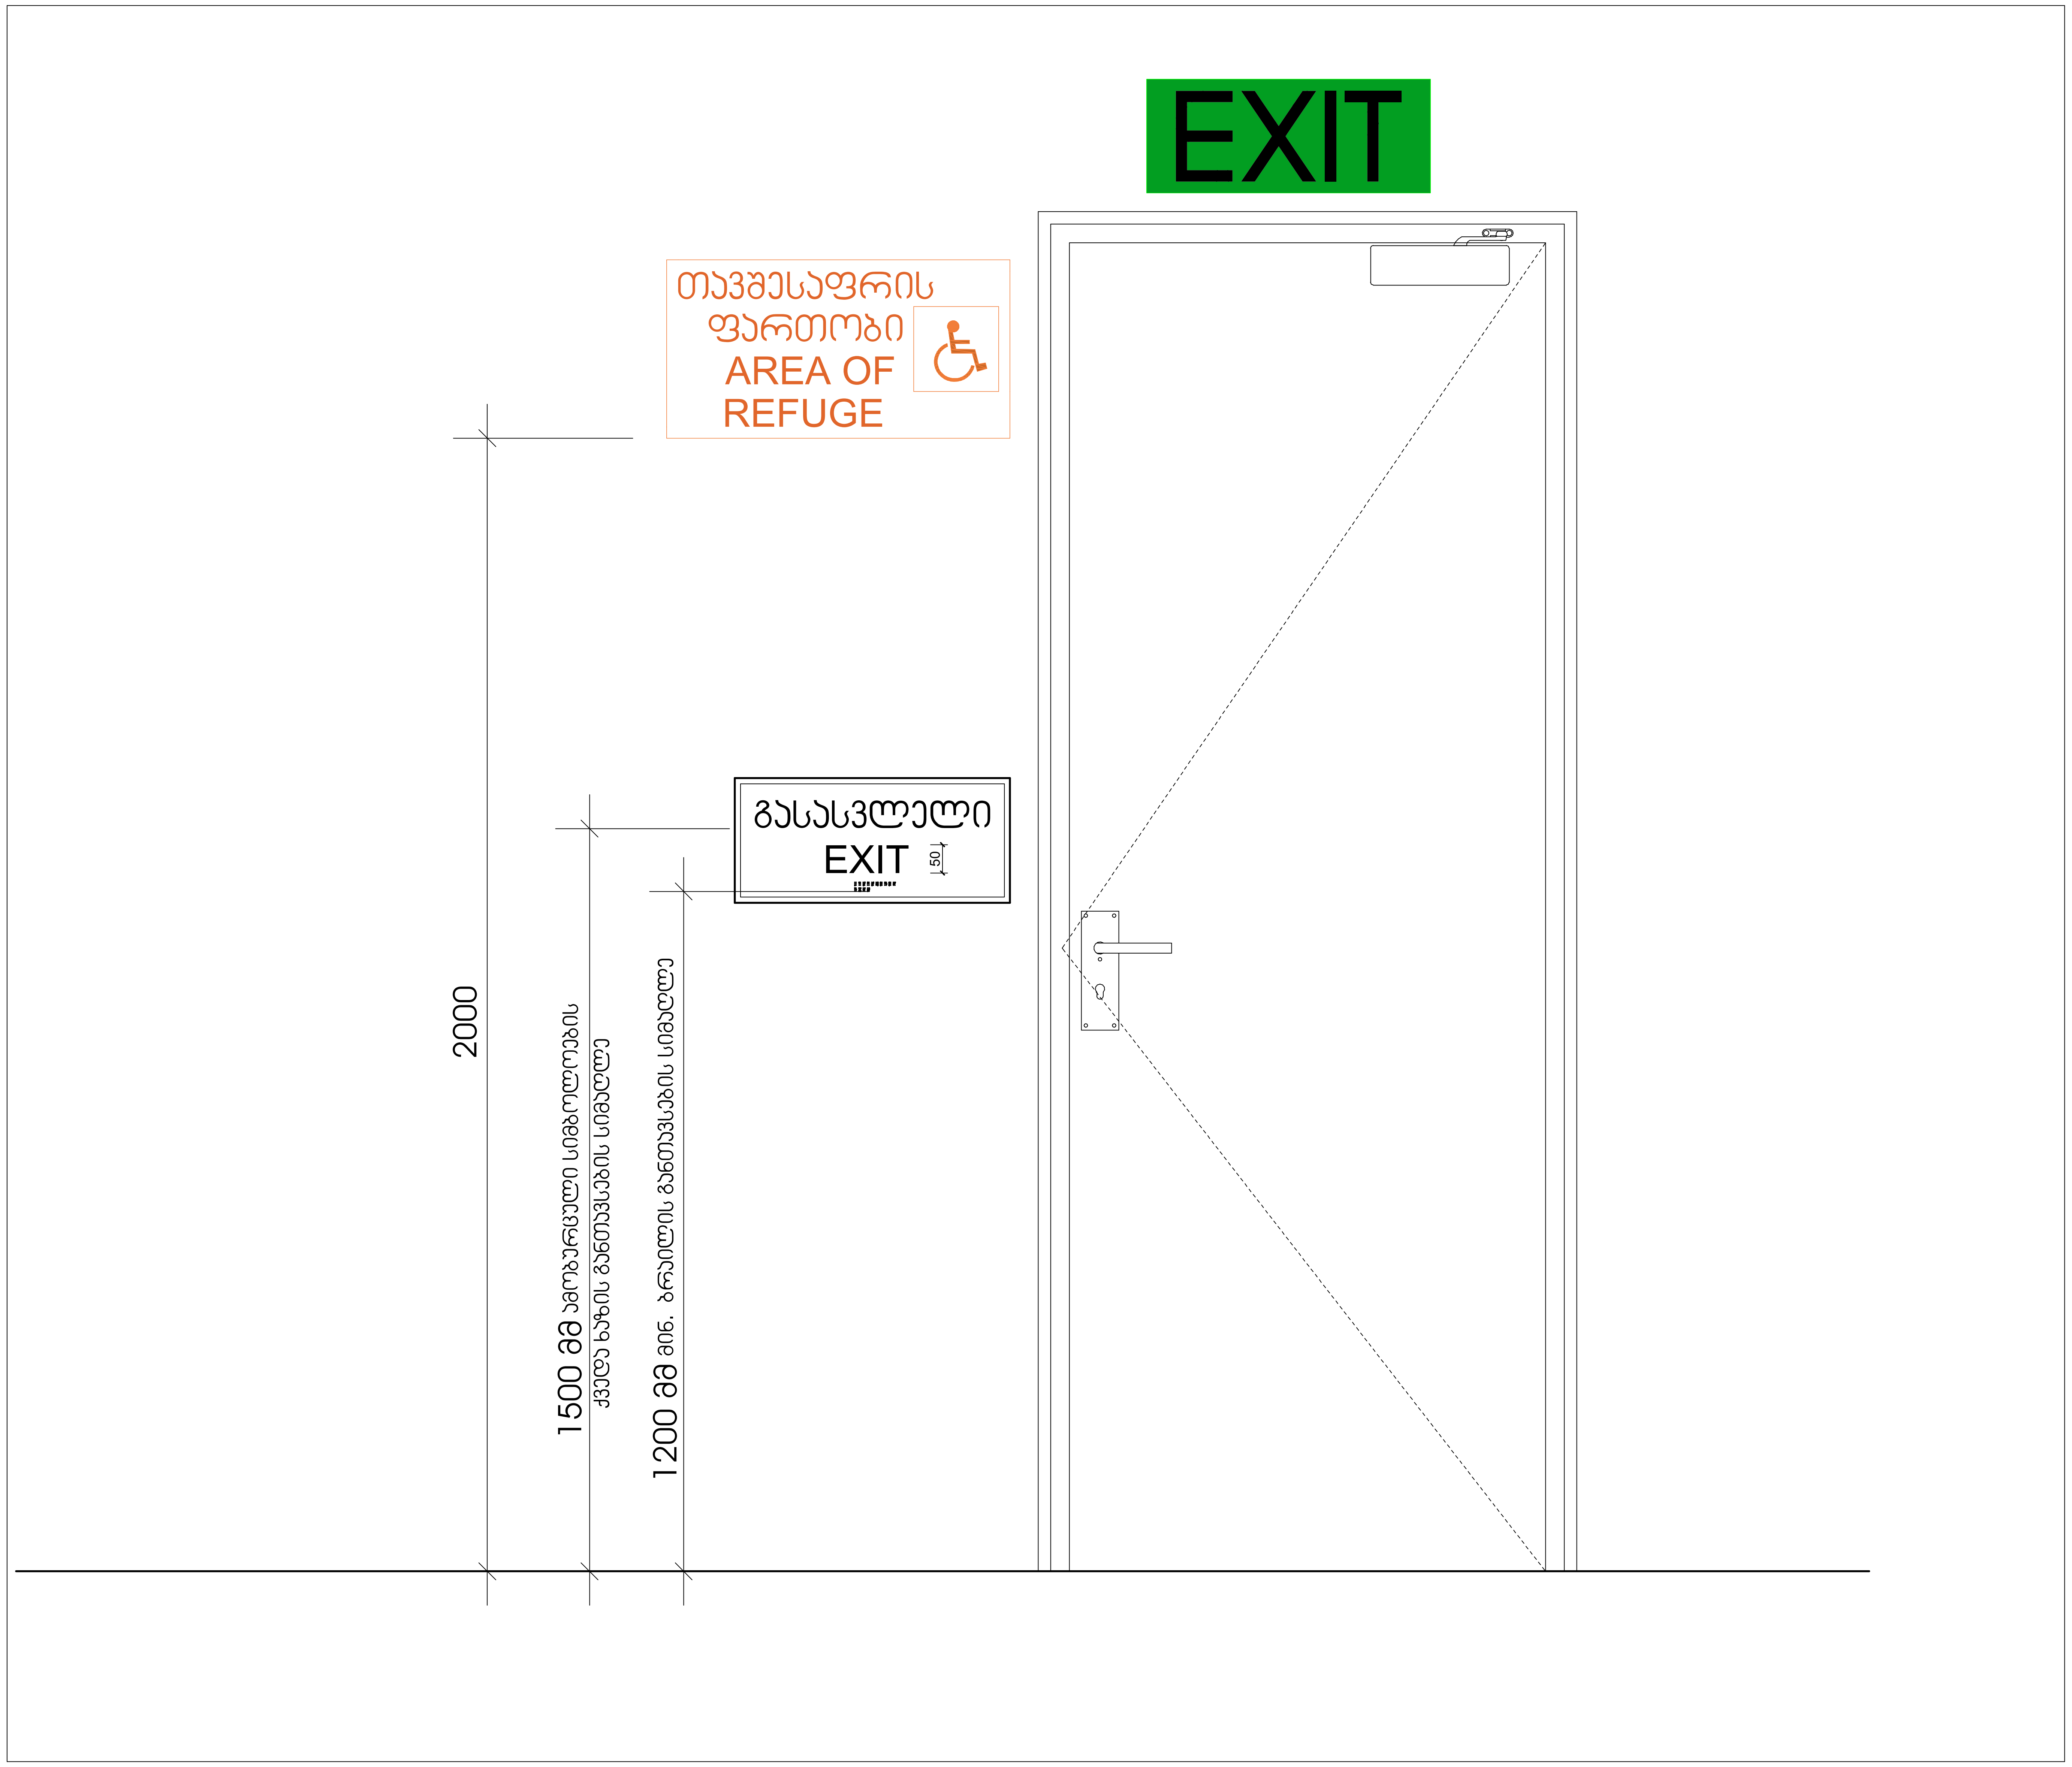


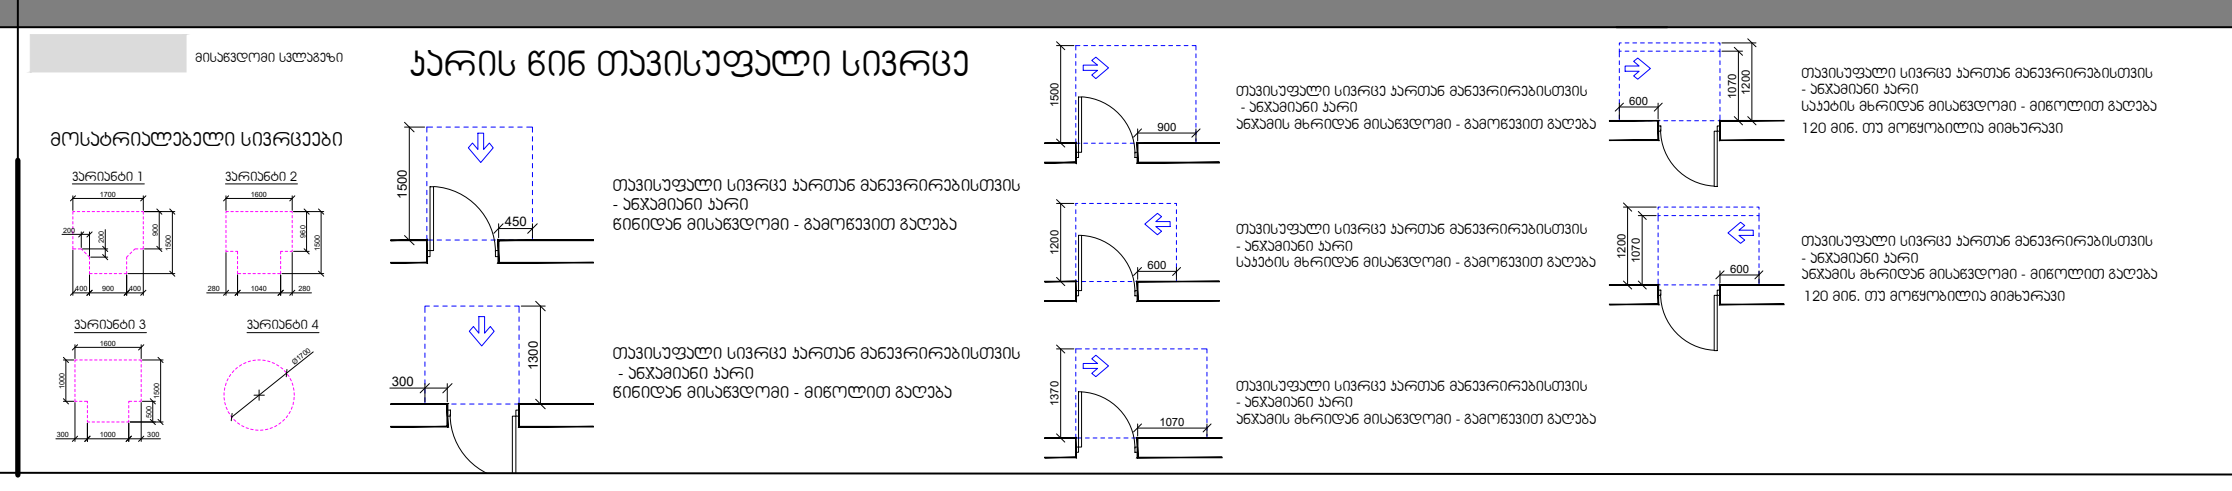პროექტის დასახელება:	შემსრულებელი:	გვერდის დასახელება:	პირობითი აღნიშვნები:	მისამართი:	დამკვეთი:	თანამდებობა	სახ/გვარი	ხელმოწერა	მასშტაბი:	ფურცლის №	თარიღი:
მრავალბინიანი საცხოვრებელი სახლის მისაწვდომლობის პროექტი	AD PROJECT არქ-დიზაინ პროექტი	დეტალები		ქ თბილისი,წულაძის ქუჩა №23 ს/კ 01.17.11.034.007	სსიპ საქართველოს საპატრიარქო	დირექტორი	მ. რევაზიშვილი		1:10	89	12/06/2025
						მთ.არქიტექტორი	მ. რევაზიშვილი				
						დაამუშავა	ი. ჯურღულია				
						კონსტუქტორი	ნ. მუმლაძე				


გასასვლელის განათებული ნიშანი

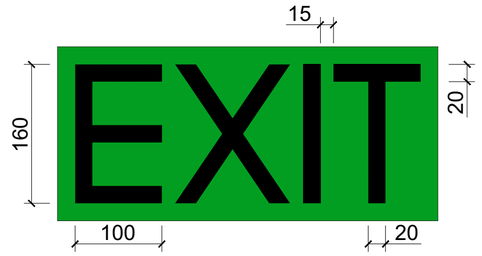


განათებული ნიშანი თავშესაფრის ფართობთან მიმავალ ჯართან

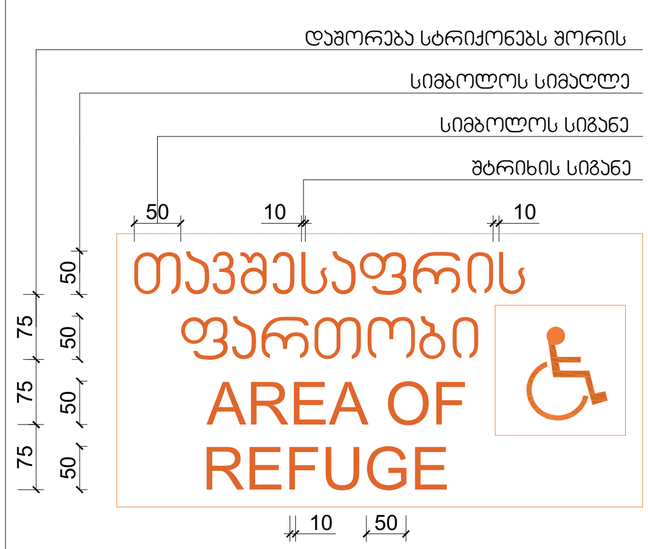


ნიშანი ამობურცული სიმბოლოებით და ბრაილით გზა-ჯიბის შესასვლელთან და გარეთ გამავალ ყველა ჯართან

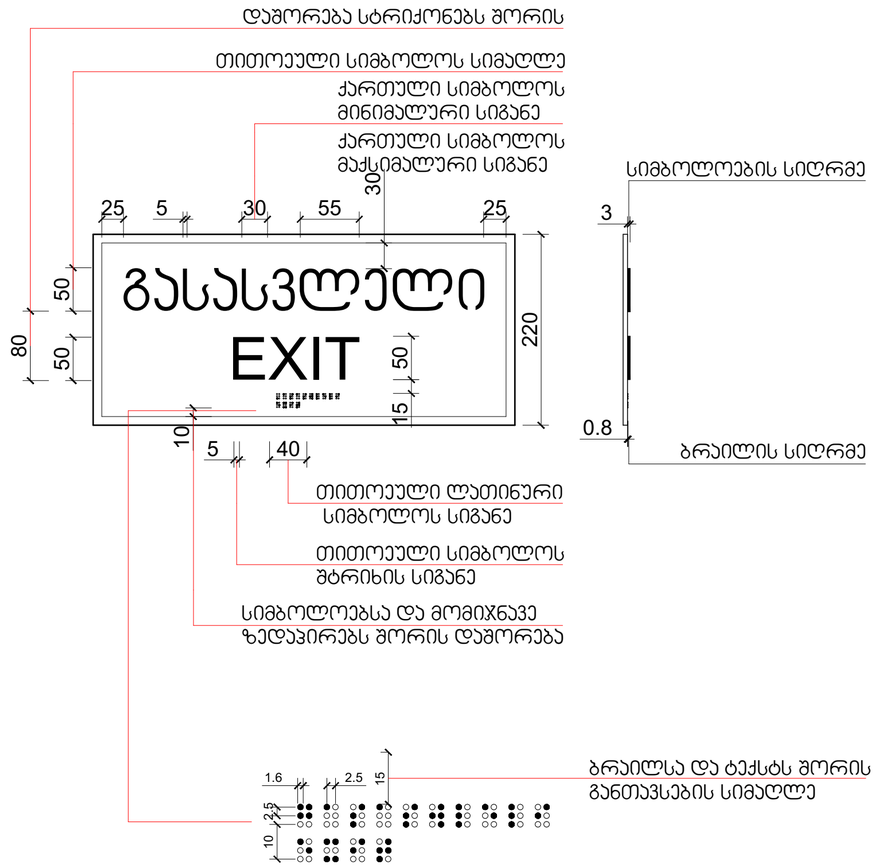

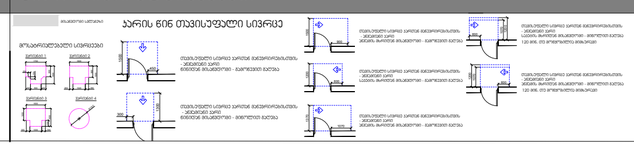პროექტის დასახელება:	შემსრულებელი:	გვერდის დასახელება:	პირობითი აღნიშვნები:	მისამართი:	დამკვეთი:				მასშტაბი:	ფურცლის №:	თარიღი:
მრავალნიშნიანი საცხოვრებელი სახლის მისაწვდომლობის პროექტი	PROJECT არქ-დიზაინ პროექტი	დეტალები		ქ თბილისი, წულაძის ქუჩა №23 ს/კ 01.17.11.034.007	სსიპ საქართველოს საპატრიარქო	დირექტორი	მ. რევაზიშვილი		1:5	90	12/06/2025
						მთ.არქიტექტორი	მ. რევაზიშვილი				
						დამპროექტებელი	ი. ჯორჯოლიანი				
						კონსტრუქტორი	ნ. მემნონაძე				


სასწრაფო სამედიცინო დახმარების საერთაშორისო სიმბოლო
(სიცოცხლის ვარსკვლავი) განთავსდება ლიფტის ჩარჩოს ორივე მხარეს

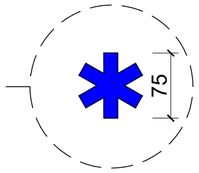


ნიშანი განთავსდება ლიფტის გამოსაძახებელ ღილაკთან



პროექტის დასახელება:	შემსრულებელი:	გვერდის დასახელება:	პირობითი აღნიშვნები:	მისამართი:	დამკვეთი:				მასშტაბი:	ფურცლის №:	თარიღი:
მრავალნიშნიანი საცხოვრებელი სახლის მისაწვდომლობის პროექტი	PROJECT არქ-დიზაინ პროექტი	დეტალები	არის წინ თავისუფალი სივრცე	ქ თბილისი,წულაძის ქუჩა №23 ს/კ 01.17.11.034.007	სსიპ საქართველოს საპატრიარქო	დირექტორი	მ. რევაზიშვილი		1:5	91	12/06/2025
						მთ.არქიტექტორი	მ. რევაზიშვილი				
						დაამუშავა	ი. ჯორჯოლიანი				
						კონსტრუქტორი	ნ. მემლაძე				

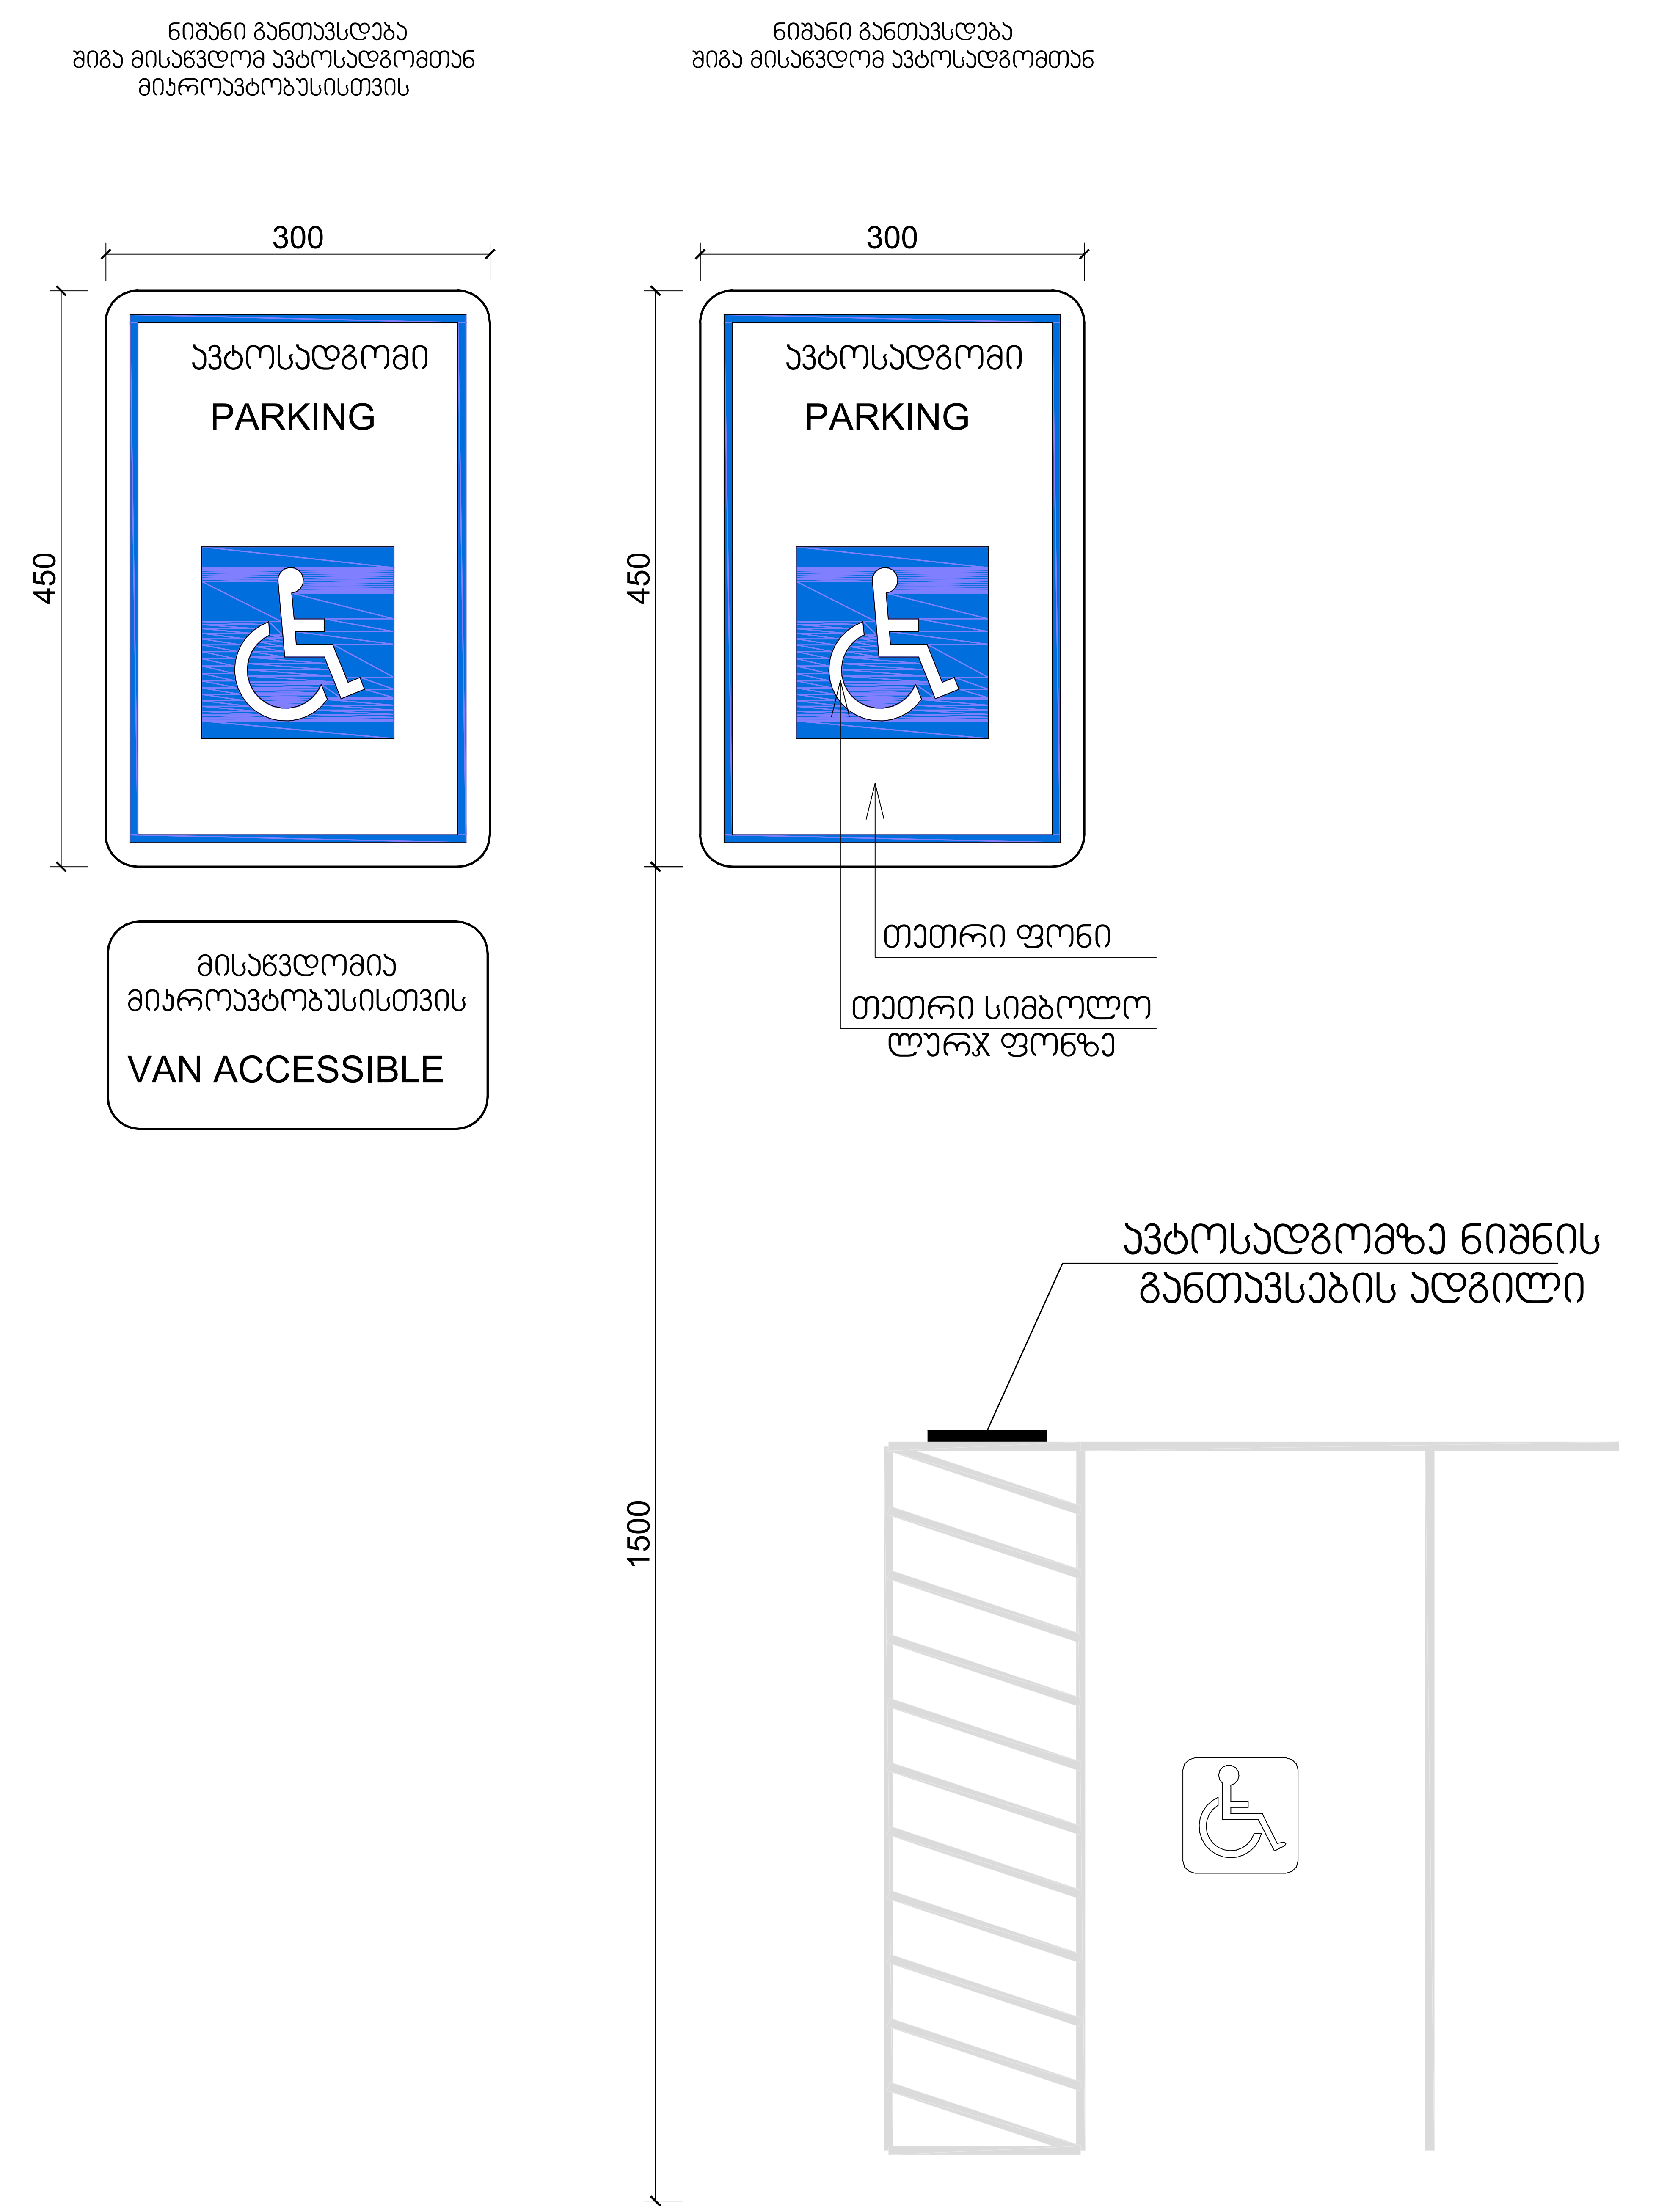

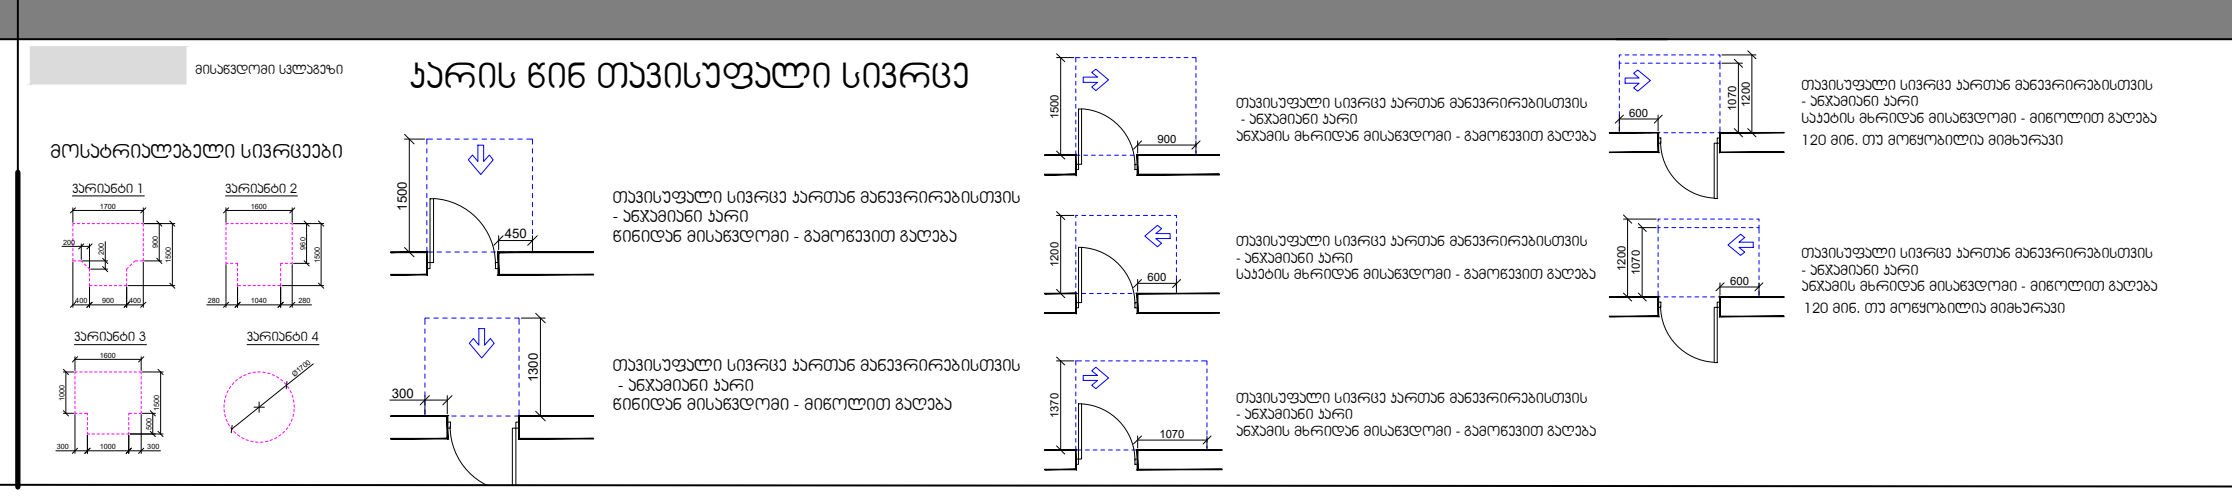პროექტის დასახელება:	შემსრულებელი:	გვერდის დასახელება:	პირობითი აღნიშვნები:	მისამართი:	დამკვეთი:	თანამდებობა	სახ/გვარი	ხელმოწერა	მასშტაბი:	ფურცლის №	თარიღი:
მრავალბინიანი საცხოვრებელი სახლის მისაწვდომლობის პროექტი	AD PROJECT არქ-დიზაინ პროექტი	დეტალები		ქ თბილისი,წულაძის ქუჩა №23 ს/კ 01.17.11.034.007	სსიპ საქართველოს საპატრიარქო	დირექტორი	მ. რევაზიშვილი		1:5	92	12/06/2025
						მთ.არქიტექტორი	მ. რევაზიშვილი				
						დაამუშავა	ი. ჯურღულია				
						კონსტრუქტორი	ნ. მუმლაძე				