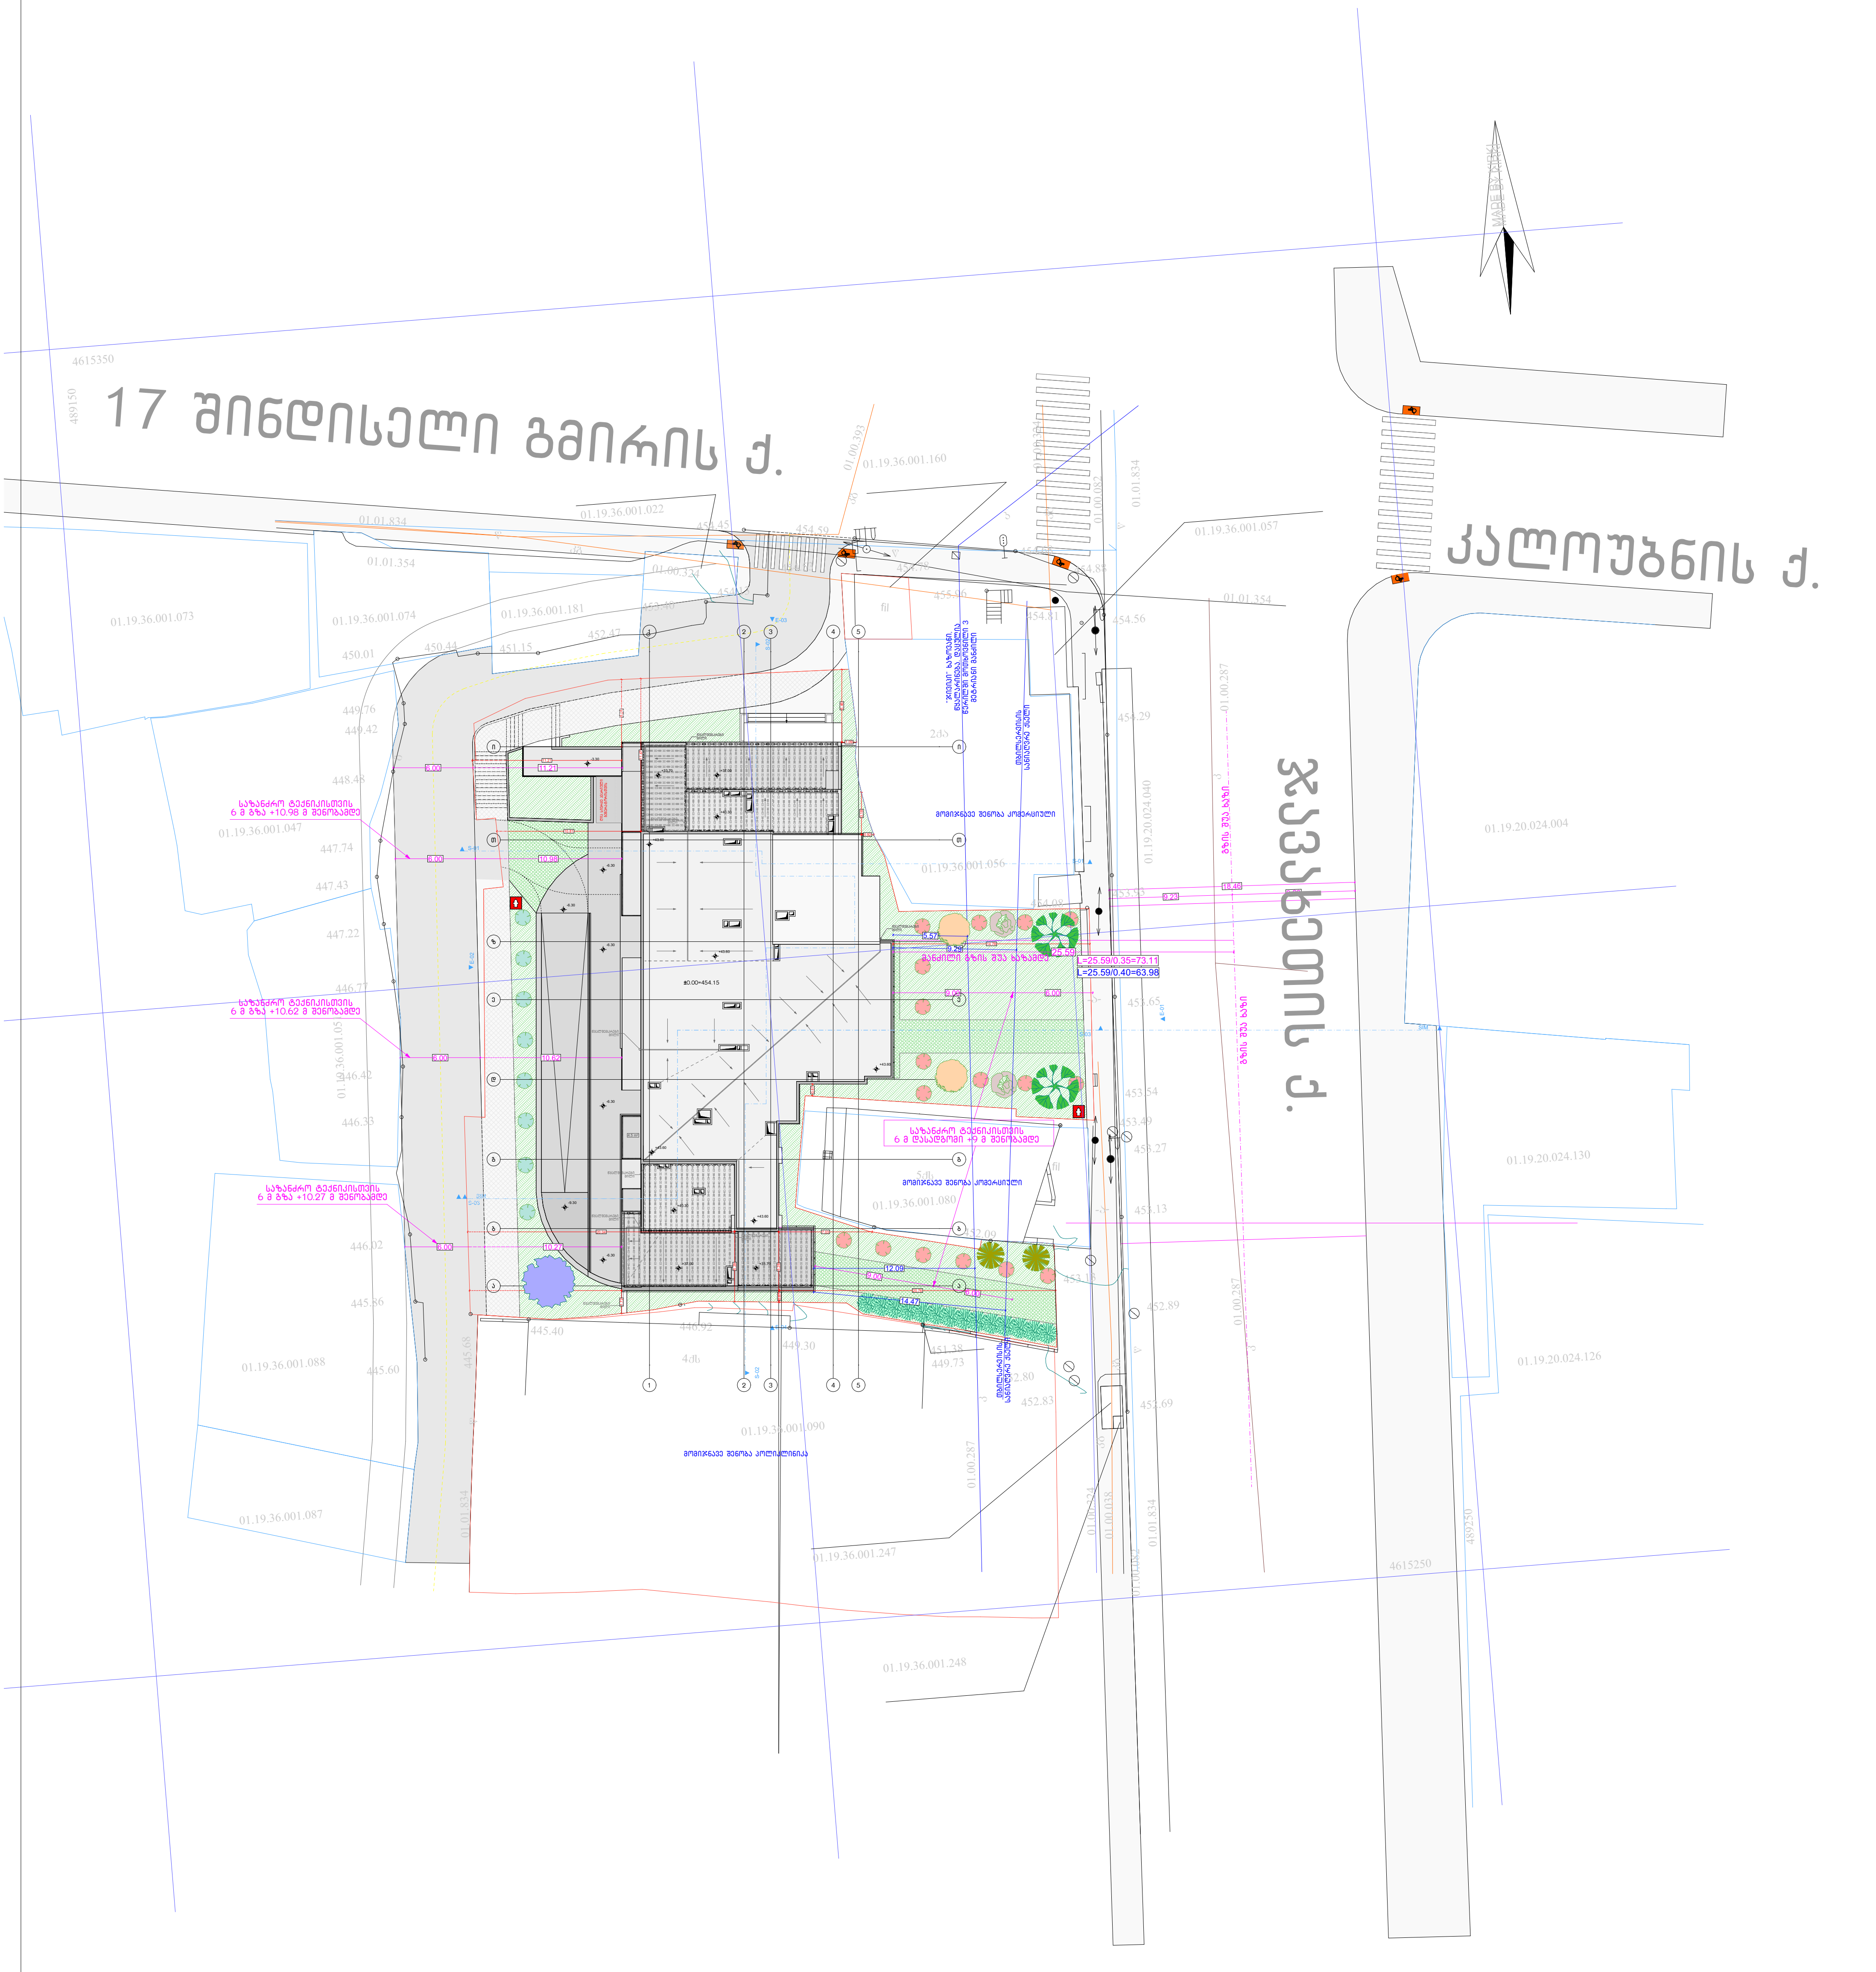

პროექტის სახელწოდება

მრავალფუნქციური საცხოვრებელი სახლი

მისამართი

ქალაქი თბილისი, ჯავახეთის ქუჩა, N 82

ს.კ: 01.19.36.001.533

მთავარი არქიტექტორი: კონსტანტინე ლვინჯილია

თანაავტორი: გიორგი კორძაია

დამკვეთი:

შპს "ამიგო"

საიდენტიფიკაციო კოდი: 401965478

ლუკა დასენი

შენიშვნები:

იატაკის ზედაპირი იქნება ბეტონის ან მსგავსი არაწვადი მასალის, რომელსაც არ ექნება შეწოვის უნარი

გასასვლელამდე სავალი მანძილი

დაკავ. ჯგუფი

კაბინეტი	
სძ	115.5 მ
დ.დ.ვ.	9.3
დ.დ.	14

სივრცის დასახელება
მთლიანი ფართი
დაკავ. დატვ. ფაქ.
დაკავ. დატვ.

მისაწვდომი მსუბუქი ავტომობილის პარკინგი

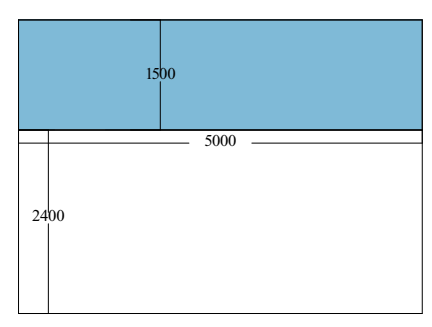

მისაწვდომი მიკროავტობუსის პარკინგი

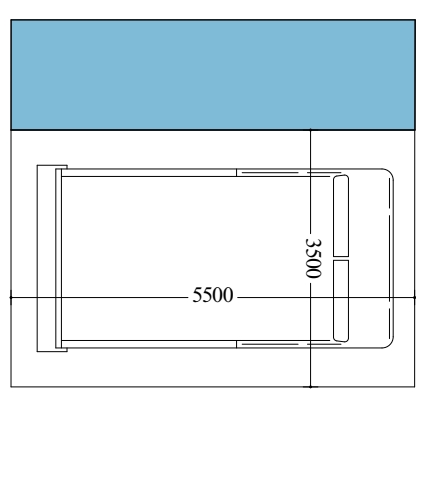

გენგეგმა

თბილისი 2025 წ.

artytechs.

**Архитектурно архитектурно архитектурно