შენობა-ნაგებობის სასფრთხოების წესებთან შესაბამისობის ანალიზი

გამოყენებული წესები: შენობა-ნაგებობის სასფრთხოების წესები

ჩამოთვალეთ შენობის დაკავებულობები და აღწერეთ თითოეული გამოყენება	
1. სასაწყობე ზგუფი (სწ-1) საწყობი	-6.00; -3.00; +4.50; +7.65; +10.80; +13.95; +17.1; 20.25; 23.40; +26.55 ნიშნულებზე
2. სასაწყობე ზგუფი (სწ-2) ავტოსადგომი	-6.00; -3.00 ნიშნულებზე
3. დამხმარე ზგუფი, (დს) საშხეფი სისტემის განთავს. ოთახი	-3.00 ნიშნულზე
4. სავაჭრო ზგუფი, სვ (კომერციული)	±0.00 ნიშნულზე
5. საცხოვრებელი ზგუფი სც-2 (საცხოვრებელი)	+4.50; +7.65; +10.80; +13.95; +17.1; 20.25; 23.40; +26.55 ნიშნულებზე

კონსტრუქციის ტიპი:	
განსაზღვრე კონსტრუქციის ტიპი ახალი შენობისთვის: მაგალითი: II-A, II-B, V-A, V-B	I-B
შერეული კონსტრუქციის შემთხვევაში მიუთითეთ ტიპები, რომლებიც გამოყენებული იქნება, განსაზღვრეთ მათი ტიპები და მდებარეობა:	

სიმაღლის შეზღუდვები ცხრილი 503 მიხედვით

დაკავებულობები	დასაშვები სართულიანობა	შემოთავაზებული სართულიანობა
1. სასაწყობე ზგუფი (სწ-1)	11	10 სართული
2. სასაწყობე ზგუფი (სწ-2)	11	2 სართული
3. დამხმარე (დს)	5	1 სართული
4. სავაჭრო ზგუფი (სვ)	11	1 სართული
5. საცხოვრებელი ზგუფი (სც-2)	11	8 სართული
	დასაშვები სიმაღლე	შემოთავაზებული სიმაღლე
საერთო სიმაღლე =	48.8 მ.	33.65 მ.
მიწის დონის ზემოთ სართულების რაოდენობა	11	9 სართული

ფართობის შეზღუდვები ცხრილი 503 მიხედვით

დაკავებულობები	დასაშვები ფართობი (სართულზე)	შემოთავაზებული ფართობები
1. სასაწყობე ზგუფი (სწ-1)	7340 მ²	134.4 მ²
2. სასაწყობე ზგუფი (სწ-2)	7340 მ²	715.0 მ²
3. დამხმარე (დს)	3300 მ²	56.5 მ²
4. სავაჭრო ზგუფი (სვ)	შეუზღუდავი	704.3 მ²
5. საცხოვრებელი ზგუფი (სც-2)	შეუზღუდავი	749.1 მ²
იატაკების საერთო (სასარგებლო) ფართობი =	8232.4 მ²	
იატაკების რაოდენობა =	11	
შენობის საერთო ფართობი =	9447.8 მ²	

შენობა-ნაგებობის უსაფრთხოების წესებთან შესაბამისობის ანალიზი

გარე კედლის ცეცხლმედეგობისა და ღიობისადმი მოთხოვნები
ცხრილი 602-ის და ცხრილი 705.8-ის მიხედვით

გარე კედელი	მინიმალური ხანძარსაწინააღმდეგო მანძილი	ცეცხლმედეგობის ხარისხი (საათი)		კედლის ღიობის ფართობი (კედლის%)					
				დასაშვები			გათვალისწინებული		
		მოთხოვნილი	გათვალისწინებული	დაცული	დაუცველი საშხეფებით	დაუცველი	დაცული	დაუცველი საშხეფებით	დაუცველი
1-12 ღერძებში (ფოლა სართულზე)	> 9.0 მ.	0	2	აუცილებელი არაა	აუცილებელი არაა	შეუზღუდავი	---	---	56%
ა-ზ ღერძებში (ფოლა სართულზე)	7.6 მ.	1	2	აუცილებელი არაა	აუცილებელი არაა	75%	---	---	4%
12-1 ღერძებში (ფოლა სართულზე)	> 9.0 მ.	0	2	აუცილებელი არაა	აუცილებელი არაა	შეუზღუდავი	---	---	29%
ზ-ა ღერძებში (ფოლა სართულზე)	> 9.0 მ.	1	2	აუცილებელი არაა	აუცილებელი არაა	შეუზღუდავი	---	---	42%

ხანძრისგან დაცვის სისტემებისადმი მოთხოვნები

დაკავებულობები/სივრცეები გასასვლელი საშვალებები	ავტოსაშხეფი სისტემა	ალტერნატიული ავტომატური ცეცხლსაქროები სისტემები	კვამლზე მორეაგირე სახანძრო განგაშისა და ცეცხლ-აღმოჩენი სისტემები	სახანძრო მილღვრების სისტემები	კვამლის საკონტროლო სისტემები	ხელის ცეცხლმაქრები	საავარიო განგაშის სისტემები
1. სასაწყობე ჯგუფი: სწ-1	---	---	კი	---	---	კი	---
2. სასაწყობე ჯგუფი: სწ-2	კი	---	კი	---	---	კი	---
3. დამხმარე ჯგუფი: ღს	---	---	კი	---	---	კი	---
4. სავაჭრო ჯგუფი: სვ	---	---	კი	---	---	კი	---
5. საცხოვრებელი ჯგუფი: სც-2	---	---	კი	---	---	---	---
6. დერეფნები	---	---	კი	კი	---	კი	---
7. კიბის უჯრედები	---	---	კი	---	---	---	---
8. ლიფტი	---	---	---	---	---	---	---
9. ლიფტისა და კიბის ჰოლი	---	---	კი	---	---	კი	---
სახანძრო-სამაშველო სამსახურის მიერ გამოსაყენებელი მისაერთებლები				კი			

თითოეული სართულიდან გასასვლელი საშუალება

სართულები	დაკავებულობა და დაკავებულობის დატვირთვის ჯამური მაჩვენებელი (მაძს. მნიშვნელობა სართულზე)	გასასვლელების რაოდენობა / გასასვლელთან მისადგომის რაოდენობა		გასასვლელის საშუალებების სიგანე					
				გზა-კიბეები		დერეფანი		გასასვლელის გზა-კარი	
		მოთხოვნილი	გათვალისწინებული	მოთხოვნილი	გათვალისწინებული	მოთხოვნილი	გათვალისწინებული	მოთხოვნილი	გათვალისწინებული
-6.00; -3.00; +4.50; +7.65; +10.80; +13.95; +17.1; +20.25; +23.40; +26.55 ნიშნულებზე (სც-2)	დ.დ-7	1	2	1.1 მ	1.19 მ	---	---	0.82 მ (თითო)	0.92 მ (თითო)
-3.00 ნიშნული (სწ-2)	დ.დ-27	1	2	1.1 მ	1.19 მ	---	---	0.82 მ (თითო)	0.92 მ (თითო)
-3.00 ნიშნული (ლს)	დ.დ-1	1	1	1.1 მ	1.19 მ	---	---	0.82 მ (თითო)	0.92 მ (თითო)
±0.00 ნიშნული (სვ)	დ.დ-73	2	2	---	---	---	---	0.82 მ (თითო)	0.92 მ (თითო)
+4.50; +7.65; +10.80; +13.95; +17.1; +20.25; +23.40; +26.55 ნიშნულებზე (სც-2)	დ.დ-40	2	2 (შიდა გასასვლელი გზა-კიბე)	1.1 მ	1.19 მ	1.2 მ	1.5 მ	0.82 მ (თითო)	0.92 მ (თითო)
მოითხოვება თუ არა თავშესაფრის ფართობი				არ მოითხოვება					

წყალსადენი სისტემების ფიქსირებული მოწყობილობების რაოდენობა - საცხოვრებელი ჯგუფი (სც-2)

ცხრილი 1602.1 –ის მიხედვით

სართულები	ერთეულის რაოდენობა	ფიქსირებული მოწყობილობები													
		უნიტაზი (ერთ ერთეულზე)		ტუალეტის ხელსაბანი (ერთ ერთეულზე)		აბაზანა / საშხაპე (ერთ ერთეულზე)		სამზარეულოს ნიჟარა (ერთ ერთეულზე)		აფტ. სარეცხი მანქანის მისაერთებელი (ერთ ერთეულზე)		სამომსახურო ნიჟარა		სასმელი წყლის დისპენსერი	
		მოთხოვნილი	გათვალისწინებული	მოთხოვნილი	გათვალისწინებული	მოთხოვნილი	გათვალისწინებული	მოთხოვნილი	გათვალისწინებული	მოთხოვნილი	გათვალისწინებული	მოთხოვნილი	გათვალისწინებული	მოთხოვნილი	გათვალისწინებული
±0.00 ნიშნულზე (სვ)	5	1	1	1	1	---	---	---	---	---	---	1	1	1	1
+4.50; +7.65; +10.80; +13.95; +17.1; +20.25; +23.40; +26.55 ნიშნულებზე (სც-2)	75	1	1	1	1	1	1	1	1	1	1	---	---	---	---

პირობითი აღნიშვნები

	მიწის ნაკვეთის საკადასტრო საზღვარი
ა	ღერძის ხაზი
1	ჭრილის ხაზი
±0.00	კონსტრუქციული ნიშნული
±0.00	არქიტექტურული ნიშნული
ჩ	ჩრდილოეთის აღნიშვნა
	გასასვლელთან მისადგომი მაძს. სავალი მანძილი
	სახანძრო მილი
	კედლის ცეცხლმედეგობა (ორსაათიანი)
კომერციული 601.3 მ² 525.9 მ² | 72.8 მ²	დაკავებულობის ნომერი ერთეულის მთლიანი ფართობი საზაფხულო ფართობი დაკავებულობის ფართობი
190 1290 ვიტ-№	კარის/ვიტრაჟის სიგანე კარის/ვიტრ.-ის ტიპი (ზომის მიხედვით) კარის/ვიტრაჟის სიმაღლე
სც-2 კომერც. 18.6 დ.დ. 10	დაკავებულობის ჯგუფი (ძვე ჯგუფი) დაკავებულობის დატვირთვა
	მწვანე საფარი
	ღიობი ფილაში
	რკ. ბეტონი
	შემავსებელი ბლოკის კედელი
	საცხოვრებელი დაკავებულობა (სც-2).
	სასაწყობე ჯგუფი (სწ-1)
	სასაწყობე ჯგუფი (სწ-2)
	დამხმარე ჯგუფი (დს)
	საავაჭრო ჯგუფი (სვ)

EXIT	ავარიული გასასვლელი
	ხელის ცეცხლმაქრი
	ორმხრივი კავშირის სისტემა
	სახანძრო ღილაკი
	სახანძრო ონკანი
	სახანძრო ჰიდრანტი
	საგანგებო ხმოვანი განგაშის საკომუნიკაციო სისტემა (სახანძრო სიგნალიზაცია)
	ავარიული განათება
	საავარიო განათება
	კვამლის ავტომატური აღმომჩენი
	კვამლზე მორეაგირე მაუწყებელი
	ავტოსაშხეფი

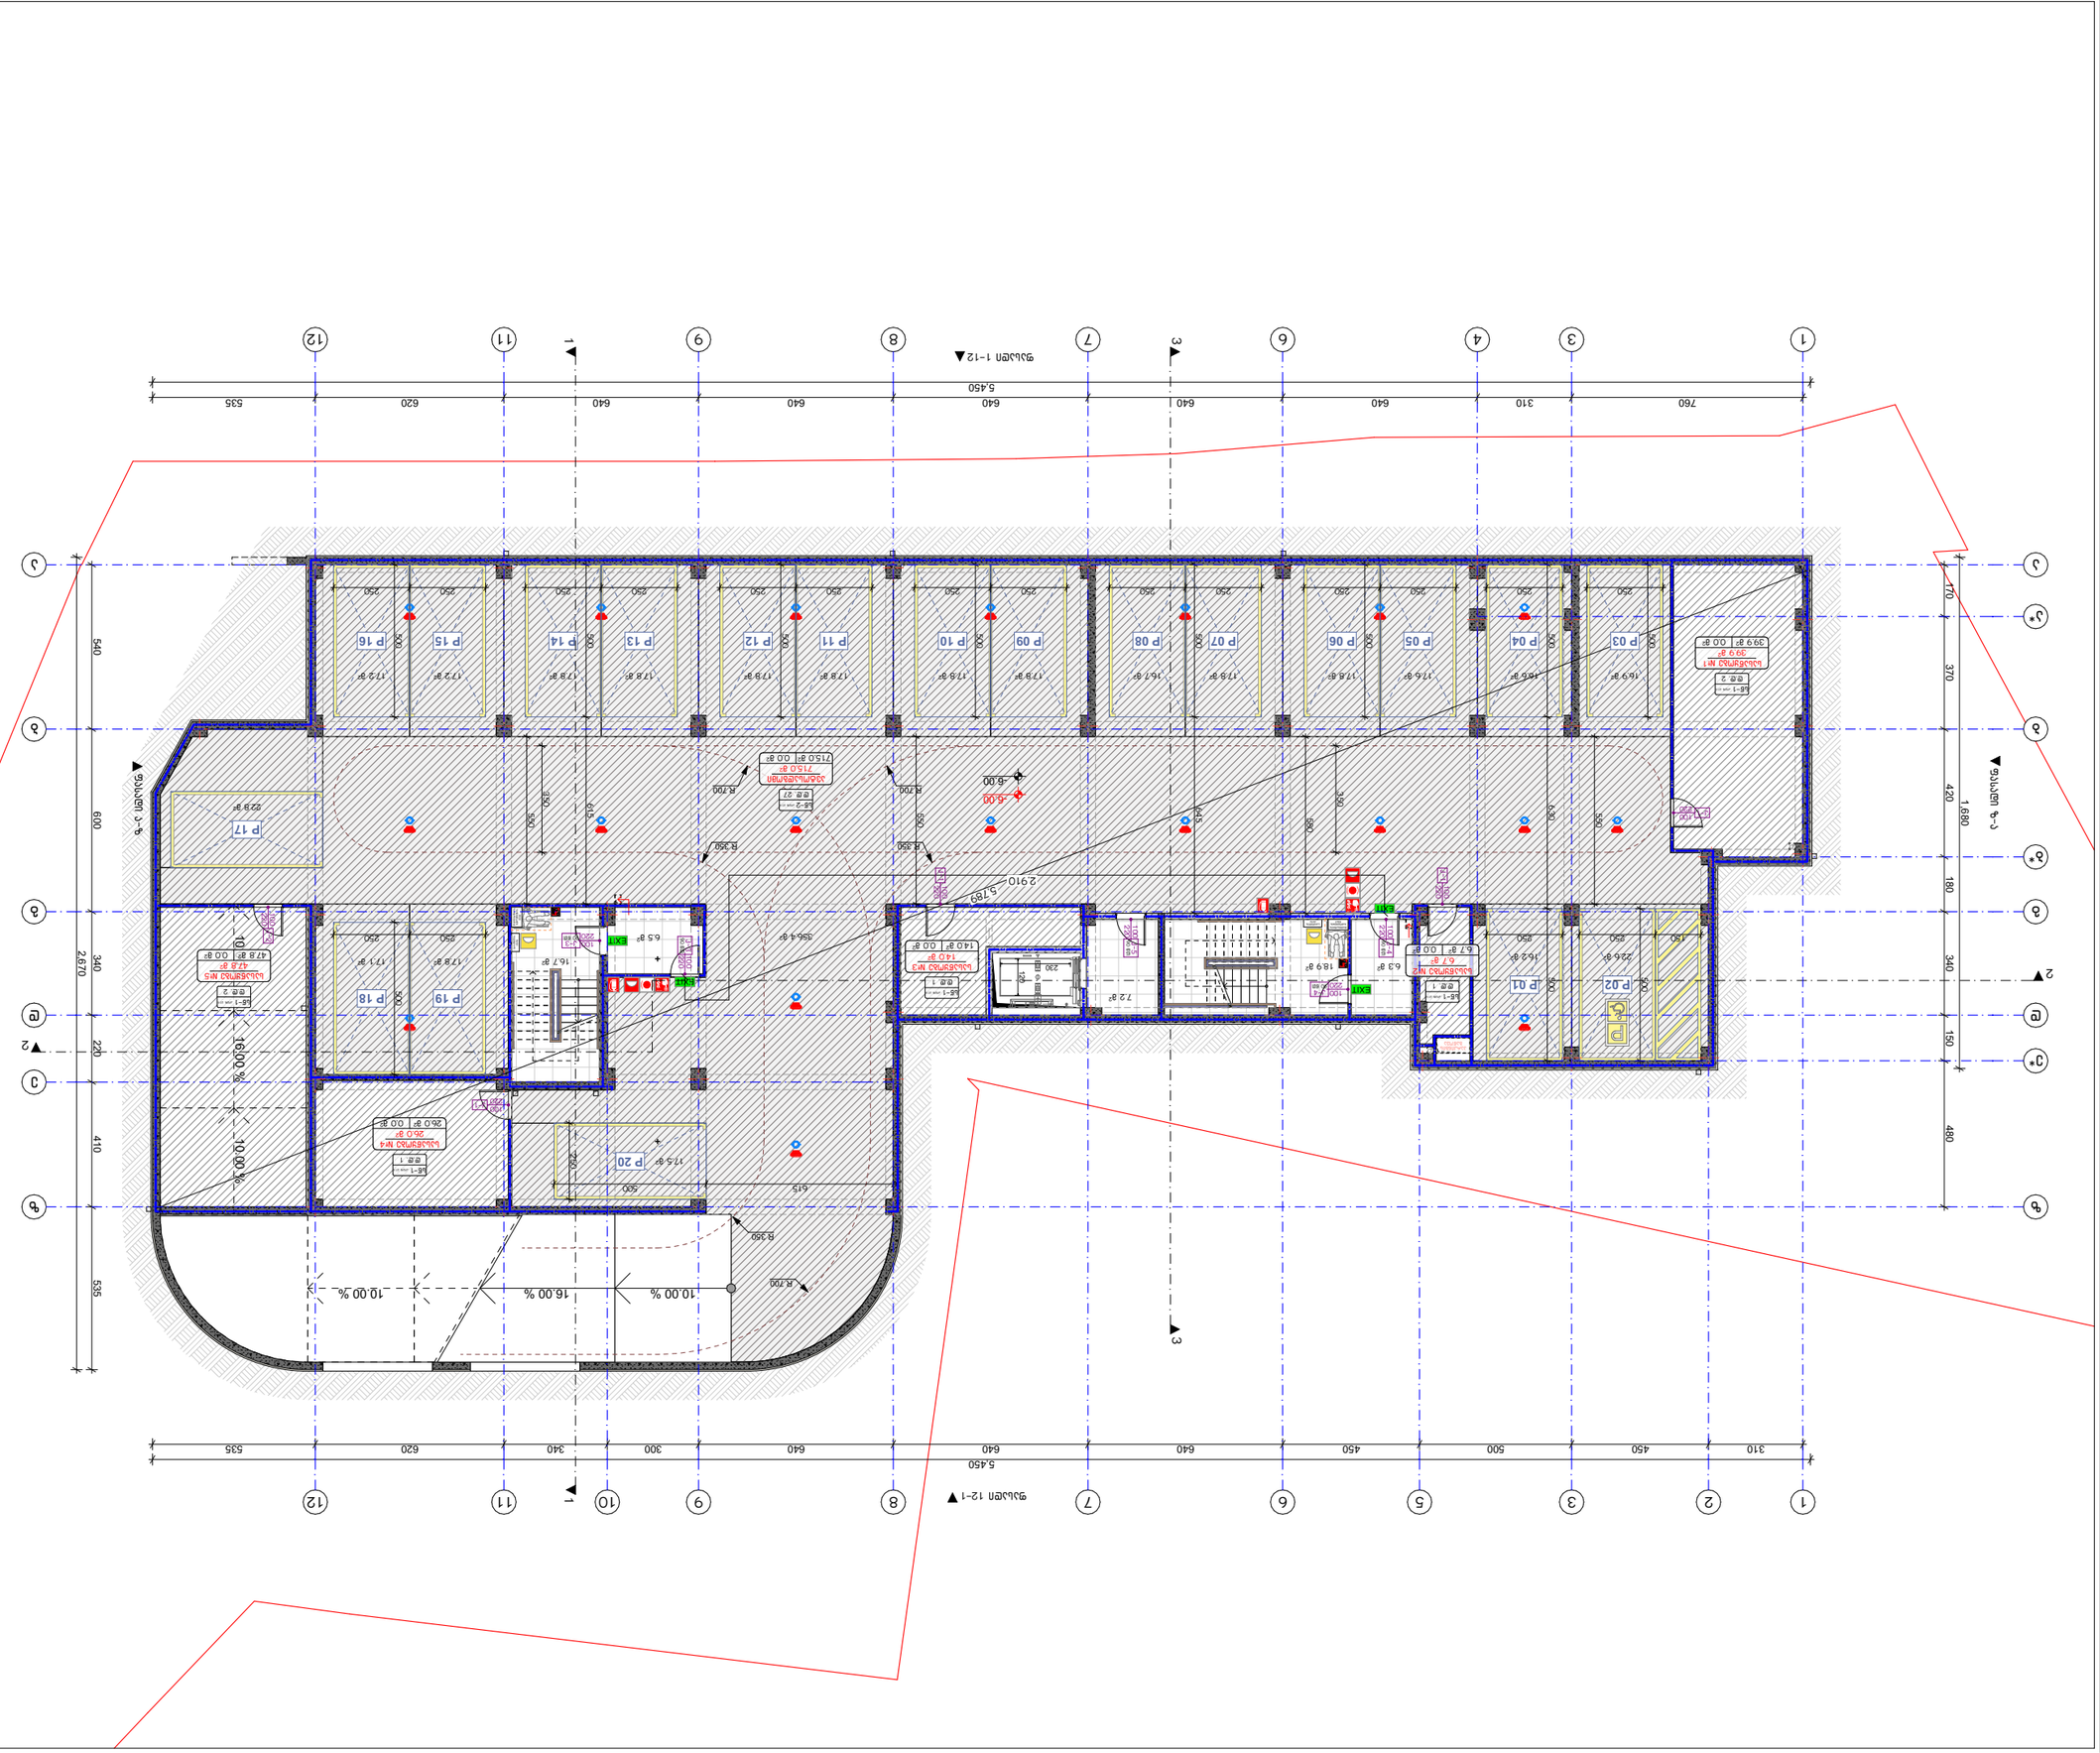

ცვლილების ტიპი	ხელმოწერა
არქიტექტორი	ე. ჯანელიძე
დამკვეთი	ე. ბერიძე
პროექტის ხელმძღვანელი	ე. ბერიძე
ნახაზის დასახელება	

BUJI ARCHITECTURE

ს. ზესტაფონი №1	ტ. (032) 595 55-35-74
ქ. თბილისი №7	ტ. (032) 599 75-28-88

ობიექტი	2025 წ.
ფურცლის დასახელება	ფურცლის №
ასხურება	A. 09
	A-3

1:200

ბინათმშენებლობა

-2 სართულის გეგმა

ნახაზის აღწერა:

ტექნიკური მახასიათებლები:


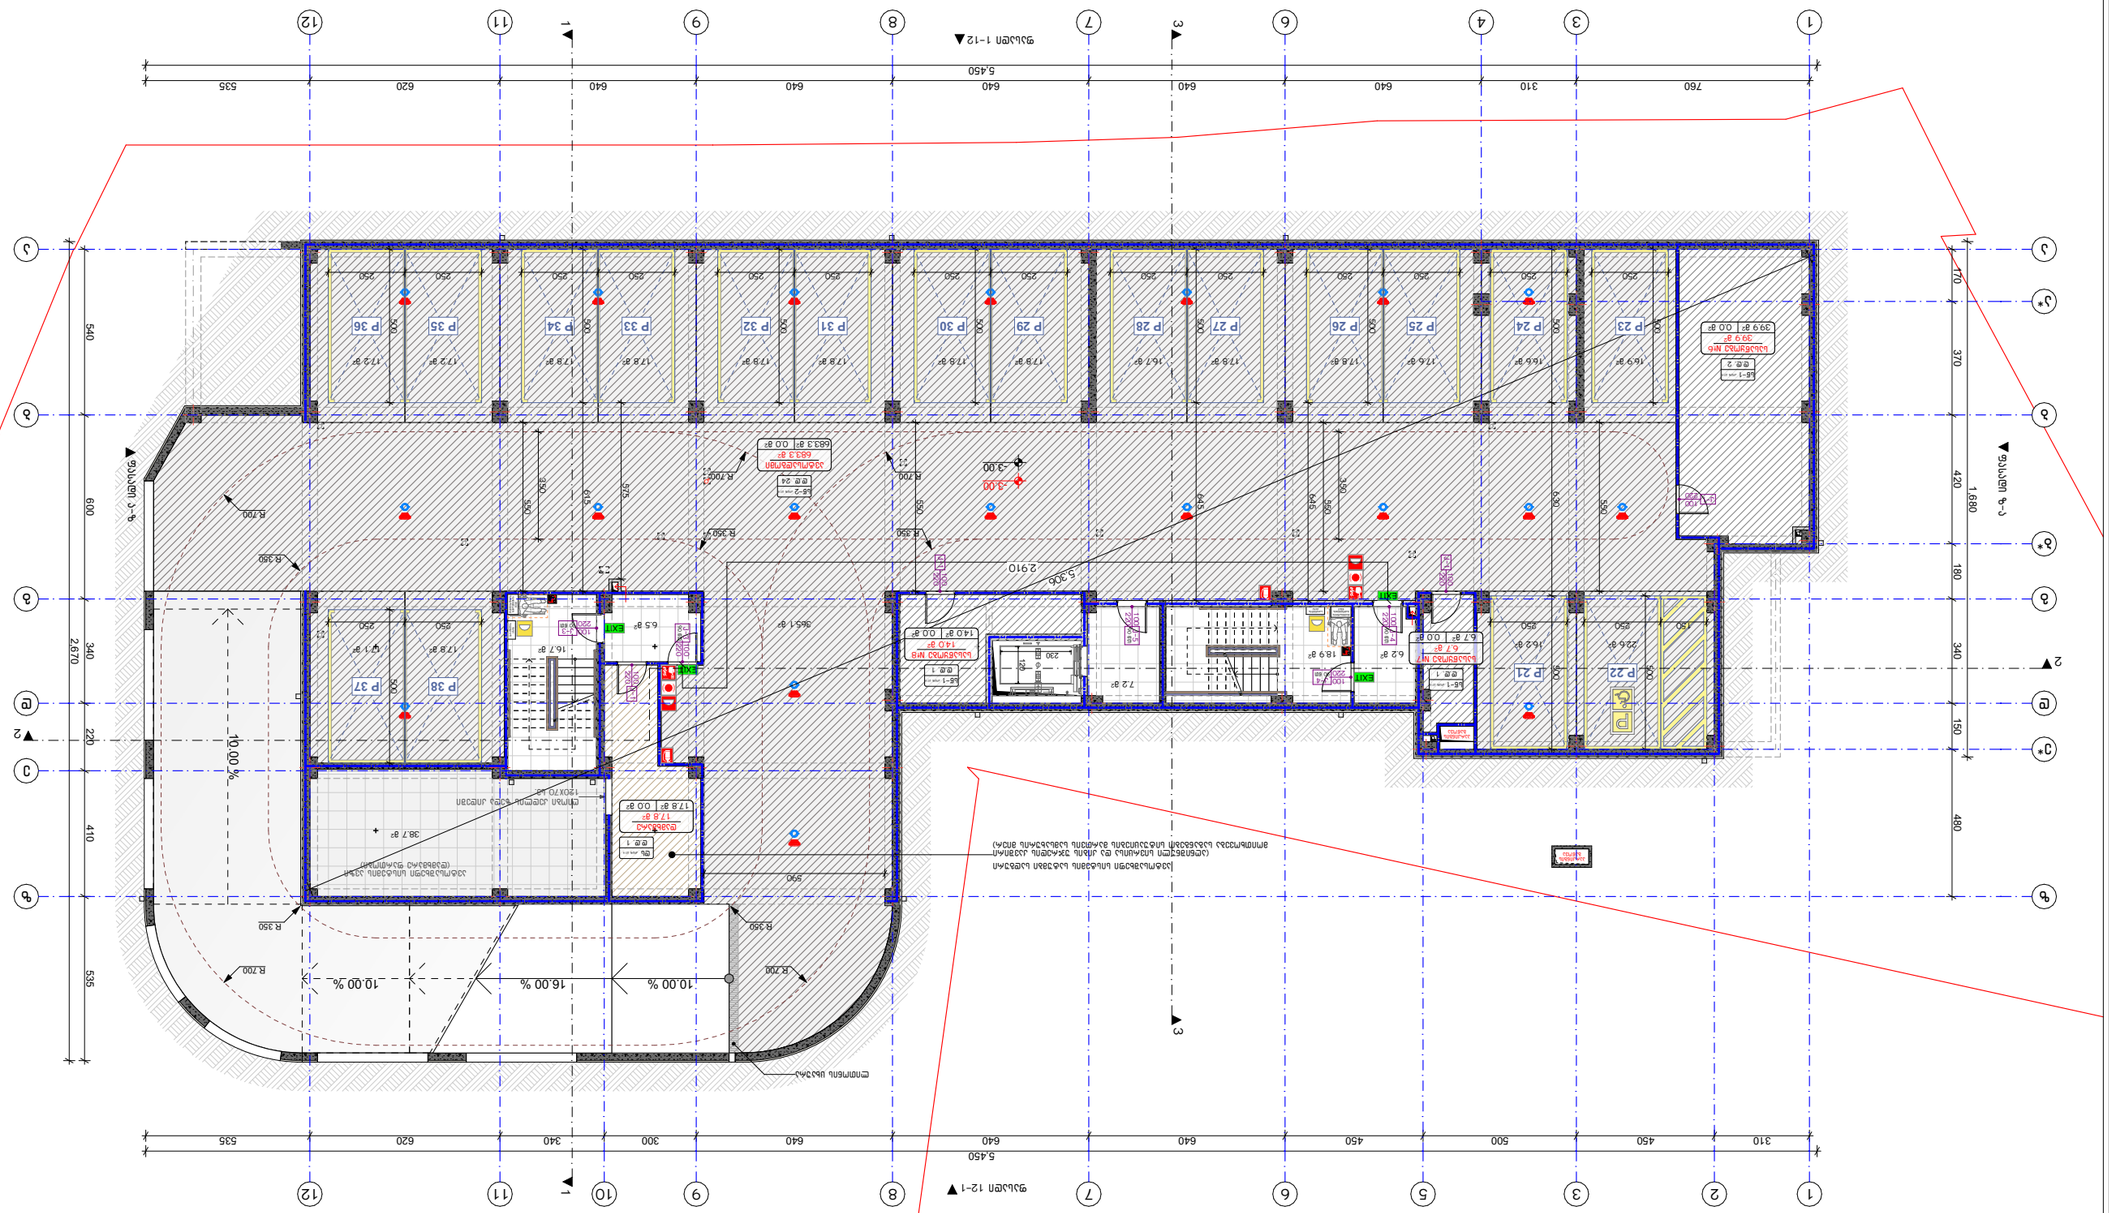


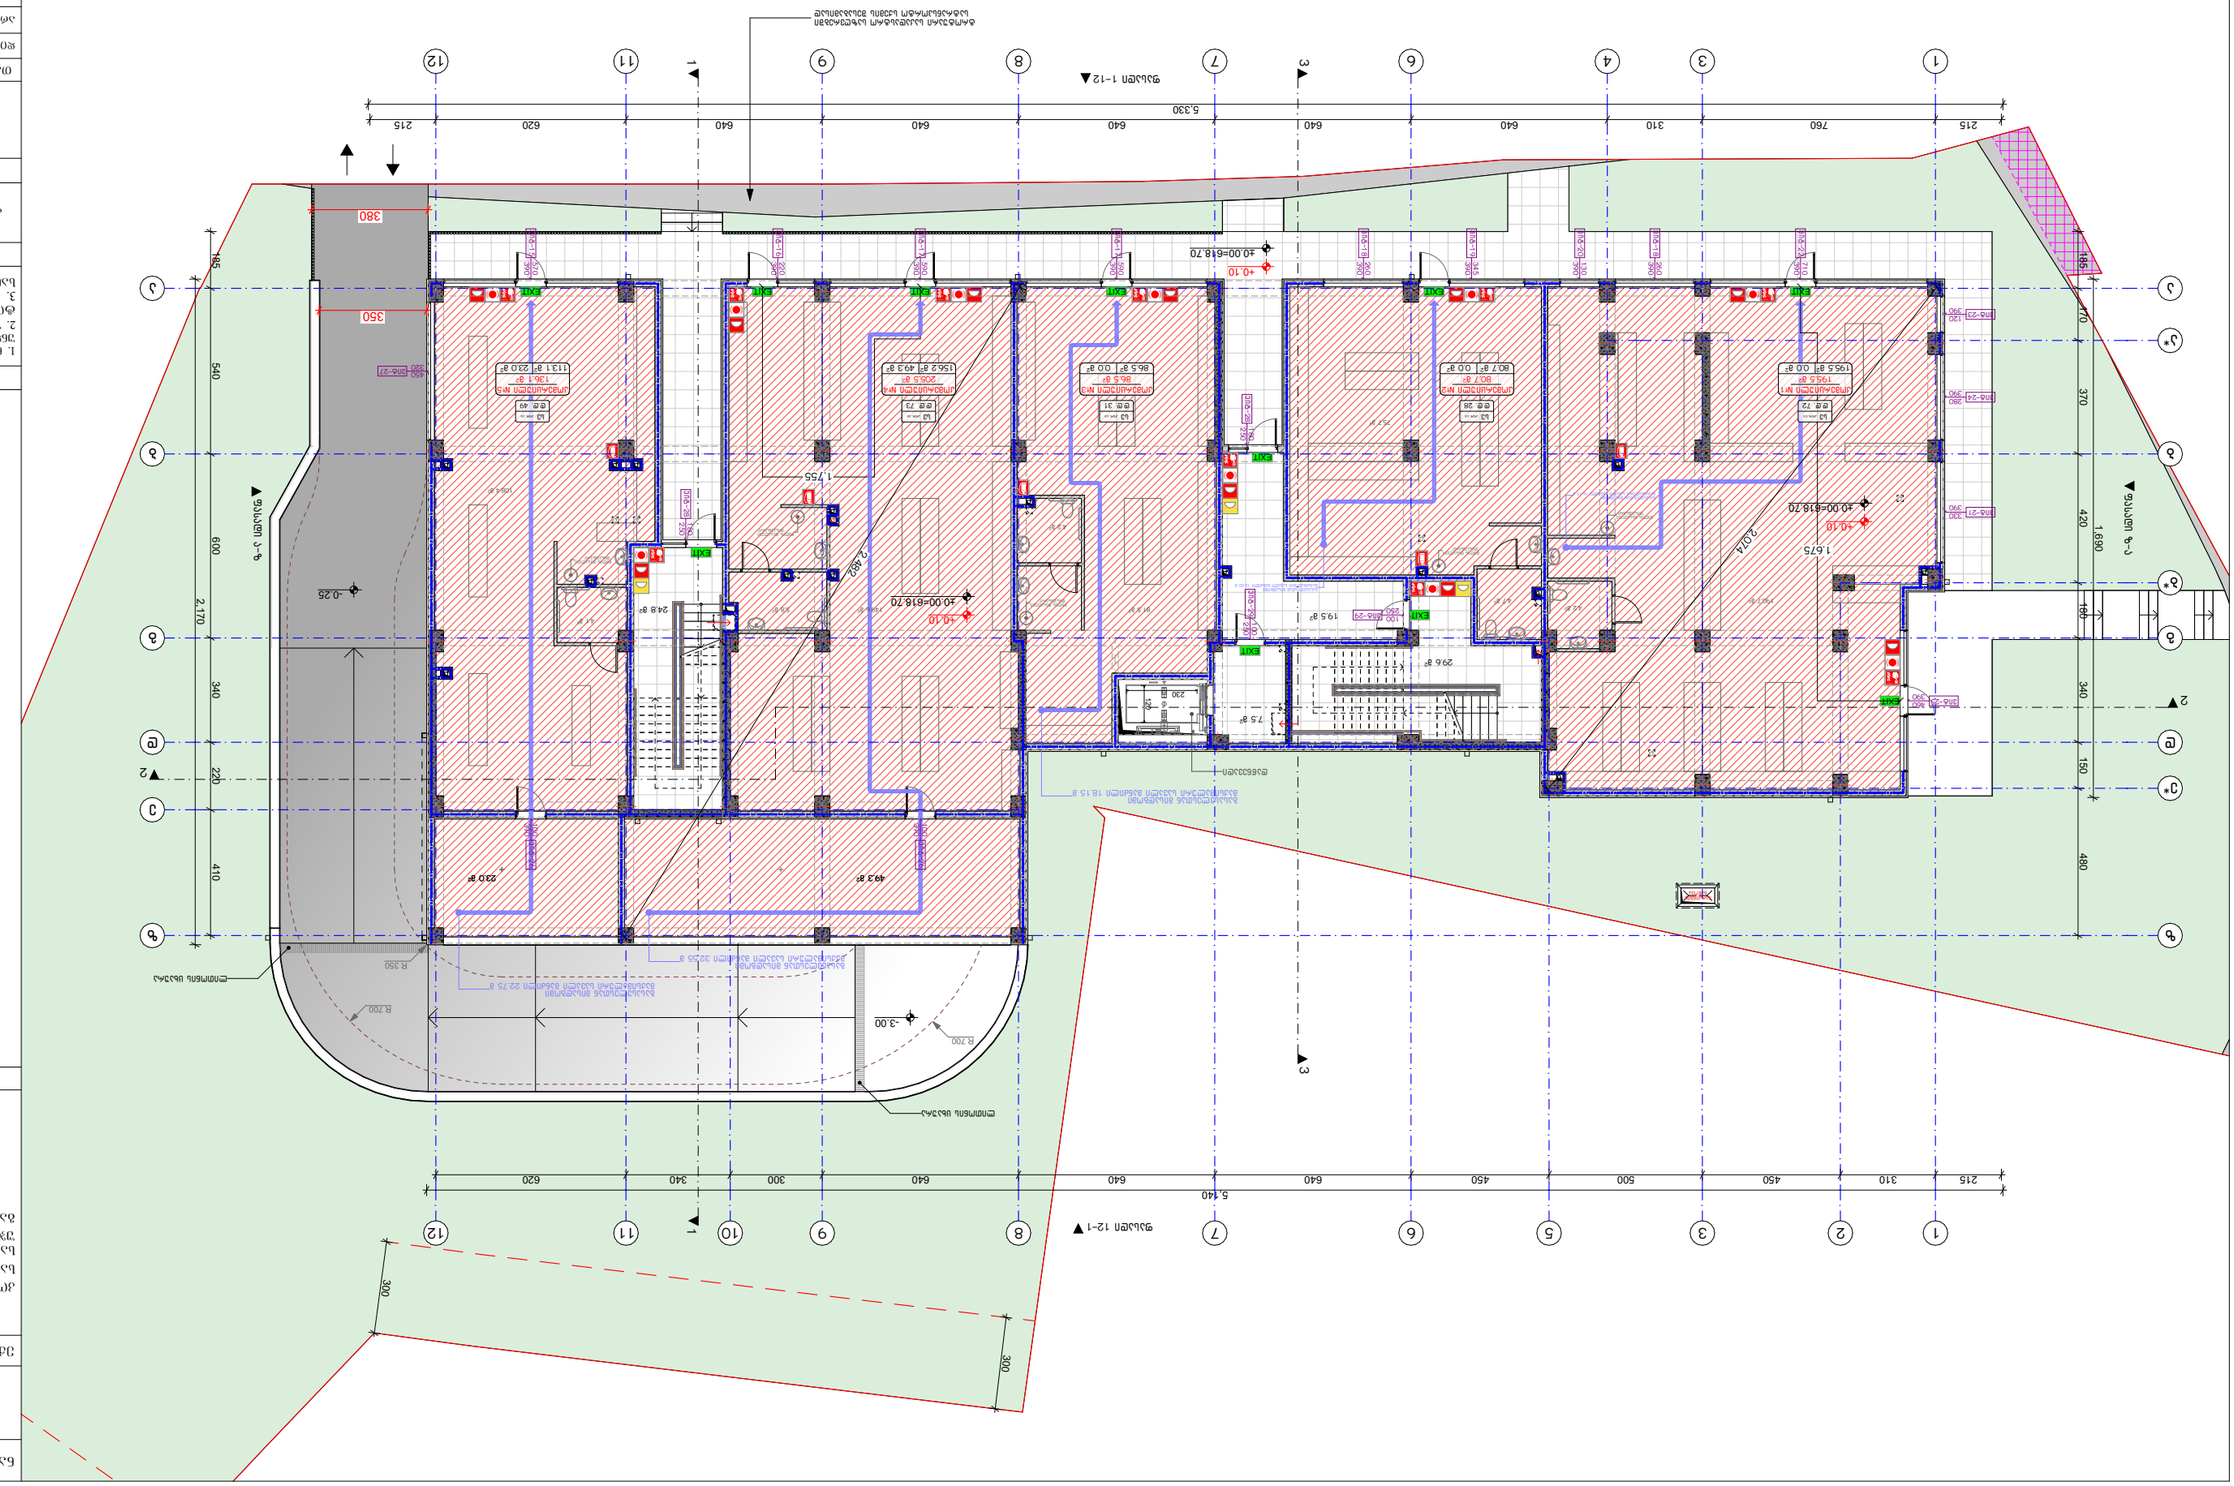
ფასადი 1-12
ფასადი 12-1
ფასადი 1-4
ფასადი 4-1
-0.25
-0.10
-3.00
40.00=618.70
5.330
5.140
2.170
1.690
1.675
2.024
2.492
1.755
R.200
R.300
R.750
EXIT
ავარიული გასასვლელი

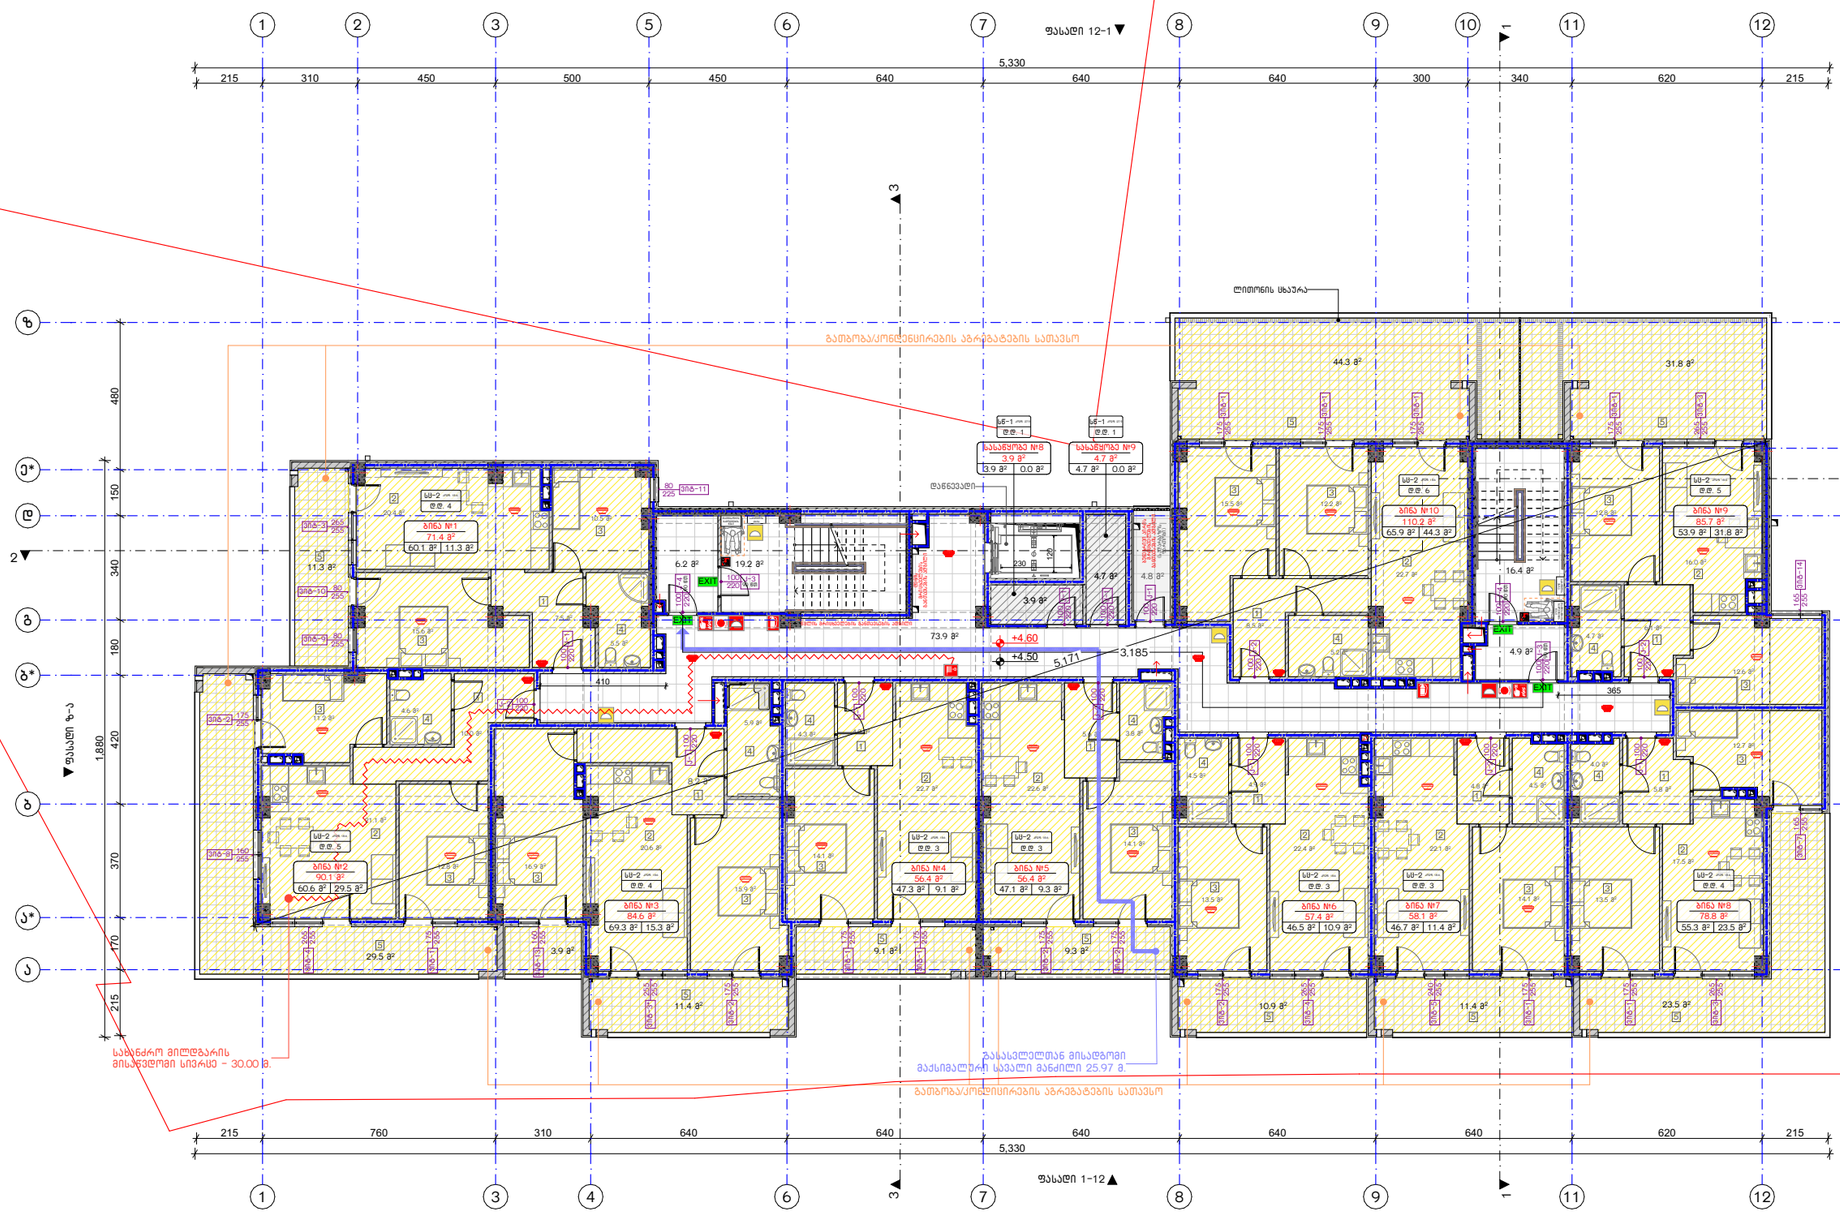

ნახაზის დასახელება:

2 სართულის გეგმა

ექსპლიკაცია:

ტექნიკურ-ეკონომიკური მაჩვენებლები:

საცხოვრებელი ფართობი: 552.7 მ²
სახაფხულო ფართობი: 196.4 მ²
საერთო სახმარებლის ფართობი: 125.4 მ²
სახანძრო ფართობი: 8.6 მ²
გასაშენიანების ფართობი: 985.8 მ²

აღნიშვნები:

	მიწის ნაკვეთის საკადასტრო საზღვარი
	წერტილის ხაზი
1	ბინების ხაზი
±0.00	პროექტირებული ნიშნული
±0.00	არსებულ/ასაშენი ნიშნული
	ნორმალური ატმოსფერო
	ბინაში/საერთო მოხმარების შავი, სასანიტარო ხაზები
	სახანძრო მილი
	ქსელის ელემენტების/ნაგებობების (როზეტი/მილი)
	რკინა-ბეტონის სანგრე / ნაშენი
	ალიუმინის მოოლაკი შაირით
	პლასტმასის ფანჯარა
	მილი შაირით
	პლასტმასის სარანგი
	პლასტმასის სარანგი
	რკინა-ბეტონის ზღუდე (ელემენტი)
	რკინა-ბეტონის რაფა/ბანმანდა
	მრავალ საშხაპე
	ლითონ შიდლები
	ტან. პანელები
	შენობაში არეს ხის კარები
	ნაგებობები საკონ. (ს1-2),
	სანარჩენე ზღუდე (ს1-1)
	სანარჩენე ზღუდე (ს1-2)
	სასანიაო ზღუდე (ს3)
EXIT	ასაფრენი ბანაპრები
	ჯიხური ელექტრობანის
	ოფისი/ორი კაბინის სველები
	სანიაო ღობალი
	სანიაოს ოჯახი
	სანიაოს პერონანი
	სანიაოს სველის ბანის საოფისე/ორი სველის ბანაკოს სველი/ტუალეტი
	ასანთები ბანაპრები
	სანიაოს ბანაპრები
	ქსელის ავარიული კერები
	ქსელის ხრუსანი ბანაპრები
	ავარიული

შენიშვნები

1. ნახაზში შეტანილი ცვლილება უნდა შეთანხმდეს პროექტის ავტორთან.
2. შენობის საპროექტო ნული (±0.00) ტოლია +618.70 აბსოლუტური ნიშნულის.
3. პროექტში ცვლილა ზემა მოცემულია სანტიმეტრებში, ნიშნულები - მეტრებში.

მისამართი

ქ. თბილისი,
კონსტანტინე კაპანელის ქუჩა, №11
საკ. კოდი: 01.14.16.015.575 2348 მ²

პროექტის სახელწოდება

მრავალბინიანი
საცხოვრებელი სახლის
არქიტექტურული პროექტი

თანამდებობა	გვარი	ხელმოწერა
დირექტორი	ბ. ბენდელიანი	
არქიტექტორი	ი. ბოზოხია	
არქიტექტორი	ბ. ახვლედიანი	

საპროექტო ლოგო

BIJI ARCHITECTURE

ქ. თბილისი
ვ. შავთველის №1ა

595 55-35-74
599 75-28-88

თარიღი	2025 წ.	მასშტაბი
ფორმატი	ფურცლის №	1:200
A-3	A. 12	

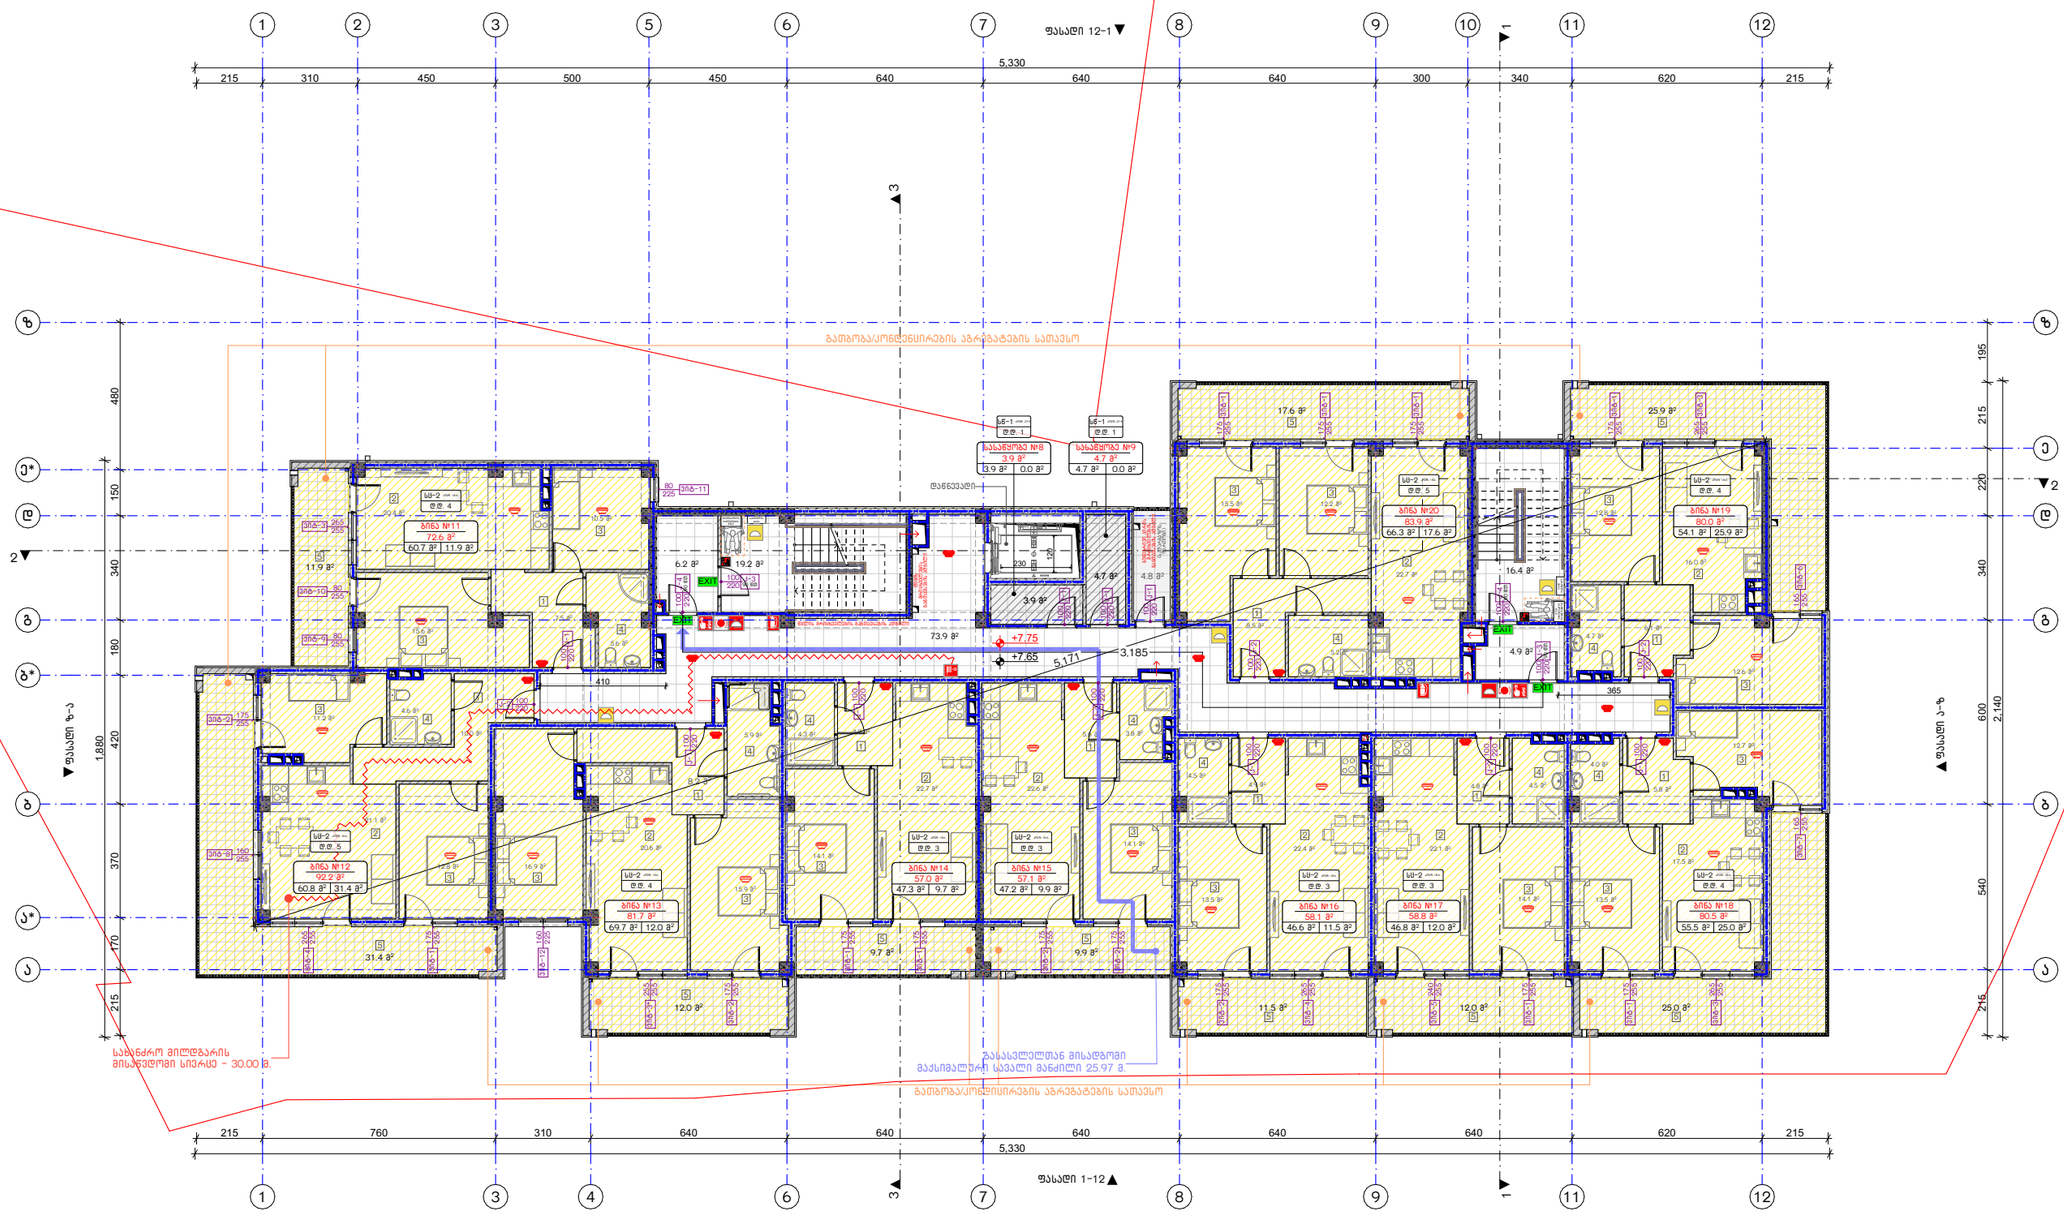

ნახაზის დასახელება:

3 სართულის გეგმა

ექსპლიკაცია:

ტექნიკურ-ეკონომიკური მაჩვენებლები:

საცხოვრებელი ფართობი: 555.0 მ²
სახაფხულო ფართობი: 166.9 მ²
საერთო სახმარი და კიბის უჯრედის ფართობი: 125.4 მ²
სახანძრო ფართობი: 8.6 მ²
გაანაშენიანების ფართობი: 947.3 მ²

აღნიშვნები:

	მიწის ნაკვეთის საკადასტრო საზღვარი
	წერტილის ხაზი
	ბინების ხაზი
±0.00	კონსტრუქციული ნიშნული
±0.00	არქიტექტურული ნიშნული
	ნორთოლოგიის აღმოსავლეთი
	ბინაში შესვლის მიმართული ისარი, სასვლელი მანძილი
	სახანძრო მილი
	კედლის ლეგენდაზე მითითება (როდესაც არის)
	რკინაბეტონის სანგრე / ნაშენი
	პარაპეტის მონოლითი შეთხვრა
	ალუმინის შეთხვრა
	მეზღ შეთხვრა
	პარაპ/მპრარკ. ბრტყ. ტრუბის მოხრილობა
	პარაპ/მპრარკ. ბრტყ.
	რკინაბეტონის სველი წერტილი (ფილა)
	რკინაბეტონის რაფა/ბრტყ.
	მრავალ საშრიანი
	ლითონ შიფერი
	ტრ. პარაპი
	შენობის კონტურის ბრტყ. კედელი
	სარეზერვუარის რკინაბეტონის (მარკ.)
	სანარჩენე ჯართი (სარ-1)
	სანარჩენე ჯართი (სარ-2)
	საშიში ნივთიერება (სნ)
EXIT	ევაკუაციის მიმართული
	ჩაქრობის ცეცხლსაწინააღმდეგო
	ორომაღალი კაპრონის ხორტკა
	სახანძრო ლოკალი
	სახანძრო ოჯახანი
	სახანძრო კერონანი
	სახანძრო სიგნალის გამაფრთხილებელი სისტემა (სახანძრო სისტემა)
	ავარიული გამანათება
	საევაკუაციო გამანათება
	კედლის ავარიულ-ბაროი კერონანი
	კედლის ორფასიანი ნათურა
	ავარიზაციული

შენიშვნები

1. ნახაზში შეტანილი ცვლილება უნდა შეთანხმდეს პროექტის ავტორთან.
2. შენობის საპროექტო ნული (±0.00) ტოლია +618.70 აბსოლუტური ნიშნულის.
3. პროექტში ცვლილა ზემა მოცემულია სანტიმეტრებში, ნიშნულები - მეტრებში.

მისამართი

ქ. თბილისი,
კონსტანტინე კაპანელის ქუჩა, №11
საკ. კოდი: 01.14.16.015.575 2348 მ²

პროექტის სახელწოდება

მრავალბინიანი
საცხოვრებელი სახლის
არქიტექტურული პროექტი

თანამდებობა	გვარი	ხელმოწერა
დირექტორი	ბ. ბენდელიანი	
არქიტექტორი	ი. ბოზიზია	
არქიტექტორი	ბ. ახვლედიანი	

საპროექტო ლოგო

BIJI ARCHITECTURE

ქ. თბილისი
მ. შავთველის №1ა

595 55-35-74
599 75-28-88

თარიღი	2025 წ.	მასშტაბი
ფორმატი	ფურცლის №	1:200
A-3	A. 13	

ნახაზის დასახელება:

4 სართულის გეგმა

ექსპლიკაცია:

ტექნიკურ-ეკონომიკური
მაჩვენებლები:

საცხოვრებელი ფართობი: 555.0 მ²
სახაფხულო ფართობი: 166.9 მ²
საერთო სახმარი და კიბის უჯრედის ფართობი: 125.4 მ²
სახანძრო ფართობი: 8.6 მ²
ბანაშენიანების ფართობი: 947.3 მ²

პირობითი ნიშნები:

	მიწის ნაკვეთის საპროექტო საზღვარი
	წერტილის ხაზი
	ბიჯების ხაზი
±0.00	კონსტრუქციული ნიშნული
±0.00	არქიტექტურული ნიშნული
	ნორთული ისრის ჩვენება
	ბანაკეფლების მოწყობის ზონა, ბანაკის ჩასვლა
	სახანძრო ღობე
	რკინაბეტონის ჯებირი (ქვედა/ზედა)
	რკინაბეტონის რაფა/ბანკეტი
	მრუდა სამაგი
	ღია ჭიშკარი
	ტიპ. პანელი
	შენობებეული ტერიტორიის ნიშნები
	საცხოვრებელი რკინაბეტონი (ს1-2)
	სასაუნაო ჯებირი (ს1-1)
	სასაუნაო ჯებირი (ს1-2)
	სასაწყო ჯებირი (ს3)
EXIT	ასაფრენი ბანაკეფლები
	ჯიხური ცემენტბლოკის
	ოფისი ტიპის კაპიტალის სისტემა
	სასაწყო ბანაკეფლები

შენიშვნები

1. ნახაზში შეტანილი ცვლილება უნდა შეთანხმდეს პროექტის ავტორთან.
2. შენობის საპროექტო ნული (±0.00) ტოლია +618.70 აბსოლუტური ნიშნულის.
3. პროექტში ცვლილა ზომა მოცემულია სანტიმეტრებში, ნიშნულები - მეტრებში.

მისამართი

ქ. თბილისი,
კონსტანტინე კაკაბაძის ქუჩა, №11
საკ. კოდი: 01.14.16.015.575 2348 მ²

პროექტის სახელწოდება

მრავალბინიანი
საცხოვრებელი სახლის
არქიტექტურული პროექტი

თანამდებობა	გვარი	ხელმოწერა
დირექტორი	ბ. ბენდელიანი	
არქიტექტორი	ი. ბოზოხია	
არქიტექტორი	ბ. ახვლედიანი	

საპროექტო ლოგო

BIJI ARCHITECTURE
ქ. თბილისი
ვ. შავთველის №1ა
595 55-35-74
599 75-28-88

თარიღი	2025 წ.	მასშტაბი
ფორმატი	ფურცლის №	1:200
A-3	A. 14	

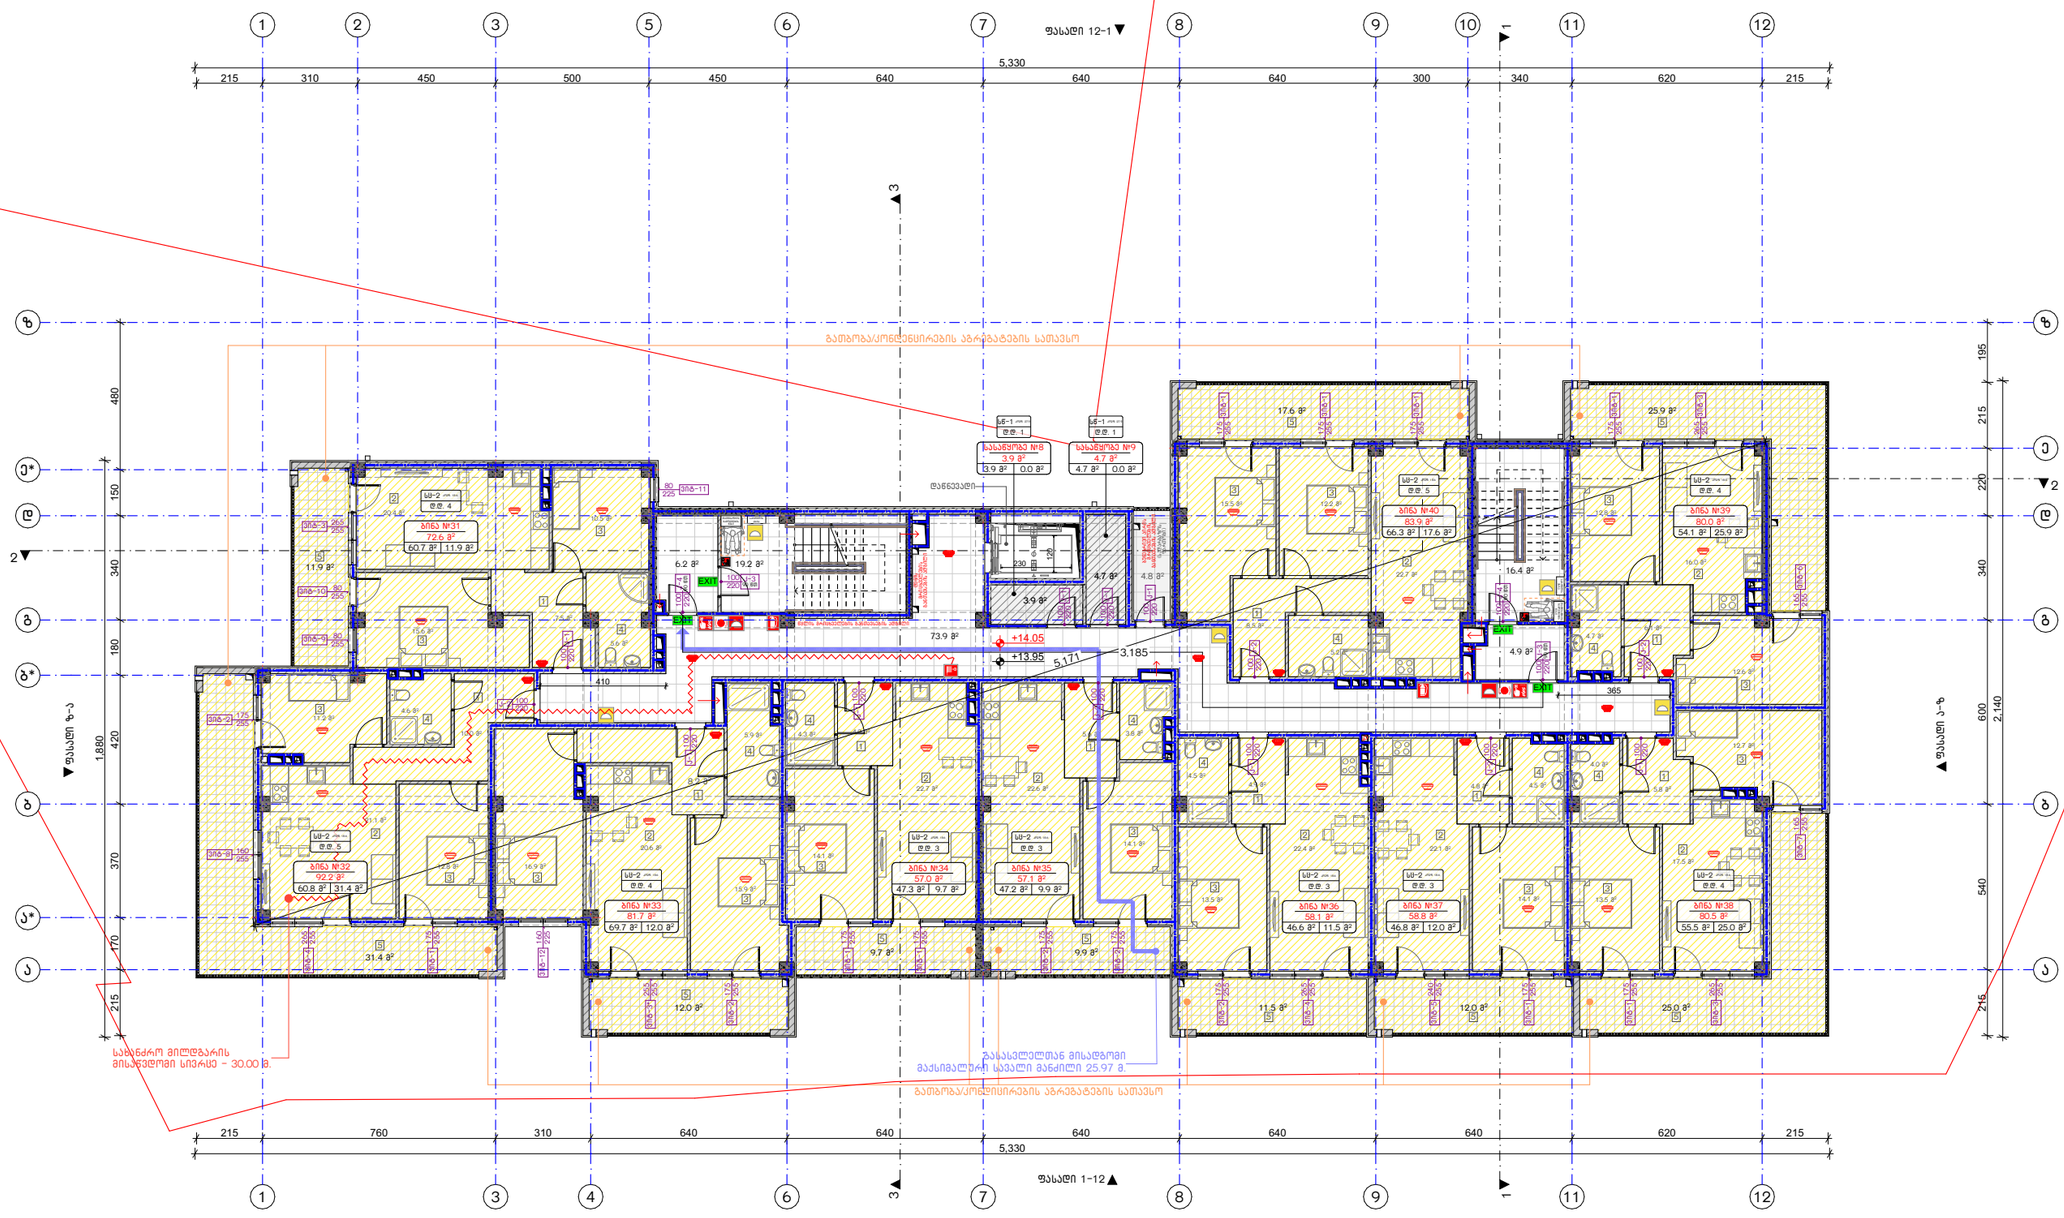

ნახაზის დასახელება:

5 სართულის გეგმა

ექსპლიკაცია:

ტექნიკურ-ეკონომიკური მაჩვენებლები:

საცხოვრებელი ფართობი: 555.0 მ²
სახაფხულო ფართობი: 166.9 მ²
საერთო სახმარი და კიბის უჯრედის ფართობი: 125.4 მ²
სახანძრო ფართობი: 8.6 მ²
ბანაშენიანების ფართობი: 947.3 მ²

აღნიშვნები:

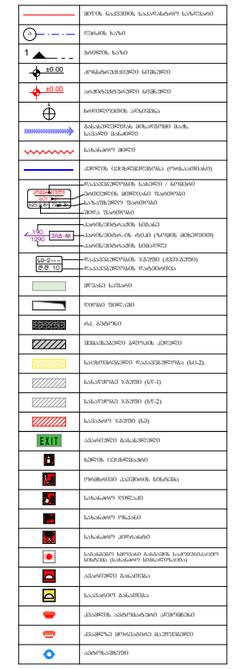

შენიშვნები

1. ნახაზში შეტანილი ცვლილება უნდა შეთანხმდეს პროექტის ავტორთან.
2. შენობის საპროექტო ნული (±0.00) ტოლია +618.70 აბსოლუტური ნიშნულის.
3. პროექტში ცვლილა ზომა მოცემულია სანტიმეტრებში, ნიშნულები - მეტრებში.

მისამართი

ქ. თბილისი,
კონსტანტინე კაკაბაძის ქუჩა, №11
საკ. კოდი: 01.14.16.015.575 2348 მ²

პროექტის სახელწოდება

მრავალბინიანი
საცხოვრებელი სახლის
არქიტექტურული პროექტი

თანამდებობა	გვარი	ხელმოწერა
დირექტორი	ბ. ბენდელიანი	
არქიტექტორი	ი. ბოზოხია	
არქიტექტორი	ბ. ახვლედიანი	

საპროექტო ლოგო

BIJI ARCHITECTURE

ქ. თბილისი
ვ. შავთველის №1ა

595 55-35-74
599 75-28-88

თარიღი	2025 წ.	მასშტაბი
ფორმატი	ფურცლის №	1:200
A-3	A. 15	

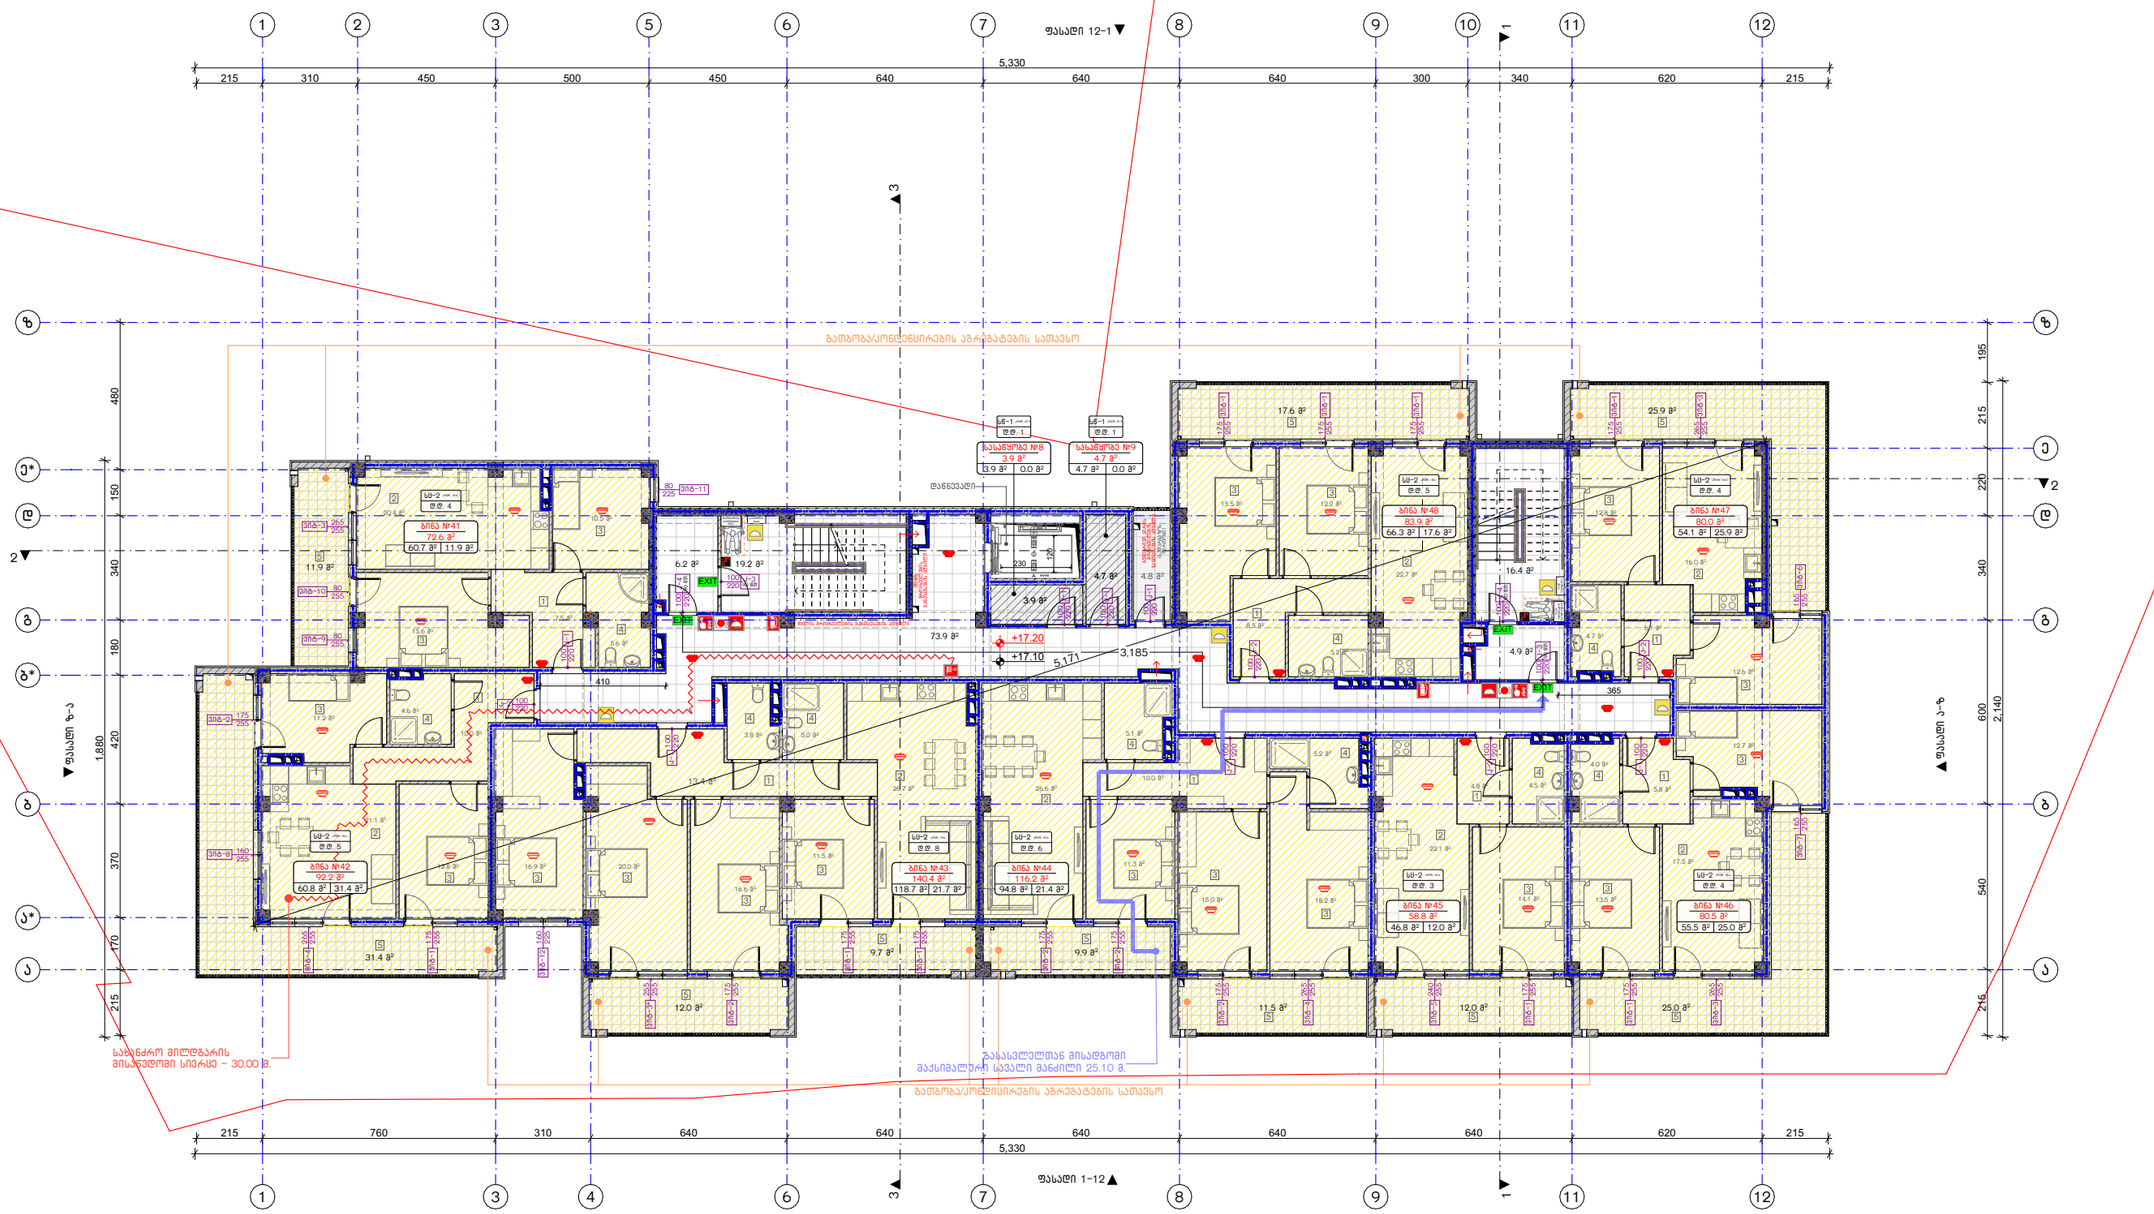
ფასადი 12-1
ფასადი 1-12
ფასადი ბ-ა
ფასადი ა-ბ
5,330
215
310
450
500
450
640
640
640
300
340
620
215
760
480
340
150
180
420
1,880
370
170
215
195
215
220
340
600
2,140
540
215
410
365
3,185
5,171
+17.20
+17.10
73.9 მ²
ბინა №41
72.6 მ²
60.7 მ² | 11.9 მ²
ბინა №42
92.2 მ²
60.8 მ² | 31.4 მ²
ბინა №43
140.4 მ²
118.7 მ² | 21.7 მ²
ბინა №44
116.2 მ²
94.8 მ² | 21.4 მ²
ბინა №45
58.8 მ²
46.8 მ² | 12.0 მ²
ბინა №46
80.5 მ²
55.5 მ² | 25.0 მ²
ბინა №47
80.0 მ²
54.1 მ² | 25.9 მ²
ბინა №48
83.9 მ²
66.3 მ² | 17.6 მ²
ბაღნავალი
გათბობა/ქონდიცირების აბრეგატების სათავსო
სალიფტო შახტა
სანაგვე კამერა
სახანძრო მილსადენის სისტემის მისაერთებელი ადგილი
სახანძრო მილსადენის სისტემის მისაერთებელი ადგილი

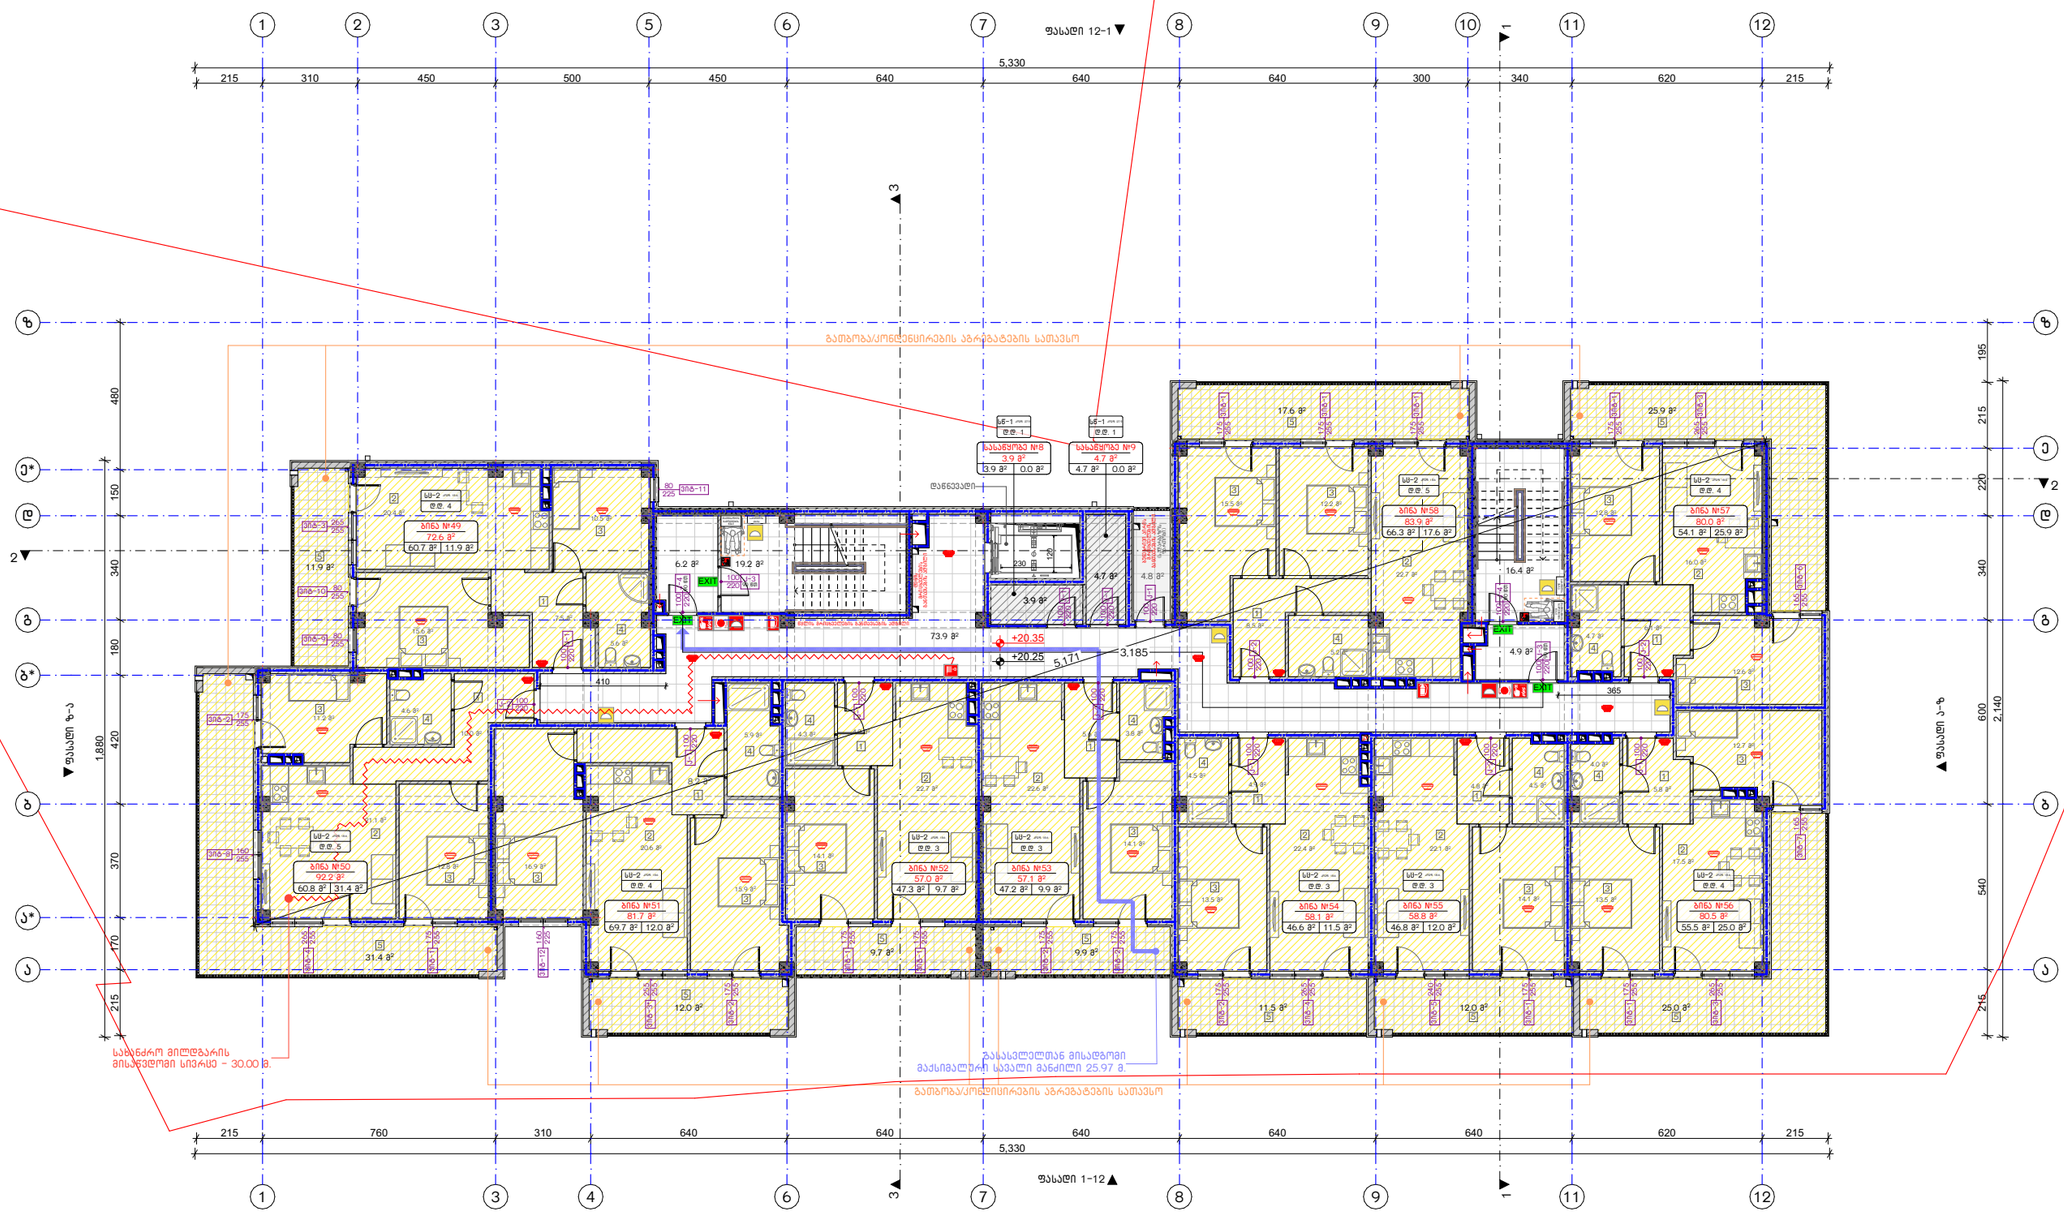

ნახაზის დასახელება:

7 სართულის გეგმა

ექსპლიკაცია:

ტექნიკურ-ეკონომიკური მაჩვენებლები:

საცხოვრებელი ფართობი: 555.0 მ²
სახაფხულო ფართობი: 166.9 მ²
საერთო სარგებლობის უჯრედის ფართობი: 125.4 მ²
სახანძრო ფართობი: 8.6 მ²
ბანაშენიანების ფართობი: 947.3 მ²

პირობითი ნიშნები:

	მიწის ნაკვეთის საპროექტო საზღვარი
	წერტილის ხაზი
1	ბინების ხაზი
±0.00	პროექტირებული ნიშნული
±0.00	არსებულ/ასაგები ნიშნული
	ნორმალური/ხანძ. აღჭურვა
	ბინა/სივრცეების მიმართული მოძრაობის ხაზი, საევაკუაციო მანძილი
	სახანძრო ჭერი
	კედლის ელემენტები (ფოტოსპილო)
200 150 100	რკინაბეტონის სანგრევი / ნაშენი
200 150 100	ახალშენი ბლოკის ნაშენი
200 150 100	ახალშენი აგური
200 150 100	ახალშენი ბლოკი
150 100	ალუმინის/მინანქრის ტიხარი
150 100	ალუმინის/მინანქრის ტიხარი (ხანძრ.მედეგი)
ს/ბ-2 ფ.ფ. 10	რკინაბეტონის ჯვრები (ფილებიდან)
	რკინაბეტონის რაფა/ბანმანდა
	მრავალ ფენიანი
	ღია ბეტონი
	ინ. ბეტონი
	შემაკავებელი კედლის ბლოკები
	საცხოვრებელი რკინაბეტონი (ს/ბ-2),
	სანაგვეთა ჯვრები (ს/ბ-1)
	სანაგვეთა ჯვრები (ს/ბ-2)
	სანაგვე ჯვრები (ს/ბ)
EXIT	ავარიული ბანაბიდები
	ჯვრის ელემენტები
	ოფმბრივი ავტომის სისტემა
	სანაგვე ოთახი
	სანაგვის ოჩანი
	სანაგვის ხარისხის ბანაში საორგანიზაციო სისტემა (სანაგვის სისტემატიზაცია)
	ავარიული განაცხება
	სანაგვის განაცხება
	ქანაჩის ავარიასაწინააღმდეგო
	ქანაჩის ხორცამცავი ბეტონისული
	ავარიაშენი

შენიშვნები

1. ნახაზში შეტანილი ცვლილება უნდა შეთანხმდეს პროექტის ავტორთან.
2. შენობის საპროექტო ნული (±0.00) ტოლია +618.70 აბსოლუტური ნიშნულის.
3. პროექტში ცვლილა ზომა მოცემულია სანტიმეტრებში, ნიშნულები - მეტრებში.

მისამართი

ქ. თბილისი,
კონსტანტინე კაპანელის ქუჩა, №11
საკ. კოდი: 01.14.16.015.575 2348 მ²

პროექტის სახელწოდება

მრავალბინიანი
საცხოვრებელი სახლის
არქიტექტურული პროექტი

თანამდებობა	გვარი	ხელმოწერა
დირექტორი	ბ. ბენდელიანი	
არქიტექტორი	ი. ბოზოხია	
არქიტექტორი	ბ. ახვლედიანი	

საპროექტო ლოგო

BIJI ARCHITECTURE
ქ. თბილისი
ბ. შავთველის №1ა
595 55-35-74
599 75-28-88

თარიღი	2025 წ.	მასშტაბი
ფორმატი	ფურცლის №	1:200
A-3	A. 17	

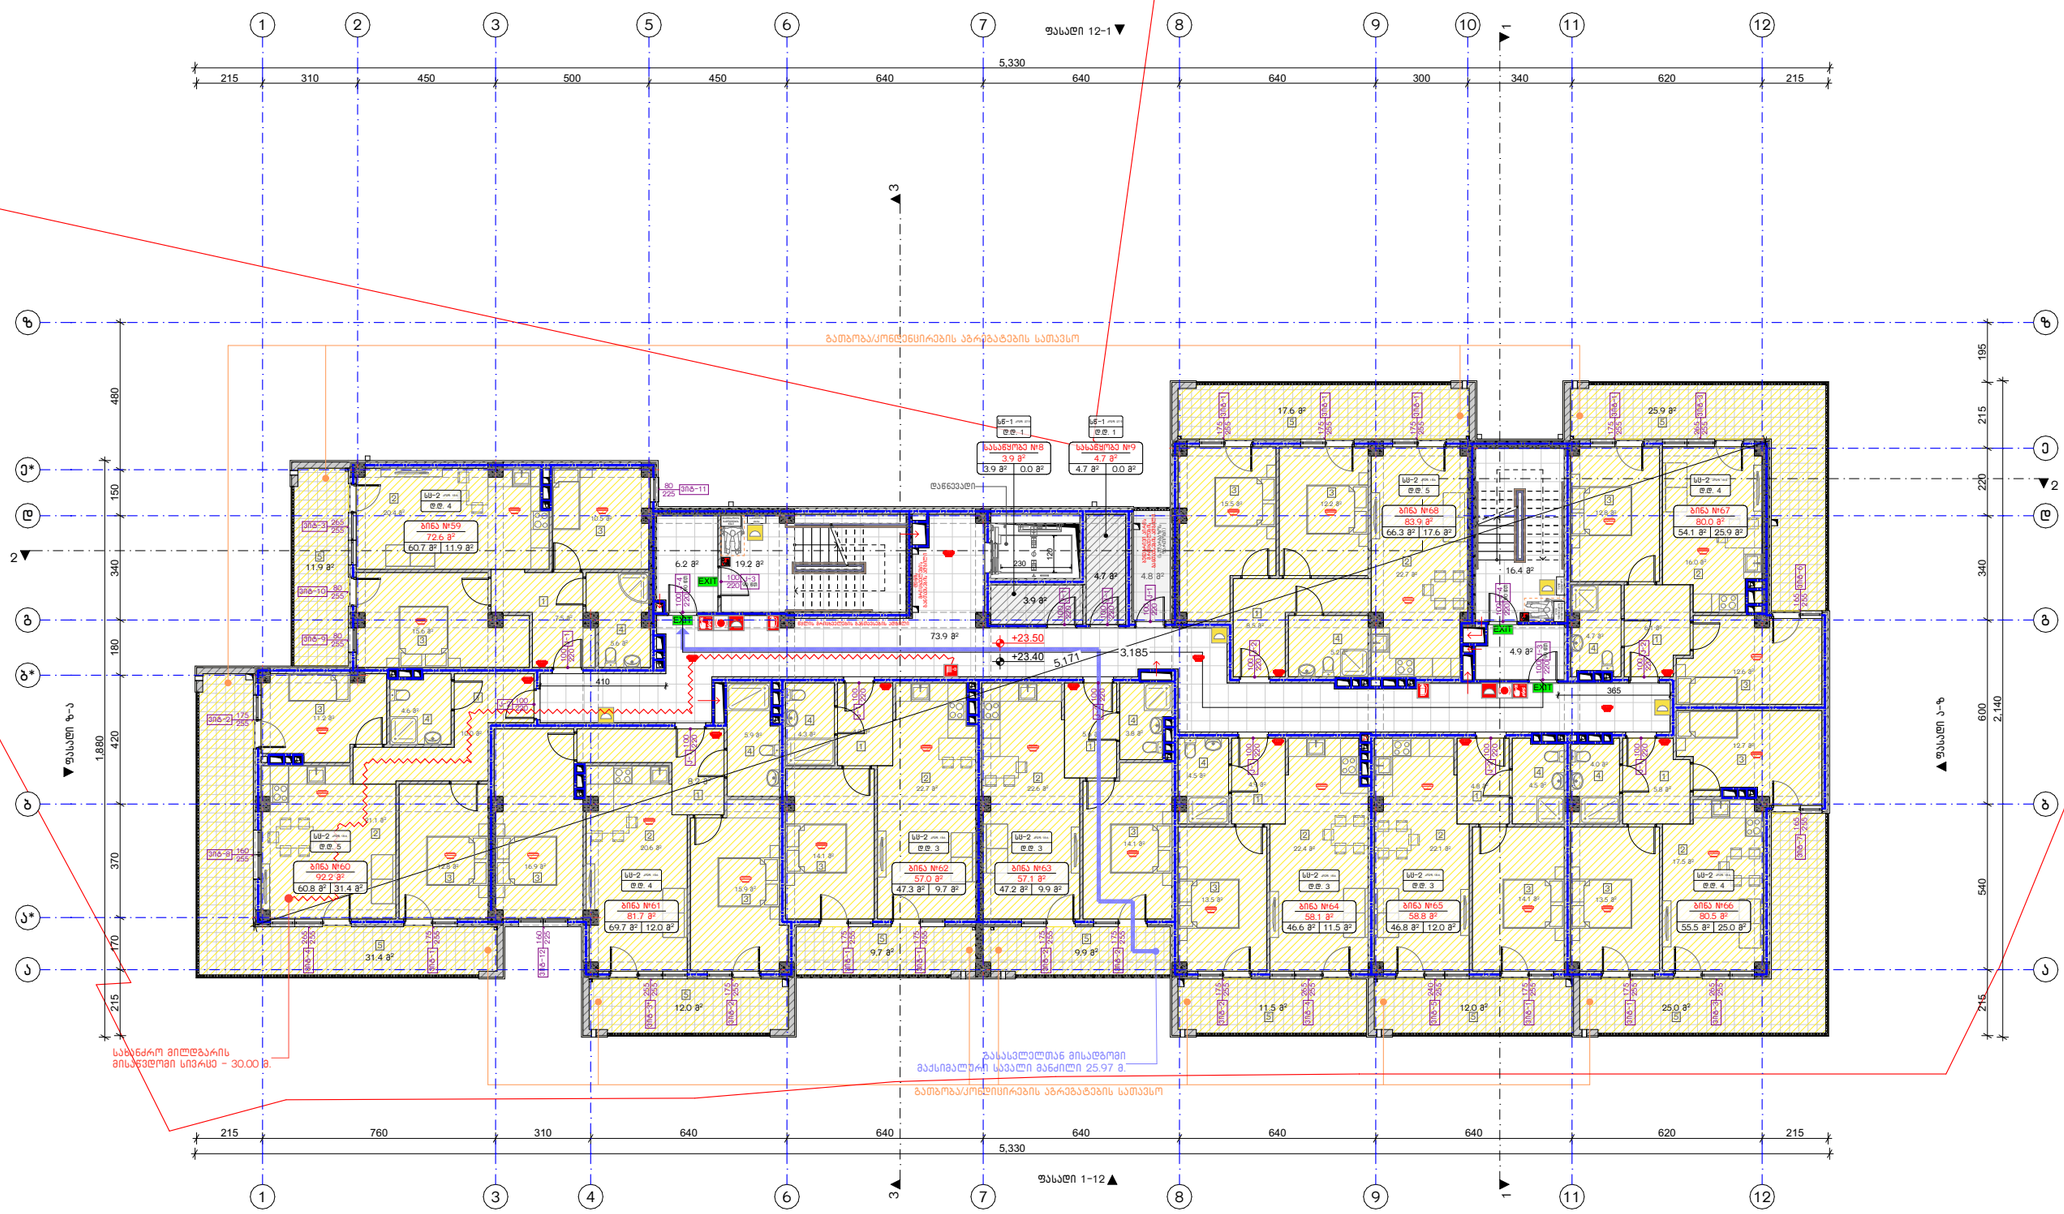

ნახაზის დასახელება:

8 სართულის გეგმა

ექსპლიკაცია:

ტექნიკურ-ეკონომიკური მაჩვენებლები:

საცხოვრებელი ფართობი: 555.0 მ²
სახაფხულო ფართობი: 166.9 მ²
საერთო სარგებლობის უჯრედის ფართობი: 125.4 მ²
სახანძრო კიბის ფართობი: 8.6 მ²
ბანაშენიანების ფართობი: 947.3 მ²

აღნიშვნები:

	მიწის ნაკვეთის საკადასტრო საზღვარი
	წერტილის ხაზი
	ბინების ხაზი
±0.00	კონსტრუქციული ნიშნული
±0.00	არქიტექტურული ნიშნული
	ნორთოლოგიის აღნიშვნა
	გასასვლელის მიმართული ისარი, საევაკუაციო მანძილი
	სახანძრო მილი
	კედლის ლეგენდაზე (ტიპობრივი)
	რკინაბეტონის სანგრე / ნაშენი
	ალიუმინის მოოლაკი შაფრიხი
	ალიუმინის ფანჯარა შაფრიხი
	მეტრ შაფრიხი
	ალიუმ/მინაბლაკის ბრტყელ
	ალიუმ/მინაბლაკის ბრტყელ (ფანჯრის მოზრდილი)
	ალიუმ/მინაბლაკის ბრტყელ
	რკინაბეტონის ხიდური (ფანჯრის)
	რკინაბეტონის რაფა/ბანდუსი
	მრავალ ბაზალტი
	ლითონ შიდა კედელი
	ტრ. მასონრი
	შემაკავებელი კედელის ქვედა
	ბაზალტისებური რკინაბეტონი (ხის)
	სახანძრო ხიდური (სტ-1)
	სახანძრო ხიდური (სტ-2)
	სახანძრო ხიდური (ს3)
EXIT	ევაკუაციის მაჩვენებელი
	ჩაშენებული ავტომატის სამაგრი
	სახანძრო ონკანი
	სახანძრო კრანი
	სახანძრო კიბორაკი

შენიშვნები

1. ნახაზში შეტანილი ცვლილება უნდა შეთანხმდეს პროექტის ავტორთან.
2. შენობის საპროექტო ნული (±0.00) ტოლია +618.70 აბსოლუტური ნიშნულის.
3. პროექტში ცვლილა ზემა მოცემულია სანტიმეტრებში, ნიშნულები - მეტრებში.

მისამართი

ქ. თბილისი,
კონსტანტინე კაპანელის ქუჩა, №11
საკ. კოდი: 01.14.16.015.575 2348 მ²

პროექტის სახელწოდება

მრავალბინიანი
საცხოვრებელი სახლის
არქიტექტურული პროექტი

თანამდებობა	გვარი	ხელმოწერა
დირექტორი	ბ. ბენდელიანი	
არქიტექტორი	ი. ბოზიზია	
არქიტექტორი	ბ. ახვლედიანი	

საპროექტო ლოგო

BIJI ARCHITECTURE

ქ. თბილისი
ვ. შავთველის №1ა
595 55-35-74
599 75-28-88

თარიღი	2025 წ.	მასშტაბი
ფორმატი	ფურცლის №	1:200
A-3	A. 18	

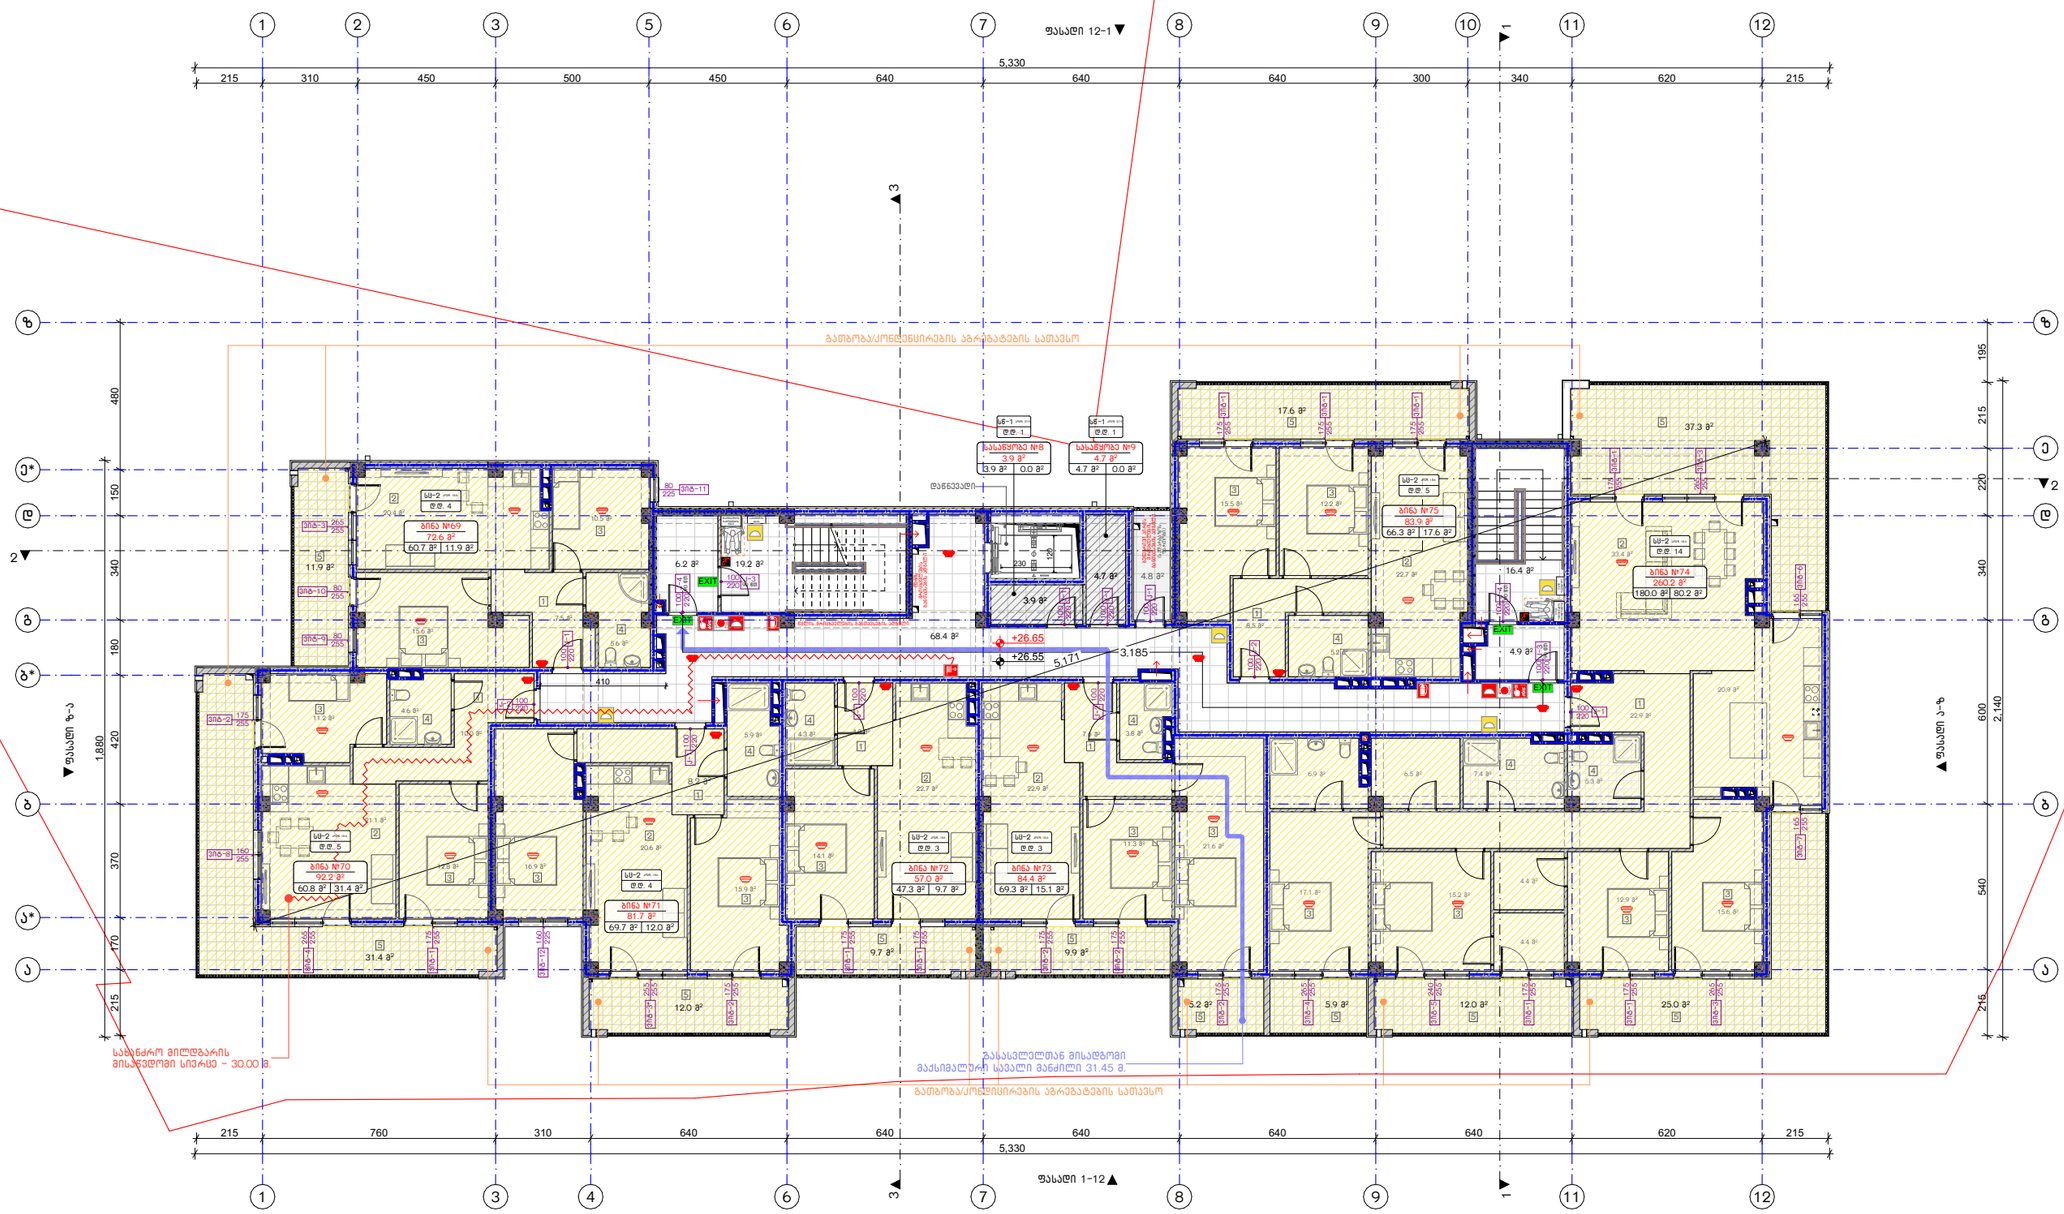

ნახაზის დასახელება:

9 სართულის გეგმა

ექსპლიკაცია:

ტექნიკურ-ეკონომიკური მაჩვენებლები:

საცხოვრებელი ფართობი: 554.1 მ²
სახაფხულო ფართობი: 177.9 მ²
საერთო სარგებლობის უჯრედის ფართობი: 119.9 მ²
სახანძრო ფართობი: 8.6 მ²
განაშენიანების ფართობი: 947.3 მ²

აღნიშვნები:

	მიწის ნაკვეთის საკადასტრო საზღვარი
	წერტილის ხაზი
1	ბინების ხაზი
±0.00	კონსტრუქციული ნიშნული
±0.00	არქიტექტურული ნიშნული
	ნორთოლიტების არსებობა

შენიშვნები

1. ნახაზში შეტანილი ცვლილება უნდა შეთანხმდეს პროექტის ავტორთან.
2. შენობის საპროექტო ნული (±0.00) ტოლია +618.70 აბსოლუტური ნიშნულის.
3. პროექტში ცვლილა ზოგა მოცემულია სანტიმეტრებში, ნიშნულები - მეტრებში.

მისამართი

ქ. თბილისი,
კონსტანტინე კაპანელის ქუჩა, №11
საკ. კოდი: 01.14.16.015.575 2348 მ²

პროექტის სახელწოდება

მრავალბინიანი
საცხოვრებელი სახლის
არქიტექტურული პროექტი

თანამდებობა	გვარი	ხელმოწერა
დირექტორი	ბ. ბენდელიანი	
არქიტექტორი	ი. ბოზოხია	
არქიტექტორი	ბ. ახვლედიანი	

საპროექტო ლოგო

BIJI ARCHITECTURE

ქ. თბილისი
ვ. შავთველის №1ა

595 55-35-74
599 75-28-88

თარიღი	2025 წ.	მასშტაბი
ფორმატი	ფურცლის №	1:200
A-3	A. 19	

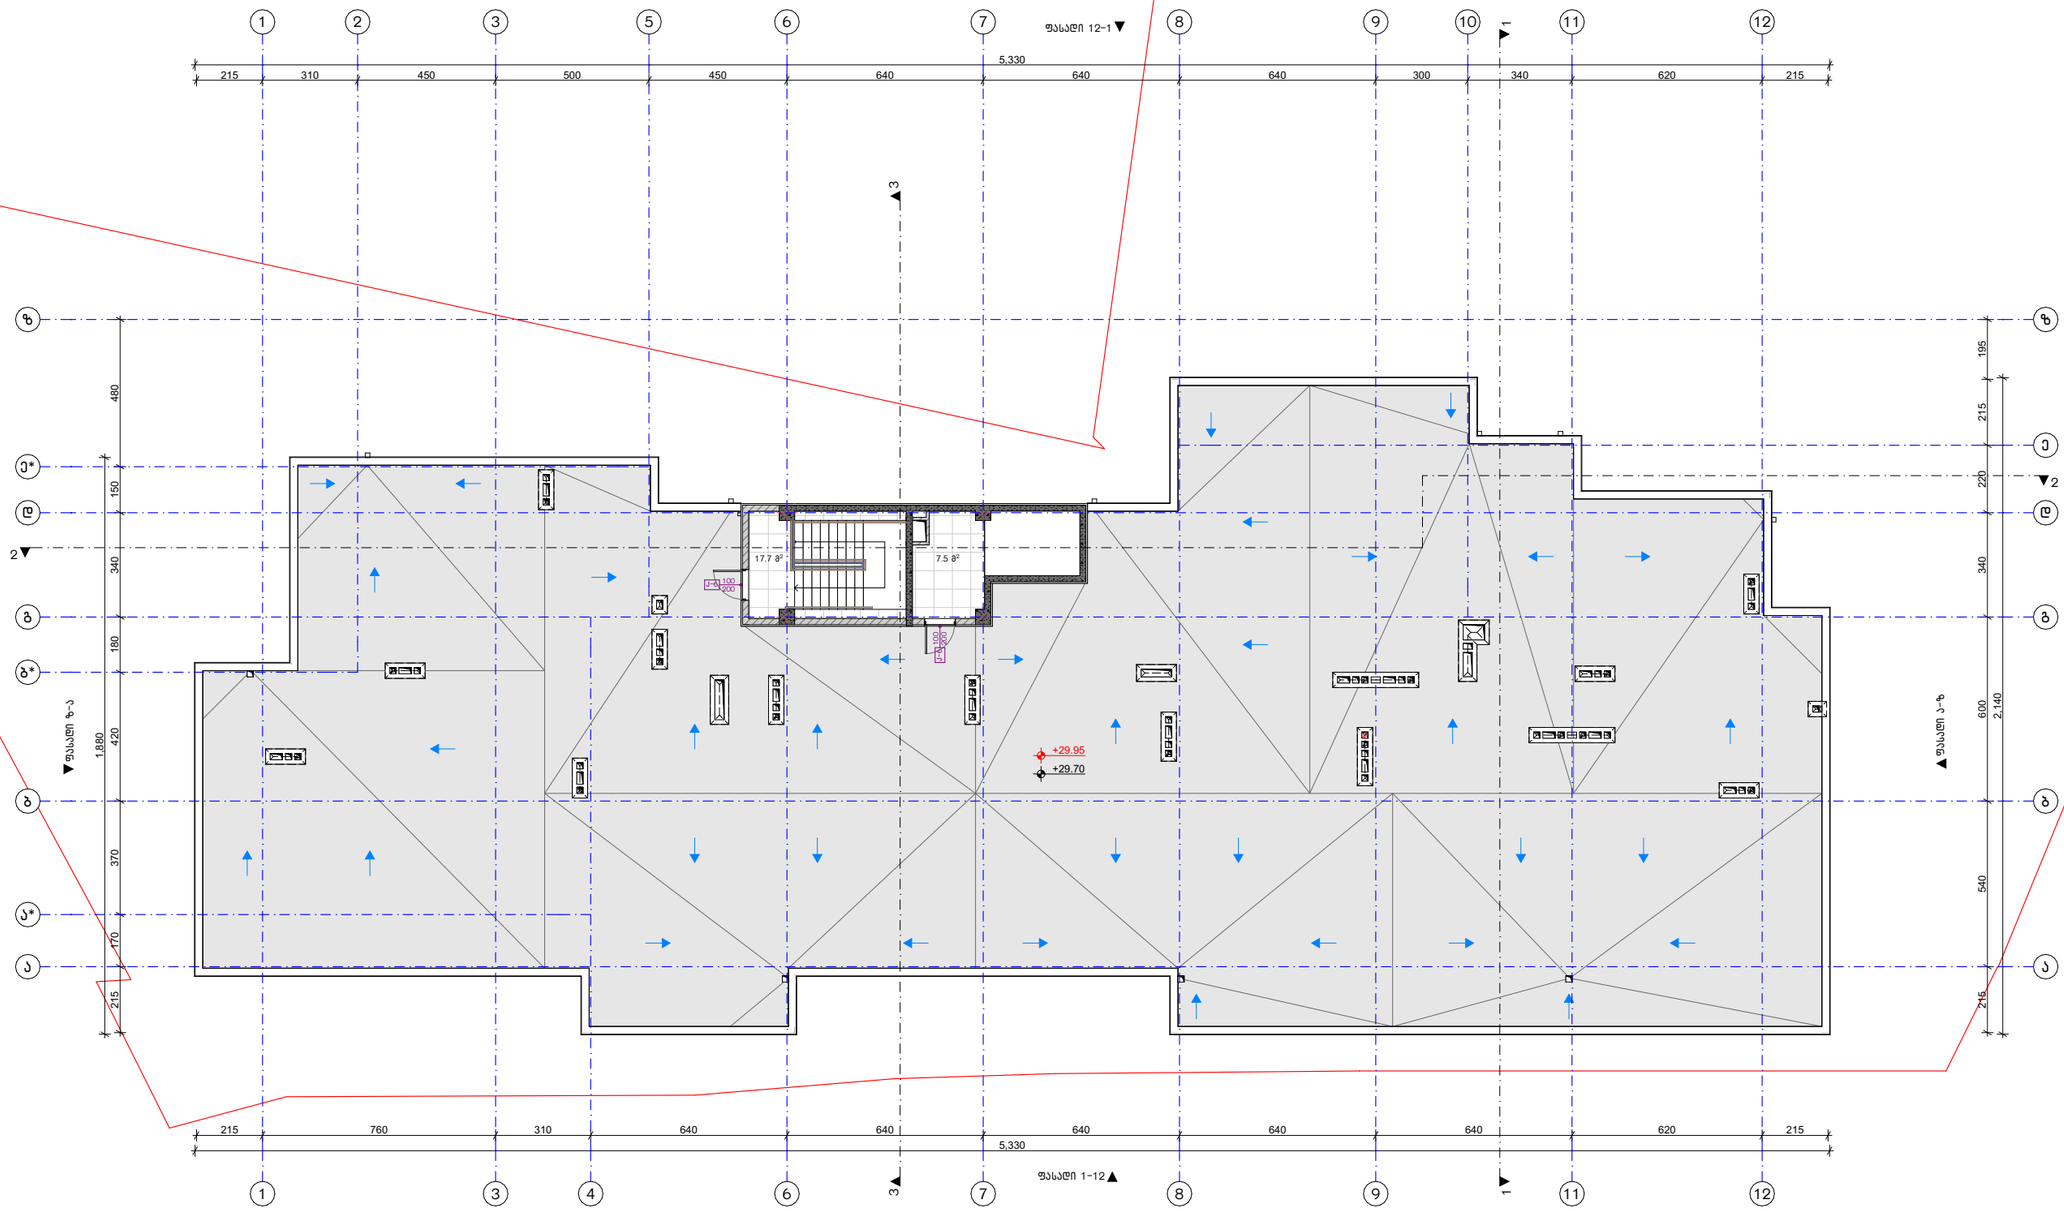

ნახაზის დასახელება:

სახურავის გეგმა

ექსპლიკაცია:

ტექნიკურ-ეკონომიკური მაჩვენებლები:

სალარგაზრისა და კიბის უჯრედის ფართობი: 25.2 მ²

აღრეგატული ნუმერები:

	მიწის ნაკვეთის საკადასტრო საზღვარი
	ღერძის ხაზი
1	ბიჯების ხაზი
±0.00	კონსტრუქციული ნიშნული
±0.00	არქიტექტურული ნიშნული
	ნორთოგონიის აქსონომეტრია
	გასანიავებელ ჰაერის მიმართული ნაკადი, საპაერო მასები
	სახანძრო ჰიდრო
	კედლის ელემენტების ნომერი (როდესაც საჭიროა)
200 150	კონსტრუქციის სახელი / ნომერი
200	კონსტრუქციის მინიმალური ზომები
200	სანაცვლო ზომები
	მეორე ზოლები
150	კონსტ/მასალის სისქე
150	კონსტ/მასალის ტიპი (იხილე მოხსენიება)
	კონსტ/მასალის სიმაღლე
10-2 10	კონსტრუქციის ზედაპირი (იხილე ტიპი)
	კონსტრუქციის რაოდენობა
	მოპირკეთების ხაზები
	ღიობი შიდა
	ინ. ჭერის
	შენობის ნაწილის ბრტყის კონტური
	საინჟინრო ქსელების ტრასა (სს-2),
	სანიაღვრე ჭაბური (სწ-1)
	სანაპირო ჭაბური (სწ-2)
	საკანალიზაციო ჭაბური (სწ)
EXIT	ავარიული გასასვლელი
	ხანძრის ცეცხლსაქრობი
	ჩამონტაჟებული ავტომატის სისტემა

შენიშვნები

1. ნახაზში შეტანილი ცვლილება უნდა შეთანხმდეს პროექტის ავტორთან.
2. შენობის საპროექტო ნული (±0.00) ტოლია +618.70 აბსოლუტური ნიშნულის.
3. პროექტში ცვლილების ნებისმიერი ცვლილება სანტექმეტრებში, ნიშნულები - მეტრებში.

მისამართი

ქ. ობილისი,
კონსტანტინე ქაჯანელის ქუჩა, №11
საკ. კოდი: 01.14.16.015.575 2348 მ²

პროექტის სახელწოდება

მრავალბინიანი საცხოვრებელი სახლის არქიტექტურული პროექტი

თანამდებობა	გვარი	ხელმოწერა
დირექტორი	გ. გენდელიანი	
არქიტექტორი	ი. ბოგოხია	
არქიტექტორი	გ. ახვლედიანი	

საპროექტო ლოგო

BIJI ARCHITECTURE

ქ. ობილისი
გ. შათვილის №1ა

595 55-35-74
599 75-28-88

თარიღი	2025 წ.	მასშტაბი
ფორმატი	ფურცლის №	1:200
A-3	A. 20	

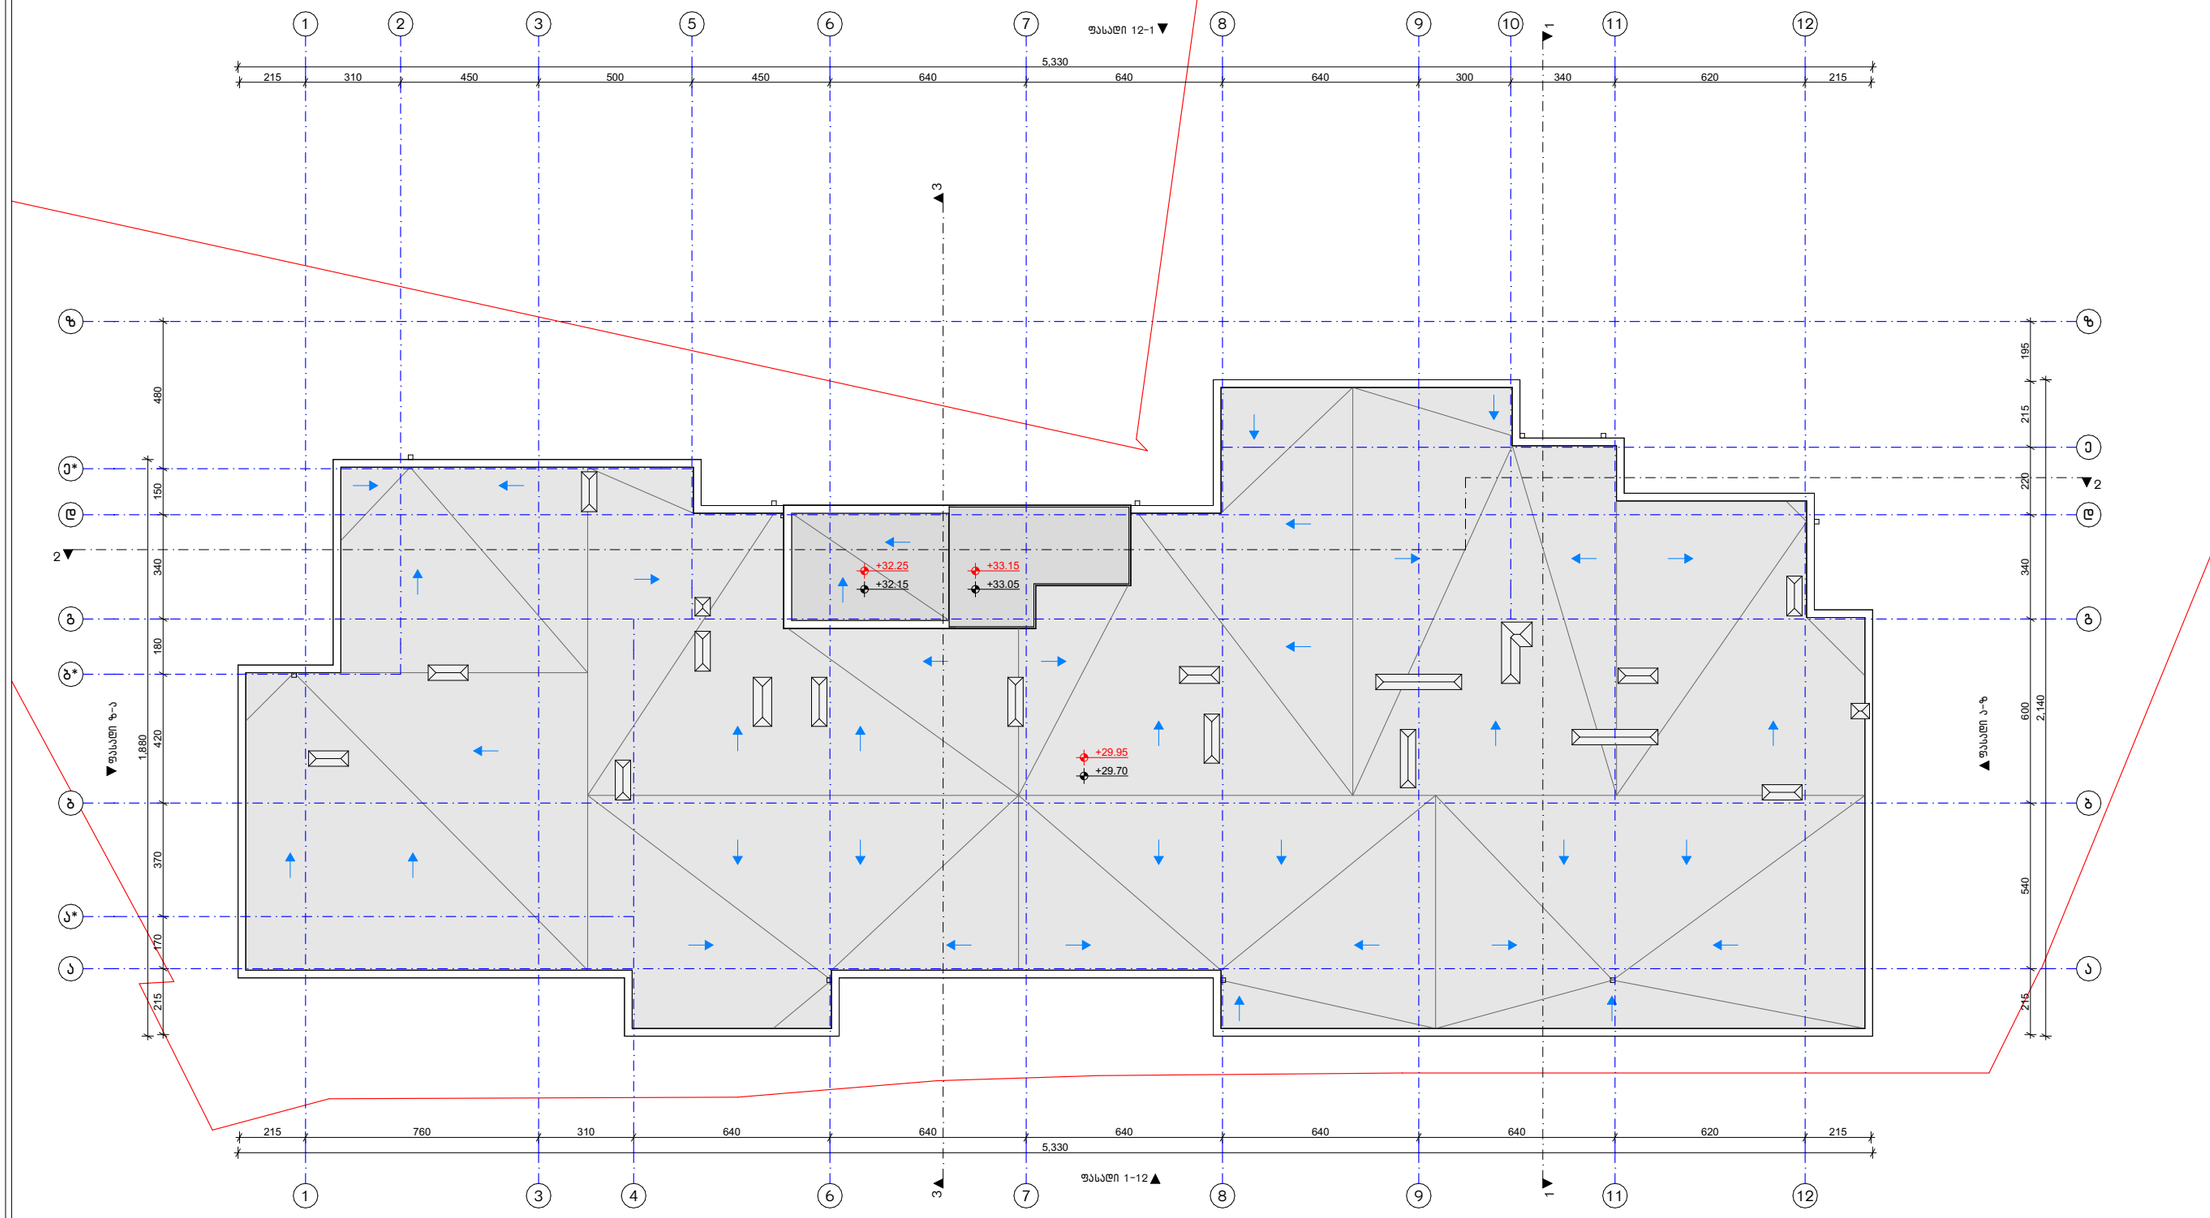

ნახაზის დასახელება:

სახურავის გეგმა

ექსპლიკაცია:

პიქტოგრამები:

	მიწის ნაკვეთის საპროექტო საზღვარი
	ღერძის ხაზი
	ბიჯების ხაზი
±0.00	პროექტირების ნიშნული
±0.00	არქიტექტურული ნიშნული

შენიშვნები

1. ნახაზში შეტანილი ცვლილება უნდა შეთანხმდეს პროექტის ავტორთან.
2. შენობის საპროექტო ნული (±0.00) ტოლია +618.70 აბსოლუტური ნიშნულის.
3. პროექტში ცვლილა ზემა მოცემულია სანტიმეტრებში, ნიშნულები - მეტრებში.

მისამართი

ქ. თბილისი,
კონსტანტინე კაპანელის ქუჩა, №11
საკ. კოდი: 01.14.16.015.575 2348 მ²

პროექტის სახელწოდება

მრავალბინიანი
საცხოვრებელი სახლის
არქიტექტურული პროექტი

თანამდებობა	გვარი	ხელმოწერა
დირექტორი	ბ. ბენდელიანი	
არქიტექტორი	ი. ბოგოხია	
არქიტექტორი	ბ. ახვლედიანი	

საპროექტო ლოგო

BIJI
ARCHITECTURE

ქ. თბილისი
ვ. შავთველის №1ა

595 55-35-74
599 75-28-88

თარიღი	2025 წ.	მასშტაბი
ფორმატი	ფურცლის №	1:200
A-3	A. 21	

ნახაზის დასახელება:

-2 სართულის გეგმა

ექსპლიკაცია:

ტექნიკურ-ეკონომიკური
მაჩვენებლები:

ავტოსადგომის ფართობი: 715.0 მ²
სასაწყობე ფართობი: 134.4 მ²
საფარგახოსა და კიბის
უჯრედის ფართობი: 55.6 მ²
განაშენიანების ფართობი: 1073.1 მ²

პირობითი ნიშნები:

	მიწის ნაკვეთის საპროექტო საზღვარი
	წერტილის ხაზი
1	ბადეების ხაზი
±0.00	კონსტრუქციული ელემენტი
±0.00	არქიტექტურული ელემენტი

შენიშვნები

1. ნახაზში შეტანილი ყველა ცვლილება უნდა შეთანხმდეს პროექტის ავტორთან.
2. შენიშვნის საპროექტო ნული (±0.00) ტოლია +618.70 აბსოლუტური ნიშნულის.
3. პროექტში ყველა ზომა მოცემულია სანტიმეტრებში, ნიშნულები - მეტრებში.

მისამართი

ქ. თბილისი,
კონსტანტინე კაპანელის ქუჩა, №11
საკ. კოდი: 01.14.16.015.575 2348 მ²

პროექტის სახელწოდება

მრავალბინიანი
საცხოვრებელი სახლის
არქიტექტურული პროექტი

თანამდებობა	გვარი	ხელმოწერა
დირექტორი	გ. ბენდელიანი	
არქიტექტორი	ი. გოგოხია	
არქიტექტორი	გ. ახვლედიანი	

საპროექტო ლოგო

BIJI ARCHITECTURE
ქ. თბილისი
გ. შავთვლის №1ა
595 55-35-74
599 75-28-88

თარიღი		მასშტაბი
2025 წ.		
ფორმატი	ფურცლის №	1:200, 1:100
A-3	A. 22	

"გ" ტიპის ბინებში
წყალსადენი მოწყობილობების თავისუფალი სივრცეები

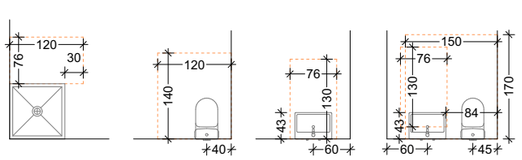

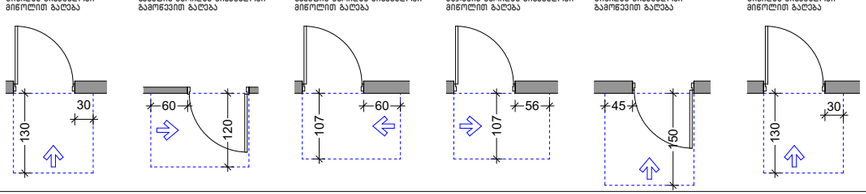

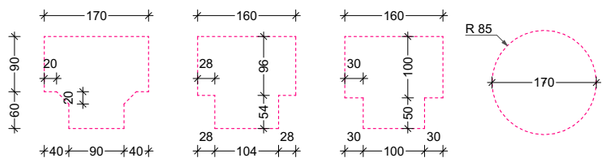

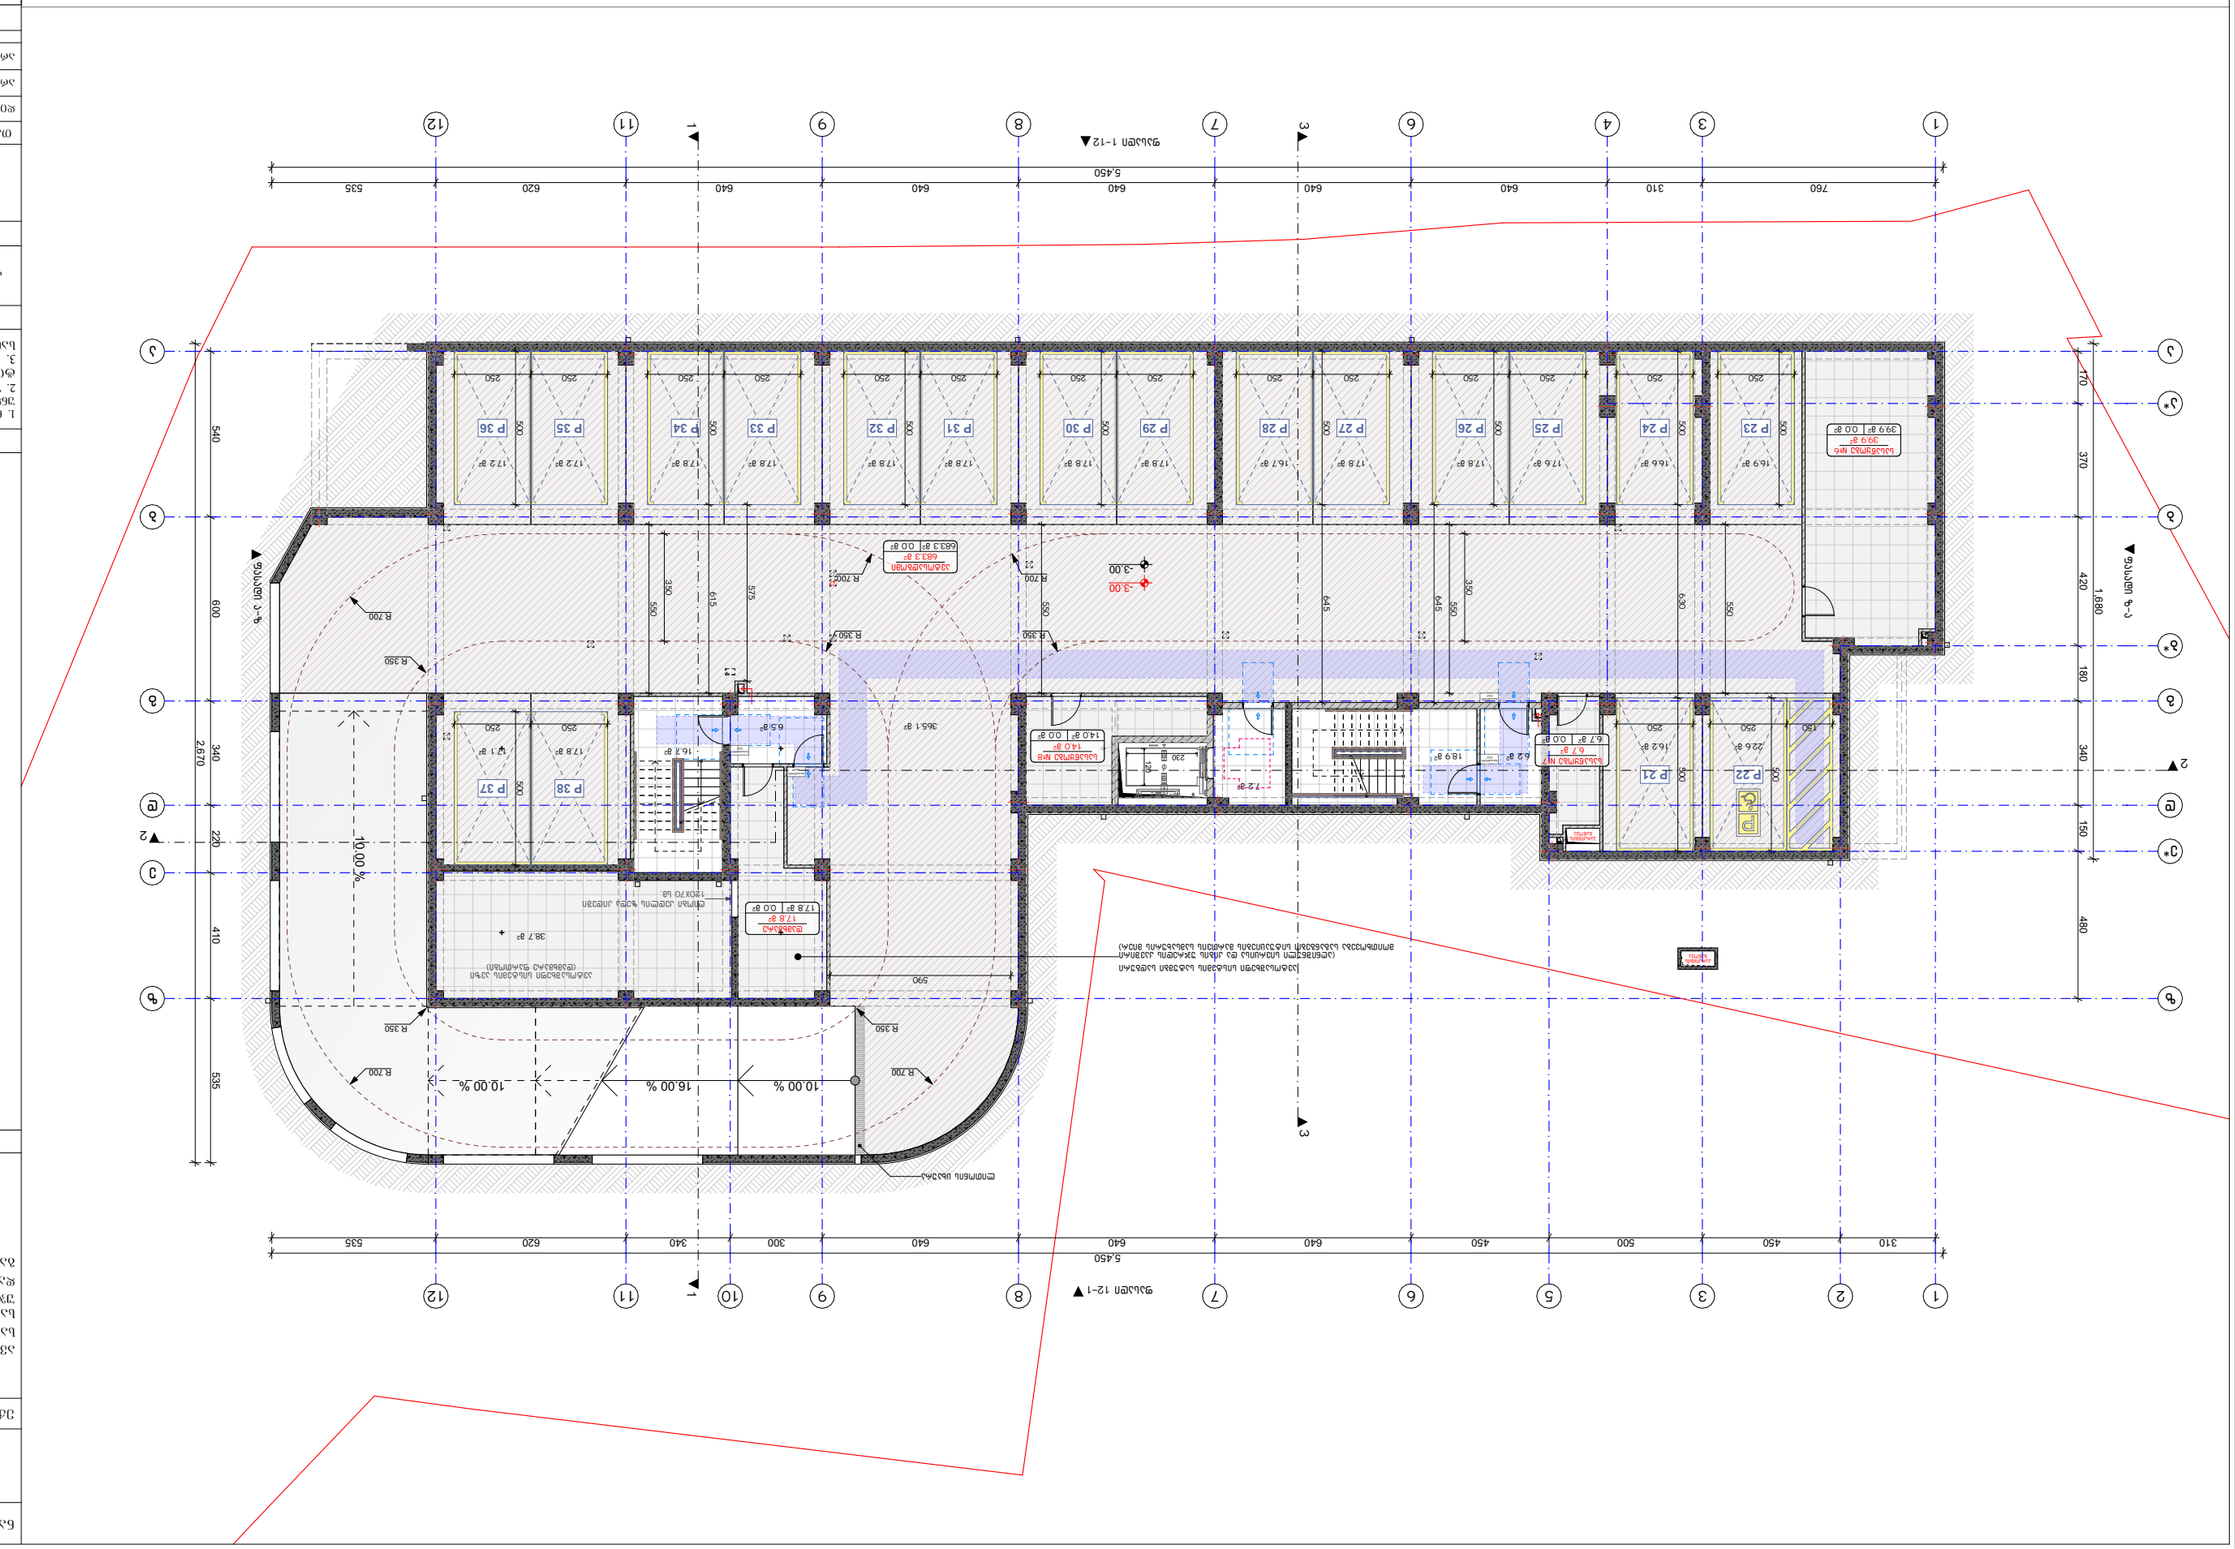
1
2
3
4
6
7
8
9
10
11
12
3
1
2
3*
6
8
9
2
3*
6
8
9
5,450
760
310
640
620
535
540
609
2,670
340
220
410
535
370
420
180
1,680
340
150
480
-3.00
10.00 %
16.00 %
R.700
R.350
P 21
P 22
P 23
P 24
P 25
P 26
P 27
P 28
P 29
P 30
P 31
P 32
P 33
P 34
P 35
P 36
P 37
P 38

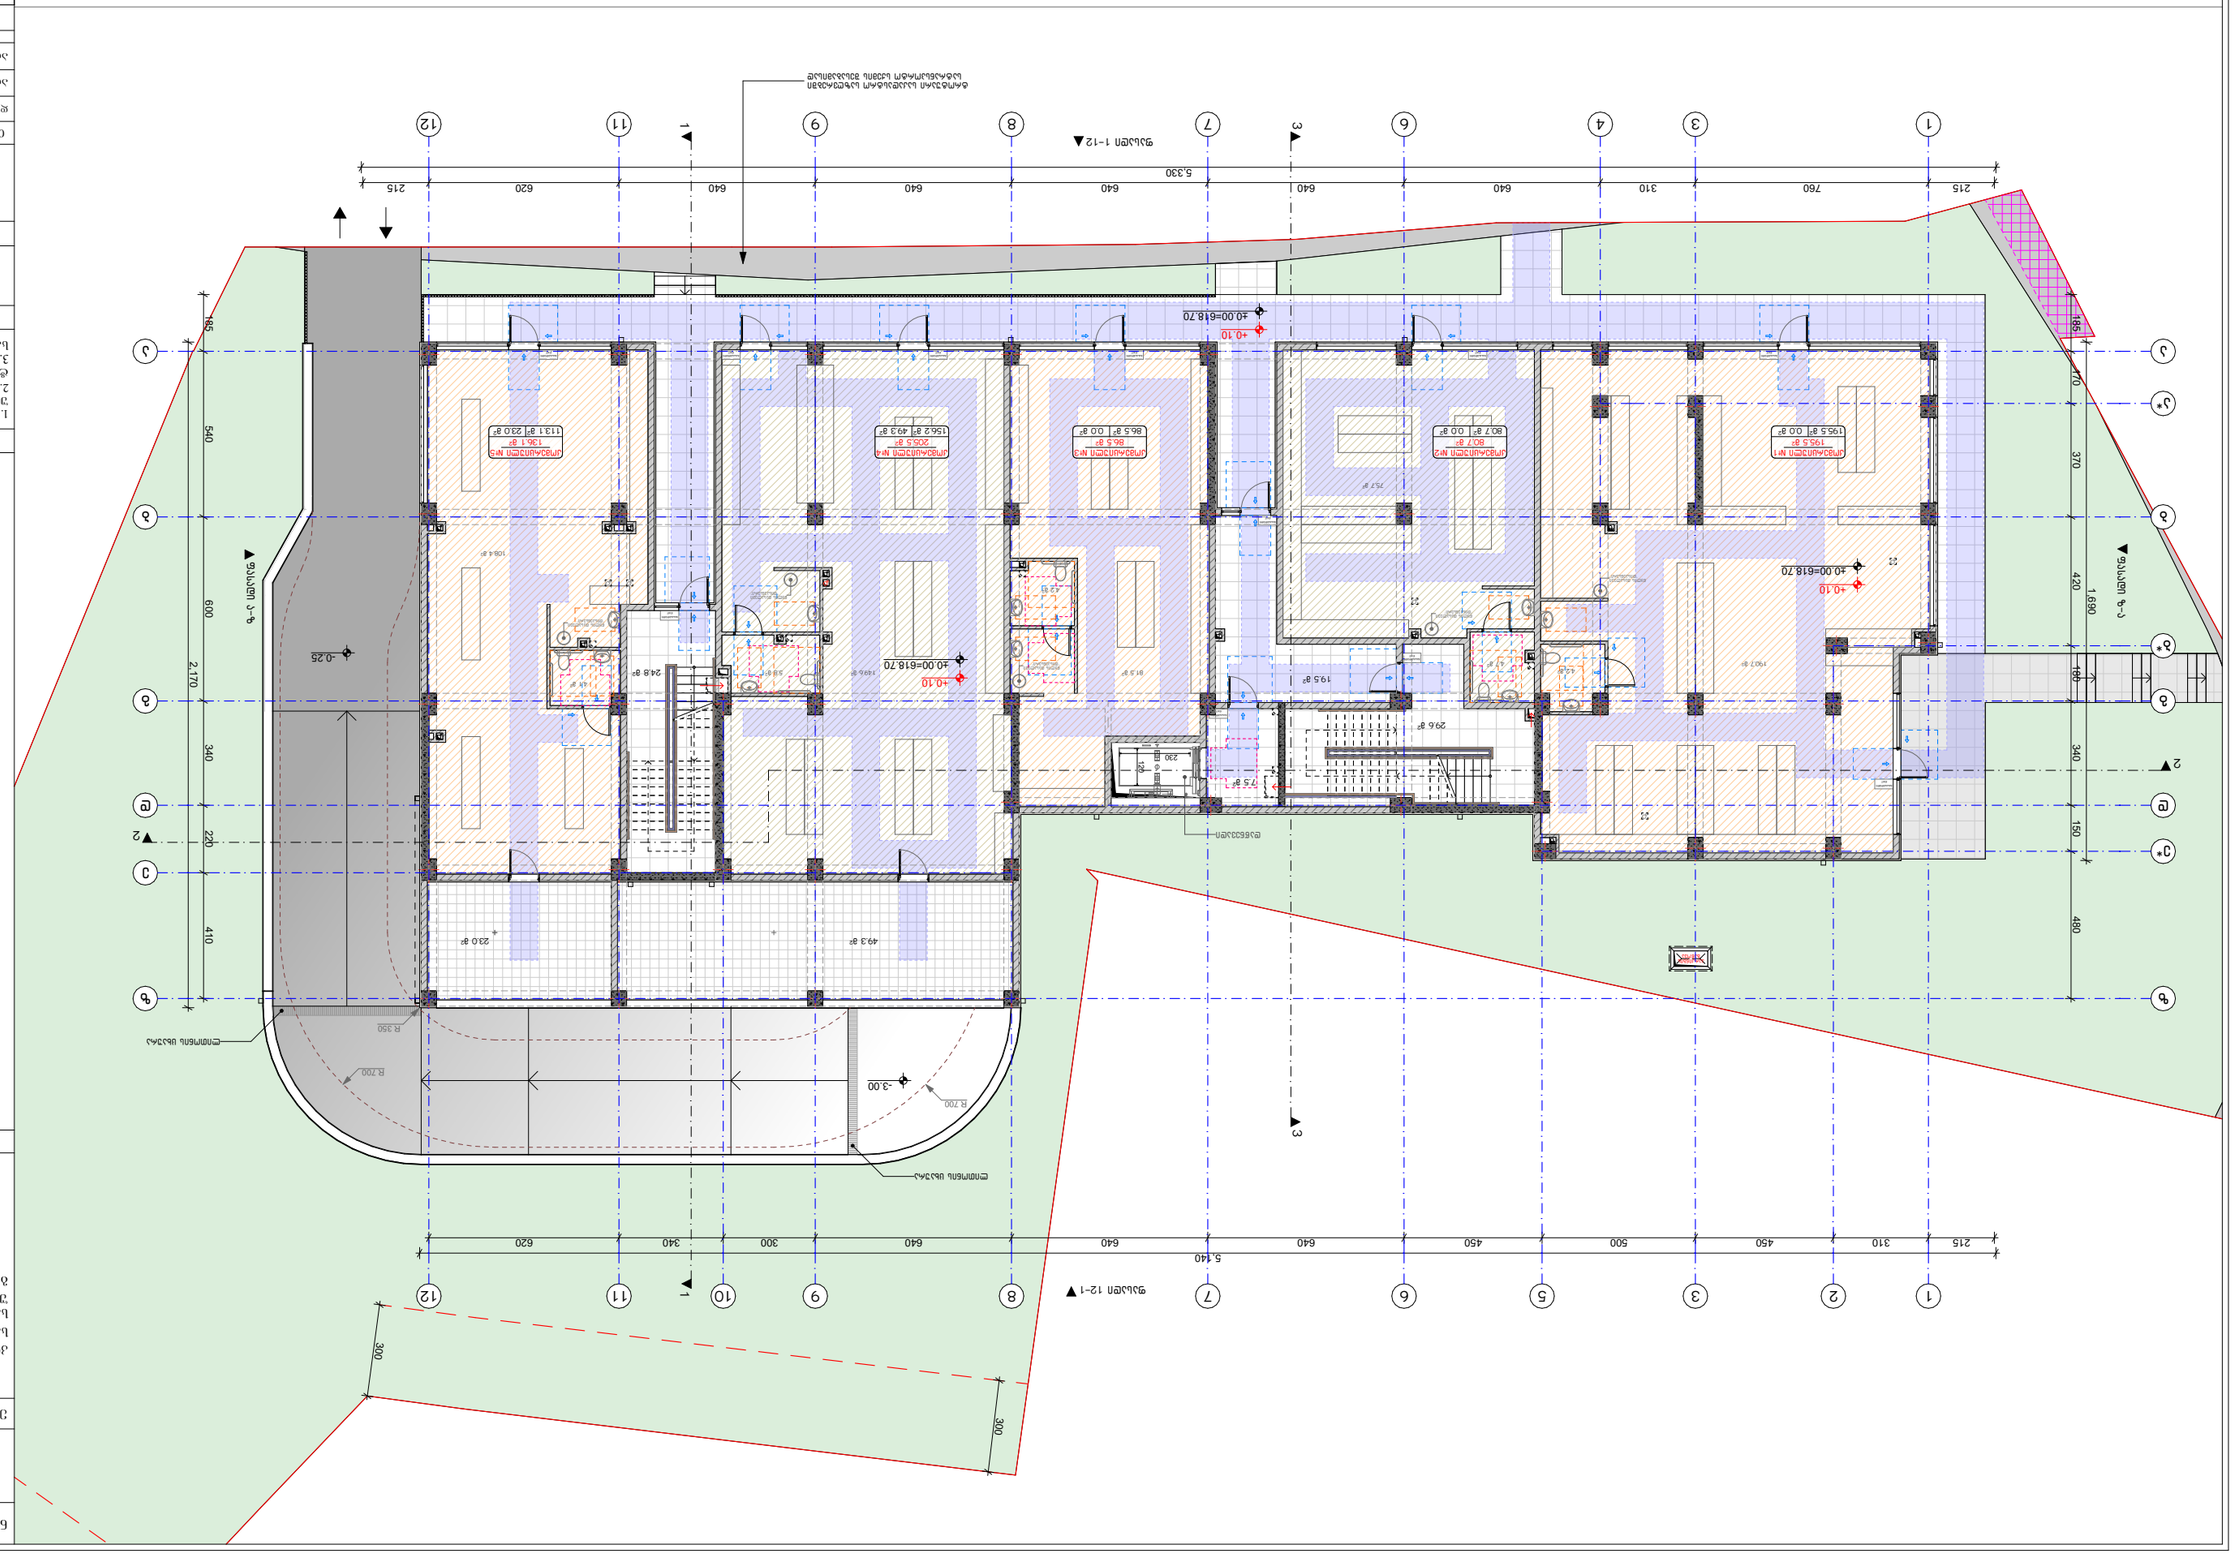
+0.10
40.00=618.70
-0.25
-3.00
R.700
R.350
5.330
5.140
215
310
760
640
620
185
540
600
2.170
340
220
410
370
420
1.690
180
150
480
1131 8ª
230.4 8ª
493 8ª
205.5 8ª
86.5 8ª
80.7 8ª
195.5 8ª
257 8ª
104.4 8ª
248 8ª
149.6 8ª
81.5 8ª
19.5 8ª
29.6 8ª
7.5 8ª
22
230
ელექტრო ფარი
ელექტრო ფარი (ტიპი)
ელექტრო ფარი (ტიპი)
ელექტრო ფარი
EXIT
ავარიული განათების ნათურა
სველი წერტილის ნათურა
ელექტრო ფარი
ელექტრო ფარი
ელექტრო ფარი

ნახაზის დასახელება:

2 სართულის გეგმა

ექსპლიკაცია:

ტექნიკურ-ეკონომიკური მაჩვენებლები:

საცხოვრებელი ფართობი: 552.7 მ²
სახაფხულო ფართობი: 196.4 მ²
საერთო სარგებლობის ფართობი: 125.4 მ²
სახანძრო ფართობი: 8.6 მ²
ბანაშენიანების ფართობი: 985.8 მ²

აღნიშნული ნიშნები:

- მიწის ნაკვეთის საპროექტო საზღვარი
- წერტილის ხაზი
- განივის ხაზი
- ±0.00 კონსტრუქციული ნიშნული
- ±0.00 არქიტექტურული ნიშნული
შენიშვნები

1. ნახაზში შეტანილი ცვლილება უნდა შეთანხმდეს პროექტის ავტორთან.
2. შენობის საპროექტო ნული (±0.00) ტოლია +618.70 აბსოლუტური ნიშნულის.
3. პროექტში ცვლა ზომა მოცემულია სანტიმეტრებში, ნიშნულები - მეტრებში.

მისამართი

ქ. თბილისი,
კონსტანტინე კაკაბაძის ქუჩა, №11
საკ. კოდი: 01.14.16.015.575 2348 მ²

პროექტის სახელწოდება

მრავალბინიანი საცხოვრებელი სახლის არქიტექტურული პროექტი

თანამდებობა	გვარი	ხელმოწერა
დირექტორი	ბ. ბენდელიანი	
არქიტექტორი	ი. ბოგიხია	
არქიტექტორი	ბ. ახვლედიანი	

საპროექტო ლოგო

BIJI ARCHITECTURE

ქ. თბილისი
ბ. შავშვაშვილის №1¹
595 55-35-74
599 75-28-88

თარიღი		მასშტაბი
2025 წ.		
ფორმატი	ფურცლის №	1:200, 1:100
A-3	A. 25	

"ბ" ტიპის ბინებში
წყალსადენი მოწყობილობების თავისუფალი სივრცეები

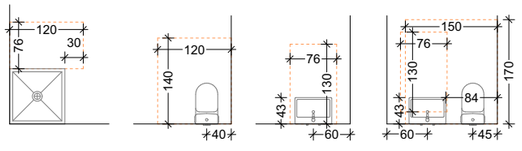

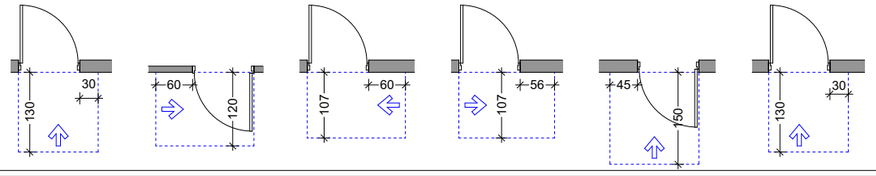

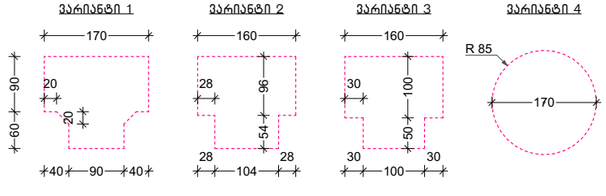

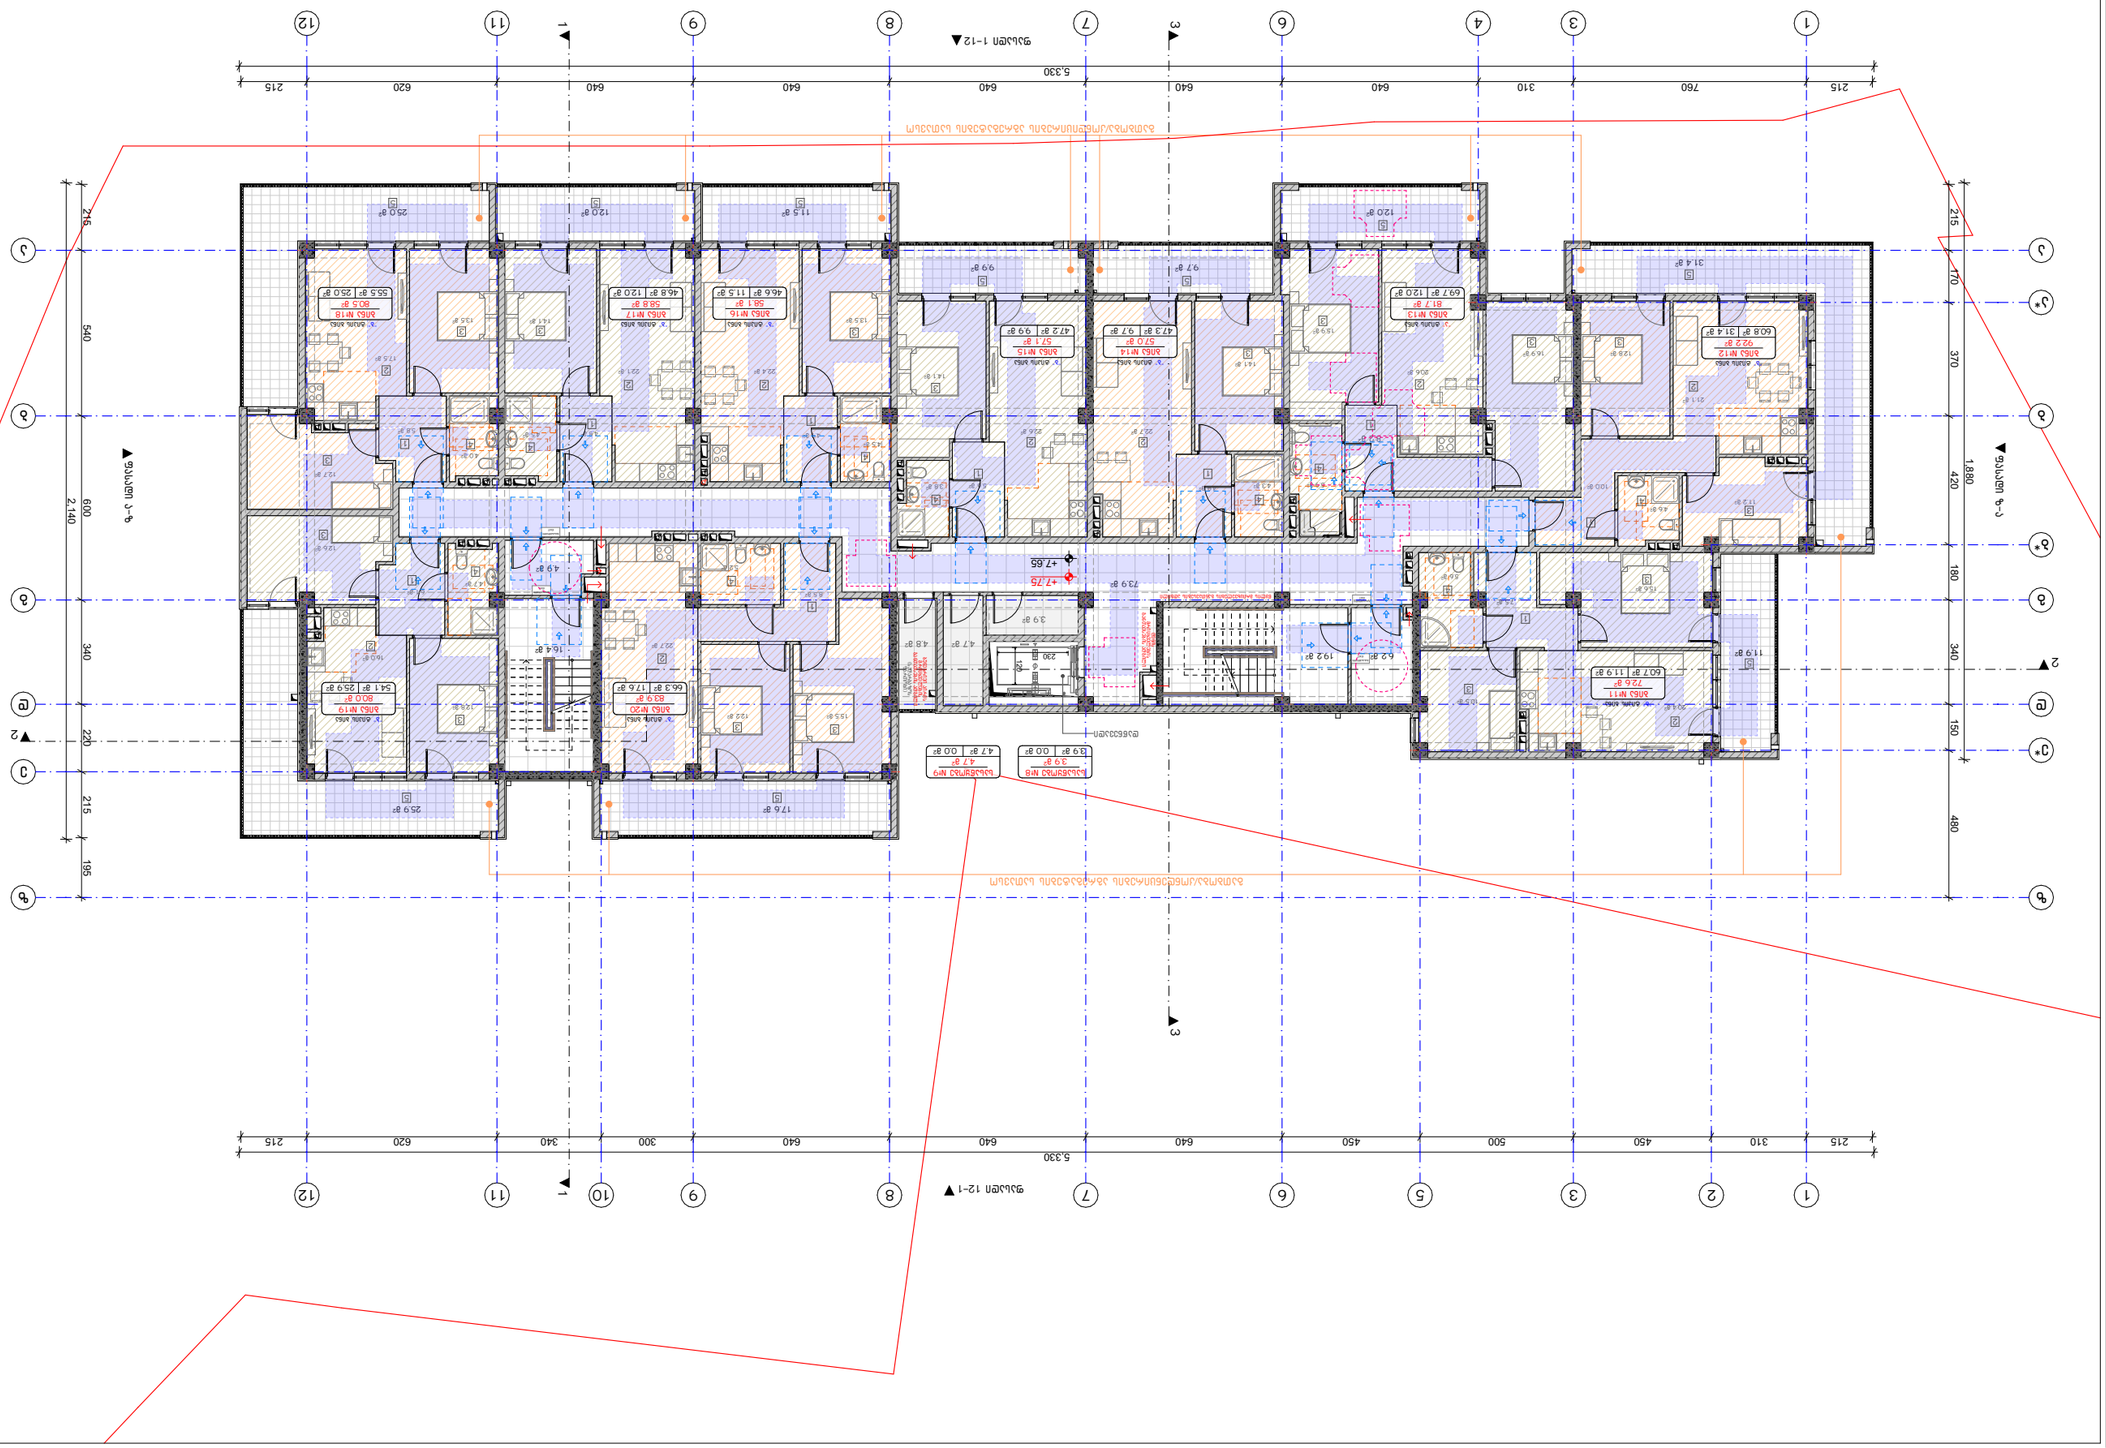

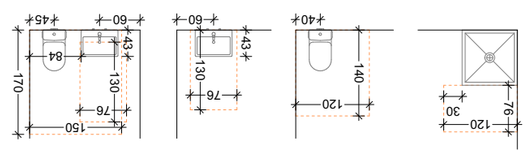

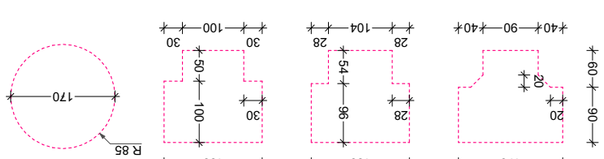

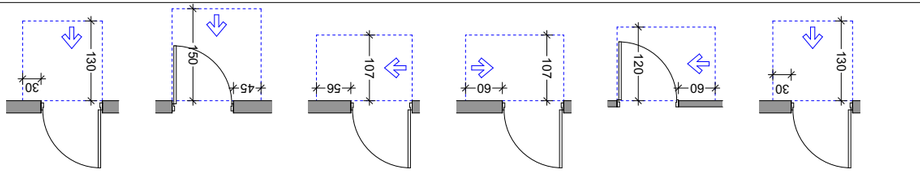

3 სართულის ნახაზი

ნახაზის ნომერი:

ფასადების, ჭრილების და დეტალების ნახაზების ნომრები:

ნახაზის დასახელება:

ნახაზის ტიპი:

ნახაზის ფორმატი: A3

ნახაზის მასშტაბი: 1:200, 1:100

ობიექტის დასახელება	ბინათმშენებლობა
ობიექტის საკადასტრო კოდი	ნაკვეთის ფართობი: 2348 მ²
	კად. კოდი: 01.14.16.015.575
ნახაზის დასახელება	
ავტორები:	
	ტექნიკური ინფორმაცია:
	ტექნიკური ზედამხედველის ხელმოწერა:
	ტექნიკური ზედამხედველის სახელი, გვარი:

ობიექტის დასახელება	ბინათმშენებლობა
ობიექტის მისამართი	ქ. თბილისი, №11
პროექტის ავტორი	ა. ბაქრაძე
პროექტის ხელმძღვანელი	ე. ჭიჭინაძე
პროექტის ხელმძღვანელი	ა. ბაქრაძე

BIJI ARCHITECTURE

ობიექტი	ბინათმშენებლობა
ნახაზის დასახელება	3 სართული
ნახაზის ნომერი	A-3
ფორმატი	A3
მასშტაბი	1:200, 1:100
თარიღი	2025 წ.

ნახაზის ნებისმიერი ნაწილის კოპირება, გამრავლება ან გავრცელება ნებისმიერი ფორმით ან საშუალებით დაუშვებელია ავტორის წერილობითი ნებართვის გარეშე.

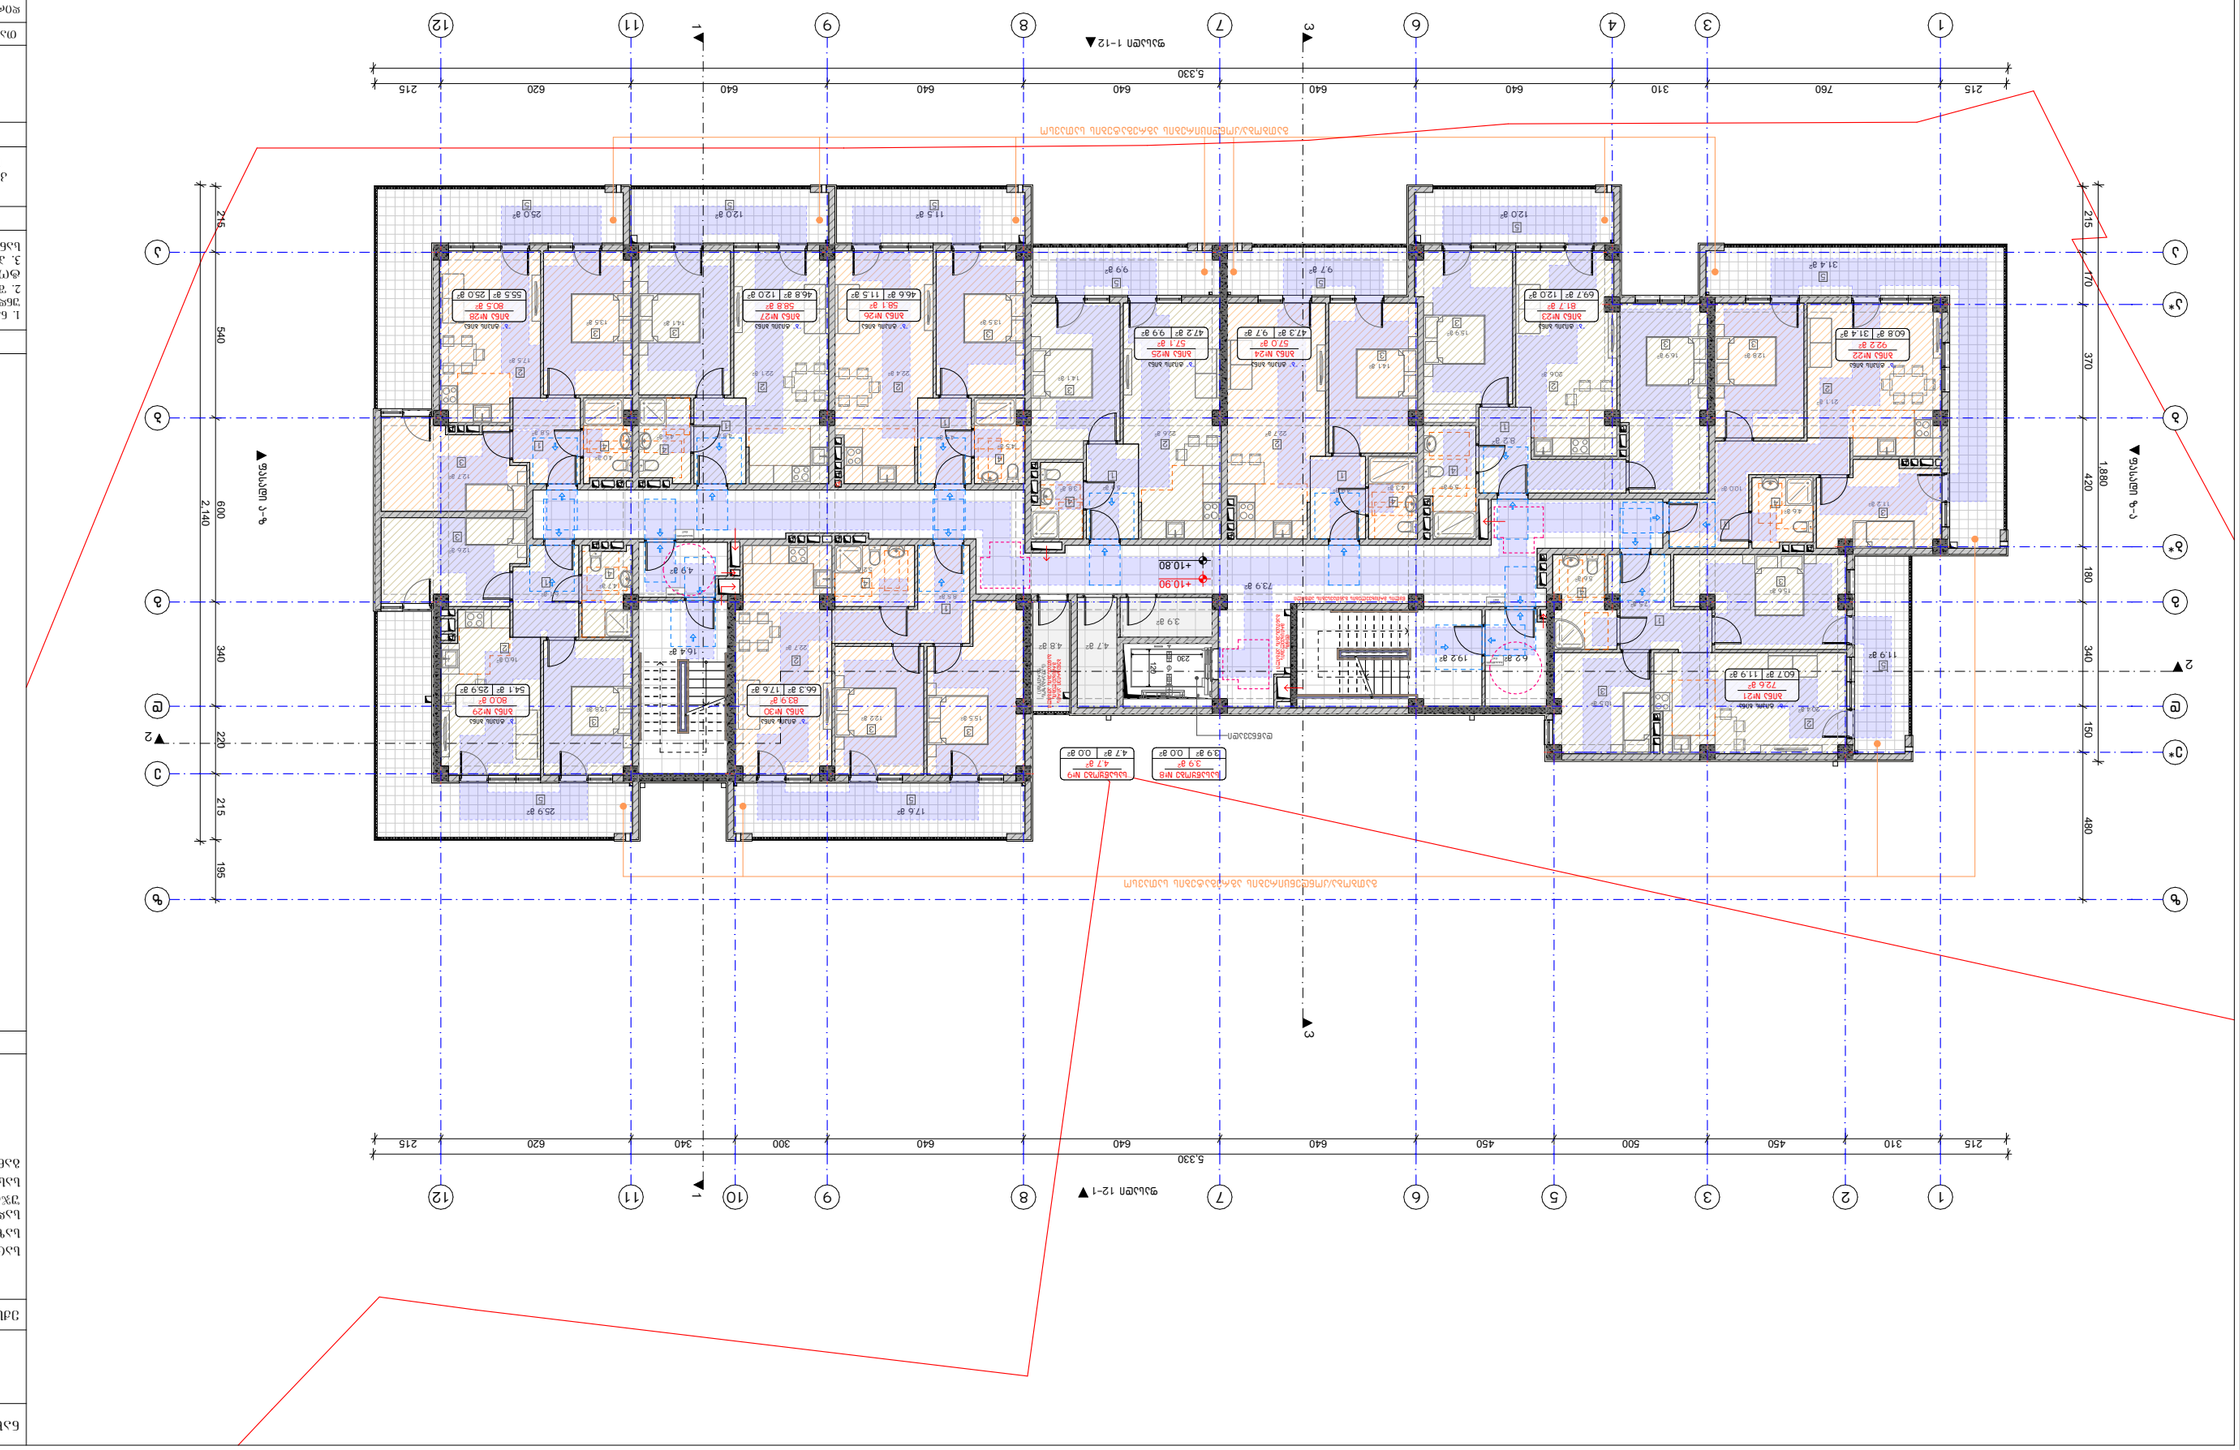
1
2
3
4
5
6
7
8
9
10
11
12
5,330
215
760
310
640
640
640
640
640
620
215
1,880
170
370
420
180
340
150
480
540
600
2,140
340
220
215
195
216
+10.80
+10.90
ფასადი 1-12
ფასადი 12-1

ნახაზის დასახელება:

5 სართულის გეგმა

ექსპლიკაცია:

ტექნიკურ-ეკონომიკური მაჩვენებლები:

საცხოვრებელი ფართობი: 555.0 მ²
სახაფხულო ფართობი: 166.9 მ²
საერთო სარგებლობის უჯრედის ფართობი: 125.4 მ²
სახანძრო ფართობი: 8.6 მ²
ბანაშენიანების ფართობი: 947.3 მ²

აღნიშვნები:

	მიწის ნაკვეთის საკადასტრო საზღვარი

შენიშვნები

1. ნახაზში შეტანილი ცვლილება უნდა შეთანხმდეს პროექტის ავტორთან.
2. შენობის საპროექტო ნული (±0.00) ტოლია +618.70 აბსოლუტური ნიშნულის.
3. პროექტში ცვლილება ზომა მოცემულია სანტიმეტრებში, ნიშნულები - მეტრებში.

მისამართი

ქ. თბილისი,
კონსტანტინე კაკაბაძის ქუჩა, №11
საკ. კოდი: 01.14.16.015.575 2348 მ²

პროექტის სახელწოდება

მრავალბინიანი საცხოვრებელი სახლის არქიტექტურული პროექტი

თანამდებობა	გვარი	ხელმოწერა
დირექტორი	ბ. ბენდელიანი	
არქიტექტორი	ი. ბოგოხია	
არქიტექტორი	ბ. ახვლედიანი	

საპროექტო ლოგო

BIJI ARCHITECTURE

ქ. თბილისი
მ. შავთვალთის №1ა
595 55-35-74
599 75-28-88

თარიღი		მასშტაბი
2025 წ.		
ფორმატი	ფურცლის №	1:200, 1:100
A-3	A. 28	

"ბ" ტიპის ბინებში
წყალსადენი მოწყობილობების თავისუფალი სივრცეები

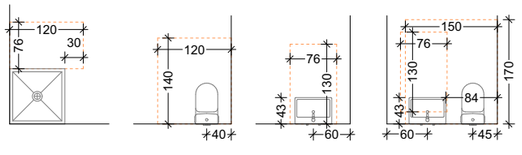

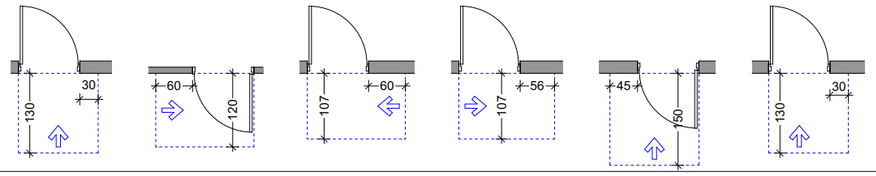

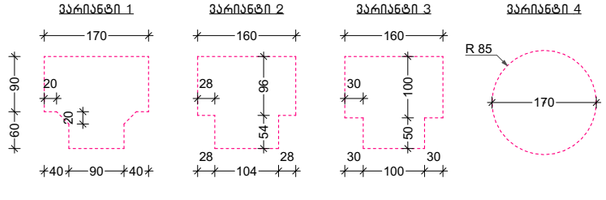

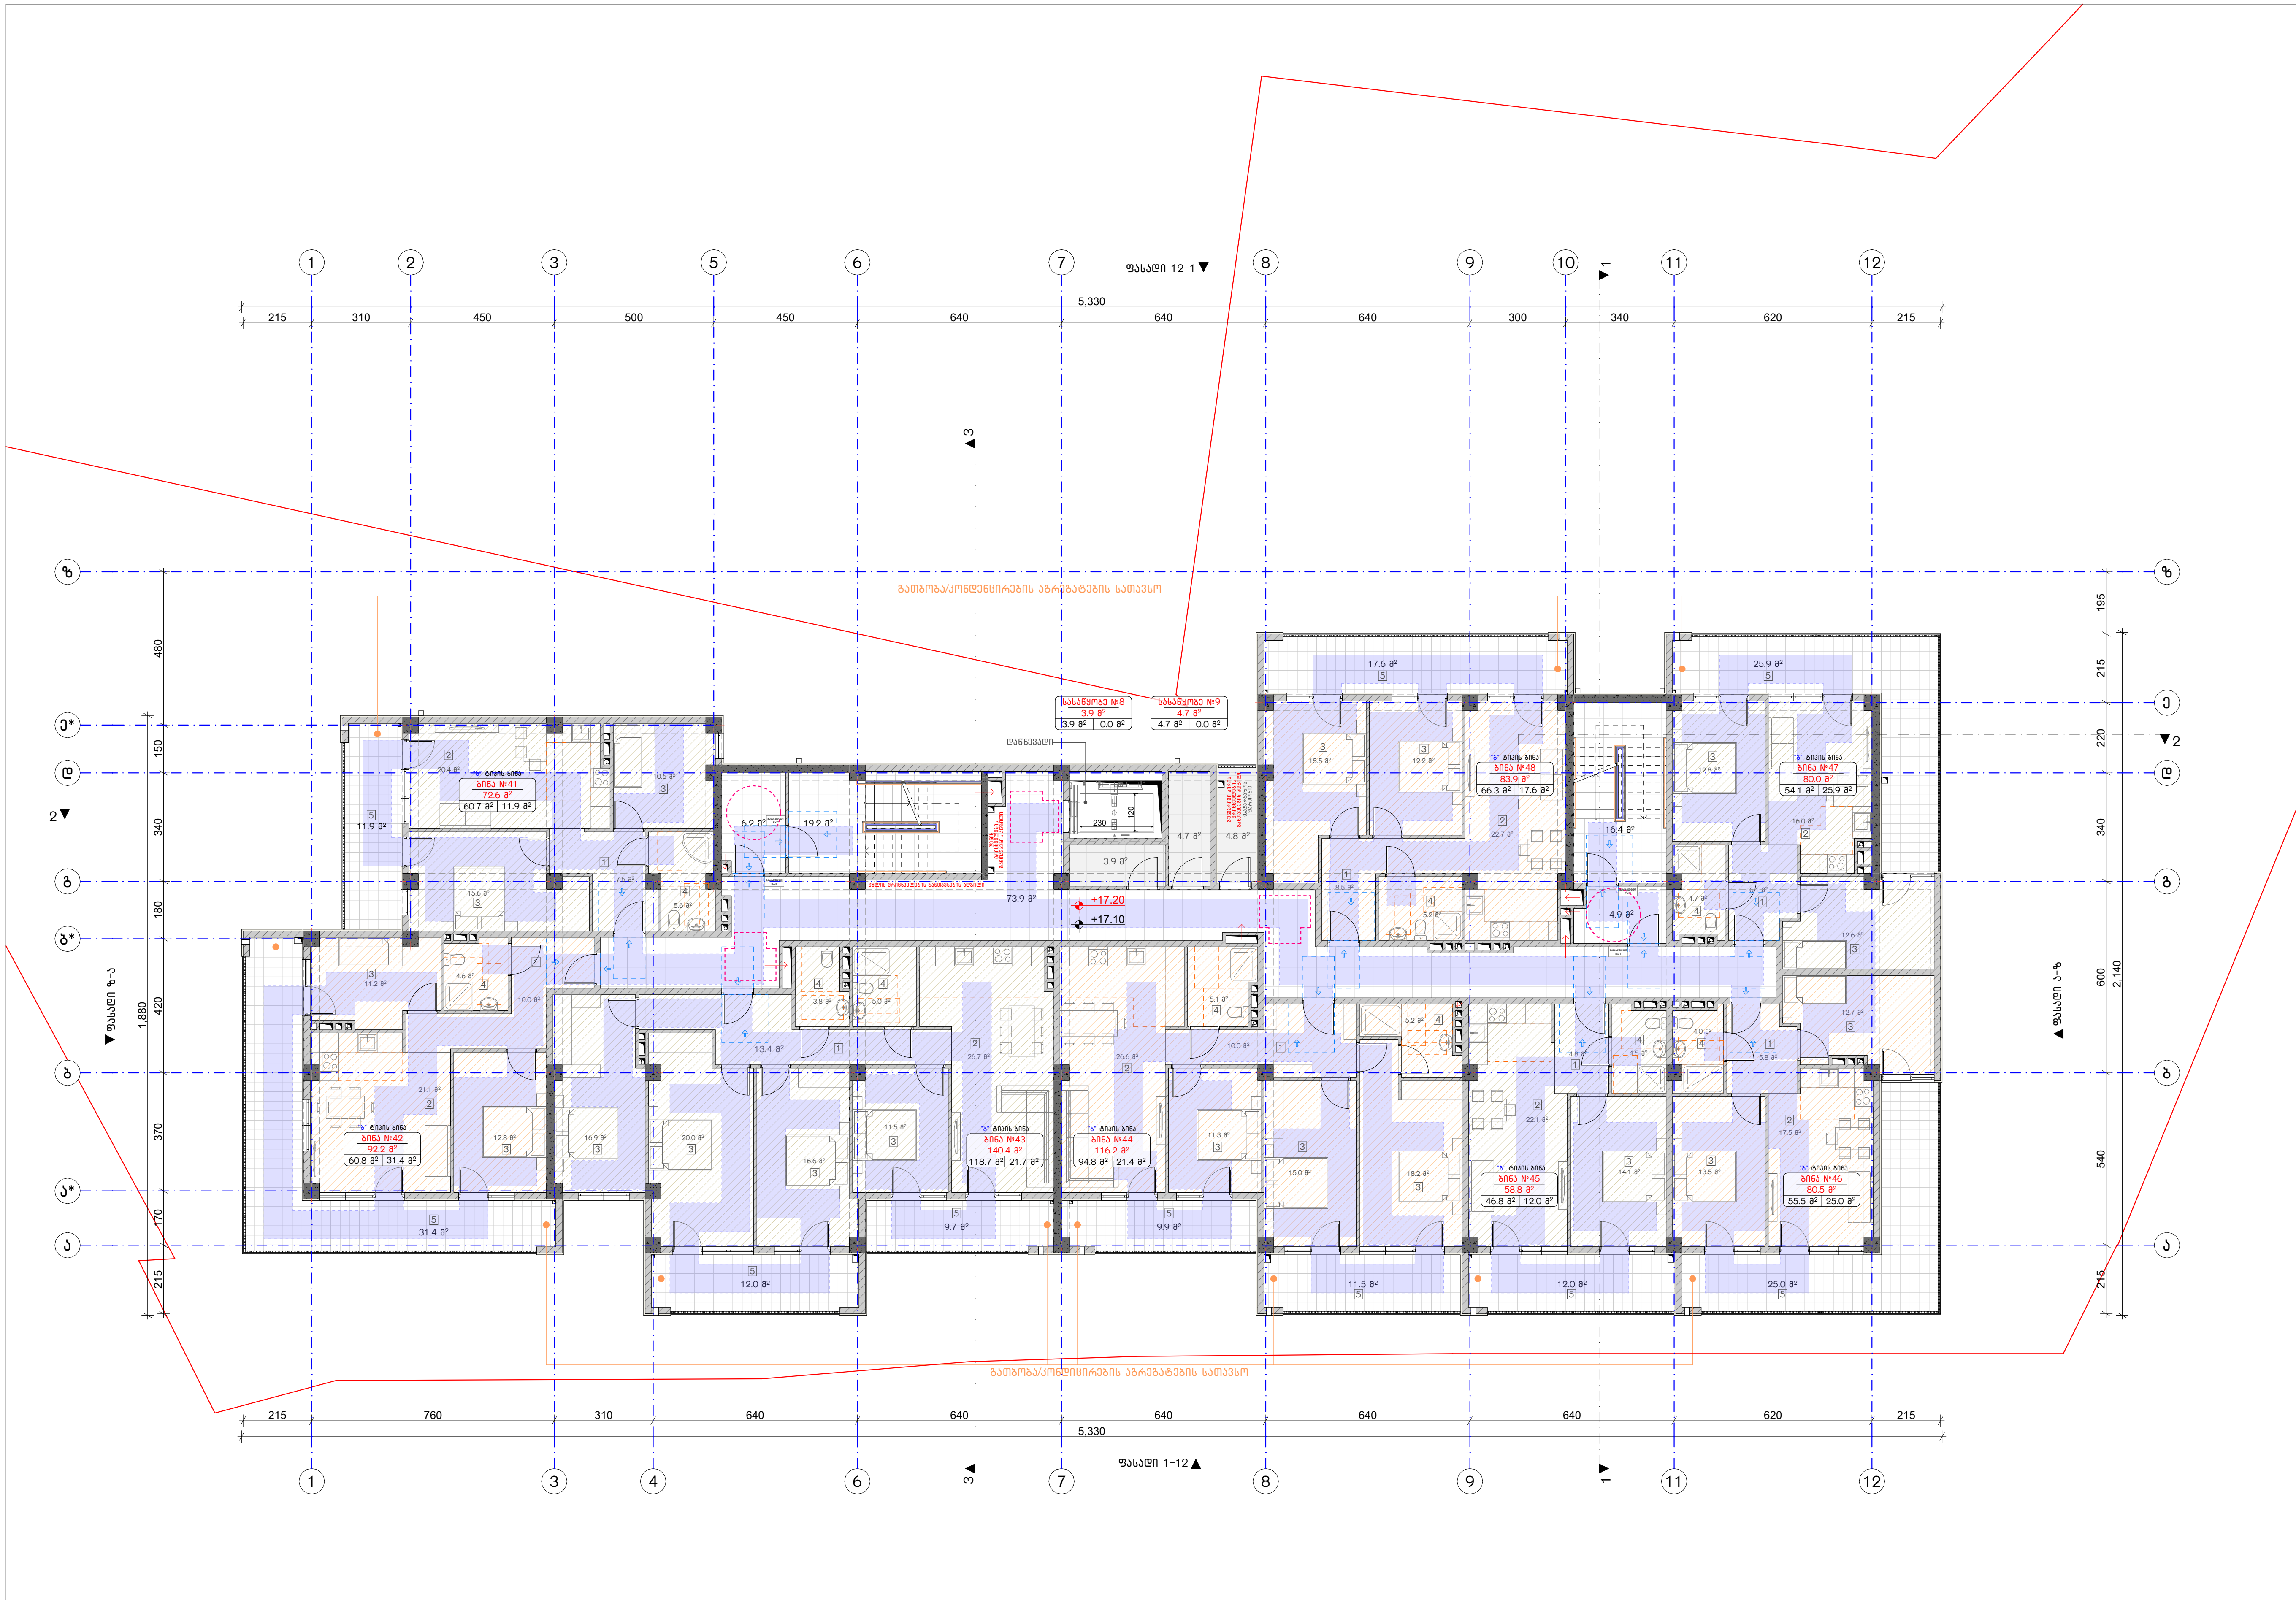

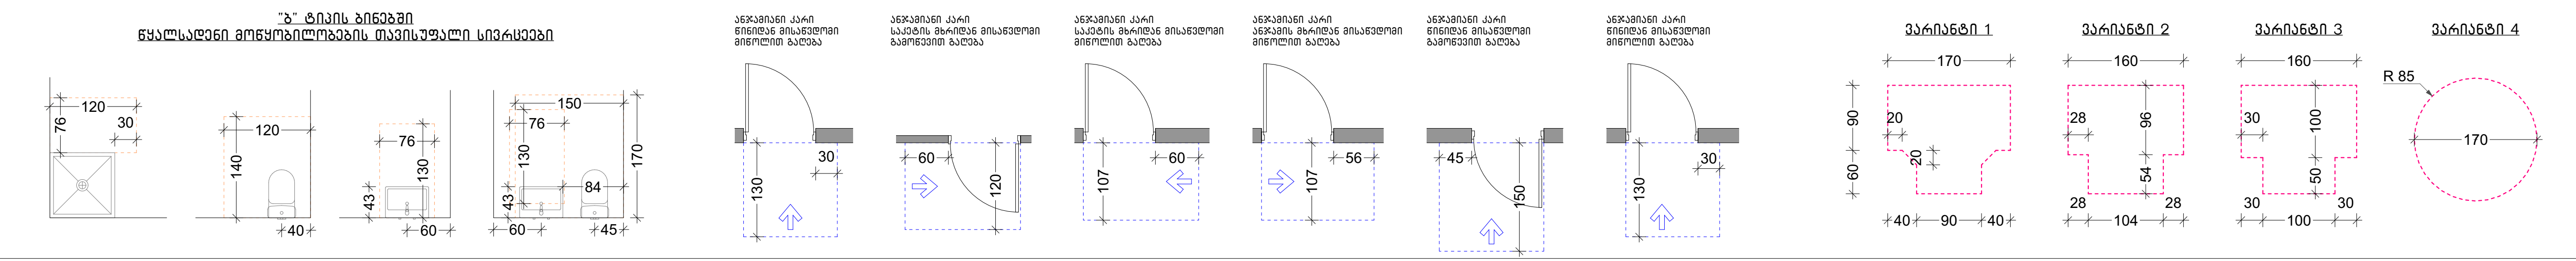

ნახაზის დასახელება:

6 სართულის გეგმა

ექსპლიკაცია:

ტექნიკურ-ეკონომიკური მაჩვენებლები:

საცხოვრებელი ფართობი: 557.7 მ²
საზაფხულო ფართობი: 166.9 მ²
სადარბაზოსა და კიბის უჯრედის ფართობი: 125.4 მ²
სასაწყობე ფართობი: 8.6 მ²
განაშენიანების ფართობი: 947.3 მ²

პირობითი ნიშნები:

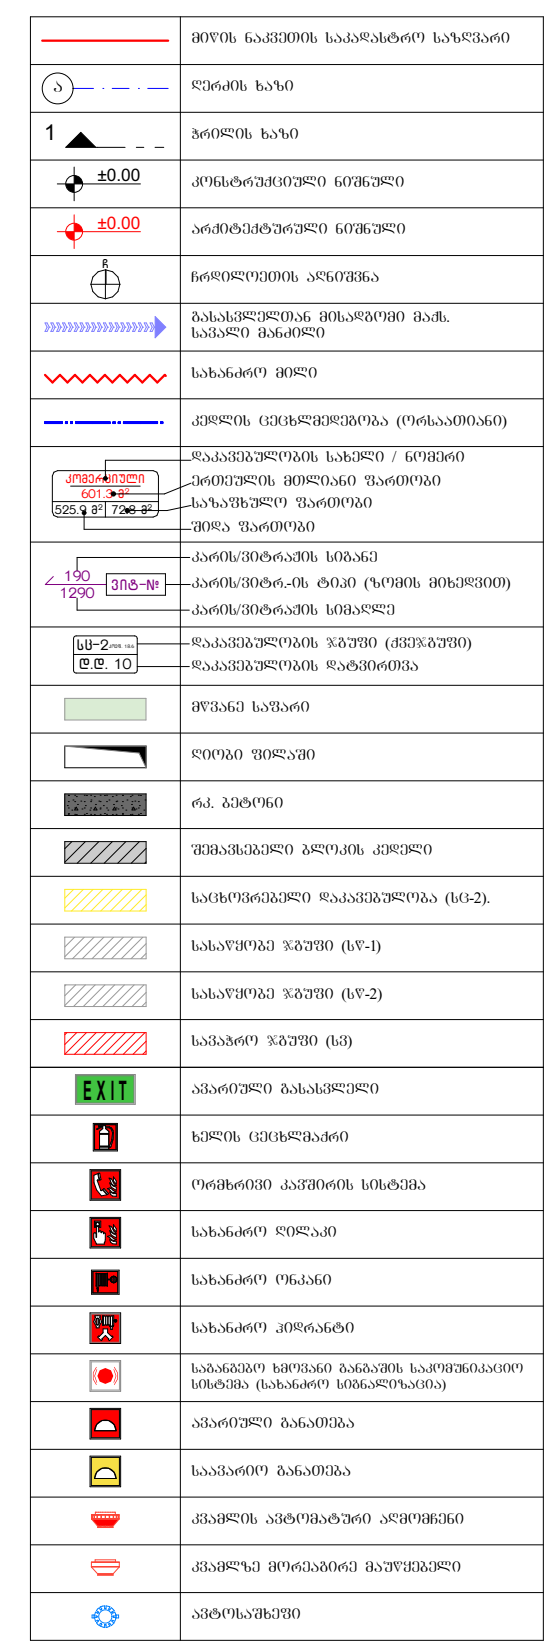

შენიშვნები

1. ნახაზში შეტანილი ყველა ცვლილება უნდა შეთანხმდეს პროექტის ავტორთან.
2. შენობის საპროექტო ნული (±0.00) ტოლია +618.70 აბსოლუტური ნიშნულის.
3. პროექტში ყველა ზომა მოცემულია სანტიმეტრებში, ნიშნულები - მეტრებში.

მისამართი

ქ. თბილისი,
კონსტანტინე კაპანელის ქუჩა, №11
საკ. კოდი: 01.14.16.015.575 2348 მ²

პროექტის სახელწოდება

მრავალბინიანი საცხოვრებელი სახლის არქიტექტურული პროექტი

თანამდებობა	გვარი	ხელმოწერა
დირექტორი	გ. ბენდელიანი	
არქიტექტორი	ი. გოგოხია	
არქიტექტორი	გ. ახვლედიანი	

საპროექტო ლოგო

BIJI ARCHITECTURE

ქ. თბილისი
მ. შავიშვილის №1ა

595 55-35-74
599 75-28-88

თარიღი	2025 წ.	მასშტაბი
ფორმატი	ფურცლის №	1:200, 1:100
A-3	A. 29	

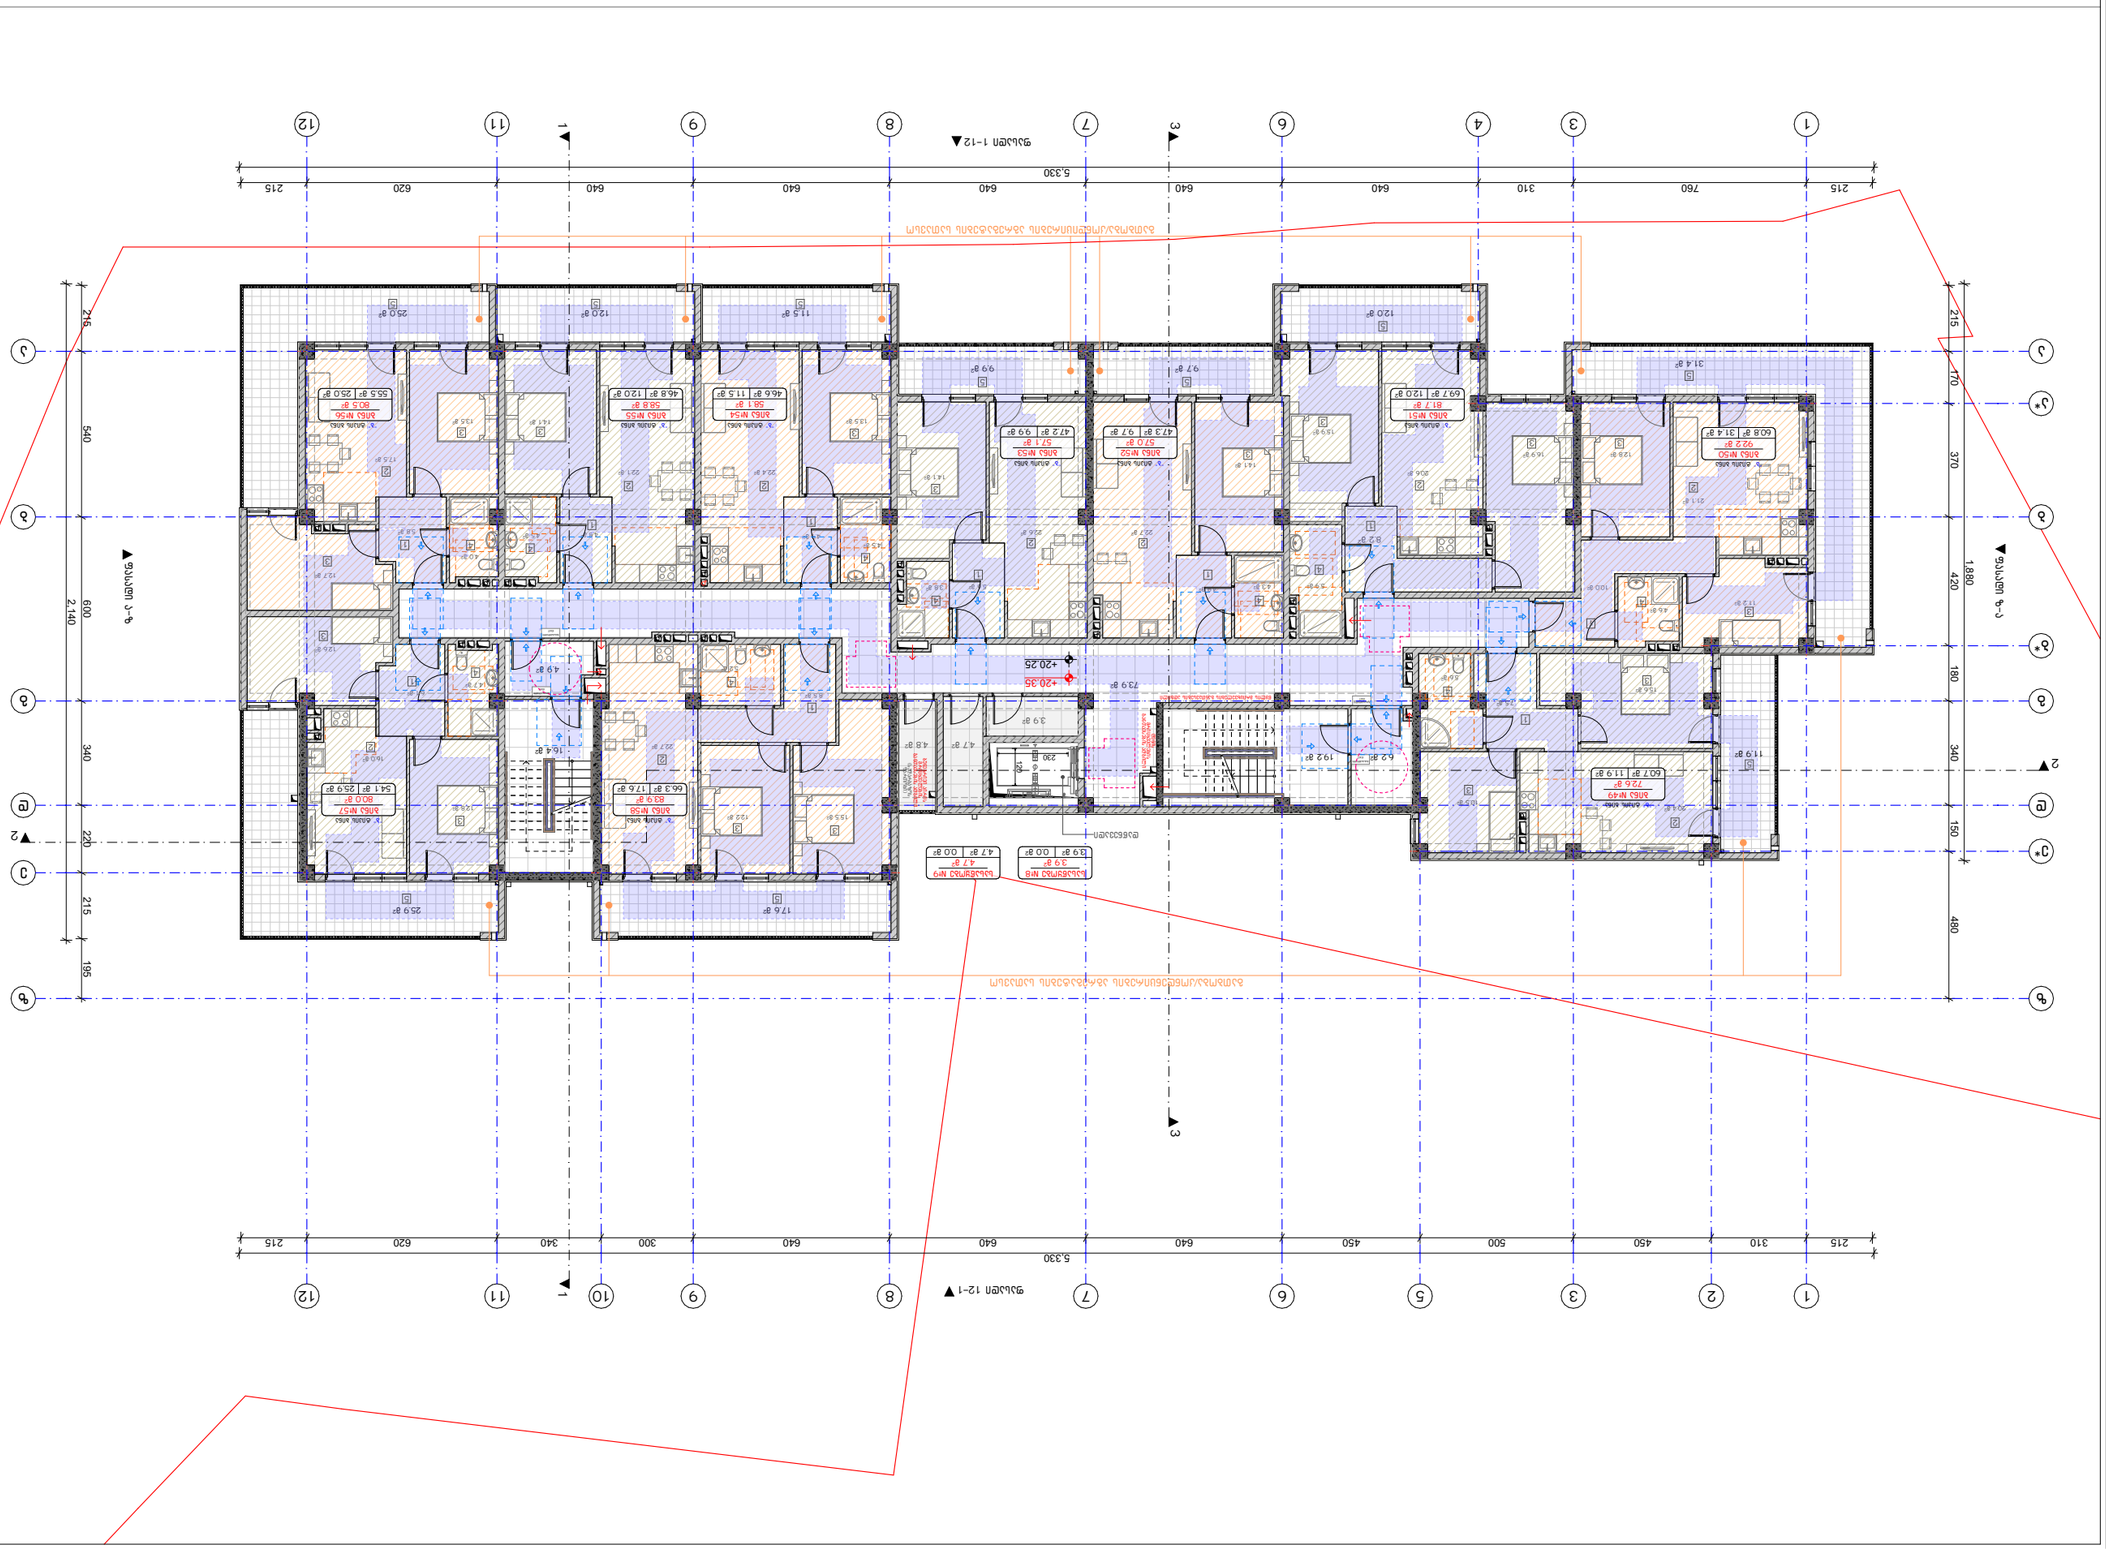
1
2
3
4
6
7
8
9
10
11
12
5,330
215
760
310
640
620
340
300
450
500
420
180
150
480
370
170
540
600
2,140
220
215
195
340
1,880
ფასადი 1-12
ფასადი 12-1
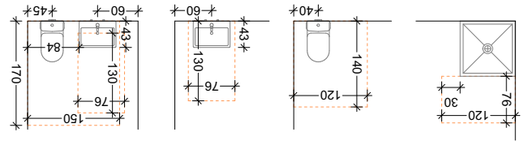
ანძის ადგილი

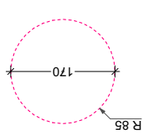

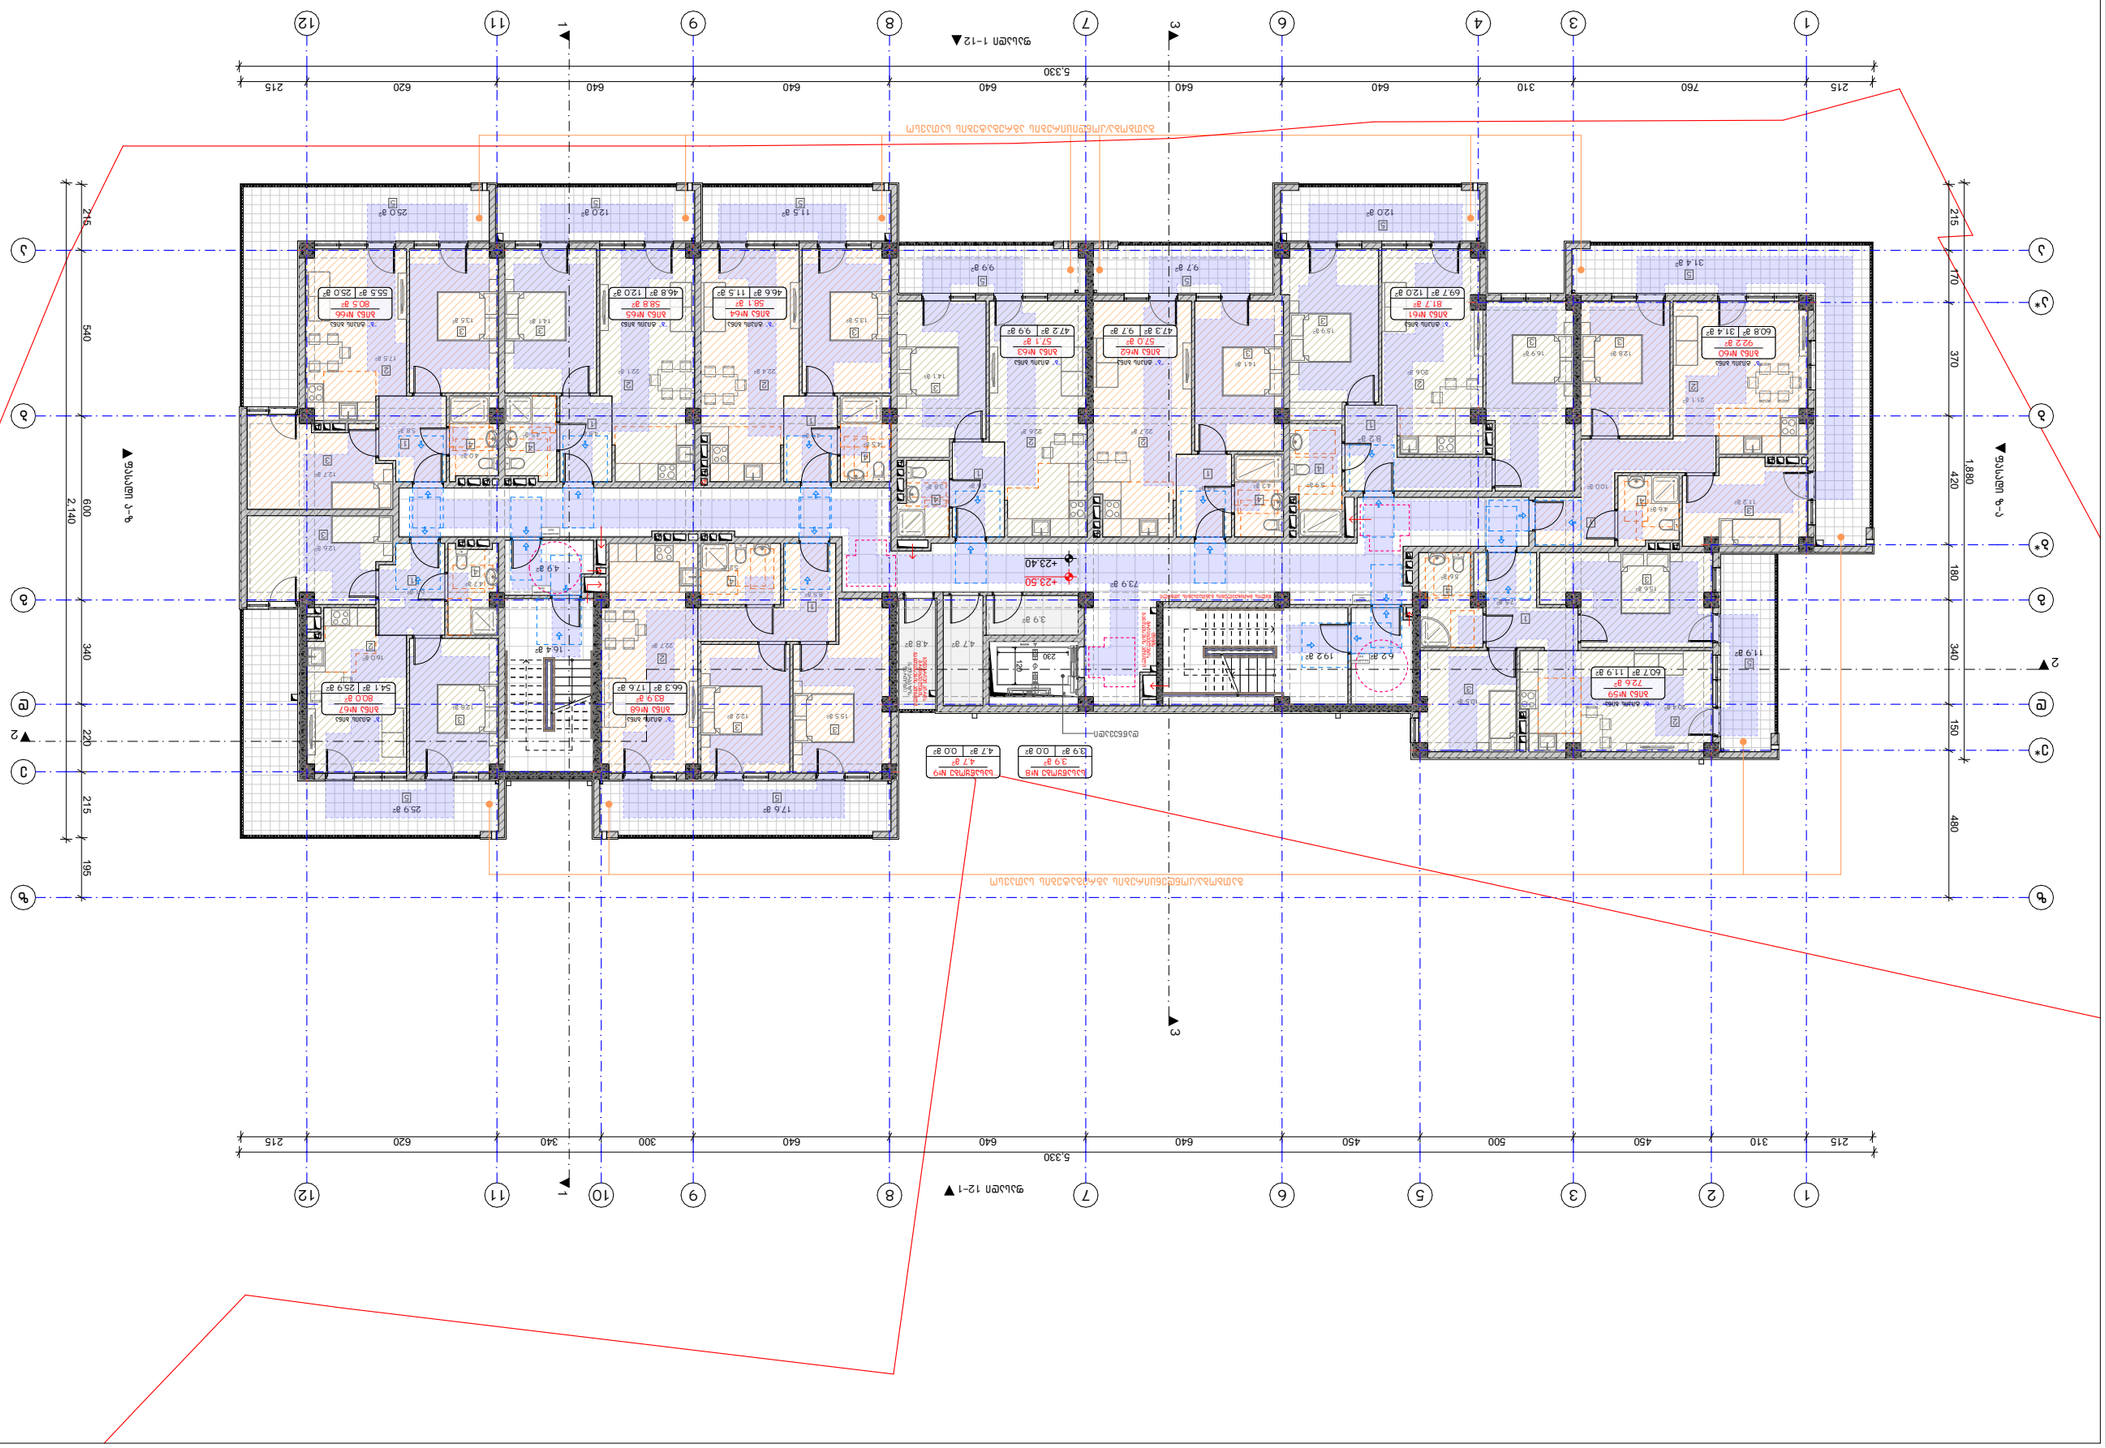
1
2
3
4
6
7
8
9
10
11
12
5,330
215
760
310
640
620
540
600
2,140
340
220
215
195
1,880
420
180
150
480
370
170
+23.40
+23.50
ფასადი 1-12
ფასადი 12-1

ნახაზის დასახელება:

9 სართულის გეგმა

ექსპლიკაცია:

ტექნიკურ-ეკონომიკური მაჩვენებლები:

საცხოვრებელი ფართობი: 554.1 მ²
სახაფხულო ფართობი: 177.9 მ²
საერთო სარგებლობის ფართობი: 119.9 მ²
სახანძრო ფართობი: 8.6 მ²
ბანაშენიანების ფართობი: 947.3 მ²

პირობითი ნიშნები:

	მიწის ნაკვეთის საპროექტო საზღვარი
	ღერძის ხაზი
	ბიჯების ხაზი
±0.00	კონსტრუქციული ნიშნული
±0.00	არქიტექტურული ნიშნული
	ნორმირების არსებობა
	ბანაკირების მიმართული მაჯა, ბანაკირების მანძილი
	სახანძრო მილი
	კედლის ელემენტების ტიპი (ლეგენდა)
	რკინაბეტონის სანგრევი / ნაშენის ქვედა ნაწილი, მონოლითი შენობები, საზომებზე
	ქვის, აგურის, ბლოკის ნაშენი
	ხის, ალუმინის ფანჯრის ბლოკი, მინაპაკეტით
	ხის, ალუმინის ფანჯრის ბლოკი
	ალუმინის ფანჯრის ბლოკი
	რკინაბეტონის ჭერის / ფილის ქვედა ზედაპირი
	ხის ჭერი
	ღია ჭერი
	ჭერის ქვედა ზედაპირის კონსტრუქცია
	საიზოლაციო მასალა (ბ.ე.)
	სანიაღვრე ჭერის (ს.ჭ)
	სანიაღვრე ბორბალი
	სანიაღვრე ონკანი
	სანიაღვრე მილი
	სანიაღვრე მილი
	კანალის ასარიზაციო ჰორიზონტალი
	კანალის ვერტიკალი მაქრეშელით
	ასანრიგებელი

შენიშვნები

1. ნახაზში შეტანილი ყველა ცვლილება უნდა შეთანხმდეს პროექტის ავტორთან.
2. შენიშვნა საპროექტო ნული (±0.00) ტოლია +618.70 აბსოლუტური ნიშნულის.
3. პროექტში ყველა ზომა მოცემულია სანტიმეტრებში, ნიშნულები - მეტრებში.

მისამართი

ქ. თბილისი,
კონსტანტინე კაპანელის ქუჩა, №11
საკ. კოდი: 01.14.16.015.575 2348 მ²

პროექტის სახელწოდება

მრავალბინიანი
საცხოვრებელი სახლის
არქიტექტურული პროექტი

თანამდებობა	გვარი	ხელმოწერა
დირექტორი	გ. ბენდელიანი	
არქიტექტორი	ი. ბოგოზია	
არქიტექტორი	გ. ახვლედიანი	

საპროექტო ლოგო

BIJI ARCHITECTURE

ქ. თბილისი
გ. შავთვლის №1ა
595 55-35-74
599 75-28-88

თარიღი	2025 წ.	მასშტაბი
ფორმატი	ფურცლის №	1:200, 1:100
A-3	A. 32	

"ბ" ტიპის ბინებში
წყალსადენი მოწყობილობების თავისუფალი სივრცეები

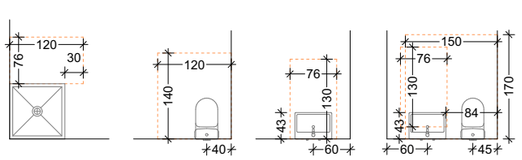

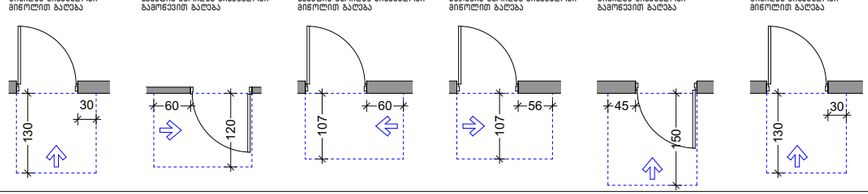

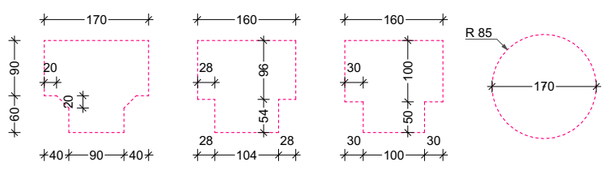

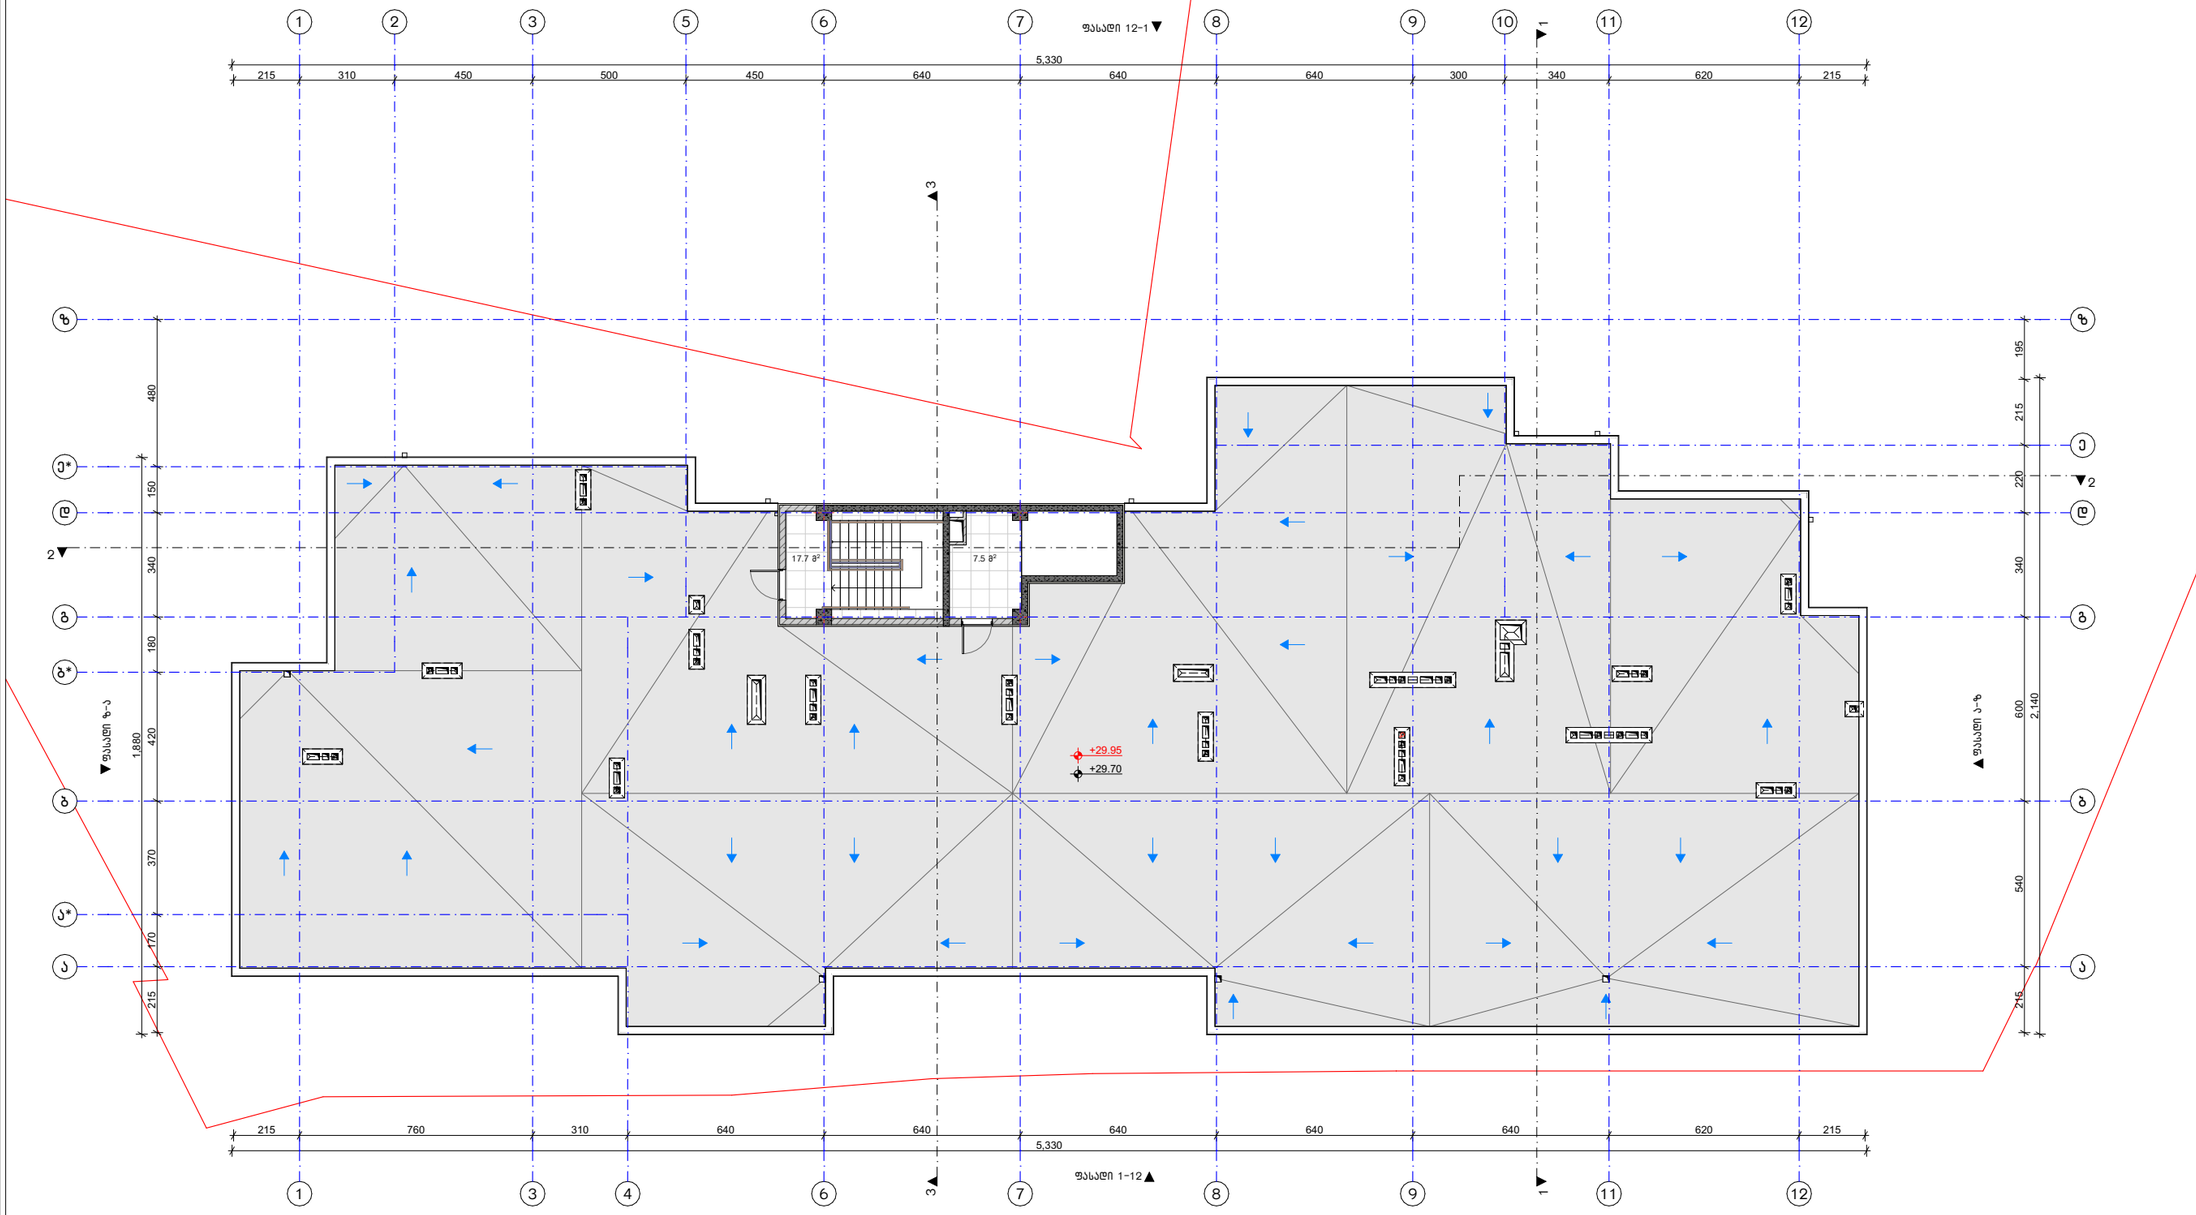

ნახაზის დასახელება:

სახურავის გეგმა

ექსპლიკაცია:

ტექნიკურ-ეკონომიკური მაჩვენებლები:

სადარბაზოსა და კიბის უჯრედის ფართობი: 25.2 მ²

პირობითი ნიშნები:

	მიწის ნაკვეთის საპროექტო საზღვარი
	წერტილის ხაზი
1	ბადეზის ხაზი
±0.00	პროექტირებადი ნიშნული
±0.00	არსებული/ნაგები ნიშნული
	ნორთოგონიის აქსონომია
	გასასვლელის მიმართულებით ხაზი, საევაკუაციო მანძილის
	საბანაკრის ზერეი
	კედლის ელემენტების (ჩარჩოს,პანელის)
	კონსტრუქციული საზღვარი / ნაშენის
	საინჟინრო მოწყობილობა შესაბამისი
	საზანგრო შეღება შესაბამისი
	ბეტონ შესაბამისი
	საინჟ.მოპირკეთ. სისქე
	საინჟ.მოპირკეთ. ფილები (ტიპი,ზომა)
	ფილტრის ზედაპირი
	ღია ჰაერზე
	ლითონის შენიღბვა
	ბეტონის ნაწილი (ტიპი)
	საინჟინრო ნაგებობა (ტ-1)
	საინჟინრო ნაგებობა (ტ-2)
	საევაკუო ნაგები (ს3)
EXIT	ევაკუაციის მიმართულება

შენიშვნები

1. ნახაზში შეტანილი ცვლილება უნდა შეთანხმდეს პროექტის ავტორთან.
2. შენობის საპროექტო ნული (±0.00) ტოლია +618.70 აბსოლუტური ნიშნულის.
3. პროექტში ცვლა ზომა მოცემულია სანტიმეტრებში, ნიშნულები - მეტრებში.

მისამართი

ქ. თბილისი,
კონსტანტინე კაპანელის ქუჩა, №11
საკ. კოდი: 01.14.16.015.575 2348 მ²

პროექტის სახელწოდება

მრავალბინიანი
საცხოვრებელი სახლის
არქიტექტურული პროექტი

თანამდებობა	გვარი	ხელმოწერა
დირექტორი	გ. გენდელიანი	
არქიტექტორი	ი. გოგოხია	
არქიტექტორი	გ. ახვლედიანი	

საპროექტო ლოგო

BIJI ARCHITECTURE

ქ. თბილისი
გ. შათვილის №1ა

595 55-35-74
599 75-28-88

თარიღი	2025 წ.	მასშტაბი
ფორმატი	ფურცლის №	1:200
A-3	A. 33	

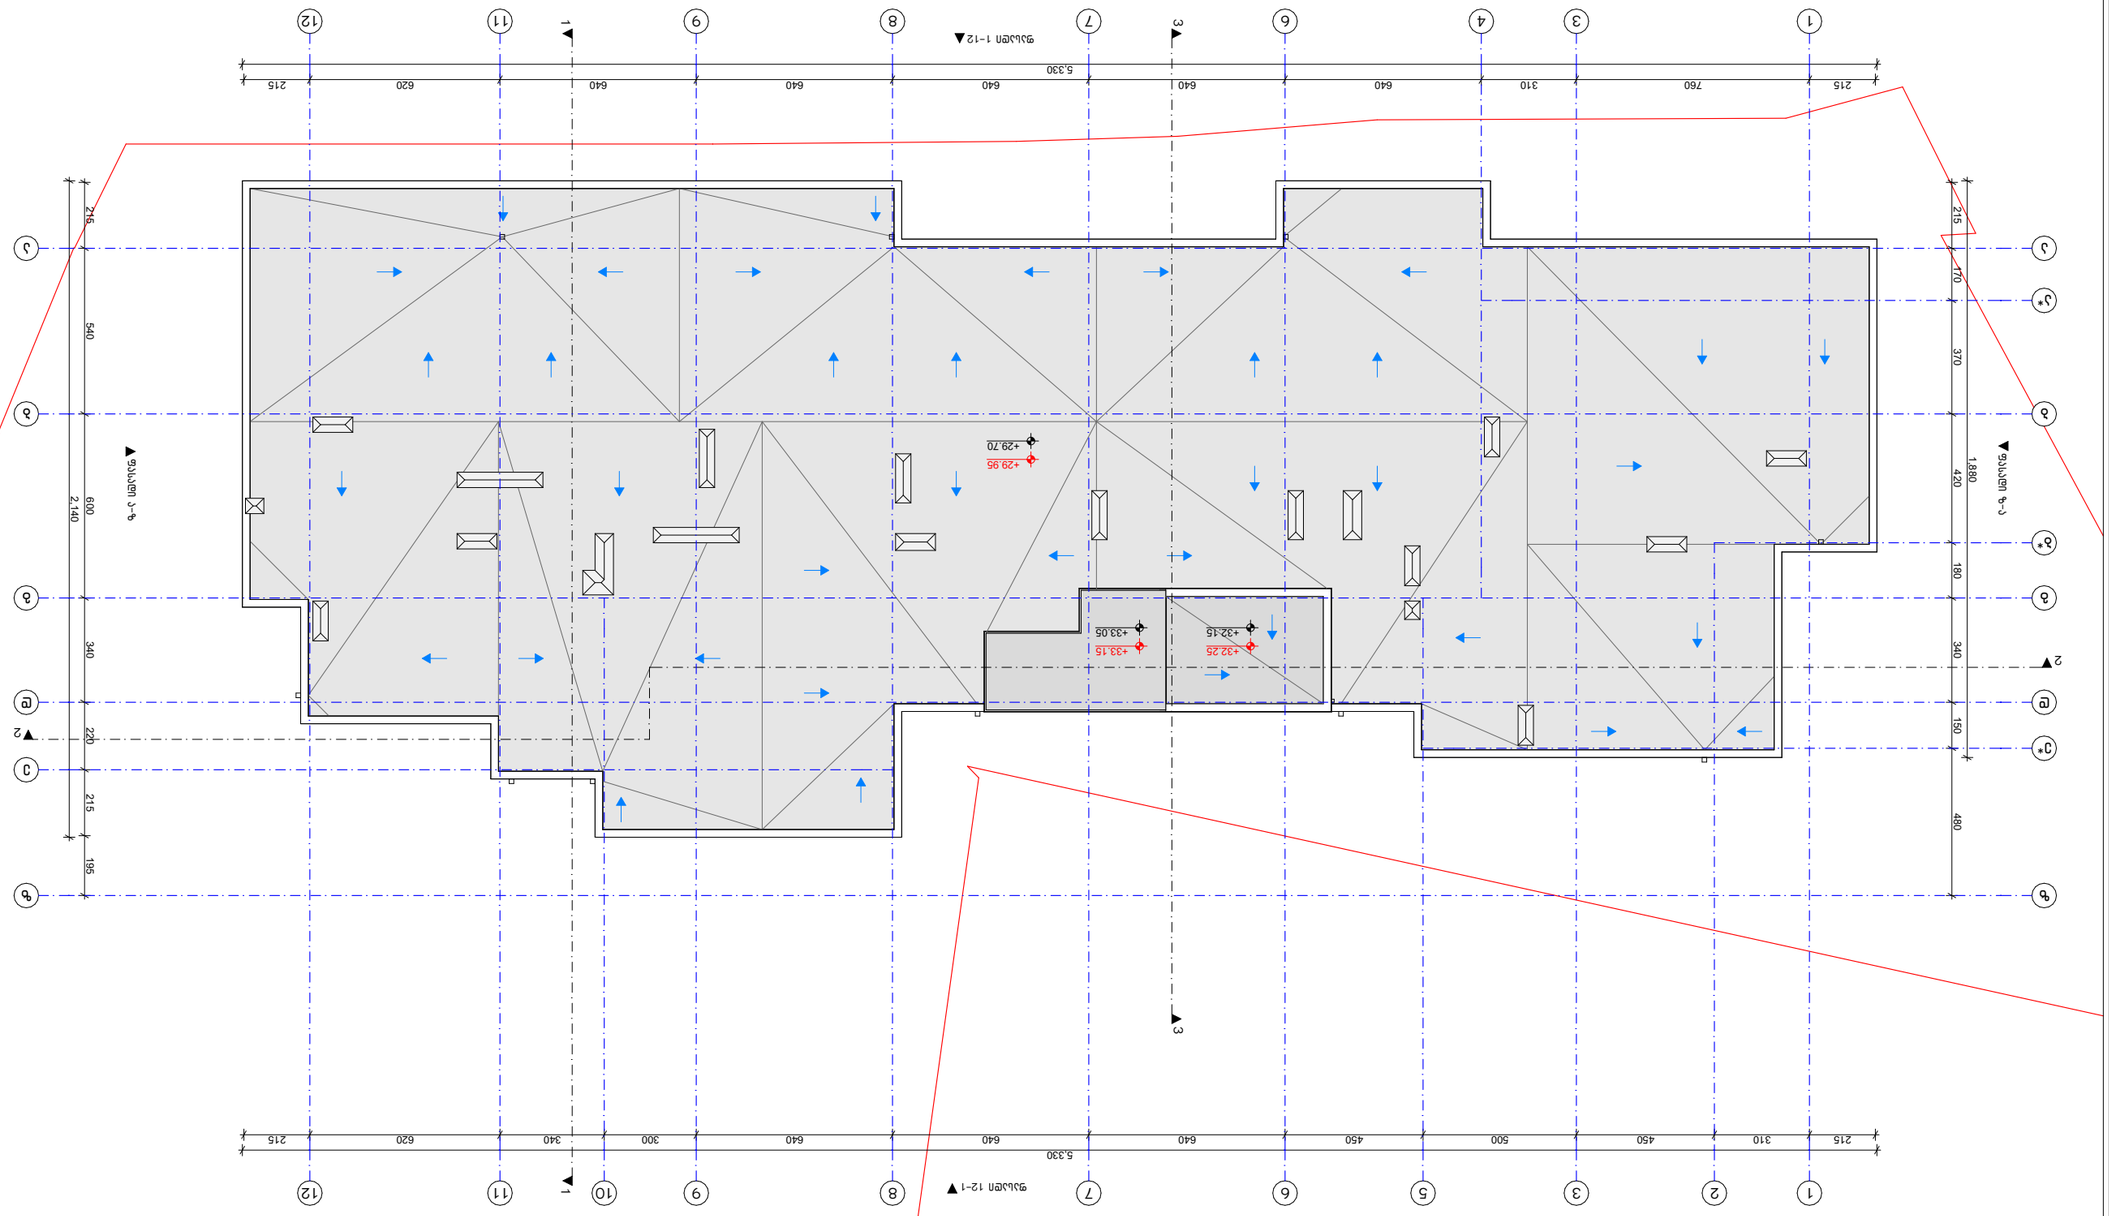


მისაწვდომი "ა" ტიპის საცხოვრებელი ერთეული +4.50 და +7.65 ნიშნულებზე

საპროექტო ობიექტში მდებარეობს 75 საცხოვრებელი ერთელი, რომელთა 2% წარმოადგენს "ა" ტიპის ბინას. შესაბამისად გვაქვს 2 "ა" ტიპის ერთეული.

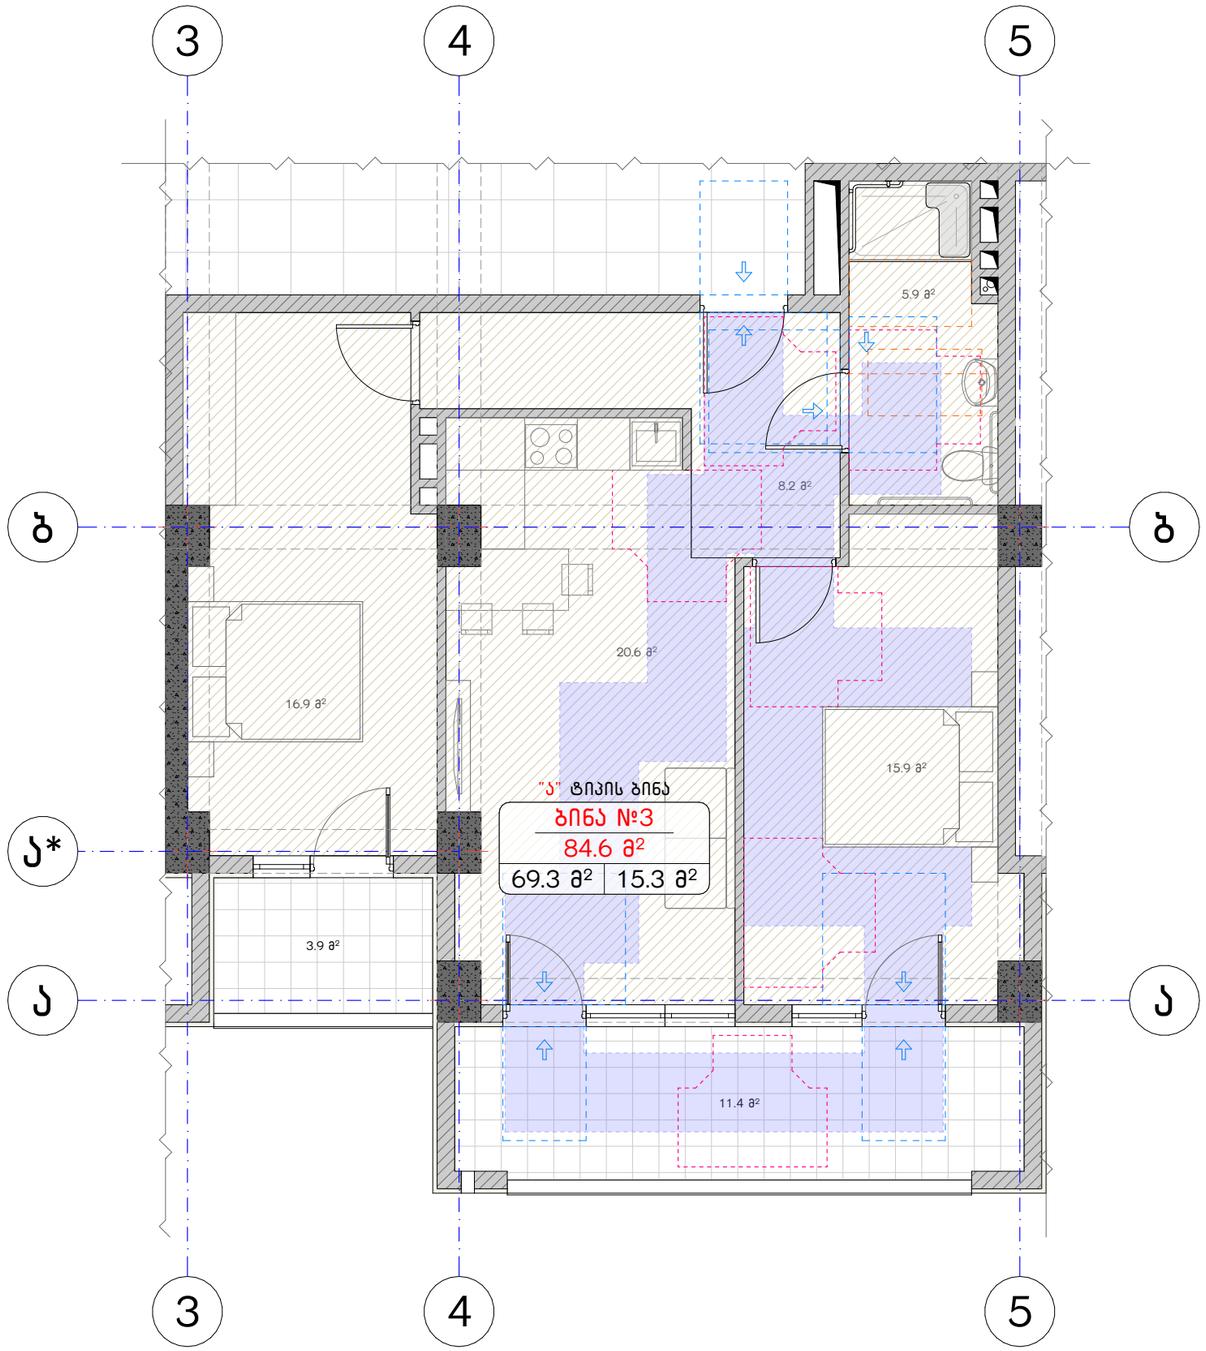

"ბ" ტიპის ბინებში
წყალსადენი მოწყობილობების თავისუფალი სივრცეები

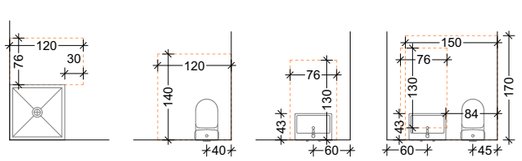

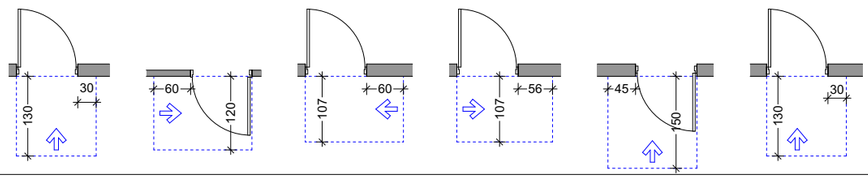

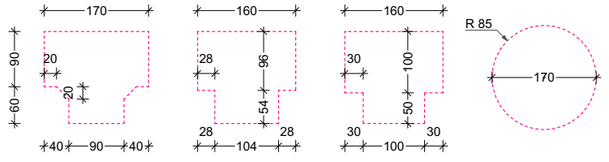

ნახაზის დასახელება:

"ა" ტიპის ბინა

ექსპლიკაცია:

პირობითი ნიშნები:

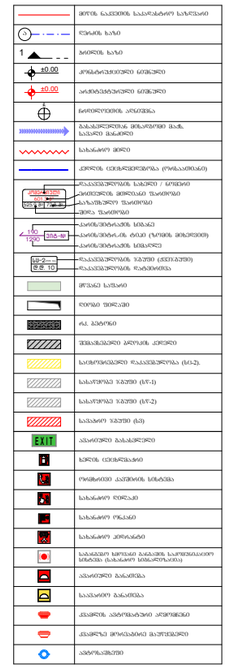

შენიშვნები

1. ნახაზში შეტანილი ცვლილება უნდა შეთანხმდეს პროექტის ავტორთან.
2. შენობის საპროექტო ნული (±0.00) ტოლია +618.70 აბსოლუტური ნიშნულის.
3. პროექტში ცვლილა ზომა მოცემულია სანტიმეტრებში, ნიშნულები - მეტრებში.

მისამართი

ქ. თბილისი,
კონსტანტინე კაკაბაძის ქუჩა, №11
საკ. კოდი: 01.14.16.015.575 2348 მ²

პროექტის სახელწოდება

მრავალბინიანი
საცხოვრებელი სახლის
არქიტექტურული პროექტი

თანამდებობა	გვარი	ხელმოწერა
დირექტორი	ბ. ბენდელიანი	
არქიტექტორი	ი. ბოგოხია	
არქიტექტორი	გ. ახვლედიანი	

საპროექტო ლოგო

BIJI ARCHITECTURE

ქ. თბილისი
მ. შავთველის №1ა

595 55-35-74
599 75-28-88

თარიღი		მასშტაბი
2025 წ.		
ფორმატი	ფურცლის №	1:70, 1:100
A-3	A. 35	

მისაწვდომი სან.კვანძი "ა" ტიპის ერთეულში

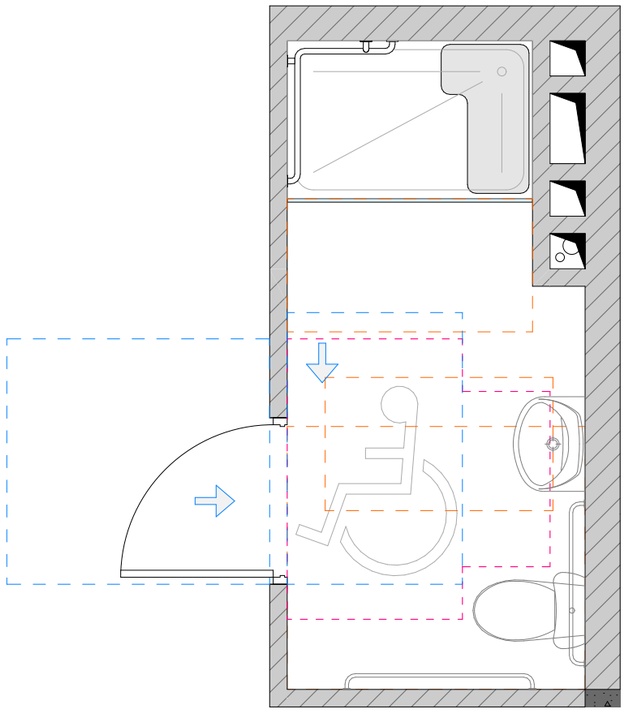

თავისუფალი სივრცე კართან
მანევრირებისთვის ანჯამიანი კარი.
წინიდან მისაწვდომი - გამოწევით გაღება

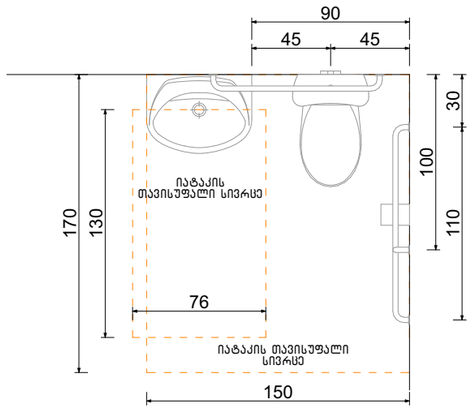

T ფორმის მოსატრიალებელი სივრცე
ვარიანტი 3

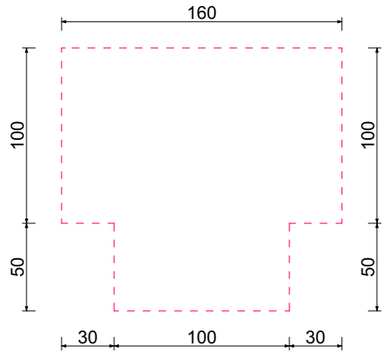

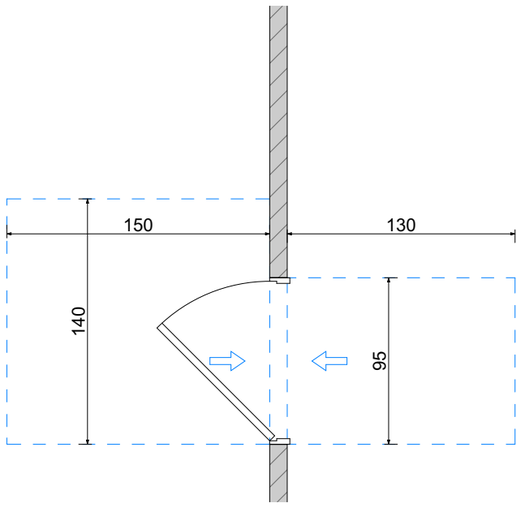

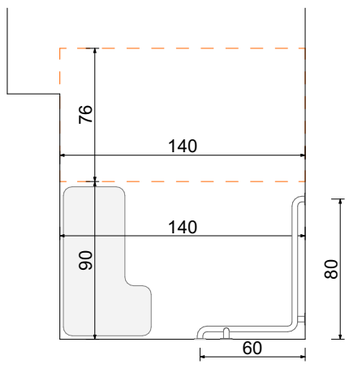

ხელსაბანის მდებარეობა

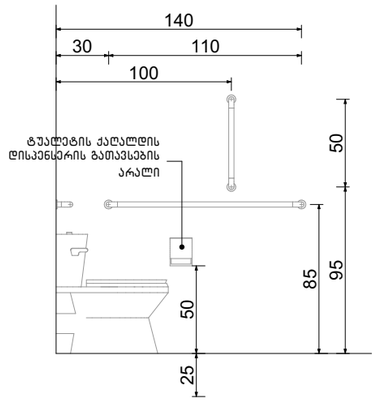

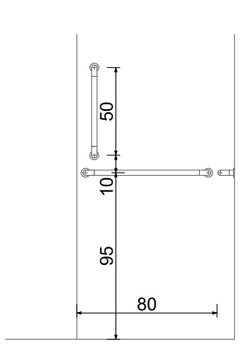

თავისუფალი სივრცე
ფეხის ფალანგისათვის

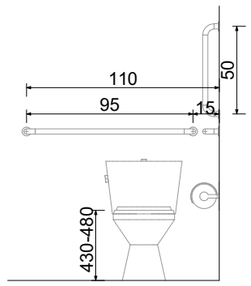

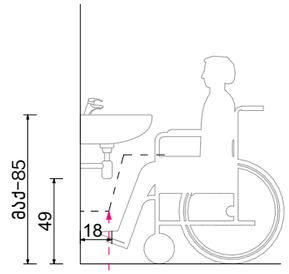

ფეხის ფალანგის თავისუფალი სივრცე

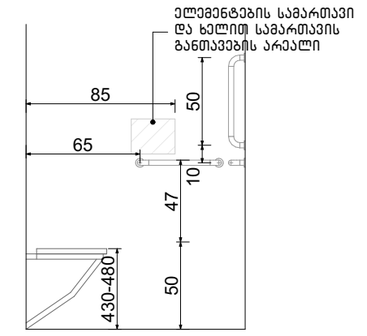

ნახაზის დასახელება:

სვ. ფერტილი "ა" ტიპის ბინაში

ექსპლიკაცია:

პიქტოგრამით ნიშნები:

	მიწის ნაკვეთის საკარმიდამო საზღვარი
	წერტილის ხაზი
1	ბინების ხაზი
±0.00	კონსტრუქციული ნიშნული
±0.00	არქიტექტურული ნიშნული

შენიშვნები

1. ნახაზში შეტანილი ცვლილება უნდა შეთანხმდეს პროექტის ავტორთან.
2. შენობის საპროექტო ნული (±0.00) ტოლია +618.70 აბსოლუტური ნიშნულის.
3. პროექტში ყველა ზომა მოცემულია სანტიმეტრებში, ნიშნულები - მეტრებში.

მისამართი

ქ. თბილისი,
კონსტანტინე კაკაბაძის ქუჩა, №11
საკ. კოდი: 01.14.16.015.575 2348 მ²

პროექტის სახელწოდება

მრავალბინიანი
საცხოვრებელი სახლის
არქიტექტურული პროექტი

თანამდებობა	გვარი	ხელმოწერა
დირექტორი	ბ. ბენდელიანი	
არქიტექტორი	ი. ბოგვიხია	
არქიტექტორი	ბ. ახვლედიანი	

საპროექტო ლოგო

BIJI
ARCHITECTURE
ქ. თბილისი
მ. შავიშვილის №1ა
595 55-35-74
599 75-28-88

თარიღი	2025 წ.	მასშტაბი
ფორმატი	ფურცლის №	1:35
A-3	A. 36	

ᲠᲛᲮᲠᲘᲕᲘ ᲙᲐᲕᲨᲘᲠᲘᲡ ᲒᲐᲛᲝᲧᲔᲜᲔᲑᲘᲡ ᲬᲔᲡᲔᲑᲘ, ᲜᲘᲨᲐᲜᲘ ᲣᲜᲓᲐ ᲒᲐᲘᲙᲠᲐᲡ ᲗᲐᲕᲨᲔᲡᲐᲤᲠᲘᲡ ᲤᲐᲠᲗᲝᲑᲔᲑᲗᲐᲜ

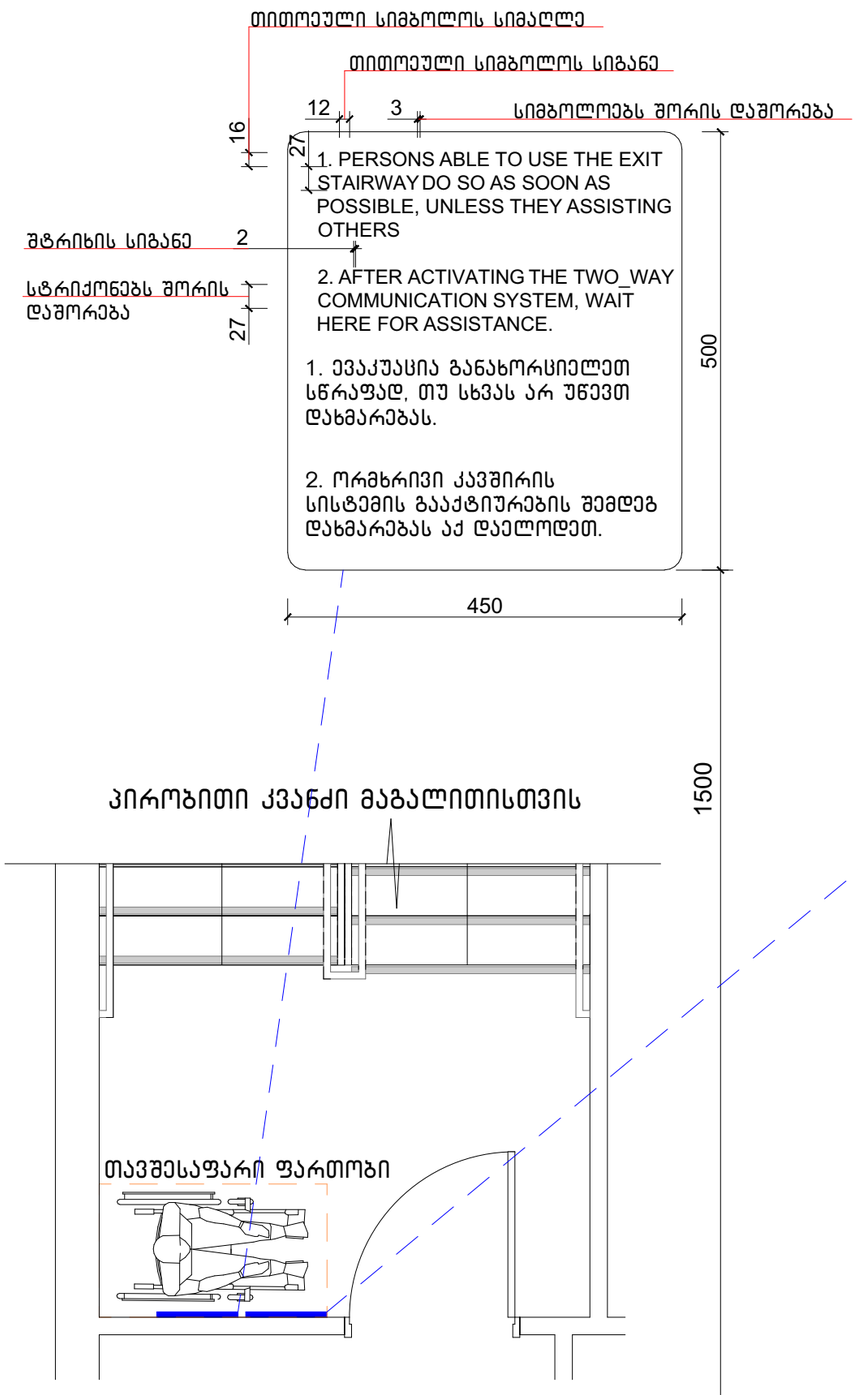

ᲒᲖᲐ–ᲙᲘᲑᲘᲡ ᲐᲛᲝᲡᲐᲡᲪᲜᲝᲑᲘᲡ ᲜᲘᲨᲐᲜᲘ, ᲒᲖᲐ–ᲙᲘᲑᲘᲡ ᲡᲐᲖᲦᲕᲠᲔᲑᲨᲘ, ᲓᲔᲠᲔᲤᲐᲜᲨᲘ ᲒᲐᲛᲐᲕᲐᲚᲘ ᲙᲐᲠᲘᲡ ᲡᲐᲙᲔᲢᲘᲡ ᲛᲝᲛᲘᲯᲜᲐᲕᲔᲓ

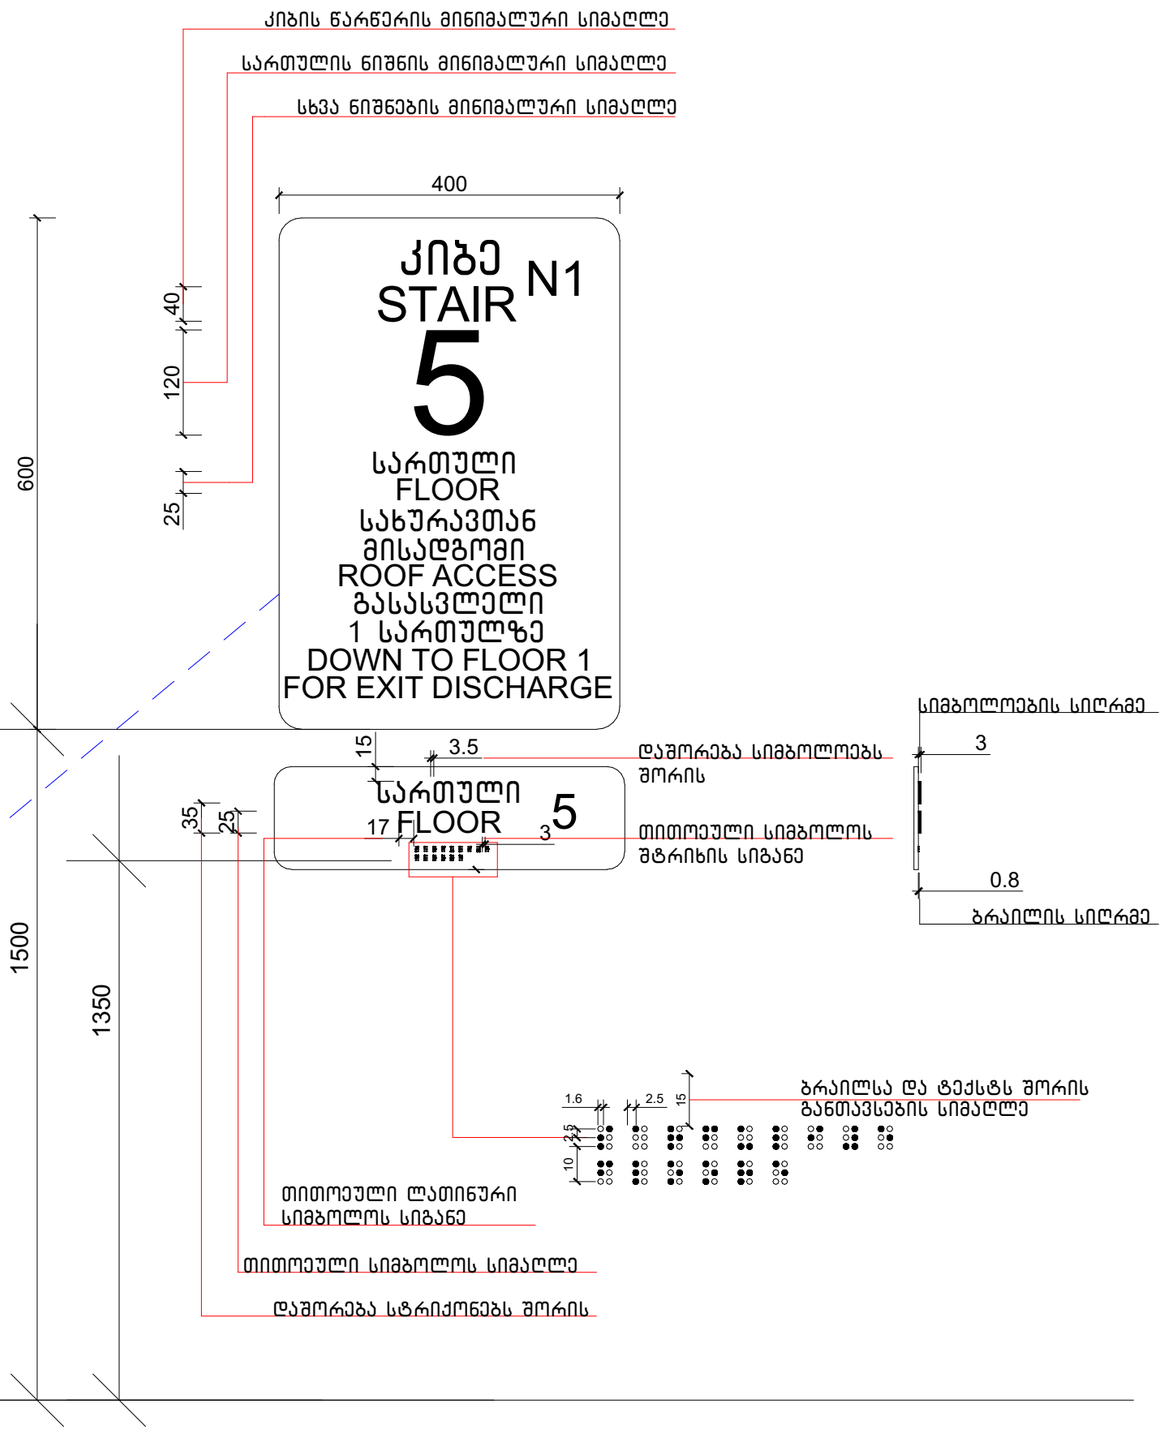

ნახაზის დასახელება:

ნიშნები

ექსპლიკაცია:

ᲐᲠᲥᲘᲢᲔᲥᲢᲣᲠᲣᲚᲘ ᲜᲘᲨᲜᲔᲑᲘ:

	ᲙᲘᲑᲘᲡ ᲬᲐᲠᲬᲔᲠᲘᲡ ᲛᲘᲜᲘᲛᲐᲚᲣᲠᲘ ᲡᲘᲛᲐᲦᲚᲔ (ᲞᲠᲘᲜᲪᲘᲞᲣᲚᲘ ᲡᲥᲔᲛᲐ)
	ᲙᲘᲑᲘᲡ ᲡᲐᲮᲔᲚᲘ ᲓᲐ ᲜᲝᲛᲔᲠᲘ / ᲡᲐᲤᲔᲮᲣᲠᲘ ᲐᲜᲒᲐᲠᲘᲨᲘ ᲛᲘᲗᲘᲗᲔᲑᲐ

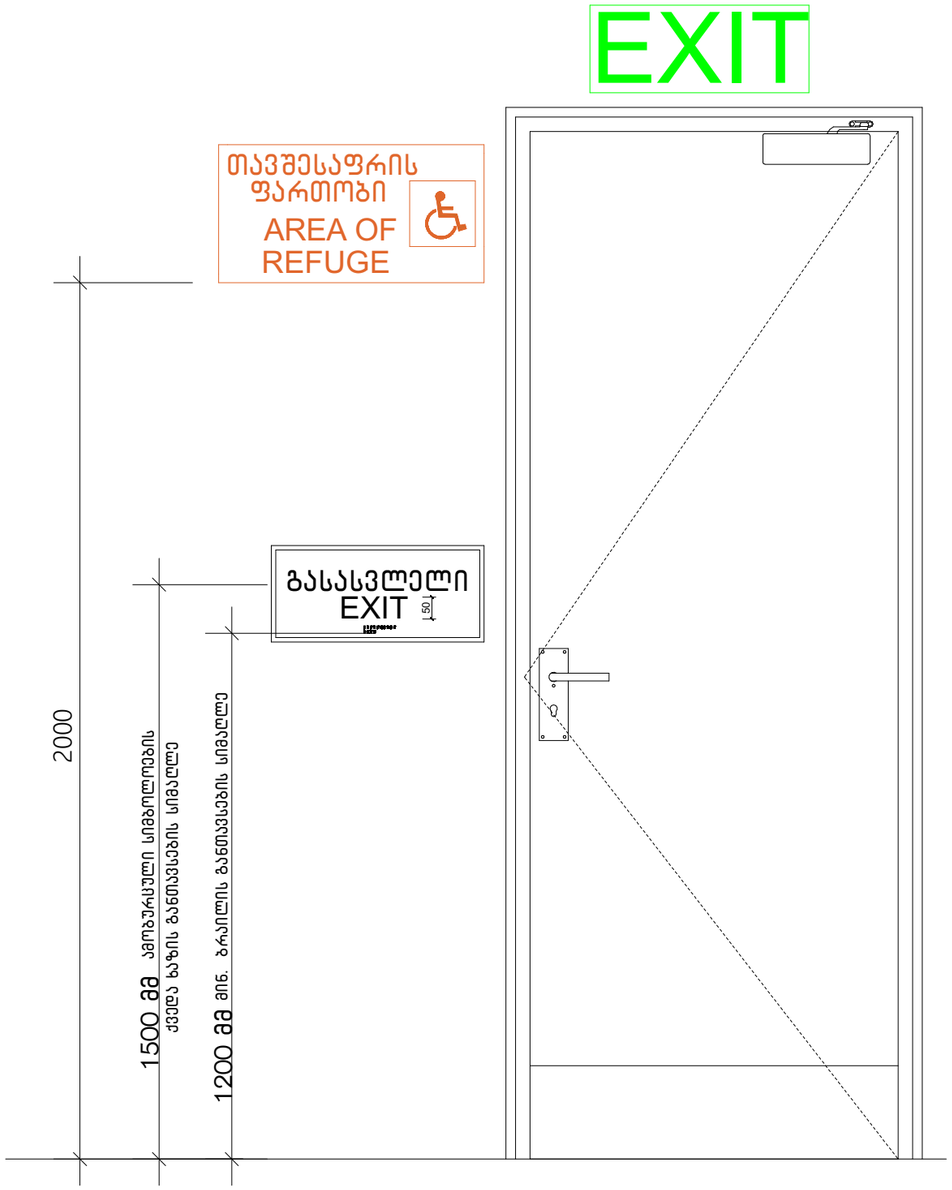

ნახაზის დასახელება:

ნიშნები

ექსპლიკაცია:

პიქტოგრამები ნიშნები:

	მთლის ნაკვეთის საკარმიდარო საზღვარი
	წერტილ-ხაზი
1	ხაზიანი ხაზი
±0.00	პროექტირებული ნიშნული
±0.00	არსებულ/ნაგებობის ნიშნული

შენიშვნები

1. ნახაზში შეტანილი ცვლილება უნდა შეთანხმდეს პროექტის ავტორთან.
2. შენობის საპროექტო ნული (±0.00) ტოლია +618.70 აბსოლუტური ნიშნულის.
3. პროექტში ცვლილება ზოგა მოცემულია სანტიმეტრებში, ნიშნულები - მეტრებში.

მისამართი

ქ. თბილისი,
კონსტანტინე კაკაბაძის ქუჩა, №11
საკ. კოდი: 01.14.16.015.575 2348 მ²

პროექტის სახელწოდება

მრავალბინიანი
საცხოვრებელი სახლის
არქიტექტურული პროექტი

თანამდებობა	გვარი	ხელმოწერა
დირექტორი	ბ. ბენდელიანი	
არქიტექტორი	ი. ბოგოხია	
არქიტექტორი	გ. ახვლედიანი	

საპროექტო ლოგო

BIJI
ARCHITECTURE
ქ. თბილისი
მ. შავთველის №1¹
595 55-35-74
599 75-28-88

თარიღი	2025 წ.	მასშტაბი
ფორმატი	ფურცლის №	1:70
A-3	A. 38	

გასასვლელის განათებული ნიშანი

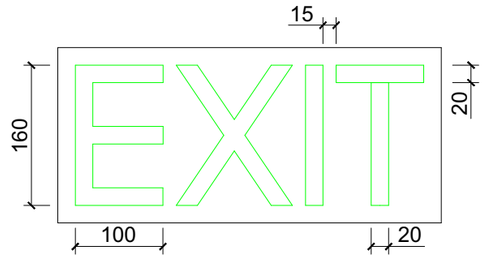

განათებული ნიშანი თავშესაფრის ფართობთან მიმავალ კართან

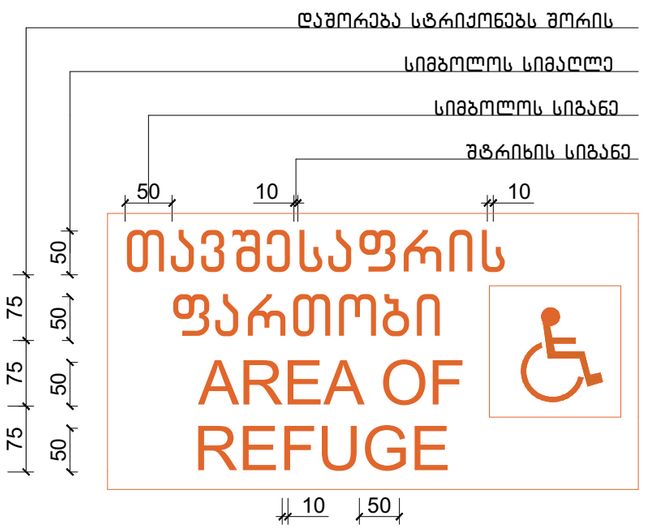

ნიშანი ამობურცული სიმბოლოებით და ბრაილით გზა-კიბის შესასვლელთან და გარეთ გამავალ ყველა კართან

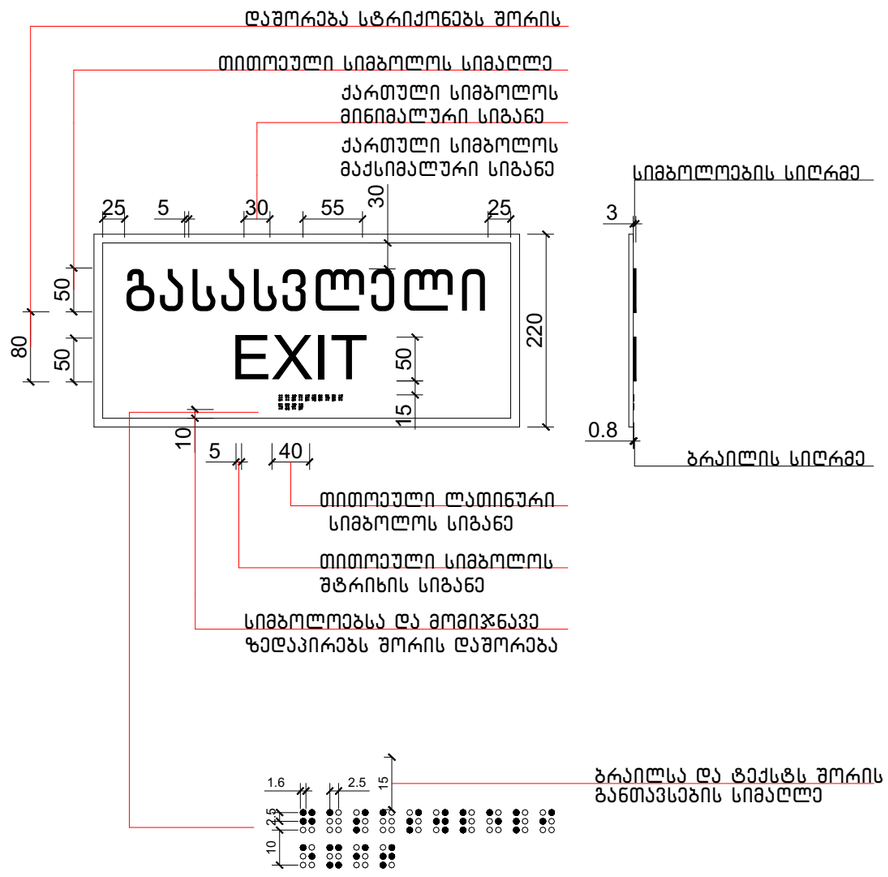

ნახაზის დასახელება:

ნიშნები

ექსპლიკაცია:

პიქტოგრამის ნიშნები:

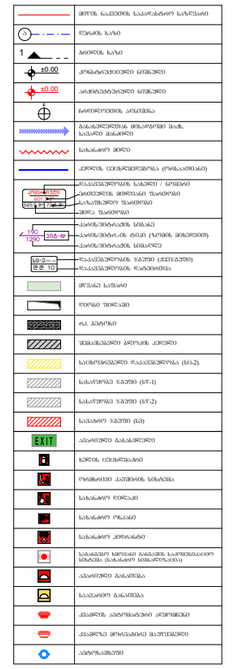

შენიშვნები

1. ნახაზში შეტანილი ცვლილება უნდა შეთანხმდეს პროექტის ავტორთან.
2. შენობის საპროექტო ნული (±0.00) ტოლია +618.70 აბსოლუტური ნიშნულის.
3. პროექტში ცვლილება ზომა მოცემულია სანტიმეტრებში, ნიშნულები - მეტრებში.

მისამართი

ქ. თბილისი,
კონსტანტინე კაკაბაძის ქუჩა, №11
საკ. კოდი: 01.14.16.015.575 2348 მ²

პროექტის სახელწოდება

მრავალბინიანი
საცხოვრებელი სახლის
არქიტექტურული პროექტი

თანამდებობა	გვარი	ხელმოწერა
დირექტორი	ბ. ბენდელიანი	
არქიტექტორი	ი. ბოგოხია	
არქიტექტორი	ბ. ახვლედიანი	

საპროექტო ლოგო

BIJI
ARCHITECTURE

ქ. თბილისი
მ. შავთველის №1ა

595 55-35-74
599 75-28-88

თარიღი	2025 წ.	მასშტაბი
ფორმატი	ფურცლის №	1:70
A-3	A. 39	

ნიშანი პიქტოგრამებით, ამობურცული ნიშნებით და ბრაილით გათვალისწინებული მოთხოვნები

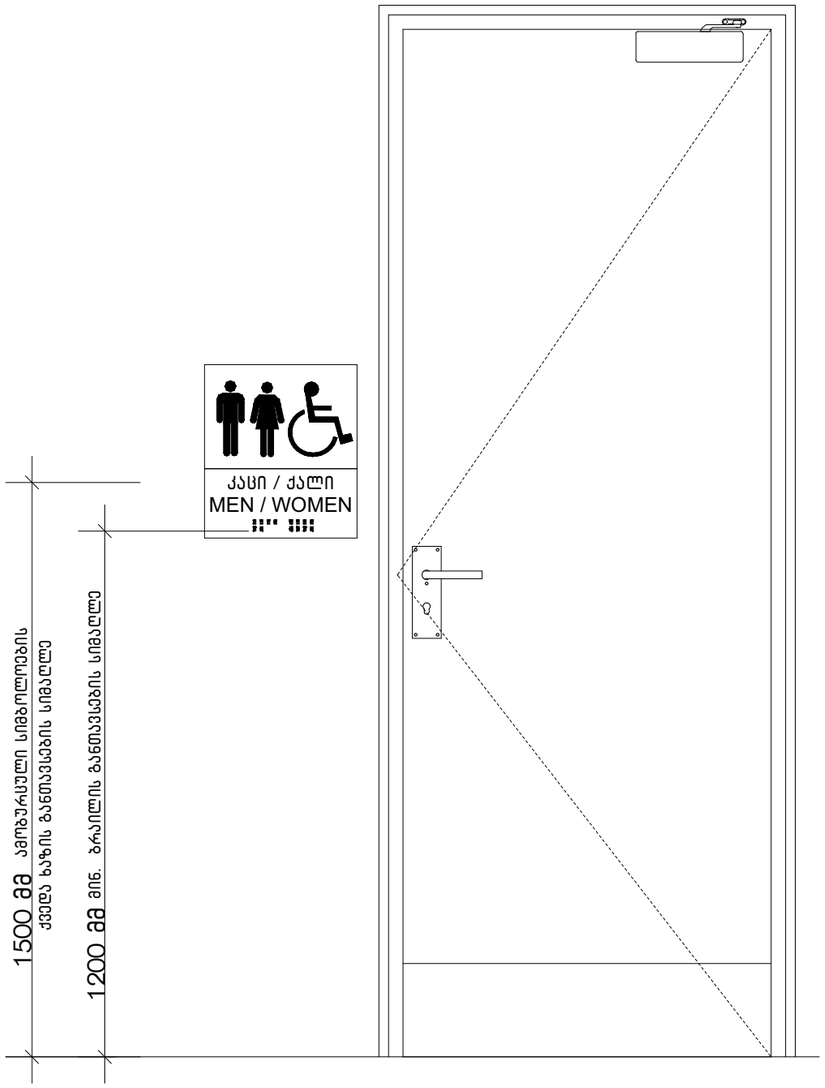

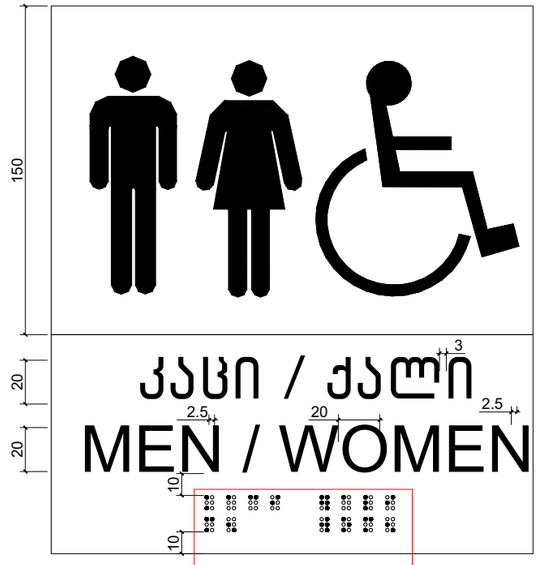

3.0
სიმბოლოების სიღრმე

0.8
ბრაილის სიღრმე

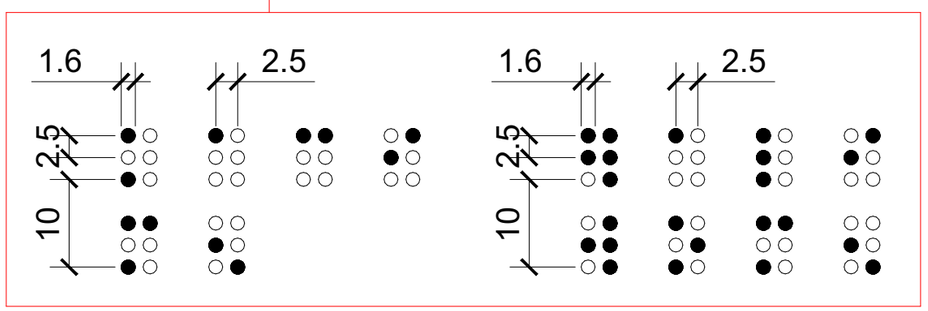

ნახაზის დასახელება:

ნიშნები

ექსპლიკაცია:



შენიშვნები

1. ნახაზში შეტანილი ცვლილება უნდა შეთანხმდეს პროექტის ავტორთან.
2. შენობის საპროექტო ნული (±0.00) ტოლია +618.70 აბსოლუტური ნიშნულის.
3. პროექტში ცვლილება ზომა მოცემულია სანტიმეტრებში, ნიშნულები - მეტრებში.

მისამართი

ქ. თბილისი,
კონსტანტინე ქაჯაიელის ქუჩა, №11
საკ. კოდი: 01.14.16.015.575 2348 მ²

პროექტის სახელწოდება

მრავალბინიანი
საცხოვრებელი სახლის
არქიტექტურული პროექტი

თანამდებობა	გვარი	ხელმოწერა
დირექტორი	ბ. ბენდელიანი	
არქიტექტორი	ი. ბოგოხია	
არქიტექტორი	ბ. ახვლედიანი	

საპროექტო ლოგო

BIJI ARCHITECTURE
ქ. თბილისი
მ. შავთველის №1¹
595 55-35-74
599 75-28-88

თარიღი	2025 წ.	მასშტაბი
ფორმატი	ფურცლის №	1:70
A-3	A. 40	

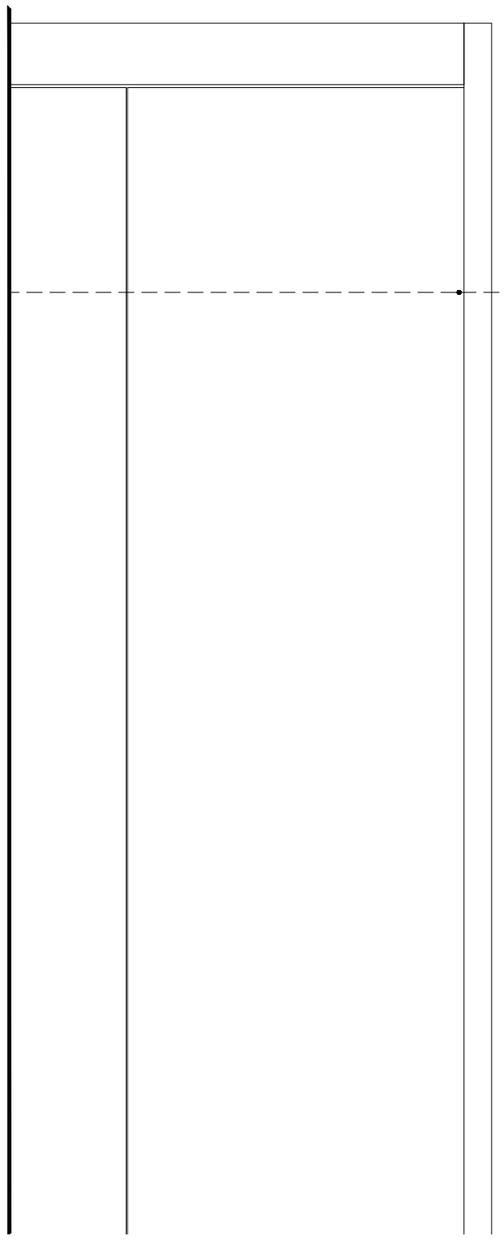

სასწრაფო სამედიცინო დახმარების საერთაშორისო სიმბოლო
(სისხლის ვარსკვლავი) განთავსდება ლიფტის ჩარჩოს ორივე მხარეს

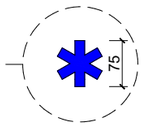

ნიშანი განთავსდება ლიფტის
გამოსაძახებელ ღილაკთან

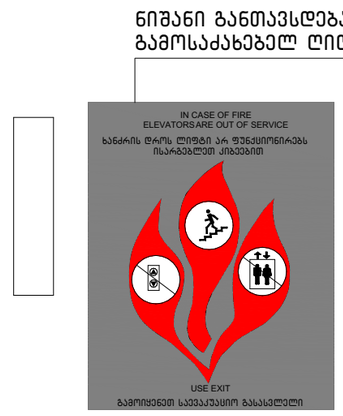

ლიფტის ტექნიკური მახასიათებლები

ლიფტის შახტის გაბარიტები 1800X2900 მმ

ლიფტის კაბინის შიგა გაბარიტები 120X230 მმ

ლიფტის კარის სუფთა სიგანე 900 მმ

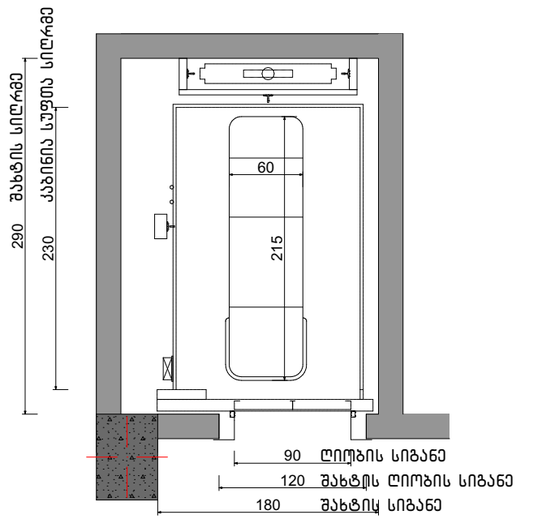

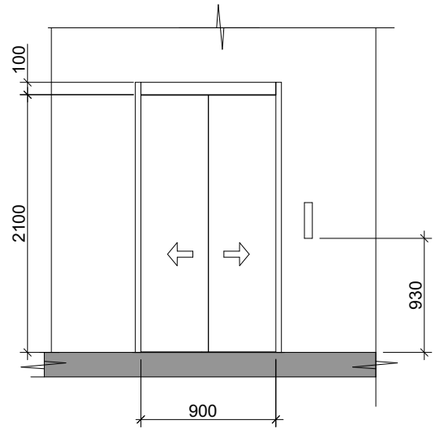

ნახაზის დასახელება:

ნიშნები

ექსპლიკაცია:

პიქტოგრამული ნიშნები:


შენიშვნები

1. ნახაზში შეტანილი ცვლილება უნდა შეთანხმდეს პროექტის ავტორთან.
2. შენობის საპროექტო ნული (±0.00) ტოლია +618.70 აბსოლუტური ნიშნულის.
3. პროექტში ცვლილება ზოგა მოცემულია სანტემეტრებში, ნიშნულები - მეტრებში.

მისამართი

ქ. თბილისი,
კონსტანტინე კაკანელის ქუჩა, №11
საკ. კოდი: 01.14.16.015.575 2348 მ²

პროექტის სახელწოდება

მრავალბინიანი
საცხოვრებელი სახლის
არქიტექტურული პროექტი

თანამდებობა	გვარი	ხელმოწერა
დირექტორი	ბ. ბენდელიანი	
არქიტექტორი	ი. ბოგოხია	
არქიტექტორი	გ. ახვლედიანი	

საპროექტო ლოგო

BIJI
ARCHITECTURE

ქ. თბილისი
მ. შავიშვილის №1ა

595 55-35-74
599 75-28-88

თარიღი	2025 წ.	მასშტაბი
ფორმატი	ფურცლის №	1:100, 1:50
A-3	A. 41	

ნიშანი განთავსდება მისაწვდომ ავტოსადგომთან

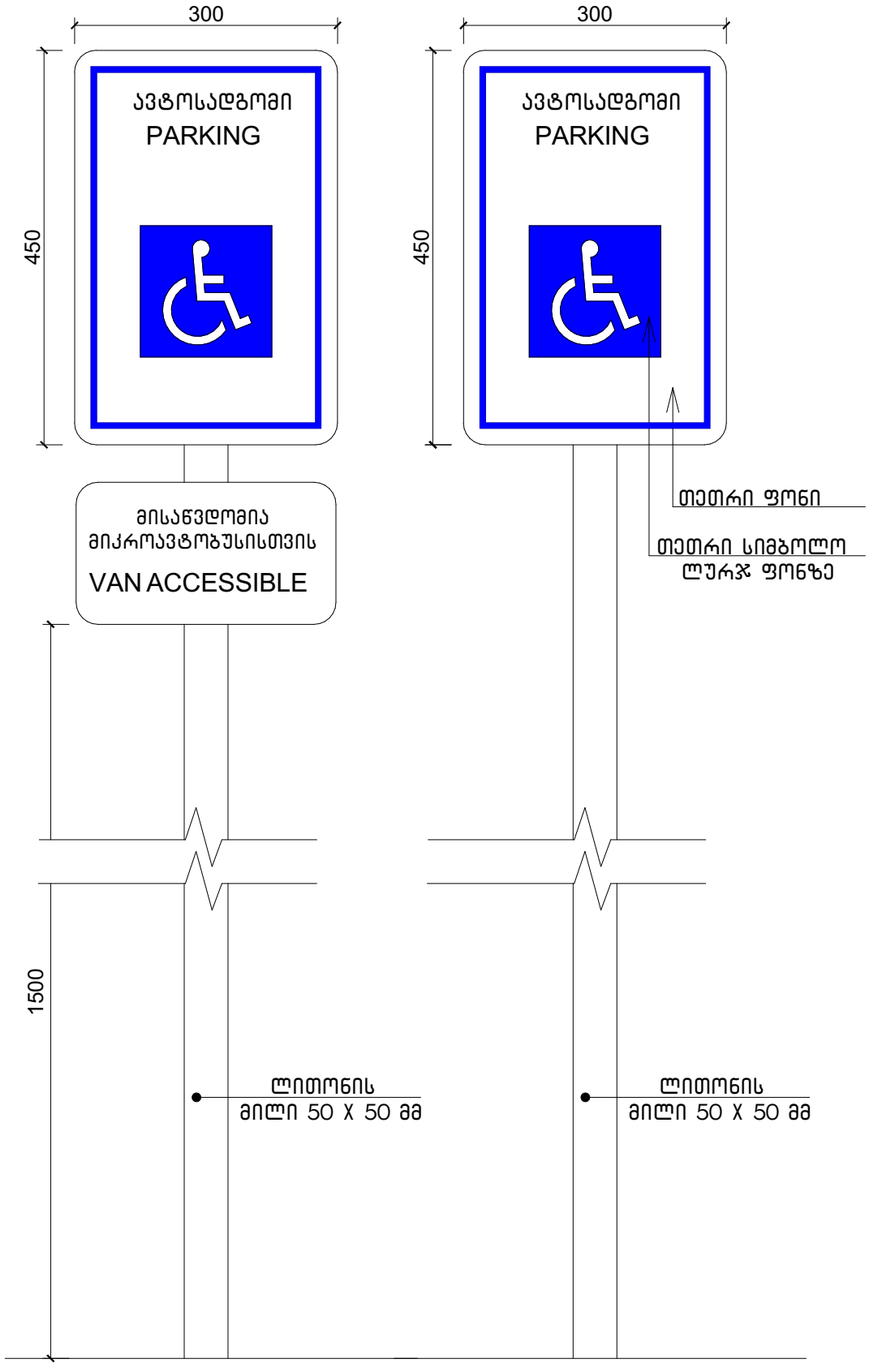

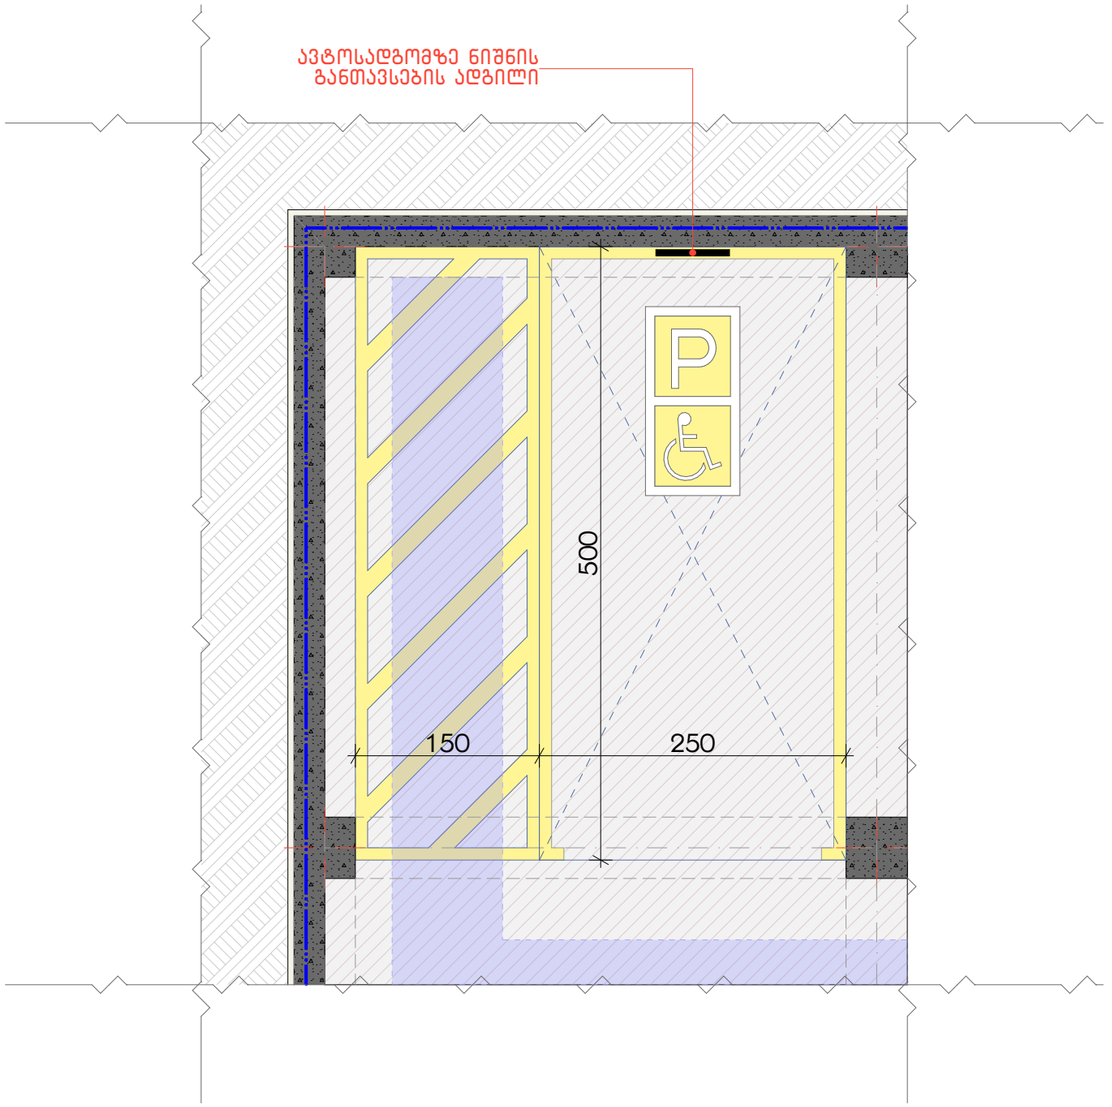

ნახაზის დასახელება:

ნიშნები

ექსპლიკაცია:

პიქტოგრამი ნიშნები:

	მიწის ნაკვეთის საპროექტო საზღვარი
	წერტილის ხაზი
1	ბინის ხაზი
±0.00	კონსტრუქციული ნიშნული
±0.00	არქიტექტურული ნიშნული

შენიშვნები

1. ნახაზზე შეტანილი ცვლილება უნდა შეთანხმდეს პროექტის ავტორთან.
2. შენობის საპროექტო ნული (±0.00) ტოლია +618.70 აბსოლუტური ნიშნულის.
3. პროექტში ცვლილება ზემოა მოცემულია სანტიმეტრებში, ნიშნულები - მეტრებში.

მისამართი

ქ. თბილისი,
კონსტანტინე კაჭახელის ქუჩა, №11
საკ. კოდი: 01.14.16.015.575 2348 მ²

პროექტის სახელწოდება

მრავალბინიანი
საცხოვრებელი სახლის
არქიტექტურული პროექტი

თანამდებობა	გვარი	ხელმოწერა
დირექტორი	გ. ბენდელიანი	
არქიტექტორი	ი. ბოგოზია	
არქიტექტორი	გ. ახვლედიანი	

საპროექტო ლოგო

BIJI
ARCHITECTURE

ქ. თბილისი
მ. შავთველის №1¹ | 595 55-35-74
599 75-28-88

თარიღი	2025 წ.	მასშტაბი
ფორმატი	ფურცლის №	1:70, 1:50
A-3	A. 42	

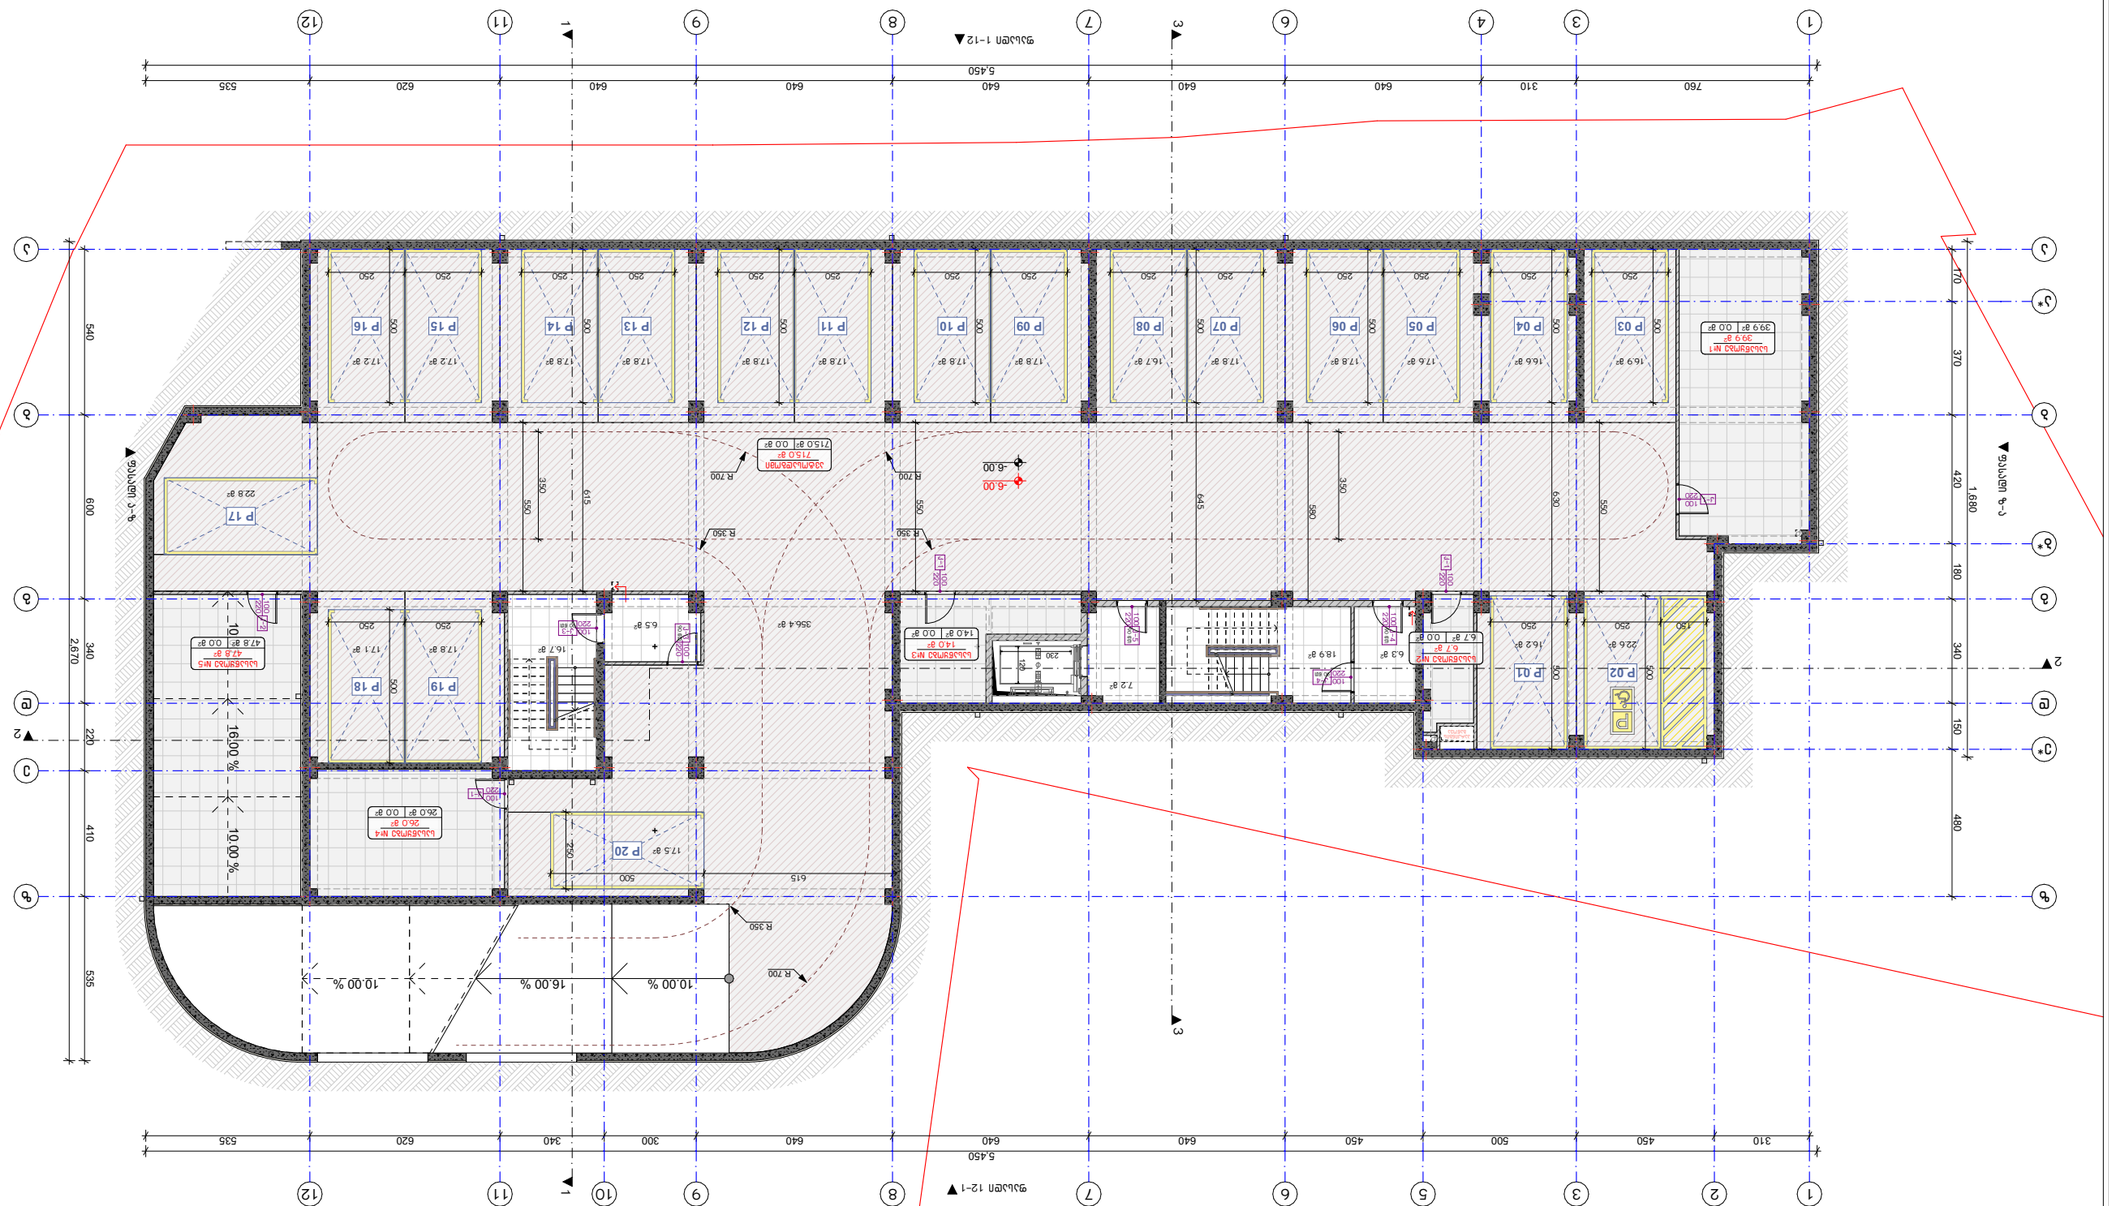
1-ა სართული
-6.00
-6.00
R.700
R.350
R.700
R.350
P 01
P 02
P 03
P 04
P 05
P 06
P 07
P 08
P 09
P 10
P 11
P 12
P 13
P 14
P 15
P 16
P 17
P 18
P 19
P 20
47.8 მ²
47.8 მ²
26.0 მ²
26.0 მ²
6.7 მ²
6.7 მ²
10.00 %
16.00 %
10.00 %
10.00 %
16.00 %
10.00 %
5,450
760
310
640
640
640
640
640
620
535
5,450
310
450
500
450
640
640
640
620
535
2670
540
600
410
220
340
535
1,680
370
420
180
340
150
480
180
100
100
100

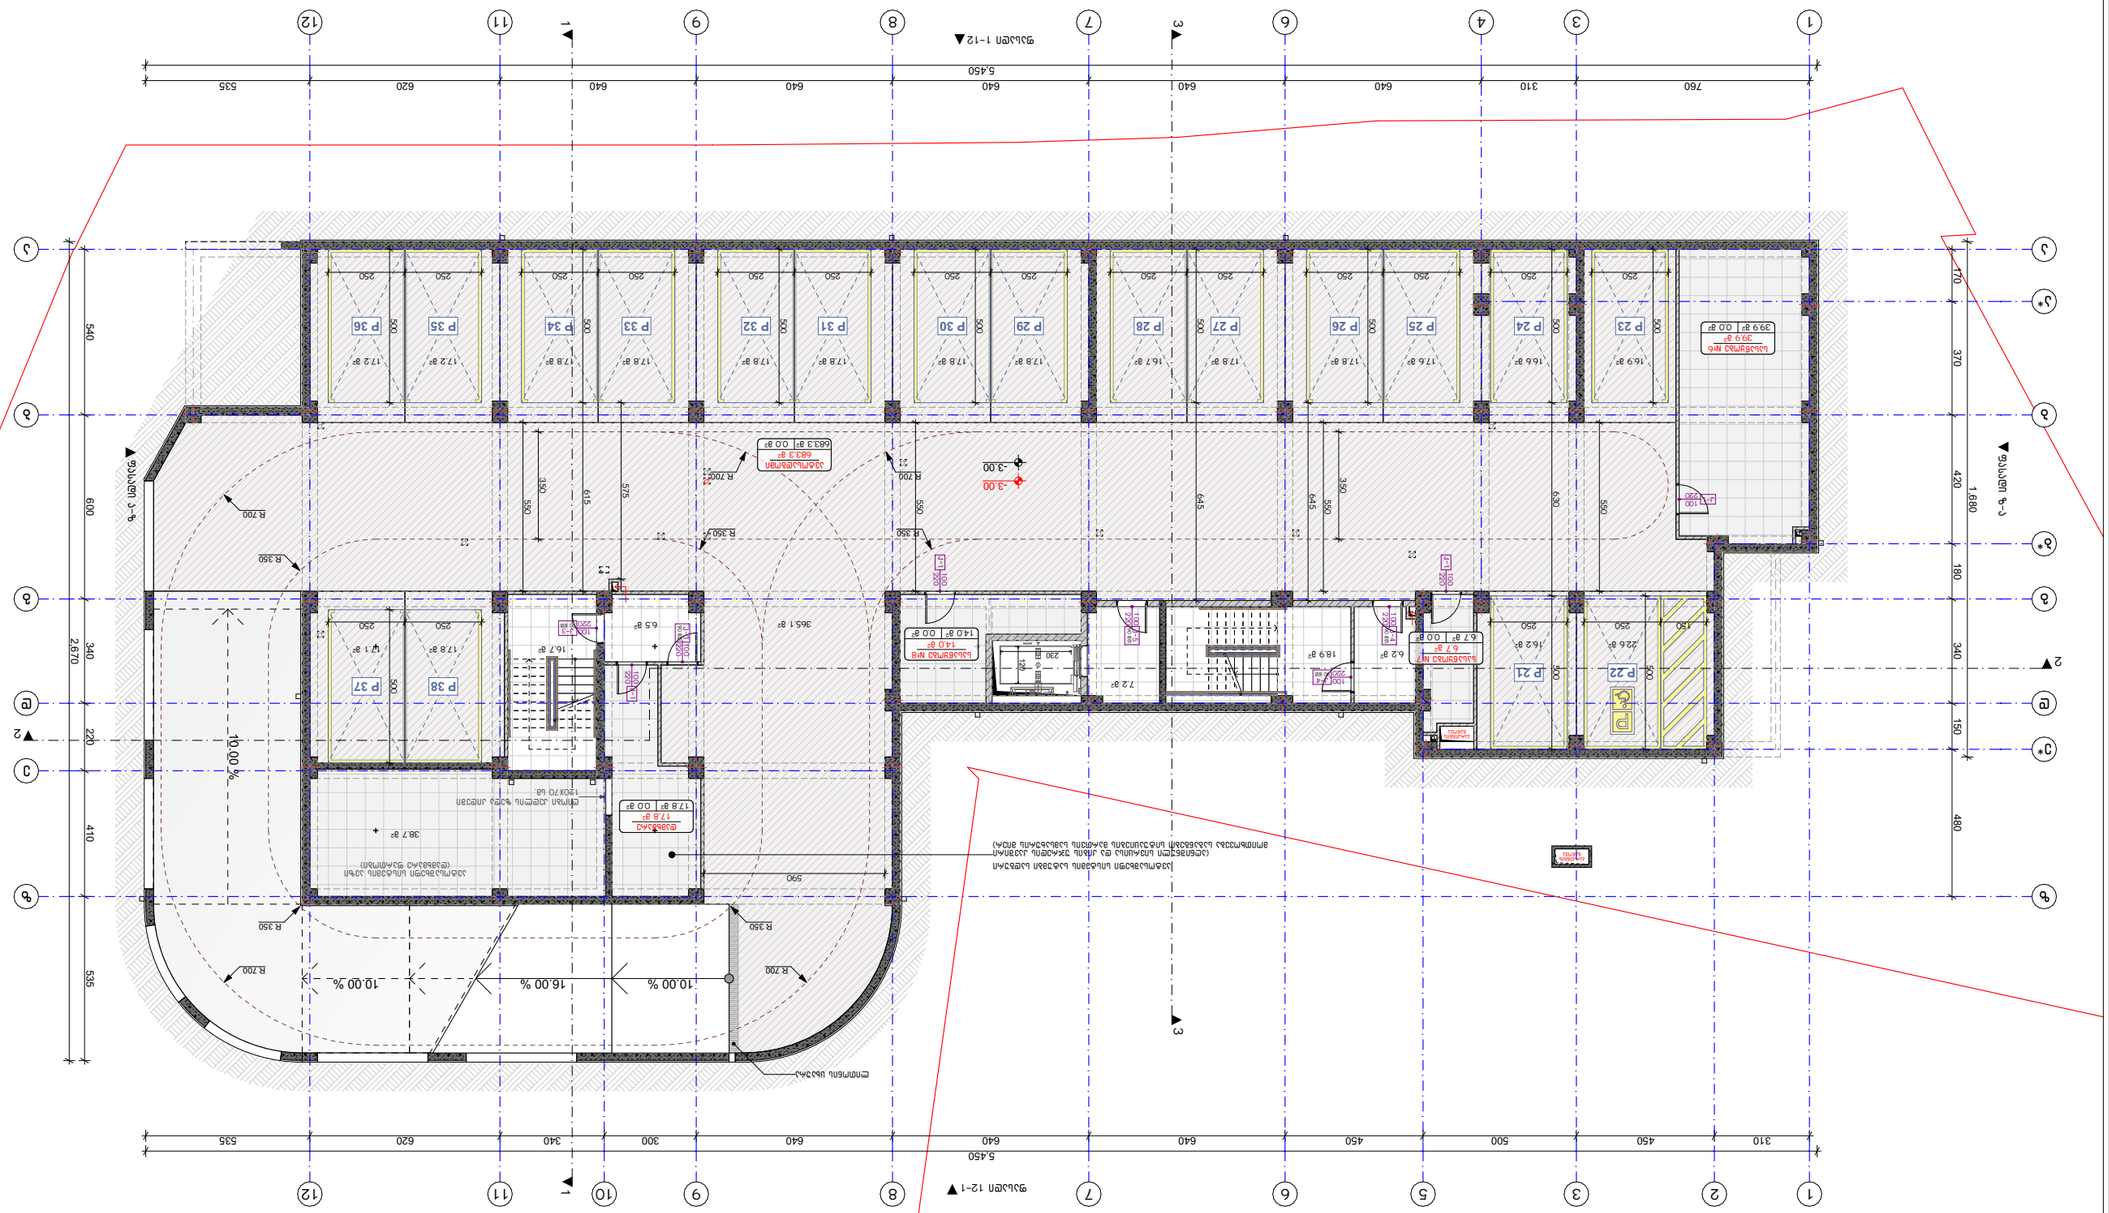










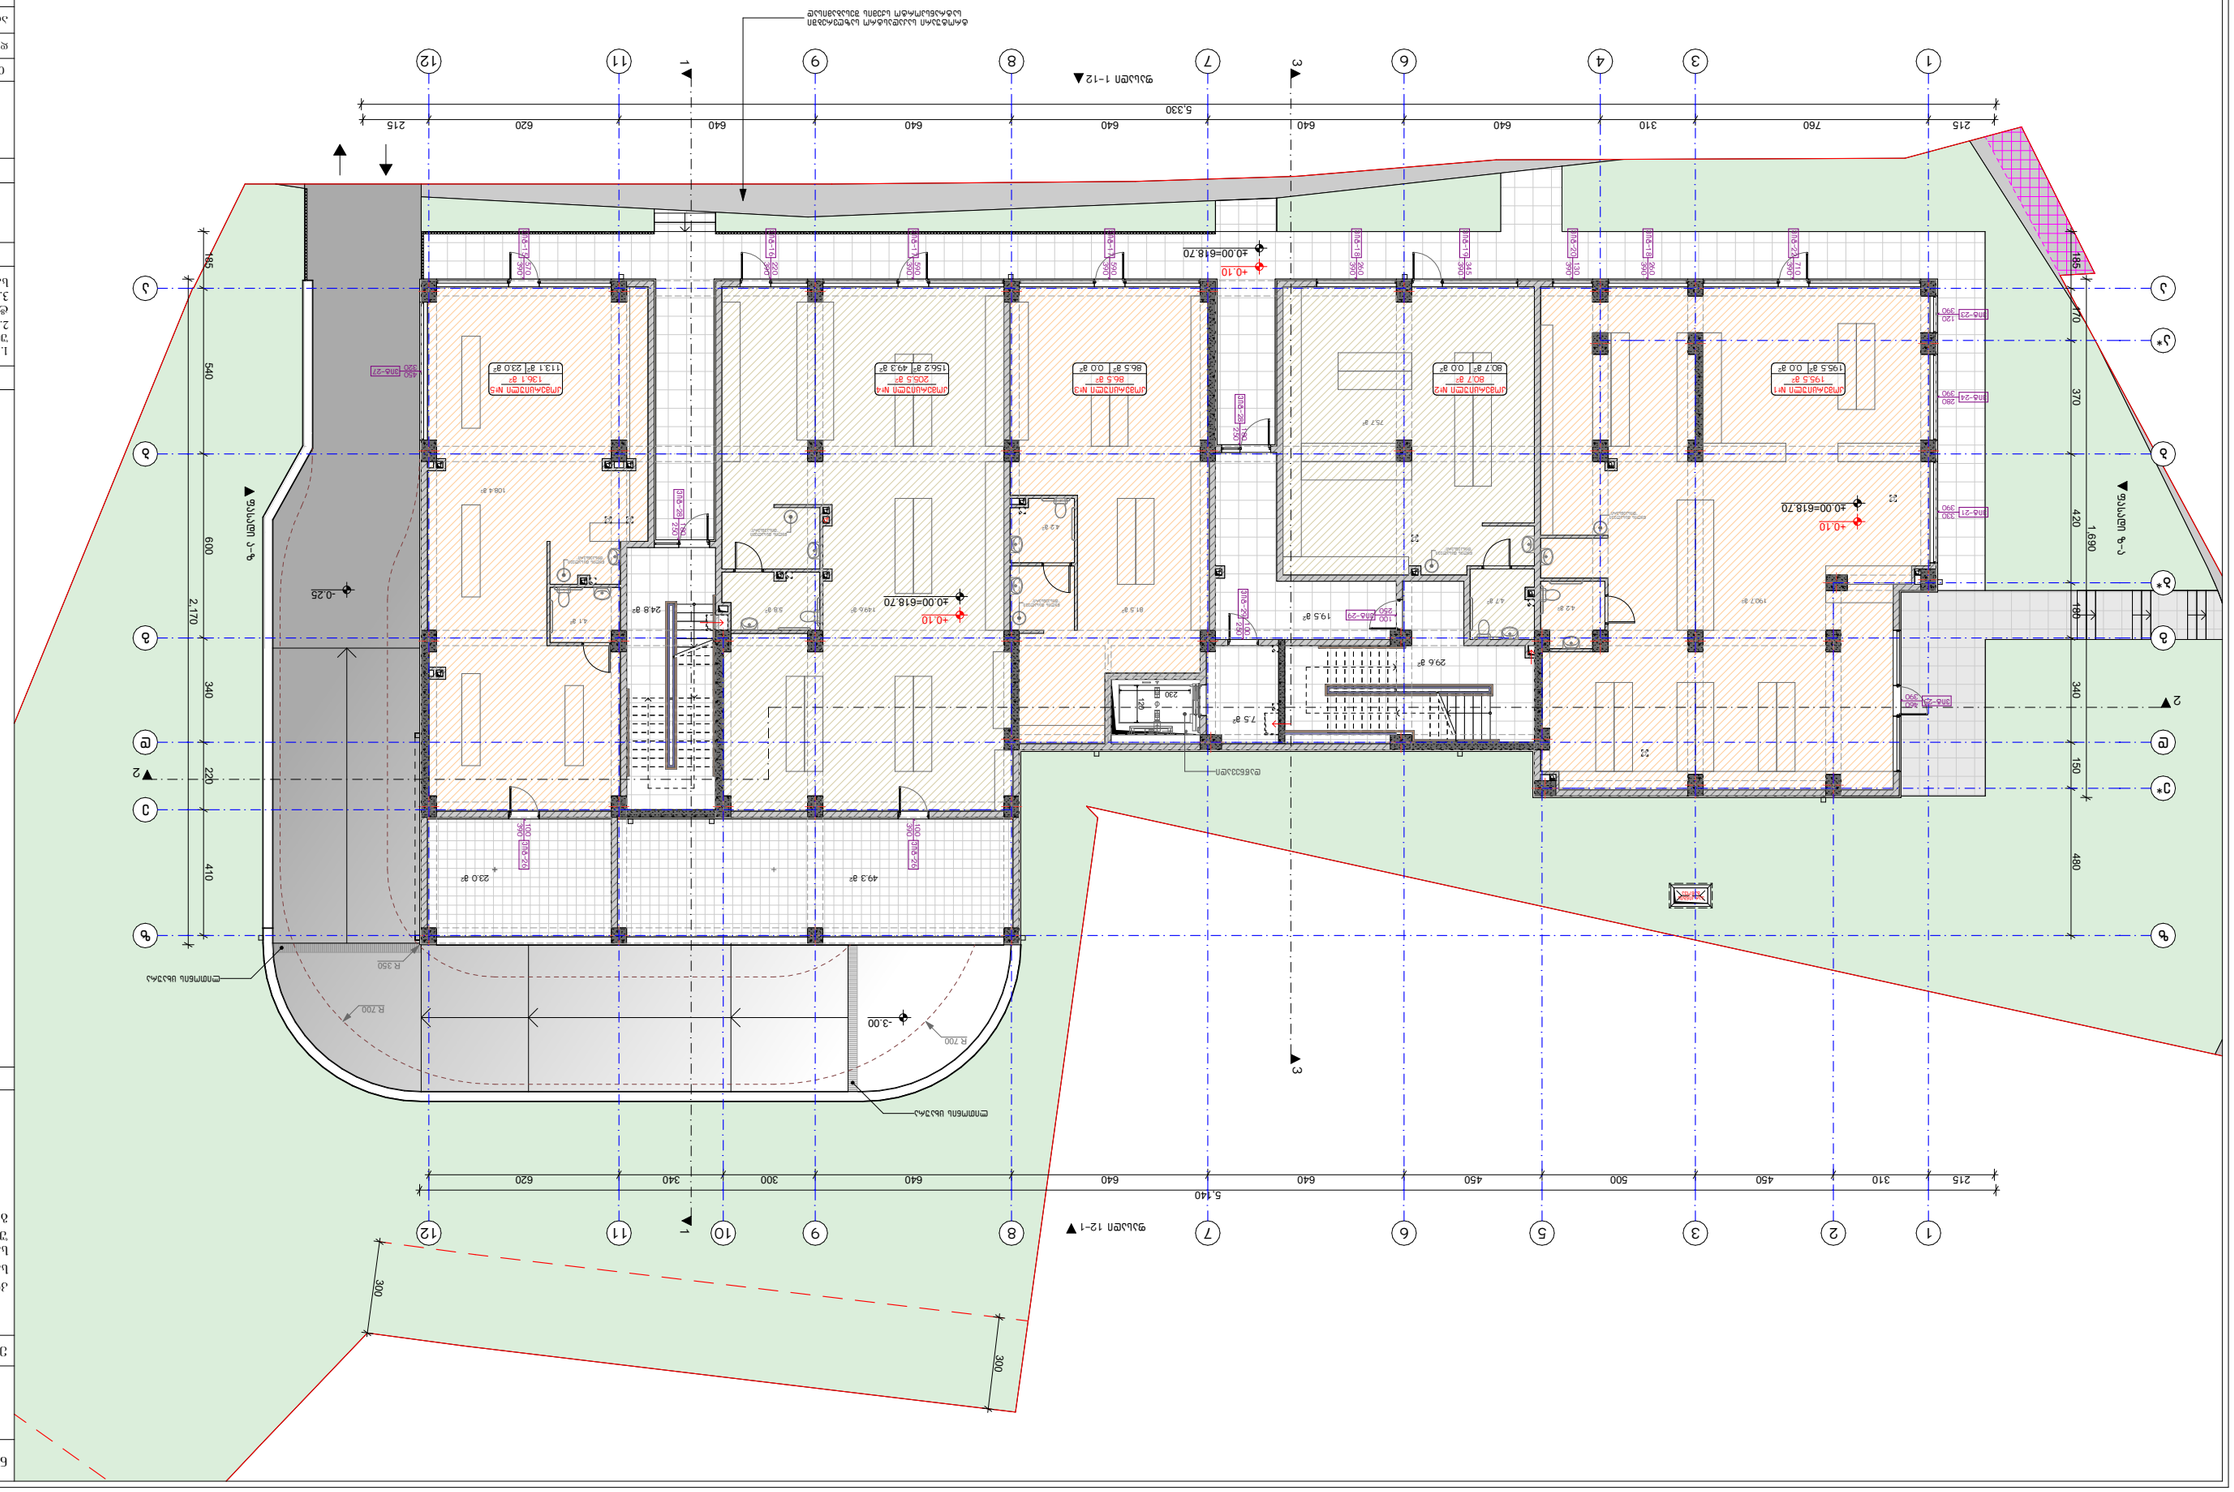
+0.10
±0.00=618.70
-0.25
-3.00
R.700
R.350
R.300

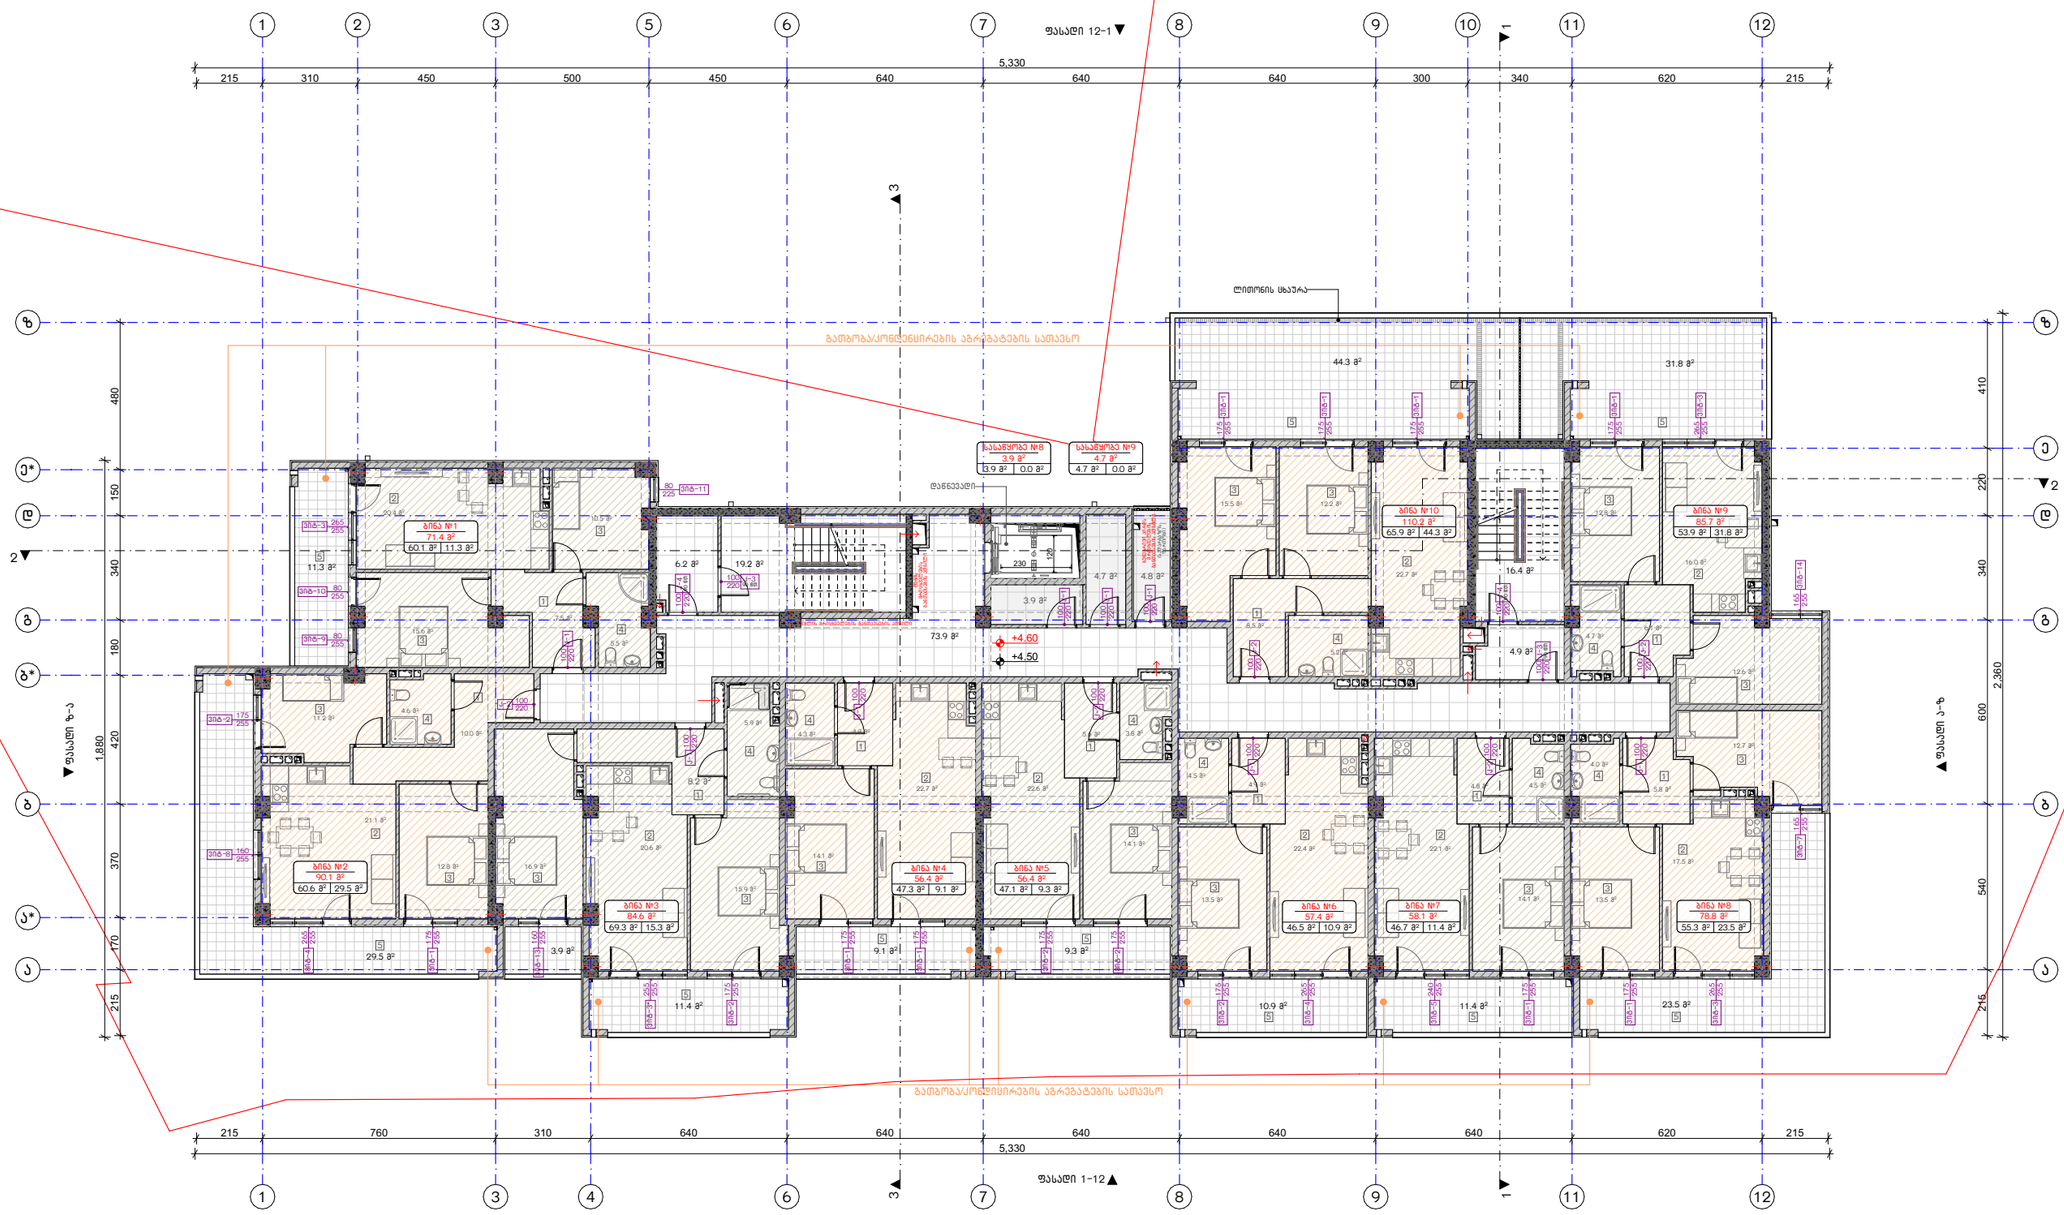

ნახაზის დასახელება:

2 სართულის გეგმა

ექსპლიკაცია:

ტექნიკურ-ეკონომიკური მაჩვენებლები:

საცხოვრებელი ფართობი: 552.7 მ²
სახაფხულო ფართობი: 196.4 მ²
საერთო სახმარი და კიბის უჯრედის ფართობი: 125.4 მ²
სახანძრო ფართობი: 8.6 მ²
ბანაშენიანების ფართობი: 985.8 მ²

პირობითი ნიშნები:

	მიწის ნაკვეთის საპროექტო საზღვარი
	წერტილის ხაზი
1	ბინების ხაზი
±0.00	პროექტირებული ნიშნული
±0.00	არსებულ/ასაშენებელი ნიშნული
	ნორმალური ანაწერები
	ბინაში/ეზოში მოხერხებული შესვლა, საავარიო მანიშნებელი
	სახანძრო ღობე
	ქვიშის ცემენტციმენტოვანი (როზეტიანობა)
265 175 265	რკინაბეტონის სანებელი / ფილანი
265 175 265	ალიუმინის ფანჯრების შუაშორება
265 175 265	პანელური შუაშორება
	ხვრელი შუაშორებში
150 150 155-16	ალიუმ/მინანაცის ხუსაკე
	ალიუმ/მინანაცის ფილიონის ელემენტი (ჰორიზონტალური)
	ალიუმ/მინანაცის ხუსაკრედი
80-2 80 80 10	რკინაბეტონის ხიდური (ბეტონური)
	რკინაბეტონის რაფანიანობა
	მრავალ საშრიანი
	ლითონის შიდაკედი
	რკ. ბეტონი
	ბეტონისებური ბლოკების კედელი
	საბეტონიანებული რკინაბეტონური (ბს-2),
	სანაშენიანებული ხიდური (ბ/ტ-1)
	სანაშენიანებული ხიდური (ბ/ტ-2)
	სასანაფო ხიდური (ბ3)
EXIT	ანათებული მანიშნებელი
	ჯვრის ცემენტბლანი
	ოფიციალური ანონიმური სანიშნე
	ანათებული მანიშნებელი
	საავარიო მანიშნება
	ანათებული მანიშნება
	ტუალეტის ანონიმური კერამიკა
	ტუალეტის ფორმანიანი ჰიგიენური
	ანონიმანი

შენიშვნები

1. ნახაზში შეტანილი ცვლილება უნდა შეთანხმდეს პროექტის ავტორთან.
2. შენობის საპროექტო ნული (±0.00) ტოლია +618.70 აბსოლუტური ნიშნულის.
3. პროექტში ცვლილა ზემა მოცემულია სანტიმეტრებში, ნიშნულები - მეტრებში.

მისამართი

ქ. თბილისი,
კონსტანტინე კაჭანელის ქუჩა, №11
საკ. კოდი: 01.14.16.015.575 2348 მ²

პროექტის სახელწოდება

მრავალბინიანი
საცხოვრებელი სახლის
არქიტექტურული პროექტი

თანამდებობა	გვარი	ხელმოწერა
დირექტორი	ბ. ბენდელიანი	
არქიტექტორი	ი. ბოზოხია	
არქიტექტორი	ბ. ახვლედიანი	

საპროექტო ლოგო

BIJI
ARCHITECTURE

ქ. თბილისი
ვ. შავთველის №1ა

595 55-35-74
599 75-28-88

თარიღი	2025 წ.	მასშტაბი
ფორმატი	ფურცლის №	1:200
A-3	A. 46	

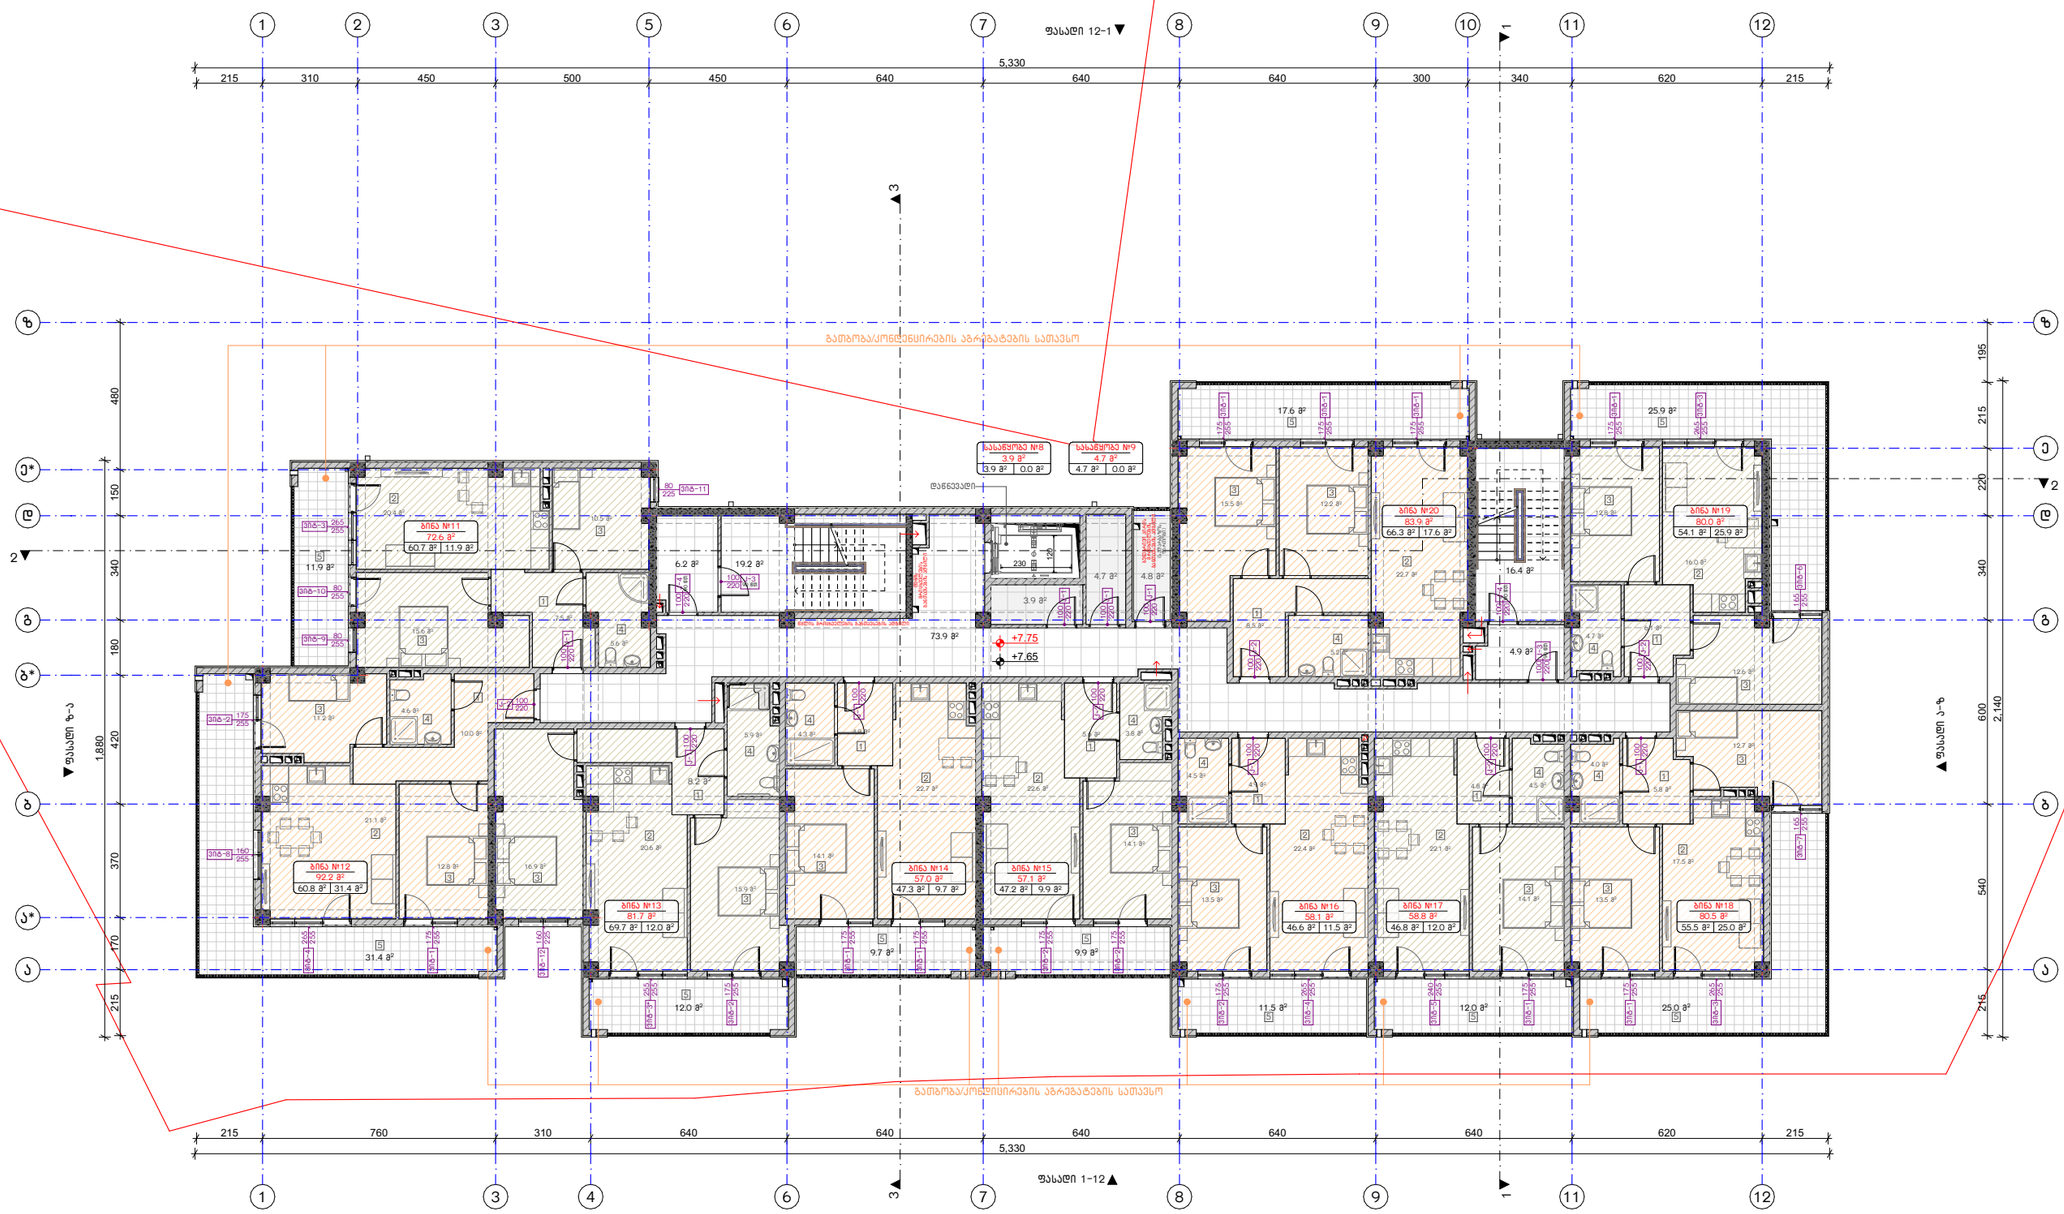

ნახაზის დასახელება:

3 სართულის გეგმა

ექსპლიკაცია:

ტექნიკურ-ეკონომიკური მაჩვენებლები:

საცხოვრებელი ფართობი: 555.0 მ²
სახაფხულო ფართობი: 166.9 მ²
საერთო სახმარი და კიბის უჯრედის ფართობი: 125.4 მ²
სახანძრო ფართობი: 8.6 მ²
ბანაშენიანების ფართობი: 947.3 მ²

აღნიშვნები:

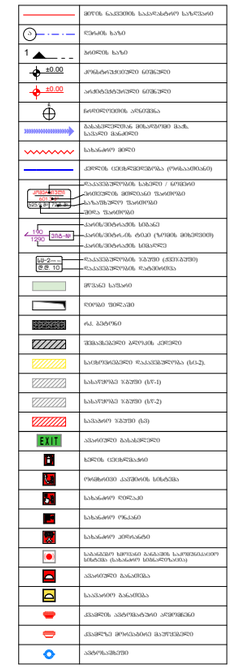

შენიშვნები

1. ნახაზზე შეტანილი ყველა ცვლილება უნდა შეათანხმოს პროექტის ავტორთან.
2. შენობის საპროექტო ნული (±0.00) ტოლია +618.70 აბსოლუტური ნიშნულის.
3. პროექტში ყველა ზომა მოცემულია სანტიმეტრებში, ნიშნულები - მეტრებში.

მისამართი

ქ. თბილისი,
კონსტანტინე კაკაბაძის ქუჩა, №11
საკ. კოდი: 01.14.16.015.575 2348 მ²

პროექტის სახელწოდება

მრავალბინიანი
საცხოვრებელი სახლის
არქიტექტურული პროექტი

თანამდებობა	გვარი	ხელმოწერა
დირექტორი	ბ. ბენდელიანი	
არქიტექტორი	ი. ბოზიზა	
არქიტექტორი	ბ. ახვლედიანი	

საპროექტო ლოგო

BIJI ARCHITECTURE

ქ. თბილისი
ვ. შავთველის №1ა
595 55-35-74
599 75-28-88

თარიღი	2025 წ.	მასშტაბი
ფორმატი	ფურცლის №	1:200
A-3	A. 47	

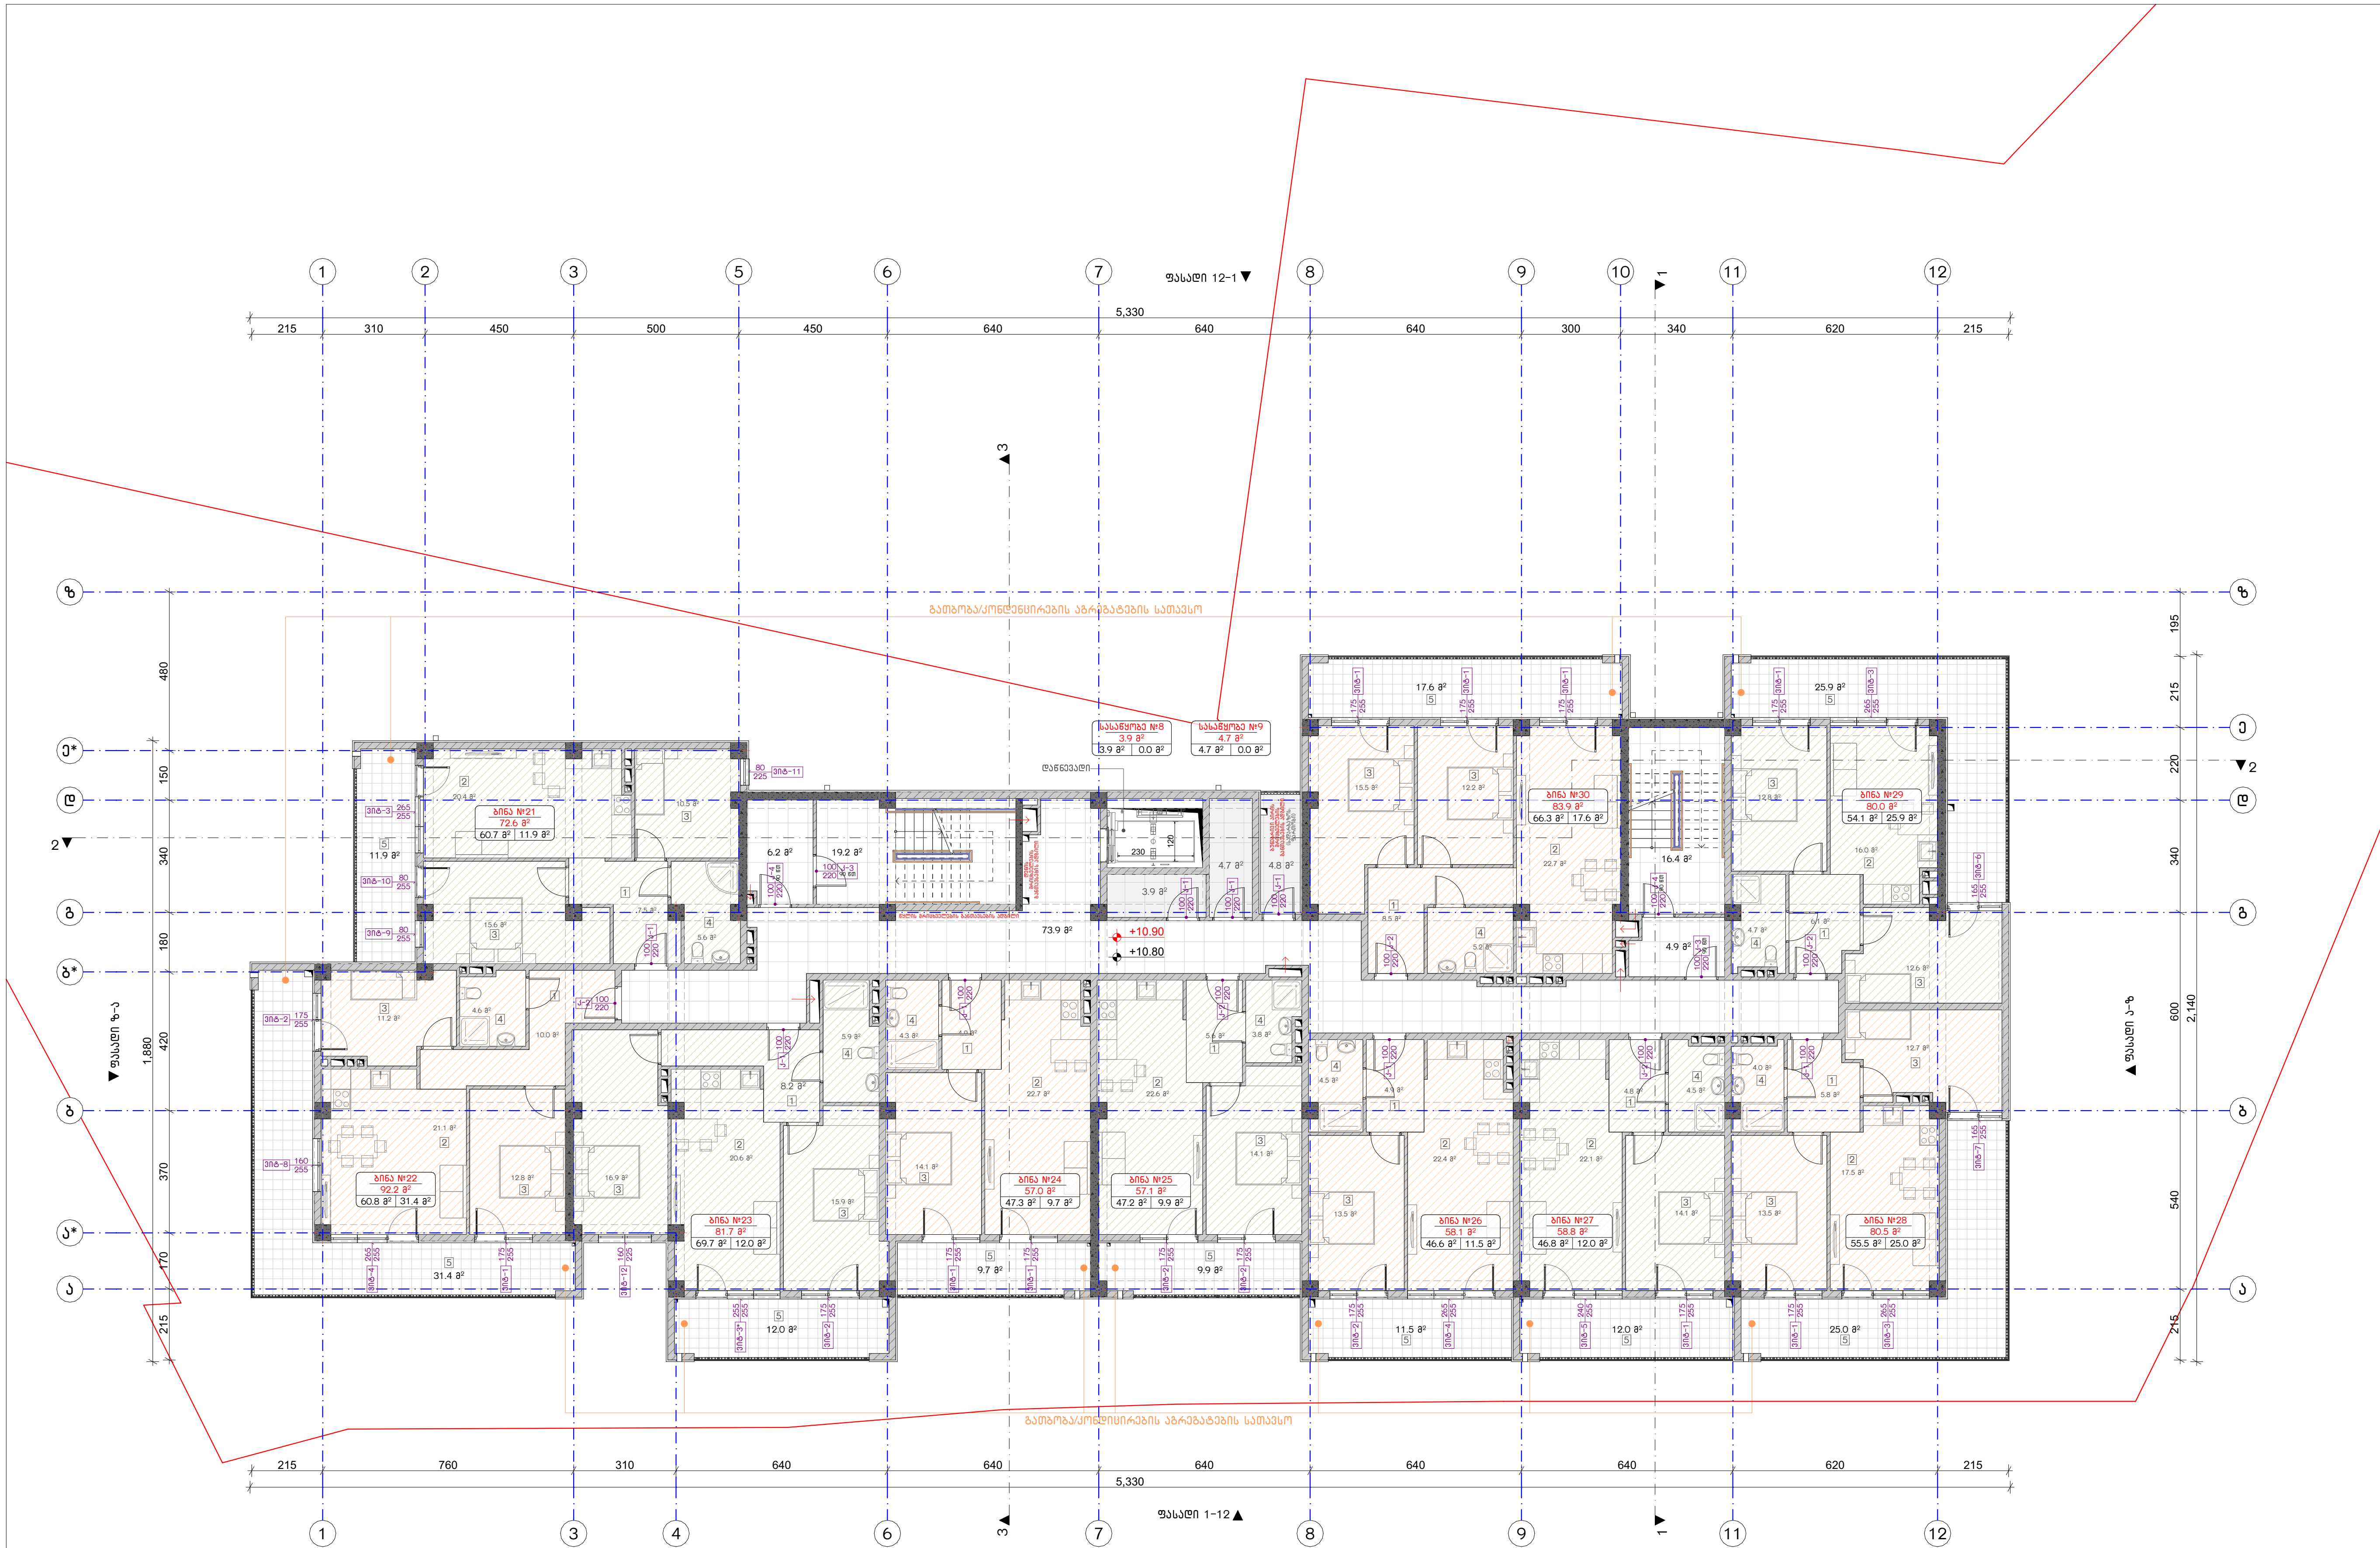

ნახაზის დასახელება:

4 სართულის გეგმა

ექსპლიკაცია:

ტექნიკურ-ეკონომიკური მაჩვენებლები:

საცხოვრებელი ფართობი: 555.0 მ²
საზაფხულო ფართობი: 166.9 მ²
სადარბაზოსა და კიბის უჯრედის ფართობი: 125.4 მ²
სასაწყობე ფართობი: 8.6 მ²
განაშენიანების ფართობი: 947.3 მ²

პირობითი ნიშნები:

	მიწის ნაკვეთის საკადასტრო საზღვარი
	ღერძის ხაზი
	ჭრილის ხაზი
±0.00	კონსტრუქციული ნიშნული
±0.00	არქიტექტურული ნიშნული
R	ჩრდილოეთის აღნიშვნა
	გასასვლელთან მისადგომი მაქს. სავალი მანძილი
	სახანძრო მილი
	კედლის ცეცხლმედეგობა (ორსაათიანი)
კომერციული 601.3 მ² 525.9 მ² 72.8 მ²	დაკავებულობის სახელი / ნომერი; ერთეულის მთლიანი ფართობი; საზაფხულო ფართობი; შიდა ფართობი
190 1290 ვიტ-№	კარის/ვიტრაჟის სიგანე; კარის/ვიტრ.-ის ტიპი (ზომის მიხედვით); კარის/ვიტრაჟის სიმაღლე
სც-2 დ.დ. 10	დაკავებულობის ჯგუფი (ქვეჯგუფი); დაკავებულობის დატვირთვა
	მწვანე საფარი
	ღიობი ფილაში
	რკ. ბეტონი
	შემავსებელი ბლოკის კედელი
	საცხოვრებელი დაკავებულობა (სც-2).
	სასაწყობე ჯგუფი (სწ-1)
	სასაწყობე ჯგუფი (სწ-2)
	სავაჭრო ჯგუფი (სვ)
EXIT	ავარიული გასასვლელი
	ხელის ცეცხლმაქრი
	ორმხრივი კავშირის სისტემა
	სახანძრო ღილაკი
	სახანძრო ონკანი
	სახანძრო კიდრანტი
	სასიგნალო ხმოვანი განგაშის საკომუნიკაციო სისტემა (სახანძრო სიგნალიზაცია)
	ავარიული განათება
	საავარიო განათება
	კვამლის ავტომატური აღმომჩენი
	კვამლზე მორეაგირე მაუწყებელი
	[illegible]

შენიშვნები

1. ნახაზში შეტანილი ყველა ცვლილება უნდა შეთანხმდეს პროექტის ავტორთან.
2. შენობის საპროექტო ნული (±0.00) ტოლია +618.70 აბსოლუტური ნიშნულის.
3. პროექტში ყველა ზომა მოცემულია სანტიმეტრებში, ნიშნულები - მეტრებში.

მისამართი

ქ. თბილისი,
კონსტანტინე კაპანელის ქუჩა, №11
საკ. კოდი: 01.14.16.015.575 2348 მ²

პროექტის სახელწოდება

მრავალბინიანი საცხოვრებელი სახლის არქიტექტურული პროექტი

თანამდებობა	გვარი	ხელმოწერა
დირექტორი	გ. ბენდელიანი	
არქიტექტორი	ი. გოგოხია	
არქიტექტორი	გ. ახვლედიანი	

საპროექტო ლოგო

BIJI ARCHITECTURE
ქ. თბილისი
მ. ჭავჭავაძის №1ა
595 55-35-74
599 75-28-88

თარიღი	2025 წ.	მასშტაბი
ფორმატი	ფურცლის №	1:200
A-3	A. 48	

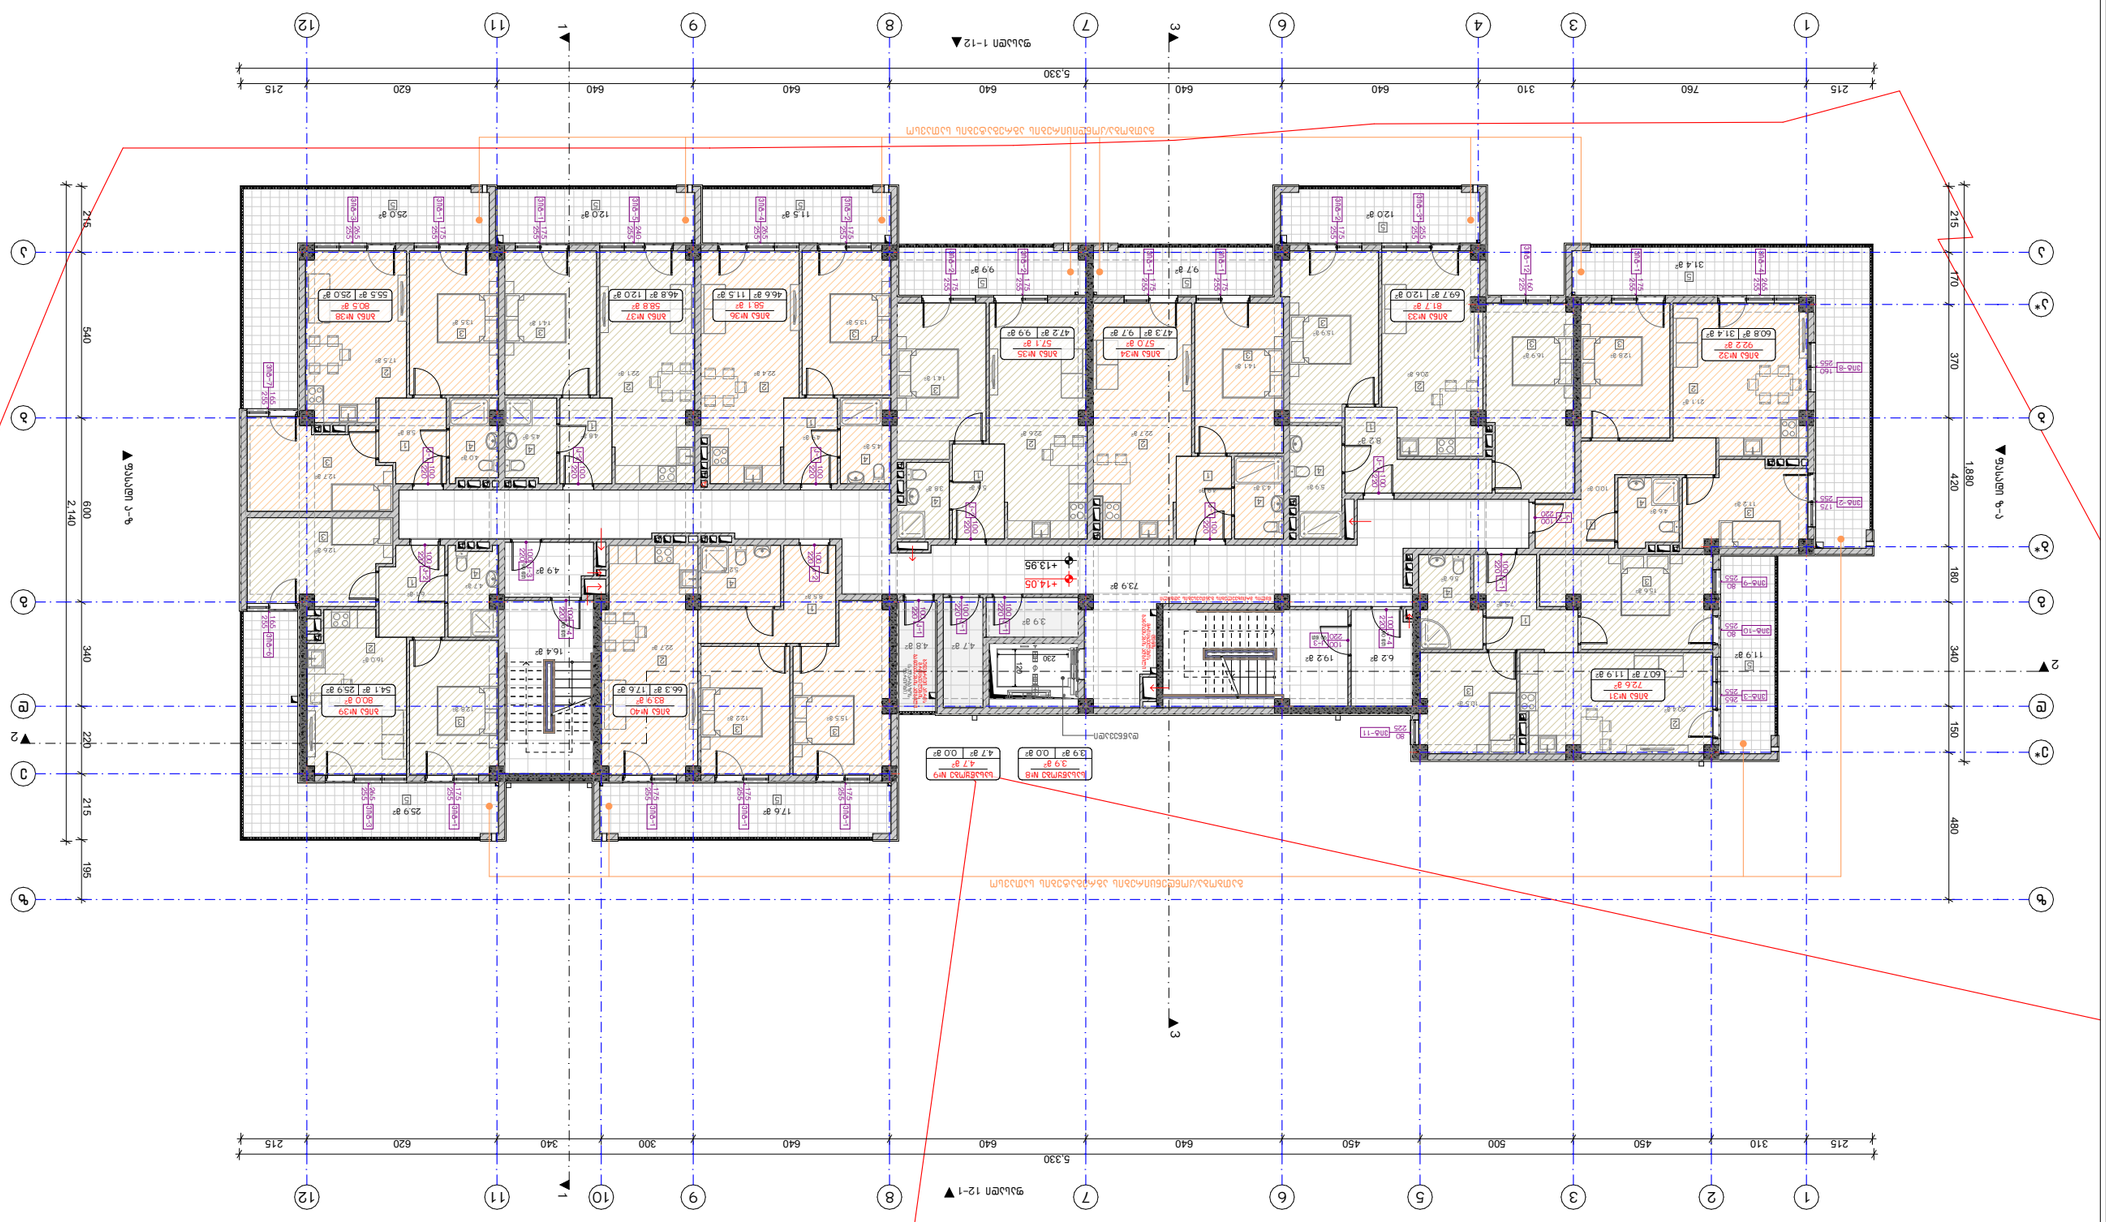
ფასადი 1-12
ფასადი 12-1
ფასადი 4-ე
ფასადი 4-ე
1
2
3
4
6
7
8
9
10
11
12
5.330
215
310
760
620
640
540
600
2 140
340
220
215
195
370
420
180
150
480
1 880
170
+13.95
+14.05
ელექტრო ფარი
ელექტრო ფარი
ელექტრო ფარი

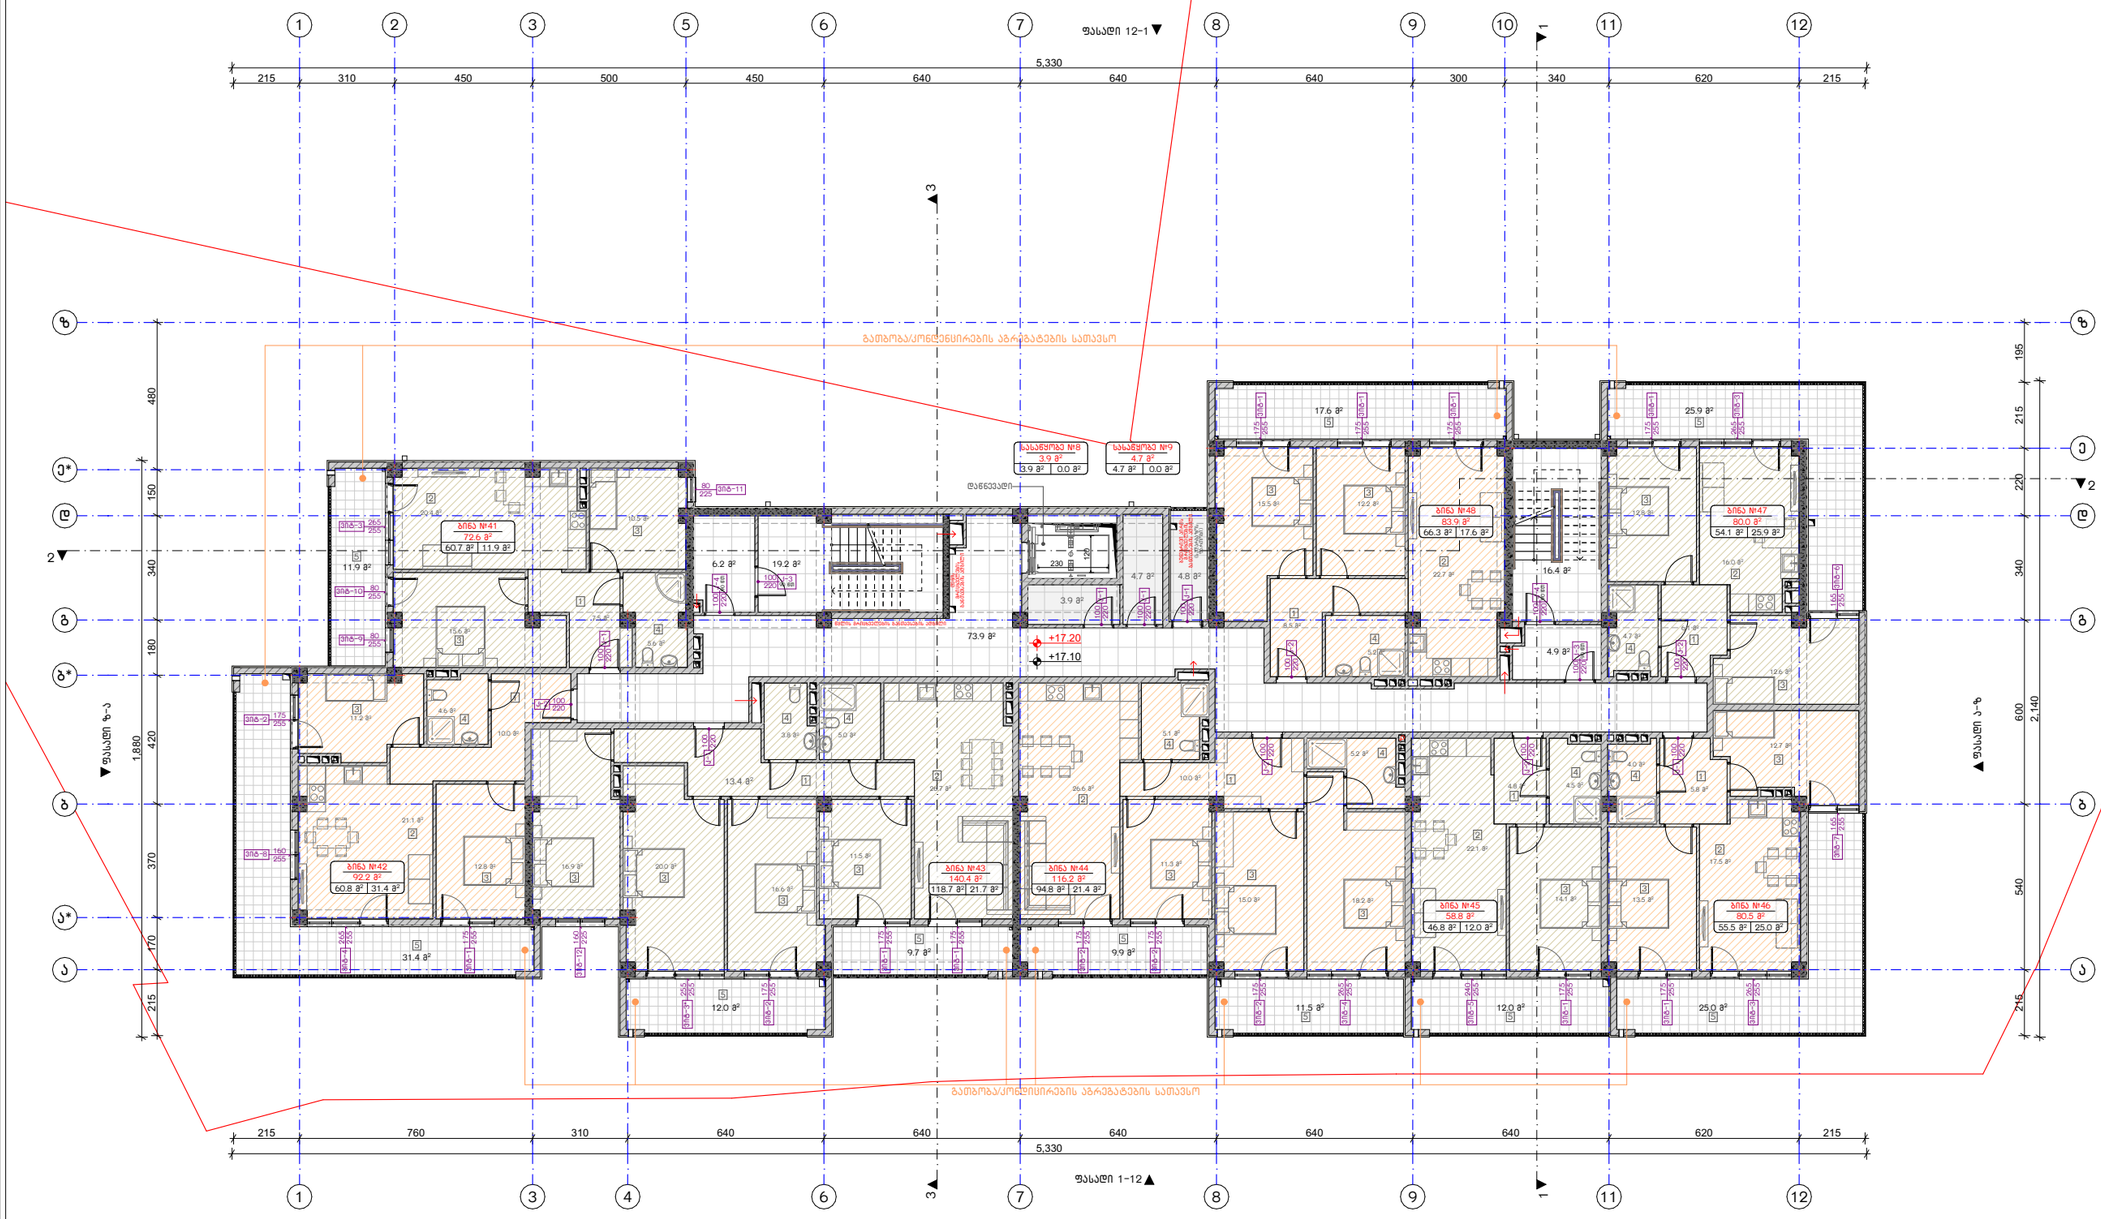

ნახაზის დასახელება:

6 სართულის გეგმა

ექსპლიკაცია:

ტექნიკურ-ეკონომიკური მაჩვენებლები:

საცხოვრებელი ფართობი: 557.7 მ²
სახაფხულო ფართობი: 166.9 მ²
საერთო სახმარი და კიბის უჯრედის ფართობი: 125.4 მ²
სახანძრო ფართობი: 8.6 მ²
ბანაშენიანების ფართობი: 947.3 მ²

პირობითი ნიშნები:

	მიწის ნაკვეთის საკადასტრო საზღვარი
	ღერძის ხაზი
1	ბინის ხაზი
±0.00	კონსტრუქციული ნიშნული
±0.00	არქიტექტურული ნიშნული

შენიშვნები

1. ნახაზში შეტანილი ყველა ცვლილება უნდა შეთანხმდეს პროექტის ავტორთან.
2. შენობის საპროექტო ნული (±0.00) ტოლია +618.70 აბსოლუტური ნიშნულის.
3. პროექტში ყველა ზომა მოცემულია სანტიმეტრებში, ნიშნულები - მეტრებში.

მისამართი

ქ. თბილისი,
კონსტანტინე კაკაბაძის ქუჩა, №11
საკ. კოდი: 01.14.16.015.575 2348 მ²

პროექტის სახელწოდება

მრავალბინიანი
საცხოვრებელი სახლის
არქიტექტურული პროექტი

თანამდებობა	გვარი	ხელმოწერა
დირექტორი	ბ. ბენდელიანი	
არქიტექტორი	ი. ბოგოხია	
არქიტექტორი	ბ. ახვლედიანი	

საპროექტო ლოგო

BIJI ARCHITECTURE

ქ. თბილისი
ვ. შავთველის №1ა

595 55-35-74
599 75-28-88

თარიღი	2025 წ.	მასშტაბი
ფორმატი	ფურცლის №	1:200
A-3	A. 50	

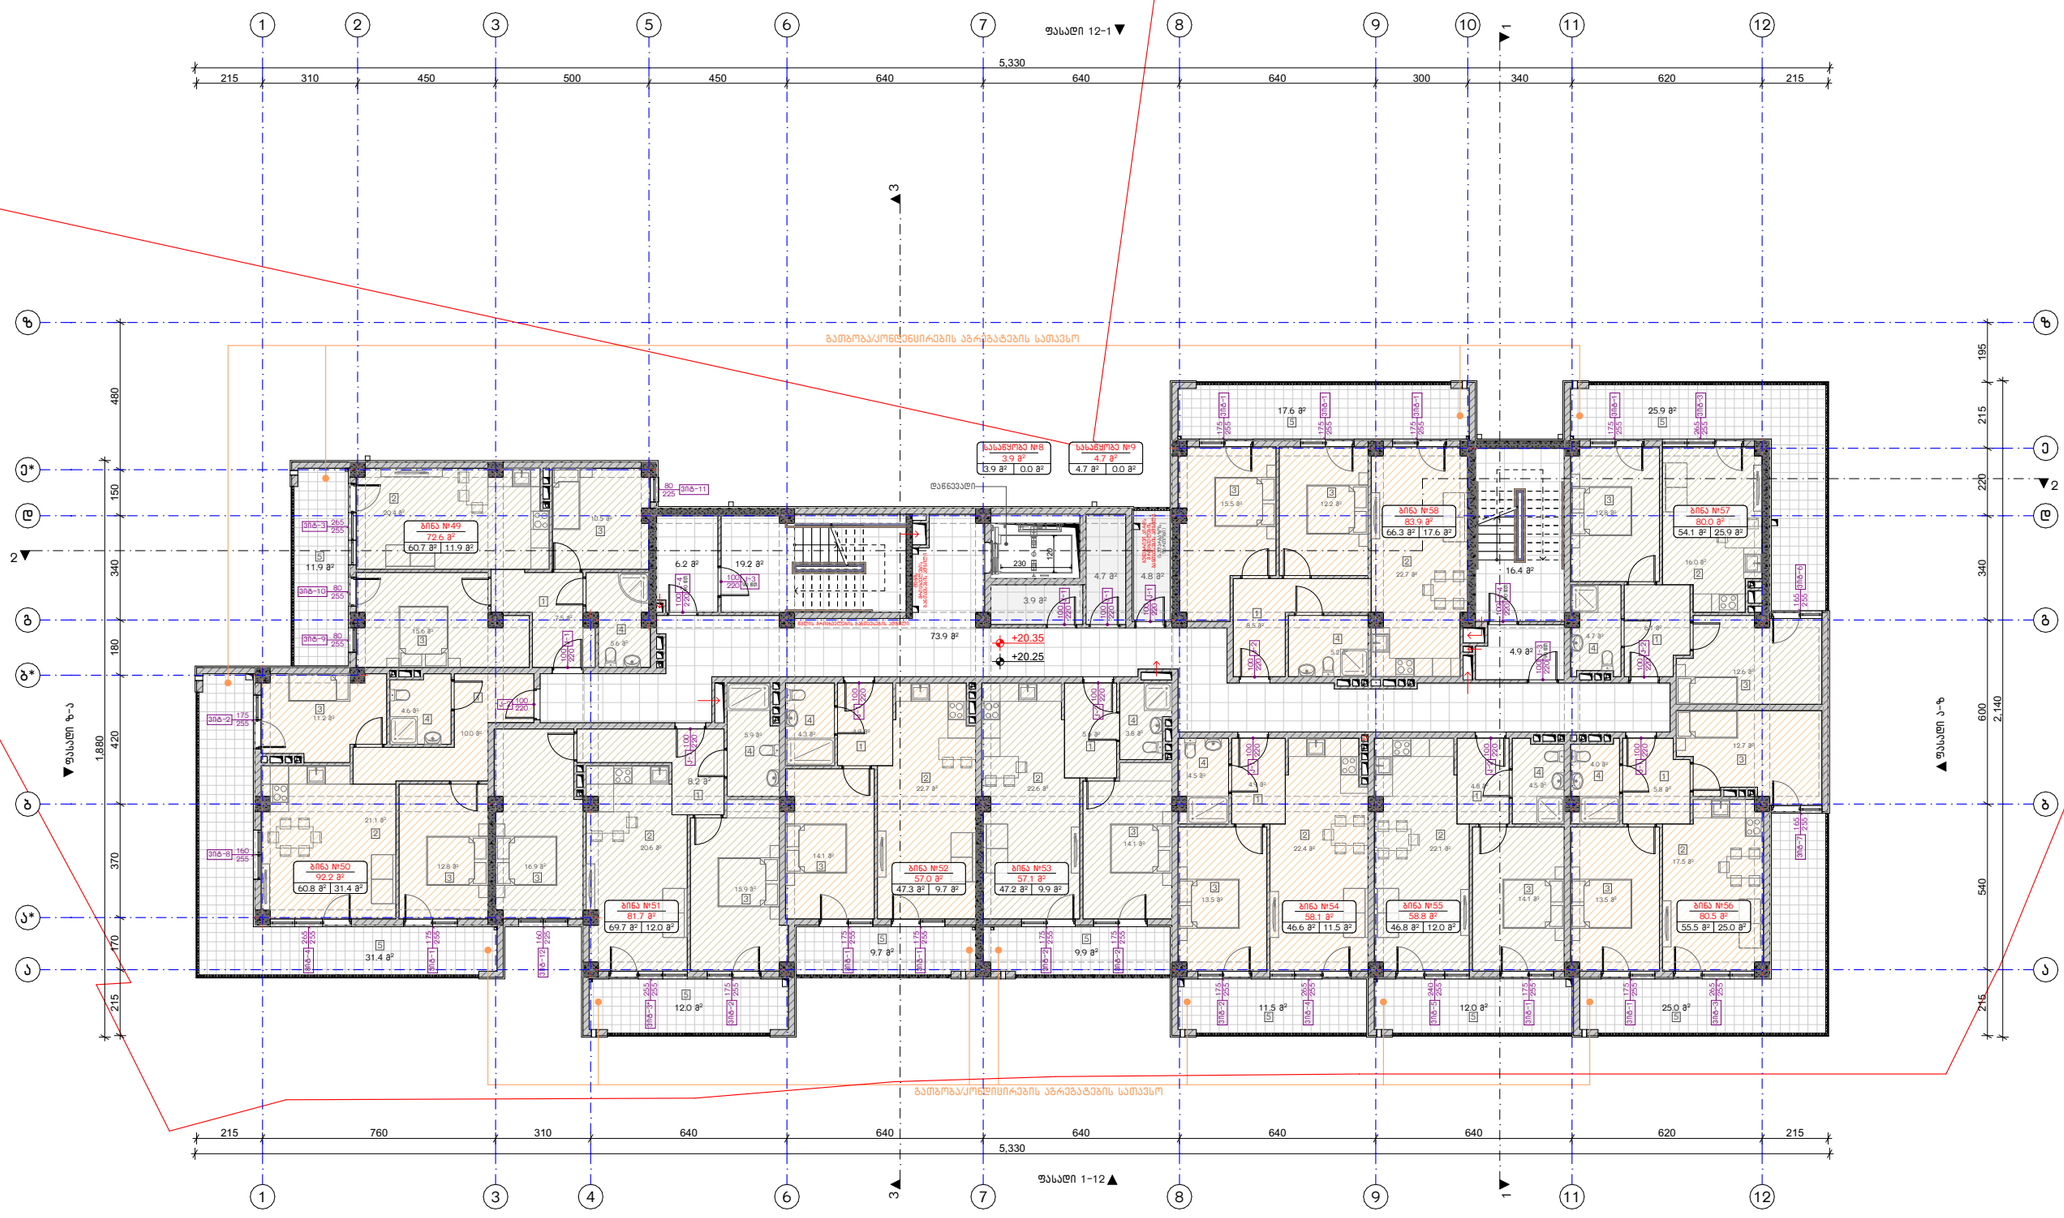

ნახაზის დასახელება:

7 სართულის გეგმა

ექსპლიკაცია:

ტექნიკურ-ეკონომიკური მაჩვენებლები:

საცხოვრებელი ფართობი: 555.0 მ²
სახაფხულო ფართობი: 166.9 მ²
საერთო სარგებლობის უჯრედის ფართობი: 125.4 მ²
სახანძრო ფართობი: 8.6 მ²
განაშენიანების ფართობი: 947.3 მ²

პირობითი ნიშნები:

	მთლიან ნაკვეთის საპროექტო საზღვარი
	ღერძის ხაზი
1	ბინების ხაზი
±0.00	პროექტირებული ნიშნული
±0.00	არსებულ/ბაზური ნიშნული

შენიშვნები

1. ნახაზში შეტანილი ცვლილება უნდა შეთანხმდეს პროექტის ავტორთან.
2. შენობის საპროექტო ნული (±0.00) ტოლია +618.70 აბსოლუტური ნიშნულის.
3. პროექტში ცვლილა ზემა მოცემულია სანტიმეტრებში, ნიშნულები - მეტრებში.

მისამართი

ქ. თბილისი,
კონსტანტინე კაჭახიძის ქუჩა, №11
საკ. კოდი: 01.14.16.015.575 2348 მ²

პროექტის სახელწოდება

მრავალბინიანი
საცხოვრებელი სახლის
არქიტექტურული პროექტი

თანამდებობა	გვარი	ხელმოწერა
დირექტორი	ბ. ბენდელიანი	
არქიტექტორი	ი. ბოზოხია	
არქიტექტორი	ბ. ახვლედიანი	

საპროექტო ლოგო

BIJI
ARCHITECTURE

ქ. თბილისი
ვ. შავთველის №1ა

595 55-35-74
599 75-28-88

თარიღი	2025 წ.	მასშტაბი
ფორმატი	ფურცლის №	1:200
A-3	A. 51	

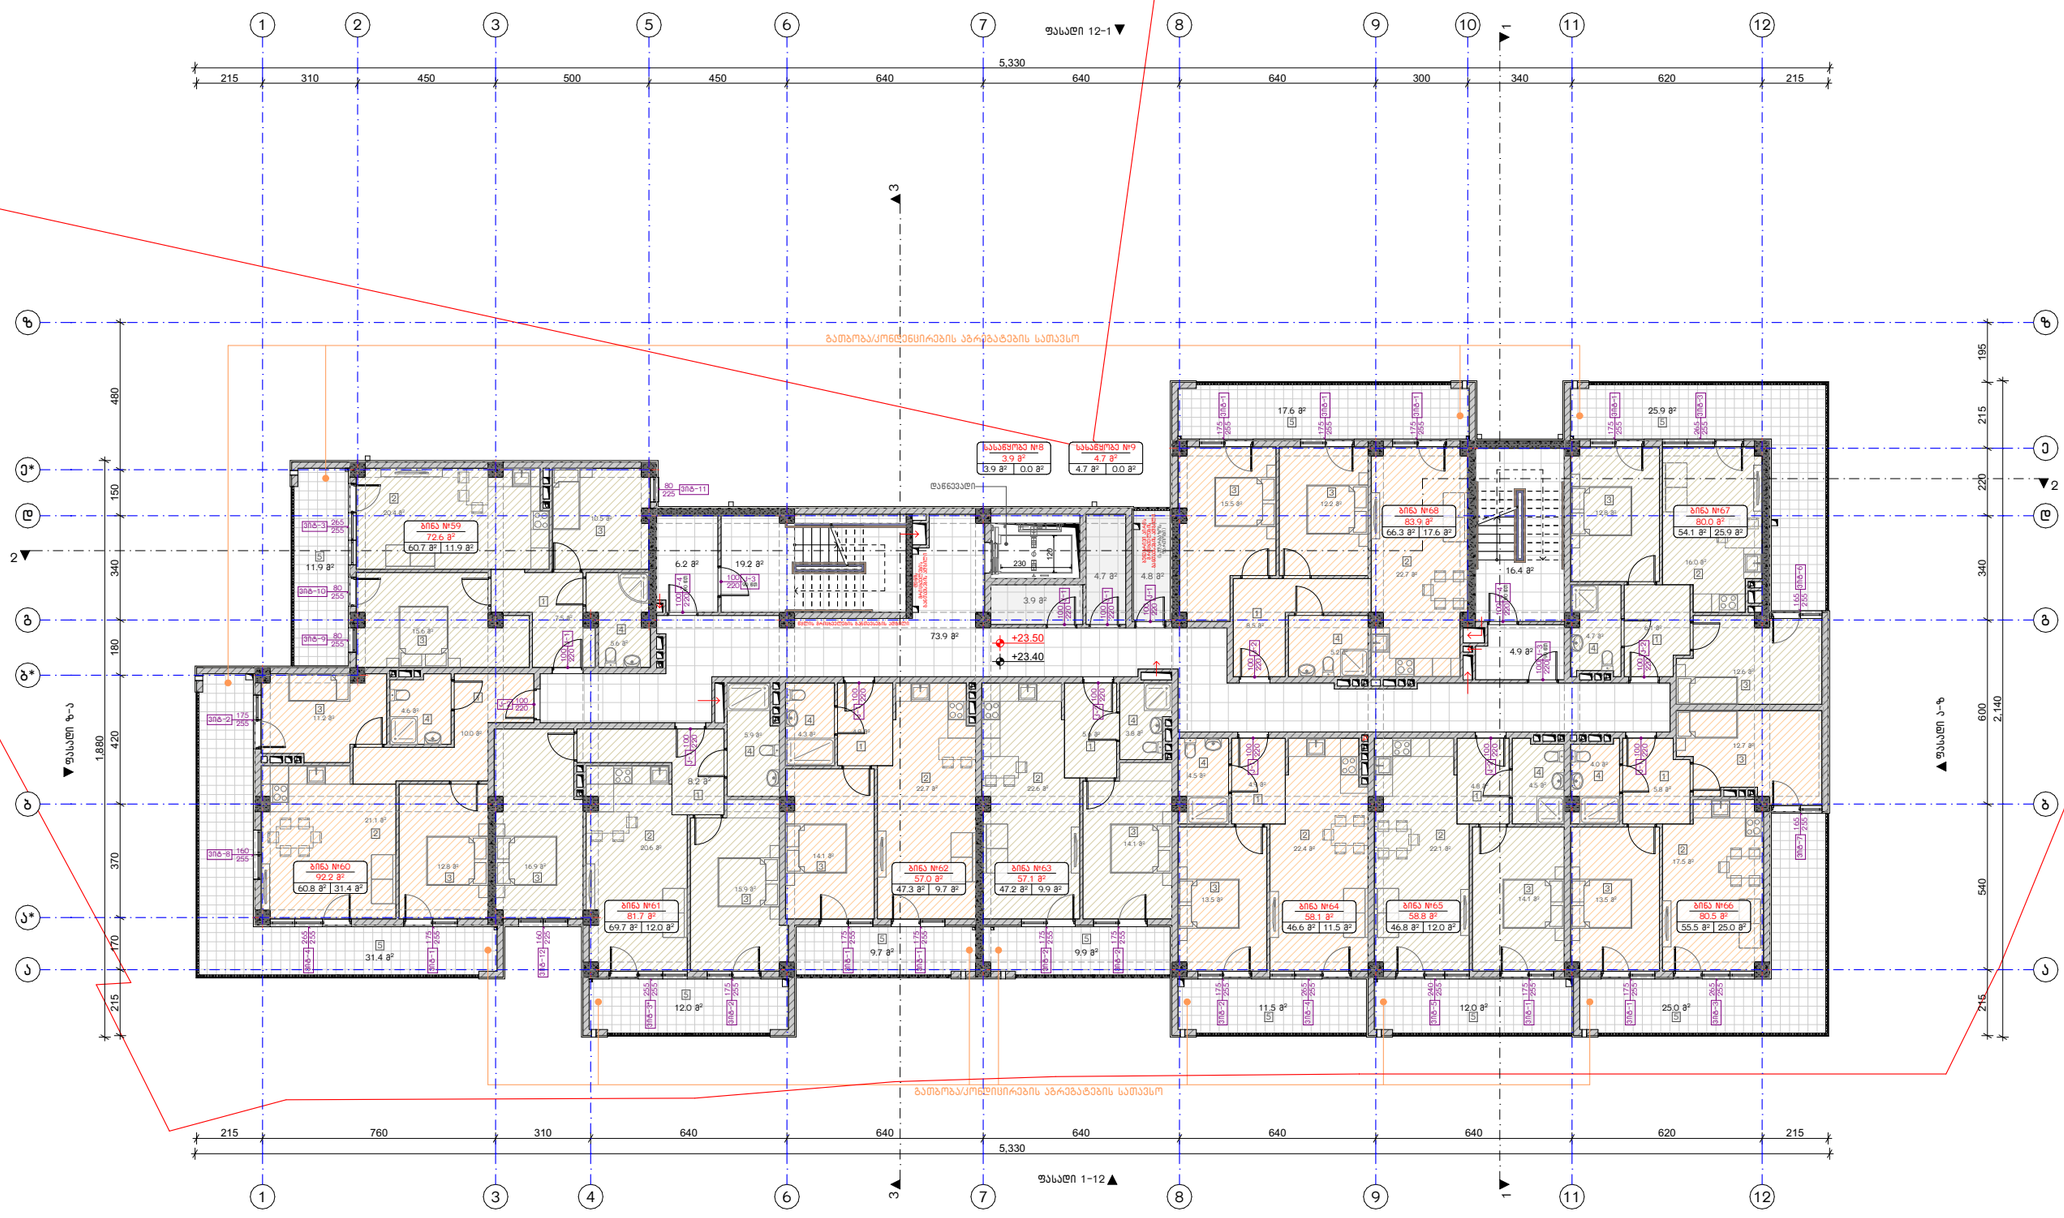

ნახაზის დასახელება:

8 სართულის გეგმა

ექსპლიკაცია:

ტექნიკურ-ეკონომიკური მაჩვენებლები:

საცხოვრებელი ფართობი: 555.0 მ²
სახაფხულო ფართობი: 166.9 მ²
საერთო სარგებლობის უზრველის ფართობი: 125.4 მ²
სახანძრო ფართობი: 8.6 მ²
ბანაშენიანების ფართობი: 947.3 მ²

პირობითი ნიშნები:

	მთლის ნაკვეთის საკადასტრო საზღვარი
	ღერძის ხაზი
1	ბინების ხაზი
±0.00	პროექტირებული ნიშნული
±0.00	არსებულ/ჩაშენებული ნიშნული

შენიშვნები

1. ნახაზზე შეტანილი ყველა ცვლილება უნდა შეთანხმდეს პროექტის ავტორთან.
2. შენობის საპროექტო ნული (±0.00) ტოლია +618.70 აბსოლუტური ნიშნულის.
3. პროექტში ყველა ზომა მოცემულია სანტიმეტრებში, ნიშნულები - მეტრებში.

მისამართი

ქ. თბილისი,
კონსტანტინე კაპანელის ქუჩა, №11
საკ. კოდი: 01.14.16.015.575 2348 მ²

პროექტის სახელწოდება

მრავალბინიანი საცხოვრებელი სახლის არქიტექტურული პროექტი

თანამდებობა	გვარი	ხელმოწერა
დირექტორი	ბ. ბენდელიანი	
არქიტექტორი	ი. ბოზიზია	
არქიტექტორი	ბ. ახვლედიანი	

საპროექტო ლოგო

BIJI ARCHITECTURE

ქ. თბილისი
ვ. შავთველის №1ა

595 55-35-74
599 75-28-88

თარიღი	2025 წ.	მასშტაბი
ფორმატი	ფურცლის №	1:200
A-3	A. 52	

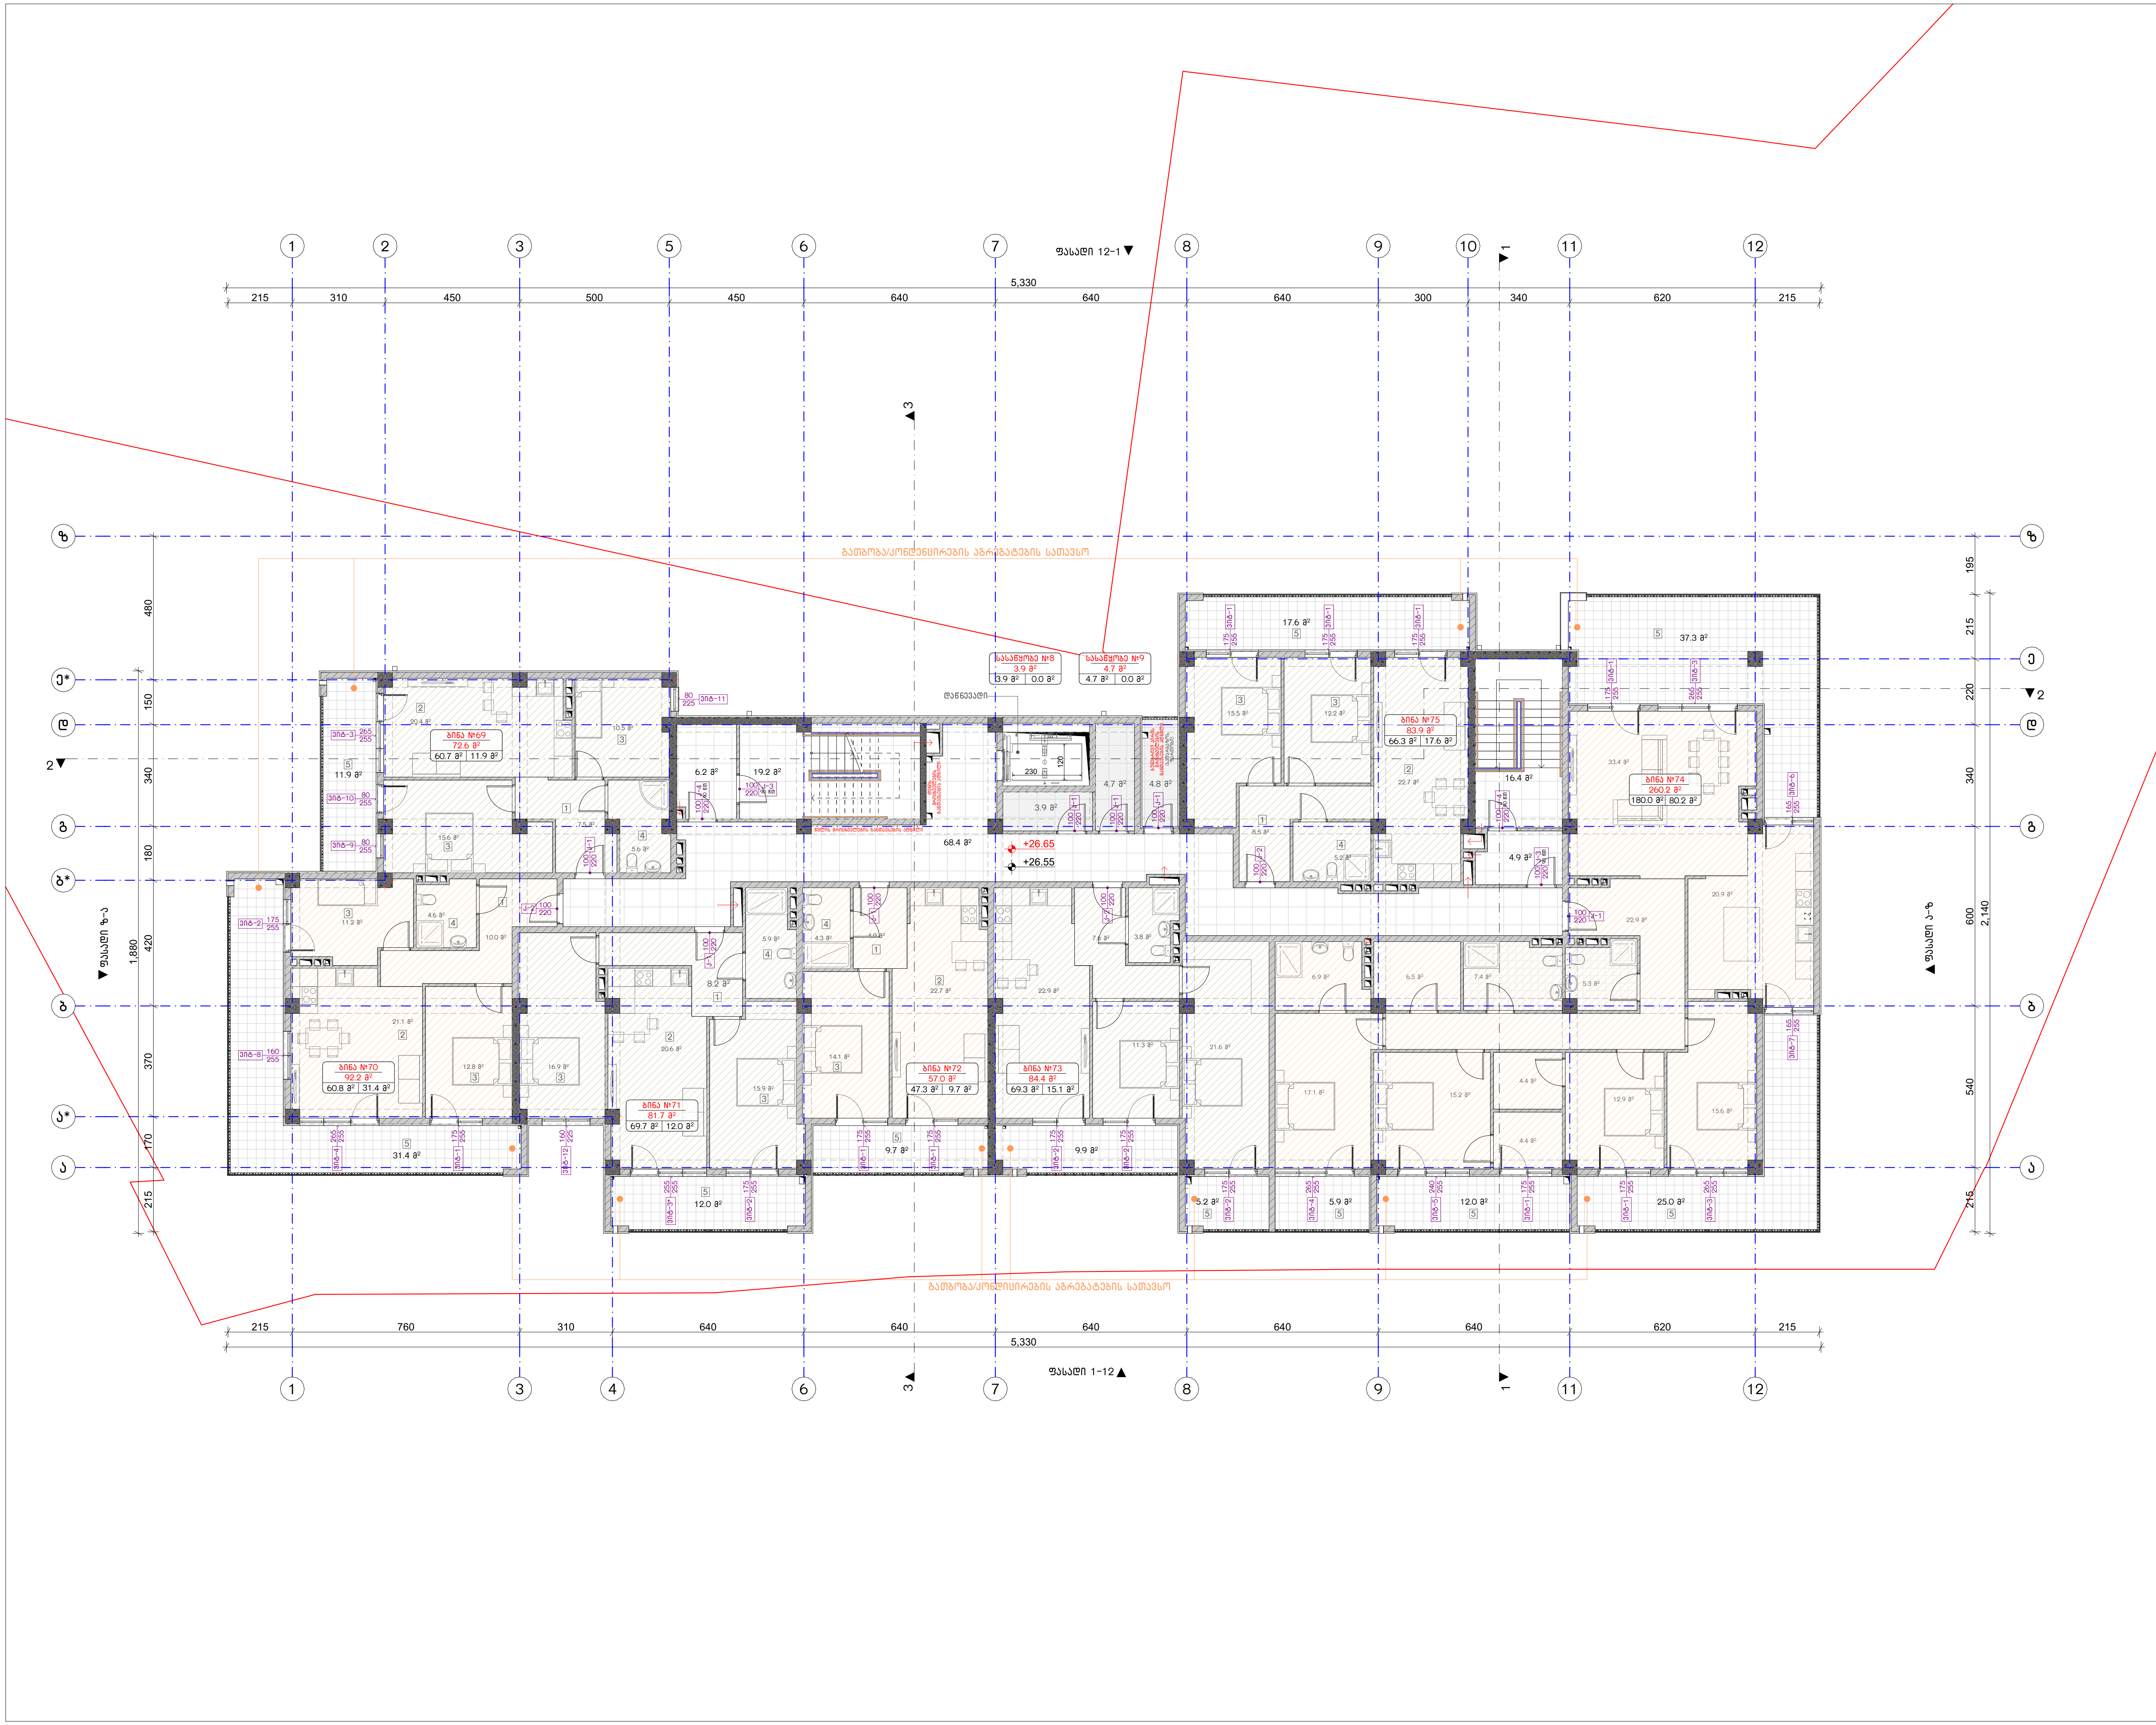

ნახაზის დასახელება:

9 სართულის გეგმა

ექსპლიკაცია:

ტექნიკურ-ეკონომიკური მაჩვენებლები:

საცხოვრებელი ფართობი: 554.1 მ²
საზაფხულო ფართობი: 177.9 მ²
სადარბაზოსა და კიბის უჯრედის ფართობი: 119.9 მ²
სასაწყობე ფართობი: 8.6 მ²
განაშენიანების ფართობი: 947.3 მ²

პირობითი ნიშნები:

	მიწის ნაკვეთის საკადასტრო საზღვარი
	ღერძის ხაზი
	ჭრილის ხაზი
±0.00	კონსტრუქციული ნიშნული
±0.00	არქიტექტურული ნიშნული
	ჩრდილოეთის აღნიშვნა
	გასასვლელთან მისაღწევი მაქს. სავალი მანძილი
	სახანძრო მილი
	კედლის ცეცხლმედეგობა (ორსაათიანი)
	დაკავებულობის სახელი / ნომერი; ერთეულის მთლიანი ფართობი; საზაფხულო ფართობი; შიდა ფართობი
	კარის/ვიტრაჟის სიგანე; კარის/ვიტრ.-ის ტიპი (ზომის მიხედვით); კარის/ვიტრაჟის სიმაღლე
	დაკავებულობის ჯგუფი (ქვეჯგუფი); დაკავებულობის დატვირთვა
	მწვანე საფარი
	ღიობი ფილაში
	რკ. ბეტონი
	შემავსებელი ბლოკის კედელი
	საცხოვრებელი დაკავებულობა (სც-2).
	სასაწყობე ჯგუფი (სწ-1)
	სასაწყობე ჯგუფი (სწ-2)
	საჯარო ჯგუფი (სჯ)
EXIT	ავარიული გასასვლელი
	ხელის ცეცხლმაქრი
	ორმხრივი კავშირის სისტემა
	სახანძრო ღილაკი
	სახანძრო ონკანი
	სახანძრო ჰიდრანტი
	საგანგებო ხმოვანი განგაშის საკომუნიკაციო სისტემა (სახანძრო სიგნალიზაცია)
	ავარიული განათება
	საავარიო განათება
	კვამლის ავტომატური აღმომჩენი
	კვამლზე მორეაგირე მაუწყებელი
	ავტოსაშხეფი

შენიშვნები

1. ნახაზში შეტანილი ყველა ცვლილება უნდა შეთანხმდეს პროექტის ავტორთან.
2. შენობის საპროექტო ნული (±0.00) ტოლია +618.70 აბსოლუტური ნიშნულის.
3. პროექტში ყველა ზომა მოცემულია სანტიმეტრებში, ნიშნულები - მეტრებში.

მისამართი

ქ. თბილისი,
კონსტანტინე კაკაბაძის ქუჩა, №11
საკ. კოდი: 01.14.16.015.575 2348 მ²

პროექტის სახელწოდება

მრავალბინიანი საცხოვრებელი სახლის არქიტექტურული პროექტი

თანამდებობა	გვარი	ხელმოწერა
დირექტორი	გ. ბენდელიანი	
არქიტექტორი	ი. გოგოხია	
არქიტექტორი	გ. ახვლედიანი	

საპროექტო ლოგო

BIJI ARCHITECTURE
ქ. თბილისი
მ. შავიშვილის №1ა
595 55-35-74
599 75-28-88

თარიღი	2025 წ.	მასშტაბი
ფორმატი	ფურცლის №	1:200
A-3	A. 53	

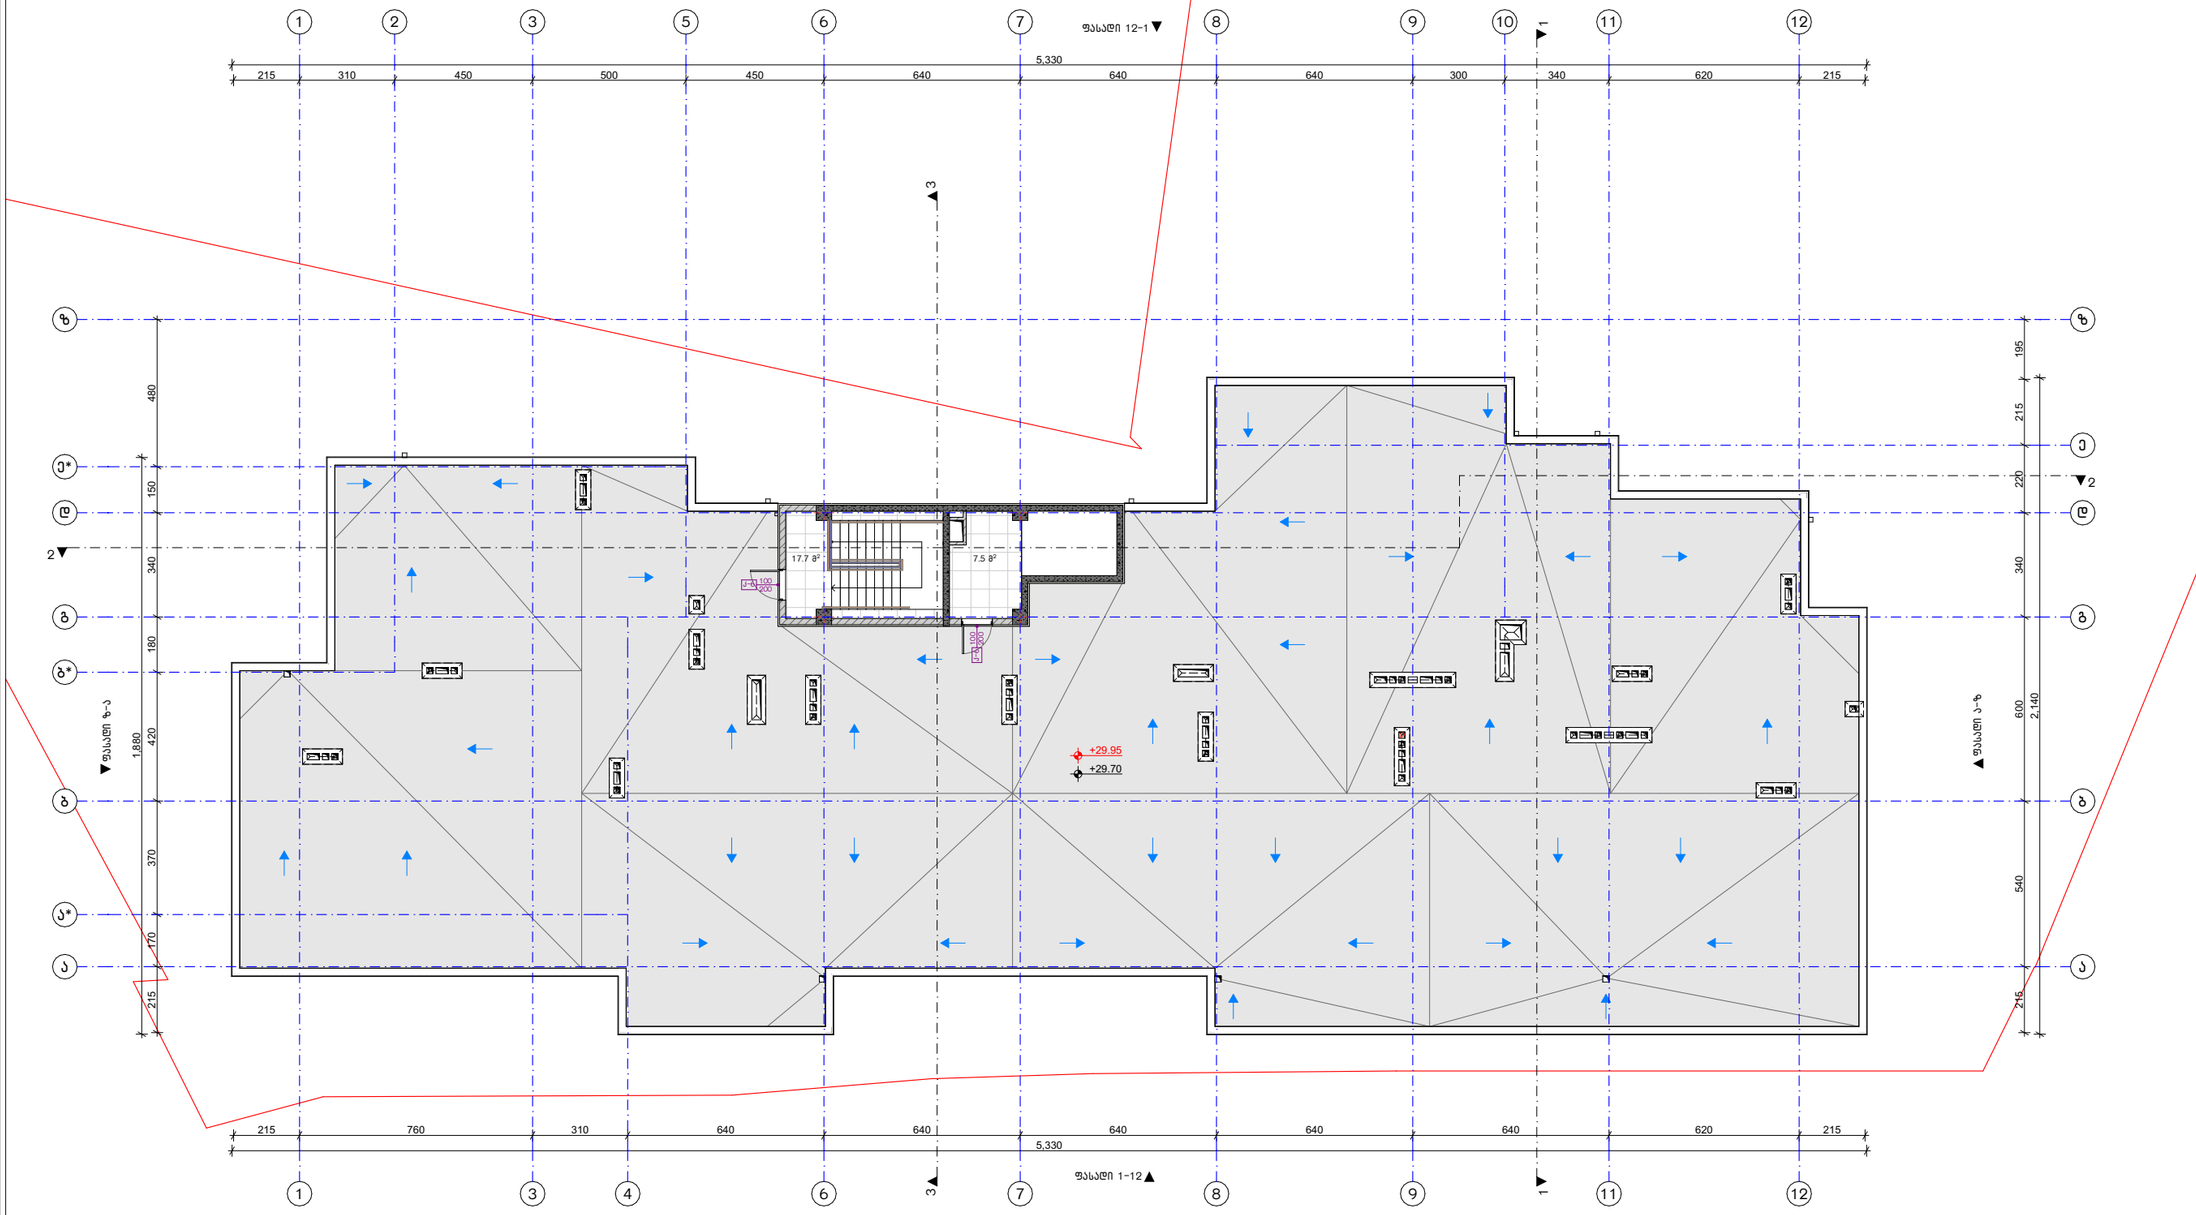

ნახაზის დასახელება:

სახურავის გეგმა

ექსპლიკაცია:

ტექნიკურ-ეკონომიკური მაჩვენებლები:

სადარბაზოსა და კიბის უჯრედის ფართობი: 25.2 მ²

პირობითი ნიშნები:

	მიწის ნაკვეთის საპროექტო საზღვარი

შენიშვნები

1. ნახაზში შეტანილი ცვლილება უნდა შეთანხმდეს პროექტის ავტორთან.
2. შენობის საპროექტო ნული (±0.00) ტოლია +618.70 აბსოლუტური ნიშნულის.
3. პროექტში ცვლილების ნებისმიერი ნაწილი ან ელემენტი ცალსახად უნდა იქნეს მითითებული.

მისამართი

ქ. ობილისი,
სააკ. კოდი: 01.14.16.015.575 2348 მ²

პროექტის სახელწოდება

მრავალბინიანი საცხოვრებელი სახლის არქიტექტურული პროექტი

თანამდებობა	გვარი	ხელმოწერა
დირექტორი	გ. გენდელიანი	
არქიტექტორი	ი. გოგოხია	
არქიტექტორი	გ. ახვლედიანი	

საპროექტო ლოგო

BIJI ARCHITECTURE
ქ. ობილისი
595 55-35-74
599 75-28-88

თარიღი	2025 წ.	მასშტაბი
ფორმატი	ფურცლის №	1:200
A-3	A. 54	

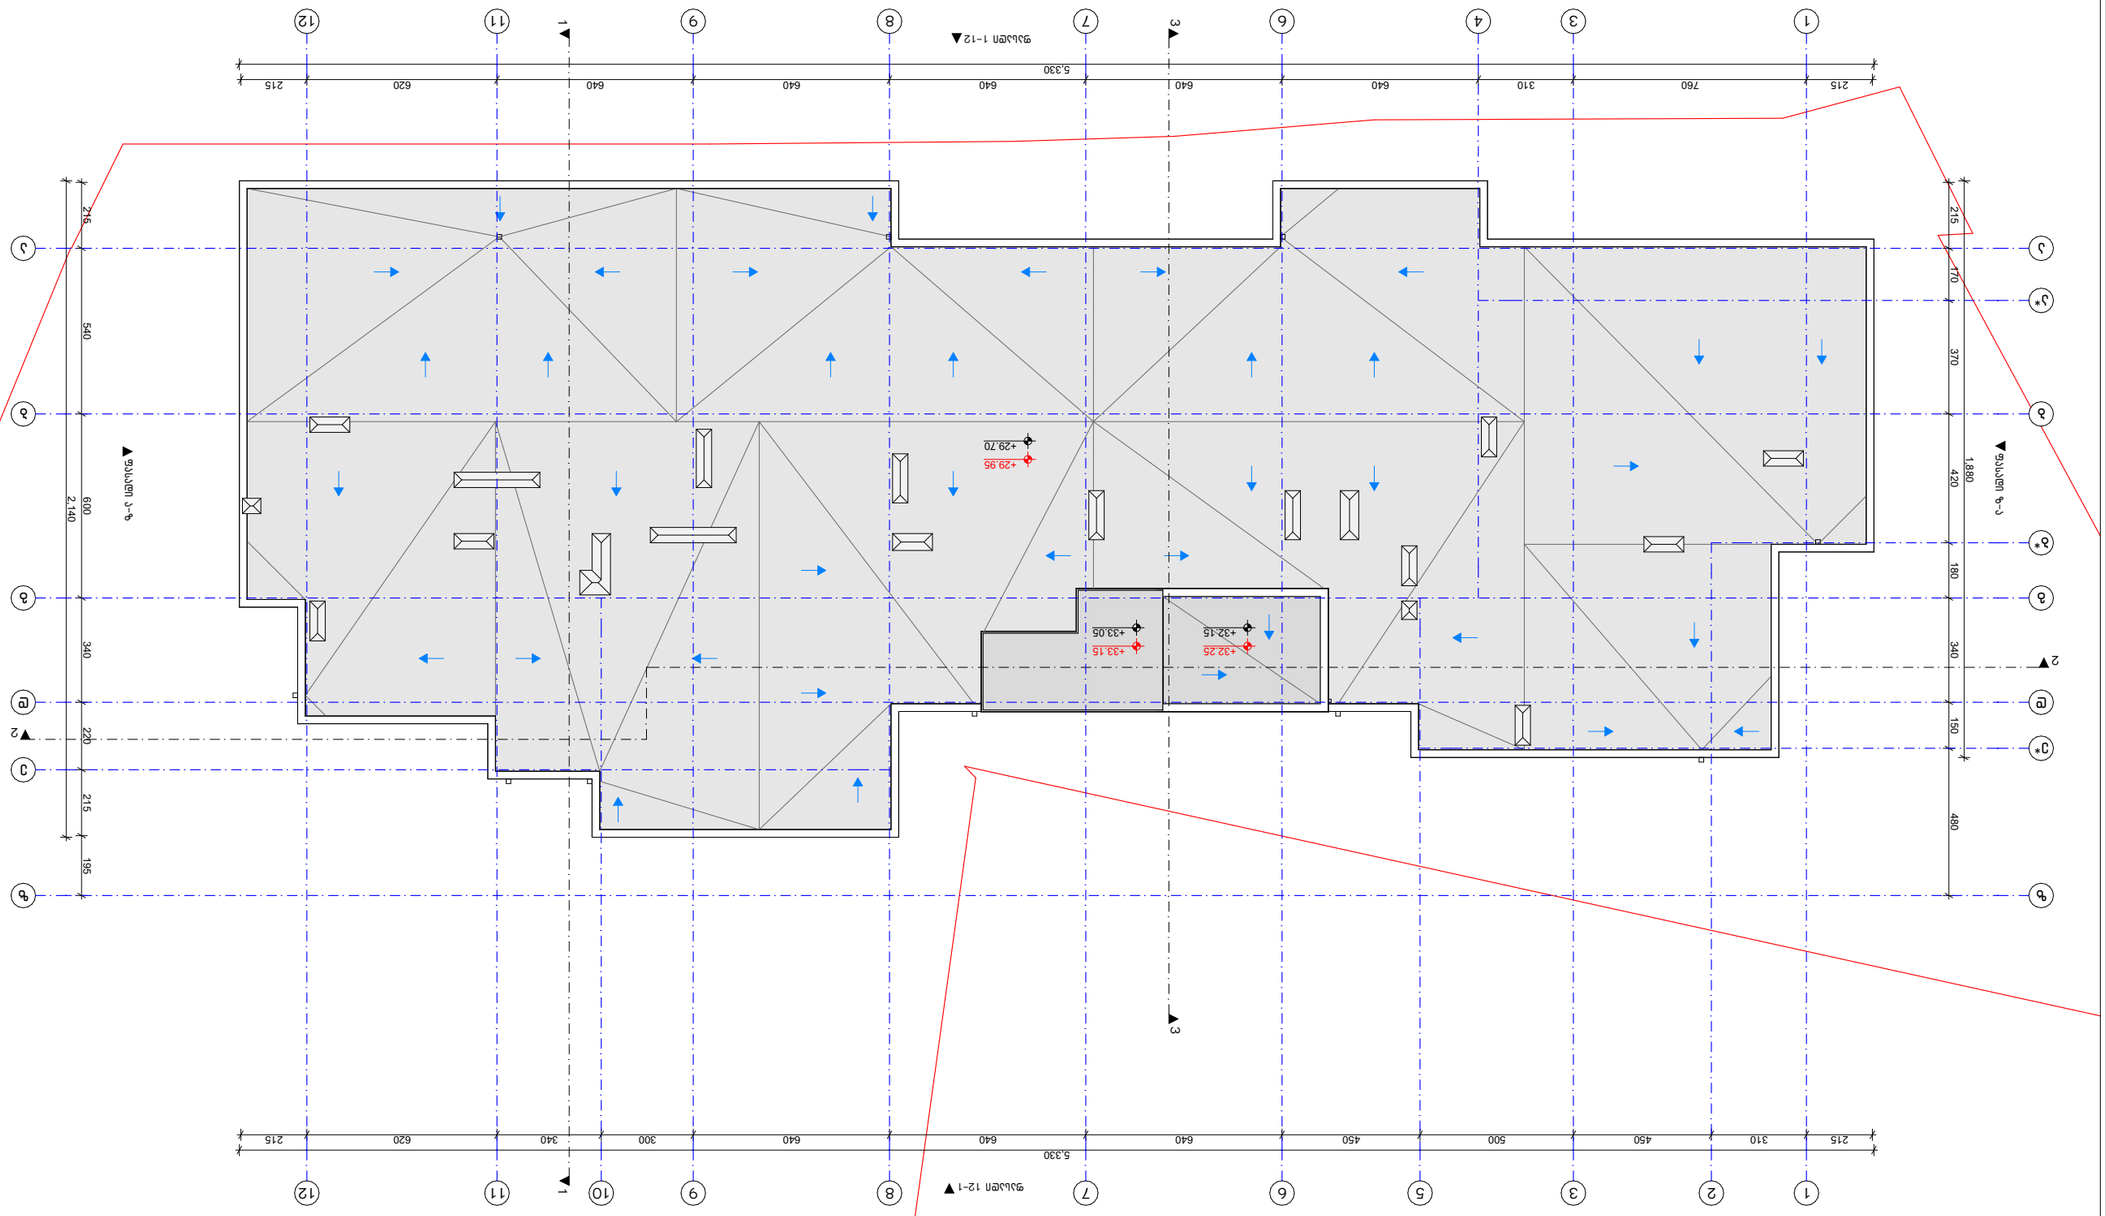

ᲐᲠᲥᲘᲢᲔᲥᲢᲣᲠᲣᲚᲘ ᲜᲐᲬᲘᲚᲔᲑᲘ	ᲒᲐᲜᲛᲐᲠᲢᲔᲑᲘᲗᲘ ᲛᲝᲜᲘᲨᲕᲜᲐ
ᲡᲐᲛᲨᲔᲜᲔᲑᲚᲝ ᲡᲐᲮᲐᲠᲘ	ᲐᲮᲐᲚᲘ ᲨᲔᲜᲝᲑᲘᲡ ᲙᲝᲜᲡᲢᲠᲣᲥᲪᲘᲐ
ᲛᲝᲪᲘᲙᲚᲔ ᲙᲘᲑᲔᲡ ᲡᲐᲮᲐᲠᲘ	ᲐᲮᲐᲚᲘ ᲨᲔᲜᲝᲑᲘᲡ ᲙᲝᲜᲡᲢᲠᲣᲥᲪᲘᲐ
ᲛᲝᲪᲘᲙᲚᲔ ᲙᲘᲑᲔᲡ ᲒᲐᲜᲗᲐᲕᲡᲔᲑᲘᲡ ᲐᲓᲒᲘᲚ

დასახელება	კ-1	კ-2	კ-3	კ-4	კ-5	კ-6
მასალა	შავი ფერის ლითონის კარი		შავი ფერის ლითონის კარი ცეცხლმედეგობა 90 წთ.			შავი ფერის ლითონის კარი
რაოდენობა (ცალი)	69	39	20	20	2	2
ზომები (სმ)	100X220 სმ	100X220 სმ	100X220 სმ	100X220 სმ	100X220 სმ	100X200 სმ
ფართობი (მ²)	2.2 მ²	2.2 მ²	2.2 მ²	2.2 მ²	2.2 მ²	2.1 მ²
ჯამური ფართობი (მ²)	151.8 მ²	85.8 მ²	44.0 მ²	44.0 მ²	4.4 მ²	4.2 მ²
ნახაზი მ. 1:100	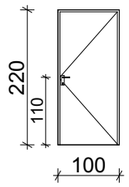	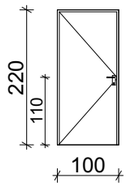	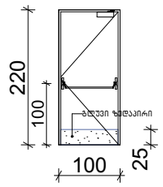	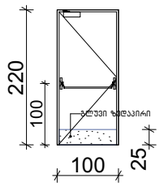	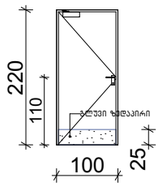	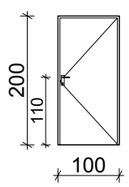

დასახელება	ვიტ-1	ვიტ-2	ვიტ-3	ვიტ-3*	ვიტ-4	ვიტ-5	ვიტ-6
მასალა	შავი ფერის მეტალოპლასტმასის ვიტრაჟი						
რაოდენობა (ცალი)	72	45	27	9	18	27	8
ზომები (სმ)	175X255 სმ	175X255 სმ	265X255 სმ	255X255 სმ	265X255 სმ	240X255 სმ	165X255 სმ
ფართობი (მ²)	4.5 მ²	4.5 მ²	6.8 მ²	6.5 მ²	6.8 მ²	6.1 მ²	4.2 მ²
ჯამური ფართობი (მ²)	324.0 მ²	202.5 მ²	183.6 მ²	58.5 მ²	122.4 მ²	164.7 მ²	33.6 მ²
ნახაზი მ. 1:100	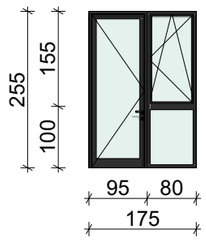	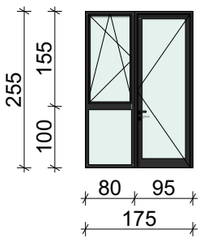	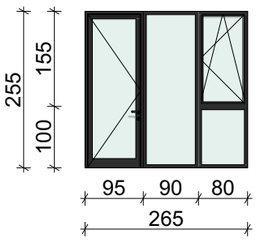	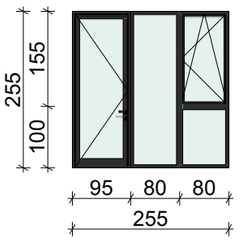	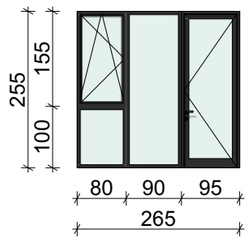	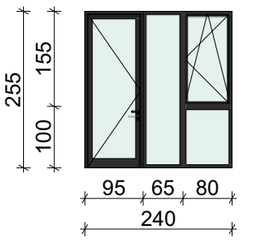	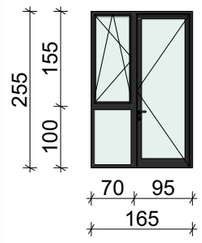

დასახელება	ვიტ-7	ვიტ-8	ვიტ-9	ვიტ-10	ვიტ-11	ვიტ-12	ვიტ-13	ვიტ-14
მასალა	შავი ფერის მეტალოპლასტმასის ვიტრაჟი							
რაოდენობა (ცალი)	9	9	9	9	9	8	1	1
ზომები (სმ)	165X255 სმ	160X255 სმ	80X255 სმ	95X255 სმ	80X255 სმ	160X255 სმ	160X255 სმ	165X255 სმ
ფართობი (მ²)	4.2 მ²	4.1 მ²	2.0 მ²	2.4 მ²	1.8 მ²	3.6 მ²	4.1 მ²	4.2 მ²
ჯამური ფართობი (მ²)	37.8 მ²	36.9 მ²	18.0 მ²	21.6 მ²	16.2 მ²	28.8 მ²	4.1 მ²	4.2 მ²
ნახაზი მ. 1:100	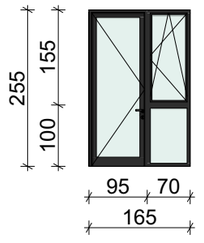	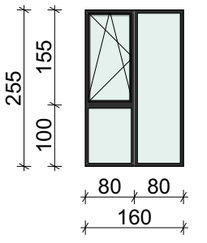	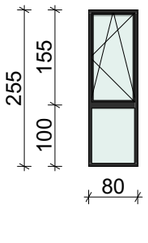	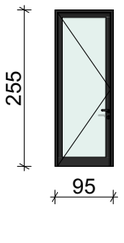	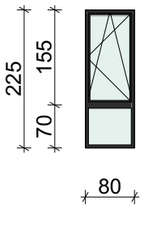	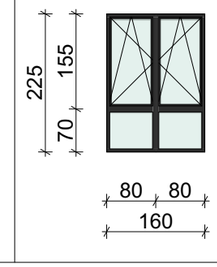	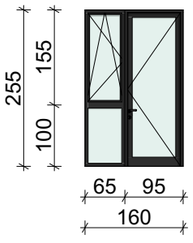	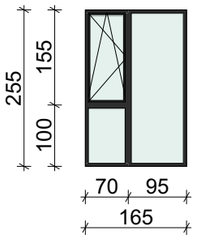

ნახაზის დასახელება:

ვიტრაჟების სპეციფიკაცია

ექსპლიკაცია:


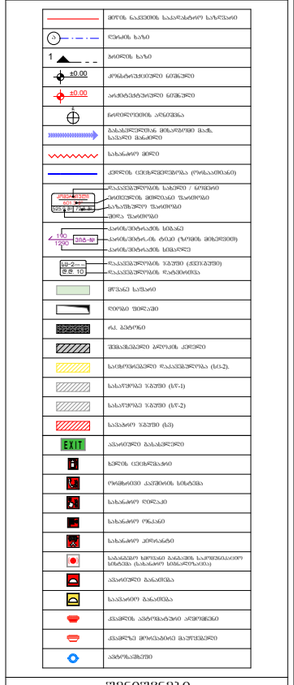

დასახელება	ვიტ-15	ვიტ-16	ვიტ-17	ვიტ-18
მასალა	შავი ფერის ალუმინის ვიტრაჟი			
რაოდენობა (ცალი)	1	1	2	2
ზომები (სმ)	570X390 სმ	220X390 სმ	590X390 სმ	260X390 სმ
ფართობი (მ²)	22.2 მ²	8.6 მ²	23.0 მ²	10.1 მ²
ჯამური ფართობი (მ²)	22.2 მ²	8.6 მ²	46.0 მ²	20.2 მ²
ნახაზი მ. 1:100	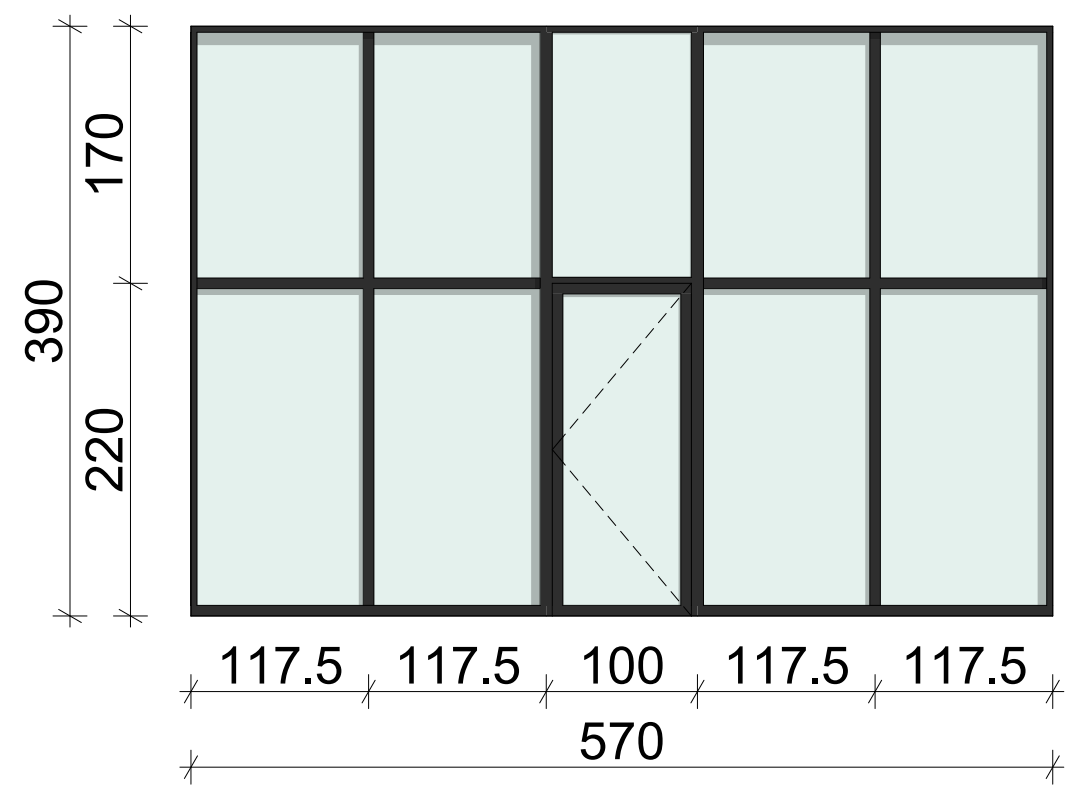	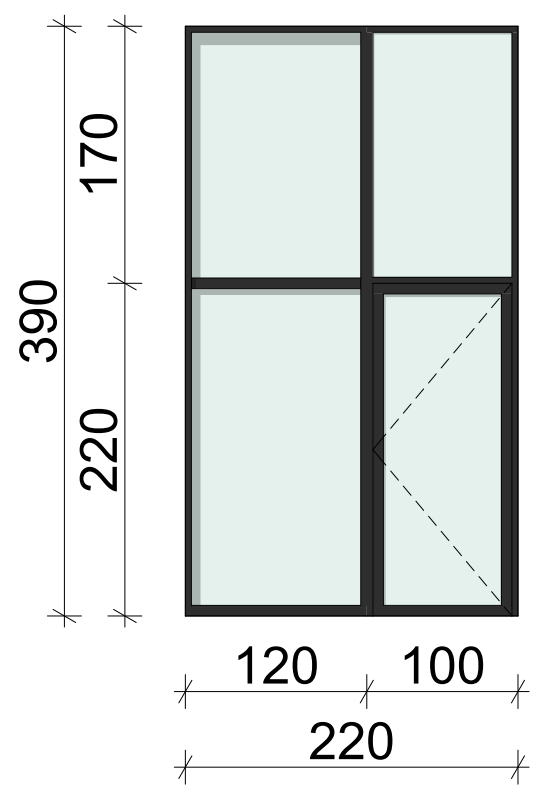	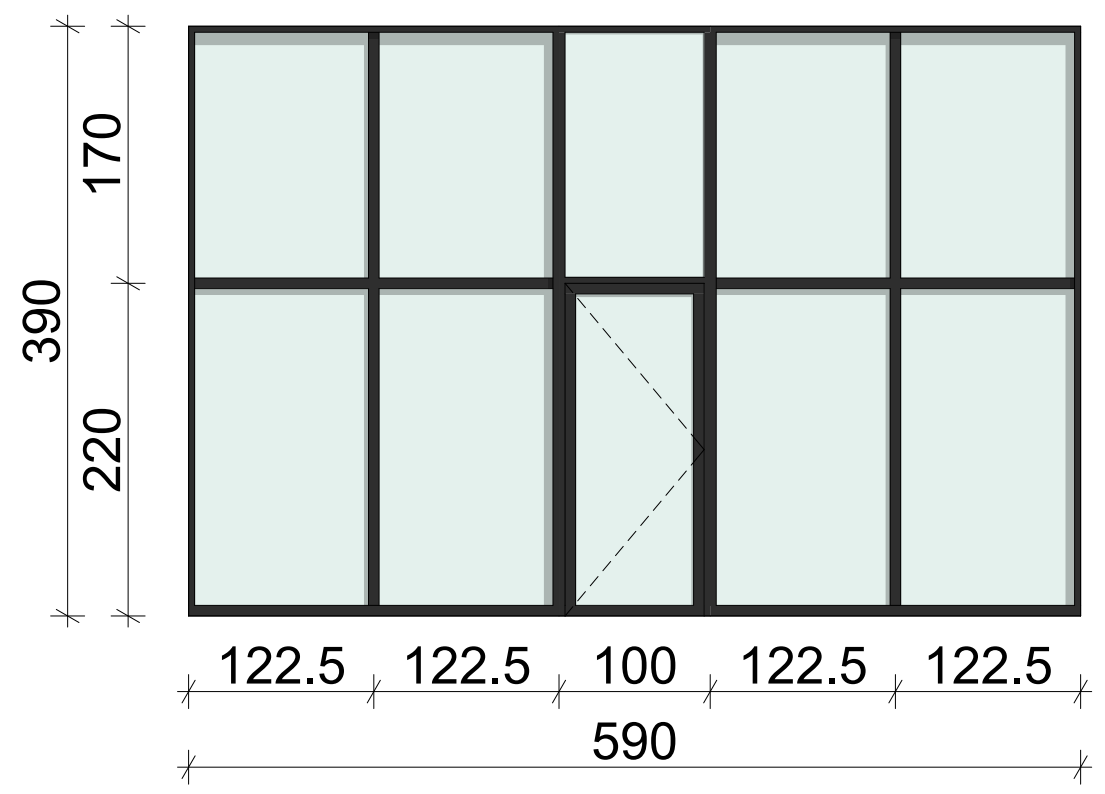	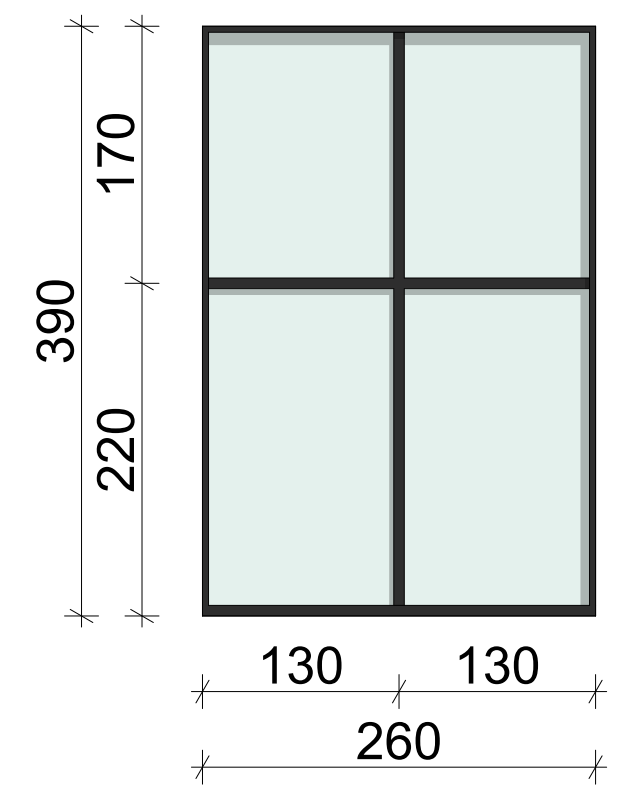

დასახელება	ვიტ-19	ვიტ-20	ვიტ-21	ვიტ-22	ვიტ-23
მასალა	შავი ფერის ალუმინის ვიტრაჟი				
რაოდენობა (ცალი)	1	1	1	1	1
ზომები (სმ)	345X390 სმ	130X390 სმ	330X390 სმ	710X390 სმ	120X390 სმ
ფართობი (მ²)	13.5 მ²	5.1 მ²	12.9 მ²	27.7 მ²	4.7 მ²
ჯამური ფართობი (მ²)	13.5 მ²	5.1 მ²	12.9 მ²	27.7 მ²	4.7 მ²
ნახაზი მ. 1:100	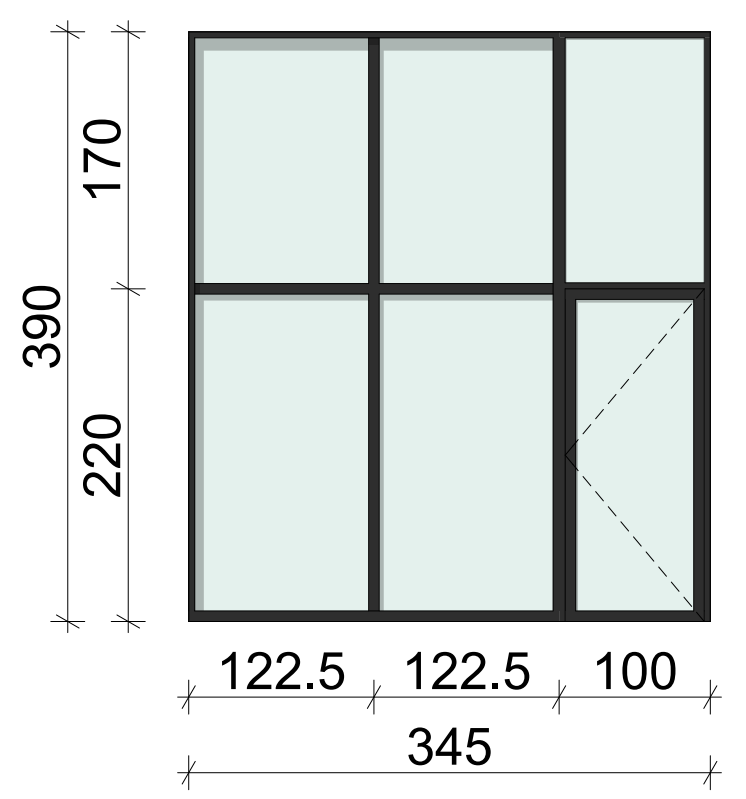	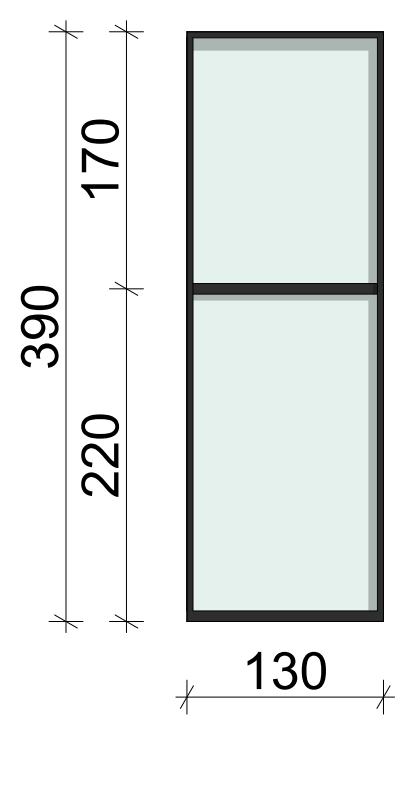	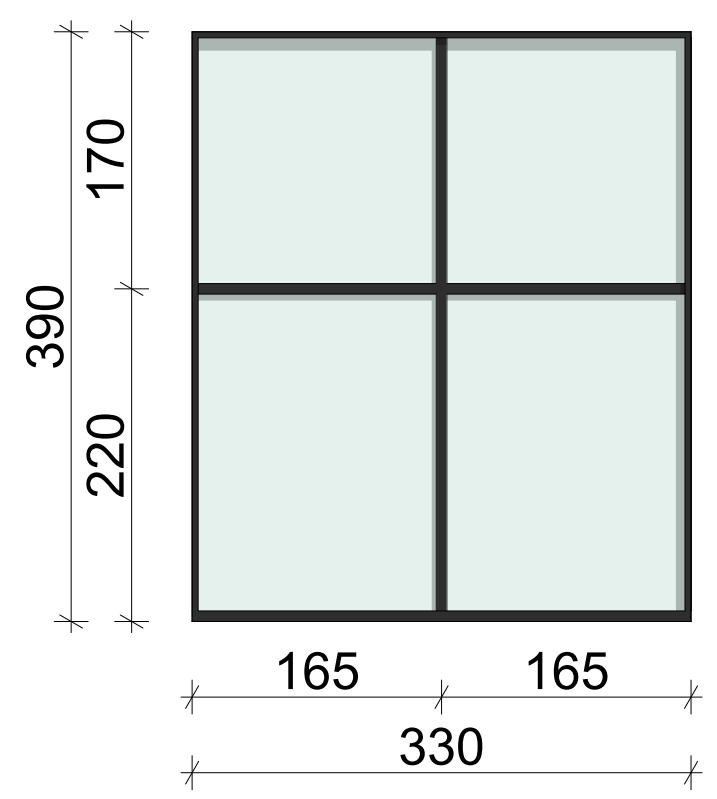	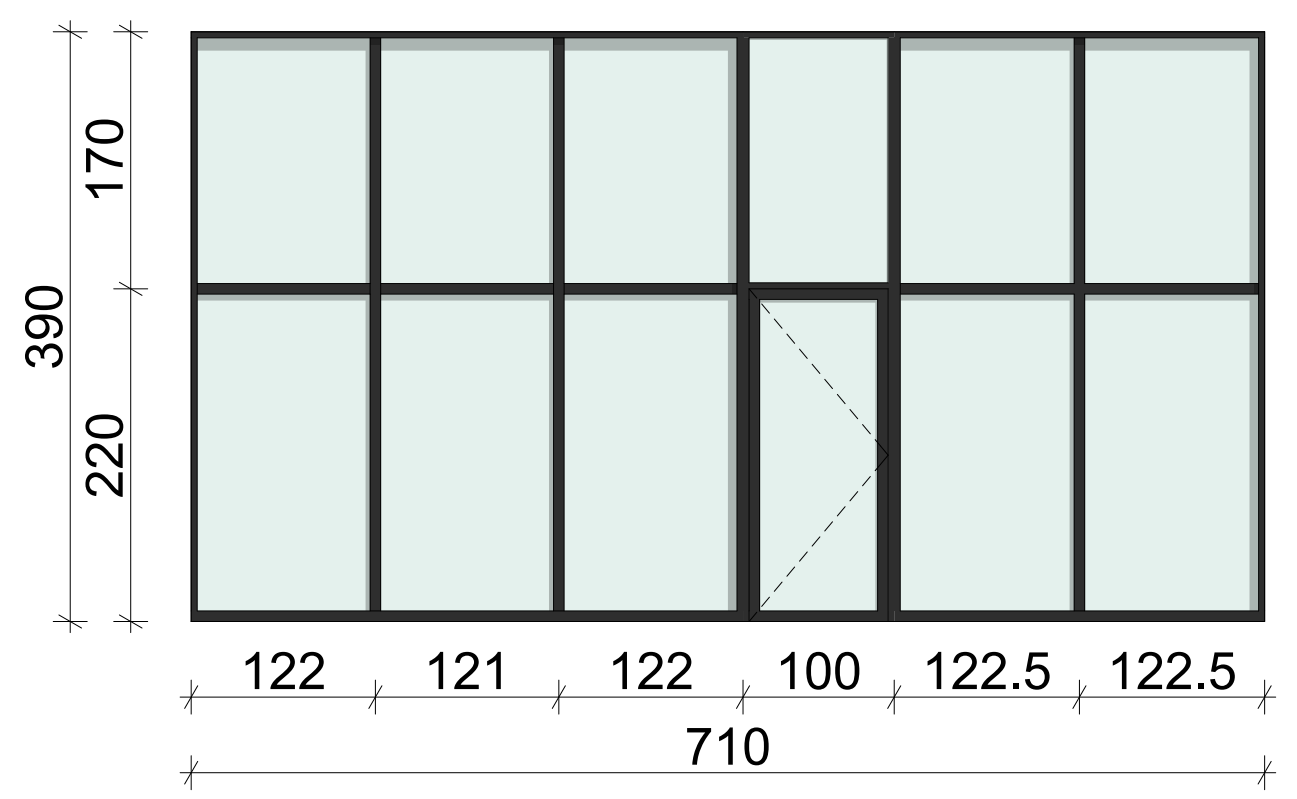	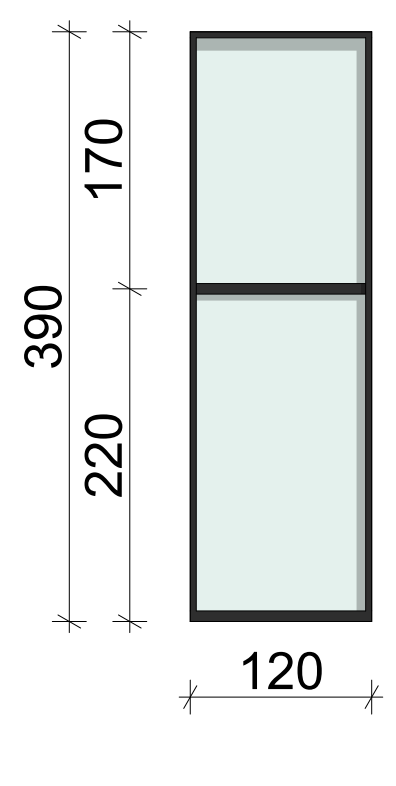

ნახაზის დასახელება:

ვიტრაჟების სპეციფიკაცია

ექსპლიკაცია:

პირობითი ნიშნები:

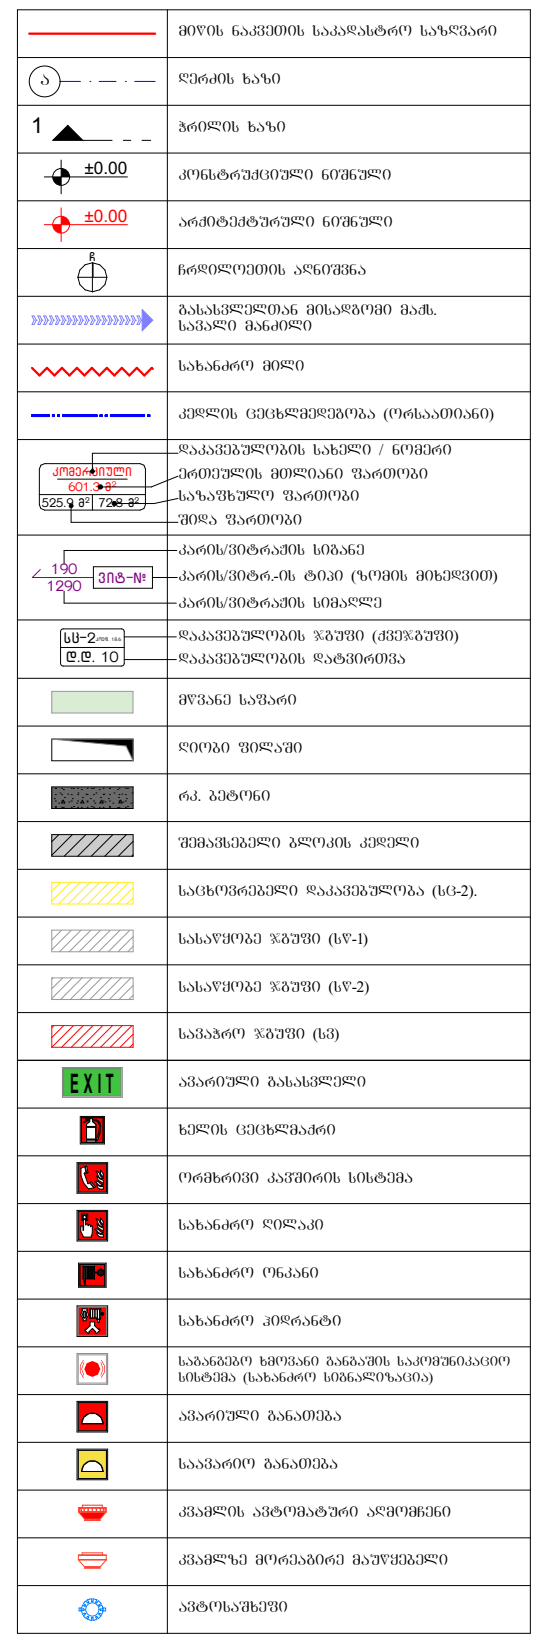

შენიშვნები

1. ნახაზში შეტანილი ყველა ცვლილება უნდა შეთანხმდეს პროექტის ავტორთან.
2. შენობის საპროექტო ნული (±0.00) ტოლია +618.70 აბსოლუტური ნიშნულის.
3. პროექტში ყველა ზომა მოცემულია სანტიმეტრებში, ნიშნულები - მეტრებში.

მისამართი

ქ. თბილისი,
კონსტანტინე კაპანელის ქუჩა, №11
საკ. კოდი: 01.14.16.015.575 2348 მ²

პროექტის სახელწოდება

მრავალბინიანი საცხოვრებელი სახლის არქიტექტურული პროექტი

თანამდებობა	გვარი	ხელმოწერა
დირექტორი	გ. ბენდელიანი	
არქიტექტორი	ი. გოგოხია	
არქიტექტორი	გ. ახვლედიანი	

საპროექტო ლოგო

BIJI ARCHITECTURE

ქ. თბილისი
მ. შავიშვილის №1ა
595 55-35-74
599 75-28-88

თარიღი	2025 წ.	მასშტაბი
ფორმატი	ფურცლის №	1:100
A-3	A. 70	

დასახელება	ვიტ-24	ვიტ-25	ვიტ-26	ვიტ-27	ვიტ-28	ვიტ-29
მასალა	შავი ფერის ალუმინის ვიტრაჟი					
რაოდენობა (ცალი)	1	1	2	1	2	2
ზომები (სმ)	320X390 სმ	460X390 სმ	100X390 სმ	490X320 სმ	160X250 სმ	100X250 სმ
ფართობი (მ²)	12.5 მ²	17.9 მ²	3.9 მ²	14.4 მ²	4.0 მ²	2.5 მ²
ჯამური ფართობი (მ²)	12.5 მ²	17.9 მ²	7.8 მ²	14.4 მ²	8.0 მ²	5.0 მ²
ნახაზი მ. 1:100	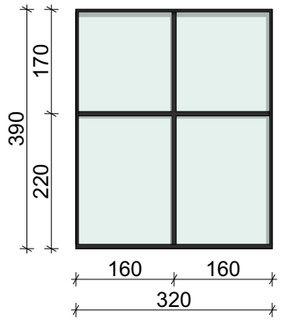	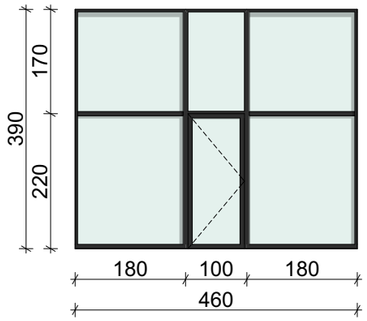	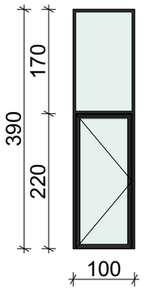	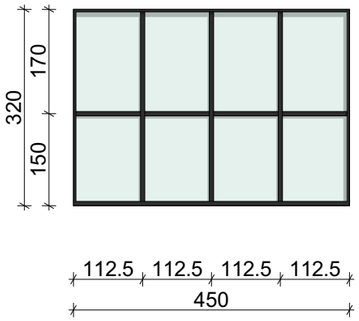	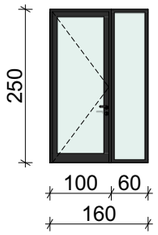	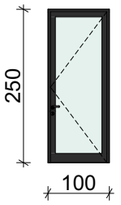

კარების ჯამური ფართი	ცეცხლმედეგი კარების ჯამური ფართი	ალუმინის ვიტრაჟების ჯამური ფართი	მეტალოპლასტმასის ვიტრაჟების ჯამური ფართი
241.8 მ²	92.4 მ²	226.5 მ²	1256.9 მ²

შენიშვნა

ყველა ზომა დაზუსტდეს ადგილზე!

ნახაზის დასახელება:

ვიტრაჟების სპეციფიკაცია

ექსპლიკაცია:

აირონგითი ნიშნები:

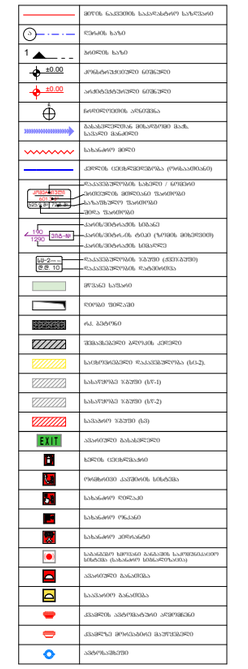

შენიშვნები

1. ნახაზში შეტანილი ცვლილება უნდა შეთანხმდეს პროექტის ავტორთან.
2. შენობის საპროექტო ნული (±0.00) ტოლია +618.70 აბსოლუტური ნიშნულის.
3. პროექტში ყველა ზომა მოცემულია სანტიმეტრებში, ნიშნულები - მეტრებში.

მისამართი

ქ. თბილისი,
კონსტანტინე კაპანელის ქუჩა, №11
ს.კ. კოდი: 01.14.16.015.575 2348 მ²

პროექტის სახელწოდება

მრავალბინიანი
საცხოვრებელი სახლის
არქიტექტურული პროექტი

თანამდებობა	გვარი	ხელმოწერა
დირექტორი	ბ. ბენდელიანი	
არქიტექტორი	ი. გოგოხია	
არქიტექტორი	ბ. ახვლედიანი	

საპროექტო ლოგო

BIJI
ARCHITECTURE

ქ. თბილისი
მ. შავთველის №1¹ | 595 55-35-74
599 75-28-88

თარიღი	2025 წ.	მასშტაბი
ფორმატი	ფურცლის №	1:100
A-3	A. 71	

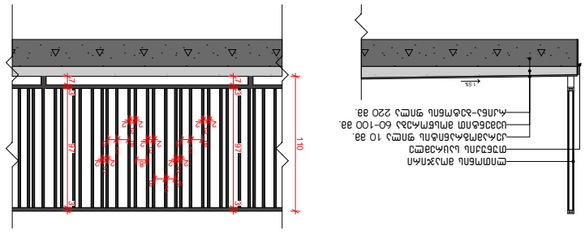
1.00
1.00
1.00

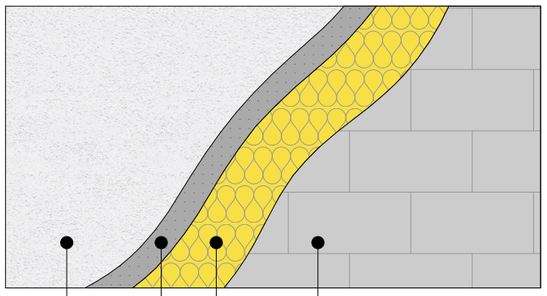


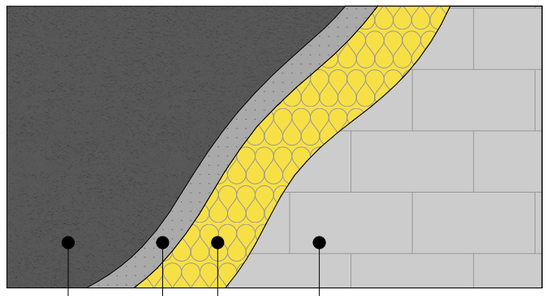


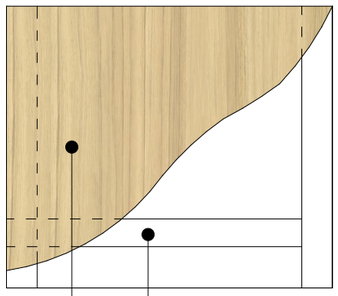





















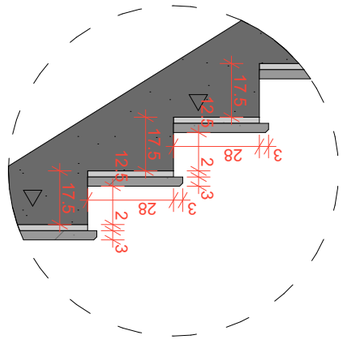

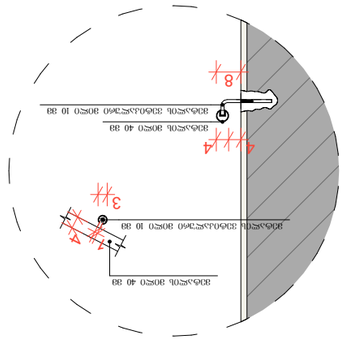

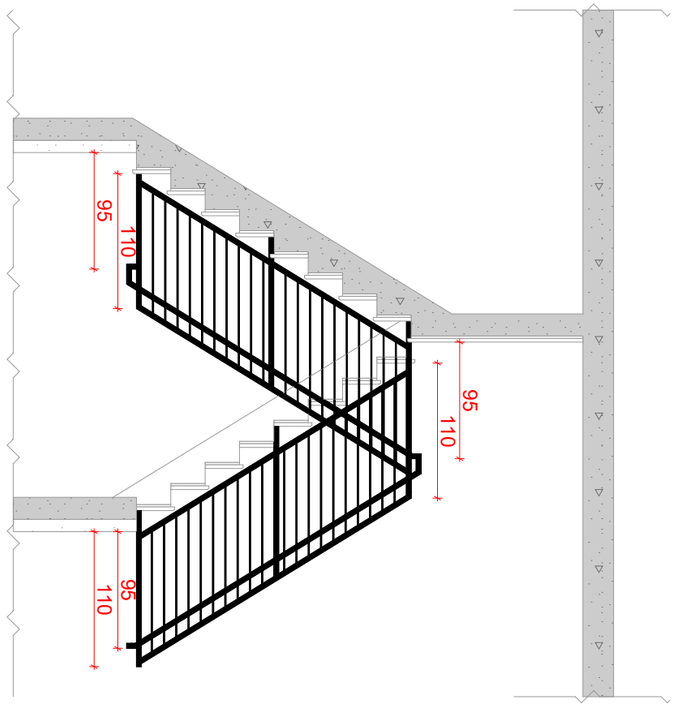

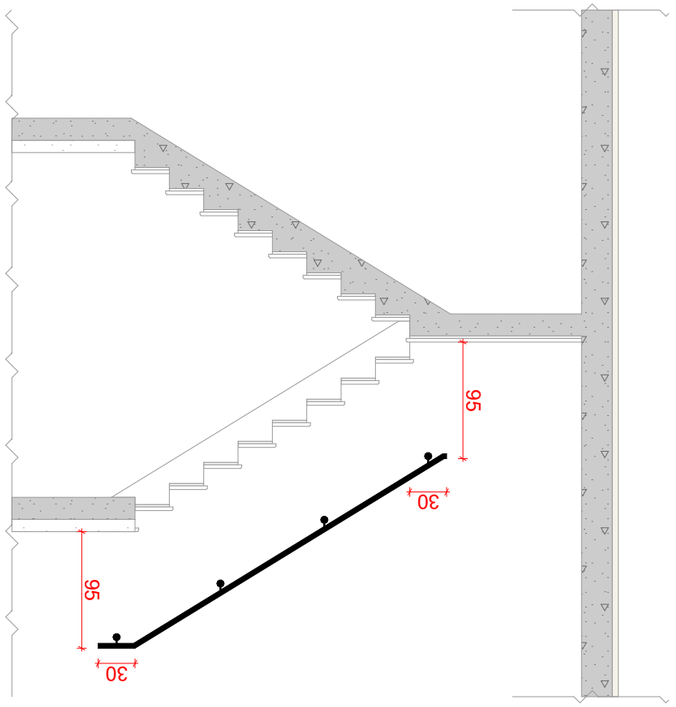



















ლიფტის ტექნიკური მახასიათებლები

ლიფტის შახტის გაბარიტები 1800X2900 მმ

ლიფტის კაბინის შიგა გაბარიტები 120X230 მმ

ლიფტის კარის სუფთა სიგანე 900 მმ

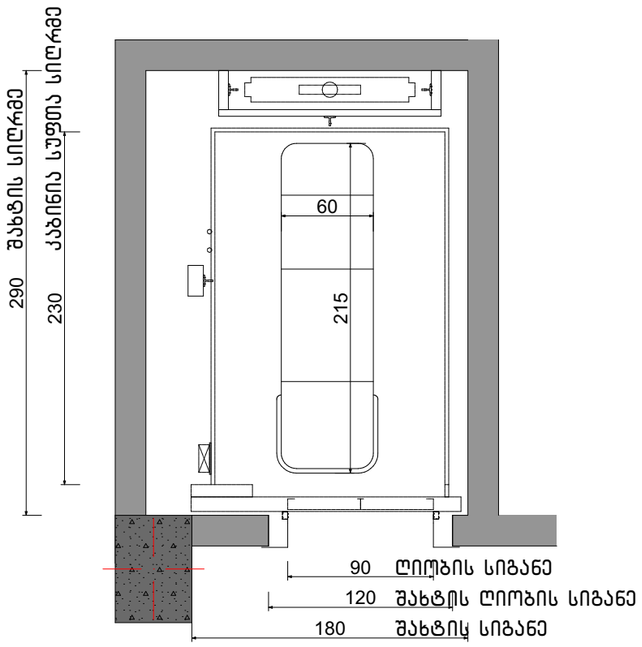

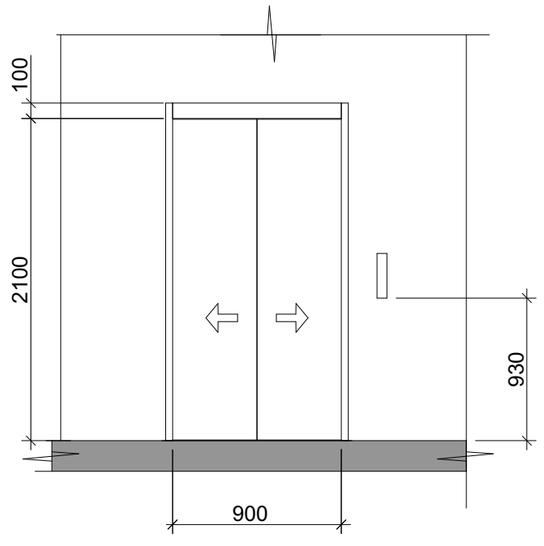

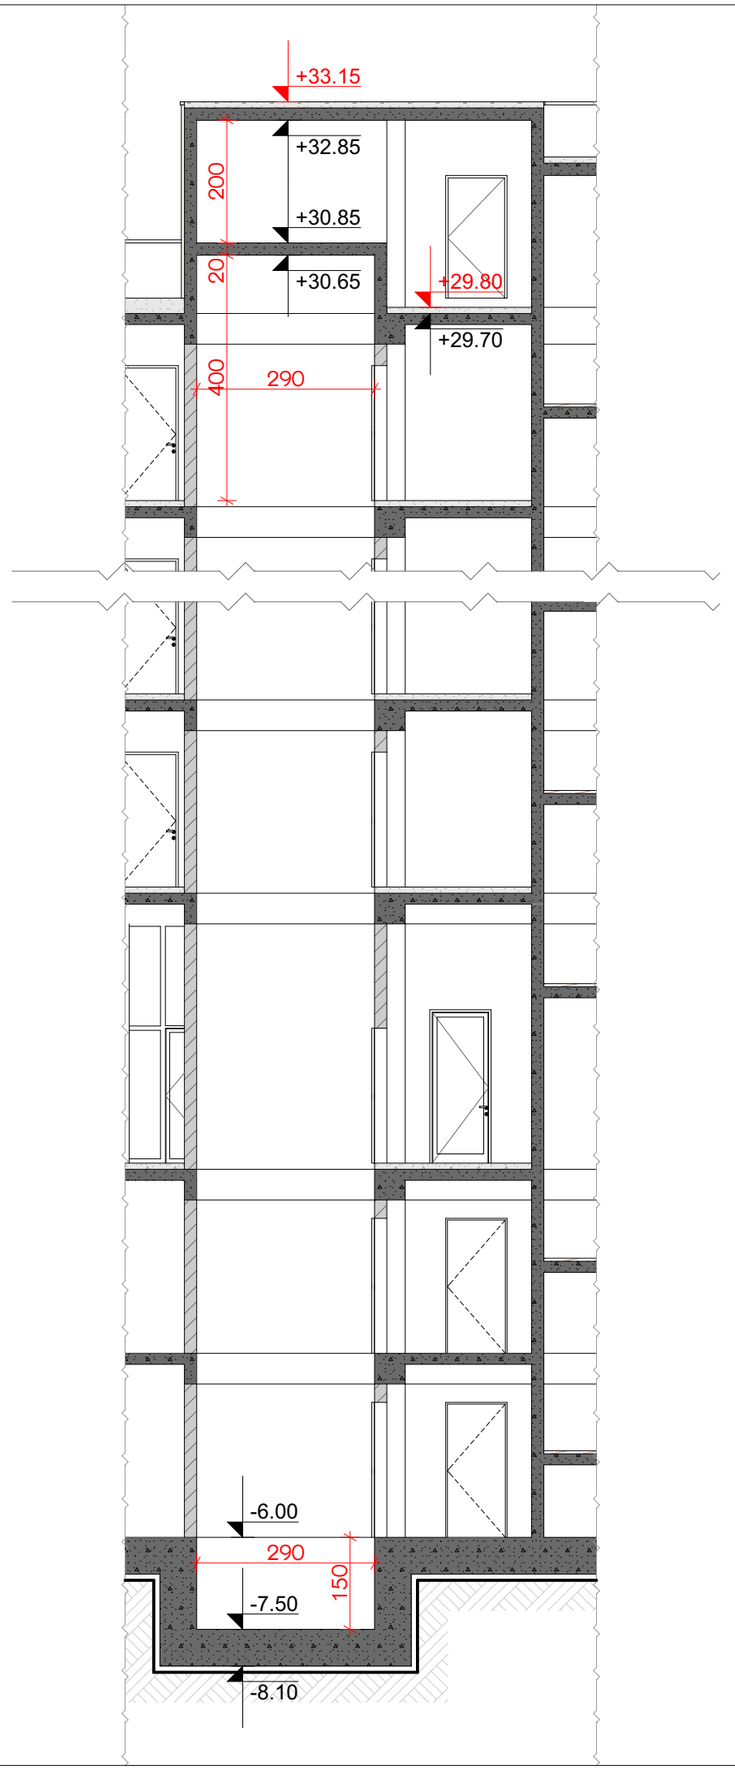

ნახაზის დასახელება:

ლიფტის კვანძი

ექსპლიკაცია:

პიქტოგრამები:

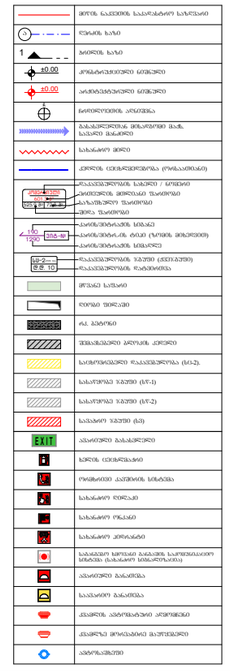
ფილის ნაკვეთის საპროექტო ნიშნული
ღერძის ხაზი
1 ბადის ხაზი
±0.00 კონსტრუქციული ელემენტი
±0.00 არქიტექტურული ელემენტი
ნიშნული/სიმაღლე აწესებს
გაბარიტული ფიგურა (შენობა, ნაგებობა, ტექნიკური მოწყობილობა)
საზომი ხაზი
კედელი (ელემენტი/ფენა)
კედლის ტიპის აღნიშვნა / ნომერი
