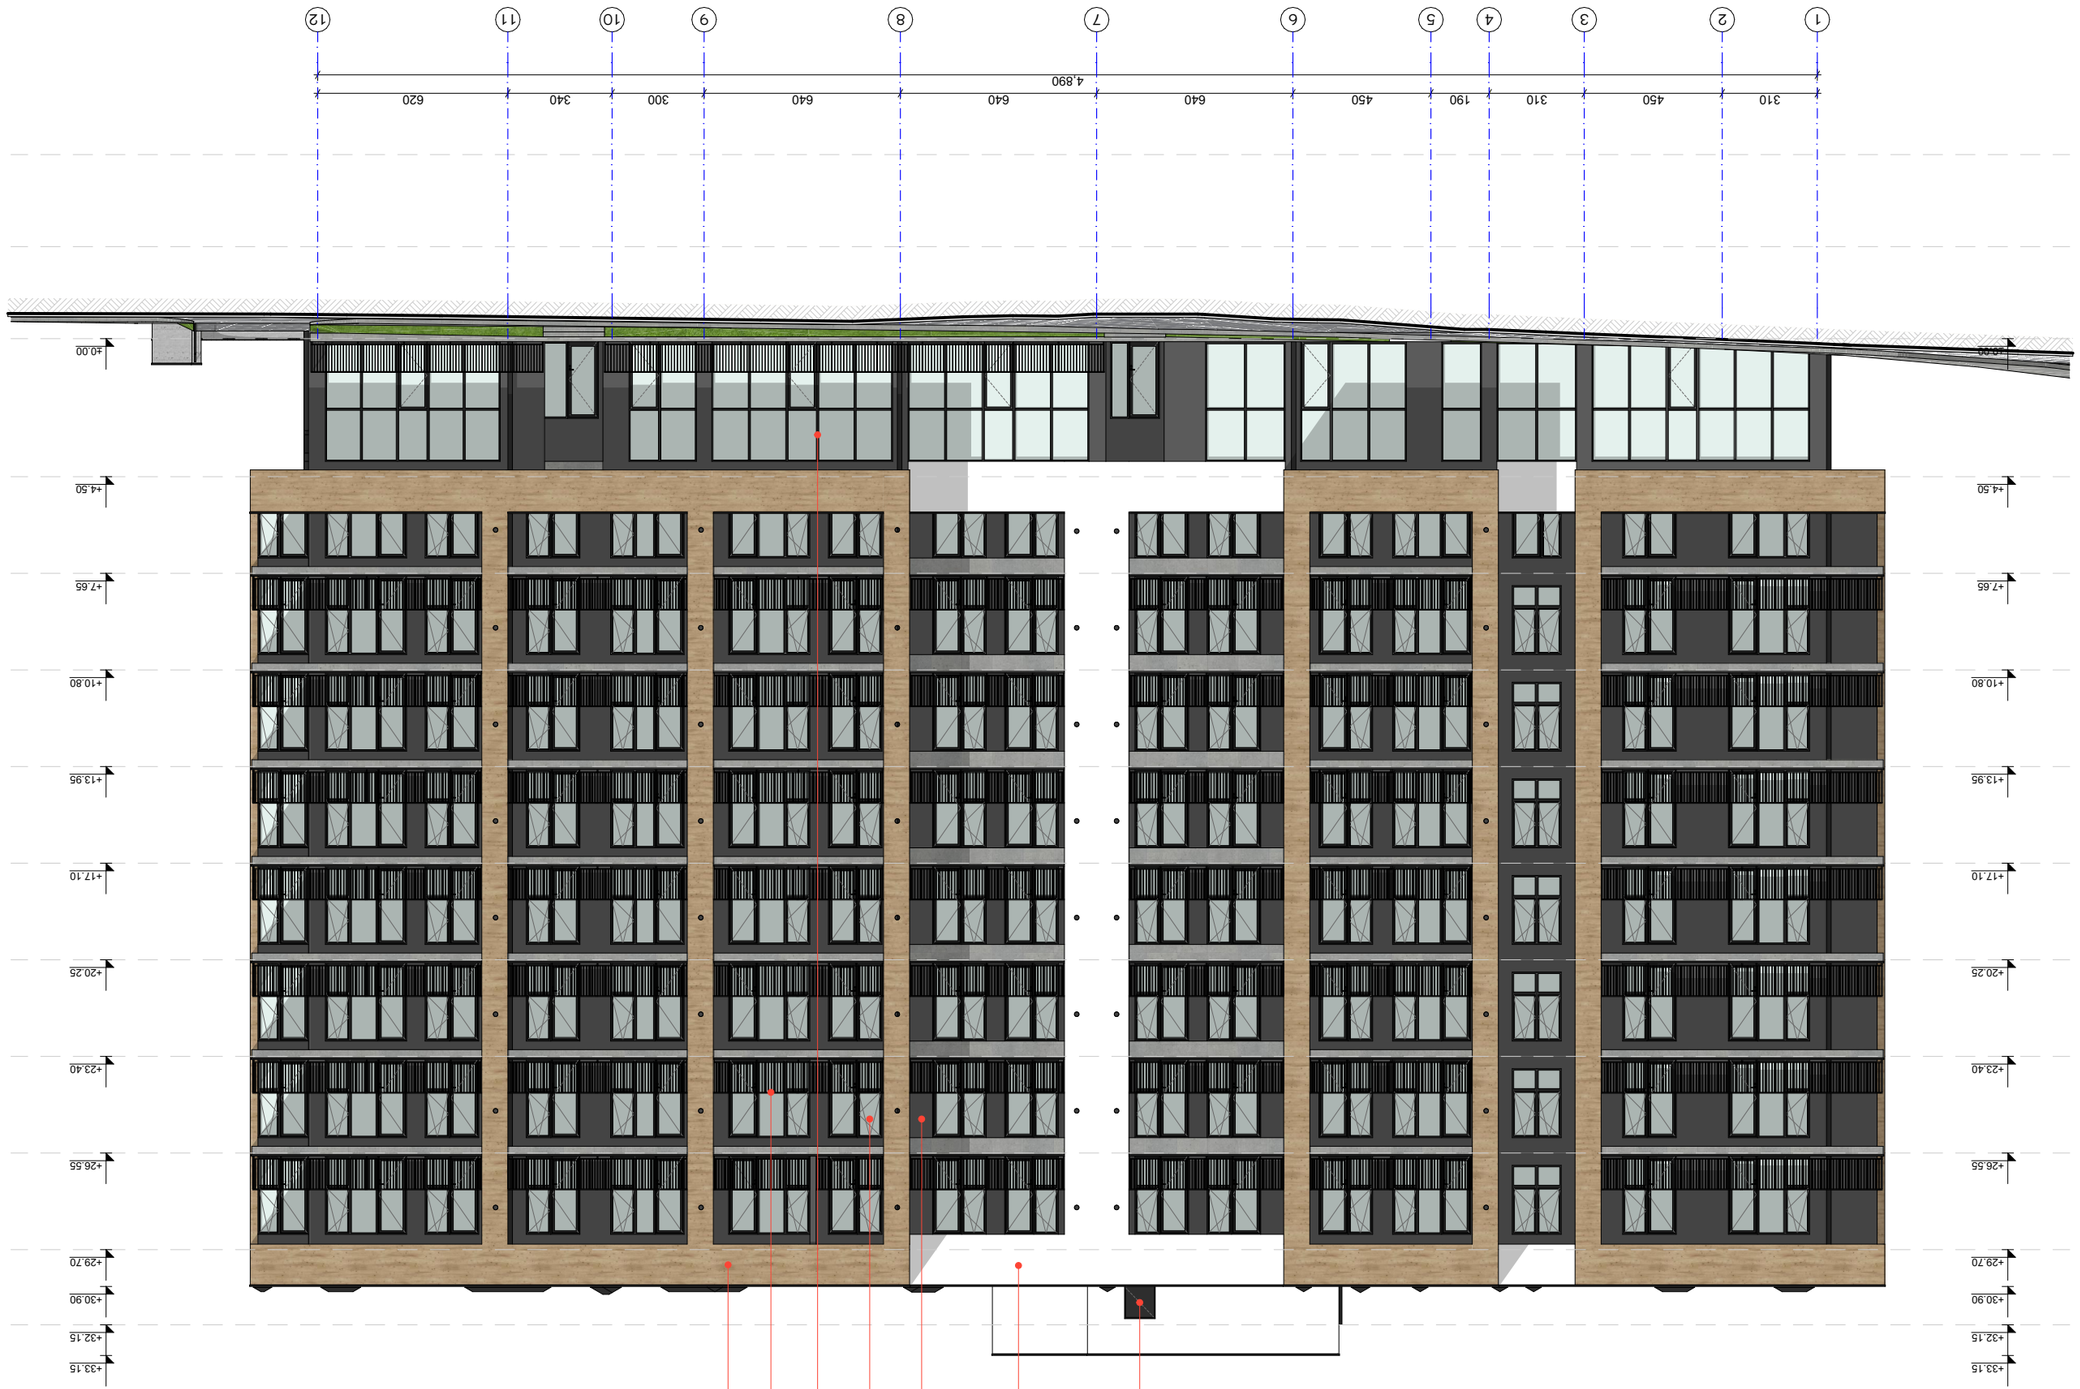



















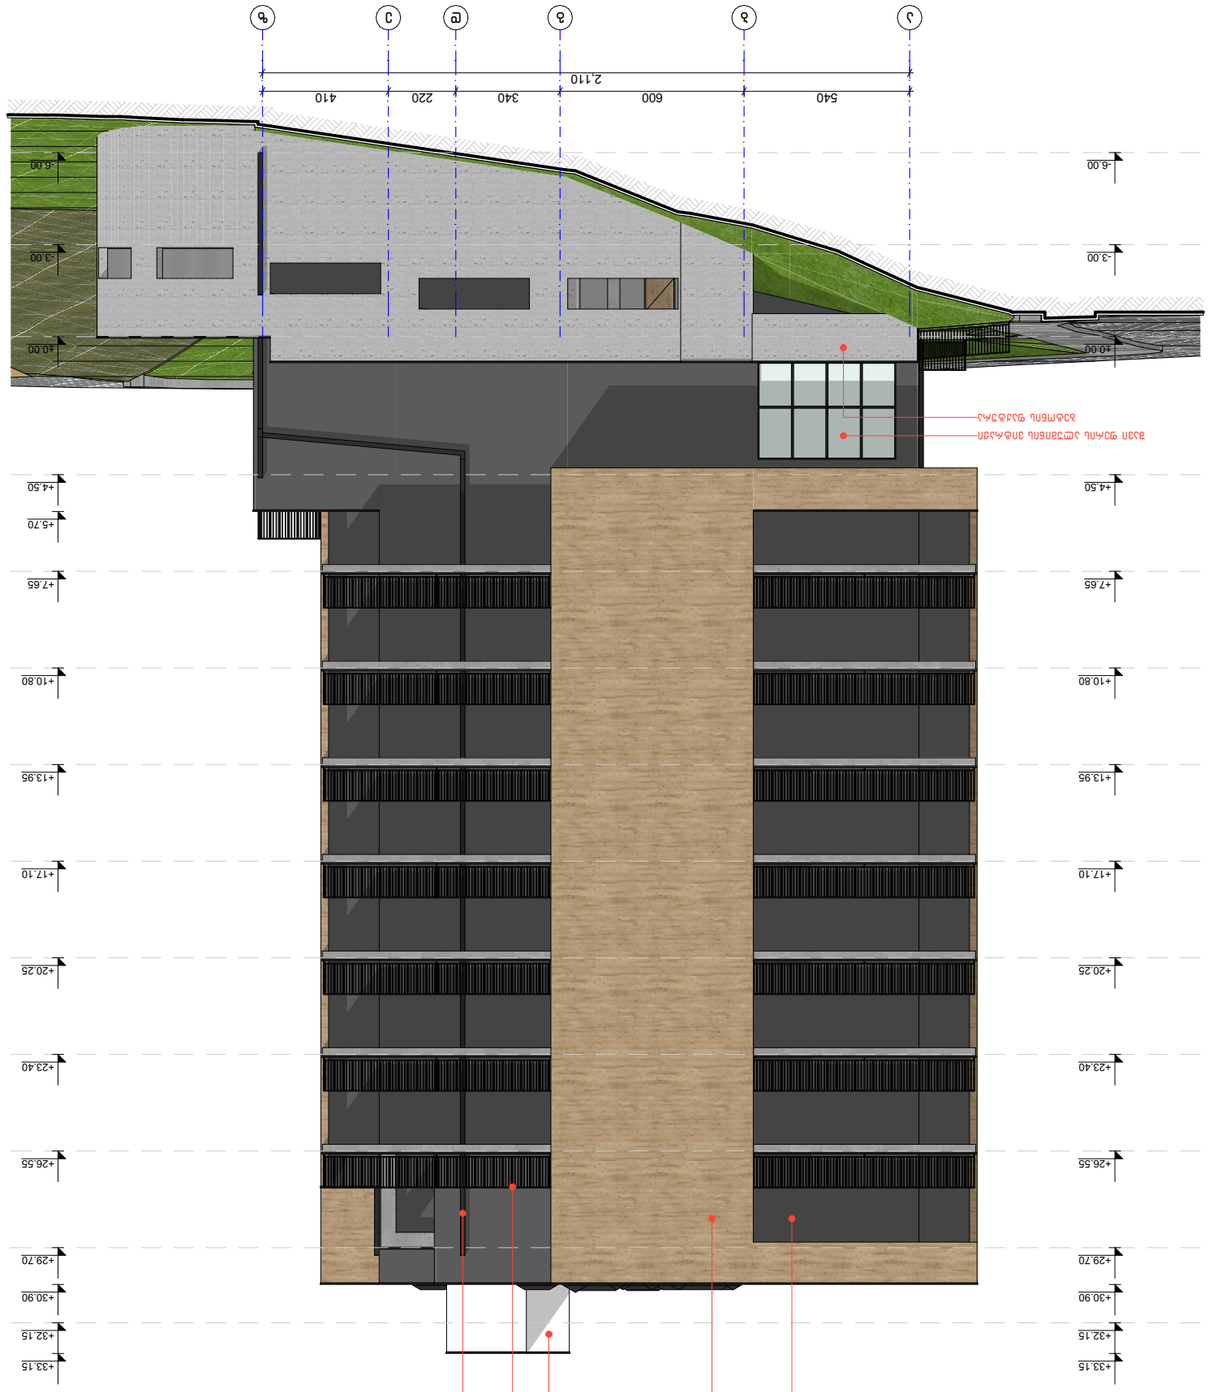






ნახაზის ექსპლიკაცია

ასაწევი ლიანდაგი	EXIT
ხანძრის ავტომატური სიგნალიზაციის ხელით ჩამრთველი	
ხანძრის ავტომატური სიგნალიზაციის კვამლის დეტექტორი	
ხანძრის ავტომატური სიგნალიზაციის სითბური დეტექტორი	
ხანძრის ავტომატური სიგნალიზაციის ხელით ჩამრთველი	
ხანძრის ავტომატური სიგნალიზაციის ხანძრის ხმოვანი გამაფრთხილებელი	
ხანძრის ავტომატური სიგნალიზაციის ხანძრის შუქური გამაფრთხილებელი	
ხანძრის ავტომატური სიგნალიზაციის ხანძრის ხმოვანი და

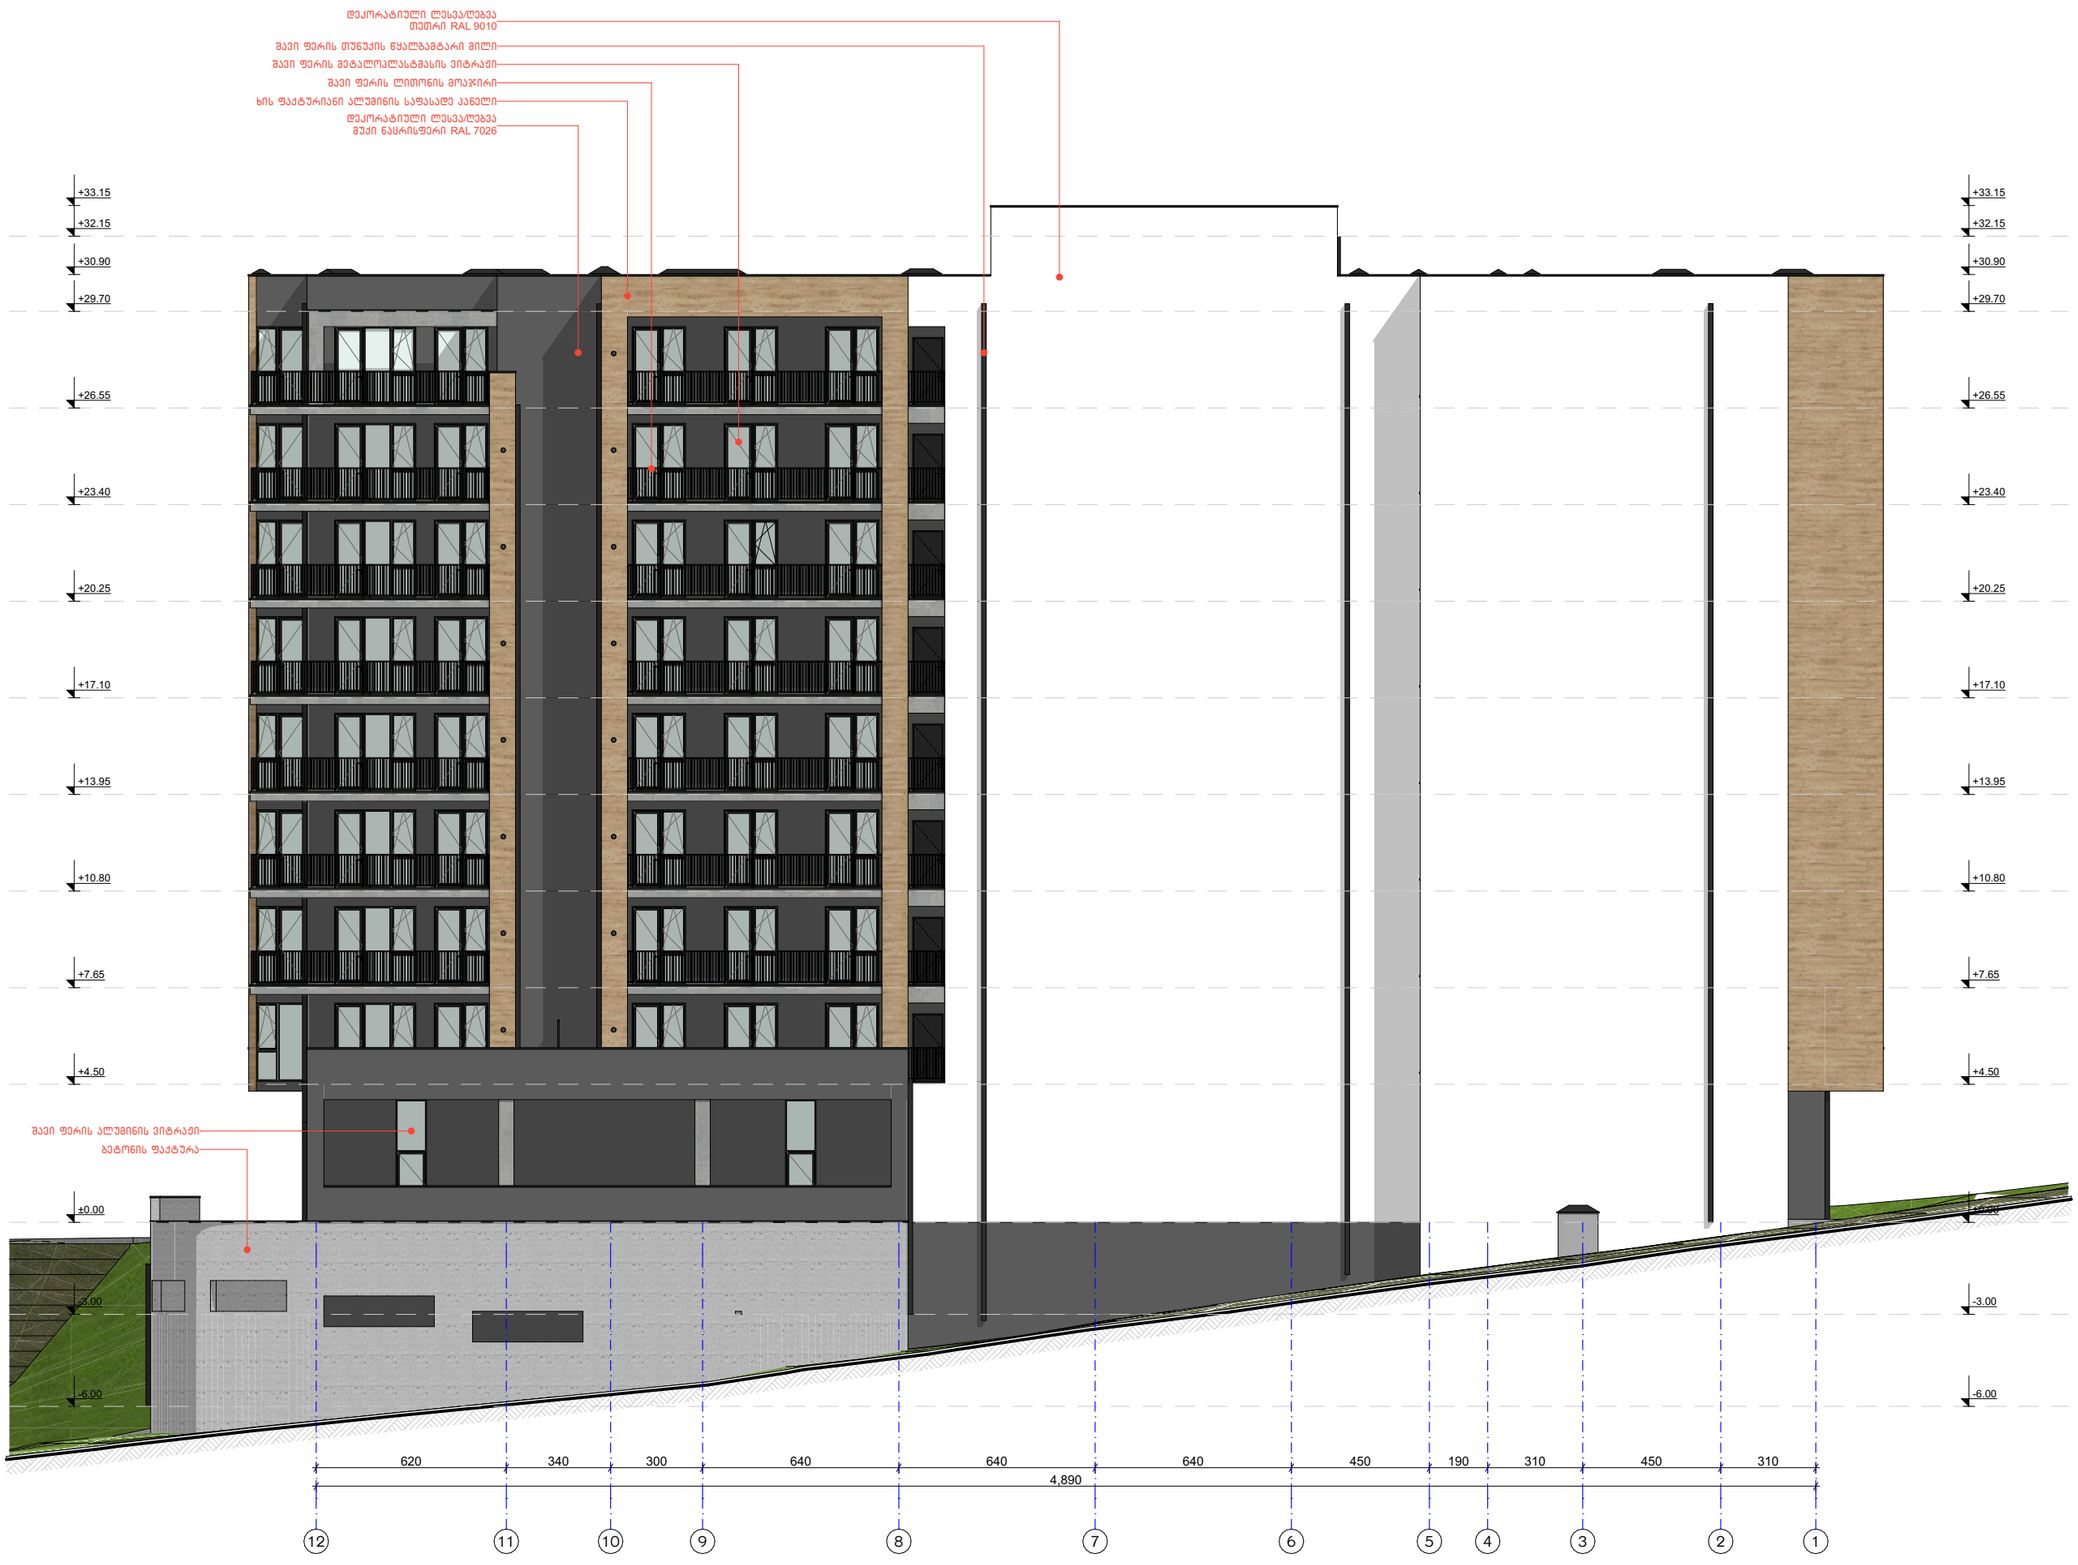

ნახაზის დასახელება:

ფასადი 12-1

ექსპლიკაცია:

პიქტოგრამები ნიშნები:

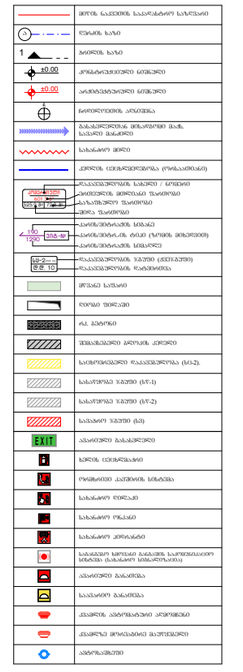

შენიშვნები

1. ნახაზში შეტანილი ცვლილება უნდა შეთანხმდეს პროექტის ავტორთან.
2. შენობის საპროექტო ნული (±0.00) ტოლია +618.70 აბსოლუტური ნიშნულის.
3. პროექტში ცვლილა ზომა მოცემულია სანტიმეტრებში, ნიშნულები - მეტრებში.

მისამართი

ქ. თბილისი,
კონსტანტინე კაკაბაძის ქუჩა, №11
საკ. კოდი: 01.14.16.015.575 2348 მ²

პროექტის სახელწოდება

მრავალბინიანი
საცხოვრებელი სახლის
არქიტექტურული პროექტი

თანამდებობა	გვარი	ხელმოწერა
დირექტორი	ბ. ბენდელიანი	
არქიტექტორი	ი. ბოგოხია	
არქიტექტორი	ბ. ახვლედიანი	

საპროექტო ლოგო

BIJI ARCHITECTURE

ქ. თბილისი
ბ. შავიშვილის №1¹
595 55-35-74
599 75-28-88

თარიღი	2025 წ.	მასშტაბი
ფორმატი	ფურცლის №	1:200
A-3	A. 61	

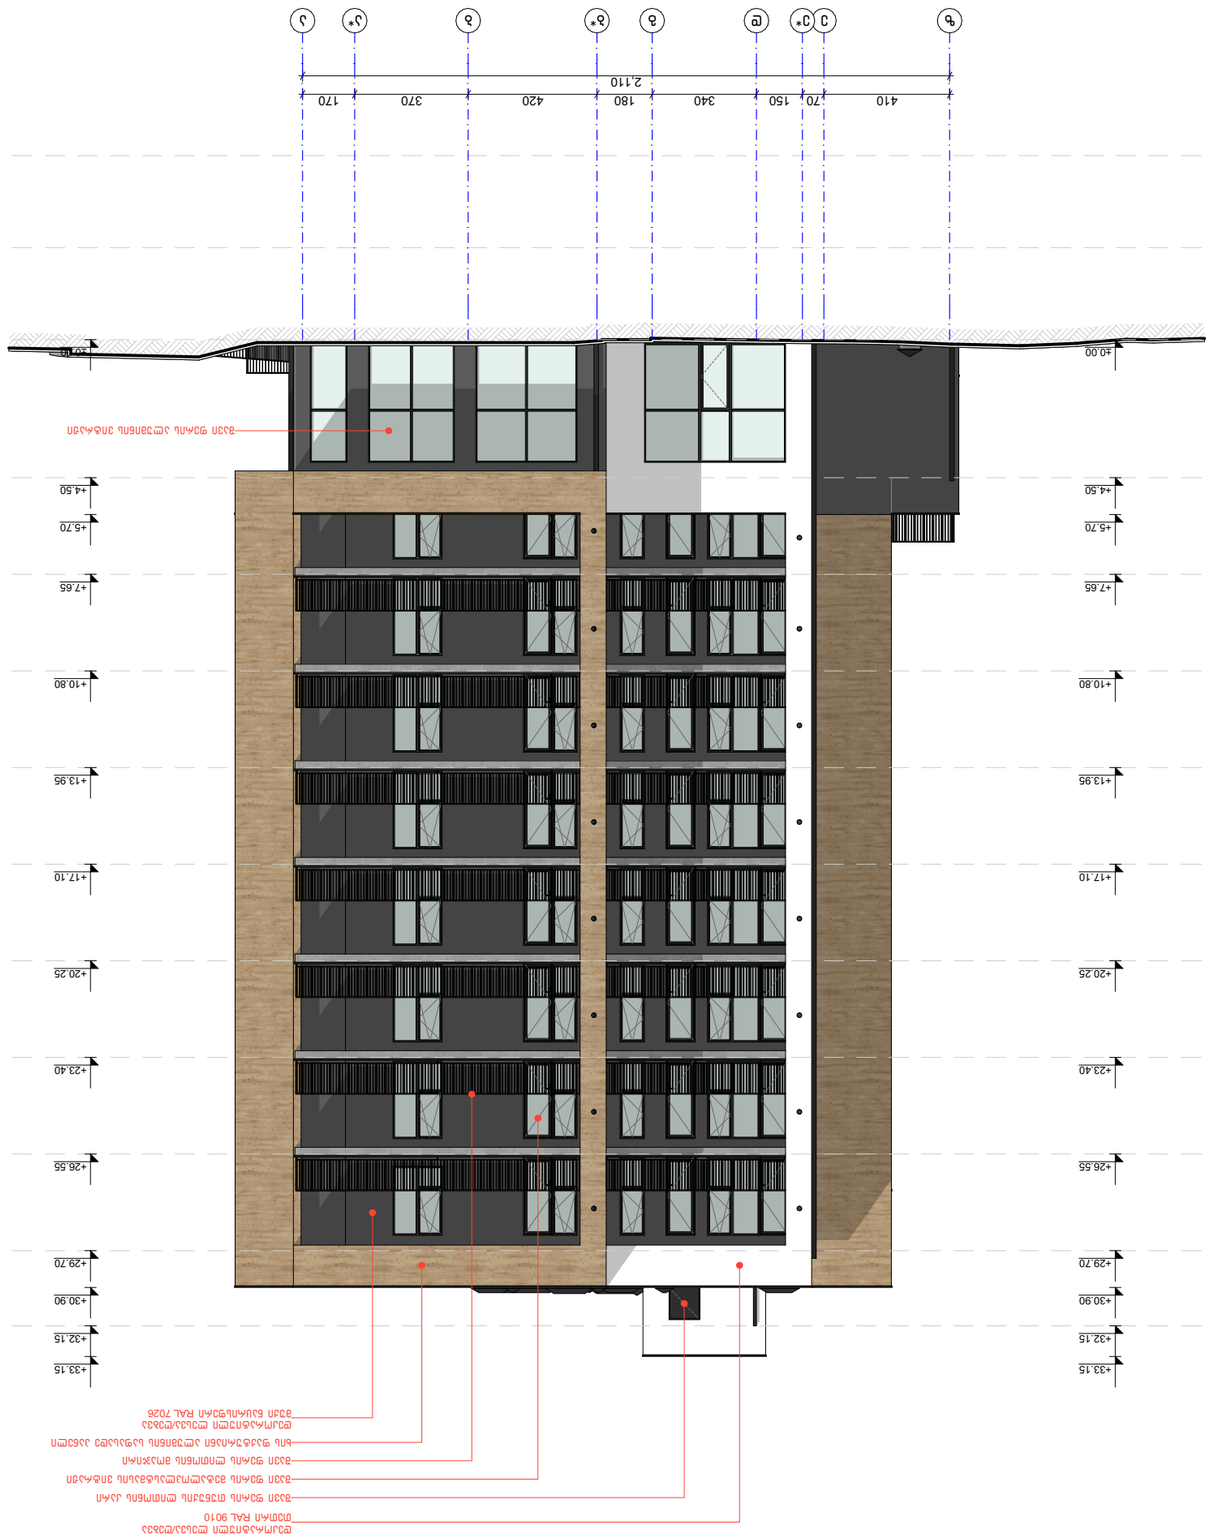

ფასადის ელემენტი	


დასახელება	კ-1	კ-2	კ-3	კ-4	კ-5	კ-6
მასალა	შავი ფერის ლითონის კარი		შავი ფერის ლითონის კარი ცეცხლმედეგობა 90 წთ.			შავი ფერის ლითონის კარი
რაოდენობა (ცალი)	69	39	20	20	2	2
ზომები (სმ)	100X220 სმ	100X220 სმ	100X220 სმ	100X220 სმ	100X220 სმ	100X200 სმ
ფართობი (მ²)	2.2 მ²	2.2 მ²	2.2 მ²	2.2 მ²	2.2 მ²	2.1 მ²
ჯამური ფართობი (მ²)	151.8 მ²	85.8 მ²	44.0 მ²	44.0 მ²	4.4 მ²	4.2 მ²
ნახაზი მ. 1:100	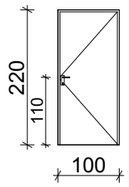	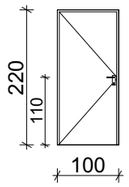	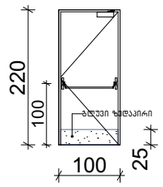	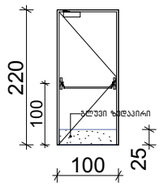	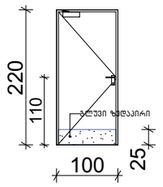	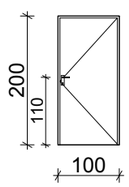

დასახელება	ვიტ-1	ვიტ-2	ვიტ-3	ვიტ-3*	ვიტ-4	ვიტ-5	ვიტ-6
მასალა	შავი ფერის მეტალოპლასტმასის ვიტრაჟი						
რაოდენობა (ცალი)	72	45	27	9	18	27	8
ზომები (სმ)	175X255 სმ	175X255 სმ	265X255 სმ	255X255 სმ	265X255 სმ	240X255 სმ	165X255 სმ
ფართობი (მ²)	4.5 მ²	4.5 მ²	6.8 მ²	6.5 მ²	6.8 მ²	6.1 მ²	4.2 მ²
ჯამური ფართობი (მ²)	324.0 მ²	202.5 მ²	183.6 მ²	58.5 მ²	122.4 მ²	164.7 მ²	33.6 მ²
ნახაზი მ. 1:100	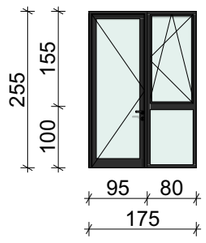	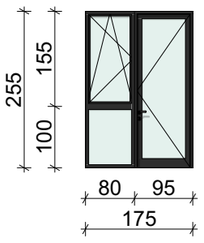	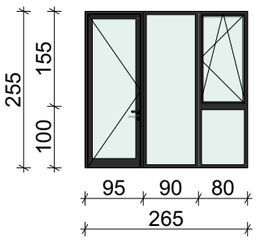	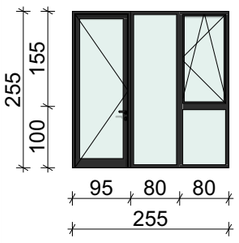	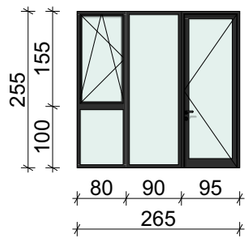	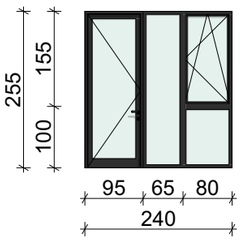	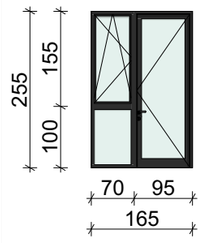

დასახელება	ვიტ-7	ვიტ-8	ვიტ-9	ვიტ-10	ვიტ-11	ვიტ-12	ვიტ-13	ვიტ-14
მასალა	შავი ფერის მეტალოპლასტმასის ვიტრაჟი							
რაოდენობა (ცალი)	9	9	9	9	9	8	1	1
ზომები (სმ)	165X255 სმ	160X255 სმ	80X255 სმ	95X255 სმ	80X255 სმ	160X255 სმ	160X255 სმ	165X255 სმ
ფართობი (მ²)	4.2 მ²	4.1 მ²	2.0 მ²	2.4 მ²	1.8 მ²	3.6 მ²	4.1 მ²	4.2 მ²
ჯამური ფართობი (მ²)	37.8 მ²	36.9 მ²	18.0 მ²	21.6 მ²	16.2 მ²	28.8 მ²	4.1 მ²	4.2 მ²
ნახაზი მ. 1:100	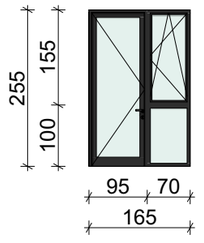	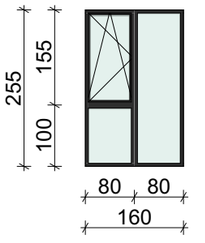	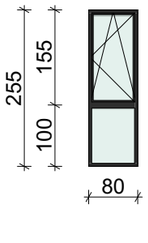	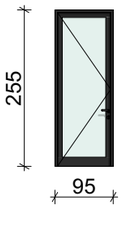	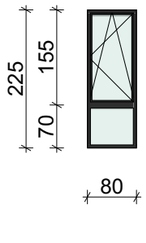	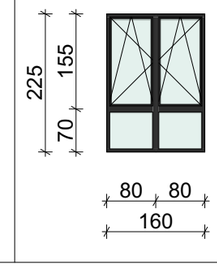	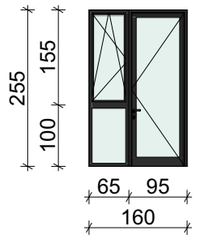	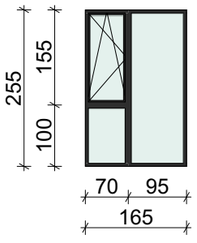

ნახაზის დასახელება:

ვიტრაჟების სპეციფიკაცია

ექსპლიკაცია:

პირობითი ნიშნები:

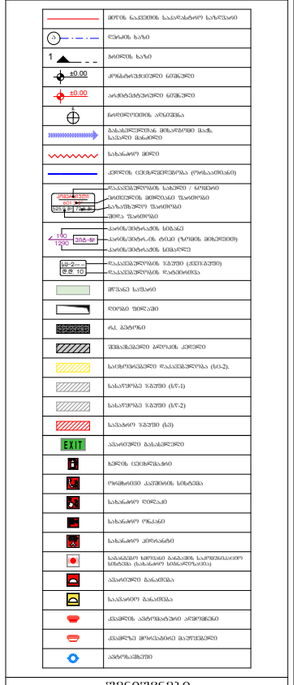
შენიშვნები

1. ნახაზში შეტანილი ცვლილება უნდა შეთანხმდეს პროექტის ავტორთან.
2. შენობის საპროექტო ნული (±0.00) ტოლია +618.70 აბსოლუტური ნიშნულის.
3. პროექტში ცვლილება ზომა მოცემულია სანტიმეტრებში, ნიშნულები - მეტრებში.

მისამართი

ქ. თბილისი,
კონსტანტინე კაპანელის ქუჩა, №11
საკ. კოდი: 01.14.16.015.575 2348 მ²

პროექტის სახელწოდება

მრავალბინიანი
საცხოვრებელი სახლის
არქიტექტურული პროექტი

თანამდებობა	გვარი	ხელმოწერა
დირექტორი	ბ. ბენდელიანი	
არქიტექტორი	ი. ბოგოხია	
არქიტექტორი	ბ. ახვლედიანი	

საპროექტო ლოგო

BIJI
ARCHITECTURE

ქ. თბილისი
მ. შავთველის №1ა
595 55-35-74
599 75-28-88

თარიღი	2025 წ.	მასშტაბი
ფორმატი	ფურცლის №	1:100
A-3	A. 69	

დასახელება	ვიტ-15	ვიტ-16	ვიტ-17	ვიტ-18
მასალა	შავი ფერის ალუმინის ვიტრაჟი			
რაოდენობა (ცალი)	1	1	2	2
ზომები (სმ)	570X390 სმ	220X390 სმ	590X390 სმ	260X390 სმ
ფართობი (მ²)	22.2 მ²	8.6 მ²	23.0 მ²	10.1 მ²
ჯამური ფართობი (მ²)	22.2 მ²	8.6 მ²	46.0 მ²	20.2 მ²
ნახაზი მ. 1:100	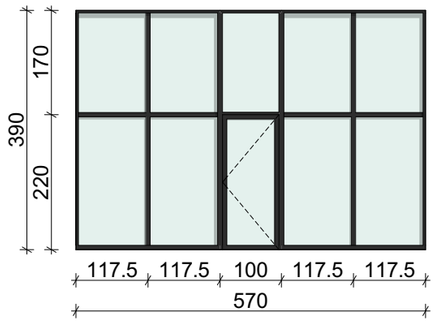	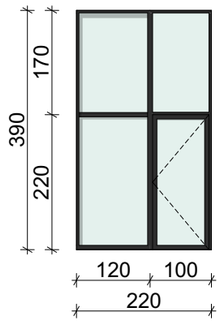	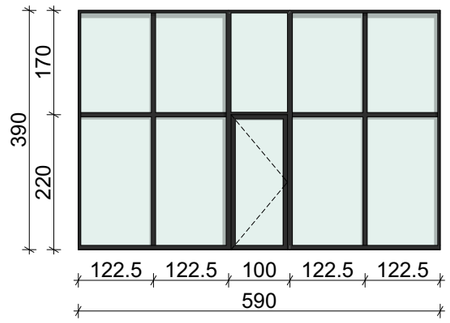	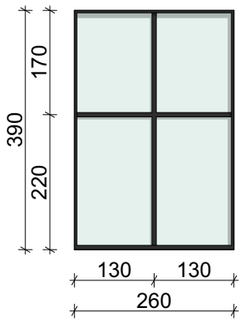

დასახელება	ვიტ-19	ვიტ-20	ვიტ-21	ვიტ-22	ვიტ-23
მასალა	შავი ფერის ალუმინის ვიტრაჟი				
რაოდენობა (ცალი)	1	1	1	1	1
ზომები (სმ)	345X390 სმ	130X390 სმ	330X390 სმ	710X390 სმ	120X390 სმ
ფართობი (მ²)	13.5 მ²	5.1 მ²	12.9 მ²	27.7 მ²	4.7 მ²
ჯამური ფართობი (მ²)	13.5 მ²	5.1 მ²	12.9 მ²	27.7 მ²	4.7 მ²
ნახაზი მ. 1:100	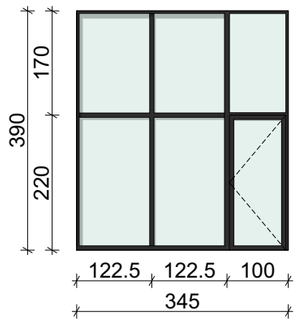	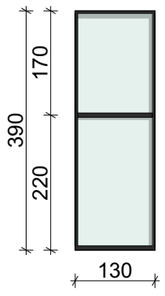	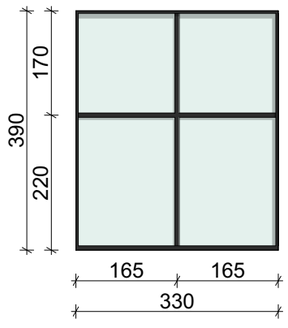	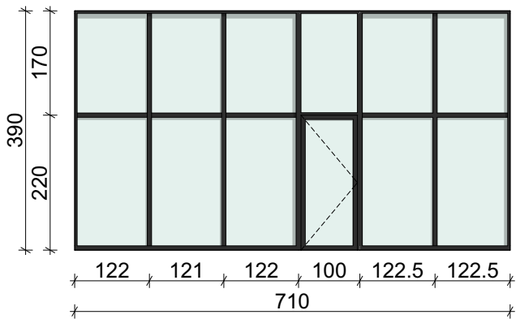	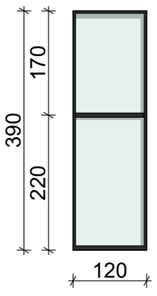

ნახაზის დასახელება:

ვიტრაჟების სპეციფიკაცია

ექსპლიკაცია:

აქროგამით ნიშნები:

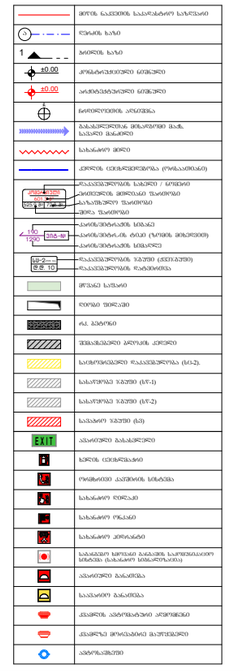

შენიშვნები

1. ნახაზში შეტანილი ცვლილება უნდა შეთანხმდეს პროექტის ავტორთან.
2. შენობის საპროექტო ნული (±0.00) ტოლია +618.70 აბსოლუტური ნიშნულის.
3. პროექტში ცვლილა ზომა მოცემულია სანტიმეტრებში, ნიშნულები - მეტრებში.

მისამართი

ქ. თბილისი,
კონსტანტინე კაპანელის ქუჩა, №11
საკ. კოდი: 01.14.16.015.575 2348 მ²

პროექტის სახელწოდება

მრავალბინიანი
საცხოვრებელი სახლის
არქიტექტურული პროექტი

თანამდებობა	გვარი	ხელმოწერა
დირექტორი	ბ. ბენდელიანი	
არქიტექტორი	ი. ბოგახია	
არქიტექტორი	ბ. ახვლედიანი	

საპროექტო ლოგო

BIJI
ARCHITECTURE

ქ. თბილისი
მ. შავიშვილის №1¹
595 55-35-74
599 75-28-88

თარიღი	2025 წ.	მასშტაბი
ფორმატი	ფურცლის №	1:100
A-3	A. 70	

დასახელება	ვიტ-24	ვიტ-25	ვიტ-26	ვიტ-27	ვიტ-28	ვიტ-29
მასალა	შავი ფერის ალუმინის ვიტრაჟი					
რაოდენობა (ცალი)	1	1	2	1	2	2
ზომები (სმ)	320X390 სმ	460X390 სმ	100X390 სმ	490X320 სმ	160X250 სმ	100X250 სმ
ფართობი (მ²)	12.5 მ²	17.9 მ²	3.9 მ²	14.4 მ²	4.0 მ²	2.5 მ²
ჯამური ფართობი (მ²)	12.5 მ²	17.9 მ²	7.8 მ²	14.4 მ²	8.0 მ²	5.0 მ²
ნახაზი მ. 1:100	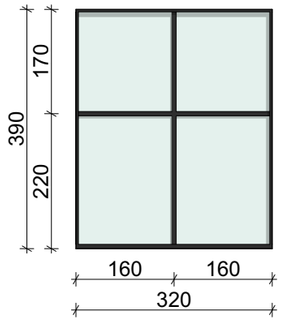	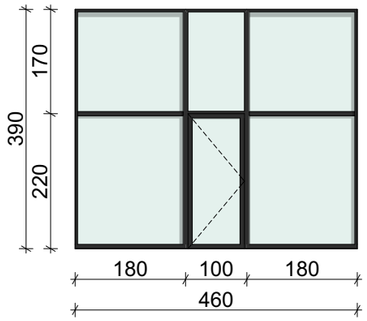	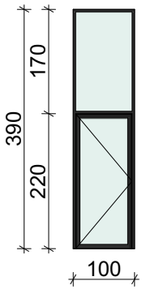	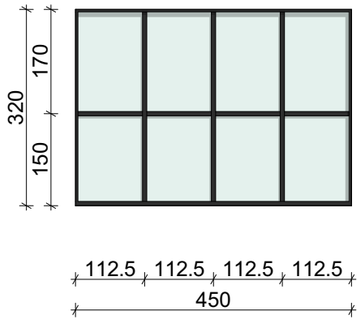	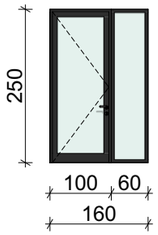	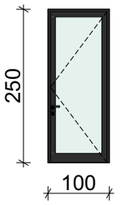

კარების ჯამური ფართი	ცეცხლმედეგი კარების ჯამური ფართი	ალუმინის ვიტრაჟების ჯამური ფართი	მეტალოპლასტმასის ვიტრაჟების ჯამური ფართი
241.8 მ²	92.4 მ²	226.5 მ²	1256.9 მ²

შენიშვნა

ყველა ზომა დაზუსტდეს ადგილზე!

ნახაზის დასახელება:

ვიტრაჟების სპეციფიკაცია

ექსპლიკაცია:

აირონგითი ნიშნები:

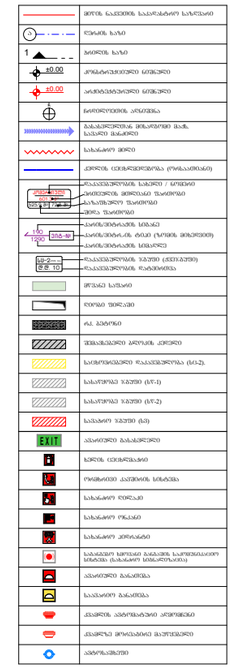

შენიშვნები

1. ნახაზში შეტანილი ცვლილება უნდა შეთანხმდეს პროექტის ავტორთან.
2. შენობის საპროექტო ნული (±0.00) ტოლია +618.70 აბსოლუტური ნიშნულის.
3. პროექტში ყველა ზომა მოცემულია სანტიმეტრებში, ნიშნულები - მეტრებში.

მისამართი

ქ. თბილისი,
კონსტანტინე კაპანელის ქუჩა, №11
ს.კ. კოდი: 01.14.16.015.575 2348 მ²

პროექტის სახელწოდება

მრავალბინიანი
საცხოვრებელი სახლის
არქიტექტურული პროექტი

თანამდებობა	გვარი	ხელმოწერა
დირექტორი	ბ. ბენდელიანი	
არქიტექტორი	ი. გოგოხია	
არქიტექტორი	ბ. ახვლედიანი	

საპროექტო ლოგო

BIJI
ARCHITECTURE

ქ. თბილისი
მ. შავიშვილის №1¹ | 595 55-35-74
599 75-28-88

თარიღი	2025 წ.	მასშტაბი
ფორმატი	ფურცლის №	1:100
A-3	A. 71	

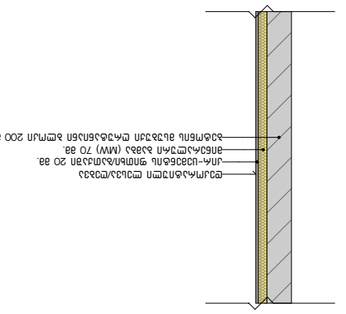


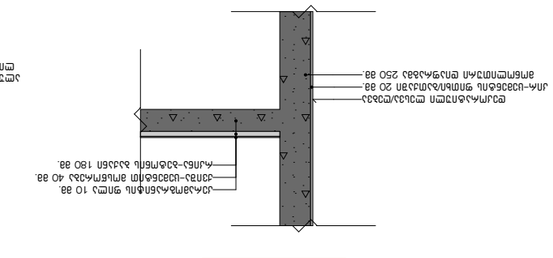


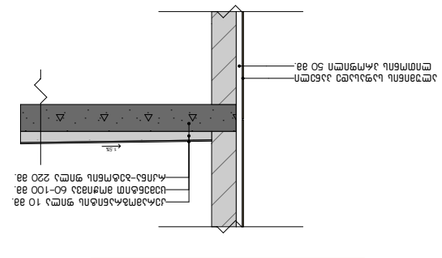


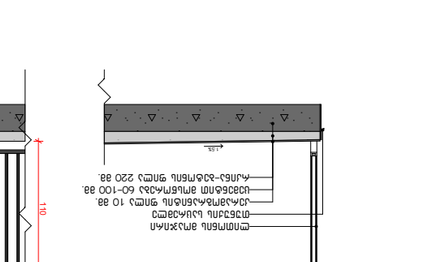



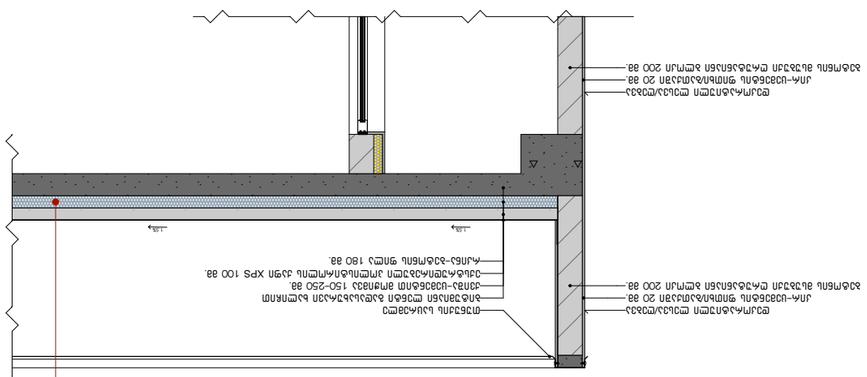


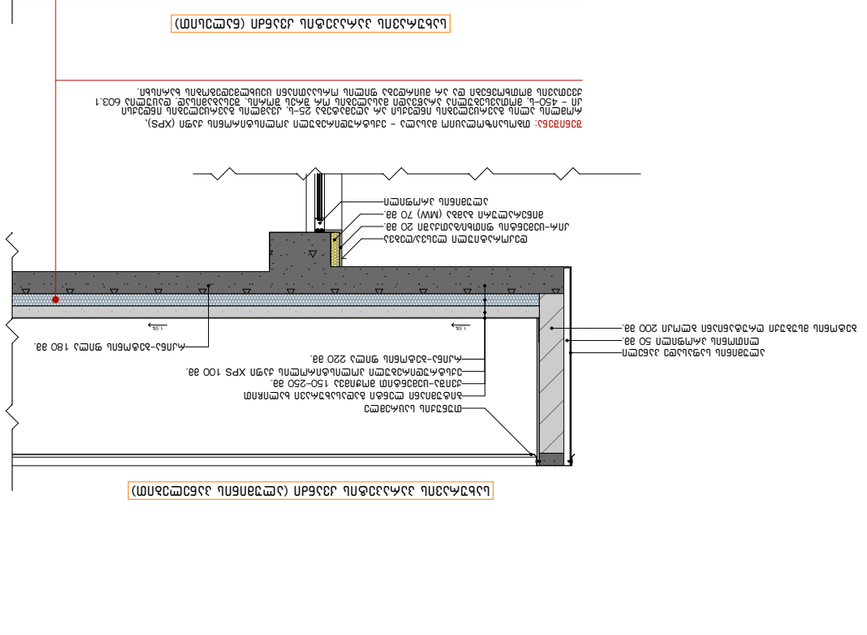


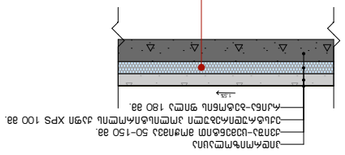


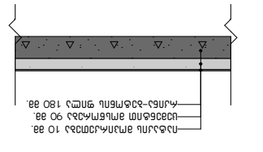


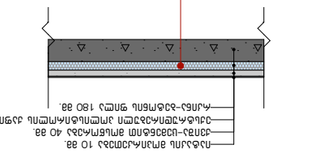
















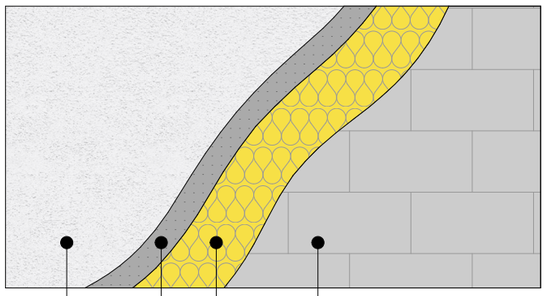





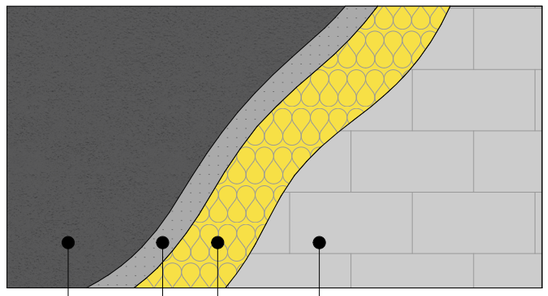





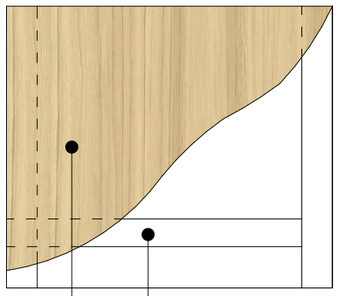

