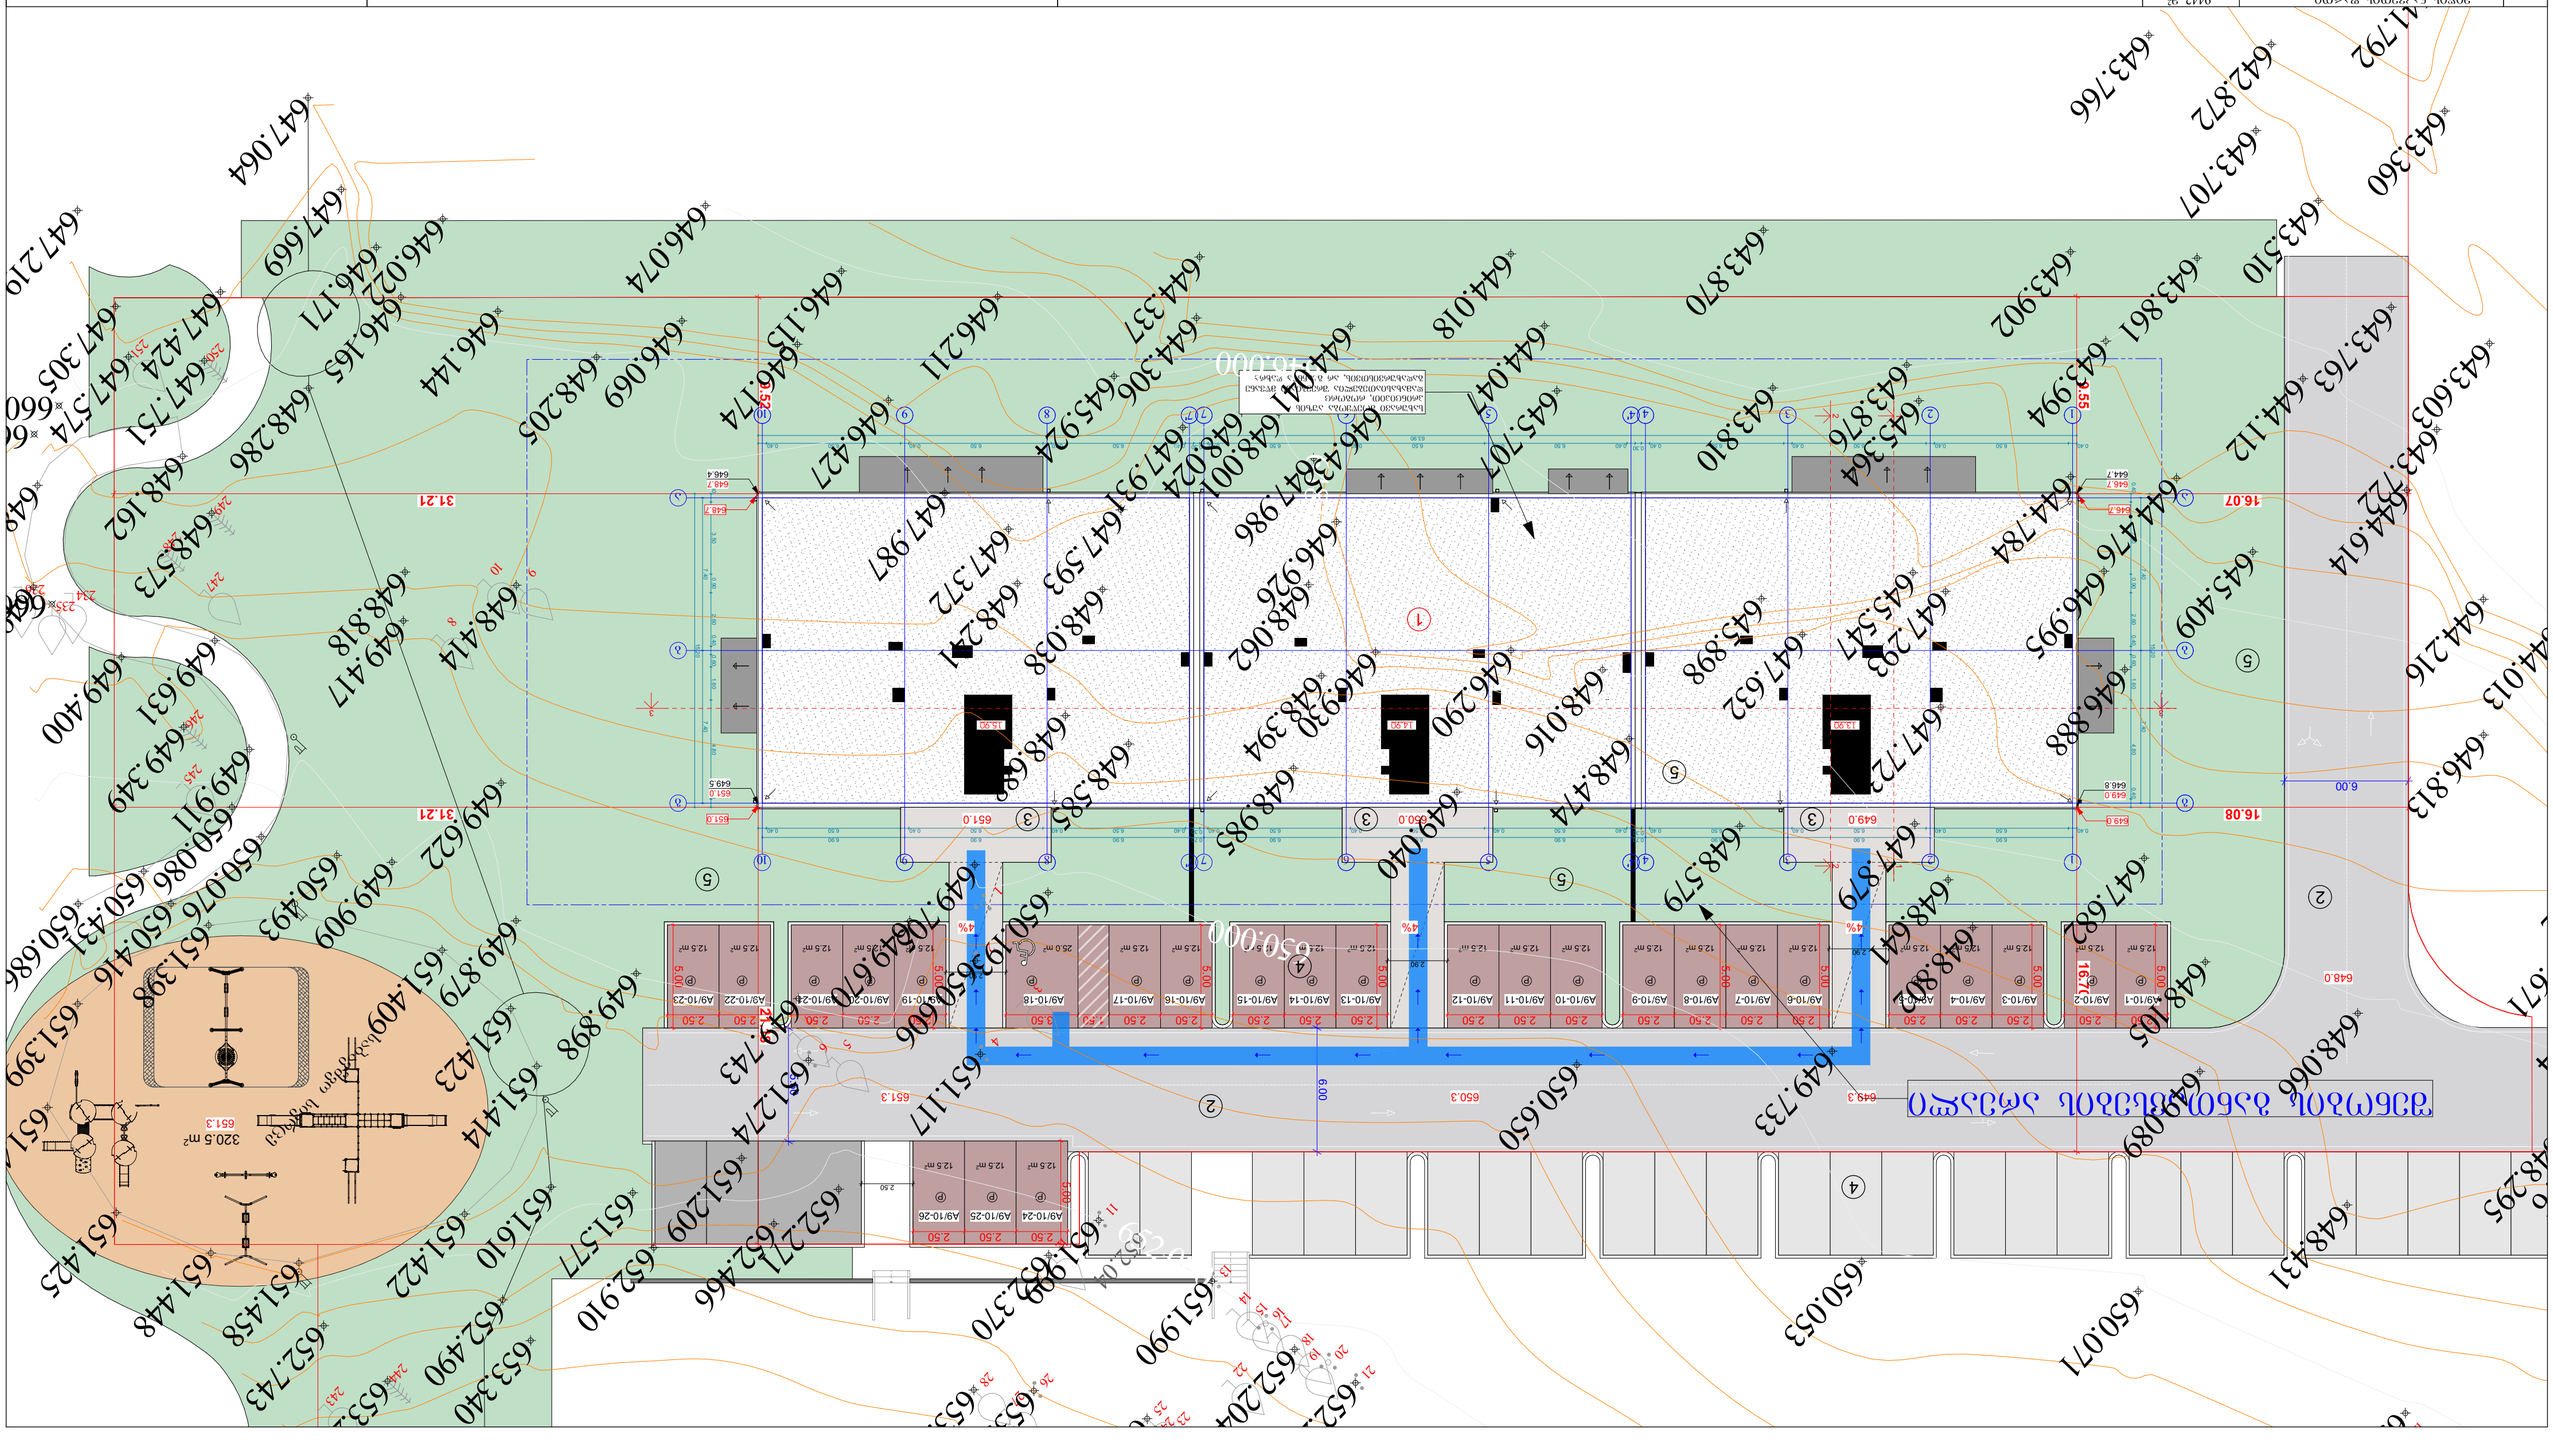
ЗАПАДНО ОТ ПЛОЩАДКА ЗА ТЕЖКИ ТОВАРНИ АВТОМОБИЛИ

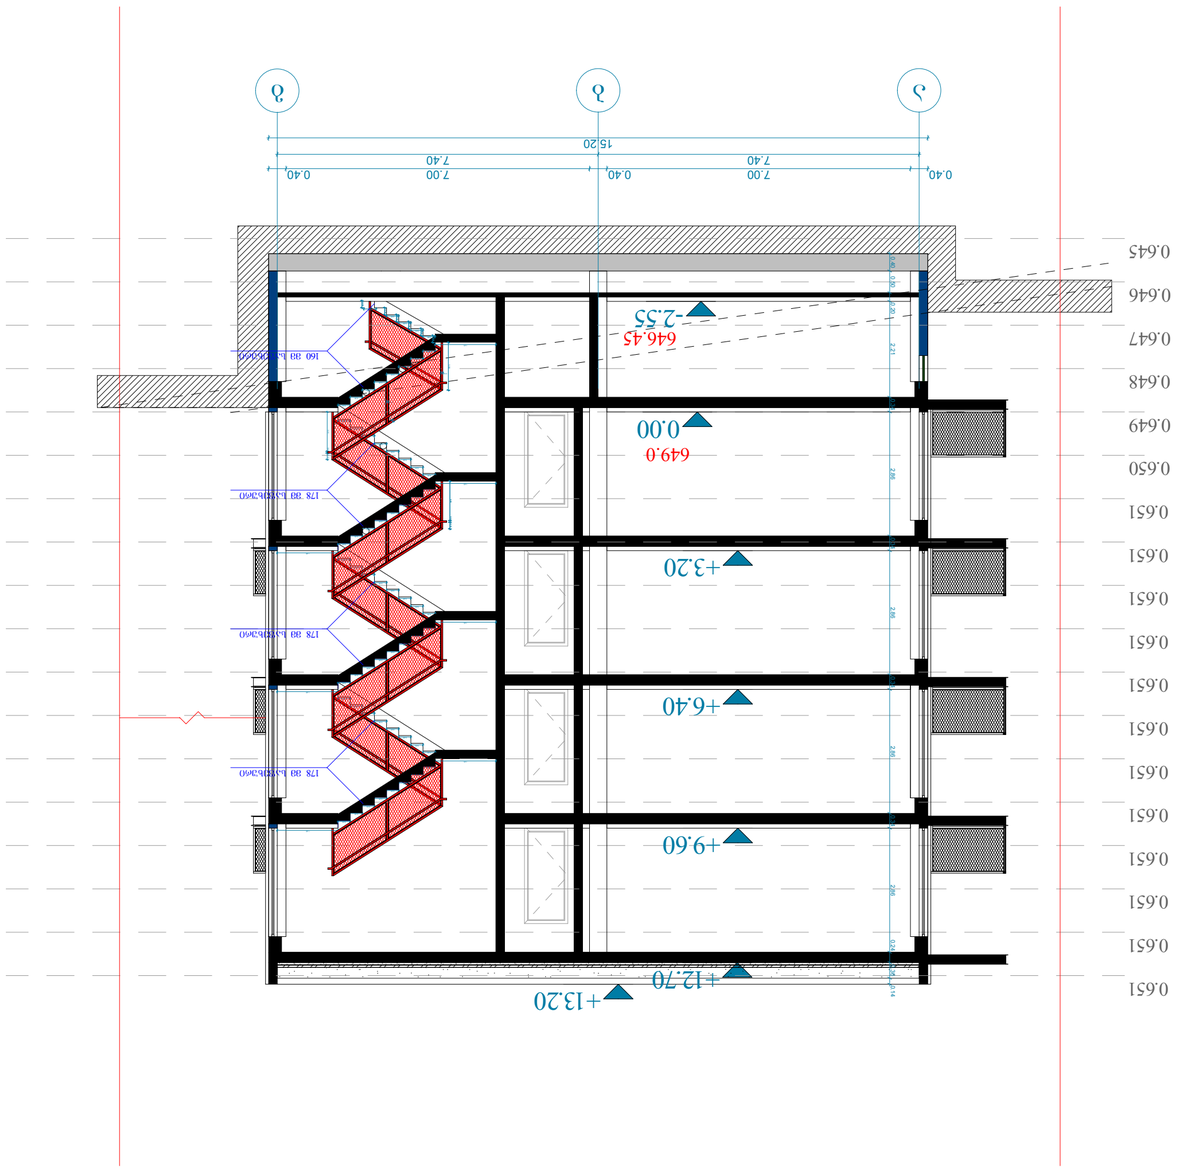

ᲛᲝᲪᲣᲚᲝᲑᲘᲡ ᲡᲐᲔᲠᲗᲝ ᲛᲐᲩᲕᲔᲜᲔᲑᲚᲘ	9442 მ²	
ᲐᲒᲔᲜᲔᲑᲣᲚᲘ ᲛᲘᲬᲐ	1917 მ²	
ᲒᲐᲛᲝᲧᲔᲜᲔᲑᲣᲚᲘ ᲛᲘᲬᲐ	1722.4 მ²	
ᲐᲓᲐᲛᲘᲐᲜᲘᲡ ᲛᲘᲬᲐ	215.8 მ²	
ᲒᲐᲛᲬᲛᲔᲜᲔᲑᲚᲘᲡ ᲛᲘᲬᲐ	1001.9 მ²	
ᲒᲐᲛᲧᲔᲜᲔᲑᲚᲘᲡ ᲛᲘᲬᲐ	212 მ²	
ᲒᲐᲛᲧᲔᲜᲔᲑᲚᲘᲡ ᲙᲐ ᲓᲝᲛᲘᲡ ᲨᲔᲙᲔᲪᲕᲘᲡ ᲛᲘᲬᲐ	292.7 მ²	
ᲐᲮ-ᲝᲑ ᲒᲐᲛᲧᲔᲜᲔᲑᲘᲡ ᲛᲘᲬᲐᲛᲝ ᲙᲐᲛᲔᲠᲘᲡ ᲥᲕᲔᲨ	1401.4 მ²	
ᲒᲐᲒᲠᲫᲔᲚᲔᲑᲣᲚᲘ ᲛᲘᲬᲐᲛᲝ	1484 მ²	
ᲐᲮᲐ ᲨᲔᲜᲐᲪᲔᲛᲘ 0.00-ᲓᲐᲜ ᲮᲔᲮᲣᲚᲘ	1187.2 მ²	
0.00-ᲓᲐᲜ ᲛᲘᲬᲘᲗ	296.8 მ²	
ᲒᲐᲒᲠᲫᲔᲚᲔᲑᲣᲚᲘ ᲛᲝᲪᲣᲚᲝᲑᲘᲡ ᲡᲐᲔᲠᲗᲝ ᲛᲐᲩᲕᲔᲜᲔᲑᲚᲘ	4214.6 მ²	
ᲐᲮᲐ ᲨᲔᲜᲐᲪᲔᲛᲘ 0.00-ᲓᲐᲜ ᲮᲔᲮᲣᲚᲘ	3799.1 მ²	
0.00-ᲓᲐᲜ ᲛᲘᲬᲘᲗ	415.1 მ²	
ᲗᲔᲠᲠᲐᲡᲘᲡ ᲐᲦᲛᲝᲩᲜᲔᲜᲘᲡ ᲚᲝᲒᲘᲐᲡᲛᲔᲜ (-4.05 ᲙᲝᲜᲙᲠᲔᲢᲣᲚᲘ +13.20 ᲙᲝᲜᲙᲠᲔᲢᲣᲚᲘ)	17.25 მ	

ᲒᲔᲜᲔᲠᲐᲚᲣᲠᲘ ᲒᲔᲒᲛᲐ-ᲒᲐᲜᲠᲘᲗᲘ ᲛᲐᲩᲕᲔᲜᲔᲑᲚᲔᲑᲘ

ᲐᲠᲥᲘᲢᲔᲥᲢᲣᲠᲣᲚᲘ ᲜᲐᲬᲘᲚᲘ ᲛᲝᲪᲣᲚᲝᲑᲘᲡ ᲡᲐᲔᲠᲗᲝ ᲮᲔᲓᲕᲘᲡ ᲜᲐᲬᲘᲚᲘ

ᲞᲠᲝᲔᲥᲢᲘᲡ ᲓᲐᲡᲐᲮᲔᲚᲔᲑᲐ	ᲐᲠᲥᲘᲢᲔᲥᲢᲣᲠᲐ
ᲐᲠᲥᲘᲢᲔᲥᲢᲝᲜᲘᲙᲣᲚᲘ ᲜᲐᲬᲘᲚᲘ	A2
ᲓᲐᲛᲙᲕᲔᲗᲘᲚᲘ ᲐᲠᲥᲘᲢᲔᲥᲢᲘ	ᲒᲘᲝᲠᲒᲘ ᲯᲘᲜᲯᲘᲮᲐᲨᲕᲘᲚᲘ
ᲓᲐᲛᲙᲕᲔᲗᲘᲚᲘ ᲘᲜᲟᲘᲜᲔᲠᲘ	ᲒᲘᲝᲠᲒᲘ ᲯᲘᲜᲯᲘᲮᲐᲨᲕᲘᲚᲘ
ᲒᲐᲛᲐᲠᲗᲣᲚᲘ ᲘᲜᲟᲘᲜᲔᲠᲘ	ᲒᲘᲝᲠᲒᲘ ᲯᲘᲜᲯᲘᲮᲐᲨᲕᲘᲚᲘ
ᲓᲐᲛᲙᲕᲔᲗᲘᲚᲘ ᲐᲠᲥᲘᲢᲔᲥᲢᲘ	ᲒᲘᲝᲠᲒᲘ ᲯᲘᲜᲯᲘᲮᲐᲨᲕᲘᲚᲘ
ᲒᲐᲛᲐᲠᲗᲣᲚᲘ ᲐᲠᲥᲘᲢᲔᲥᲢᲘ	ᲒᲘᲝᲠᲒᲘ ᲯᲘᲜᲯᲘᲮᲐᲨᲕᲘᲚᲘ
ᲗᲐᲠᲘᲦᲘᲡ ᲓᲐᲛᲙᲕᲔᲗᲘᲚᲘ	3.1/100
ᲤᲐᲘᲚᲘ „.ᲮᲝᲠ 4“	
ᲓᲝᲙᲣᲛᲔᲜᲢᲘᲡ ᲜᲝᲛᲔᲠᲘ	
ᲓᲝᲙᲣᲛᲔᲜᲢᲘᲡ ᲓᲐᲡᲐᲮᲔᲚᲔᲑᲐ	
ᲓᲐᲛᲙᲕᲔᲗᲘᲚᲘ ᲘᲜᲟᲘᲜᲔᲠᲘ	
ᲐᲠᲥᲘᲢᲔᲥᲢᲘ	
ᲓᲐᲛᲙᲕᲔᲗᲘᲚᲘ	
ᲓᲐᲛᲙᲕᲔᲗᲘᲚᲘ ᲘᲜᲟᲘᲜᲔᲠᲘ	
ᲒᲐᲛᲐᲠᲗᲣᲚᲘ ᲘᲜᲟᲘᲜᲔᲠᲘ	
ᲐᲠᲥᲘᲢᲔᲥᲢᲘ	

ᲓᲐᲛᲙᲕᲔᲗᲘᲚᲘ	ᲝᲐᲮᲔᲠᲮᲘ	06.02.2025	
ᲮᲔᲚᲛᲫᲦᲕᲐᲜᲔᲚᲘ	ᲒᲐᲜᲮᲘᲚᲕᲘᲡ ᲗᲐᲠᲘᲦᲘ	ᲒᲐᲜᲮᲘᲚᲕᲘᲡ ᲜᲝᲛᲔᲠᲘ	
ᲐᲠᲥᲘᲢᲔᲥᲢᲘ	ᲓᲐᲛᲙᲕᲔᲗᲘᲚᲘ		
ᲐᲠᲥᲘᲢᲔᲥᲢᲣᲠᲣᲚᲘ ᲜᲐᲬᲘᲚᲘᲡ ᲓᲐᲡᲐᲮᲔᲚᲔᲑᲐ			

შპს " გეომეპ

ქ. თბილისი, ცოტნე დადიანის №7,
ოფისი, №209ბ
ტელ: +995 598306562

სიტუაციური სქემა



მისამართი

ქალაქი თბილისი, ლეო კვაჭაძის ქუჩა, №19დ;
ქალაქი თბილისი, ლეო კვაჭაძის ქუჩა, №19გ;
ქალაქი თბილისი, ლეო კვაჭაძის ქუჩა, №19ე;
ს.კ(72.16.21.439);
ს.კ(72.16.21.437);
ს.კ(72.16.21.441);

ტოპო გეგმა

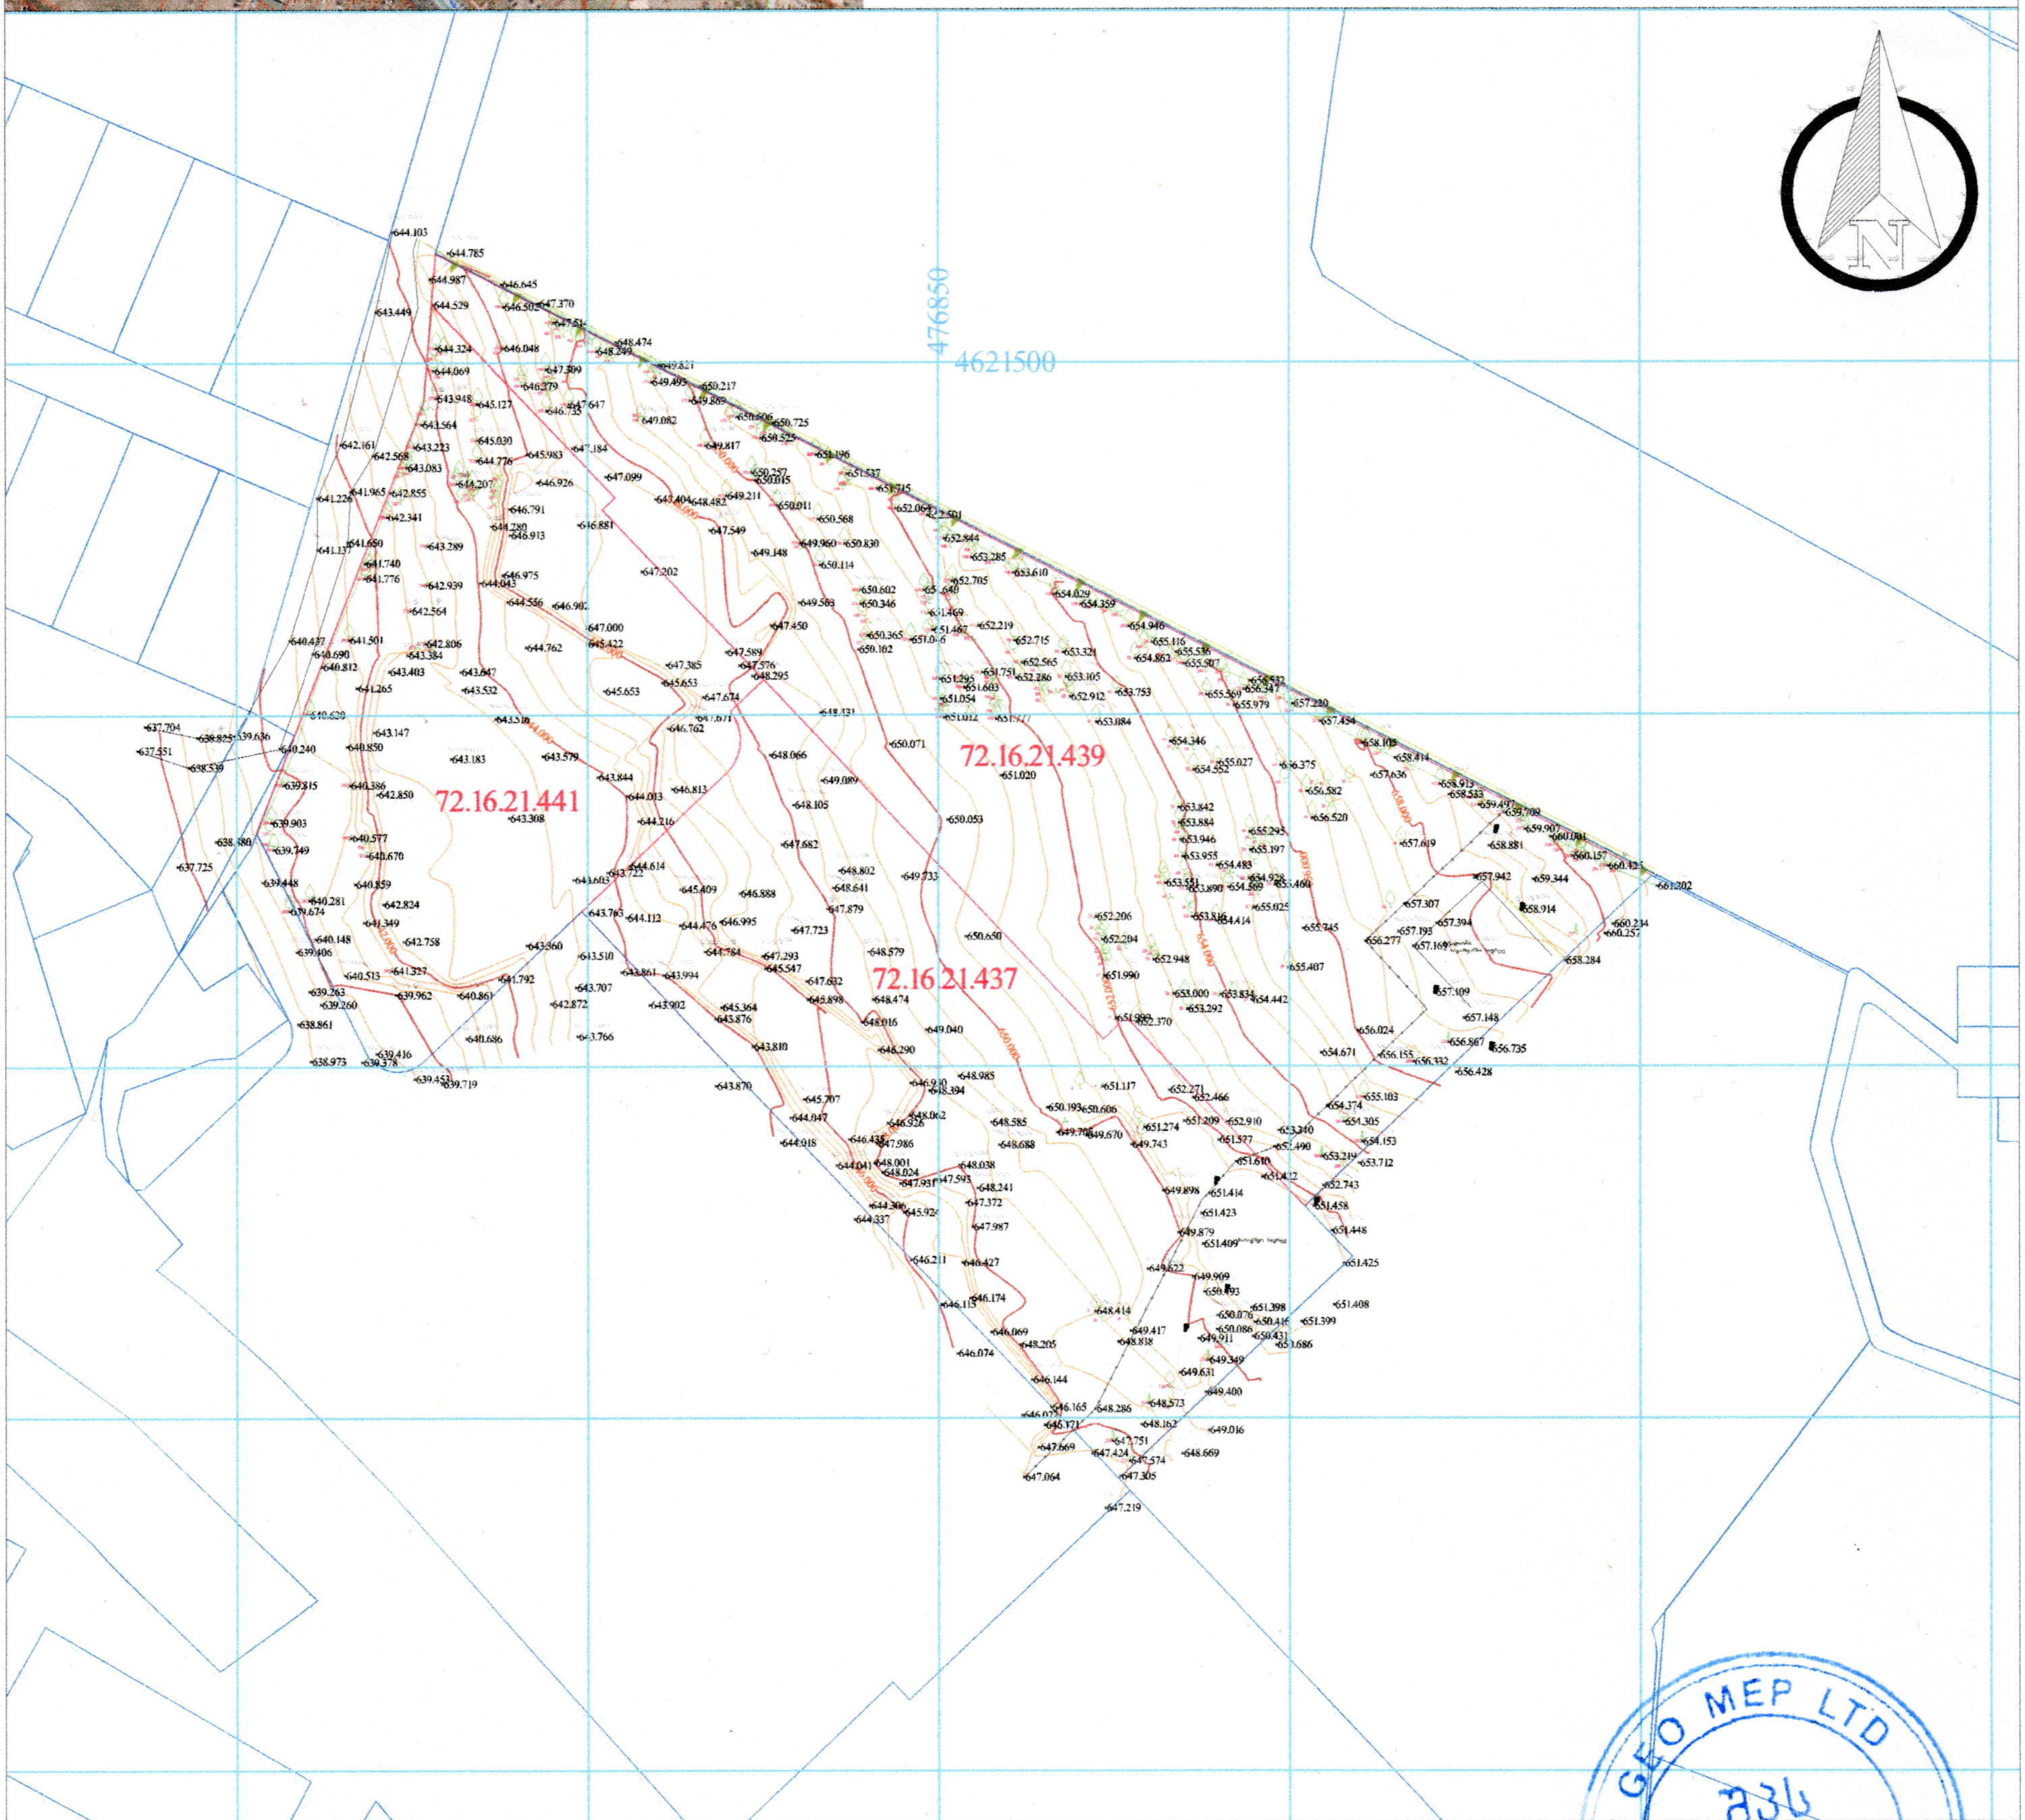

პირობითი აღნიშვნები

მიწისქვეშა კომუნიკაციები				
კანალიზაცია	ნაკვეთის საზღვარი	ბუჩქი	ცოცხალი ღობე	სეტკის ღობე
დენის კაბელი	შენობა	გაზონი	ხეების რიგი	ბორდიური
გაზის მილი	არკა	სამეთვალყურეო ჭები	რკინის ბოძი	ბეტონი
წყლის მილი	ფარდული	ძეგლი	რადიო ან ტელე ანძა	კედელი
კავშირგაბმულობა	კიბე	შადრევანი	ლამპიონები	საყრდენი კედელი
	ფოთლოვანი ხე	ონკანი	დენის ბოძი	ჭიშკარი
	წიწვოვანი ხე	წყარო ან ჭა	რკინიგზა	გზის კონტური
	ვაზი	ბენზინგასამართი სადგური	იზოჰიფსი	ფლატე
	პალმა	მაღალი ძაბვის გადამცემი	რკინის ღობე	UTM (საერთაშორისო) სისტემის კოორდ.

GEO MEP LTD შპს გეომეპ 406338798

შპს "გეომეპ"

დირექტორი		ლ.ბერძენაძე
შემსრულებელი		ლ.ბერძენაძე
დამკვეთი		
მ. 1: 500		09/06/2025