







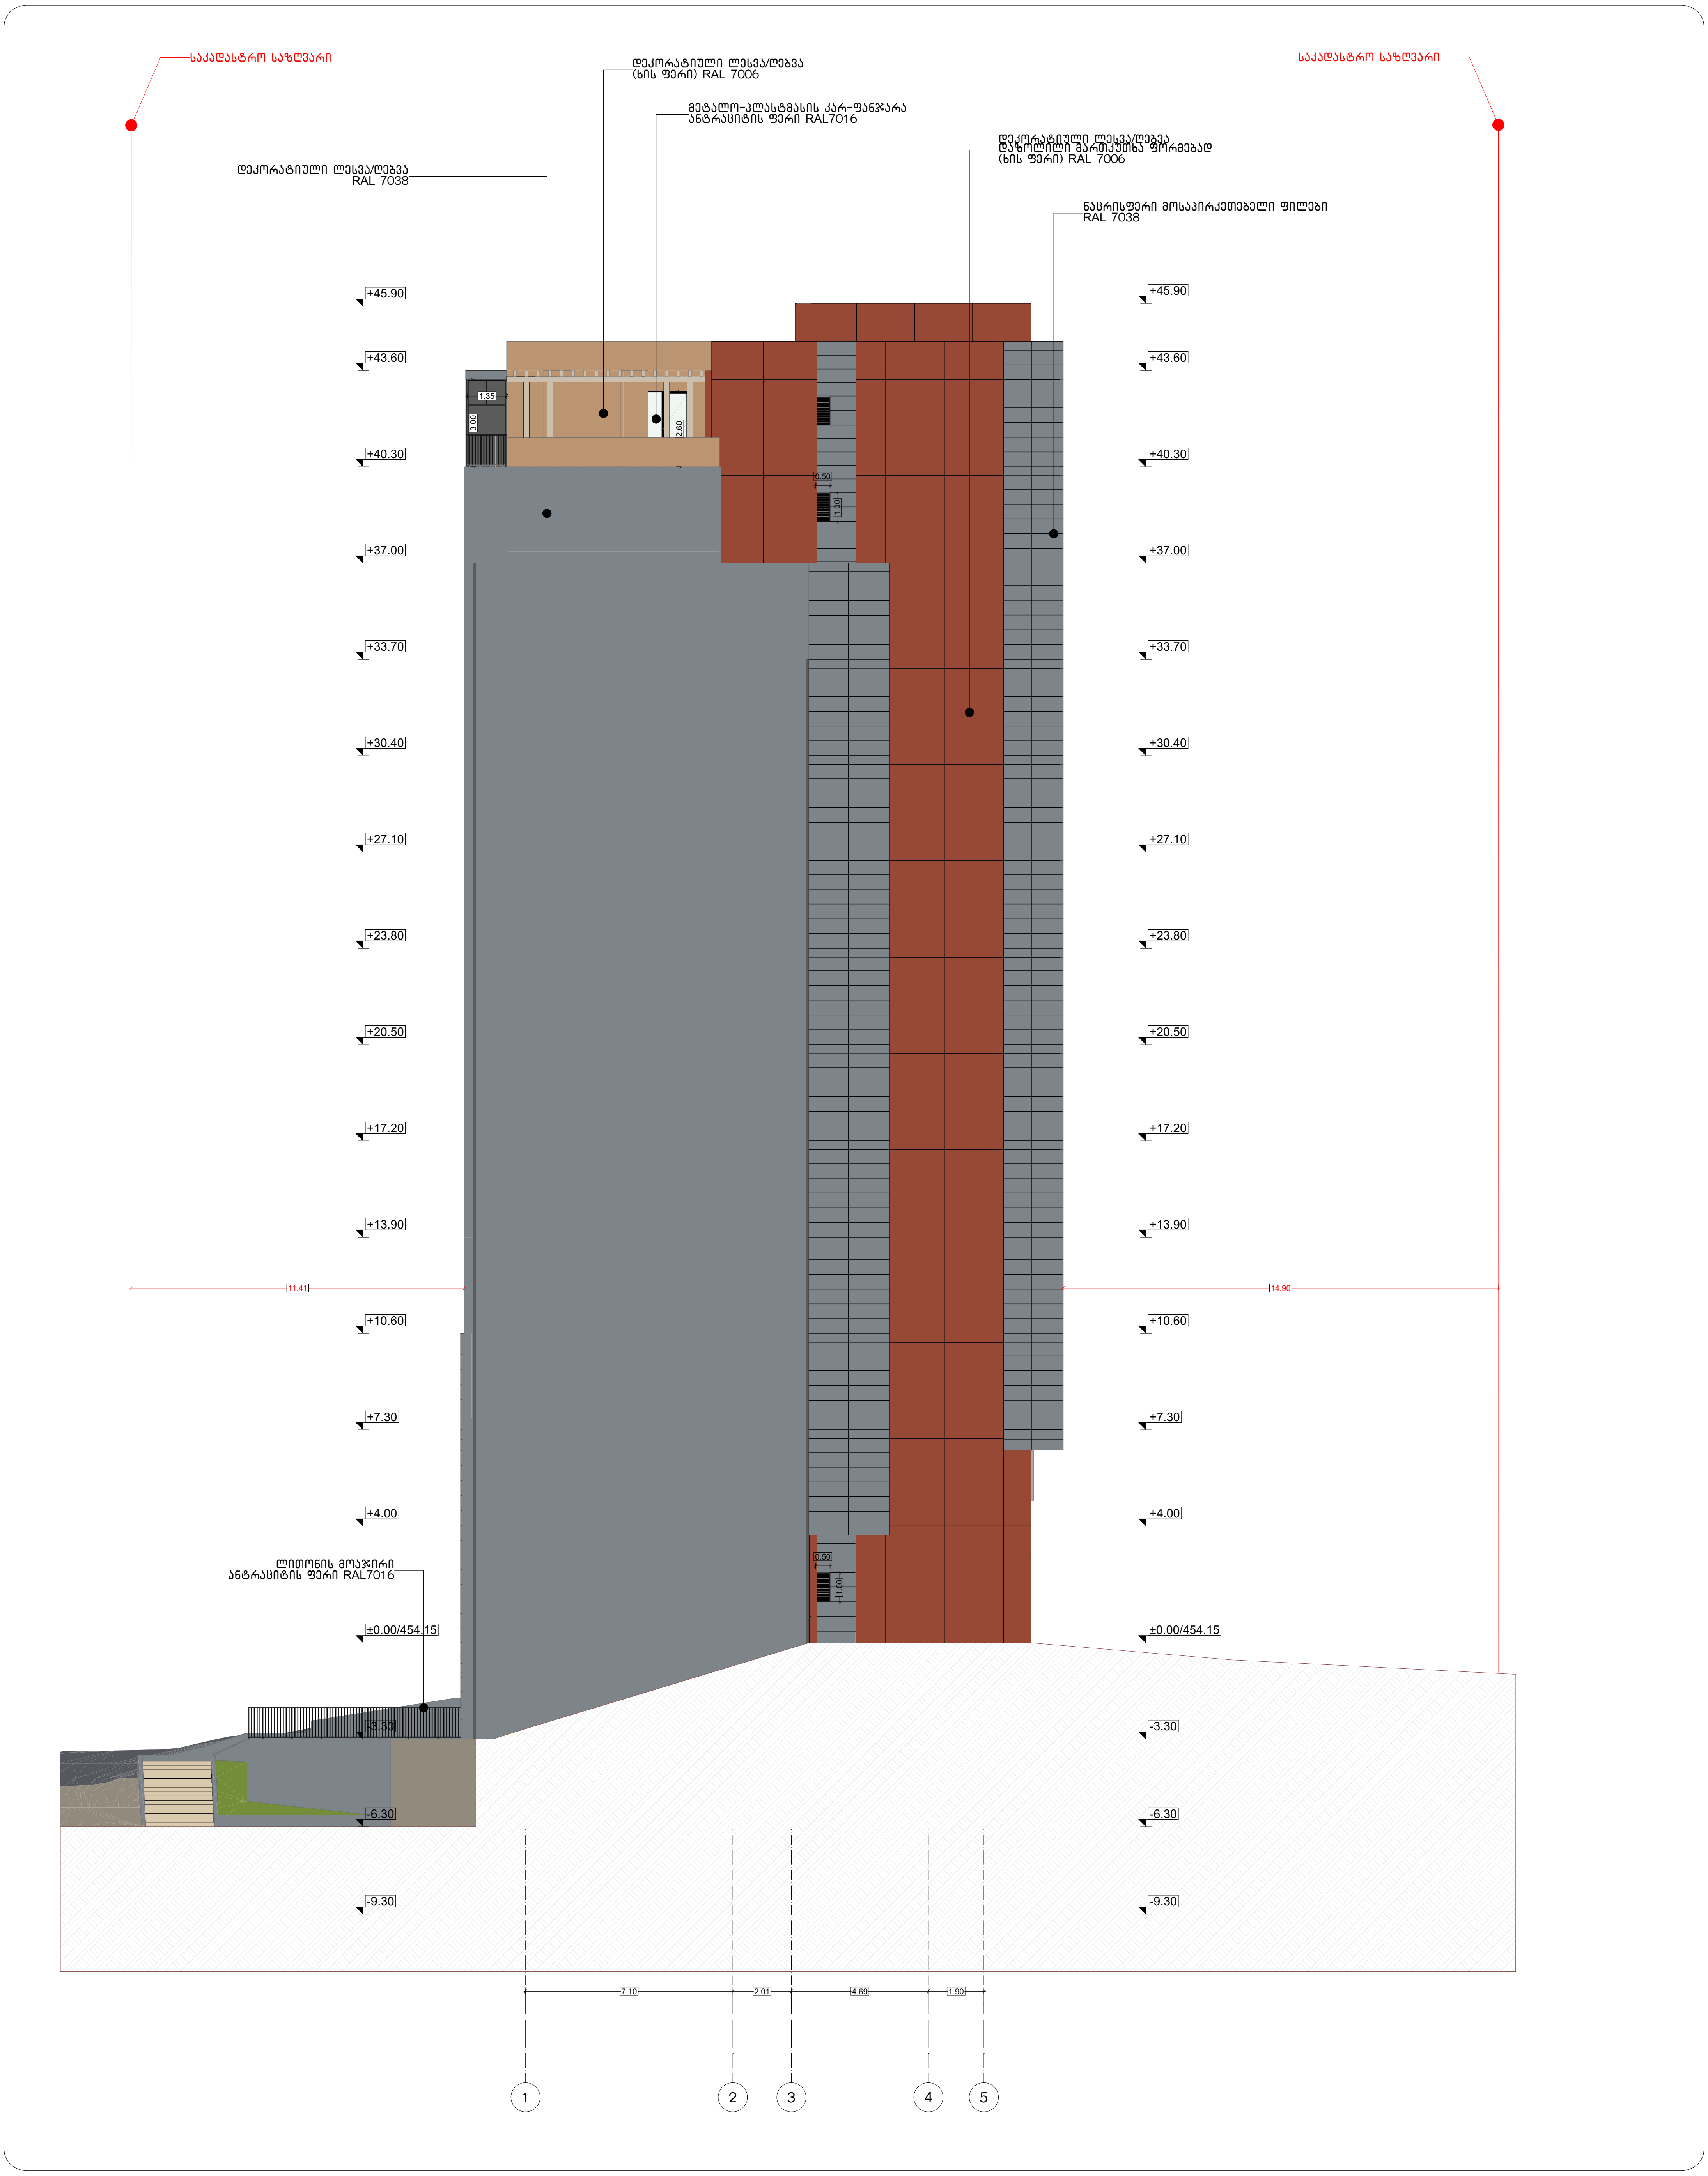

პროექტის სახელწოდება

მრავალფუნქციური საცხოვრებელი სახლი

მისამართი

ქალაქი თბილისი, ჯავახეთის ქუჩა, N 82

ს.კ: 01.19.36.001.533

მთავარი არქიტექტორი:
კონსტანტინე ლვინჯილია

თანაავტორი:
გიორგი კორძაია

დამკვეთი:

შპს "ამიგო"
საიდენტიფიკაციო კოდი:
401965478
ლუკა დასენი

შენიშვნები:

იატაკის ზედაპირი იქნება ბეტონის ან მსგავსი არაწვადი მასალის, რომელსაც არ ექნება შეწოვის უნარი

გასასვლელამდე სავალი მანძილი

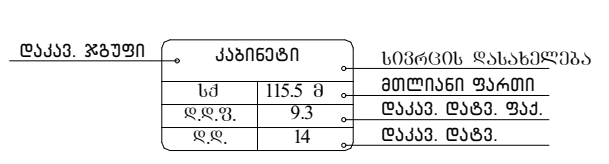

მისაწვდომი მსუბუქი ავტომობილის პარკინგი

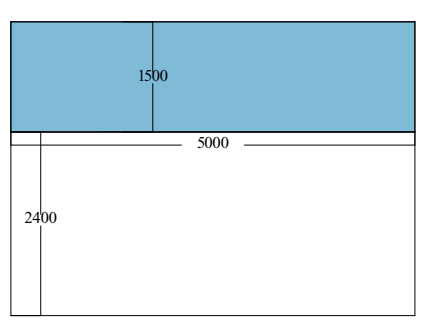

მისაწვდომი მიკროავტობუსის პარკინგი

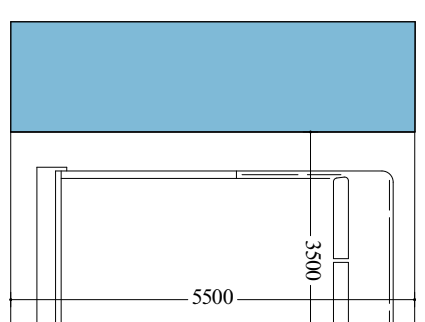

ფასადი
1-5 ღერძებზე

თბილისი 2025 წ.

artytechs.