სიტუაციური სქემა
მასშტაბი 1:2000



ქალაქი თბილისი, დავით აღმაშენებლის ხეივანი, №217. შპს ,,ისთეით დეველოპმენტი"-ს ცენტრის საკუთრებაში არსებული (ს.კ. 01.72.14.007.711) 12077კვ.მ. არასასოფლო-სამეურენო დანიშნულების მიწის ნაკვეთის ტოპოგრაფიული გეგმა



პირობითი აღნიშვნები

- ქს — საცხოვრებელი
- ქას — ქვის არასაცხოვრებელი
- ლას — ლით. არასაცხოვრებელი
- ტრანსფორმატორი
- ონკანი
- ნაკვეთის საზღვარი
- წიწვოვანი
- ფოთლოვანი ხე
- კვიპაროსი
- განათება
- ბეტონის ბოძი, რკინის ბოძი
- ჭა
- ღობე
- ხის ღობე
- საყრდენი კედელი
- ბუჩქი
- მოსაზღვრე ნაკვეთი
- სანიაღვრე
- წყლის მილი
- კავშირგაბმულობა
- კანალიზაცია
- გაზის მილი
- დ.ძ. კაბელი
- მ.ძ. კაბელი
- ხაზოვანი ნაგებობა


შ.პ.ს. "კადლაინი"

დირექტორი		გ.მეცხვარიშვილი
შეასრულა		გ.მეცხვარიშვილი
დაამუშავა		გ.მეცხვარიშვილი
1:500		2024 წ.

ქ.თბილისი , შერმადინის ქ.№151
Email:giorgimecxvarishvili93@gmail.com
mob.tel: +995 598 904 484

1:500

2024 წ.

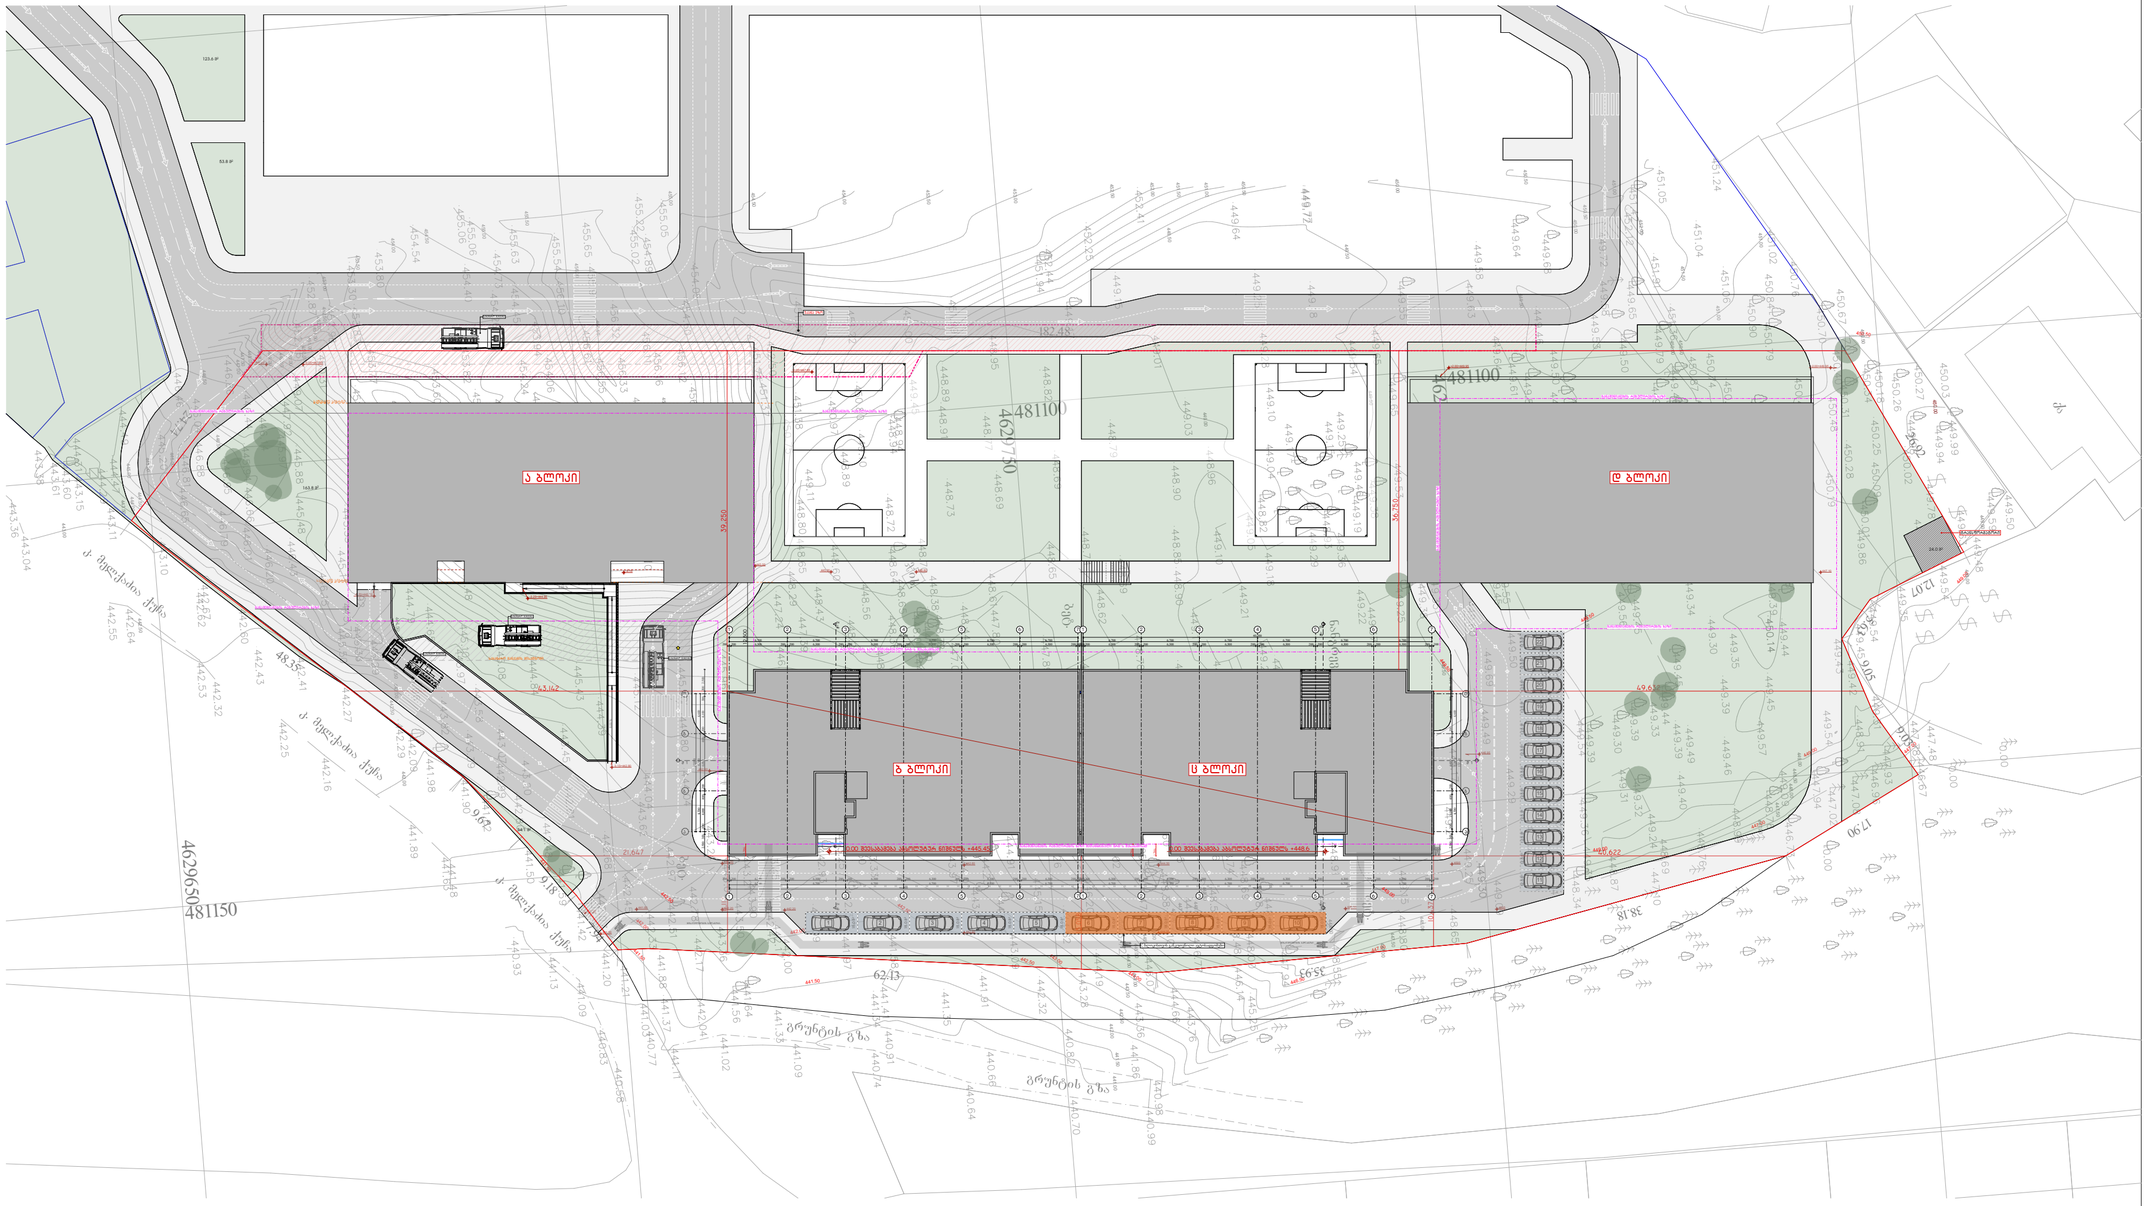

მრავალბინიანი საცხოვრებელი სახლი "აღმაშენებლის ხეივანი"

ობიექტის მისამართი: ქ. თბილისი, დავით აღმაშენებლის ხეივანი, №217

დამკვეთი

შ.პ.ს. "ისთეით დეველოპმენტი"

საიდენტიფიკაციო კოდი: 405303023

სიტუაციური სქემა



ტექნიკური-ეკონომიკური მაჩვენებლები

*მიწის ნაკვეთის ფართობი (კვ.მ) – 12077 მ²
*სასხოვრებელი ფართობი (კვ.მ) –
*საზოგადოებრივი ფართობი (კვ.მ) –
*კიბის უჯრედის და სადარბაზოს ფართობი (კვ.მ) –
*დამხმარე ფართობი (კვ.მ) –
*ავტოსადგომის ფართობი (კვ.მ) –
*ღია ავტოსადგომის ფართობი (კვ.მ) –
*ქომერციულის ფართობი (კვ.მ) –

შენიშვნები:

* ნახაზი შესრულებულია სანტიმეტრებში

* ნახაზზე მოცემულია არქიტექტურული და კონსტრუქციული ნიშნულები

* არქიტექტურულ გეგმებზე დატანილია ხანძარსაწინააღმდეგო სისტემა

პიქტოგრამის აღნიშვნები

- საკადასტრო საზღვარი
- განაშენიანების რეგულირების ხაზი
- ჭრილის ხაზი
- ლერძის ხაზი
- ±0.00 არქიტექტურული ნიშნული გეგმაზე

საპროექტო ორგანიზაცია

არქი პრომოუშენი

ქ.თბილისი, ჩოფურიანის ქუჩა №15
ტელ: 032 2602602

თანამდებობა	გვარი	ხელმოწერა
მთ.არქიტექტორი	ლ. ცაბლაკაძიაშ	
არქიტექტორი	ს. ბარბაქაძე	
	ო. შენგელია	
შაბლონა		
კონსტრუქტორი		
პროექტ. მენეჯერი		

ნახაზის სახელი

გენ. გეგმა

შეკვეთის სახელი	შეკვეთი
ტოპო + გენგეგმა	.02.1.2
ფორმატი	მასშტაბი
A2	1:500
თარიღი	რევიზია №