
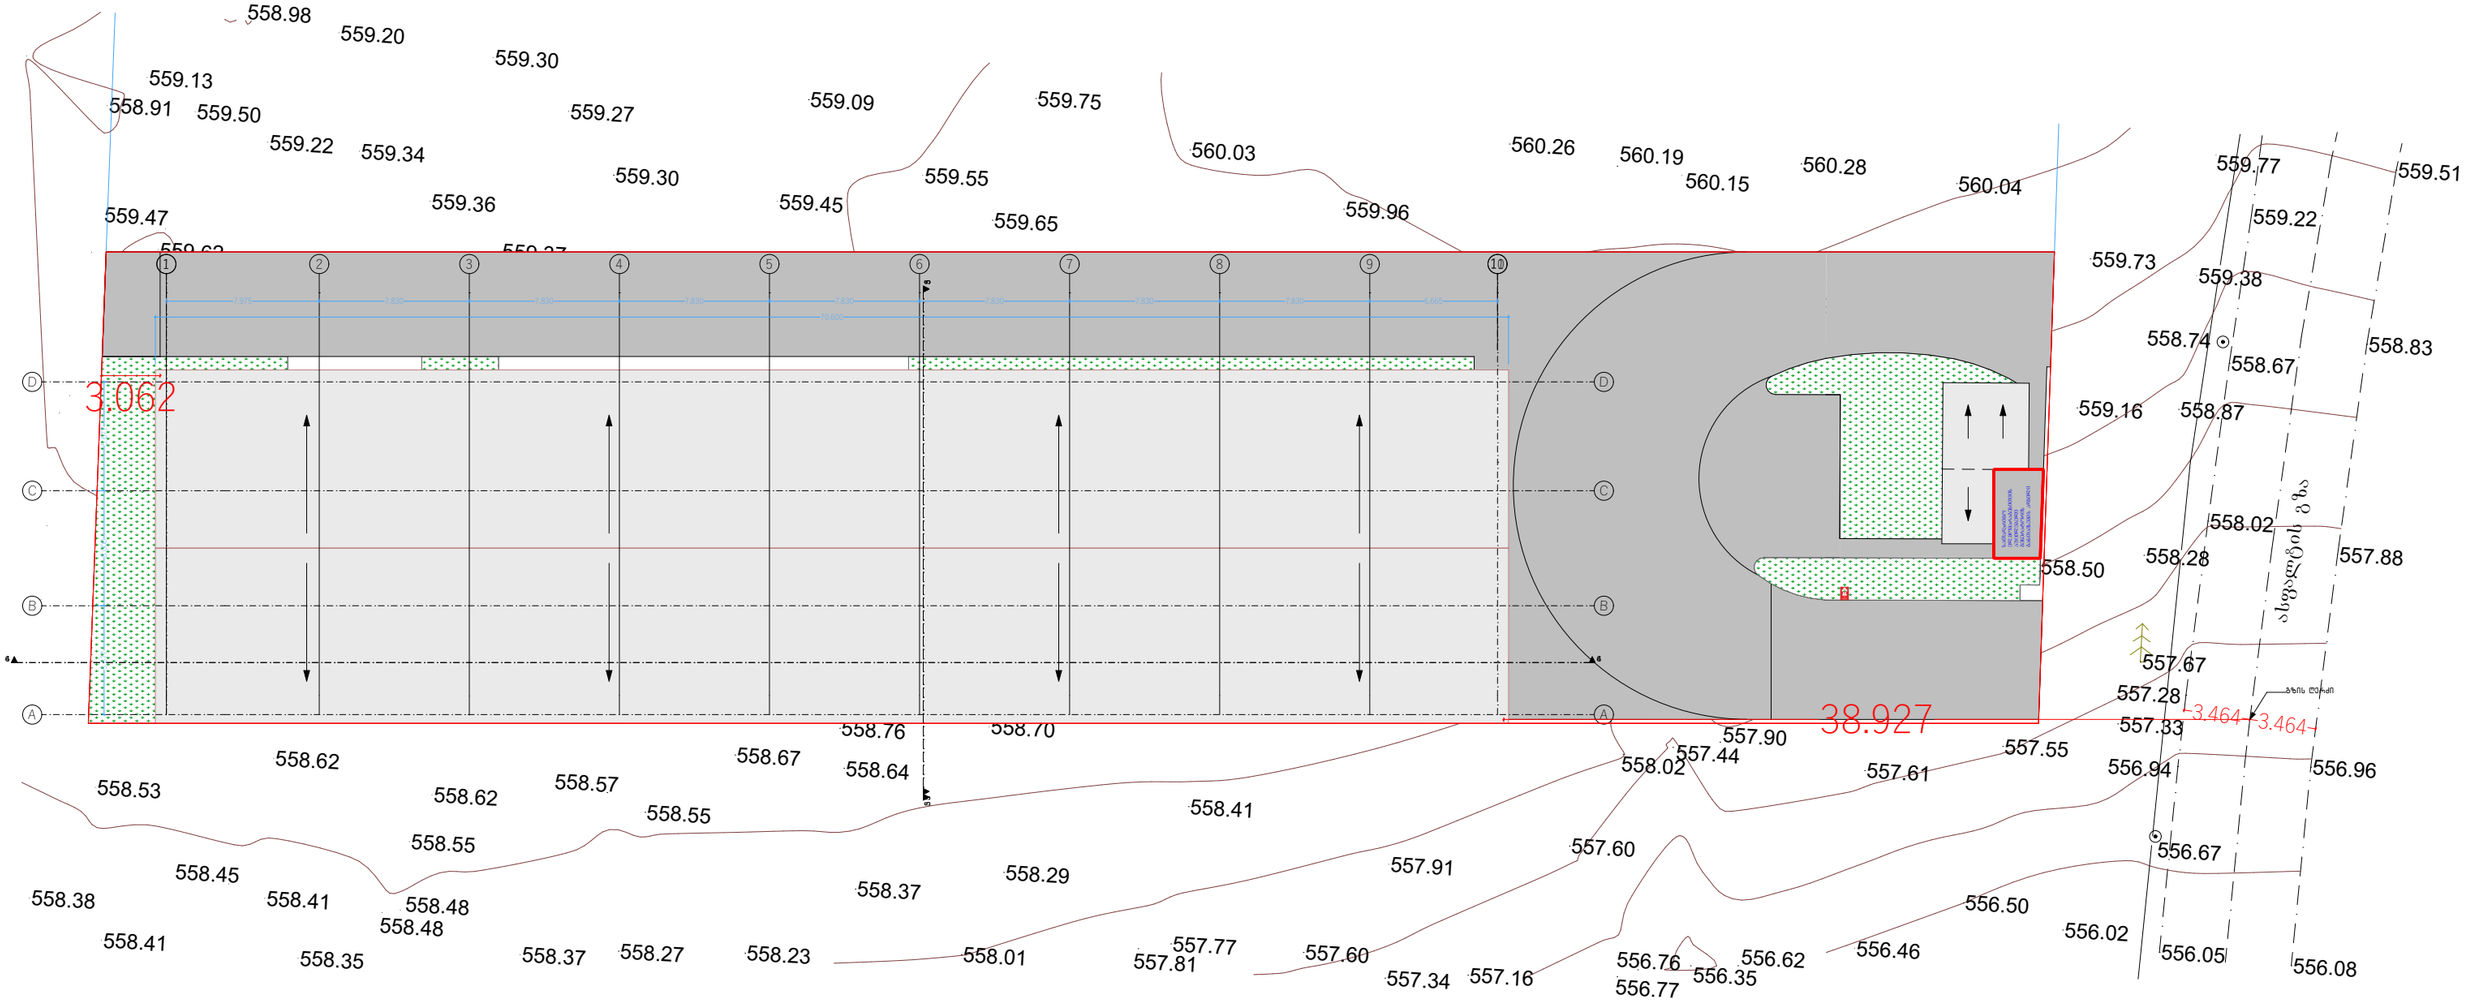


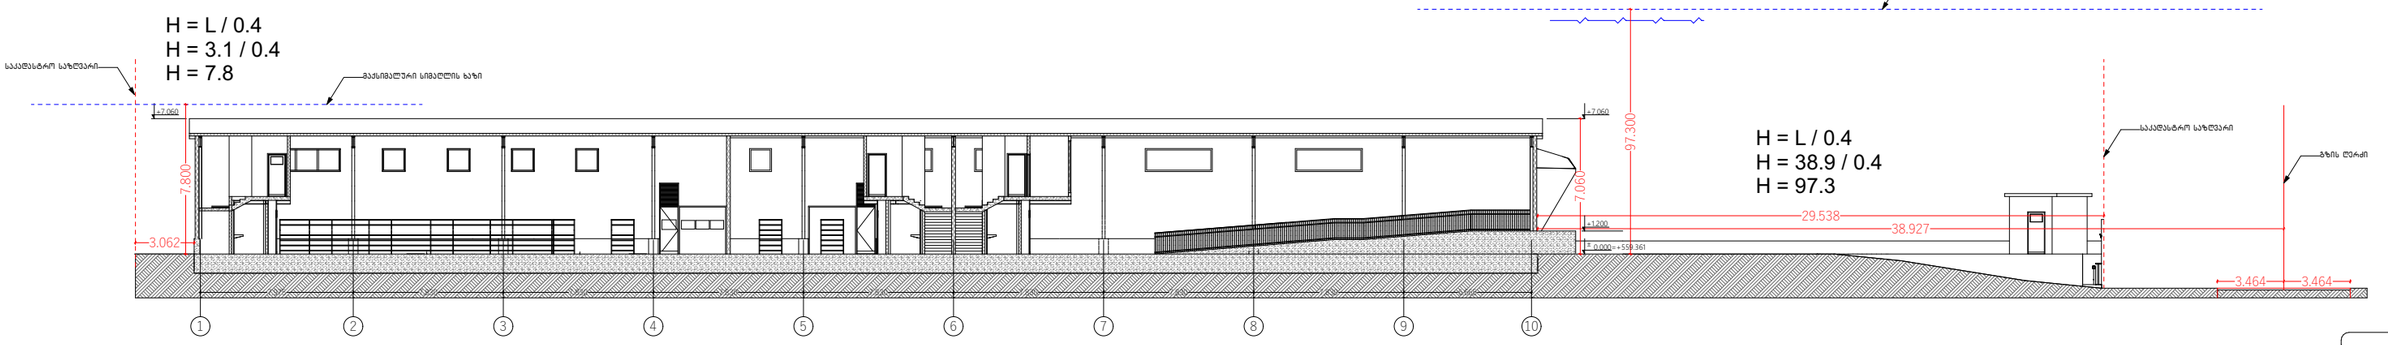

ფორმატი A-3
პროექტის სახელწოდება
სასაფყოგე შენობა
მისამართი
ქალაქ თბილისში, ლილოს ბაზრობის მიმდებარედ, ს.კ. 01.19.13.003.057
ნახაზის დასახელება
სიმაღლის სქემა
თბილისი 25.04.2025