ჭრილი 1-1

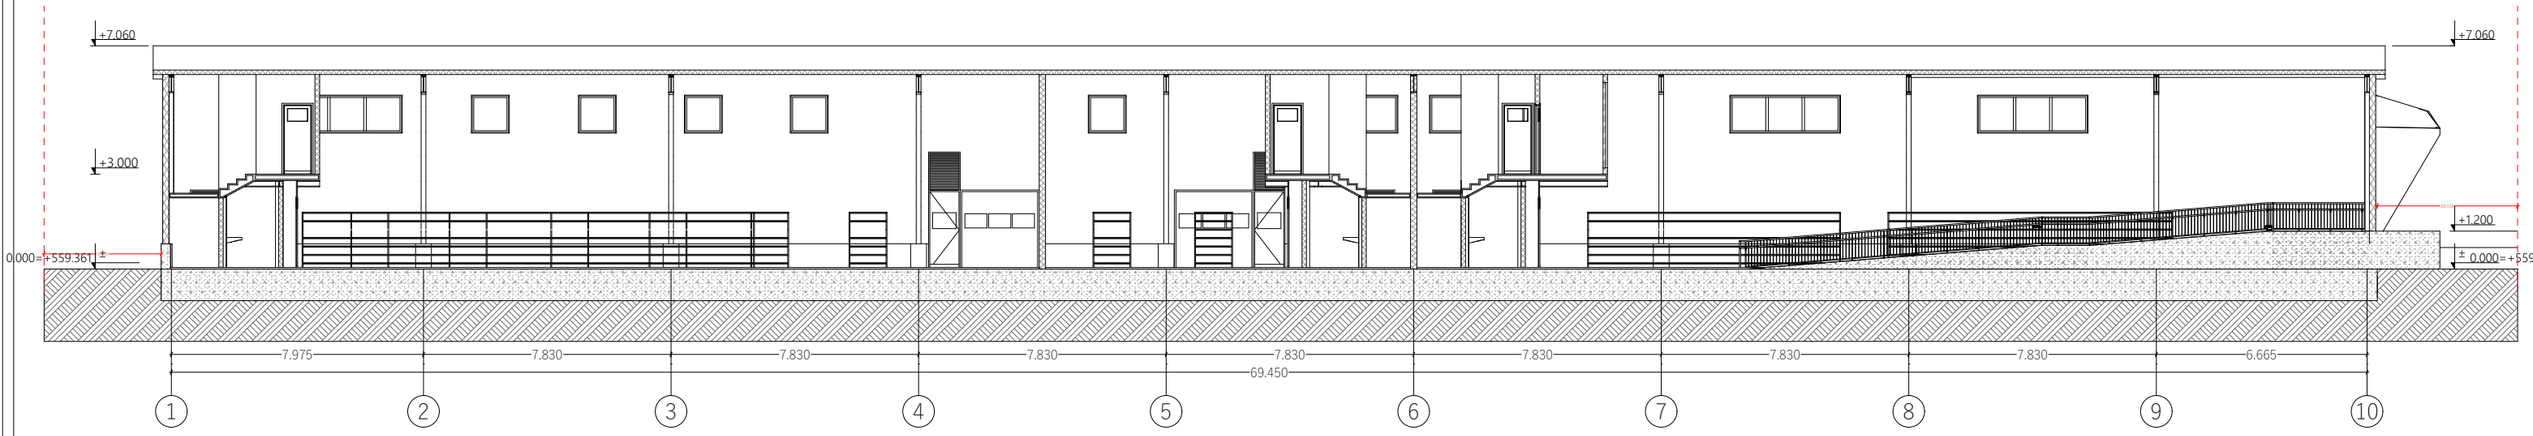

ჭრილი 2-2

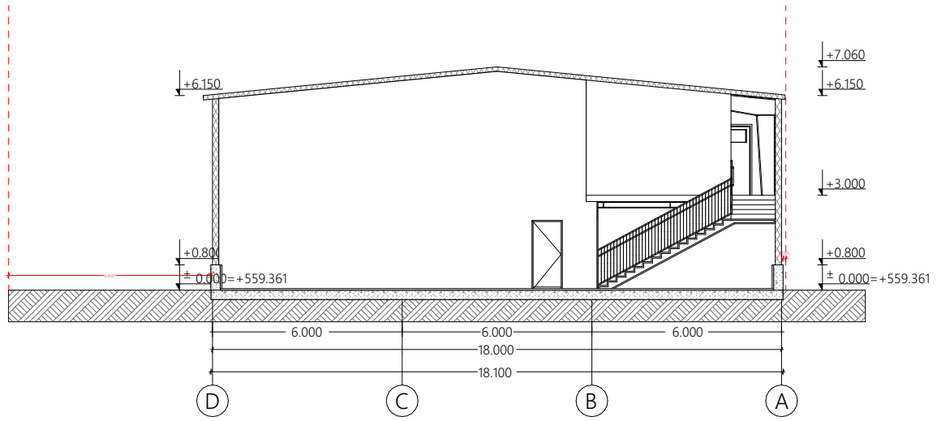

ჭრილი 4-4

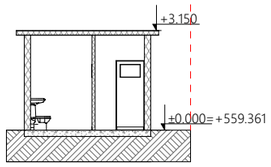

ჭრილი 3-3

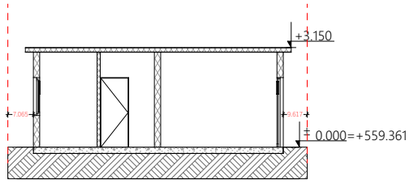

ფორმატი A-3

პროექტის სახელწოდება

სასაწყობე შენობა

მისამართი

ქალაქ თბილისში, ლილოს ბაზრობის მიმდებარედ, ს.კ. 01.19.13.003.057

ნახაზის დასახელება

ჭრილები

თბილისი
25.04.2025

სენდვიჩ პანელები სახურავისთვის და კედლებისთვის

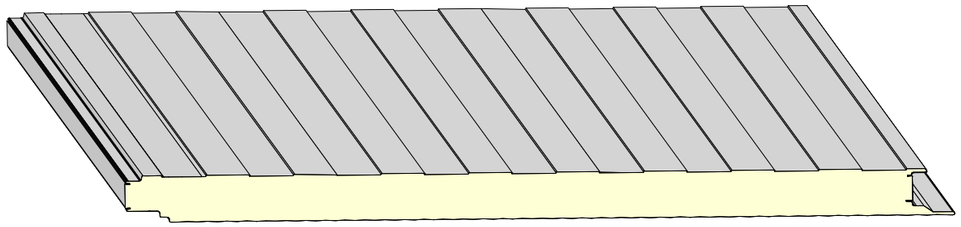

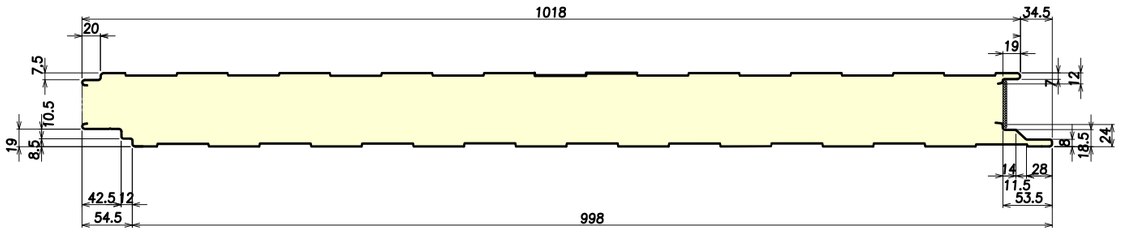

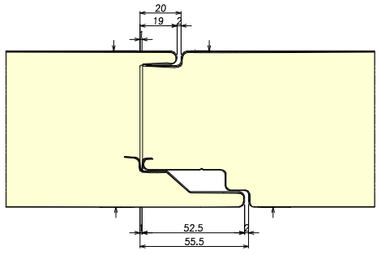

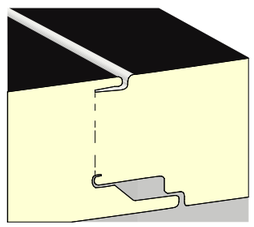

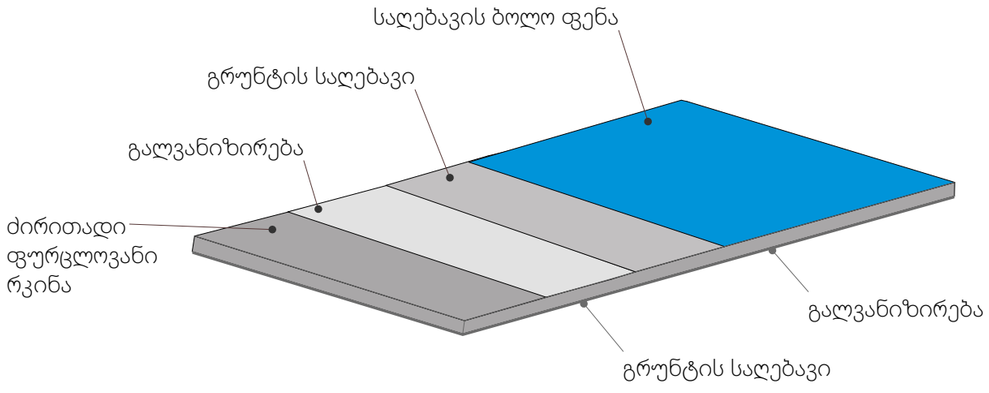

კარფანჯრის სპეციფიკაცია

დასახელება	D-1	D-2	D-3	D-4
ზომები	1.000×2.500	1.000×3.700	2.500×2.500	0.950×2.200
ფასადი	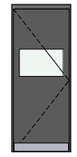	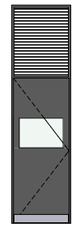	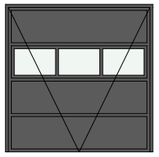	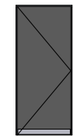
რაოდენობა	3	3	4	2

დასახელება	W-1	W-2	W-3
ზომები	1.200×1.200	3.500×1.200	1.200×1.200
ფასადი		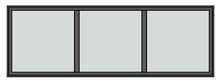	
რაოდენობა	7	3	1

პანდუსის ნახაზი

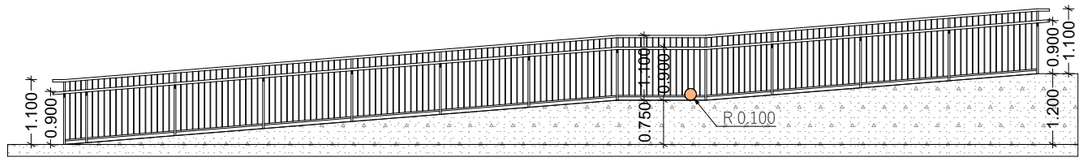

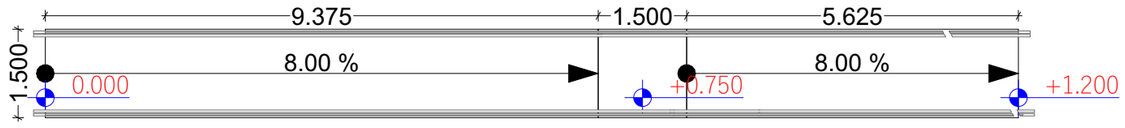

ფორმატი A-3
პროექტის სახელწოდება
სასაწყობე შენობა
მისამართი
ქალაქ თბილისში, ლილოს ბაზრობის მიმდებარედ. ს.კ. 01.19.13.003.057
ნახაზის დასახელება
დეტალები
თბილისი 25.04.2025