

JETEX

SOLUTIONS

შემსრულებელი კომპანია: შ.პ.ს "ჯეტექს სოლუშენს"

დამკვეთი კომპანია: შ.პ.ს "ნიუ ჰოსპიტალი"

საპროექტო ობიექტი:

საავადმყოფო

საინჟინრო ნაწილი:

ხანძარქრობის პროექტი

ობიექტის მისამართი:

ქ. თბილისი, კრწანისის N12

ს/კ: 01.18.06.019.096

თბილისი 2025 წელი

ხანძარქრობის სისტემა

შენობაში გათვალისწინებულია ავტოსაშხეფი სისტემის მოწყობა. სატუმბო სადგური და სახანძრო წყლის რეზერვუარი განთავსებულია -13.10 ნიშნულზე, შენობის გარე პერიმეტრზე სპეციალურად მოწყობილ სივრცეში.

NFPA 13-ის მიხედვით, შენობა მიეკუთვნება საშუალო საფრთხის შემცველობის (ORDINARY 2 HAZARD) ჯგუფს.

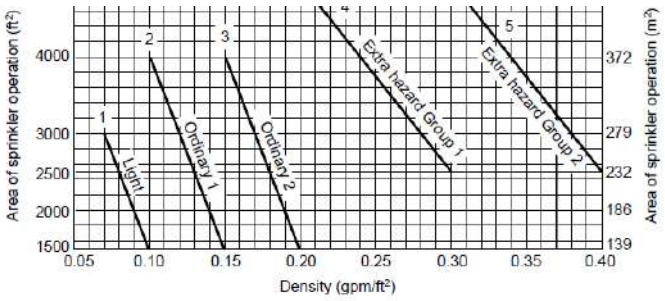

ავტოსაშხეფი სისტემა გათვალისწინებულია ერთიანად 139 $მ^2$ სივრცის ქრობისთვის. ხოლო, თითოეულ $მ^2$-ზე წყლის წარმადობა უნდა შეადგენდეს არანაკლებ 8.1 ლ/წთ-ს. აქედან გამომდინარე, ავტოსაშხეფი სისტემის წყლის ხარჯი შეადგენს 8.1X139=1126ლ/წთ. ამას ემატება სახანძრო კარადის წყლის ხარჯი -150ლ/ წთ. ჯამში- 1126+150=1276ლ/წთ≈77$მ^3$/სთ.

ამრიგად, პროექტში გათვალისწინებულია I კლასის სახანძრო ონკანის (Landing valve 77მმ) მოწყობა. NFPA 14-ის მიხედვით, აღნიშნული შენობისთვის სახანძრო ონკანების წყლის ხარჯი შეადგენს 114 $მ^3$/ სთ-ს, ხოლო მუშაობის დროდ გათვალისწინებულია ნახევარი საათი. შესაბამისად, სახანძრო ონკანის წყლის ხარჯი შეადგენს 57$მ^3$-ს (რაც ნაკლებია 77 $მ^3$-ზე).

NFPA 13-ის მიხედვით, როდესაც ეწყობა როგორც ავტოსაშხეფი, ისე მილდგარული სისტემები, სისტემის საერთო წარმადობა უნდა გათვალისწინდეს ან ავტოსაშხეფი ან მილდგარული სისტემის წყლის ხარჯის მიხედვით. უნდა შეირჩეს იმ სისტემის მიხედვით, რომლის წყლის ხარჯიც მეტია. აქედან გამომდინარე, რეზერვუარში მუდმივად ინახება 77 $მ^3$ წყალი, რომელიც განკუთვნილია შიდა სახანძრო წყლის სისტემისათვის. ხოლო სახანძრო ტუმბოს მონაცემებია 114$მ^3$/სთ@9 ბარი, წყლის ხარჯისა და საჭირო წნევის გათვალისწინებით.

11.1.6.6* When hose valves for fire department use are attached to wet pipe sprinkler system risers in accordance with 8.17.5.2, the following shall apply:

(1) The sprinkler system demand shall not be required to be added to standpipe demand as determined from NFPA 14, *Standard for the Installation of Standpipe and Hose Systems*.
(2) Where the combined sprinkler system demand and hose stream allowance of Table 11.2.3.1.2 exceeds the requirements of NFPA 14, *Standard for the Installation of Standpipe and Hose Systems*, this higher demand shall be used.

შენობაში დამონტაჟდება სახანძრო კარადები (30მ რეზინის შლანგით), რომლებიც იქნება განლაგებული იატაკიდან 0.9 - 1.5მ-ზე.

აგრეთვე, პროექტში გათვალისწინებულია სახანძრო მანქანის მისაერთებლის (Storz-ის ტიპის, 77მმ თავაკებით) მოწყობა.

საცუმბი სადგურისათვის გათვალისწინებულია ავარიულად დაღვრილი წყლის სადრენაჟე სისტემა/გადასაცუმბი მოწყობილობა.

პროექტში გათვალისწინებული ავტოსაშხეფი სისტემის მილების დიამეტრები შერჩეულია NFPA 13-ის მიხედვით (Table 22.5.3.4).

TABLE 22.5.3.4 *Ordinary Hazard Pipe Schedule*

Steel		Copper	
1 in.	2 sprinklers	1 in.	2 sprinklers
1¼ in.	3 sprinklers	1¼ in.	3 sprinklers
1½ in.	5 sprinklers	1½ in.	5 sprinklers
2 in.	10 sprinklers	2 in.	12 sprinklers
2½ in.	20 sprinklers	2½ in.	25 sprinklers
3 in.	40 sprinklers	3 in.	45 sprinklers
3½ in.	65 sprinklers	3½ in.	75 sprinklers
4 in.	100 sprinklers	4 in.	115 sprinklers
5 in.	160 sprinklers	5 in.	180 sprinklers
6 in.	275 sprinklers	6 in.	300 sprinklers
8 in.	See Section 8.2	8 in.	See Section 8.2

For SI units, 1 in. = 25.4 mm.

ხოლო, დაშორებები საშხეფებს შორის განსაზღვრულია მითითებული ცხრილის მიხედვით, ასევე NFPA13-იდან:

TABLE 8.6.2.2.1(b) *Protection Areas and Maximum Spacing of Standard Pendent and Upright Spray Sprinklers for Ordinary Hazard*

Construction Type	System Type	Protection Area		Maximum Spacing	
		ft^2	m^2	ft	m
All	All	130	12.1	15	4.6

შენობის -13.10 ნიშნულზე, D11 და D6 ღერძებს შორის არსებულ არეალში დამონტაჟდება 2 დონიანი ავტოსაშხეფი სისტემა, ვინაიდან შეკიდული ჭერი მდებარეობს სართულის ჭერიდან 60სმ-ზე დაბლა. ზევით მიმართული საშხეფეები გათვალისწინებული იქნება ჭერში არსებული სივრცის ქრობისთვის, ხოლო ქვედა მიმართულების საშხეფები არსებული ნიშნულისთვის.

შენობის ყველაზე მაღალი საფრთხისშემცველ არეალში (ordiinary hazard) სივრცეში, nfpa 13-ის, (tABLE 8.6.2.2.1B) პარამეტრის მიხედვით, ერთი საშხეფის დაფარვის არეალი აღებულია 12.1 $მ^2$. ხოლო მაქსიმალური დაშორება სპრინკლერებს შორის არ უნდა აღემატებოდეს -4.6 მ, მინიმალური დაშორება 1.8მ, ასევე, სპრინკლერის მაქსიმალური დაშორება კედლიდან არ უნდა აღემატებოდეს სპრინკლერებს შორის მაქსიმალური დაშორების ნახევარს - 2.3 მ. (იხილეთ ზევით მითითებული ცხრილი nfpa 13-დან).

აღნიშნულ პროექტში საშხეფეების მაქსიმალური დაშორება წარმოადგენს 3.6მ-ს.

პროექტში მითითებულია სახანძრო ჰიდრანტის (77მმ-იანი თავაკებით) განთავსების ადგილი, რომელიც უნდა დაერთდეს ცენტრალურ მაგისტრალურ მილსადენზე D110 მილით, პასუხისმგებელი კომპანიის მიერ მოწოდებული ტექნიკური პირობის გათვალისწინებით.

აღნიშნული სისტემა დათვლილია ევროპული სტანდარტების მიხედვით:

1.EN 54 E

2.UNI EN 97 95: სახანძრო სისტემის გაიდლაინი.

ხანძარქრობის მოწყობილობა-დანადგარები და მასალები შეძენილი იქნება სერტიფიცირებული, ხოლო მათი მონტაჟი განხორციელდება სერტიფიცირებული სამონტაჟო ორგანიზაციის მიერ.

ყველა ელექტრო ხელსაწყო დამიწდება. დამიწება განხოეციელდება ელექტრო დანადგარების მოწყობის წესების მოთხოვნათა შესაბამისად.

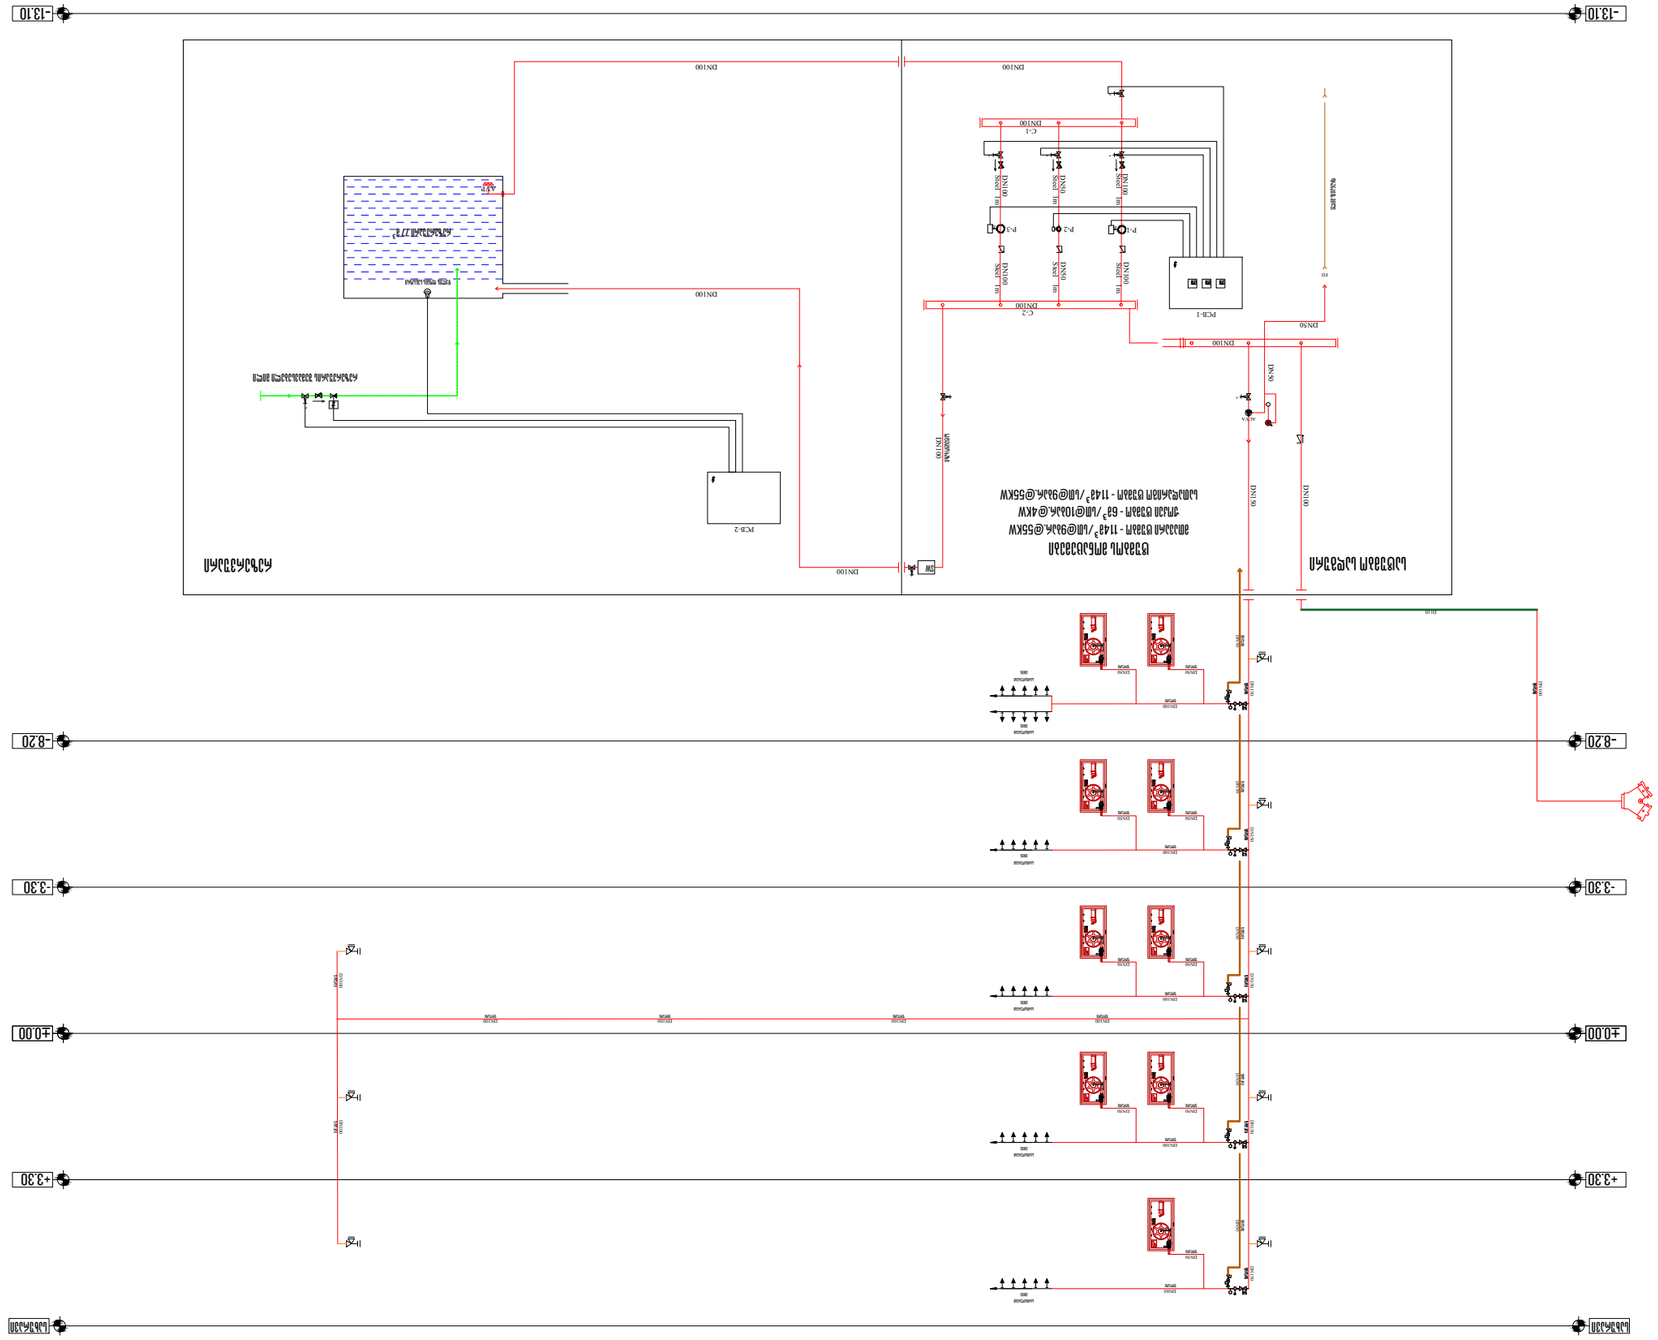




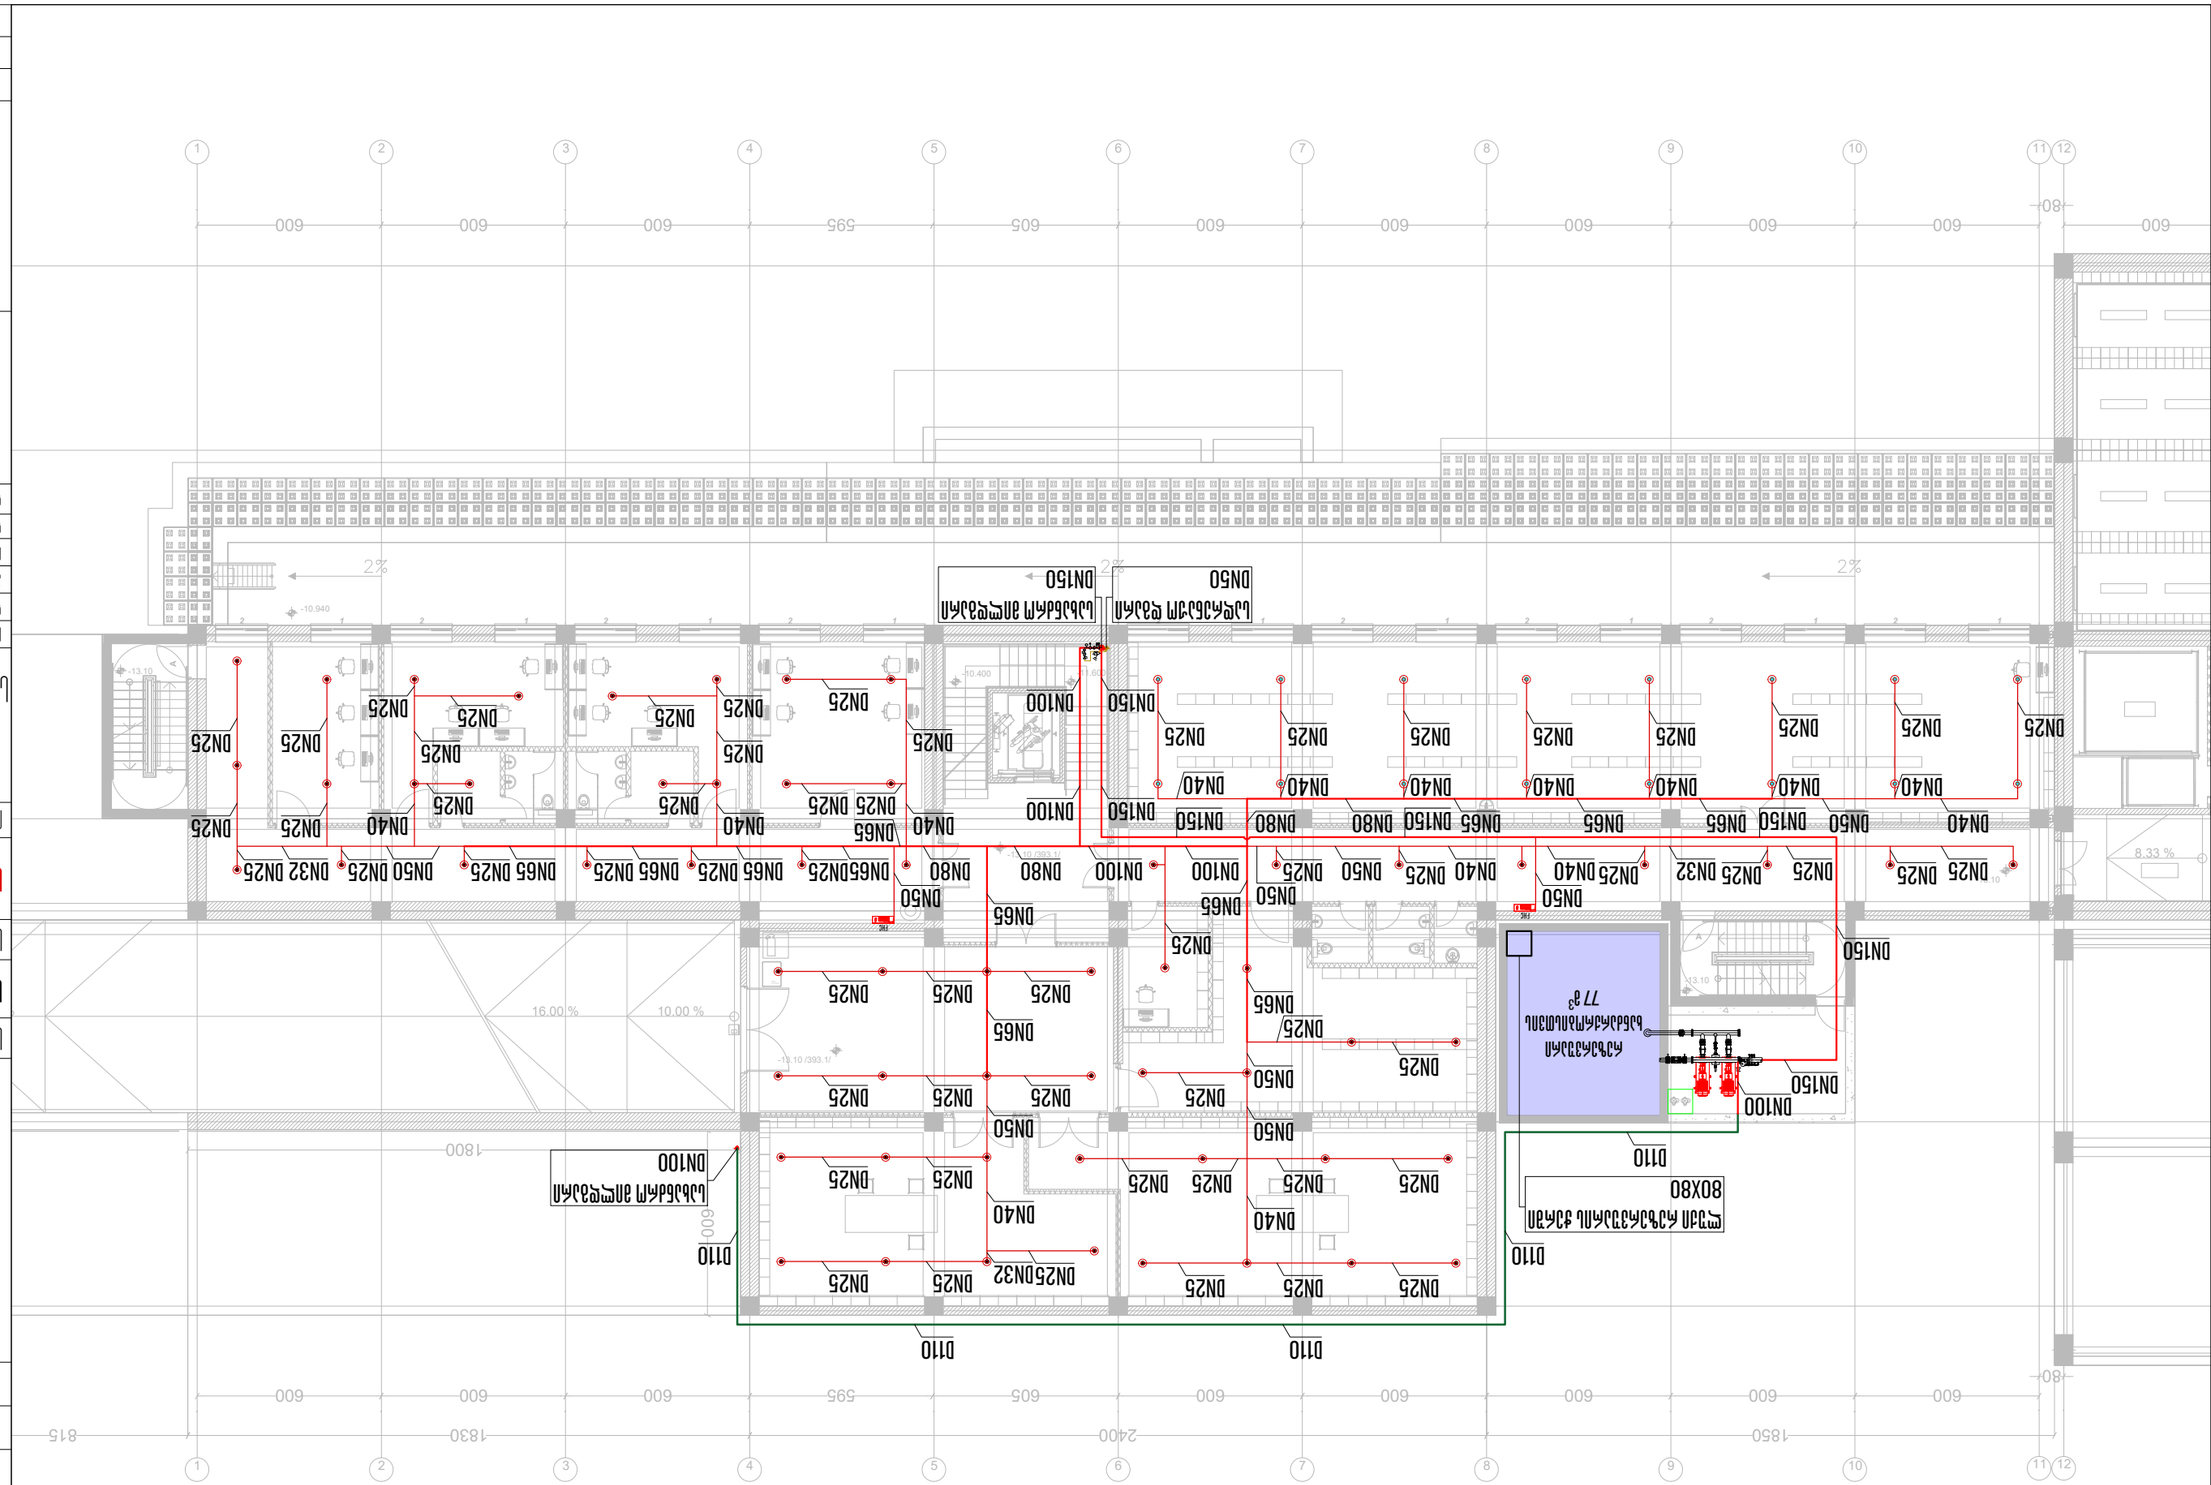

ცვლილება N1 -13.10 დონეზე

მასშტაბი 2025 წ	ფორმატი A3

პროექტის:




შპს "JETEX SOLUTIONS"
ს/კ: 405462627
ბინა 3, მცხეთის ქუჩა N66
ტელ.: (+032) 2 83 - 13 - 13
ელ. ფოსტა: INFO@JSOLUTIONS.GE

მასშტაბი:	1:200
თარიღი:	03.06.2025
შენობის ნომერი:	02

JETEX SOLUTIONS

MEP SYSTEMS DESIGN



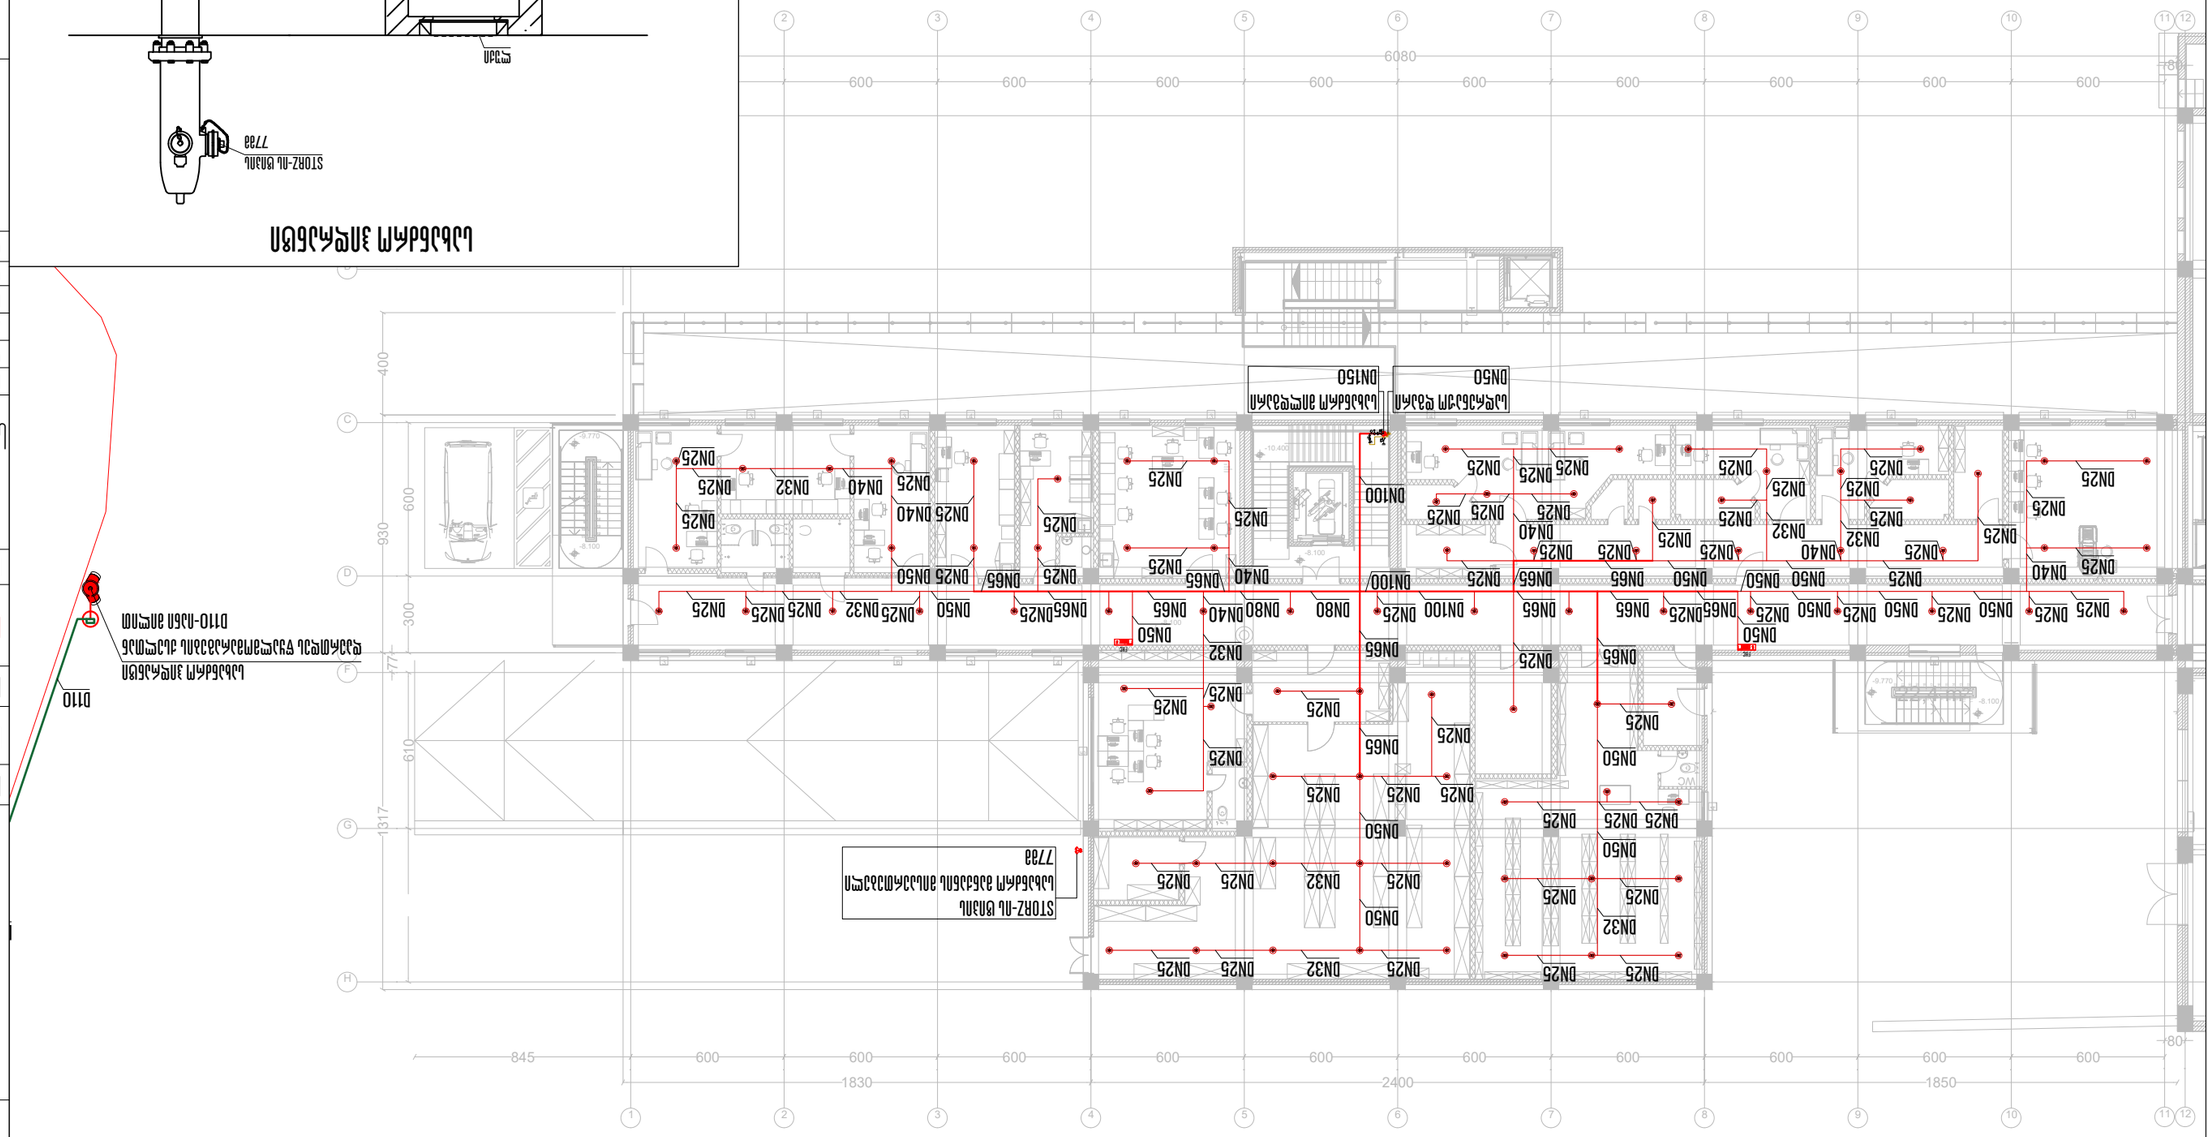

ხანძრის მილსადენის მიერთება

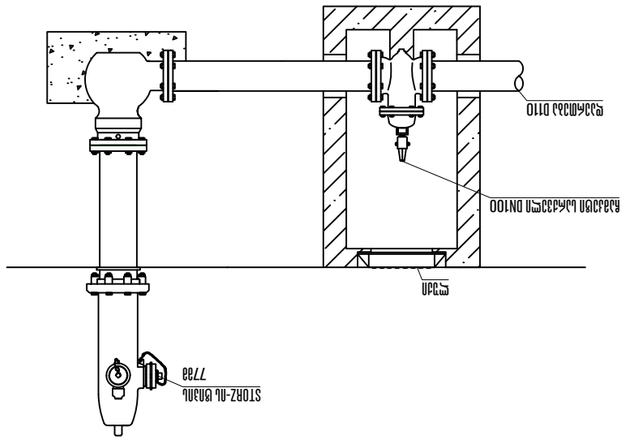





მასშტაბი	1:250
თარიღი	03.06.2025
ფურცლის:	03

შპს "JETEX SOLUTIONS"
ს/კ: 405462627
ქ. თბილისი, ვაჟა-ფშაველას N66
ტელ.: (+032) 2 83 - 13 - 13
ელ. ფოსტა: INFO@JSOLUTIONS.GE

JETEX SOLUTIONS

MEP SYSTEMS DESIGN




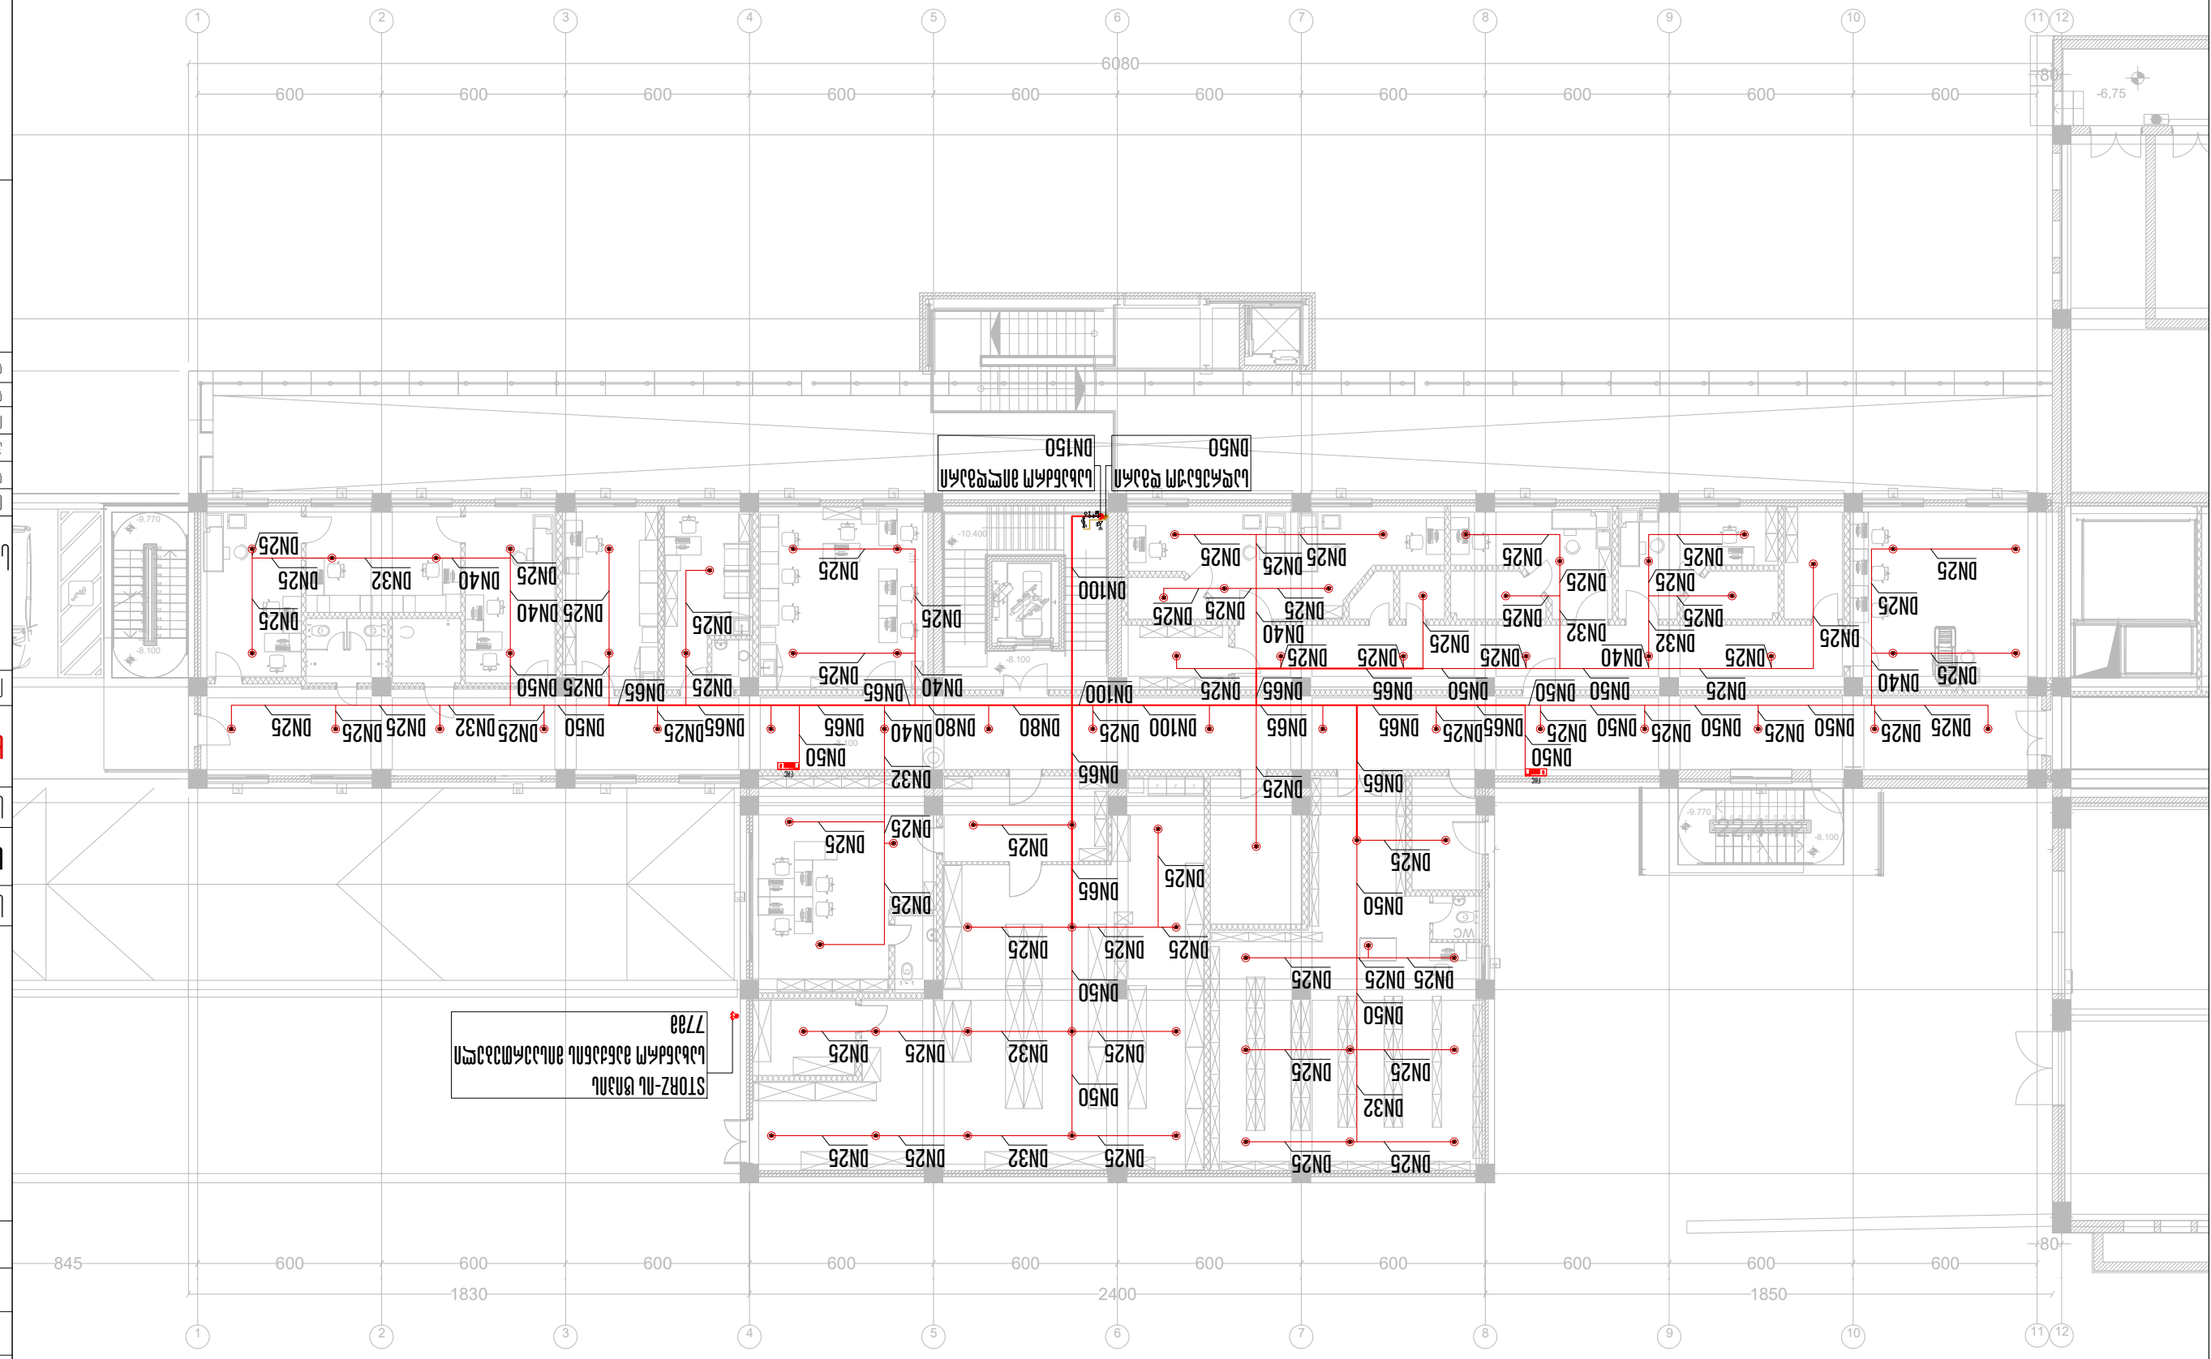















გეგმა -3.30 ნიშნულზე

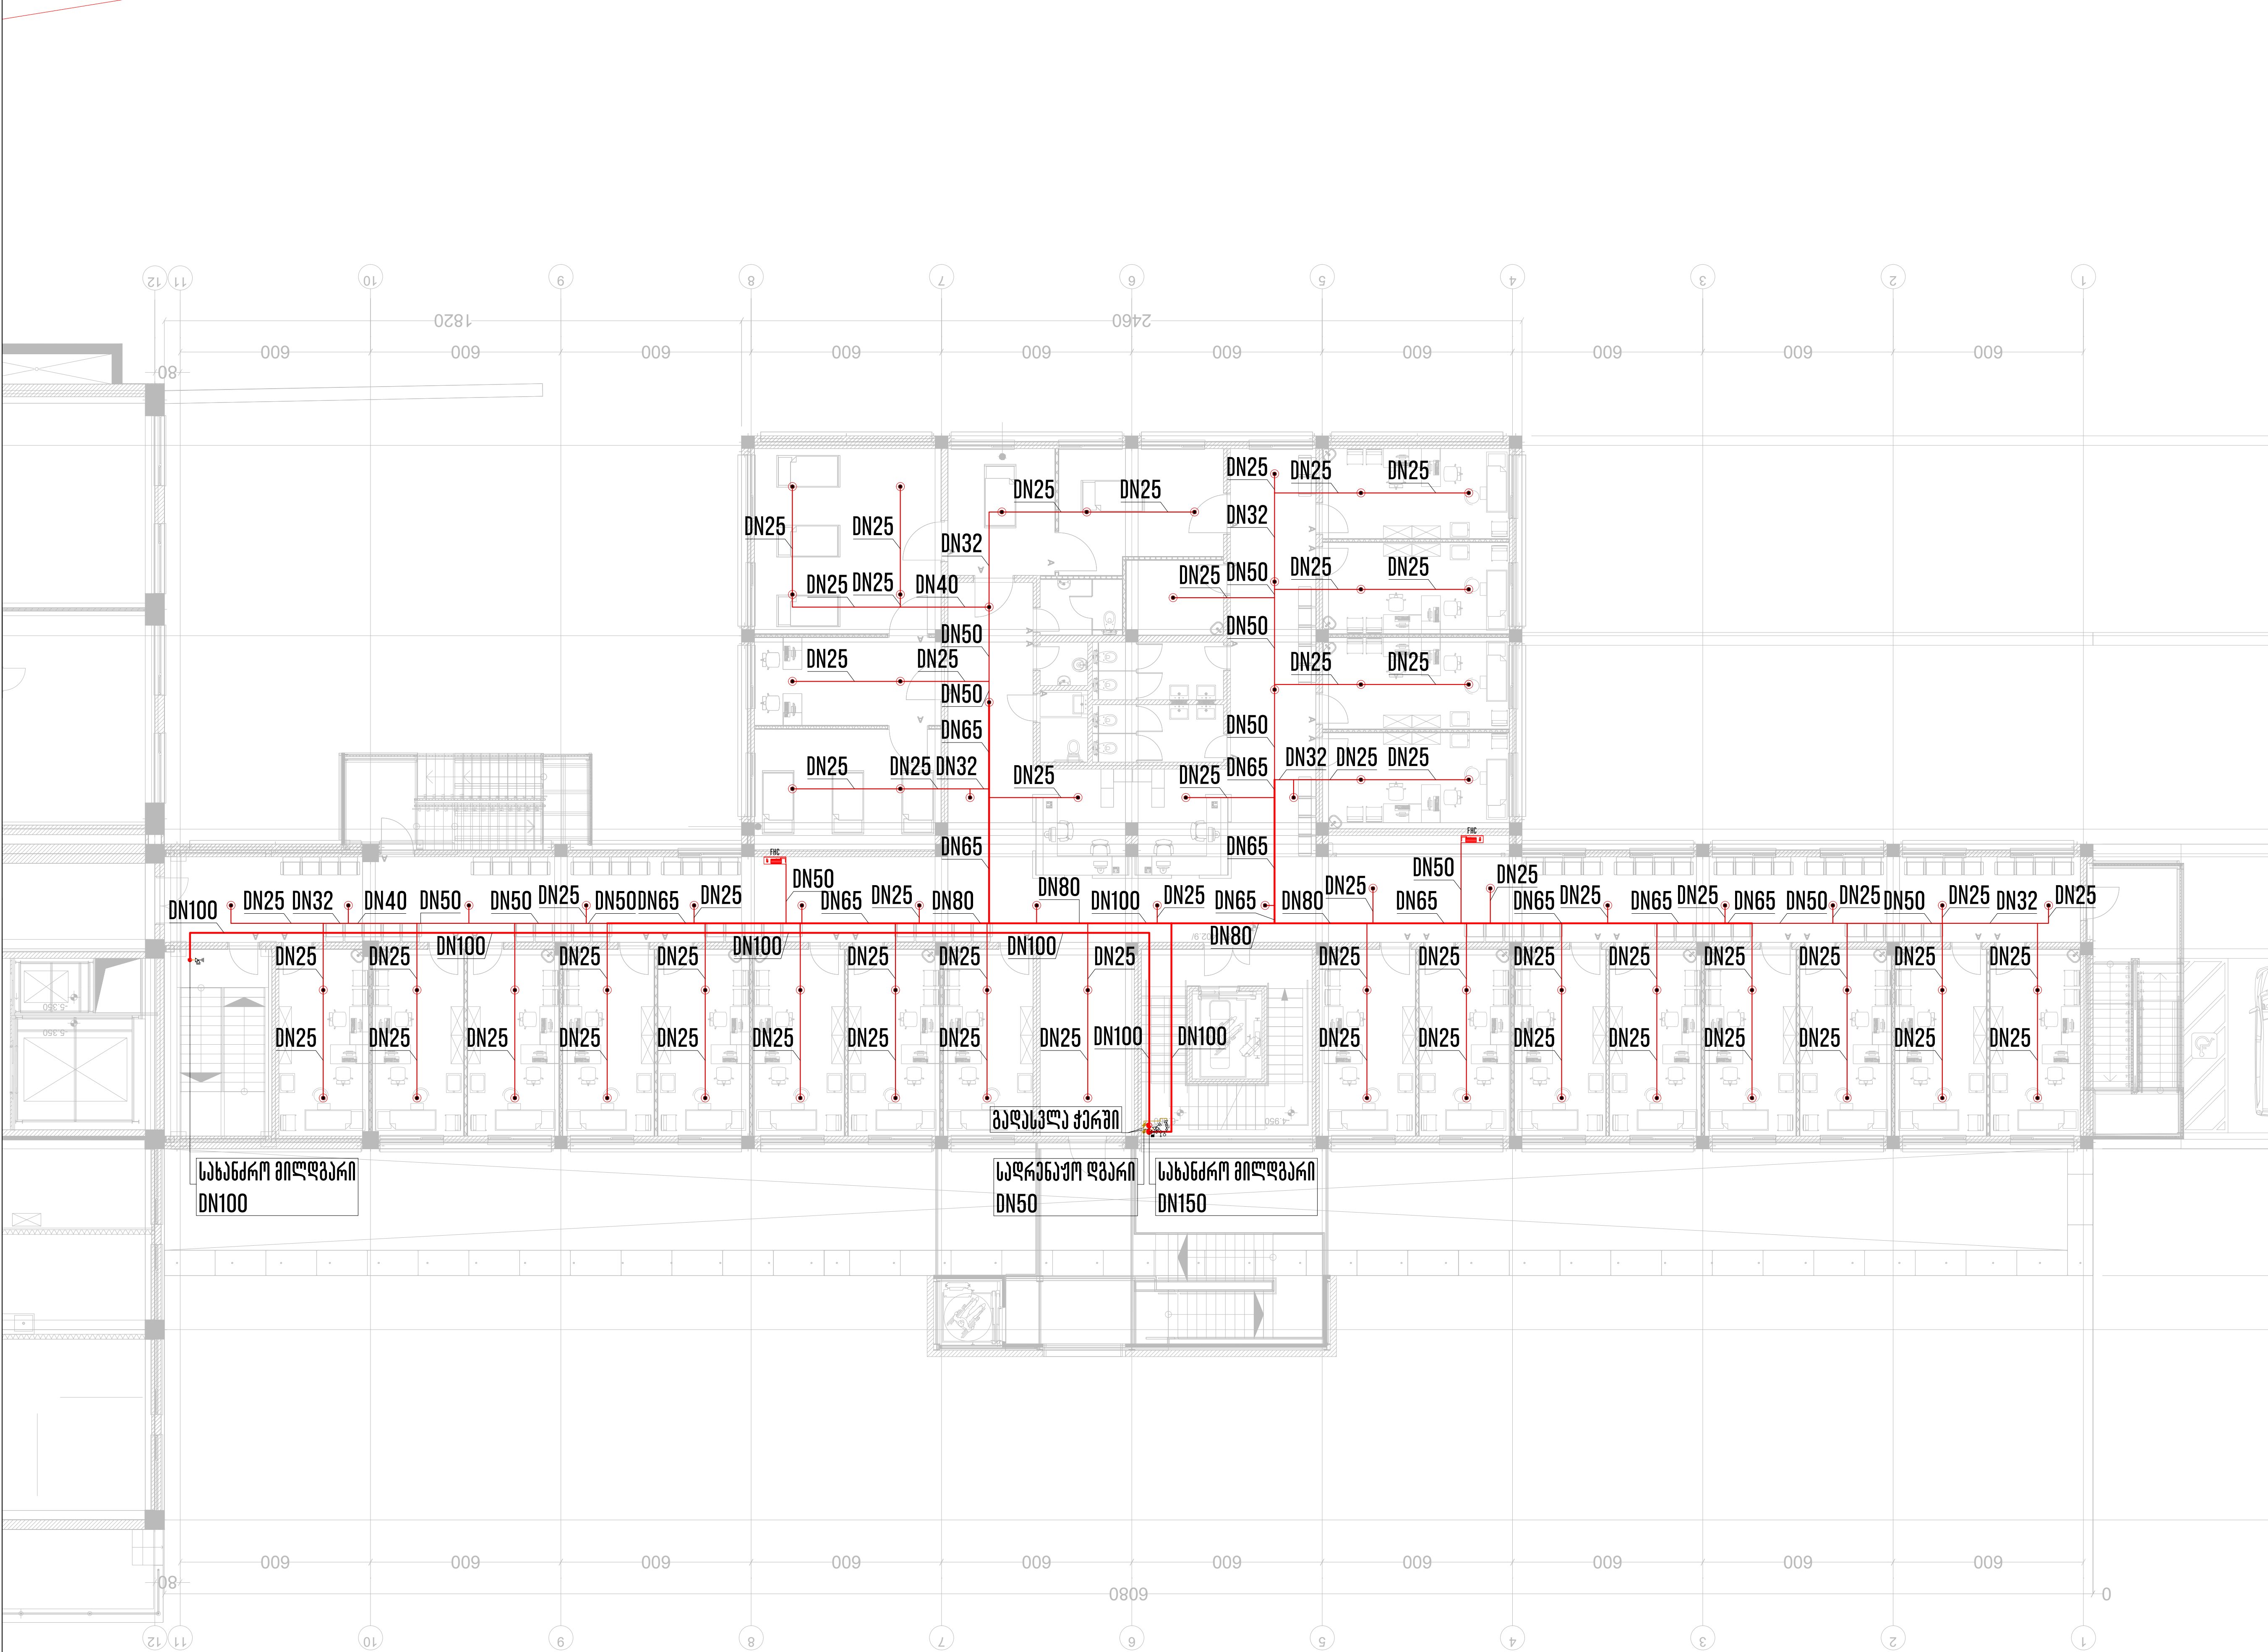

თბილისი 2025 წ	ფორმატი A3
აღნიშვნები	
	საშხეფი, ქვედა მიმართულების
	ზონალური საკონტროლო სარქველების წყობა : პეპელა სარქველი, ნაკადის რელე, უკუსარქველი, გამოსაცდელი და სანიაღვრე სარქველი, მანომეტრი
FHC	სახანძრო კარადა
	სახანძრო-სამაშველო სამსახურის მიერ გამოსაყენებელი I კლასის მისაერთებელი 77მმ
	ფოლადის მილი, DN65 - DN200
	ფოლადის მილი, DN25 - DN50
	სადრენაჟო ფოლადის მილი

საპროექტო ობიექტი

სააავადმყოფო

საინჟინრო ნაწილი

ხანძარქრობის პროექტი

ობიექტის მისამართი:

ქალაქი თბილისი, კრწანისის N12
ს/კ: 01.18.06.019.096

MEP SYSTEMS DESIGN

თანამდებობა	გვარი	ხელმოწერა
დირექტორი	ი. ჯიშკარიანი	
პროექტ-მენეჯერი	თ. ზარქუა	
ინჟინერი	დ. წიკლაური	
დაამუშავა	დ. წიკლაური	
დამკვეთი	შ.პ.ს "ნიუ ჰოსპიტალი"	

JETEX SOLUTIONS

შპს "JETEX SOLUTIONS"
ს/კ: 405462627
მის.: ქ. თბილისი, ლვოვის ქუჩა N66
ტელ.: (+032) 2 83 - 13 - 13
ელ. ფოსტა: INFO@JSOLUTIONS.GE

მასშტაბი:	1:200
თარიღი:	03.06.2025
ფურცელი:	05

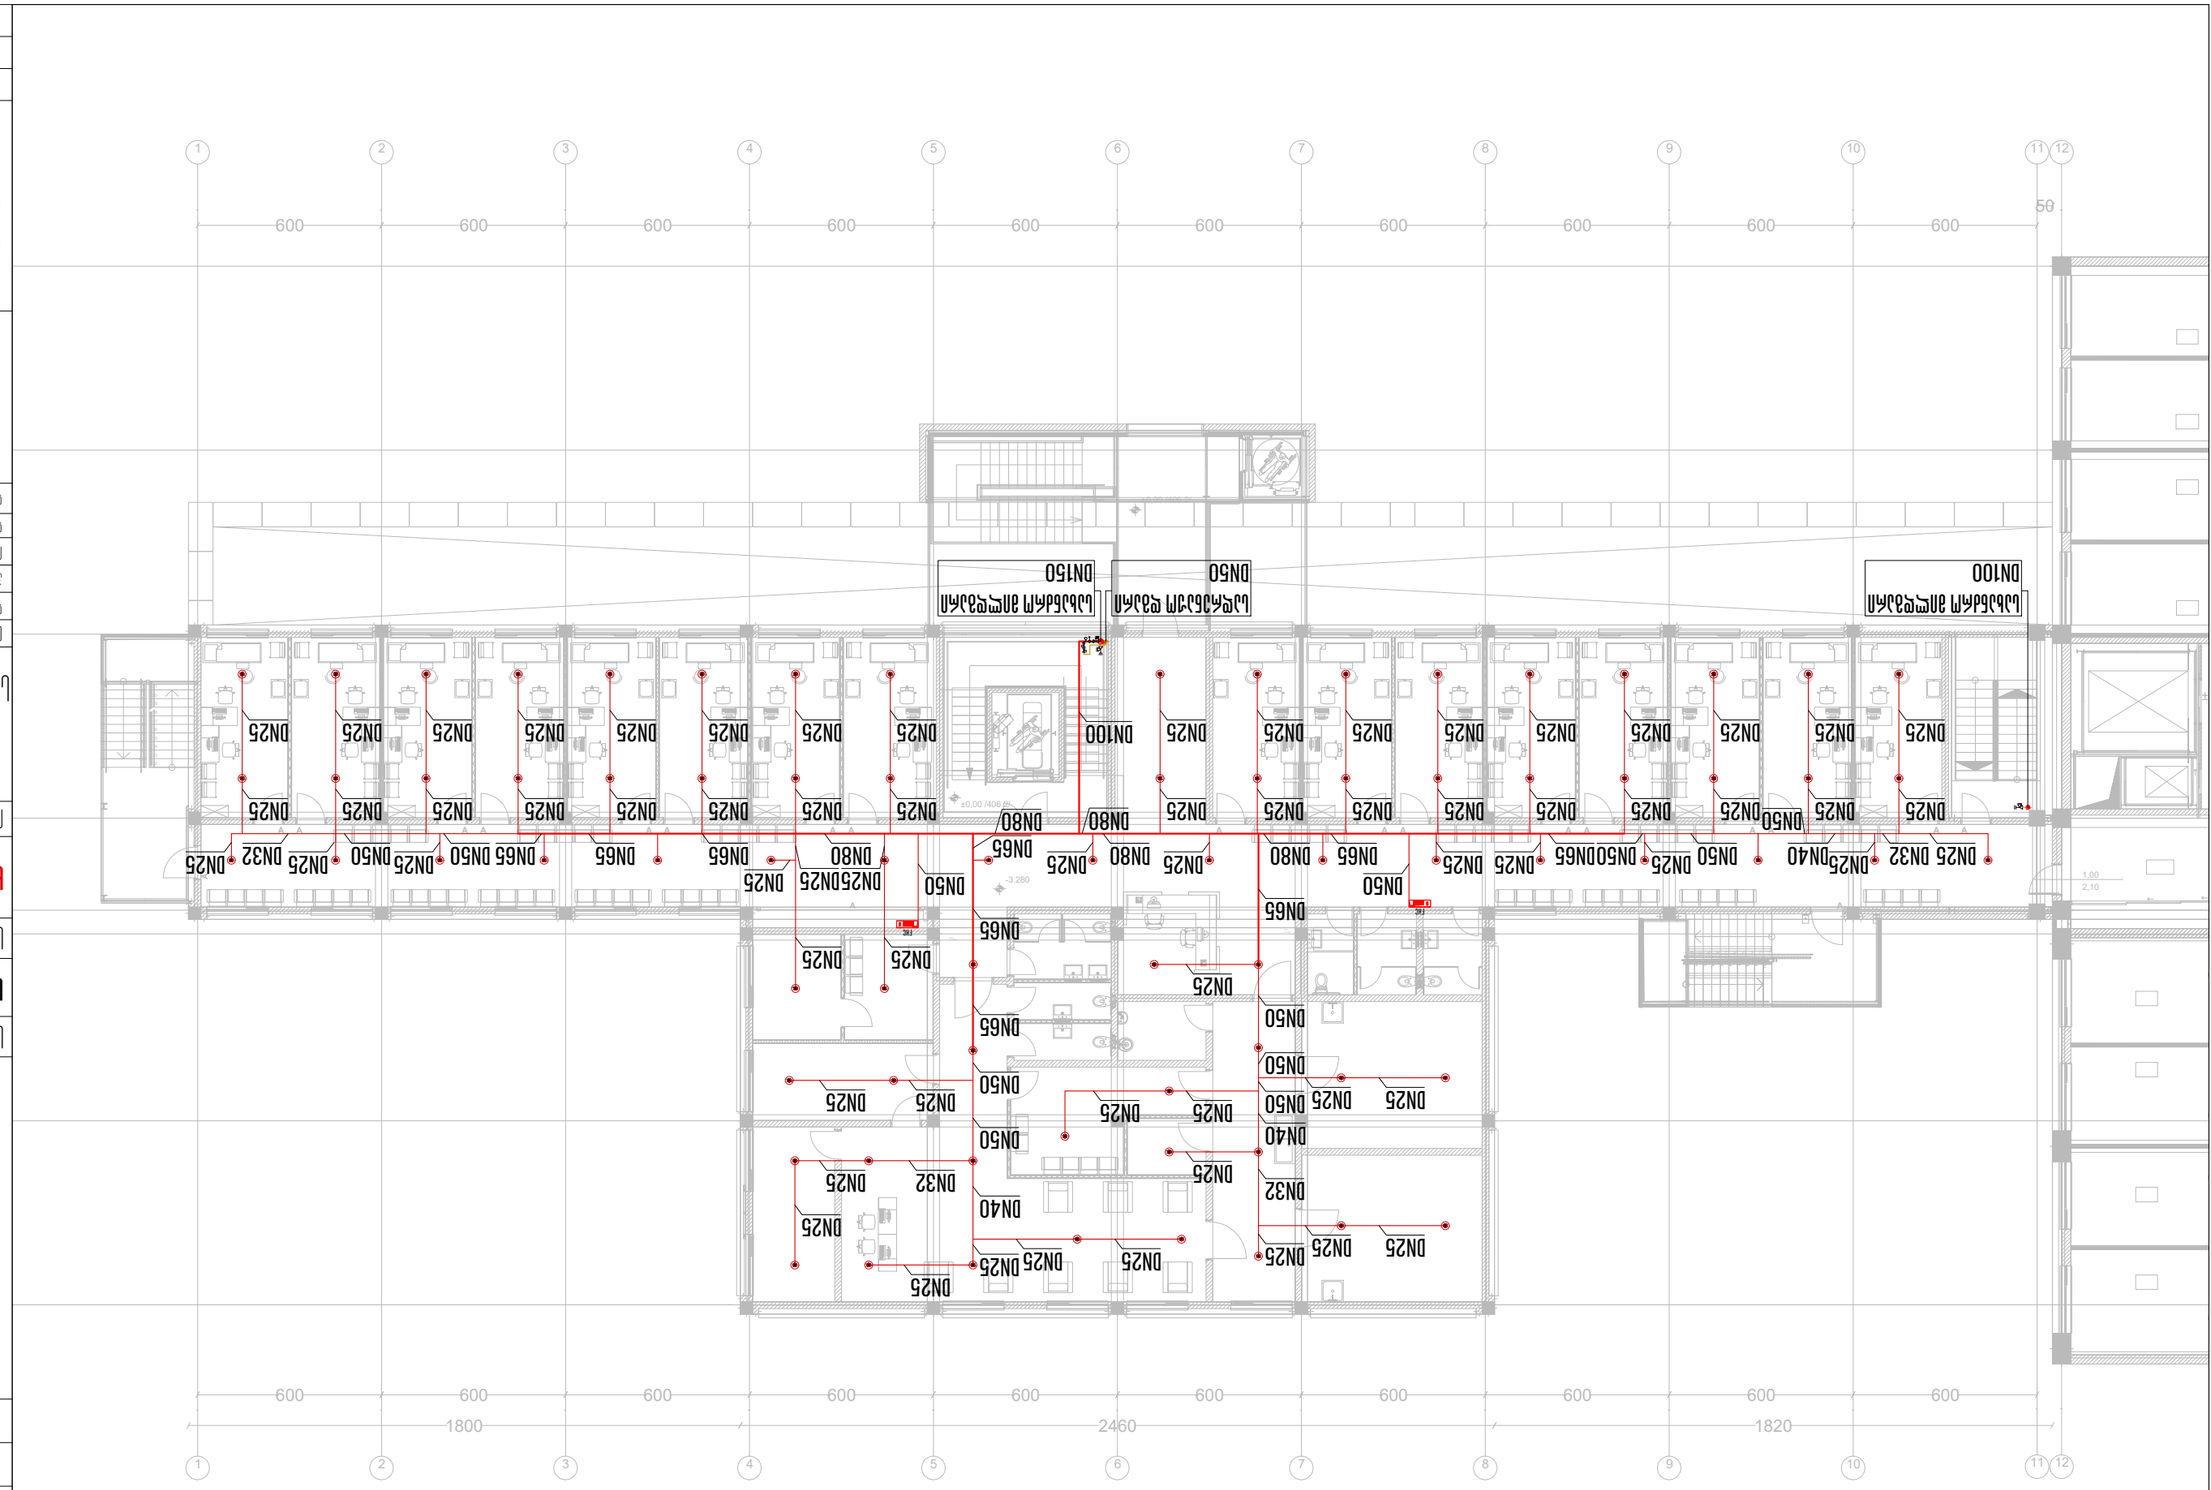



გეგმა +3.30 ნიშნულზე

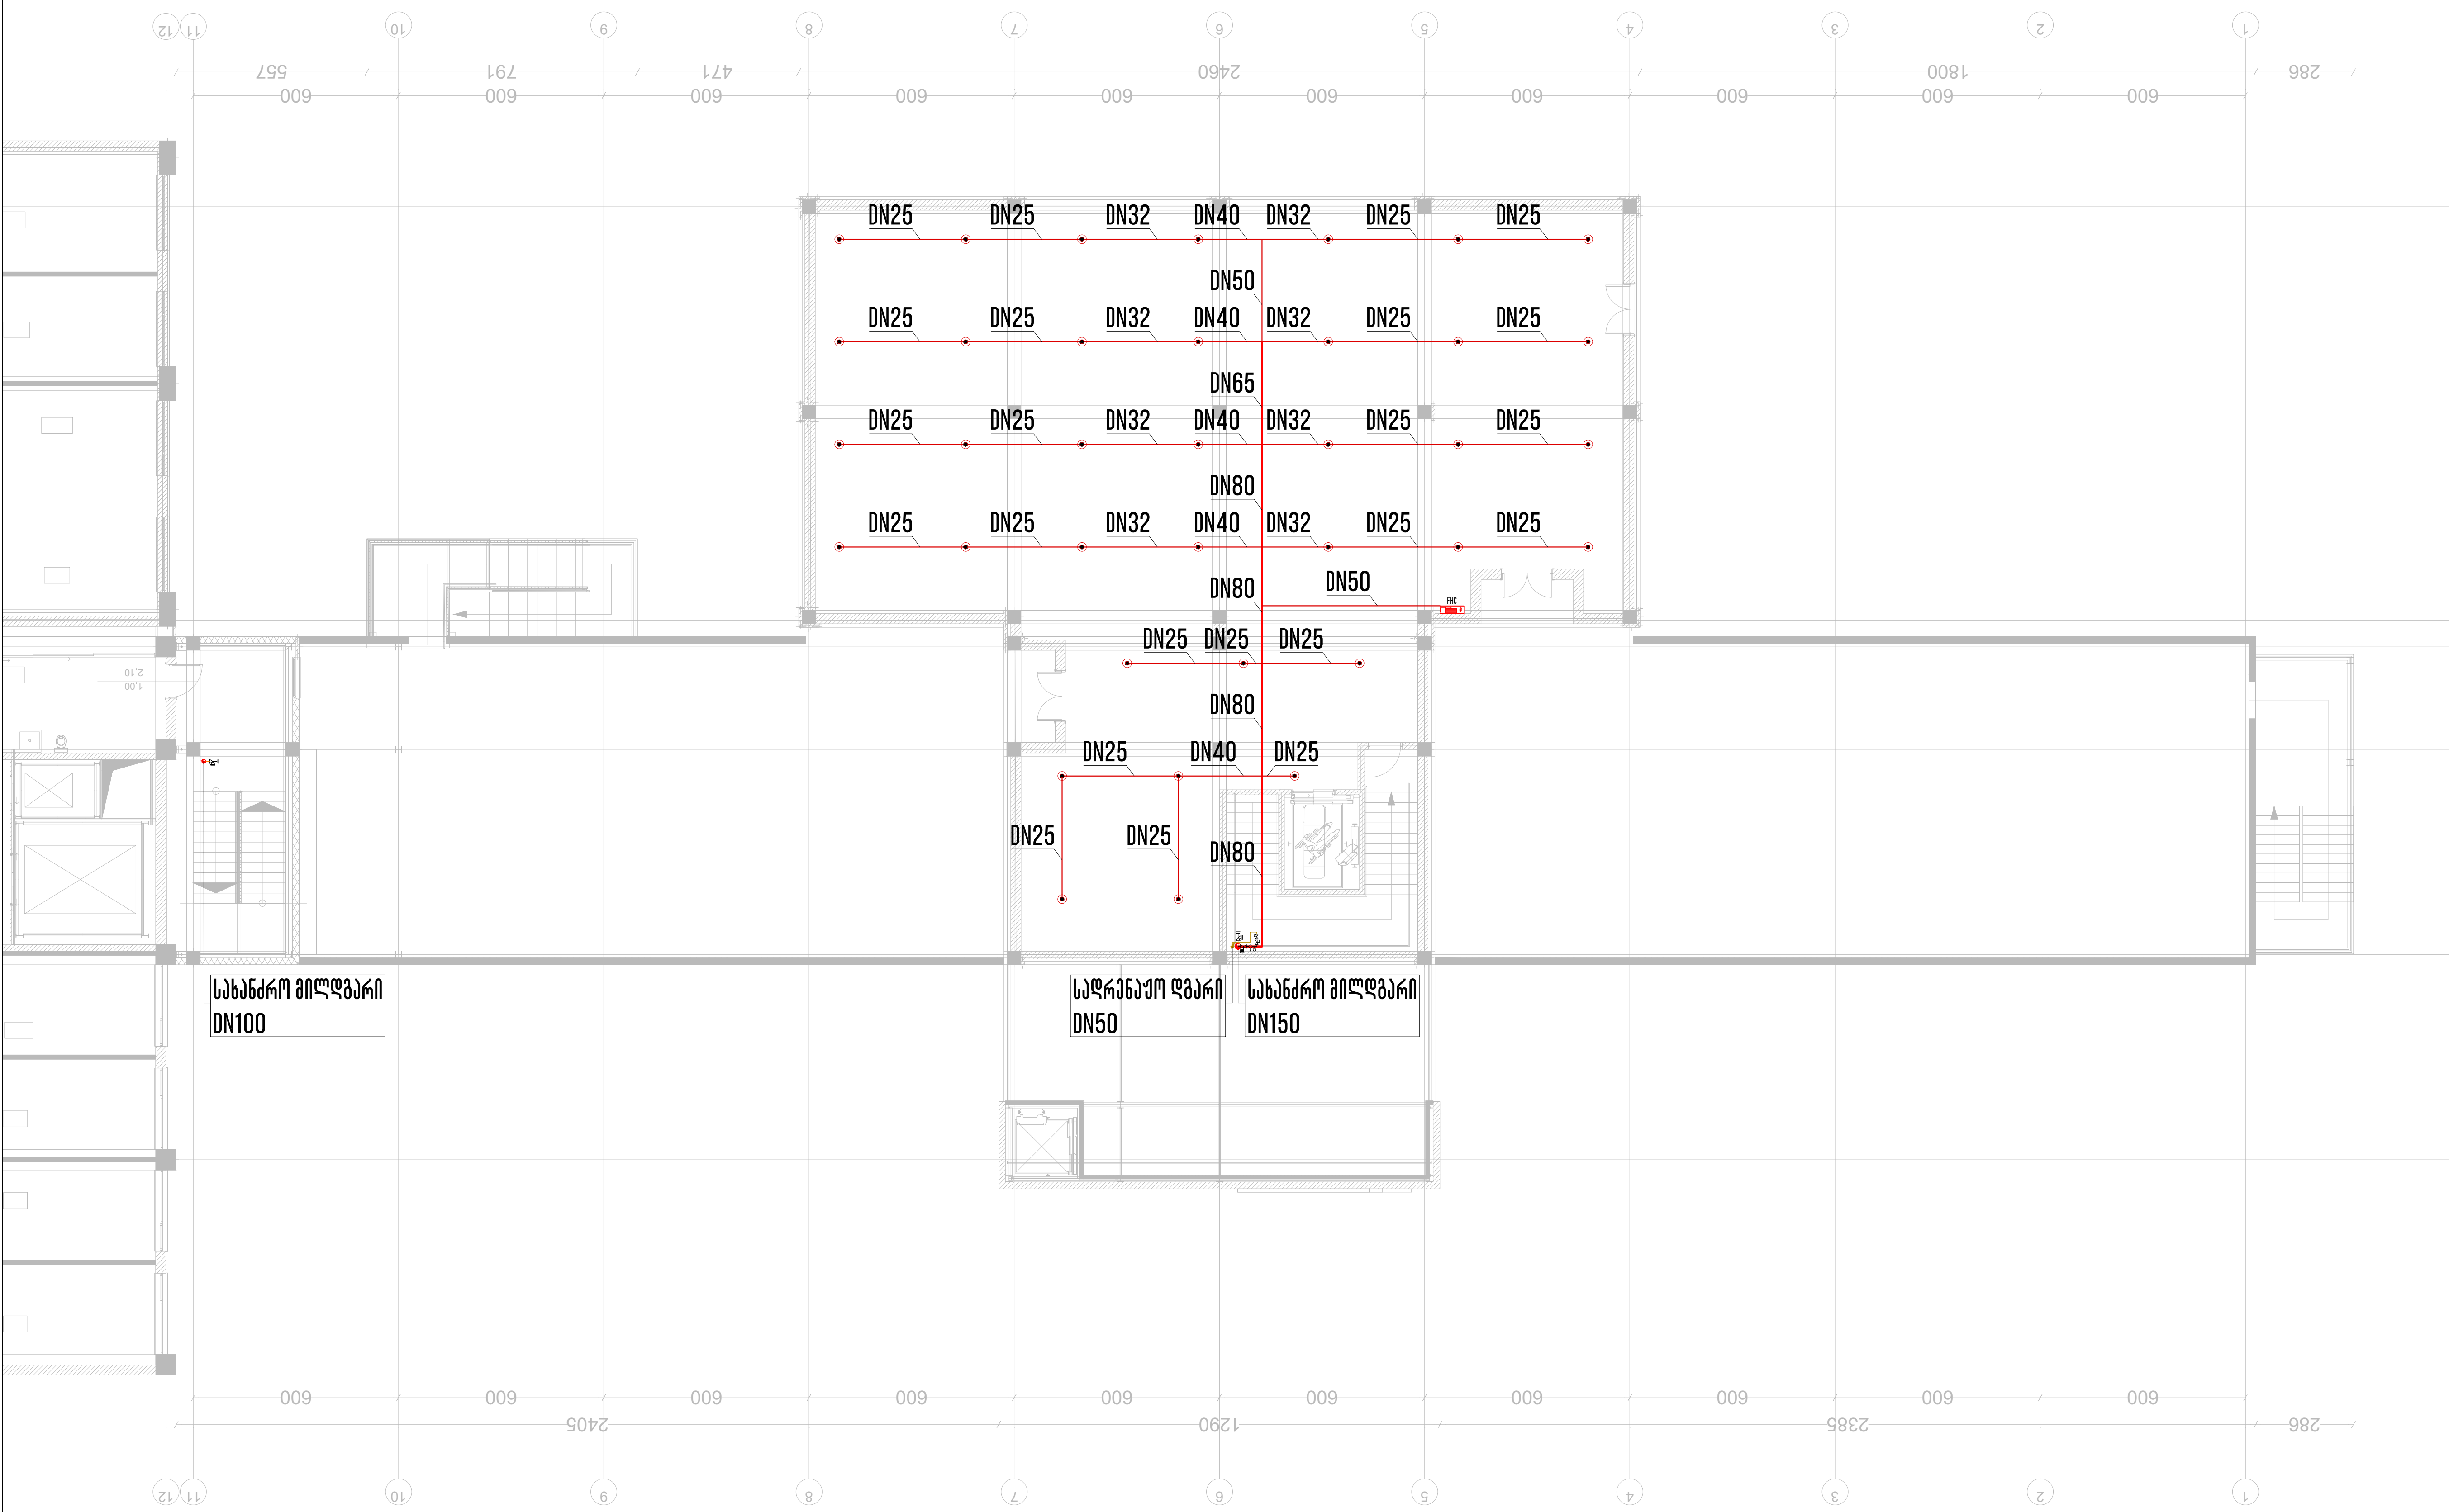

თბილისი 2025 წ	ფორმატი A3

აღნიშვნები

⊙	საშხეფი, ქვედა მიმართულების
	ზონალური საკონტროლო სარქველების წყობა : პეპელა სარქველი, ნაკადის რელე, უკუსარქველი, გამოსაცდელი და სანიაღვრე სარქველი, მანომეტრი
FHC	სახანძრო კარადა
	სახანძრო-სამაშველო სამსახურის მიერ გამოსაყენებელი I კლასის მისაერთებელი 77მმ
	ფოლადის მილი, DN65 - DN200
	ფოლადის მილი, DN25 - DN50
	სადრენაჟო ფოლადის მილი

საპროექტო ობიექტი

საავადმყოფო

საინჟინრო ნაწილი

ხანძარქრობის პროექტი

ობიექტის მისამართი:

ქალაქი თბილისი,
კრწანისის N12
ს/კ: 01.18.06.019.096

MEP SYSTEMS DESIGN

თანამდებობა	გვარი	ხელმოწერა
დირექტორი	ი. ჯიშკარიანი	
პროექტ-მენეჯერი	თ. ზარქუა	
ინჟინერი	დ. წიკლაური	
დაამუშავა	დ. წიკლაური	
დამკვეთი	შ.პ.ს "ნიუ ჰოსპიტალი"	

JETEX SOLUTIONS

შპს "JETEX SOLUTIONS"
ს/კ: 405462627
მის.: ქ. თბილისი, ლვოვის ქუჩა N66
ტელ.: (+032) 2 83 - 13 - 13
ელ. ფოსტა: INFO@JSOLUTIONS.GE

მასშტაბი:	1:200
თარიღი:	03.06.2025
ფურცელი:	07

Sprinkler specification (Pendent)

სპრინკლერის სპეციფიკაცია (ქვედა მიმართულების)

K Factor	: K5.6(80)
Response	: 1/2” NPT (15 mm)
Finished	: Standard response
Thread size	: Brass, Chrome, White
Temperature	: 68˚C (155˚F)

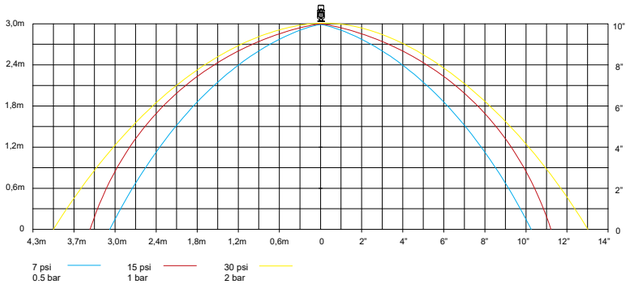

Sprinkler specification (Upright)

სპრინკლერის სპეციფიკაცია (ზედა მიმართულების)

K Factor	: K5.6(80)
Response	: 1/2” NPT (15 mm)
Finished	: Standard response
Thread size	: Brass, Chrome, White
Temperature	: 68˚C (155˚F)

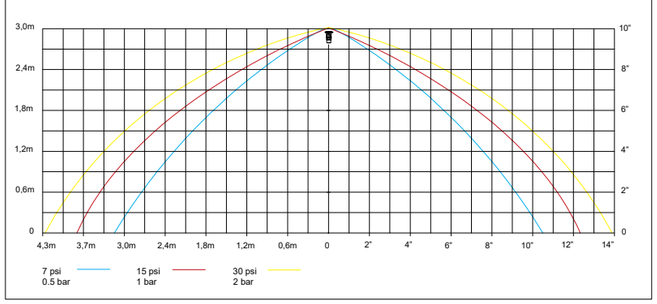

სველი განგაშის სარქველი

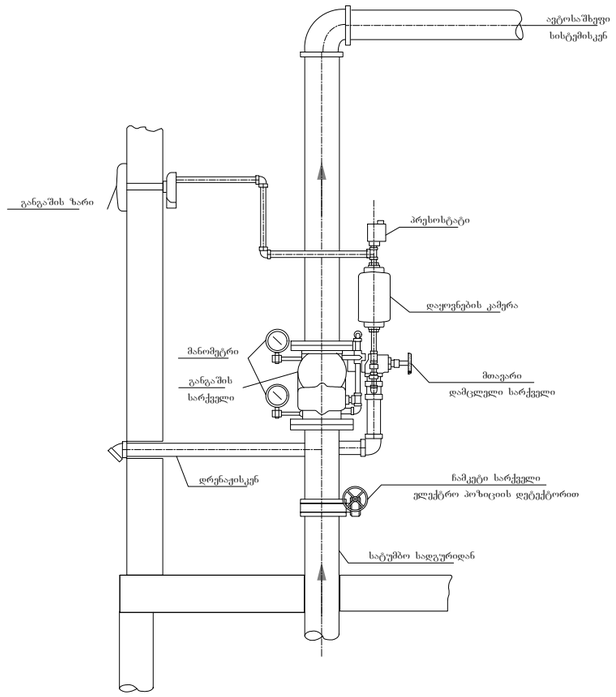

სახანძრო კარადა

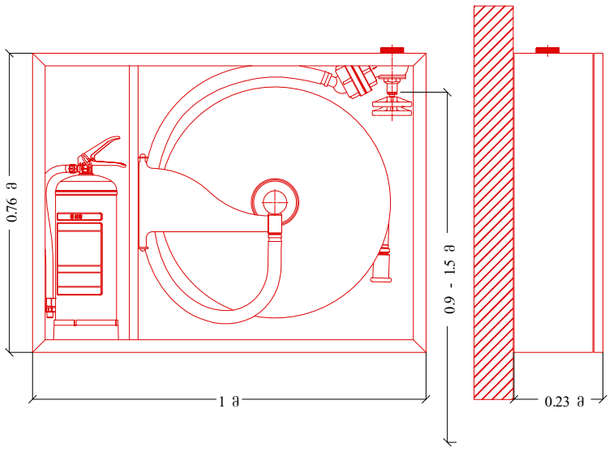

ზონალური საკონტროლო სარქველების წყობა

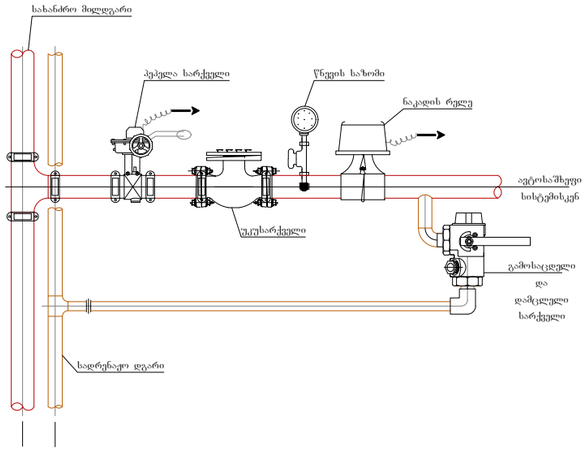

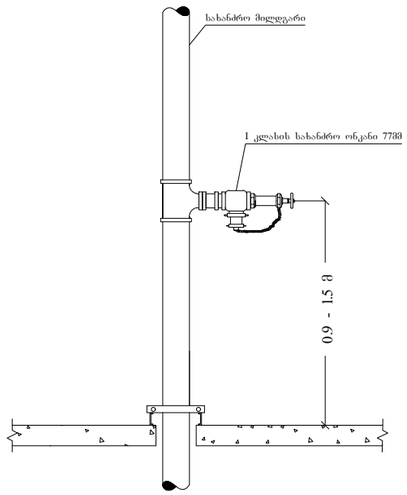

STORZ-ის ტიპის
სახანძრო მანქანის მისაერთებელი 77მმ

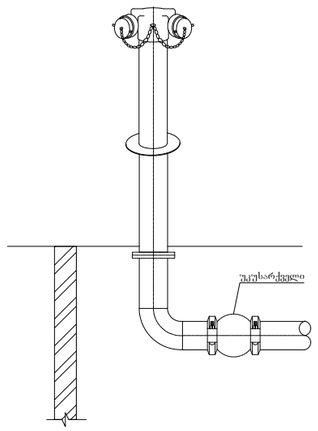

STORZ-ის ტიპის
სახანძრო მანქანის მისაერთებელი 77მმ
(კედელზე დამონტაჟებული)

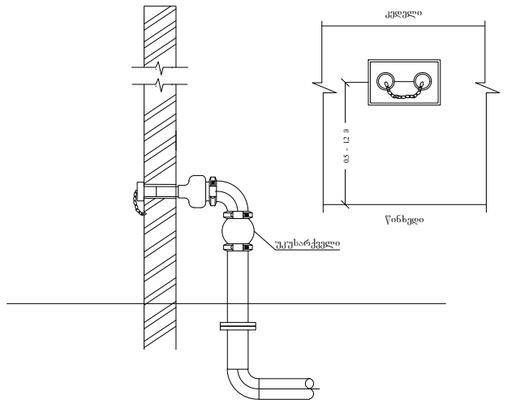

მიმდინარე 2025 წ	ფორმატი A3

საპროექტო ობიექტი

საავადმყოფო

საინჟინრო ნაწილი

ხანძარქრობის პროექტი

ობიექტის მისამართი:

ქალაქი თბილისი, კრწანისის N12 ს/კ: 01.18.06.019.096

MEP SYSTEMS DESIGN

თანამდებობა	გვარი	ხელმოწერა
დირექტორი	ი. ჯიშკარიანი	
პროექტ-მენეჯერი	მ. ზარქუა	
ინჟინერი	დ. წიკლაური	
დაამუშავა	დ. წიკლაური	
დამკვეთი	შპს "ნიუ ჰოსპიტალ"	

JETEX SOLUTIONS

შპს "JETEX SOLUTIONS"
ს/კ: 405462627
მის.: ქ. თბილისი, ლვოვის ქუჩა N66
ტელ.: (+032) 2 83 - 13 - 13
ელ. ფოსტა: INFO@JSOLUTIONS.GE

მასშტაბი:	-
თარიღი:	03.06.2025
ფურცელი:	08



JETEX
SOLUTIONS

შემსრულებელი კომპანია: შ.პ.ს "ჯეტექს სოლუშენს"

დამკვეთი კომპანია: შ.პ.ს "ნიუ ჰოსპიტალი"

საპროექტო ობიექტი:

საავადმყოფო

საინჟინრო ნაწილი:

სახანძრო სიგნალიზაციის პროექტი

ობიექტის მისამართი:

ქ. თბილისი, კრწანისის N12

ს/კ: 01.18.06.019.096

თბილისი 2025 წელი

სახანძრო სიგნალიზაცია

პროექტში არსებული ხანძრის ალმომჩენი მოწყობილობა არის სამისამართო. გასასვლელებთან დამონტაჟებულია საგანგაშო ღილაკი და კედლის ხმოვანი სიგნალიზაცია, სამზარეულოში დამონტაჟებული უნდა იქნას ტემპერატურის დეტექტორები. სახანძრო სისტემა ინტეგრირდება კვამლის გაწოვასთან ერთად. განგაშის დროს ავტომატურ რეჟიმში ირთვება ავარიული შეტყობინება და კვამლგამწოვი სისტემა. განგაშის დროს, მთელი ელექტრო სისტემა ავარიული განათების და კვამლგამწოვი სისტემების გარდა ავტომატურად გაითიშება.ავარიული განათების სანათებს გააჩნიათ საკუთარი ავტონომიური კვების წყარო (აკუმულატორი),რომელიც 90 წუთის განმავლობაში ამუშავებს სანათს ელექტროენერგიის არქონის შემთხვევაში.

პროექტში გამოყენებული სანათები აკმაყოფილებს NFPA 7.9.2.1 ს ნორმებს: მინიმალური 1.1 LUX // საშუალო 6.5 LUX // მაქსიმალური 11 LUX.

41 დადგენილების შესაბამისად: 1006.3.1 განათებულობის დონე საგანგებო ელექტრომომარაგების დროს. საგანგებო ვითარებისას გასანათებელი მოწყობილობები უნდა უზრუნველყოფდეს საშუალოდ 11 ლუქს განათებულობას და გასასვლელის გზის გასწვრივ იატაკის დონეზე ნებისმიერ წერტილში, სულ მცირე, 1 ლუქსს. განათებულობა შეიძლება შემცირდეს 6 ლუქსამდე, ხოლო საგანგებო ვითარების დასრულებამდე ნებისმიერ წერტილში, სულმცირე, 0,6 ლუქსამდე. განათებულობისმაქსიმალურიდამინიმალური თანაფარდობა 40:1-სარ უნდაალემატებოდეს.

შენობის ალტერნატიულ ელექტროენერგიის წყაროდ გამოიყენება -3.28 ნიშნულზე ეზოში განთავსებული გენერატორი, რომელიც მოემსახურება სახანძრო ტუმბოსა და ყველა სახანძრო ავრეგატებს.

საპროექტო ქსელზე გამოყენებულია შემდეგი მაუწყებლები:

- კვამლის (ბოლის) მაუწყებელი, რომელიც მონტაჟდება სათავსოს გეომეტრიულ ცენტრში.
- ხელის მაუწყებელი (ღილაკი), რომელიც მონტაჟდება ვერტიკალურ კედელზე გასასვლელებში არა უმეტეს 1.5 მეტრის დაშორებით და იატაკიდან 1.5 მეტრის სიმაღლეზე.
- ხმოვანი მაუწყებელი (საყვირი) ევაკუაციის მიმართულებებზე ჭერდან 0.5 მეტრის დაცილებით.

მაუწყებლები უნდა განთავსდეს შემდეგი მოთხოვნების საფუძველზე:

—კვამლის მაუწყებლების შორის მანძილი უნდა იყოს არა უმეტეს 9 მეტრი ხოლო დერეფნებში 12მ. კვამლის მაუწყებლებიდან კედლამდე 4,5 მ.

—მაუწყებლებიდან გამანათებელ მოწყობილობამდე მანძილი 0,5 მ-ია.

საკაბელო ქსელში გამოყენებულია სახანძრო სიგნალიზაციის ხანძარმდეგი კაბელი 2X2X0,8+1X0,8ჟE-H(შტ)HFE-180/PH90.

სახანძრო კაბელები გაყვანილია შენობაში ჭერზე.

—დგარზე გამოყენებულია კაბელ არხები 30X30 მმ. კედელზე კაბელები ჩაიდება კაბელ არხებში 20X20მმ. საპროექტო საკაბელო ქსელი ნაჩვენებია სართულების გეგმებზე მასშტაბით 1:100 რომლის საფუძველზე დათვლილია სამუშაოთა მოცულობა. საპროექტო კაბელის რაოდენობას დამატებული აქვს 5%. მონტაჟისათვის ნორმების თანახმად მიმღებ სამართავი სამისამართო მოწყობილობა მოცემული პროექტის ფარგლებში განთავსებულია 1.5 მეტრზე -3,28 ნიშნულზე 6-7/C-D ღერძებს შორის ფოიეში ვინაიდან არ გვაქვს დაცვის ოთახი.GSM პანელი სიგნალის მიღებისთანავე გზავნის ხმოვან ან ტექსტურ შეტყობინებას პასუხისმგებელ პირთან. მართვის პულტი აღჭურვილია სათადარიგო დენის წყაროთი, რომელიც წარმოადგენს 12 ვოლტიან მჟავიან 60 ამპერ -საათის ტევადობის აკუმულატორს რომელიც საშუალებას იძლევა უზრუნველყოს აუცილებელი დენის რესურსით სამართავი პულტი 4 სთ-ის განმავლობაში. ამასთან ერთად გასათვალისწინებელია ის გარემოება რომ აკუმულატორის ტევადობა საშუალებას იძლევა დენით უზრუნველყოს საჭირო დროის განმავლობაში ხელის დისტანციური ჩართვის და კვამლის დეტექტორები. კვამლის დეტექტორები იკვებებიან ცენტრალური მაგისტრალით, რომელიც აღჭურვილია საიზოლაციო მოწყობილობით, რათა დაზიანებისა და მოკლე

ჩართვის შემთხვევაში სისტემამ ძველუნარიანობა შეინარჩუნოს. ინტელექტუალური სამისამართო კვების ბლოკი უზრუნველყოფს სათადარიგო დენის წყაროს მდგომარეობის კონტროლს, დამატებითი სათადარიგო დენის წყაროს მიერთებასა და წრედში არსებული ნომინალების დეტალურ კონტროლს. სამისამართო ცეცხლის აღმომჩენი მოწყობილობების ლაბორატორიული მინიმალური დაშვარვის ზონაა: რადიუსი - 4.5 მ. ასევე შესაძლებელია მიმღებ სამართავი მოწყობილობის საშუალებით (რომელიც აღჭურვილია LD ეკრანით) თითოეული მოწყობილობის მდგომარეობის შეფასება და ხარვეზების დროულად აღმოფხვრა.

აღმომჩენების შემდეგი რეჟიმებია:

- „ყურადღება“ - მდგომარეობა რომელსაც არსებობს სისტემური საფუძვლიანი ეჭვი ტემპერატურისა ან/და ჰაერის ოპტიკური ცვლილების,
- „ავარია“ - რომელსაც მოწყობილობის პარამეტრები იძლევა ცნობას იმის შესახებ რომ, შესაბამის მისამართზე (კონკრეტულ ადგილზე) მოწყობილობის მუშაობის რეჟიმი არ არის დამაკმაყოფილებელი,
- „ხანძარი“ - რომელსაც დაზუსტებულია ცეცხლის აღმოჩენა ან სისტემურად ჩაითვალა მსგავსი მდგომარეობა. მუშენებლობის და მონტაჟის დროს აუცილებელია შრომის უშიშროების ნორმების დაცვა.

დანადგარები და აგრეგატები შერჩეულია ეკოლოგიური ფონის გათვალისწინებით, არ არის მავნებელი ჯანმრთელობითვის

მუშაობის პრინციპი

შენობაში განთავსებული კვამლის აღმომჩენი დეტექტორები მისცემენ სიგნალს, როგორც კვამლის გამტან ასევე სუფთა ჰაერის შემტან ვენტილატორებს და ისინი მუშაობას სწორედ ამ სიგნალის მიღების შემდეგ პარალელურ რეჟიმში დაიწყებენ. ჰაერის კონდენსაციისთვის განკუთვნილი ვენტილატორები მუშაობას დაიწყებენ მხოლოდ მაშინ, როდესაც ის სიგნალს მიიღებს შენობაში განთავსებული კვამლის აღმომჩენი დეტექტორებისგან.

პროექტში გამოყენებულია აკუმულატორიანი სავენაკუაციო ნიშნები, რომელთა ძსელი იკვებება ობიექტზე დამონტაჟებული საერთო სივცრეების განათების გამანაწილებელი ფარიდან ან უახლოესი 220ვ კვების წყაროდან. დენის გათიშვის შემთხვევაში აკუმულატორი უნდა უზრუნველყოს ნიშნის განათება არა ნაკლებ 90 წუთს, ანუ იმ დროის განმავლობაში, რომელიც საჭიროა შენობიდან ადამიანთა სრული ევაკუაციისათვის. სავენაკუაციო ნიშნები უნდა იყოს აღჭურვილი LED ნათურით სრული ევაკუაციისთავის. გეგმებზე მოცემულია ნიშნების განთავსების ადგილი. სავენაკუაციო ნიშნები მაგრდება კედელზე კარების ზემოთ და იკიდება ჭერზე. სავენაკუაციო ნიშნების ქსელი შესრულდეს სპილენძის 3x1.5 მმ2 კაბელით.

ხმამაღლა მოლაპარაკე (გახმოვანების) სისტემა

შენობა აღჭურვილია ხმამაღლა მოლაპარაკე (გახმოვანების) სისტემით, რომელიც გათვლილია საგანგაშო შეტყობინებისთვის, განგაშის დროს ავტომატურ რეჟიმში ირთვება ავარიული შეტყობინება, რომელიც ხმოვანი ტექსტით მიუთითებს შენობაში მყოფ ხალხს შენობის დაცლის შესახებ. დინამიკები ჩასენებულია ჭერში, რომლებიც უზრუნველყოფენ ეფექტურ ქლერადობას.

შენობაში გათვალისწინებულია 1 წრედიანი 1 ზონა და გამოყენებულია 2X1.5 მმ სადენი, რომელიც გაყვანილია ჭერზე. ხმამაღლა მოლაპარაკე (დინამიკების) სისტემის გააქტიურების შემთხვევაში ინფორმაცია უნდა მიეწოდოს პასუხისმგებელ პირს სმს-ით ან ზარით

ხმამაღლა მოლაპარაკე სისტემა უნდა აკმაყოფილებდეს შესაბამის სტანდარტებს.

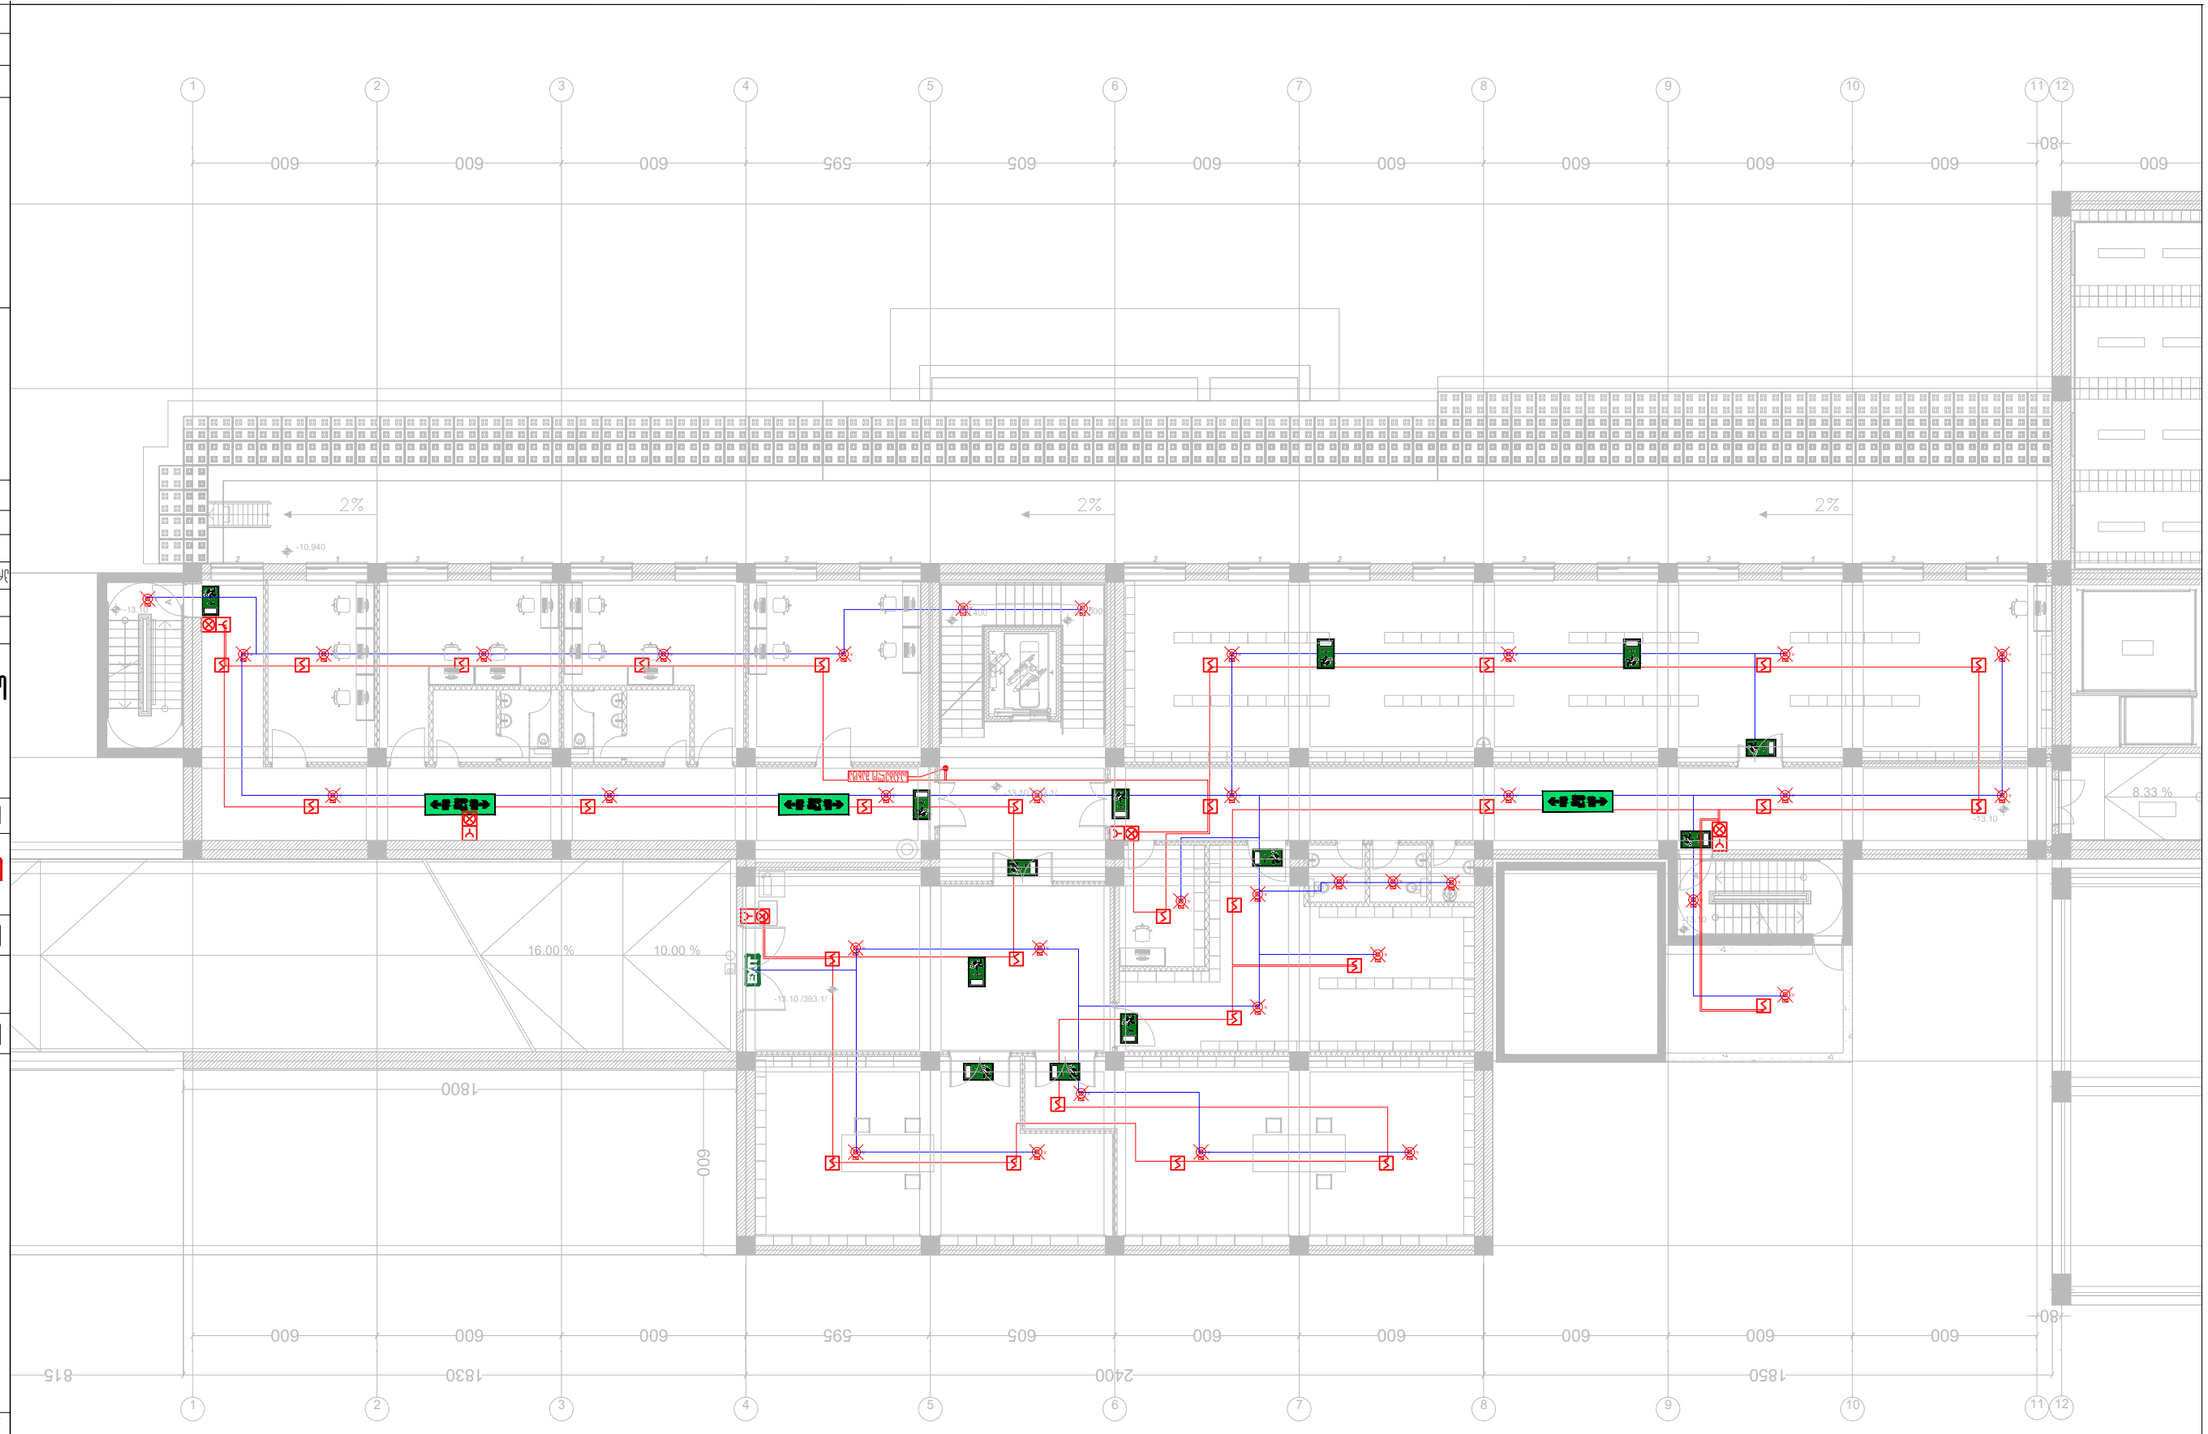












































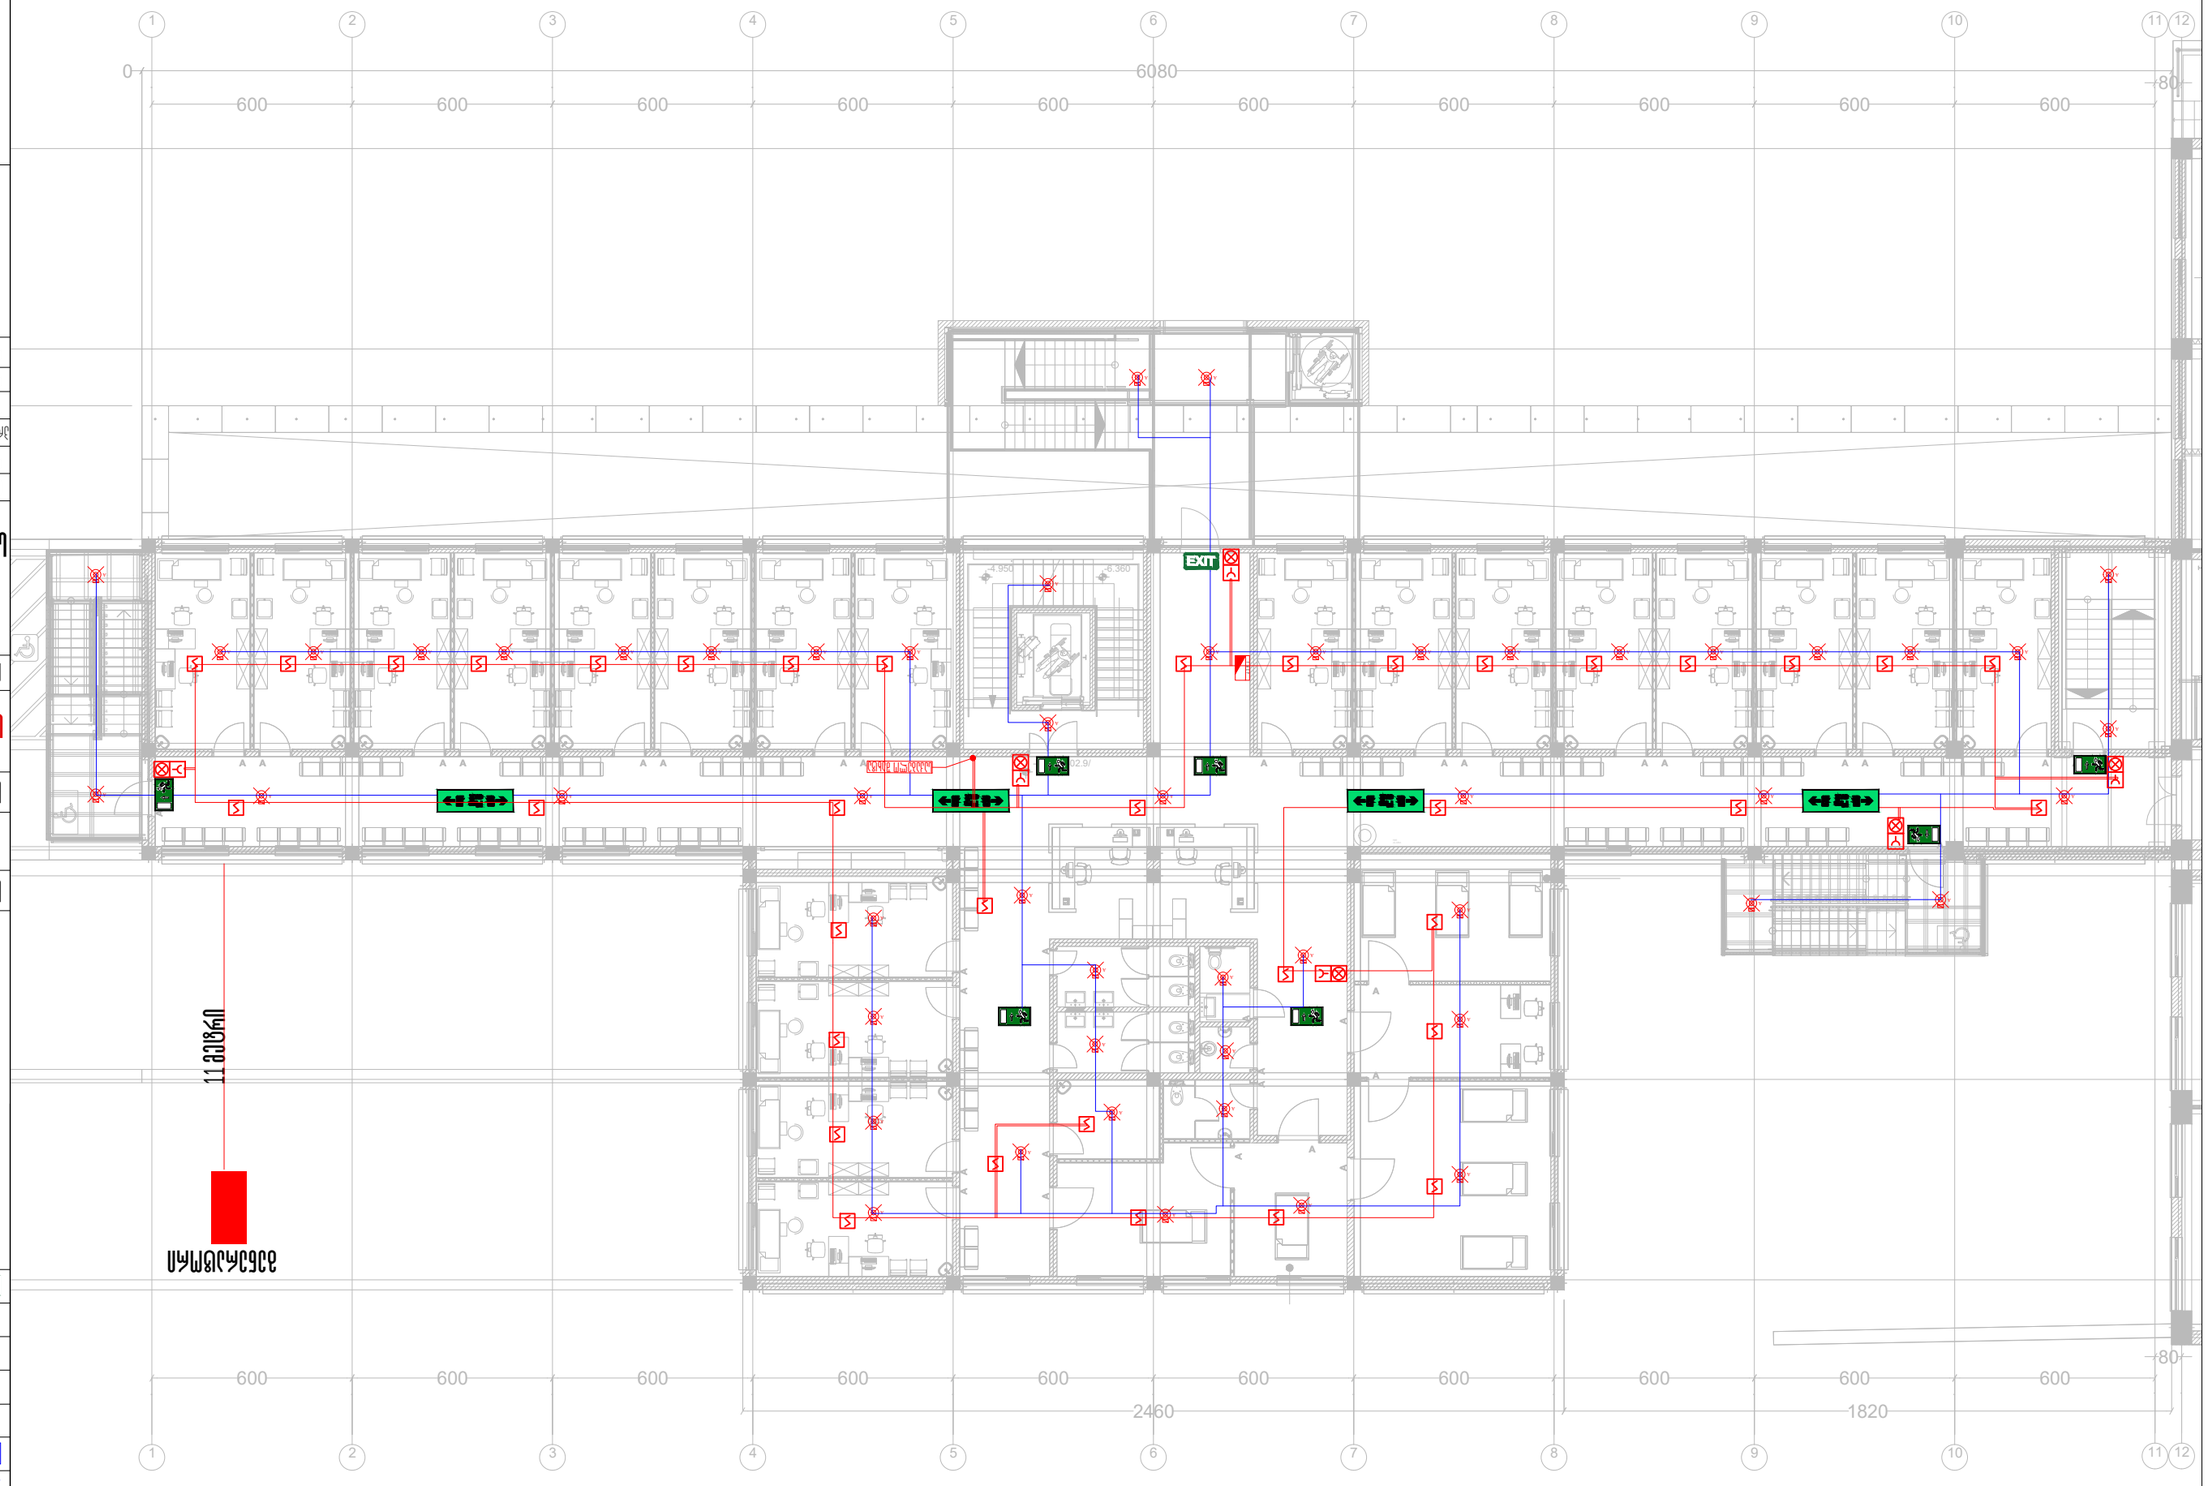



















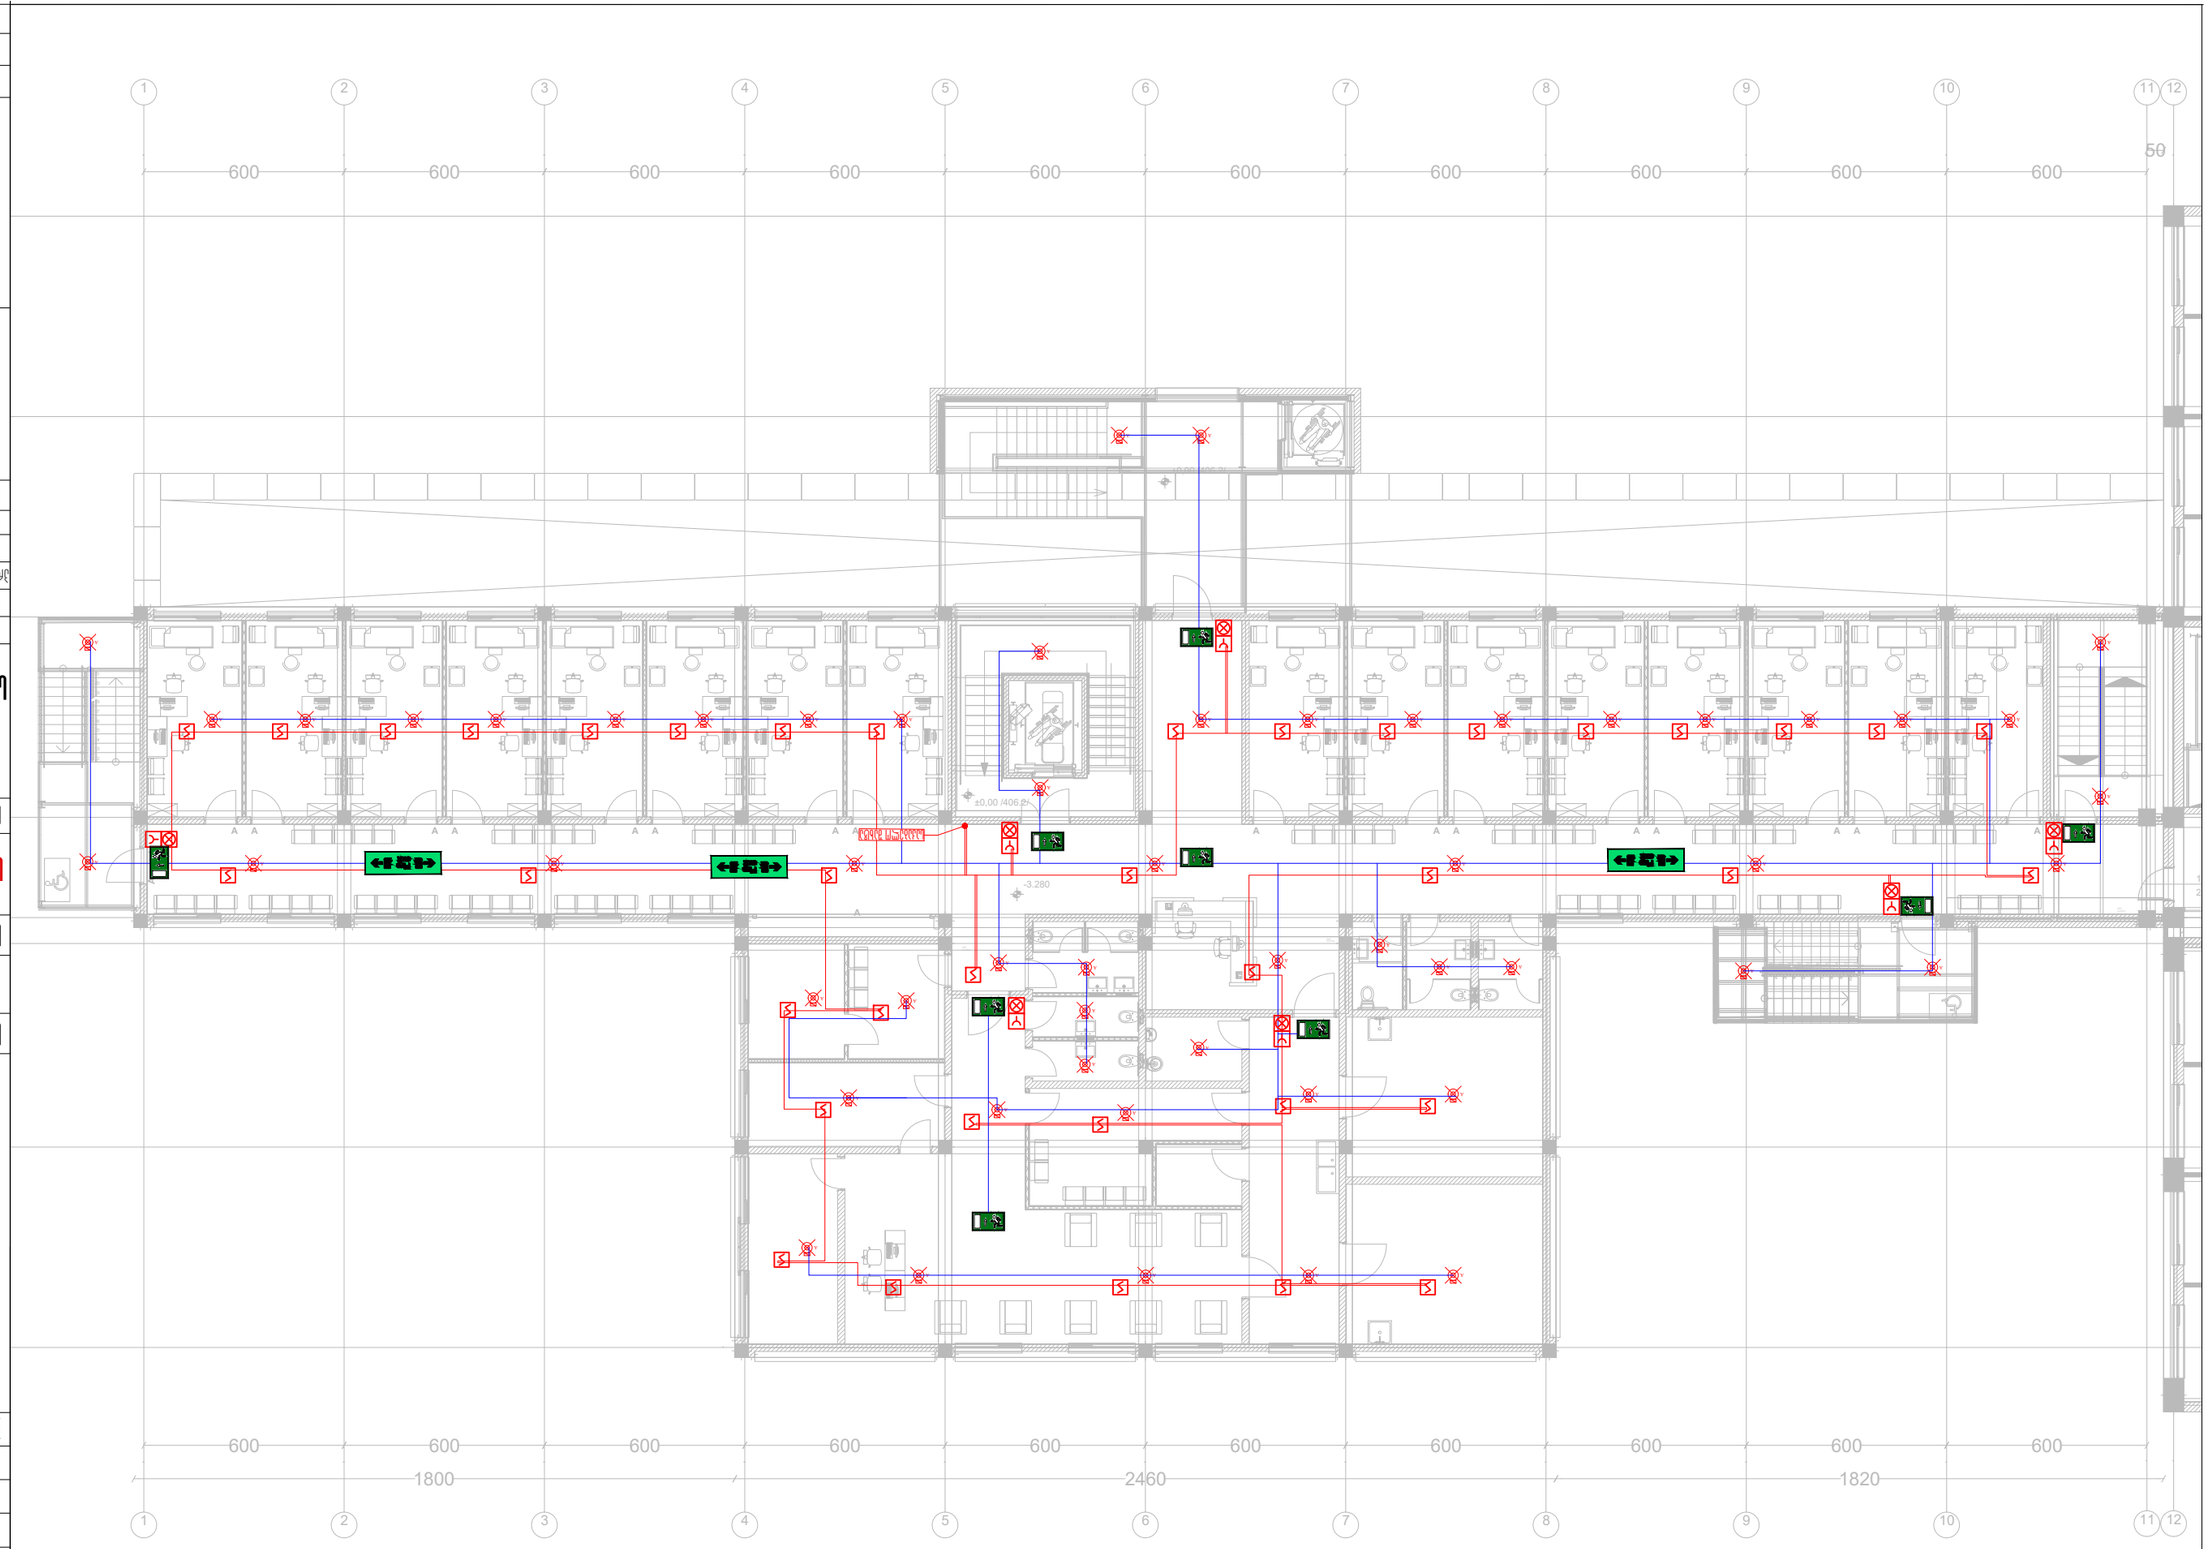



გეგმა +3.80 ნიშნულზე

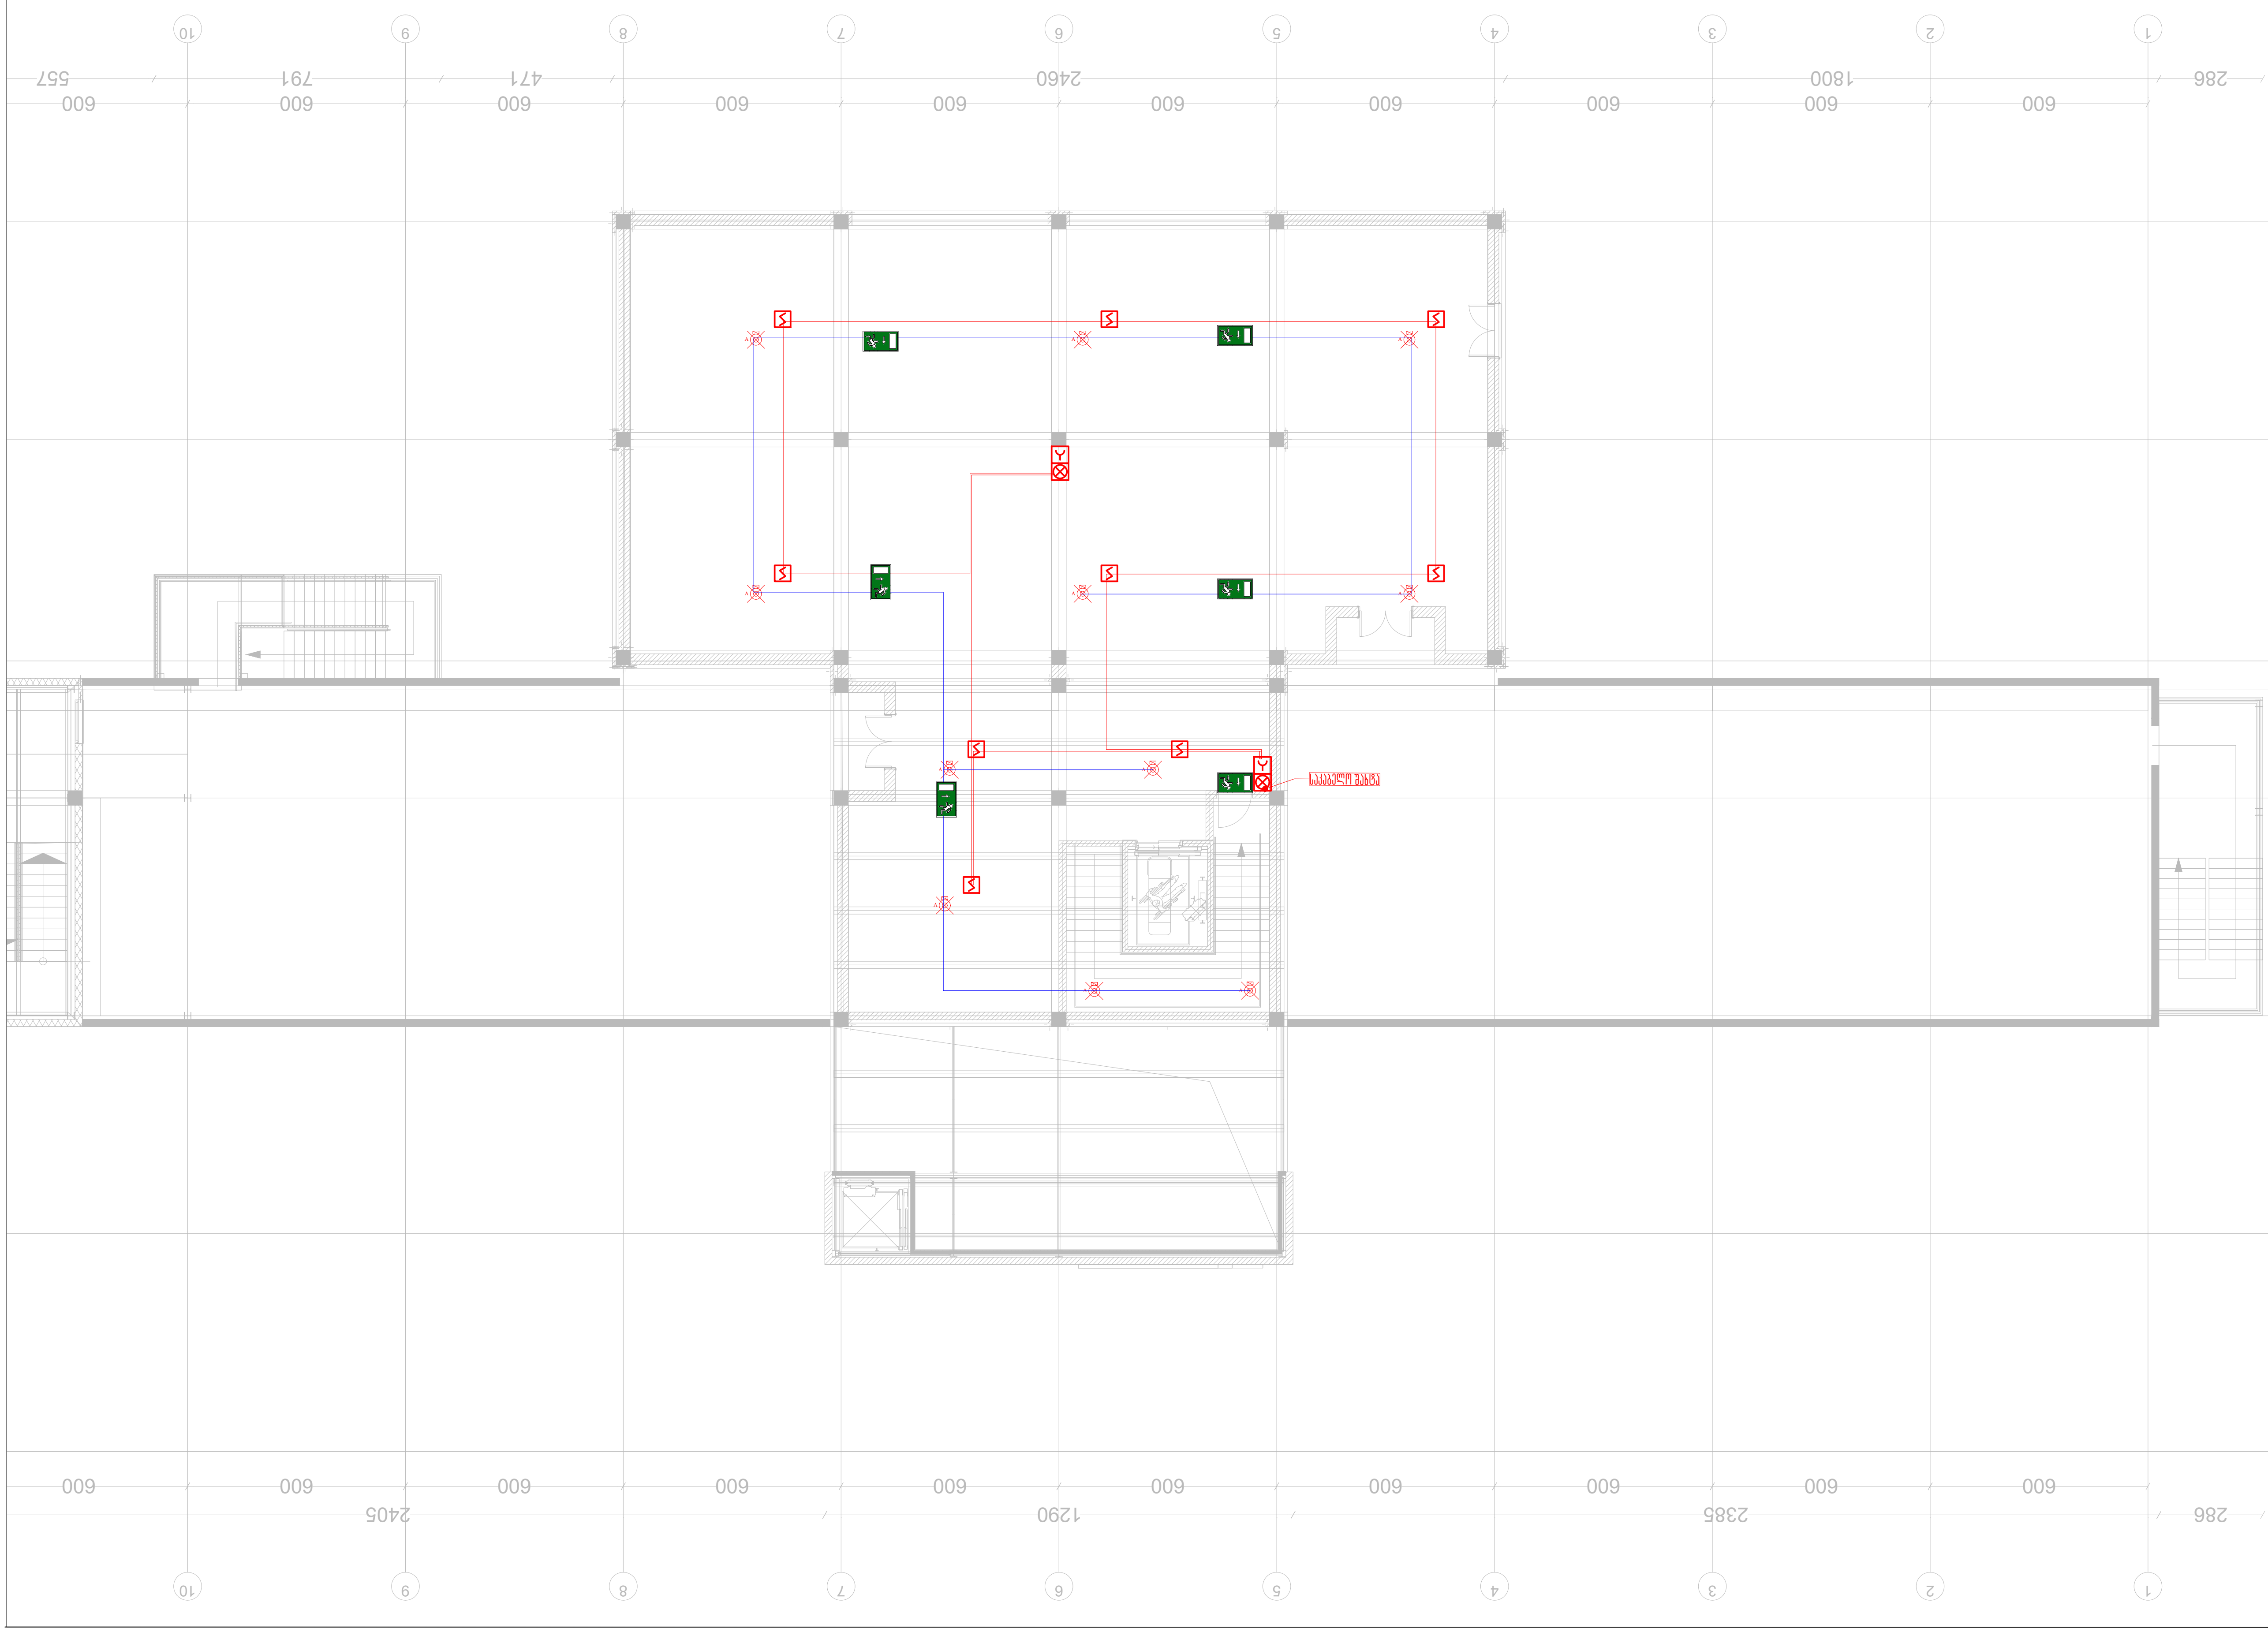

თბილისი 2024 წ	ფორმატი A3

აღნიშვნები

	სამისამართო კვამლის დეტექტორი
A	ავტონომიური კვამლის დეტექტორი
	ტემპერატურის დეტექტორი
	ცეცხლგამძლე სახანძრო სადენი დენის სადენი 2X1.5
I/O Module	შემსვლელ/გამომსვლელი მოდული
	სამისამართო სირენა
	საგანგაშო ღილაკი
FACP	სამართავი პანელი
A	საავარიო განათება
EXIT	გასასვლელის მაჩვენებელი სანათი

საპროექტო ობიექტი

საავადმყოფო

საინჟინრო ნაწილი

სახანძრო სიგნალიზაციის პროექტი

ობიექტის მისამართი:

ქ.თბილისი,
კრწანისის ქუჩა N12
ს/კ : 01.18.06.019.096

MEP SYSTEMS DESIGN

თანამდებობა	გვარი	ხელმოწერა
დირექტორი	ი. ჯიშკარიანი	
პროექტ-მენეჯერი	თ.ზარქუა	
ინჟინერი	ა.გელაშვილი	
დაამუშავა		
დამკვეთი	შ.პ.ს "ნიუ ჰოსპიტალი"	

JETEX SOLUTIONS

შ.პ.ს. "JETEX SOLUTIONS"
ს/კ: 405462627
მის: ქ. თბილისი, ლვოვის ქუჩა N66
ტელ: (+032) 2 83 - 13 - 13
ელ.ფოსტა INFOJETEX2018@GMAIL.COM

მასშტაბი:	
თარიღი:	10.06.2025
ფურცელი:	5


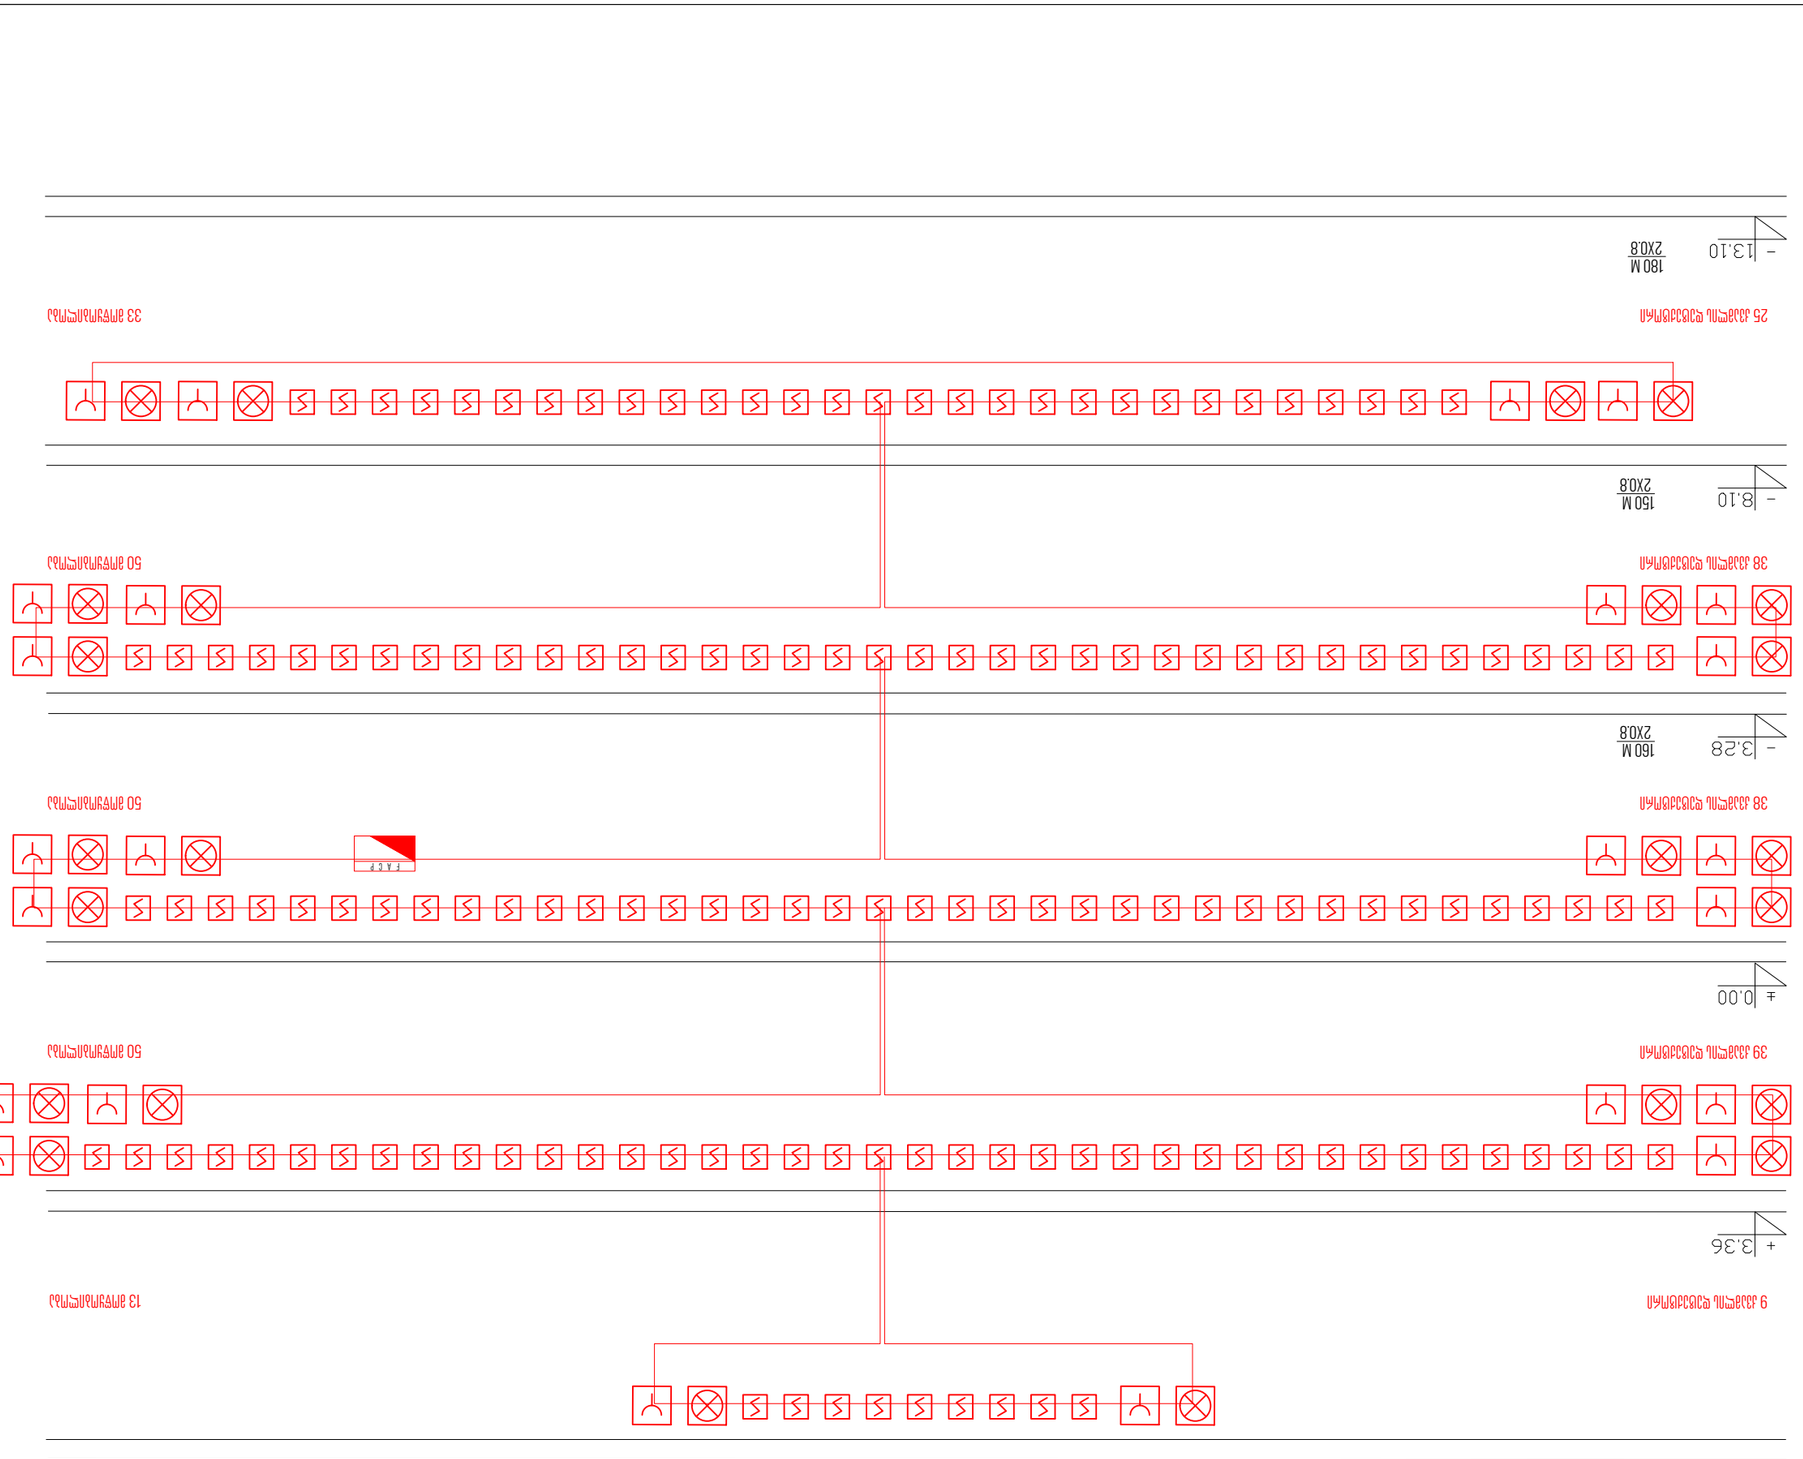















საევაკუაციო განათების სქემა



თბილისი 2024 წ	ფორმატი A3

აღნიშვნები

S	სამისამართო კვამლის დეტექტორი
A S	ავტონომიური კვამლის დეტექტორი
	ტემპერატურის დეტექტორი
	ცეცხლგამძლე სახანძრო სადენი დენის სადენი 2X1.5
I/O Module	შემსვლელ/გამომსვლელი მოდული
	სამისამართო სირენა
	საგანგაშო ღილაკი
FACP	სამართავი პანელი
A	საავარიო განათება
EXIT	გასასვლელის მაჩვენებელი სანათი

საპროექტო ობიექტი

საავადმყოფო

საინჟინრო ნაწილი

სახანძრო სიგნალიზაციის პროექტი

ობიექტის მისამართი:

ქ.თბილისი, კრწანისის ქუჩა N12
ს/კ : 01.18.06.019.096

MEP SYSTEMS DESIGN

თანამდებობა	გვარი	ხელმოწერა
დირექტორი	ი. ჯიშკარიანი	
პროექტ-მენეჯერი	თ.ზარქუა	
ინჟინერი	ა.გელაშვილი	
დაამუშავა		
დამკვეთი	შ.პ.ს "ნიუ ჰოსპიტალი"	

JETEX SOLUTIONS

შ.პ.ს. "JETEX SOLUTIONS"
ს/კ: 405462627
მის: ქ. თბილისი, ლვოვის ქუჩა N66
ტელ: (+032) 2 83 - 13 - 13
ელ.ფოსტა INFOJETEX2018@GMAIL.COM

მასშტაბი:	
თარიღი:	10.06.2025
ფურცელი:	7

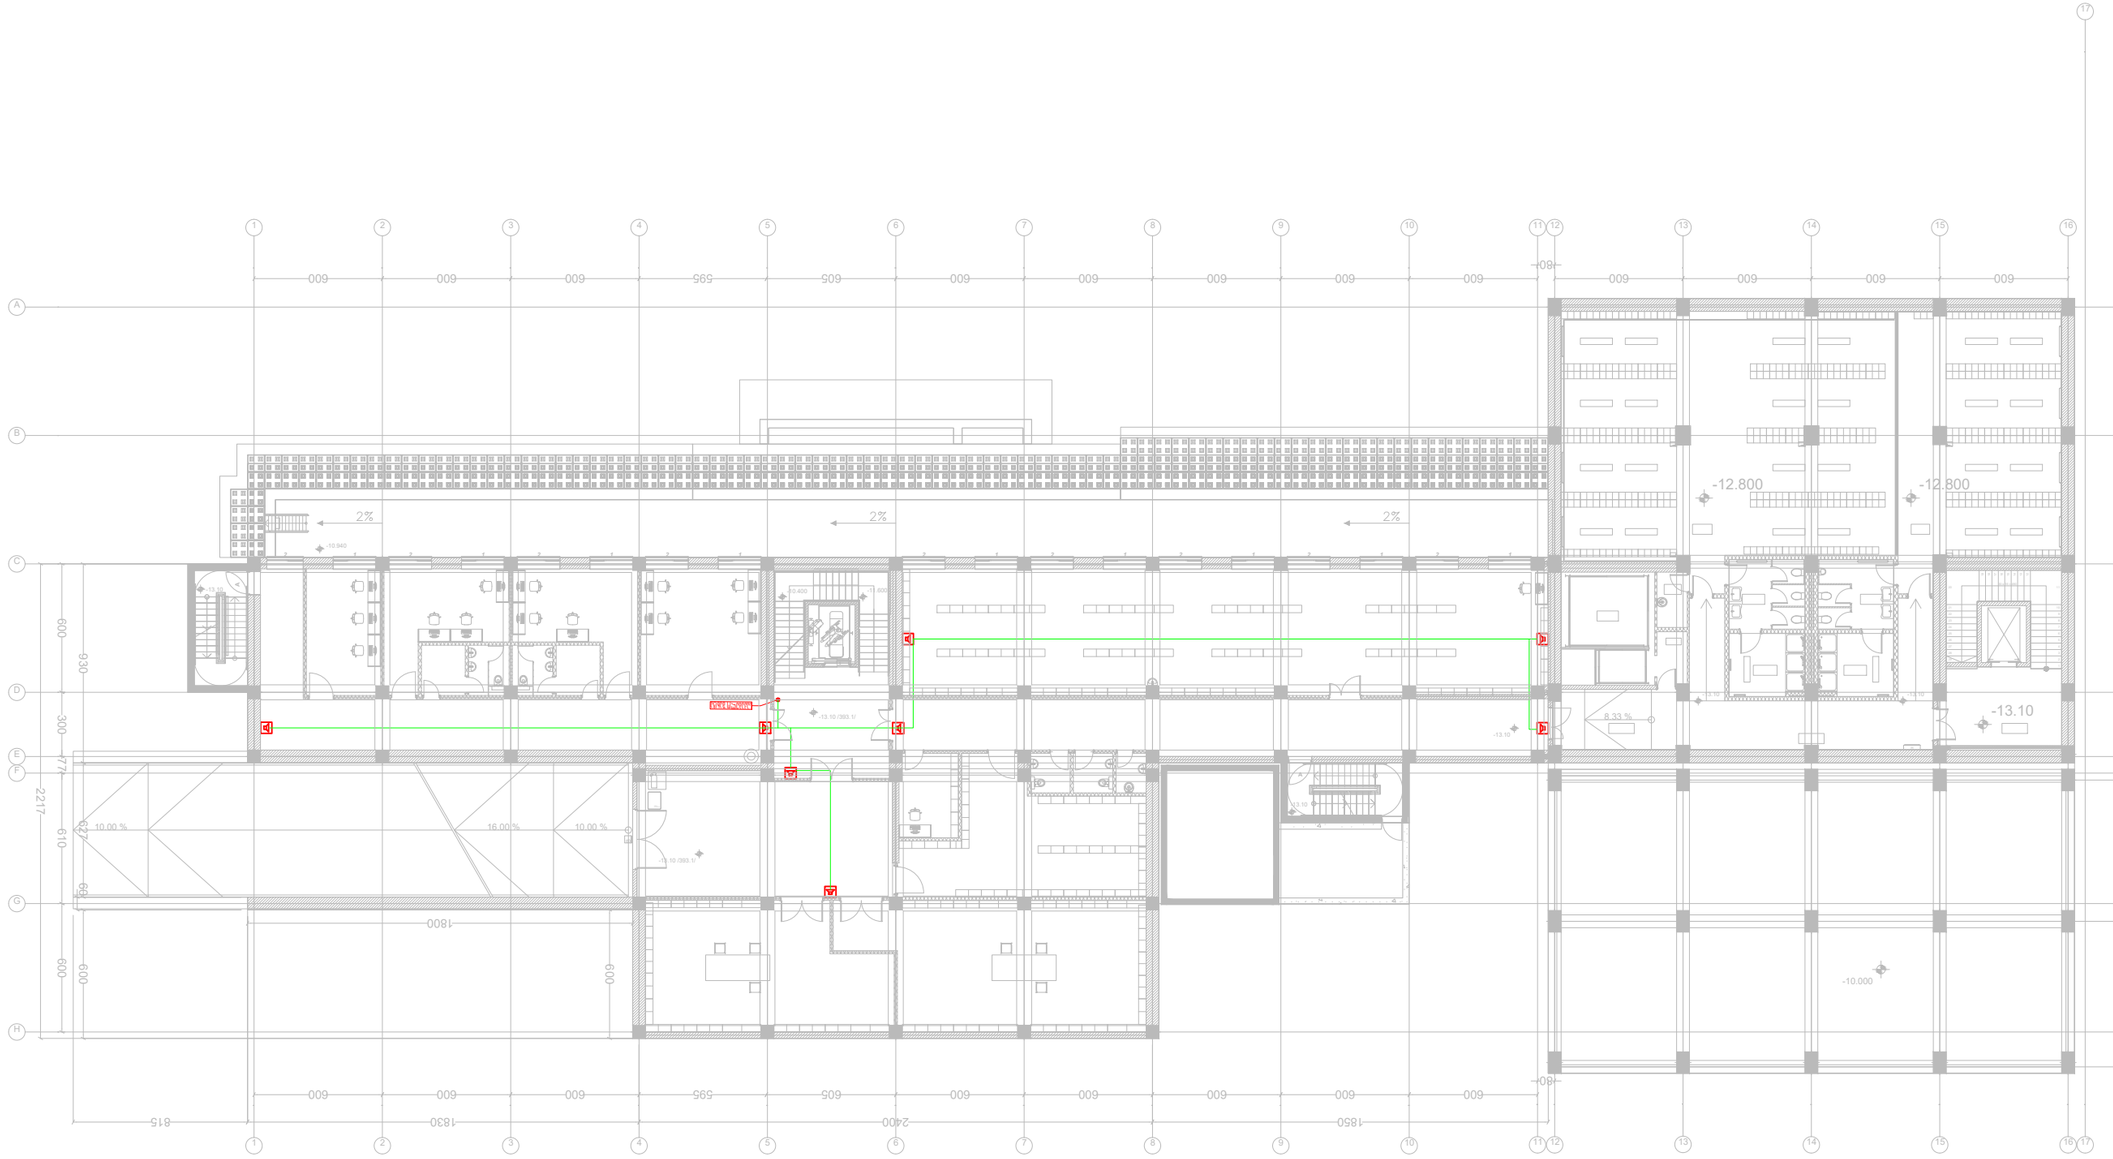
















გეგმა -8.10 ნიშნულზე

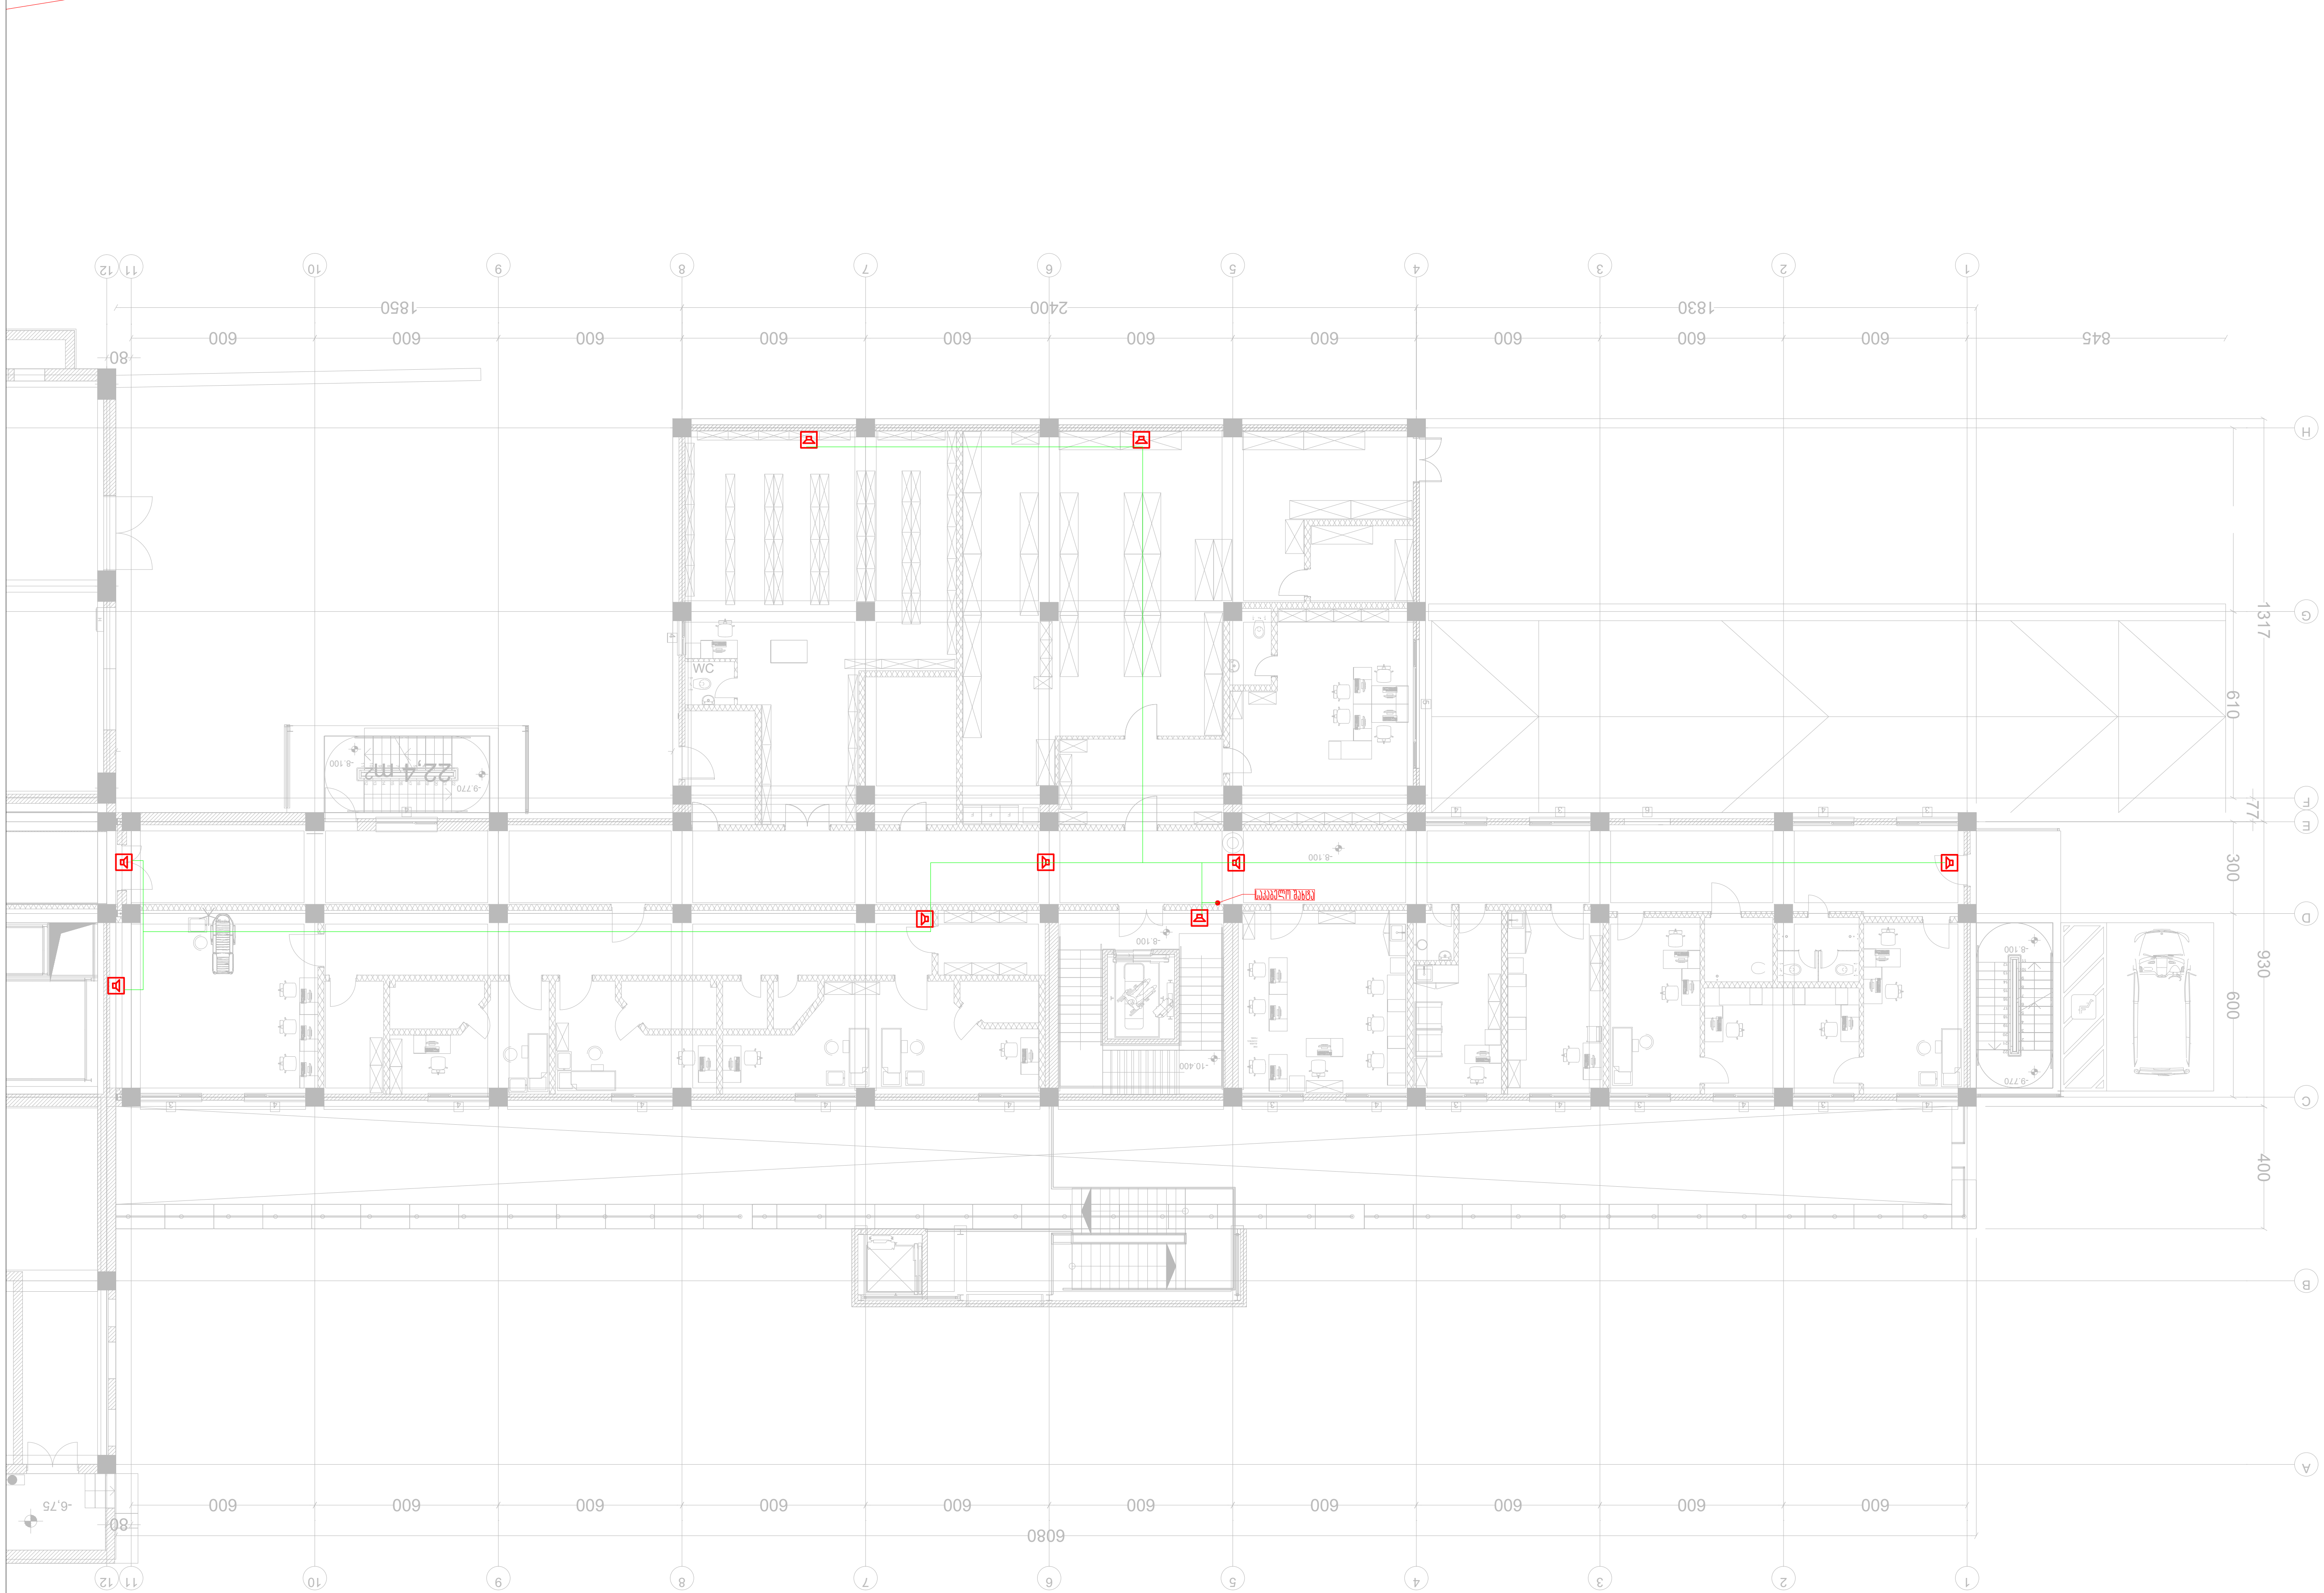

თბილისი 2024 წ	ფორმატი A3

აღნიშვნები

(speaker symbol)	ხმამაღლა მოლაპარაკე (დინამიკი)
(green line)	ცეცხლგამძლე სადენი
(module symbol)	ხმოვანი შეტყობინების მოდული

საპროექტო ობიექტი

საავადმყოფო

საინჟინრო ნაწილი

სახანძრო გახმოვანების პროექტი

ობიექტის მისამართი:

**ქ.თბილისი,
კრწანისის ქუჩა N12
ს/კ : 01.18.06.019.096**

MEP SYSTEMS DESIGN

თანამდებობა	გვარი	ხელმოწერა
დირექტორი	ი. ჯიშკარიანი	
პროექტ-მენეჯერი	თ.ზარქუა	
ინჟინერი	ა.გელაშვილი	
დაამუშავა		
დამკვეთი	შ.პ.ს "ნიუ ჰოსპიტალი"	

შ.პ.ს. "JETEX SOLUTIONS"
ს/კ: 405462627
მის: ქ. თბილისი, ლვოვის ქუჩა N66
ტელ: (+032) 2 83 - 13 - 13
ელ.ფოსტა INFOJETEX2018@GMAIL.COM

მასშტაბი:	
თარიღი:	10.06.2025
ფურცელი:	2






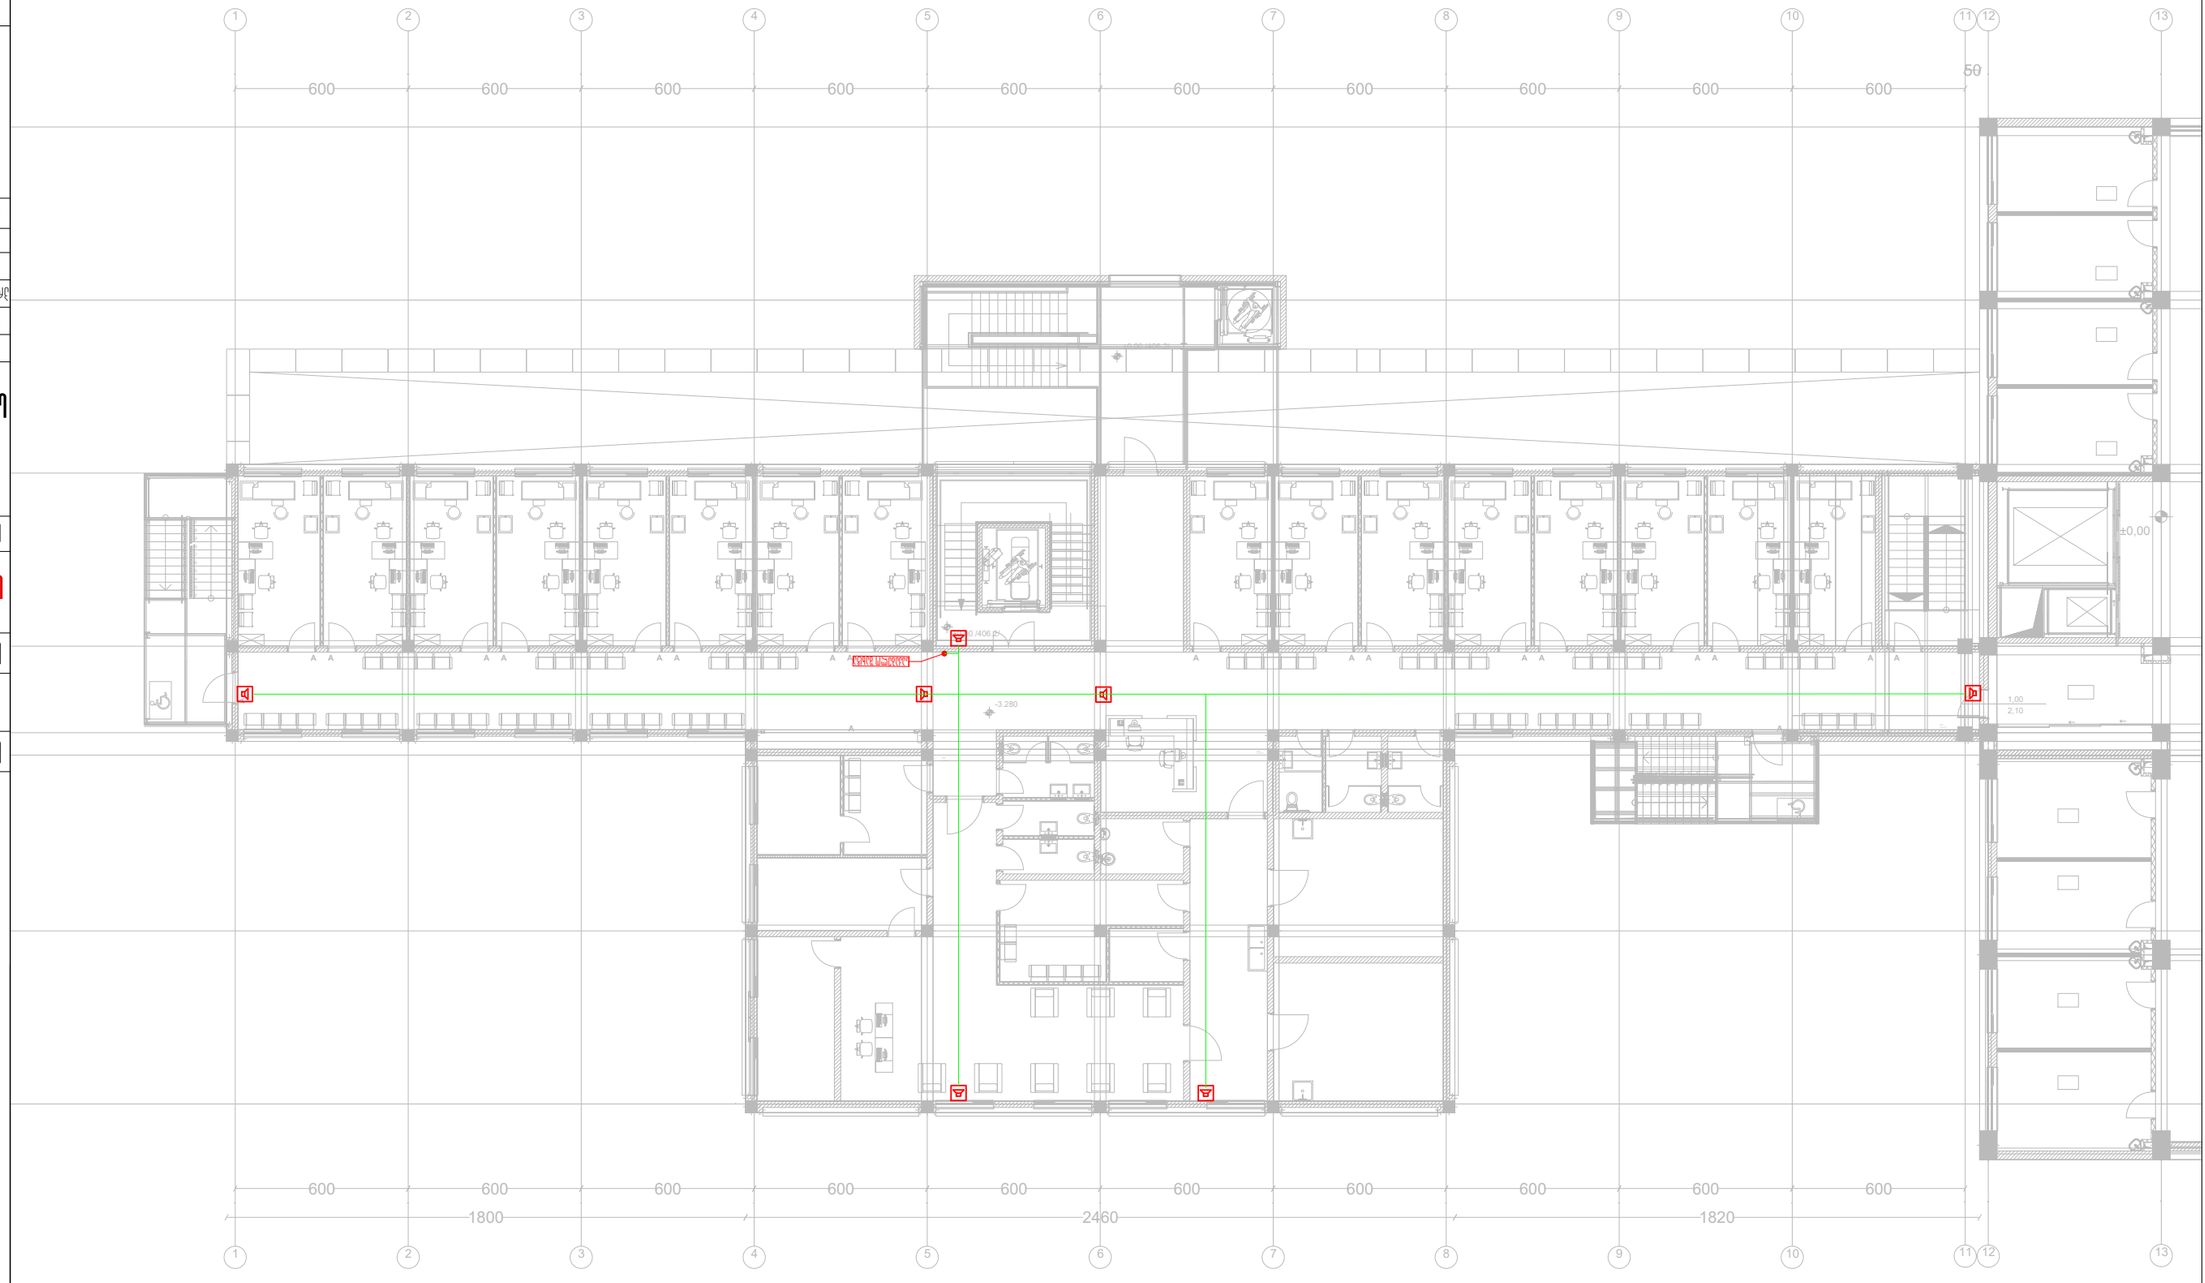
















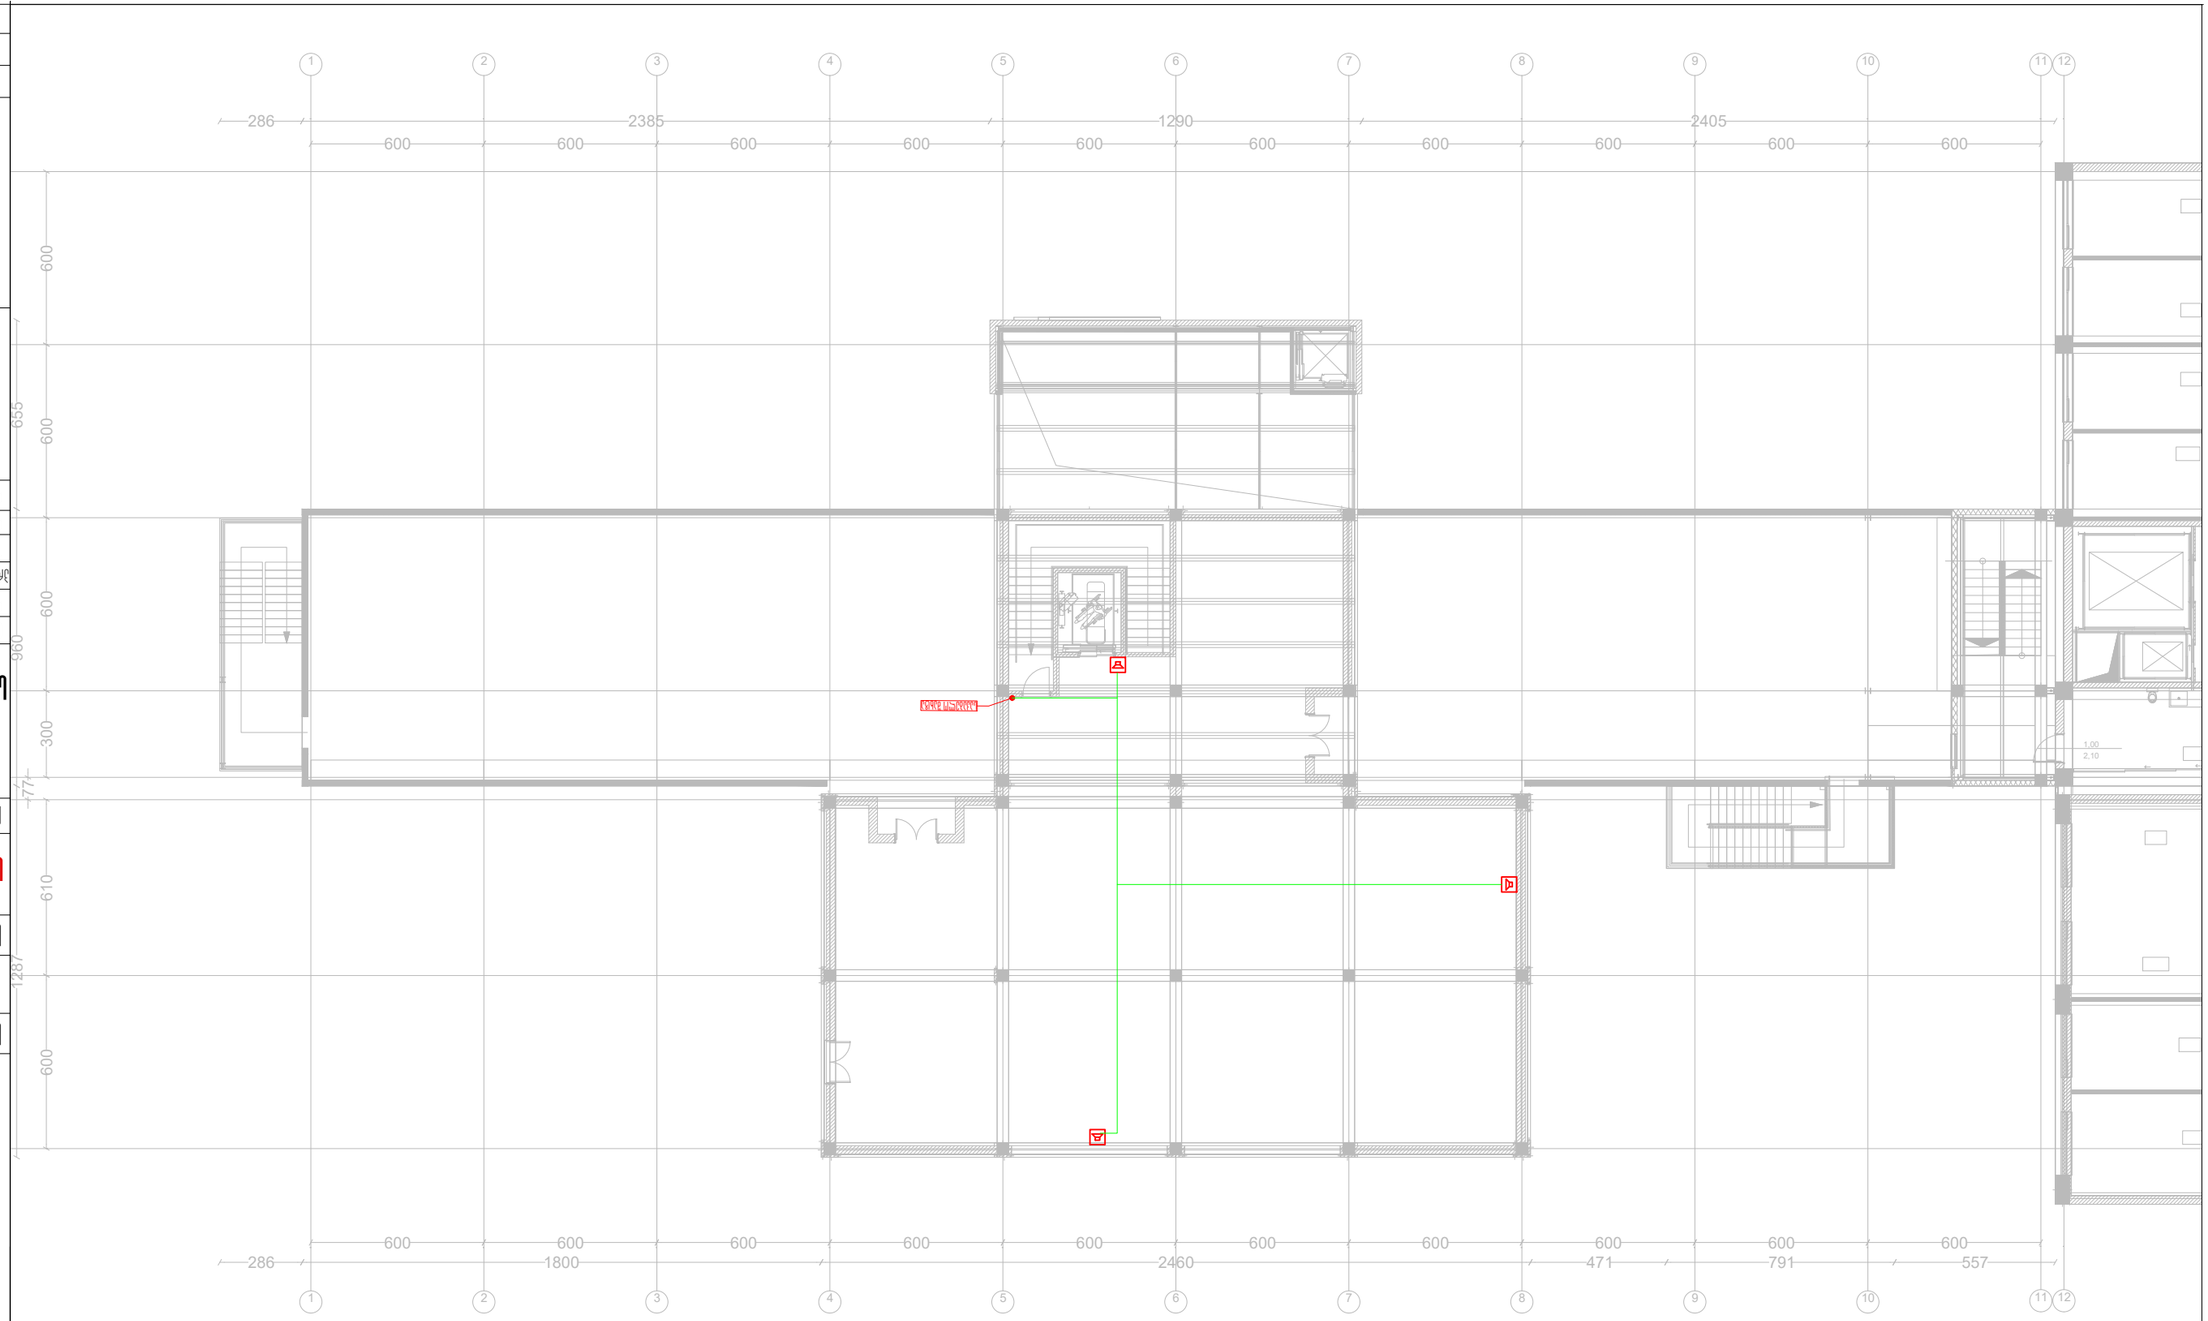
1
2
3
4
5
6
7
8
9
10
11
12
286
2385
1290
2405
600
600
600















JETEX
SOLUTIONS

შემსრულებელი კომპანია: შ.პ.ს "ჯეტექს სოლუშენს"

დამკვეთი კომპანია: შ.პ.ს "ნიუ ჰოსპიტალი"

საპროექტო ობიექტი:

საავადმყოფო

საინჟინრო ნაწილი:

სახანძრო ვენტილაციის პროექტი

ობიექტის მისამართი:

ქ. თბილისი, კრწანისის N12

ს/კ: 01.18.06.019.096

თბილისი 2025 წელი

განმარტებითი ბარათი

კვამლსაწინააღმდეგო ვენტილაცია

შესავალი:

დოკუმენტი ასახავს საინჟინრო პრინციპებს და დიზაინის მოსაზრებებს კვამლსაწინააღმდეგო ვენტილაციის სისტემისთვის, რომელიც განხორციელებულია საავადმყოფოსთივს, რომელიც მდებარეობს, ქ. თბილისი, კრწანისის N12 ს/ქ: 01.18.06.019.096. კვამლის კონტროლის სისტემა არის სიცოცხლის უსაფრთხოების კრიტიკული ფუნქცია, რომელიც შექმნილია ხანძრის შემთხვევაში კვამლის სწრაფი მოცილების უზრუნველსაყოფად, ოკუპანტების უსაფრთხო გამოსვლას და ხანძრის ჩაქრობის მცდელობებს.

პროექტში გამოყენებული ნორმატიული მასალები:

საპროექტო სამუშაოები შესრულებულია და ეფუძნება საქართველოში მოქმედ სამშენებლო წესებითა და ნორმებით დადგენილ სახანძრო უსაფრთხოებისმოთხოვნებს, რომელიც მოიცავს საქართველოს მთავრობის 2016 წლის 28 იანვრის N41 დადგენილებას „ტექნიკური რეგლამენტი შენობა ნაგებობების უსაფრთხოების წესების დამტკიცების თაობაზე“. ასევე, საქართველოს მთავრობის 2013 წლის 7 მარტის 50 დადგენილება, რომლის თანახმად, ტექნიკურ რეგლამენტად შესაძლებელია გამოყენებული იქნეს ევროკავშირის, ეკონომიკური თანამშრომლობისა და განვითარების ორგანიზაციის წევრ ქვეყნებში მოქმედი ტექნიკური რეგლამენტები. ასევე, საქართველოს მთავრობის 2014 წლის 14 იანვრის 52 დადგენილება, რომლის თანახმად, საქართველოს ტერიტორიაზე დროებით სამოქმედოდ დაშვებული ყოფილი საბჭოთა კავშირის1992 წლამდე მოქმედი და შემდგომ პერიოდში მოდიფიცირებული სამშენებლო ნორმები და წესები, ტექნიკური რეგულირების სხვა დოკუმენტები და მათი ის ნაწილები, რომელთა ალტერნატივა არ არსებობს საქართველოში.

პროექტის კრიტერიუმს წარმოადგენს: ადამიანების და მატერიალური ფასეულობების დაცვას ხანძრისგან. NFPA მოთხოვნათა შესაბამისად, სერტიფიცირებული მასალების და მოწყობილობების გამოყენება.

კვამლსაწინააღმდეგო ვენტილაციის საინჟინრო სისტემა შექმნილია სიცოცხლის უსაფრთხოებაზე, ინდუსტრიის სტანდარტებისა და რეგულაციების დაცვით. სისტემა აერთიანებს მოწინავე ტექნოლოგიებს და საინჟინრო მეთოდოლოგიებს, რათა ეფექტურად მართოს და გააკონტროლოს კვამლის მოძრაობა შენობაში ხანძრის საგანგებო სიტუაციის დროს.

საინჟინრო მოსაზრებები:

კვამლის კონტროლის ზონები:

შენობა მთლიანად აღჭურვილია კვამლის საკონტროლო სისტემით.

1. დერეფანი აღჭურვილია კვამლგამწოვი სისტემით და კომპენსაციით
2. ლიფტი დაწნეულია პირდაპირ სახურავიდან.
3. კიბის უჯრედი იწნევა არხის მეშვეობით.
4. ვენტილატორები განთავსებულია სახურავზე.

ვენტილაციის სისტემის არჩევანი:

909.8.1 ქვეთავის მიხედვით ყველა კვამლგამწოვი ვენტილატორის გამოთვლის პრინციპში გათვალისწინებულია კვამლის ფენის ქვედა თარაზული ზედაპირის შენარჩუნება, სულ მცირე, 1,8 მ სიმაღლეზე ნებისმიერი სავალი ზედაპირიდან, რომელიც კვამლისგან დაცული ზონის საზღვრებში აუცილებელი გასასვლელი სისტემის ნაწილია.

მაღალი სიმძლავრის კვამლგამწოვი, დამწნევი ვენტილატორები და დეპრესორები შეირჩა კრიტიკული უბნებიდან კვამლის სწრაფი მოცილების გასაადვილებლად.

კვამლის ფარსაკეტები განთავსდება ჭერიდან 300მმ_ით ქვემოთ, ხოლო კომპენსაციის ფარსაკეტები განთავსდება იატაკის დონიდან 300მმ_ით ზემოთ, აბრეგატები განთავსებულია ყველა ფენის დაცვით, ფარსაკეტები და ვენტილატორები წარმოადგენენ ცეცხლგამძლე მოწყობილობებს (400°C).

ალტერნატიული ენერგიის წყარო:

კვამლის კონტროლის სისტემა აღჭურვილია ალტერნატიული ელექტრომომარაგებით (გენერატორი) , რათა უზრუნველყოს უწყვეტი მუშაობა ელექტროენერგიის შეწყვეტის დროს, რომელიც განთავსდება ეზოში +0,00 ნიშნულზე.

აუცილებელია რეგულარული ტესტირების ჩატარება სარეზერვო ენერგიის წყაროების ფუნქციონირების შესამოწმებლად.

ინტეგრაცია ხანძარსაწინააღმდეგო სისტემებთან:

კვამლის ვენტილაციის სისტემა ინტეგრირებულია შენობის ხანძარსაწინააღმდეგო და სიგნალიზაციის სისტემებთან ხანძრის შემთხვევაში ავტომატური გააქტიურებისთვის.

მექანიკური კონტროლი სტრატეგიულად არის განთავსებული, რათა ხანძარსაწინააღმდეგო პერსონალს შეეძლოს საჭიროების შემთხვევაში, აიღოს სისტემის მართვა.

სახანძრო შესაფრთხობების სისტემების ელექტრო მართვის გამანაწილებელი ფარი განთავსდება ორ ადგილას სახურავზე და მთავარ ელ. გამანაწილებელ ფართან ყველა ფენების დაცვით შერჩეულ ადგილზე, დაცულ კარადაში.

ავტომატიზაციის ფარი უზრუნველყოფს სახანძრო სიგნალიზაციის რომელიმე მოწყობილობის სიგნალის მიღებას და შესაბამისი აბრეგატის მუშა რეჟიმში მოყვანას.

დასკვნა:

შენობაში დაწნევის, კვამლის გაცანის და სუფთა ჰაერის შემოტანის სისტემების განთავსება აუცილებელია რამდენიმე გარემოების გამო. პირველ რიგში ეს სისტემები აუცილებელია ადამიანების უსაფრთხოებისთვის. ლიფტის შახტში დადებითი წნევა უნდა შეიქმნას იმისთვის რომ დერეფნიდან გამოსულ ადამიანს ჰქონდეს სუფთა ჰაერის შესუნთქვის საშუალება, ასევე ამ სივრცის ჰაერის დაწნევა მნიშვნელოვანია იმით რომ დერეფნიდან არ მოხდეს ლიფტის შახტში კვამლის გავრცელება, რომელიც აუცილებელია ადამიანების უსაფრთხო ევაკუაციისათვის. სართულზე განთავსებული კვამლის აღმომჩენი დეტექტორების საშუალებით სიგნალის მიღების შემდეგ ჰარალელურ რეჟიმში დაიწყებენ. ლიფტის შახტის დასაწნევად განკუთვნილი ვენტილატორი მუშაობას დაიწყებს მხოლოდ მაშინ, როდესაც ის სიგნალს მიიღებს შენობაში განთავსებული კვამლის აღმომჩენი დეტექტორებისგან და მისი მუშაობის სიჩქარე დამოკიდებული იქნება ლიფტის წინა ღიობში წნევის დიაპაზონის დაცვაზე. ამ სისტემის საჭიროება გამოიხატება იმაშიც, რომ მეხანძრეებმაც შესძლონ შეძლებისდაგვარად ნაკლებად დაკვამლიანებულ სივრცეში.

კვამლგაწოვის ანგარიში დერეფნიდან

JETEX SOLUTIONS

N	პარამეტრი	განზ	მნიშვნელობა
1	H - დერეფნის სიმაღლე	მ	3
2	Af - ხანძრის ფართობი	მ2	10
3	qf - სითბოს გამოყოფა მ2-ზე	კვტ/მ2	255
4	Q - სითბოს გამოყოფა	კვტ	2550
5	χ– კონვექციის კოეფიციენტი		0,7
6	Qc - კონვექციური სითბო	კვტ	1785
7	zl - ზღვრული სიმაღლე	მ	3,32
8	D - ხანძრის მყისი დიამეტრი	მ	3,57
9	zmin - უსაფრთხო გასასვლელის სიმაღლე	მ	1,8
10	z - კვამლის შრის სიმაღლე იატაკიდან	მ	1,8
11	m - კვამლის მასობრივი ნაკადი	კგ/წმ	5,15
12			
13	Ts - კვამლის ტემპერატურა	°C	322,2
14	T0 - გარემოს ტემპერატურა	°C	10
15	Ks - კვამლის შრეში კონვექციური სითბოგამოყოფის წილი		0,9
16	Cp - კვამლის სითბოტევადობა	კჯ/კგ°C	1
17	V - კვამლის მოცულობითი ნაკადი	მ3/სთ	31236,9
18	ρ – კვამლის სიმკვრივე	კგ/მ3	0,59
19	R - გაზის უნივერსალური მუდმივა	ჯ/(კგ*K)	287
20	Patm - ატმოსფერული წნევა	პა	101325
21	კომპენსაცია 70%	მ3/სთ	21865,8

NFPA 92

[8.3.7]

$$D = \left(\frac{4Q}{\pi Q''}\right)^{1/2}$$

where:
D = instantaneous fire diameter (m)
Q = instantaneous heat release rate (kW)
Q'' = heat release rate per unit floor area (kW/m²)

$$z_l = 0.166 Q_c^{2/5} \quad \textbf{[5.5.1.1d]}$$

$$\text{when } z > z_l,\ m = \left(0.071 Q_c^{1/3} z^{5/3}\right) + 0.0018 Q_c \quad \textbf{[5.5.1.1e]}$$

$$\text{when } z \le z_l,\ m = 0.032 Q_c^{3/5} z \quad \textbf{[5.5.1.1f]}$$

where:
z_l = limiting elevation (m)
Q_c = convective portion of heat release rate (kW)
z = distance above the base of the fire to the smoke layer interface (m)
m = mass flow rate in plume at height z (kg/sec)

$$T_s = T_o + \frac{K_s Q_c}{m C_p} \quad \textbf{[5.5.5]}$$

where:
T_s = smoke layer temperature (°F or °C)
T_o = ambient temperature (°F or °C)
K_s = fraction of convective heat release contained in smoke layer
Q_c = convective portion of heat release (Btu/sec or kW)
m = mass flow rate of the plume at elevation z (lb/sec or kg/sec)
C_p = specific heat of plume gases (0.24 Btu/lb-°F or 1.0 kJ/kg-°C)

5.5.5.2 For calculating the maximum volumetric flow rate, V_{max}, that can be exhausted without plugholing, a value of 0.5 shall be used for the fraction of convective heat release contained in the smoke layer, K_s, unless another value is substantiated in accordance with approved test data.

$$Q_c = \chi Q \quad \textbf{[5.5.1.3]}$$

where:
Q_c = convective portion of the heat release rate of the fire (Btu/s or kW)
χ = convective fraction (dimensionless)
Q = heat release rate of the fire (Btu/s or kW)

5.5.1.4 A value of 0.7 shall be used for the convective fraction unless another value is substantiated in accordance with test data.

$$\rho = \frac{p}{RT} \quad (28)$$

where
ρ = density, kg/m³
p = absolute pressure, Pa
R = gas constant, J/(kg·K)
T = absolute temperature of smoke gases, K

	კიბის უჯრედის დაწნევა N1				
N	**Name**	**Value**			
1	კიბის უჯრედი (მ²)	30,0			
2	კიბის უჯრედის სიმაღლე (მ)	35			
3	კიბის უჯრედის მოცულობა (მ³)	1050			
4	10 ჯერადი ჰაერცვლა (მ³/წმ)	2,92			
5	12 ჯერადი ჰაერცვლა (მ³/წმ)	3,50			
6	დანაკარგი თითო კარზე (მ³/წმ)	0,02			
7	დანაკარგი ყველა კარზე (მ³/წმ)	0,16			
8	დანაკარგი ღია კარის შემთხვევაში (მ³/წმ)	2,10			
9	10 ჯერადი ჰაერცვლის შემთხვევაში (მ³/წმ)	6,46	**23269,46**	(მ³/სთ)	
			25596,40	10%	

N	ლიფტიანი შახტა N1				
1	Q	0,499983346			მ3/სთ
2	C	0,65			
3	N	**5**			number of floors
4	Aw	**21,11**			elevator shaft wall area per floor (დიაფრაგმას არ ვთვლი)
5	Awl/Aw	0,00018			Table 1
6	Awl	0,0037998			elevator shaft wall leakage area per floor
7	Ae	**0,065**			elev.door leakage area
8	A	0,0687998			total leakage area per floor
9	Δp	75			პა
10	ρ	1,2			ჰაერის სიმკვრივე კგ/მ3
11	Q	0,499896123	1799,62604	**8998,13**	მ3/სთ

	კიბის უჯრედის დაწნევა				
N	**Name**	**Value**			
1	კიბის უჯრედი (მ²)	24,1			
2	კიბის უჯრედის სიმაღლე (მ)	17			
3	კიბის უჯრედის მოცულობა (მ³)	410			
4	10 ჯერადი ჰაერცვლა (მ³/წმ)	1,14			
5	12 ჯერადი ჰაერცვლა (მ³/წმ)	1,37			
6	დანაკარგი თითო კარზე (მ³/წმ)	0,02			
7	დანაკარგი ყველა კარზე (მ³/წმ)	0,12			
8	დანაკარგი ღია კარის შემთხვევაში (მ³/წმ)	3,30			
9	10 ჯერადი ჰაერცვლის შემთხვევაში (მ³/წმ)	7,86	**28278,04**	(მ³/სთ)	

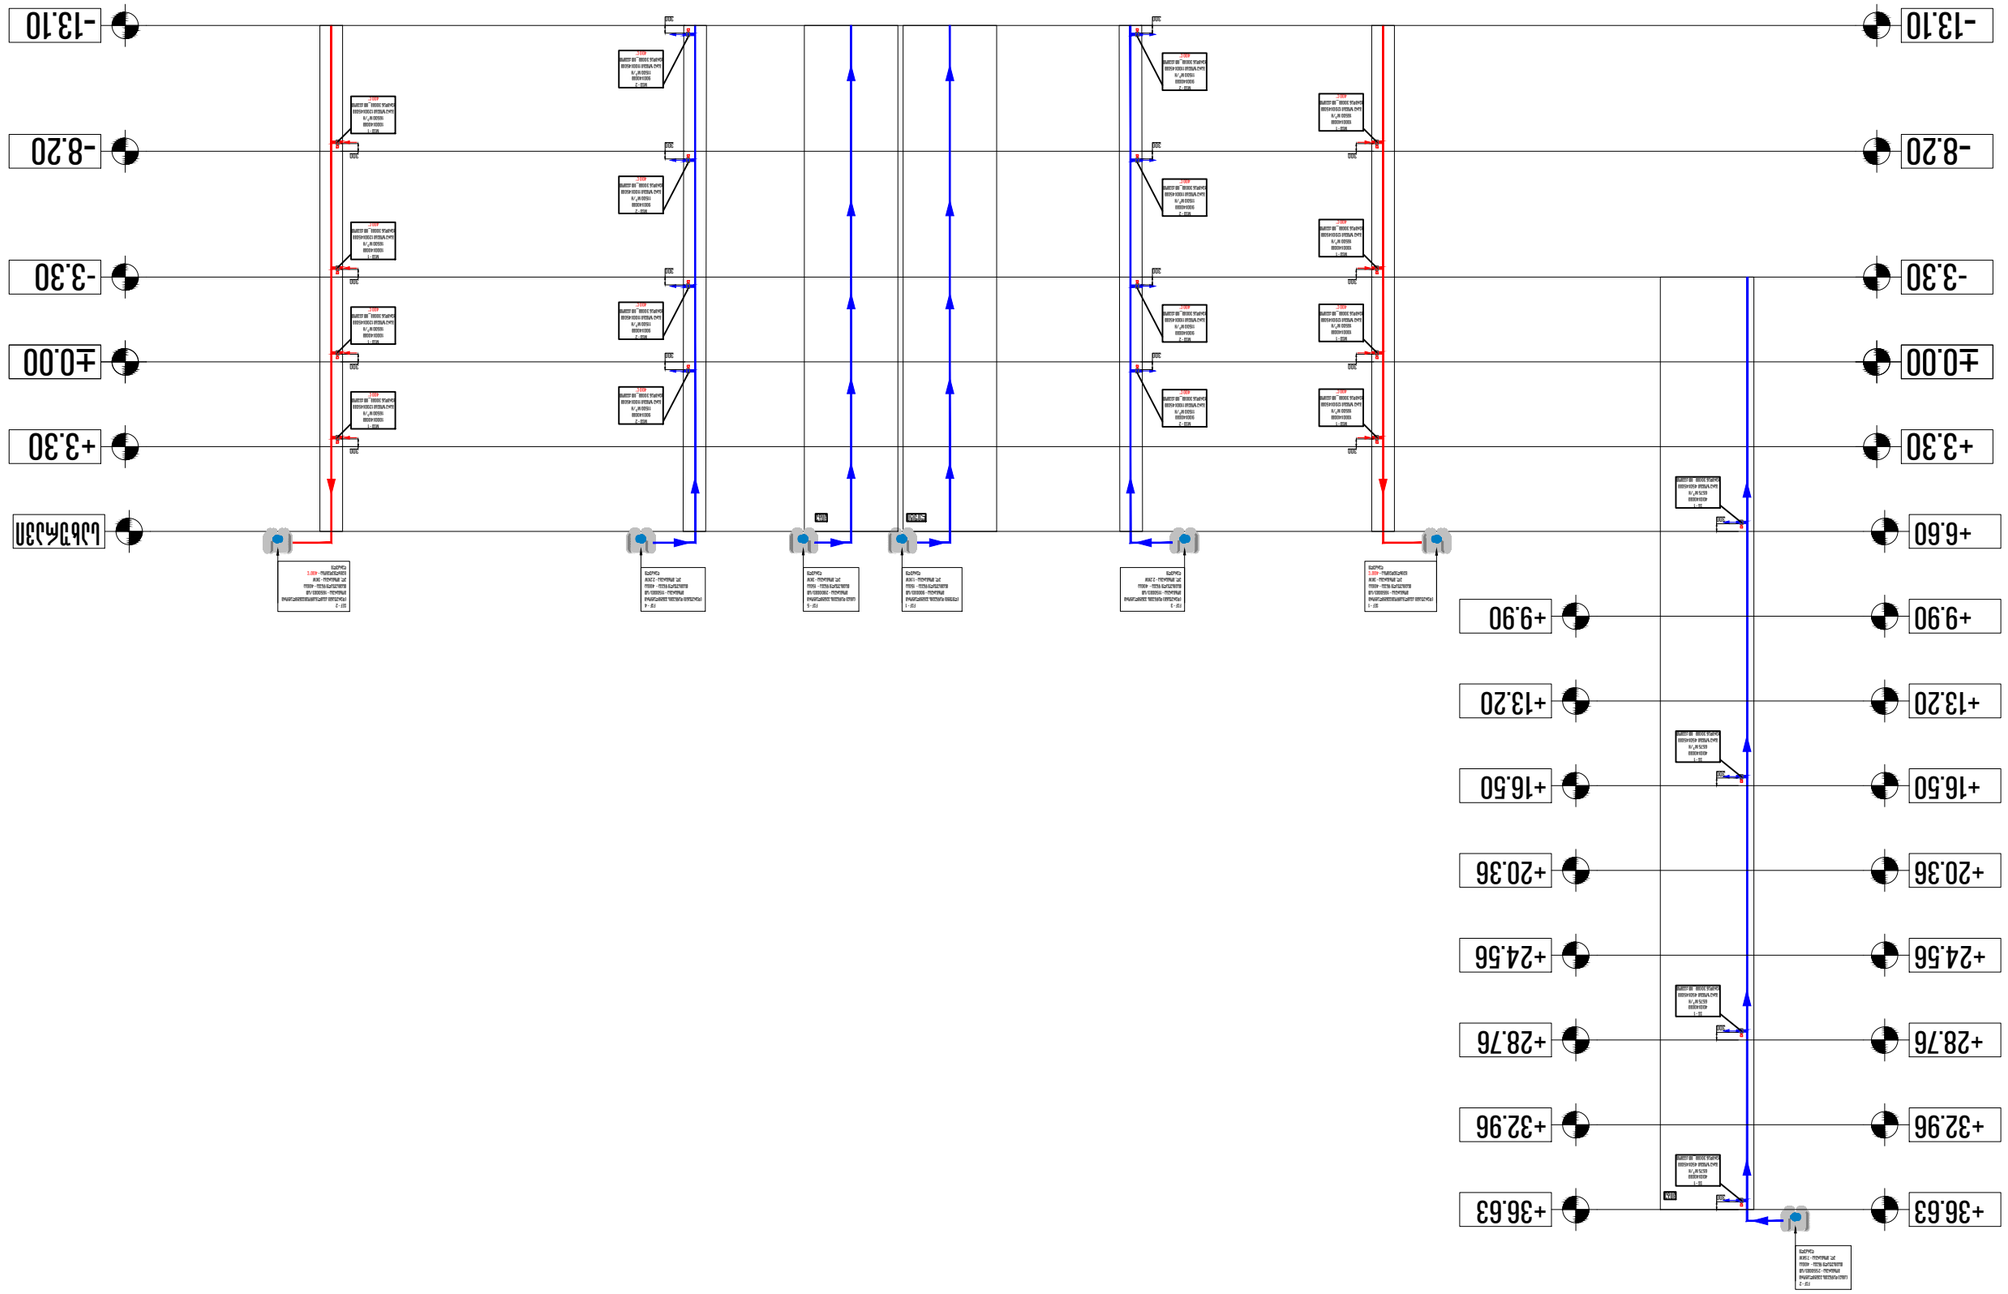










თბილისი 2025 წ	ფორმატი A3

გეგმა -8.20 ნიშნულზე

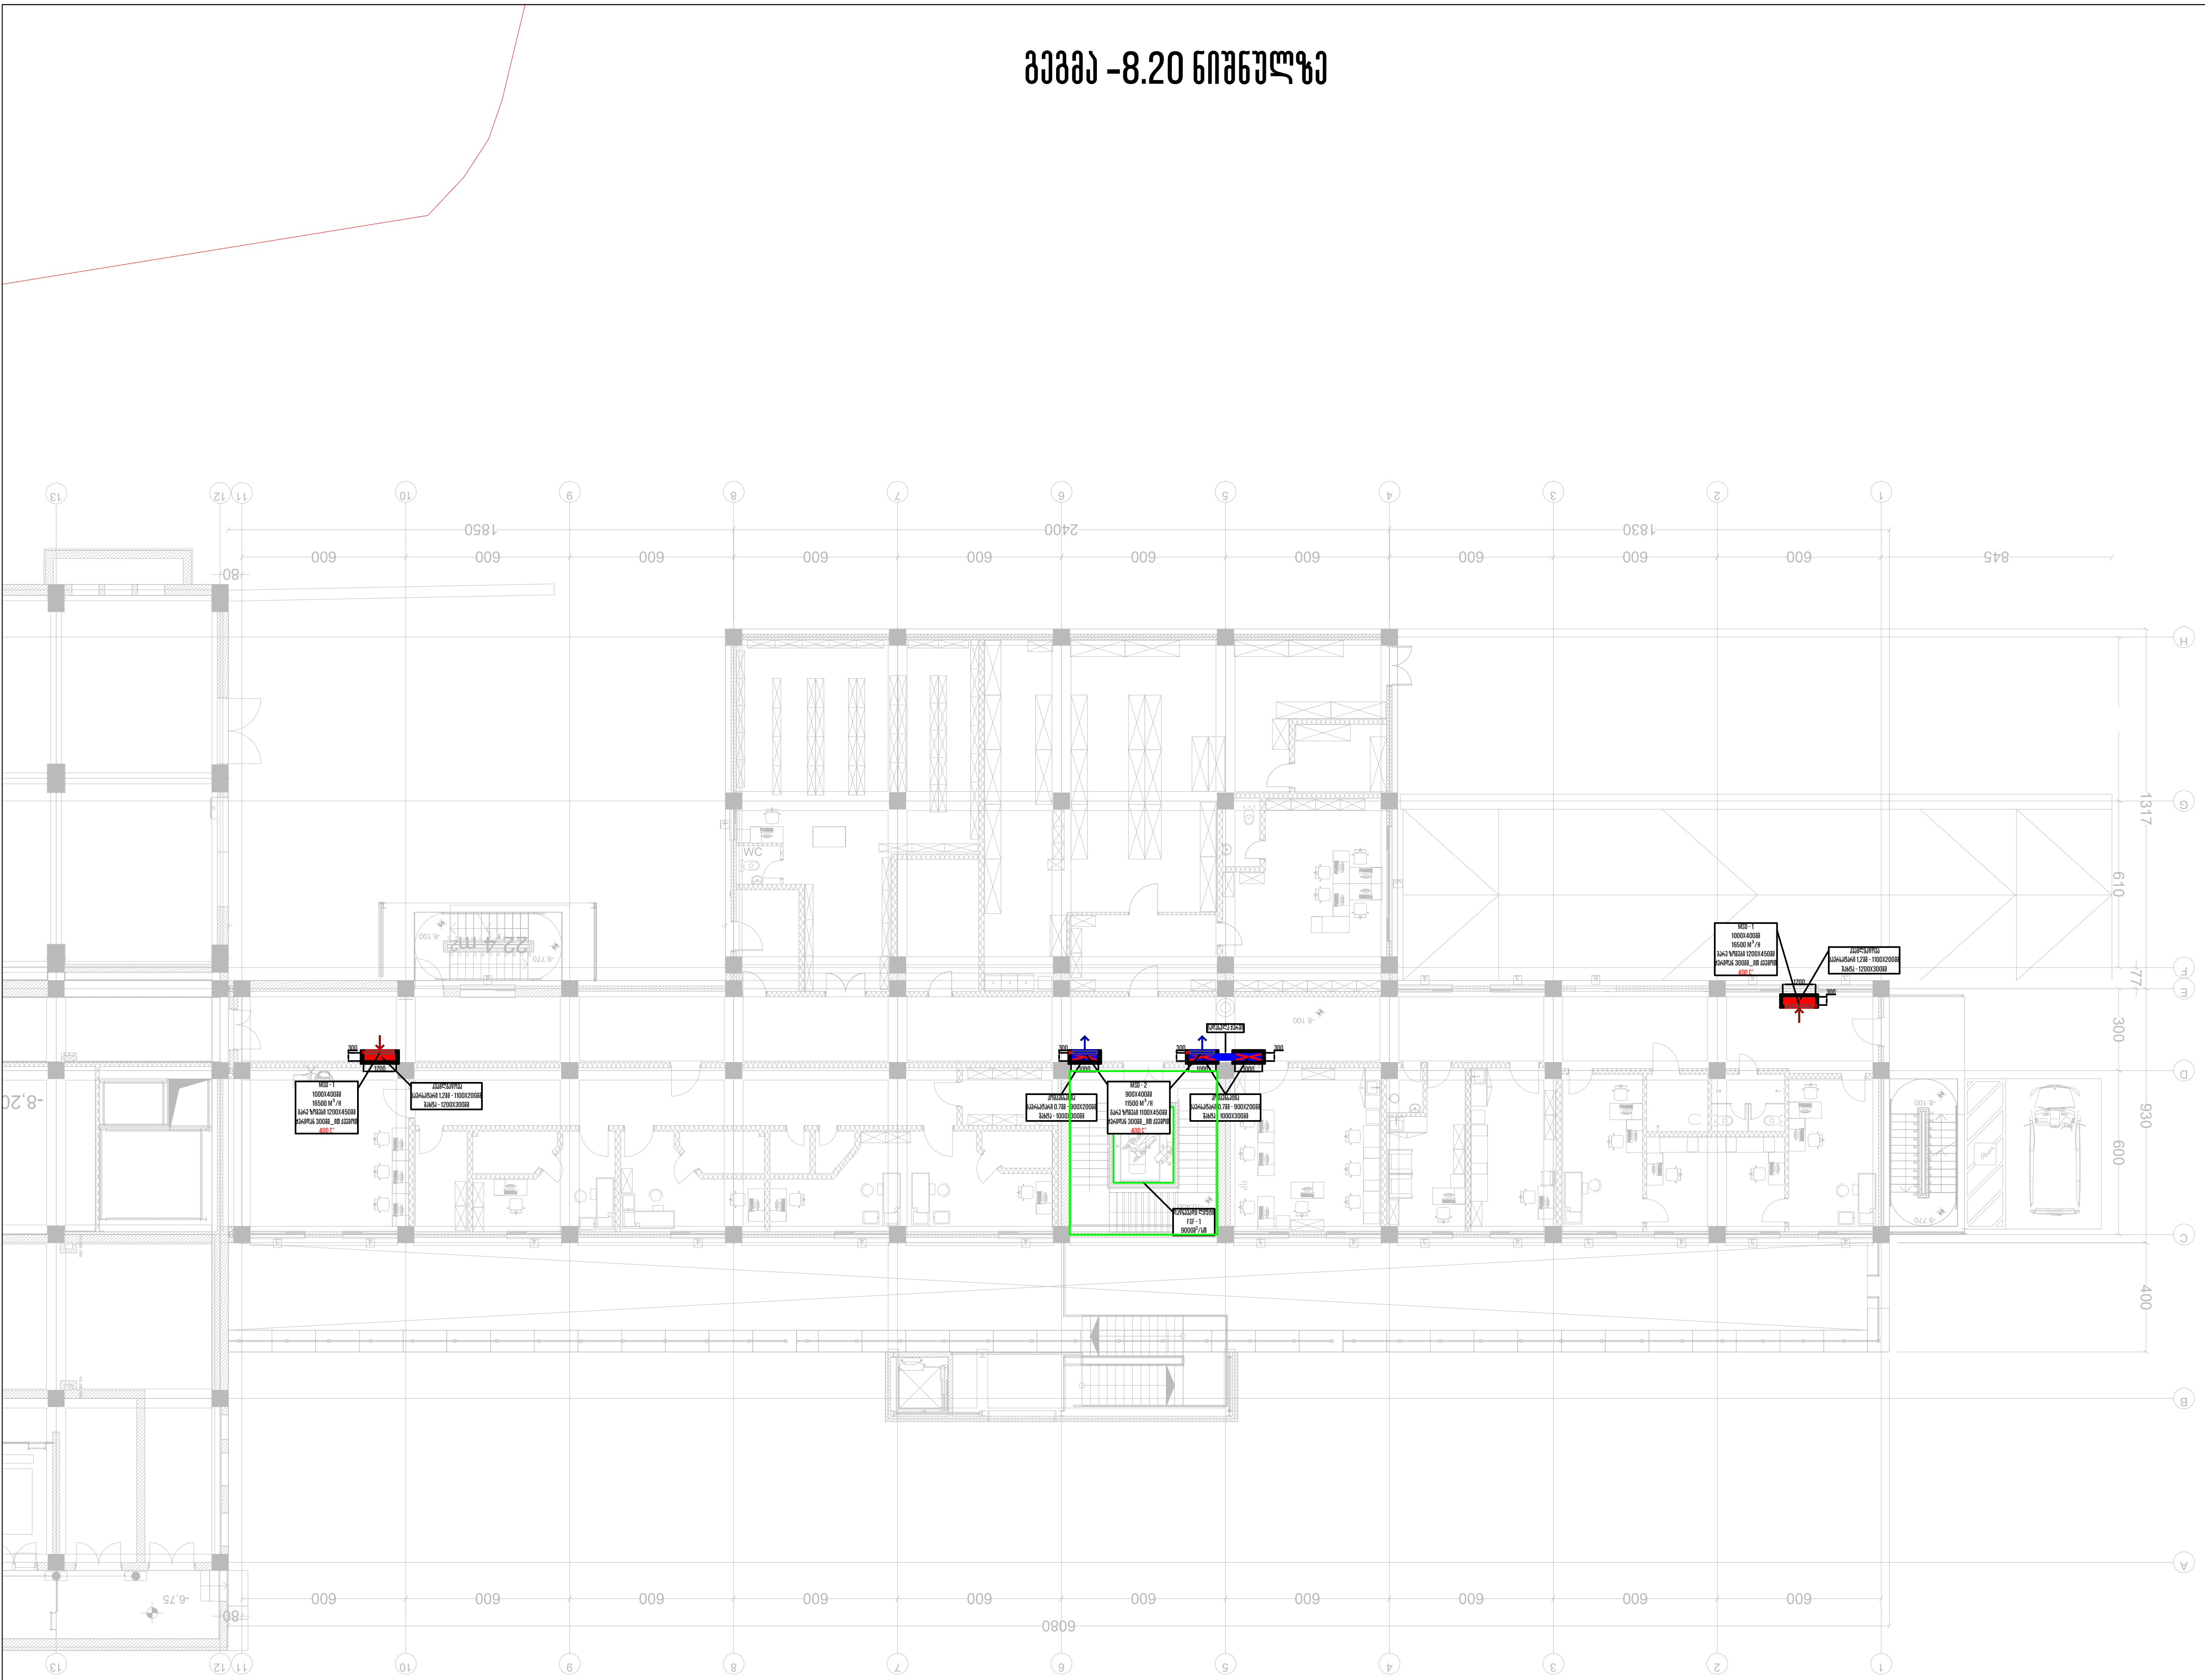

საპროექტო ობიექტი

საავადმყოფო

საინჟინრო ნაწილი

სახანძრო ვენტილაციის პროექტი

ობიექტის მისამართი:

ქალაქი თბილისი,
კრწანისის N12
ს/კ: 01.18.06.019.096

MEP SYSTEMS DESIGN

თანამდებობა	გვარი	ხელმოწერა
დირექტორი	ი. ჯიშკარიანი	
პროექტ-მენეჯერი	თ. ზარქუა	
ინჟინერი	დ. თოფურია	
დაამუშავა	დ. თოფურია	
დამკვეთი	შ.პ.ს "ნიუ ჰოსპიტალი"	

შ.პ.ს. "JETEX SOLUTIONS"
ს/კ: 405462627
მის: ქ. თბილისი, ლვოვის ქუჩა N66
ტელ: (+032) 2 83 - 13 - 13
ელ.ფოსტა INFOJETEX2018@GMAIL.COM

მასშტაბი:	1:200
თარიღი:	11.06.2025
ფურცელი:	03








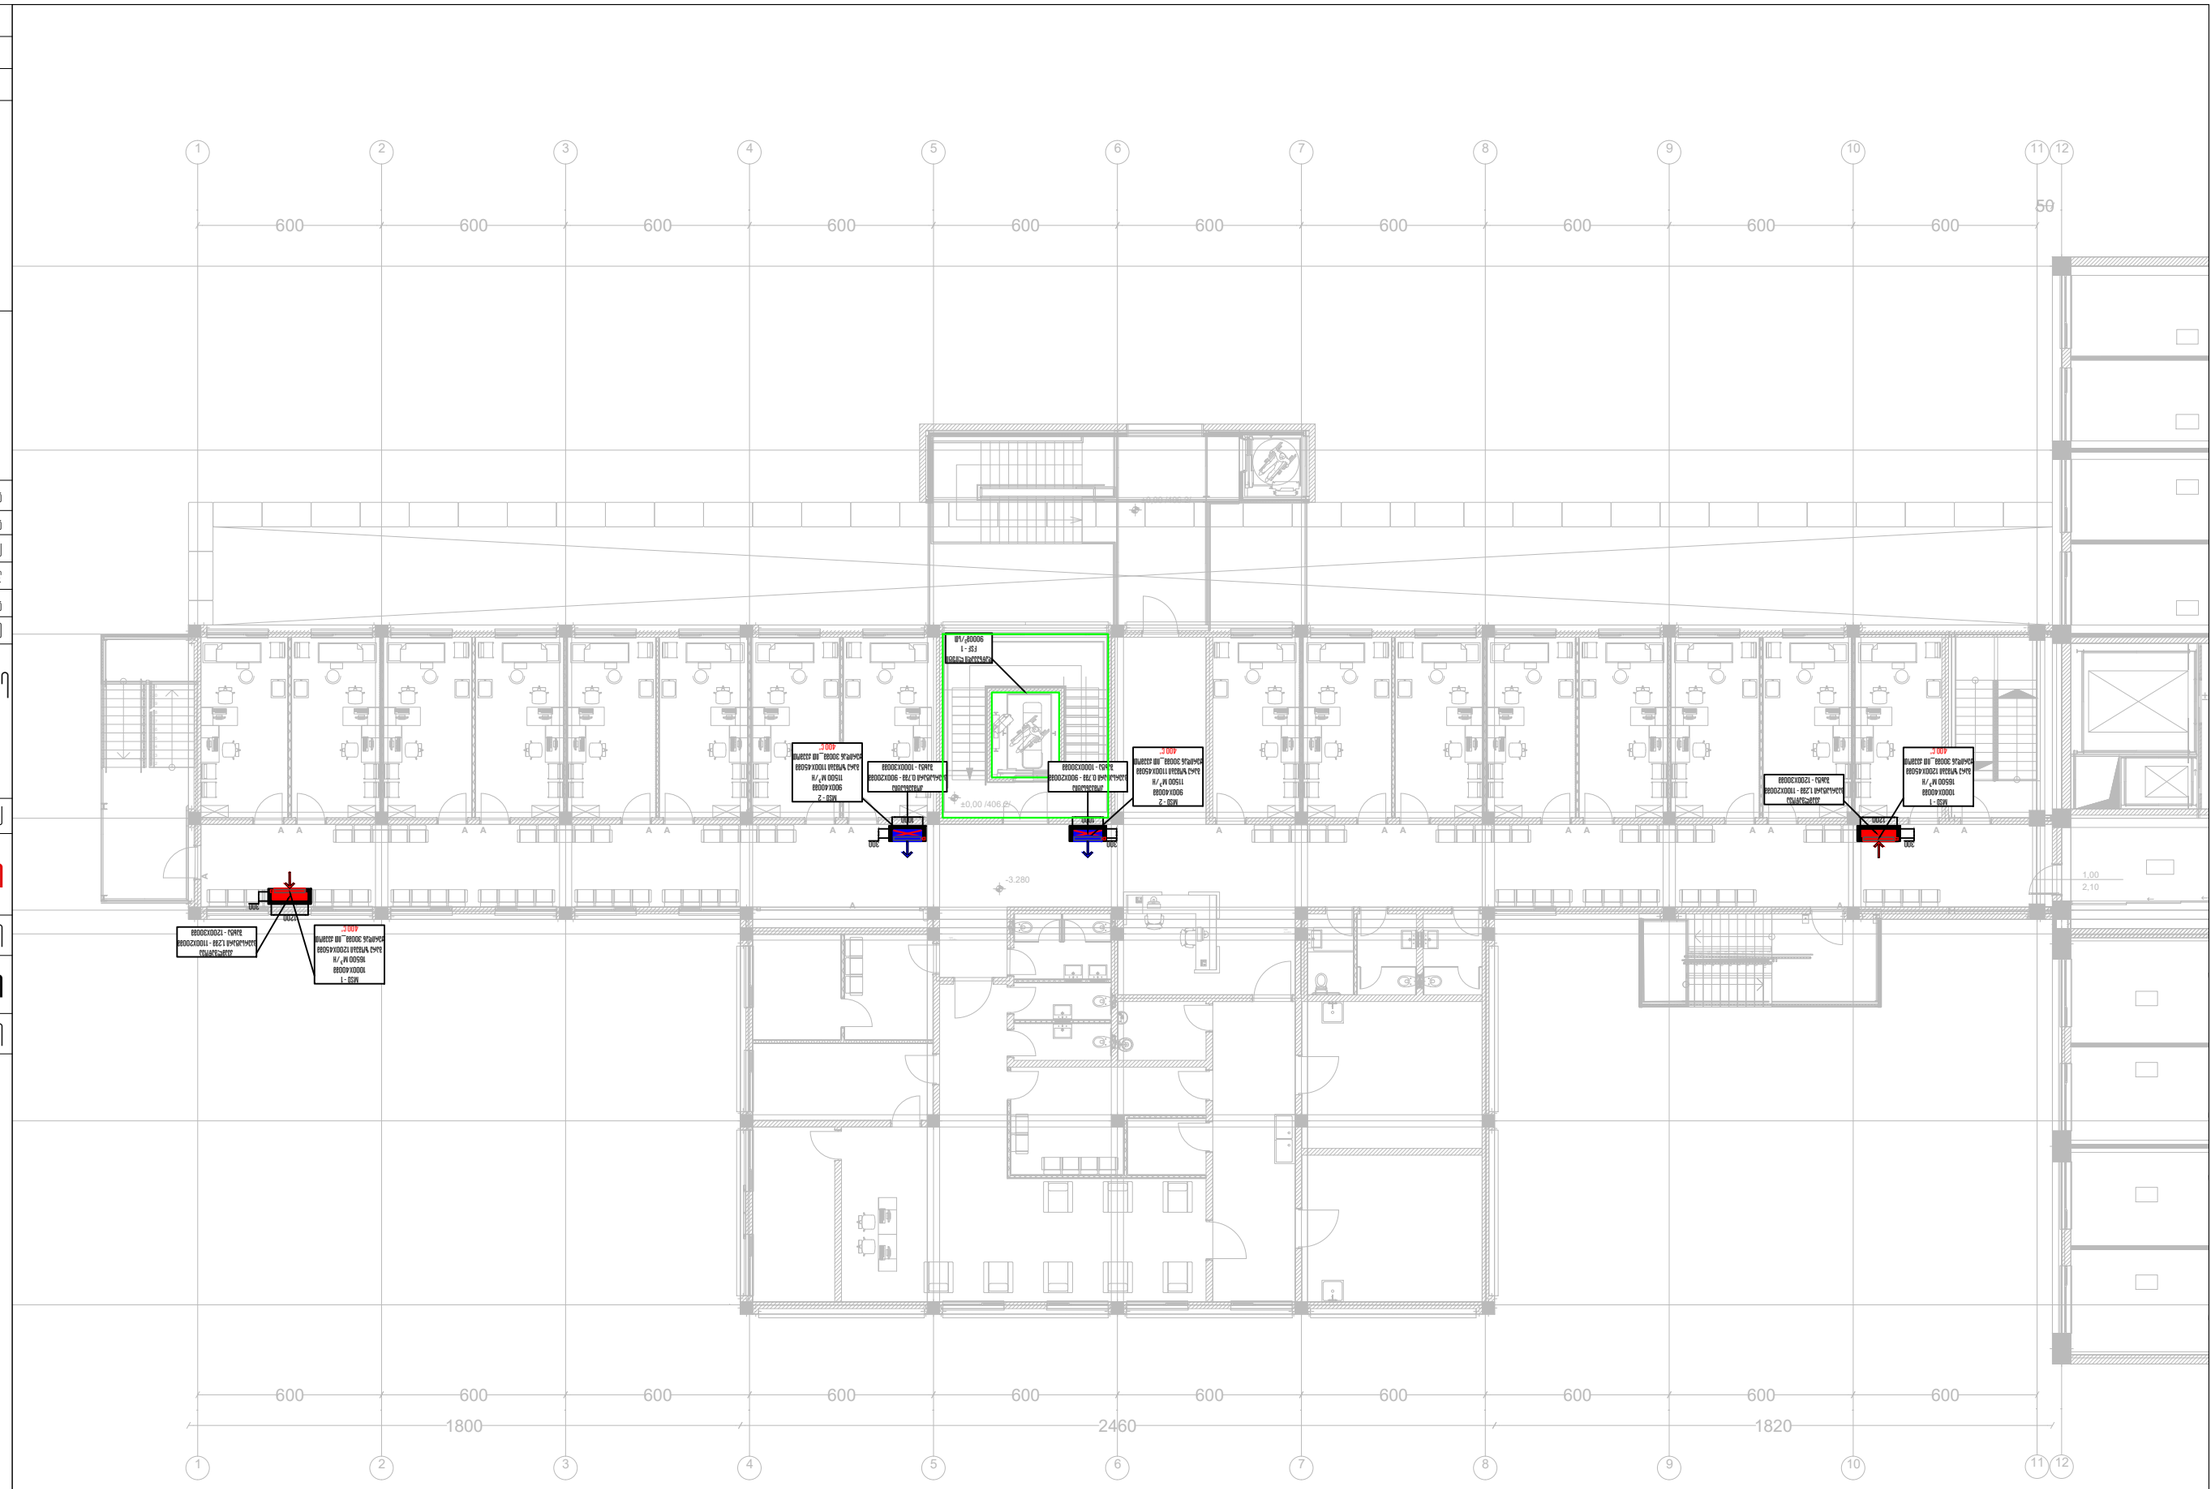





















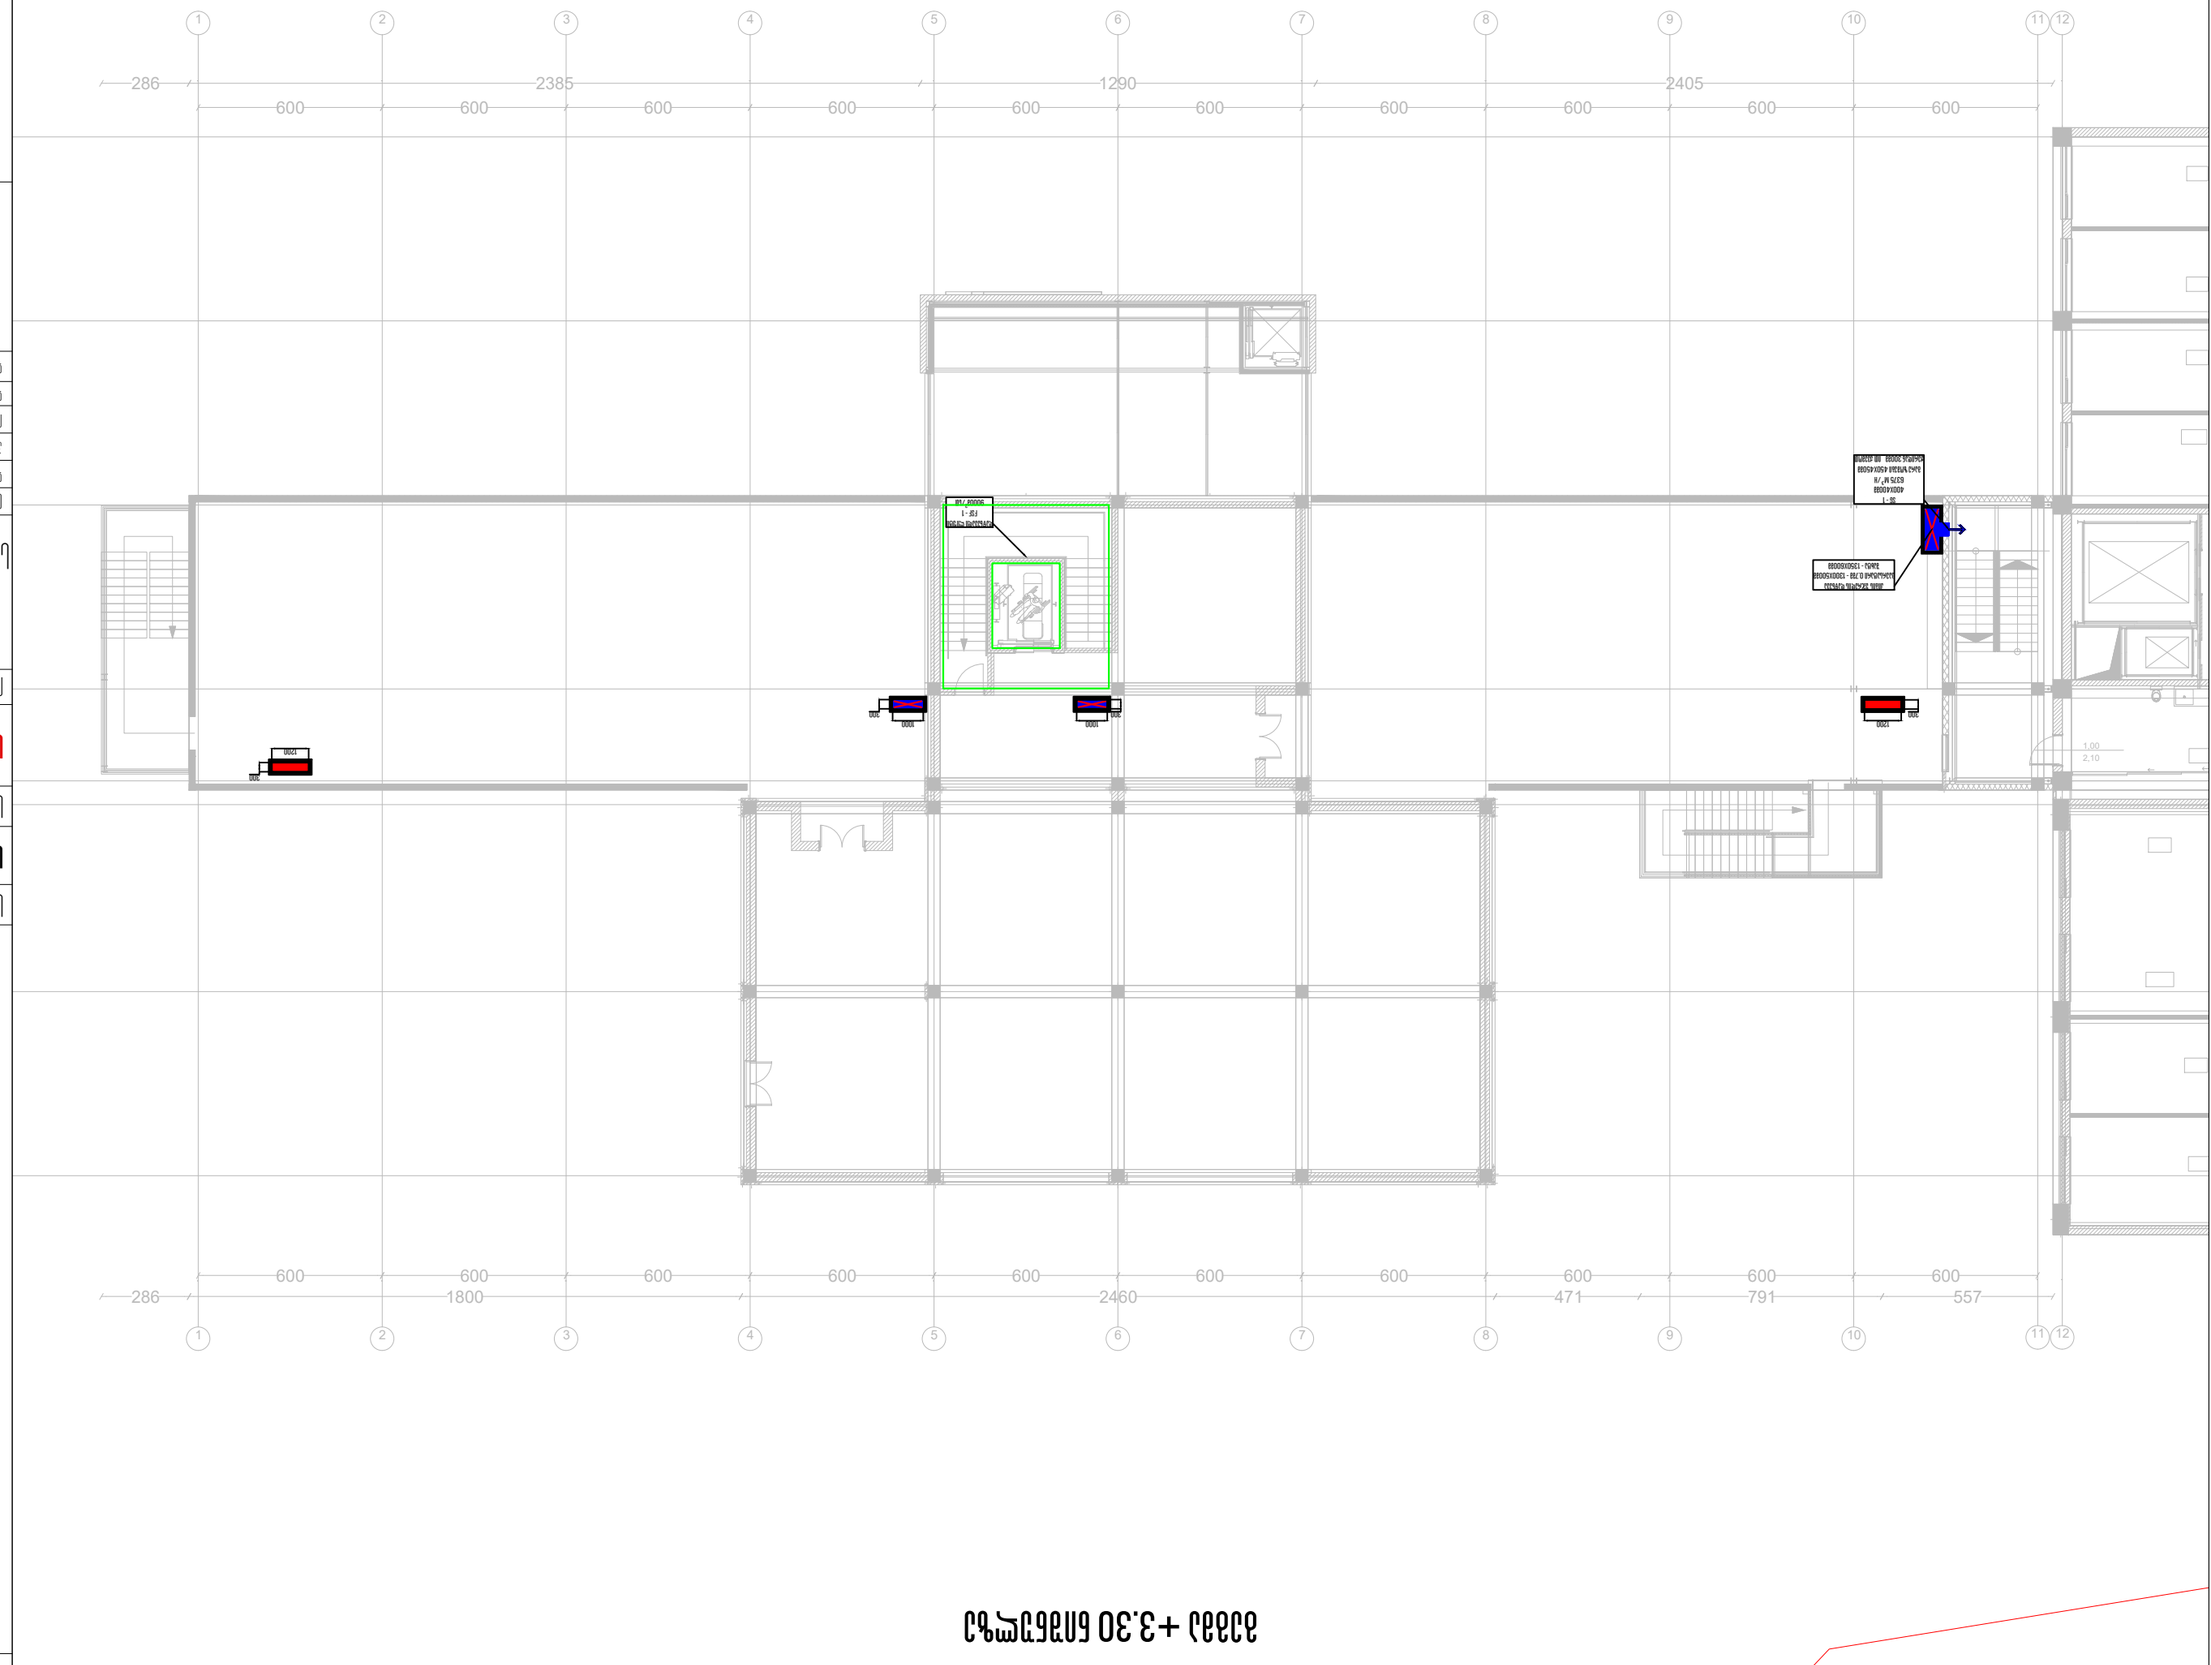

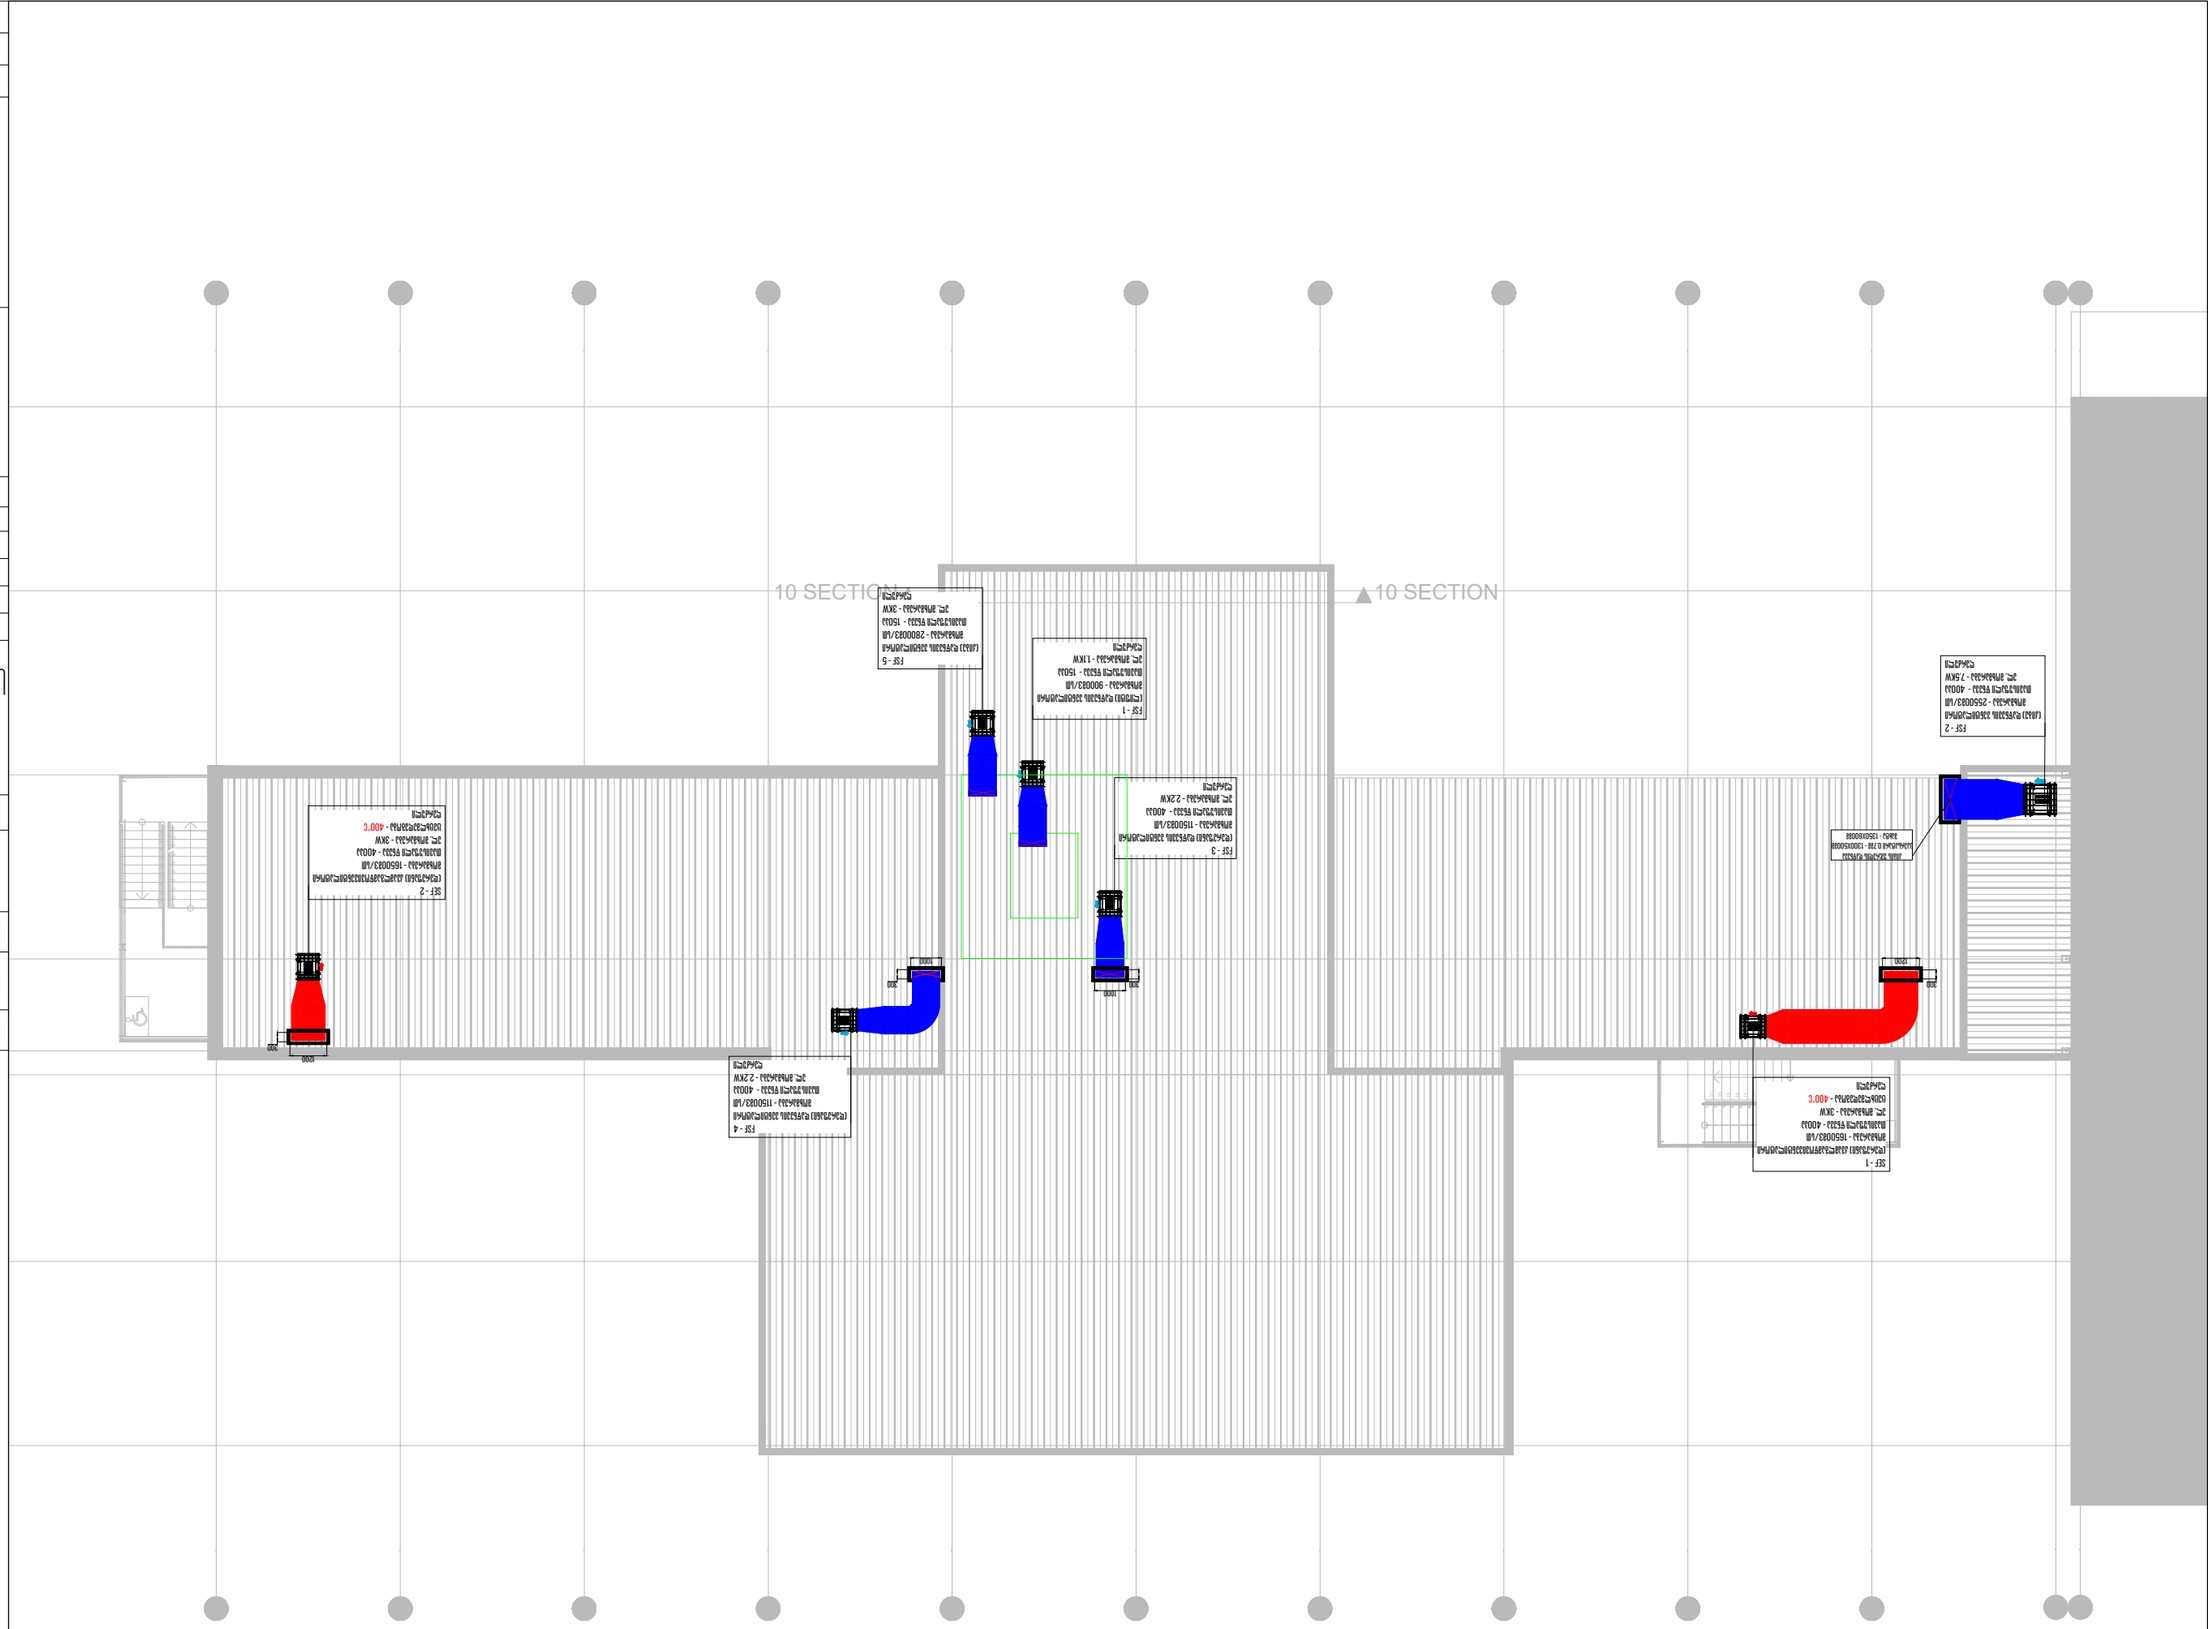





