საქართველო
# ქ. თბილისის მერია
სსიპ თბილისის არქიტექტურის სამსახური

ქ. თბილისი. დიდგორის რ-ნი, სოფ. შინდისი

შპს $კეში$ საკუთრებაში დარეგისტრირებული

სასოფლო-სამეურნეო დანიშნულების მიწის ნაკვეთის

გეგმა

საფუძველი: ქ. თბილისის მერიის სსიპ ქონების მართვის სააგენტოს წერილი №
ქ. თბილისის მთავრობის №20-32-704. 10.112008 წლის დადგენილება

სამსახურის უფროსი მ\შ:

/ა.ბოჭორიძე/

სიტუაციური სქემა	მასშტაბი: 1:2000

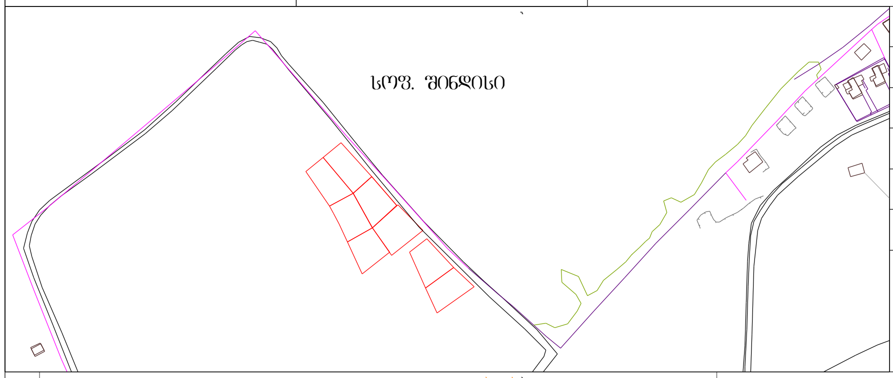

მიწის ნაკვეთის გამოყენების პირობების მომზადების განყოფილება		
განყოფილების უფროსი		ნ.გვენცაძე
მთავარი სპეციალისტი		
საინვესტიციო განყოფილება		
განყოფილების უფროსი		ლ.მეღვინიშვილი
მთავარი სპეციალისტი		
მიწის ნაკვეთის ფუნქცია და ქალაქმშენებლობითი პირობების პარამეტრები		

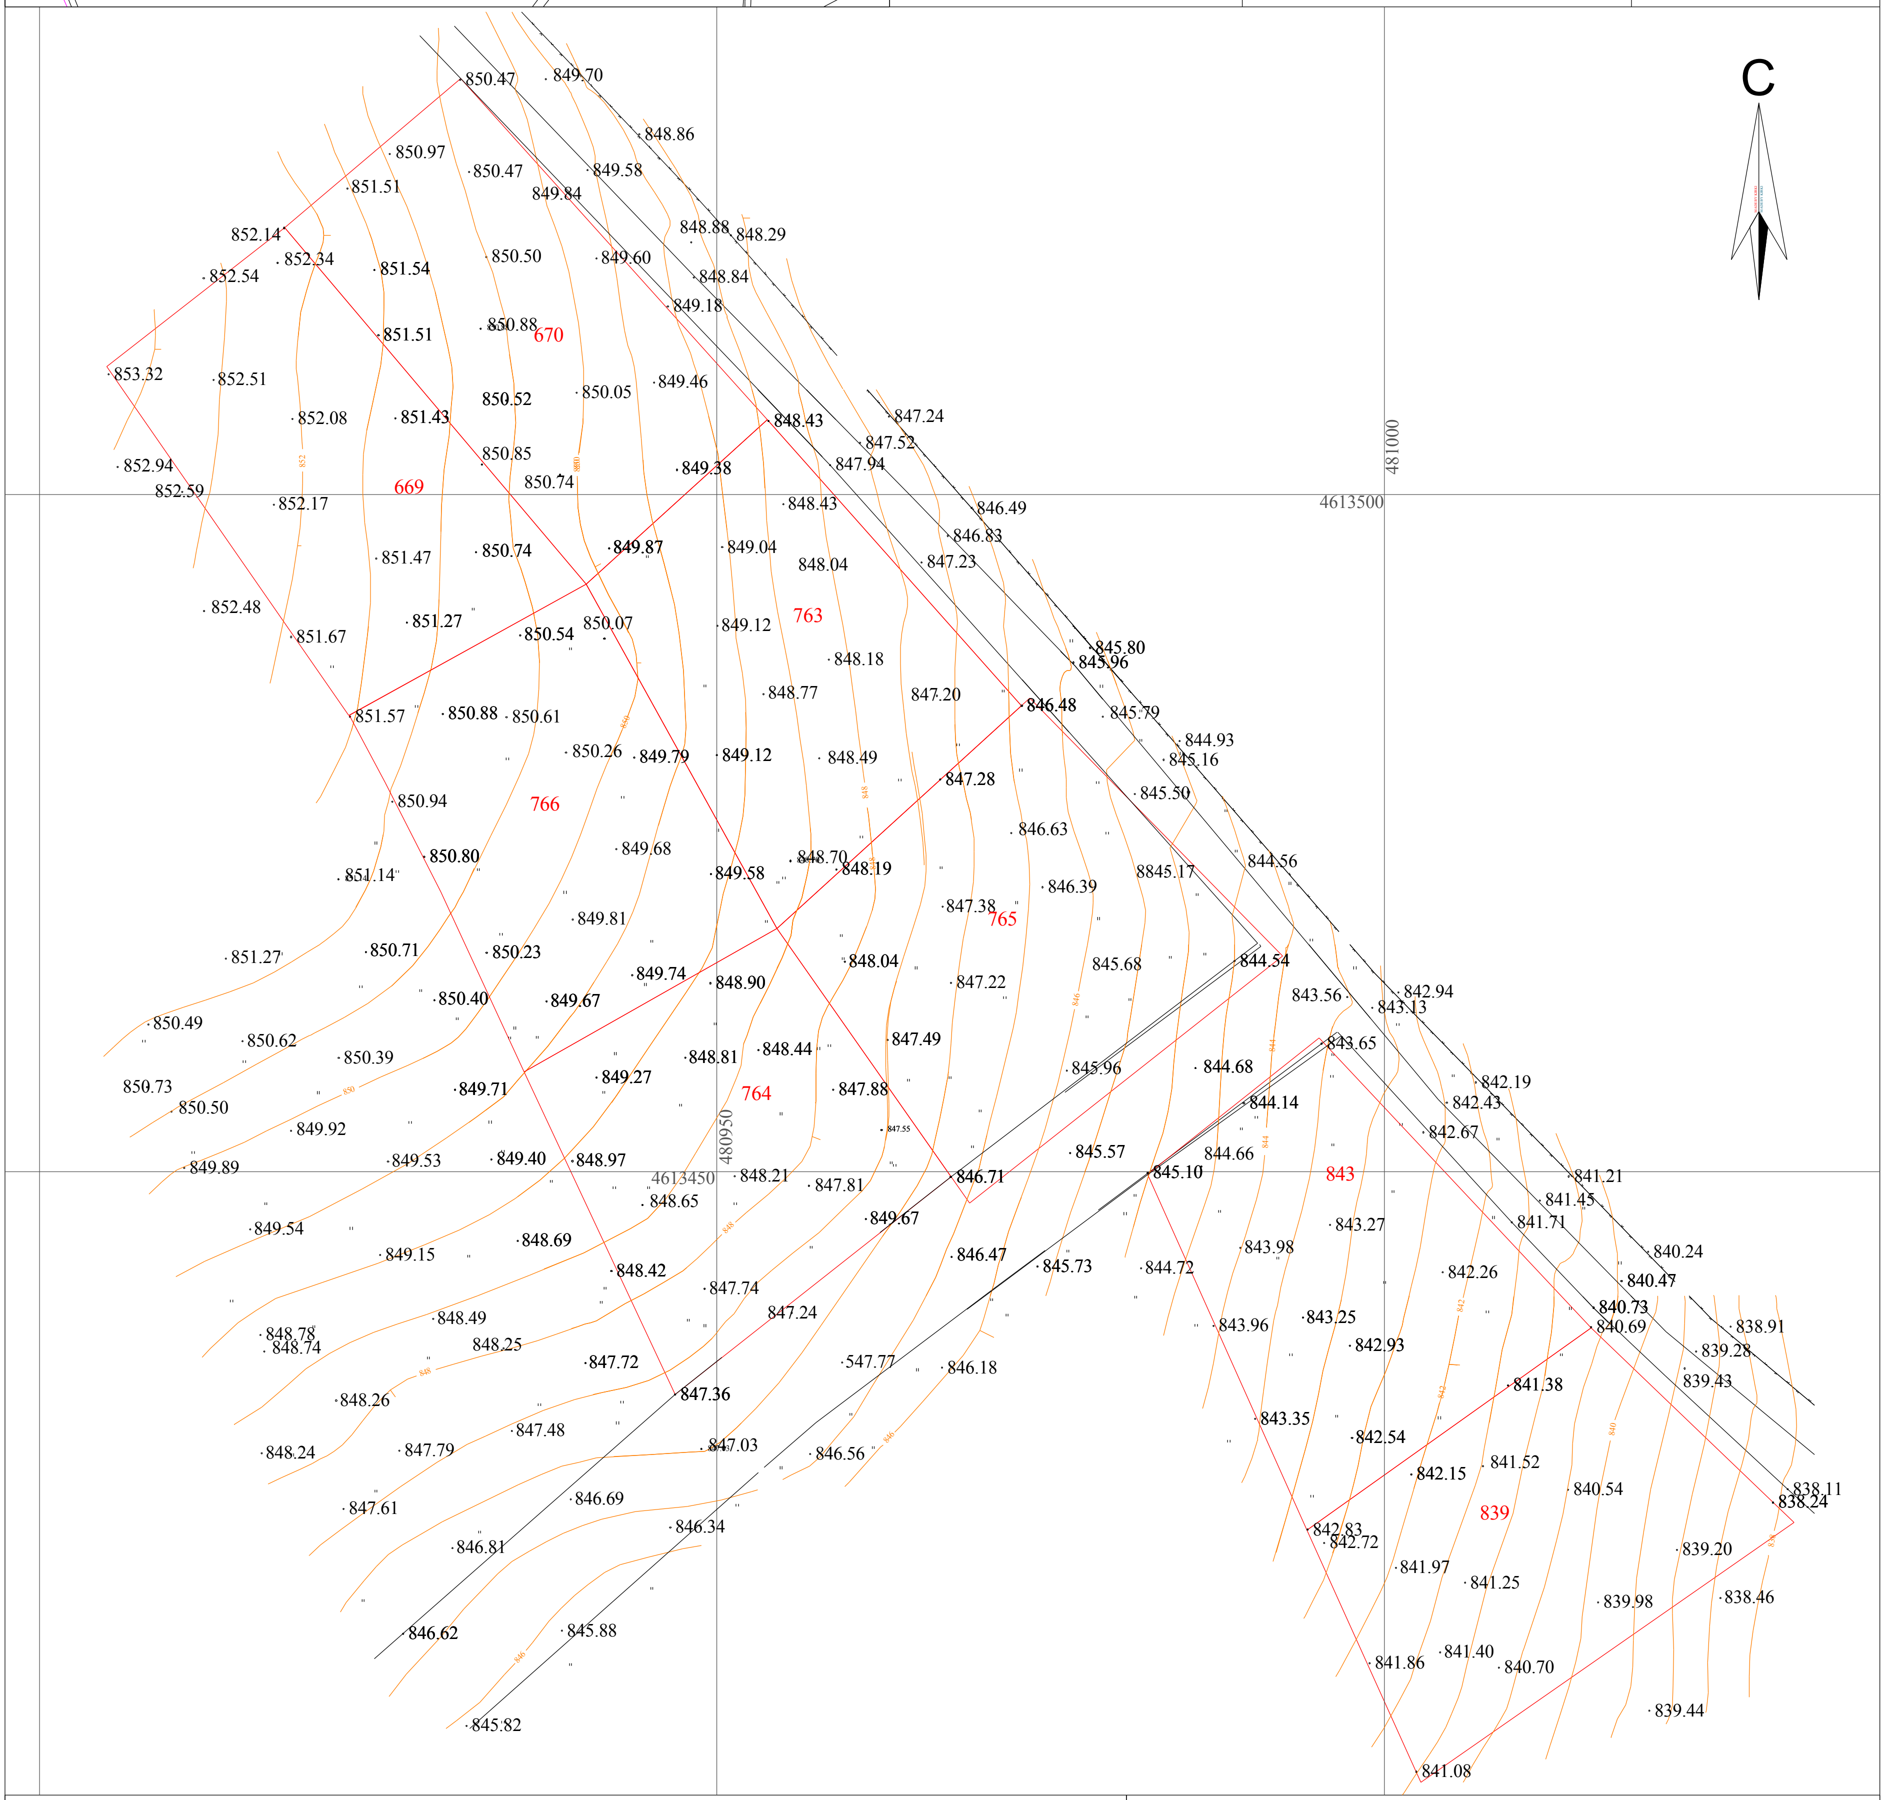

პირობითი აღნიშვნები

ჯგშ 1984 -ის კოორდინატთა სისტემის უთმ პროექცია

ქს	საცხ. შენობა
ქა	არასაცხ. შენობა
☒	ფარდული
☐	მშენებარე შენობა
⚡	სატრანსფორ. ჯიხური
	ხეები
	ბარე განათება
	ხის ღობე
	ღობე
	ქვის კედელი
	კედელი
	ფლატე
	რკინიგზა
☒ ○	სამეთვალყურეო ჭები
	ელ. გადამცემი ხაზი
წ	წყალგაყვანილობა
გ	გაზი
კ	კანალიზაცია
სან	სანიაღვრე
კგ	კავშირგაბმულობა
⟵⟶	ელ. ქსელები
თგ	გათბობა

შენიშვნა: 1) ——— ნაკვეთის საზღვარი (თუ იგი არის ნახაზზე) მითითებულია დამკვეთის მიერ

2) მიწის სამუშაოების შესრულებისას შეათანხმეთ კომუნიკაციის წარმომადგენლებს

შ.პ.ს. $კირკიტაძე და კომპანია$

პეკინის ქ. №27/10 ტ: 37 46 49 მობ: 8 99 56 22 76, ფაქსი: 37 23 00

ლ.ტ.დ. $კირკიტაძე & ცომპანყ$

პეკინი სტრ. 6 27/10 ტელ: 37 46 49 მობ: 8 99 56 22 76, ფახ: 37 23 00

წწწ. კირკიტაძე.გე კირკიტაძე@მაილ.რუ

დირექტორი:		კირკიტაძე რ.
აზომა:		ცერცვაძე ზ.
დახაზა:		კოტორაშვილი ვ.
დამკვეთი:		შპს $კეში$

მასშტაბი: 1:500	01/10/2013წ.