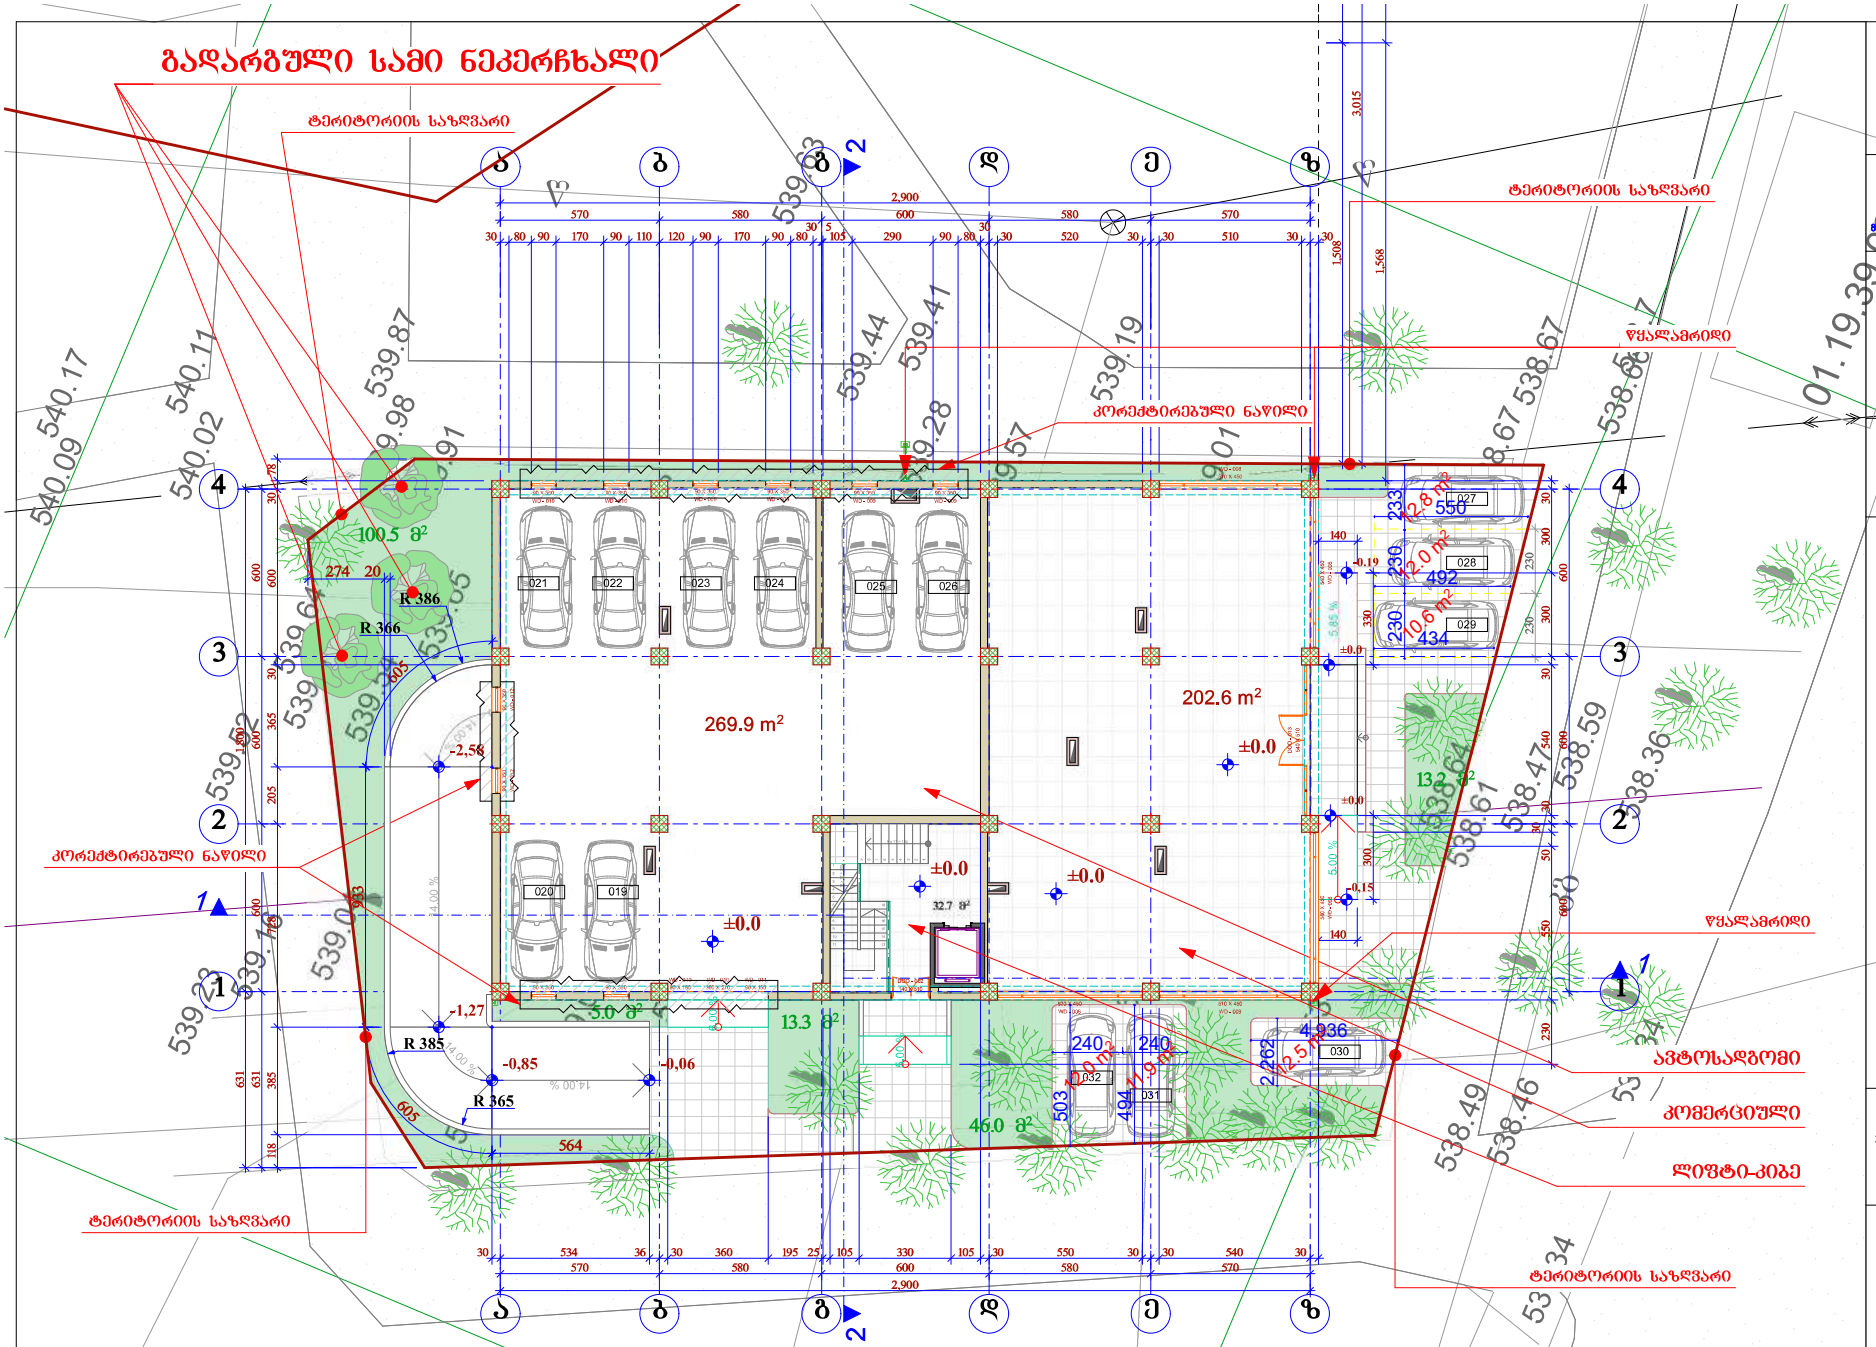


სართული	დასახელება	ფართი	განზ.
პირველი	ავტოსადგომი:	269.9	კვ.მ.
	ლიფტი-კიბე:	32.7	კვ.მ.
	კომერციული:	202.6	კვ.მ.
	ჯამი:	505.2	კვ.მ.

URBANY.GE

შპს "ურბანი.GE" LTD "URBANY.GE"

141.2857, მუნიციპალიტეტი ქ. თბილისი, საკრებულო
ტელ.: +995 93 333 257; E-MAIL: info@urbany.ge, WWW.URBANY.GE

მრავალფუნქციური შენობა - საცხოვრებელი, კომერციული, საოფისე

მის.: თბილისი, დასახლება ვარკეთილი-3, მ.რ. III ქ. 310 მიმდებარედ ნაკვ. №27/013.
საკადასტრო კოდი: 01.19.39.027.013

01.19.39.027.002

შენიშვნა:
1. ზომები მოცემულია სანტიმეტრებში;
2. ნახაზის ყველა ცვლილება მშენებლობისას წინასწარ უნდა შეთანხმდეს პროექტის ავტორთან და ნებართვის გამცემ სამსახურთან.

პირველი სართულის გეგმა
0,0 ნიშნულზე
მ. 1:100

თანამდებობა	გვარი	ხელმოწერა	ტარა
პროექტის ხელმძღვანელი	ლ. ბერიძე		პროექტი
მთავარი სპეციალისტი	ბ. ჯინჭარაძე		შესრ.
შესრულებაზე	ლ. ბერიძე		
მთავარი ინჟინერი			ფ. N___

თბილისი 2016 წ.

Nulla Dies Sine Linea