არსებული

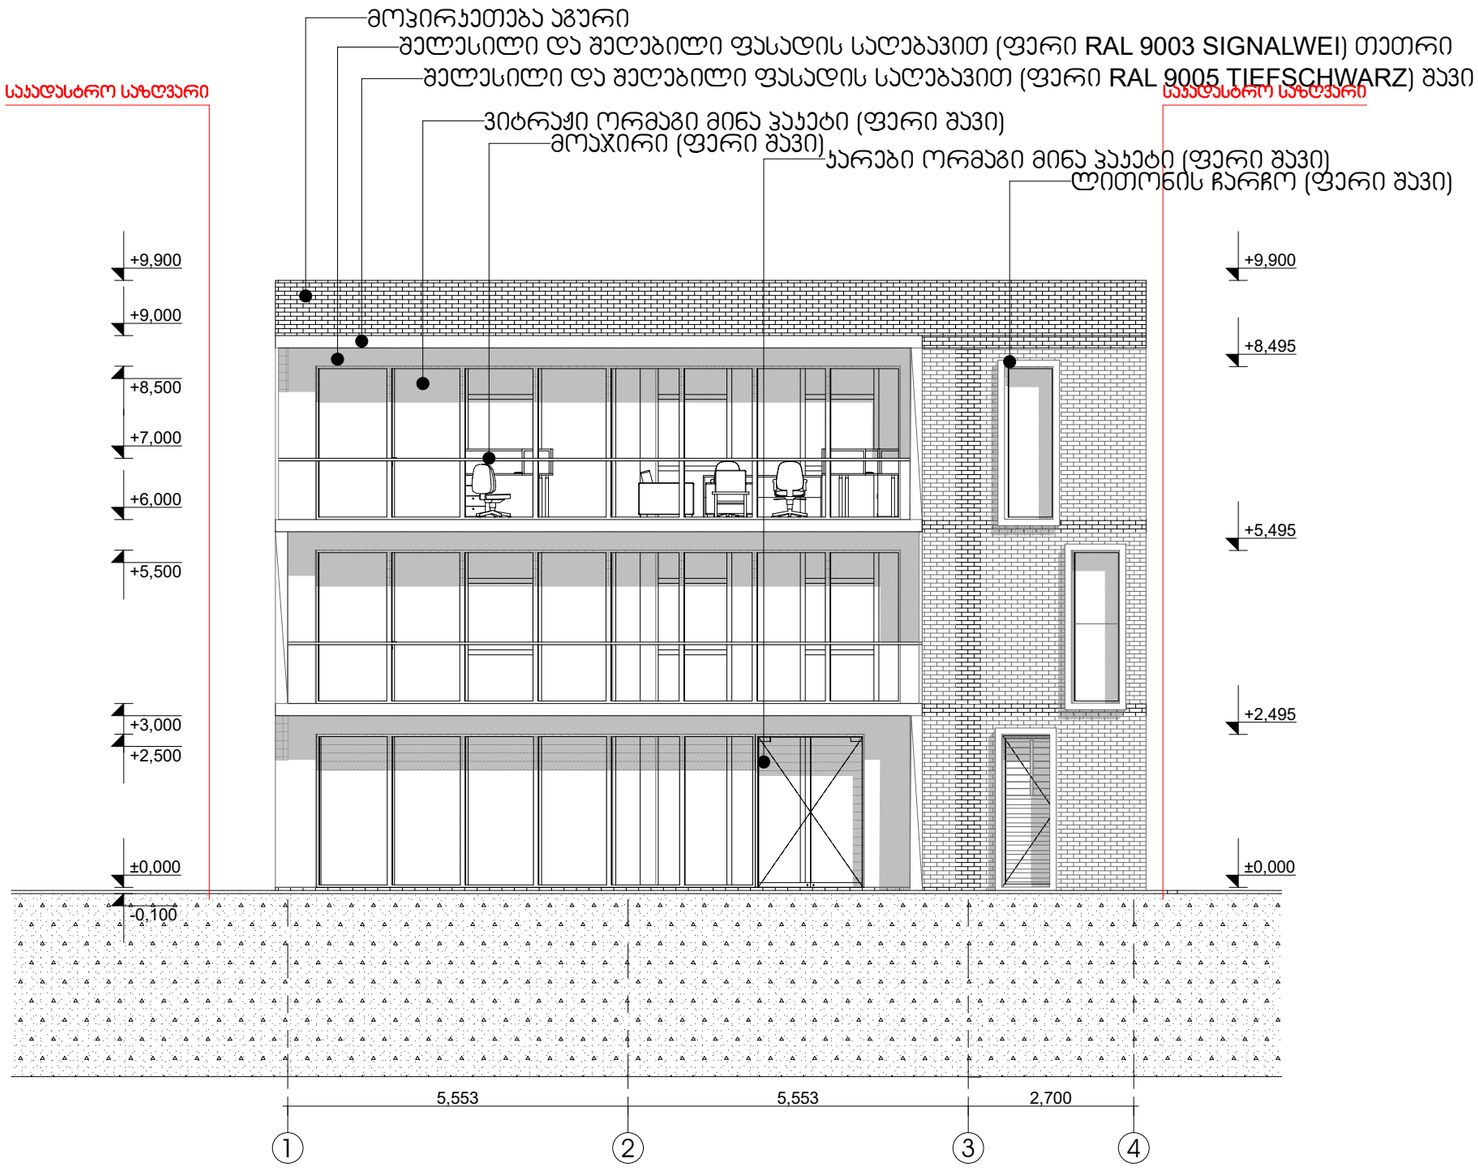

საპატრო ცენტრი

ფასადი 1-4 ღერძებში

ტერიტორიის საპროექტო საზღვარი

დამკვეთი	ლევან ჯანაშია	
თანამდებობა	გვარი, სახელი	ხელმოწერა
არქიტექტორი	გ.ბერაია	

				ფურც №
სტადია	ფორმატი	სულ.ფურც	მასშტაბი	თარიღი
პროექტი	A3	14	1:100	25.05.2019






არსებული

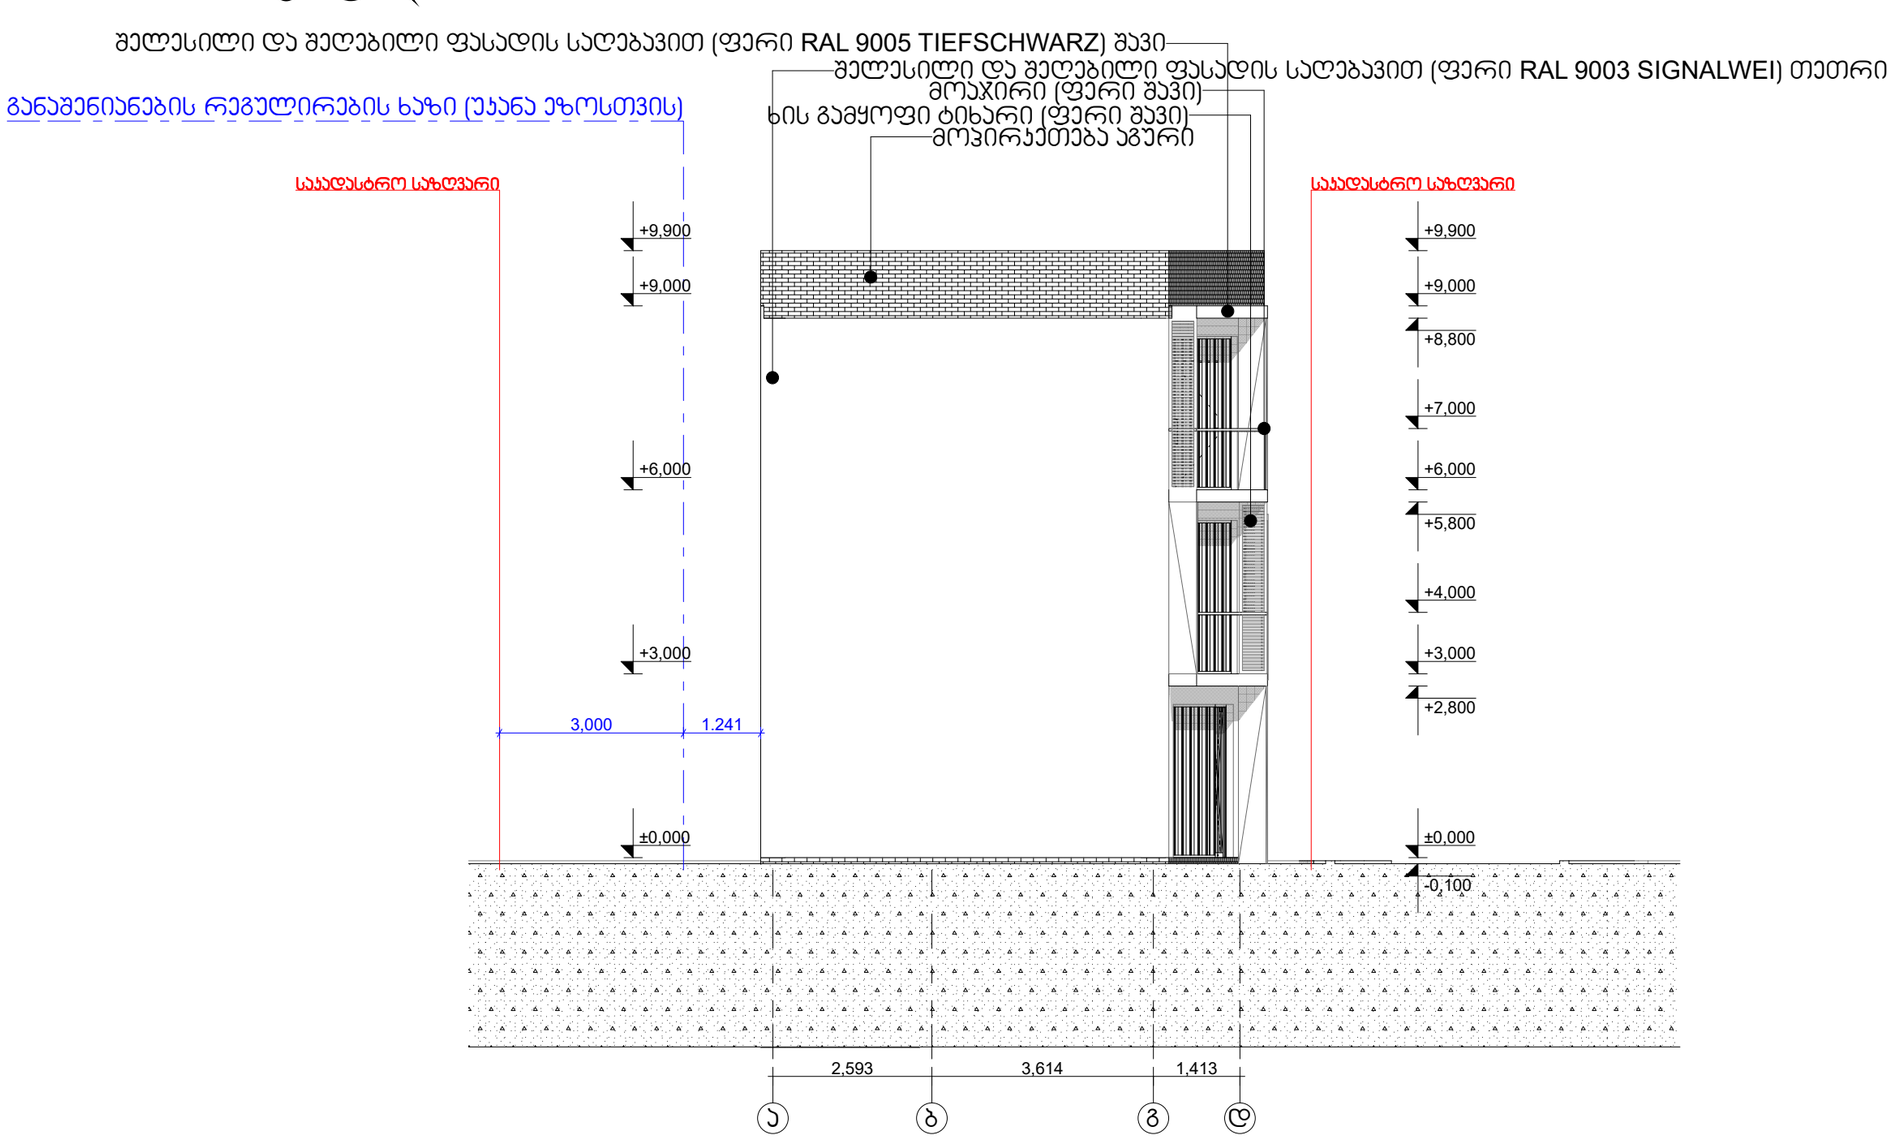

საპატრო ცენტრი

ფასადი ა-დ ღერძებში

ტერიტორიის საპროექტო საზღვარი

დამკვეთი	ლევან ჯანაშია	
თანამდებობა	გვარი, სახელი	ხელმოწერა
არქიტექტორი	გ.ბერაია	

				ფურც №
სტადია	ფორმატი	სულ.ფურც	მასშტაბი	თარიღი
პროექტი	A3	14	1:100	25.05.2019

არსებული

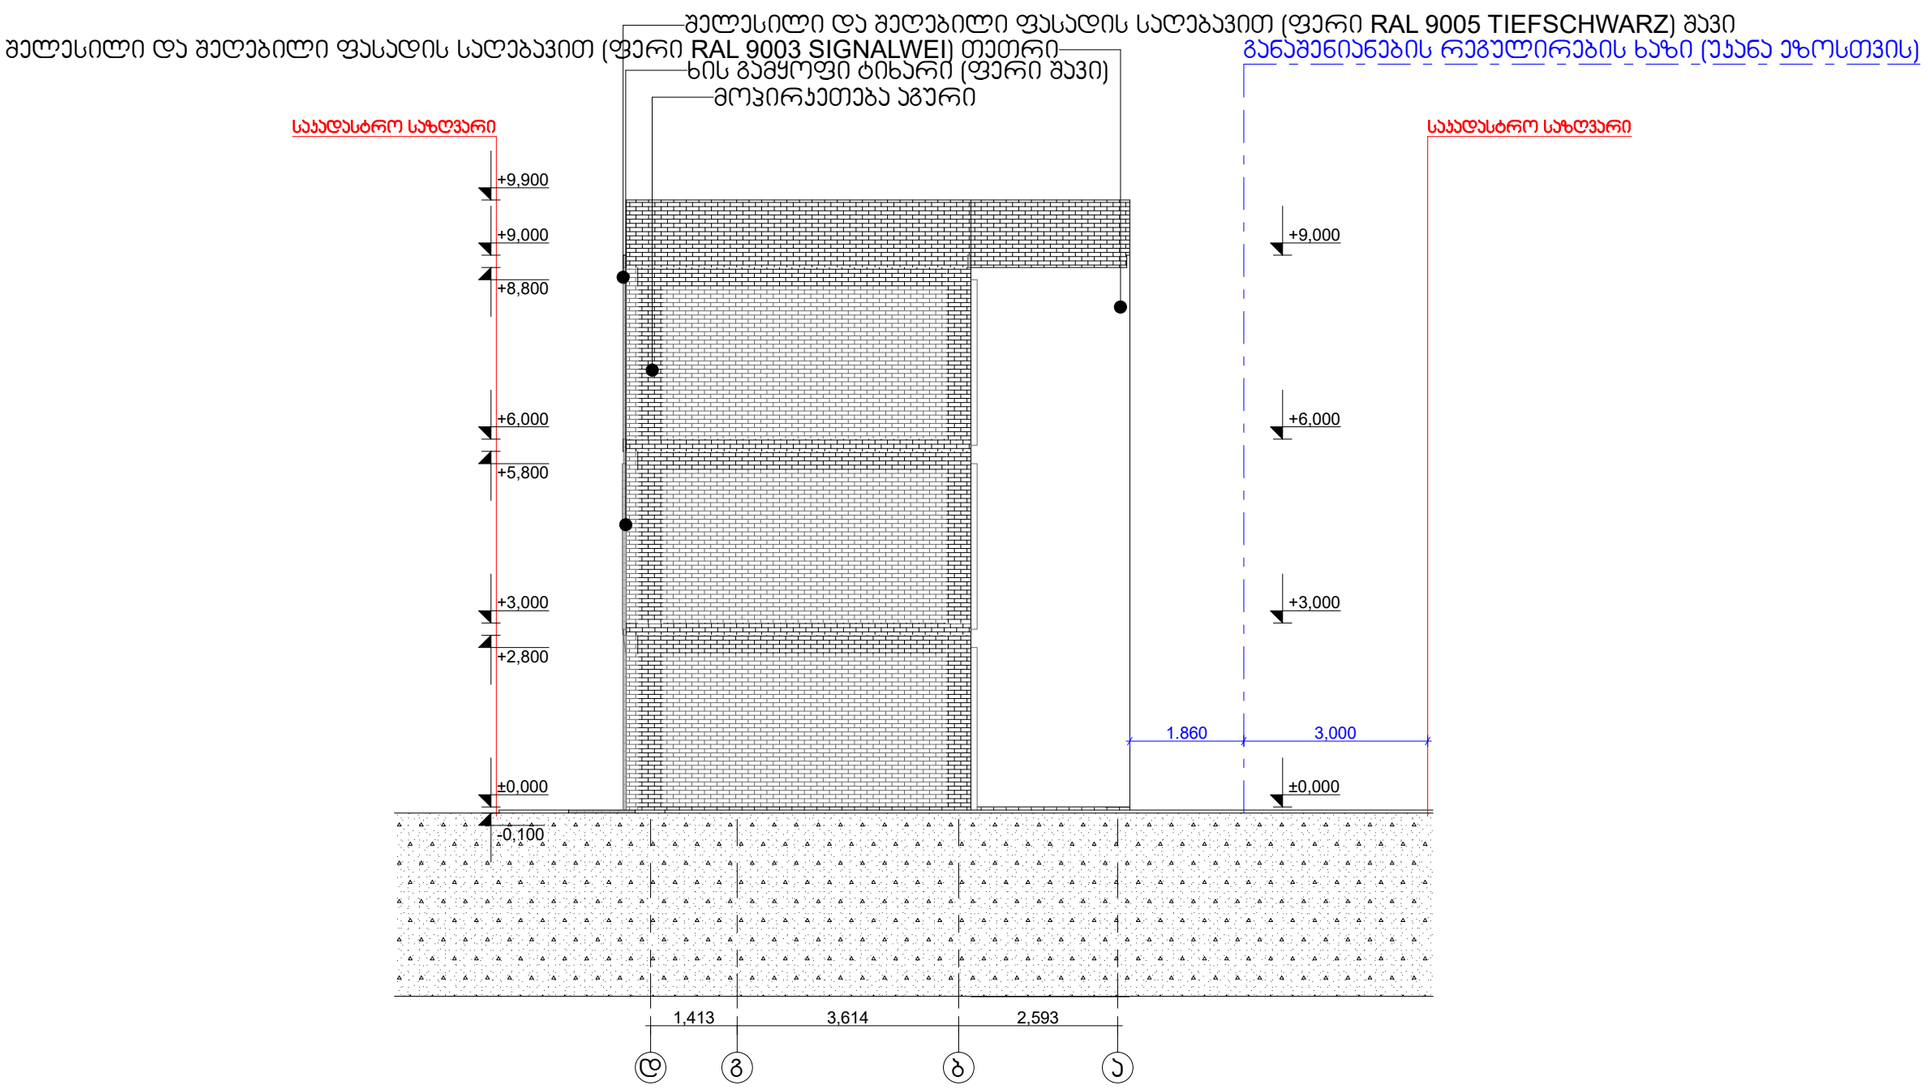

საპატრო ცენტრი

ფასადი დ-ა ღერძებში

ტერიტორიის საკადასტრო საზღვარი

დამკვეთი	ლევან ჯანაშია		
თანამდებობა	გვარი, სახელი	ხელმოწერა	
არქიტექტორი	გ.ბერაია		
			ფურც №
სტადია	ფორმატი	სულ.ფურც	მასშტაბი	თარიღი
პროექტი	A3	14	1:100	25.05.2019

საპროექტო

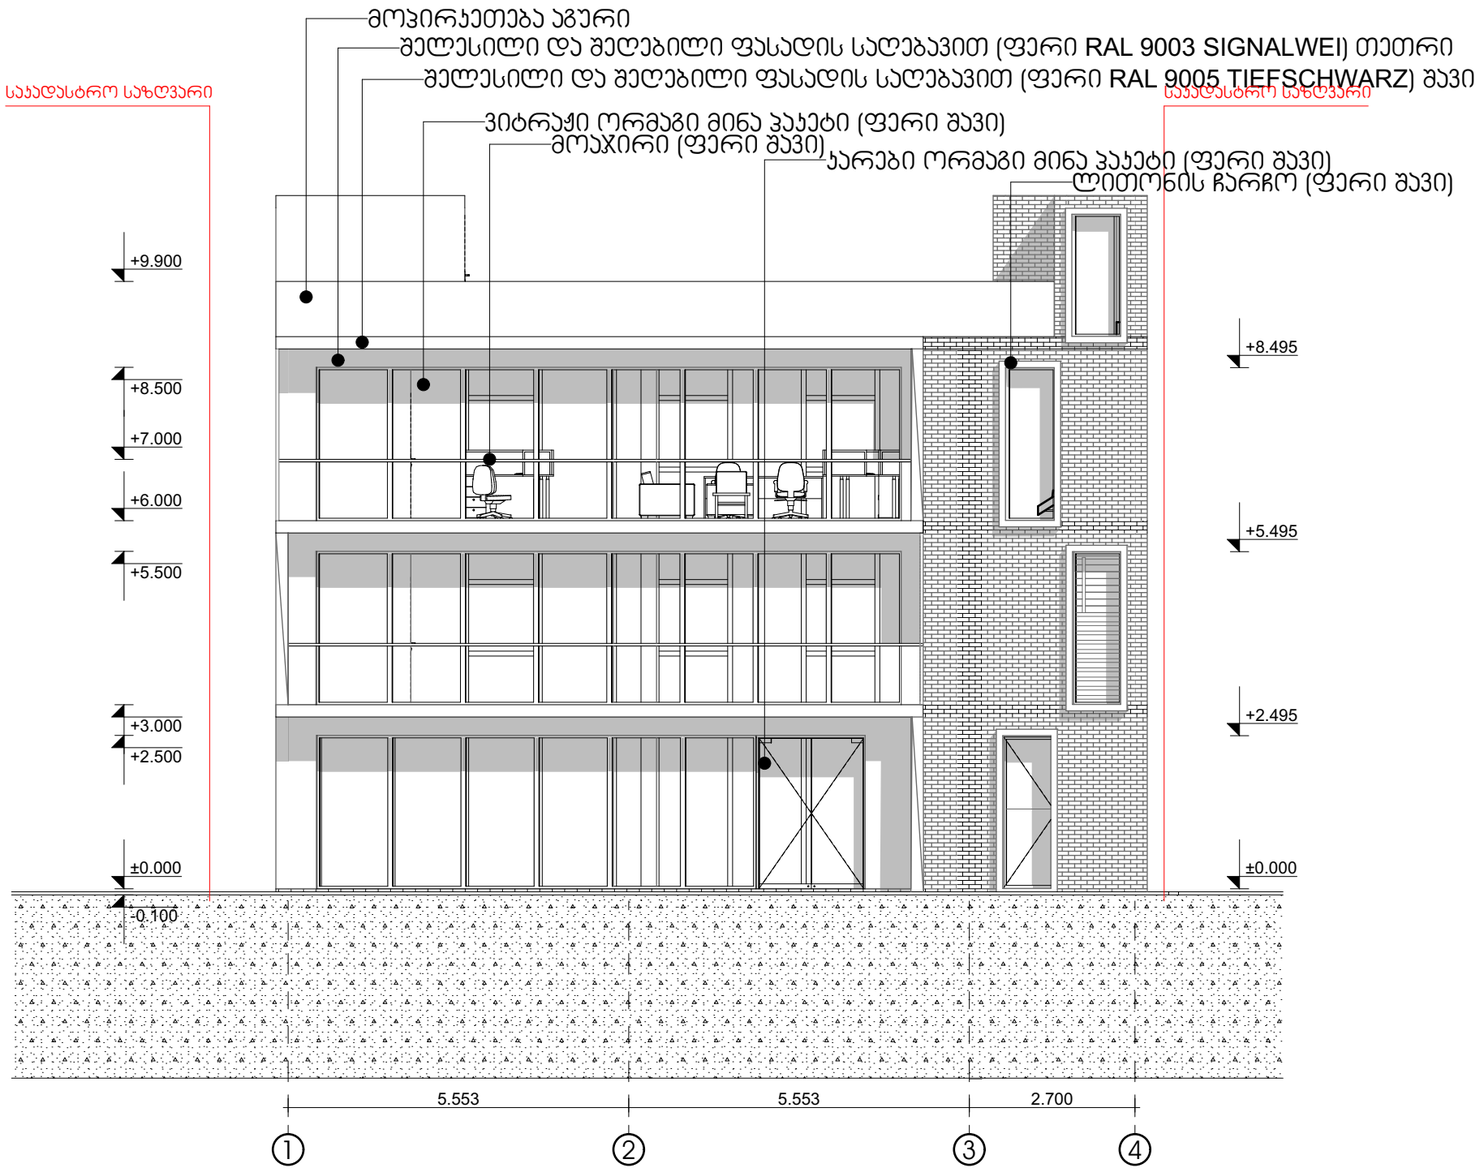

საპაჭრო ცენტრი

ფასადი 1-4 ღერძებში

ტერიტორიის საპადასტრო საზღვარი

დამკვეთი	ლევან ჯანაშია	
თანამდებობა	გვარი, სახელი	ხელმოწერა
არქიტექტორი	გ.ბერაია	

				ფურც №: 6
სტადია	ფორმატი	სულ.ფურც	მასშტაბი	თარიღი
პროექტი	A3	14	1:500	17.10.2024

საპროექტო



საპატრო ცენტრი

ფასადი 4-1 ღერძებში

ტერიტორიის საპროექტო საზღვარი

დამკვეთი	ლევან ჯანაშია	
თანამდებობა	გვარი, სახელი	ხელმოწერა
არქიტექტორი	გ.ბერაია	

				ფურც №
				7
სტადია	ფორმატი	სულ.ფურც	მასშტაბი	თარიღი
პროექტი	A3	14	1:500	17.10.2024

საპროექტო

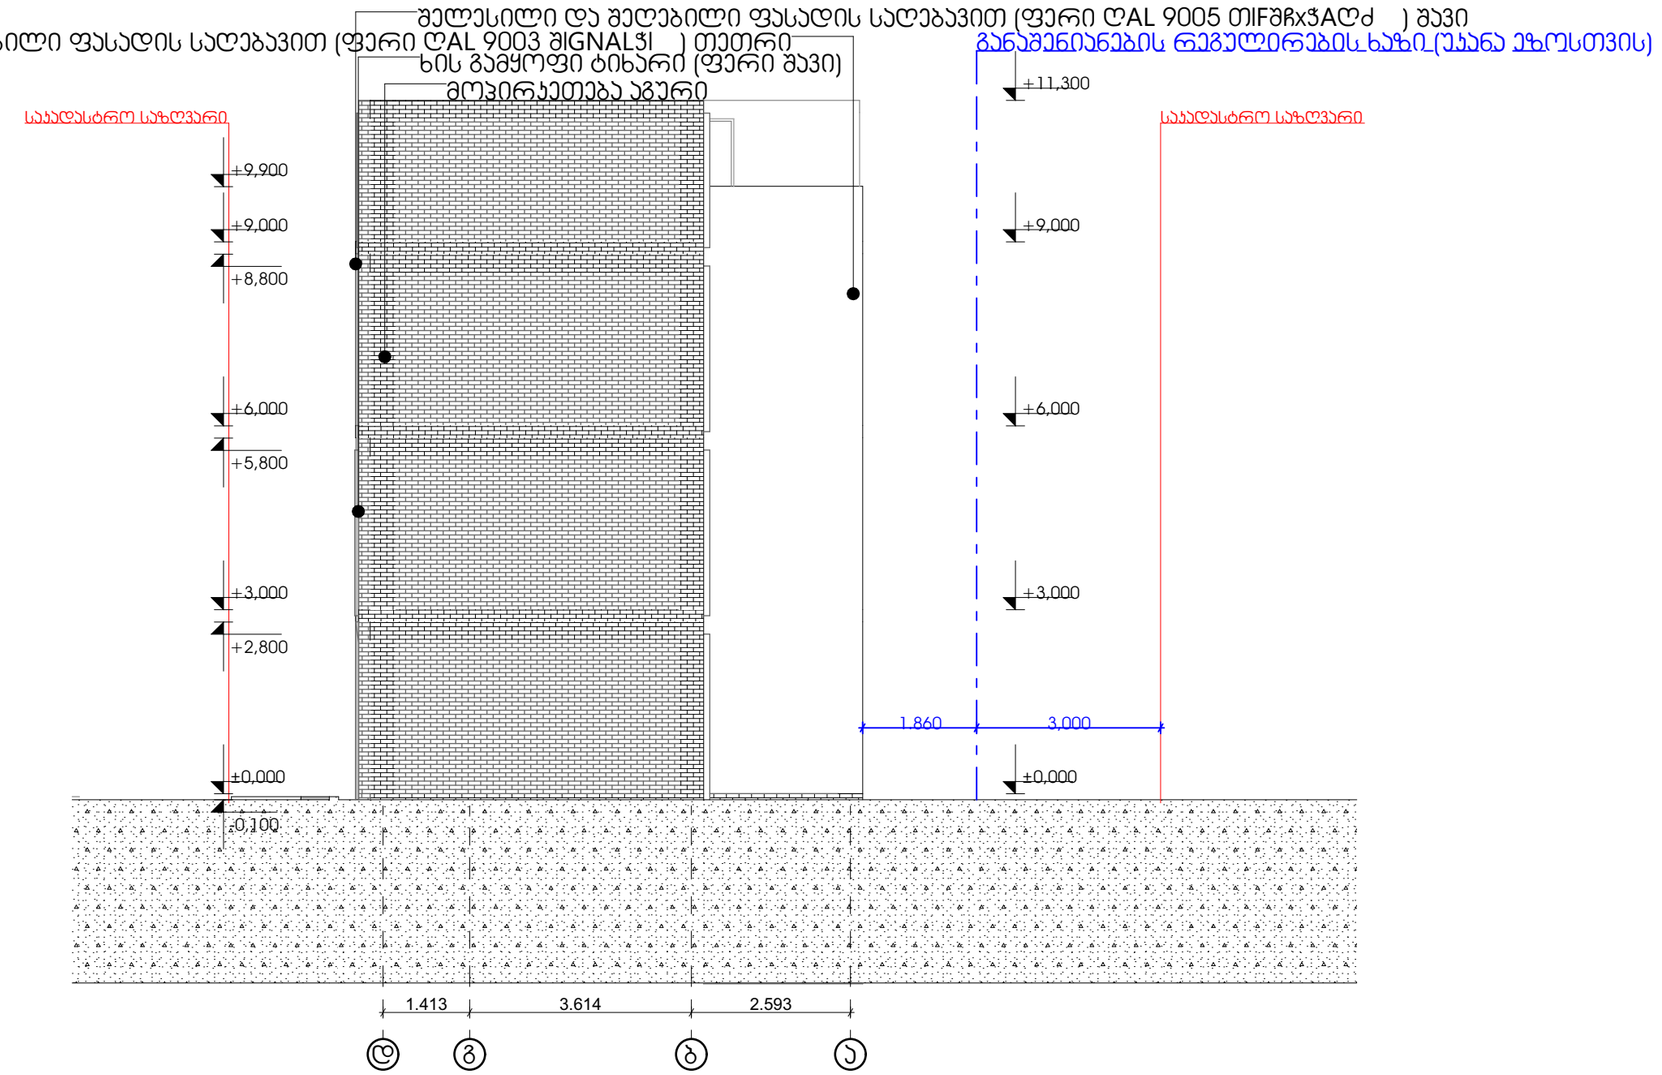

საპროექტო ცენტრი

ფასადი დ-ა ღერძებში

ტერიტორიის საპროექტო საზღვარი

დამკვეთი	ლევან ჯანაშია
თანამდებობა	გვარი, სახელი / ხელმოწერა
არქიტექტორი	გ.ბერაია

ფურც №	
	8

სტადია	ფორმატი	სულ.ფურც	მასშტაბი	თარიღი
პროექტი	A3	14	1:500	17.10.2024

საპროექტო

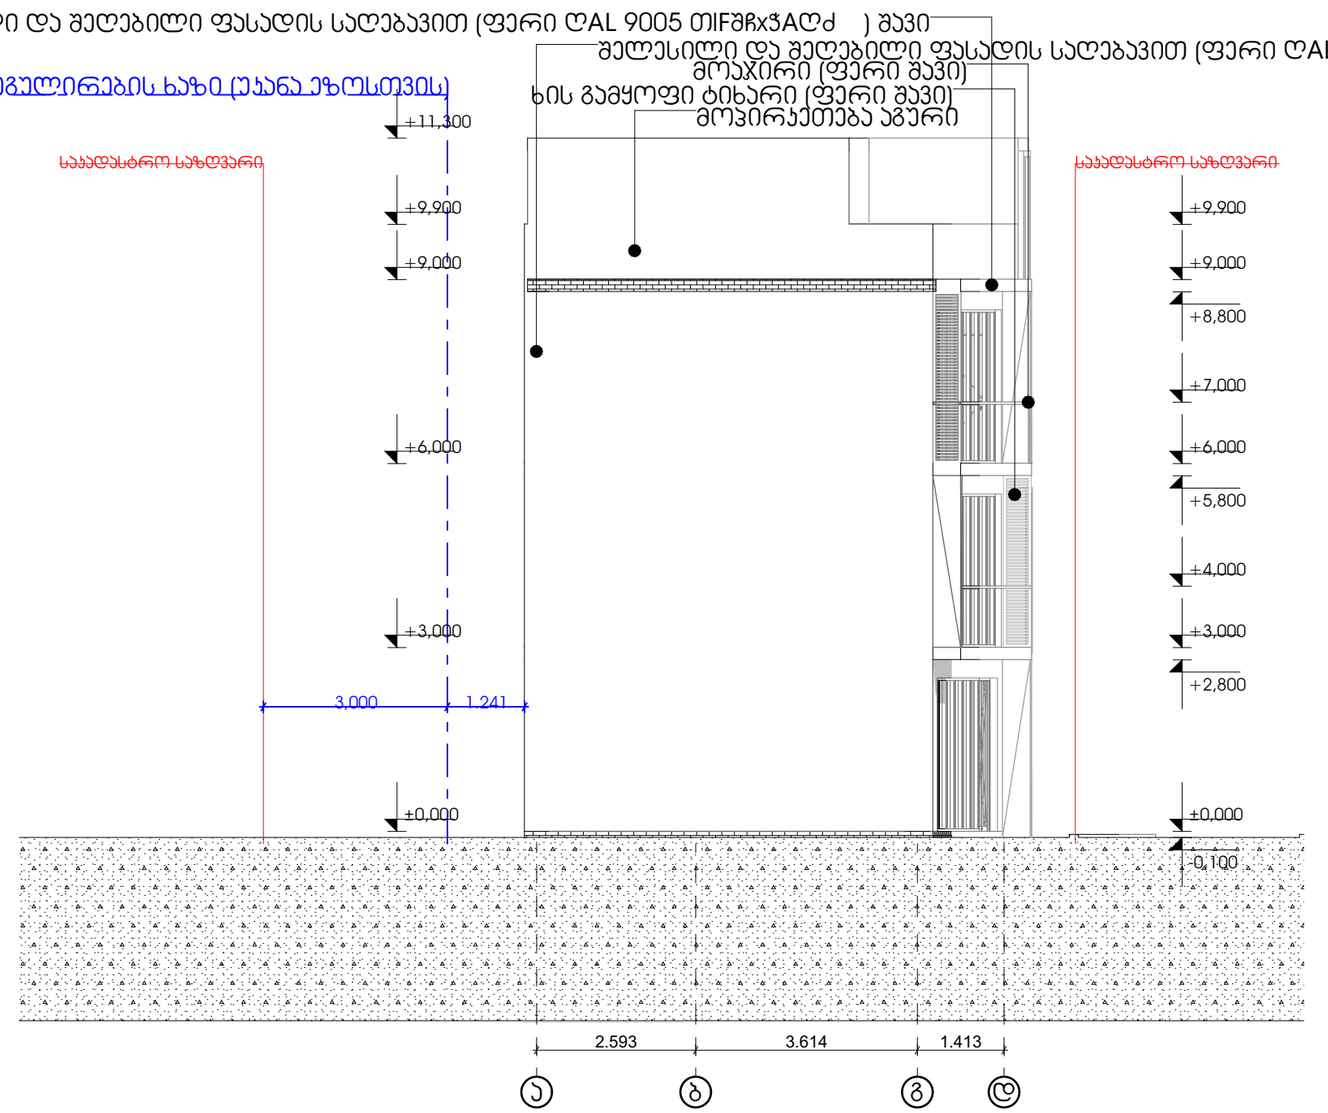

საპატრო ცენტრი

ფასადი ა-დ ღერძებში

ტერიტორიის საპროექტო საზღვარი

დამკვეთი	ლევან ჯანაშია	
თანამდებობა	გვარი, სახელი	ხელმოწერა
არქიტექტორი	გ.ბერაია	

ფურც №	
	9

სტადია	ფორმატი	სულ.ფურც	მასშტაბი	თარიღი
პროექტი	A3	14	1:500	17.10.2024