# საქართველო

ქალაქი თბილისი, თენგიზ ჩანტალაძის ჩიხი, №3 6000კვ.მ სასოფლო-სამეურნეო
დანიშნულების ს/კ №/01.19.16.002.230 მიწის ნაკვეთის ტოპოგრაფიული

## გეგმა

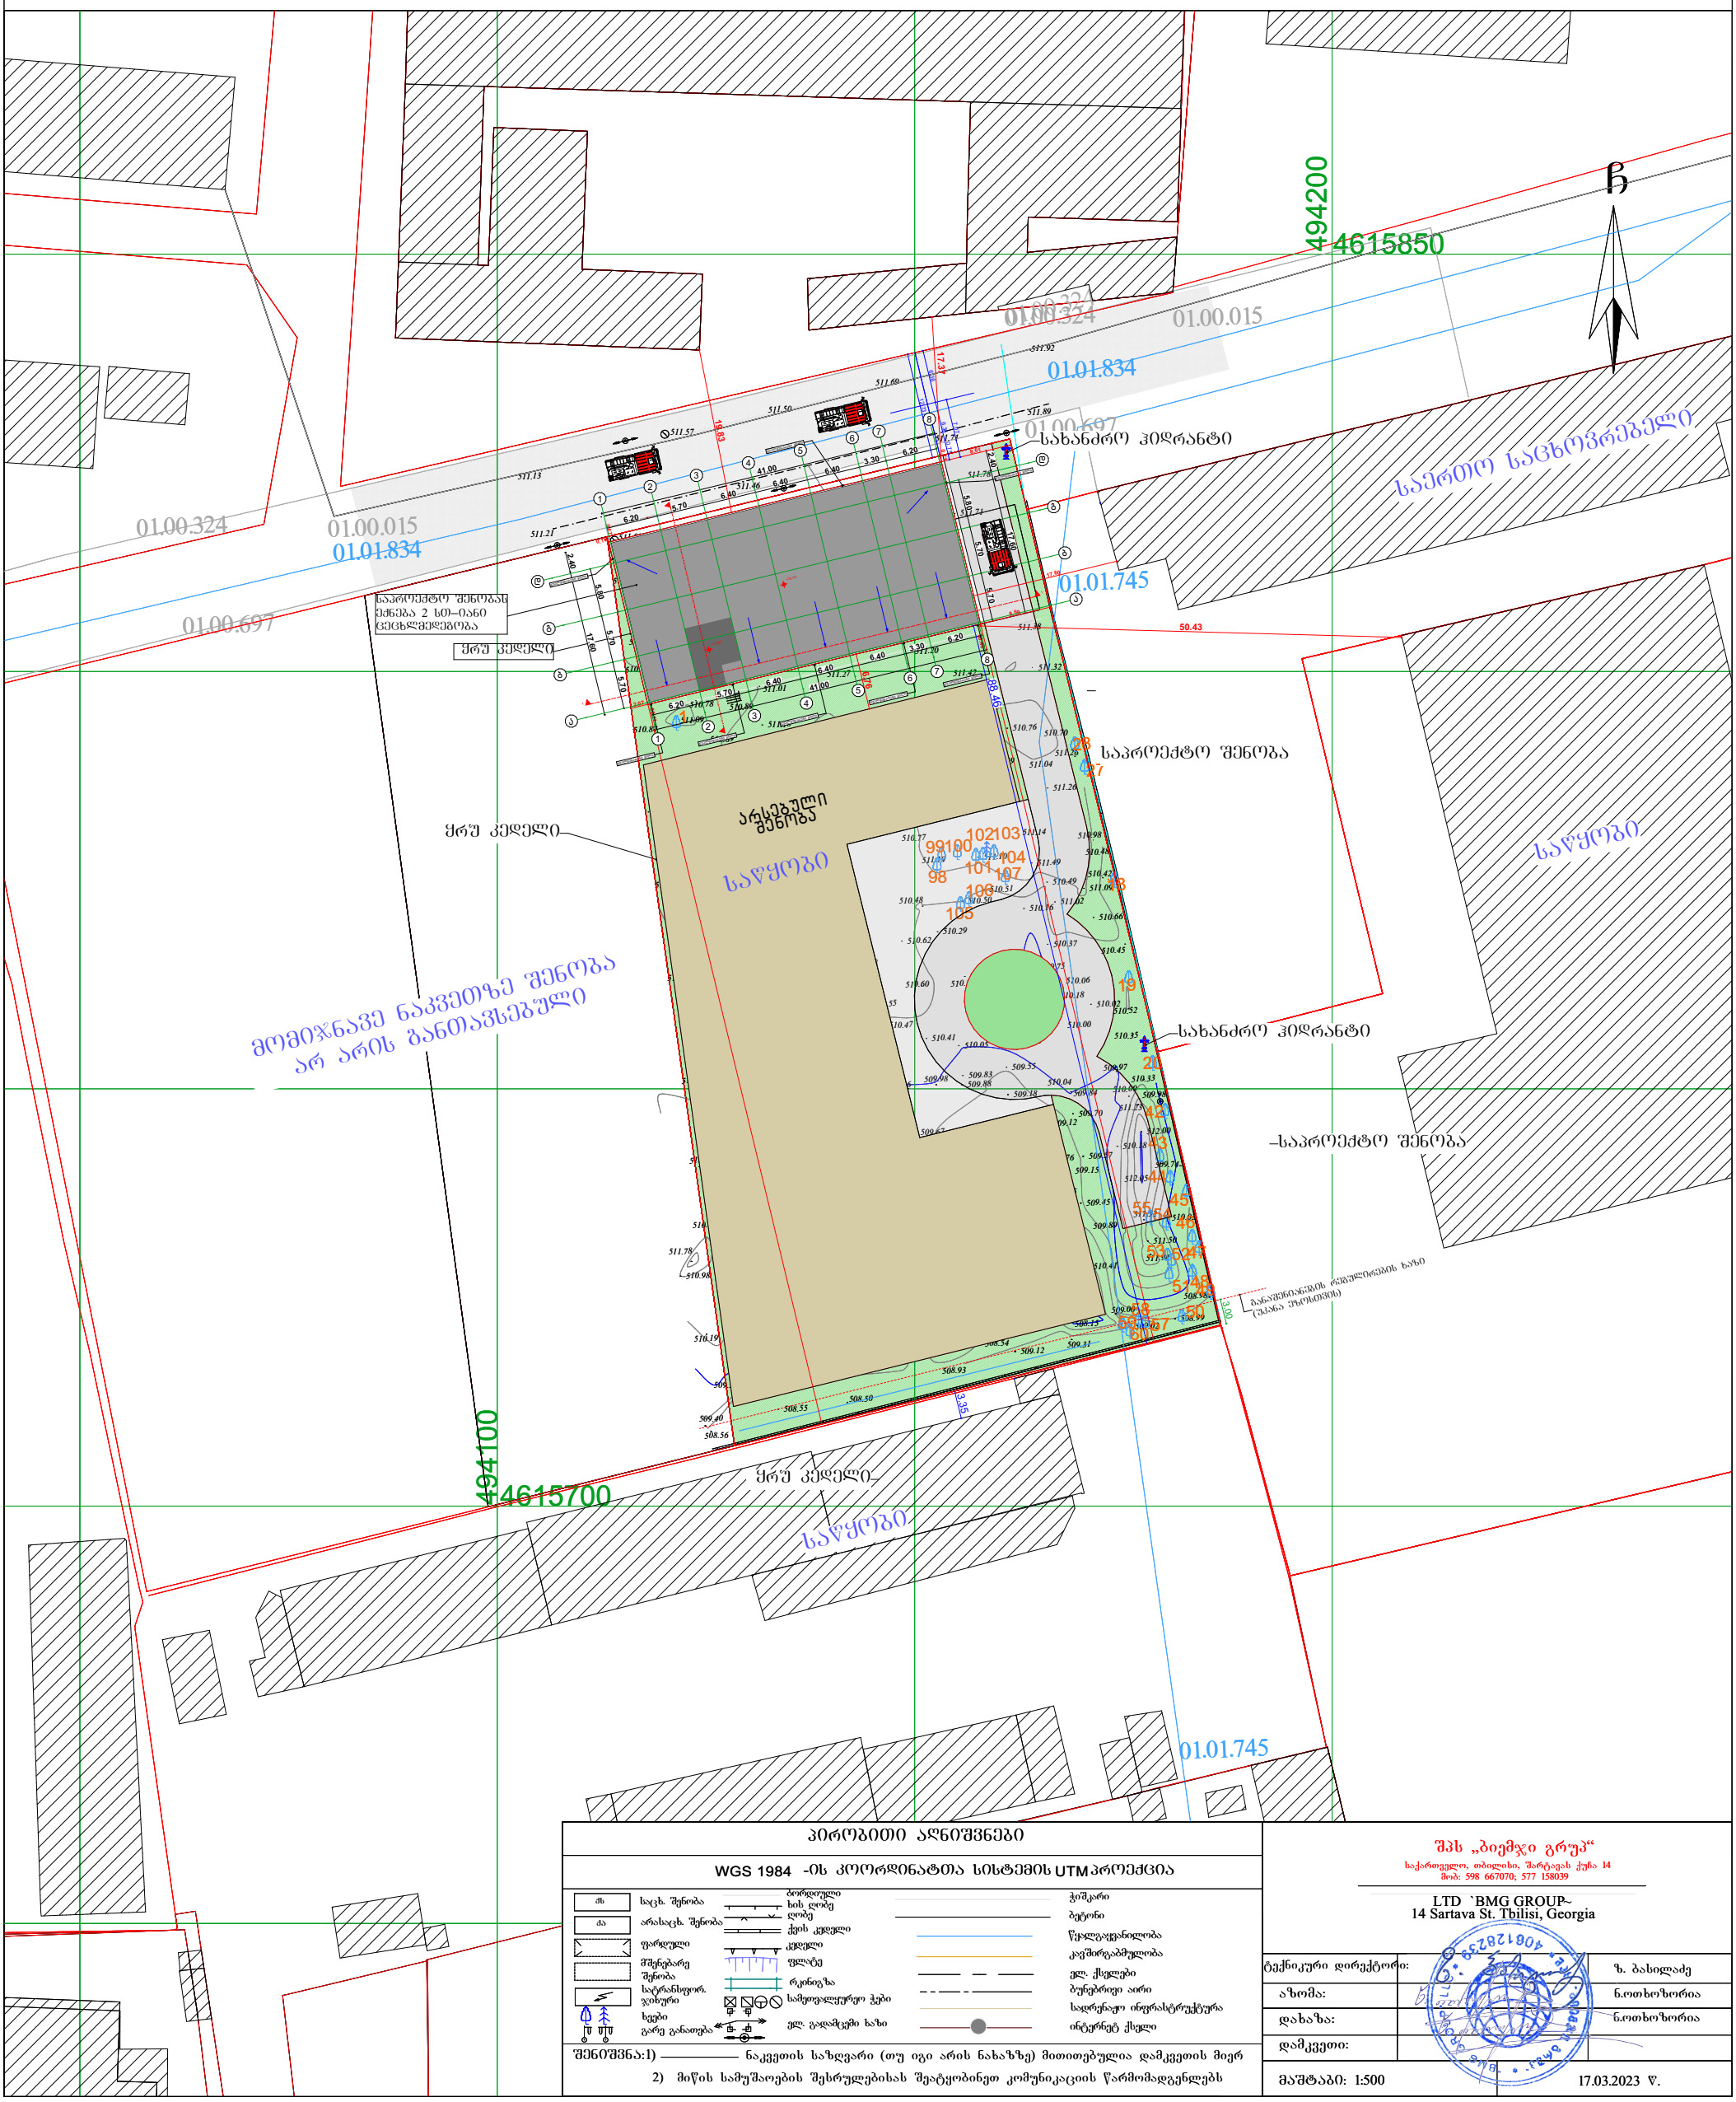


### პირობითი აღნიშვნები

WGS 1984 -ის კოორდინატთა სისტემის UTM პროექციაში

| | | | |
|---|---|---|---|
| ძს | საცხ. შენობა | ბორდიული | ჭიშკარი |
| ას | არასაცხ. შენობა | ხის ღობე | ბეტონი |
| | ფარდული | ქვის კედელი | წყალგაყვანილობა |
| | მშენებარე შენობა | კედელი | კავშირგაბმულობა |
| | სატრანსფორ. ჯიხური | ფლატე | ელ. ქსელები |
| | ხეები | რკინიგზა | ბუნებრივი აირი |
| | გარე განათება | სამოვალეურეო ჭები | სადრენაჟო ინფრასტრუქტურა |
| | | ელ. გადამცემი ხაზი | ინტერნეტ ქსელი |

შენიშვნა:1) ნაკვეთის საზღვარი (თუ იგი არის ნახაზზე) მითითებულია დამკვეთის მიერ

2) მიწის სამუშაოების შესრულებისას შეატყობინეთ კომუნიკაციის წარმომადგენლებს


შპს „ბიემჯი გრუპ“
საქართველო, თბილისი, შარტავას ქუჩა 14
ტელ: 598 667070; 577 158039

LTD `BMG GROUP~
14 Sartava St. Tbilisi, Georgia


| | | |
|---|---|---|
| ტექნიკური დირექტორი: | | ზ. ბასილაძე |
| ა.ზომა: | | ნ.ოთხოზორია |
| დახაზა: | | ნ.ოთხოზორია |
| დამკვეთი: | | |
| მაშტაბი: 1:500 | | 17.03.2023 წ. |