

ფასადი 1-7

მასალათა სპეციფიკაცია

საფასადე აბური - 225.5 მ²
დამუშავებული ბეტონი - 59.3 მ²
ლესვა/ღებვა - 86.4 მ²

ფასადის ფართობების უწყისი	
მიწის ნაკვეთის ფართი	7098 მ²
განაშენიანების ფართი	3700.8 მ²
საერთო ფართი	3350.2 მ²
მათ შორის	
სარდაფის ფართი	460.8 მ²
საცხოვრებელი ფართი	2003.1 მ²
საზოგადოებრივი ფართი	360.1 მ²
სადარბაზოები და კიბის უჯრედები	526.2 მ²
კ2-ის საანგარიშო ფართი გარე კონტურზე	2788.5 მ²
საშენებლო ფართი	2968 მ²
მათ შორის 0.00-ის ზევით	2374.4 მ²
0.00-ის ქვევით	593.6 მ²
საშენებლო მოცულობა	8429.2 მ³
მათ შორის 0.00-ის ზევით	7598.1 მ³
0.00-ის ქვევით	831.1 მ³
შენობის კონსტრუქციული სიმაღლე (-4.05 ნიშნულიდან +13.20 ნიშნულამდე)	17.25 მ

ტექნიკურ-ეკონომიკური პარამეტრები

მრავალბინიანი საცხოვრებელი სახლი

ნახაზის დასახელება			მასშტაბი
			მ.1/100
file	layout		ფორმ. A2
შპს „ჯეი 4"	მისამართი: ქ.ბათუმში, ლეო ქიაჩელის ქუჩა №19		
თანამდებობა	გვარი		ხელმოწერა
არქიტექტორი	დ.ბენიაშვილი		
არქიტექტორი	ვ.ბაბაშვილი		
კონსტრუქტორი	ბ.ბარბაქაძე		
სტადია	თარიღი	შეთანხმების	შეთანხმების №
პროექტი	10.06.2024		



ტექნიკურ-ეკონომიკური პარამეტრები

მიწის ნაკვეთის ფართი	7098 მ²
განაშენიანების ფართი	3700.8 მ²
საერთო ფართი	3350.2 მ²
მათ შორის	
სარდაფის ფართი	460.8 მ²
საცხოვრებელი ფართი	2003.1 მ²
საზაფხულო ფართი	360.1 მ²
სალარდაზღვები და კიბის უჯრედები	526.2 მ²
კ2-ის საანგარიშო ფართი გარე კონტურზე	2788.5 მ²
სამშენებლო ფართი	2968 მ²
მათ შორის 0.00-ის ზევით	2374.4 მ²
0.00-ის ქვევით	593.6 მ²
სამშენებლო მოცულობა	8429.2 მ³
მათ შორის 0.00-ის ზევით	7598.1 მ³
0.00-ის ქვევით	831.1 მ³
შენობის კონსტრუქციული სიმაღლე (-4.05 ნიშნულიდან +13.20 ნიშნულამდე)	17.25 მ

ფასადი 7-1

მასალათა სპეციფიკაცია

საფასადე აბური - 112.3 მ²
დამუშავებული ბეტონი - 132 მ²
ლესვა/ღებვა - 81.6 მ²

მრავალბინიანი საცხოვრებელი სახლი

ნახაზის დასახელება			მასშტაბი
			მ.1/100
file	layout		ფორმ. A2
შპს „ჯეი 4"	მისამართი		
	ქ.ბათუმში, ლეო ქიაჩელის ქუჩა №19		
თანამდებობა	გვარი		ხელმოწერა
არქიტექტორი	დ.ბერიკაშვილი		
არქიტექტორი	ვ.ბაბაშვილი		
კონსტრუქტორი	ბ.ბარბაქაძე		
სტადია	თარიღი	შეკვეთ.	შეკვეთის №
პროექტი	10.06.2024		

ფასადი ა-დ

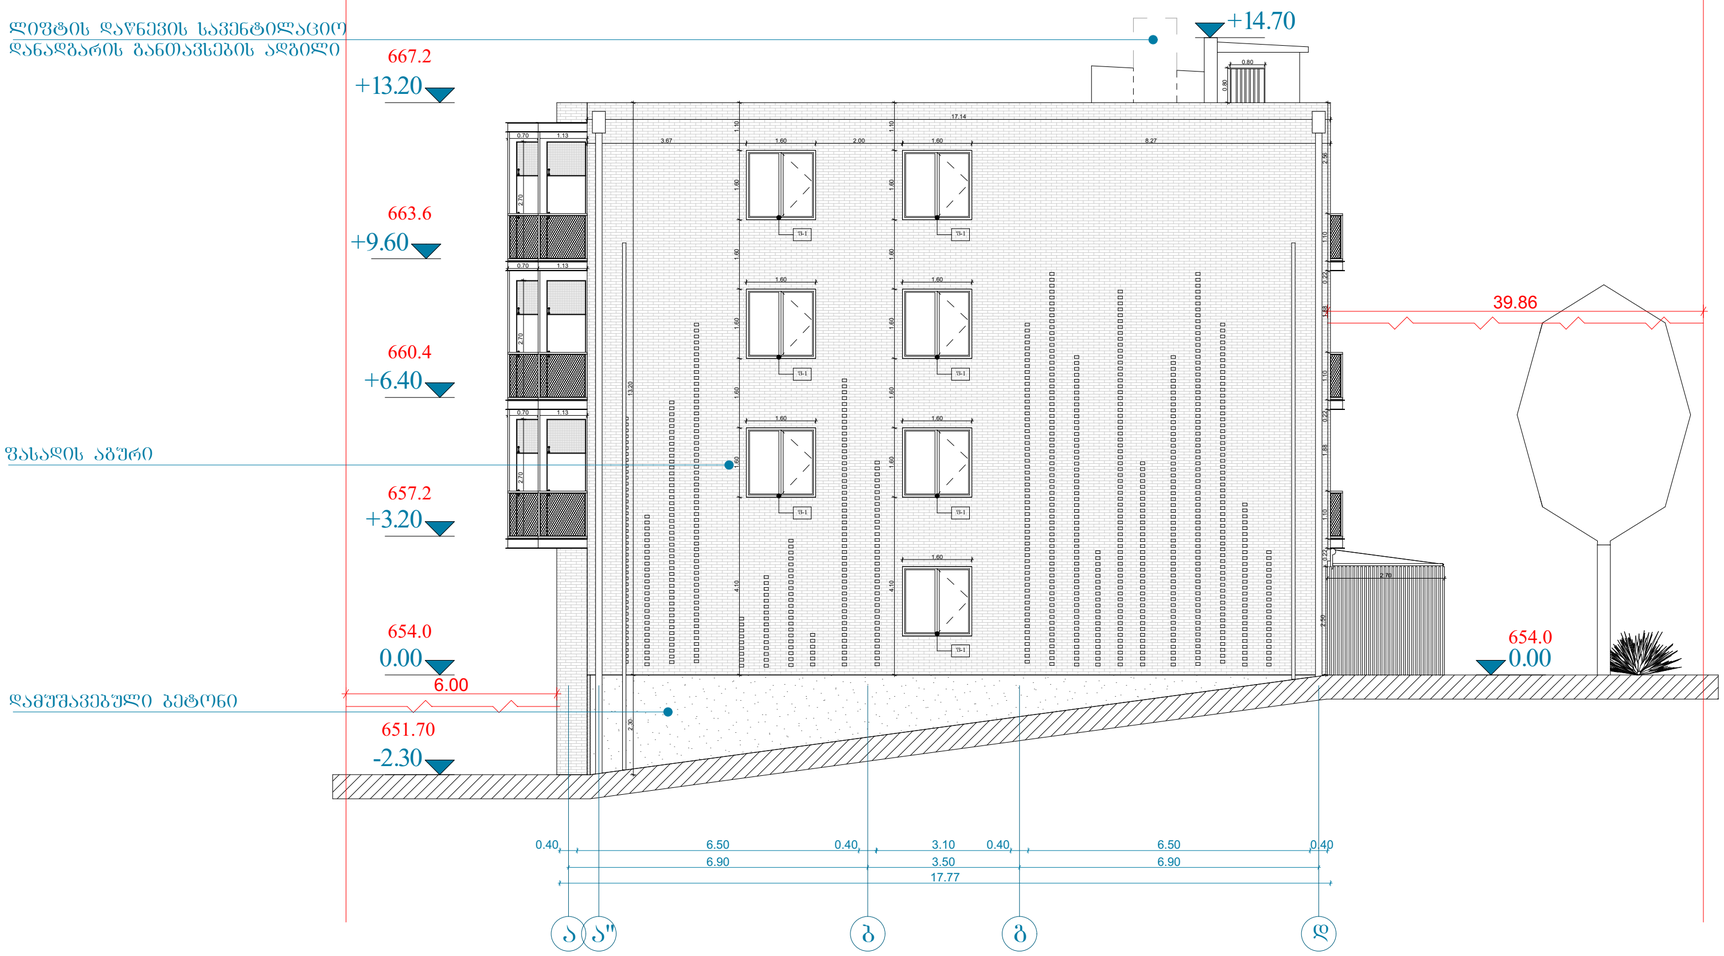

ტექნიკურ-ეკონომიკური პარამეტრები

მიწის ნაკვეთის ფართი	7098 მ²
განაშენიანების ფართი	3700.8 მ²
საერთო ფართი	3350.2 მ²
მათ შორის	
სარდაფის ფართი	460.8 მ²
საცხოვრებელი ფართი	2003.1 მ²
საზაფხულო ფართი	360.1 მ²
სალარაჟოები და კიბის უჯრედები	526.2 მ²
∠2-ის საანგარიშო ფართი გარე კონტურზე	2788.5 მ²
საშენებლო ფართი	2968 მ²
მათ შორის 0.00-ის ზევით	2374.4 მ²
0.00-ის ქვევით	593.6 მ²
საშენებლო მოცულობა	8429.2 მ³
მათ შორის 0.00-ის ზევით	7598.1 მ³
0.00-ის ქვევით	831.1 მ³
შენობის კონსტრუქციული სიმაღლე (-4.05 ნიშნულიდან +13.20 ნიშნულამდე)	17.25 მ

ფასადი ა-დ

მასალათა სპეციფიკაცია

საფასადე აგური - 217.4 მ²
დამუშავებული ბეტონი - 20.3 მ²

მრავალბინიანი საცხოვრებელი სახლი

ნახაზის დასახელება			მასშტაბი
			მ.1/100
file		layout	ფორმ. A2
შპს „ჯეი 4"	მისამართი: ქ.ბათუმში, ლეო ქიაჯელის ქუჩა №19		
თანამდებობა	გვარი	ხელმოწერა	
არქიტექტორი	დ.ბუნიაშვილი		
არქიტექტორი	ვ.ბაბაშვილი		
კონსტრუქტორი	ბ.ბარბაქაძე		
სტადია	ობიექტი	შეთანხმებულია:	შეთანხმების №
პროექტი	10.06.2024		

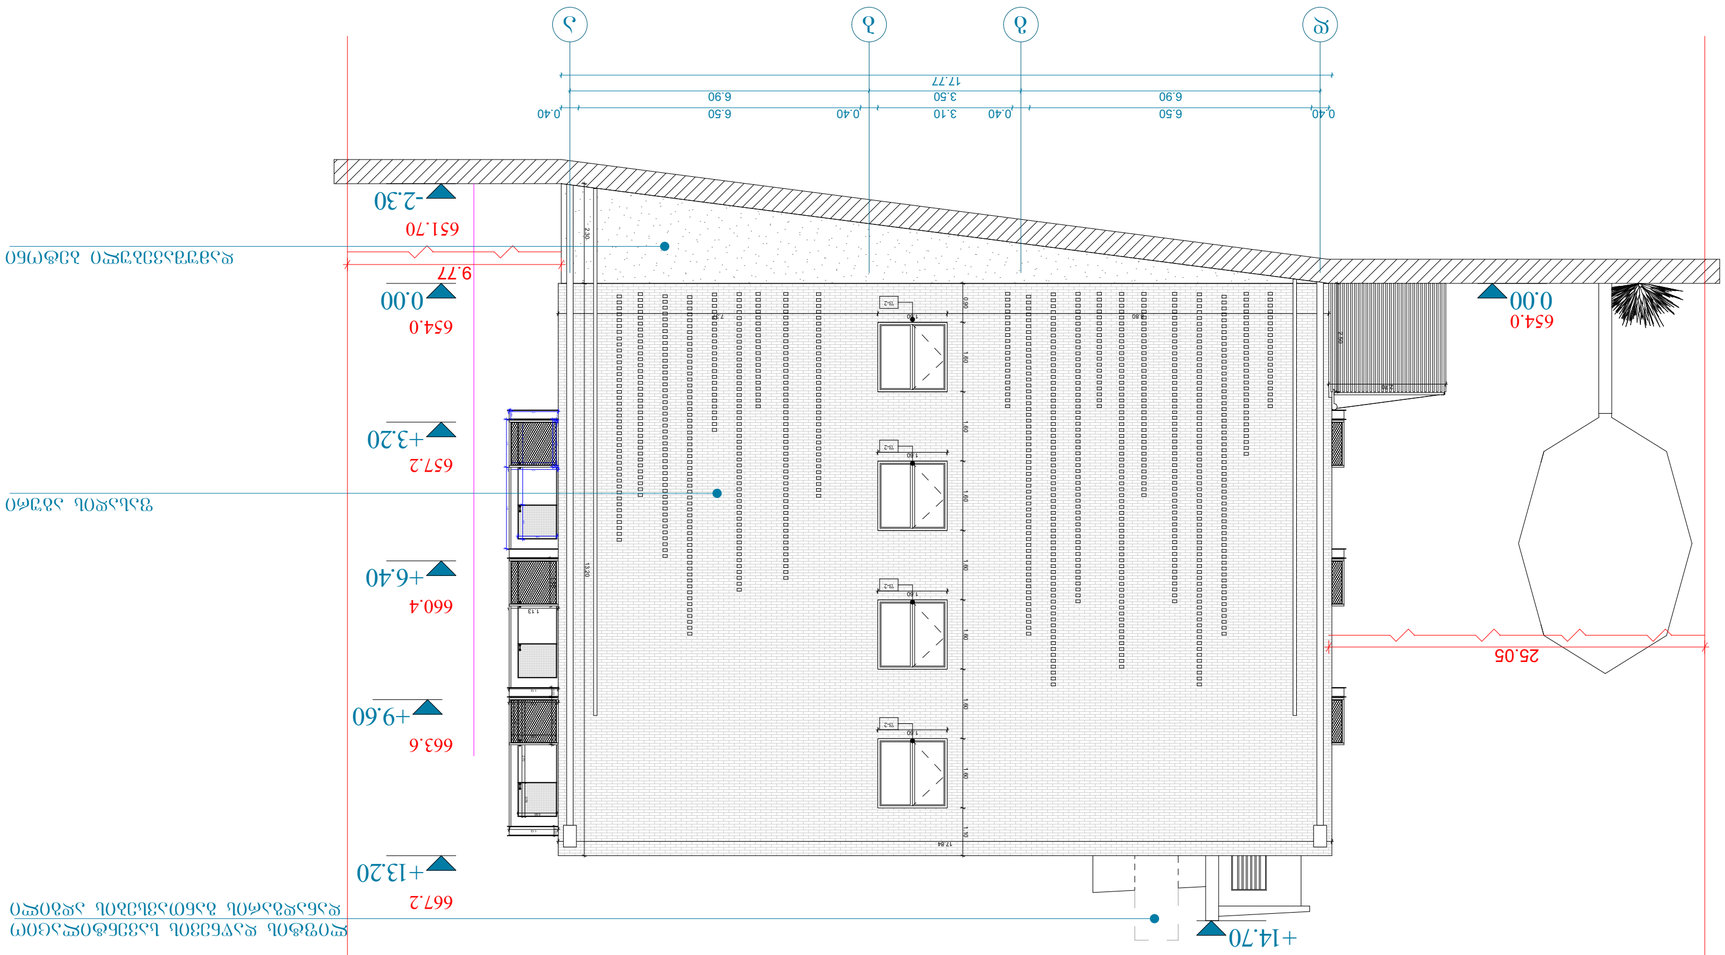

ფასადი ლ-ა










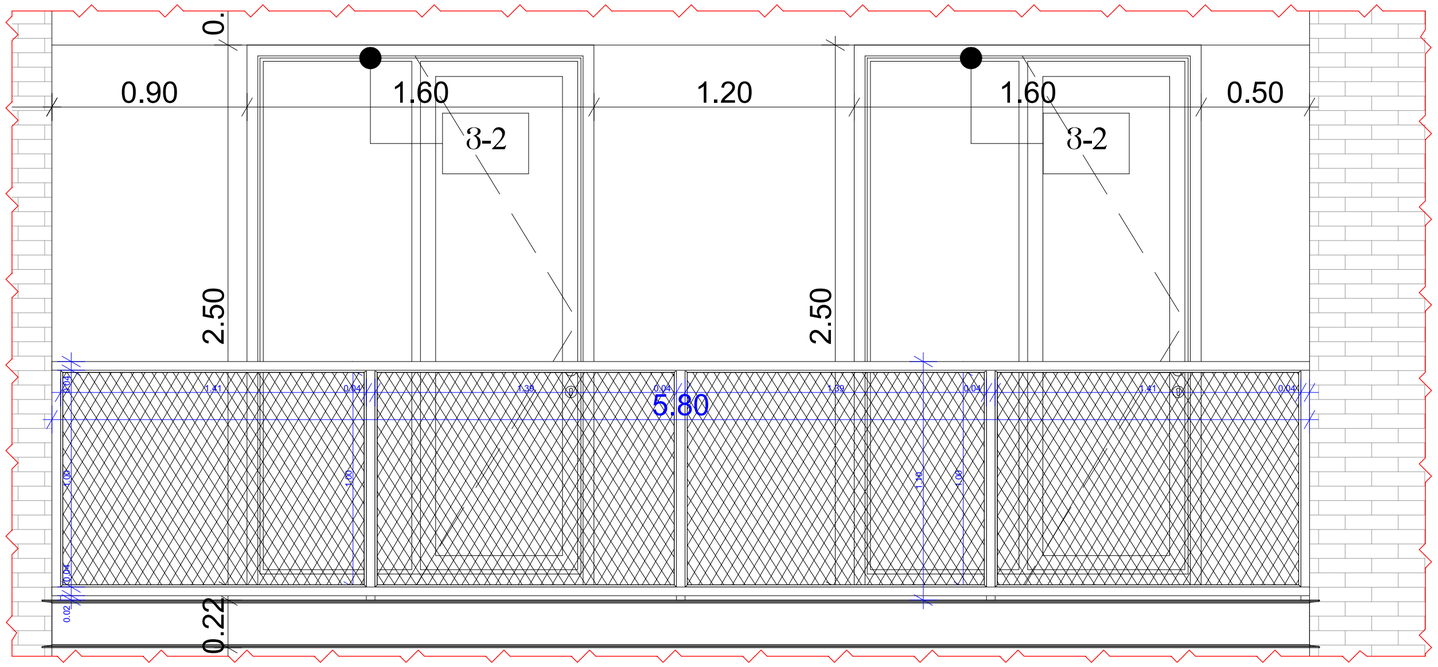

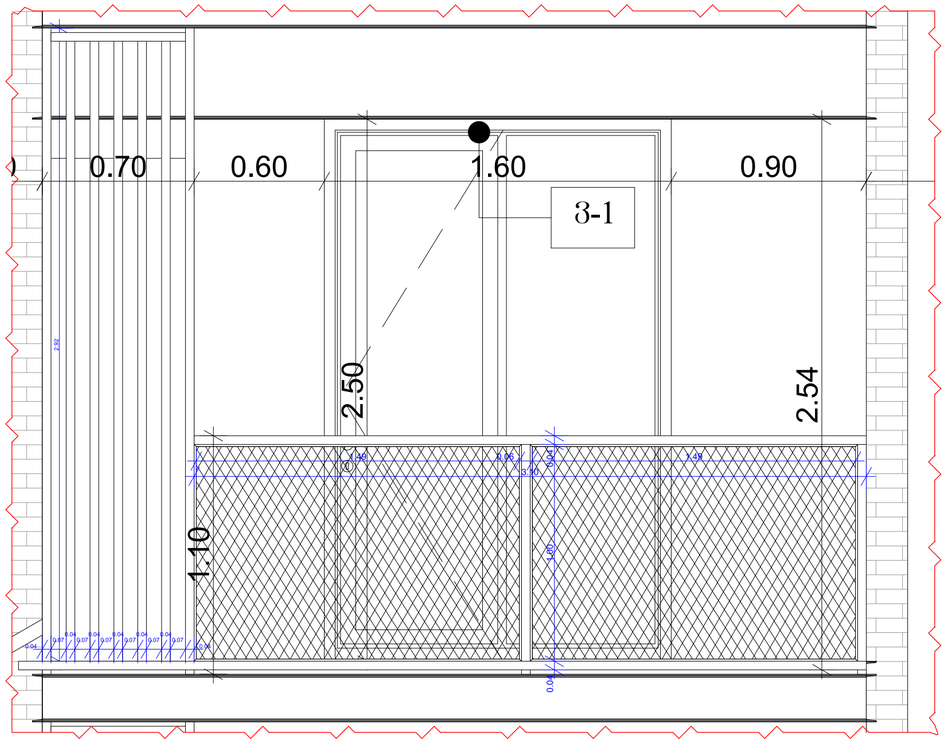

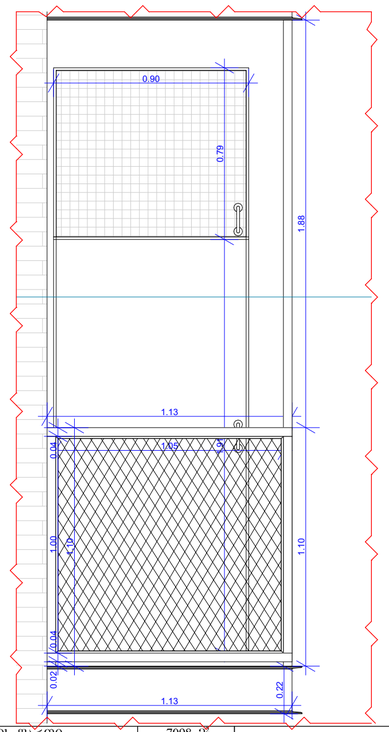

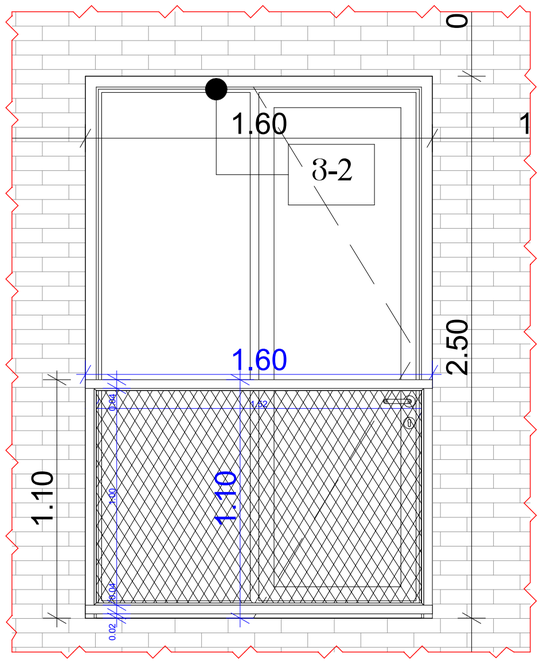

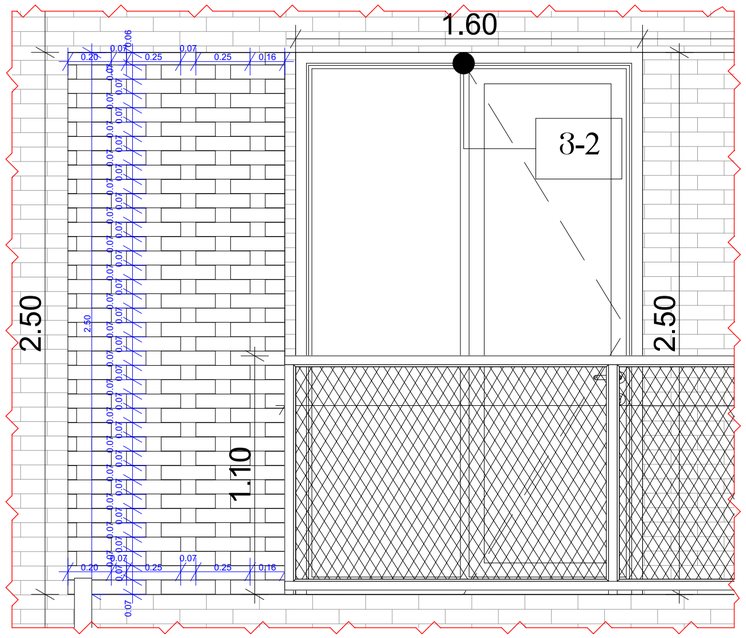

ტექნიკურ-ეკონომიკური პარამეტრები

მიწის ნაკვეთის ფართი	7098 მ²
ბანაშენიანების ფართი	3700.8 მ²
საერთო ფართი	3350.2 მ²
მათ შორის	
საოფისე ფართი	460.8 მ²
საცხოვრებელი ფართი	2003.1 მ²
საზაფხულო ფართი	360.1 მ²
საერთო სველი წერტილები	526.2 მ²
კ2-ის საანგარიშო ფართი გარე კონტურზე	2788.5 მ²
საშენებლო ფართი	2968 მ²
მათ შორის 0.00-ის ზევით	2374.4 მ²
0.00-ის ქვევით	593.6 მ²
საშენებლო მოცულობა	8429.2 მ³
მათ შორის 0.00-ის ზევით	7598.1 მ³
0.00-ის ქვევით	831.1 მ³
შენობის კონსტრუქციული სიმაღლე (-4.05 ნიშნულიდან +13.20 ნიშნულამდე)	17.25 მ

დეტალიზაცია

მრავალბინიანი საცხოვრებელი სახლი

ნახაზის დასახელება			მასშტაბი
			მ.1/100
file	layout		ფორმ. A2
თანამდებობა	გვარი	ხელმოწერა	
არქიტექტორი	დ.ბაშუკაური		
არქიტექტორი	ვ.ბაბაშვილი		
კონსტრუქტორი	ბ.ბარბაქაძე		
სტადია	თარიღი	შეთანხმება	შეცვლილი №
პროექტი	10.06.2024		

ფანჯრის ნომერი	3-1	3-2
ფანჯრის ტიპი	ვიტრაჟი შემოსაზიდი კარით	ვიტრაჟი შემოსაზიდი კარით
ფანჯრების რაოდენობა	26	38
ზომა მმ-ში	1600X2500	1600X2500
ესკიზი	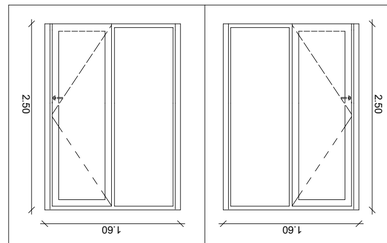	

ფანჯრის ნომერი	9-1	9-2	9-3	9-4	9-5
ფანჯრის ტიპი	ვიტრაჟი შემოსაზიდი კარით	ვიტრაჟი შემოსაზიდი კარით	ვიტრაჟი შემოსაზიდი კარით	ვიტრაჟი შემოსაზიდი კარით	ვიტრაჟი შემოსაზიდი კარით
ფანჯრების რაოდენობა	14	11	10	6	6
ზომა მმ-ში	1600X1600	1600X1600	600X1600	2500X1500	
ესკიზი	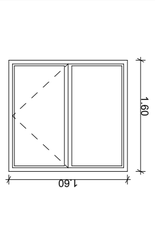	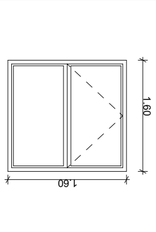	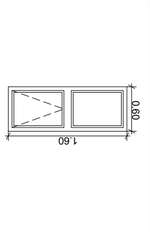	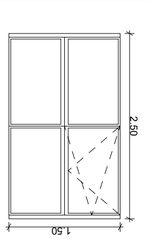	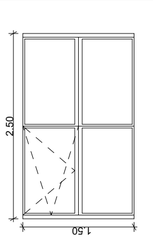

ფანჯრის ნომერი	1-1	1-2	1-3	1-4	1-5	1-6
ფანჯრის ტიპი	ვიტრაჟი შემოსაზიდი კარით	ვიტრაჟი შემოსაზიდი კარით	ვიტრაჟი შემოსაზიდი კარით	ვიტრაჟი შემოსაზიდი კარით	ვიტრაჟი შემოსაზიდი კარით	ვიტრაჟი შემოსაზიდი კარით
ფანჯრების რაოდენობა	1	1	3	3	14	8
ზომა მმ-ში	2500X1600	2500X1600	2200X1000	2200X1000	2200X1000	2200X1000
ესკიზი	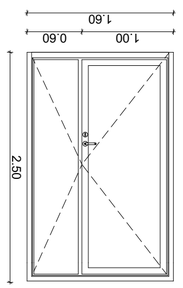	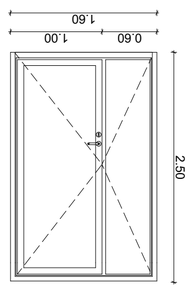	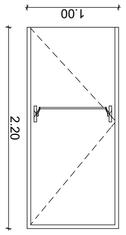	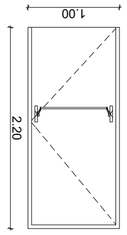	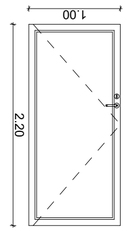	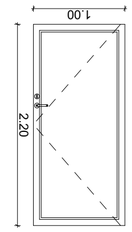





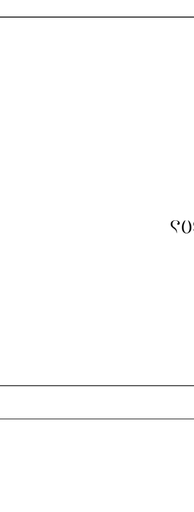

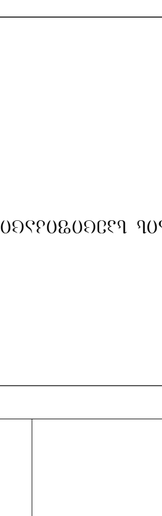

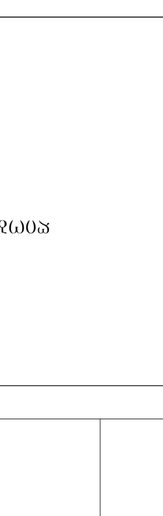

 








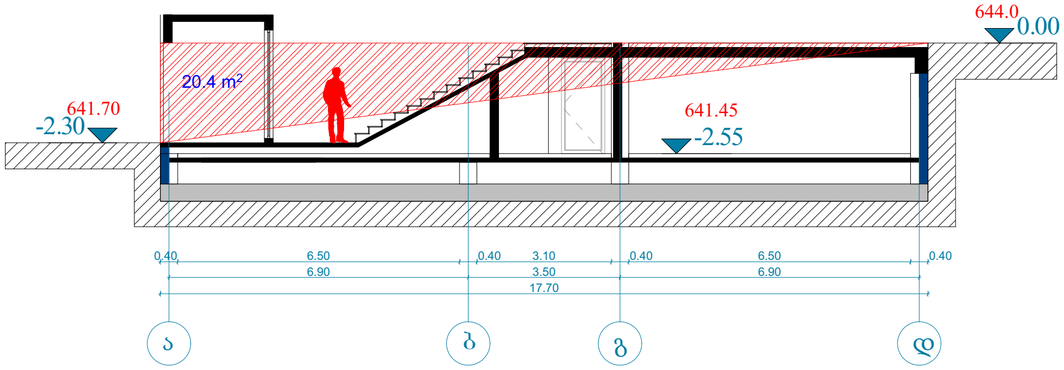

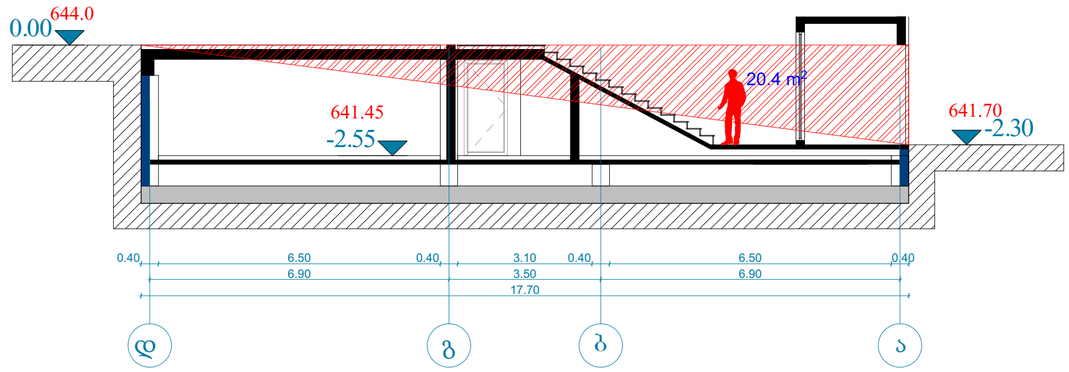

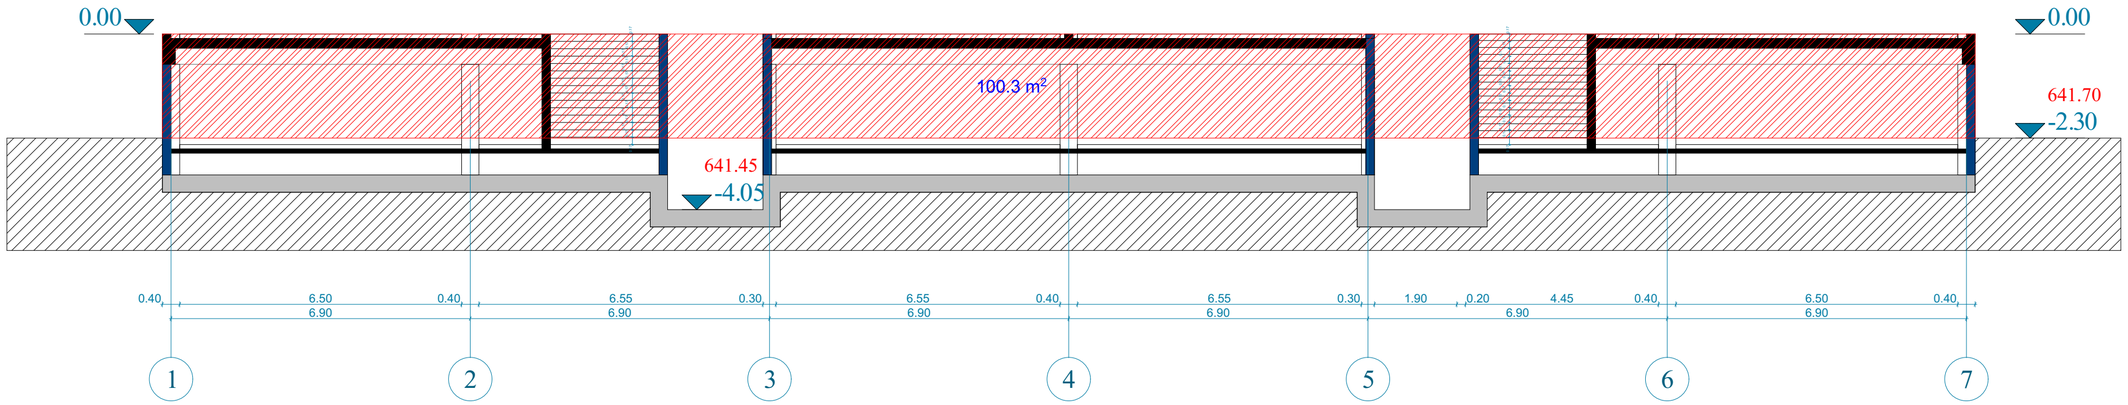

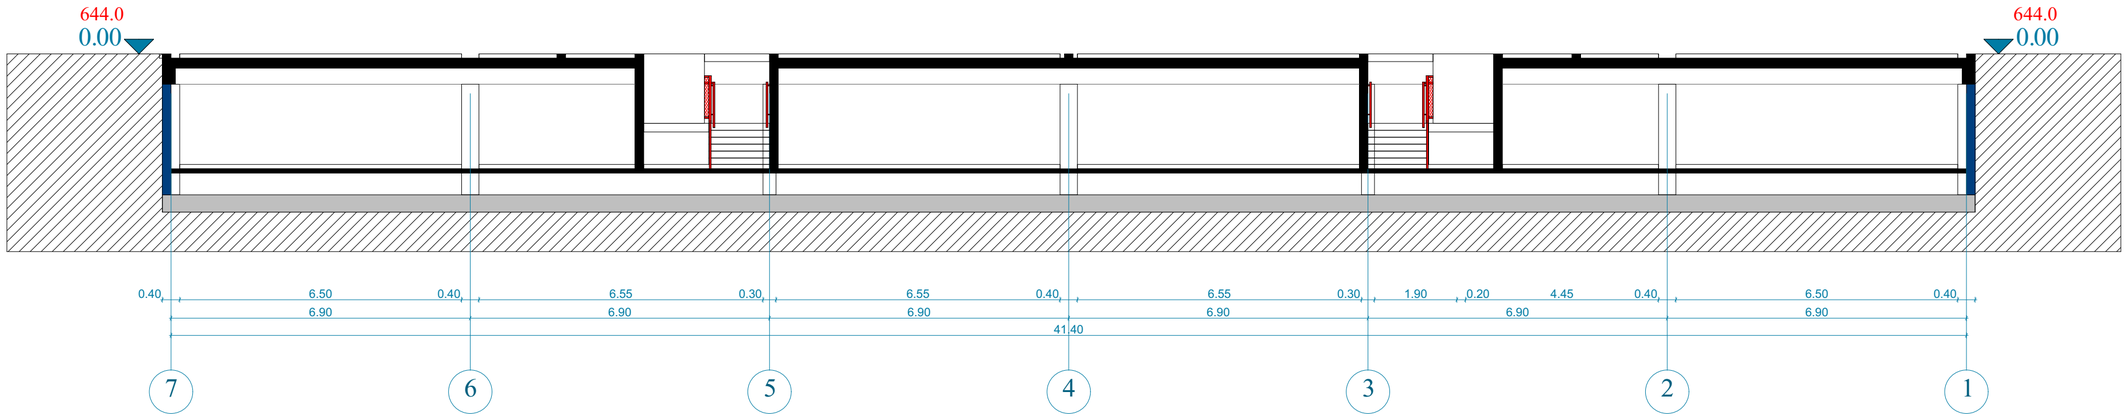

ტექნიკურ-ეკონომიკური პარამეტრები

მიწის ნაკვეთის ფართი	7098 მ²
განაშენიანების ფართი	3773.3 მ²
საერთო ფართი	3432 მ²
მათ შორის	
სარდაფის ფართი	422 მ²
საცხოვრებელი ფართი	2057.6 მ²
სახაფხულო ფართი	360.1 მ²
სალარაჯოები და კიბის უჯრედები	592.3 მ²
კ2-ის საანგარიშო ფართი გარე კონტურზე	2815 მ²
სამშენებლო ფართი	2968 მ²
მათ შორის 0.00-ის ზევით	2374.4 მ²
0.00-ის ქვევით	593.6 მ²
სამშენებლო მოცულობა	8429.2 მ³
მათ შორის 0.00-ის ზევით	7598.1 მ³
0.00-ის ქვევით	831.1 მ³
შენობის კონსტრუქციული სიმაღლე (-4.05 ნიშნულიდან +13.20 ნიშნულამდე)	17.25 მ

მიწისქვეშა სართულის ანგარიში

20.4+20.4+100.3=141.1

17.7+41.8+17.7+41.8=119

141.1/119=1.2

1.2<1.8

მრავალბინიანი საცხოვრებელი სახლი

ნახაზის დასახელება			მასშტაბი
			მ.1/100
file	layout		ფორმ. A2
შპს „ჯეი 4"	მისამართი: ქობულეთი, ლეო ქვაბაძის ქუჩა №19		
თანამდებობა	გვარი		ხელმოწერა
არქიტექტორი	დ.ბეშკენაძე		
არქიტექტორი	ვ.ბაბაშვილი		
კონსტრუქტორი	ბ.ბარბაქაძე		

სტადია	თარიღი	შეცვლილ.	შეცვლილი №
პროექტი	10.06.2024		

დეტალი №1
გადახურვა

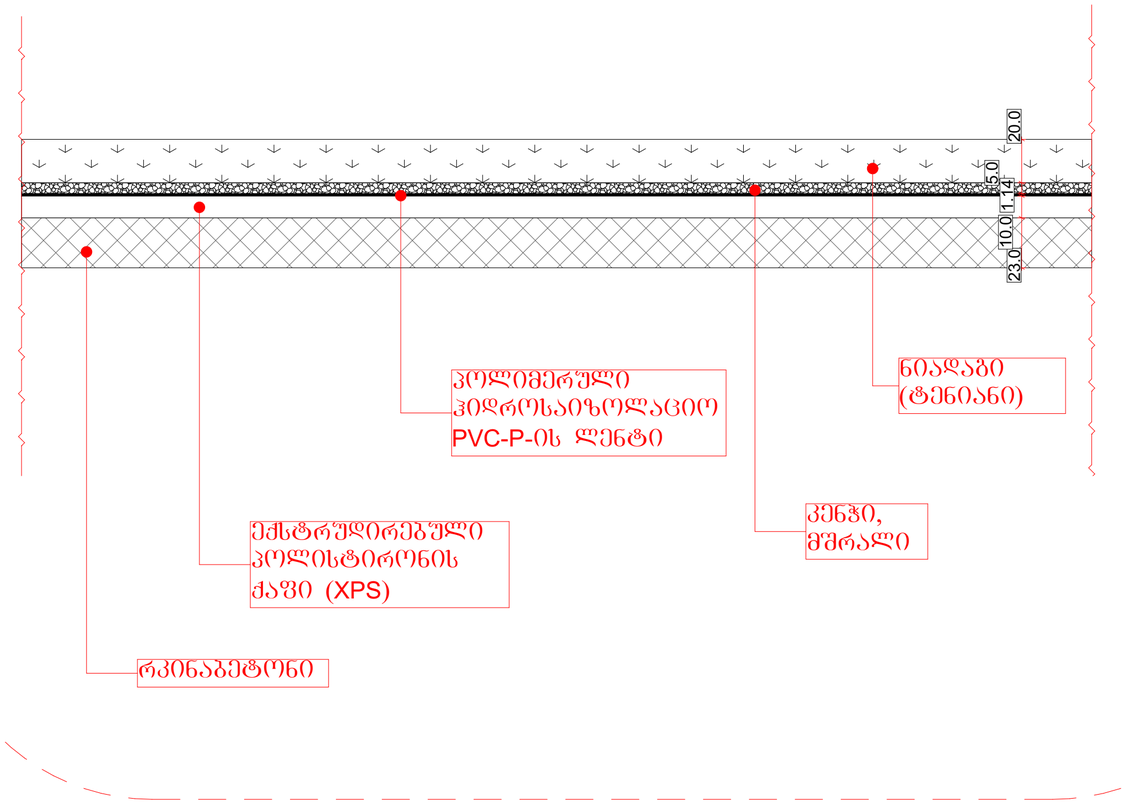

დეტალი №2
აბურის გარე კედელი

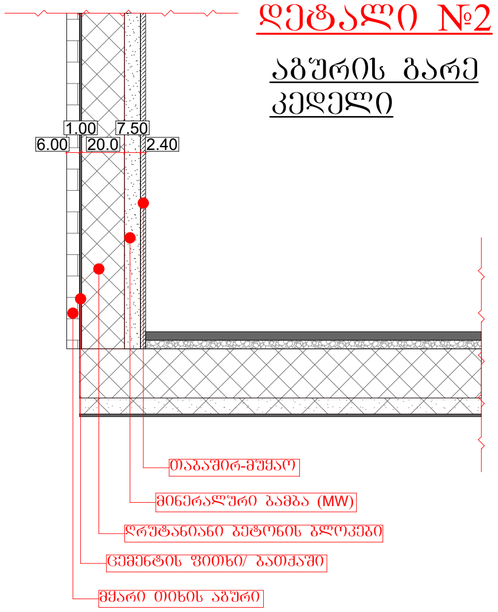

დეტალი №3
ბეტონის გარე კედელი

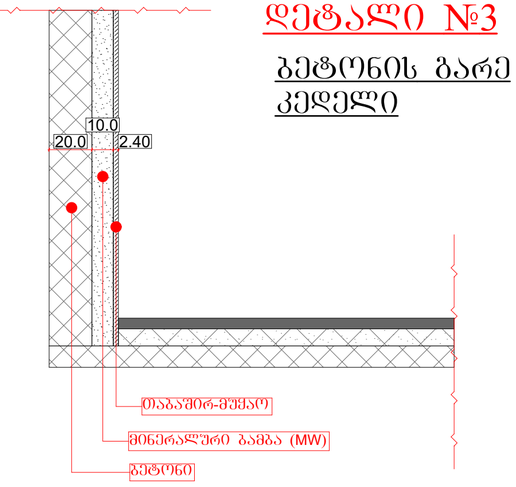

ტექნიკურ-ეკონომიკური პარამეტრები

მიწის ნაკვეთის ფართი	9442 მ²
ბანაშენიანების ფართი	3773.3 მ²
საერთო ფართი	3432 მ²
მათ შორის	
სარდაფის ფართი	422 მ²
საცხოვრებელი ფართი	2057.6 მ²
ნახევრადული ფართი	360.1 მ²
სალარბაზოები და კიბის უჯრედები	592.3 მ²
კ2-ის საანგარიშო ფართი გარე კონტურზე	2815 მ²
საშენებლო ფართი	2968 მ²
მათ შორის 0.00-ის ზევით	2374.4 მ²
0.00-ის ქვევით	593.6 მ²
საშენებლო მოცულობა	8429.2 მ³
მათ შორის 0.00-ის ზევით	7598.1 მ³
0.00-ის ქვევით	831.1 მ³
შენობის კონსტრუქციული სიმაღლე (-4.05 ნიშნულიდან +13.20 ნიშნულამდე)	17.25 მ

დეტალური ნახაზი

მრავალბინიანი საცხოვრებელი სახლი

ნახაზის დასახელება			მასშტაბი
			3.1/100
file		layout	ფორმ. A2
შპს „ჯეი 4"	მისამართი: ქ.ბათუმში, ლეო ქიაჩელის ქუჩა №19		
თანამდებობა	გვარი	ხელმოწერა	
არქიტექტორი	დ.ბუნიატური		
არქიტექტორი	ვ.ბაბაშვილი		
კონსტრუქტორი	ბ.ბარბაქაძე		
სტადია	თარიღი	შეცვლილ.	შეცვლილი №
პროექტი	10.06.2024		


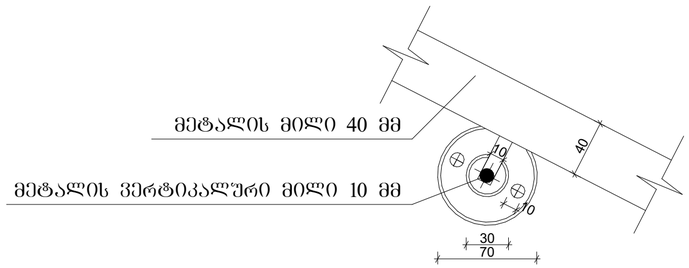

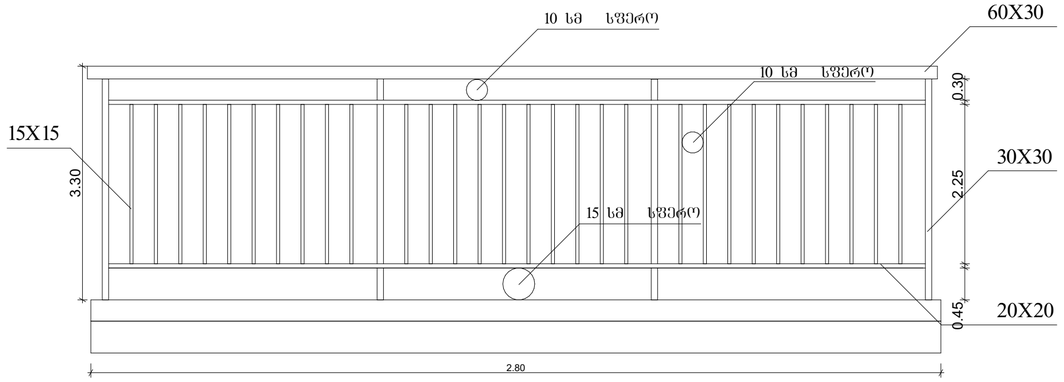

სახელურის დეტალი

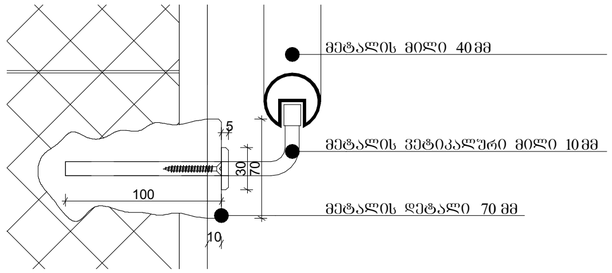





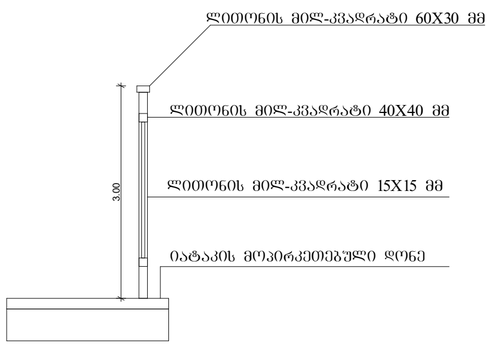

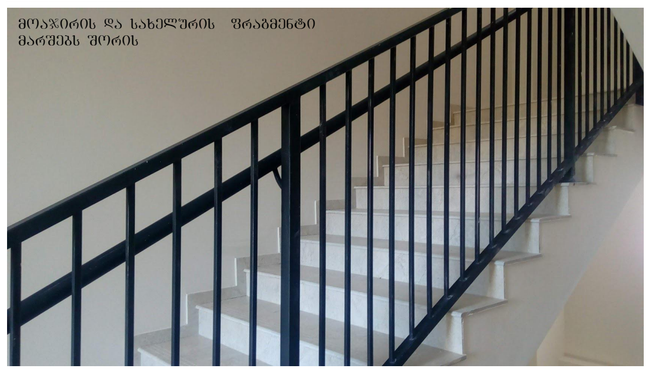

ტექნიკურ-ეკონომიკური პარამეტრები

მიწის ნაკვეთის ფართი		9442 მ²
ბანაშენიანების ფართი		3773.3 მ²
საერთო ფართი		3432 მ²
მათ შორის		
სარდაფის ფართი		422 მ²
საცხოვრებელი ფართი		2057.6 მ²
საზაფხულო ფართი		360.1 მ²
სადარბაზოები და კიბის უჯრედები		592.3 მ²
კ2-ის საანგარიშო ფართი გარე კონტურზე		2815 მ²
საშენებლო ფართი		2968 მ²
მათ შორის	0.00-ის ზევით	2374.4 მ²
	0.00-ის ქვევით	593.6 მ²
საშენებლო მოცულობა		8429.2 მ³
მათ შორის	0.00-ის ზევით	7598.1 მ³
	0.00-ის ქვევით	831.1 მ³
შენობის კონსტრუქციული სიმაღლე (-4.05 ნიშნულიდან +13.20 ნიშნულამდე)		17.25 მ

კიბის მოაჯირის დეტალური ნახაზი

მრავალბინიანი საცხოვრებელი სახლი

ნახაზის დასახელება			მასშტაბი
			მ.1/100
file		layout	ფორმ. A2
შპს „ჯეი 4"	მისამართი: ქ.ბათუმი, ლეო ქიაჯის ქუჩა №19		
თანამდებობა	გვარი	ხელმოწერა	
პროექტის ხელმძღვანელი	დ.ბუნტაური		
არქიტექტორი	ვ.ბაბუშვილი		
კონსტრუქტორი	ბ.ბარბაქაძე		
სტადია	თარიღი	შეთანხმება	შეცვლილი №
პროექტი	10.06.2024		

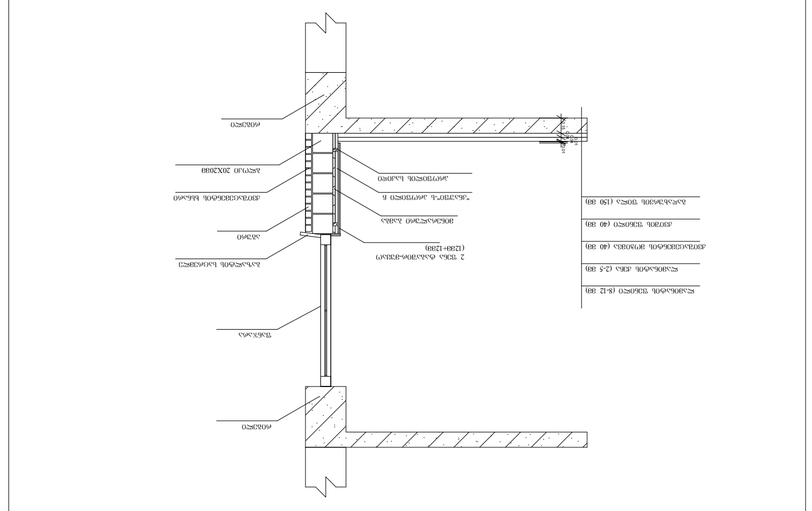
