თბილისი ენერჯი

მიცკევიჩის ქ.№18ა, თბილისი, 0194, საქართველო
ს/კ 205129617; +995 (32) 2404004; info@te.ge; www.te.ge

№ 02-13-151557-25
17 / 06 / 2025

შპს „ჯი ენდ ეიჩ ჰოლდინგი“-ს წარმომადგენელს
ზაზა ბასილაძეს

ბატონო ზაზა,

თქვენი მიმდინარე წლის 12 ივნისის №02-13-151557-25 განცხადების პასუხად, რომელიც ეხება ქალაქი თბილისი, სოფელ დიდ ლილოში არსებულ მიწის ნაკვეთზე (საკ. კოდი: №01.81.08.339.007) სამშენებლო სამუშაოებთან დაკავშირებით პოზიციას და გენგეგმის დამოწმებას გაცნობებთ, რომ კომპანია არ არის წინააღმდეგი აღნიშნულ საკადასტრო ერთეულზე მოიპოვოთ სამშენებლო სამუშაოების წარმოების ნებართვა.

მოთხოვნის თანახმად გიგზავნით შპს „თბილისი ენერჯი“-ს ბეჭდით დამოწმებულ გენგეგმას.

დანართი: დამოწმებული გენგეგმა-1 ფურცელი.

პატივისცემით,

გიორგი გოგინაშვილი
დირექტორი ტექნიკურ საკითხებში

778373 / 02-13-151557-25 / 2025-06-12

საქართველო

ქალაქი თბილისი, სოფელი დიდი ლილო, 6600კვ.მ არასასოფლო-სამეურნეო
დანიშნულების ს/კ №01.81.08.339.007 მიწის ნაკვეთის ტოპოგრაფიული

გეგმა

შეთანხმებულია
თბილისის ენერგო
TBILISI ENERGY LTD
ტექნიკური დოკუმენტაცია
სარეგისტრაციო № 02-13-151557-25
06 2025

496500
4616350

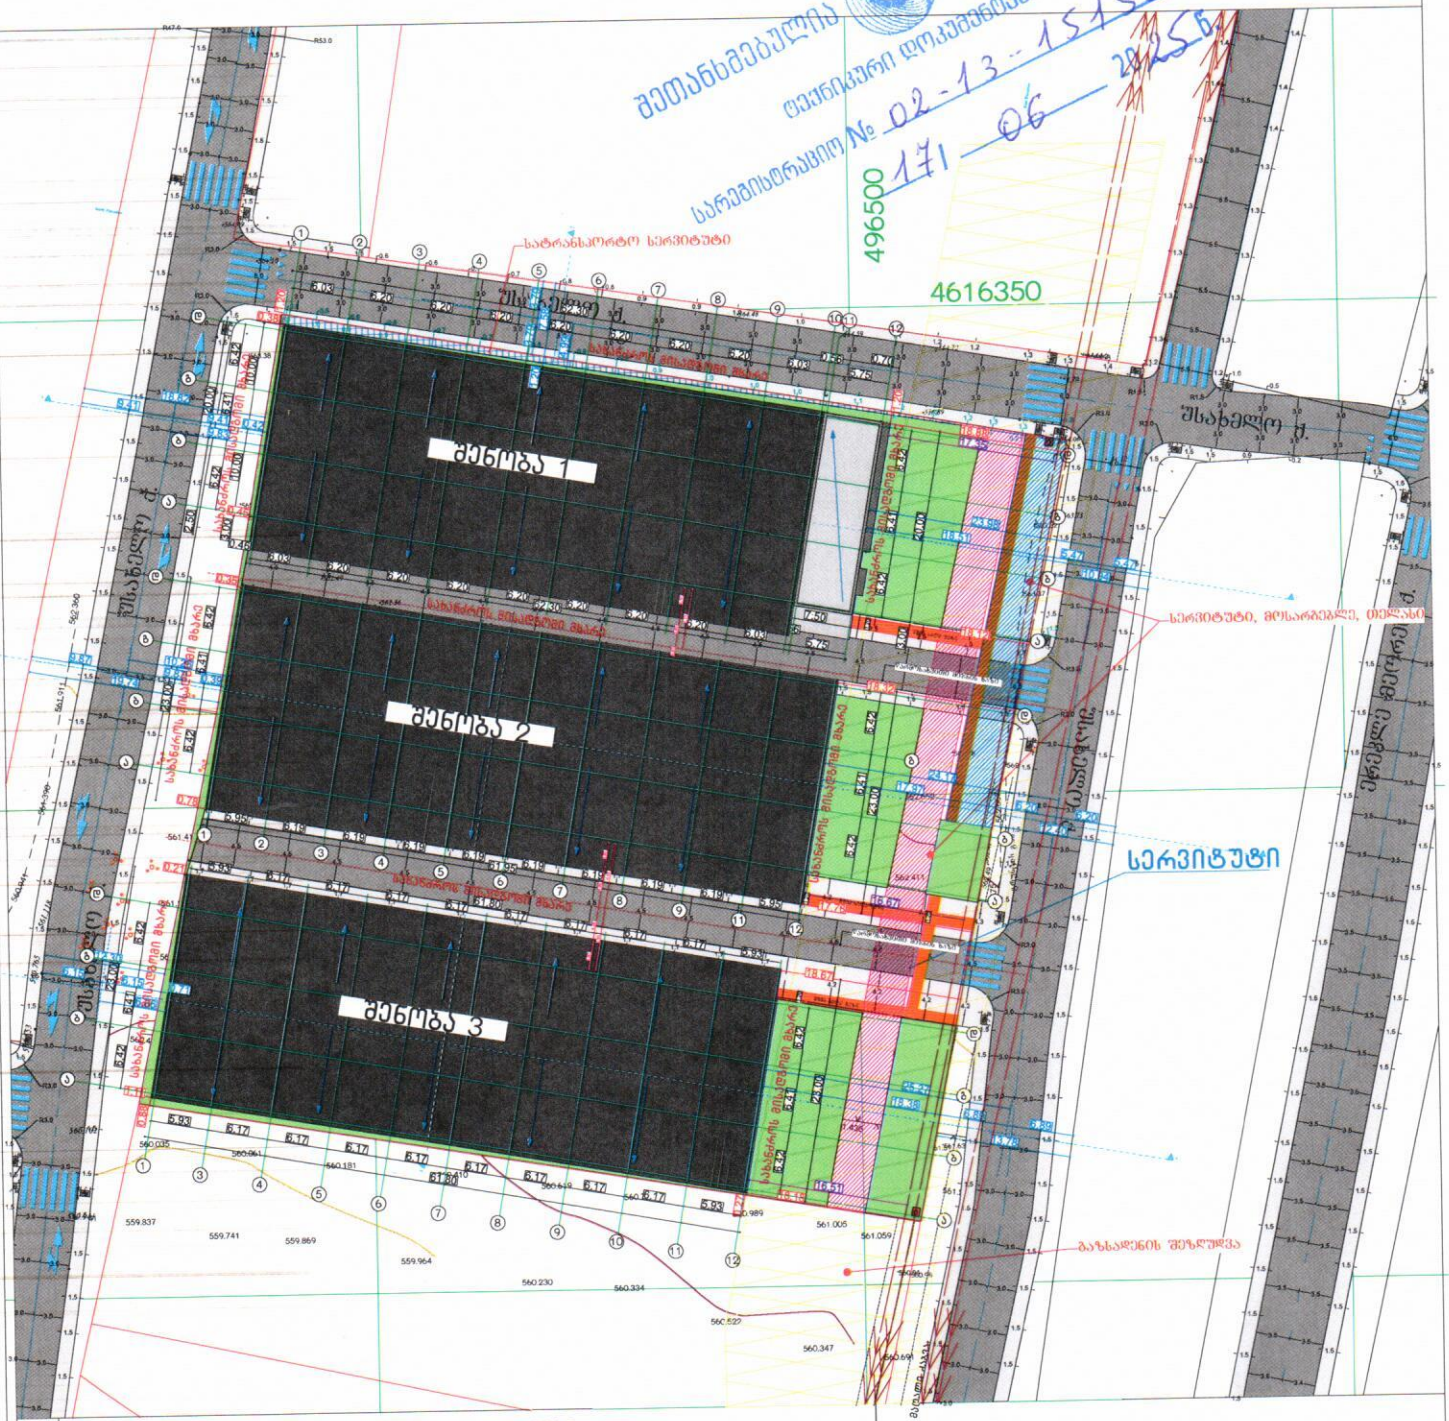

პირობითი აღნიშვნები

ჭშ 1984 -ის კოორდინატთა სისტემის ათვისება

ძს	საცხ. შენობა	ბორდიული ბის ღობე	ჭიშკარი
აძ	არასაცხ. შენობა	ღობე	ბეტონი
	ფარდული	ქვის კედელი	წყალგაყვანილობა
	მშენებარე შენობა	კედელი	კავშირგაბმულობა
	სატრანსფორ. ჯიხური	ფლატე	ელ. ქსელები
	ხეები	რკინიგზა	ბუნებრივი აირი
		სამგზავლყარაუ ჭები	საკრებელი ინფრასტრუქტურა
		ელ. გადამცემი ხაზი	ინტერნეტ ქსელი

LTD RM-GROUP
14 ჭარბალა ქუჩა, ქ. თბილისი, საქართველო

ტექნიკური დირექტორი:	ზ. ბასილაძე
აზომა:	გ.გოლუბიანი
დახაზა:	გ.გოლუბიანი
დამკვეთი:	