# სიმაღლის სქემა

სიმაღლის ხაზი

l >20მ.
h=69.00მ.
Y=0.29

20/0.29=69მ

6.900

საზღვაგადებრივი სივრცის საზღვარი

საზღვაგადებრივი სივრცის ხაზი

ტროტუარის ხაზი

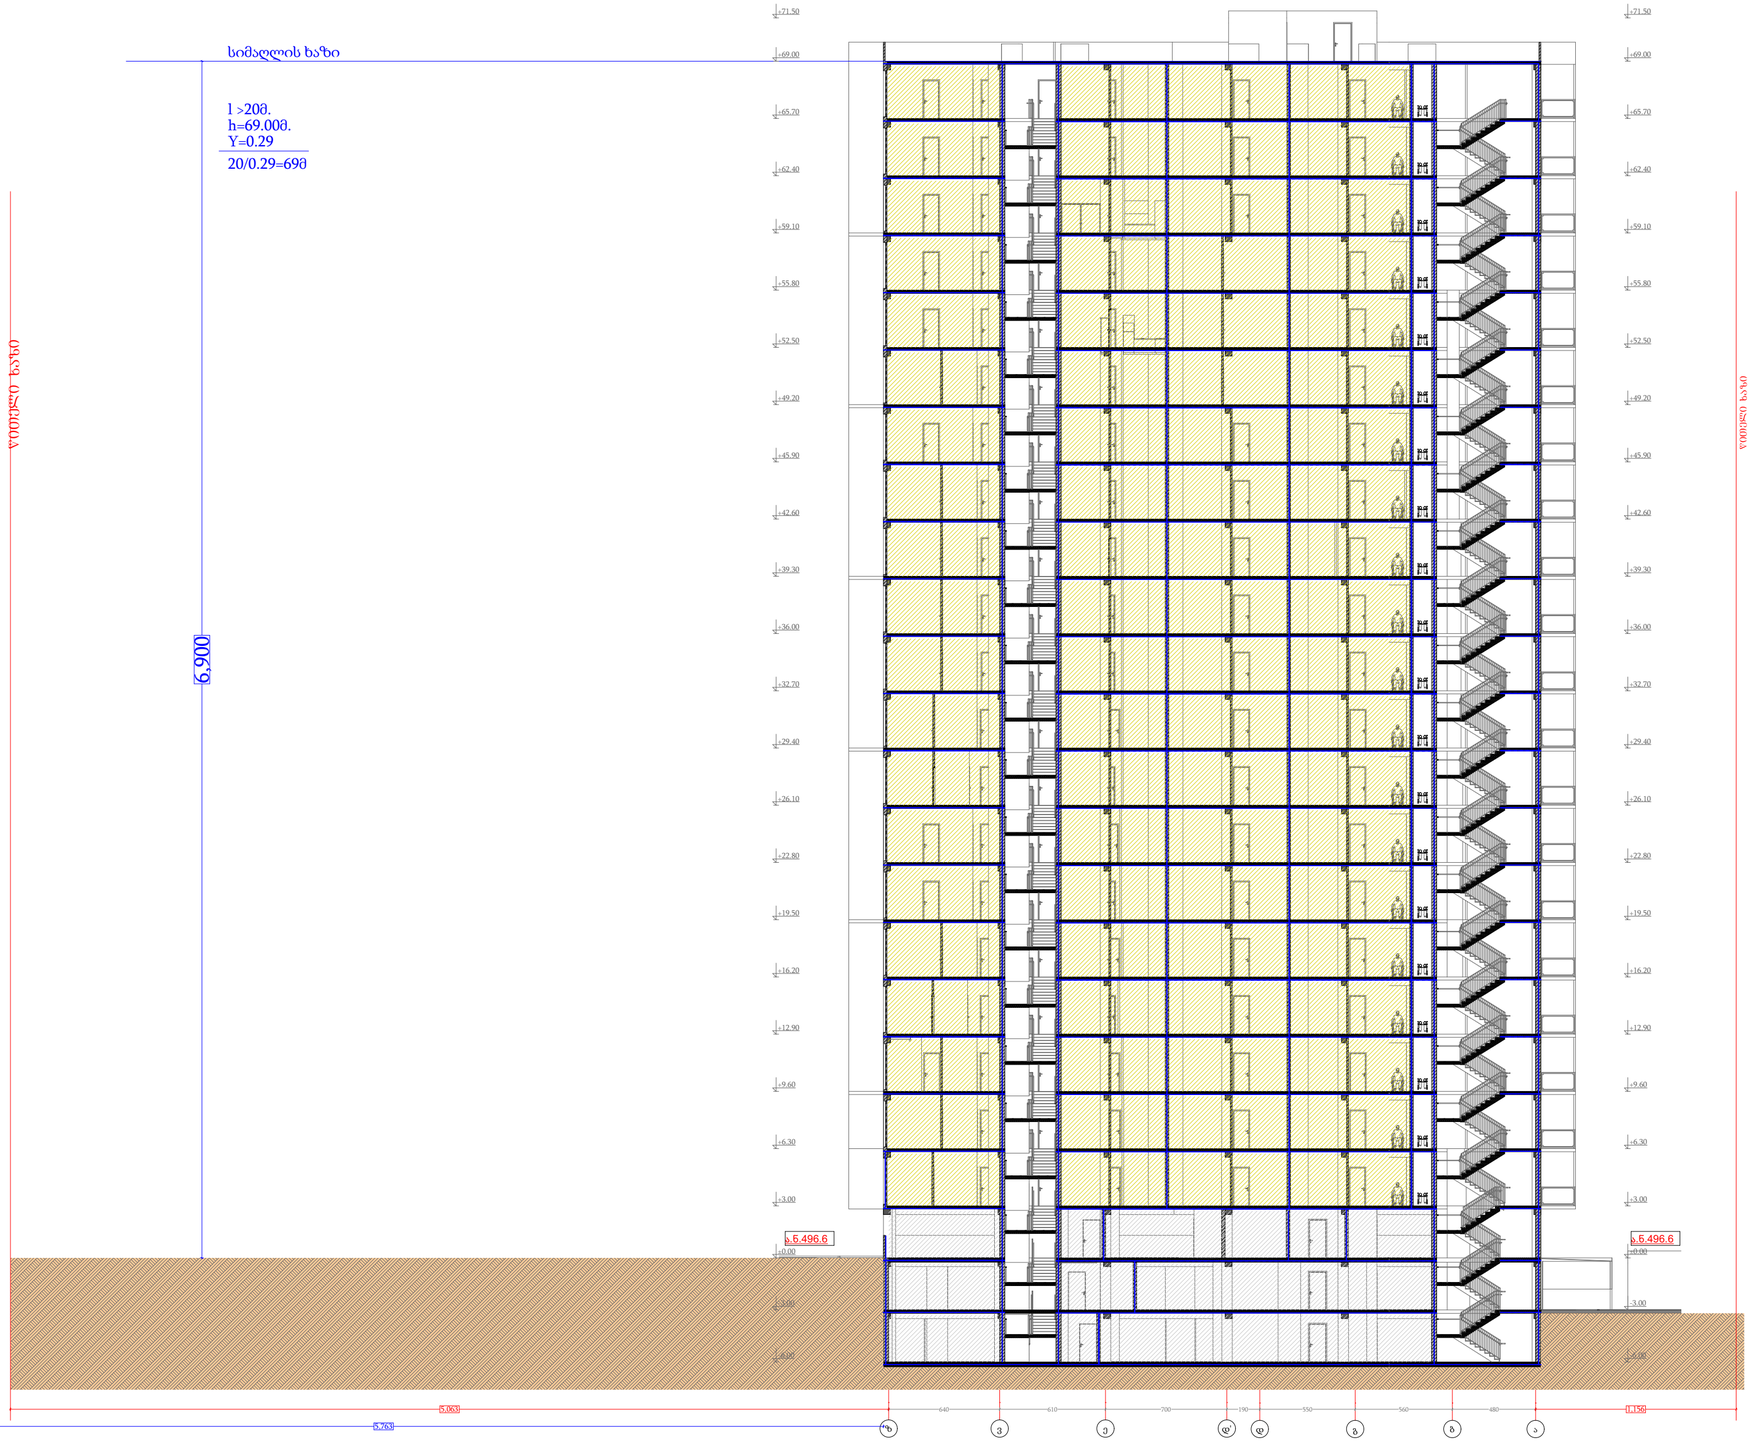


| | |
|---|---|
| პროექტის დასახელება | PROJECT NAME |
| | მრავალბინიანი საცხოვრებელი სახლი |
| დამკვეთი | CLIENT |
| პროექტის მისამართი | PROJECT ADDRESS |
| | არჩილ მეფის ქ. 13-15 მიმდებარედ |
| ს/კ | 01.10.08.006.230 |
| ეტაპი | STAGE |
| | არქიტექტურული პროექტი |
| ნახაზის სათაური | TITLE |
| შენიშვნა: | |
| ფორმატი PAPER SIZE | A3 |
| მასშტაბი SCALE | 1:300 |
| ფურცლის N SHEET NO | |
| არქიტექტორი | თეკლა ფურცხვანიძე |
| დაამუშავა | თეკლა ფურცხვანიძე |