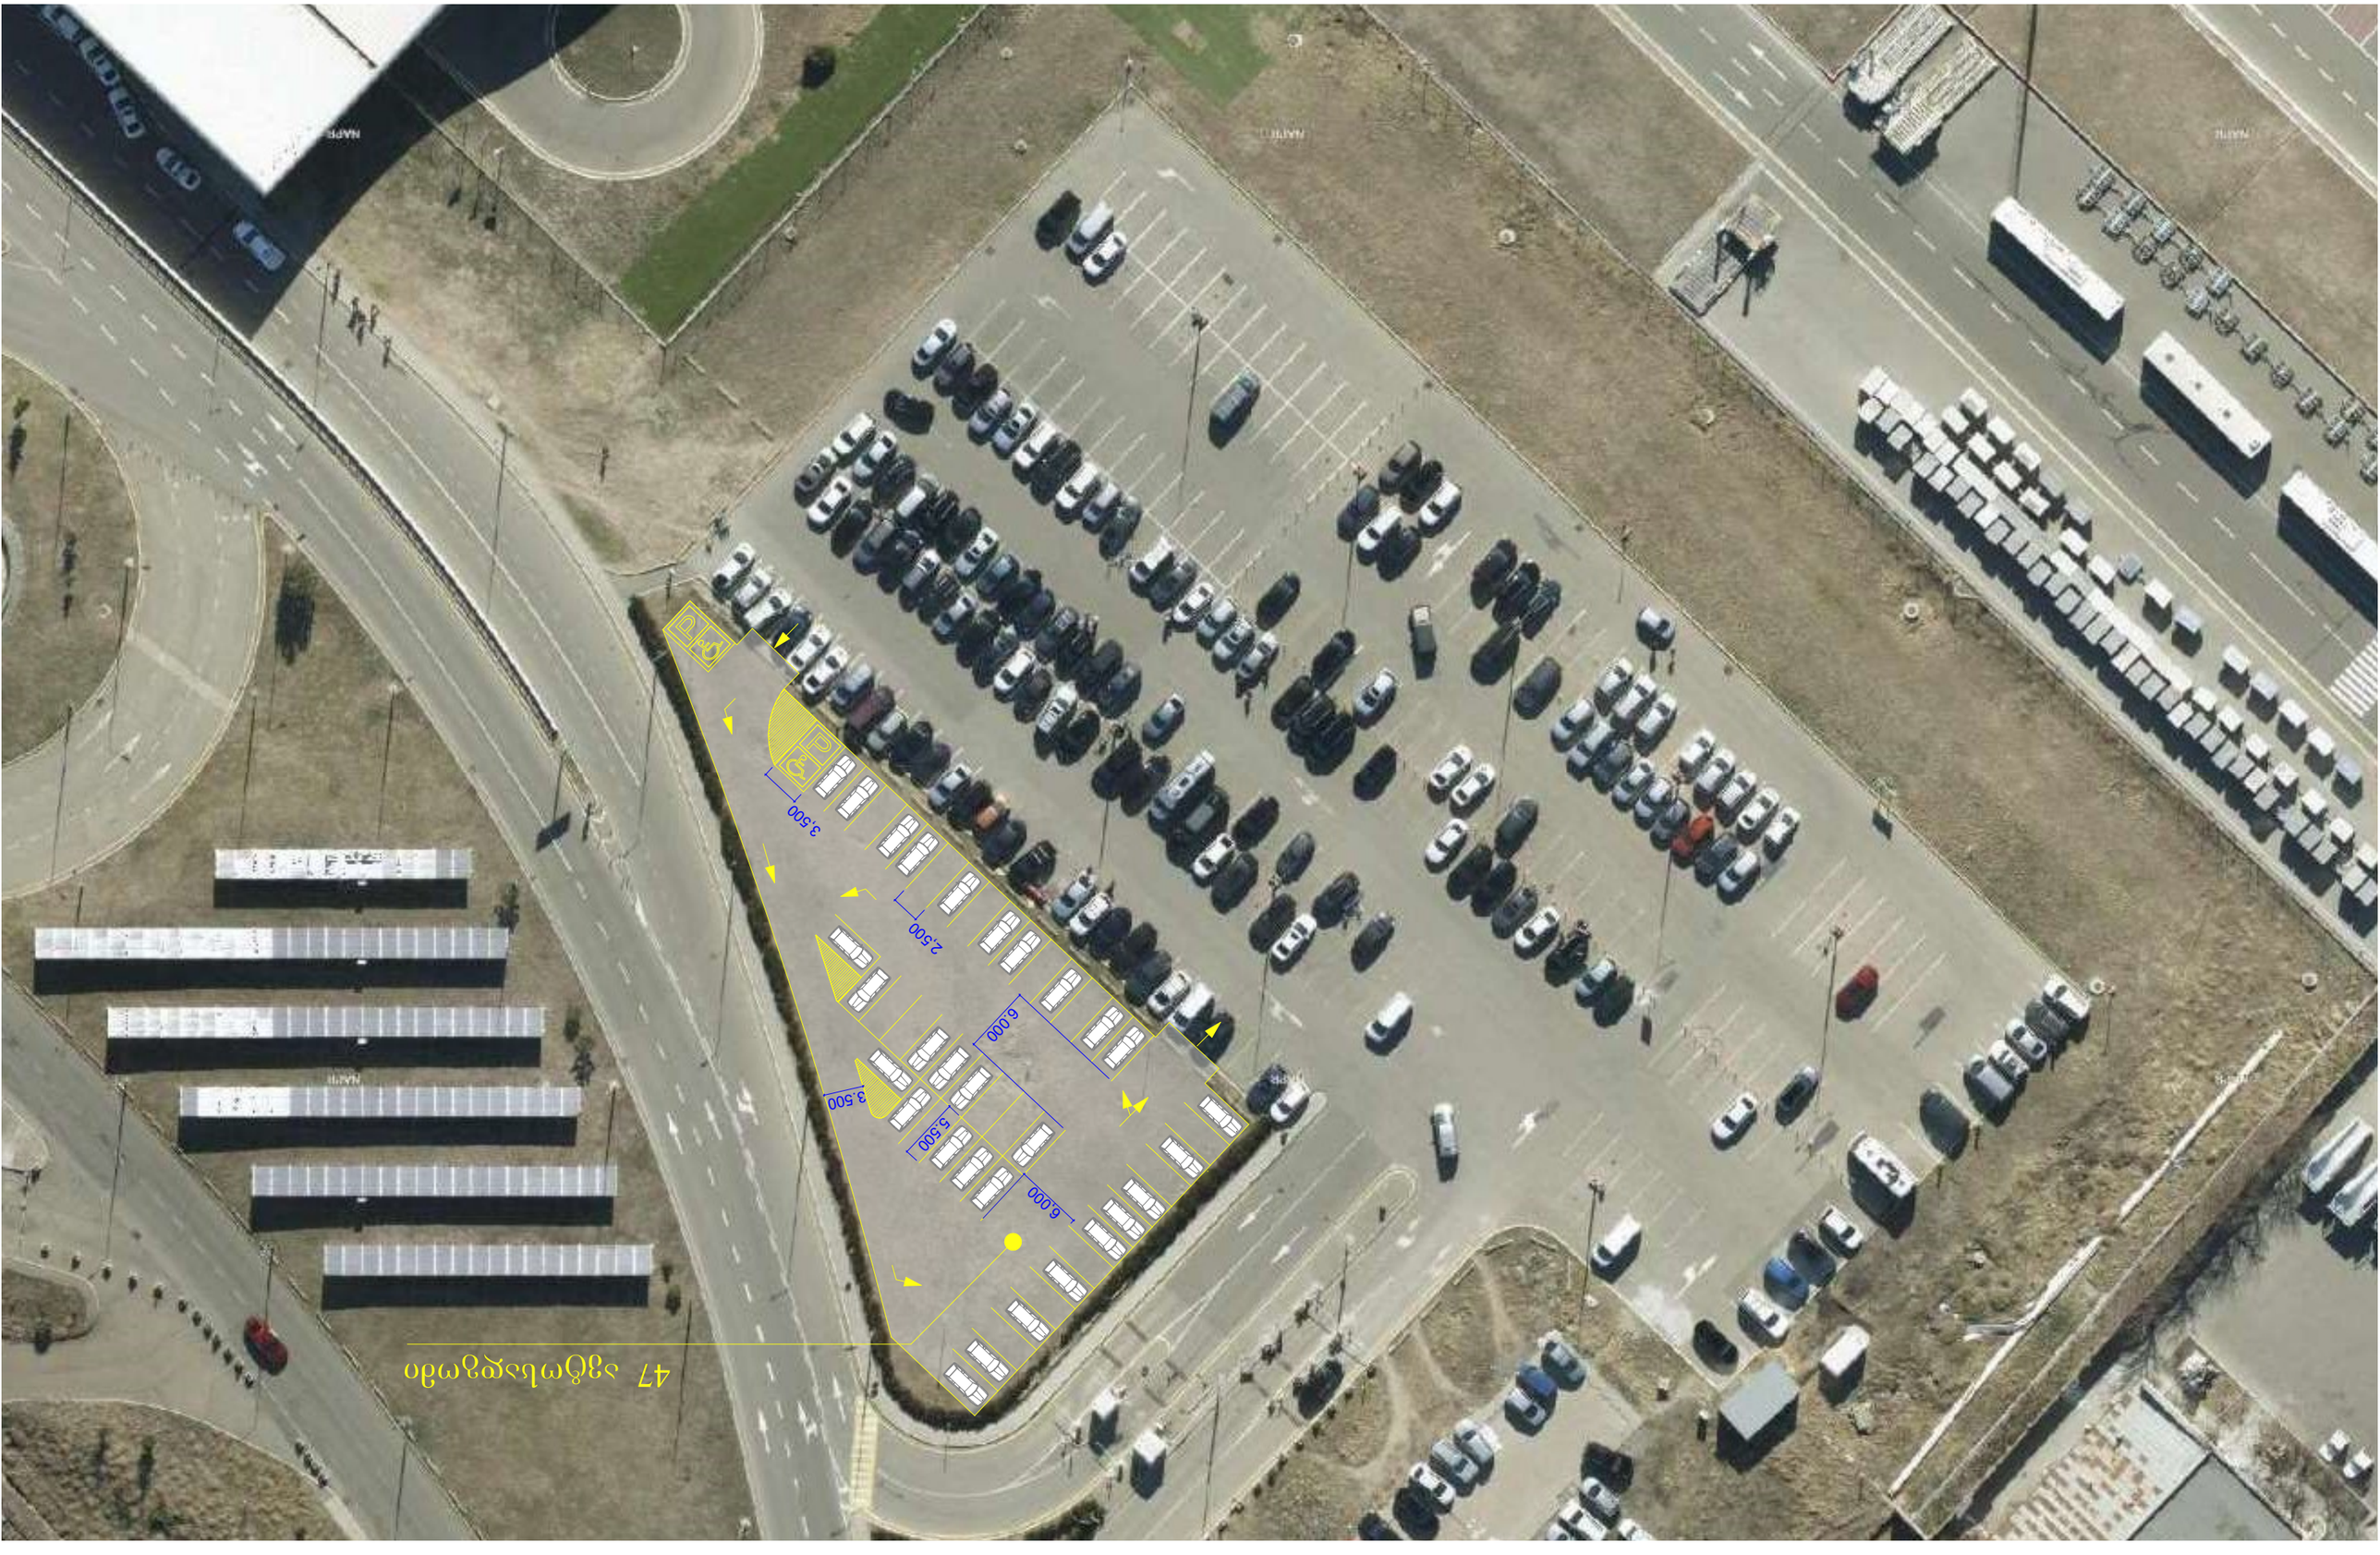
3,500
2,500
6,000
5,500
3,500
6,000
47 ถนนสุขุมวิท

თბილისის საერთაშორისო აეროპორტი
ახალი ავტოსადგომის მოწყობა მოფრენის ტერმინალის მიმდებარედ

Legend

ახალი ავტოსადგომი

800 ft

N

➤

Image © 2025 Airbus
Image © 2025 Airbus

Image © 0 Arbus