გაზომვარაგების სქემები

საკადასტრო კოდი: 01.14.15.001.418

პროექტის მისამართი: ქ.თბილისი, "დელისი-3"-ის საცხოვრებელი რაიონის მიმდებარედ, ინტენსიფიკაციის გზის სამხრეთით, (ნაკვეთი №1/124)

ფუნქციური დანიშნულება: მრავალბინიანი საცხოვრებელი სახლი (№3 **E** ბლოკი)

2025 წ.

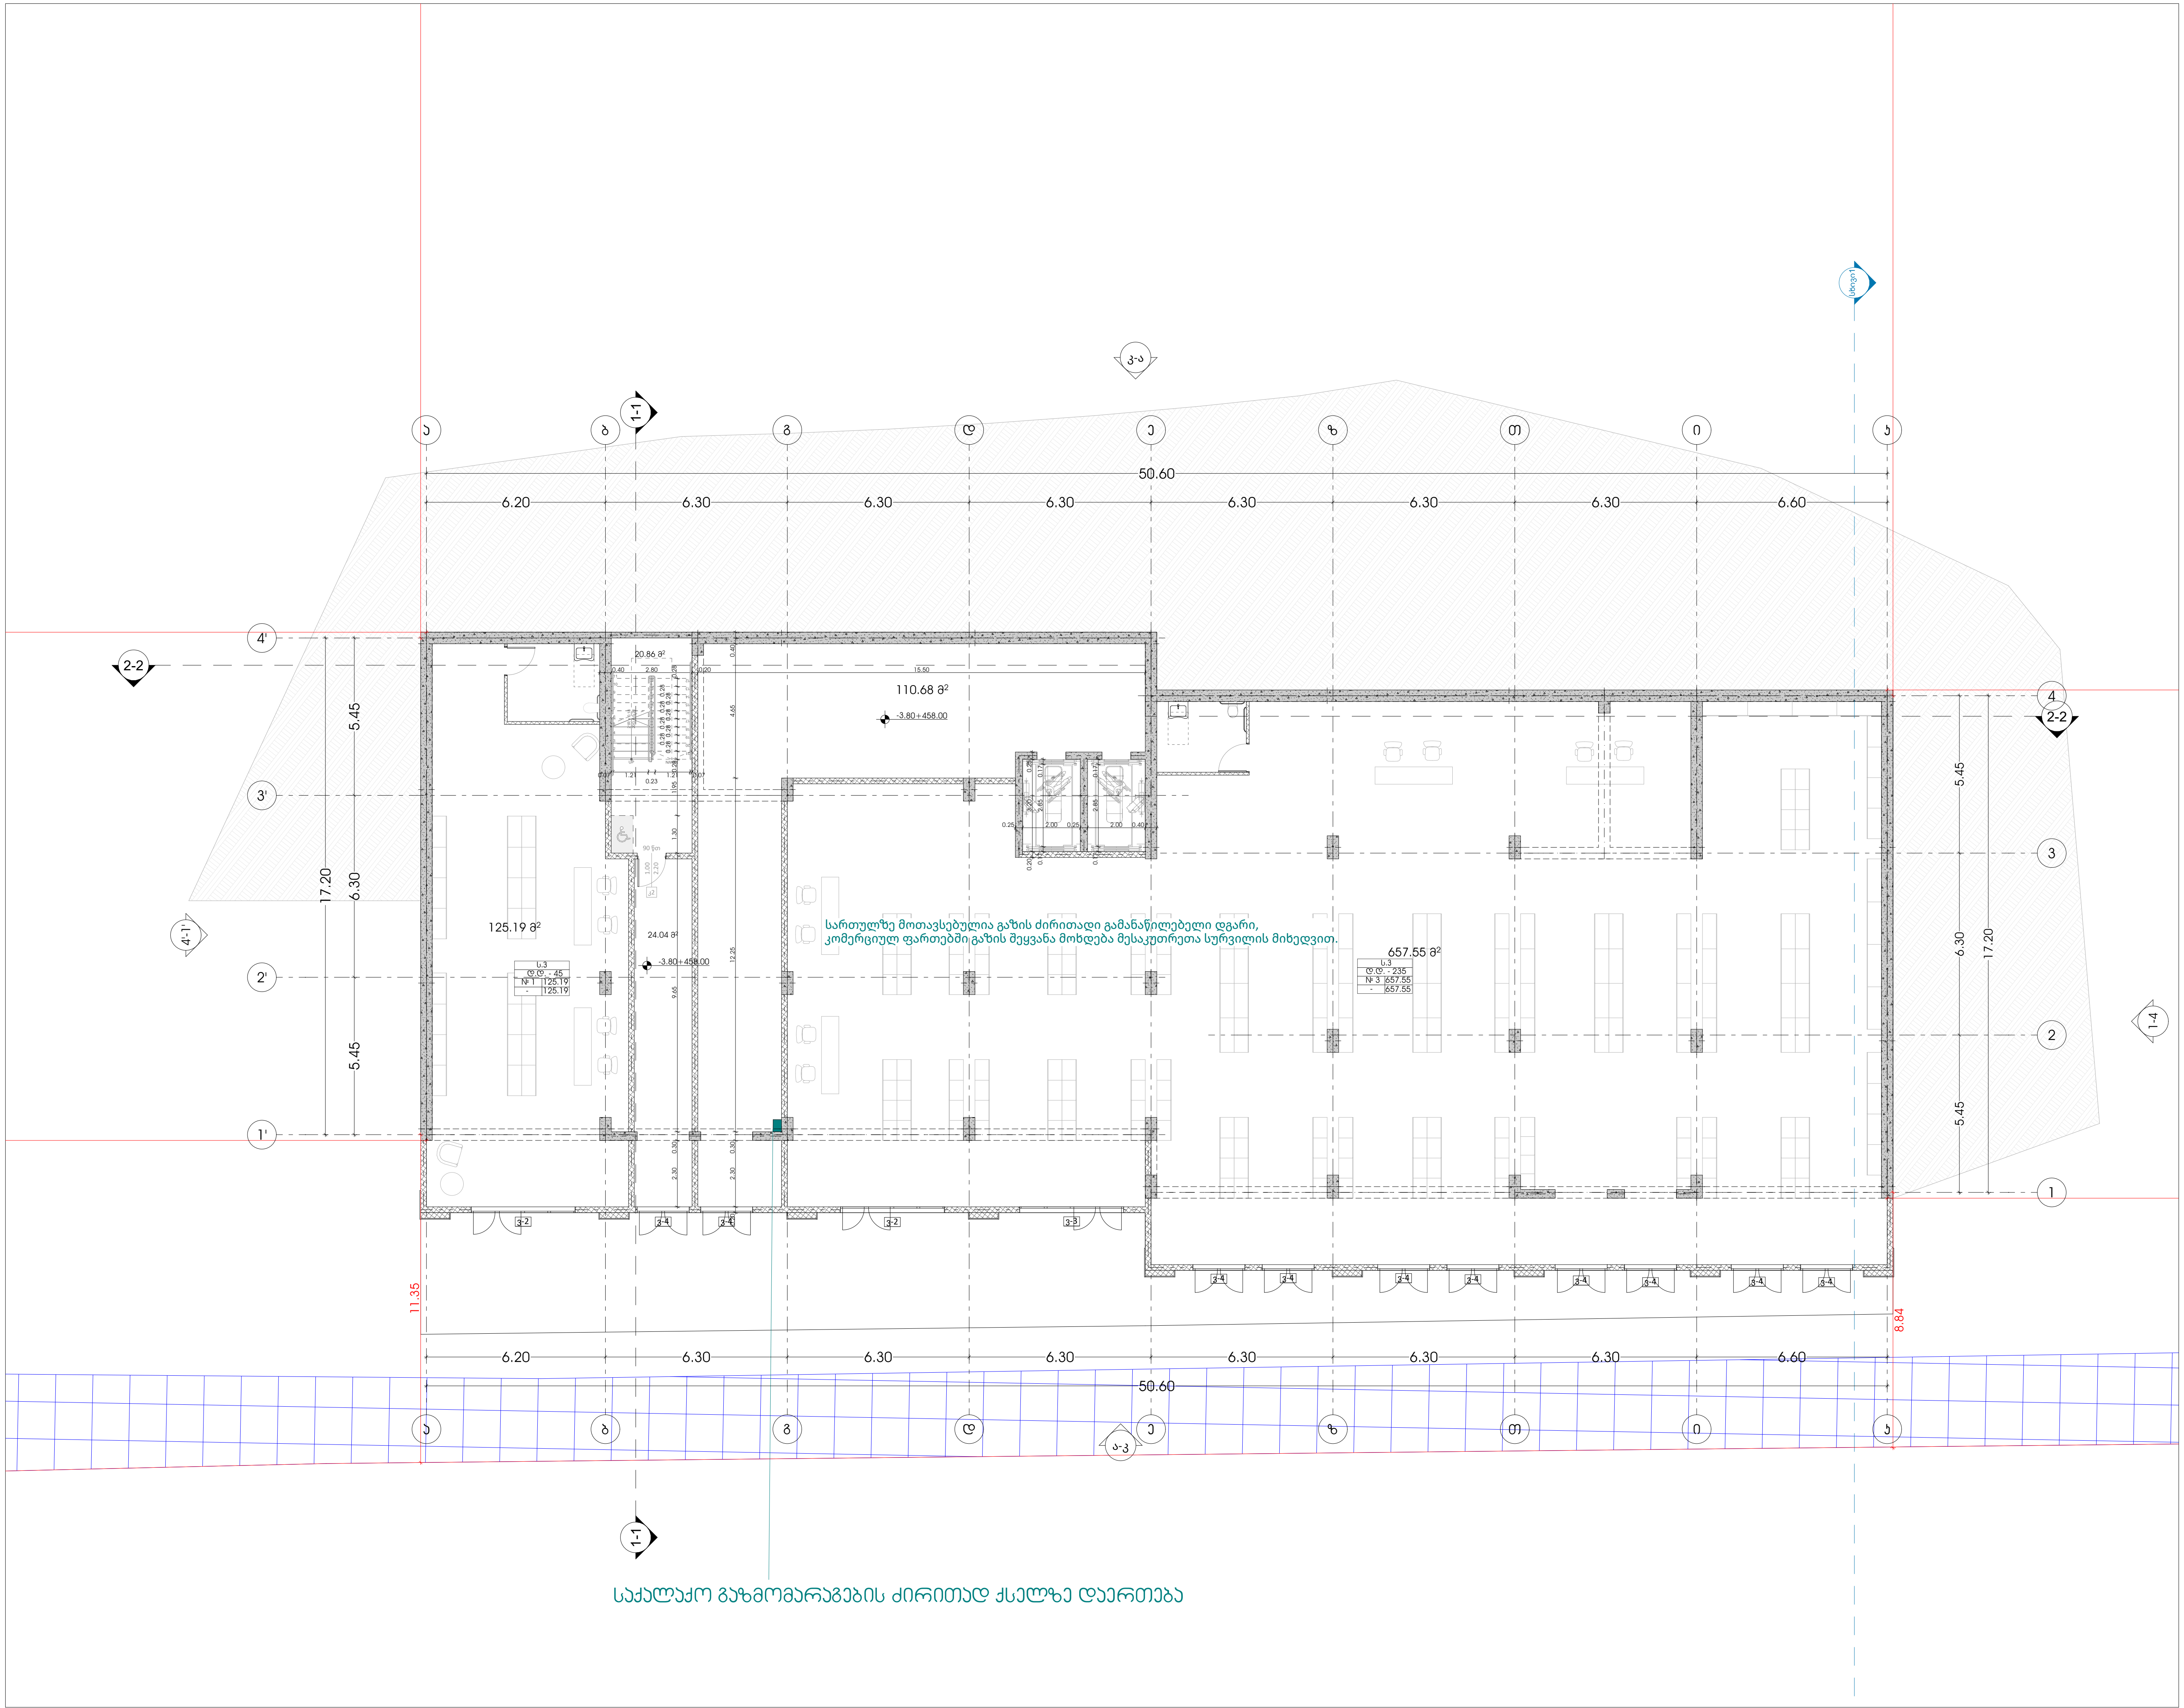

odadezeen

მისამართი: ი.გამრეკელის ქ. №35ა
ს.კ : 405379353

პროექტის მონაცემები:

ფუნქციური დანიშნულება: მრავალბინიანი საცხოვრებელი სახლი (№3 E ბლოკი)

პროექტის მისამართი:ქ.თბილისი, "დელისი-3"-ის საცხოვრებელი რაიონის მიმდებარედ, ინტენსიფიკაციის გზის სამხრეთით, (ნაკვეთი №1/124)

საკადასტრო კოდი: 01.14.15.001.418

პოზიცია სახელი გვარი	ხელმოწერა
მთ.არქიტექტორი: სოფიო ხოჯავა	
არქიტექტორი: ირაკლი ჯაფიაშვილი	

შენიშვნა:

- პირობით არნიშვნებსა და გზა კარებთან მისადგომი თავისუფალ სივრცეებში მოცემული სურათის ნომრები ამოღებულია ტექნიკური რეგლამენტი - "მისაწვდომობის ეროვნული სტანდარტები"-დან

პირობითი აღნიშვნები:

- ბუნებრივი აირის დგარი
- ბუნებრივი აირის მრიცხველი
- ბუნებრივი აირის მილი

გაზმომარაგების გეგმა -3.80 ნიშნულზე

ფურცლის ნომერი:

A.09.2

მასშტაბი **1:200**

6/19/2025

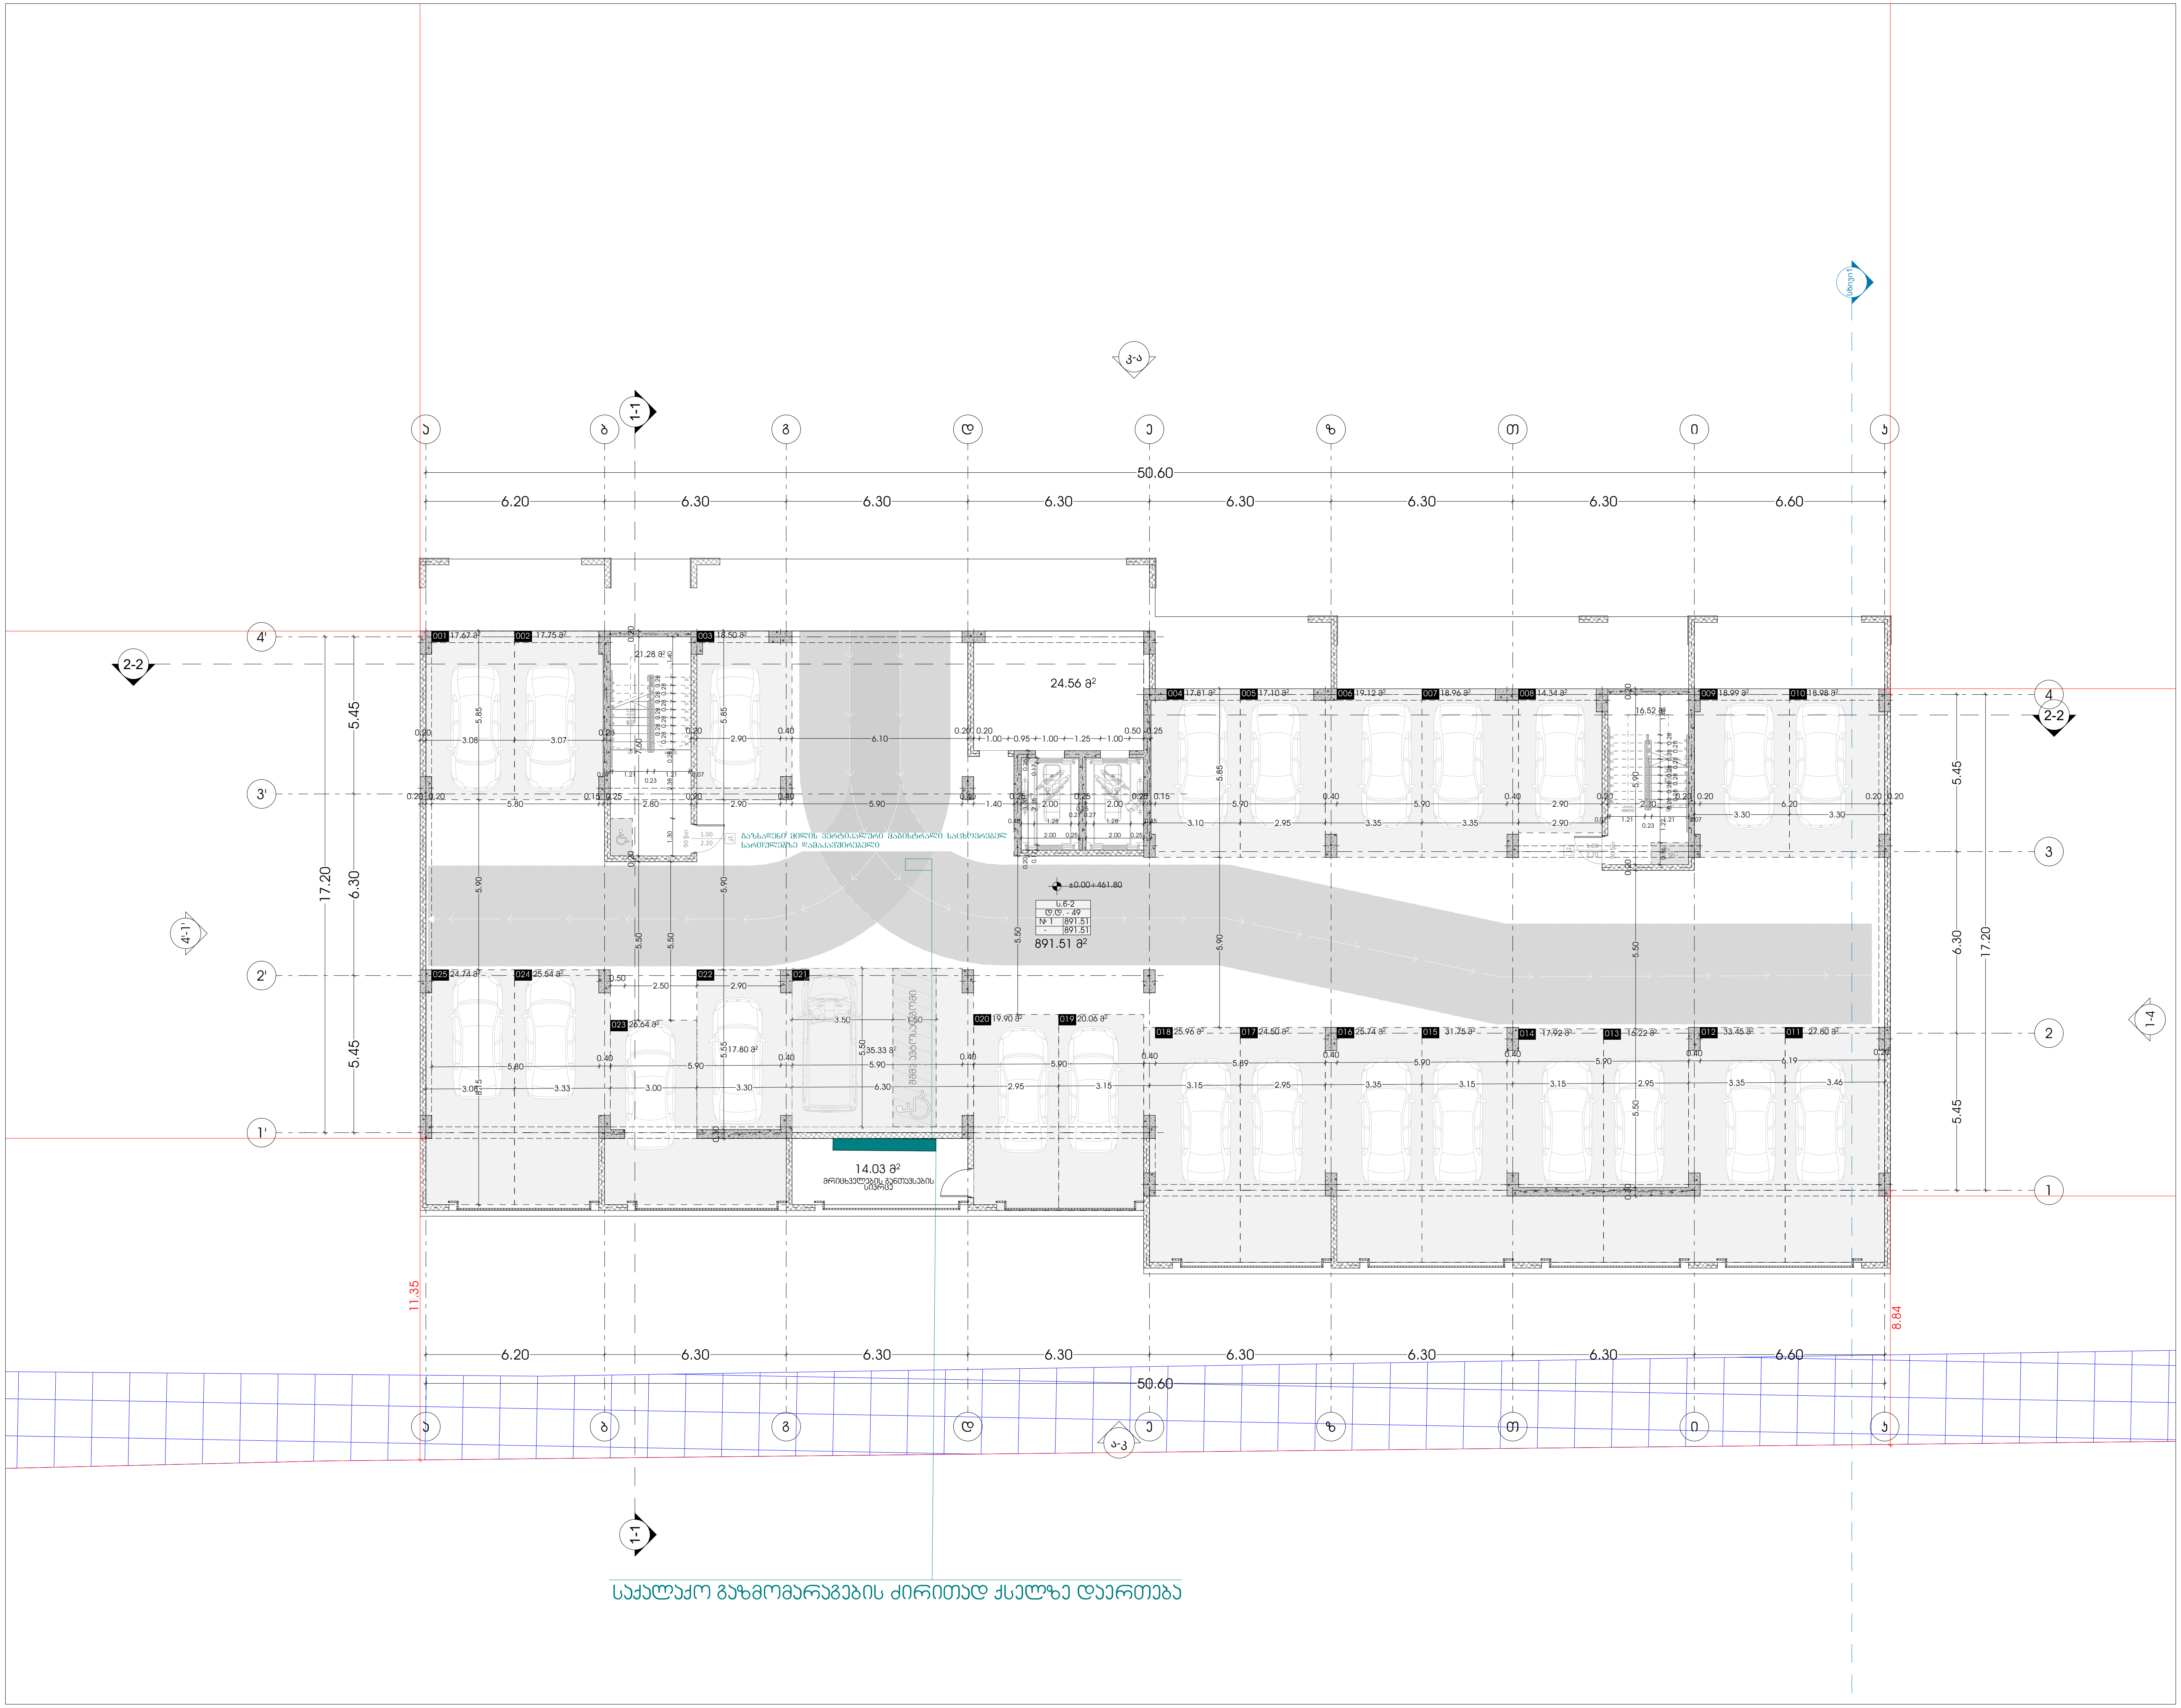

odadezeen

მისამართი: ი.გამრეკელის ქ. №35ა
ს.კ : 405379353

პროექტის მონაცემები:

ფუნქციური დანიშნულება: მრავალბინიანი საცხოვრებელი სახლი (№3 E ბლოკი)

პროექტის მისამართი:ქ.თბილისი, "დელისი-3"-ის საცხოვრებელი რაიონის მიმდებარედ, ინტენსიფიკაციის გზის სამხრეთით, (ნაკვეთი №1/124)

საკადასტრო კოდი: 01.14.15.001.418

პოზიცია სახელი გვარი	ხელმოწერა
მთ.არქიტექტორი: სოფიო ხოჯავა	
არქიტექტორი: ირაკლი ჯაფიაშვილი	

შენიშვნა:

- პირობით არნიშვნებსა და გზა კარებთან მისადგომი თავისუფალ სივრცეებში მოცემული სურათის ნომრები ამოღებულია ტექნიკური რეგლამენტი - "მისაწვდომობის ეროვნული სტანდარტები"-დან

პირობითი აღნიშვნები:

- ბუნებრივი აირის დგარი
- ბუნებრივი აირის მრიცხველი
- ბუნებრივი აირის მილი

გაზმომარაგების გეგმა +0.00 ნიშნულზე

ფურცლის ნომერი:

A.09.3

მასშტაბი **1:200**

6/19/2025

ტიპიური სართული +3.00 ნიშნულიდან +12.90 ნიშნულის ჩათვლით

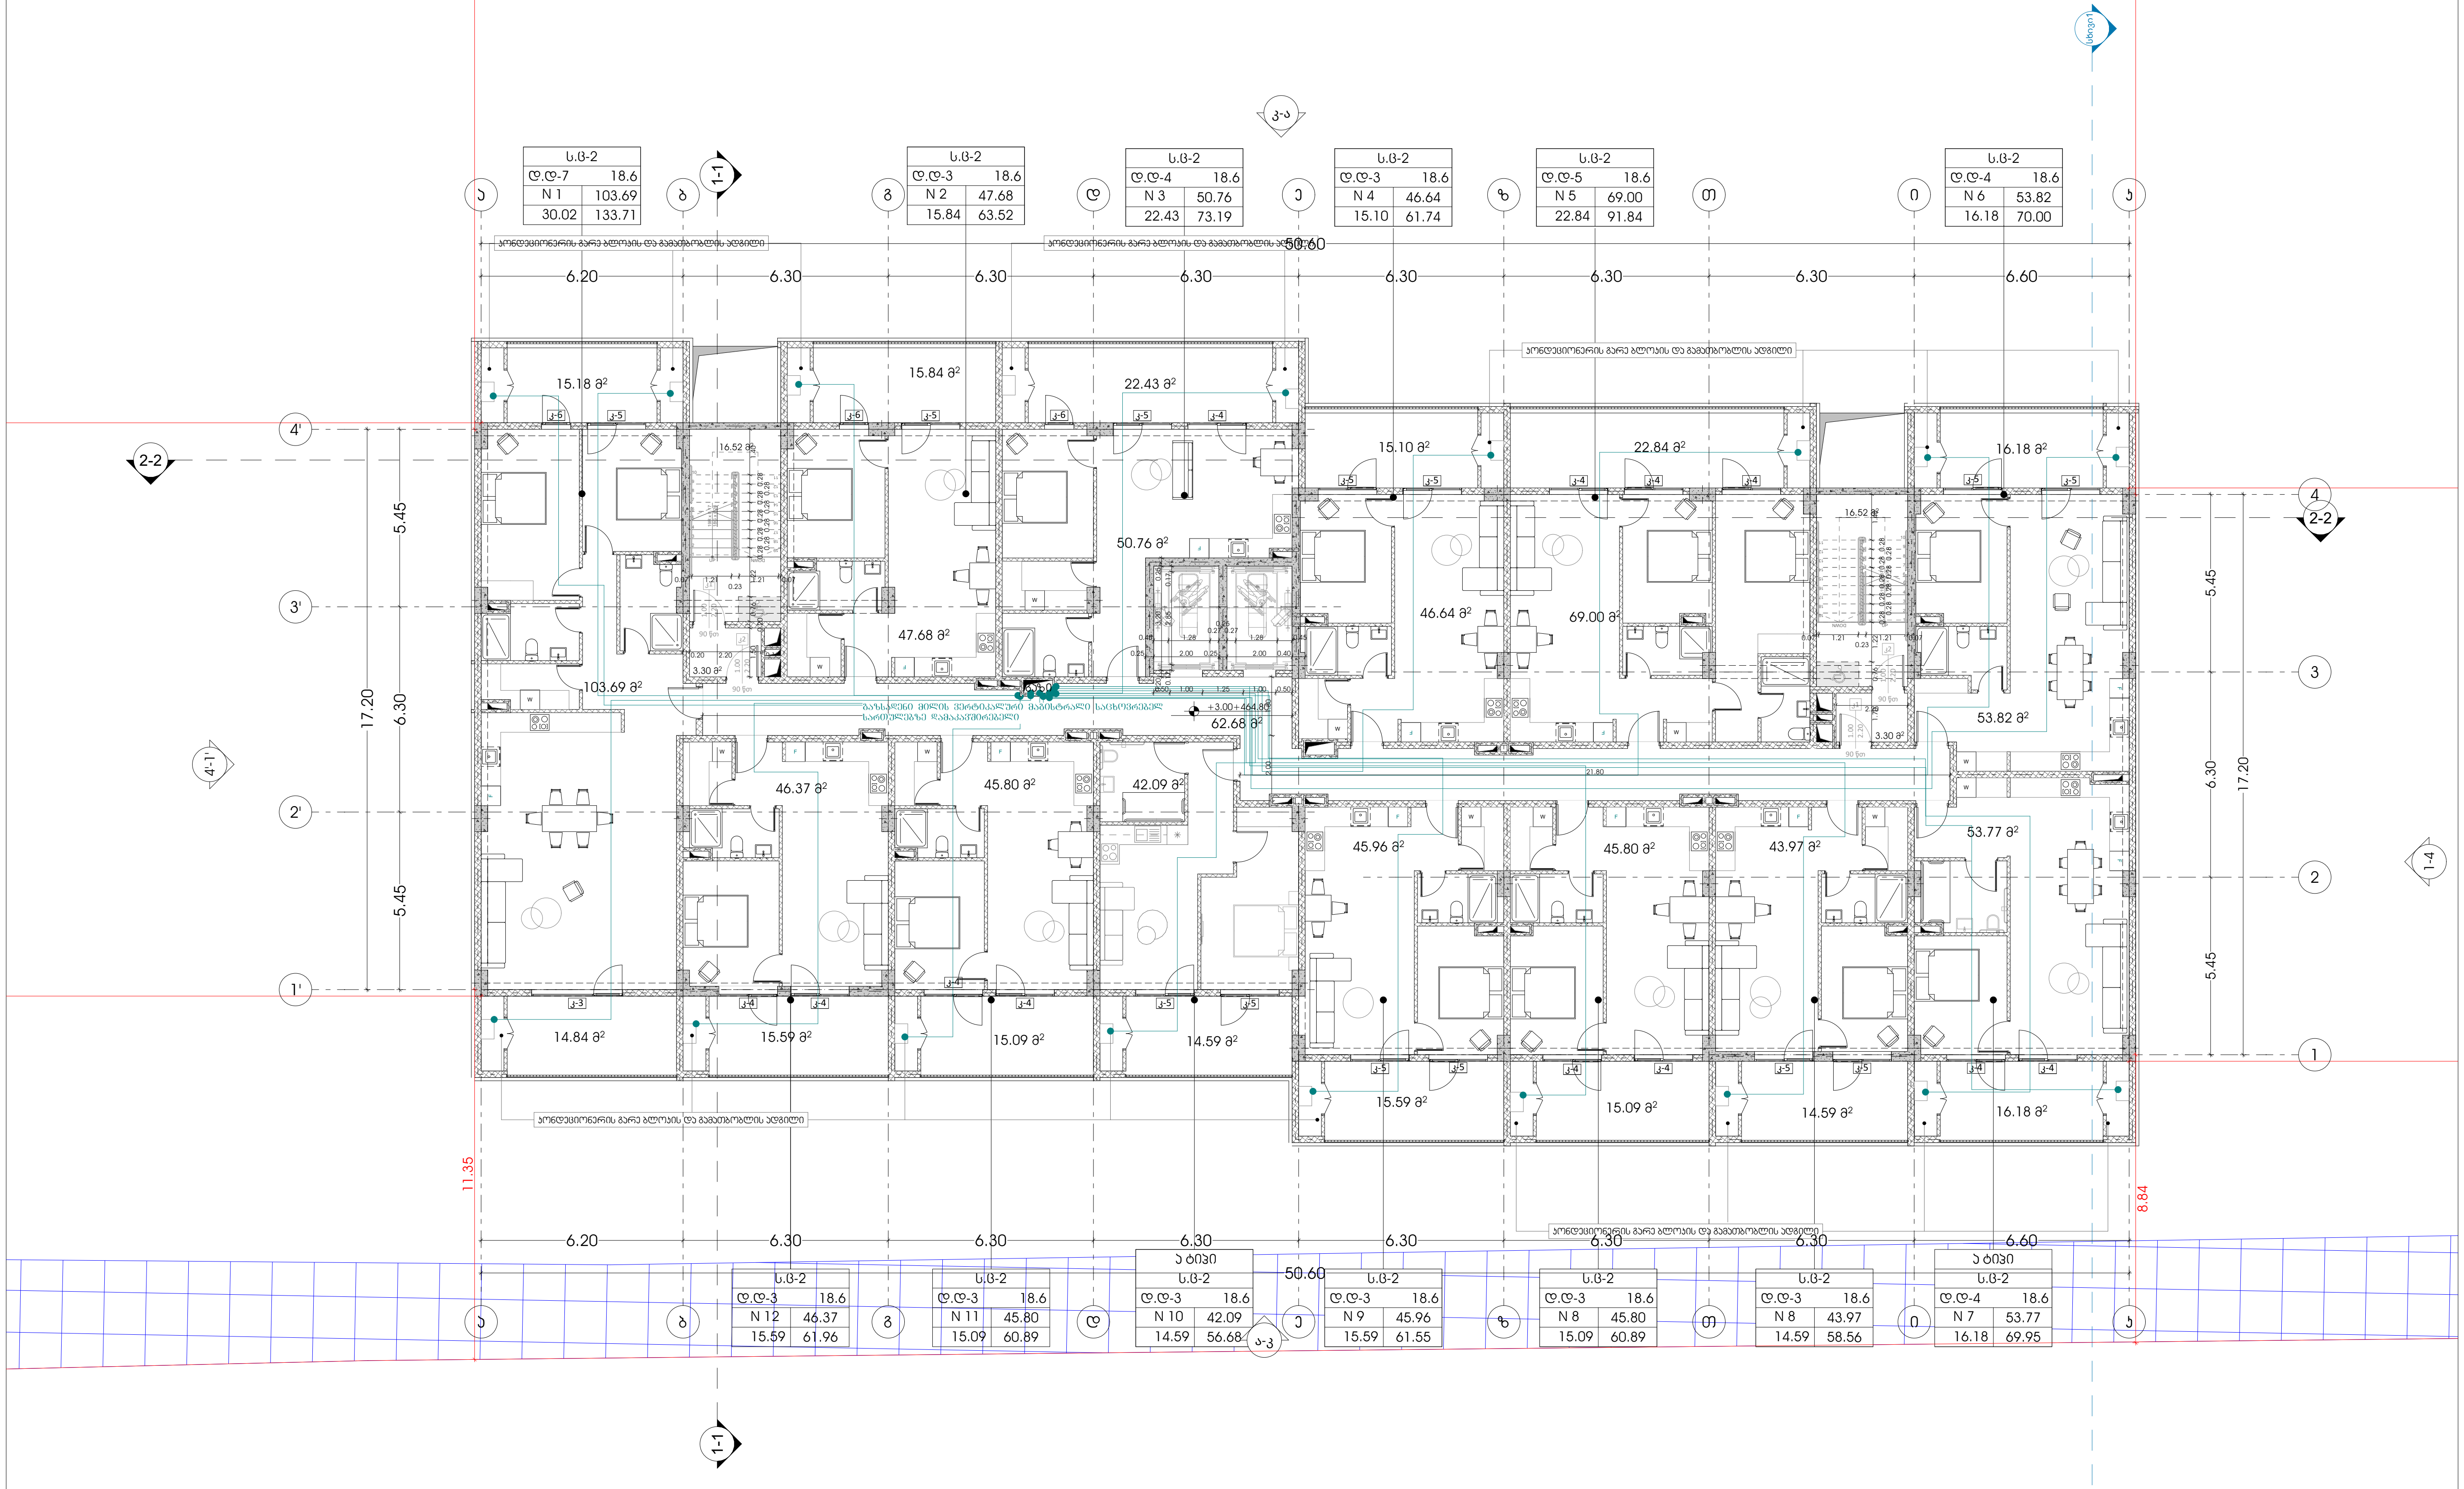

odadezeen

მისამართი: ი.გამრეკელის ქ. №35ა
ს.კ : 405379353

პროექტის მონაცემები:

ფუნქციური დანიშნულება: მრავალბინიანი საცხოვრებელი სახლი (№3 E ბლოკი)

პროექტის მისამართი: ქ.თბილისი, "დელისი-3"-ის საცხოვრებელი რაიონის მიმდებარედ, ინტენსიფიკაციის ზონის სამხრეთით, (ნაკვეთი №1/124)

საკადასტრო კოდი: 01.14.15.001.418

პოზიცია სახელი გვარი	ხელმოწერა
მთ.არქიტექტორი: სოფიო ხოჯავა	
არქიტექტორი: ირაკლი ჯაფიაშვილი	

შენიშვნა:

- პირობით აღნიშვნებსა და გზა კარებთან მისადგომი თავისუფალ სივრცეებში მოცემული სურათის ნომრები ამოღებულია ტექნიკური რეგლამენტი - "მისაწვდომობის ეროვნული სტანდარტები"-დან

პირობითი აღნიშვნები:

- ბუნებრივი აირის დგარი
- ბუნებრივი აირის მრიცხველი
- ბუნებრივი აირის მილი

გაზმომარაგების გეგმა +3.00 დან 12.90 მდე ნიშნულზე

ფურცლის ნომერი: **A.09.4**

მასშტაბი **1:200**

6/19/2025

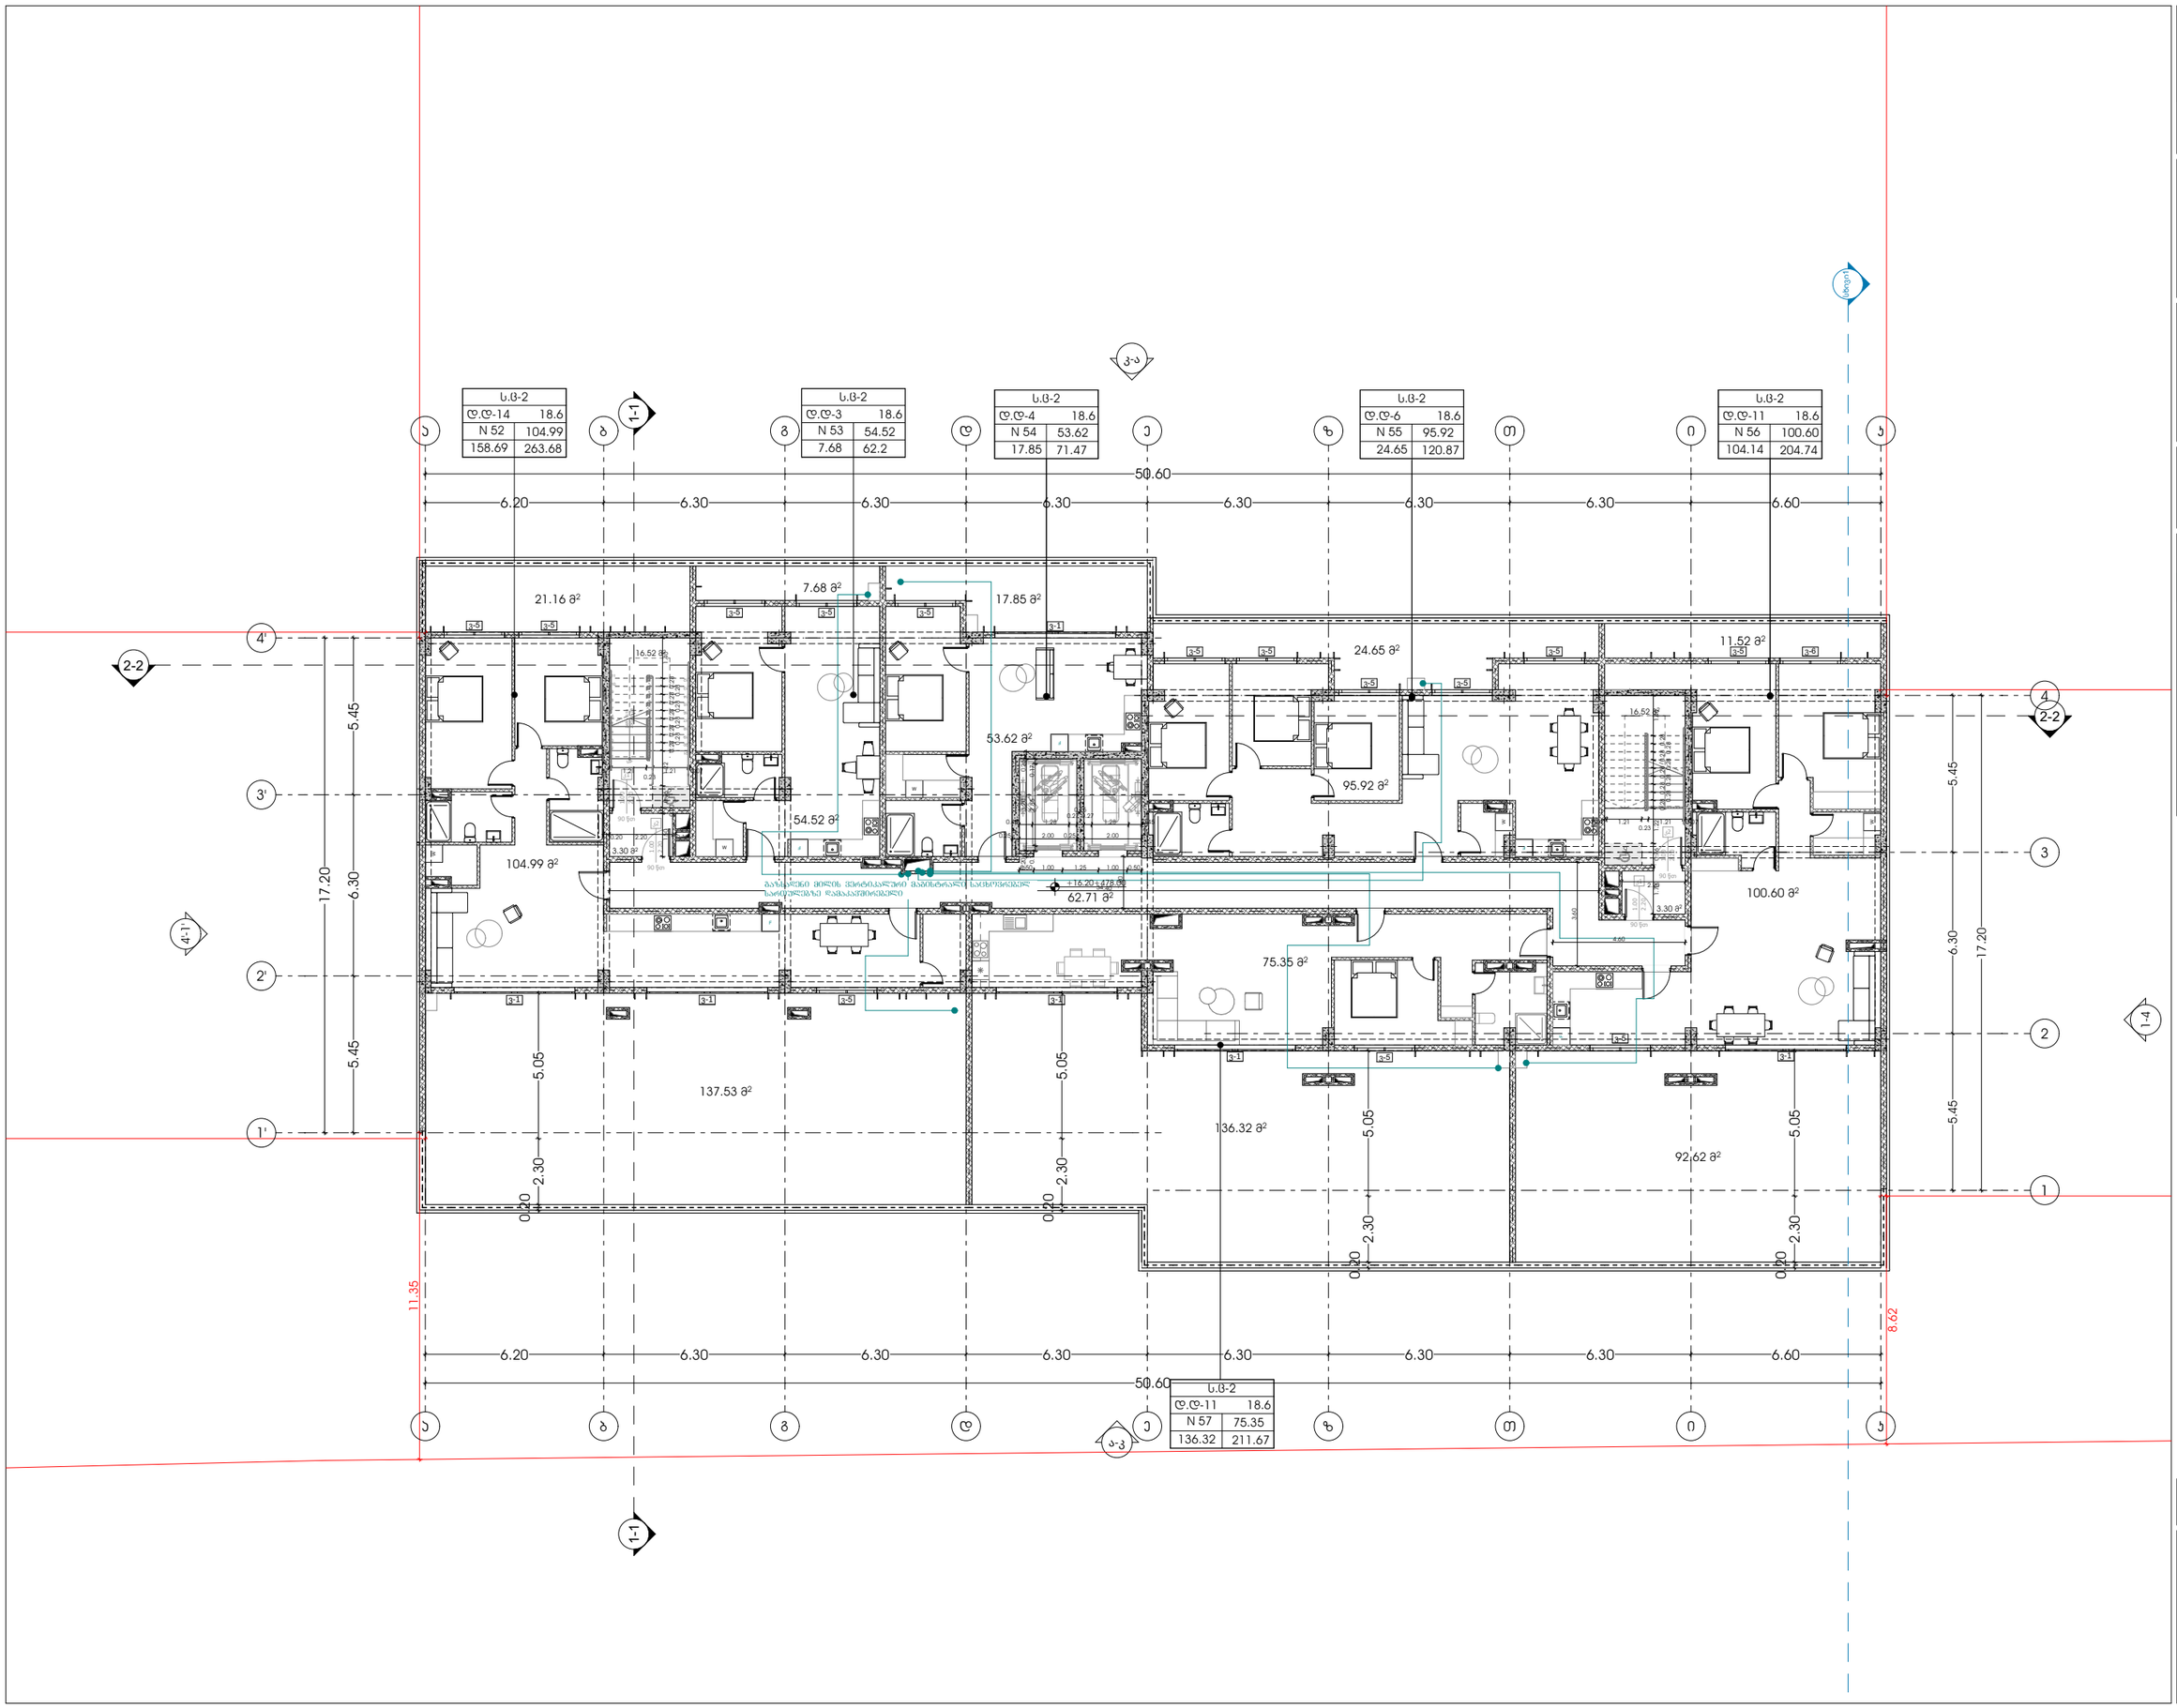

odadezeen

მისამართი: ი.გამრეკელის ქ. №35ა

ს.კ : 405379353

პროექტის მონაცემები:

ფუნქციური დანიშნულება: მრავალბინიანი საცხოვრებელი სახლი (№3 E ბლოკი)

პროექტის მისამართი: ქ.თბილისი, ვეფხისტყაოსნის" ქუჩაზე მდებარე საცხოვრებელი რაიონის მიმდებარედ", ისანში მიმდინარე გზის საბორტიანი (ნაკვეთი №11/24)

საკადასტრო კოდი: 01.14.15.001.418

პოზიცია | ხელმოწერა

სახელი გვარი

მთ.არქიტექტორი: სოფიო ხოჯავა

არქიტექტორი: ირაკლი ჯაფარიძე

შენიშვნა:

- პირობითი აღნიშვნებსა და ჭრა პარკთან მისაკუთრებელ ტერიტორიაზე სივრცეებში მოქცეული სერვიტუტის წორედის პირობებისა დაცვასთან რეგულაციები - "მისაწვდომობის პროექტის სტანდარტებით-ცნობა

პირობითი აღნიშვნები:

- ბუნებრივი პირის დგარი
- ბუნებრივი პირის მრიცხველი
- ბუნებრივი პირის მილი

გაზომვარებების გეგმა +16.20 ნიშნულზე

ფურცლის ნომერი:

A.09.5

მასშტაბი **1:200**

6/19/2025

გათბობისა და ვენტილაციის სქემები

საპადასტრო ჯოდი: 01.14.15.001.418

პროექტის მისამართი: ქ.თბილისი, "დელისი-3"-ის საცხოვრებელი რაიონის მიმდებარედ, ინტენსიფიკაციის გზის სამხრეთით, (ნაკვეთი №1/124)

ფუნქციური დანიშნულება: მრავალბინიანი საცხოვრებელი სახლი (№3 **E** ბლოკი)

2025 წ.

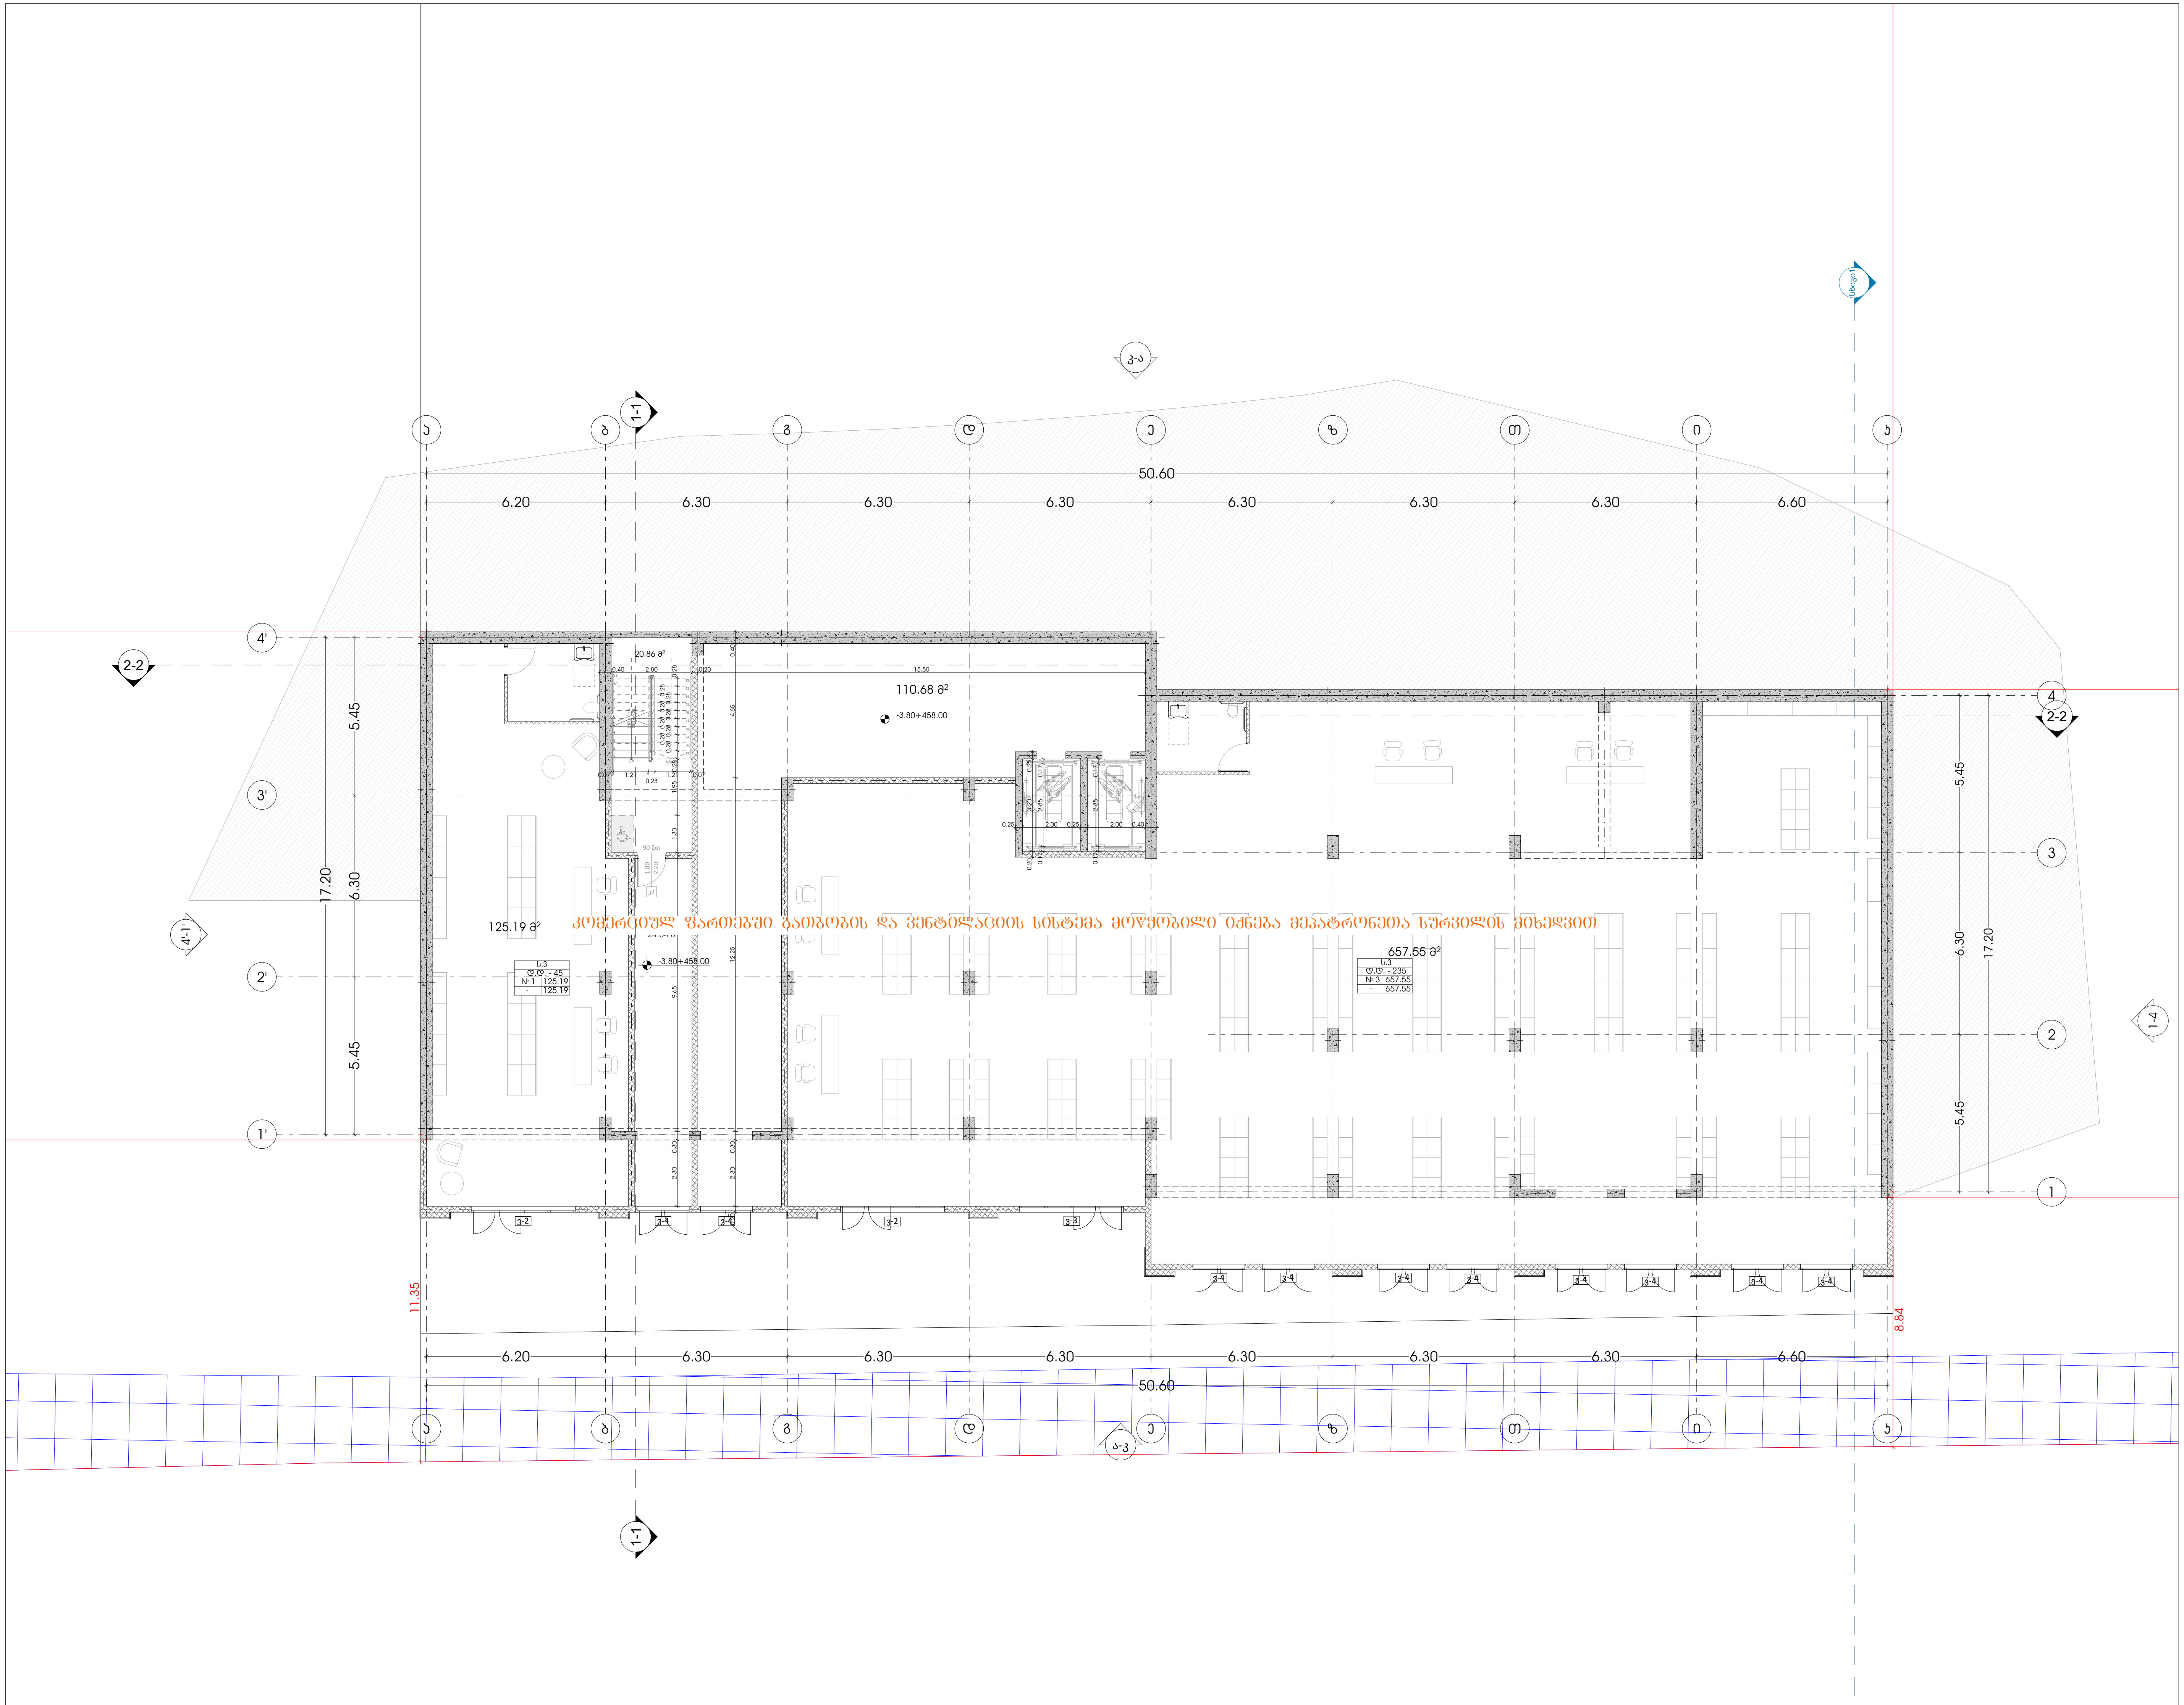

odadezeen

მისამართი: ი.გამრეკელის ქ. №35ა
ს.კ : 405379353

პროექტის მონაცემები:

ფუნქციური დანიშნულება: მრავალბინიანი საცხოვრებელი სახლი (№3 E ბლოკი)

პროექტის მისამართი: ქ.თბილისი, "დელისი-3"-ის საცხოვრებელი რაიონის მიმდებარედ, ინტენსიფიკაციის გზის სამხრეთით, (ნაკვეთი №1/124)

საკადასტრო კოდი: 01.14.15.001.418

პოზიცია სახელი გვარი	ხელმოწერა
მთ.არქიტექტორი: სოფიო ხოჯავა	
არქიტექტორი: ირაკლი ჯაფიაშვილი	

შენიშვნა:

- პირობით არნიშვნებსა და გზა კარებთან მისადგომი თავისუფალ სივრცეებში მოცემული სურათის ნომრები ამოღებულია ტექნიკური რეგლამენტი - "მისაწვდომობის ეროვნული სტანდარტები"-დან

პირობითი აღნიშვნები:

- გათბობის გამშვები მილი
- გათბობის უკუმილი
- ფოლადის პანელური რადიატორი
- ჰაერგამწოვი

გათბობავენტილაციის გეგმა -3.80 ნიშნულზე

ფურცლის ნომერი:

A.10.2

მასშტაბი **1:200**

6/19/2025

ტიპიური სართული +3.00
ნიშნულიდან +12.90
ნიშნულის ჩათვლით

odadezeen

მისამართი: ი.გამრეკელის ქ. №35ა
ს.კ : 405379353

პროექტის მონაცემები:

ფუნქციური დანიშნულება: მრავალბინიანი საცხოვრებელი სახლი (№3 E ბლოკი)

პროექტის მისამართი: ქ.თბილისი, ვერტყლის ქ.-ის საცხოვრებელი რეგიონის მიმდებარედ, ლიანდაგისპირის გზის საბრუნავით (ნაკვეთი №11124)

საკადასტრო კოდი: 01.14.15.001.418

პოზიცია | ხელმოწერა
სახელი გვარი

მთ.არქიტექტორი: სოფიო ხოჯავა

არქიტექტორი: ირაკლი ჯაფარიძე

შენიშვნა:

- პირობითი აღნიშვნასა და ბრტ პარკთან მისაკუთრებელ თვისებებლ სივრცეებში მოქცეული სართულის ნორმატიული პარამეტრებლი დაცვასთან რაციონალური - ზომასთანდროების პროექტის სანიტარიებით-დონ

პირობითი აღნიშვნები:

- გათბობის გამშვები მილი
- გათბობის უკუმილი
- ფოლადის კანელური რადიატორი
- ჰაერგამცვლი

ბინებში რადიატორების და მათთვის განკუთვნილი წყალმომარაგების მილები დამონტაჟდება მეზობელთა სურვილის მიხედვით

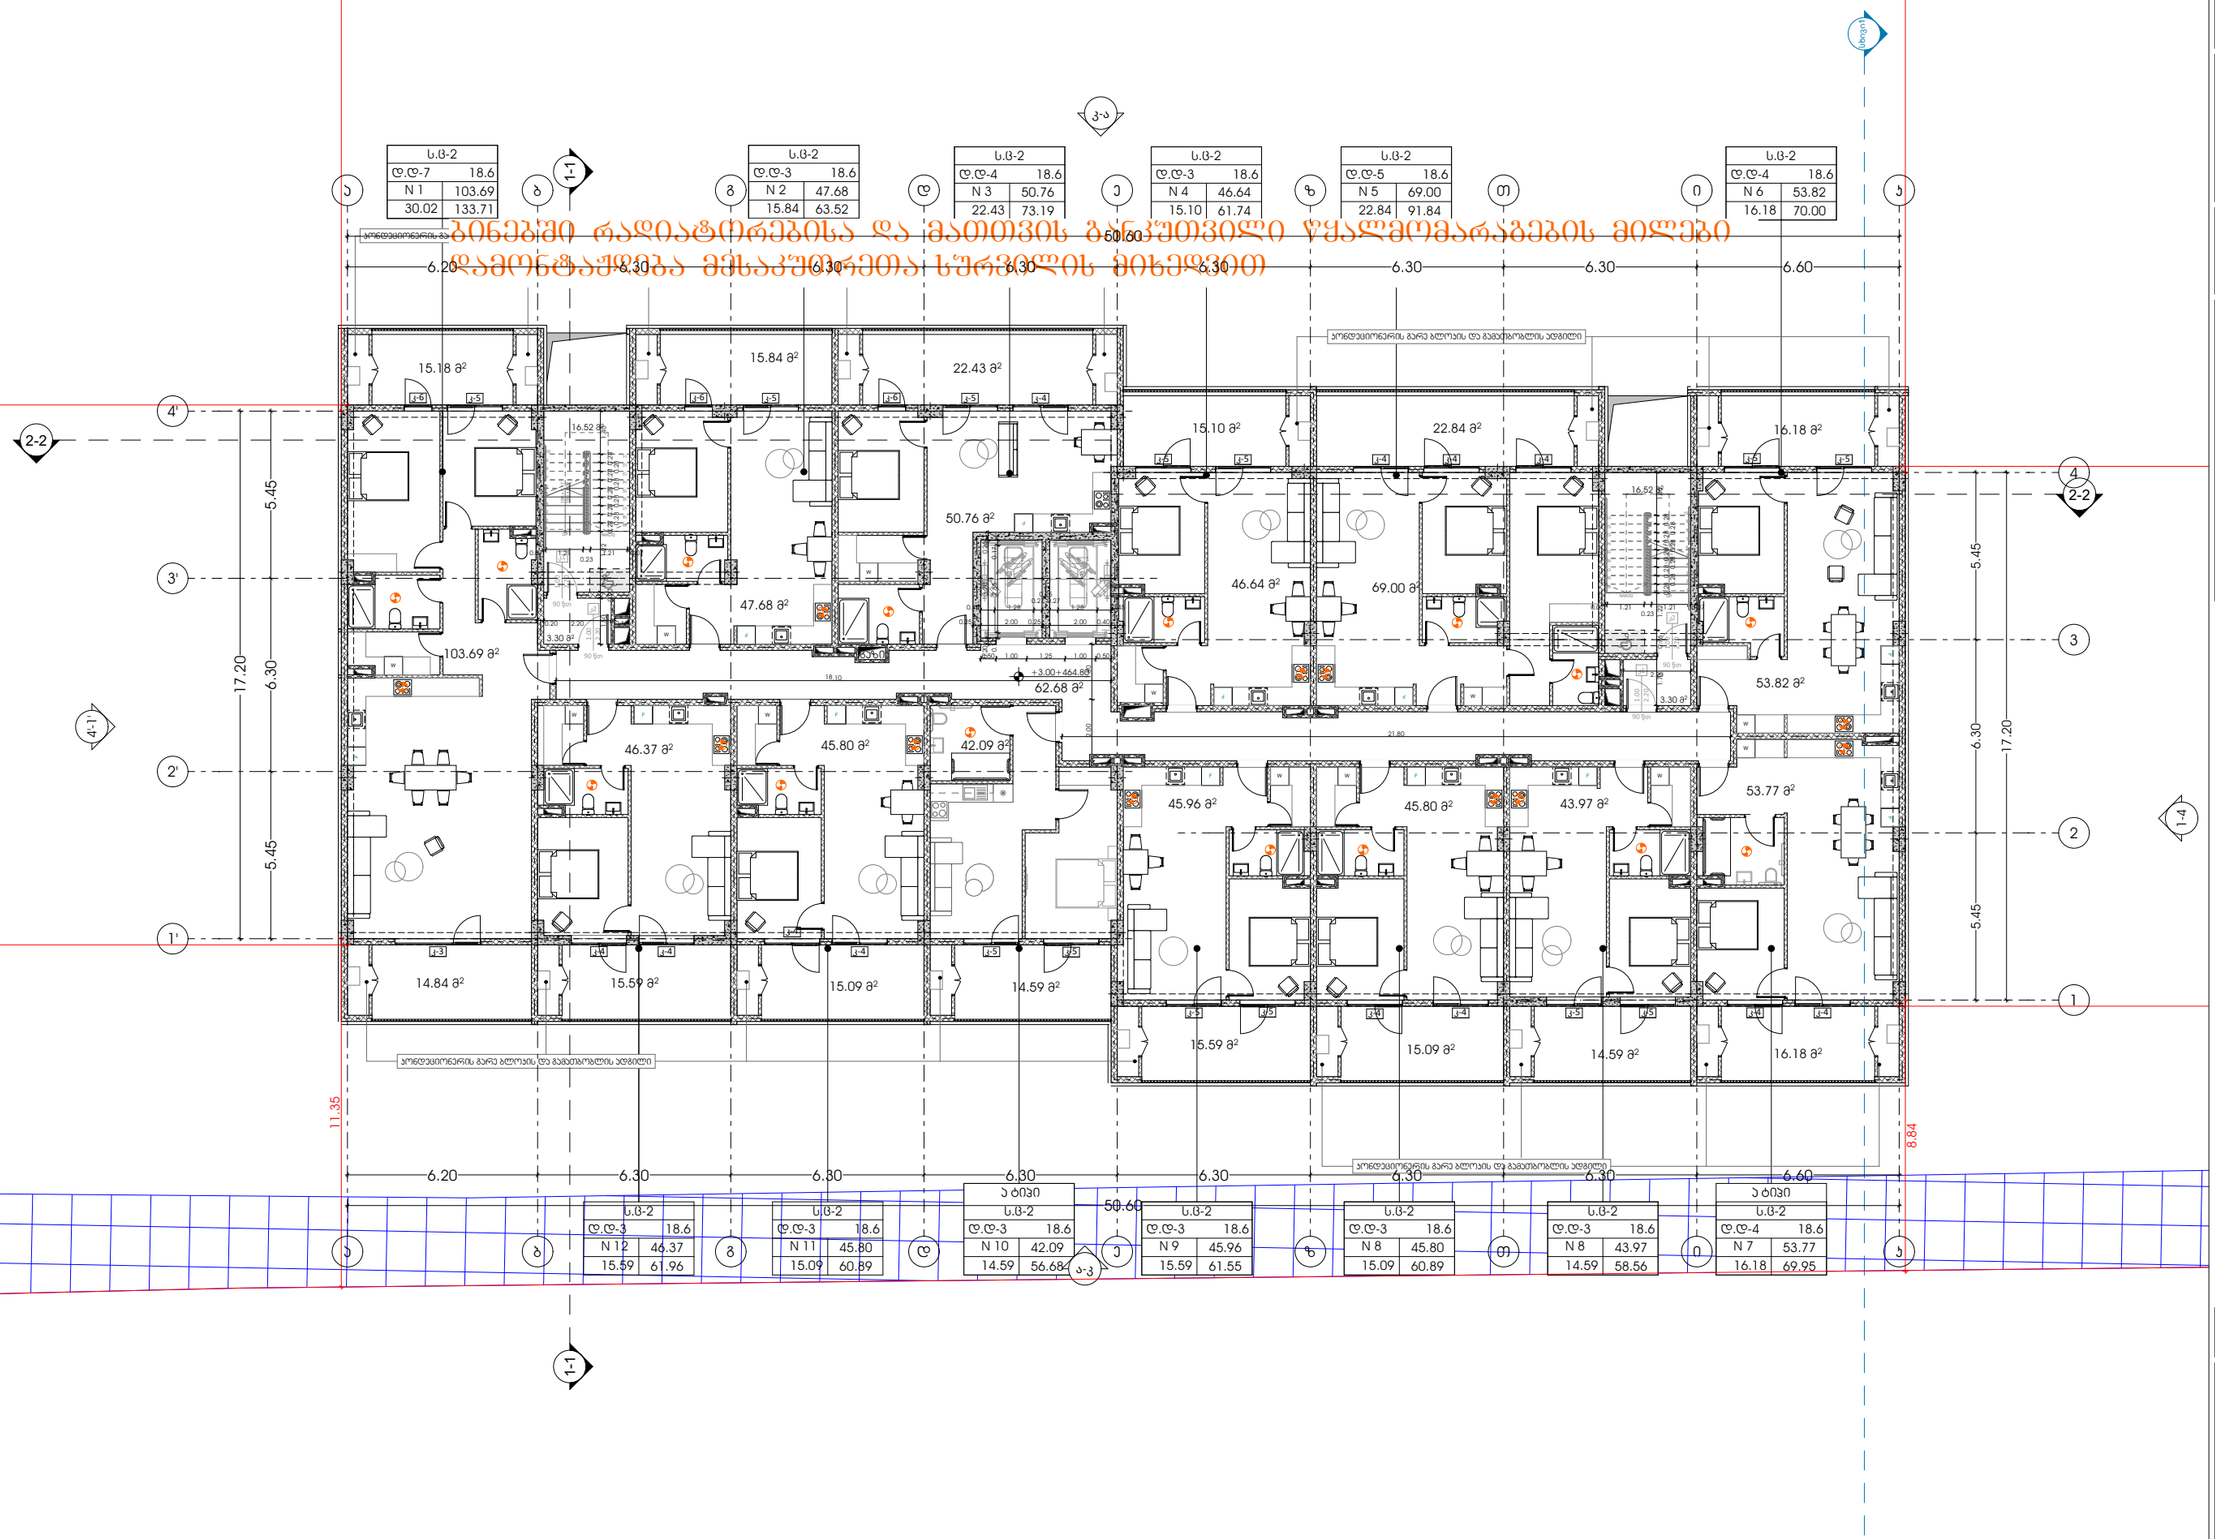

გათბობავენტილაციის გეგმა +3.00 დან 12.90 მდე ნიშნულზე

ფურცლის ნომერი:

A.10.3

მასშტაბი | **1:200**

6/19/2025

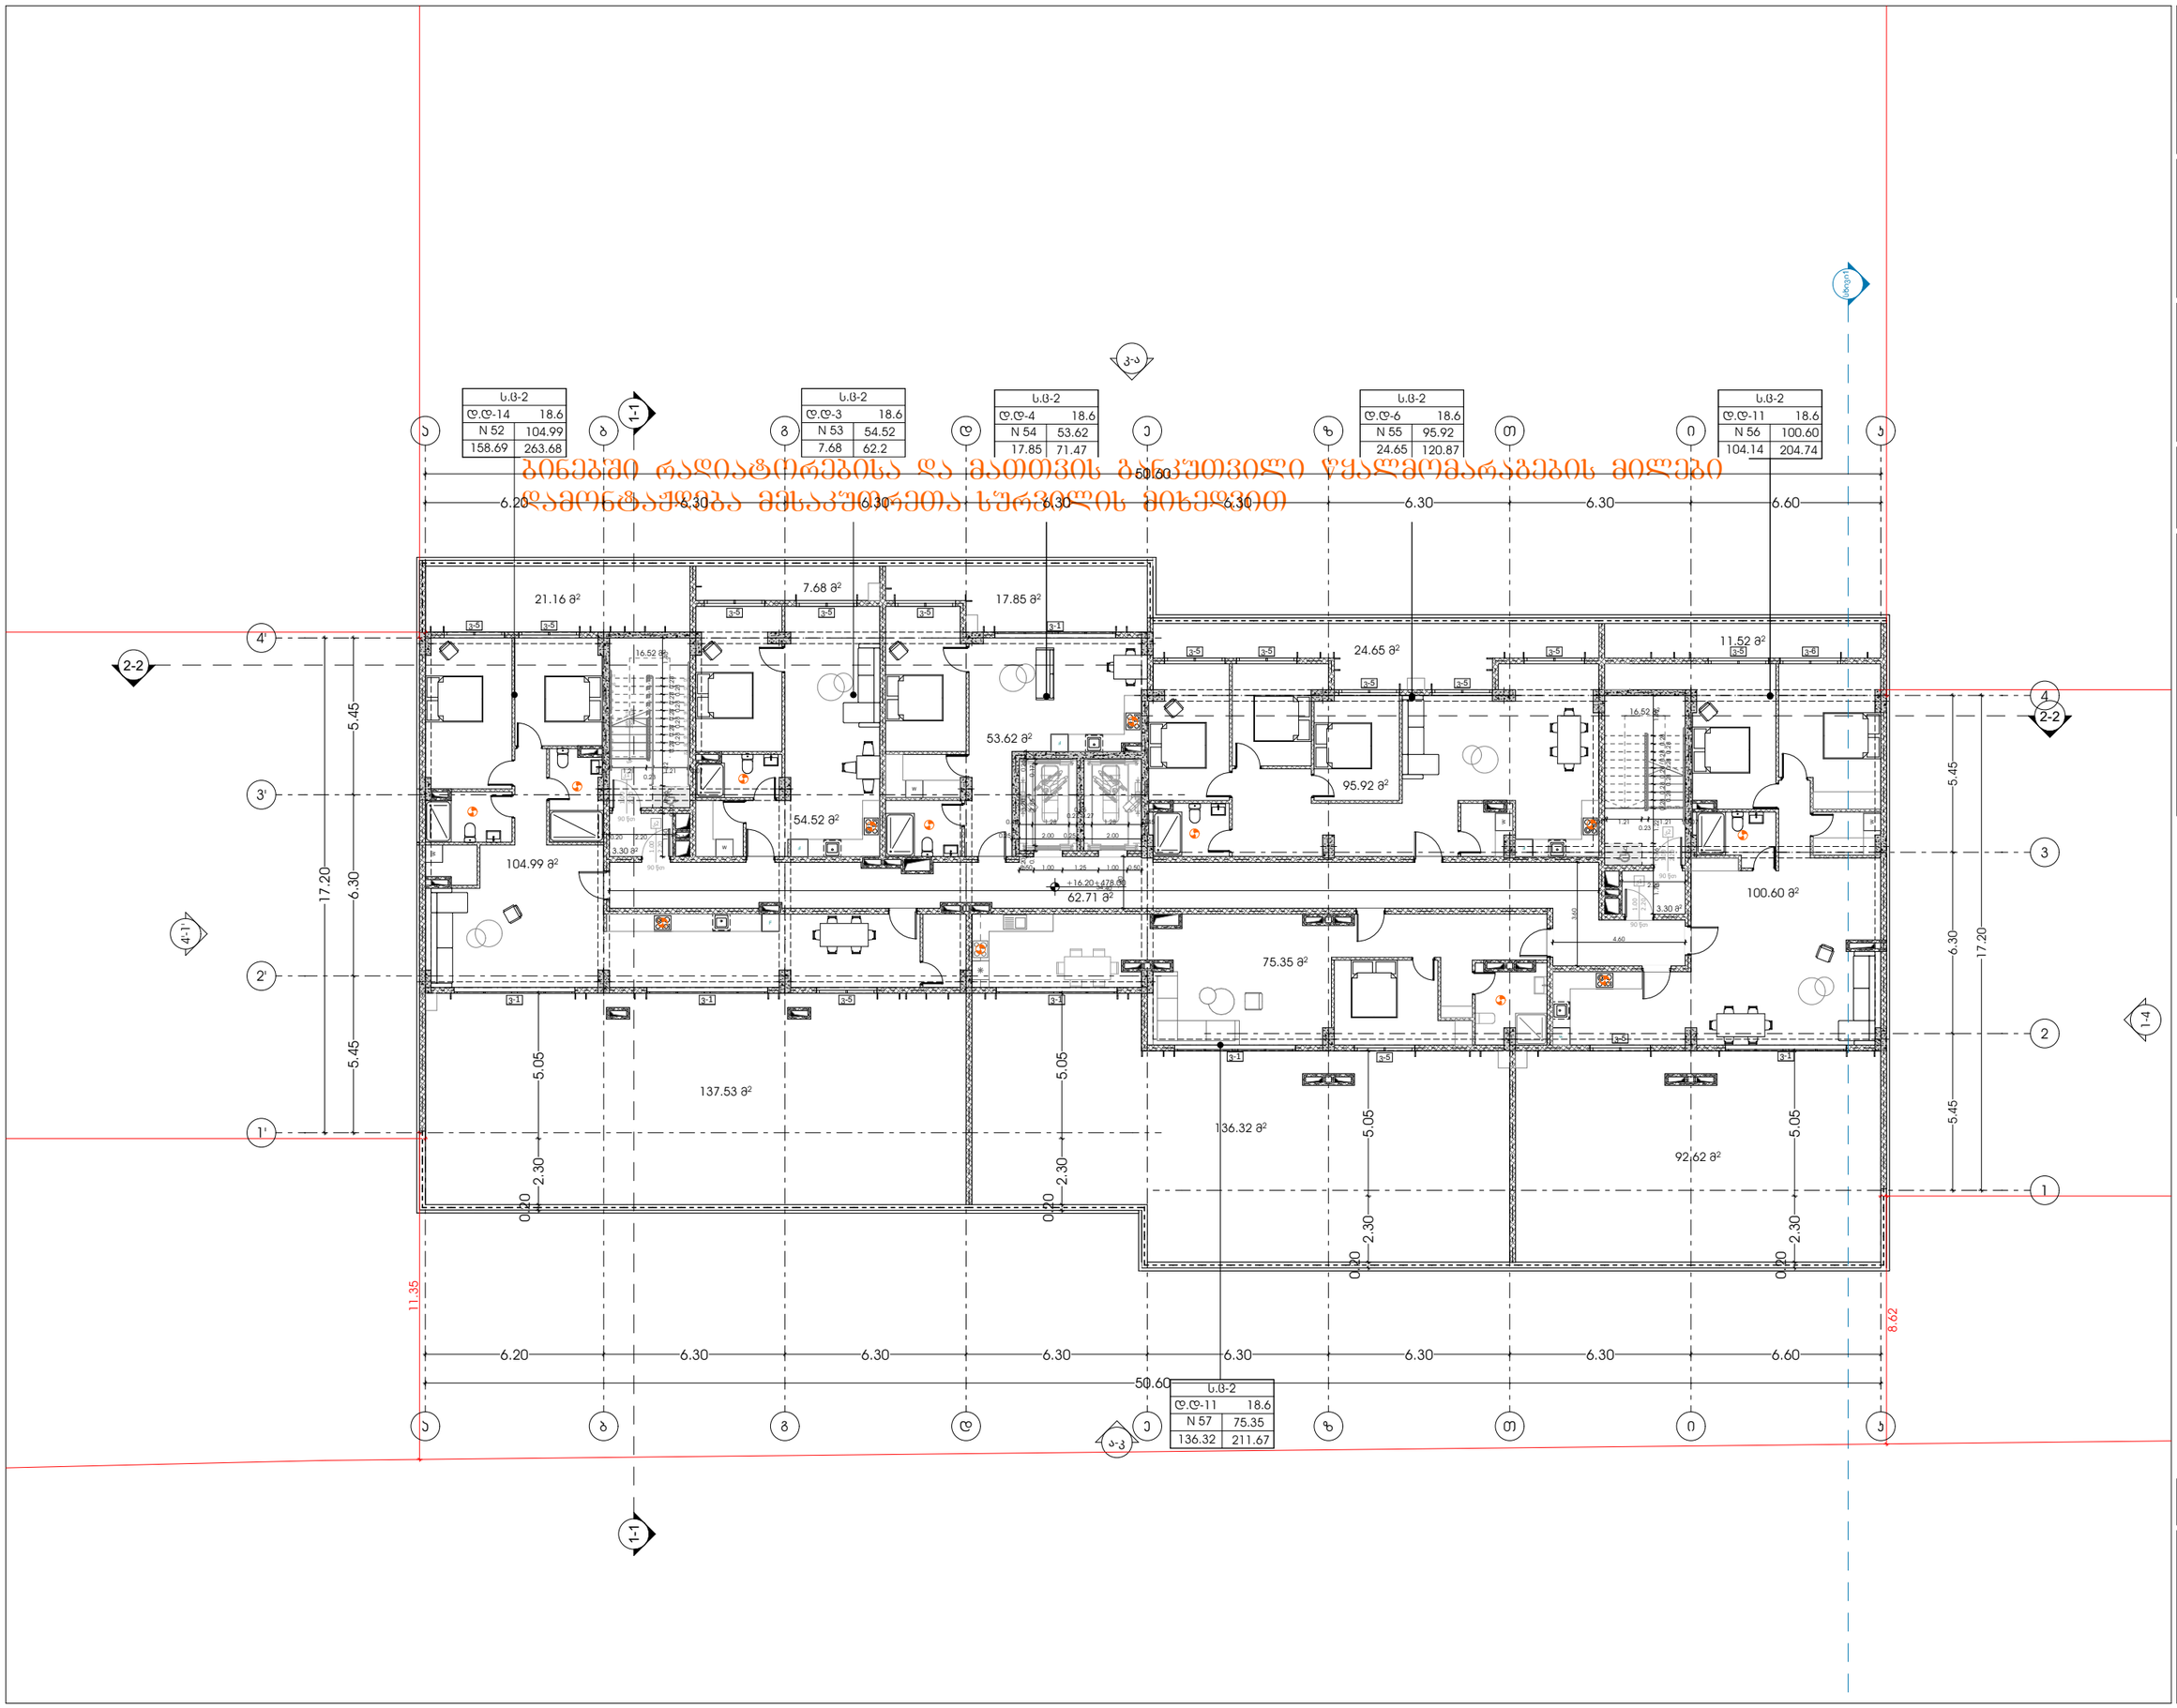

odadezeen

მისამართი: ი.გამრეკელის ქ. №35ა

ს.კ : 405379353

პროექტის მონაცემები:

ფუნქციური დანიშნულება: მრავალბინიანი საცხოვრებელი სახლი (№3 E ალრავი)

პროექტის მისამართი: ქ.თბილისი, ვეტერანთა ქ.-ის საცხოვრებელი რეგიონის მიმდებარედ, ლილოს მიმდინარის ბრის საბორტიით (ნაკვეთი №11124)

საკადასტრო კოდი: 01.14.15.001.418

პოზიცია | ხელმოწერა

სახელი გვარი

მთ.არქიტექტორი: სოფიო ხოჯავა

არქიტექტორი: ირაკლი ჯაფარიძვილი

შენიშვნა:

- პირობითი აღნიშვნასა და ბრა პარკთან მისაკუთრებ თანამფლად სივრცეებში მოქმედები სერვიტის წორდება პირობითი დეფინიური რეგლამენტი - "მისაწყობლობის პროექტის სანიტარიებში-ტუა

პირობითი აღნიშვნები:

- გათბობის გამშვები მილი
- გათბობის უკუმილი
- ფოლადის კანელური რადიატორი
- ჰაერგამწოვი

გათბობავენტილაციის +16.20 ნიშნულზე

ფურცლის ნომერი:

A.10.4

მასშტაბი | **1:200**

6/19/2025

ელექტრომომარაგების სქემები

საპროექტო კოდი: 01.14.15.001.418

პროექტის მისამართი: ქ.თბილისი, "დელისი-3"-ის საცხოვრებელი რაიონის მიმდებარედ, ინტენსიფიკაციის გზის სამხრეთით, (ნაკვეთი №1/124)

ფუნქციური დანიშნულება: მრავალბინიანი საცხოვრებელი სახლი (№3 **E** ბლოკი)

2025 წ.

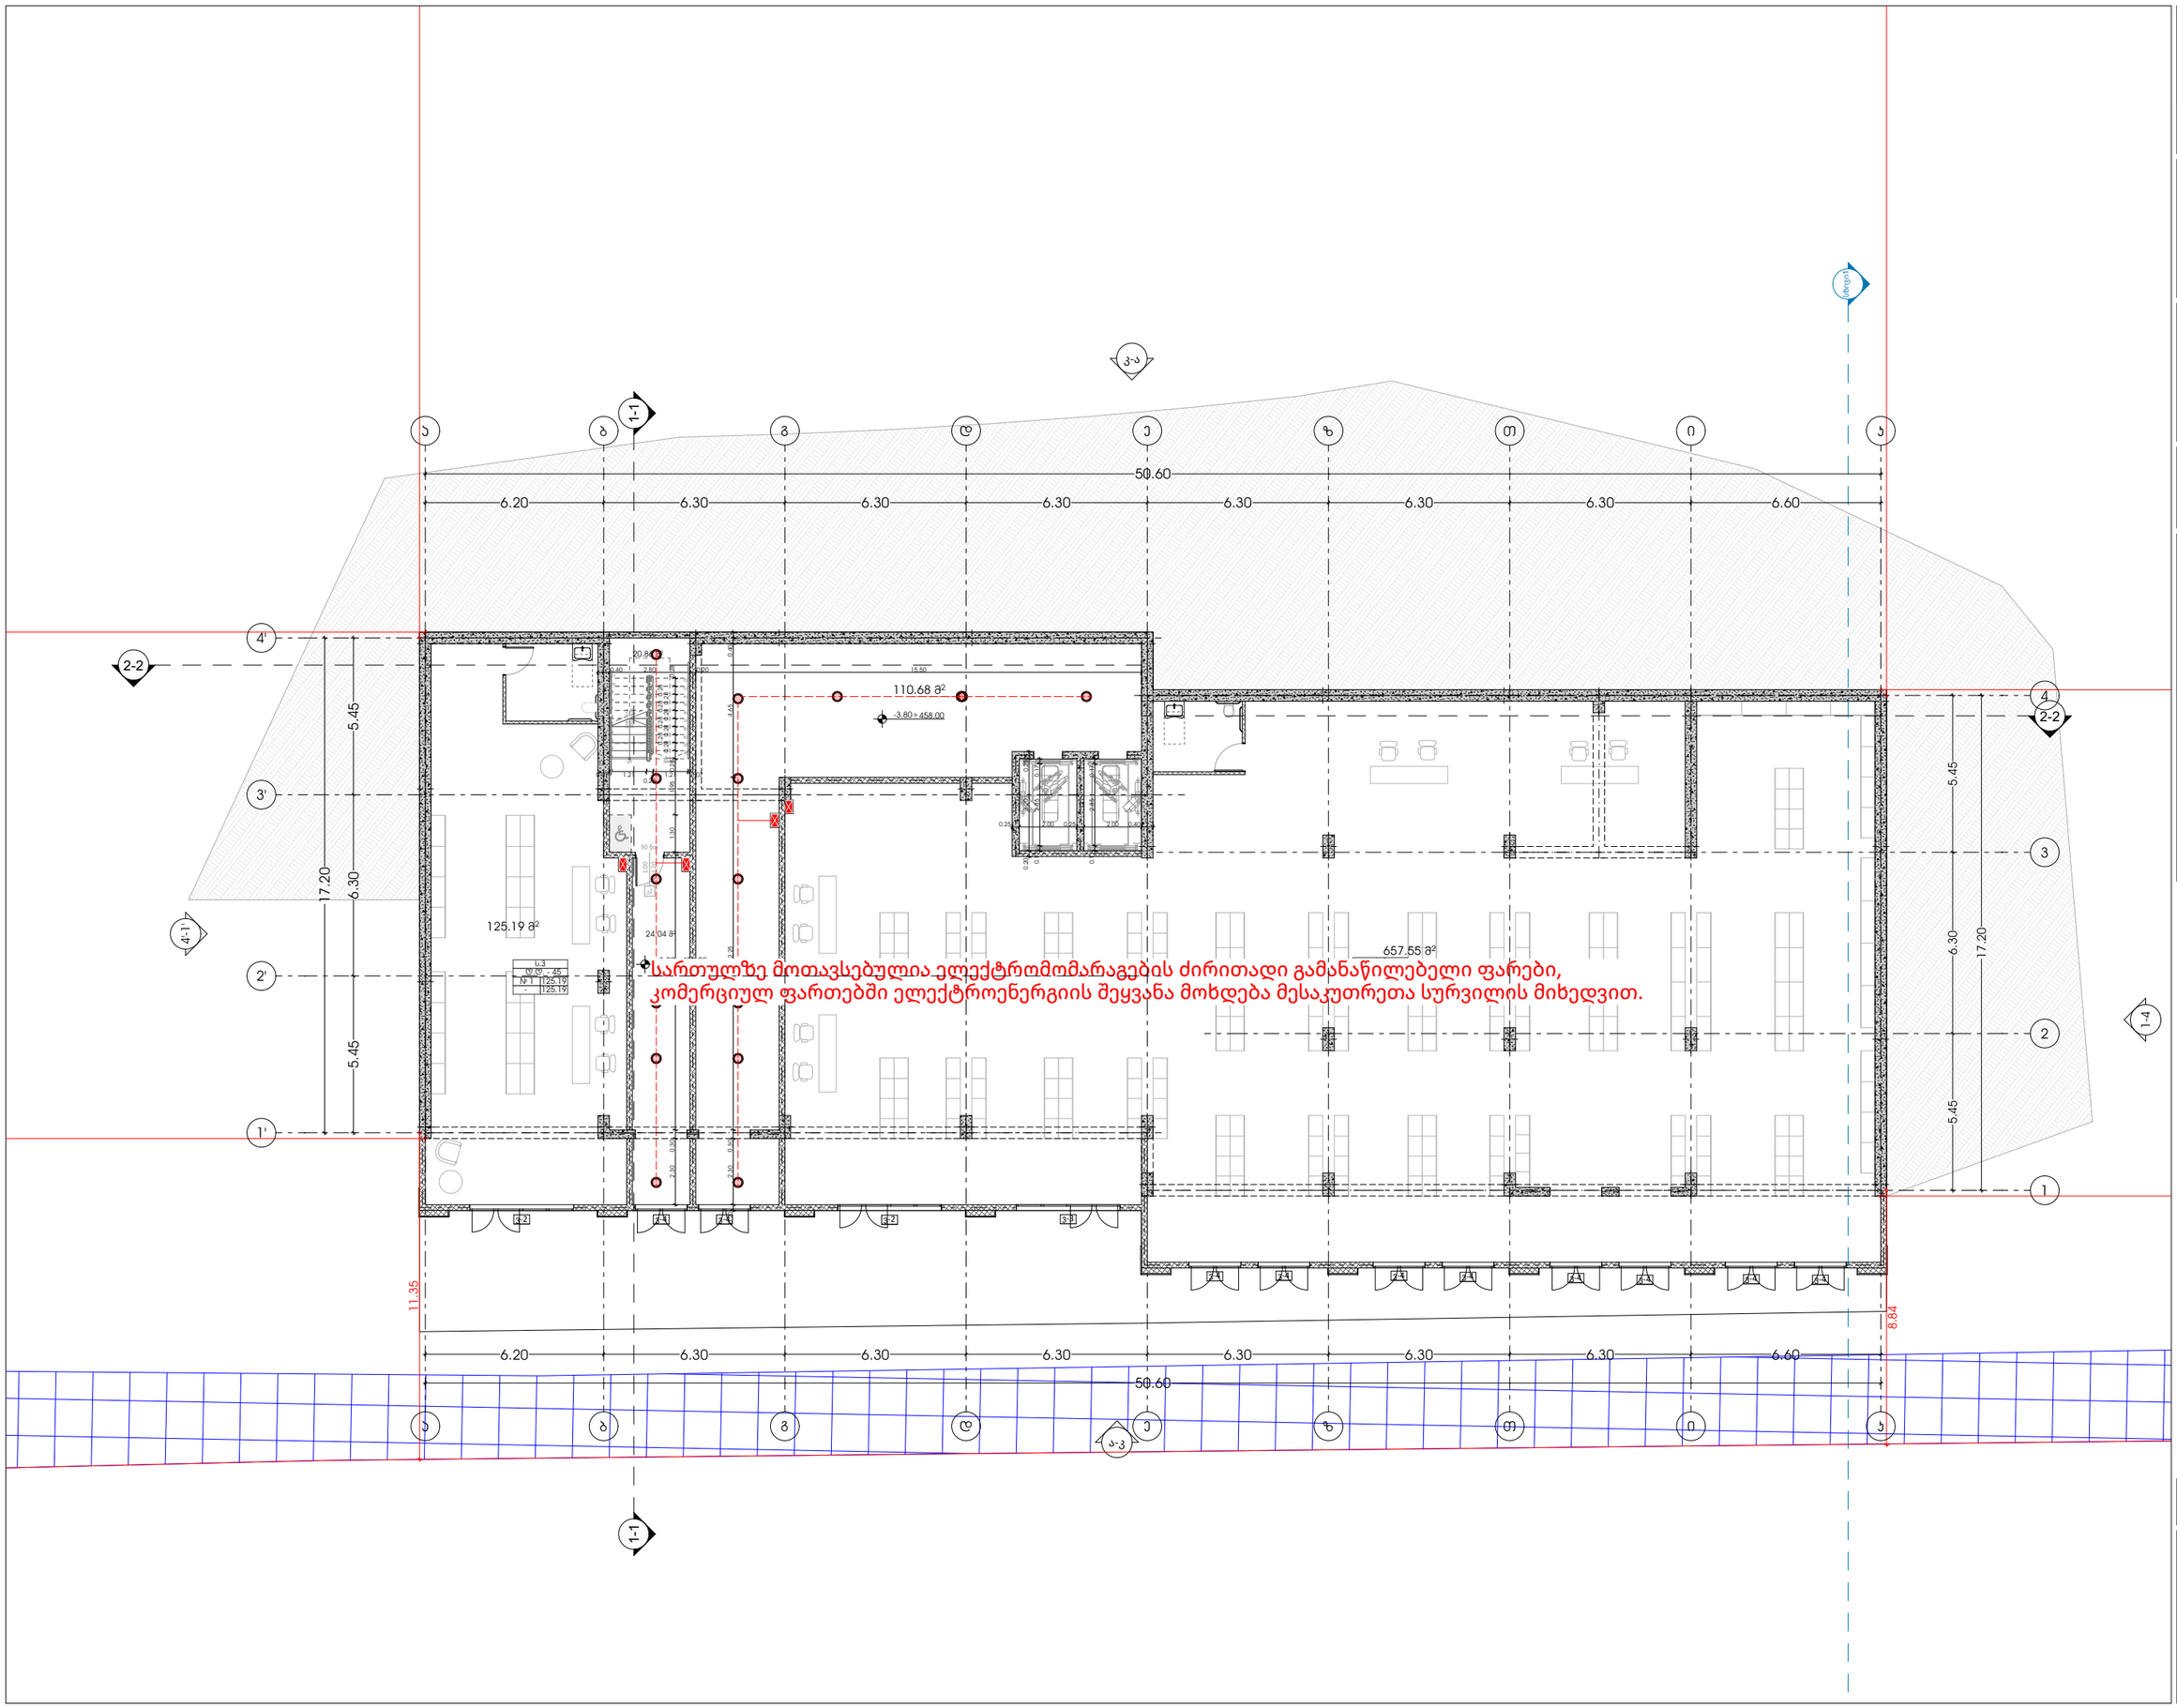

odadezeen

მისამართი: ი.გამრეკელის ქ. №35ა

ს.კ : 405379353

პროექტის მონაცემები:

ფუნქციური დანიშნულება: მრავალბინიანი საცხოვრებელი სახლი (№3 E ბლოკი)

პროექტის მისამართი: ქ.თბილისი, ვეტერანთა ქ.-ს საცხოვრებელი რაიონის მიმდებარედ, ი.ლორთქიფანიძის ბაღის საბარათიოში (ნაკვეთი №11124)

საკადასტრო კოდი: 01.14.15.001.418

პოზიცია	ხელმოწერა
სახელი გვარი	
მთ.არქიტექტორი: სოფიო ხოჯავა	
არქიტექტორი: ირაკლი ჯაფარიძვილი	

შენიშვნა:

- პირობითი აღნიშვნებსა და ჭრა კარკასთან მისაბმელად თავისუფალ სივრცეებში მოქცეული სართულის წერილის პირობებია დაცული რეგლამენტი - "მისაწვდომობის პროგრამული სტანდარტები-ის"

პირობითი აღნიშვნები:

- ელ . გამანაწილებელი ფარი
- როზეტი
- ავტოსადგომის სანათი
- სანათი
- ძირითადი გამანაწილებელი ფარიდან მიმავალი სადენი
- ელექტრო კაბელი როზეტების ქსელისთვის
- სანათებთან დამაკავშირებელი სადენი
- მაღალი ძაბვის კაბელი

ელექტროობის გეგმა -3.80 ნიშნულზე

ფურცლის ნომერი:

A.11.2

მასშტაბი **1:200**

6/19/2025

ტიპიური სართული +3.00 ნიშნულიდან +12.90 ნიშნულის ჩათვლით

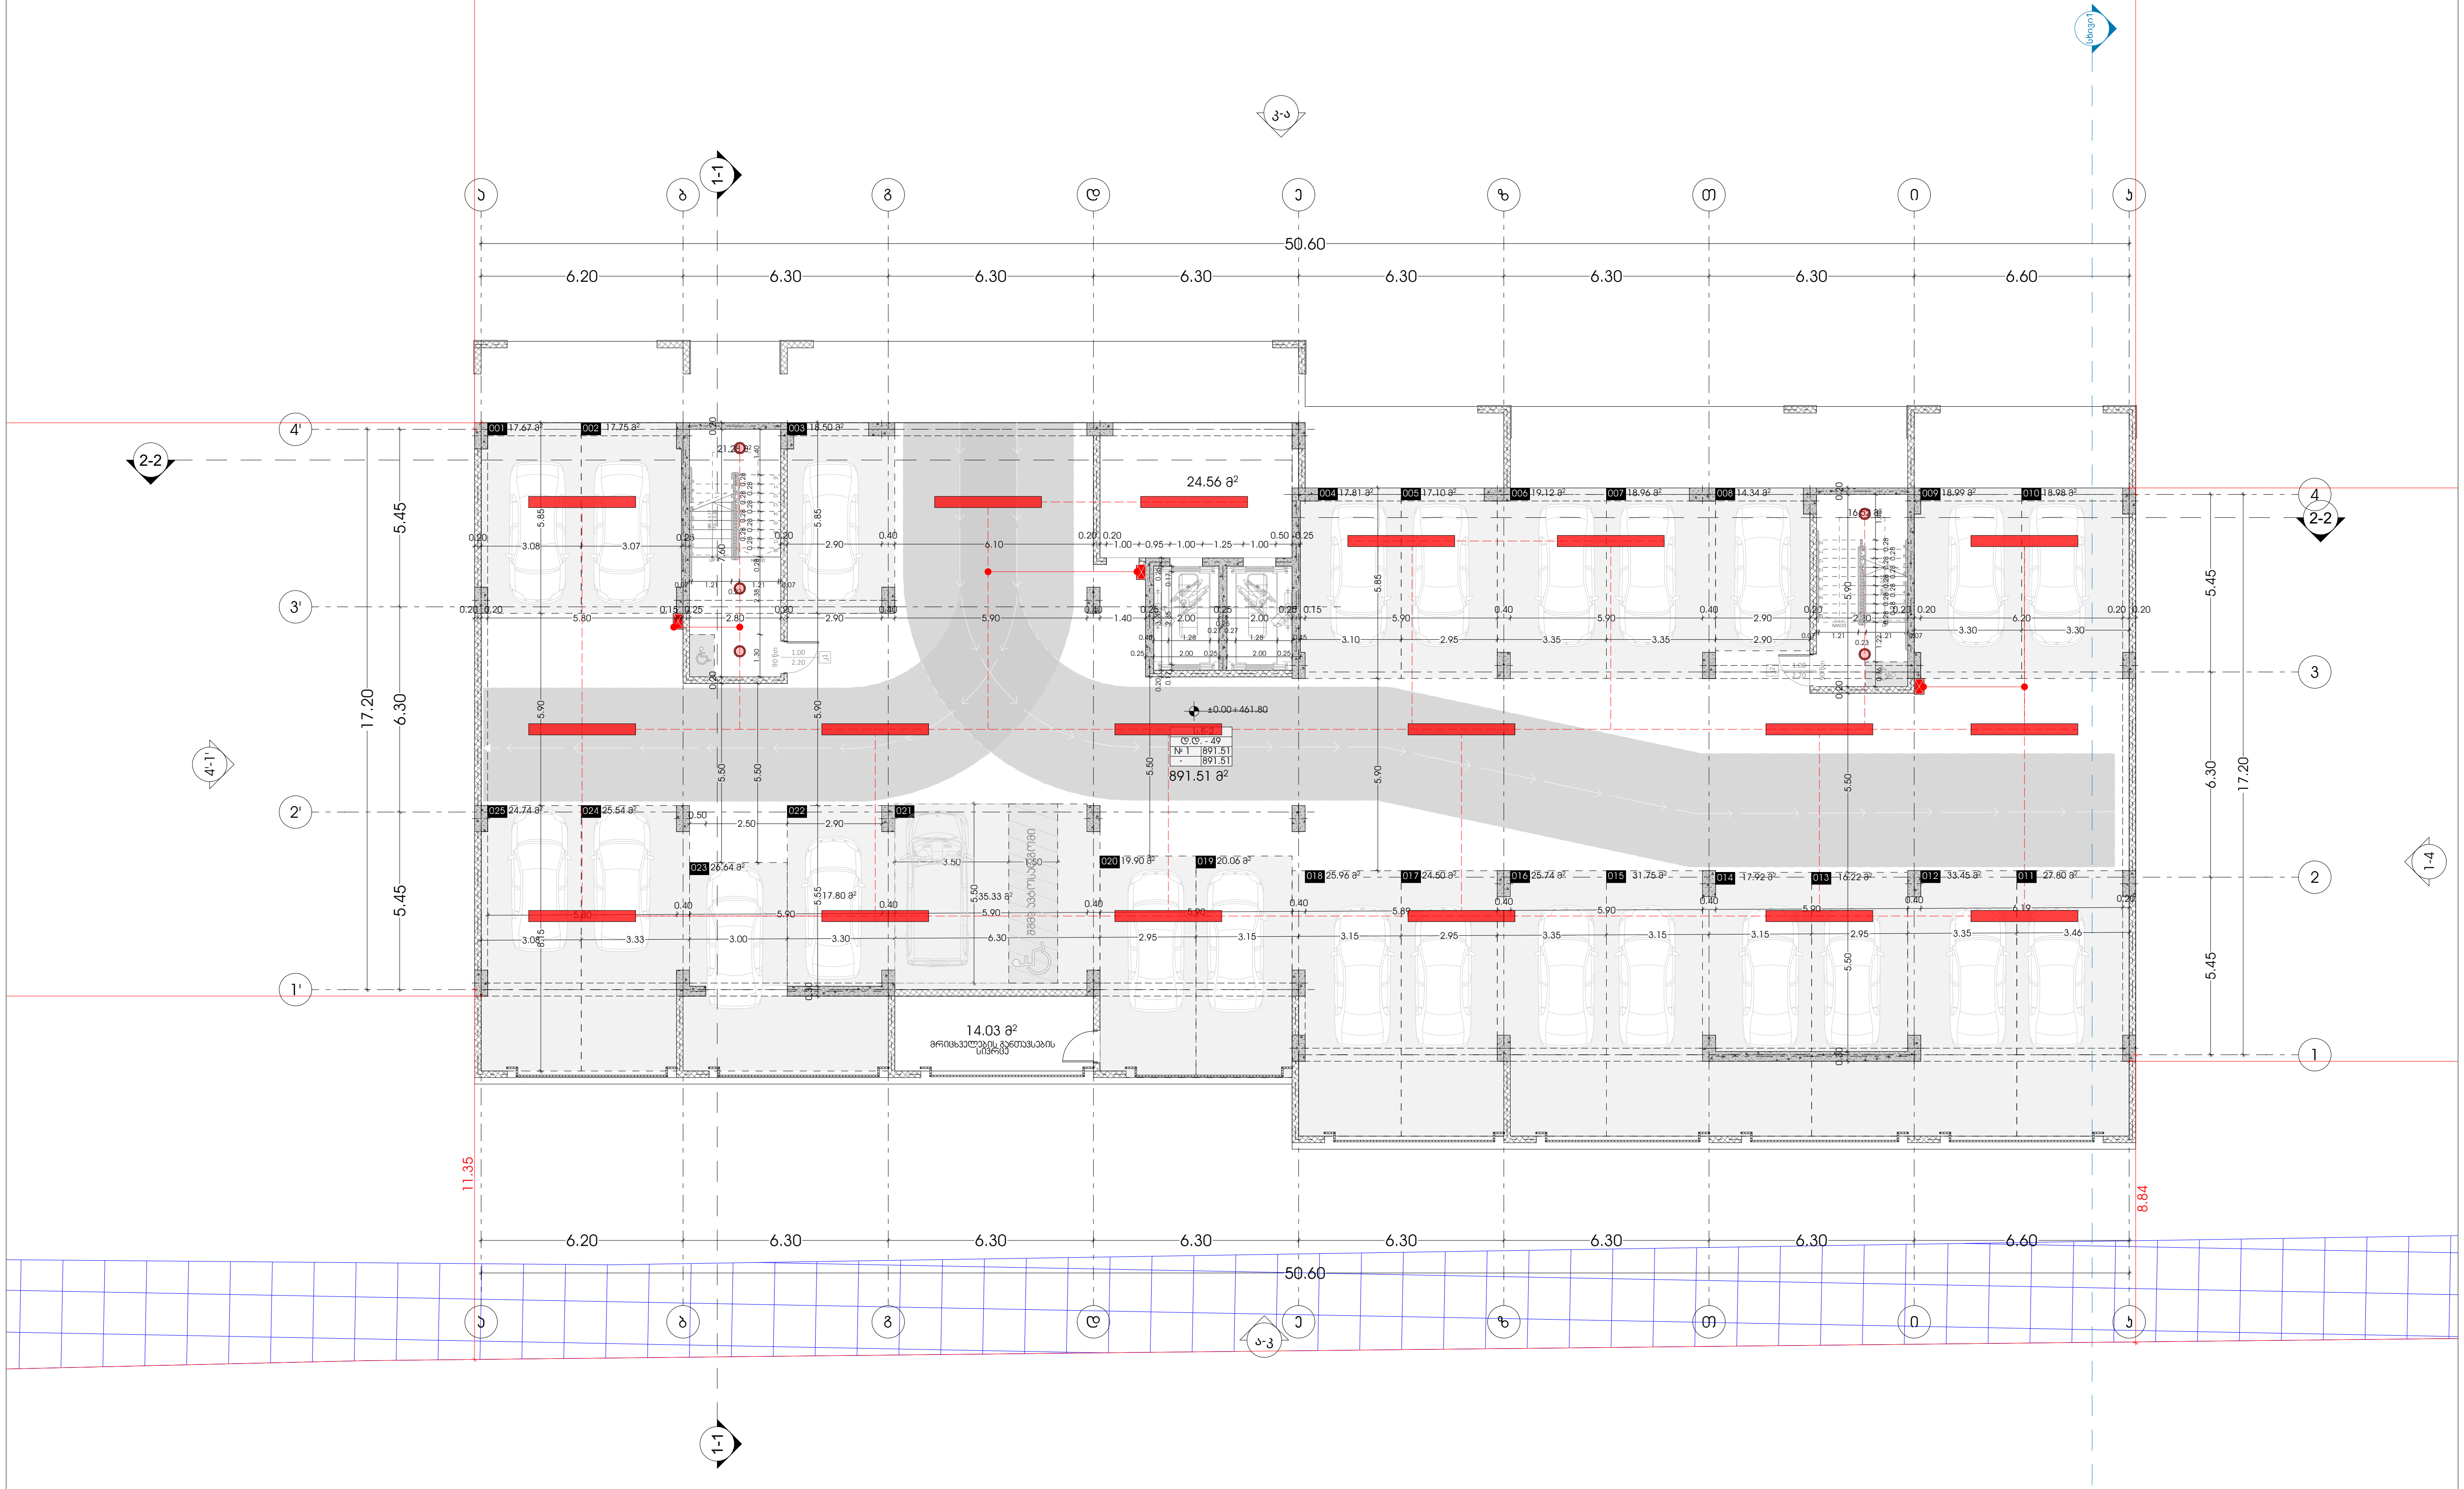

odadezeen

მისამართი: ი.გამრეკელის ქ. №35ა
ს.კ : 405379353

პროექტის მონაცემები:

ფუნქციური დანიშნულება: მრავალბინიანი საცხოვრებელი სახლი (№3 E ბლოკი)

პროექტის მისამართი:ქ.თბილისი, "დელისი-3"-ის საცხოვრებელი რაიონის მიმდებარედ, ინტენსიფიკაციის გზის სამხრეთით, (ნაკვეთი №1/124)

საკადასტრო კოდი: 01.14.15.001.418

პოზიცია სახელი გვარი	ხელმოწერა
მთ.არქიტექტორი: სოფიო ხოჯავა	
არქიტექტორი: ირაკლი ჯაფიაშვილი	

შენიშვნა:

- პირობით არნიშვნებსა და გზა კარებთან მისადგომი თავისუფალ სივრცეებში მოცემული სურათის ნომრები ამოღებულია ტექნიკური რეგლამენტი - "მისაწვდომობის ეროვნული სტანდარტები"-დან

პირობითი აღნიშვნები:

- ელ . გამანაწილებელი ფარი
- როზეტი
- ავტოსადგომის სანათი
- სანათი
- ძირითადი გამანაწილებელი ფარიდან მიმავალი სადენი
- ელექტრო კაბელი როზეტების ქსელისთვის
- სანათებთან დამაკავშირებელი სადენი
- მაღალი ძაბვის კაბელი

ელექტროობის გეგმა +0.00 ნიშნულზე

ფურცლის ნომერი:

A.11.3

მასშტაბი **1:200**

6/19/2025

ტიპიური სართული +3.00
ნიშნულიდან +12.90
ნიშნულის ჩათვლით

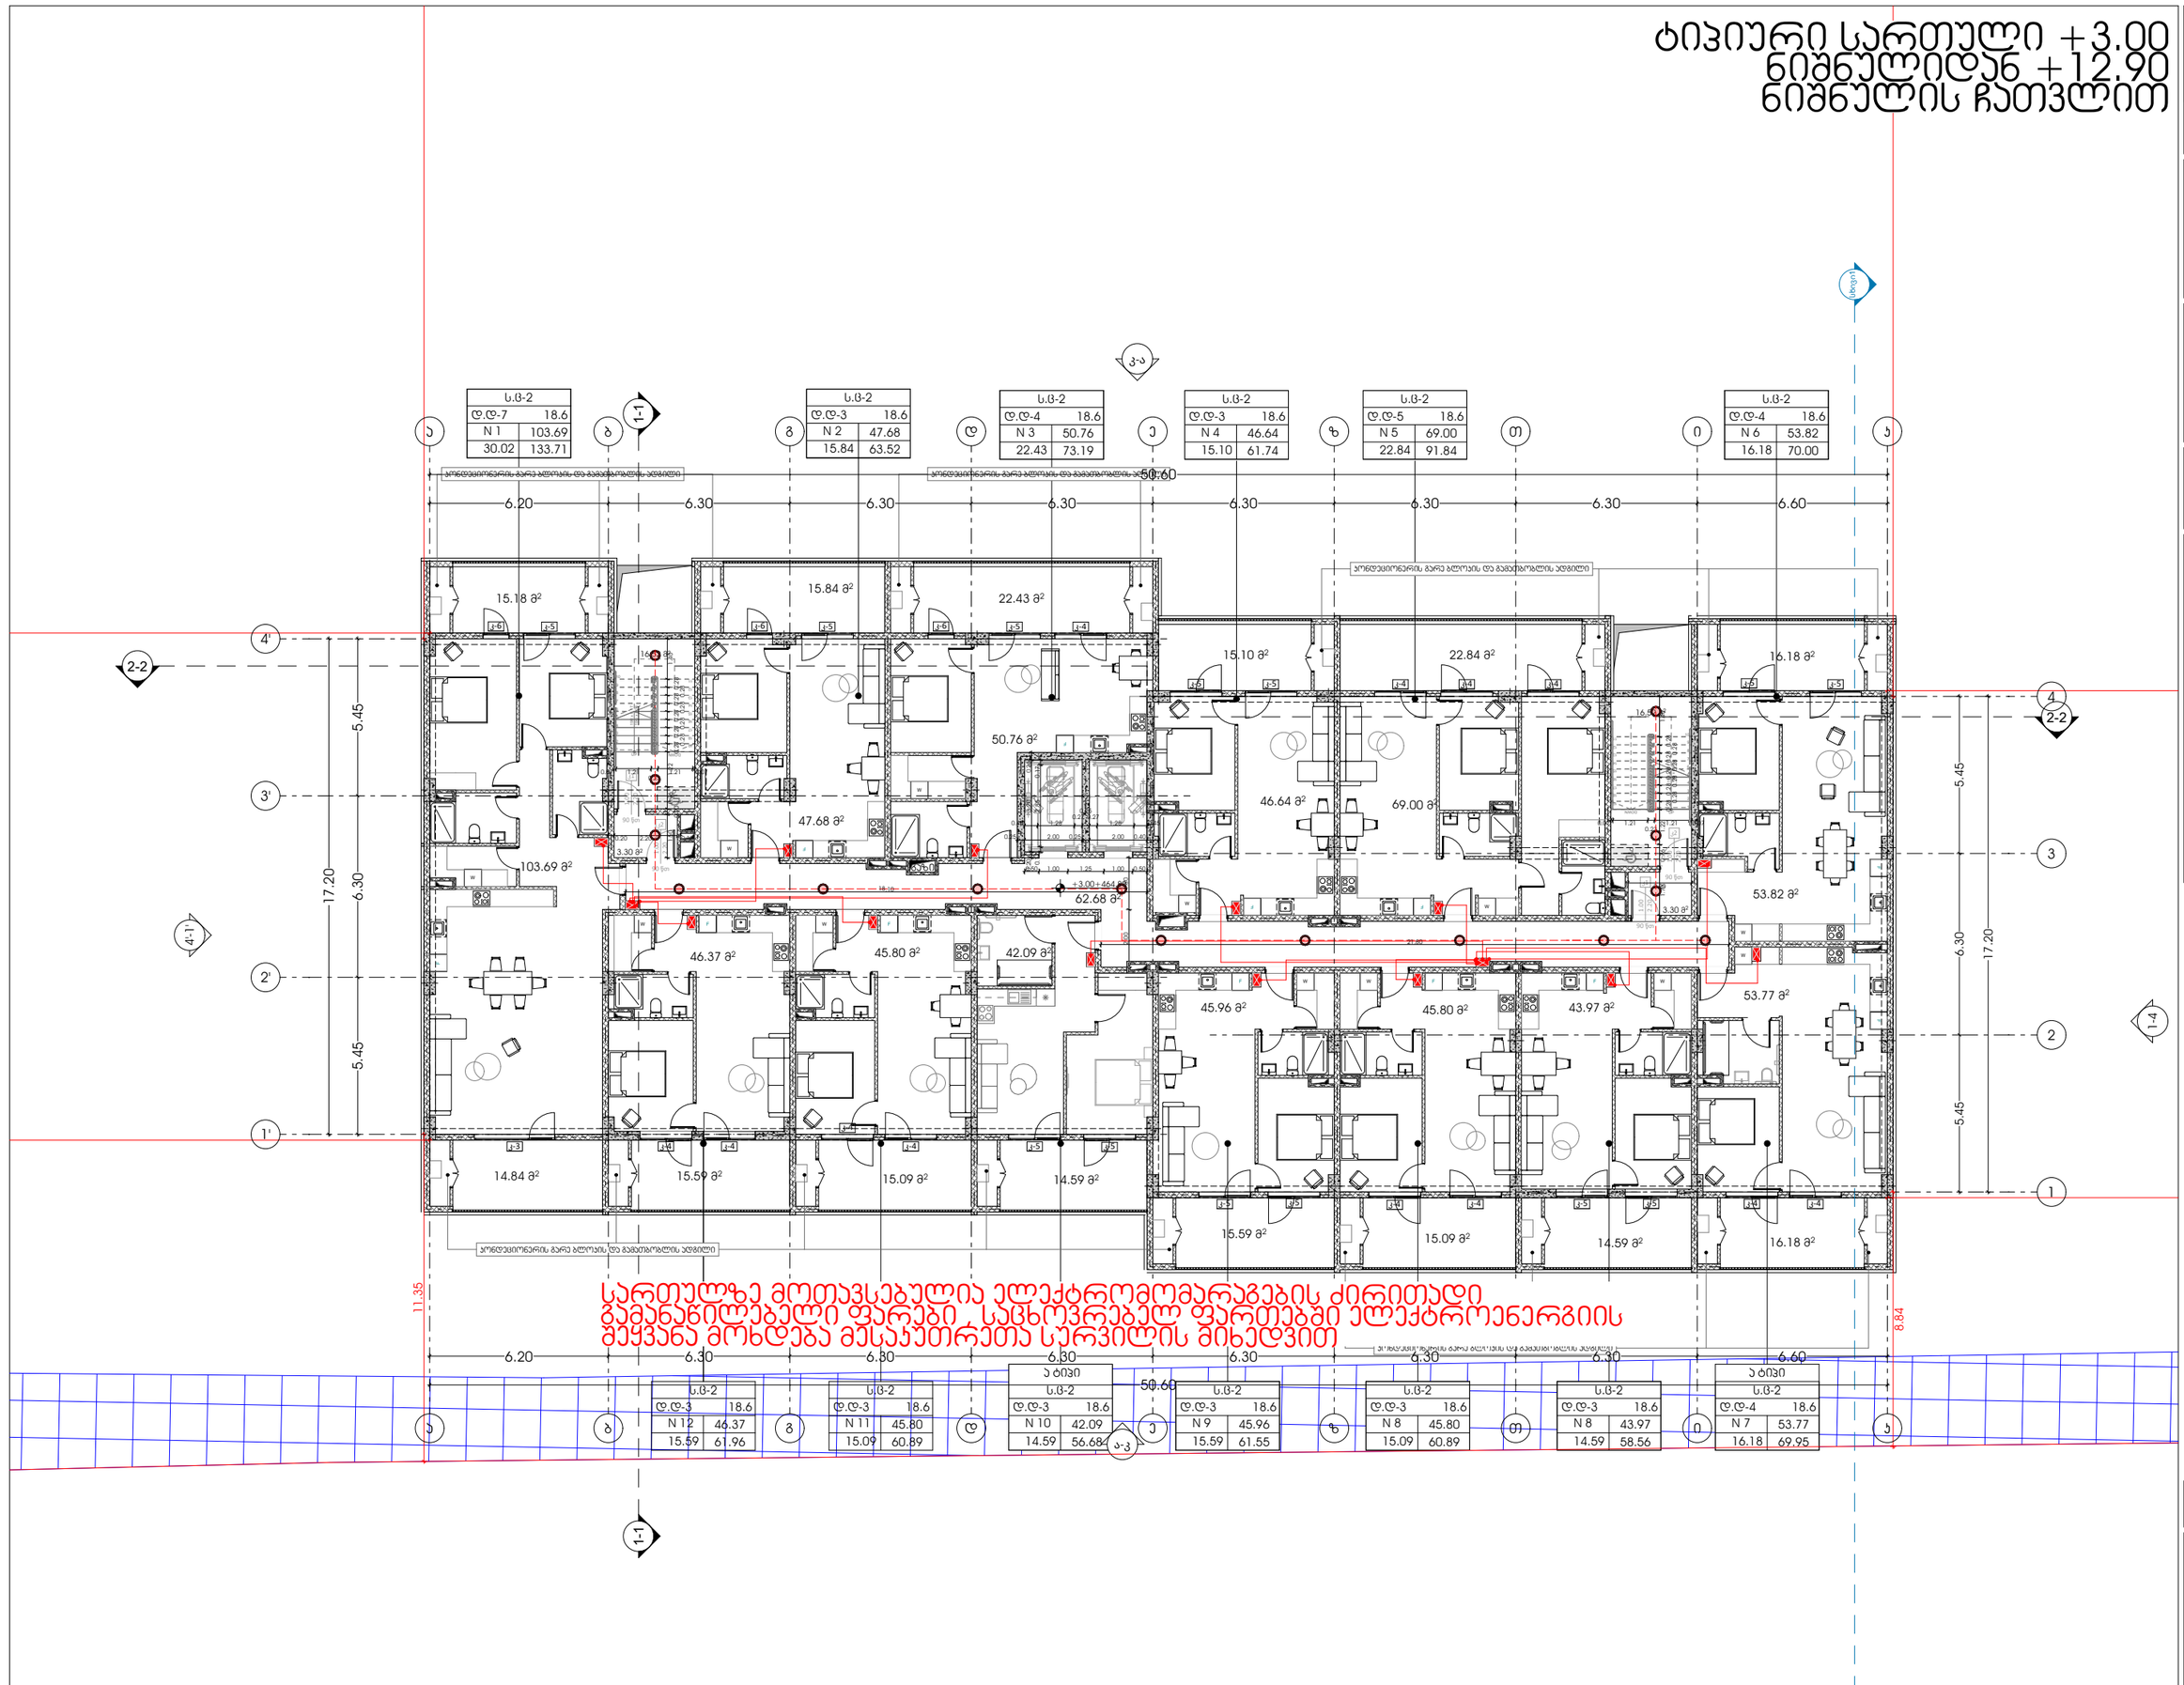

სართულზე მოთავსებულია ელექტრომომარაგების ძირითადი გამანაწილებელი ფარები . საცხოვრებელ ფართებში ელექტროენერგიის მიჭვანა მოხდება მესაკუთრეთა სერვისის მიხედვით

odadezeen

მისამართი: ი.გამრეკელის ქ. №35ა

ს.ს : 405379353

პროექტის მონაცემები:

ფუნქციური დანიშნულება: მრავალბინიანი საცხოვრებელი სახლი (№3 E ბლოკი)

პროექტის მისამართი: ქ.თბილისი, ვეფხისტყაოსნის ქუჩა, საცხოვრებელი რეგიონის მიმდებარედ, ლილოს მიმდებარის გზის საზღვრებში (ნაკვეთი №11124)

საკადასტრო კოდი: 01.14.15.001.418

პოზიცია	ხელმოწერა
სახელი გვარი	

მთ.არქიტექტორი: სოფიო ხოჯავა

არქიტექტორი: ირაკლი ჯაფარიძე

შენიშვნა:

- პირობითი აღნიშვნასა და მზა პარკთან მისაბმელმა თავისებურად სივრცეებში მოქცეული სერვისის წერილობა პირობითი აღნიშვნის რეგლამენტი - "მისაბმელოგრაფის პროექტის სტანდარტები-2016

პირობითი აღნიშვნები:

- ელ . გამანაწილებელი ფარი
- როზეტი
- ავტომატური გამომრთველი
- სანათი
- ძირითადი გამანაწილებელი ფარიდან მომავალი სადენი
- ელექტრო კაბელი როზეტების ქსელისთვის
- სანათებთან დამაკავშირებელი სადენი
- მაღალი ძაბვის კაბელი

ელექტროობის გეგმა +3.00 დან 12.90 მდე ნიშნულზე

ფურცლის ნომერი:

A.11.4

მასშტაბი **1:200**

6/19/2025

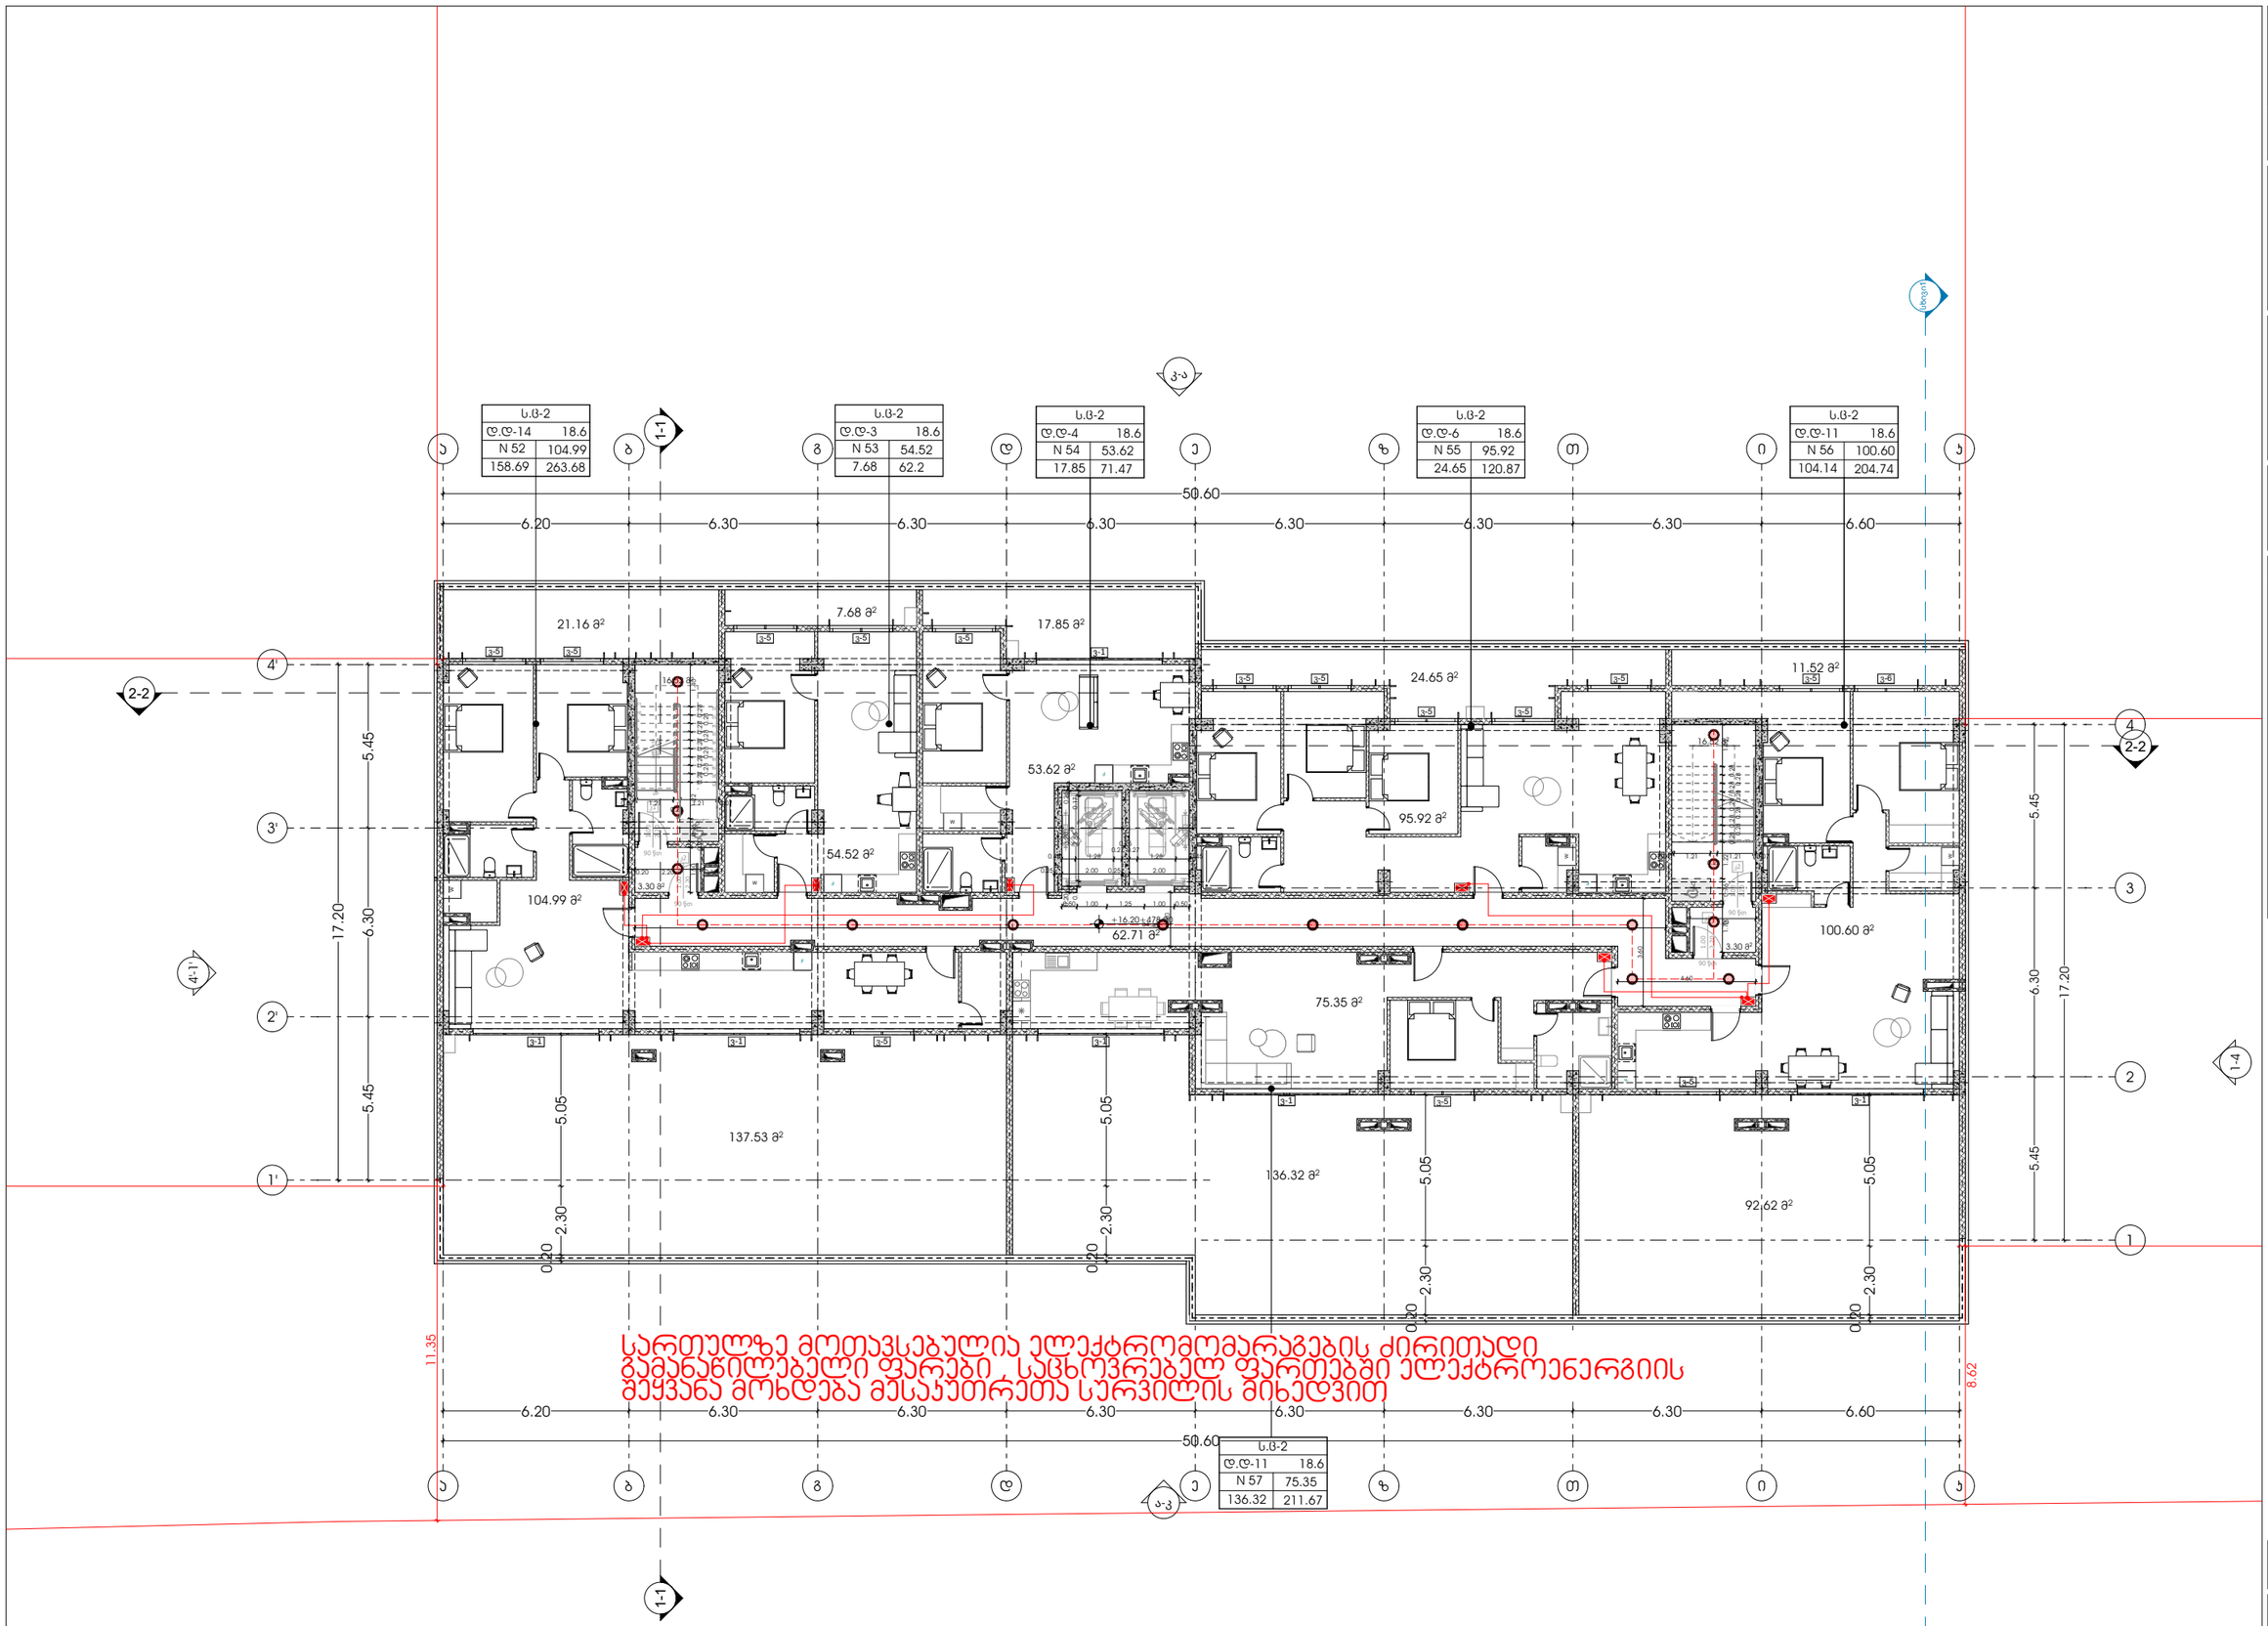

სართულზე მოთავსებულია ელექტრომომარაგების ძირითადი გამანაწილებელი ფარები . საცხოვრებელ ფართებში ელექტროენერგიის მეჭვანა მოხდება მესაკუთრეთა სერვილის მიხედვით

odadezeen

მისამართი: ი.გამრეკელის ქ. №35ა

ს.კ : 405379353

პროექტის მონაცემები:

ფუნქციური დანიშნულება: მრავალბინიანი საცხოვრებელი სახლი (№3 E ბლოკი)

პროექტის მისამართი: ქ.თბილისი, ვეფხისტყაოსნის ქუჩა, საცხოვრებელი რეზიდენს მშენებლობა", ისანი-სამგორის რაიონის გზის საკადასტრო (ნაკვეთის №11124)

საკადასტრო კოდი: 01.14.15.001.418

პოზიცია | ხელმოწერა

სახელი გვარი

მთ.არქიტექტორი: სოფიო ხოჯავა

არქიტექტორი: ირაკლი ჯაფარიძე

შენიშვნა:

- პირობითი აღნიშვნებსა და ჭრა კარკასთან მისაბმელად თავისუფალ სივრცეებში მოქცეული სართულის წერილობა პირობითად დაბეტონდეს რკინაბეტონი - "მისაბმელობის პროფილი სტანდარტებით"

პირობითი აღნიშვნები:

- ელ . გამანაწილებელი ფარი
- როზეტი
- ავტოსადგომის სანათი
- სანათი
- ძირითადი გამანაწილებელი ფარიდან მიმავალი სადენი
- ელექტრო კაბელი როზეტების ქსელისთვის
- სანათებთან დამაკავშირებელი სადენი
- მაღალი ძაბვის კაბელი

ელექტროობის გეგმა +16.20 ნიშნულზე

ფურცლის ნომერი:

A.11.5

მასშტაბი | **1:200**

6/19/2025

შიდაინფრასტრუქტურის სქემები

საკადასტრო კოდი: 01.14.15.001.418

პროექტის მისამართი: ქ.თბილისი, "დელისი-3"-ის საცხოვრებელი რაიონის მიმდებარედ, ინტენსიფიკაციის გზის სამხრეთით, (ნაკვეთი №1/124)

ფუნქციური დანიშნულება: მრავალბინიანი საცხოვრებელი სახლი (№3 **E** ბლოკი)

2025 წ.

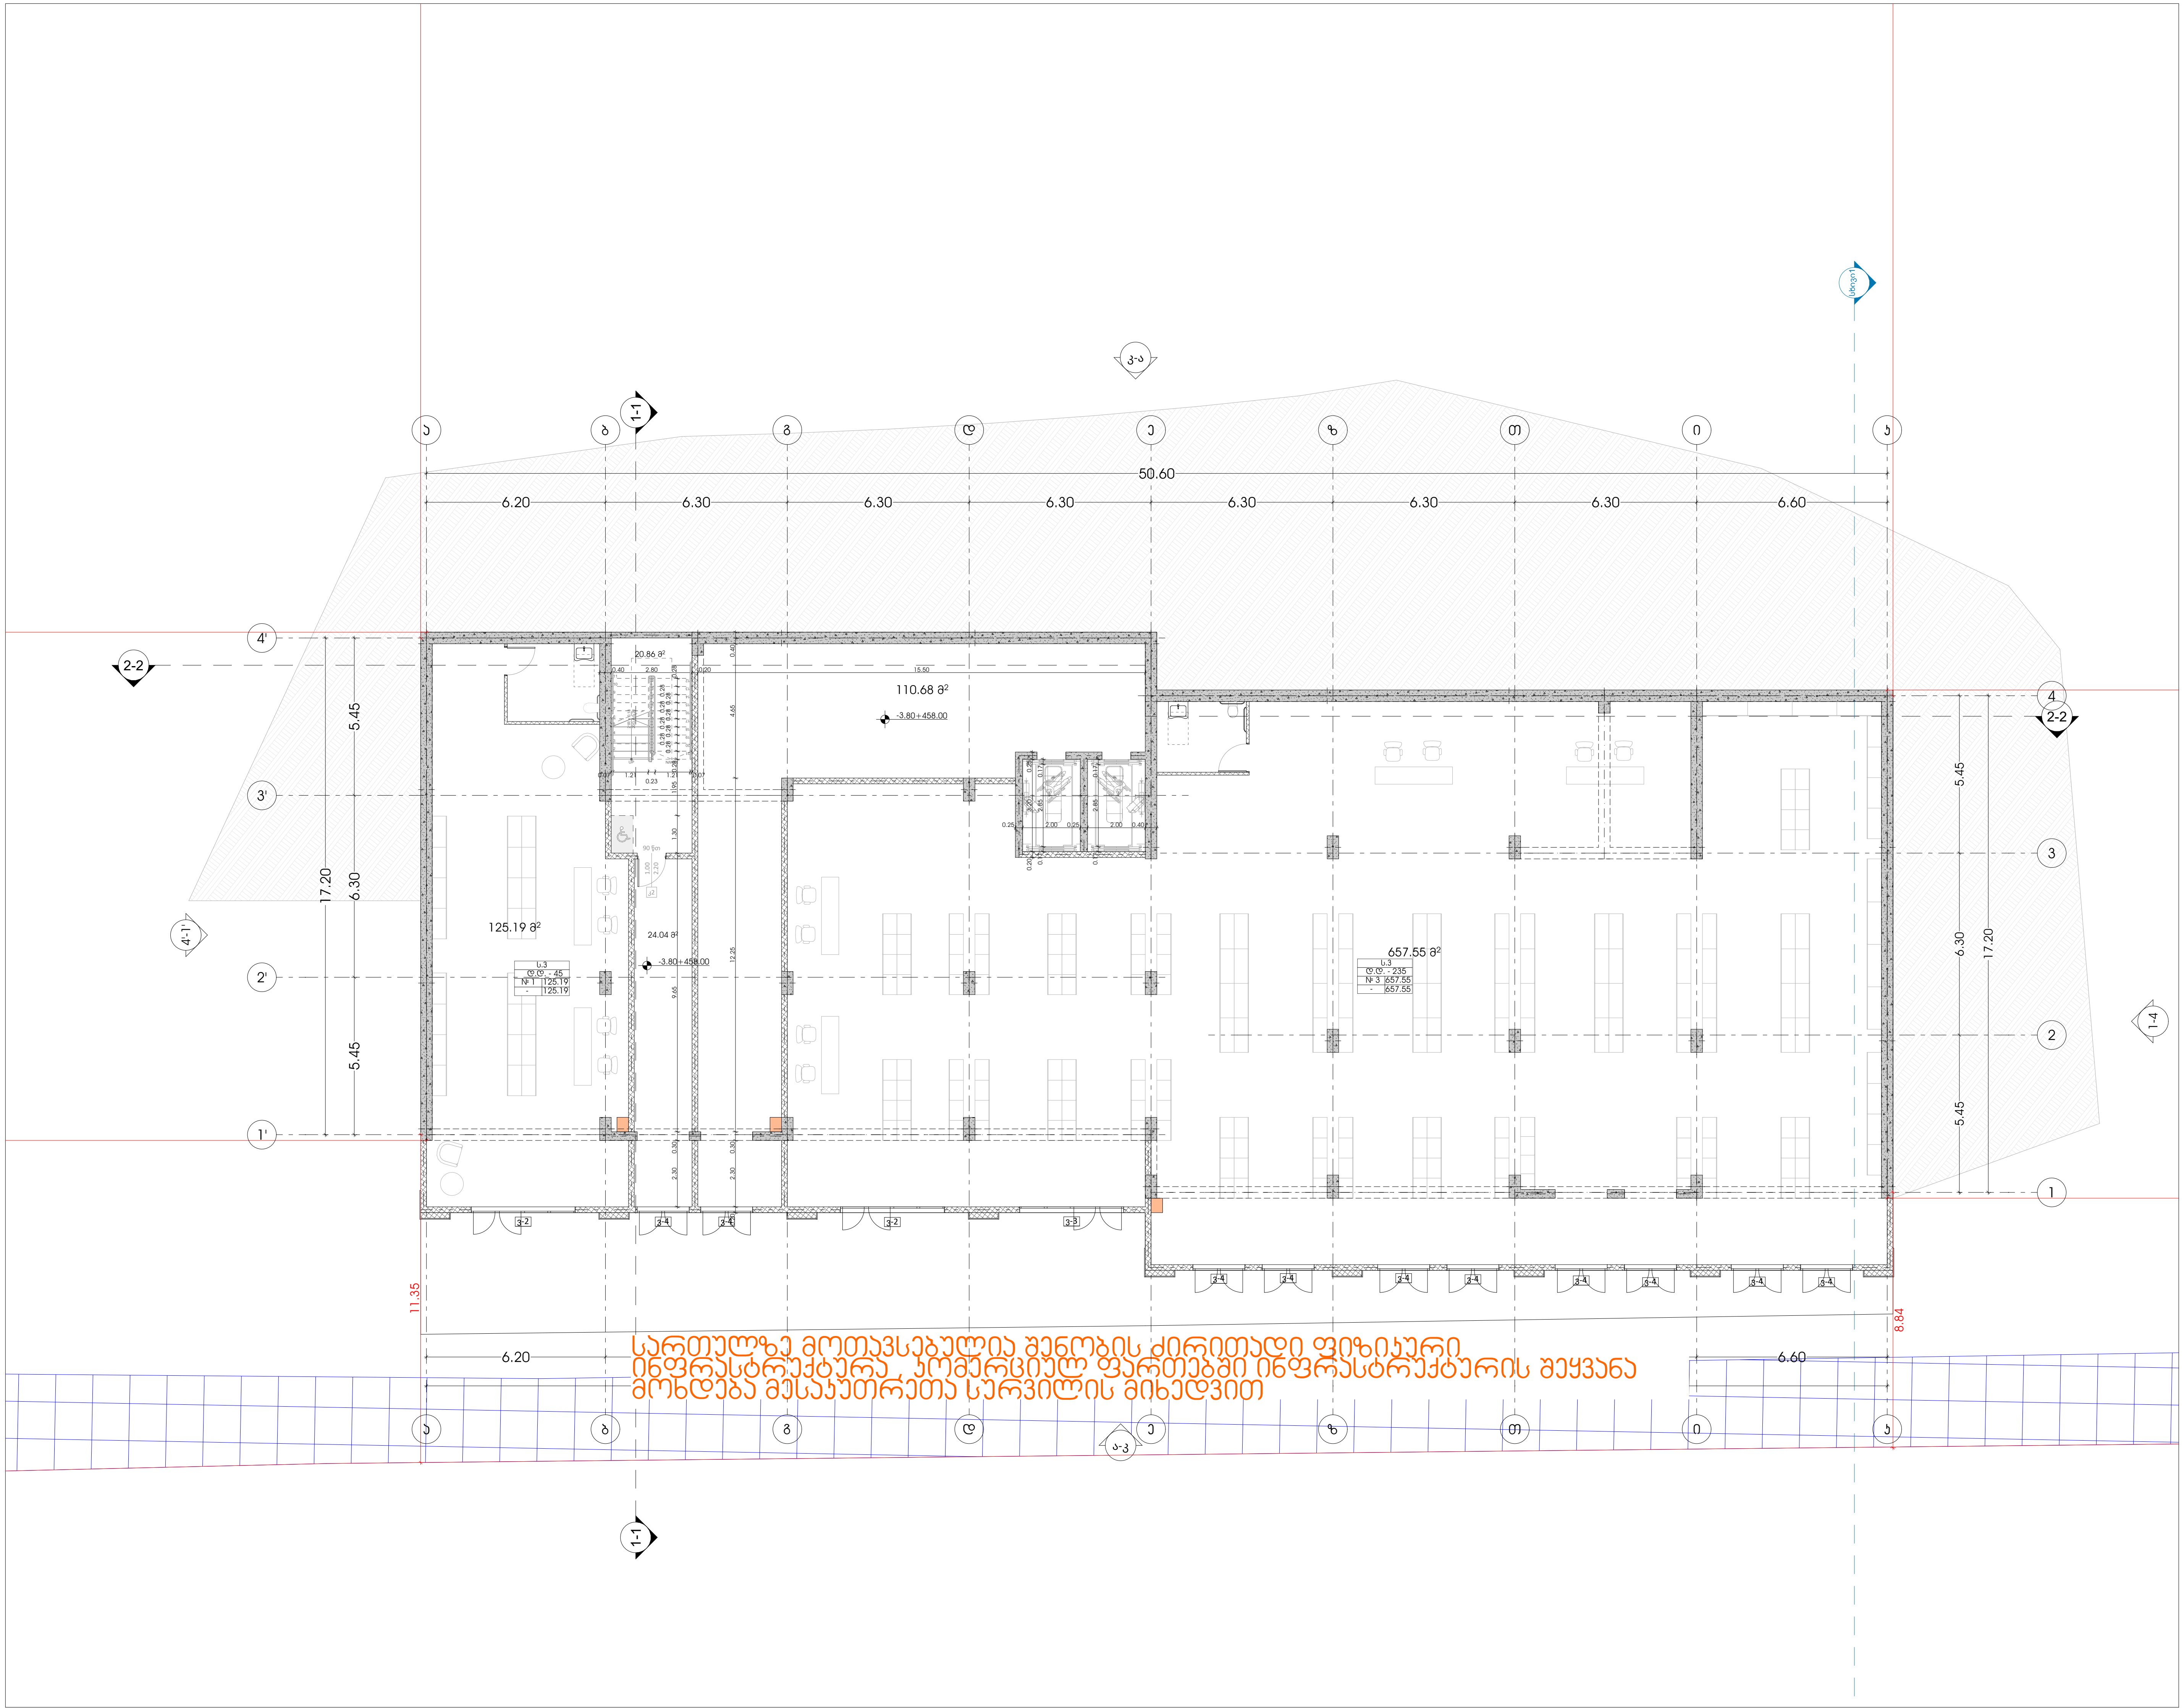

odadezeen

მისამართი: ი.გამრეკელის ქ. №35ა
ს.კ : 405379353

პროექტის მონაცემები:

ფუნქციური დანიშნულება: მრავალბინიანი საცხოვრებელი სახლი (№3 E ბლოკი)

პროექტის მისამართი: ქ.თბილისი, "დელისი-3"-ის საცხოვრებელი რაიონის მიმდებარედ, ინტენსიფიკაციის გზის სამხრეთით, (ნაკვეთი №1/124)

საკადასტრო კოდი: 01.14.15.001.418

პოზიცია სახელი გვარი	ხელმოწერა
მთ.არქიტექტორი: სოფიო ხოჯავა	
არქიტექტორი: ირაკლი ჯაფიაშვილი	

შენიშვნა:

- პირობით არნიშვნებსა და გზა კარებთან მისადგომი თავისუფალ სივრცეებში მოცემული სურათის ნომრები ამოღებულია ტექნიკური რეგლამენტი - "მისაწვდომობის ეროვნული სტანდარტები"-დან

პირობითი აღნიშვნები:

- საკომუნიკაციო კაბელი
- საკომუნიკაციო სქემების ძირითადი გამანაწილებელი

შიდაინფრასტრუქტურის გეგმა -3.80 ნიშნულზე

ფურცლის ნომერი:

A.12.2

მასშტაბი **1:200**

6/19/2025

ტიპიური სართული +3.00 ნიშნულიდან +12.90 ნიშნულის ჩათვლით

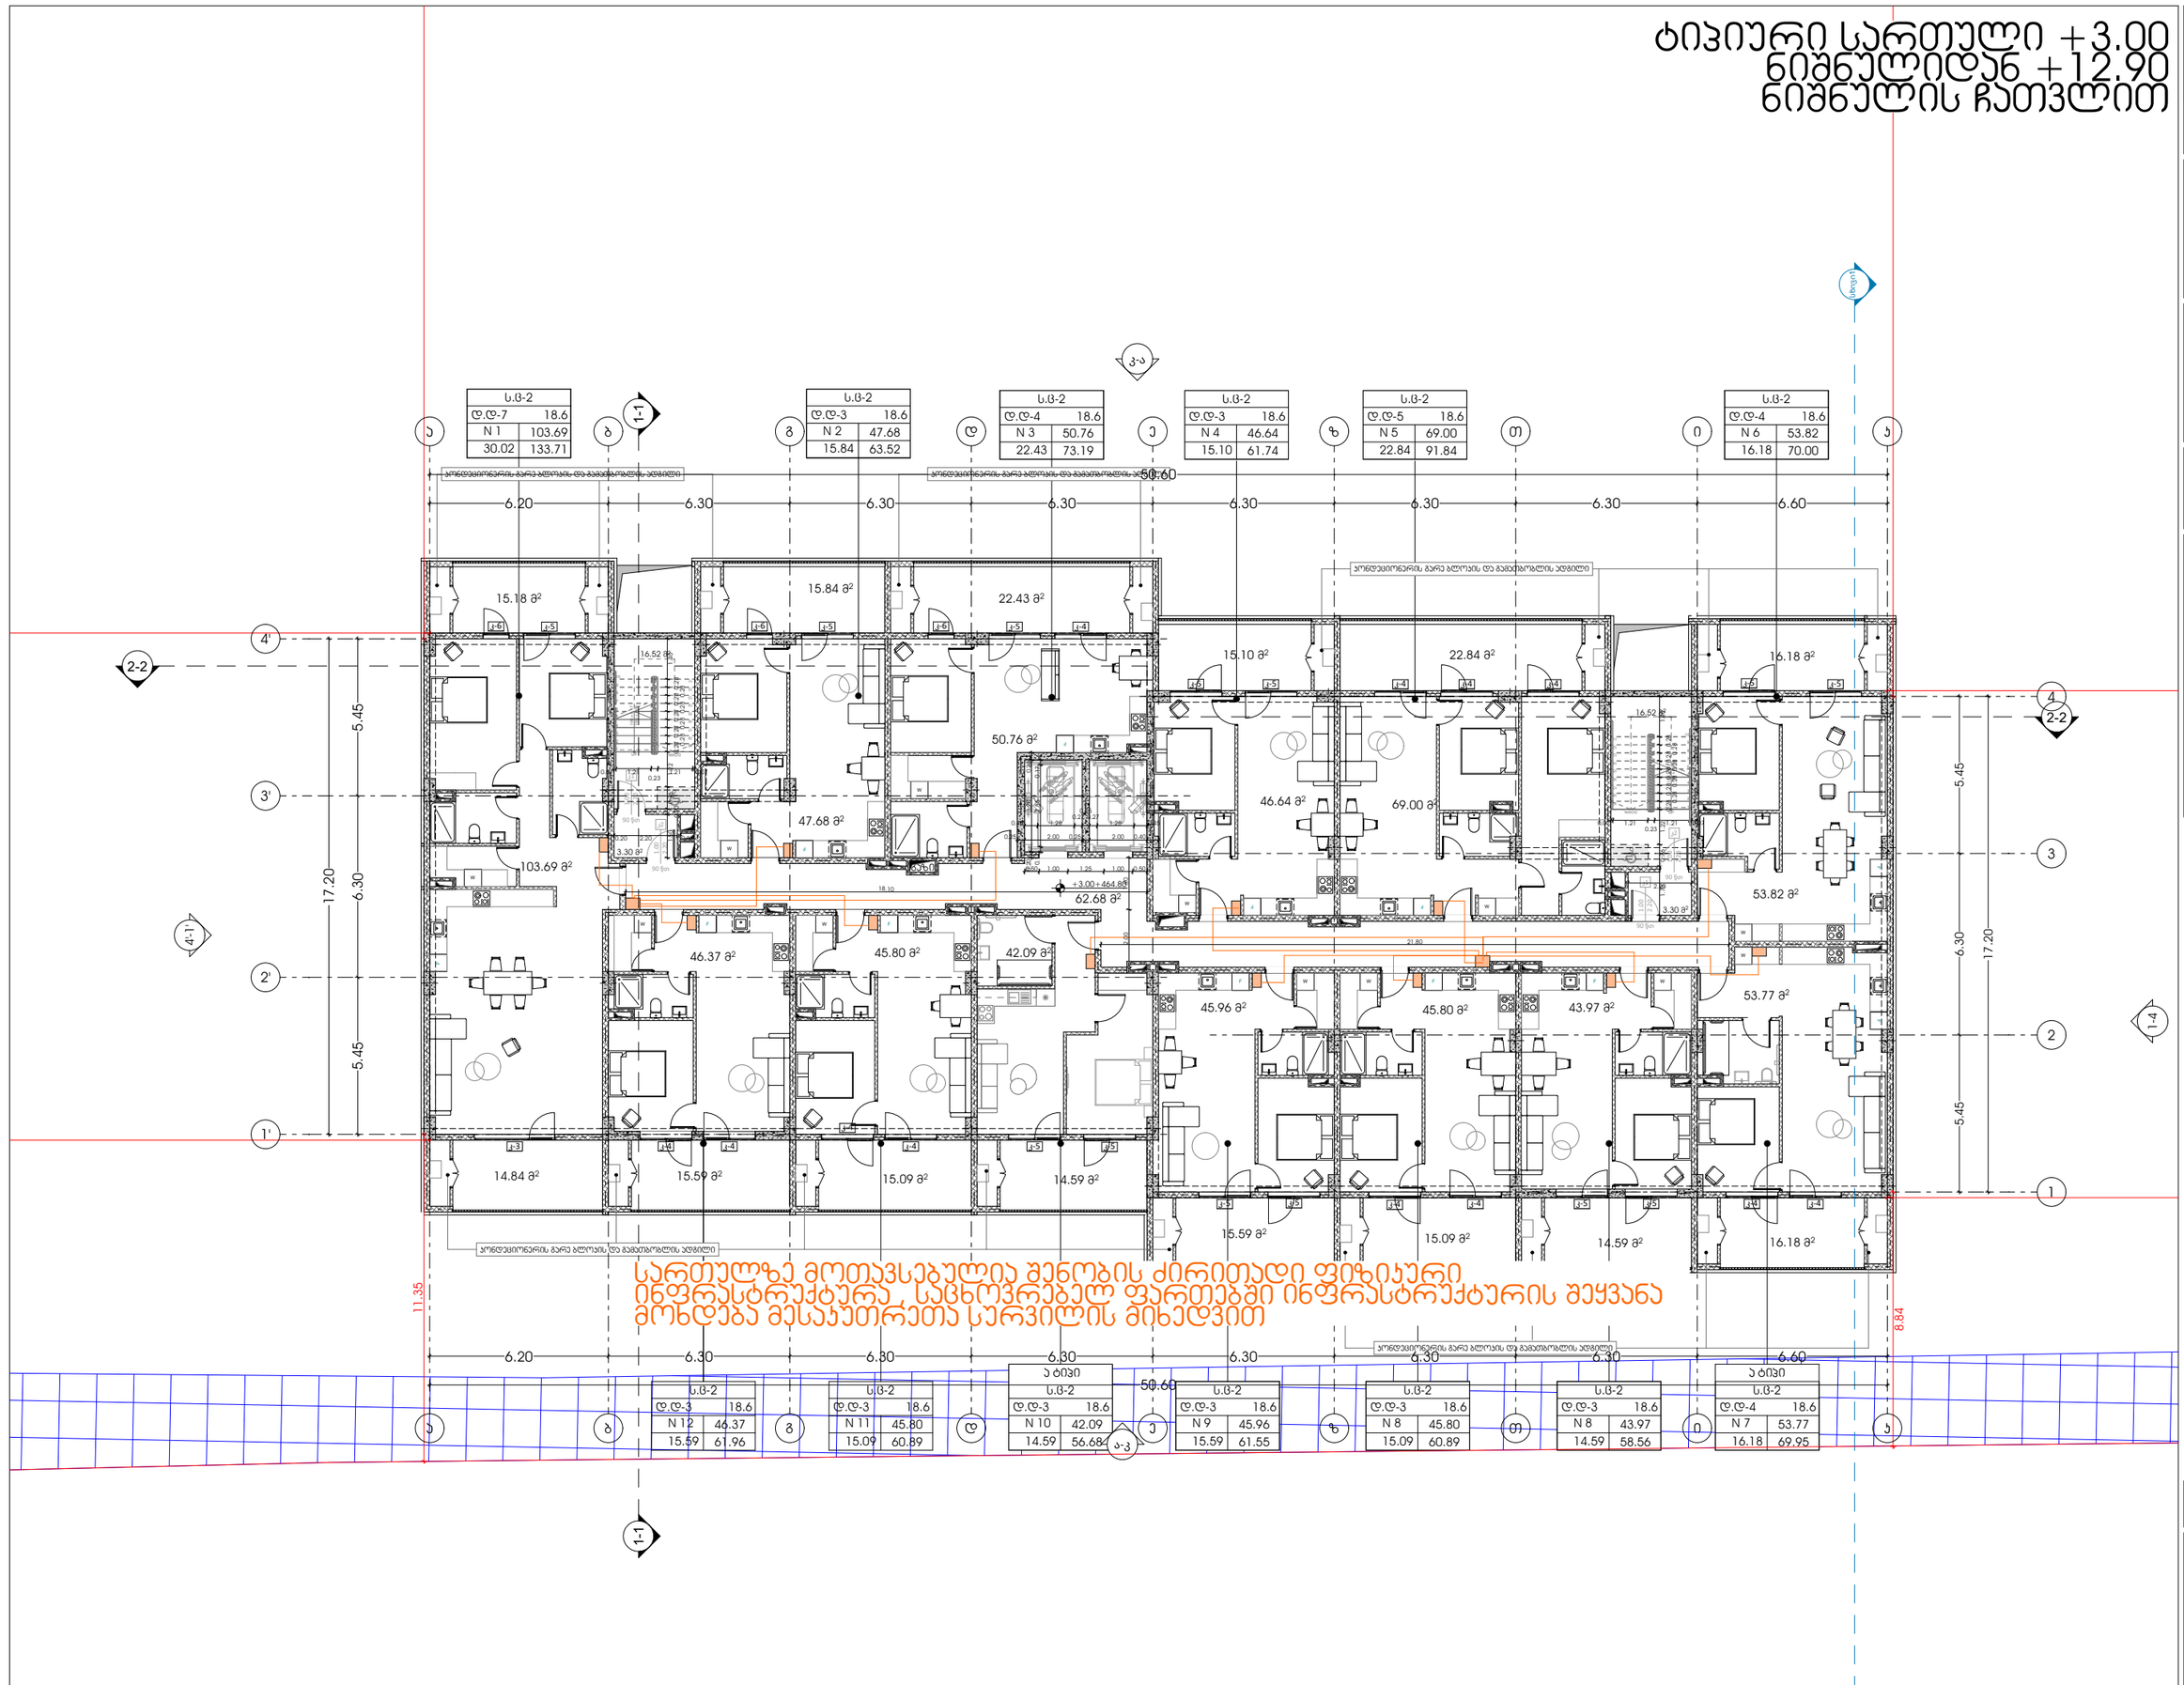

სართულზე მოთავსებულია შენობის ძირითადი ფიზიკური ინფრასტრუქტურა , საცხოვრებელ ფართებში ინფრასტრუქტურის შეყვანა მოხდება მესაკუთრეთა სურვილის მიხედვით

odadezeen

მისამართი: ი.გამრეკელის ქ. №35ა

ს.ს : 405379353

პროექტის მონაცემები:

ფუნქციური დანიშნულება: მრავალბინიანი საცხოვრებელი სახლი (№3 E ბლოკი)

პროექტის მისამართი: ქ.თბილისი, ვერტყლა-3 ქ.ს.საცხოვრებელი რეზონის მიმდებარედ (ტერიტორიის გზის საზღვრებით) ნაკვეთი №11124)

საკადასტრო კოდი: 01.14.15.001.418

პოზიცია	ხელმოწერა
სახელი გვარი	
მთ.არქიტექტორი: სოფიო ხოჯავა	
არქიტექტორი: ირაკლი ჯაფარიძე	

შენიშვნა:

- პირობითი ერნიშვნებსა და ჭრა კარებთან მისაბმელმა თავისებურ სიგრძეებმა მოუყვეთი სერვეთის ნორმებით პირობითი დაშვებული რეგლამენტი - "მისაწვდომობის პროექტი სანიტარებში-ტუნ

პირობითი აღნიშვნები:

- საკომუნიკაციო კაბელი
- საკომუნიკაციო სქემების ქსელისთვის გამანაწილებელი

შიდაინფრასტრუქტურის გეგმა +3.00 დან 12.90 მდე ნიშნულზე

ფურცლის ნომერი:

A.12.3

მასშტაბი **1:200**

6/19/2025

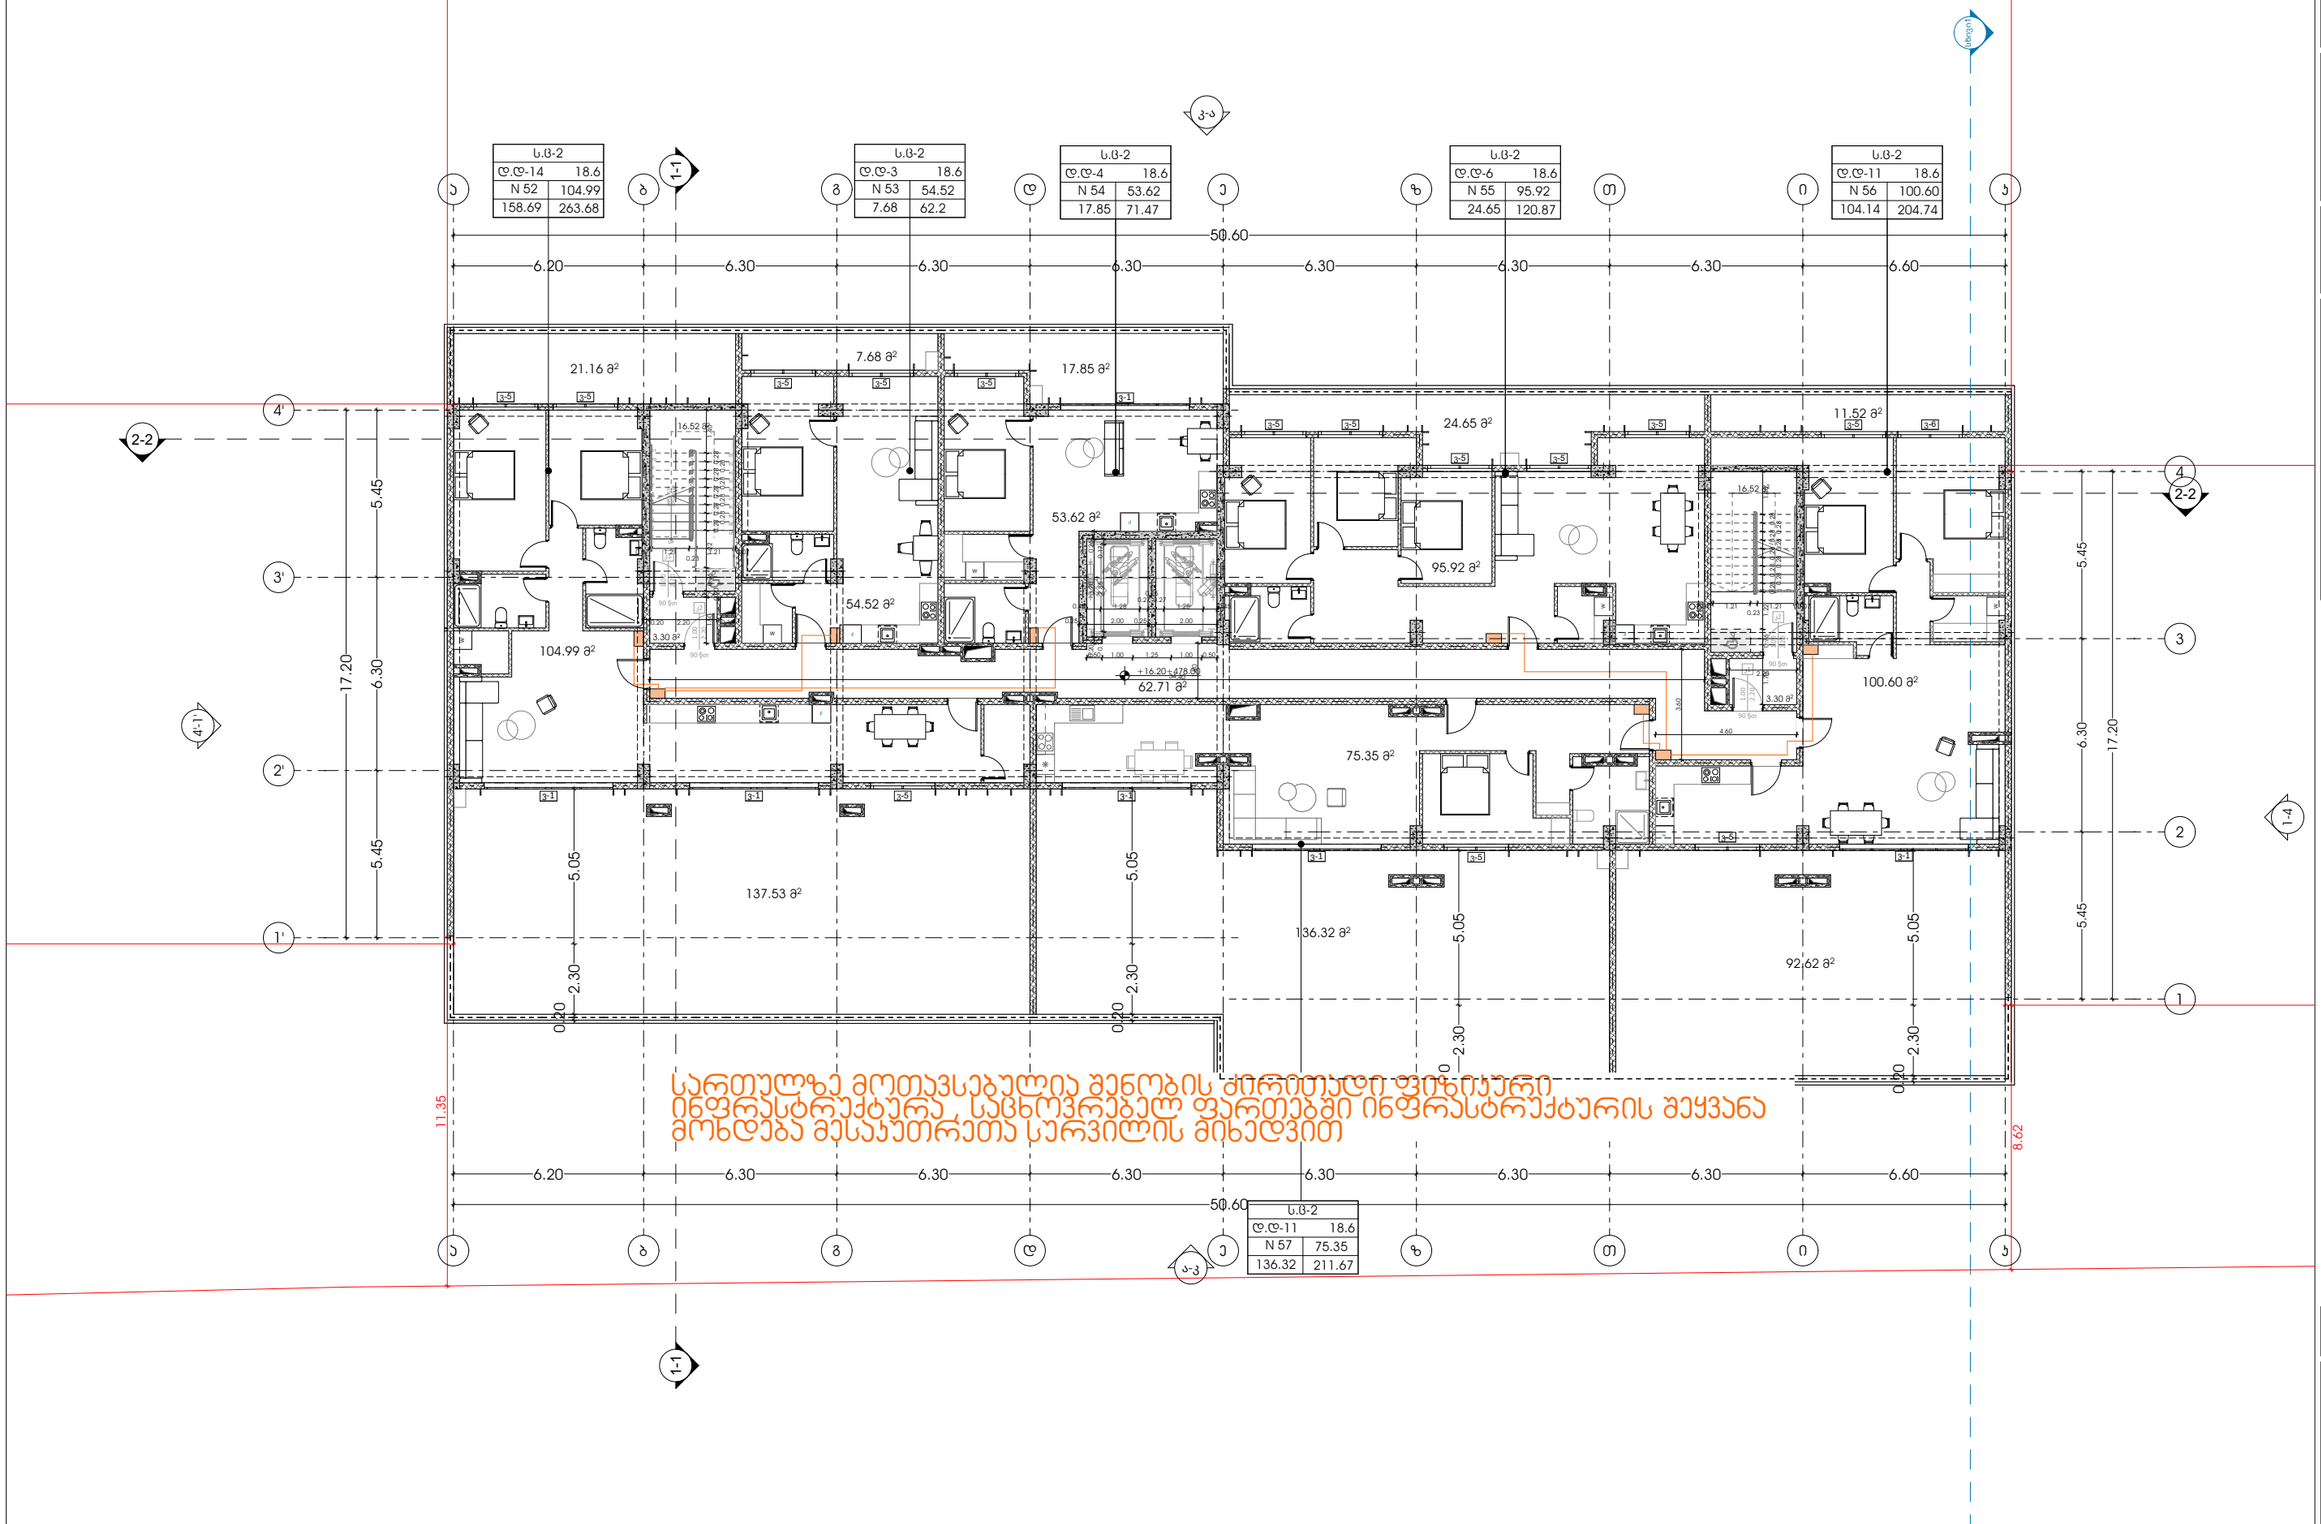

odadezeen

მისამართი: ი.გამრეკელის ქ. №35ა

ს.კ : 405379353

პროექტის მონაცემები:

ფუნქციური დანიშნულება: მრავალბინიანი საცხოვრებელი სახლი (№3 E ბლოკი)

პროექტის მისამართი: ქ.თბილისი, ვეფხისტყაოსნის ქუჩა, საცხოვრებელი რეგიონის მშენებლობის ტერიტორიის ზოგის საზღვრებში (ნაკვეთი №11124)

საკადასტრო კოდი: 01.14.15.001.418

პოზიცია | ხელმოწერა

სახელი გვარი

მთ.არქიტექტორი: სოფიო ხოჯავა

არქიტექტორი: ირაკლი ჯაფარიძე

შენიშვნა:

- პირობითი ერნიშვნასა და ჭრა კარკასთან მისაბმელად თავისუფალ სივრცეებში მოქცეული სერვიტის წერილის პირობებით დაშვებული რვეულები - "მისაწვდომობის პროექტის სტანდარტები-ის"

პირობითი აღნიშვნები:

- საკომუნიკაციო კაბელი
- საკომუნიკაციო სქემების ტერიტორიაზე მიმაწოდებელი

შიდაინფრასტრუქტურის გეგმა +16.20 ნიშნულზე

ფურცლის ნომერი:

A.12.4

მასშტაბი | **1:200**

6/19/2025

წყალმომარაგების სქემები

საკადასტრო კოდი: 01.14.15.001.418

პროექტის მისამართი: ქ.თბილისი, "დელისი-3"-ის საცხოვრებელი რაიონის მიმდებარედ, ინტენსიფიკაციის გზის სამხრეთით, (ნაკვეთი №1/124)

ფუნქციური დანიშნულება: მრავალბინიანი საცხოვრებელი სახლი (№3 **E** ბლოკი)

2025 წ.

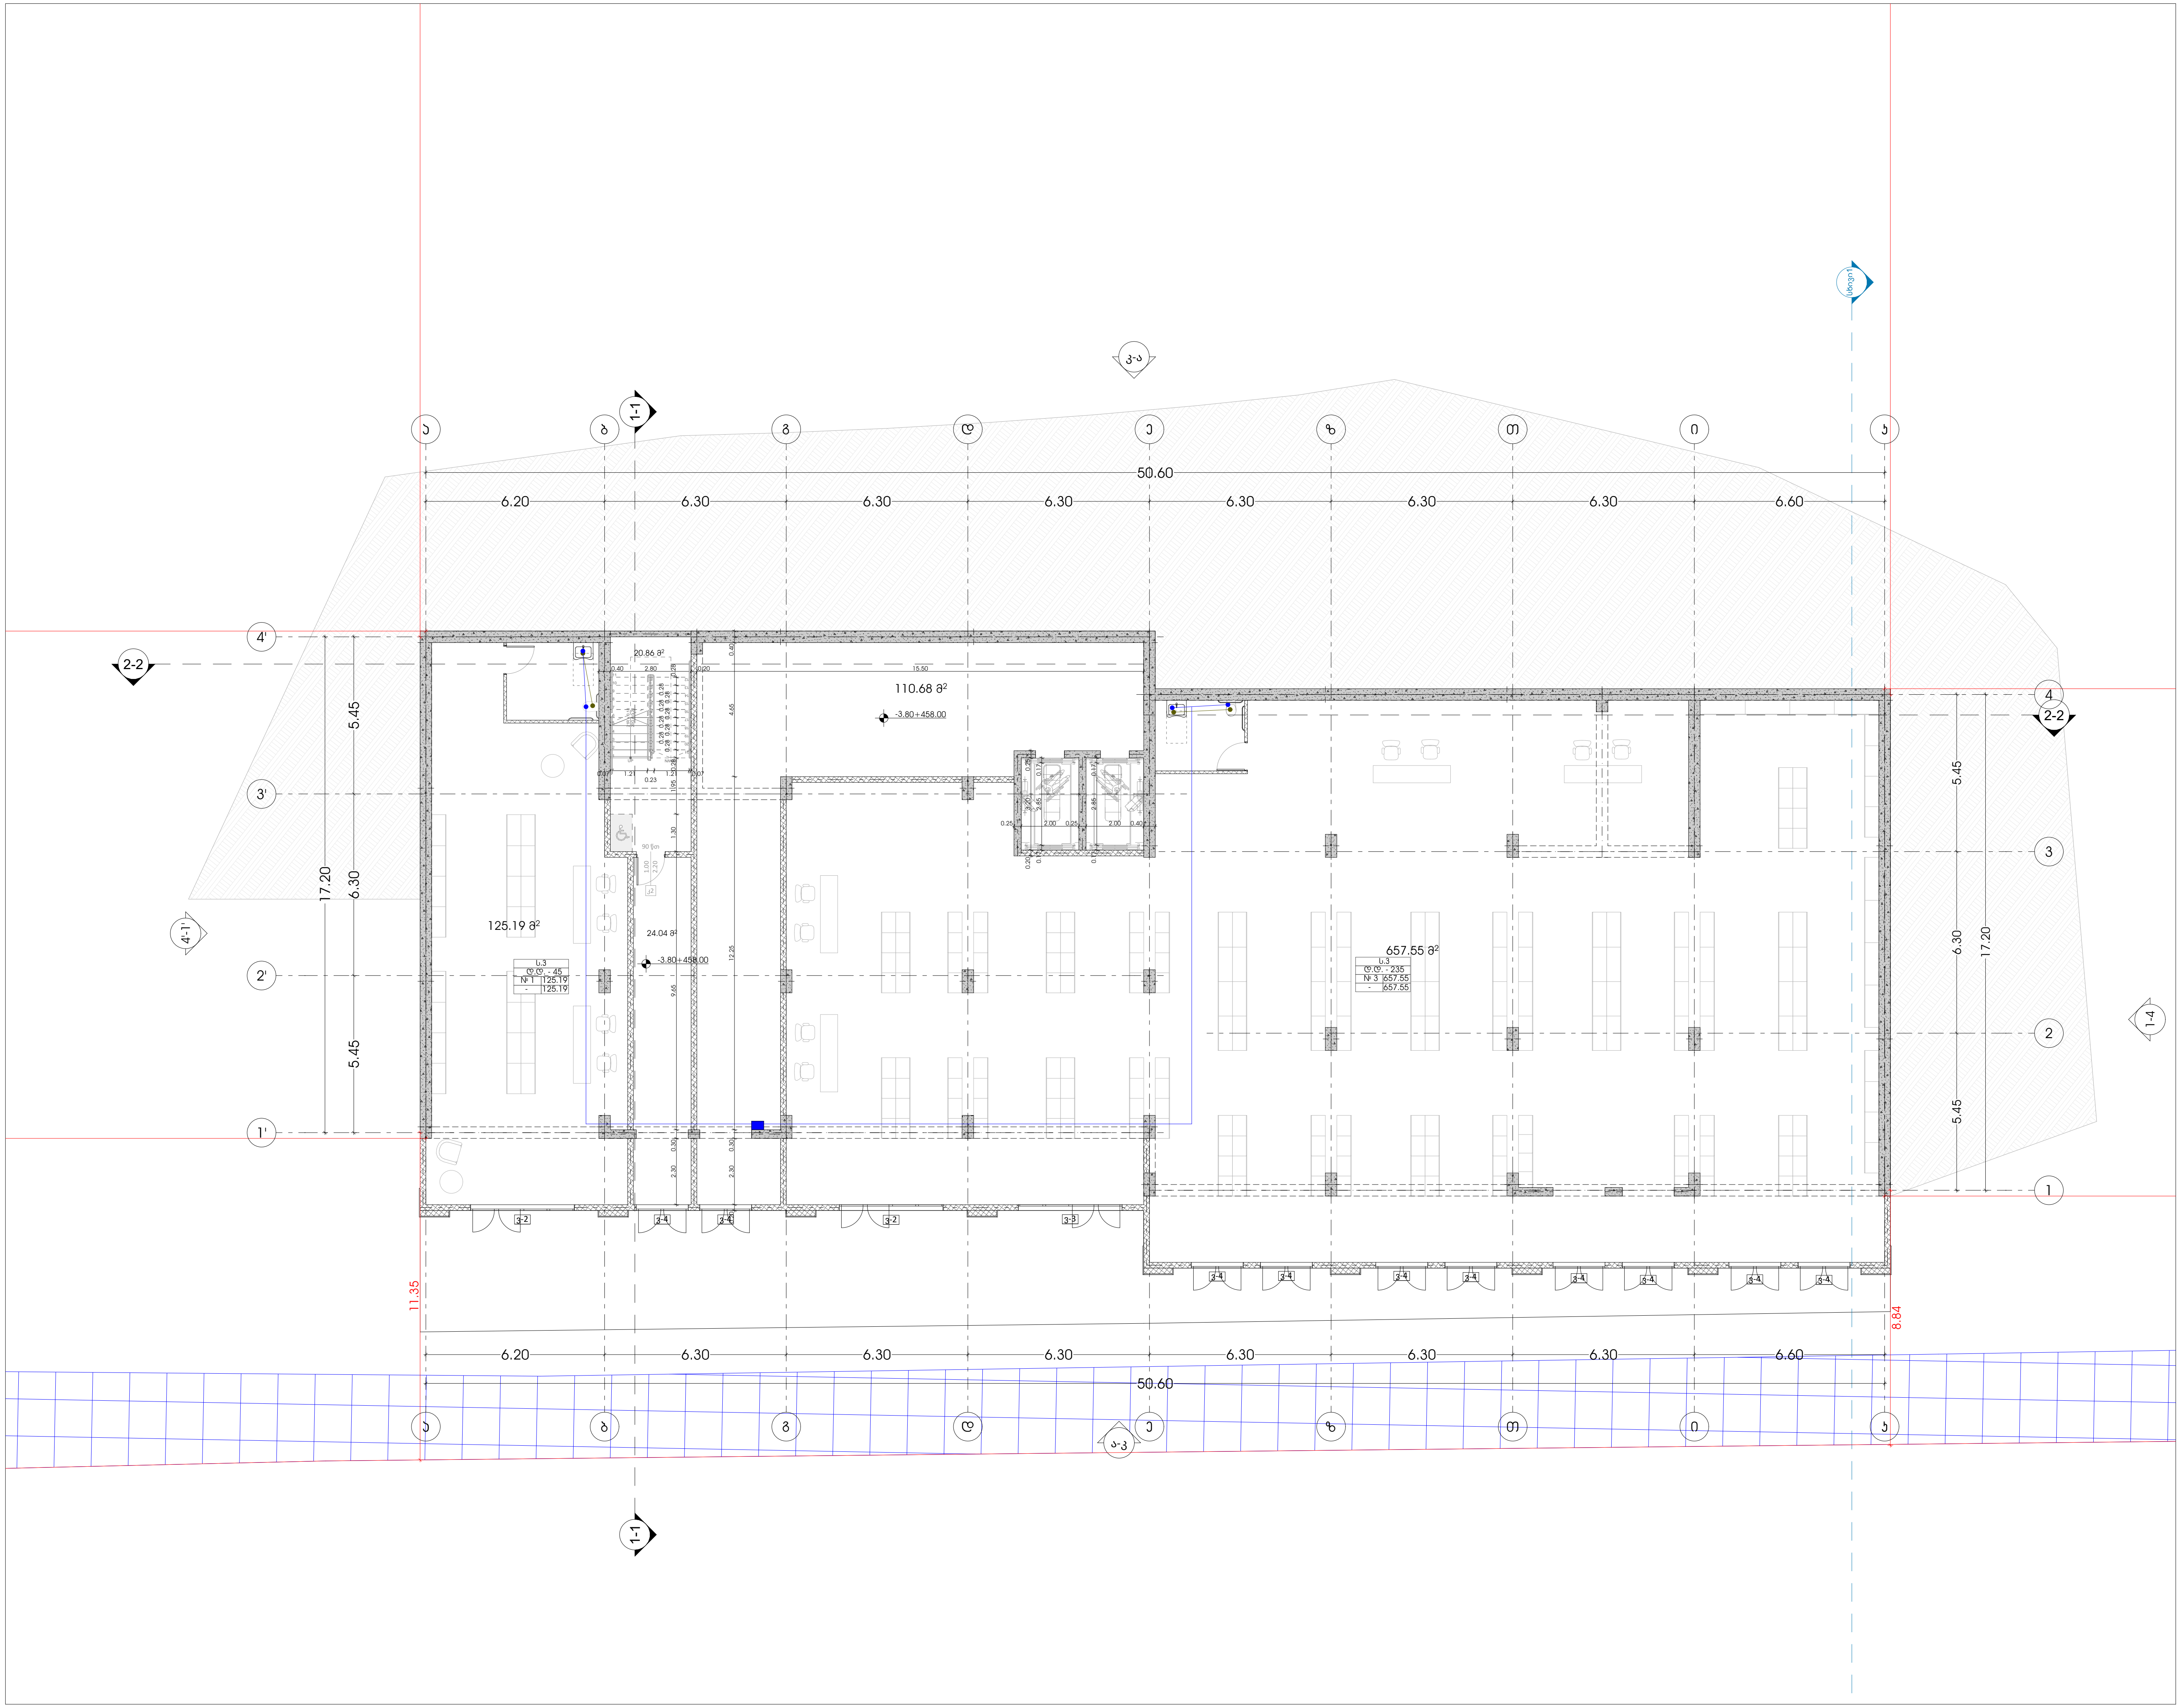

odadezeen

მისამართი: ი.გამრეკელის ქ. №35ა
ს.კ : 405379353

პროექტის მონაცემები:

ფუნქციური დანიშნულება: მრავალბინიანი საცხოვრებელი სახლი (№3 E ბლოკი)

პროექტის მისამართი: ქ.თბილისი, "დელისი-3"-ის საცხოვრებელი რაიონის მიმდებარედ, ინტენსიფიკაციის გზის სამხრეთით, (ნაკვეთი №1/124)

საკადასტრო კოდი: 01.14.15.001.418

პოზიცია სახელი გვარი	ხელმოწერა
მთ.არქიტექტორი: სოფიო ხოჯავა	
არქიტექტორი: ირაკლი ჯაფიაშვილი	

შენიშვნა:

- პირობით არნიშვნებსა და გზა კარებთან მისადგომი თავისუფალ სივრცეებში მოცემული სურათის ნომრები ამოღებულია ტექნიკური რეგლამენტი - "მისაწვდომობის ეროვნული სტანდარტები"-დან

პირობითი აღნიშვნები:

საკომუნიკაციო კაბელი

საკომუნიკაციო სქემების ძირითადი გამანაწილებელი

წყალმომარაგების გეგმა -3.80 ნიშნულზე

ფურცლის ნომერი:

A.13.2

მასშტაბი **1:200**

6/19/2025

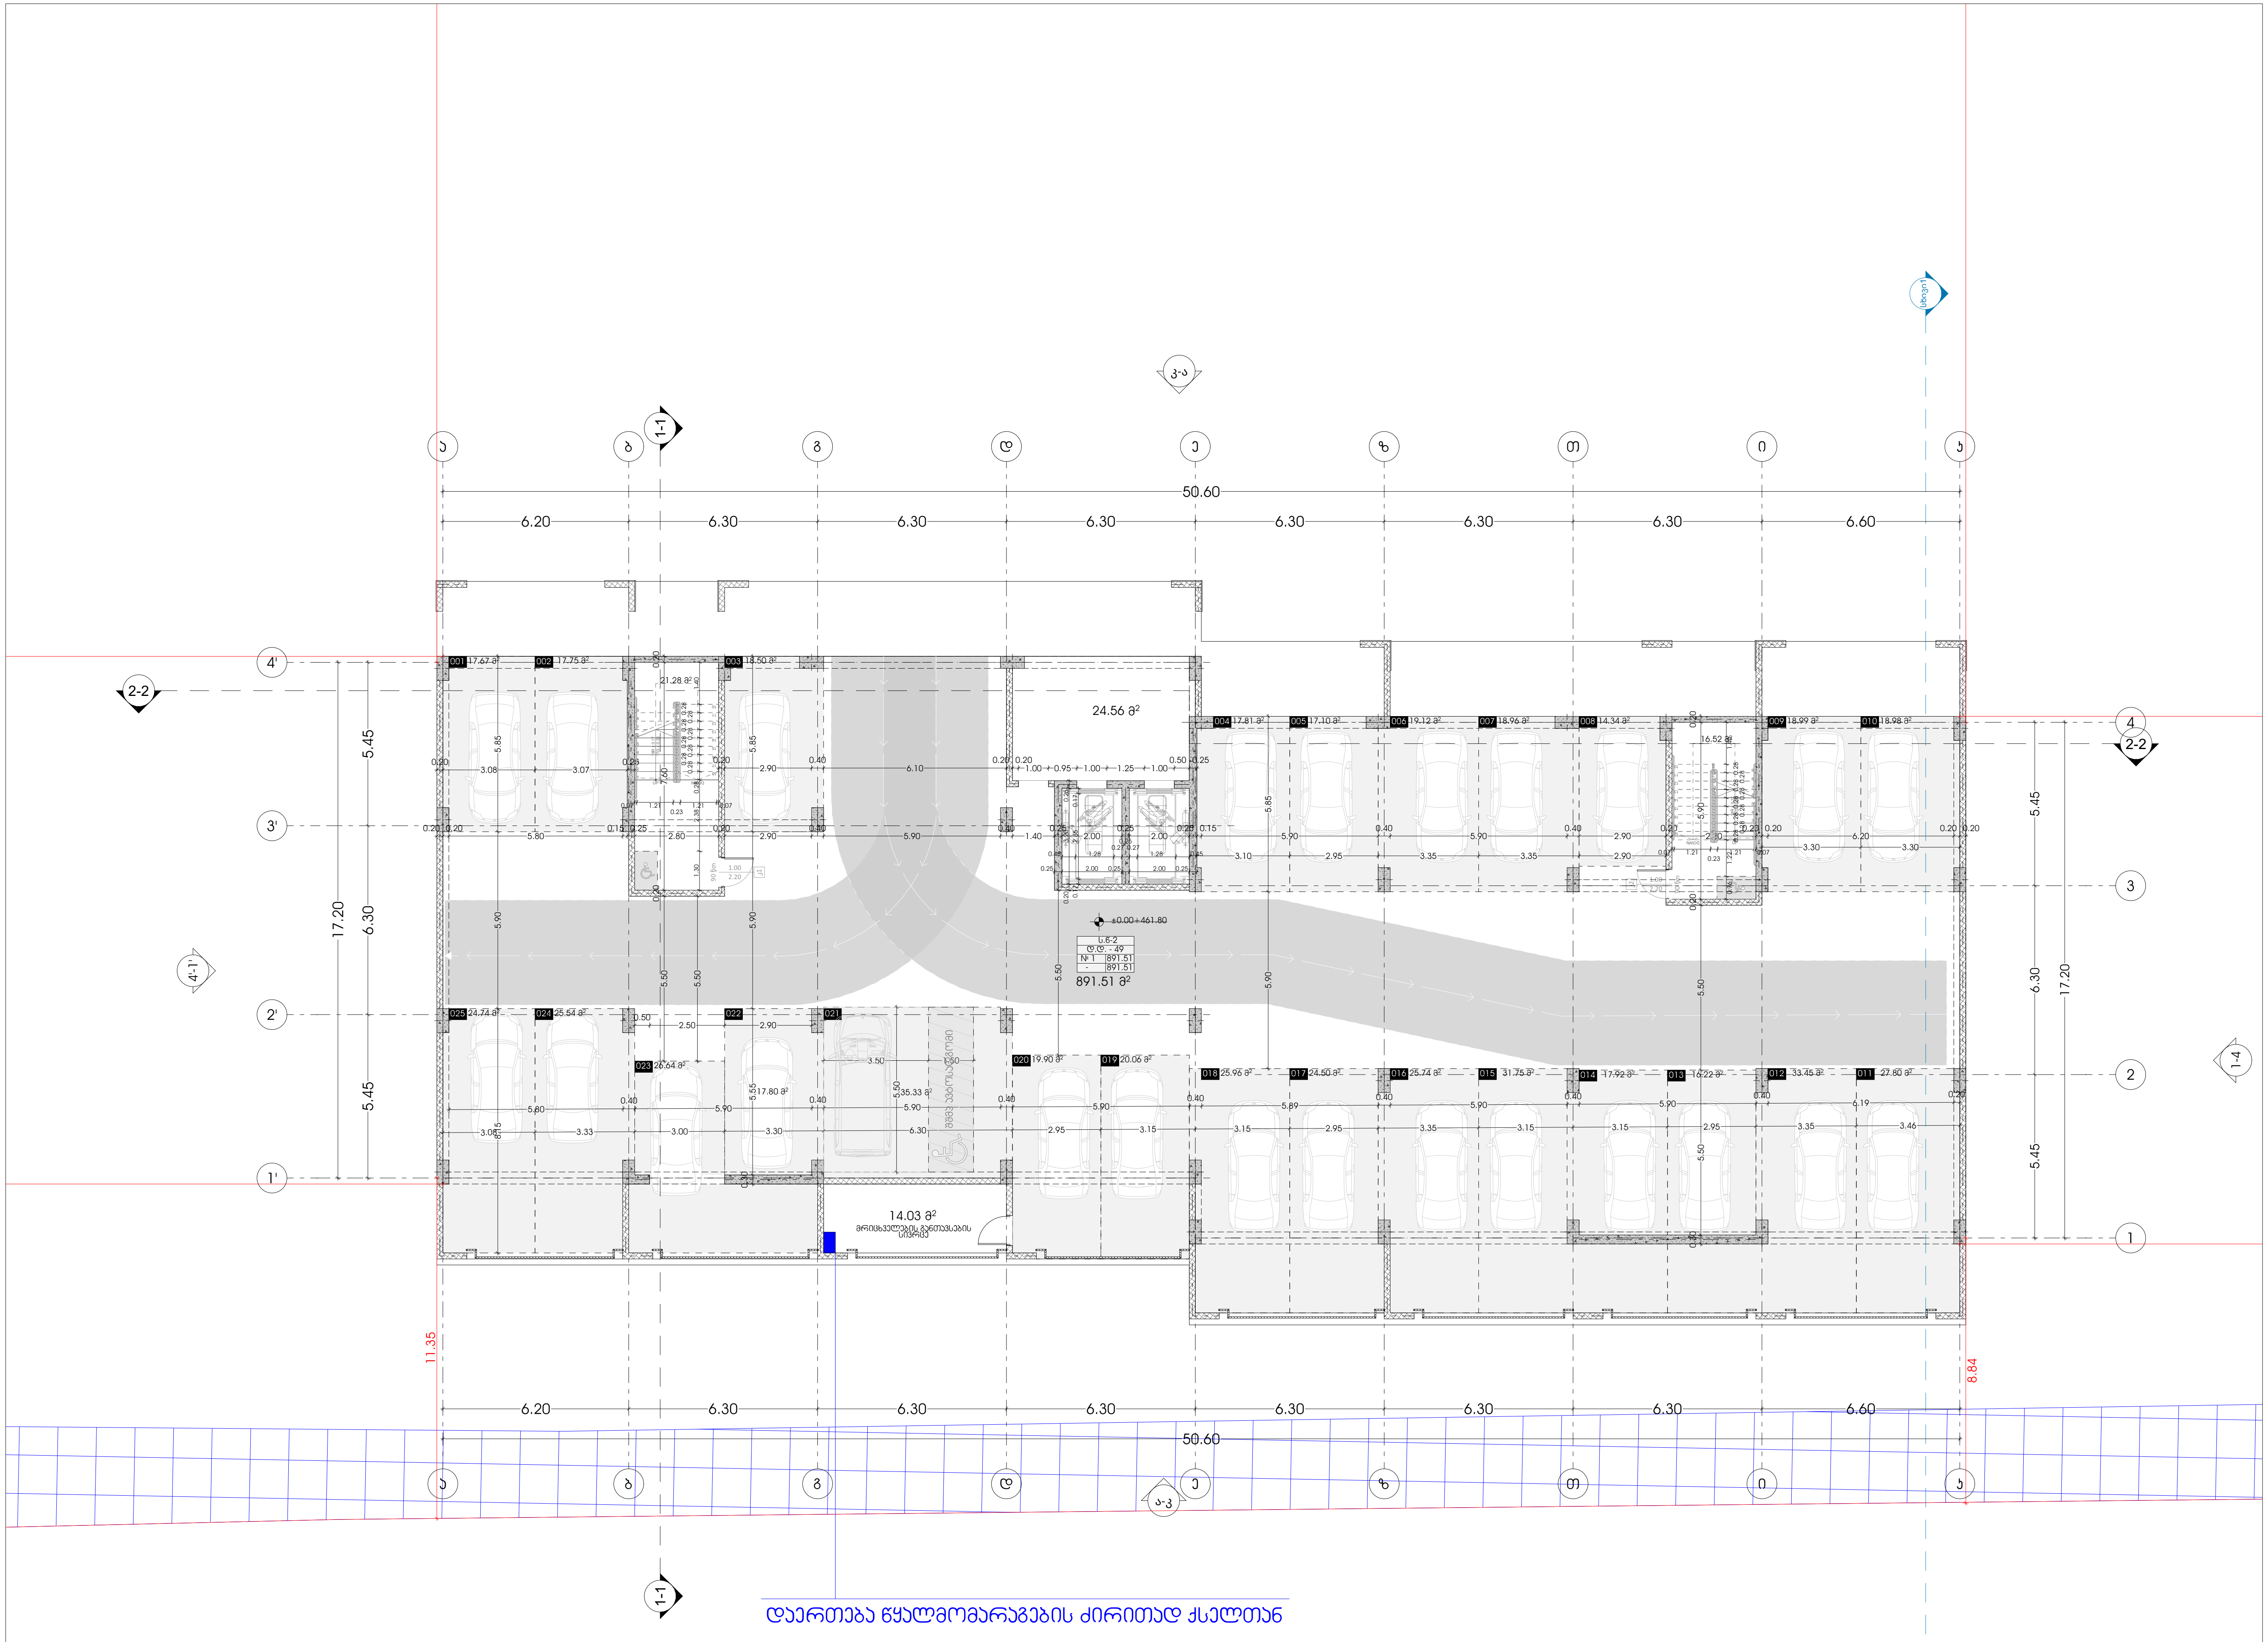

odadezeen

მისამართი: ი.გამრეკელის ქ. №35ა
ს.კ : 405379353

პროექტის მონაცემები:

ფუნქციური დანიშნულება: მრავალბინიანი საცხოვრებელი სახლი (№3 E ბლოკი)

პროექტის მისამართი: ქ.თბილისი, "დელისი-3"-ის საცხოვრებელი რაიონის მიმდებარედ, ინტენსიფიკაციის გზის სამხრეთით, (ნაკვეთი №1/124)

საკადასტრო კოდი: 01.14.15.001.418

პოზიცია სახელი გვარი	ხელმოწერა
მთ.არქიტექტორი: სოფიო ხოჯავა	
არქიტექტორი: ირაკლი ჯაფიაშვილი	

შენიშვნა:

- პირობით აღნიშვნებსა და გზა კარებთან მისადგომი თავისუფალ სივრცეებში მოცემული სურათის ნომრები ამოღებულია ტექნიკური რეგლამენტი - "მისაწვდომობის ეროვნული სტანდარტები"-დან

პირობითი აღნიშვნები:

- საკომუნიკაციო კაბელი
- საკომუნიკაციო სქემების ძირითადი გამანაწილებელი

წყალმომარაგების გეგმა +0.00 ნიშნულზე

ფურცლის ნომერი:

A.13.3

მასშტაბი | **1:200**

6/19/2025

ტიპიური სართული +3.00 ნიშნულიდან +12.90 ნიშნულის ჩათვლით

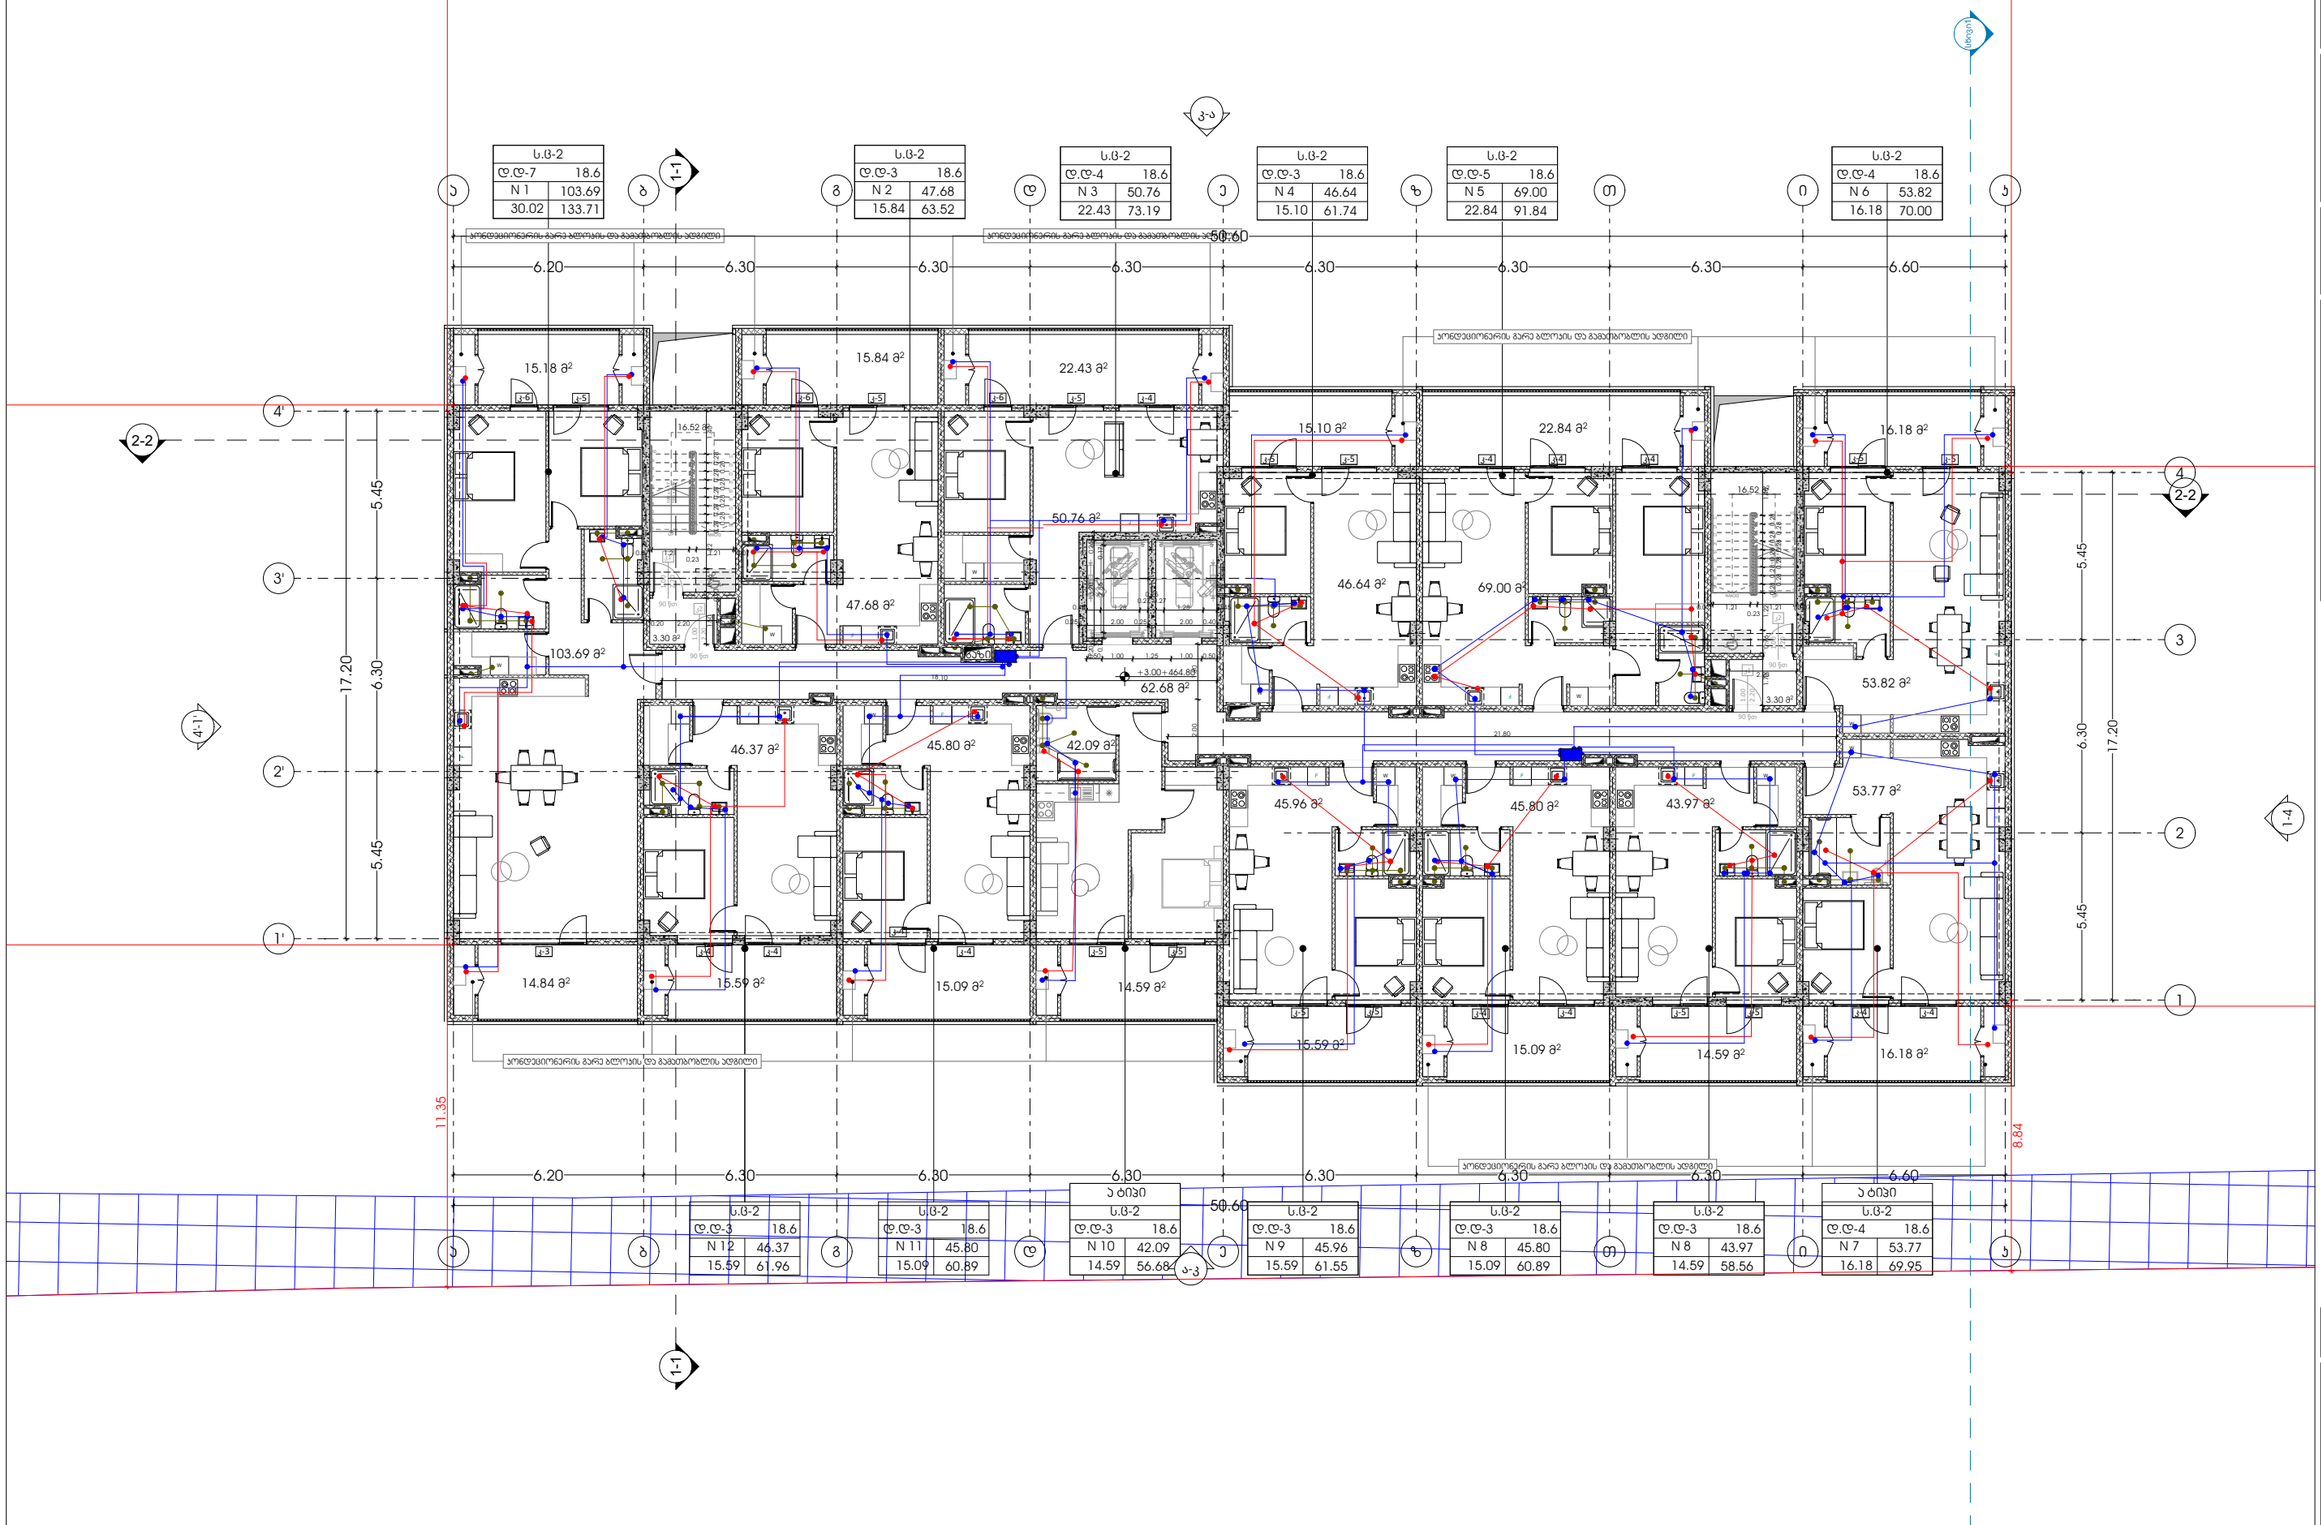

odadezeen

მისამართი: ი.გამრეკელის ქ. №35ა

ს.ს : 405379353

პროექტის მონაცემები:

ფუნქციური დანიშნულება: მრავალბინიანი საცხოვრებელი სახლი (№3 E ბლოკი)

პროექტის მისამართი: ქ.თბილისი, ვერძნიკის II-კ.ს.საცხოვრებელი რეზონის მიმდებარედ, ლილოს მიმდებარე ზონის საზღვრებში (ნაკვეთი №11124)

საკადასტრო კოდი: 01.14.15.001.418

პოზიცია | ხელმოწერა

სახელი გვარი

მთ.არქიტექტორი: სოფიო ხოჯავა

არქიტექტორი: ირაკლი ჯაფარიძე

შენიშვნა:

- პირობითი ერთეულებსა და მ²-ში პარკინგთან მისასვლელთან თავისუფალ სივრცეებში მოქცეული სერვისის ნორმატიული პარკინგების დაანგარიშების წესის შესაბამისად - "მისაწვდომობის პროგრამული სამინისტროებით"-დან

პირობითი აღნიშვნები:

- საკომუნიკაციო კაბელი
- საკომუნიკაციო სქემების ქსელებისთვის გამანაწილებელი

წყალმომარაგების გეგმა +3.00 დან 12.90 მდე ნიშნულზე

ფურცლის ნომერი:

A.13.4

მასშტაბი **1:200**

6/19/2025

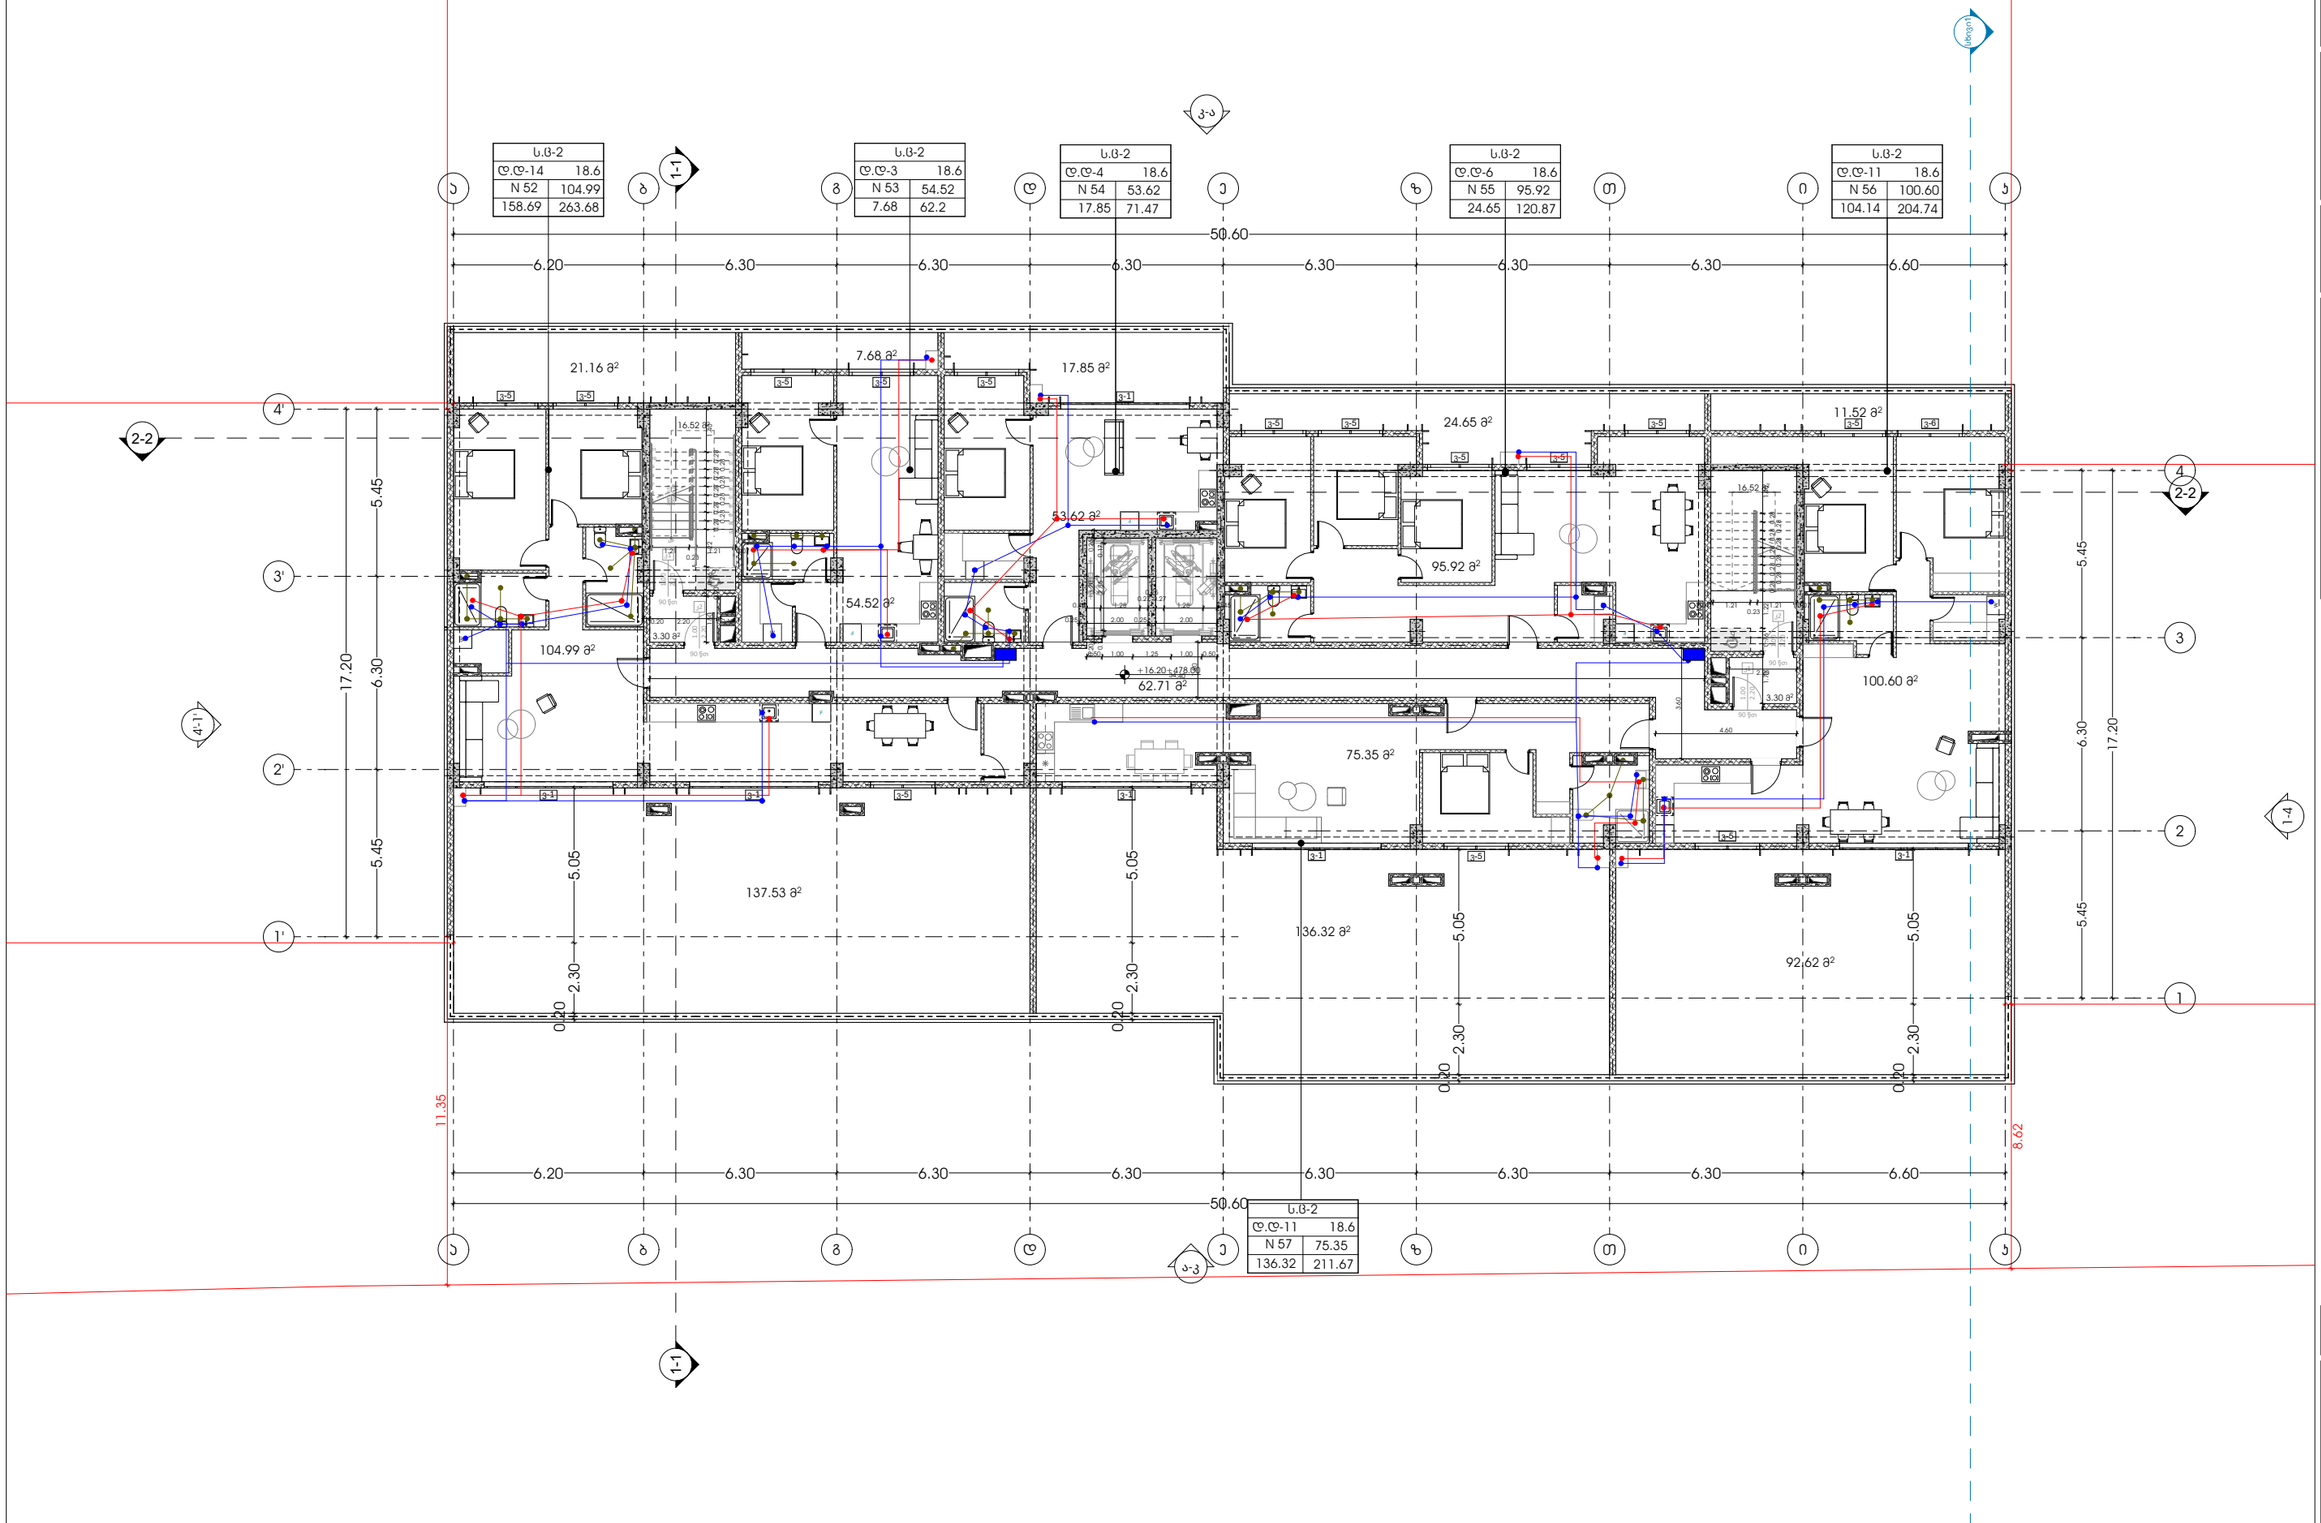

odadezeen

მისამართი: ი.გამრეკელის ქ. №35ა

ს.კ : 405379353

პროექტის მონაცემები:

ფუნქციური დანიშნულება: მრავალბინიანი საცხოვრებელი სახლი (№3 E ალოკი)

პროექტის მისამართი: ქ.თბილისი, ვეტერანთა ქ.-ის საცხოვრებელი რეგიონის მიმდებარედ, ლილოს მიმდინარის გზის საზღვრებში (ნაკვეთი №11124)

საკადასტრო კოდი: 01.14.15.001.418

პოზიცია | ხელმოწერა

სახელი გვარი

მთ.არქიტექტორი: სოფიო ხოჯავა

არქიტექტორი: ირაკლი ჯაფარიძე

შენიშვნა:

- პირობითი აღნიშვნასა და ბრა პარკთან მისაბმელმა თანამედროვე სივრცეებმა მოუყვანელი სივრცის, ნორმალის პირობებით დაცვის რეგლამენტი - "მისაბმელოსნის პროექტი სანიტარიებით-დონ

პირობითი აღნიშვნები:

- საკომუნიკაციო ხაზელი
- საკომუნიკაციო სქემების ფრაგმენტი

წყალმომარაგების გეგმა +16.20 ნიშნულზე

ფურცლის ნომერი:

A.13.5

მასშტაბი | **1:200**

6/19/2025