odadezeen

მისამართი: ი.გამრეკელის ქ. №35ა
ს.კ : 405379353

პროექტის მონაცემები:

ფუნქციური დანიშნულება: მრავალბინიანი საცხოვრებელი სახლი (№5 **G** ბლოკი)

პროექტის მისამართი:ქ.თბილისი, ვერის რაიონი, ქ.ი.ჭავჭავაძის გამზირის ტერიტორიაზე, ორუბნიანის ბაზის საბოლოოდ დაგეგმილი №11/24)

საკადასტრო კოდი: 01.14.15.001.418

პოზიცია: სახელი გვარი | ხელმოწერა

მთ.არქიტექტორი: სოფიო ხოკაძე

არქიტექტორი: ირაკლი ჯაფარიძე

შენიშვნა:

პირობითი აღნიშვნები:

ტექნიკურ ეკონომიკური მაჩვენებლები:

გენერალური გეგმა

ფურცლის ნომერი:

მასშტაბი 1:200

6/19/2025

№5 (G ბლოკი)

№6 (H

წყალმეკარნახე მილი

დახრა 2%

+19.50+475.30

±0.00+455.80

+27.20+479.20

+26.20+478.20

+23.80+479.60

-3.80+452.00

51.00

6.20 6.30 6.30 6.30 6.30 6.30 6.30 6.60

22.60

5.45

6.30

3.00

676.68 მ²

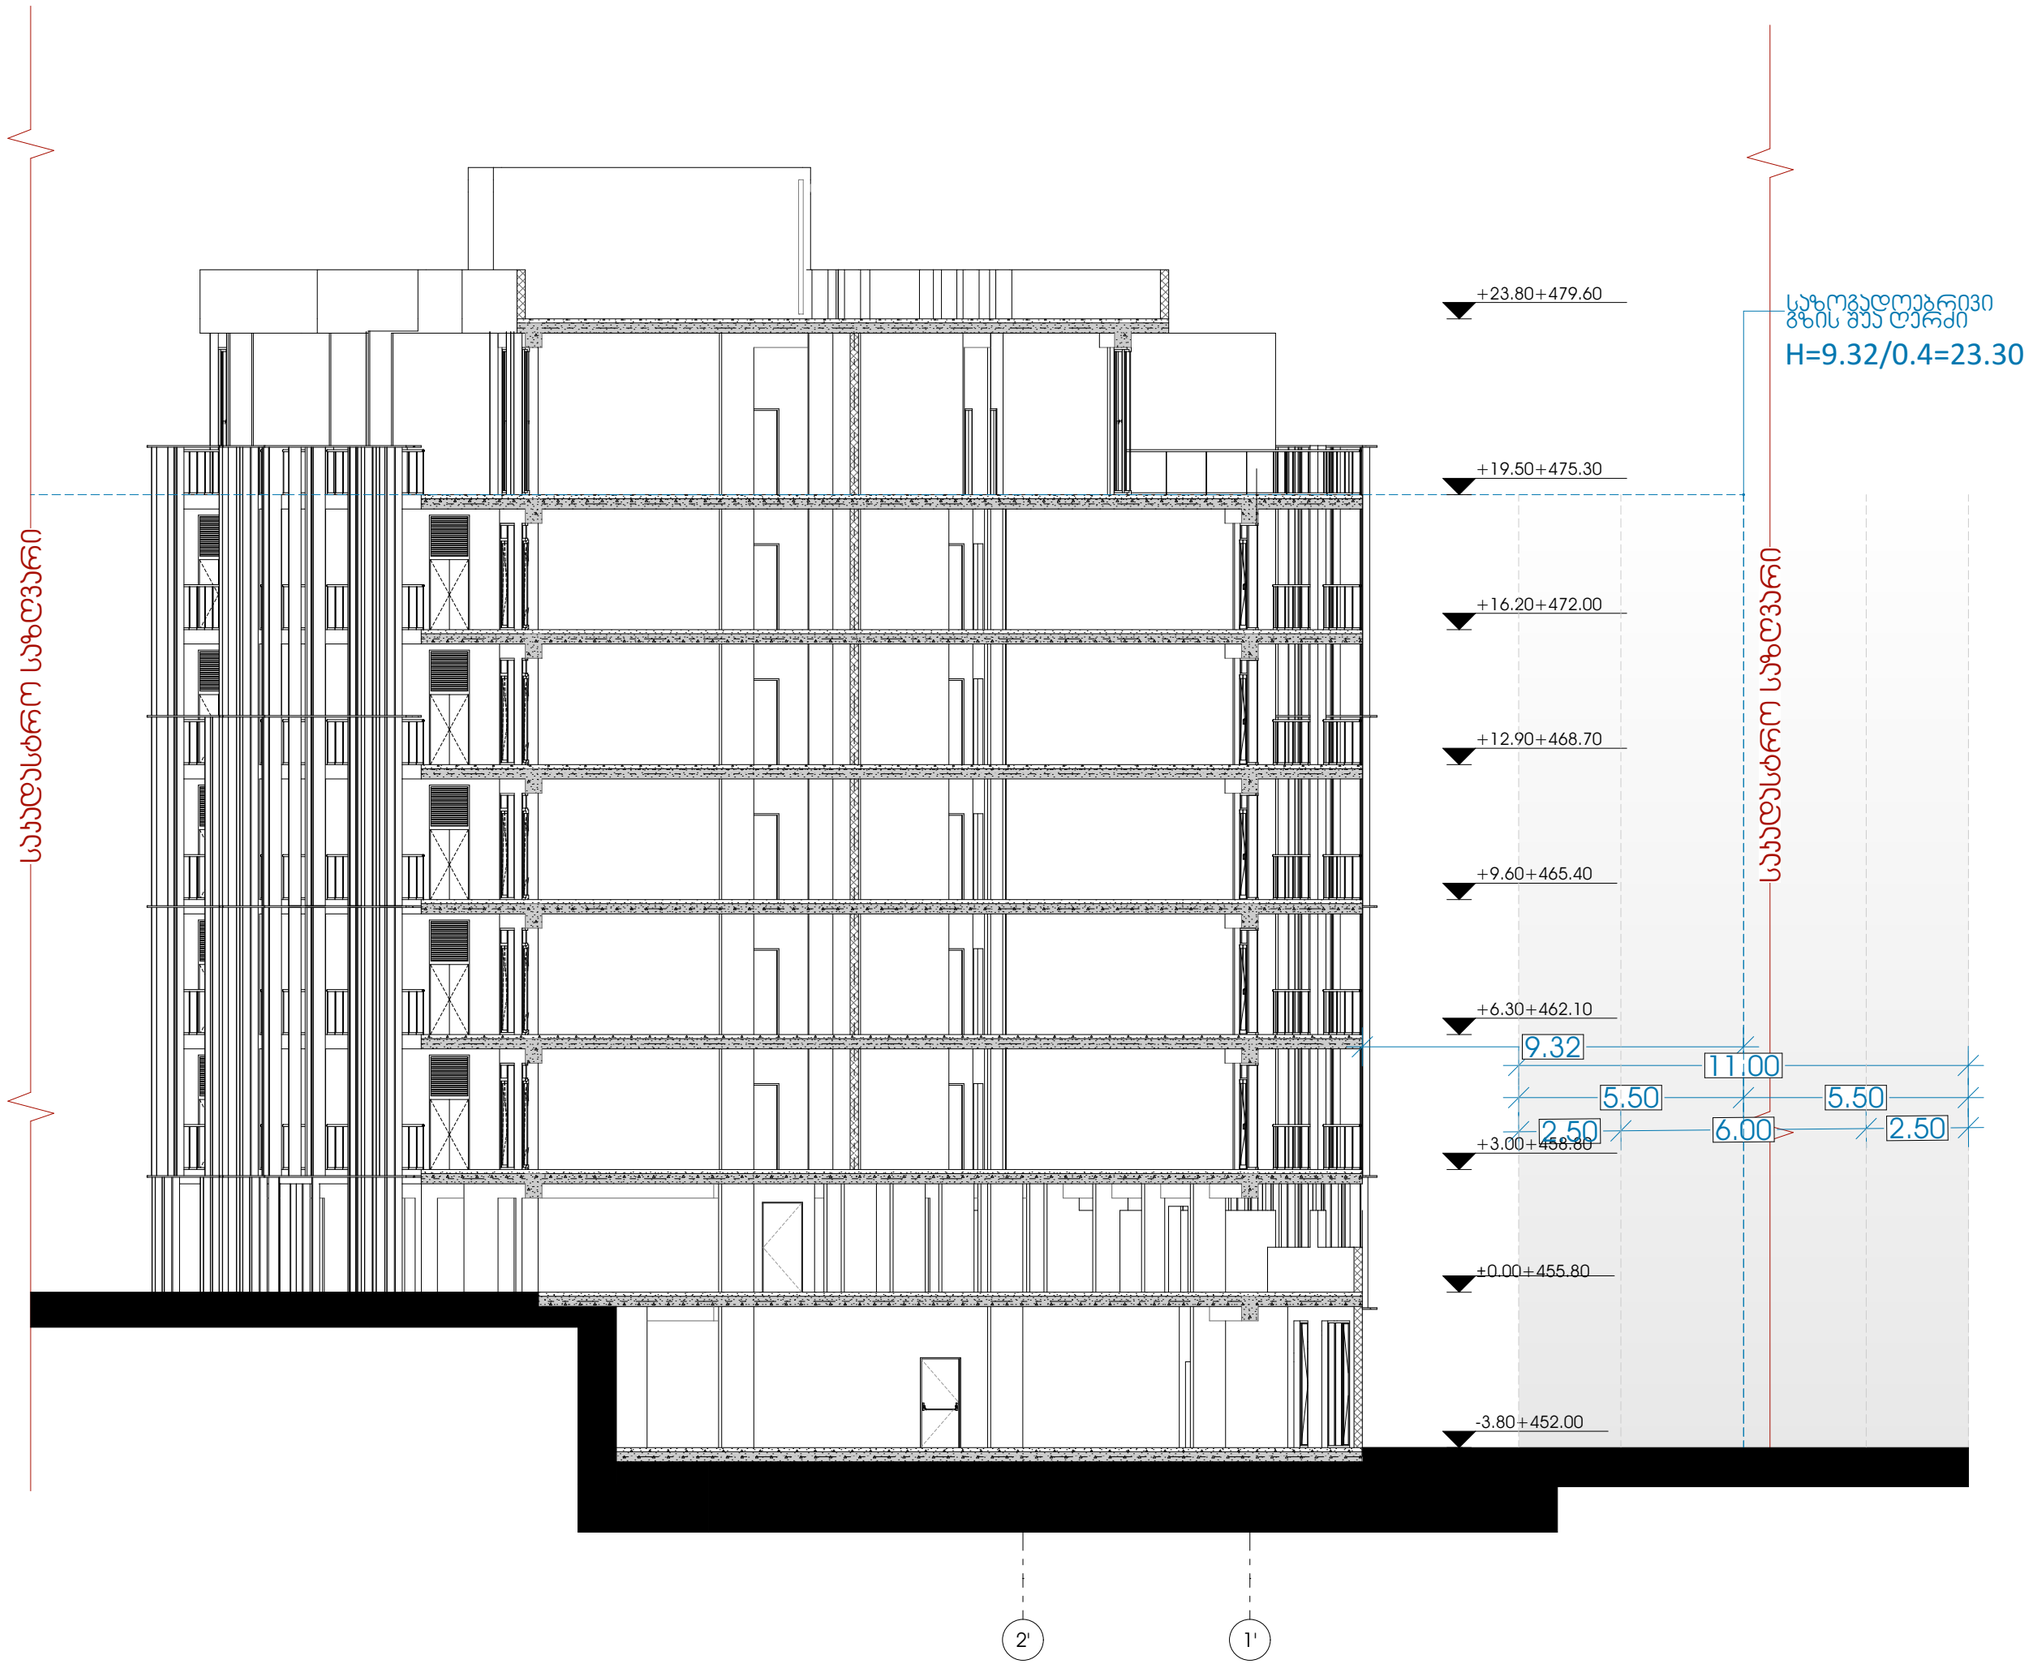

odadezeen

მისამართი: ი.გამრეკელის ქ. №35ა

ს.კ : 405379353

პროექტის მონაცემები:

ფუნქციური დანიშნულება: მრავალბინიანი საცხოვრებელი სახლი (№5 **G** ბლოკი)

პროექტის მისამართი: ქ.თბილისი, ვეტერანთა ქ.-ის საცხოვრებელი რაიონის მიმდებარედ, ილიაწინწყაროს გზის საზღვრებში (ნაკვეთი №1124)

საკადასტრო კოდი: 01.14.15.001.418

პოზიცია: სახელი გვარი | ხელმოწერა

მთ.არქიტექტორი: სოფიო ხოჯავა

არქიტექტორი: ირაკლი ჯაფარიძე

შენიშვნა:

პირობითი აღნიშვნები:

ტექნიკურ ეკონომიკური მაჩვენებლები:

სიმბოლოს სხივი

ფურცლის ნომერი:

A.15.2

მასშტაბი | **1:150**

6/19/2025