





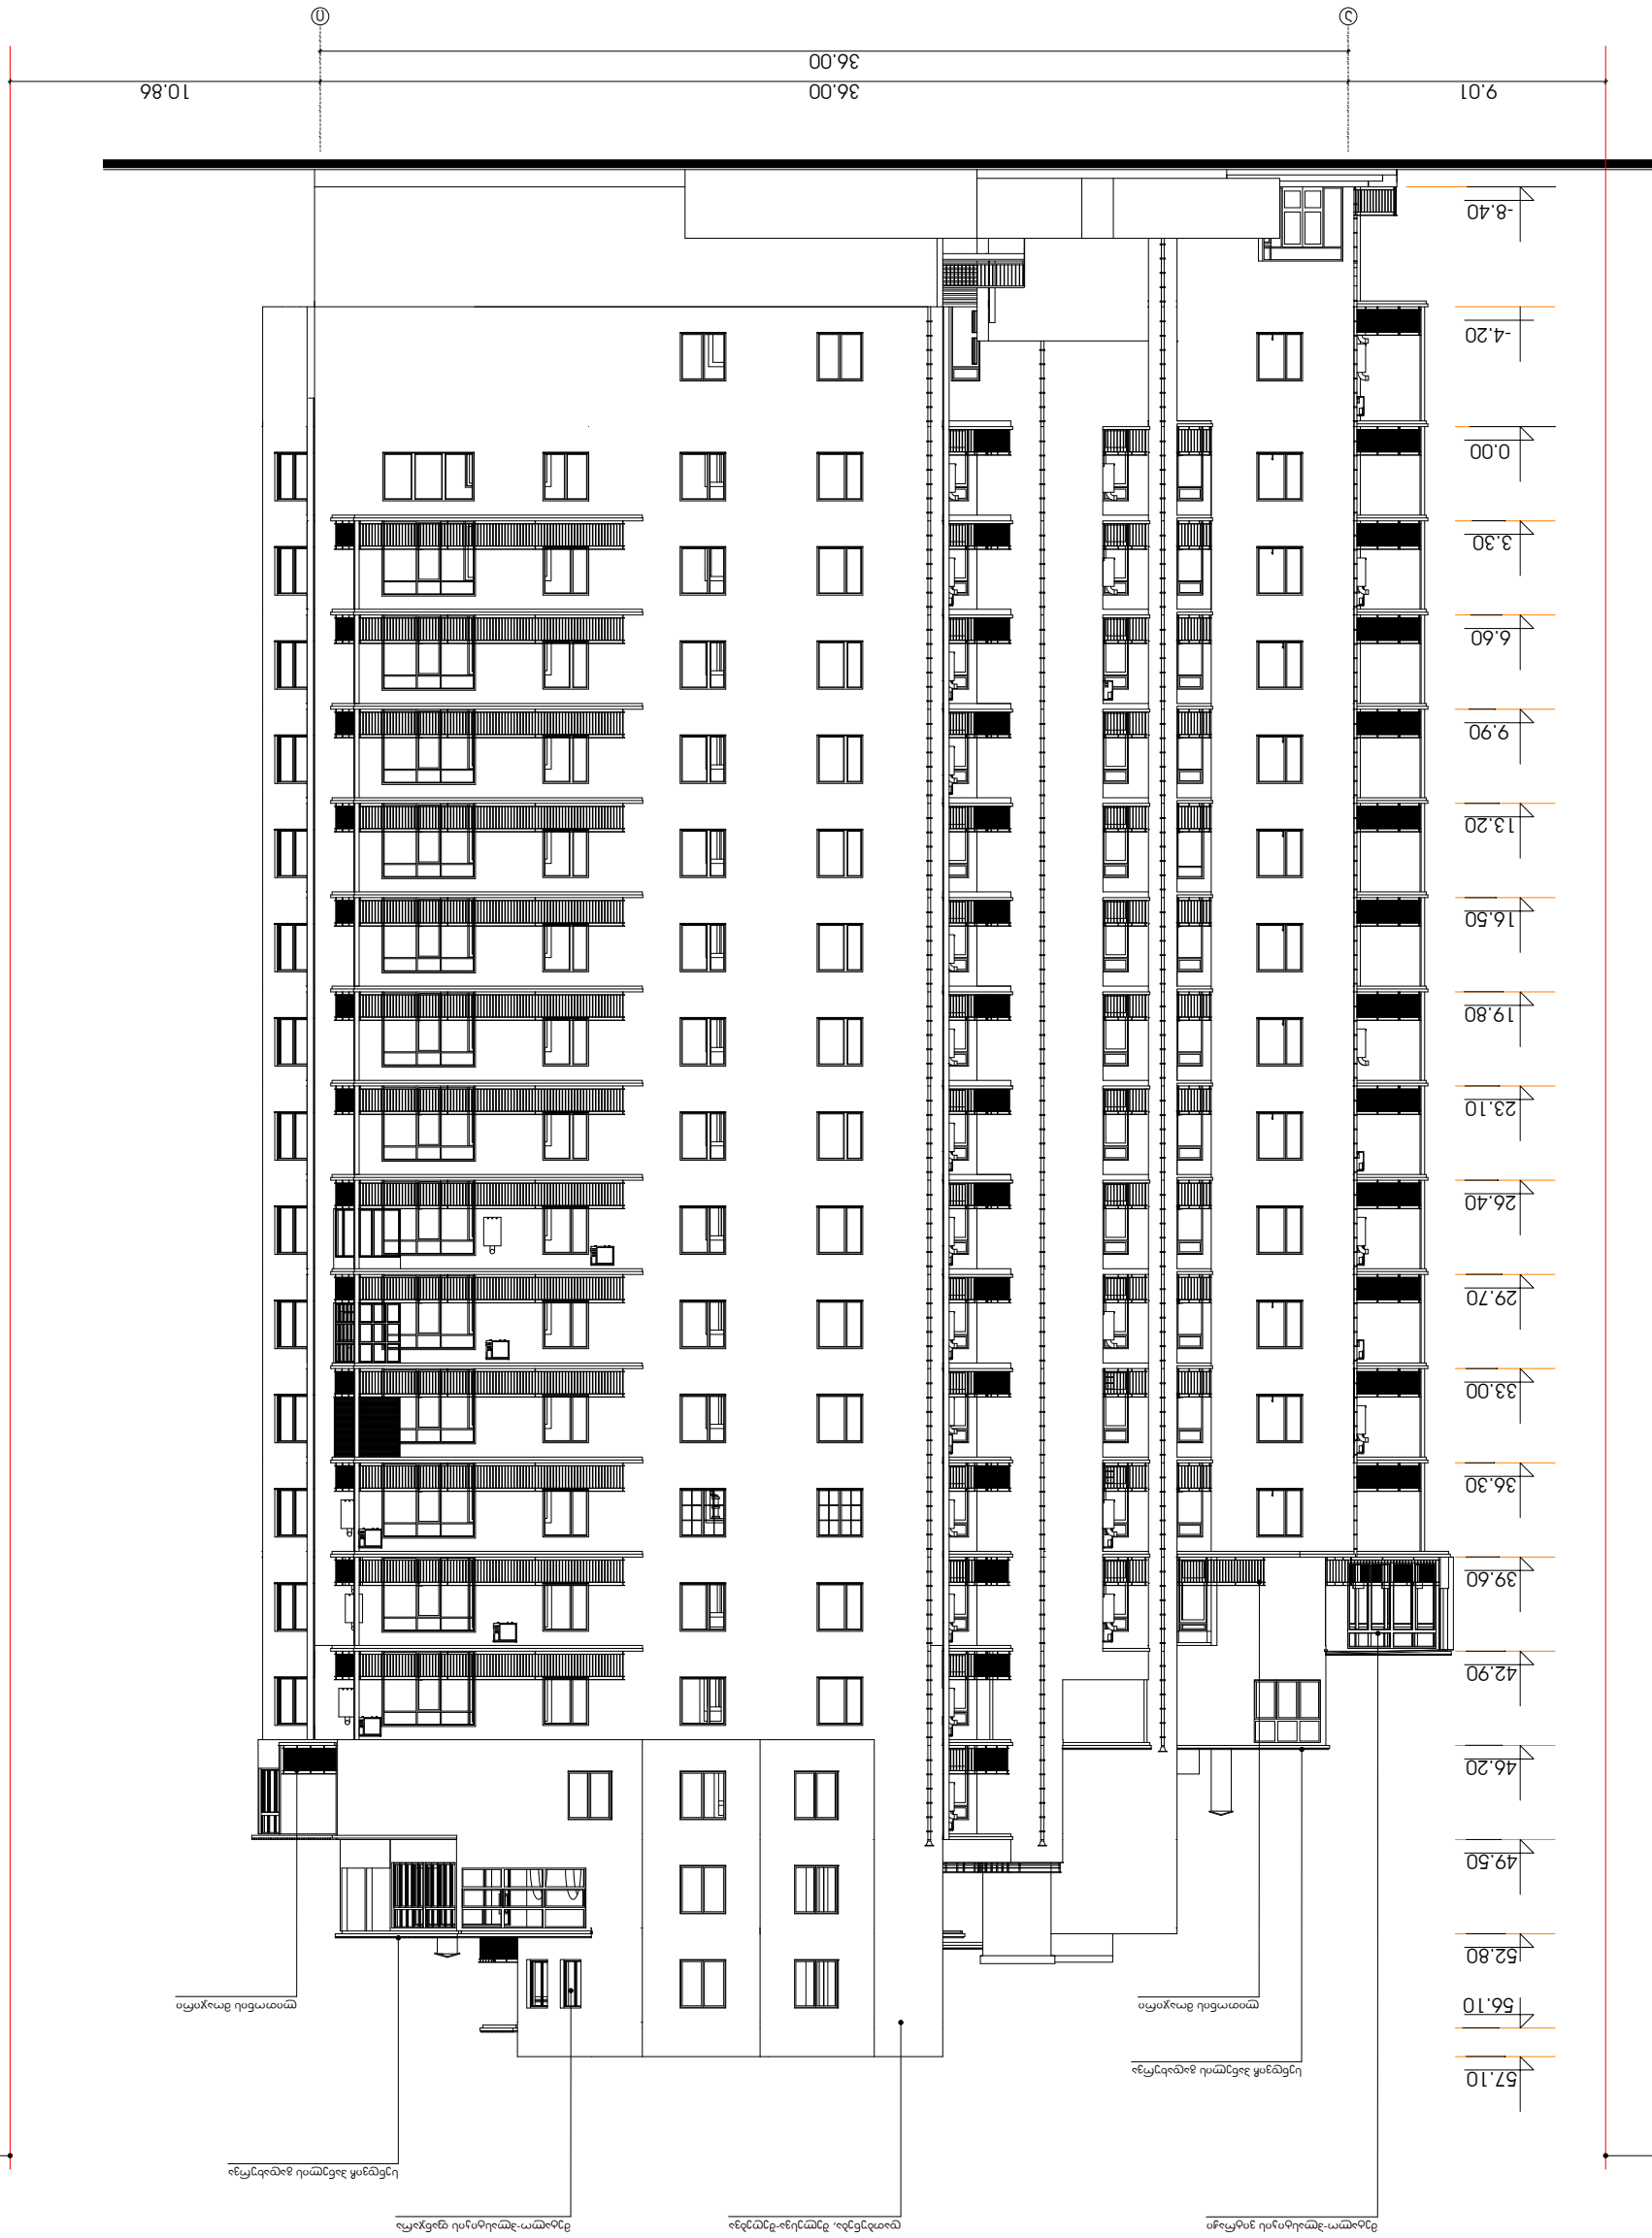




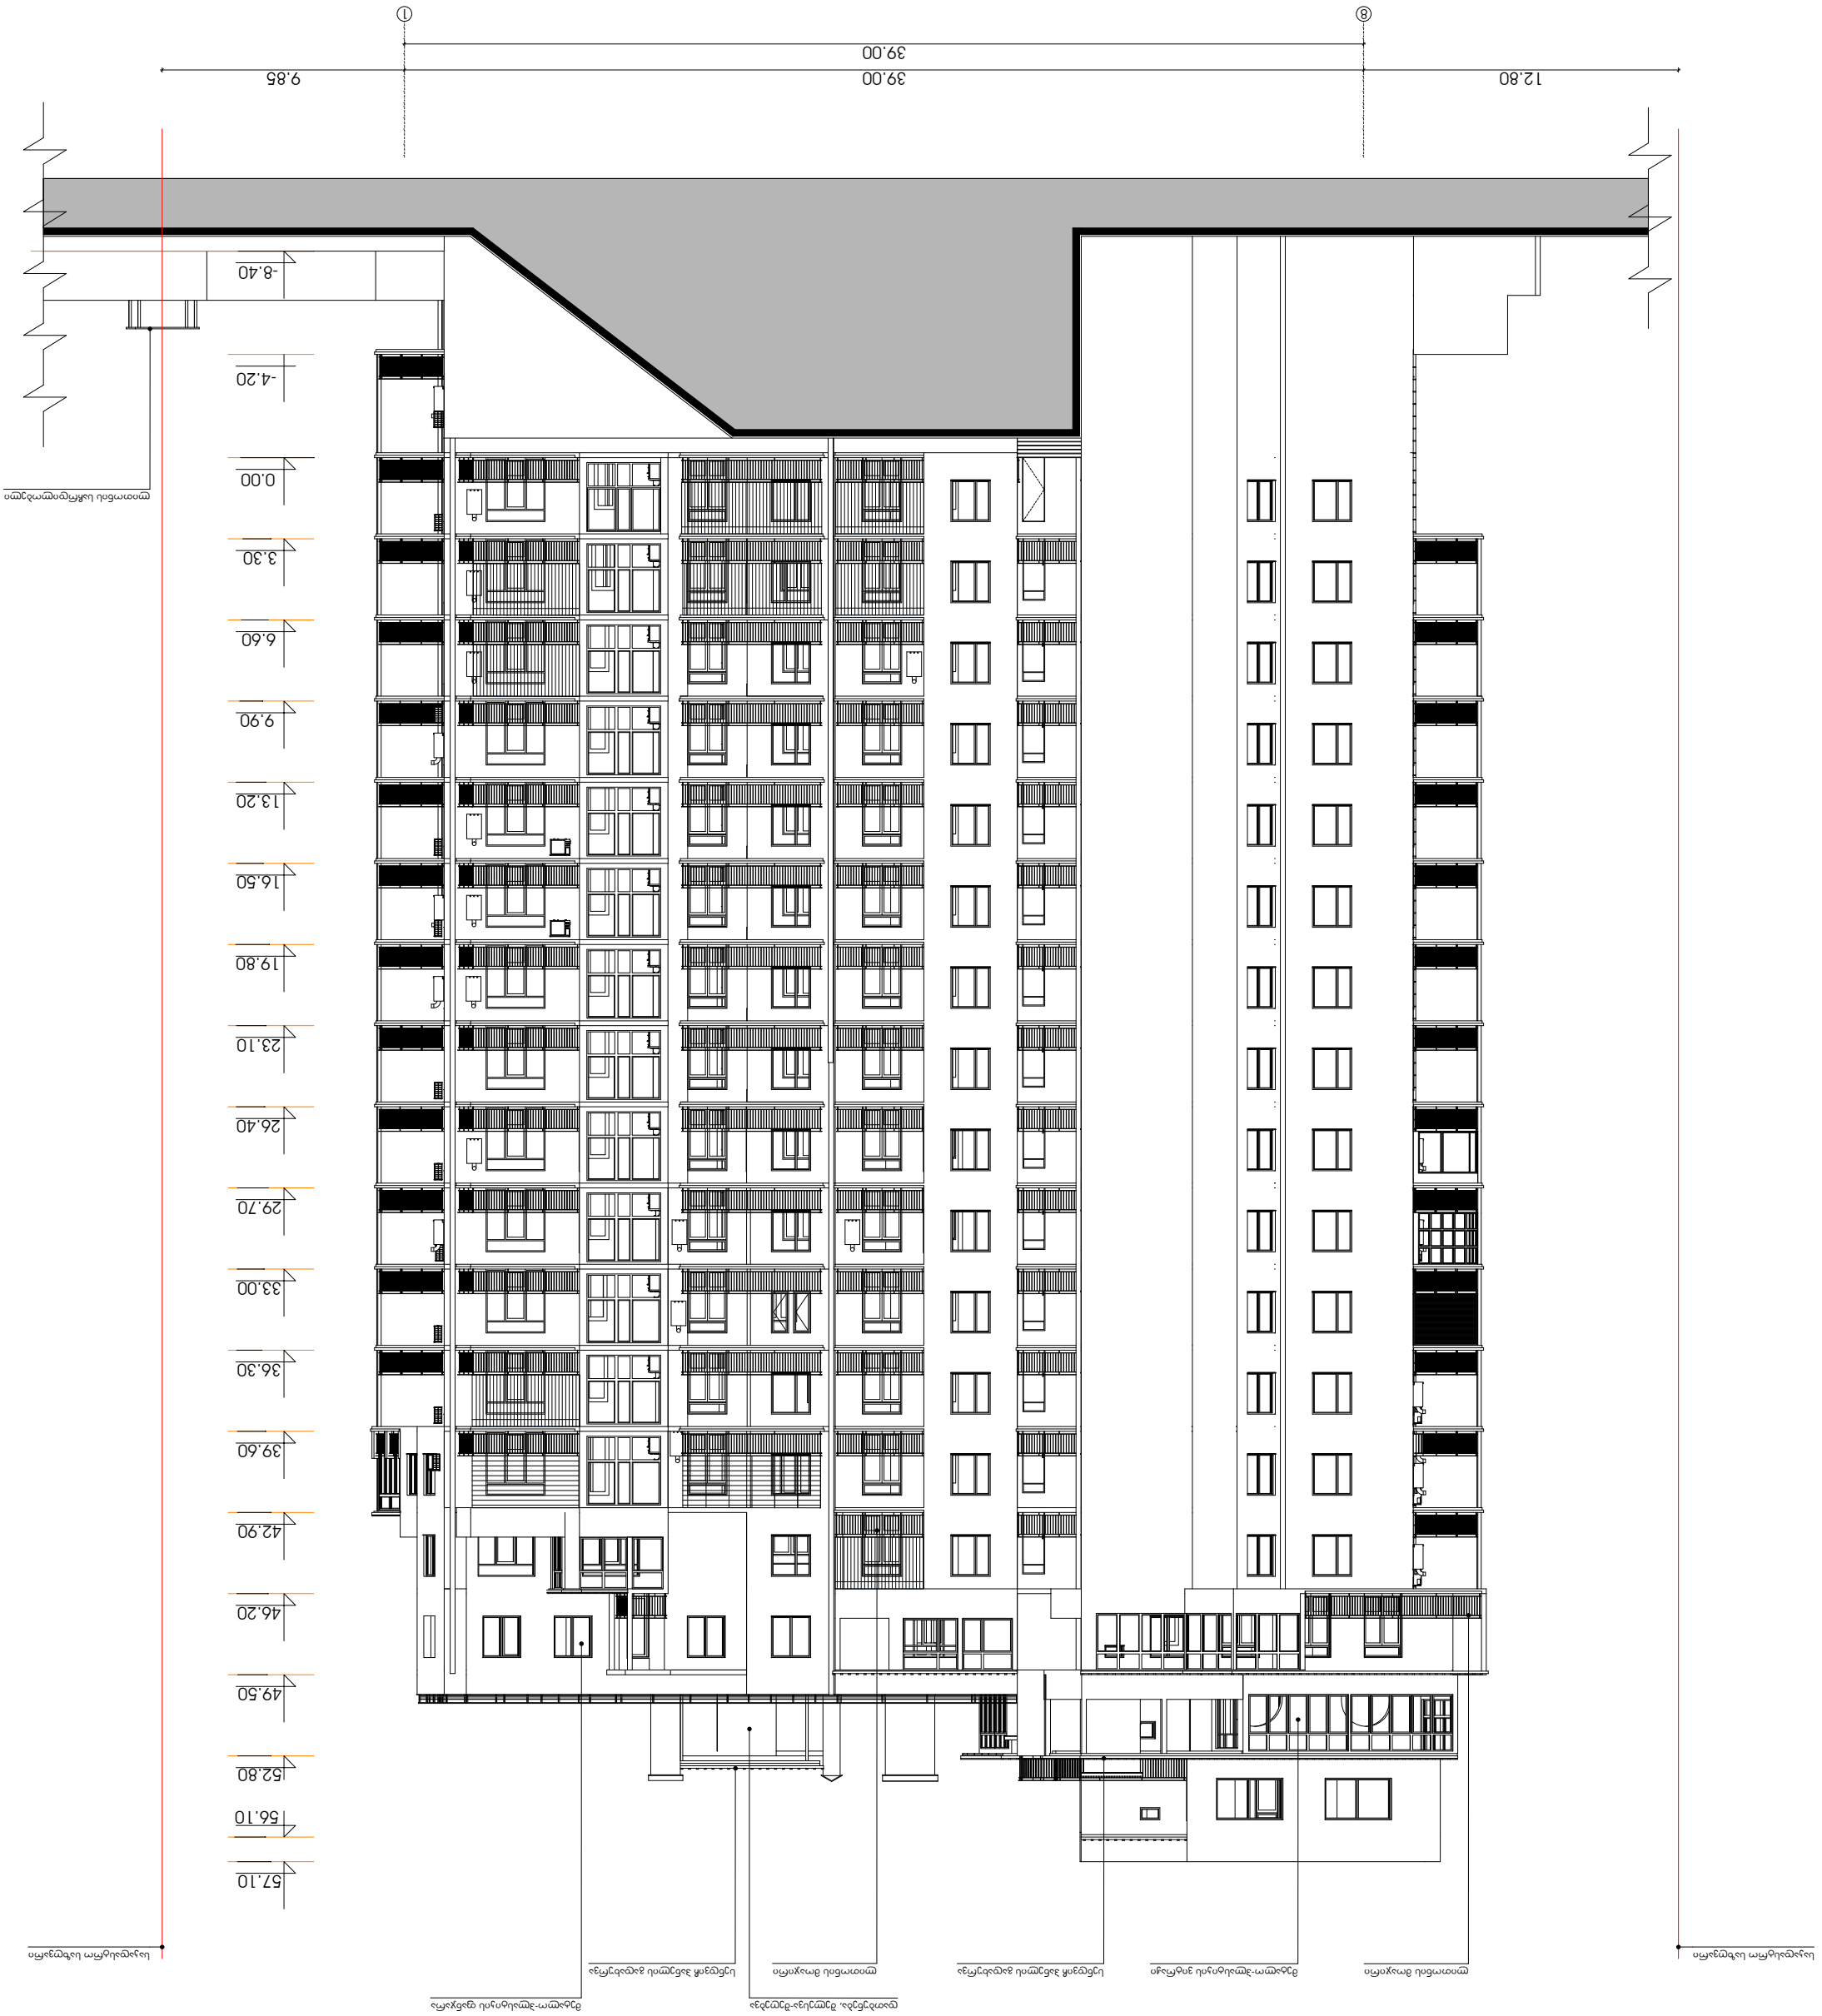

ფასადი ი-ა ღერძებში

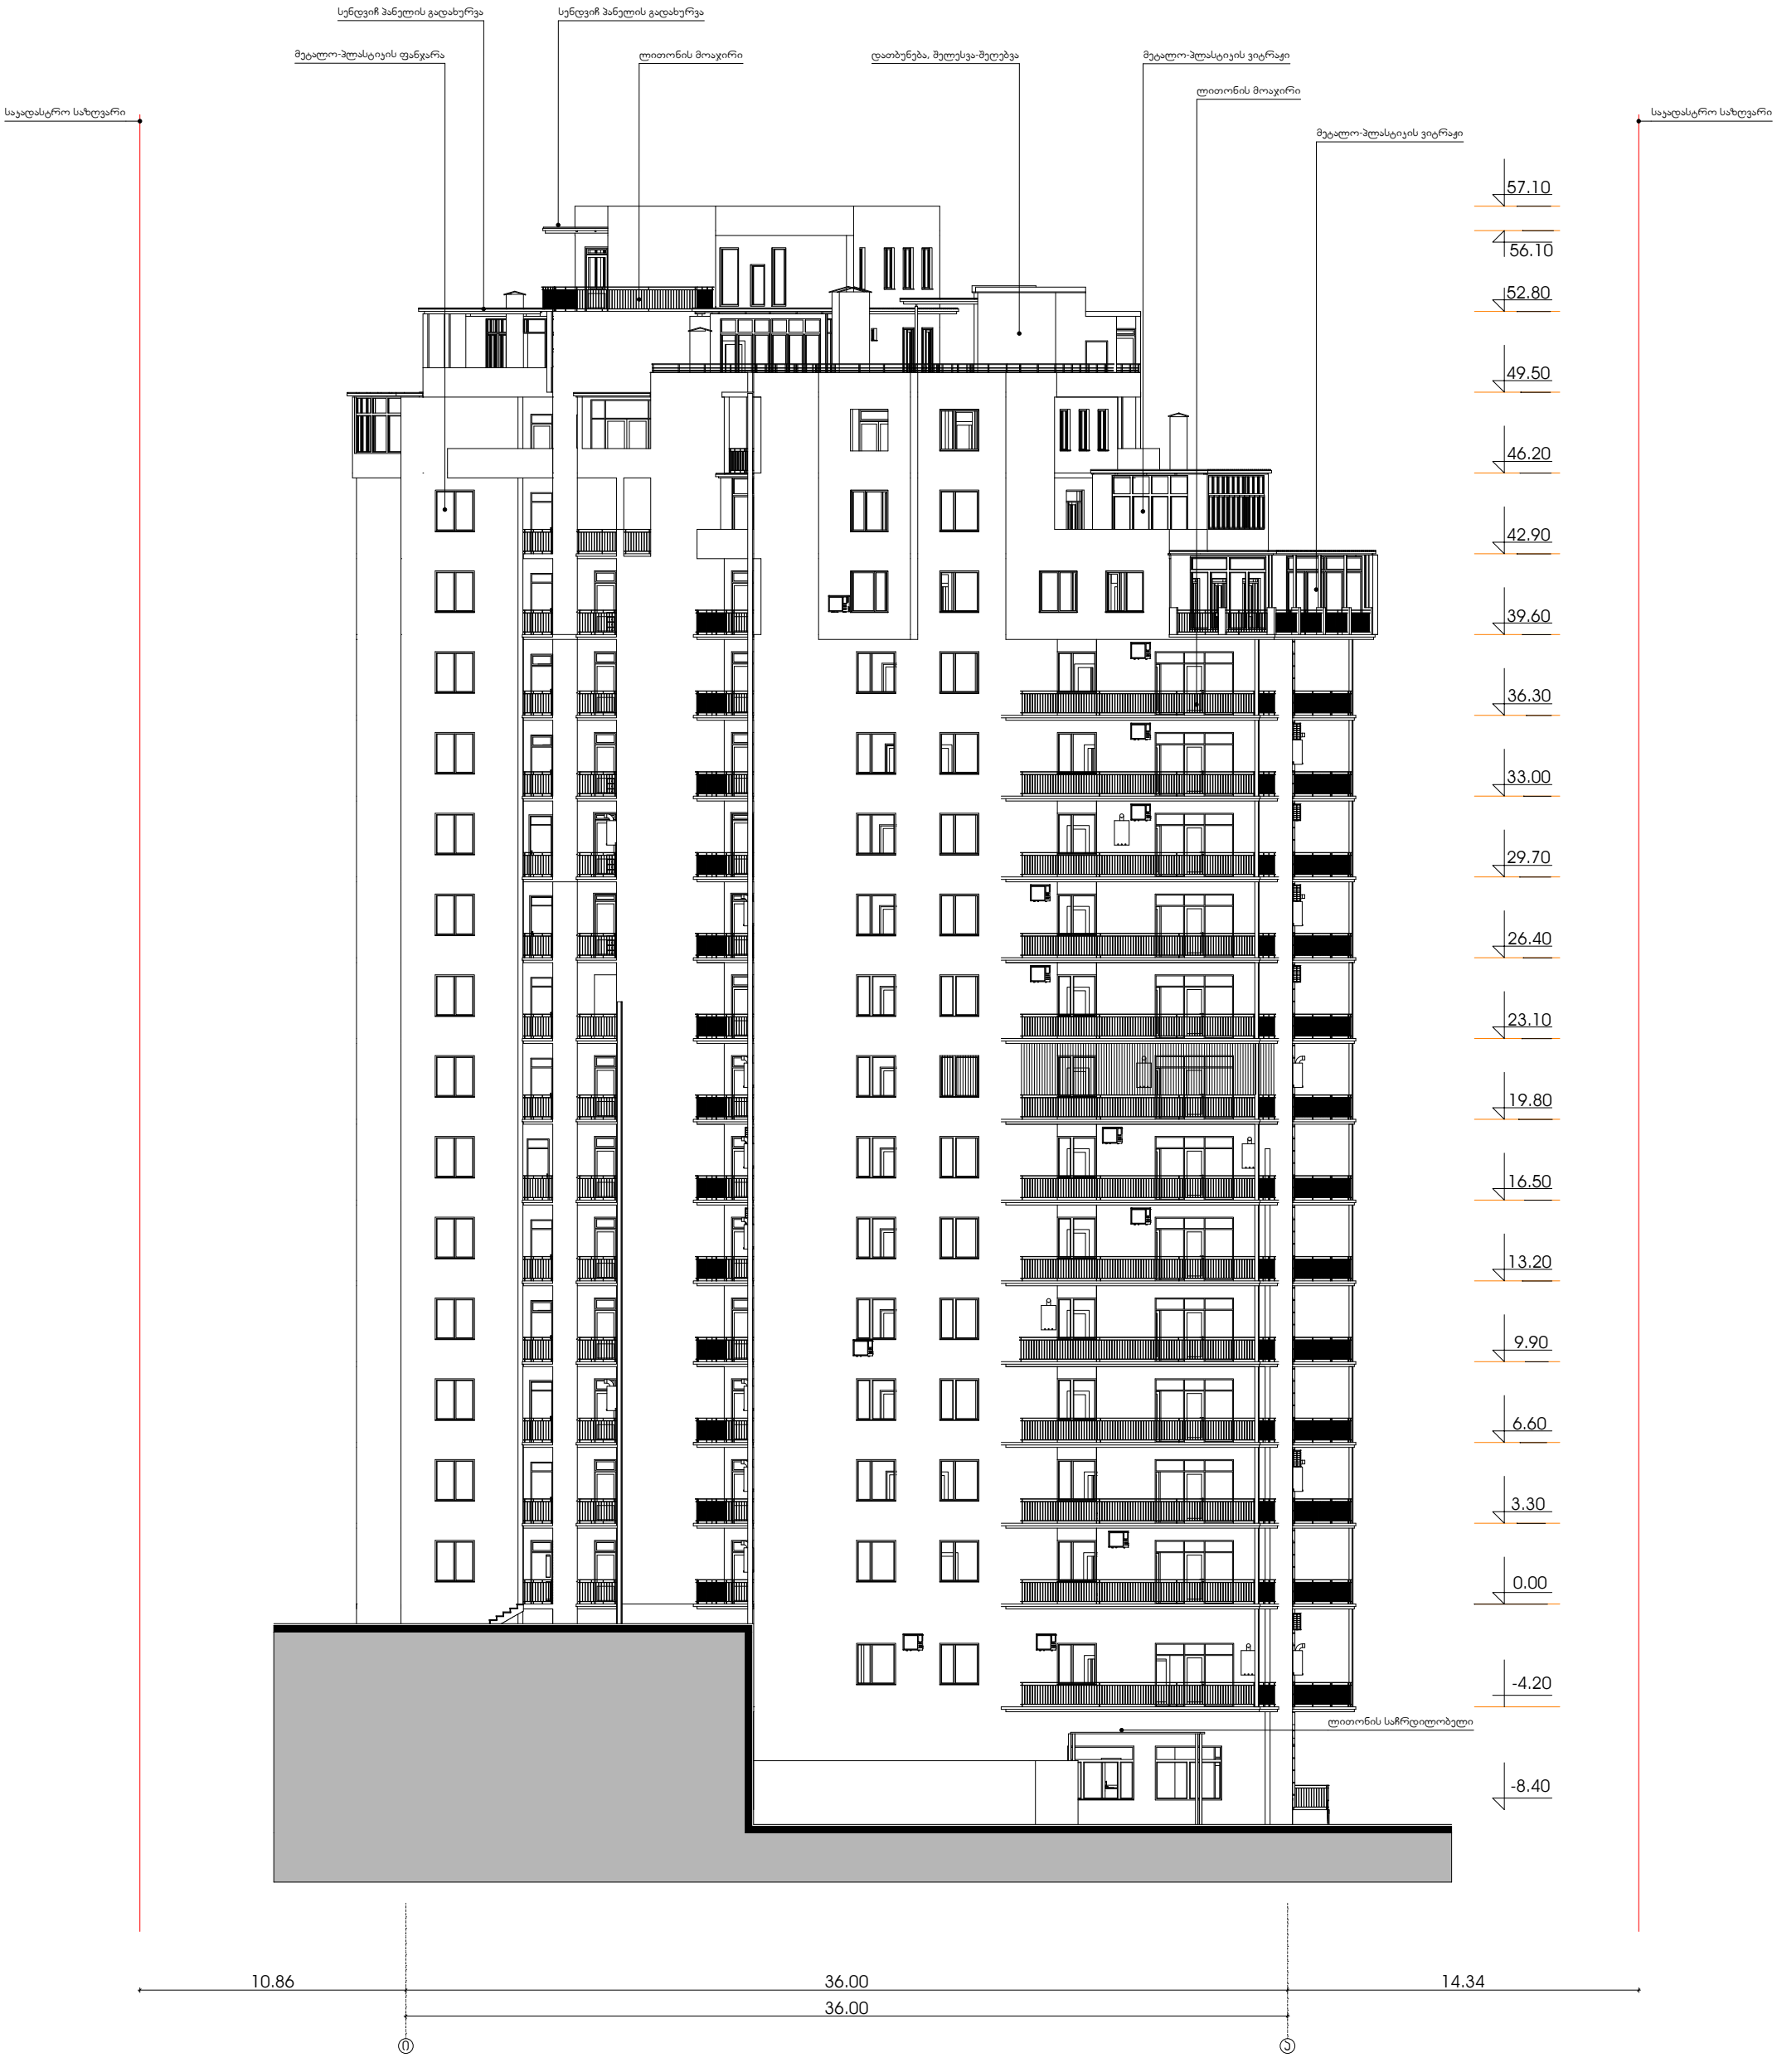

შ.პ.ს. "ცენტრ პოინტ ჰაუსი" საპროექტო სტუდია			გელოვანის ბაზრის 1ა და 1ბ დიღმის მასივი II კვარტლის მიმდებარედ (აპაკი ბაძრაძის 16)
ხელმძღვანელი		მ. რჩეულიშვილი	
პრ. მთ. არქიტექტორი		ვ. კახილიოვი	ფასადი ი-ა ღერძებში
კონსტრუქტორი		ნ. კირთაძე	
არქიტექტორი		გ. გიორგაძე	
შესრულა		ვ. ჭელიძე	დაკვეთა: ფურცელი: ა-27 ფურცლები: 32

ფასადი e–a* ღერძებში

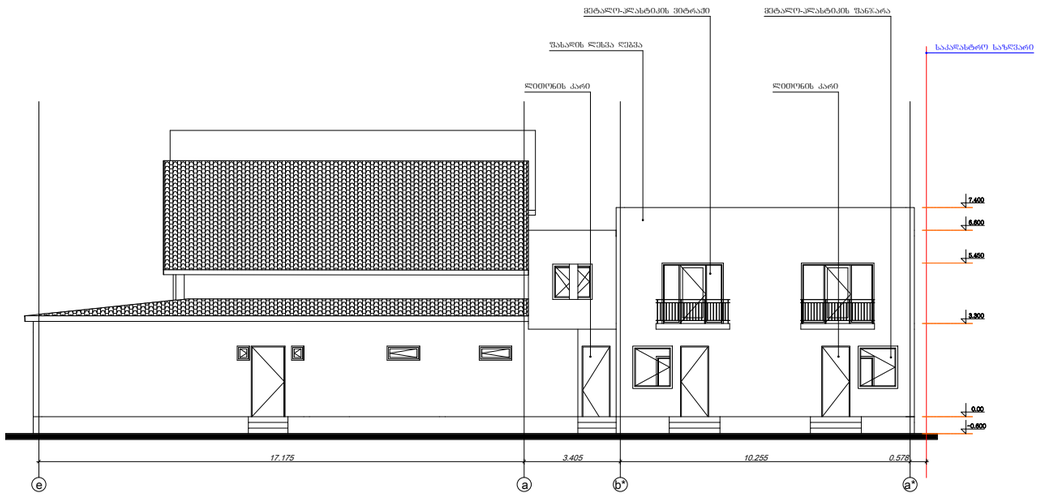

ფასადი a*-e ღერძებში

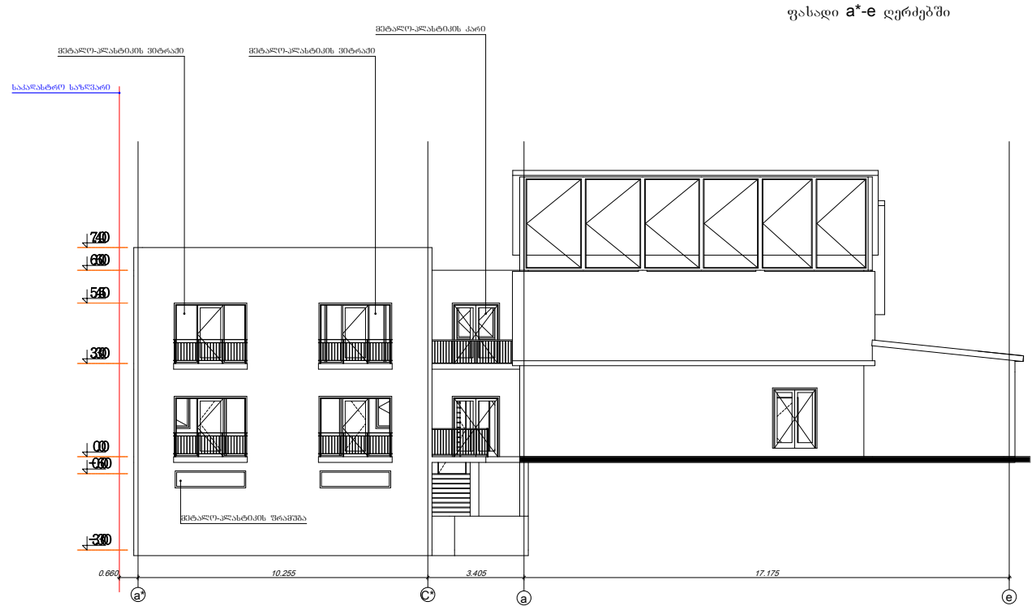

ფასადი 1-4 ღერძებში

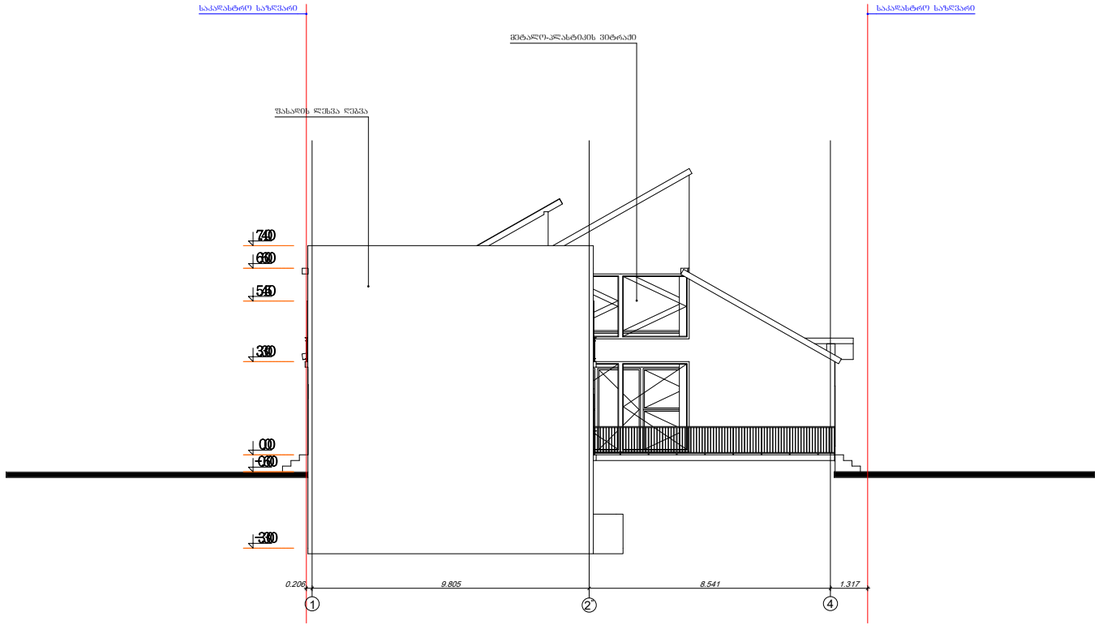

ფასადი 4-1 ღერძებში

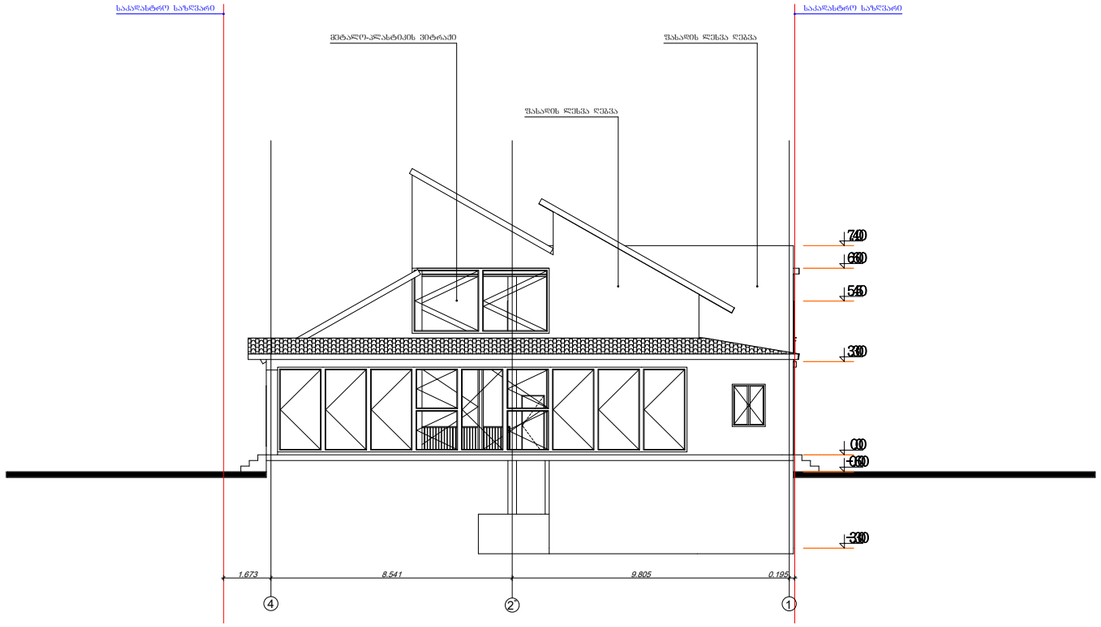

შ.პ.ს. "ცენტრ პოინტ ჰაუსი" საპროექტო სტუდია			ბელოვანის გამზირი 1ა და 1ბ დიღმის მასივი II კვარტლის მიმდებარედ (აკაკი ბაძრაძის 16)	
ხელმძღვანელი		მ. რჩეულიშვილი	დამხმარე შენობა (ფასადები)	
პრ. მთ. არქიტექტორი		ე. კისილიოვი		
კონსტრუქტორი		ნ. კირთაძე		
შეასრულა		ვ. ჭელიძე	დაკვეთა:	ფურცელი: ა-005 ფურცლები: 006