




























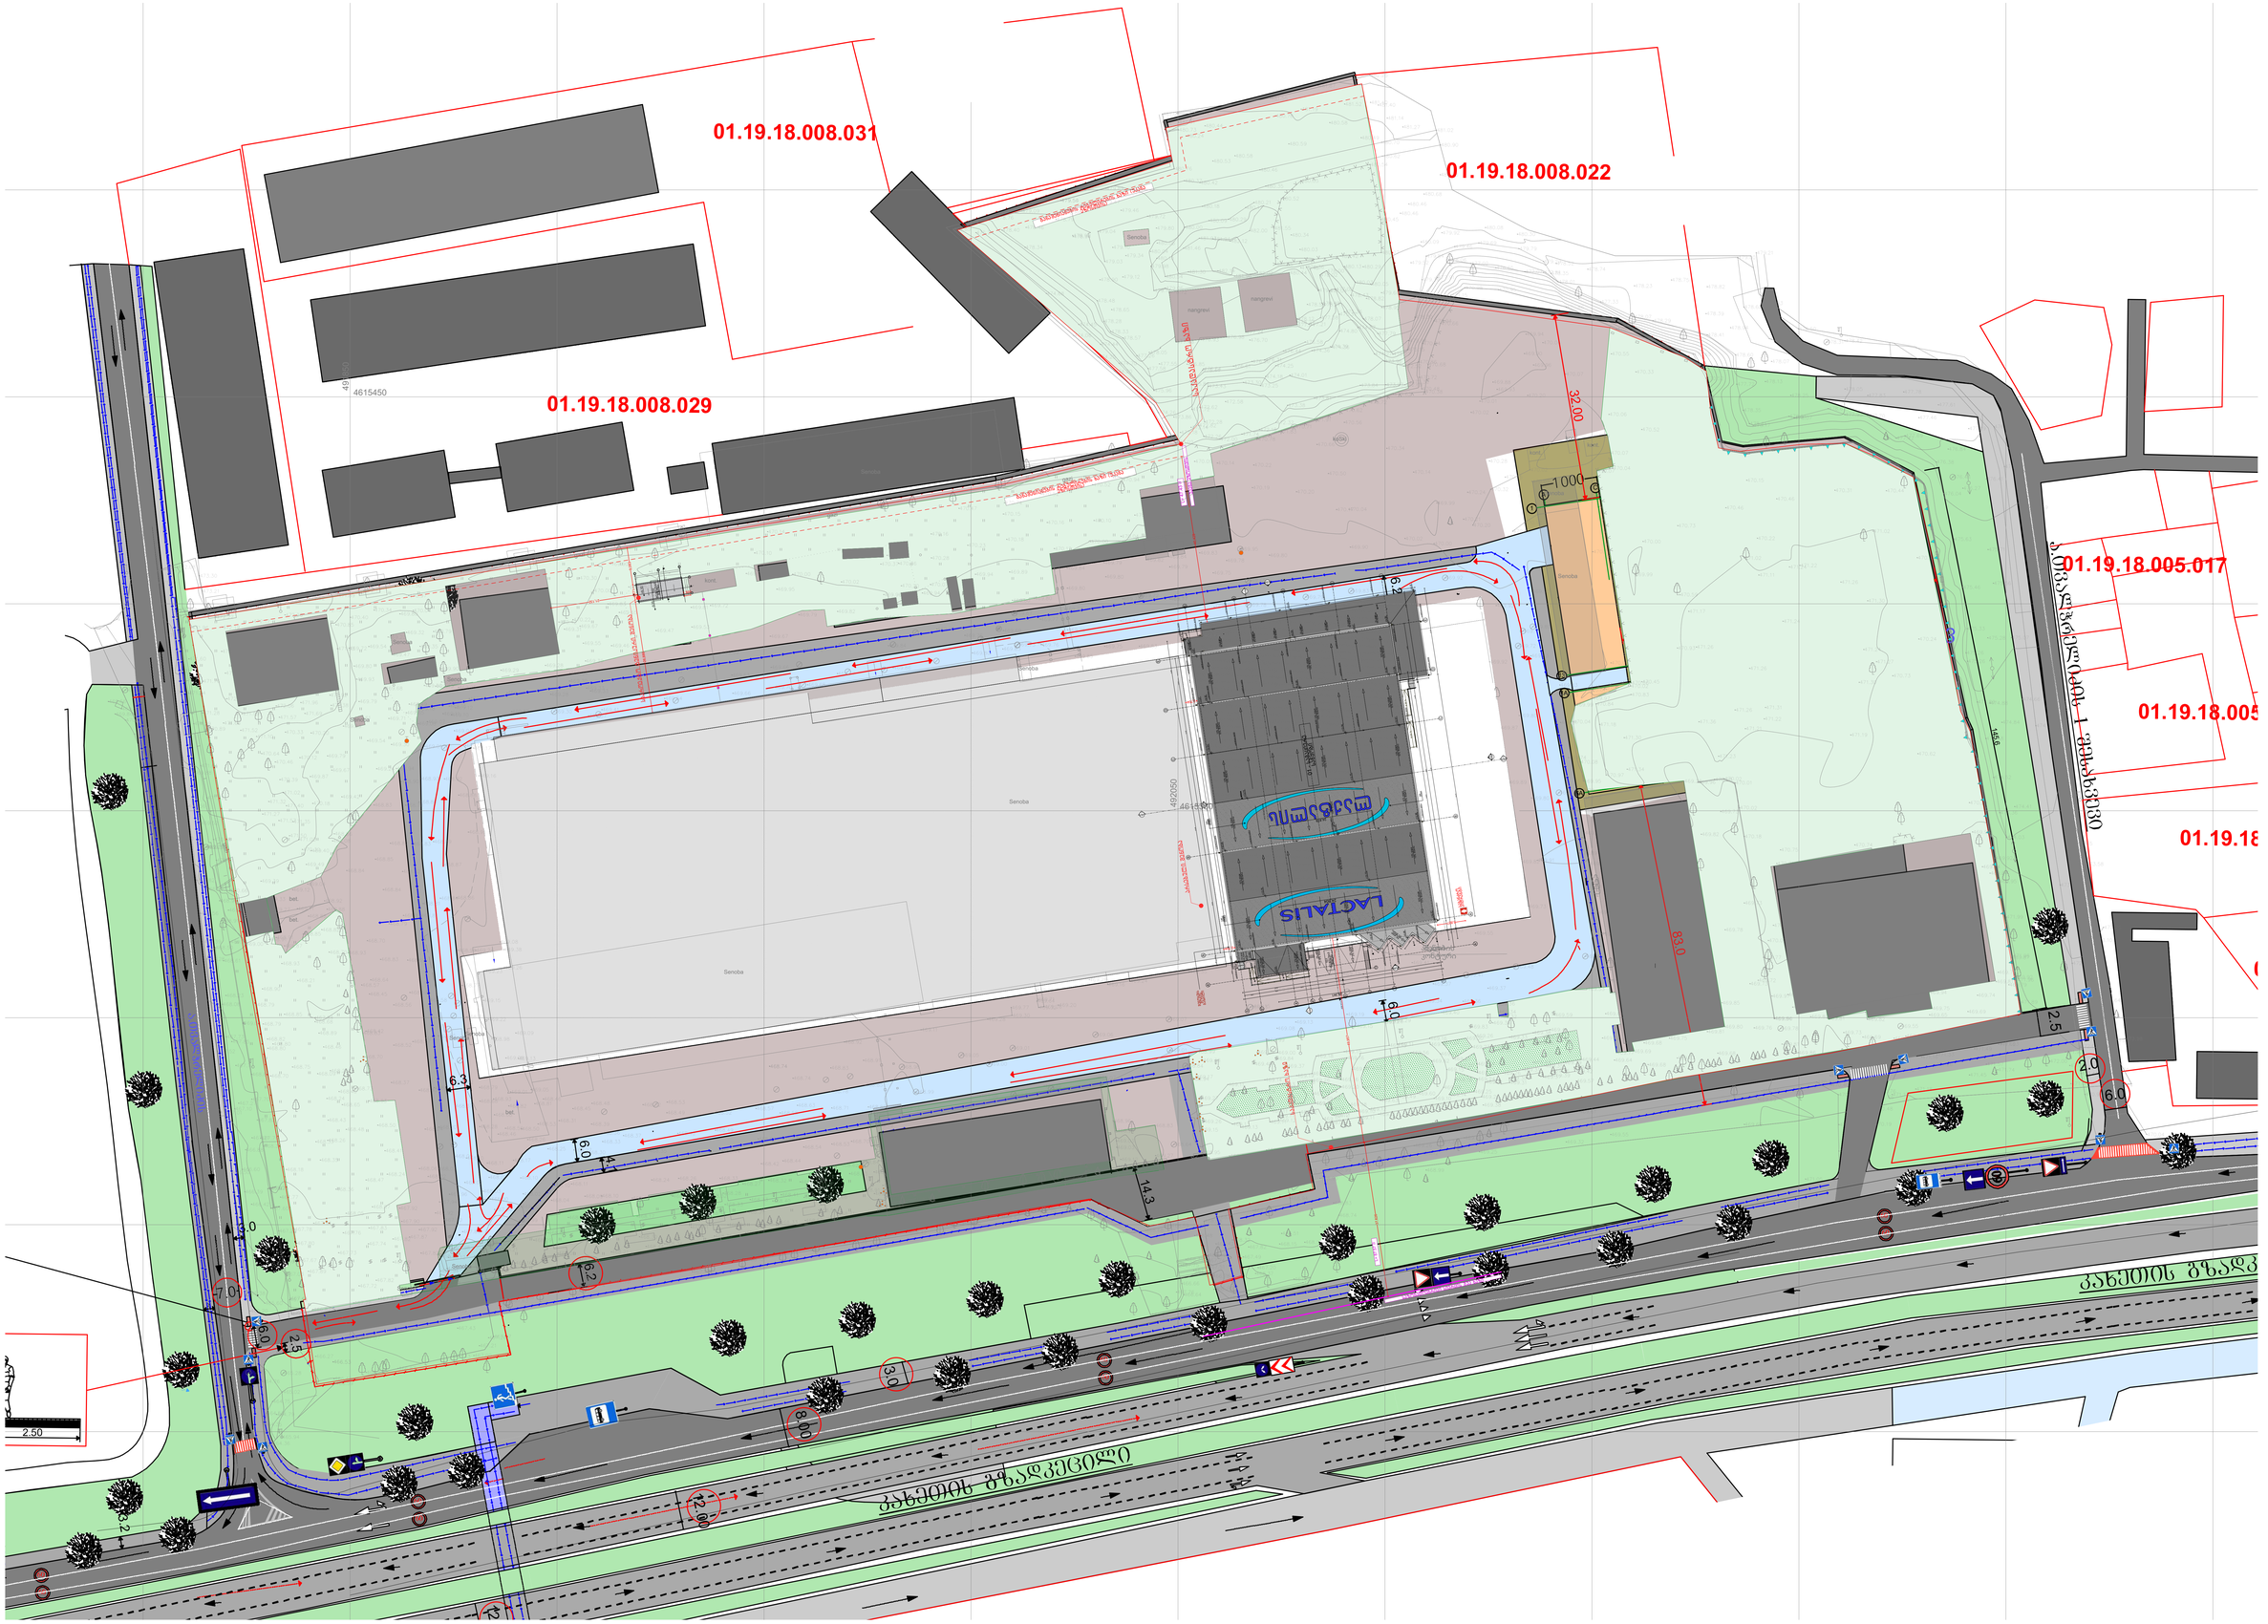

LEGENDS

- ტოპი / ტოპის საზღვრები
- ±0.000 / -0.150 — მშენებლობის მასშტაბის ნიშნულის ცვლილება
- ±0.000 — მშენებლობის მასშტაბის ნიშნული
- 1/A — ღერძების N და ნაბიჯის კოდი
- 1/A-200 — ჭრილის N და ნაბიჯის კოდი
- WG00/WB00 — კედლის ტიპი
- FLR00 — იატაკის ტიპი

- ბეტონის კედლები
- ბლოკის კედლები
- სახურავის კანტები

01 - Cold Warehouse
01 - სამაცივრე საწყობი

T01 - technical Building
T01 - ტექნიკური შენობა

ზომადი შენიშვნები

დაუშვებელია ნახაზის გადაზომვა.
ნებისმიერი გარეგნული ცვლილება ავტორების მემოსვლაში დაუყოვნებლივ უნდა ეცნობოს საპროექტო ორგანიზაციას.
ყველა ზომა მოცემულია მილიმეტრებში.
ის ზომებისგანაც ინფორმაციის საძიებლად საკონტრაქტო ნებისმიერი არასანქციონირებული გამოქვეყნება, გავრცელება ან ტექნიკურად ნებისმიერი ინფორმაციის, მეთოდების გამოქვეყნება.

GENERAL NOTES

THIS DOCUMENT CONTAINS COPYRIGHTED MATERIAL.
ANY UNHAUTHORIZED USE,DISCLOSURE,DISSEMINATION OR DUPLICATION OF ANY OF THE INFORMATION CONTAINES HEREIN MAY RESULT IN LIABILITY UNDER APPLICABLE LAWS.
DO NOT SCALE FROM DRAWING.
ALL DIMENSIONS MUST BE VERIFIED ON SITE.
ANY DRAWING ERRORS OR DIVERGENCES SHOULD BE BROUGHT TO THE ATTENTION OF LTD TRIA GROUP IMMEDIATELY.
ALL DIMENSIONS IN MILLIMETERS UNLESS NOTED OTHERWISE.

არქიტექტორი	TRIA Architecture
პროექტის მენეჯერი	
დამკვეთი	სანტე ჯიემთი პროდუქტები Sante GMT Products
პროექტი	მაცივარ საწყობი "სანტე" ქობულეთის მუნიციპალიტეტი ქობულეთში მე-10 კილომეტრზე 01191800800 01 Warehouse "Sante"
სათაური	GENERAL PLAN 2. ბენერალური გეგმა
სტატუსი	არქიტექტურული პროექტი Architectural Project
რევიზია	00
თარიღი	2025
ფორმატი	A0
მასშტაბი	1:500
გვ.№	A-010