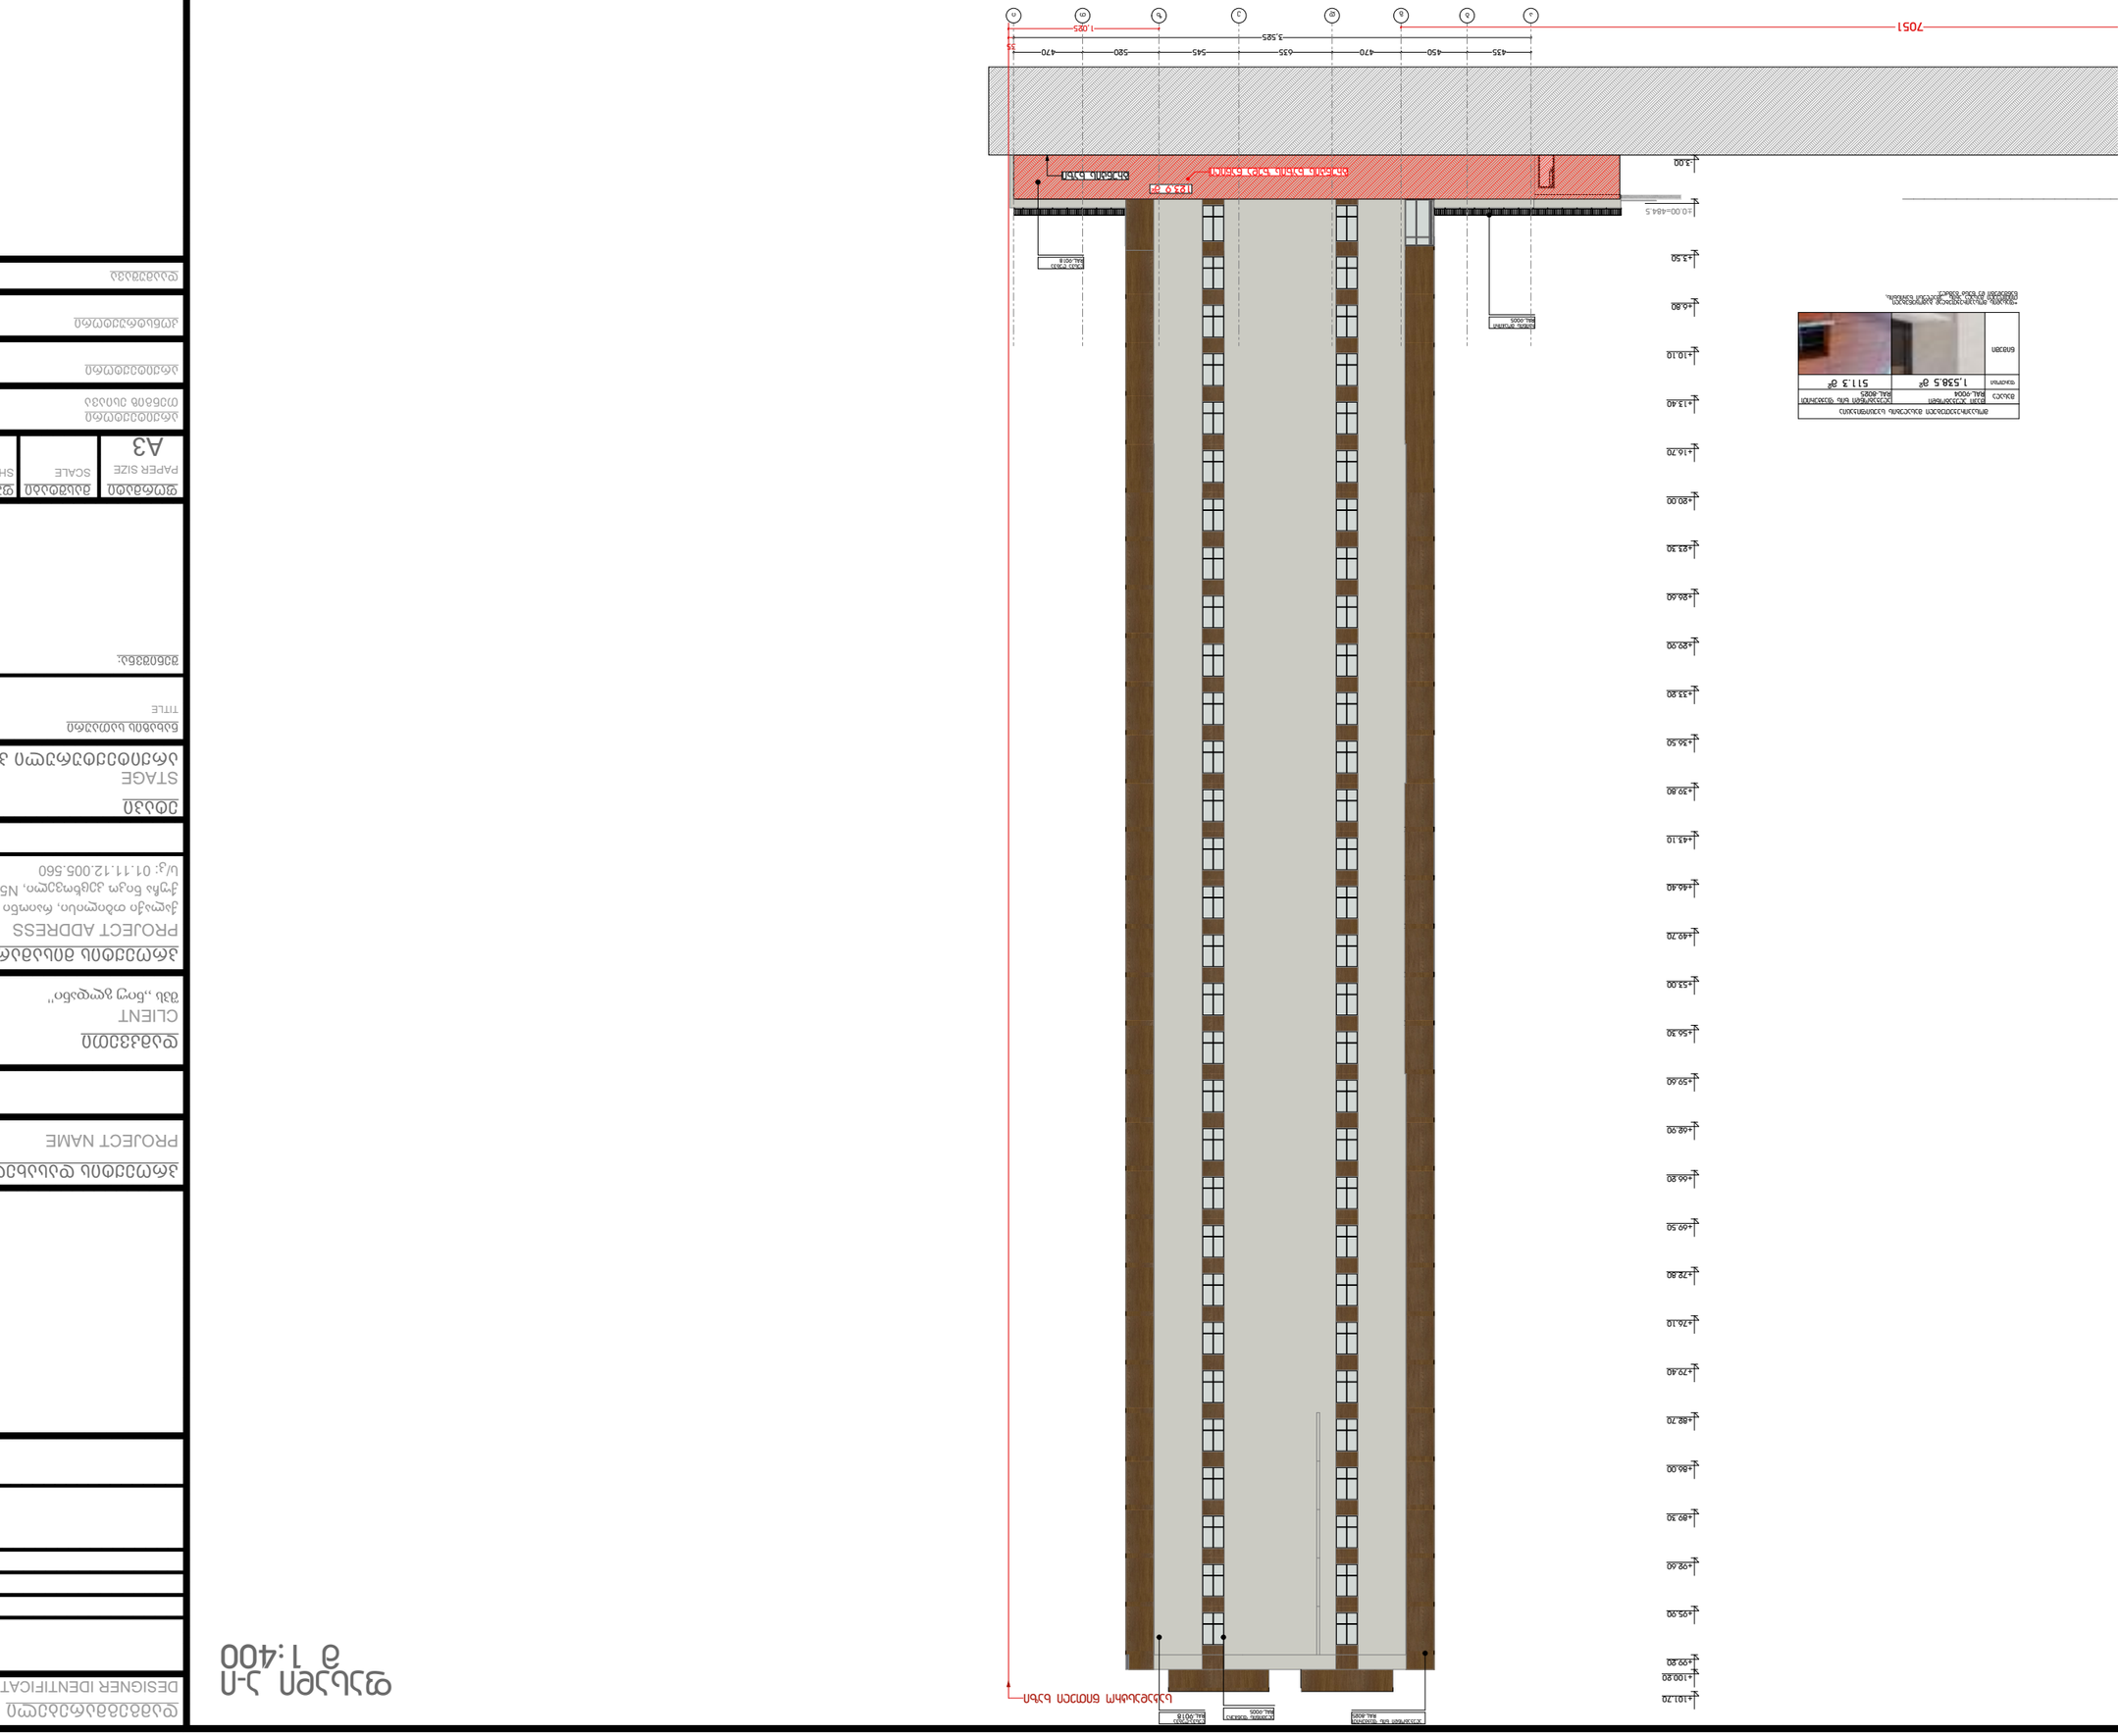
7051
435
450
470
635
545
580
470
35
1.085
3.585
+101.20
+100.80
+92.80
+89.30
+85.00
+82.70
+79.40
+76.10
+72.80
+69.50
+66.20
+62.90
+59.60
+56.30
+53.00
+49.70
+46.40
+43.10
+39.80
+36.50
+33.20
+29.90
+26.60
+23.30
+20.00
+16.70
+13.40
+10.10
+6.80
+3.50
+0.00-484.5
BAL-0025
BAL-0018
BAL-0026
BAL-0005

ფასადი ი-ა
მ 1:400

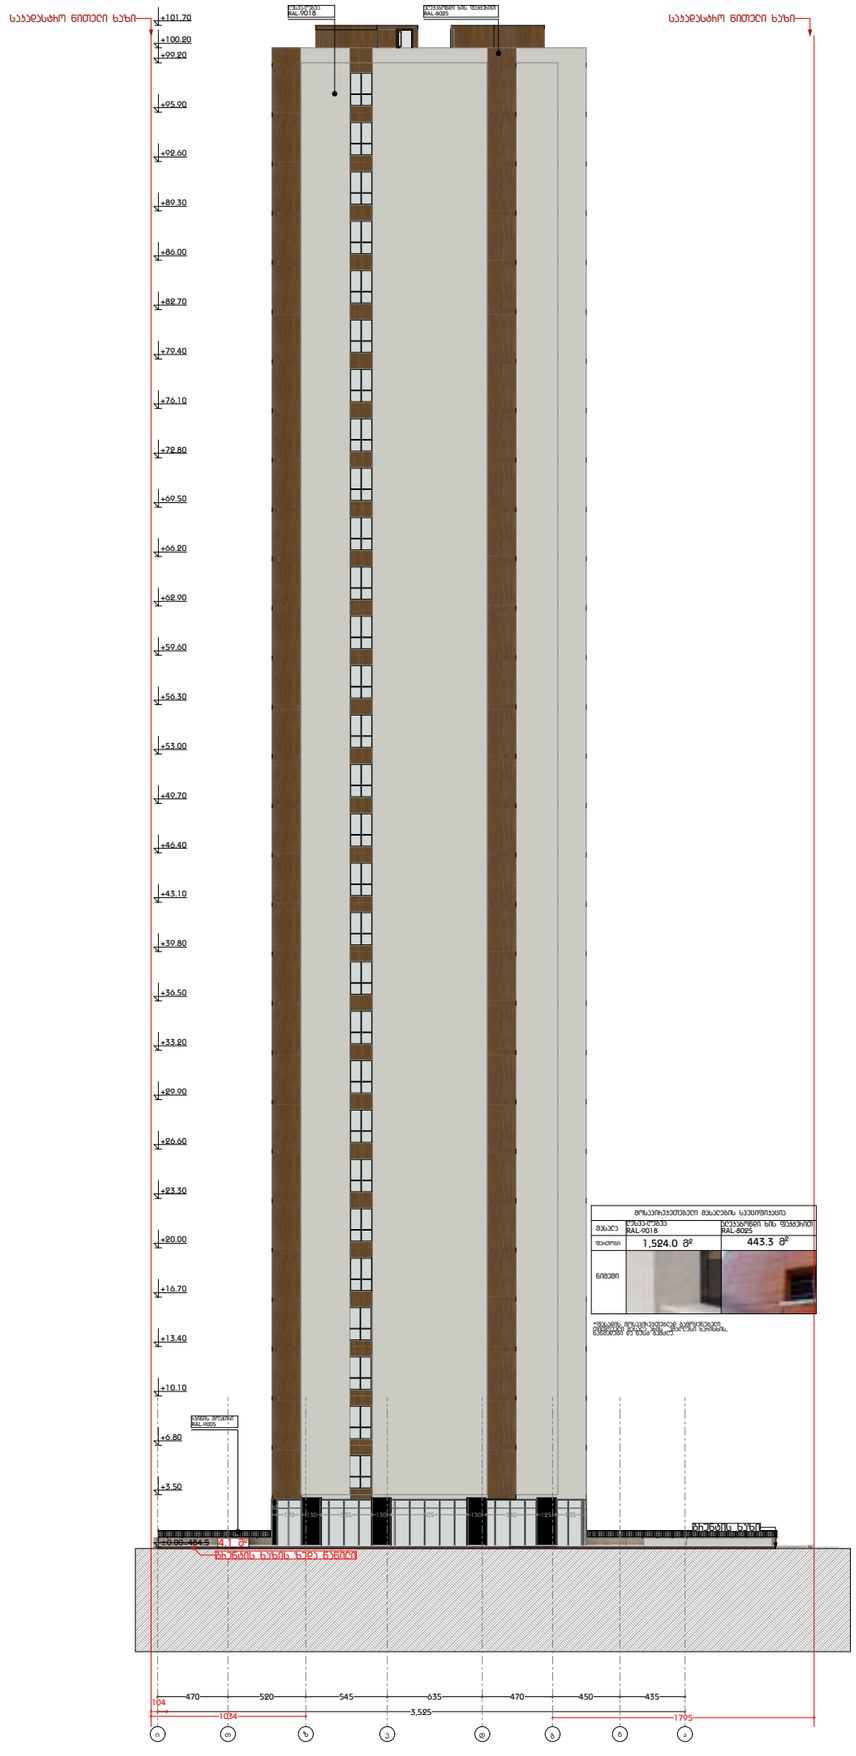

დამგეგმარებელი
DESIGNER IDENTIFICATION BLOC

პროექტის დასახელება
PROJECT NAME

დამკვეთი
CLIENT
შპს ,,ნიჟ გლდანი''

პროექტის მისამართი
PROJECT ADDRESS
ქალაქი თბილისი, რაიონი გლდანი;
ქუჩა ნიკო კეცხოველი, N58
ს/კ: 01.11.12.005.560

ეტაპი
STAGE
არქიტექტურული პროექტ

ნახაზის სათაური
TITLE

შენიშვნა:

ფორმატი	მასშტაბი	ფურცლის N
PAPER SIZE A3	SCALE	SHEET NO

არქიტექტორი
თენგიზ ესიავა

არქიტექტორი

კონსტრუქტორი

დაამუშავა

ფერადი ტიპი		

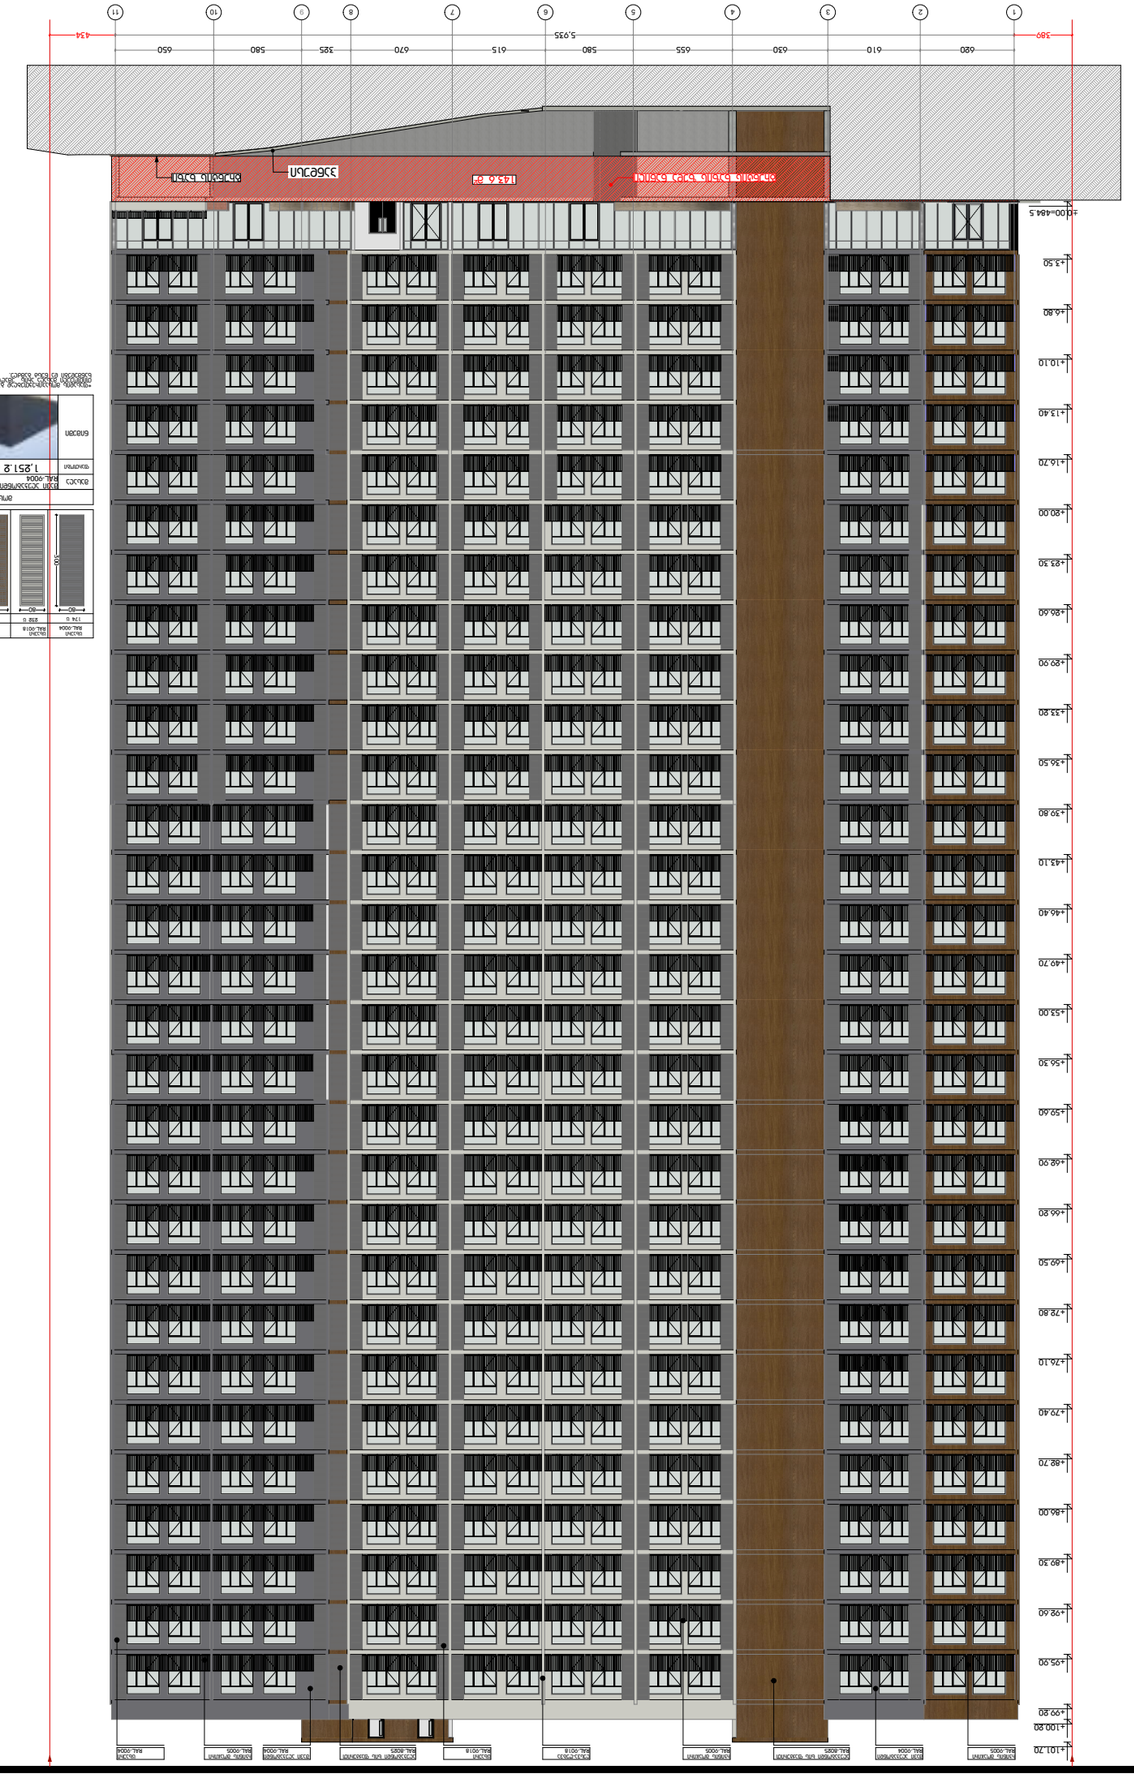








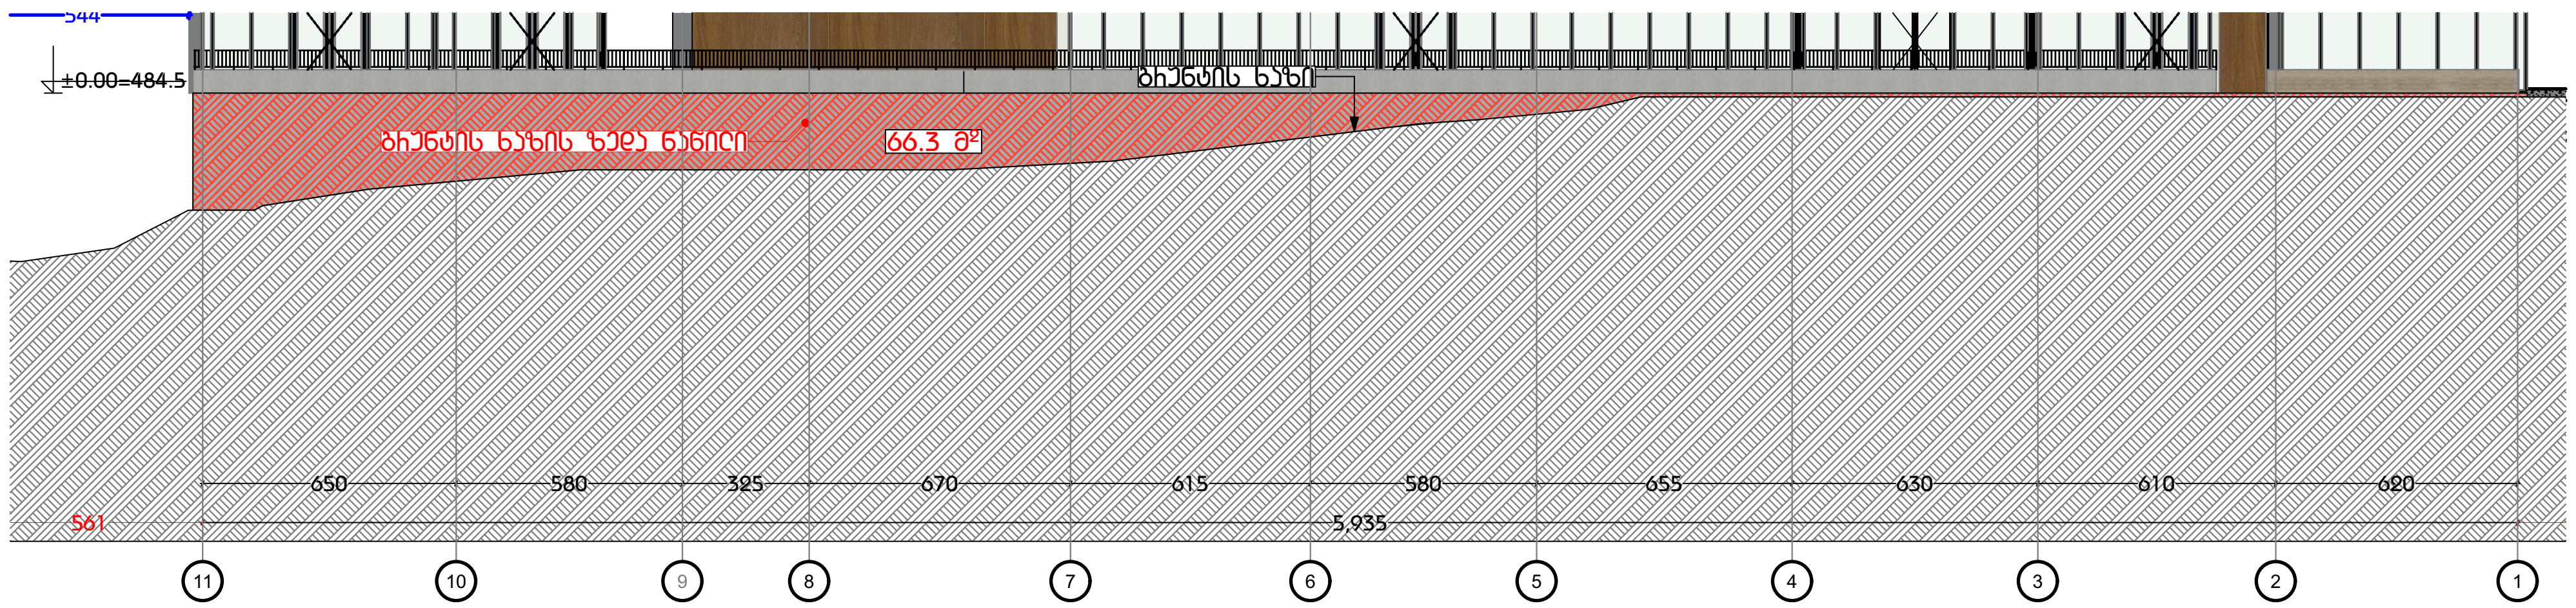

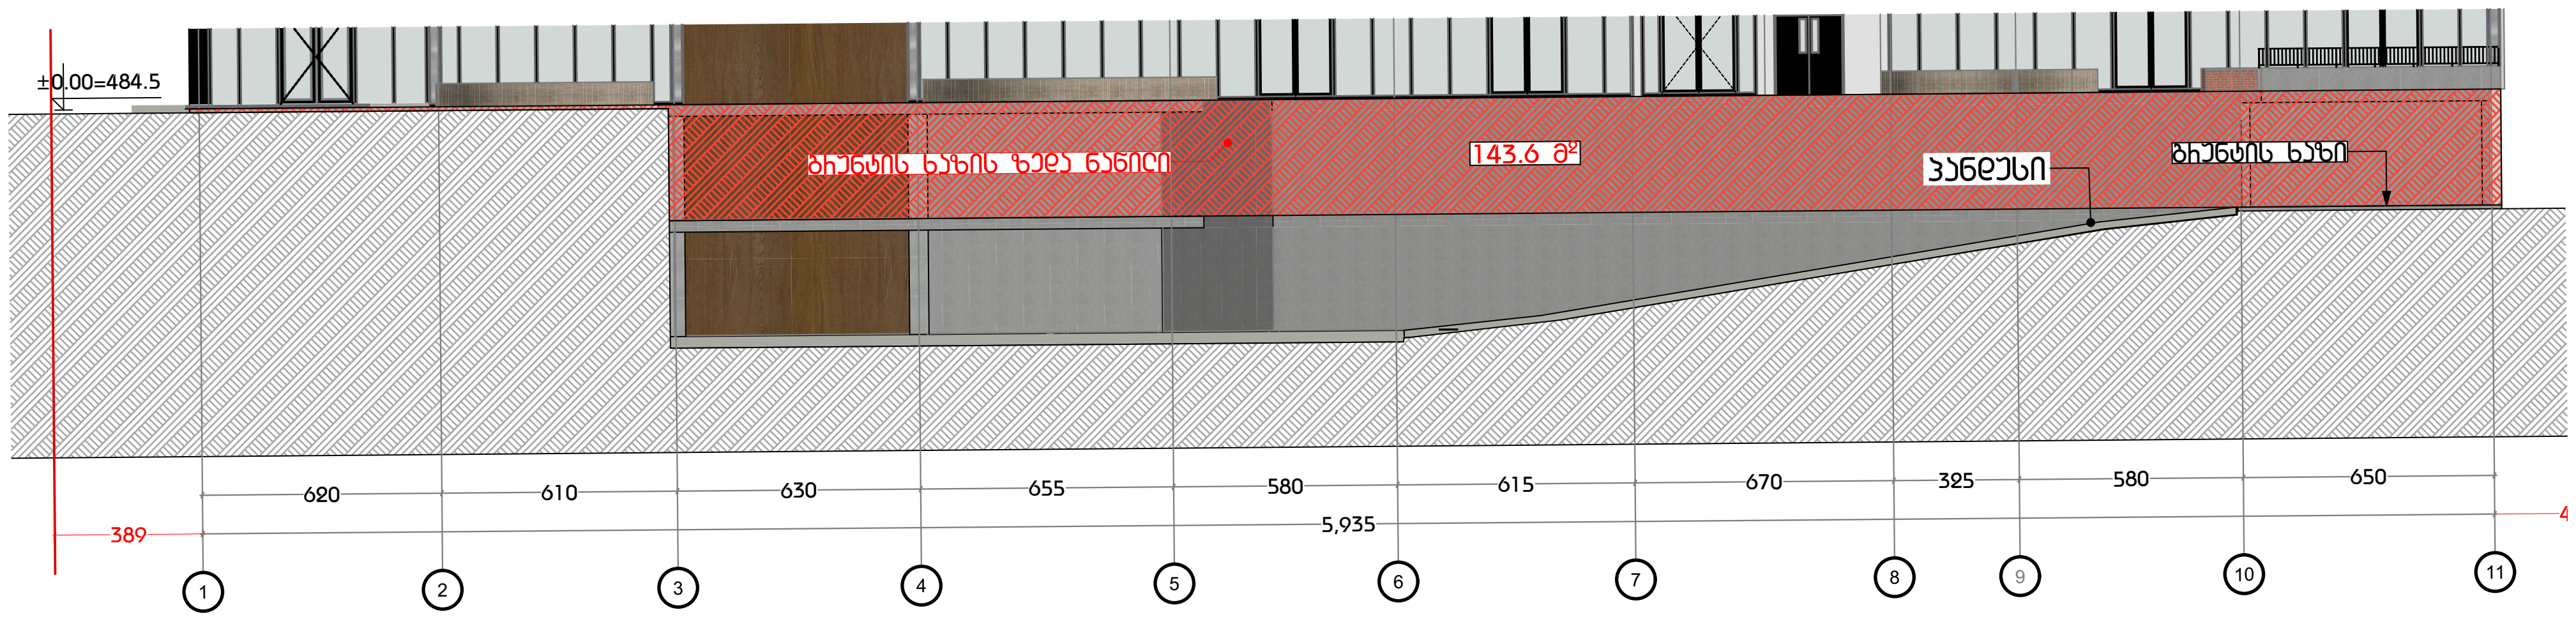

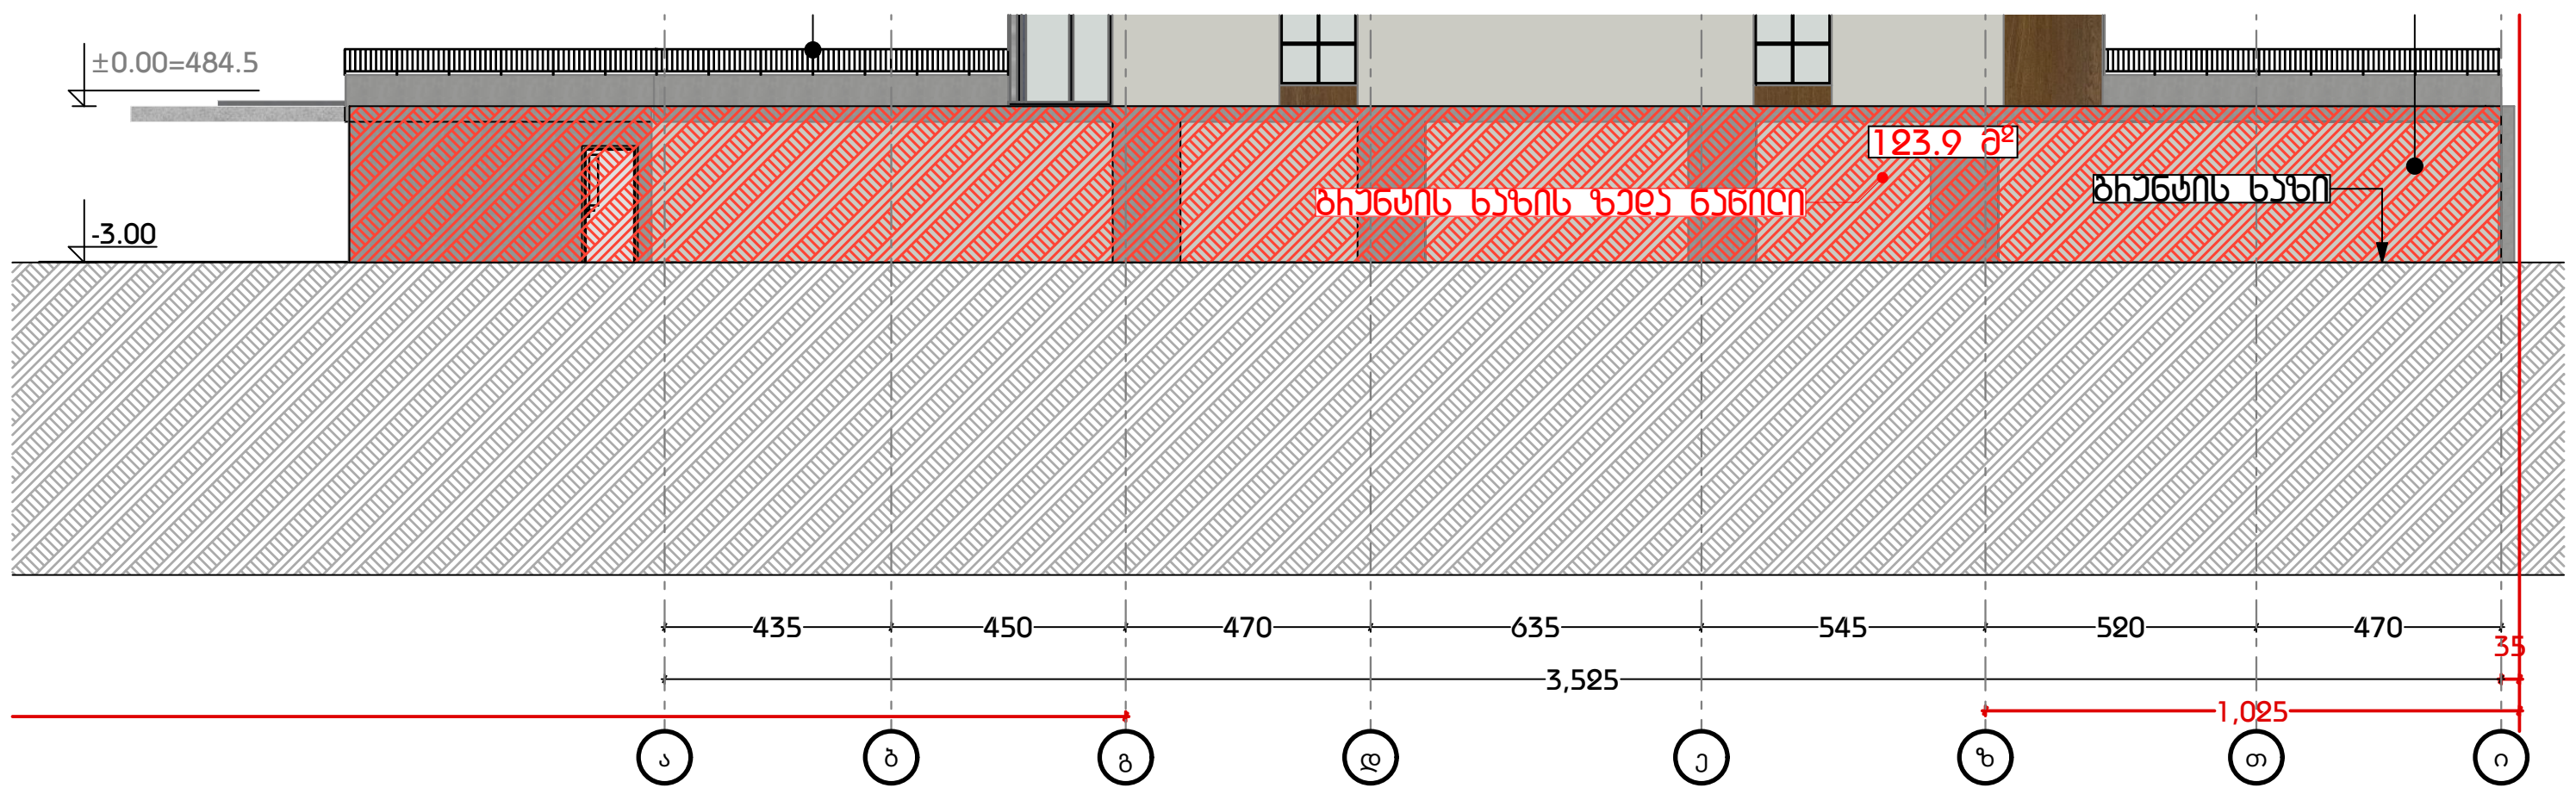

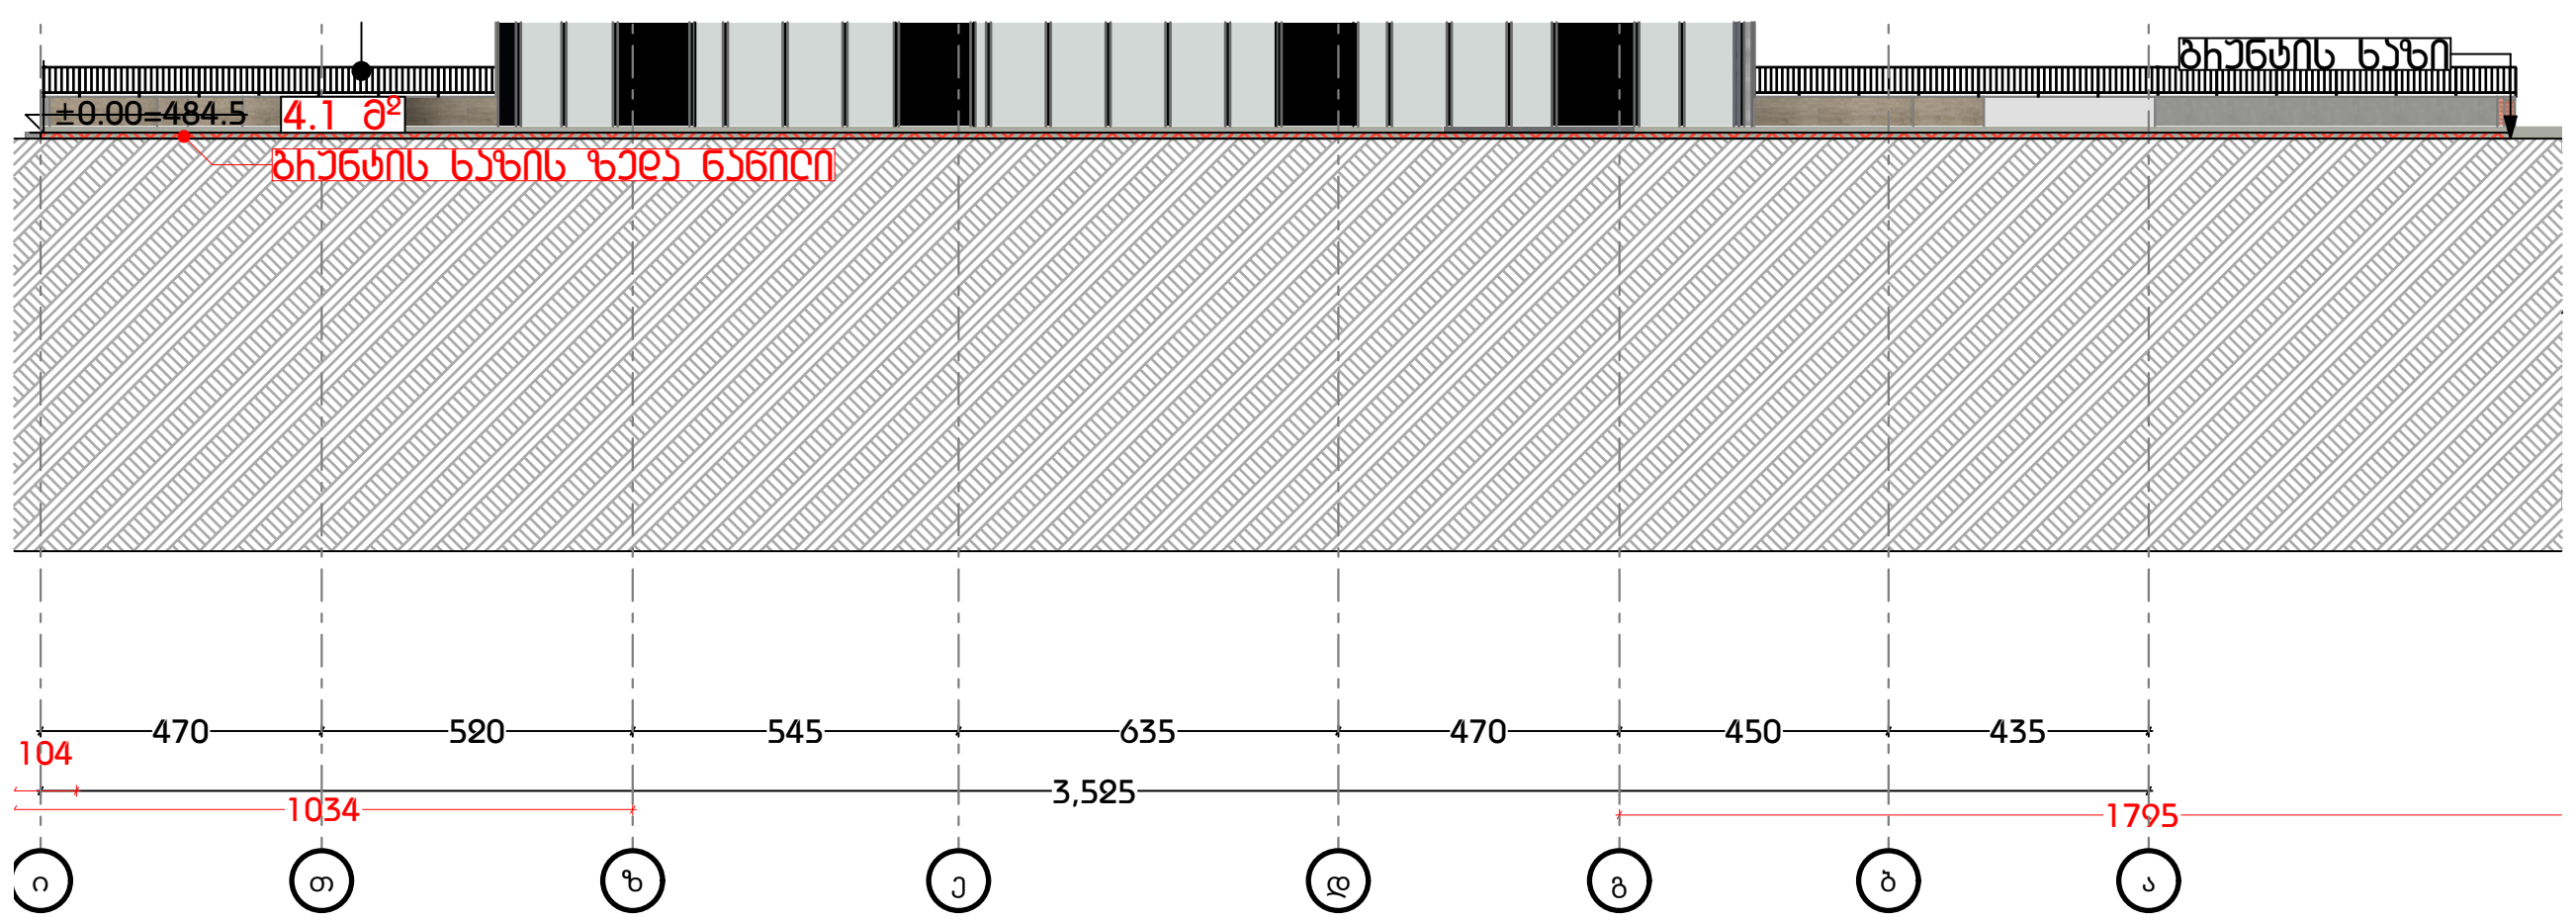

მიწისქვეშა სართულის განშლა

S=66.3+143.6+123.9+4.1=337.9

P=59.8+35.8+5.8+6.8+25.3+2.3+14.1
+6.1+6.2+0.9+13.6+22.2=198.8

S/P=337.9/198.8=1.7

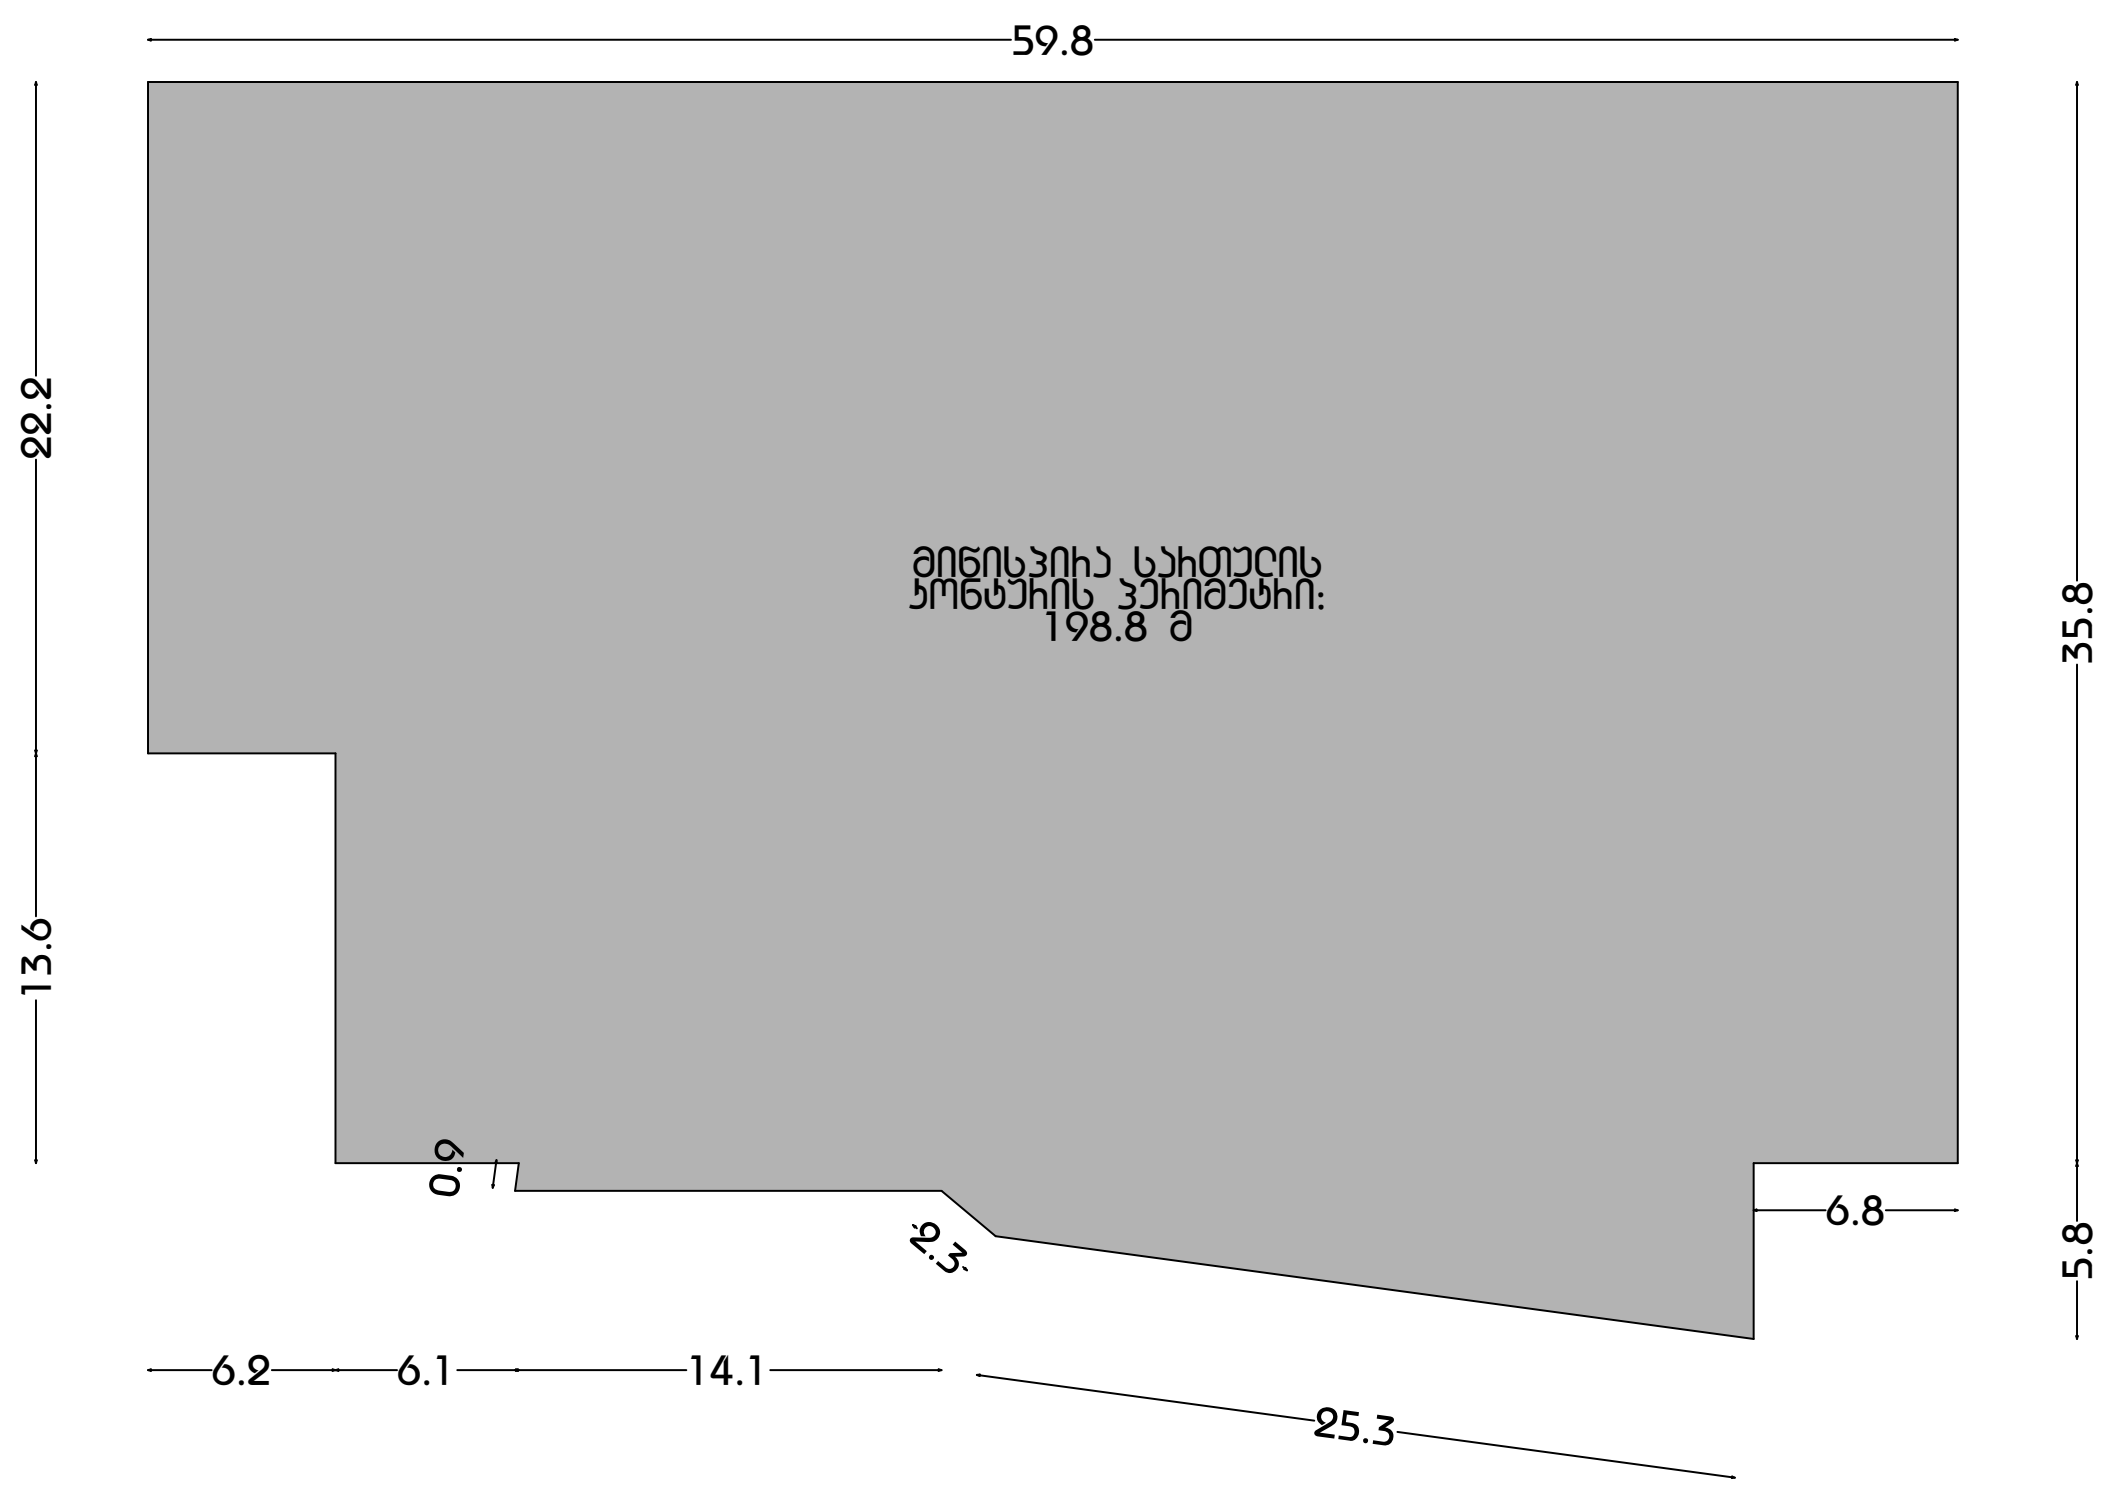

დამგეგმარებელი
DESIGNER IDENTIFICATION BLOCK

პროექტის დასახელება
PROJECT NAME

დამკვეთი
CLIENT
შპს ,,ნიუ გლდანი''

პროექტის მისამართი
PROJECT ADDRESS
ქალაქი თბილისი, რაიონი გლდანი;
ქუჩა ნიკო კეცხოველი, N58
ს/კ: 01.11.12.005.560

ეტაპი
STAGE
არქიტექტურული პროექტ

ნახაზის სათაური
TITLE

შენიშვნა:

ფორმატი PAPER SIZE	მასშტაბი SCALE	ფურცლის N SHEET NO
A3		

არქიტექტორი
თენგიზ ესიავა

არქიტექტორი

კონსტრუქტორი

დაამუშავა

კარ-ფანჯრის სპეციფიკაცია

ID	კ-04	კ-05	ფ-01	ფ-02
რაოდენობა	377	522	87	2
ზომები	220×265	220×265	150×225	150×250
ორიენტაცია	L	R		
2D სიმბოლო	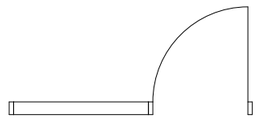	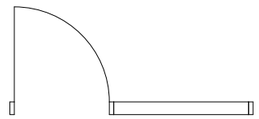	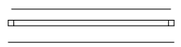	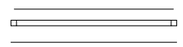
3D სიმბოლო	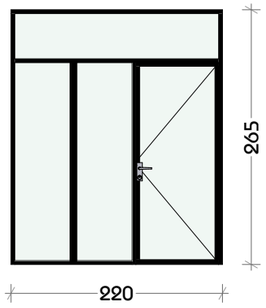	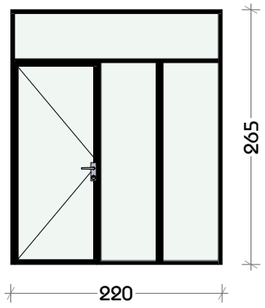	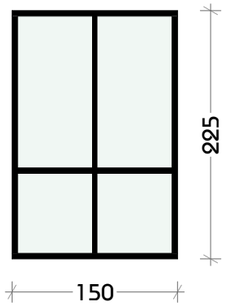	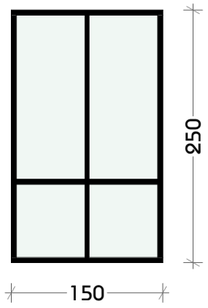

დამგეგმარებელი
DESIGNER IDENTIFICATION BLOC

პროექტის დასახელება
PROJECT NAME

დამკვეთი
CLIENT
შპს ,,ნიუ გლდანი''

პროექტის მისამართი
PROJECT ADDRESS
ქალაქი თბილისი, რაიონი გლდანი;
ქუჩა ნიკო კეცხოველი, N58
ს/კ: 01.11.12.005.560

ეტაპი
STAGE
არქიტექტურული პროექტ

ნახაზის სათაური
TITLE

შენიშვნა:

ფორმატი	მასშტაბი	ფურცლის N
PAPER SIZE A3	SCALE	SHEET NO

არქიტექტორი
თენგიზ ესიავა

არქიტექტორი

კონსტრუქტორი

დაამუშავა

ვიტრაჟების სპეციფიკაცია

ვიტრაჟი 1

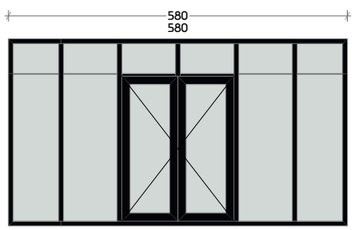

ვიტრაჟი 2

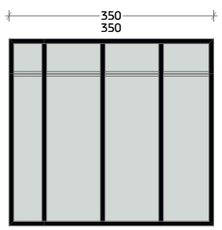

ვიტრაჟი 3

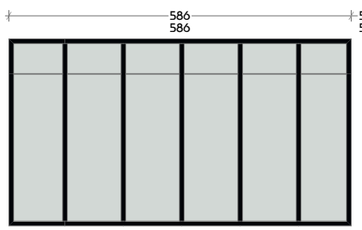

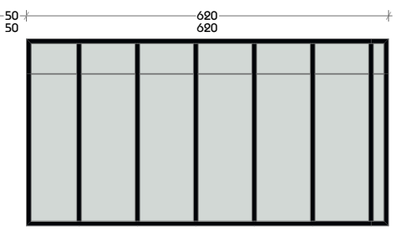

ვიტრაჟი 4

ვიტრაჟი 5

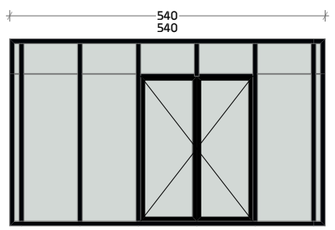

ვიტრაჟი 6

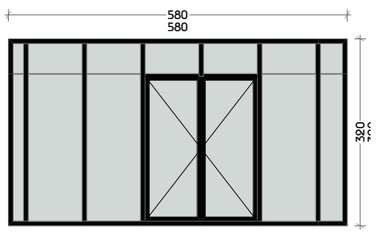

ვიტრაჟი7

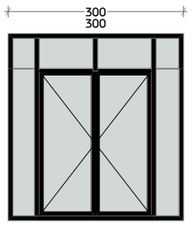

ვიტრაჟი 8

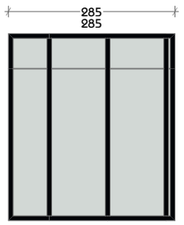

ვიტრაჟი 9

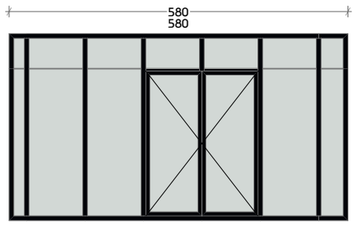

ვიტრაჟი 10



ვიტრაჟი 11

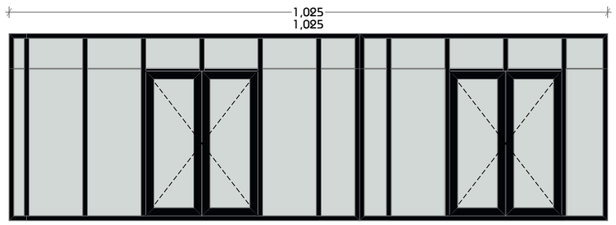

ვიტრაჟი 12

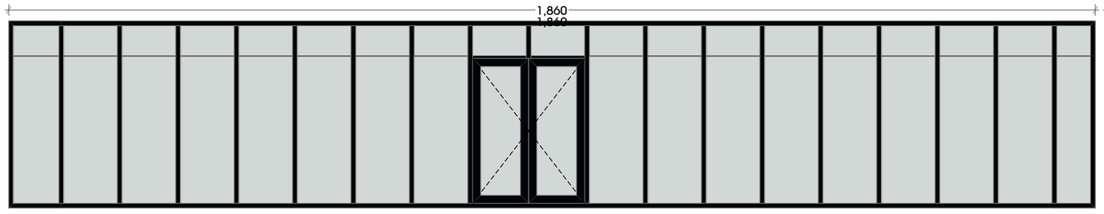

ვიტრაჟი 13

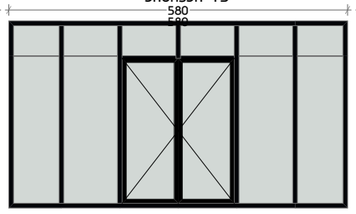

ვიტრაჟი 14



ვიტრაჟი 15

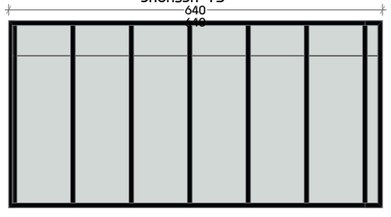

ვიტრაჟი 16

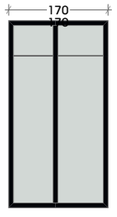

ვიტრაჟი 17

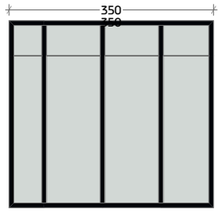

ვიტრაჟი 18

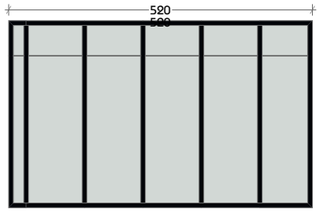

დამგეგმარებელი
DESIGNER IDENTIFICATION BLOC

პროექტის დასახელება
PROJECT NAME

დამკვეთი
CLIENT
შპს ,,ნიუ გლდანი''

პროექტის მისამართი
PROJECT ADDRESS
ქალაქი თბილისი, რაიონი გლდანი;
ქუჩა ნიკო კეცხოველი, N58
ს/კ: 01.11.12.005.560

ეტაპი
STAGE
არქიტექტურული პროექტ

ნახაზის სათაური
TITLE

შენიშვნა:

ფორმატი	მასშტაბი	ფურცლის N
PAPER SIZE	SCALE	SHEET NO
A3		

არქიტექტორი
თენგიზ ესიავა

არქიტექტორი

კონსტრუქტორი

დაამუშავა

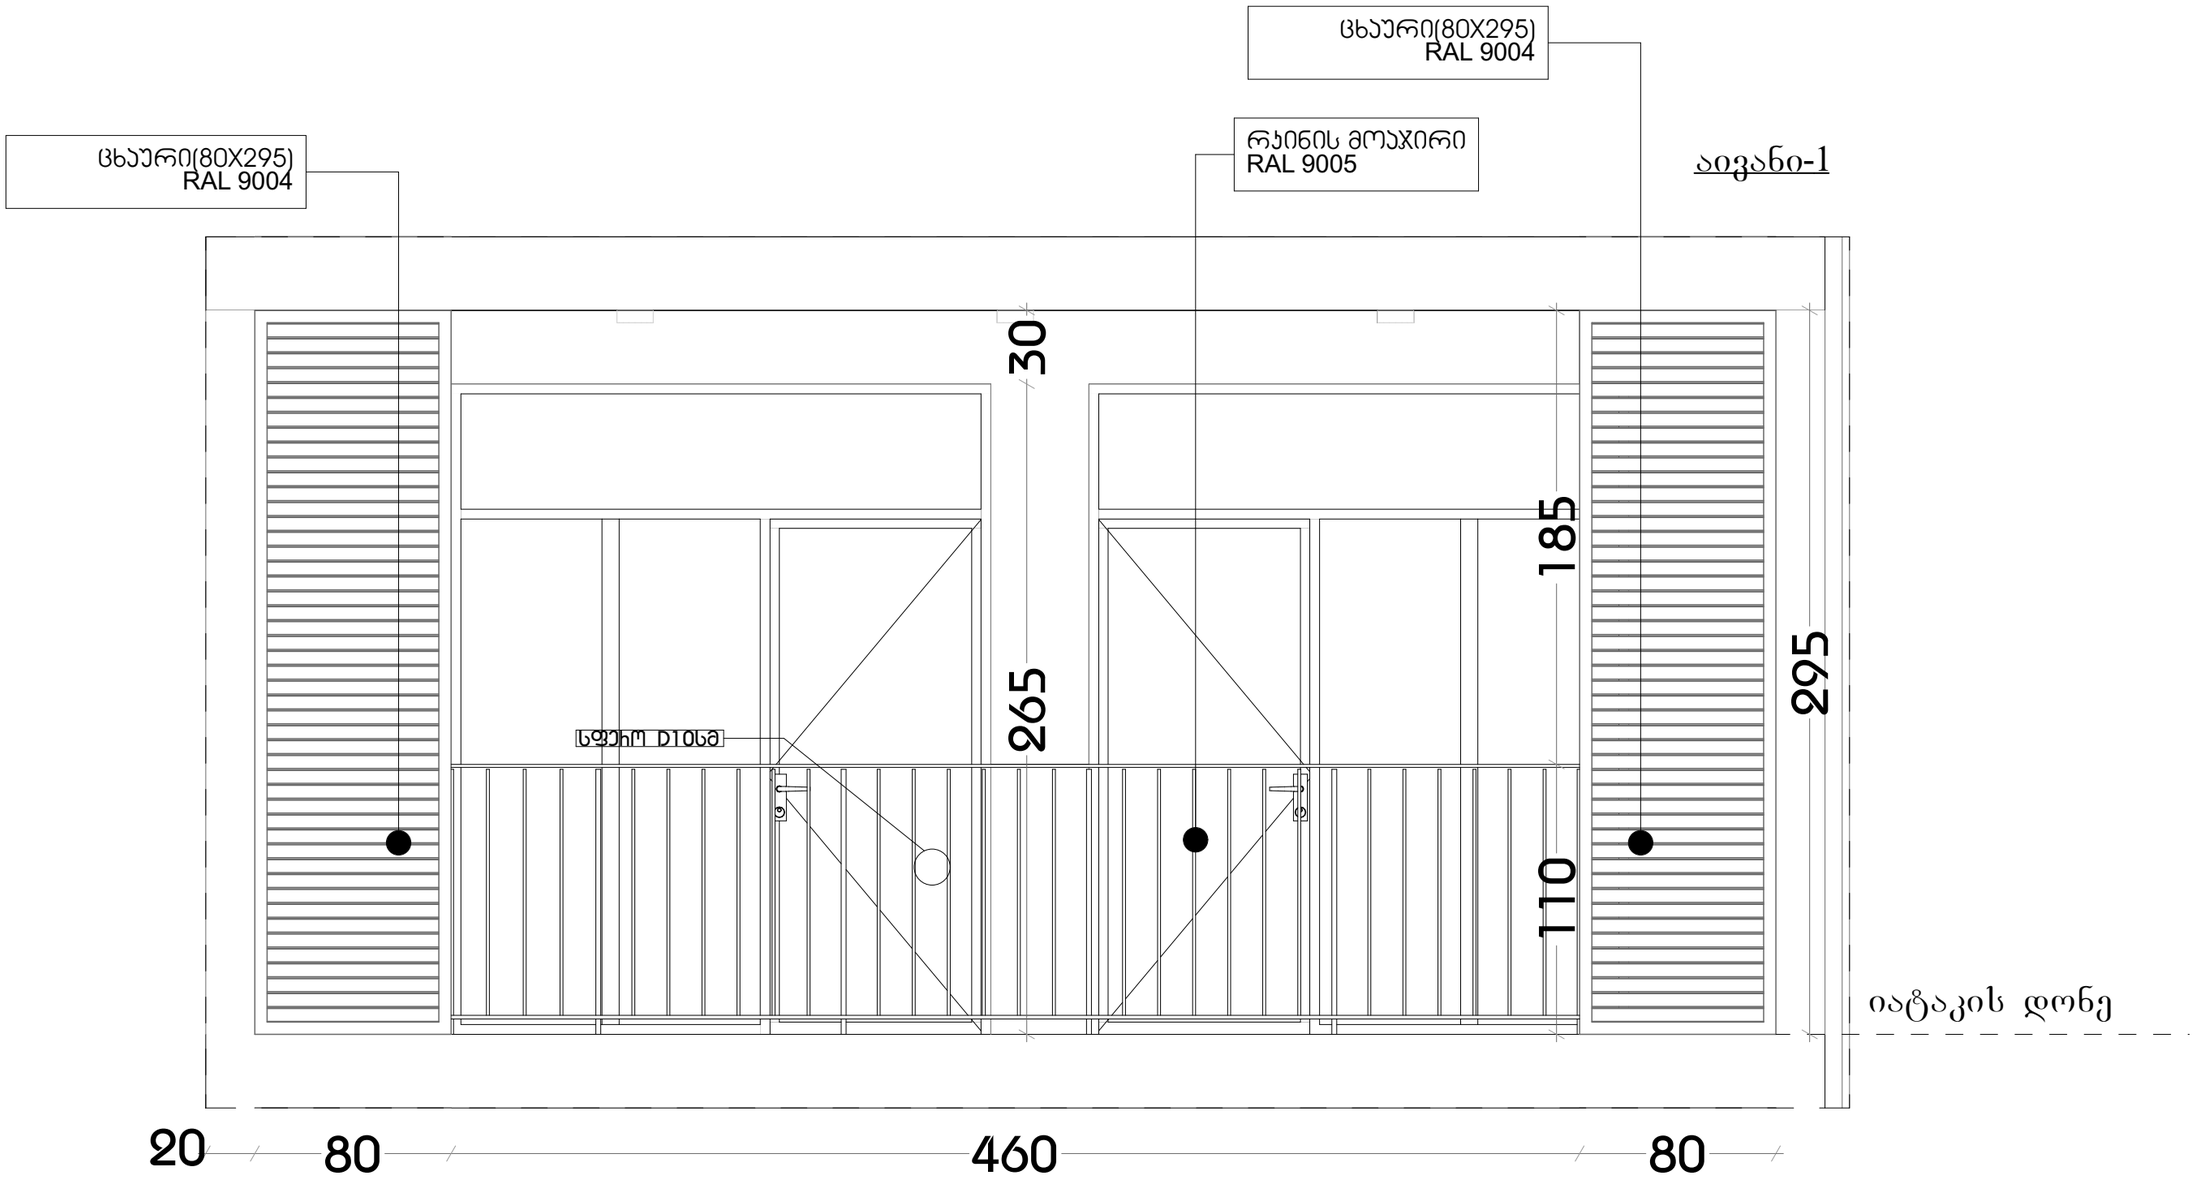

დამგეგმარებელი
DESIGNER IDENTIFICATION BLOCK

პროექტის დასახელება
PROJECT NAME

დამკვეთი
CLIENT
შპს ,,ნიუ გლდანი''

პროექტის მისამართი
PROJECT ADDRESS
ქალაქი თბილისი, რაიონი გლდანი;
ქუჩა ნიკო კეცხოველი, N58
ს/კ: 01.11.12.005.560

ეტაპი
STAGE
არქიტექტურული პროექტი

ნახაზის სათაური
TITLE

შენიშვნა:

ფორმატი	მასშტაბი	ფურცლის N
PAPER SIZE	SCALE	SHEET NO
A3		

არქიტექტორი
თენგიზ ესიავა

არქიტექტორი

კონსტრუქტორი

დაამუშავა