# ტოპო გეგმა

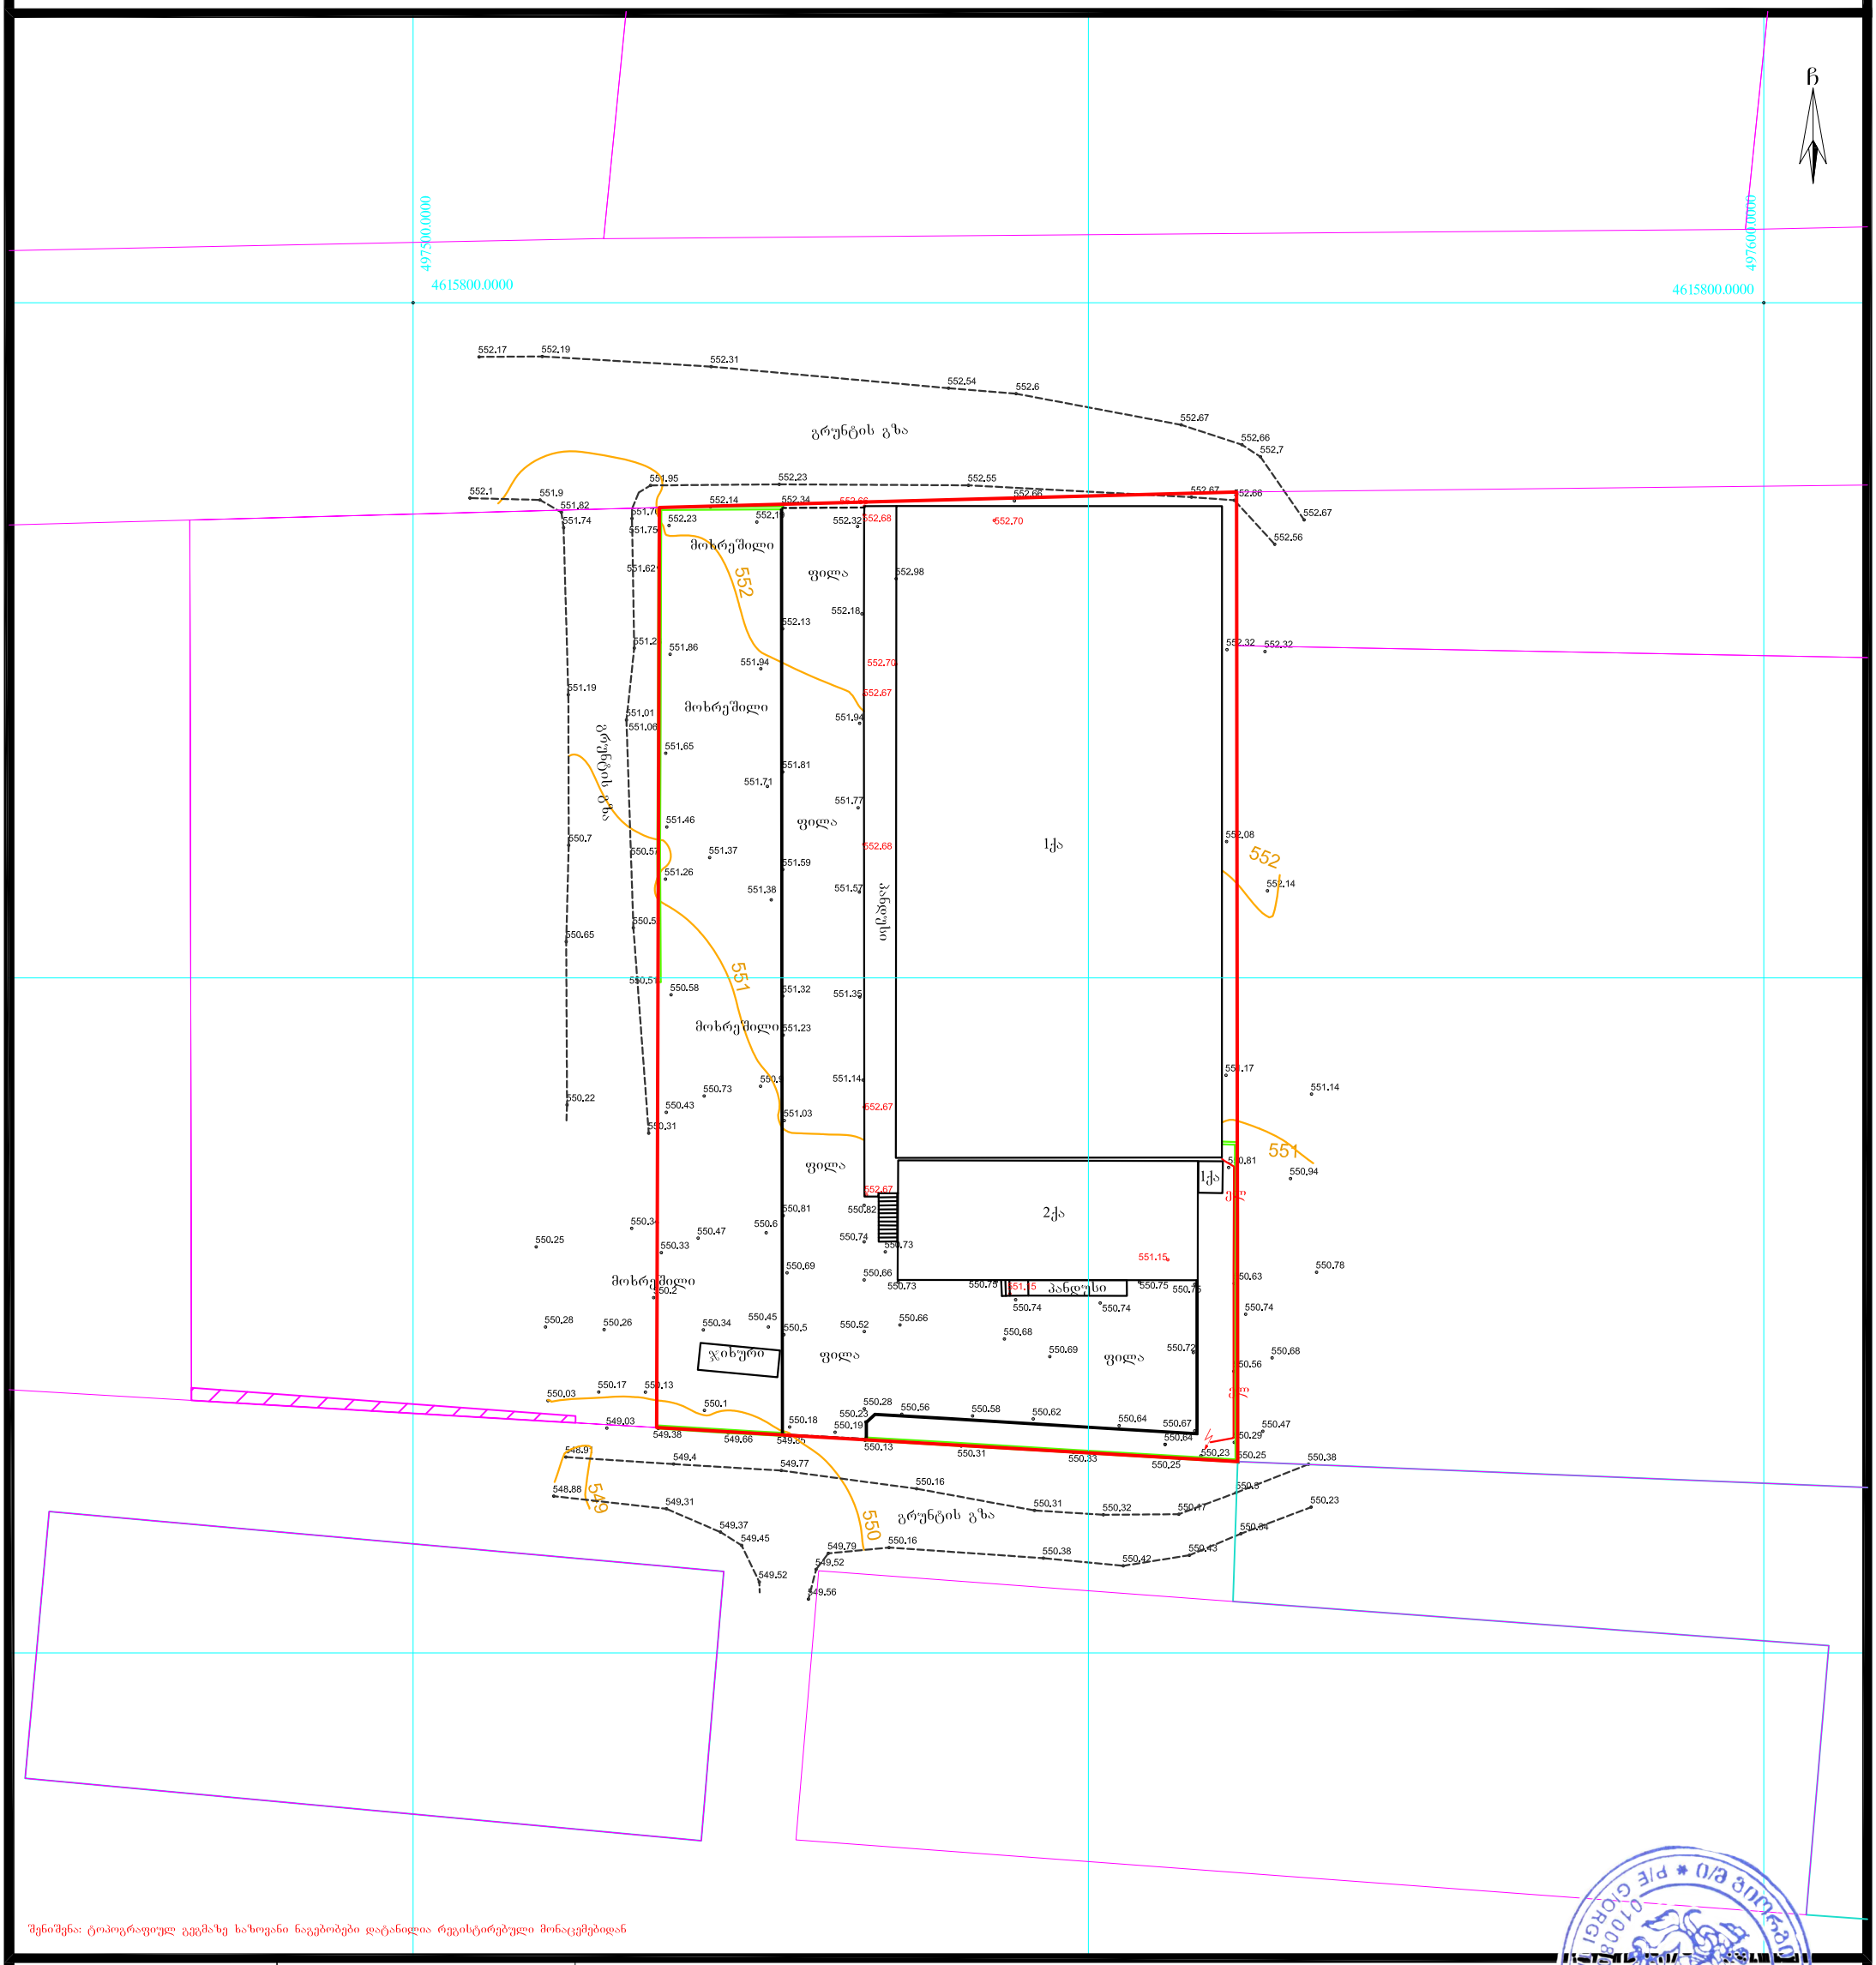


შენიშვნა: ტოპოგრაფიულ გეგმაზე ხაზოვანი ნაგებობები დატანილია რეგისტრირებული მონაცემებიდან

## პირობითი აღნიშვნები

- ვენახი (ვაზი)
- ჭა, ჰიდრანტი
- სერვიტუტი
- ჭს-ქა — შენობა ნაგებობა
- 0.10 ელ გადამცემი ხაზი
- ელ ხაზი
- გაზი
- საგზაო ნიშანი
- ელ ბოძი
- ტელ. ბოძი
- შუქნიშანი
- გამხმარი ხე
- ხე ფოთლოვანი
- ხე წიწვოვანი
- ბუჩქები
- ნერგები
- კუნძი
- პალმა
- ონკანი
- ელ.ჯიხური, ტრანსფორმატორი
- ნაკვეთის საზღვარი
- რეგ. ნაკვეთი
- რელიეფი
- ასფალტის გზა
- გრუნტის გზა
- ხის ღობე
- ლითონის ღობე
- ბეტონის ღობე
- წყალი
- კავშირგაბმულობა
- რეგისტრირებული ხაზოვანი ნაგებობა
- ფლატე
- UTM (საერთაშორისო) სისტემის კოორდინატები

ნაკვეთის საკ. კოდი: 81.08.16.848

WGS 1984-ის კოორდინატთა სისტემის UTM პროექცია

| | |
|---|---|
| ნაკვეთის ფართობი | 3000კვ.მ. |
| მიწის ნაკ. დანიშნულება | არასასოფლო-სამეურნეო |
| მისამართი | ქ.თბილისი, დიდი ლილო, სოფელი დიდი ლილო |
| 03.04.2024 წ. | მ. 1:500 |

ი/მ „გიორგი თამარაშვილი"

საიდ.კოდი 01008040214 GiorgiTamarashvili@yahoo.com

| | | |
|---|---|---|
| აზომა | | გ.თამარაშვილი |
| დახაზა | | გ.თამარაშვილი |
| მესაკუთრე | | შ.პ.ს „ილიტეკ" |

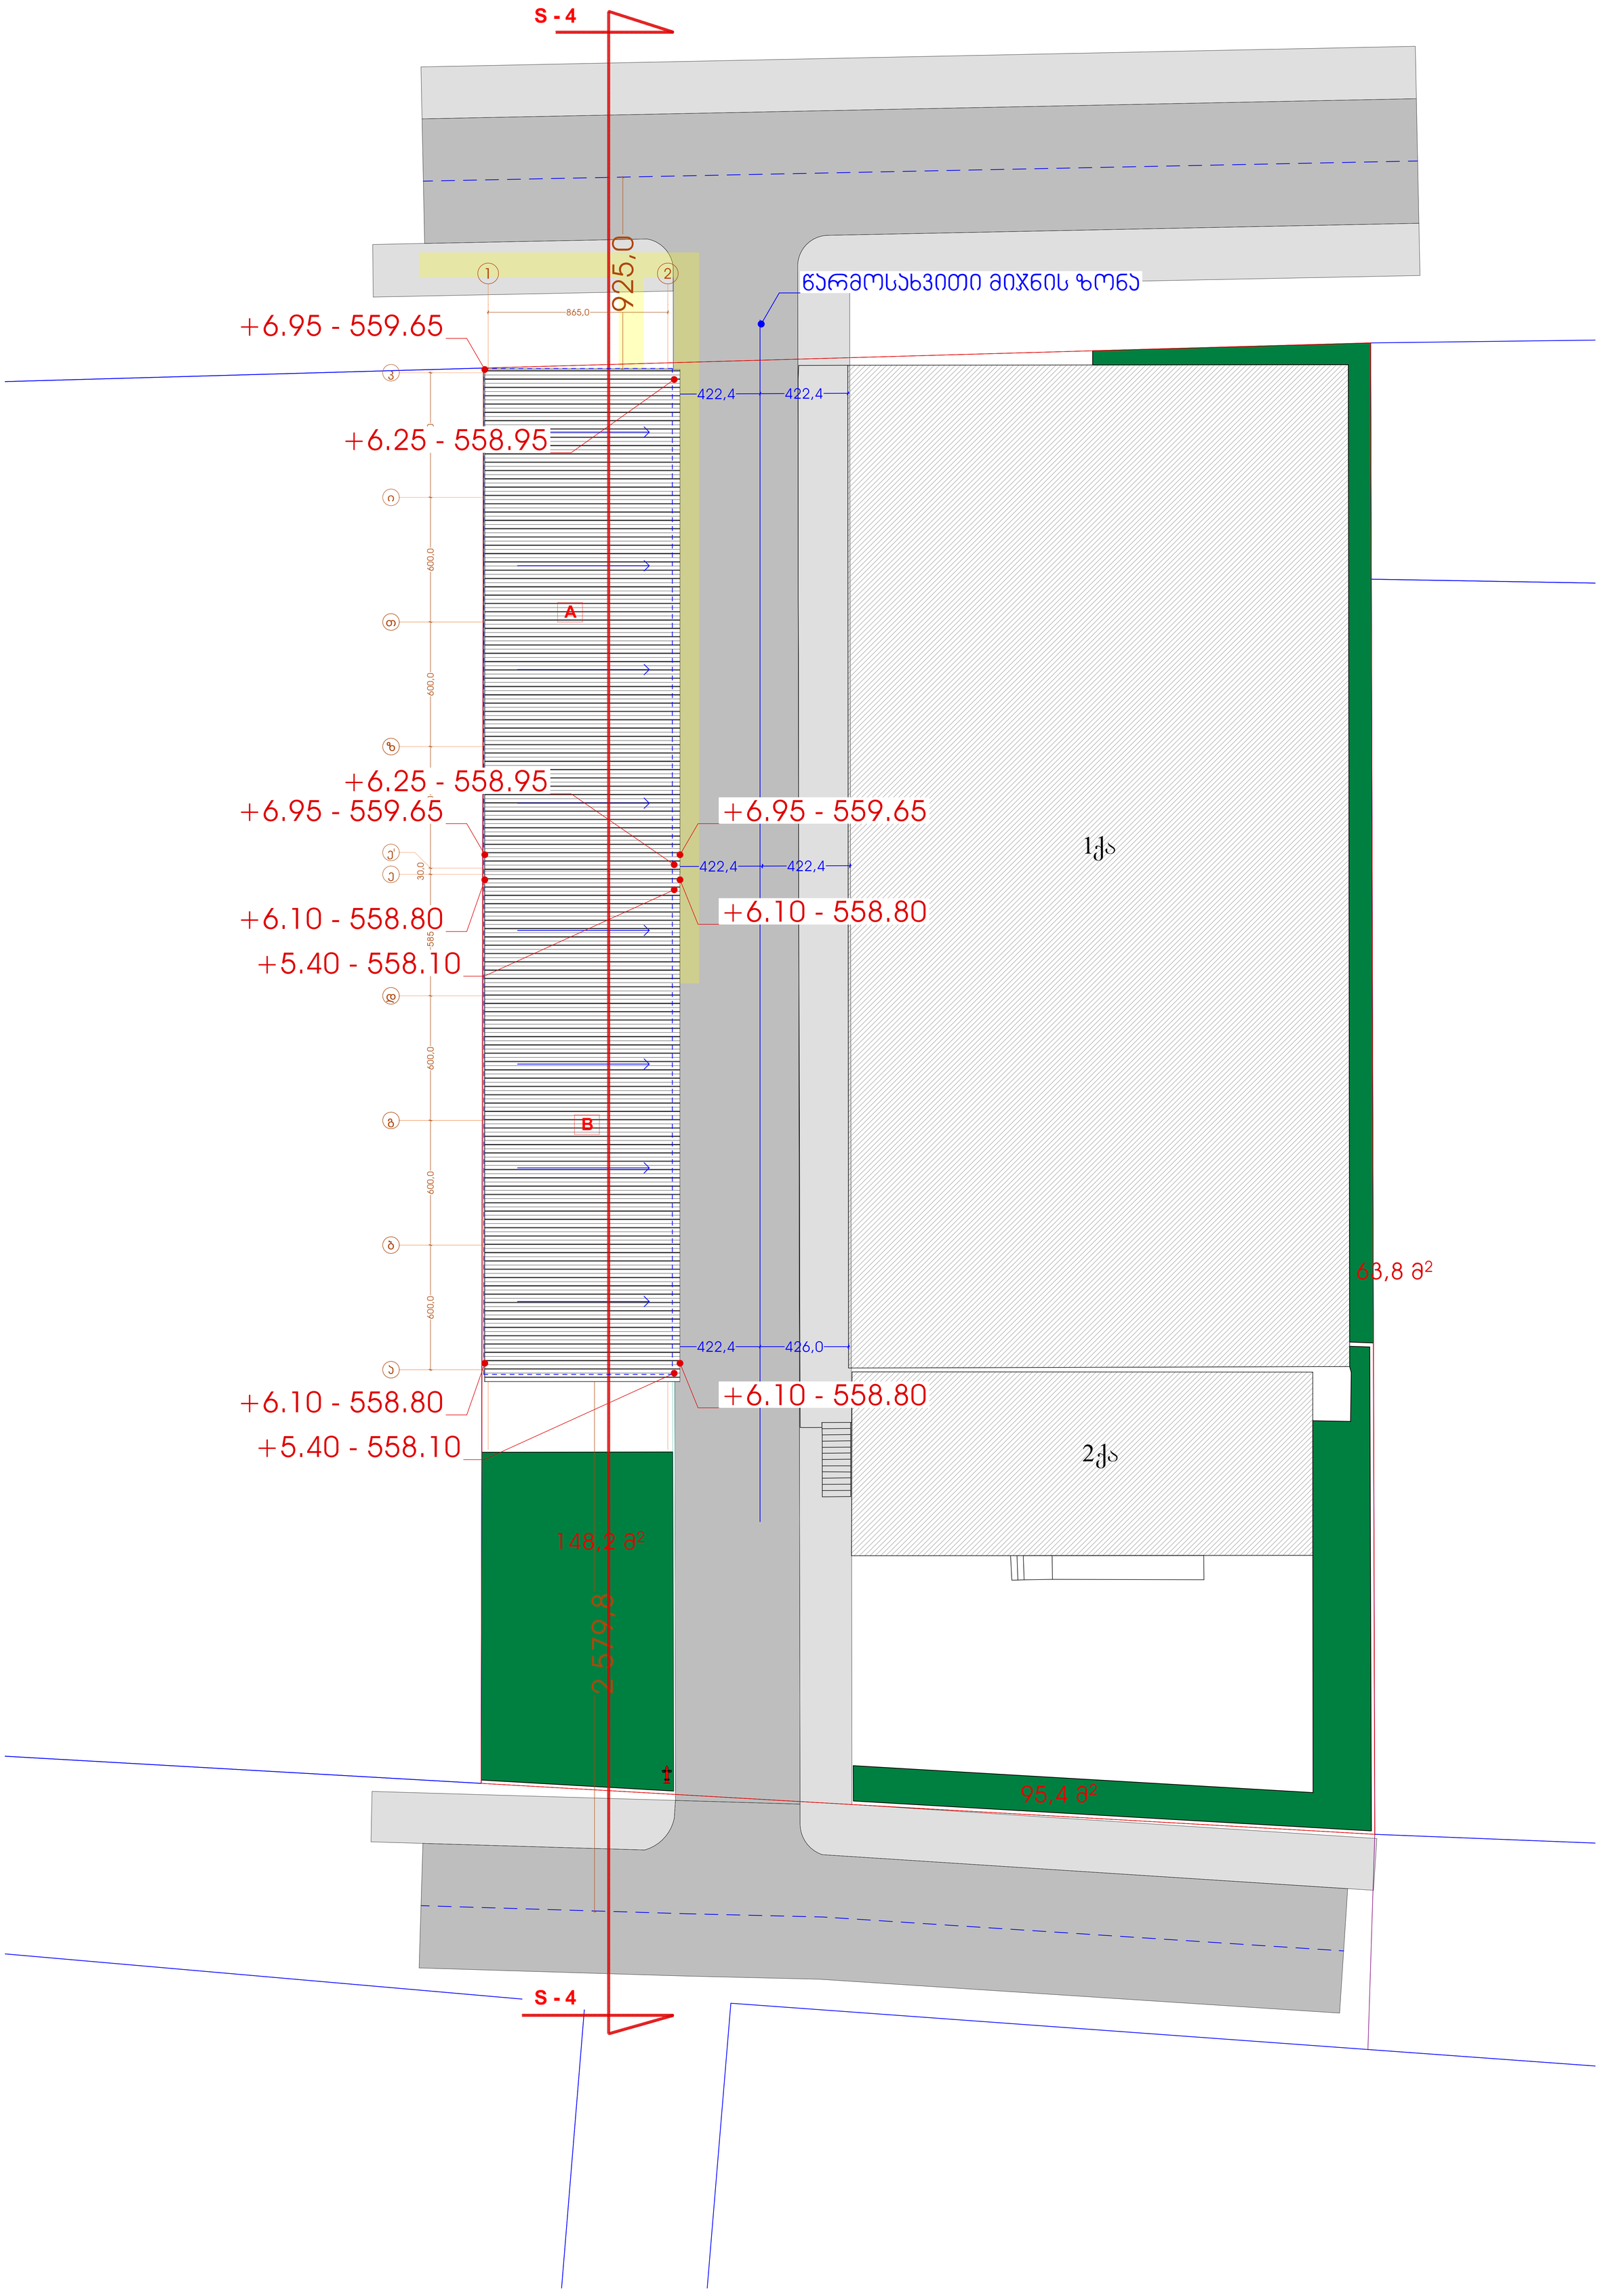


| | |
|---|---|
| დამკვეთი | |
| მეს. ოლიბეკ' | |
| ეროვნის მდებარეობა / მისამართი | |
| ჯალაჯი თბილისი, ფიფი ლიფო, სოფელი ფიფი ლიფო | |
| საკადასტრო კოდი | 81.08.16.848 |
| ეროვნის სახელწოდება | |
| საფოსი | |
| ეირობითი აღნიშვნები | |
| 1-1 | საკადასტრო სეზღვარი |
| | ეროვნის ხაზი |
| | ფერმის ხაზი |
| 0.00 | სიმაღლის ნიშნელი |

| # | მიდა ფერთების ჯამლიკაცია | მ² |
|---|---|---|
| 1. | | |
| 2. | | |
| | სულ ფერთი | |

საკროვნიო ორგანიზაცია

| | |
|---|---|
| ფერთა ჯამლიკაცია ა.ა.ა 1 სართლი 2 ეს 14 43 2 ეს 19 00 | |
| ეროვნული ეროვნული ბიუმი | |
| საკროვნიო ჯგუფი | ხელმოწერა |
| დირექტორი | |
| ბ. ჯანელაი | |
| არქიტექტორი | |
| თ. ბენეფილი | |
| | |
| ნახაზის / მოცემულობის დასახელება | |
| გენერალური-გეგმა | |
| მასშტაბი | 1:100 |
| ფერსელი | |
| ფორმატი | |
| თარიღი | 2025 |
| სტადია | ეროვნის მეთანხმება |