პროდუქტის მონაცემთა ცხრილი



ანაკრები ბლოკის წყობა

ტექნიკური ინფორმაცია	განსაზღვრება			
EN 771-4 - ის მიხედვით, კატეგორია I ბლოკის წყობა	სხვადასხვა ტიპის მზიდი და არამზი, ნებისმიერი დანიშნულების კედლები, მათ შორის ერთშრიანი, ღრუტანიანი, ტიხრები, საყრდენი და მიწის ქვეშა კედლები			
პროდუქტის ტიპი	არამზიდი			მზიდი
	G 2/0.35	**G 2/0.40**	**G 3/0.50**	**G 4/0.60**
სიმტკიცე კუმშვაზე, საშუალო სიდიდე	≥ 2,5 ნ/მმ^2	≥2,5 ნ/მმ^2	≥3,5 ნ/მმ^2	≥5,0 ნ/მმ^2
სრული მშრალი სიმკვრივე, საშუალო სიდიდე	350 კგ/მ^3	400 კგ/მ^3	500 კგ/მ^3	600 კგ/მ^3
თბოგამტარობა	0,087 ვტ/მკ	0,106 ვტ/მკ	0,13 ვტ/მკ	0,16 ვტ/მკ
თბოგამტარობა	0,09 ვტ/მკ	0,11 ვტ/მკ	-	-
საწყისი განივი სიმტკიცე ძვრაზე	-	-	-	≥ 0,30 ნ/მმ^2
ზომები **სიგრძე (± 1.5 მმ)**	200 მმ - 600 მმ			
სიგანე (± 1.5 მმ)	50 მმ - 400 მმ			
სიმაღლე (± 1 მმ)	200 მმ - 400 მმ			
ზომის ცდომილება	TLMB			
საძირკვლის ზედაპირის სიბრტყე	≤ 1 მმ			
ზედაპირის პარალელური სიბრტყეები	≤ 1 მმ			
წყლის შეწოვა	NPD			
ორთქლის შეღწევადობა μ	5/10			
ტენიანობის ცვალებადობა (კუმშვა)	< 0,2 მმ/მ			
ცეცხლმედეგობა	A1 კლასი, არა აალებადი			
გამძლეობა (ყინვა/ლღობა)	დაუცველი ზედააპირები უნდა შეიფუთოს.			
ტევადობა	დასაწყობდეს სამი ერთმანთზე დალაგებული პალეტი			
მიწოდება	მიწოდება გადასახვევი პოლიეთილენით/ელასტიური შეფუთვით			

TÜrk Ytong Sanayi A.Ş.

აიდინევლერი, ინონუს გამზირი. გოქჩეს ქ. No: 3 მალტაპე. 34854 სტამბული / თურქეთი

ტელ. +90 (216) 396 66 00 · fax +90 (216) 396 19 61

www.ytong.com.tr

სამუშაოს დეკლარირება	**90000005**

1.	პროდუქტის ტიპის უნიკალური საიდენტიფიკაციო კოდი	**TYA/T/G2-0,40; TYA/IB/G2-0,40**

2.	განკუთვნილი გამოყენება ან გამოყენებები	სხვადასხვა ტიპის არამზიდი ნებისმიერი დანიშნულების კედლები, მათ შორის ერთშრიანი, ღრუტანიანი, ტიხრები, საყრდენი და მიწის ქვეშა კედლები

3.	მწარმოებელი	**TÜrk Ytong Sanayi A.Ş. - Antalya Fabrikası** **Organize Sanayi Bolgesi 1. Kısım Akdeniz Bulvarı Cad. No: 4 Dosemealti / ANTALYA**

4.	შესრულების თანმიმდევრულობის შეფასებისა და შემოწმების სისტემა ან სისტემები	სისტემა 2+

5.	შესაბამისი სტანდარტი და ორგანო	**TS EN 771-4** **Kliwa GmbH Niederiassung MPA berlin-Brandenburg, Gebaude 10.6 Voltastrabe 513355 Berlin, NB 0770**

სამუშაოს დეკლარირება	**90000005**

6.	დეკლარირებული სამუშაო	Ytong G2/0.40	
	ზომები, სიგრძე	600 მმ ± 1.5 მმ	
	ზომები, სიგრძე	50 400 მმ ± 1.5 მმ	
	ზომები, სიგრძე	250 მმ ± 1.0 მმ	
	ფორმა	შესაძლებელია მოთხოვნით	
	ზომის შემცირება		
	კატეგორია	TLMB	EN 771-4
	საძირკვლის ზედაპირის სიბრტყე	≤ 1,0 მმ	EN 772-20
	ზედაპირის პარალელური სიბრტყეები	≤ 1,0 მმ	EN 772-16
	სიმტკიცე კუმშვაზე, საშუალო სიდიდე	2.50 ნ/მმ^2 კუბური ნიმუში	EN 772-1
	ბმის განივი ძვრის სიმტკიცე	NPD	EN 998-2: EK C /დანართი C
	სრული მშრალი სიმკვრივე, საშუალო სიდიდე	400 კგ/მ^3	EN 772-13
	ცეცხლმედეგობა	A1	EN 13501-1
	გამძლეობა (ყინვა/ლღობა)	დაუცველი ზედაპირები უნდა შეიფუთოს.	-
	ორთქლის შეღწევადობა μ	5/10	EN 1745: ჩანართი. A10
	თბოგამტარობის კოეფიციენტი	≤ 0,1060 ვტ/მკ	EN 126664
	ზომის სტაბილურობა (კუმშვა)	≤ 0,2 მმ/მ	EN 680
	სახიფათო ნივთიერებები	უსაფრთხოების მონაცემების დანართი მოთხოვნით	

7.	ზემოთ მოცემული პროდუქტის შესრულება შეესაბამება დეკლარირებულ სამუშაოს. შესრულების ეს დეკლარაცია სამშენებლო პროდუქტების რეგულაცია (305/2011/AB) შესაბამისადაა და გაიცემა ზემოთ მითითებული მწარმოებლის პასუხისმგებლობით.	M. Murat SÜMER Genel Müdür Yardımcısı (Teknik) Deputy General Manager (Technical) İstanbul, 07.10.2020

კორპორაცია TechnoNICKOL
ტექნიკური მხარდაჭერა 8 800 600 05 65
www.tn.ru, www.nav.tn.ru

წარმოშობა: რუსეთი
01.2024

ტექნიკური განმარტება N 3.177. ვერსია

TECHNOFASS DECOR

GOST 32314-2012 (EN 13162:2008)-MB (MW)-T4-DS(70,-)-DS(23,90)-CS(10)30-TR15-WS-WL(P)-MU1

დამზადებულია შესაბამისად : СТО 72746455-3.2.1-2018
შეესაბამება: GOST 32314-2012 (EN 13162:2008)

პროდუქტის აღწერა:

არაალებადი ქვის ბამბის ფილები თბო და ხმის საიზოლაციო ფენებისთვის თაბაშირის ფასადის სისტემებში.



გამოყენება:

ფილები განკუთვნილია სამოქალაქო და სამრეწველო მშენებლობაში გამოსაყენებლად:

- ფასადის სისტემებში მთავარი თბო და ხმის საიზოლაციო ფენა. თბოიზოლაციის კომპოზიტები გარე თაბაშირის ფენებით;
- სითბოს და ხმის საიზოლაციო ფენა ინტერიერში, აივნებზე, კედლების მონაკვეთები კიბეებთან და მრავალსართულიანი შენობებზე;
- ნაკერები და ფრაგმენტები ფანჯრებისა და კარების ღიობების ჩარჩოებისთვის ფასადის თბოიზოლაციის კომპოზიტური სისტემები გარე თაბაშირის ფენები, ფასადის მთავარ სიბრტყეზე გამოყენებისას აალებადი იზოლაცია (გაფართოებული პოლისტიროლი).

მახასიათებლები და უპირატესობები:

სითბოს დაზოგვის მაღალი უნარი ტუტე
წინააღმდეგობა
ორთქლის გამტარიანობა
არაალებადი მასალა (**არაწვადი** კლასი)

პროდუქტის მახასიათებლები:

ინდიკატორის დასახელება	სიდიდე	კრიტერიუმი	სიდიდე	ტესტირების მეთოდი
თბოგამტარობა **λ10**	ვტ/(მ*კ)	არა უმეტეს	0.036	gost 7076-99, gost 31925-2011 (EN 12667:2001), gost 31924-2011 (EN 12939:2000)
თბოგამტარობა **λD**	ვტ/(მ*კ)	არა უმეტეს	0.037	gost 32314-2012 (EN 13162:2008)
თბოგამტარობა **λA**	ვტ/(მ*კ)	არა უმეტეს	0.04	gost P 59985-2022
თბოგამტარობა **λb**	ვტ/(მ*კ)	არა უმეტეს	0.044	gost P 59985-2022
კომპრესიული ძალა 10% ფარდობით დეფორმაციაზე	კპა	არა უმეტეს	30	gost EN 826-
დაჭიმვის სიმტკიცე პერპენდიკულარულ ზედპ.	კპა	არა უმეტეს	15	gost EN 1607-2011
ორგანული ნივთიერებების შემცველობა	%	არა უმეტეს	4.5	gost 17177-94
წყლის მოკლევადიანი შთანთქმა WS	კგ/მ2	არა უმეტეს	1	gost EN 1609-2011
წყლის შთანთქმა გრძელ ვადაზე	კგ/მ^2	არა უმეტეს	3	gost EN 12087-2011
აალებადი ჯგუფი	საფეხური	-	არაწვადი	gost 30244-94
სიმკვრივე	კგ/მ3	±10	100	gost 17177-94

გეომეტრული პარამეტრები:

სიგრძე	მმ		1200	gost EN 822-2011
სიგანე	მმ		600	gost EN 822-2011
სისქე	მმ		50, 60, 70, 80, 100, 120, 130, 140, 150, 160, 170, 180, 190, 200	gost EN 823-2011

ინდიკატორის დასახელება	დას.	კრიტერიუმი	მნიშვნელობა	ტესტირების მთოდი
სისქის კლასი	T		T4	GOST 32314-2012 (EN 13162:2008)

წინასწარ შეამოწმეთ საჭირო ზომის მასალის წარმოების შესაძლებლობა.

სამუშაოს წარმოება:

- ფასადის თბოიზოლაციის კომპოზიტური სისტემის დამონტაჟების ტექნოლოგიური რუკა TN-Facade Profi
- ფასადის თბოიზოლაციის კომპოზიტური სისტემის დაყენების ინსტრუქციები TN-FASAD Profi
- ორგანიზაციის სტანდარტი STO 72746455-4.4.2-2019 TECHNONICOL საიზოლაციო სისტემები ფასადის თბოიზოლაციის კომპოზიციური სისტემები გარე თაბაშირის ფენებით TN-ფასადი PROFI და TN-FACADE Kombi ტექნიკური აღწერა. მოთხოვნები დიზაინის, მასალების, პროდუქტებისა და სტრუქტურების მიმართ

საქონლის (მასალის) ტრანსპორტირების პირობები:

ფილების ტრანსპორტირება და შენახვა ხორციელდება GOST 25880-83 მოთხოვნების შესაბამისად.

საქონლის (მასალა) შენახვის პირობები:

ფილები უნდა ინახებოდეს შეფუთული და დაწყობილი პლატაზე ცალკე ბრენდისა და ზომის მიხედვით. შესაფუთად გამოიყენება პოლიეთილენის შესაფუთი რულონი. შენახვის მთელი პერიოდის განმავლობაში მასალა დაცული უნდა იყოს ნალექების ზემოქმედებისგან.

პროდუქტის (მასალა) გარანტირებული შენახვის დრო:

გარანტირებული შენახვის ვადა არის არაუმეტეს 6 თვისა დამზადების თარიღიდან.

კოდები კლასიფიკატორის მიხედვით:

EAEU-ს საგარეო ეკონომიკური საქმიანობის სასაქონლო ნომენკლატურა: 6806 10 000 8
OKPD2 (OK 034-2014): 23.99.19.110
KSR: 23.99.19.111, 12.2.05.10-0036-000

შესაბამისობის სერტიფიკატი

(სავალდებულო სერტიფიკატი)

No RU C-RU.PB37.V.00591/21

აპლიკანტი

შეზღუდული პასუხისმგებლობის კომპანია "TECHNONICOL FAR EAST" (000 "TECHNONICOL FAR EAST"). მდებარეობა: ხაბაროვსკის ოლქი, ქალაქი ხაბაროვსკი. იურიდიული პირის მისამართი: 680015, RUSSIA, ხაბაროვსკის ტერიტორია, ქალაქი ხაბაროვსკი, ოქტომბრის გამზირი 60 წლის იუბილე, კორპუსი 8. მთავარი სახელმწიფო სარეგისტრაციო ნომერი (OGRN): 1035204999675. გადასახადის გადამხდელის უნიკალური საიდენტიფიკაციო ნომერი (INN): 5257060988, ტელეფონი +7(49 12)91-12-40. +7 (4212) 41-76-60. ელ.ფოსტის მისამართი: tn27@tn.ru.

მწარმოებელი

შეზღუდული პასუხისმგებლობის კომპანია "TECHNONICOL FAR EAST" (000 "TECHNONICOL FAR EAST"). მდებარეობა: ხაბაროვსკის ოლქი, ქალაქი ხაბაროვსკი. იურიდიული პირის მისამართი: 680015, რუსეთი, ხაბაროვსკის ტერიტორია, ქალაქი ხაბაროვსკი, ოქტომბრის გამზირის 60 წლის იუბილე, კორპუსი 8. მთავარი სახელმწიფო რეგისტრაციის ნომერი (OGRN): 1035204999675. გადასახადის გადამხდელის უნიკალური საიდენტიფიკაციო ნომერი (TIN): 5257060988.

სერტიფიკაციის ორგანო

შეზღუდული პასუხისმგებლობის საზოგადოება „NPO POZHTSENTR“. OGRN: 1077759457489. INN: 7719646780.
ადგილმდებარეობა: მოსკოვი. იურიდიული პირის მისამართი: 111524, RUSSIA, მოსკოვი, ქ. პეროვსკაია, 1, 10, სართული 1, შენობა VI, ოთახი 5. საქმიანობის ადგილების მისამართები: 111524, რუსეთი, მოსკოვი, ქ. პეროვსკაია, კორპუსი 1 კორპუსი 10, ფლ. 2, ოთახი IV, ოთახი 1; 111524, რუსეთი, მოსკოვი, ქ. პეროვსკაია, კორპუსი 1 კორპუსი 10, ფლ. 1, ოთახი 1. ოთახები: 1-7. ტელეფონი: 74953089208, ელფოსტა: firecert@gmail.com. უნიკალური რეკორდული ნომერი აკრედიტაცია აკრედიტებულ პირთა რეესტრში TRPB.RU.PB37.

ადასტურებს, რომ პროდუქტები

სამრეწველო წარმოების თბოსაიზოლაციო მინერალური ბამბის პროდუქტები, გამოიყენება მშენებლობაში TECHNOVENT EXTRA, TECHNOFAS COTTAGE, TECHNOFAS DECOR, TECHNOFAS OPTIMA, TECHNOFAS TECHNO (ფილები), ბრენდები: TECHNOVENT STANDARD, TECHNOVENT OPTIMA, TECHNOVENT PROF, TECHNOFAS, TECHNOFAS EXTRA, TECHNOFAS EFFECT, TECHNOFAS L, TECHNOVENT N, TECHNOVENT AND PROF, PROF, TECHNOFAS STANDARD, TECHNOFAS STANDARD LITE (საფარის გარეშე, შეიცავს ორგანულ ნივთიერებებს არაუმეტეს 4.5%), წარმოებული STO 72746455-3.2.1-2018 შესაბამისად 1. სერიული წარმოება.

კოდი OKPD2: 23.99.19.110·····

EAEU HS კოდი:

აკმაყოფილებს მოთხოვნებს

ტექნიკური რეგლამენტი ხანძარსაწინააღმდეგო მოთხოვნების შესახებ (ფედერალური კანონი 2008 წლის 22 ივლისის No 123-FZ). სამშენებლო მასალების ხანძრის საშიშროების კლასი KMO. შესაბამისობის სერტიფიკატი გაცემული საფუძველზე ტესტის ანგარიში No8433/PC OT 10.26.2021 დამოუკიდებელი ტესტირების ლაბორატორია შპს NPO POZHTSENTR-ის ხანძარსაწინააღმდეგო და აფეთქების უსაფრთხოება, აკრედიტაციის უნიკალური ნომერი რეესტრში აკრედიტებული პირები TRPB.RU IN28. QMS GOST R ISO 9001-2015 (ISO 9001:2015) შესაბამისობის სერტიფიკატი No. RA.RU.OK63.K00080 25.10.2021 გაცემული სერტიფიცირების ორგანოს მიერ ინტეგრირებული მართვის სისტემებისთვის „ACADEMMASH“, აკრედიტაციის ჩანაწერის უნიკალური ნომერი აკრედიტებულ პირთა რეესტრში No RA.RU.13ФК63. სერტიფიცირების სქემა 5c.

დამატებით ინფორმაცია

GOST 30244-94 "სამშენებლო მასალები. აალებადი ტესტის მეთოდები" (პუნქტი 5.1) - აალებადი (NG). შენახვის პირობები: პროდუქტები უნდა ინახებოდეს დაფასოებული და დაწყობილი პლატაზე ცალკე ბრენდისა და ზომის მიხედვით. პალეტები უნდა განთავსდეს მშრალ, თანაბარ ზედაპირზე. მთელი პერიოდის განმავლობაში შენახვის დროს მასალა დაცული უნდა იყოს ნალექების ზემოქმედებისგან. შენახვის ვადა - არაუმეტეს 6 თვისა დამზადების დღიდან. მომსახურების ვადა ექვემდებარება პირობებს და წესებს მასალების შენახვა, ტრანსპორტირება და გამოყენება - მინიმუმ 50 წელი

СРОК ДЕЙСТВИЯ СЕРТИФИКАТА СООТВЕТСТВИЯ с 10.11.2021 по 05.05.2024

М.П.
(при наличии)

Руководитель
(заместитель руководителя)
органа по сертификации — (подпись) — Шитиков Владимир Юрьевич (фамилия, имя, отчество (последнее при наличии))

Эксперт-аудитор
(эксперты-аудиторы) — (подпись) — Жарикова М.Н. (фамилия, имя, отчество (последнее при наличии))

შესაბამისობის სერტიფიკატი

(სავალდებულო სერტიფიკატი)

No RU C-RU.PB37.V. 01119/23

აპლიკანტი

შეზღუდული პასუხისმგებლობის კომპანია "ZAVODTEKHNO" (შპს ZAVOD TECHNO). ადგილმდებარეობა: რიაზანის რეგიონი, რიაზანი. იურიდიული პირის მისამართი: 390047, RUSSIA, RYAZAN REGION, RYAZAN, VOSTOCHNY PROMUZEL, 21, Bldg. 58. მთავარი სახელმწიფო რეგისტრაციის ნომერი (OGRN): 1046213008170. გადასახადის გადამხდელის უნიკალური საიდენტიფიკაციო ნომერი (TIN); 6230051360. ტელეფონი +7(4912)911-240, ფაქსი: +7(4912)911-240, ელფოსტა shiharevaov@tn.ru.

მწარმოებელი

შეზღუდული პასუხისმგებლობის კომპანია "ZAVOD TEKHNO" (შპს "ZAVOD TEKHNO"). მდებარეობა რიაზანის რეგიონი, რიაზანი. იურიდიული პირის მისამართი და პროდუქციის წარმოების საქმიანობის ადგილის მისამართი: 390047, RUSSIA, RYAZAN REGION, RYAZAN, VOSTOCHNY PROMUZEL, 21, Bldg. 58.

მწარმოებლის ფინალი:

შეზღუდული პასუხისმგებლობის საზოგადოების "ტექნო ქარხანა" ფილიალი, ზაინსკი. საქმიანობის ადგილის მისამართი. პროდუქციის წარმოება: 423520, რუსეთი, თათარსტანის რესპუბლიკა (თათარსტანი), ზაინსკი, ქ. ავტოზავოდსკაია, 7;

შეზღუდული პასუხისმგებლობის კომპანიის "ტექნო ქარხნის" ფილიალი, ჩელიაბინსკი. საქმიანობის ადგილის მისამართი: პროდუქციის წარმოება: 454081, რუსეთი, ჩელიაბინსკის ოლქი, ჩელიაბინსკი, ქ. ვალდაისკაია, 5.

კომპანიის ფილიალი შეზღუდული პასუხისმგებლობის "Plant Techno" Yurga. პროდუქციის წარმოების საქმიანობის ადგილის მისამართი: 652050, რუსეთი, კემეროვოს რეგიონი კუზბასი, იურგა, ქ. 1-ლი ჟელეზნოდოროჟნაია, 1.

შეზღუდული პასუხისმგებლობის საზოგადოება „ტექნო პლანტის“, კრასნი სულინის ფილიალი. პროდუქციის წარმოების საქმიანობის ადგილის მისამართი: 346353, რუსეთი, როსტოვის ოლქი, კრასნი სულინი, 1 კმ. თანამეგობრობის ქუჩის No1-ის ჩრდილო-აღმოსავლეთით. შეზღუდული პასუხისმგებლობის საზოგადოება "ტექნო პლანტის" ფილიალი, ბელგოროდი, ადგილმდებარეობის მისამართი. პროდუქციის წარმოება: 308013, რუსეთი, ბელგოროდის რეგიონი, ბელგოროდი, ქ. რაბოჩაია, 14.

ახორციელებს საქმიანობას მთავარი სახელმწიფო სარეგისტრაციო ნომრით (OGRN): 1046213008170. უნიკალური გადასახადის გადამხდელის საიდენტიფიკაციო ნომერი (TIN): 6230051360.

სერტიფიკაციის ორგანო

შეზღუდული პასუხისმგებლობის საზოგადოება „NPO POZHTSENTR“. OGRN: 1077759457489. INN: 7719646780. მდებარეობა:ქალაქი მოსკოვი. იურიდიული პირის მისამართი: 111524, რუსეთი, მოსკოვი, მუნიციპალური ოლქი PEROVO an ter. ქალაქი, პეროვსკაიას ქუჩა, 1, კორპ. 10. საქმიანობის ადგილების მისამართები: 111524, რუსეთი, მოსკოვი, პეროვსკაიას ქ., კორპუსი 1, კორპუსი 10, სართული. 2, ოთახი IV, ოთახი 1; 111524, რუსეთი, მოსკოვი, პეროვსკაიას ქ., კორპუსი 1, კორპუსი 10, სართული. 1, ოთახი 1, ოთახები: 1-7; 111524, რუსეთი, მოსკოვი, ქ. პეროვსკაია, 1, 10, fl. 1 ოთახი VI, ოთახი 5.

ტელეფონები: +74953089208, +74957968934, +74957740118, ელფოსტა: firecert@gmail.com. აკრედიტაციის ჩანაწერის უნიკალური ნომერი აკრედიტებულ პირთა რეესტრში TRPB.RU.1637.

ადასტურებს, რომ პროდუქტები

მინერალური ბამბის თბოიზოლაციის ფილები შემდეგი ბრენდების: TECHNOVENT STANDARD, TECHNOVENT OPTIMA, TECHNOVENT PROF, TECHNOFAS, TECHNOFAS EXTRA, TECHNOFAS EFFECT, TECHNOFAS L, TECHNOVENT PROFENT, NTECHNOFENT, TECHNOVENT PROF AGE, TECHNO FAS DECOR, TECHNOFAS OPTIMA, TECHNOFAS PROF, TECHNOFAS STANDARD, TECHNOFAS STANDARD LIGHT (საფარის გარეშე; ორგანული ნივთიერებების შემცველობა არაუმეტეს 4,5% წონით), დამზადებულია STO 72746455-3.2.1-2018 მიხედვით, შესწორებით 1. სერიული წარმოება.

OKPD2 კოდი: 23.99.19.110

EAEU HS კოდი:

აკმაყოფილებს მოთხოვნებს

ტექნიკური რეგლამენტი ხანძარსაწინააღმდეგო მოთხოვნების შესახებ (ფედერალური კანონი 2008 წლის 22 ივლისის No 123-FZ).

შესაბამისობის სერტიფიკატი გაცემულია საფუძველზე:

ტესტის ანგარიშები: NPO POZHTSENTR შპს NPO POZHTSENTR-ის დამოუკიდებელი ხანძარსაწინააღმდეგო და აფეთქების უსაფრთხოების ტესტირების ლაბორატორიის 2023 წლის 23 ნოემბრის No10267/RS, No10268/RS, აკრედიტებული პირების რეესტრში უნიკალური აკრედიტაციის ჩანაწერის ნომერი TRPB.RU IN28; აქტი სერტიფიცირებული პროდუქციის წარმოების მდგომარეობის ანალიზის შედეგებე NPO POZHTSENTR შპს სერტიფიკაციის ორგანოს 2023 წლის 27 ნოემბრის No5592-AOP, აკრედიტებულ პირთა რეესტრში აკრედიტაციის ჩანაწერის უნიკალური ნომერი TRPB.RU.PB37. გამოყენებული სერტიფიცირების სქემა არის 4c.

დამატებითი ინფორმაცია

დამატებითი ინფორმაცია

GOST 30244-94 "სამშენებლო მასალები. აალებადი ტესტის მეთოდები" (პუნქტი 5.1) - აალებადი (NG)

შენახვის პირობები: შეფუთული და დაწყობილი პლატაზე ცალკე ბრენდისა და ზომის მიხედვით. პალეტები უნდა

დადეთ მშრალ, ბრტყელ ზედაპირზე. პროდუქტის შენახვის ვადა არ არის 6 თვეზე მეტი დამზადების დღიდან



СРОК ДЕЙСТВИЯ СЕРТИФИКАТА СООТВЕТСТВИЯ **с** 05.12.2023 **по** 04.12.2028

Руководитель (заместитель руководителя) органа по сертификации — (подпись) — Литвинов Вячеслав Алексеевич (фамилия, имя, отчество (последнее при наличии))

М.П. (при наличии)

Эксперт-аудитор (эксперты-аудиторы) — (подпись) — Шитиков В.Ю. (фамилия, имя, отчество (последнее при наличии))



საჯარო რეესტრის ეროვნულ სააგენტოს

დაინტერესებული პირი: **შპს ჰოუმმარტი**
პირადი ნომერი / საიდენტიფიკაციო კოდი: **405253489**
უფლებელი / იურიდიული მისამართი: **საქართველო, თბილისი, ვაკის რაიონი, ილია ჭავჭავაძის გამზ., N37ლ, სართ. 1, ბლოკი B**

წარმომადგენელი: **ლევან დიასამიძე**
პირადი ნომერი: **17001000820**
მისამართი: **თბილისი ძოწის ქ. N 21**

განცხადების წარმომდგენი: **ნინო კუპრაშვილი-სსიპ სახელმწიფო ქონების ეროვნულ სააგენტო**
პირადი ნომერი: **38001006643**

განცხადება

მოვითხოვ, რომ წარმოდგენილი დოკუმენტაციის საფუძველზე მოახდინოთ **უძრავ ნივთზე რეგისტრირებულ უფლებაში ცვლილების რეგისტრაცია**, მდებარე: **ქალაქი თბილისი, მერაბ ალექსიძის ქუჩა, N 15** [ზონა:თბილისი, სექტორი: საბურთალო, საკადასტრო კოდი: 01.10.13.040.089] და განცხადების წარმომდგენზე გასცეთ:

1. ამონაწერი საჯარო რეესტრიდან

განცხადებას თან ახლავს შემდეგი დოკუმენტები:

1. წარმომადგენლის პირადობის დამადასტურებელი დოკუმენტის ასლი
2. წარმომადგენლობის დამადასტურებელი დოკუმენტი
3. ცვლილების დამადასტურებელი დოკუმენტი

მომსახურების ვადა: 4 დღე.
საფასური: 50 ლარი.

"საჯარო რეესტრის შესახებ" საქართველოს კანონის მე-3 მუხლის 6^2 პუნქტის თანახმად მარეგისტრირებელი ორგანო უფლებამოსილია გადაამოწმოს სააგენტოსთვის წარდგენილი საკადასტრო აგეგმვითი / აზომვითი ნახაზის მონაცემების სისწორე და საჯარო რეესტრში რეგისტრირებულ მონაცემებთან შესაბამისობა.

დაინტერესებული პირი:----------შპს ჰოუმმარტი

წარმომადგენელი:----------ლევან დიასამიძე

განცხადების წარმომდგენი:----------ნინო კუპრაშვილი-სსიპ სახელმწიფო ქონების ეროვნულ სააგენტო

განცხადების წარდგენის თარიღი: 23 სექ 2021

მიმღები: ნინო კუპრაშვილი

ხელშეკრულება

სსიპ - სახელმწიფო ქონების ეროვნულ სააგენტოსა და შპს „იბერკომპანის“ (ს/ნ 211358181) (უფლებამონაცვლე შპს „ჰოუმმარტი“ (ს/ნ 405253489) შორის 2015 წლის 25 მარტს დადებულ ნასყიდობის ხელშეკრულებაში ცვლილების შეტანის თაობაზე

საქართველო, ქ. თბილისი **23 სექტემბერი, 2021 წელი**

ერთი მხრივ, **სსიპ - სახელმწიფო ქონების ეროვნული სააგენტო** (შემდგომში - „გამყიდველი“) წარმოდგენილი სააგენტოს იურიდიული დეპარტამენტის სამართლებრივი უზრუნველყოფის სამსახურის შტატგარეშე მომუშავის თათია რუსიას (პ/ნ 57001044748) სახით, მოქმედი სსიპ - სახელმწიფო ქონების ეროვნული სააგენტოს თავმჯდომარის მიერ 2021 წლის 01 თებერვალს გაცემული №4/3687 მინდობილობით მინიჭებული უფლებამოსილების საფუძველზე და ფარგლებში,

და მეორე მხრივ, შპს „ჰოუმმარტი“ (ს/ნ 405253489) (შპს „იბერკომპანის“ (ს/ნ 211358181) უფლებამონაცვლე) (შემდგომში - „მყიდველი”), წარმოდგენილი მისი დირექტორის - ლევან დიასამიძის (პ/ნ 17001000820) მიერ,

ერთობლივად წოდებულნი როგორც „მხარეები”, ხოლო ცალ-ცალკე როგორც „მხარე”

ვხელმძღვანელობთ რა, სსიპ - სახელმწიფო ქონების ეროვნულ სააგენტოსა და შპს „იბერკომპანის“ (ს/ნ 211358181) (უფლებამონაცვლე შპს „ჰოუმმარტი“ (ს/ნ 405253489) შორის 2015 წლის 25 მარტს გაფორმებული ნასყიდობის ხელშეკრულებით (შემდგომში - „ხელშეკრულება”)(ს/კ 01.10.13.040.089); „სახელმწიფო საკუთრებაში არსებული უძრავი ქონების შეზღუდული პასუხისმგებლობის საზოგადოება „იბერკომპანისათვის“ პირდაპირი მიყიდვის ფორმით პრივატიზების შესახებ“ საქართველოს მთავრობის 2014 წლის 31 დეკემბრის №2620 განკარგულებაში ცვლილების შეტანისა და შპს „ჰოუმმარტის“ საქმიანობის ხელშესაწყობად რიგ ღონისძიებათა განხორციელების თაობაზე” საქართველოს მთავრობის 2021 წლის 17 სექტემბრის №1670 განკარგულებითა (შემდგომში - „ცვლილების განკარგულება“), და შპს „ჰოუმმარტის“ (ს/ნ 405253489) დირექტორის ლევან დიასამიძის (პ/ნ 17001000820) მიერ, სსიპ - სახელმწიფო ქონების ეროვნულ სააგენტოში 2021 წლის 22 სექტემბერს წარმოდგენილი №111456/04 განცხადებით, ვდებთ წინამდებარე ცვლილების ხელშეკრულებას (შემდგომში - „ცვლილების ხელშეკრულება“) შემდეგზე:

მუხლი 1

1.1. „ხელშეკრულებაში“ შეტანილ იქნას შემდეგი ცვლილებები:

ა) „ხელშეკრულების“ 3.1.1 ქვეპუნქტი შეიცვალოს და ჩამოყალიბდეს შემდეგი რედაქციით:

საქართველოს ი
სავალდ რეესტრ
ზგ
ნამდვილი "___" _
გვ.რაოდენობა

3.1.1. „2021 წლის 23 სექტემბრიდან არა უგვიანეს 60 (სამოცი) თვის ვადაში, პირადად ან მესამე პირის მეშვეობით უზრუნველყოს:

ა) „ქონებაზე“ ან მის ნაწილზე არანაკლებ 12 000 კვ.მ ფართის მქონე შენობა-ნაგებობ(ებ)ის მშენებლობა და, კანონმდებლობით დადგენილი წესით, ექსპლუატაციაში მიღება;

ბ) „ქონებაზე“ ამ მუხლის „ა“ ქვეპუნქტით გათვალისწინებული ასაშენებელი შენობა-ნაგებობის ტერიტორიის ან მისი ნაწილის კეთილმოწყობა (რაც უნდა მოიცავდეს (მაგრამ არ შემოიფარგლება) გარე განათებას, ასფალტის ან/და ბეტონის საფარიან ტერიტორიას).“

ბ) „ხელშეკრულების“ 5.1. პუნქტი შეიცვალოს და ჩამოყალიბდეს შემდეგი რედაქციით:

„5.1. „მყიდველის“ მიერ წარმოდგენილი, სს „ვითიბი ბანკი ჯორჯია“-ს (ს/ნ 202906427) მიერ 2019 წლის 13 თებერვალს გაცემული №BGCP0357/130219 საბანკო გარანტია (მასში შესული ცვლილებების გათვალისწინებით) (შემდეგში, „საბანკო გარანტია“) უზრუნველყოფს ხელშეკრულების 3.1.1; 3.1.2 ქვეპუნქტებით ნაკისრი ვალდებულებების შესრულებას, მათ შორის, მათი შეუსრულებლობისათვის ხელშეკრულების საფუძველზე დაკისრებული პირგასამტეხლოს გადახდას.“

გ)„ხელშეკრულების“ 6.5 პუნქტი შეიცვალოს და ჩამოყალიბდეს შემდეგი რედაქციით:

„6.5 „ხელშეკრულების 3.1.2 მუხლით განსაზღვრული ვალდებულების შეუსრულებლობის ან არაჯეროვანი შესრულების შემთხვევაში, „მყიდველს“ ეკისრება პირგასამტეხლო დარჩენილი განსახორციელებელი ინვესტიციის 0.05%-ის ოდენობით, დარღვევის დღიდან ყოველ ვადაგადაცილებულ დღეზე.“

დ) „ხელშეკრულების“ 8.2.1 და 8.2.2 ქვეპუნქტები შეიცვალოს და ჩამოყალიბდეს შემდეგი რედაქციით:

8.2.1. „გამყიდველის“ შემთხვევაში:

სსიპ - სახელმწიფო ქონების ეროვნული სააგენტო

მისამართი: ი.ჭავჭავაძის გამზირი №49ა, ქ. თბილისი, საქართველო

ტელ: +995 32 298 11 11; +995 32 299 11 11

8.2.2 „მყიდველის“ შემთხვევაში:

შპს „ჰოუმმარტი“

მისამართი: ქ. თბილისი, ჭავჭავაძის ქ. №37ლ.

ტელ: 577221131

მუხლი 2

„ცვლილების განკარგულების" მე-3 პუნქტის თანახმად, „მყიდველი" თავისუფლდება „ხელშეკრულების" 3.1.1 მუხლის „ა" და „ბ" ქვეპუნქტებისა და 3.1.2 მუხლით გათვალისწინებული ვალდებულებების დარღვევისათვის „ხელშეკრულების" საფუძველზე, ცვლილების ხელშეკრულების გაფორმებამდე დაკისრებული პირგასამტეხლოსგან იმ პირობით, რომ „მყიდველი" შეასრულებს „ხელშეკრულების" 3.1.1 და 3.1.2 მუხლით გათვალისწინებულ ვალდებულებებს. ამასთან, აღნიშნული პირობების შეუსრულებლობის ან/და არაჯეროვანი შესრულების შემთხვევაში პირგასამტეხლოსაგან გათავისუფლება ქარწყლდება.

მუხლი 3

3.1 „ხელშეკრულებაში" განხორციელებული ცვლილება არ ცვლის „ხელშეკრულების" სხვა მუხლების შინაარსს. ყველა სხვა მუხლით დადგენილი მხარეთა უფლებები და მოვალეობები რჩება უცვლელი.

3.2 „ხელშეკრულებაში" განხორციელებული ცვლილებ(ები)ა და დამატებ(ები)ა მიიჩნევა „ხელშეკრულების" განუყოფელ ნაწილად და მხედველობაში მიიღება „ხელშეკრულების" განმარტების დროს.

მუხლი 4

4.1 წინამდებარე შეთანხმება ძალაშია „მხარეების" მიერ მისი ხელმოწერის მომენტიდან.

4.2 „მყიდველი" ვალდებულია დაფაროს წინამდებარე შეთანხმების სსიპ - საჯარო რეესტრის ეროვნულ სააგენტოში რეგისტრაციის ხარჯი.

4.3 წინამდებარე შეთანხმება შედგენილია თანაბარი იურიდიული ძალის მქონე 3 (სამი) ეგზემპლარად.

„გამყიდველი"	**„მყიდველი"**
სსიპ „სახელმწიფო ქონების ეროვნული სააგენტო"	**შპს „ჰოუმმარტი"**
წარმომადგენელი: თათია რუსია თათია რუსია	წარმომადგენელი: ლევან დიასამიძე ლევან დიასამიძე
თ. რუსია	

სსიპ საქართველოს იუსტიციის სამინისტრო საჯარო რეესტრის ეროვნული სააგენტო
ზუგდიდი №660
თარიღი "23 სექტემბერი 2021 წ.
გვ.რაოდენობა 03 ხელმოწერა

KA021701159510321

სახელმწიფო ქონების
ეროვნული სააგენტო

NATIONAL AGENCY
OF STATE PROPERTY

თბილისი 0179, ი.ჭავჭავაძის გამზ.49ა
ტელ:(+995 32)2 98 11 11
info@nasp.gov.ge

49a I.Chavchavadze avenue, 0179 Tbilisi,Georgia
Tel: (+995 32)2 98 11 11
info@nasp.gov.ge

N4/3687

01 / თებერვალი / 2021 წ.

მინდობილობა

სსიპ - სახელმწიფო ქონების ეროვნული სააგენტოს (შემდეგში - სააგენტო) იურიდიული დეპარტამენტის სამართლებრივი უზრუნველყოფის სამსახურის შტატგარეშე მომუშავეს თათია რუსიას (პ/ნ 57001044748) მიენიჭოს უფლებამოსილება, რომ მან, როგორც სააგენტოს სრულუფლებიანმა წარმომადგენელმა გააფორმოს ხელშეკრულებები, რომლებიც ეხება სახელმწიფო ქონების პრივატიზებას (პირდაპირი მიყიდვის ან აუქციონის ფორმით) (გარდა უპირობო აუქციონის ფორმით პრივატიზებისას გასაფორმებელი და სახელმწიფო ქონების უსასყიდლოდ საკუთრებაში გადაცემის ხელშეკრულებებისა), სახელმწიფო ქონების მართვის უფლებით და სარგებლობაში გადაცემას და ქონების გაცვლის ხელშეკრულებას, აგრეთვე, სახელმწიფო ქონების პრივატიზების (პირდაპირი მიყიდვის ან აუქციონის ფორმით), სახელმწიფო ქონების მართვის უფლებით და სარგებლობაში გადაცემის, ან ქონების გაცვლის თაობაზე გაფორმებულ ხელშეკრულებებში ცვლილებების შეტანას.

მინდობილობა ძალაშია 2021 წლის 31 დეკემბრის ჩათვლით.

სსიპ-სახელმწიფო ქონების ეროვნული
სააგენტოს თავმჯდომარე

ხელმოწერილია/
შტამპდასმულია
ელექტრონულად

გიორგი დუგლაძე

სსიპ - სახელმწიფო ქონების ეროვნული სააგენტო
კორესპონდენციის მართვის სამსახური
205 005 910
LEPL - NATIONAL AGENCY OF STATE PROPERTY


GEO
სახელი / FIRST NAME
თათია
TATIA
გვარი / LAST NAME
რუსია
RUSIA
GEO
სქესი / SEX
მ/F
პირადი No / PERSONAL No
57001044748
DATE OF BIRTH
19.01.1994
მოქმედების ვადა
DATE OF EXPIRY
26.12.2023
ბარათის No / CARD No
13IC83792
ხელმოწერა
SIGNATURE


GEO
სახელი / FIRST NAME
ლევან
LEVAN
გვარი / LAST NAME
დიასამიძე
DIASAMIDZE
GEO
სქესი / SEX
მ/M
პირადი No / PERSONAL No
17001000820
DATE OF BIRTH
23.02.1980
მოქმედების ვადა
DATE OF EXPIRY
02.05.2024
ბარათის No / CARD No
13IE31905
ხელმოწერა
SIGNATURE

სსიპ - სახელმწიფო ქონების ეროვნულ სააგენტოსა და შპს „ჰოუმმარტს“ (შპს „იბერკომპანის“ უფლებამონაცვლე) შორის 2015 წლის 25 მარტს გაფორმებული ნასყიდობის ხელშეკრულების (მასში შესული 09.09.2016 და 23.09.2021 წწ. ცვლილებების გათვალისწინებით) 3.1.6 პუნქტის შესაბამისად, მიწის მესაკუთრე ვალდებულია მიწის ნაკვეთზე ს/კ: 01.10.13.040.089 პირადად ან მესამე პირის მეშვეობით უზრუნველყოს ქონებაზე ან მის ნაწილზე არანაკლებ 12 000 კვ.მ. ფართის მქონე შენობა-ნაგებობ(ებ)ის მშენებლობა.

ზემოაღნიშნულიდან გამომდინარე, პროექტის შეთანხმება წარმოადგენს საჯარო რეესტრის ამონაწერში მითითებული ვალდებულების შესრულების მიზანს, შესაბამისად, დამატებით სახელმწიფოს თანხმობის წარმოდგენა საკითხზე საჭირო არ არის.

მემოვლის ფურცელი

განცხადების რეგისტრაციის ნომერი: **882015164280**

განცხადების რეგისტრაციის თარიღი: 25 მარ 2015 12 37



პირდაპირი მიყიდვის ფორმით სიმბოლურ ფასად პრივატიზების საფუძველზე საკუთრების უფლების რეგისტრაცია უძრავ ნივთზე

დაინტერესებული პირი: **შპს 'იბერკომპანი' /211358181/**

მესაკუთრე: //

უძრავი ნივთის მისამართი: **ქალაქი თბილისი , აკადემქალაქის მიმდებარედ**

საკადასტრო კოდი: **01.10.13.040.089**

მომსახურების ვადა **4 დღე**

საფასური: **50 ლარი**

მომსახურე: **ნინო კუპრაშვილი**

10744620

გადახდის ნომერი:
NW10744620

საჯარო რეესტრის ეროვნული სააგენტოს
თბილისის სარეგისტრაციო სამსახურს

დაინტერესებული პირი: შპს 'იბერკომპანი'
[illegible] / საიდენტიფიკაციო კოდი: **211358181**
საცხოვრებელი / იურიდიული მისამართი

წარმომადგენელი: **ზექა კიკალეიშვილი**
პირადი ნომერი **01009014841**
[illegible] **თბილისი ი.გოგებაშვილის ქ. N 46ბ ბ. 26ა**

[illegible] ნინო კუპრაშვილი-სსიპ სახელმწიფო ქონების ეროვნულ სააგენტო
პირადი ნომერი **38001006643**

განცხადება

[illegible] პირდაპირი მიყიდვის [illegible] სიმბოლურ ფასად პრივატიზების საფუძველზე საკუთრების უფლების რეგისტრაცია [illegible] ნივთზე [illegible] ქალაქი თბილისი , აკადემქალაქის მიმდებარედ [ზონა.თბილისი [illegible]

1 [illegible]

[illegible]

1 [illegible]
2 [illegible]
3 [illegible]

[illegible] 4 [illegible]
[illegible] 50 [illegible]

[illegible] ---------------------------------/შპს 'იბერკომპანი'/

[illegible] ---------------------------------/ზექა კიკალეიშვილი/

[illegible] ---------------------------------/ნინო კუპრაშვილი-სსიპ სახელმწიფო ქონების ეროვნულ სააგენტო/

[illegible] თარიღი: 25 მარ 2015

ნასყიდობის ხელშეკრულება

ქ. თბილისი

25 მარტი, 2015

სსიპ „სახელმწიფო ქონების ეროვნული სააგენტო" (*შემდეგში,* „გამყიდველი"), წარმოდგენილი იურიდიული დეპარტამენტის სამართლებრივი უზრუნველყოფის სამსახურის შტატგარეშე მომუშავე, გვანცა ნასყიდაშვილის (პ/№01019023615) სახით, მოქმედი სსიპ „სახელმწიფო ქონების ეროვნული სააგენტოს" თავმჯდომარის მიერ 2015 წლის 12 იანვარს გაცემული №4/1193 მინდობილობით მინიჭებული უფლებამოსილების საფუძველზე

და **შპს „იბერკომპანი"** (ს/კ 211358181) (*შემდეგში,* „მყიდველი"), წარმოდგერნილი მისი დირექტორის, ბექა კიკალეიშვილის (პ/ნ 01009014841) მიერ,

შემდეგში თითოეული წოდებული, როგორც „მხარე", ხოლო ერთობლივად, როგორც „მხარეები",

„სახელმწიფო ქონების შესახებ" საქართველოს კანონის, „სახელმწიფო ქონების პირდაპირი მიყიდვის ფორმით პრივატიზების შესახებ დებულების დამტკიცების თაობაზე" საქართველოს ეკონომიკისა და მდგრადი განვითარების მინისტრის 2010 წლის 16 სექტემბრის N1-1/1537 ბრძანებისა და „სახელმწიფო საკუთრებაში არსებული უძრავი ქონების შეზღუდული პასუხისმგებლობის საზოგადოება „იბერკომპანისათვის" პირდაპირი მიყიდვის ფორმით პრივატიზების შესახებ" საქართველოს მთავრობის 2014 წლის 31 დეკემბრის N2620 განკარგულების საფუძველზე ვდებთ წინამდებარე ხელშეკრულებას (შემდეგში, „ხელშეკრულება").

მუხლი 1. ხელშეკრულების საგანი

„გამყიდველი" გადასცემს, ხოლო „მყიდველი" საკუთრებაში იღებს ქ. თბილისში, აკადემქალაქის მიმდებარედ არსებული 3526 კვ.მ არასასოფლო-სამეურნეო დანიშნულების მიწის ნაკვეთს (მიწის (უძრავი ქონების) საკადასტრო კოდი N01.10.13.040.089) (შემდეგში, „ქონება") „ხელშეკრულებით" გათვალისწინებული ვალდებულებების შესრულების პირობით.

მუხლი 2. საპრივატიზებო თანხა და მისი გადახდის წესი

2.1. „მყიდველი" ვალდებულია პირადად ან/და მესამე პირის მეშვეობით უზრუნველყოს საპრივატიზებო თანხის 800 000 (რვაასი ათასი) ლარის გადახდა, ხელშეკრულების გაფორმებიდან 1 (ერთი) თვის განმავლობაში.

2.2. საპრივატიზებო თანხის გადახდა „მყიდველის“ მიერ განხორციელდება უნაღდო ანგარიშსწორების ფორმით, შემდეგ საბანკო ანგარიშზე ჩარიცხვის გზით:

სალარე ანგარიში:
ანგარიშის დასახელება (მიმღები): სსიპ „სახელმწიფო ქონების ეროვნული სააგენტო”
ანგარიშის ნომერი: GE50BG0000000655067100 / ანგარიშის ვალუტა: ლარი
მიმღები ბანკი: სს „საქართველოს ბანკი”; მიმღები ბანკის კოდი: №BAGAGE22

2.3. საპრივატიზებო თანხა გადახდილად ჩაითვლება მისი გამყიდველის ანგარიშზე ასახვის მომენტიდან.

2.4. „მყიდველმა“ საპრივატიზებო თანხის გადახდისას უნდა მიუთითოს წინამდებარე ხელშეკრულების დანართით გათვალისწინებული ერთ-ერთი რეკვიზიტი იმგვარად, რომ გადახდის დამადასტურებელი დოკუმენტის მეშვეობით დგინდებოდეს თანხის გადახდის მიზნობრიობა.

2.5. ხელშეკრულების 2.2. მუხლში მითითებული საბანკო ანგარიშის რეკვიზიტების ცვლილების შემთხვევაში, „გამყიდველი“ წერილობით აცნობებს “„მყიდველს“.

მუხლი 3. „მხარეთა” უფლება-მოვალეობები

3.1. „მყიდველი” ვალდებულია:

3.1.1 უზრუნველყოს, „ხელშეკრულების“ გაფორმებიდან არაუმეტეს 3 (სამი) წლის ვადაში პირადად ან/და მესამე პირის მეშვეობით:

ა) „ქონებაზე“ ან/და მის ნაწილზე არანაკლებ 12 000 კვ.მ ფართის მქონე შენობა - ნაგებობ(ებ)ის მშენებლობა და კანონით დადგენილი წესით, ექსპლუატაციაში მიღება;

ბ) „ქონებაზე“ „ხელშეკრულების“ 3.1.1 მუხლის „ა“ ქვეპუნქტით გათვალისწინებული ასაშენებელი შენობა - ნაგებობ(ებ)ის ტერიტორიის კეთილმოწყობა, რაც უნდა მოიცავდეს (მაგრამ, არ შემოიფარგლება) გარე განათებას, ასფალტის ან/და ბეტონსაფარიან ტერიტორიას;

3.1.2. უზრუნველყოს „ხელშეკრულების“ 3.1.1. მუხლით განსაზღვრული ვალდებულებების შესრულების მიზნით, „ხელშეკრულების“ გაფორმებიდან არაუმეტეს 3 (სამი) წლის ვადაში არანაკლებ 4 000 000 (ოთხი მილიონი) ლარის ინვესტიციის განხორციელება.

3.1.3. „ხელშეკრულებით“ ნაკისრი ვალდებულებები ხელშეკრულების გაფორმებისთანავე დაარეგისტრიროს სსიპ „საჯარო რეესტრის ეროვნულ სააგენტოში“ (შემდეგში, „რეესტრი“) და დაფაროს „ქონებაზე“ საკუთრების უფლების და „ხელშეკრულებით” ნაკისრი ვალდებულებების „რეესტრში“ რეგისტრაციის, აგრეთვე, „ხელშეკრულების” გაფორმებასთან დაკავშირებული სხვა ხარჯ(ებ)ი.

3.1.4. „ხელშეკრულების“ 3.1.1 მუხლით დადგენილი ვალდებულებების შესრულების ვადის ამოწურვიდან არაუგვიანეს 45 (ორმოცდახუთი) დღისა „გამყიდველს“ წარუდგინოს აუდიტორული/საექსპერტო დასკვნა, რომელიც მომზადებული უნდა იყოს ”საწარმოებისათვის აუდიტირებული ფინანსური ანგარიშგების განმახორციელებელ ან/და საექსპერტო და აუდიტორული დასკვნების გამცემ პირთა და სახელმწიფო საწარმოთა ნუსხის დამტკიცების შესახებ” საქართველოს მთავრობის 2012 წლის 5 სექტემბრის №360 დადგენილებით განსაზღვრული ერთ/ერთი საექსპერტო ან/და აუდიტორული კომპანიის მიერ, რომელიც უნდა ასახავდეს ხელშეკრულების 3.1.1. მუხლით ნაკისრი ვალდებულებების შესრულებას.

3.1.5. „ხელშეკრულების“ 3.1.2 მუხლით დადგენილი ვალდებულების შესრულების ვადის ამოწურვიდან არაუგვიანეს 45 (ორმოცდახუთი) დღისა „გამყიდველს“ წარუდგინოს აუდიტორული/საექსპერტო დასკვნა, რომელიც მომზადებული უნდა იყოს ”საწარმოებისათვის აუდიტირებული ფინანსური ანგარიშგების განმახორციელებელ ან/და საექსპერტო და აუდიტორული დასკვნების გამცემ პირთა და სახელმწიფო საწარმოთა ნუსხის დამტკიცების შესახებ” საქართველოს მთავრობის 2012 წლის 5 სექტემბრის №360 დადგენილებით განსაზღვრული ერთ/ერთი საექსპერტო ან/და აუდიტორული კომპანიის მიერ, რომელიც უნდა ასახავდეს ხელშეკრულების 3.1.2. მუხლით ნაკისრი ვალდებულების შესრულებას.

3.1.6. „გამყიდველის” მოთხოვნისთანავე, მაგრამ არაუგვიანეს ასეთი მოთხოვნის მიღებიდან 30 (ოცდაათი) კალენდარული დღისა, „გამყიდველს” წარუდგინოს ინფორმაცია „ხელშეკრულებით” ნაკისრი ვალდებულებების შესრულების მდგომარეობის შესახებ;

3.2.„გამყიდველი” ვალდებულია, „მყიდველის” მიერ „ხელშეკრულებით” გათვალისწინებული შესაბამისი ვალდებულების შესრულების დამადასტურებელი დოკუმენტის წარმოდგენის შემთხვევაში, 30 (ოცდაათი) კალენდარული დღის ვადაში წერილობით დაადასტუროს ვალდებულების სრულად ან მისი ნაწილის შესრულების მიღება, რაც „რეესტრში” შესაბამისი ვალდებულების მოხსნის ან მასში ცვლილების რეგისტრაციის საფუძველია.

მუხლი 4. „ხელშეკრულების" განსაკუთრებული პირობები

4.1 „მყიდველს" „ქონებაზე" საკუთრების უფლება გადაეცემა „ხელშეკრულების" გაფორმების და საკუთრების უფლების „რეესტრში" რეგისტრაციის მომენტიდან, ამასთან, „ქონებაზე" საკუთრების უფლება „მყიდველს" გადაეცემა „ხელშეკრულებით" ნაკისრი ვალდებულებების შესრულების პირობით.

4.2. „მყიდველს" „ქონება" მფლობელობაში გადაეცემა საკუთრების უფლების „რეესტრში" რეგისტრაციის მომენტიდან.

4.3. „ქონებაზე" საკუთრების უფლებასთან ერთად „რეესტრში" რეგისტრირდება ხელშეკრულებით გათვალისწინებული ვალდებულებები, მათ შორის საპრივატიზებო თანხის გადახდის ვალდებულება.

4.4. „ხელშეკრულებით" ნაკისრი ვალდებულებები შესრულებულად ითვლება „გამყიდველის" მიერ მათი შესრულების წერილობით დადასტურების მომენტიდან.

4.5 „ხელშეკრულების" 3.1.1 მუხლით განსაზღვრული ვალდებულებების შესრულების დადასტურება „გამყიდველის" მიერ განხორციელდება „მყიდველის" მიერ „გამყიდველისათვის" „ხელშეკრულების" 3.1.4. მუხლის შესაბამისად წარდგენილი აუდიტორული ან საექსპერტო დასკვნის საფუძველზე.

4.6. „ხელშეკრულების" 3.1.2 მუხლით განსაზღვრული ვალდებულების შესრულების დადასტურება „გამყიდველის" მიერ განხორციელდება „მყიდველის" მიერ „გამყიდველისათვის" „ხელშეკრულების" 3.1.5. მუხლის შესაბამისად წარდგენილი აუდიტორული ან საექსპერტო დასკვნის საფუძველზე.

4.7. „მყიდველის" მიერ „ხელშეკრულებით" განსაზღვრული „საპრივატიზებო თანხის" გადახდის შემდეგ, „ხელშეკრულების" მოქმედების პერიოდში „მყიდველის" მიერ „ქონების" გასხვისების შემთხვევაში, „მყიდველი" ვალდებულია, „ქონება" ახალ მესაკუთრეზე გაასხვისოს იმავე პირობებით, რაც გათვალისწინებული იყო „ხელშეკრულებით". „ქონების" გასხვისების შესახებ წერილობით უნდა ეცნობოს "გამყიდველს".

4.7. „მყიდველი" უფლებამოსილია, „სააგენტოს" წერილობითი თანხმობის არსებობობის შემთხვევაში, საპრივატიზებო ვალდებულებების შესრულების მიზნით, იპოთეკით დატვირთოს „ქონება"._„ქონების იპოთეკით დატვირთვის შემთხვევაში მოქმედებს „ხელშეკრულების" დადების მომენტისათვის

„სახელმწიფო ქონების შესახებ“ საქართველოს კანონის მოქმედი რედაქციით გათვალისწინებული რეგულაციები.

4.8. „მყიდველის“ მიერ „ხელშეკრულებით” განსაზღვრული „საპრივატიზებო თანხის“ გადახდის შემდეგ, „ხელშეკრულების” მოქმედების პერიოდში „მყიდველის” მიერ „ქონების” ნაწილის გასხვისების შემთხვევაში, მოქმედებს „ხელშეკრულების“ დადების მომენტისათვის „სახელმწიფო ქონების პირდაპირი მიყიდვის ფორმით პრივატიზების შესახებ დებულების დამტკიცების თაობაზე“ საქართველოს ეკონომიკისა და მდგრადი განვითარების მინისტრის 2010 წლის 16 სექტემბრის N1-1/1537 ბრძანების მოქმედი რედაქციით გათვალისწინებული რეგულაციები. „ქონების” ნაწილის ვასხვისების შესახებ წერილობით უნდა ეცნობოს „გამყიდველს”.

მუხლი 5. საბანკო გარანტია

5.1. სს „ვითიბი ბანკი ჯორჯიას” მიერ 2015 წლის 19 მარტს გაცემული №BGCP0367/160315 საბანკო გარანატია უზრუნველყოფს ხელშეკრულების 2.1, 3.1.1 და 3.1.2 მუხლებით ნაკისრი ვალდებულებების შესრულებასა და/ან ამავე ვალდებულებების დარღვევისათვის დაკისრებული პირგასამტეხლოს გადახდას.

5.2. მყიდველი ვალდებულია ,,საბანკო გარანტიის“ თანხის ოდენობის შემცირების შემთხვევაში 1 (ერთი) თვის ვადაში შეავსოს იგი მის სრულ ოდენობამდე.

5.3. „მყიდველის” მიერ ნაკისრი ვალდებულებების შეუსრულებლობის შედეგად ,,გამყიდველის“ მხრიდან, ხელშეკრულების 6.9. და/ან 6.10. მუხლის შესაბამისად, ხელშეკრულების მოშლის შემთხვევაში, „საბანკო გარანტიის“ თანხა სრულად ირიცხება სახელმწიფო ბიუჯეტში.

მუხლი 6. „მხარეთა” პასუხისმგებლობა და „ხელშეკრულების” შეწყვეტა

6.1. „ხელშეკრულებით” ნაკისრი ვალდებულებების შეუსრულებლობის შემთხვევაში „მყიდველი” იღებს გაფრთხილებას წერილობითი სახით, სადაც მიეთითება დარღვევის გამოსწორების ვადა, გადასახდელი პირგასამტეხლოს ოდენობა და საბანკო ანგარიშის რეკვიზიტები, რომელზეც პირგასამტეხლოს თანხა უნდა იქნას გადახდილი.

6.2. „ხელშეკრულების” 2.1 მუხლით განსაზღვრული საპრივატიზებო თანხის გადახდის ვალდებულების შეუსრულებლობის ან არაჯეროვანი შესრულების შემთხვევაში, „მყიდველს“

ეკისრება პირგასამტეხლო დარჩენილი გადაუხდელი თანხის 0.1%-ის ოდენობით დარღვევის დღიდან ყოველ ვადაგადაცილებულ დღეზე.

6.3. „ხელშეკრულების" 3.1.1 მუხლის „ა" ქვეპუნქტით განსაზღვრული ვალდებულების შეუსრულებლობის ან არაჯეროვანი შესრულების შემთხვევაში, „მყიდველს" ეკისრება პირგასამტეხლო 500 ლარის ოდენობით დარღვევის დღიდან ყოველ ვადაგადაცილებულ დღეზე.

6.4. „ხელშეკრულების" 3.1.1 მუხლის „ბ" ქვეპუნქტით განსაზღვრული ვალდებულების შეუსრულებლობის ან არაჯეროვანი შესრულების შემთხვევაში, „მყიდველს" ეკისრება პირგასამტეხლო 500 ლარის ოდენობით დარღვევის დღიდან ყოველ ვადაგადაცილებულ დღეზე.

6.5. „ხელშეკრულების" 3.1.2 მუხლით განსაზღვრული ვალდებულების შეუსრულებლობის ან არაჯეროვანი შესრულების შემთხვევაში, „მყიდველს" ეკისრება პირგასამტეხლო დარჩენილი განსახორციელებელი ინვესტიციის 0.1 %-ის ოდენობით დარღვევის დღიდან ყოველ ვადაგადაცილებულ დღეზე.

6.6. "ხელშეკრულების" 3.1.6. მუხლით განსაზღვრული ვალდებულების შეუსრულებლობის ან არაჯეროვანი შესრულების შემთხვევაში, „მყიდველს" ეკისრება პირგასამტეხლო 500 (ხუთასი) ლარის ოდენობით;

6.7. „ხელშეკრულების" 5.2 მუხლით განსაზღვრული ვალდებულების შეუსრულებლობის ან არაჯეროვანი შესრულების შემთხვევაში, „მყიდველს" ეკისრება პირგასამტეხლო საბანკო გარანტიის შესავსები თანხის 0.1 %-ის ოდენობით დარღვევის დღიდან ყოველ ვადაგადაცილებულ დღეზე.

6.8. „ხელშეკრულებით" ნაკისრი თითოეული სხვა ვალდებულებების შეუსრულებლობის ან არაჯეროვანი შესრულების შემთხვევაში, თითოეული ვალდებულების დარღვევისათვის „მყიდველს" ეკისრება პირგასამტეხლო 500 (ხუთასი) ლარის ოდენობით დარღვევის დღიდან ყოველ ვადაგადაცილებულ დღეზე.

6.9. „მყიდველის" მიერ „ხელშეკრულებით" გათვალისწინებული ვალდებულებების განმეორებით (დამატებით ვადაში) შეუსრულებლობის და/ან დაწესებულ ვადაში პირგასამტეხლოს გადაუხდელობის შემთხვევაში „გამყიდველს" უფლება აქვს ცალმხრივად მოშალოს „ხელშეკრულება".

6.10. „ხელშეკრულების" ცალმხრივად მოშლის შემთხვევაში, „ქონება" უბრუნდება „გამყიდველს". „მყიდველს" არ აუნაზღაურდება გადახდილი თანხები და გაწეული დანახარჯები, ამასთან, „ხელშეკრულების" ცალმხრივად მოშლის შემთხვევაში, მოქმედებს „ხელშეკრულების" დადების

მომენტისათვის „სახელმწიფო ქონების შესახებ“ საქართველოს კანონის მოქმედი რედაქციით გათვალისწინებული რეგულაციები.

6.10. „ხელშეკრულების“ მოქმედების პერიოდში, დაკისრებული პირგასამტეხლოს გადახდა არ ათავისუფლებს „მყიდველს“ „ხელშეკრულებით“ ნაკისრი ვალდებულებების შესრულებისგან.

მუხლი 7. ფორს-მაჟორი

7.1. „მხარეები“ თავისუფლდებიან პასუხისმგებლობისგან „ხელშეკრულებით“ განსაზღვრული ვალდებულებების შეუსრულებლობის ან არაჯეროვნად შესრულების გამო, თუ ამგვარი შეუსრულებლობა ან არაჯეროვანი შესრულება გამოწვეული იყო ფორს-მაჟორული გარემოებით. „ხელშეკრულების“ მიზნებისთვის ფორს-მაჟორულ გარემოებად ჩაითვლება გარემოება ან მოვლენა, რომელიც სცდება „გამყიდველის“ ან „მყიდველის“ კონტროლის ფარგლებს და რომლის დადგომაც „ხელშეკრულებით“ გათვალისწინებული ვალდებულებების შესრულებას შეუძლებელს ხდის, და რომელიც მოიცავს, მაგრამ არ შემოიფარგლება სტიქიური უბედურებებით, გაფიცვებით, საბოტაჟით და სხვა სახის წარმოების შეფერხებით, სამოქალაქო არეულობით, ომით (გამოცხადებული თუ გამოუცხადებელი), ან სხვა სამხედრო, ტერორისტული ან პარტიზანული მოქმედებებით, ბლოკადით, აჯანყებით, მიწისძვრებით, ზვავებით ან სხვა მსგავსი მოვლენით, რომელიც არ ექვემდებარება იმ „მხარის“ კონტროლს, რომელზეც ასეთი ფორს-მაჟორული მოვლენა ახდენს გავლენას და რომლის თავიდან აცილება ასეთ "მხარეს" არ შეეძლო.

7.2. „მხარე“, რომელიც ვერ ასრულებს მის ვალდებულებებს ფორს-მაჟორული გარემოების ან მოვლენის გამო, ვალდებულია, აცნობოს მეორე „მხარეს“ ხსენებული გარემოების ან მოვლენის როგორც დადგომის, ასევე შეწყვეტის შესახებ არაუგვიანეს 10 (ათი) დღისა მისი დადგომიდან ან შეწყვეტიდან. წინააღმდეგ შემთხვევაში, "მხარე" კარგავს უფლებას, მიუთითოს აღნიშნულ მოვლენებზე და გარემოებებზე, როგორც ვალდებულებების შეუსრულებლობის ან არაჯეროვანი შესრულების გამო პასუხისმგებლობისგან გათავისუფლების საფუძველზე. აღნიშნულ შეტყობინებაში მითითებული უნდა იყოს ფორს-მაჟორული მოვლენის ან გარემოების აღწერა და მათი ზეგავლენა ამ „მხარის“ მიერ „ხელშეკრულებით“ განსაზღვრული ვალდებულებების შესრულებაზე, ისევე, როგორც ასეთი ვალდებულებების შესრულების დაგვიანების მოსალოდნელი ვადა.

7.3. ფორს-მაჟორული გარემოებების არსებობის და მათი დადასტურების შემთხვევაში „მხარეების“ ძიერ სახელშეკრულებო ვალდებულებების შესრულების ვადა გადაიდება ფორს-მაჟორული გარემოების ხანგრძლივობის შესაბამისად.

სახელმწიფო ქონების
ეროვნული სააგენტო

7.4. ვადის ათვლა განახლდება იმ ფორს-მაჟორული გარემოების მოქმედების შეწყვეტის დღიდან, რომელიც წარმოადგენდა სახელშეკრულებო ვალდებულებების შესრულების შეჩერების საფუძველს. ვადის დარჩენილი ნაწილი გადაიწევს შეჩერების ხანგრძლივობის შესაბამისად.

7.5. ფორს-მაჟორული გარემოებების 3 (სამი) თვეზე მეტი ხნით გაგრძელების შემთხვევაში, „მხარეები" უფლებამოსილნი არიან განიხილონ „ხელშეკრულების" შეწყვეტის საკითხი.

მუხლი 8. შეტყობინებები

8.1. ნებისმიერი შეტყობინება და მიმოწერა „მხარეებს" შორის უნდა განხორციელდეს წერილობით, ქართულ ენაზე და გადაცემულ უნდა იქნას პირადად, შეკვეთილი წერილის ან კურიერის მეშვეობით, ქვემოთ მითითებულ მისამართებზე ან სხვა მისამართზე წინასწარი შეტყობინებით.

8.2. „ხელშეკრულების" 8.1. მუხლის მიზნებისათვის, „მხარეთა" რეკვიზიტებია:

8.2.1. **„გამყიდველის" შემთხვევაში:**

სსიპ **„სახელმწიფო ქონების ეროვნული სააგენტო"**

მისამართი: გ. ჭანტურიას ქ. №12, ქ. თბილისი, საქართველო

ტელ: +995 32 299 11 05 / +995 32 299 11 11

8.2.2. **„მყიდველის" შემთხვევაში:**

შპს „იბერკომპანი"

ტელ: 577952528

მის: საქართველო, ქ. თბილისის, ვაკე-საბურთალოს რაიონში, ალ. ყაზბეგის გამზ., №12ა

8.3. „მყიდველი" ვალდებულია, შეატყობინოს „გამყიდველს" მის საიდენტიფიკაციო მონაცემებში ნებისმიერი ცვლილების, მათ შორის, მისამართის ცვლილების შესახებ, ამგვარი ცვლილების განხორციელებიდან არაუგვიანეს 10 (ათი) კალენდარული დღისა. წინააღმდეგ შემთხვევაში, „გამყიდველის" მიერ „მყიდველის" ძველ მისამართზე გაგზავნილი ნებისმიერი კორესპონდენცია, მათ შორის, წერილობითი გაფრთხილება, ჩაითვლება ჩაბარებულად.

მუხლი 9. მარეგულირებელი კანონმდებლობა და დავების გადაწყვეტა

9.1. „ხელშეკრულება" რეგულირდება და განიმარტება საქართველოს კანონმდებლობის შესაბამისად.

9.2. „მხარეთა" შორის დავის არსებობის შემთხვევაში, დავას წყვეტს საქართველოს საერთო სასამართლოები საქართველოს კანონმდებლობის შესაბამისად.

მუხლი 10. სხვა დებულებები

10.1. „ხელშეკრულებაში" ნებისმიერი ცვლილების ან/და დამატების შეტანა დასაშვებია „მხარეთა" შორის გაფორმებული ხელშეკრულება, რომლისთვისაც დაცული უნდა იყოს იგივე ფორმა, რაც გათვალისწინებულია „ხელშეკრულებისთვის"

10.2. „ხელშეკრულების" ყველა ცვლილება/დამატება და/ან დანართი წარმოადგენს „ხელშეკრულების" განუყოფელ ნაწილს.

10.3. „ხელშეკრულების" ცალკეული პუნქტების გაუქმება და/ან ბათილობა არ იწვევს „ხელშეკრულების" სხვა პუნქტების გაუქმებას და/ან ბათილობას.

10.4. სათაურები „ხელშეკრულებაში" მოცემულია მითითების გაადვილების მიზნით და არ იქონიებს ზემოქმედებას რაიმე სახით მოცემული პირობების ინტერპრეტაციაზე.

10.5. „ხელშეკრულება" გაფორმებულია ქართულ ენაზე, თანაბარი იურიდიული ძალის მქონე 3 (სამი) ეგზემპლარად, რომლებიც გადაეცემა „მხარეებს" და „რეესტრს".

10.6. „ხელშეკრულება" ძალაში შედის „მხარეთა" მიერ მისი ხელმოწერის მომენტიდან

„გამყიდველი"
„სააგენტო"
წარმომადგენელი:
გვანცა ნასყიდაშვილი

გვანცა ნასყიდაშვილი

„მყიდველი"
„შპს იბერკომპანი"

წარმომადგენელი:

ბექა კიკალეიშვილი

ბექა კიკალეიშვილი

საქართველოს იუსტიციის სამინისტრო
საჯარო რეესტრის ეროვნული სააგენტო
შტამპი №580
თარიღი „25" ივნისი 2015 წ.
გვ. რაოდენობა 10 ხელმოწერა ნ. ც. ბ.

დანართი

ანგარიშსწორებისას მისათითებელი რეკვიზიტები:

1. ხელშეკრულების გაფორმების თარიღი;
2. მხარის სახელწოდება და საიდენტიფიკაციო კოდი;
3. უძრავი ქონების საკადასტრო კოდი.

KA021742522510815

სახელმწიფო ქონების
ეროვნული სააგენტო

NATIONAL AGENCY
OF STATE PROPERTY

თბილისი 0108, გ.ჭანტურიას ქ 12

12 G Chanturia Str ,0108 Tbilisi,Georgia

N4/1193

12 / იანვარი / 2015 წ.

მინდობილობა

სსიპ „სახელმწიფო ქონების ეროვნული სააგენტოს" იურიდიული დეპარტამენტის სამართლებრივი უზრუნველყოფის სამსახურის შტატგარეშე მომუშავეს, გვანცა ნასყიდაშვილს (პირადი N01019023615) მიენიჭოს უფლებამოსილება მასზედ, რომ მან, როგორც სააგენტოს სრულუფლებიანმა წარმომადგენელმა გააფორმოს ხელშეკრულებები, რომლებიც ეხება სახელმწიფო ქონების პრივატიზებას (პირდაპირი მიყიდვის ან აუქციონის ფორმით) და სახელმწიფო ქონების ტოლფასი ქონების სახელმწიფო საკუთრებაში გადმოცემის სანაცვლოდ სახელმწიფო ქონების საკუთრებაში გადაცემას (გარდა უპირობო აუქციონის ფორმით პრივატიზებისას გასაფორმებელი და სახელმწიფო ქონების უსასყიდლოდ საკუთრებაში გადაცემისა და ქონების სახელმწიფო საკუთრებაში უსასყიდლოდ გადმოცემის ხელშეკრულებებისა), სახელმწიფო ქონების მართვის უფლებით და სარგებლობაში გადაცემას (გარდა, სახელმწიფო ქონების უსასყიდლოდ საგებლობაში გადაცემის ხელშეკრულებებისა), აგრეთვე, სახელმწიფო ქონების მართვის უფლებით და სარგებლობაში გადაცემის, პრივატიზების (პირდაპირი მიყიდვის ან აუქციონის ფორმით) ან ურთიერთგადაცემის თაობაზე გაფორმებულ ხელშეკრულებებში ცვლილებების შეტანას.

მინდობილობა ძალაშია 2015 წლის 30 ივნისის ჩათვლით.

სსიპ-სახელმწიფო ქონების ეროვნული
სააგენტოს თავმჯდომარე

დიმიტრი ქუმსიშვილი

შპს „იბერკომპანი“ (ს/კ 211358181) დამფუძნებელი პარტნიორის

გოჩა ენუქიძის (პ/ნ#01019000860) მინდობილი პირის

ბექა კიკალეიშვილის (პ/ნ #01009014841) გადაწყვეტილება

ქ.თბილისი 19.03.2015 წელი

მე, შპს "იბერკომპანი"-ს (ს/კ 211358181) კაპიტალში 100%-იანი წილის მფლობელი პარტნიორის გოჩა ენუქიძის (პ/ნ#01019000860) მინდობილმა პირმა / წილის მმართველმა ბექა კიკალეიშვილმა (პ/ნ #01009014841), გადავწყვიტე შპს-მ "იბერკომპანი",

„სახელმწიფო ქონების შესახებ" საქართველოს კანონის, „სახელმწიფო ქონების პირდაპირი მიყიდვის ფორმით პრივატიზების შესახებ დებულების დამტკიცების თაობაზე" საქართველოს ეკონომიკისა და მდგრადი განვითარების მინისტრის 2010 წლის 16 სექტემბრის N1-1/1537 ბრძანებისა და „სახელმწიფო საკუთრებაში არსებული უძრავი ქონების შეზღუდული პასუხისმგებლობის საზოგადოება „იბერკომპანისათვის" პირდაპირი მიყიდვის ფორმით პრივატიზების შესახებ" საქართველოს მთავრობის 2014 წლის 31 დეკემბრის N2620 განკარგულების საფუძველზე განსაზღვრული საპრივატიზებო პირობების შესაბამისად, შეიძინოს სახელმწიფო საკუთრებაში არსებული უძრავი ქონება ქ. თბილისში, აკადემქალაქის მიმდებარედ არსებული 3526 კვ.მ არასასოფლო–სამეურნეო დანიშნულების მიწის ნაკვეთი (მიწის (უძრავი ქონების) საკადასტრო კოდი – N.01.10.13.040.089),

ნასყიდობის ხელშეკრულების გაფორმება და პირობების (ფასი, გადახდის ვადები და ა.შ.) განსაზღვრა დაევალოს საზოგადოების დირექტორს ბექა კიკალეიშვილს (პ/ნ #01009014841).

შპს "იბერკომპანი"

ბექა კიკალეიშვილი ---------

სანოტარო მოქმედების რეგისტრაციის ნომერი	N150266427
სანოტარო მოქმედების რეგისტრაციის თარიღი	19.03.2015 წ
სანოტარო მოქმედების დასახელება	ხელმოწერის ნამდვილობის დამოწმება
ნოტარიუსი	ანჟელა მანია
სანოტარო ბიუროს მისამართი	ქ. თბილისი, რესპუბლიკური საავადმყოფოს მიმდებარე ტერიტორია
სანოტარო ბიუროს ტელეფონი	5 (93) 677685; ელ.ფოსტა amania@notary.ge
სანოტარო მოქმედების ინდივიდუალური ნომერი	15312817036215

სანოტარო მოქმედებისა და სანოტარო აქტის შესახებ ინფორმაციის (მისი შექმნის, შეცვლის და/ან გაუქმების შესახებ) მიღება–გადამოწმება შეგიძლიათ საქართველოს ნოტარიუსთა პალატის ვებ–გვერდზე: www.notary.ge ასევე შეგიძლიათ დარეკოთ ტელეფონზე: +995(32) 2 66 19 18

საქართველო

ორიათას თხუთმეტი წლის ცხრამეტ მარტს ნოტარიუსს ანჟელა მანიას, ჩემს სანოტარო ბიუროში მდებარე მისამართზე: ქ. თბილისი, რესპუბლიკური საავადმყოფოს მიმდებარე ტერიტორია, მომმართა *ბექა კიკალეიშვილმა* მან წარმოადგინა *2015 წლის 19 მარტის შპს « იბერქომპანი» ს/კ 211358181 გადაწყვეტილება (ორი ეგზემპლარი)* და განაცხადა, რომ სურს ამ *გადაწყვეტილებაზე* მისი ხელმოწერის ნამდვილობის სანოტარო წესით დამოწმება. მე დავადგინე მისი პირადობა მის მიერ წარმოდგენილი პირადობის დამადასტურებელი დოკუმენტით და დავწრმუნდი, რომ მე ნამდვილად *ბექა კიკალეიშვილმა* (დაბ. 30.11.1986წ. თბილისში. პ/№ 01009014841 რეგ. მისამართზე: ქ. თბილისი, იგოგებაშვილის ქ. № 46, ბ 26ა) მომმართა. მე შევამოწმე მისი ქმედუნარიანობა და ვადასტურებ, რომ მის ქმედუნარიანობაში ეჭვის შეტანის საფუძველი არ მქონია. მე დავრწმუნდი მისი ნების გამოვლენის ნამდვილობაში. რის შემდეგაც მან ჩემი თანდასწრებით პირადად შეასრულა თავისი ხელმოწერა წინამდებარე *გადაწყვეტილებაზე*. მე მას განვუმარტე, ნოტარიუსი ანჟელა მანია *გადაწყვეტილების* შინაარსზე და სამართლებრივ შედეგებზე არ ვიღებ პასუხისმგებლობას და ვამოწმებ მხოლოდ ხელმოწერის ნამდვილობას მასზე.

გადახდილია სანოტარო მომსახურების საზღაური თანახმად საქართველოს მთავრობის 29.12.2011 წლის დადგენილებისა № 507 "სანოტარო მოქმედებათა შესრულებისათვის საზღაურის და საქართველოს ნოტარიუსთა პალატისათვის დადგენილი საფასურის ოდენობების, მათი გადახდევინების წესისა და მომსახურების ვადების დამტკიცების შესახებ" 2 (ორი) ლარი – მუხლი 31, დღგ 0.36ლარი (ერთი ეგზემპლიარისათვის)- თანახმად საქართველოს საგადასახადო კოდექსის 169-ე მუხლისა, 2 (ორი) ლარი ელექტრონულ რეესტრში რეგისტრაციისათვის – მუხლი 39, თანახმად საქართველოს მთავრობის 29.12.2011 წლის დადგენილებისა № 507 "სანოტარო მოქმედებათა შესრულებისათვის საზღაურის და საქართველოს ნოტარიუსთა პალატისათვის დადგენილი საფასურის ოდენობების, მათი გადახდევინების წესისა და მომსახურების ვადების დამტკიცების შესახებ" .

ნოტარიუსი *ანჟელა მანია*

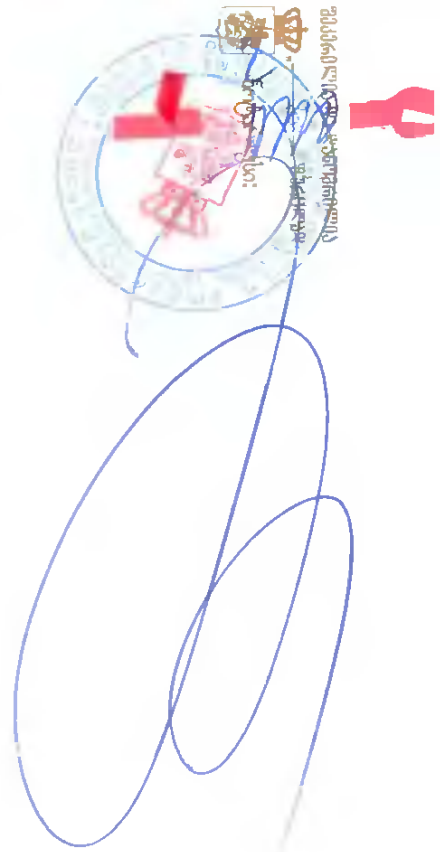



P
CODE OF STATE GEO
07PA92726
/ NASKIDASHVILI
GVANTSA
/ GEORGIA
10 MAY 1988
01019023615
/ F
TBILISI
21 AUG 2008
21 AUG 2018
MINISTRY OF JUSTICE
NADZALADEVI

P<GEONASKIDASHVILI<<GVANTSA<<<<<<<<<<<<<<<<
07PA927266GE0805108F1808214010190236l5<<<82



KONEX
კონექსი

ქ. თბილისი, საბურთალოს რაიონი, აპაღემჭალაქის მიმდებარედ
(ს/კ 01.10.13.040.089)

კონსტრუქციული ნაწილი

თბილისი
2025 წ.

განმარტებითი ბარათი

წინამდებარე წარმოადგენს ქ. თბილისში, საბურთალოს რაიონში, აკადემიკოს ქალაქის მიმდებარედ, თამარ მეფის გამზირზე (ს/კ 01.10.13.040.089) ასაშენებელი მრავალფუნქციური კომპლექსის შენობის პროექტის კონსტრუქციული ნაწილის განმარტებით ბარათს.
მშენებლობის ტერიტორია ზოგადი სეისმური დარაიონების რუკის მიხედვით განეკუთვნება 8 ბალიან ზონას. ქარის ნორმატიული დაწოლა 0.85კპა. თოვლის დატვირთვის ნორმატიული მნიშვნელობა 0.50კპა.
შენობის საძირკვლის ტიპი და ნაღრმავება განსაზღვრულია ობიექტის განთავსების ტერიტორიის საინჟინრო-გეოლოგიური კვლევის შედეგებიდან გამომდინარე. შენობის საძირკველს წარმოადგენს მონოლითური რკინაბეტონის ფილა სისქით h=150.00 სანტიმეტრი. ფილის ქვეშ მოწყობილია ხიმინჯების ველი. ხიმინჯის დიამეტრი ø150 სმ, სიგრძე 39 მეტრია.
შენობა შედგება სამი ნახევრადმიწისქვეშა და ოცდათორმეტი მიწისზედა სართულისგან. შენობის მაქსიმალური გაბარიტული ზომებია: სიგრძე 69.65 მ. სიგანე 29.55 მ. შენობის მზიდ ელემენტებს წარმოადგენს: რკინაბეტონის მონოლითური სვეტები, მონოლითური კედლები სისქით h=25.00; 30.00; 40.00 და 50.00 სმ-ია. რკინაბეტონის მონოლითური სართულშორისი გადახურვის ფილები სისქით h=30.00; h=20.00 სანტიმეტრი. ფილის წიბო განივი კვეთით 50.0X55.0; 50.0X40.0; 20.0X40.0; 30.0X55.0; 40.0X40.0 სანტიმეტრი. მშენებლობის დასრულების შემდეგ უნდა შესრულდეს ტერიტორიის ისეთი მოშანდაკება, რომელიც უზრუნველყოფს ატმოსფერული წყლების საიმედო ჩაშვებას სანიაღვრე ქსელში.
უზრუნველყოფილი უნდა იყოს სახურავიდან ჩამონადენი წყლის ორგანიზებული შეკრება. წყალსატარი კომუნიკაციების (წყალსადენი, კანალიზაცია) შემცვანები სრულდება რკინაბეტონის სპეციალურ ღარებში (არხებში) ჩაწყობით და საკონტროლო სათვალთვალო ჭების მოწყობით.
შენობების მზიდი კონსტრუქციების, როგორც ერთიანი სივრცული სისტემის გაანგარიშება მუდმივ და დროებით ვერტიკალურ დატვირთვებზე და აგრეთვე ჰორიზონტალურ 8 ბალიან სეისმურ ზემოქმედებაზე, ჩატარებულია სერთიფიცირებული საანგარიშო კომპლექსი Лира 15-ის საშუალებით. (ლიც. №92095856);

პროექტი დამუშავებულია ქვეყანაში მოქმედი ნორმატული დოკუმენტების "სეისმომედეგი მშენებლობა(პნ 01.01-09)" ბეტონისა და რკინაბეტონის კონსტრუქციები (პნ 03.01-09)"; "მშენებლობის და ნაგებობების ფუძეები (პნ 02.01-08)" "სამშენებლო კლიმატოლოგია (პნ 01.05-08)" СНиП 2.01.07.85 Нагрузки и воздействия. მოთხოვნების შესაბამისად.

ზოგადი შენიშვნები

1. მშენებლობის ორგანიზაციამ უზრუნველყოს მონოლითური რკბ-ის კონსტრუქციებში (საძირკლის ფილები, სართულშორისი გადახურვის ფილები, კედლები, სვეტები) ბეტონის ნაწყობა უწყვეტად
2. რკბ-ის ელემენტების დაბეტონებისას უნდა გაეწიოს კონტროლი ბეტონის კლასს, ვიბრირებას, დაბეტონების ხარისხს და შრობის პროცესებს თანახმად ГОСТ 10180-90; (Concretes. Methods for strength determination, using reference specimens) ГОСТ 18105-86 (Concretes. Rules for the strength control)
3. რკბ–ის კონსტრუქციებში გამოყენებული AI და A500c კლასის არმატურები ГОСТ 5781-82* (Hot-rolled steel for reinforcement of ferroconcrete structures.) дсту 3760-98, ГОСТ Р 52544-2006 შემოწმებული იქნას არმატურის ხარისხი და შედეგს არმატურის გამოცდების შესაბამისი აქტები.
4. რკბ-ის კონსტრუქციებში დაცული იქნას დამცავი შრეები, როგორც ეს პროექტში არის მითითებული.
5. კარკასის ღეროვან ელემენტებში განივი არმირება შესრულდეს შეკრული არმატურის საკიდების მეშვეობით, რომელთა ბოლოები გადაღუნოს და ჩაანკერდეს კონსტრუქციის ტანში.
6. სვეტებში და მონოლითურ რკინაბეტონის კედლებში გრძივი მუშა არმატურების გადაბმა განხორციელდეს პირგადადებით (გადაბმის სიგრძე არანაკლებ 50d), დეროების რაოდენობის შესაბამისად, სადაც არმატურათა 50% გადაებმება სხვადასხვა დონეზე.
7. არმატურების მოღუნვა განხორციელდეს ცივად (გაცხელების გარეშე).
8. საინჟინრო ხვრელების მოწყობა მონოლითური ფილების დაბეტონებისას განხორციელდეს არქიტექტურული და საინჟინრო ნახაზების მიხედვით.
9. კონსტრუქციების საფასადო ნახაზები განხილული იქნას არქიტექტურულ ნახაზებთან ერთად.
10. საძირკლის ფილის ქვეშ და სარდაფის სართულის შემომზღუდავ რკინაბეტონის კედლის ზედაპირზე გრუნტის მხრიდან მოეწყოს ჰიდროიზოლაცია.
11. სამშენებლო სამუშაოები უნდა შესრულდეს “სამუშაოების ორგანიზაციის პროექტის” და “სამუშაოების წარმოების პროექტის” მიხედვით. სამუშაოების წარმოება უნდა მოხდეს СНиП III-4-80* Техника безопасности в строительстве, СНиП 3.03.01-87 НЕСУЩИЕ И ОГРАЖДАЮЩИЕ КОНСТРУКЦИИ. მოთხოვნების მკაცრი შესრულებით.
12. მშენებლობის გარერების შემთხვევაში გათვალისწინებული იქნას კონსერვაციის სამუშაოები, რომელიც შეთანხმებული უნდა იქნას პროექტის კონსტრუქციული ნაწილის ავტორებთან.

ფორმატი Format	A1	თბილისი 2025 წ. Tbilisi 2025	
ფაილის სახელი File name	.dwg		
დაკვეთა # Order			
შენიშვნები / Notes:			
დამკვეთი / Client			
ობიექტის მისამართი / Site address			
პროექტის სახელწოდება / Project name			
თანამდებობა Position	გვარი Name	ხელმოწერა Signature	
მთ. ინჟინერი Ceif engineer			
კონსტრუქტორი Structural engineer			
შეასრულა Draw			
შეასრულა Draw			
შეამოწმა Checked			
KONEX კონექსი	მისამართი / Address: საქართველო, ქ. თბილისი, ვლ.მიქელაძის ქ.№3 3 El. Mindeli Str,Tbilisi,Georgia. ტელ. / Tel. +(995 32) 253 76 98 E-mail: info@konex.ge Web: www.konex.ge		
ნახაზი / Drwg	განმარტებითი ბარათი		
მასშტაბი/Scale	თარიღი/Date issue	Layout	
სტადია Stage	ფურცელი Page	ფურცლები Pages	რევიზია Revision
	ს-1		

საძირკვლის ფილის საყალიბაო ნახაზი -10.35 ნიშნულზე

მ: 1/100

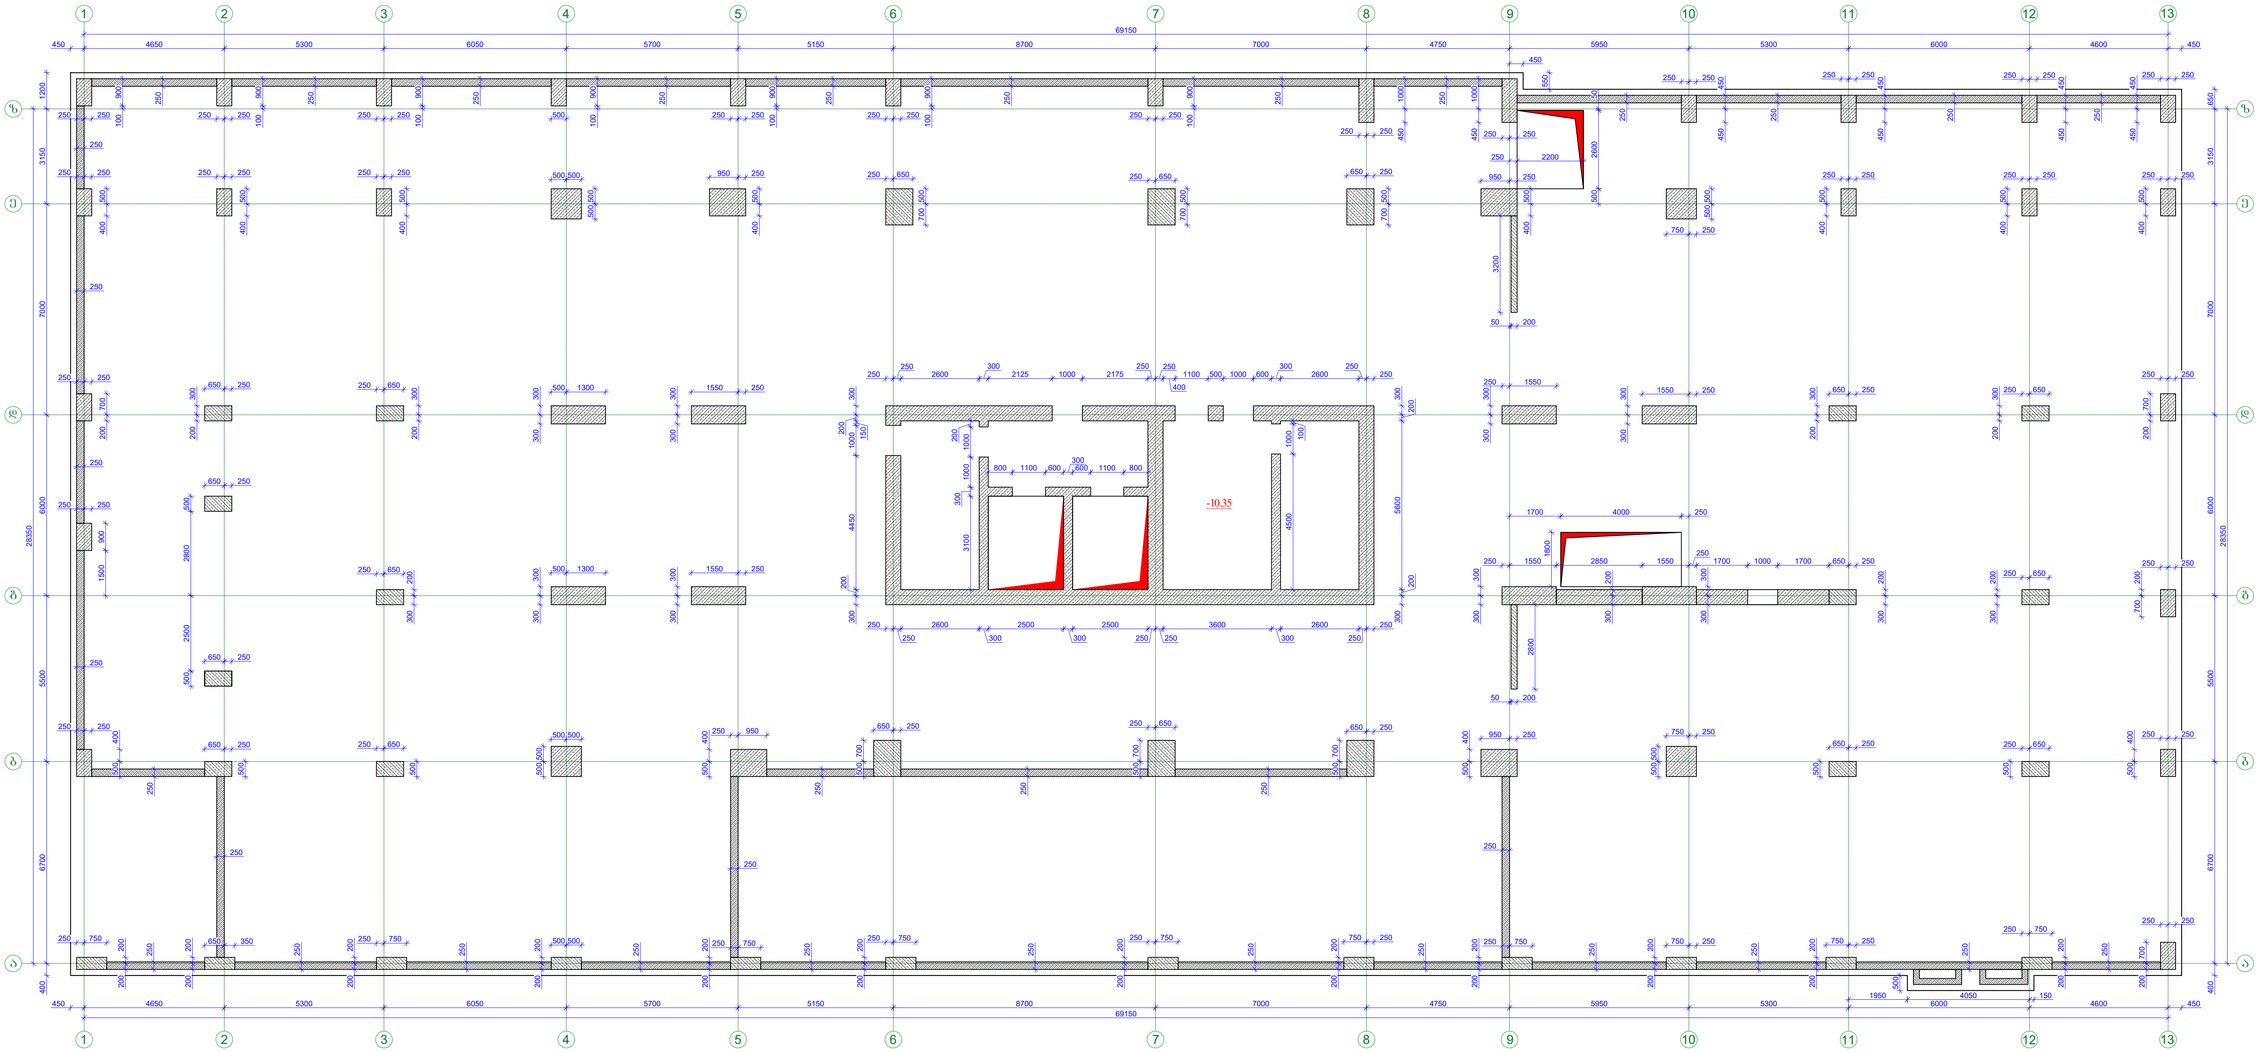

ფორმატი Format	A1	თბილისი 2025 წ. Tbilisi 2025
ფაილის სახელი File name	.dwg	
შეკვეთა # Order		
შენიშვნები / Notes:		
დამკვეთი / Client		
ობიექტის მისამართი / Site address		
პროექტის სახელწოდება / Project name		

თანამდებობა Position	გვარი Name	ხელმოწერა Signature
მთ. ინჟინერი Ceif engineer		
კონსტრუქტორი Structural engineer		
შეასრულა Draw		
შეასრულა Draw		
შეამოწმა Checked		

KONEX კონექსი

მისამართი / Address

საქართველო, ქ. თბილისი, ელ.მინდელის ქ.№3
3 El. Mindeli Str,Tbilisi,Georgia.
ტელ. / Tel.
+(995 32) 253 76 98

E-mail: info@konex.ge
Web: www.konex.ge

ნახაზის / Drwg

საძირკვლის ფილის საყალიბაო ნახაზი -10.35 ნიშნულზე

მასშტაბი Scale	თარიღი Date issue	Layout

სტადია Stage	ფურცელი Page	ფურცლები Pages	რევიზია Revision
	ა-1		

გადახურვის ფილის საყალიბო ნახაზი -6.90 ნიშნულზე
მ: 1/100

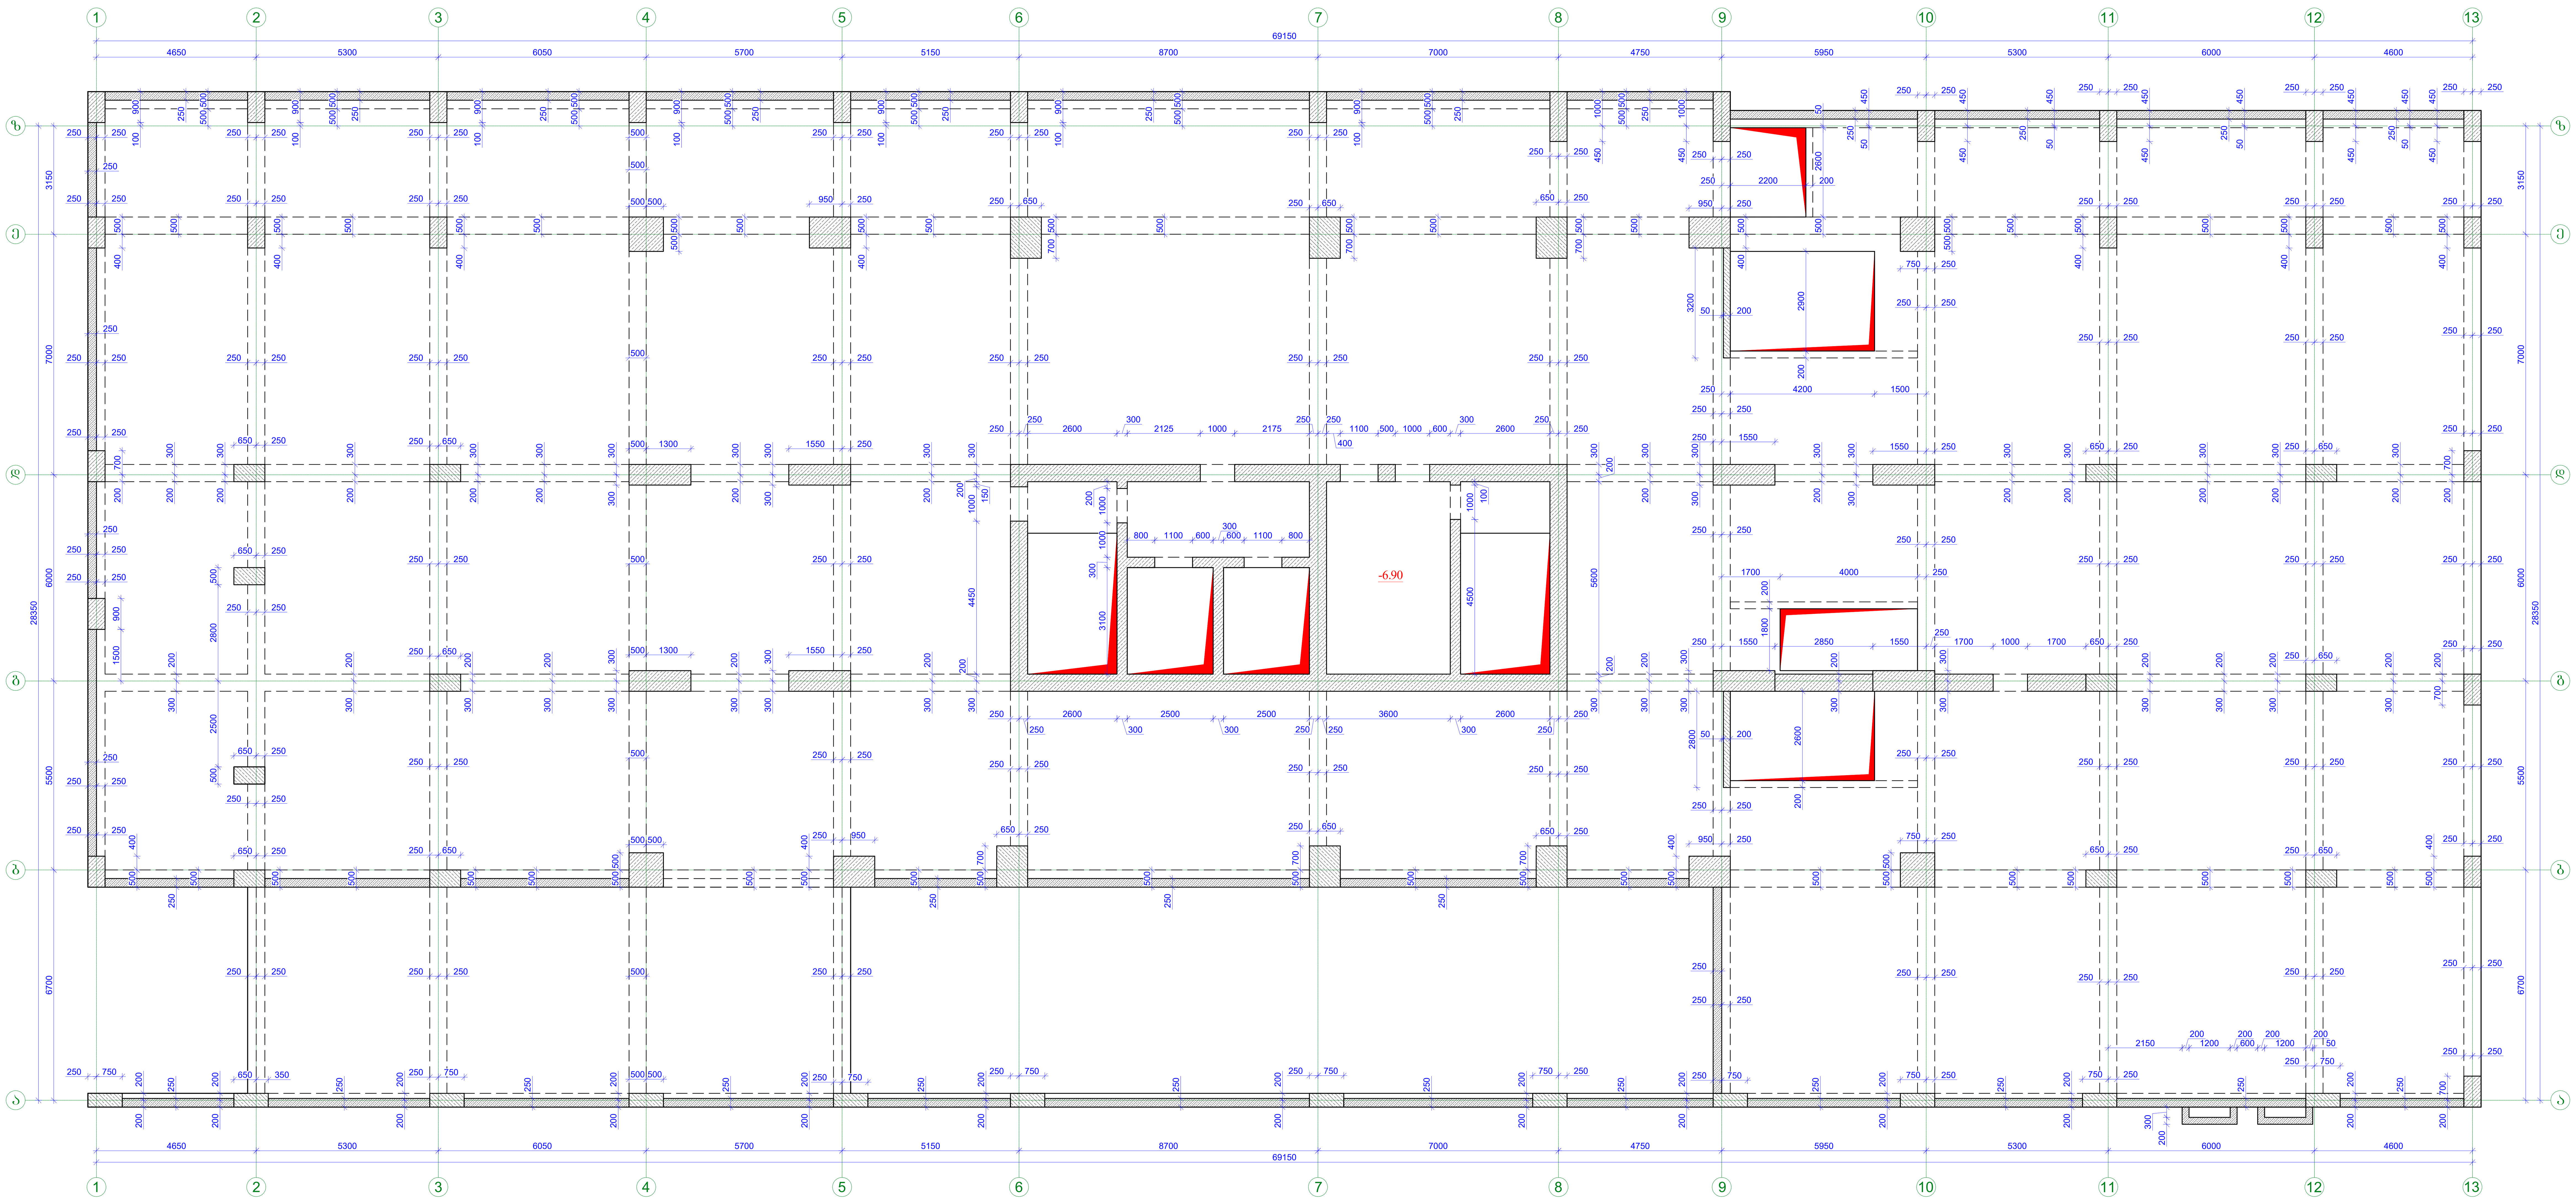

ფორმატი Format **A1**	თბილისი 2025 წ. Tbilisi 2025	
ფაილის სახელი File name	.dwg	
დავალება # Order		
შენიშვნები / Notes:		
დამკვეთი / Client		
ობიექტის მისამართი / Site address		
პროექტის სახელწოდება / Project name		
თანამდებობა Position	გვარი Name	ხელმოწერა Signature
მთ. ინჟინერი Ceif engineer		
კონსტრუქტორი Structural engineer		
შეასრულა Draw		
შეასრულა Draw		
შეამოწმა Checked		

KONEX
კონექსი

მისამართი / Address

საქართველო, ქ. თბილისი,
ელ.მინდელის ქ.№3
3 El. Mindeli Str,Tbilisi,Georgia.
ტელ. / Tel.
+(995 32) 253 76 98

E-mail: info@konex.ge
Web: www.konex.ge

ნახაზი / Drwg

გადახურვის ფილის საყალიბო ნახაზი -6.90 ნიშნულზე

მასშტაბი/Scale	თარიღი/Date issue	Layout	
სტადია Stage	ფურცელი Page	ფურცლები Pages	რევიზია Revision
	კ-2		

გადახურვის ფილის საყალიბო ნახაზი -3.45 ნიშნულზე
მ: 1/100

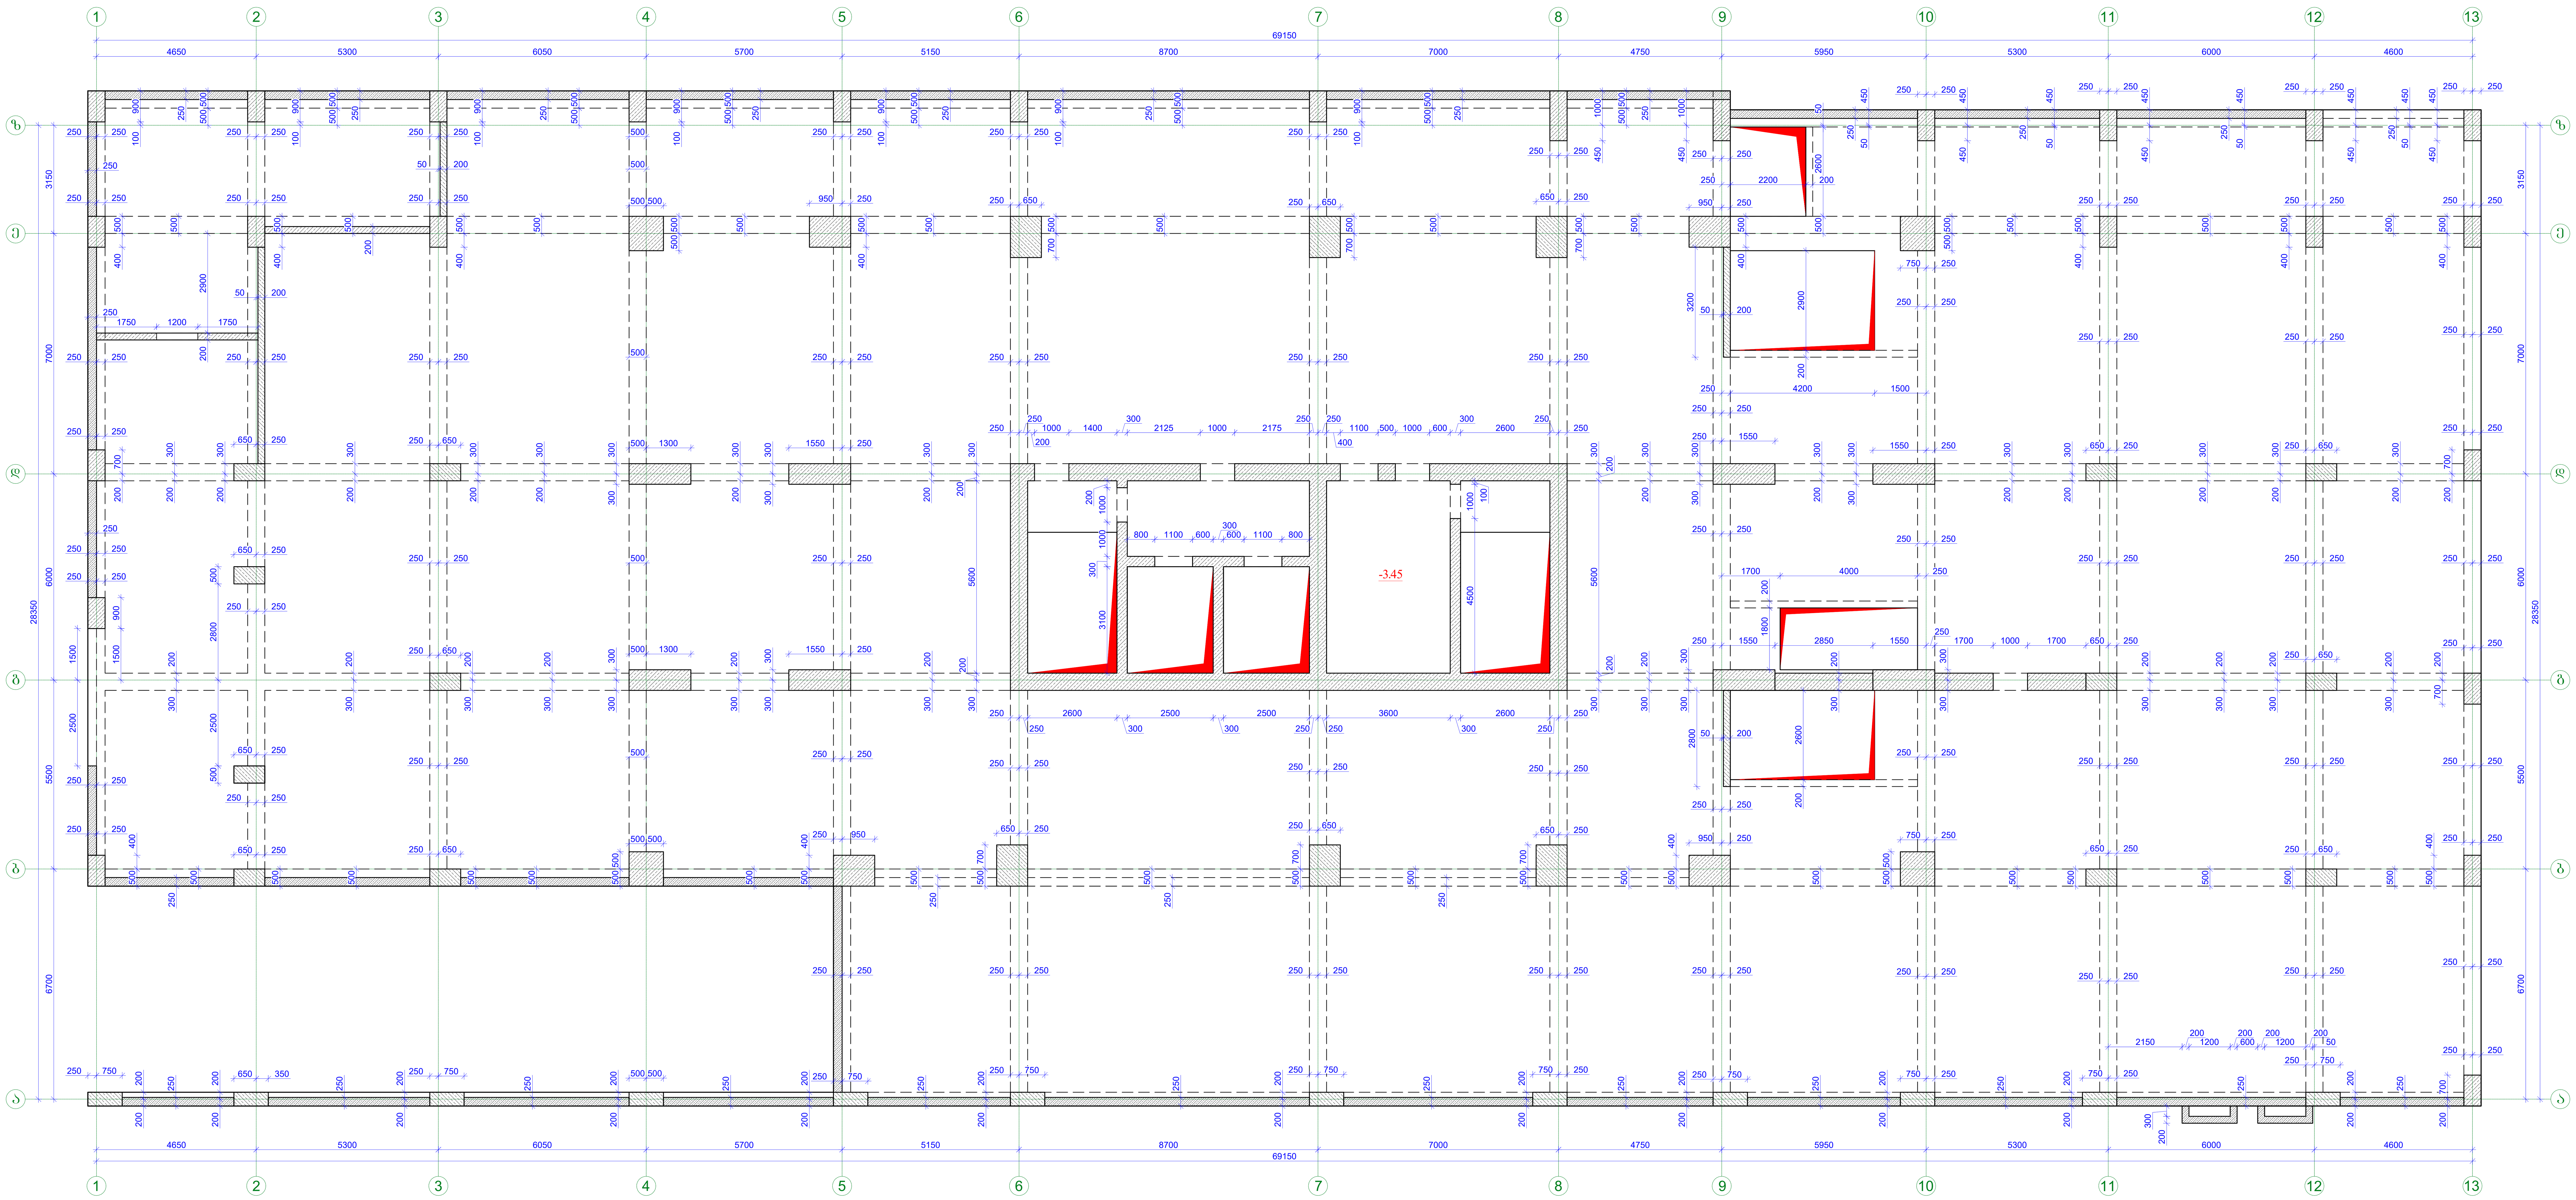

ფორმატი Format	A1	თბილისი 2025 წ. Tbilisi 2025
ფაილის სახელი File name	.dwg	
დაკვეთა # Order		
შენიშვნები / Notes:		
დამკვეთი / Client		
ობიექტის მისამართი / Site address		
პროექტის სახელწოდება / Project name		

თანამდებობა Position	გვარი Name	ხელმოწერა Signature
მთ. ინჟინერი Ceif engineer		
კონსტრუქტორი Structural engineer		
შეასრულა Draw		
შეასრულა Draw		
შეამოწმა Checked		

KONEX
კონექსი

მისამართი / Address
საქართველო, ქ. თბილისი,
ელ.მინდელის ქ.№3
3 El. Mindeli Str,Tbilisi,Georgia.
ტელ. / Tel.
+(995 32) 253 76 98

E-mail: info@konex.ge
Web: www.konex.ge

ნახაზი / Drwg

გადახურვის ფილის საყალიბო ნახაზი -3.45 ნიშნულზე

მასშტაბი/Scale	თარიღი/Date issue	Layout

სტადია Stage	ფურცელი Page	ფურცლები Pages	რევიზია Revision
	კ-3		

გადახურვის ფილის საყალიბო ნახაზი -0.95; -0.35 და +-0.00 ნიშნულზე

მ: 1/100

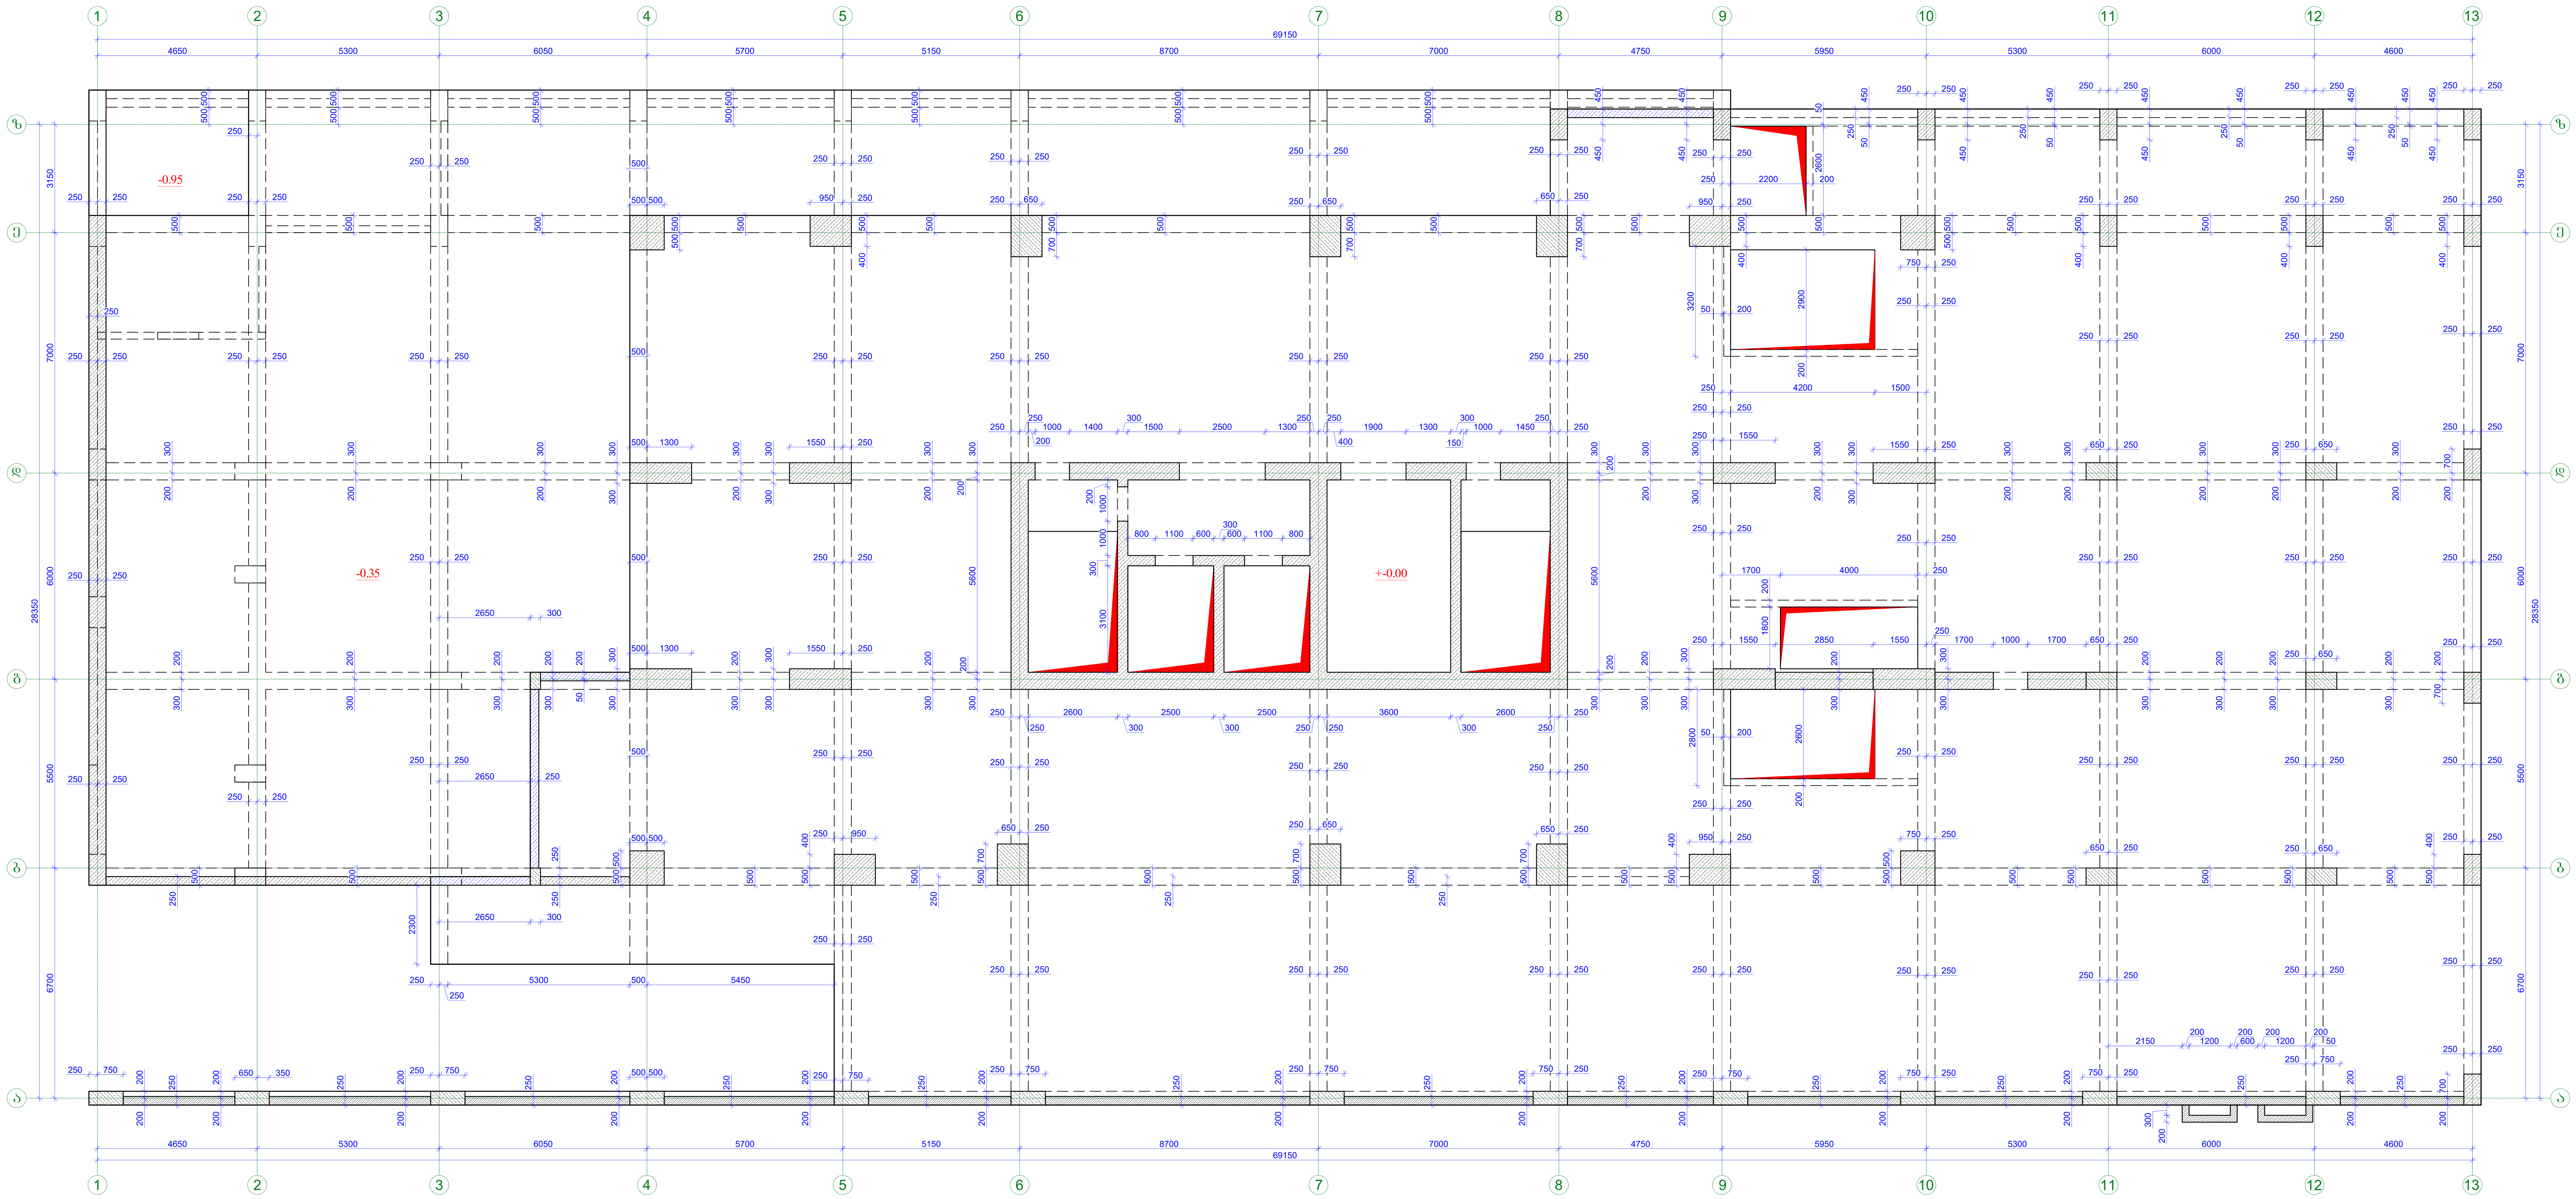

ფორმატი Format A1	თბილისი 2025 წ. Tbilisi 2025
ფაილის სახელი File name	.dwg
დაკვეთა # Order	
შენიშვნები / Notes:	
დამკვეთი / Client	
ობიექტის მისამართი / Site address	
პროექტის სახელწოდება / Project name	

თანამდებობა Position	გვარი Name	ხელმოწერა Signature
მთ. ინჟინერი Ceif engineer		
კონსტრუქტორი Structural engineer		
შეასრულა Draw		
შეასრულა Draw		
შეამოწმა Checked		

KONEX კონექსი

მისამართი / Address

საქართველო, ქ. თბილისი, ელ.მინდელის ქ.№3

3 El. Mindeli Str,Tbilisi,Georgia.

ტელ. / Tel.

+(995 32) 253 76 98

E-mail: info@konex.ge

Web: www.konex.ge

ნახაზი / Drwg

გადახურვის ფილის საყალიბო ნახაზი -0.95; -0.35 და +-0.00 ნიშნულზე

მასშტაბი/Scale	თარიღი/Date issue	Layout

სტადია Stage	ფურცელი Page	ფურცლები Pages	რევიზია Revision
	კ-4		

გადახურვის ფილის საყალიბო ნახაზი +4.00; +5.80 და +-6.85 ნიშნულზე
მ: 1/100

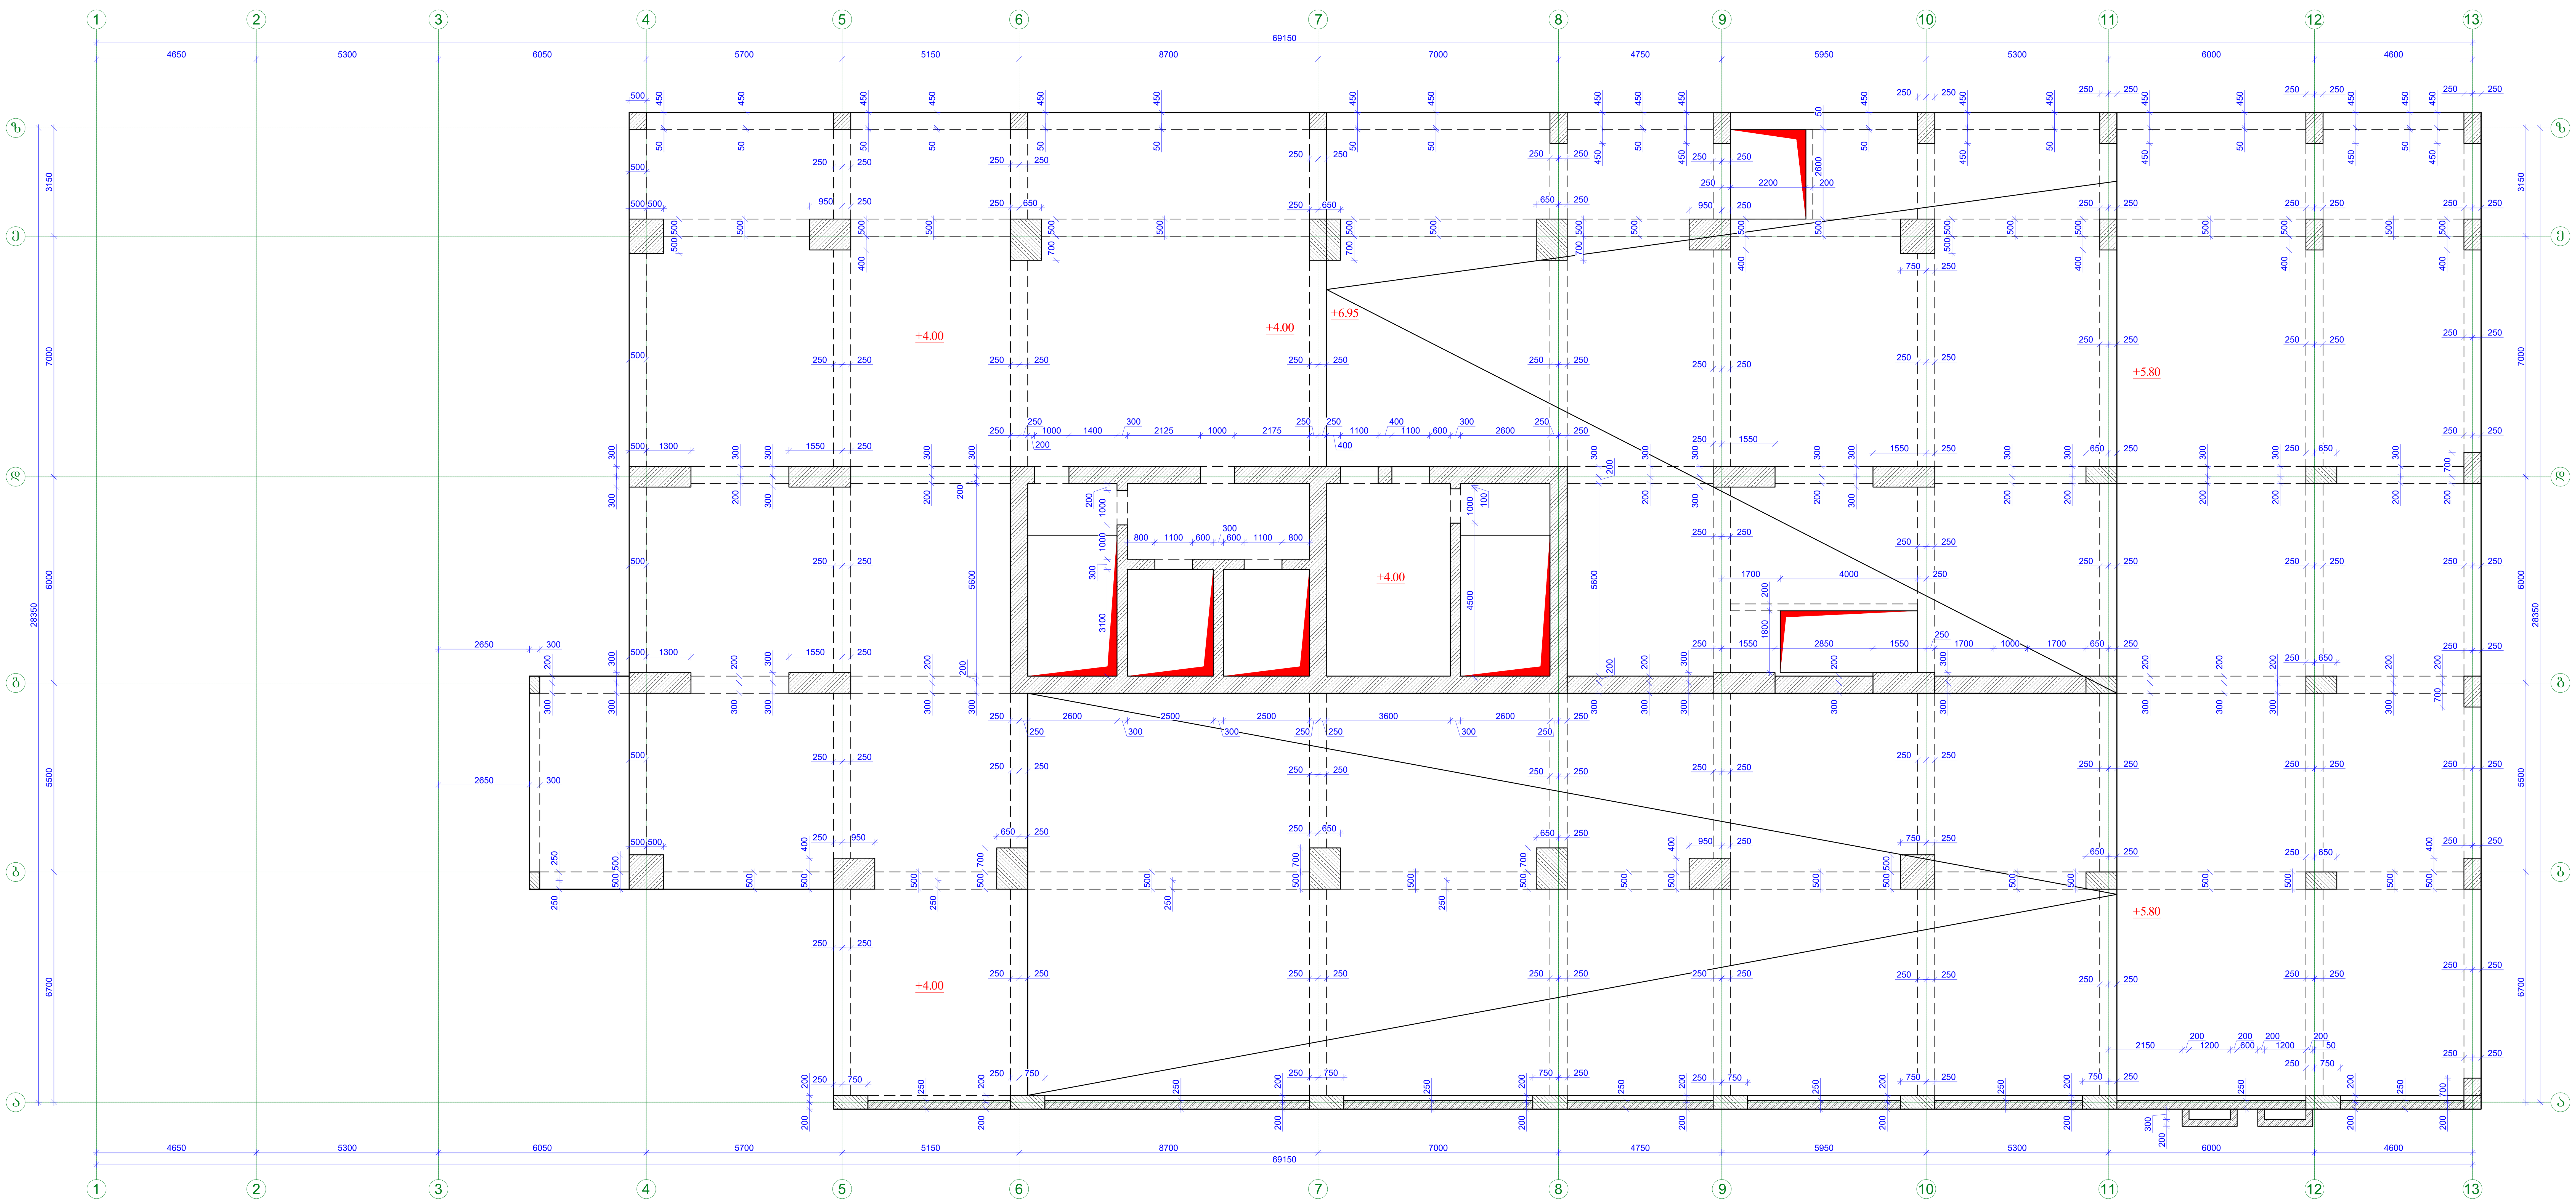

ფორმატი Format	A1	თბილისი 2025 წ. Tbilisi 2025
ფაილის სახელი File name	.dwg	
დაკვეთა # Order		

შენიშვნები / Notes:

დამკვეთი / Client

ობიექტის მისამართი / Site address

პროექტის სახელწოდება / Project name

თანამდებობა Position	გვარი Name	ხელმოწერა Signature
მთ. ინჟინერი Ceif engineer		
კონსტრუქტორი Structural engineer		
შეასრულა Draw		
შეასრულა Draw		
შეამოწმა Checked		

KONEX
კონექსი

მისამართი / Address

საქართველო, ქ. თბილისი,
ელ.მინდელის ქ.№3
3 El. Mindeli Str,Tbilisi,Georgia.
ტელ. / Tel.
+(995 32) 253 76 98

E-mail: info@konex.ge
Web: www.konex.ge

ნახაზი / Drwg

გადახურვის ფილის საყალიბო ნახაზი +4.00; +5.80 და +-6.85 ნიშნულზე

მასშტაბი/Scale	თარიღი/Date issue	Layout

სტადია Stage	ფურცელი Page	ფურცლები Pages	რევიზია Revision
	კ-5		

გადახურვის ფილის საყალიბო ნახაზი +6.95; +8.75 და +9.90 ნიშნულზე
მ: 1/100

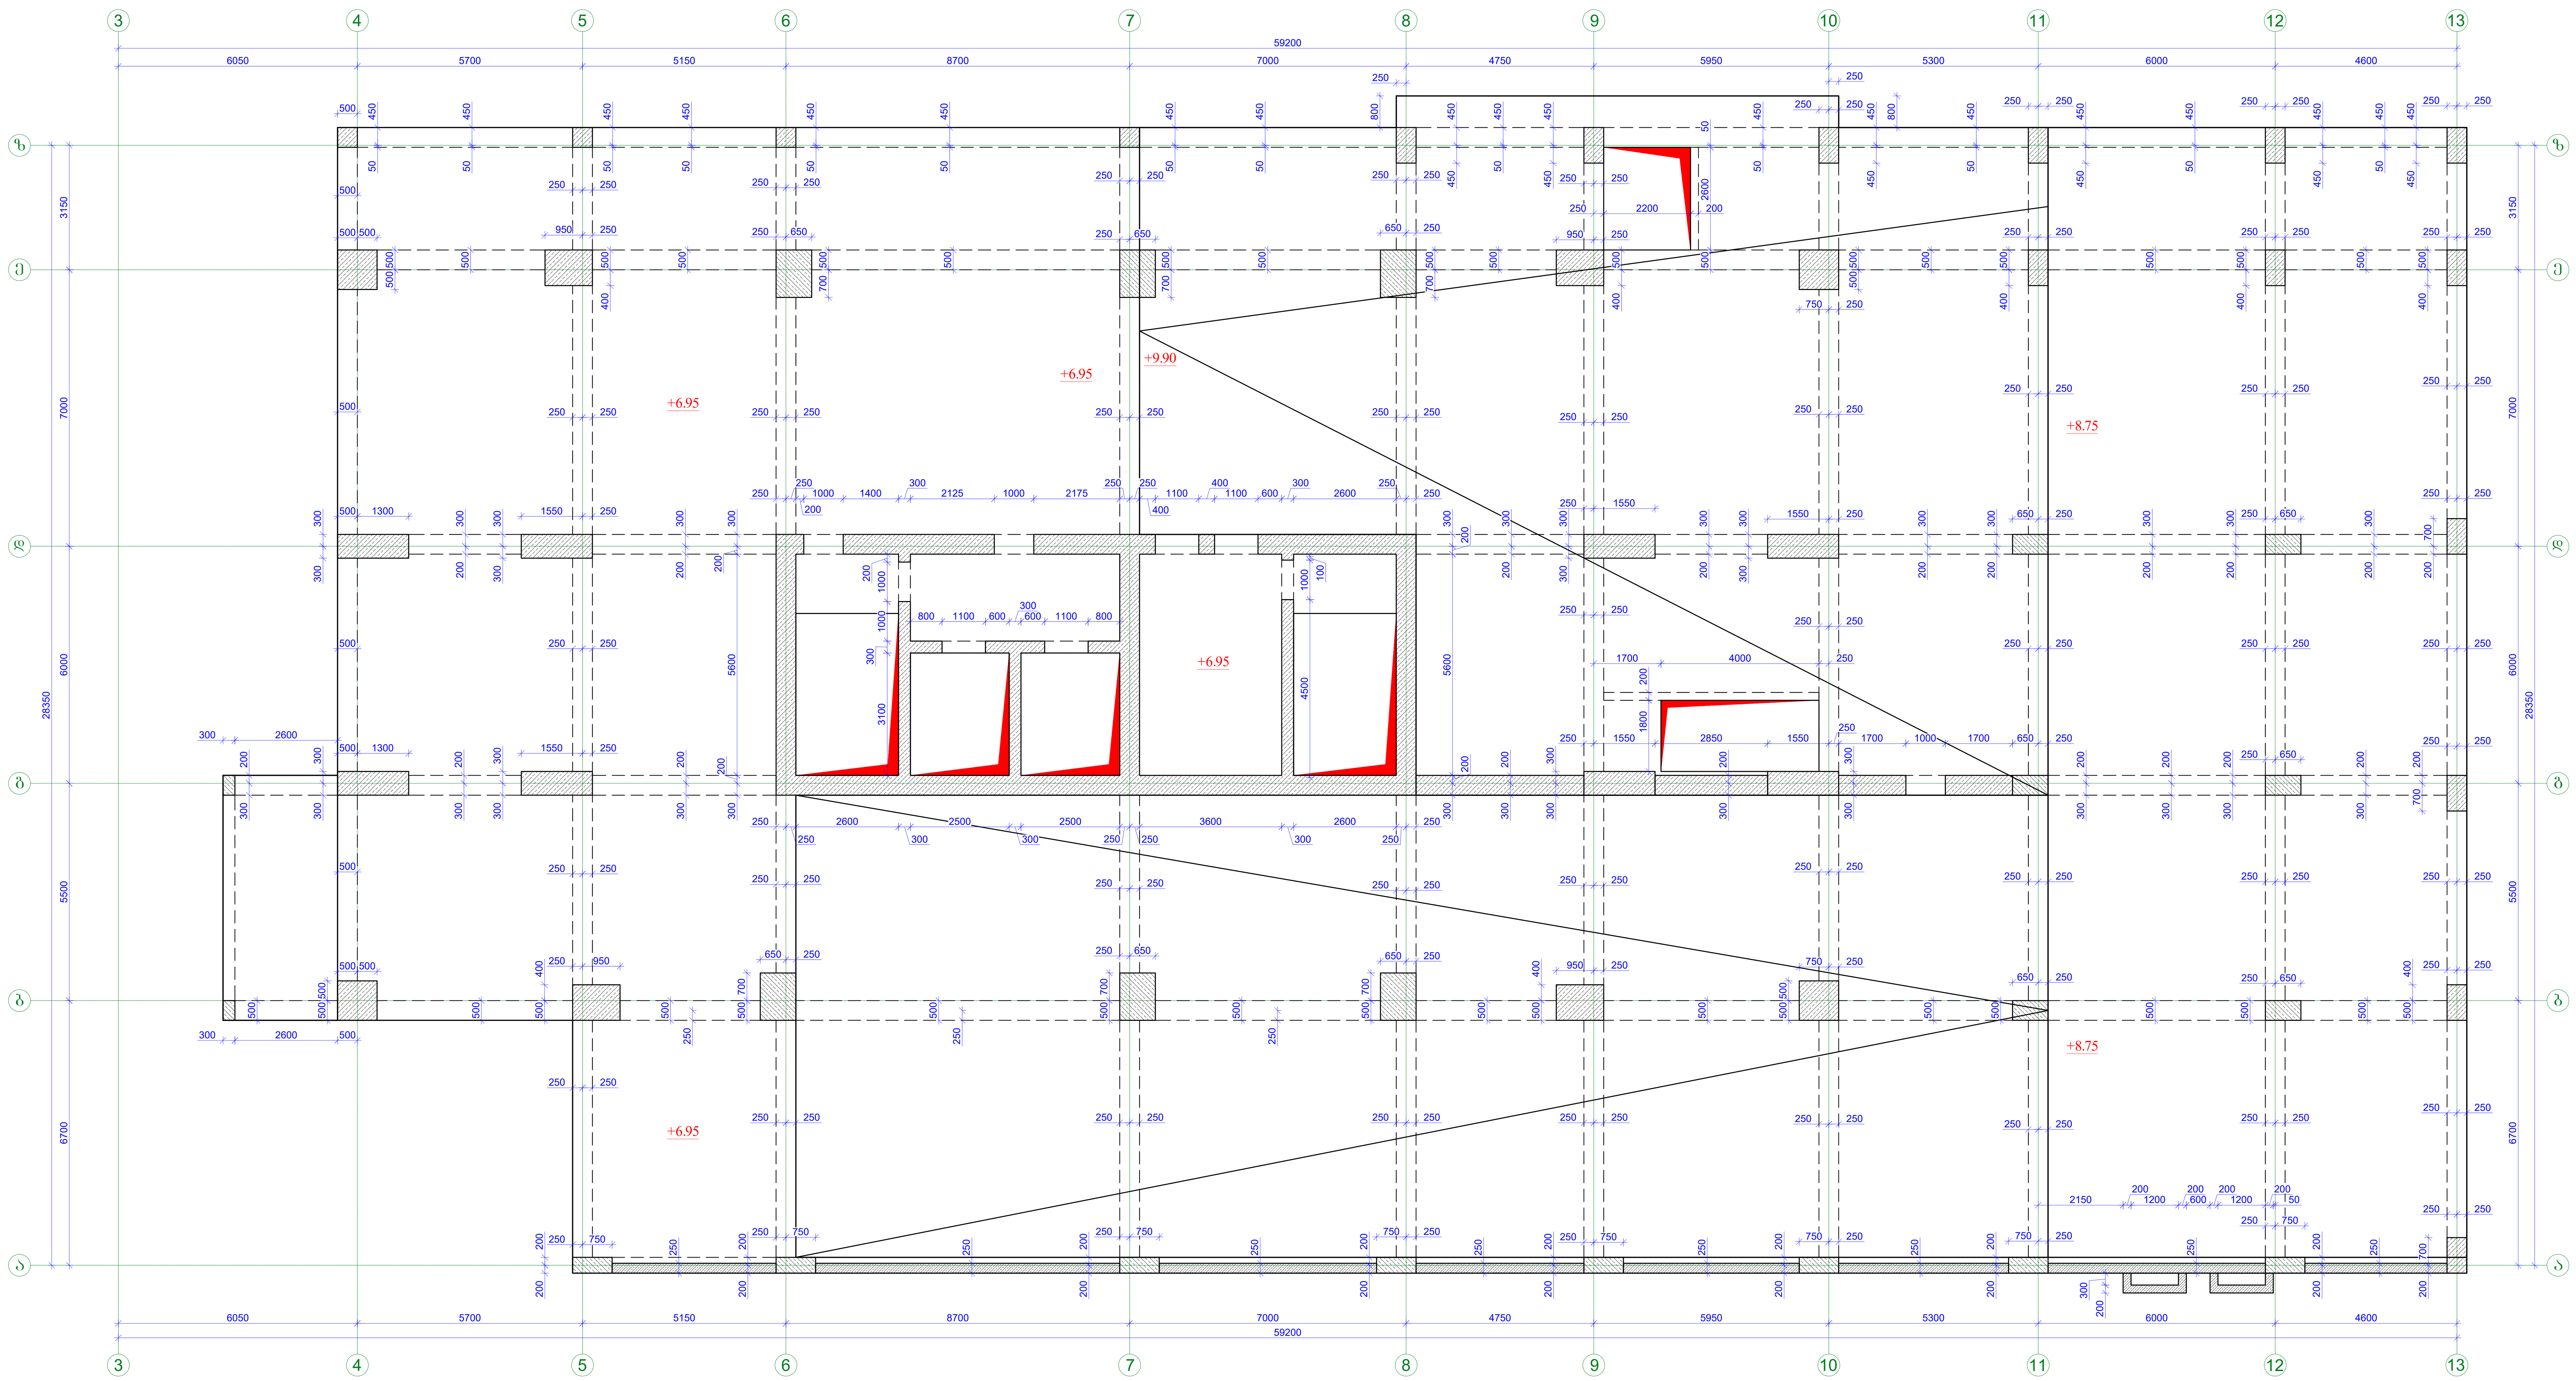

ფორმატი Format **A1**	თბილისი 2025 წ. Tbilisi 2025	
ფაილის სახელი File name	.dwg	
დაკვეთა # Order		
შენიშვნები / Notes:		
დამკვეთი / Client		
ობიექტის მისამართი / Site address		
პროექტის სახელწოდება / Project name		
თანამდებობა Position	გვარი Name	ხელმოწერა Signature
მთ. ინჟინერი Ceif engineer		
კონსტრუქტორი Structural engineer		
შეასრულა Draw		
შეასრულა Draw		
შეამოწმა Checked		

KONEX
კონექსი

მისამართი / Address
საქართველო, ქ. თბილისი, ელ.მინდელის ქ.№3
3 El. Mindeli Str,Tbilisi,Georgia.
ტელ. / Tel.
+(995 32) 253 76 98
E-mail: info@konex.ge
Web: www.konex.ge

ნახაზი / Drwg
გადახურვის ფილის საყალიბო ნახაზი +6.95; +8.75 და +9.90 ნიშნულზე

მასშტაბი/Scale	თარიღი/Date issue	Layout	
სტადია Stage	ფურცელი Page	ფურცლები Pages	რევიზია Revision
	კ-6		

გადახურვის ფილის საყალიბო ნახაზი +9.90 და +10.40 ნიშნულზე

მ: 1/100

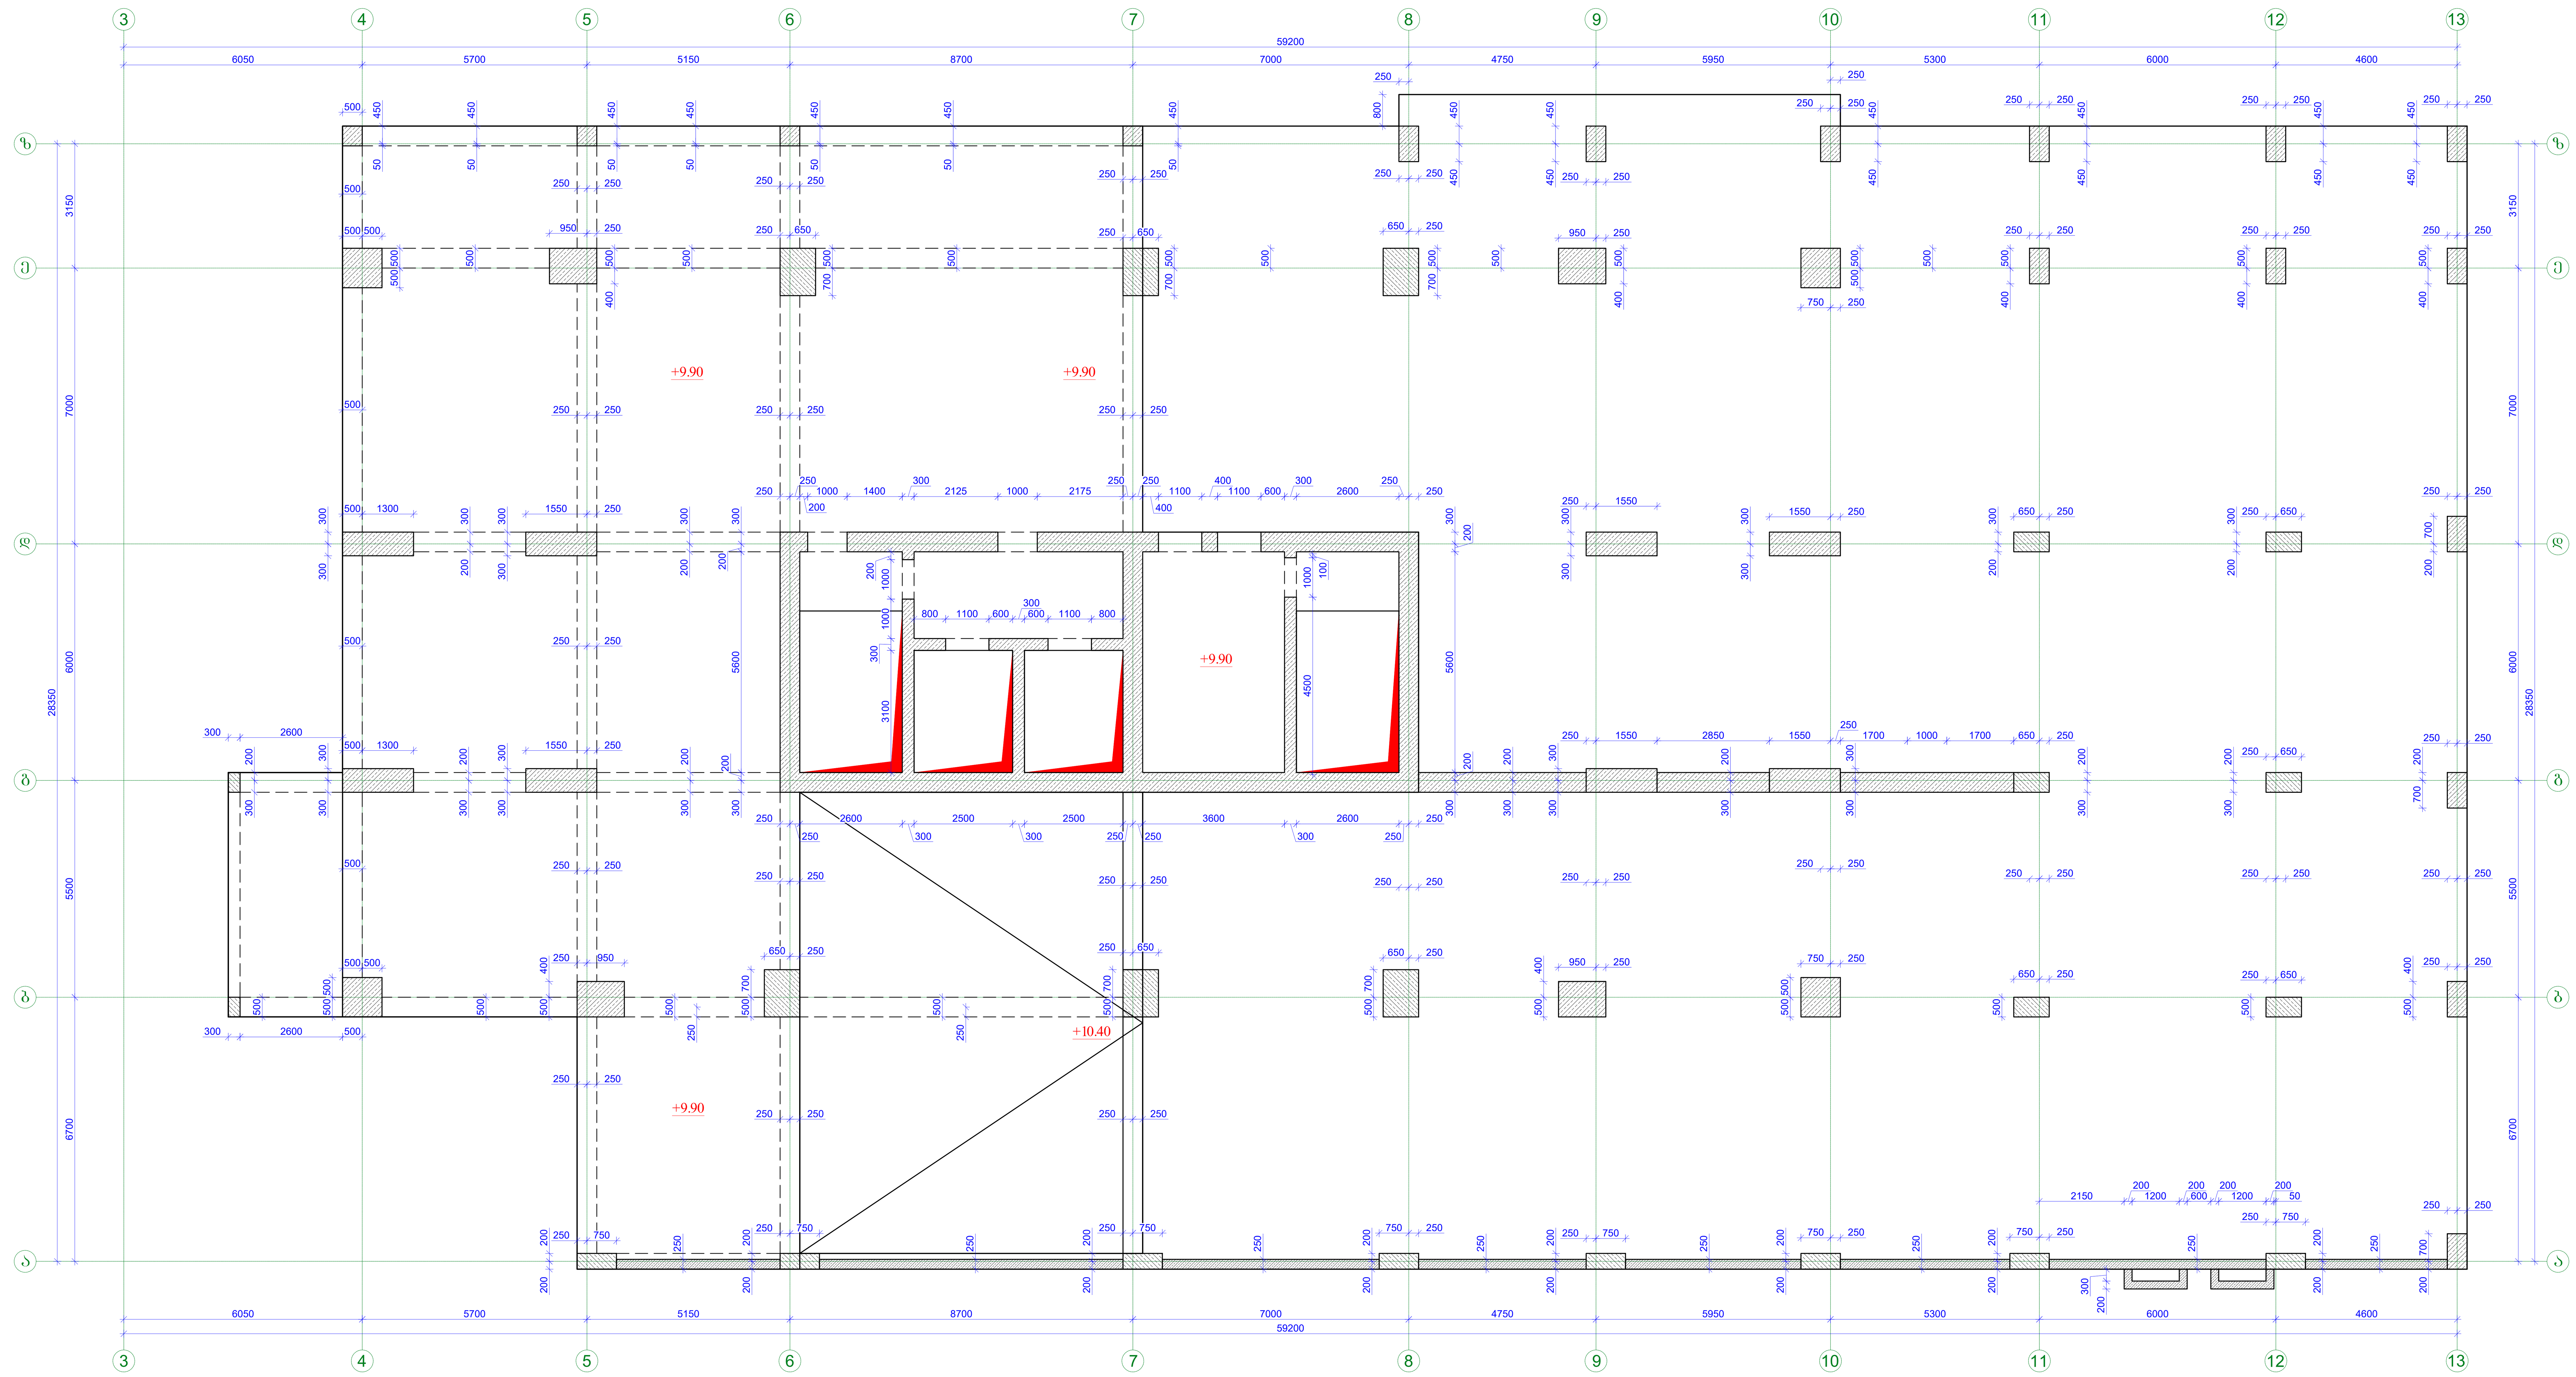

ფორმატი Format **A1**	თბილისი 2025 წ. Tbilisi 2025	
ფაილის სახელი File name	.dwg	
დაკვეთა # Order		
შენიშვნები / Notes:		
დამკვეთი / Client		
ობიექტის მისამართი / Site address		
პროექტის სახელწოდება / Project name		
თანამდებობა Position	გვარი Name	ხელმოწერა Signature
მთ. ინჟინერი Ceif engineer		
კონსტრუქტორი Structural engineer		
შეასრულა Draw		
შეასრულა Draw		
შეამოწმა Checked		

KONEX
კონექსი

მისამართი / Address

საქართველო, ქ. თბილისი,
ელ.მინდელის ქ.№3
3 El. Mindeli Str,Tbilisi,Georgia.
ტელ. / Tel.
+(995 32) 253 76 98

E-mail: info@konex.ge
Web: www.konex.ge

ნახაზი / Drwg

გადახურვის ფილის საყალიბო ნახაზი +9.90 და +10.40 ნიშნულზე

მასშტაბი/Scale	თარიღი/Date issue	Layout	
სტადია Stage	ფურცელი Page	ფურცლები Pages	რევიზია Revision
	კ-7		

გადახურვის ფილის საყალიბო ნახაზი +12.85 ნიშნულზე

მ: 1/100

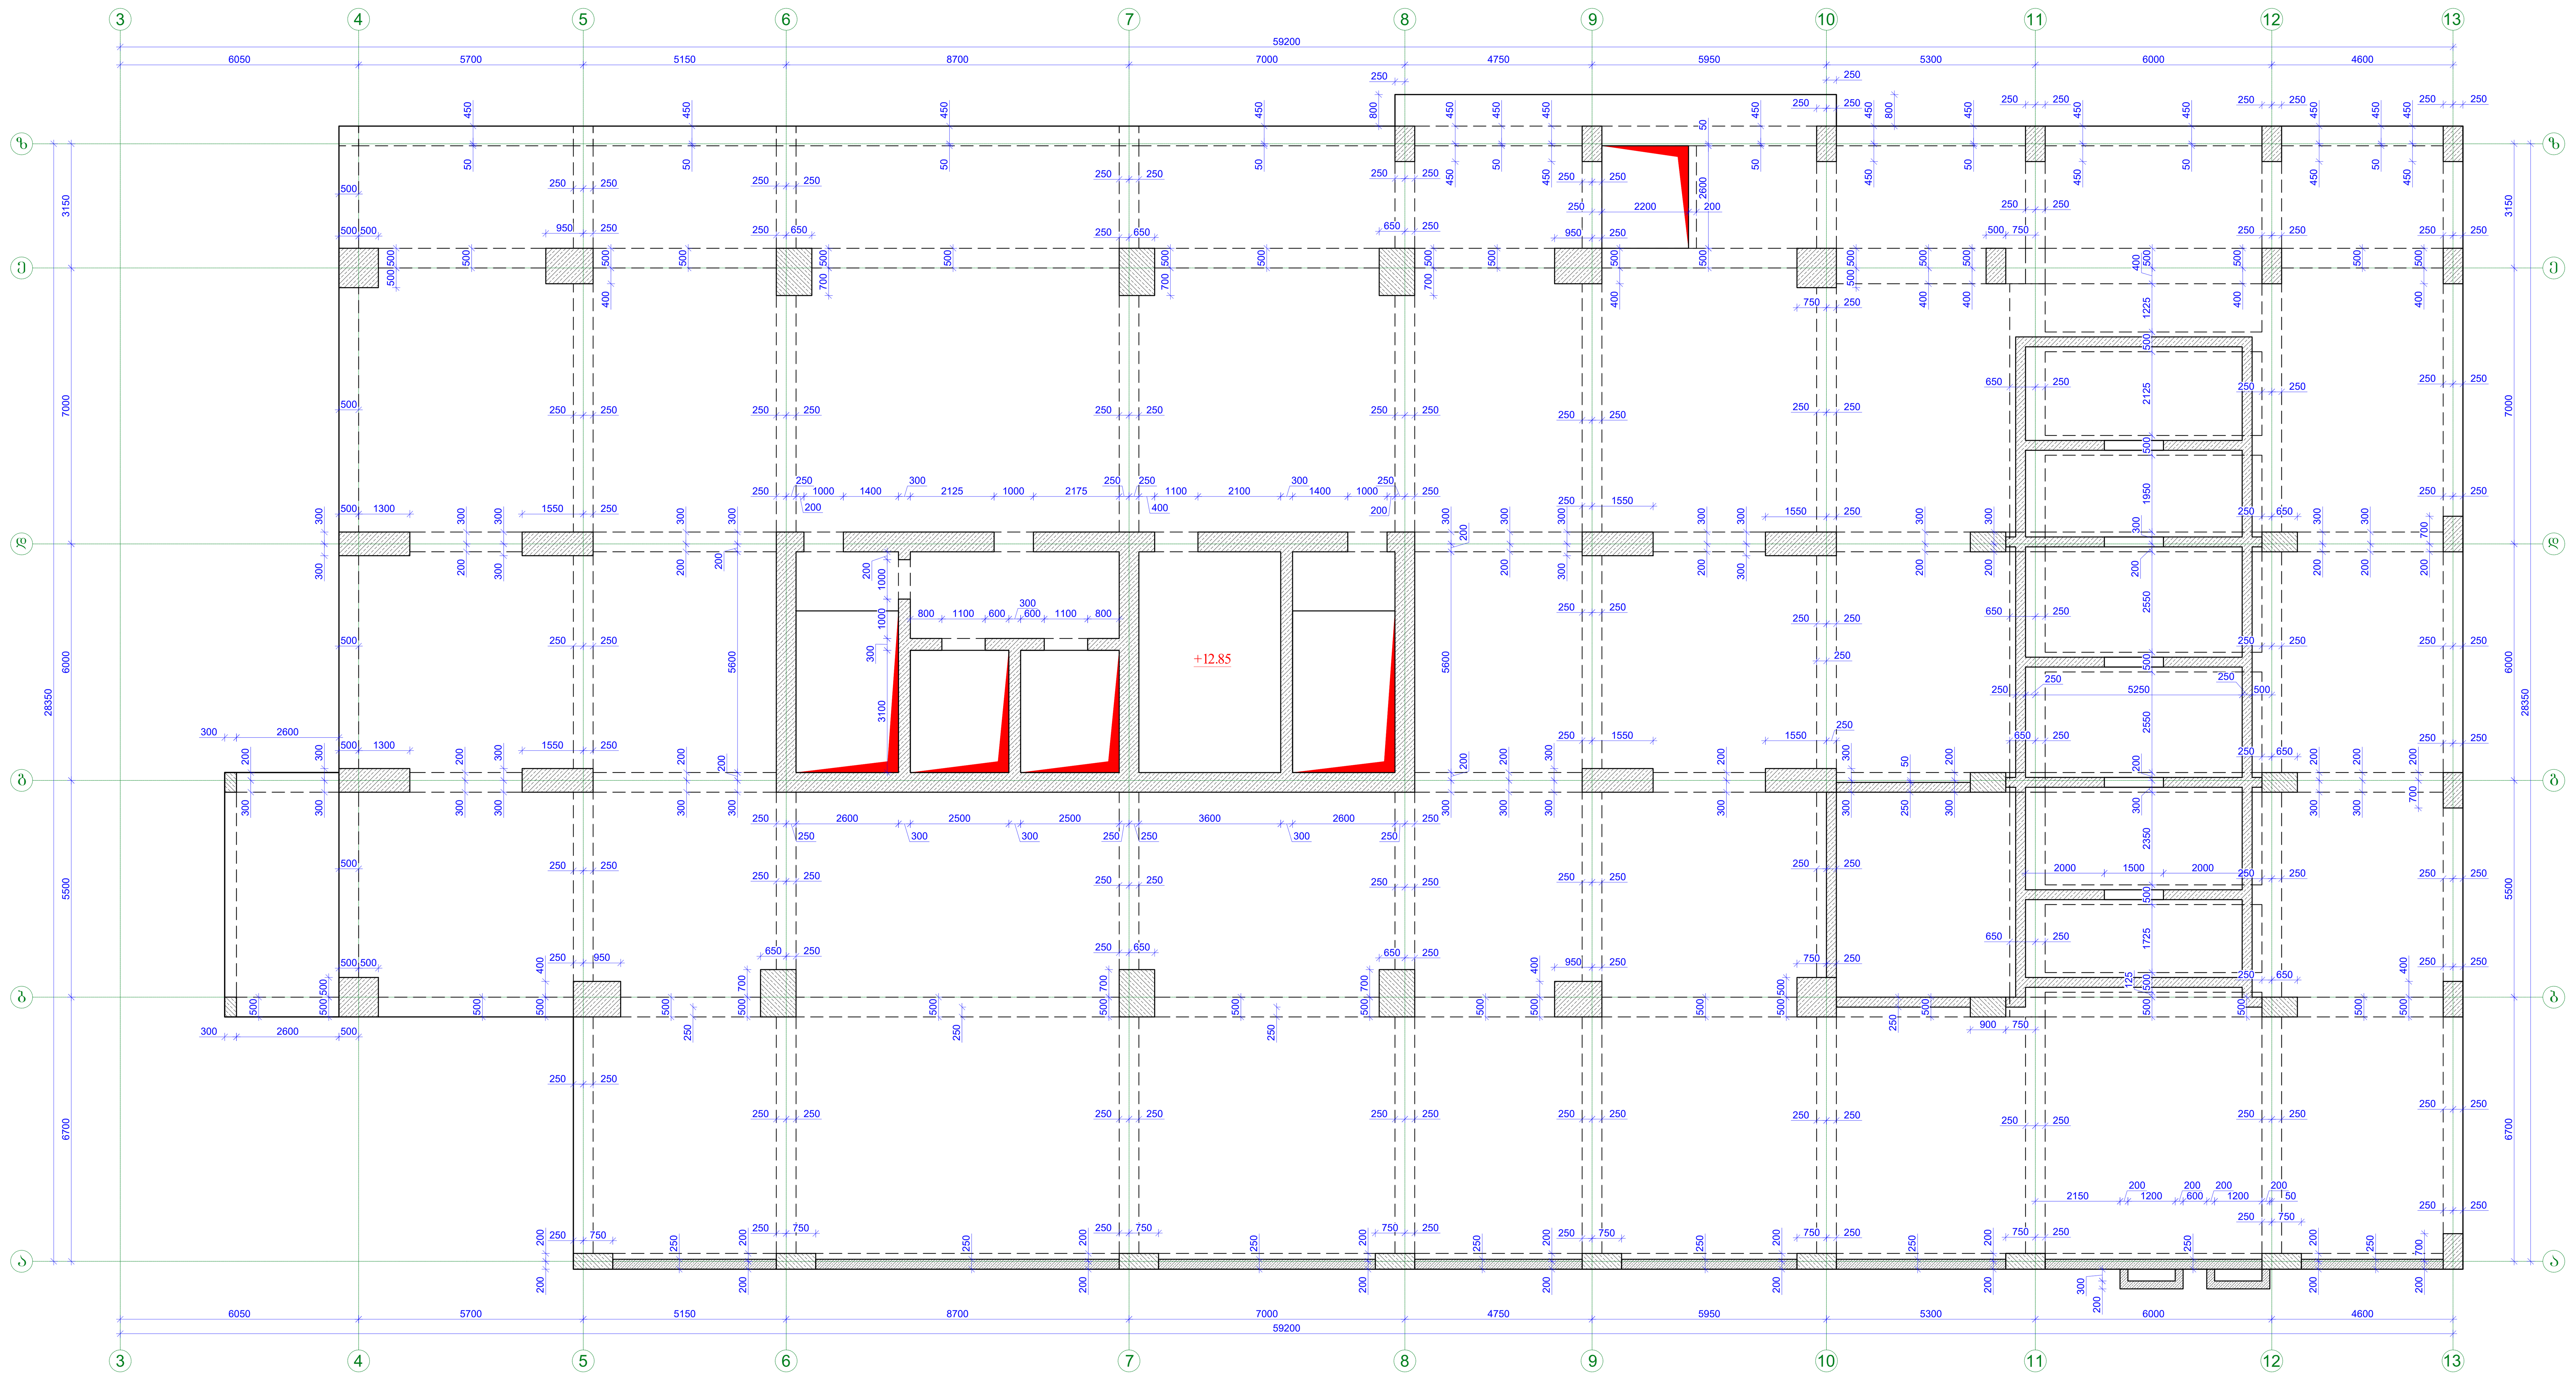

ფორმატი Format	A1	თბილისი 2025 წ. Tbilisi 2025
ფაილის სახელი File name	.dwg	
დაკვეთა # Order		

შენიშვნები / Notes:

დამკვეთი / Client

ობიექტის მისამართი / Site address

პროექტის სახელწოდება / Project name

თანამდებობა Position	გვარი Name	ხელმოწერა Signature
მთ. ინჟინერი Ceif engineer		
კონსტრუქტორი Structural engineer		
შეასრულა Draw		
შეასრულა Draw		
შეამოწმა Checked		

KONEX
კონექსი

მისამართი / Address

საქართველო, ქ. თბილისი,
ელ.მინდელის ქ.№3
3 El. Mindeli Str,Tbilisi,Georgia.
ტელ. / Tel.
+(995 32) 253 76 98

E-mail: info@konex.ge
Web: www.konex.ge

ნახაზი / Drwg

გადახურვის ფილის საყალიბო ნახაზი +12.85 ნიშნულზე

მასშტაბი/Scale	თარიღი/Date issue	Layout

სტადია Stage	ფურცელი Page	ფურცლები Pages	რევიზია Revision
	ა-8		

გადახურვის ფილის საყალიბო ნახაზი +14.95; +16.15; +16.35 და +16.45 ნიშნულზე

მ: 1/100

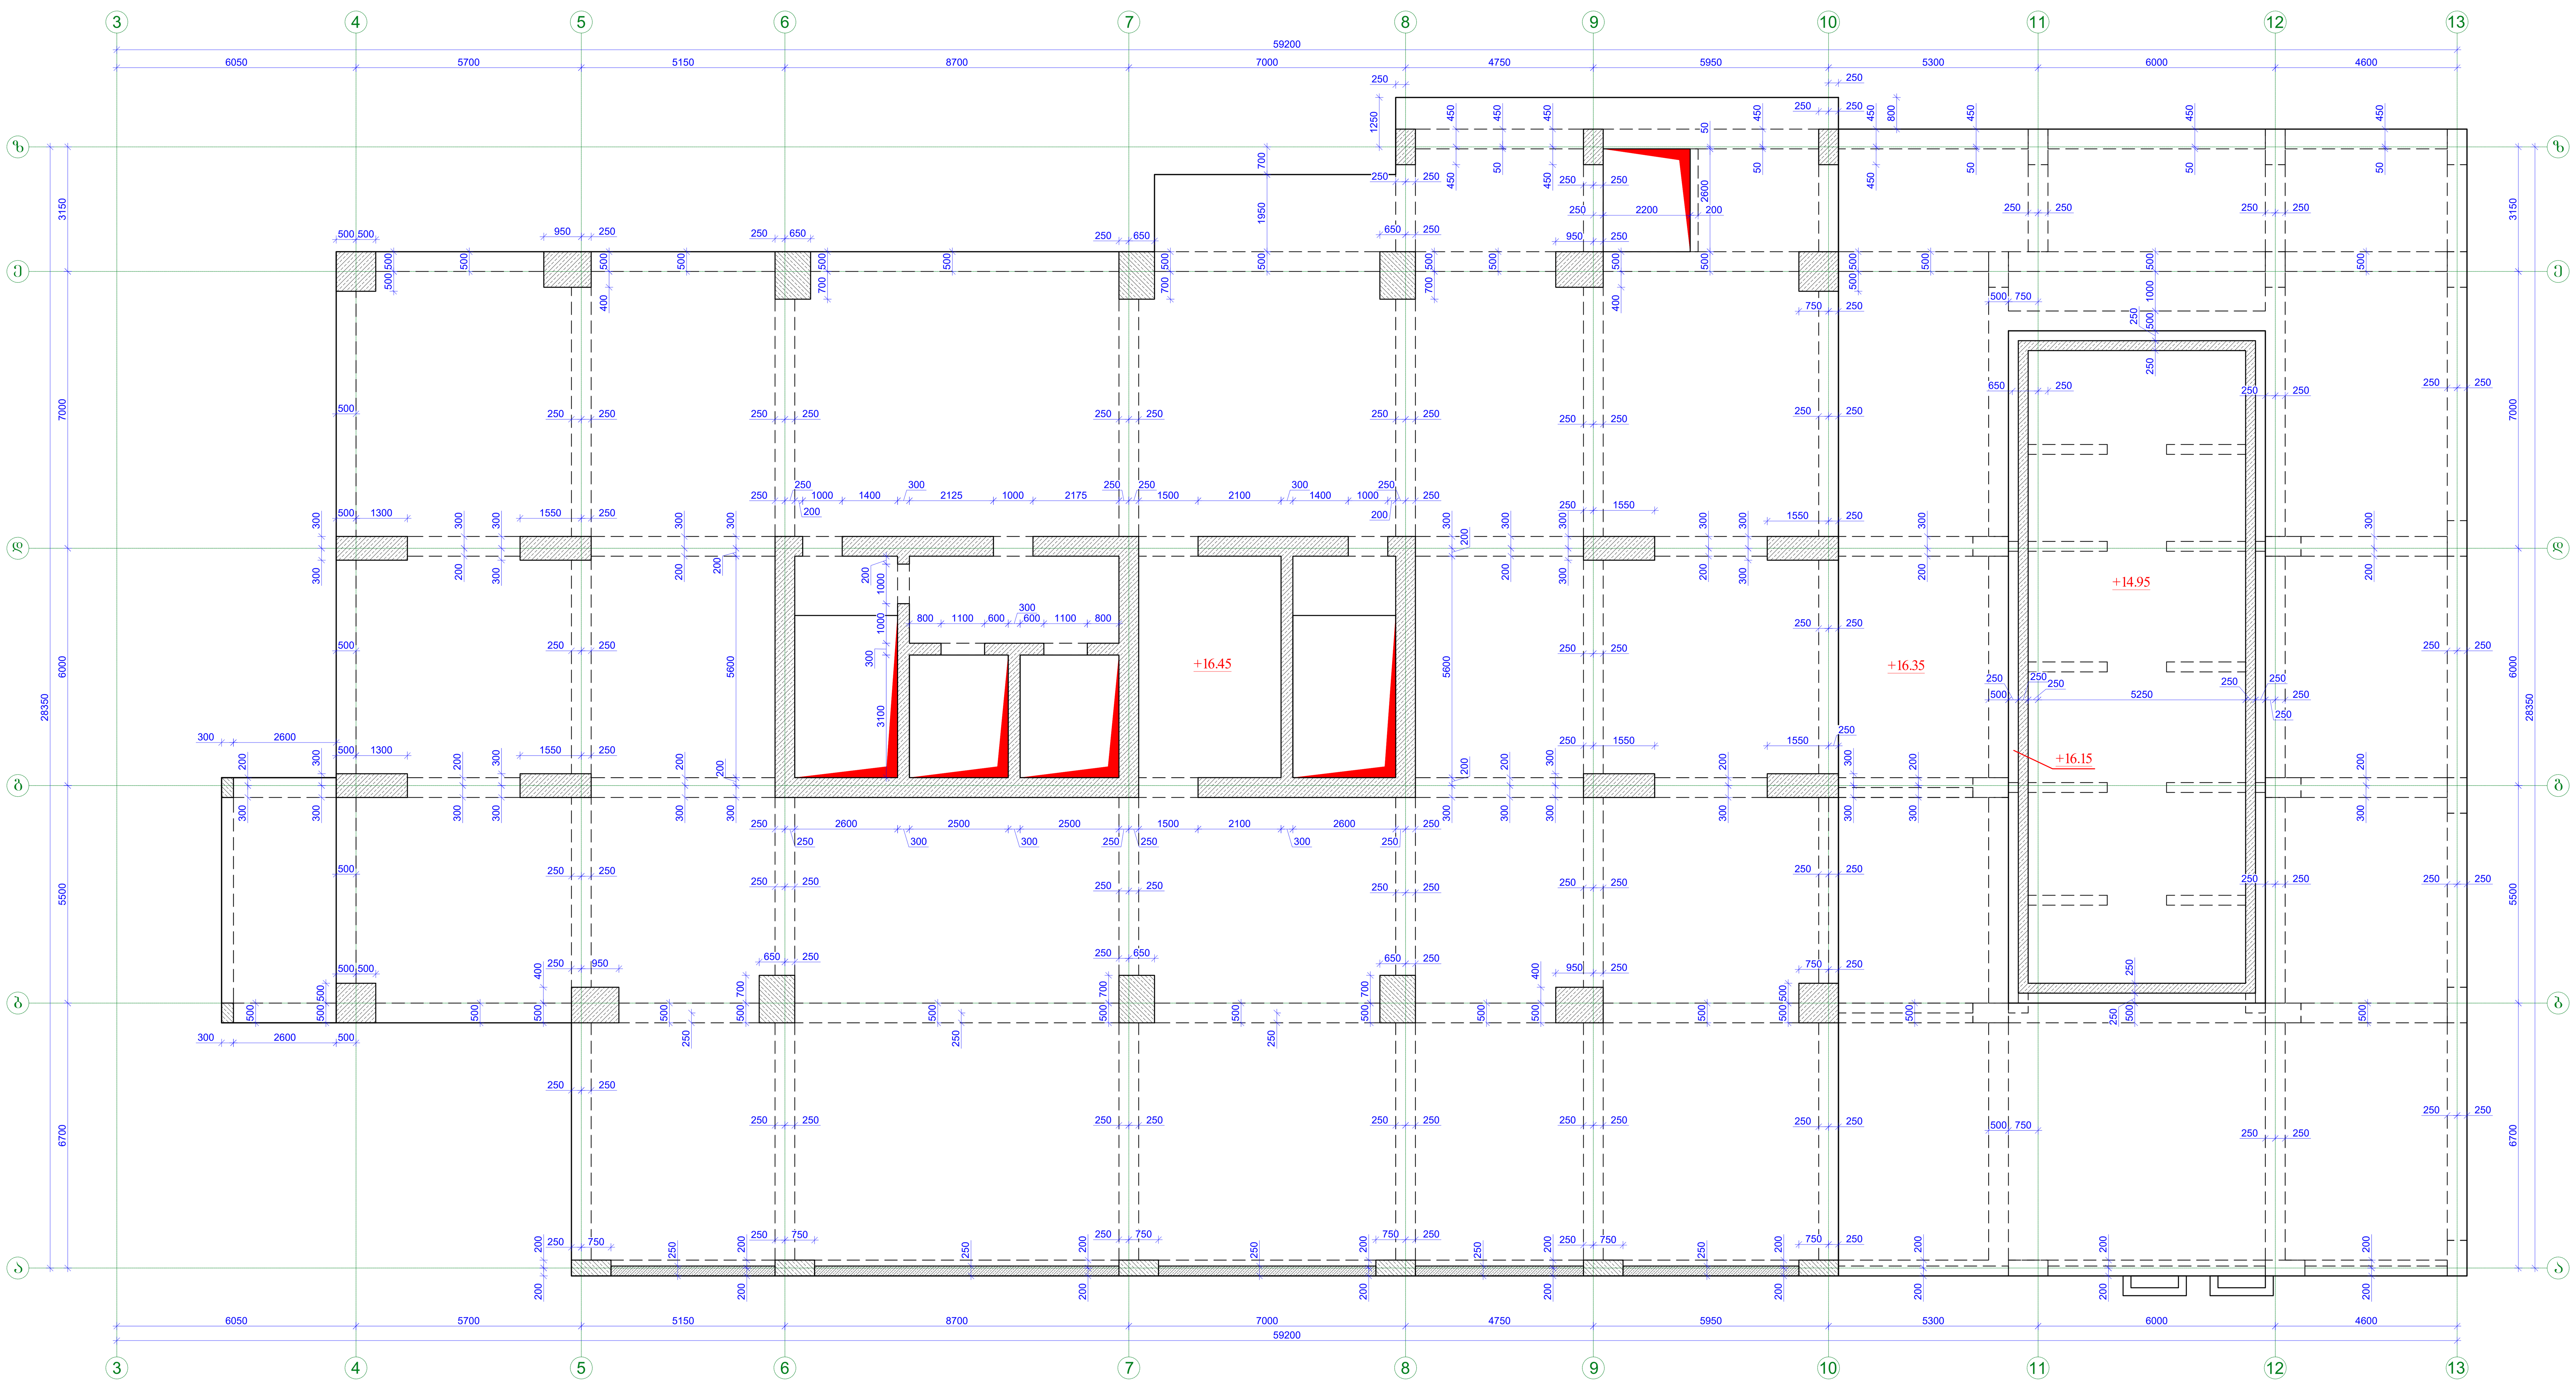

ფორმატი Format A1	თბილისი 2025 წ. Tbilisi 2025	
ფაილის სახელი File name	.dwg	
დაკვეთა # Order		
შენიშვნები / Notes:		
დამკვეთი / Client		
ობიექტის მისამართი / Site address		
პროექტის სახელწოდება / Project name		
თანამდებობა Position	გვარი Name	ხელმოწერა Signature
მთ. ინჟინერი Ceif engineer		
კონსტრუქტორი Structural engineer		
შეასრულა Draw		
შეასრულა Draw		
შეამოწმა Checked		

KONEX
კონექსი

მისამართი / Address

საქართველო, ქ. თბილისი,
ელ.მინდელის ქ.№3
3 El. Mindeli Str,Tbilisi,Georgia.
ტელ. / Tel.
+(995 32) 253 76 98

E-mail: info@konex.ge
Web: www.konex.ge

ნახაზი / Drwg

გადახურვის ფილის საყალიბო ნახაზი +14.95; +16.15; +16.35 და +16.45 ნიშნულზე

მასშტაბი/Scale	თარიღი/Date issue	Layout	
სტადია Stage	ფურცელი Page	ფურცლები Pages	რევიზია Revision
	კ-9		

გადახურვის ფილის საყალიბო ნახაზი +20.65 ნიშნულზე

მ: 1/70

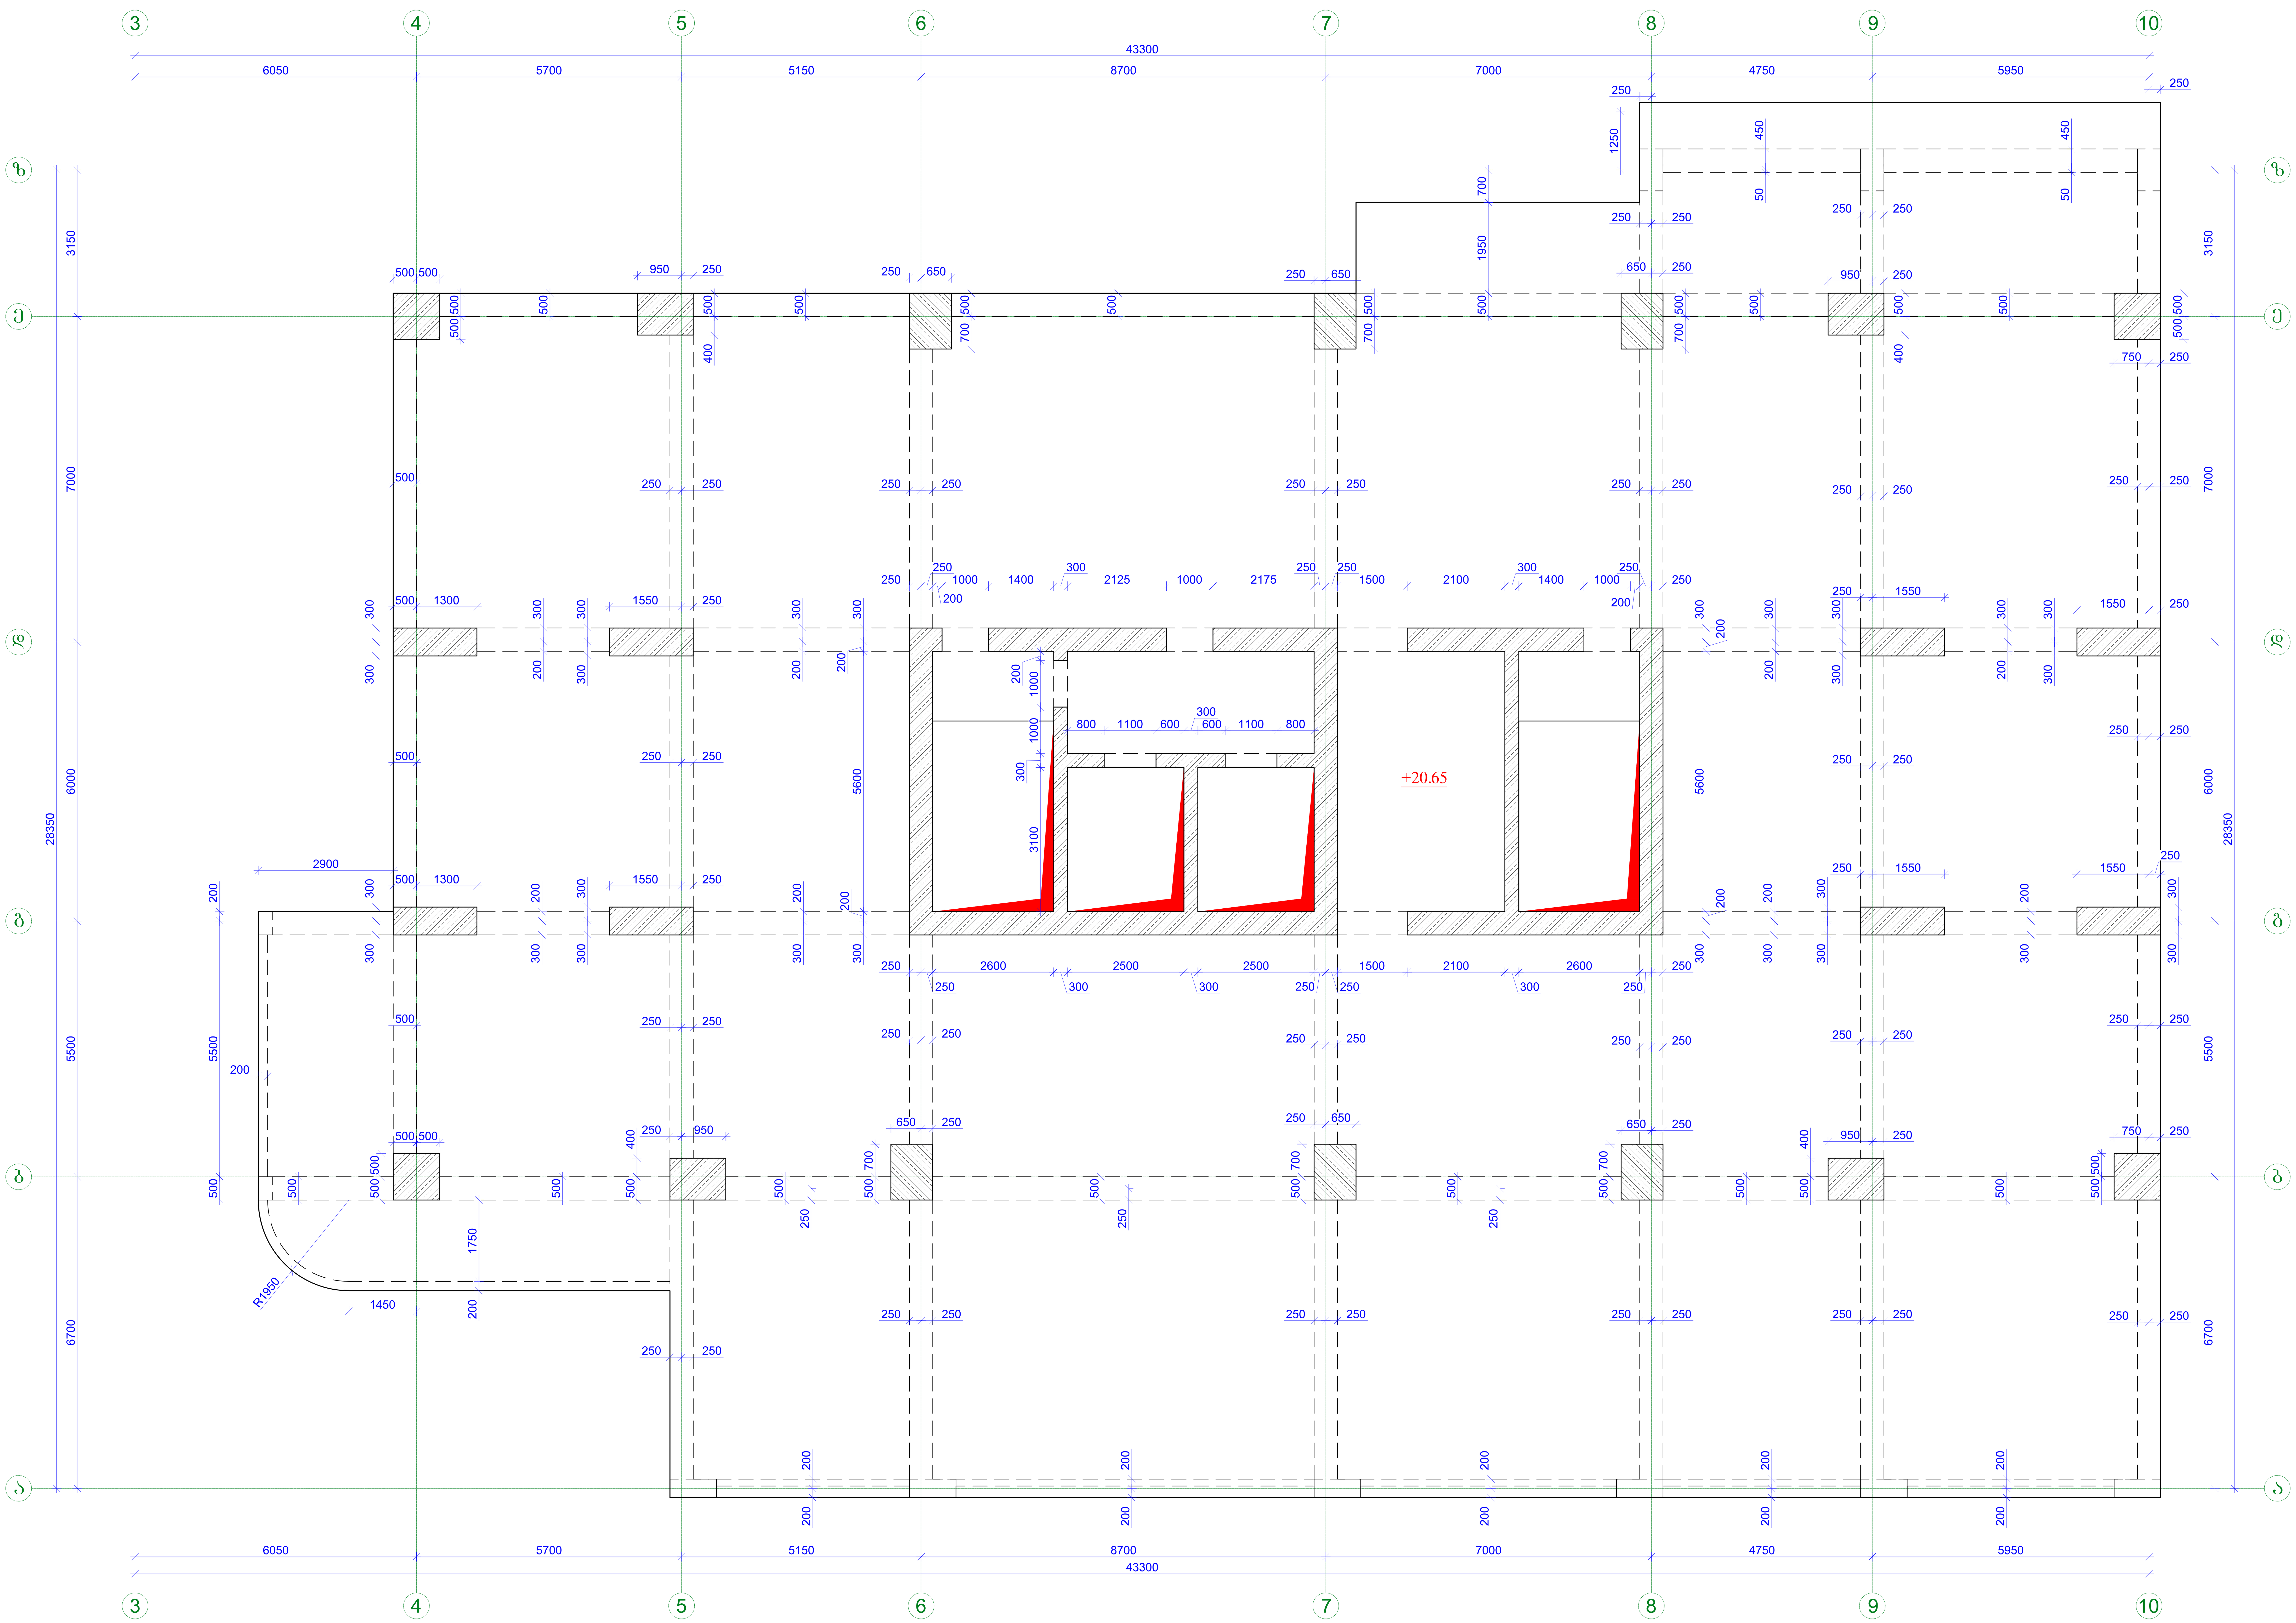

ფორმატი Format A1	თბილისი 2025 წ. Tbilisi 2025	
ფაილის სახელი File name	.dwg	
დაკვეთა # Order		
შენიშვნები / Notes:		
დამკვეთი / Client		
ობიექტის მისამართი / Site address		
პროექტის სახელწოდება / Project name		
თანამდებობა Position	გვარი Name	ხელმოწერა Signature
მთ. ინჟინერი Ceif engineer		
კონსტრუქტორი Structural engineer		
შეასრულა Draw		
შეასრულა Draw		
შეამოწმა Checked		

KONEX
კონექსი

მისამართი / Address

საქართველო, ქ. თბილისი,
ელ.მინდელის ქ.№3
3 El. Mindeli Str,Tbilisi,Georgia.
ტელ. / Tel.
+(995 32) 253 76 98

E-mail: info@konex.ge
Web: www.konex.ge

ნახაზი / Drwg

გადახურვის ფილის საყალიბო ნახაზი +20.65 ნიშნულზე

მასშტაბი/Scale	თარიღი/Date issue	Layout	
სტადია Stage	ფურცელი Page	ფურცლები Pages	რევიზია Revision
	კ-10		

გალახვრივის ფიჭოლის საქალაქთაშორისო ავტობუსის სადგურის ნაგებობა

მ: 1/70

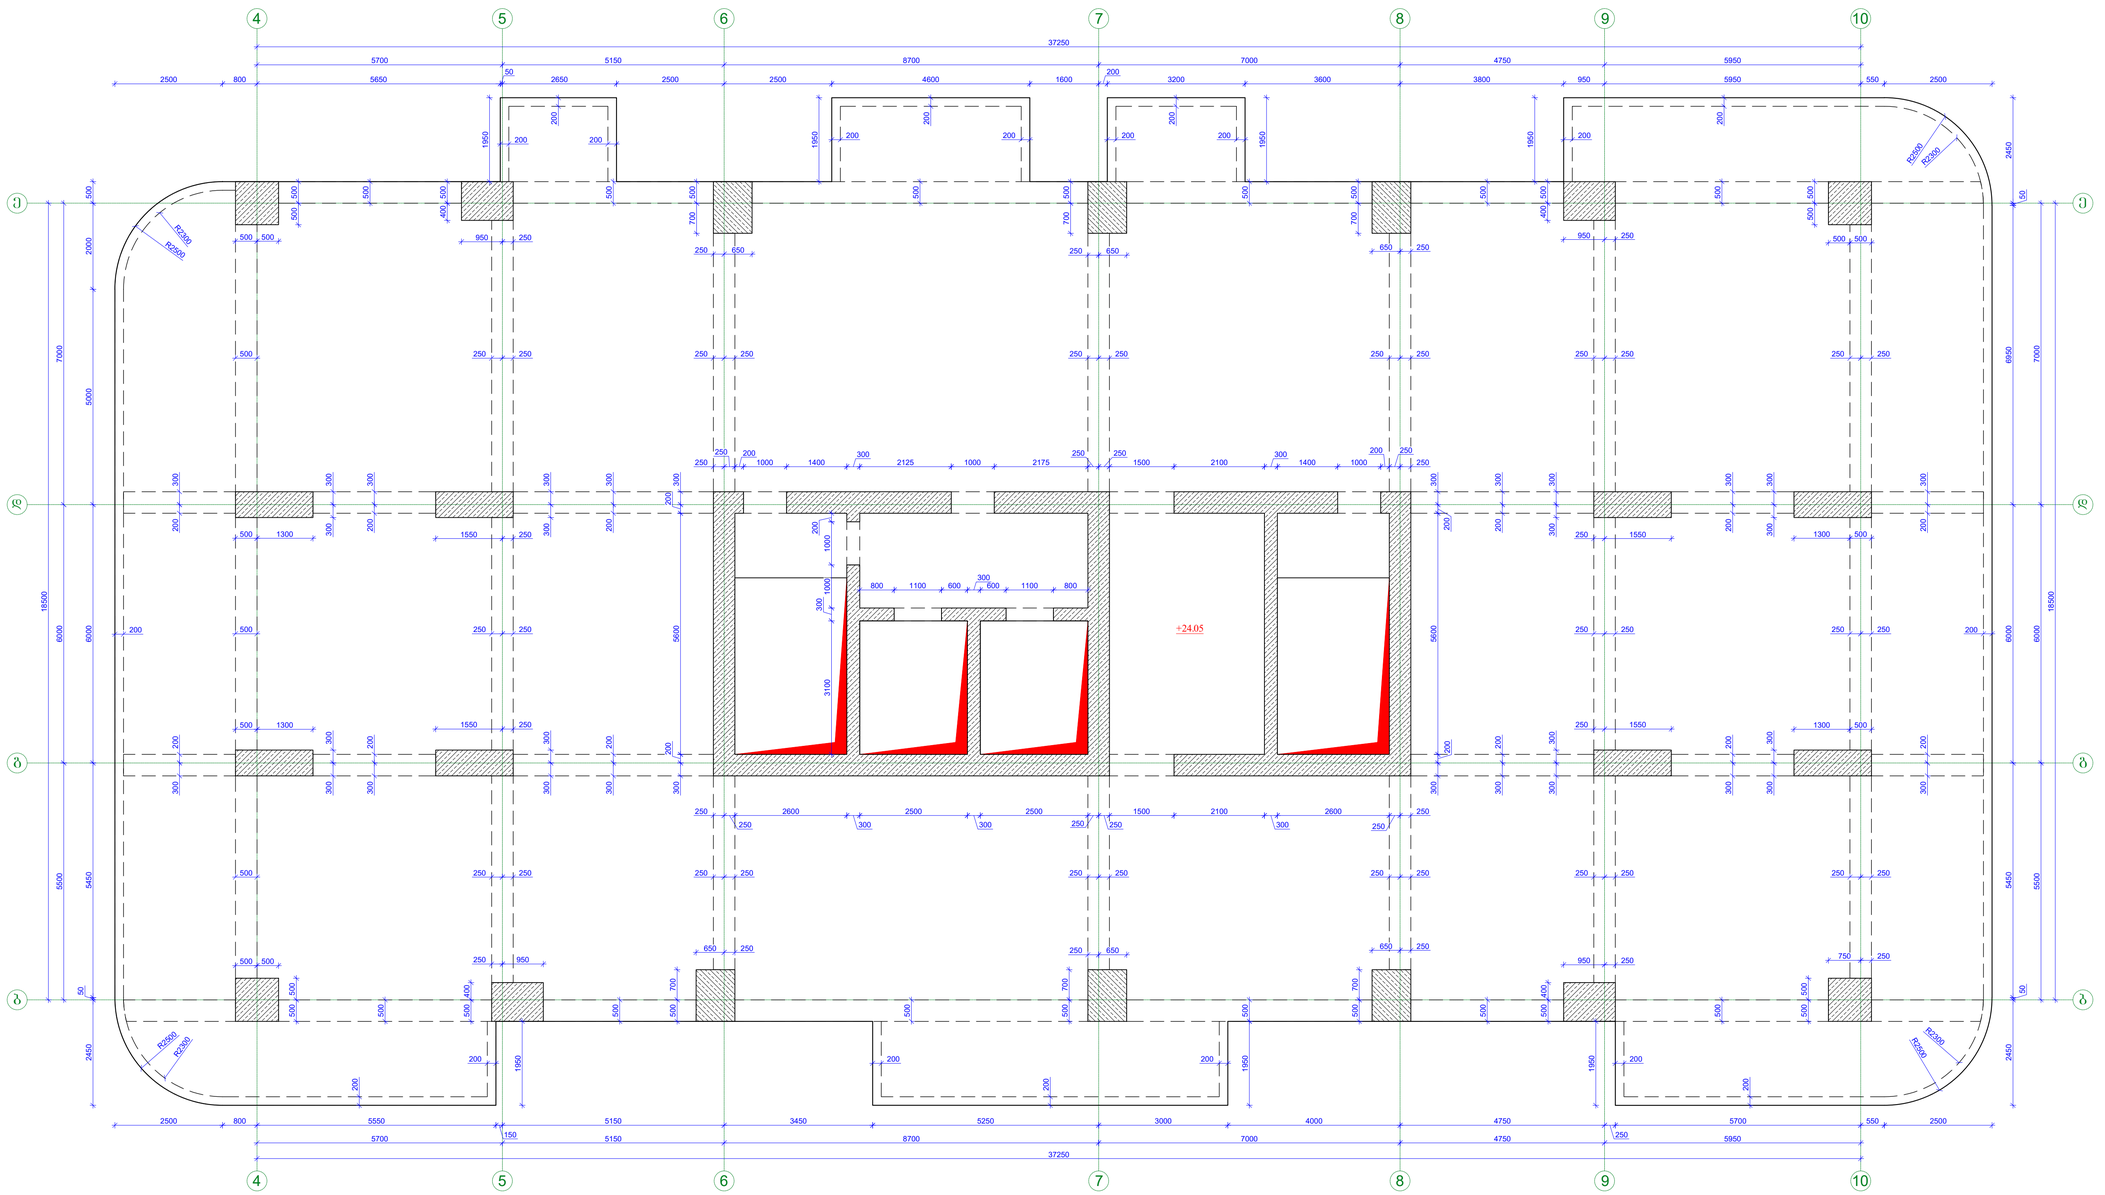

ფორმატი Format	A1	თბილისი 2025 წ. Tbilisi 2025
ფაილის სახელი File name	.dwg	
შეკვეთა # Order		
შენიშვნები / Notes:		
დამკვეთი / Client		
ობიექტის მისამართი / Site address		
პროექტის სახელწოდება / Project name		

თანამდებობა Position	გვარი Name	ხელმოწერა Signature
მთ. ინჟინერი Ceif engineer		
კონსტრუქტორი Structural engineer		
შეასრულა Draw		
შეასრულა Draw		
შეამოწმა Checked		

KONEX კონექსი

მისამართი / Address

საქართველო, ქ. თბილისი, 3 ელ. მინდელის ქ.№ 3
3 El. Mindeli Str,Tbilisi,Georgia.
ტელ. / Tel.
+(995 32) 253 76 98

E-mail: info@konex.ge
Web: www.konex.ge

ნახაზი / Drwg

გალახვრივის ფიჭოლის საავტობუსო ნაგებობა +24.05 ნიშნულზე

მასშტაბი/Scale	თარიღი/Date issue	Layout

სტადია Stage	ფურცელი Page	ფურცლების Pages	რევიზია Revision
	3-11		

გადახურვის ფილის საყალიბო ნახაზი +27.45 ნიშნულზე

მ: 1/70

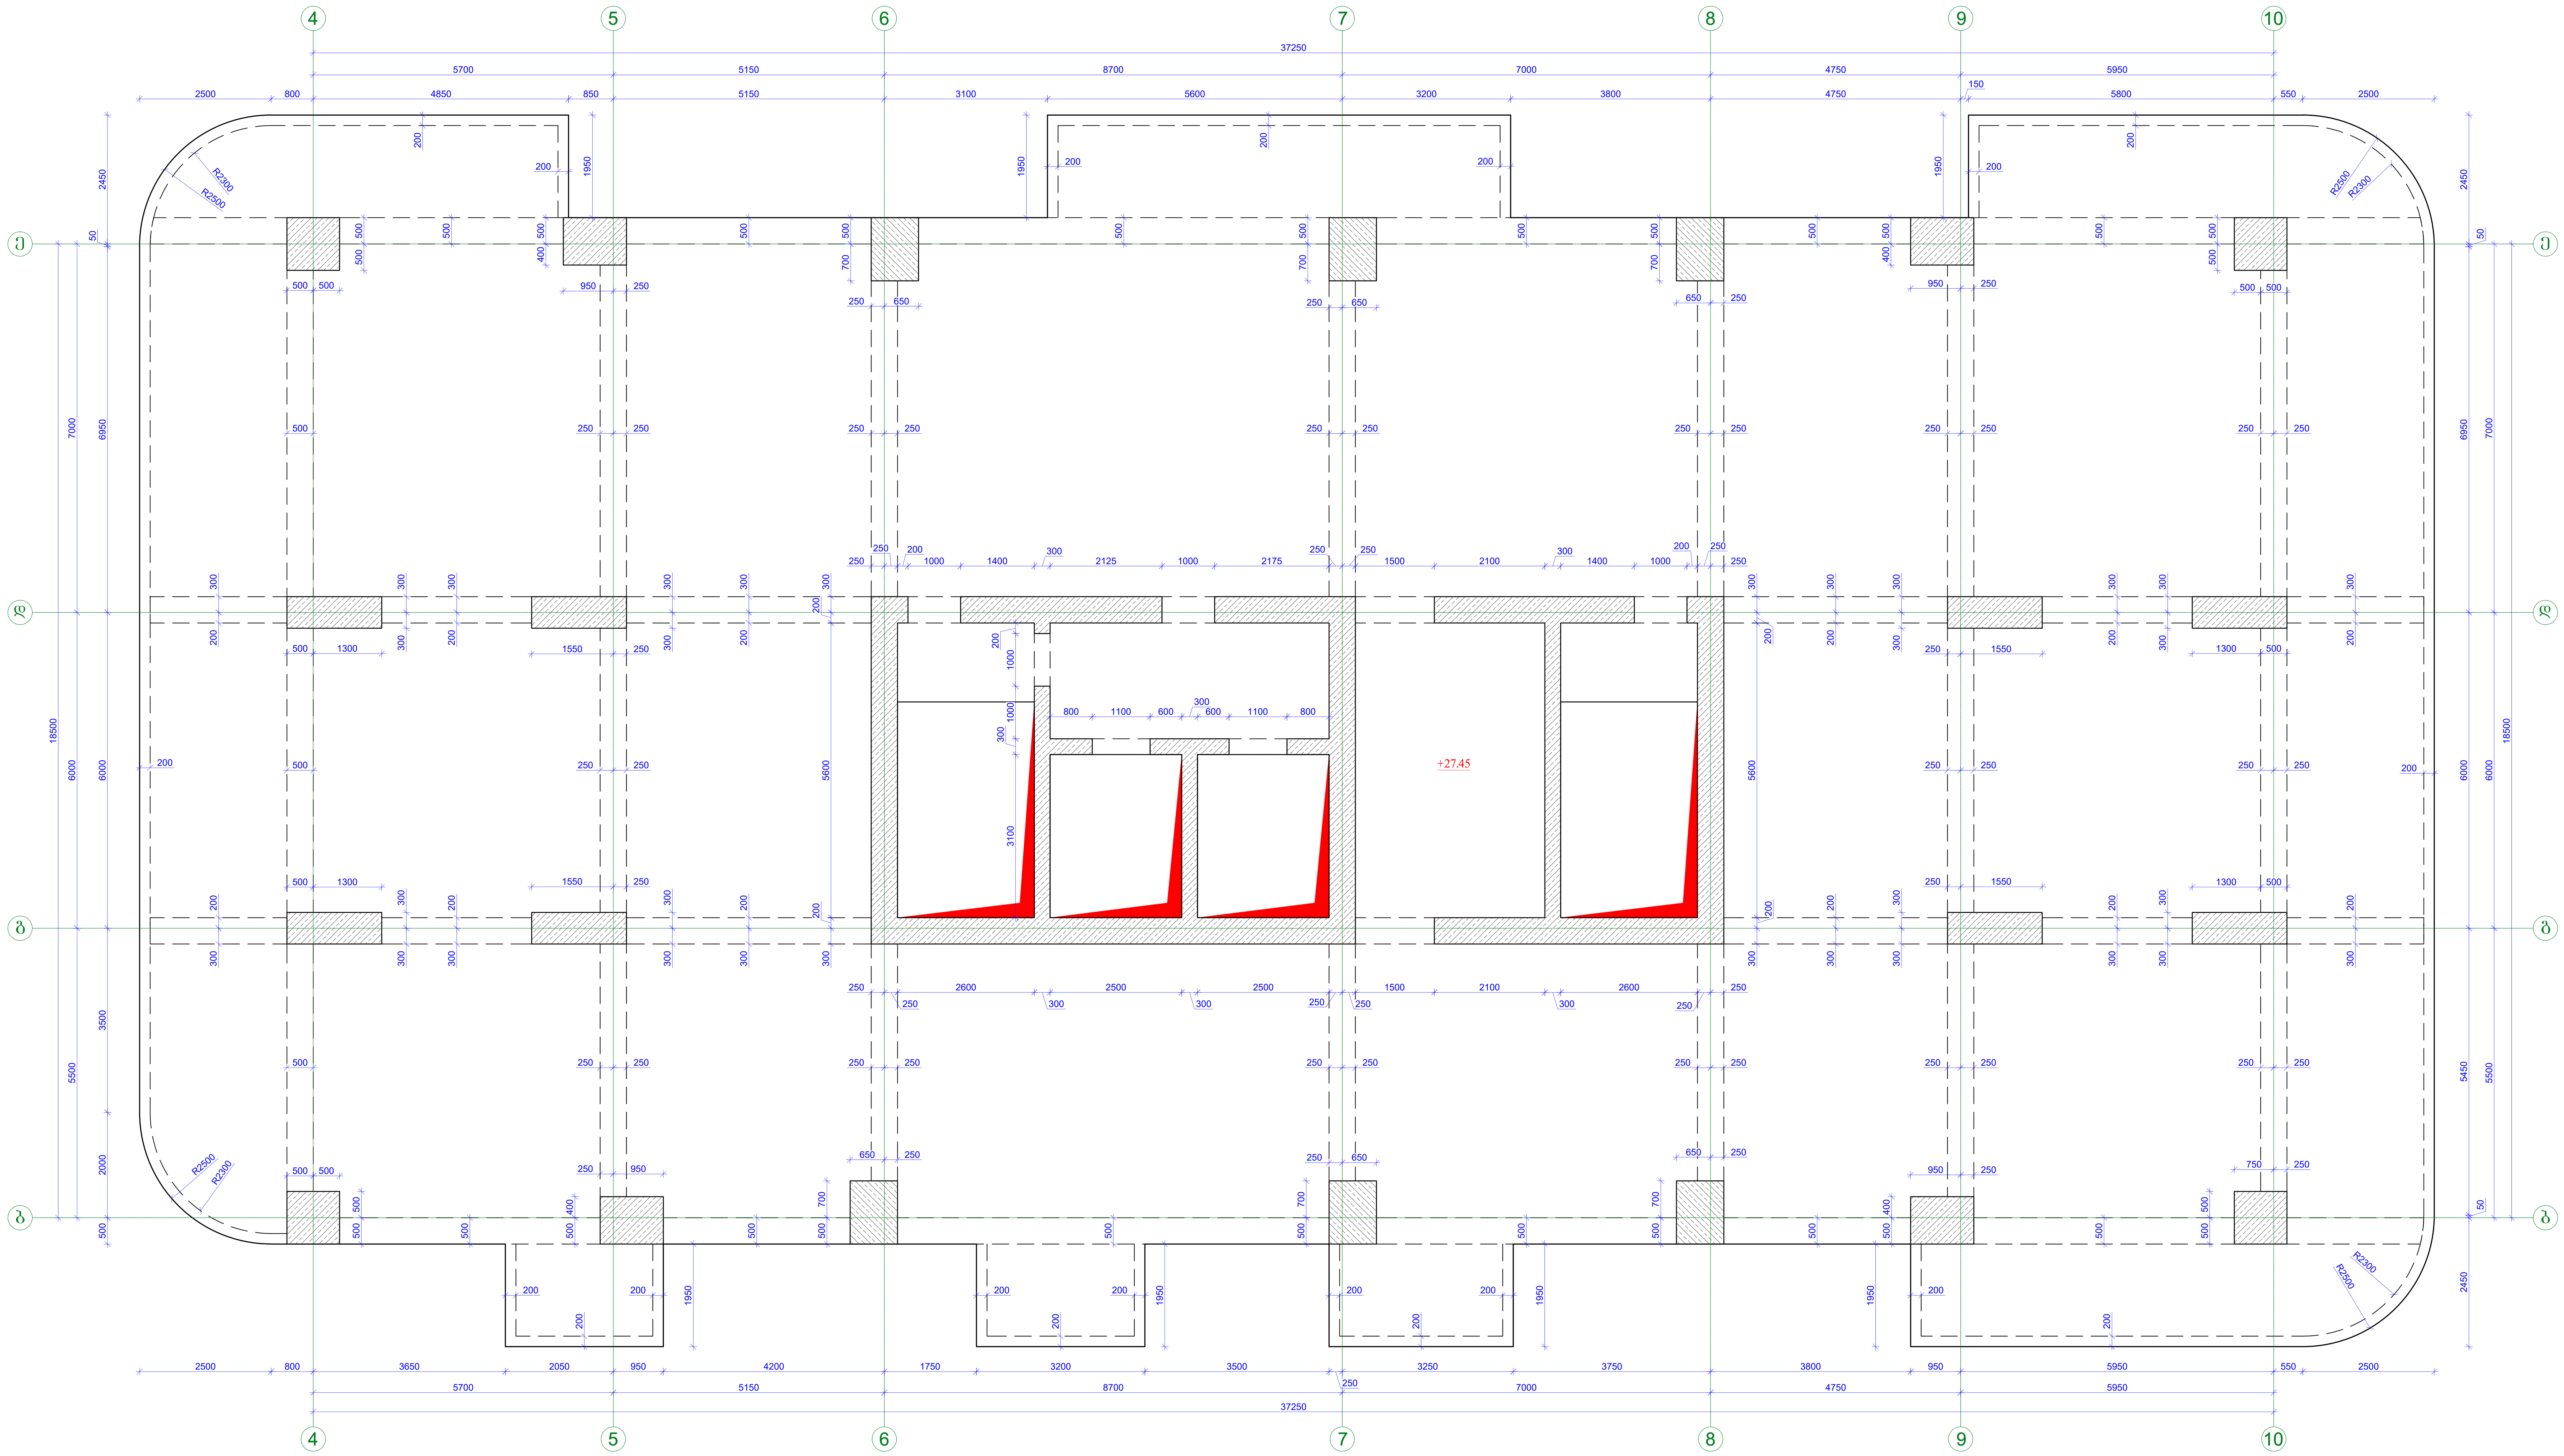

ფორმატი Format A1	თბილისი 2025 წ. Tbilisi 2025
ფაილის სახელი File name	.dwg
დაკვეთა # Order	
შენიშვნები / Notes:	
დამკვეთი / Client	
ობიექტის მისამართი / Site address	
პროექტის სახელწოდება / Project name	

თანამდებობა Position	გვარი Name	ხელმოწერა Signature
მთ. ინჟინერი Ceif engineer		
კონსტრუქტორი Structural engineer		
შეასრულა Draw		
შეასრულა Draw		
შეამოწმა Checked		

KONEX

კონექსი

მისამართი / Address

საქართველო, ქ. თბილისი, ელ.მინდელის ქ.№3
3 El. Mindeli Str,Tbilisi,Georgia.
ტელ. / Tel.
+(995 32) 253 76 98

E-mail: info@konex.ge
Web: www.konex.ge

ნახაზი / Drwg

გადახურვის ფილის საყალიბო ნახაზი +27.45 ნიშნულზე

მასშტაბი/Scale	თარიღი/Date issue	Layout

სტადია Stage	ფურცელი Page	ფურცლები Pages	რევიზია Revision
	კ-12		

გადახურვის ფილის საყალიბო ნახაზი +30.85 ნიშნულზე

მ: 1/70

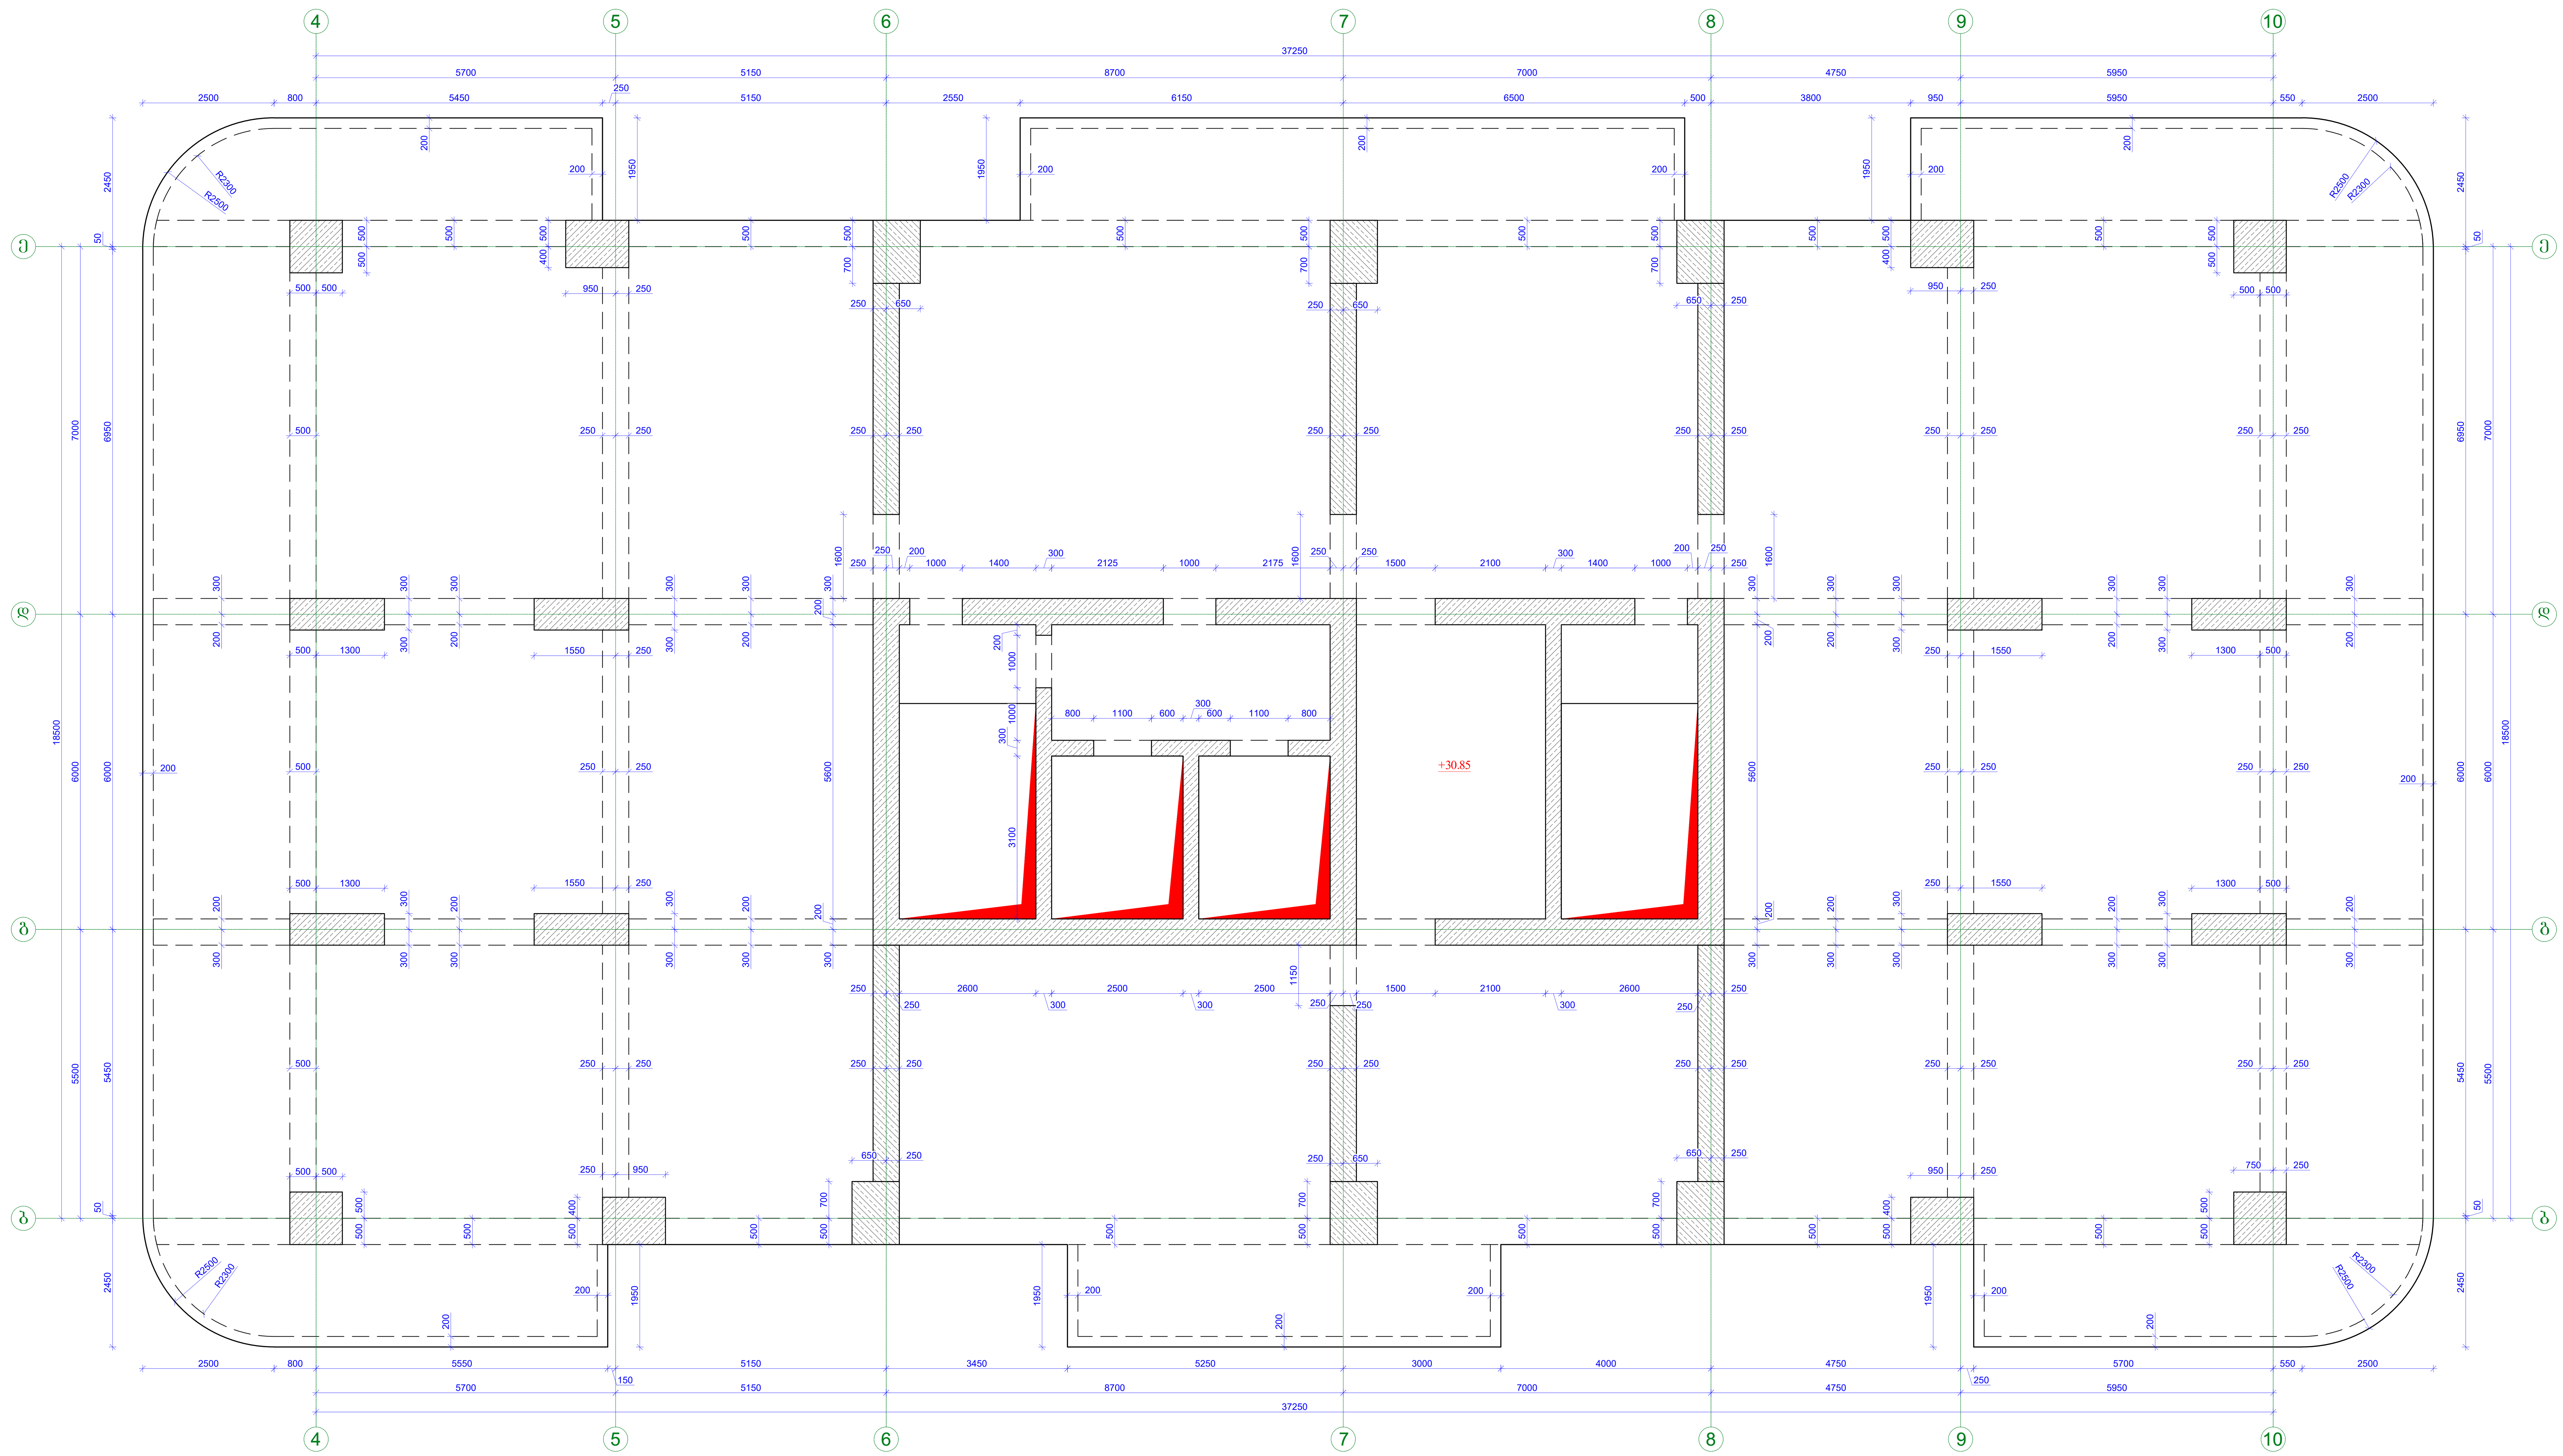

ფორმატი Format **A1**	თბილისი 2025 წ. Tbilisi 2025	
ფაილის სახელი File name	.dwg	
დაკვეთა # Order		
შენიშვნები / Notes:		
დამკვეთი / Client		
ობიექტის მისამართი / Site address		
პროექტის სახელწოდება / Project name		
თანამდებობა Position	გვარი Name	ხელმოწერა Signature
მთ. ინჟინერი Ceif engineer		
კონსტრუქტორი Structural engineer		
შეასრულა Draw		
შეასრულა Draw		
შეამოწმა Checked		

KONEX
კონექსი

მისამართი / Address
საქართველო, ქ. თბილისი, ელ.მინდელის ქ.№3
3 El. Mindeli Str,Tbilisi,Georgia.
ტელ. / Tel.
+(995 32) 253 76 98
E-mail: info@konex.ge
Web: www.konex.ge

ნახაზი / Drwg
გადახურვის ფილის საყალიბო ნახაზი +30.85 ნიშნულზე

მასშტაბი/Scale	თარიღი/Date issue	Layout	
სტადია Stage	ფურცელი Page	ფურცლები Pages	რევიზია Revision
	კ-13		

გადახურვის ფილის საყალიბო ნახაზი +34.25 ნიშნულზე

მ: 1/70

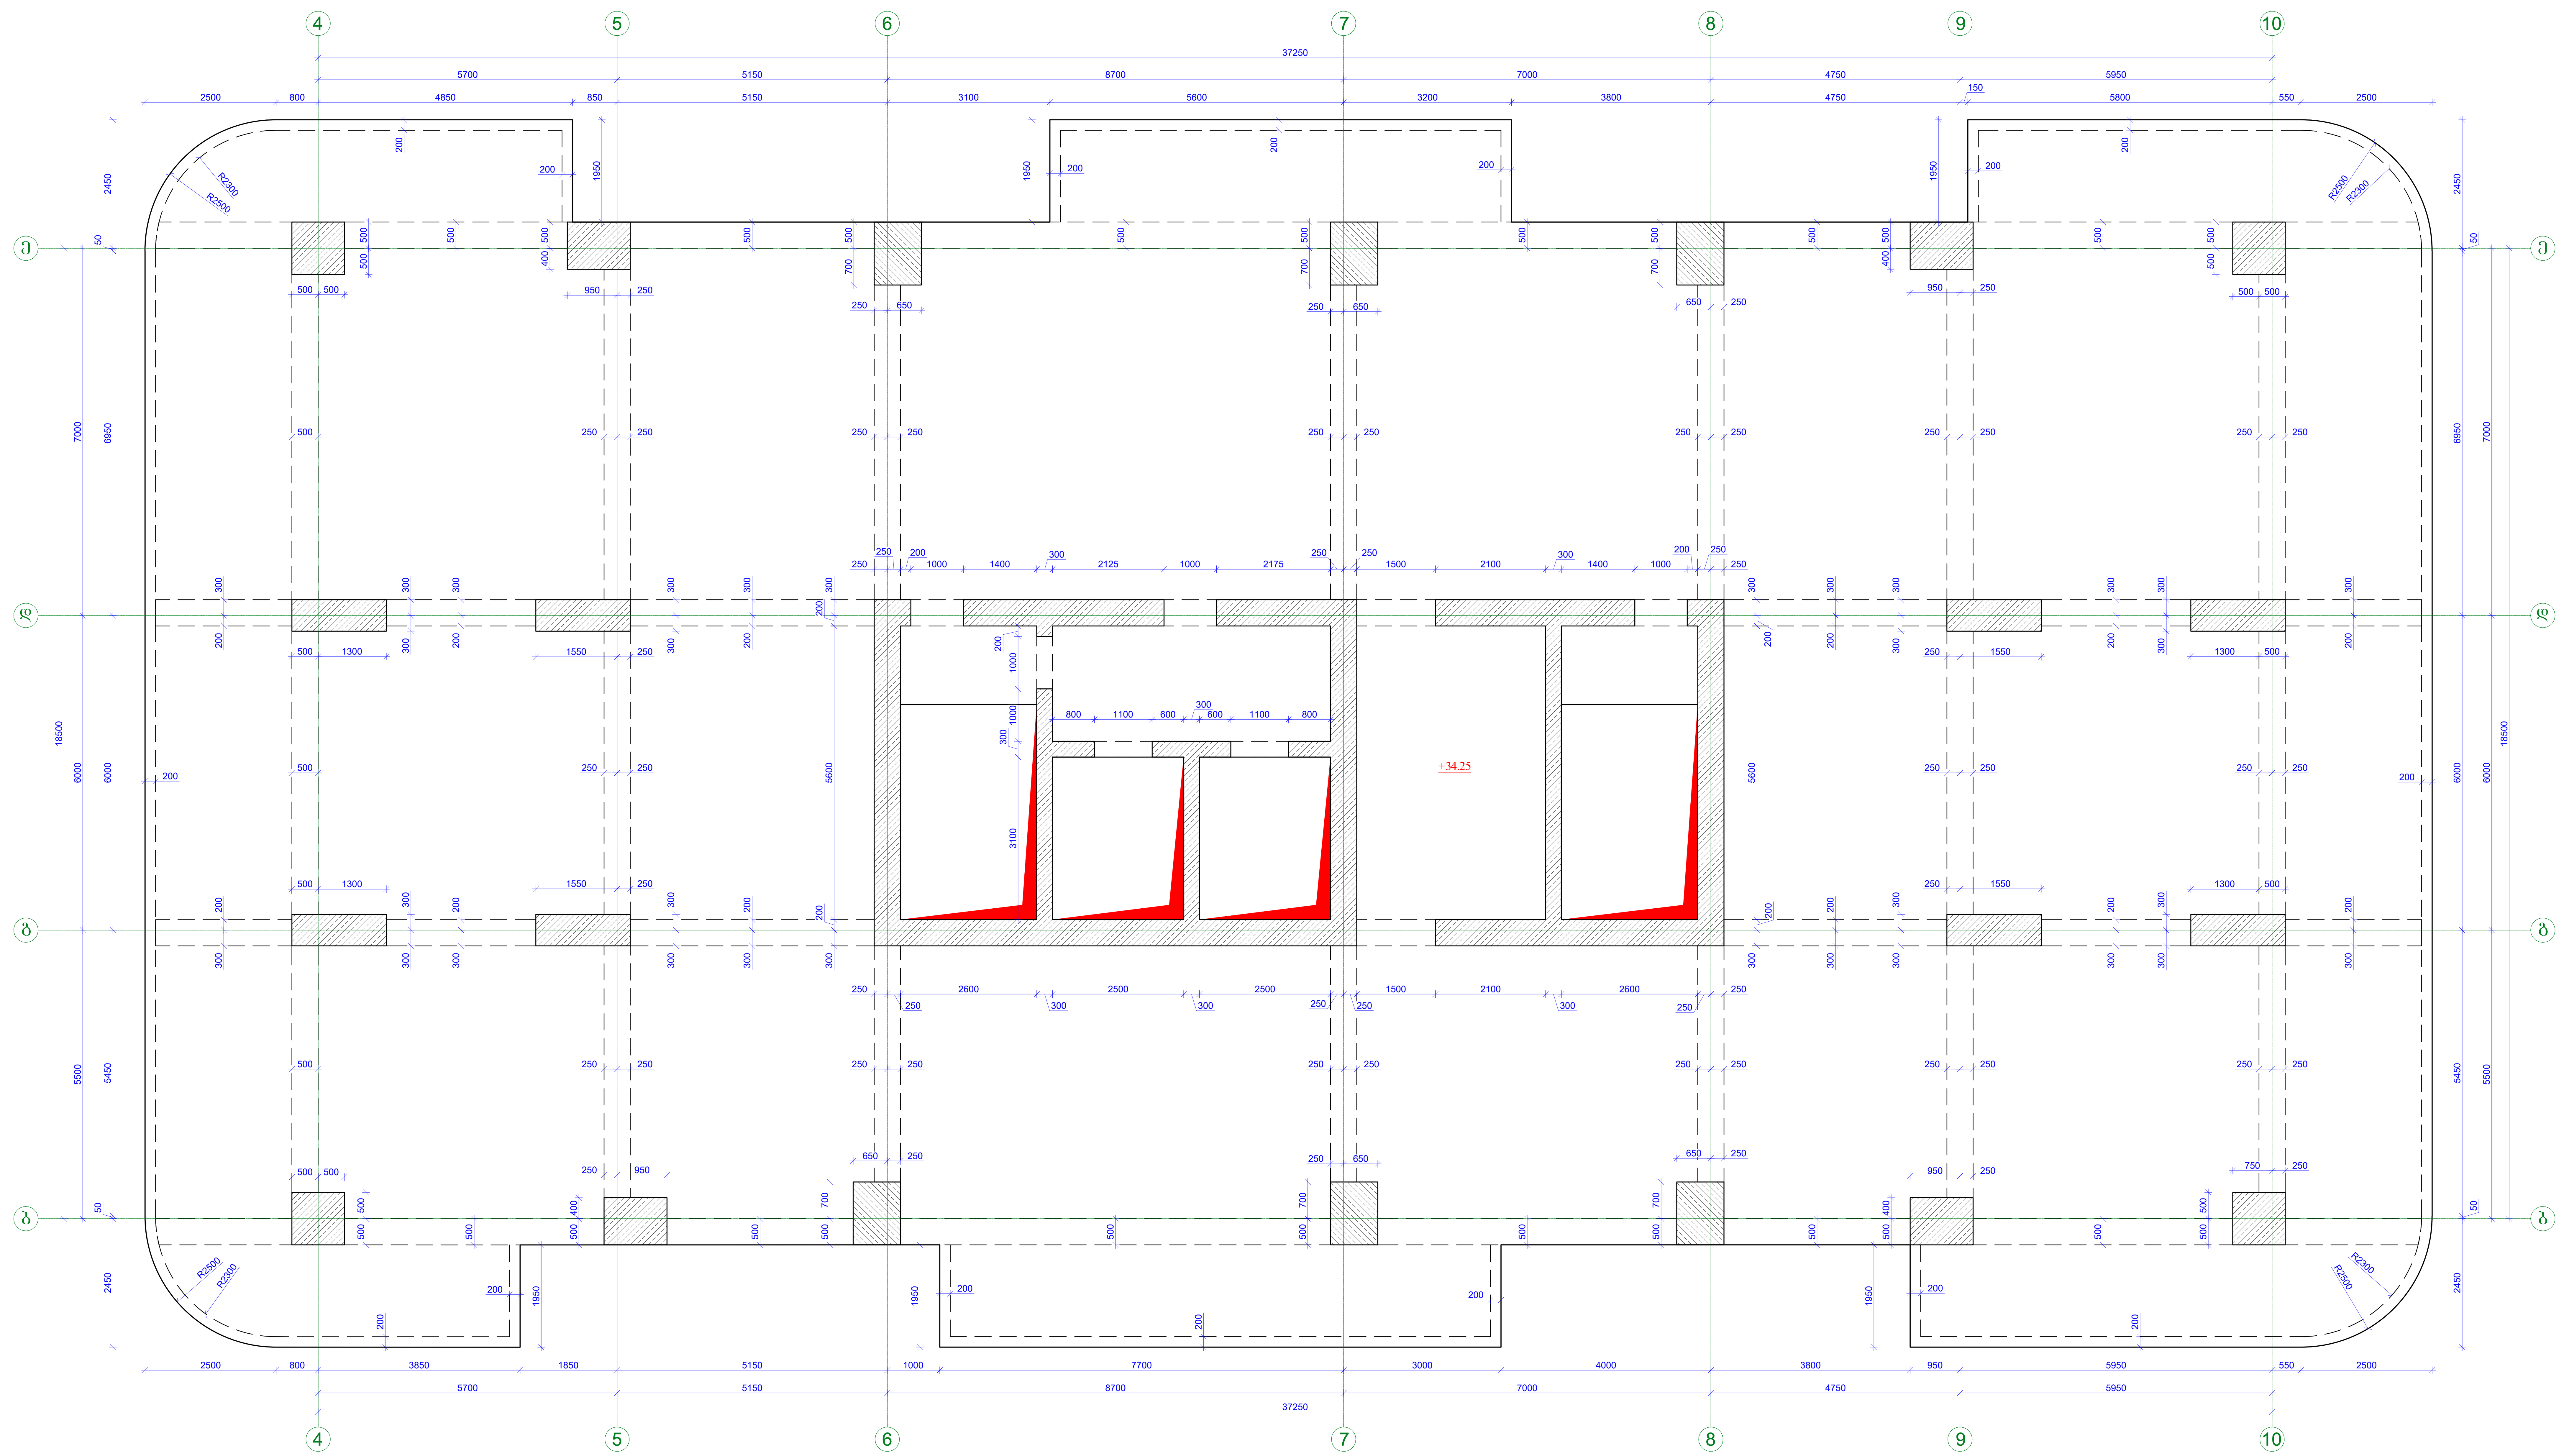

ფორმატი Format	A1	თბილისი 2025 წ. Tbilisi 2025
ფაილის სახელი File name	.dwg	
დაკვეთა # Order		
შენიშვნები / Notes:		
დამკვეთი / Client		
ობიექტის მისამართი / Site address		
პროექტის სახელწოდება / Project name		

თანამდებობა Position	გვარი Name	ხელმოწერა Signature
მთ. ინჟინერი Ceif engineer		
კონსტრუქტორი Structural engineer		
შეასრულა Draw		
შეასრულა Draw		
შეამოწმა Checked		

KONEX
კონექსი

მისამართი / Address

საქართველო, ქ. თბილისი, ელ.მინდელის ქ.№3
3 El. Mindeli Str,Tbilisi,Georgia.
ტელ. / Tel.
+(995 32) 253 76 98

E-mail: info@konex.ge
Web: www.konex.ge

ნახაზი / Drwg

გადახურვის ფილის საყალიბო ნახაზი +34.25 ნიშნულზე

მასშტაბი/Scale	თარიღი/Date issue	Layout

სტადია Stage	ფურცელი Page	ფურცლები Pages	რევიზია Revision
	ა-14		

გადახურვის ფილის საყალიბო ნახაზი +37.65 ნიშნულზე

მ: 1/70

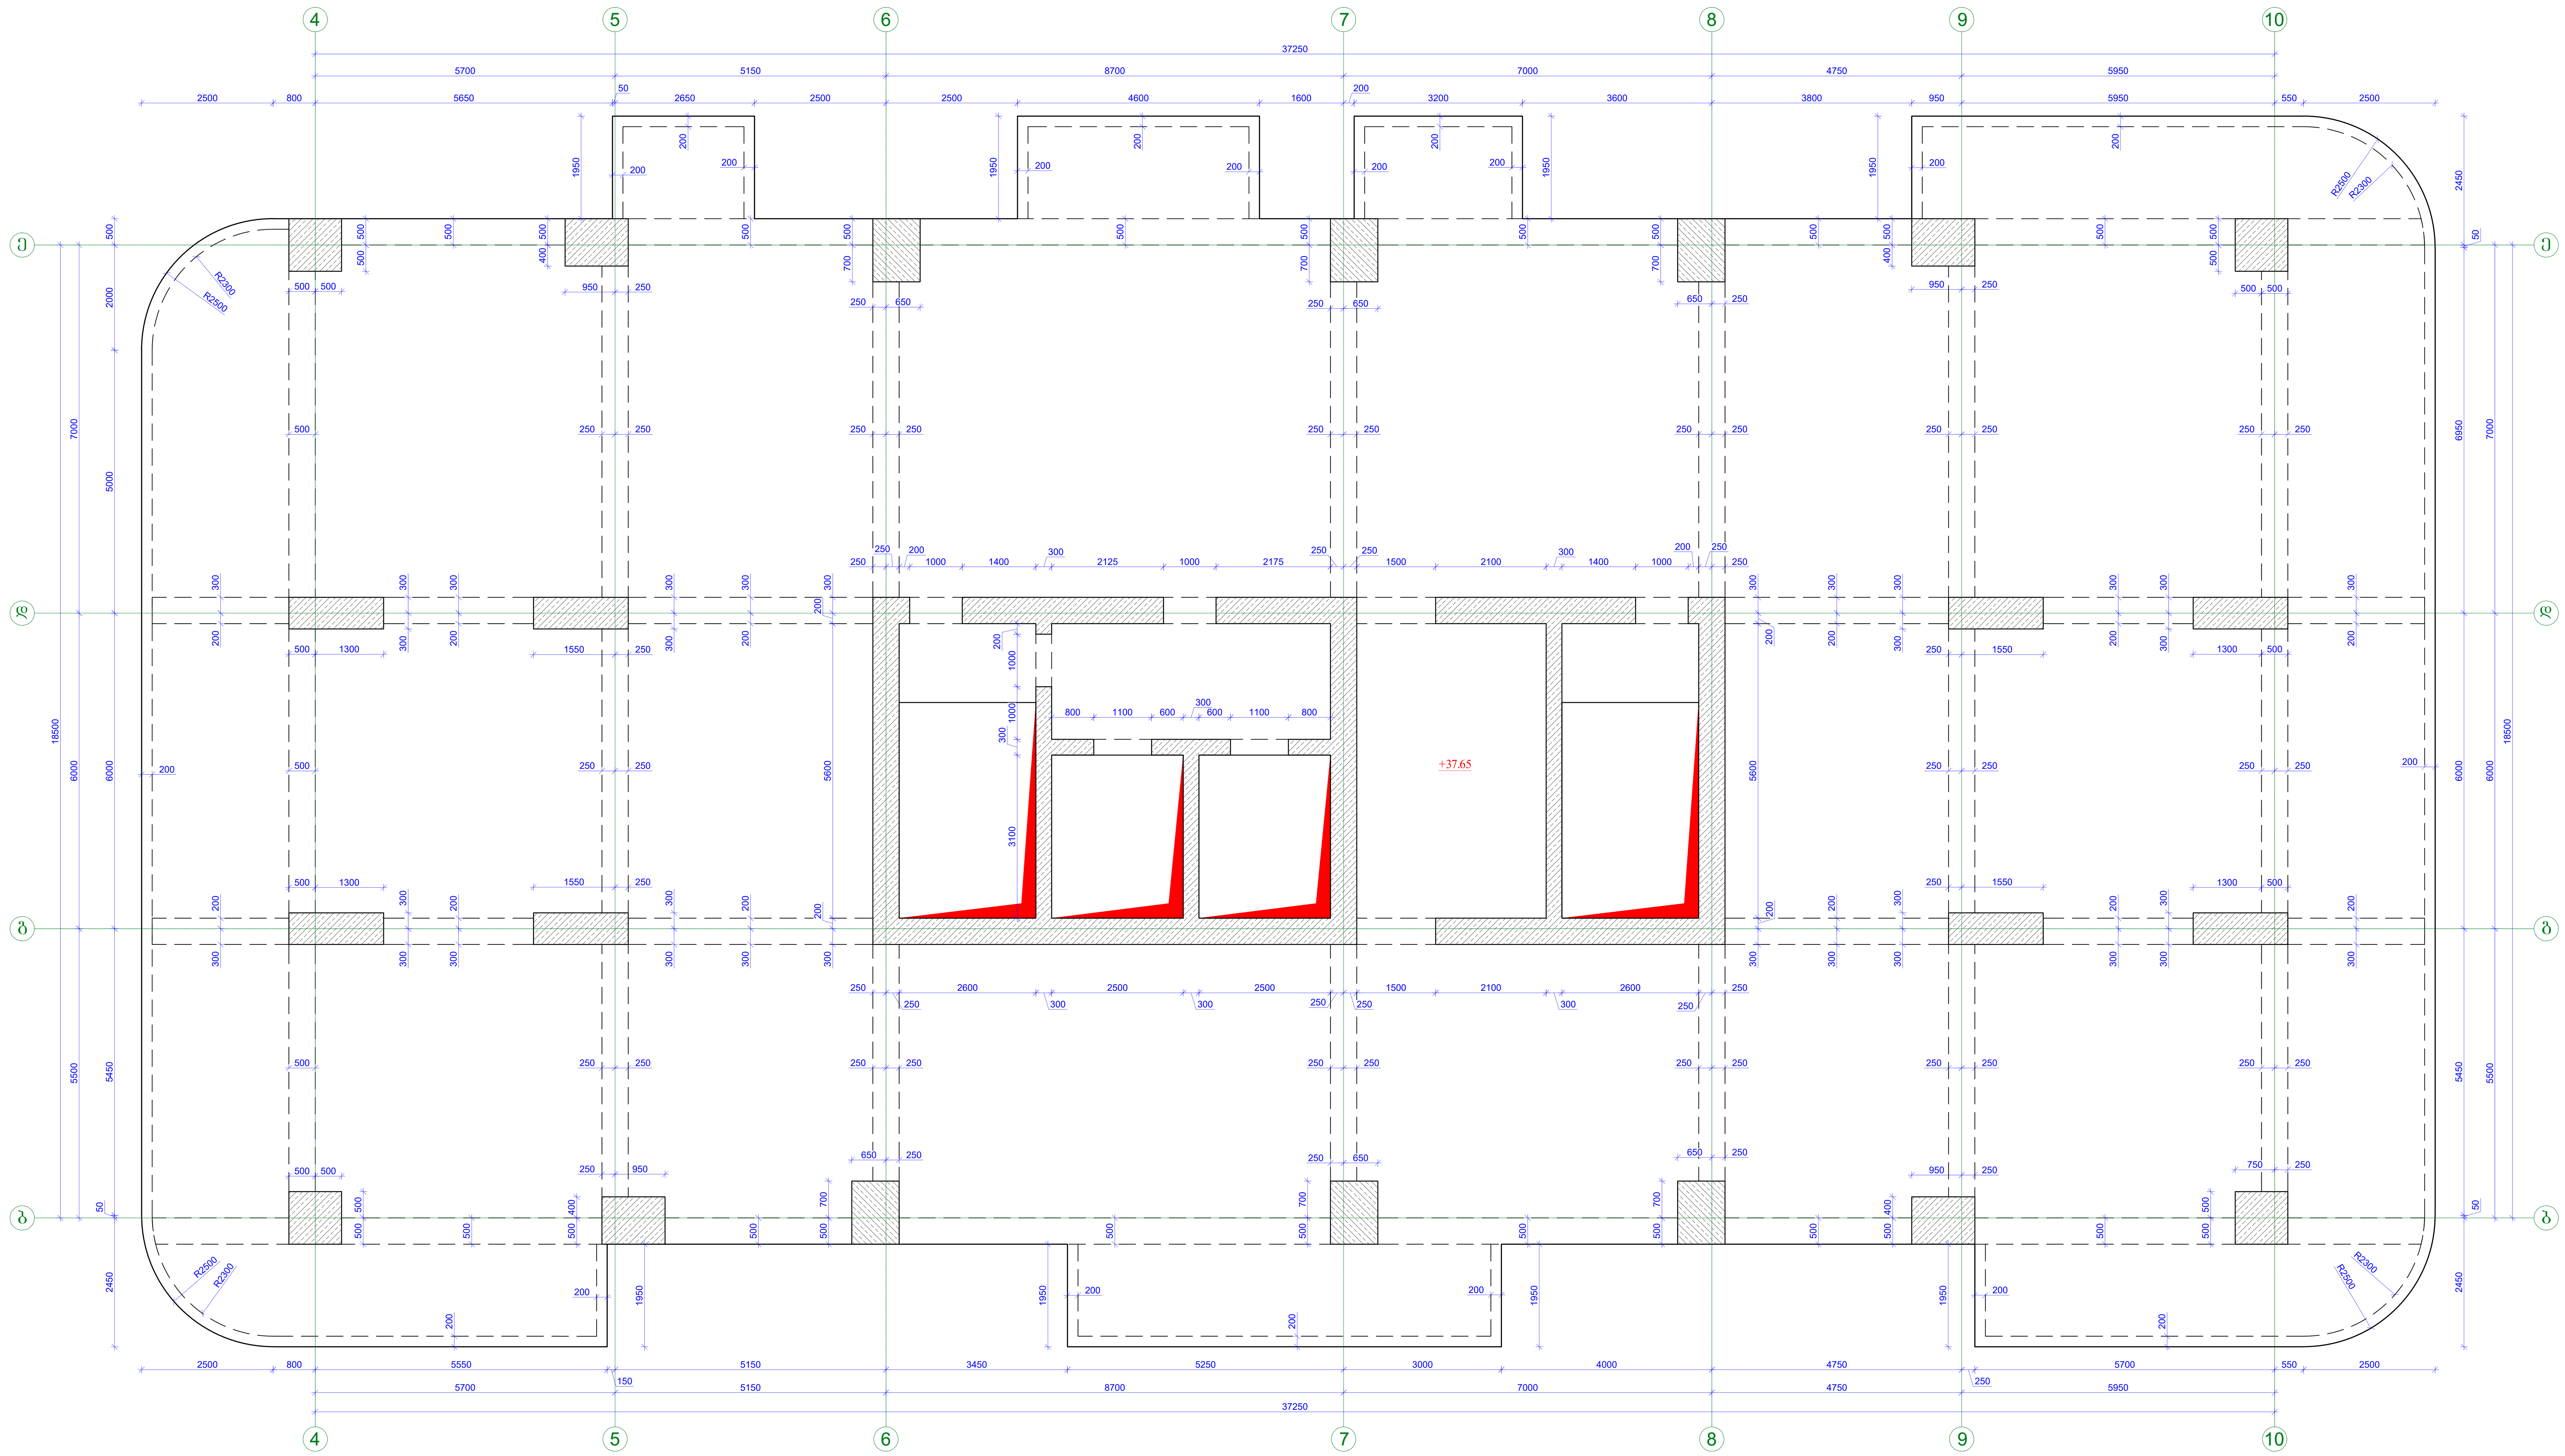

ფორმატი Format **A1**	თბილისი 2025 წ. Tbilisi 2025
ფაილის სახელი File name	.dwg
დაკვეთა # Order	
შენიშვნები / Notes:	
დამკვეთი / Client	
ობიექტის მისამართი / Site address	
პროექტის სახელწოდება / Project name	

თანამდებობა Position	გვარი Name	ხელმოწერა Signature
მთ. ინჟინერი Ceif engineer		
კონსტრუქტორი Structural engineer		
შეასრულა Draw		
შეასრულა Draw		
შეამოწმა Checked		

KONEX
კონექსი

მისამართი / Address

საქართველო, ქ. თბილისი,
ელ.მინდელის ქ.№3
3 El. Mindeli Str,Tbilisi,Georgia.
ტელ. / Tel.
+(995 32) 253 76 98

E-mail: info@konex.ge
Web: www.konex.ge

ნახაზი / Drwg

გადახურვის ფილის საყალიბო ნახაზი +37.65 ნიშნულზე

მასშტაბი/Scale	თარიღი/Date issue	Layout

სტადია Stage	ფურცელი Page	ფურცლები Pages	რევიზია Revision
	კ-15		

გადახურვის ფილის საყალიბო ნახაზი +41.05 ნიშნულზე

მ: 1/70

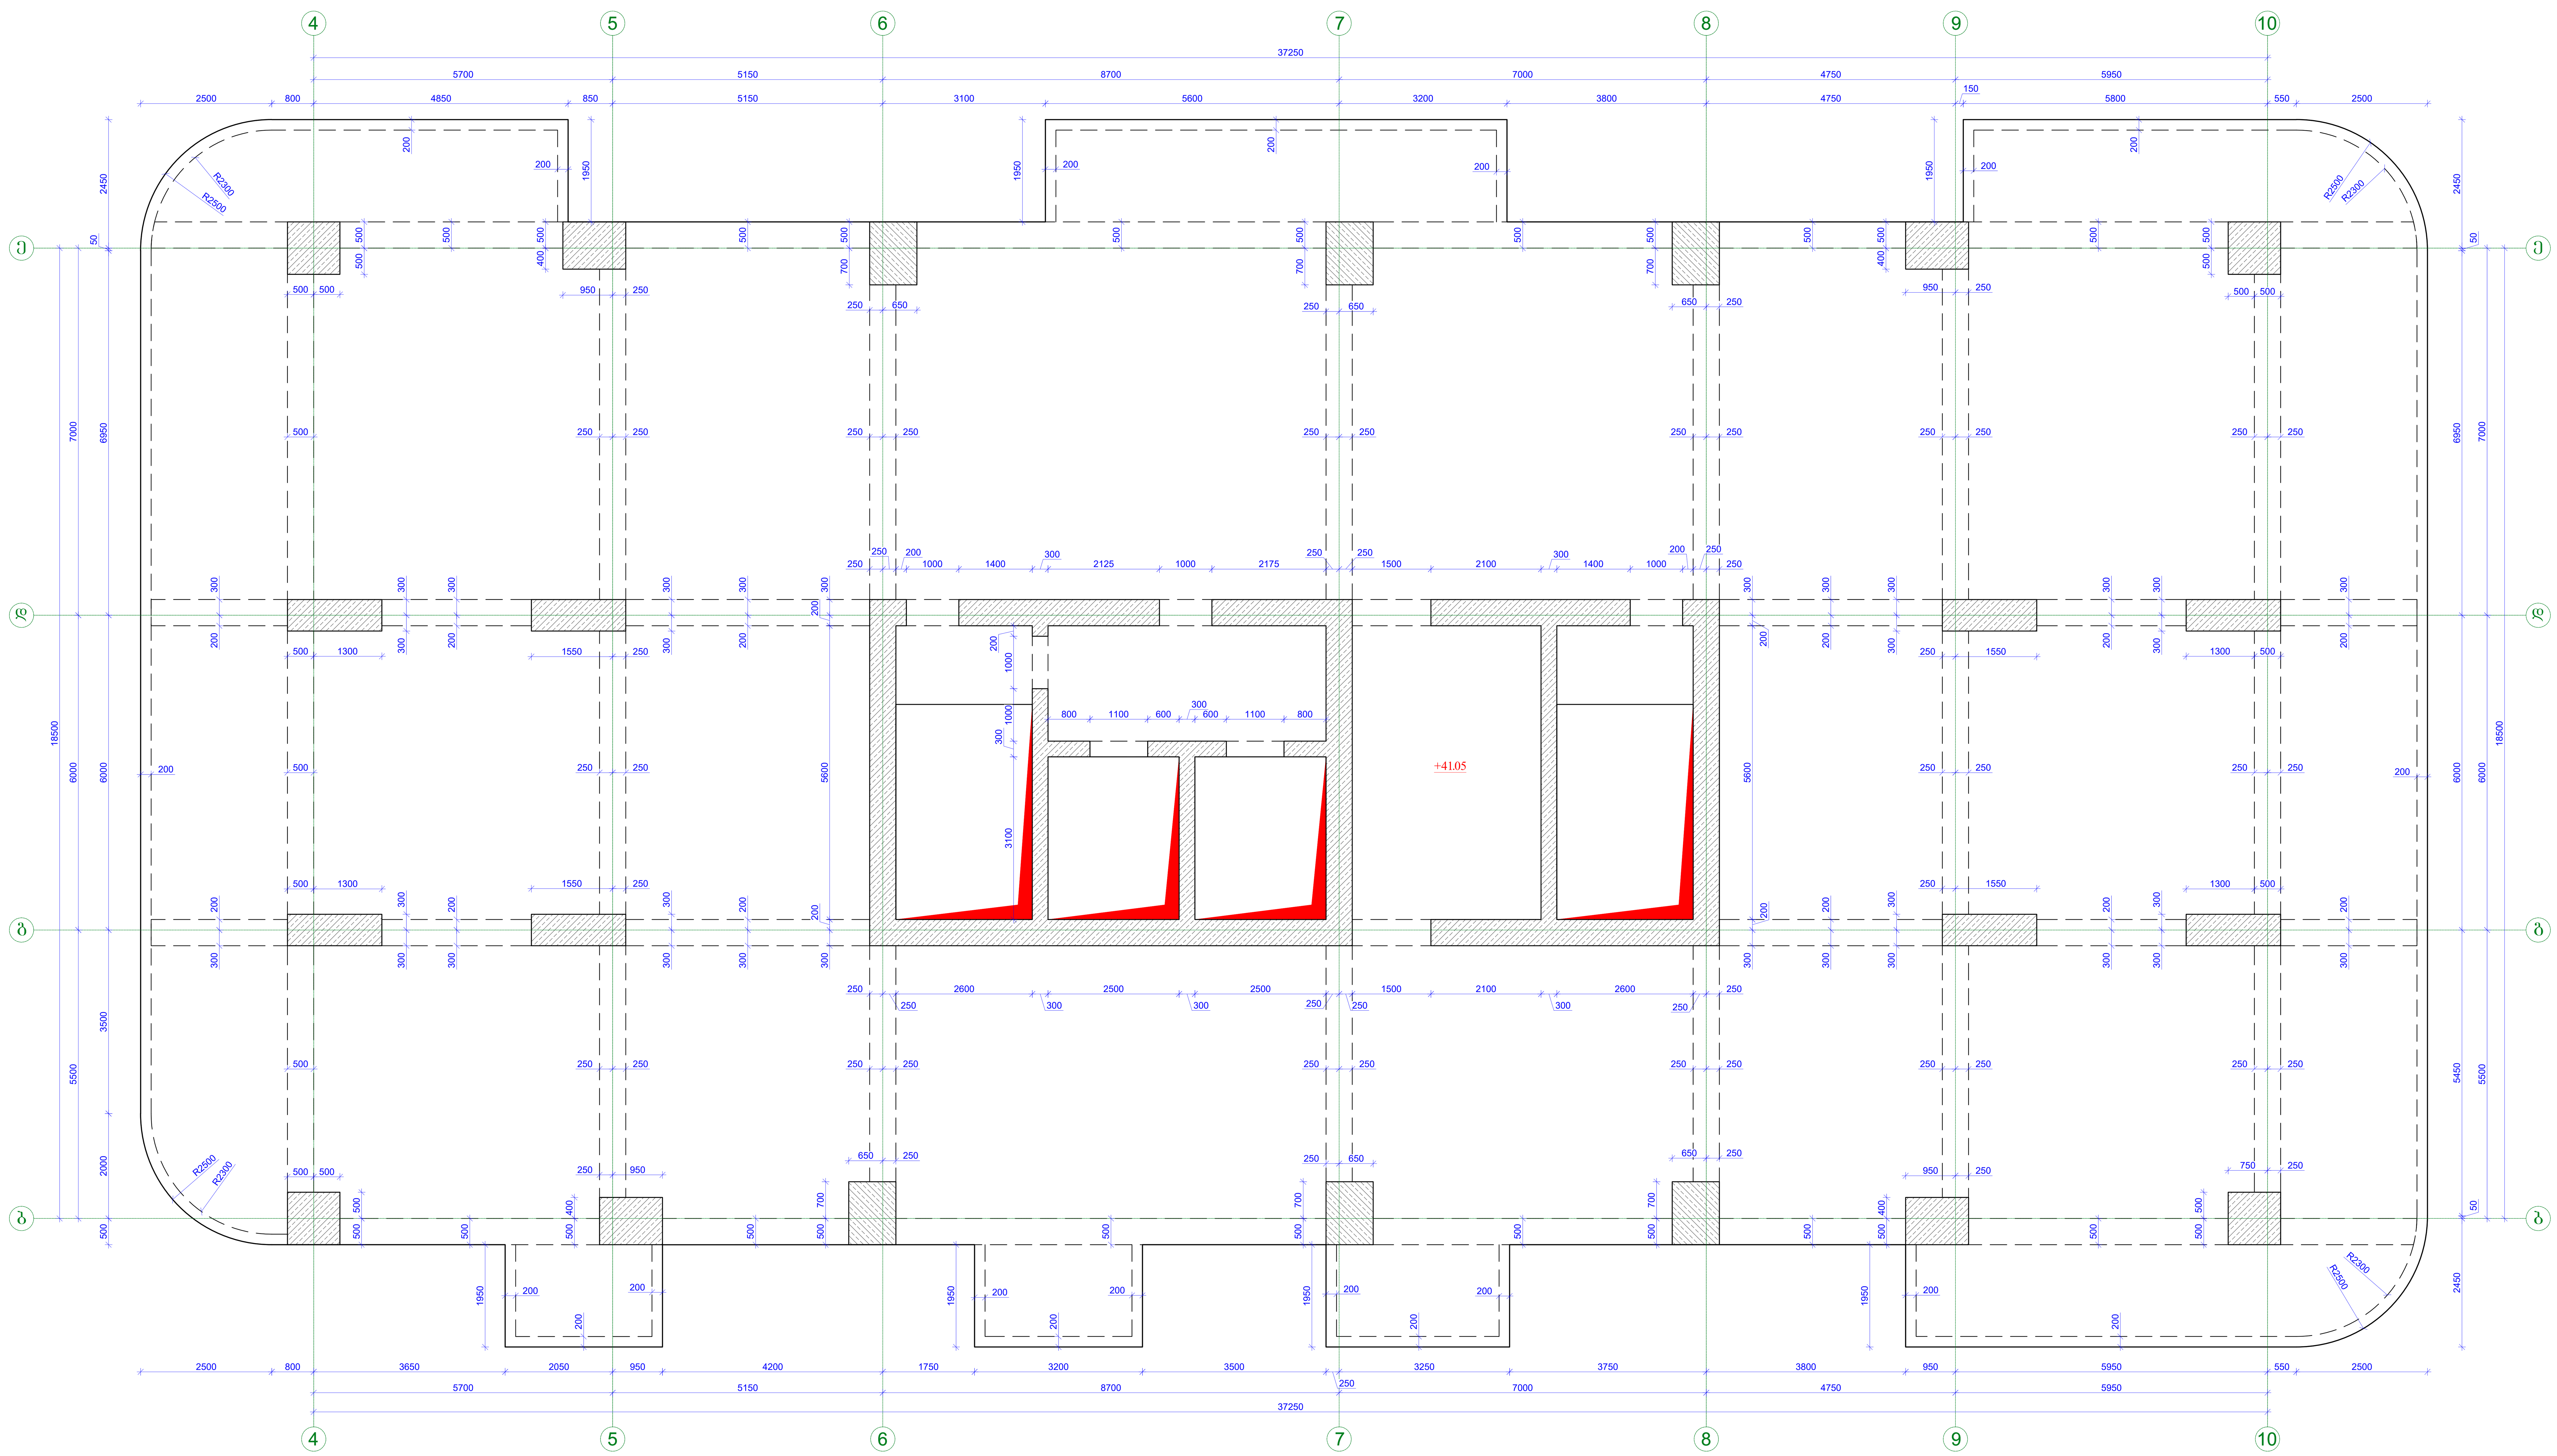

ფორმატი Format	A1	თბილისი 2025 წ. Tbilisi 2025
ფაილის სახელი File name	.dwg	
დაკვეთა # Order		
შენიშვნები / Notes:		
დამკვეთი / Client		
ობიექტის მისამართი / Site address		
პროექტის სახელწოდება / Project name		

თანამდებობა Position	გვარი Name	ხელმოწერა Signature
მთ. ინჟინერი Ceif engineer		
კონსტრუქტორი Structural engineer		
შეასრულა Draw		
შეასრულა Draw		
შეამოწმა Checked		

KONEX
კონექსი

მისამართი / Address

საქართველო, ქ. თბილისი, ელ.მინდელის ქ.№3
3 El. Mindeli Str,Tbilisi,Georgia.
ტელ. / Tel.
+(995 32) 253 76 98

E-mail: info@konex.ge
Web: www.konex.ge

ნახაზი / Drwg

გადახურვის ფილის საყალიბო ნახაზი +41.05 ნიშნულზე

მასშტაბი/Scale	თარიღი/Date issue	Layout

სტადია Stage	ფურცელი Page	ფურცლები Pages	რევიზია Revision
	კ-16		

გადახურვის ფილის საყალიბო ნახაზი +44.45 ნიშნულზე

მ: 1/70

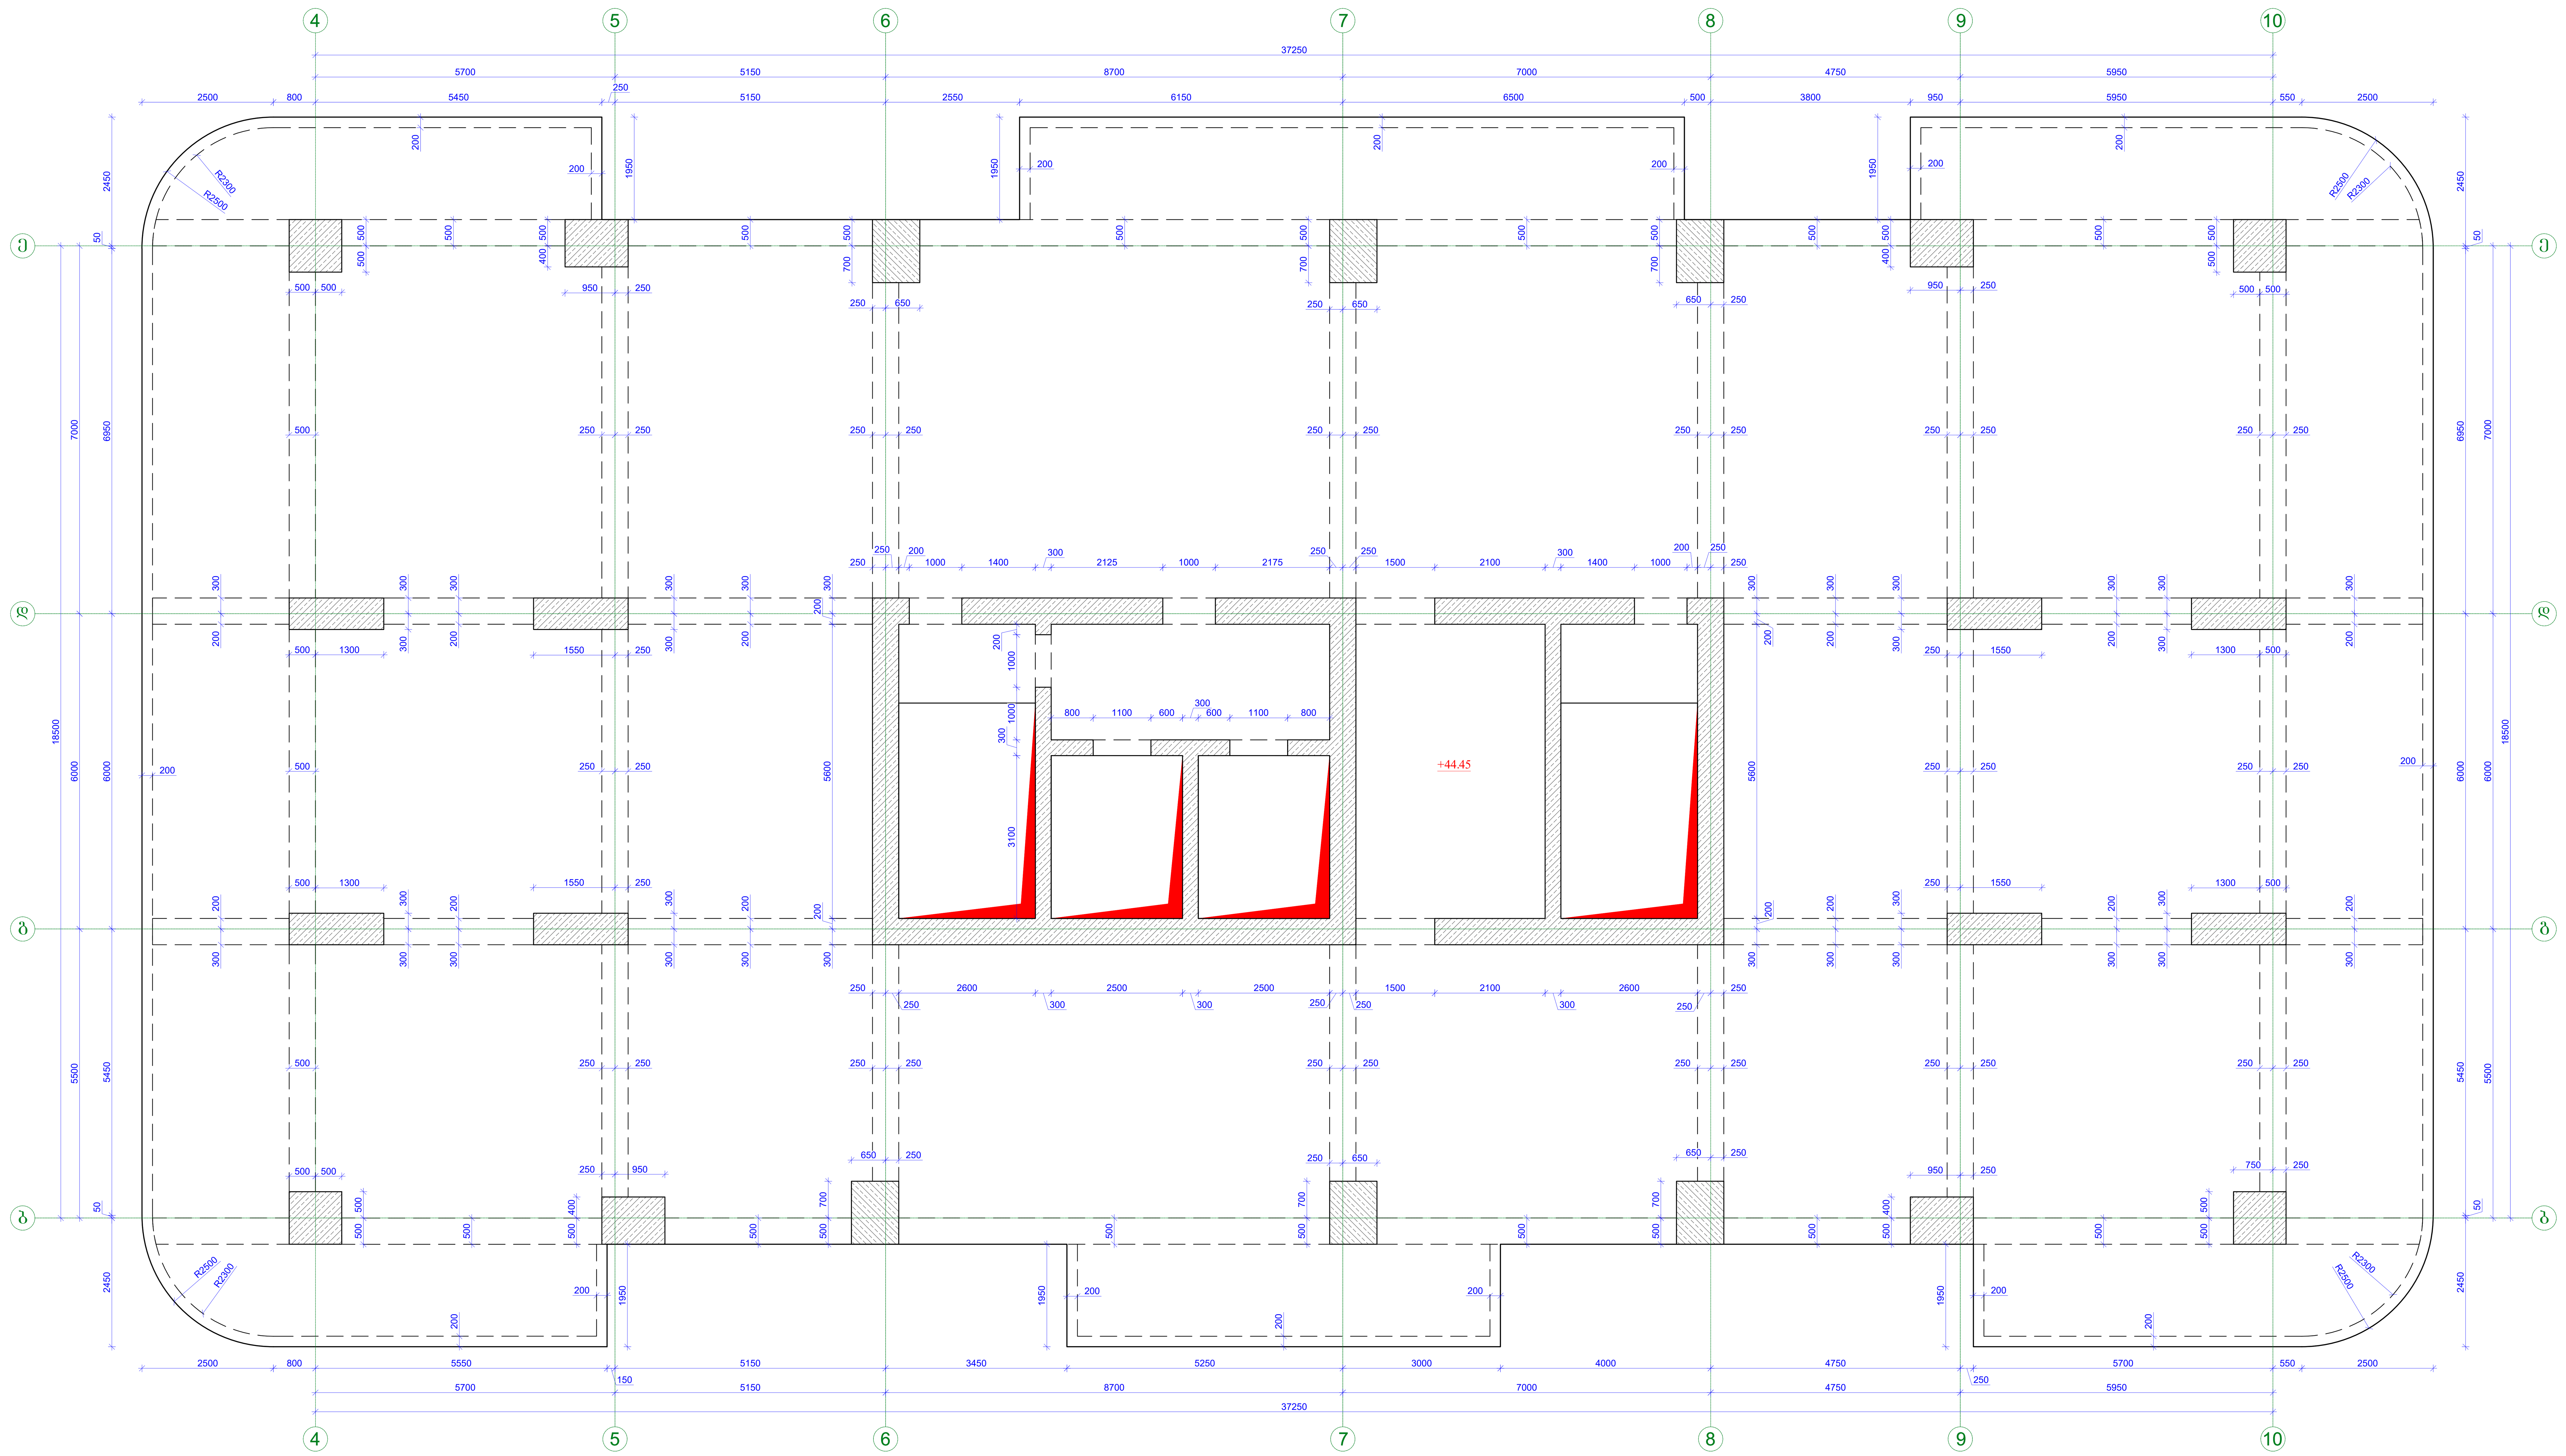

ფორმატი Format **A1**	თბილისი 2025 წ. Tbilisi 2025	
ფაილის სახელი File name	.dwg	
დაკვეთა # Order		
შენიშვნები / Notes:		
დამკვეთი / Client		
ობიექტის მისამართი / Site address		
პროექტის სახელწოდება / Project name		
თანამდებობა Position	გვარი Name	ხელმოწერა Signature
მთ. ინჟინერი Ceif engineer		
კონსტრუქტორი Structural engineer		
შეასრულა Draw		
შეასრულა Draw		
შეამოწმა Checked		

KONEX
კონექსი

მისამართი / Address
საქართველო, ქ. თბილისი, ელ.მინდელის ქ.№3
3 El. Mindeli Str,Tbilisi,Georgia.
ტელ. / Tel.
+(995 32) 253 76 98
E-mail: info@konex.ge
Web: www.konex.ge

ნახაზი / Drwg

გადახურვის ფილის საყალიბო ნახაზი +44.45 ნიშნულზე

მასშტაბი/Scale	თარიღი/Date issue	Layout	
სტადია Stage	ფურცელი Page	ფურცლები Pages	რევიზია Revision
	კ-17		

გადახურვის ფილის საყალიბო ნახაზი +47.85 ნიშნულზე
მ: 1/70

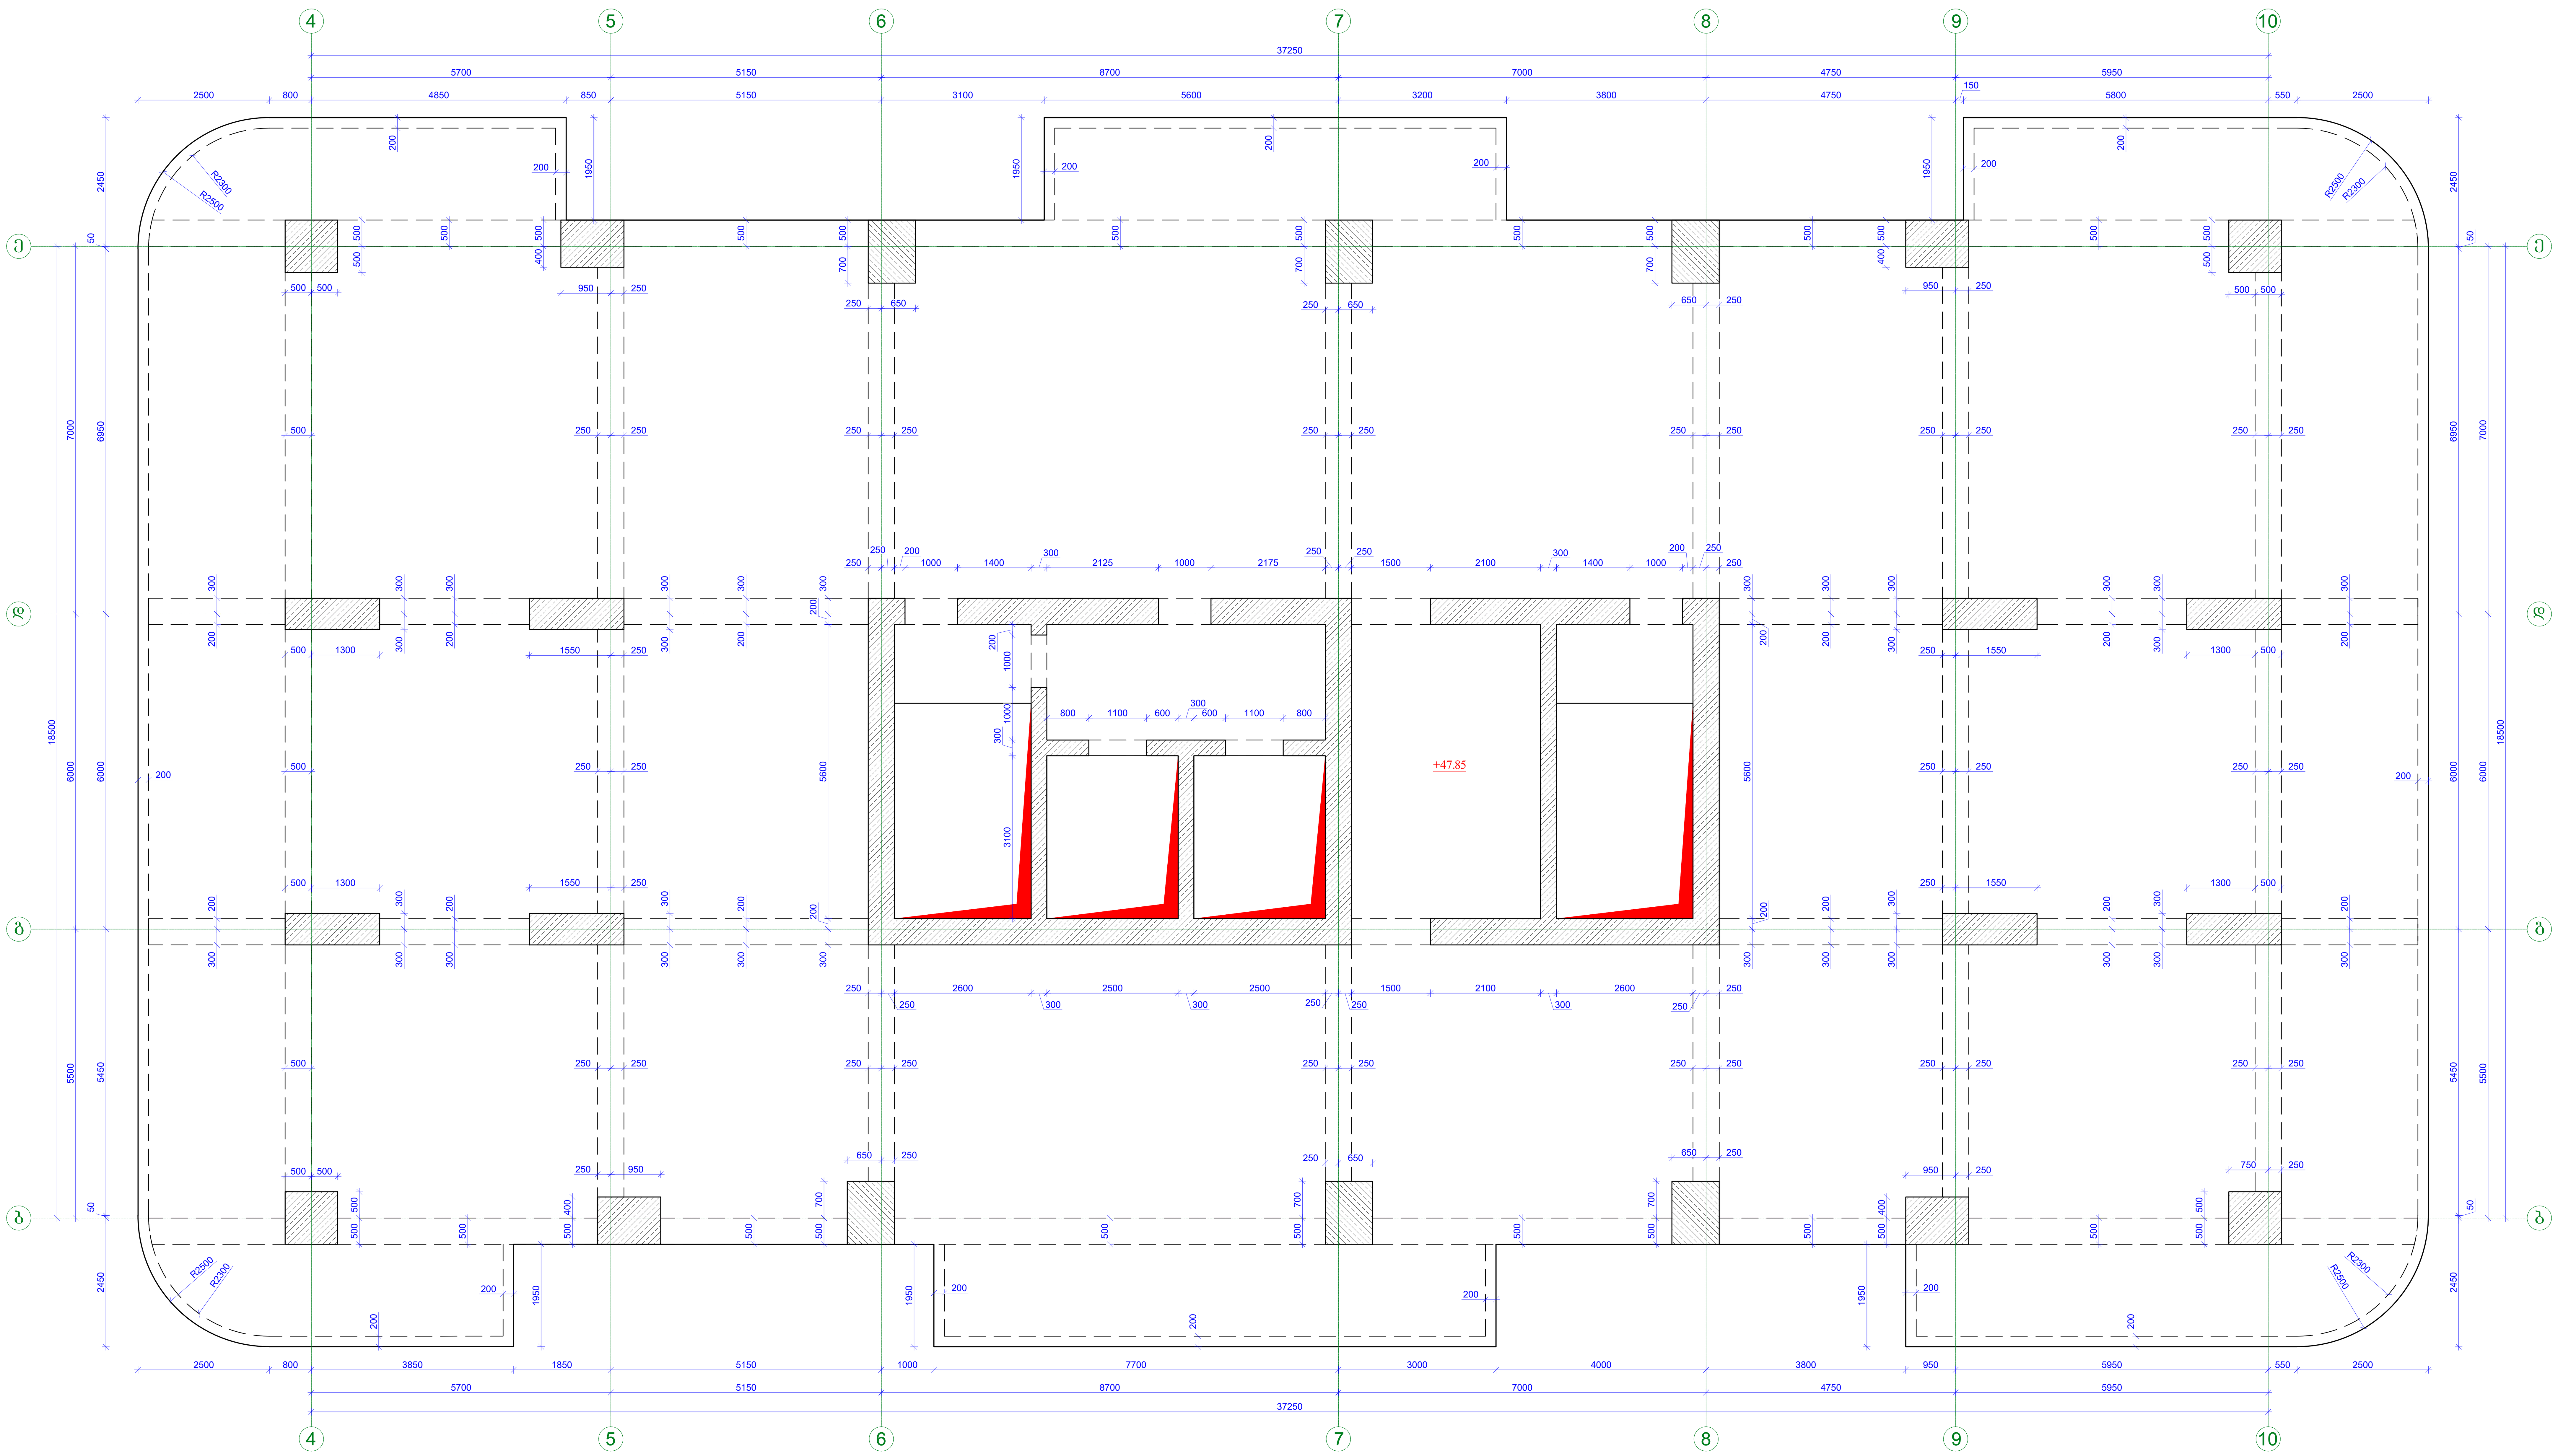

ფორმატი Format **A1**	თბილისი 2025 წ. Tbilisi 2025	
ფაილის სახელი File name	.dwg	
დაკვეთა # Order		
შენიშვნები / Notes:		
დამკვეთი / Client		
ობიექტის მისამართი / Site address		
პროექტის სახელწოდება / Project name		
თანამდებობა Position	გვარი Name	ხელმოწერა Signature
მთ. ინჟინერი Ceif engineer		
კონსტრუქტორი Structural engineer		
შეასრულა Draw		
შეასრულა Draw		
შეამოწმა Checked		

KONEX
კონექსი

მისამართი / Address

საქართველო, ქ. თბილისი, ელ.მინდელის ქ.№3
3 El. Mindeli Str,Tbilisi,Georgia.
ტელ. / Tel.
+(995 32) 253 76 98

E-mail: info@konex.ge
Web: www.konex.ge

ნახაზი / Drwg

გადახურვის ფილის საყალიბო ნახაზი +47.85 ნიშნულზე

მასშტაბი/Scale	თარიღი/Date issue	Layout	
სტადია Stage	ფურცელი Page	ფურცლები Pages	რევიზია Revision
	კ-18		

გადახურვის ფილის საყალიბო ნახაზი +51.25 ნიშნულზე

მ: 1/70

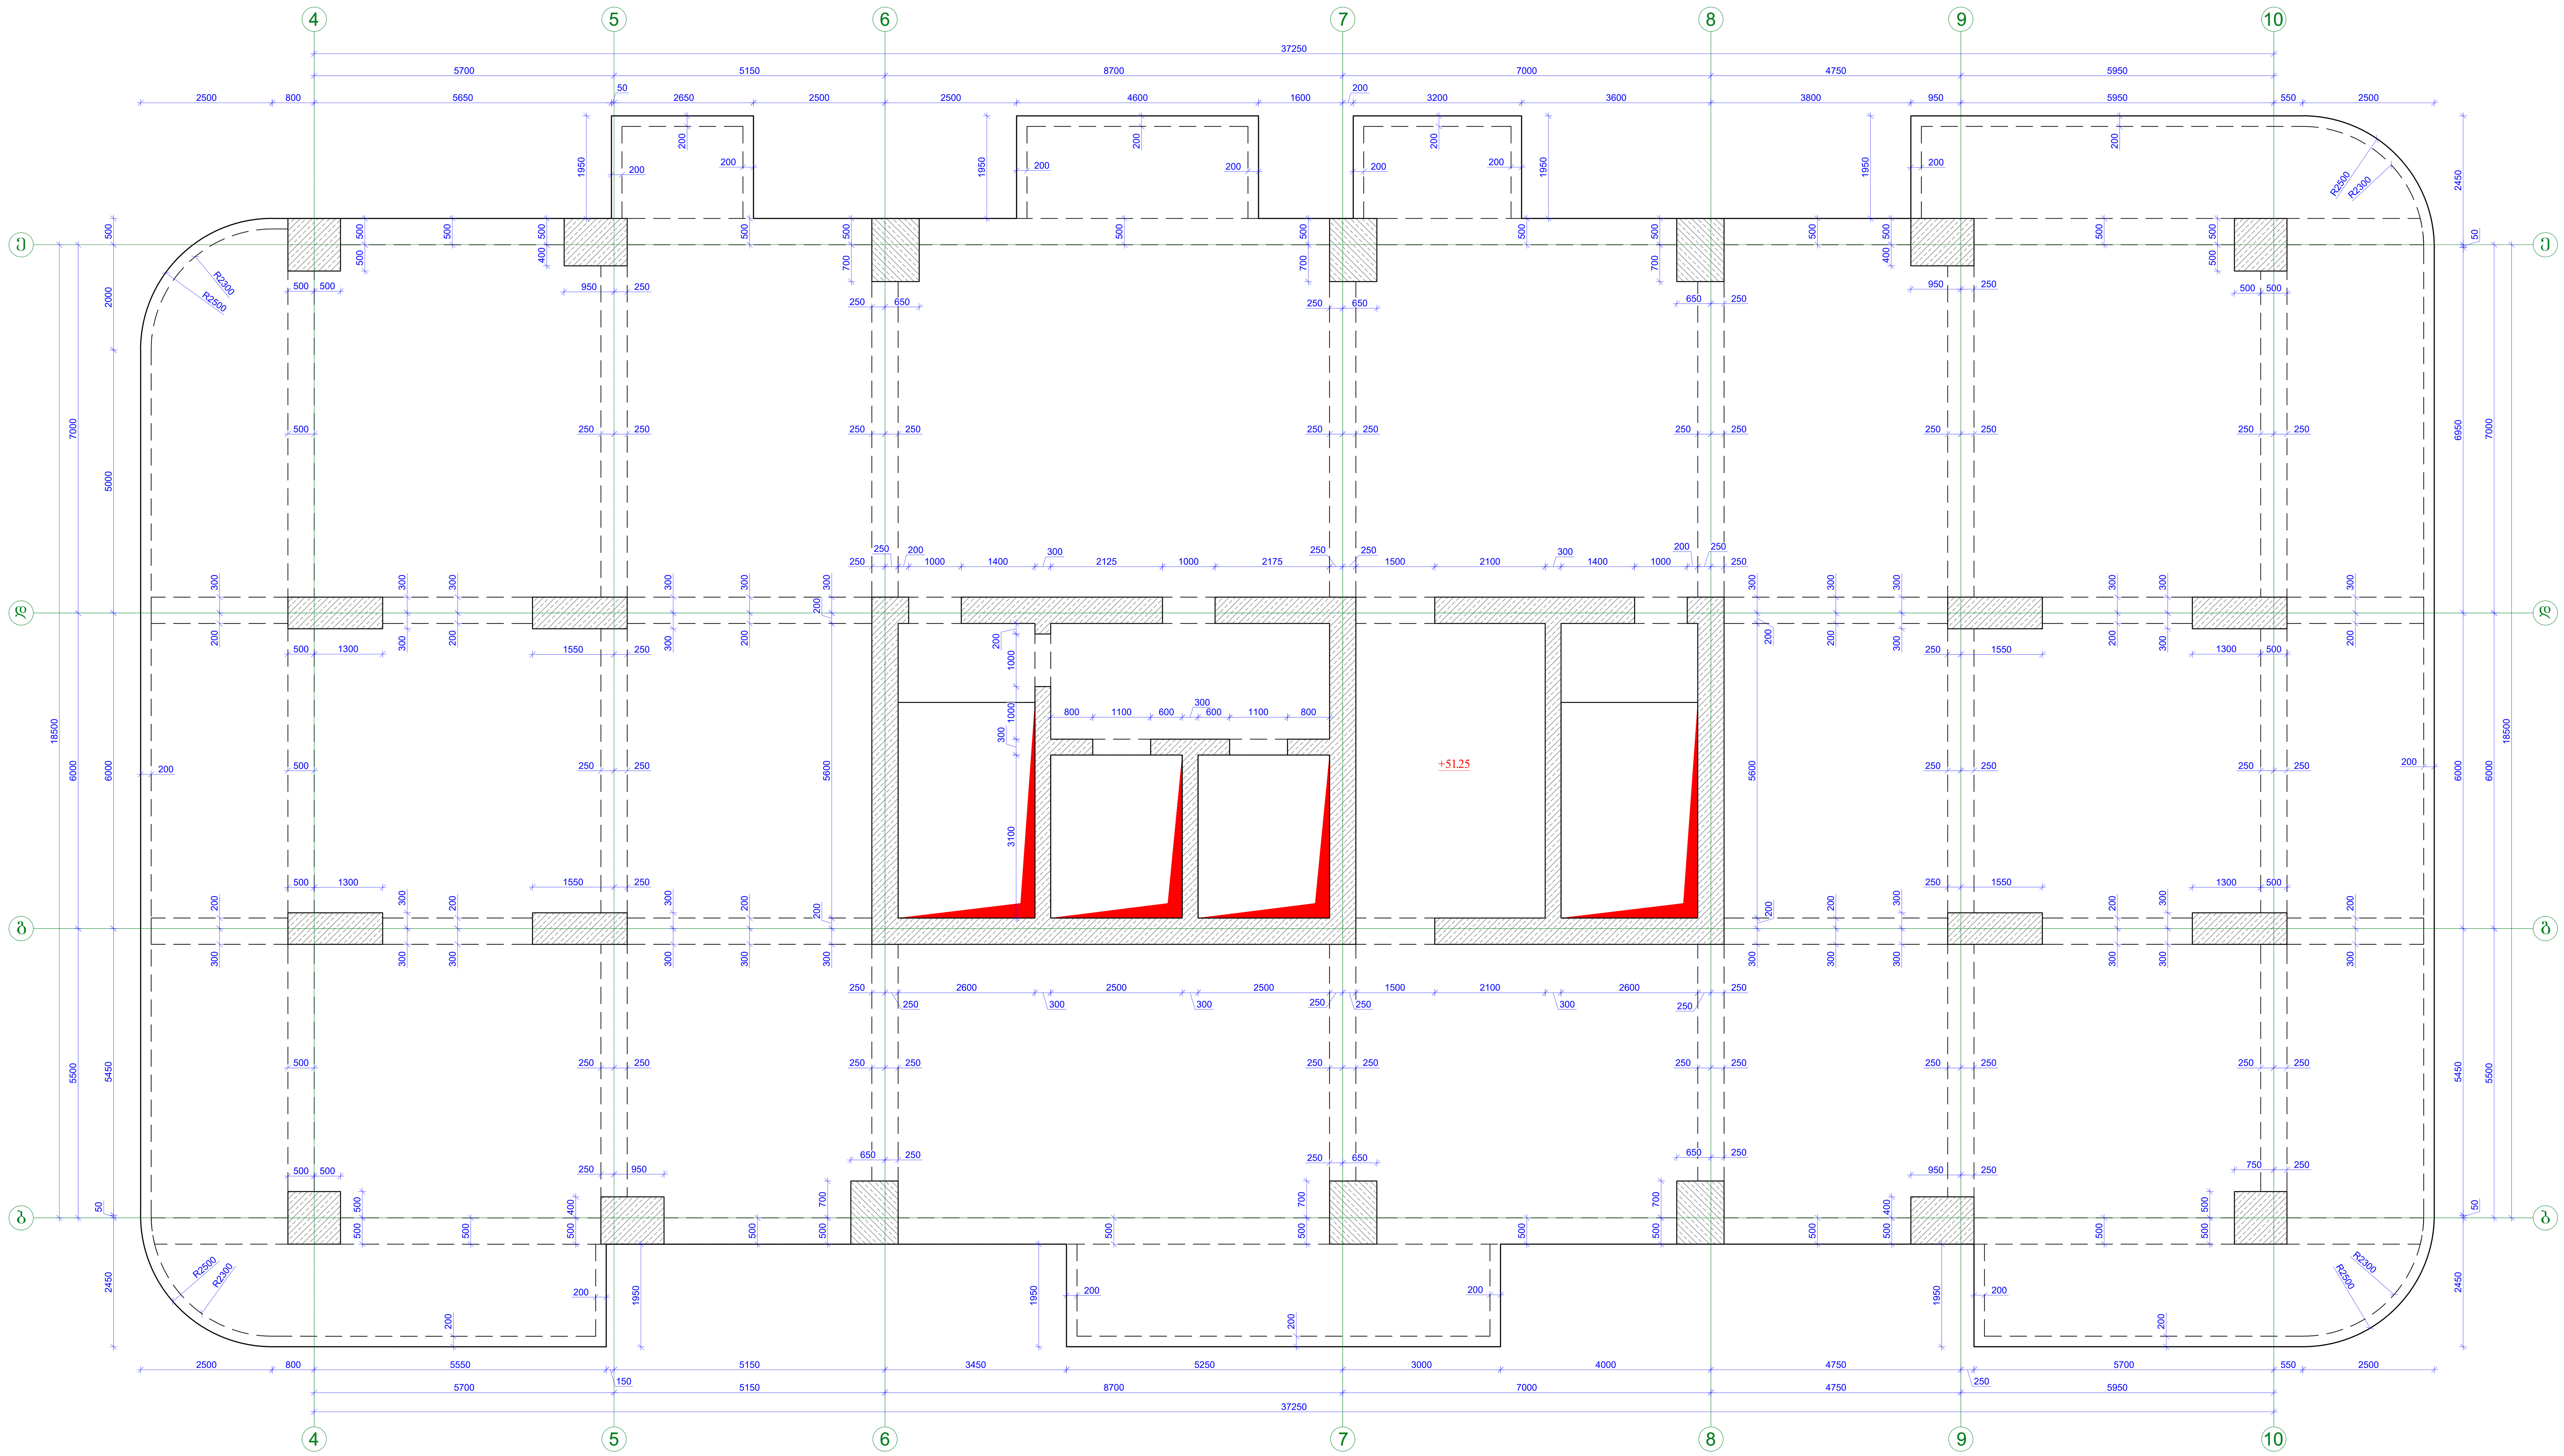

ფორმატი Format A1	თბილისი 2025 წ. Tbilisi 2025	
ფაილის სახელი File name	.dwg	
დაკვეთა # Order		
შენიშვნები / Notes:		
დამკვეთი / Client		
ობიექტის მისამართი / Site address		
პროექტის სახელწოდება / Project name		
თანამდებობა Position	გვარი Name	ხელმოწერა Signature
მთ. ინჟინერი Ceif engineer		
კონსტრუქტორი Structural engineer		
შეასრულა Draw		
შეასრულა Draw		
შეამოწმა Checked		

KONEX

კონექსი

მისამართი / Address

საქართველო, ქ. თბილისი, ელ.მინდელის ქ.№3

3 El. Mindeli Str,Tbilisi,Georgia.

ტელ. / Tel.

+(995 32) 253 76 98

E-mail: info@konex.ge

Web: www.konex.ge

ნახაზი / Drwg

გადახურვის ფილის საყალიბო ნახაზი +51.25 ნიშნულზე

მასშტაბი/Scale	თარიღი/Date issue	Layout	
სტადია Stage	ფურცელი Page	ფურცლები Pages	რევიზია Revision
	კ-19		

გადახურვის ფილის საყალიბო ნახაზი +54.65 ნიშნულზე

მ: 1/70

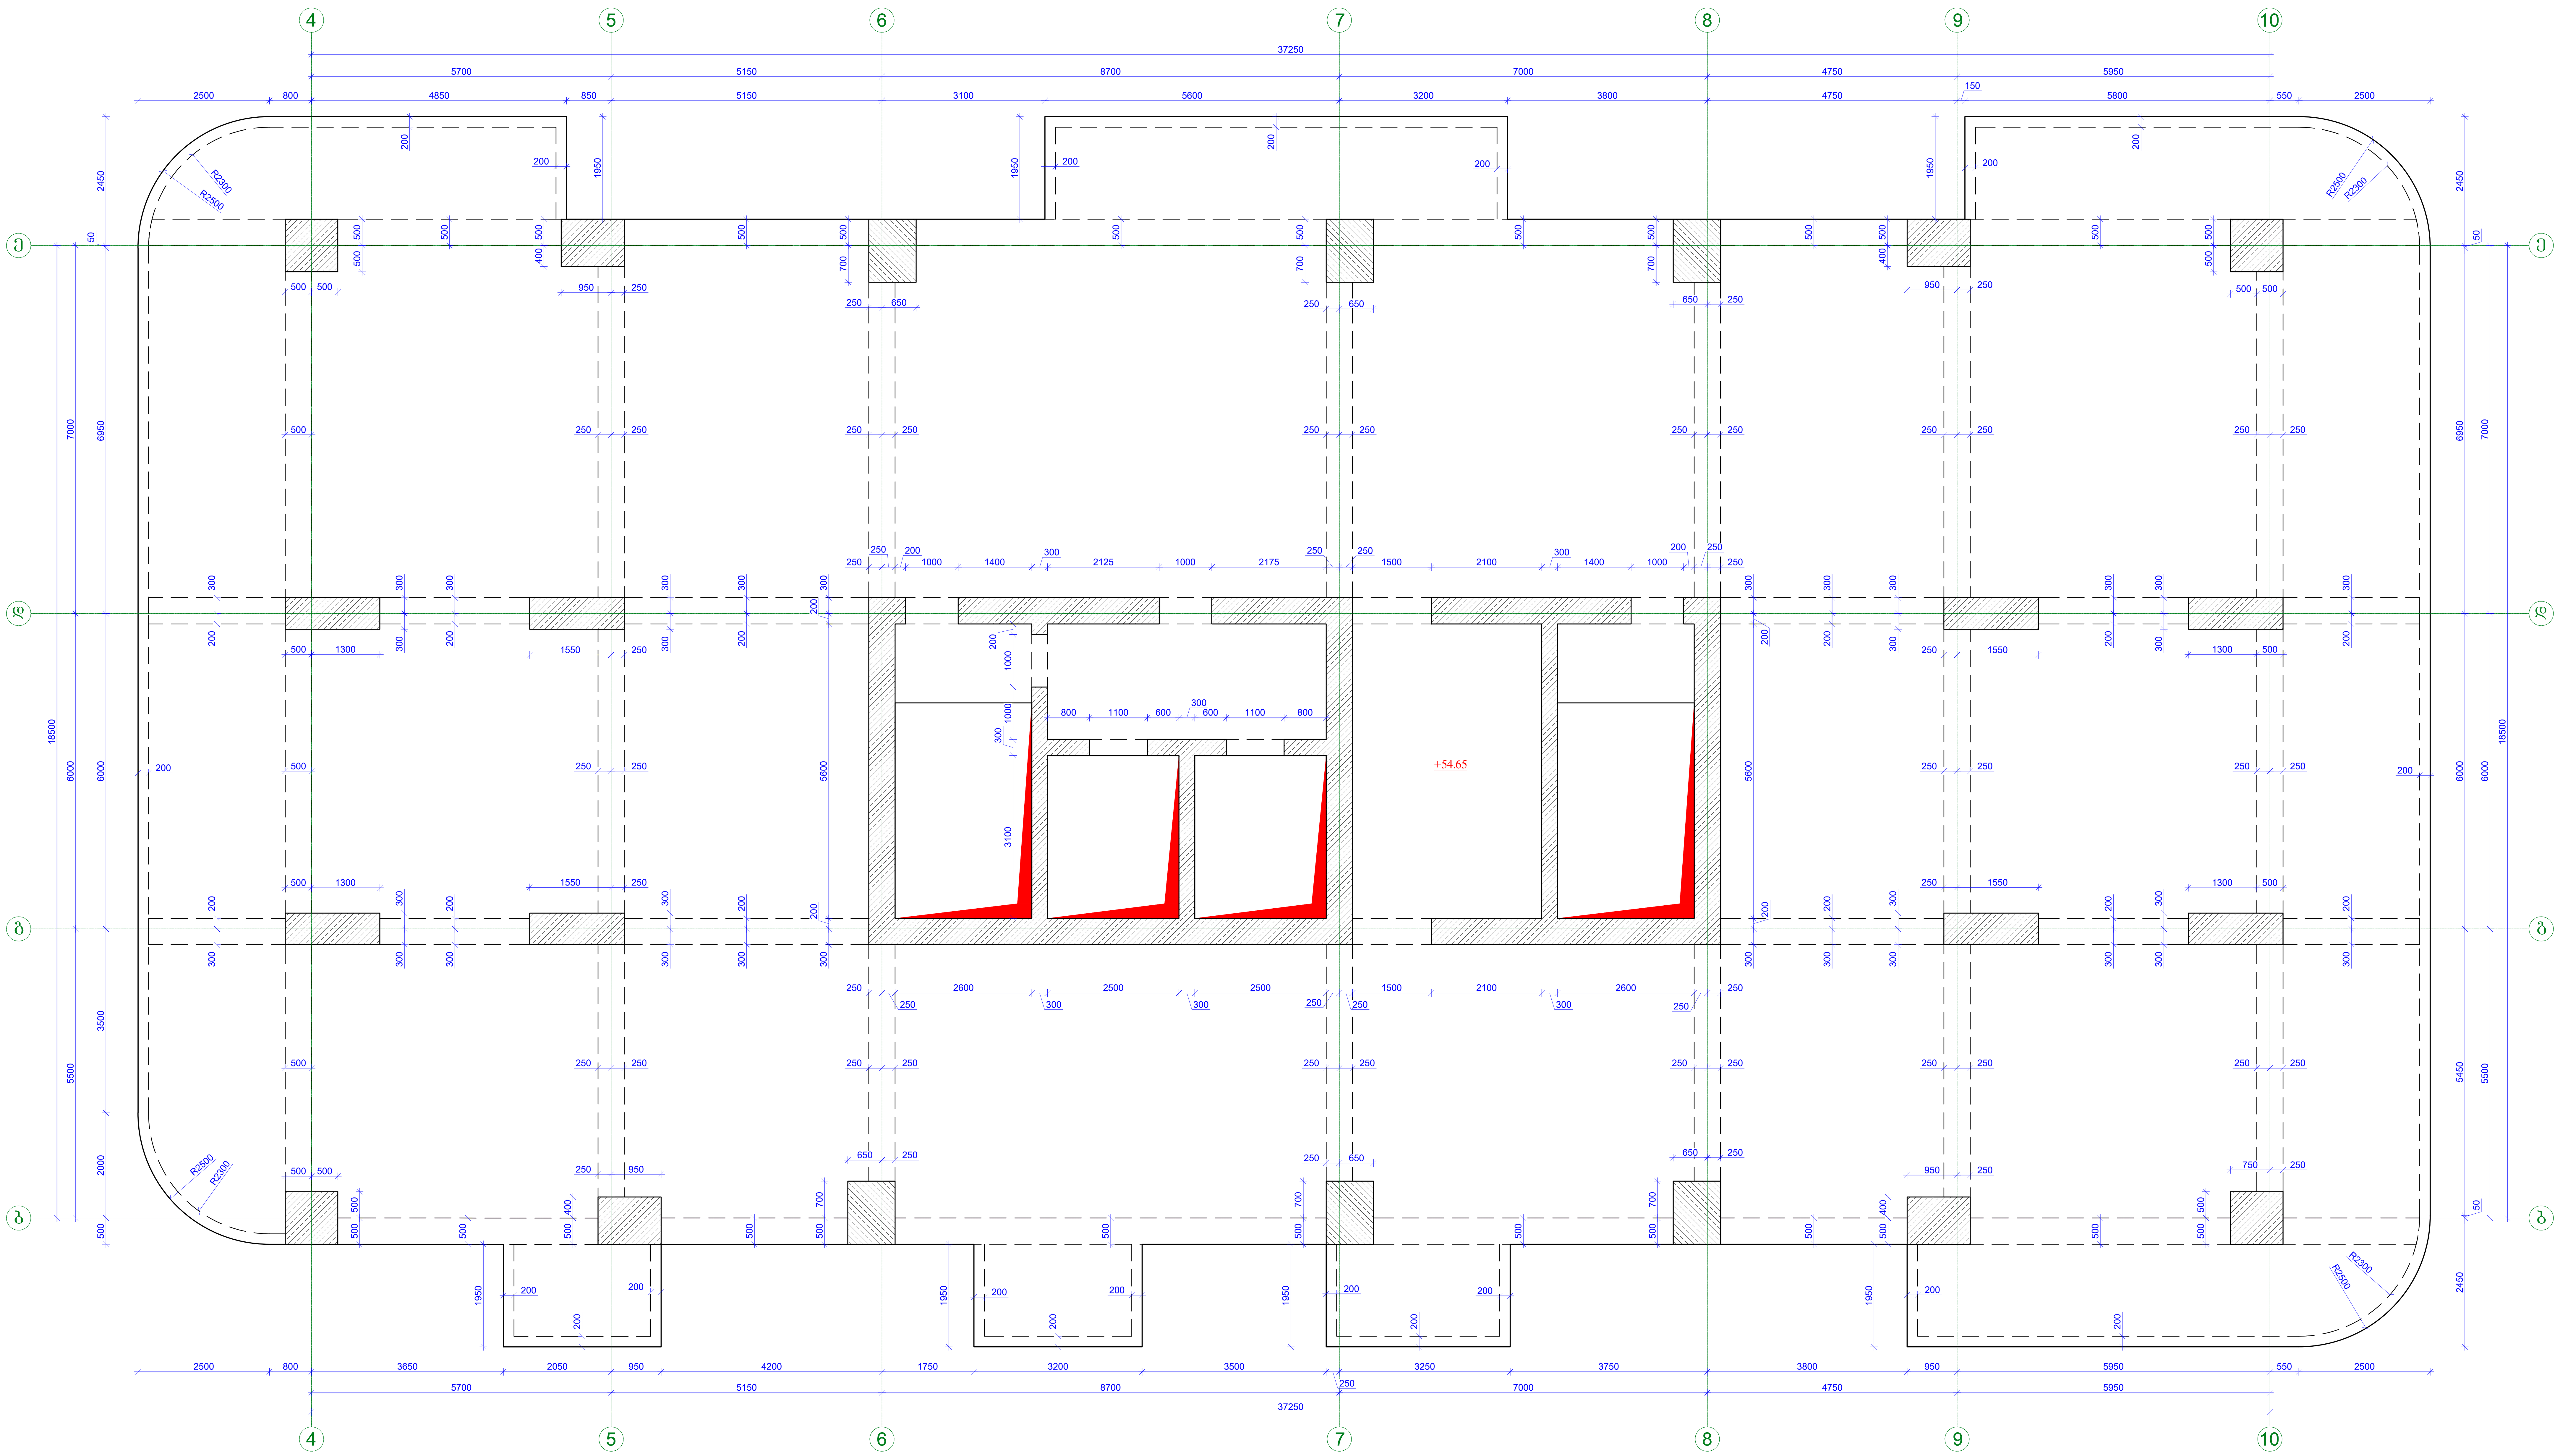

ფორმატი Format **A1**	თბილისი 2025 წ. Tbilisi 2025	
ფაილის სახელი File name	.dwg	
დაკვეთა # Order		
შენიშვნები / Notes:		
დამკვეთი / Client		
ობიექტის მისამართი / Site address		
პროექტის სახელწოდება / Project name		
თანამდებობა Position	გვარი Name	ხელმოწერა Signature
მთ. ინჟინერი Ceif engineer		
კონსტრუქტორი Structural engineer		
შეასრულა Draw		
შეასრულა Draw		
შეამოწმა Checked		

KONEX
კონექსი

მისამართი / Address

საქართველო, ქ. თბილისი,
ელ.მინდელის ქ.№3
3 El. Mindeli Str,Tbilisi,Georgia.
ტელ. / Tel.
+(995 32) 253 76 98

E-mail: info@konex.ge
Web: www.konex.ge

ნახაზი / Drwg

გადახურვის ფილის საყალიბო ნახაზი +54.65 ნიშნულზე

მასშტაბი/Scale	თარიღი/Date issue	Layout	
სტადია Stage	ფურცელი Page	ფურცლები Pages	რევიზია Revision
	კ-20		

გადახურვის ფილის საყალიბო ნახაზი +58.05 ნიშნულზე

მ: 1/70

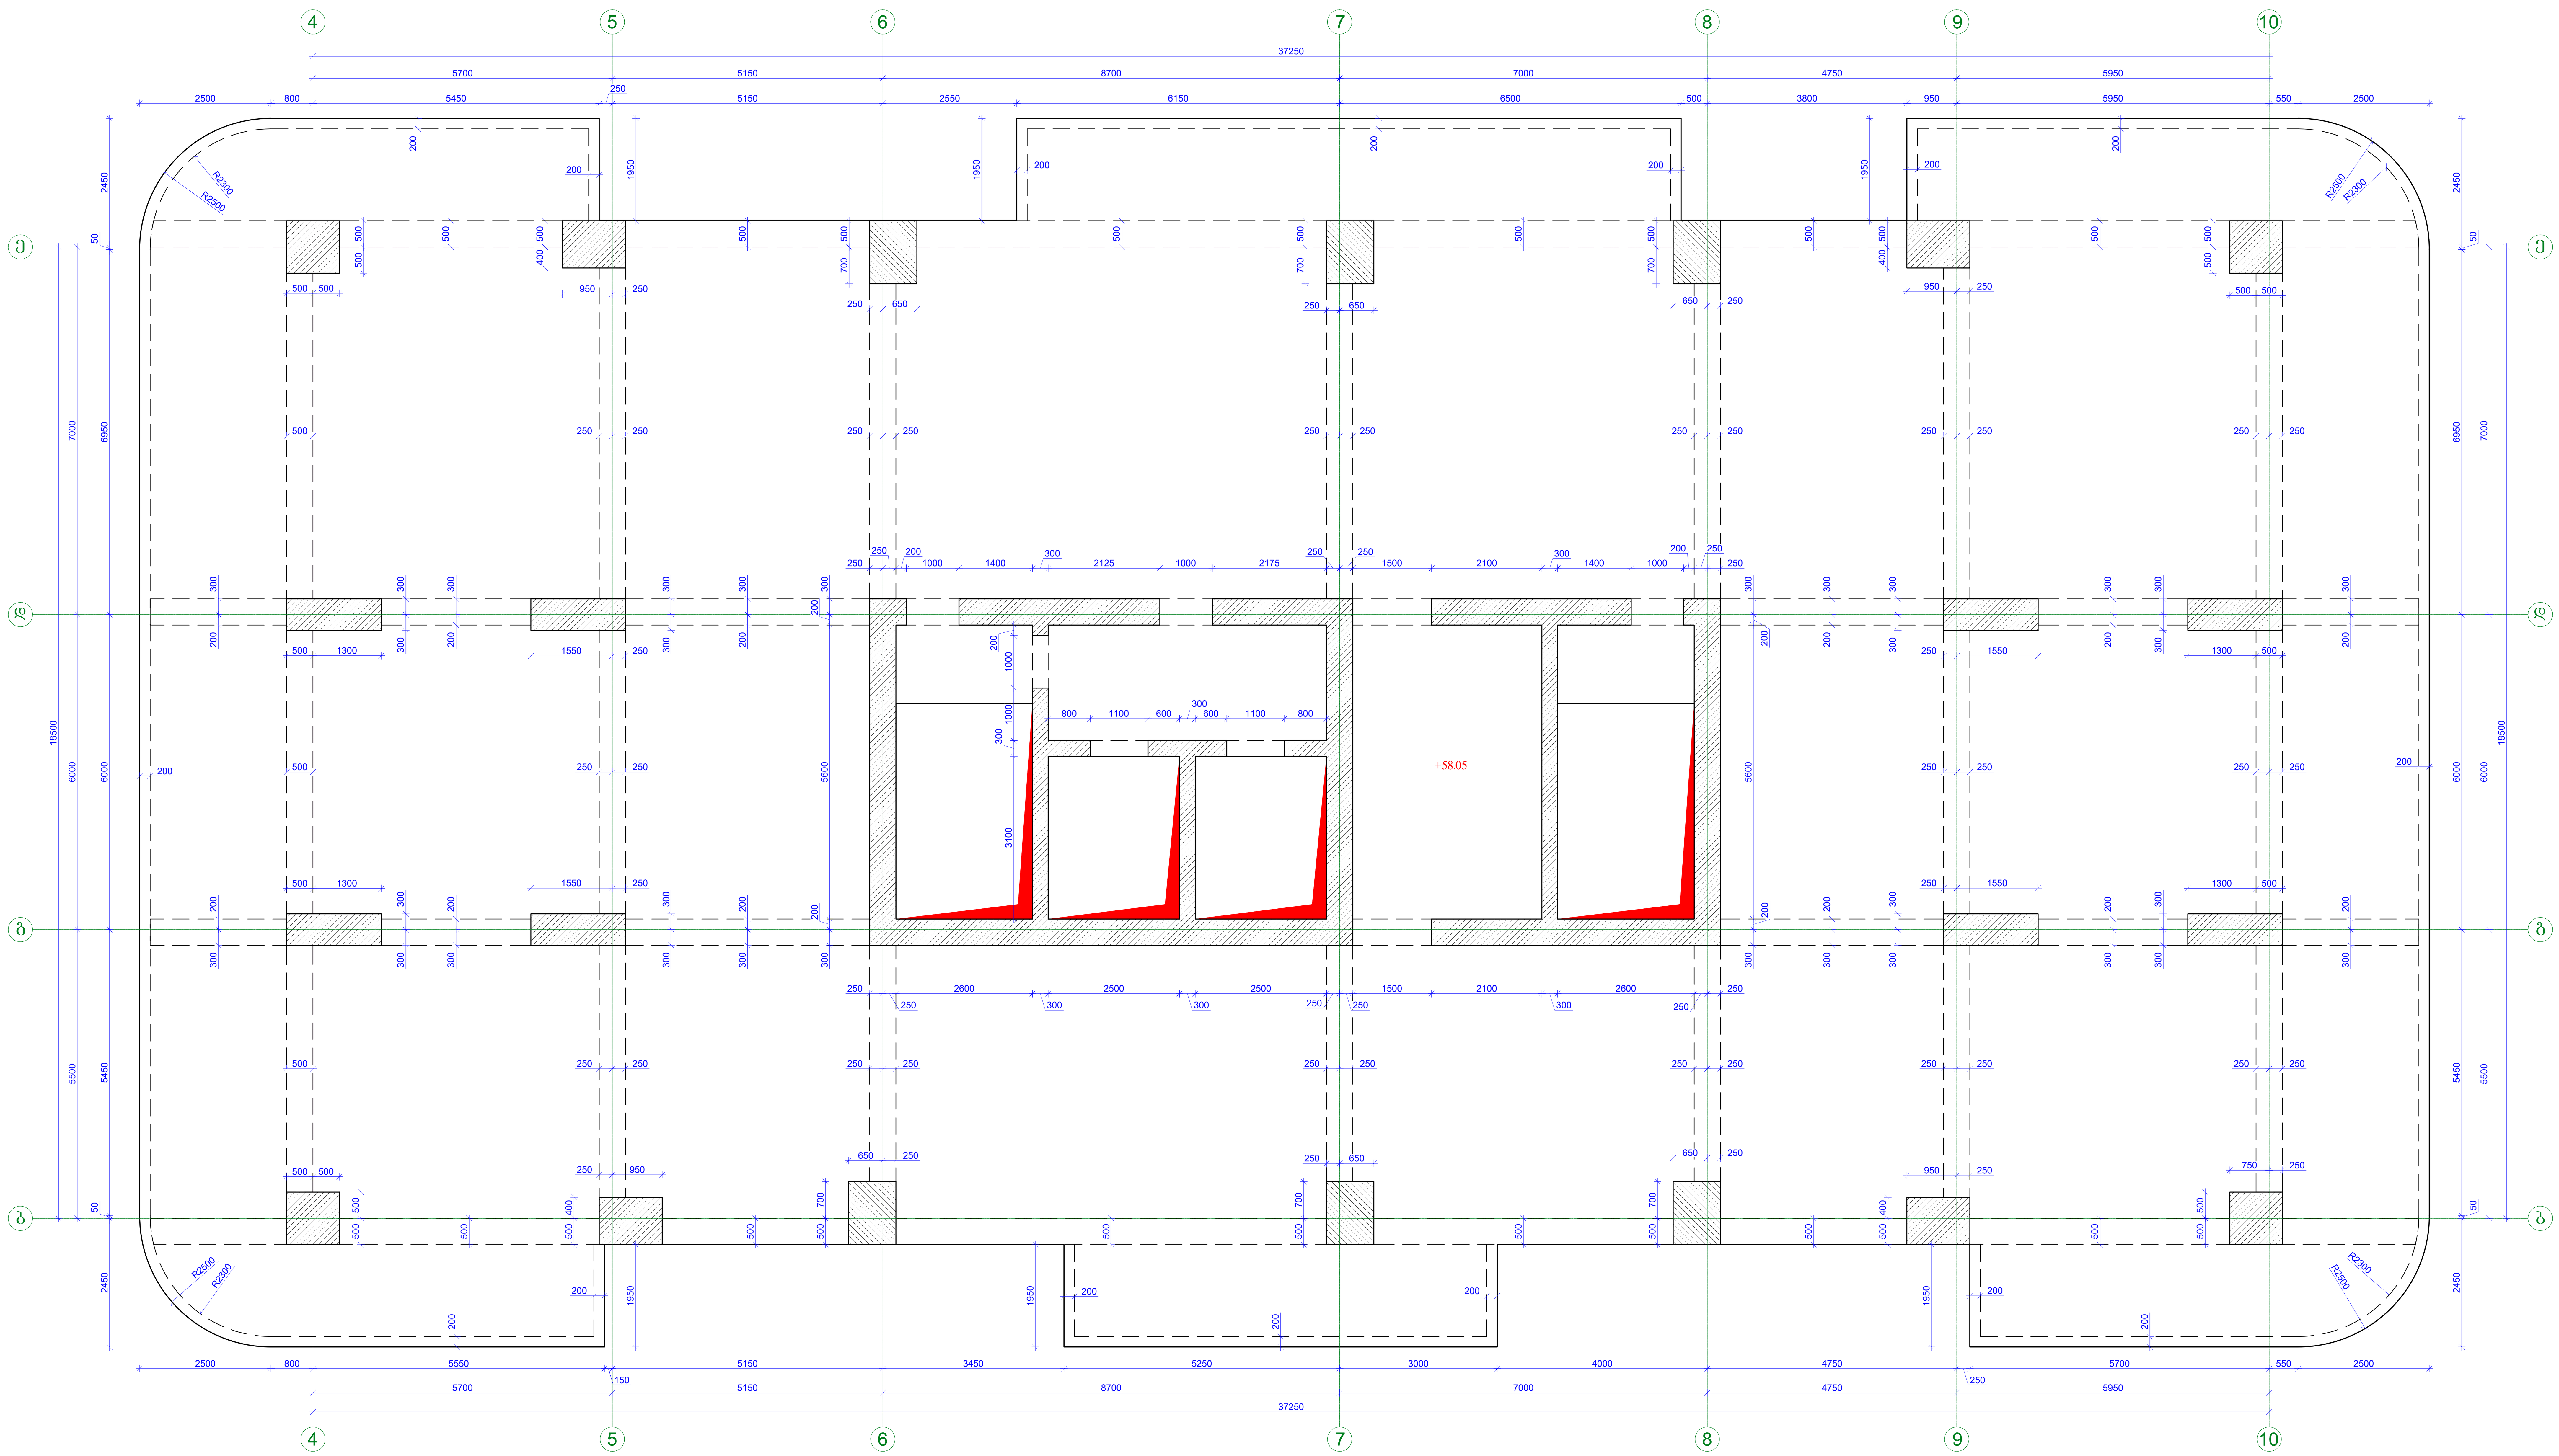

ფორმატი Format	A1	თბილისი 2025 წ. Tbilisi 2025
ფაილის სახელი File name	.dwg	
დაკვეთა # Order		
შენიშვნები / Notes:		
დამკვეთი / Client		
ობიექტის მისამართი / Site address		
პროექტის სახელწოდება / Project name		

თანამდებობა Position	გვარი Name	ხელმოწერა Signature
მთ. ინჟინერი Ceif engineer		
კონსტრუქტორი Structural engineer		
შეასრულა Draw		
შეასრულა Draw		
შეამოწმა Checked		

KONEX
კონექსი

მისამართი / Address

საქართველო, ქ. თბილისი, ელ.მინდელის ქ.№3
3 El. Mindeli Str,Tbilisi,Georgia.
ტელ. / Tel.
+(995 32) 253 76 98

E-mail: info@konex.ge
Web: www.konex.ge

ნახაზი / Drwg

გადახურვის ფილის საყალიბო ნახაზი +58.05 ნიშნულზე

მასშტაბი/Scale	თარიღი/Date issue	Layout

სტადია Stage	ფურცელი Page	ფურცლები Pages	რევიზია Revision
	კ-21		

გადახურვის ფილის საყალიბო ნახაზი +61.45 ნიშნულზე

მ: 1/70

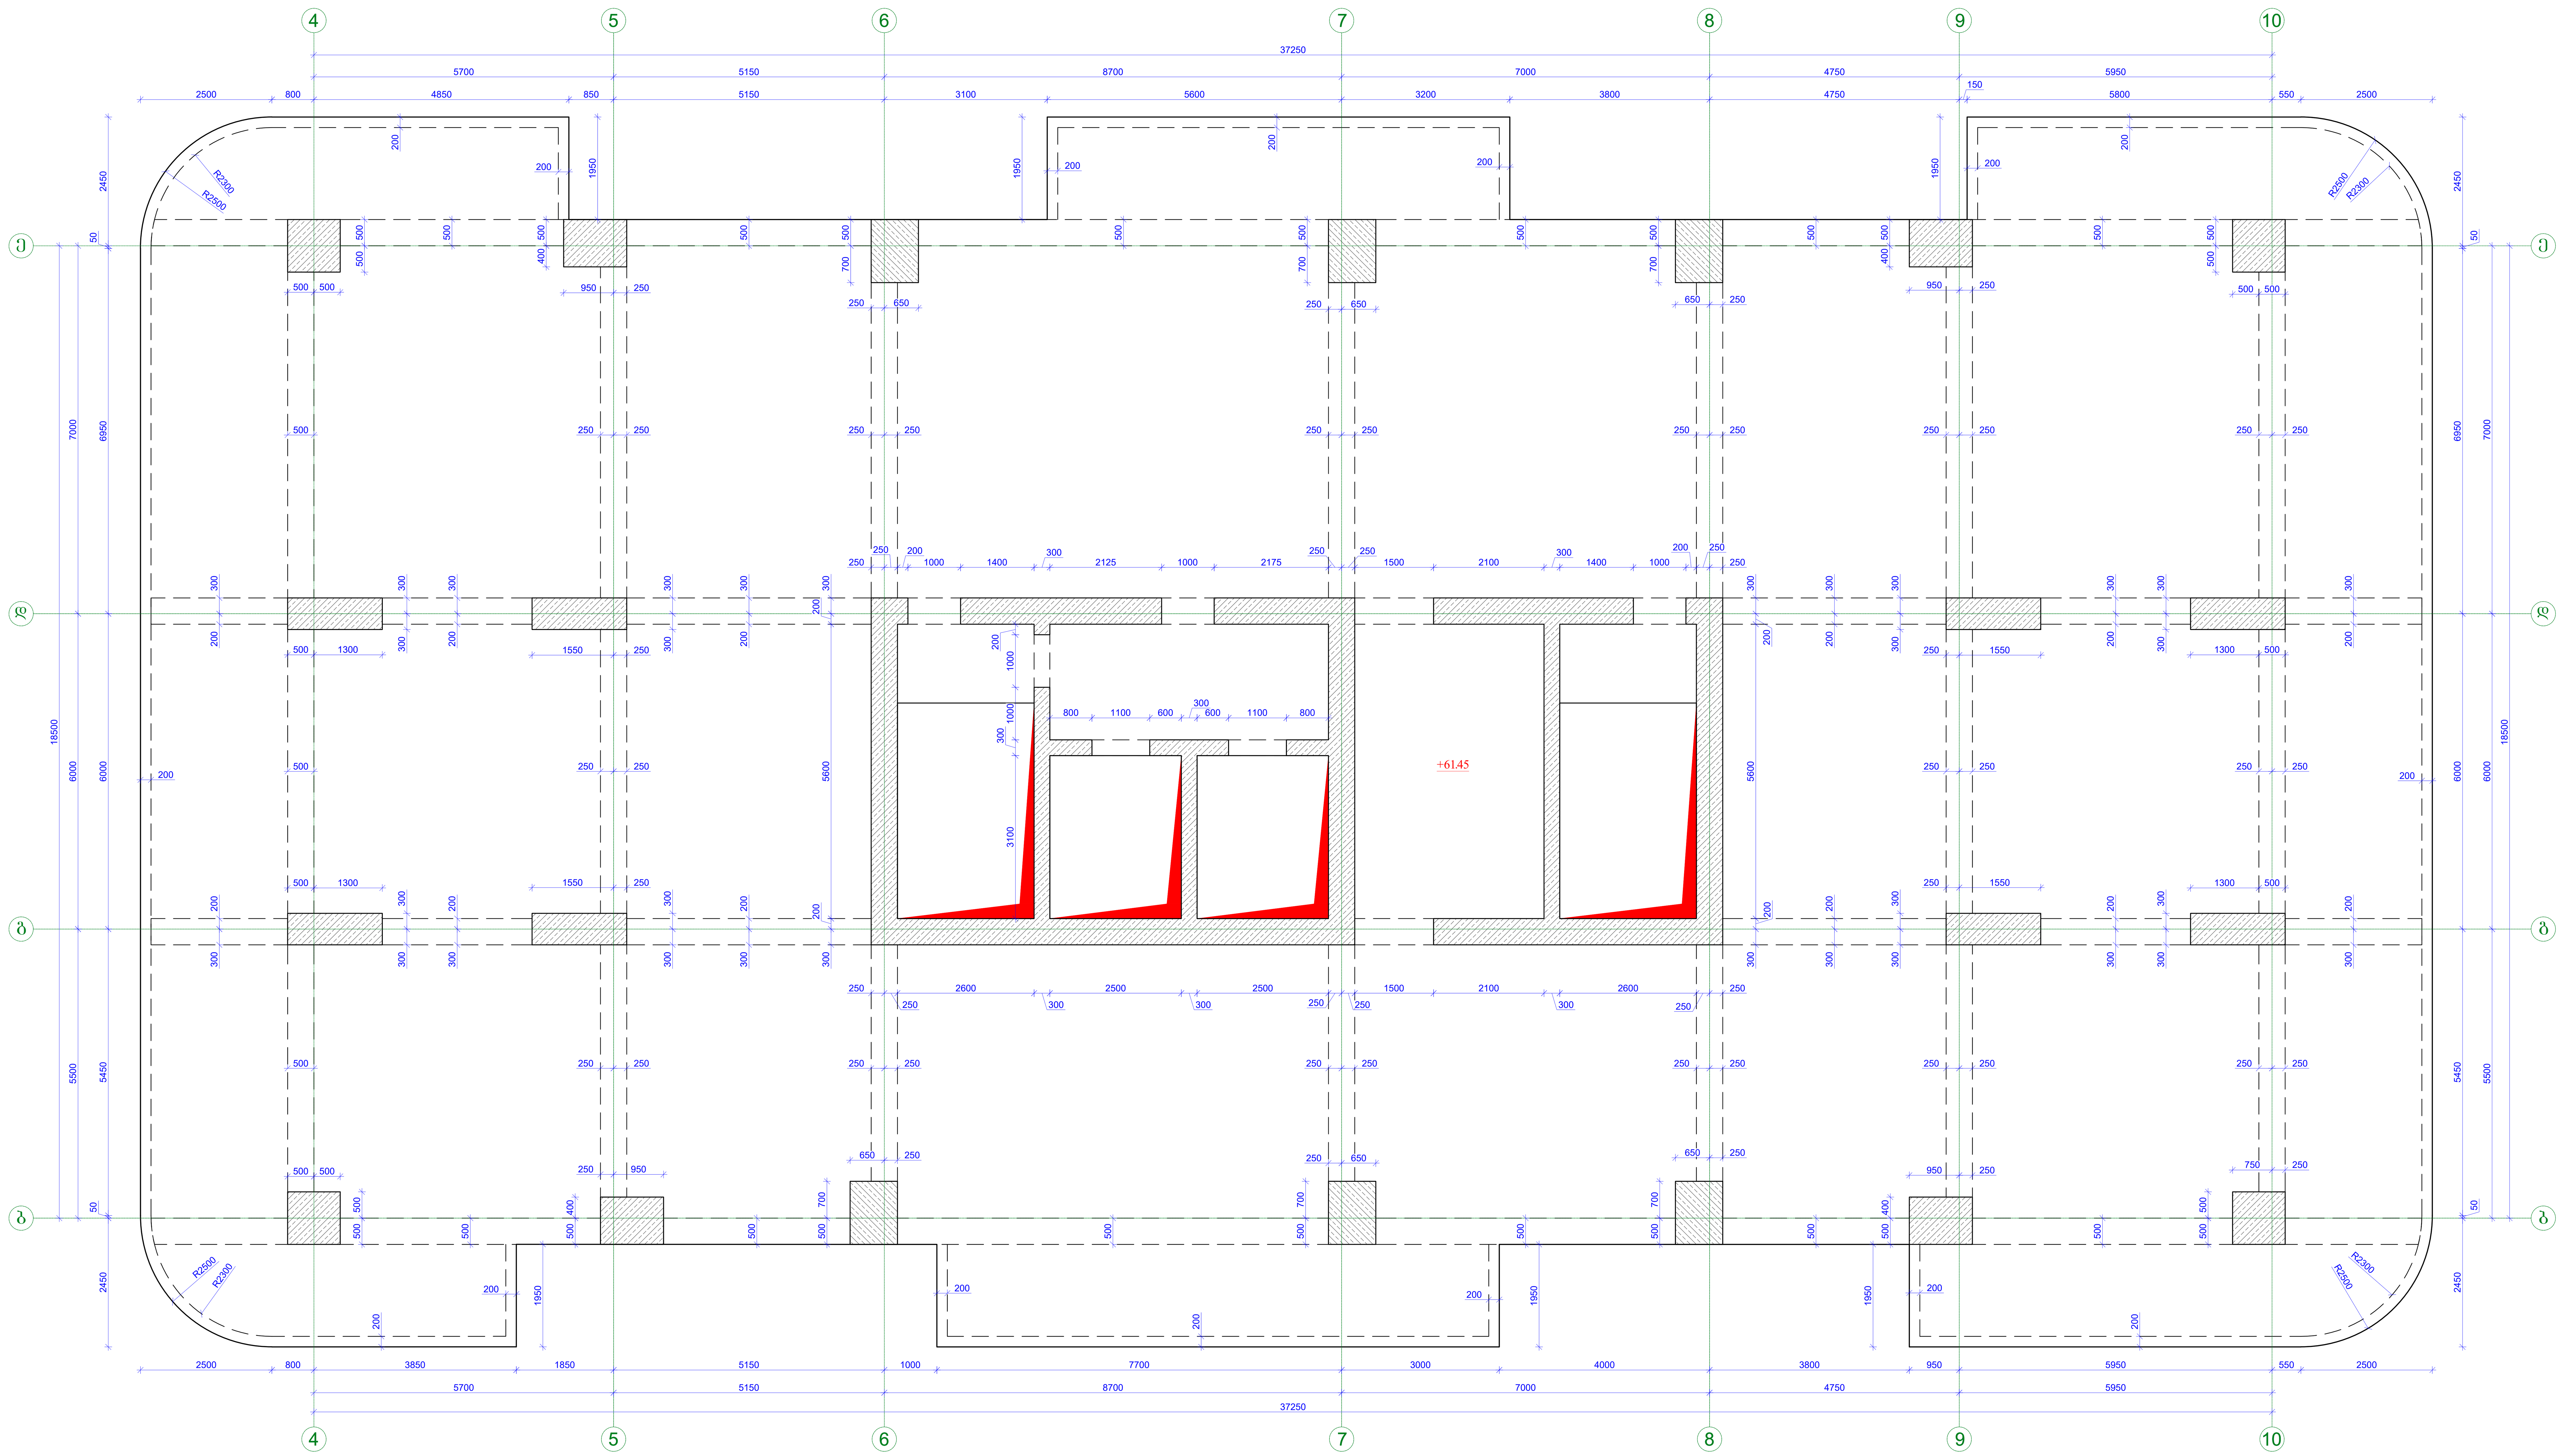

ფორმატი Format	A1	თბილისი 2025 წ. Tbilisi 2025
ფაილის სახელი File name	.dwg	
დაკვეთა # Order		
შენიშვნები / Notes:		
დამკვეთი / Client		
ობიექტის მისამართი / Site address		
პროექტის სახელწოდება / Project name		

თანამდებობა Position	გვარი Name	ხელმოწერა Signature
მთ. ინჟინერი Ceif engineer		
კონსტრუქტორი Structural engineer		
შეასრულა Draw		
შეასრულა Draw		
შეამოწმა Checked		

KONEX
კონექსი

მისამართი / Address

საქართველო, ქ. თბილისი,
ელ.მინდელის ქ.№3
3 El. Mindeli Str,Tbilisi,Georgia.
ტელ. / Tel.
+(995 32) 253 76 98

E-mail: info@konex.ge
Web: www.konex.ge

ნახაზი / Drwg

გადახურვის ფილის საყალიბო ნახაზი +61.45 ნიშნულზე

მასშტაბი/Scale	თარიღი/Date issue	Layout	
სტადია Stage	**ფურცელი Page**	**ფურცლები Pages**	**რევიზია Revision**
	კ-22		

გადახურვის ფილის საყალიბო ნახაზი +64.85 ნიშნულზე

მ: 1/70

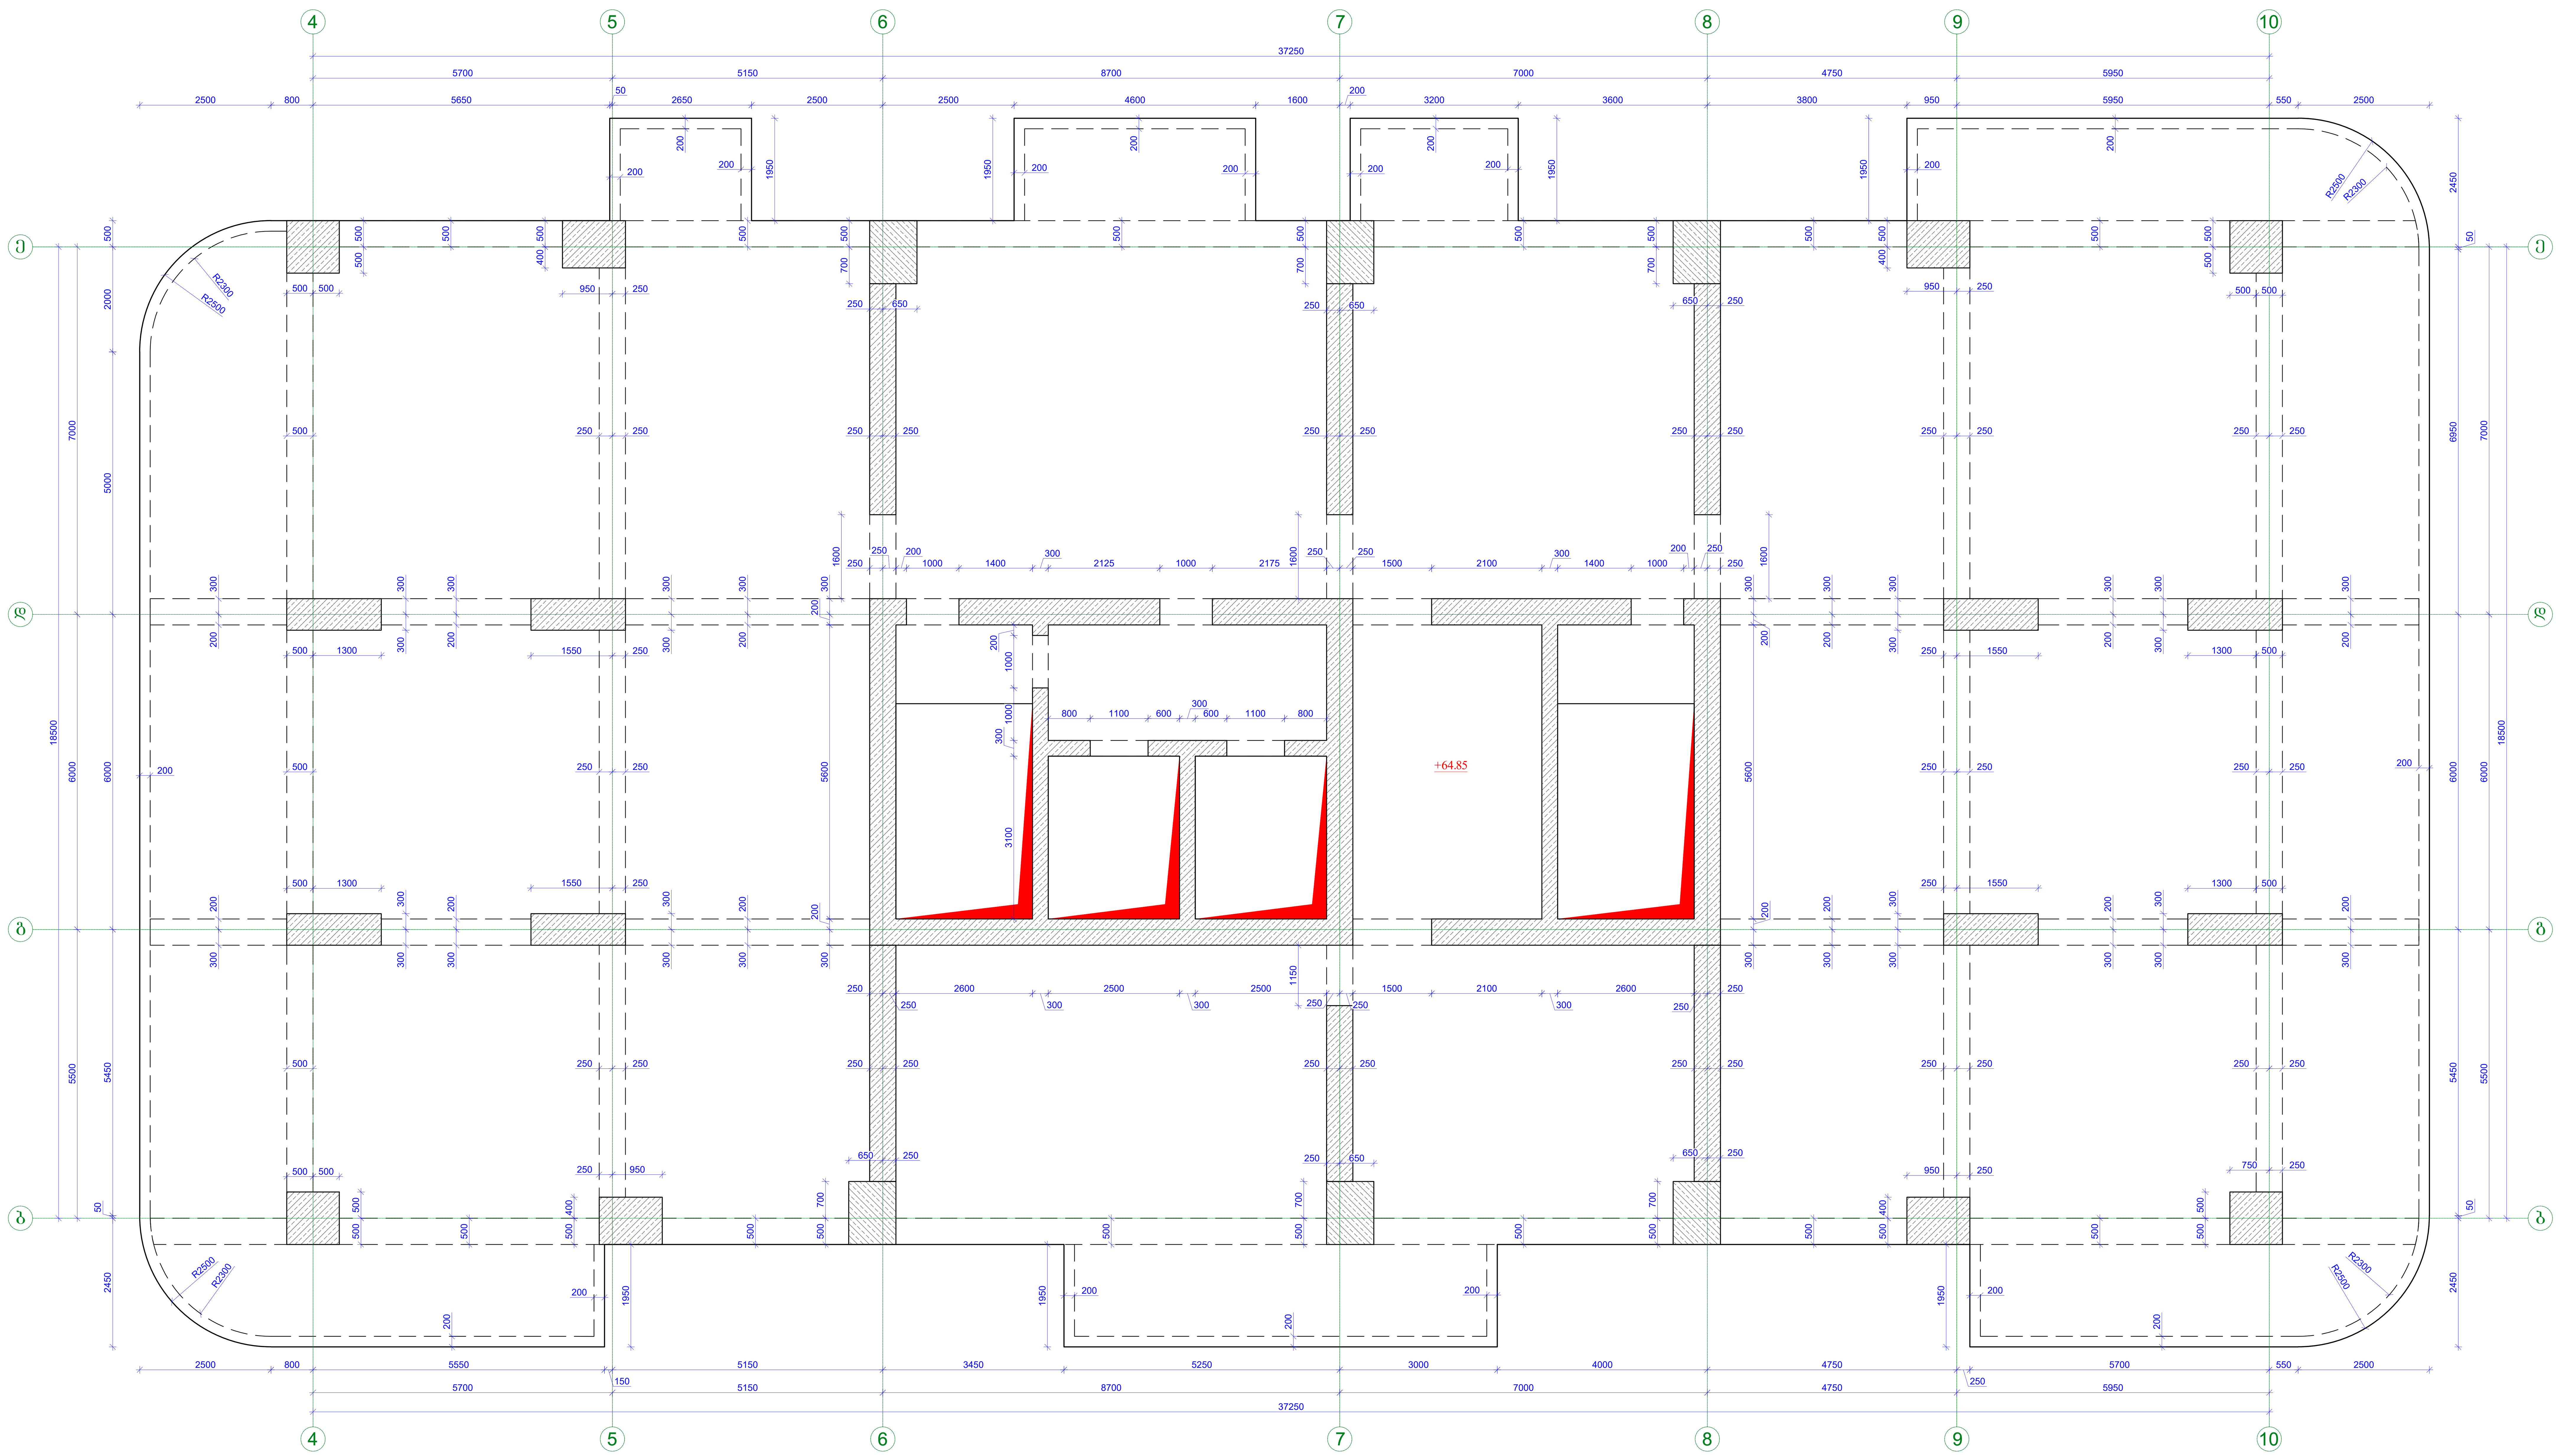

ფორმატი Format A1	თბილისი 2025 წ. Tbilisi 2025	
ფაილის სახელი File name	.dwg	
დაკვეთა # Order		
შენიშვნები / Notes:		
დამკვეთი / Client		
ობიექტის მისამართი / Site address		
პროექტის სახელწოდება / Project name		
თანამდებობა Position	გვარი Name	ხელმოწერა Signature
მთ. ინჟინერი Ceif engineer		
კონსტრუქტორი Structural engineer		
შეასრულა Draw		
შეასრულა Draw		
შეამოწმა Checked		

KONEX
კონექსი

მისამართი / Address

საქართველო, ქ. თბილისი, ელ.მინდელის ქ.№3
3 El. Mindeli Str,Tbilisi,Georgia.
ტელ. / Tel.
+(995 32) 253 76 98

E-mail: info@konex.ge
Web: www.konex.ge

ნახაზი / Drwg

გადახურვის ფილის საყალიბო ნახაზი +64.85 ნიშნულზე

მასშტაბი/Scale	თარიღი/Date issue	Layout	
სტადია Stage	ფურცელი Page	ფურცლები Pages	რევიზია Revision
	კ-23		

გადახურვის ფილის საყალიბო ნახაზი +68.25 ნიშნულზე

მ: 1/70

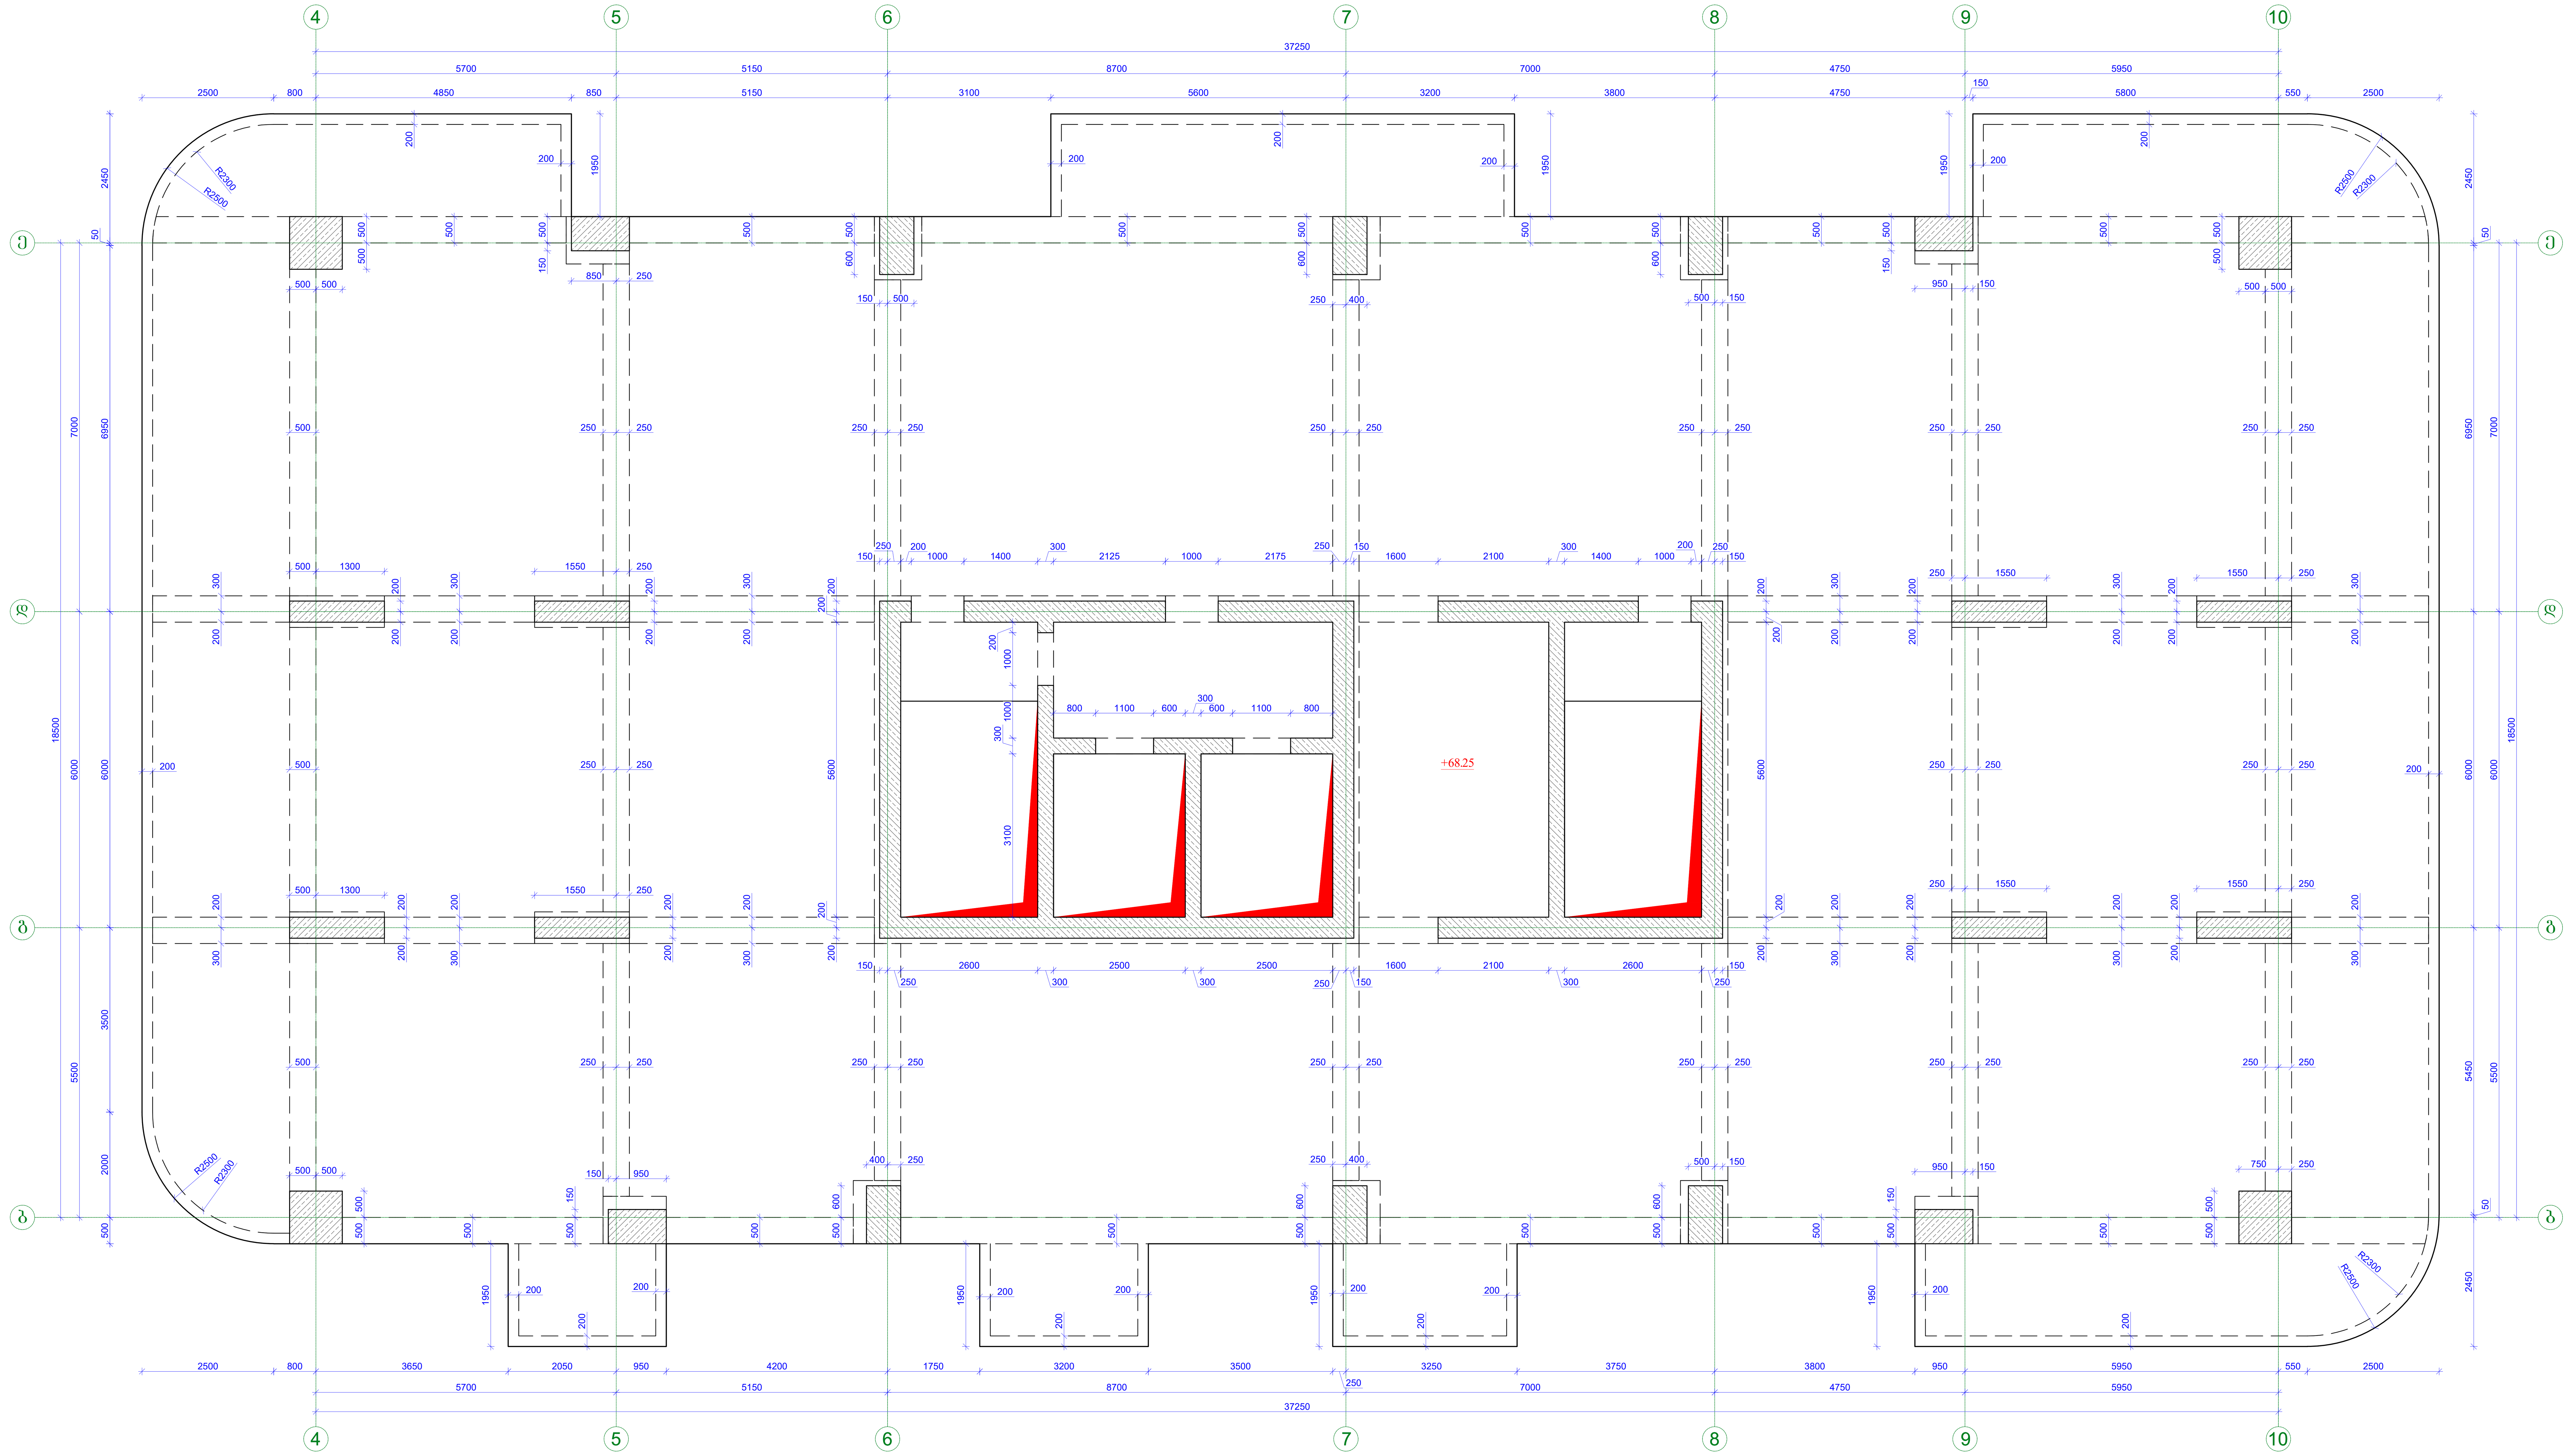

ფორმატი Format **A1**	თბილისი 2025 წ. Tbilisi 2025
ფაილის სახელი File name	.dwg
დაკვეთა # Order	
შენიშვნები / Notes:	
დამკვეთი / Client	
ობიექტის მისამართი / Site address	
პროექტის სახელწოდება / Project name	

თანამდებობა Position	გვარი Name	ხელმოწერა Signature
მთ. ინჟინერი Ceif engineer		
კონსტრუქტორი Structural engineer		
შეასრულა Draw		
შეასრულა Draw		
შეამოწმა Checked		

KONEX
კონექსი
მისამართი / Address
საქართველო, ქ. თბილისი, ელ.მინდელის ქ.№3
3 El. Mindeli Str,Tbilisi,Georgia.
ტელ. / Tel.
+(995 32) 253 76 98
E-mail: info@konex.ge
Web: www.konex.ge

ნახაზი / Drwg

გადახურვის ფილის საყალიბო ნახაზი +68.25 ნიშნულზე

მასშტაბი/Scale	თარიღი/Date issue	Layout

სტადია Stage	ფურცელი Page	ფურცლები Pages	რევიზია Revision
	ა-24		

გადახურვის ფილის საყალიბო ნახაზი +71.65 ნიშნულზე

მ: 1/70

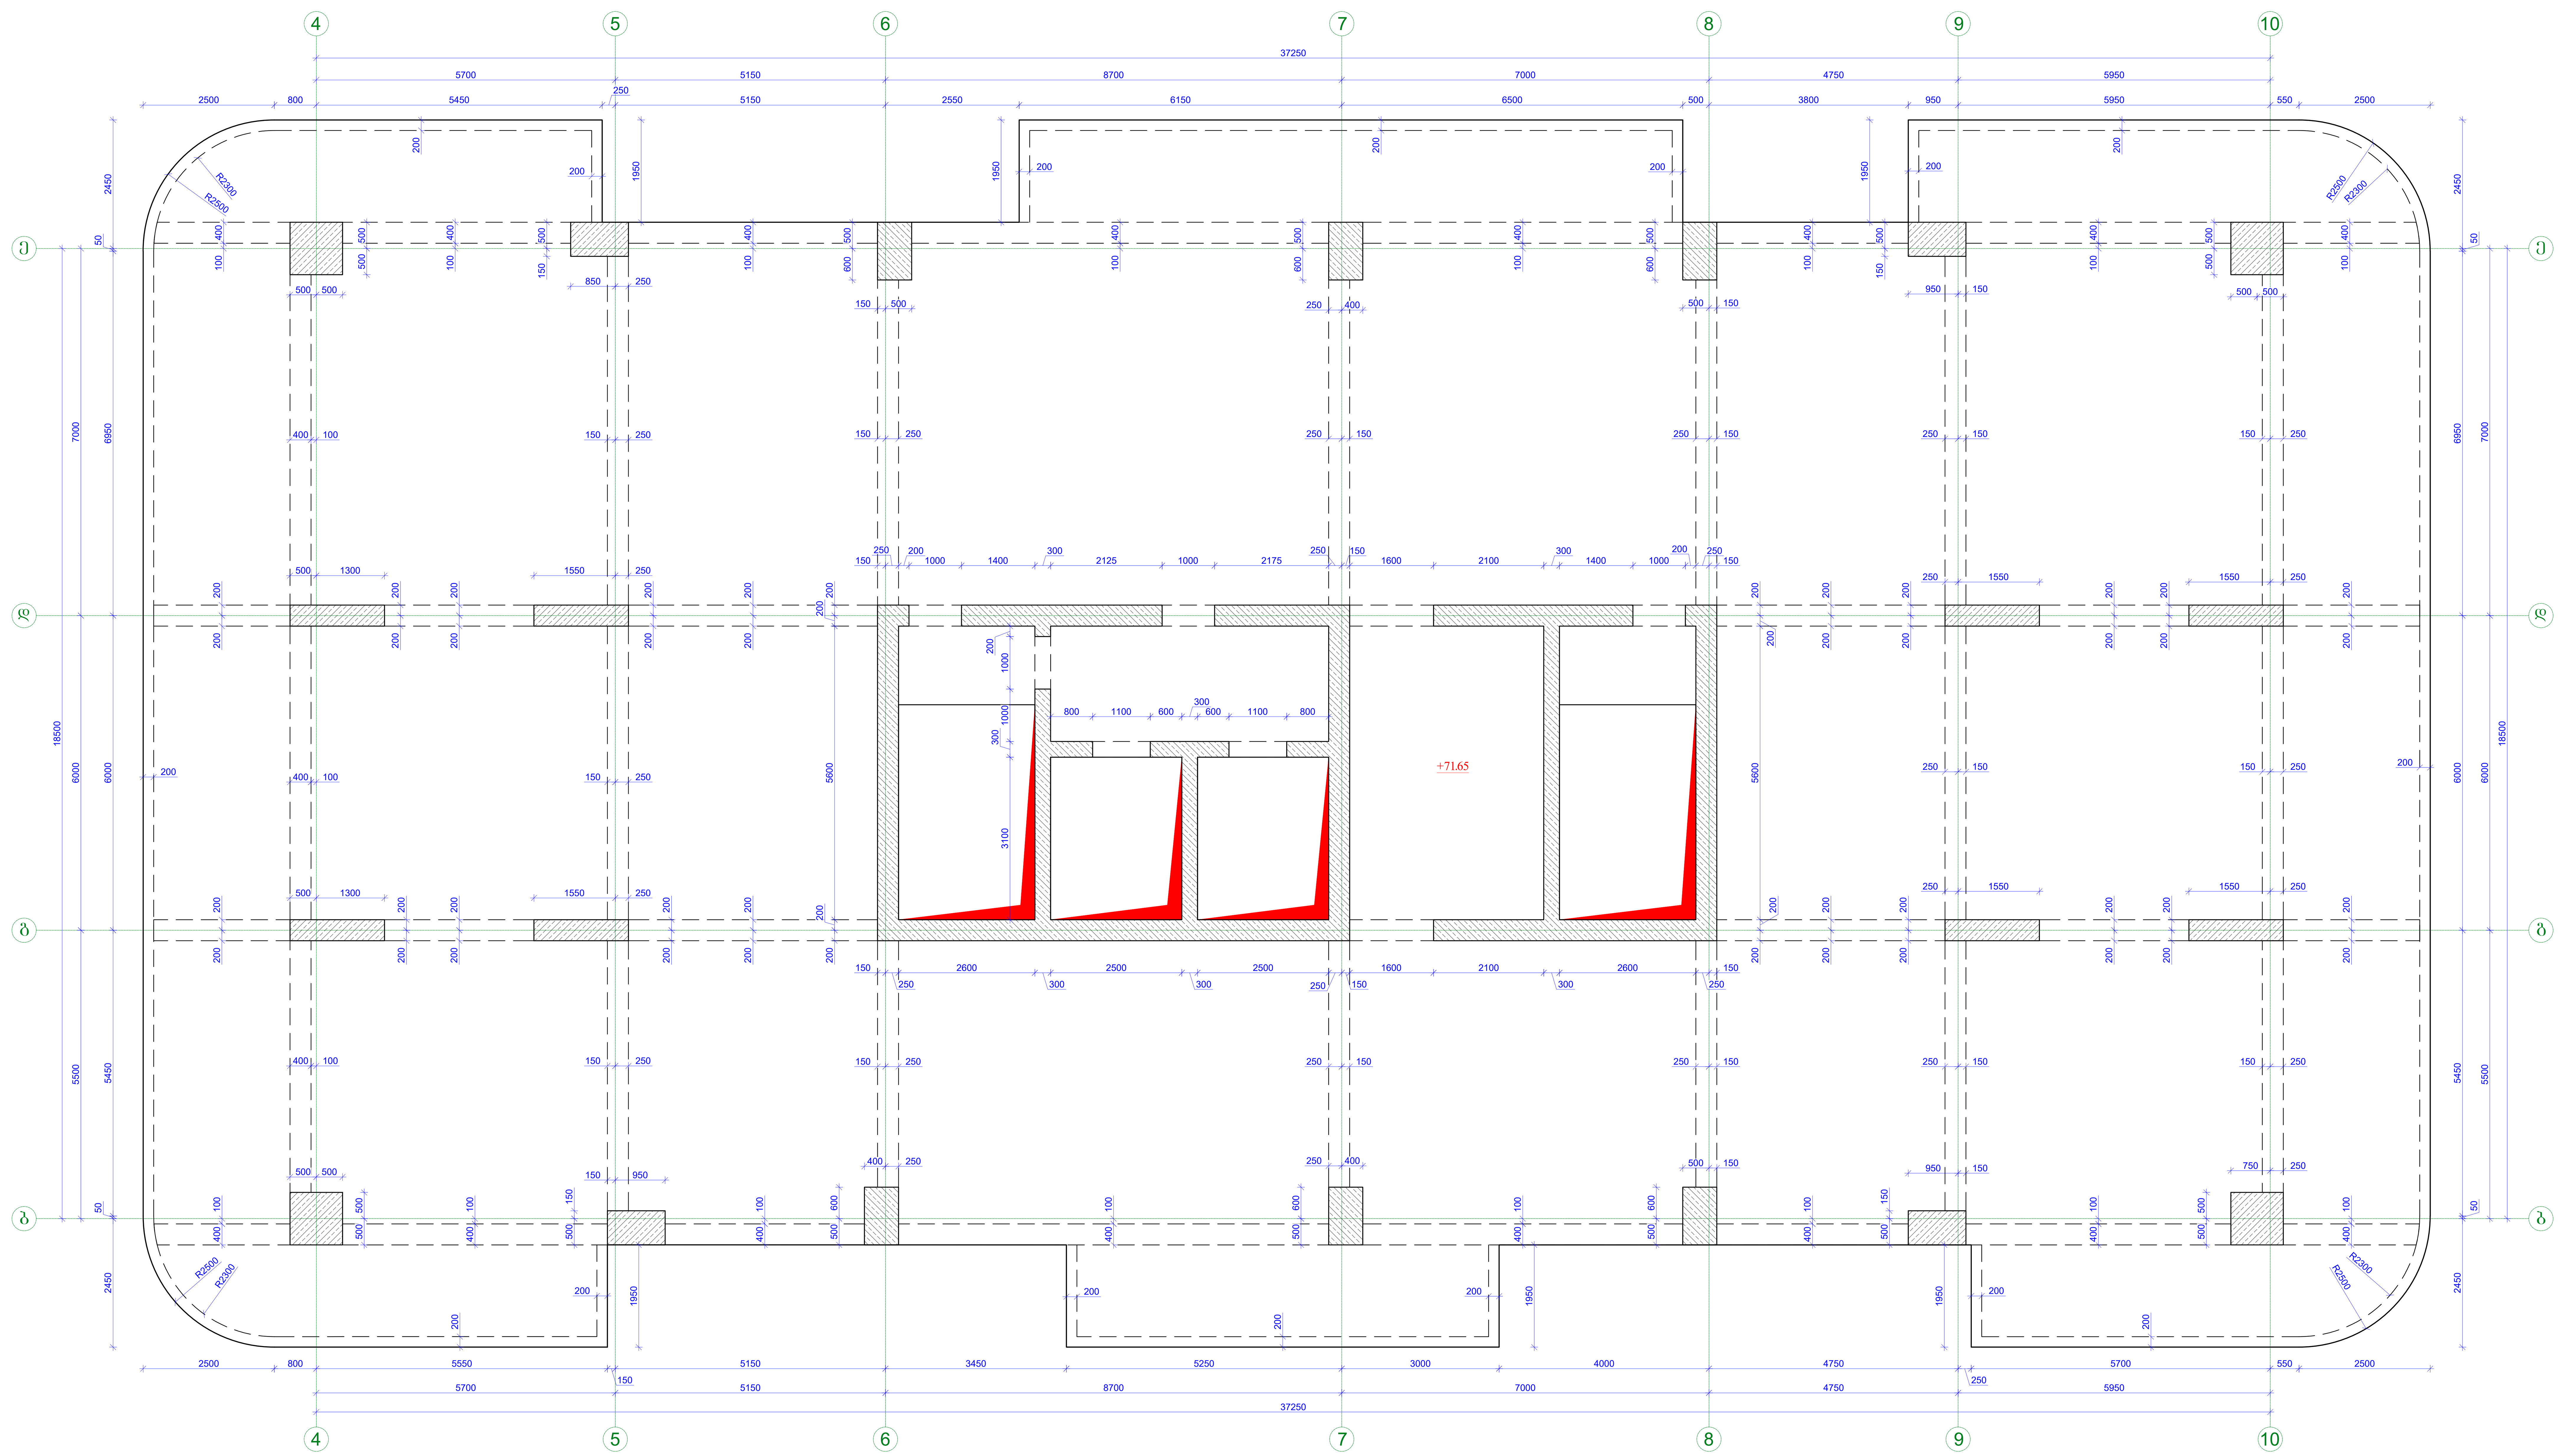

ფორმატი Format **A1**	თბილისი 2025 წ. Tbilisi 2025	
ფაილის სახელი File name	.dwg	
დაკვეთა # Order		
შენიშვნები / Notes:		
დამკვეთი / Client		
ობიექტის მისამართი / Site address		
პროექტის სახელწოდება / Project name		
თანამდებობა Position	გვარი Name	ხელმოწერა Signature
მთ. ინჟინერი Ceif engineer		
კონსტრუქტორი Structural engineer		
შეასრულა Draw		
შეასრულა Draw		
შეამოწმა Checked		

KONEX
კონექსი

მისამართი / Address

საქართველო, ქ. თბილისი, ელ.მინდელის ქ.№3
3 El. Mindeli Str,Tbilisi,Georgia.
ტელ. / Tel.
+(995 32) 253 76 98

E-mail: info@konex.ge
Web: www.konex.ge

ნახაზი / Drwg

გადახურვის ფილის საყალიბო ნახაზი +71.65 ნიშნულზე

მასშტაბი/Scale	თარიღი/Date issue	Layout	
სტადია Stage	ფურცელი Page	ფურცლები Pages	რევიზია Revision
	კ-25		

გადახურვის ფილის საყალიბო ნახაზი +75.05 ნიშნულზე

მ: 1/70

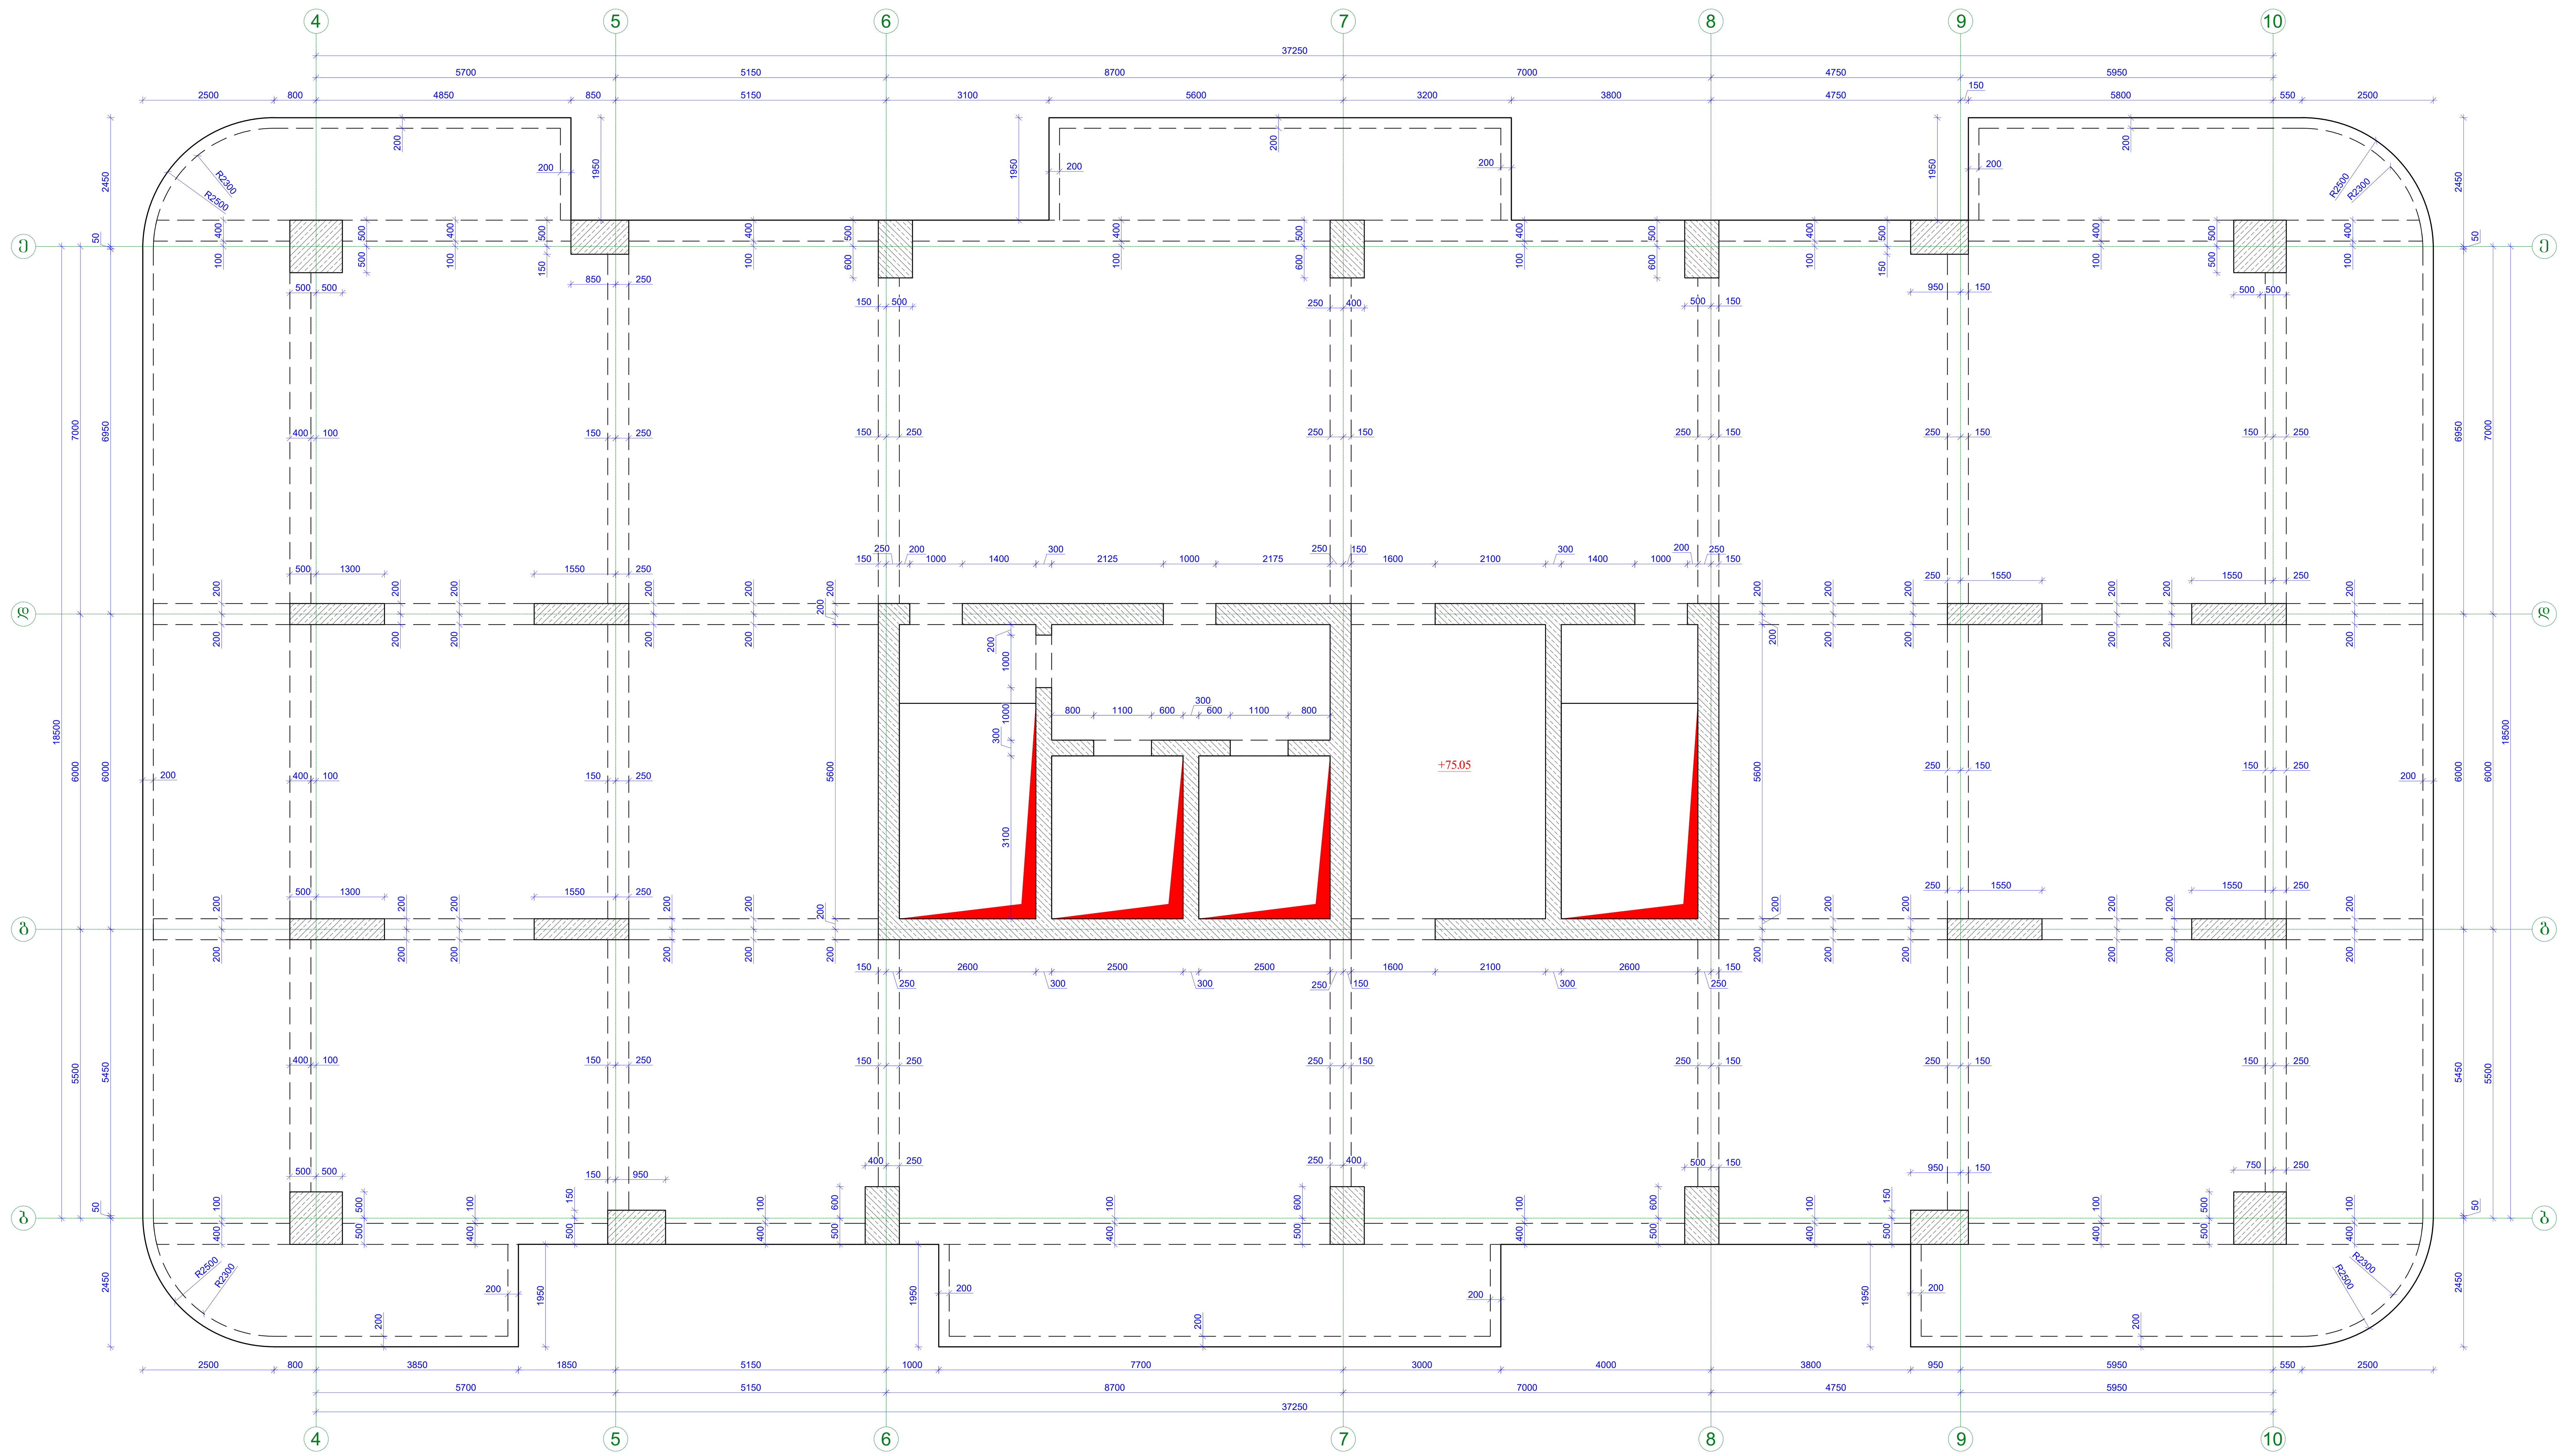

ფორმატი Format A1	თბილისი 2025 წ. Tbilisi 2025	
ფაილის სახელი File name	.dwg	
დაკვეთა # Order		
შენიშვნები / Notes:		
დამკვეთი / Client		
ობიექტის მისამართი / Site address		
პროექტის სახელწოდება / Project name		
თანამდებობა Position	გვარი Name	ხელმოწერა Signature
მთ. ინჟინერი Ceif engineer		
კონსტრუქტორი Structural engineer		
შეასრულა Draw		
შეასრულა Draw		
შეამოწმა Checked		

KONEX
კონექსი

მისამართი / Address

საქართველო, ქ. თბილისი, ელ.მინდელის ქ.№3
3 El. Mindeli Str,Tbilisi,Georgia.
ტელ. / Tel.
+(995 32) 253 76 98

E-mail: info@konex.ge
Web: www.konex.ge

ნახაზი / Drwg

გადახურვის ფილის საყალიბო ნახაზი +75.05 ნიშნულზე

მასშტაბი/Scale	თარიღი/Date issue	Layout	
სტადია Stage	ფურცელი Page	ფურცლები Pages	რევიზია Revision
	კ-26		

გადახურვის ფილის საყალიბო ნახაზი +78.45 ნიშნულზე

მ: 1/70

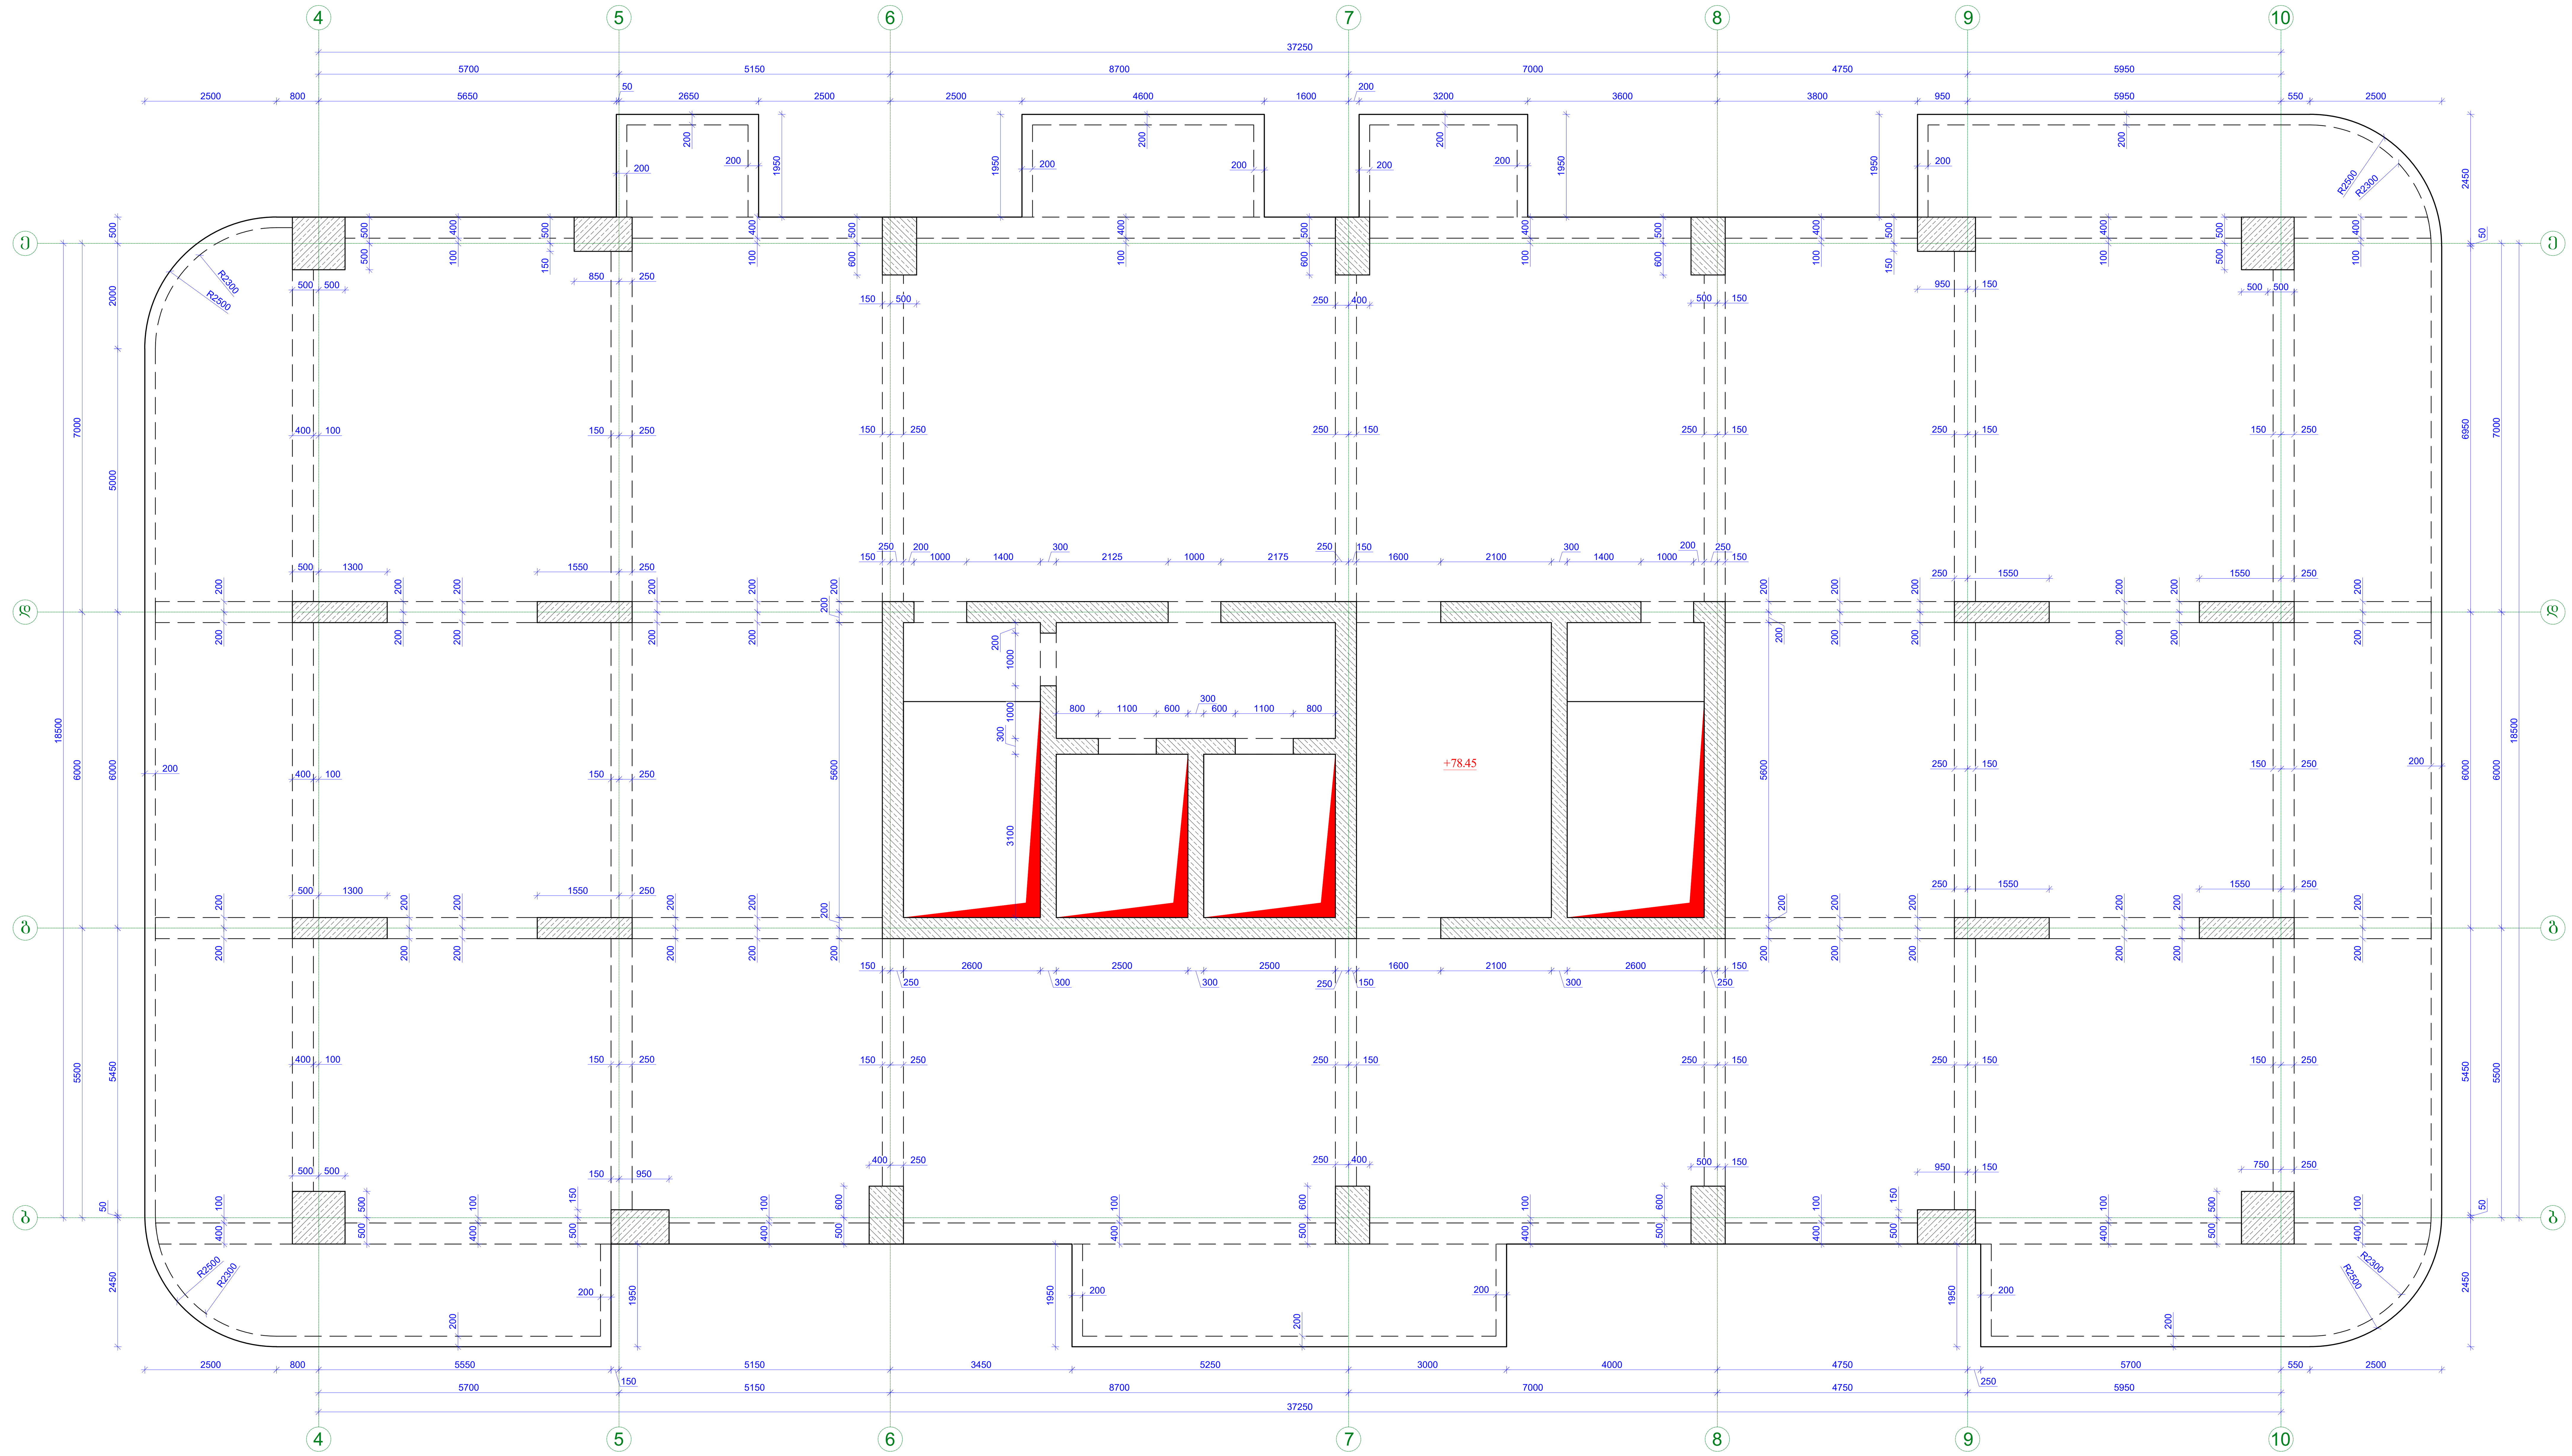

ფორმატი Format **A1**	თბილისი 2025 წ. Tbilisi 2025
ფაილის სახელი File name	.dwg
დაკვეთა # Order	
შენიშვნები / Notes:	
დამკვეთი / Client	
ობიექტის მისამართი / Site address	
პროექტის სახელწოდება / Project name	

თანამდებობა Position	გვარი Name	ხელმოწერა Signature
მთ. ინჟინერი Ceif engineer		
კონსტრუქტორი Structural engineer		
შეასრულა Draw		
შეასრულა Draw		
შეამოწმა Checked		

KONEX

კონექსი

მისამართი / Address

საქართველო, ქ. თბილისი, ელ.მინდელის ქ.№3

3 El. Mindeli Str,Tbilisi,Georgia.

ტელ. / Tel.

+(995 32) 253 76 98

E-mail: info@konex.ge

Web: www.konex.ge

ნახაზი / Drwg

გადახურვის ფილის საყალიბო ნახაზი +78.45 ნიშნულზე

მასშტაბი/Scale	თარიღი/Date issue	Layout

სტადია Stage	ფურცელი Page	ფურცლები Pages	რევიზია Revision
	კ-27		

გადახურვის ფილის საყალიბო ნახაზი +81.85 ნიშნულზე
მ: 1/70

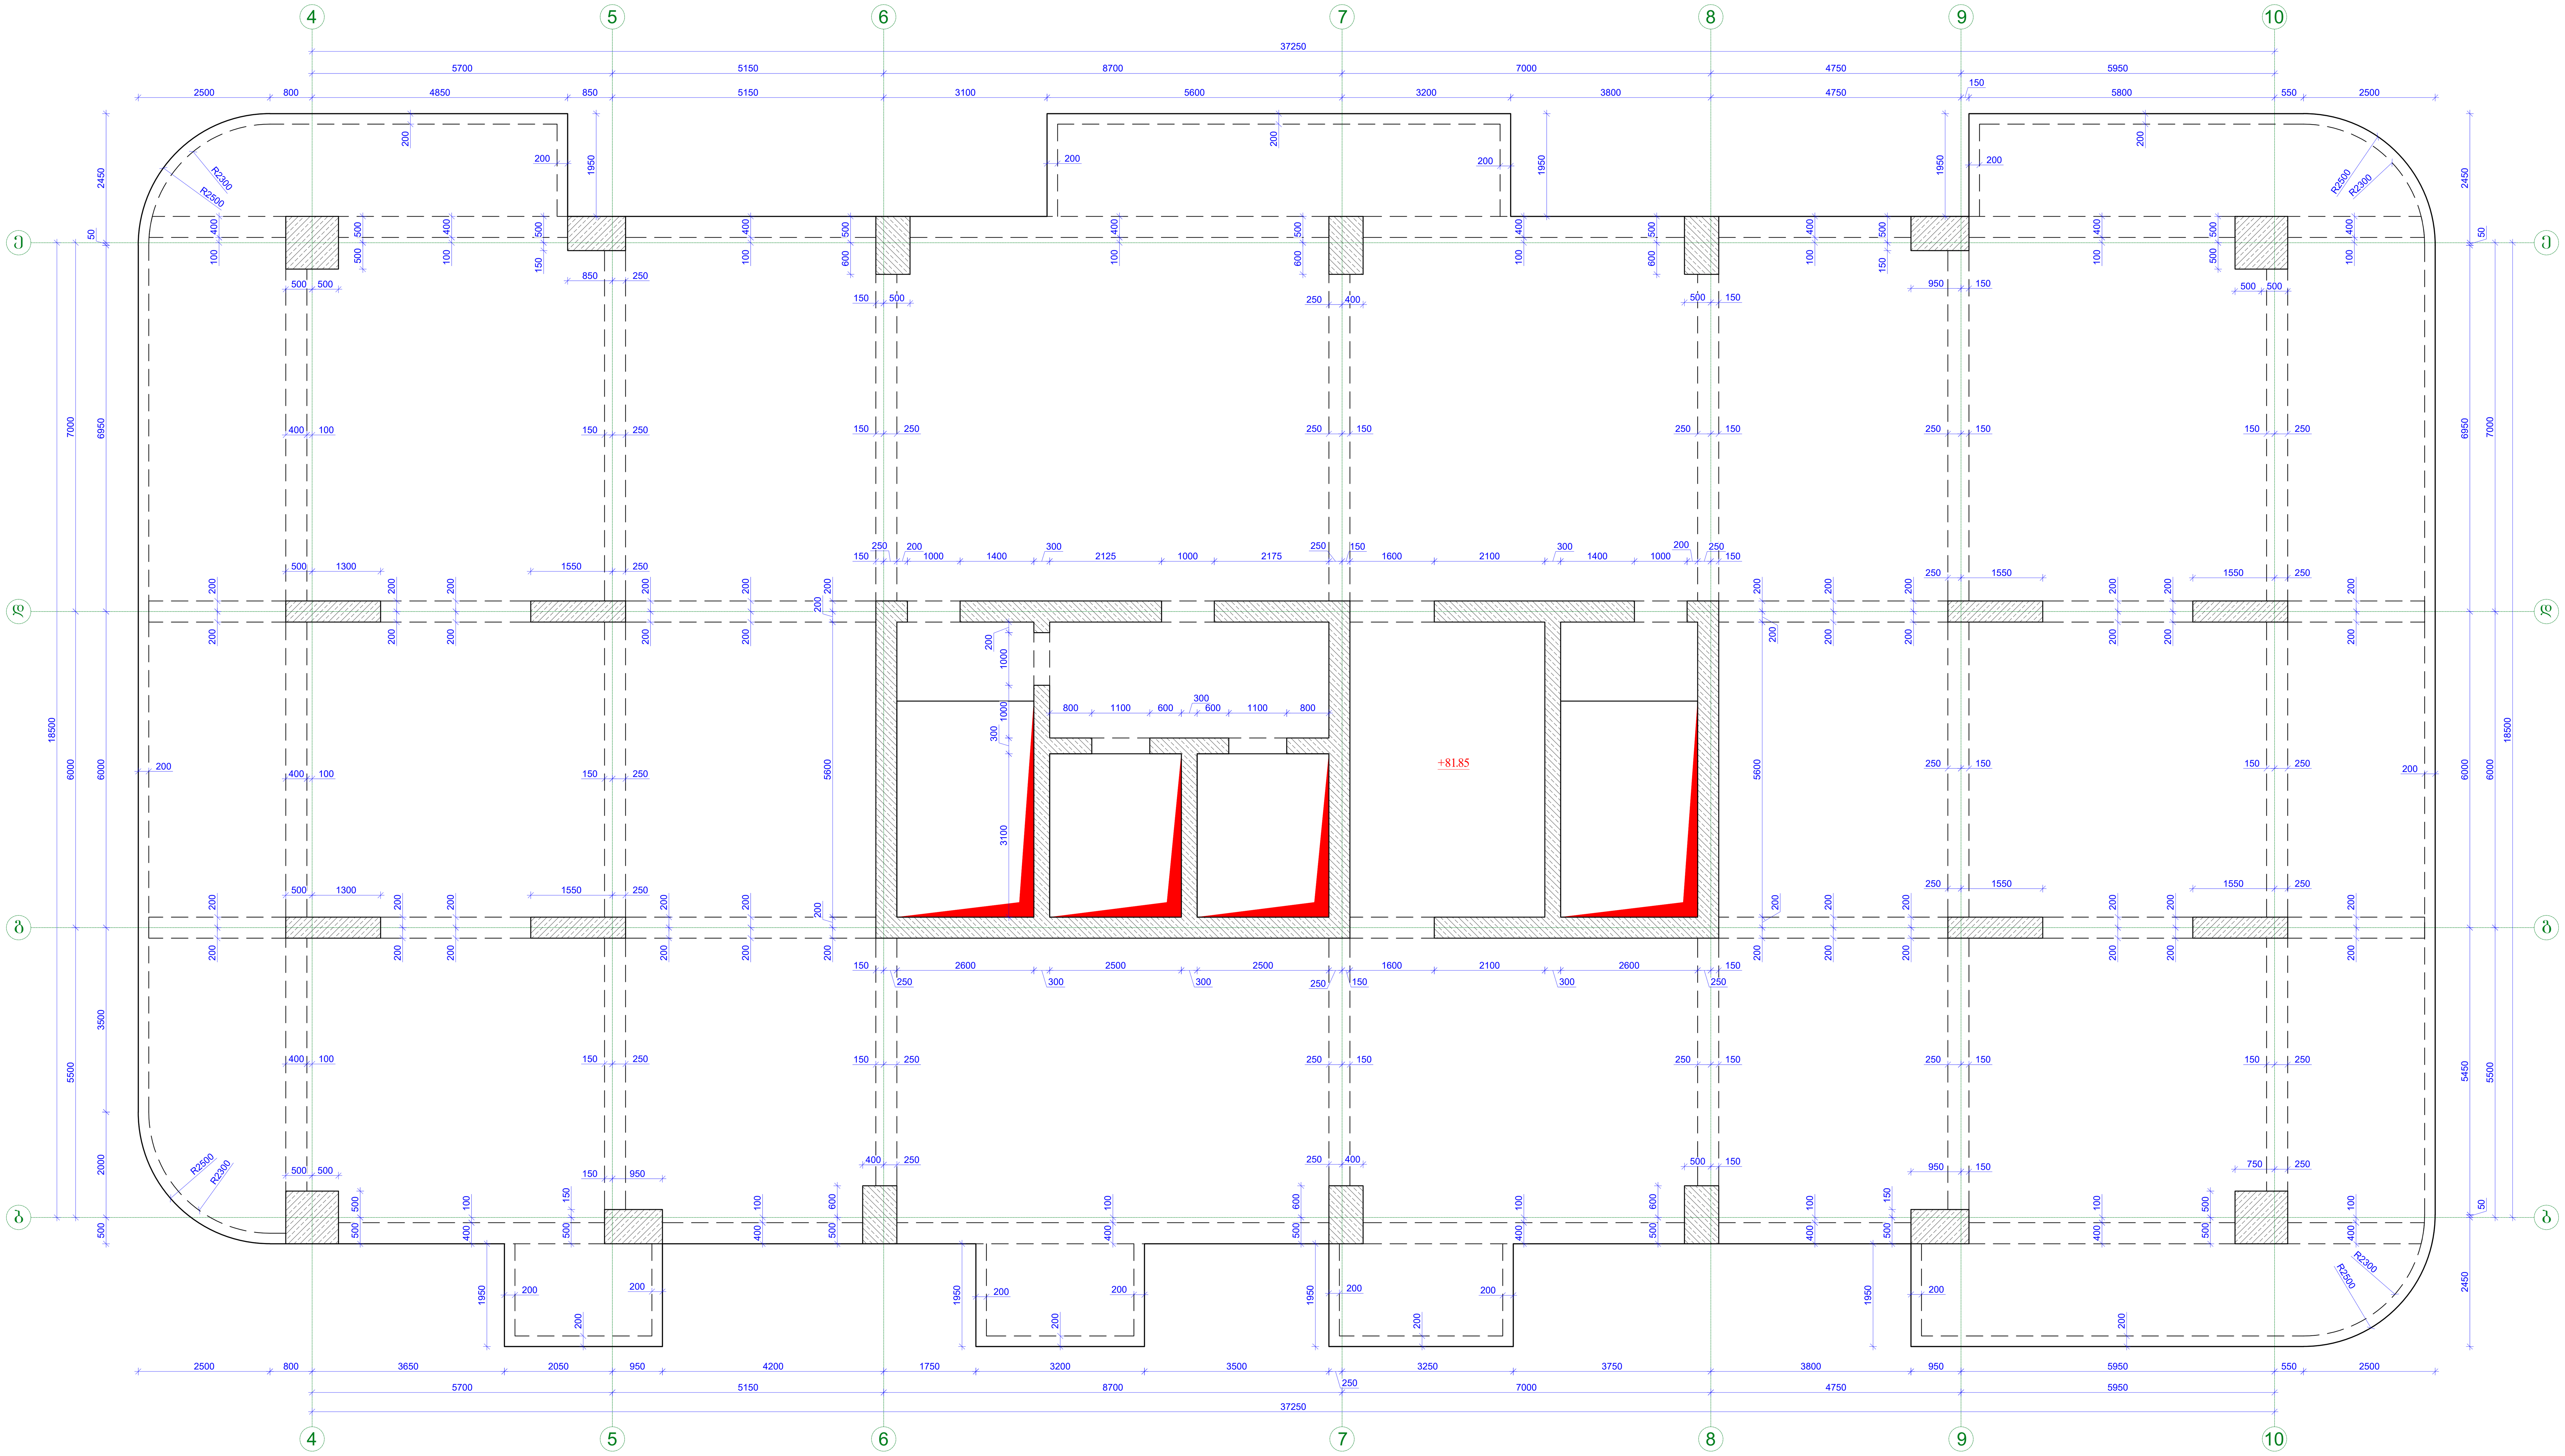

ფორმატი Format **A1**	თბილისი 2025 წ. Tbilisi 2025
ფაილის სახელი File name	.dwg
დაკვეთა # Order	
შენიშვნები / Notes:	
დამკვეთი / Client	
ობიექტის მისამართი / Site address	
პროექტის სახელწოდება / Project name	

თანამდებობა Position	გვარი Name	ხელმოწერა Signature
მთ. ინჟინერი Ceif engineer		
კონსტრუქტორი Structural engineer		
შეასრულა Draw		
შეასრულა Draw		
შეამოწმა Checked		

KONEX
კონექსი

მისამართი / Address

საქართველო, ქ. თბილისი,
ელ.მინდელის ქ.№3
3 El. Mindeli Str,Tbilisi,Georgia.
ტელ. / Tel.
+(995 32) 253 76 98

E-mail: info@konex.ge
Web: www.konex.ge

ნახაზი / Drwg

გადახურვის ფილის საყალიბო ნახაზი +81.85 ნიშნულზე

მასშტაბი/Scale	თარიღი/Date issue	Layout

სტადია Stage	ფურცელი Page	ფურცლები Pages	რევიზია Revision
	კ-28		

გადახურვის ფილის საყალიბო ნახაზი +85.25 ნიშნულზე

მ: 1/70

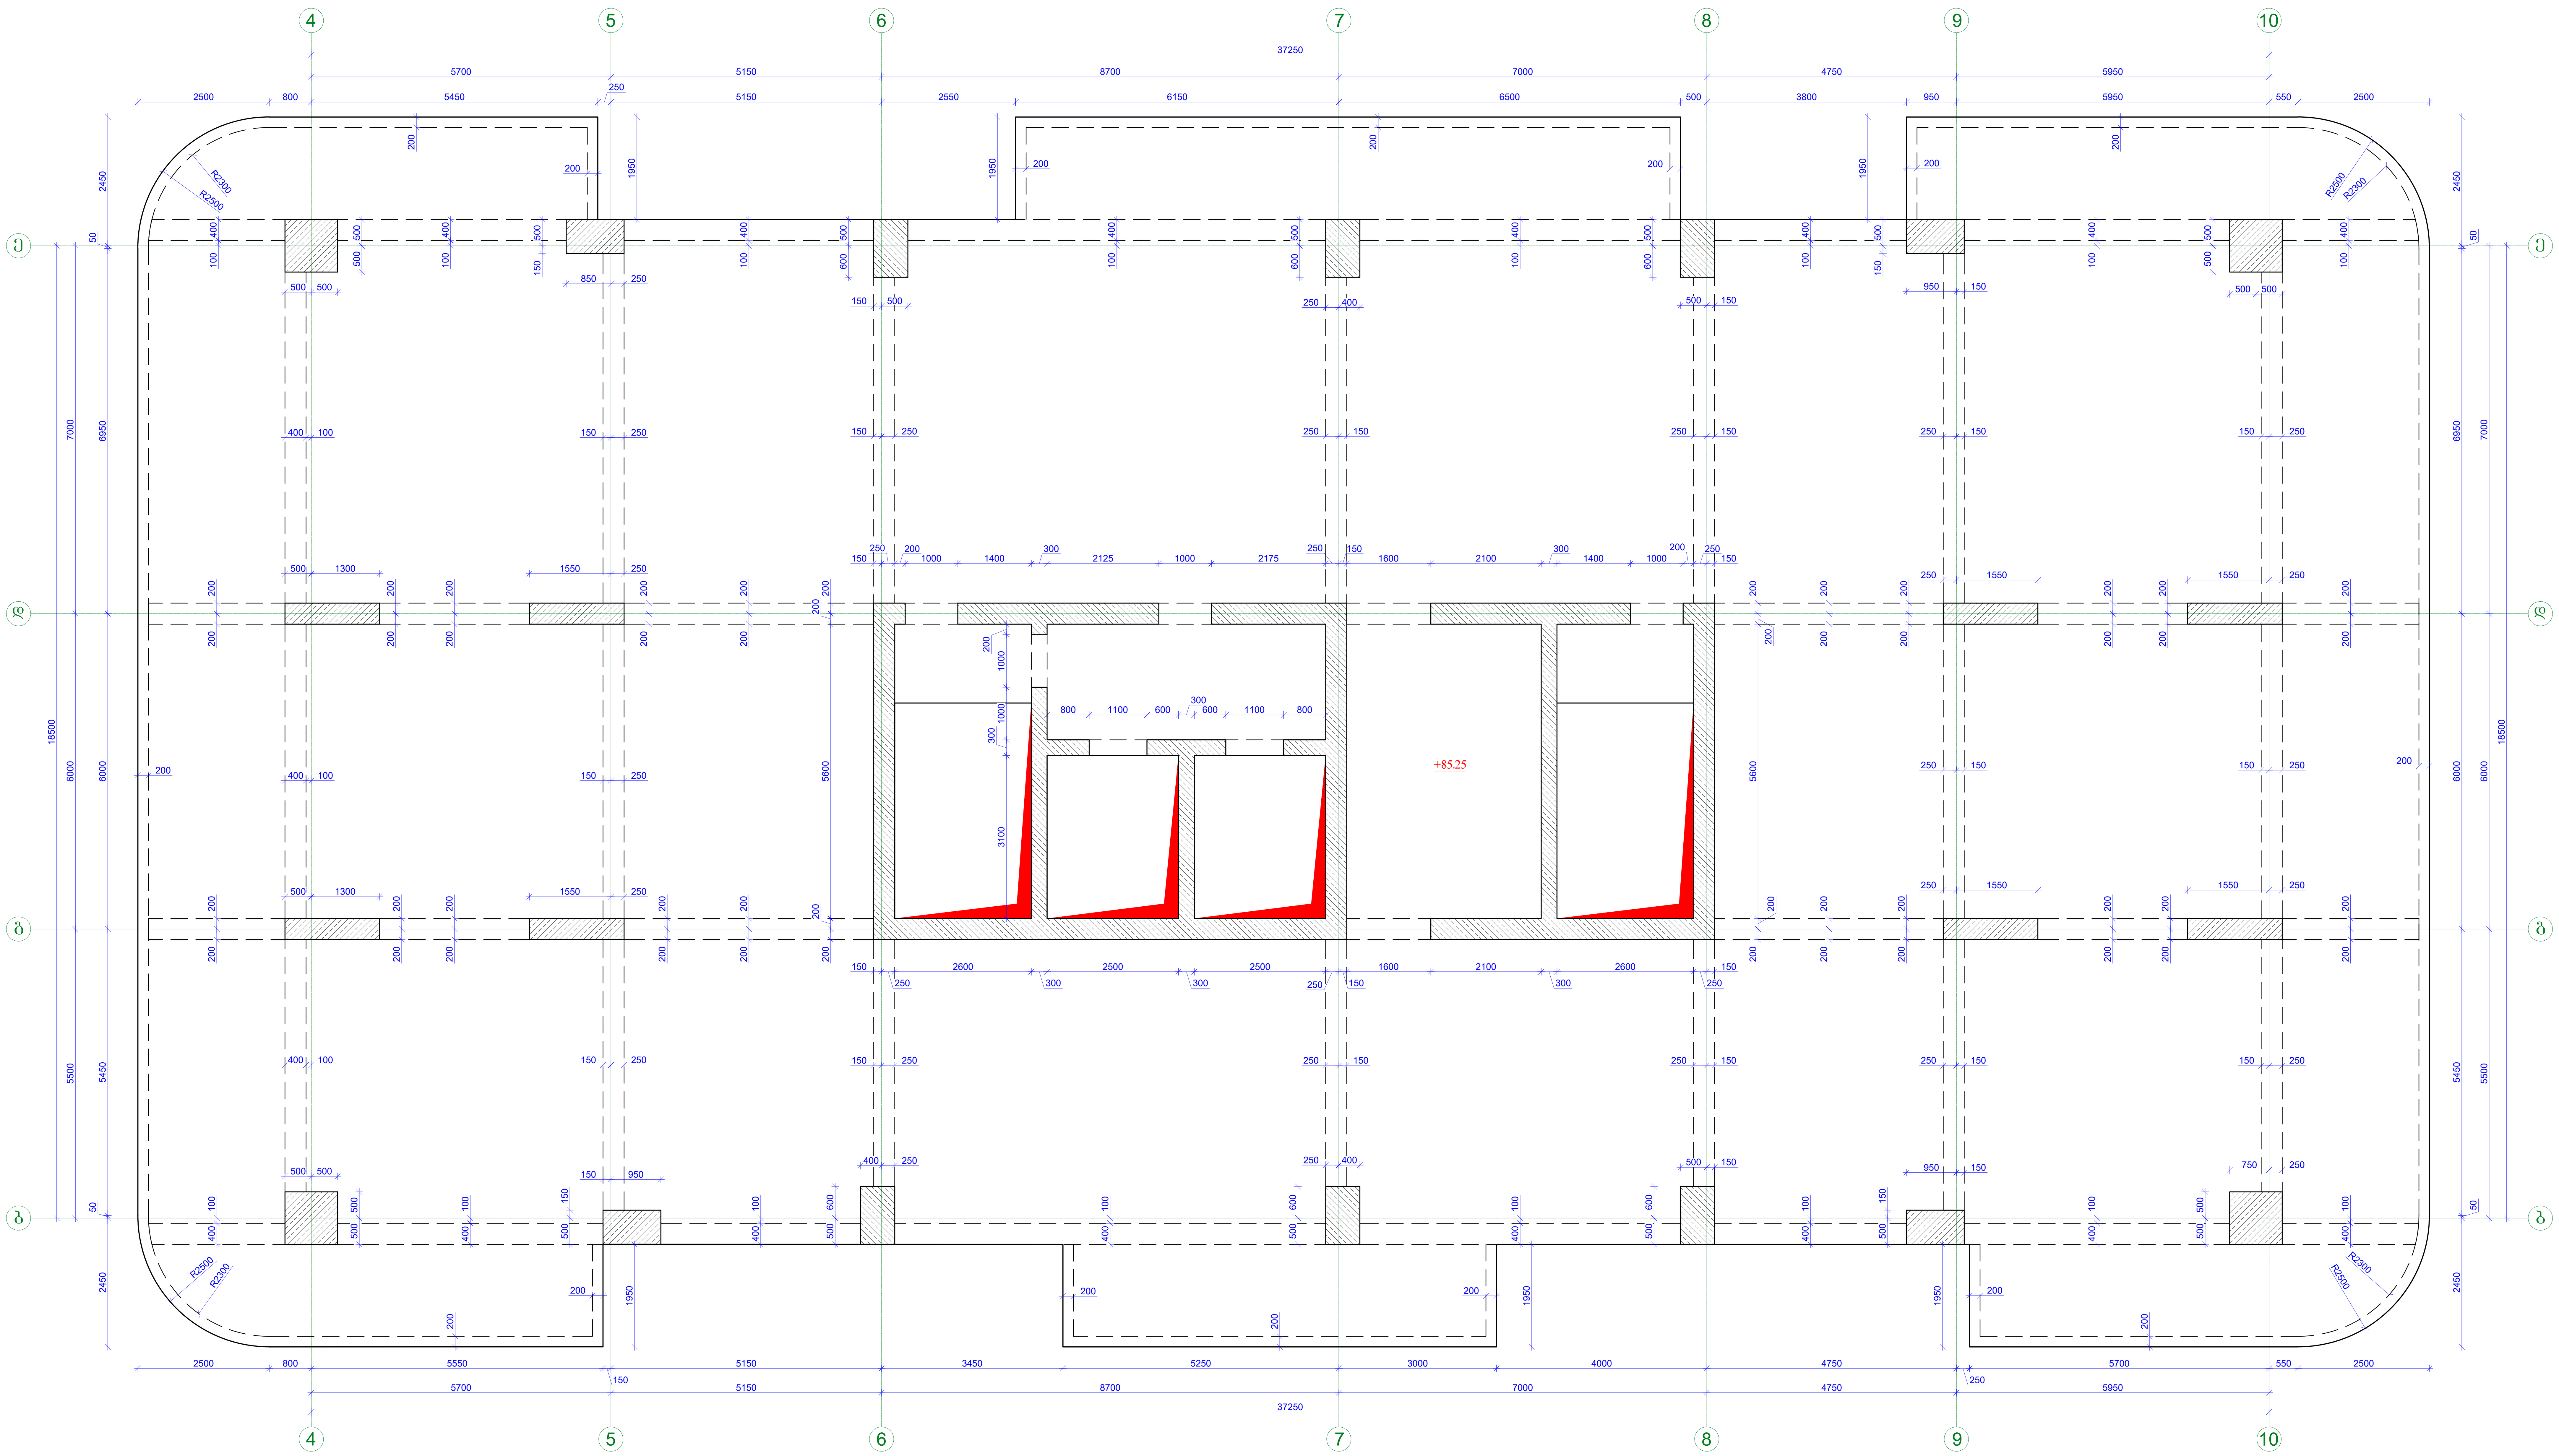

ფორმატი Format	A1	თბილისი 2025 წ. Tbilisi 2025
ფაილის სახელი File name	.dwg	
დაკვეთა # Order		
შენიშვნები / Notes:		
დამკვეთი / Client		
ობიექტის მისამართი / Site address		
პროექტის სახელწოდება / Project name		

თანამდებობა Position	გვარი Name	ხელმოწერა Signature
მთ. ინჟინერი Ceif engineer		
კონსტრუქტორი Structural engineer		
შეასრულა Draw		
შეასრულა Draw		
შეამოწმა Checked		

KONEX
კონექსი

მისამართი / Address

საქართველო, ქ. თბილისი, ელ.მინდელის ქ.№3
3 El. Mindeli Str,Tbilisi,Georgia.
ტელ. / Tel.
+(995 32) 253 76 98

E-mail: info@konex.ge
Web: www.konex.ge

ნახაზი / Drwg

გადახურვის ფილის საყალიბო ნახაზი +85.25 ნიშნულზე

მასშტაბი/Scale	თარიღი/Date issue	Layout

სტადია Stage	ფურცელი Page	ფურცლები Pages	რევიზია Revision
	კ-29		

გადახურვის ფილის საყალიბო ნახაზი +88.65 ნიშნულზე

მ: 1/70

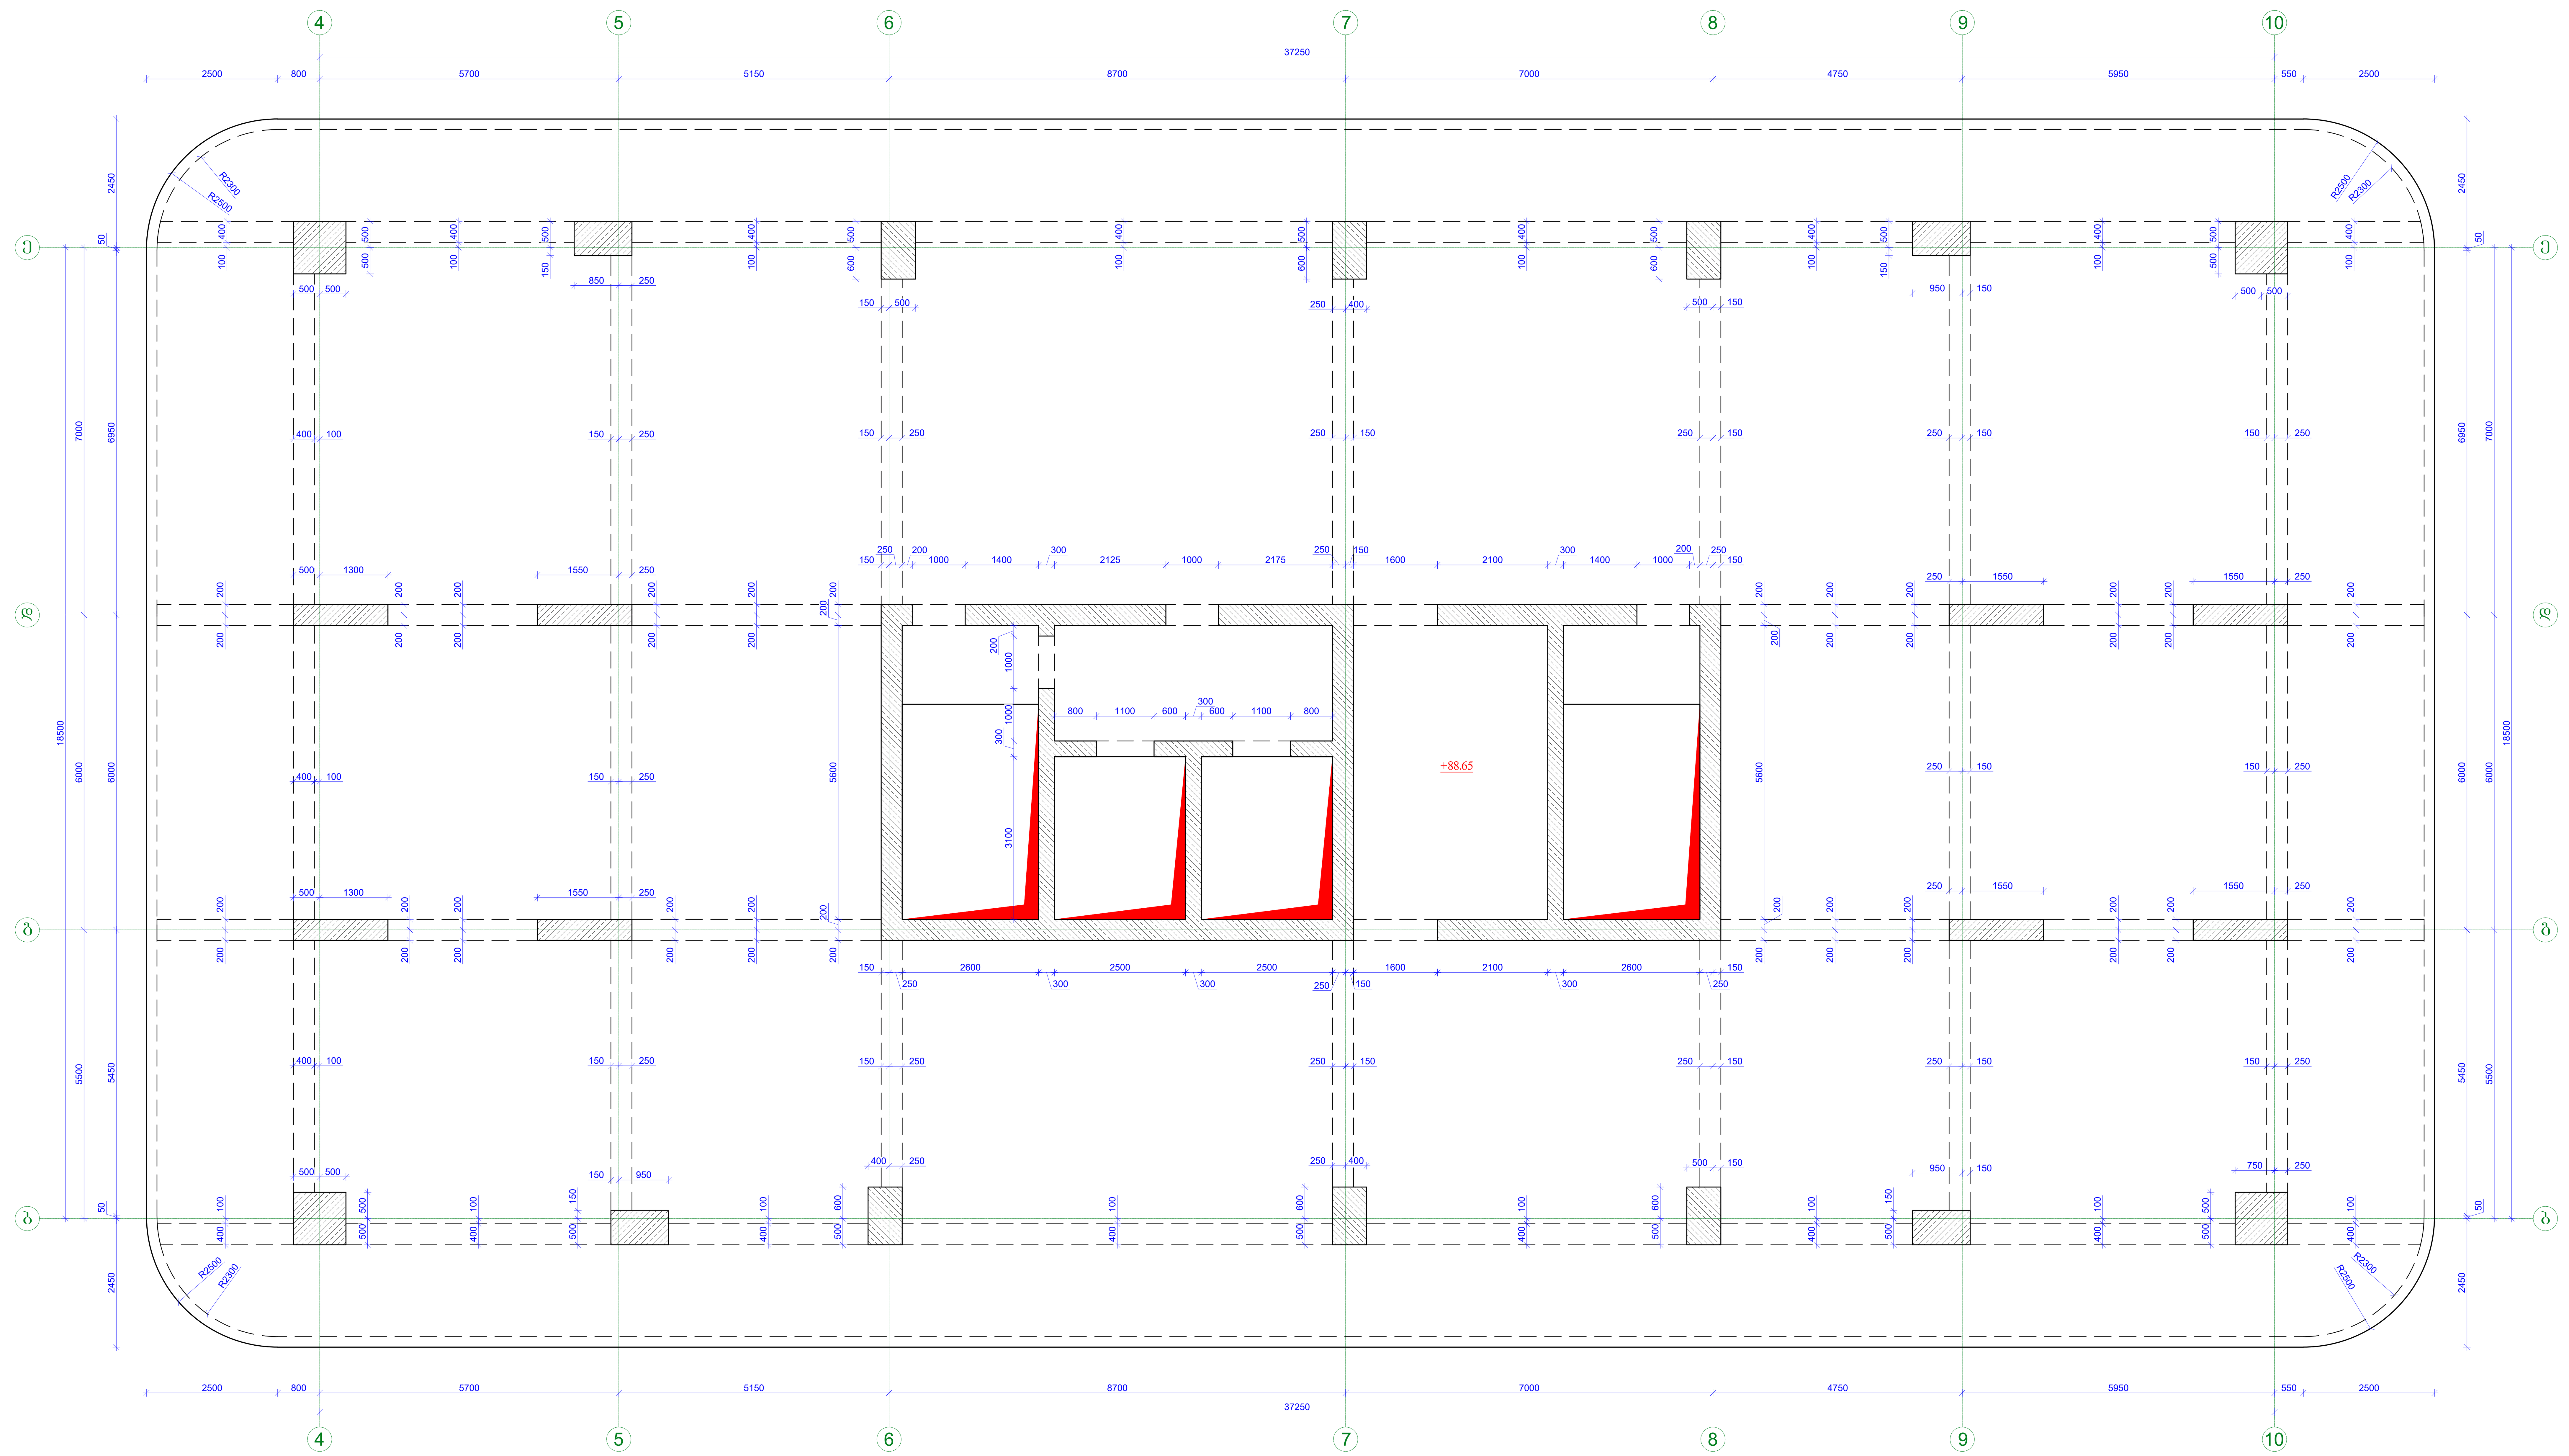

ფორმატი Format A1	თბილისი 2025 წ. Tbilisi 2025	
ფაილის სახელი File name	.dwg	
დაკვეთა # Order		
შენიშვნები / Notes:		
დამკვეთი / Client		
ობიექტის მისამართი / Site address		
პროექტის სახელწოდება / Project name		
თანამდებობა Position	გვარი Name	ხელმოწერა Signature
მთ. ინჟინერი Ceif engineer		
კონსტრუქტორი Structural engineer		
შეასრულა Draw		
შეასრულა Draw		
შეამოწმა Checked		

KONEX
კონექსი

მისამართი / Address

საქართველო, ქ. თბილისი, ელ.მინდელის ქ.№3
3 El. Mindeli Str,Tbilisi,Georgia.
ტელ. / Tel.
+(995 32) 253 76 98

E-mail: info@konex.ge
Web: www.konex.ge

ნახაზი / Drwg

გადახურვის ფილის საყალიბო ნახაზი +88.65 ნიშნულზე

მასშტაბი/Scale	თარიღი/Date issue	Layout	
სტადია Stage	ფურცელი Page	ფურცლები Pages	რევიზია Revision
	კ-30		

გადახურვის ფილის საყალიბო ნახაზი +92.05 ნიშნულზე

მ: 1/70

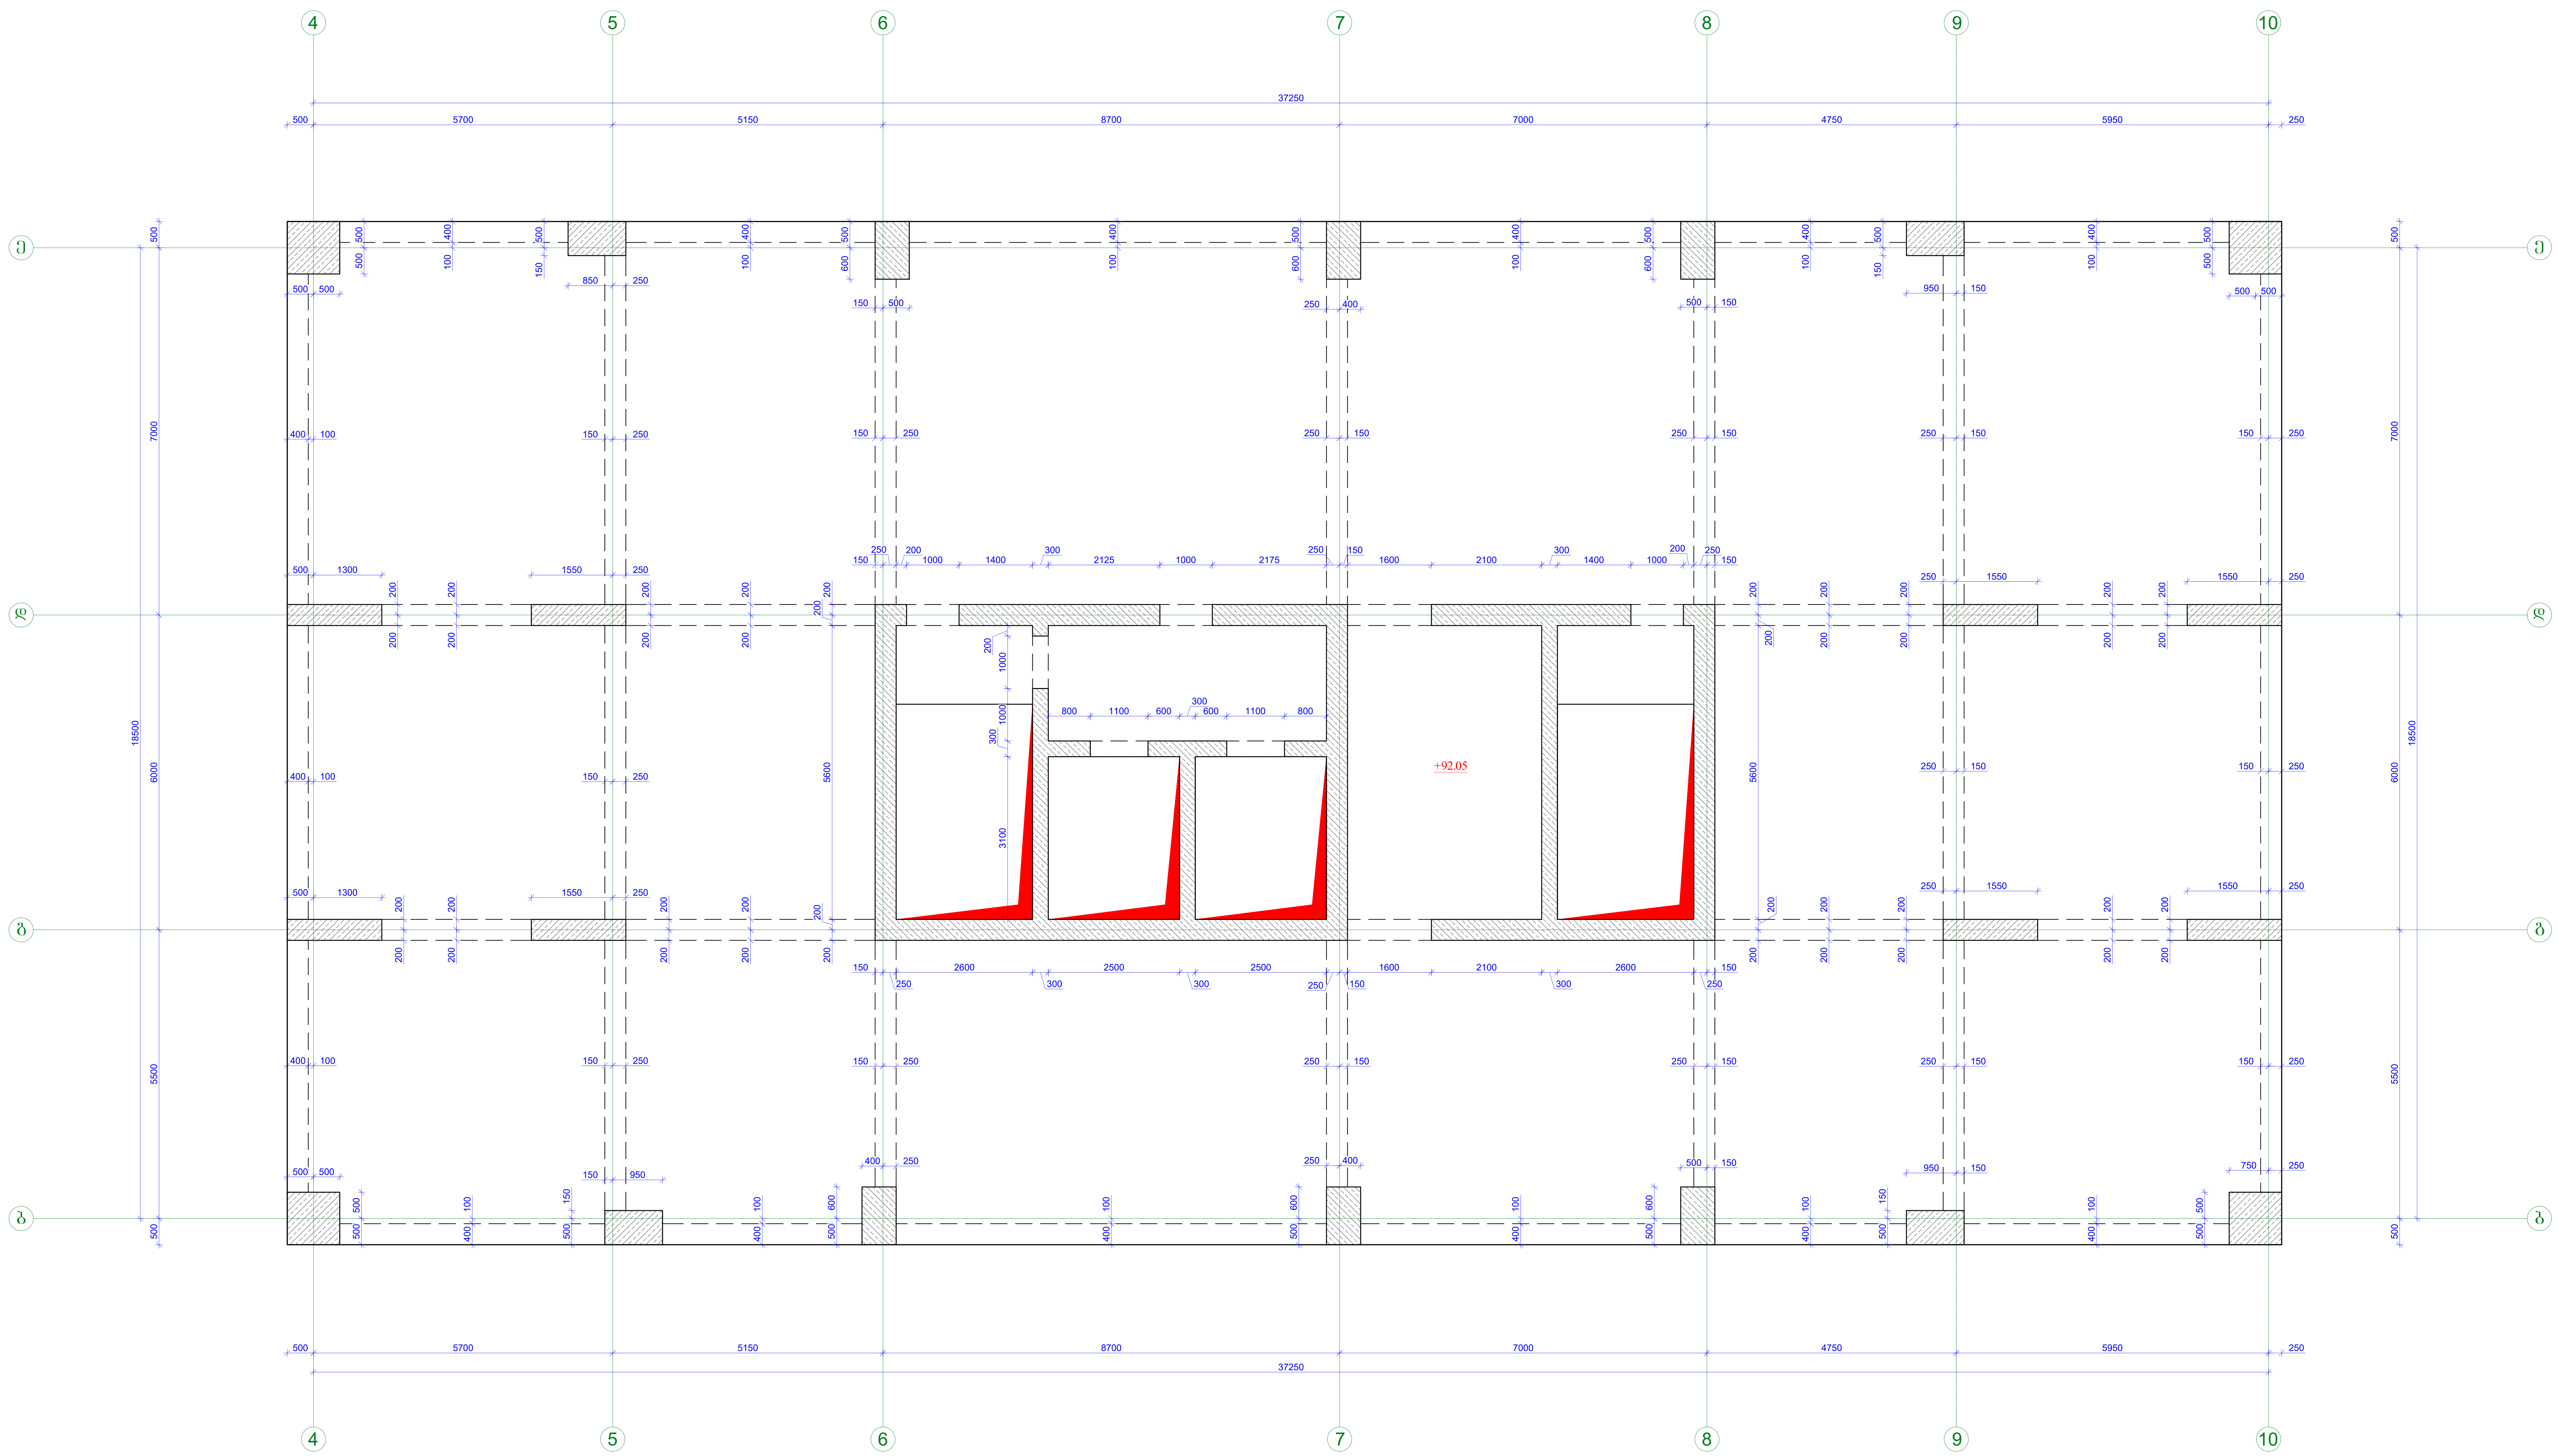

ფორმატი Format	A1	თბილისი 2025 წ. Tbilisi 2025
ფაილის სახელი File name	.dwg	
დაკვეთა # Order		
შენიშვნები / Notes:		
დამკვეთი / Client		
ობიექტის მისამართი / Site address		
პროექტის სახელწოდება / Project name		

თანამდებობა Position	გვარი Name	ხელმოწერა Signature
მთ. ინჟინერი Ceif engineer		
კონსტრუქტორი Structural engineer		
შეასრულა Draw		
შეასრულა Draw		
შეამოწმა Checked		

KONEX
კონექსი

მისამართი / Address

საქართველო, ქ. თბილისი,
ელ.მინდელის ქ.№3
3 El. Mindeli Str,Tbilisi,Georgia.
ტელ. / Tel.
+(995 32) 253 76 98

E-mail: info@konex.ge
Web: www.konex.ge

ნახაზი / Drwg

გადახურვის ფილის საყალიბო ნახაზი +92.05 ნიშნულზე

მასშტაბი/Scale	თარიღი/Date issue	Layout

სტადია Stage	ფურცელი Page	ფურცლები Pages	რევიზია Revision
	ა-31		

გადახურვის ფილის საყალიბო ნახაზი +95.45 ნიშნულზე

მ: 1/70

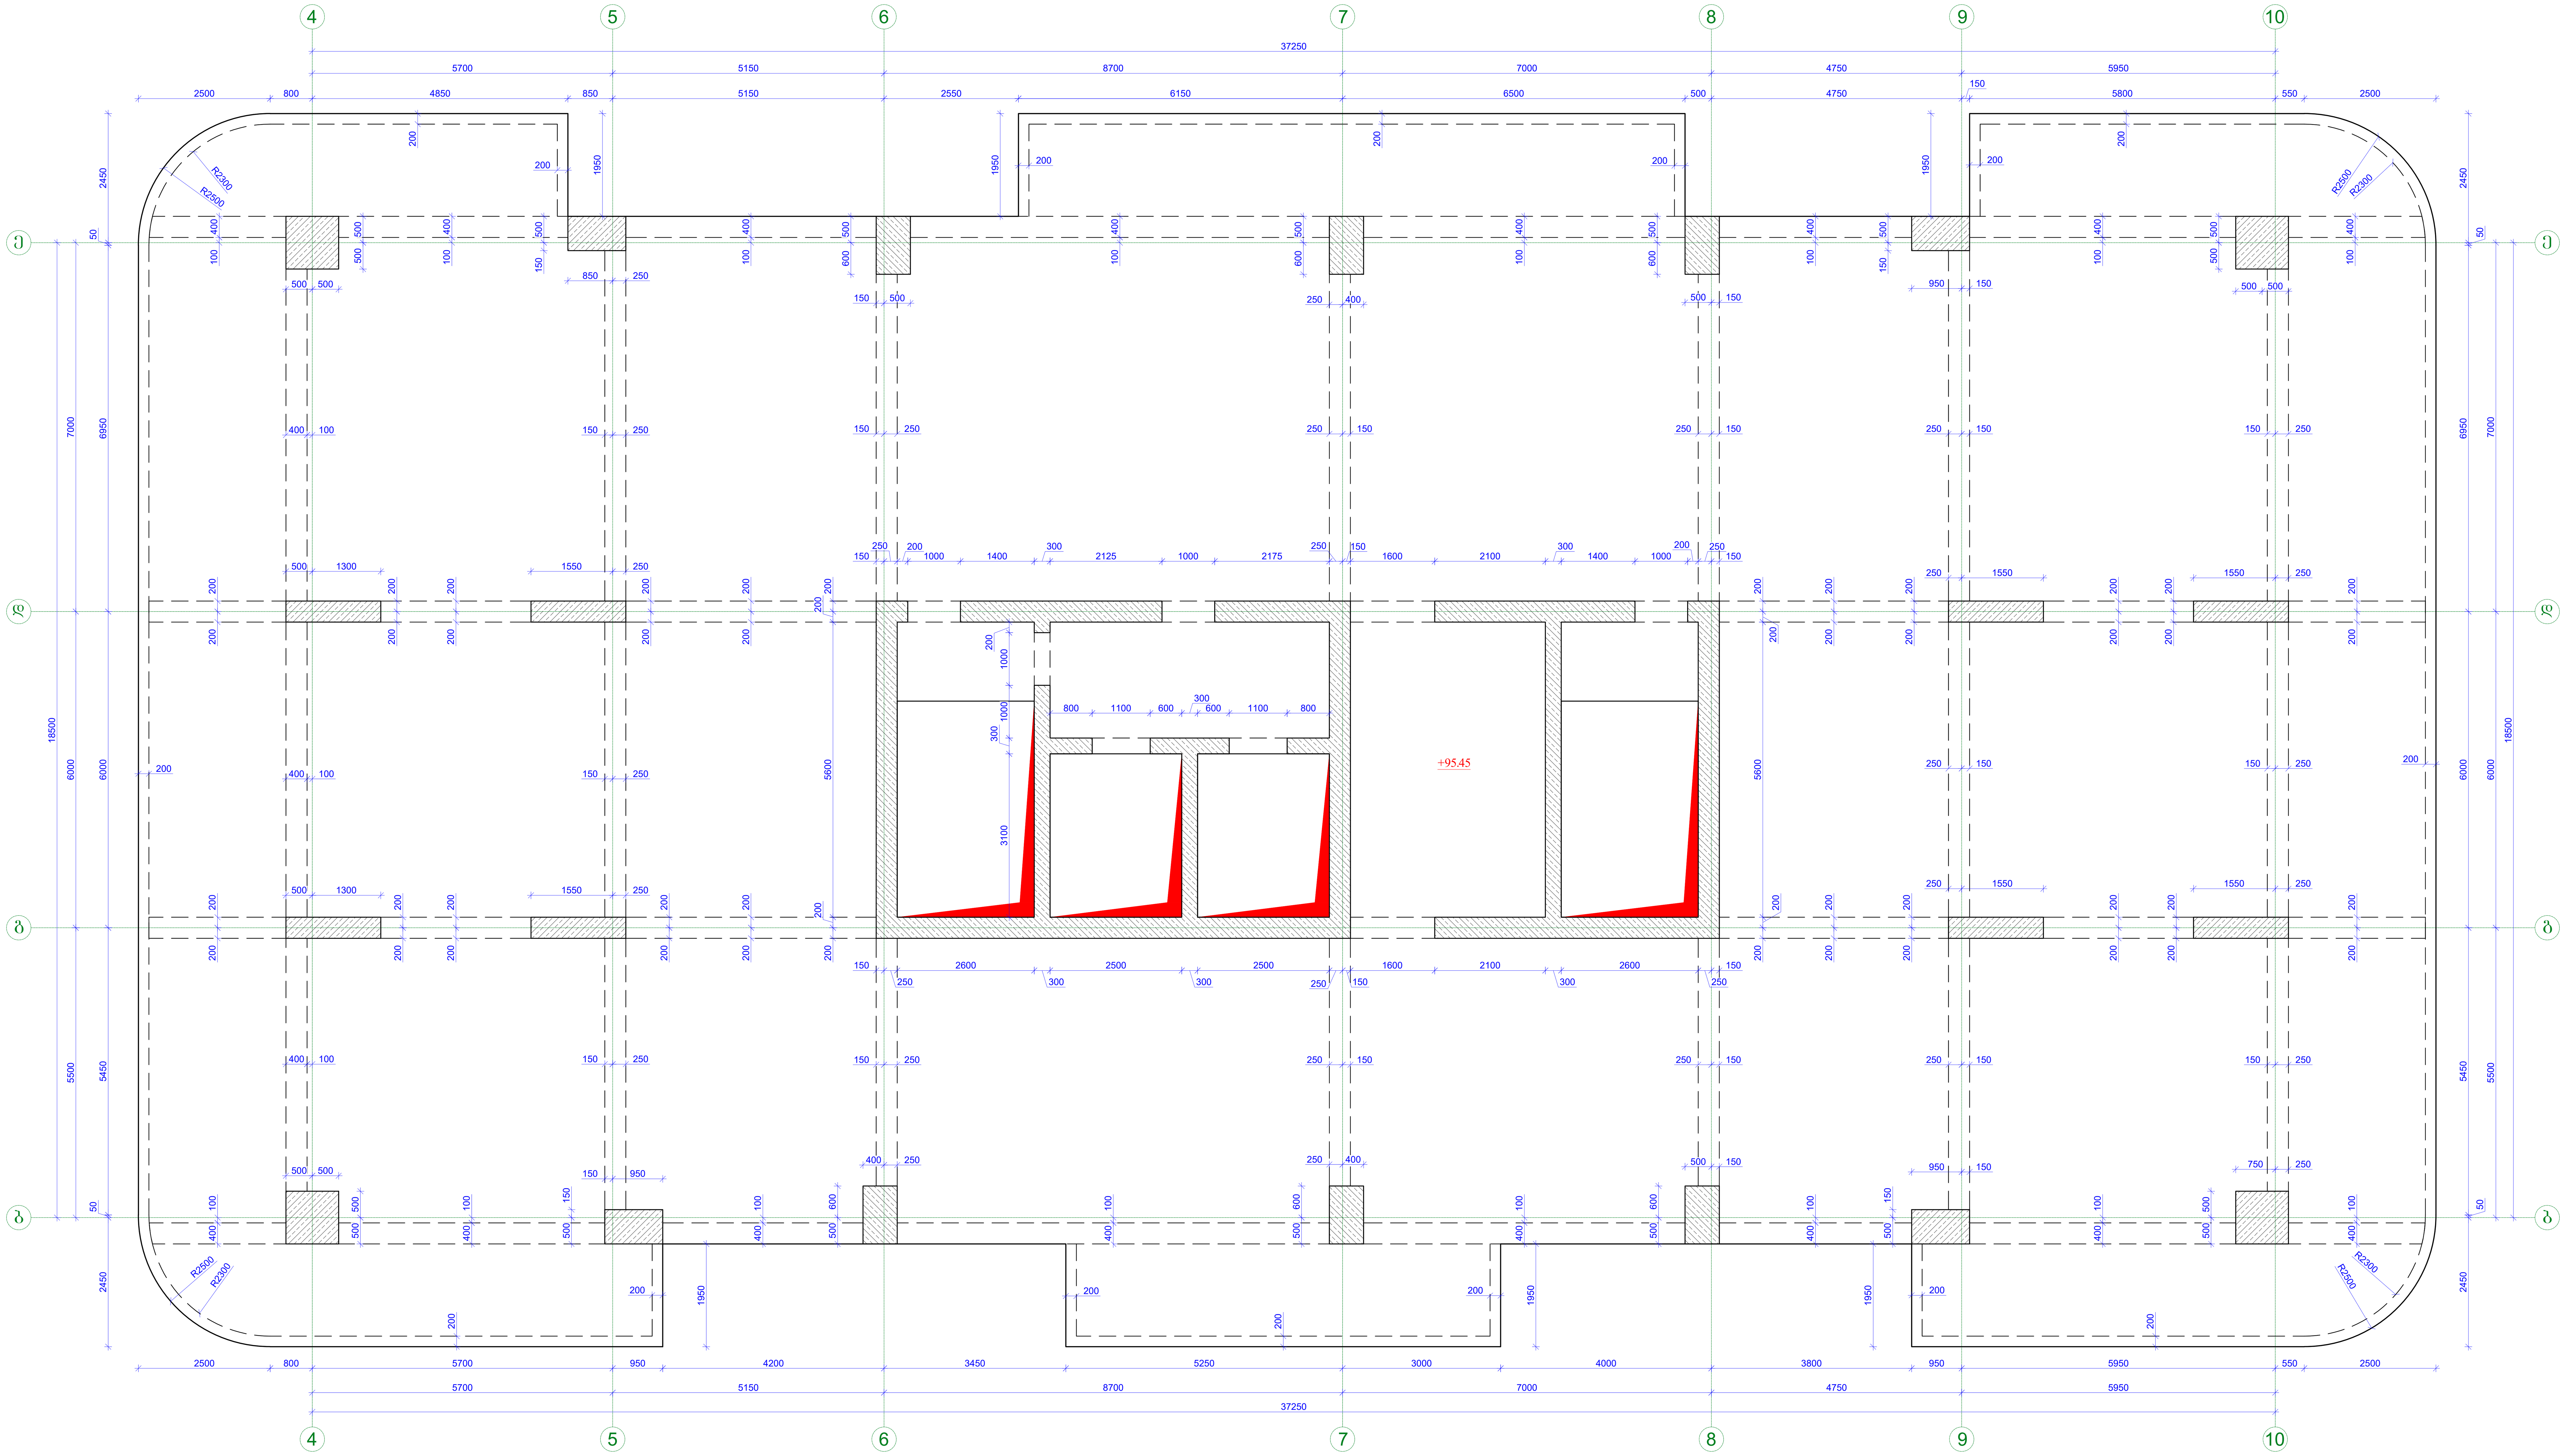

ფორმატი Format **A1**	თბილისი 2025 წ. Tbilisi 2025
ფაილის სახელი File name	.dwg
დაკვეთა # Order	
შენიშვნები / Notes:	
დამკვეთი / Client	
ობიექტის მისამართი / Site address	
პროექტის სახელწოდება / Project name	

თანამდებობა Position	გვარი Name	ხელმოწერა Signature
მთ. ინჟინერი Ceif engineer		
კონსტრუქტორი Structural engineer		
შეასრულა Draw		
შეასრულა Draw		
შეამოწმა Checked		

KONEX
კონექსი

მისამართი / Address

საქართველო, ქ. თბილისი, ელ.მინდელის ქ.№3
3 El. Mindeli Str,Tbilisi,Georgia.
ტელ. / Tel.
+(995 32) 253 76 98

E-mail: info@konex.ge
Web: www.konex.ge

ნახაზი / Drwg

გადახურვის ფილის საყალიბო ნახაზი +95.45 ნიშნულზე

მასშტაბი/Scale	თარიღი/Date issue	Layout

სტადია Stage	ფურცელი Page	ფურცლები Pages	რევიზია Revision
	კ-32		

გადახურვის ფილის საყალიბო ნახაზი +99.05 ნიშნულზე

მ: 1/70

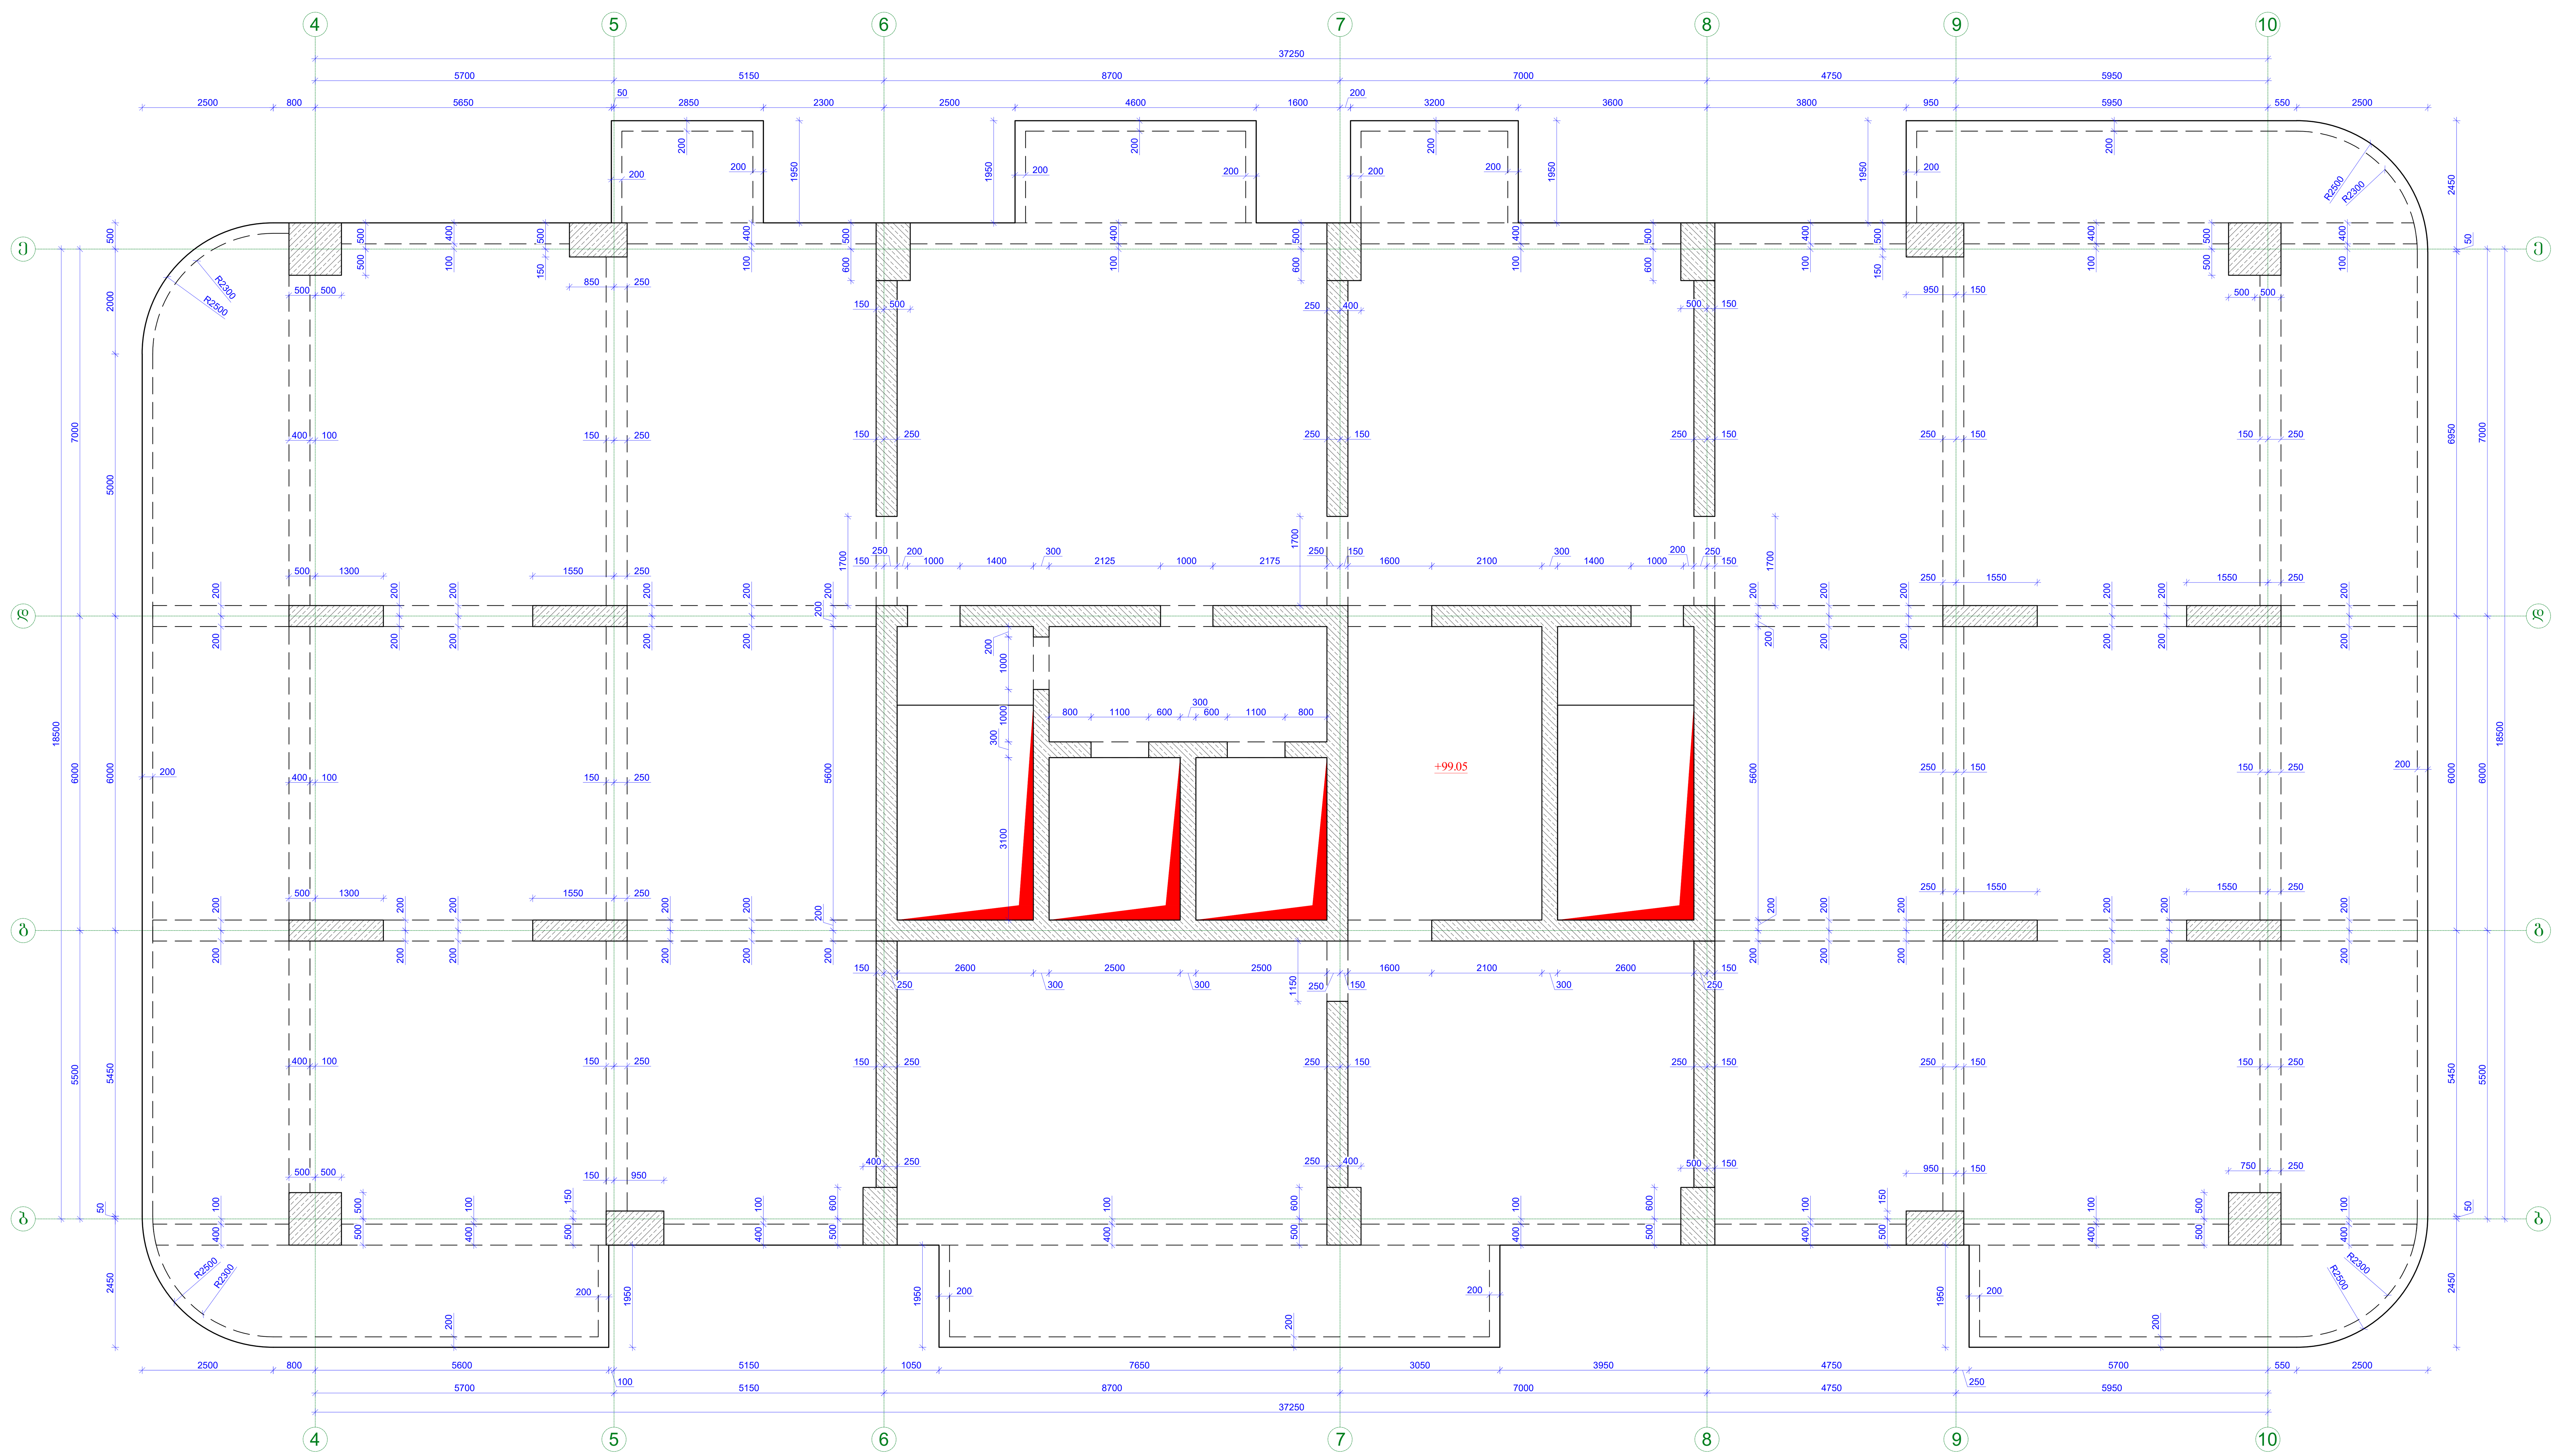

ფორმატი Format **A1**	თბილისი 2025 წ. Tbilisi 2025
ფაილის სახელი File name	.dwg
დავალება # Order	
შენიშვნები / Notes:	
დამკვეთი / Client	
ობიექტის მისამართი / Site address	
პროექტის სახელწოდება / Project name	

თანამდებობა Position	გვარი Name	ხელმოწერა Signature
მთ. ინჟინერი Ceif engineer		
კონსტრუქტორი Structural engineer		
შეასრულა Draw		
შეასრულა Draw		
შეამოწმა Checked		

KONEX
კონექსი

მისამართი / Address

საქართველო, ქ. თბილისი,
ელ.მინდელის ქ.№3
3 El. Mindeli Str,Tbilisi,Georgia.
ტელ. / Tel.
+(995 32) 253 76 98

E-mail: info@konex.ge
Web: www.konex.ge

ნახაზი / Drwg

გადახურვის ფილის საყალიბო ნახაზი +99.05 ნიშნულზე

მასშტაბი/Scale	თარიღი/Date issue	Layout

სტადია Stage	ფურცელი Page	ფურცლები Pages	რევიზია Revision
	ა-33		

გადახურვის ფილის საყალიბო ნახაზი +102.65 ნიშნულზე

მ: 1/70

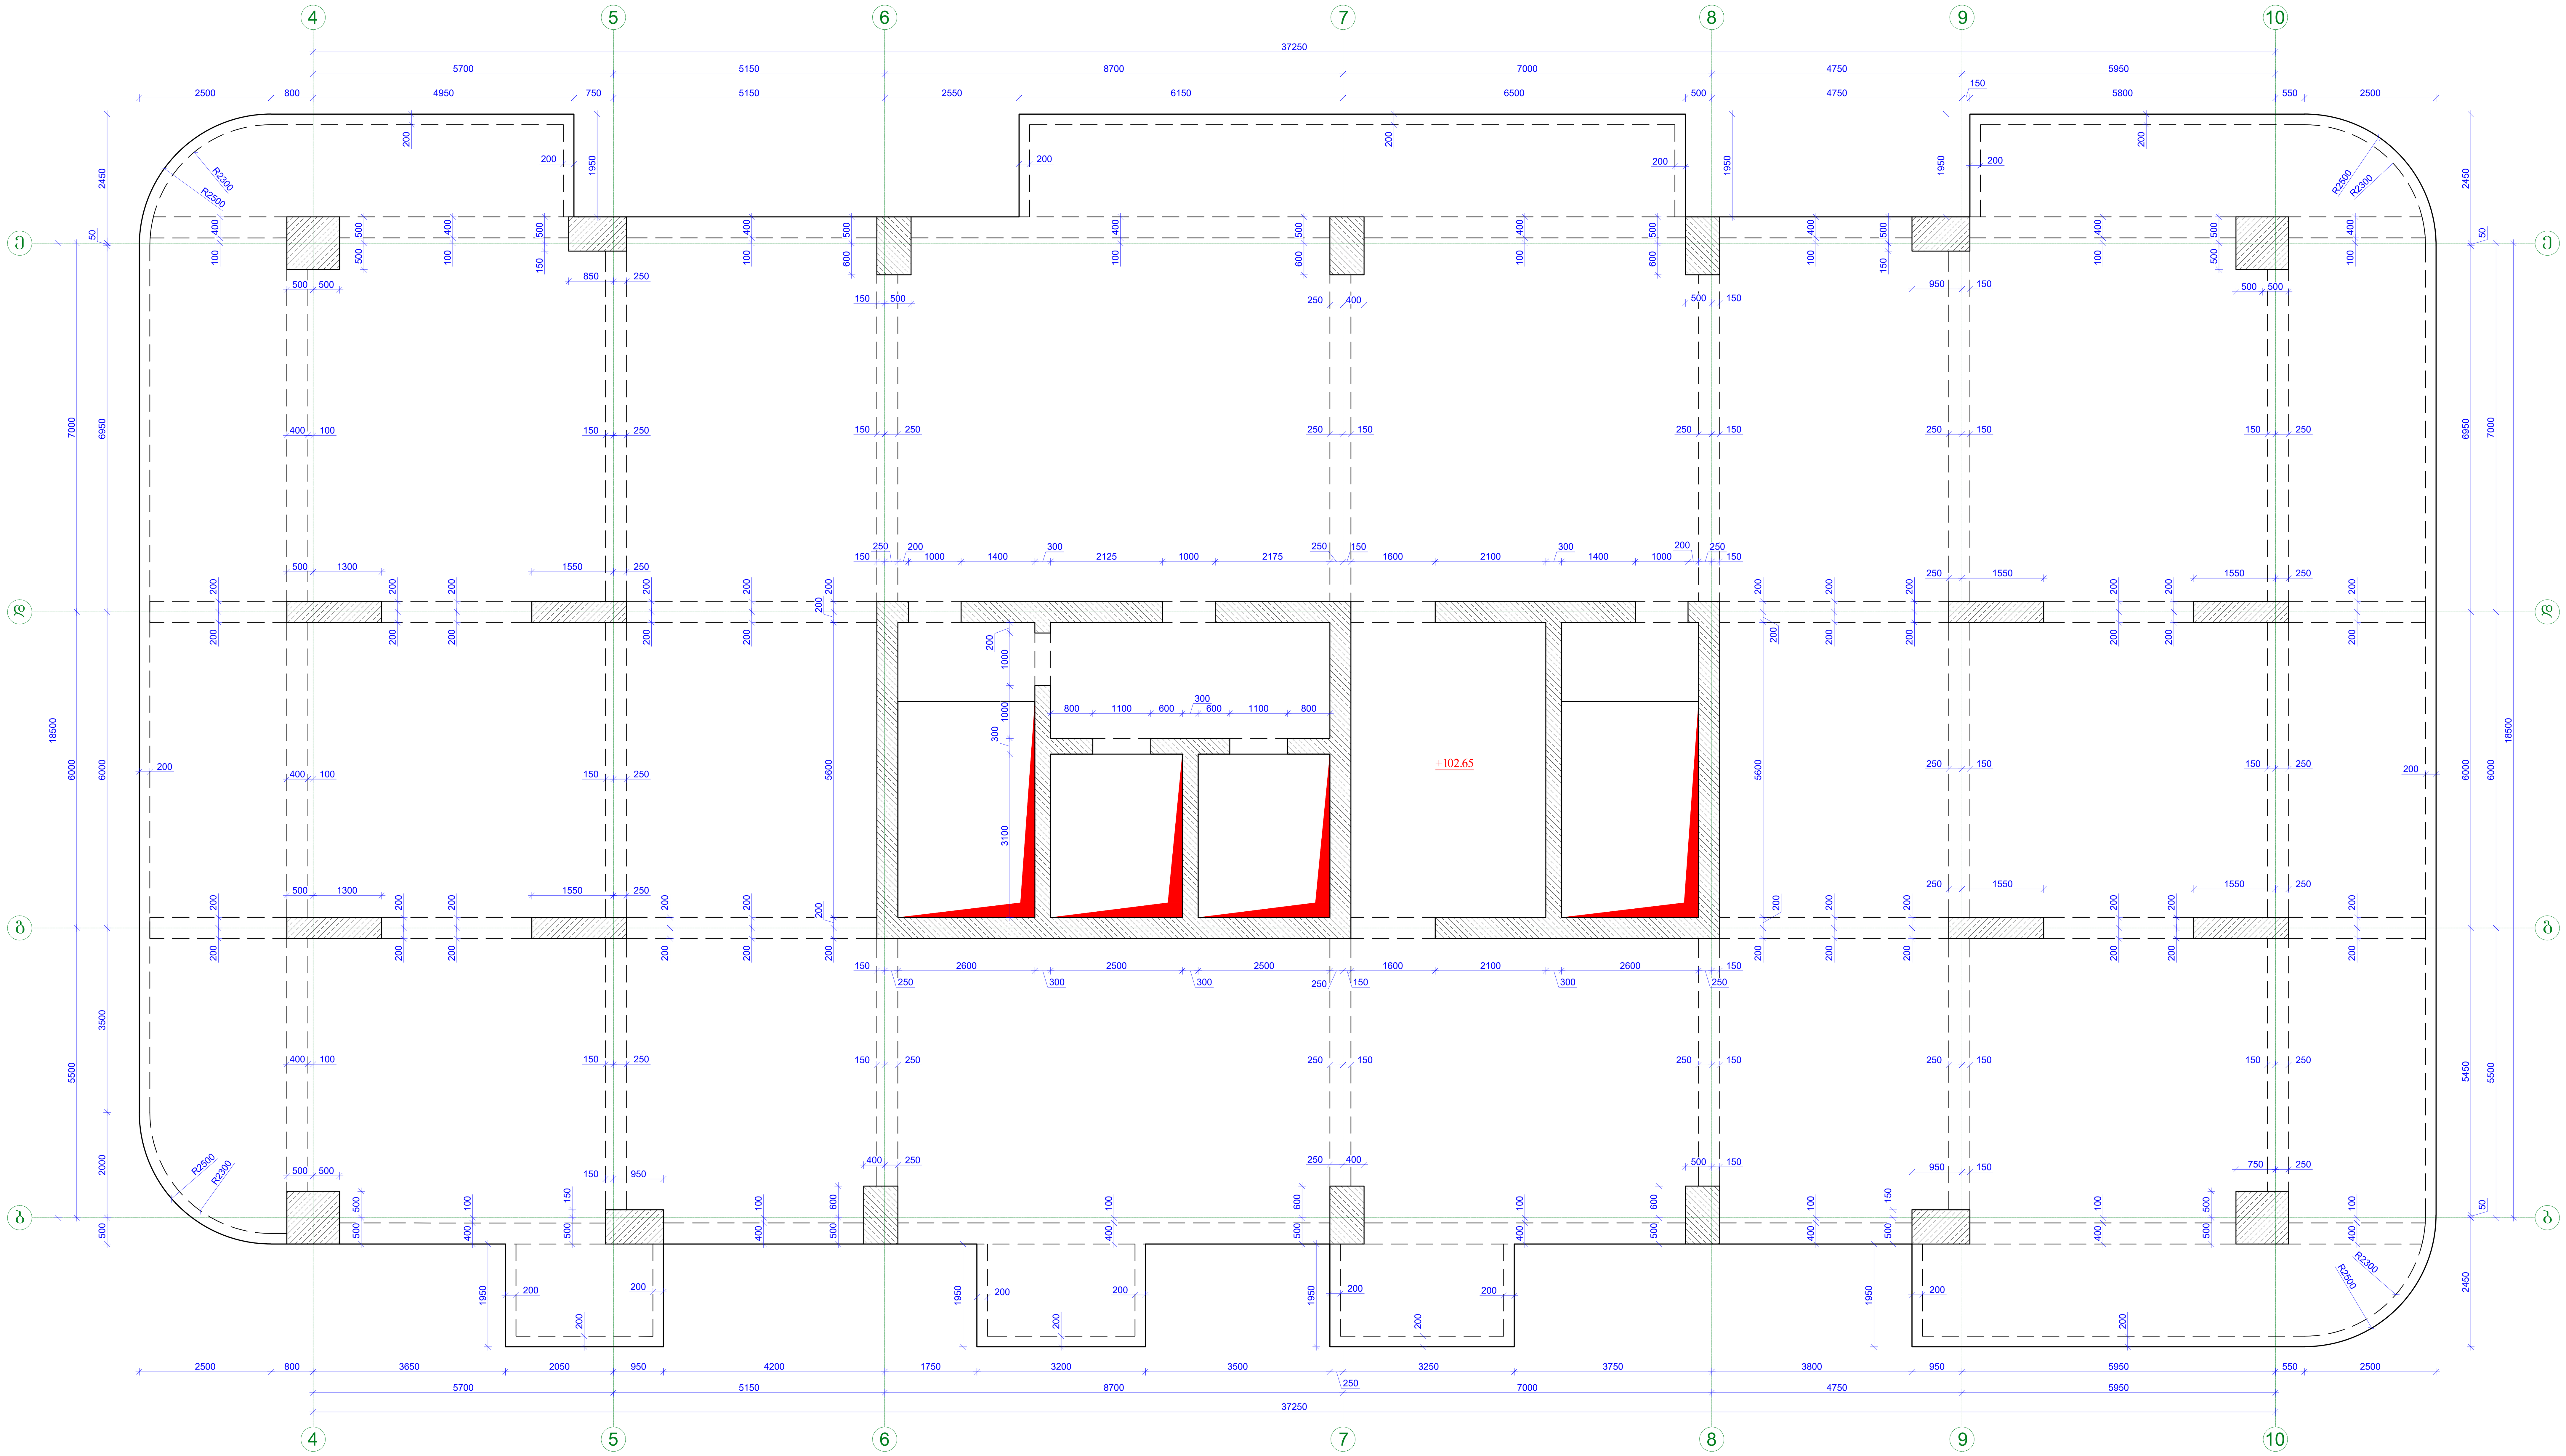

ფორმატი Format A1	თბილისი 2025 წ. Tbilisi 2025
ფაილის სახელი File name	.dwg
დაკვეთა # Order	
შენიშვნები / Notes:	
დამკვეთი / Client	
ობიექტის მისამართი / Site address	
პროექტის სახელწოდება / Project name	

თანამდებობა Position	გვარი Name	ხელმოწერა Signature
მთ. ინჟინერი Ceif engineer		
კონსტრუქტორი Structural engineer		
შეასრულა Draw		
შეასრულა Draw		
შემოწმა Checked		

KONEX
კონექსი

მისამართი / Address

საქართველო, ქ. თბილისი,
ელ.მინდელის ქ.№3
3 El. Mindeli Str,Tbilisi,Georgia.
ტელ. / Tel.
+(995 32) 253 76 98

E-mail: info@konex.ge
Web: www.konex.ge

ნახაზი / Drwg

გადახურვის ფილის საყალიბო ნახაზი +102.65 ნიშნულზე

მასშტაბი/Scale	თარიღი/Date issue	Layout

სტადია Stage	ფურცელი Page	ფურცლები Pages	რევიზია Revision
	კ-34		

გადახურვის ფილის საყალიბო ნახაზი +106.25 ნიშნულზე

მ: 1/70

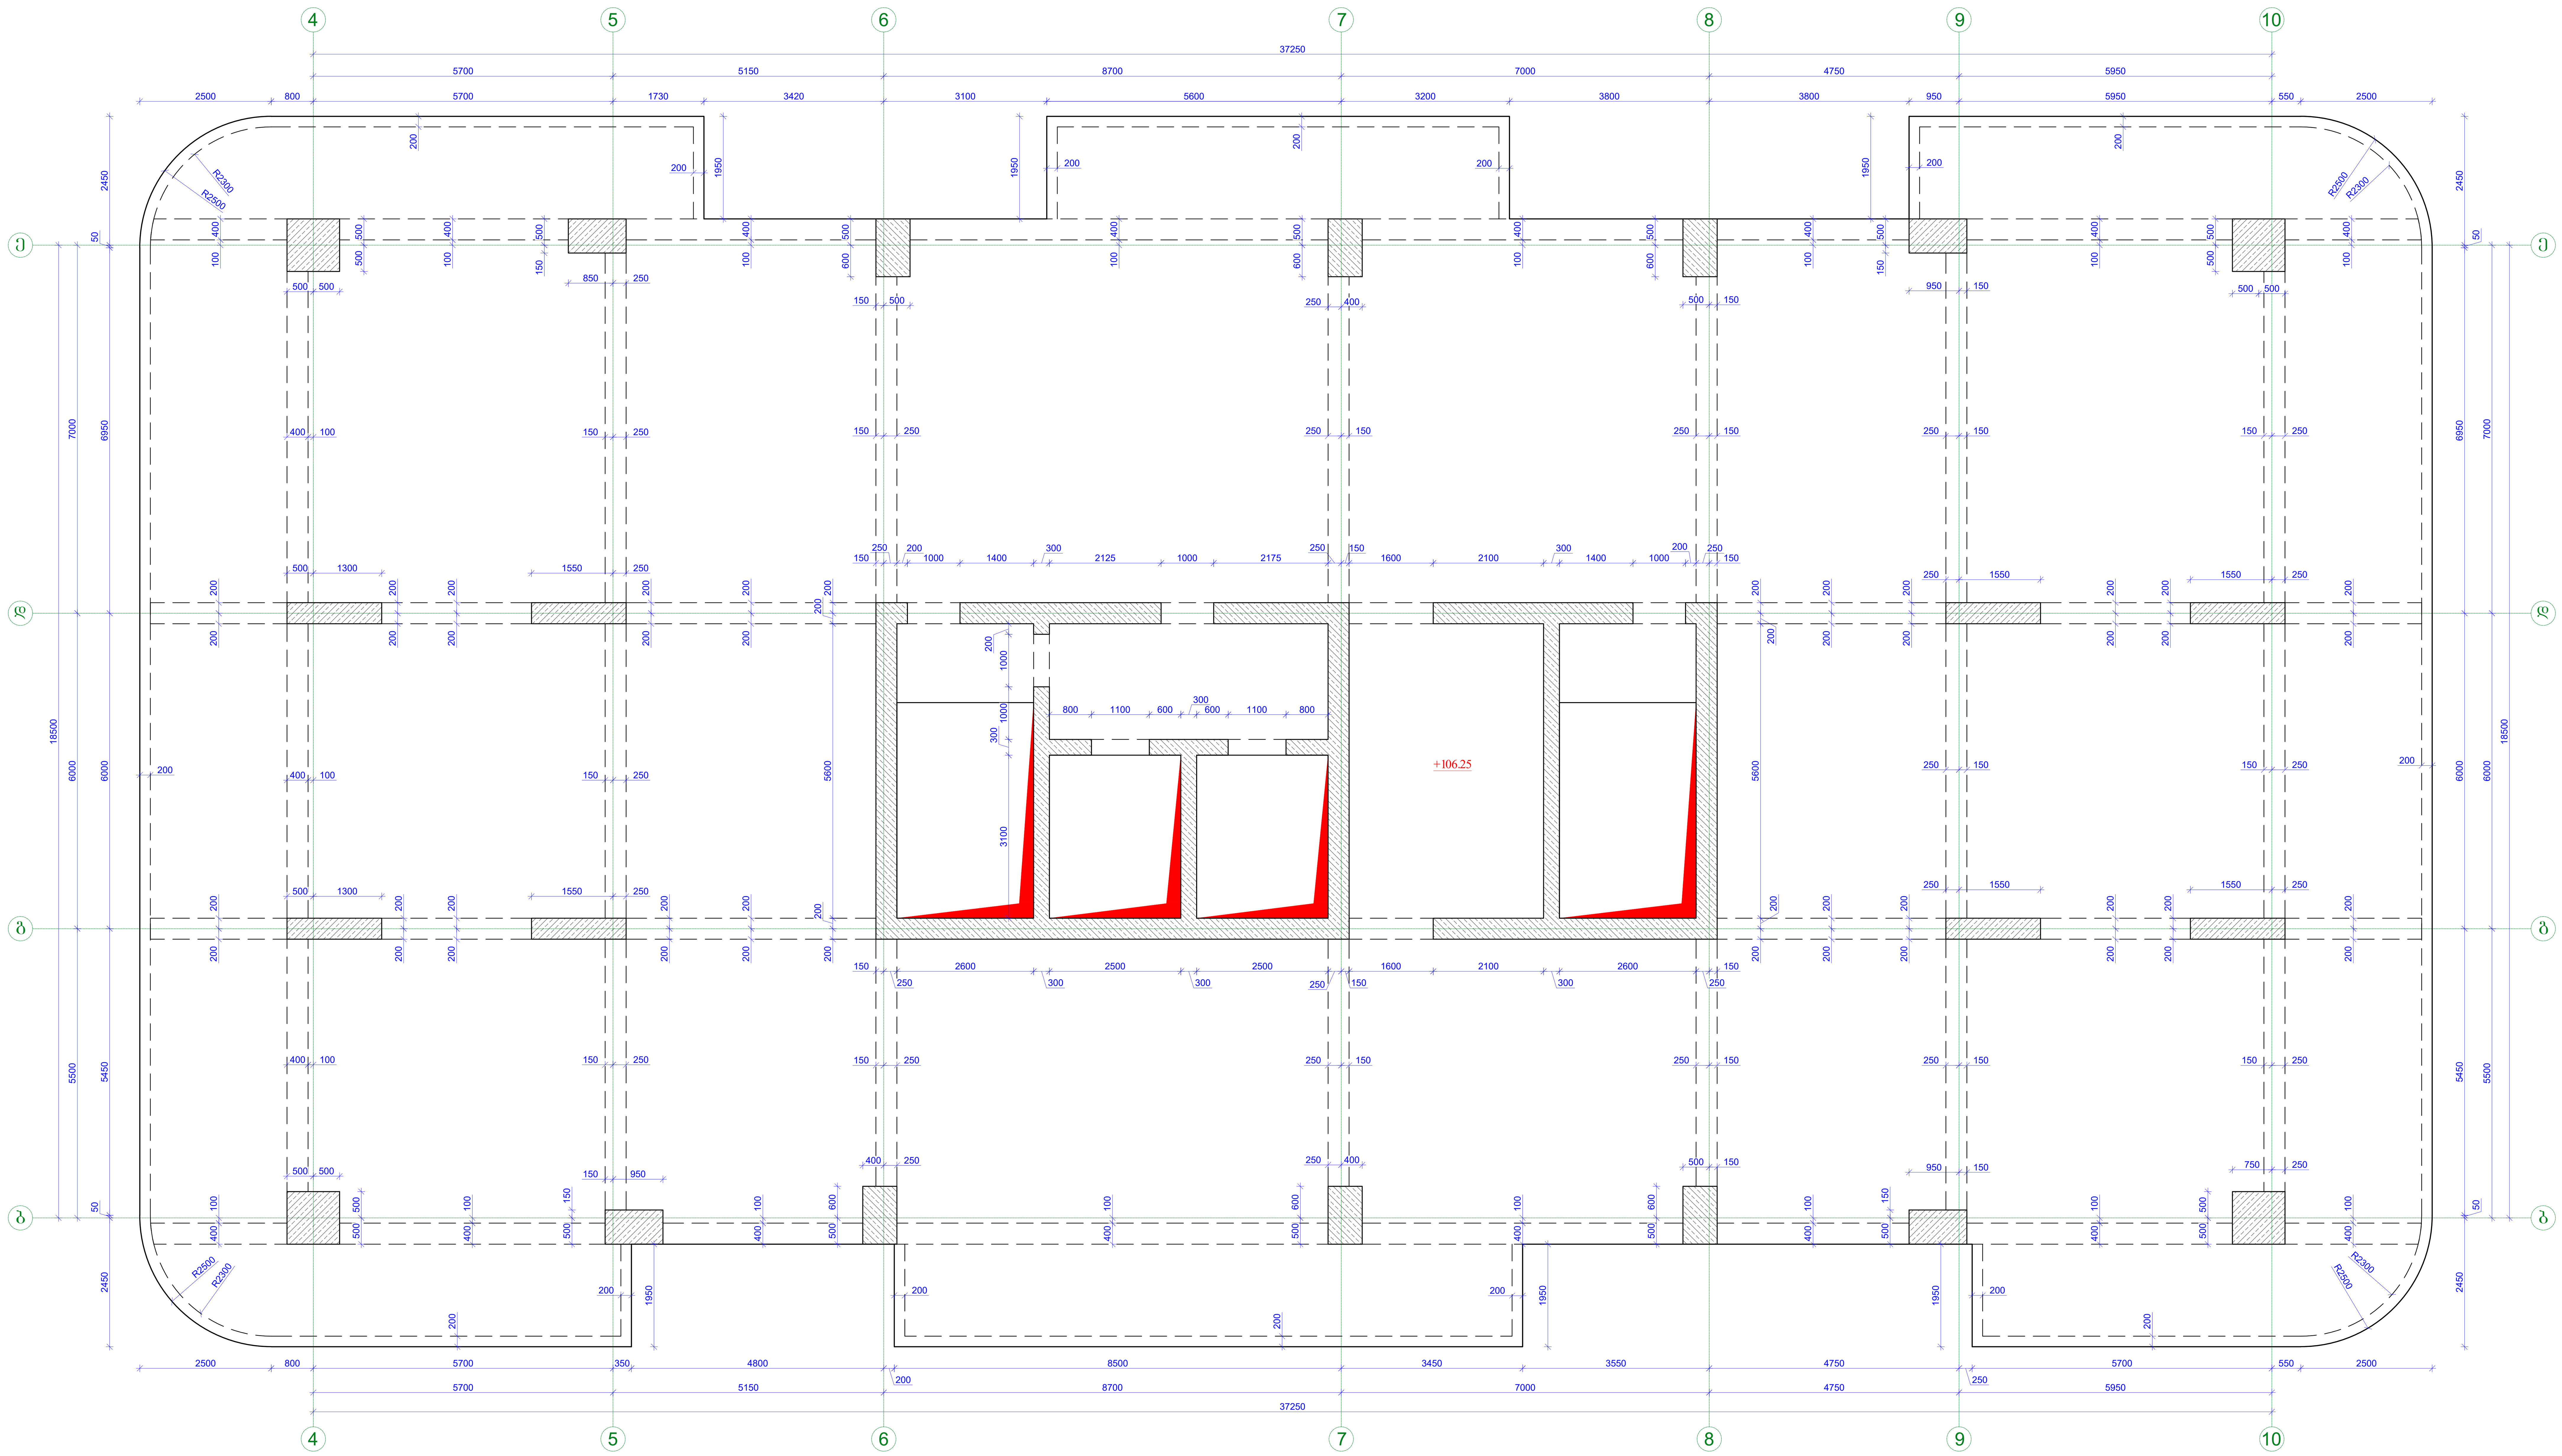

ფორმატი Format **A1**	თბილისი 2025 წ. Tbilisi 2025
ფაილის სახელი File name	.dwg
დაკვეთა # Order	
შენიშვნები / Notes:	
დამკვეთი / Client	
ობიექტის მისამართი / Site address	
პროექტის სახელწოდება / Project name	

თანამდებობა Position	გვარი Name	ხელმოწერა Signature
მთ. ინჟინერი Ceif engineer		
კონსტრუქტორი Structural engineer		
შეასრულა Draw		
შეასრულა Draw		
შეამოწმა Checked		

KONEX
კონექსი

მისამართი / Address

საქართველო, ქ. თბილისი,
ელ.მინდელის ქ.№3
3 El. Mindeli Str,Tbilisi,Georgia.
ტელ. / Tel.
+(995 32) 253 76 98

E-mail: info@konex.ge
Web: www.konex.ge

ნახაზი / Drwg

გადახურვის ფილის საყალიბო ნახაზი +106.25 ნიშნულზე

მასშტაბი/Scale	თარიღი/Date issue	Layout

სტადია Stage	ფურცელი Page	ფურცლები Pages	რევიზია Revision
	კ-35		

გადახურვის ფილის საყალიბო ნახაზი +109.85 ნიშნულზე

მ: 1/70

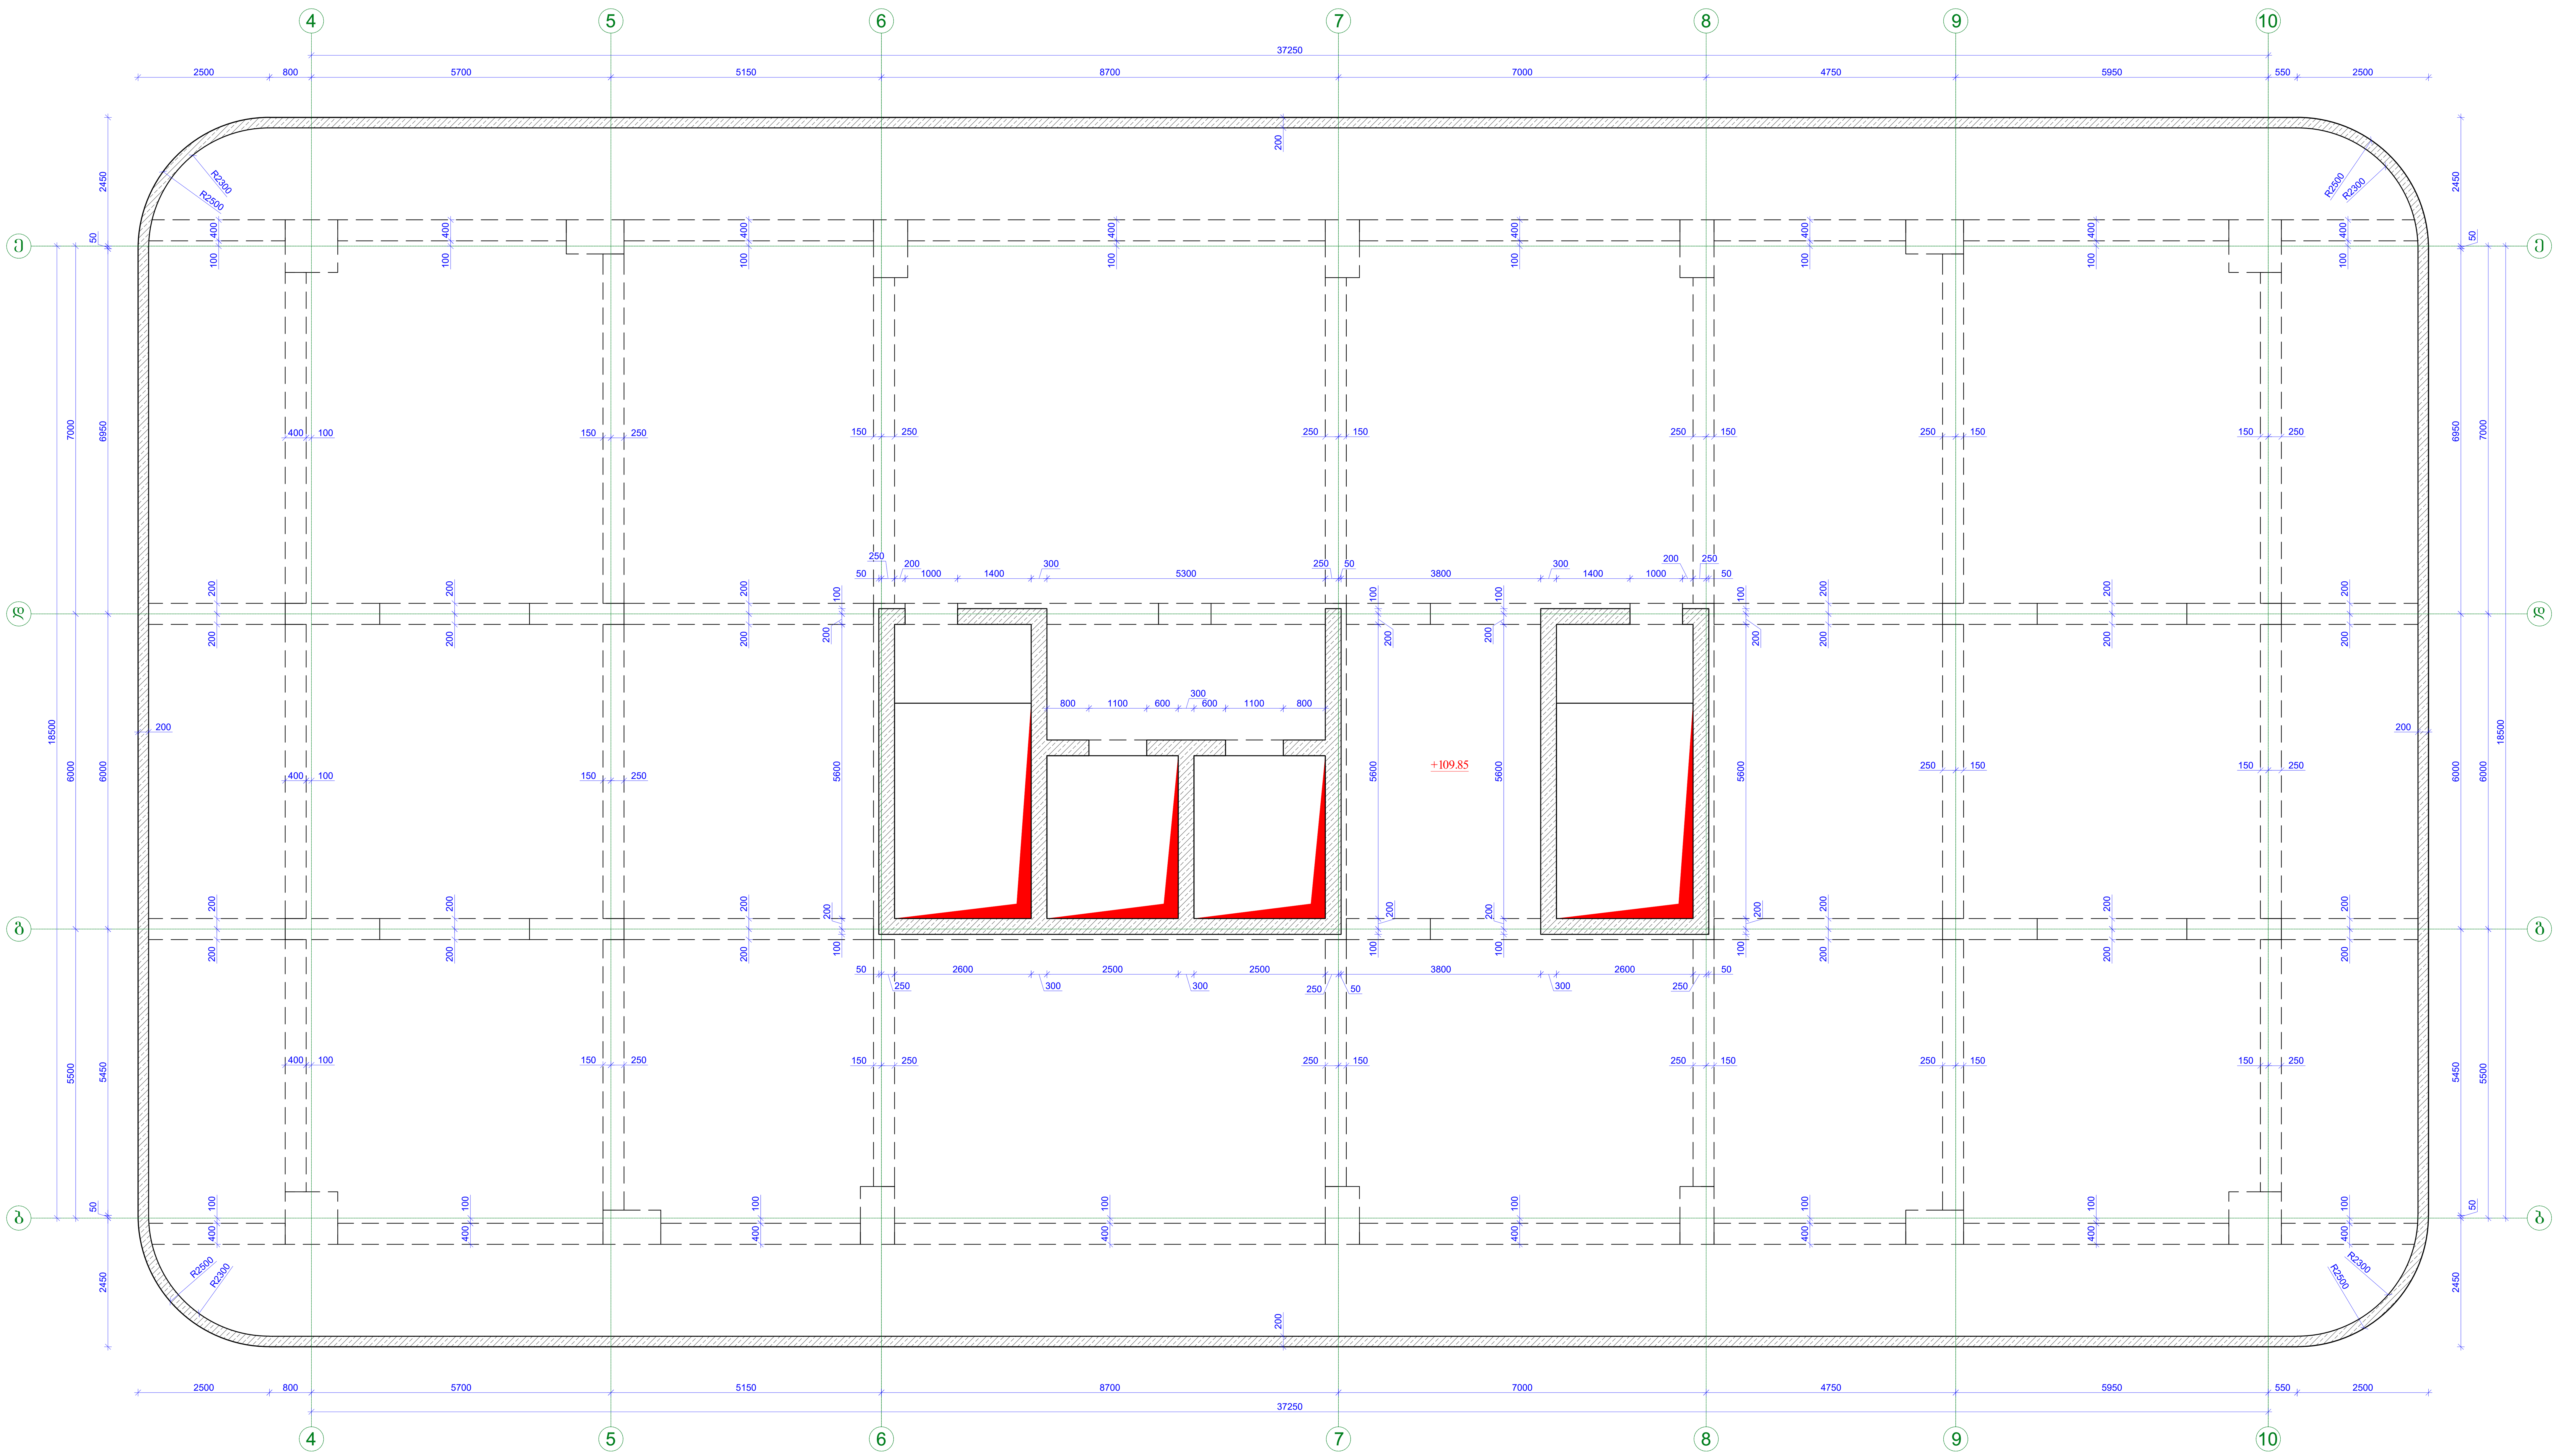

ფორმატი Format **A1**	თბილისი 2025 წ. Tbilisi 2025	
ფაილის სახელი File name	.dwg	
დაკვეთა # Order		
შენიშვნები / Notes:		
დამკვეთი / Client		
ობიექტის მისამართი / Site address		
პროექტის სახელწოდება / Project name		
თანამდებობა Position	გვარი Name	ხელმოწერა Signature
მთ. ინჟინერი Ceif engineer		
კონსტრუქტორი Structural engineer		
შეასრულა Draw		
შეასრულა Draw		
შეამოწმა Checked		

KONEX კონექსი

მისამართი / Address
საქართველო, ქ. თბილისი, ელ.მინდელის ქ.№3
3 El. Mindeli Str,Tbilisi,Georgia.
ტელ. / Tel.
+(995 32) 253 76 98
E-mail: info@konex.ge
Web: www.konex.ge

ნახაზი / Drwg

გადახურვის ფილის საყალიბო ნახაზი +109.85 ნიშნულზე

მასშტაბი/Scale	თარიღი/Date issue	Layout	
სტადია Stage	ფურცელი Page	ფურცლები Pages	რევიზია Revision
	ა-36		

გადახურვის ფილის საყალიბო ნახაზი +112.35 და +113.85 ნიშნულზე

მ: 1/25

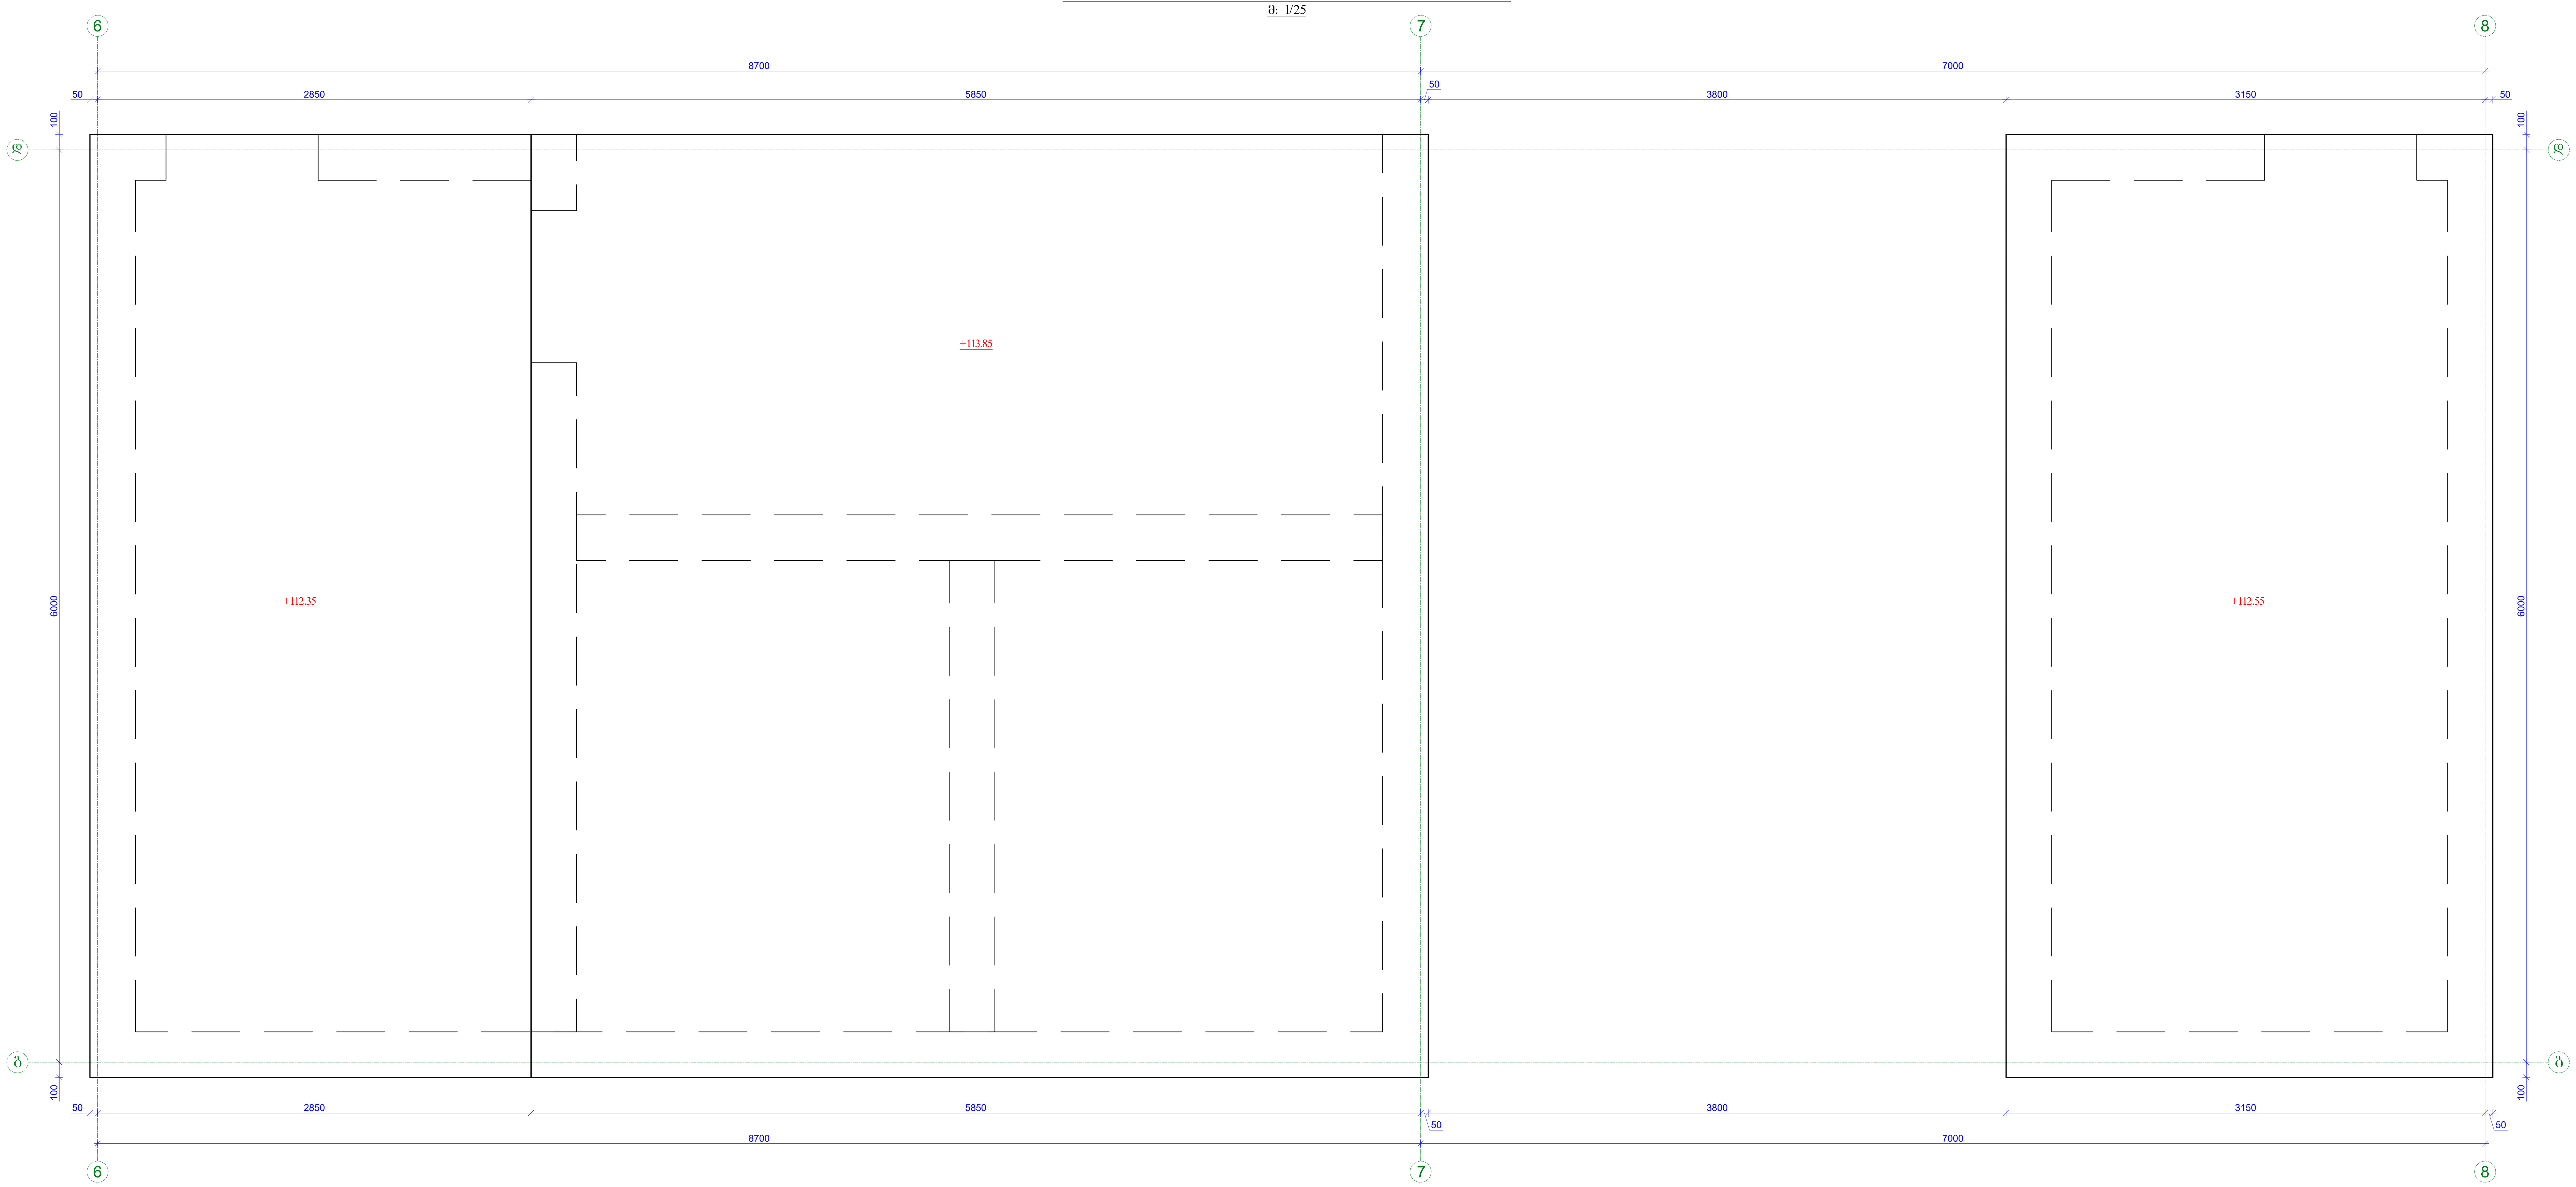

ფორმატი Format A1	თბილისი 2025 წ. Tbilisi 2025
ფაილის სახელი File name	.dwg
დაკვეთა # Order	
შენიშვნები / Notes:	
დამკვეთი / Client	
ობიექტის მისამართი / Site address	
პროექტის სახელწოდება / Project name	

თანამდებობა Position	გვარი Name	ხელმოწერა Signature
მთ. ინჟინერი Ceif engineer		
კონსტრუქტორი Structural engineer		
შეასრულა Draw		
შეასრულა Draw		
შეამოწმა Checked		

KONEX
კონექსი

მისამართი / Address

საქართველო, ქ. თბილისი, ელ.მინდელის ქ.№3
3 El. Mindeli Str,Tbilisi,Georgia.
ტელ. / Tel.
+(995 32) 253 76 98

E-mail: info@konex.ge
Web: www.konex.ge

ნახაზი / Drwg

გადახურვის ფილის საყალიბო ნახაზი +112.35 და +113.85 ნიშნულზე

მასშტაბი/Scale	თარიღი/Date issue	Layout	
სტადია Stage	ფურცელი Page	ფურცლები Pages	რევიზია Revision
	კ-37		

რავალფუნქციური კომპლექსის პროექტი.
შენობის დაძაბულ-დეფორმირებული მდგომარეობის აღწერა

წინამდებარე წარმოადგენს ქ. თბილისში, საბურთალოს რაიონში, აკადემძალაძის მიმდებარედ, თამარ მეფის გამზირზე (ს/კ 01.10.13.040.089) ასაშენებელი მრავალფუნქციური კომპლექსის შენობის პროექტის კონსტრუქციული ნაწილის განმარტებით ბარათს.

მშენებლობის ტერიტორია ზოგადი სეისმური დარაიონების რუკის მიხედვით განეკუთვნება 8 ბალიან ზონას. ქარის ნორმატიული დაწოლა 0.85კპა. თოვლის დატვირთვის ნორმატიული მნიშვნელობა 0.50კპა.

შენობის საძირკვლის ტიპი და ჩაღრმავება განსაზღვრულია ობიექტის განთავსების ტერიტორიის საინჟინრო-გეოლოგიური კვლევის შედეგებიდან გამომდინარე. შენობის საძირკველს წარმოადგენს მონოლითური რკინაბეტონის ფილა სისქით ჰ=150.00 სანტიმეტრი. ფილის ქვეშ მოწყობილია ხიმინჯების ველი. ხიმინჯის დიამეტრი 150 სმ, სიგრძე 39 მეტრია.

შენობა შედგება სამი ნახევრადმიწისქვეშა და ოცდათორმეტი მიწისზედა სართულისგან. შენობის მაქსიმალური გაბარიტული ზომებია: სიგრძე 69.65 მ. სიგანე 29.55 მ. შენობის მზიდ ელემენტებს წარმოადგენს: რკინაბეტონის მონოლითური სვეტები, მონოლითური კედლები სისქით ჰ=25.00; 30.00; 40.00 და 50.00 სმ-ია. რკინაბეტონის მონოლითური სართულშორისი გადახურვის ფილები სისქით ჰ=30.00; ჰ=20.00 სანტიმეტრი. ფილის წიბო განივი კვეთით 50.0X55.0; 50.0X40.0; 20.0X40.0; 30.0X55.0; 40.0X40.0 სანტიმეტრი. მშენებლობის დასრულების შემდეგ უნდა შესრულდეს ტერიტორიის ისეთი მოშანდაკება, რომელიც უზრუნველყოფს ატმოსფერული წყლების საიმედო ჩაშვებას სანიაღვრო ქსელში. უზრუნველყოფილი უნდა იყოს სახურავიდან ჩამონადენი წყლის ორგანიზებული შეკრება. წყალსატარი კომუნიკაციების (წყალსადენი, კანალიზაცია) შემყვანები სრულდება რკინაბეტონის სპეციალურ ღარებში (არხებში) ჩაწყობით და საკონტროლო სათვალთვალო ჭების მოწყობით.

შენობების მზიდი კონსტრუქციების, როგორც ერთიანი სივრცული სისტემის გაანგარიშება მუდმივ და დროებით ვერტიკალურ დატვირთებზე და აბრეთვე ჰორიზონტალურ 8 ბალიან სეისმურ ზემოქმედებაზე, ჩატარებულია სერთიფიცირებული საანგარიშო კომპლექსი Лира 15-ის საშუალებით. (ლიც. №92095856);

Загружение 1

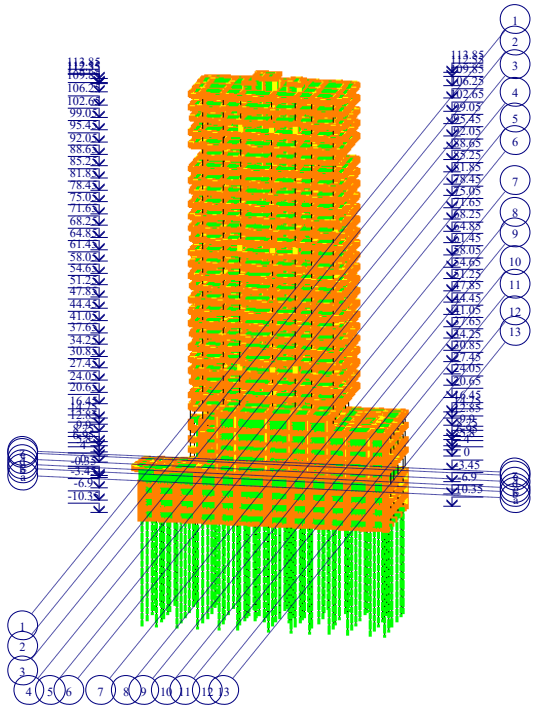



საანგარიშო სქემა

AKADEM_KALAKI_kor_V5.l3d

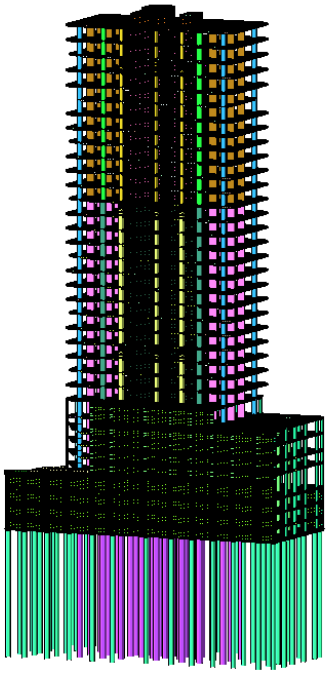

საანგარიშო სქემა

AKADEM_KALAKI_kor_V5.f3d

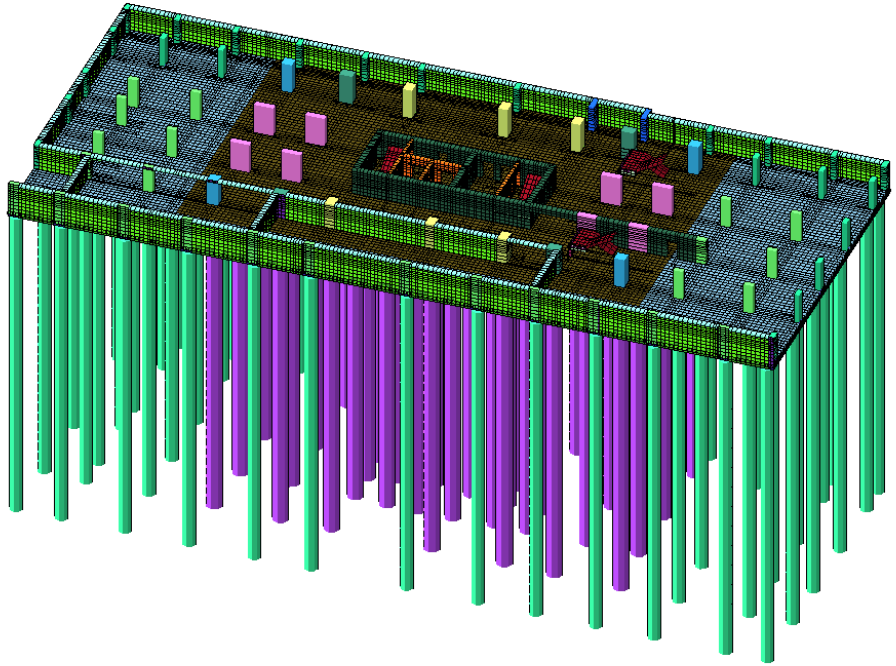

საანგარიშო სქემა

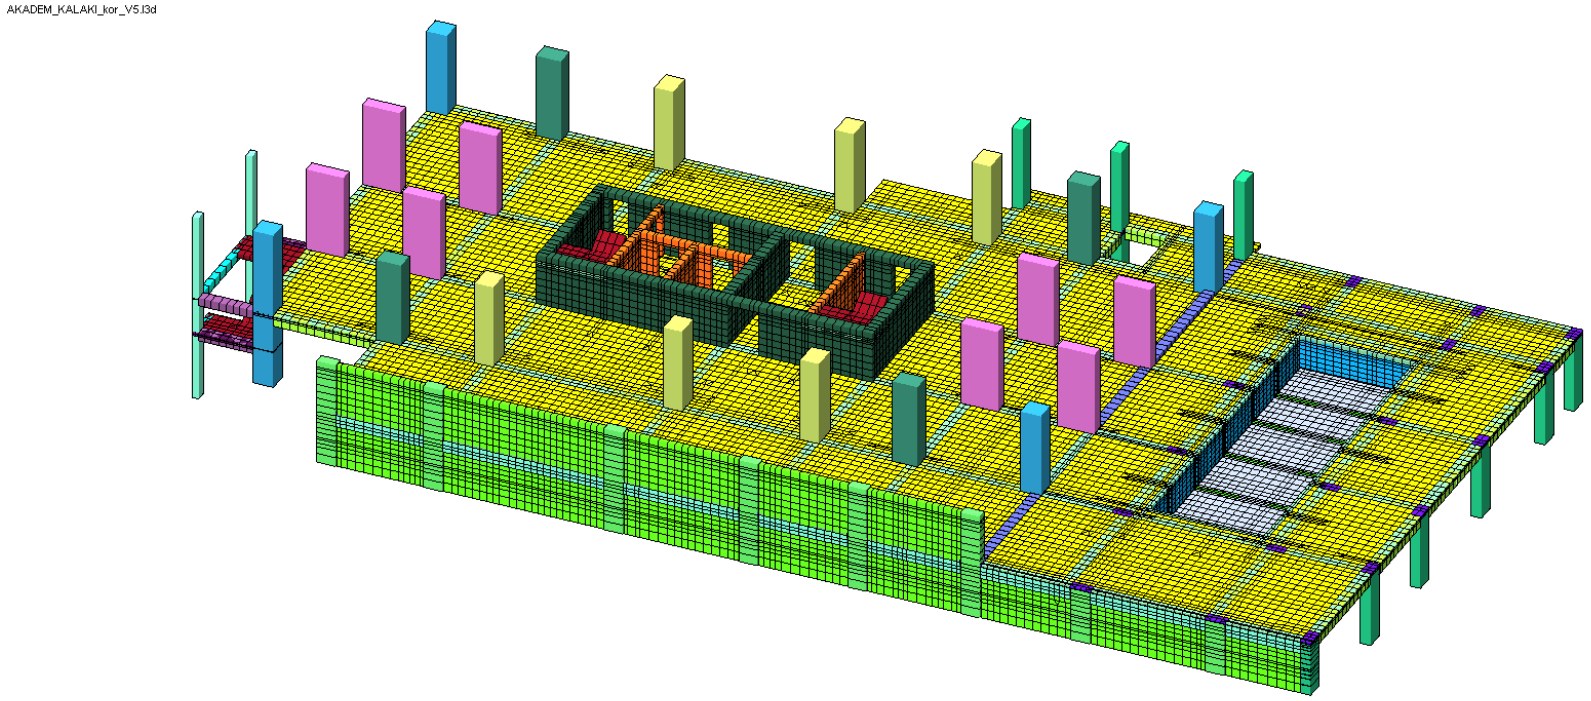

საანგარიშო სქემის ფრაგმენტი

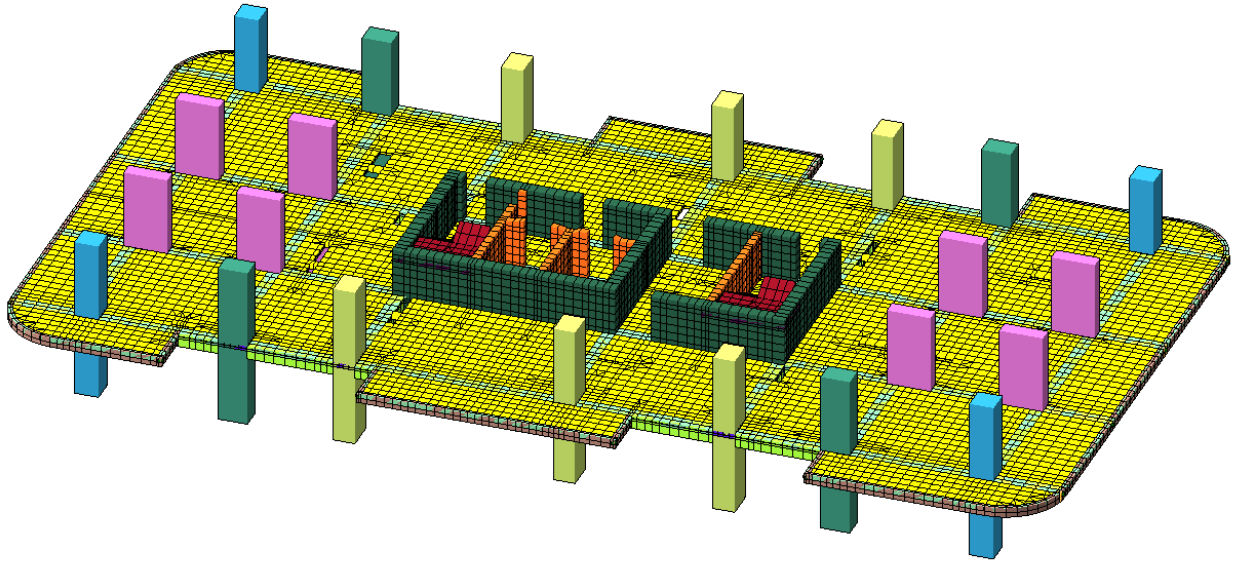

საანგარიშო სქემის ფრაგმენტი

AKADEM_KALAKI_kor_V5.f3d

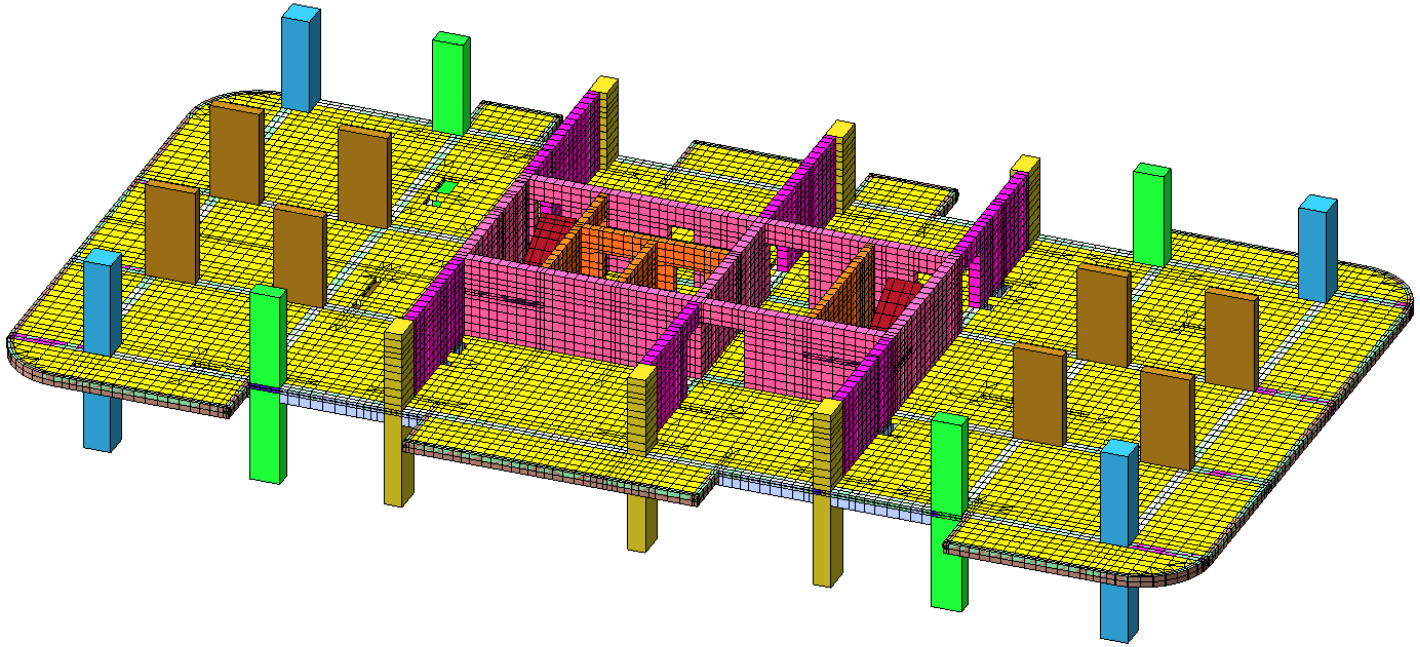

საანგარიშო სქემის ფრაგმენტი

AKADEM_KALAKI_kor_V5.l3d

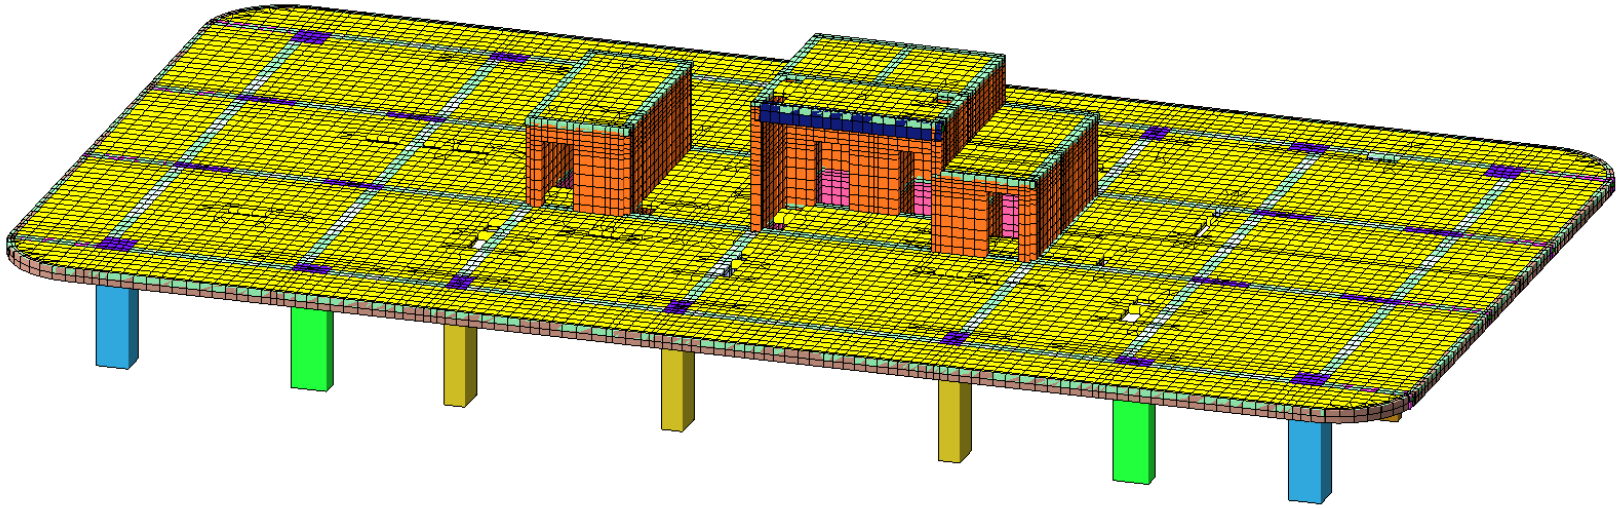

საანგარიშო სქემის ფრაგმენტი

დატვირთვის სქემები

1. დატვირთვები (მუდმივი დატვირთვები)

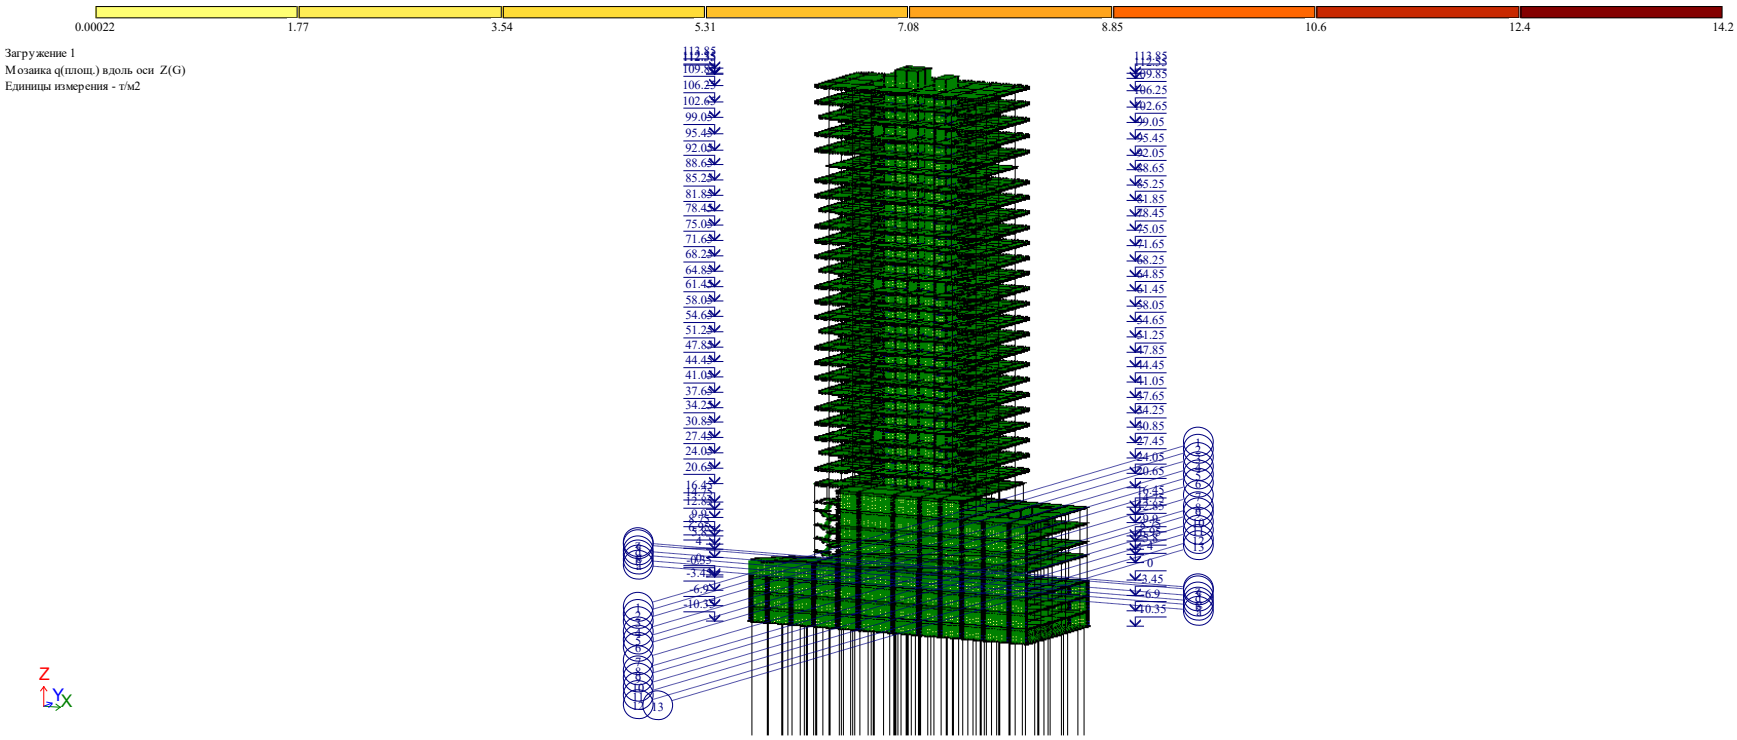

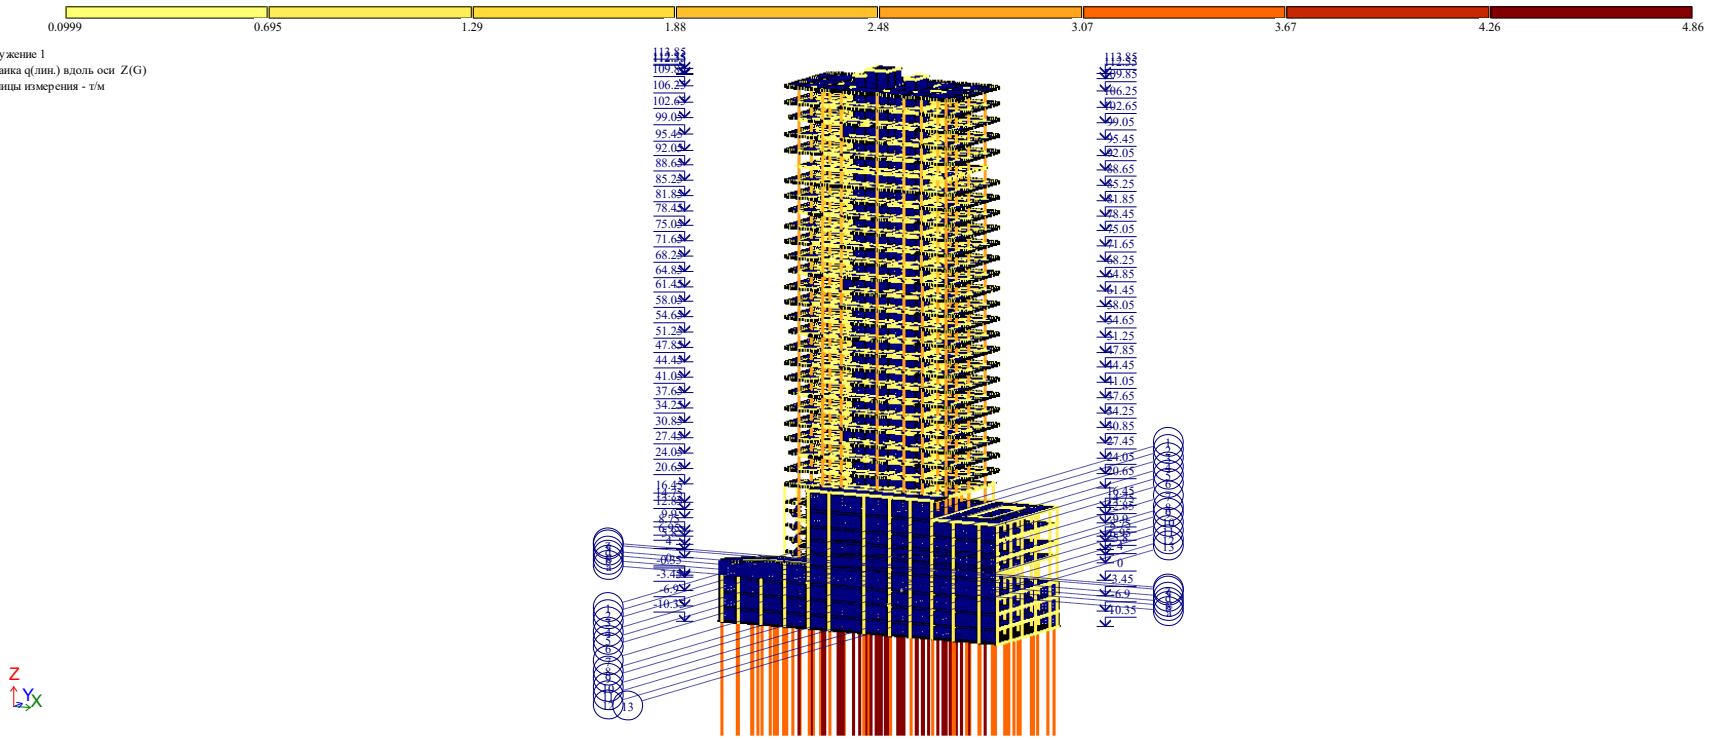

2. (დროებითი ხანგრძლივი დატვირთვები)

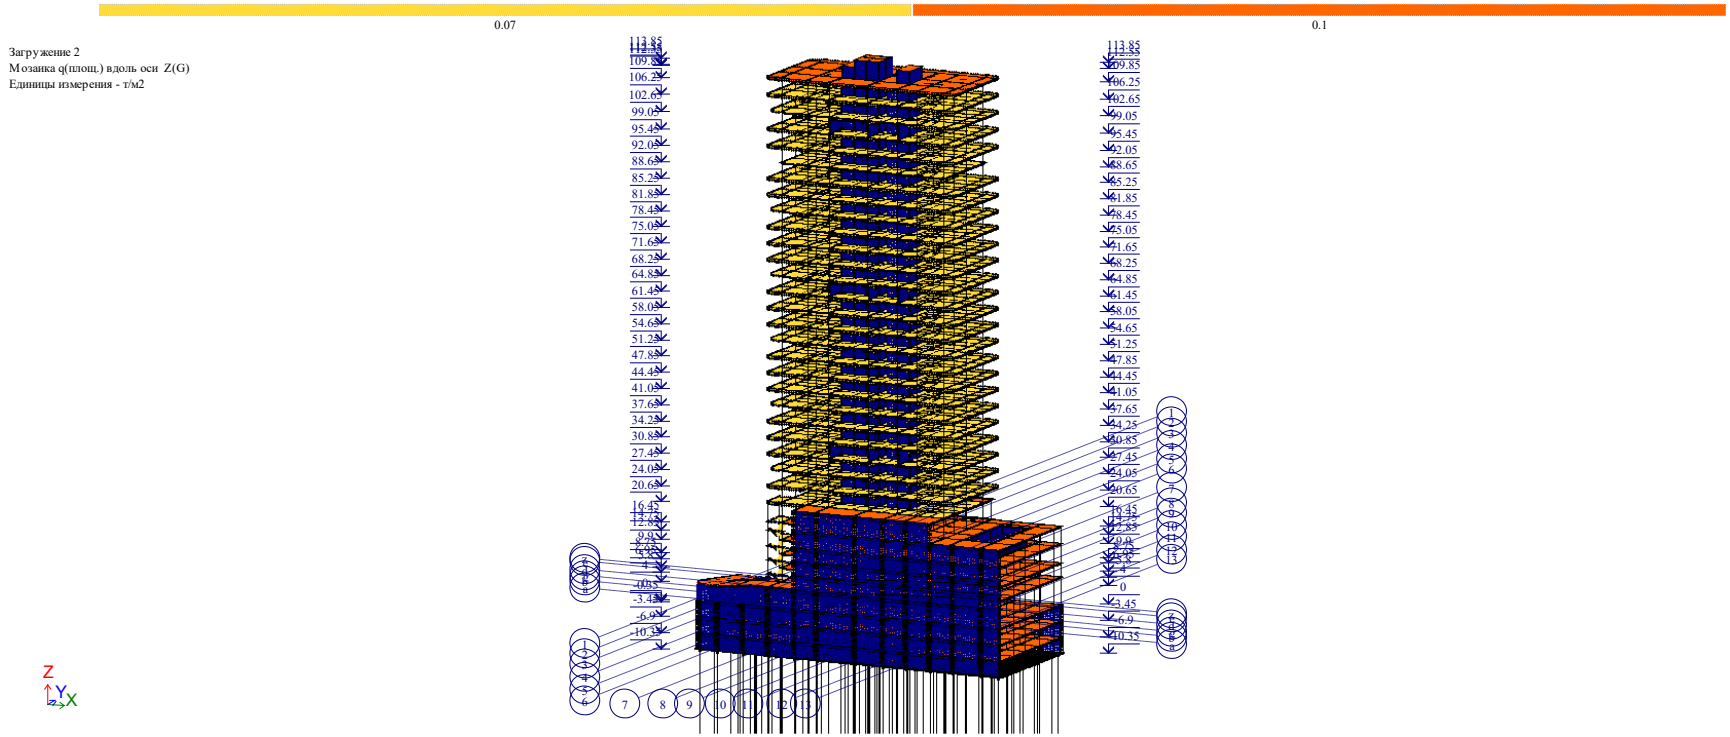

3. (დროებითი ხანმოკლე დატვირთვები)

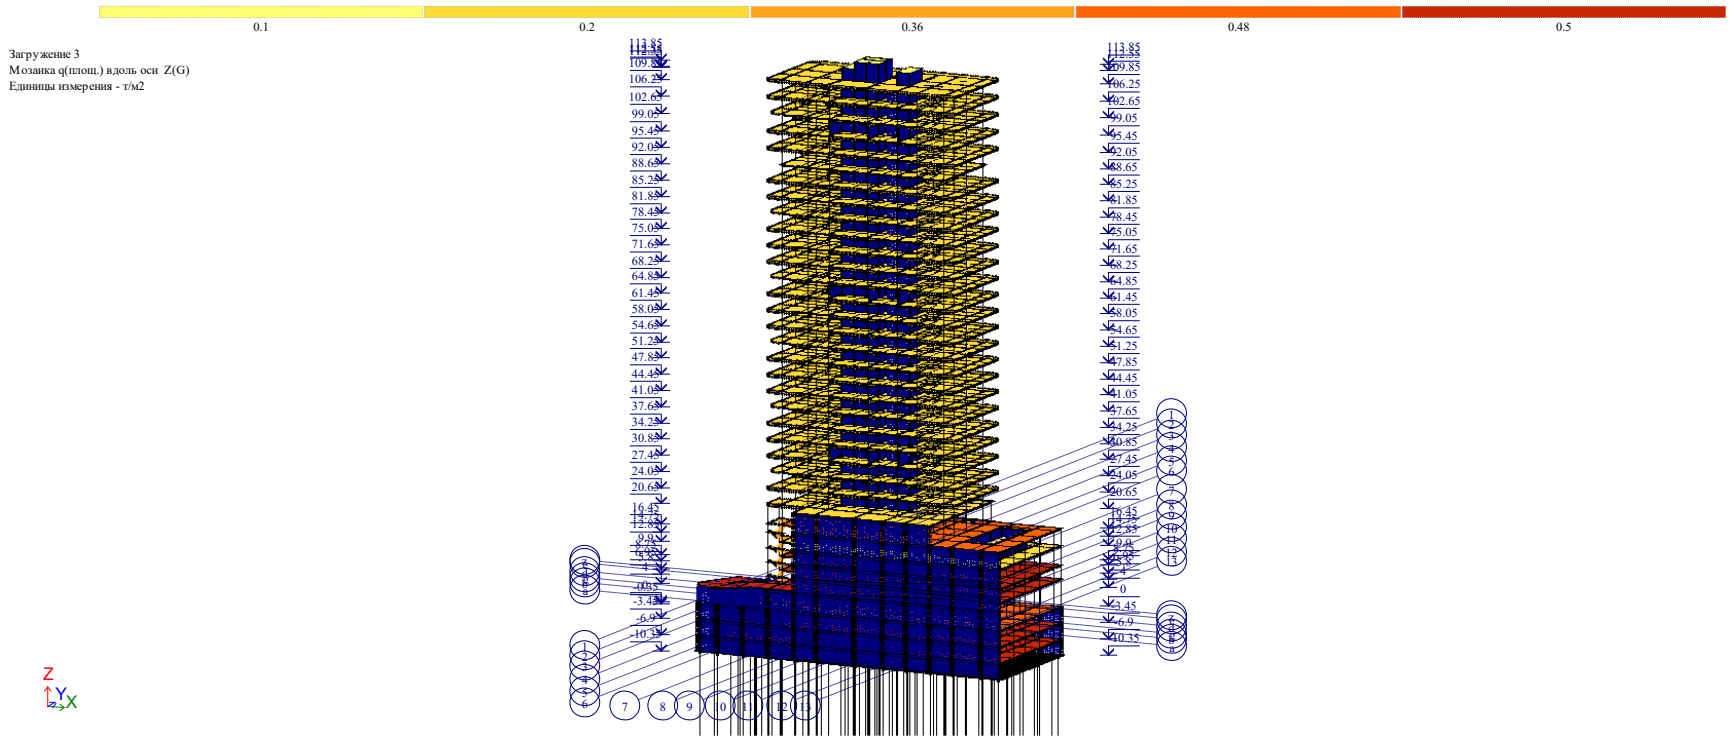

ძალების ურთიერთქმედება

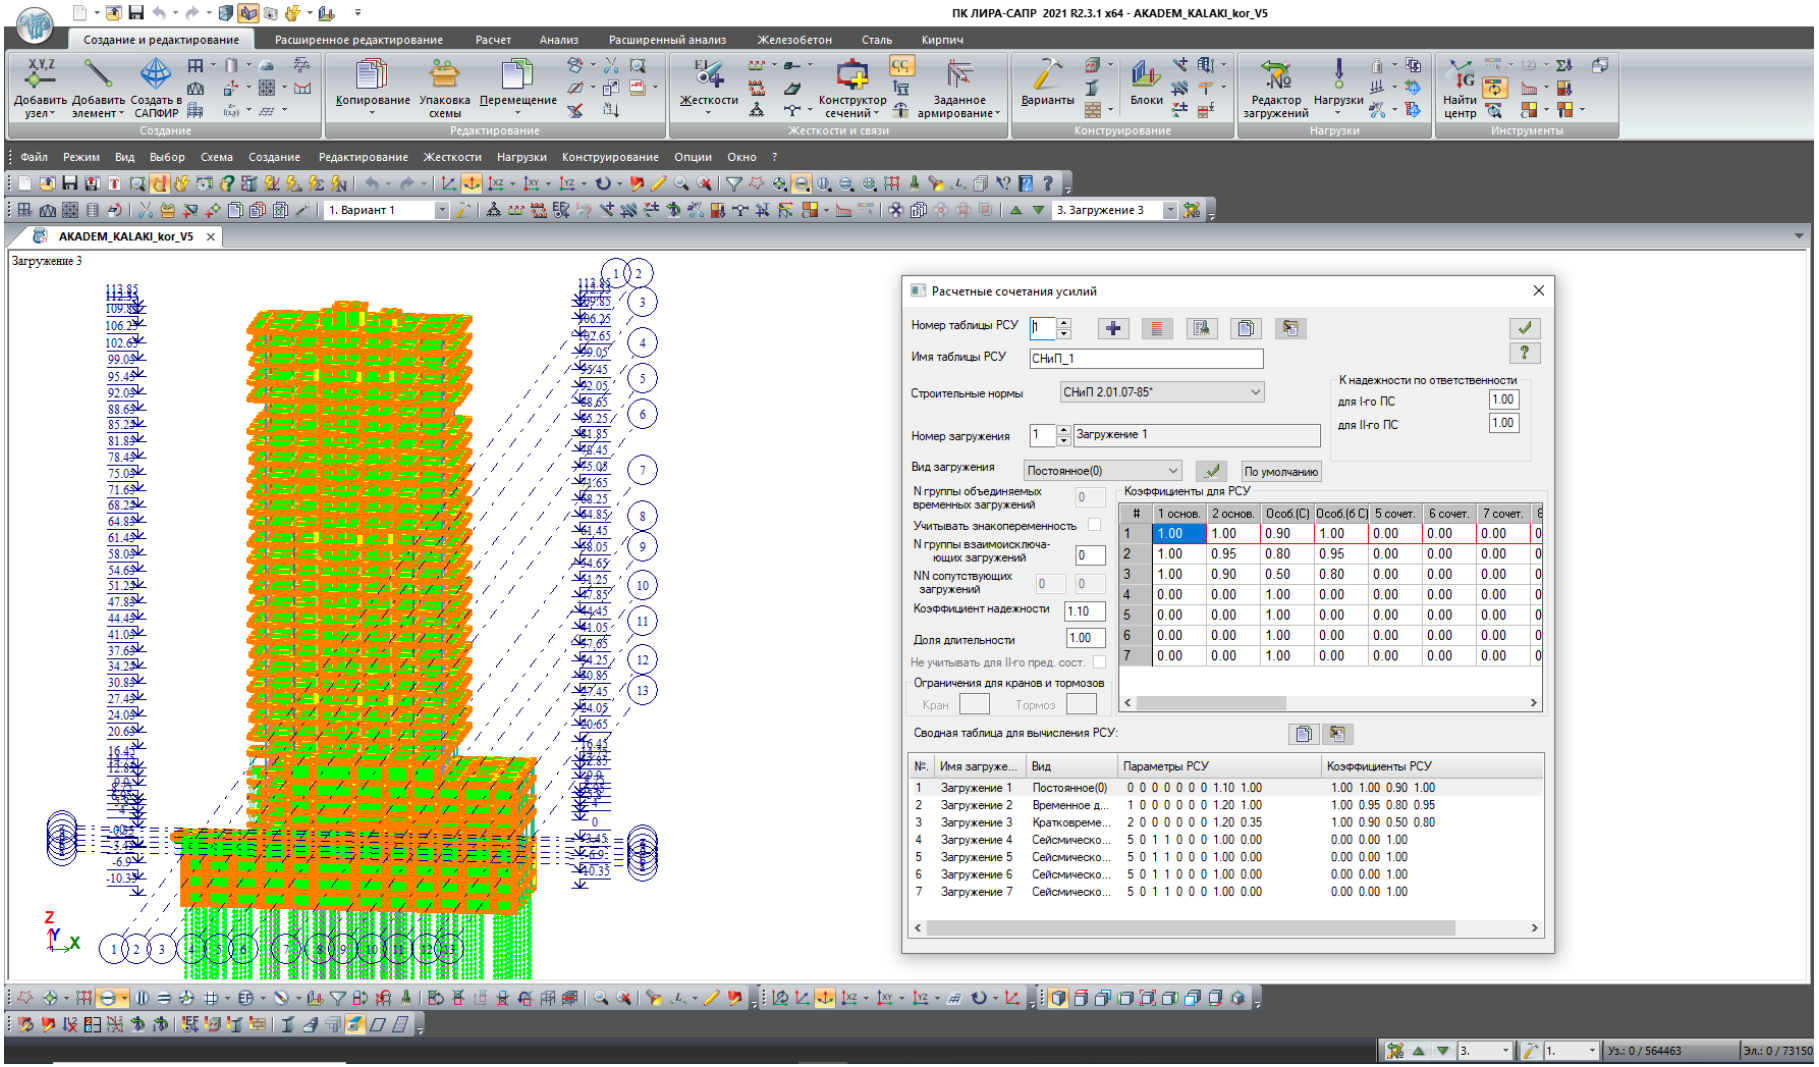
ПК ЛИРА-САПР 2021 R2.3.1 x64 - AKADEM_KALAKI_kor_V5
Создание и редактирование
Расширенное редактирование
Расчет
Анализ
Расширенный анализ
Железобетон
Сталь
Кирпич
Файл Режим Вид Выбор Схема Создание Редактирование Жесткости Нагрузки Конструирование Опции Окно ?
1. Вариант 1
3. Загружение 3
AKADEM_KALAKI_kor_V5
Загружение 3
Расчетные сочетания усилий
Номер таблицы РСУ 1
Имя таблицы РСУ СНиП_1
Строительные нормы СНиП 2.01.07-85*
К надежности по ответственности
для I-го ПС 1.00
для II-го ПС 1.00
Номер загружения 1 Загружение 1
Вид загружения Постоянное(0)
По умолчанию
N группы объединяемых временных загружений 0
Учитывать знакопеременность
N группы взаимоисключающих загружений 0
NN сопутствующих загружений 0 0
Коэффициент надежности 1.10
Доля длительности 1.00
Не учитывать для II-го пред. сост.
Ограничения для кранов и тормозов
Кран Тормоз
Коэффициенты для РСУ
1 основ. 2 основ. Особ.(С) Особ.(б С) 5 сочет. 6 сочет. 7 сочет.
1 1.00 1.00 0.90 1.00 0.00 0.00 0.00
2 1.00 0.95 0.80 0.95 0.00 0.00 0.00
3 1.00 0.90 0.50 0.80 0.00 0.00 0.00
4 0.00 0.00 1.00 0.00 0.00 0.00 0.00
5 0.00 0.00 1.00 0.00 0.00 0.00 0.00
6 0.00 0.00 1.00 0.00 0.00 0.00 0.00
7 0.00 0.00 1.00 0.00 0.00 0.00 0.00
Сводная таблица для вычисления РСУ:
№ Имя загруже... Вид Параметры РСУ Коэффициенты РСУ
1 Загружение 1 Постоянное(0) 0 0 0 0 0 0 1.10 1.00 1.00 1.00 0.90 1.00
2 Загружение 2 Временное д... 1 0 0 0 0 0 1.20 1.00 1.00 0.95 0.80 0.95
3 Загружение 3 Кратковреме... 2 0 0 0 0 0 1.20 0.35 1.00 0.90 0.50 0.80
4 Загружение 4 Сейсмическо... 5 0 1 1 0 0 1.00 0.00 0.00 0.00 1.00
5 Загружение 5 Сейсмическо... 5 0 1 1 0 0 1.00 0.00 0.00 0.00 1.00
6 Загружение 6 Сейсмическо... 5 0 1 1 0 0 1.00 0.00 0.00 0.00 1.00
7 Загружение 7 Сейсмическо... 5 0 1 1 0 0 1.00 0.00 0.00 0.00 1.00
Уз.: 0 / 564463
Эл.: 0 / 73150

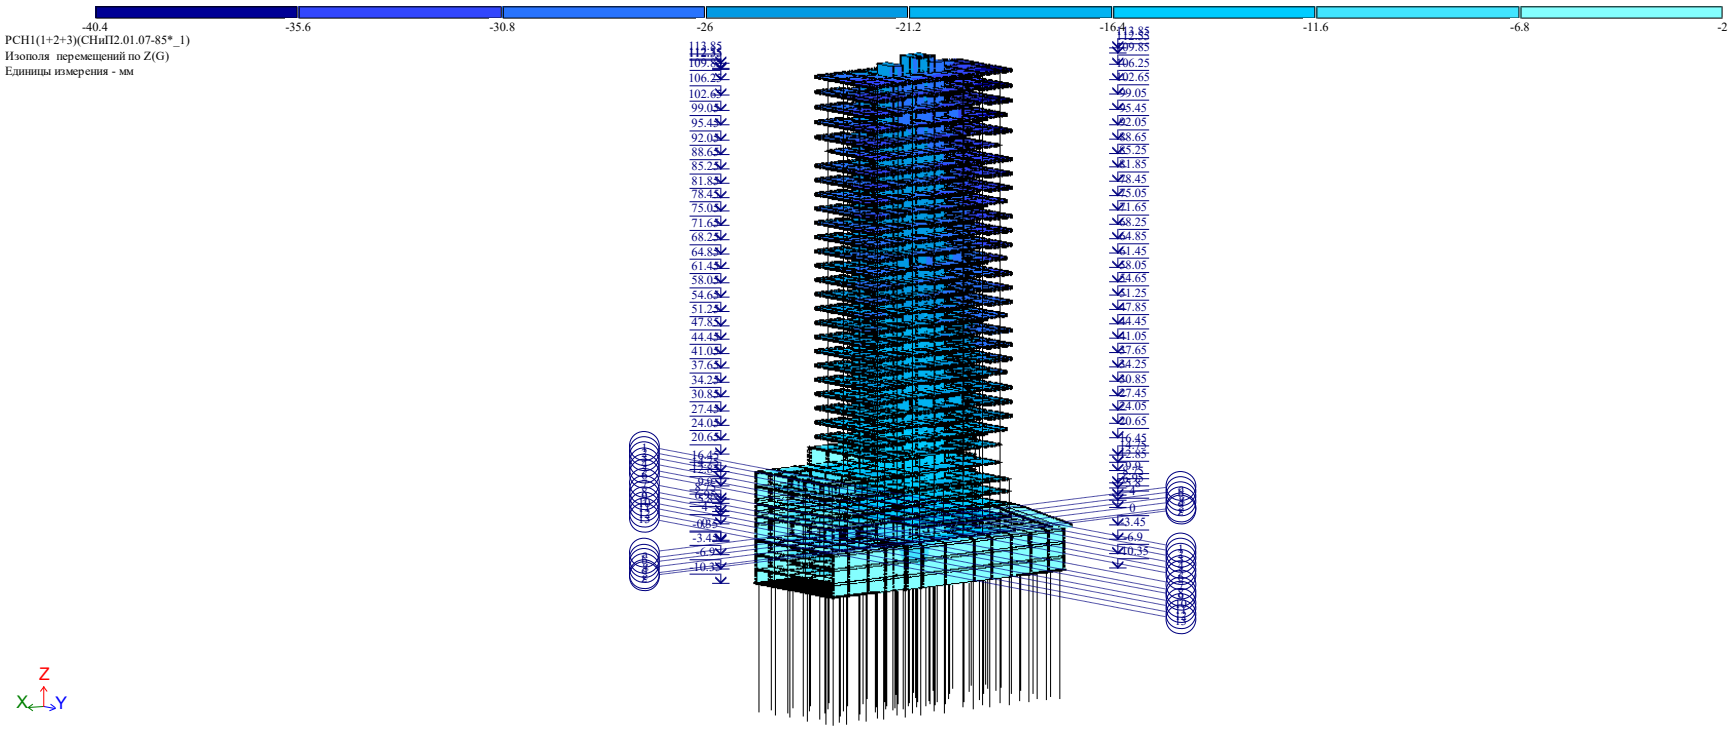

ვერტიკალური გადაადგილების იზოველები ჯამური დატვირთვისას (1+2+3)

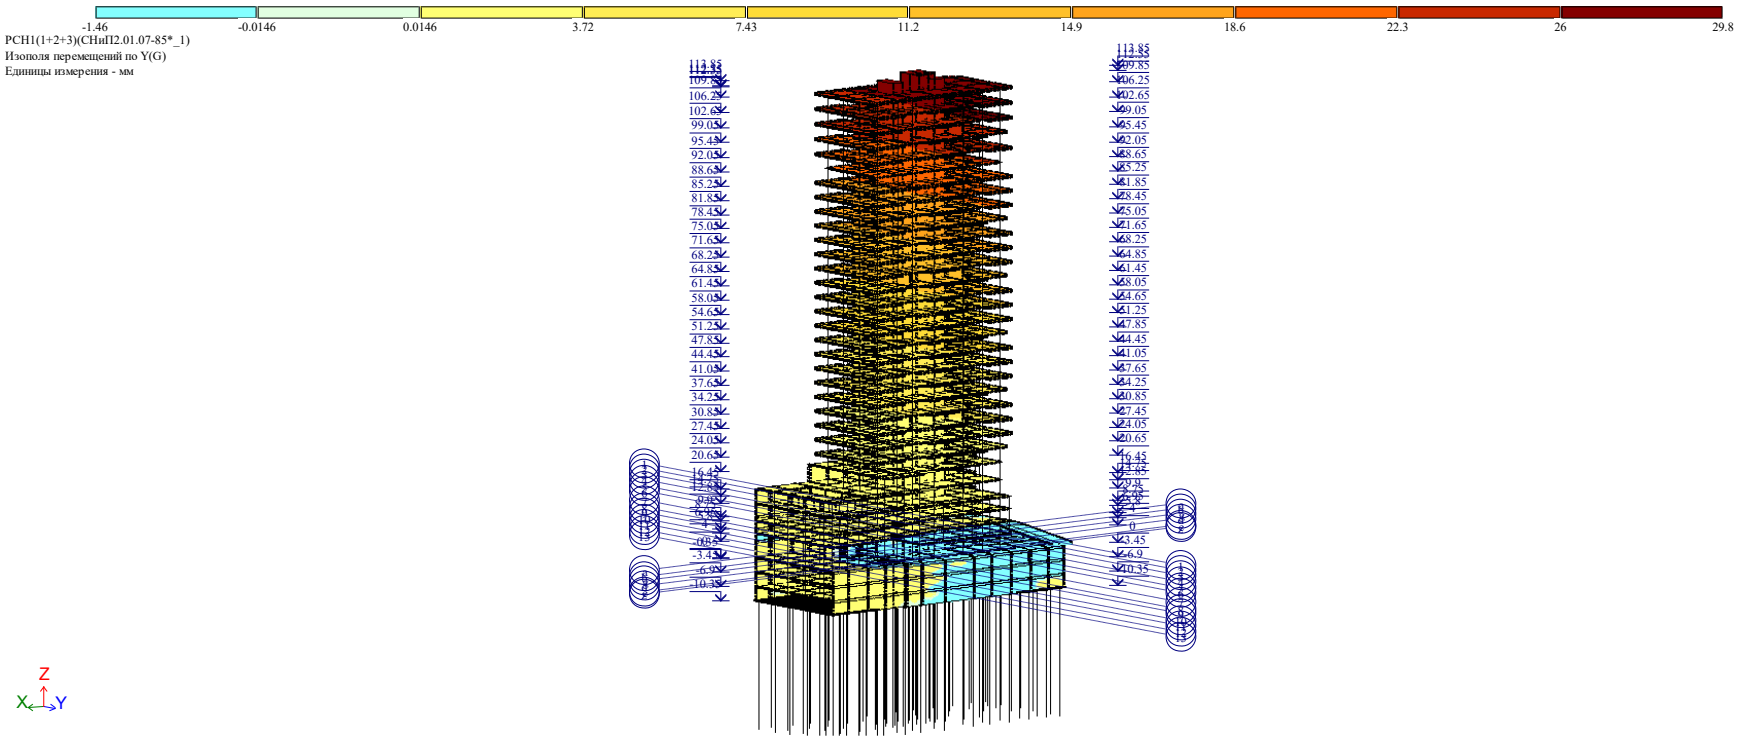

ჰორიზონტალური გადაადგილების იზოველები ჯამური დატვირთვისას (1+2+3)

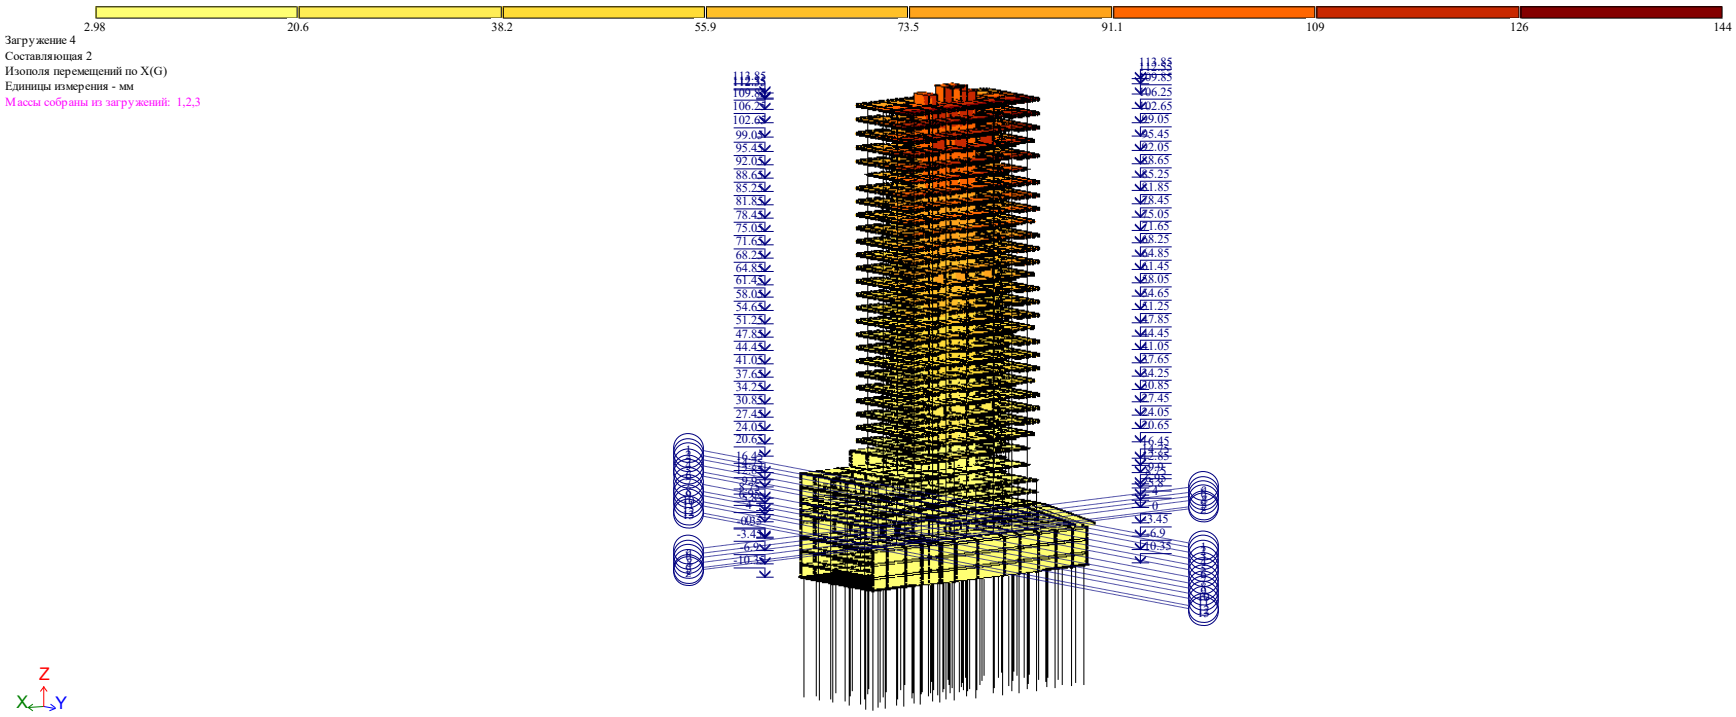

სეისმური გადაადგილების იზოველები X ღერძის მიმართულებით

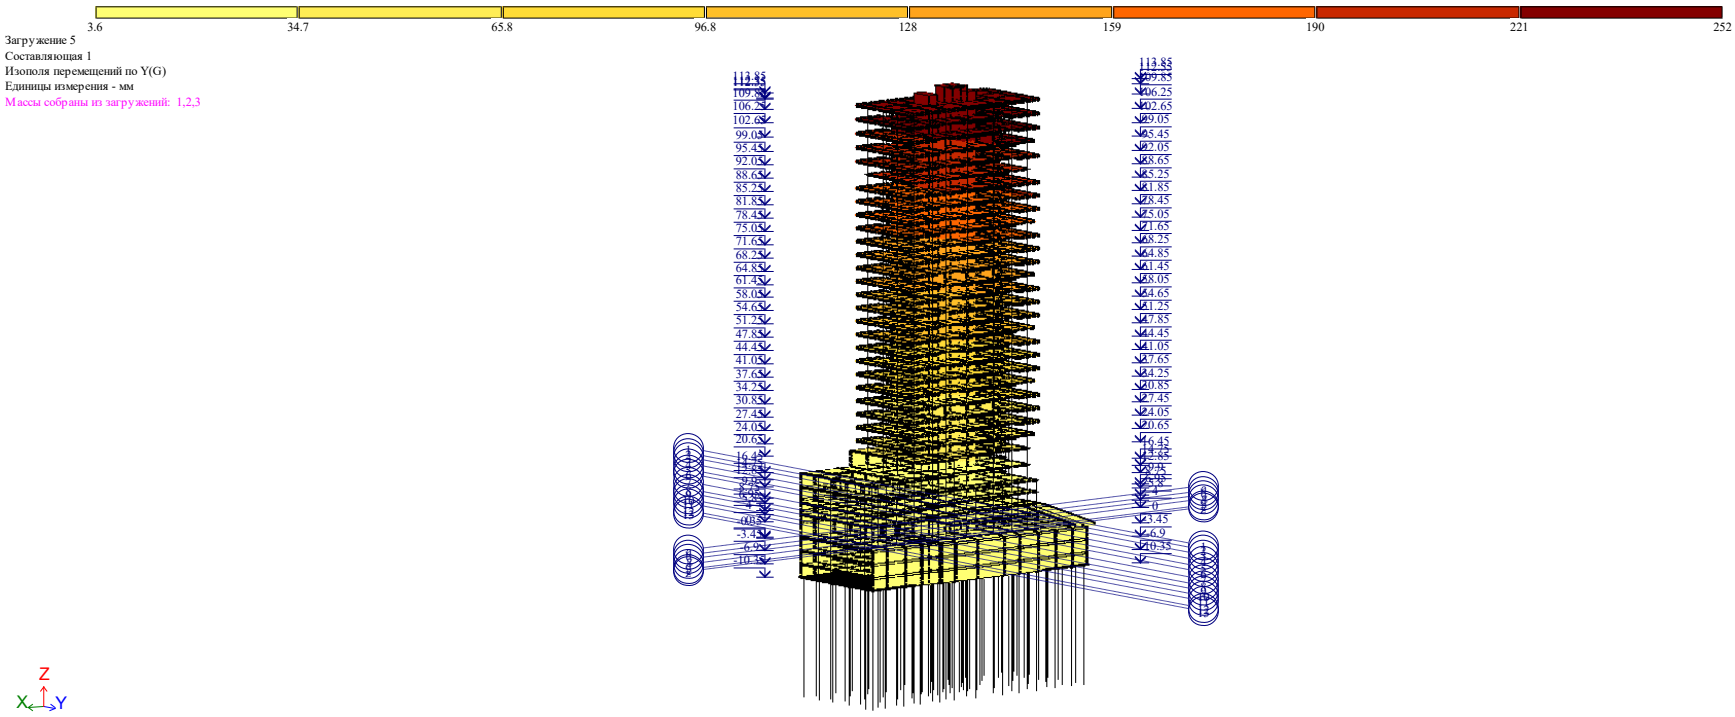

სეისმური გადაადგილების იზოველები Y ღერძის მიმართულებით

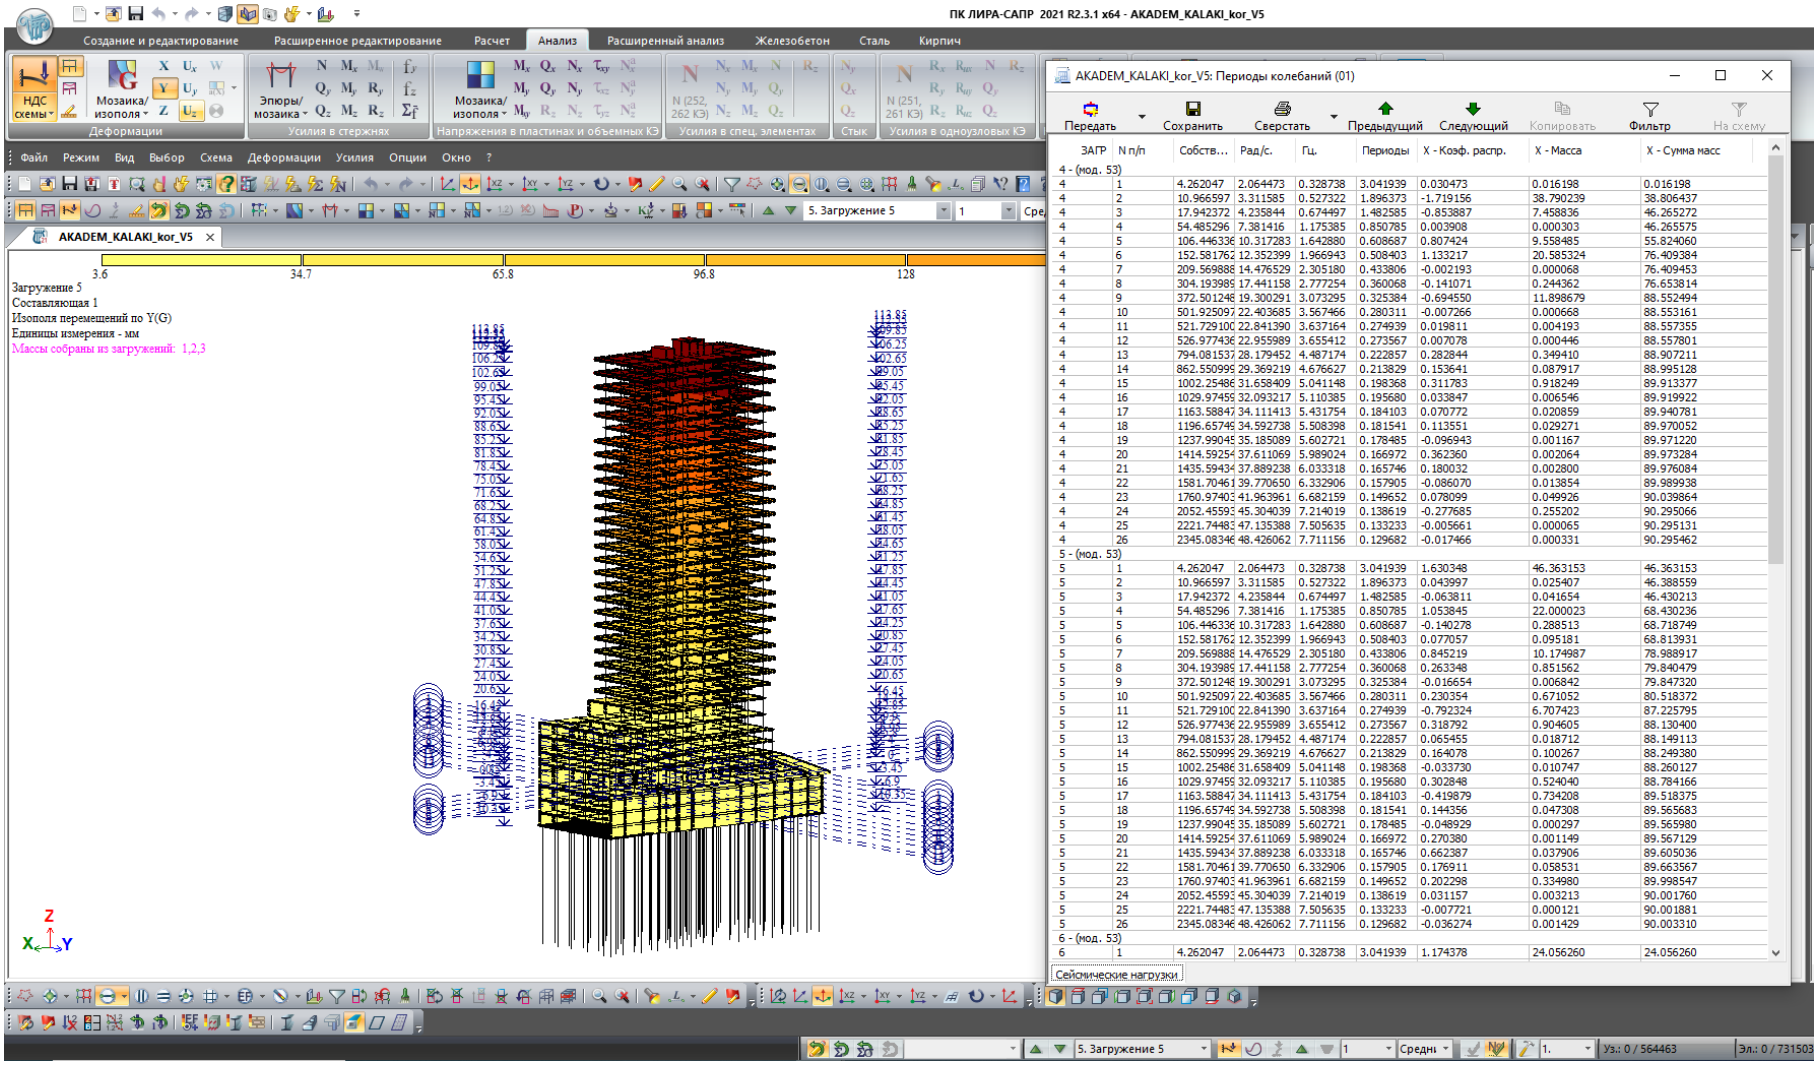

ЗАГР	N п/п	Собств...	Рад/с.	Гц.	Периоды	X - Коэф. распр.	X - Масса	X - Сумма масс
4 - (мод. 53)								
4	1	4.262047	2.064473	0.328738	3.041939	0.030473	0.016198	0.016198
4	2	10.966597	3.311585	0.527322	1.896373	-1.719156	38.790239	38.806437
4	3	17.942372	4.235844	0.674497	1.482585	-0.853887	7.458836	46.265272
4	4	54.485296	7.381416	1.175385	0.850785	0.003908	0.000303	46.265575
4	5	106.446336	10.317283	1.642880	0.608687	0.807424	9.558485	55.824060
4	6	152.581762	12.352399	1.966943	0.508403	1.133217	20.585324	76.409384
4	7	209.569888	14.476529	2.305180	0.433806	-0.002193	0.000068	76.409453
4	8	304.193989	17.441158	2.777254	0.360068	-0.141071	0.244362	76.653814
4	9	372.501248	19.300291	3.073295	0.325384	-0.694550	11.898679	88.552494
4	10	501.925097	22.403685	3.567466	0.280311	-0.007266	0.000668	88.553161
4	11	521.729100	22.841390	3.637164	0.274939	0.019811	0.004193	88.557355
4	12	526.977436	22.955989	3.655412	0.273567	0.007078	0.000446	88.557801
4	13	794.081537	28.179452	4.487174	0.222857	0.282844	0.349410	88.907211
4	14	862.550999	29.369219	4.676627	0.213829	0.153641	0.087917	88.995128
4	15	1002.25486	31.658409	5.041148	0.198368	0.311783	0.918249	89.913377
4	16	1029.97459	32.093217	5.110385	0.195680	0.033847	0.006546	89.919922
4	17	1163.58847	34.111413	5.431754	0.184103	0.070772	0.020859	89.940781
4	18	1196.65749	34.592738	5.508398	0.181541	0.113551	0.029271	89.970052
4	19	1237.99045	35.185089	5.602721	0.178485	-0.096943	0.001167	89.971220
4	20	1414.59254	37.611069	5.989024	0.166972	0.362360	0.002064	89.973284
4	21	1435.59434	37.889238	6.033318	0.165746	0.180032	0.002800	89.976084
4	22	1581.70461	39.770650	6.332906	0.157905	-0.086070	0.013854	89.989938
4	23	1760.97403	41.963961	6.682159	0.149652	0.078099	0.049926	90.039864
4	24	2052.45593	45.304039	7.214019	0.138619	-0.277685	0.255202	90.295066
4	25	2221.74483	47.135388	7.505635	0.133233	-0.005661	0.000065	90.295131
4	26	2345.08346	48.426062	7.711156	0.129682	-0.017466	0.000331	90.295462
5 - (мод. 53)								
5	1	4.262047	2.064473	0.328738	3.041939	1.630348	46.363153	46.363153
5	2	10.966597	3.311585	0.527322	1.896373	0.043997	0.025407	46.388559
5	3	17.942372	4.235844	0.674497	1.482585	-0.063811	0.041654	46.430213
5	4	54.485296	7.381416	1.175385	0.850785	1.053845	22.000023	68.430236
5	5	106.446336	10.317283	1.642880	0.608687	-0.140278	0.288513	68.718749
5	6	152.581762	12.352399	1.966943	0.508403	0.077057	0.095181	68.813931
5	7	209.569888	14.476529	2.305180	0.433806	0.845219	10.174987	78.988917
5	8	304.193989	17.441158	2.777254	0.360068	0.263348	0.851562	79.840479
5	9	372.501248	19.300291	3.073295	0.325384	-0.016654	0.006842	79.847320
5	10	501.925097	22.403685	3.567466	0.280311	0.230354	0.671052	80.518372
5	11	521.729100	22.841390	3.637164	0.274939	-0.792324	6.707423	87.225795
5	12	526.977436	22.955989	3.655412	0.273567	0.318792	0.904605	88.130400
5	13	794.081537	28.179452	4.487174	0.222857	0.065455	0.018712	88.149113
5	14	862.550999	29.369219	4.676627	0.213829	0.164078	0.100267	88.249380
5	15	1002.25486	31.658409	5.041148	0.198368	-0.033730	0.010747	88.260127
5	16	1029.97459	32.093217	5.110385	0.195680	0.302848	0.524040	88.784166
5	17	1163.58847	34.111413	5.431754	0.184103	-0.419879	0.734208	89.518375
5	18	1196.65749	34.592738	5.508398	0.181541	0.144356	0.047308	89.565683
5	19	1237.99045	35.185089	5.602721	0.178485	-0.048929	0.000297	89.565980
5	20	1414.59254	37.611069	5.989024	0.166972	0.270380	0.001149	89.567129
5	21	1435.59434	37.889238	6.033318	0.165746	0.662387	0.037906	89.605036
5	22	1581.70461	39.770650	6.332906	0.157905	0.176911	0.058531	89.663567
5	23	1760.97403	41.963961	6.682159	0.149652	0.202298	0.334980	89.998547
5	24	2052.45593	45.304039	7.214019	0.138619	0.031157	0.003213	90.001760
5	25	2221.74483	47.135388	7.505635	0.133233	-0.007721	0.000121	90.001881
5	26	2345.08346	48.426062	7.711156	0.129682	-0.036274	0.001429	90.003310
6 - (мод. 53)								
6	1	4.262047	2.064473	0.328738	3.041939	1.174378	24.056260	24.056260

რხევის პერიოდი

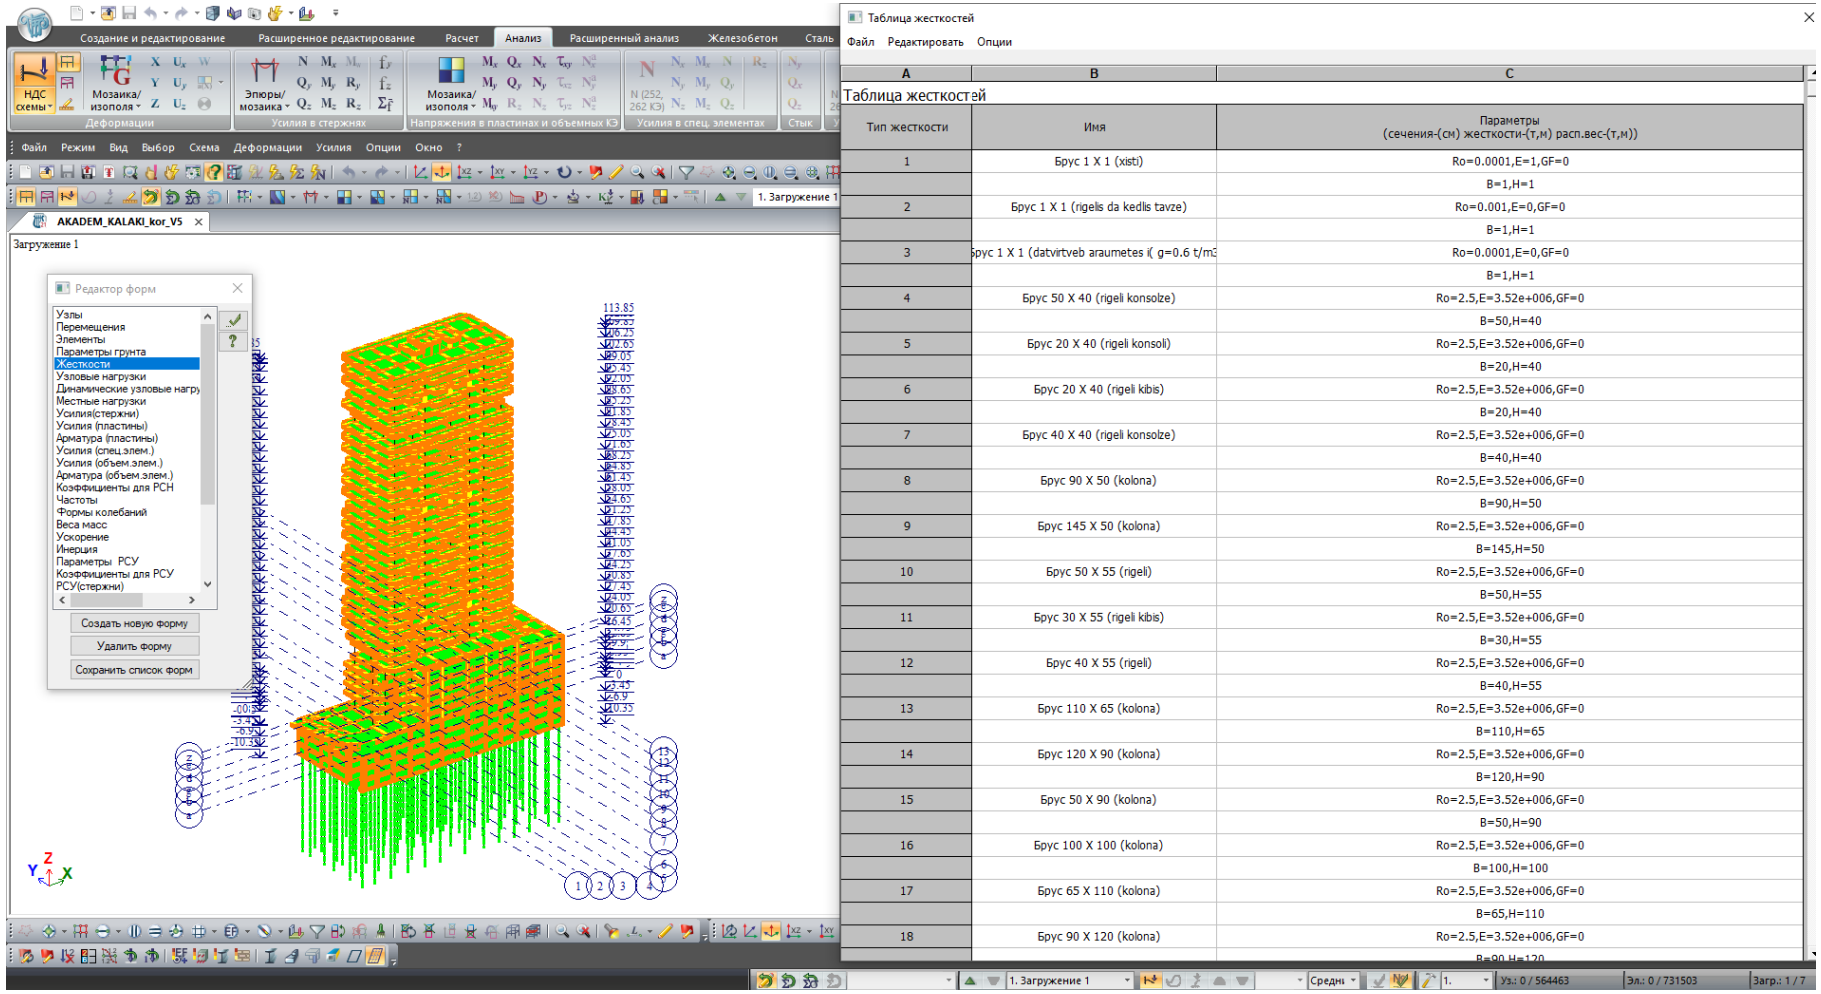
Создание и редактирование
Расширенное редактирование
Расчет
Анализ
Расширенный анализ
Железобетон
Сталь
Деформации
Усилия в стержнях
Напряжения в пластинах и объемных КЭ
Усилия в спец. элементах
Стык
Файл Режим Вид Выбор Схема Деформации Усилия Опции Окно ?
AKADEM_KALAKI_kor_V5
Загружение 1
Редактор форм
Узлы
Перемещения
Элементы
Параметры грунта
Жесткости
Узловые нагрузки
Динамические узловые нагру
Местные нагрузки
Усилия(стержни)
Усилия (пластины)
Арматура (пластины)
Усилия (спец.элем.)
Усилия (объем.элем.)
Арматура (объем.элем.)
Коэффициенты для РСН
Частоты
Формы колебаний
Веса масс
Ускорение
Инерция
Параметры РСУ
Коэффициенты для РСУ
РСУ(стержни)
Создать новую форму
Удалить форму
Сохранить список форм
Таблица жесткостей
Файл Редактировать Опции
Таблица жесткостей
Тип жесткости
Имя
Параметры
(сечения-(см) жесткости-(т,м) расп.вес-(т,м))
1 Брус 1 X 1 (xisti) Ro=0.0001,E=1,GF=0
B=1,H=1
2 Брус 1 X 1 (rigelis da kedlis tavze) Ro=0.001,E=0,GF=0
B=1,H=1
3 брус 1 X 1 (datvirtveb araumetes i(g=0.6 t/m3 Ro=0.0001,E=0,GF=0
B=1,H=1
4 Брус 50 X 40 (rigeli konsolze) Ro=2.5,E=3.52e+006,GF=0
B=50,H=40
5 Брус 20 X 40 (rigeli konsoli) Ro=2.5,E=3.52e+006,GF=0
B=20,H=40
6 Брус 20 X 40 (rigeli kibis) Ro=2.5,E=3.52e+006,GF=0
B=20,H=40
7 Брус 40 X 40 (rigeli konsolze) Ro=2.5,E=3.52e+006,GF=0
B=40,H=40
8 Брус 90 X 50 (kolona) Ro=2.5,E=3.52e+006,GF=0
B=90,H=50
9 Брус 145 X 50 (kolona) Ro=2.5,E=3.52e+006,GF=0
B=145,H=50
10 Брус 50 X 55 (rigeli) Ro=2.5,E=3.52e+006,GF=0
B=50,H=55
11 Брус 30 X 55 (rigeli kibis) Ro=2.5,E=3.52e+006,GF=0
B=30,H=55
12 Брус 40 X 55 (rigeli) Ro=2.5,E=3.52e+006,GF=0
B=40,H=55
13 Брус 110 X 65 (kolona) Ro=2.5,E=3.52e+006,GF=0
B=110,H=65
14 Брус 120 X 90 (kolona) Ro=2.5,E=3.52e+006,GF=0
B=120,H=90
15 Брус 50 X 90 (kolona) Ro=2.5,E=3.52e+006,GF=0
B=50,H=90
16 Брус 100 X 100 (kolona) Ro=2.5,E=3.52e+006,GF=0
B=100,H=100
17 Брус 65 X 110 (kolona) Ro=2.5,E=3.52e+006,GF=0
B=65,H=110
18 Брус 90 X 120 (kolona) Ro=2.5,E=3.52e+006,GF=0

სიხისტეები

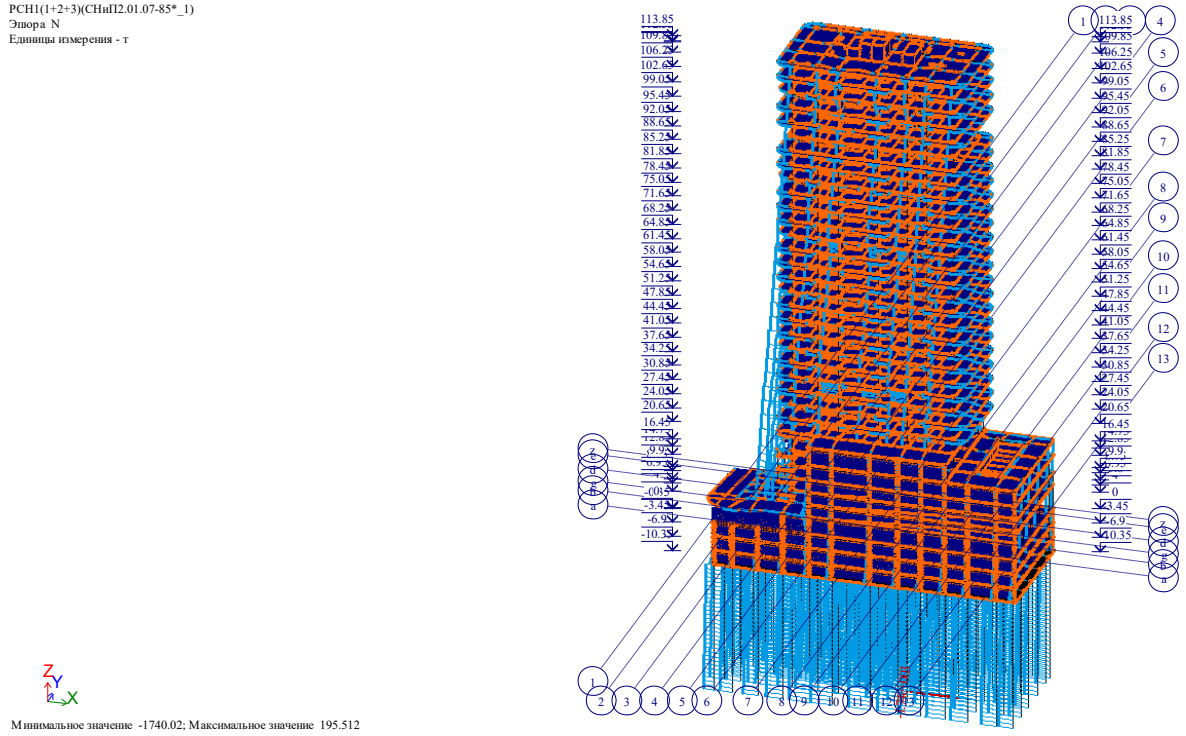

ნორმალური ძაბვების იზოველები ჯამური დატვირთვისას (1+2+3)

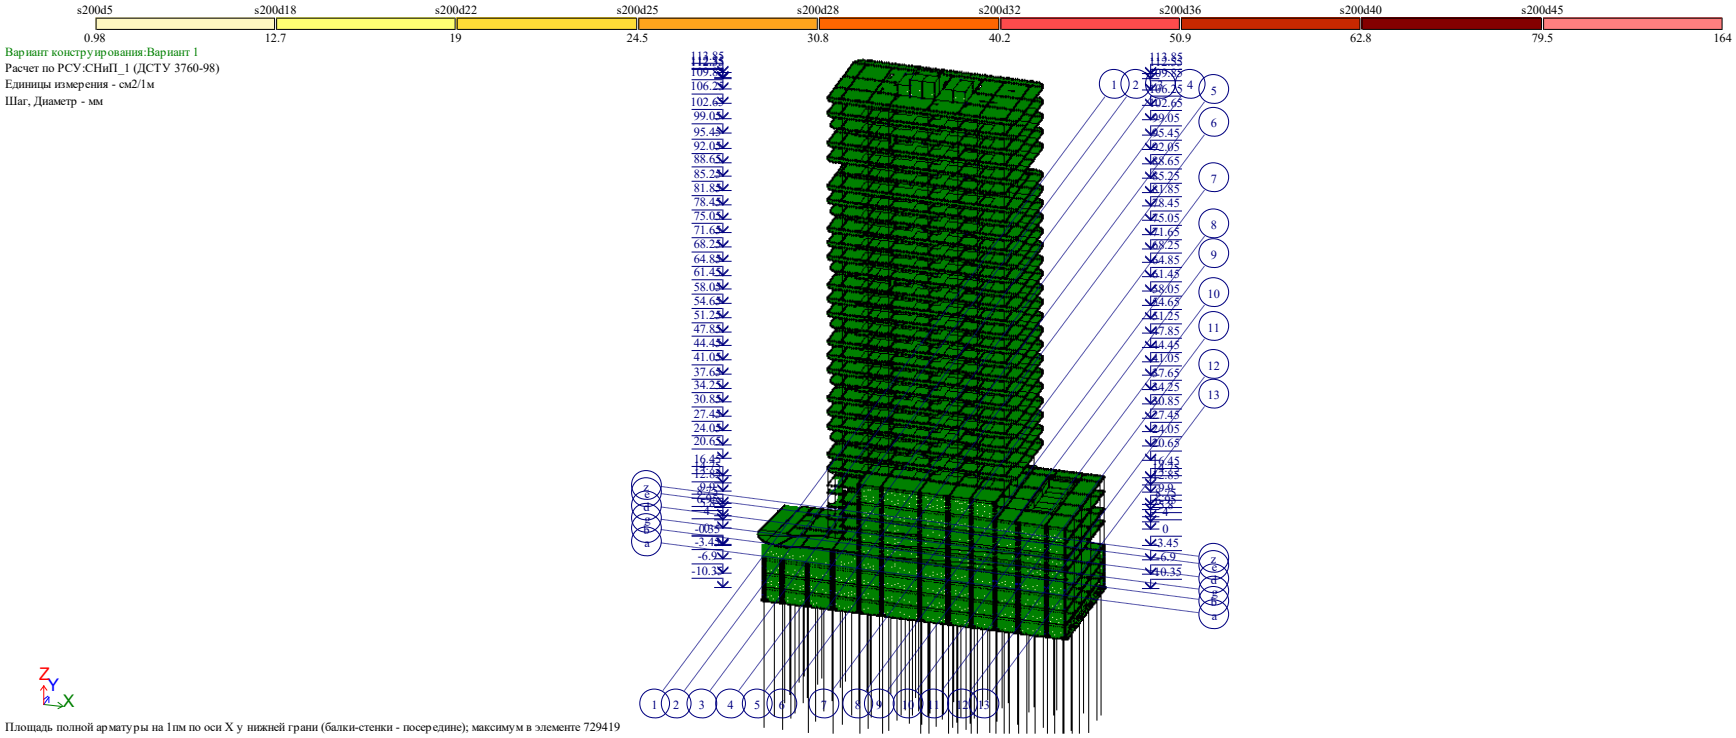

შენობაში პირველ ზედაპირზე x ღერძის მიმართულებით გაანგარიშებით მიღებული არმატურის რაოდენობა

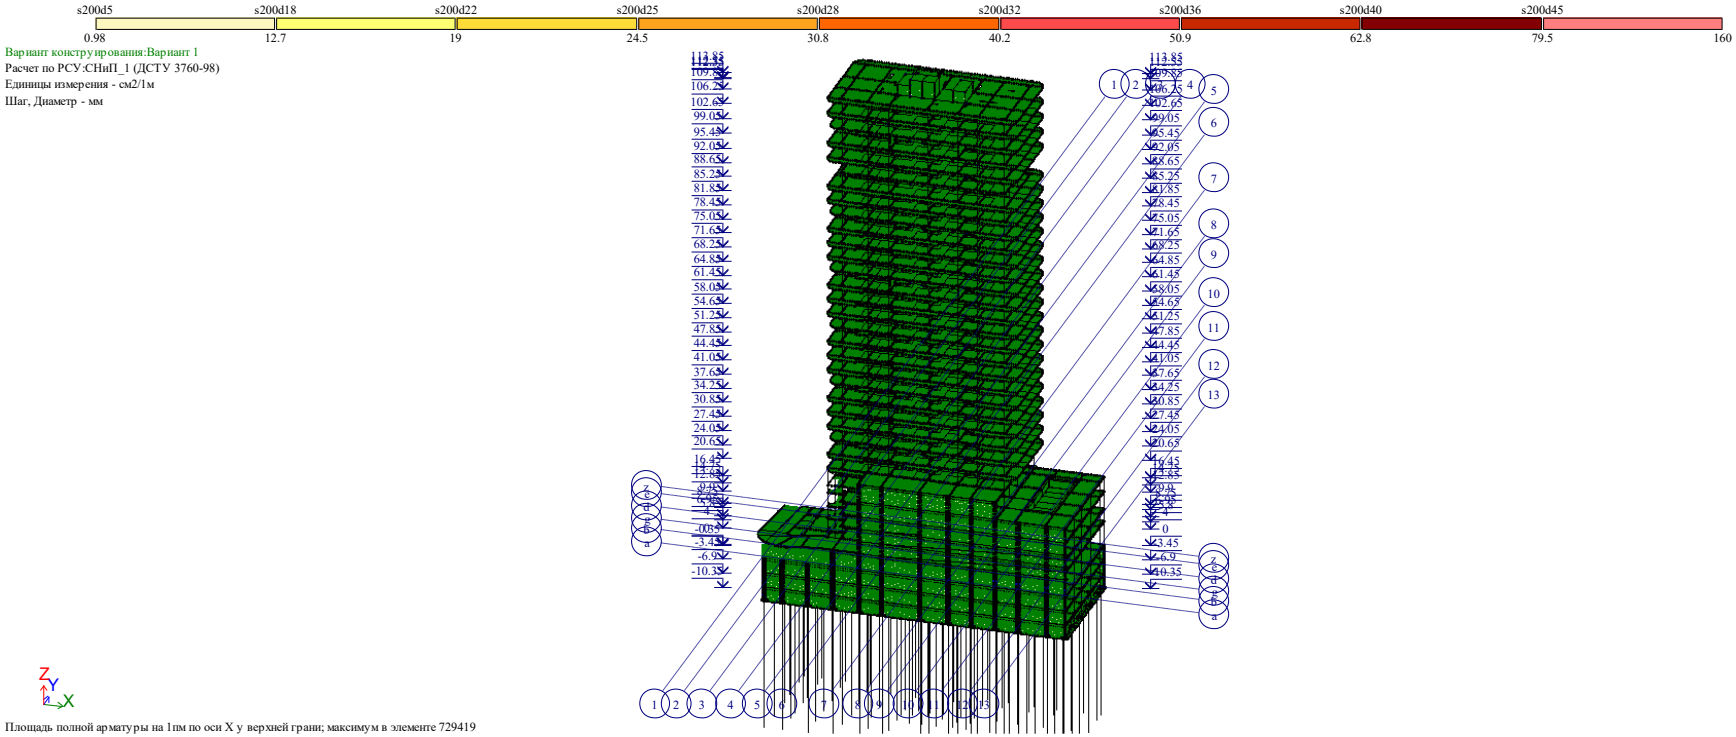

შენობაში მეორე ზედაპირზე x ღერძის მიმართულებით გაანგარიშებით მიღებული არმატურის რაოდენობა

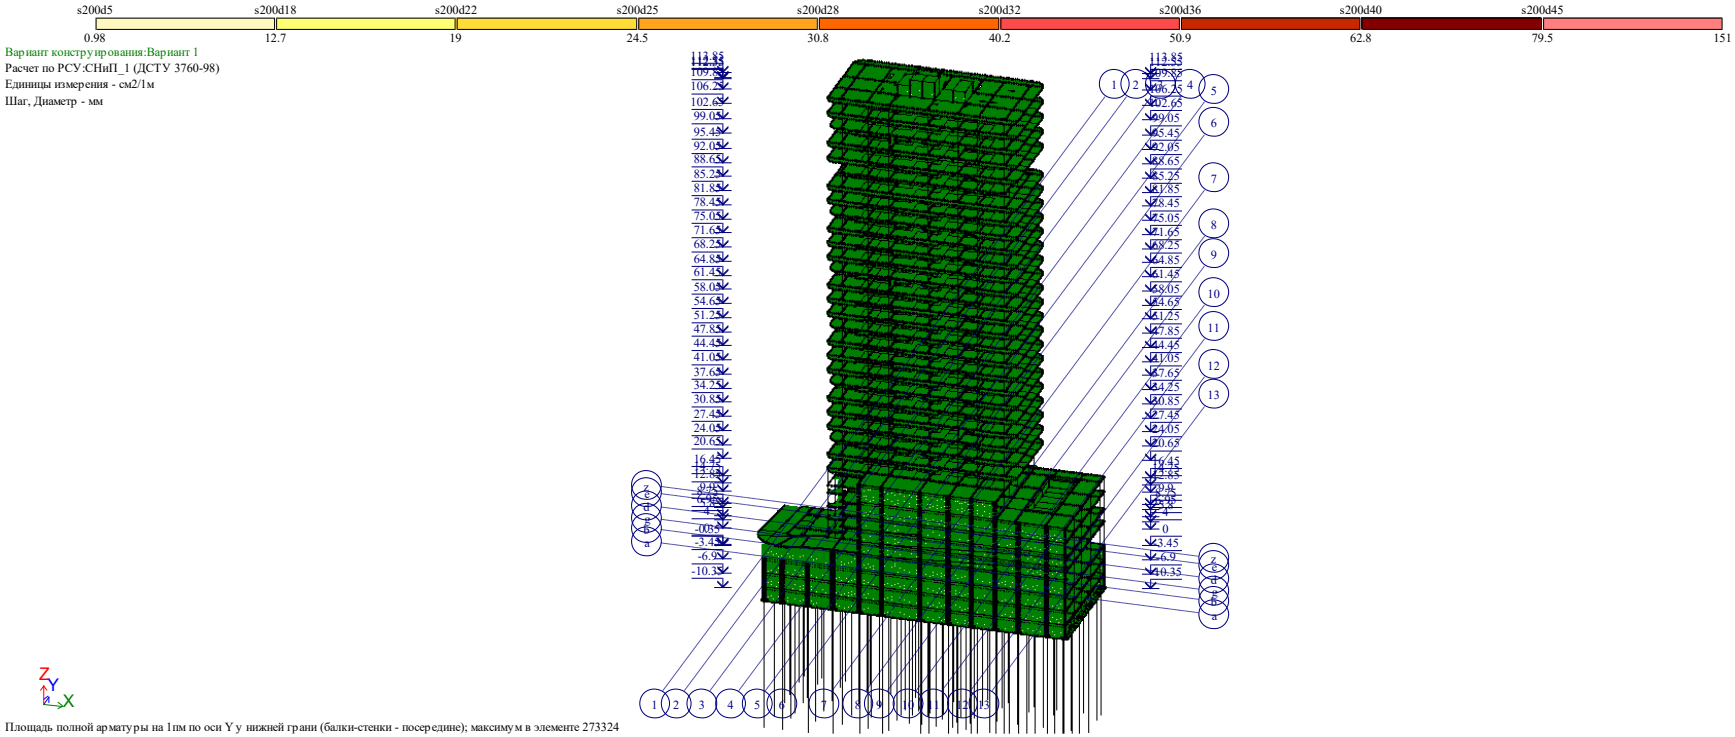

შენობაში პირველ ზედაპირზე y ღერძის მიმართულებით გაანგარიშებით მიღებული არმატურის რაოდენობა

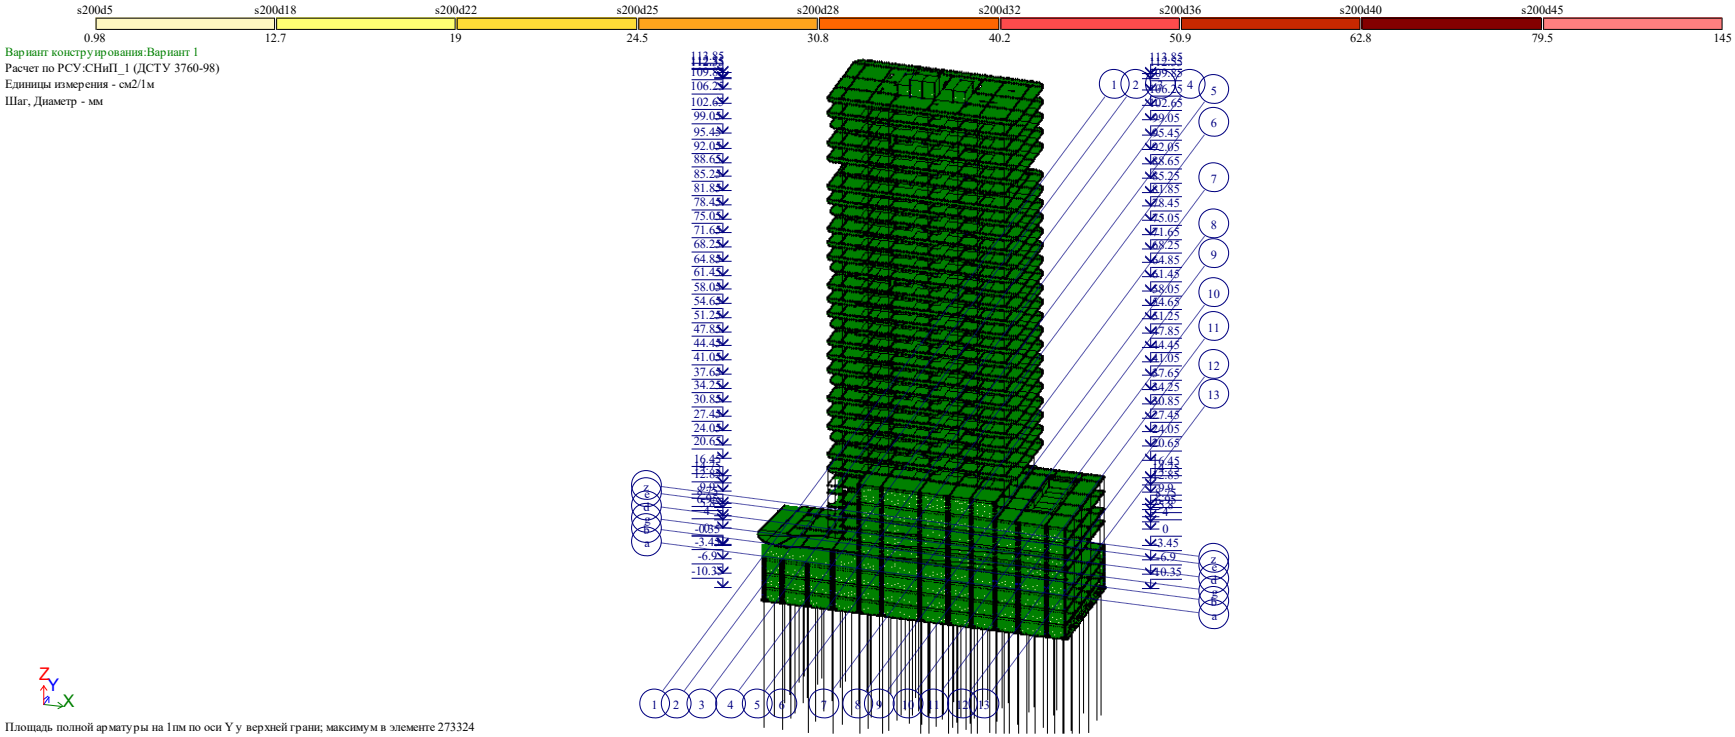

შენობაში მეორე ზედაპირზე y ღერძის მიმართულებით გაანგარიშებით მიღებული არმატურის რაოდენობა

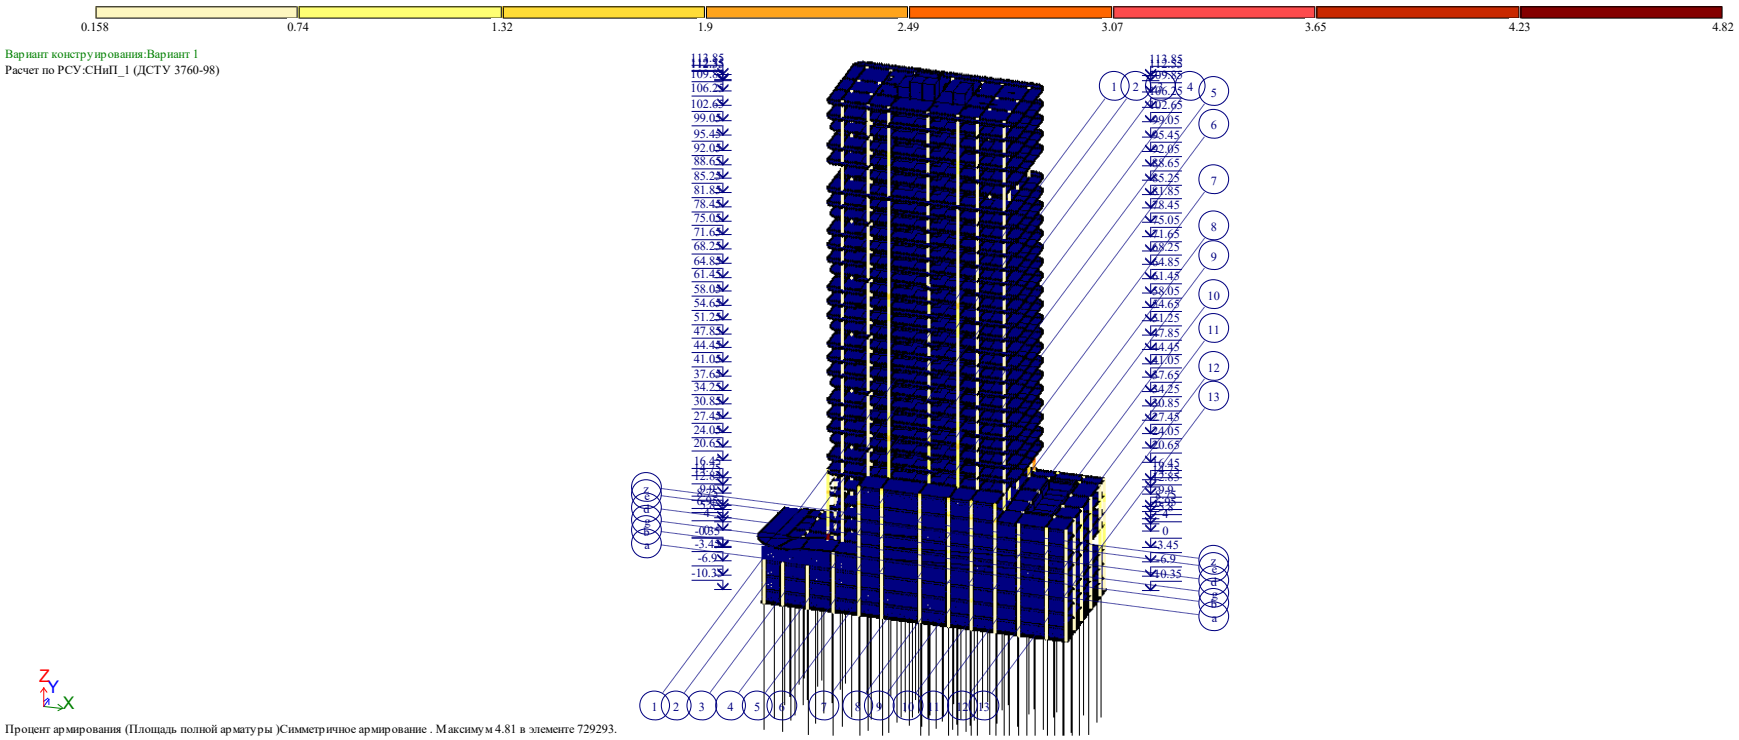

შენობის სვეტებში
გაანგარიშებით მიღებული არმატურის რაოდენობა

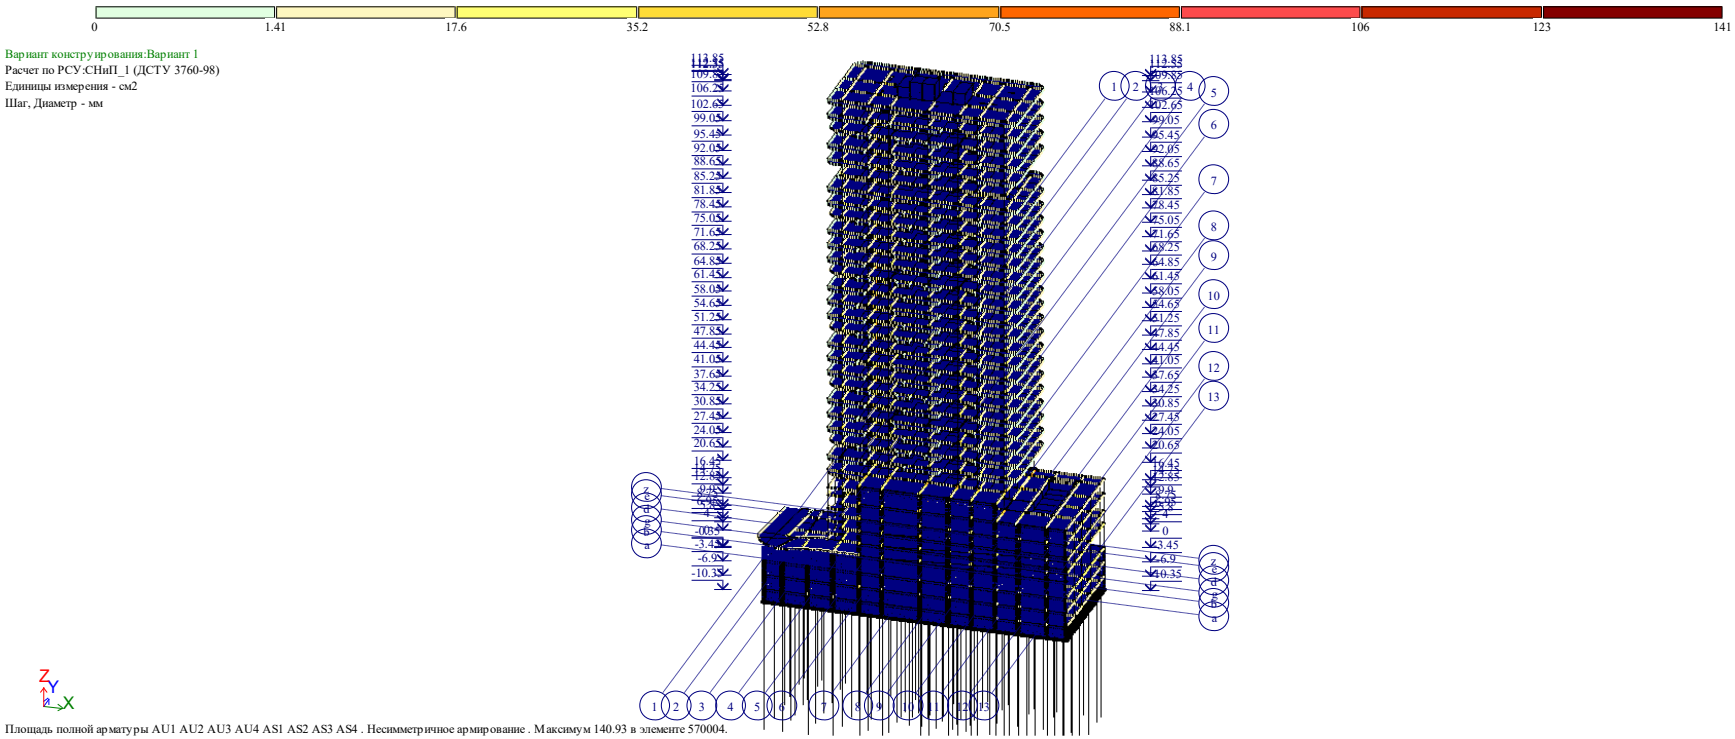

შენობის ფილის წიბოებში (რიგელებში)
გაანგარიშებით მიღებული არმატურის რაოდენობა

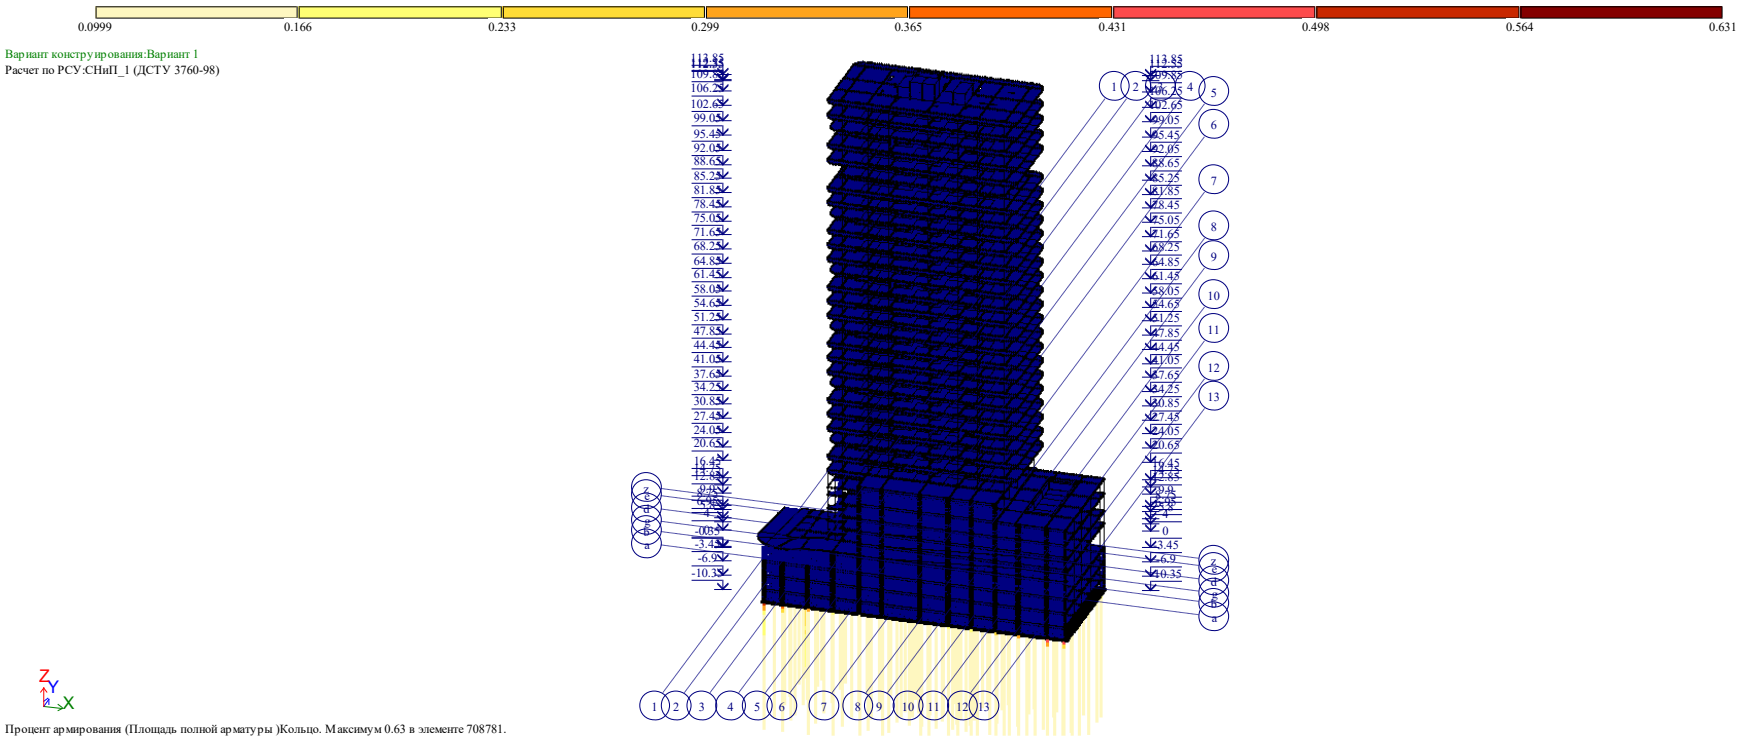

შენობის ხიმინჯებში
გაანგარიშებით მიღებული არმატურის რაოდენობა

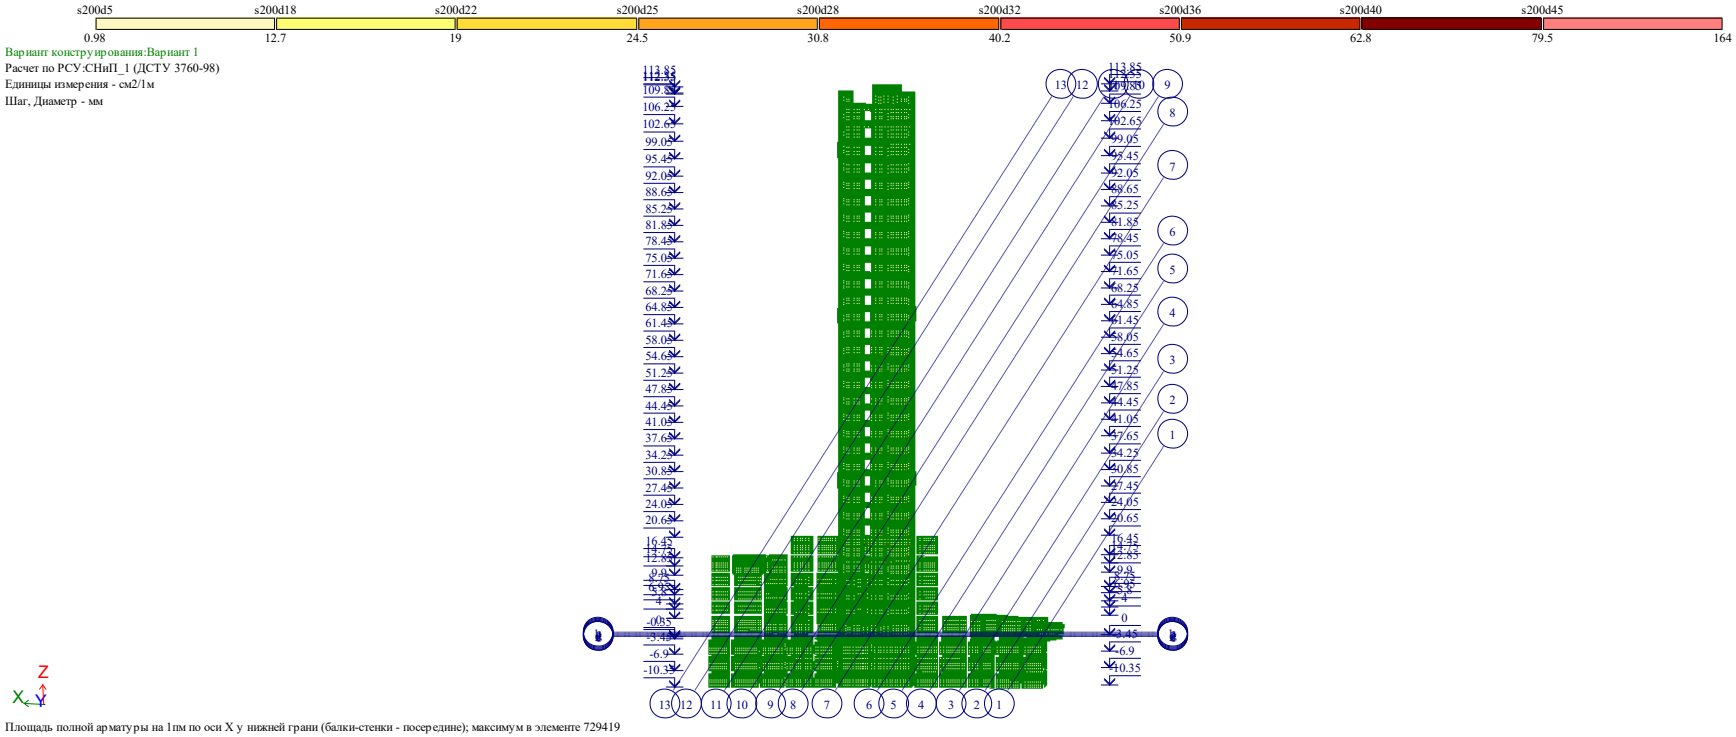

შენობის დიაფრაგმებში პირველ ზედაპირზე x ღერძის მიმართულებით გაანგარიშებით მიღებული არმატურის რაოდენობა

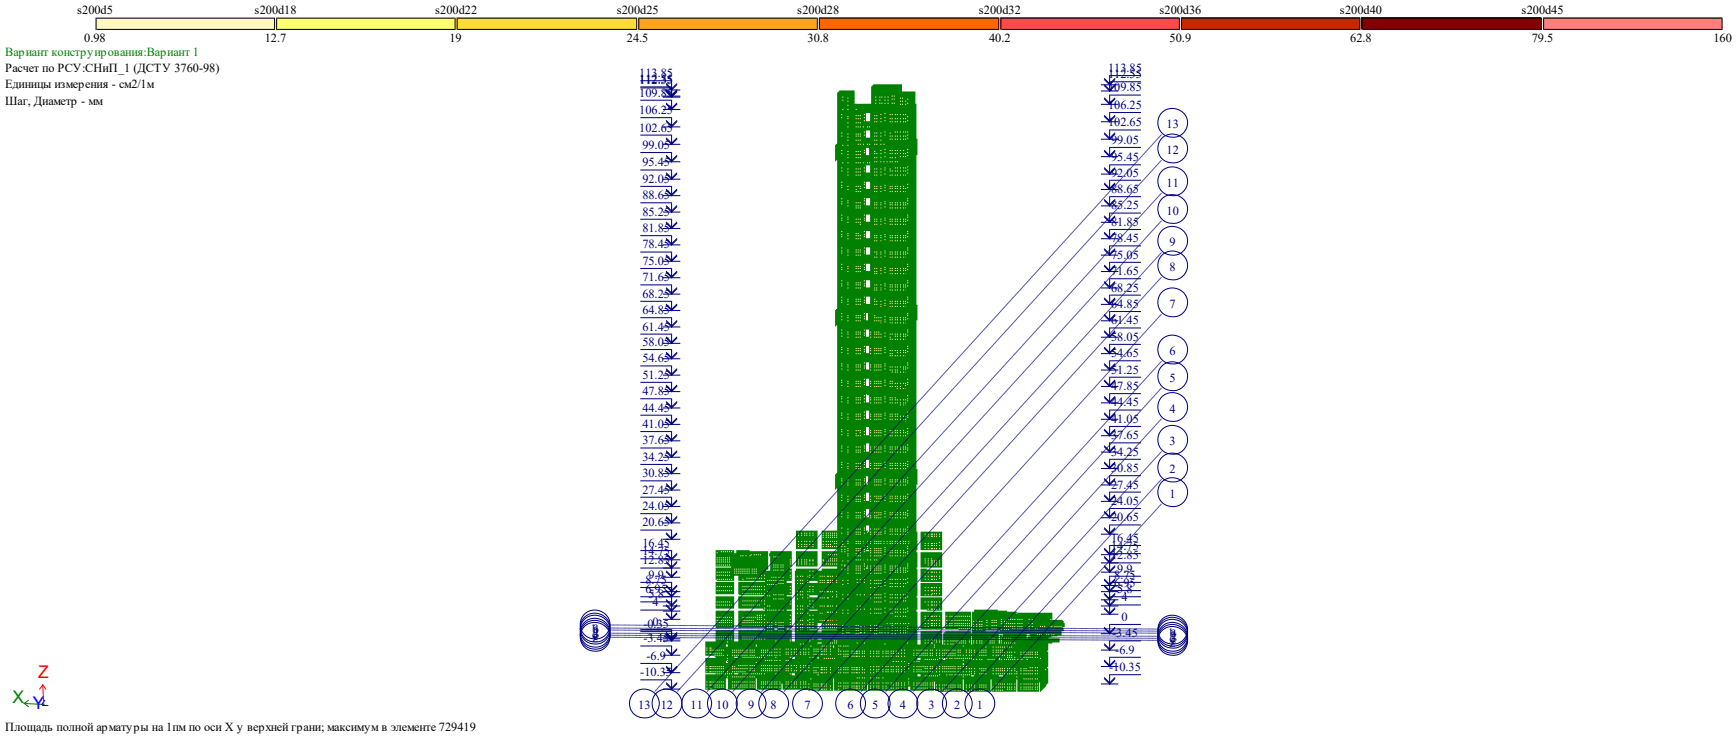

შენობის დიაფრაგმებში მეორე ზედაპირზე x ღერძის მიმართულებით გაანგარიშებით მიღებული არმატურის რაოდენობა

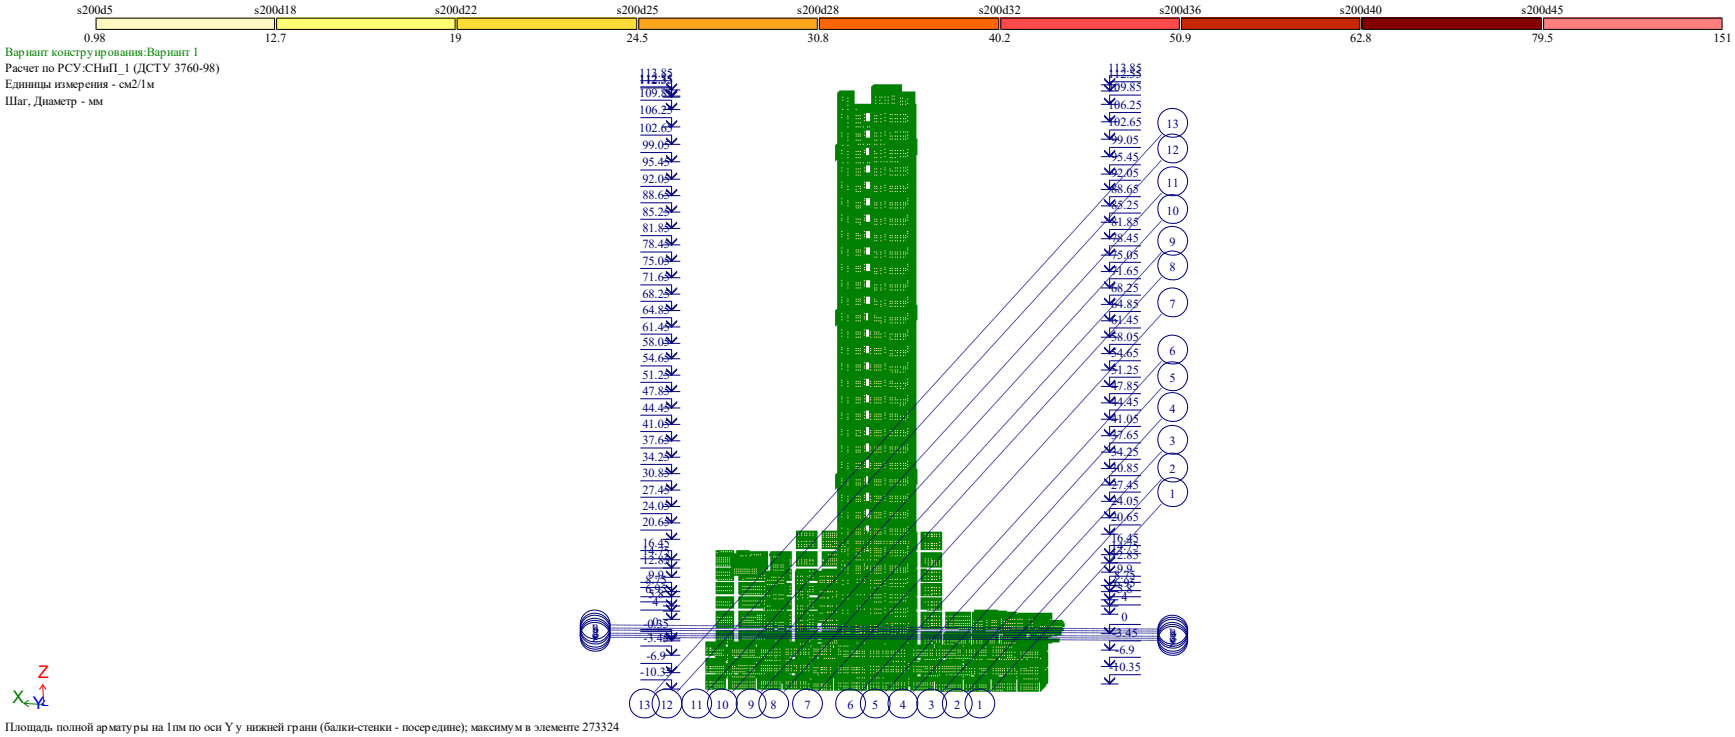

შენობის დიაფრაგმებში პირველ ზედაპირზე y ღერძის მიმართულებით გაანგარიშებით მიღებული არმატურის რაოდენობა

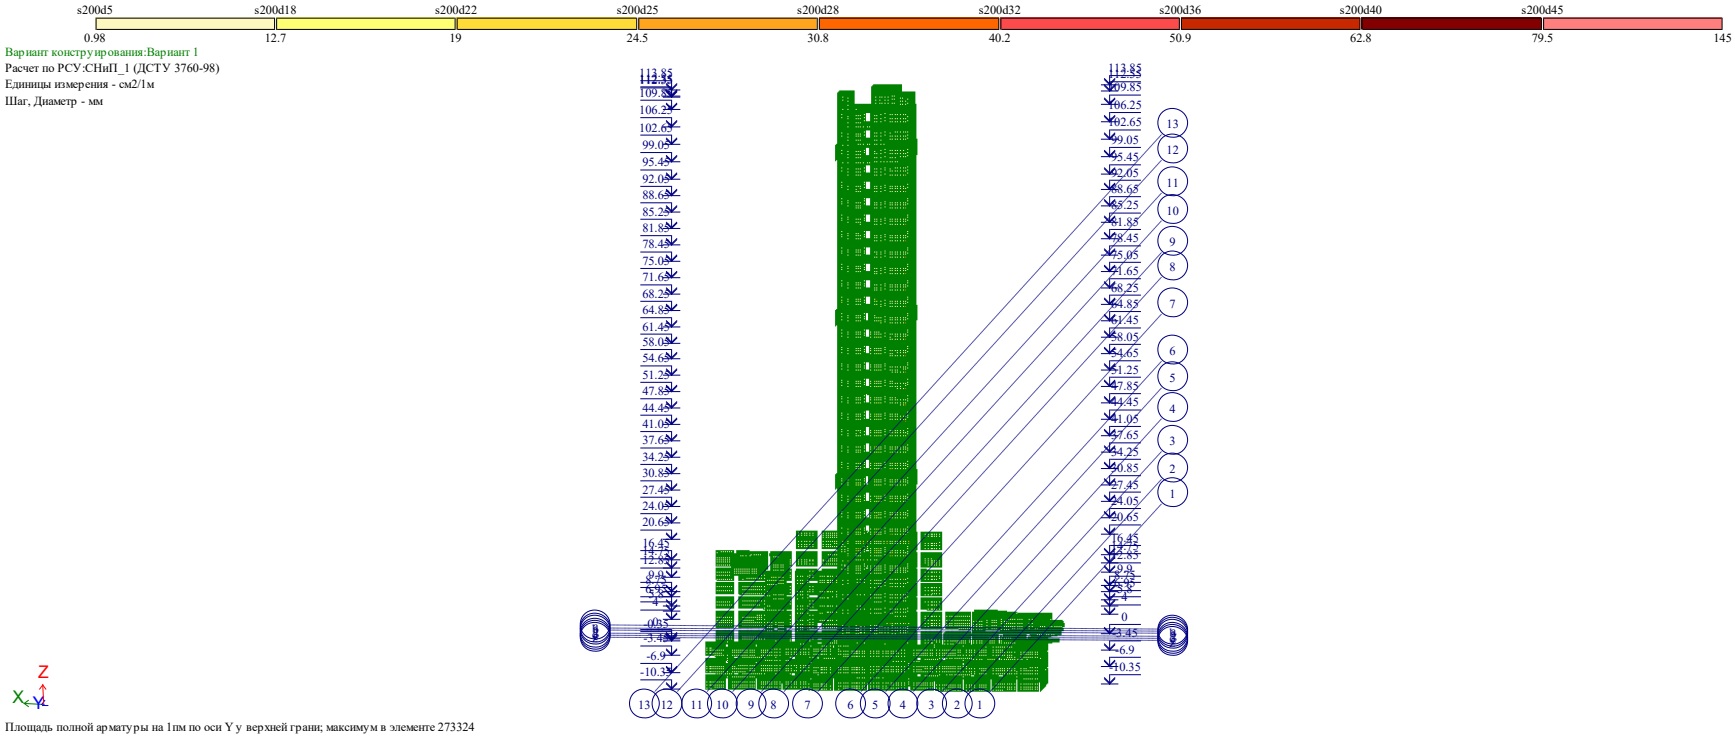

შენობის დიაფრაგმებში მეორე ზედაპირზე y ღერძის მიმართულებით გაანგარიშებით მიღებული არმატურის რაოდენობა

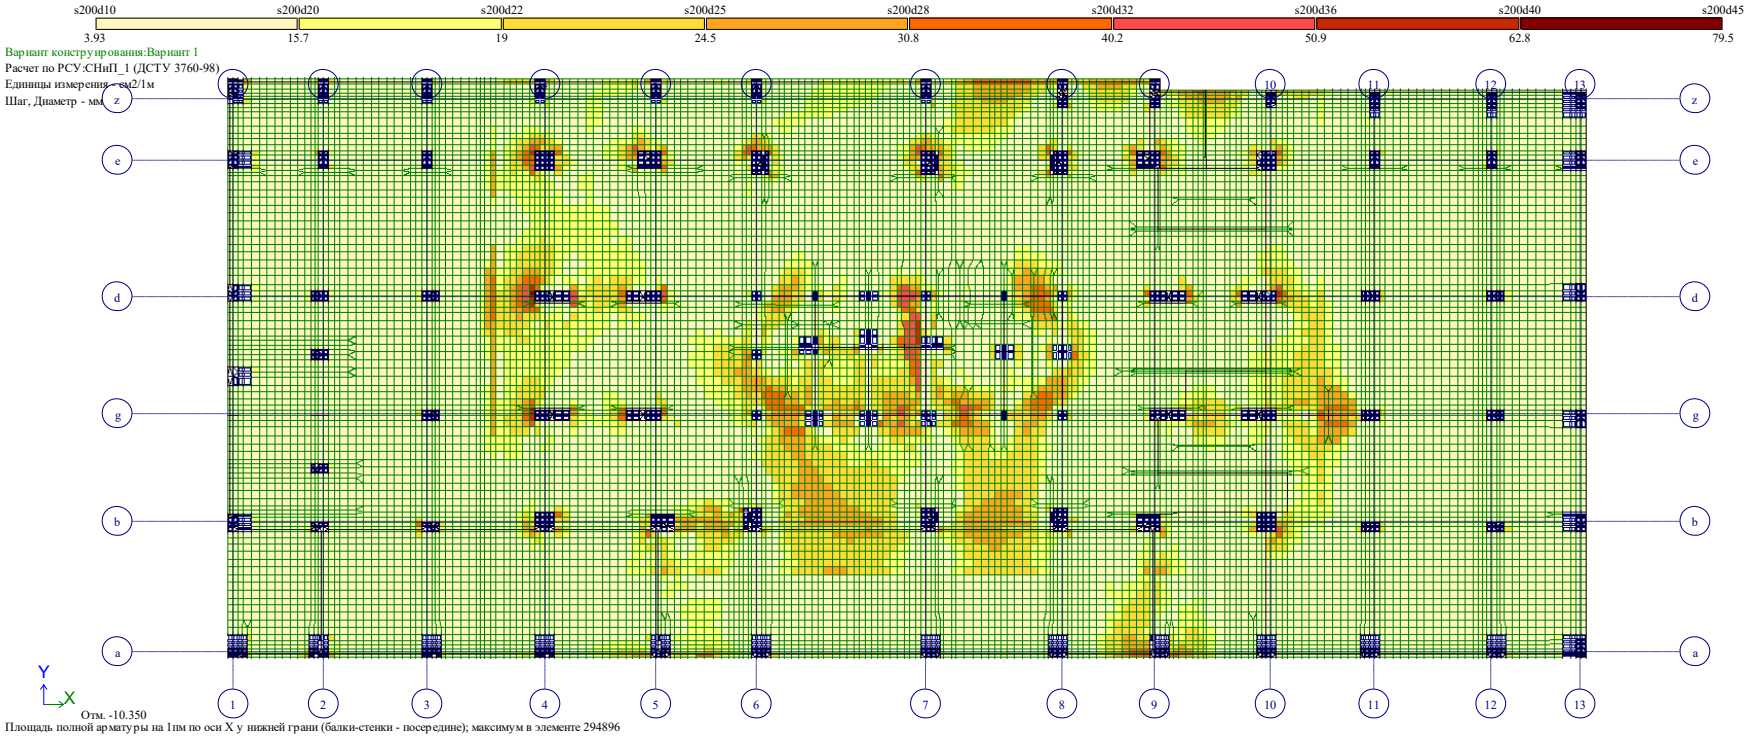

შენობის საძირკველში პირველ ზედაპირზე x ღერძის მიმართულებით გაანგარიშებით მიღებული არმატურის რაოდენობა

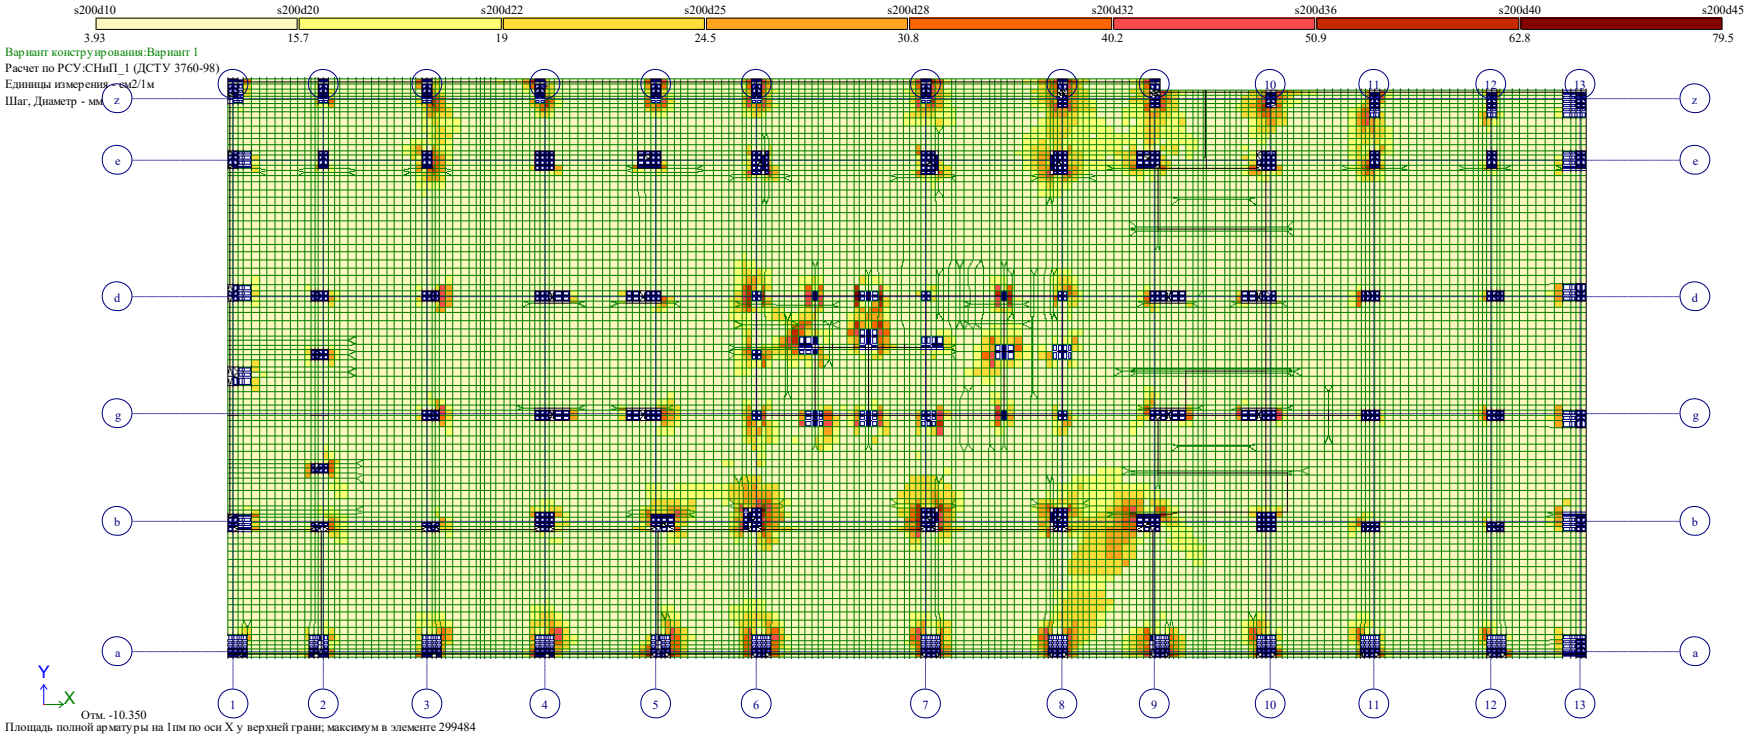

შენობის საძირკველში მეორე ზედაპირზე x ღერძის მიმართულებით გაანგარიშებით მიღებული არმატურის რაოდენობა

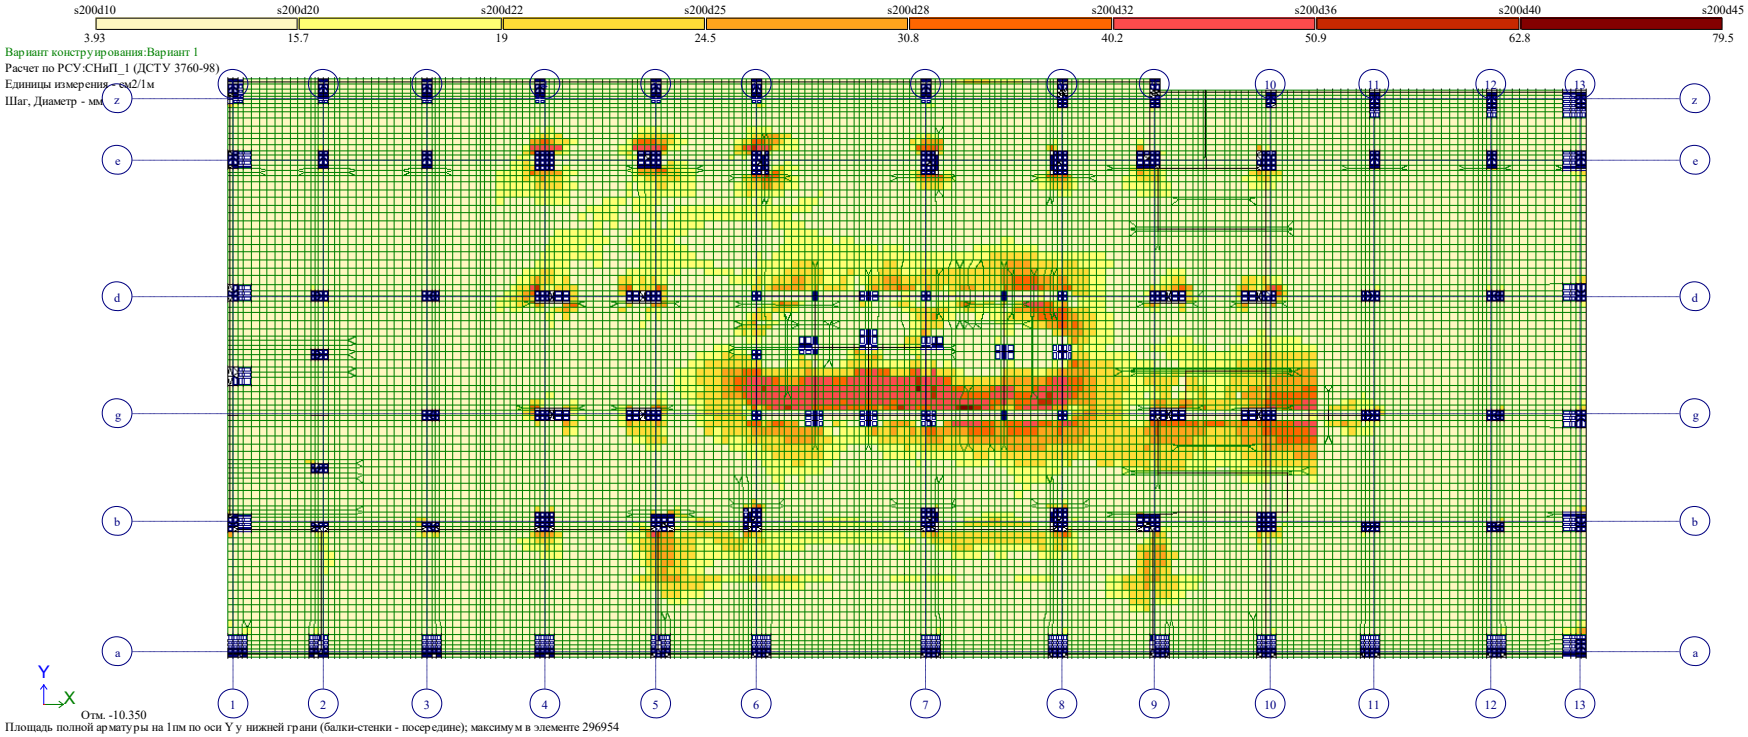

შენობის საძირკველში პირველ ზედაპირზე y ღერძის მიმართულებით გაანგარიშებით მიღებული არმატურის რაოდენობა

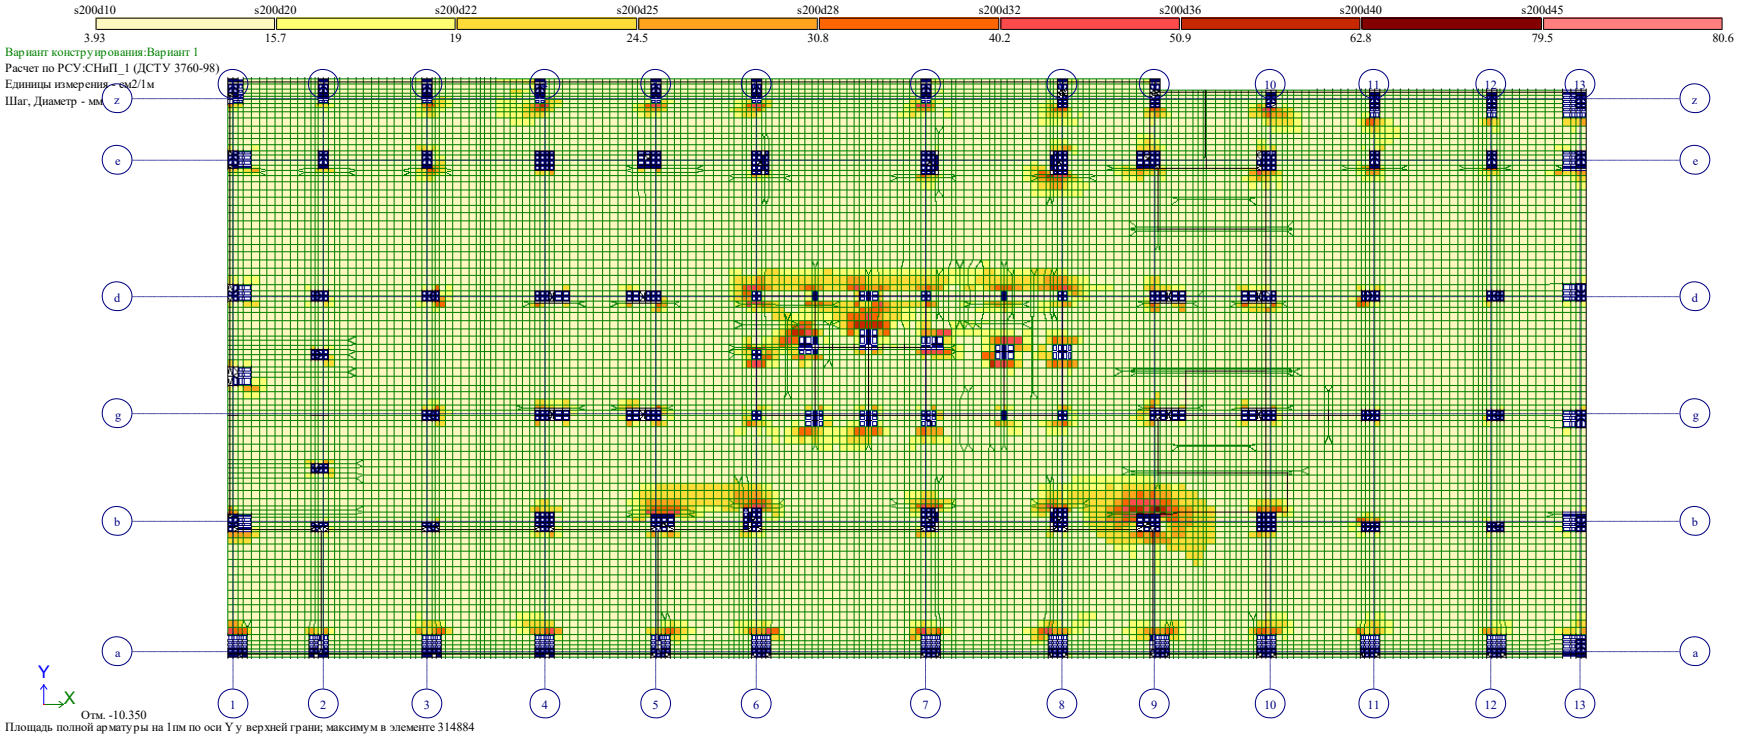

შენობის საძირკველში მეორე ზედაპირზე y ღერძის მიმართულებით გაანგარიშებით მიღებული არმატურის რაოდენობა

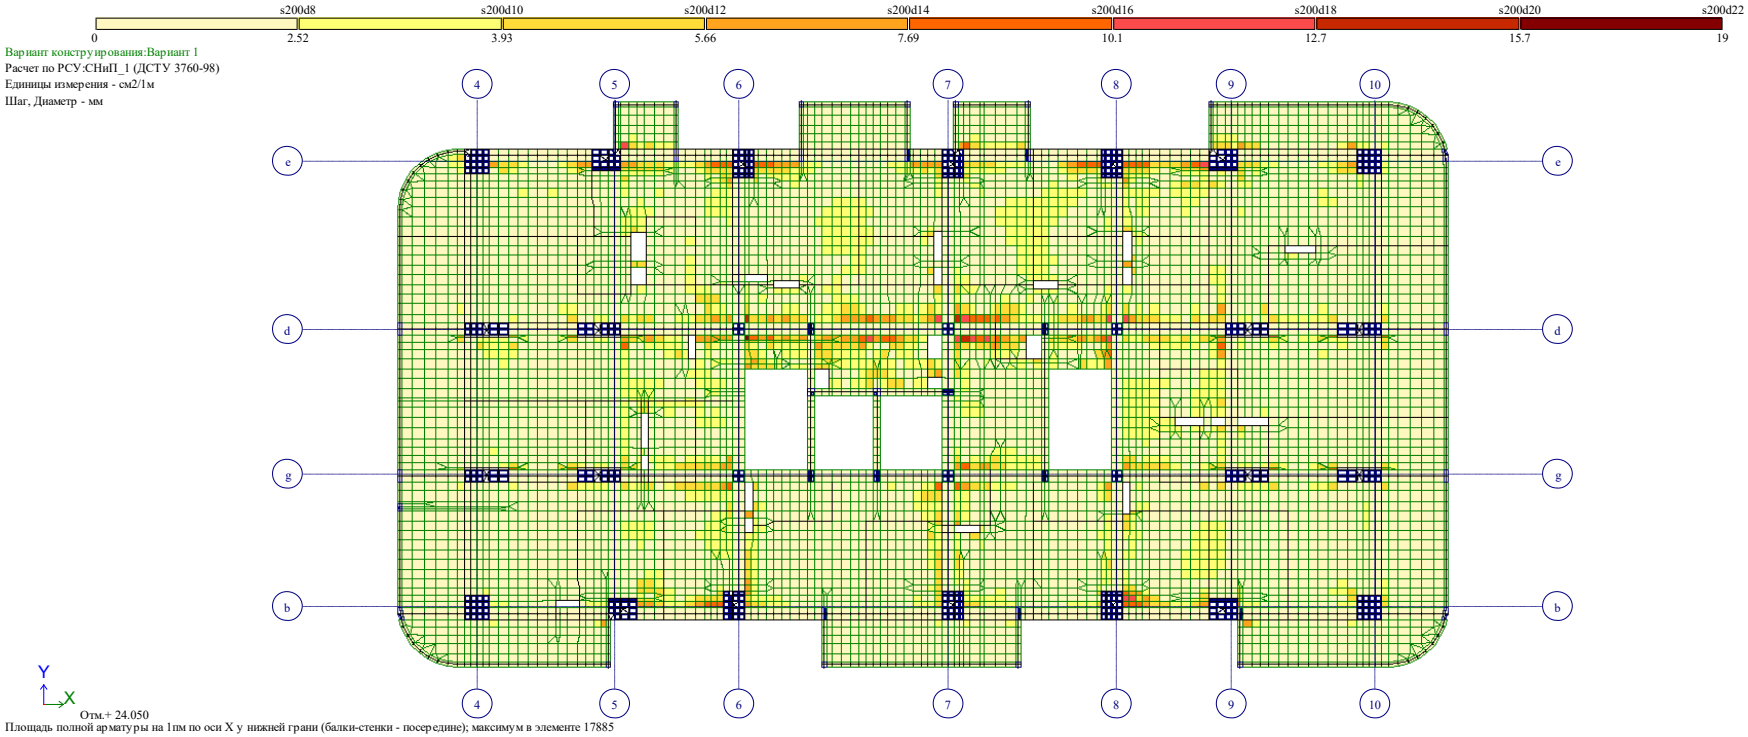

ტიპიურ გადახურვის ფილაში პირველ ზედაპირზე x ღერძის მიმართულებით გაანგარიშებით მიღებული არმატურის რაოდენობა

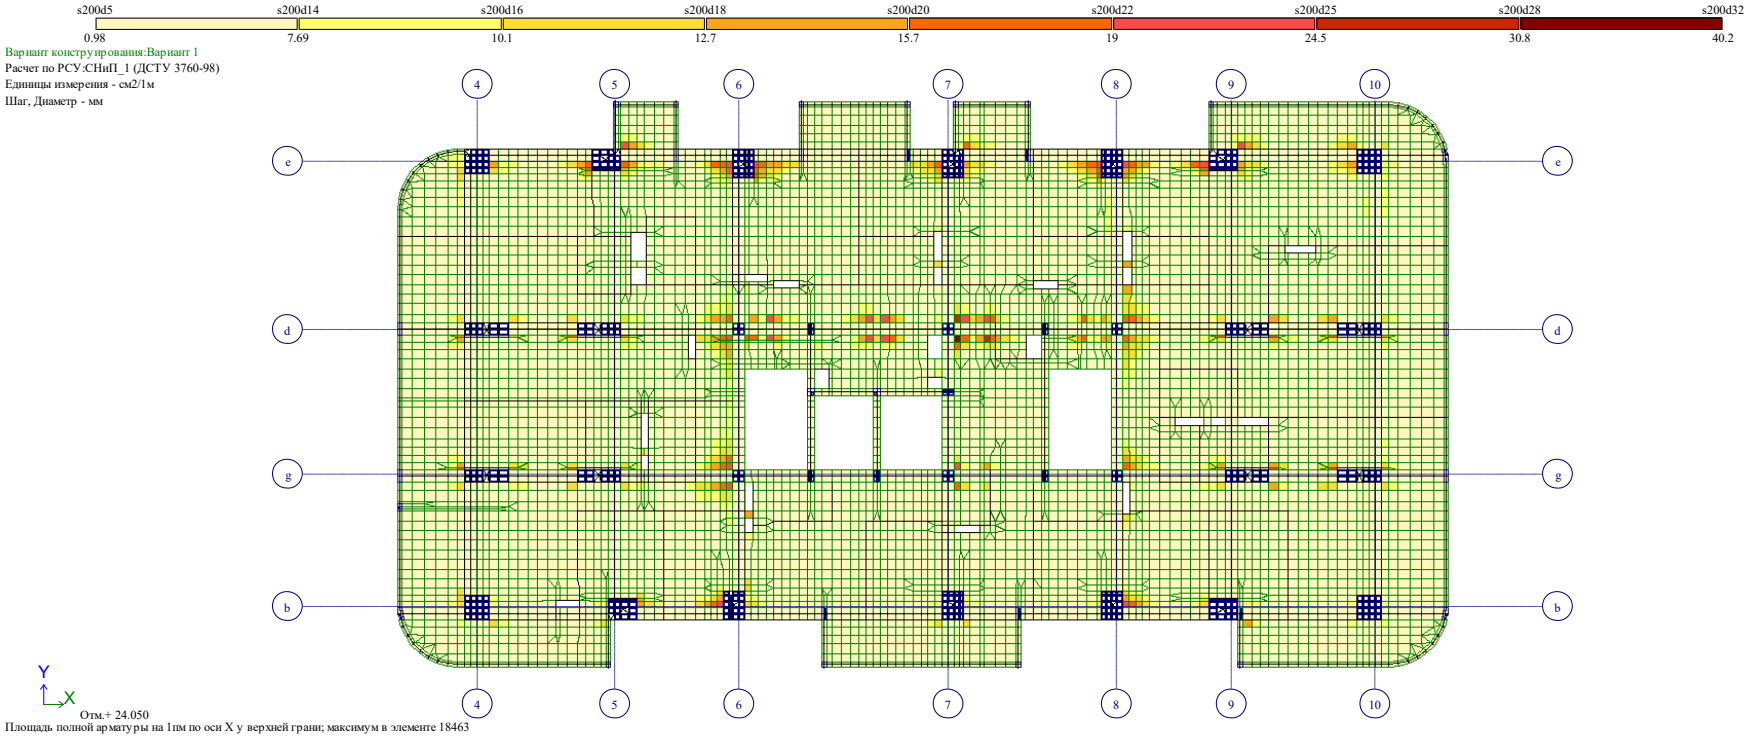

ტიპიურ გადახურვის ფილაში მეორე ზედაპირზე x ღერძის მიმართულებით გაანგარიშებით მიღებული არმატურის რაოდენობა

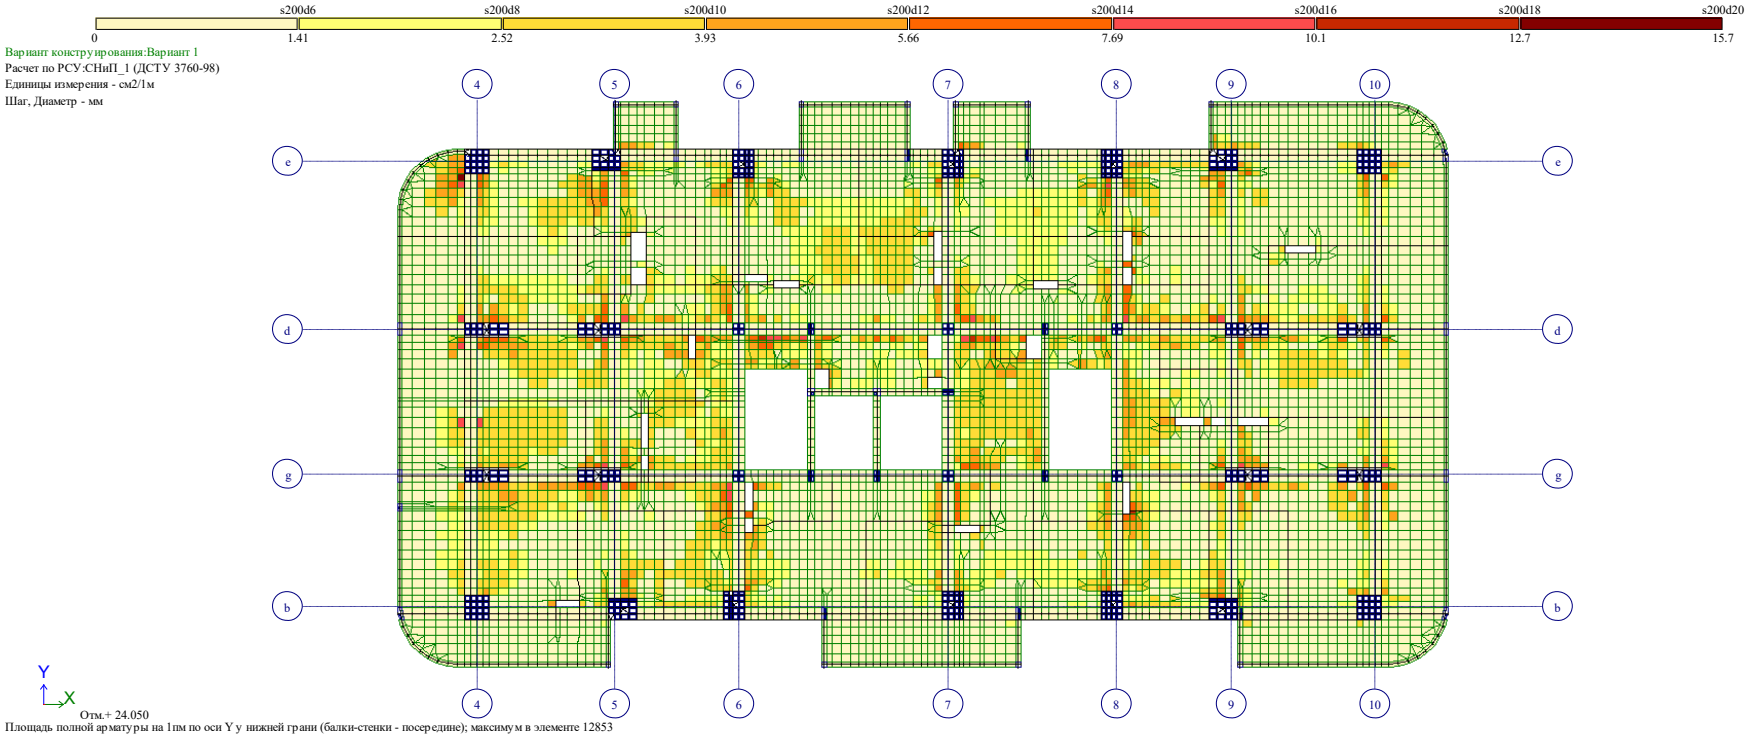

ტიპიურ გადახურვის ფილაში პირველ ზედაპირზე y ღერძის მიმართულებით გაანგარიშებით მიღებული არმატურის რაოდენობა

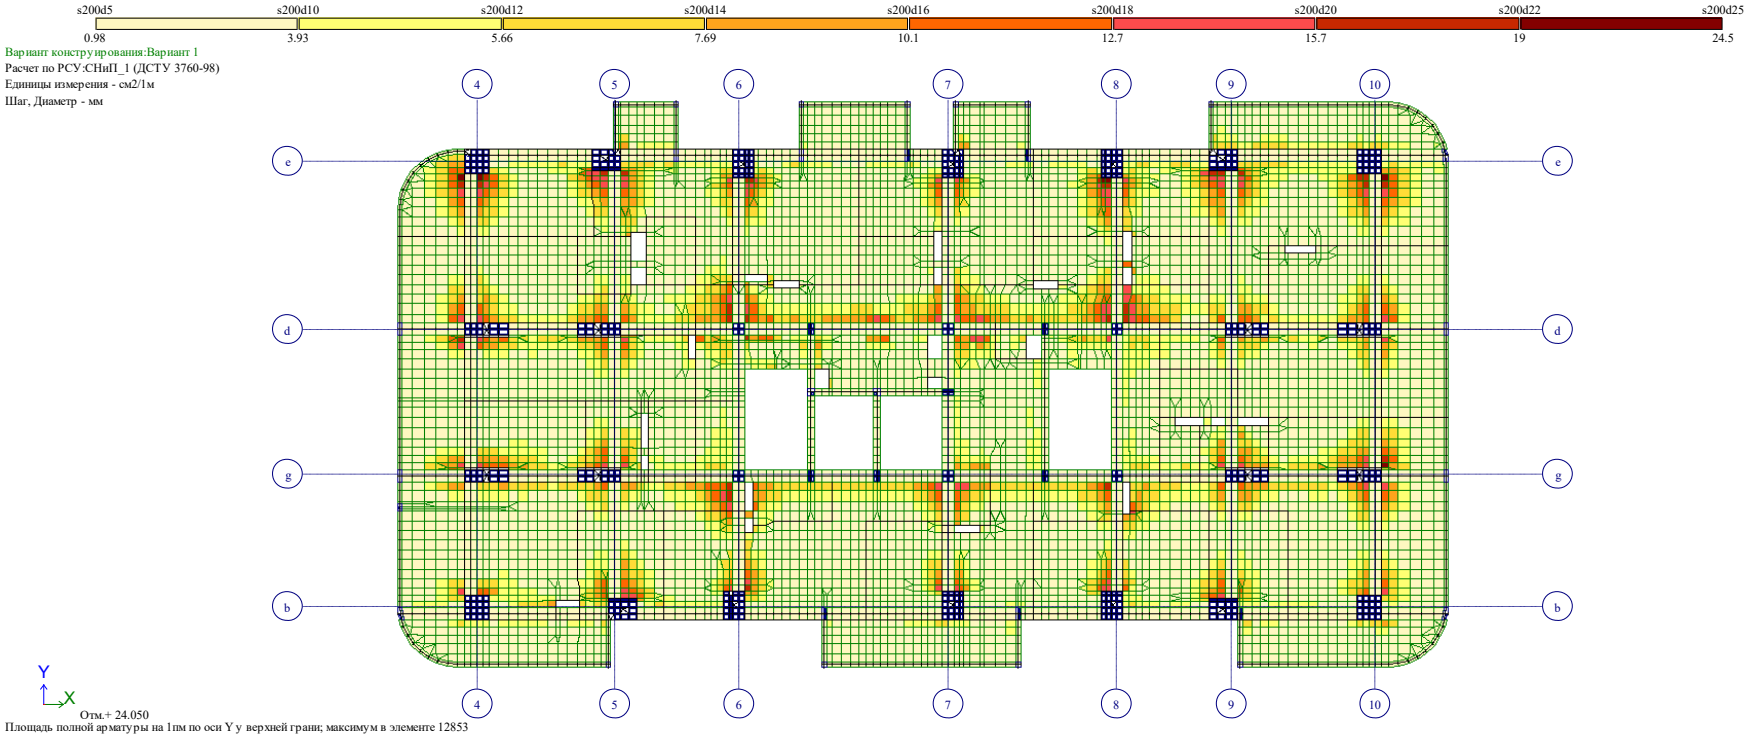

ტიპიურ გადახურვის ფილაში მეორე ზედაპირზე y ღერძის მიმართულებით გაანგარიშებით მიღებული არმატურის რაოდენობა

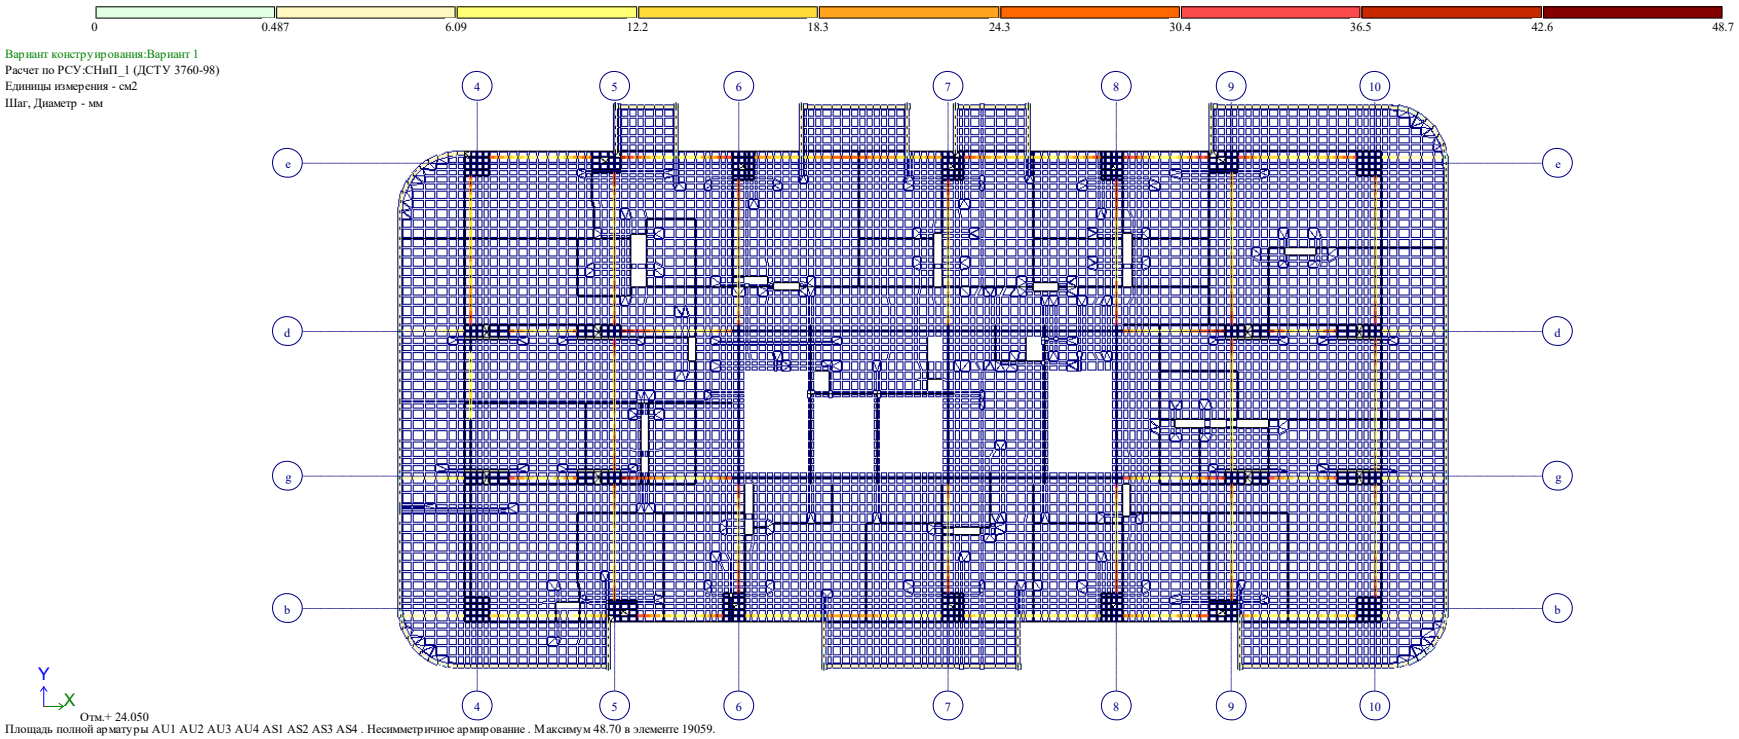

ტიპიურ გადახურვის ფილის წიბოებში
გაანგარიშებით მიღებული არმატურის რაოდენობა