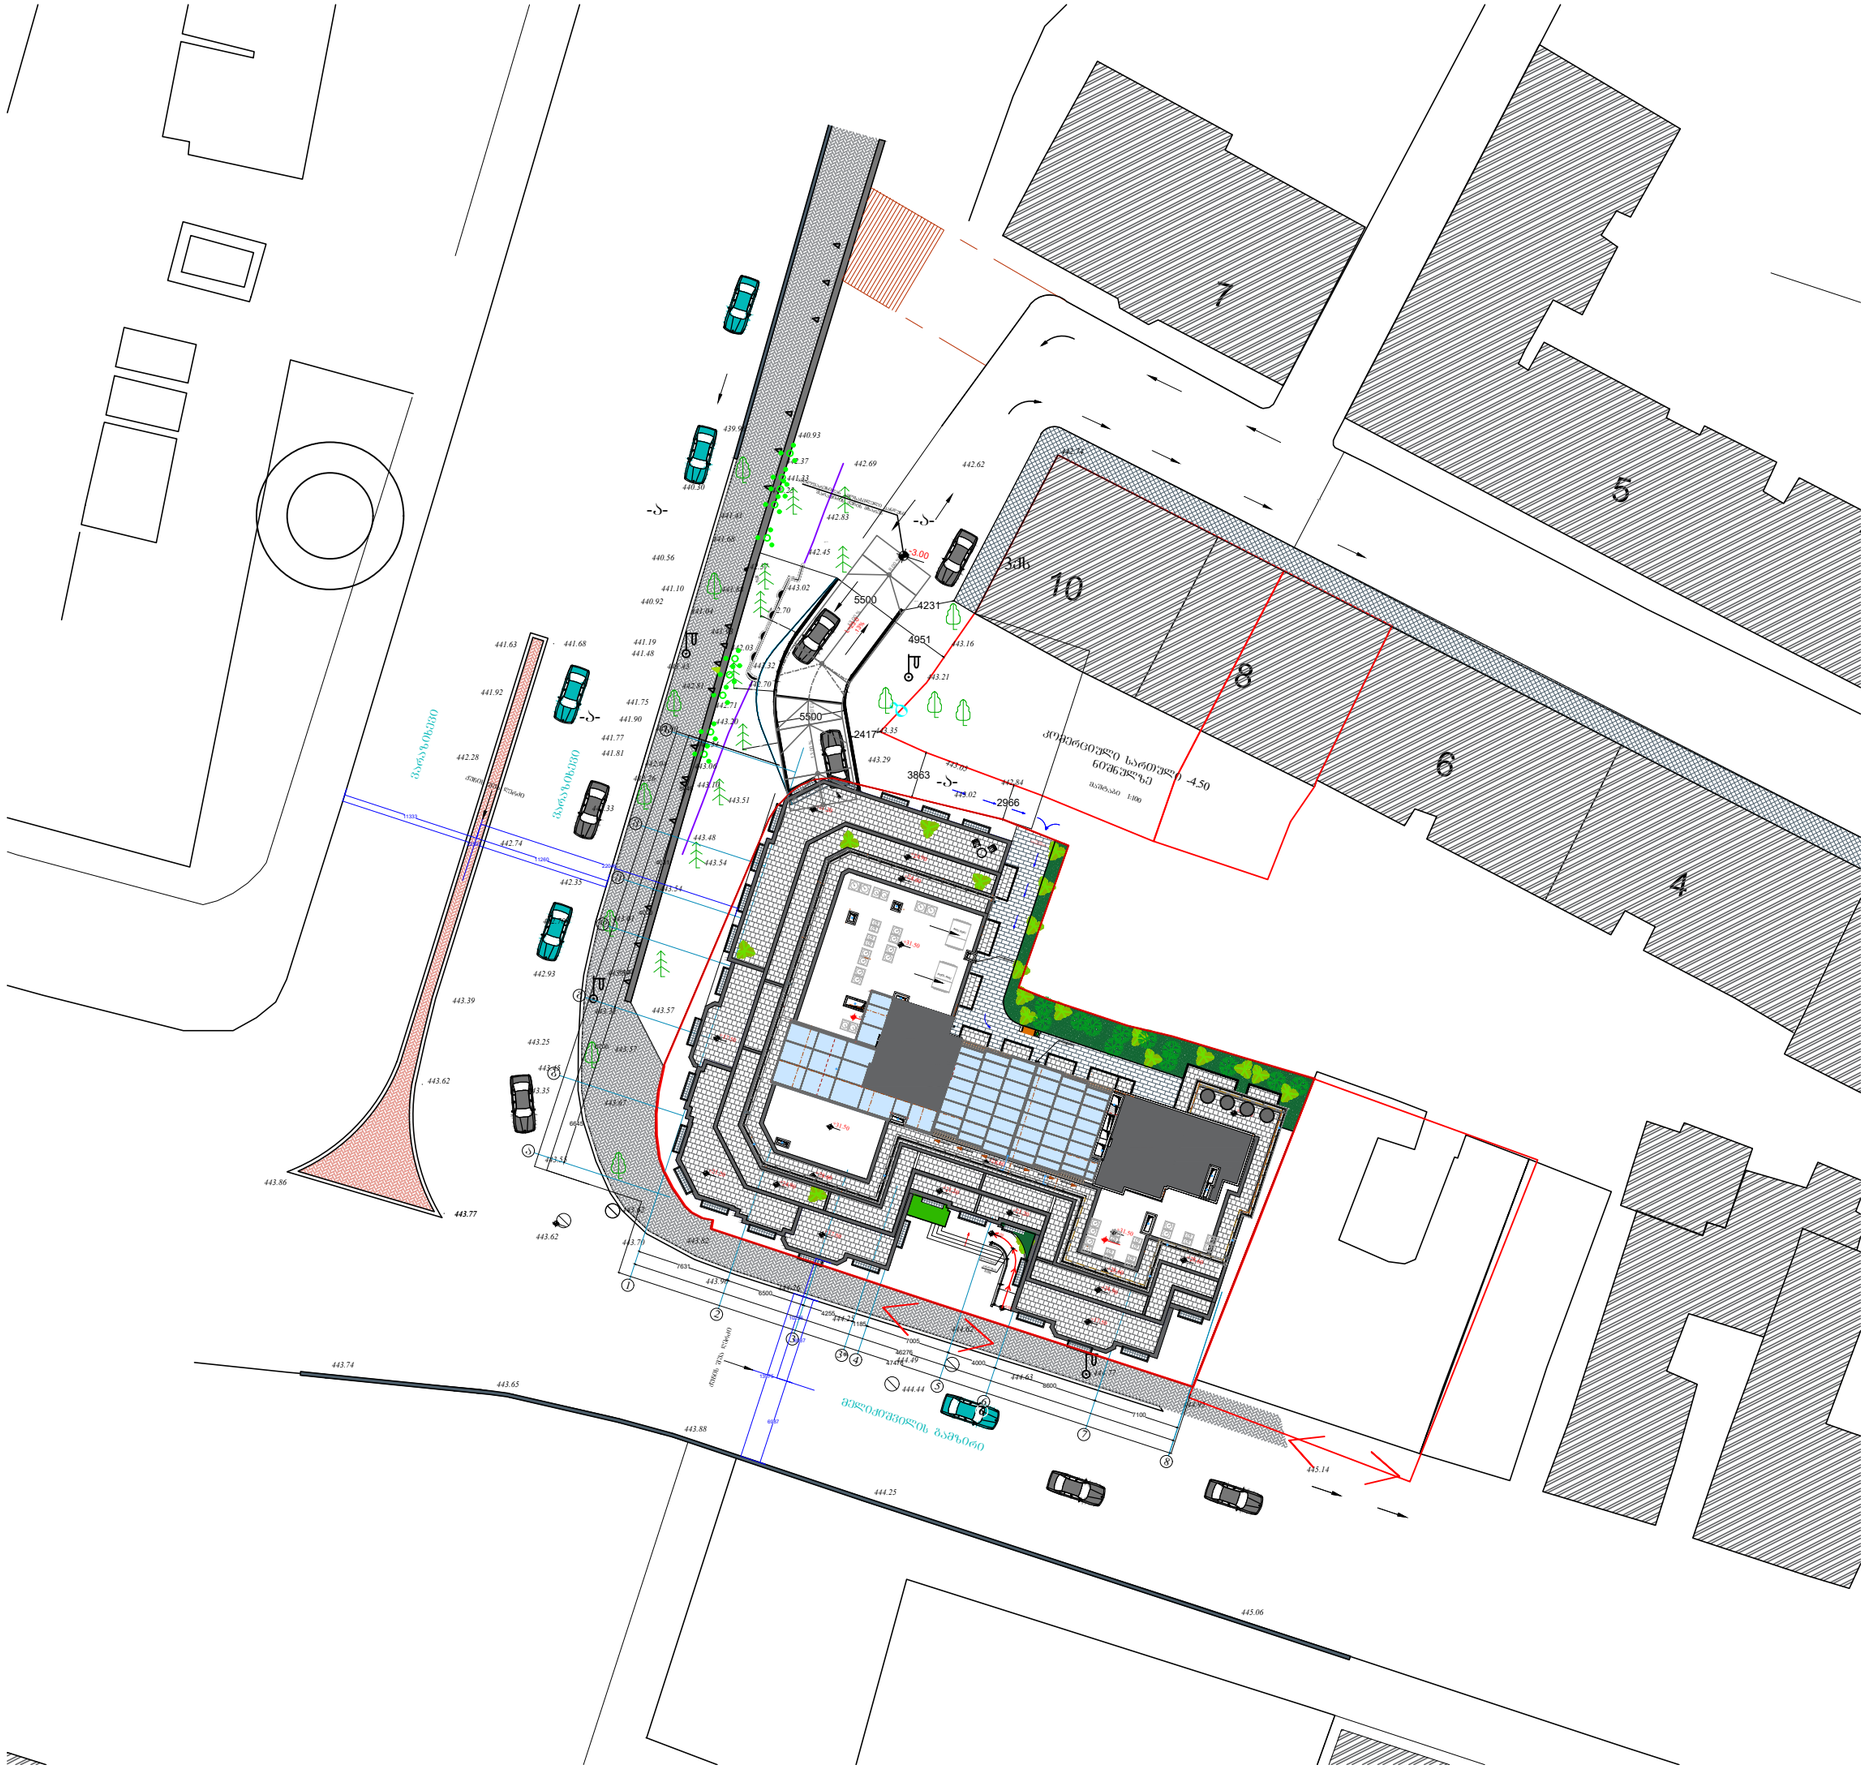
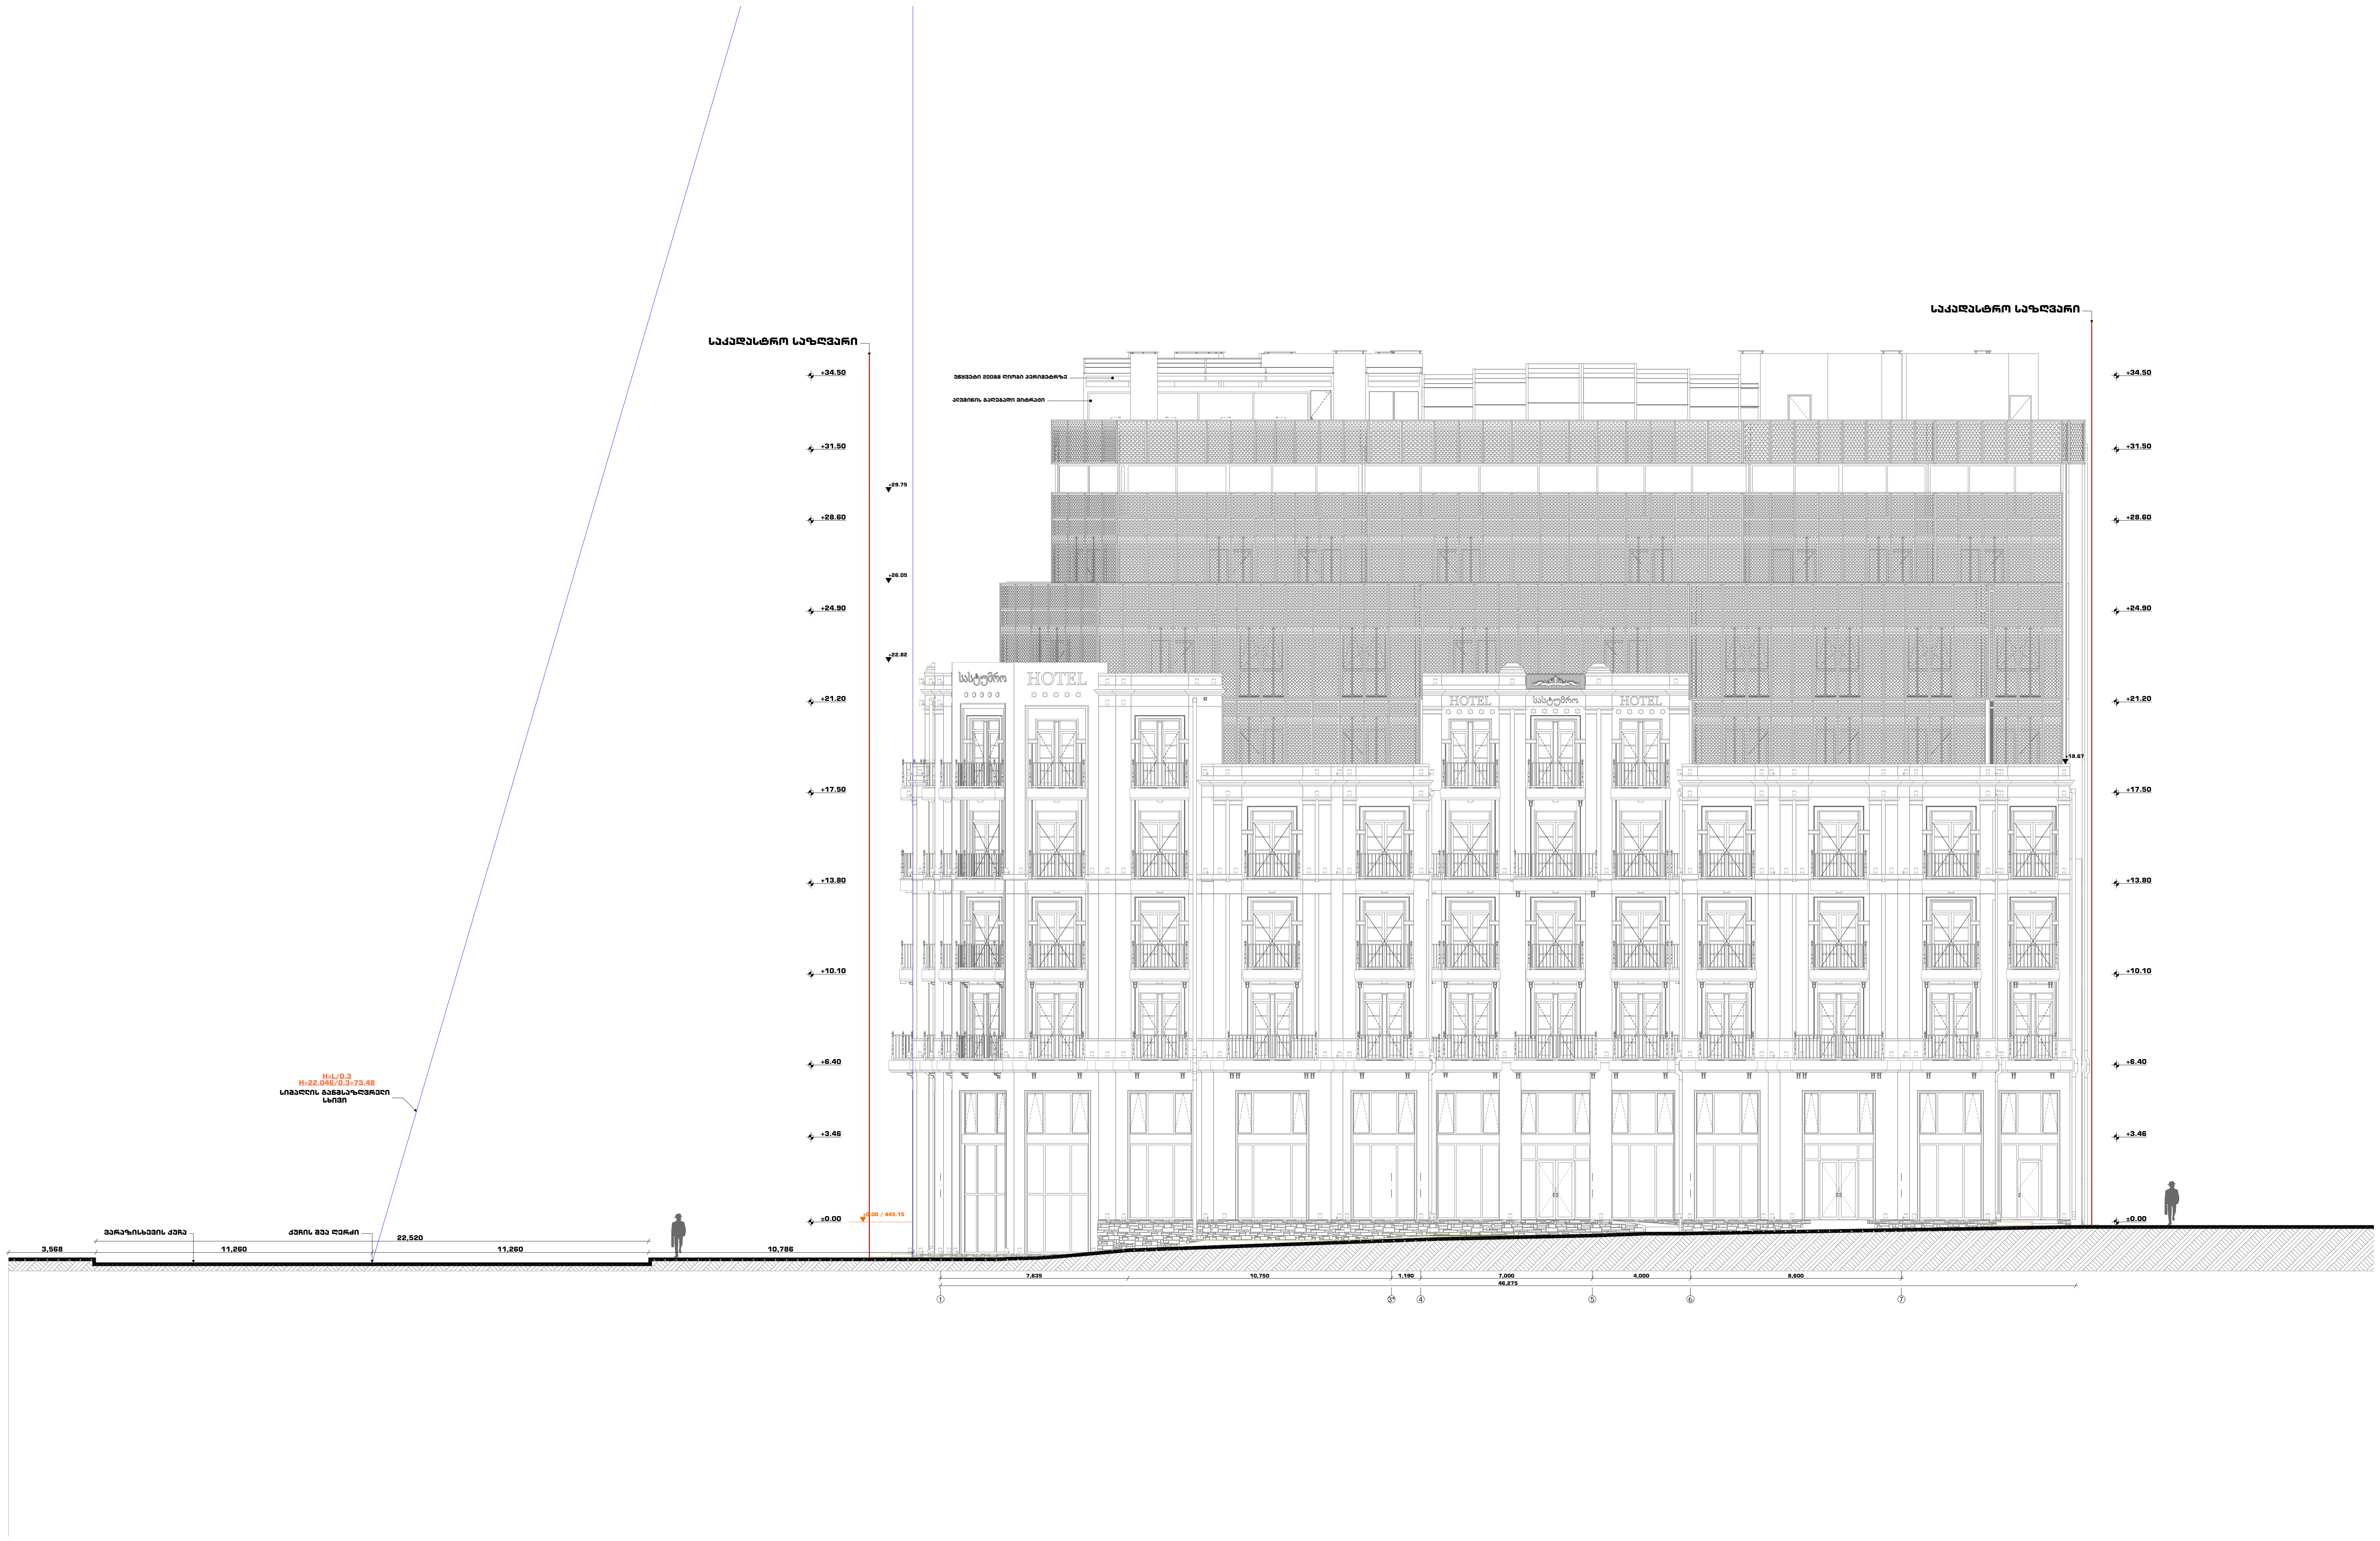

7
5
10
8
6
4
3db
5500
4231
4951
5500
2417
3863
2966
-4.50
443.74
443.65
443.88
444.25
445.06
445.14



პროექტის სტატუსი:

არქიტექტურული ნაწილი

პროექტის დასახელება:

მრავალფუნქციური საცხოვრებელი სახლი. ქ. თბილისი, გამზირი მელიქიშვილი, N47-49-49ა (ს/კ 01.15.03.014.014)

ნახაზის დასახელება:

სიმაღლის სხივი 1-8 ღერძებში

შენიშვნა:

დამკვეთი:

"შ.პ.ს იდეა მელიქიშვილი"

მასშტაბი:

1:200

ფურცელი

A.02

.02

A2



