სართულის გეგმა ნიშნულზე ±0.000

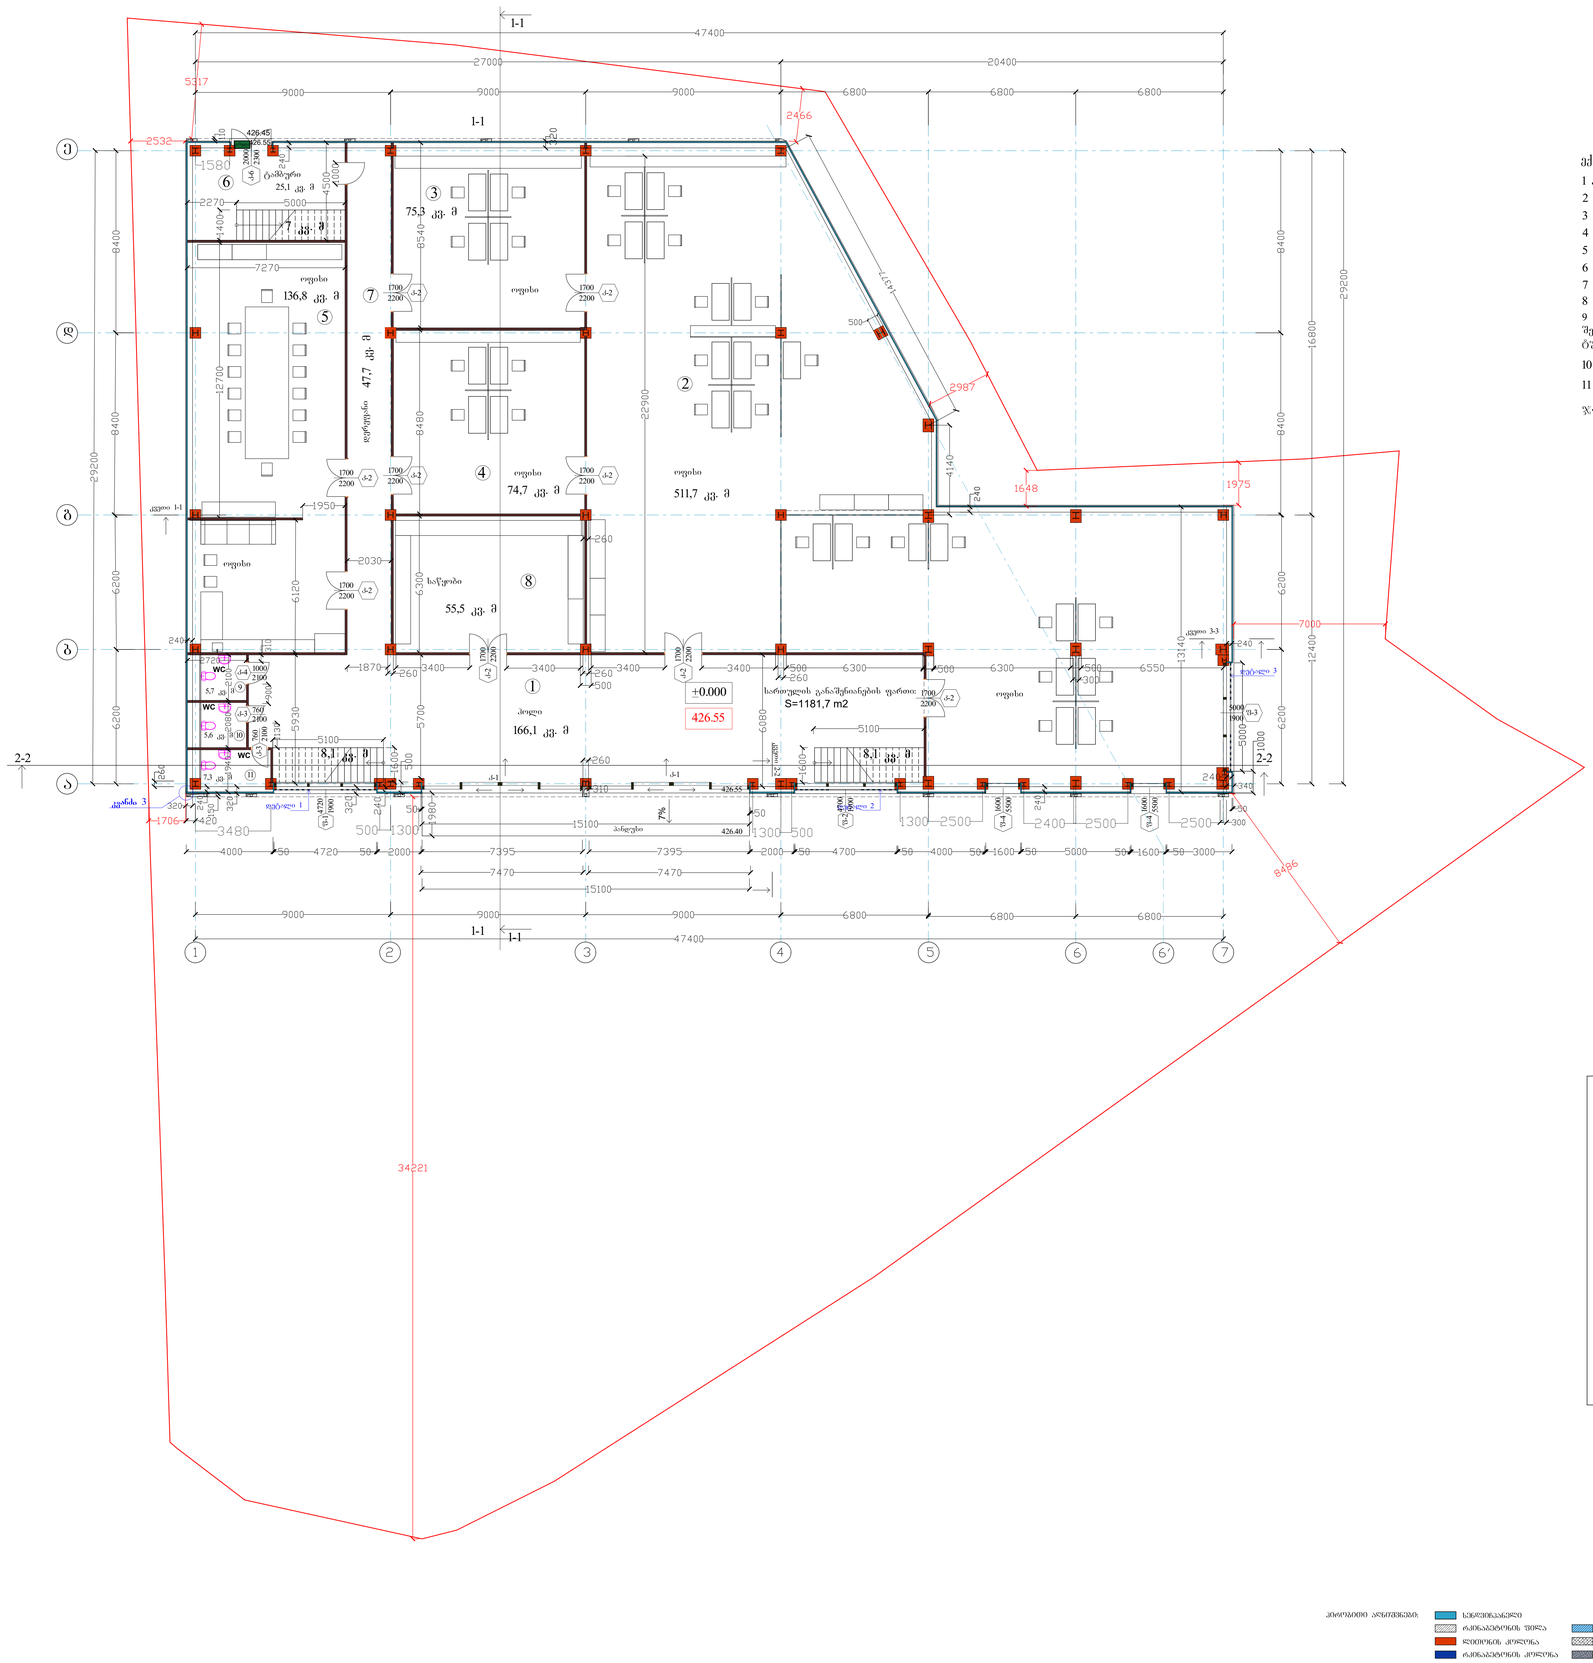

ექსპლიკაცია

1 ჰოლი	166,1 კვ. მ
2 ოფისი	511,7 კვ. მ
3 ოფისი	75,3 კვ. მ
4 ოფისი	74,7 კვ. მ
5 ოფისი	136,8 კვ. მ
6 ტამბური	25,1 კვ. მ
7 დერეფანი	47,7 კვ. მ
8 საწყობი	55,5 კვ. მ
9 შეზღუდული შესაძლებლობების პირთა ტუალეტი	5,7 კვ. მ
10 ტუალეტი	5.6 კვ. მ
11 ტუალეტი	7,3 კვ. მ
ჯამური	1111,5 კვ. მ

კვანძი 3

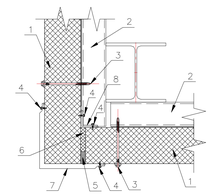

1. კედლის პანელი
2. კარკასის ელემენტი
3. ხრახნი თვითმჭრელი სენდვიჩპანელების გამაგრებისთვის
4. ხრახნი თვითმჭრელი 4,2*14 ან მოქლონი 4,8*10
5. სამონტაჟო ქაფი
6. მინბამბა
7. გარე კუთხის მოქლონი სბ-4
8. შიდა კუთხის მოქლონი სბ-7

კონსტრუქციის აღნიშვნები:

- სენდვიჩპანელი
- რკინაბეტონის შიშველა
- რკინაბეტონის ფასადის პანელი
- ლითონის კოლონა
- რკინაბეტონის არმირებული კედელი
- რკინაბეტონის კოლონა
- ბრუნტი

დირექტორი	ლ. ალმასი		
არქიტექტორები	ლ. ალმასი		
დიზაინერი	ს.ს. ჩუკუბარაძე		
	ს.ფ. ბერიძე		
პროექტი AR-17	ფურცელი 42	ფორმატი	თარიღი 2025

ARCHLAND

ოფისი

არქიტექტურული პროექტი

ქ. თბილისი, წერაქვლის ქ. 7

საკ. 01.11.04.028.002

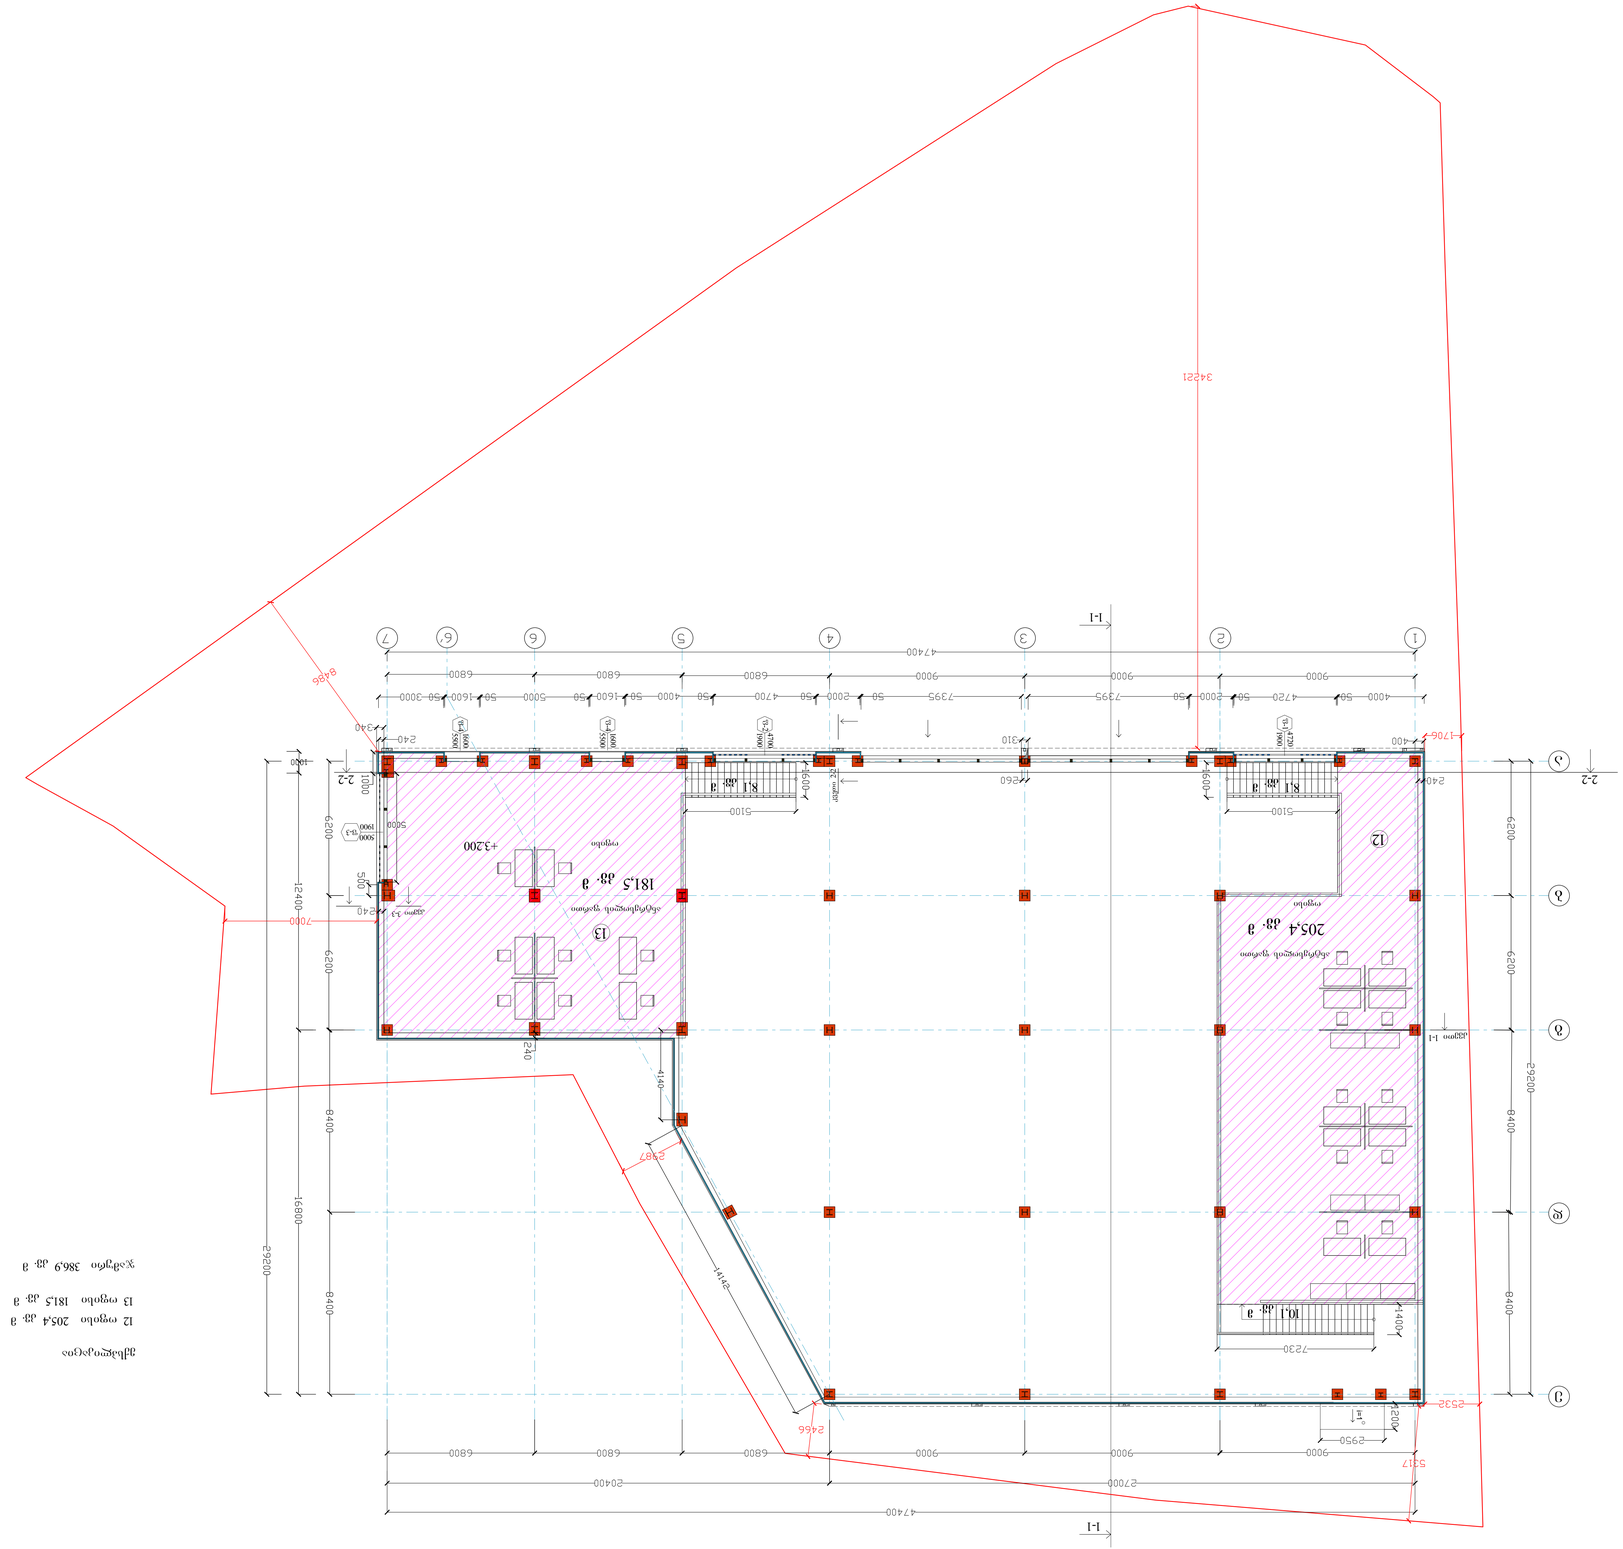

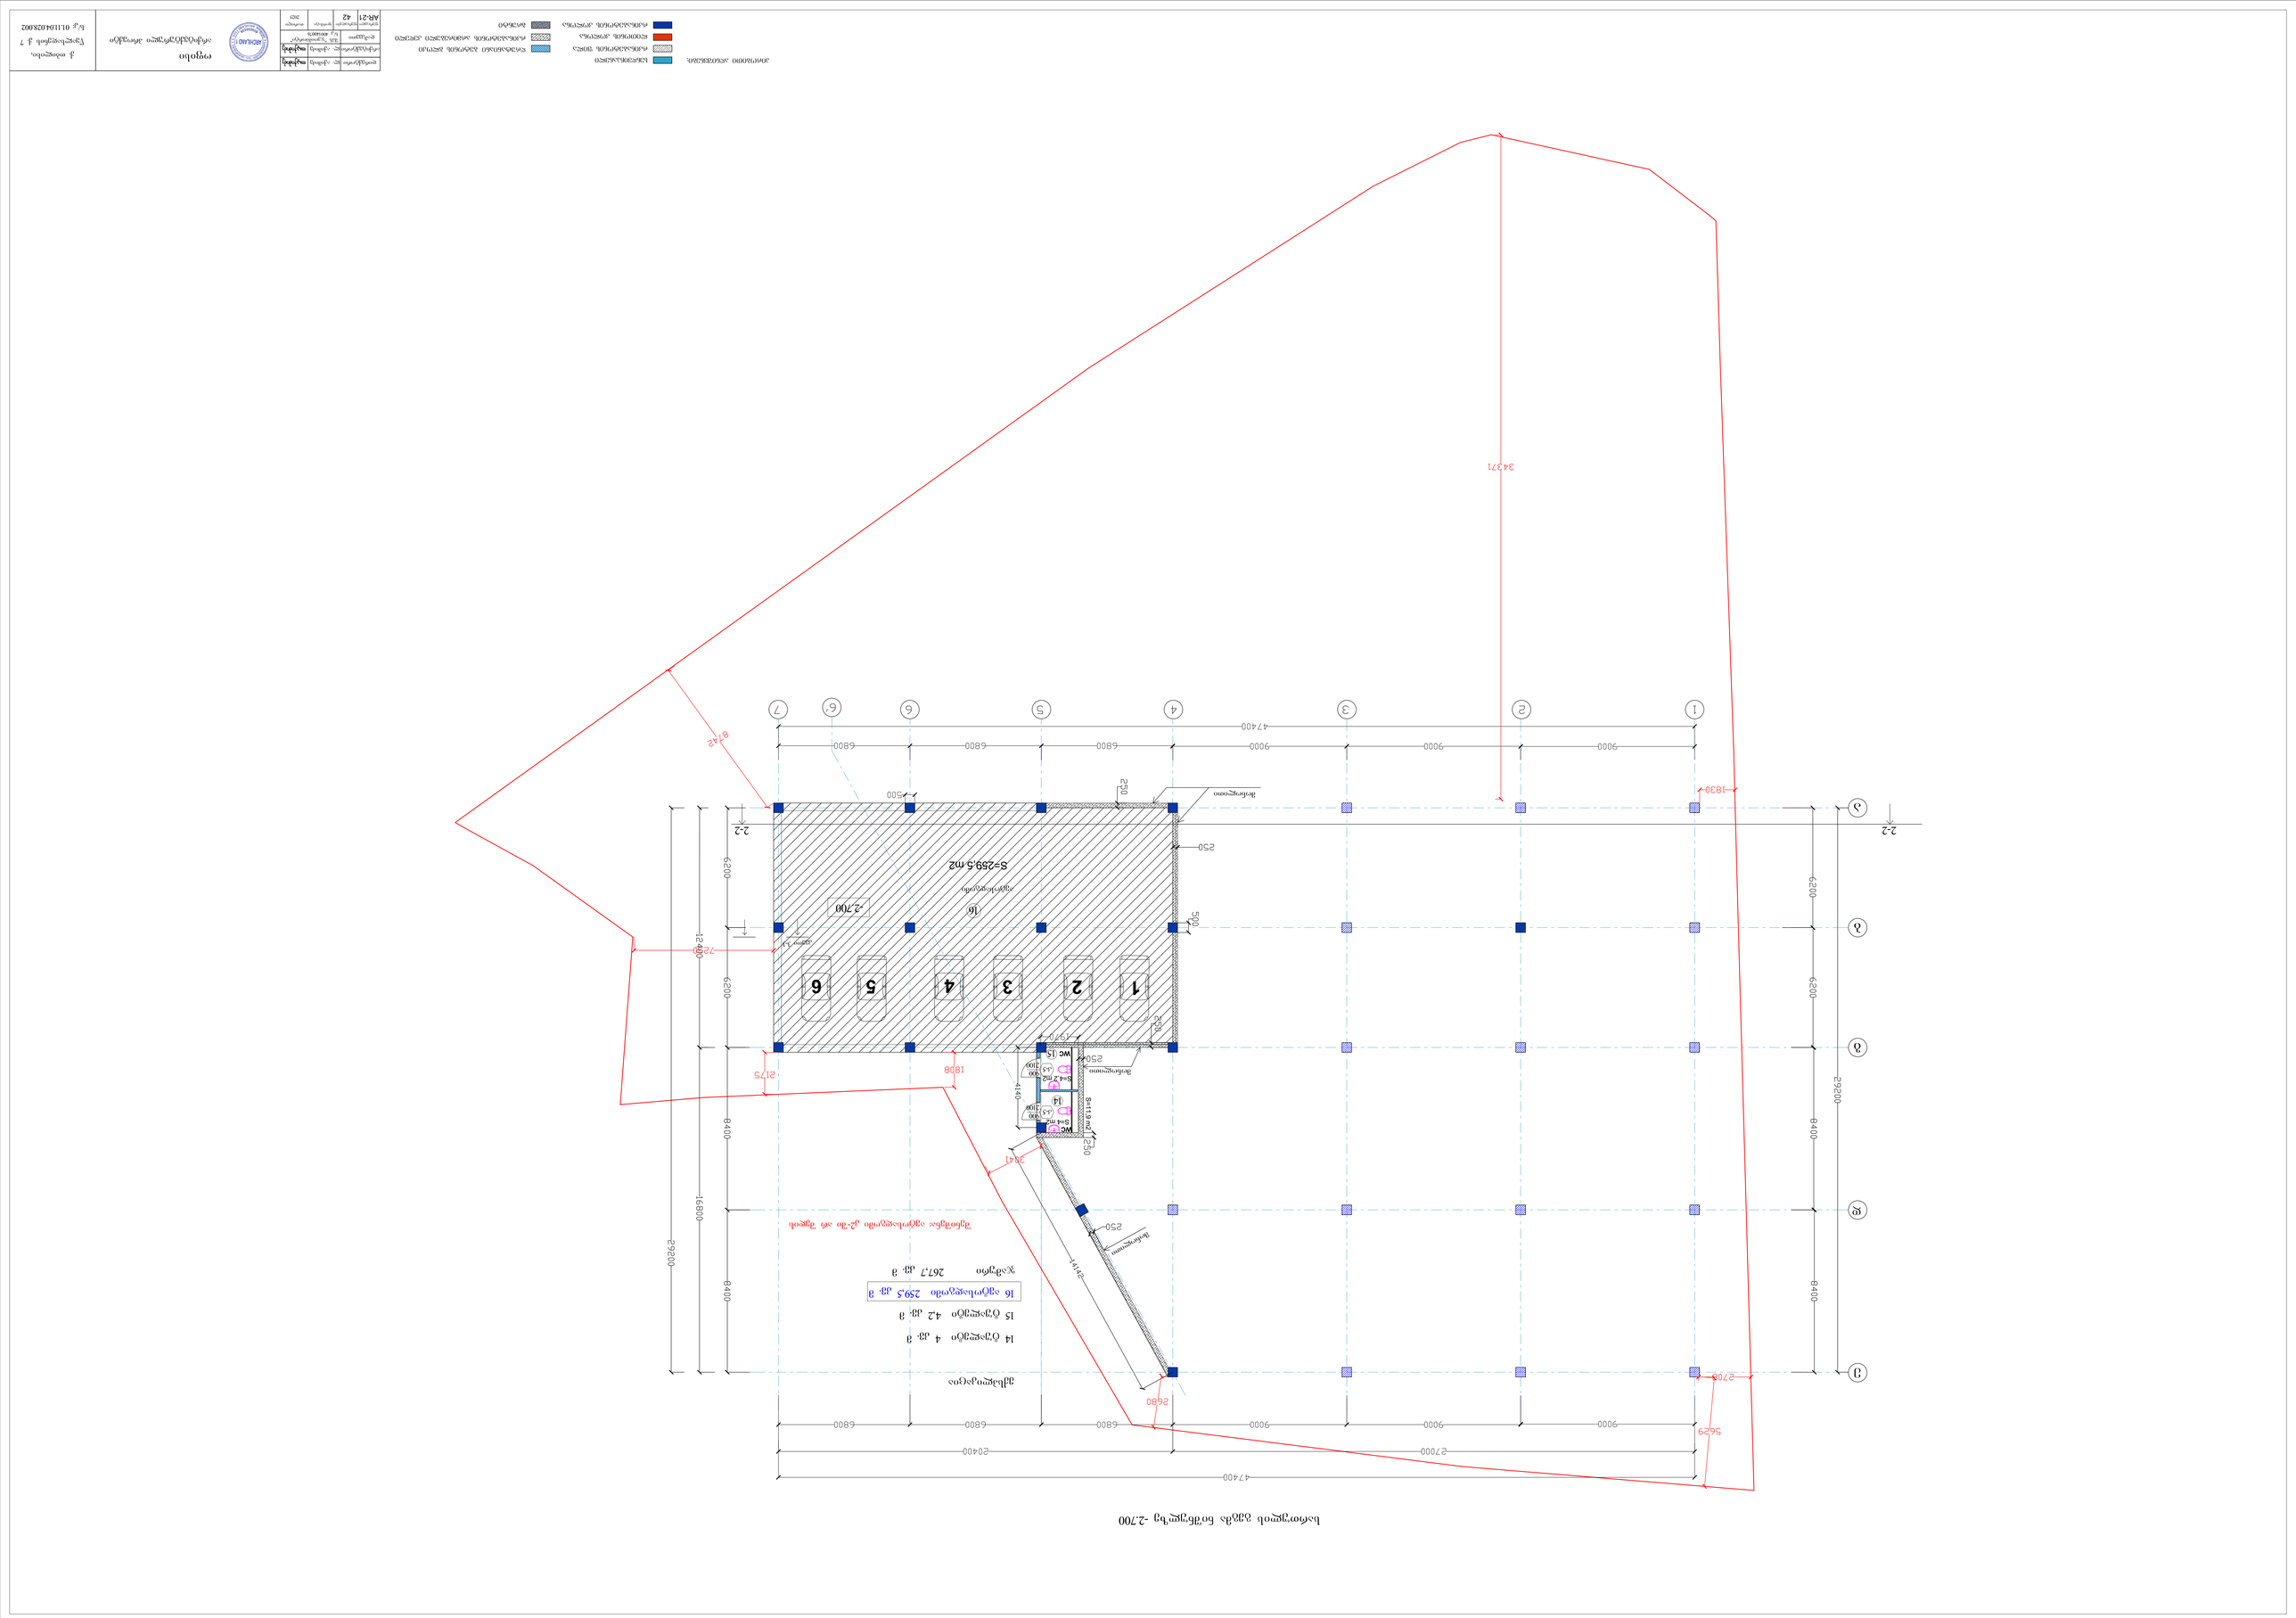

ოფისი
ქ. თბილისი, წყალსადენის ქ. 7
ს/კ 01.11.04.028.002
AR-21
42


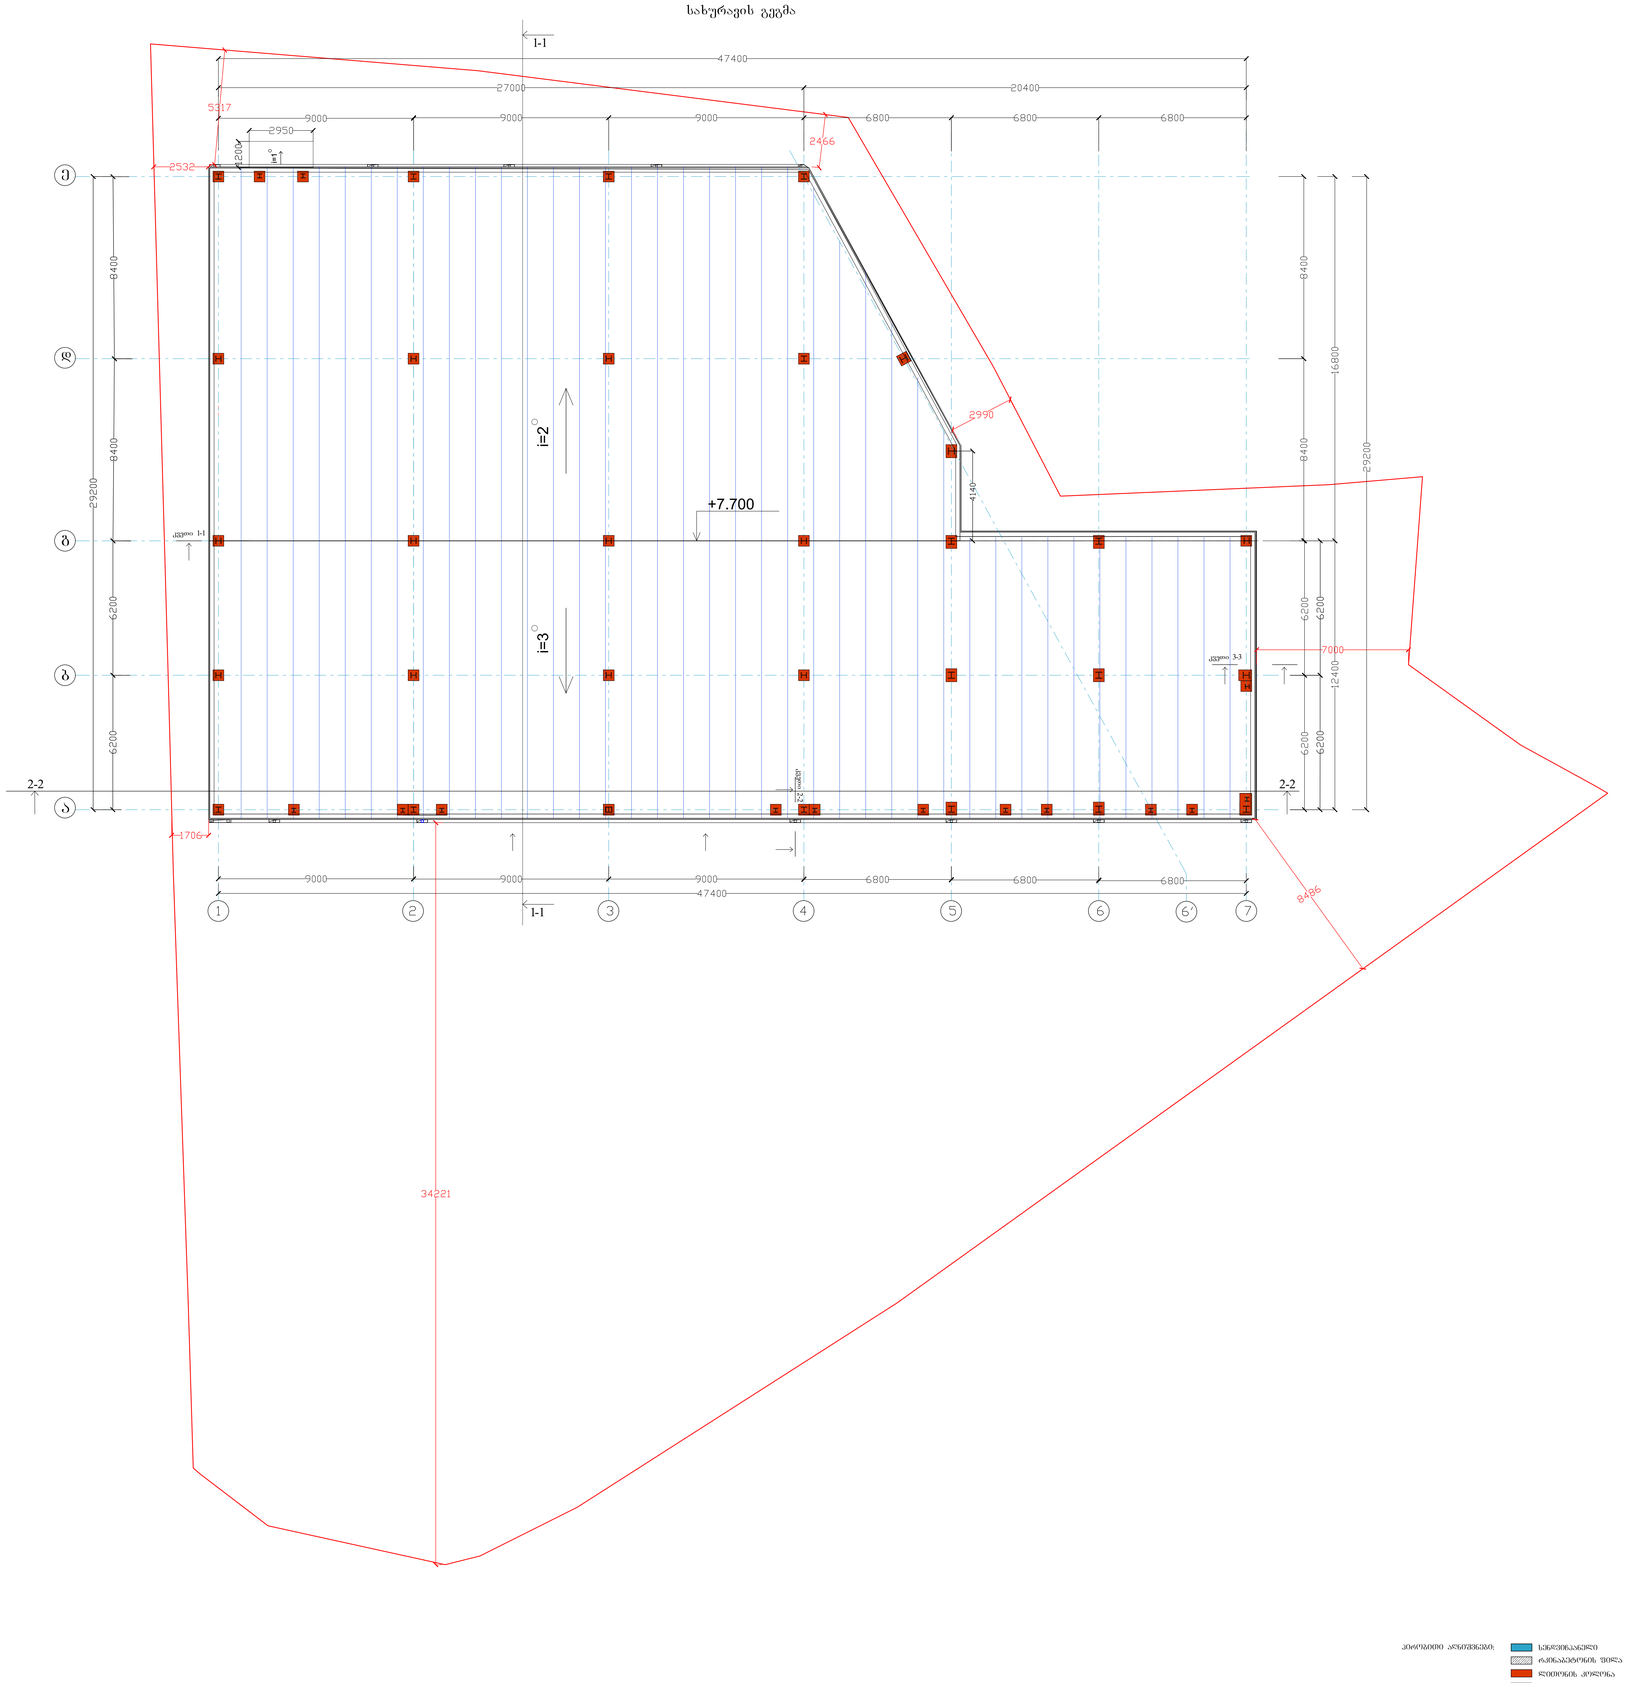

პირობითი აღნიშვნები:

- სანდვიჩანაცვლი
- რკინაბეტონის ფილა
- ლითონის კოლონა
- რკინაბეტონის კოლონა
- ღრუტანიანი ბეტონის ბლოკი
- რკინაბეტონის არმირებული ქვეფილი
- ბრუნტი

დირექტორი	ლ. ტამბაძე		
არქიტექტორი	ლ. ტამბაძე		
დამკვეთი	შ.პ. "ეკოიმპორტი" ს.კ. 400140076		
ფერადი	ფერადი	ფირადი	ეტაპი
AR-23	42		2025

ARCHLAND

ოფისი
არქიტექტურული პროექტი

ქ. თბილისი,
წყალსადენის ქ. 7
ს/კ: 01.11.04.028.002