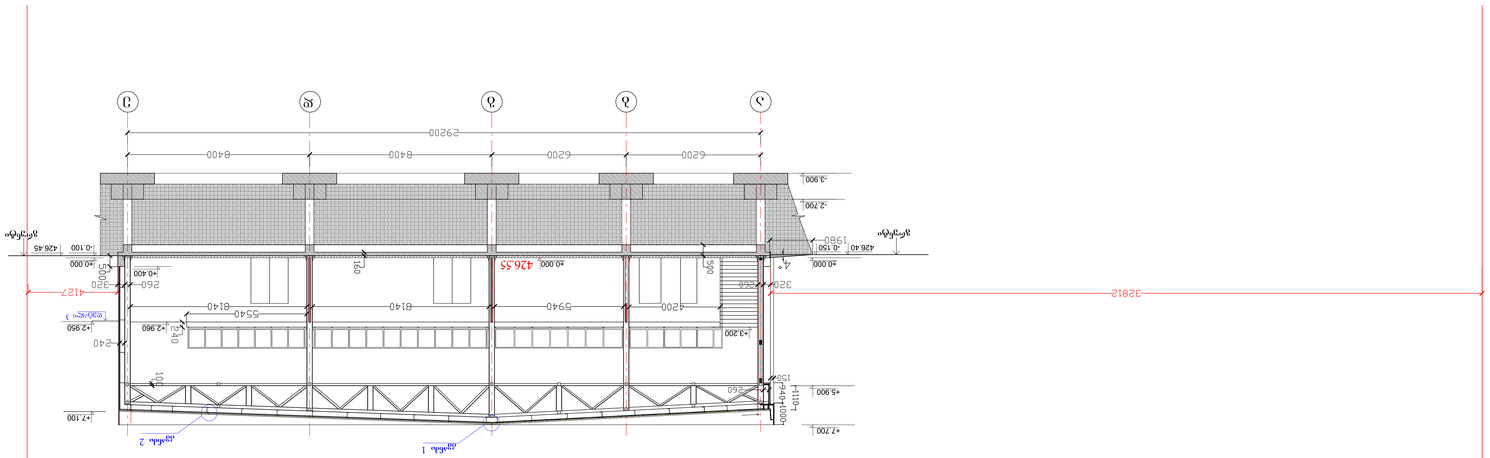
ა
ბ
გ
დ
ე
ვ
+3.900
+2.700
+0.160
-0.100
+0.000
-0.400
+3.200
+2.960
+2.950
+7.100
+5.900
+7.700
+4.700
+4.400
+4.100
426.40
426.45
426.55
40.000
40.400
92200
8400
6200
6200
8400
1920
3281
4127
320
260
505
160
450
4°
320
220
4200
5940
8140
8140
5540
240
240
240
240
150
560
150
100
100
100

ჭრილი 2-2

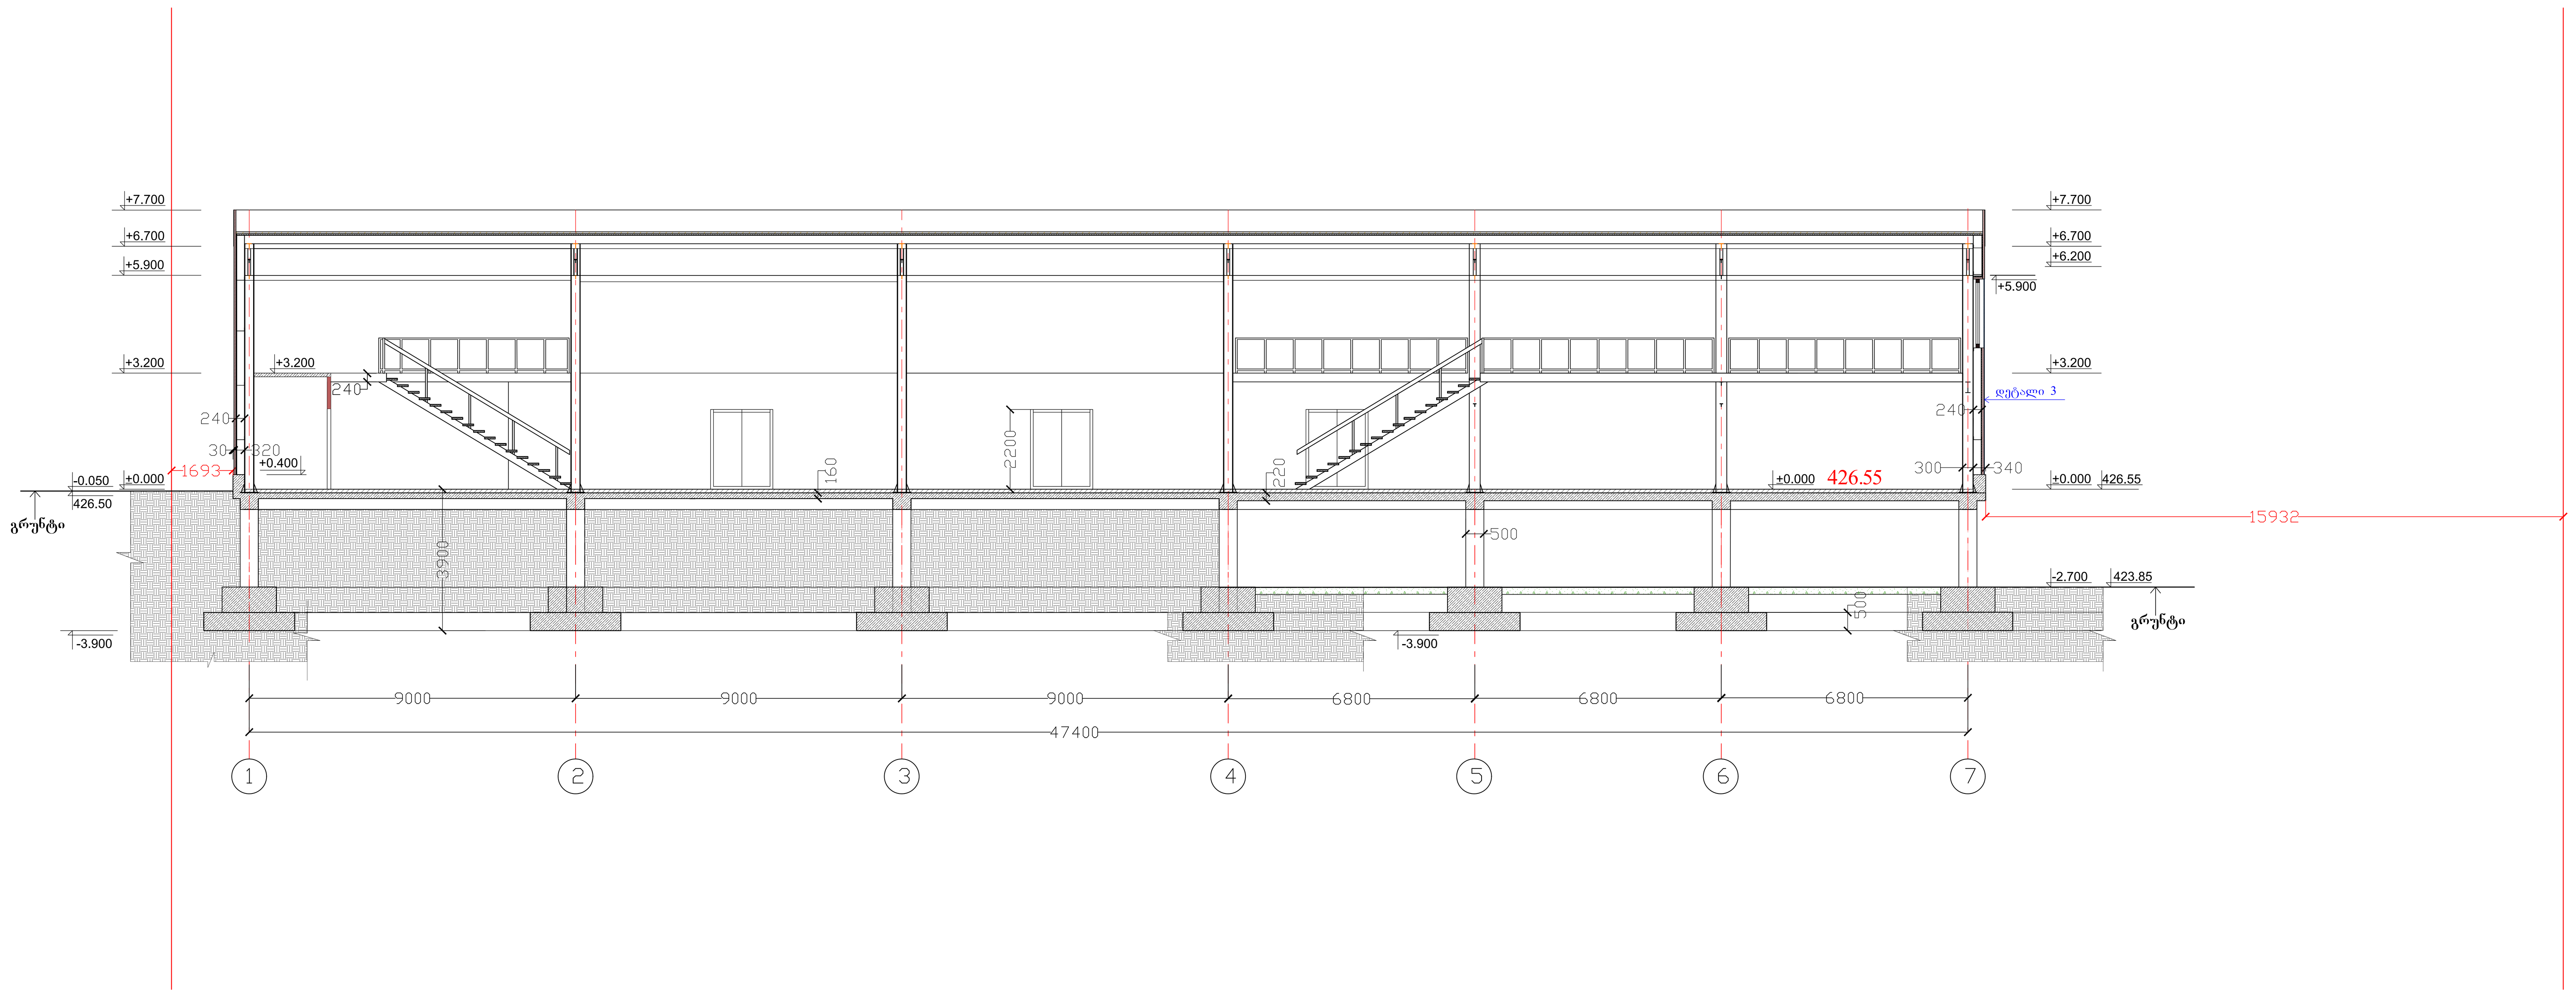

პირობითი აღნიშვნები:

- სენდვიჩპანელი
- რკინაბეტონის ფილა
- ლითონის კოლონა
- რკინაბეტონის კოლონა
- ღრუტანიანი ბეტონის ბლოკი
- რკინაბეტონის არმირებული კედელი
- გრუნტი

დირექტორი	ლ. აქიმიძე	
არქიტექტორი	ლ. აქიმიძე	
დამკვეთი	შპს "ჯეოიმპორტი" ს/კ: 400140076	

ფურცელი	ფურცლები	ფორმატი	თარიღი
AR-32	42		2025

ოფისი

არქიტექტურული პროექტი

ქ. თბილისი, წყალსადენის ქ. 7

ს/კ: 01.11.04.028.002

კვეთი 1-1

მ 1:25

ექსპლიკაცია

1. თბოსაიზოლაციო ფითხი/პათქაში	10 მმ
2. მინერალური ბამბა	40 მმ
3. პროფნასტილი	0,5/ 1 მმ
4. ხისტი პოლიურეთანის ქაფი (PUR)	50 მმ
5. პროფნასტილი	0,5/ 1 მმ

+5.900

ექსპლიკაცია

1. თბოსაიზოლაციო ფითხი/პათქაში	10 მმ
2. მინერალური ბამბა	20 მმ
3. პროფნასტილი	0,5/ 1 მმ
4. ხისტი პოლიურეთანის ქაფი (PUR)	50 მმ
5. პროფნასტილი	0,5/ 1 მმ

240 260

დგუშტაქრა 260 მმ

320

400

50

30

160

+0.000

გრუნტი

ექსპლიკაცია

1. ბეტონის მონოლითი (მოჭიმვა)	50 მმ
2. ექსტრუდირებული პოლისტიროლის ქაფი (XPS)	50 მმ
3. რ/ბ ფილა	220 მმ

1

ინჟინერიული უსაფრთხოების დეკლარაციასთან შესაბამისობაშია

კვეთი 2-2

მ 1:25

ექსპლიკაცია

1. თბოსაიზოლაციო ფითხი/პათქაში	10 მმ
2. მინერალური ბამბა	40 მმ
3. პროფნასტილი	0,5/ 1 მმ
4. ხისტი პოლიურეთანის ქაფი (PUR)	50 მმ
5. პროფნასტილი	0,5/ 1 მმ

შენიშვნა:

წელსაწრეტი სისტემის მისამაგრებელი დამატებითი კონსტრუქცია დაზუსტდეს ადგილზე მონტაჟისას.

+7.700

1000	ობშტაქის წყალსაწრეტი კაბარი
	დეთონის კარკასი
	ფანერა ან OSB ფილა 10 მმ
	ობშტაქი RAL 9002

940

+5.900

წყალსაწრეტი მილი

240 120

+3.200

ექსპლიკაცია

1. თბოსაიზოლაციო ფითხი/პათქაში	10 მმ
2. მინერალური ბამბა	20 მმ
3. პროფნასტილი	0,5/ 1 მმ
4. ხისტი პოლიურეთანის ქაფი (PUR)	50 მმ
5. პროფნასტილი	0,5/ 1 მმ

სენდვიჩპანელი 50 მმ

3. პროფნასტილი

4. ხისტი პოლიურეთანის ქაფი 50 მმ

5. პროფნასტილი

ექსპლიკაცია

1. ბეტონის მონოლითი (მოჭიმვა)	50 მმ
2. ექსტრუდირებული პოლისტიროლის ქაფი (XPS)	50 მმ
3. რ/ბ ფილა	160 მმ

260 320

+0.400

+0.000

-0.150

426.40

გრუნტი

ა

ანიშნულია არსებული:

- სენდვიჩპანელი
- რკინაბეტონის ფილა
- დეთონის კედელი
- რკინაბეტონის კედელი
- წინასწარ დაძაბული ბეტონის ბლოკი
- რკინაბეტონის არმირებული კედელი
- ბორტი

დირექტორი	ლ. ალხაზ		ალხაზ
არქიტექტორი	ლ. ალხაზ		ალხაზ
დიზაინერი	შპს "ეკოსისტემა" ს/კ 405180076		
ფორმატი AR-40	ფურცელი 42	ფორმატი	თარიღი 2025

ARCHILAND

ობიექტი
არქიტექტურული პროექტი

ქ. ობოლისი,
წულეხლების ქ. 7
ს/კ 01.11.04.028.002

კვეთი 3-3

მ 1:25

ენერგოეფექტურობის დეპლარაციასთან შესაბამისობაშია

ექსპლიკაცია

1. თბოსაიზოლაციო ფითხი/ბათქაში	10 მმ
2. მინერალური ბამბა	40 მმ
3. არეფნასტილი	0,5/ 1 მმ
4. ხისტი პოლიურეთანის ქაფი (PUR)	50 მმ
5. არეფნასტილი	0,5/ 1 მმ

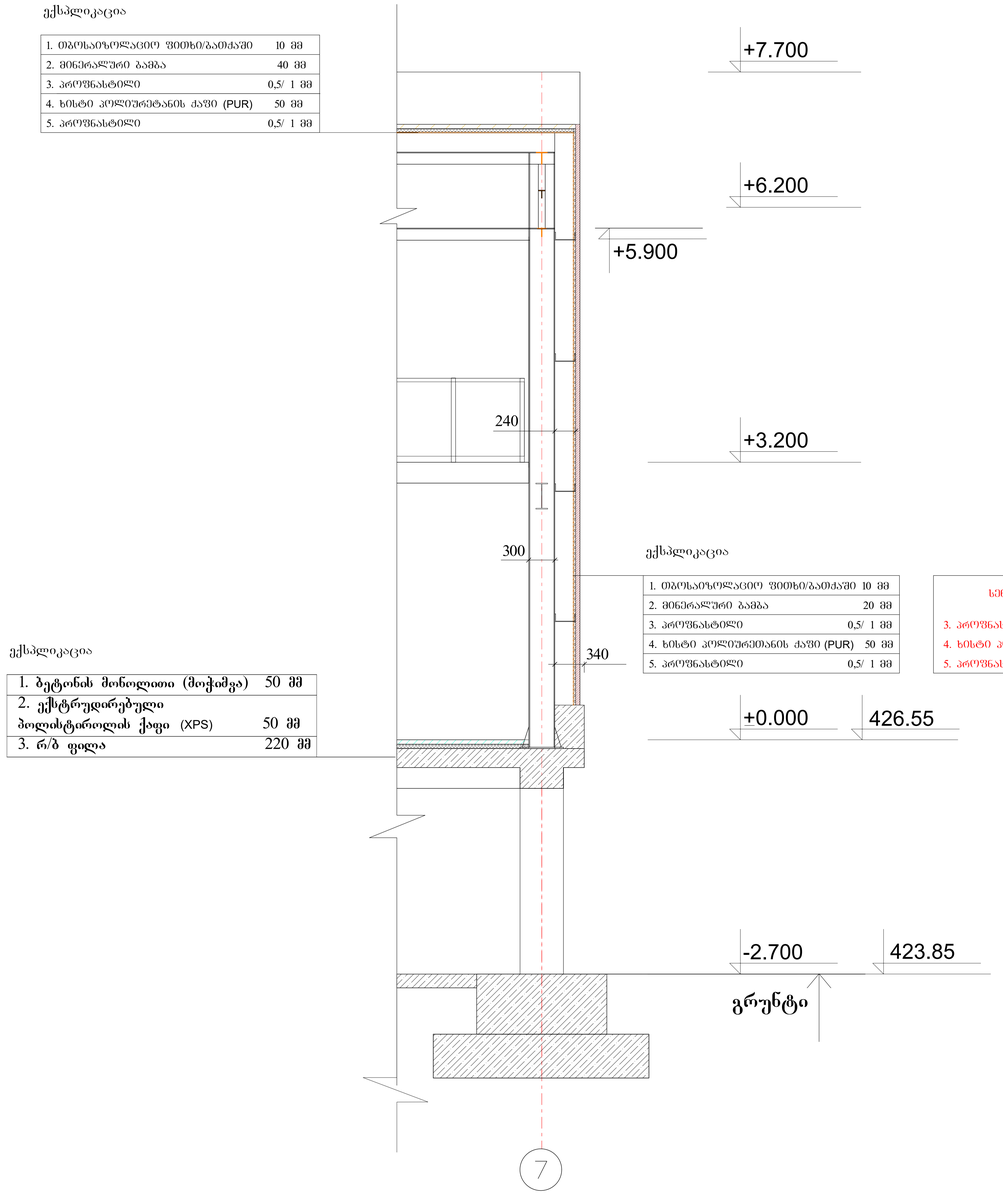

ექსპლიკაცია

1. თბოსაიზოლაციო ფითხი/ბათქაში	10 მმ
2. მინერალური ბამბა	20 მმ
3. არეფნასტილი	0,5/ 1 მმ
4. ხისტი პოლიურეთანის ქაფი (PUR)	50 მმ
5. არეფნასტილი	0,5/ 1 მმ

სენდვიჩპანელი 50 მმ

3. არეფნასტილი
4. ხისტი პოლიურეთანის ქაფი 50 მმ
5. არეფნასტილი

ექსპლიკაცია

1. ბეტონის მონოლითი (მოჭიმვა)	50 მმ
2. ექსტრუდირებული პოლისტიროლის ქაფი (XPS)	50 მმ
3. რ/ბ ფილა	220 მმ

კვანძი 1

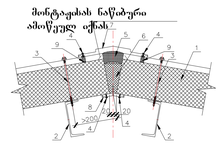

1. სახურავის პანელი
2. კარკასის ელემენტი
3. ხრახნი თვითმჭრელი სენდვიჩპანელების გამაგრებისთვის
4. ხრახნი თვითმჭრელი 4,2*14 ან მოქლონი 4,8*10
5. სამონტაჟო ქაფი
6. მინერალური ბამბა
7. ორქანობიანი სახურავის კუნძის თამასა სპ-16
8. კუნძის ზედადების თამასა სპ-17
9. გამკვრივებელი პროფილებური(ზედა)

კვანძი 2

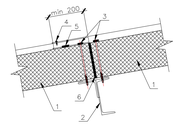

1. სახურავის პანელი
2. კარკასის ელემენტი
3. ხრახნი თვითმჭრელი სენდვიჩპანელების გამაგრებისთვის
4. ხრახნი თვითმჭრელი 4,2*14 ან მოქლონი 4,8*10
5. ლენტი საგარმეტიზაციო 20*1
6. მინაბამბა

პროექტირების ეტაპები: ტექ. პროექტი | სამშენებლო სამუშაოების ნუსხა

არქიტექტორი	ლ. ქამარი	ხელმოწერა	
კონსტრუქტორი	ლ. ქამარი	ხელმოწერა	
დირექტორი	შპს "ეკოთერმი" ს/კ 405160076		
პროექტი AR-41	ფურცელი 42	ფორმატი A3	თარიღი 2025

ARCHILAND

ობიექტი
არქიტექტურული პროექტი

ქ. ობოლეთი, წულუხიძეების ქ 7
ს/კ 01.11.04.028.002