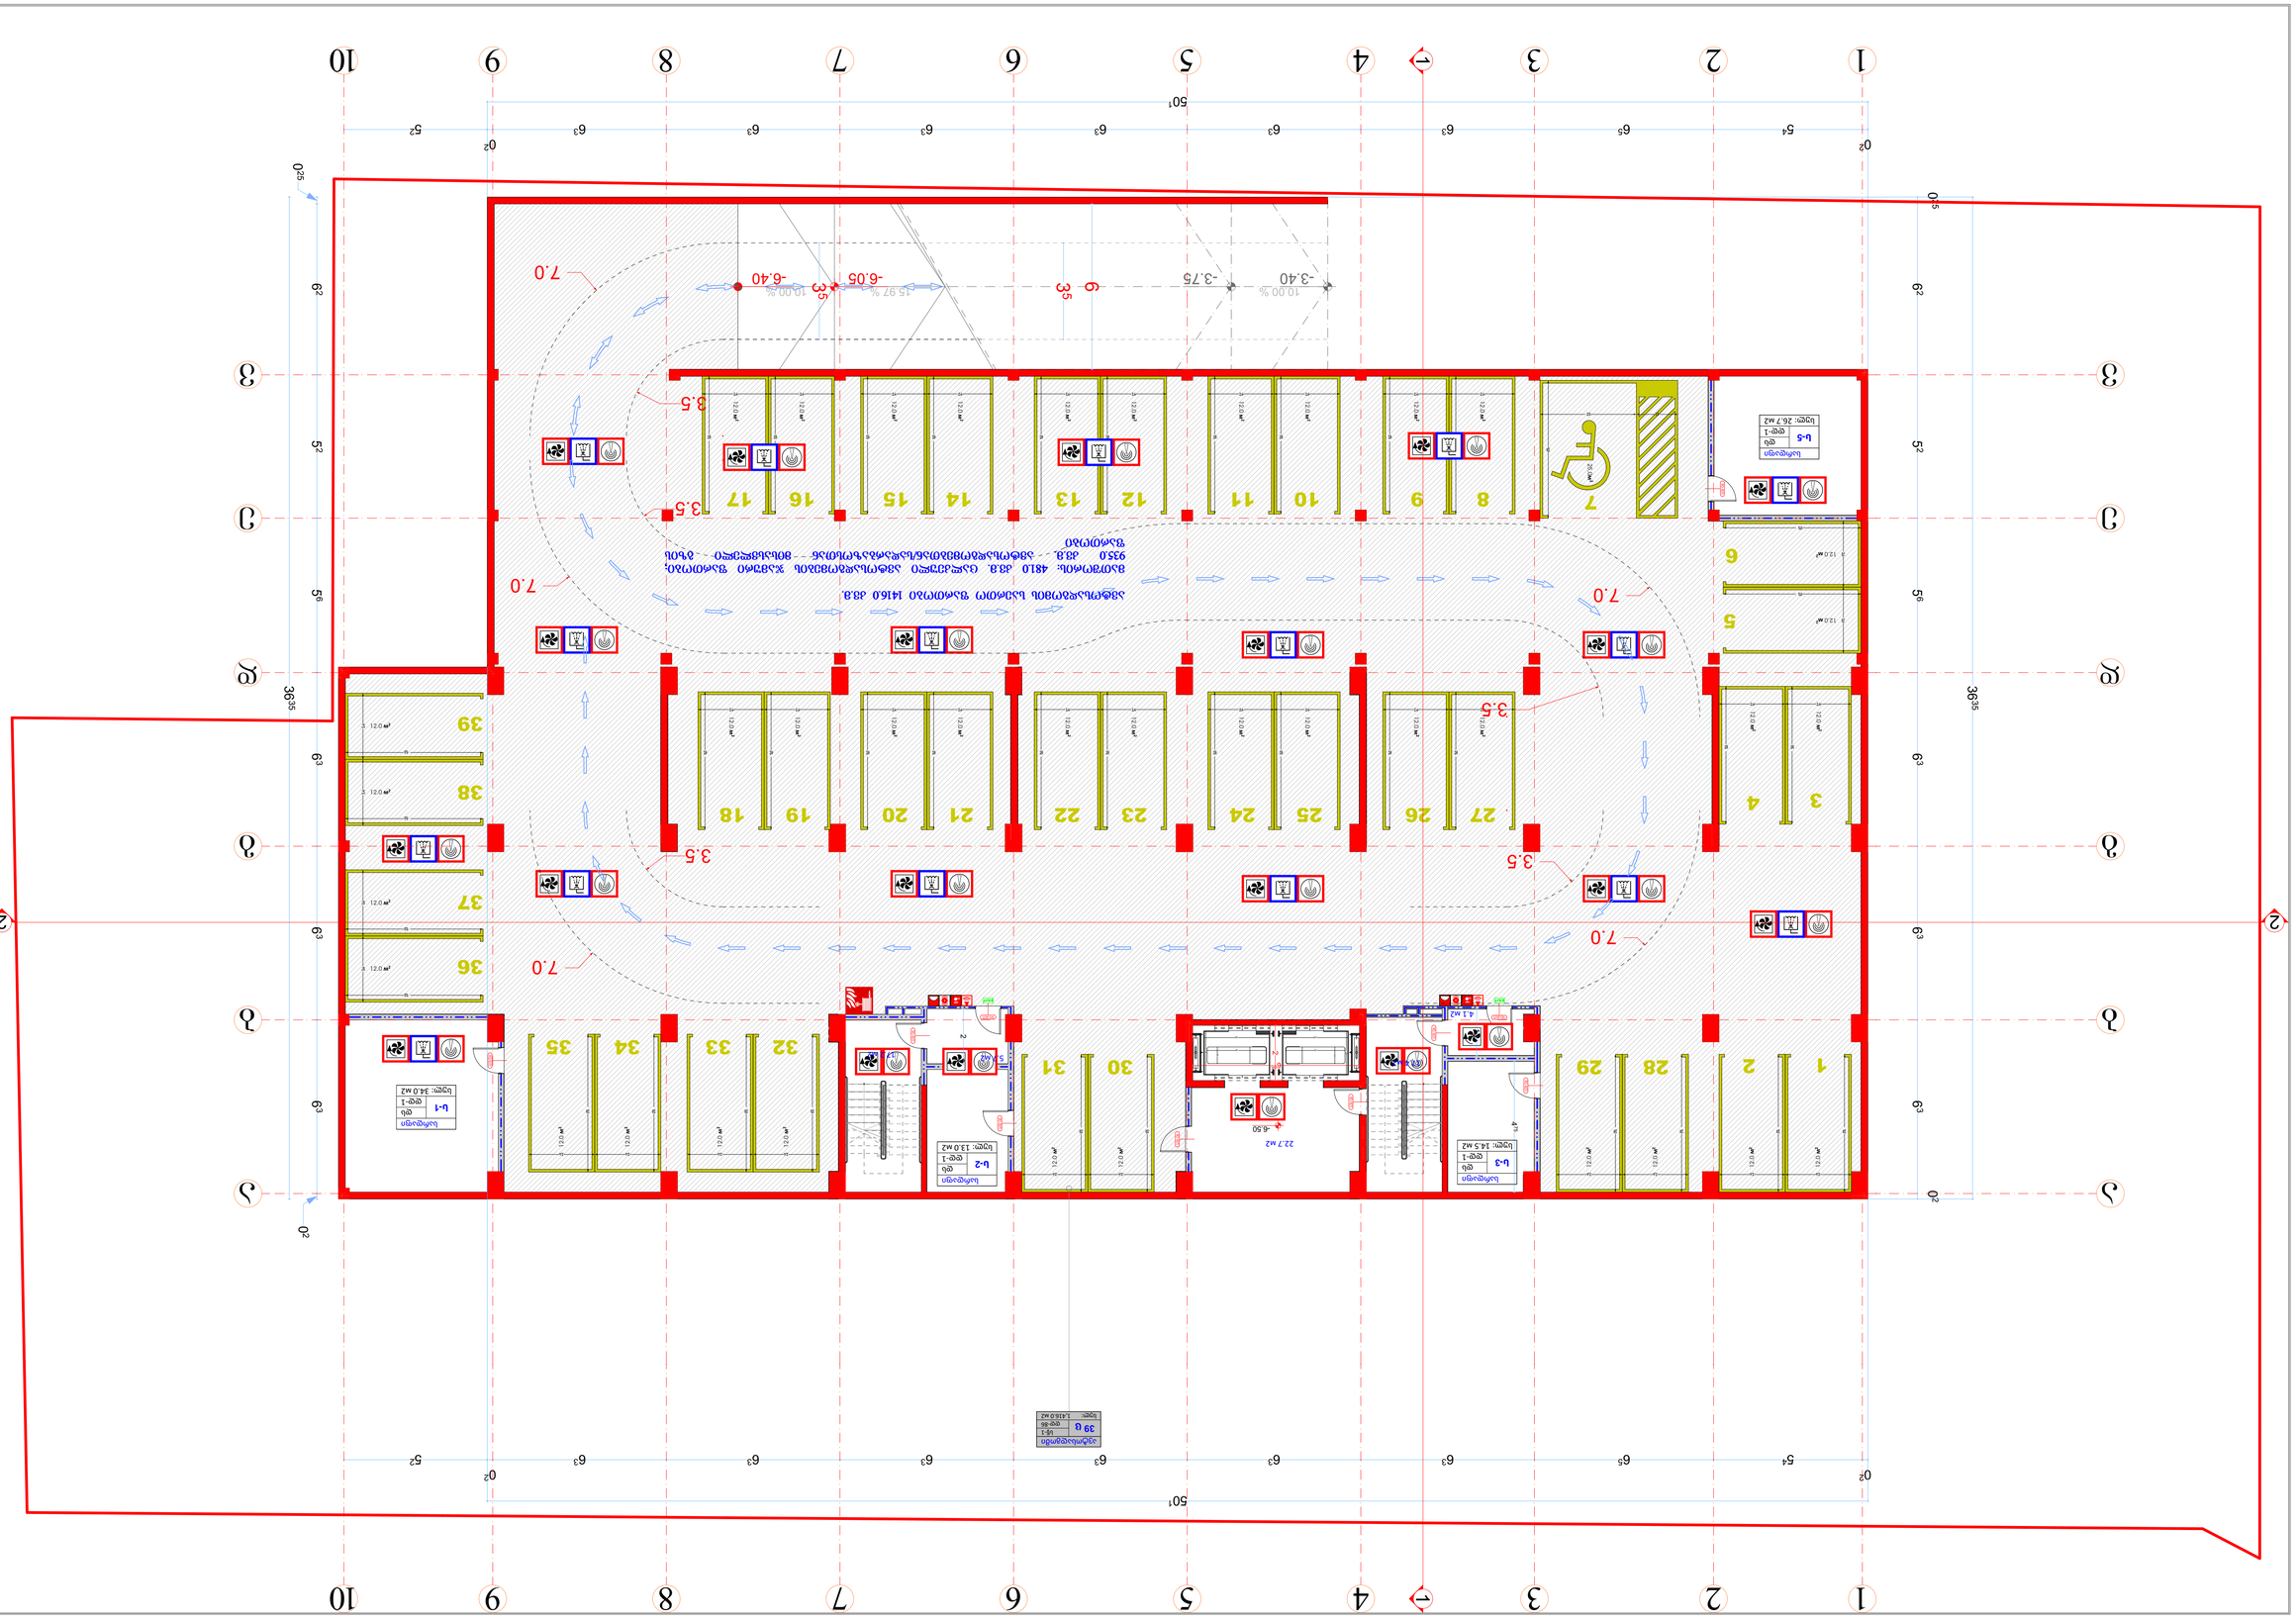

1 2 3 4 5 6 7 8 9 10
50¹
36³⁵
22.7 м2
4.1 м2
-6.50
-3.40
-3.75
-6.05
-6.40
10.00 %
15.97 %
10.00 %
3.5
7.0
1 2 3 4 5 6 7 8 9 10 11 12 13 14 15 16 17 18 19 20 21 22 23 24 25 26 27 28 29 30 31 32 33 34 35 36 37 38 39



1:100 ფორმატი :A-1

ექსპლიკაცია

- საკადასტრო საზღვარი
- მომიჯნავე საკადასტრო საზღვარი
- განაშენიანებაში შეტანილი მიწის ნაკვეთის საზღვარი
- საცხოვრებელი ზედაპირი
- საქმიანი ზედაპირი
- მწვანე საფარი

ბლოკი	
	სც
სც-2	ოთახების რაოდ.
ფდ-5	ოთახების რაოდ.
საერ: 72.5 მ2	საერთო ფართი
საბ: 3.7 მ2	საბინაო ფართი
ჯამი: 76.2 მ2	საერთო ფართი

- EXIT — გასასვლელის განათებული ნიშანი
- გასასვლელი EXIT — გასასვლელის ნიშნის განათების ავეჯილი
- მოძრავი იატაკის ნიშნული
- კონსტრუქციული წვეთი ნიშნული
- ±0.00 +458.77 / +9.10 +458.87
- აბსოლუტური წვეთი
- სახანძრო ღილაკი
- საკაბელო ხშირები განგაშის საკონტროლო სისტემა
- ავარიული განათება
- ორმხრივი კავშირის სისტემა
- სახანძრო მილგაყვანის სისტემა
- ხელის ცეცხლმაქრი
- საკონტროლო განგაშის სისტემა
- მეკვანძური განაცალების ცეცხლის კონტროლის სისტემა
- ავტო სამუდი სისტემა
- ცეცხლია და ცვამლის აღმოჩენი სისტემა

პრ. დასახელება

მრავალბინიანი საცხოვრებელი სახლი
ს.ა. 01.72.14.036.740


დამკვეთი/მშენებელი


ნახაზის დასახელება

(41) გეგმა ნიშნულზე -3,5

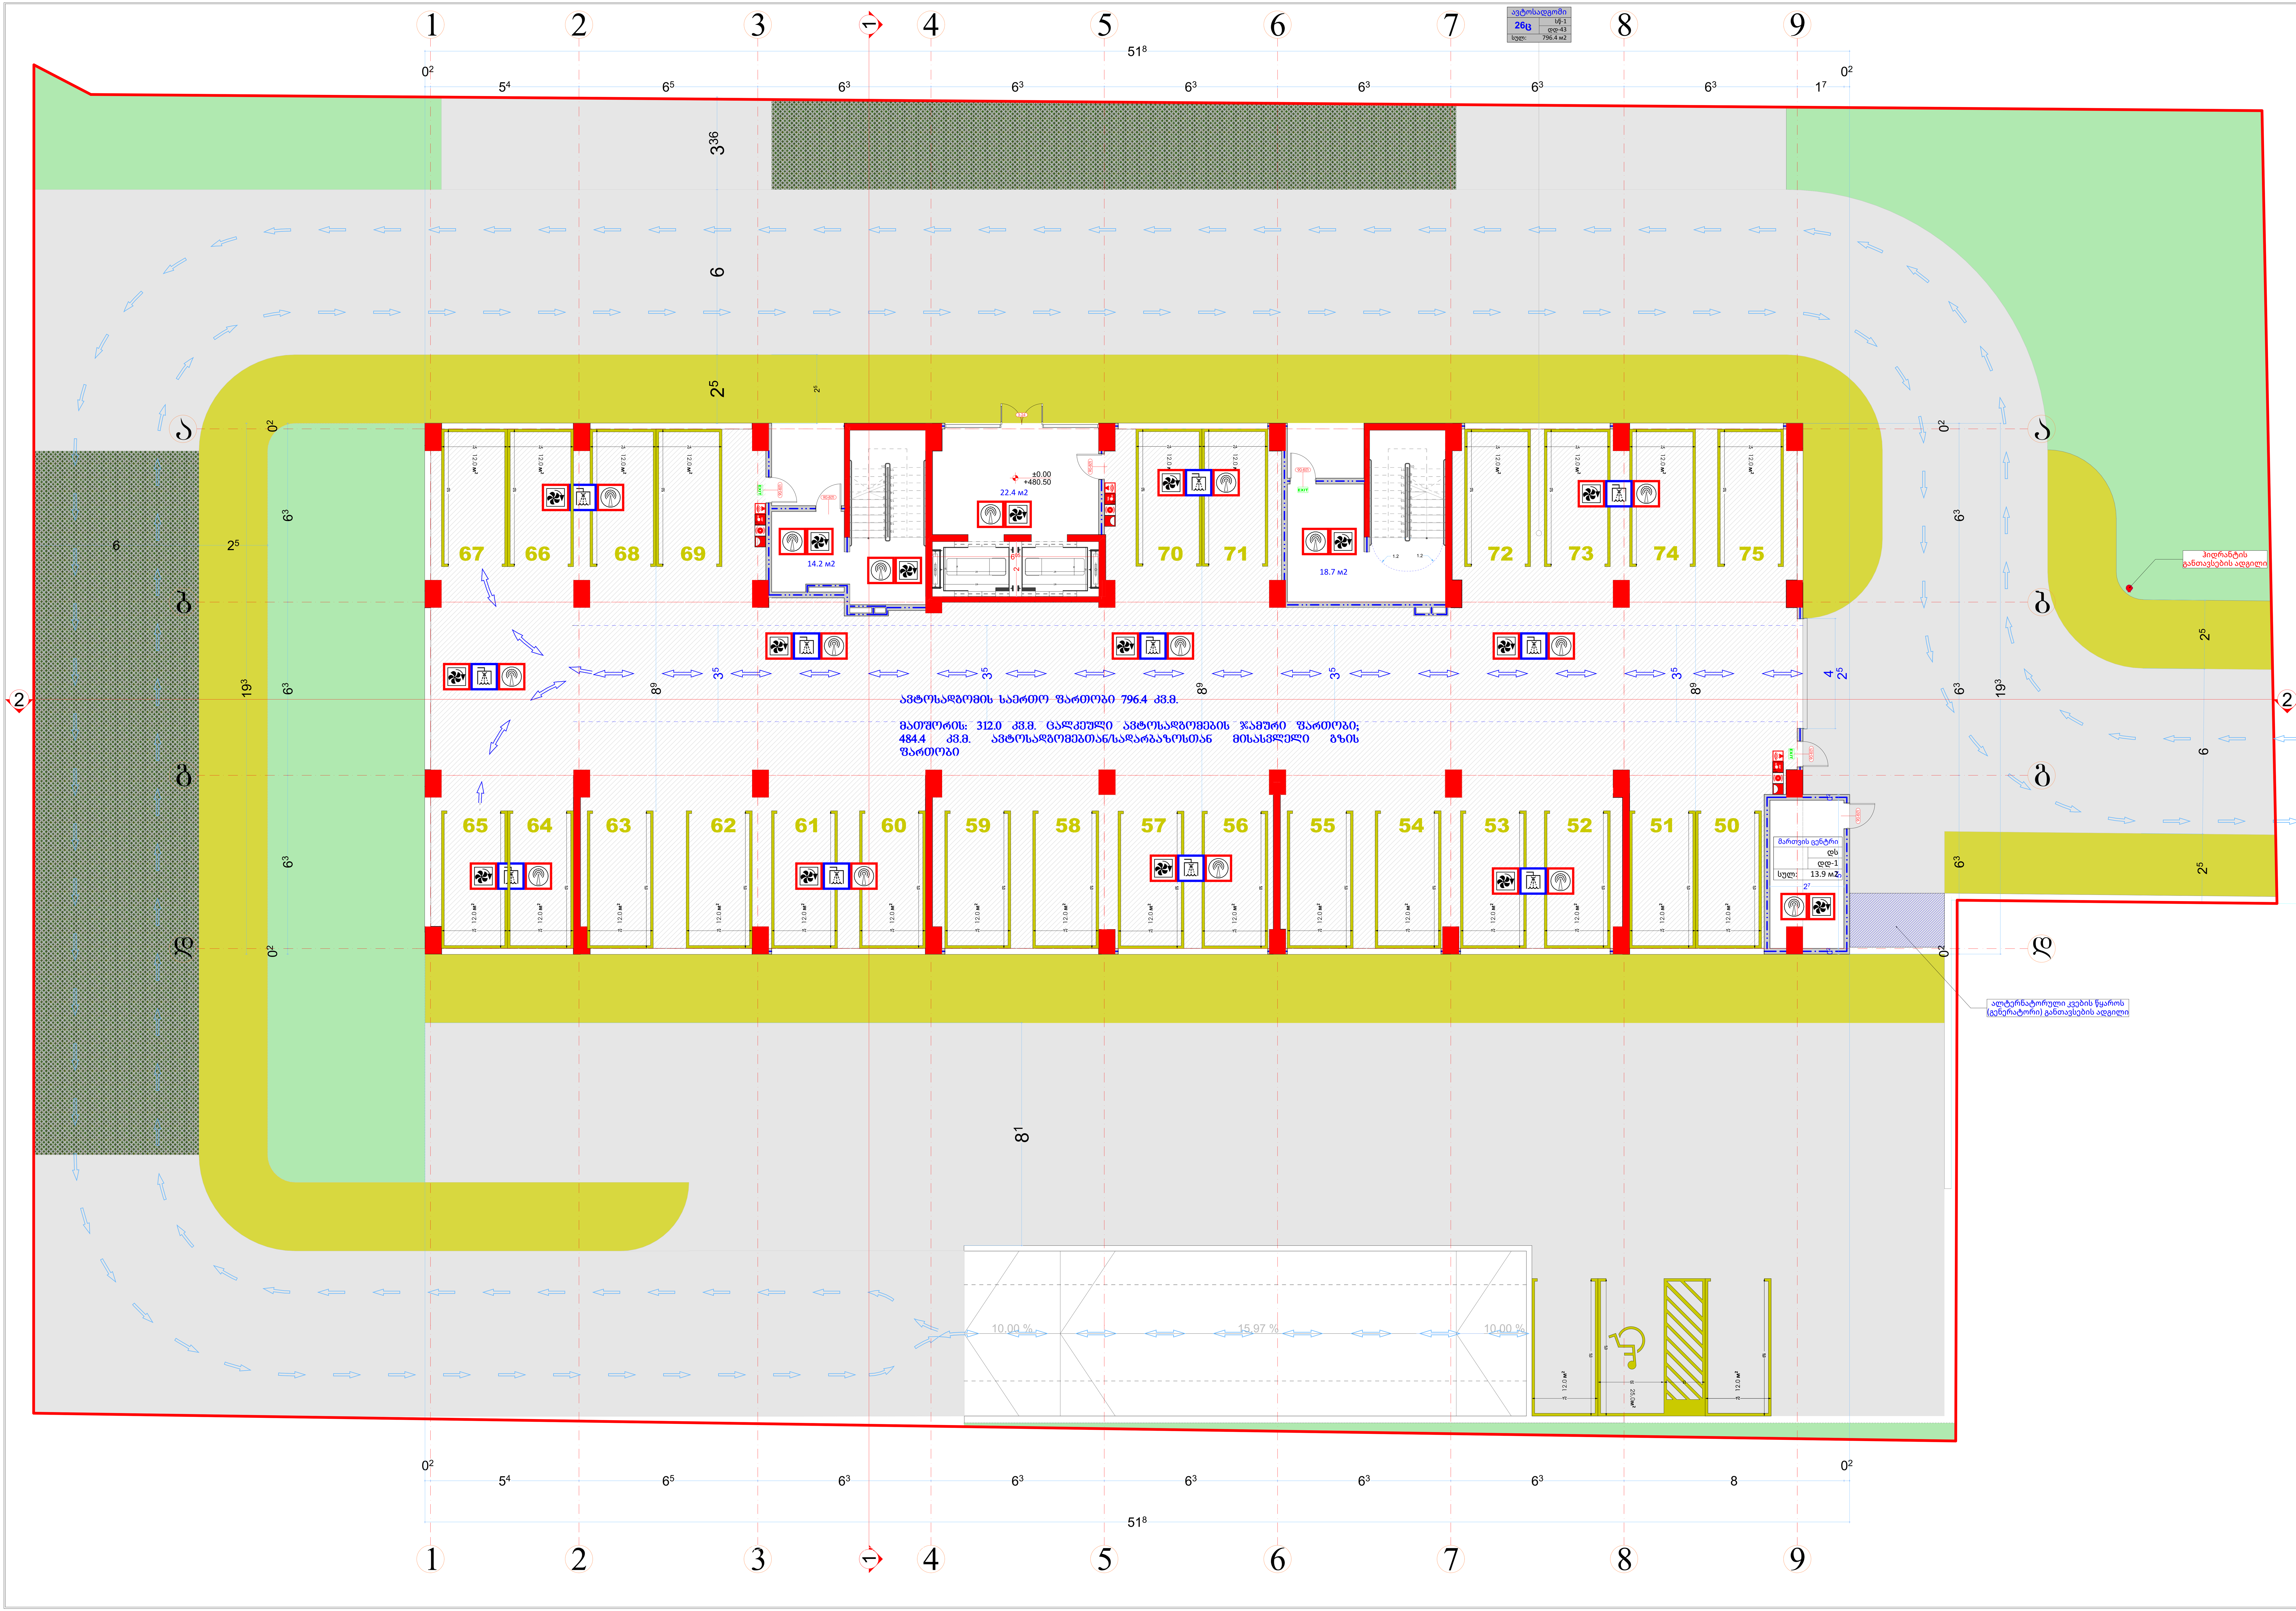7



1:100
ფორმატი :A-1

ექსპლიკაცია

	საკადასტრო საზღვარი
	მომიჯნავე საკადასტრო საზღვარი
	გასასვლელამდე სავალი მანძილი
	ცეცხმედეგობის ხარისხი 120წ.
	ცეცხმედეგობის ხარისხი 60წ.
	საცხოვრებელი ჯგუფი
	საქმიანი ჯგუფი
	მწვანე საფარი
ბ-ტიპი №3 სც-2 დდ-5 საცხ: 72,5 м2 საზ: 3,7 м2 ჯამი: 76,2 м2	დასახელება - № - დაკავებულობის ჯგუფი დაკავებულობის დატვირთვა საცხოვრებელი ფართი საზაფხულო ფართი საერთო ფართი
EXIT	გასასვლელის განათებული ნიშანი
გასასვლელი EXIT	გასასვლელის ნიშანის განთავსების ადგილი.
±0,00 +458,77 / +0,10 +458,87	მოქიმული იატაკის ნიშნული კონსტრუქციული ნული ნიშნული აბსოლიტური ნული
FIRE ALARM	სახანძრო ღილაკი
	საგანგებო ხმოვანი განგაშის საკომუნიკაციო სისტემა
	ავარიული განათება
	ორმხრივი კავშირის სისტემა
	სახანძრო მილდგარების სისტემა
	ხელის ცეცხლმაქრი
	საკომუნიკაციო განგაშის სისტემა
	მექანიკური განიავების კვამლის კონტროლის სისტემა
	ავტო საშხეფი სისტემა
	ცეცხლისა და კვამლის აღმომჩენი სისტემა

პრ. დასახელება

მრავალბინიანი საცხოვრებელი სახლი
ს.კ. 01.72.14.036.740

დამკვეთი/შემსრულებელი

პრ.ავტორი	გ.ბეჟუაშვილი
შეასრულა	გ.ბეჟუაშვილი

ნახაზის დასახელება

(41) გეგმა ნიშნულზე 0,00