საპროექტო საზღვარი

საპროექტო საზღვარი

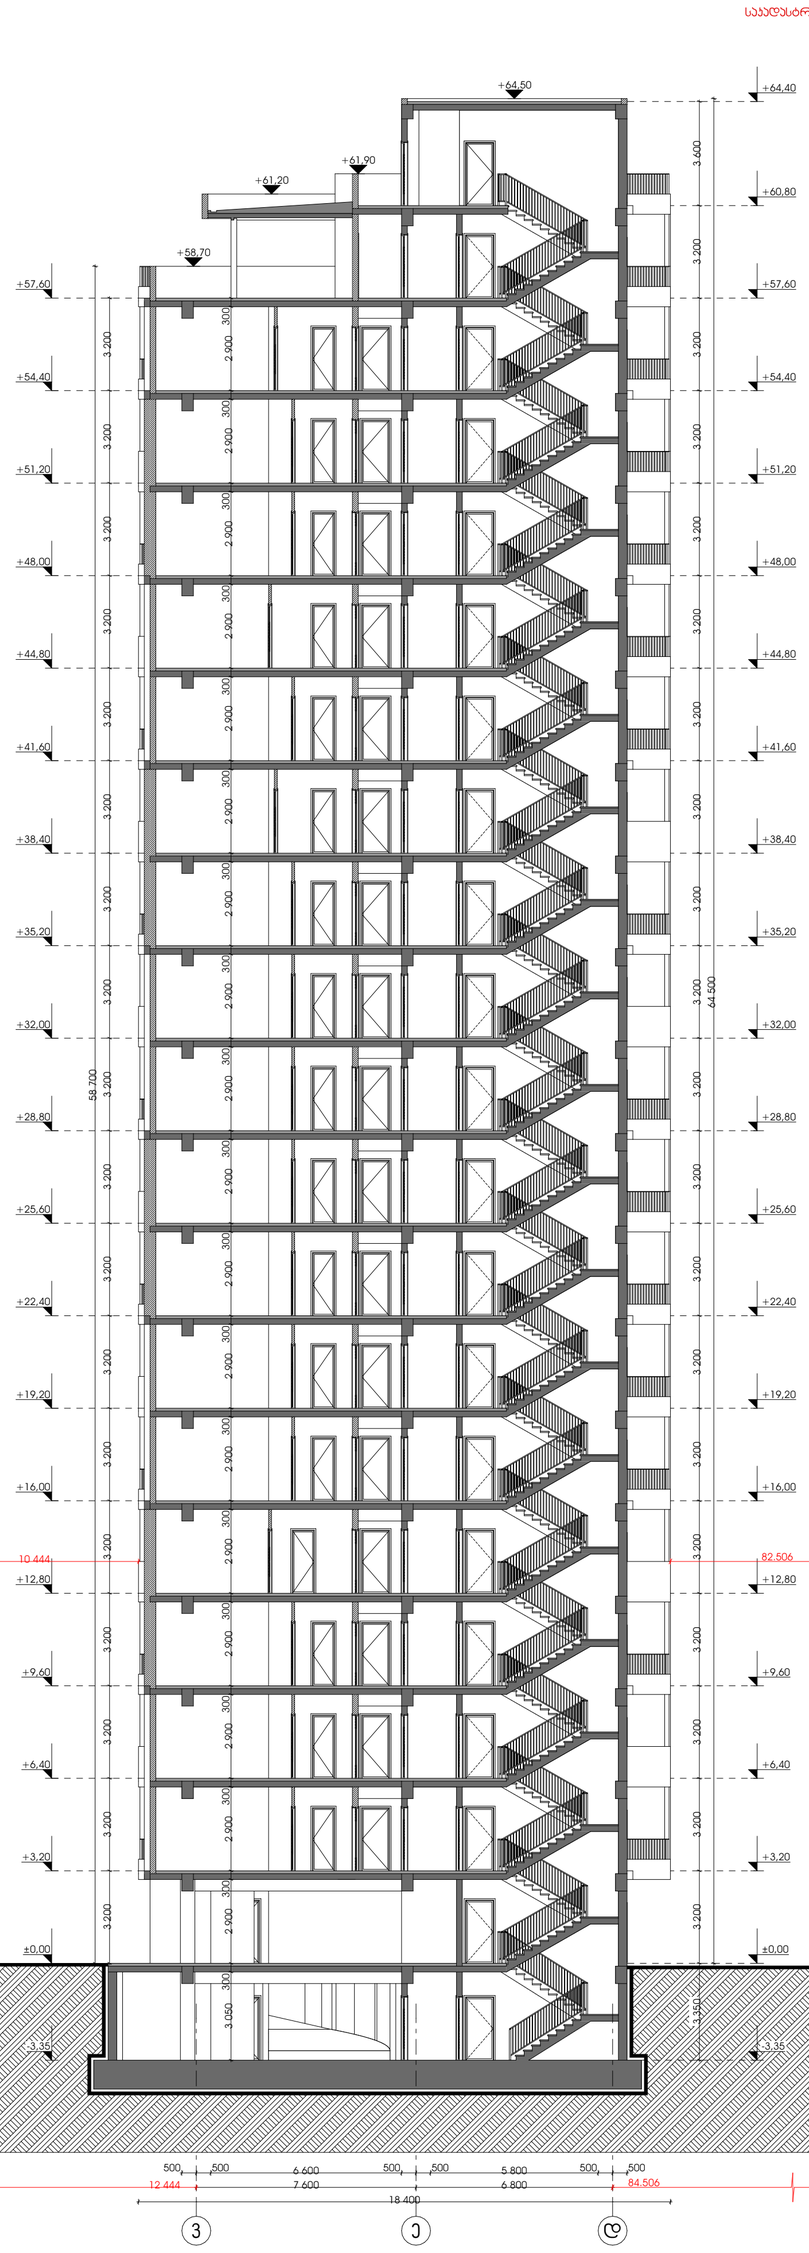

ARCHCENTER

საპროექტო ორგანიზაცია: შპს "არქცენტრი"
ქ. თბილისი, მ გელოვანის 24
ტელ: +995 957 744 977
ელ ფოსტა:
Design Team

დირექტორი	მ. მენტეშაშვილი	
მთ. არქიტექტორი	გ. ხელაძე	
არქიტექტორი	ტ. ხუსიშვილი	
არქიტექტორი	გ.გურგენიძე	
არქიტექტორი	გ. ბოლოთაშვილი	

დამკვეთი: შპს "იქსმშენ დეველოპმენტი"
Client: ს/კ 405243482

დამკვეთის №	პროექტის №
Contact #	Project #
15/19	15/19

პროექტის სახელწოდება
Project Name

მრავალბინიანი საცხოვრებელი შენობის პროექტი ქ. თბილისში D ბლოკი

მისამართი: ქ. თბილისი ინოდარ ბოხუას №10
Adress: ს/კ 01.13.02.005.006

ფურცლის სათაური **ჭრილი 1-1**
Page Name

აღნიშვნები
Page Name

მშენ. ნაკვეთის საზღვრები
ღერძი
ნიშნული
ჭრილის ხაზი
რიგითი
მხარა
ბლოკის კედელი
ნაკლებად ტოლერანტული ელემენტები პრინციპული
დიაფრაგმა
გეომეტრიის ცვლის და ელემენტების ზედა ბლოკისთვის მანიპულირების ადგილი

ფურცლის სტანდარტი	სტადია	
paper Format	Stage	
A1	თარიღი Data	13.06.2025
	მასშტაბი Scale	1:150
59.4 X 84.1 CM	ფურცლები Pages	A.03.03

ARCHCENTER

















































































ARCHCENTER	
