მრავალფუნქციური კომპლექსის არქიტექტურული პროექტი

მრავალფუნქციური კომპლექსის (საცხოვრებელი, სასტუმრო და კომერციული)

შემსრულებელი ორგანიზაცია	შპს სტუდიო ალფა სახლი ს.კ. 404664573
პრ. ავტორი :	მ. პაპუკაშვილი



საკადასტრო მონაცემები :	ს.კ. 01.11.04.026.046
ობიექტის მისამართი	ქ. თბილისი, თ. შემელიძის ქუჩა №18
ფუნქციური დანიშნულება	მრავალფუნქციური კომპლექსი

ქ. თბილისი

2025 წ.













საკადასტრო საზღვარი

კედლის ცეცხლმედეგობის ხარისხი 1 საათი

კედლის ცეცხლმედეგობის ხარისხი 2 საათი

ჭრილი

გასასვლელამდე სავალი მანძილი

ღერძის ხაზი

მისაწვდომი სვლაგეზი

ბლოკის კედელი

გაძლიერებული ბეტონის სტრუქტურული ელემენტები 2 სთ-იანი ცეცხლმედეგობით (სვეტი, კოჭი, დიაფრაგმა, იატაკისა და სახურავის ანაწყობი)

რელიეფის ცვლილება (მოჭრა)

რელიეფის ცვლილება (დამატება)

A "ა" ტიპის ბინა

B "ბ" ტიპის ბინა

ფართის ნომერაცია

სც - 2	
დ.დ - 5	
№ 1	75.9
11.3	87.2

დაკავებულობის ჯგუფი (ქვეჯგუფი)

დაკავებულობის დატვირთვა

შიდა ფართობი

საერთო ფართობი

საზაფხულო ფართობი

კარის თავისუფალი სიგანე

კარის სპეციფიკაციის №

83 / 230 — № 1 / 90

ხანძარმედეგობა

კარის თავისუფალი სიმაღლე

	სიმბოლოს სახელწოდება
	სახანძრო მილდგარი
	ხელის ცეცხლსაქრობი
	სახანძრო განგაშის ღილაკი
	კვამლის ავტომატური აღმომჩენი
	კვამლზე მორეაგირე მაუწყებელი
	ავტოსაშხეფი
	საგანგებო ხმოვანი განგაშის საკომუნიკაციო სისტემა
	საევაკუაციო გასასვლელის მაჩვენებელი
	სასმელი წყლის აპარატი
	სახანძრო-სამაშველო სამსახურის მიერ გამოსაყენებელი მისაერთებელი.
	სახანძრო სიგნალიზაცია
	ორმხრივი კავშირის სისტემა
	სახანძრო-სამაშველო სამსახურის მიერ გამოსაყენებელი მისაერთებელი - ჰიდრანტი
	საევაკუაციო განათება

დაკავებულობის ჯგუფის აღნიშვნები

დაკავებულობის ჯგუფები	დაკავებულობის ჯგუფის აღნიშვნა	ფერის კოდი	დაშტრიხვა / HATCH	ხაზის სისქე / LINE THICKNESS	დაშრტიხვის მასშტაბი / HATCH SCALE	დაშრტიხვის კუთხე / HATCH ANGLE
თავშეყრის ჯგუფი (თვ)		RGB (34,139,34)	ANSI31	0.05 mm	40	0
საქმიანი ჯგუფი (სქ)		RGB (79,12,187)	ANSI31	0.05 mm	40	0
საგანმანათლებლო ჯგუფი - (სგ)		RGB (245,99,20)	ANSI31	0.05 mm	40	0
სამრეწველო ჯგუფი (სმ)		RGB (160,32,240)	ANSI31	0.05 mm	40	0
დიდი საფრთხის შემცველი ჯგუფი - (დსშ)		RGB (94,8,58)	ANSI31	0.05 mm	40	0
დაწესებულებითი ჯგუფი (დწ)		RGB (0,0,255)	ANSI31	0.05 mm	40	0
სავაჭრო ჯგუფი (სვ)		RGB (255,0,0)	ANSI31	0.05 mm	40	0
საცხოვრებელი ჯგუფი (სვ)		RGB (255,255,0)	ANSI31	0.05 mm	40	0
სასაწყობო ჯგუფი (სწ)		RGB (136,135,134)	ANSI31	0.05 mm	40	0
დამხმარე ჯგუფი (დს)		RGB (57,57,56)	ANSI31	0.05 mm	40	0

ობიექტის მისამართი

ს.კ. 01.11.04.026.046

ქ. თბილისი,
თ. შეშელიძის ქუჩა №18

ფუნქციური დანიშნულება

მრავალფუნქციური კომპლექსი

შემსრულებელი ორგანიზაცია

შპს სტუდიო ალფა სახლი
ს.კ. 404664573

დირექტორი	
მ.პაპუკაშვილი	
არქიტექტორი	
მ.პაპუკაშვილი	

პირობითი აღნიშვნები

A - 2

მასშტაბი	
თარიღი	06/23/2025
ფურც.	3

განმარტება ფართების ცვლილებასთან დაკავშირებით

პროექტის კორექტირებით გათვალისწინებულია პირველი სართულიდან მეოთხე სართულის ჩათვლით (+6,10 - +16,00 ნიშნულებზე) საოფისე ფართების ცვლილება სასტუმროს ნომრებით.

კორექტირებული საოფისე ფუნქციის ფართები არ არის დარეგისტრირებული საჯარო რეესტრში და წარმოადგენს შპს ''ალფა სახლი გლდანში'' საკუთრებას.საჯარო რეესტრში რეგისტრირებულია მხოლოდ 0,00 ნიშნულზე მდებარე კომერციული ფართობი და საცხოვრებელი ბინები მე-5 სართულიდან (+19,30 ნიდანულიდან) ზევით. აღნიშნულთან დაკავშირებითარ არის დაგეგმილი რაიმე სახის ცვლილება.

დაგეგმვის საფუძველი და მიზნის აღწერა.

საპროექტო შენობის დაგეგმარების საფუძველს წარმოადგენს ქ. თბილისის ტრანსპორტისა და ურბანული განვითარების სამსახურთან შეთანხმებული განაშენიანების რეგულირების გეგმა,ბრძანება #380 (06.08.2021). პროექტის მიზანია, მრავალფუნქციური შენობის დაგეგმარება მოქმედი კანონმდებლობის დაცვით, თანამედროვე გეგმარების პრინციპების და შენობა-ნაგებობების უსაფრთხოების ნორმების გამოყენებით, ასევე პროექტი მიზნად ისახავს არსებული გარემოს გაუმჯობესება, ეკოლოგიურად სუფთა და თანამედროვე სტანდარტების შესაბამისი გარემოს შექმნას.

მიწის ნაკვეთის მდებარეობა და აღწერა.

საპროექტო ტერიტორია მდებარეობს ქ. თბილისში, გლდანის რაიონში, თ. შეშელიძის ქუჩაზე არსებული მიწის ნაკვეთის (ს.კ. 01.11.04.026.046) ფართობი შეადგენს 9377 კვ. მეტრს. ტერიტორიას ჩრდილო-აღმოსავლეთიდან ესაზღვრება მიწის ნაკვეთი, რომელზეც შეთანხმებულია მრავალფუნქციური კომპლექსის განაშენიანების რეგულირების გეგმა. დასავლეთით მიწის ნაკვეთი,რომელზეც ვრცელდებასატრანსპორტო ზონა 1 ასევე დასავლეთით გადის სარკინიგზო მაგისტრალი. სამხრეთით ტერიტორიას ესაზღვრება თ. შეშელიძის ქუჩა.

პროექტის კონცეფცია იდეა

პროექტის კონცეფცია სივრცით-მოცულობითი გადაწყვეტისას განპირობებულია კომპლექსის გარემოს თავისებურებიდან გამომდინარე.

პროექტის შინაარსობრივი აღწერა

საპროექტო შენობის გაბარიტული ზომებია : ძირი - 72,55 X 75,90;

მაღლივი ბლოკები - 40,90 X 23,60.

შენობა შედგება 3 მიწისქვეშა და 26 მიწისზედა სრული სართულისგან. მიწისქვეშა სართულებზე განთავსებულია ავტოსადგომები,ჯამში - 224 ა.მ. მიწისპირა სართულზე განთავსებულია სასტუმროს აპარტამენტები,ღია ავტოსადგომები და ხანძრის მართვის ცენტრი. იგი მდებარეობს მიწის დონეზე, შესაბამისად არ საჭიროებს შშმ პირთათვის განკუთვნილ პანდუსს. მეორე სართულიდან შენობა იყოფა „ა“ და „ბ“ ბლოკებად,სადაც 5 სართულის ჩათვლით განთავსებულია სასტუმროს აპარტამენტები, ხოლო დარჩენილ სართულებზე მდებარეობს საცხოვრებელი ბინები.თითოეულ ბლოკს გააჩნია 2 კიბის უჯრედი, რომლებსაც ავტოსადგომის სართულებზე გააჩნიათ ვესტიბიულები. ვესტიბიულები და კიბისუჯრედი ნიავდება მექანიკურად. ერთი კიბის უჯრედი უზრუნველყოფილია თავშესაფრის ფართით. თითოეულ ბლოკში მოწყობილია 2 სახანძრო და 1 დამატებითი ლიფტები, რომლებსაც გააჩნიათ იზოლირებული დაცული ტამბური სადაც ასევე განთავსებულია თავშესაფრის ფართი,ტამბურის განიავება მოხდება მექანიკურად, შახტების საშუალებით. სართულები აღჭურვილი იქნება სახანძრო უსაფრთხოების სისტემით,რომელიც მოთხოვნილია #41-ე დადგენილებით. სართულიდან ევაკუაცია მოხდება დაუკვამლიანებელი გზა-კიბეების საშუალებით, რომლებშიც ჰაერის მიწოდება და გაწოვა მოხდება შახტების საშუალებით. კიბის უჯრედის კარები აღჭურვილი იქნება თვითმკეტი სისტემით.კიბის უჯრედში დამონტაჟდება კვამლის აღმომჩენი სისტემა, ხმოვანი განგაშის სისტემა და სახანძრო განყოფილებასთან კავშირის სისტემა. დერეფანში დამონტაჟდება სახანძრო მილდგარი. შენობას აქვს სამდონიანი მიწისქვეშაავტოსადგომი, რომელიც უზრუნველყოფილი იქნება მექანიკური განიავების სისტემით(კვამლის განიავება მოხდება მექანიკურად).შენობის -1 სართულზე განთავსდება სანასოსე და რეზერვუარების / ტუმბოების ოთახი. შენობა სრულად აღჭურვილია საშხეფი სისტემით, ასევე ყველა სართულზე გათვალისწინებულია ცეცხმაქრების განთავსება. ყველა სართულზე დამონტაჟდება კვამლზე მორეაგირე მაუწყებელი.დერეფნები აღიჭურვება სახანძრო განგაშის სისტემით. არხის კვამლაღმომჩენები მოეწყობა საჭიროების შემთხვევაში, 907.2.13.1.2. ქვეთავის შესაბამისად. ყველა ხანძრისგან დაცვის სისტემების მოწყობას და შემდგომ ზედამხედველობას უზრუნველყოფს შესაბამისი სამსახური და სახანძრო სისტემების სპეციალისტები.

პროექტის ძირითადი სტრუქტურული სისტემის აღწერა

შენობის ძირითადი სტრუქტურული სისტემა წარმოადგენს რკინაბეტონის კარკასულ სტრუქტურას, დიაფრაგმებით და არმირებული ბეტონის კედლებით(მიწისქვეშა ნაწილში). შენობის საძირკველი წარმოადგენს ხიმინჯებს. სახურავი ბრტყელ გადახურვას. შენობას გააჩნია ჯამში 4 კიბის უჯრედი,დაკავებულობებიდან და გამოყენების საჭიროებიდან გამომდინარე.

შენობის დაგეგმარებისას გამოყენებული კანონმდებლობის აღწერა:

„მშენებლობის ნებართვის გაცემისა და შენობა-ნაგებობის ექსპლუატაციაში მიღების წესისა და პირობების შესახებ“ საქართველოს მთავრობის 2019 წ. 31 მაისის #255 დადგენილება.

ქ. თბილისის მუნიციპალიტეტის საკრებულოს 2016 წ. 24 მაისის №14-39 დადგენილება.

საქართველოს მთავრობის 2016 წ. 28 იანვრის #41 დადგენილება. ტექნიკური რეგლამენტის „შენობა-ნაგებობის უსაფრთხოების წესების“ დამტკიცების თაობაზე.

საქართველოს მთავრობის №732 დადგენილების ტექნიკური რეგლამენტი - „მისაწვდომობის ეროვნული სტანდარტები“.

კორექტირებით გათვალისწინებული ცვლილებები

კორექტირებით გათვალისწინებულია შემდეგი ცვლილებები:

1. +6.00_ნიშნულზე დაემატა სასტუმროსთვის განკუთვნილი ღია ავტოსადგომი (40 ადგილი).
2. +6.00_დან +16.00_ნიშნულამდე არსებული საოფისე ფართები ჩანაცვლდა სასტუმროს ნომრებით.
3. +6.00 - +16.00_ნიშნულებზე დაკორექტირდა ფასადზე ვიტრაჟები.
4. +6.00 - +16.00_ნიშნულებზე აივნებზე მოეწყო სასტუმროს ნომრების გამყოფი დეკორატიული ტიხრები.
5. +6.00_ნიშნულზე დაემატა სასტუმროსთვის განკუთვნილი შესასვლელები.
6. 0.00 ნიშნულზე B ბლოკზე 6_ნ ღერძებთან გაუქმდა ვიტრაჟის ერთი სექცია.
7. შეთანხმებული პროექტის მიხედვით კ2 კოეფიციენტი შეადგენს 43 603,3 კვ.მეტრს, 4,6, ხოლო კორექტირების ფარგლებში კ2 კოეფიციენტის ფართობი +88.60 ნიშნულზე იზრდება 596,7 კვ. მეტრით (0,06).შესაბამისად კ2 კოეფიციენტი დაფიქსირდა 4,7 - 44 199.5 კვ.მ. აღნიშნულიდან გამომდინარე მიმდინარეობს განაშენიანების რეგულირების გეგმის ცვლილება.

განმარტება ავტოსადგომებთან დაკავშირებით

საცხოვრებელი ფუნქციის კ2 კოეფიციენტის ფართობი შეადგენს 34 220 კვ.მ-ს.

საცხოვრებელი კ2 კოეფიციენტის მიხედვით ავტოსადგომების მინიმალური რაოდენობა შეადგენს 225_ს. ხოლო პროექტით გათვალისწინებულია 272 ადგილი. აქედან 232 ავტოსადგომი განკუთვნილია საცხოვრებელი ბინებისთვის, ხოლო 40 სასტუმროს ნომრებისთვის.

ობიექტის მისამართი

ს.კ. 01.11.04.026.046

ქ. თბილისი, თ. შეშელიძის ქუჩა №18

ფუნქციური დანიშნულება

მრავალფუნქციური კომპლექსი

შემსრულებელი ორგანიზაცია

შპს სტუდიო ალფა სახლი

ს.კ. 404664573

დირექტორი

მ.პაპუკაშვილი

არქიტექტორი

მ.პაპუკაშვილი

განმარტებითი ბარათი

ფასშტაბი	A - 2
თარიღი	06/23/2025
ფურც.	4

გამოყენებული წესები - „შენობა-ნაგებობის უსაფრთხოების წესები“

ჩამოთვალეთ შენობის დაკავებულებები და აღწერეთ თითოეული გამოყენება	
სც-2 (310.4) საცხოვრებელი ჯგუფი.	„ა“ ბლოკი 5-25 სართული „ბ“ ბლოკი 5-25 სართული
სც-1 (310.3) საცხოვრებელი ჯგუფი.	„ა“ ბლოკი 1-4 სართული „ბ“ ბლოკი 1-4 სართული
სვ (309.1) სავაჭრო ჯგუფი	0 სართული
სწ-2 (311.3) სასაწყობო ჯგუფი “ავტოსადგომ გარაჟებს და არაწვადი მასალის შესანახ სასაწყობო სივრცეებს”	-3, -2, -1, +1 სართული
სწ-2 (311.3) სასაწყობო ჯგუფი	- 3, -2, -1 სართული
დს (312.1) დამხმარე ჯგუფი „წყლის ავზი“	-1 სართული

კონსტრუქციის ტიპი:	
განსაზღვრეთ კონსტრუქციის ტიპი ახალი შენობისთვის: **მაგალითი: II-A, II-B, V-A, V-B**	**I-A** ტიპი

სიმაღლის შეზღუდვები **ცხრილი 503 -ის მიხედვით**		
დაკავებულობები	**დასაშვები სართულიანობა**	**შემოთავაზებული სართულიანობა**
საცხოვრებელი ჯგუფი სც-2	შეუზღუდავი	20
სასაწყობე ჯგუფი სწ-2	შეუზღუდავი	3
სავაჭრო ჯგუფი სვ	შეუზღუდავი	1
დამხამარე ჯგუფი დს	შეუზღუდავი	1
საცხოვრებელი ჯგუფი სც-1	შეუზღუდავი	4
	დასაშვები	**შემოთავაზებული**
საერთო სიმაღლე =	შეუზღუდავი	92.20
მიწის ზემოთ სართულის რაოდენობა =		26

ფართობის შეზღუდვები **ცხრილი 503 -ის მიხედვით**		
დაკავებულობები	**დასაშვები ფართობი**	**შემოთავაზებული ფართობი**
სასაწყობე ჯგუფი სწ-2 (-3 სართ.)	შეუზღუდავი	3918.6
სასაწყობე ჯგუფი სწ-2 (-2 სართ.)	შეუზღუდავი	3918.6
სასაწყობე ჯგუფი სწ-2 (-1 სართ.)	შეუზღუდავი	3488.9
დამხამარე ჯგუფი დს (-1 სართ.)	შეუზღუდავი	191.9
სავაჭრო ჯგუფი სვ (0 სართ.)	შეუზღუდავი	2737.2
საცხოვრებელი ჯგუფი სც-1 (1-4 სართ.) „ა“ ბლოკი	შეუზღუდავი	699.3
საცხოვრებელი ჯგუფი სც-1 (1-4 სართ.) „ბ“ ბლოკი	შეუზღუდავი	699.3
საცხოვრებელი ჯგუფი სც-2 (5-24 სართ.) „ა“ ბლოკი	შეუზღუდავი	699.3
საცხოვრებელი ჯგუფი სც-2 (5-24 სართ.) „ბ“ ბლოკი	შეუზღუდავი	699.3
საცხოვრებელი ჯგუფი სც-2 (25 სართ.) „ა“ ბლოკი	შეუზღუდავი	695.0
საცხოვრებელი ჯგუფი სც-2 (25 სართ.) „ბ“ ბლოკი	შეუზღუდავი	695.0
იატაკის საერთო ფართობი =	**56101.7**	
იატაკების რაოდენობა =	**29**	
შენობის საერთო ფართობი სართულების გარე პერიმეტრებით =	**64305.8**	

გარე კედლის ცეცხლმედეგობისა და ღიობისადმი მოთხოვნები **ცხრილების 602-ის და 705.8 -ის მიხედვით**									
გარე კედელი	**ხანძარსაწინააღმდეგო მანძილი** (მეტრი)	**ცეცხლმედეგობის ხარისხი** (საათი)		**კედლის ღიობების ფართობი** (კედლის %)					
				დასაშვები			**გათვალისწინებული**		
		მოთხოვნილი	**გათვალისწინებული**	**დაცული**	**დაუცველი საშხეფებით**	**დაუცველი**	**დაცული**	**დაუცველი საშხეფებით**	**დაუცველი**
1-13 **ღეძებში**	>9.0მ	0	0	შეუზღუდავი	შეუზღუდავი	შეუზღუდავი	-	-	აკმაყოფილებს
13-1 **ღეძებში**	>9.0მ	0	0	შეუზღუდავი	შეუზღუდავი	შეუზღუდავი	-	-	აკმაყოფილებს
ა-ო **ღეძებში**	>9.0მ	0	0	შეუზღუდავი	შეუზღუდავი	შეუზღუდავი	-	-	აკმაყოფილებს
ო-ა **ღეძებში**	>9.0მ	0	0	შეუზღუდავი	შეუზღუდავი	შეუზღუდავი	-	-	აკმაყოფილებს

განიაავების მოთხოვნა		
დაკავებულობები/სივრცეები/გასასვლელი საშუალებები	**ბუნებრივი განიავება**	**ხელოვნური განიავება**
საცხოვრებელი ჯგუფი სც-2	კი	-
სასაწყობე ჯგუფი სწ-2	-	კი
სავაჭრო ჯგუფი სვ	კი	-
საცხოვრებელი ჯგუფი სც-1	კი	-
დამხამარე ჯგუფი დს	-	კი
ტამბური	-	კი
დერეფნები	-	კი
კიბის უჯრედი	-	კი

ხანძრისაგან დაცვის სისტემებისადმი მოთხოვნები							
დაკავებულობები/სივრცეები/გასასვლელი საშუალებები	**ავტოსაშხეფი სისტემა**	**ალტერნატიული ავტომატური ცეცხლსაქრობი სისტემები**	**ხელით სამართავი სახანძრო განგაშის სისტემები**	**სახანძრო მილდგარების სისტემები**	**კვამლის საკონტროლო სისტემები**	**ხელის ცეცხლმაქრები**	**საავარიო განგაშის სისტემები**
საცხოვრებელი ჯგუფი სც-2	კი	-	-	-	-	-	კი
სასაწყობე ჯგუფი სწ-2	კი	-	კი	-	მექანიკური განიავება	კი	
დამხამარე ჯგუფი დს	კი	-	კი	-	-	კი	
სავაჭრო ჯგუფი სვ	კი	-	კი	-	-	კი	
საცხოვრებელი ჯგუფი სც-1	კი	-	კი	-	-	კი	
ავტოსადგომი	კი	-	კი	კი	მექანიკური განიავება/ კვამლის გაწოვა	კი	
დერეფნები	კი	-	კი	კი	მექანიკური განიავება / კვამლის გაწოვა	კი	
ტამბური	-	-	-	-	მექანიკური განიავება/ დაწნევის სისტემა	-	
კიბის უჯრედი	-	-	-	-	დაწნევის სისტემა	-	
ლიფტის შახტა	-	-	-	-	დაწნევის სისტემა	-	
სახანძრო-ამაშველო სამსახურის მიერ გამოსაყენებელი მისაერთებლები				კი			

თითოეული სართულიდან გასასვლელი საშუალება									
სართულები	დაკავებულობა და დაკავებულობის დატვირთვის ჯამური მაჩვენებელი	მოთხოვნილი გასასვლელების/გასასვლელთან მისადგომის რაოდენობა	გათვალისწინებული გასასვლელების/გასასვლელთან მისადგომის რაოდენობა და ტიპი	გასასვლელი საშუალებების სიგანე					
				გზა-კიბეები		დერაფანი,		გასასვლელის გზა-კარი	
				მოთხოვნილი	გათვალისწინებული	მოთხოვნილი	გათვალისწინებული	მოთხოვნილი	გათვალისწინებული
-3 სართული	202	2	4 (შიგა და გარე გასასვლელის გზა-კიბეები)	1,1	>1,1	-	-	0,82	>0,82
-2 სართული	202	2	4 (შიგა და გარე გასასვლელის გზა-კიბეები)	1,1	>1,1	-	-	0,82	>0,82
-1 სართული	187	2	4 (შიგა და გარე გასასვლელის გზა-კიბეები)	1,1	>1,1	-	-	0,82	>0,82
მიწისპირა სართული	999	3	7 (გზა-კარი)	1,1	>1,1	1,2	>1,2	-	-
პირველი სართული „ა“ ბლოკი	35	2	2 (შიგა და გარე გასასვლელის გზა-კიბეები)	1,1	>1,1	1,2	>1,2	0,82	>0,82
მეორე სართული „ბ“ ბლოკი	35	2	2 (შიგა და გარე გასასვლელის გზა-კიბეები)	1,1	>1,1	1,2	>1,2	0,82	>0,82
მეორე-მეოთხე სართული „ა“ ბლოკი	32	2	2 (შიგა და გარე გასასვლელის გზა-კიბეები)	1,1	>1,1	1,2	>1,2	0,82	>0,82
მეორე-მეოთხე სართული „ბ“ ბლოკი	32	2	2 (შიგა და გარე გასასვლელის გზა-კიბეები)	1,1	>1,1	1,2	>1,2	0,82	>0,82

მეხუთე-ოცდამეოთხე სართული „ა“ ბლოკი	38	2	2 (შიგა და გარე გასასვლელის გზა-კიბეები)	1,1	>1,1	1,2	>1,2	0,82	>0,82
მეხუთე-ოცდამეოთხე სართული „ბ“ ბლოკი	38	2	2 (შიგა და გარე გასასვლელის გზა-კიბეები)	1,1	>1,1	1,2	>1,2	0,82	>0,82
ოცდამეხუთე სართული „ა“ ბლოკი	38	2	2 (შიგა და გარე გასასვლელის გზა-კიბეები)	1,1	>1,1	1,2	>1,2	0,82	>0,82
ოცდამეხუთე სართული „ბ“ ბლოკი	38	2	2 (შიგა და გარე გასასვლელის გზა-კიბეები)	1,1	>1,1	1,2	>1,2	0,82	>0,82

წყალსადენი სისტემის ფიქსირებული მოწყობილობების
ცხრილი 1602.1-ის მიხედვით

სართულები	დაკავებულობა და დაკავებულობის დატვირთვის ჯამური მაჩვენებელი	ფიქსირებული მოწყობილობები									
		უნიტაზი		ხელსაბანი		აბაზანა/შხაპი		წყლის დასალევი შადრევნები		სამომსახურეო ნიჟარა	
		მოთხოვნილი	წინასწარ გათვალისწინებული	მოთხოვნილი	წინასწარ გათვალისწინებული	მოთხოვნილი	წინასწარ გათვალისწინებული	მოთხოვნილი	წინასწარ გათვალისწინებული	მოთხოვნილი	წინასწარ გათვალისწინებული
მიწისპირა სართული	999	2	4	2	4	-	-	1	2	1	1

წყალსადენი სისტემის ფიქსირებული მოწყობილობების რაოდენობა-საცხოვრებელი ჯგუფი სც-2 და სც-3 ქვეჯგუფები

ცხრილი 1602.1-ის მიხედვით

სართულები	საცხოვრებელი ერთეული	ფიქსირებული მოწყობილობები									
		უნიტაზი (ერთ საცხოვრებელ ერთეულზე)		ტუალეტის ხელსაბანები (ერთ საცხოვრებელ ერთეულზე)		აბაზანა/შხაპი (ერთ საცხოვრებელ ერთეულზე)		სამზარეულოს ნიჟარა (ერთ საცხოვრებელ ერთეულზე)		ავტომატური სარეცხი მანქანის მისაერთებელი	
		მოთხოვნილი რაოდენობა	გათვალისწინებული რაოდენობა	მოთხოვნილი რაოდენობა	გათვალისწინებული რაოდენობა	მოთხოვნილი რაოდენობა	გათვალისწინებული რაოდენობა	მოთხოვნილი რაოდენობა	გათვალისწინებული რაოდენობა	მოთხოვნილი რაოდენობა	გათვალისწინებული რაოდენობა
მეხუთე-ოცდამეოთხე სართული „ა“ ბლოკი	10	1	1	1	1	1	1	1	1	1	1
მეხუთე-ოცდამეოთხე სართული „ბ“ ბლოკი	10	1	1	1	1	1	1	1	1	1	1
ოცდამეხუთე სართული „ა“ ბლოკი	9	1	1	1	1	1	1	1	1	1	1
ოცდამეხუთე სართული „ბ“ ბლოკი	9	1	1	1	1	1	1	1	1	1	1

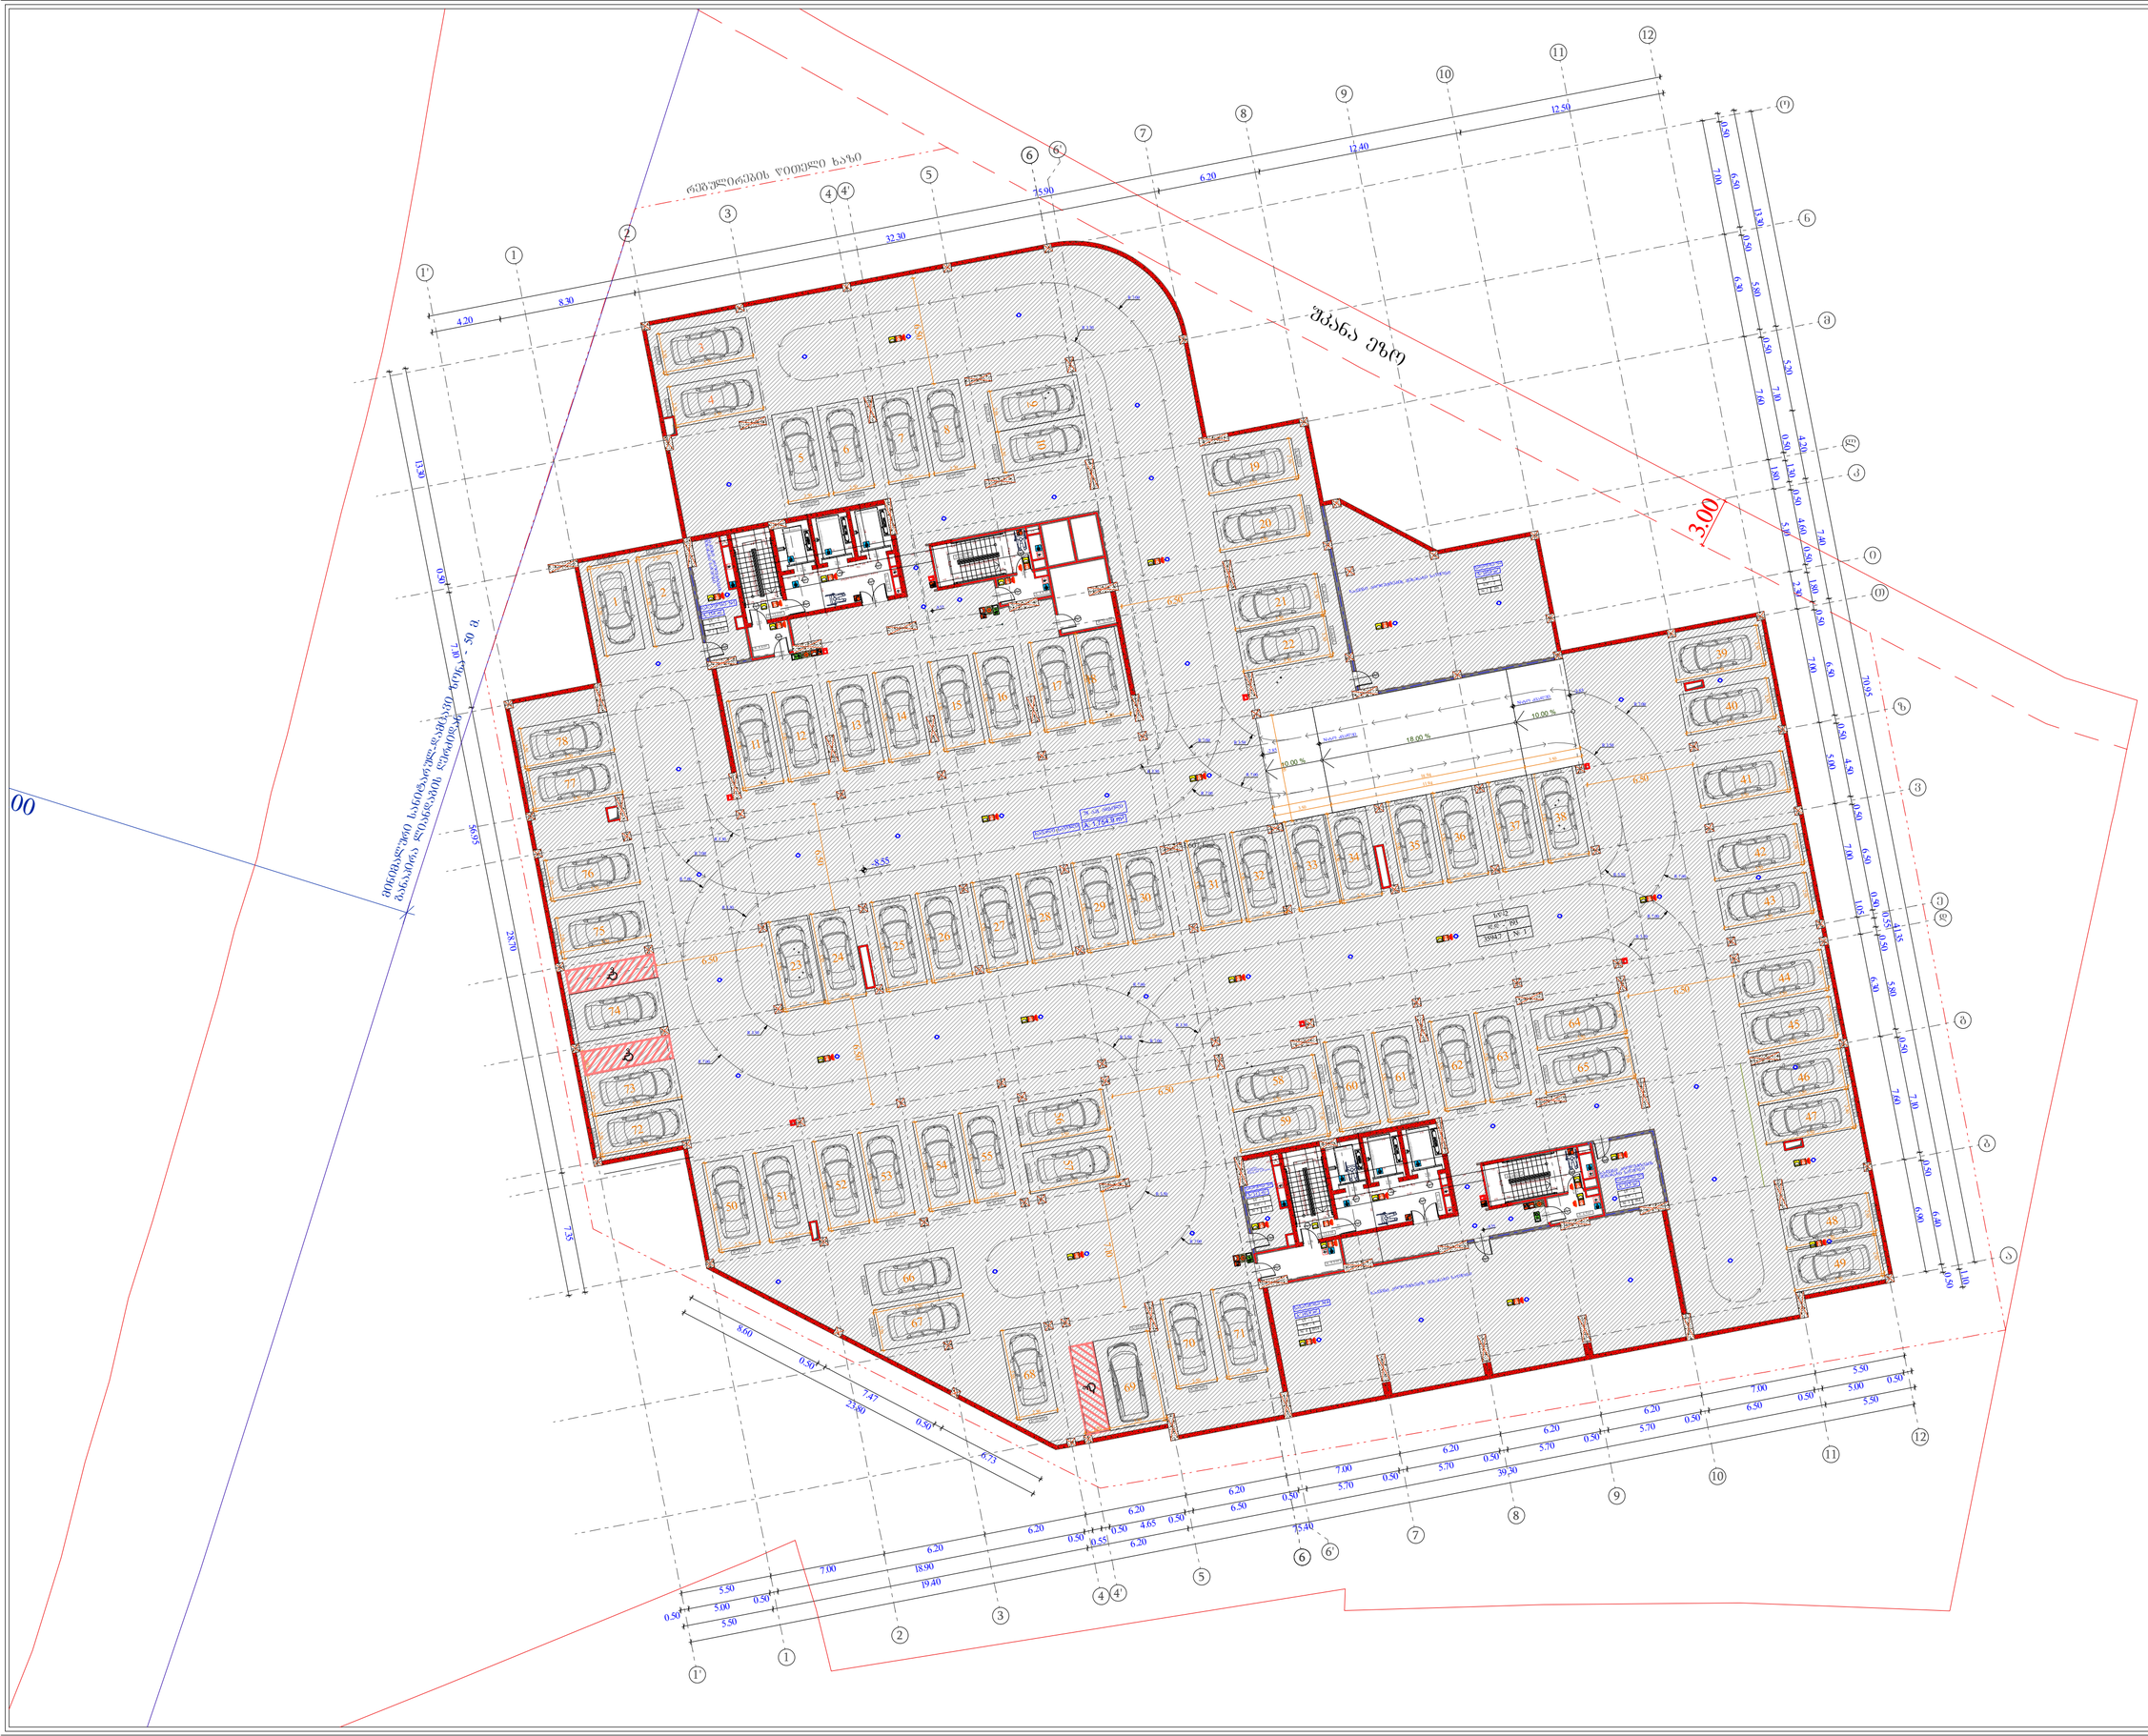
რეგულირების ღობელი ხაზი
შპანა ეზრე
300
A 1783.8 m²
A 1764.8 m²
A 1764.8 m²
A 1764

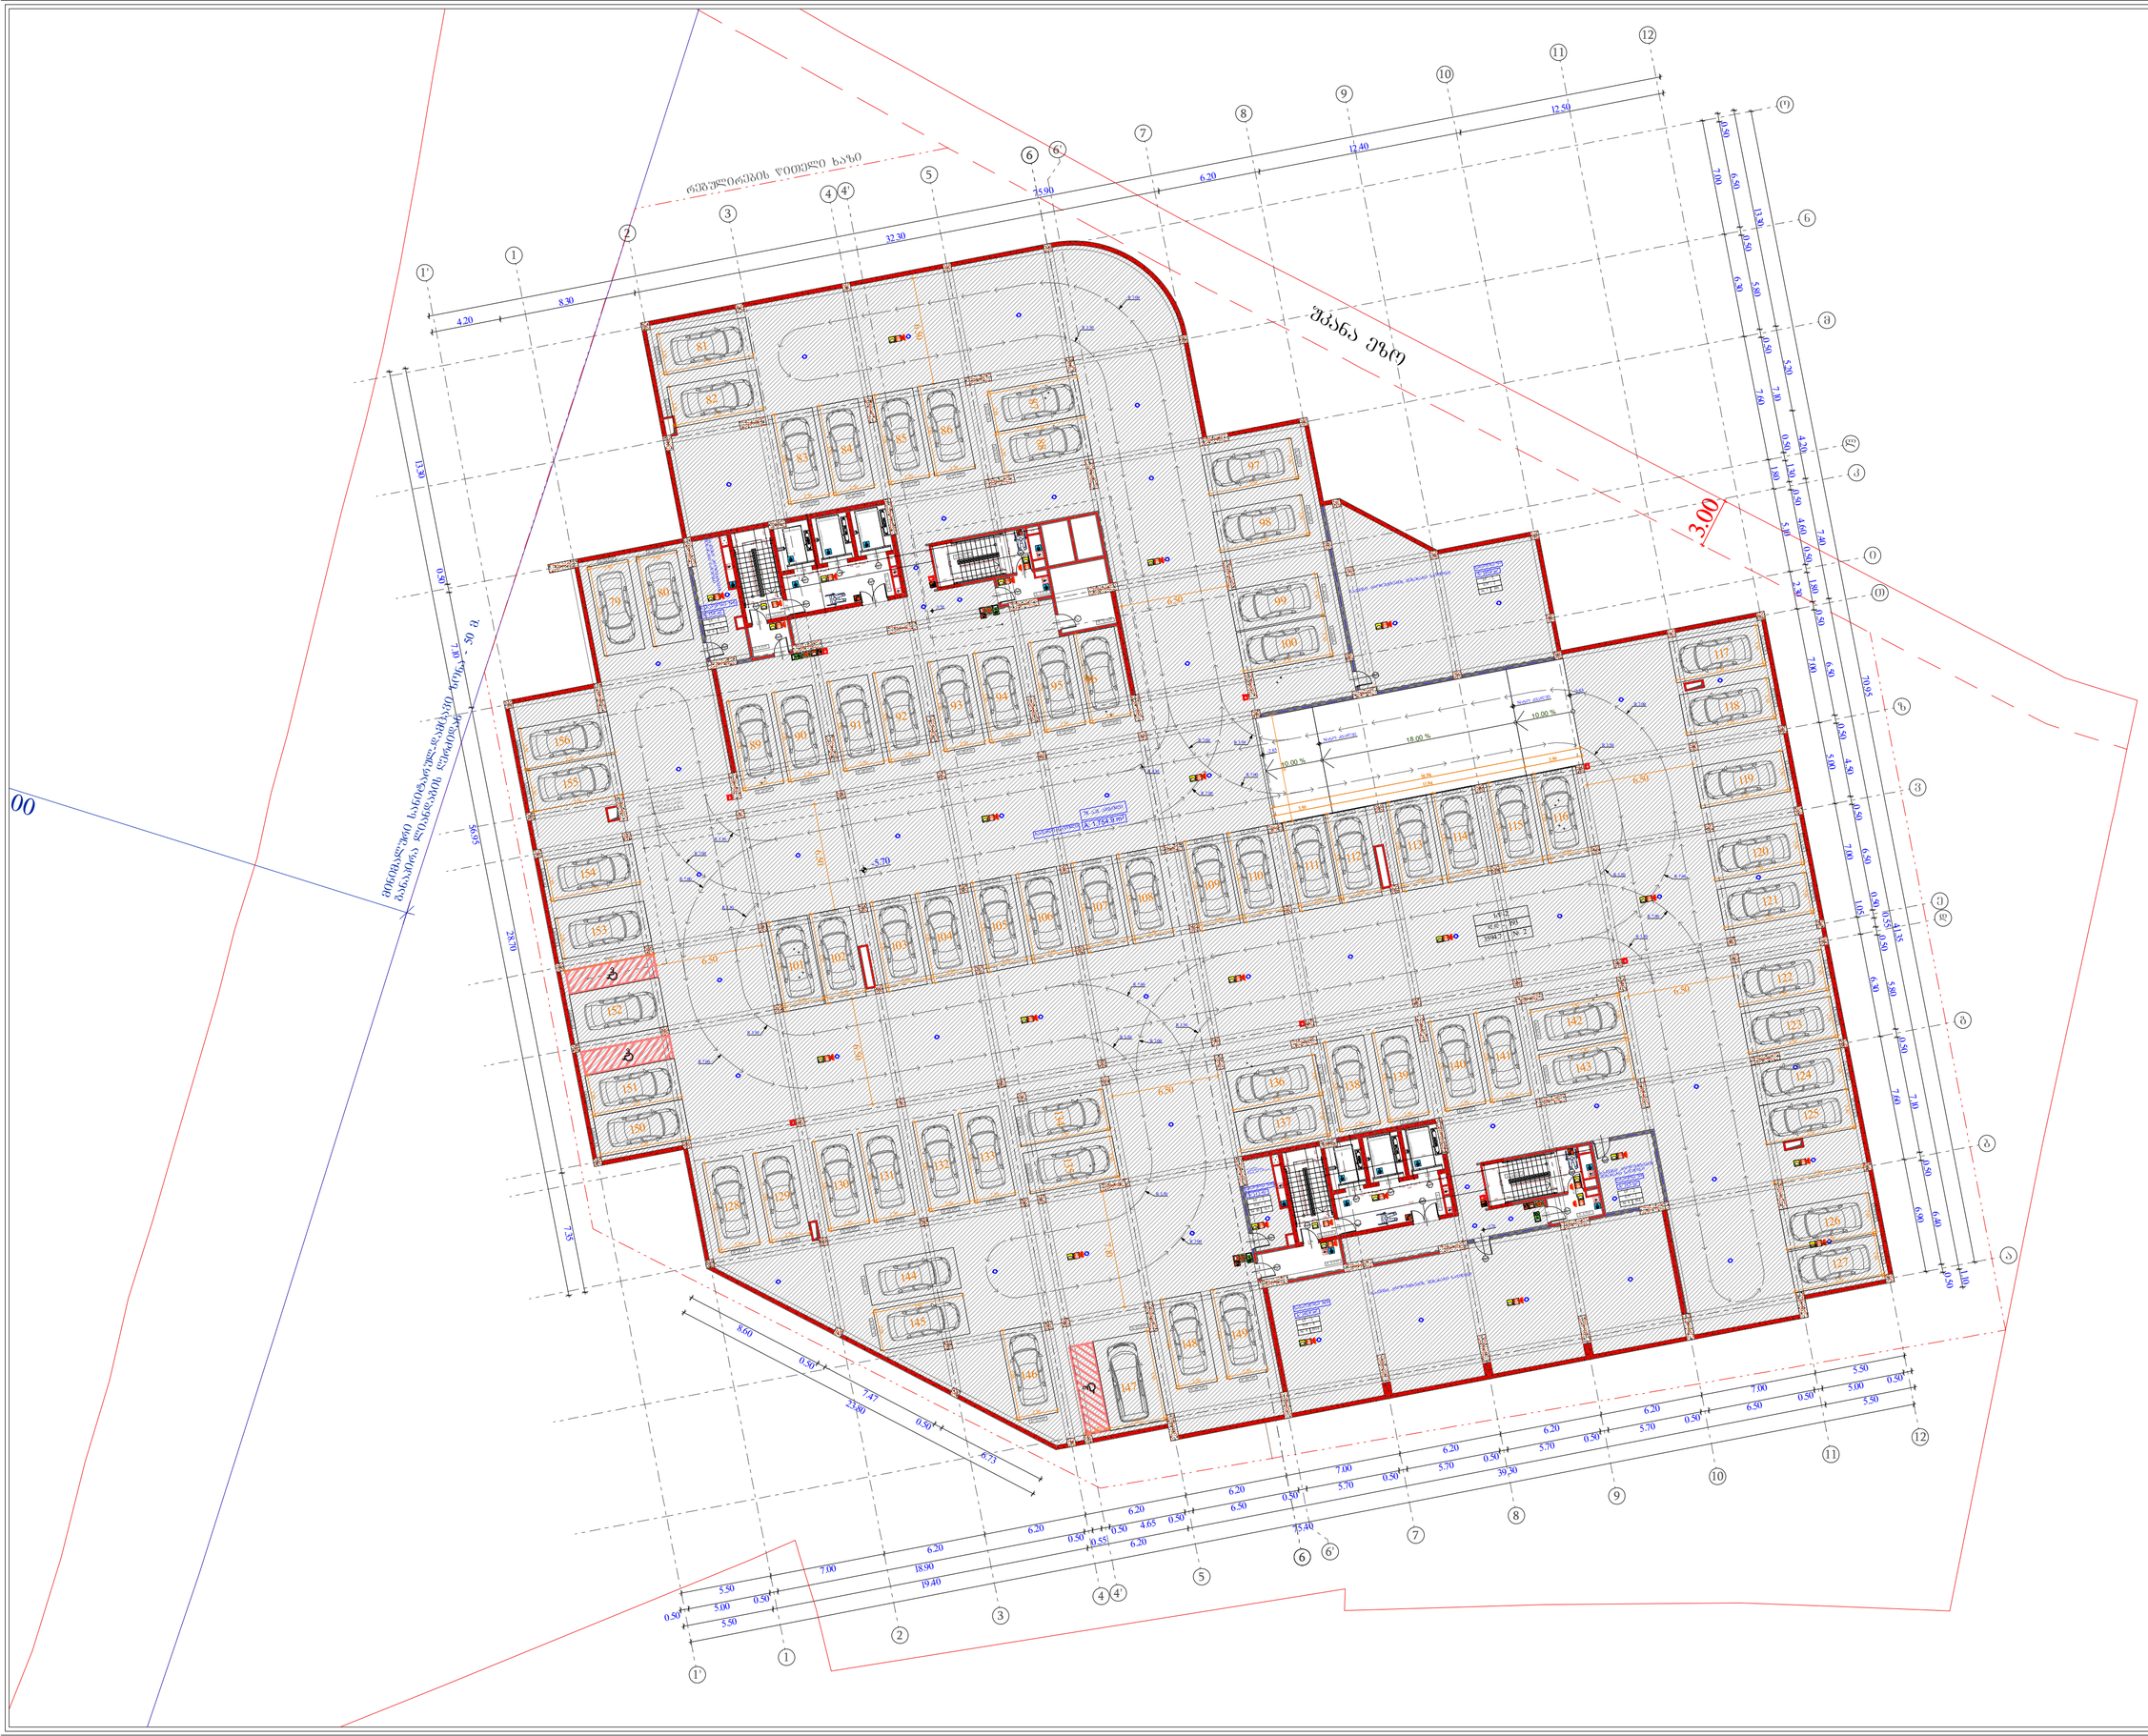
რეგულირების ღობელი ხაზი
შპანა ქვრე
300
ელექტრო-დატენვის სადგომი ადგილი - 30 ც
ელექტრო-დატენვის სადგომი ადგილი
ელექტრო-დატენვის სადგომი ადგილი
A-1783.8 m²
A-1783.8 m²
A-1783.8 m²



ობიექტის მისამართი

ს.კ. 01.11.04.026.046

ქ. ობილისი,
თ. ჭავჭავაძის ქუჩა №18

ფუნქციური დანიშნულება

მრავალფუნქციური
კომპლექსი

შემსრულებელი ორგანიზაცია

შპს სტუდიო ალფა სახლი
ს.კ. 404664573

დირექტორი	
მ.პაპუკაშვილი	
არქიტექტორი	
მ.პაპუკაშვილი	

დაკავებულობის დატვირთვის გეგმა
-1 სართულზე
-2.85 ნიშნულზე

სულ - 2	
ფარდ. - 5	
№ 1	75.9
11.3	87.2

- საპროექტო საზღვარი
- შპანა ქვრე


A - 2	
მასშტაბი	1 : 250
თარიღი	06/05/2025
ფურც.	7

ობიექტის მისამართი

ს.კ. 01.11.04.026.046

ქ. ობილისი,
თ. ჭეჭელიძის ქუჩა №18

ფუნქციური დანიშნულება

მრავალფუნქციური
კომპლექსი

შემსრულებელი ორგანიზაცია

შპს სტუდიო ალფა სახლი
ს.კ. 404664573

დირექტორი	
მ.პაპუკაშვილი	
არქიტექტორი	
მ.პაპუკაშვილი	

დაკაფებულობის ლატვირთვის გეგმა
0 სართულზე
+0.00 ნიშნულზე

A - 2	
მასშტაბი	1 : 250
თარიღი	06/20/2025
ფურც.	8

ობიექტის მისამართი

ს.კ. 01.11.04.026.046

ქ. თბილისი,
თ. შეშელიძის ქუჩა №18

ფუნქციური დანიშნულება

მრავალფუნქციური
კომპლექსი

შემსრულებელი ორგანიზაცია

შპს სტუდიო ალფა სახლი
ს.კ. 404664573

დირექტორი	მ.პაპუკაშვილი
არქიტექტორი	მ.პაპუკაშვილი

დაკავშირებული ტერიტორიის გეგმა
I სართულზე
+6.00 ნიშნულზე

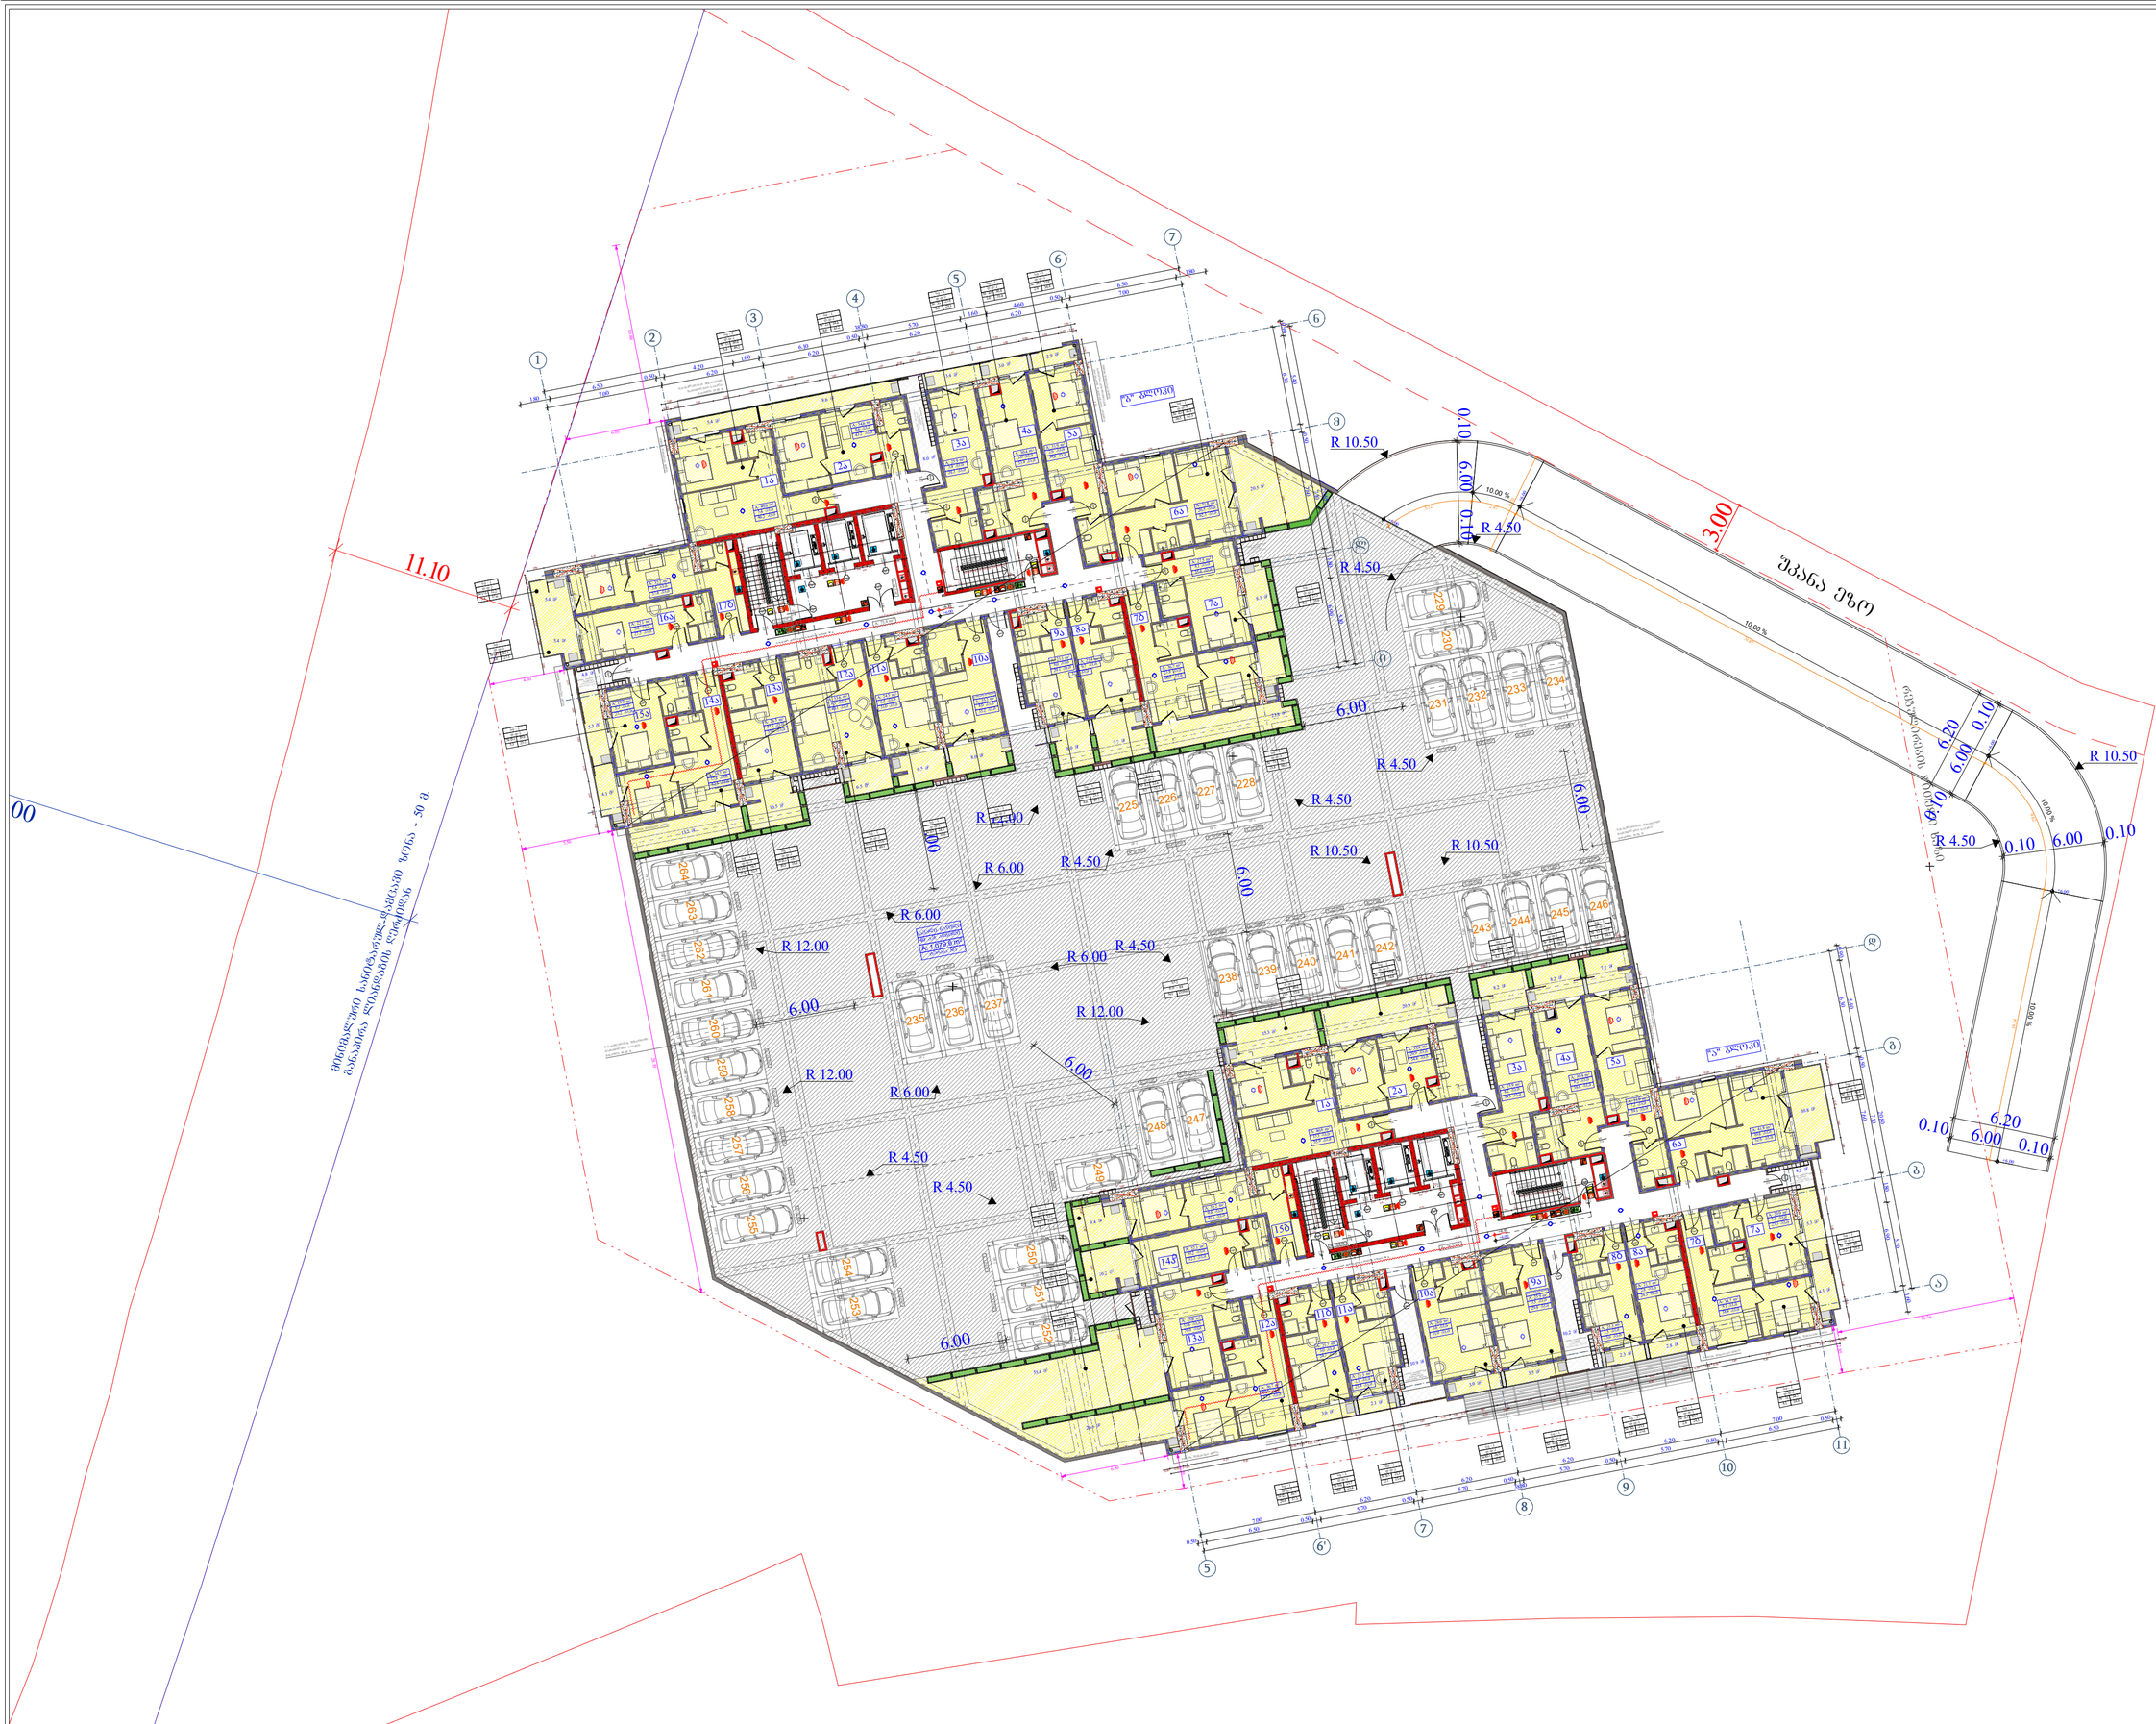
11.10
00
მიმდებარედ სანიმუშოდ ლანდშაფტის დაცვის ზონა - 50 მ.
მიმდებარედ სანიმუშოდ ლანდშაფტის დაცვის ზონა
R 10.50
R 4.50
R 6.00
R 12.00
6.00
0.10
3.00
შიდა ეზო
10.00 %
6.20
0.10
1ა
2ა
3ა
4ა
5ა
6ა
7ა
8ა
9ა
10ა
11ა
12ა
13ა
14ა
15ა
16ა
17ა
18ა
1ბ
2ბ
3ბ
4ბ
5ბ
6ბ
7ბ
8ბ
9ბ
10ბ
11ბ
12ბ
13ბ
14ბ
15ბ
16ბ
225
226
227
228
229
230
231
232
233
234
235
236
237
238
239
240

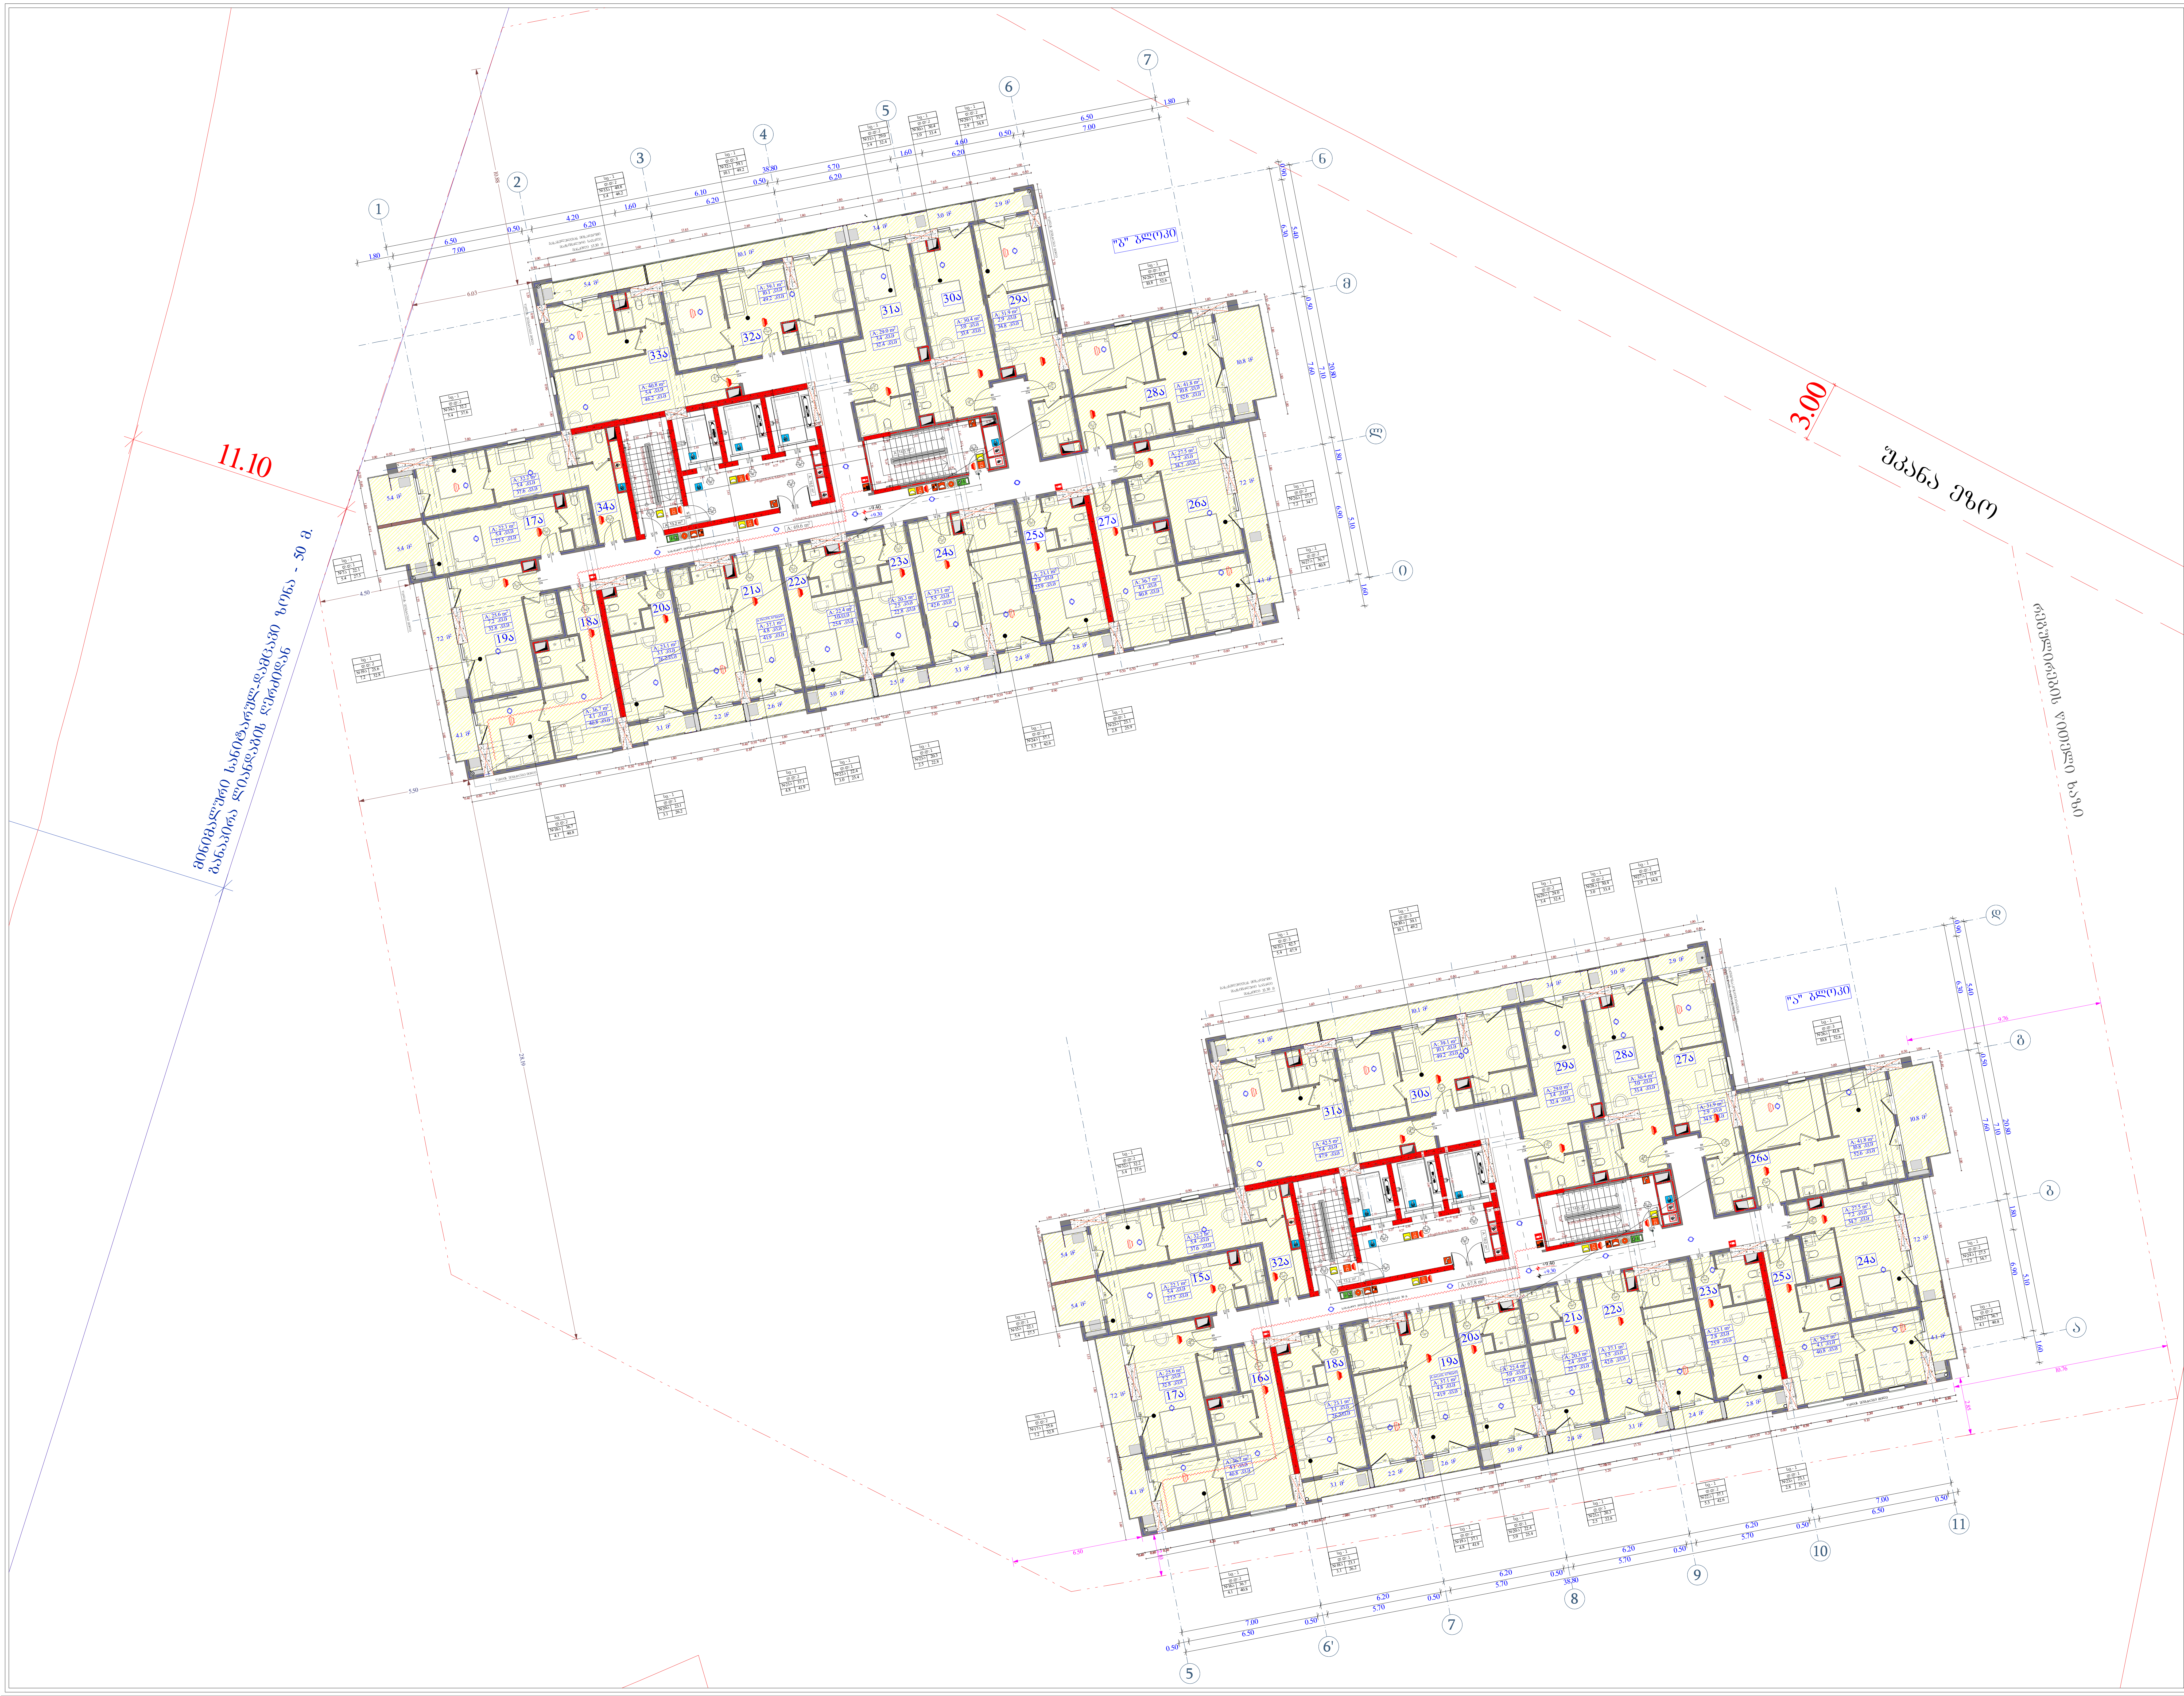

ობიექტის მისამართი

ს.კ. 01.11.04.026.046

ქ. თბილისი,
თ. შეშელიძის ქუჩა №18

ფუნქციური დანიშნულება

მრავალფუნქციური კომპლექსი

შემსრულებელი ორგანიზაცია

შპს სტუდიო ალფა სახლი
ს.კ. 404664573

დირექტორი მ.პაპუკაშვილი	
არქიტექტორი მ.პაპუკაშვილი	

დაკავებულობის დატვირთვის გეგმა
2 სართულზე
+9.30 ნიშნულზე

ბლოკის კედელი

გაძლიერებული ბეტონის სტრუქტურული ელემენტები 3 სთ-იანი ხანძარმედეგობით (სვეტი, კოჭი, დიაფრაგმა, იატაკისა და სახურავის ანაწყობი)

A "ა" ტიპის ბინა

B "ბ" ტიპის ბინა

სასტუმრო (სც1)

სავაჭრო დაკავებულობა (სვ)

საცხოვრებელი დაკავებულობა (სც-2)

დამხმარე დაკავებულობა (დს)

სასაწყობო დაკავებულობა (სწ-2)

A - 2

მასშტაბი	1 : 200
თარიღი	06/05/2025
ფურც.	10

ობიექტის მისამართი

ს.კ. 01.11.04.026.046


ფუნქციური დანიშნულება

მრავალფუნქციური
კომპლექსი

შემსრულებელი ორგანიზაცია

შპს სტუდიო ალფა სახლი
ს.კ. 404664573

დირექტორი	
მ.პაპუკაშვილი	
არქიტექტორი	
მ.პაპუკაშვილი	

დაკანონებულების დატვირთვის გეგმა
3 სართულზე
+12.60 ნიშნულზე

სულ	2
ფ.ფ	2
№	1 75.9
	113 87.2



A - 2	
მასშტაბი	1 : 200
თარიღი	06/05/2025
ფურც.	11

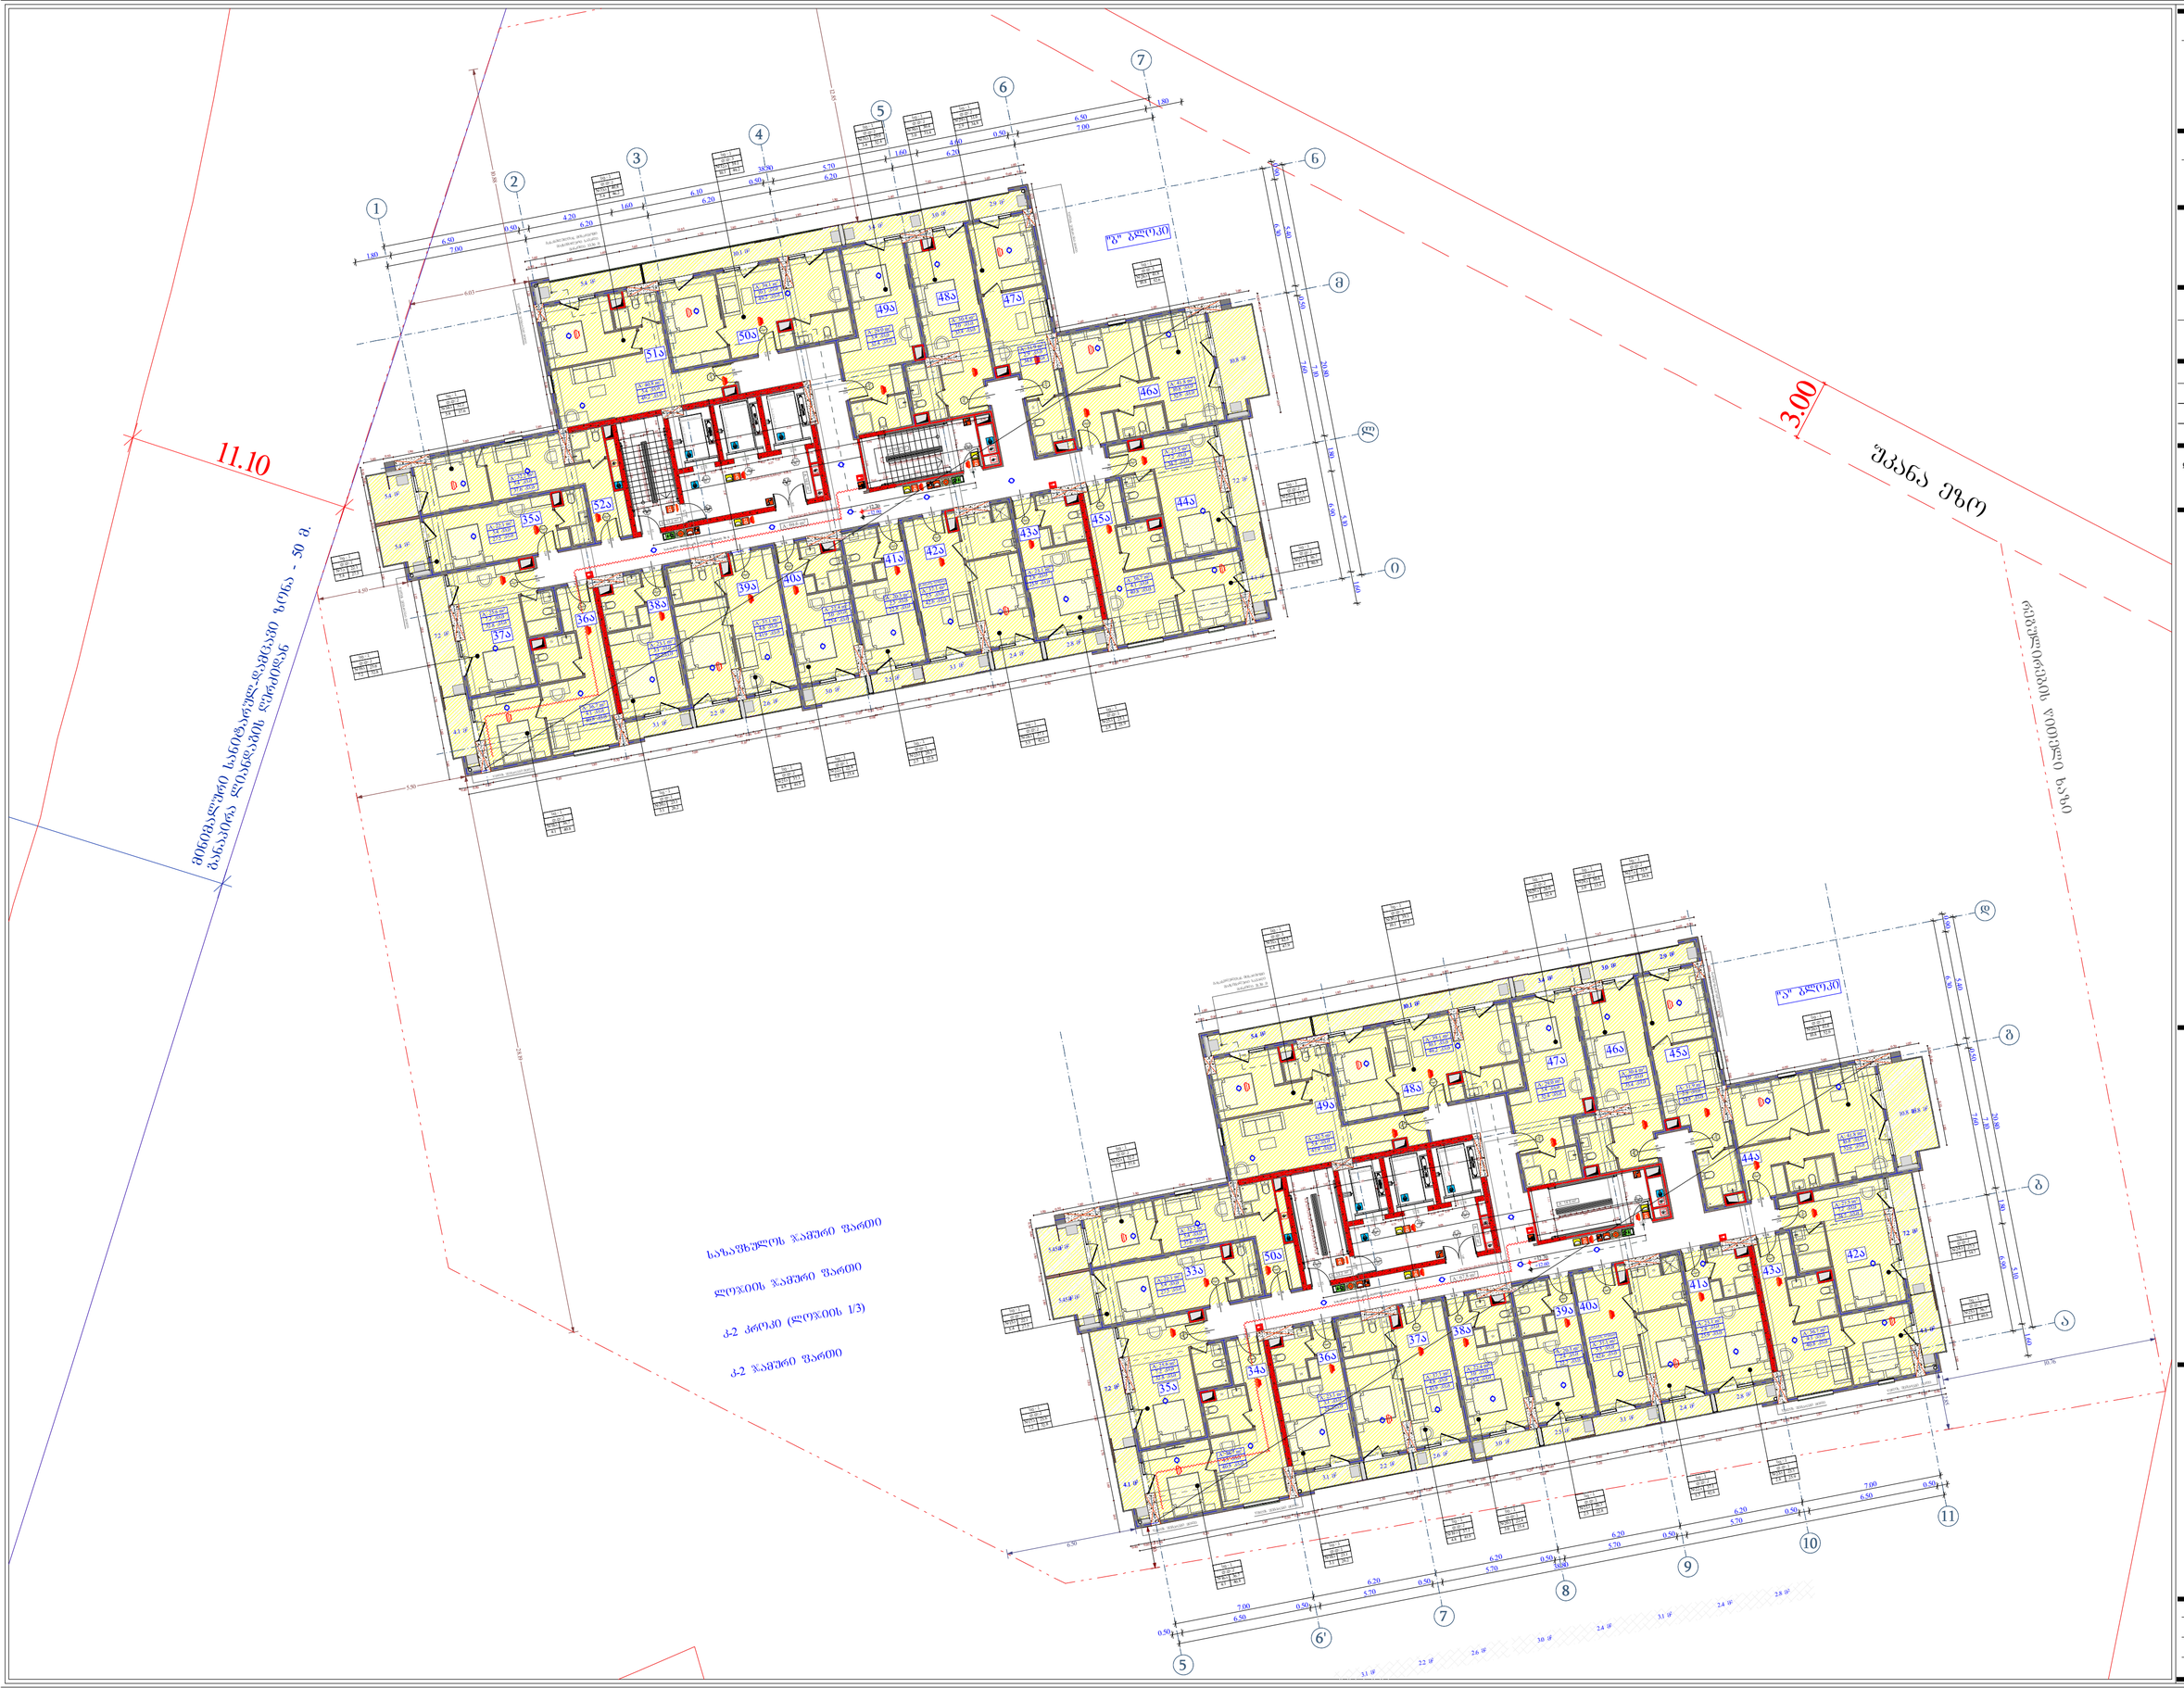

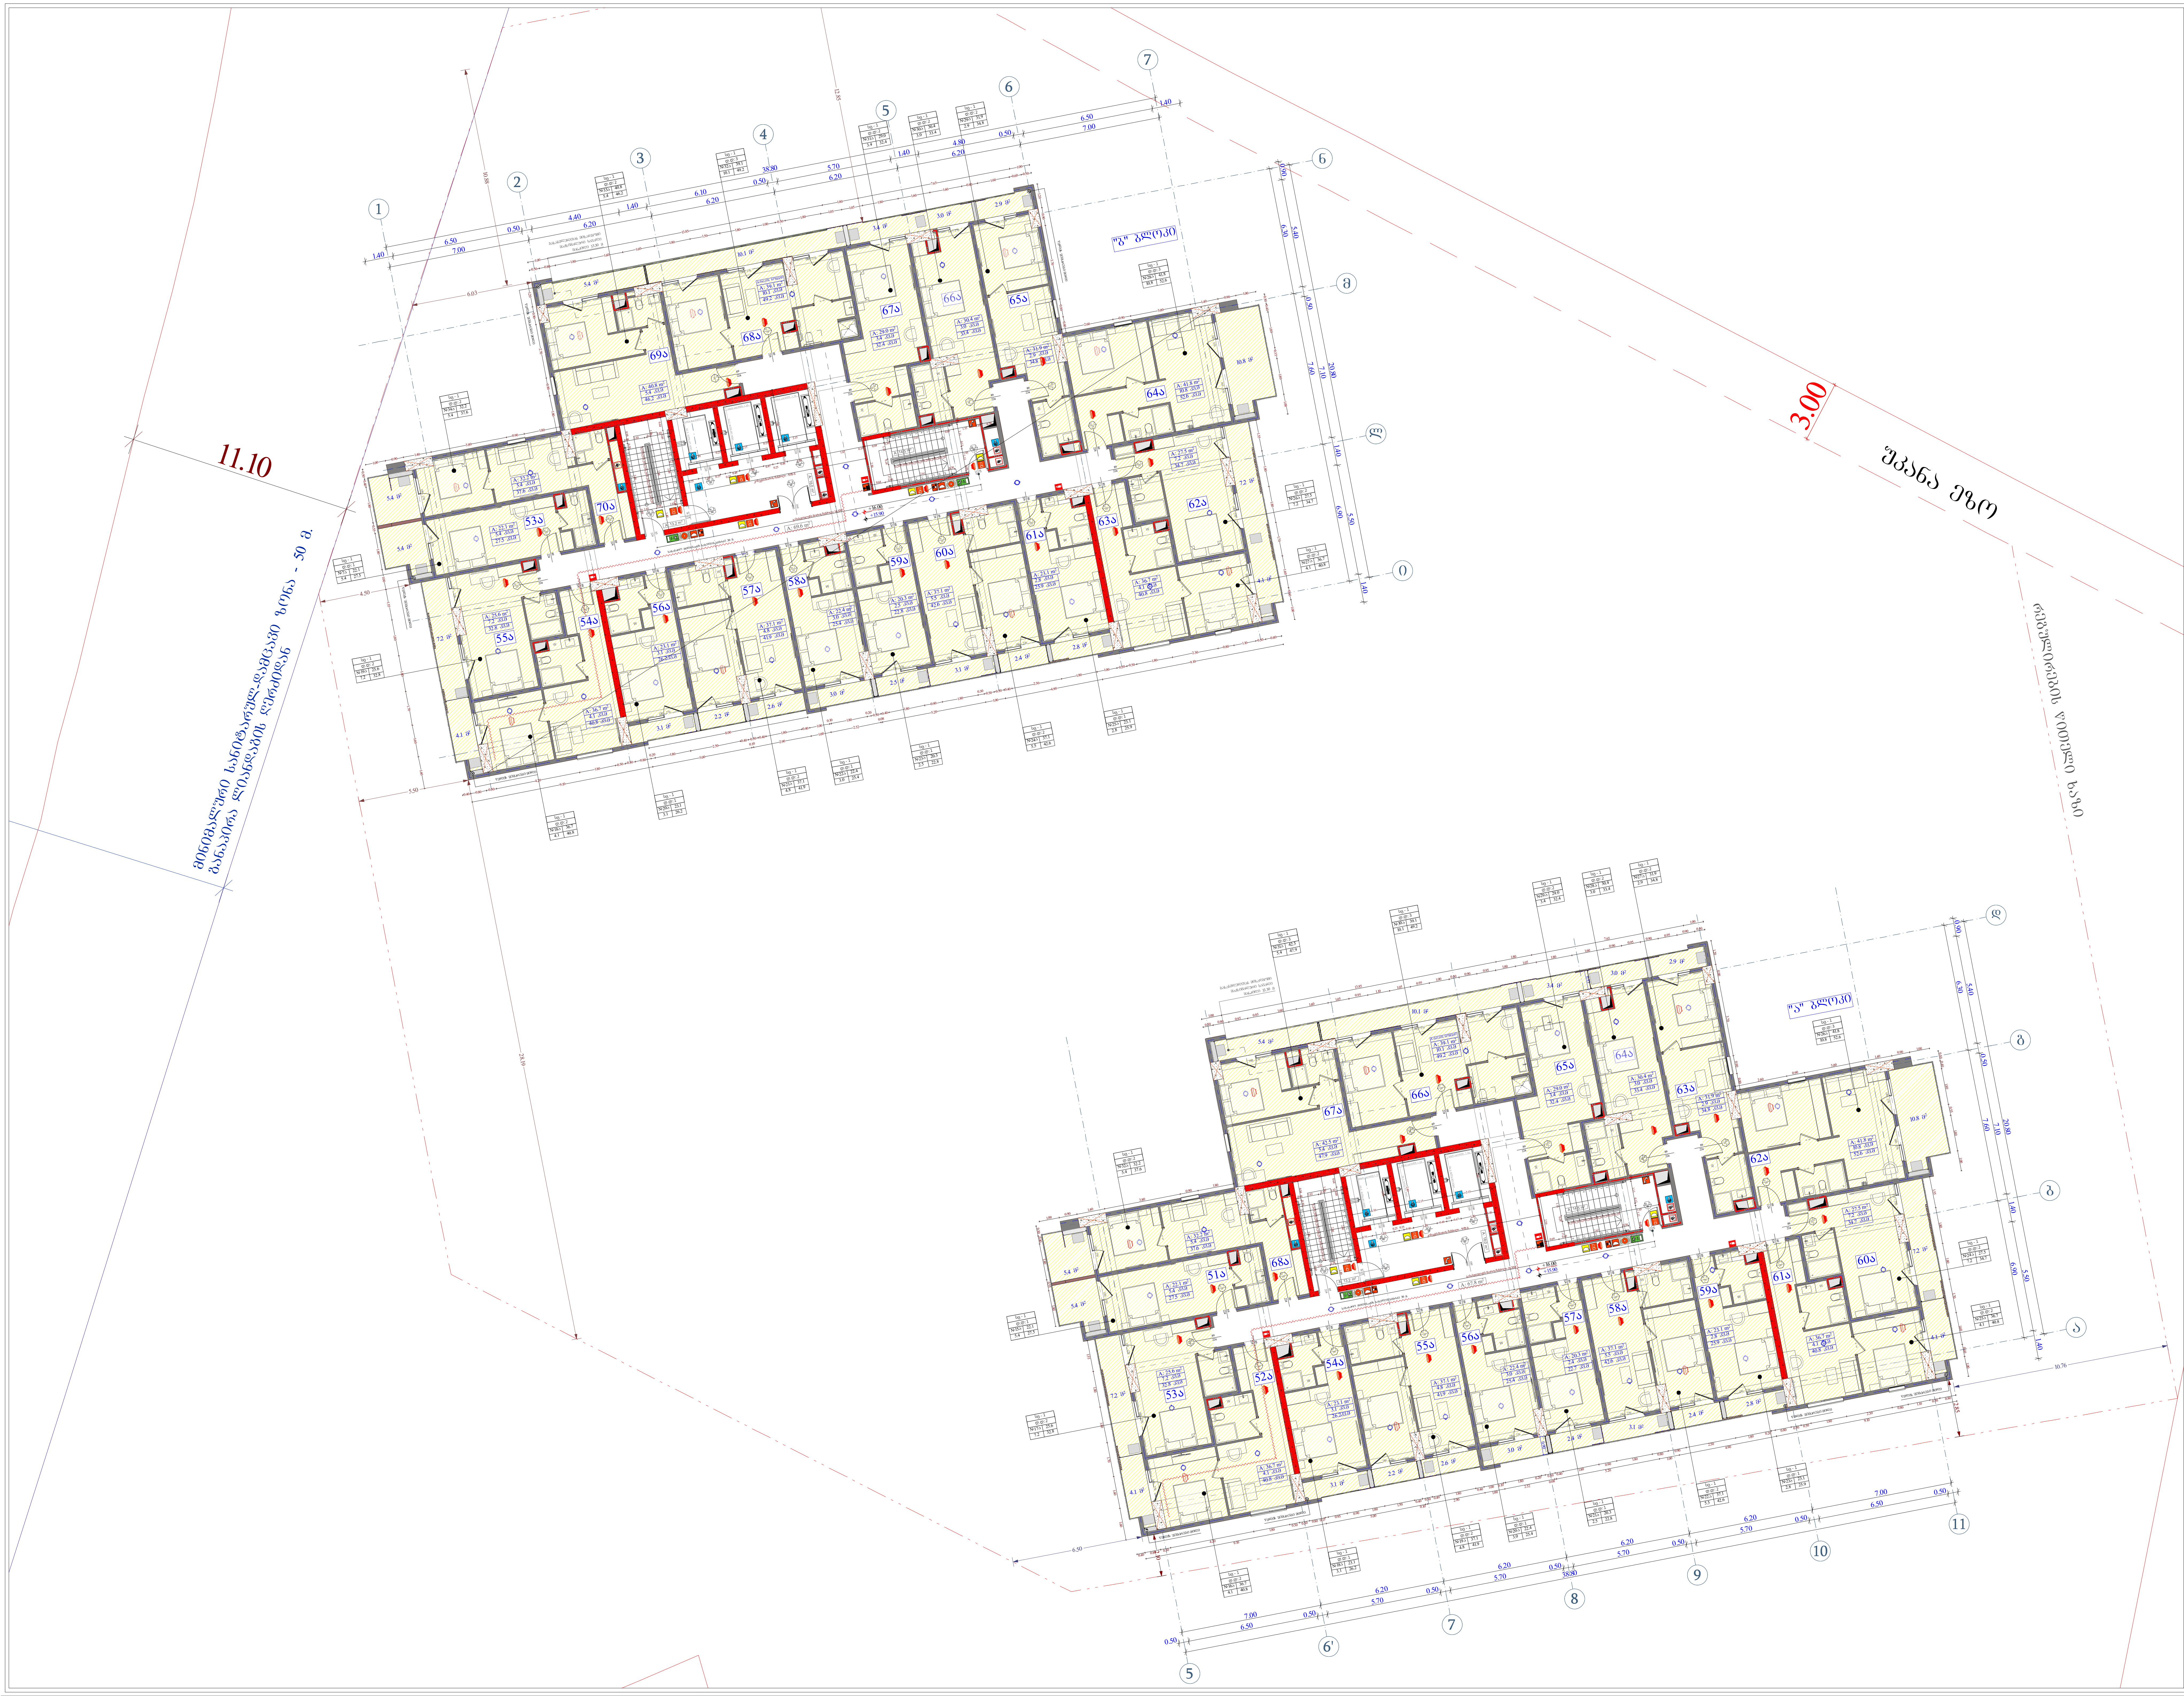

ობიექტის მისამართი

ს.კ. 01.11.04.026.046

ქ. თბილისი,
თ. შეშელიძის ქუჩა №18

ფუნქციური დანიშნულება

მრავალფუნქციური
კომპლექსი

შემსრულებელი ორგანიზაცია

შპს სტუდიო ალფა სახლი
ს.კ. 404664573

დირექტორი	
მ.პაპუკაშვილი	
არქიტექტორი	
მ.პაპუკაშვილი	

დაკავებულობის დატვირთვის გეგმა
4 სართულზე
+15.90 ნიშნულზე

A - 2

მასშტაბი	1 : 200
თარიღი	06/05/2025
ფურც.	12

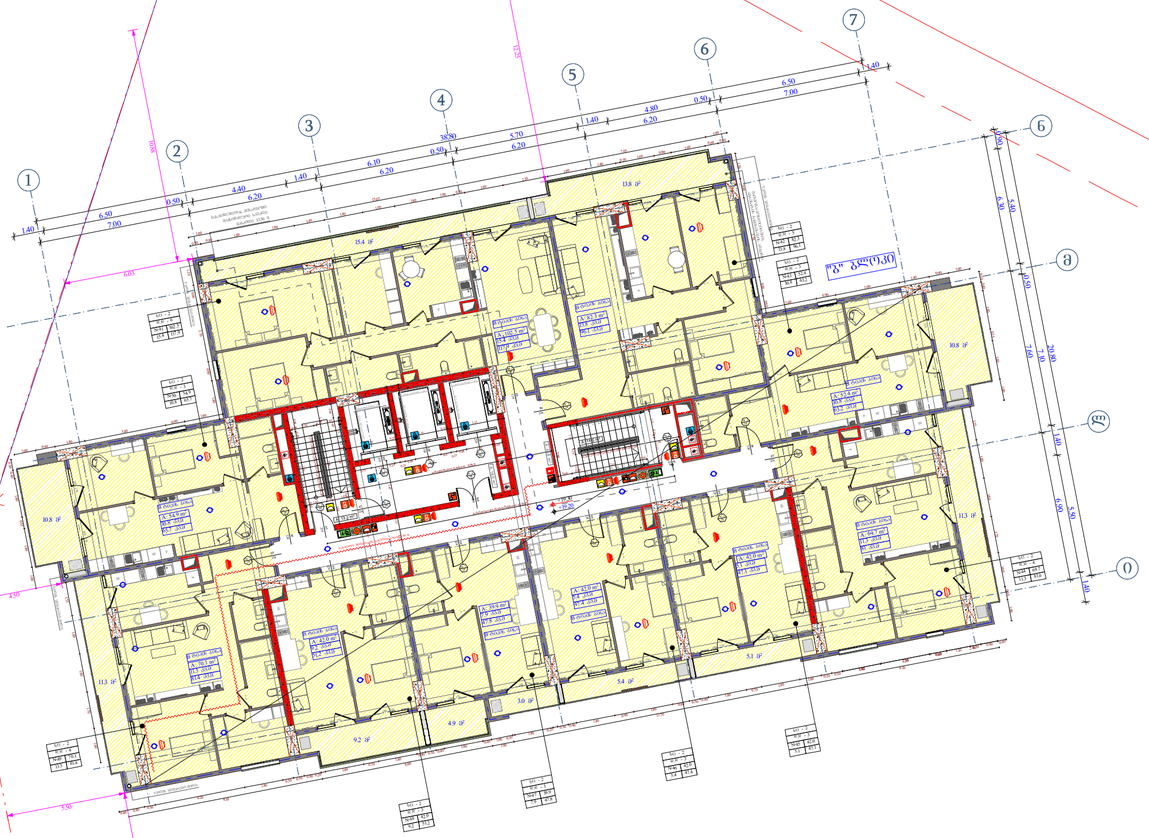
1
2
3
4
5
6
7
0
ა
ბ
გ
ა'
ბ'
გ'
1.40
6.50
7.00
0.50
4.40
6.20
1.40
6.10
6.20
0.50
5.70
6.20
1.40
4.80
6.20
0.50
6.50
7.00
1.40
38.90
6.00
5.40
4.80
1.60
1.40

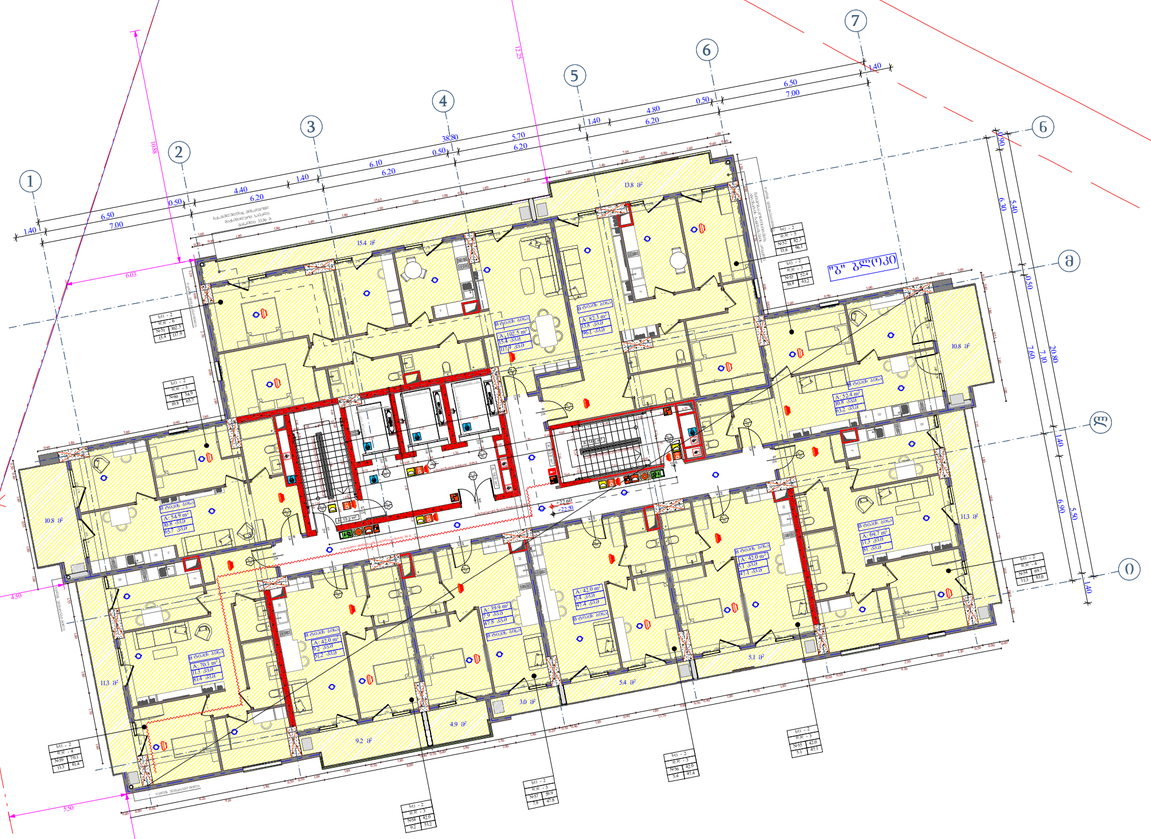
1
2
3
4
5
6
7
0
ა
ბ
გ
1.40
6.50
7.00
0.50
4.40
6.20
1.40
6.10
6.20
0.50
5.70
6.20
1.40
4.80
6.20
0.50
6.50
7.00
1.40
6.00
5.40
6.00
4.80
5.40
1.60
1.40
38.90

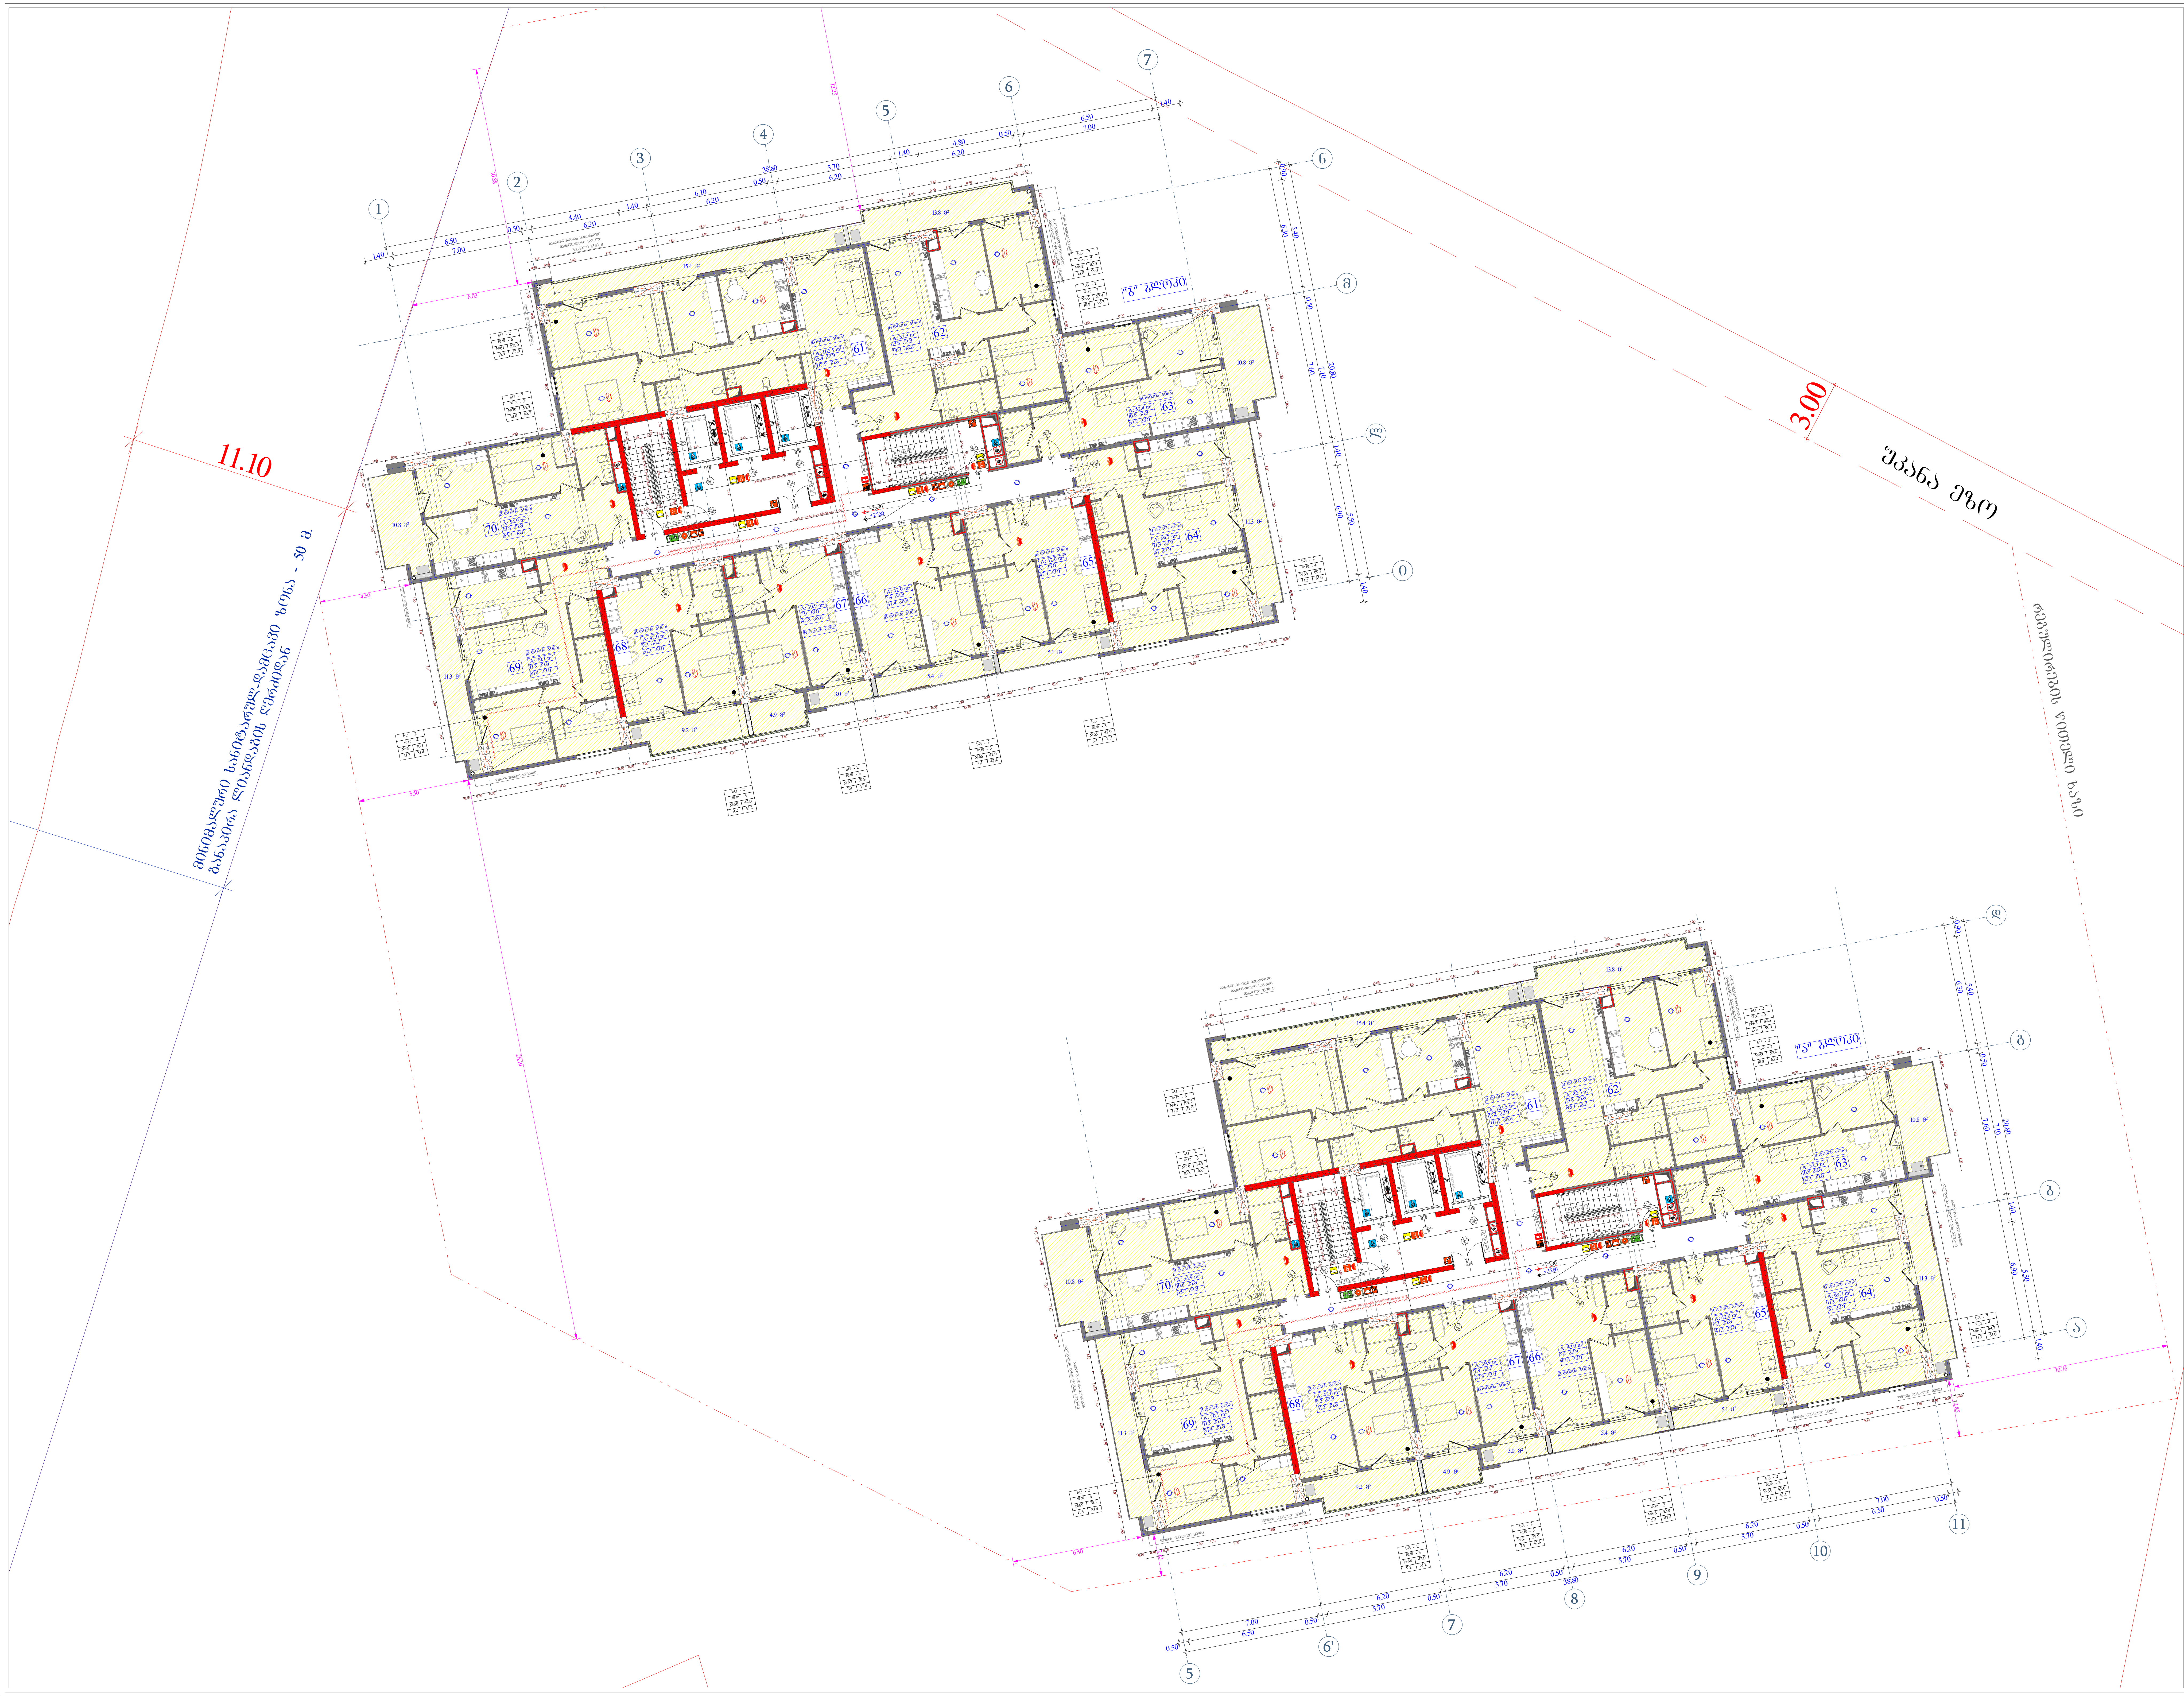

ობიექტის მისამართი

ს.კ. 01.11.04.026.046

ქ. თბილისი,
თ. შეშელიძის ქუჩა №18

ფუნქციური დანიშნულება

მრავალფუნქციური
კომპლექსი

შემსრულებელი ორგანიზაცია

შპს სტუდიო ალფა სახლი
ს.კ. 404664573

დირექტორი	
მ.პაპუკაშვილი	
არქიტექტორი	
მ.პაპუკაშვილი	

დაკავებულობის დატვირთვის გეგმა
7 სართულზე
+25.80 ნიშნულზე

ბლოკის კედელი

გაძლიერებული ბეტონის სტრუქტურული ელემენტები 3 სთ-იანი ხანძარმედეგობით (სვეტი, კოჭი, დიაფრაგმა, იატაკისა და სახურავის ანაწყობი)

A "ა" ტიპის ბინა

B "ბ" ტიპის ბინა

სასტუმრო (სც1)

სავაჭრო დაკავებულობა (ს3)

საცხოვრებელი დაკავებულობა (სც-2)

დამხმარე დაკავებულობა (დს)

სასაწყობო დაკავებულობა (სწ-2)

A - 2

მასშტაბი	1 : 200
თარიღი	06/05/2025
ფურც.	15

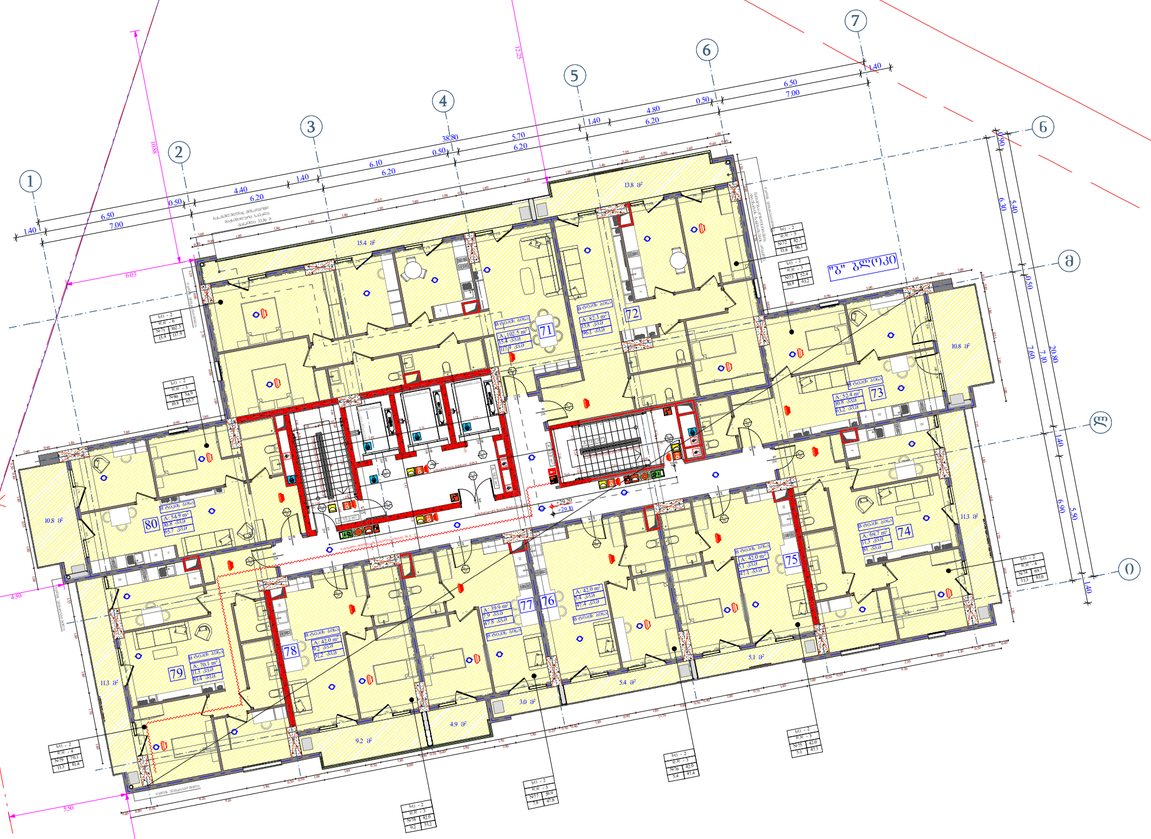

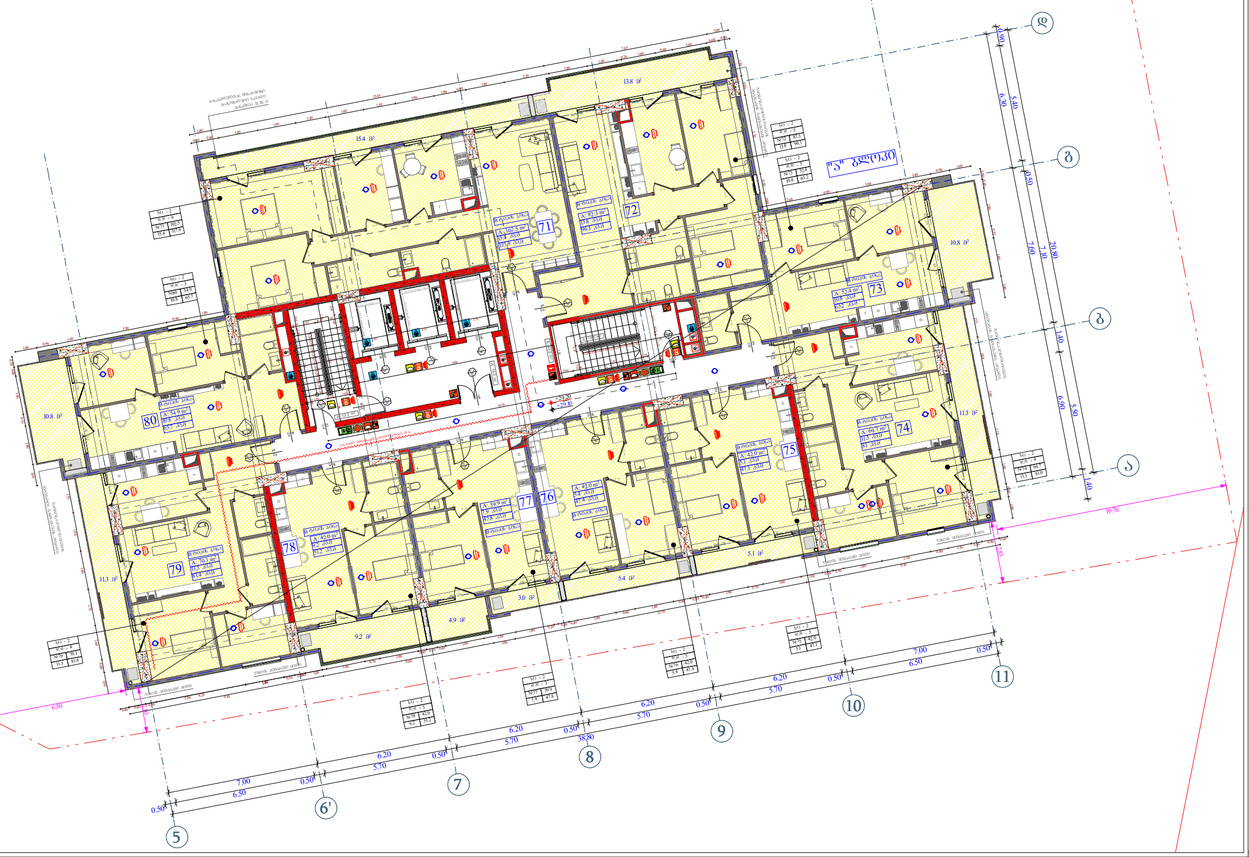

ობიექტის მისამართი

ს.კ. 01.11.04.026.046

ქ. ობილისი,

წუნქციური დანიშნულება

მრავალწუნქციური
კომპლექსი

შემსრულებელი ორგანიზაცია

შპს სტუდიო ალფა სახლი
ს.კ. 404664573

დირექტორი	
მ.პაპუკაშვილი	
არქიტექტორი	
მ.პაპუკაშვილი	

დაკანონებულების დატვირთვის გეგმა
8 სართულზე
+29.10 ნიშნულზე

სულ - 2		
ფარ - 5		
№ 1	75.9	
11.3	87.2	

"ა" ტიპის ბინა
"ბ" ტიპის ბინა


A - 2

მასშტაბი	1 : 200
თარიღი	06/05/2025
ფურც.	16

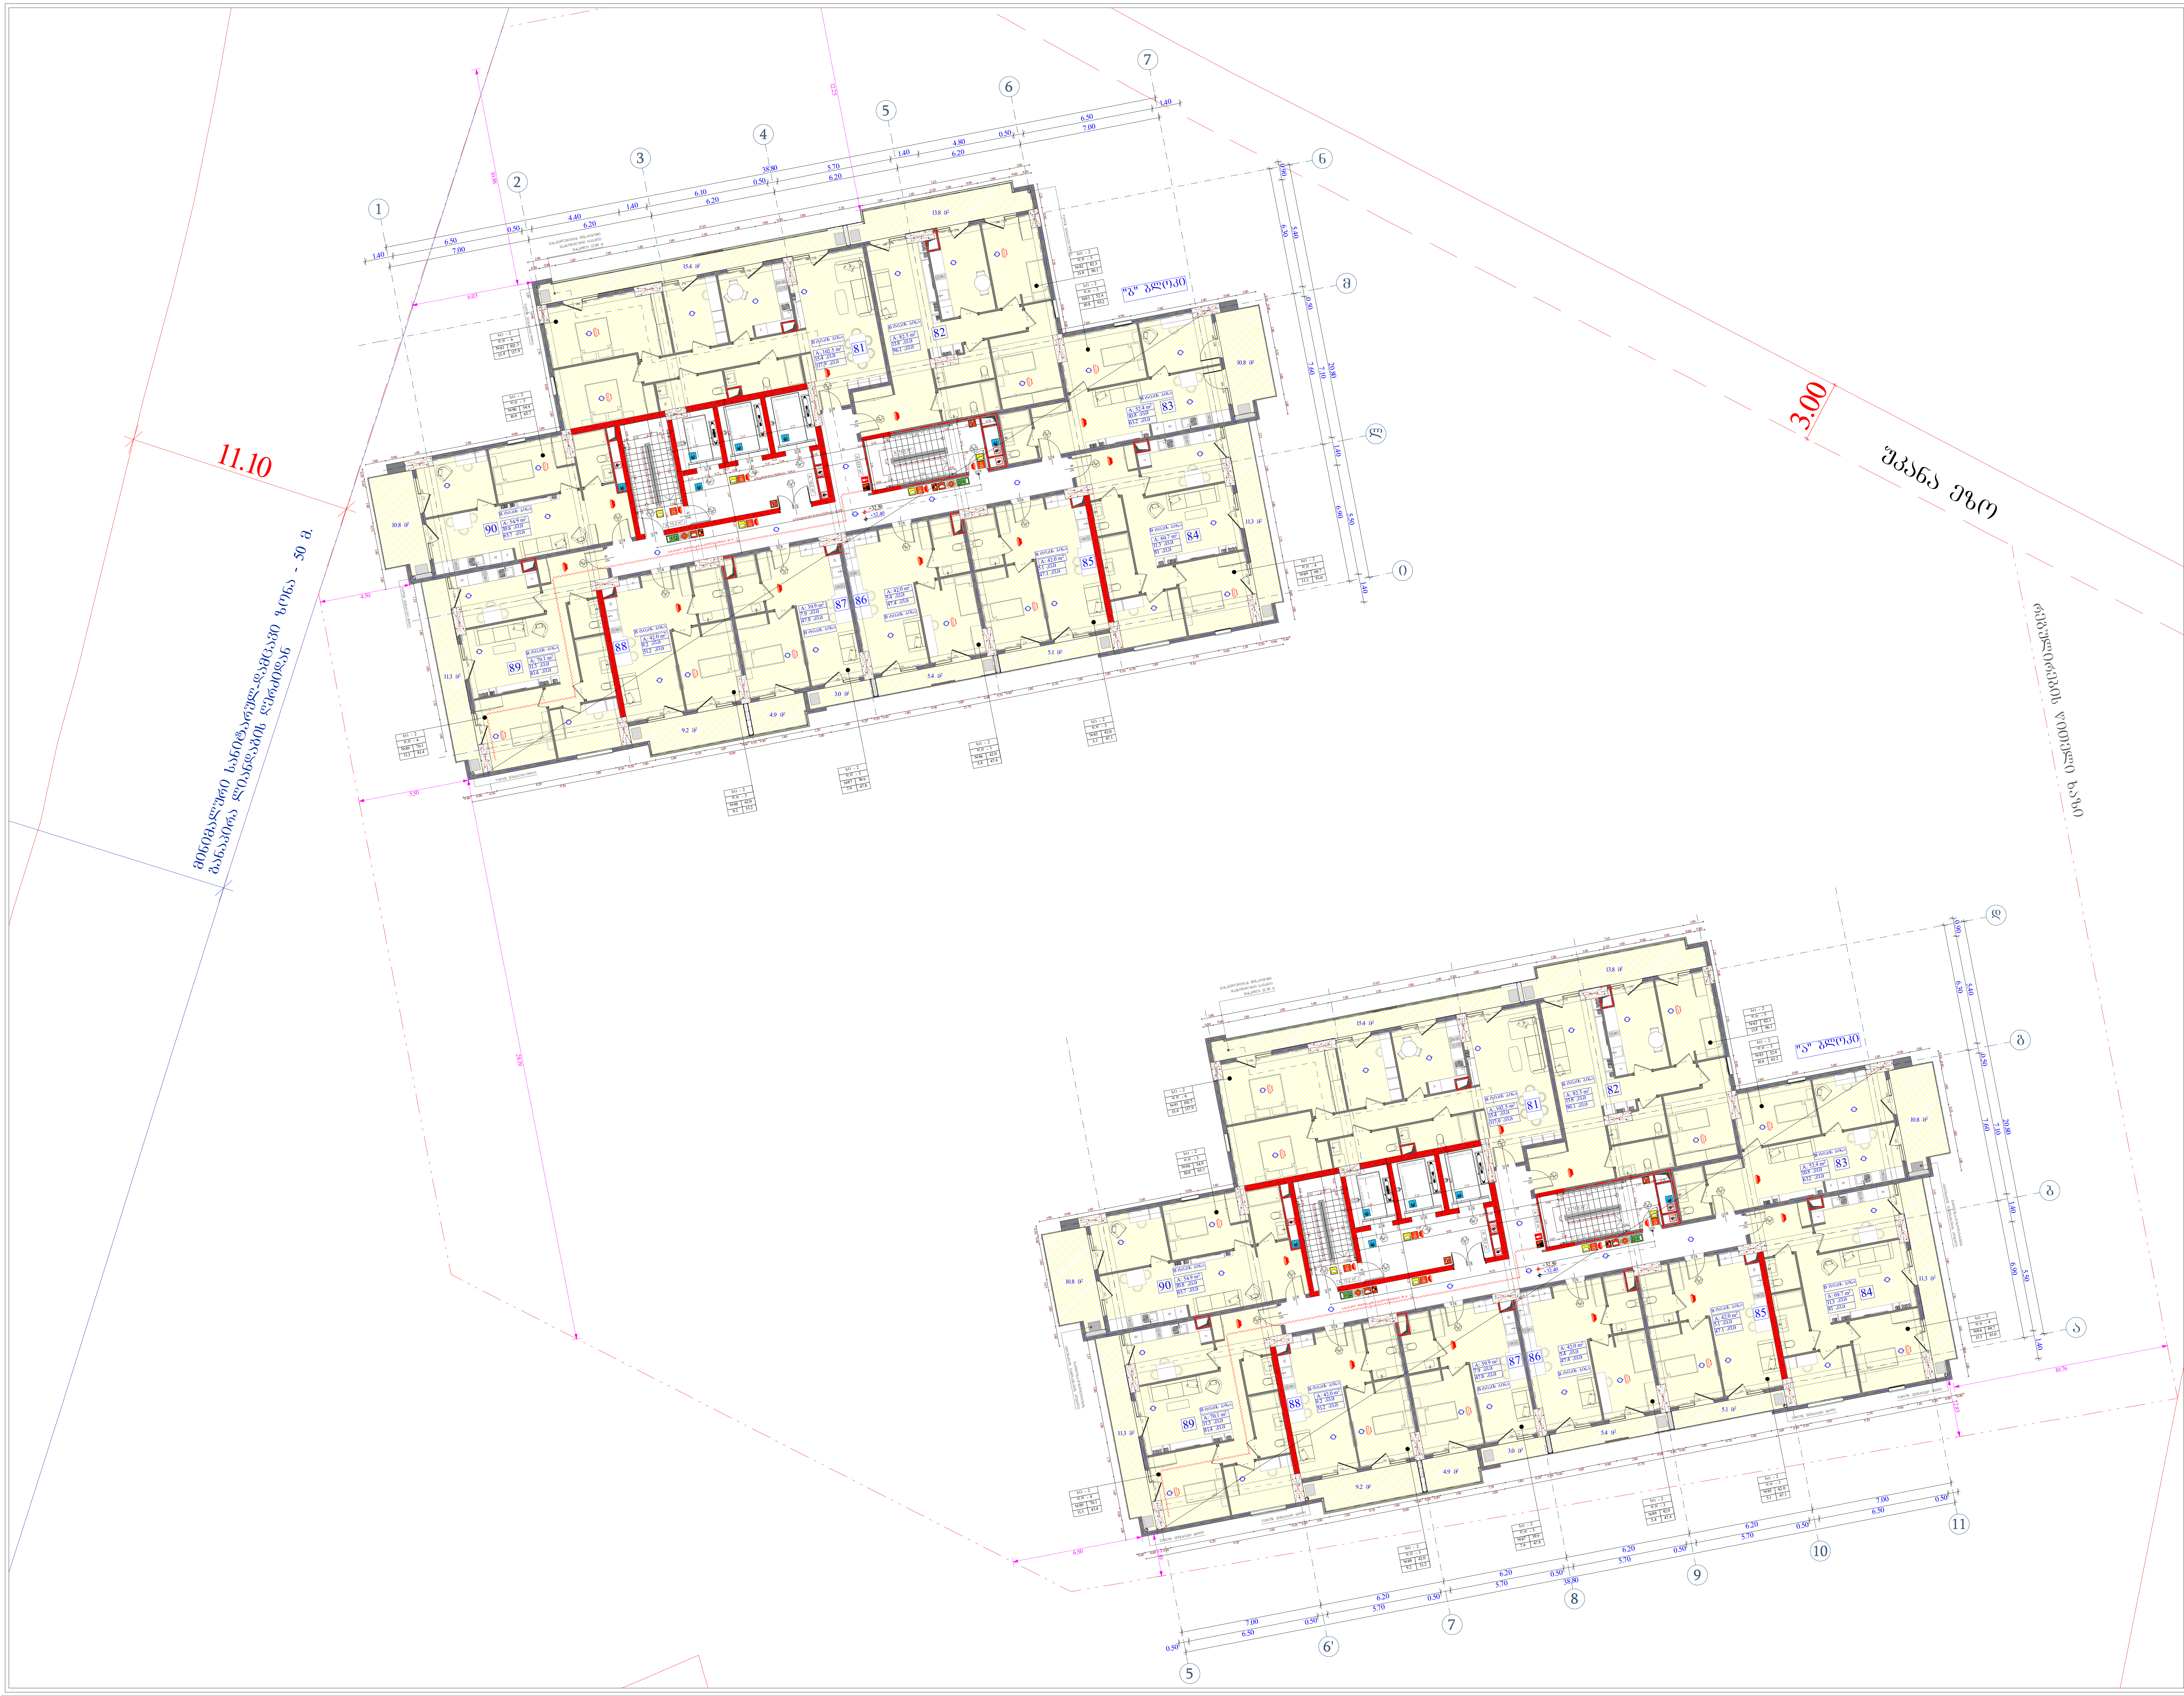

ობიექტის მისამართი

ს.კ. 01.11.04.026.046

ქ. თბილისი,
თ. შეშელიძის ქუჩა №18

ფუნქციური დანიშნულება

მრავალფუნქციური კომპლექსი

შემსრულებელი ორგანიზაცია

შპს სტუდიო ალფა სახლი
ს.კ. 404664573

დირექტორი	
მ.პაპუკაშვილი	
არქიტექტორი	
მ.პაპუკაშვილი	

დაკავებულობის დატვირთვის გეგმა
9 სართულზე
+32.40 ნიშნულზე

ბლოკის კედელი

გაძლიერებული ბეტონის სტრუქტურული ელემენტები 3 სთ-იანი ხანძარმედეგობით (სვეტი, კოჭი, დიაფრაგმა, იატაკისა და სახურავის ანაწყობი)

A "ა" ტიპის ბინა

B "ბ" ტიპის ბინა

სასტუმრო (სც1)

სავაჭრო დაკავებულობა (ს3)

საცხოვრებელი დაკავებულობა (სც-2)

დამხმარე დაკავებულობა (დს)

სასაწყობო დაკავებულობა (სწ-2)

A - 2

მასშტაბი	1 : 200
თარიღი	06/05/2025
ფურც.	17

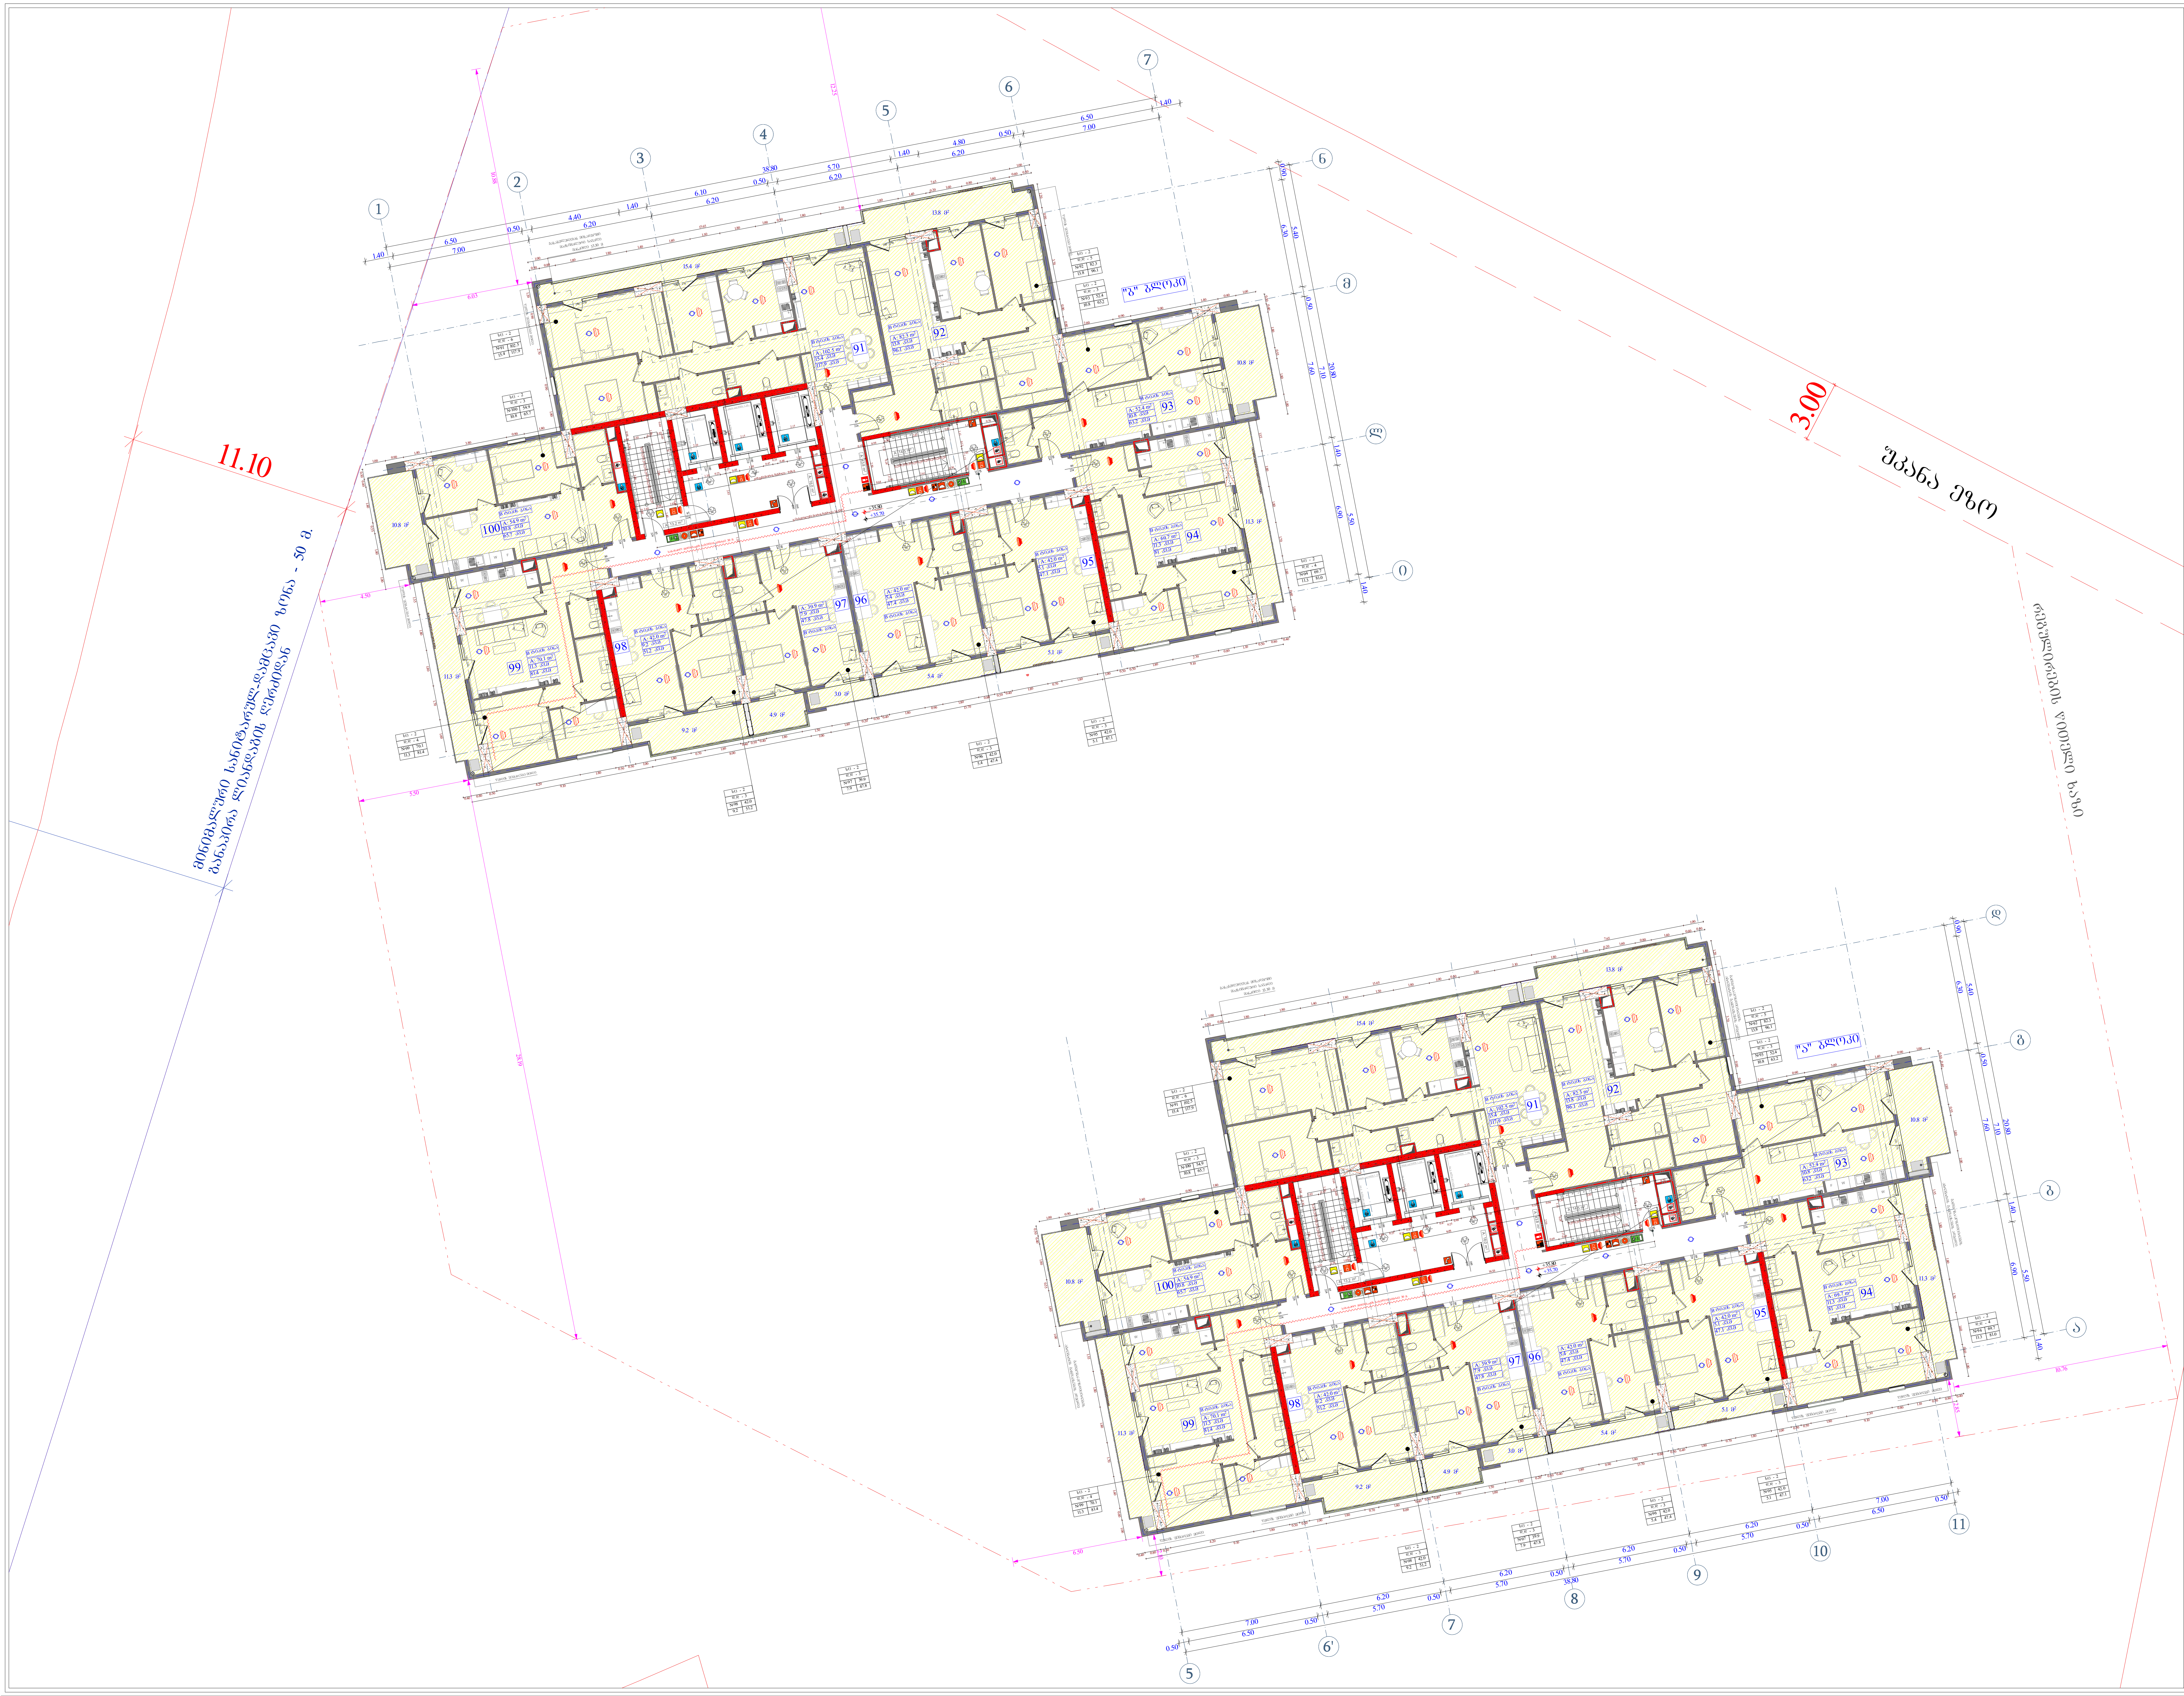

ობიექტის მისამართი
ს.კ. 01.11.04.026.046

ფუნქციური დანიშნულება
მრავალფუნქციური კომპლექსი

შემსრულებელი ორგანიზაცია
შპს სტუდიო ალფა სახლი
ს.კ. 404664573

დირექტორი	
მ.პაპუკაშვილი	
არქიტექტორი	
მ.პაპუკაშვილი	

დაკავებულობის დატვირთვის გეგმა
10 სართულზე
+35.70 ნიშნულზე

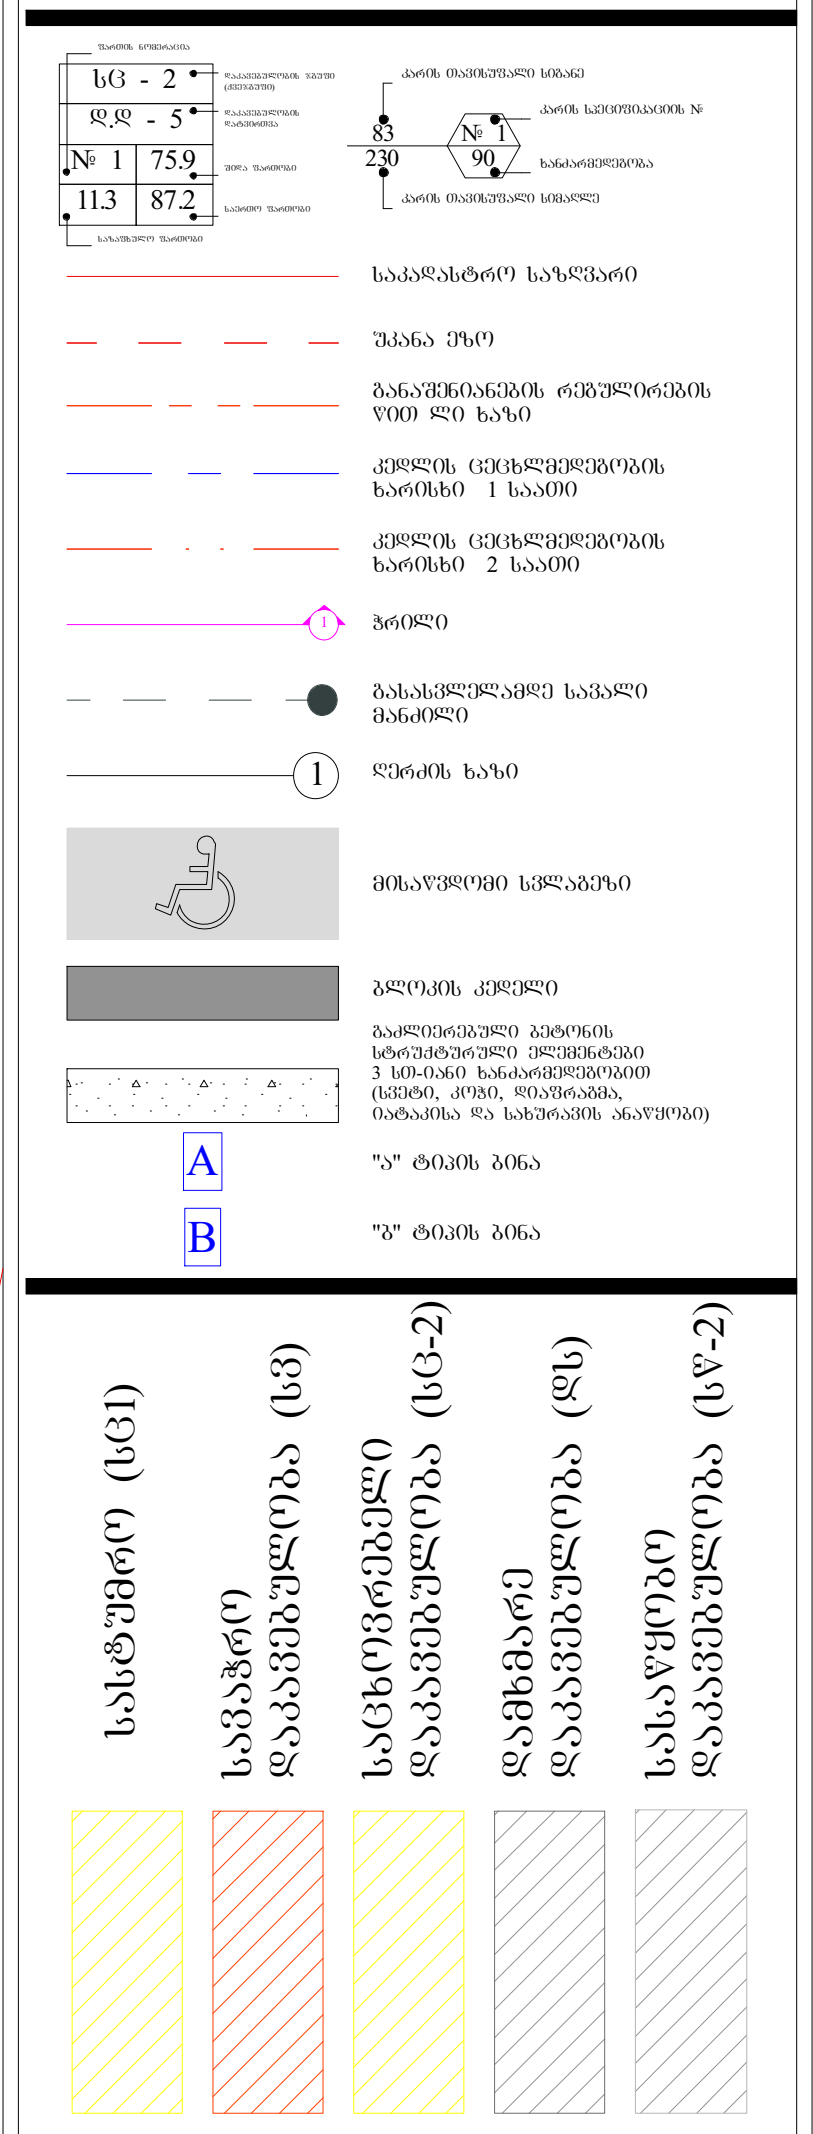

A - 2	
მასშტაბი	1 : 200
თარიღი	06/05/2025
ფურც.	18

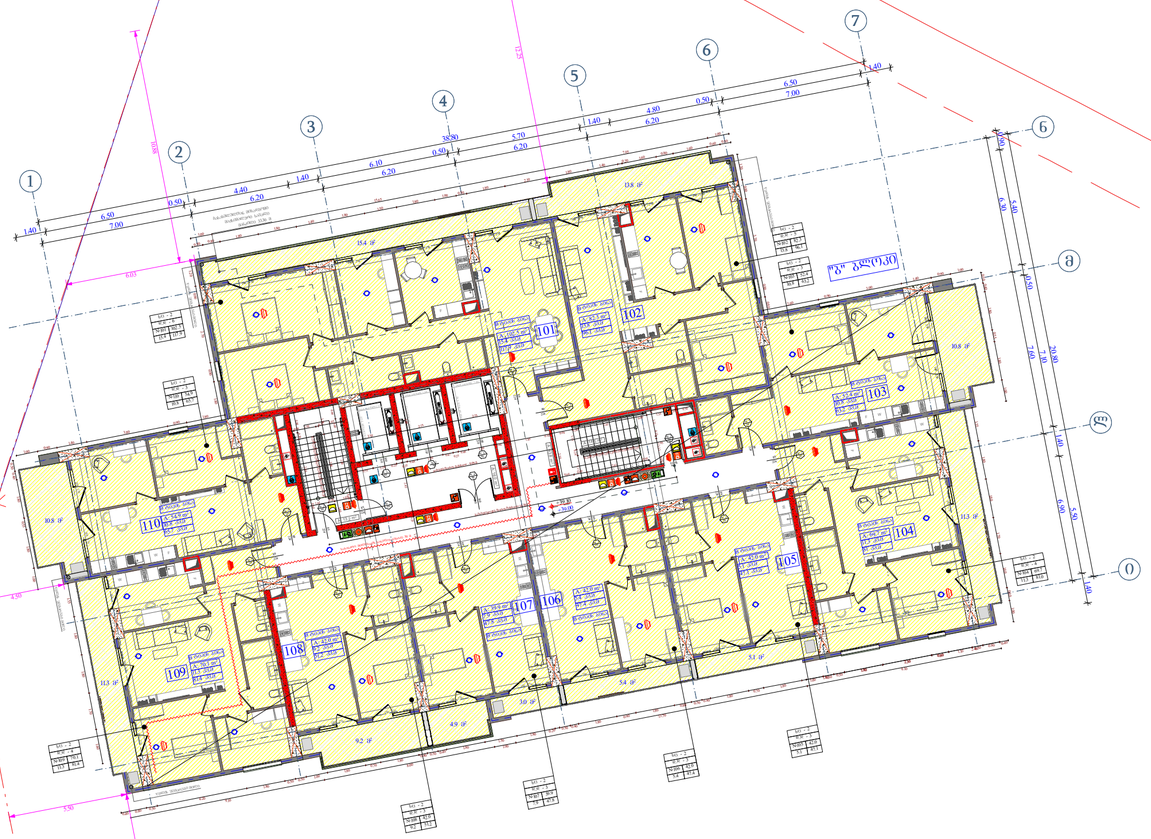



ობიექტის მისამართი

ს.კ. 01.11.04.026.046

ქ. ობილისი,
თ. ჭავჭავაძის ქუჩა №18

წუნქციური დანიშნულება

მრავალწუნქციური
კომპლექსი

შემსრულებელი ორგანიზაცია

შპს სტუდიო ალფა სახლი
ს.კ. 404664573

დირექტორი	
მ.პაპუკაშვილი	
არქიტექტორი	
მ.პაპუკაშვილი	

დაკანონებულების დატვირთვის გეგმა
11 სართულზე
+39.00 ნიშნულზე

სულ - 2	
ფარ - 5	
№ 1	75.9
113	87.2

- "ა" ტიპის ბრძა
- "ბ" ტიპის ბრძა


A - 2

მასშტაბი	1 : 200
თარიღი	06/05/2025
ფურც.	19

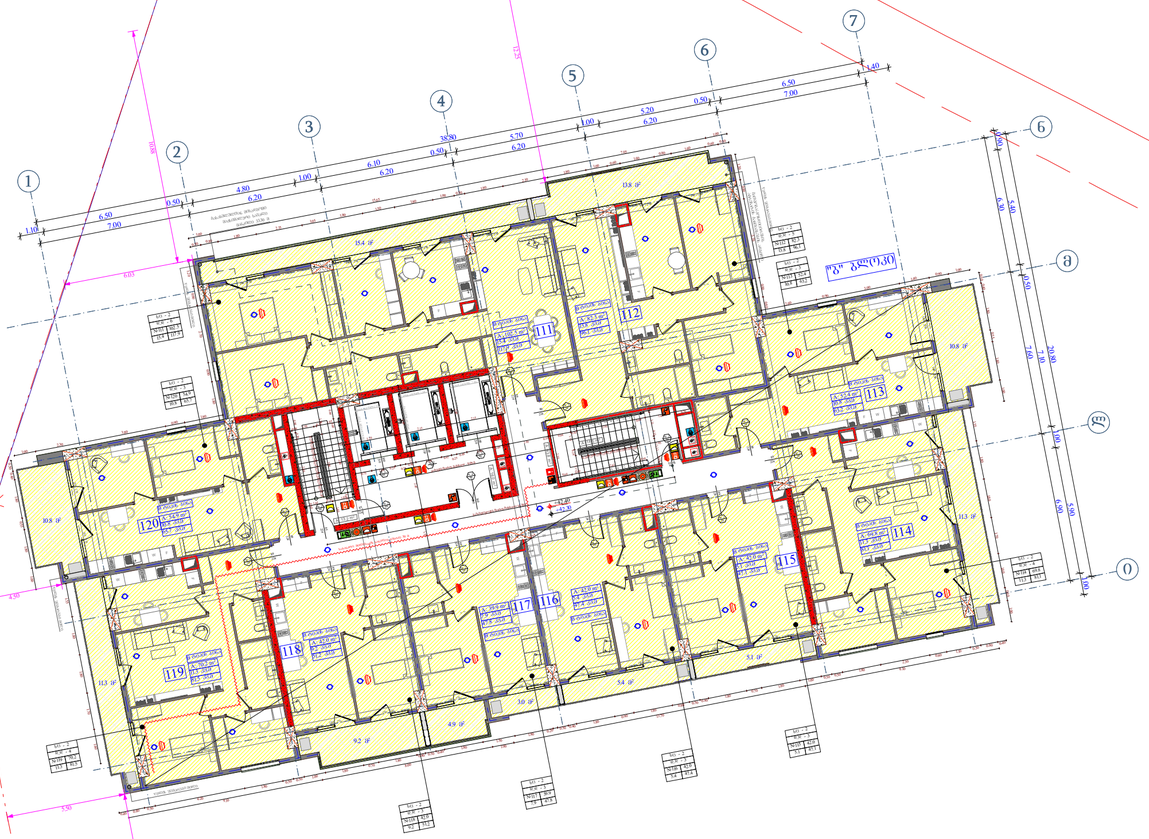

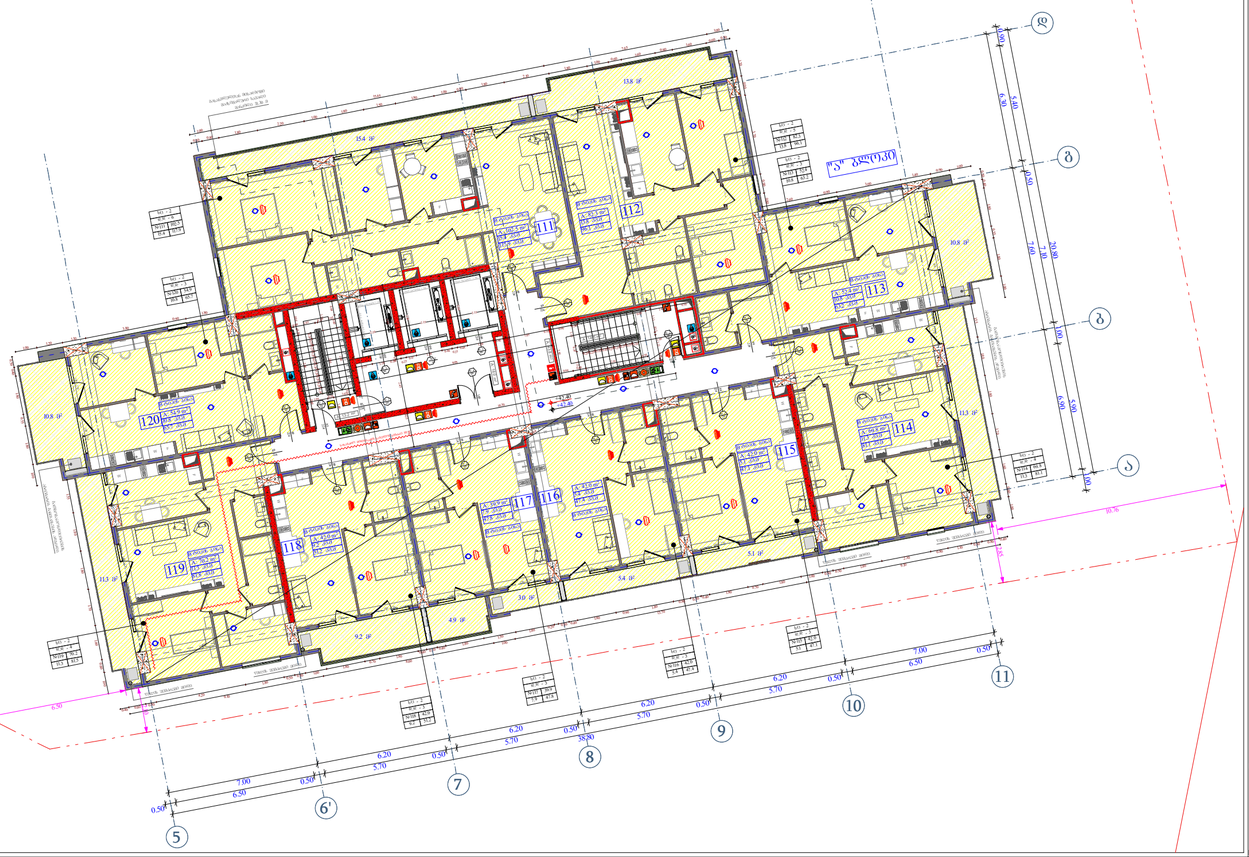

ობიექტის მისამართი

ს.კ. 01.11.04.026.046

ქ. ობილისი,
თ. ჭავჭავაძის ქუჩა №18

წუნქციური დანიშნულება

მრავალწუნქციური
კომპლექსი

შემსრულებელი ორგანიზაცია

შპს სტუდიო ალფა სახლი
ს.კ. 404664573

დირექტორი	
მ.პაპუკაშვილი	
არქიტექტორი	
მ.პაპუკაშვილი	

დაკანონებულების დატვირთვის ბემმა
12 სართულზე
+42.30 ნიშნულზე


- A "ა" ტიპის ბინა
- B "ბ" ტიპის ბინა

სასტუმრო (სტ1)	
სავაჭრო დანიშნულების (ს3)	
საცხოვრებლად დანიშნულების (ს1-2)	
ჯანმრთელობა (ჯნ)	
სასაწყობე დანიშნულების (ს4-2)	

A - 2

მასშტაბი	1 : 200
თარიღი	06/05/2025
ფურც.	20

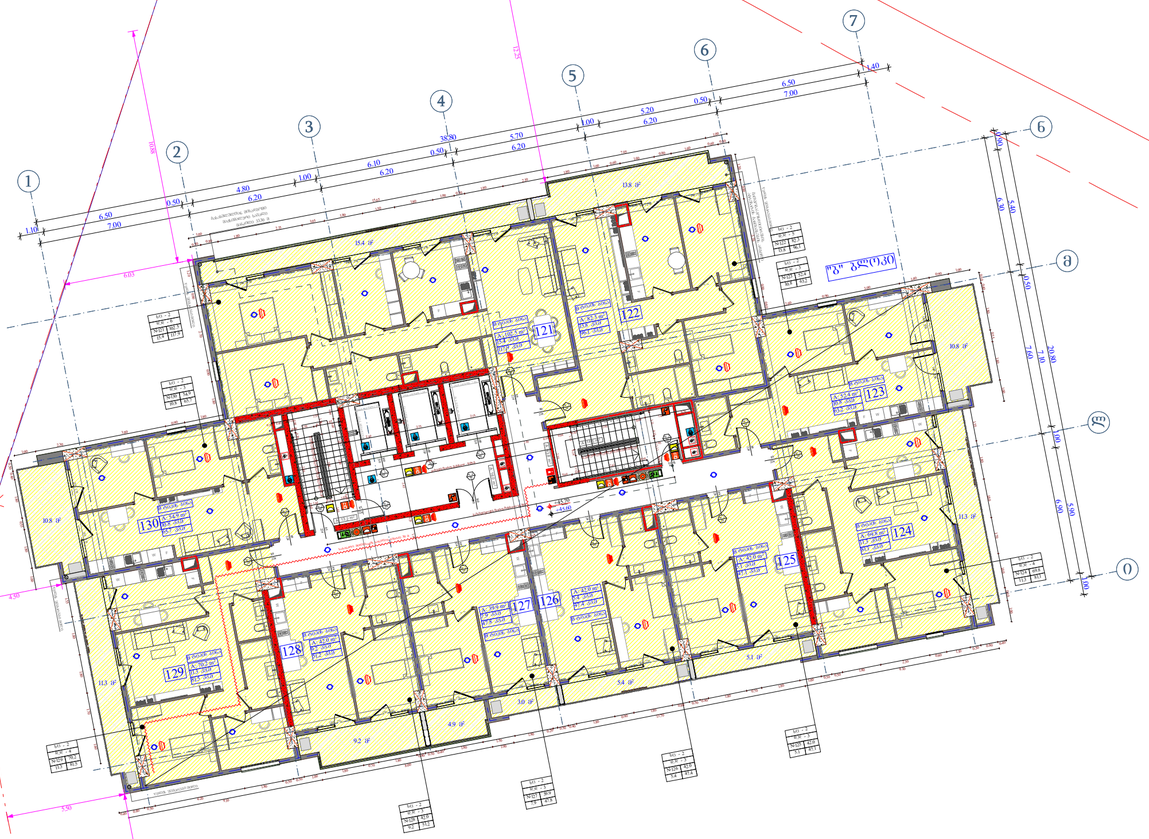
1
2
3
4
5
6
7
0
ა
ბ
გ
დ
ე
ვ
ზ
1.00
6.50
7.00
0.50
6.20
6.10
0.40
5.70
3.40
38.90
6.00
5.00
4.50
1.60
2.10
28.80
1.50
4.00

ობიექტის მისამართი

ს.კ. 01.11.04.026.046

ქ. ობილისი,
თ. ჭავჭავაძის ქუჩა №18

წუნქციური დანიშნულება

მრავალწუნქციური
კომპლექსი

შემსრულებელი ორგანიზაცია

შპს სტუდიო ალფა სახლი
ს.კ. 404664573

დირექტორი	
მ.პაპუკაშვილი	
არქიტექტორი	
მ.პაპუკაშვილი	

დაკანონებულების დატვირთვის გეგმა
14 სართულზე
+48.90 ნიშნულზე

სულ	2
ზედა	5
№ 1	759
113	87.2



A - 2

მასშტაბი	1 : 200
თარიღი	06/05/2025
ფურც.	22

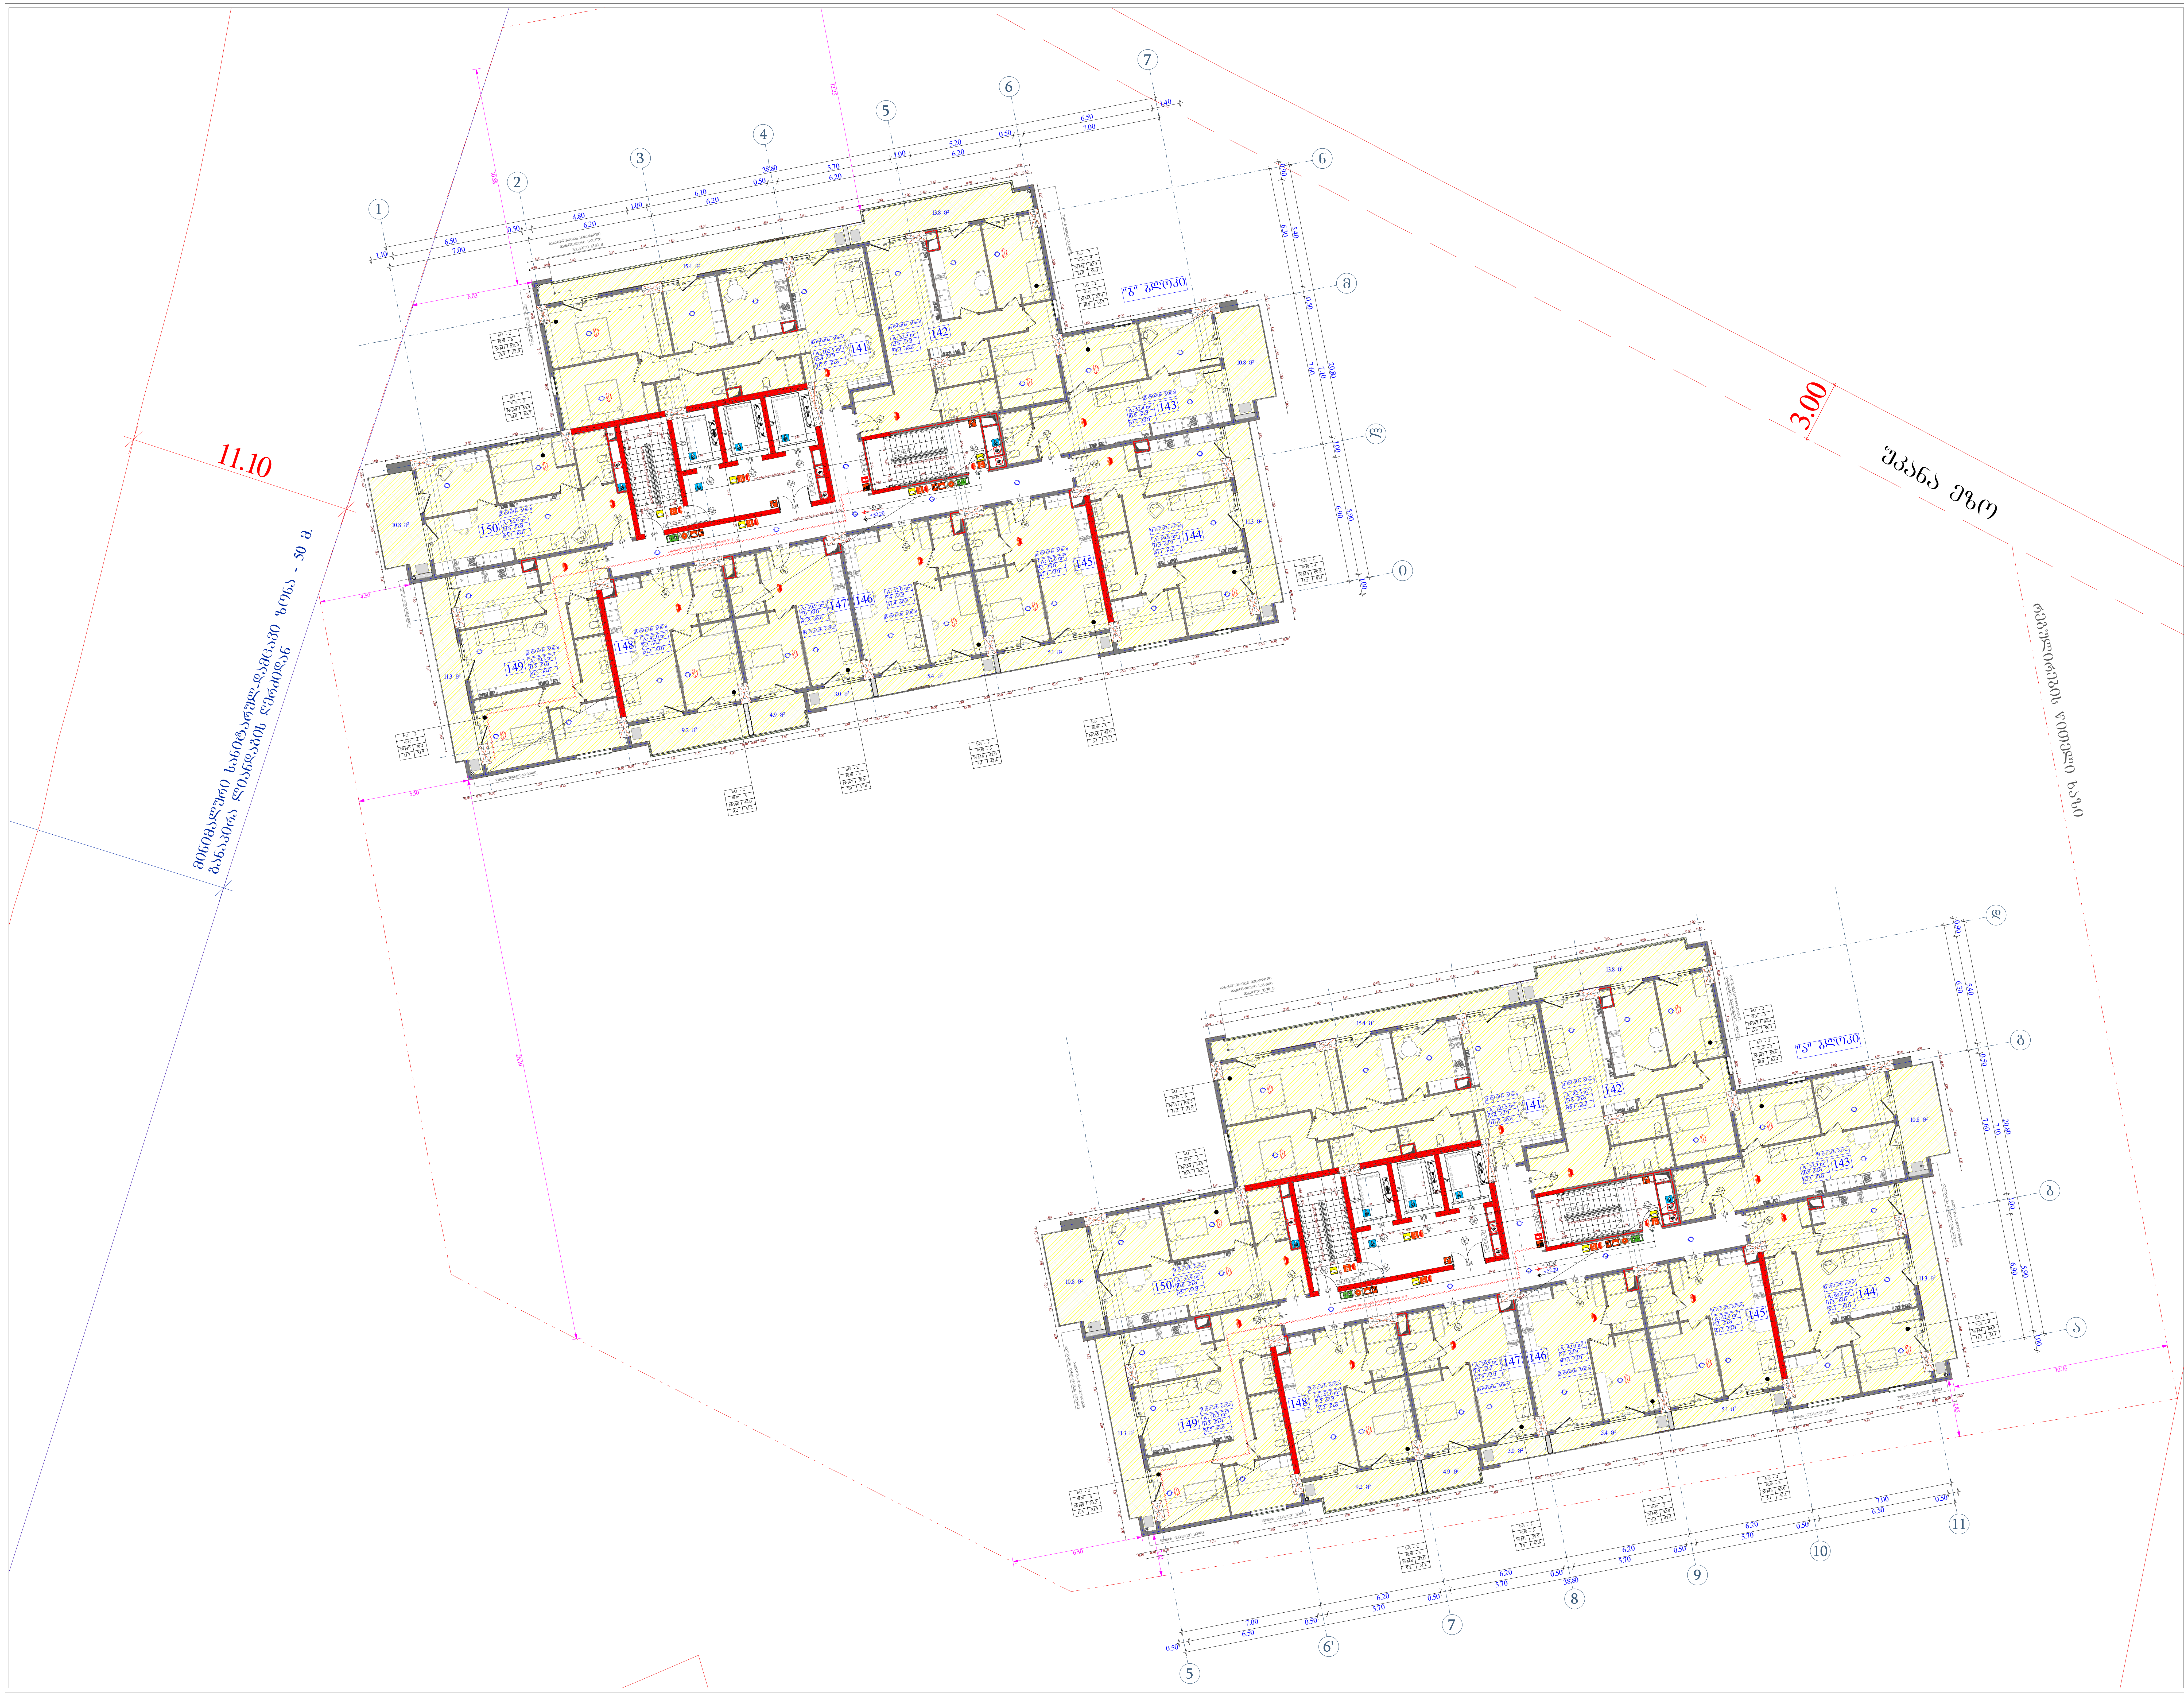

ობიექტის მისამართი

ს.კ. 01.11.04.026.046

ქ. თბილისი,
თ. შეშელიძის ქუჩა №18

ფუნქციური დანიშნულება

მრავალფუნქციური კომპლექსი

შემსრულებელი ორგანიზაცია

შპს სტუდიო ალფა სახლი
ს.კ. 404664573

დირექტორი	
მ.პაპუკაშვილი	
არქიტექტორი	
მ.პაპუკაშვილი	

დაკავებულობის დატვირთვის გეგმა
15 სართულზე
+52.20 ნიშნულზე

ბლოკის კედელი

გაძლიერებული ბეტონის სტრუქტურული ელემენტები 3 სთ-იანი ხანძარმედეგობით (სვეტი, კოჭი, დიაფრაგმა, იატაკისა და სახურავის ანაწყობი)

A "ა" ტიპის ბინა

B "ბ" ტიპის ბინა

საცხოვრებელი (სც1)

საწარმოო დაკავებულობა (სპ)

საცხოვრებელი დაკავებულობა (სც-2)

დამხმარე დაკავებულობა (დს)

სასაწყობე დაკავებულობა (სწ-2)

A - 2

მასშტაბი	1 : 200
თარიღი	06/05/2025
ფურც.	23

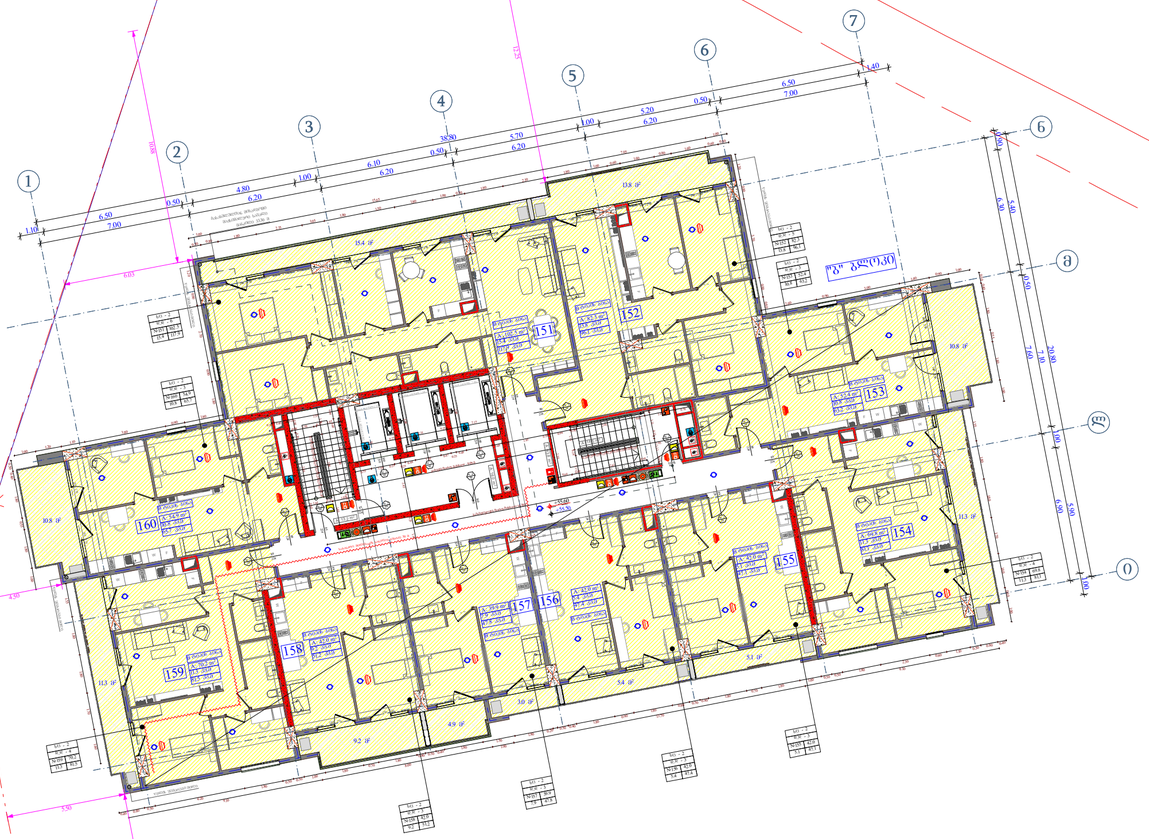
1
2
3
4
5
6
7
0
11.10
3.00
შპანა ეზო
მიმდებარე სანიტარულ-დაცვითი ზონა - 50 მ.

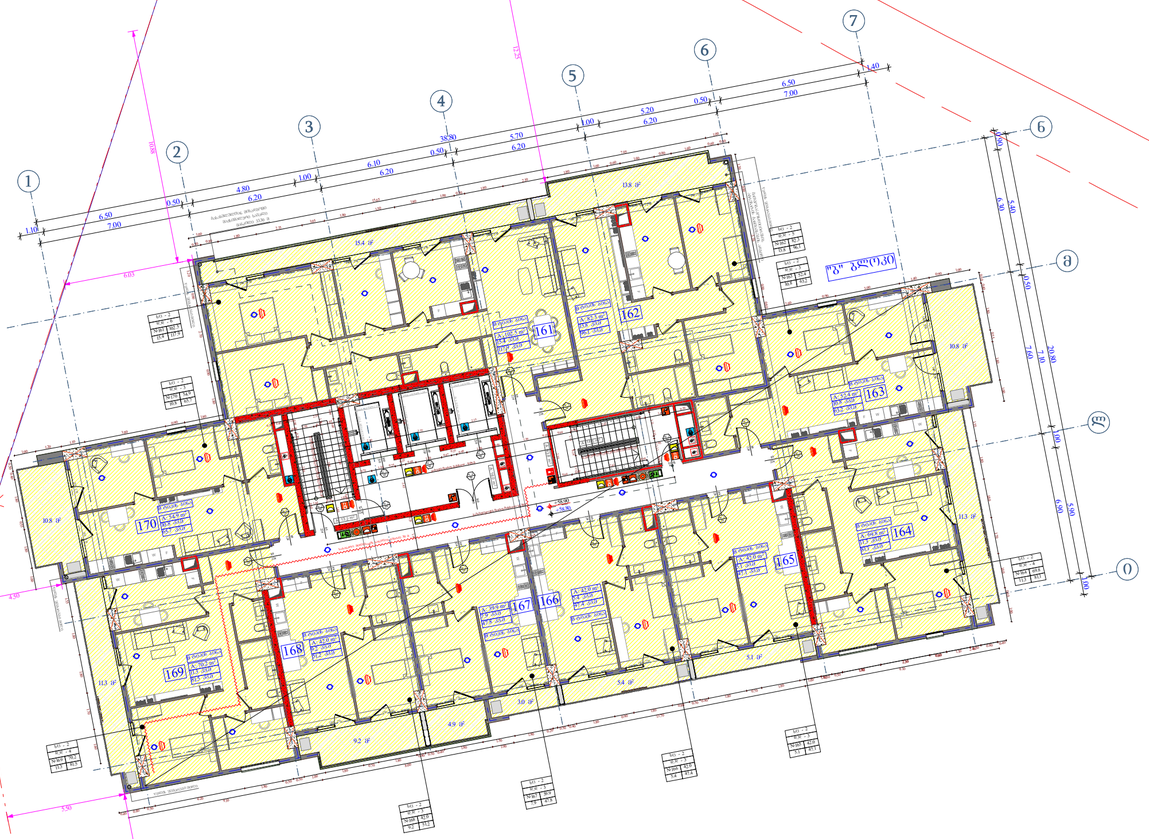



ობიექტის მისამართი

ს.კ. 01.11.04.026.046

ქ. ობილისი,

ფუნქციური დანიშნულება

მრავალფუნქციური
კომპლექსი

შემსრულებელი ორგანიზაცია

შპს სტუდიო ალფა სახლი
ს.კ. 404664573

დირექტორი	
მ.პაპუკაშვილი	
არქიტექტორი	
მ.პაპუკაშვილი	

დაკანონებულების დატვირთვის ბემმა
17 სართულზე
+58.80 ნიშნულზე



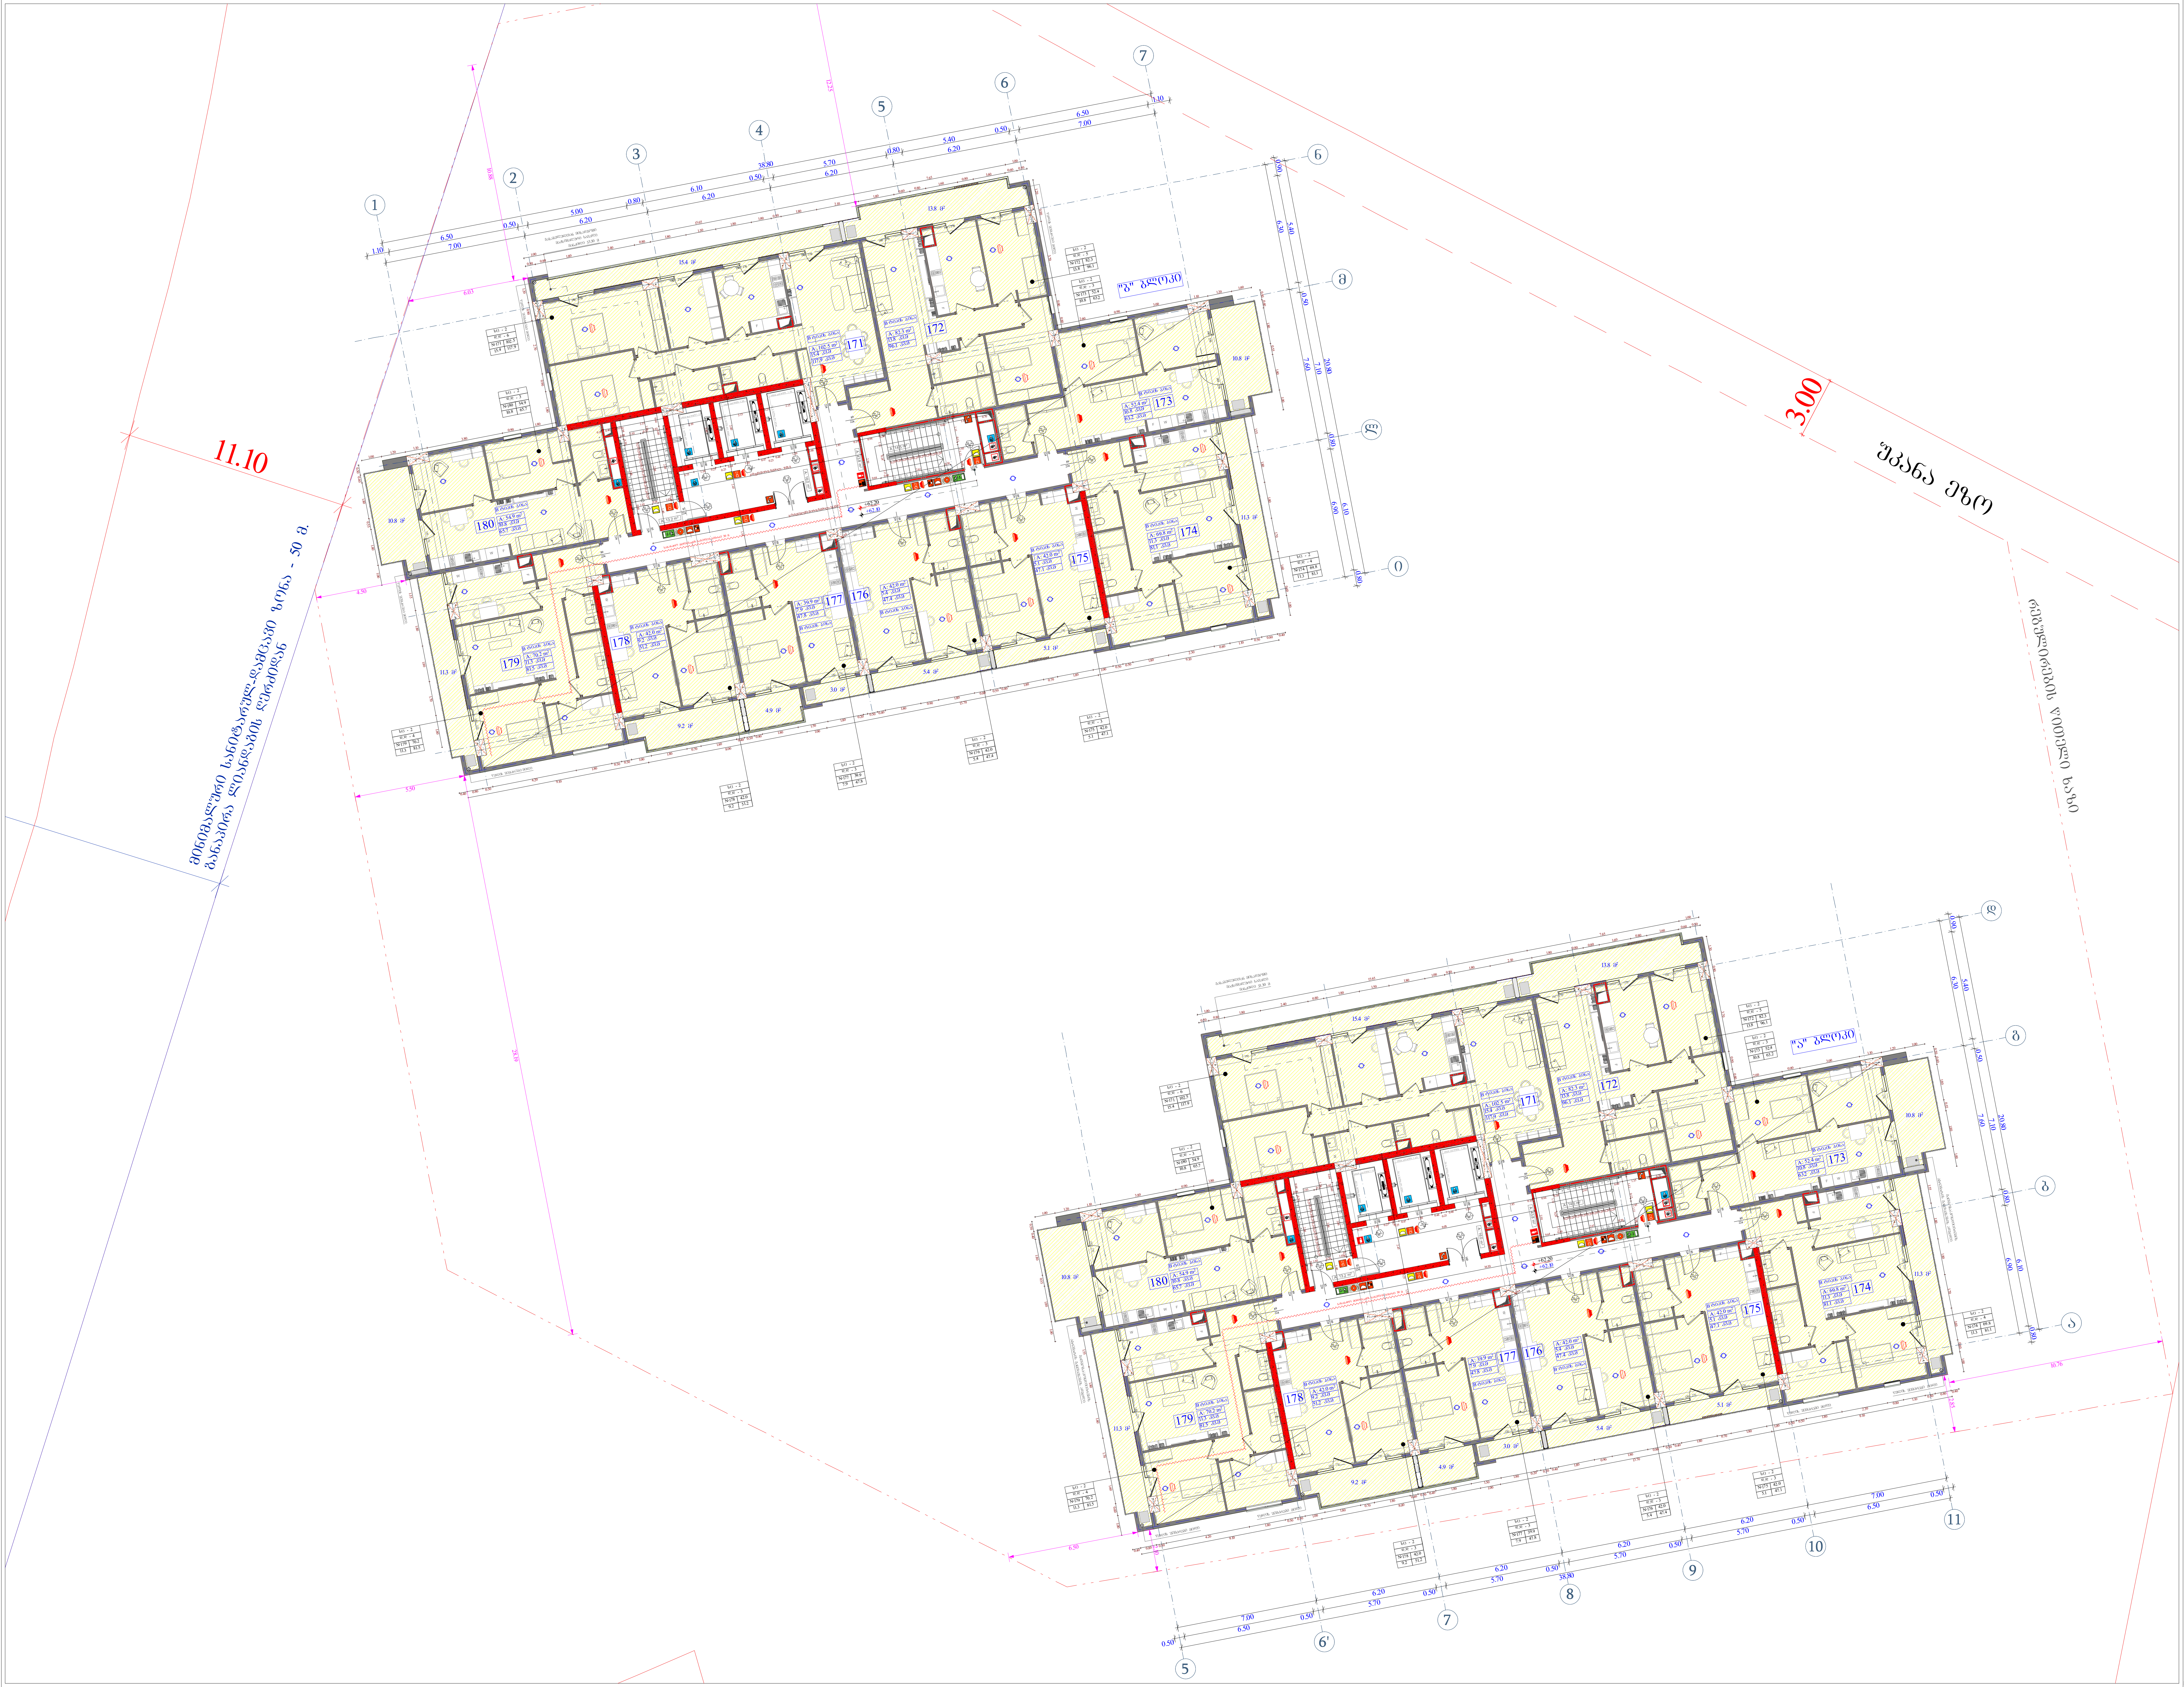

ობიექტის მისამართი

ს.კ. 01.11.04.026.046

ქ. თბილისი,
თ. შეშელიძის ქუჩა №18

ფუნქციური დანიშნულება

მრავალფუნქციური კომპლექსი

შემსრულებელი ორგანიზაცია

შპს სტუდიო ალფა სახლი
ს.კ. 404664573

დირექტორი	
მ.პაპუკაშვილი	
არქიტექტორი	
მ.პაპუკაშვილი	

დაკავებულობის დატვირთვის გეგმა
18 სართულზე
+62.10 ნიშნულზე

ბლოკის კედელი

გაძლიერებული ბეტონის სტრუქტურული ელემენტები 3 სთ-იანი ხანძარმედეგობით (სვეტი, კოჭი, დიაფრაგმა, იატაკისა და სახურავის ანაწყობი)

A "ა" ტიპის ბინა

B "ბ" ტიპის ბინა

საცხოვრებელი (სც1)

სავაჭრო დაკავებულობა (ს3)

საცხოვრებელი დაკავებულობა (სც-2)

დამხმარე დაკავებულობა (დს)

საზოგადოებრივი დაკავებულობა (სშ-2)

A - 2

მასშტაბი	1 : 200
თარიღი	06/05/2025
ფურც.	26

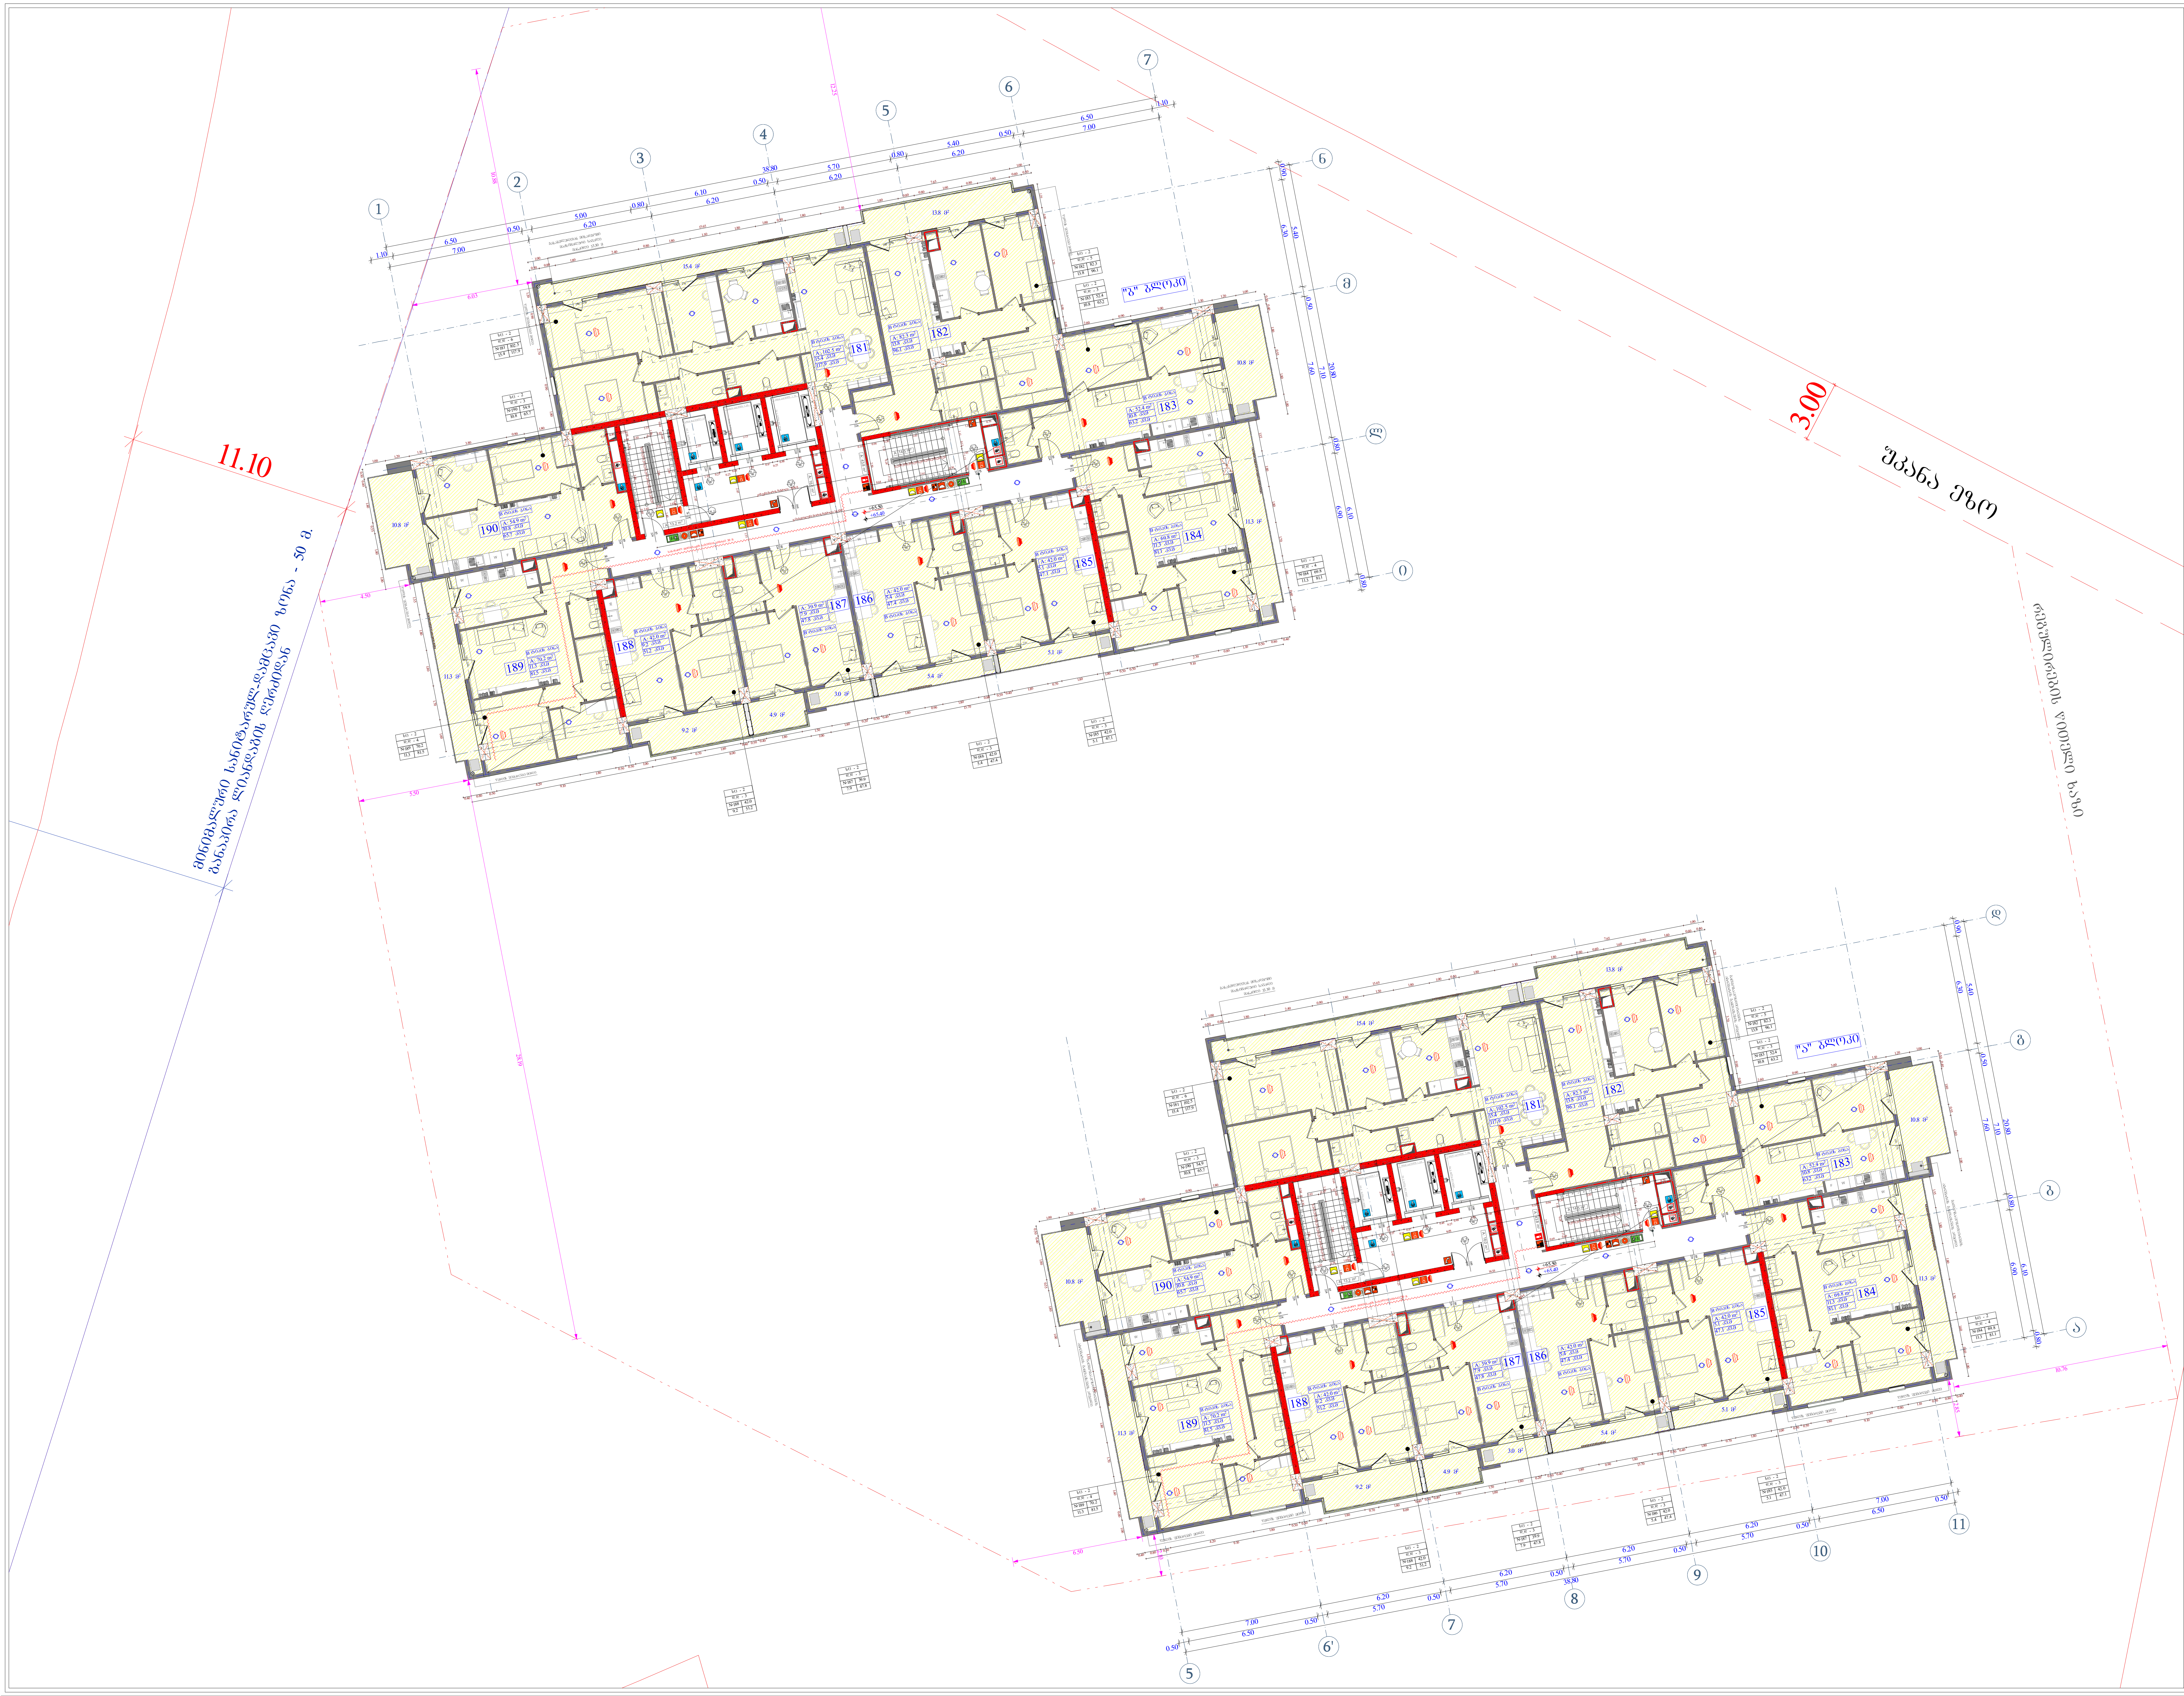

ობიექტის მისამართი

ს.კ. 01.11.04.026.046

ქ. თბილისი,
თ. შეშელიძის ქუჩა №18

ფუნქციური დანიშნულება

მრავალფუნქციური
კომპლექსი

შემსრულებელი ორგანიზაცია

შპს სტუდიო ალფა სახლი
ს.კ. 404664573

დირექტორი	
მ.პაპუკაშვილი	
არქიტექტორი	
მ.პაპუკაშვილი	

დაკავებულობის დატვირთვის გეგმა
19 სართულზე
+65.40 ნიშნულზე

ბლოკის კედელი

გაძლიერებული ბეტონის სტრუქტურული ელემენტები 3 სთ-იანი ხანძარმედეგობით (სვეტი, კოჭი, დიაფრაგმა, იატაკისა და სახურავის ანაწყობი)

A "ა" ტიპის ბინა

B "ბ" ტიპის ბინა

სასტუმრო (სც1)

სავაჭრო დაკავებულობა (სვ)

საცხოვრებელი დაკავებულობა (სც-2)

დამხმარე დაკავებულობა (დხ)

სასაწყობო დაკავებულობა (სწ-2)

A - 2

მასშტაბი	1 : 200
თარიღი	06/05/2025
ფურც.	27

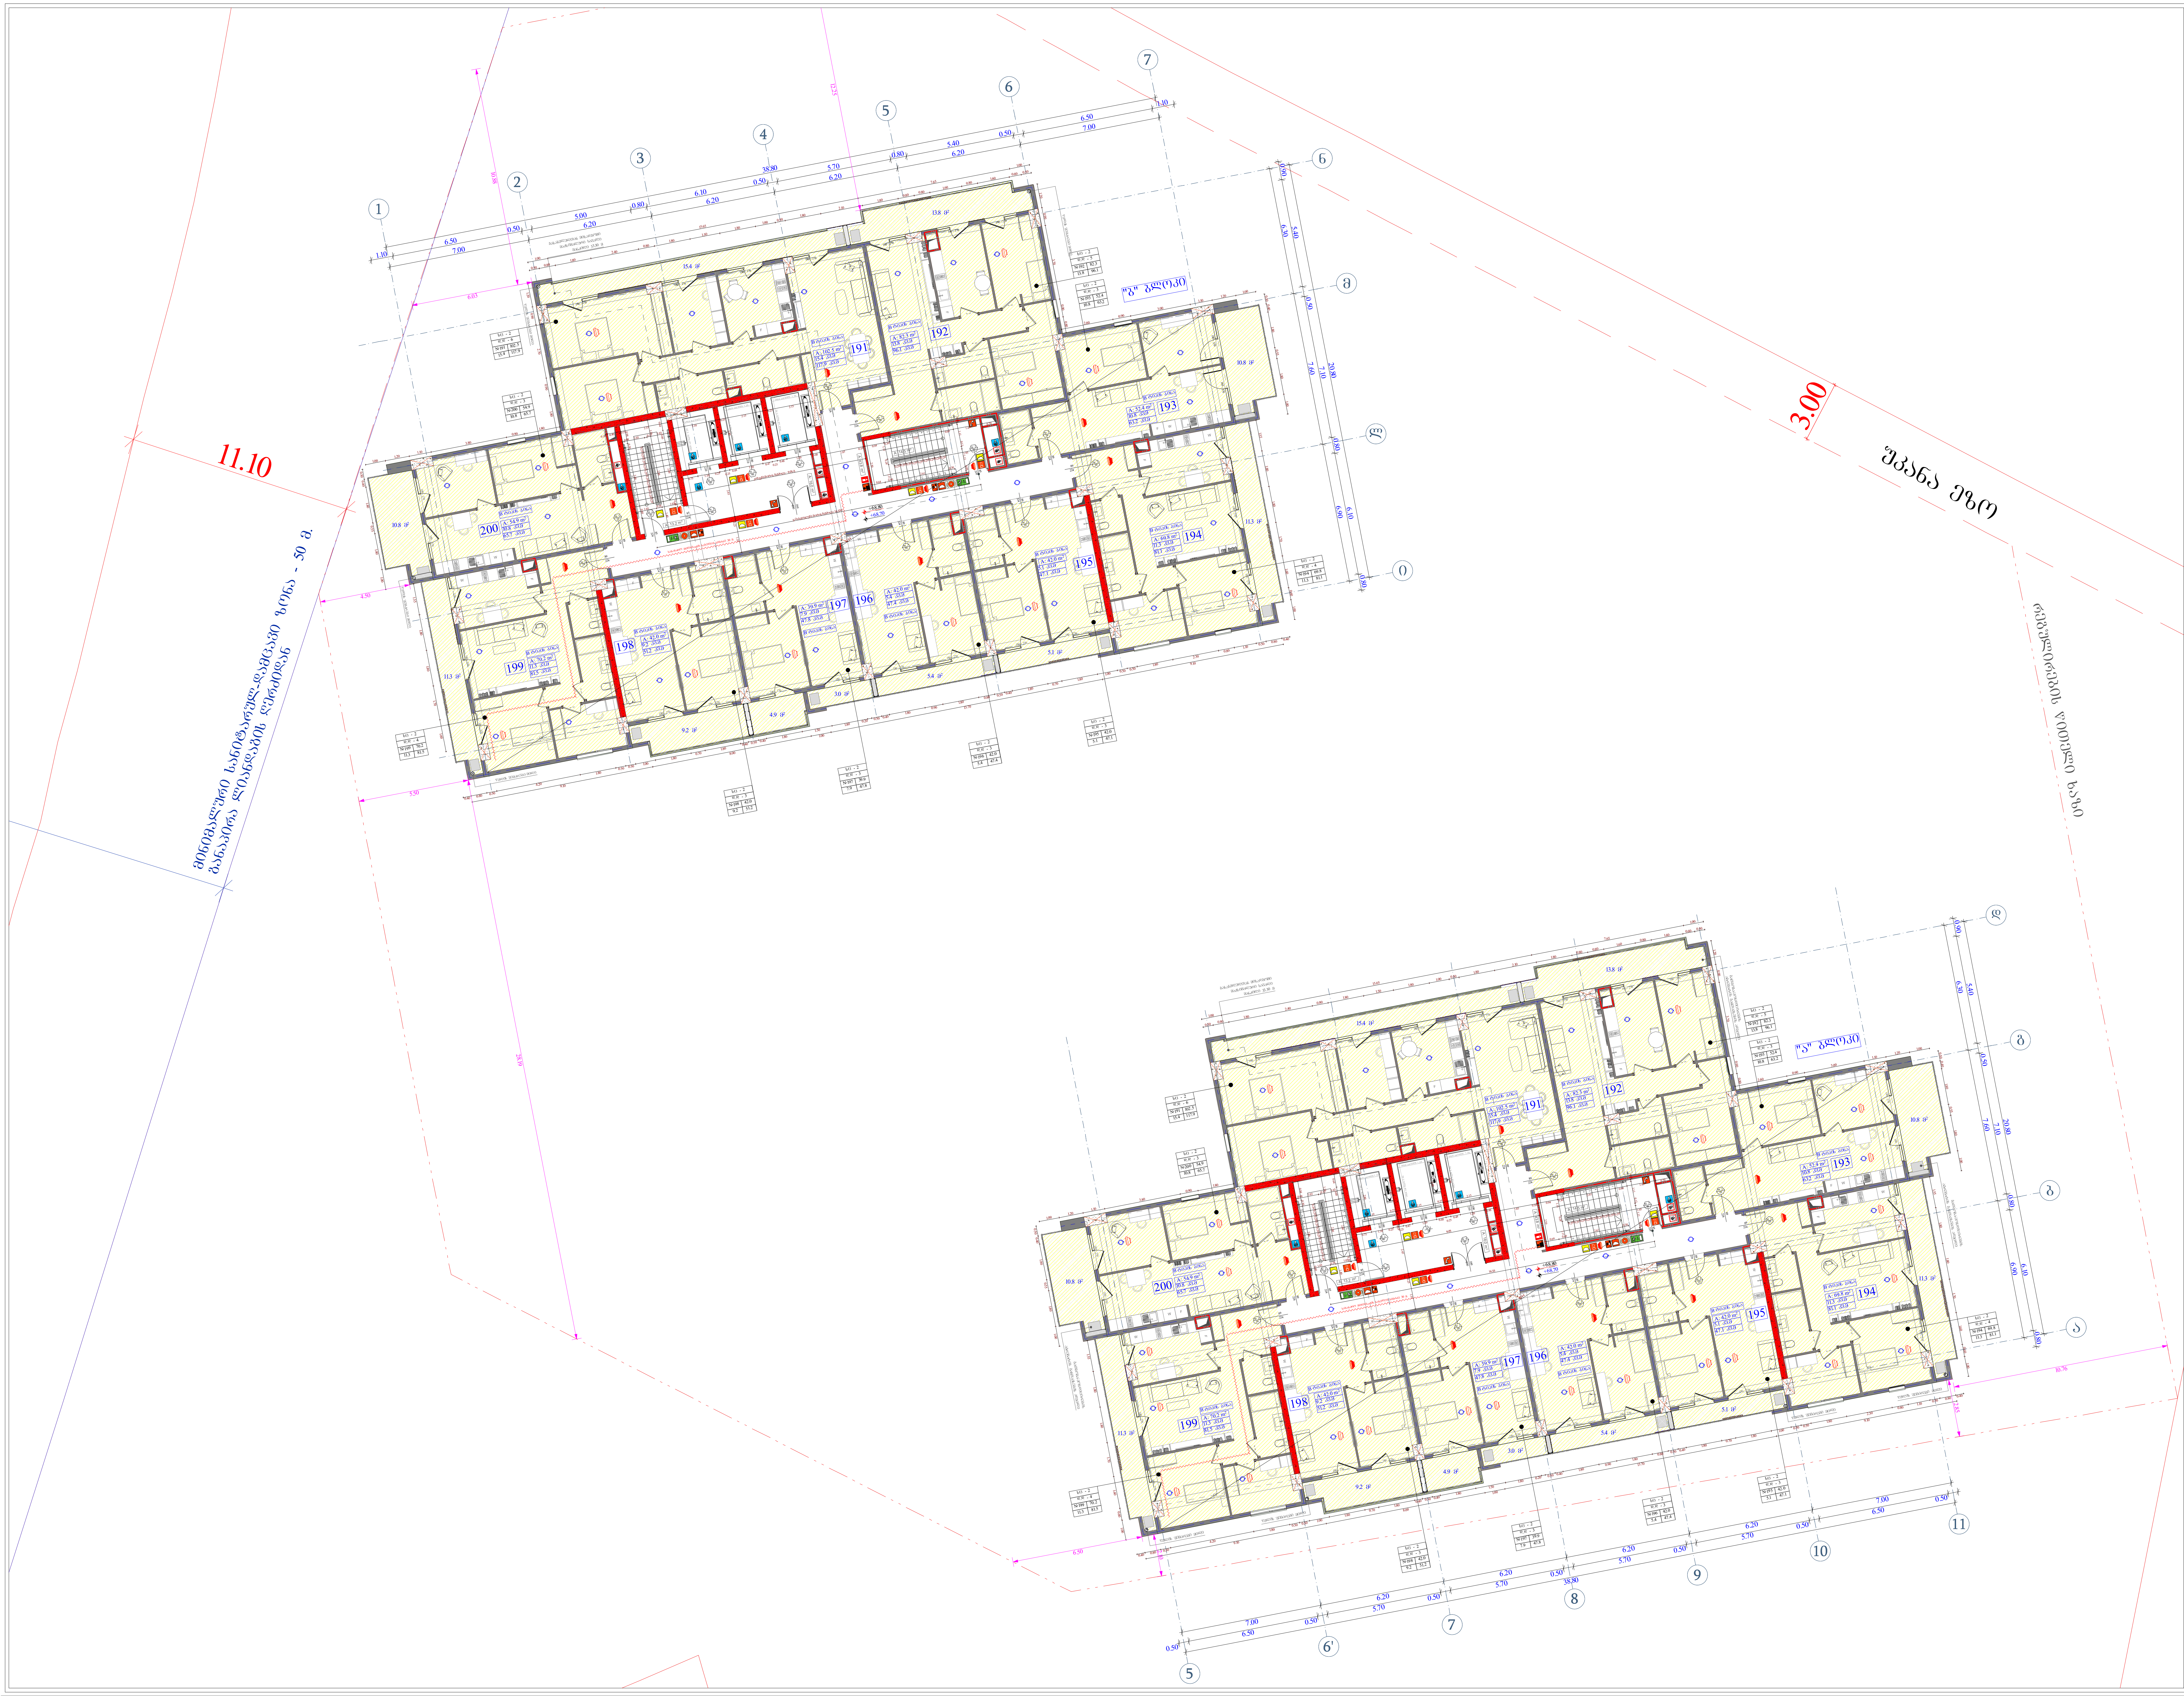

ობიექტის მისამართი

ს.კ. 01.11.04.026.046

ქ. თბილისი,
თ. შეშელიძის ქუჩა №18

ფუნქციური დანიშნულება

მრავალფუნქციური
კომპლექსი

შემსრულებელი ორგანიზაცია

შპს სტუდიო ალფა სახლი
ს.კ. 404664573

დირექტორი	
მ.პაპუკაშვილი	
არქიტექტორი	
მ.პაპუკაშვილი	

დაკავებულობის დატვირთვის გეგმა
20 სართულზე
+68.70 ნიშნულზე

A - 2

მასშტაბი	1 : 200
თარიღი	06/05/2025
ფურც.	28

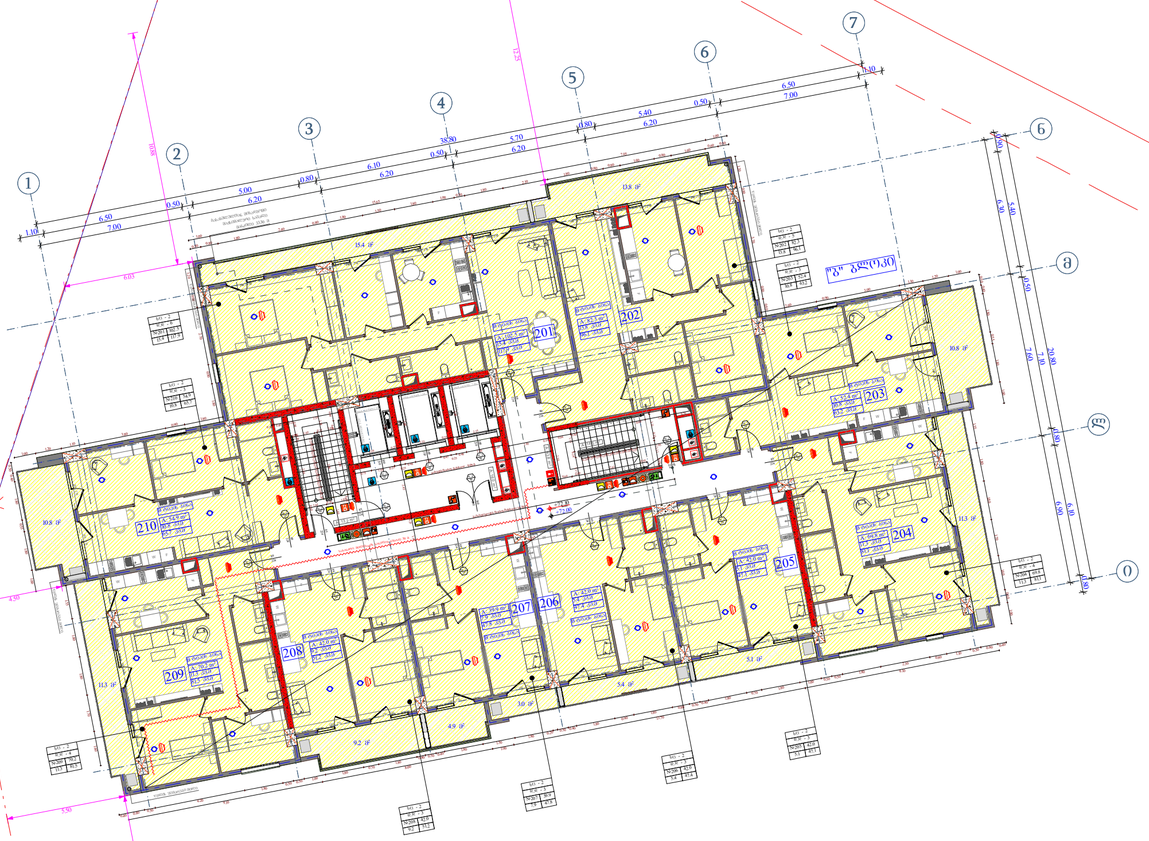

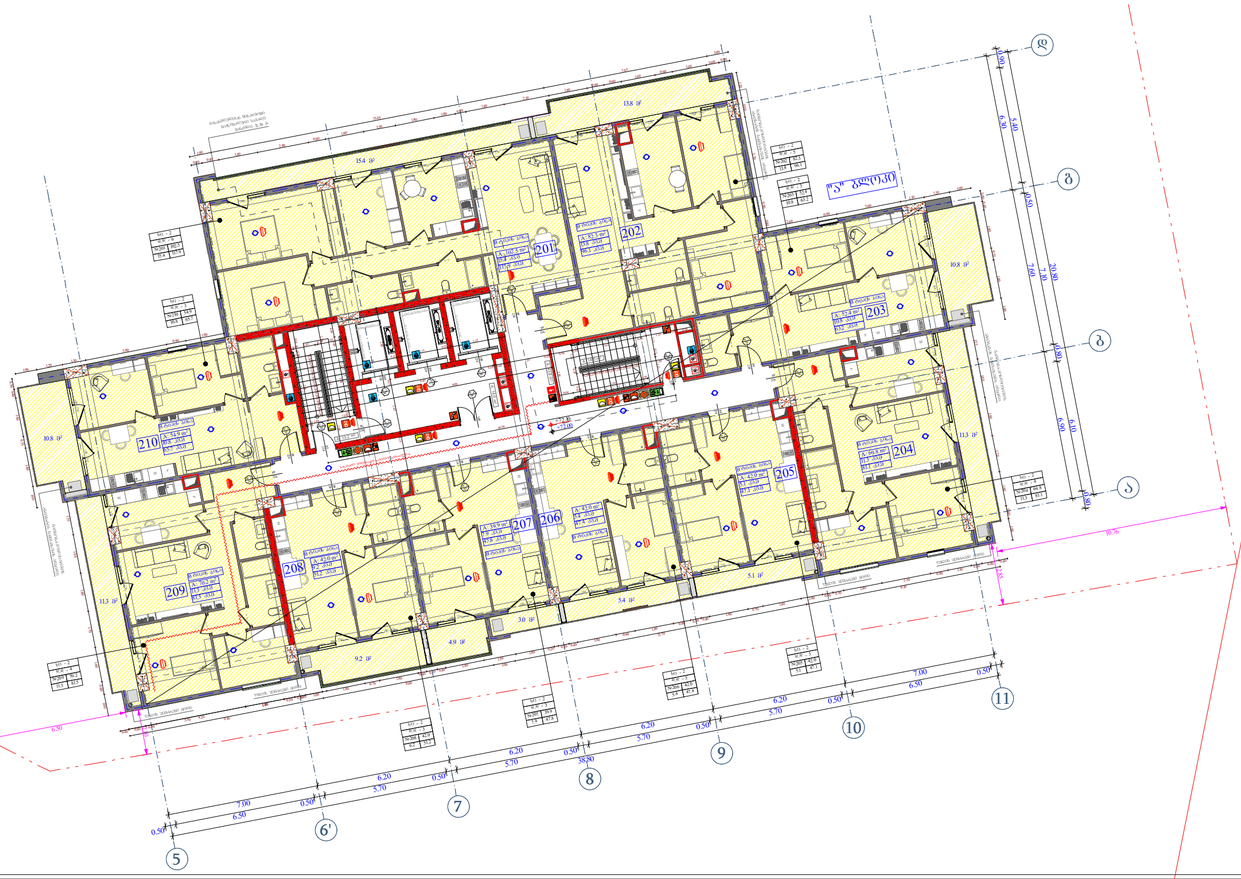

ობიექტის მისამართი

ს.კ. 01.11.04.026.046

ქ. ობილისი,

ფუნქციური დანიშნულება

მრავალფუნქციური
კომპლექსი

შემსრულებელი ორგანიზაცია

შპს სტუდიო ალფა სახლი
ს.კ. 404664573

დირექტორი	
მ.პაპუკაშვილი	
არქიტექტორი	
მ.პაპუკაშვილი	

21 სართულზე
+72.00 ნიშნულზე

სულ	2	საერთო ფართობის სია
ფ.ფ.	2	
№ 1	759	
113	87.2	

შპანა ეზო
"ა" ტიპის ბინა
"ბ" ტიპის ბინა


A - 2

მასშტაბი	1 : 200
თარიღი	06/05/2025
ფურც.	29

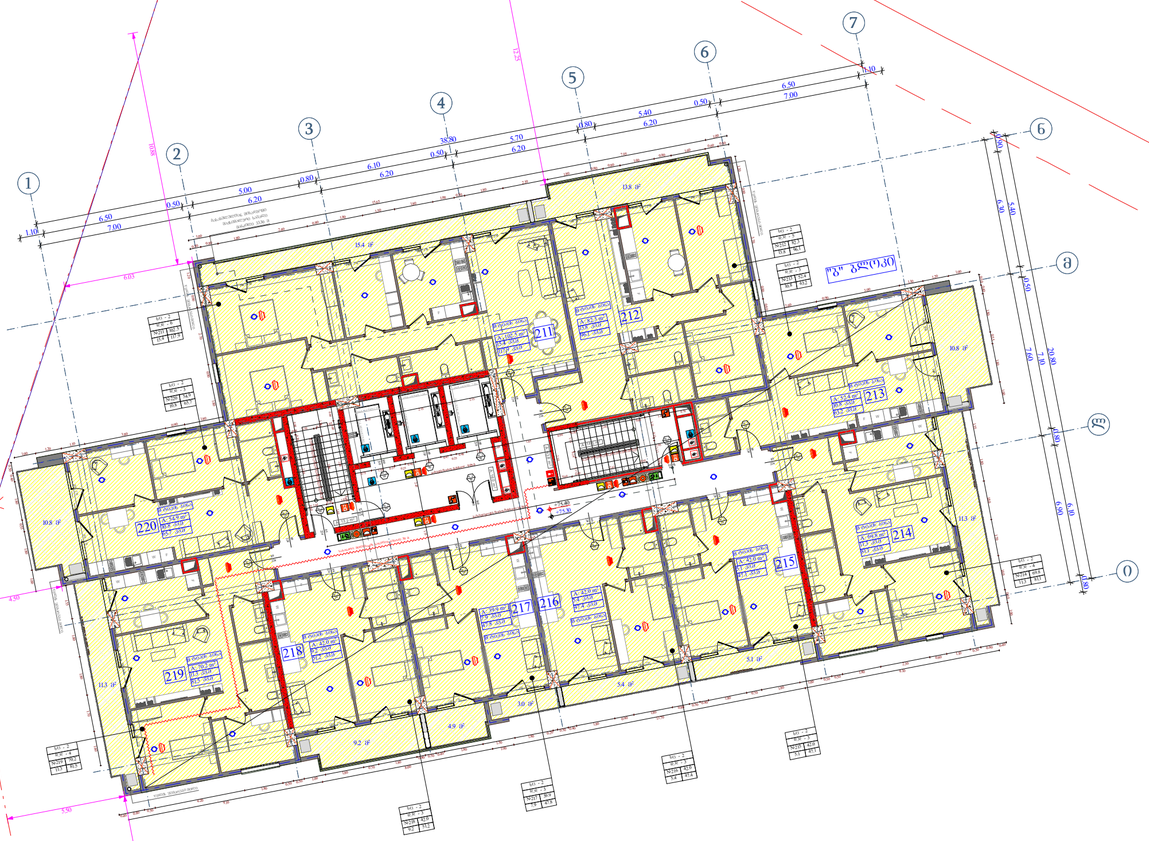



ობიექტის მისამართი

ს.კ. 01.11.04.026.046

ქ. ობილისი,
თ. ჭავჭავაძის ქუჩა №18

წუნქციური დანიშნულება

მრავალწუნქციური
კომპლექსი

შემსრულებელი ორგანიზაცია

შპს სტუდიო ალფა სახლი
ს.კ. 404664573

დირექტორი	
მ.პაპუკაშვილი	
არქიტექტორი	
მ.პაპუკაშვილი	

22 სართულზე
+75.30 ნიშნულზე

№ 1	75.9	
11.3	87.2	


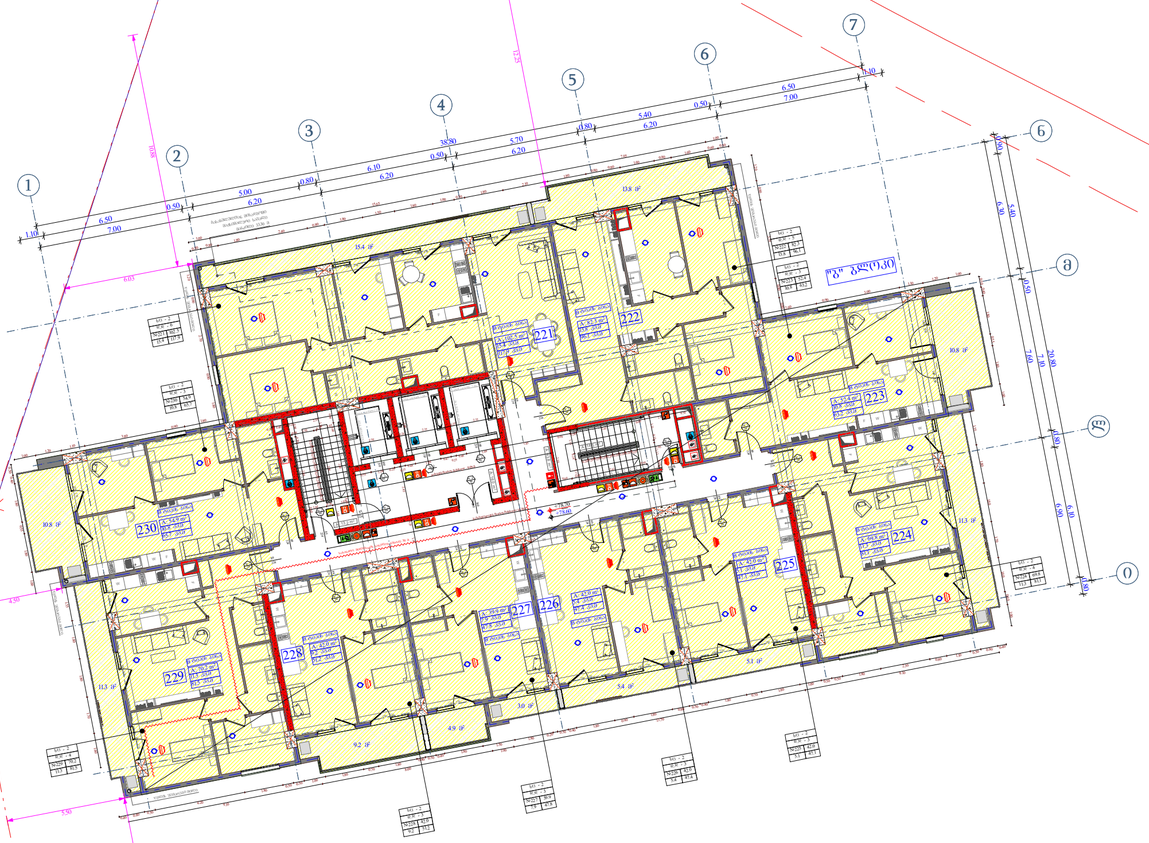

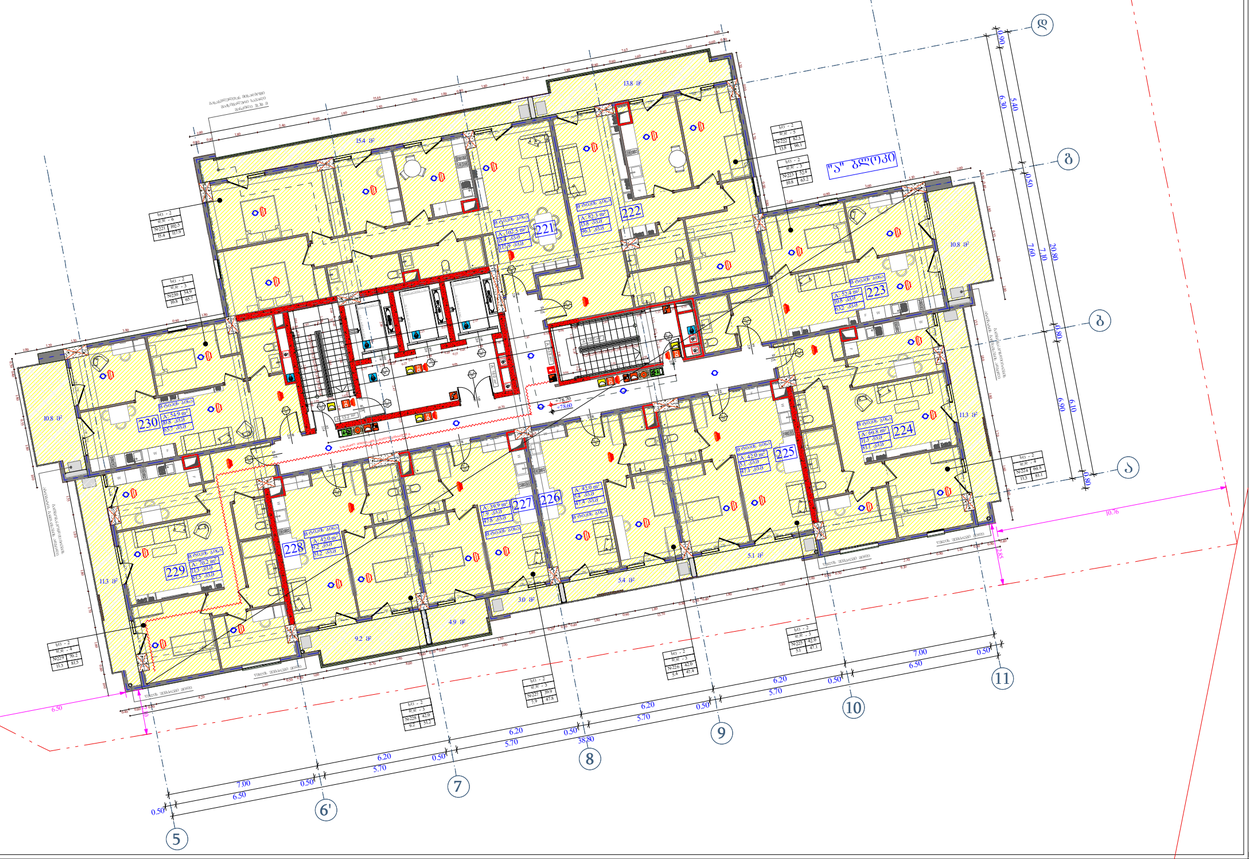

ობიექტის მისამართი

ს.კ. 01.11.04.026.046

ქ. ობილისი,
თ. ჭავჭავაძის ქუჩა №18

ფუნქციური დანიშნულება

მრავალფუნქციური
კომპლექსი

შემსრულებელი ორგანიზაცია

შპს სტუდიო ალფა სახლი
ს.კ. 404664573

დირექტორი	
მ.პაპუკაშვილი	
არქიტექტორი	
მ.პაპუკაშვილი	

დაკავებულების დატვირთვის გეგმა
23 სართულზე
+78.60 ნიშნულზე

LG - 2	
82.80 - 5	
№ 1 759	
113 87.2	

- საკვლევარეზე საზღვარი
- შესაბამისი ნაკვეთის საზღვარი
- მანძილები ნაკვეთის ტიპიური ზონის ზომა
- ქუჩების წითელ ხაზებს შორის მანძილის ზომა 1
- ქუჩების წითელ ხაზებს შორის მანძილის ზომა 2
- ნაგებობა
- მანძილები ნაგებობებს შორის
- ნაგებობის ნომერი
- მისასვლელი სერპანტინი
- ტერიტორიის ზონირების ცვლილების ნაწილის საზღვარი
- "ა" ტიპის ბლოკი
- "ბ" ტიპის ბლოკი

საბინაო დანიშნულების ფართი (LG1)	საბინაო დანიშნულების ფართი (LG)	საბინაოარაბინაო დანიშნულების ფართი (LG-2)	ჯამური ფართი (LG)	საბინაო დანიშნულების ფართი (LG-2)

A - 2	
მასშტაბი	1 : 200
თარიღი	06/05/2025
ფურც.	31

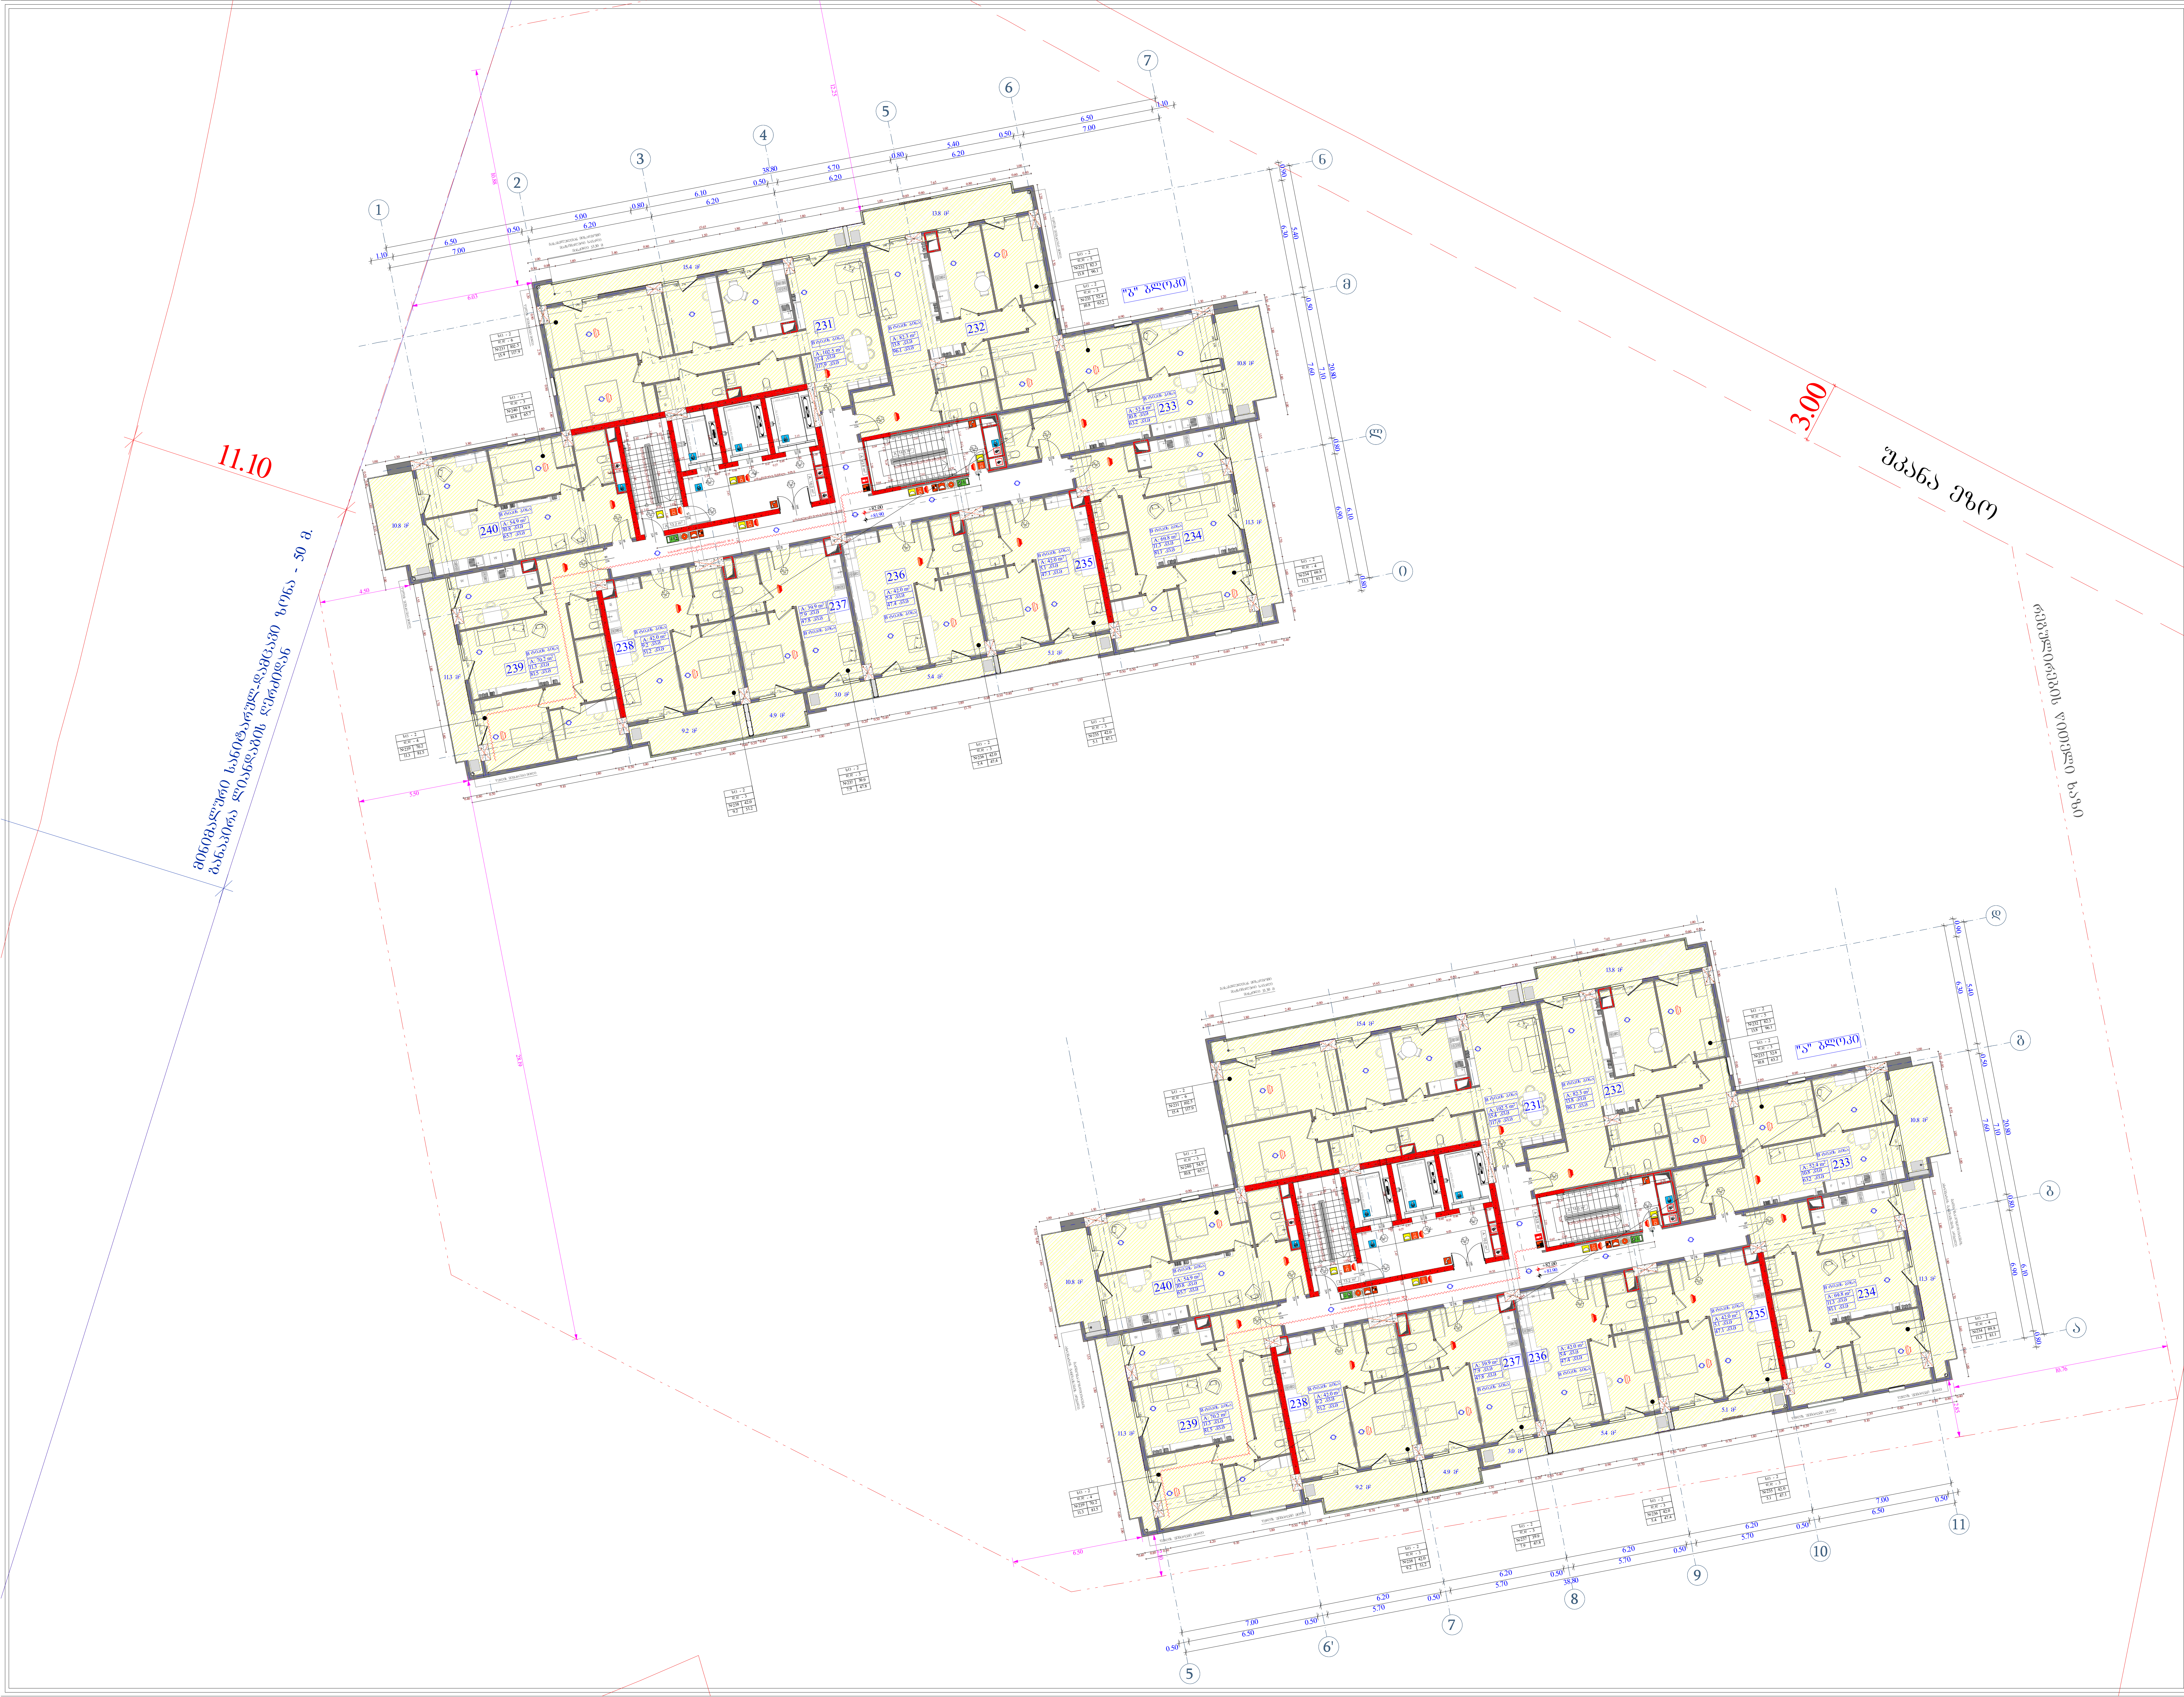

ობიექტის მისამართი

ს.კ. 01.11.04.026.046

ქ. თბილისი,
თ. შეშელიძის ქუჩა №18

ფუნქციური დანიშნულება

მრავალფუნქციური
კომპლექსი

შემსრულებელი ორგანიზაცია

შპს სტუდიო ალფა სახლი
ს.კ. 404664573

დირექტორი	
მ.პაპუკაშვილი	
არქიტექტორი	
მ.პაპუკაშვილი	

დაკავებულობის დატვირთვის გეგმა
24 სართულზე
+81.90 ნიშნულზე

ბლოკის კედელი

გაძლიერებული ბეტონის სტრუქტურული ელემენტები 3 სთ-იანი ხანძარმედეგობით (სვეტი, კოჭი, დიაფრაგმა, იატაკისა და სახურავის ანაწყობი)

A "ა" ტიპის ბინა

B "ბ" ტიპის ბინა

სასტუმრო (სც1)

სავაჭრო დაკავებულობა (ს3)

საცხოვრებელი დაკავებულობა (სც-2)

დამხმარე დაკავებულობა (დს)

სასაწყობო დაკავებულობა (სწ-2)

A - 2

მასშტაბი	1 : 200
თარიღი	06/05/2025
ფურც.	32

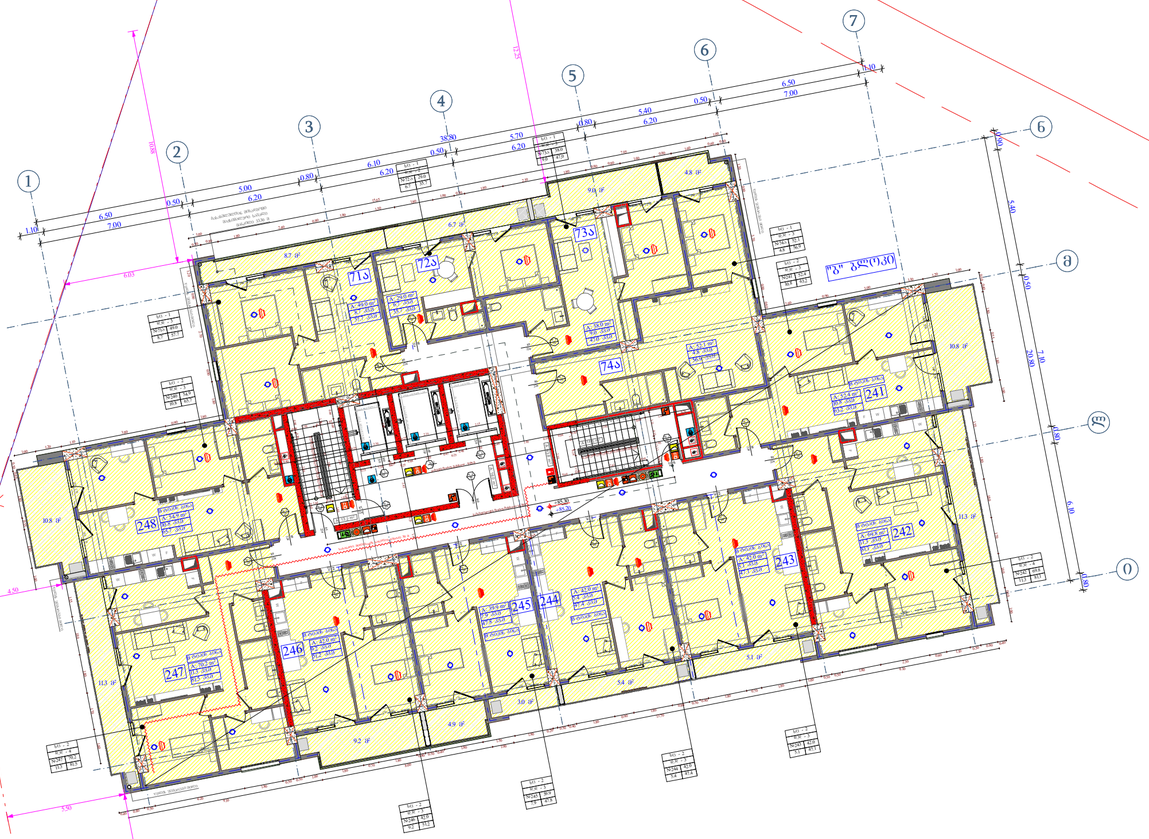

ობიექტის მისამართი

ს.კ. 01.11.04.026.046

ქ. ობილისი,
თ. ჭავჭავაძის ქუჩა №18

წუნქციური დანიშნულება

მრავალწუნქციური
კომპლექსი

შემსრულებელი ორგანიზაცია

შპს სტუდიო ალფა სახლი
ს.კ. 404664573

დირექტორი	
მ.პაპუკაშვილი	
არქიტექტორი	
მ.პაპუკაშვილი	

დაკავებულობის დატვირთვის გეგმა
25 სართულზე
+85.20 ნიშნულზე



ობიექტის მისამართი

ს.კ. 01.11.04.026.046

ქ. ობილისი,
თ. შევჩენკოძის ქუჩა №18

ფუნქციური დანიშნულება

მრავალფუნქციური
კომპლექსი

შემსრულებელი ორგანიზაცია

შპს სტუდიო ალფა სახლი
ს.კ. 404664573

დირექტორი	
მ.პაპუკაშვილი	
არქიტექტორი	
მ.პაპუკაშვილი	

დაკავებულობის დატვირთვის გეგმა
26 სართულზე
+88.50 ნიშნულზე

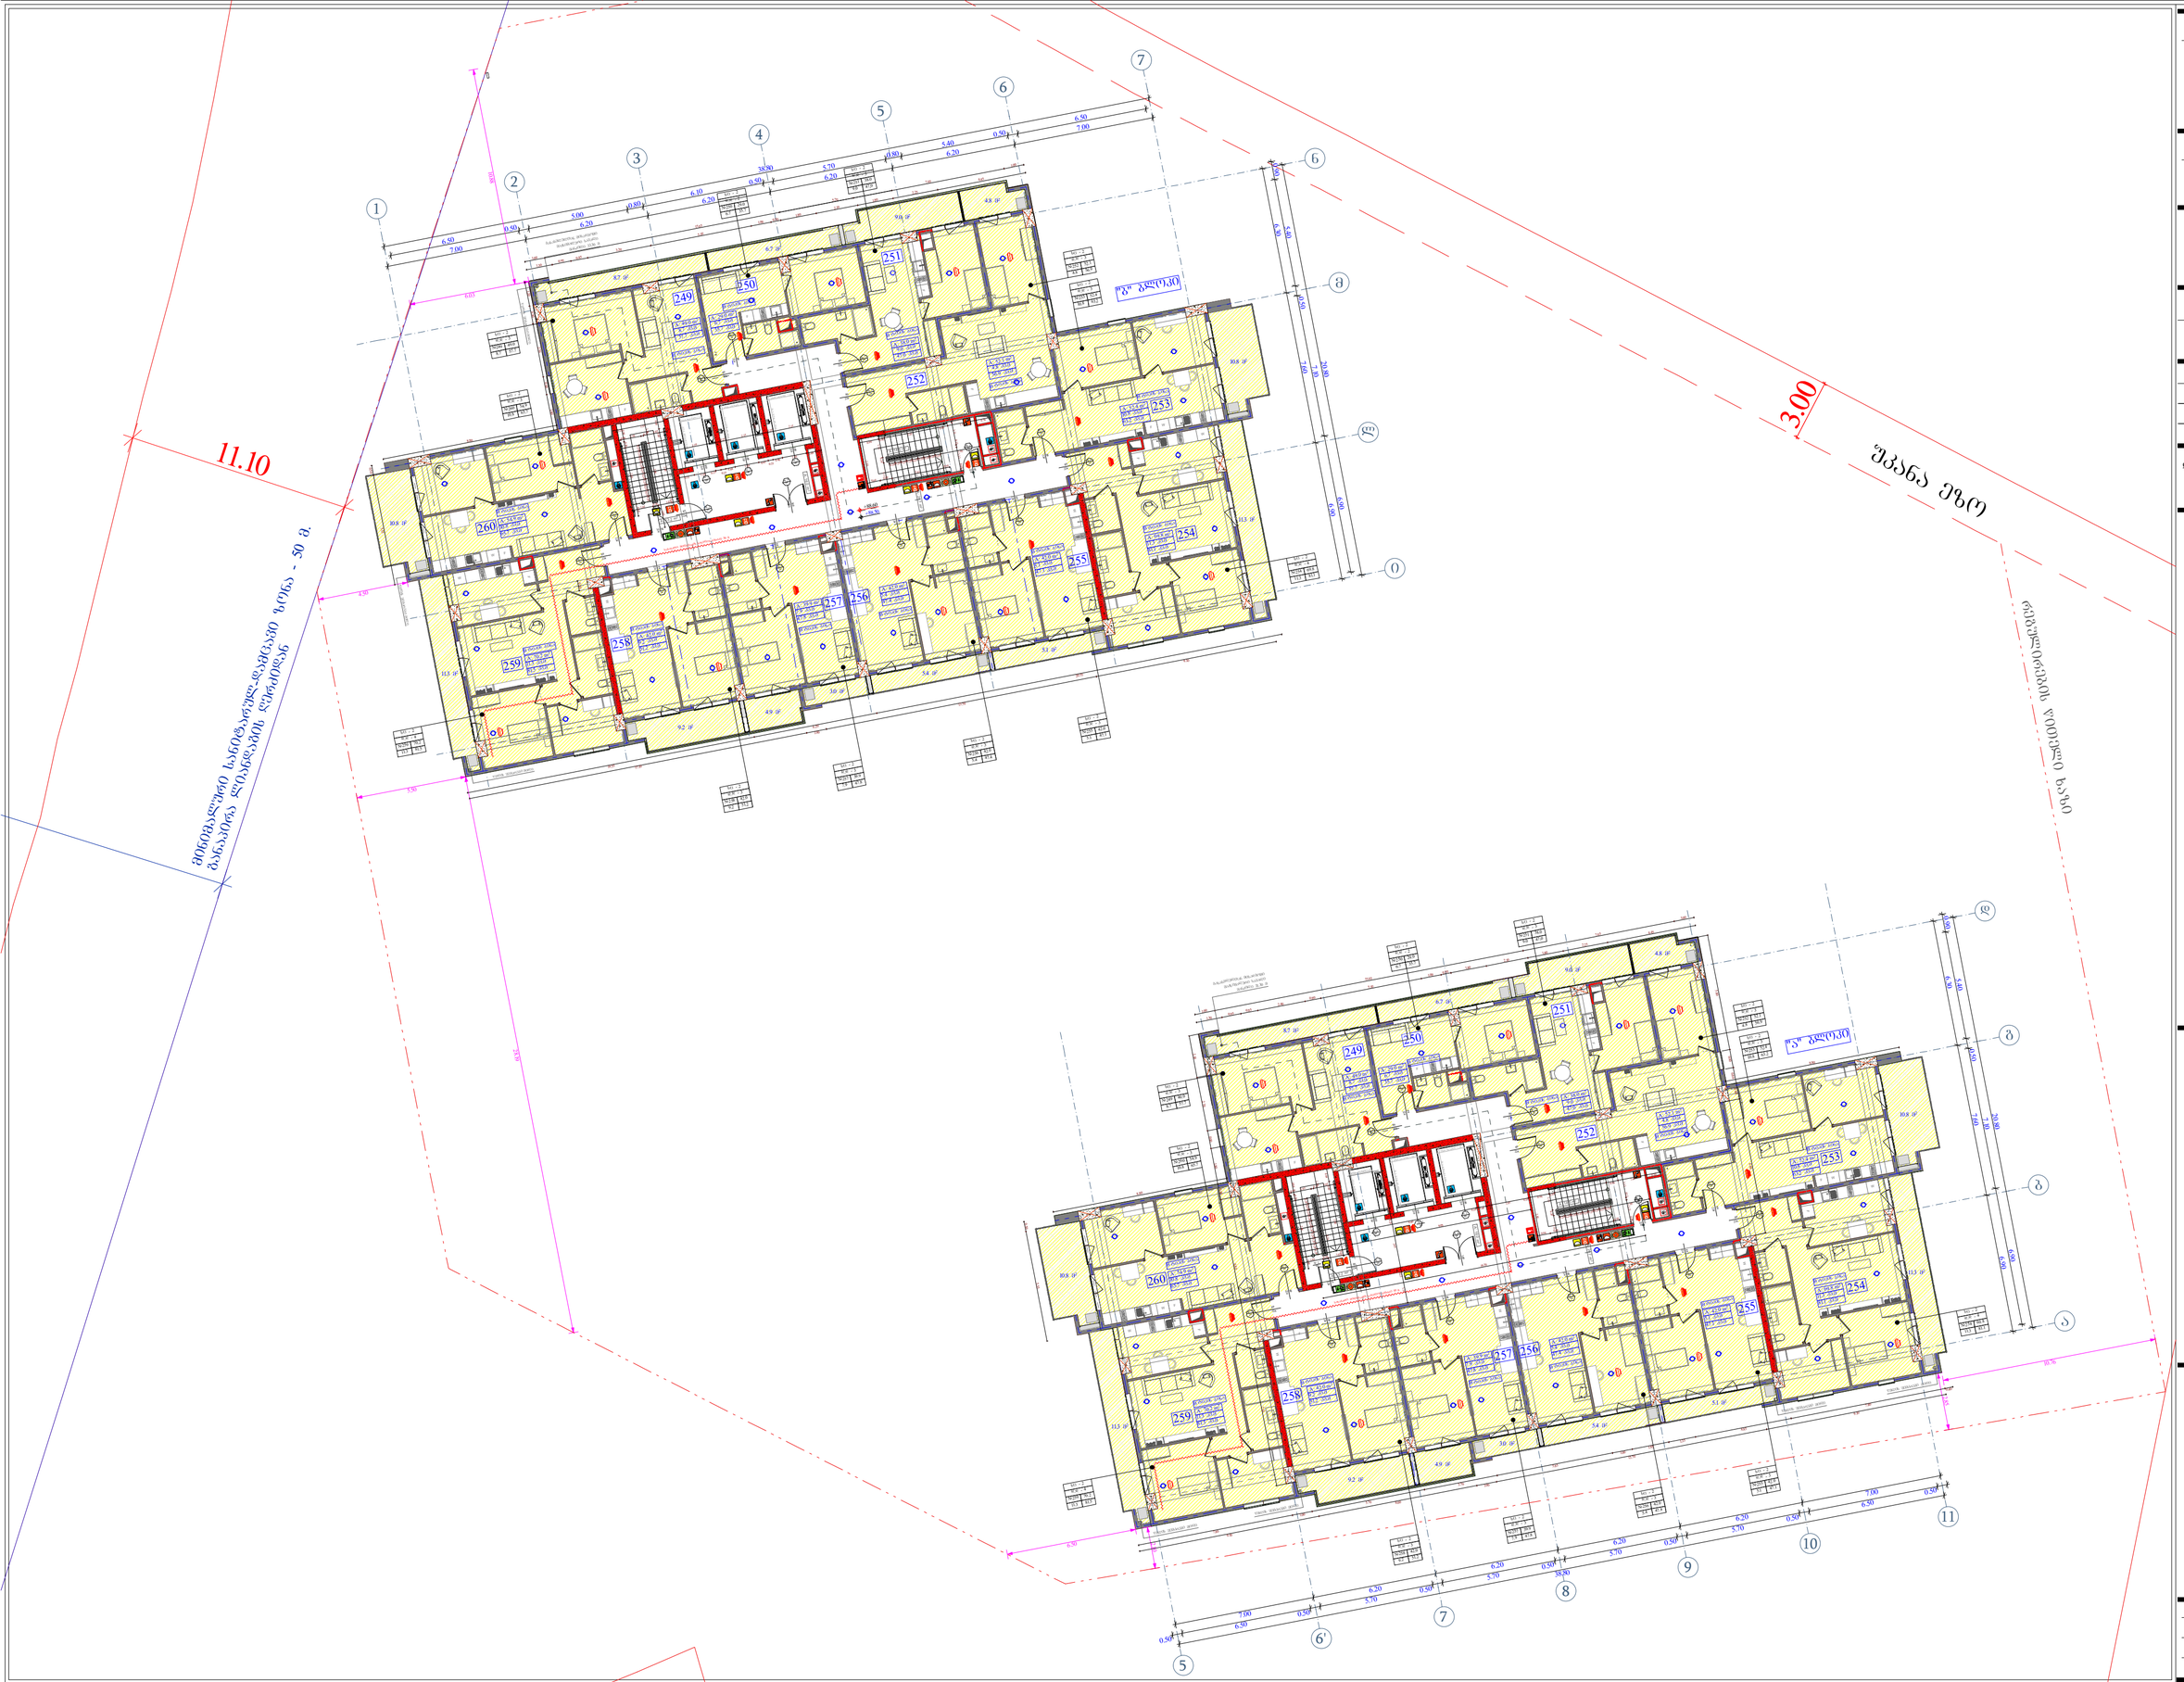

სს - 2	
ფ.ფ - 5	
№ 1 759	
113 87.2	

- საკვანძო ხაზები
- "A" ტიპის ბინა
- "B" ტიპის ბინა

სასტუმრო (სტ1)	
საპარკინგე დანიშნულების ფართობი (პ3)	
საცხოვრებლებისდა დანიშნულების ფართობი (ცტ1-2)	
ტერასების ფართობი (ტს)	
საპარკინგე დანიშნულების ფართობი (პ1-2)	

A - 2

მასშტაბი	1 : 200
თარიღი	06/05/2025
ფურც.	33





ობიექტის მისამართი

ს.კ. 01.11.04.026.046

ქ. ობილისი,
თ. ჭეჭელიძის ქუჩა №18

ფუნქციური დანიშნულება

მრავალფუნქციური
კომპლექსი

შემსრულებელი ორგანიზაცია

შპს სტუდიო ალფა სახლი
ს.კ. 404664573

დირექტორი
მ.პაპუკაშვილი

არქიტექტორი
მ.პაპუკაშვილი

დაკავშირებულია ტატვირთვის გეგმა
26 სართულის გეგმა
+88.50 ნიშნულებზე

№ 1	75.9
11.3	87.2

საანგარიშო საზღვარი
შესაწევი ზოლი
მანძილი მეზობელ ობიექტებამდე













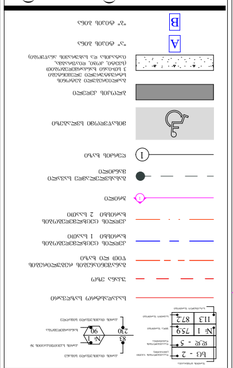

 



ობიექტის მისამართი

ს.კ. 01.11.04.026.046

ქ. ობილისი,
თ. ჭავჭავაძის ქუჩა №18

ფუნქციური დანიშნულება

მრავალფუნქციური
კომპლექსი

შემსრულებელი ორგანიზაცია

შპს სტუდიო ალფა სახლი
ს.კ. 404664573

დირექტორი	
მ.პაპუკაშვილი	
არქიტექტორი	
მ.პაპუკაშვილი	

გადახურვის გეგმა
+95.00 და 97.40 ნიშნულებზე

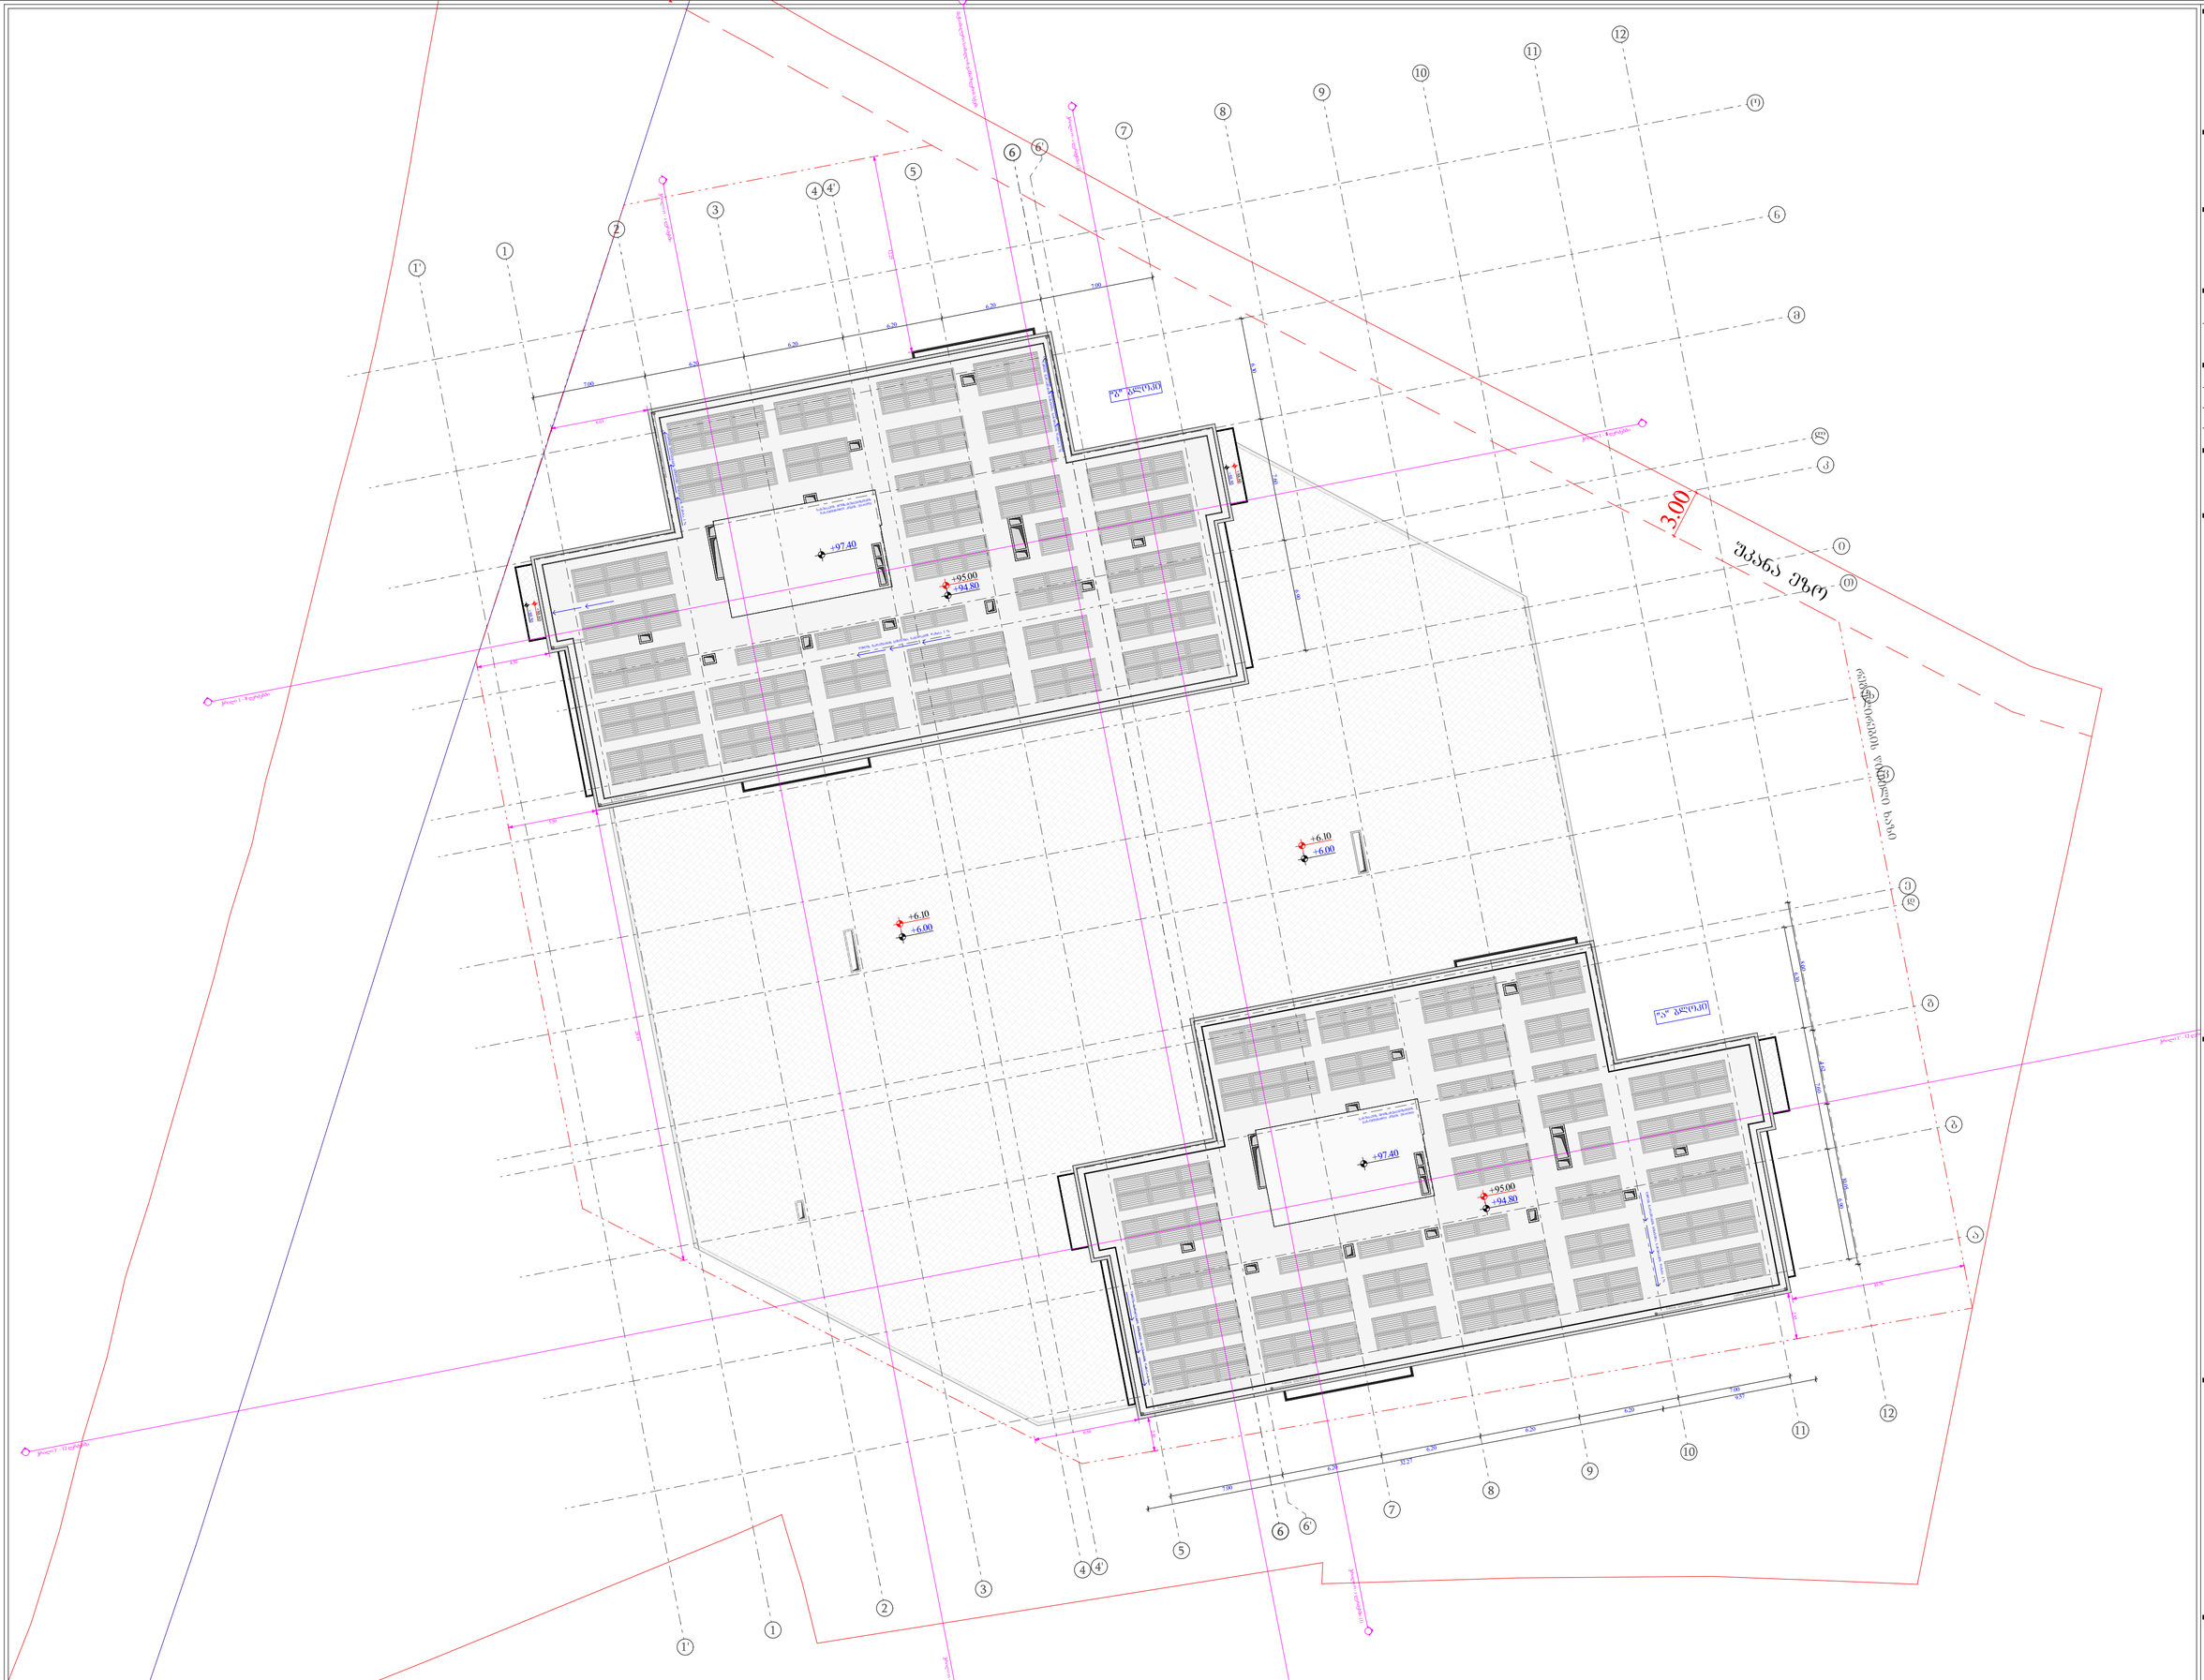

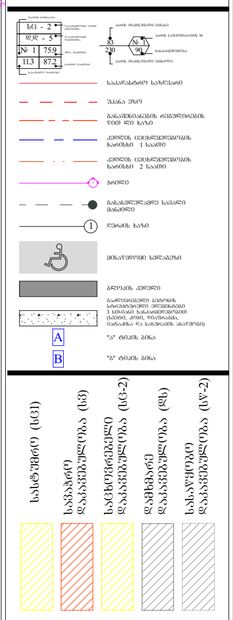

A - 2	
მასშტაბი	1 : 250
თარიღი	06/23/2025
ფურც.	35

0 სართულის გეგმა

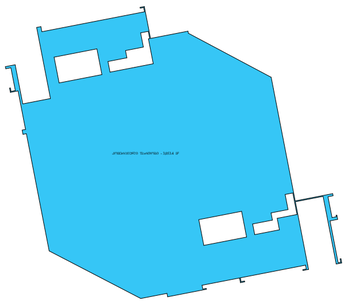

1 სართულის გეგმა

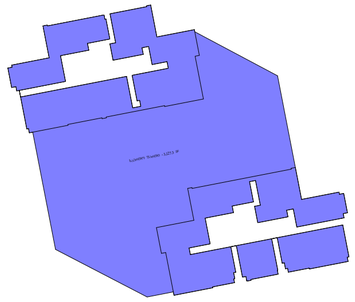

2 სართულის გეგმა

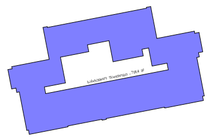

3 სართულის გეგმა

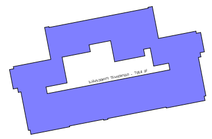

4 სართულის გეგმა

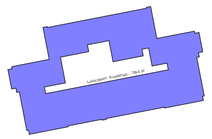

5 სართულის გეგმა

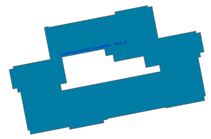

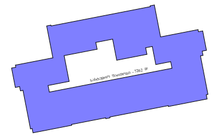

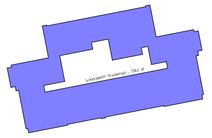

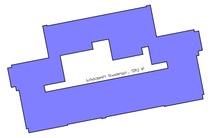

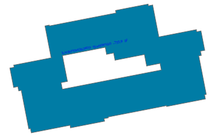

6 სართულის გეგმა

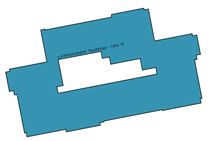

7 სართულის გეგმა

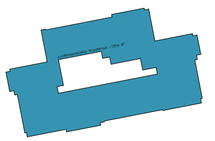

8 სართულის გეგმა

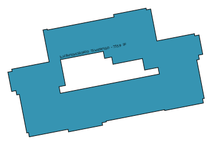

9 სართულის გეგმა

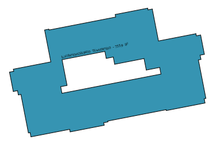

10 სართულის გეგმა

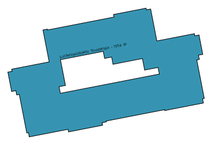

11 სართულის გეგმა

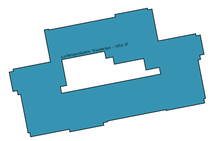

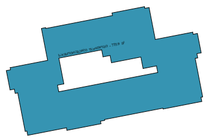

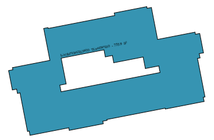

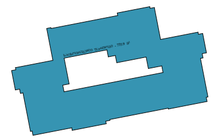

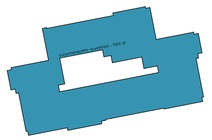

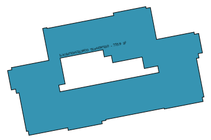

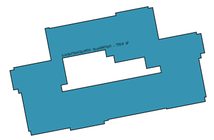

12 სართულის გეგმა

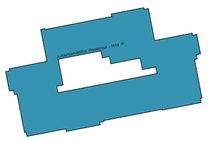

13 სართულის გეგმა

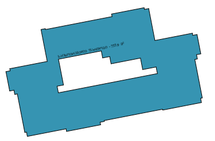

14 სართულის გეგმა

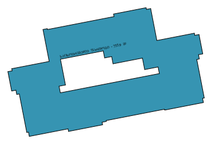

15 სართულის გეგმა

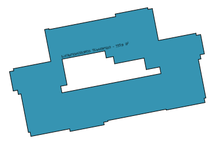

16 სართულის გეგმა

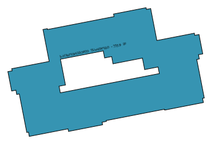

17 სართულის გეგმა

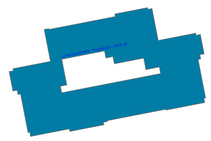

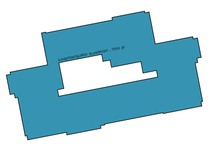

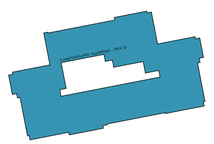

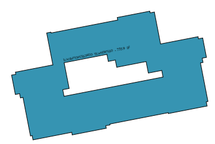

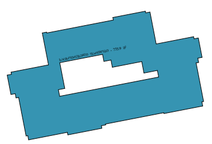

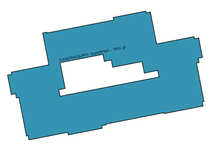

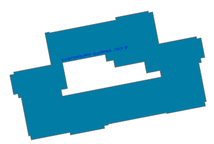

18 სართულის გეგმა

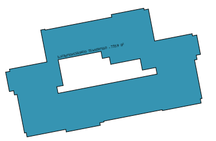

19 სართულის გეგმა

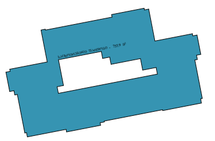

20 სართულის გეგმა

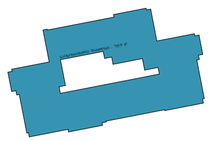

21 სართულის გეგმა

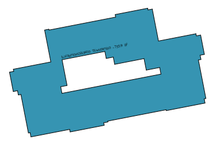

22 სართულის გეგმა

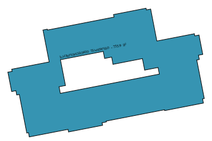

23 სართულის გეგმა

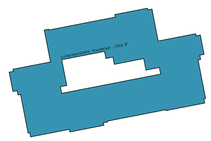

24 სართულის გეგმა

25 სართულის გეგმა

26 სართულის გეგმა

სართული	კომერციული	სამეცნიერო	საცხოვრებელი	ჯამი	კომერციული/საერთო ნაგებობის	საცხოვრებელი
0	3053.4			3053.4	10925.3	32779.6
1		3139.8		3139.8		
2		1438.6		1438.6		
3		1438.6		1438.6		
4		1438.6		1438.6		
5			1511.8	1511.8		
6			1511.8	1511.8		
7			1511.8	1511.8		
8			1511.8	1511.8		
9			1511.8	1511.8		
10			1511.8	1511.8		
11			1511.8	1511.8		
12			1511.8	1511.8		
13			1511.8	1511.8		
14			1511.8	1511.8		
15			1511.8	1511.8		
16			1511.8	1511.8		
17			1511.8	1511.8		
18			1511.8	1511.8		
19			1511.8	1511.8		
20			1511.8	1511.8		
21			1511.8	1511.8		
22			1511.8	1511.8		
23			1511.8	1511.8		
24			1511.8	1511.8		
25		428.8	1057.4	1486.2		
26			1486.2	1486.2		
ჯამი	3053.4	7871.9	32779.6	43704.9	25 %	75 %

ობიექტის მისამართი

ს.კ. 01.11.04.026.046

ქ. ობილისი,
ი. ჭავჭავაძის ქუჩა №18

ფუნქციური დანიშნულება

მრავალფუნქციური კომპლექსი

შემსრულებელი ორგანიზაცია

შპს სტუდიო ალფა სახლი
ს.კ. 404664573

დირექტორი
მ.პაპუკაშვილი

არქიტექტორი
მ.პაპუკაშვილი

შენობაში ფუნქციების გადანაწილების კროკეტები

- კომერციული
- საცხოვრებელი
- სასტუმრო

- საპროექტო საზღვარი
- ზედა ნაშენი

A - 2	
მასშტაბი	1 : 1000
თარიღი	06/05/2025
ფურც.	70

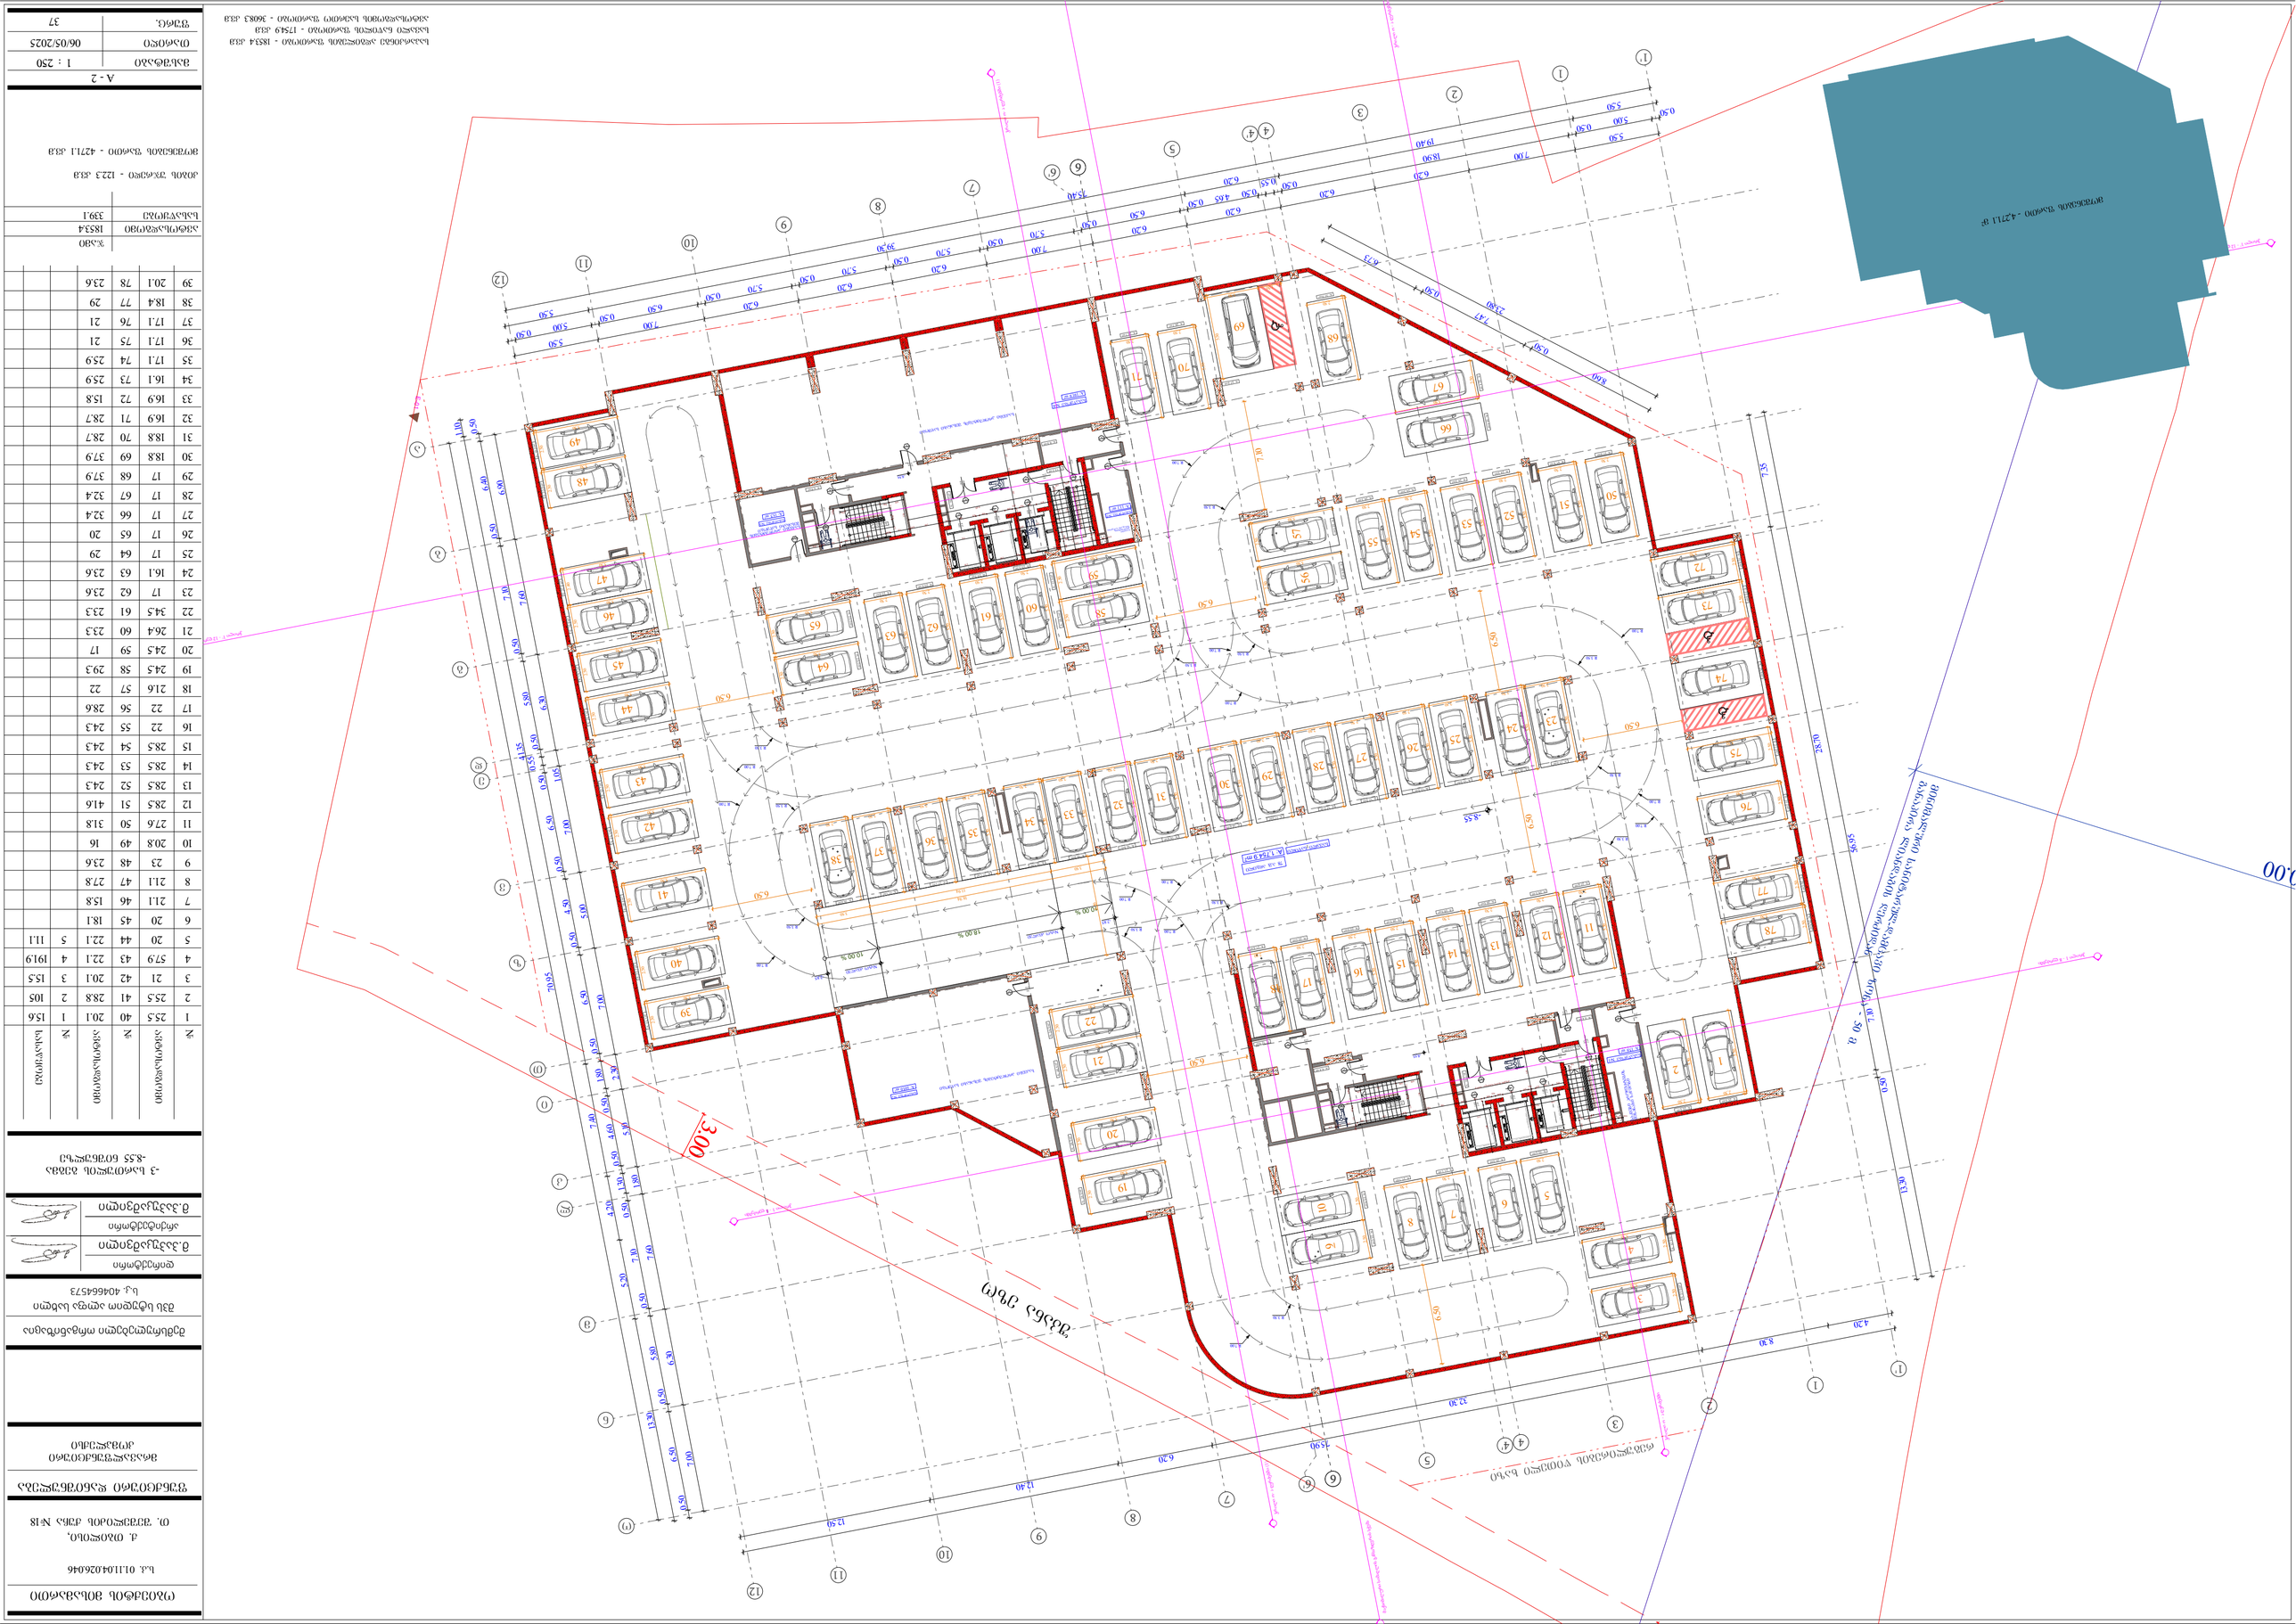

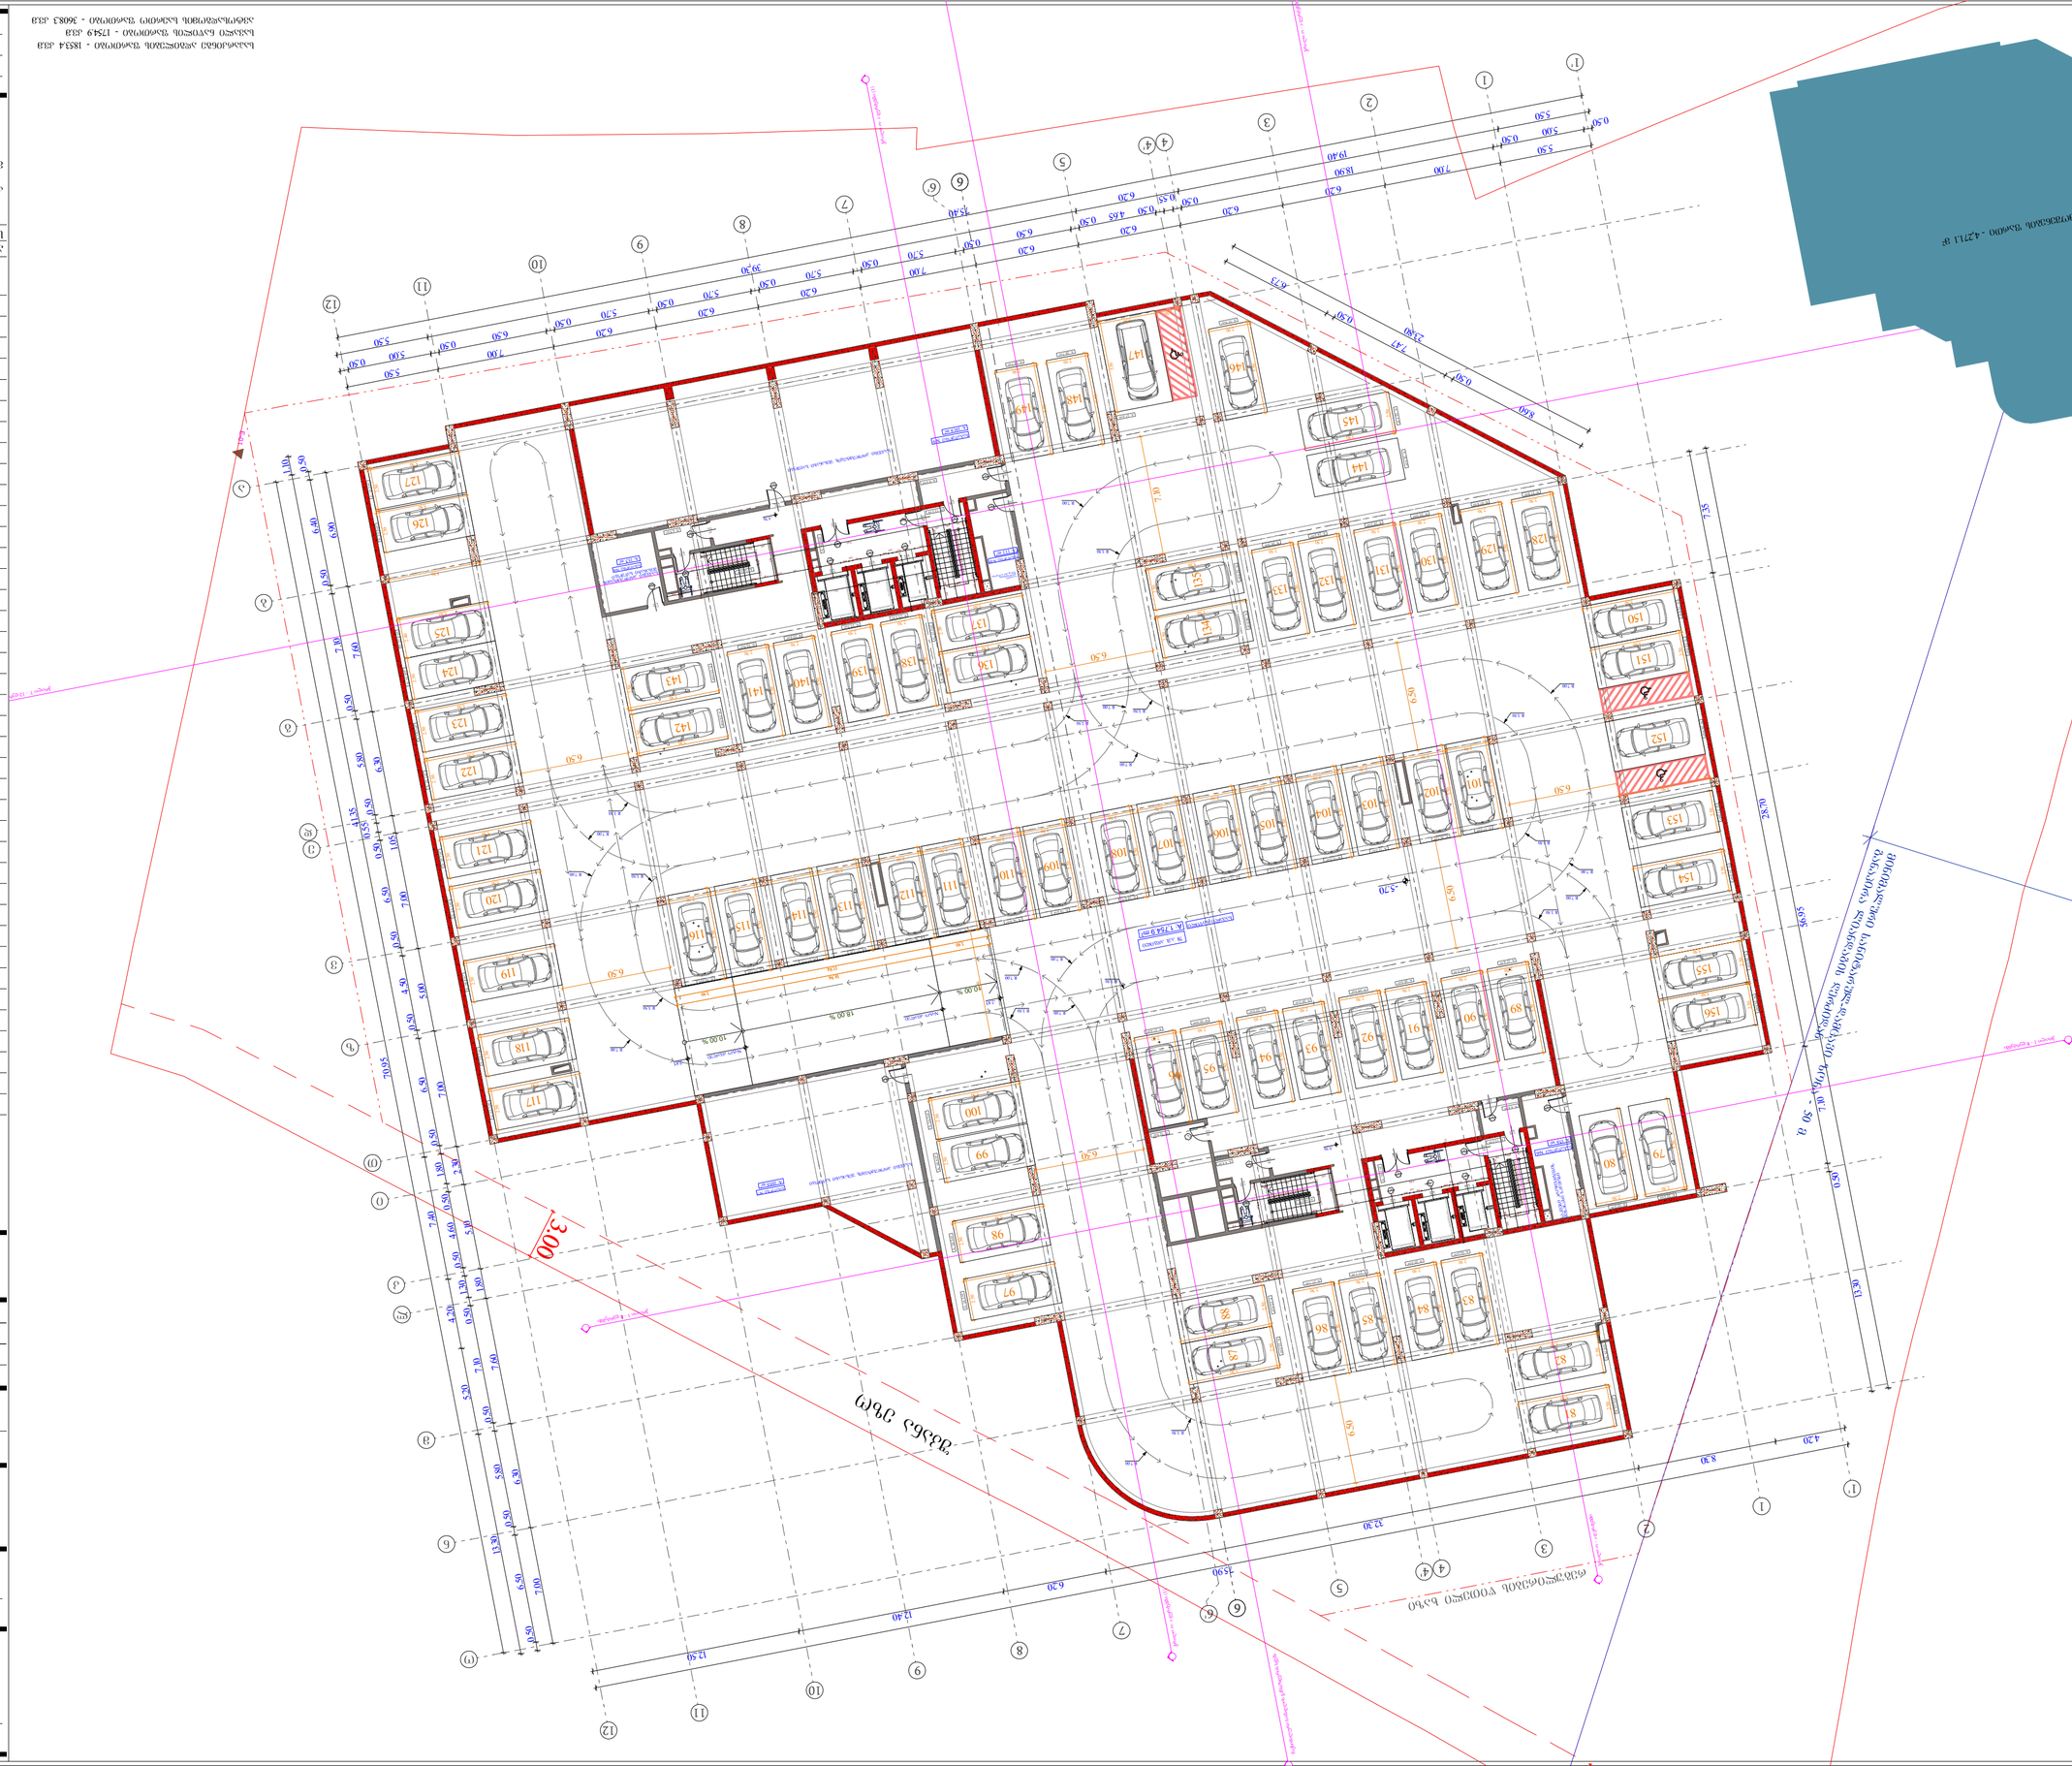

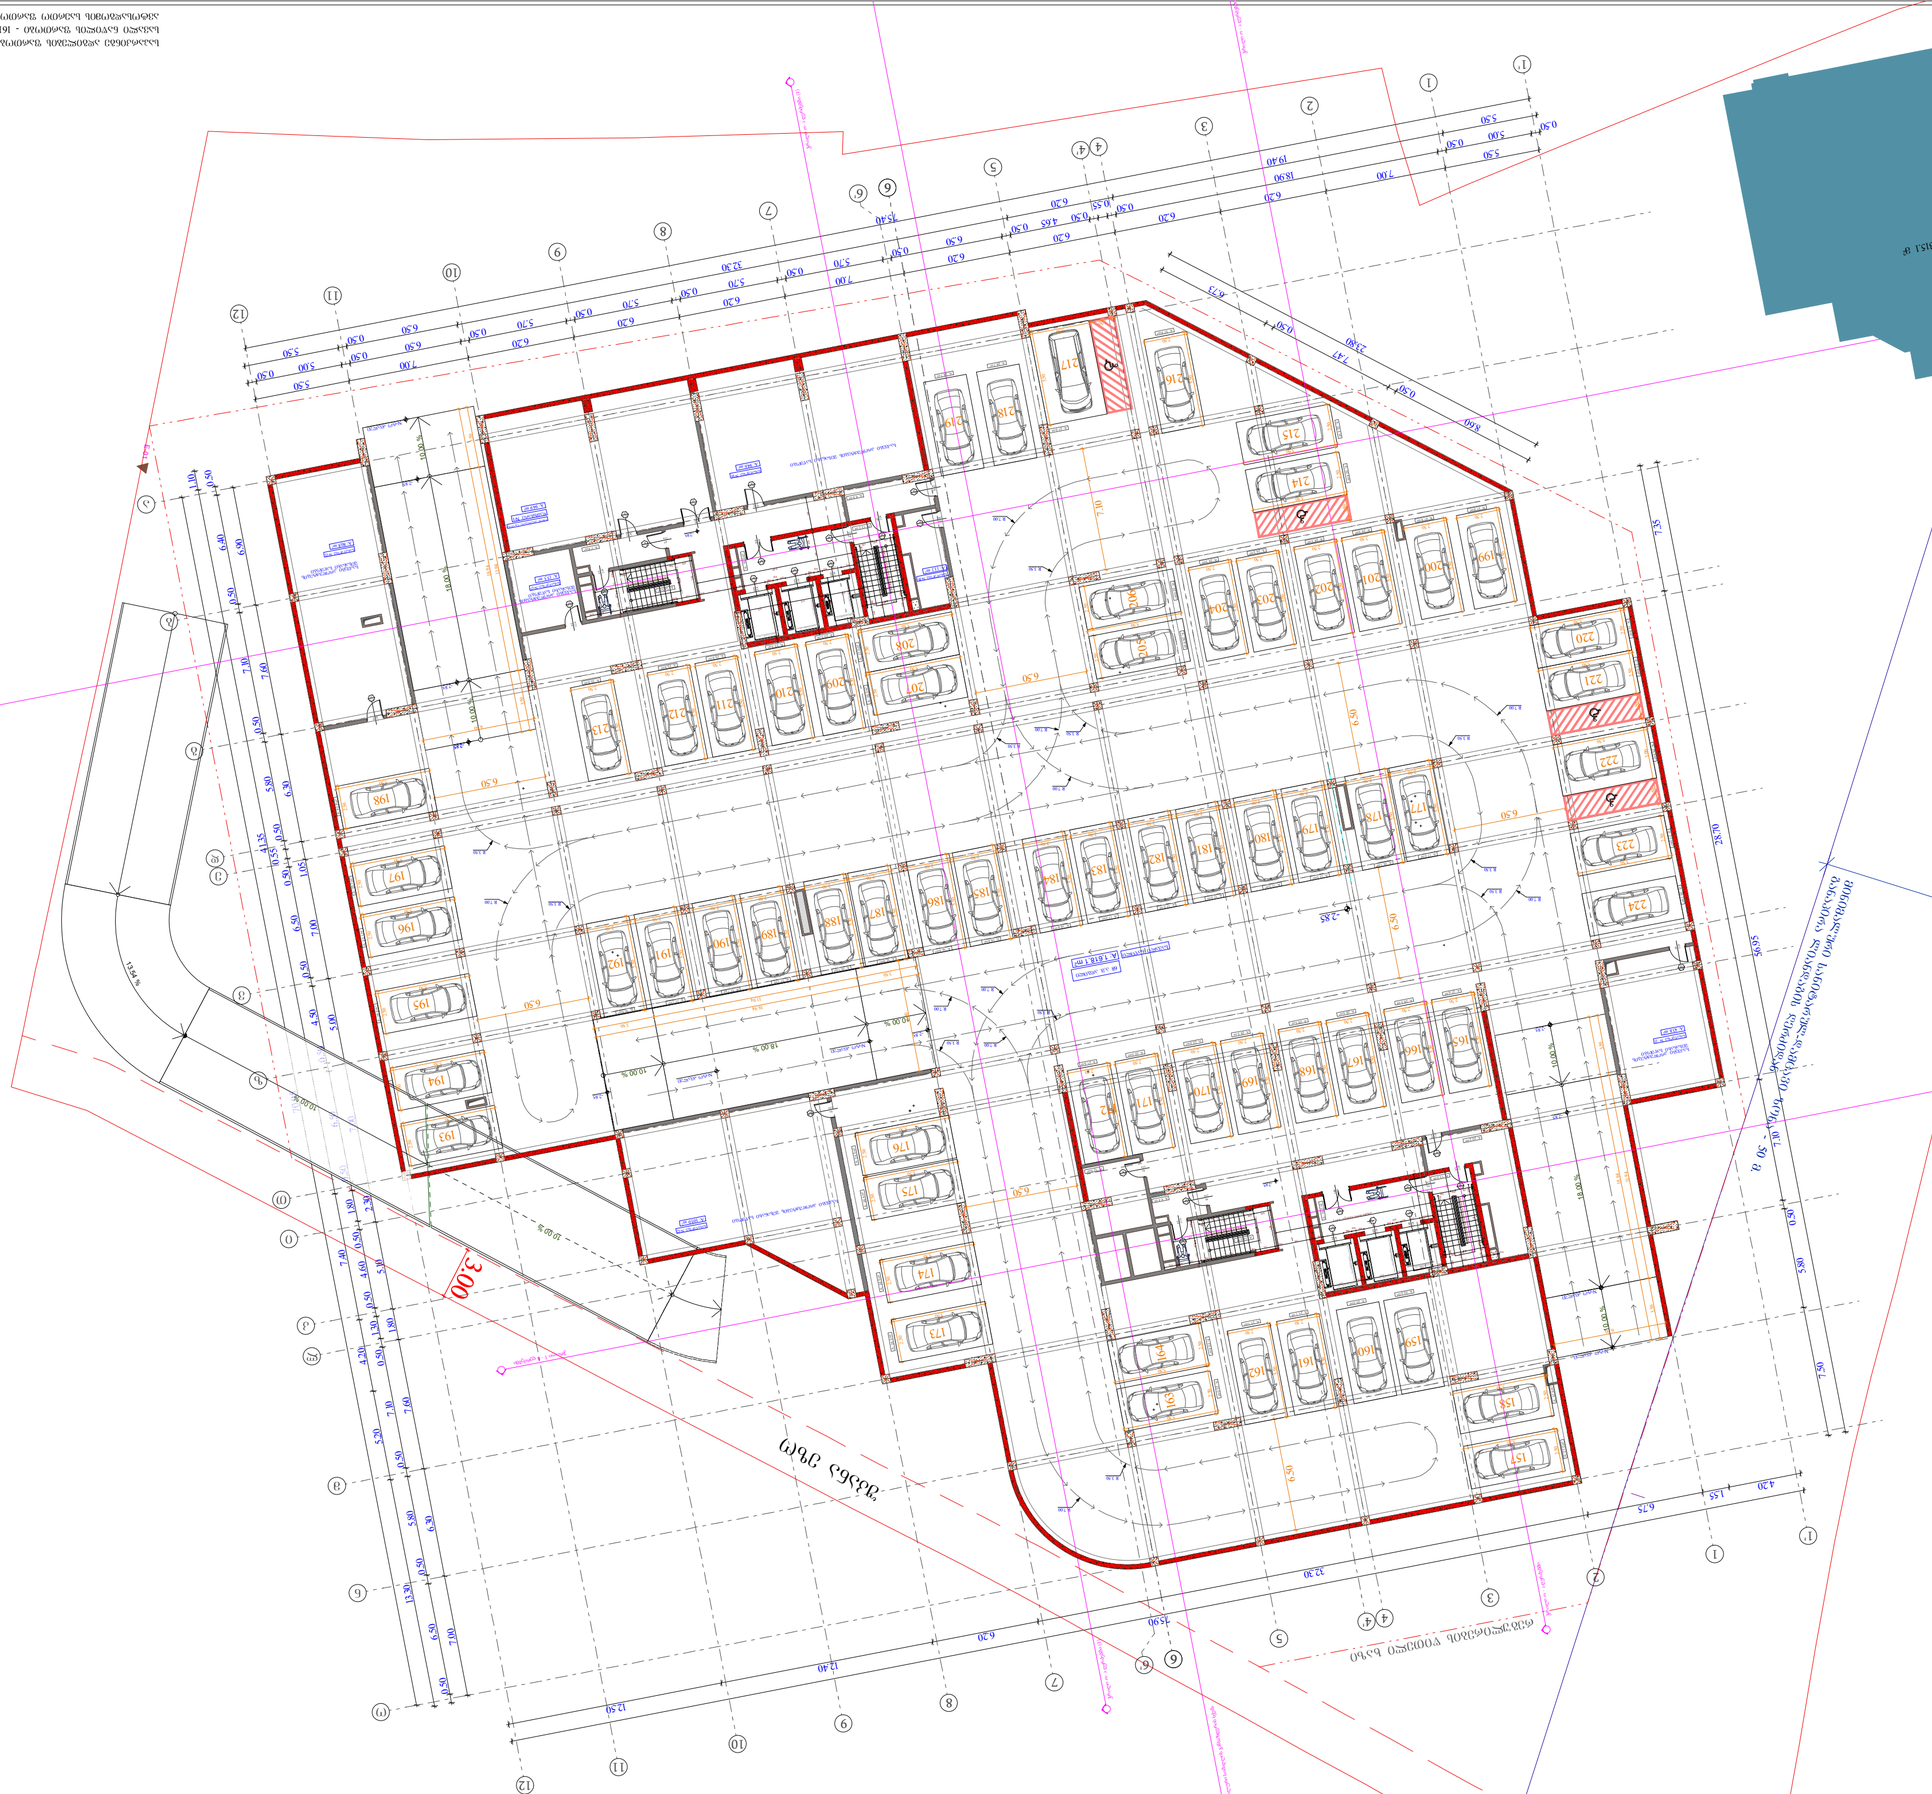
ბეტონის ღობე
ასფალტის საფარი
ბეტონის ბორდიური
ბეტონის ტროტუარი
ბეტონის ბორდიური
ბეტონის ტროტუარი
ბეტონის ბორდიური
ბეტონის ტროტუ



ᲝᲑᲘᲔᲥᲢᲘᲡ ᲛᲘᲡᲐᲛᲐᲠᲗᲘ

Ს.Კ. 01.11.04.026.046

Ქ. ᲗᲑᲘᲚᲘᲡᲘ,
Თ. ᲨᲔᲨᲔᲚᲘᲫᲘᲡ ᲥᲣᲩᲐ №18

ᲤᲣᲜᲥᲪᲘᲣᲠᲘ ᲓᲐᲜᲘᲨᲜᲣᲚᲔᲑᲐ

ᲛᲠᲐᲕᲐᲚᲤᲣᲜᲥᲪᲘᲣᲠᲘ ᲙᲝᲛᲞᲚᲔᲥᲡᲘ

შემსრულებელი ორგანიზაცია

შპს სტუდიო ალფა სახლი
ს.კ. 404664573

დირექტორი
მ.პაპუკაშვილი

არქიტექტორი
მ.პაპუკაშვილი

0 ᲡᲐᲠᲗᲣᲚᲘᲡ ᲒᲔᲒᲛᲐ
+0.00 ᲜᲘᲨᲜᲣᲚᲖᲔ

№	ᲓᲐᲛᲮᲛᲐᲠᲔ	ᲙᲝᲛᲔᲠᲪᲘᲣᲚᲘ	ᲯᲐᲛᲘ
1	21.6	2756.3	2777.9
2		42	42
	21.6	2798.3	2819.9

Კ2 - 3246.4 ᲙᲕ.Მ

Კ1 - 3412.9 ᲙᲕ.Მ

Კ3 - 2817.63 ᲙᲕ.Მ

ᲙᲘᲑᲘᲡ ᲣᲯᲠᲔᲓᲘ - 240.1 ᲙᲕ.Მ

ᲛᲝᲨᲔᲜᲔᲑᲘᲡ ᲤᲐᲠᲗᲘ - 3412.9 ᲙᲕ.Მ

ᲑᲚᲝᲙᲘᲡ ᲙᲔᲓᲔᲚᲘ

ᲒᲐᲫᲚᲘᲔᲠᲔᲑᲣᲚᲘ ᲑᲔᲢᲝᲜᲘᲡ ᲡᲢᲠᲣᲥᲢᲣᲠᲣᲚᲘ ᲔᲚᲔᲛᲔᲜᲢᲔᲑᲘ 3 ᲡᲗ-ᲘᲐᲜᲘ ᲮᲐᲜᲫᲐᲠᲛᲔᲓᲔᲒᲝᲑᲘᲗ (ᲡᲕᲔᲢᲘ, ᲙᲝᲭᲘ, ᲓᲘᲐᲤᲠᲐᲒᲛᲐ, ᲘᲐᲢᲐᲙᲘᲡᲐ ᲓᲐ ᲡᲐᲮᲣᲠᲐᲕᲘᲡ ᲐᲜᲐᲬᲧᲝᲑᲘ)

A — "Ა" ᲢᲘᲞᲘᲡ ᲑᲘᲜᲐ

B — "Ბ" ᲢᲘᲞᲘᲡ ᲑᲘᲜᲐ

A - 2

ᲛᲐᲡᲨᲢᲐᲑᲘ	1 : 250
ᲗᲐᲠᲘᲦᲘ	06/20/2025
ᲤᲣᲠᲪ.	40

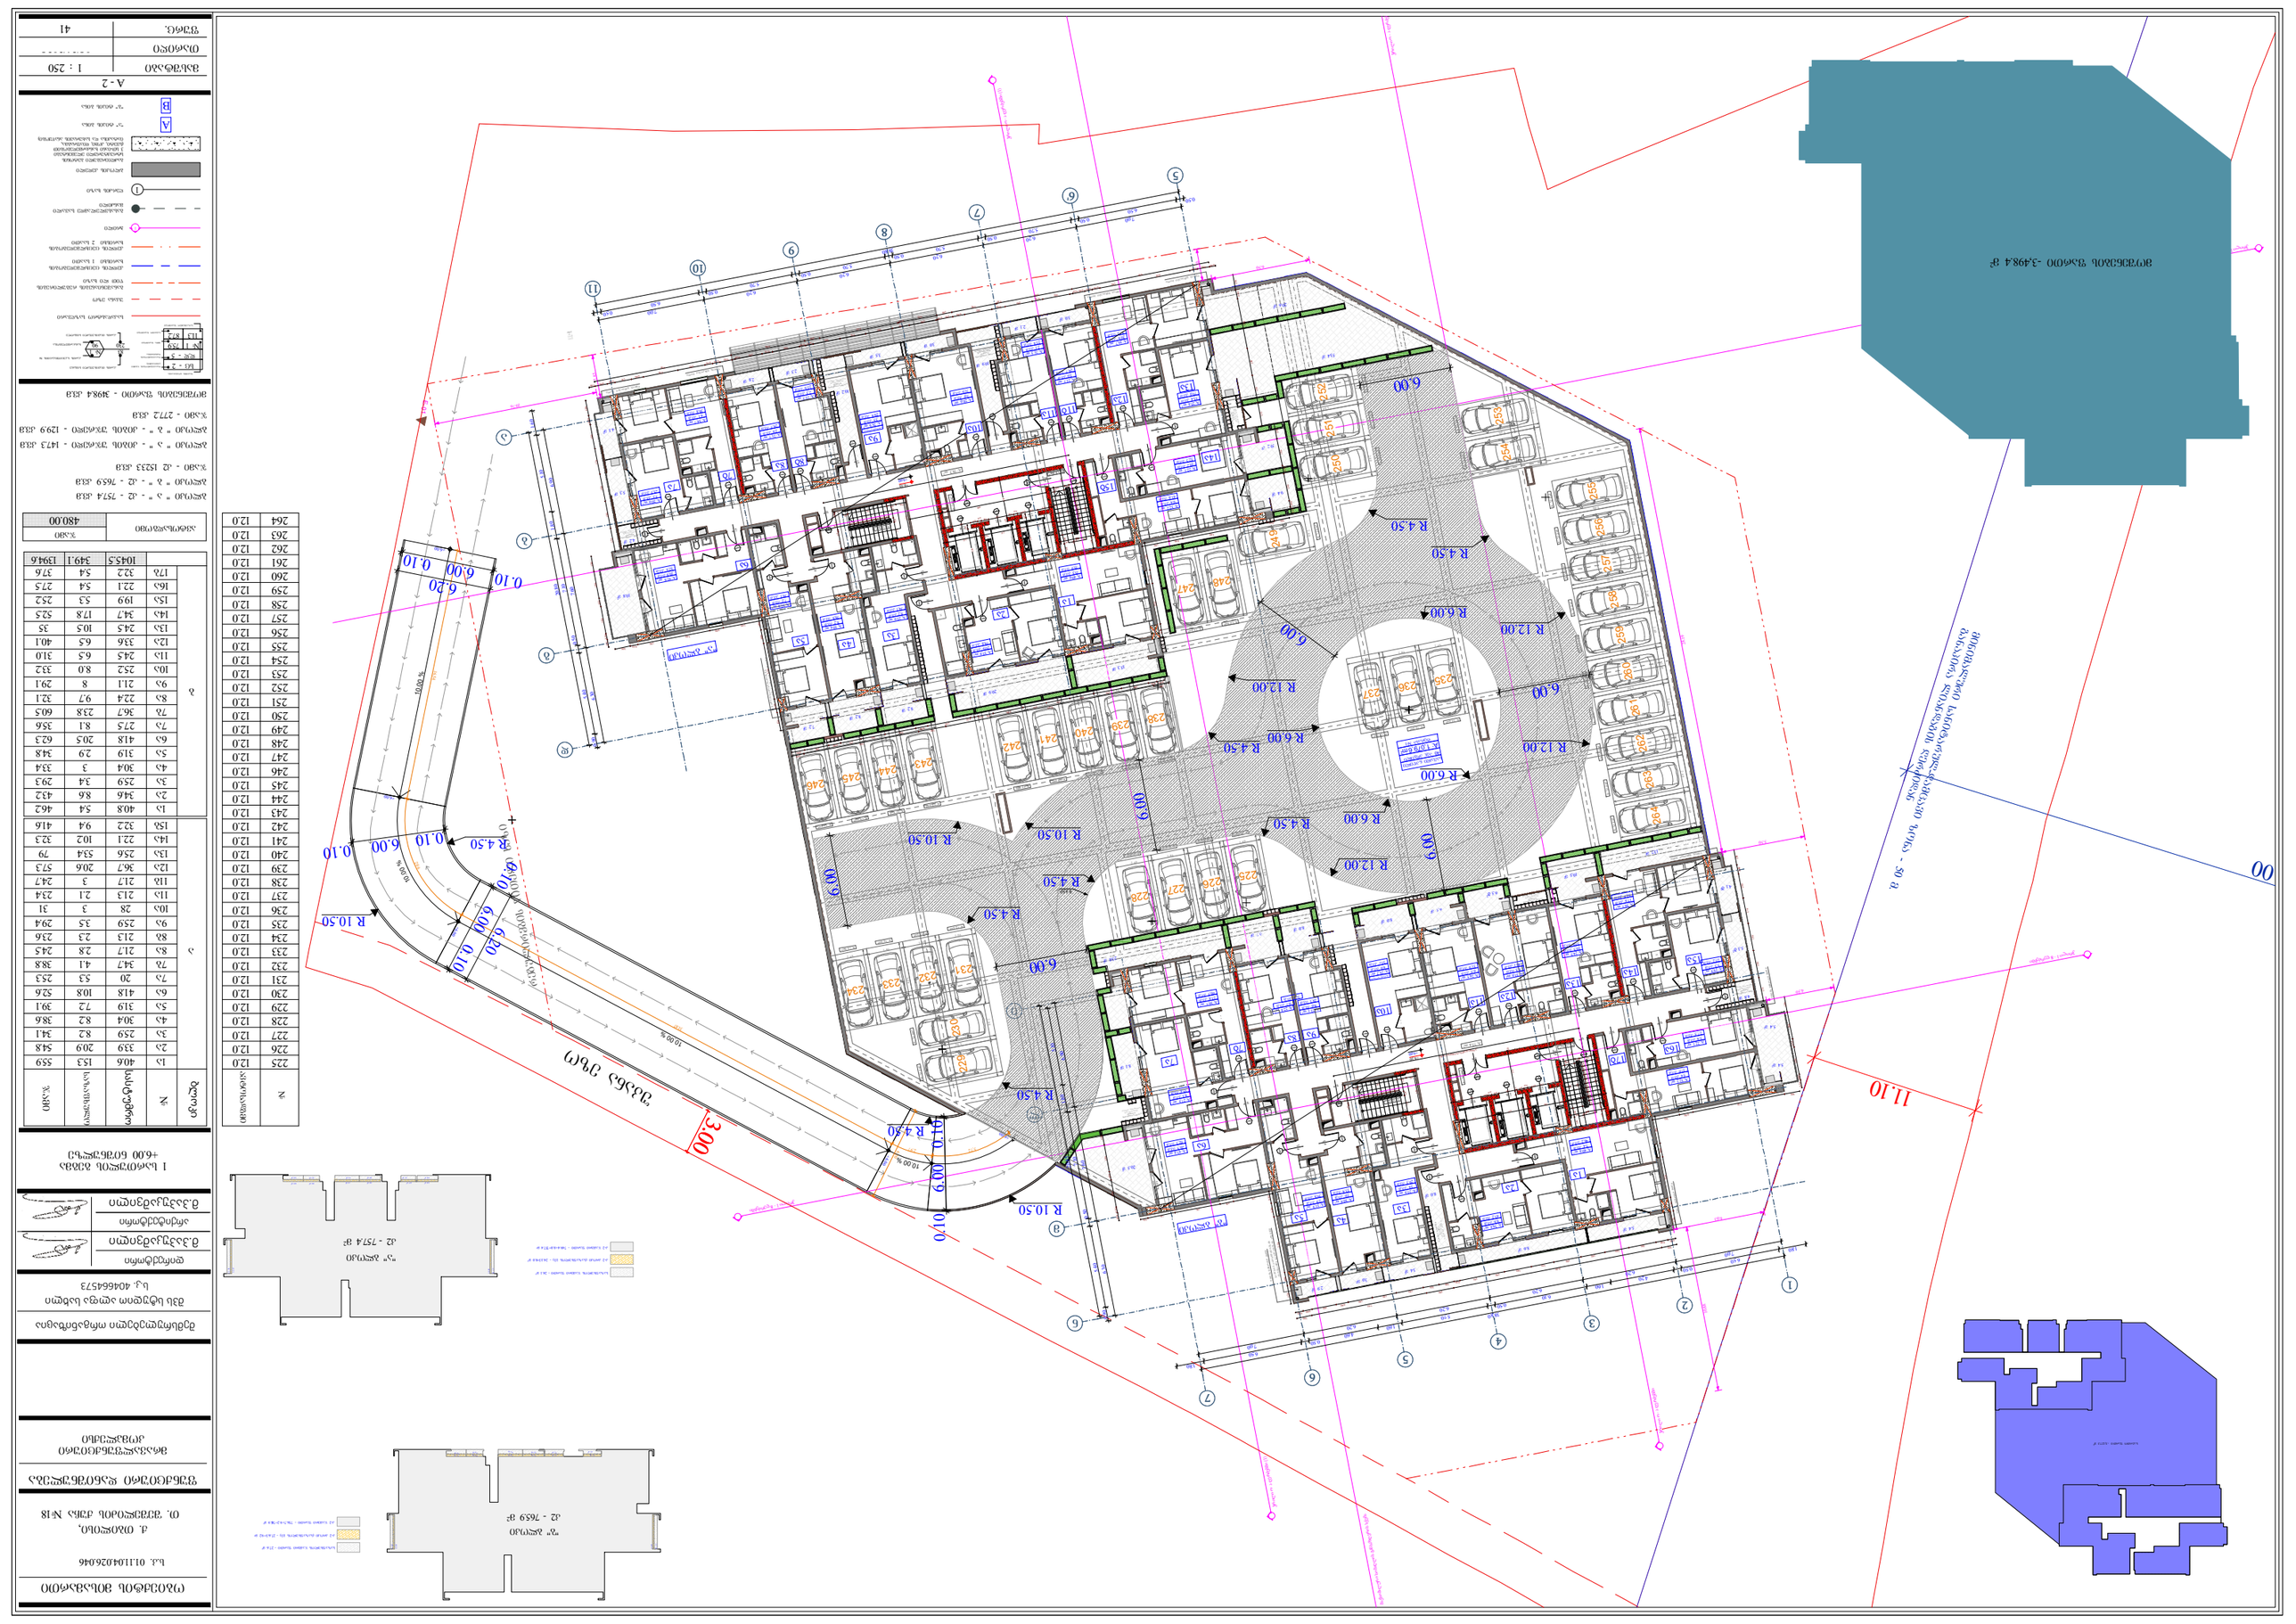




შენობის ტიპი და დანიშნულება

მრავალბინიანი საცხოვრებელი სახლი




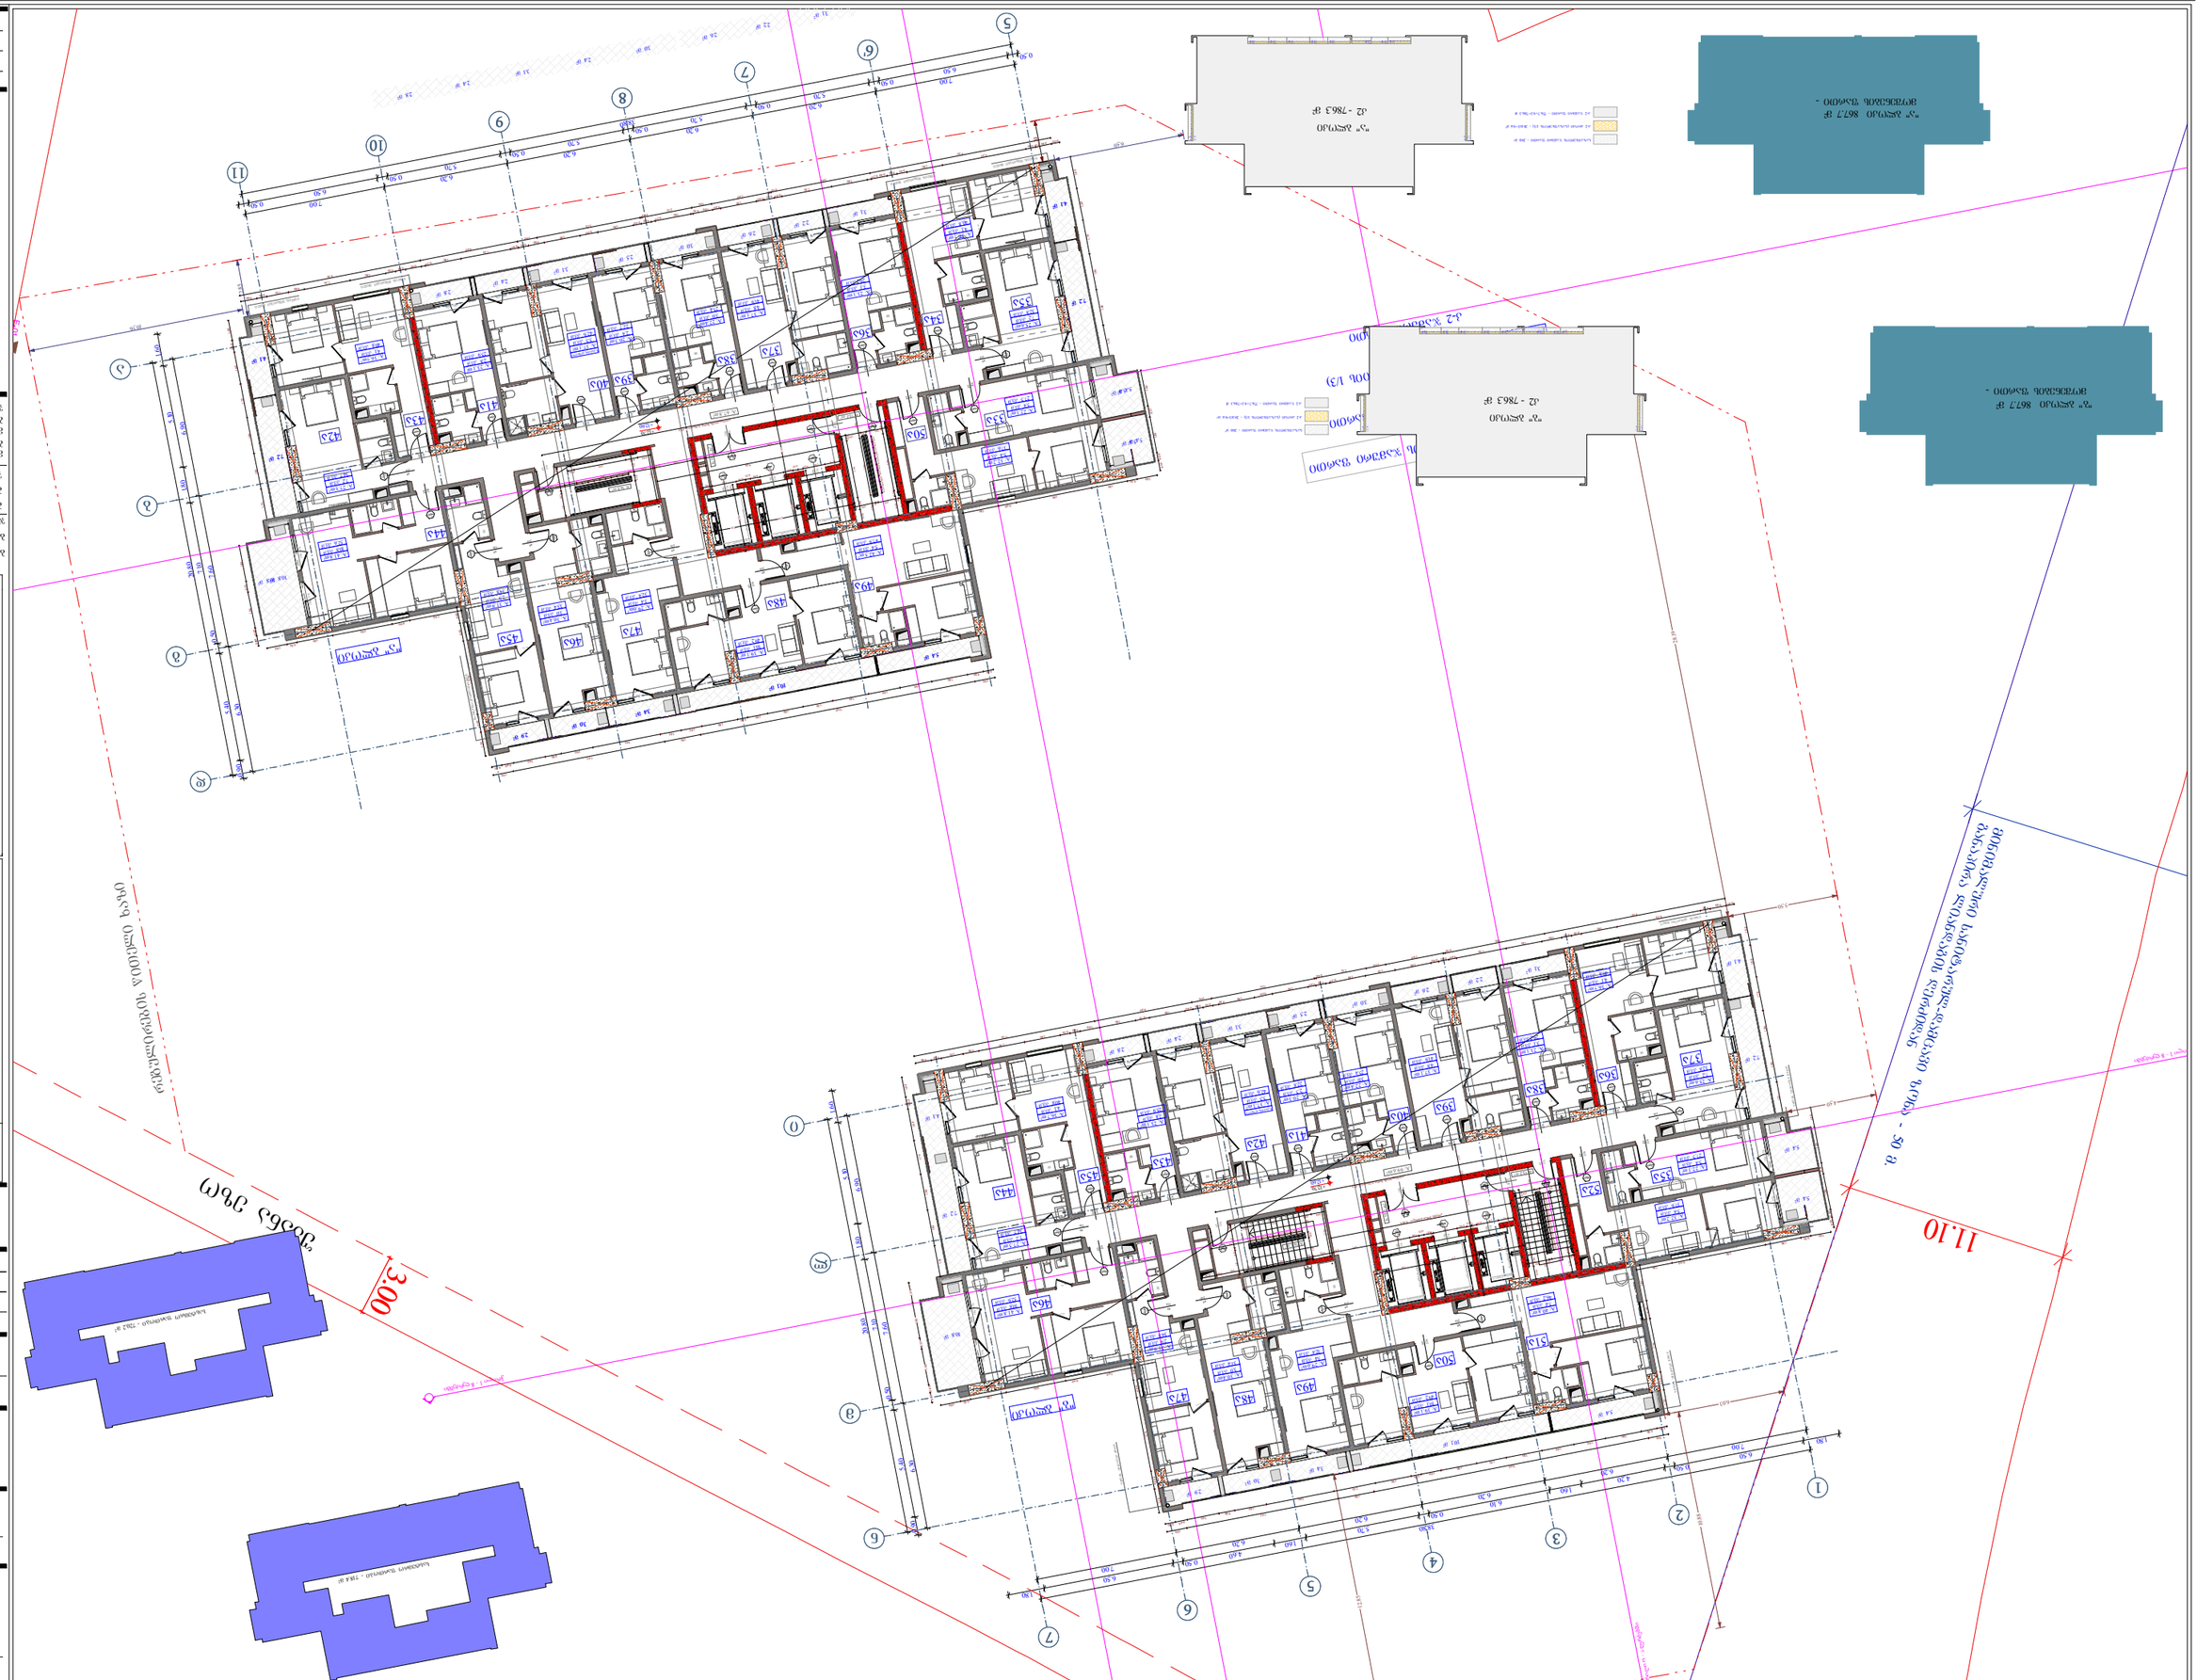
11.10
3.00
ქუჩა ვაჟა-ფშაველა
ქუჩა ვაჟა-ფშაველა
ქუჩა ვაჟა-ფშაველა














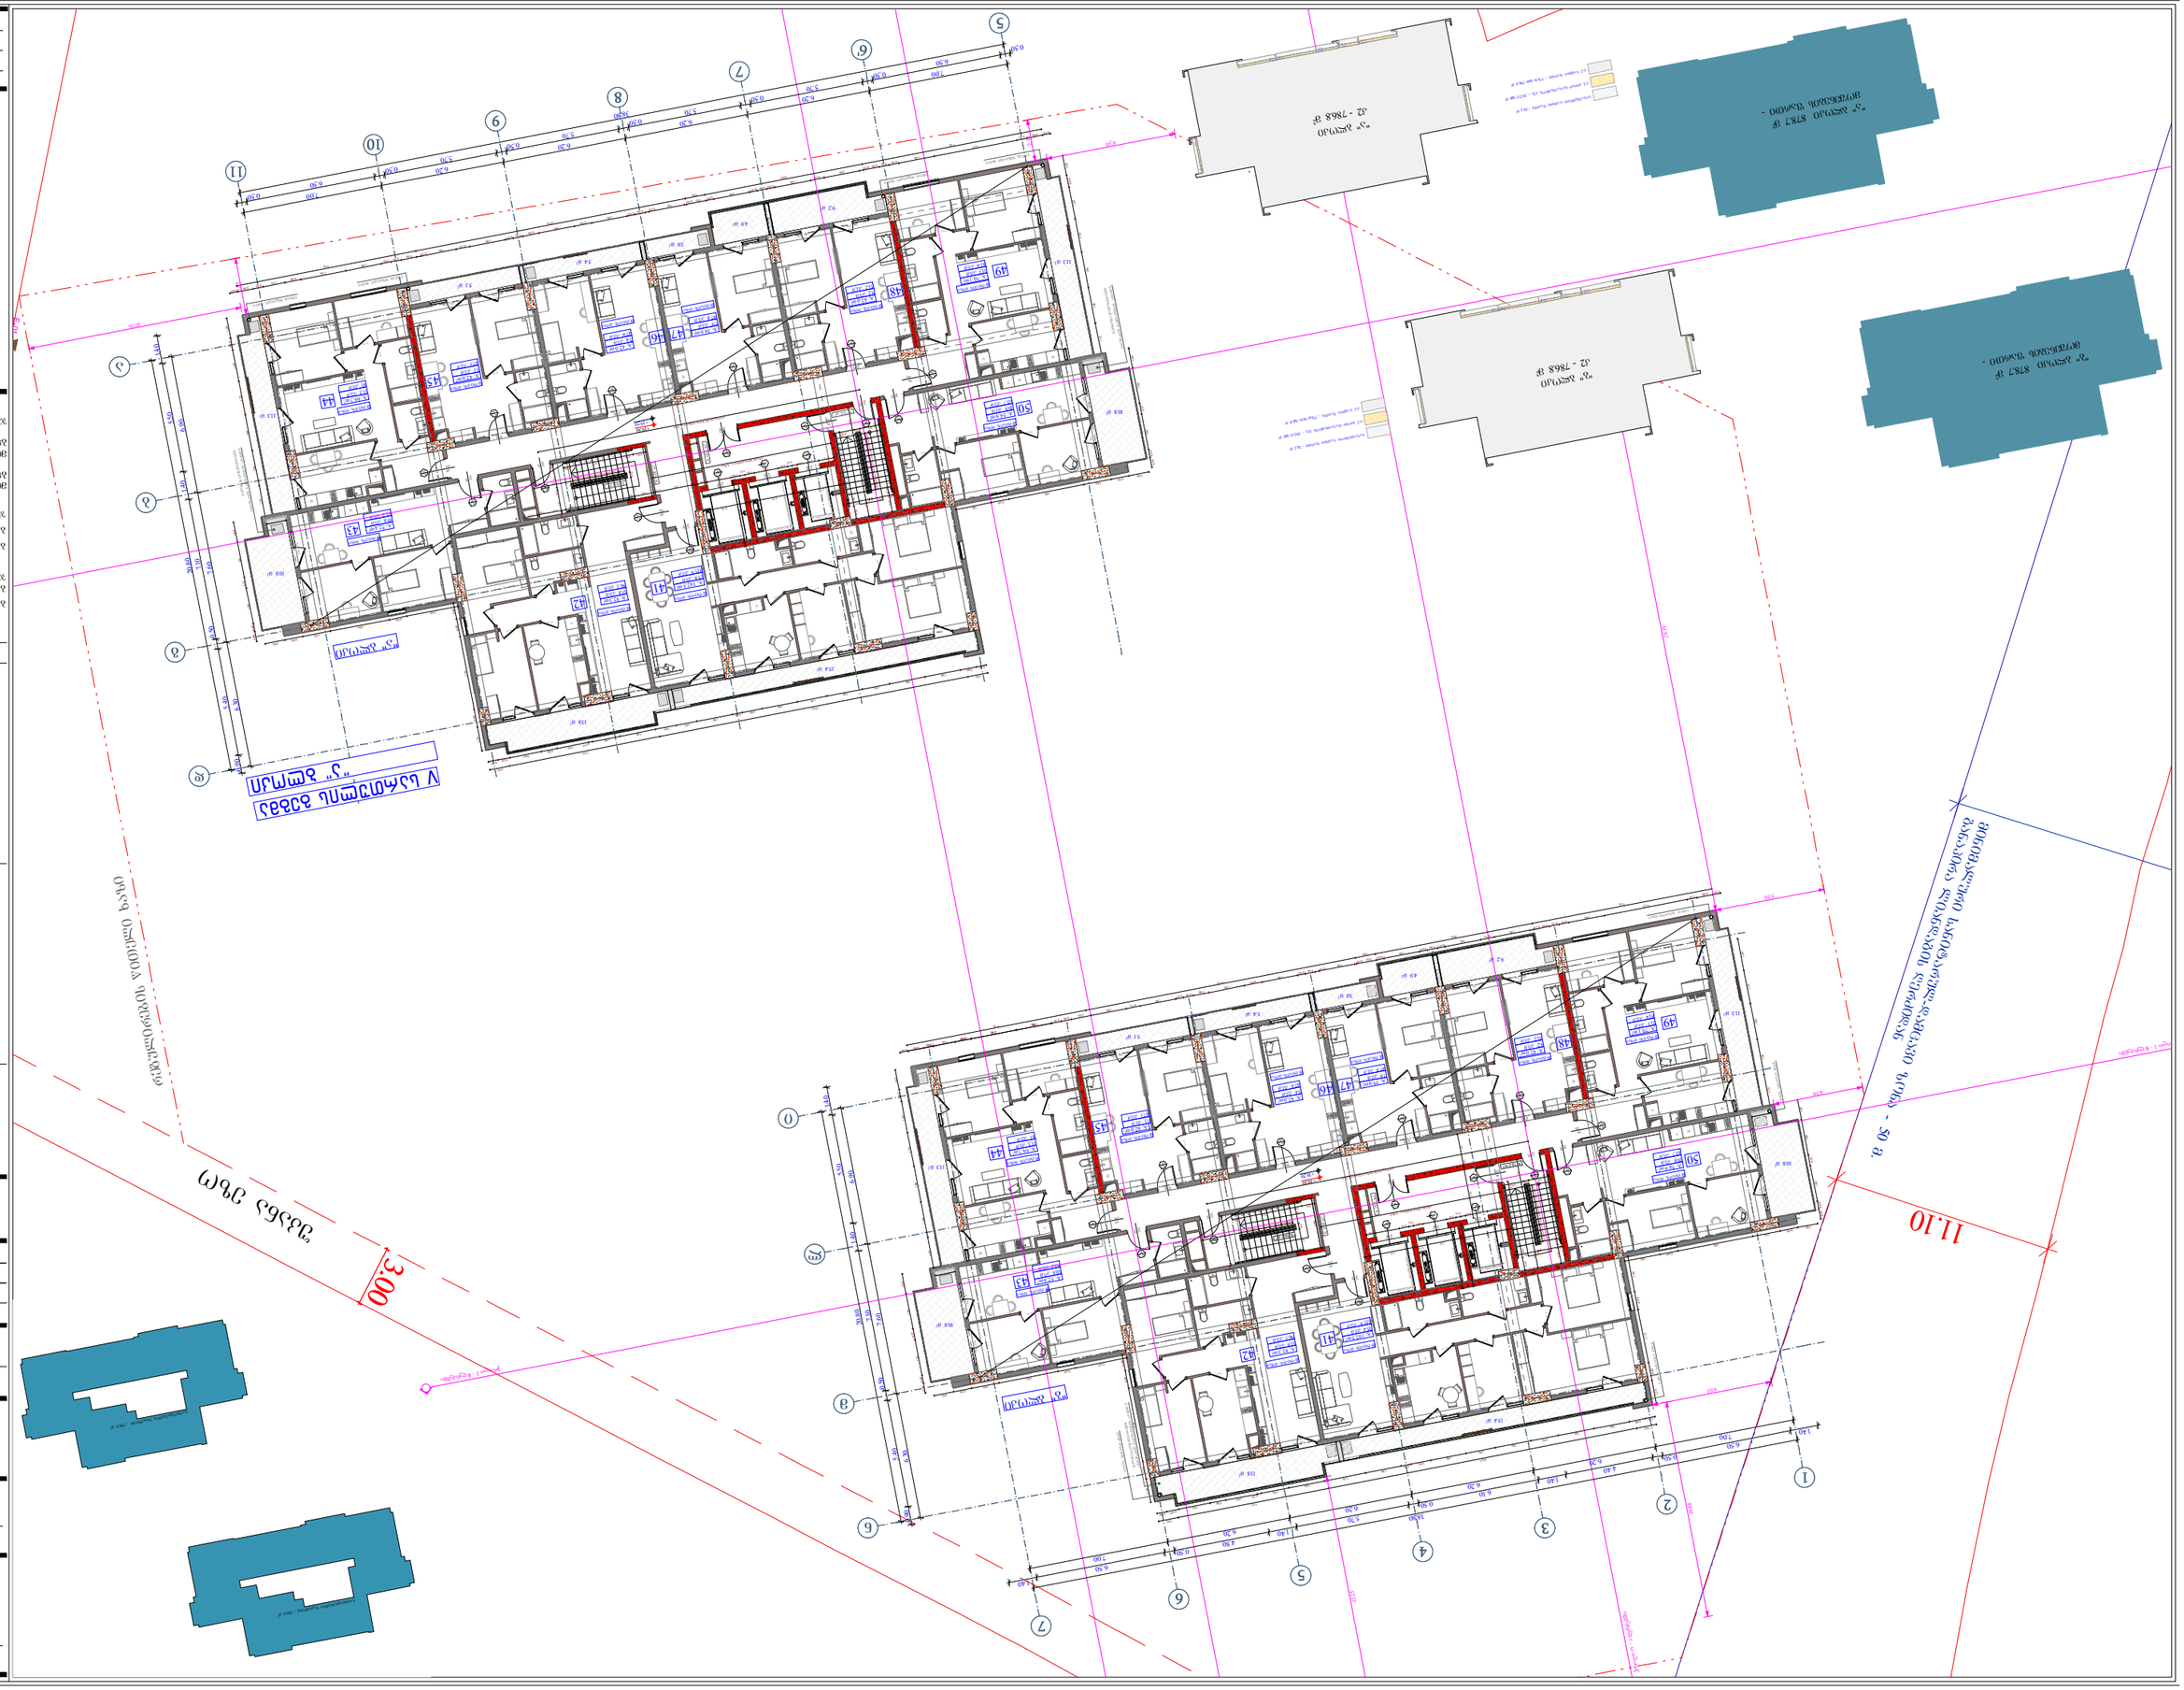
ნაკვეთის საზღვარი
ნაკვეთის ფართობი - 1000 მ²
მშენებარე შენობა - 1574.4 მ²
არსებული შენობა - 878.7 მ²

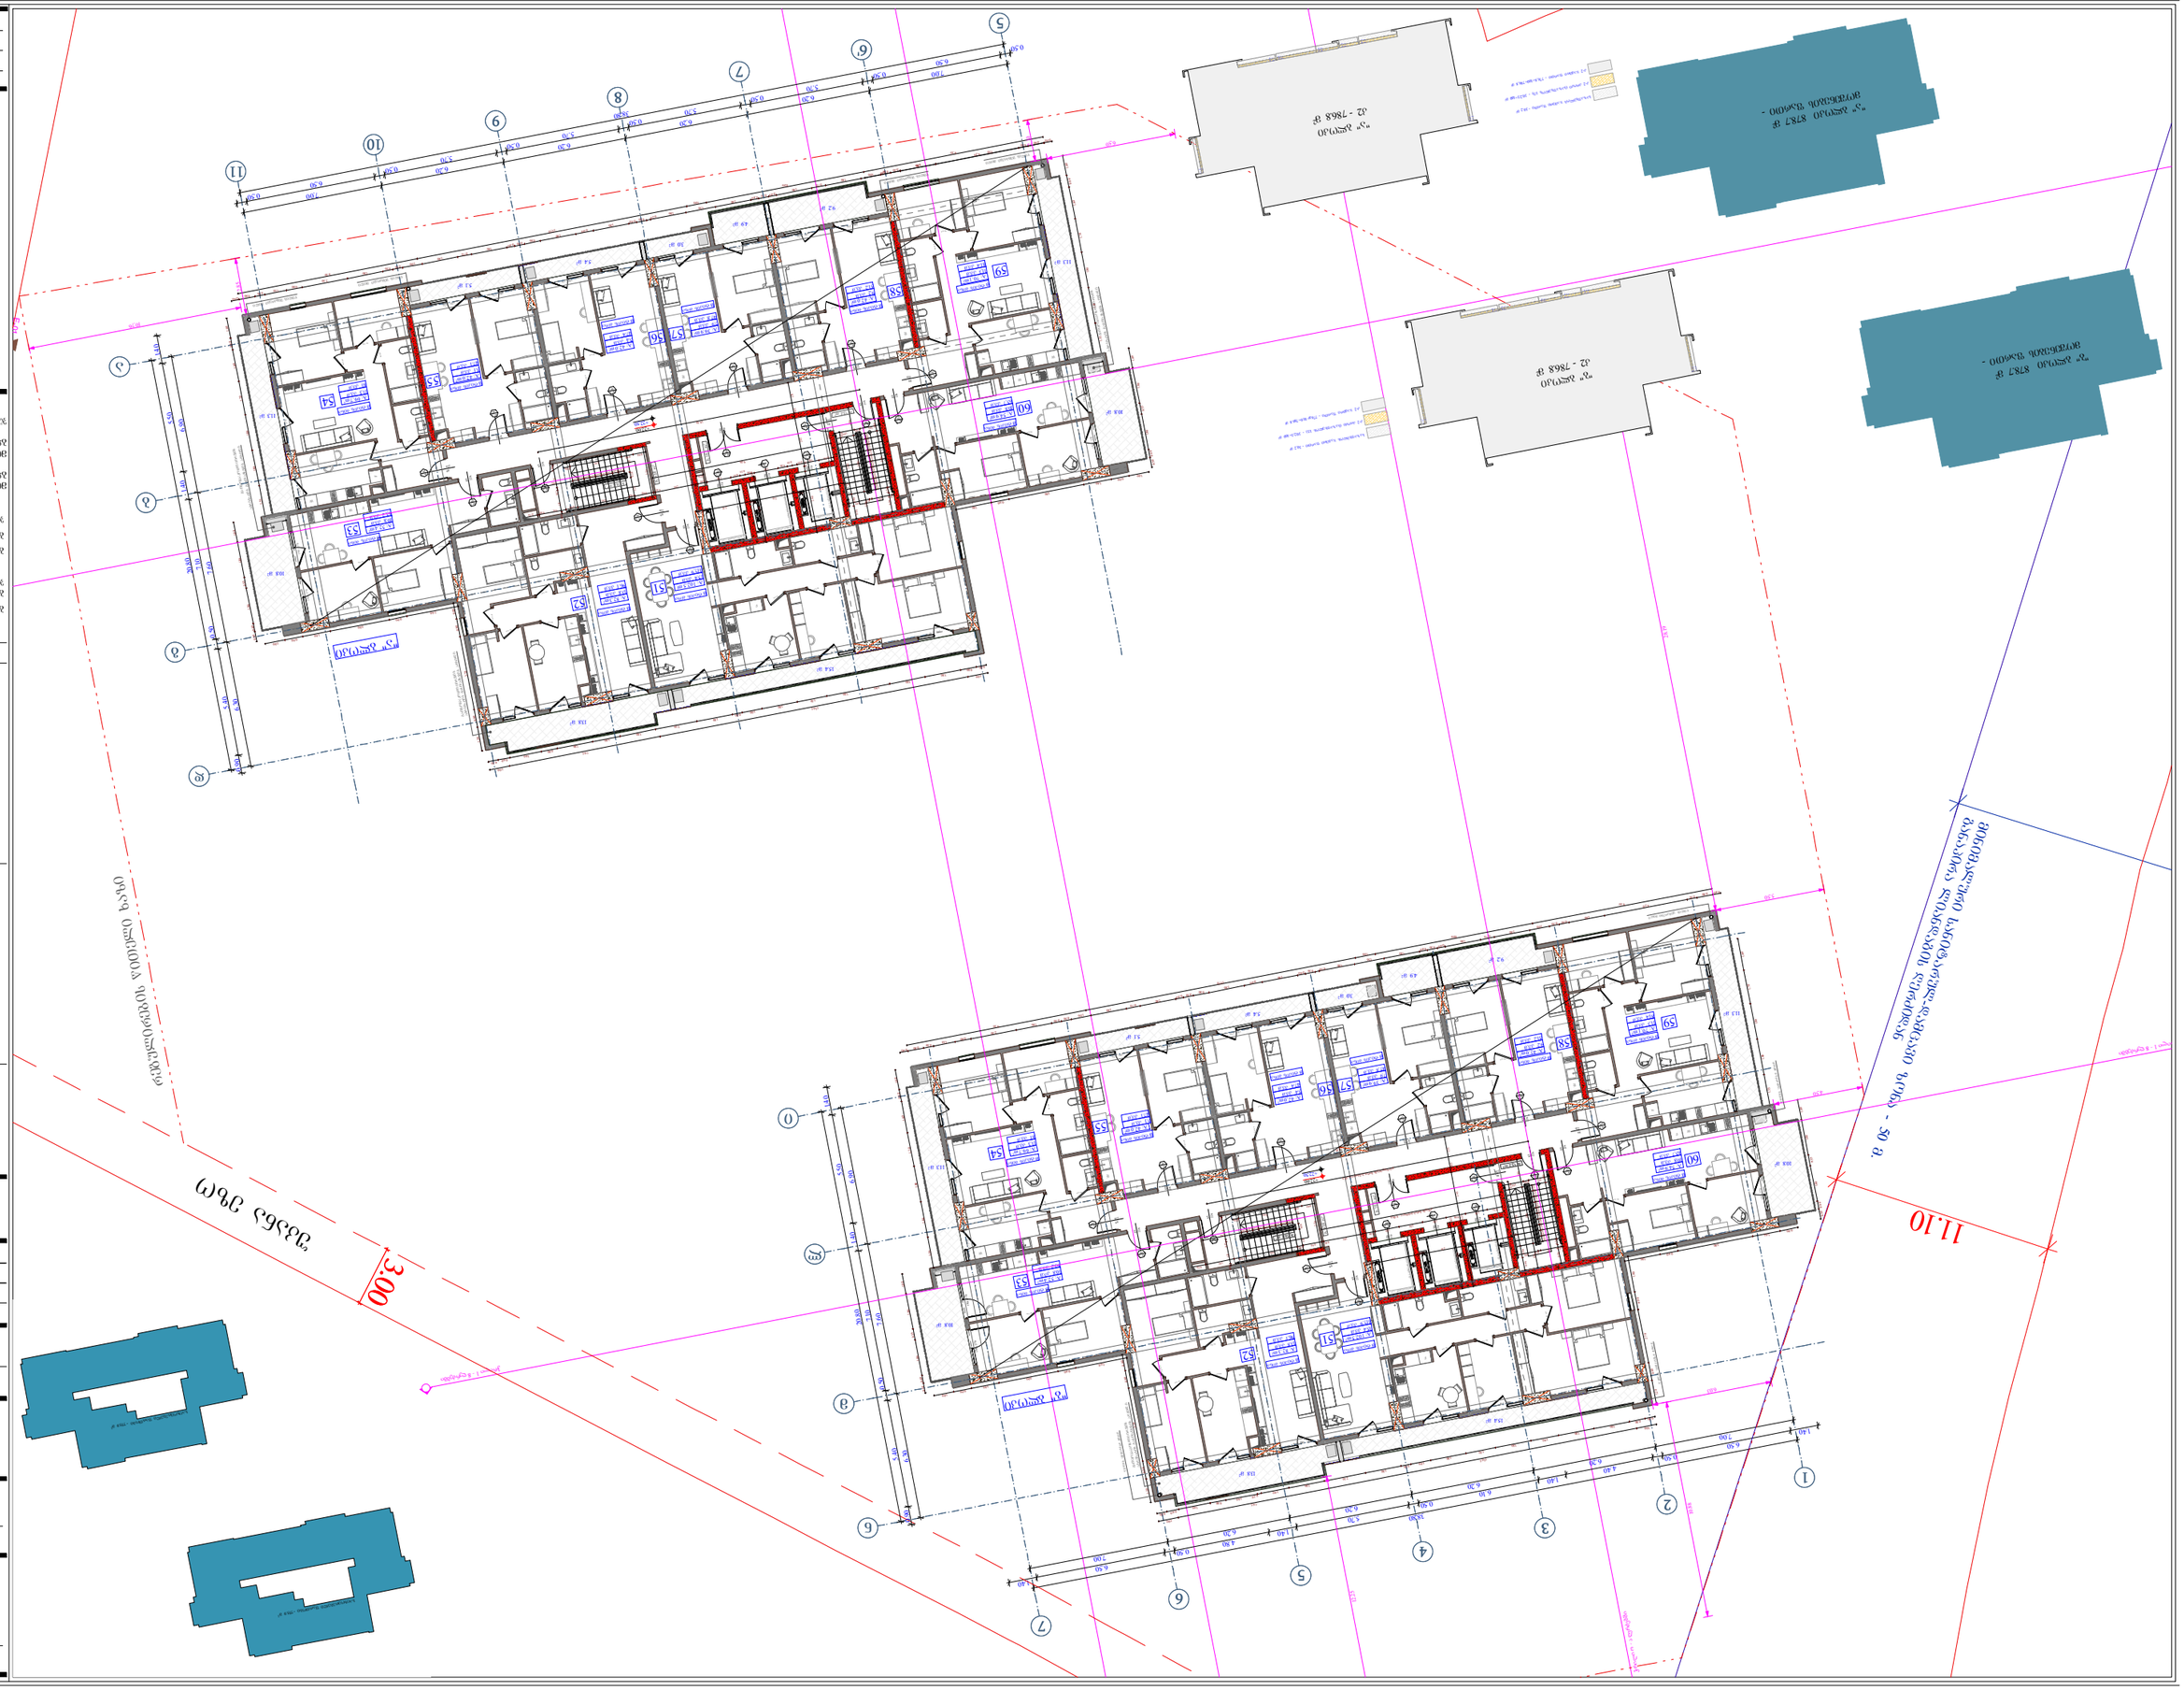
5
6
7
8
9
10
11
2
3
4
5
6
7
8
9
10
11
ეზო
ეზო
ეზო

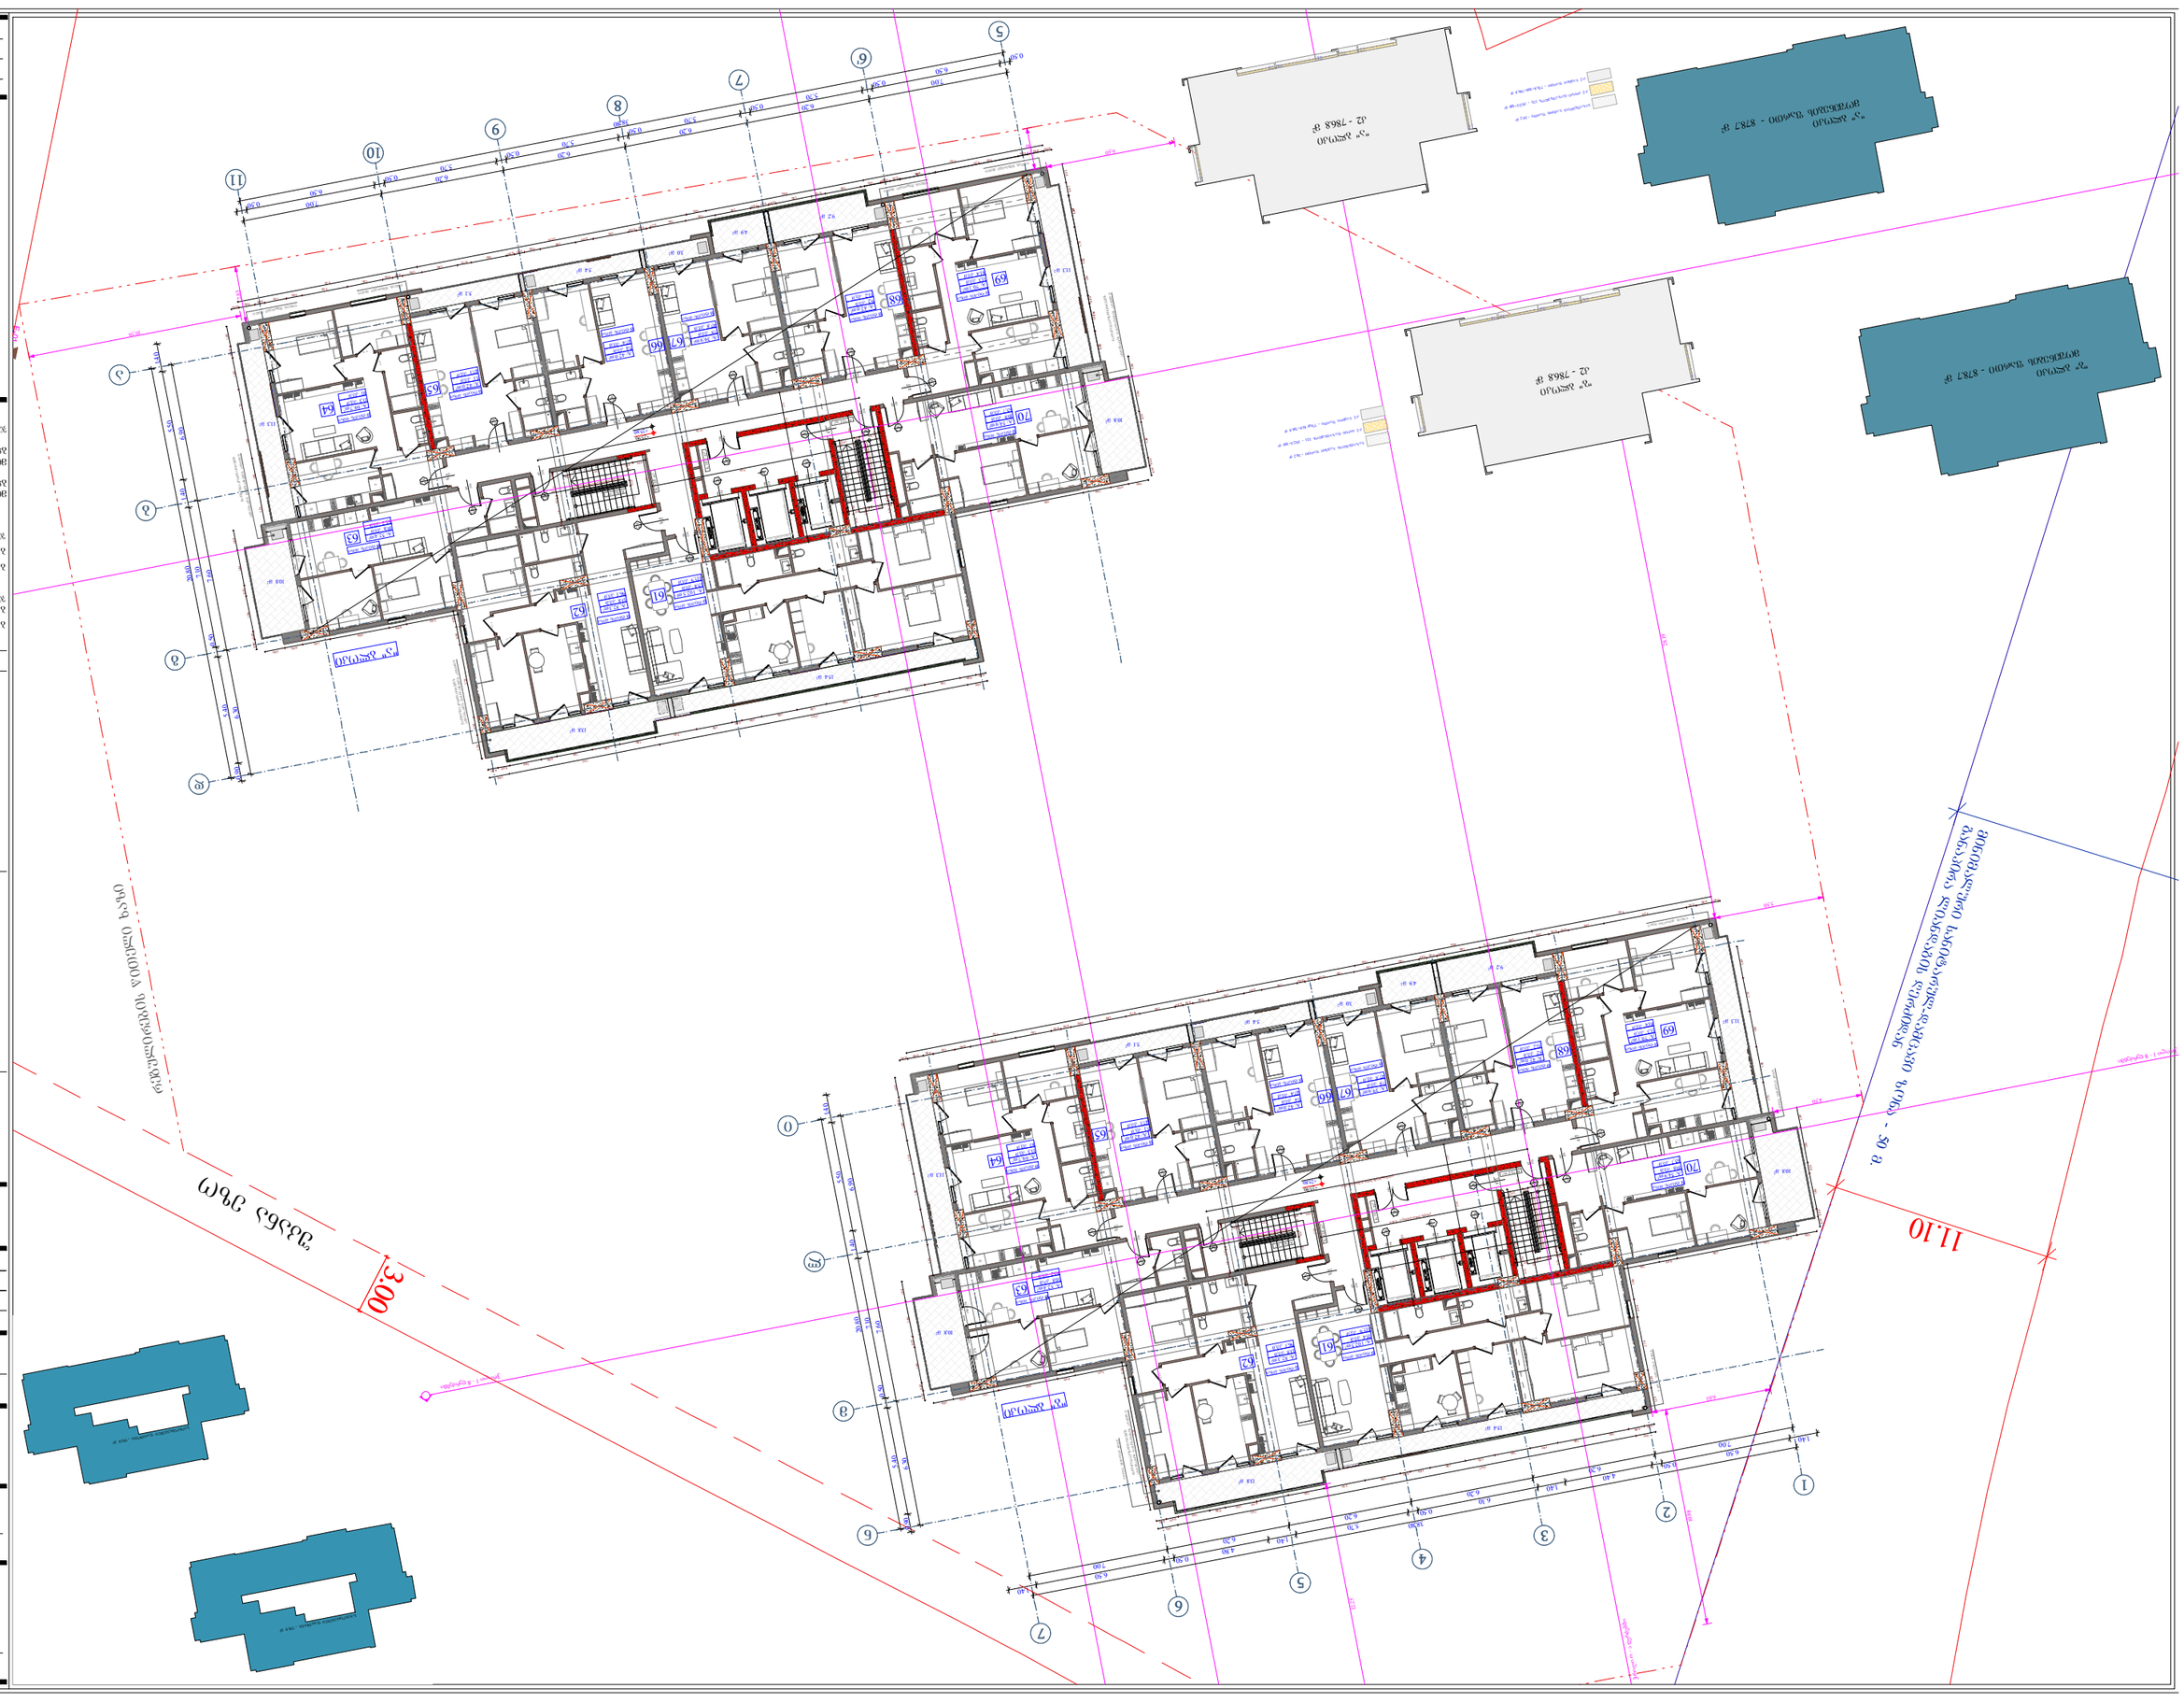

ა	61	102.5	15.4	117.9	
	62	82.3	13.8	96.1	
	63	52.4	10.8	63.2	
	64	69.7	11.3	81	
	65	42	5.1	47.1	
	66	42	5.4	47.4	
	67	39.9	7.9	47.8	
	68	42	9.2	51.2	
	69	70.1	11.3	81.4	
	70	54.9	10.8	65.7	
		1195.6	202	1397.6	





ბინათმშენებლობა	
ბინათმშენებლობა	
ბინათმშენებლობა	

ობიექტის მისამართი

ს.კ. 01.11.04.026.046

ქ. ობილისი,
თ. ჭავჭავაძის ქუჩა №18

წუნქციური დანიშნულება

მრავალწუნქციური
კომპლექსი

შემსრულებელი ორგანიზაცია

შპს სტუდიო ალფა სახლი
ს.კ. 404664573

დირექტორი	
მ.პაპუკაშვილი	
არქიტექტორი	
მ.პაპუკაშვილი	

8 სართულის გეგმა
+29.10 ნიშნულზე

ბლოკი	№	საცხოვრებელი	საერთო	ჯამი
ა	71	102.5	15.4	117.9
	72	82.3	13.8	96.1
	73	52.4	10.8	63.2
	74	69.7	11.3	81
	75	42	5.1	47.1
	76	42	5.4	47.4
	77	39.9	7.9	47.8
	78	42	9.2	51.2
	79	70.1	11.3	81.4
	80	54.9	10.8	65.7
ბ	71	102.5	15.4	117.9
	72	82.3	13.8	96.1
	73	52.4	10.8	63.2
	74	69.7	11.3	81
	75	42	5.1	47.1
	76	42	5.4	47.4
	77	39.9	7.9	47.8
	78	42	9.2	51.2
	79	70.1	11.3	81.4
	80	54.9	10.8	65.7
		1195.6	202	1397.6

ბლოკი " ა " - ქ2 - 786.8 კმ.მ
ბლოკი " ბ " - ქ2 - 786.8 კმ.მ
ჯამი - ქ2 1573.6 კმ.მ

ბლოკი " ა " - კიბის უჯრედი - 87.5 კმ.მ
ბლოკი " ბ " - კიბის უჯრედი - 87.5 კმ.მ
ჯამი - 175.0 კმ.მ

ჭოშინგის ზარეი
ბლოკი " ა " - 878.7 კმ.მ

ჭოშინგის ზარეი
ბლოკი " ბ " - 878.7 კმ.მ

ჯამი - 1757.4 კმ.მ

სქ1 - 2	
ფენ - 5	
N 1 755	
113 87.5	

საკადასტრო საზღვარი
პასკა ეზო
განაშენიანების რეგულირების წითელ ფერ ხაზი
ქმნილება ელექტრომომარაგების საჰაერო 1 საპაში
ქმნილება ელექტრომომარაგების საჰაერო 2 საპაში
ბოძები
მაგისტრალური საკარე მავთული
შენობის ხაზი
ბეტონის კედელი
საკონსტრუქციო ელემენტები
1 სართულის ფარგლებში
1 სართულის სანიტარული კვანძი, კიბის, ლიფტის ბაზა
ტერასა ქ2 სანაპირო ზოლიდან
A ”ა” ტიპის ბინა
B ”ბ” ტიპის ბინა

მასშტაბი	1 : 200
თარიღი	06/05/2025
ფურც.	48

A - 2

ობიექტის მისამართი

ს.კ. 01.11.04.026.046

ქ. ობილისი,
თ. შეშელიძის ქუჩა №18

ფუნქციური დანიშნულება

მრავალფუნქციური
კომპლექსი

შემსრულებელი ორგანიზაცია

შპს სტუდიო ალფა სახლი
ს.კ. 404664573

დირექტორი	მ.პაპუკაშვილი
არქიტექტორი	მ.პაპუკაშვილი

9 სართულის გეგმა
+32.40 ნიშნულზე

ბლოკი	№	საცხოვრებელი	საერთო ფართი	ჯამი
ა	81	102.5	15.4	117.9
	82	82.3	13.8	96.1
	83	52.4	10.8	63.2
	84	69.7	11.3	81
	85	42	5.1	47.1
	86	42	5.4	47.4
	87	39.9	7.9	47.8
	88	42	9.2	51.2
	89	70.1	11.3	81.4
	90	54.9	10.8	65.7
ბ	81	102.5	15.4	117.9
	82	82.3	13.8	96.1
	83	52.4	10.8	63.2
	84	69.7	11.3	81
	85	42	5.1	47.1
	86	42	5.4	47.4
	87	39.9	7.9	47.8
	88	42	9.2	51.2
	89	70.1	11.3	81.4
	90	54.9	10.8	65.7
		1195.6	202	1397.6

ბლოკი " ა " - ქ2 - 786.8 კვ.მ
ბლოკი " ბ " - ქ2 - 786.8 კვ.მ
ჯამი - ქ2 1573.6 კვ.მ

ბლოკი " ა " - ქიბის უჯრედი - 87.5 კვ.მ
ბლოკი " ბ " - ქიბის უჯრედი - 87.5 კვ.მ
ჯამი - 175.0 კვ.მ


ბლოკი " ბ " - 878.7 კვ.მ

ჯამი - 1757.4 კვ.მ

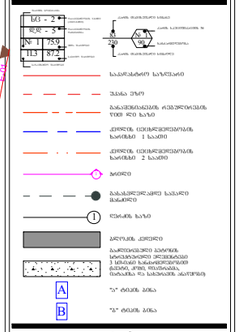

A - 2	
მასშტაბი	1 : 200
თარიღი	05/21/2025
ფურც.	49

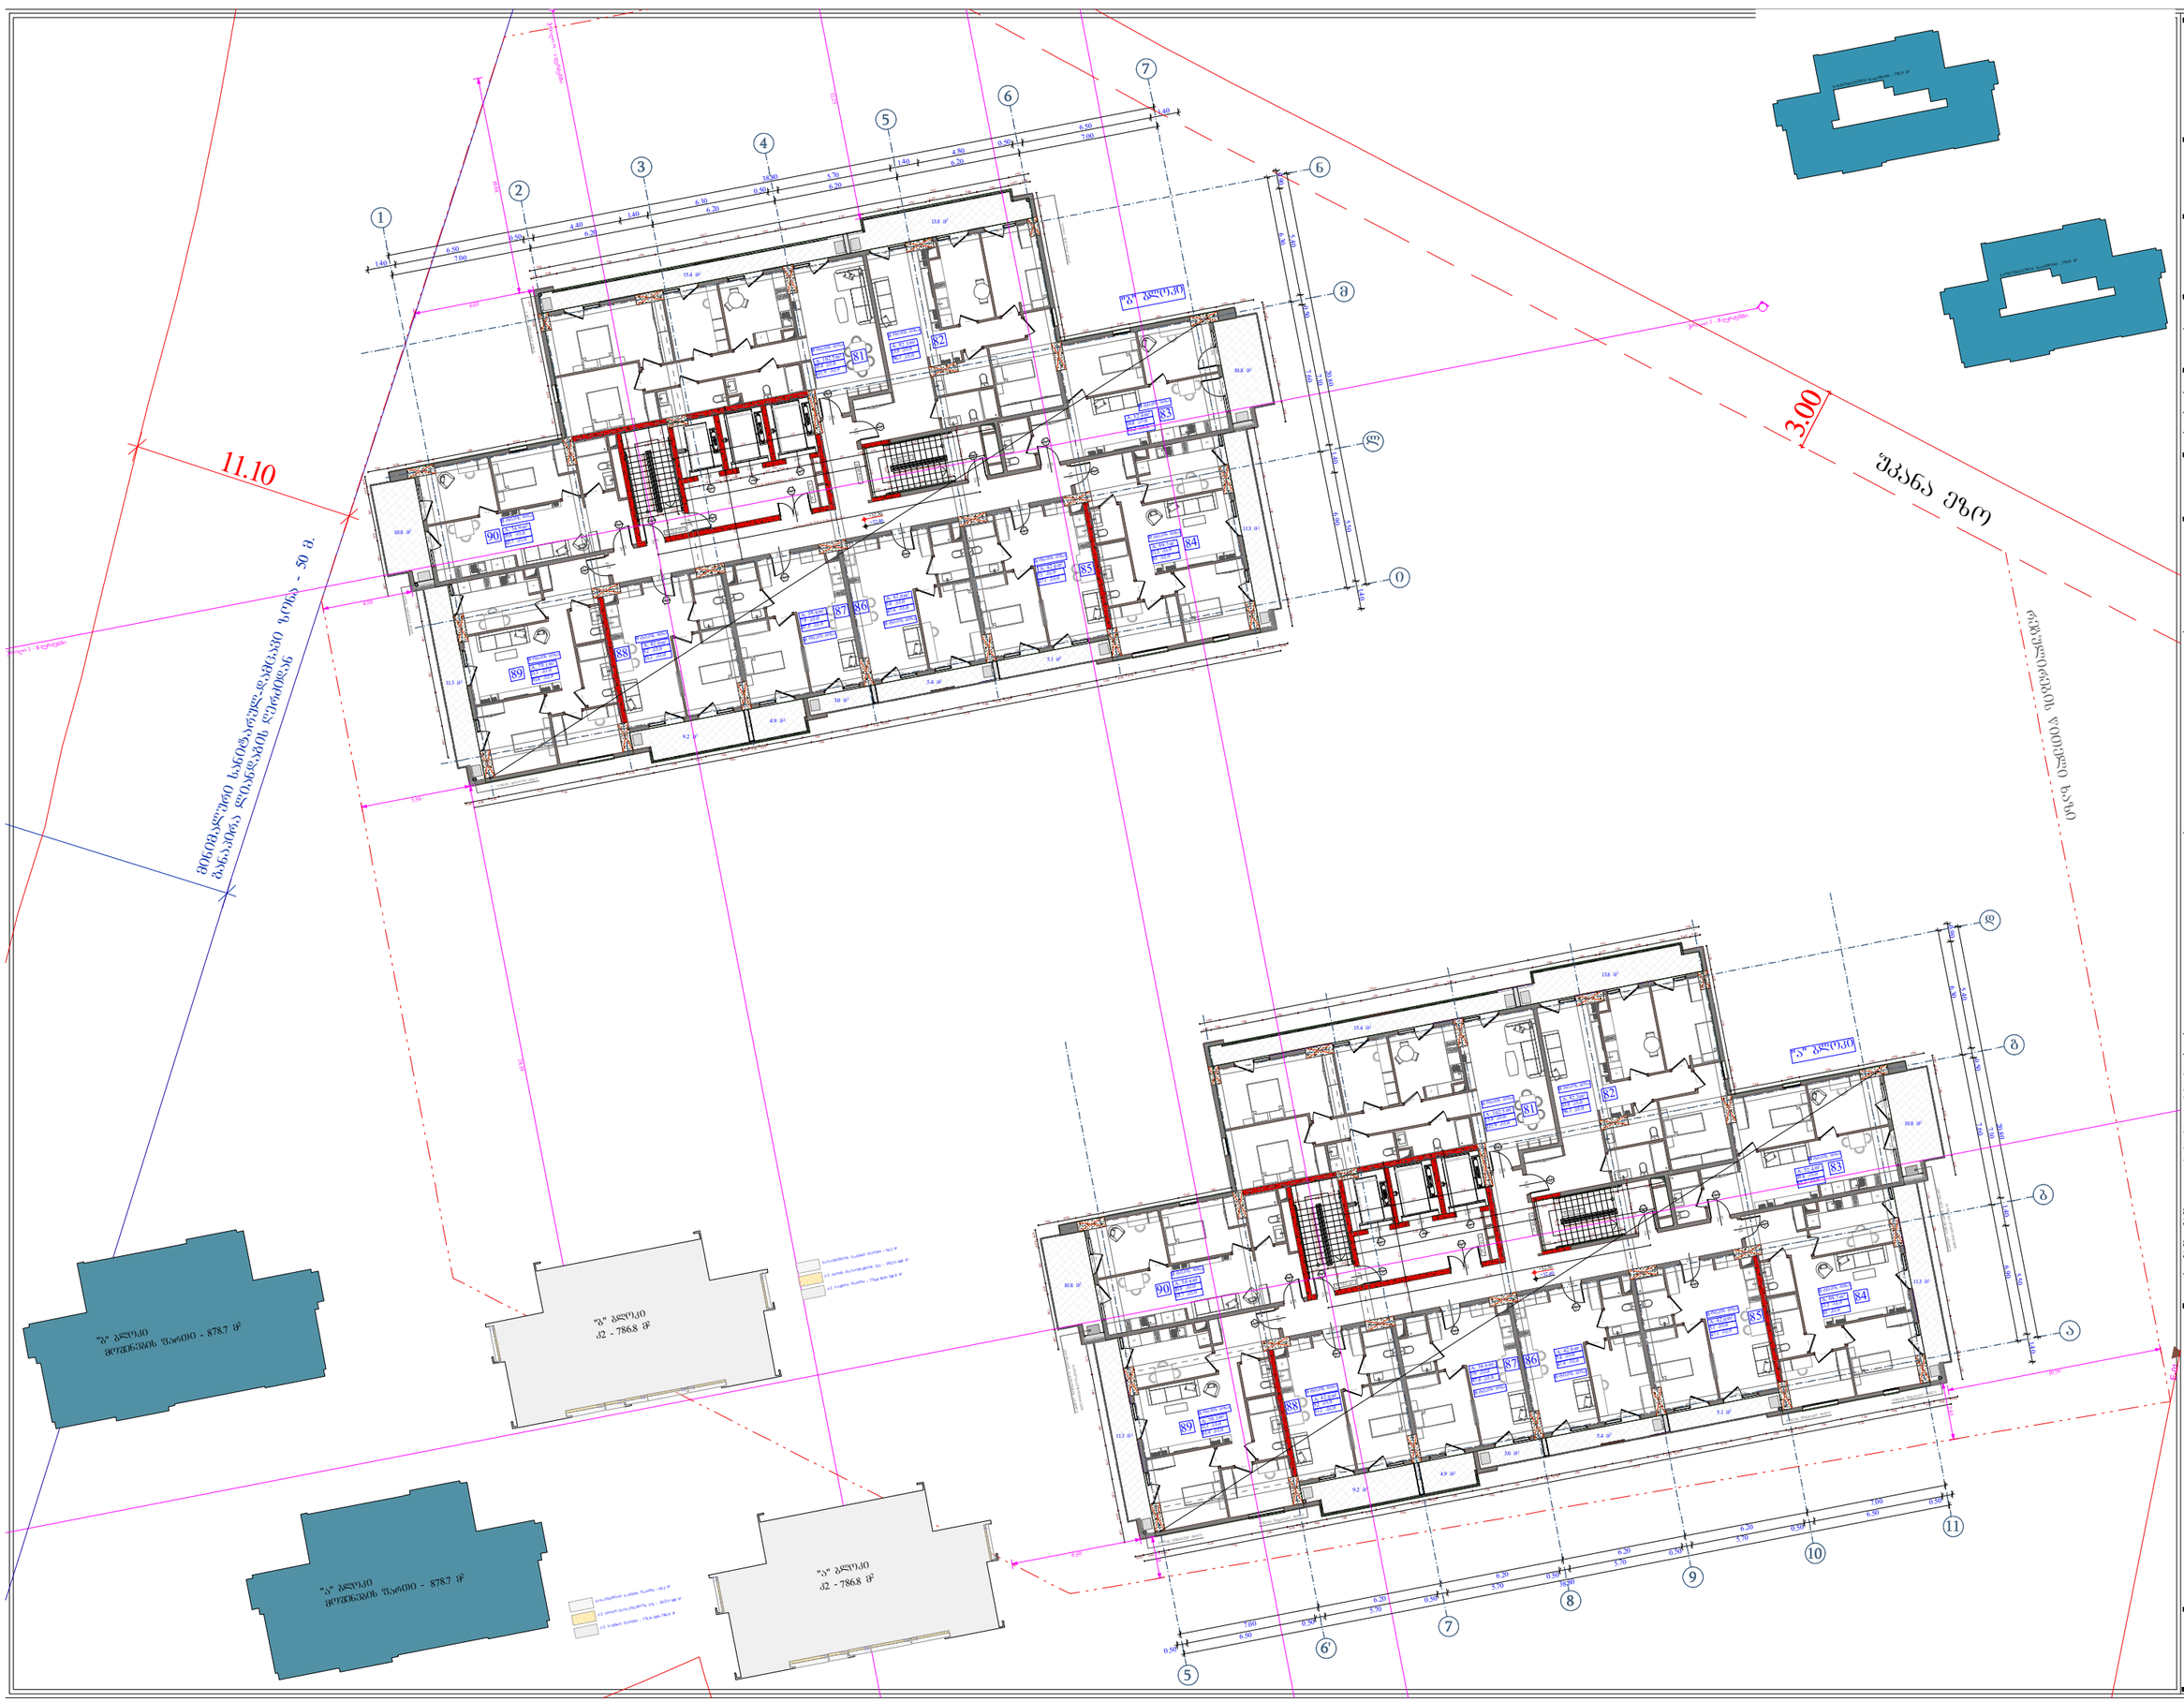

მასშტაბი	1 : 200
თარიღი	05/21/2025
ფურც.	50

A - 2


2	91	102.5	15.4	117.9
	92	82.3	13.8	96.1
	93	52.4	10.8	63.2
	94	69.7	11.3	81
	95	42	5.1	47.1
	96	42	5.4	47.4
	97	39.9	7.9	47.8
	98	42	9.2	51.2
	99	70.1	11.3	81.4
	100	54.9	10.8	65.7
3	91	102.5	15.4	117.9
	92	82.3	13.8	96.1
	93	52.4	10.8	63.2
	94	69.7	11.3	81
	95	42	5.1	47.1
	96	42	5.4	47.4
	97	39.9	7.9	47.8
	98	42	9.2	51.2
	99	70.1	11.3	81.4
	100	54.9	10.8	65.7
		1195.6	202	1397.6







ზომა	A - 2
მასშტაბი	1 : 200
თარიღი	05/21/2025
ფურც.	52

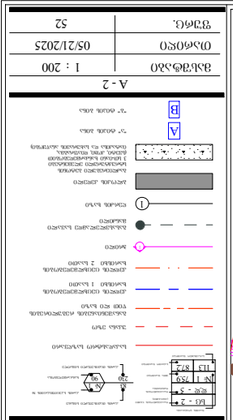

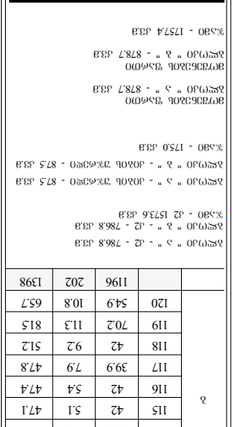

ა	111	102.5	15.4	117.9	
	112	82.3	13.8	96.1	
	113	52.4	10.8	63.2	
	114	69.8	11.3	81.1	
	115	42	5.1	47.1	
	116	42	5.4	47.4	
	117	39.9	7.9	47.8	
	118	42	9.2	51.2	
	119	70.2	11.3	81.5	
	120	54.9	10.8	65.7	
		1196	202	1398	








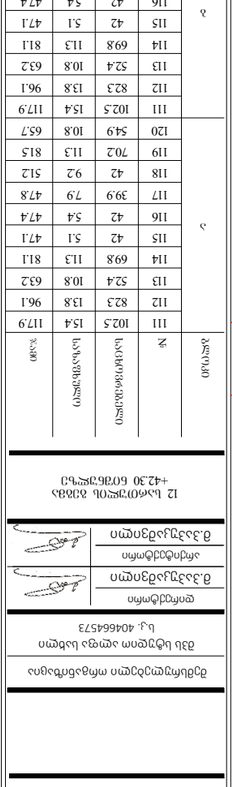

ა	111	102.5	15.4	117.9	
	112	82.3	13.8	96.1	
	113	52.4	10.8	63.2	
	114	69.8	11.3	81.1	
	115	42	5.1	47.1	
	116	42	5.4	47.4	
	117	39.9	7.9	47.8	
	118	42	9.2	51.2	
	119	70.2	11.3	81.5	
	120	54.9	10.8	65.7	
		1196	202	1398	

საერთო ფართობი - 1574.4 კვ.მ

მთავარი შენობის ფართობი - 878.7 კვ.მ

საერთო ფართობი - 878.7 კვ.მ

საერთო ფართობი - 875.3 კვ.მ

საერთო ფართობი - 786.8 კვ.მ

საერთო ფართობი - 42 1573.6 კვ.მ

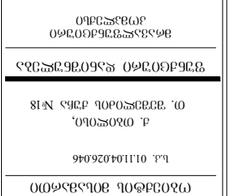

















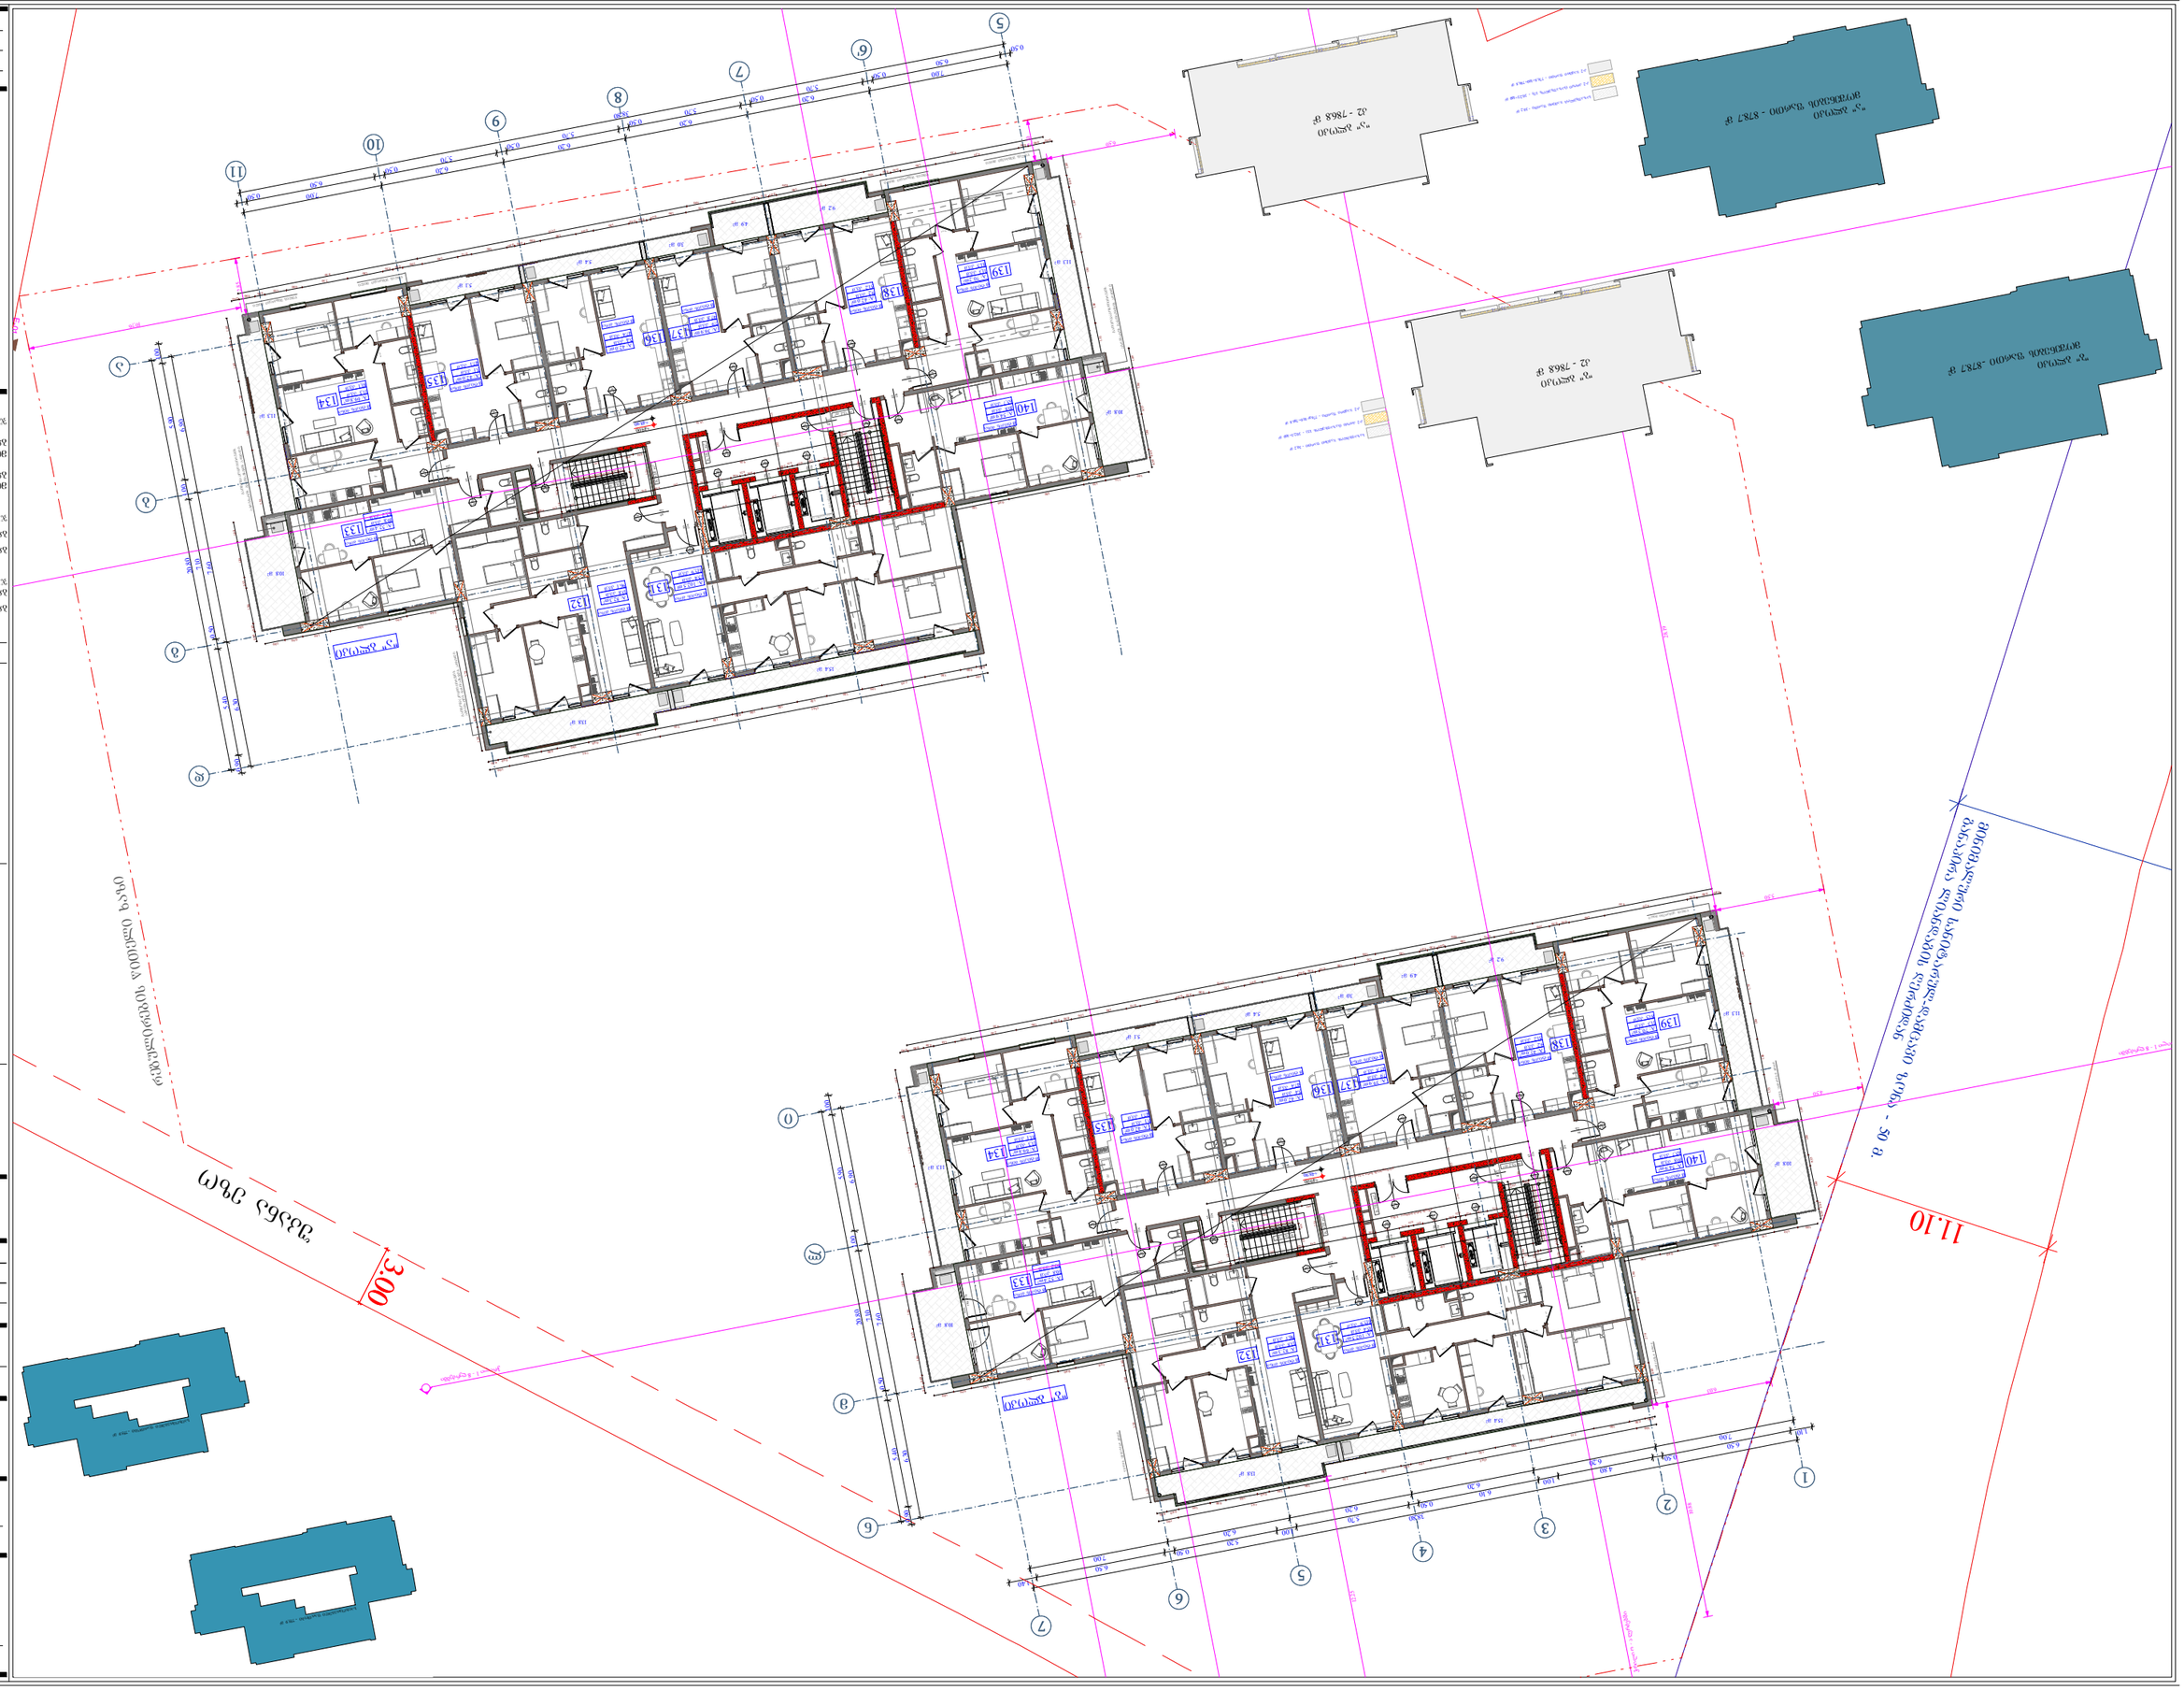

ბინათმოწყობის ცხრილი					
სართული	№	საერთო ფართი	საცხოვრებელი ფართი	ბინის ფართი	შენიშვნა
2	131	102.5	15.4	117.9	
	132	82.3	13.8	96.1	
	133	52.4	10.8	63.2	
	134	69.8	11.3	81.1	
	135	42	5.1	47.1	
	136	42	5.4	47.4	
	137	39.9	7.9	47.8	
	138	42	9.2	51.2	
	139	70.2	11.3	81.5	
	140	54.9	10.8	65.7	
4		1196	202	1398	

ბინათმოწყობის ცხრილი
- 2 სართული - 1574 კვ.მ
- 3 სართული - 1750 კვ.მ
- 4 სართული - 1574 კვ.მ

ფართობების ცხრილი
- 2 სართული - 787.7 კვ.მ
- 3 სართული - 787.7 კვ.მ
- 4 სართული - 786.8 კვ.მ

ობიექტი	ბინათმოწყობის ცხრილი
თარიღი	05/21/2025
მასშტაბი	1 : 200
ფურცელი	A - 2

A
B
ბინათმოწყობის ცხრილი
ფანჯრების ცხრილი
კარების ცხრილი
ფასადის ელემენტების ცხრილი

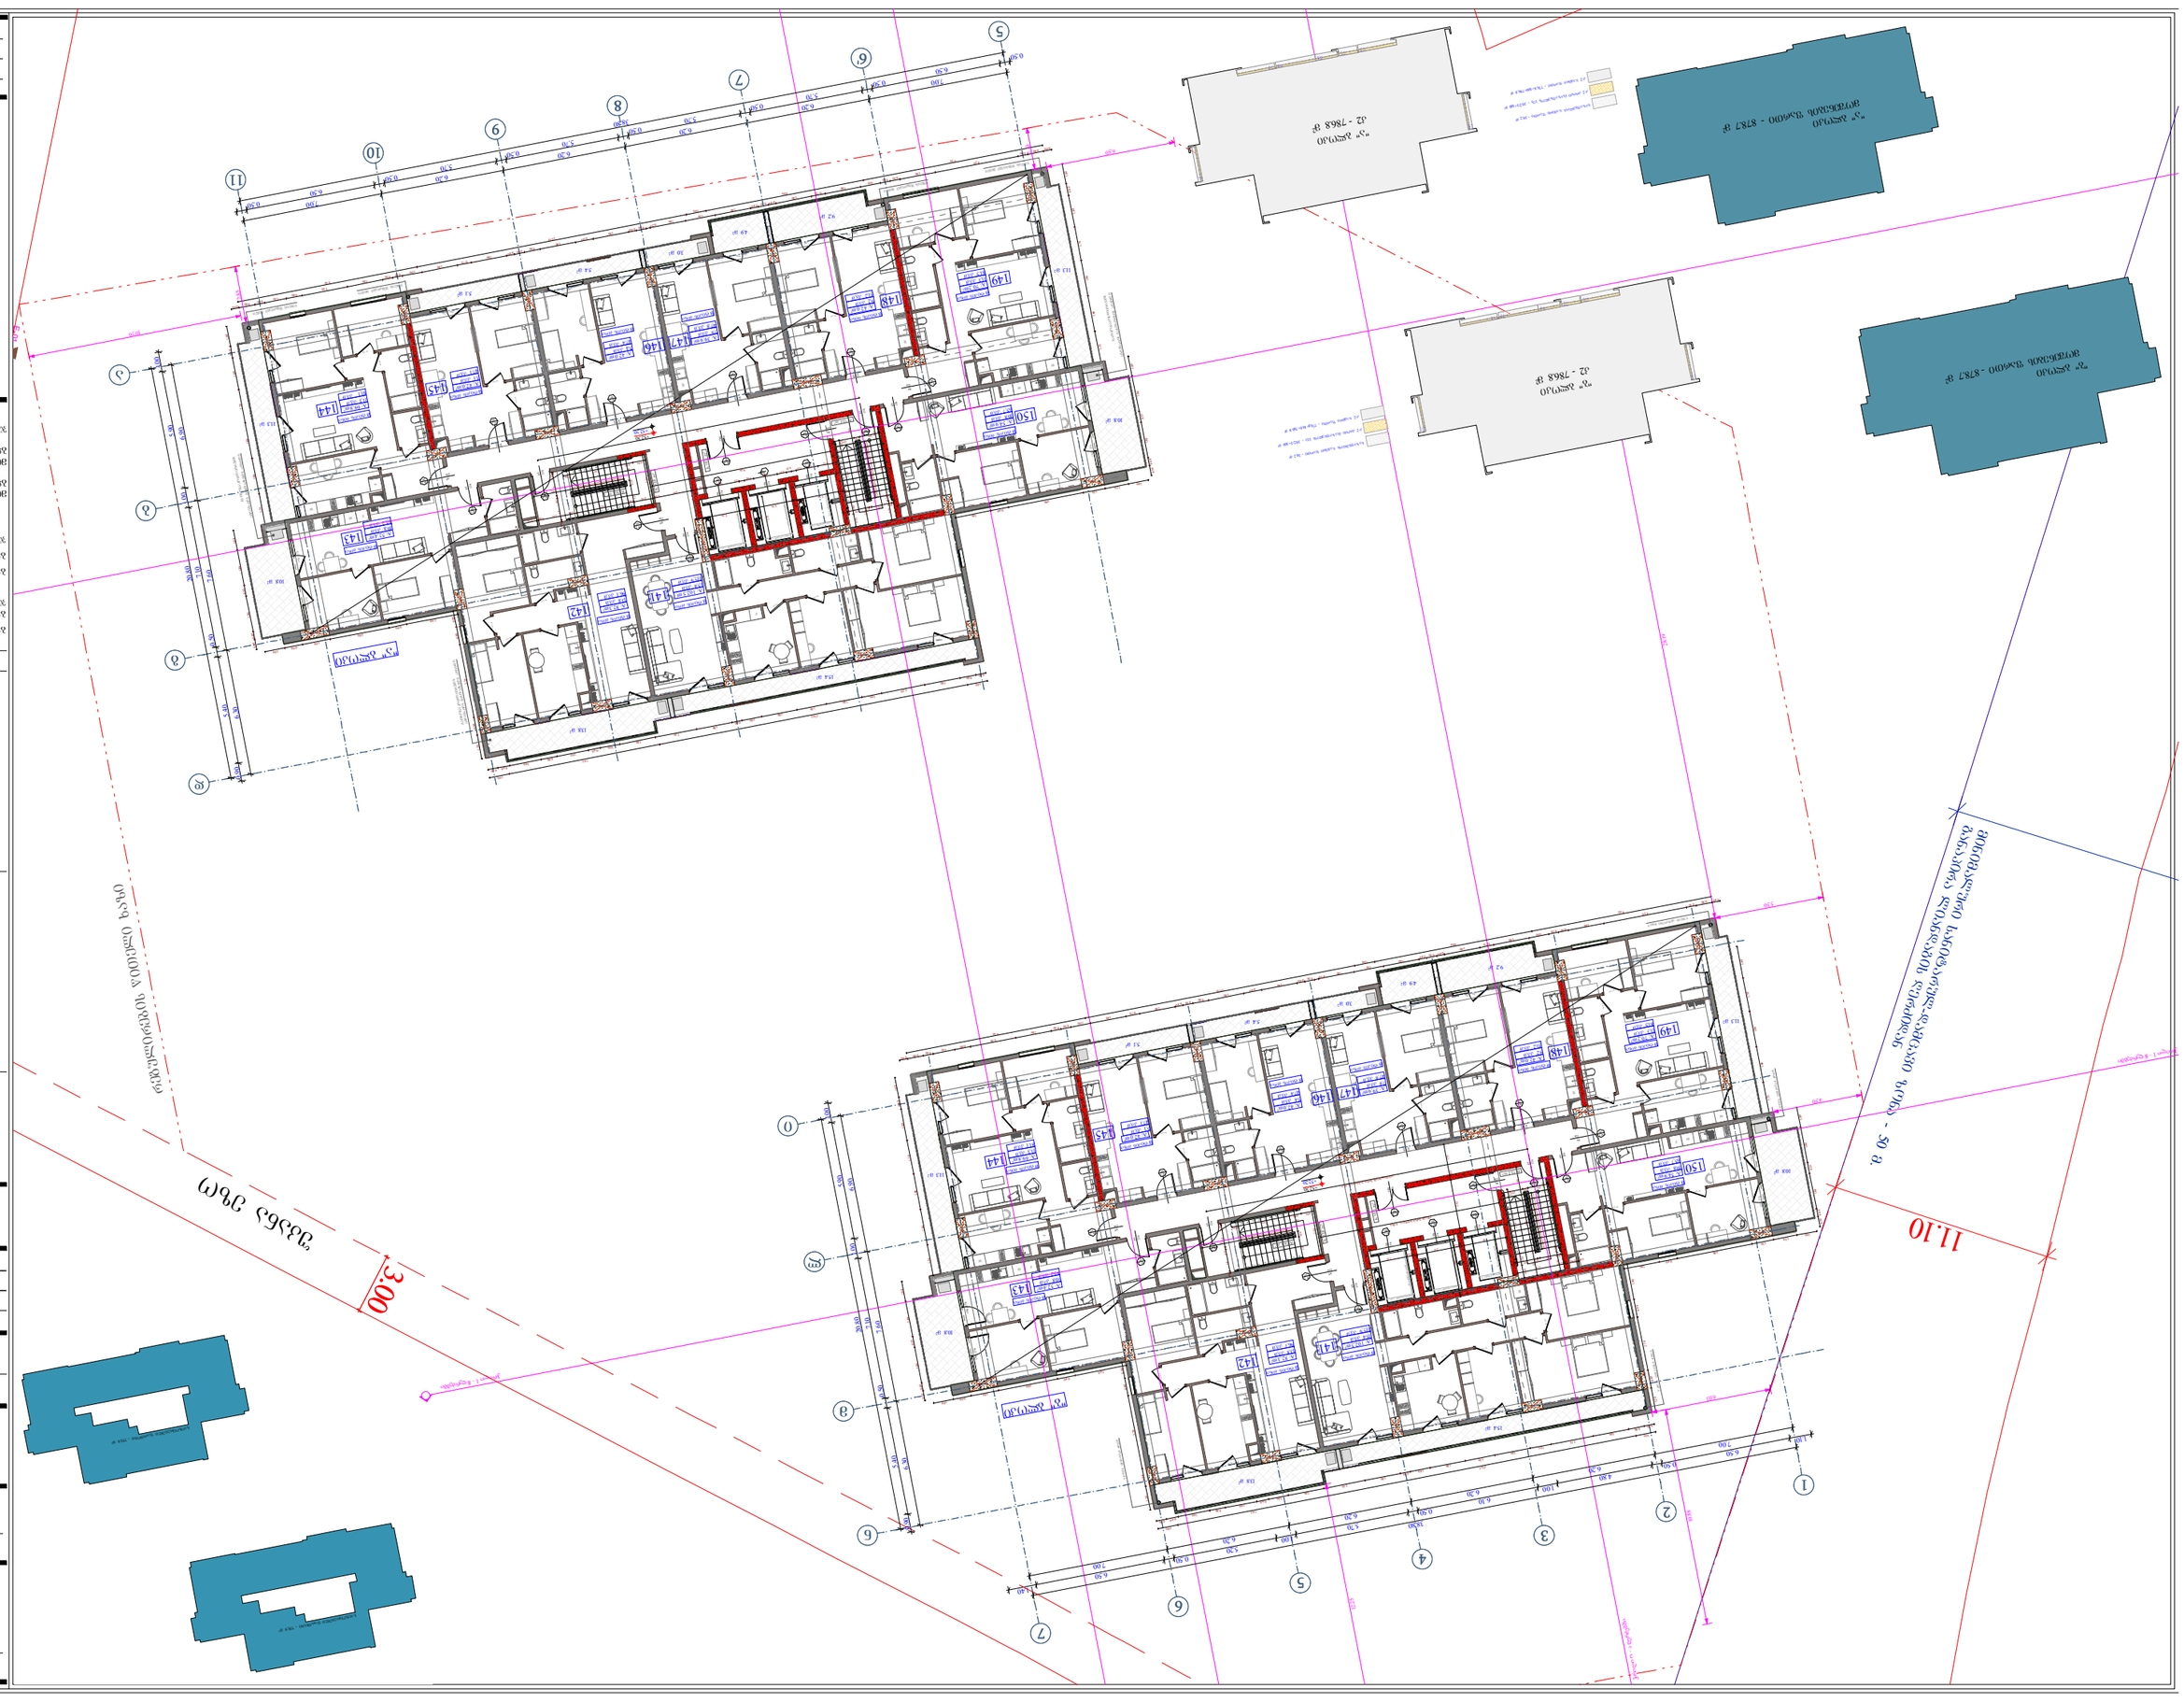
2 სართული
1 სართული
ცოკოლის სართული
ტექნიკური სართული
ბინა №141
ბინა №142
ბინა №143
ბინა №144
ბინა №145
ბინა №146
ბინა №147
ბინა №148
ბინა №149
ბინა №150
საერთო სარგებლობის ფართი
საერთო სარგებლობის ფართი
საერთო სარგებლობის ფართი

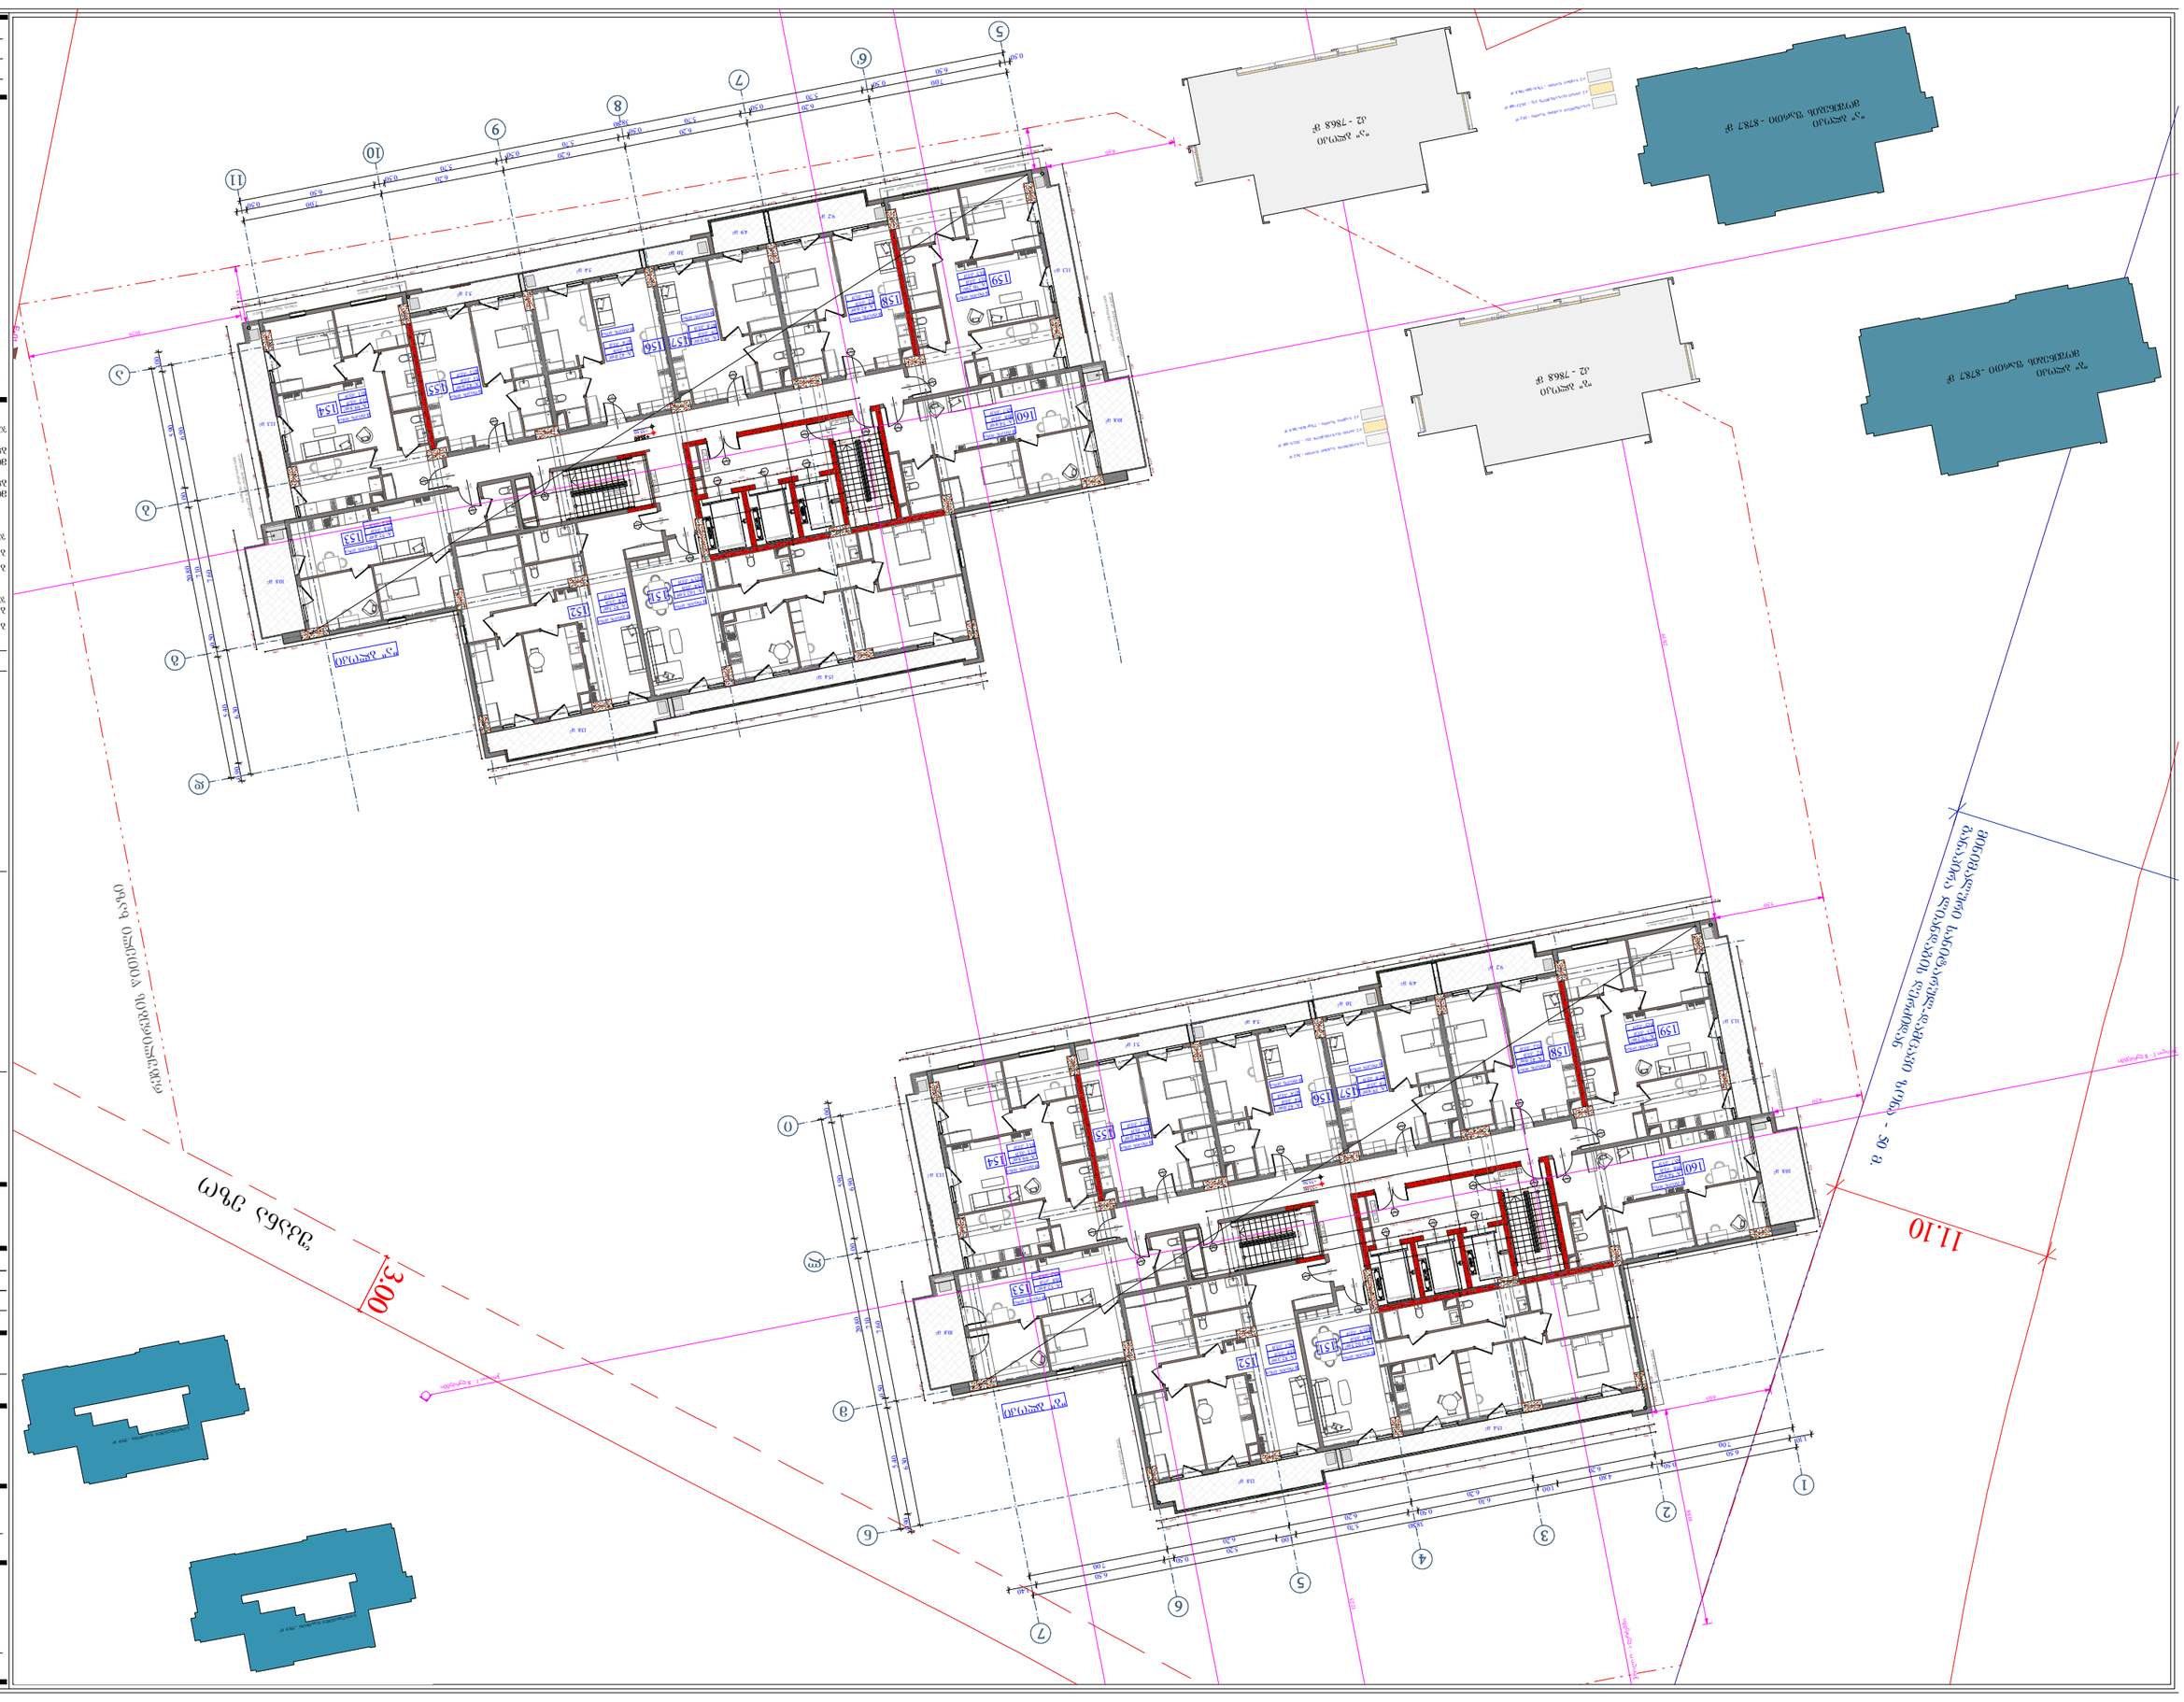
ეზო
ეზო
ეზო

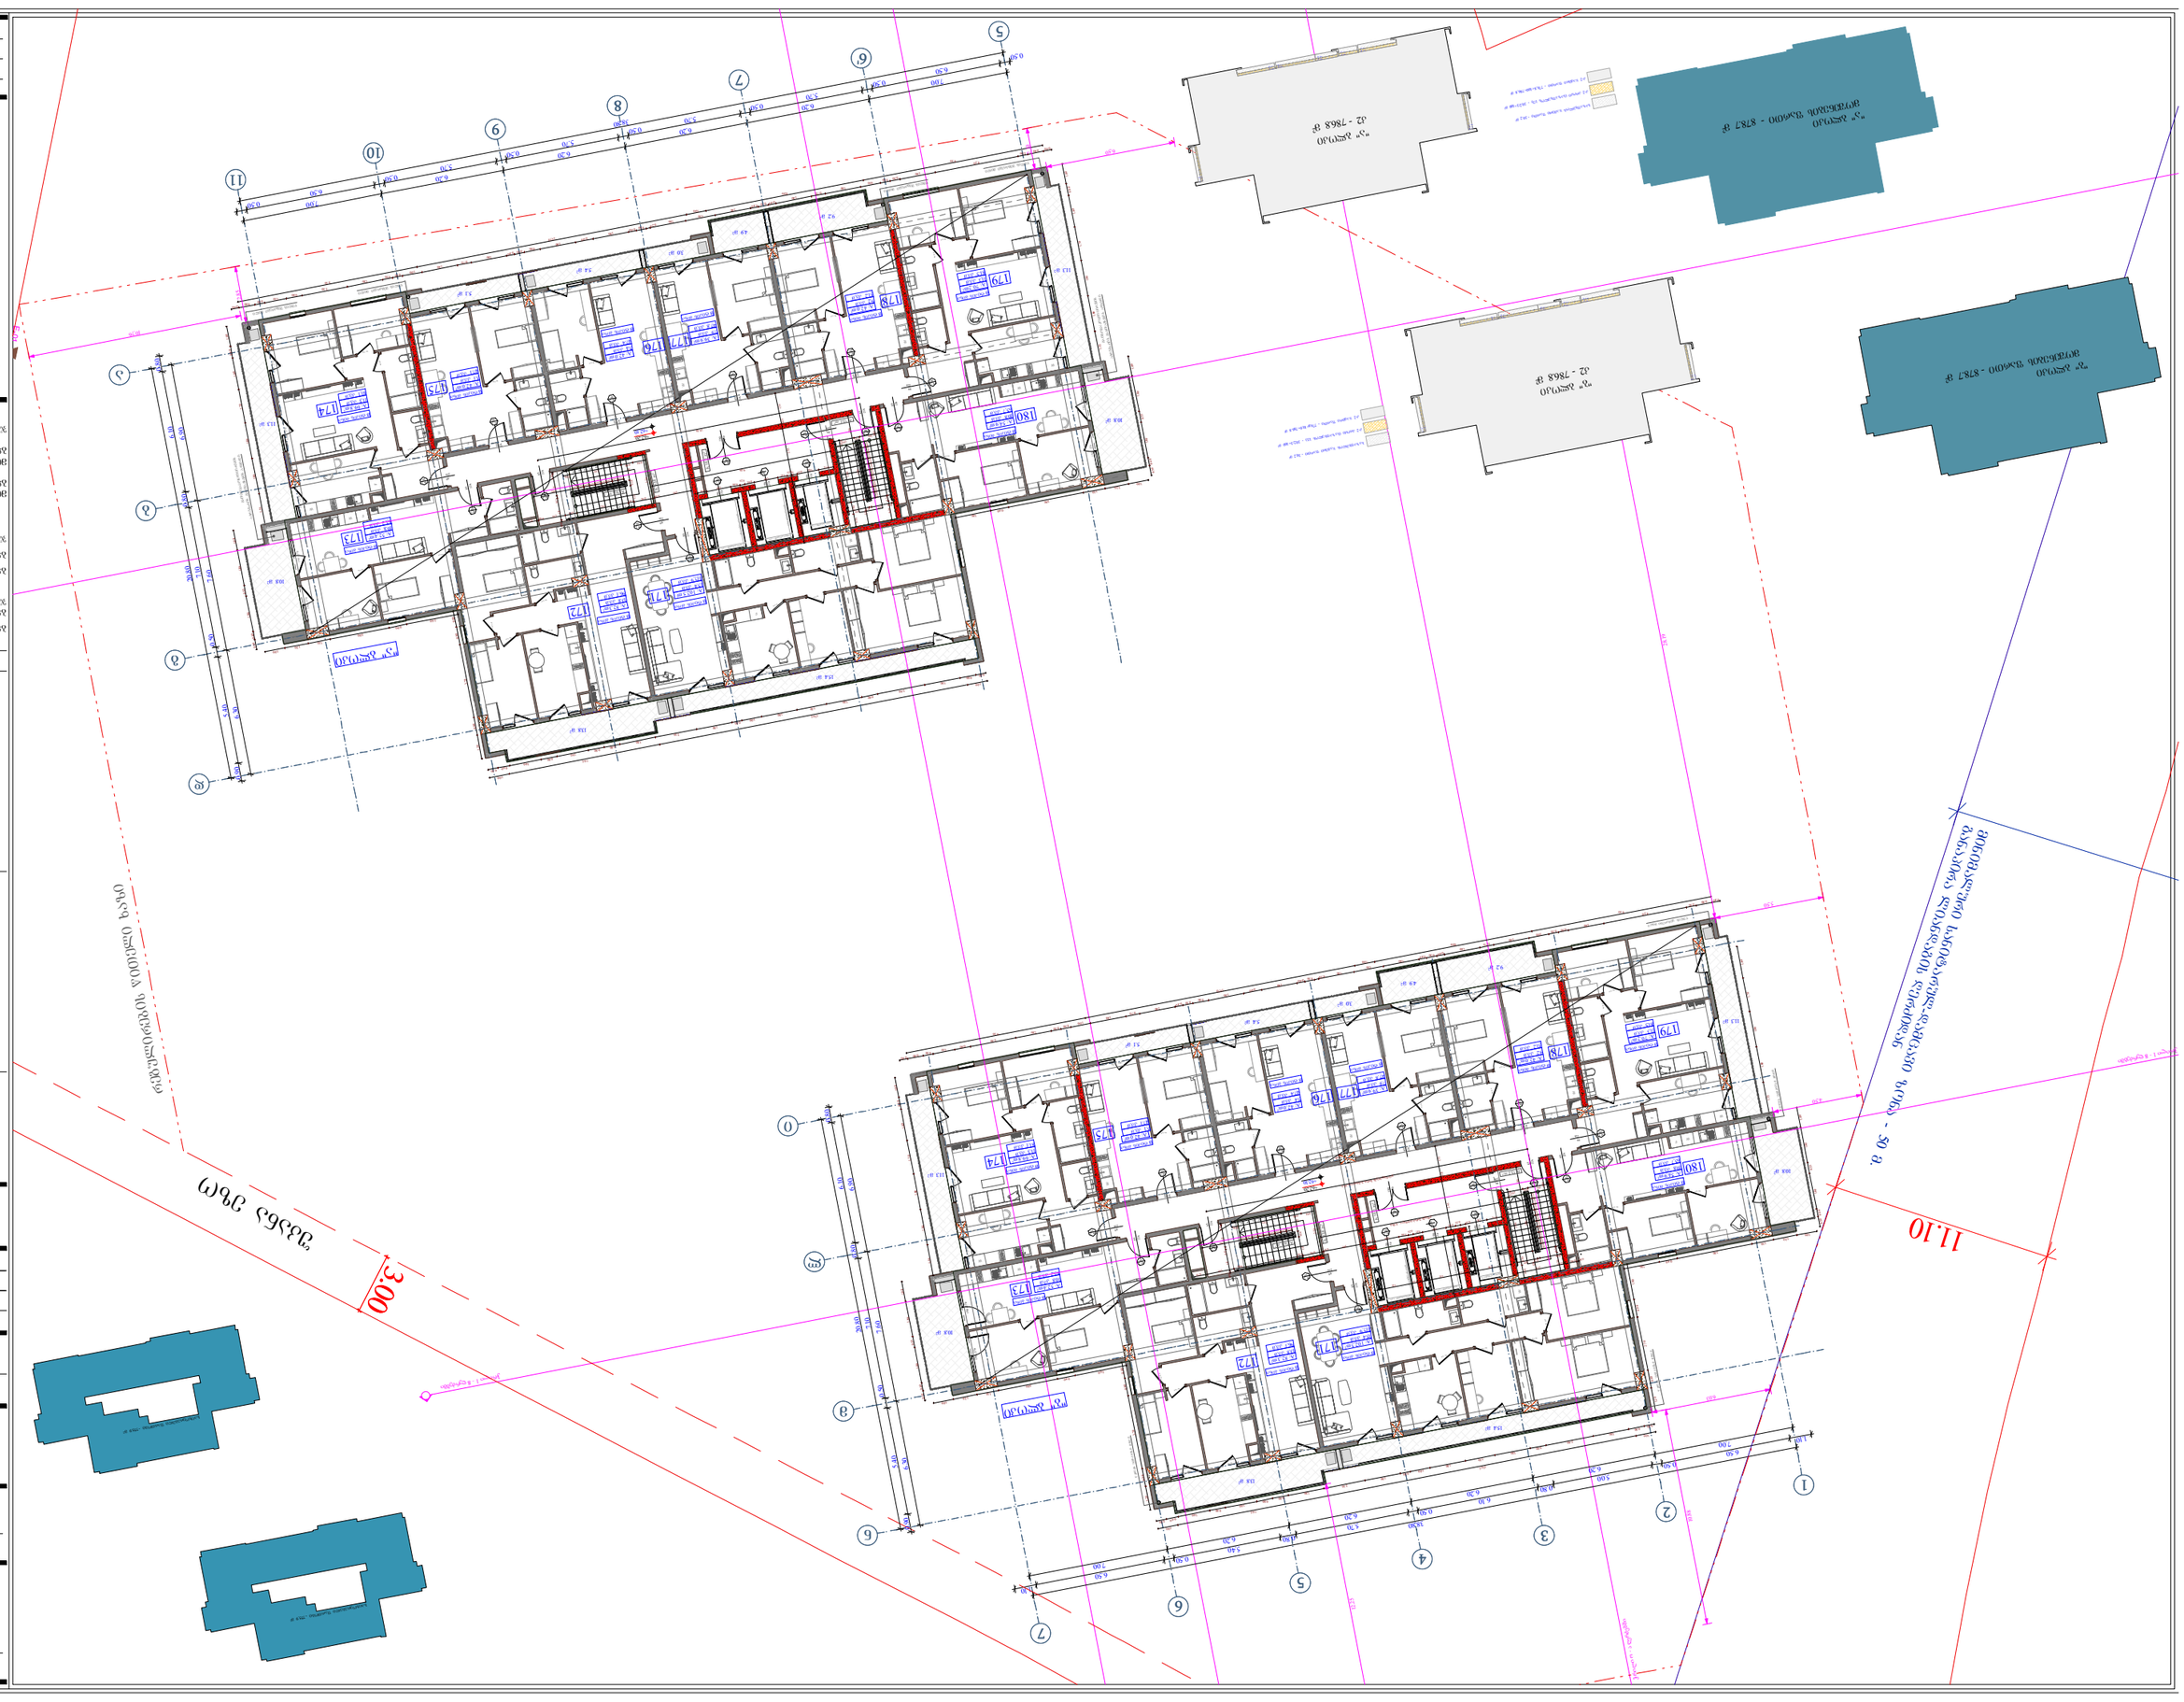
3.00
11.10
50 მ - ისრით მითითებული ფასადის ნაწილიდან საზღვრამდე მანძილი
ფასადის ნაწილიდან საზღვრამდე მანძილი

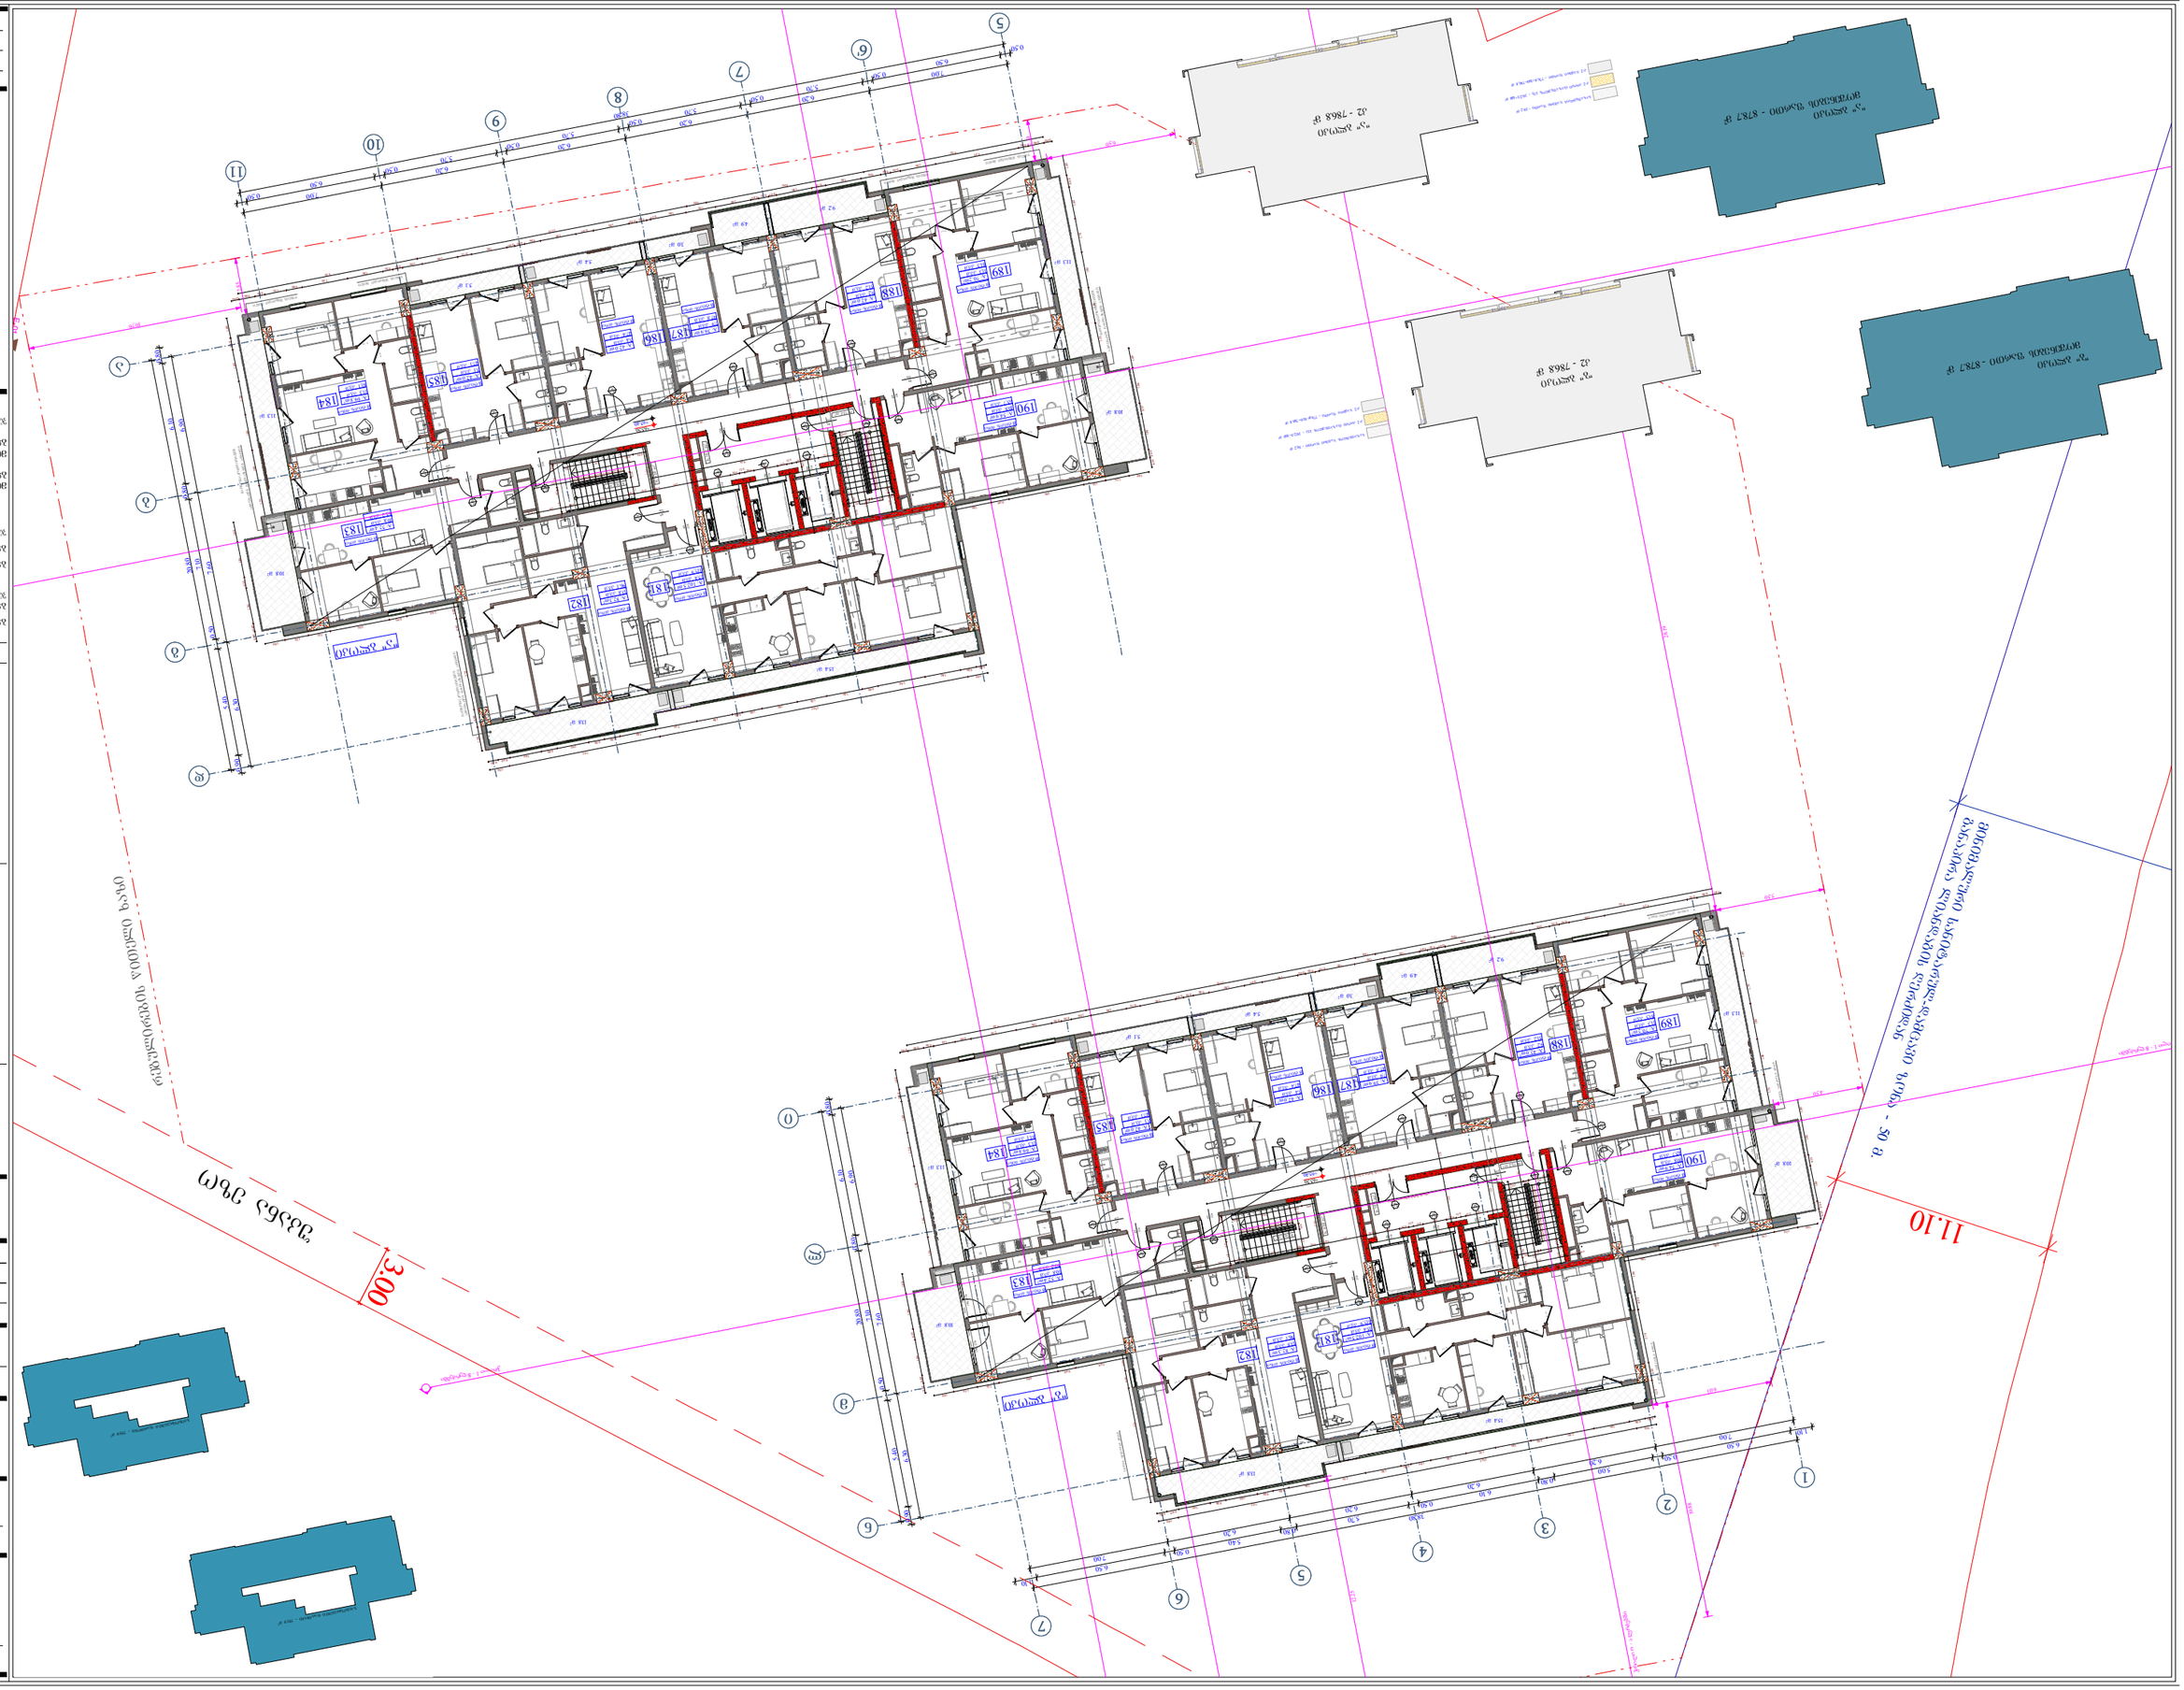
2 ეტაპი
42 - 7868 მ²
3 ეტაპი
42 - 7868 მ²
2 ეტაპი მშენებარე - 8787 მ²
3 ეტაპი მშენებარე - 8787 მ²
11.10
3.00

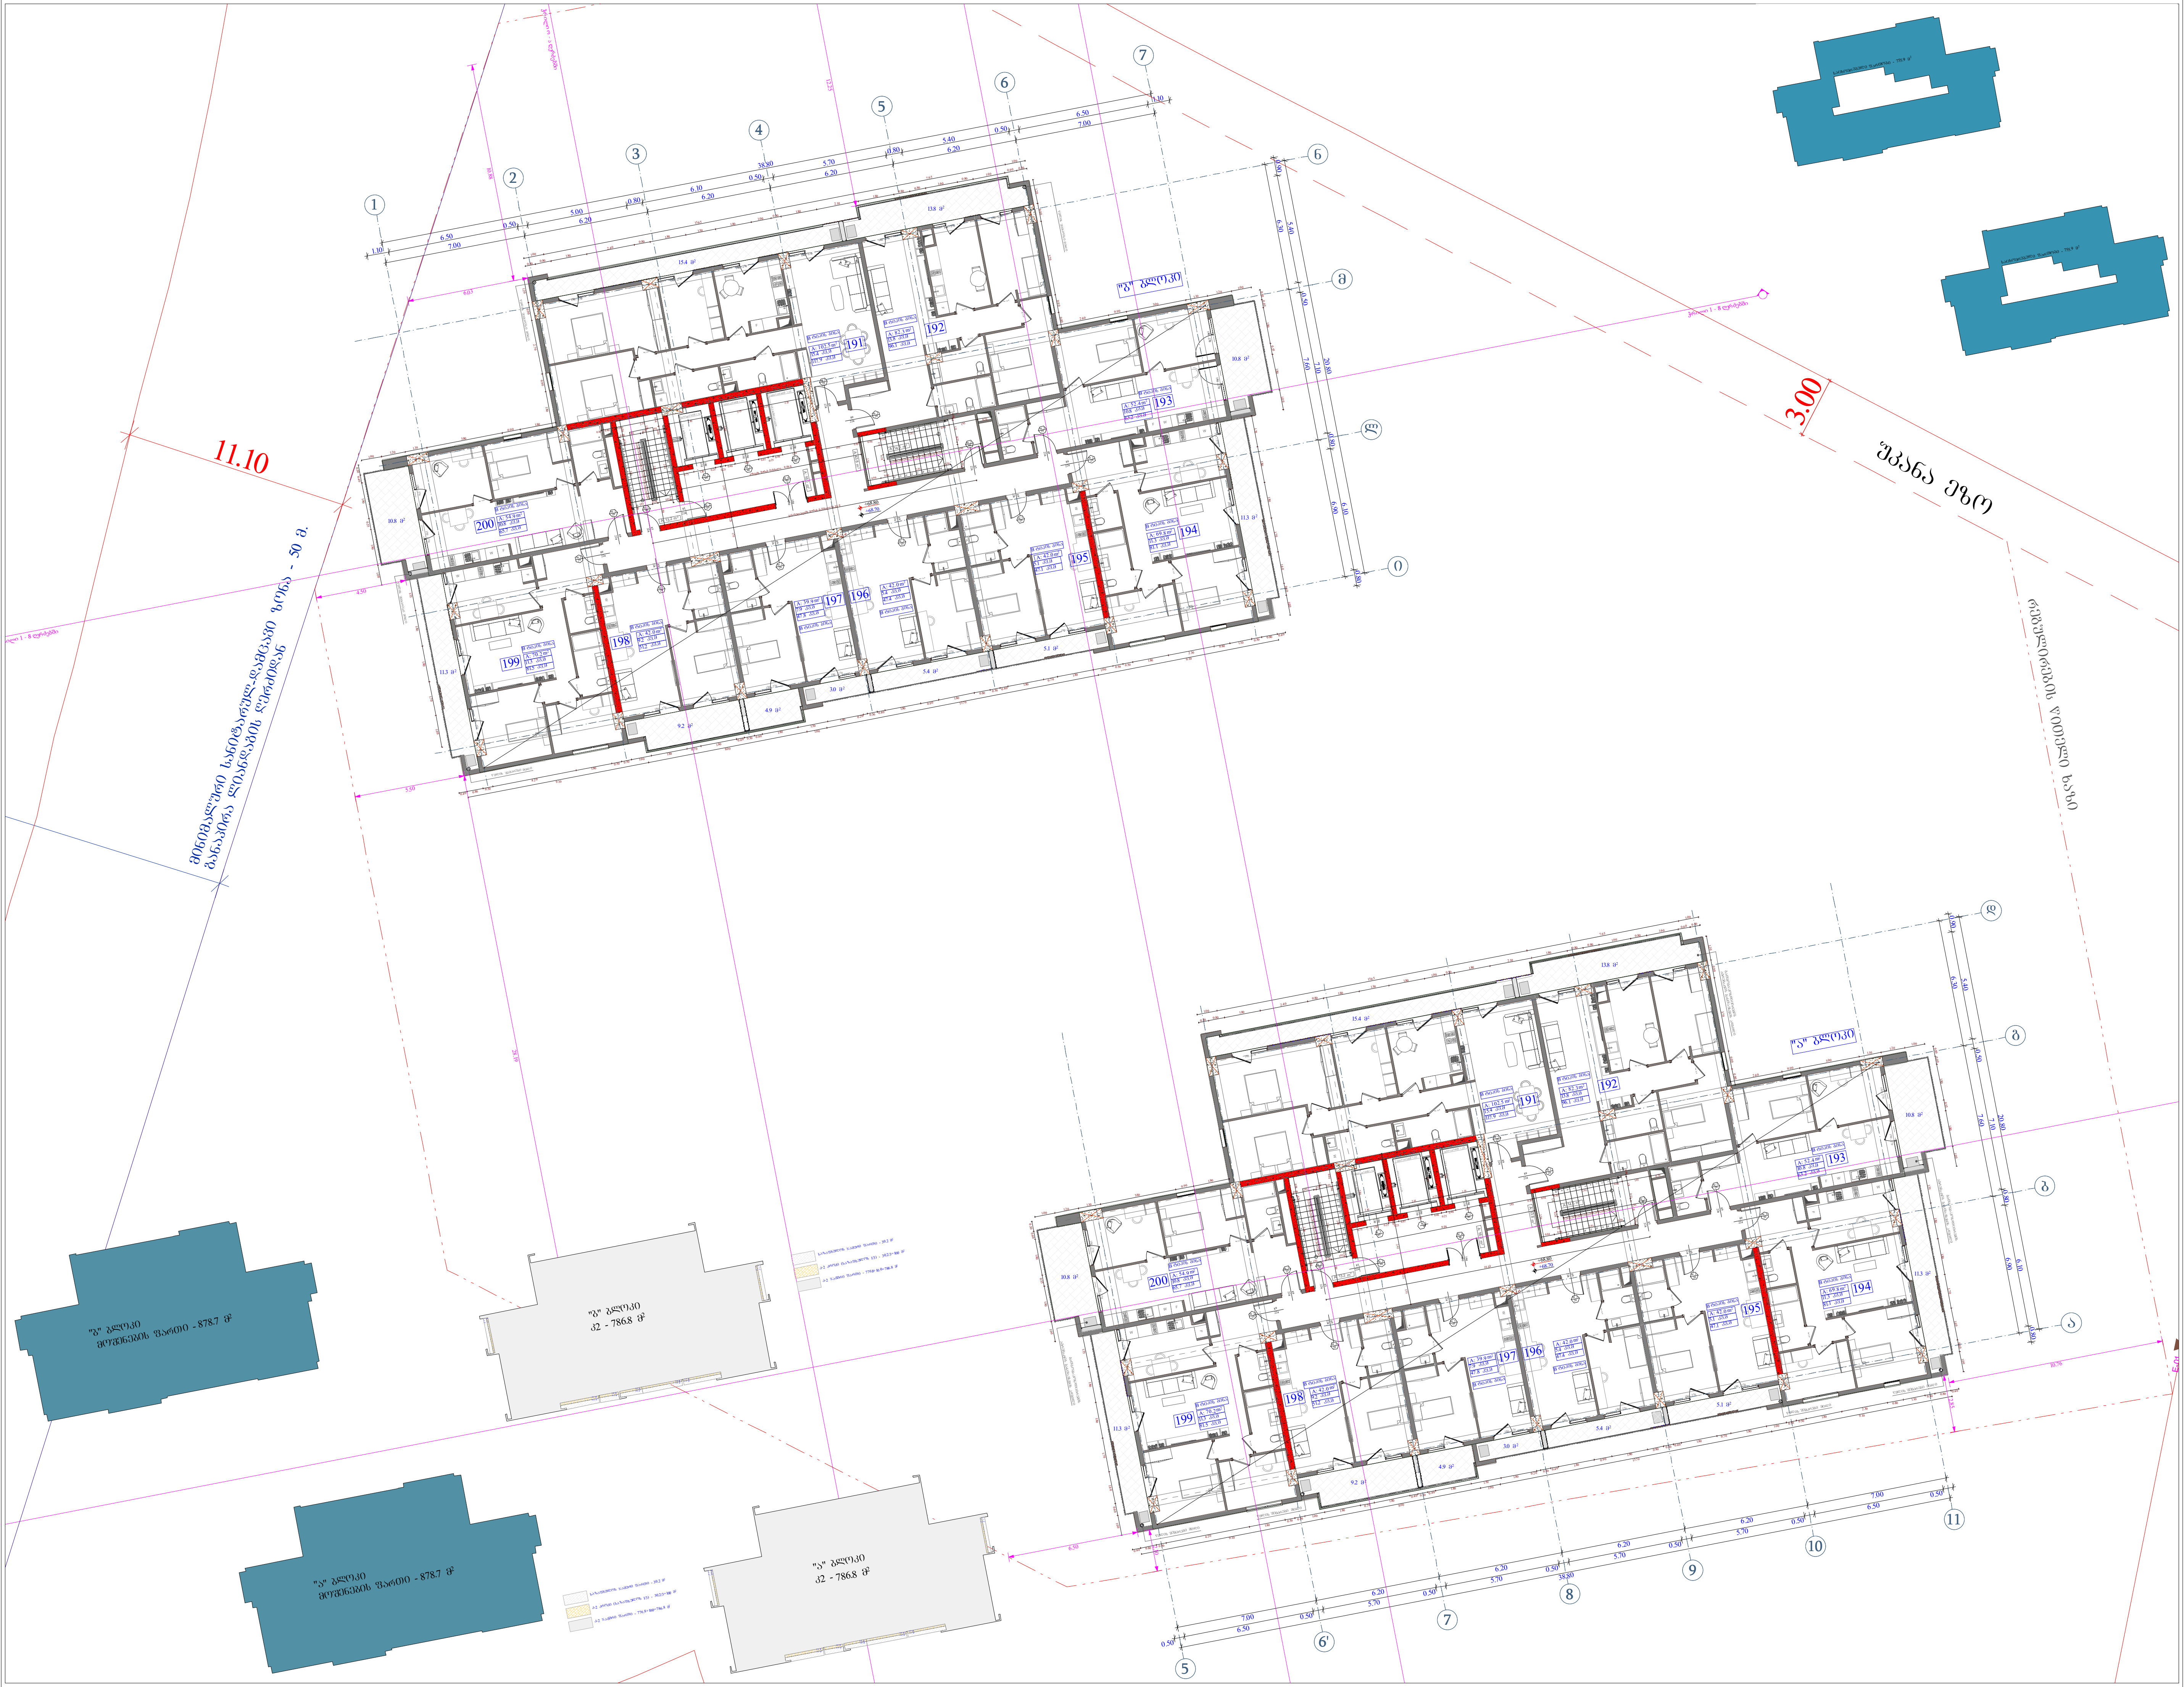

ობიექტის მისამართი

ს.კ. 01.11.04.026.046

ქ. თბილისი,
თ. შეშელიძის ქუჩა №18

ფუნქციური დანიშნულება

მრავალფუნქციური კომპლექსი

შემსრულებელი ორგანიზაცია

შპს სტუდიო ალფა სახლი
ს.კ. 404664573

დირექტორი
მ.პაპუკაშვილი

არქიტექტორი
მ.პაპუკაშვილი

20 სართულის გეგმა
+68.70 ნიშნულზე

ბლოკი	№	საცხოვრებელი	საზაფხულო	ჯამი
ა	191	102.5	15.4	117.9
	192	82.3	13.8	96.1
	193	52.4	10.8	63.2
	194	69.8	11.3	81.1
	195	42	5.1	47.1
	196	42	5.4	47.4
	197	39.9	7.9	47.8
	198	42	9.2	51.2
	199	70.2	11.3	81.5
	200	54.9	10.8	65.7
ბ	191	102.5	15.4	117.9
	192	82.3	13.8	96.1
	193	52.4	10.8	63.2
	194	69.8	11.3	81.1
	195	42	5.1	47.1
	196	42	5.4	47.4
	197	39.9	7.9	47.8
	198	42	9.2	51.2
	199	70.2	11.3	81.5
	200	54.9	10.8	65.7
		1196	202	1398

ბლოკი " ა " - კ2 - 786.8 კვ.მ
ბლოკი " ბ " - კ2 - 786.8 კვ.მ
ჯამი - კ2 1573.6 კვ.მ

ბლოკი " ა " - კიბის უჯრედი - 87.5 კვ.მ
ბლოკი " ბ " - კიბის უჯრედი - 87.5 კვ.მ
ჯამი - 175.0 კვ.მ

მოშენების ფართი
ბლოკი " ა " - 878.7 კვ.მ

მოშენების ფართი
ბლოკი " ბ " - 878.7 კვ.მ

ჯამი - 1757.4 კვ.მ

საკადასტრო საზღვარი
უკანა ეზო
განაშენიანების რეგულირების წითელი ხაზი
კედლის ცეცხლგამძლეობის ხარისხი 1 საათი
კედლის ცეცხლგამძლეობის ხარისხი 2 საათი
ჭრილი
ღერძის ხაზი
ბლოკის კედელი
A "ა" ტიპის ბინა
B "ბ" ტიპის ბინა

A - 2

მასშტაბი	1 : 200
თარიღი	05/21/2025
ფურც.	60

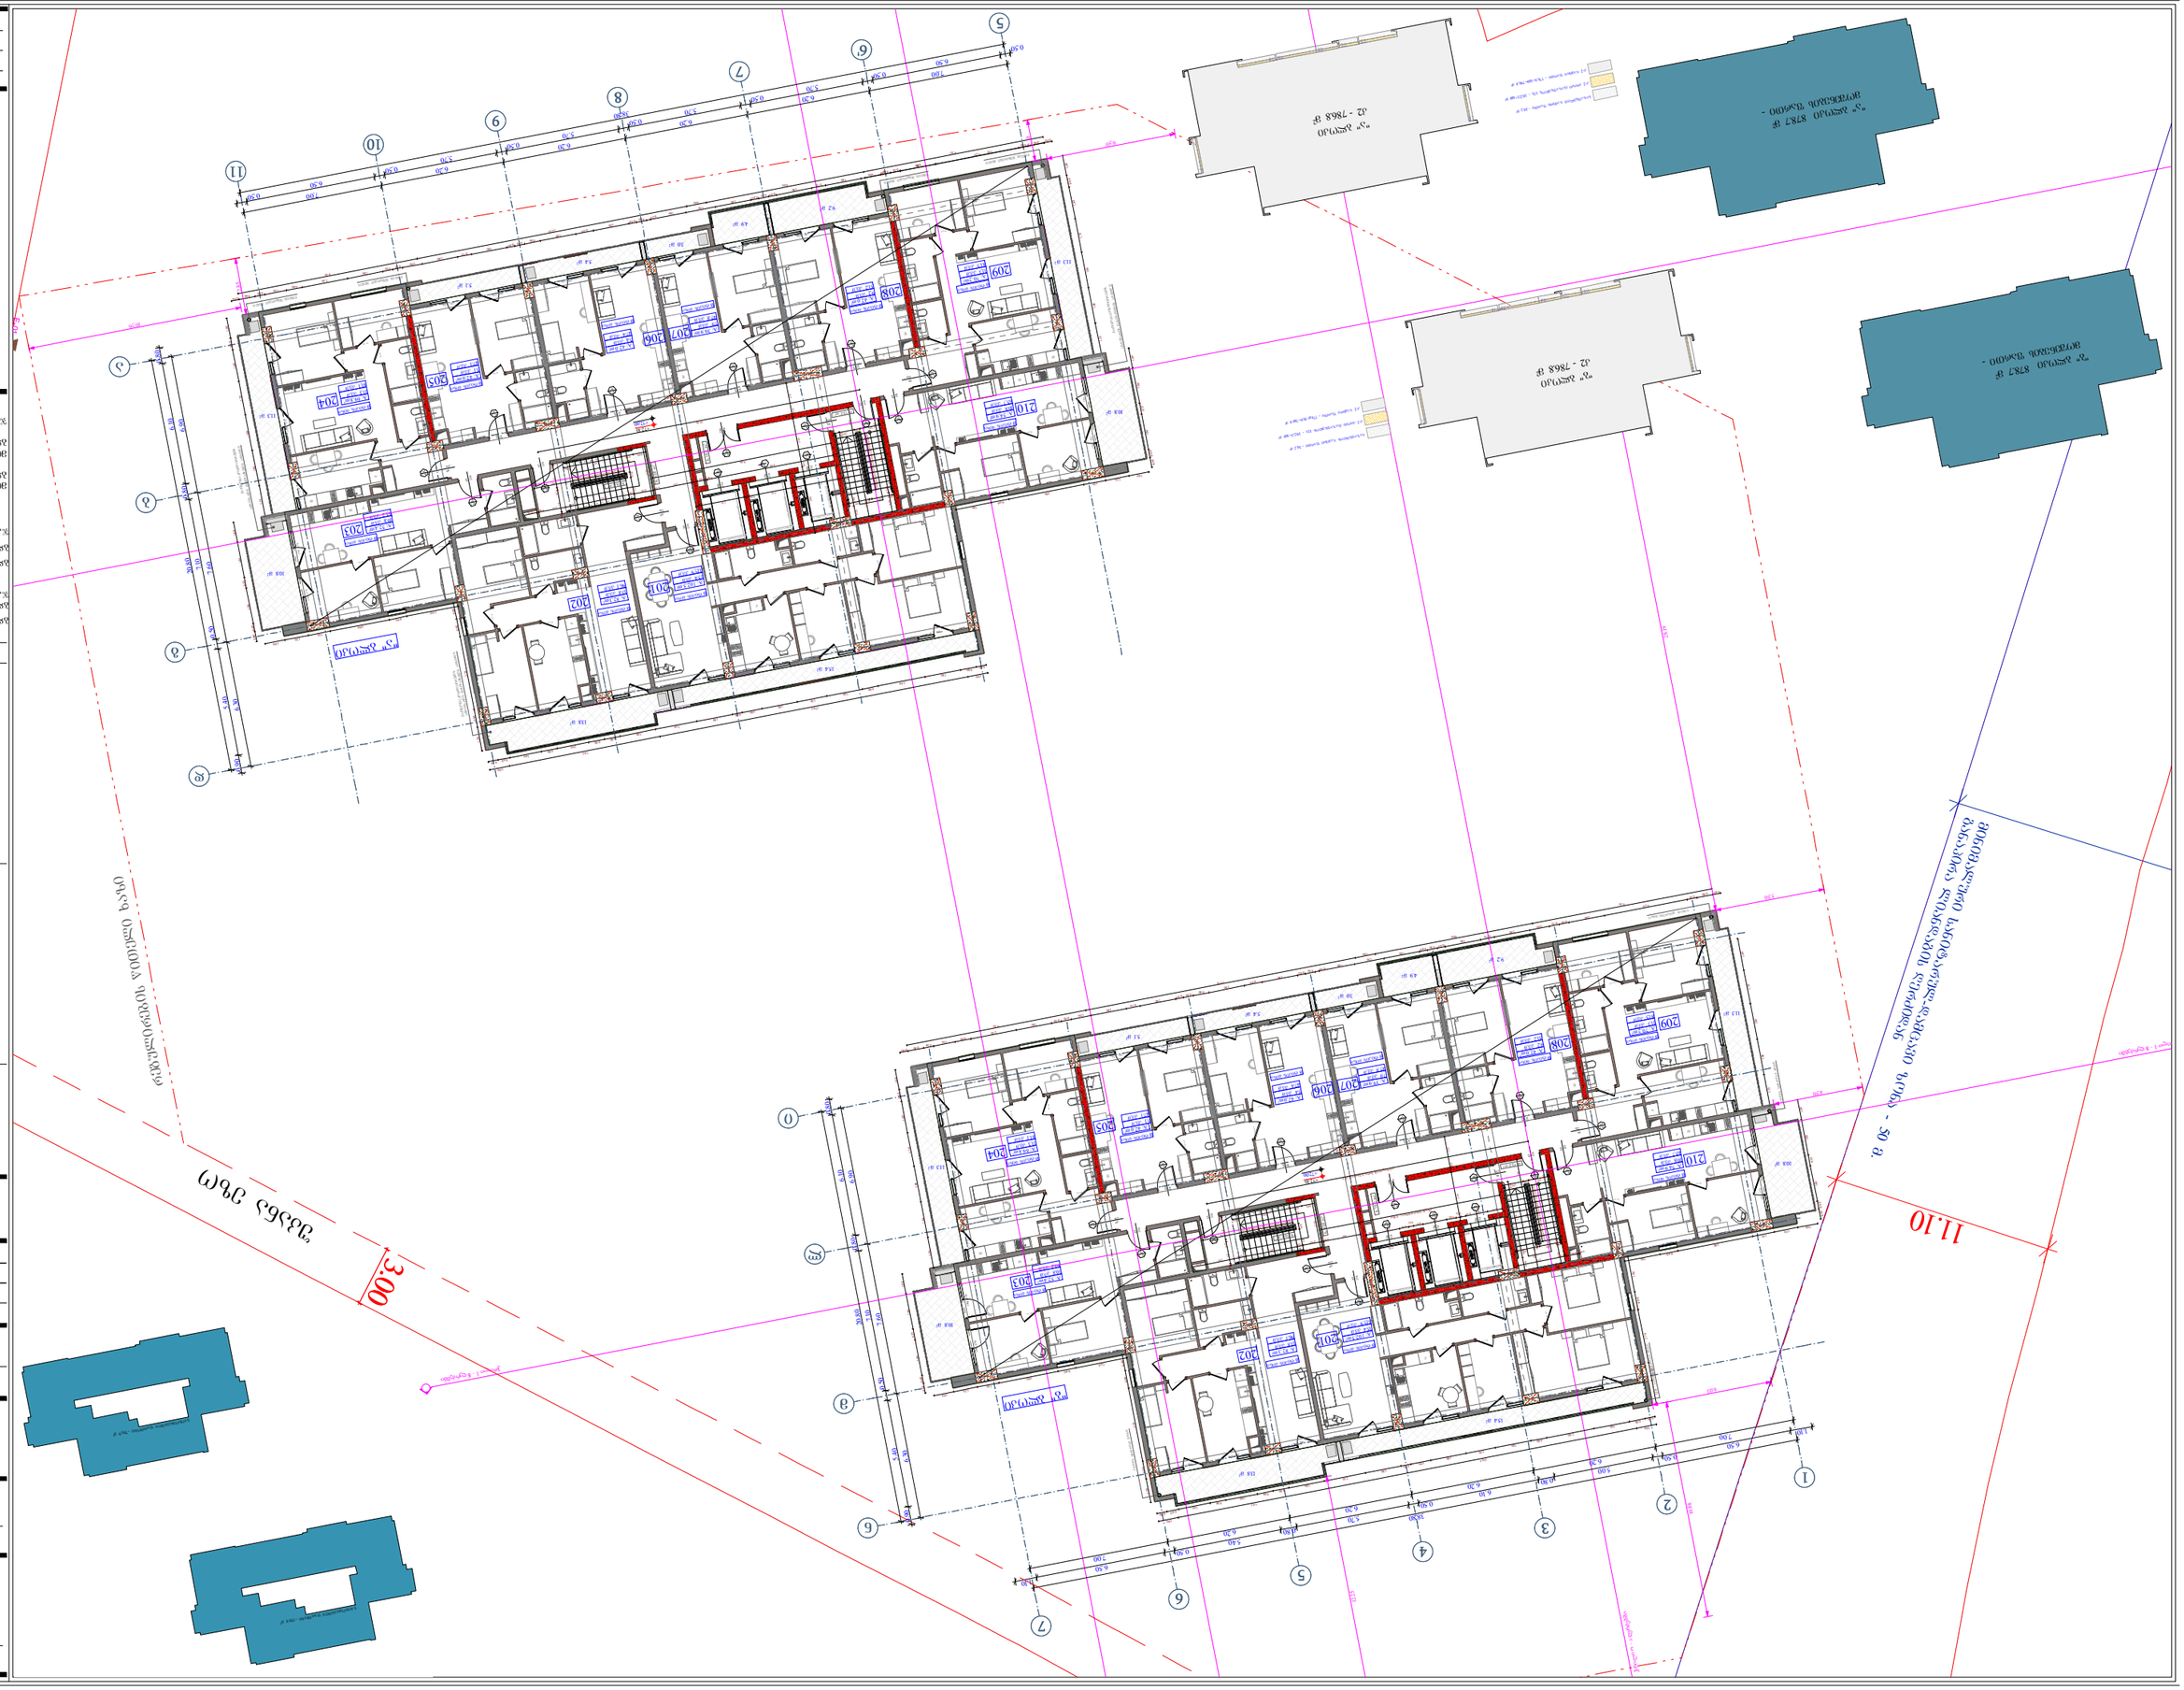
ეზო
ეზო
ეზო

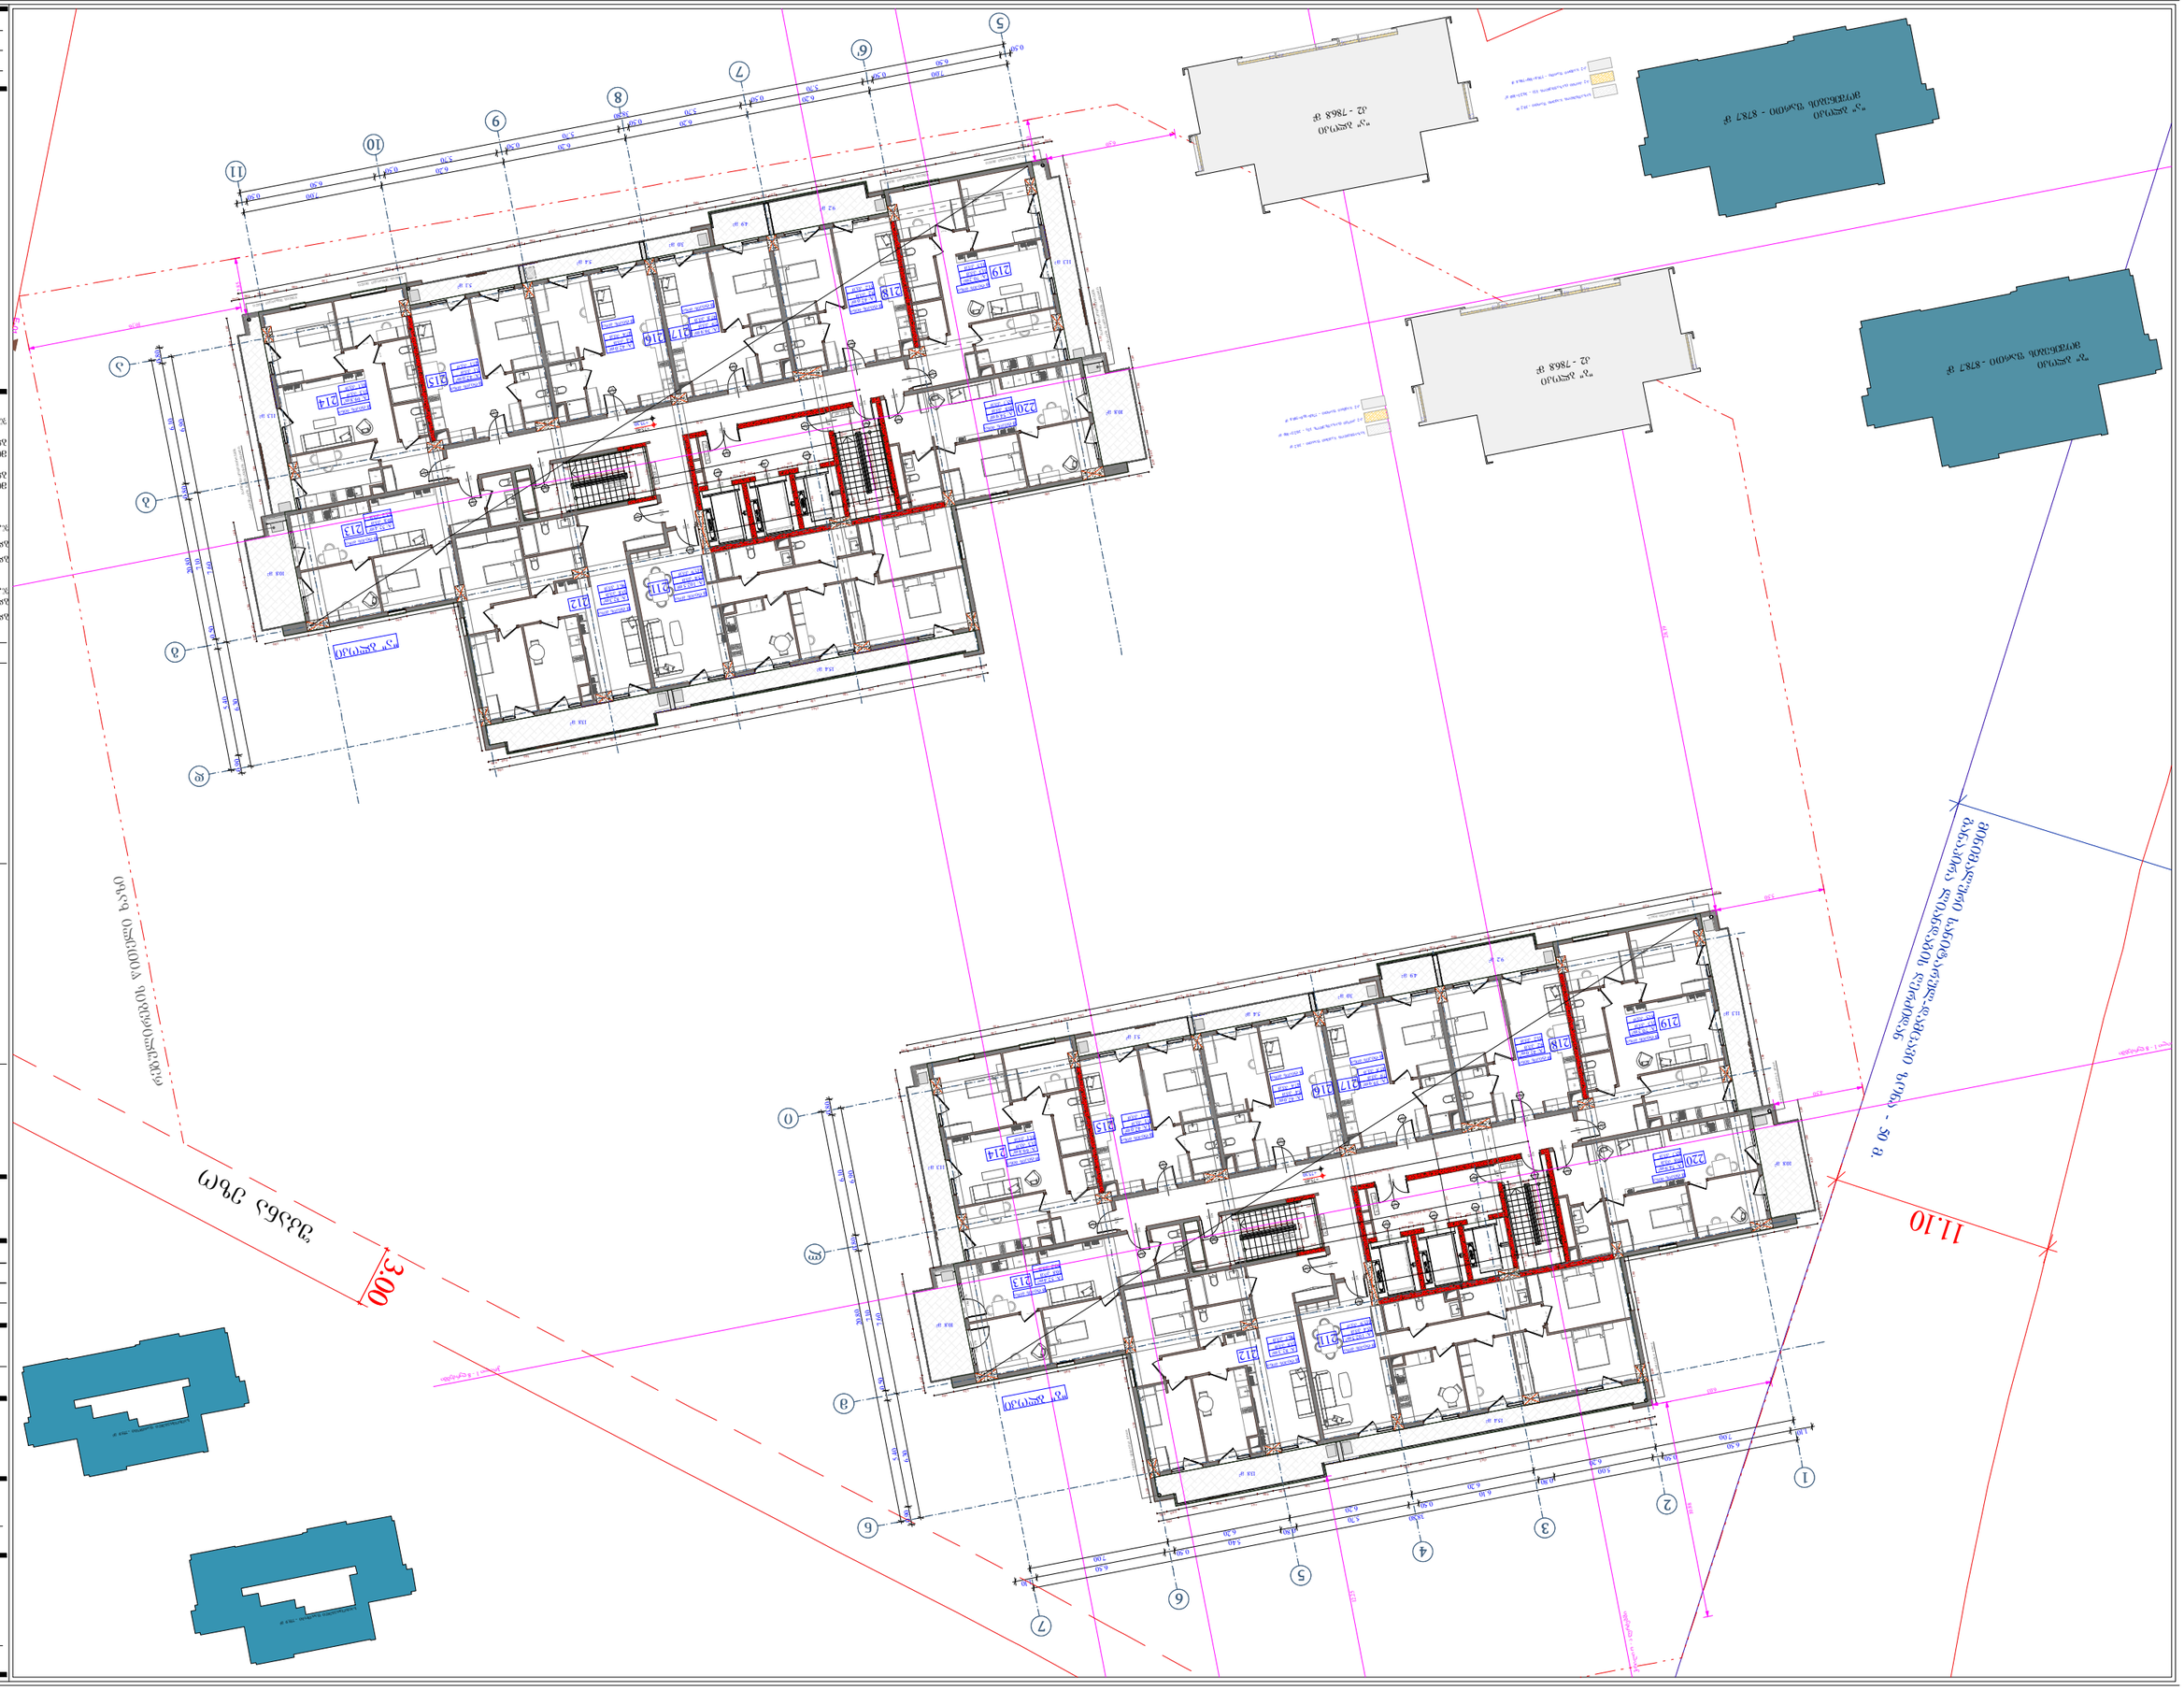

		1196	202	1398
А	220	54.9	10.8	65.7
	219	70.2	11.3	81.5
	218	42	9.2	51.2
	217	39.9	7.9	47.8
	216	42	5.4	47.4
	215	42	5.1	47.1
	214	69.8	11.3	81.1
	213	52.4	10.8	63.2
	212	82.3	13.8	96.1
	211	102.5	15.4	117.9
Б	220	54.9	10.8	65.7
	219	70.2	11.3	81.5
	218	42	9.2	51.2
	217	39.9	7.9	47.8
	216	42	5.4	47.4
	215	42	5.1	47.1
	214	69.8	11.3	81.1
	213	52.4	10.8	63.2
	212	82.3	13.8	96.1
	211	102.5	15.4	117.9


























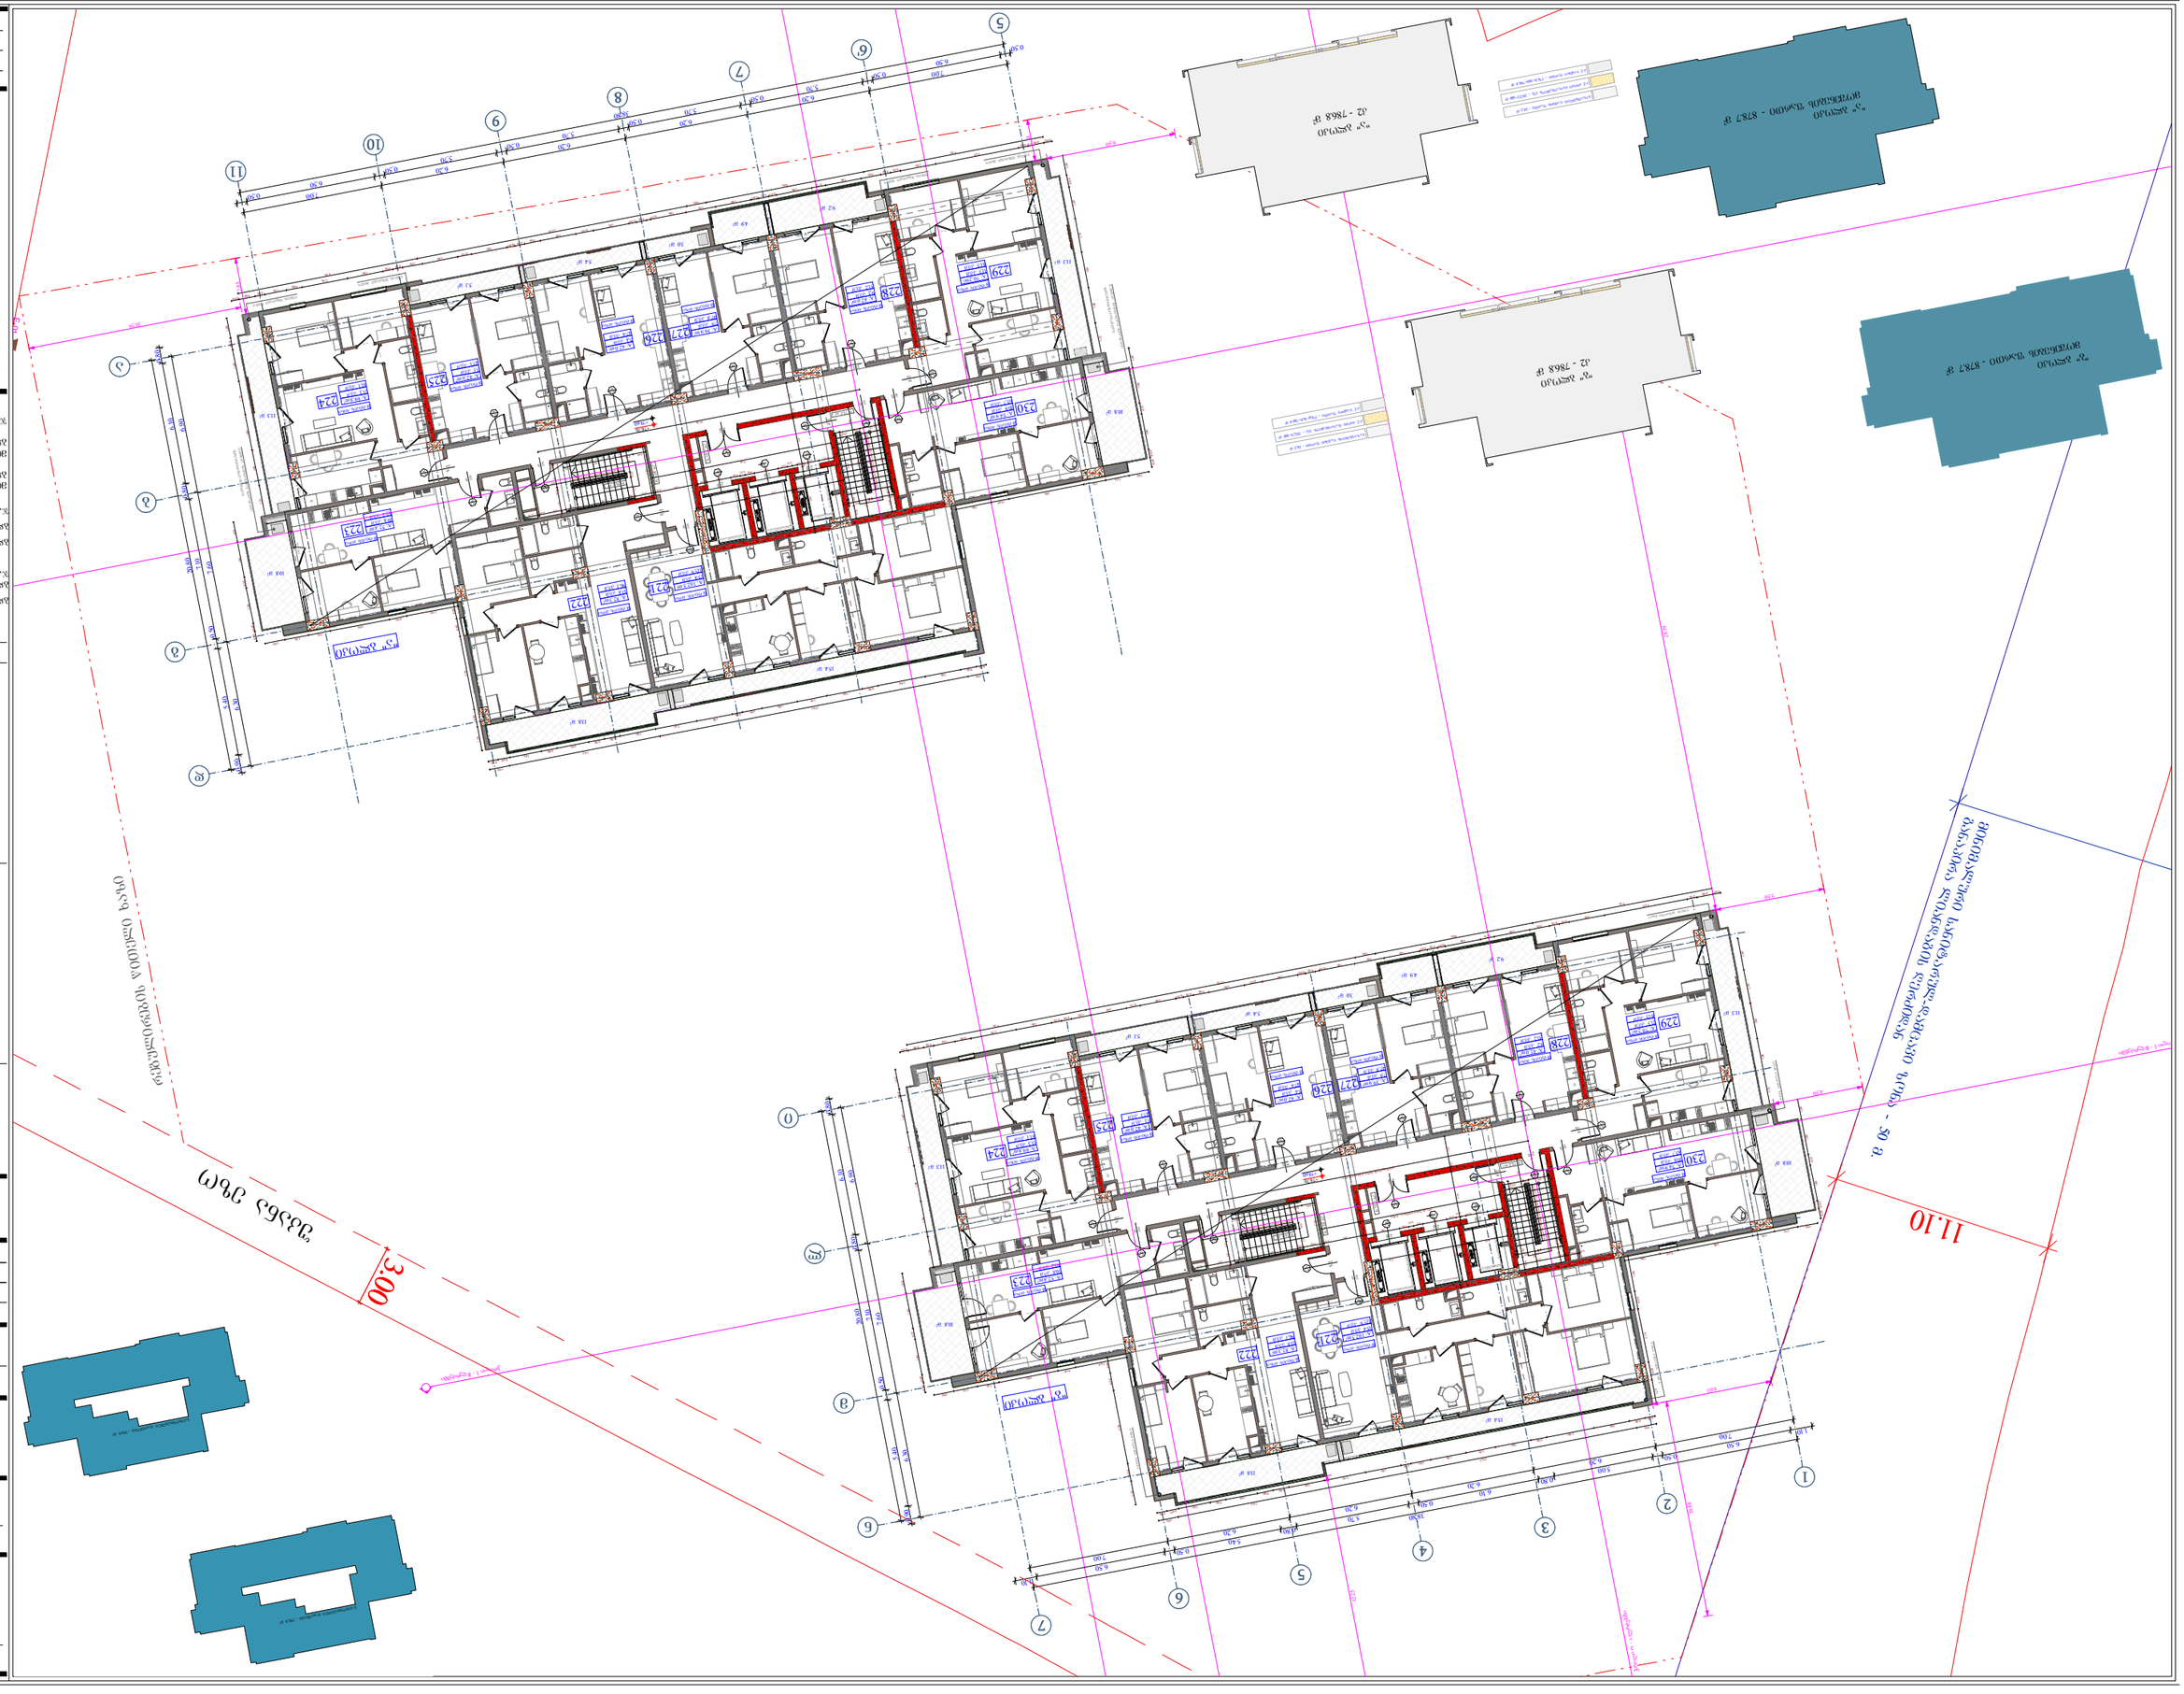
1
2
3
4
5
6
7
8
9
10
11

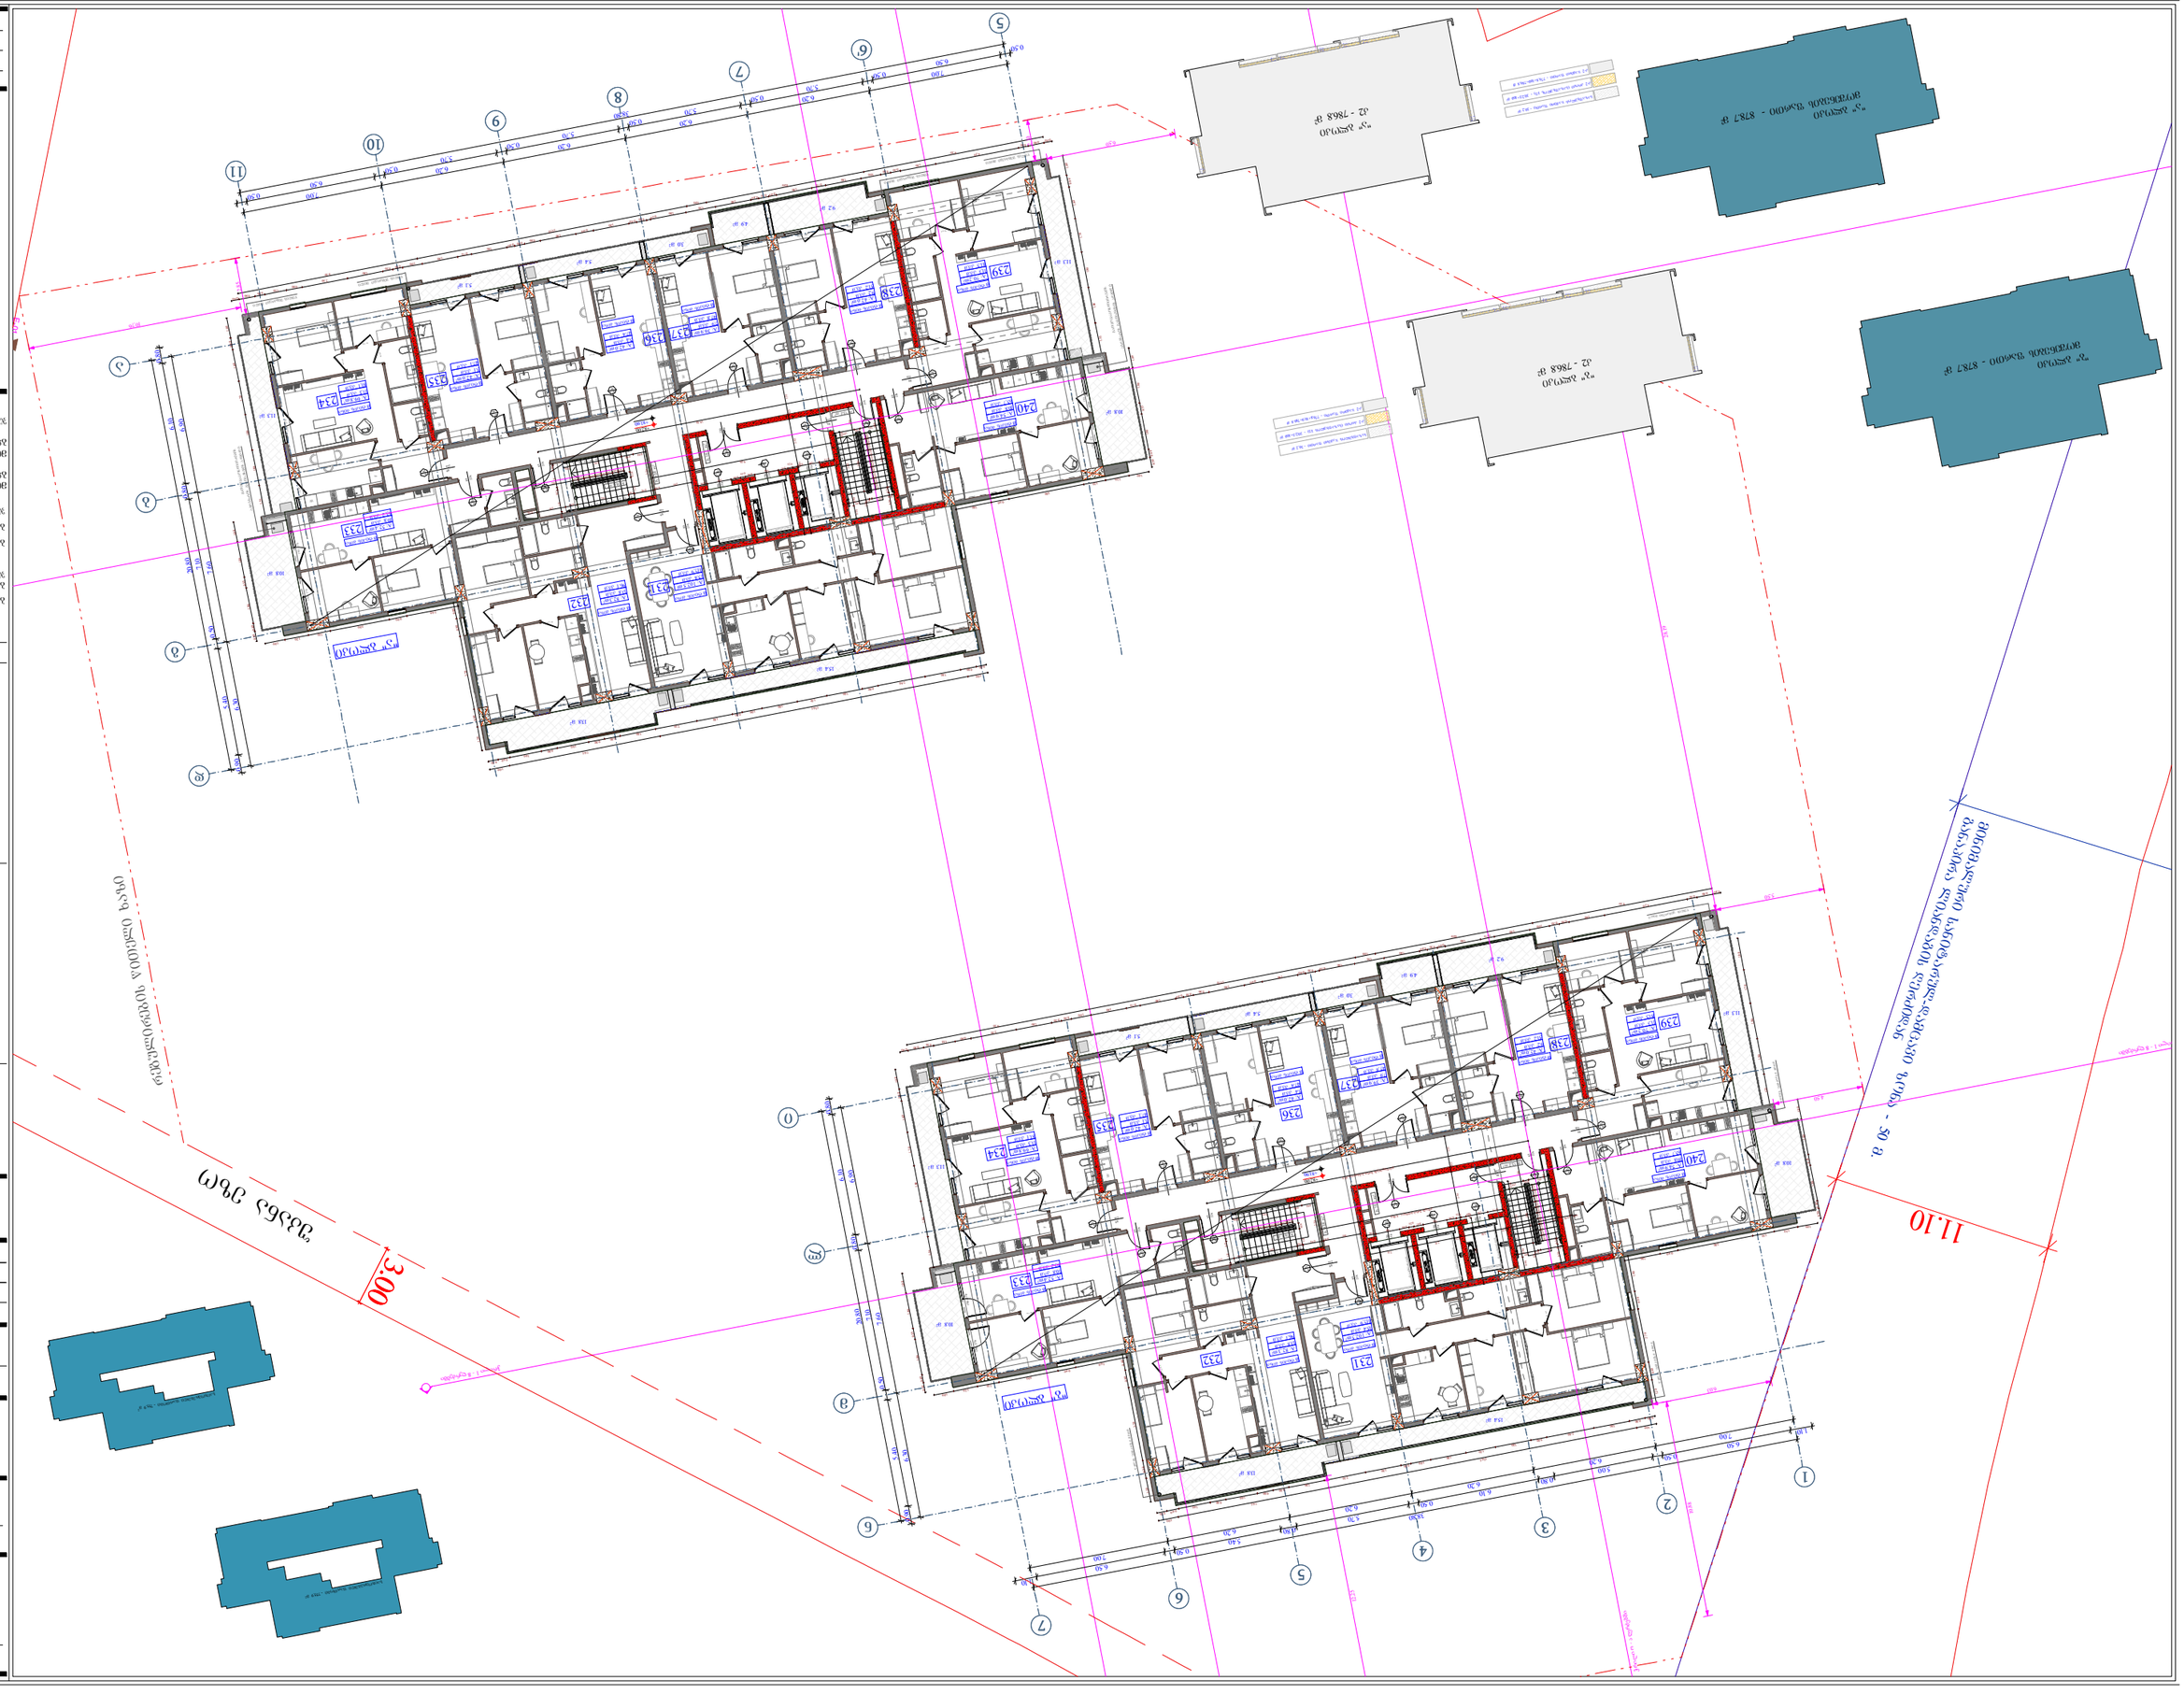
3.00
11.10
2 სართული
3 სართული
ტერიტორიის გამოყენების ინტენსივობის კოეფიციენტი - 0.3
მიწის ნაკვეთის ფართობი - 50 მ.
ტერიტორიის ათვისების კოეფიციენტი - 0.4
ნაკვეთის ფართობი - 878.7 მ²
ნაკვეთის ფართობი - 878.7 მ²
ნაკვეთის ფართობი - 878.7 მ²

	248		54.9	10.8		65.7		65.7	
	247		70.2	11.3		81.5		81.5	
	246		4.2	9.2		51.2		51.2	
	245		39.9	7.9		47.8		47.8	
	244		4.2	5.4		47.4		47.4	
	243		4.2	5.1		47.1		47.1	
	242		69.8	11.3		81.1		81.1	
	241		52.4	10.8		63.2		63.2	
	74ა	52.1		4.8	56.9				
	73ა	38.0		9	47.0				
	72ა	29		6.7	35.7				
	71ა	49		8.7	57.7				
	70ა	29		6.7	35.7				
	69ა	49		8.7	57.7				

ფართობის ცხრილი									
სართული	№	ოთახების რაოდენობა	ბინის ფართი	საერთო ფართი	ბინის ფართი ცვლილებით	საერთო ფართი ცვლილებით	ცვლილების ფართი	ცვლილების ფართი %
3	69ა	1	49	57.7				
	70ა	1	29	35.7				
	71ა	1	38.0	47.0				
	72ა	1	52.1	56.9				
	241	2	52.4	63.2				
	242	2	69.8	81.1				
	243	2	4.2	47.1				
	244	2	4.2	47.4				
	245	2	39.9	47.8				
	246	2	4.2	51.2				
	247	2	70.2	81.5				
	248	2	54.9	65.7				
			336.2	826.4	202	1044.6	970	

ალუმინის ფანჯრების ფერი - თეთრი

ალუმინის ფანჯრების ფერი - ნაცრისფერი

ალუმინის ფანჯრების ფერი - ნაცრისფერი

ალუმინის ფანჯრების ფერი - ნაცრისფერ



ბინის №-ის ნუმერაცია	ბინის ფართი	საერთო ფართი	საერთო ფართი	ბინის №-ის ნუმერაცია	ბინის ფართი
	№	საერთო ფართი	საერთო ფართი	№	
5	249	49	8.7	57.7	5
	250	29	6.7	33.7	
	251	38.0	9	47.0	
	252	52.1	4.8	56.9	
	253	52.4	10.8	63.2	
	254	69.8	11.3	81.1	
	255	42	5.1	47.1	
	256	42	5.4	47.4	
	257	39.9	7.9	47.8	
	258	42	9.2	51.2	
	259	70.2	11.3	81.5	
	260	54.9	10.8	65.7	
		116.6	20.2	136.8	

ჯამი - 17574 კვმ

A - 2

მასშტაბი	1 : 200
თარიღი	05/21/2025
ფურცელი	66




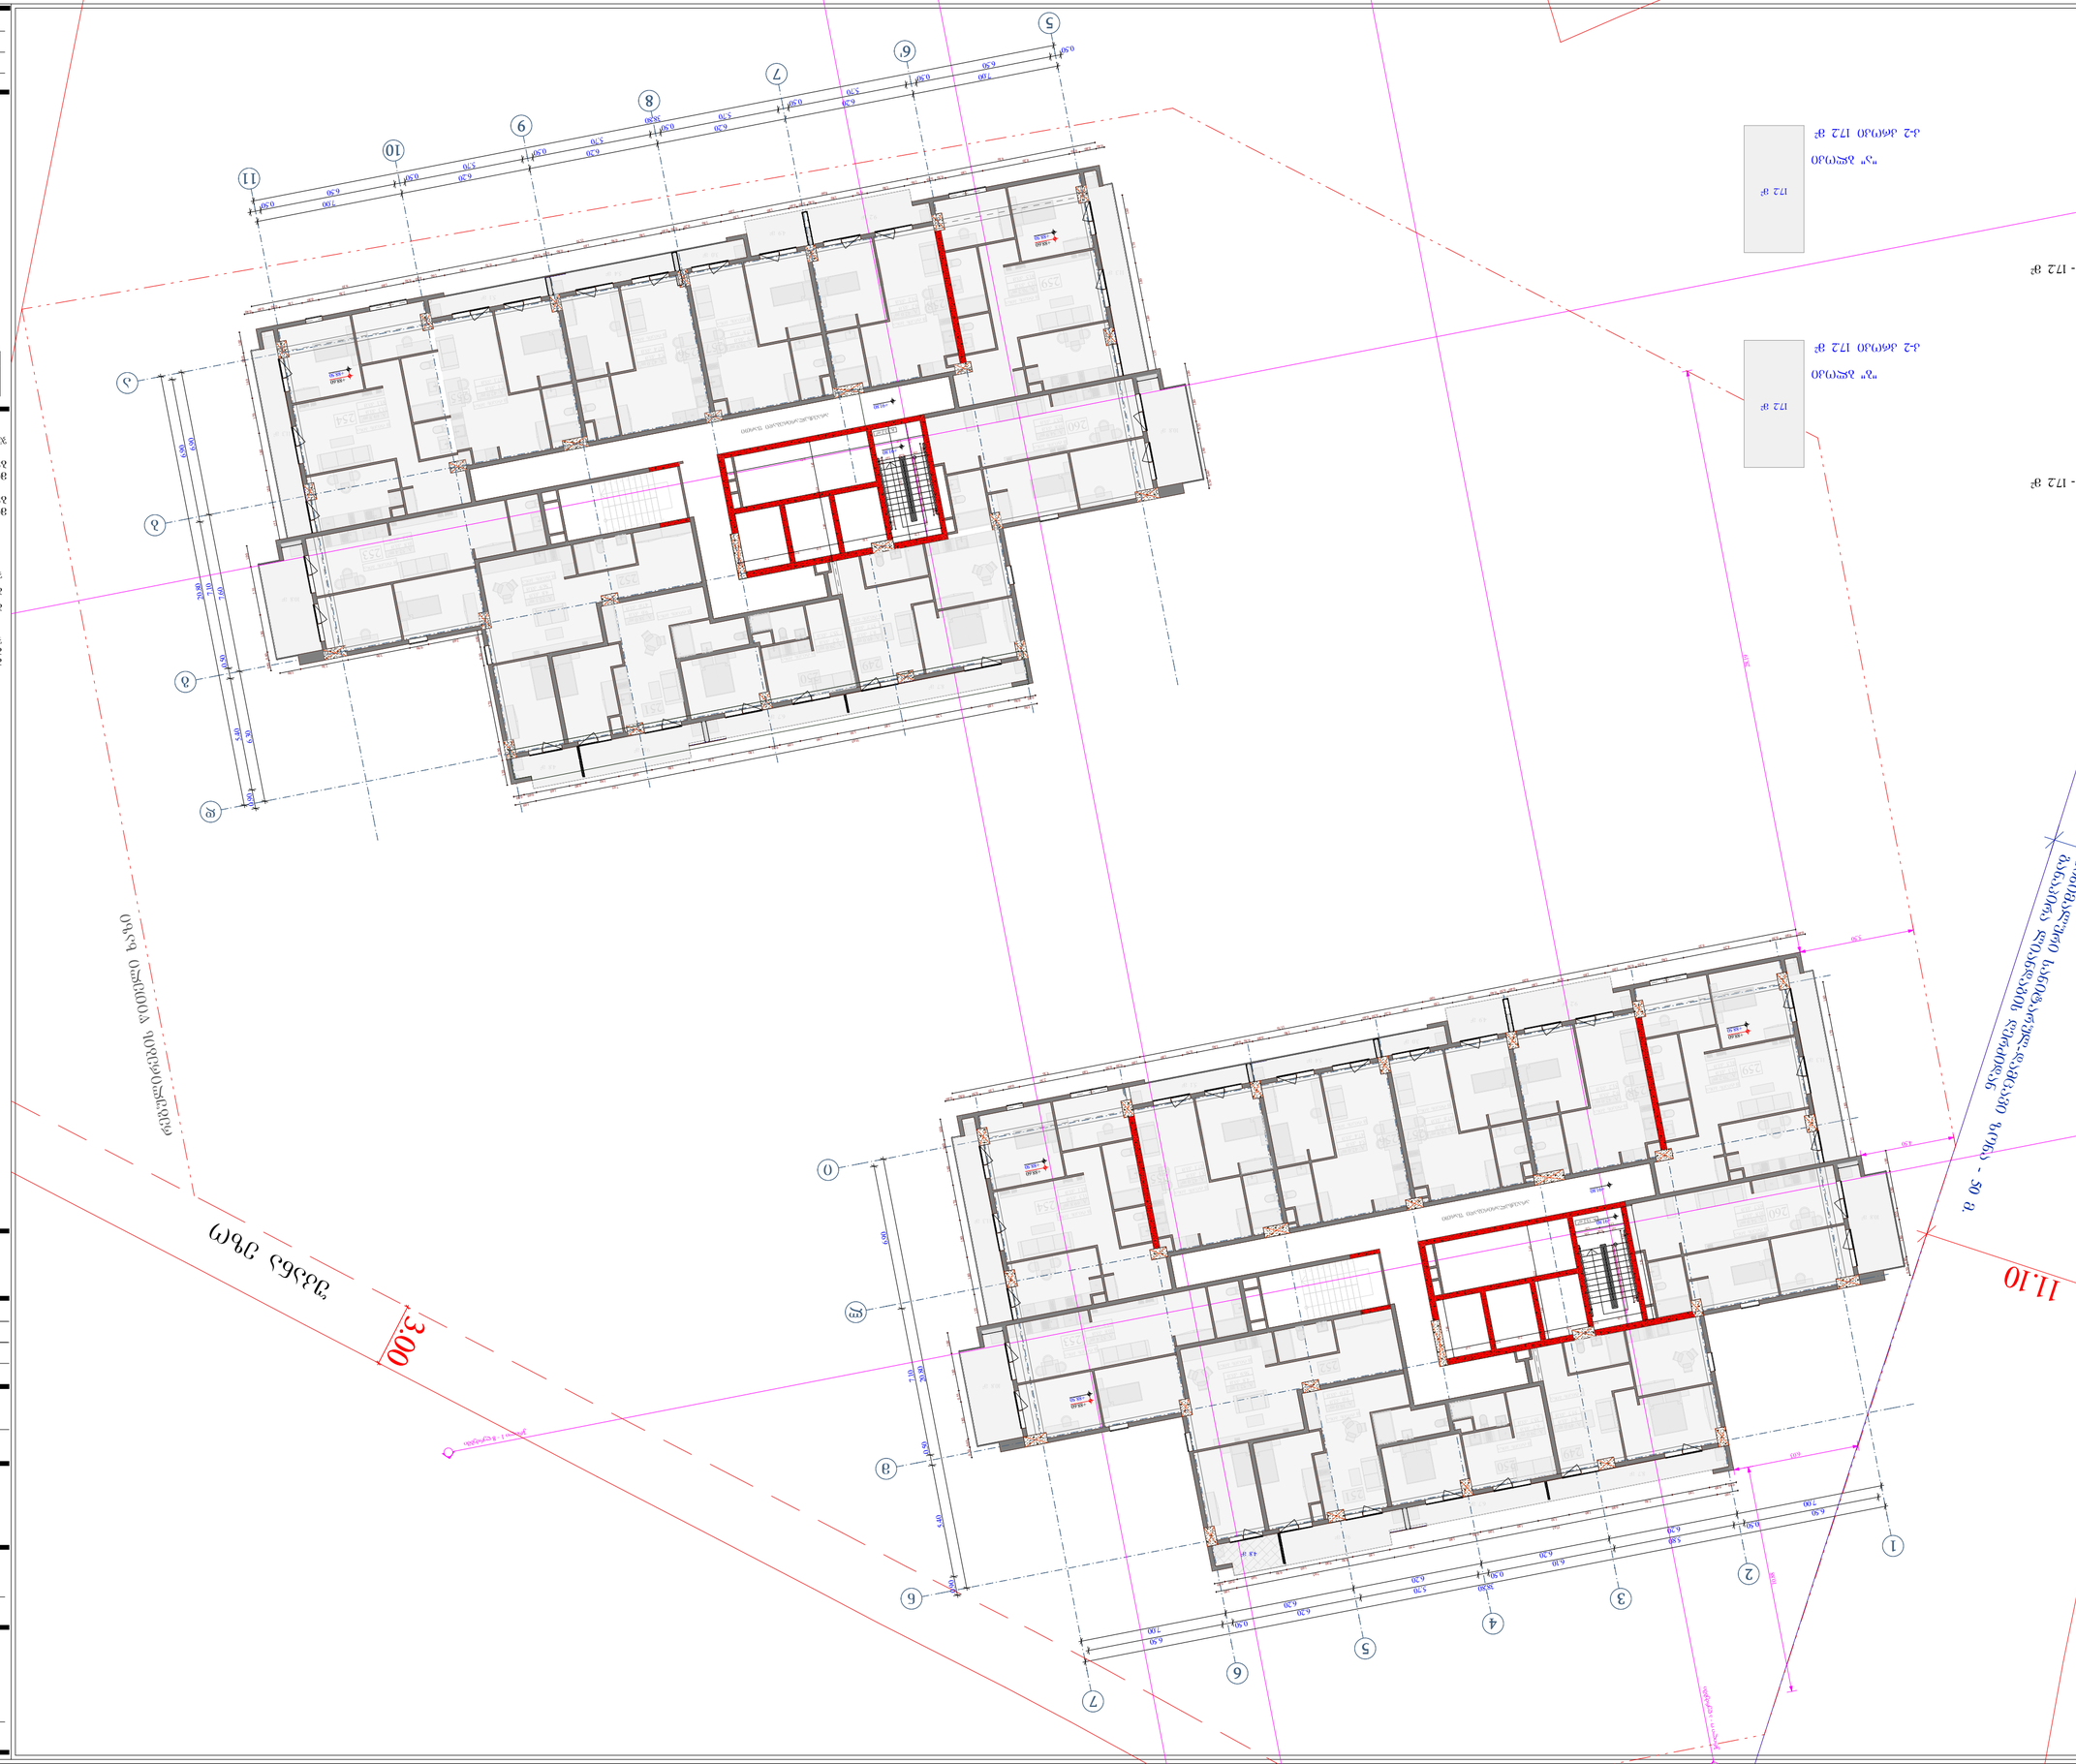

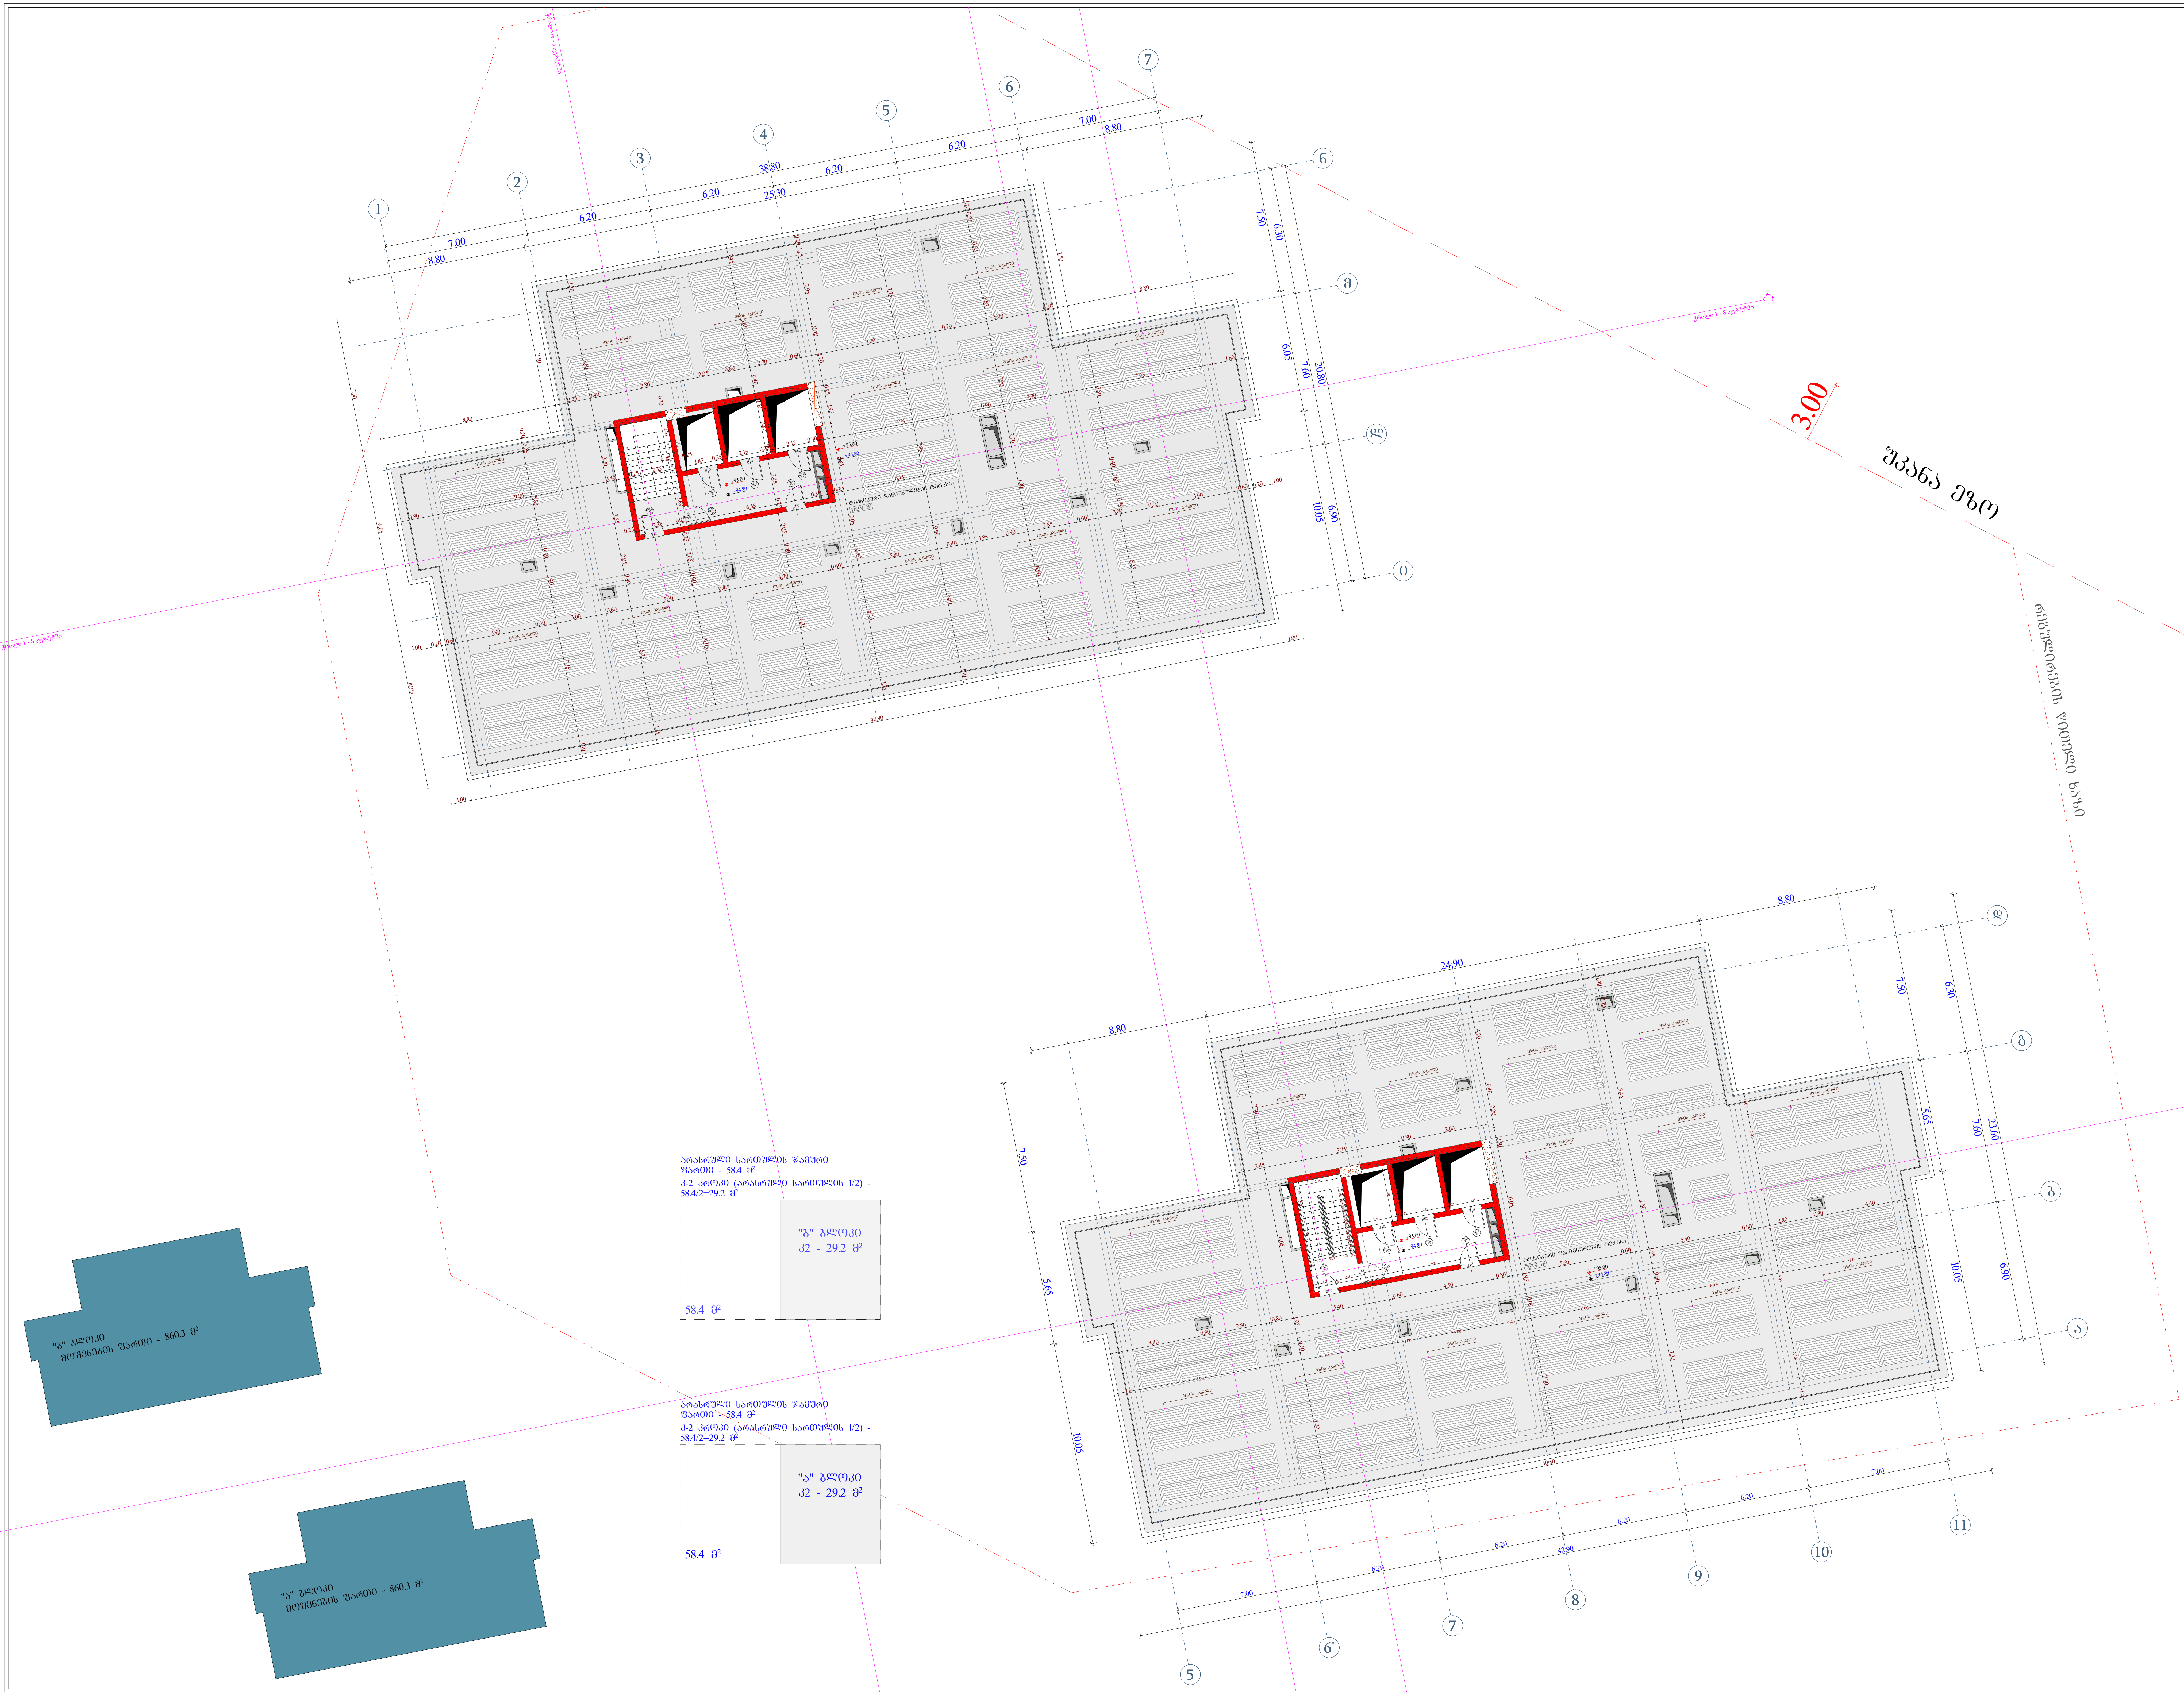

ობიექტის მისამართი

ს.კ. 01.11.04.026.046

ქ. თბილისი,
თ. შეშელიძის ქუჩა №18

ფუნქციური დანიშნულება

მრავალფუნქციური
კომპლექსი

შემსრულებელი ორგანიზაცია

შპს სტუდიო ალფა სახლი
ს.კ. 404664573

დირექტორი
მ.პაპუკაშვილი

არქიტექტორი
მ.პაპუკაშვილი

სახურავის გეგმა
+95.00 ნიშნულზე

ბლოკი	№	საზღვრული	კიბის უჯრედი	
ა	№261		29.2	
		763.9		
ბ	№261		29.2	
		763.9		
ჯამი		1527.8	58.4	

ბლოკი " ა " - კ2 - 29.2 კვ.მ
ბლოკი " ბ " - კ2 - 29.2 კვ.მ
ჯამი - კ2 58.4 კვ.მ

მოშენების ფართი
ბლოკი " ა " - 860.3 კვ.მ

მოშენების ფართი
ბლოკი " ბ " - 860.3 კვ.მ

ჯამი - 1720.6 კვ.მ

საკადასტრო საზღვარი

ბლოკის კედელი

გაძლიერებული ბეტონის სტრუქტურული ელემენტები 3 სთ-იანი ხანძარმედეგობით (სვეტი, კოჭი, დიაფრაგმა, იატაკისა და სახურავის ანაწყობი)

A "ა" ტიპის ბინა

B "ბ" ტიპის ბინა

A - 2

მასშტაბი	1 : 200
თარიღი	06/23/2025
ფურც.	66






ობიექტის მისამართი

ს.კ. 01.11.04.026.046

ქ. თბილისი,
თ. შეშელიძის ქუჩა №18

ფუნქციური დანიშნულება

მრავალფუნქციური კომპლექსი

შემსრულებელი ორგანიზაცია

შპს სტუდიო ალფა სახლი
ს.კ. 404664573

დირექტორი — მ.პაპუკაშვილი

არქიტექტორი — მ.პაპუკაშვილი

-3 სართულის მისაწვდომობის გეგმა -8.55 ნიშნულზე

კარის წინ თავისუფალი სივრცე

მოსატრიალებელი სივრცეები

A - 2

მასშტაბი	1 : 250
თარიღი	06/05/2025
ფურც.	71

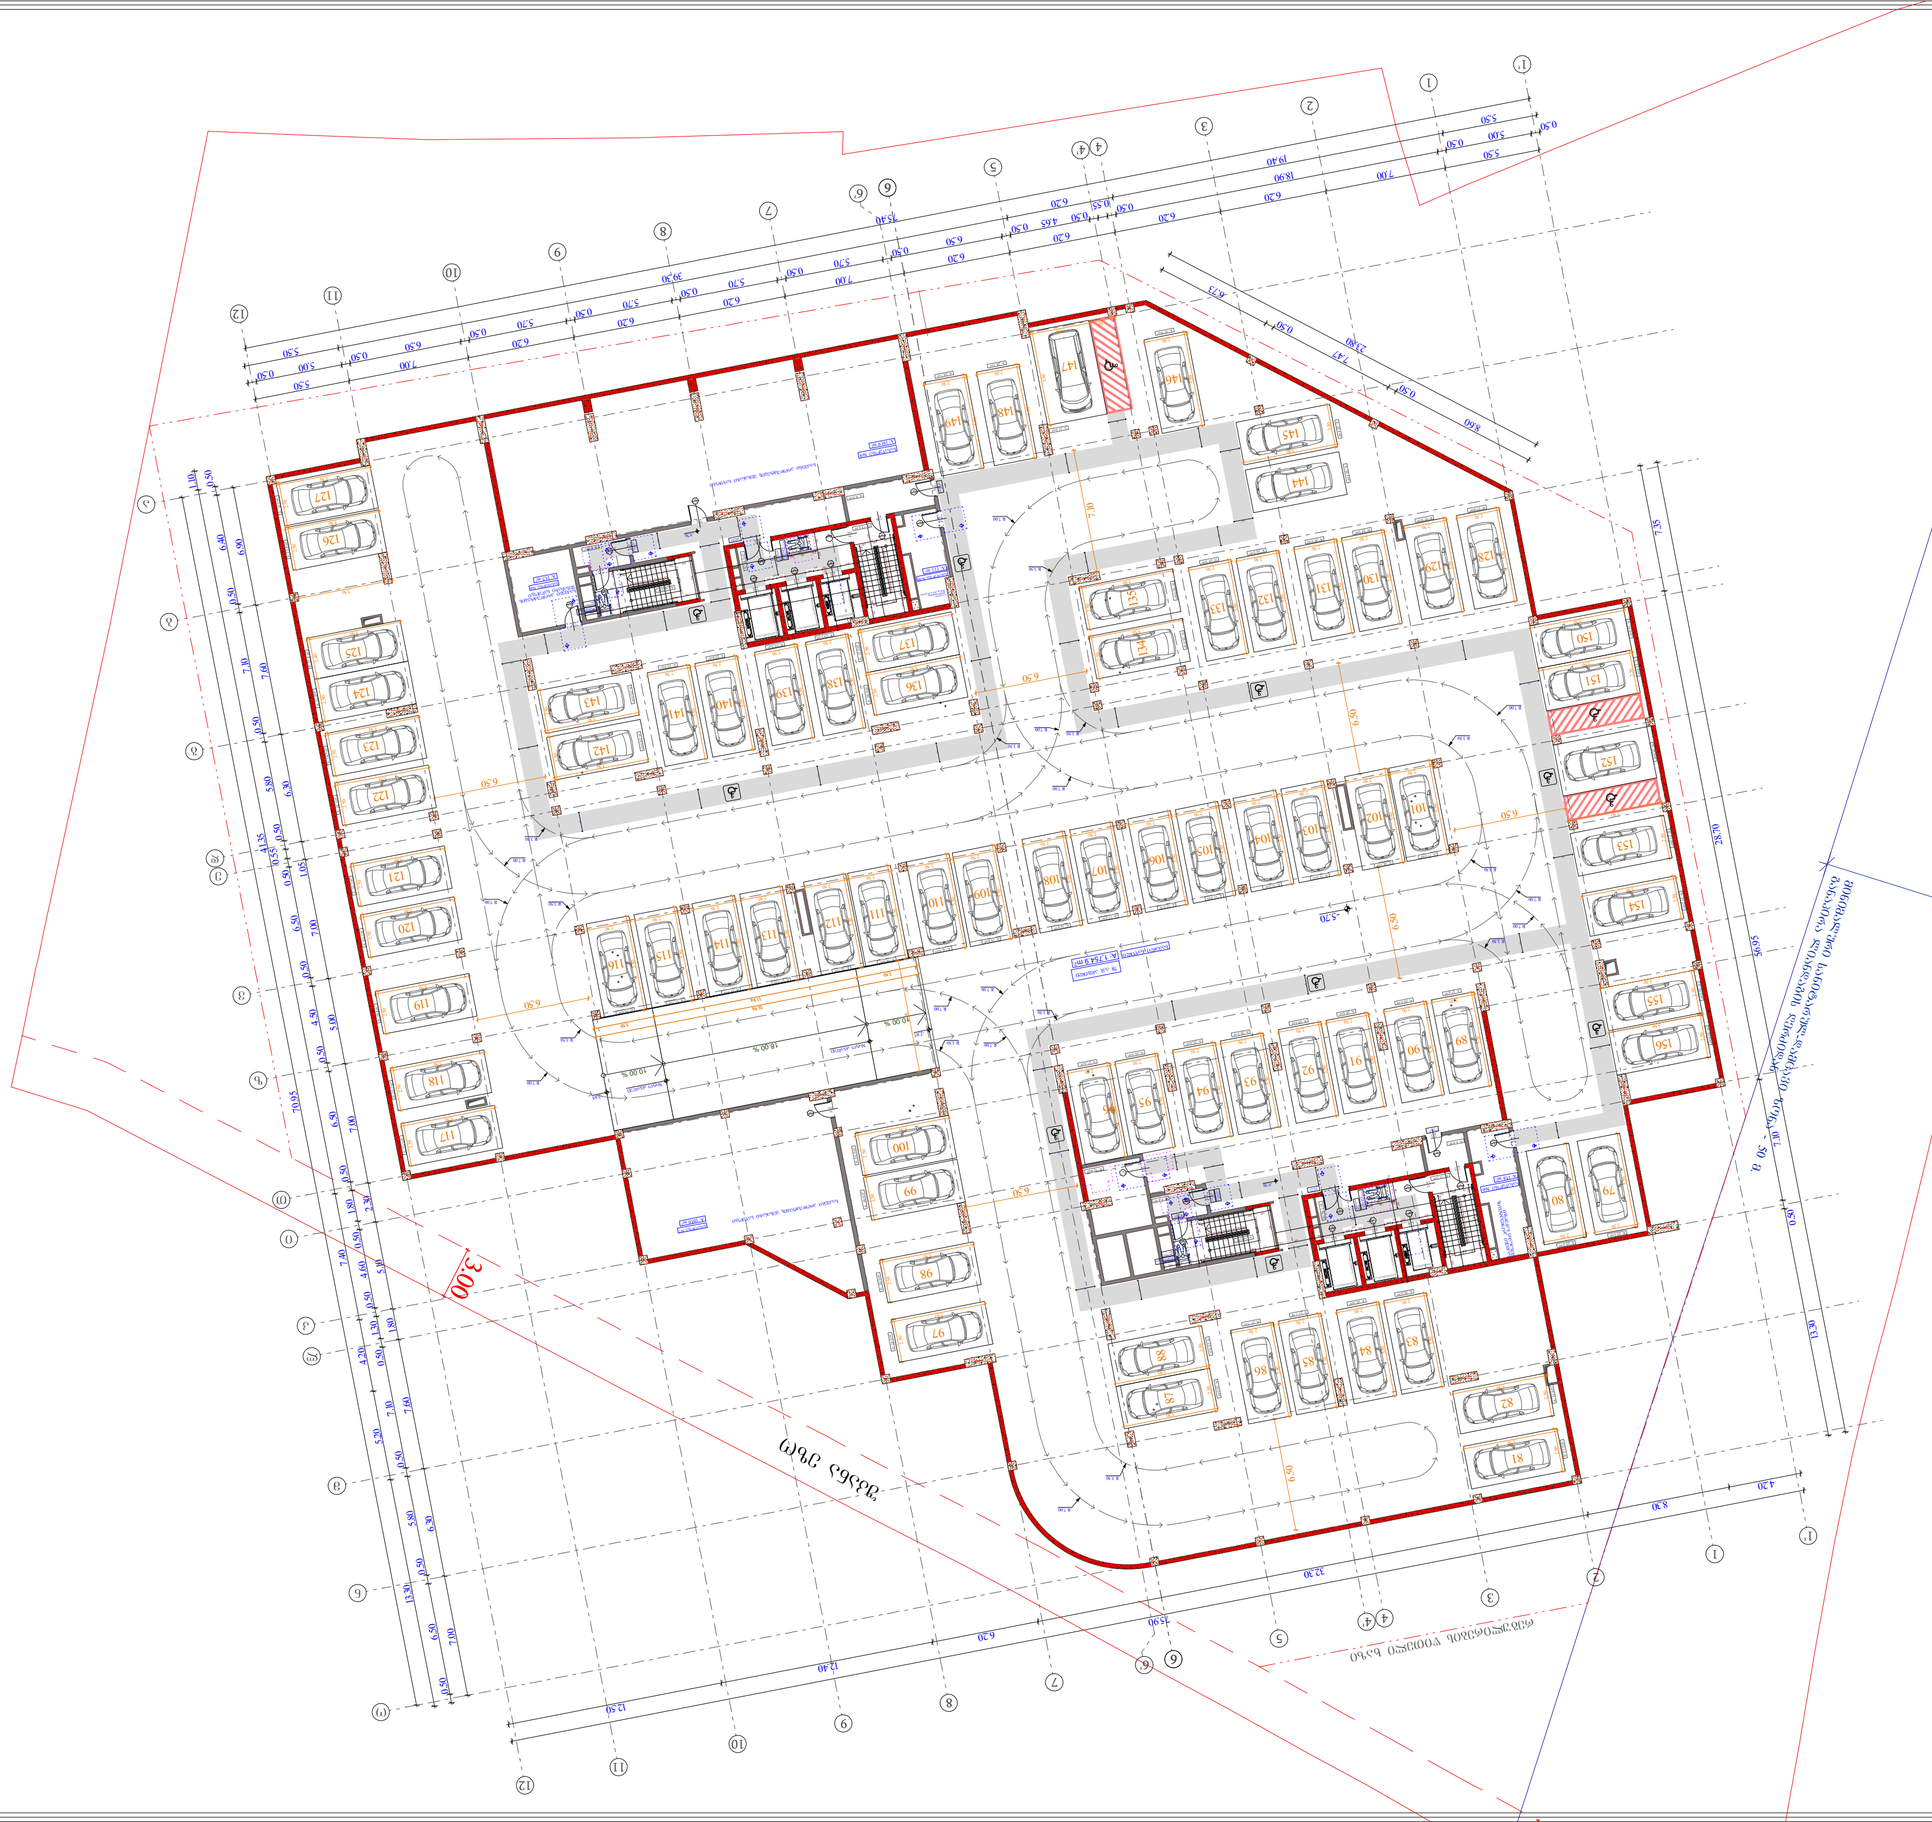
3.00

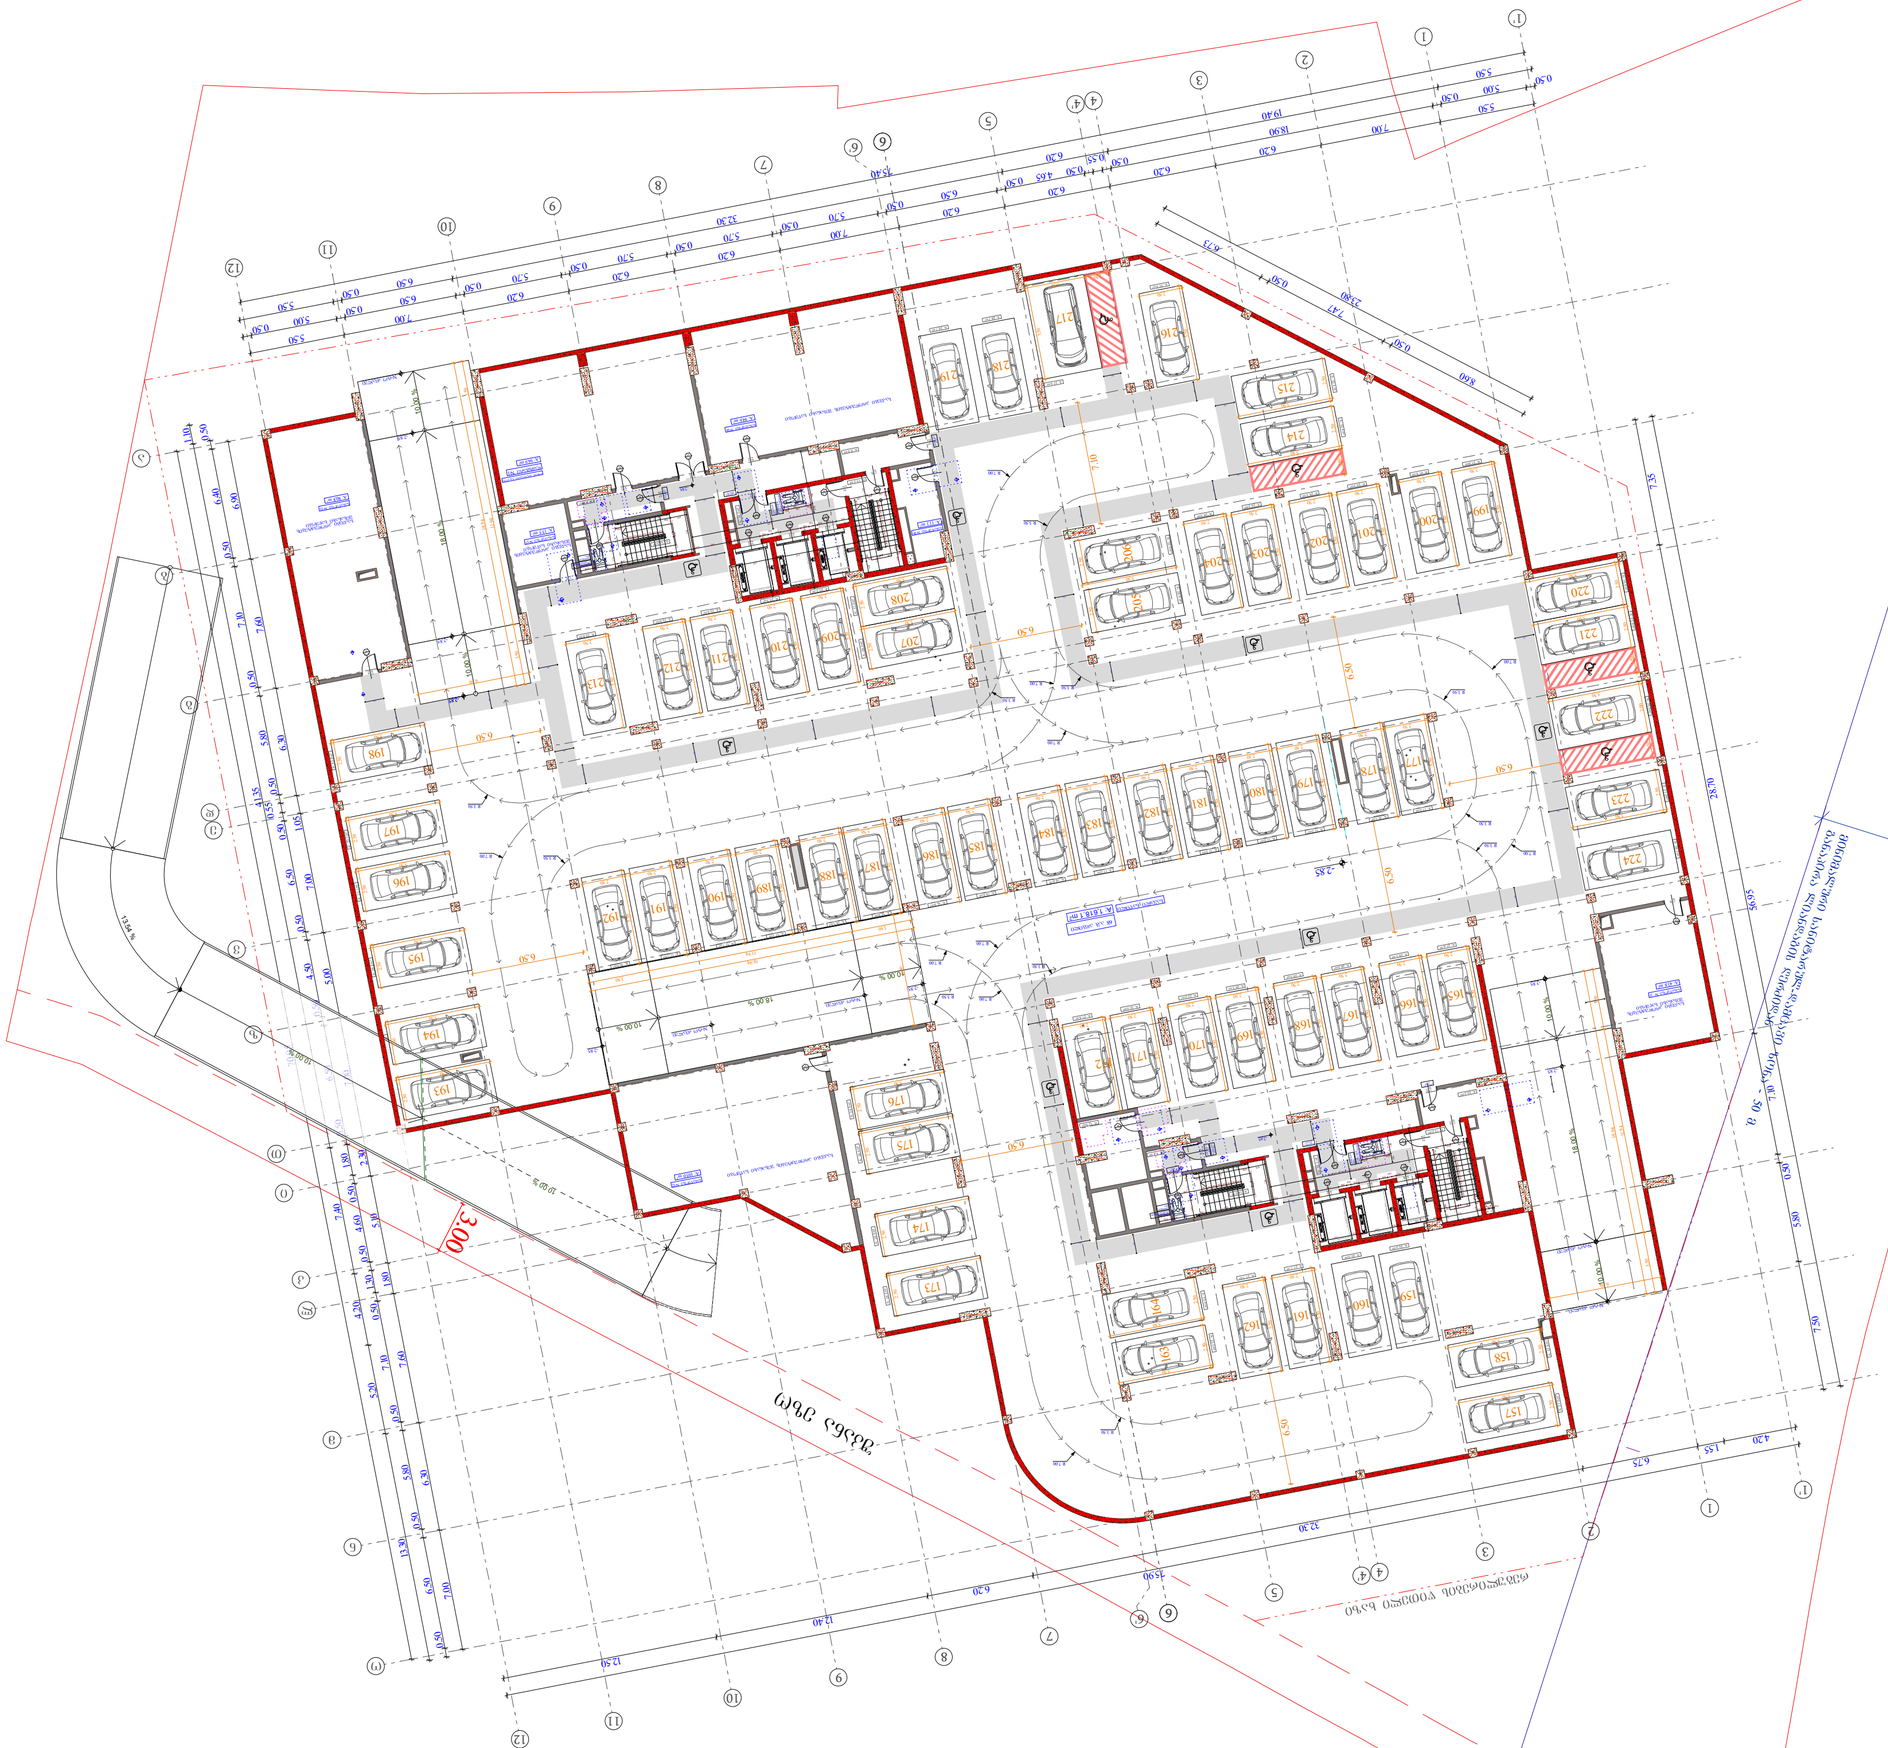
3.00
0.00
7.35
28.70
5.95
7.90
6.30
6.50
2.85
7.10
6.30
6.50
6.50
6.50



ობიექტის მისამართი

ს.კ. 01.11.04.026.046

ქ. თბილისი,
თ. შეშელიძის ქუჩა №18

ფუნქციური დანიშნულება

მრავალფუნქციური
კომპლექსი

შემსრულებელი ორგანიზაცია

შპს სტუდიო ალფა სახლი
ს.კ. 404664573

დირექტორი	
მ.პაპუკაშვილი	
არქიტექტორი	
მ.პაპუკაშვილი	

0 სართულის
მისაწვდომობის გეგმა
+0.00 ნიშნულზე

კარის წინ თავისუფალი სივრცე

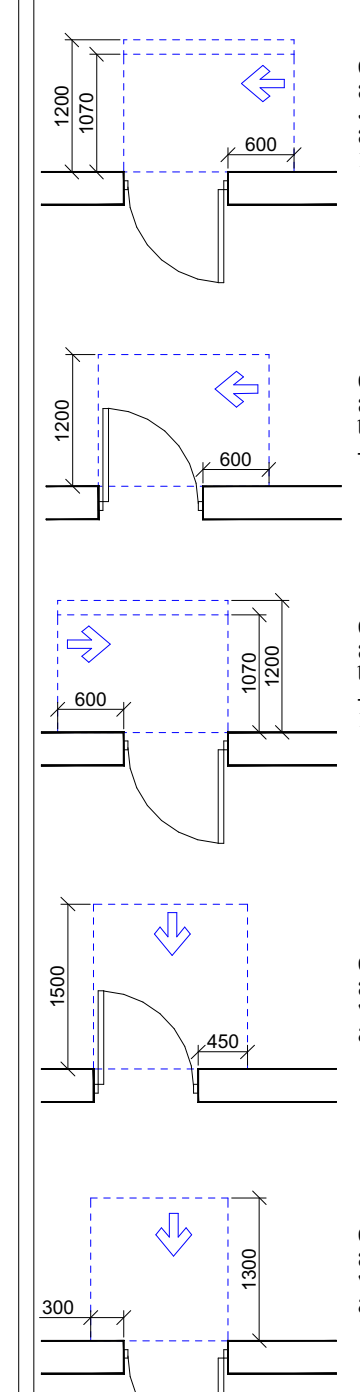

თავისუფალი სივრცე კართან მანევრირებისთვის - ანჯამიანი კარი ანჯამის მხრიდან მისაწვდომი - მიწოლით გაღება
120 მინ. თუ მოწყობილია მიმხურავი

თავისუფალი სივრცე კართან მანევრირებისთვის - ანჯამიანი კარი საკეტის მხრიდან მისაწვდომი - გამოწევით გაღება

თავისუფალი სივრცე კართან მანევრირებისთვის - ანჯამიანი კარი საკეტის მხრიდან მისაწვდომი - მიწოლით გაღება
120 მინ. თუ მოწყობილია მიმხურავი

თავისუფალი სივრცე კართან მანევრირებისთვის - ანჯამიანი კარი წინიდან მისაწვდომი - გამოწევით გაღება

თავისუფალი სივრცე კართან მანევრირებისთვის - ანჯამიანი კარი წინიდან მისაწვდომი - მიწოლით გაღება

მოსატრიალებელი სივრცეები

ვარიანტი 1

ვარიანტი 2

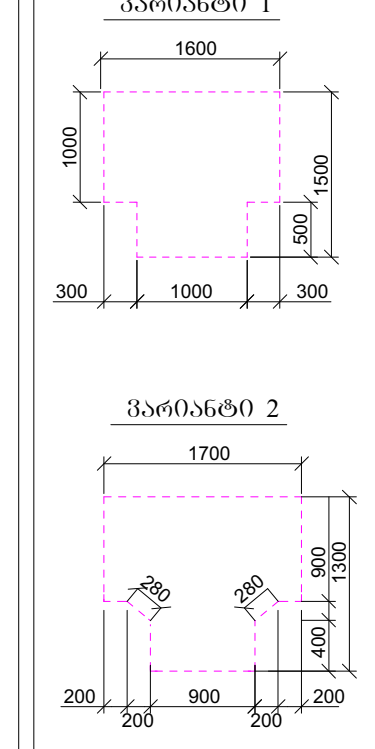

მისაწვდომი სვლაგეზი

A "ა" ტიპის ბინა

B "ბ" ტიპის ბინა

A - 2

მასშტაბი	1 : 250
თარიღი	06/20/2025
ფურც.	74

ობიექტის მისამართი

ს.კ. 01.11.04.026.046

ქ. ობილისი,
თ. ჭავჭავაძის ქუჩა №18

წუნქციური დანიშნულება

მრავალწუნქციური
კომპლექსი

შემსრულებელი ორგანიზაცია

შპს სტუდიო ალფა სახლი
ს.კ. 404664573

დირექტორი	
მ.პაპუკაშვილი	
არქიტექტორი	
მ.პაპუკაშვილი	

1 სართულის
მისაწვდომების გეგმა
+6.00 ნიშნულზე

კარის წინ თავისუფალი სივრცე

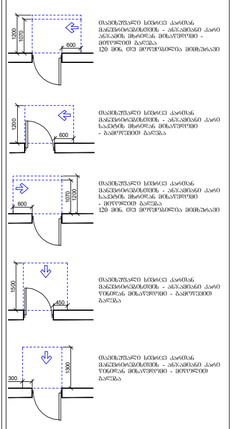

მოსატრიალებელი სივრცეები

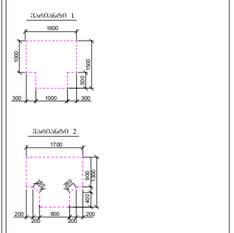

A - 2	
მასშტაბი	1 : 250
თარიღი	06/05/2025
ფურც.	75

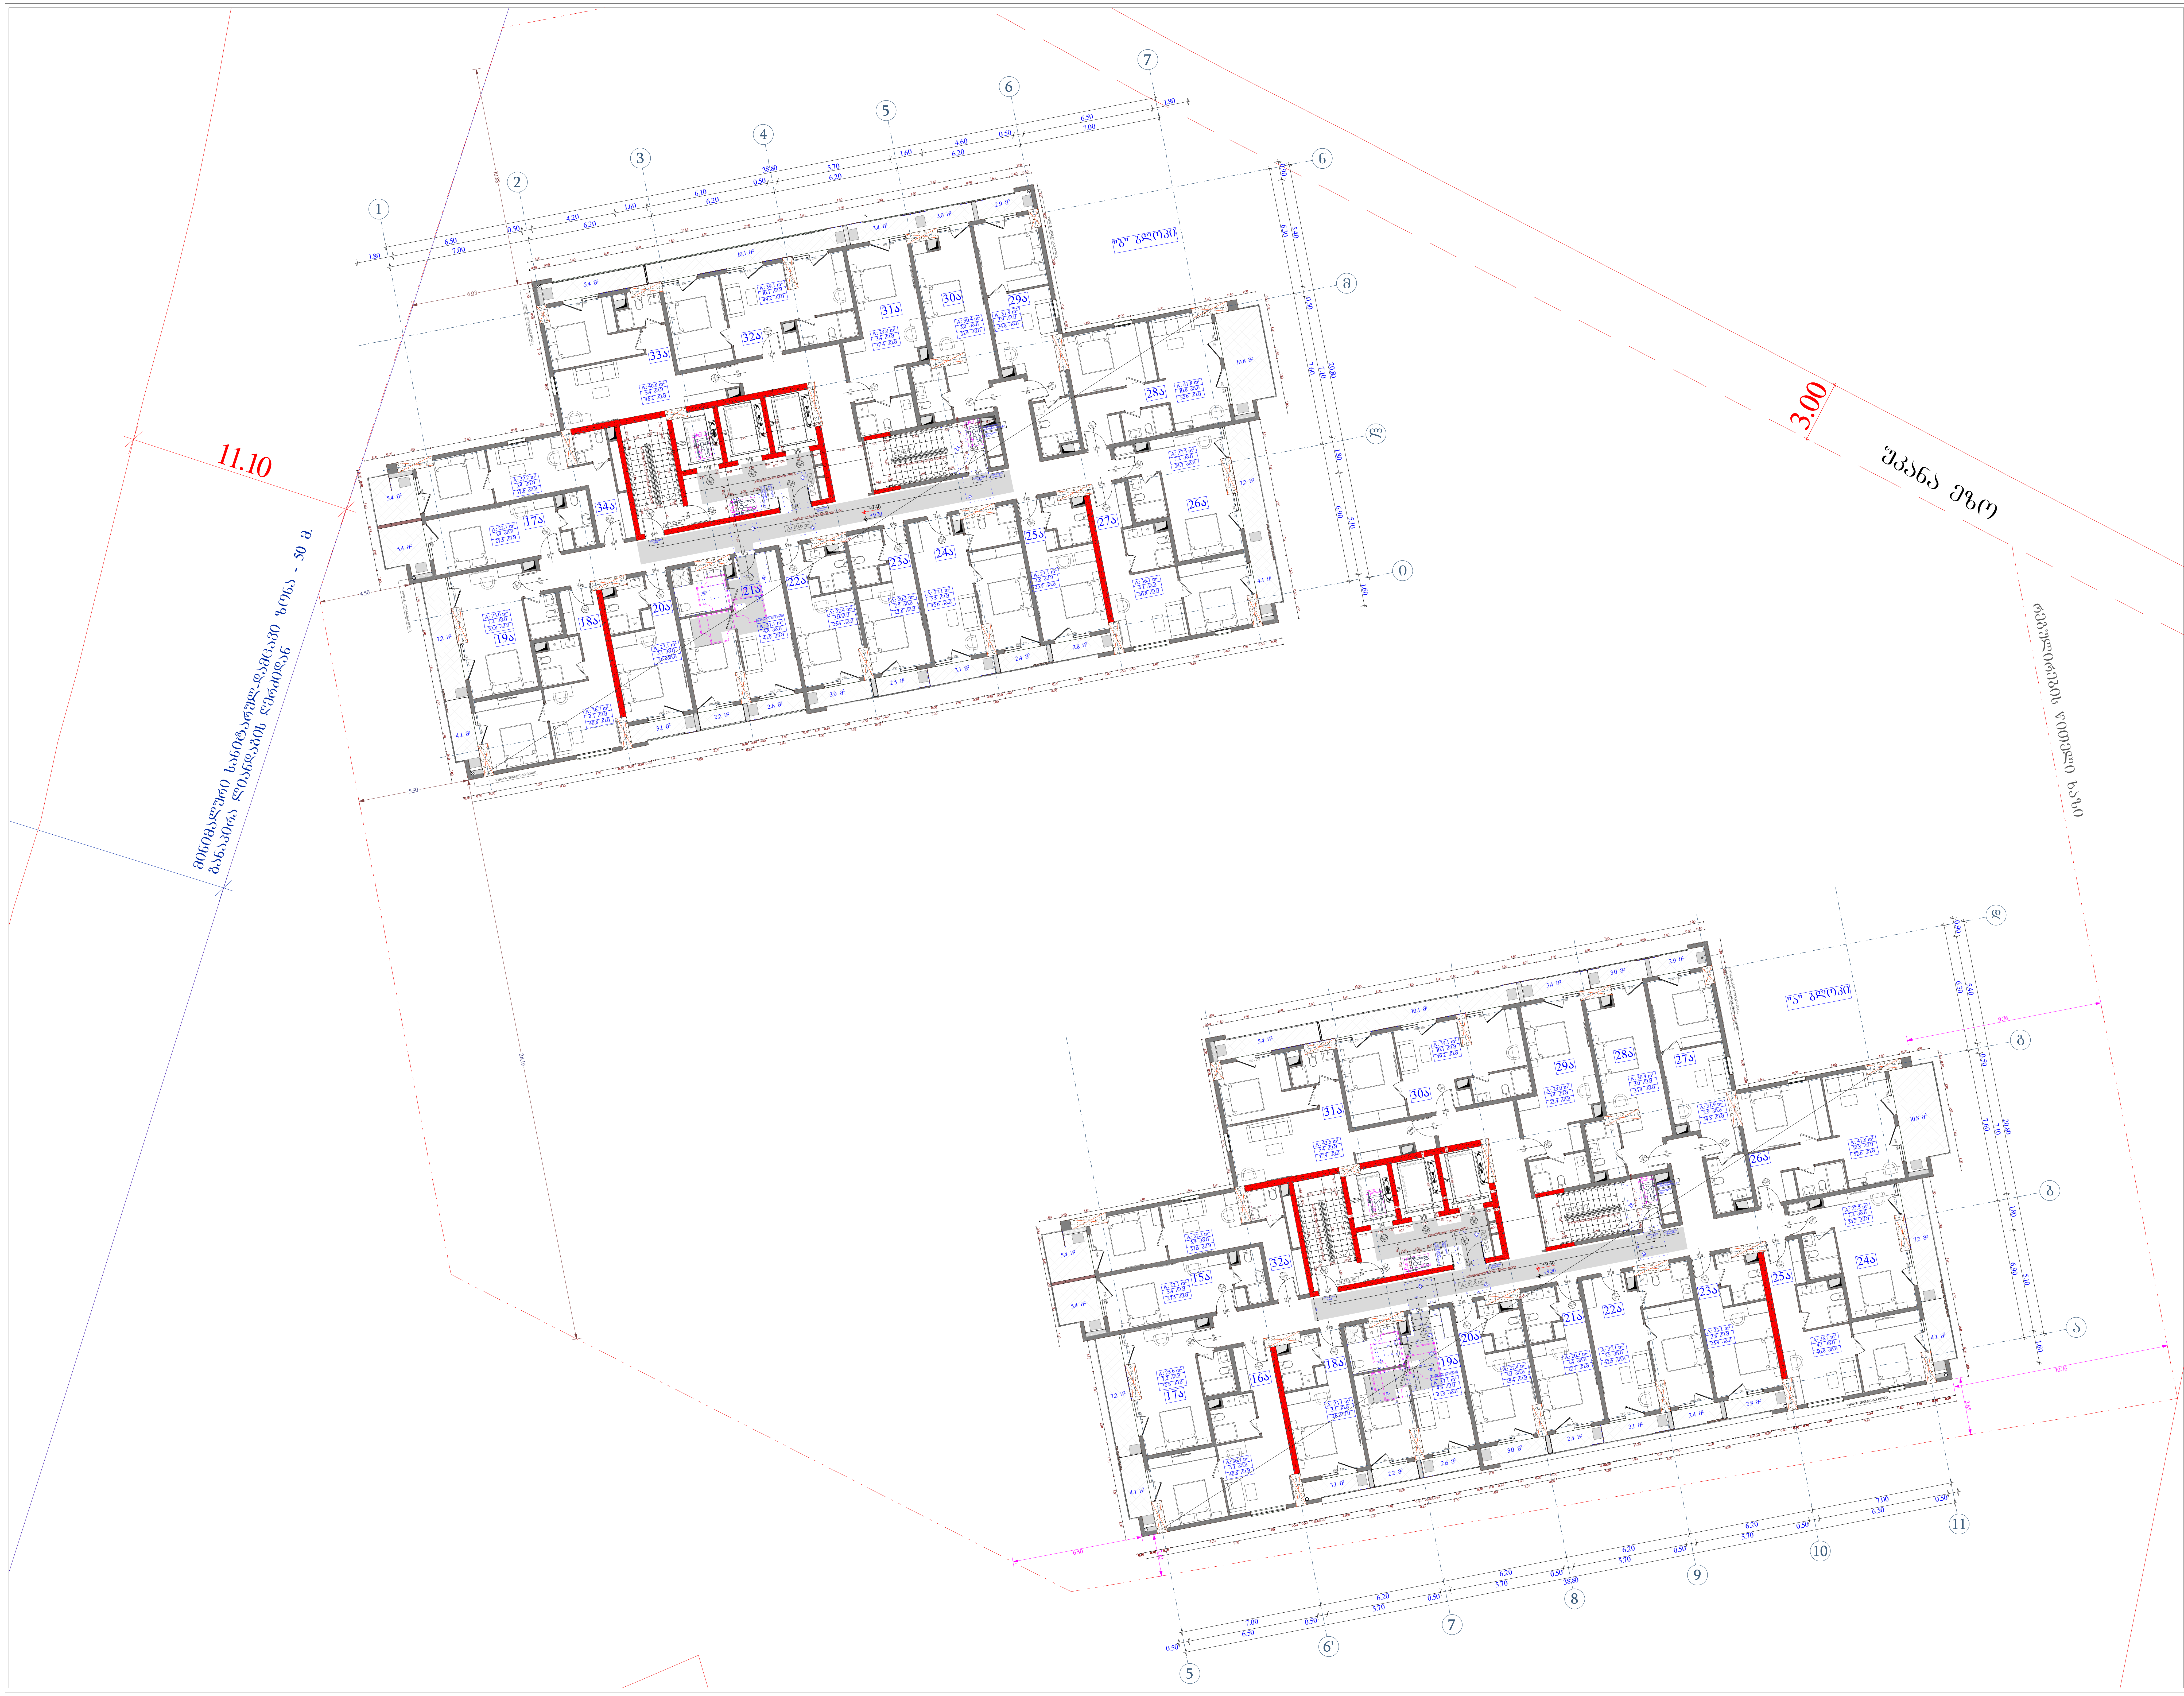

ობიექტის მისამართი

ს.კ. 01.11.04.026.046

ქ. თბილისი,
თ. შეშელიძის ქუჩა №18

ფუნქციური დანიშნულება

მრავალფუნქციური
კომპლექსი

შემსრულებელი ორგანიზაცია

შპს სტუდიო ალფა სახლი
ს.კ. 404664573

დირექტორი	
მ.პაპუკაშვილი	
არქიტექტორი	
მ.პაპუკაშვილი	

2 სართულის
მისაწვდომობის გეგმა
+9.30 ნიშნულზე

კარის წინ თავისუფალი სივრცე

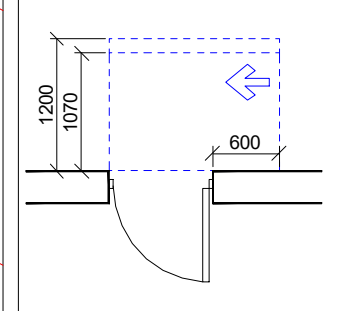

თავისუფალი სივრცე კართან მანევრირებისთვის - ანჯამიანი კარი ანჯამის მხრიდან მისაწვდომი - მიწოლით გაღება
120 მინ. თუ მოწყობილია მიმხურავი

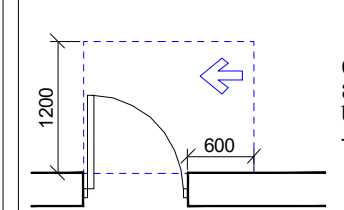

თავისუფალი სივრცე კართან მანევრირებისთვის - ანჯამიანი კარი საკეტის მხრიდან მისაწვდომი - გამოწევით გაღება

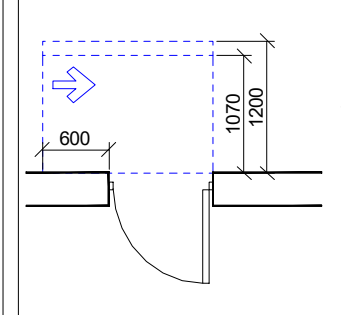

თავისუფალი სივრცე კართან მანევრირებისთვის - ანჯამიანი კარი საკეტის მხრიდან მისაწვდომი - მიწოლით გაღება
120 მინ. თუ მოწყობილია მიმხურავი

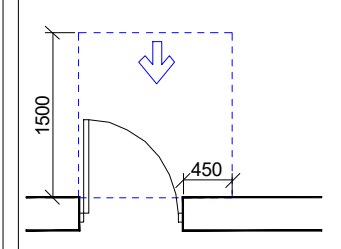

თავისუფალი სივრცე კართან მანევრირებისთვის - ანჯამიანი კარი წინიდან მისაწვდომი - გამოწევით გაღება

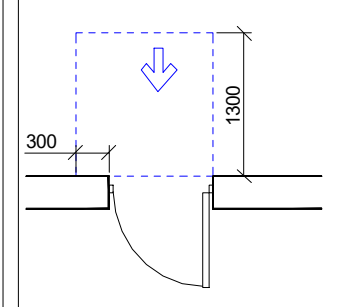

თავისუფალი სივრცე კართან მანევრირებისთვის - ანჯამიანი კარი წინიდან მისაწვდომი - მიწოლით გაღება

მოსატრიალებელი სივრცეები

ვარიანტი 1

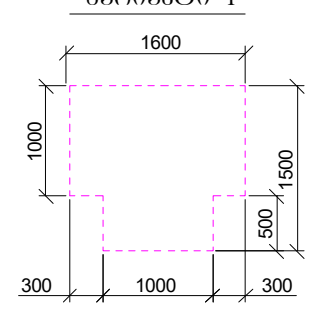

ვარიანტი 2

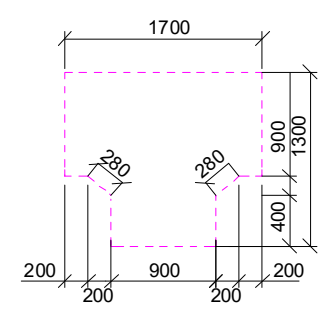

	მისაწვდომი სვლაგეზი
A	"ა" ტიპის ბინა
B	"ბ" ტიპის ბინა

A - 2

მასშტაბი	1 : 200
თარიღი	06/05/2025
ფურც.	76





11.10

მიმდებარე სანებართვო დაგეგმარების ზონა - 50 მ.

მანძილი დიასწავის ღერძიდან

3.00

შპანა ეზო


საპაშხლის ჯამური ფართი

ლოჯიის ჯამური ფართი

ა-2 ძრომი (ლოჯიის 1/3)

ა-2 ჯამური ფართი

ობიექტის მისამართი

ს.კ. 01.11.04.026.046

ქ. თბილისი,
თ. ჭავჭავაძის ქუჩა №18

წუნქციური დანიშნულება

მრავალწუნქციური
კომპლექსი

შემსრულებელი ორგანიზაცია

შპს სტუდიო ალფა სახლი
ს.კ. 404664573

დირექტორი	
მ.პაპუკაშვილი	
არქიტექტორი	
მ.პაპუკაშვილი	

3 სართულის
მისაწვდომობის ბეშმა
+12.60 ნიშნულზე

კარის წინ თავისუფალი სივრცე

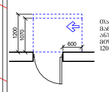


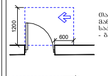


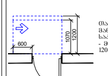


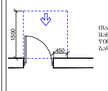


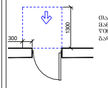


მოსატრიალებელი სივრცეები

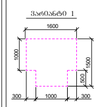

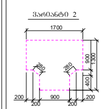

მისაღწევი სივრცეში

A "ა" ტიპის ბინა

B "ბ" ტიპის ბინა

A - 2	
მასშტაბი	1 : 200
თარიღი	06/05/2025
ფურც.	77





ობიექტის მისამართი

ს.კ. 01.11.04.026.046

ქ. ობილისი,
თ. ჭავჭავაძის ქუჩა №18

ფუნქციური დანიშნულება

მრავალფუნქციური
კომპლექსი

შემსრულებელი ორგანიზაცია

შპს სტუდიო ალფა სახლი
ს.კ. 404664573

დირექტორი	
მ.პაპუკაშვილი	
არქიტექტორი	
მ.პაპუკაშვილი	

4 სართულის
მისაწვდომობის ბეჭდა
+15.90 ნიშნულზე

კარის ფიქ თავისუფალი სივრცე

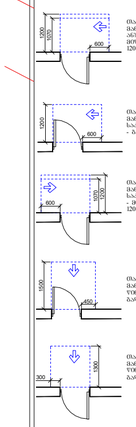






მოსატრიალებელი სივრცეები

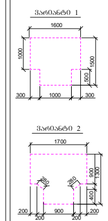

მისაწვდომი სველაპარი

A "ა" ტიპის ბინა

B "ბ" ტიპის ბინა

A - 2	
მასშტაბი	1 : 200
თარიღი	06/05/2025
ფურც.	78

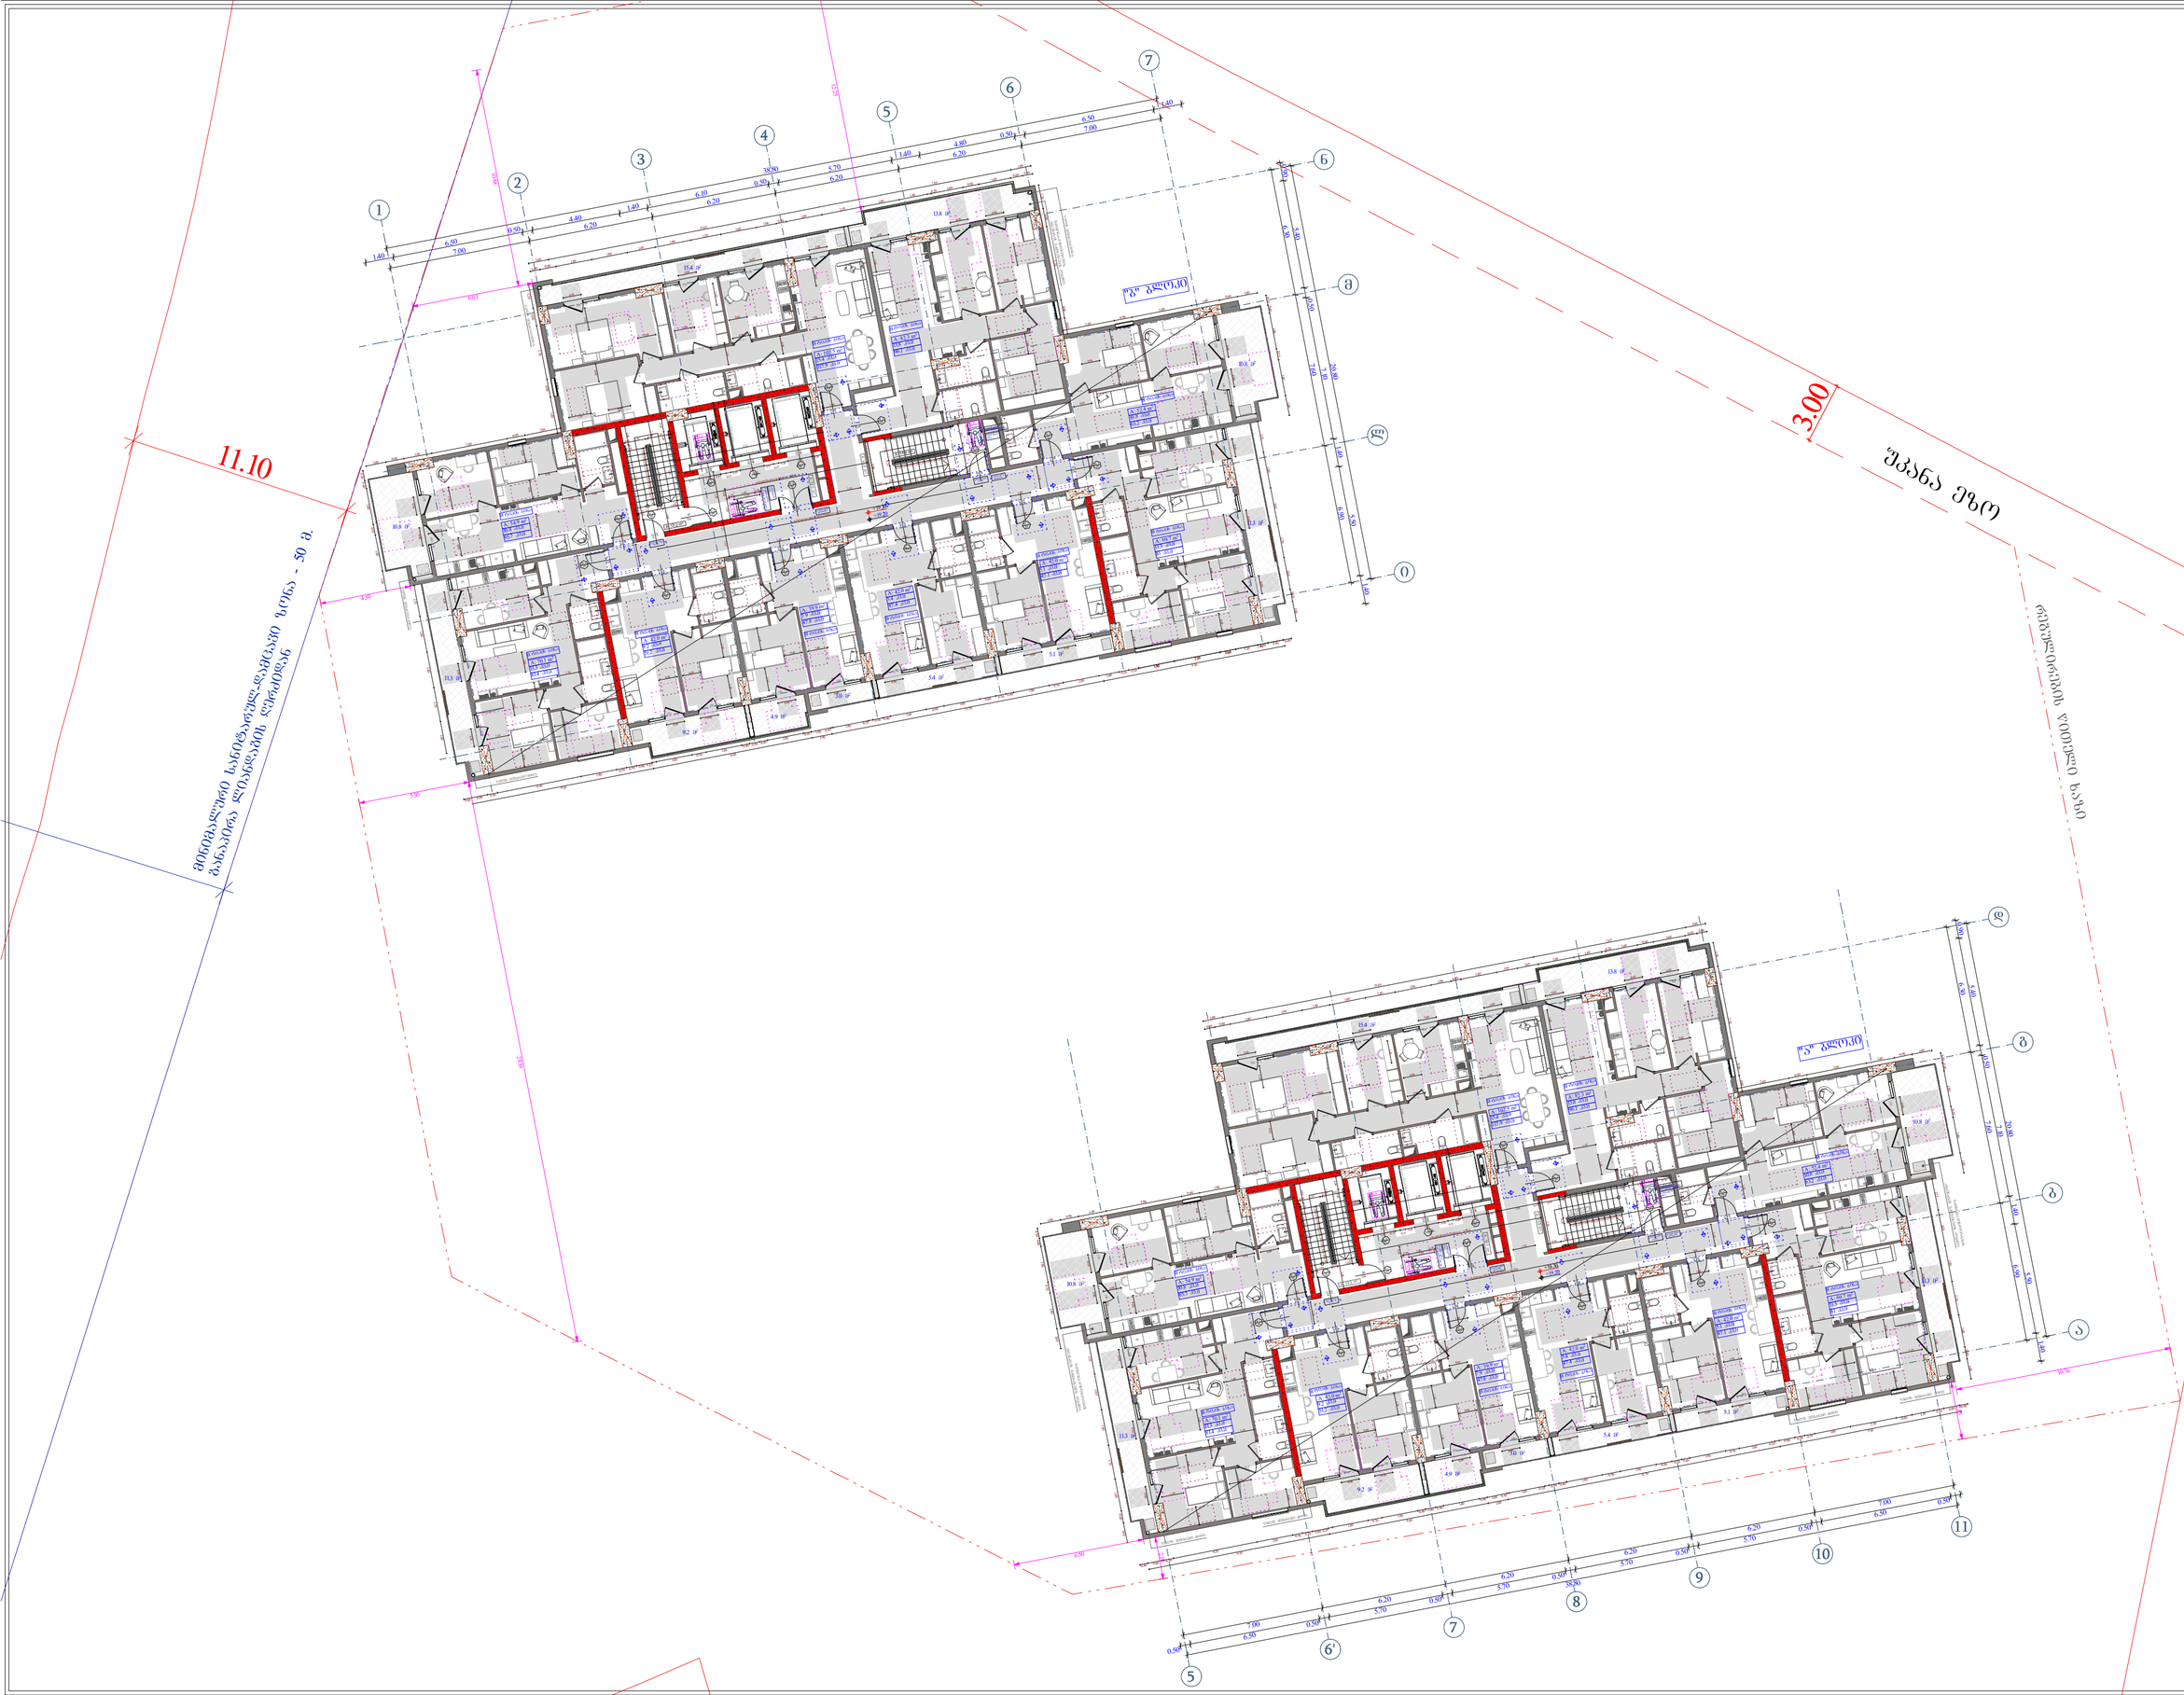

ობიექტის მისამართი

ს.კ. 01.11.04.026.046

ქ. ობილისი,
თ. ჭეჭელიძის ქუჩა №18

შუნძციური დანიშნულება

მრავალშუნძციური
კომპლექსი

შემსრულებელი ორგანიზაცია

შპს სტუდიო ალფა სახლი
ს.კ. 404664573

დირექტორი	
მ.პაპუკაშვილი	
არქიტექტორი	
მ.პაპუკაშვილი	

5 სართულის
მისაწვდომობის ბეშმა
+19.20 ნიშნულზე

კარის წინ თავისუფალი სივრცე

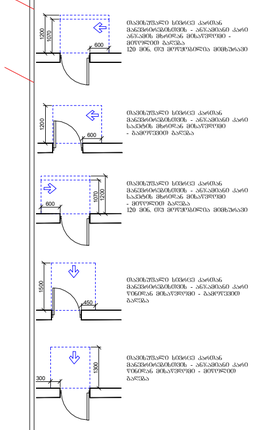

კარის ფრთის სრული გაღება ისე, რომ სახელურის მხარეს - აუცილებელია 120 სმ, ორ მოედანზეა ფრთის გაღება

კარის ფრთის სრული გაღება ისე, რომ სახელურის მხარეს - აუცილებელია - გამორიცხულია გაღება

კარის ფრთის სრული გაღება ისე, რომ სახელურის მხარეს - აუცილებელია - მეორეული გაღება 120 სმ, ორ მოედანზეა ფრთის გაღება

კარის ფრთის სრული გაღება ისე, რომ სახელურის მხარეს - აუცილებელია ფრთის გაღება - გამორიცხულია

კარის ფრთის სრული გაღება ისე, რომ სახელურის მხარეს - აუცილებელია - მეორეული ფრთის გაღება

მოსატრიალებელი სივრცეები

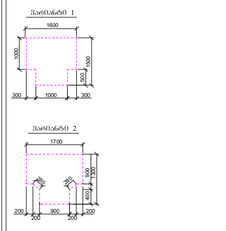

მოსატრიალებელი სივრცეები

A "ა" ტიპის პრჭა

B "ბ" ტიპის პრჭა

A - 2	
მასშტაბი	1 : 200
თარიღი	06/05/2025
ფურც.	79

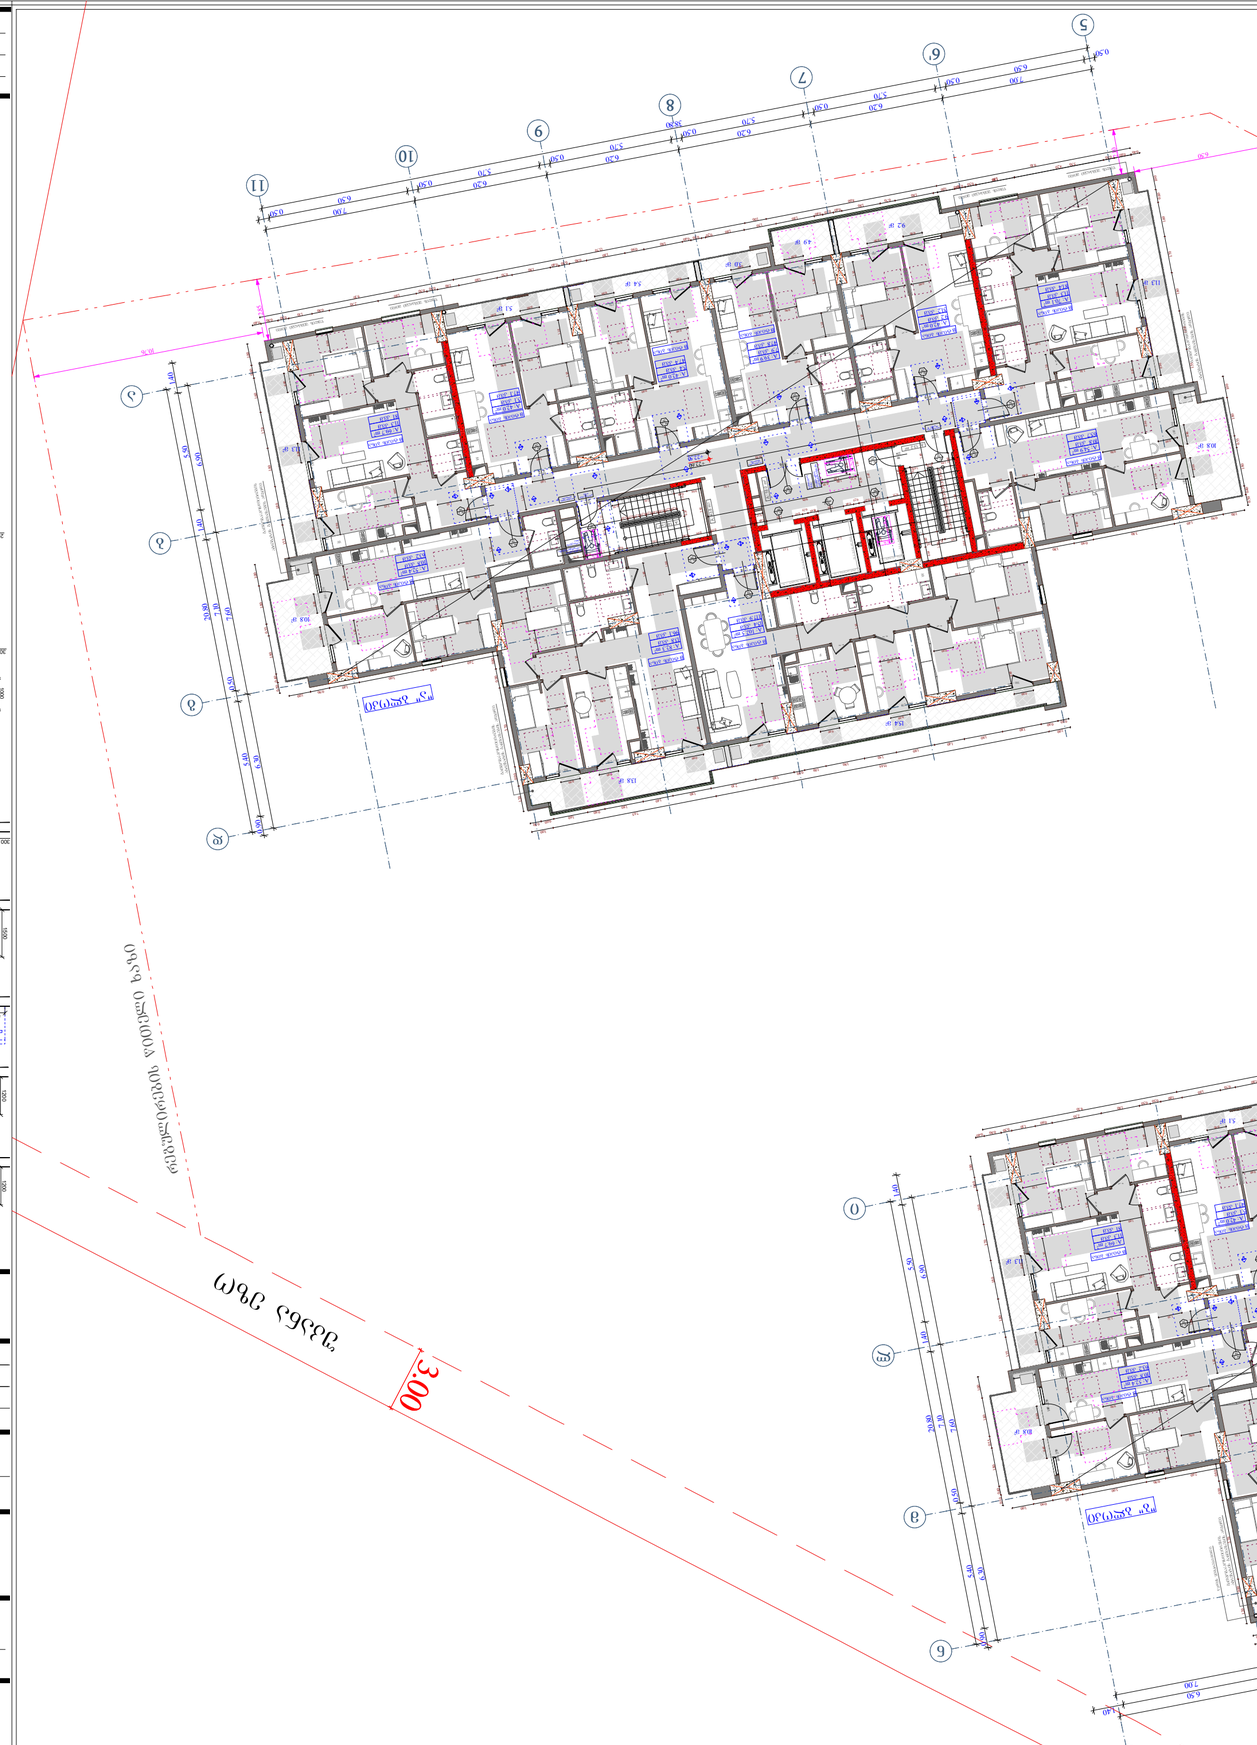


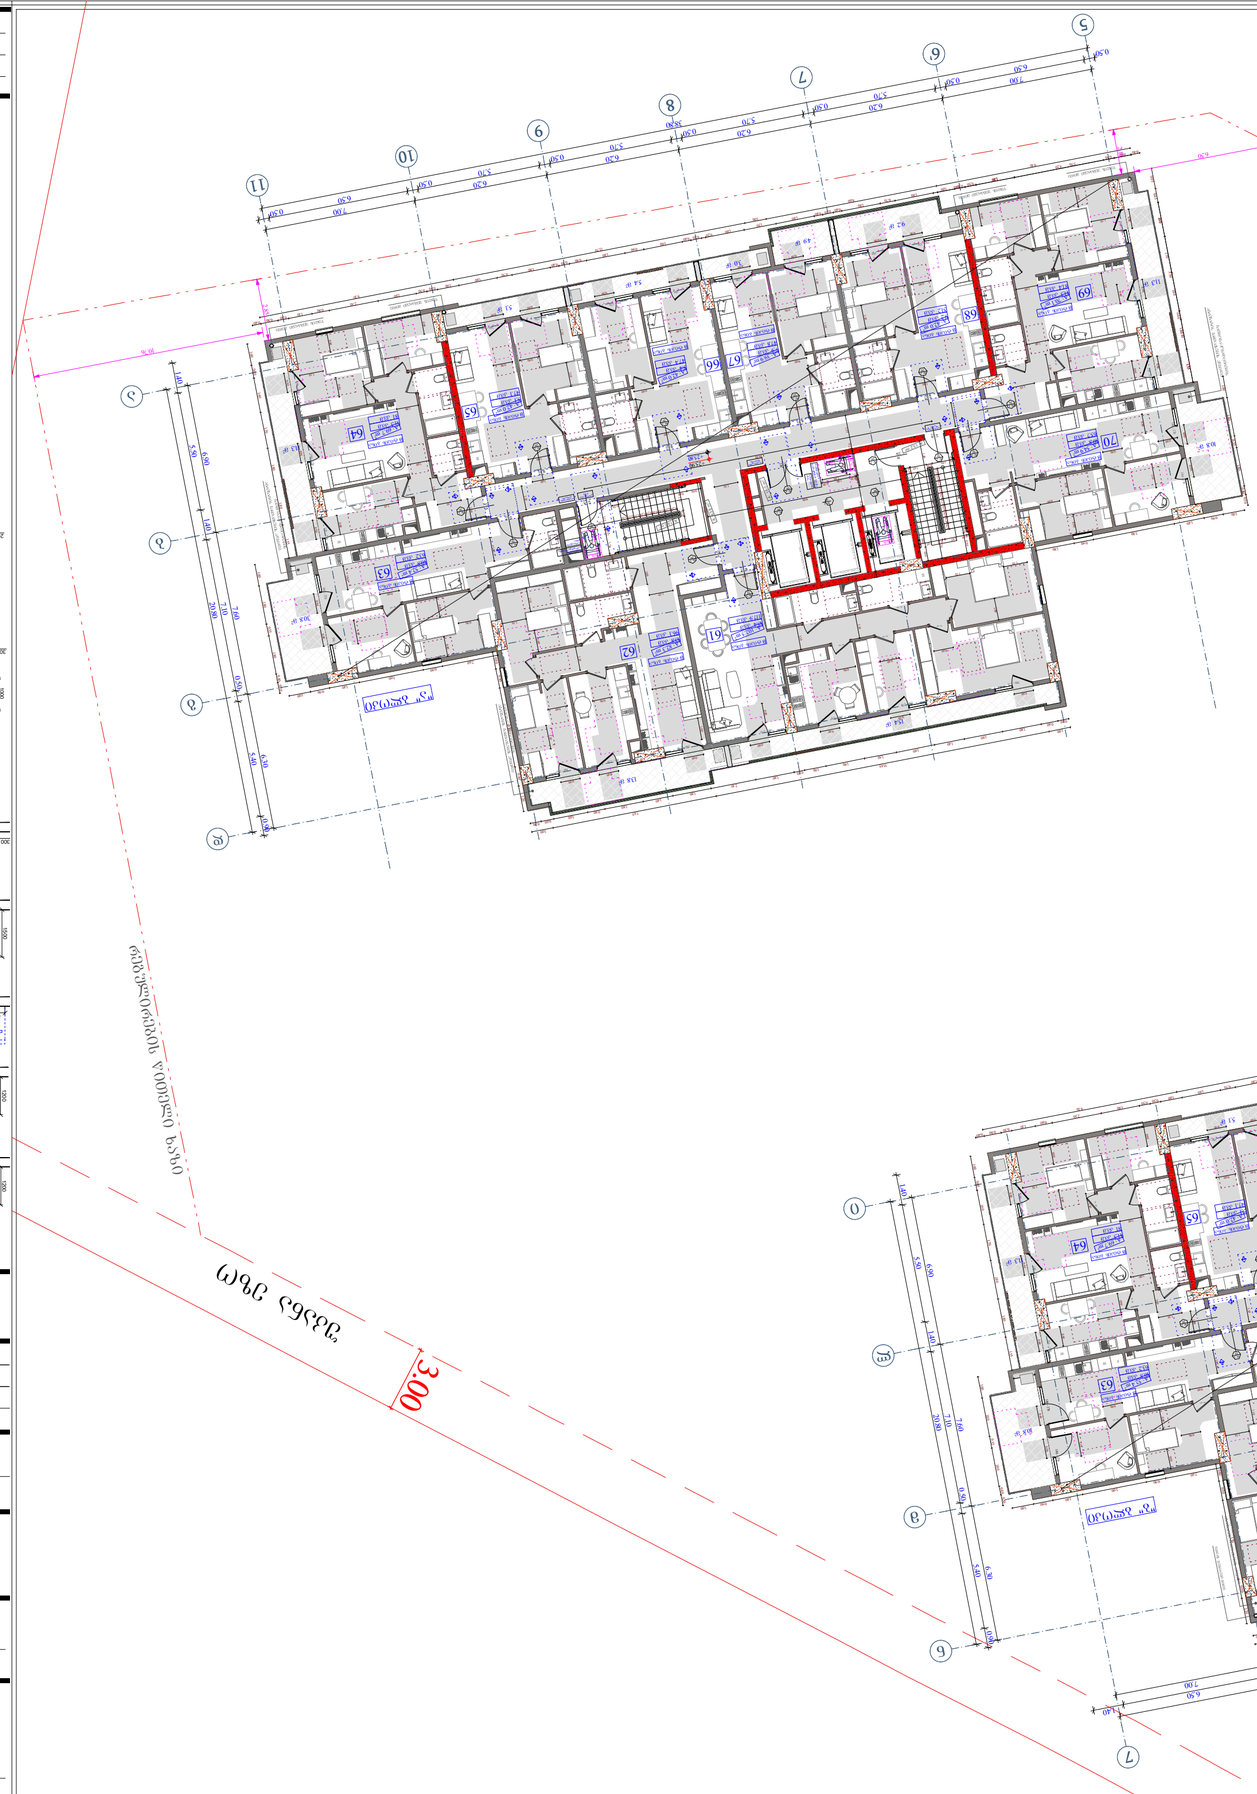
3.00
11.10
ეზოს ღობის ხაზი
ეზოს ღობის ხაზი - 50 ა
ბინა №
ბინის ფართი
ბინის ფართი
ბინის ფართი

ობიექტის მისამართი

ს.კ. 01.11.04.026.046

ქ. თბილისი,
თ. ჭავჭავაძის ქუჩა №18

წუნქციური დანიშნულება

მრავალწუნქციური
კომპლექსი

შემსრულებელი ორგანიზაცია

შპს სტუდიო ალფა სახლი
ს.კ. 404664573

დირექტორი	
მ.პაპუკაშვილი	
არქიტექტორი	
მ.პაპუკაშვილი	

8 სართულის
მისაწვდომობის გეგმა
+29.10 ნიშნულზე

კარის წინ თავისუფალი სივრცე

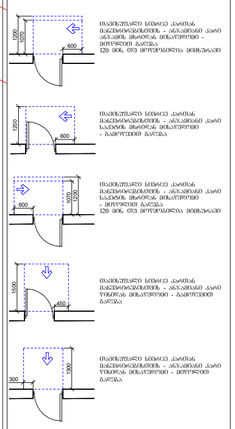

მოსატრიალებელი სივრცეები

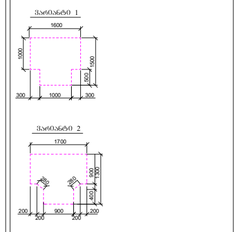

A - 2	
მასშტაბი	1 : 200
თარიღი	06/05/2025
ფურც.	82

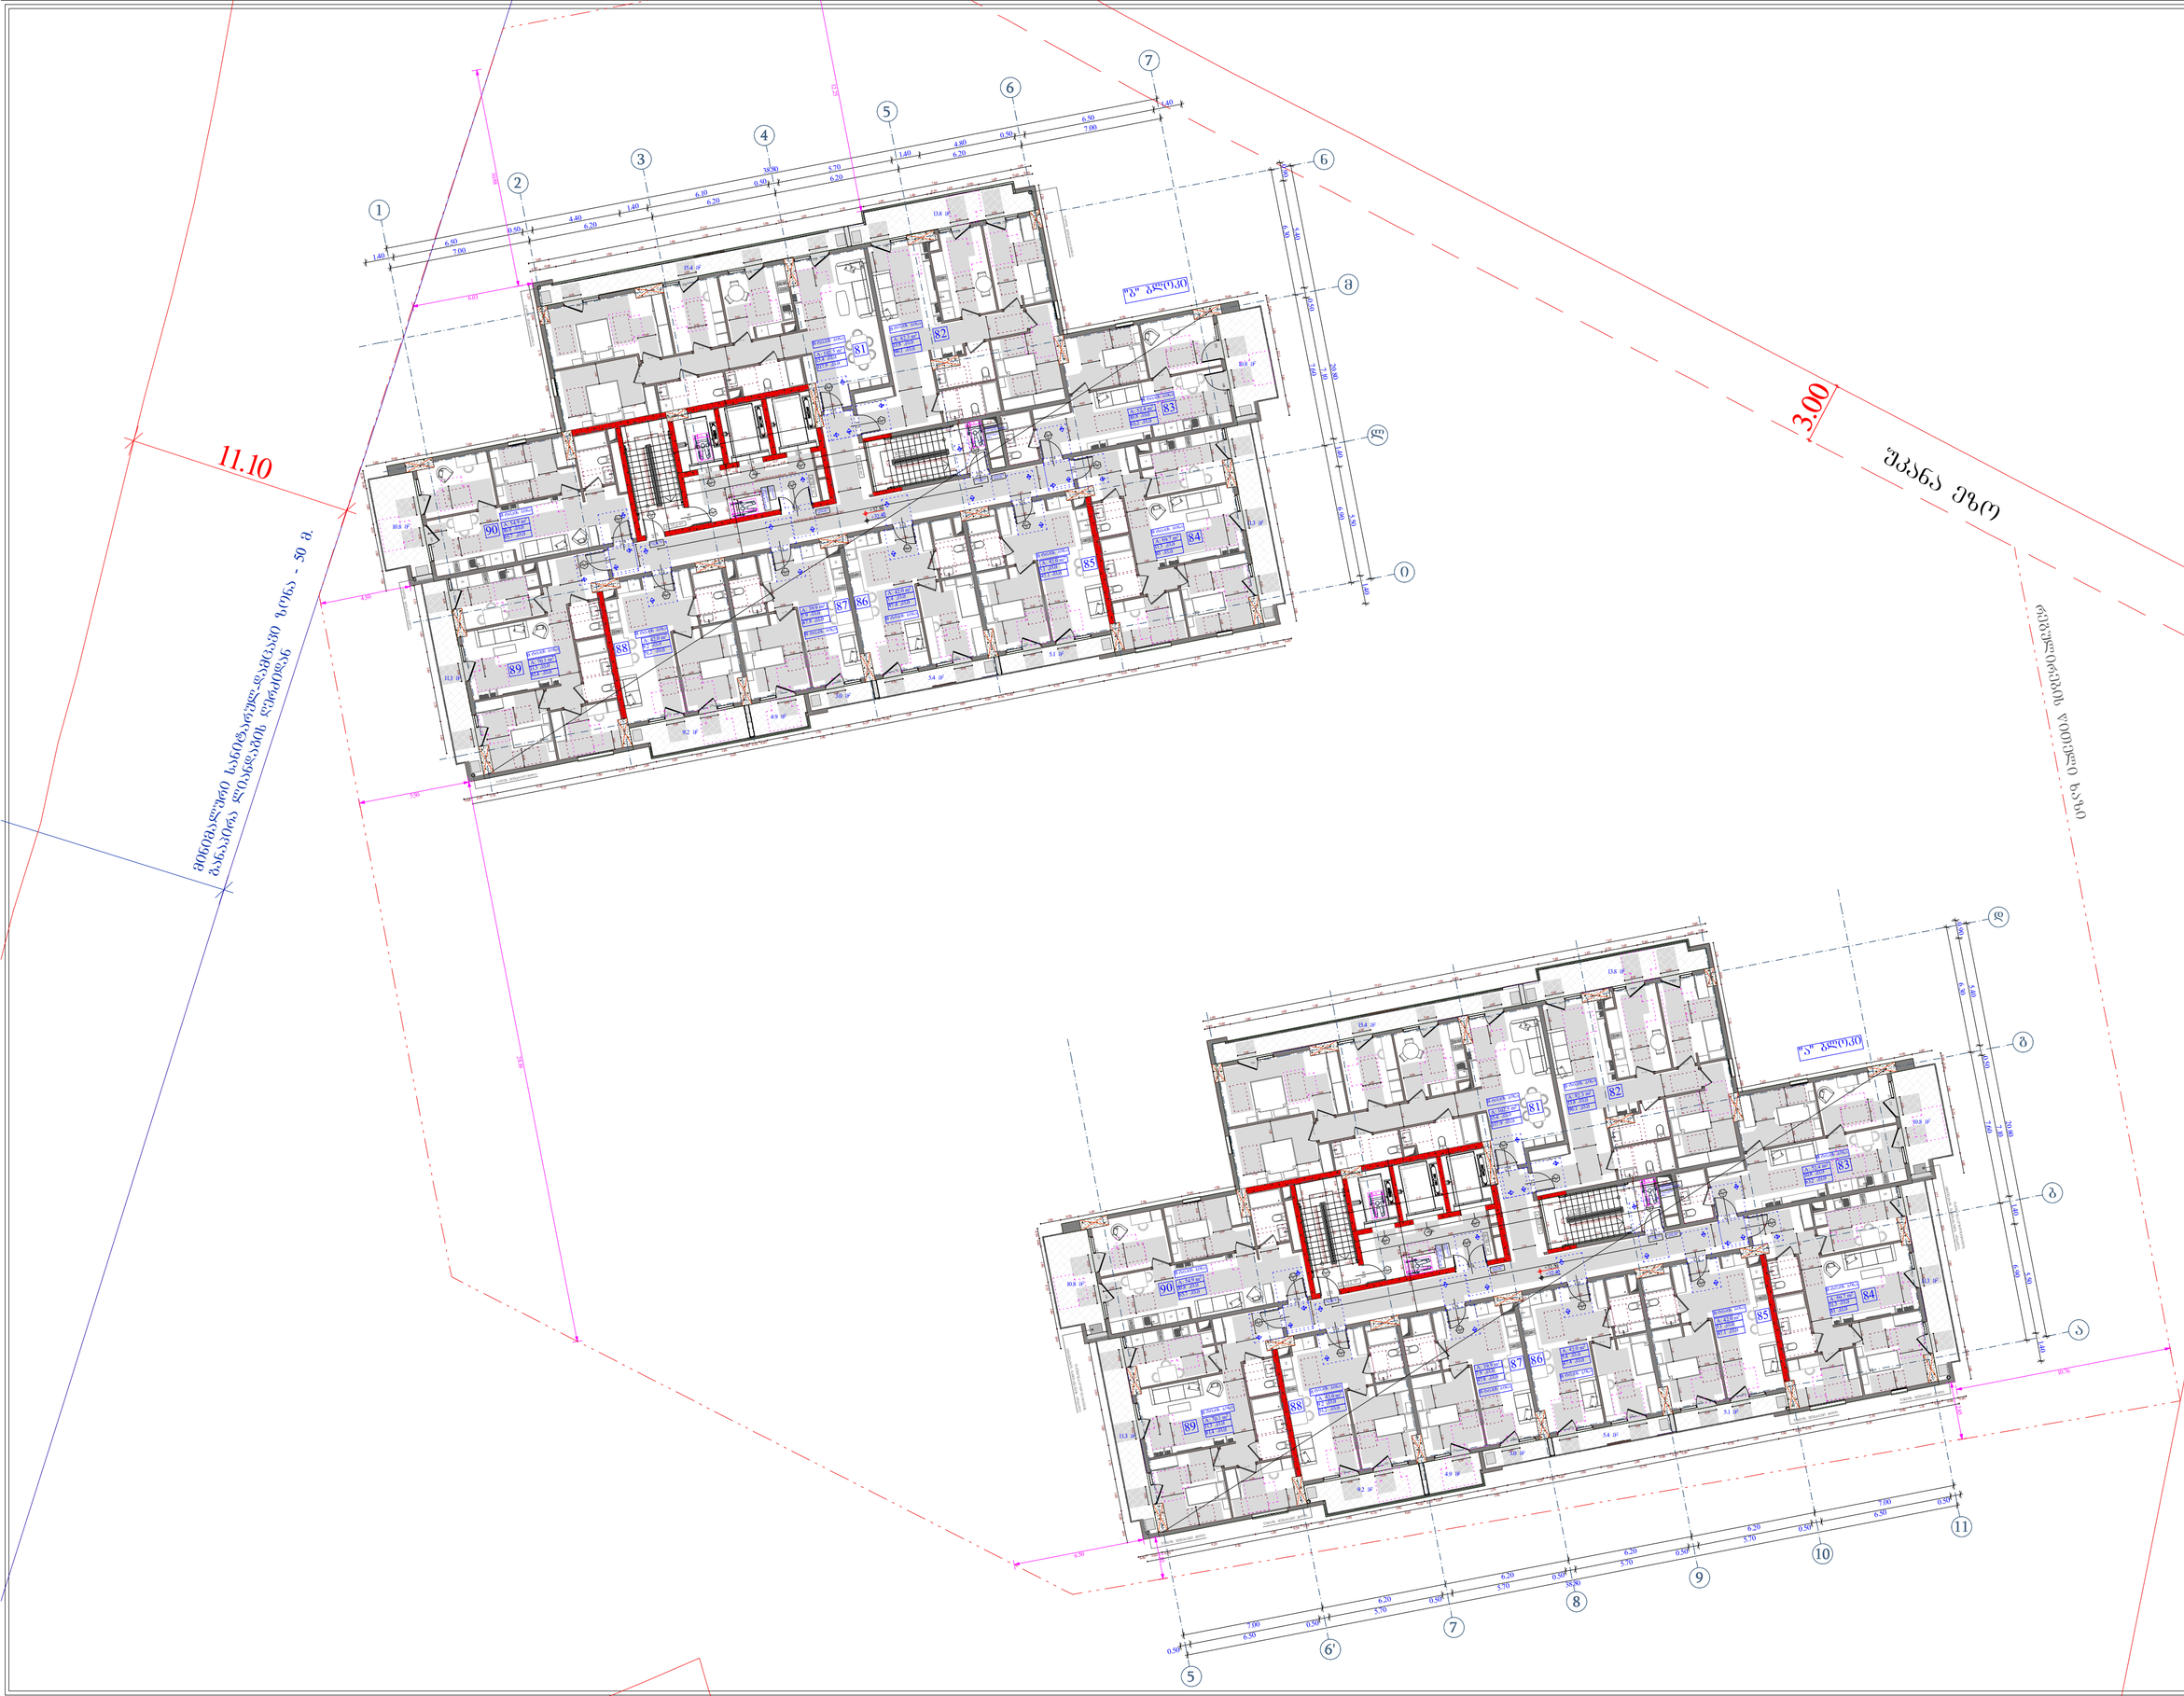

ობიექტის მისამართი

ს.კ. 01.11.04.026.046

ქ. თბილისი,
თ. ჭავჭავაძის ქუჩა №18

ფუნქციური დანიშნულება

მრავალფუნქციური
კომპლექსი

შემსრულებელი ორგანიზაცია

შპს სტუდიო ალფა სახლი
ს.კ. 404664573

დირექტორი	
მ.პაპუკაშვილი	
არქიტექტორი	
მ.პაპუკაშვილი	

9 სართულის
მისაწვდომობის გეგმა
+32.40 ნიშნულზე

კარის ფინ თამბისუფალი სივრცე

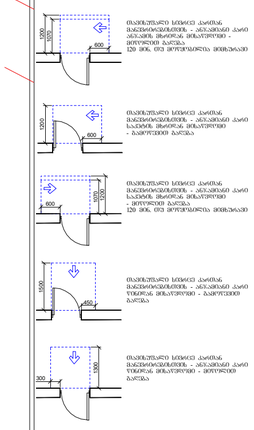



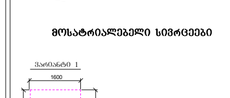






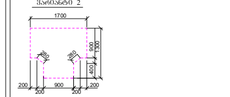





მოსატრიალებელი სივრცეები





მოსატრიალებელი სივრცეები



A - 2	
მასშტაბი	1 : 200
თარიღი	06/05/2025
ფურც.	83


1
2
3
4
5
6
7
0
ა
ბ
გ
დ
ე
ვ
ზ
1.40
6.50
7.00
0.50
4.40
6.20
1.40
6.10
6.20
0.50
38.90
5.70
6.20
1.40
6.20
0.50
6.50
7.00
1.40
6.30
5.40
1.40
6.30
5.40
1.40
6.30
5.40

ობიექტის მისამართი

ს.კ. 01.11.04.026.046

ქ. თბილისი,
თ. ჭავჭავაძის ქუჩა №18

ფუნქციური დანიშნულება

მრავალფუნქციური
კომპლექსი

შემსრულებელი ორგანიზაცია

შპს სტუდიო ალფა სახლი
ს.კ. 404664573

დირექტორი	მ.პაპუკაშვილი
არქიტექტორი	მ.პაპუკაშვილი

II სართულის
მისაწვდომობის გეგმა
+39.00 ნიშნულზე

კარის ფიქ თამბისუფალი სივრცე

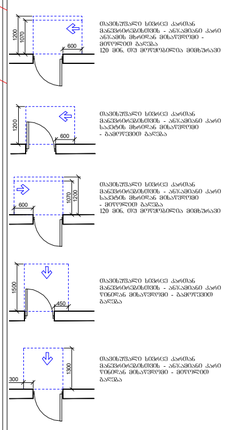

მოსატრიალებელი სივრცეები

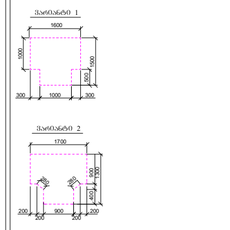

მისაუვლელი სიგანისაზომი

A "ა" ტიპის პირი

B "ბ" ტიპის პირი

A - 2	
მასშტაბი	1 : 200
თარიღი	06/05/2025
ფურც.	85

ობიექტის მისამართი

ს.კ. 01.11.04.026.046

ქ. თბილისი,
თ. ჭავჭავაძის ქუჩა №18

წუნქციური დანიშნულება

მრავალწუნქციური
კომპლექსი

შემსრულებელი ორგანიზაცია

შპს სტუდიო ალფა სახლი
ს.კ. 404664573

დირექტორი	
მ.პაპუკაშვილი	
არქიტექტორი	
მ.პაპუკაშვილი	

12 სართულის
მისაწვდომობის გეგმა
+42.30 ნიშნულზე

კარის წინ თავისუფალი სივრცე

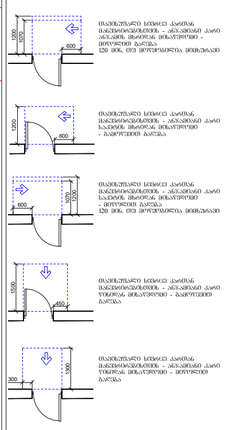

მოსატრიალებელი სივრცეები

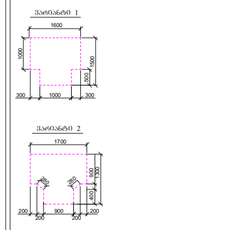

A - 2	
მასშტაბი	1 : 200
თარიღი	06/05/2025
ფურც.	86

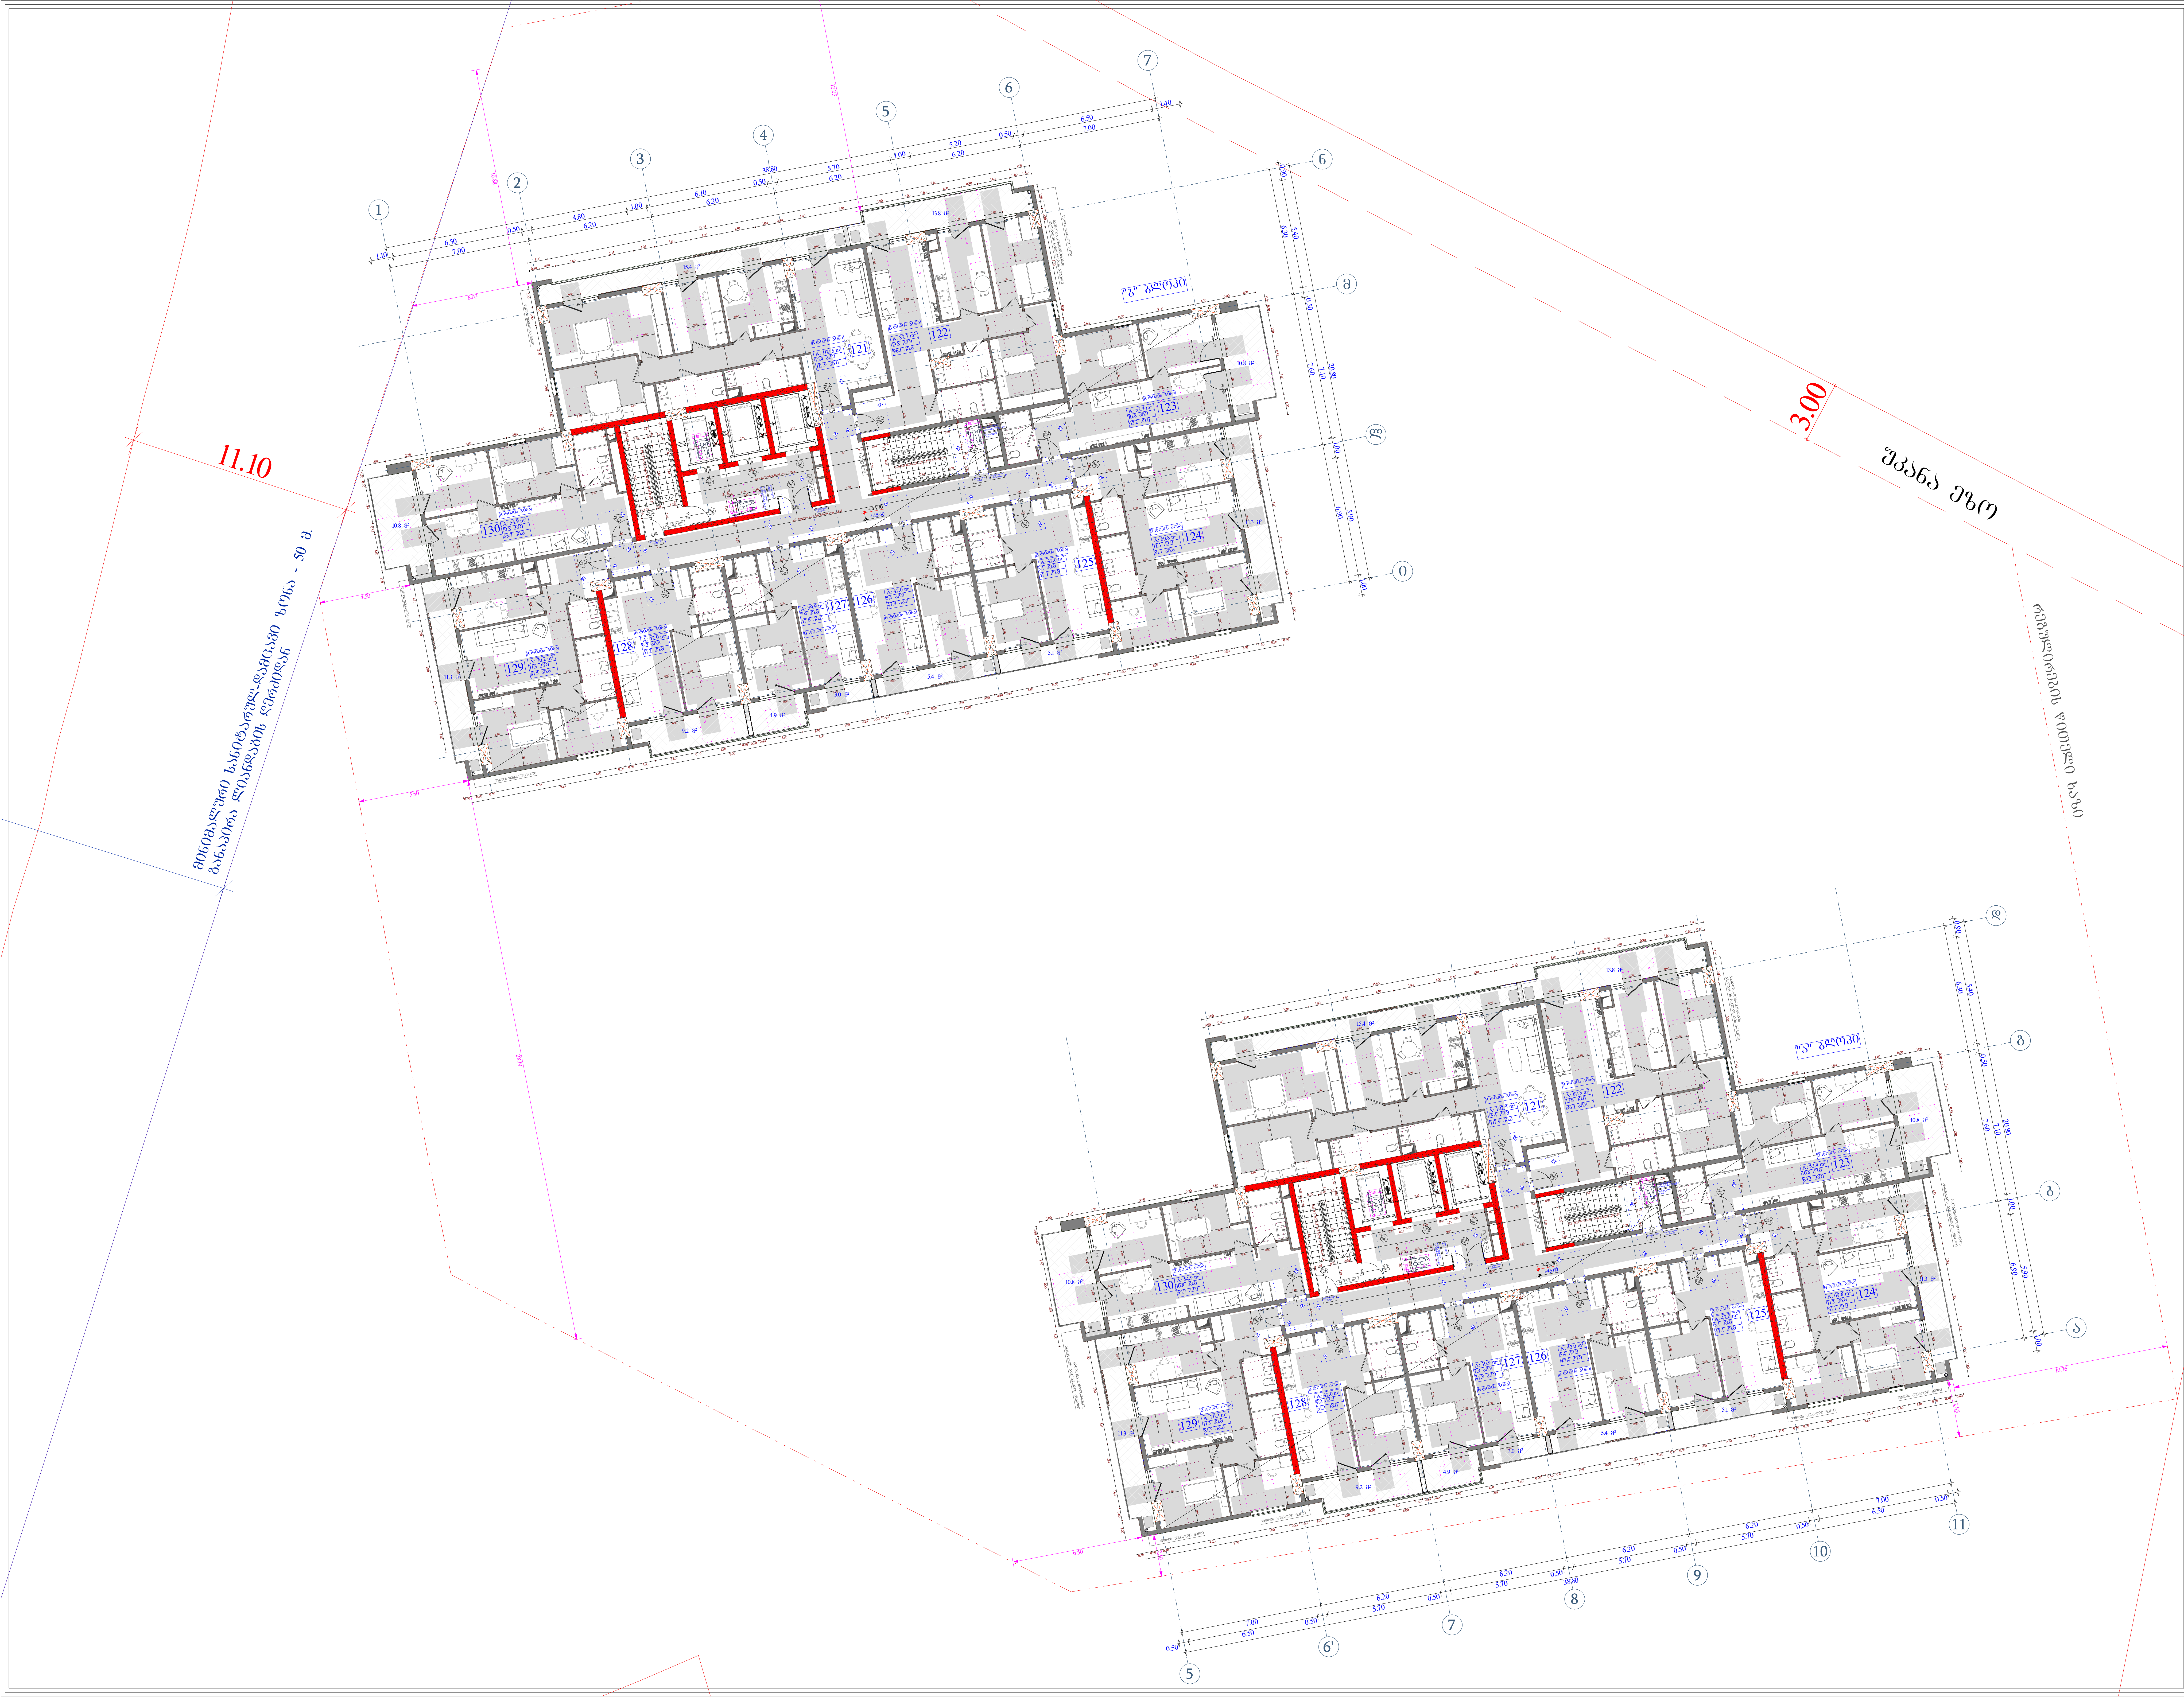

ობიექტის მისამართი

ს.კ. 01.11.04.026.046

ქ. თბილისი,

ფუნქციური დანიშნულება

მრავალფუნქციური
კომპლექსი

შემსრულებელი ორგანიზაცია

შპს სტუდიო ალფა სახლი
ს.კ. 404664573

დირექტორი	
მ.პაპუკაშვილი	
არქიტექტორი	
მ.პაპუკაშვილი	

13 სართულის
მისაწვდომობის გეგმა
+45.60 ნიშნულზე

კარის წინ თავისუფალი სივრცე

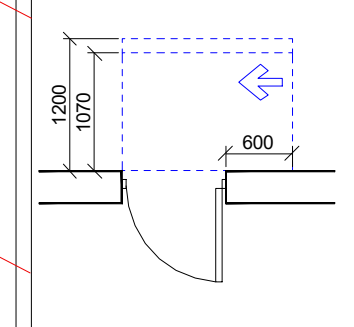

თავისუფალი სივრცე კართან მანევრირებისთვის - ანჯამიანი კარი ანჯამის მხრიდან მისაწვდომი - მიწოლით გაღება
120 მინ. თუ მოწყობილია მიმხურავი

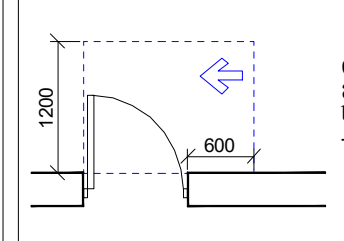

თავისუფალი სივრცე კართან მანევრირებისთვის - ანჯამიანი კარი საკეტის მხრიდან მისაწვდომი - გამოწევით გაღება

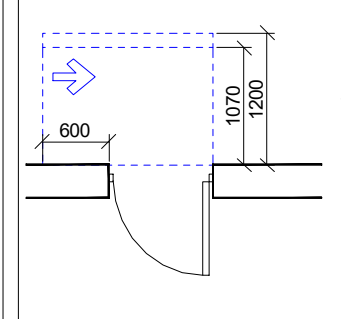

თავისუფალი სივრცე კართან მანევრირებისთვის - ანჯამიანი კარი საკეტის მხრიდან მისაწვდომი - მიწოლით გაღება
120 მინ. თუ მოწყობილია მიმხურავი

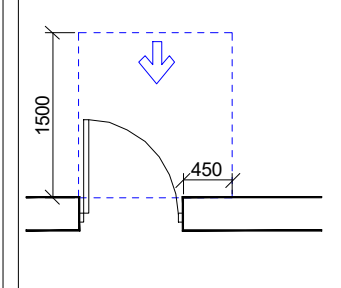

თავისუფალი სივრცე კართან მანევრირებისთვის - ანჯამიანი კარი წინიდან მისაწვდომი - გამოწევით გაღება

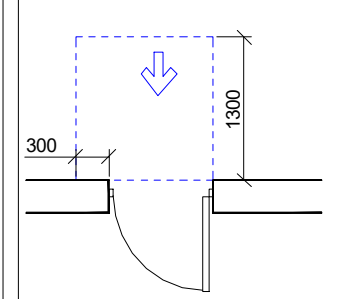

თავისუფალი სივრცე კართან მანევრირებისთვის - ანჯამიანი კარი წინიდან მისაწვდომი - მიწოლით გაღება

მოსატრიალებელი სივრცეები

ვარიანტი 1

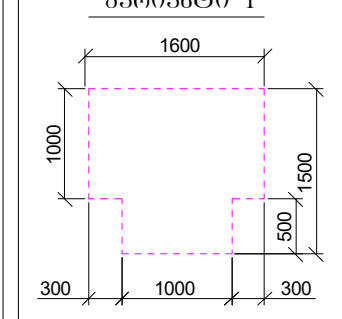

ვარიანტი 2

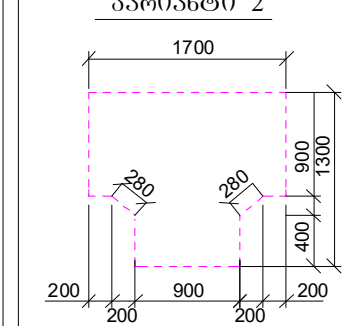


მისაწვდომი სვლაბეზი

A "ა" ტიპის ბინა

B "ბ" ტიპის ბინა

A - 2	
მასშტაბი	1 : 200
თარიღი	06/05/2025
ფურც.	87

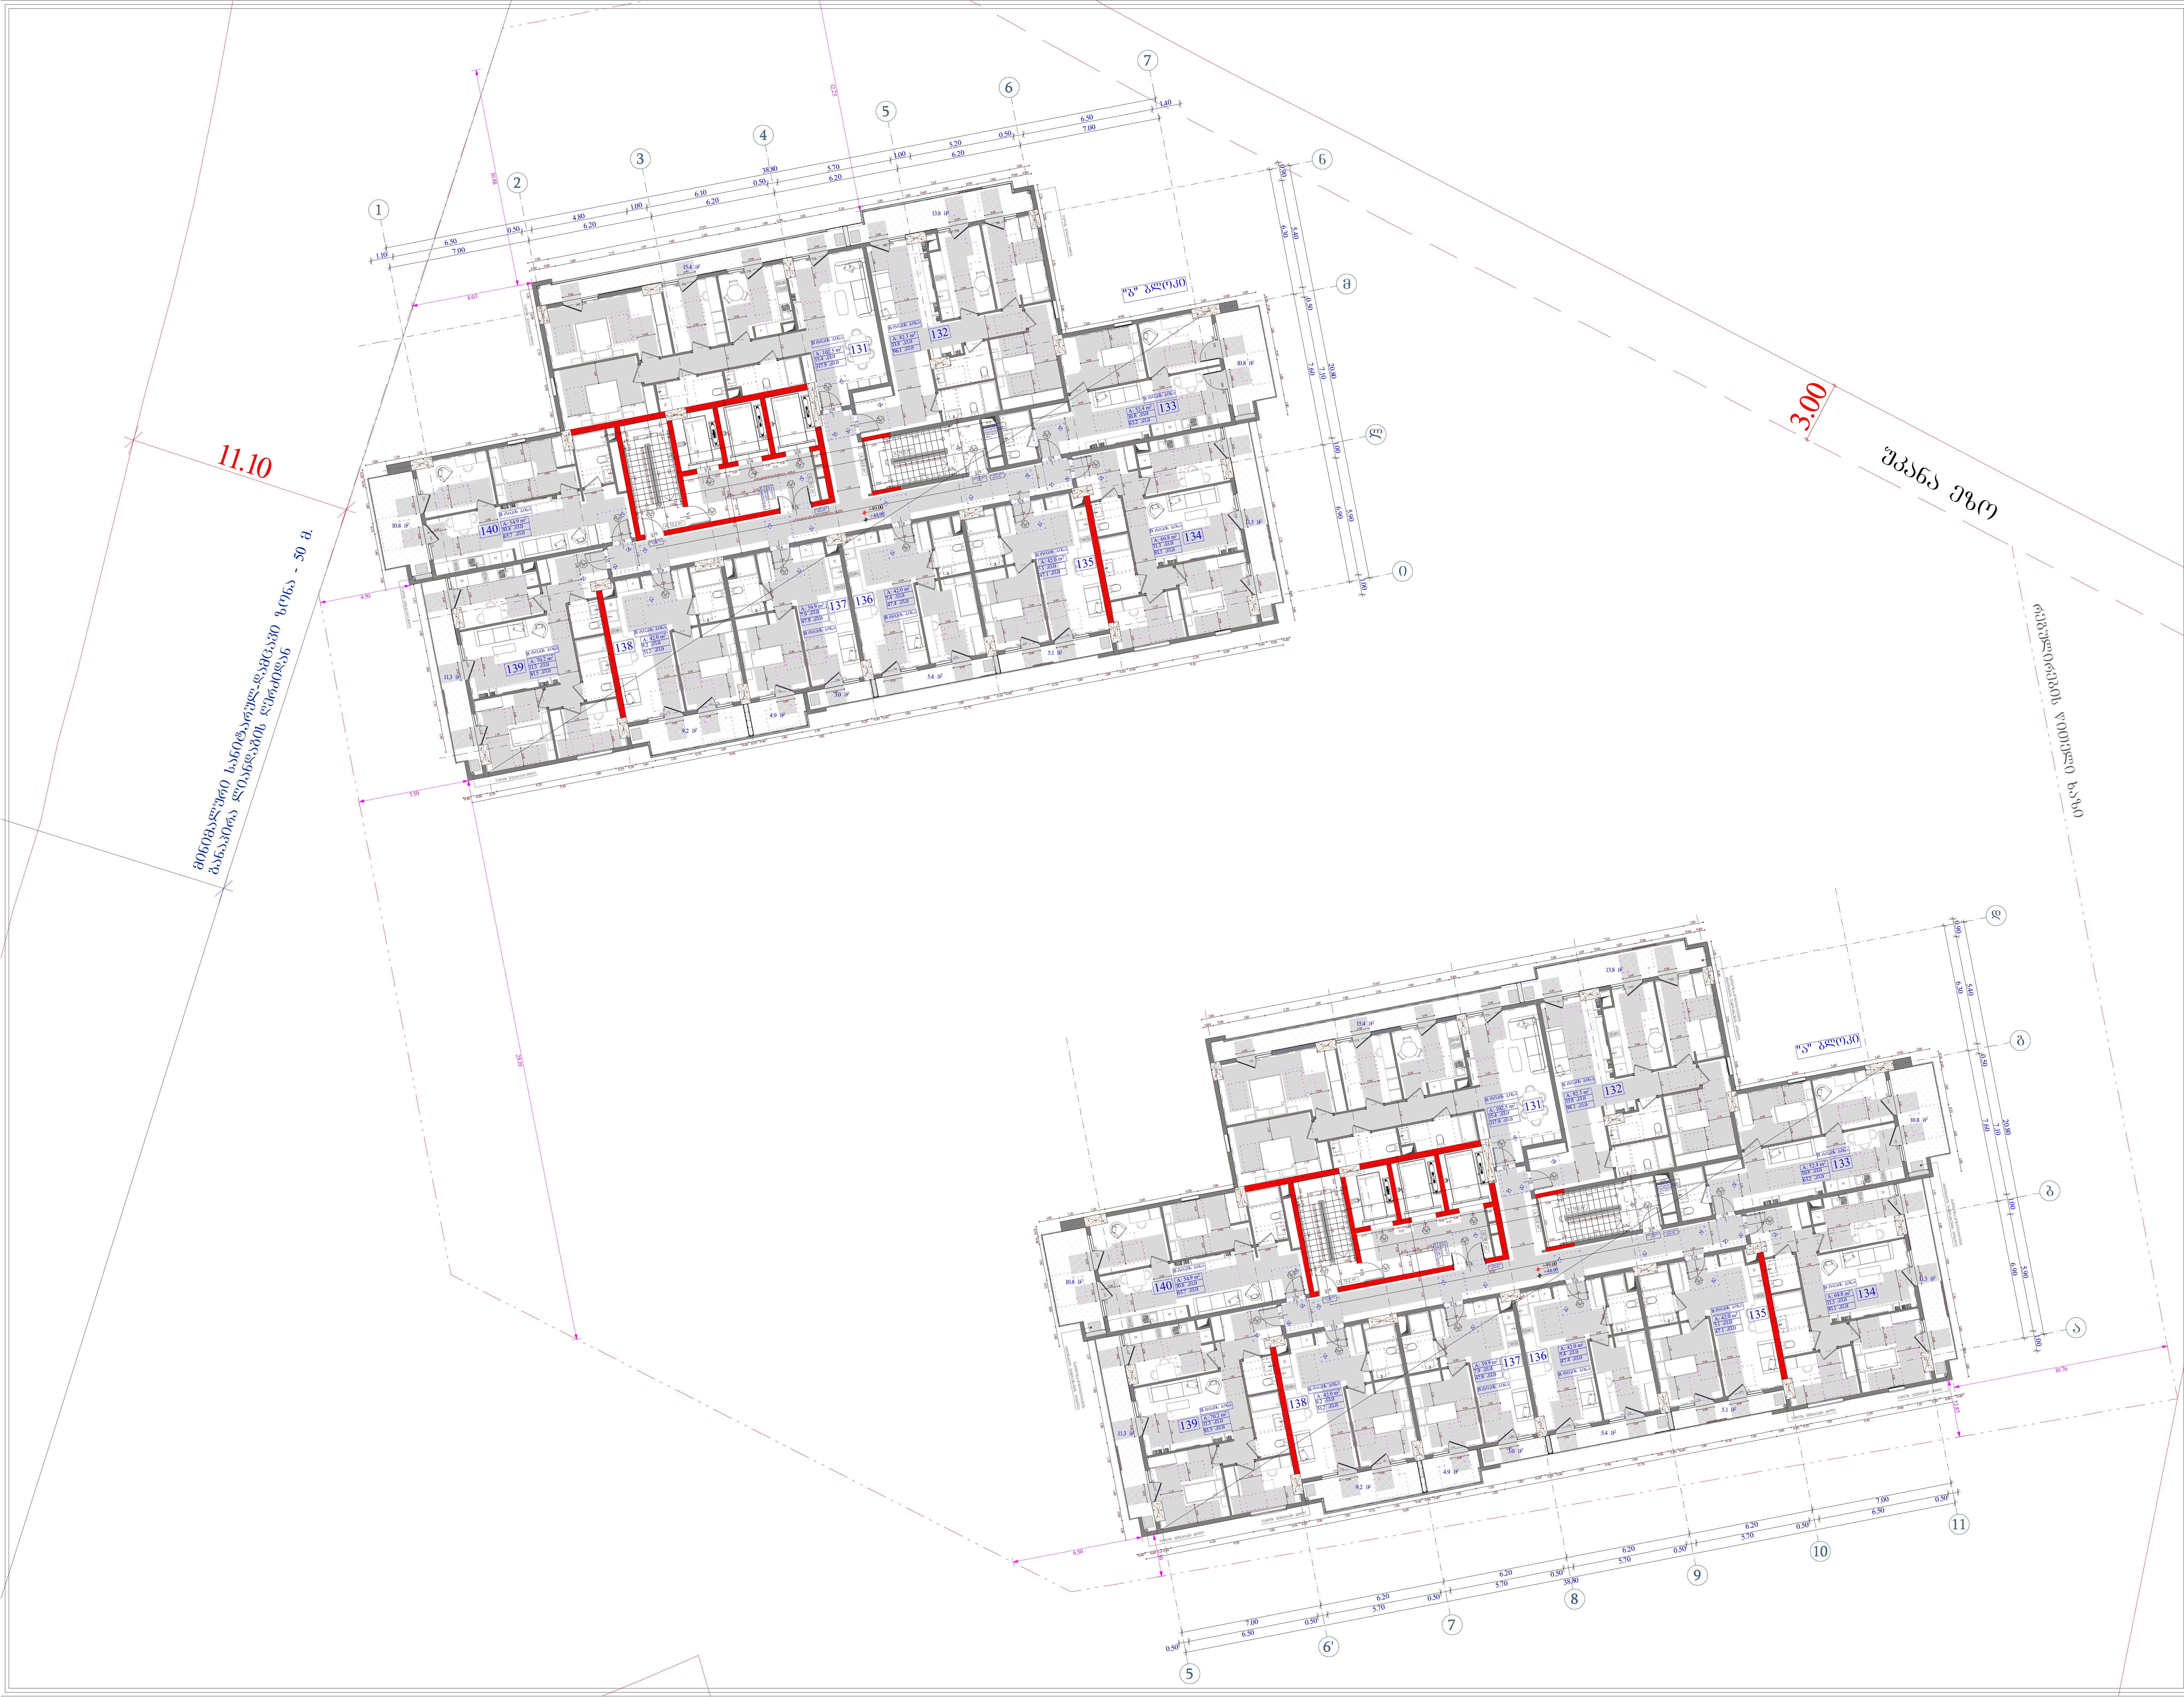

ობიექტის მისამართი

ს.კ. 01.11.04.026.046

ქ. თბილისი,
თ. შეშელიძის ქუჩა №18

ფუნქციური დანიშნულება

მრავალფუნქციური კომპლექსი

შემსრულებელი ორგანიზაცია

შპს სტუდიო ალფა სახლი
ს.კ. 404664573

დირექტორი	
მ.პაპუკაშვილი	
არქიტექტორი	
მ.პაპუკაშვილი	

14 სართულის მისაწვდომობის გეგმა +48.90 ნიშნულზე

კარის წინ თავისუფალი სივრცე

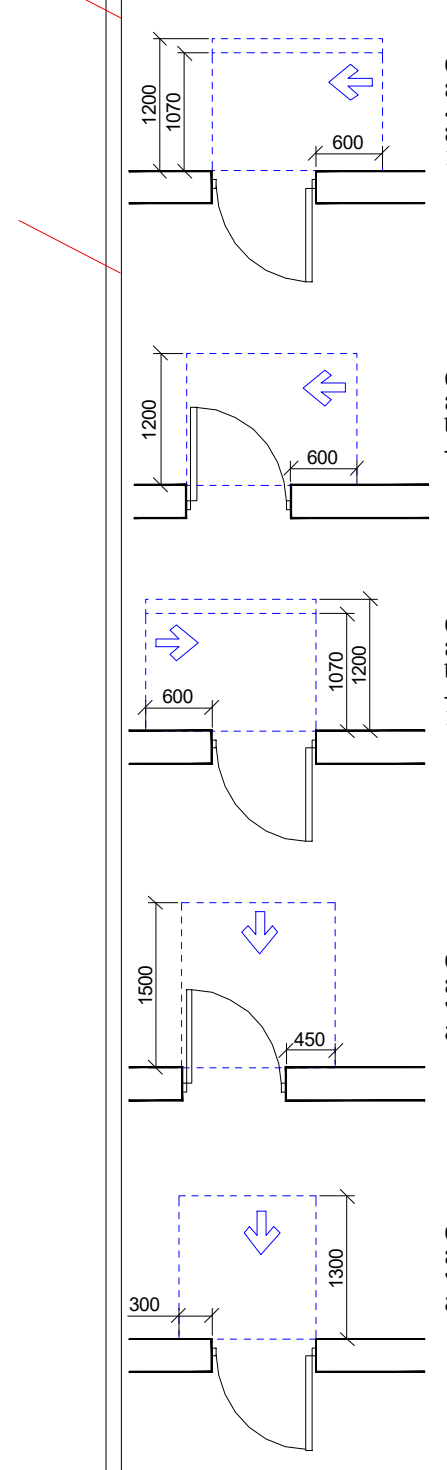

თავისუფალი სივრცე კართან მანევრირებისთვის - ანჯამიანი კარი ანჯამის მხრიდან მისაწვდომი - მიწოლით გაღება
120 მმ. თუ მოწყობილია მიმხურავი

თავისუფალი სივრცე კართან მანევრირებისთვის - ანჯამიანი კარი საკეტის მხრიდან მისაწვდომი - გამოწევით გაღება

თავისუფალი სივრცე კართან მანევრირებისთვის - ანჯამიანი კარი საკეტის მხრიდან მისაწვდომი - მიწოლით გაღება
120 მმ. თუ მოწყობილია მიმხურავი

თავისუფალი სივრცე კართან მანევრირებისთვის - ანჯამიანი კარი წინიდან მისაწვდომი - გამოწევით გაღება

თავისუფალი სივრცე კართან მანევრირებისთვის - ანჯამიანი კარი წინიდან მისაწვდომი - მიწოლით გაღება

მოსატრიალებელი სივრცეები

ვარიანტი 1

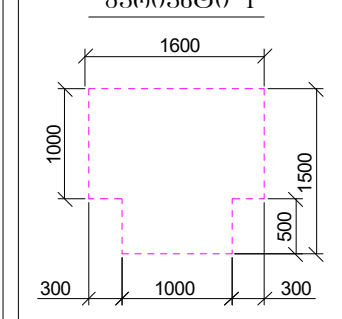

ვარიანტი 2

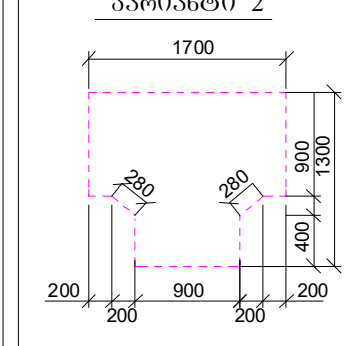



მისაწვდომი სვლაგეზი

A "ა" ტიპის ბინა

B "ბ" ტიპის ბინა

A - 2

მასშტაბი	1 : 200
თარიღი	06/05/2025
ფურც.	88

ობიექტის მისამართი

ს.კ. 01.11.04.026.046

ქ. თბილისი,

შუნძციური დანიშნულება

მრავალშუნძციური
კომპლექსი

შემსრულებელი ორგანიზაცია

შპს სტუდიო ალფა სახლი
ს.კ. 404664573

დირექტორი	
მ.პაპუკაშვილი	
არქიტექტორი	
მ.პაპუკაშვილი	

15 სართულის
მისაწვდომობის გეგმა
+52.20 ნიშნულზე

კარის წინ თავისუფალი სივრცე

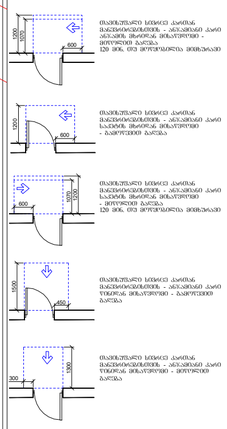

მოსატრიალებელი სივრცეები

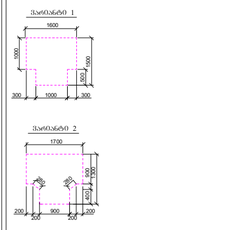

A - 2	
მასშტაბი	1 : 200
თარიღი	06/05/2025
ფურც.	89

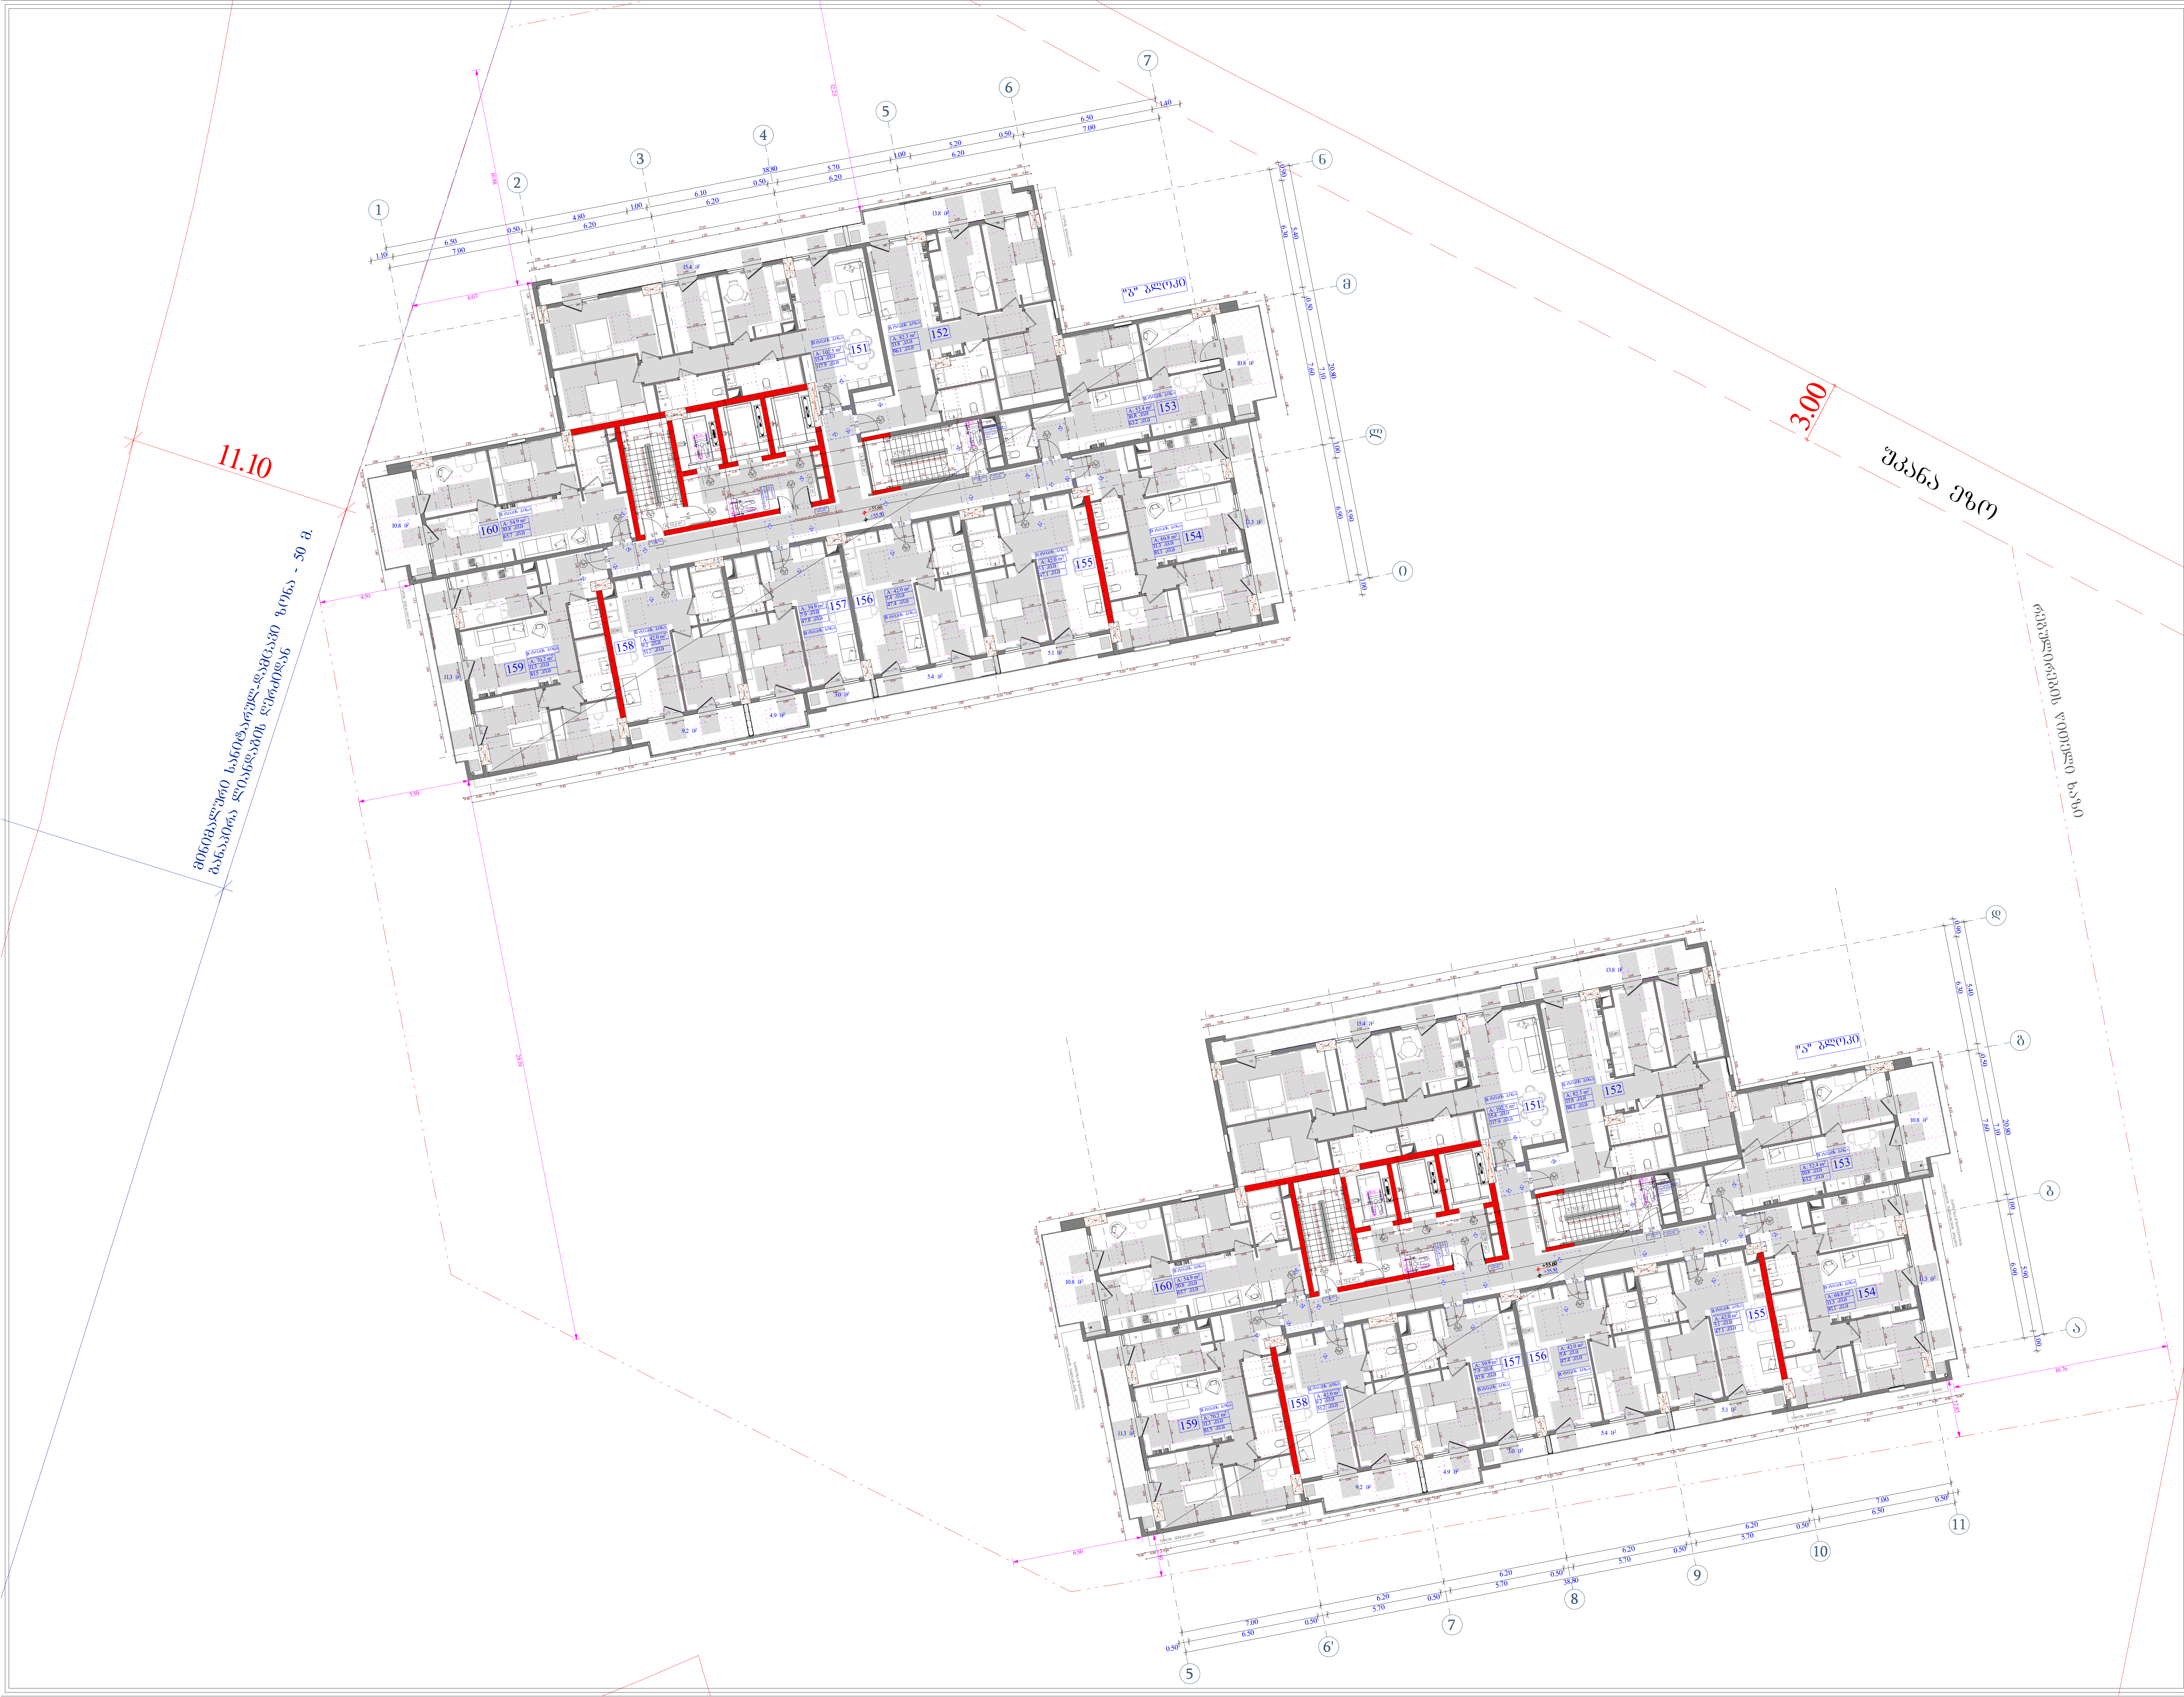

ობიექტის მისამართი

ს.კ. 01.11.04.026.046

ქ. თბილისი,
თ. შეშელიძის ქუჩა №18

ფუნქციური დანიშნულება

მრავალფუნქციური კომპლექსი

შემსრულებელი ორგანიზაცია

შპს სტუდიო ალფა სახლი
ს.კ. 404664573

დირექტორი	
მ.პაპუკაშვილი	
არქიტექტორი	
მ.პაპუკაშვილი	

16 სართულის მისაწვდომობის გეგმა +55.50 ნიშნულზე

კარის წინ თავისუფალი სივრცე

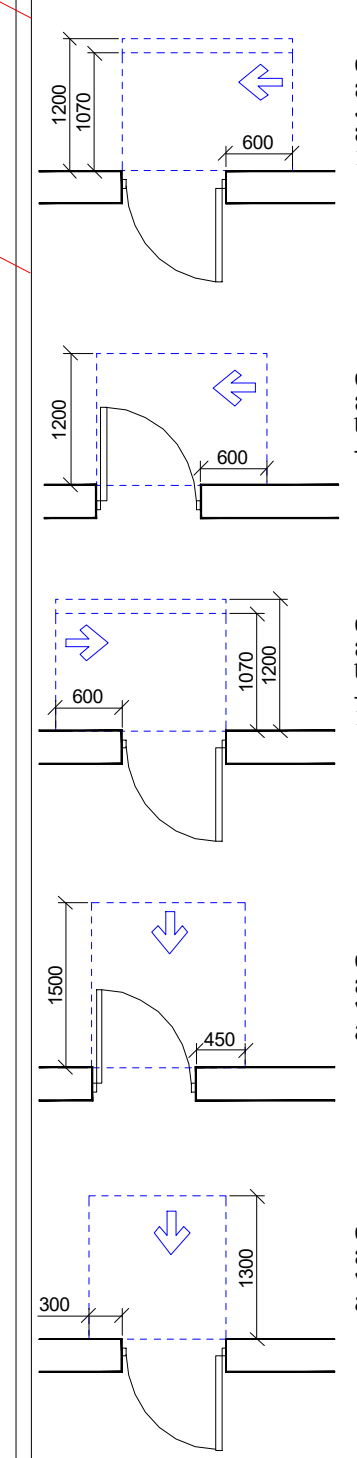

თავისუფალი სივრცე კართან მანევრირებისთვის - ანჯამიანი კარი ანჯამის მხრიდან მისაწვდომი - მიწოლით გაღება 120 მმ. თუ მოწყობილია მიმხურავი

თავისუფალი სივრცე კართან მანევრირებისთვის - ანჯამიანი კარი საკეტის მხრიდან მისაწვდომი - გამოწევით გაღება

თავისუფალი სივრცე კართან მანევრირებისთვის - ანჯამიანი კარი საკეტის მხრიდან მისაწვდომი - მიწოლით გაღება 120 მმ. თუ მოწყობილია მიმხურავი

თავისუფალი სივრცე კართან მანევრირებისთვის - ანჯამიანი კარი წინიდან მისაწვდომი - გამოწევით გაღება

თავისუფალი სივრცე კართან მანევრირებისთვის - ანჯამიანი კარი წინიდან მისაწვდომი - მიწოლით გაღება

მოსატრიალებელი სივრცეები

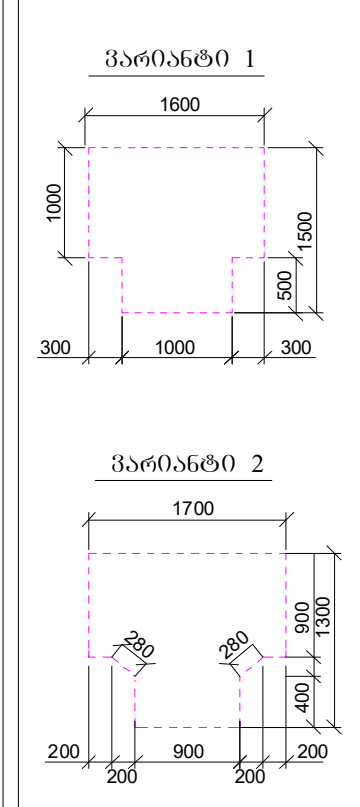

მისაწვდომი სვლაგეზი

A "ა" ტიპის ბინა

B "ბ" ტიპის ბინა

A - 2

მასშტაბი	1 : 200
თარიღი	06/05/2025
ფურც.	90

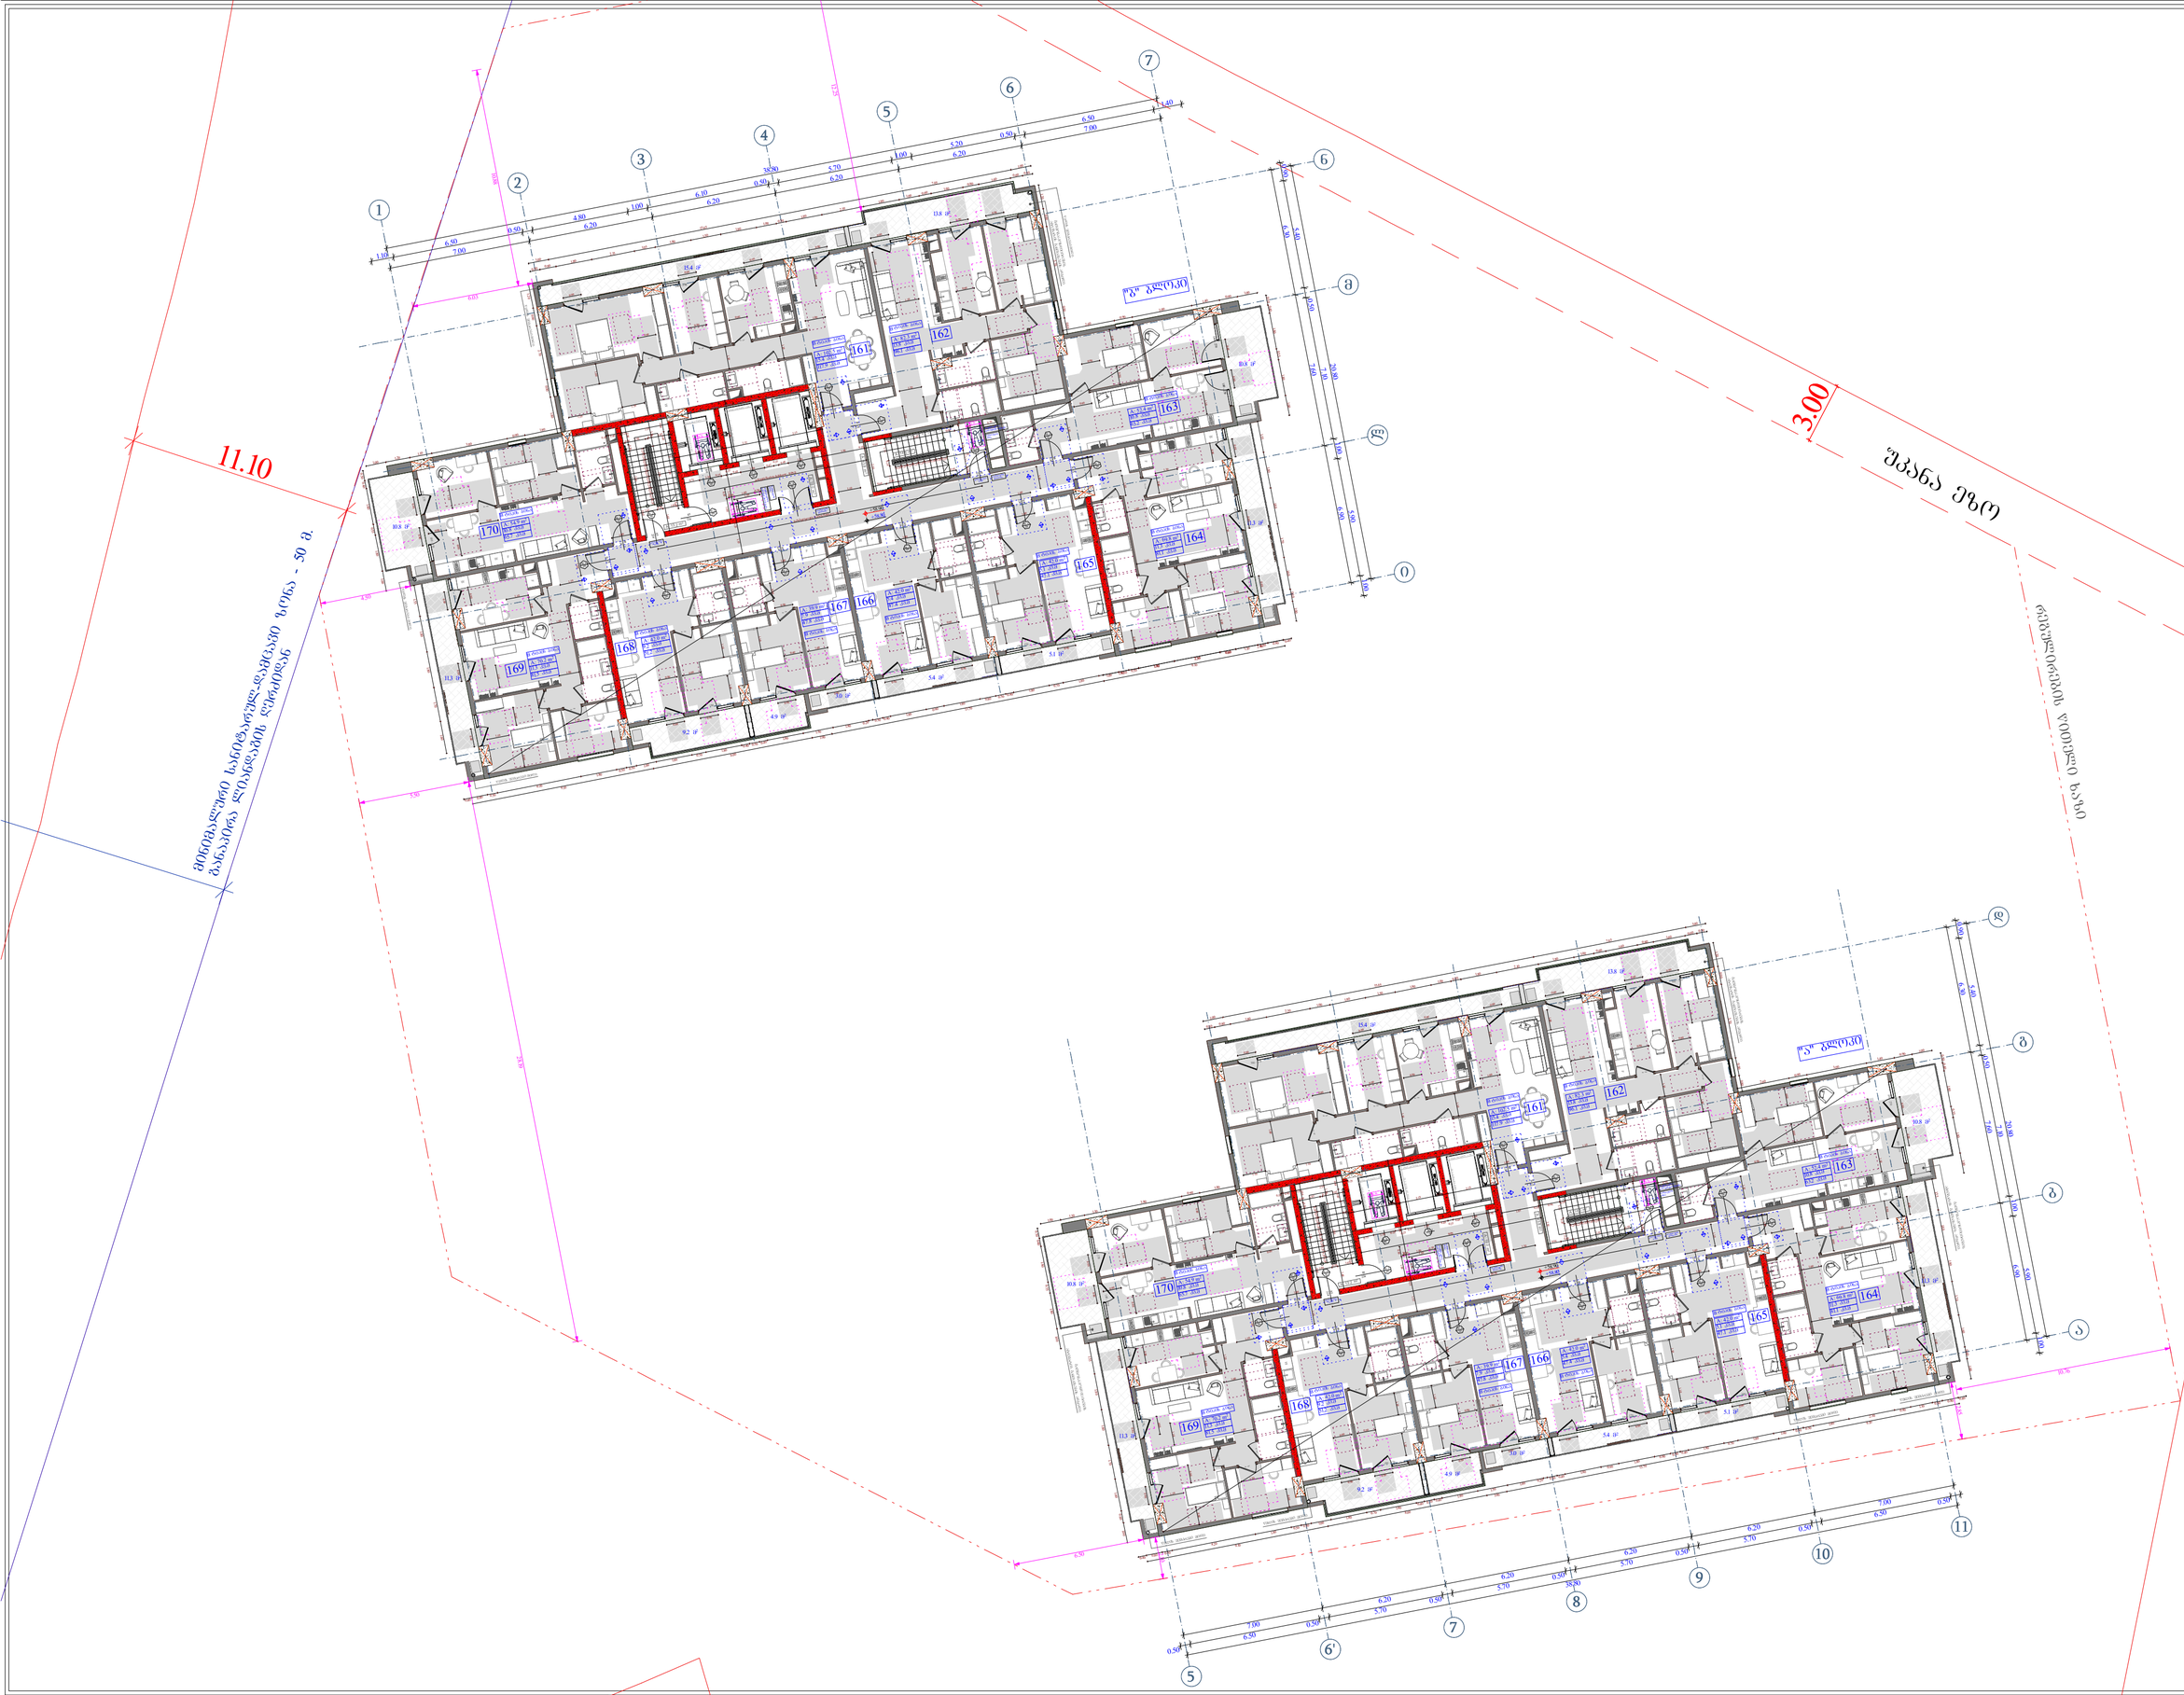

ობიექტის მისამართი

ს.კ. 01.11.04.026.046

ქ. ობილისი,
თ. ჭეჭელიძის ქუჩა №18

ფუნქციური დანიშნულება

მრავალფუნქციური
კომპლექსი

შემსრულებელი ორგანიზაცია

შპს სტუდიო ალფა სახლი
ს.კ. 404664573

დირექტორი	
მ.პაპუკაშვილი	
არქიტექტორი	
მ.პაპუკაშვილი	

17 სართულის
მისაწვდომობის გეგმა
+58.80 ნიშნულზე

კარის ფიგ თავისუფალი სივრცე

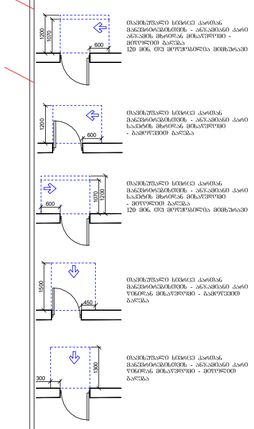

მოსატრიალებელი სივრცეები

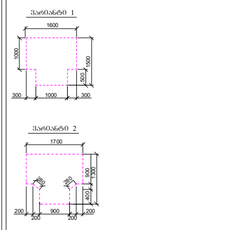

A - 2	
მასშტაბი	1 : 200
თარიღი	06/05/2025
ფურც.	91

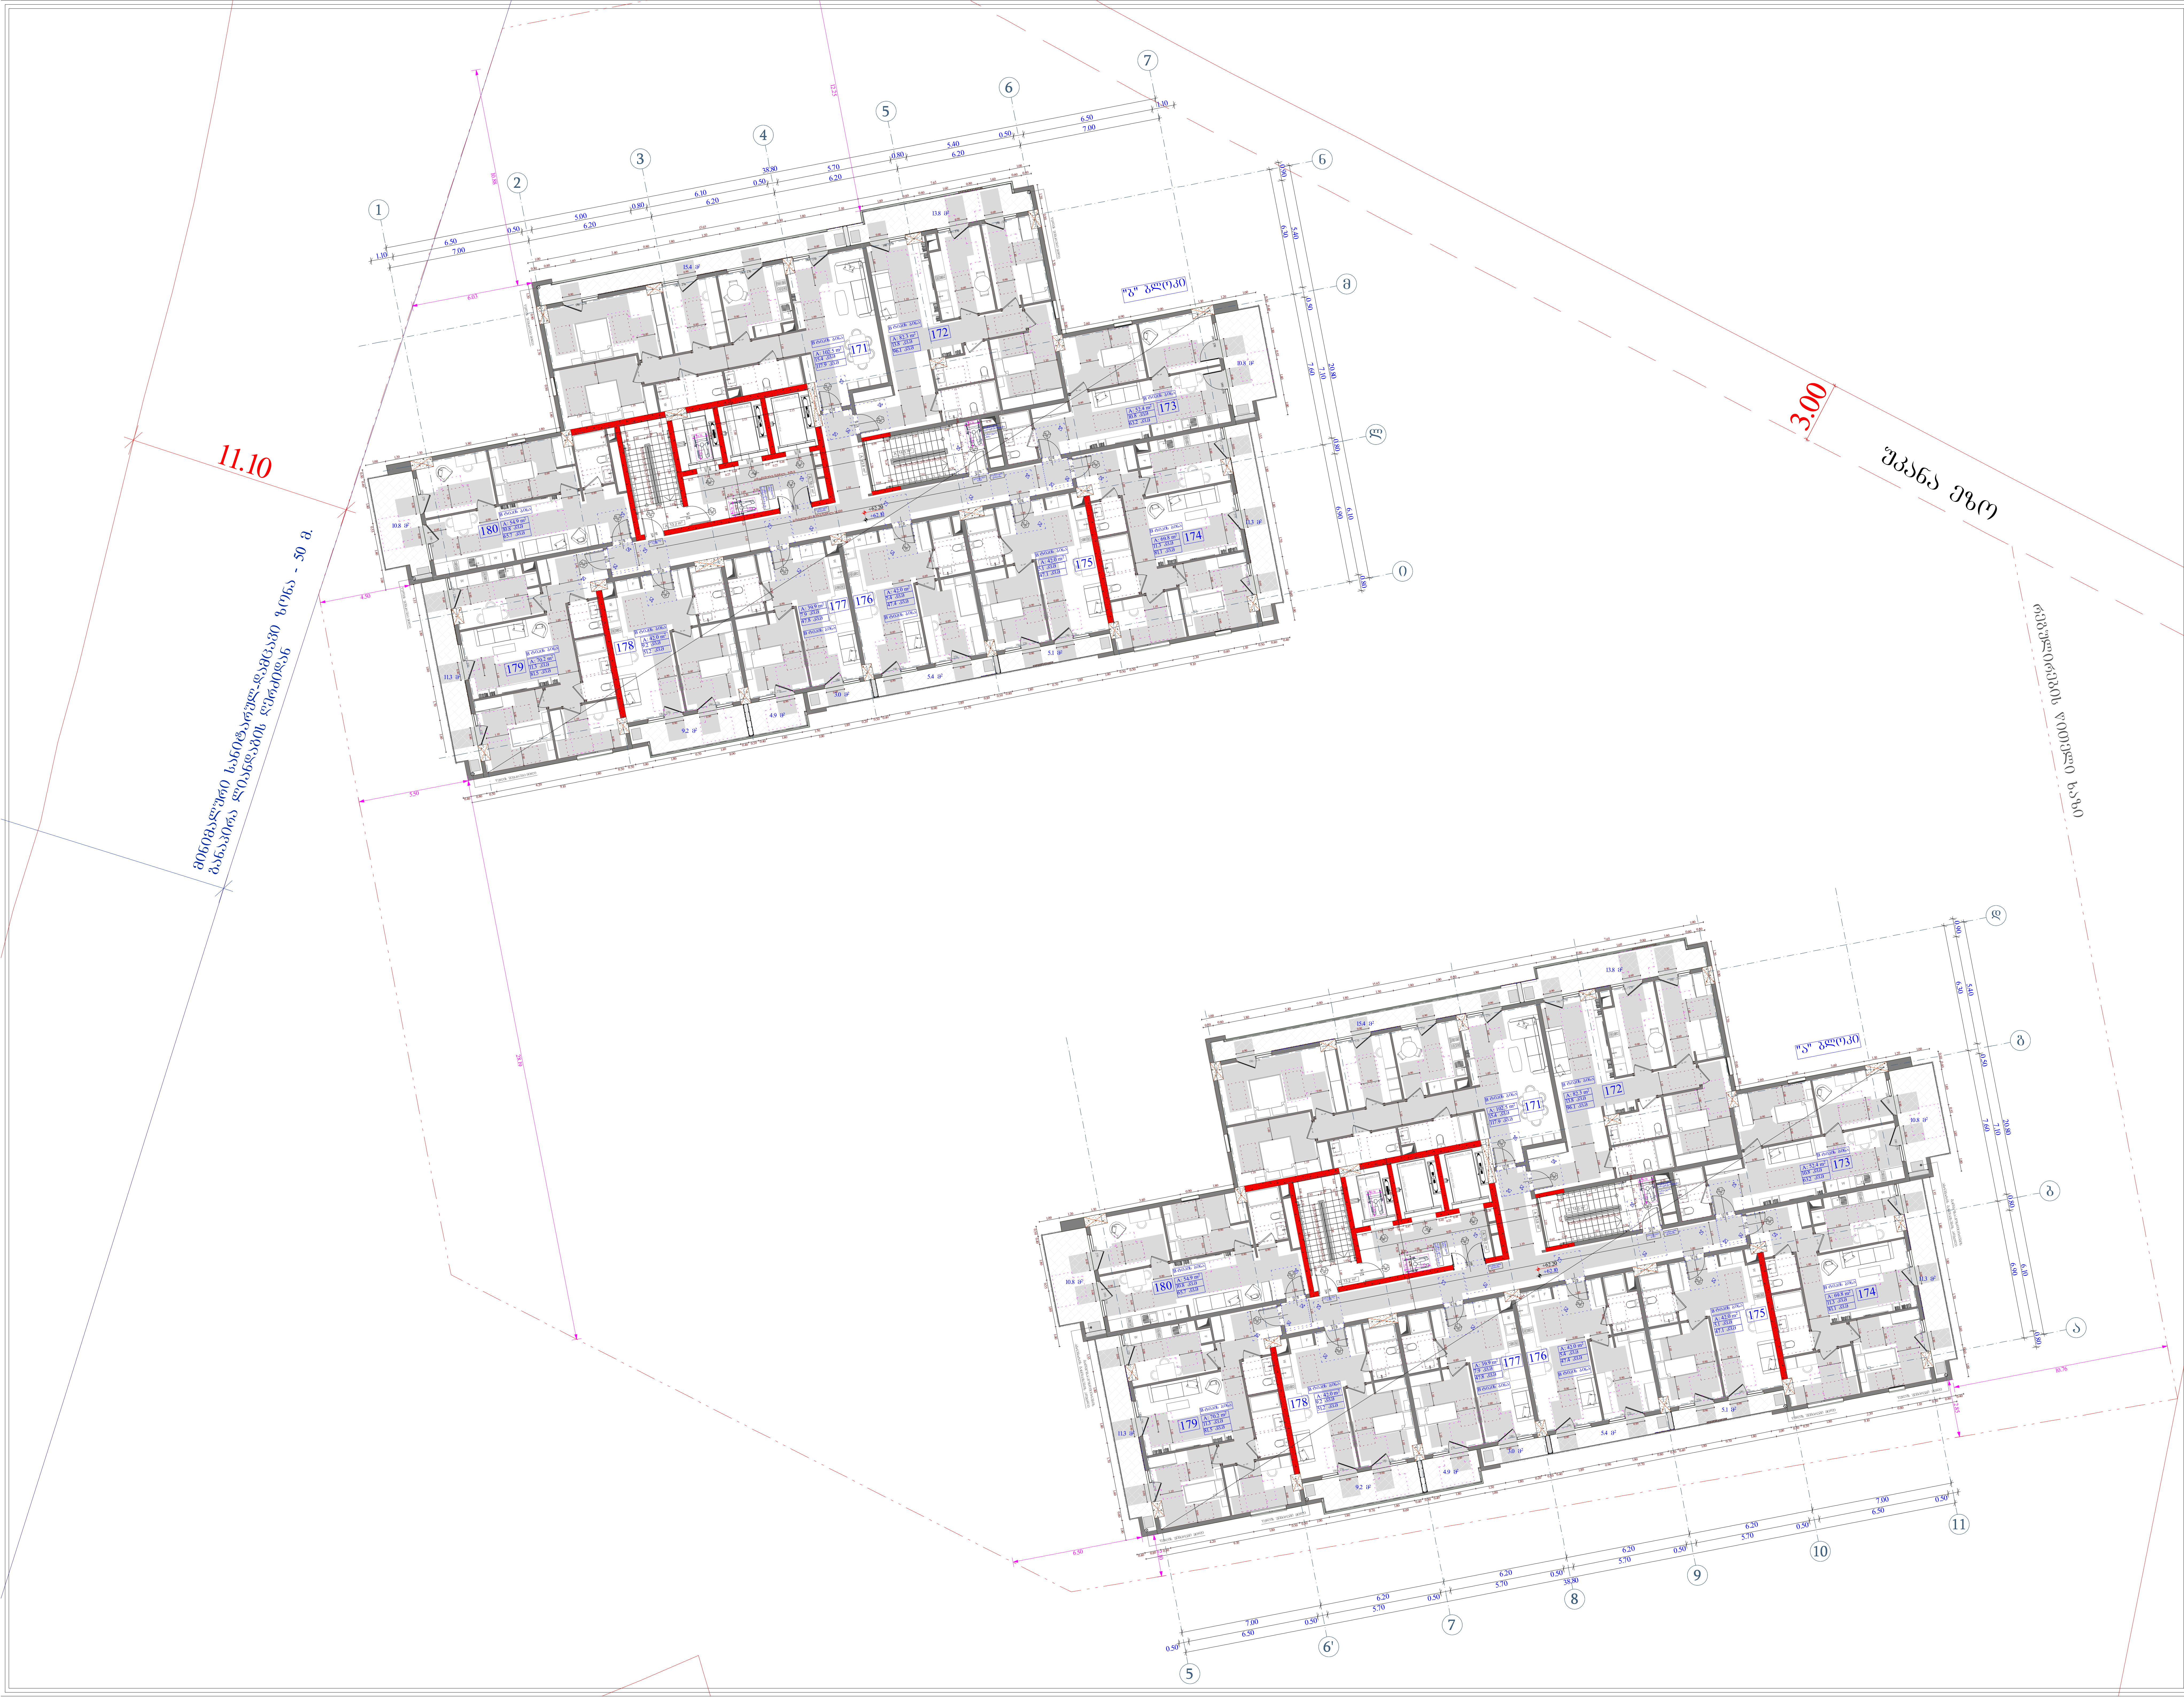

ობიექტის მისამართი

ს.კ. 01.11.04.026.046

ქ. თბილისი,
თ. შეშელიძის ქუჩა №18

ფუნქციური დანიშნულება

მრავალფუნქციური კომპლექსი

შემსრულებელი ორგანიზაცია

შპს სტუდიო ალფა სახლი
ს.კ. 404664573

დირექტორი	
მ.პაპუკაშვილი	
არქიტექტორი	
მ.პაპუკაშვილი	

18 სართულის მისაწვდომობის გეგმა +62.10 ნიშნულზე

კარის წინ თავისუფალი სივრცე

მოსატრიალებელი სივრცეები

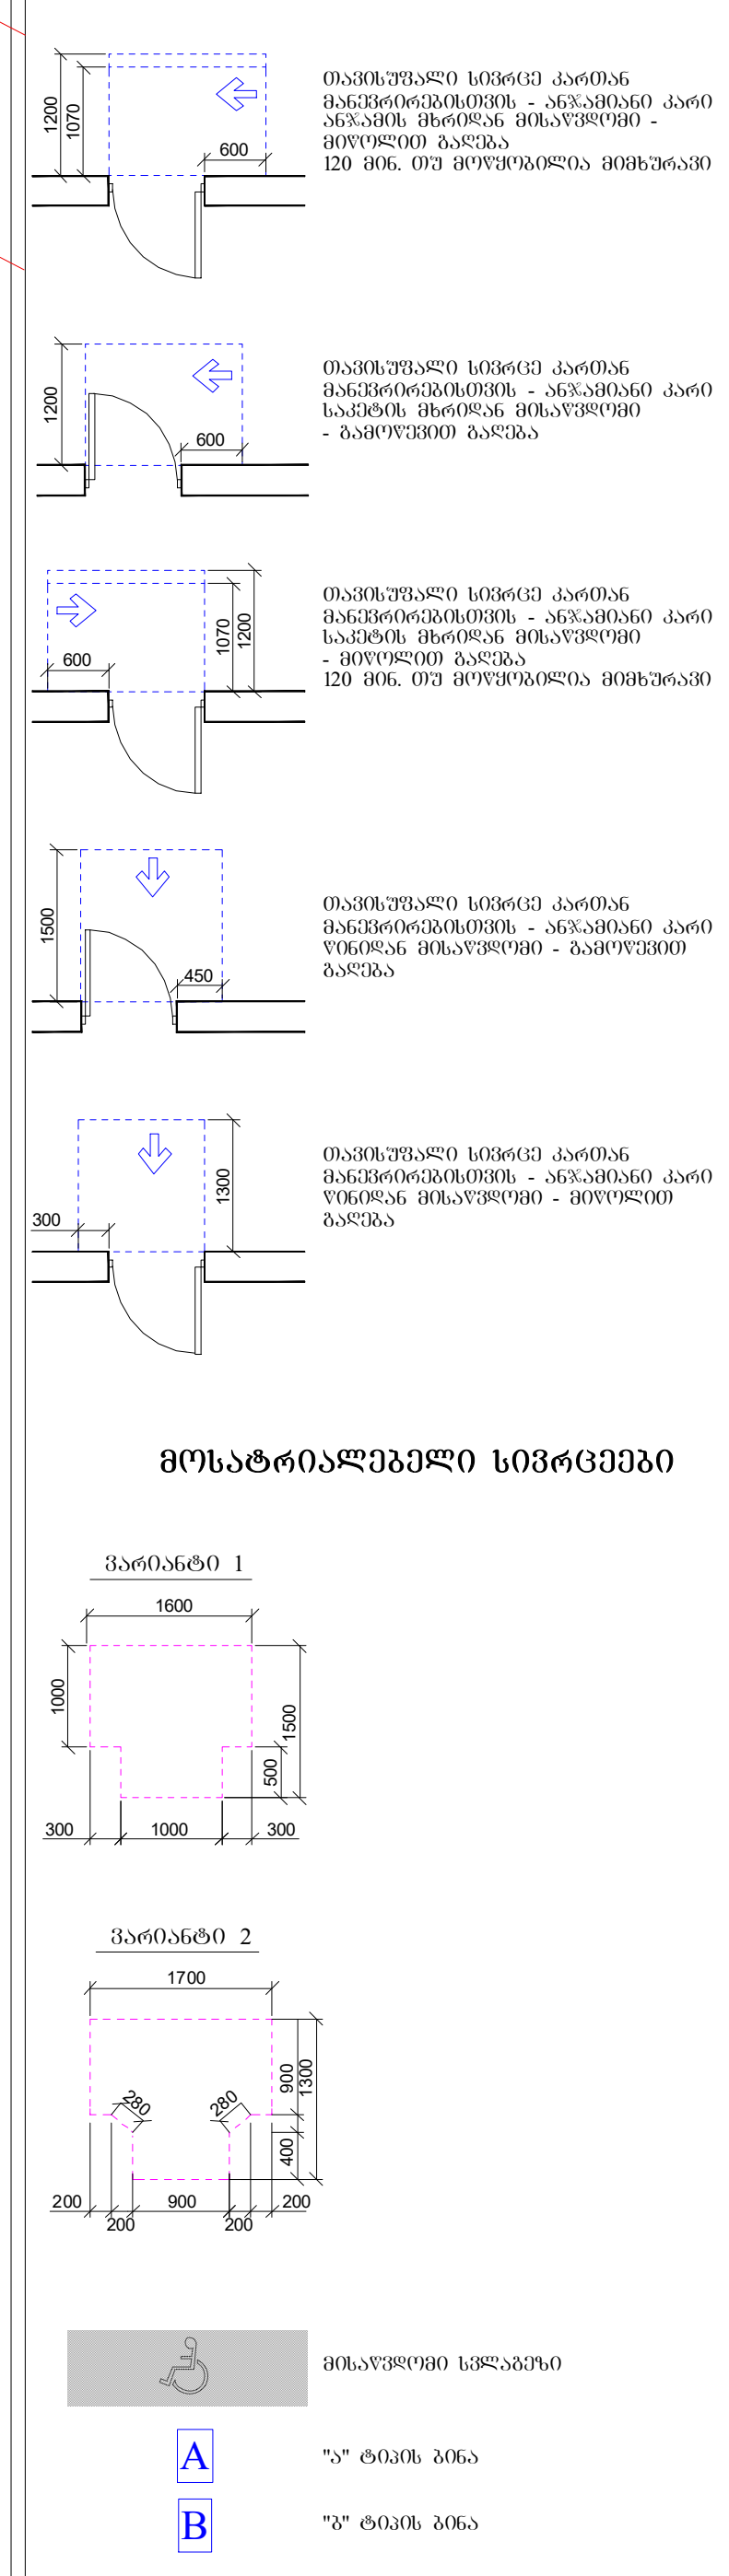

A - 2

მასშტაბი	1 : 200
თარიღი	06/05/2025
ფურც.	92

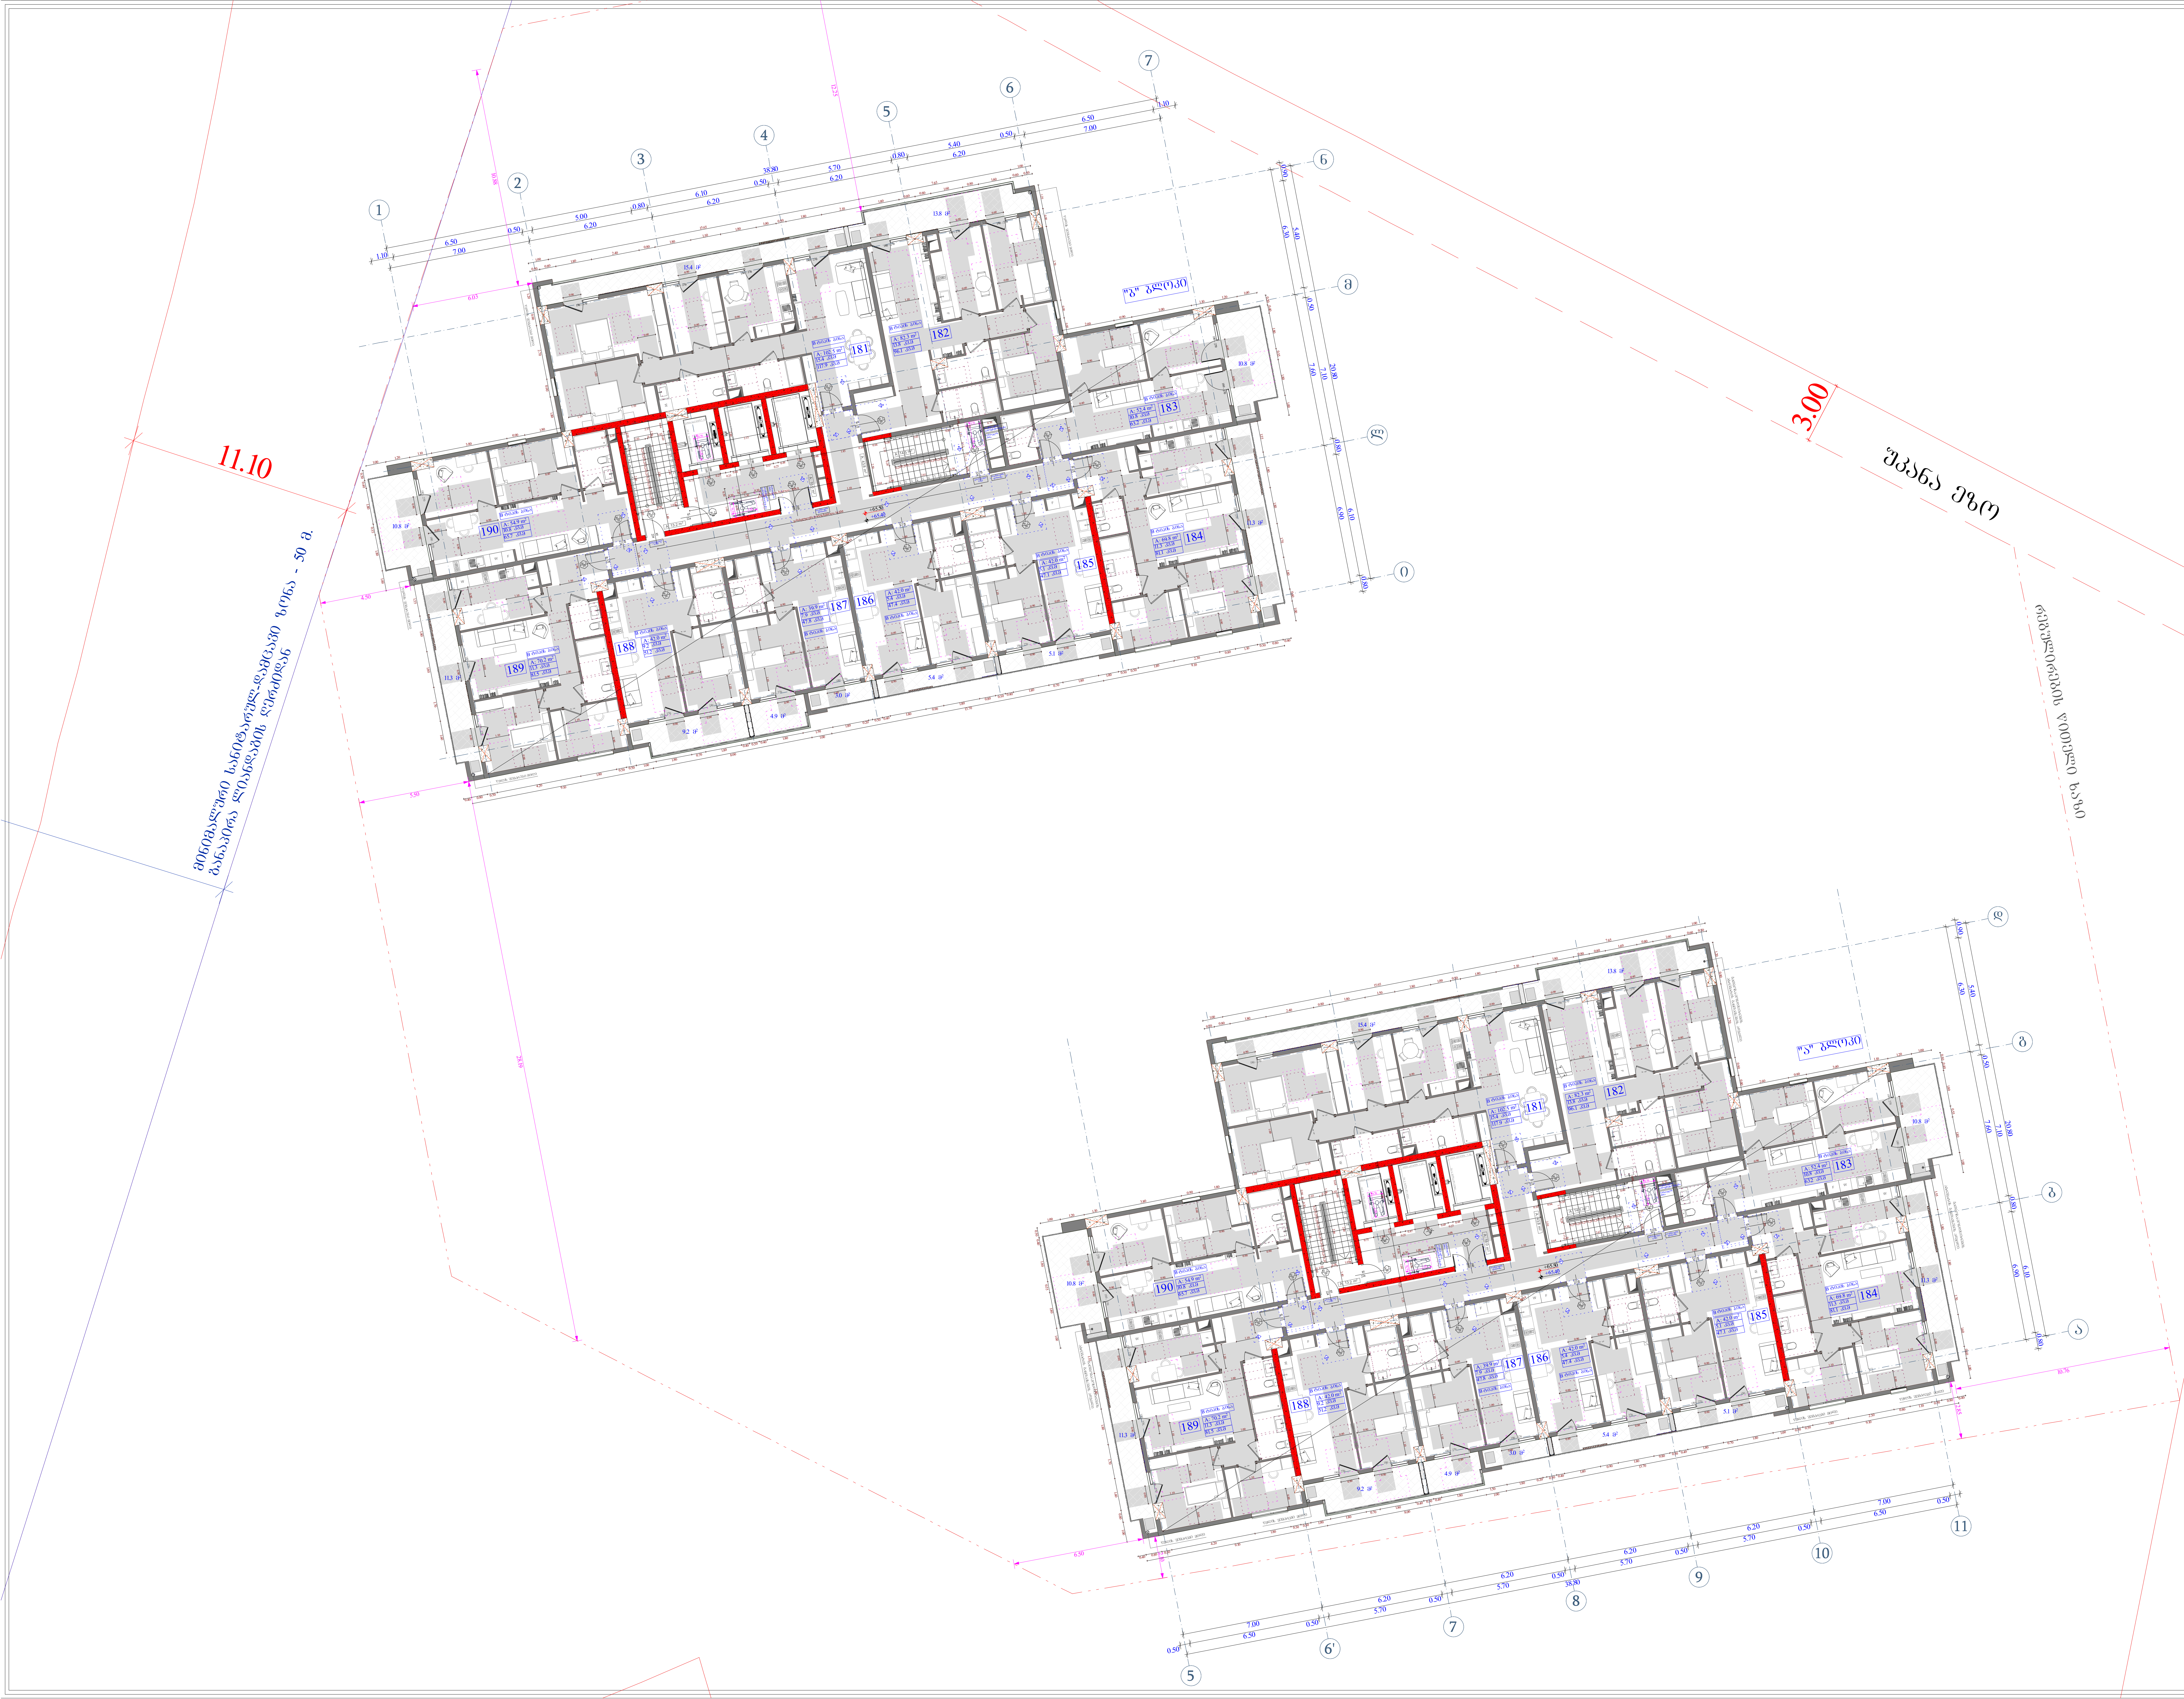

ობიექტის მისამართი
ს.კ. 01.11.04.026.046
ქ. თბილისი, თ. შეშელიძის ქუჩა №18
ფუნქციური დანიშნულება
მრავალფუნქციური კომპლექსი
შემსრულებელი ორგანიზაცია
შპს სტუდიო ალფა სახლი ს.კ. 404664573

დირექტორი მ.პაპუკაშვილი	
არქიტექტორი მ.პაპუკაშვილი	

19 სართულის მისაწვდომობის გეგმა +65.40 ნიშნულზე

კარის წინ თავისუფალი სივრცე

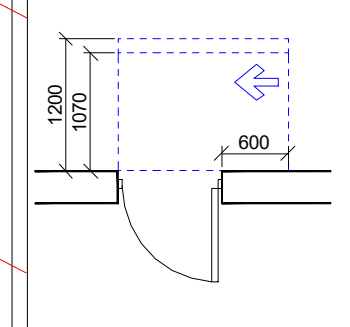

თავისუფალი სივრცე კართან მანევრირებისთვის - ანჯამიანი კარი ანჯამის მხრიდან მისაწვდომი - მიწოლით გაღება
120 მინ. თუ მოწყობილია მიმხურავი

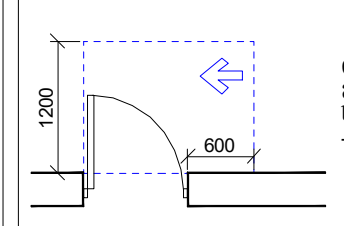

თავისუფალი სივრცე კართან მანევრირებისთვის - ანჯამიანი კარი საკეტის მხრიდან მისაწვდომი - გამოწევით გაღება

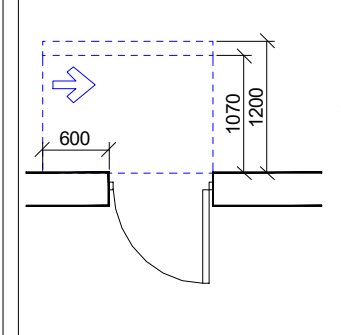

თავისუფალი სივრცე კართან მანევრირებისთვის - ანჯამიანი კარი საკეტის მხრიდან მისაწვდომი - მიწოლით გაღება
120 მინ. თუ მოწყობილია მიმხურავი

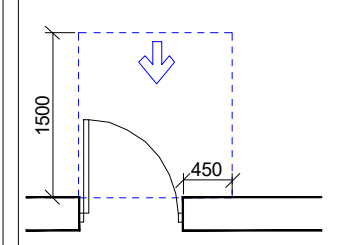

თავისუფალი სივრცე კართან მანევრირებისთვის - ანჯამიანი კარი წინიდან მისაწვდომი - გამოწევით გაღება

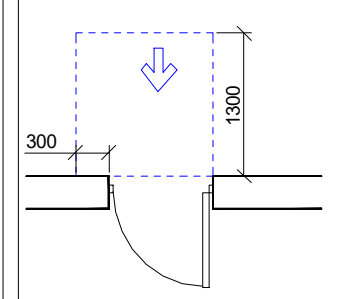

თავისუფალი სივრცე კართან მანევრირებისთვის - ანჯამიანი კარი წინიდან მისაწვდომი - მიწოლით გაღება

მოსატრიალებელი სივრცეები

ვარიანტი 1

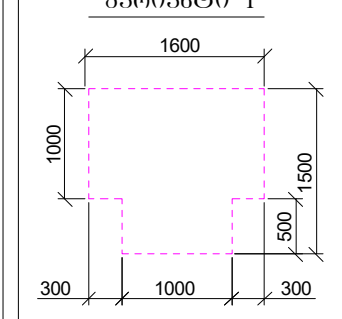

ვარიანტი 2

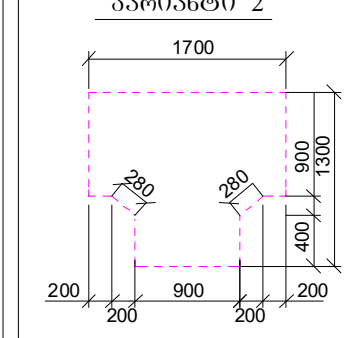

მისაწვდომი სვლაბეზი

A "ა" ტიპის ბინა

B "ბ" ტიპის ბინა

A - 2

მასშტაბი	1 : 200
თარიღი	06/05/2025
ფურც.	93

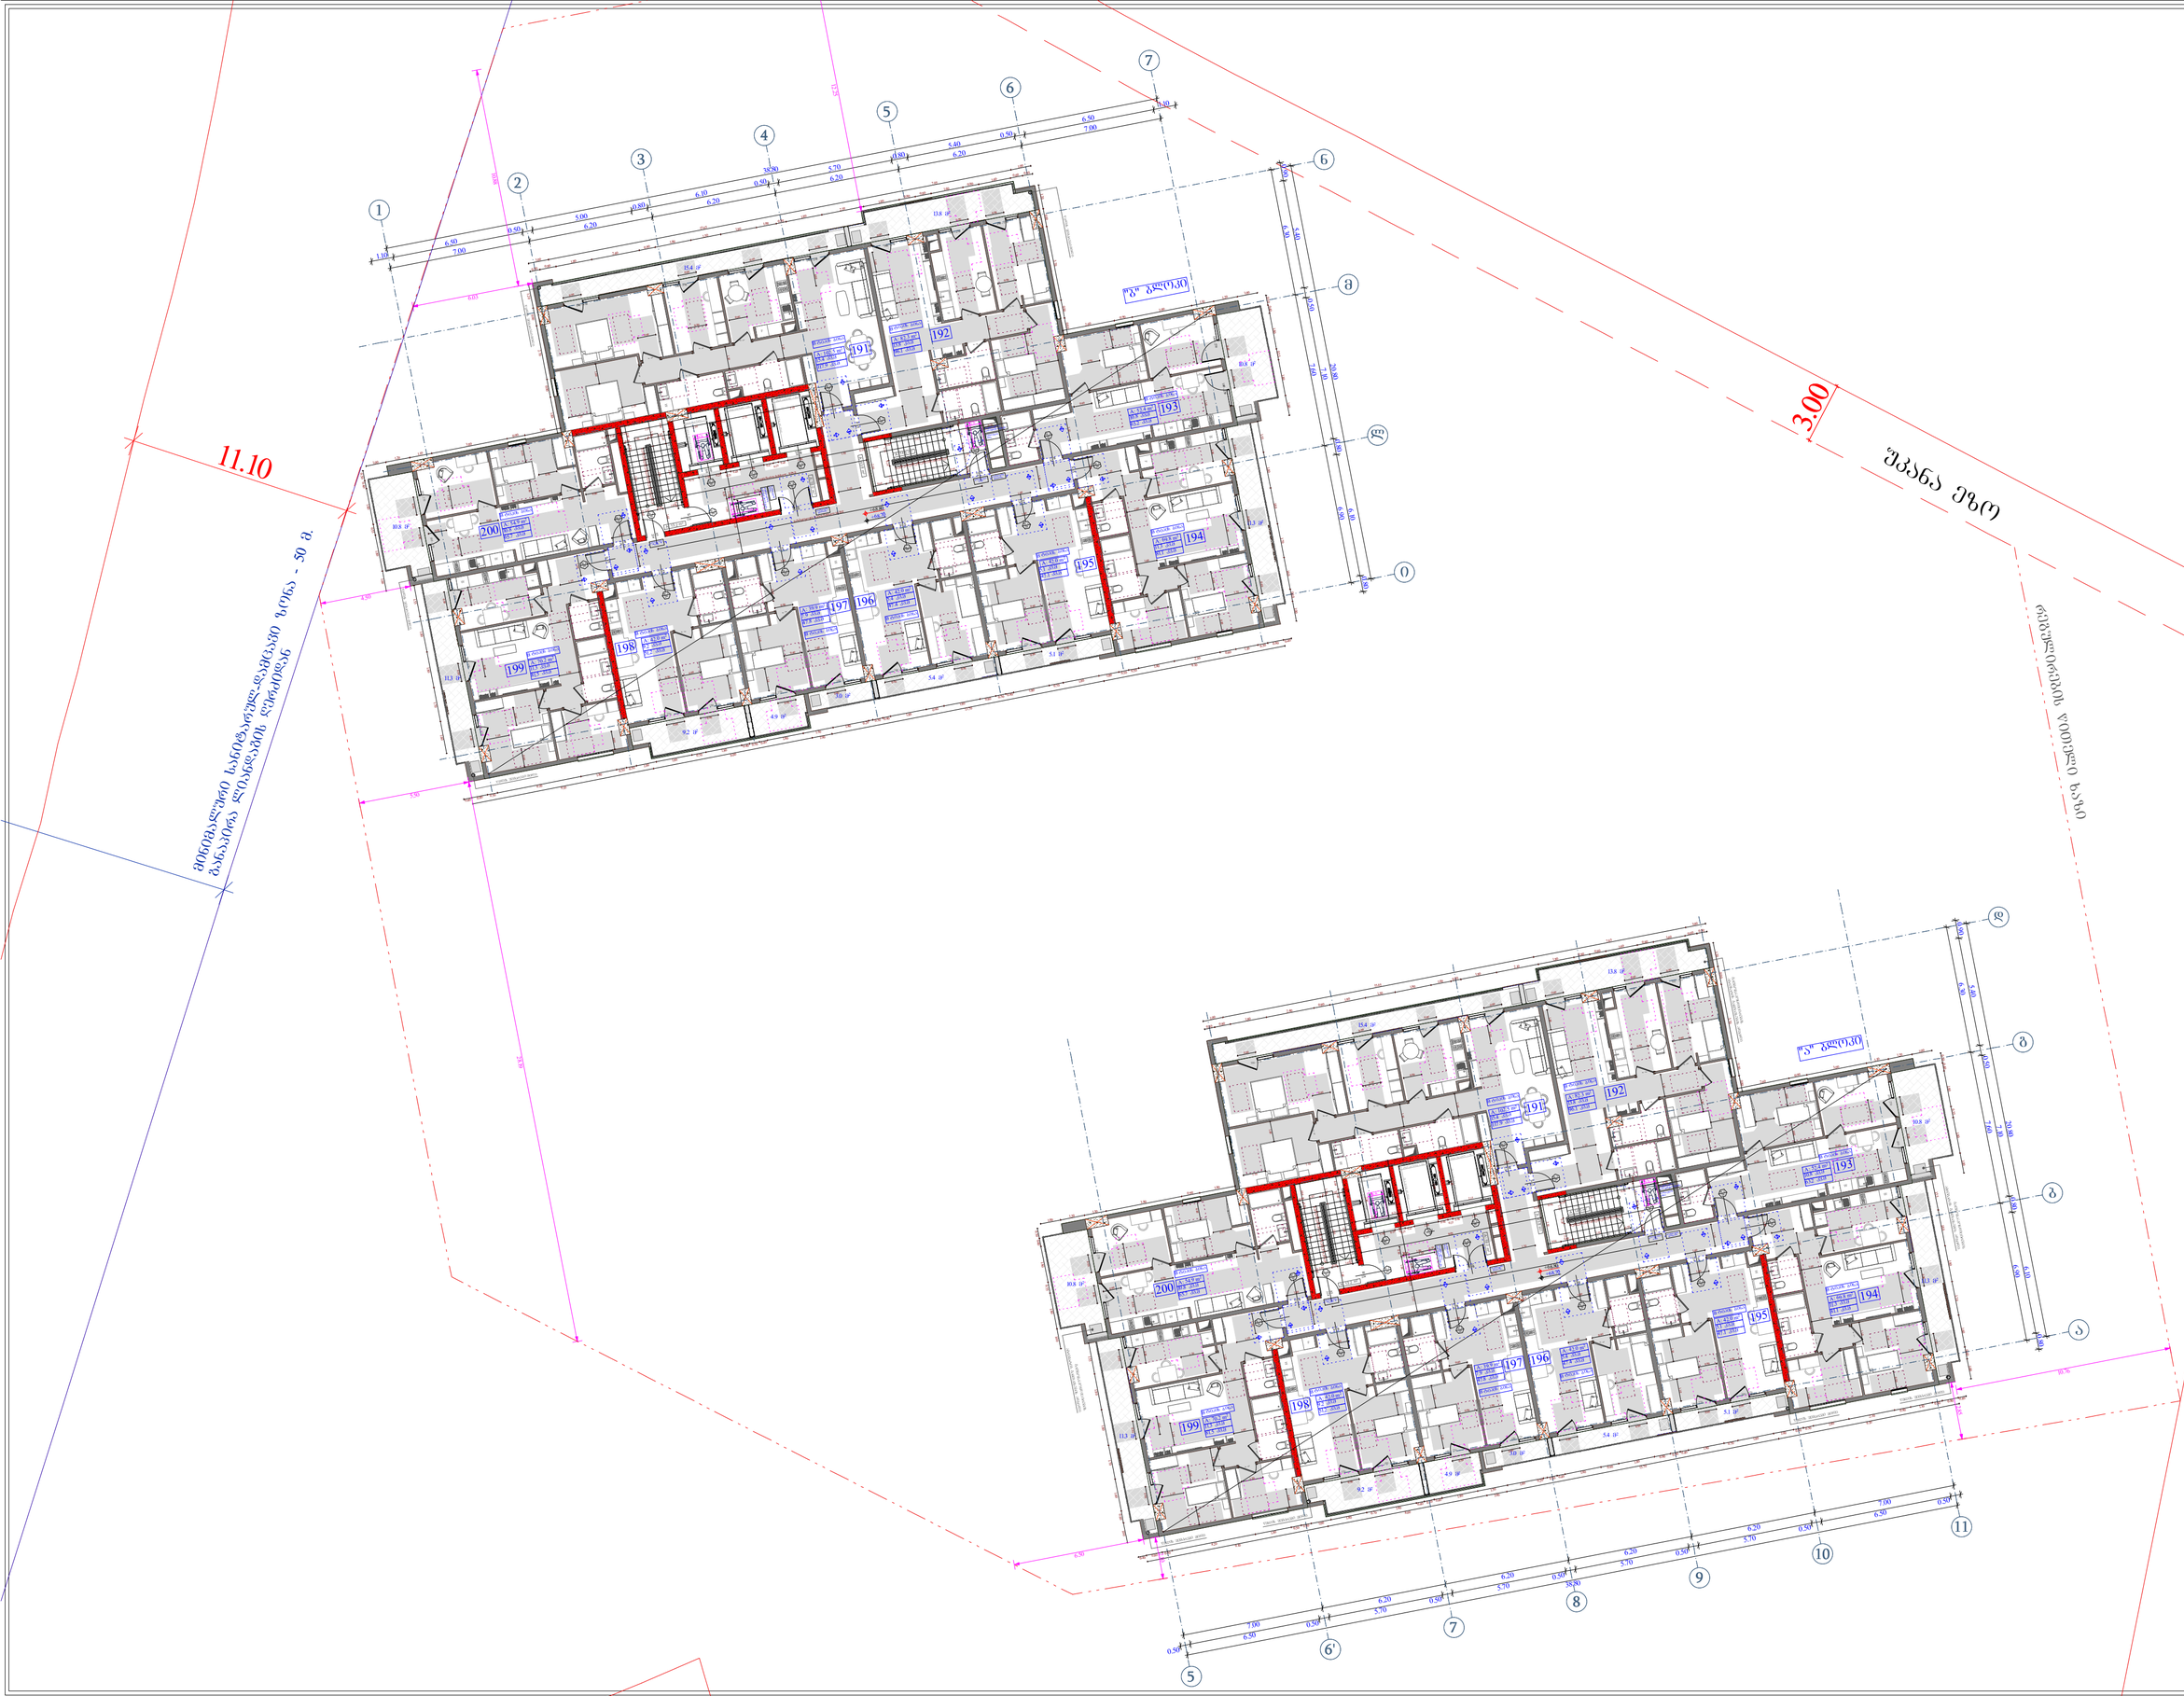

ობიექტის მისამართი

ს.კ. 01.11.04.026.046

ქ. თბილისი,

ფუნქციური დანიშნულება

მრავალფუნქციური
კომპლექსი

შემსრულებელი ორგანიზაცია

შპს სტუდიო ალფა სახლი
ს.კ. 404664573

დირექტორი	მ.პაპუკაშვილი
არქიტექტორი	მ.პაპუკაშვილი

20 სართულის
მისაწვდომობის გეშმა
+68.70 ნიშნულზე

კარის წინ თავისუფალი სივრცე

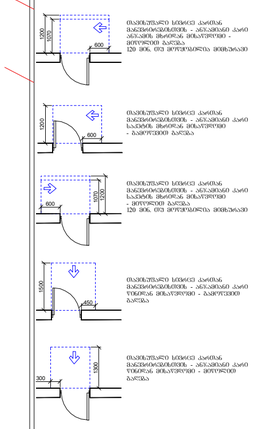






მოსატრიალებელი სივრცეები

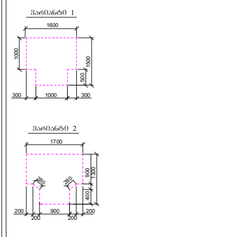

მოსატრიალებელი სივრცეზე



A - 2	
მასშტაბი	1 : 200
თარიღი	06/05/2025
ფურც.	94

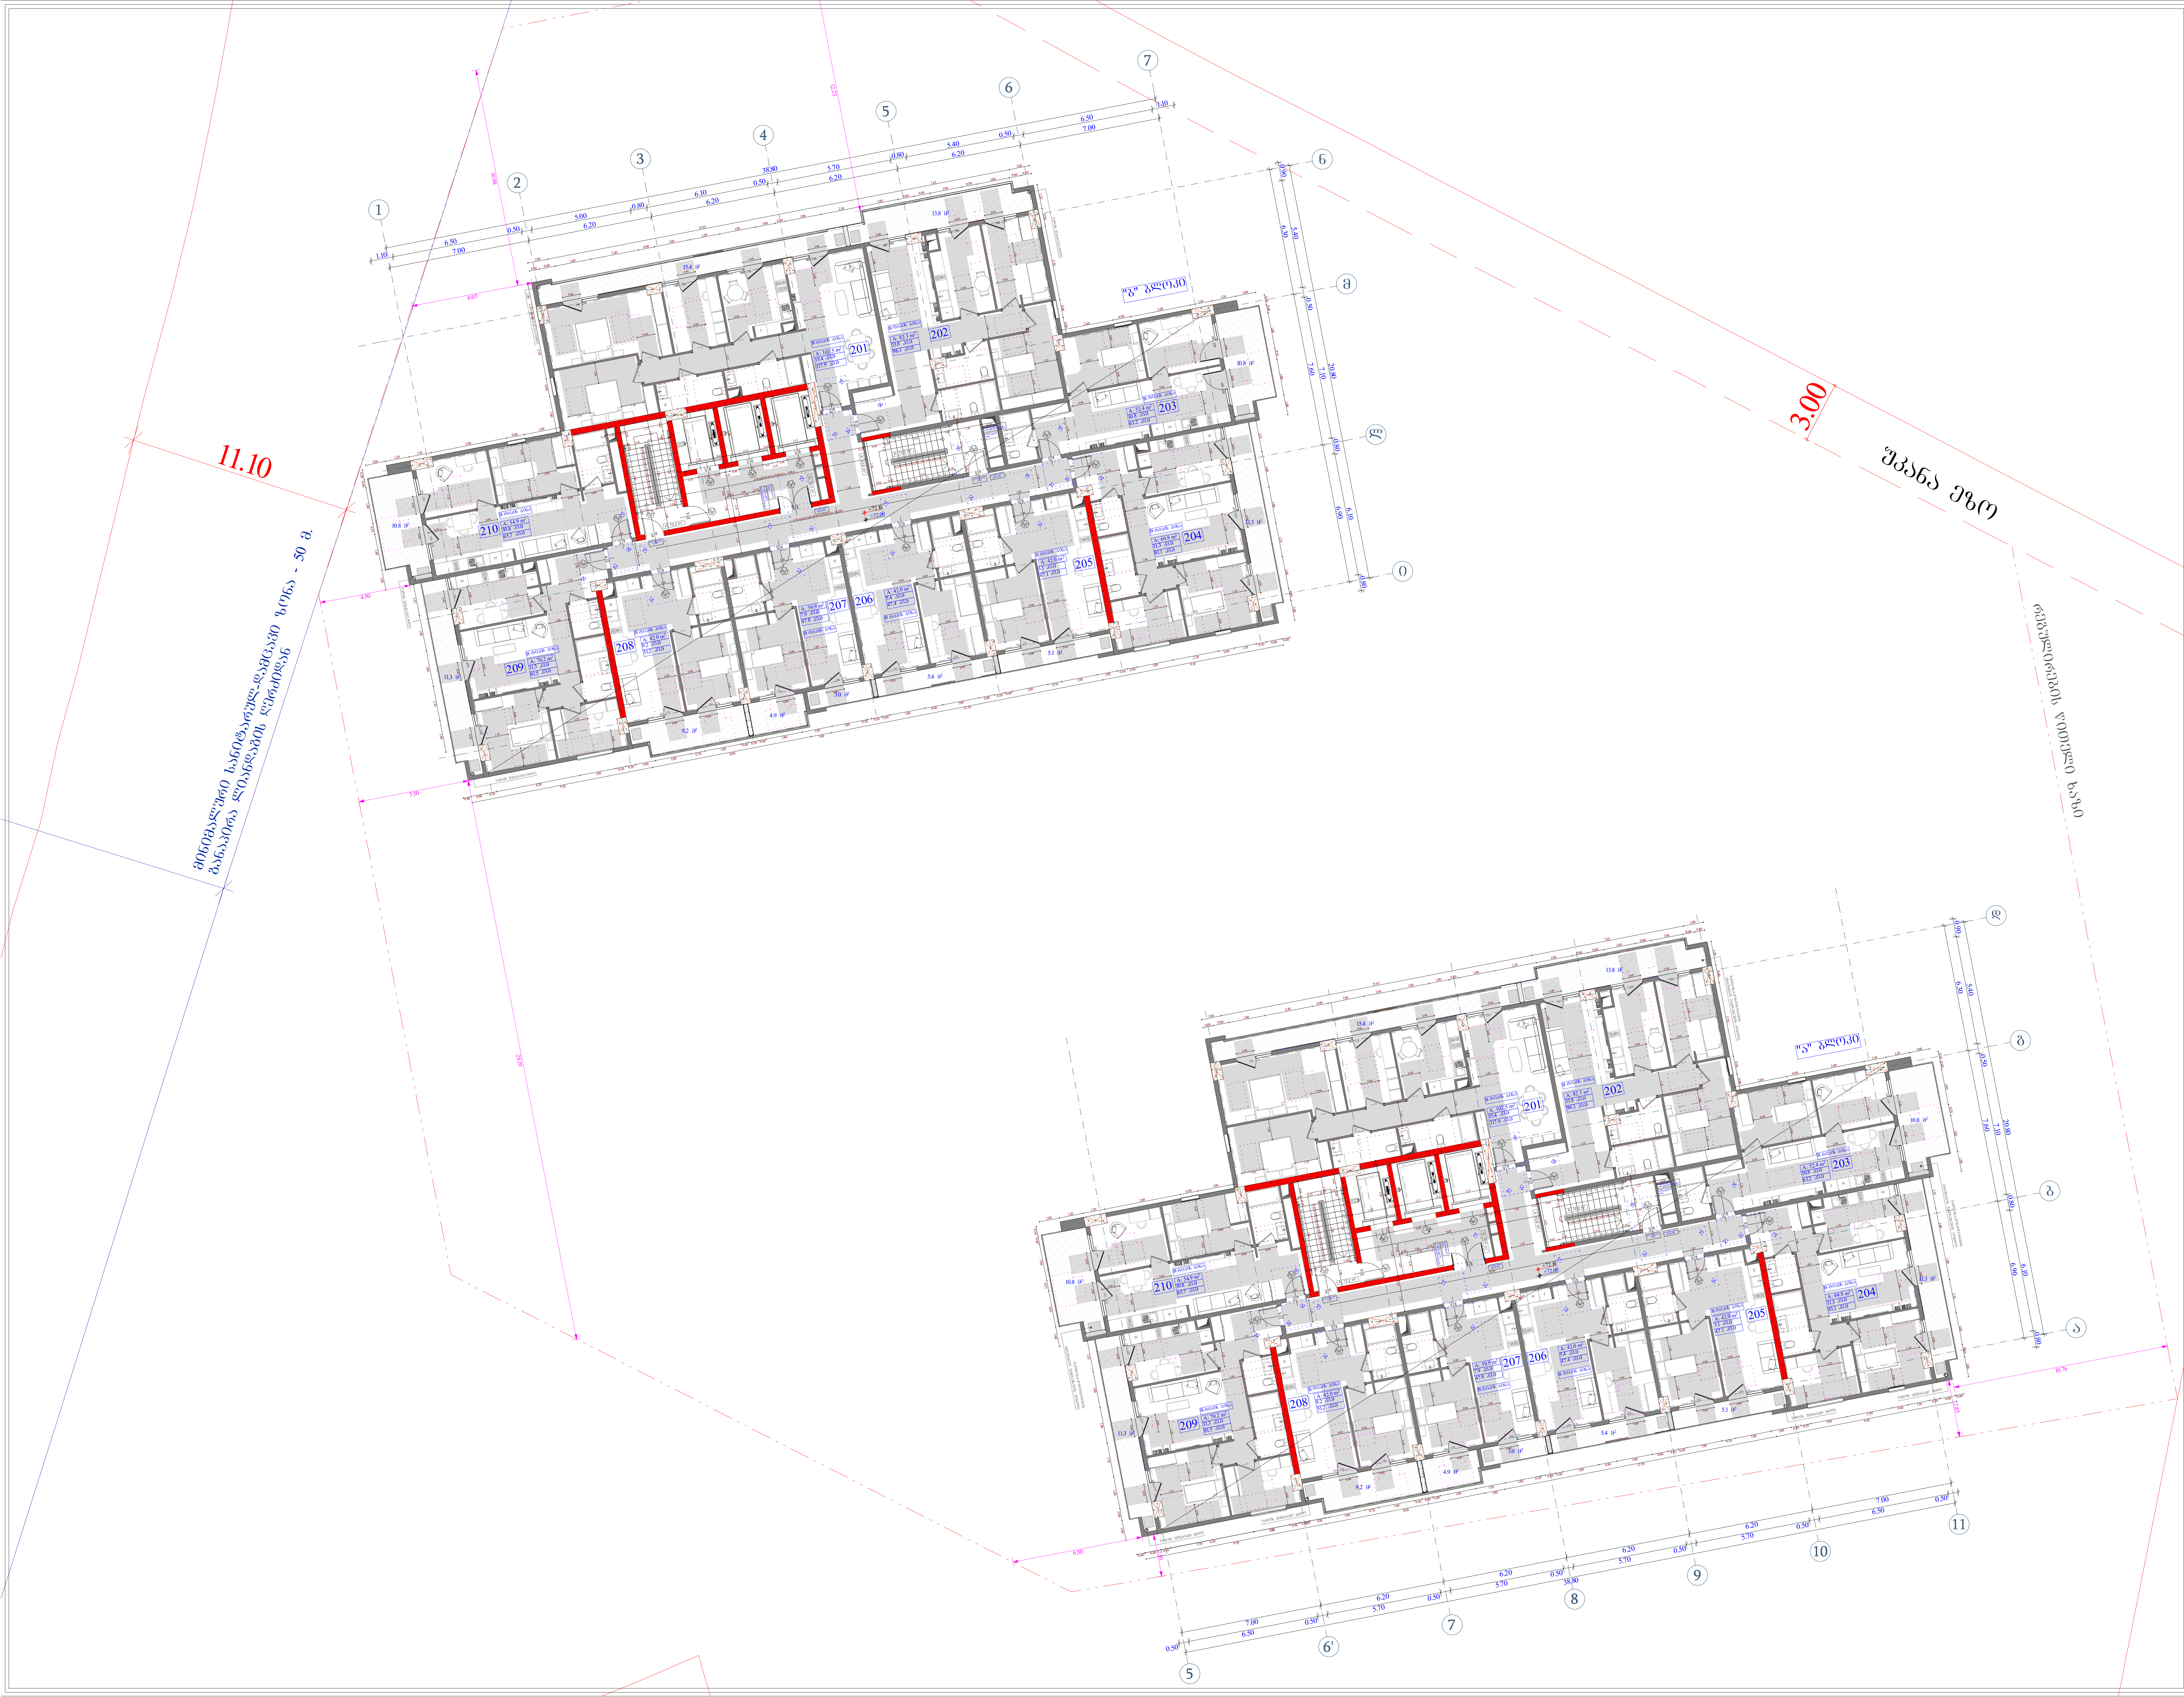

ობიექტის მისამართი

ს.კ. 01.11.04.026.046

ქ. თბილისი,
თ. შეშელიძის ქუჩა №18

ფუნქციური დანიშნულება

მრავალფუნქციური კომპლექსი

შემსრულებელი ორგანიზაცია

შპს სტუდიო ალფა სახლი
ს.კ. 404664573

დირექტორი	
მ.პაპუკაშვილი	
არქიტექტორი	
მ.პაპუკაშვილი	

21 სართულის მისაწვდომობის გეგმა +72.00 ნიშნულზე

კარის წინ თავისუფალი სივრცე

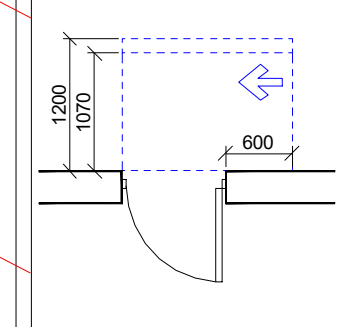

თავისუფალი სივრცე კართან მანევრირებისთვის - ანჯამიანი კარი ანჯამის მხრიდან მისაწვდომი - მიწოლით გაღება
120 მმ. თუ მოწყობილია მიმხურავი

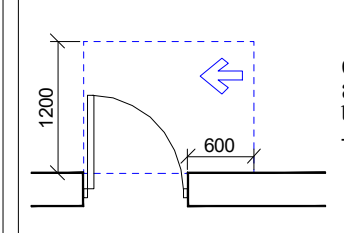

თავისუფალი სივრცე კართან მანევრირებისთვის - ანჯამიანი კარი საკეტის მხრიდან მისაწვდომი - გამოწევით გაღება

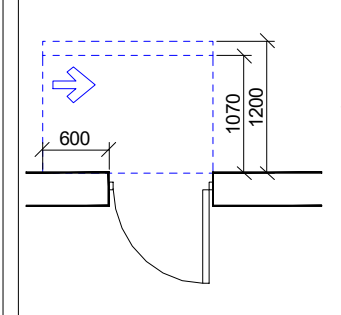

თავისუფალი სივრცე კართან მანევრირებისთვის - ანჯამიანი კარი საკეტის მხრიდან მისაწვდომი - მიწოლით გაღება
120 მმ. თუ მოწყობილია მიმხურავი

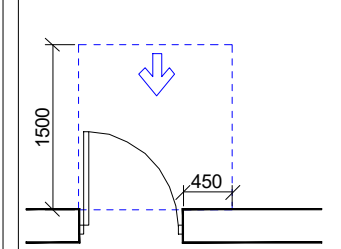

თავისუფალი სივრცე კართან მანევრირებისთვის - ანჯამიანი კარი წინიდან მისაწვდომი - გამოწევით გაღება

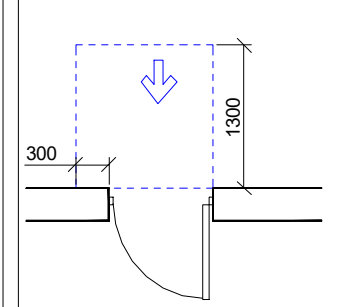

თავისუფალი სივრცე კართან მანევრირებისთვის - ანჯამიანი კარი წინიდან მისაწვდომი - მიწოლით გაღება

მოსატრიალებელი სივრცეები

ვარიანტი 1

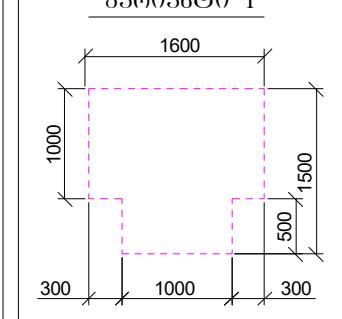

ვარიანტი 2

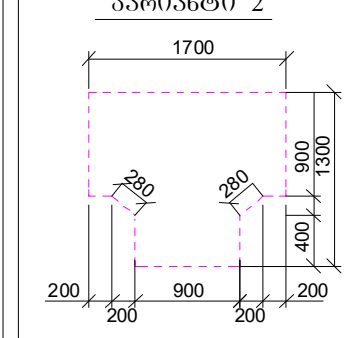

მისაწვდომი სვლაბეზი

A "ა" ტიპის ბინა

B "ბ" ტიპის ბინა

A - 2

მასშტაბი	1 : 200
თარიღი	06/05/2025
ფურც.	95

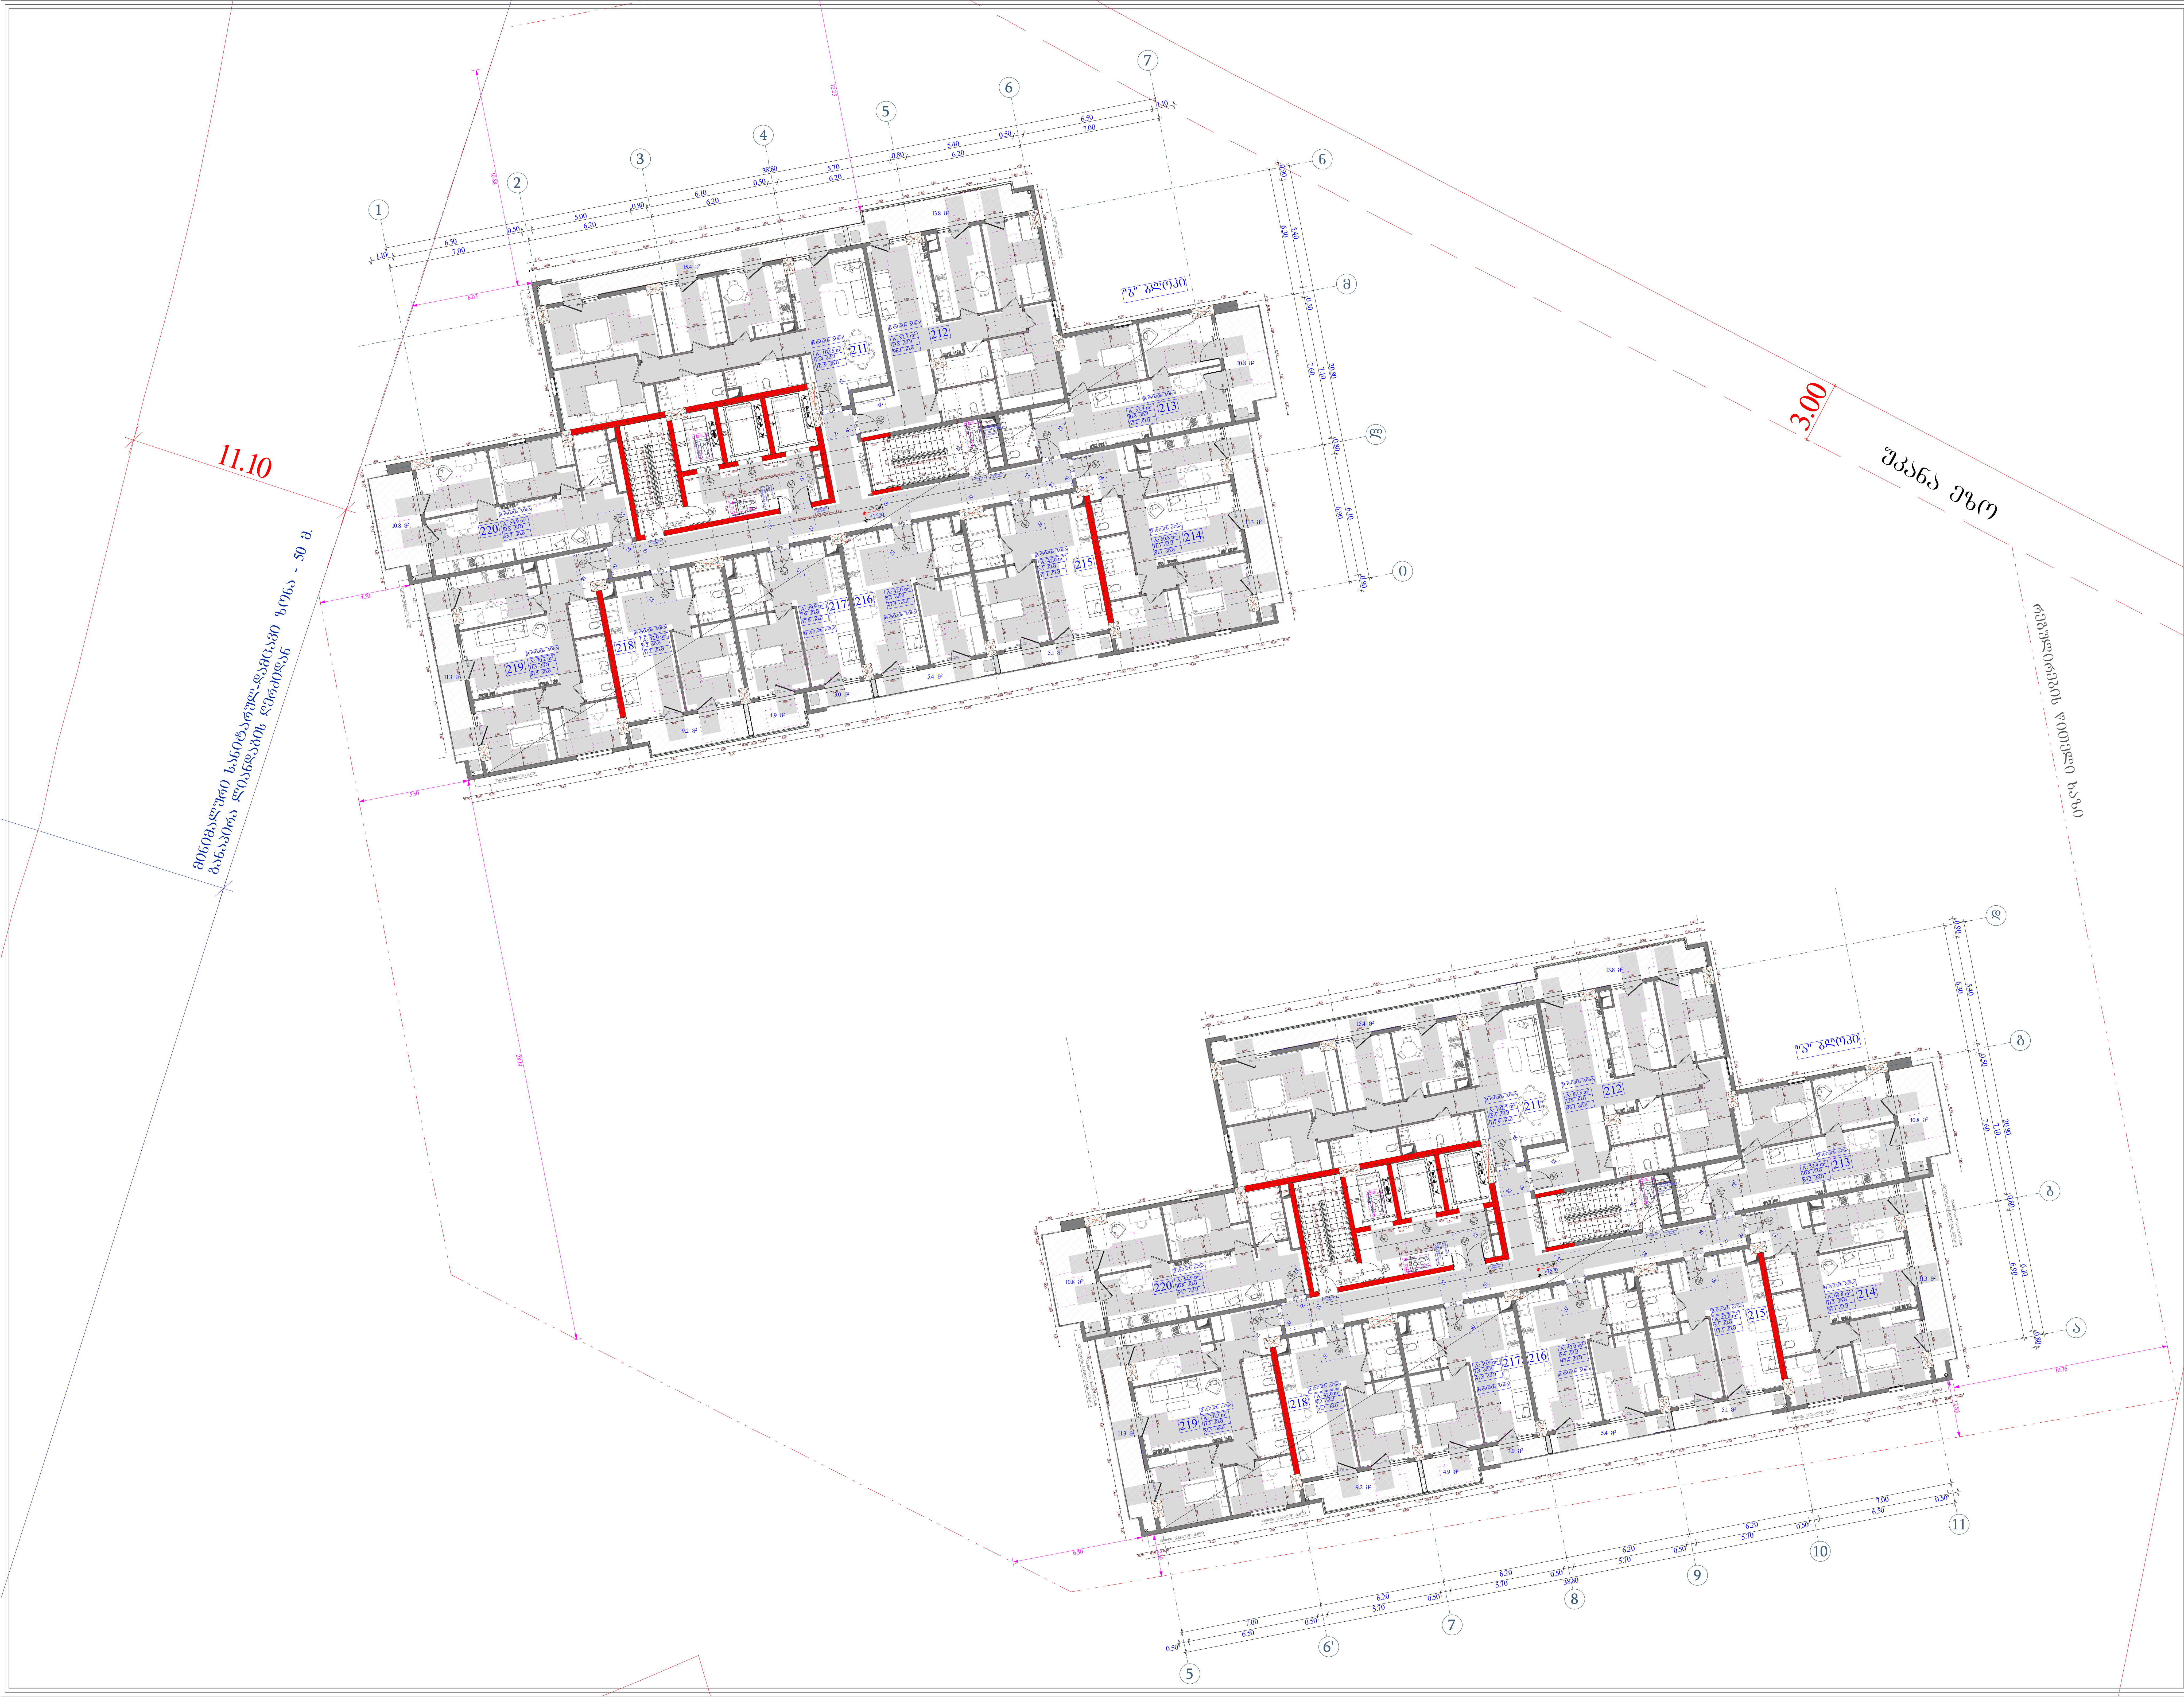

ობიექტის მისამართი

ს.კ. 01.11.04.026.046

ქ. თბილისი,
თ. შეშელიძის ქუჩა №18

ფუნქციური დანიშნულება

მრავალფუნქციური
კომპლექსი

შემსრულებელი ორგანიზაცია

შპს სტუდიო ალფა სახლი
ს.კ. 404664573

დირექტორი	
მ.პაპუკაშვილი	
არქიტექტორი	
მ.პაპუკაშვილი	

22 სართულის
მისაწვდომობის გეგმა
+75.30 ნიშნულზე

კარის წინ თავისუფალი სივრცე

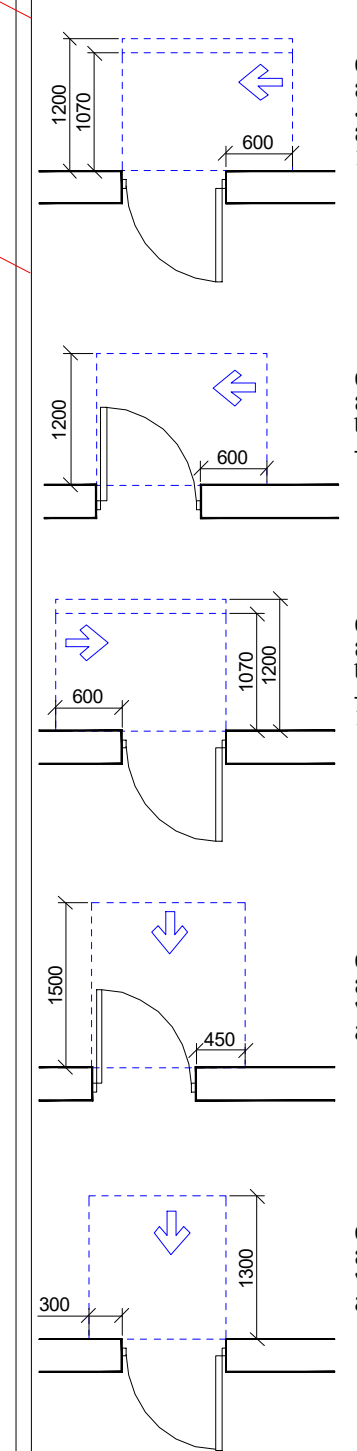

თავისუფალი სივრცე კართან მანევრირებისთვის - ანჯამიანი კარი ანჯამის მხრიდან მისაწვდომი - მიწოლით გაღება
120 მინ. თუ მოწყობილია მიმხურავი

თავისუფალი სივრცე კართან მანევრირებისთვის - ანჯამიანი კარი საკეტის მხრიდან მისაწვდომი - გამოწევით გაღება

თავისუფალი სივრცე კართან მანევრირებისთვის - ანჯამიანი კარი საკეტის მხრიდან მისაწვდომი - მიწოლით გაღება
120 მინ. თუ მოწყობილია მიმხურავი

თავისუფალი სივრცე კართან მანევრირებისთვის - ანჯამიანი კარი წინიდან მისაწვდომი - გამოწევით გაღება

თავისუფალი სივრცე კართან მანევრირებისთვის - ანჯამიანი კარი წინიდან მისაწვდომი - მიწოლით გაღება

მოსატრიალებელი სივრცეები

ვარიანტი 1

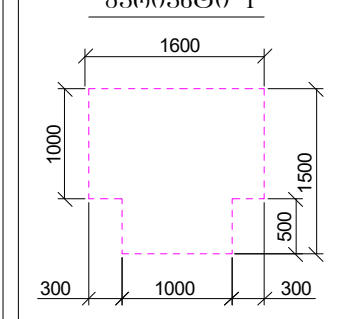

ვარიანტი 2

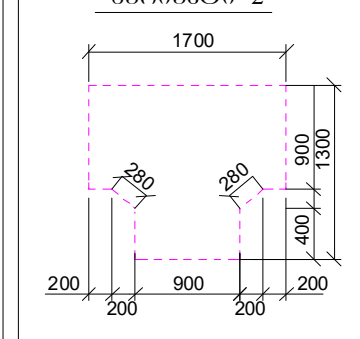

მისაწვდომი სვლაგეზი

A "ა" ტიპის ბინა

B "ბ" ტიპის ბინა

A - 2

მასშტაბი	1 : 200
თარიღი	06/05/2025
ფურც.	96

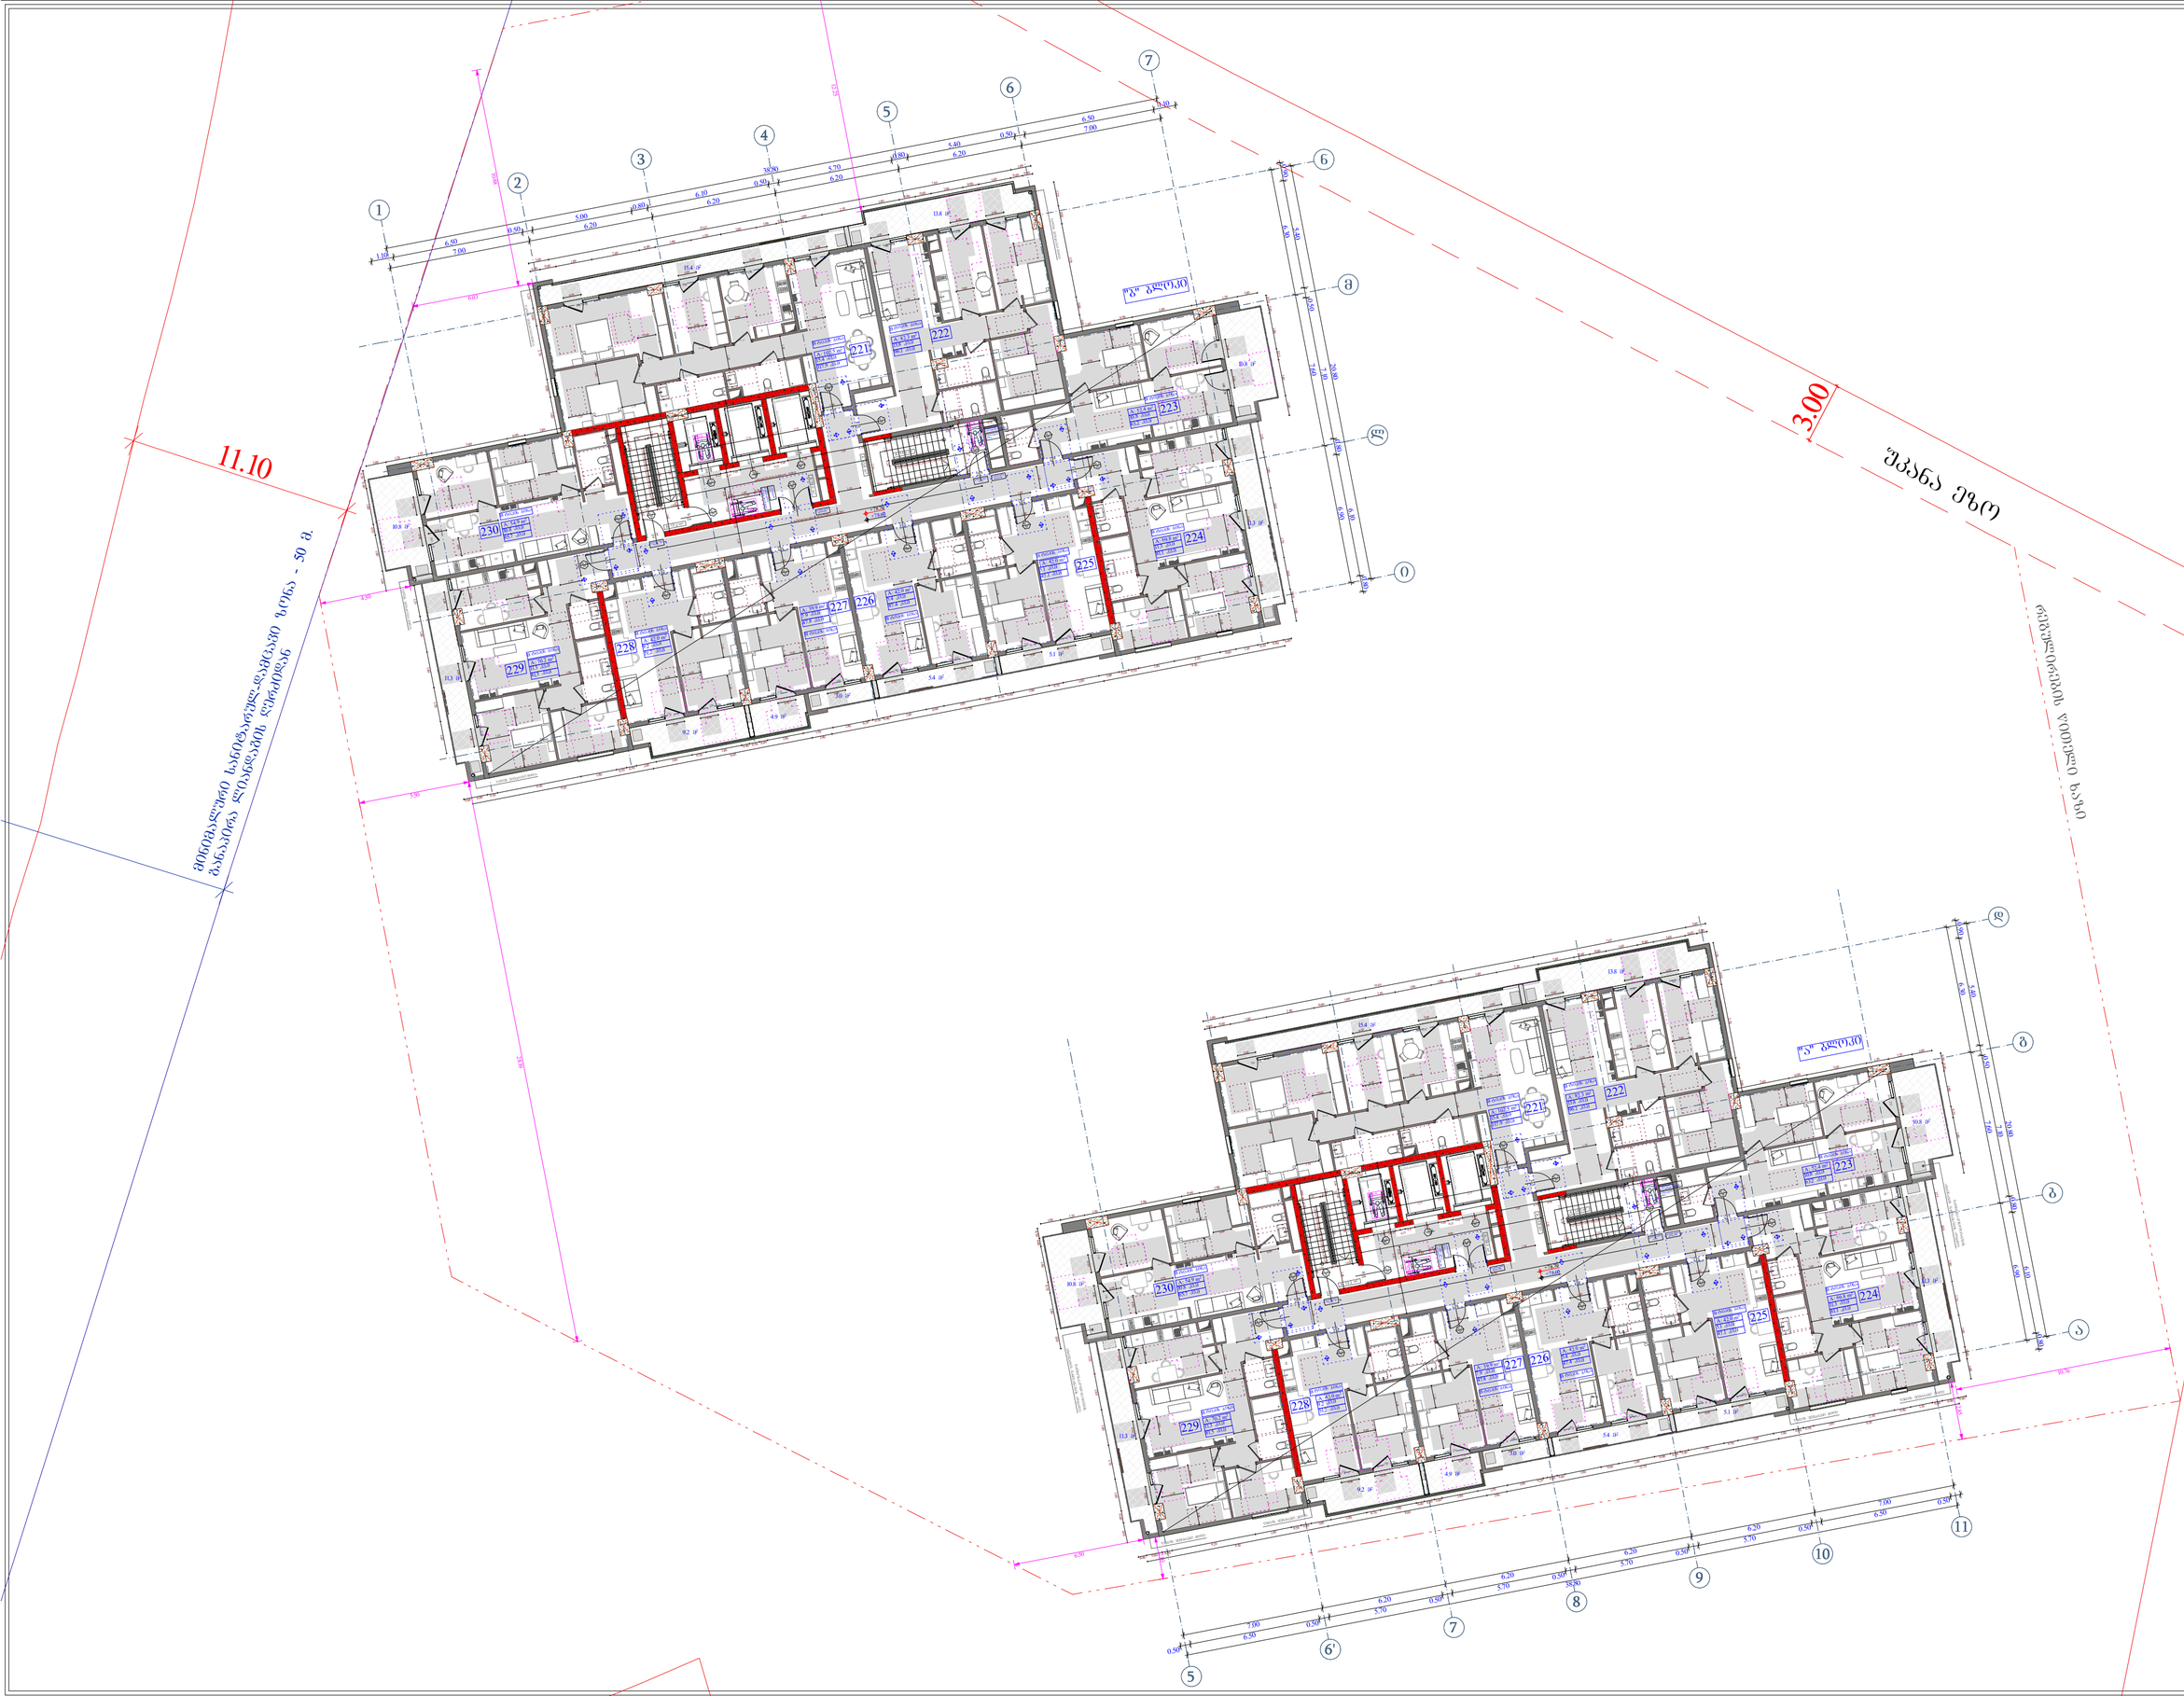

ობიექტის მისამართი

ს.კ. 01.11.04.026.046

ქ. თბილისი,
თ. ჭავჭავაძის ქუჩა №18

ფუნქციური დანიშნულება

მრავალფუნქციური
კომპლექსი

შემსრულებელი ორგანიზაცია

შპს სტუდიო ალფა სახლი
ს.კ. 404664573

დირექტორი	მ.პაპუკაშვილი
არქიტექტორი	მ.პაპუკაშვილი

23 სართულის
მისაწვდომობის გეგმა
+78.60 ნიშნულზე

კარის წინ თავისუფალი სივრცე

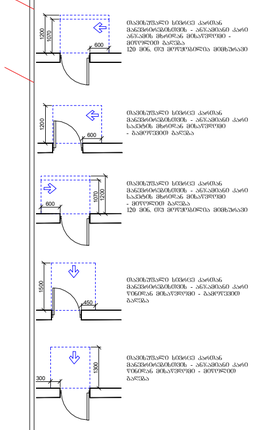

კარის სიგანე 900მმ-ზე ნაკლები
მანძილით დაშორებულ
ორ კარს შორის
120 მმ-ზე ორ ვერტიკალურ
ზედაპირზე

კარის სიგანე 900მმ-ზე ნაკლები
სანიტარული
ბლოკის კარი
- ბაბრუნების
გარეშე

კარის სიგანე 900მმ-ზე ნაკლები
სანიტარული
ბლოკის კარი
- ორმხრივი
120 მმ-ზე ორ ვერტიკალურ

კარის სიგანე 900მმ-ზე ნაკლები
- ავტომატიკით
ბრუნვის
გარეშე

კარის სიგანე 900მმ-ზე ნაკლები
- ავტომატიკით
ბრუნვით

მოსატრიალებელი სივრცეები

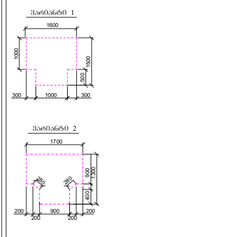

მოსატრიალებელი სივრცე/ზონა

A — "პ" ტიპის პირა

B — "ტ" ტიპის პირა

A - 2	
მასშტაბი	1 : 200
თარიღი	06/05/2025
ფურც.	97





11.10

მიწისქვეშა სანიტარულ-დაცვითი ზონა - 50 მ.
მანიპრა დიაფრაგმის ღიობებიდან

3.00

შპანა ეზო


ობიექტის მისამართი

ს.კ. 01.11.04.026.046

ქ. ობილისი,
ი. ჭავჭავაძის ქუჩა №18

ფუნქციური დანიშნულება

მრავალფუნქციური
კომპლექსი

შემსრულებელი ორგანიზაცია

შპს სტუდიო ალფა სახლი
ს.კ. 404664573

დირექტორი	
მ.პაპუკაშვილი	
არქიტექტორი	
მ.პაპუკაშვილი	

24 სართულის
მისაწვდომობის გეშმა
+81.90 ნიშნულზე

კარის ფიქ თავისუფალი სივრცე

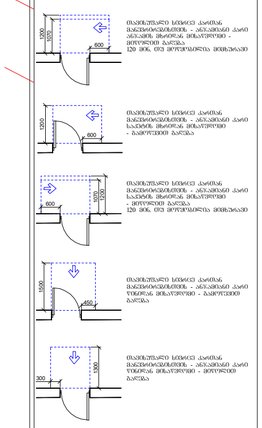






მოსატრიალებელი სივრცეები

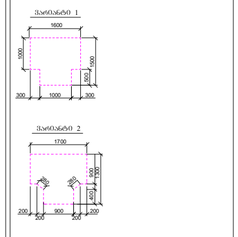

მოსატრიალებელი სივრცისტვის

A "პ" ტიპის კარისა

B "პ" ტიპის კარისა

A - 2	
მასშტაბი	1 : 200
თარიღი	06/05/2025
ფურც.	98

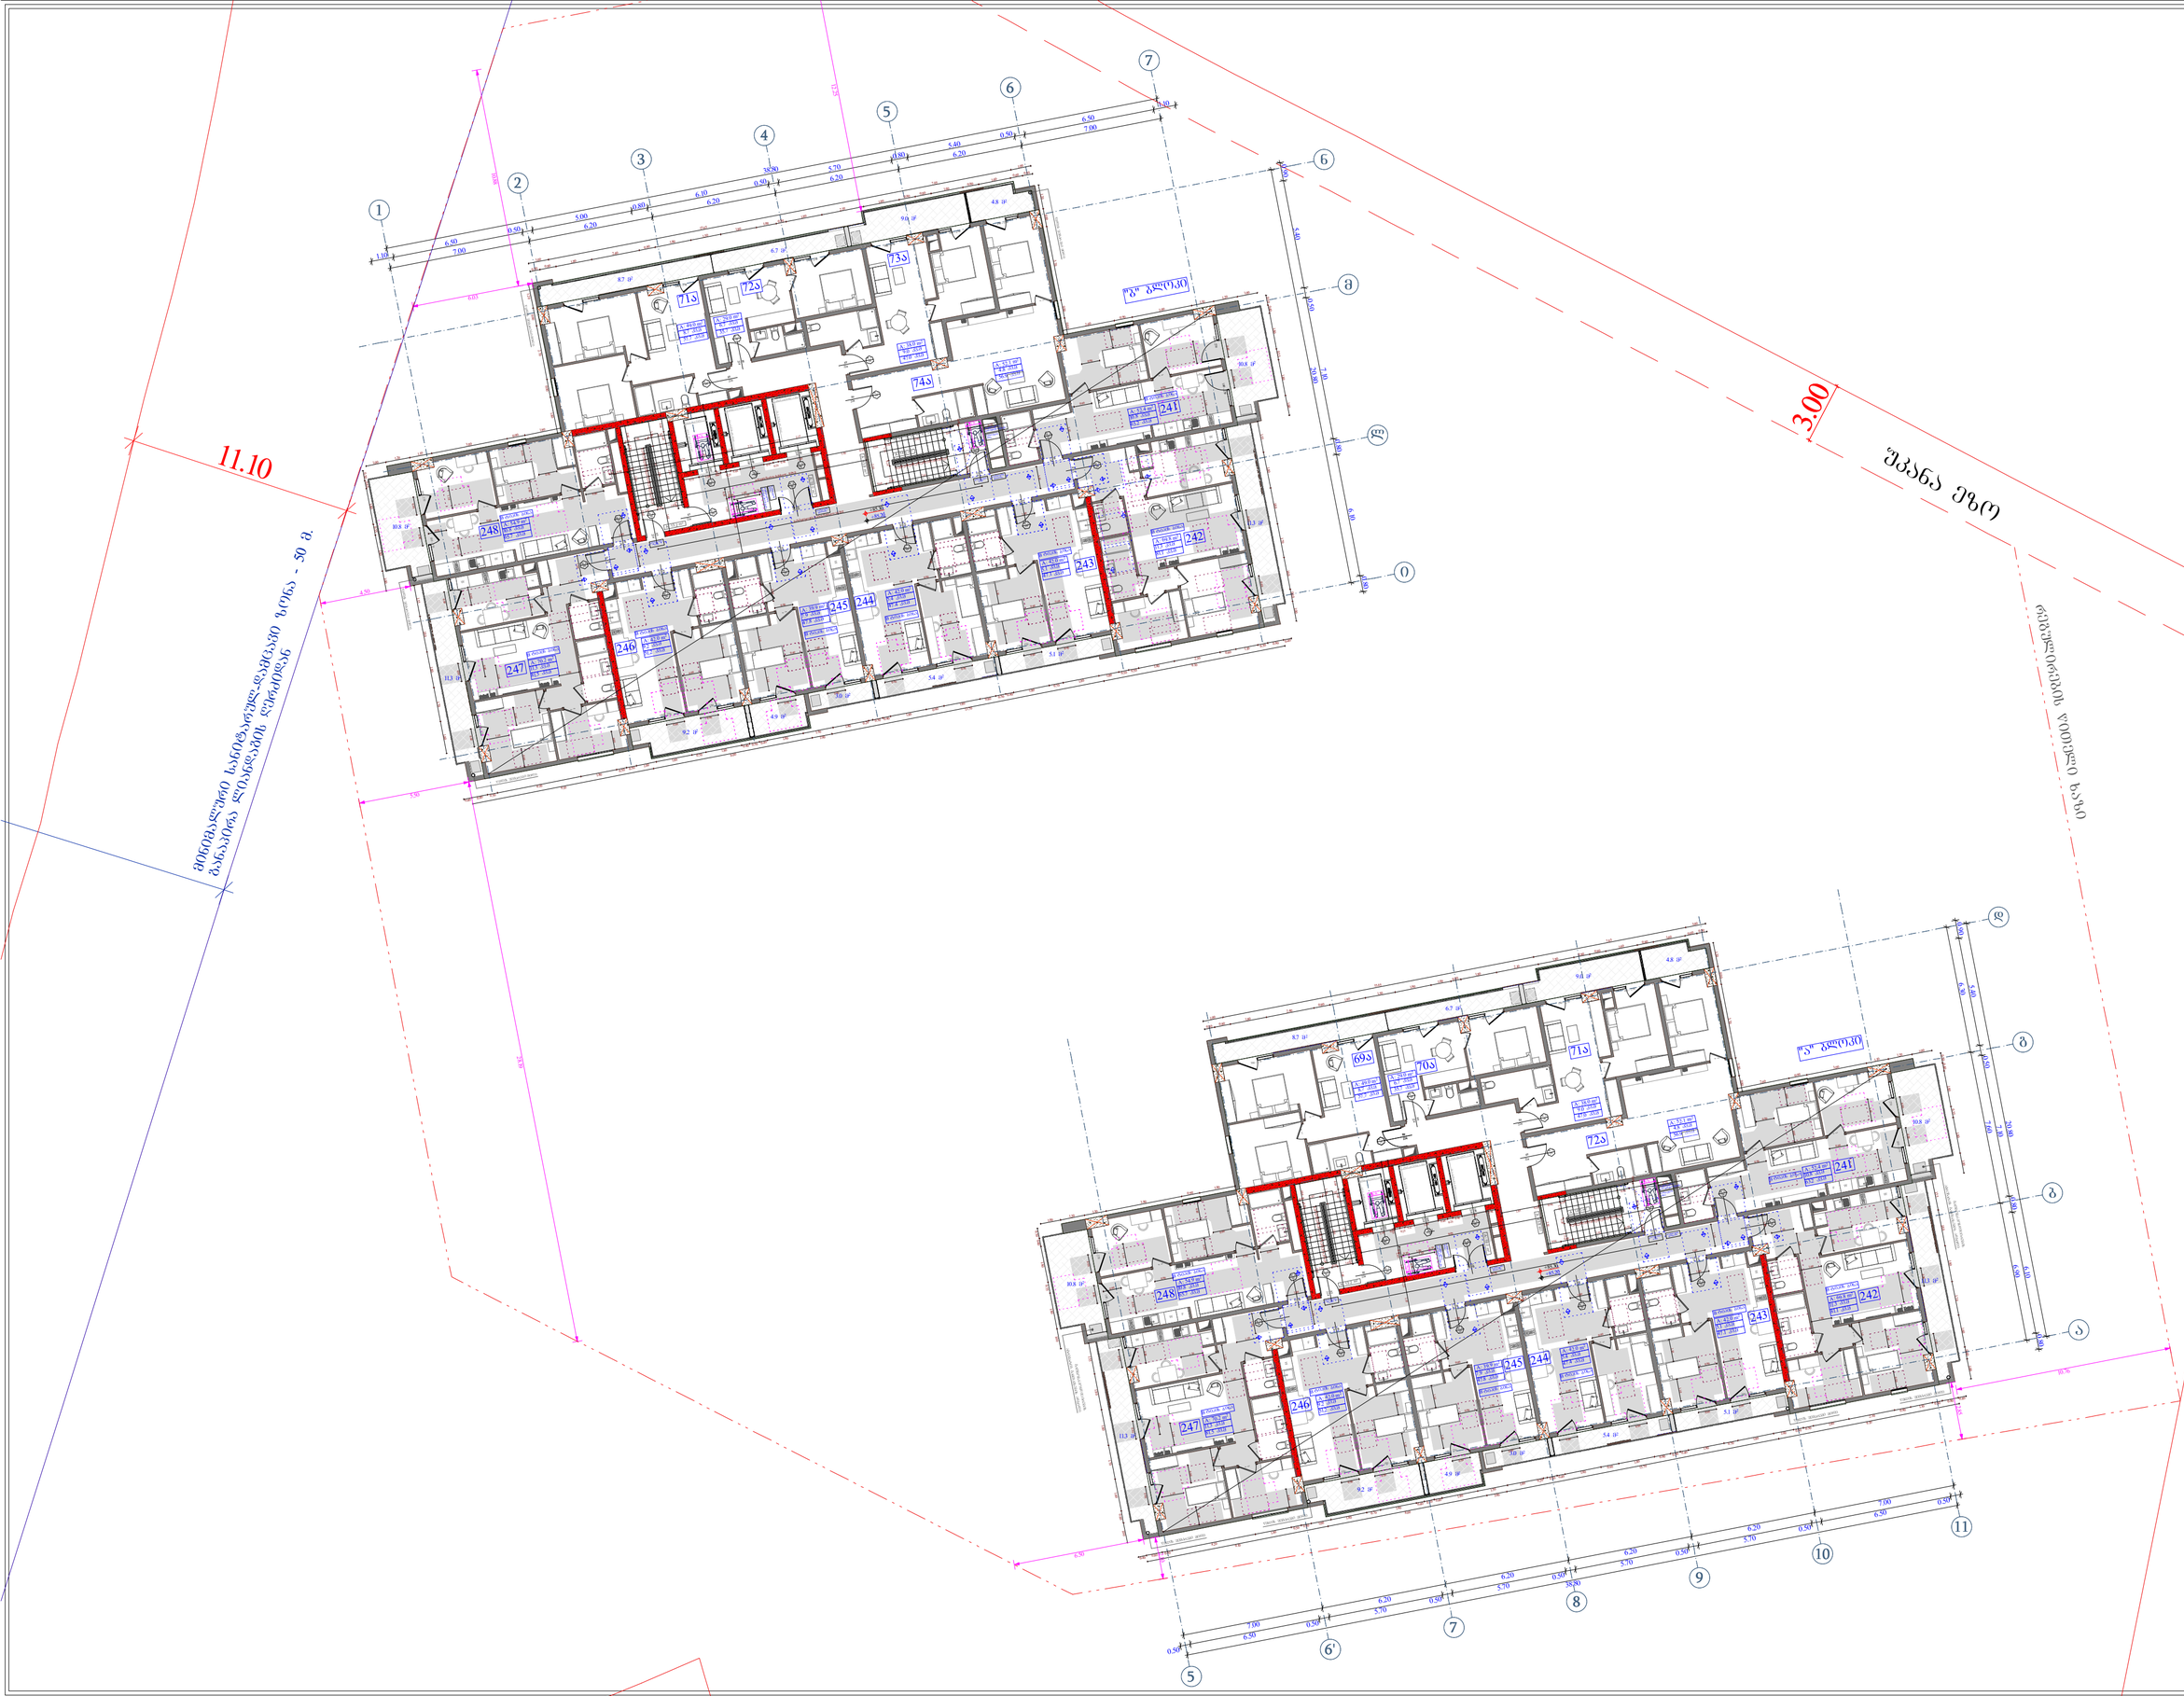

ობიექტის მისამართი

ს.კ. 01.11.04.026.046

ქ. ობილისი,
ი. ჭავჭავაძის ქუჩა №18

წუნქციური დანიშნულება

მრავალწუნქციური
კომპლექსი

შემსრულებელი ორგანიზაცია

შპს სტუდიო ალფა სახლი
ს.კ. 404664573

დირექტორი — მ.პაპუკაშვილი

არქიტექტორი — მ.პაპუკაშვილი

25 სართულის
მისაწვდომობის გეგმა
+85.20 ნიშნულზე

კარის წინ თავისუფალი სივრცე

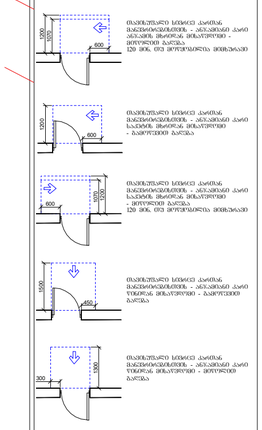

მოსატრიალებელი სივრცეები

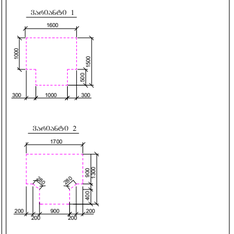

A - 2	
მასშტაბი	1 : 200
თარიღი	06/05/2025
ფურც.	98





ობიექტის მისამართი

ს.კ. 01.11.04.026.046

ქ. თბილისი,
თ. ჭავჭავაძის ქუჩა №18

წუნქციური დანიშნულება

მრავალწუნქციური
კომპლექსი

შემსრულებელი ორგანიზაცია

შპს სტუდიო ალფა სახლი
ს.კ. 404664573

დირექტორი	
მ.პაპუკაშვილი	
არქიტექტორი	
მ.პაპუკაშვილი	

26 სართულის
მისაწვდომობის გეგმა
+88.50 ნიშნულზე

კარის წინ თავისუფალი სივრცე

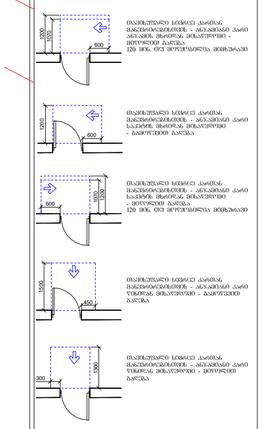






მოსატრიალებელი სივრცეები

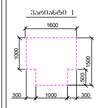

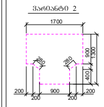

მოსატრიალებელი სივრცეები

A "ა" ტიპის კარზე

B "ბ" ტიპის კარზე

A - 2	
მასშტაბი	1 : 200
თარიღი	06/05/2025
ფურც.	99

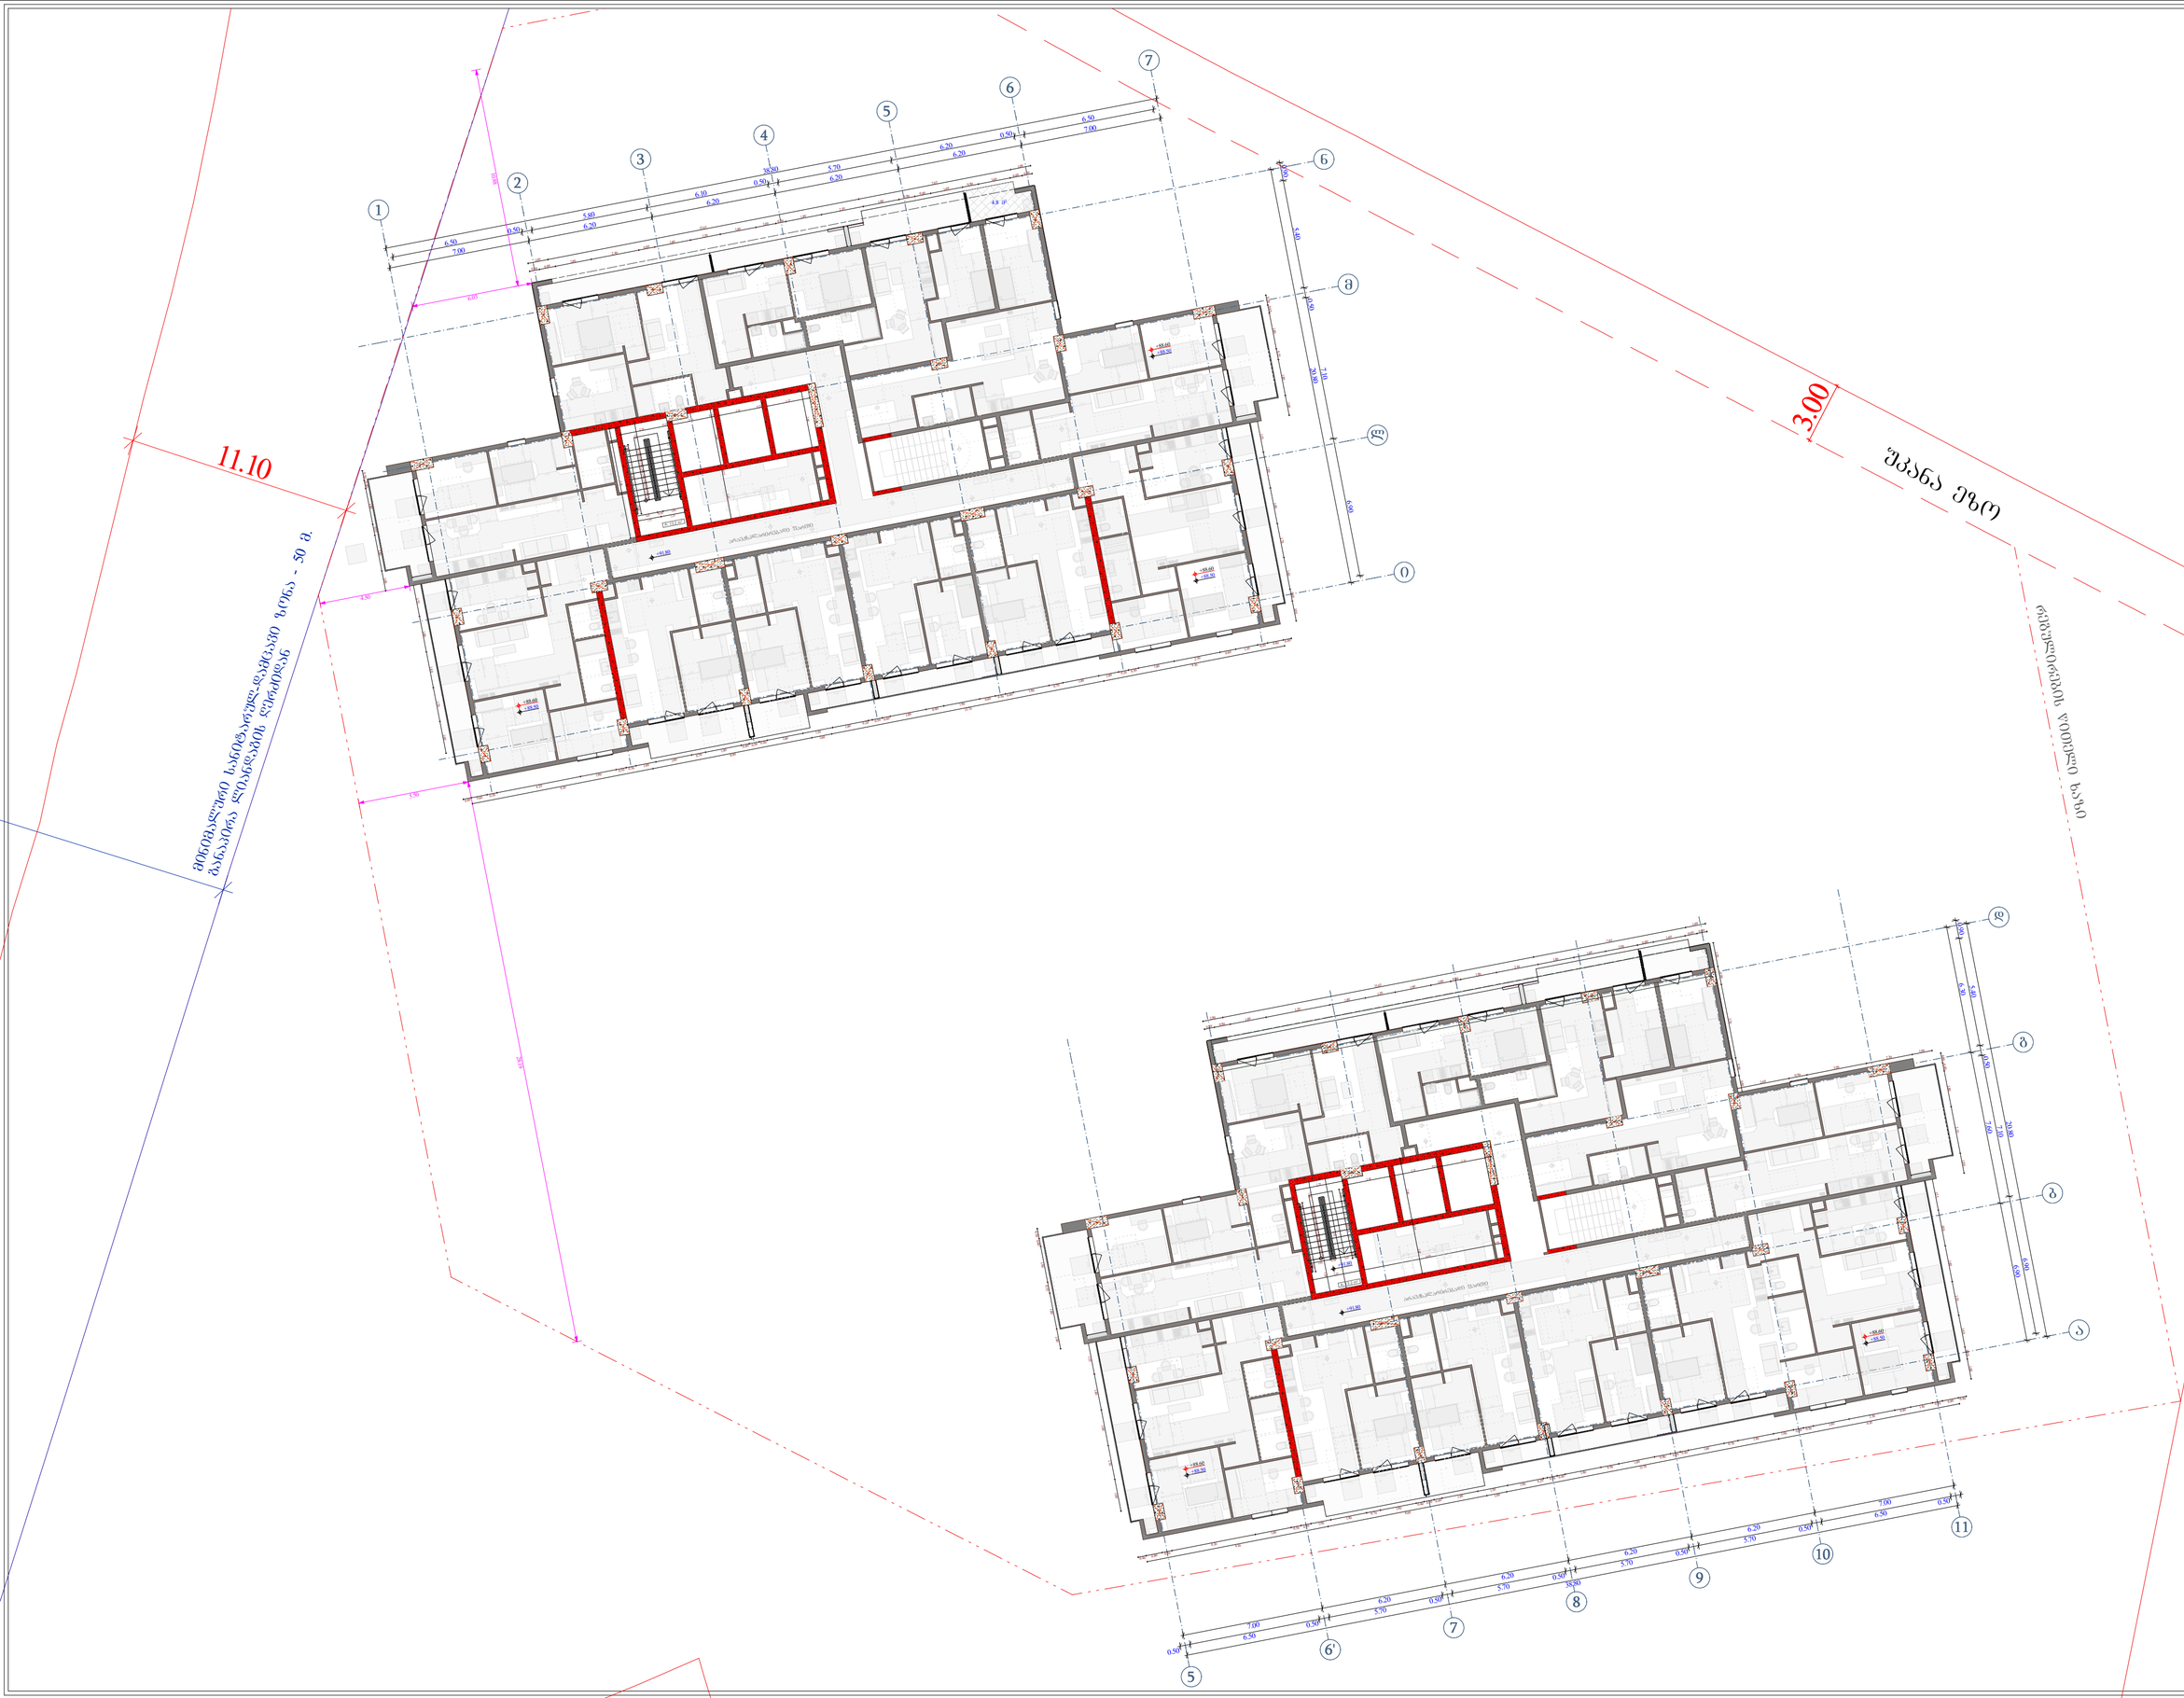

ობიექტის მისამართი

ს.კ. 01.11.04.026.046

ქ. ობილისი,
თ. ჭეჭელიძის ქუჩა №18

ფუნქციური დანიშნულება

მრავალფუნქციური
კომპლექსი

შემსრულებელი ორგანიზაცია

შპს სტუდიო ალფა სახლი
ს.კ. 404664573

დირექტორი
მ.პაპუკაშვილი

არქიტექტორი
მ.პაპუკაშვილი

26 სართულის
მისაწვდომობის გეგმა
+91.80 და +88.50 ნიშნულებზე

კარის წინ თავისუფალი სივრცე

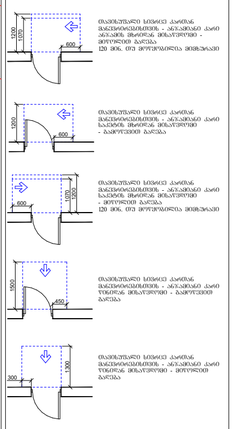

კარის წინ თავისუფალი სივრცე კარებთან მიკვეთილ ვერტიკალურ ა ბრტყელ ზედაპირს ან ვერტიკალურ ზედაპირში ჩაღრმავებას 120 მმ-ზე ნაკლები სიღრმის ფიქსირებული ელემენტი

კარის წინ თავისუფალი სივრცე კარებთან მიკვეთილ ვერტიკალურ ა ბრტყელ ზედაპირს ან ვერტიკალურ ზედაპირში ჩაღრმავებას 120 მმ-ზე ნაკლები სიღრმის ფიქსირებული ელემენტი

კარის წინ თავისუფალი სივრცე კარებთან მიკვეთილ ვერტიკალურ ა ბრტყელ ზედაპირს ან ვერტიკალურ ზედაპირში ჩაღრმავებას 120 მმ-ზე ნაკლები სიღრმის ფიქსირებული ელემენტი

კარის წინ თავისუფალი სივრცე კარებთან მიკვეთილ ვერტიკალურ ა ბრტყელ ზედაპირს ან ვერტიკალურ ზედაპირში ჩაღრმავებას ნებისმიერი სიღრმის ფიქსირებული ელემენტი

კარის წინ თავისუფალი სივრცე კარებთან მიკვეთილ ვერტიკალურ ა ბრტყელ ზედაპირს ან ვერტიკალურ ზედაპირში ჩაღრმავებას ნებისმიერი სიღრმის ფიქსირებული ელემენტი

მოსატრიალებელი სივრცეები

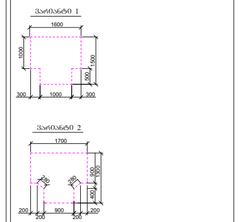

მოსატრიალებელი სივრცეები

A "ა" ტიპის პანა

B "ბ" ტიპის პანა

A - 2	
მასშტაბი	1 : 200
თარიღი	06/20/2025
ფურც.	66

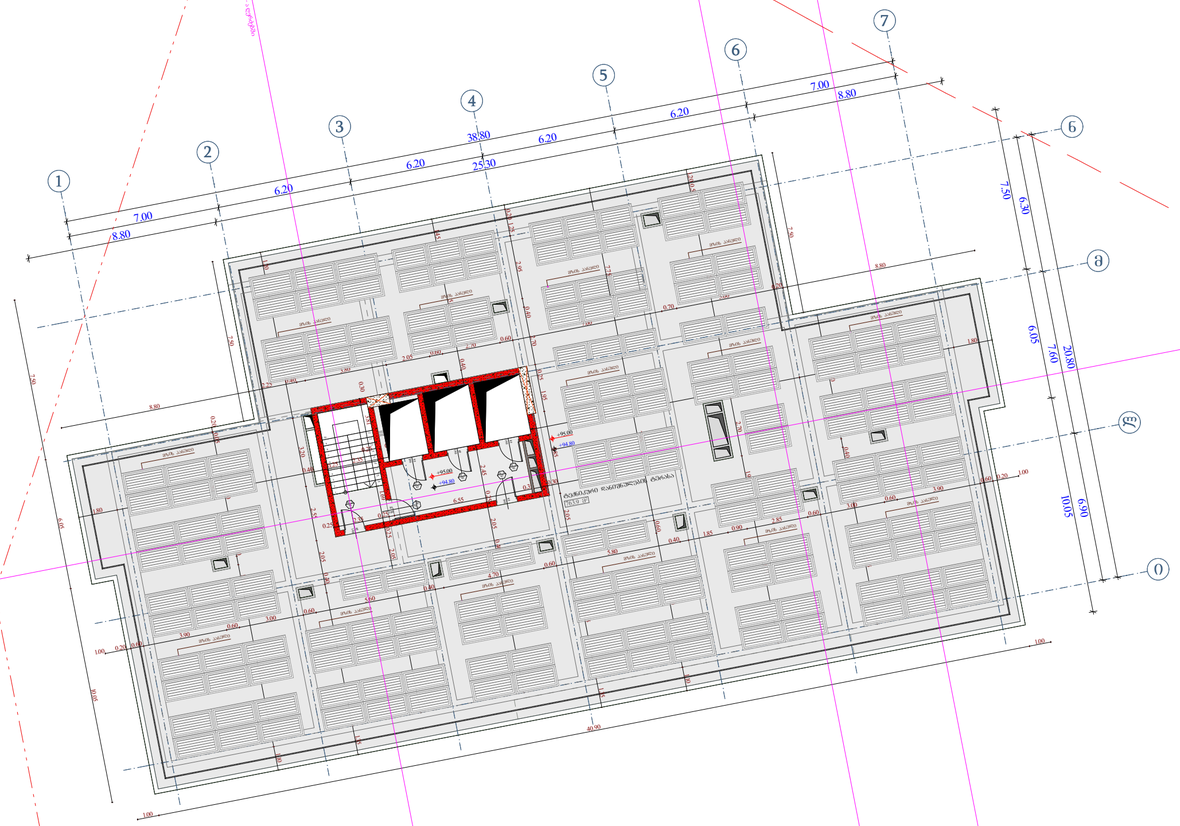

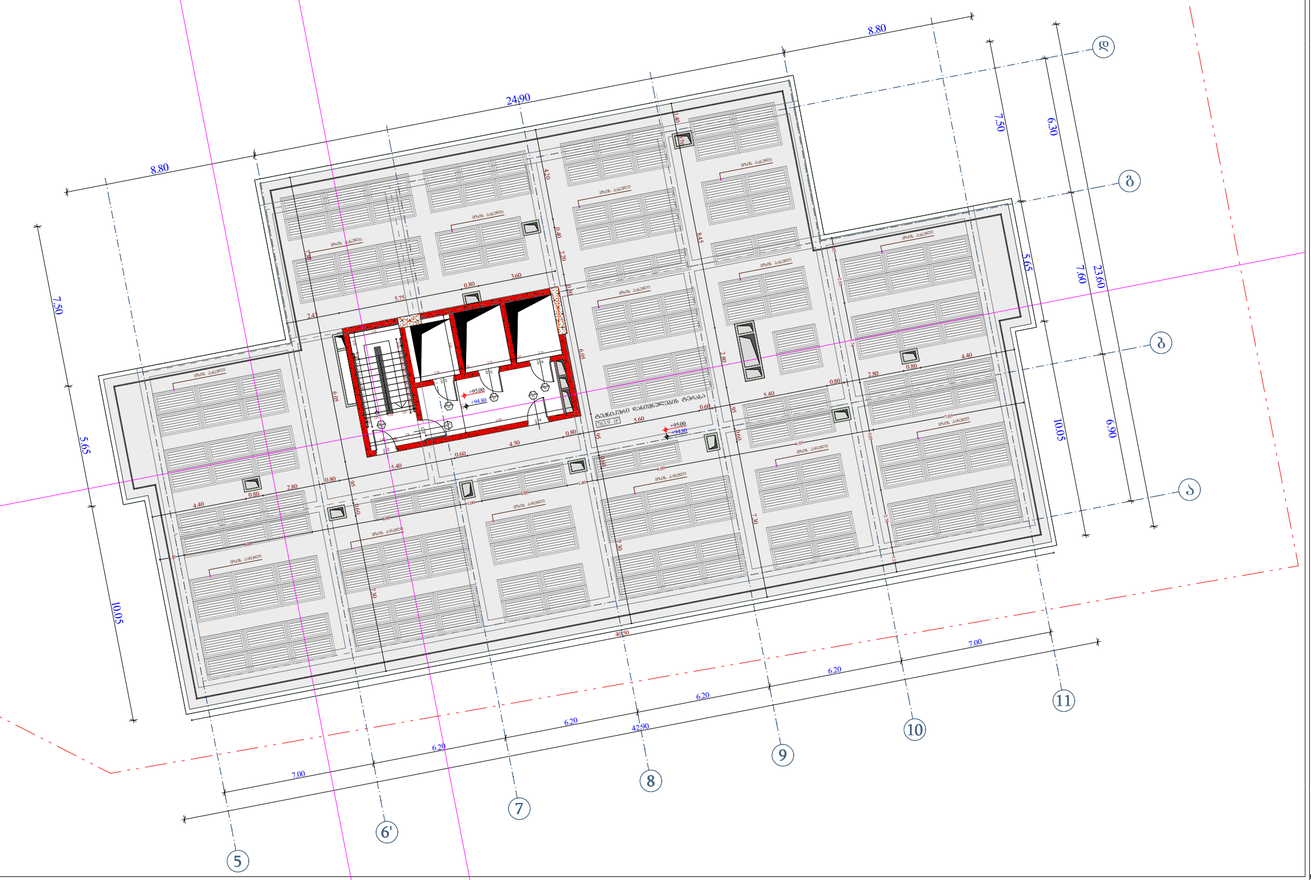

ობიექტის მისამართი

ს.კ. 01.11.04.026.046

ქ. ობილისი,
ი. ჭავჭავაძის ქუჩა №18

ფუნქციური დანიშნულება

მრავალფუნქციური
კომპლექსი

შემსრულებელი ორგანიზაცია

შპს სტუდიო ალფა სახლი
ს.კ. 404664573

დირექტორი	
მ.პაპუკაშვილი	
არქიტექტორი	
მ.პაპუკაშვილი	

სახურავის გეგმა +95.00 ნიშნულზე

კარის ღია ოპტიმალური სივრცე

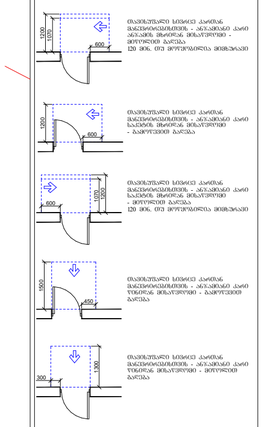






მოსატრიალებელი სივრცეები

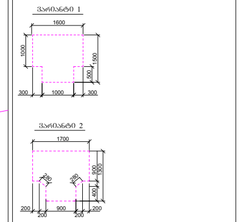

მოსატრიალებელი სივრცე

A "ა" ტიპის ბინა

B "ბ" ტიპის ბინა

A - 2	
მასშტაბი	1 : 200
თარიღი	06/23/2025
ფურც.	66


მშენებლობის ეტაპი	I
ნახაზის მასშტაბი	1 : 250
ნახაზის თარიღი	06/23/2025
ფურცლის №.	67

A - 2

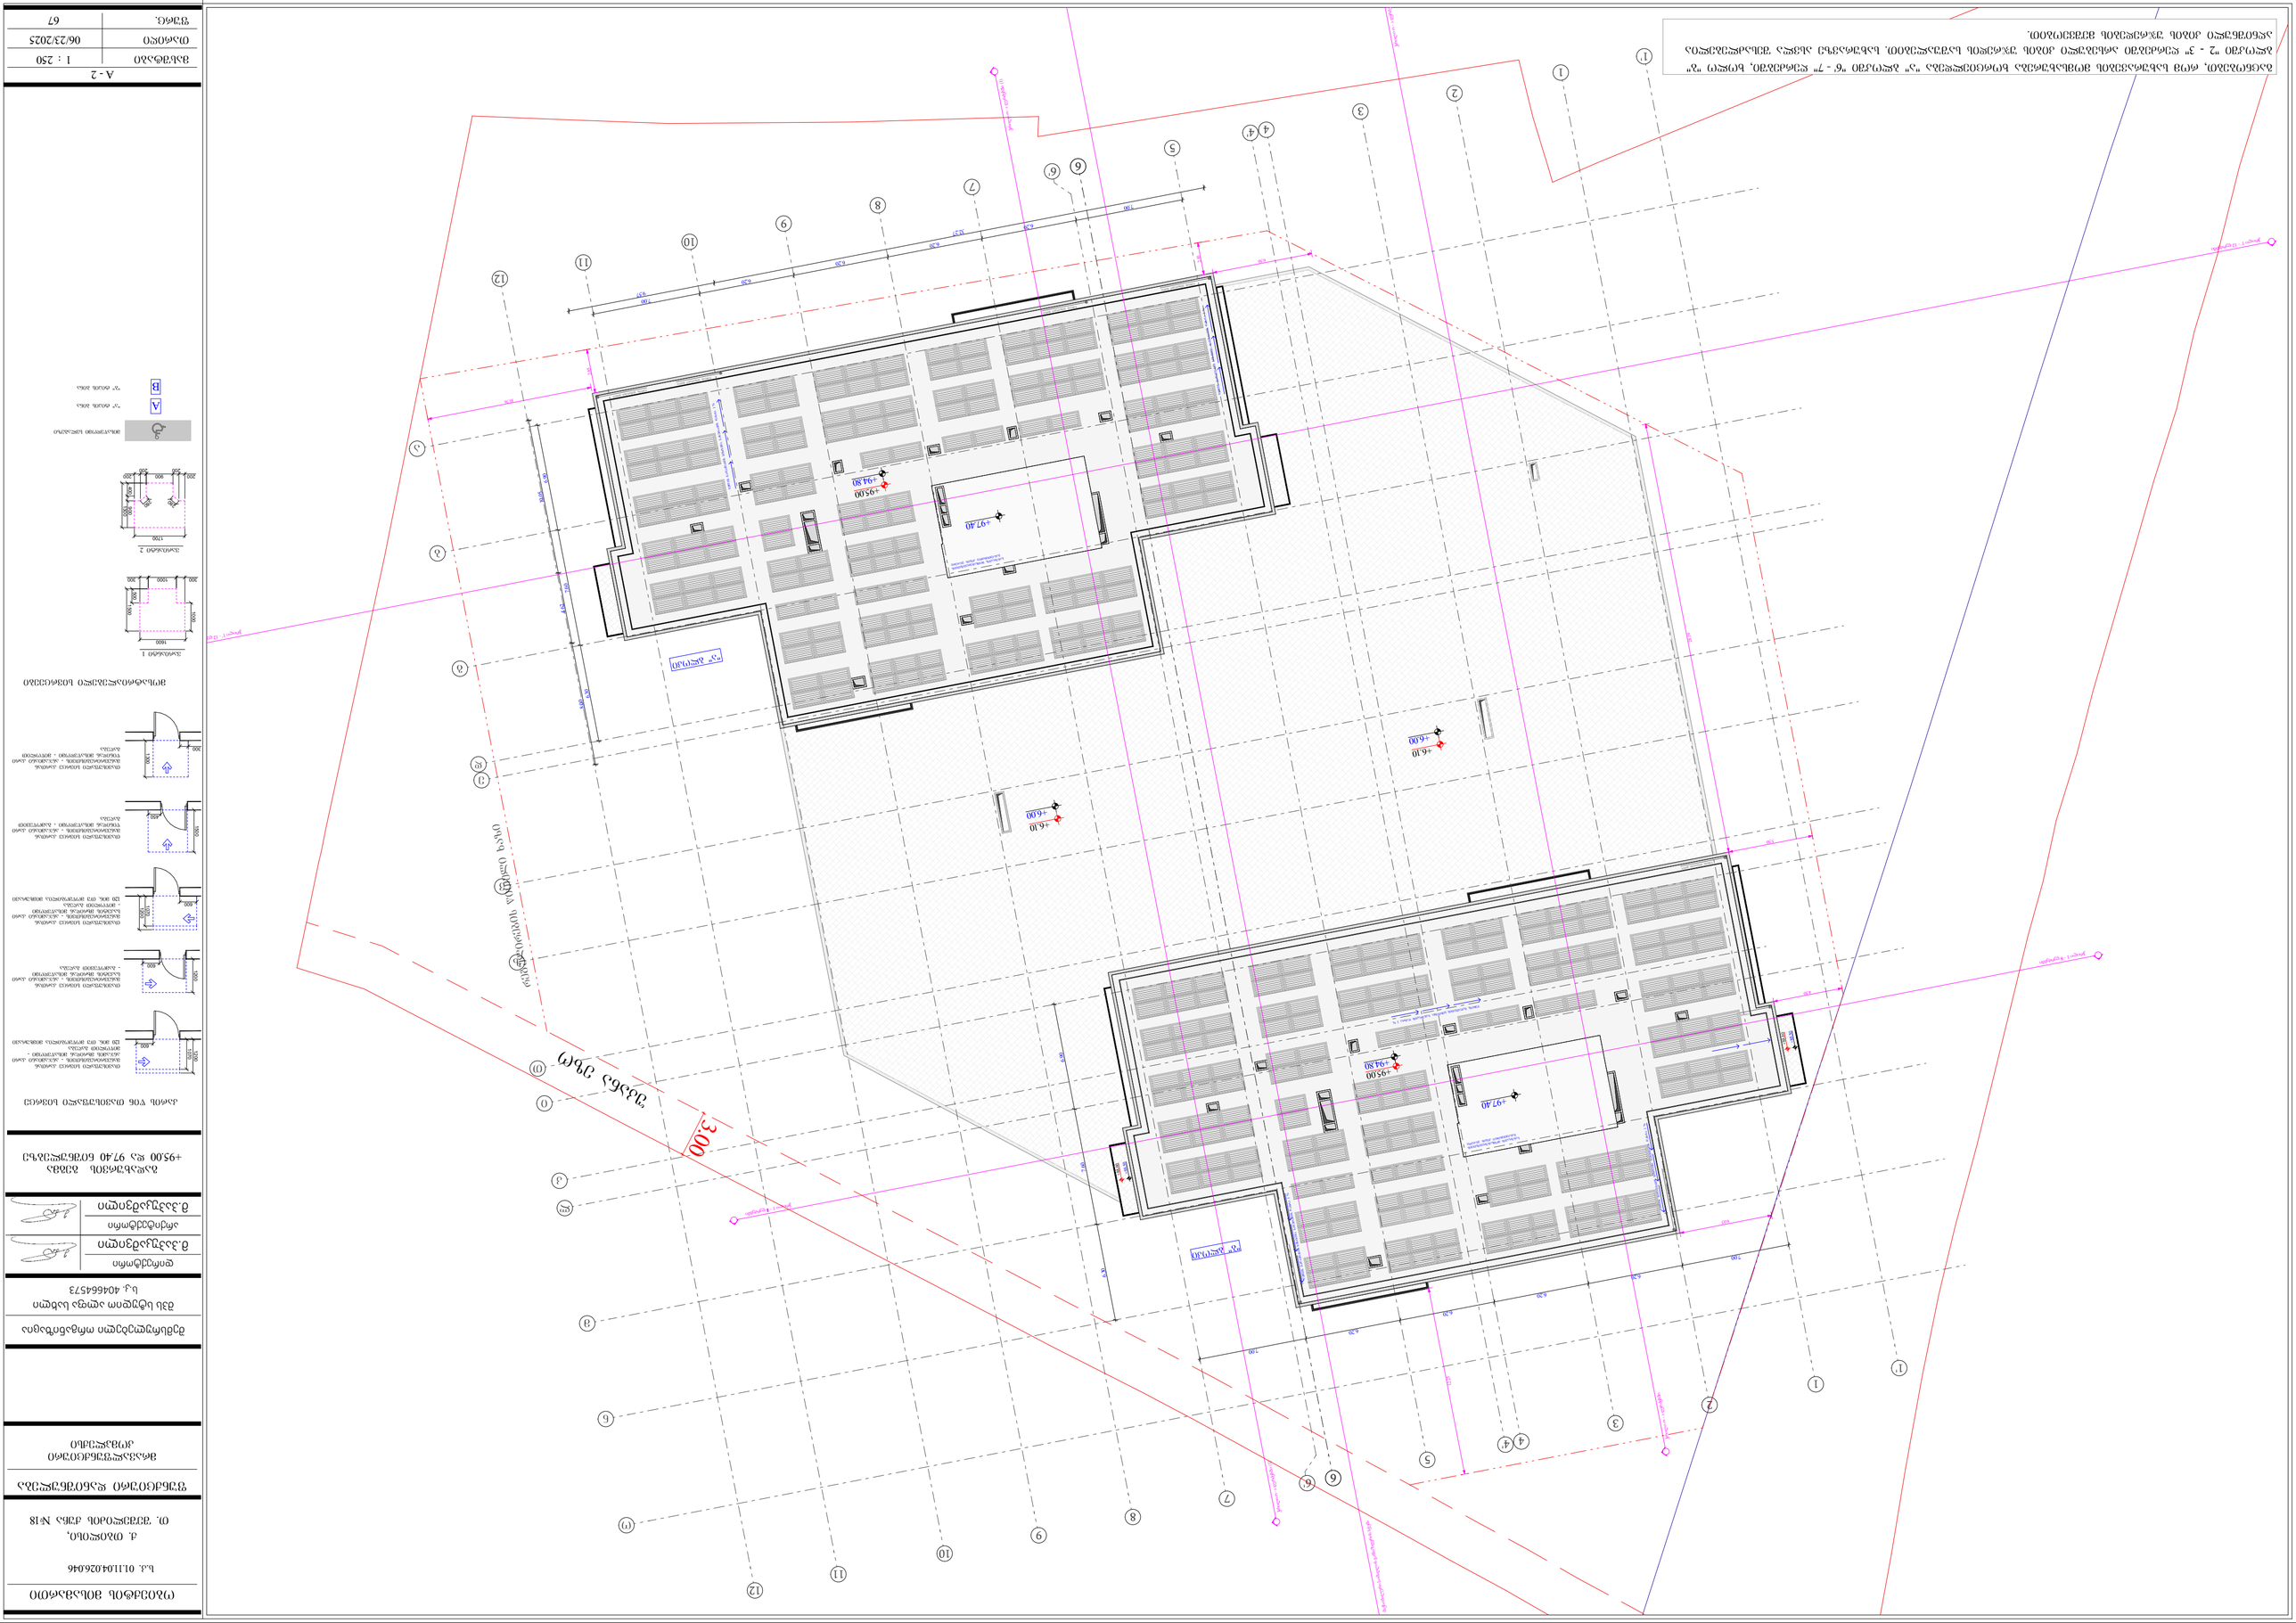

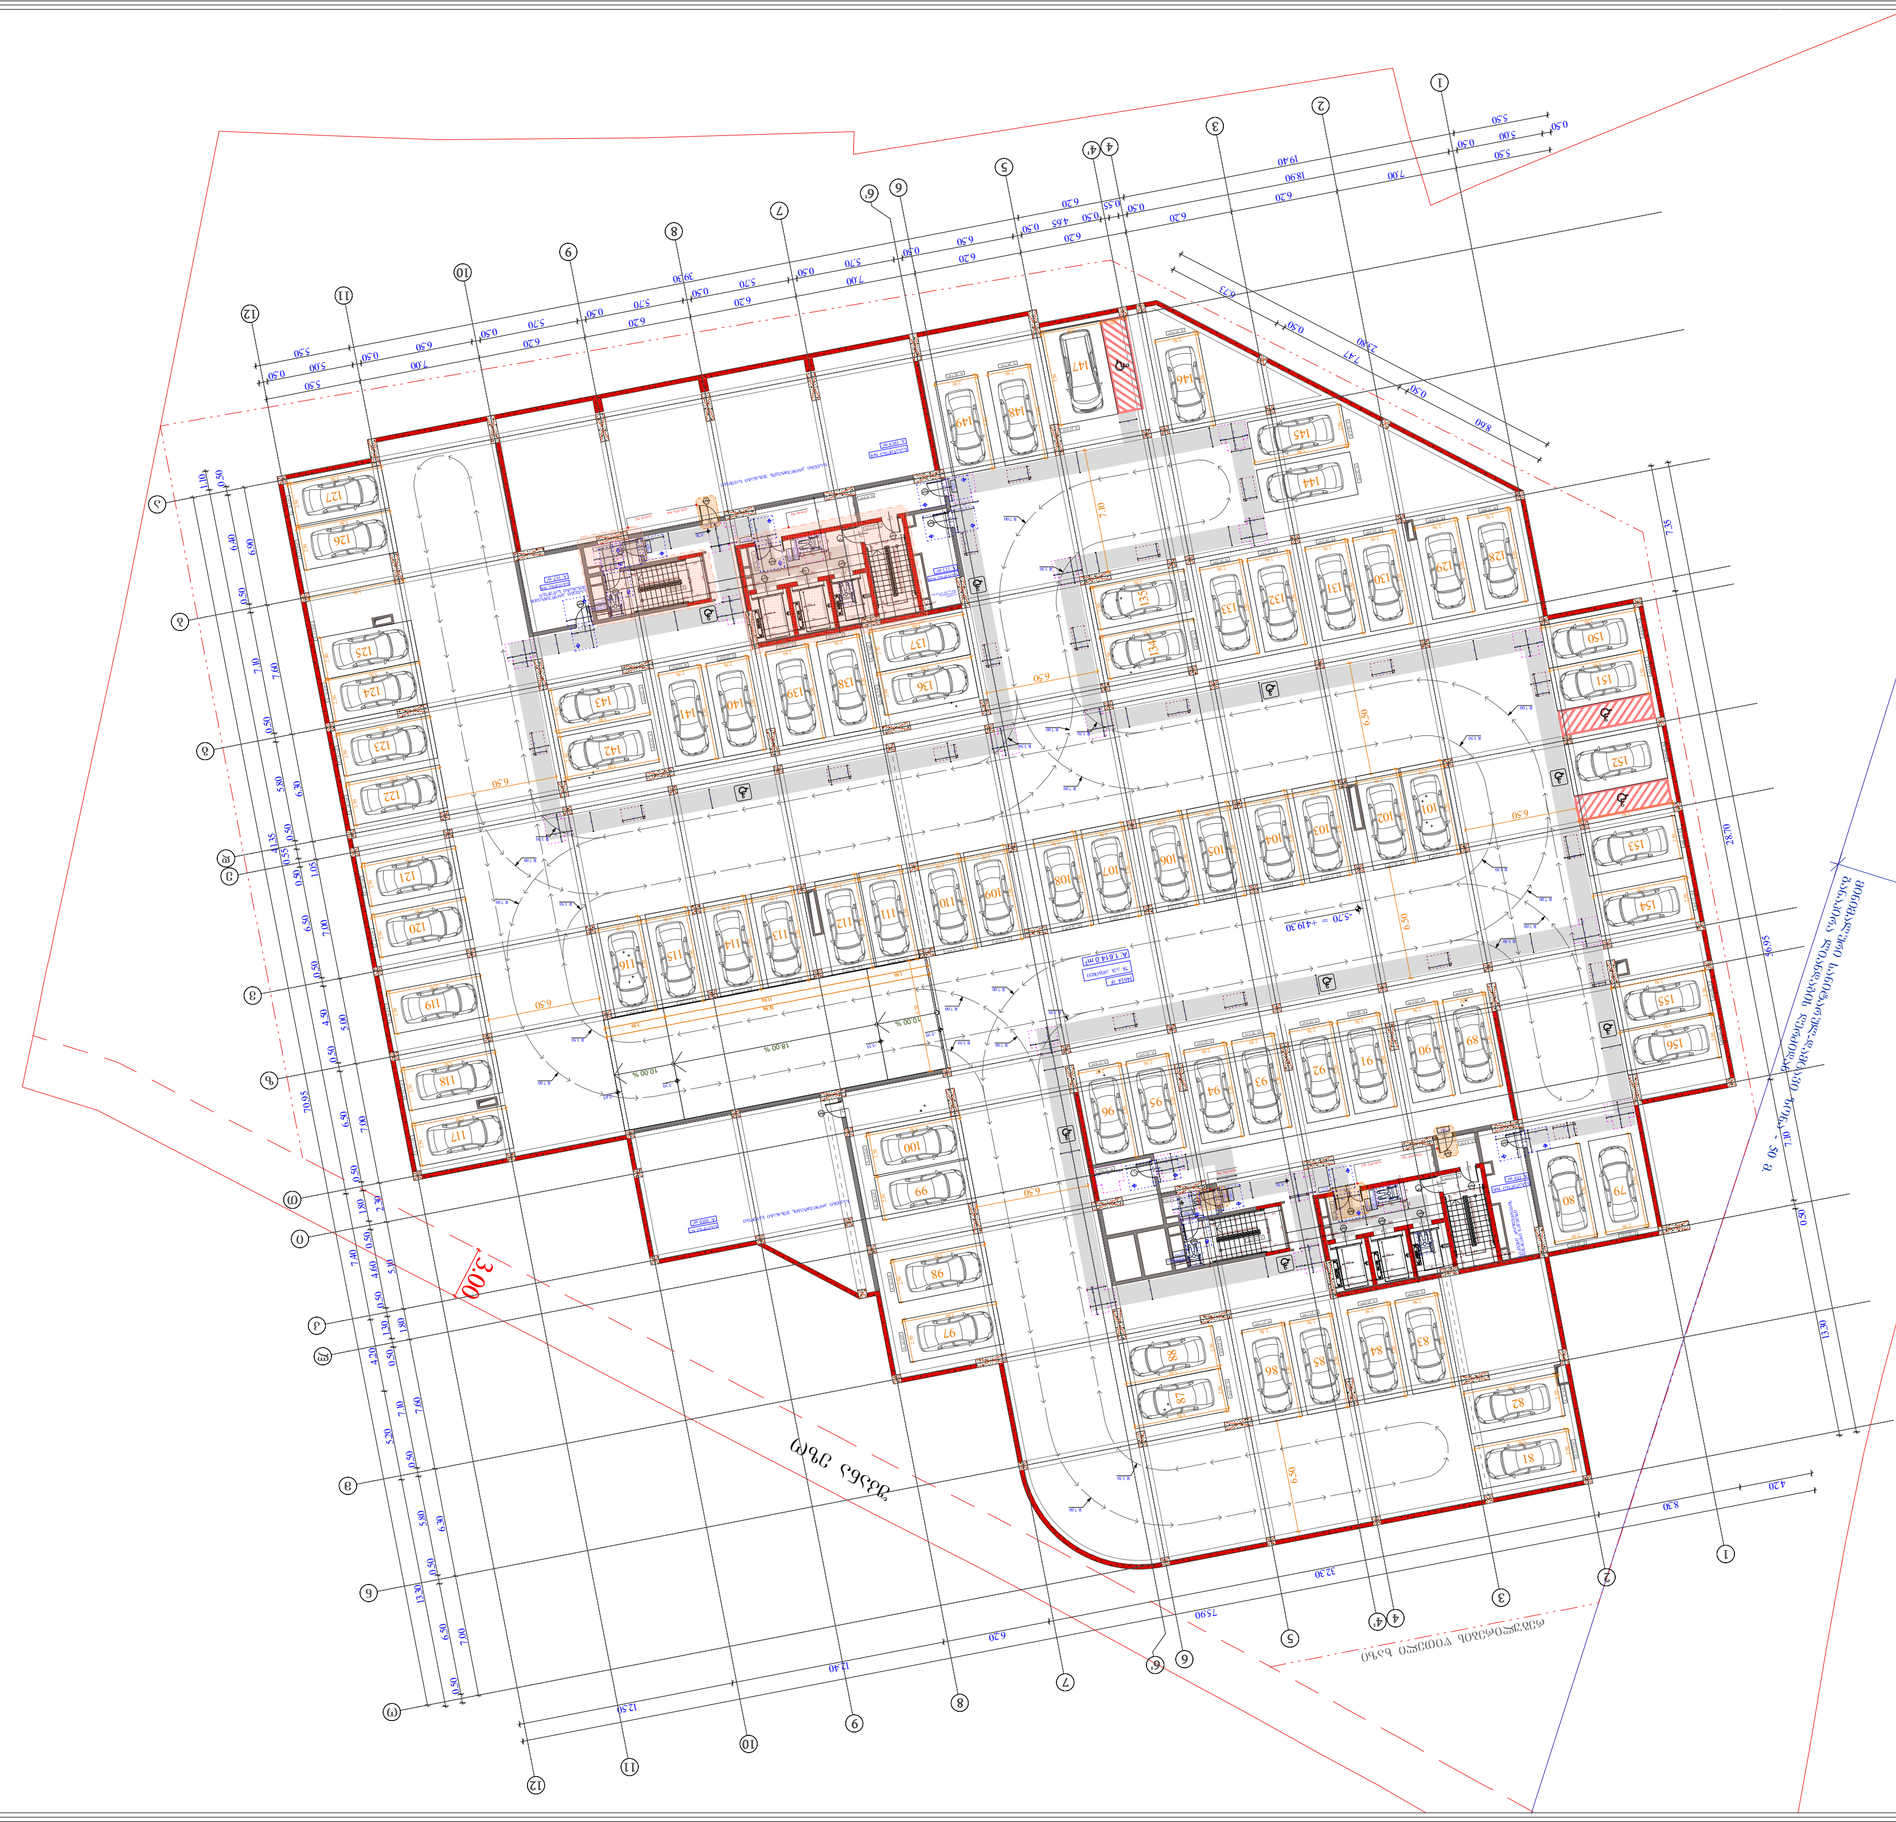

ობიექტის დასახელება	ბინათმშენებლობა
ობიექტის მისამართი	ქ. თბილისი, ი. ჭავჭავაძის გამზ. №18
საკადასტრო კოდი	01.11.04.026.046
ნახაზის დასახელება	ავტოსადგომის გეგმა
ნახაზის მასშტაბი	1 : 250
თარიღი	06/05/2025
ფურცელი	103

A - 2

ავტოსადგომის გეგმა

ნახაზის ლეგენდა

- ბინათმშენებლობა
- ა.შ. ტიპის ბინა
- ბ.შ. ტიპის ბინა
- ბინათმშენებლობის საერთო ფართი
- ბინათმშენებლობის საერთო ფართი - 5.70 მეტრამდე სიმაღლის ნაწილში
- ბინათმშენებლობის საერთო ფართი - 2 სართულის ჩათვლით

ნახაზის ლეგენდა 1

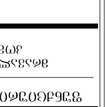

ნახაზის ლეგენდა 2

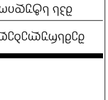

ავტოსადგომის ნიშნების ტიპები


3.00
50.00
30.00
ბინადრების ავტოსადგომი
ბინადრების ავტოსადგომი
ბინადრების ავტოსადგომი

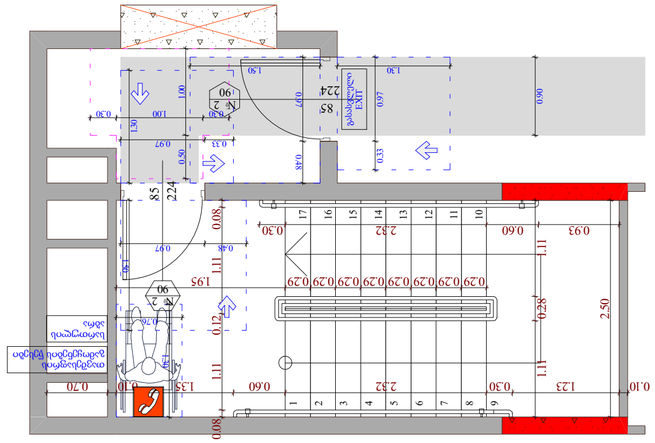

ამობეჭდილია ელექტრონული ფორმით

ამონაწერი №2

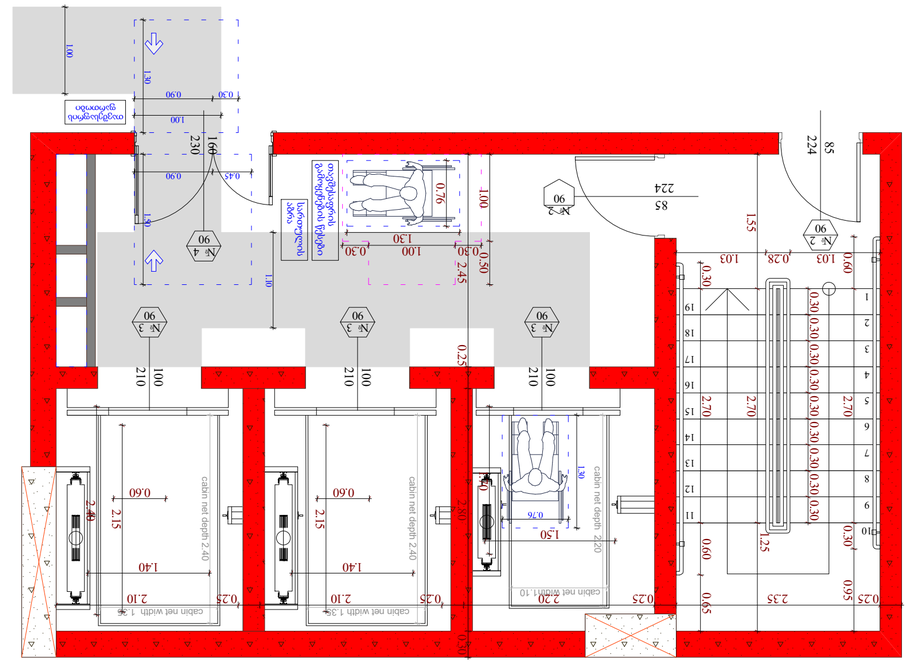

ამონაწერი №3

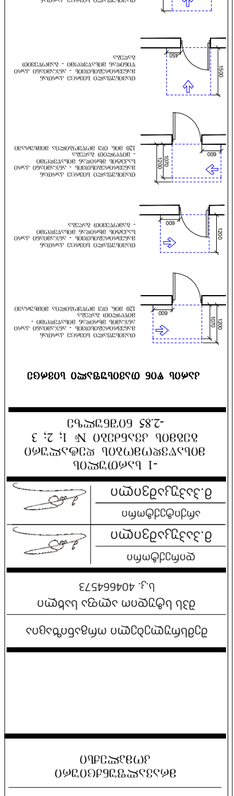







ბ.კ. 404664573

ლიფტის ტიპი

მ.პასუხისმგებელი პირი

მ.პასუხისმგებელი პირი

ლიფტის ადგილმდებარეობა, მისამართი

ტექნიკური ინსპექტირების ანგარიში №: 1, 2, 3

-2.85 ნიშნულიდან

ლიფტის ზომა და ტიპი



ობიექტის მისამართი

ს.კ. 01.11.04.026.046

ქ. თბილისი,
თ. შეშელიძის ქუჩა №18

ფუნქციური დანიშნულება

მრავალფუნქციური
კომპლექსი

შემსრულებელი ორგანიზაცია

შპს სტუდიო ალფა სახლი
ს.კ. 404664573

დირექტორი	
მ.პაპუკაშვილი	
არქიტექტორი	
მ.პაპუკაშვილი	

0 სართულის მისაწვდომობის დეტალური გეგმა +0.00 ნიშნულზე

კარის წინ თავისუფალი სივრცე

მოსატრიალებელი სივრცეები

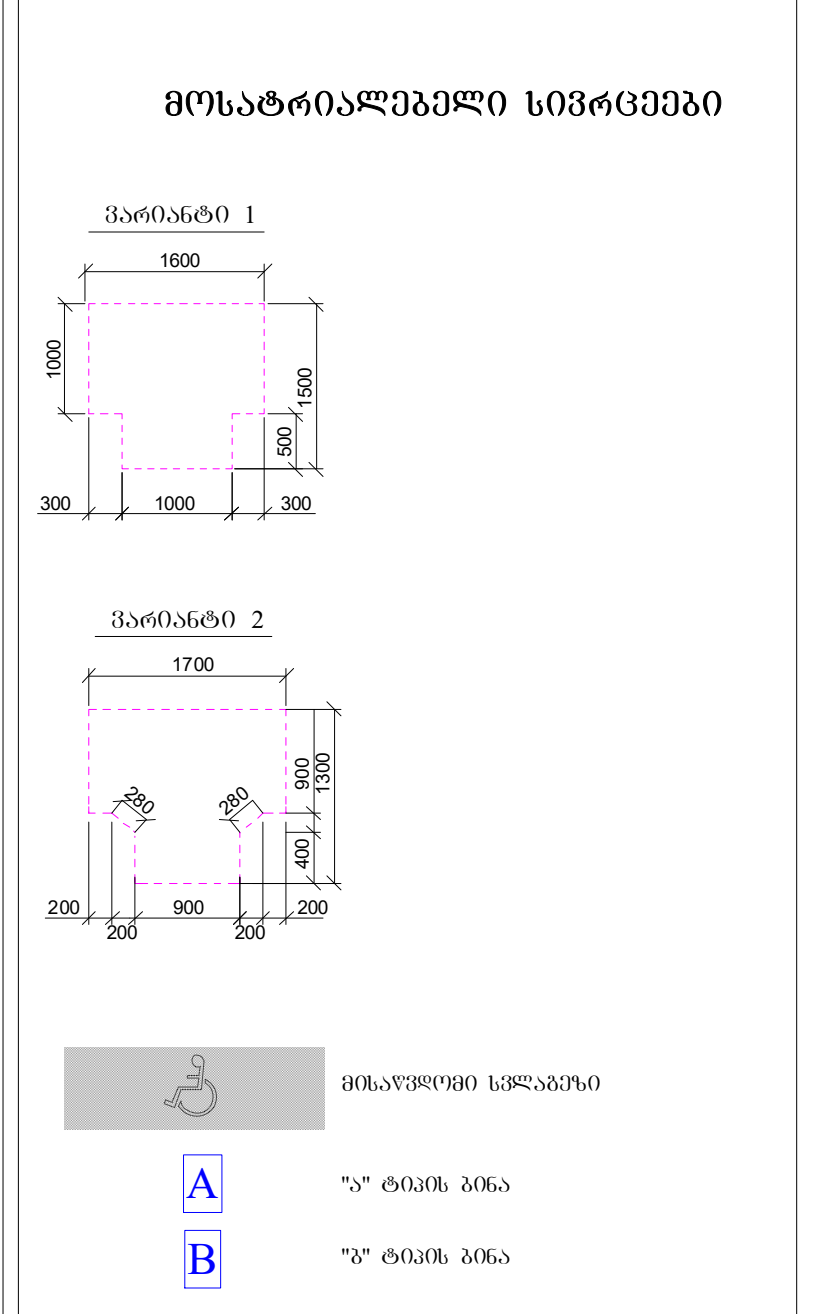

A - 2

მასშტაბი	1 : 250
თარიღი	06/05/2025
ფურც.	106

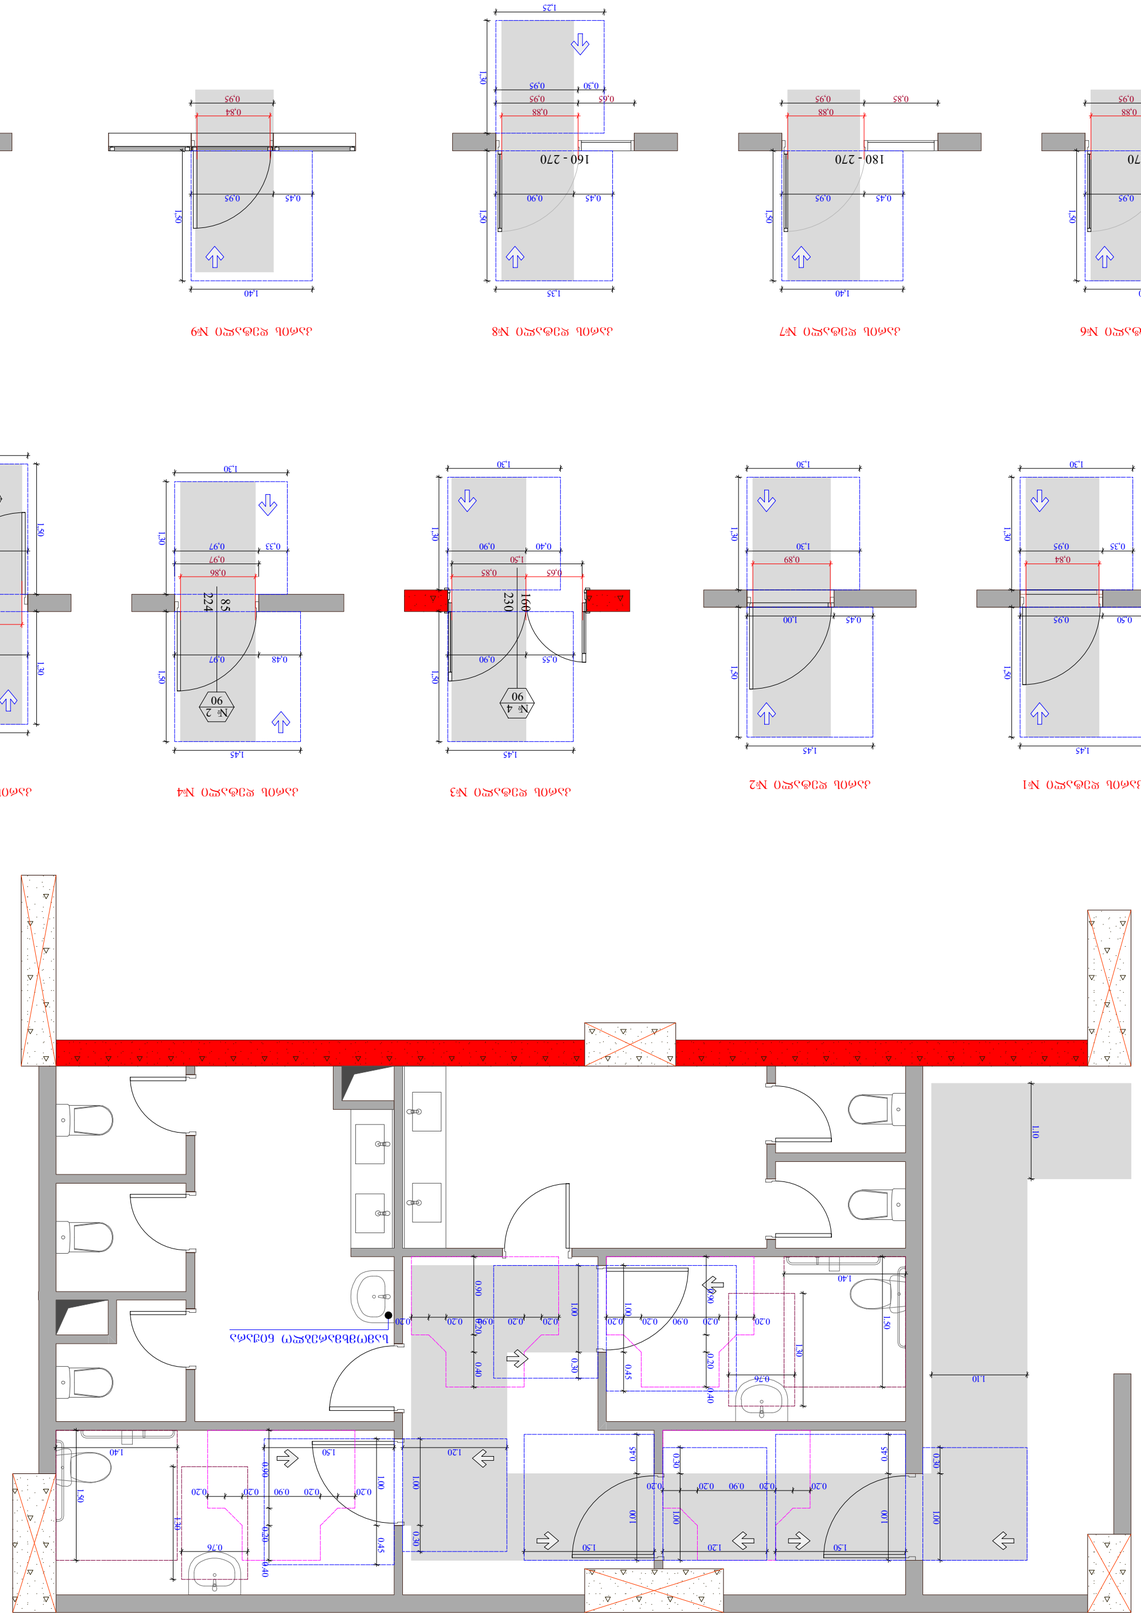
1.10
1.10
1.40
0.76
0.40
0.30
1.50
0.20
0.90
0.20
1.00
0.20
0.90
0.20
1.00
0.20
0.90
0.20
1.00

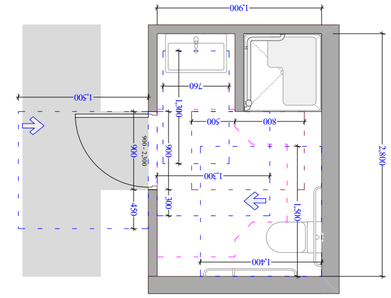

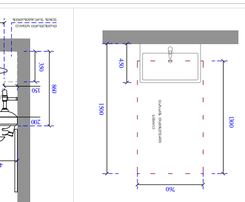

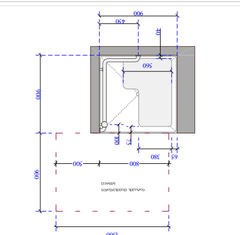

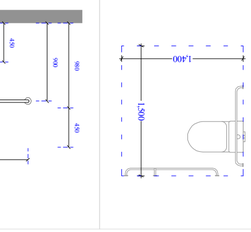
1,500
1,400
450
900
1000
300
120
500
900
430

B__ბლოკი	
42ა	A ტიპის ნომერი
	A: 37.1 m²
	5.5 კვ.მ
	42.6 კვ.მ

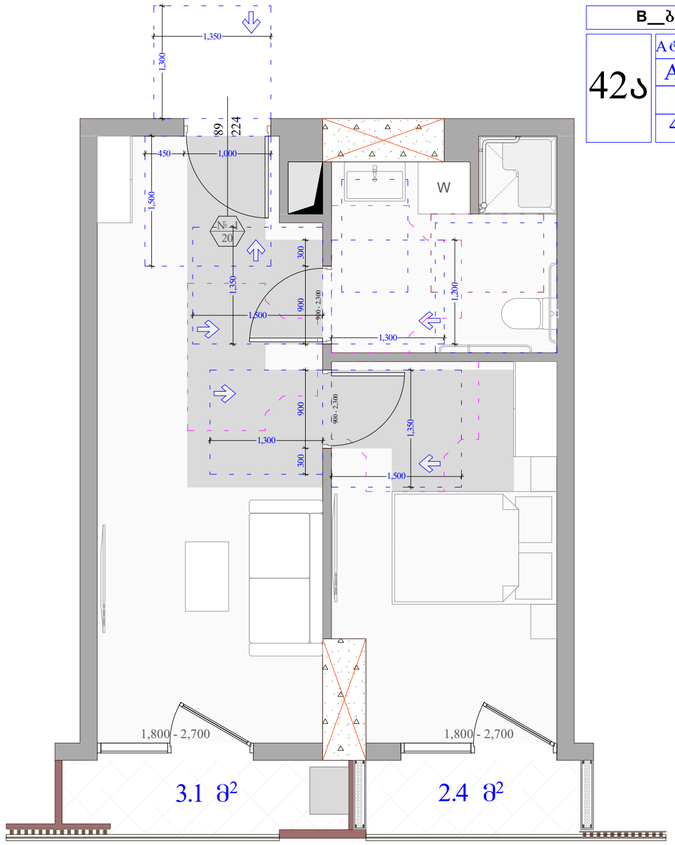

B__ბლოკი	
68ა	A ტიპის ნომერი
	A: 39.1 m²
	10.1 კვ.მ
	49.2 კვ.მ

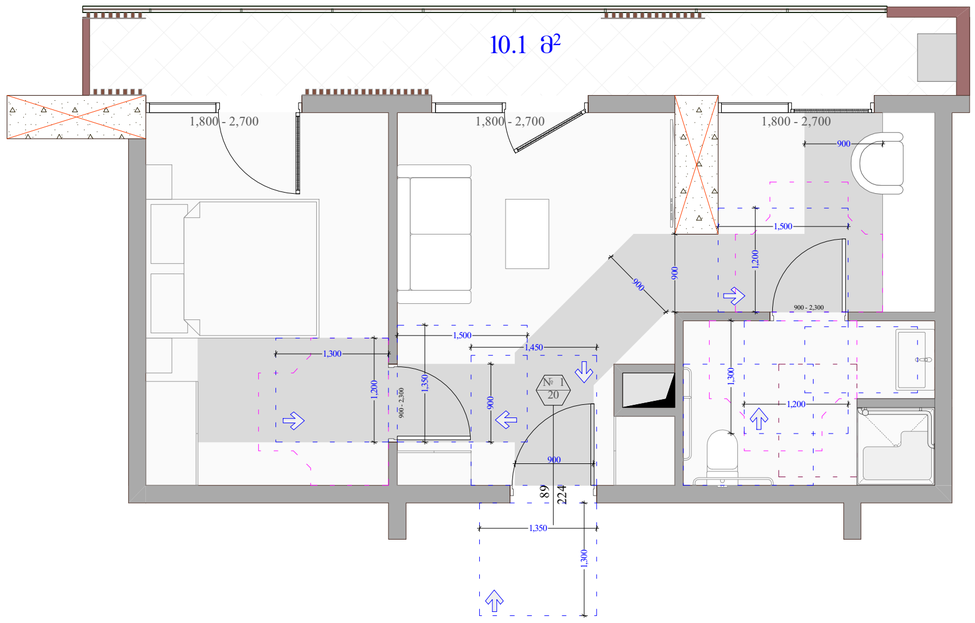

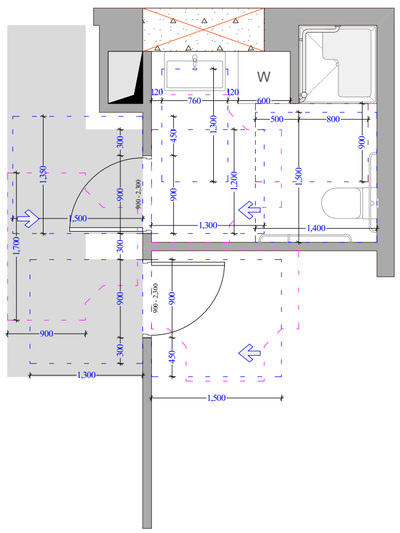

უნიტაზის და ხელმოსაჯიდი ქლების მდებარეობა

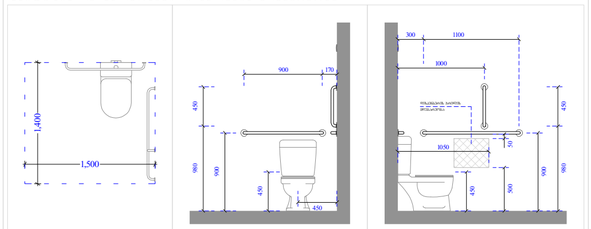

ეტლის შესაბრუებელი საშხაპის არამძრნე ნაკეთობური

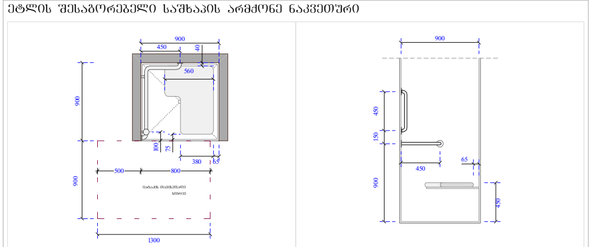

ხელსაბანისა და ნიშარების მდებარეობა

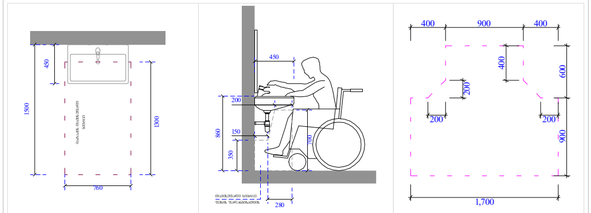

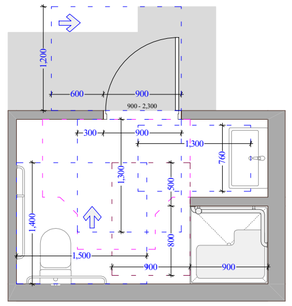

უნიტაზის და ხელმოსაჯიდი ქლების მდებარეობა

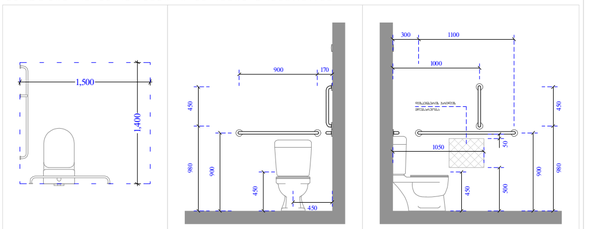

ეტლის შესაბრუებელი საშხაპის არამძრნე ნაკეთობური

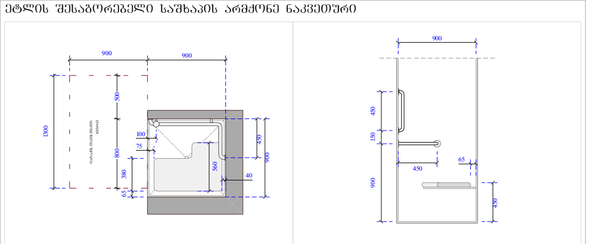

ხელსაბანისა და ნიშარების მდებარეობა

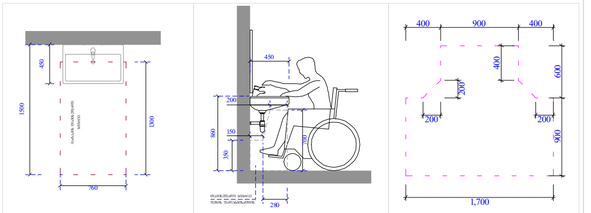

ობიექტის მისამართი

ს.კ. 01.11.04.026.046

ქ. ობილისი,
თ. ჭავჭავაძის ქუჩა №18

ფუნქციური დანიშნულება

მრავალფუნქციური
კომპლექსი

შემსრულებელი ორგანიზაცია

შპს სტუდიო ალფა სახლი
ს.კ. 404664573

დირექტორი	
მ.პაპუკაშვილი	
არქიტექტორი	
მ.პაპუკაშვილი	

B ბლოკი
სასტუმროს ნომერი 42ა, 68ა
A ტიპის ნომერი
მისაწვდომობის დეტალური გეგმა

კარის წინ თავისუფალი სივრცე

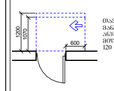


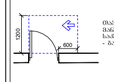


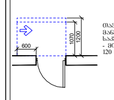


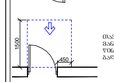


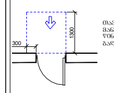

მოსატრიალებელი სივრცეები

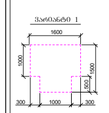

მისაწვდომი სველაპრა

A "ა" ტიპის პირა

B "ბ" ტიპის პირა

A - 2	
მასშტაბი	1 : 50
თარიღი	06/05/2025
ფურც.	110

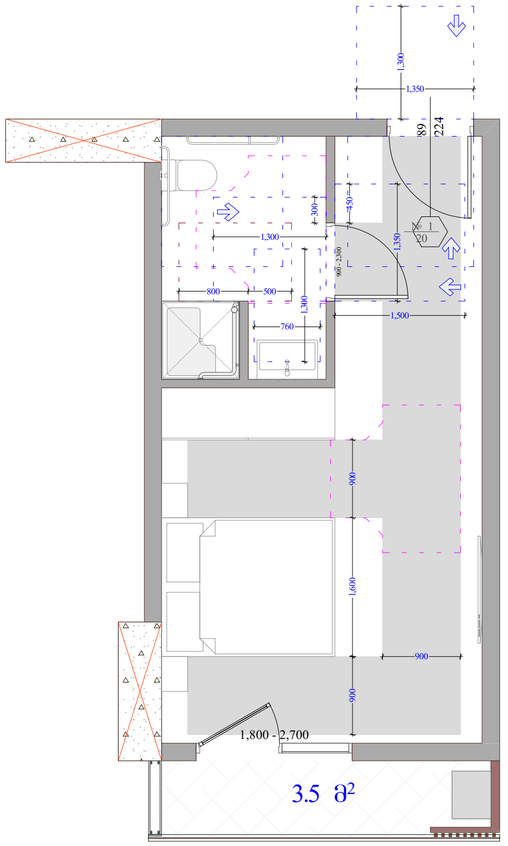

A__ბლოკი

9ა	A ტიპის ნომერი
	A: 25.9 m²
	3.5 კმ.მ
	29.4 კმ.მ

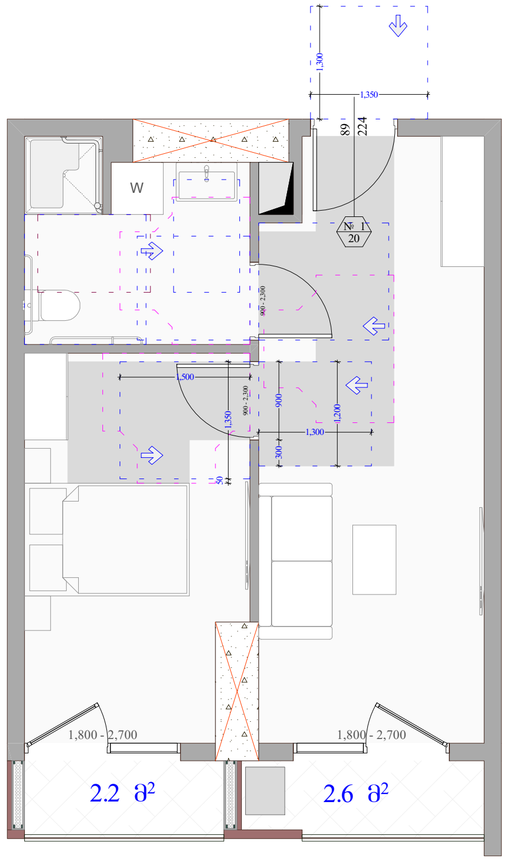

A__ბლოკი

19ა	A ტიპის ნომერი
	A: 37.1 m²
	4.8 კმ.მ
	41.9 კმ.მ

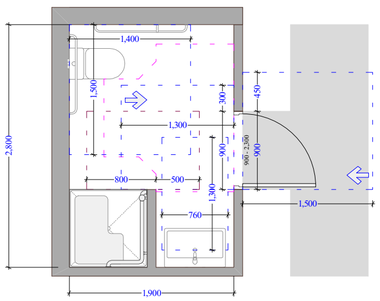

უნიტაზის და ხელმოსაჯიდი ძელების მდებარეობა

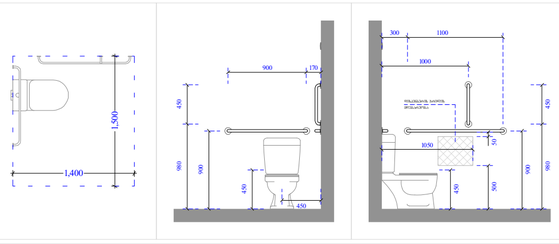

ეტლის შესაბრუნებელი სამხაპის არმძრნე ნაკვეთური

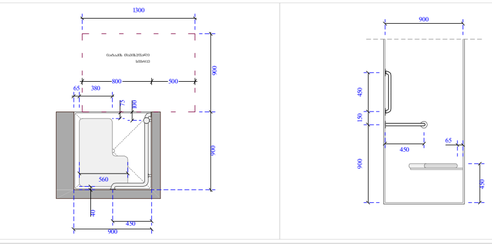

ხელსაბანისა და ნიშარების მდებარეობა

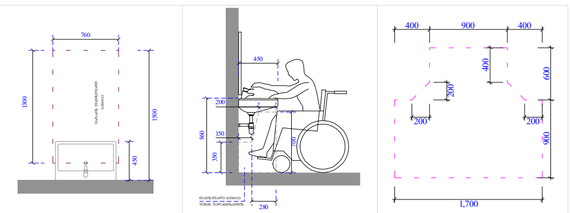

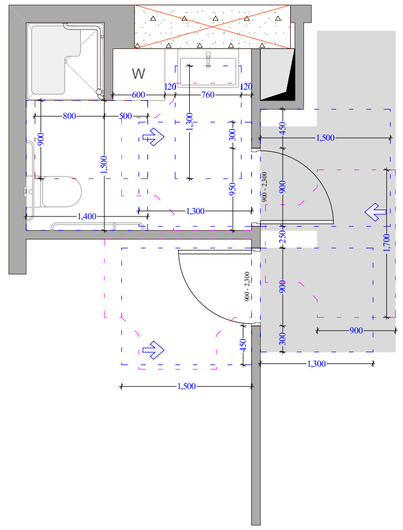

უნიტაზის და ხელმოსაჯიდი ძელების მდებარეობა

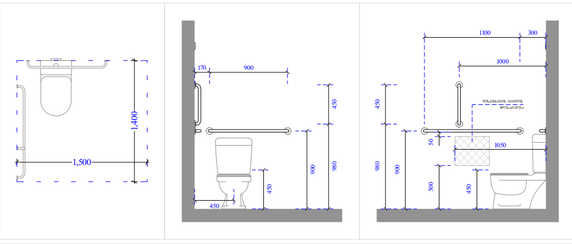

ეტლის შესაბრუნებელი საშხაპის არმძრნე ნაკვეთური

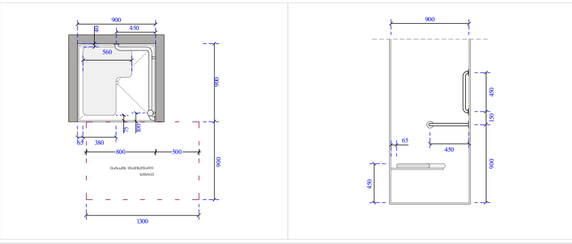

ხელსაბანისა და ნიშარების მდებარეობა

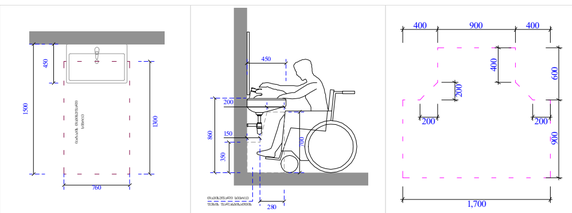

ობიექტის მისამართი

ს.კ. 01.11.04.026.046

ქ. ობილისი,
თ. ჭავჭავაძის ქუჩა №18

ფუნქციური დანიშნულება

მრავალფუნქციური
კომპლექსი

შემსრულებელი ორგანიზაცია

შპს სტუდიო ალფა სახლი
ს.კ. 404664573

დირექტორი	
მ.პაპუკაშვილი	
არქიტექტორი	
მ.პაპუკაშვილი	

A ბლოკი
სასტუმროს ნომერი 9ა, 19ა
A ტიპის ნომერი
მისაწვდომობის დეტალური გეგმა

კარის ფიზ თავისუფალი სივრცე

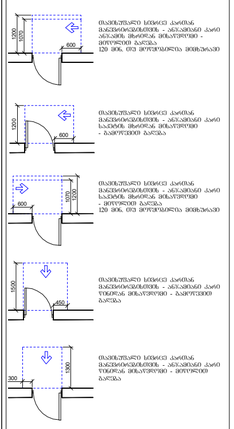

მოსატრიალებელი სივრცეები

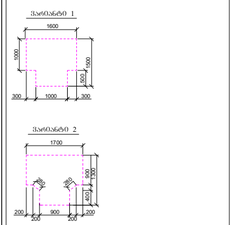

მისაუსრული სწორპრა

A "ა" ტიპის ბინა

B "ბ" ტიპის ბინა

A - 2	
მასშტაბი	1 : 50
თარიღი	06/05/2025
ფშრც.	110

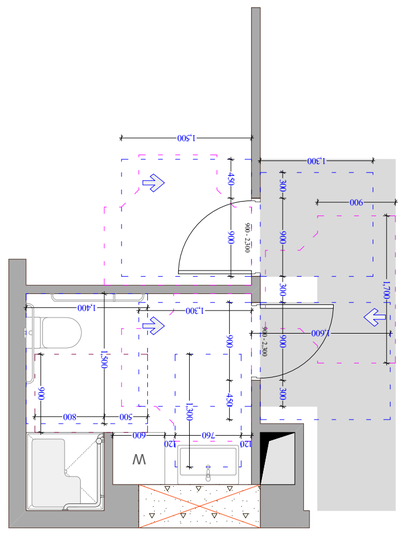

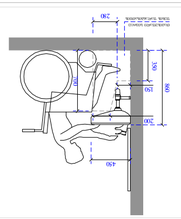

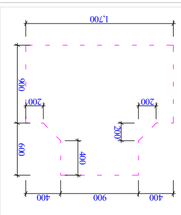

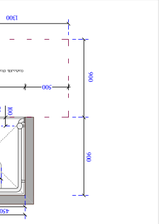

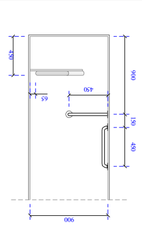

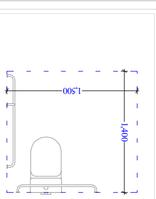

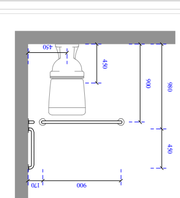

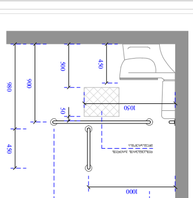

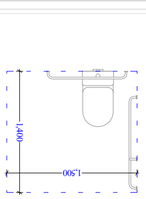

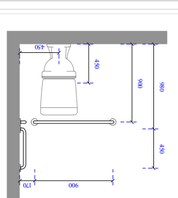

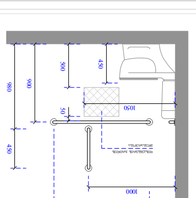

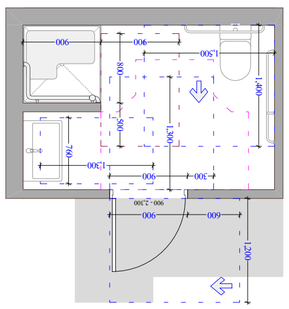

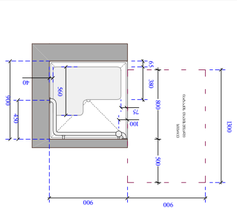

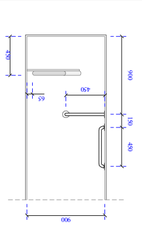

900
1,500
1,400
900
1,300
600
900
900 - 2,300


5
6
7
8
9
10
11
0.50
7.00
6.50
0.50
6.20
5.70
0.50
38.80
5.70
0.50
6.20
5.70
0.50
6.20
7.00
0.50
Д
Г
В
А
1
2
3
4
5.10
6.90
1.80
20.80
7.10
7.60
0.50
5.40
6.30
0.90

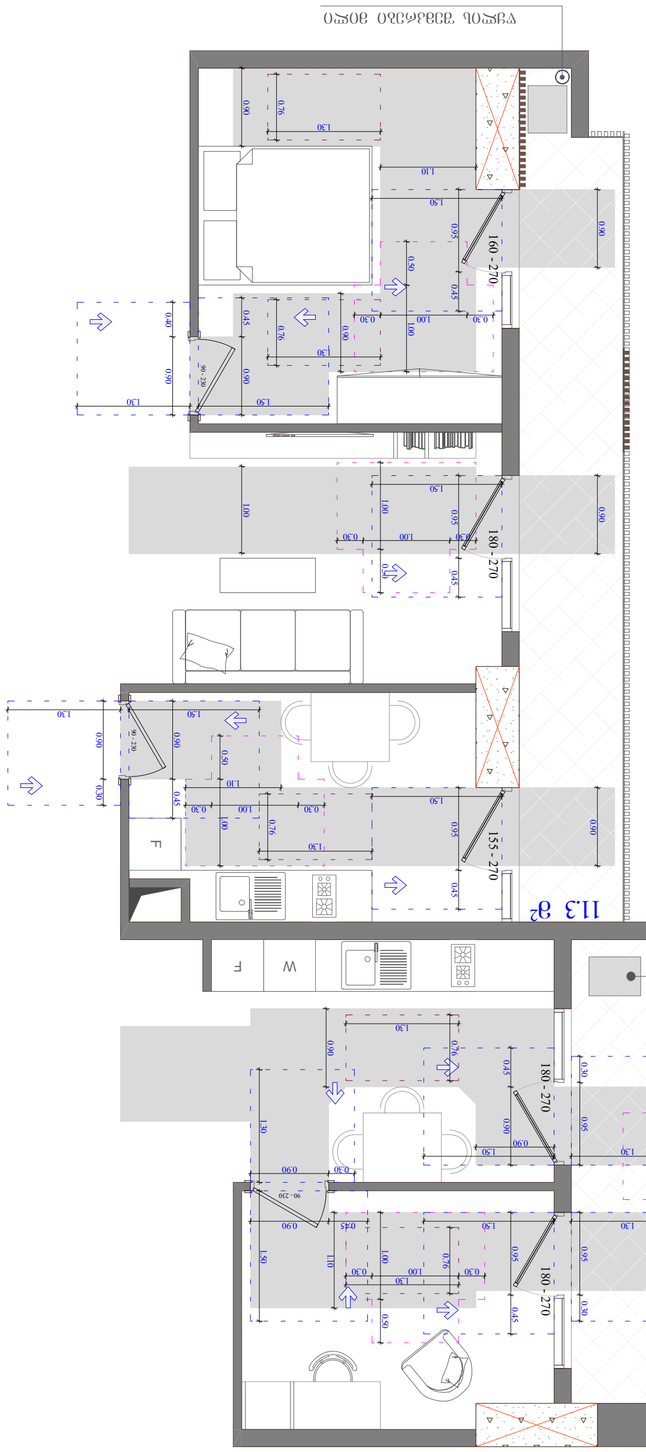

ფასადის №10

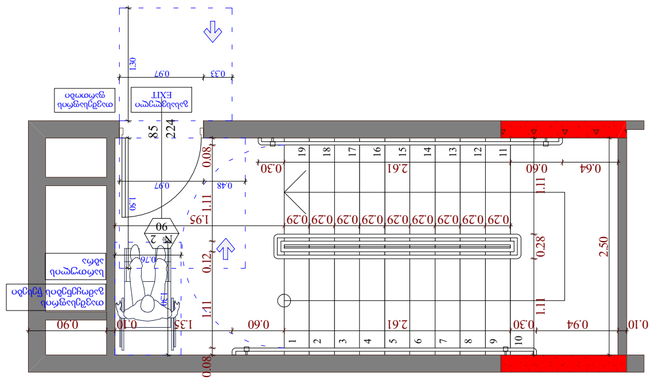

ფასადის №12

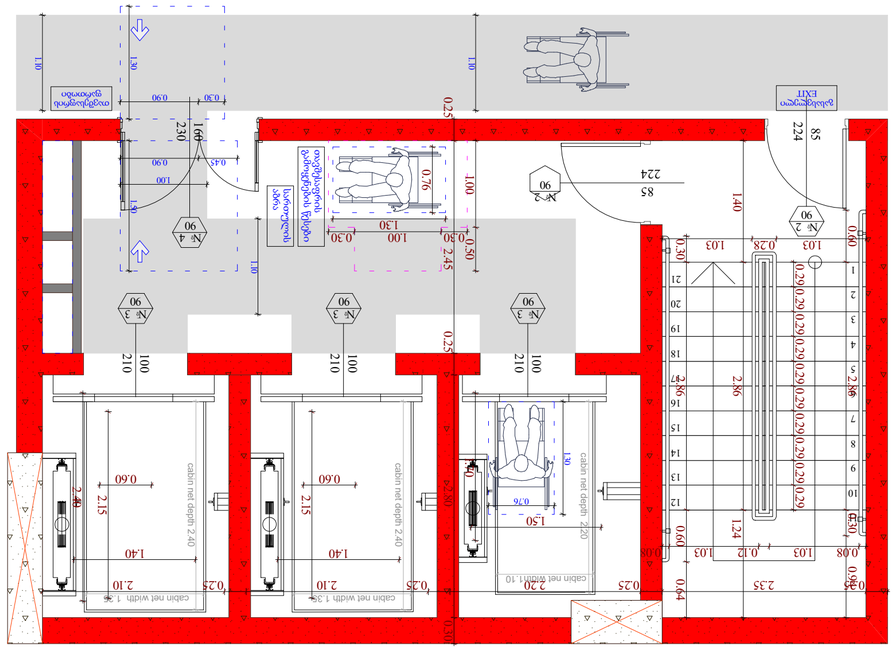

ფასადის №11

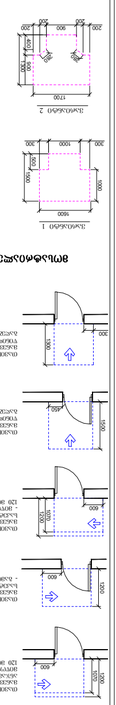
სველი ტერასის ფილა
ა
ა
ბ
ბ
ბ

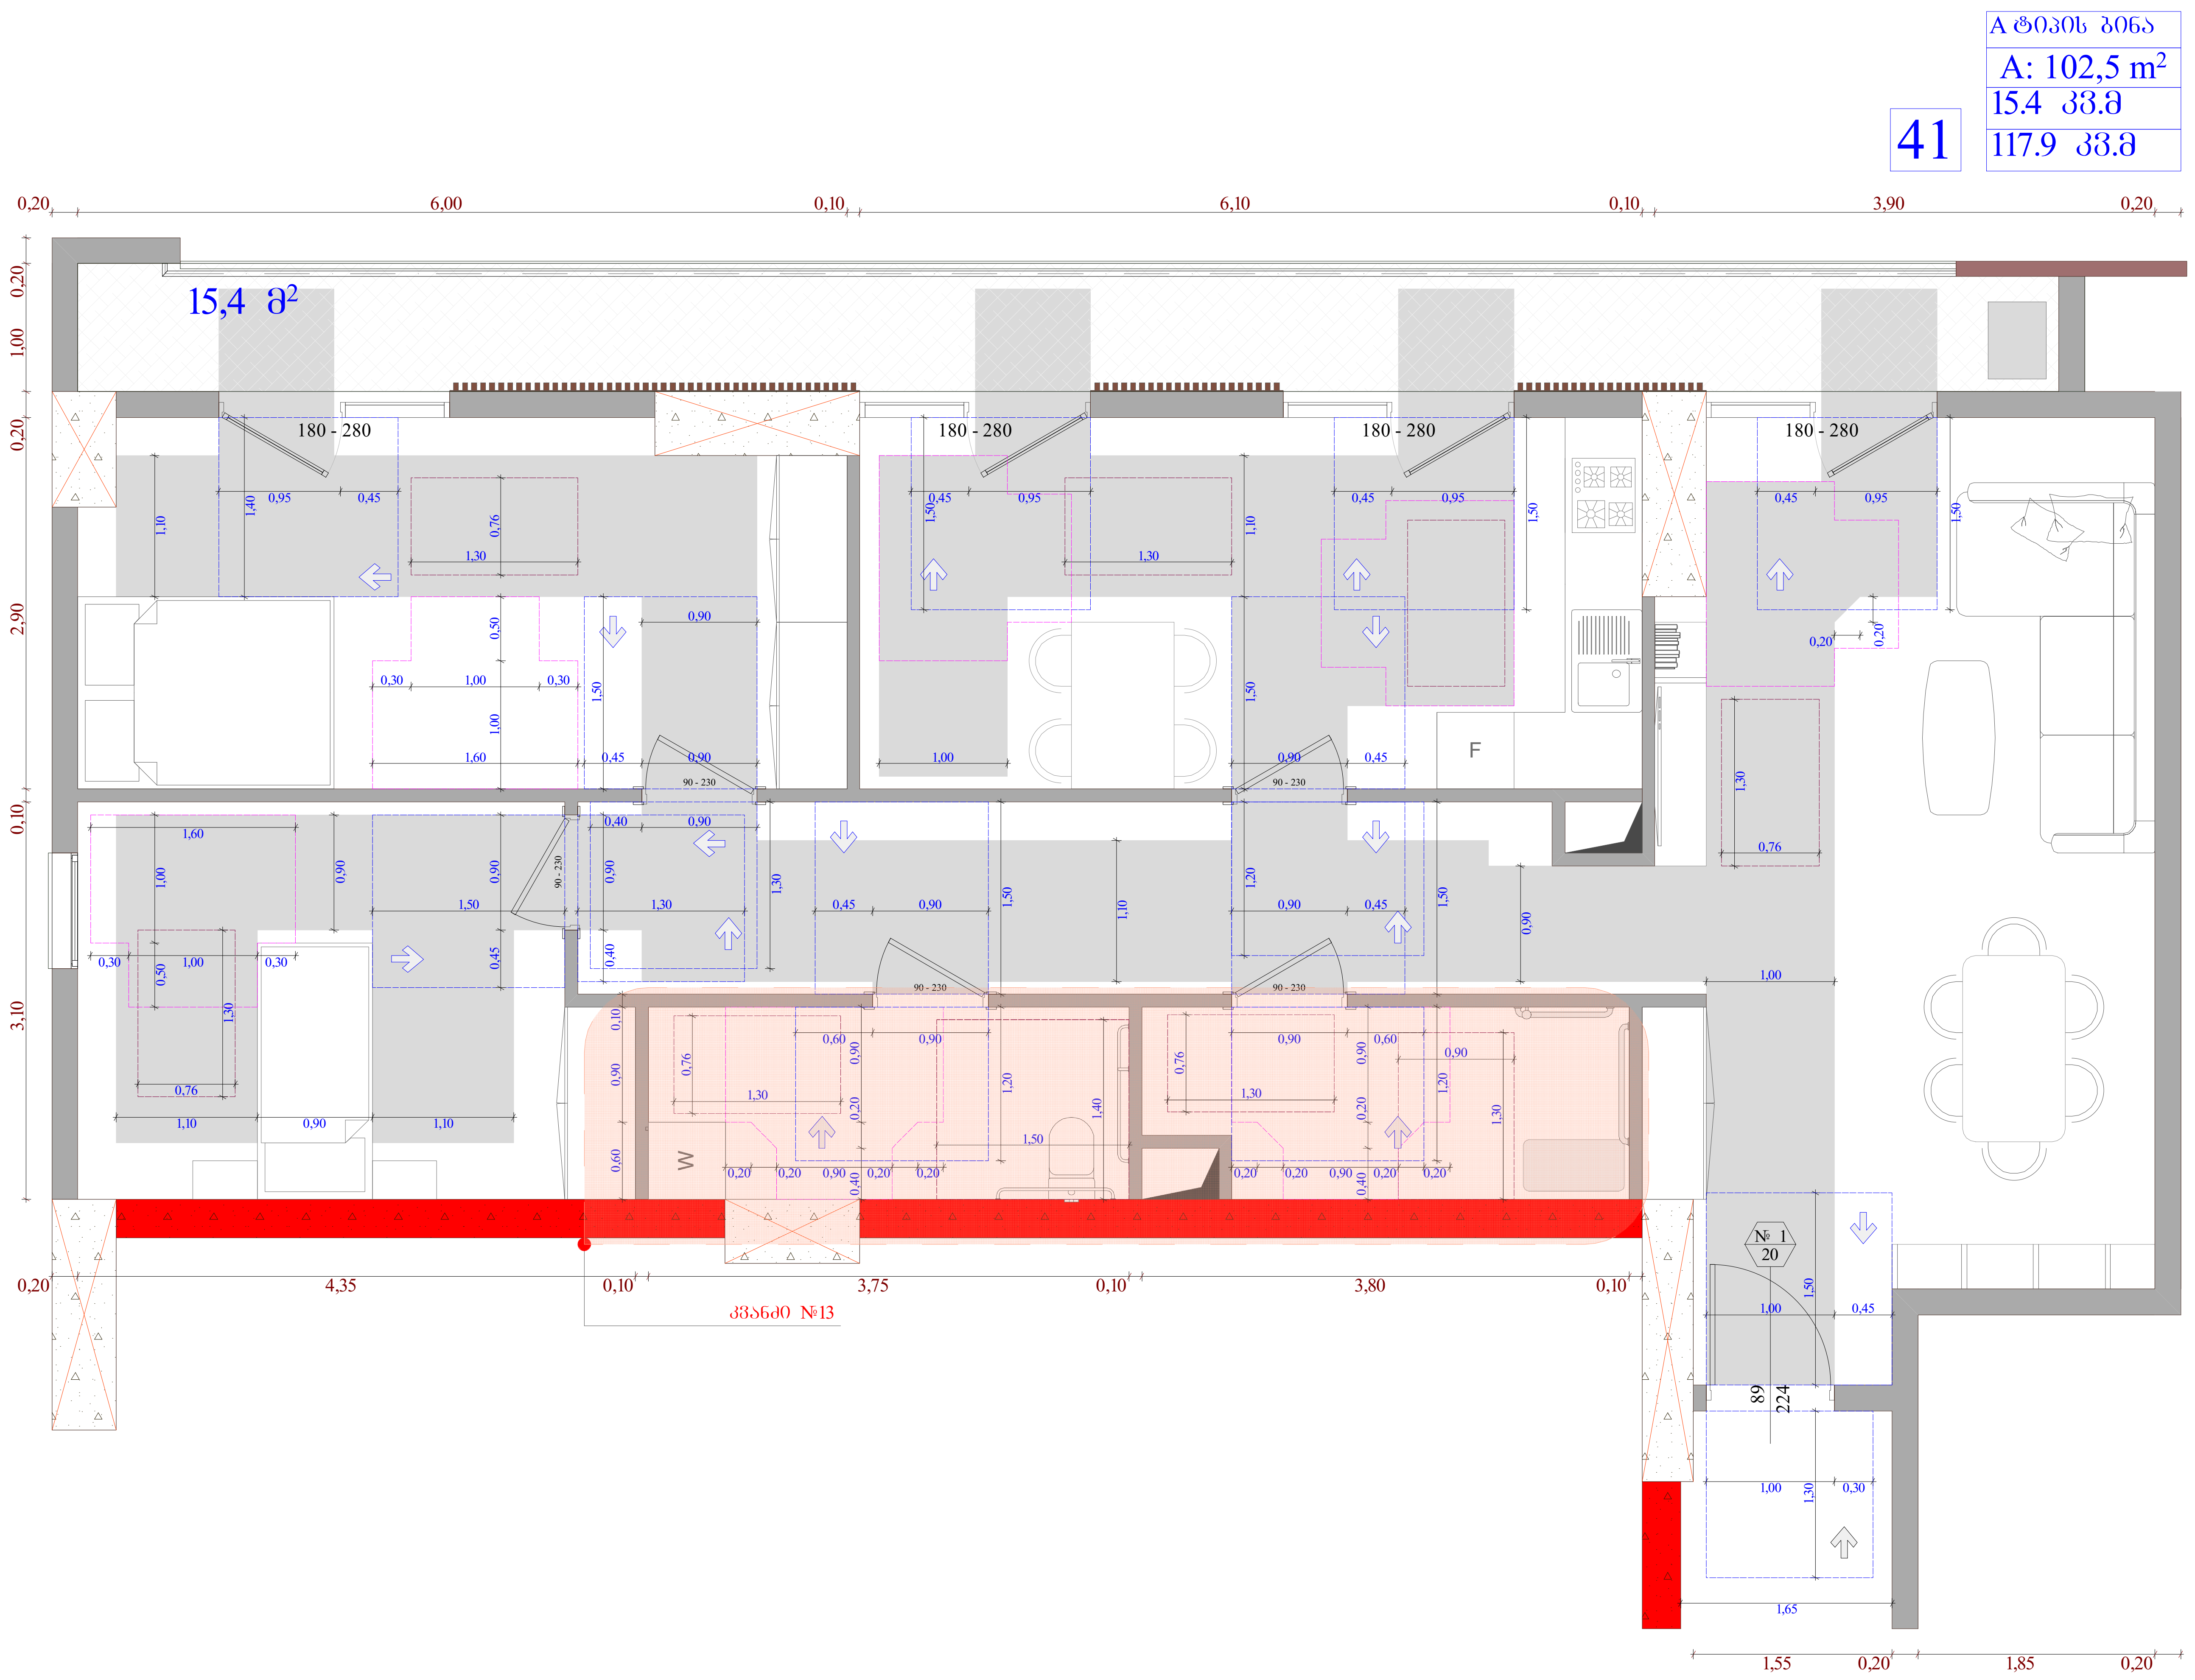

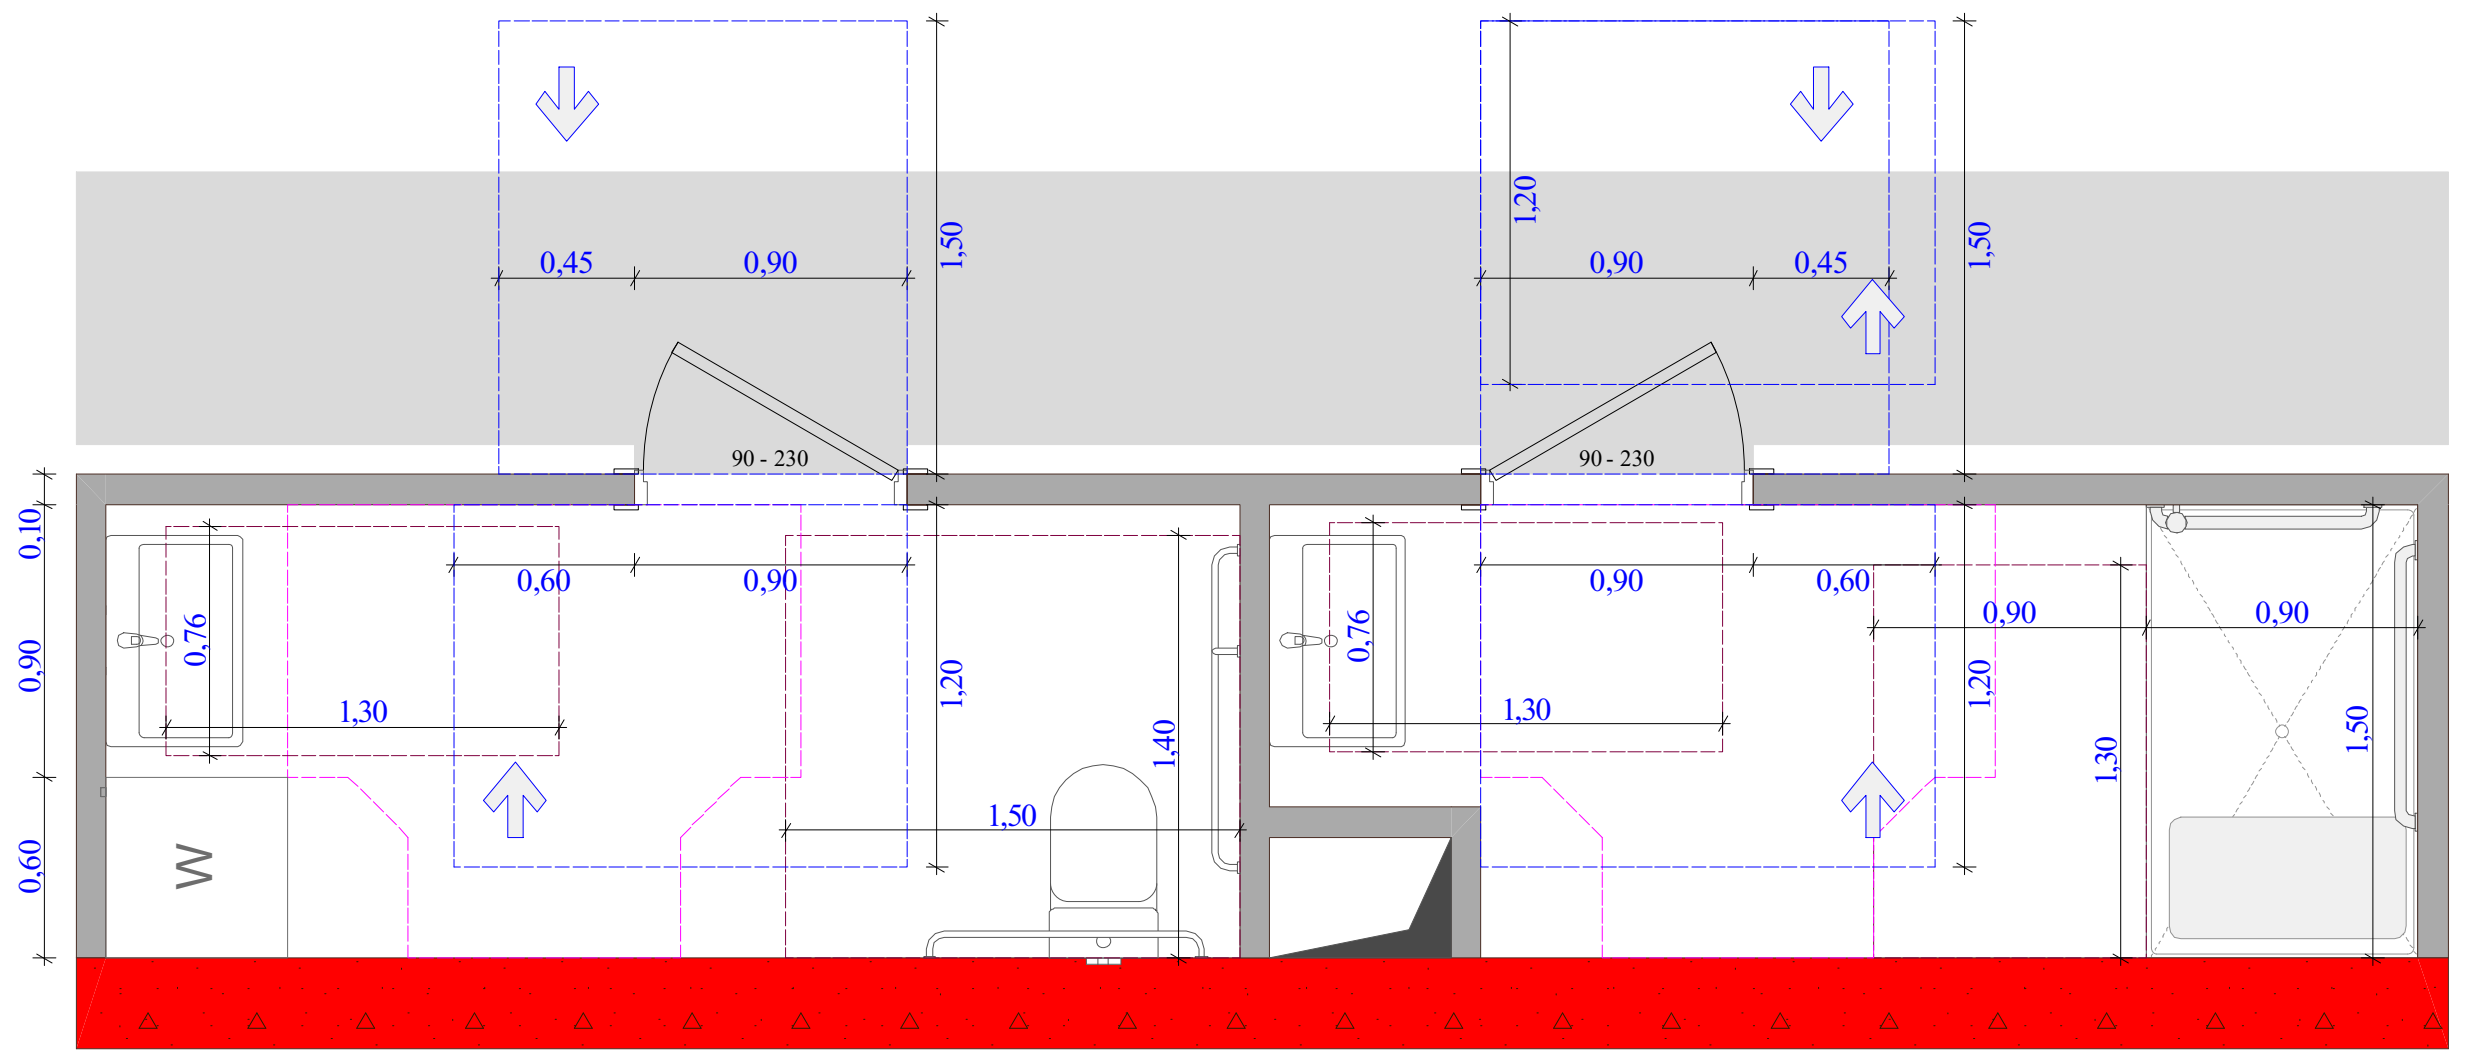

უნიტაზის და ხელმოსაჭიდი ძელების მდებარეობა

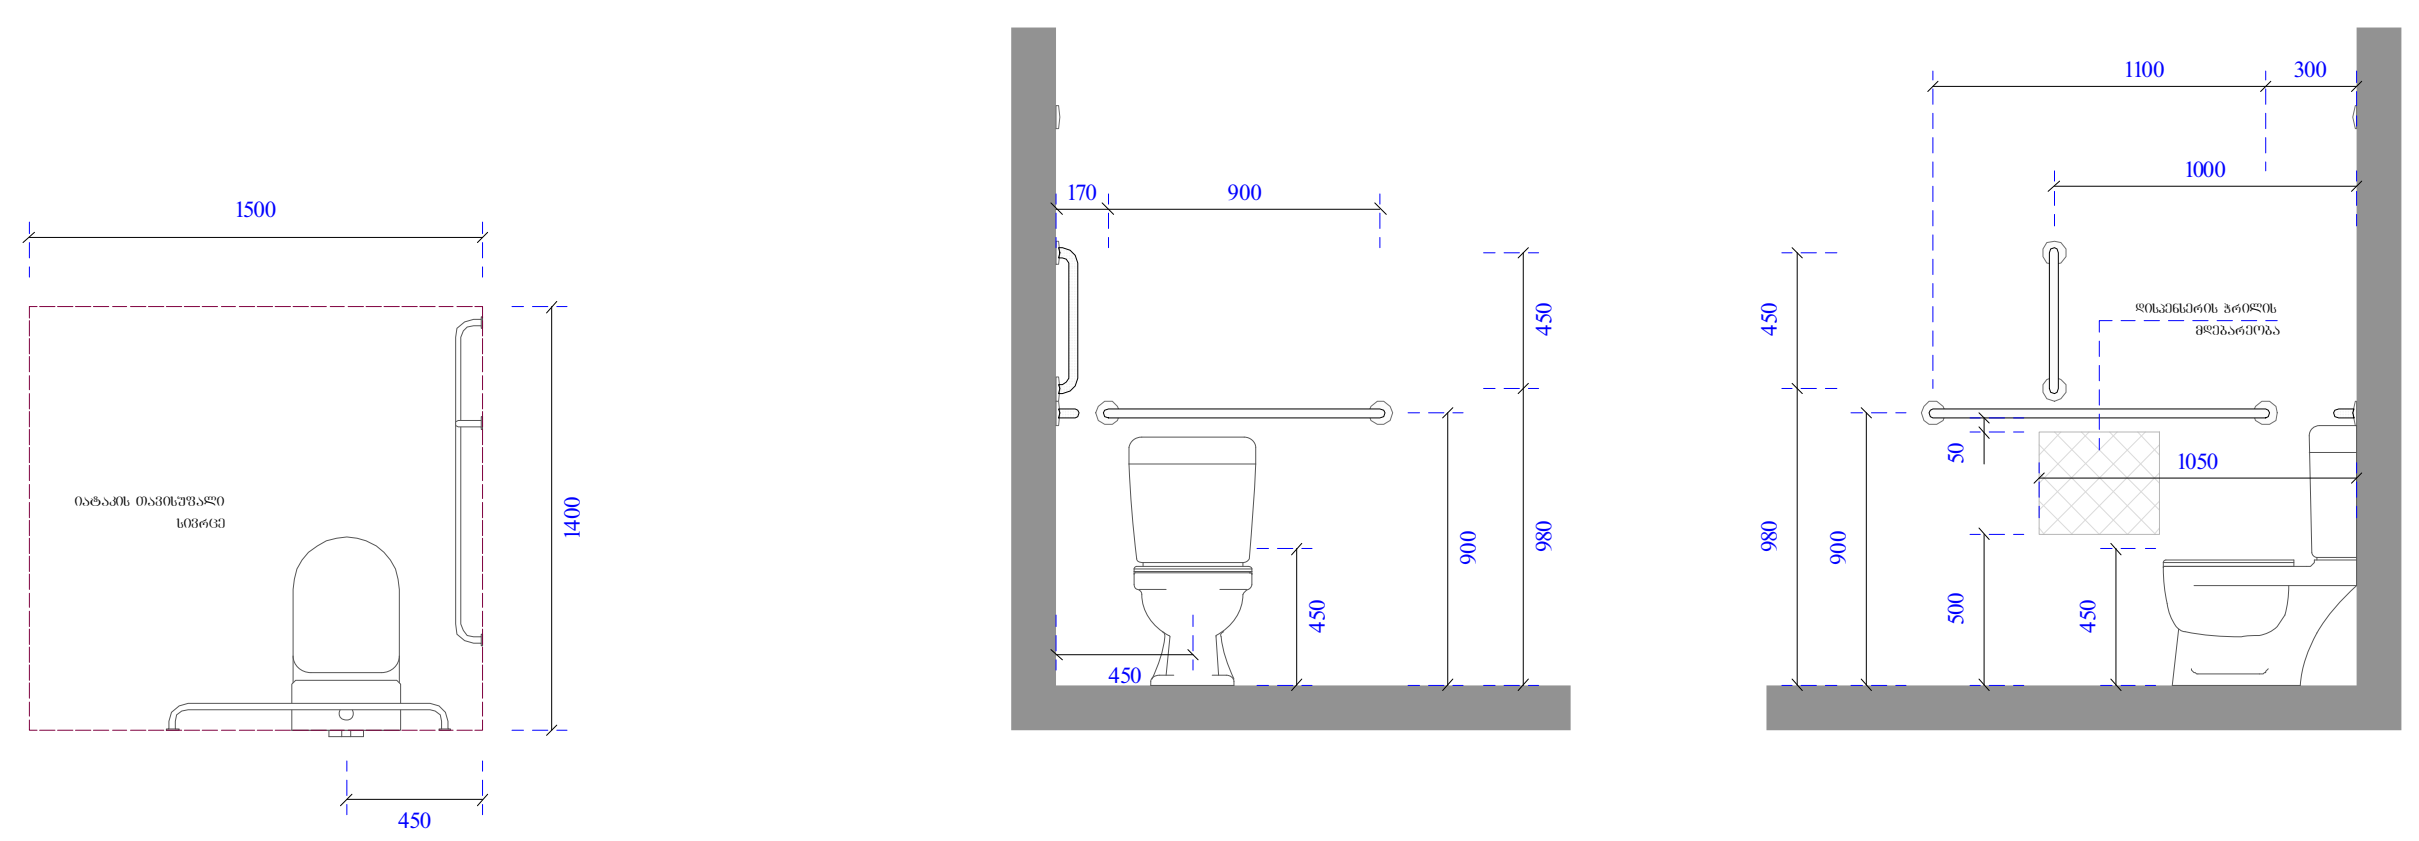

ხელსაბანისა და ნიჟარების მდებარეობა

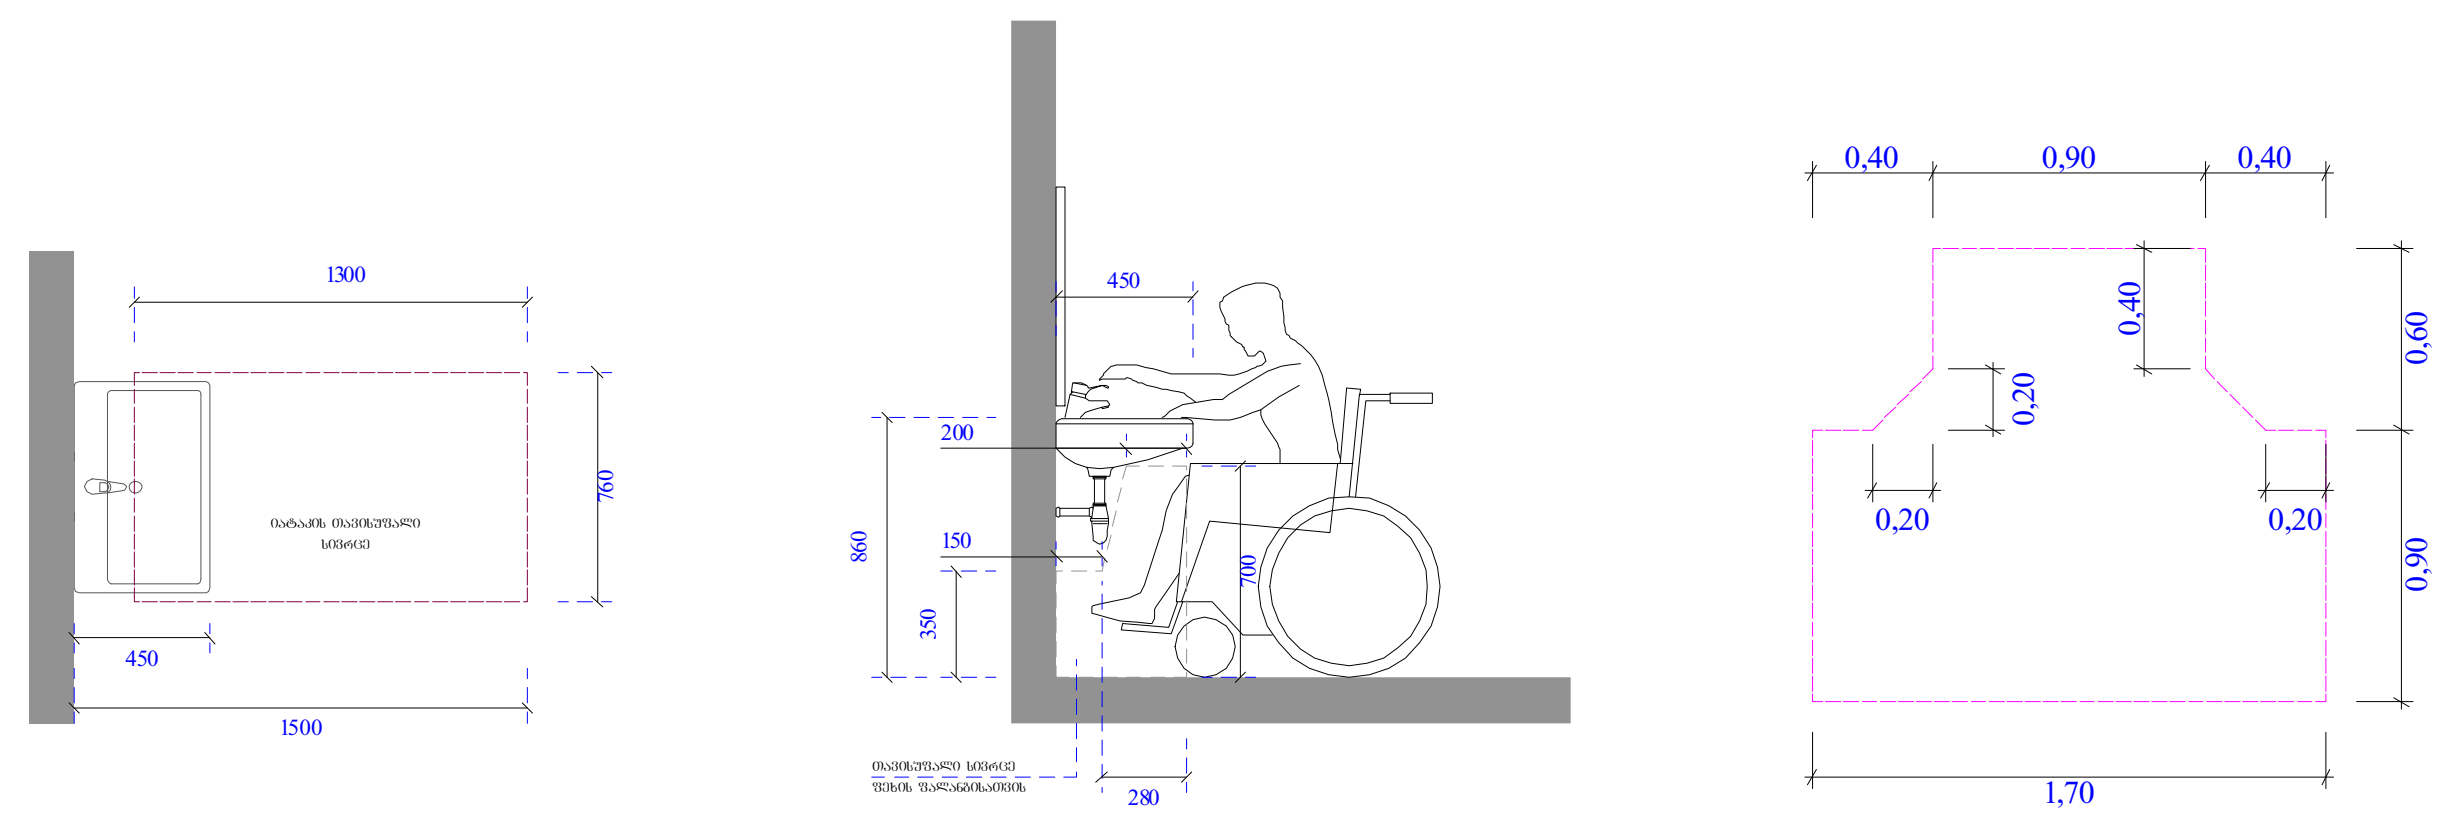

ეტლის შესაბრუნებელი საშხაპის ნაკვეთური

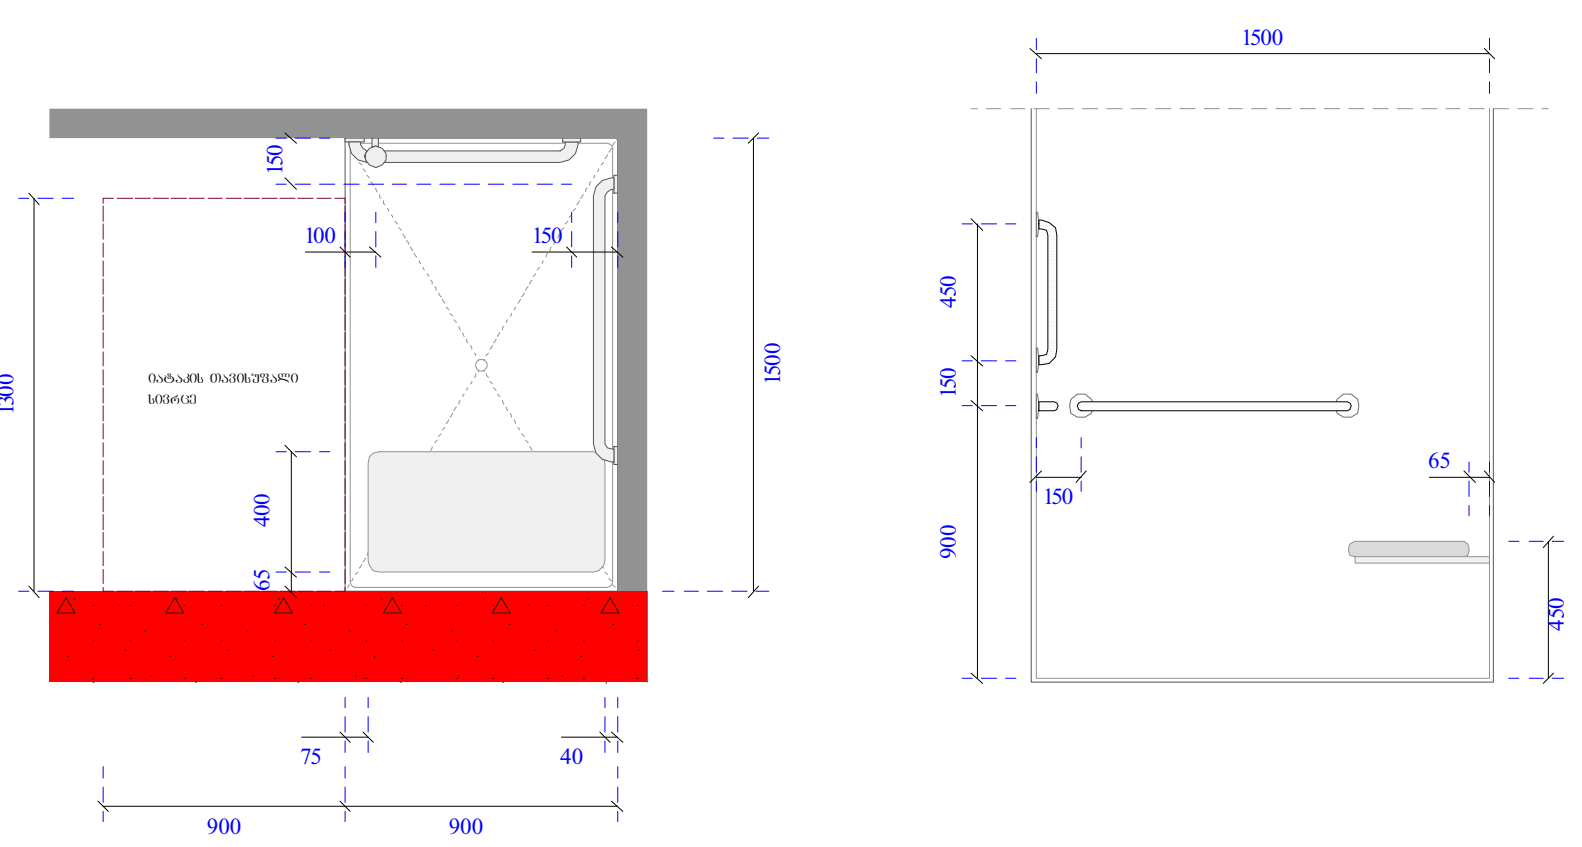

ობიექტის მისამართი

ს.კ. 01.11.04.026.046

ქ. თბილისი,
თ. შეშელიძის ქუჩა №18

ფუნქციური დანიშნულება

მრავალფუნქციური კომპლექსი

შემსრულებელი ორგანიზაცია

შპს სტუდიო ალფა სახლი
ს.კ. 404664573

დირექტორი	
მ.პაპუკაშვილი	
არქიტექტორი	
მ.პაპუკაშვილი	

№41 A ტიპის ბინის მისაწვდომობის დეტალური გეგმა

კარის წინ თავისუფალი სივრცე

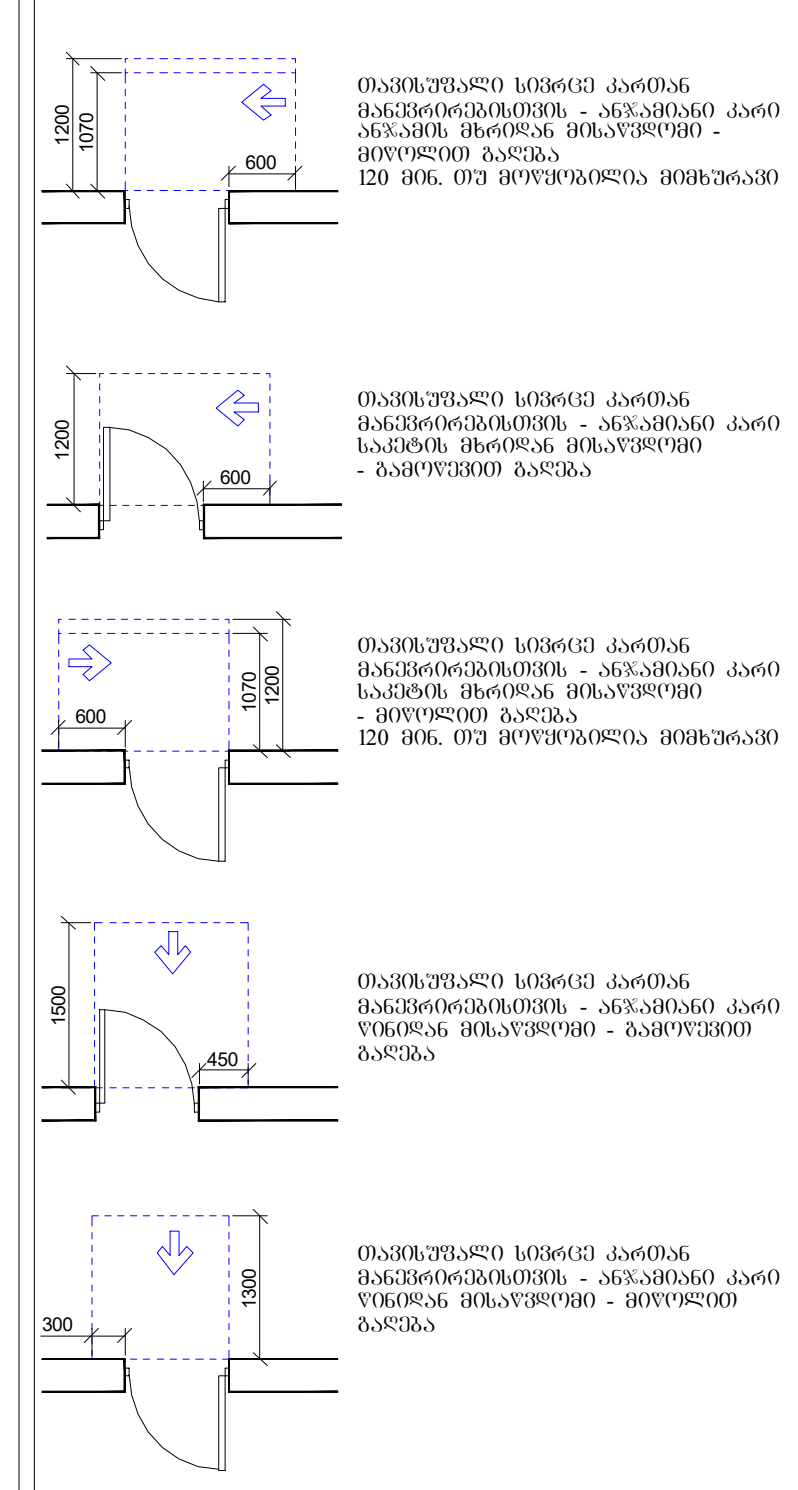

მოსატრიალებელი სივრცეები

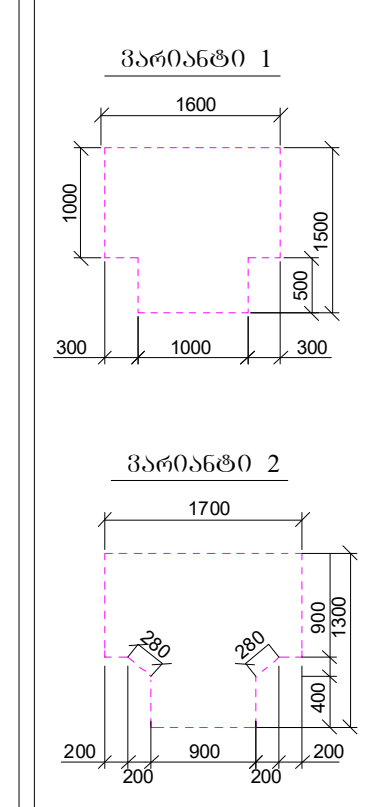

 მისაწვდომი სვლაგეზი

A "ა" ტიპის ბინა

B "ბ" ტიპის ბინა

A - 2

მასშტაბი	1 : 50
თარიღი	06/05/2025
ფურც.	114



ა: 69,7 m²	
11 ა ა.მ	
81 ა ა.მ	

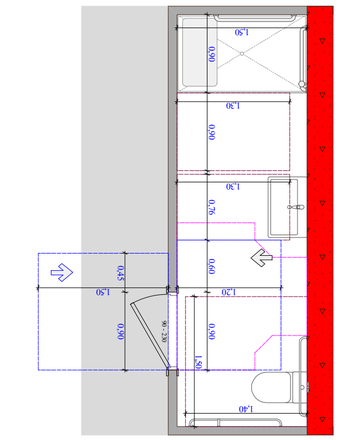

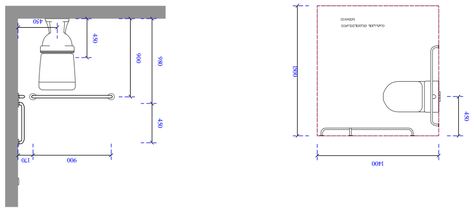

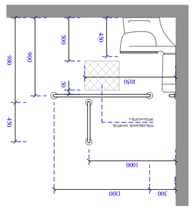


A ტიპის ბინა
A: 42,0 m²
5.1 კმ.მ
47.1 კმ.მ

45

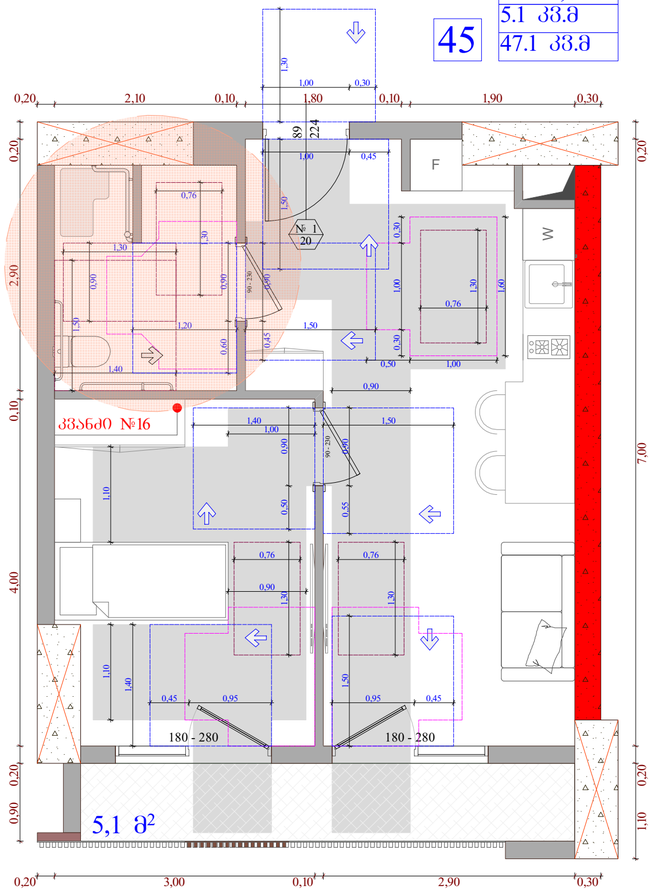

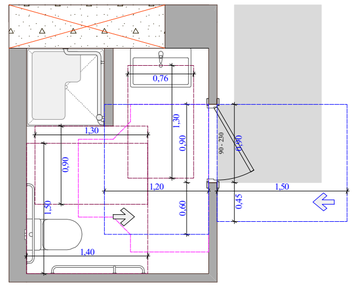

უნიტაზის და ხელმოსაჯიდი კონსოლების მდებარეობა

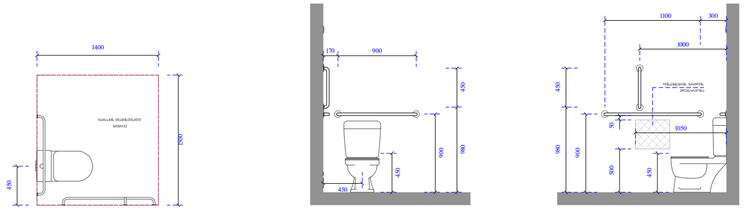

ხელსაბანისა და ნიშარებების მდებარეობა

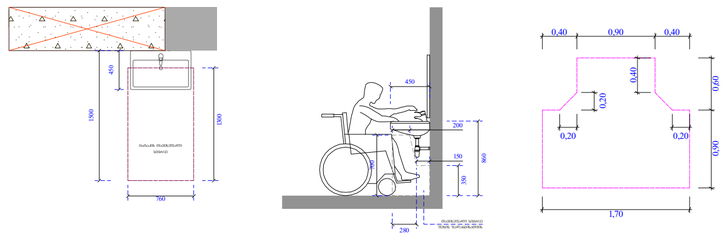

ეტლის შესაბრუნებელი საშხაპის არმქონე ნაკეთობრი

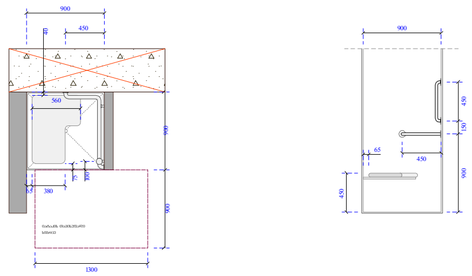

ობიექტის მისამართი

ს.კ. 01.11.04.026.046

ქ. ობილისი,

ფუნქციური დანიშნულება

მრავალფუნქციური
კომპლექსი

შემსრულებელი ორგანიზაცია

შპს სტუდიო ალფა სახლი
ს.კ. 404664573

დირექტორი	
მ.პაპუკაშვილი	
არქიტექტორი	
მ.პაპუკაშვილი	

№ 45; A ტიპის ბინების
მისაწვდომობის
დეტალური გეგმები

კარის წინ თავისუფალი სივრცე

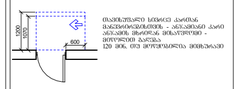


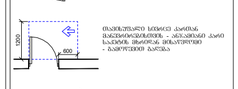


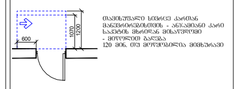





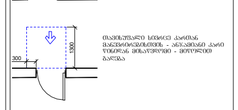


მოსატრიალებელი სივრცეები

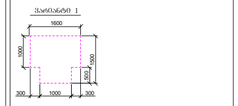

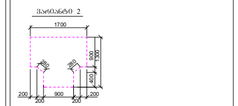

მოსატრიალებელი სივრცეში

A "A" ტიპის ბინა

B "B" ტიპის ბინა

A - 2	
მასშტაბი	1 : 50
თარიღი	06/05/2025
ფშრც.	116

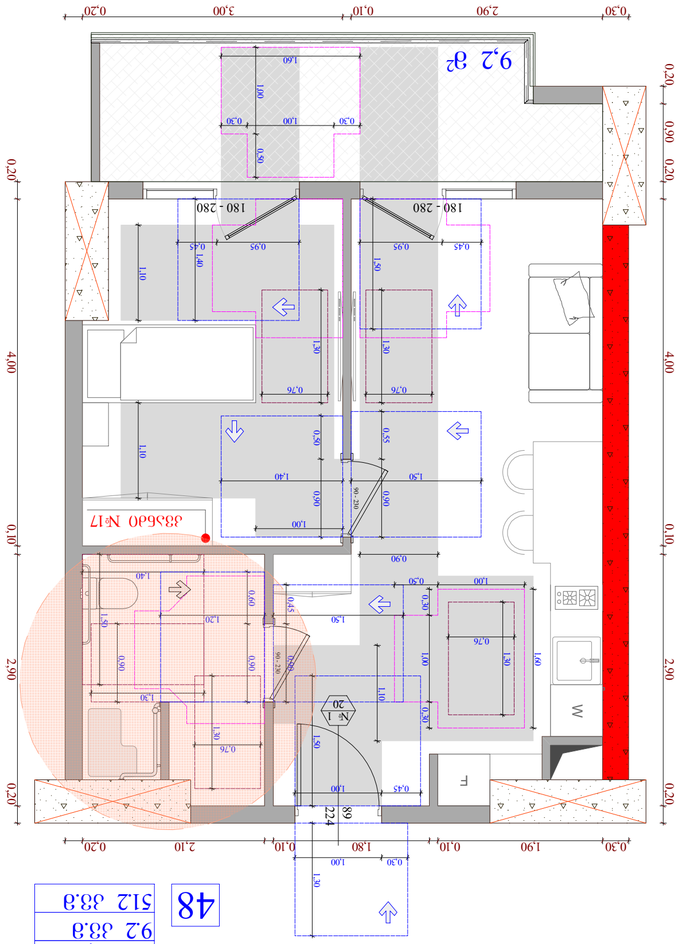
0.30
2.90
0.10
3.00
0.20
9.2 მ²
180 - 280
0.45
0.95
1.80
1.00
0.30
0.10
1.60
1.00
0.30
0.30
0.90
0.20
4.00
2.90
0.10
0.20
0.90
0.20
1.40
0.70
0.45
1.50
0.90
1.20
0.80
0.40
1.30
0.76
1.30
0.40

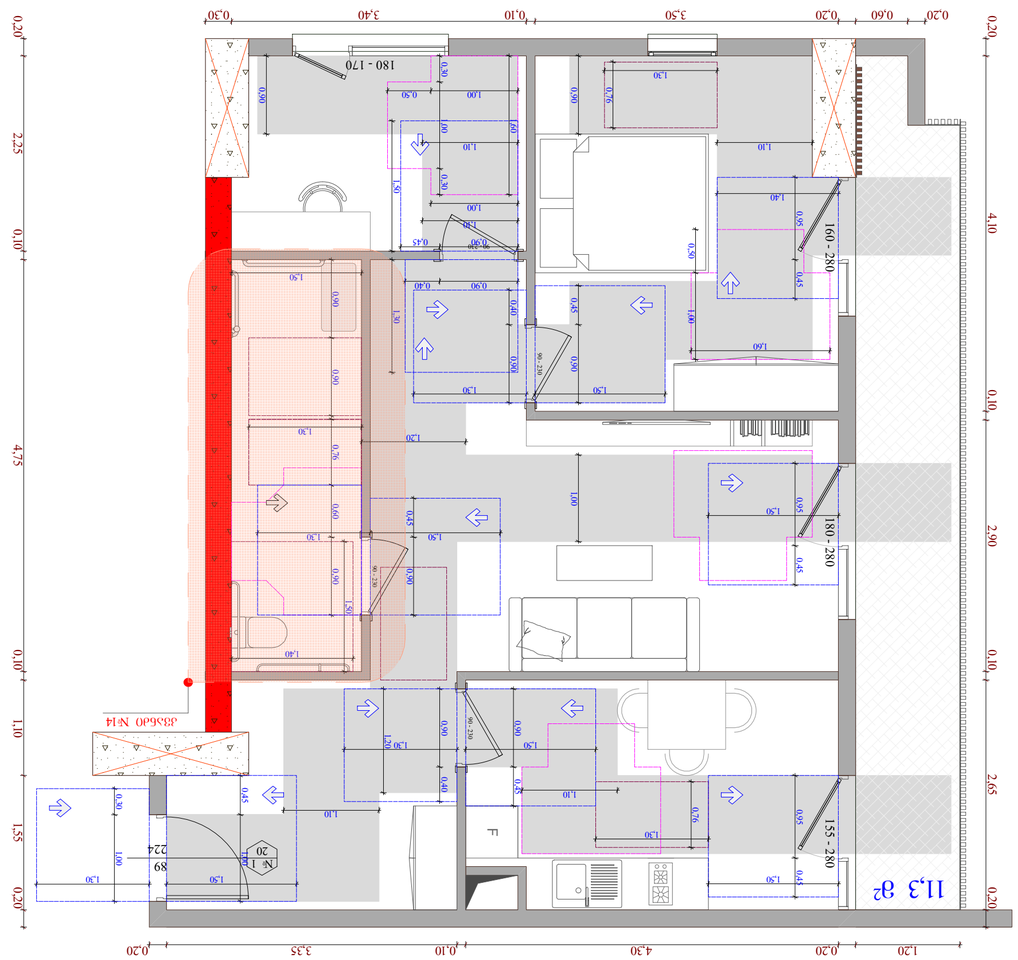

ა ფიპის ნომერი	
A: 70,1 m²	
11.3 მ²-ზე	
814 მ²-ზე	49

1500
1700
900
400
150
150
150










მასშტაბი	1 : 75
თარიღი	06/20/2025
ფურც.	119

A - 2

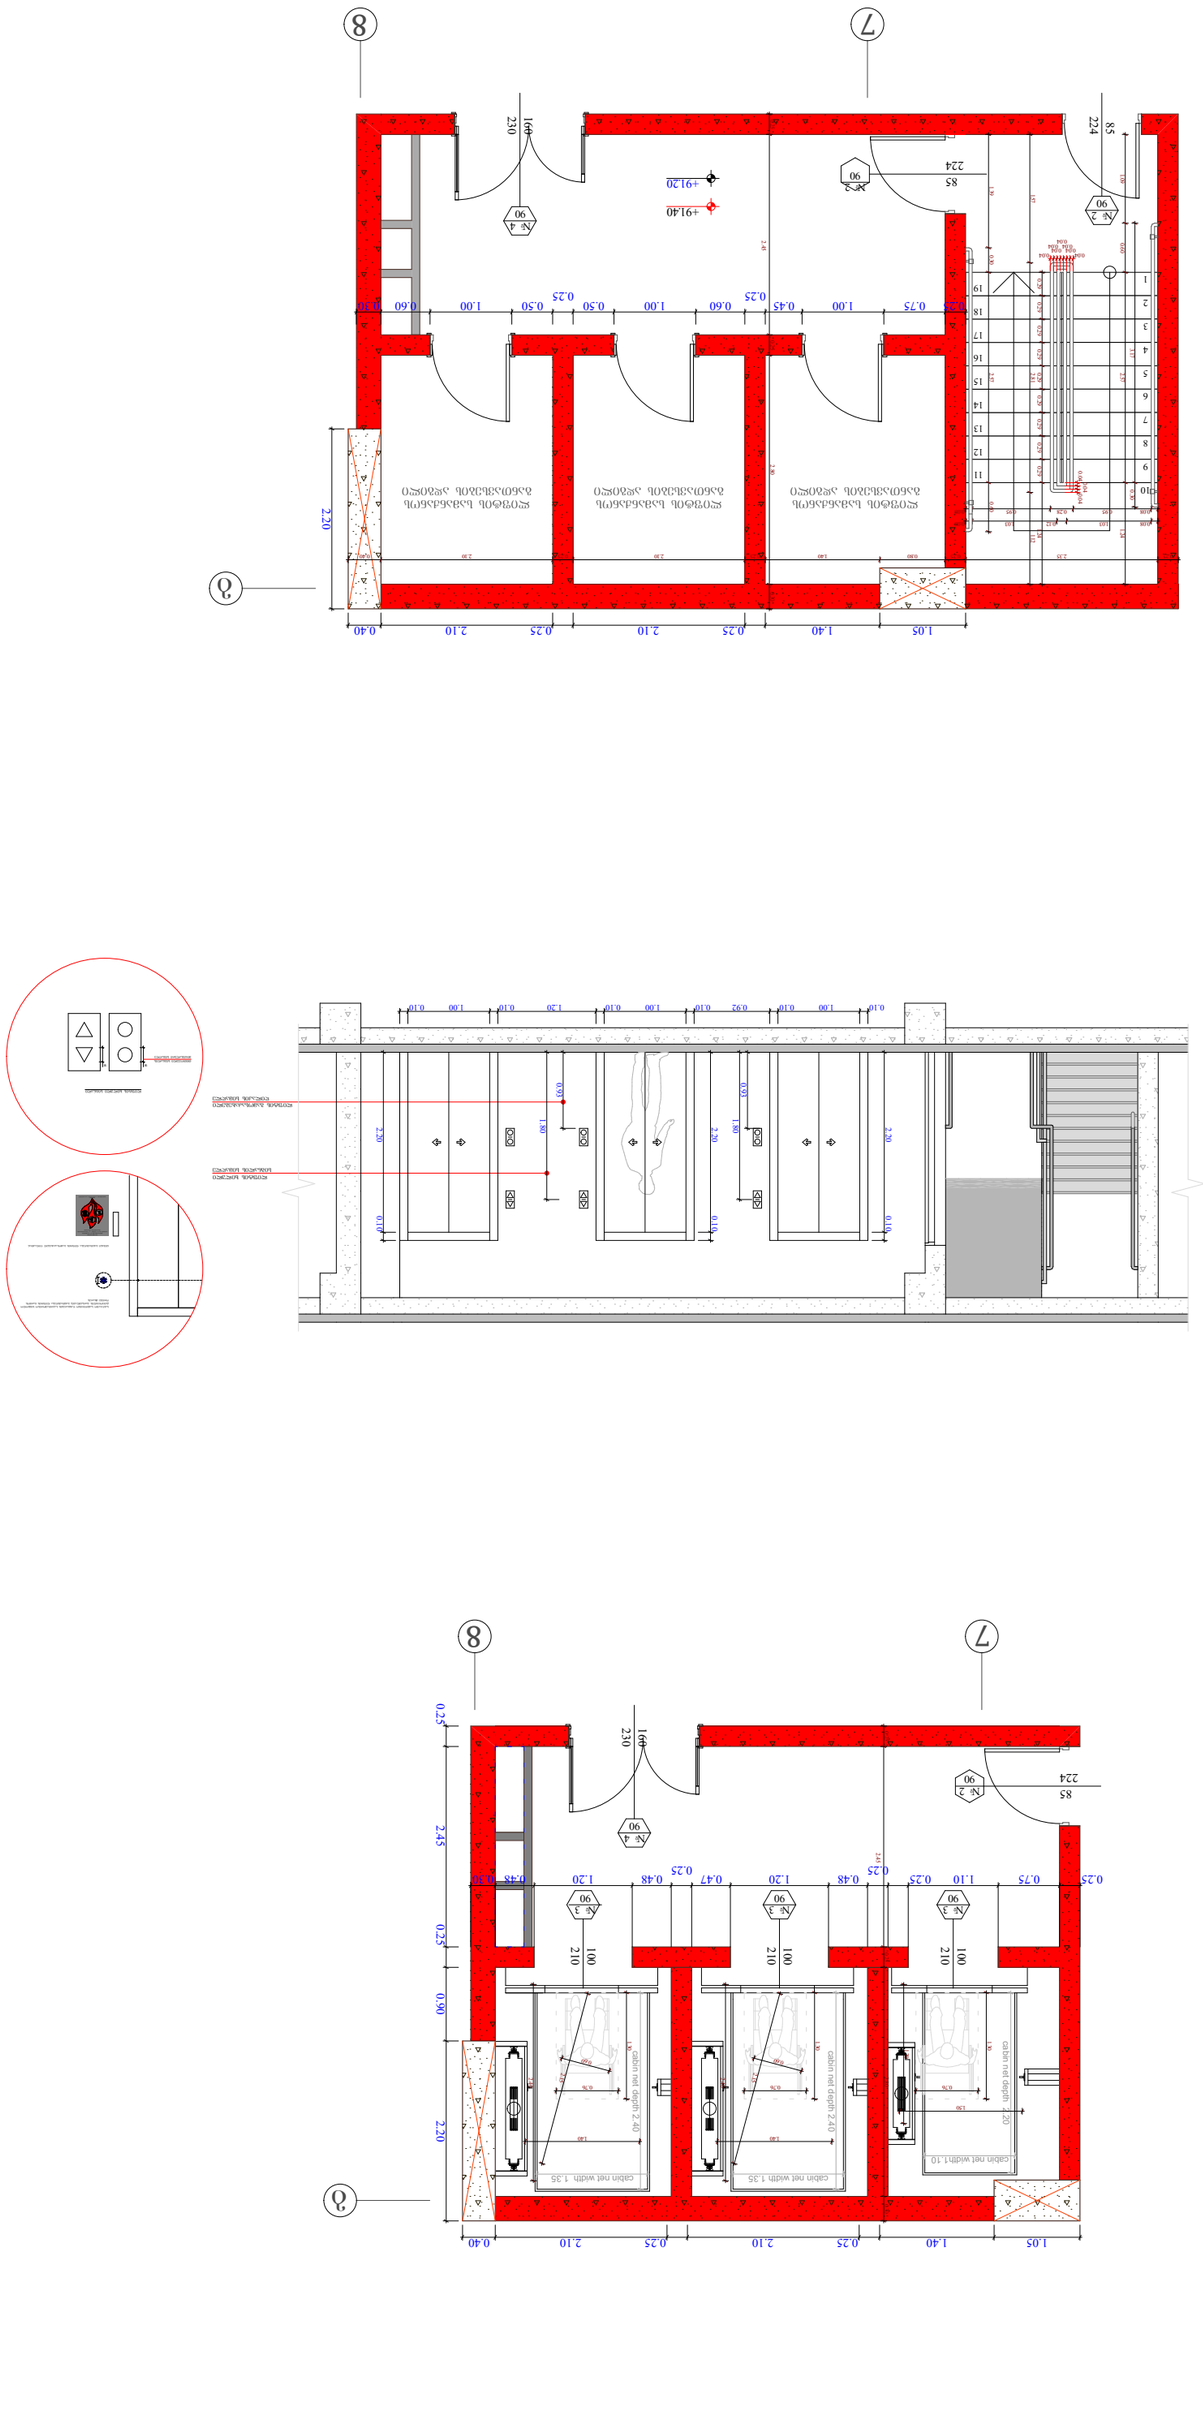
+93.80
+91.40
+91.20
+88.35
+85.30
+85.20
+93.60
+91.70
+88.75
+85.70
1.00
1.30
1.25
1.00
0.10
2.20
0.10
1.80
0.10
0.92
0.10
1.20
0.10
1.00
0.10
0.10
0.20
0.20
0.20

ნიშანი ამობურცული სიმბოლოებით და ბრაილით გზა-კიბის შესასვლელთან და გარეთ გამავალ ქვედა კართან

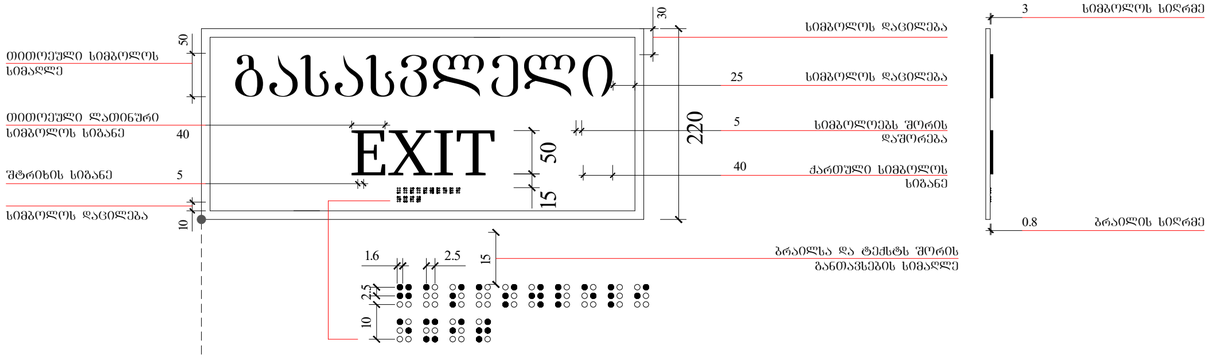

გასასვლელის განათებული ნიშანი

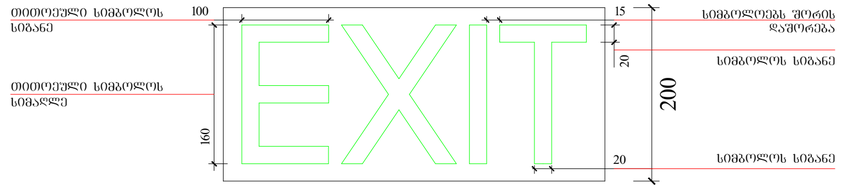

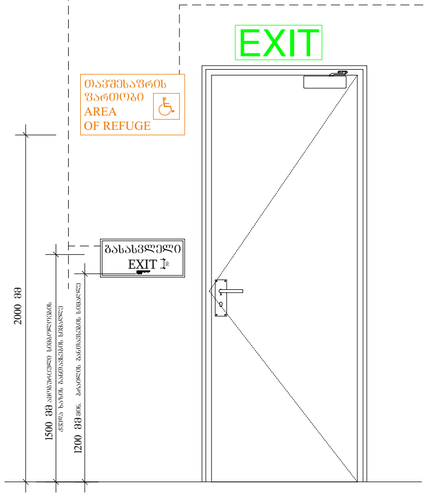

განათებული ნიშანი თავშესაფრის ფართობთან მიმაგრებულ კართან



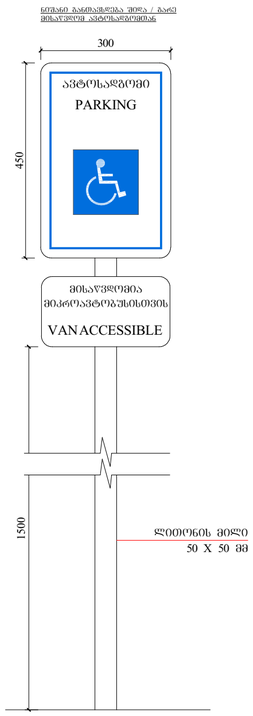

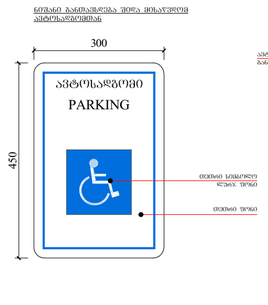

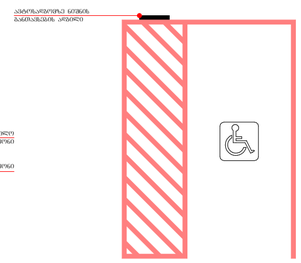

კარის გაბარიტული ზომები

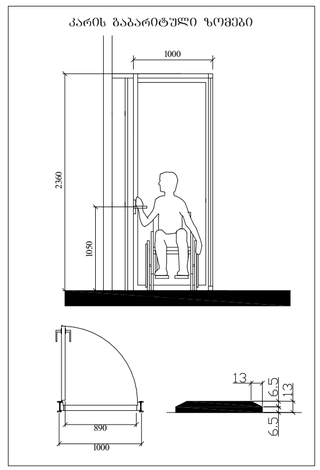

ხელსაბანის მდებარეობა

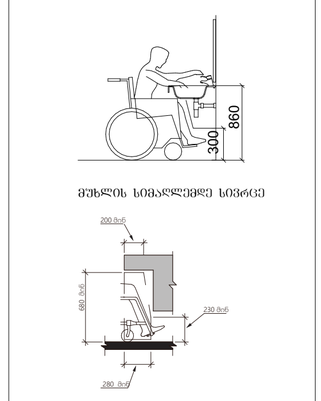

ფანჯარასთან წვდომა

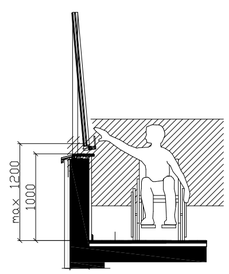

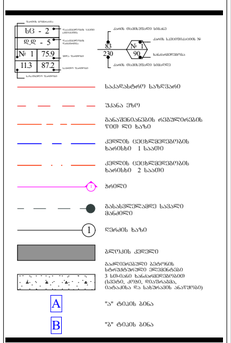

მასშტაბი	A - 2
თარიღი	06/05/2025
ფურც.	120

ობიექტის მისამართი

ს.კ. 01.11.04.026.046

ქ. თბილისი,
თ. ჭავჭავაძის ქუჩა №18

ფუნქციური დანიშნულება

მრავალფუნქციური კომპლექსი

შემსრულებელი ორგანიზაცია

შპს სტუდიო ალფა სახლი
ს.კ. 404664573

დირექტორი
მ.პაპუკაშვილი

არქიტექტორი
მ.პაპუკაშვილი

ნიშანი პიქტოგრამებით ამობურცული ნიშნებით

ორმხრივი კავშირის სამოყენების წესები,
ნიშანი უნდა გაიკრას თავშესაფრის ფართობებთან

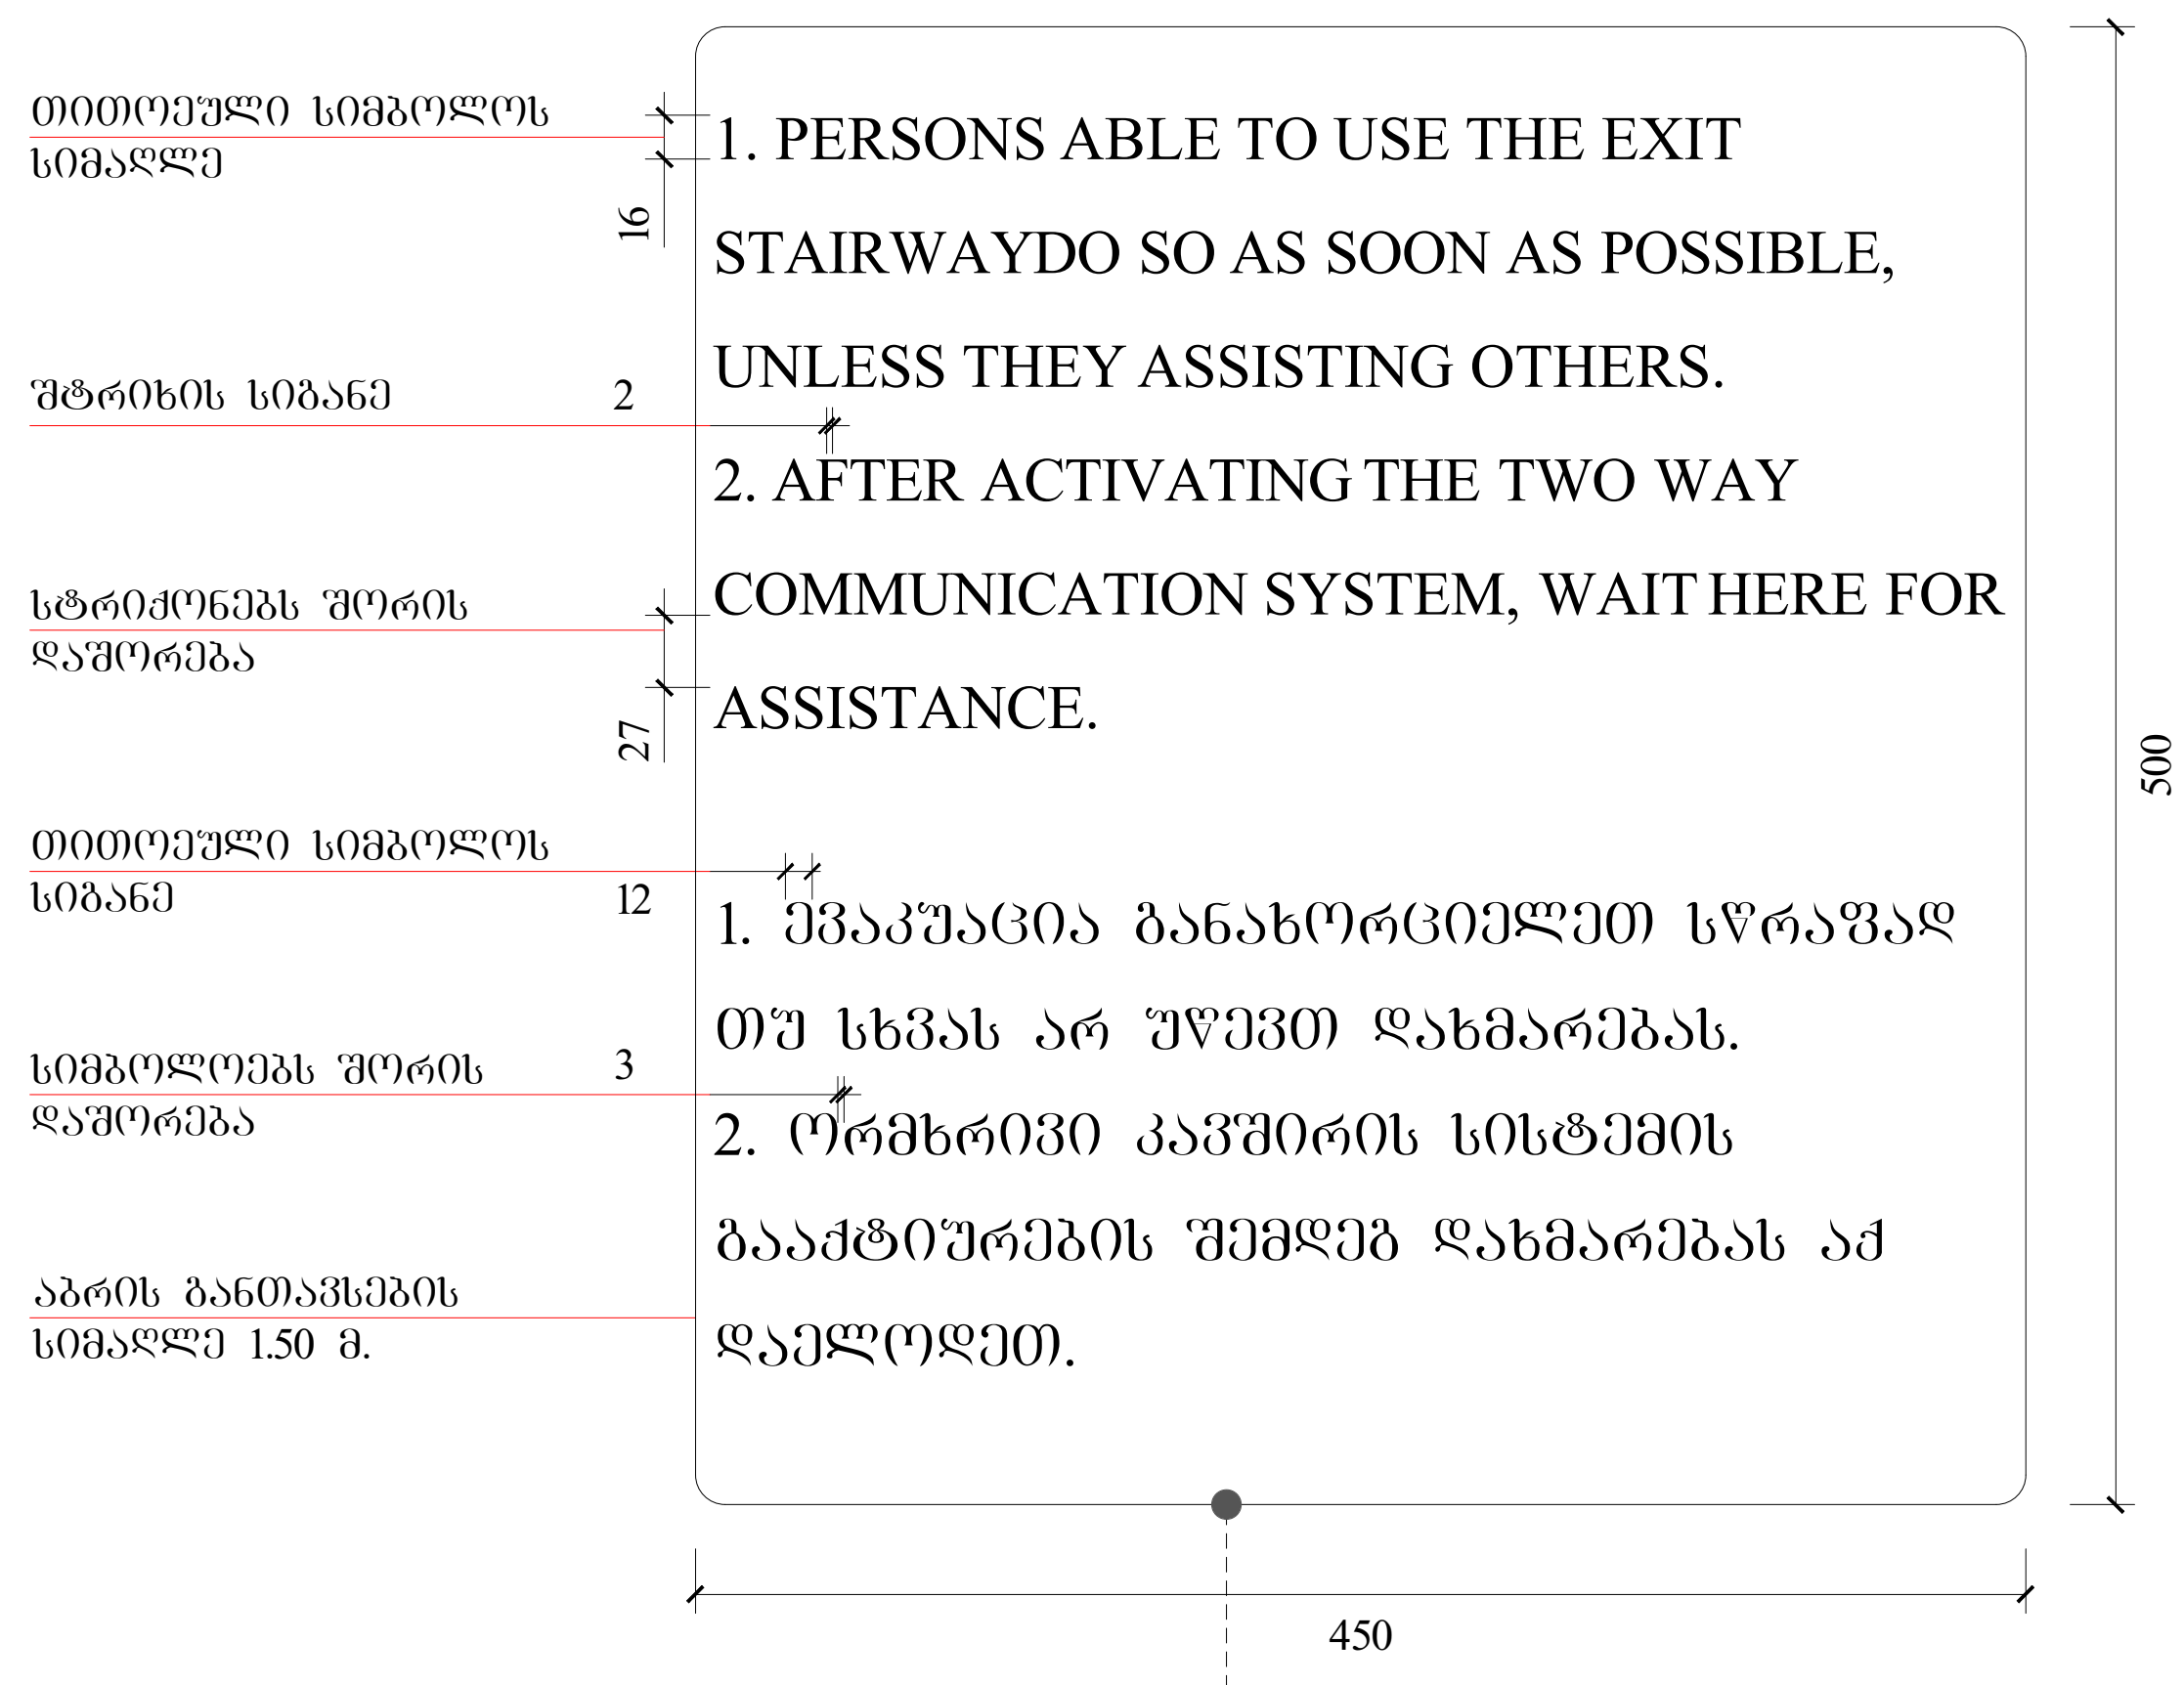

გზა-კიბის ამოსაცნობის ნიშანი, გზა-კიბის
საზღვრებში, დერეფანში გამავალი კარის
საკეტის მომიჯნავედ



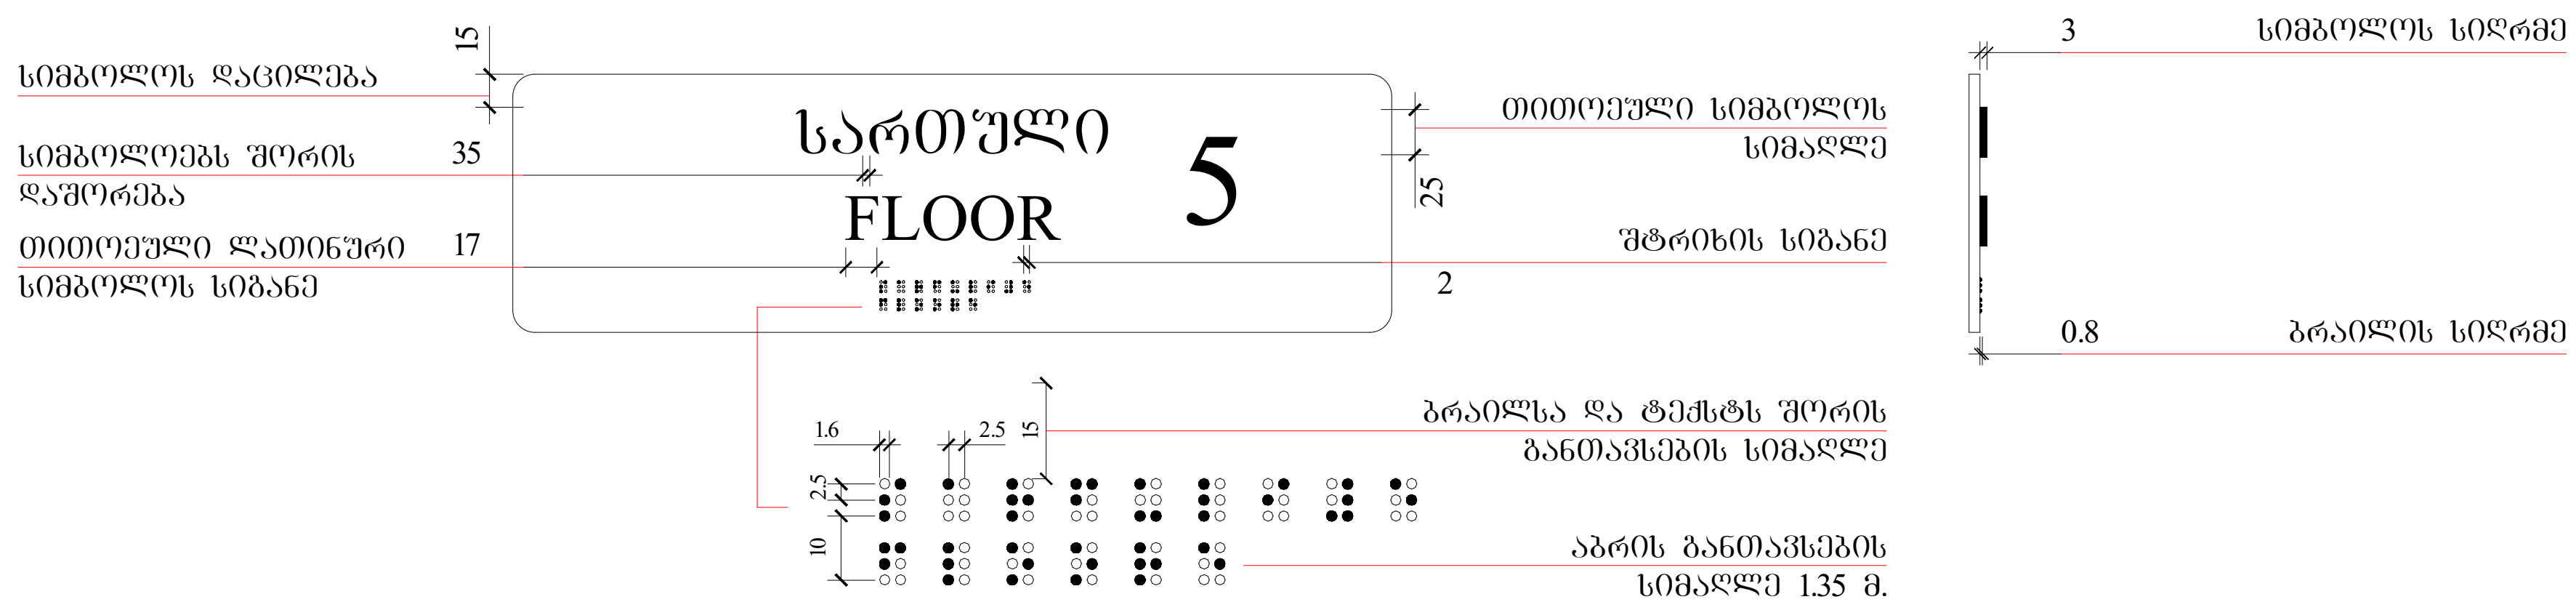

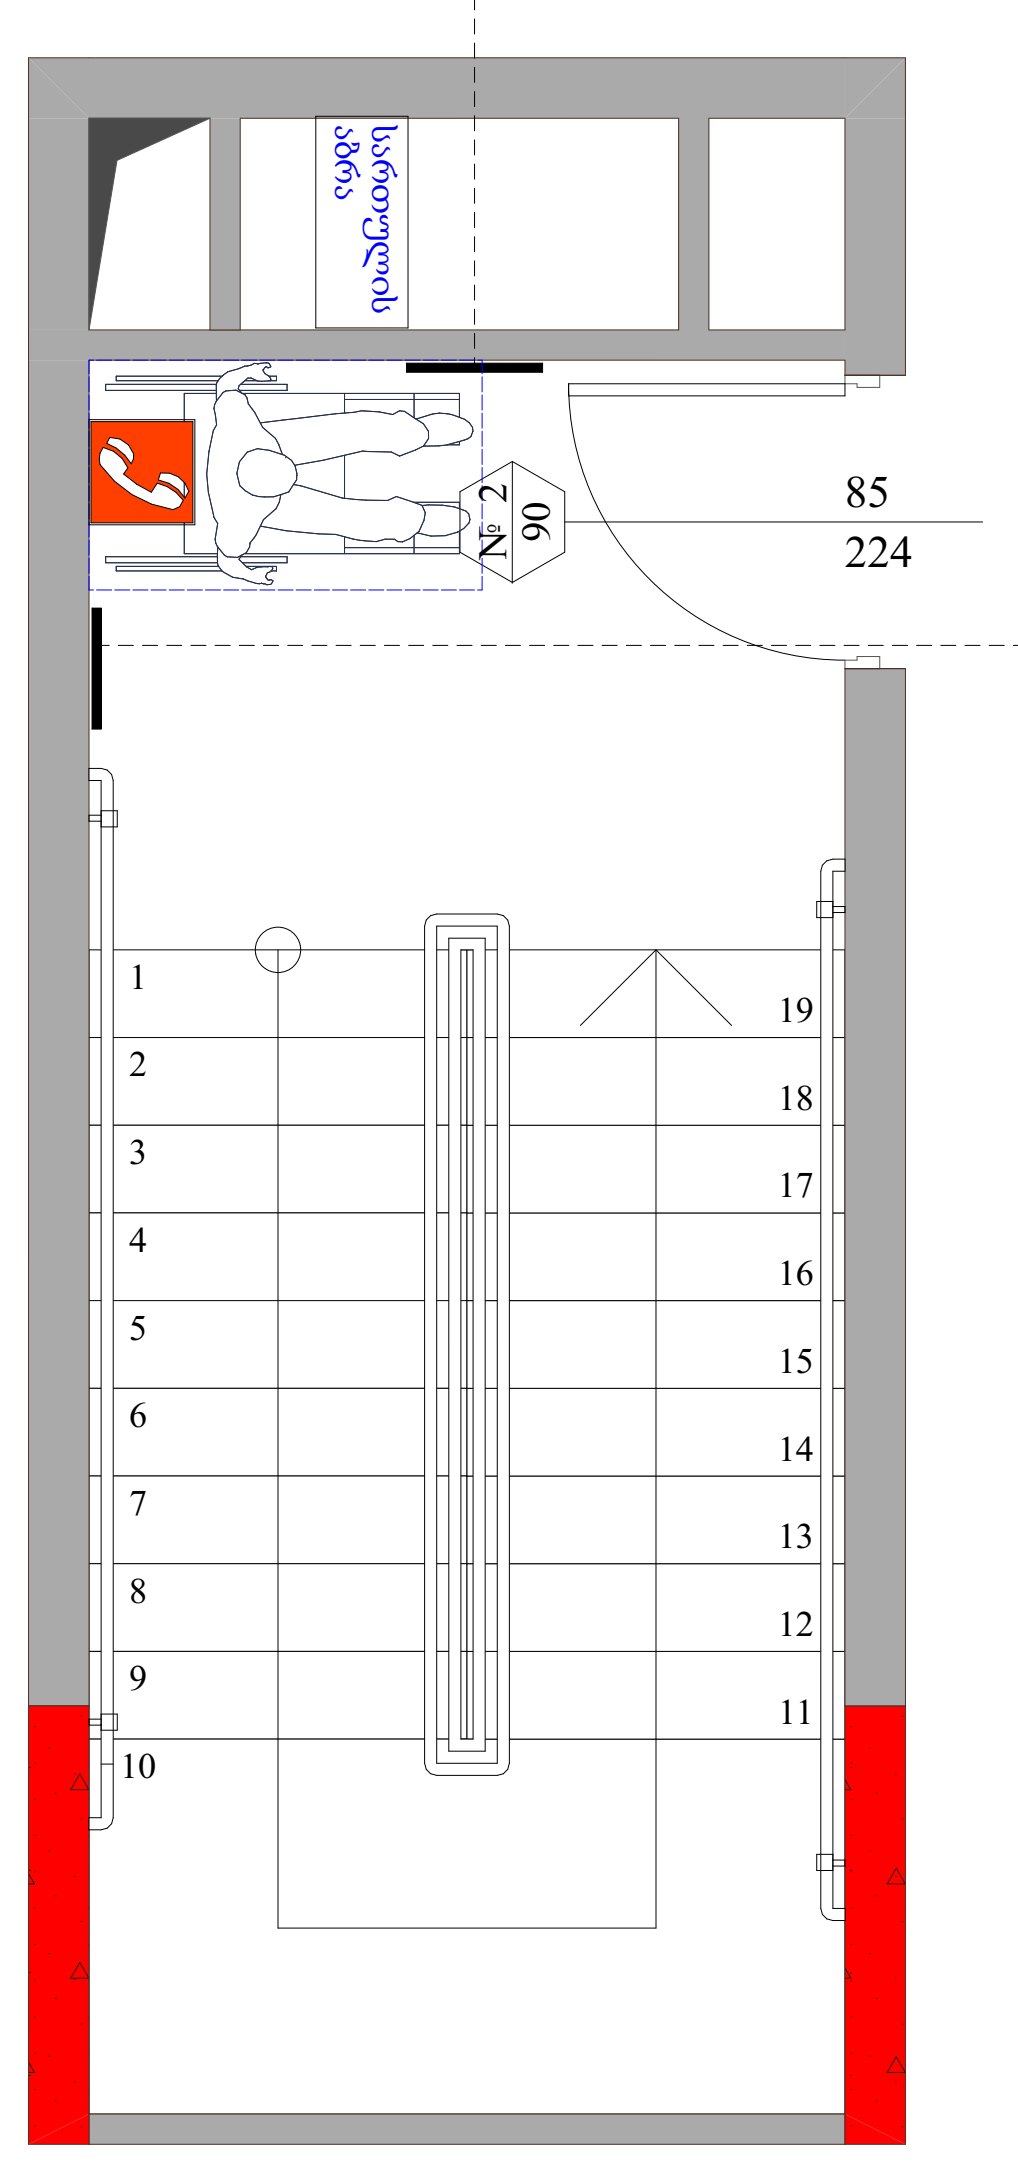

ნიშანი პიქტოგრამებით, ამობურცული ნიშნებით და ბრაილით განთავსდება მისაწვდომ საპირფარეშოებთან კარის მომიჯნავედ

