











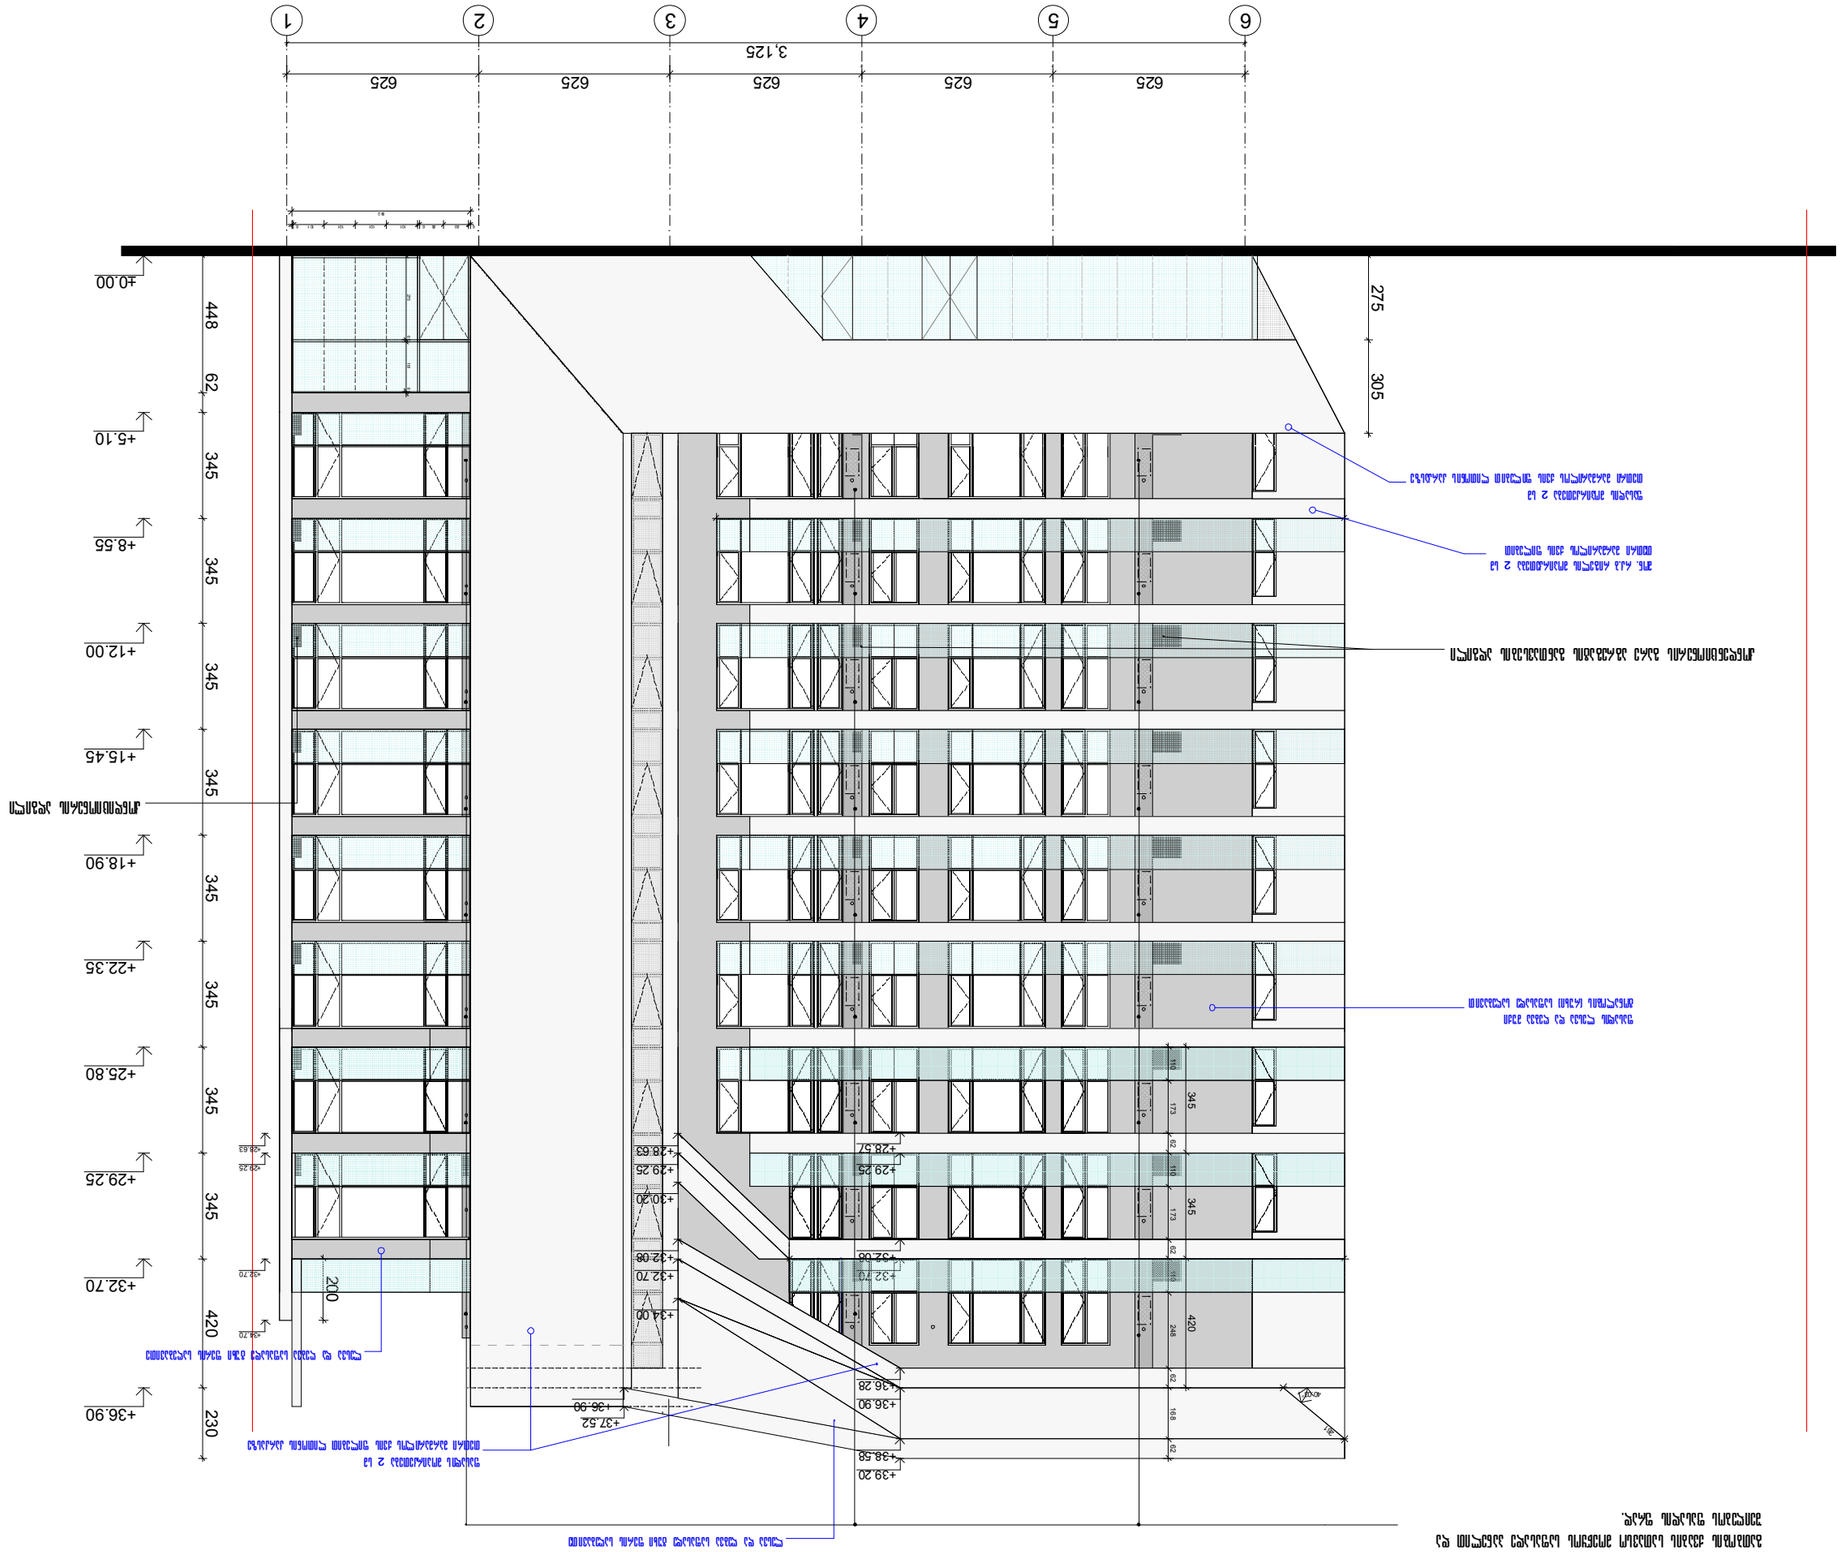
1
2
3
4
5
6
3.125
625
625
625
625
625
625
±0.00
+5.10
+8.55
+12.00
+15.45
+18.90
+22.35
+25.80
+29.25
+32.70
+36.90
448
62
345
345
345
345
345
345
420
230
275
305
200
+28.57
+29.25
+30.20
+32.08
+32.70
+34.00
+36.90
+37.52
+38.58
+39.20
+36.28


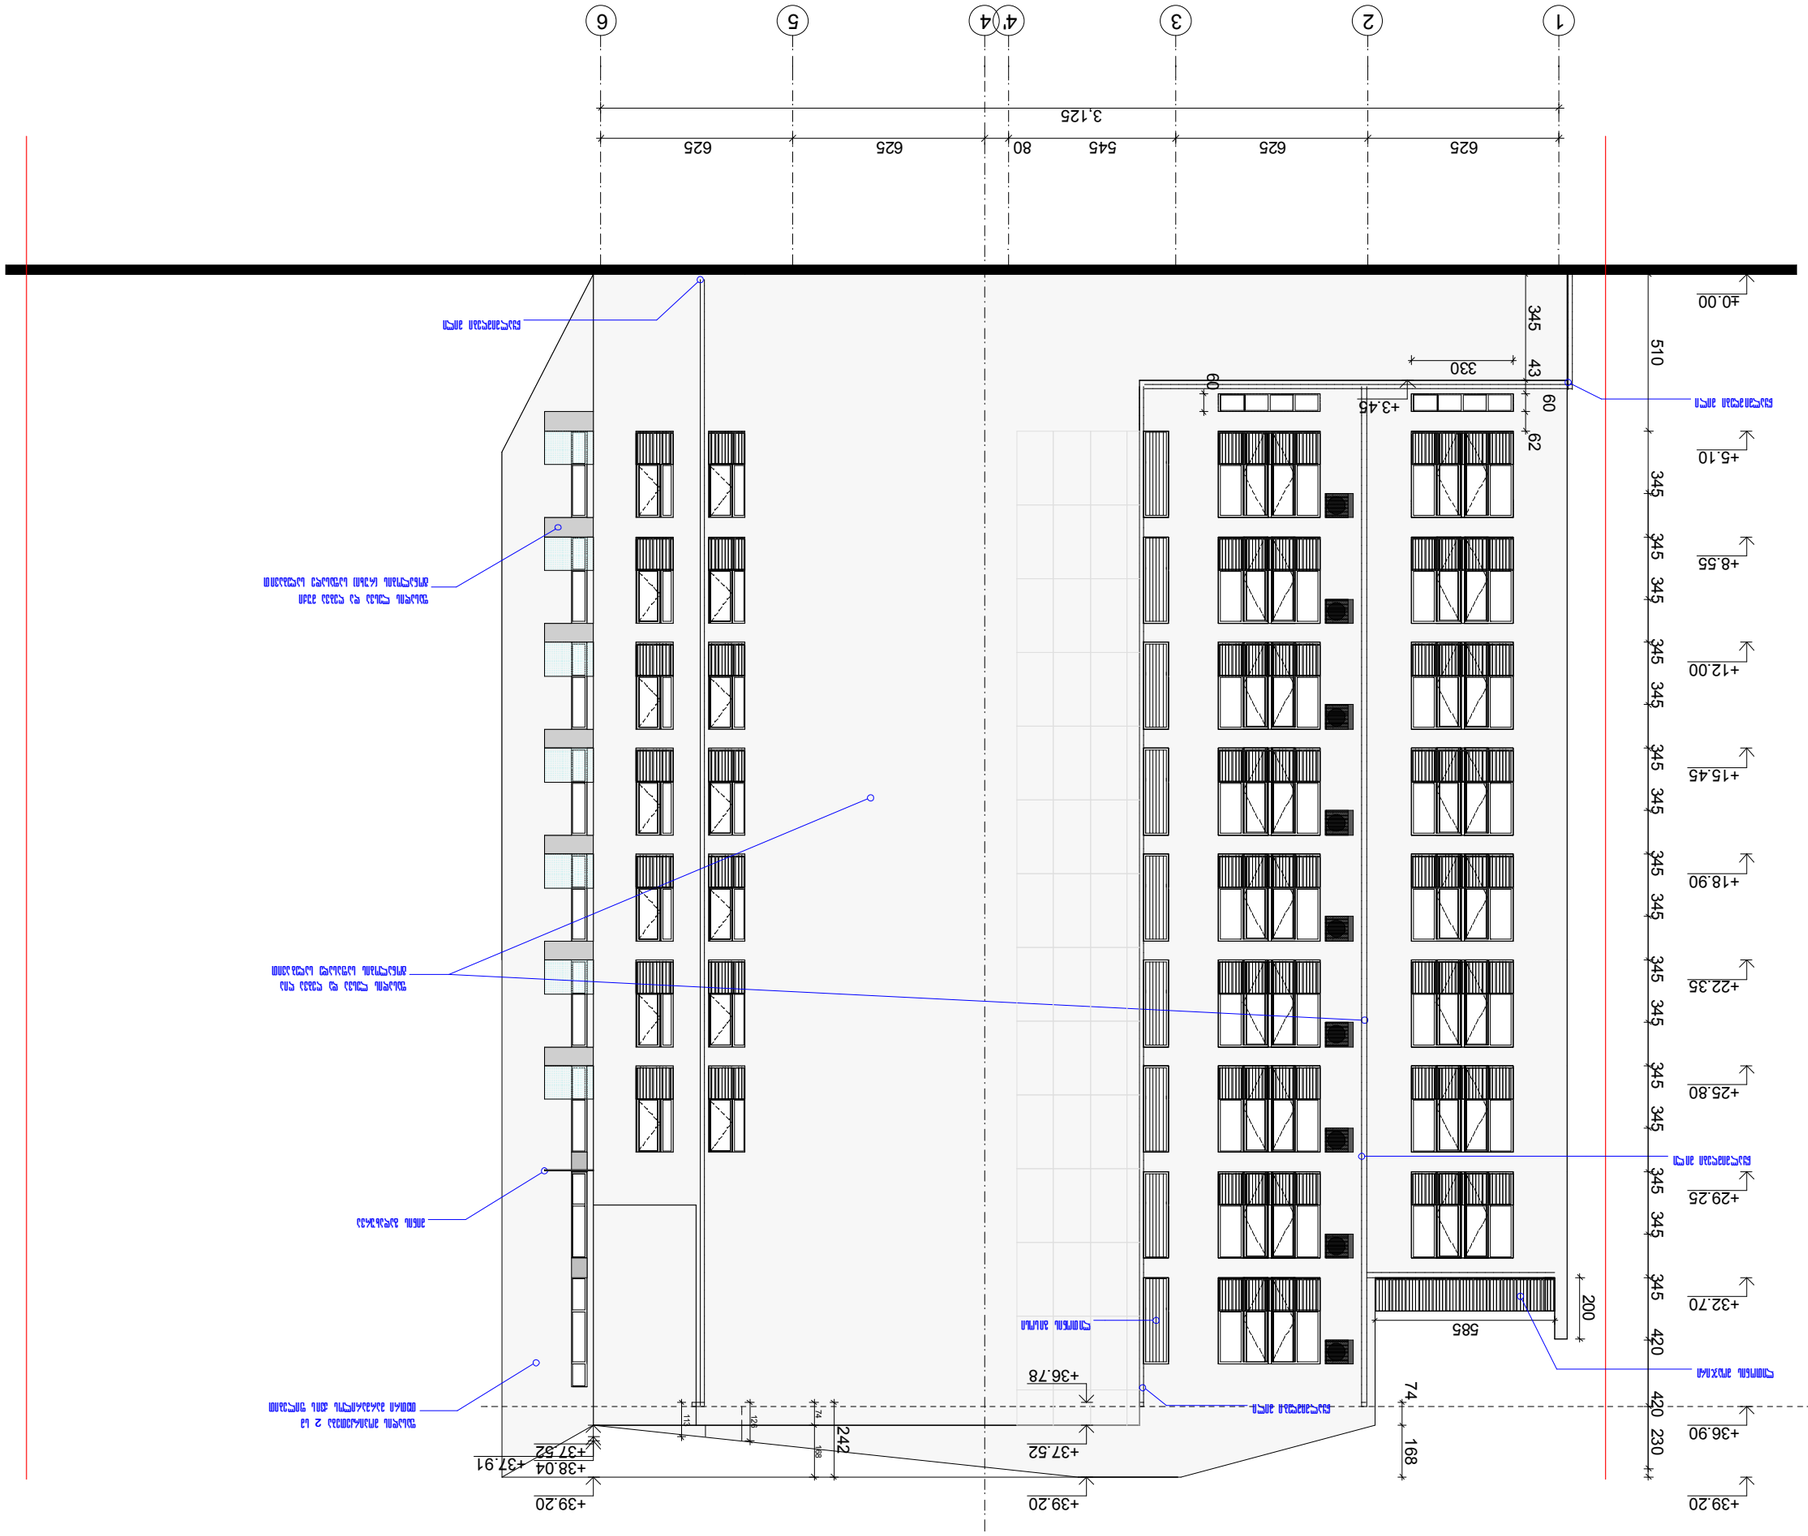

ფასადი D-A ღერძებით

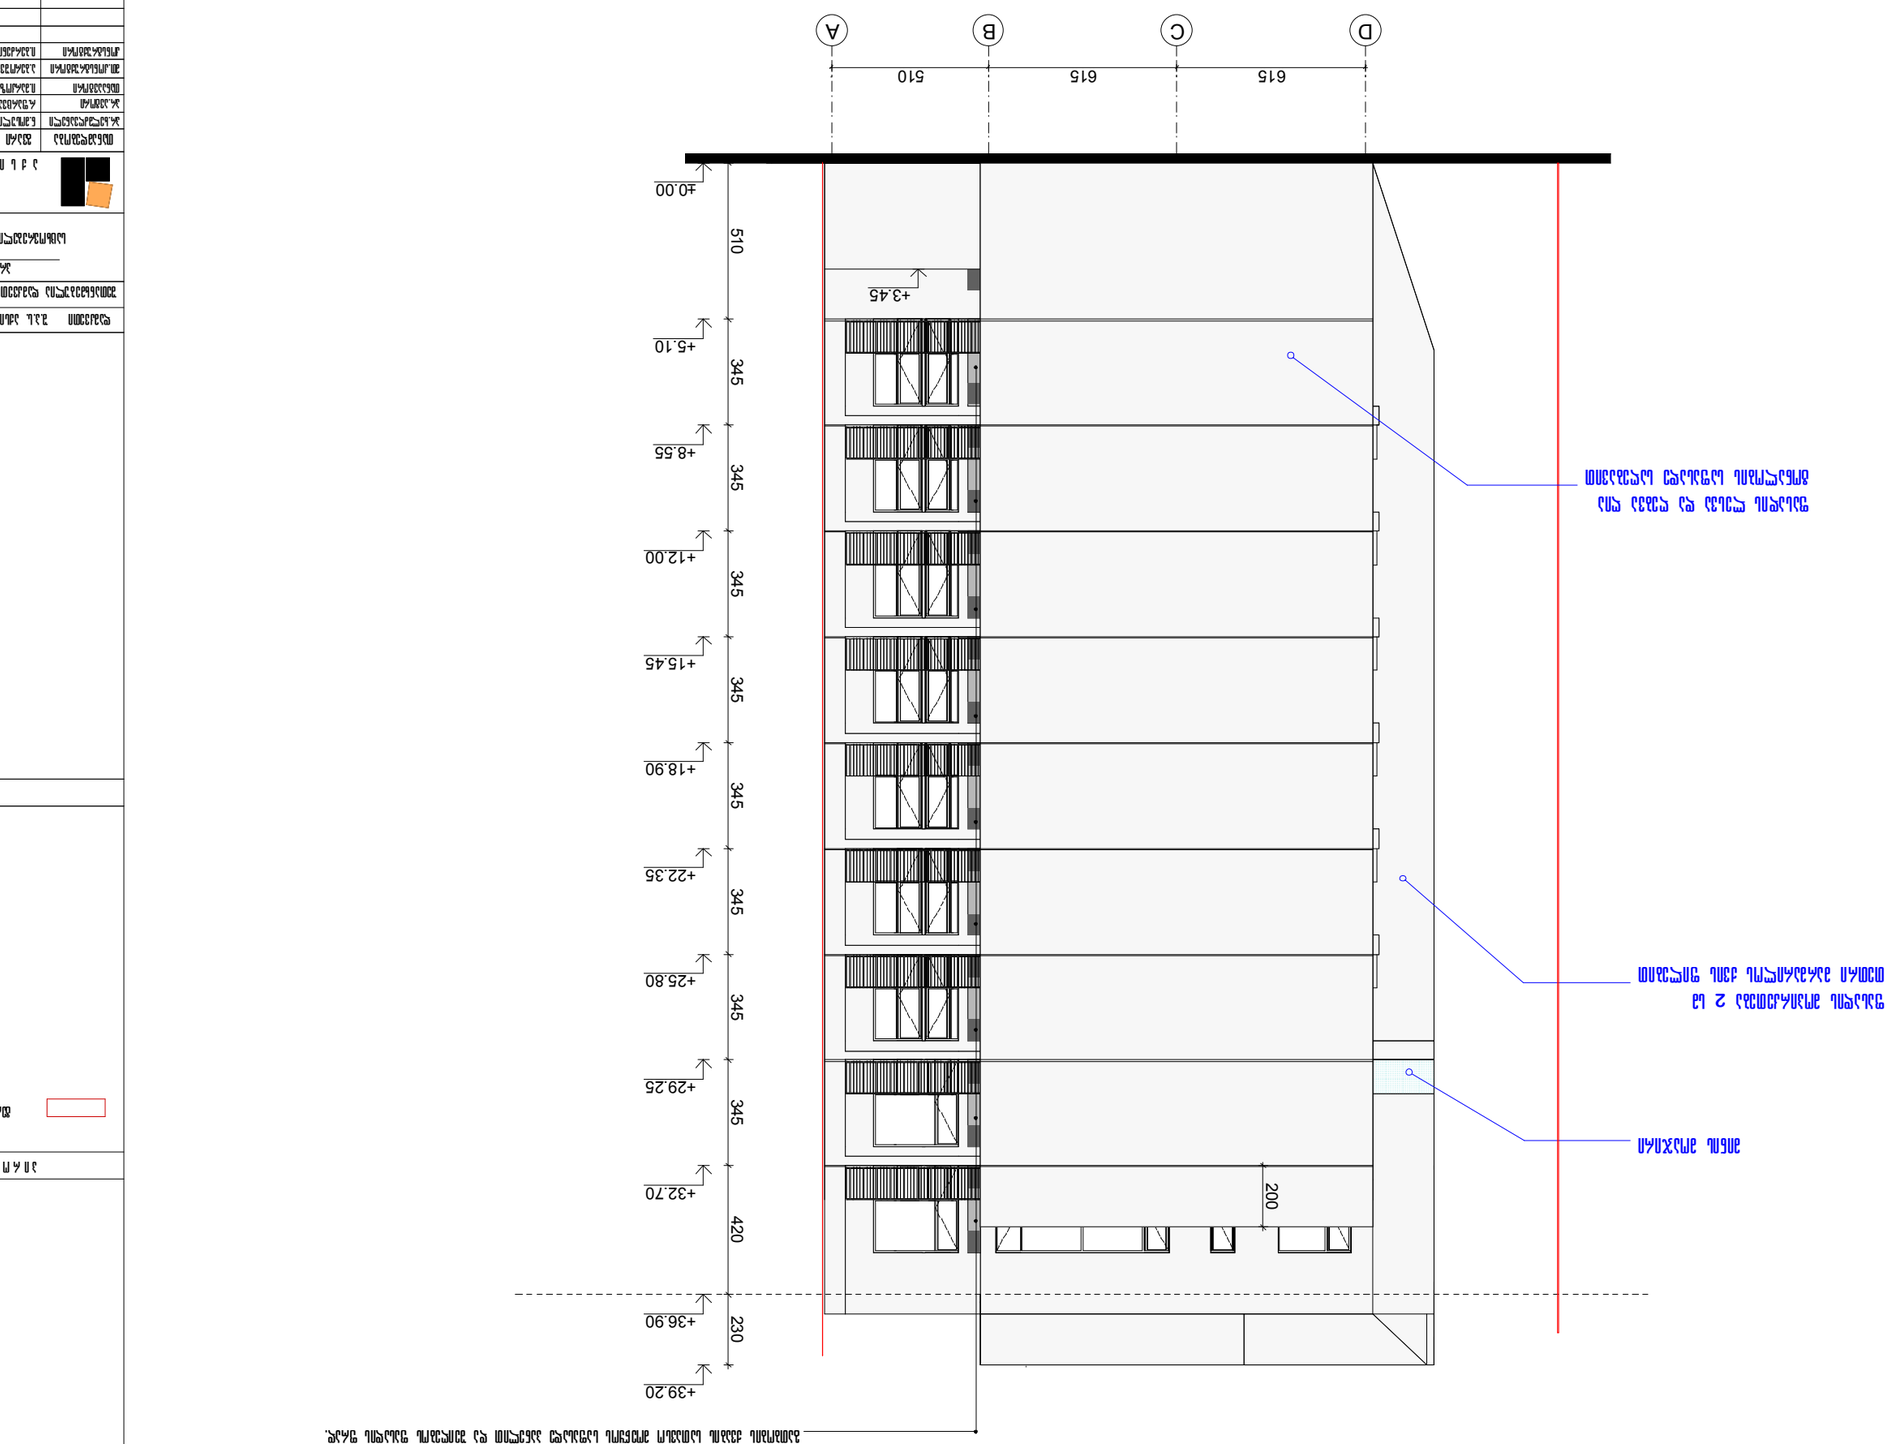






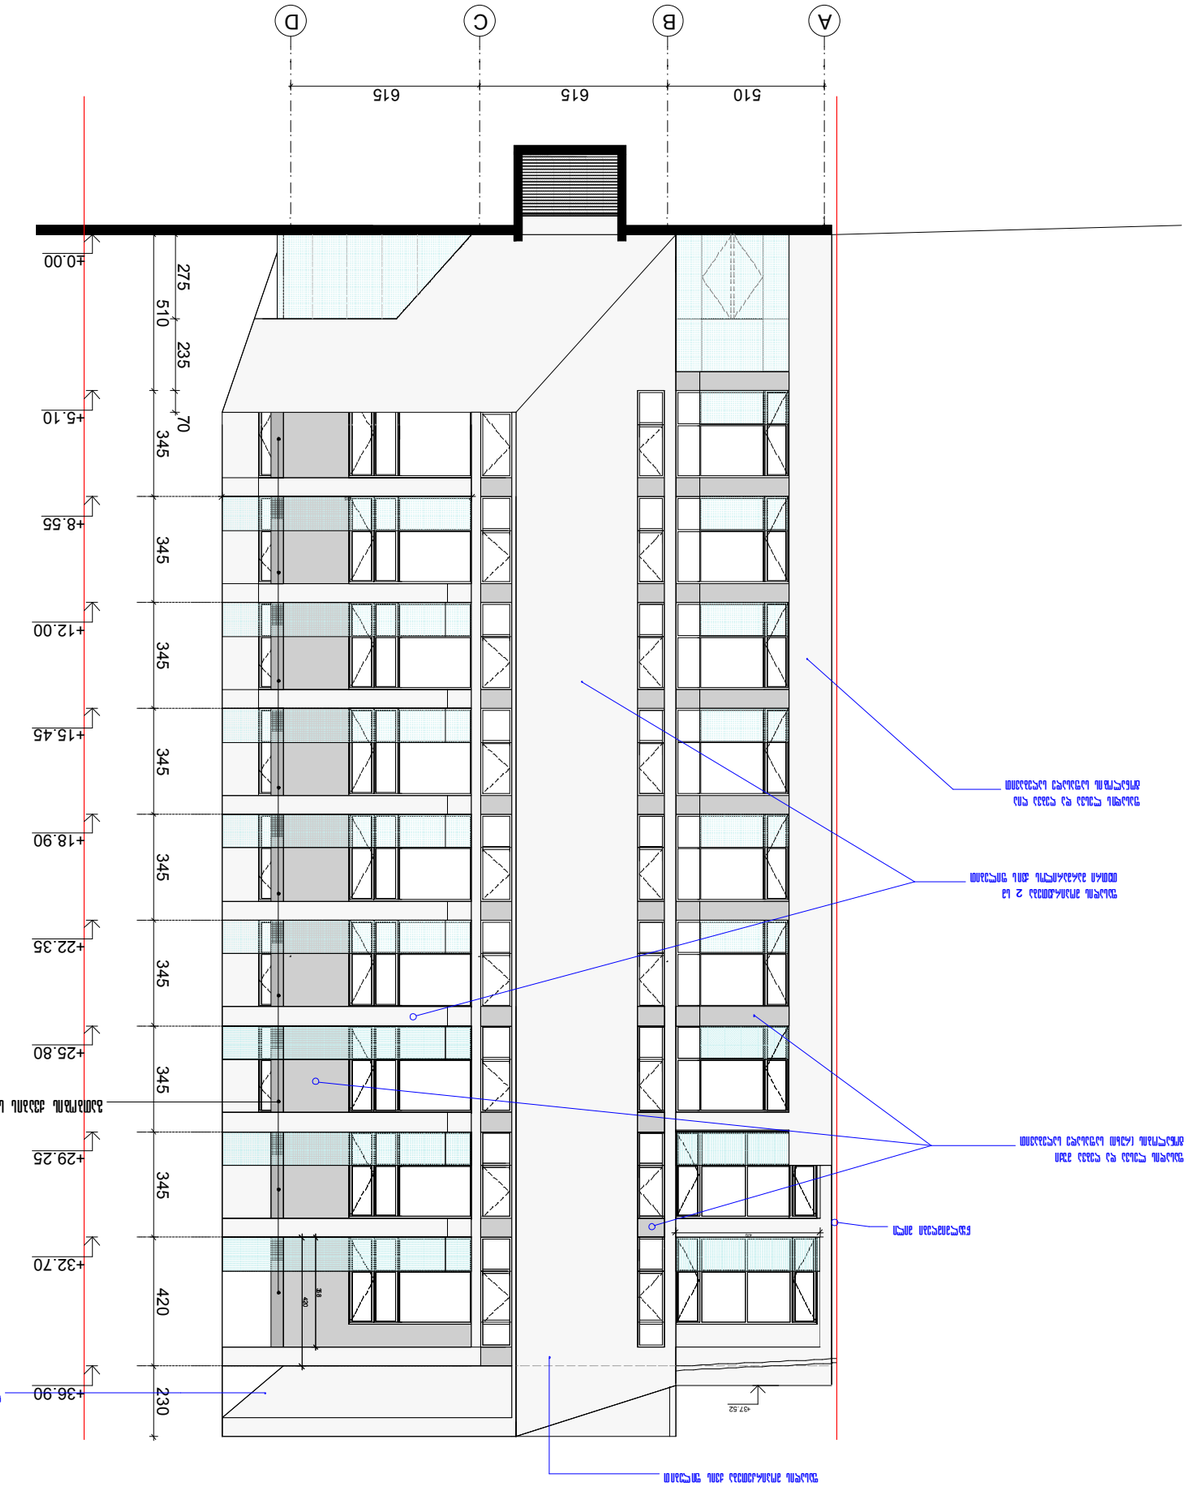
A
B
C
D
510
615
615
+0.00
+5.10
+8.55
+12.00
+15.45
+18.90
+22.35
+25.80
+29.25
+32.70
+36.90
275
510
235
70
345
345
345
345
345
345
420
230
