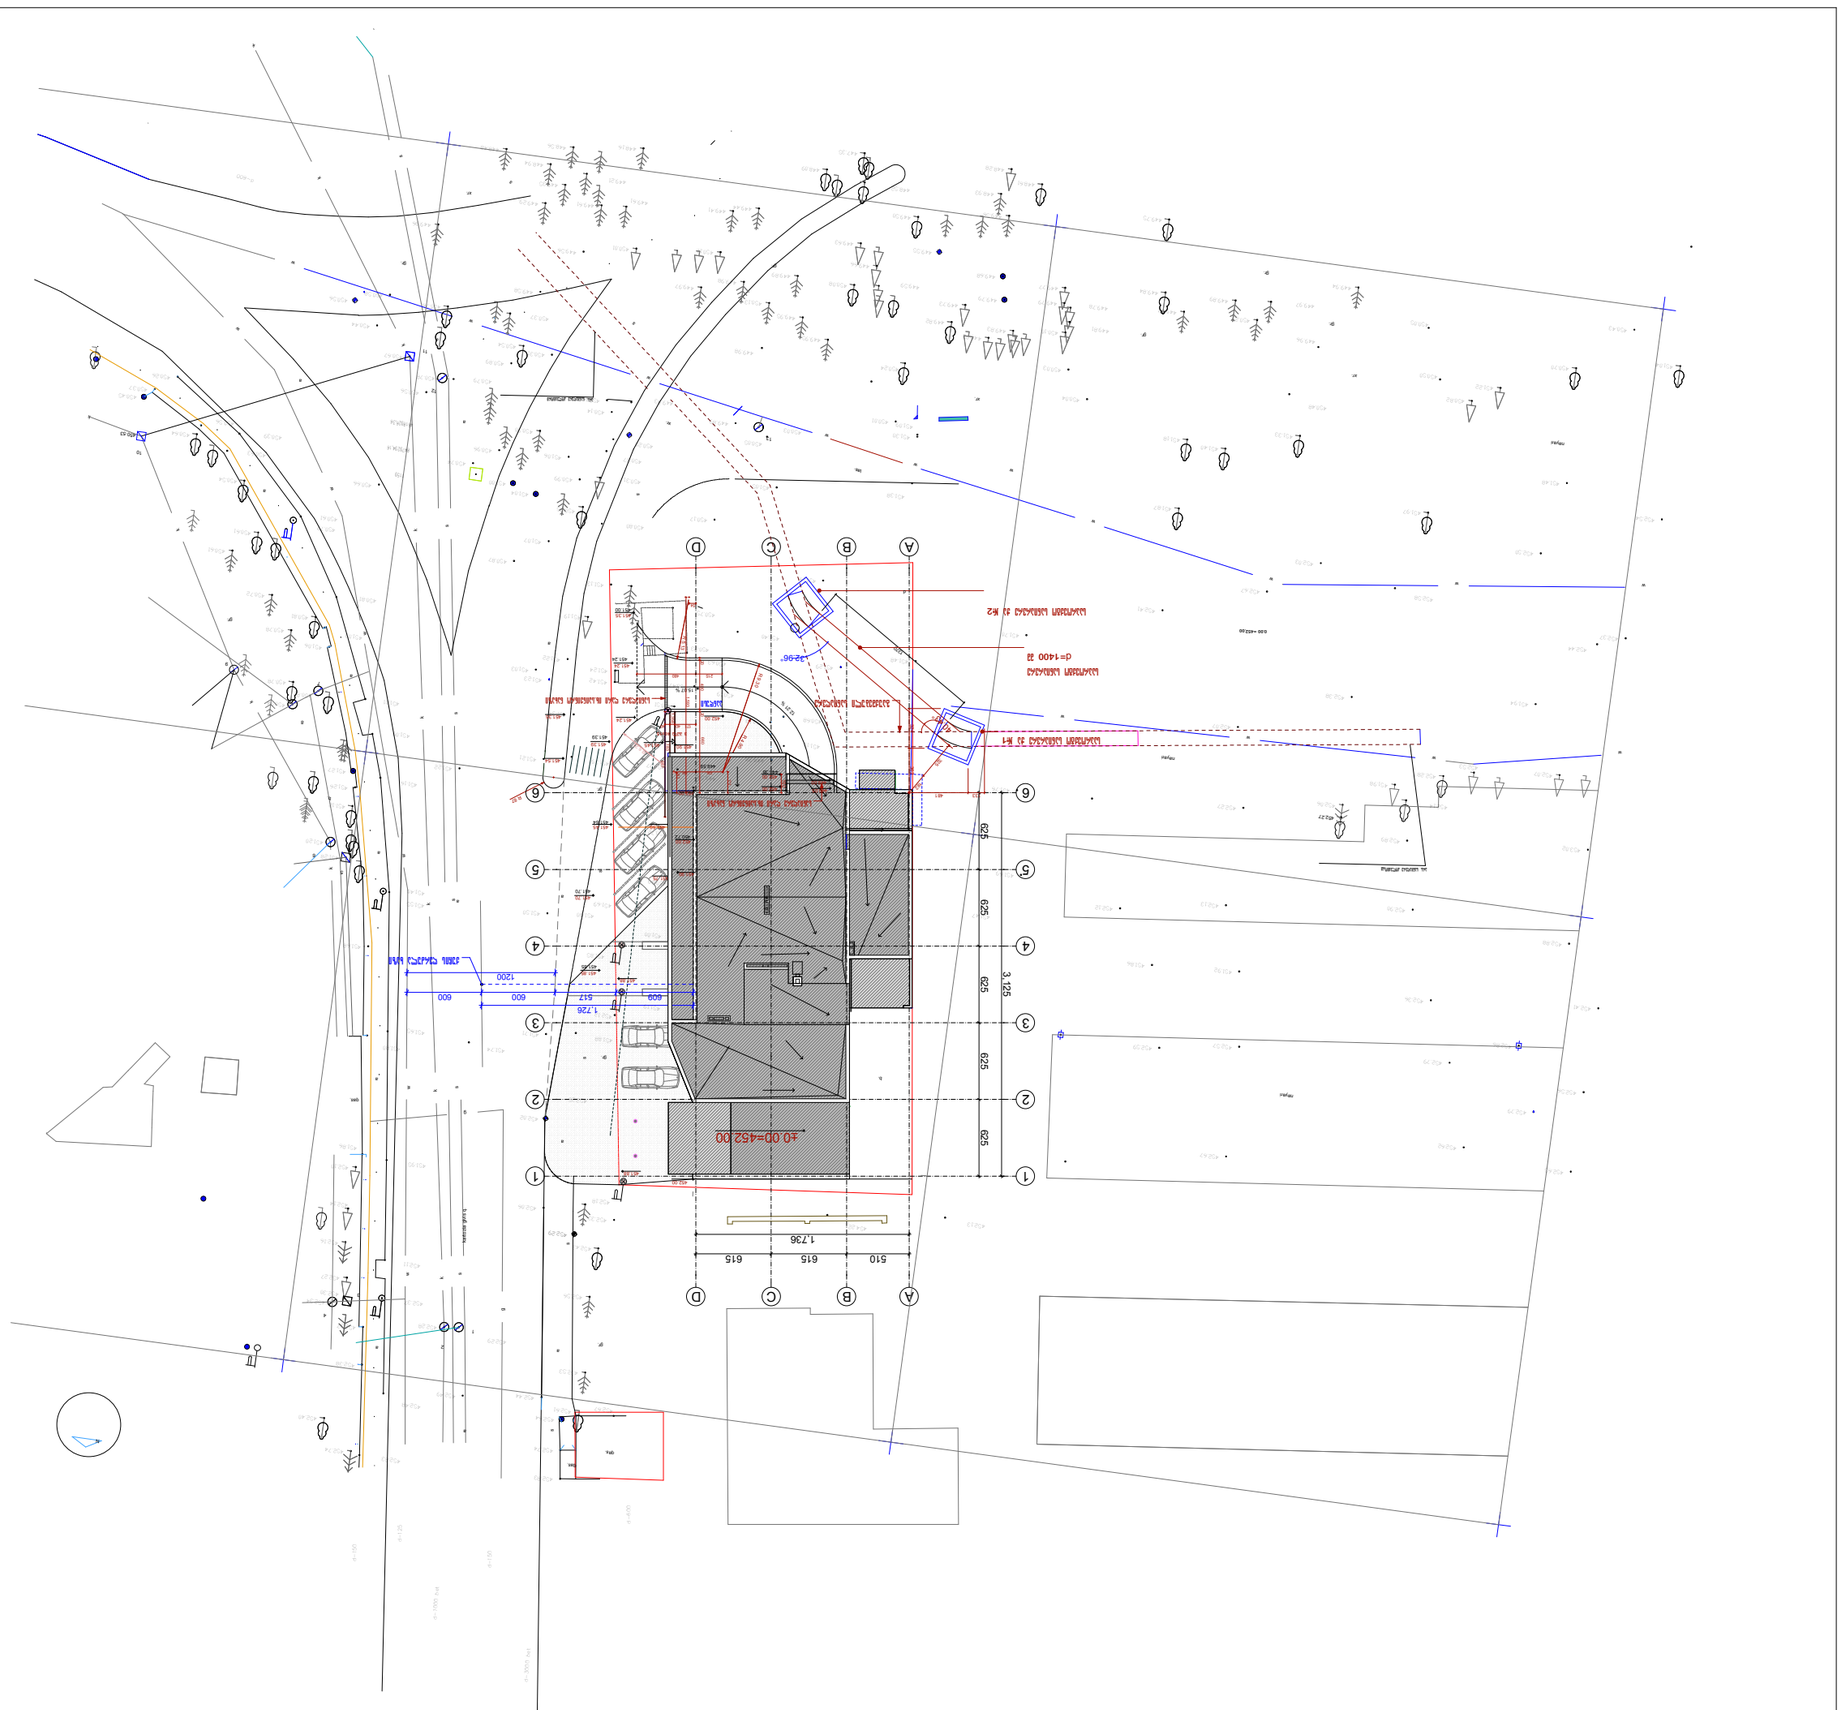
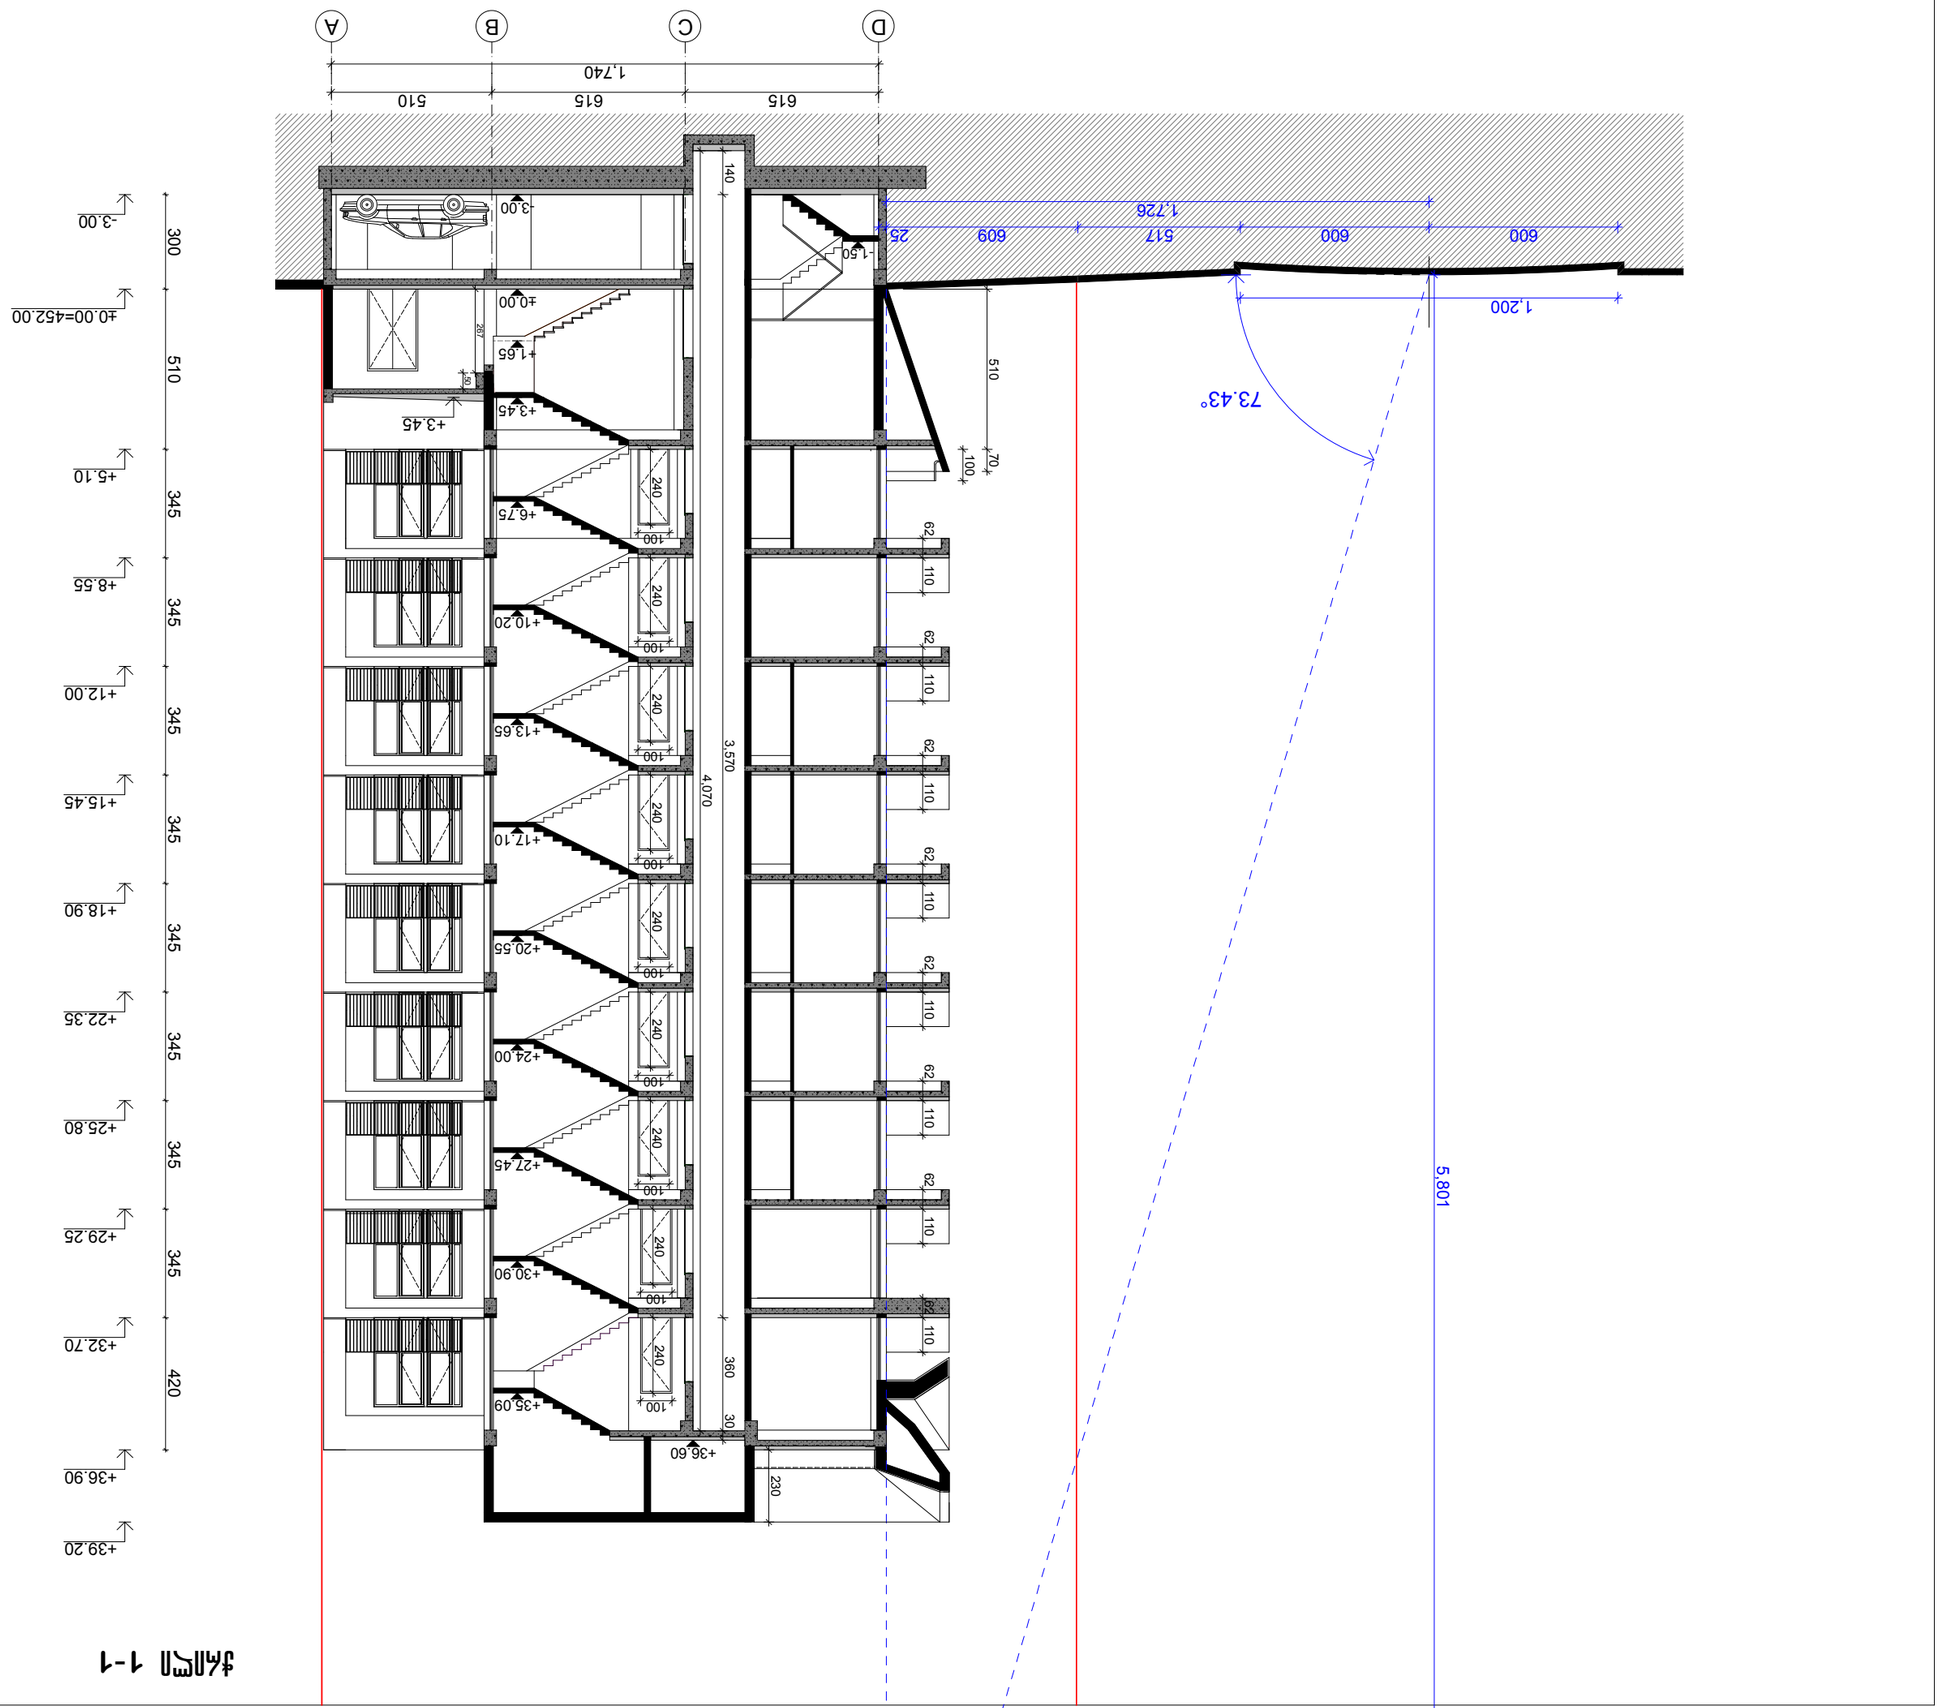

А
В
С
D
1
2
3
4
5
6
1.736
510
615
615
625
625
625
625
3.125
1200
600
512
600
1.728
Ø0.OD=452.00
d=1400 32




