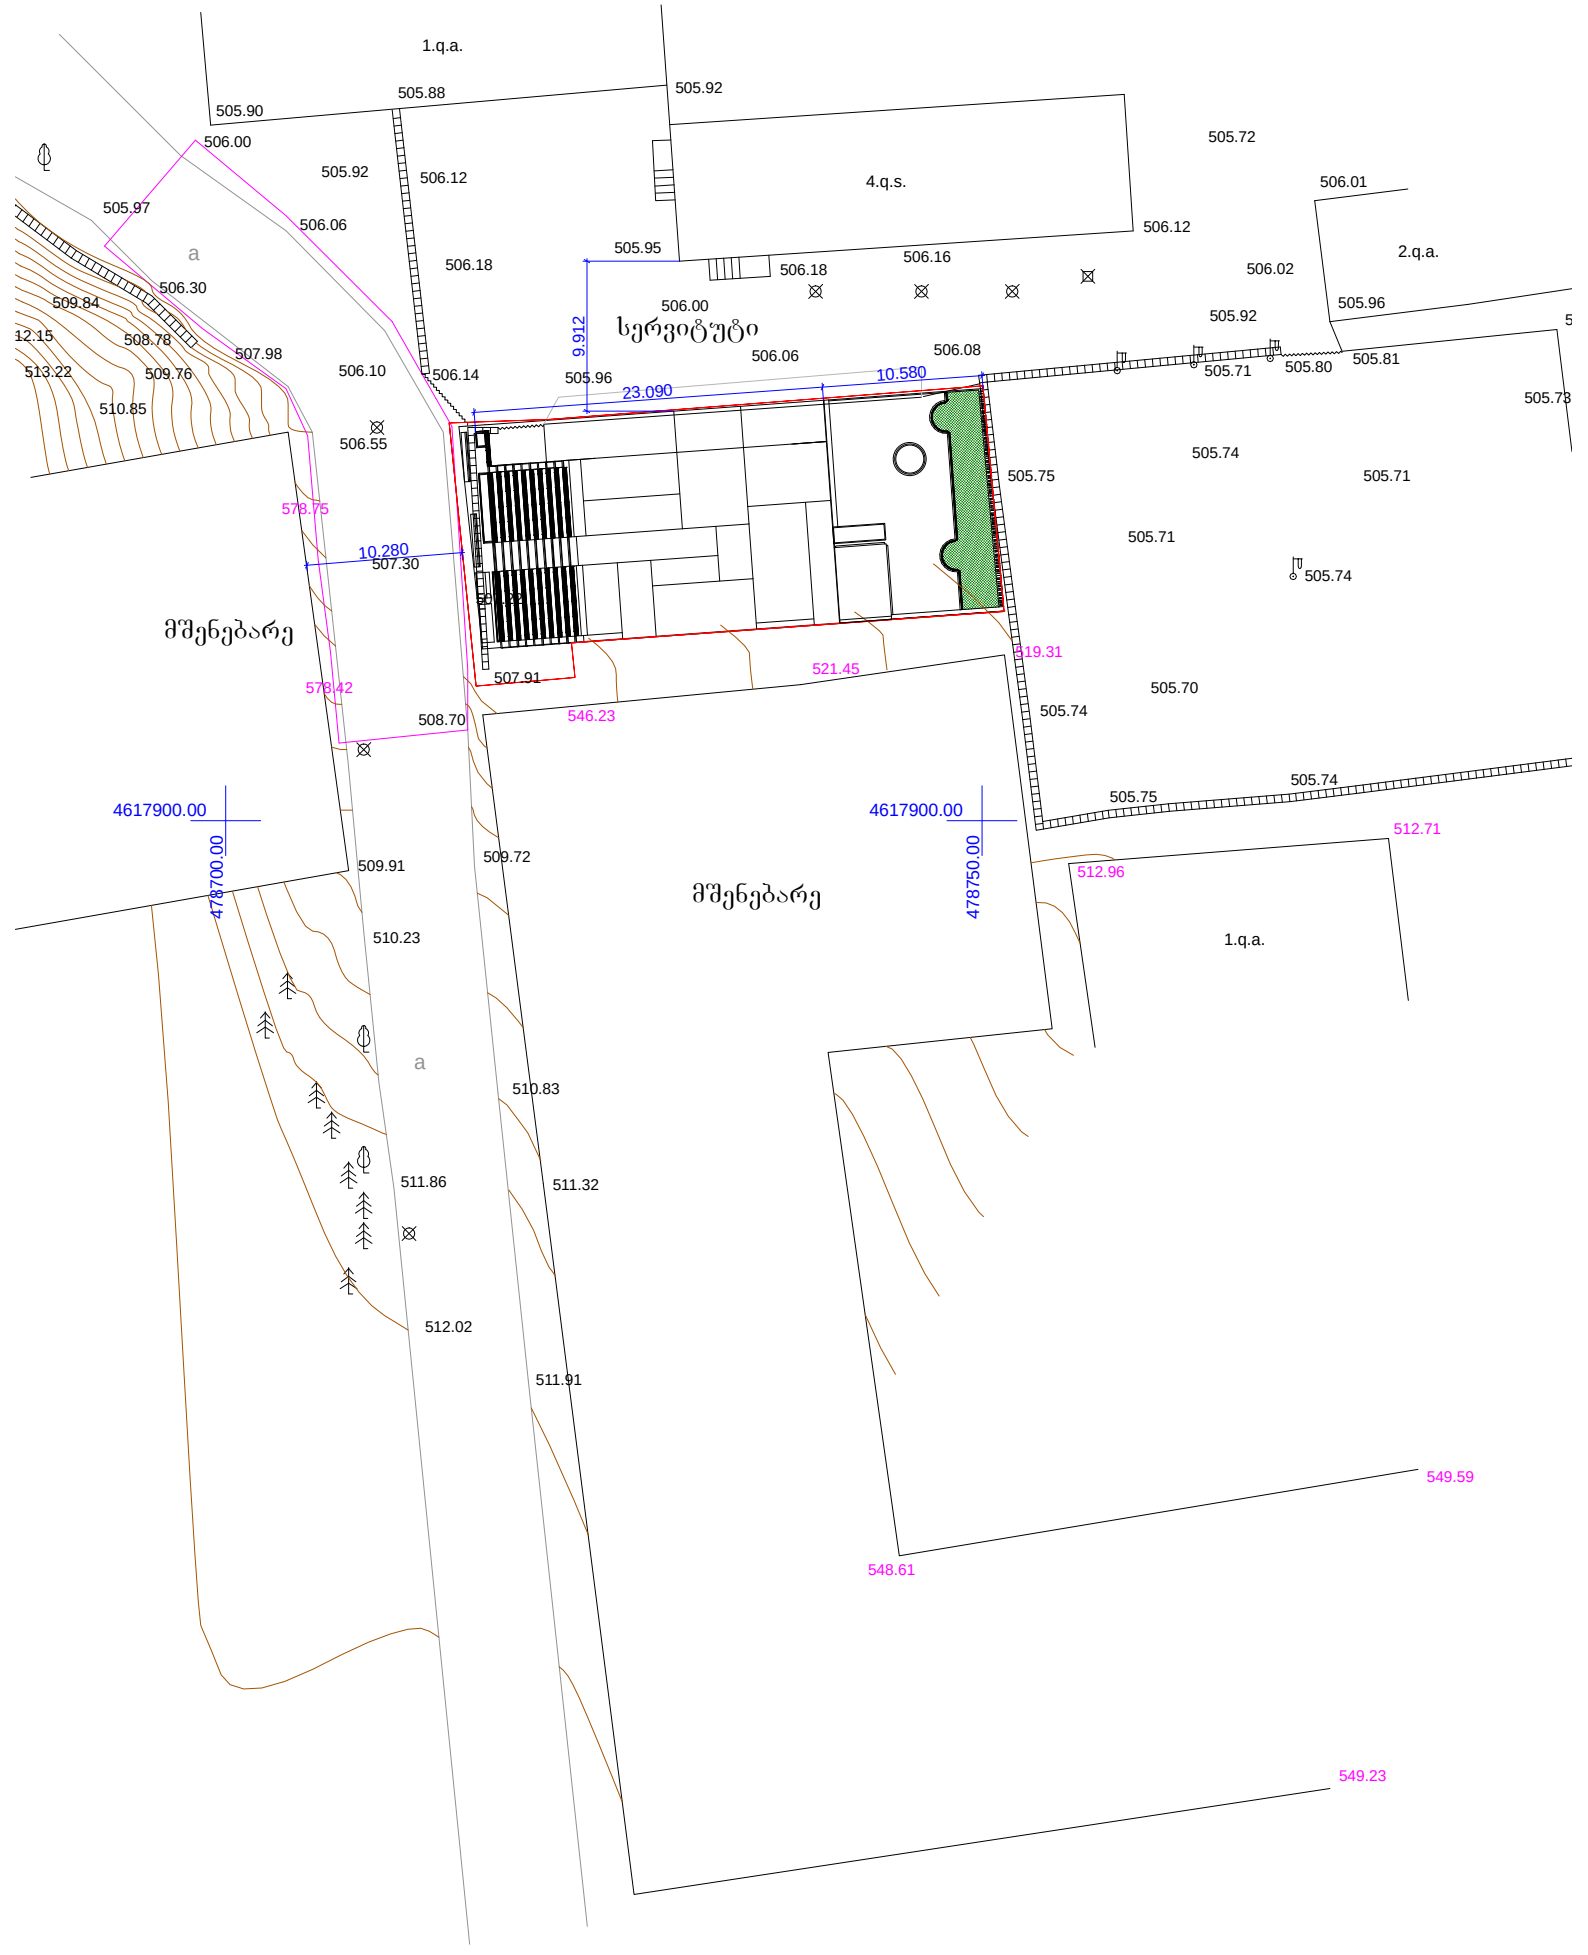
1.q.a.
505.90
505.88
505.92
506.00
505.92
506.12
4.q.s.
505.72
506.01
505.97
506.06
506.12
2.q.a.
506.18
505.95
506.18
506.16
506.02
506.30
506.00
505.96
509.84
505.92
12.15
508.78
507.98
9.912
სერვიტუტი
506.06
506.08
513.22
509.76
506.10
506.14
505.96
23.090
10.580
505.71
505.80
505.81
510.85
506.55
505.73
505.74
505.75
505.71
578.75
10.280
507.30
505.71
505.74
მშენებარე
578.42
507.91
521.45
519.31
505.70
508.70
546.23
505.74
4617900.00
4617900.00
505.75
505.74
512.71
478700.00
509.91
509.72
478750.00
512.96
მშენებარე
1.q.a.
510.23
510.83
511.86
511.32
512.02
511.91
549.59
548.61
549.23

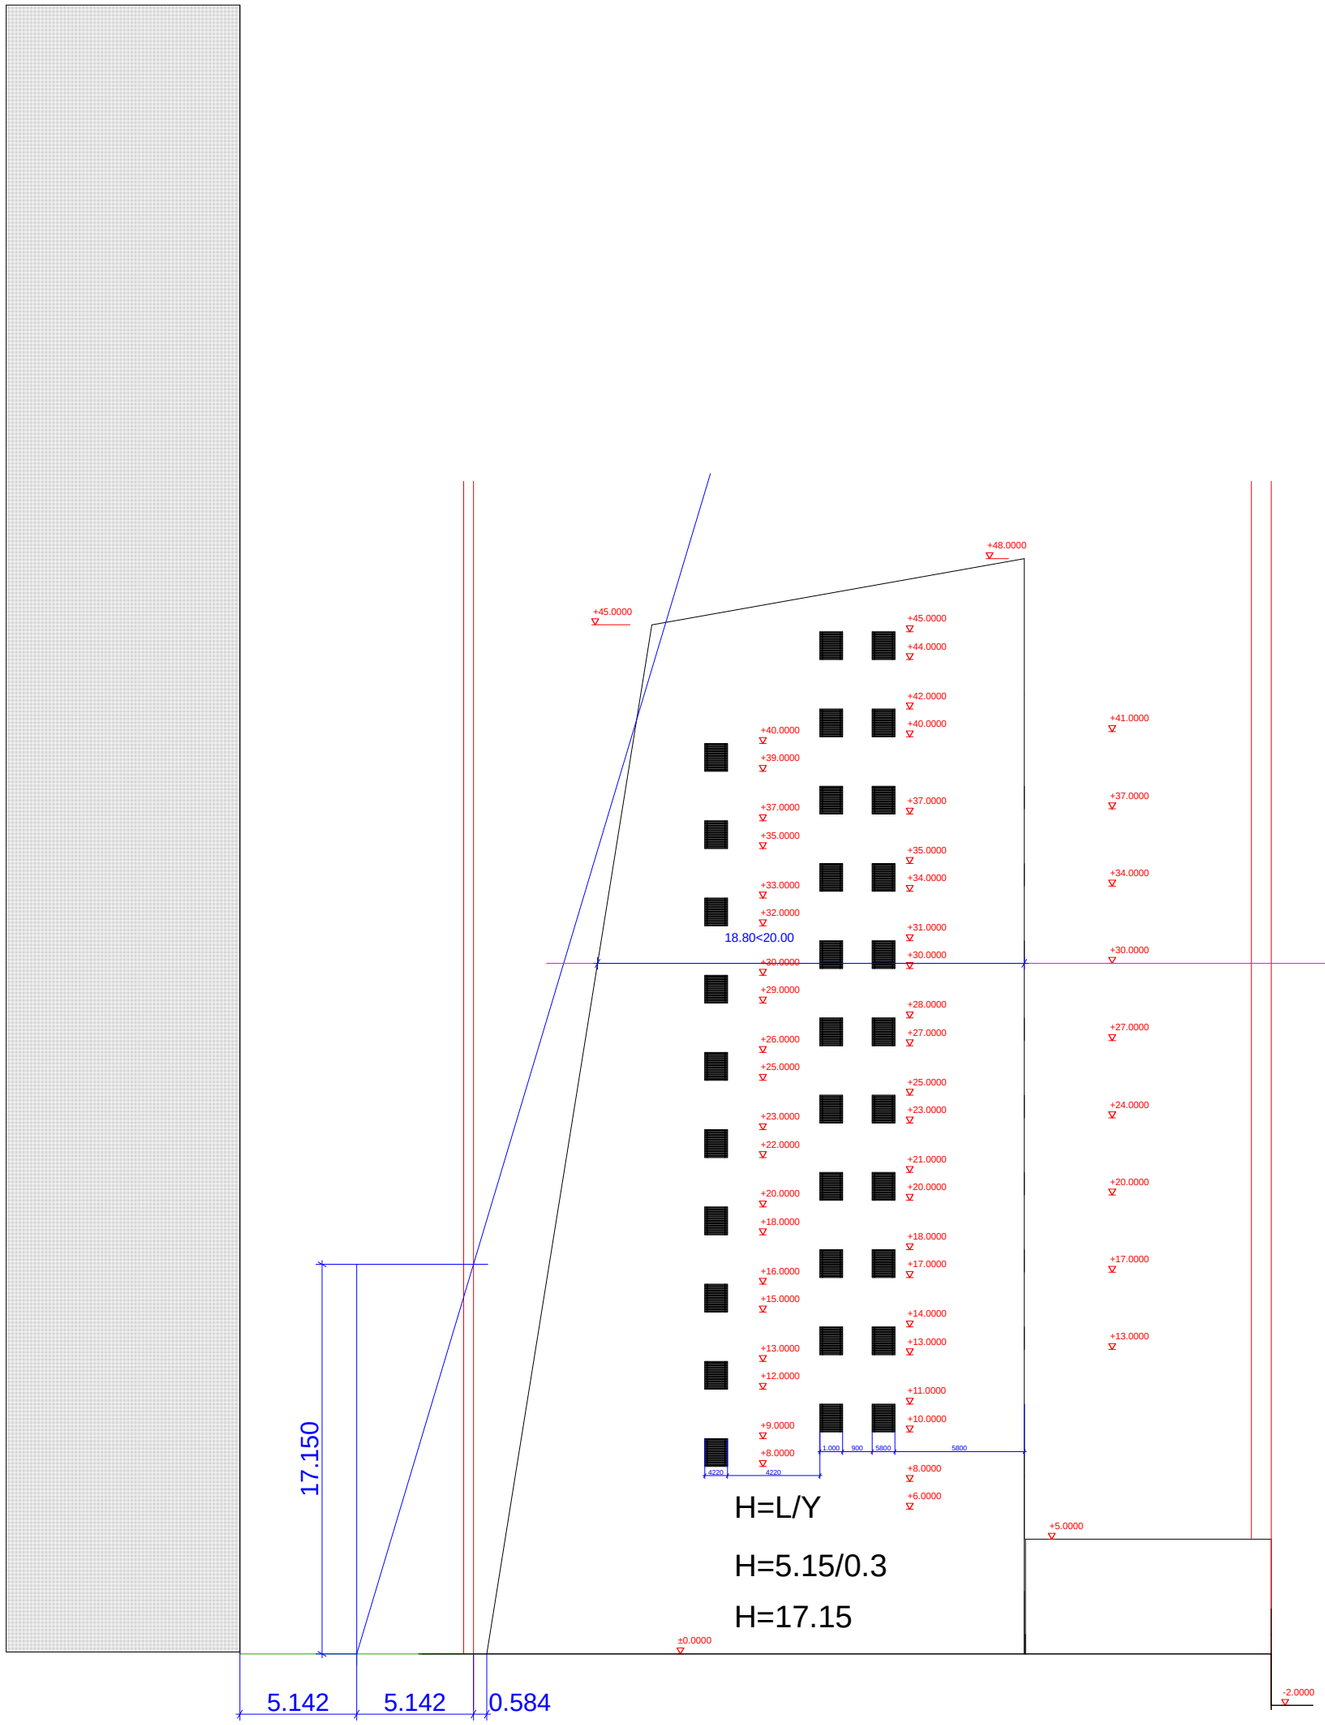
+48.0000
+45.0000
+44.0000
+42.0000
+40.0000
+39.0000
+37.0000
+35.0000
+34.0000
+33.0000
+32.0000
+31.0000
+30.0000
+29.0000
+28.0000
+27.0000
+26.0000
+25.0000
+24.0000
+23.0000
+22.0000
+21.0000
+20.0000
+18.0000
+17.0000
+16.0000
+15.0000
+14.0000
+13.0000
+12.0000
+11.0000
+10.0000
+9.0000
+8.0000
+6.0000
+5.0000
±0.0000
-2.0000
18.80<20.00
17.150
H=L/Y
H=5.15/0.3
H=17.15
5.142
5.142
0.584
4220
1.000
900
5800

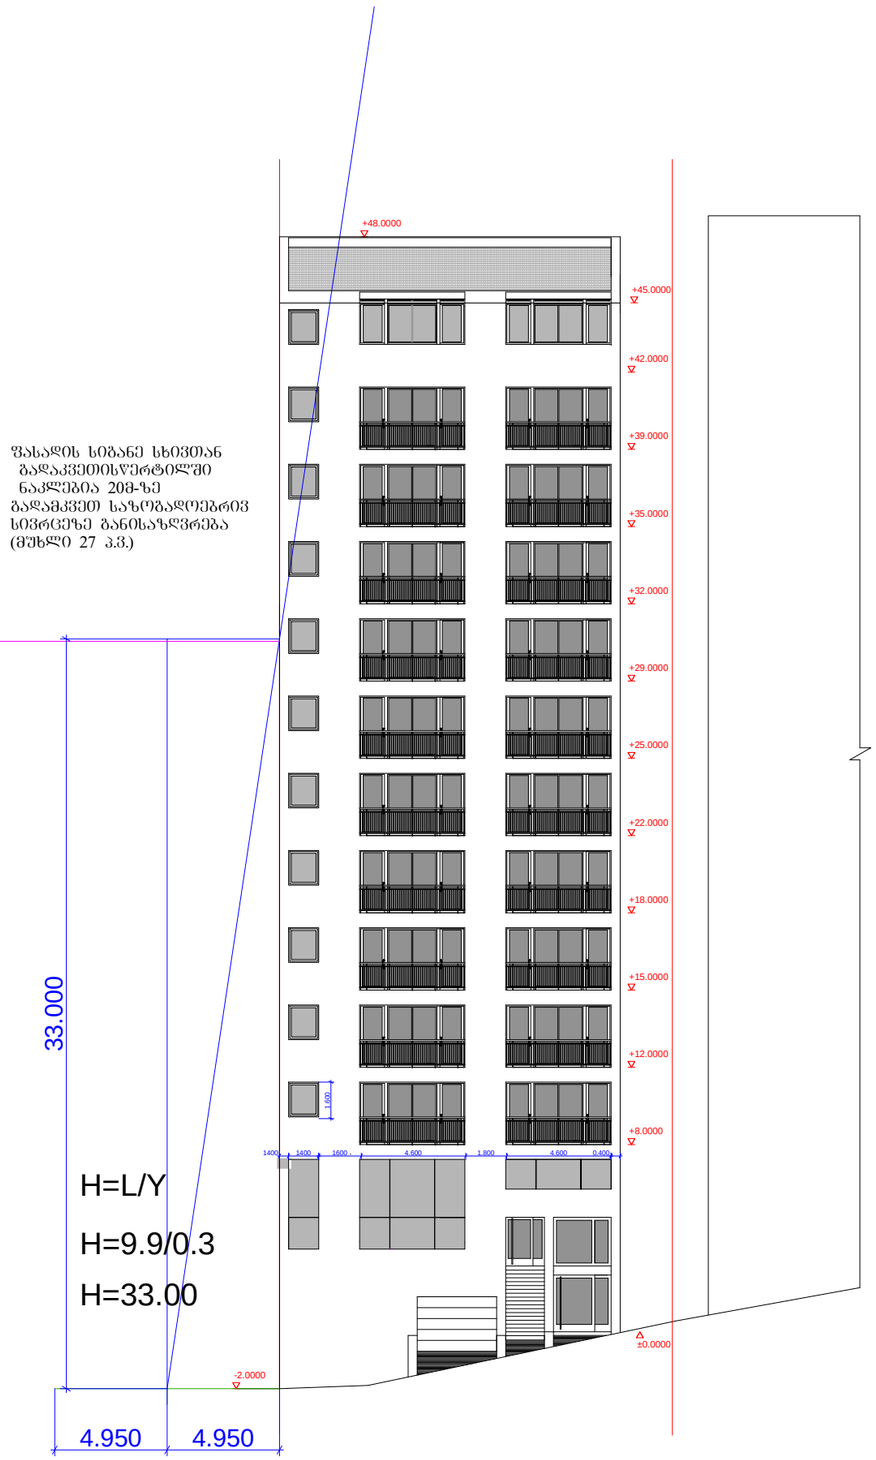
ᲨᲐᲮᲐᲚᲘᲡ ᲡᲘᲒᲐᲜᲔ ᲮᲔᲮᲕᲘᲗᲐᲜ
ᲒᲐᲓᲐᲙᲕᲔᲗᲘᲡᲬᲔᲠᲢᲘᲚᲨᲘ
ᲜᲐᲙᲚᲔᲑᲘᲐ 20Მ-ᲖᲔ
ᲒᲐᲓᲐᲛᲙᲕᲔᲗ ᲡᲐᲖᲝᲒᲐᲓᲝᲔᲑᲠᲘᲕ
ᲡᲘᲕᲠᲪᲔᲖᲔ ᲒᲐᲜᲘᲡᲐᲖᲦᲕᲠᲔᲑᲐ
(ᲨᲣᲮᲚᲘᲝ 27 Ა.Ვ.)
+48.0000
+45.0000
+42.0000
+39.0000
+35.0000
+32.0000
+29.0000
+25.0000
+22.0000
+18.0000
+15.0000
+12.0000
+8.0000
±0.0000
-2.0000
33.000
H=L/Y
H=9.9/0.3
H=33.00
4.950
4.950
1400
1600
1600
4.600
1.800
4.600
0.400
1.600

გადამკვეთ საზოგადოებრივ სივრცეზე (ქუჩებზე) მდებარე შენობის ფასადის სიმაღლის განსაზღვრა საცხოვრებელ ზონაში.

(მუხლი 27, პ. 3.)

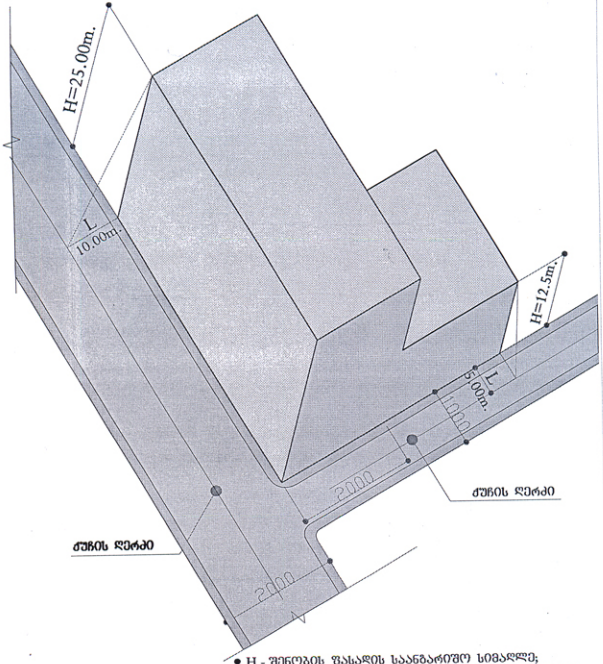

- H - შენობის ფასადის საანგარიშო სიმაღლე;
- L - მანძილი მიმდებარე საზოგადოებრივი სივრცის (ქუჩის) შუა ხაზიდან შენობამდე (მუხლი 27; პ. 2)
- H=L/0.4; (სხვა ზონებში კოეფიციენტები მითითებულია-მუხლი 27.);