ი.მ. ლაშა ჯამბაზიშვილი

ქალაქი თბილისი, ქუჩა ბოჯორიშვილის, ქუჩა, №13, სგასასვლელი №1; №11 (ს/კ: 01.11.12.018.837 1335კვ.მ)
მეს. შპს ბ-ჰოუმ (ს/ნ 404668454)საკუთრებაში არსებული არასასოფლო-სამეურნეო
დანიშნულების მიწის ნაკვეთის და მისი მიმდებარე ტერიტორიის ტოპოგრაფიული

გეგმა



პირობითი აღნიშვნები

WGS 1984 -ის კოორდინატთა სისტემის UTM პროექცია

- საცხოვრ. შენობა
- არასაცხ. შენობა
- ფარდული
- მშენებარე
- სატრანსფორმატორო ჯიხური
- ღიობის არსაცხოვრებელი შენობა
- ღიობის ღობე
- ბეტონის ფუნდამენტზე ღიობის ღობე
- ხის ღობე
- მავთულის ღობე
- კედელი
- მაღალი ბეტონის ღობე
- დაბალი ბეტონის ღობე
- ფლატე
- ბოძდგური
- გზა ასფალტის საფარით
- გზა მოხრეშილი
- გზა ბეტონის საფარით
- რკინიგზა
- წიწვოვანი ხე
- ფოთლოვანი ხე
- ხილეკლოვანი ხე
- ბალახი
- ბუჩქი
- ბუჩქი ცალკეული
- ბუჩქნარი გუფთლი
- ბეტონის ბოძი
- რკინის ბოძი კიბე
- ხის ბოძი
- 500.52 სიმაღლის ნიშნული
- 500 მიწაცარი იზოხაზები
- დამწარე იზოხაზები
- სამეთვალყურეო ჭები
- გიდრანტი (წყლის ჩამკეტი ჭები)
- გარე განათება
- სვეტაფორი
- ელ. გადამცემი ხაზი
- წყალგაყვანილობა
- გაზი
- კანალიზაცია
- სანიაღვრე
- კავშირგაბმულობა
- ელ. ქსელები დაბალი ბაბეის
- ელ. ქსელები მაღალი ბაბეის
- გათბობა
- საგზაო ნიშნები
- ქვესადგური
- დროშა
- ფანარი
- გასასვლელი (არკა)
- ჭაობი

01.01.834 რესპუბლიკურ/ადგილობრივსაკუთრებაში არსებული მიწის ნაკვეთის საზღვრის მონიშვნის ადგილი

- წყალმომარაგების ძირითადი ქსელი
- ინტერნეტის ქსელი
- ბუნებრივი აირის მომარაგების ძირითადი ქსელი

შენიშვნა:
- რეგისტრირებული მიწის ნაკვეთის საკადასტრო საზღვარი
- მომავლისათვის რეგისტრირებული მიწის ნაკვეთის საკადასტრო საზღვარი
- მიწის სამუშაოების შესრულებისას შეიჭიროებით კომუნიკაციის წარმომადგენლებს

ი.მ. ლაშა ჯამბაზიშვილი (ს/ნ 57001038103)
lasha-jambazishvili@mail.ru tel: 598 65 33 46
ქ.თბილისი, გალანი ა მიკრო კორ. 64 სადარბაზო IV. ბინა 77

დირექტორი:		ლ. ჯამბაზიშვილი
აზომა:		ლ. ჯამბაზიშვილი
დახაზა:		
დამკვეთი		შპს ბ-ჰოუმ
მასშტაბი: 1:500	09.12.2024წ.	

საორგანიზაციო ორგანიზაცია
Company name
შპს "არჯისენი" ს/ნ 405559257

პროექტის დასახელება
Job Title
მრავალბინიანი საცხოვრებელი სახლი

მისამართი:
Address
ქ. თბილისი ბოჯორიშვილის ქუჩა №13,1
მიწის ნაკვეთი №11
ს/კ 01.11.12.018.837

შესრულებულია:
Explication:
- მრავალბინიანი საცხოვრებელი სახლი 2 (ორ) სულ ბინების რაოდენობა-ათეული
- ღობე
- მისასვლელი

	880	1-1	
	2200	90	

პროექტის სტადია Drawing Status	შპს. ტექნიკა Date	
პროექტანტი პროექტი	2025/04/10	
შემსრულებელი performers		
თანამდებობა	სახელი,გვარი	ხელმოწერა
დეველოპერი კონტაქტირება	გვარი თანამ	
ხარ. ხელოვანი	ნინო ჯაფარიძე	

ნახაზის დასახელება
Drawing title
გლობალი ბოჯორიშვილის ქ (1)

ინდექსი INDEX	ფურც. რაოდ. PAGES	ფურცლის ზომა
.02.1		A2

მასშტაბი
Drawing Scale
1:1

2025 წ

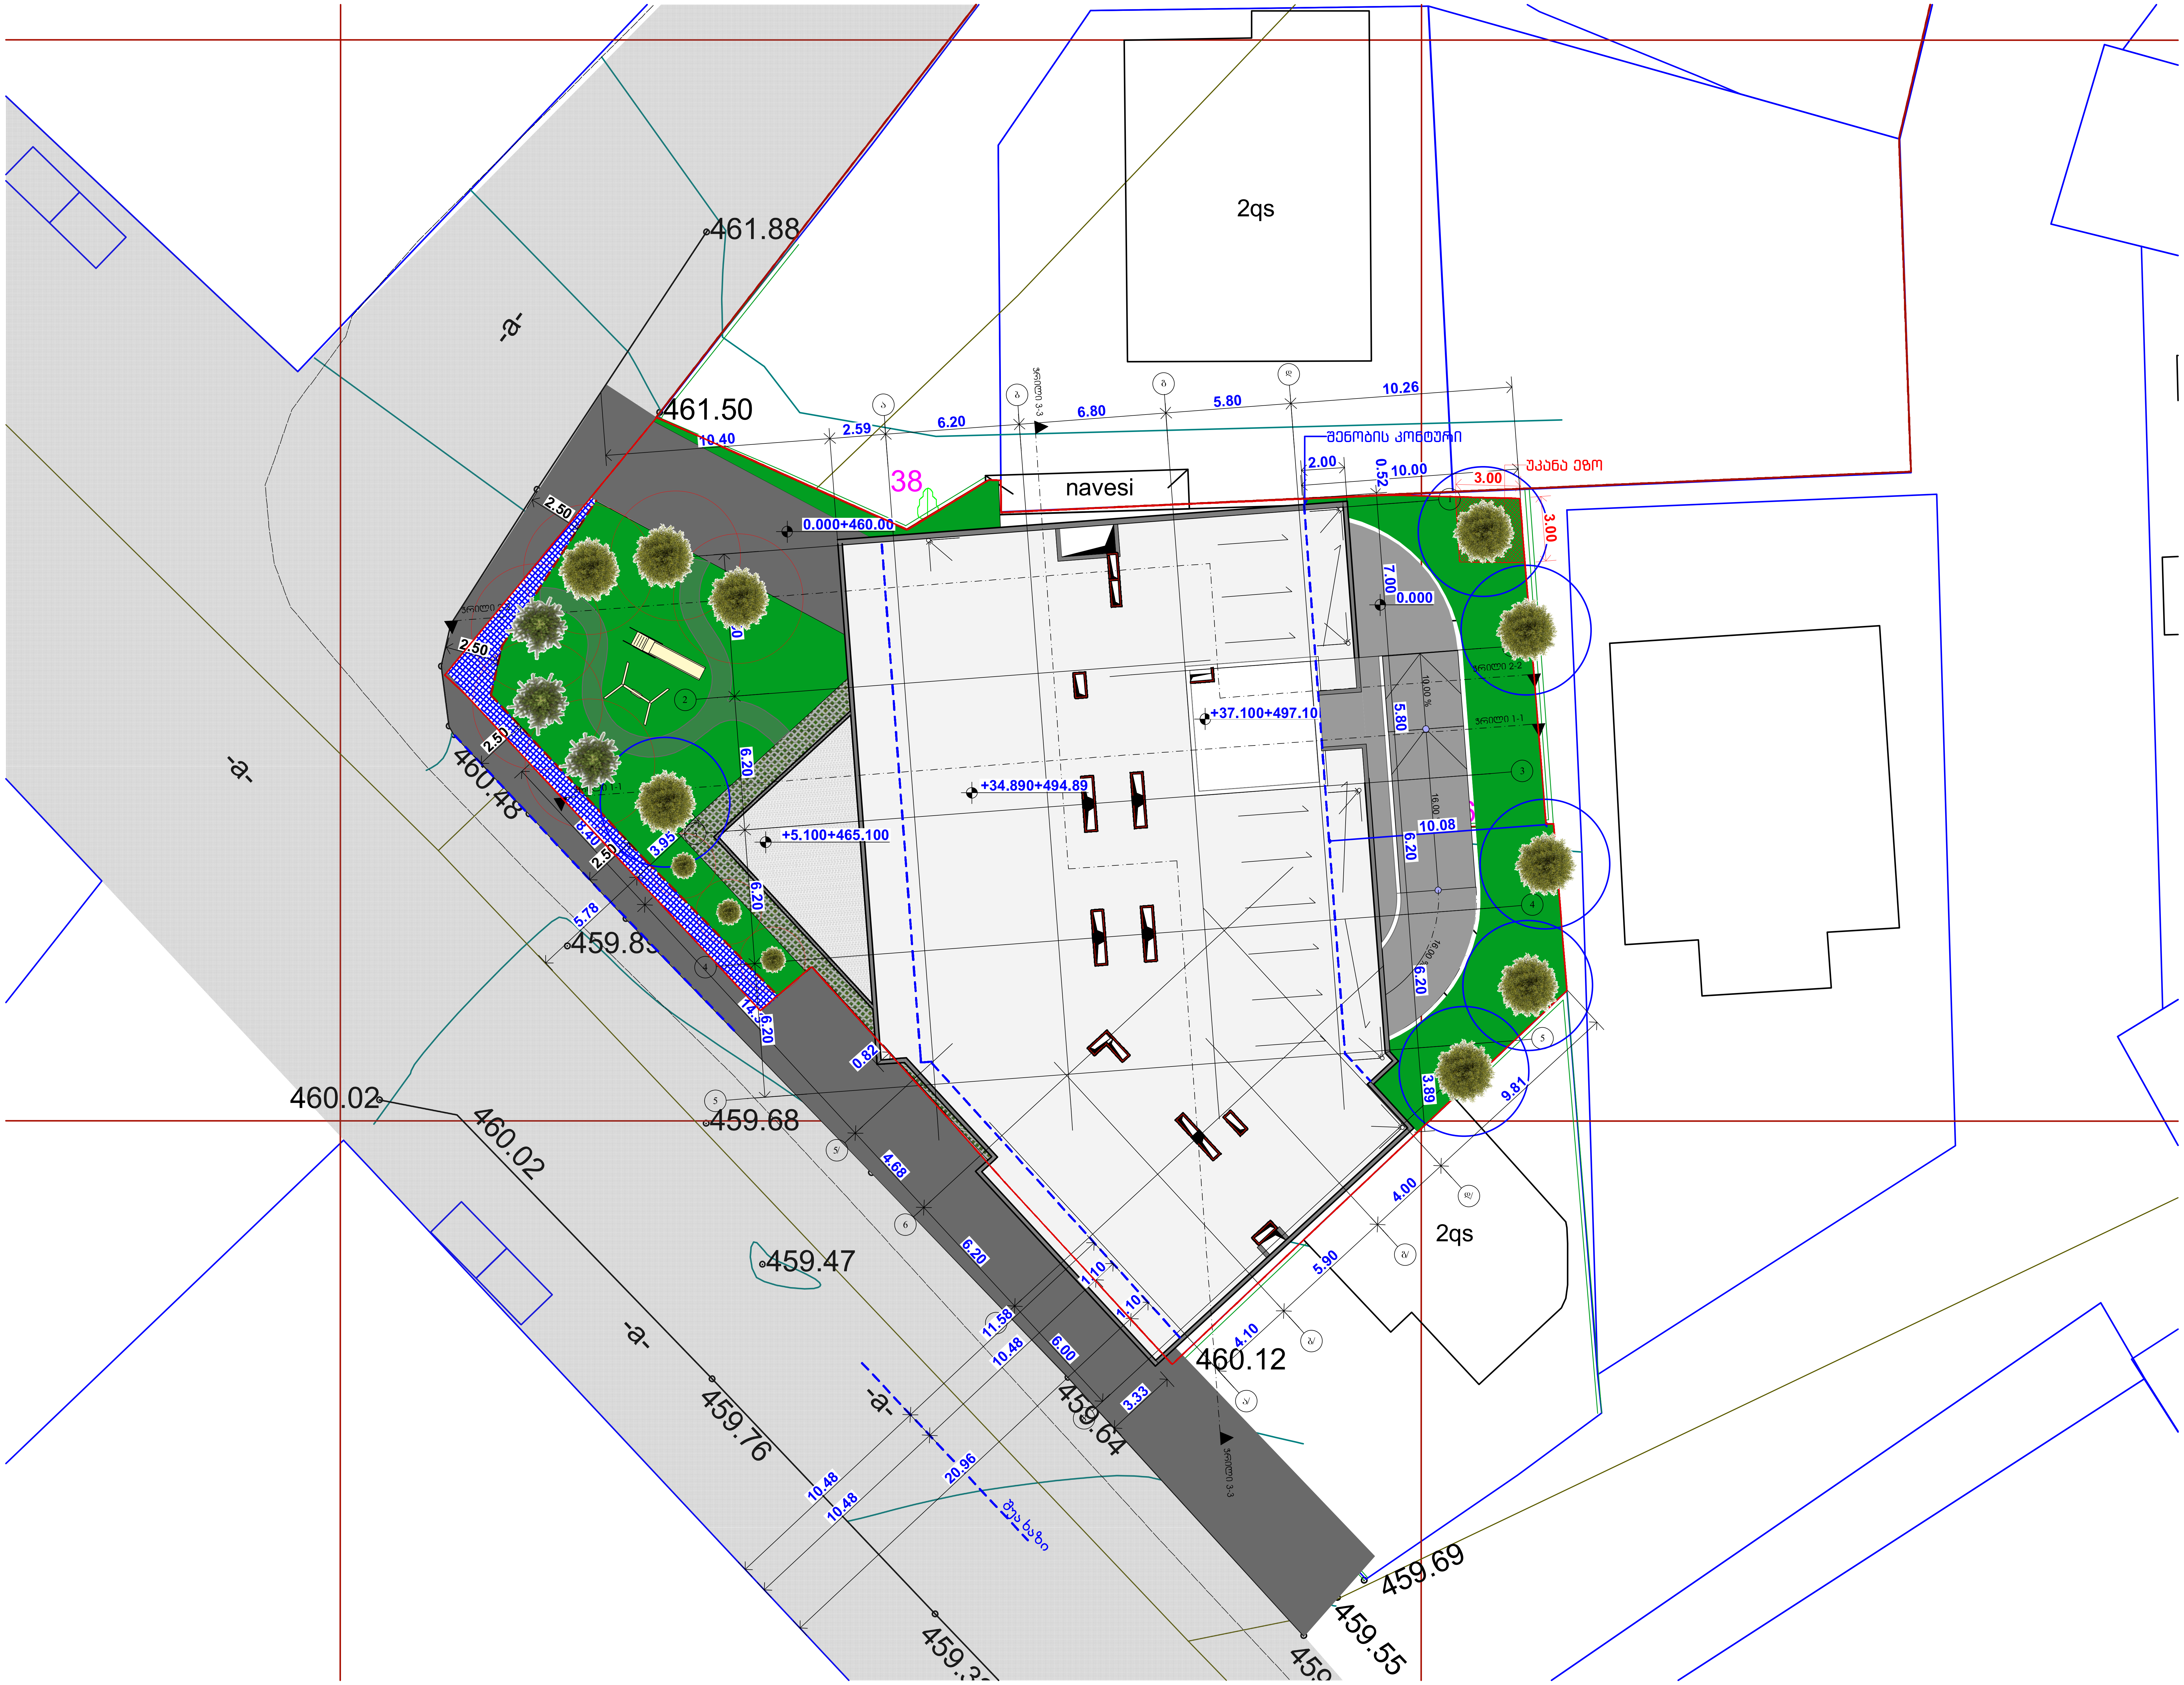

საპროექტო ორგანიზაცია
Company name
შპს "არქისენს" ს/კ 405559257

პროექტის დასახელება
Job Title
მრავალბინიანი საცხოვრებელი სახლი

მისამართი:
Address
ქ. თბილისი ბოჭორიშვილის ქუჩა №13,1
გასასვლელი №1№11
ს/კ 01.11.12.018.837

ექსპლიკაცია:
Explication:

- მონოლითი
- ბლოკის შემავსებელი
- გაძლიერებული ბეტონი 2 სმ-ზე მეტი ხანძარმედეგობისთვის
- ლითონი
- მოპირკეთება
- შახტა გაყვანილობებისათვის

კარის თავისუფალი სიგანე 880
კარის თავისუფალი სიმაღლე 2200
კ-1 კარის სპეციფიკაციის №
90 ხანძარმედეგობა

პროექტის სტატუსი Drawing Status	შეს. თარიღი Date
არქიტექტურული პროექტი	2025/06/24

შემსრულებლები
performers

თანამდებობა	სახელი.გვარი	ხელმოწერა
მთავარი არქიტექტორი	გურამ თავაძე	
პრ. ავტორი	ნანა კაკანაძე	

ნახაზის დასახელება
Drawing title

გენგეგმა

ინდექსი № INDEX	ფურც. რაოდ. PAGES	ფურცლის ზომა
□.02.2		A2

მასშტაბი
Drawing Scale
1:200

2025 წ