
metri

სარდაფის გეგმა. მ. 1:100

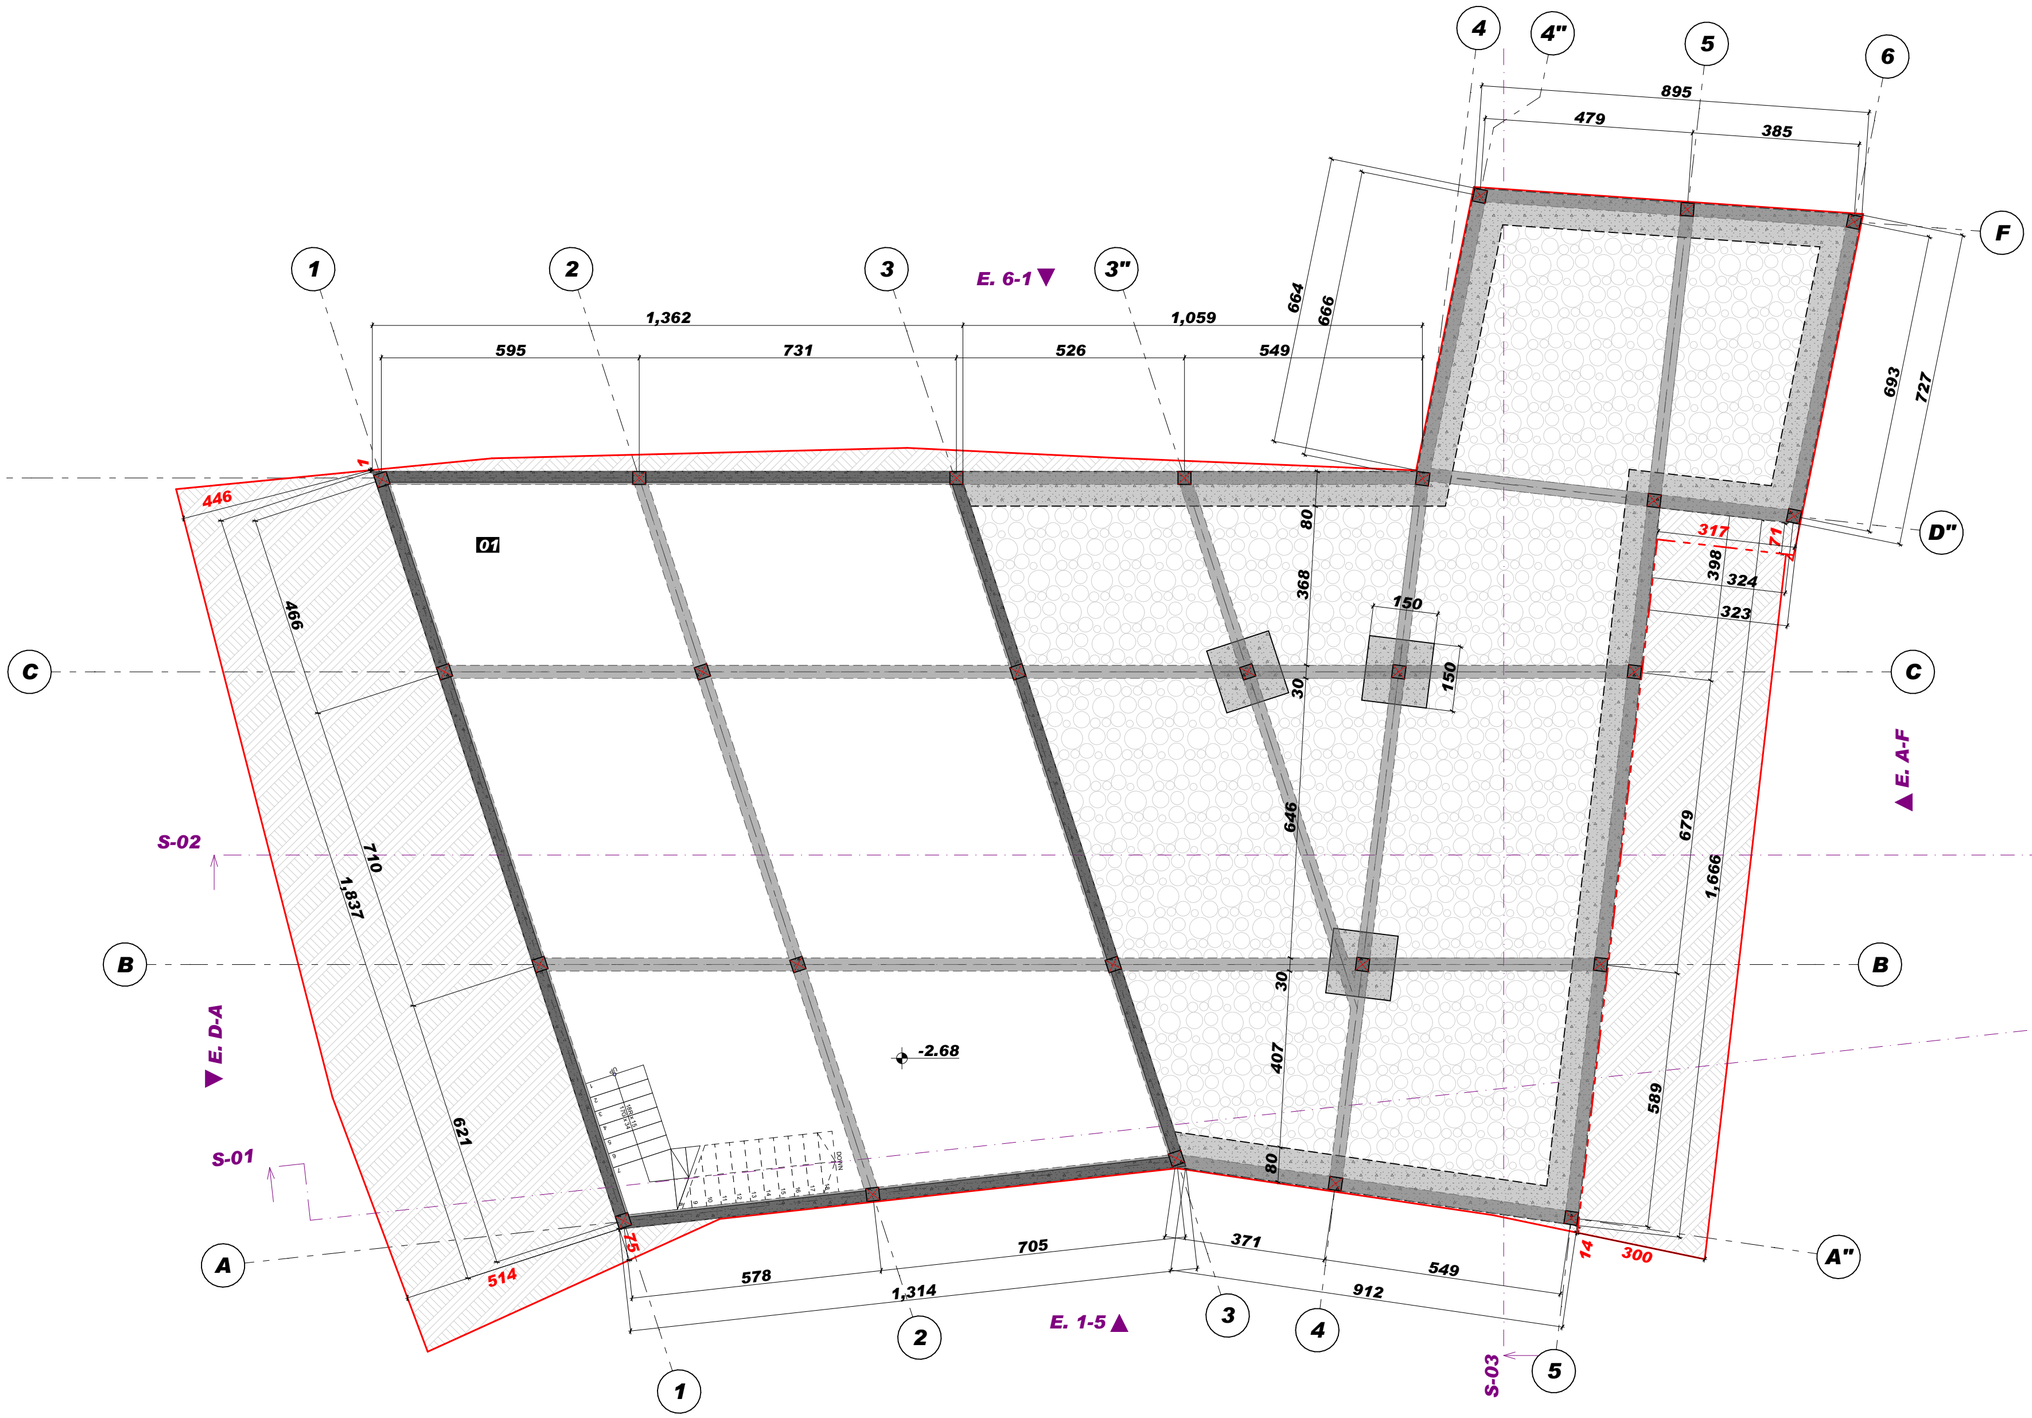

შ.პ.ს. "მეტრი"	
ქ. თბილისი, ჟ. შარტავას ქ. #14	
(+995) 599 35-00-31	
metriinfo@gmail.com	
www.metri.ge	

ფორმატი **A-2**	თბილისი 2024 წ.

ექსპლიკაცია

01. სარდაფი - 211.4 მ²;

სასარგებლო ფართი სართულზე - 211.4 მ²

პირობითი ნიშნები

- საპროექტო საზღვარი
- წუნაძეების ზონებს შორის საზღვარი
- სვეტებიანი
- რეგულირების ხაზი შპანა ეზოსთვის
- არქიტექტურული ნიშნული (გეგმაზე)
- არქიტექტურული/კონსტრუქციული ნიშნული (პროფილზე/ფასადზე)
- პროფილი
- ფასადი

შენიშვნები

პროექტში ზომები მითითებულია სანტიმეტრებში.

მშენებლობის პროცესში პროექტში ნებისმიერი სახის ცვლილება შეთანხმებულ იქნას ავტორთან.

ფუნქცია:	
საამქრო/სტამბა	
დამკვეთი:	
შ.პ.ს. "რემონტადა ლის"; ს/კ 405045621	
მისამართი:	
ქ. თბილისი, პეხაიის ქ. #3; ს/კ. 01.19.21.002.558	
გვარი	ხელმოწერა
ხელმძღვანელი	ლ. ავაქიანი
პრ. ავტორი	ნ. გელაშვილი

სტადია	მასშტაბი	თარიღი	ფურცელი
პროექტი		25.09.2024	/30

metri

სართულის გეგმა. მ. 1:100



შ.პ.ს. "მეტრი"

ქ. თბილისი, ჟ. შარტავას ქ. #14
(+995) 599 35-00-31
metriinfo@gmail.com
www.metri.ge

ფორმატი **A-2** | თბილისი 2024 წ.

ექსპლიკაცია

კიბის უჯრედი - 10.3 მ²;
02. დამხმარე ფართი - 5.3 მ²;
03. სამშრალო ღარაჯი - 282.5 მ²;
04. შშმ სან.კვანძი - 4.6 მ²;
05. საერთო სან.კვანძი - 5.6 მ²;
06. საფსარეული/სასადილო - 12.0 მ²;
07. სამზარეული - 17.2 მ²;
08. მზა პროდუქციის საწყობი - 149.2 მ².

სასარგებლო ფართი სართულზე - 486.7 მ²

პირობითი ნიშნები

- საკადასტრო საზღვარი
- შენობის ზონებს შორის საზღვარი
- სერვიტუტი
- რეგულირების ხაზი უკანა ეზოსთვის
- არქიტექტურული ნიშნული (გეგმაზე)
- არქიტექტურული/კონსტრუქციული ნიშნული (პროლზე/ფასადზე)
- პრიზმა
- ფასადი

შენიშვნები

პროექტში ზომები მითითებულია სანტიმეტრებში.
მშენებლობის პროცესში პროექტში ნებისმიერი სახის ცვლილება შეთანხმებულ იქნას ავტორთან.

ფუნქცია:
საამქრო/სტამბა

დამკვეთი:
შ.პ.ს. "რემონტადა ლტდ"; ს/კ 405045681


მისამართი:
ქ. თბილისი, ჯიხაიშის ქ. #3⁸
ს/კ. 01.19.21.002.558

ხელმძღვანელი		ხელმოწერა	
პრ. ავტორი			

სტადია	მასშტაბი	თარიღი	ფურცელი
პროექტი		25.09.2024	/30

metri

სართულის გეგმა. მ. 1:100

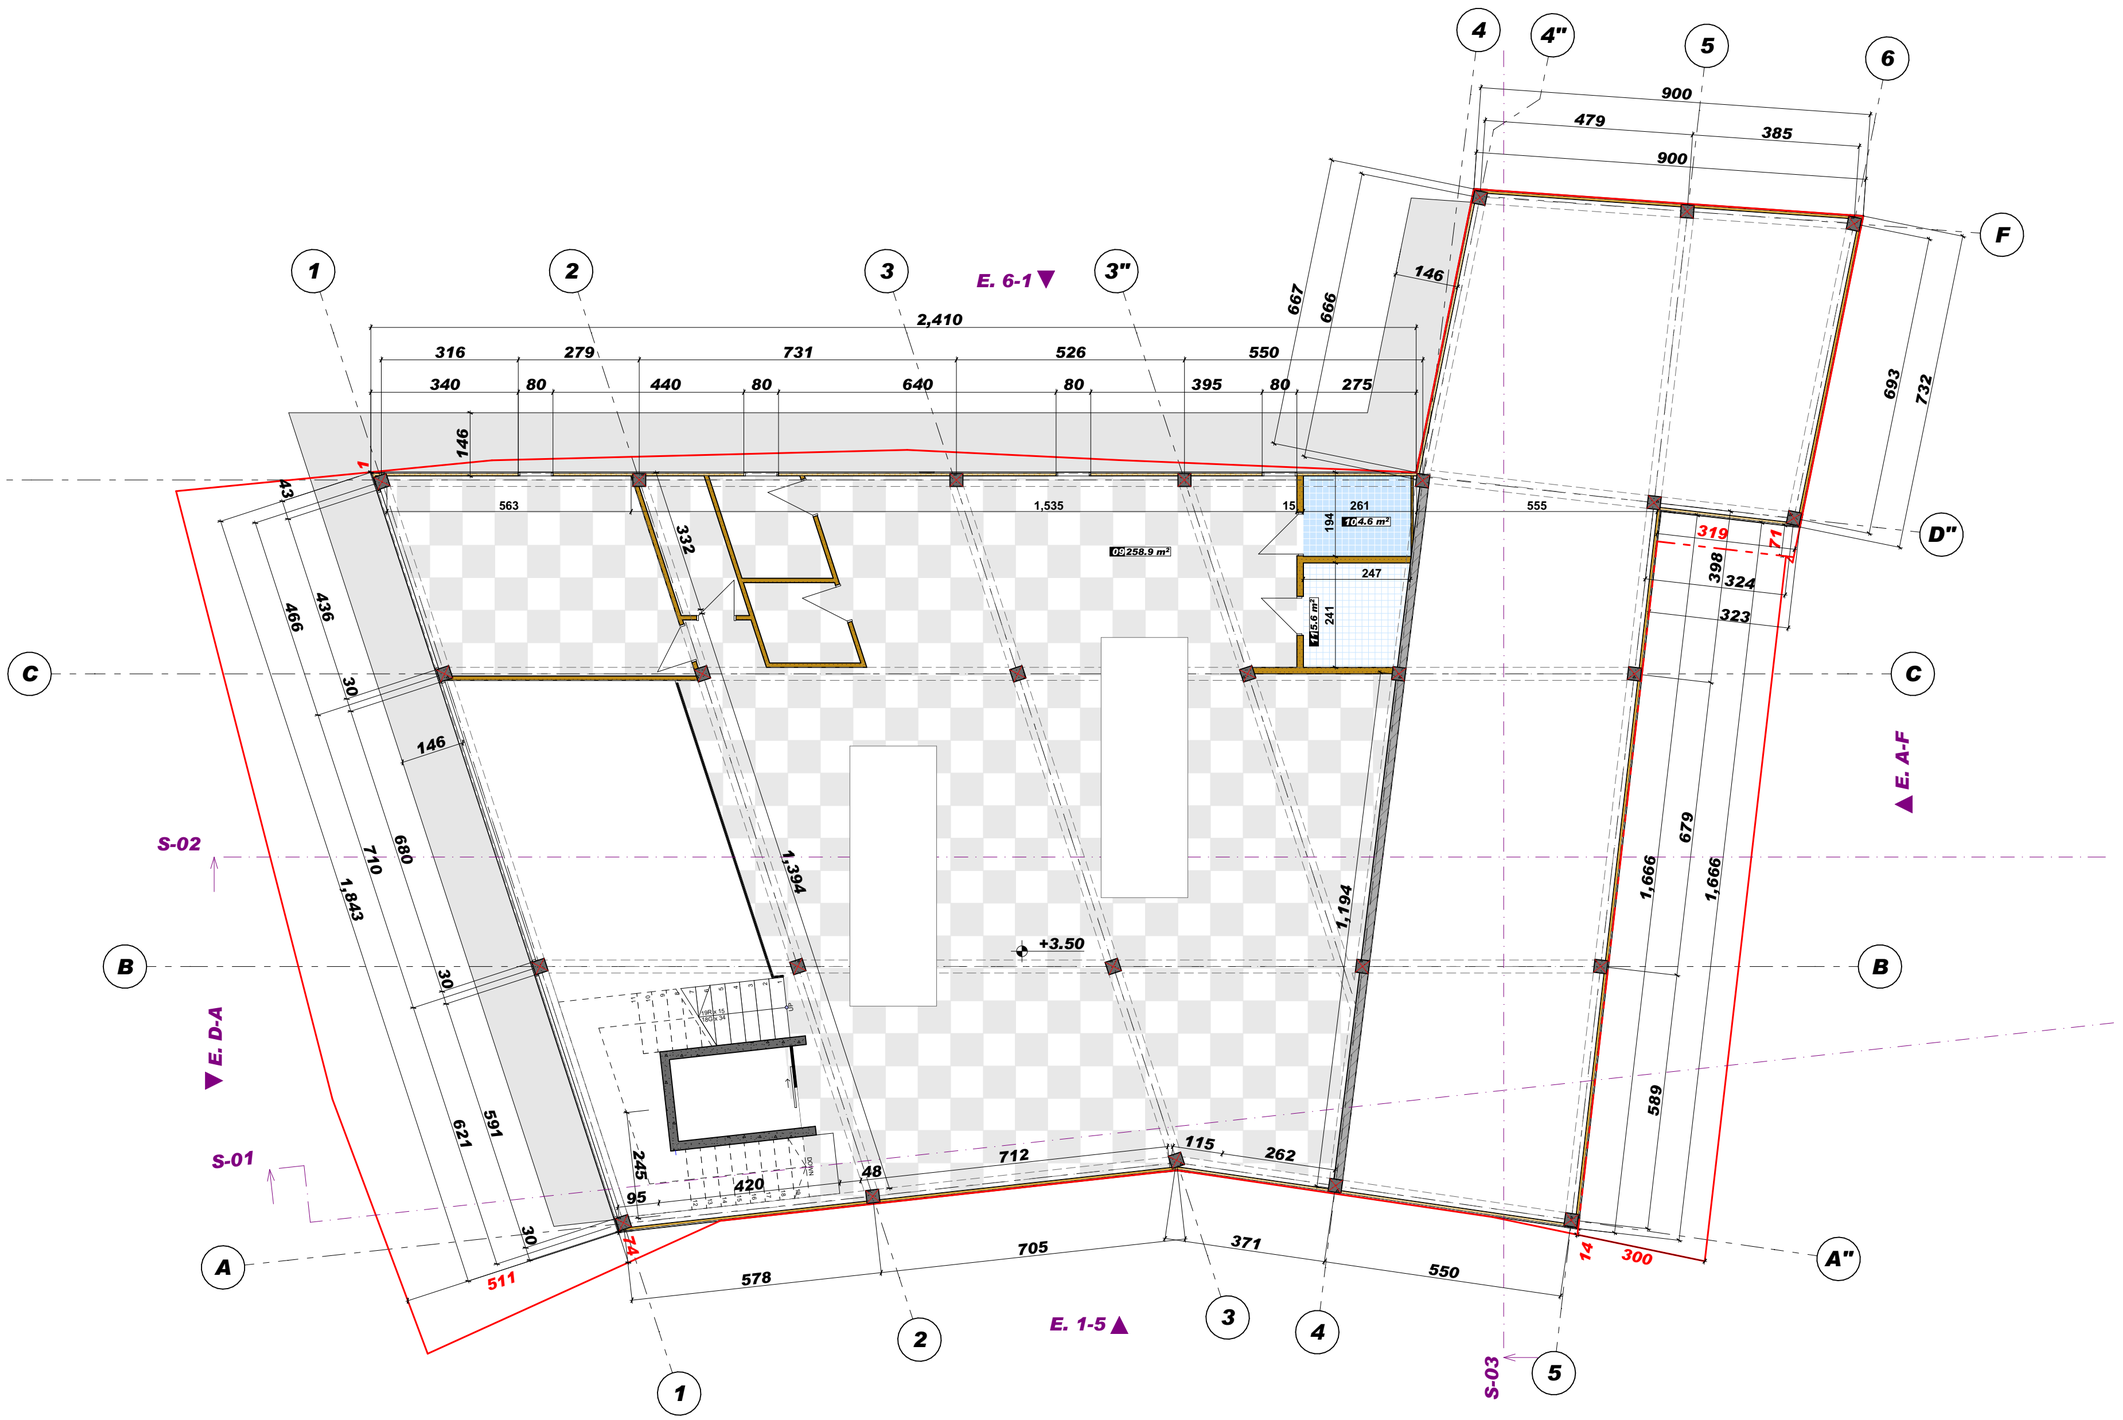

შ.პ.ს. "მეტრი"

ქ. თბილისი, ჟ. შარტავას ქ. #14
(+995) 599 35-00-31
metriinfo@gmail.com
www.metri.ge

ფორმატი A-2	თბილისი 2024 წ.

ექსპლიკაცია

09. აკინძვა-დაკაბაღონების სივრცე - 223.5 მ²;
10. შშმ. სან.კვანძი - 4.6 მ²;
11. საერთო სან.კვანძი - 5.1 მ².

სასარგებლო ფართი სართულზე - 233.2 მ²

პირობითი ნიშნები

- საკადასტრო საზღვარი
- შენიშვნების ზონებს შორის საზღვარი
- სერვიტუტი
- რეგულირების ხაზი უკანა ეზოსთვის
- არქიტექტურული ნიშნული (გეგმაზე)
- არქიტექტურული/კონსტრუქციული ნიშნული (ჭრილზე/ფასადზე)
- ჭრილი
- ფასადი

შენიშვნები

პროექტში ზომები მითითებულია სანტიმეტრებში.
მშენებლობის პროცესში პროექტში ნებისმიერი სახის ცვლილება შეთანხმებულ იქნას ავტორთან.

ფუნქცია:
საამქრო/სტამბა


დამკვეთი:
შ.პ.ს. "რემონტადა ლტდ"; ს/კ 405045...
მისამართი:
ქ. თბილისი, ჯიხვის ქ. #3
ს/კ. 01.19.21.002.558

	ფამილია	ხელმოწერა
ხელმძღვანელი	ლ. ავაქიანცი	
პრ. ავტორი	ნ. გიგინეიშვილი	

სტადია	მასშტაბი	თარიღი	ფურცელი
პროექტი		25.09.2024	/30

metri

სართულის გეგმა. მ. 1:100

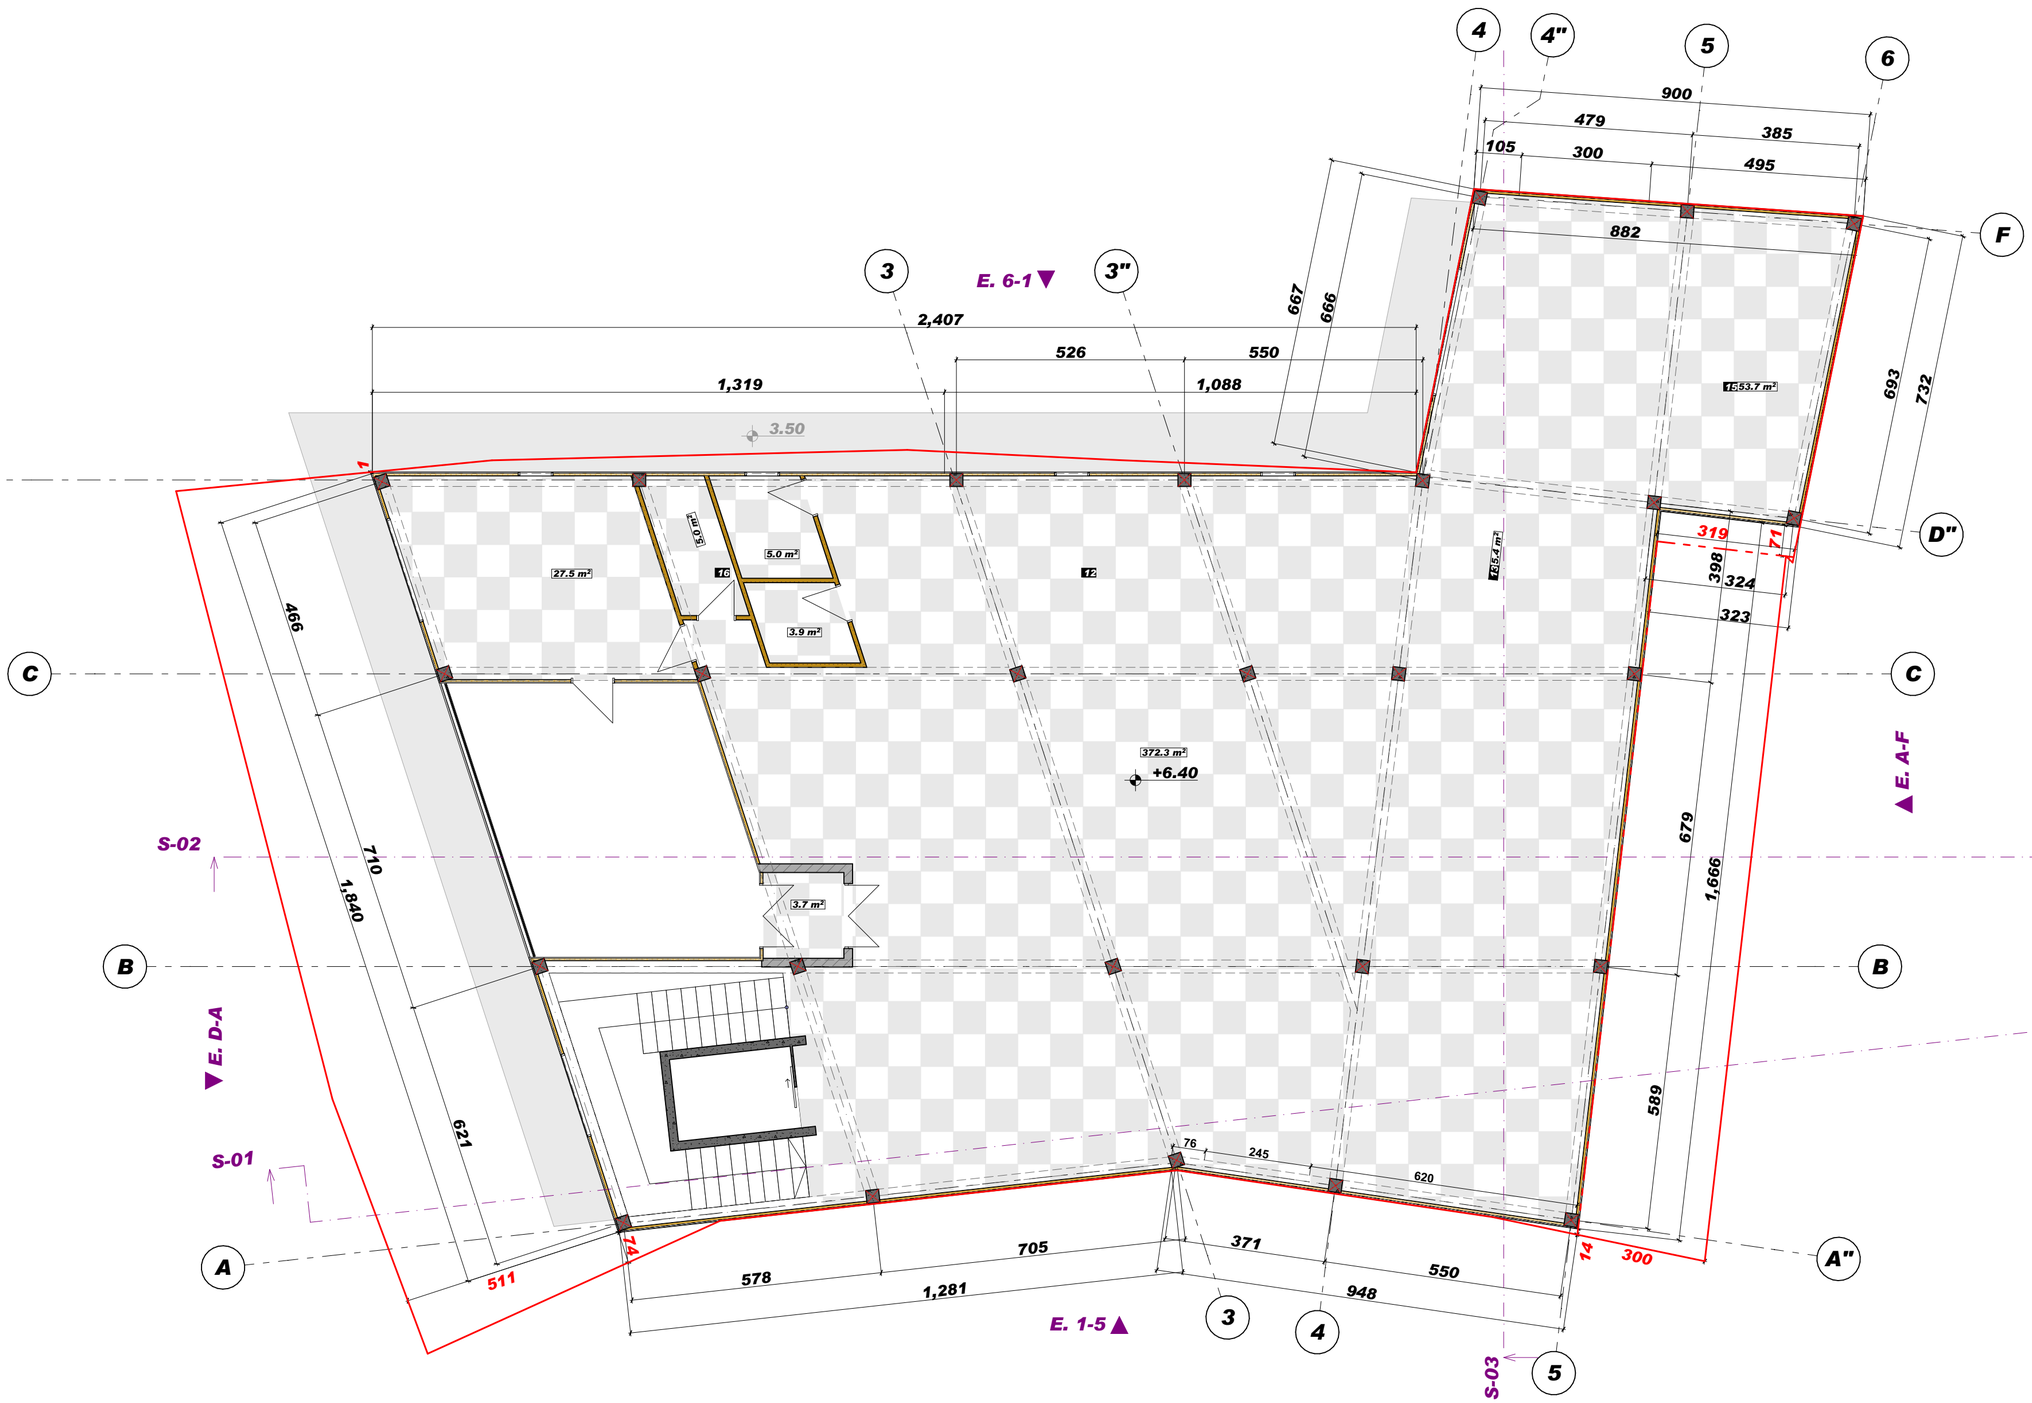

შ.პ.ს. "მეტრი"

ქ. თბილისი, ჟ. შარტავას ქ. #14
(+995) 599 35-00-31
metriinfo@gmail.com
www.metri.ge

ფორმატი **A-2** | თბილისი 2024 წ.

ექსპლიკაცია

კიბის უჯრედი - 10.1 მ2;
12. ოფისი - 191.9 მ²;
13. საერთო სან.კვანძი - 5.4 მ²;
14. სან.კვანძი - 4.9 მ²;
15. ხელმძღვანელის ოფისი - 53.7 მ²;
16. ტერასა - 182.8 მ².

სასარგებლო ფართი სართულზე - 448.8 მ²

პირობითი ნიშნები

- საპროექტო საზღვარი
- შენიშვნებში ზონებს შორის საზღვარი
- სერვიტუტი
- რეგულირების ხაზი შესანა ეზოსთვის
- არქიტექტურული ნიშნული (გეგმაზე)
- არქიტექტურული/კონსტრუქციული ნიშნული (პროფილზე/ფასადზე)
- პროფილი
- ფასადი

შენიშვნები

პროექტში ზომები მითითებულია სანტიმეტრებში. მშენებლობის პროცესში პროექტში ნებისმიერი სახის ცვლილება შეთანხმებულ იქნას ავტორთან.

ფუნქცია:
საამქრო/სტამბა

დამკვეთი:
შ.პ.ს. "რემონტადა ლიმ";

მისამართი:
ქ. თბილისი, კახეთის გზ. #3


ს/კ. 01.19.21.002.358

ხელმძღვანელი	ლ. ავაქიანიძე	
არ. ავტორი	ნ. გიგინეიშვილი	

სტადია	მასშტაბი	თარიღი	ფურცელი
პროექტი		25.09.2024	/30

metri

სახურავის გეგმა. მ. 1:100

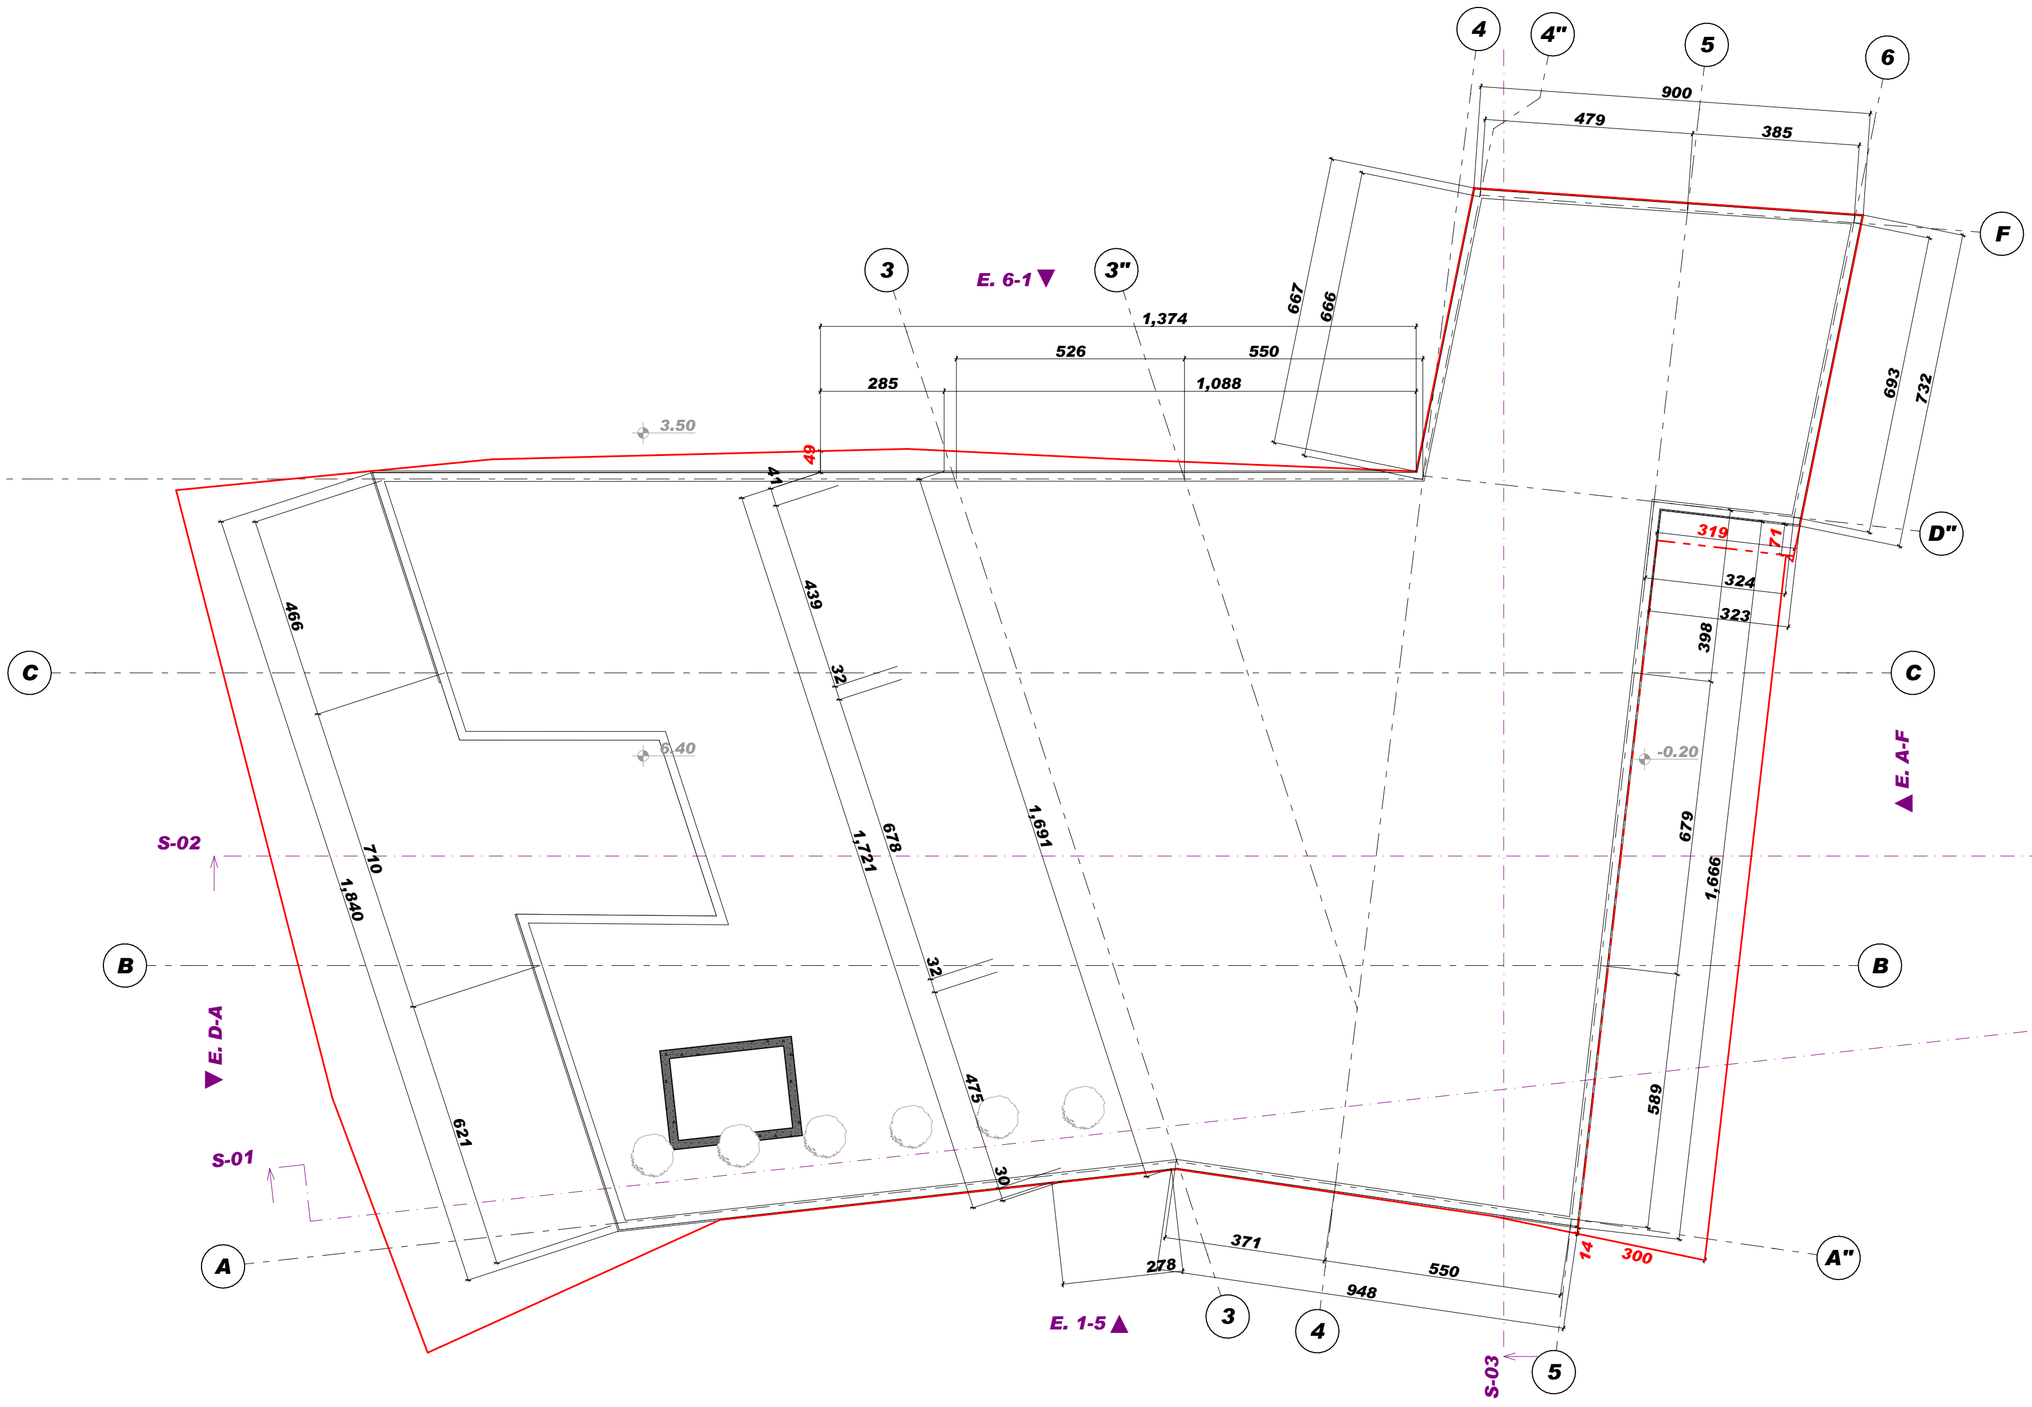

შ.პ.ს. "მეტრი"

ქ. თბილისი, ჟ. შარტავას ქ. #14
(+995) 599 35-00-31
metriinfo@gmail.com
www.metri.ge

ფორმატი **A-2** | თბილისი 2024 წ.

ე ქ ს პ ლ ი კ ა ც ი ა

პ ი რ ო ბ ი თ ი ნ ი შ ნ ე ბ ი

- საპროექტო საზღვარი
- წუნქცივში ზონებს შორის საზღვარი
- სერვიტუტი
- რეგულირების ხაზი შპანა ეზოსთვის
- არქიტექტურული ნიშნული (გეგმაზე)
- არქიტექტურული/კონსტრუქციული ნიშნული (პროფილზე/ფასადზე)
- პროფილი
- ფასადი

შ ე ნ ი შ ვ ნ ე ბ ი

პროექტში ზომები მითითებულია სანტიმეტრებში.

მშენებლობის პროცესში პროექტში ნებისმიერი სახის ცვლილება შეთანხმებულ იქნას ავტორთან.

ფ უ ნ ქ ც ი ა :

საამქრო/სტამბა

დ ა მ კ ვ ე თ ი :

შ.პ.ს. "რემონტადა ლის"; ს/კ. 405...

მ ი ს ა მ ა რ თ ი :

ქ. თბილისი, ჯიხაიშის ქ. #3ª

ს/კ. 01.19.21.002.558

ხელმძღვანელი		გ. ავაქიანი	ხელმოწერა
პრ. ავტორი		ლ. გელაშვილი	

სტადია	მასშტაბი	თარიღი	ფურცელი
პროექტი		25.09.2024	/30