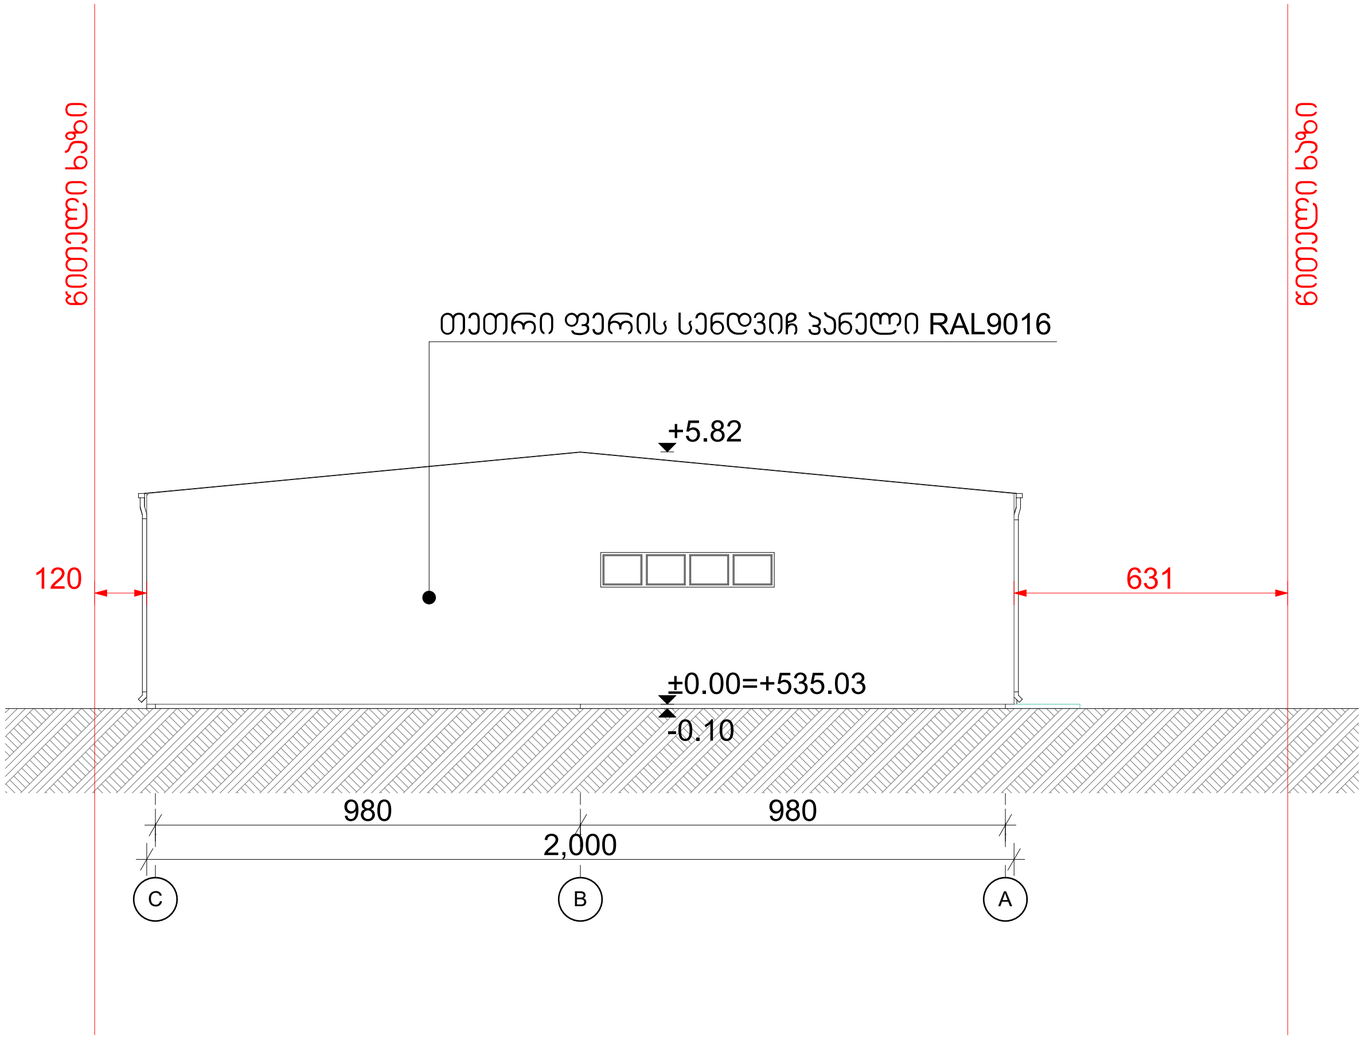


შენიშვნები და პირობითი აღნიშვნა

პროექტის სახელწოდება

საწყობი

ობიექტის მისამართი

ქ.თბილისი, ნოდარ სიგუას ქუჩა №10
ს/ს (01.19.14.003.227)

შ.პ.ს. "არქვეი"

ს.ნ.: 420425524
ელ.ფოსტა: arch.way@outlook.com

დირექტორი უ.ჯანტარია
მთ. არქიტექტორი დ. პაშია
დამკვეთი: შპს "ჯი ეს სი"

ნახაზის დასახელება

ფასადი C-A

მასშტაბი	ფორმატი	გვერდი
1:100	A-2	0














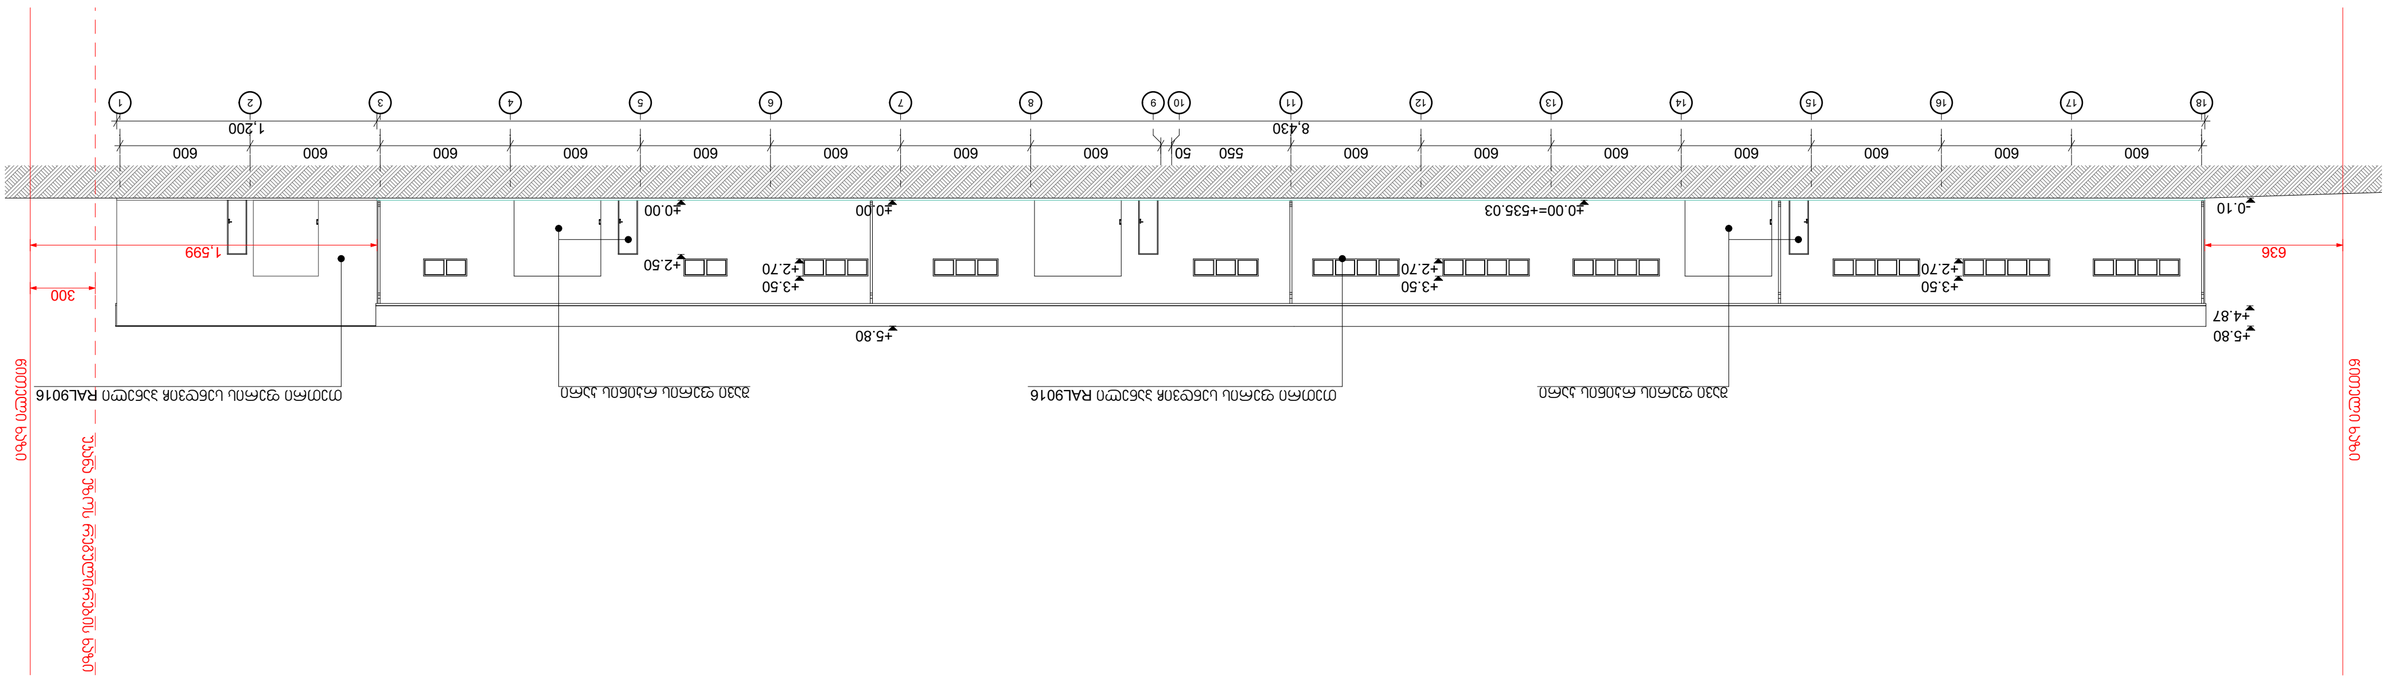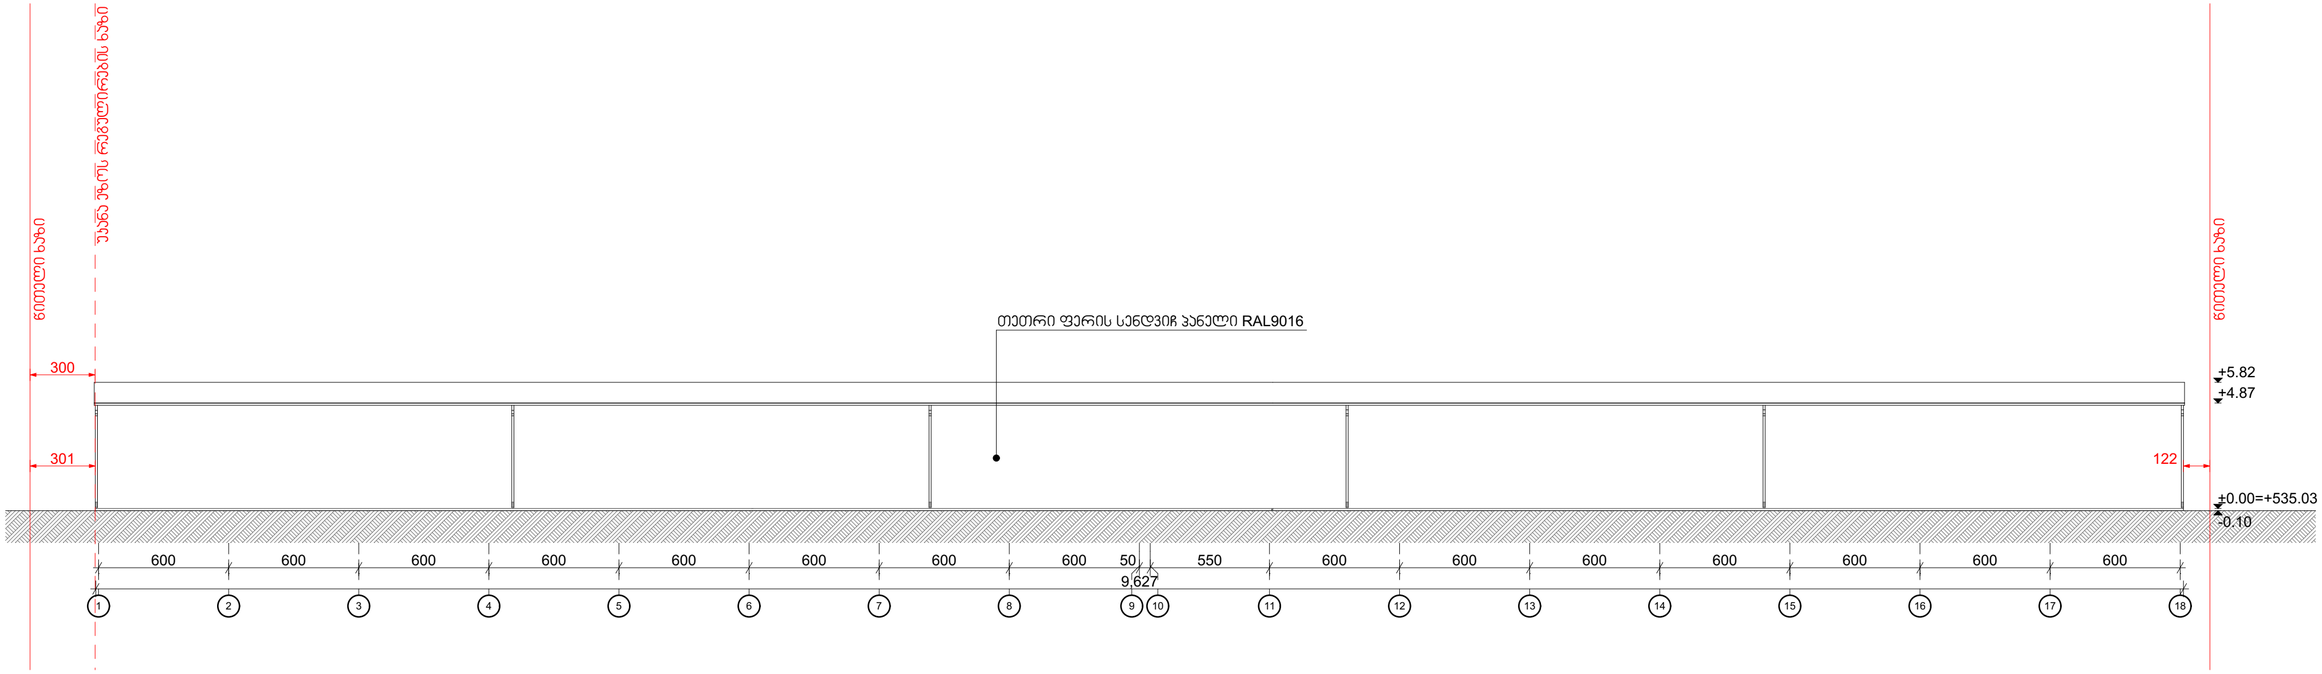
-0.10
+0.00=+535.03
+0.00
+0.00
600 600 600 600 600 600 600 600 600 600 600 600 600 600 600 600 600 600
50
550
8.430
1.200
1 2 3 4 5 6 7 8 9 10 11 12 13 14 15 16 17 18
+5.80
+4.87
+3.50
+2.70
+3.50
+2.70
+3.50
+2.70
+2.50
+0.00
+0.00
+0.00=+535.03
-0.10
636
1.599
300
6000
6000



შენიშვნები და პირობითი აღნიშვნა

პროექტის სახელწოდება

საწყობი

ობიექტის მისამართი

ქ.თბილისი, ნოდარ სიგუას ქუჩა №10
ს/ს (01.19.14.003.227)


შ.პ.ს. "არქვეი"
ს.ნ.: 420425524
ელ-ფოსტა: arch.way@outlook.com

დირექტორი	უ.ჯანტარია
მთ. არქიტექტორი	დ. ჯაშია
დამკვეთი:	შპს "ჯი ეს სი"

ნახაზის დასახელება


მასშტაბი	ფორმატი	გვერდი
1:200	A-2	0

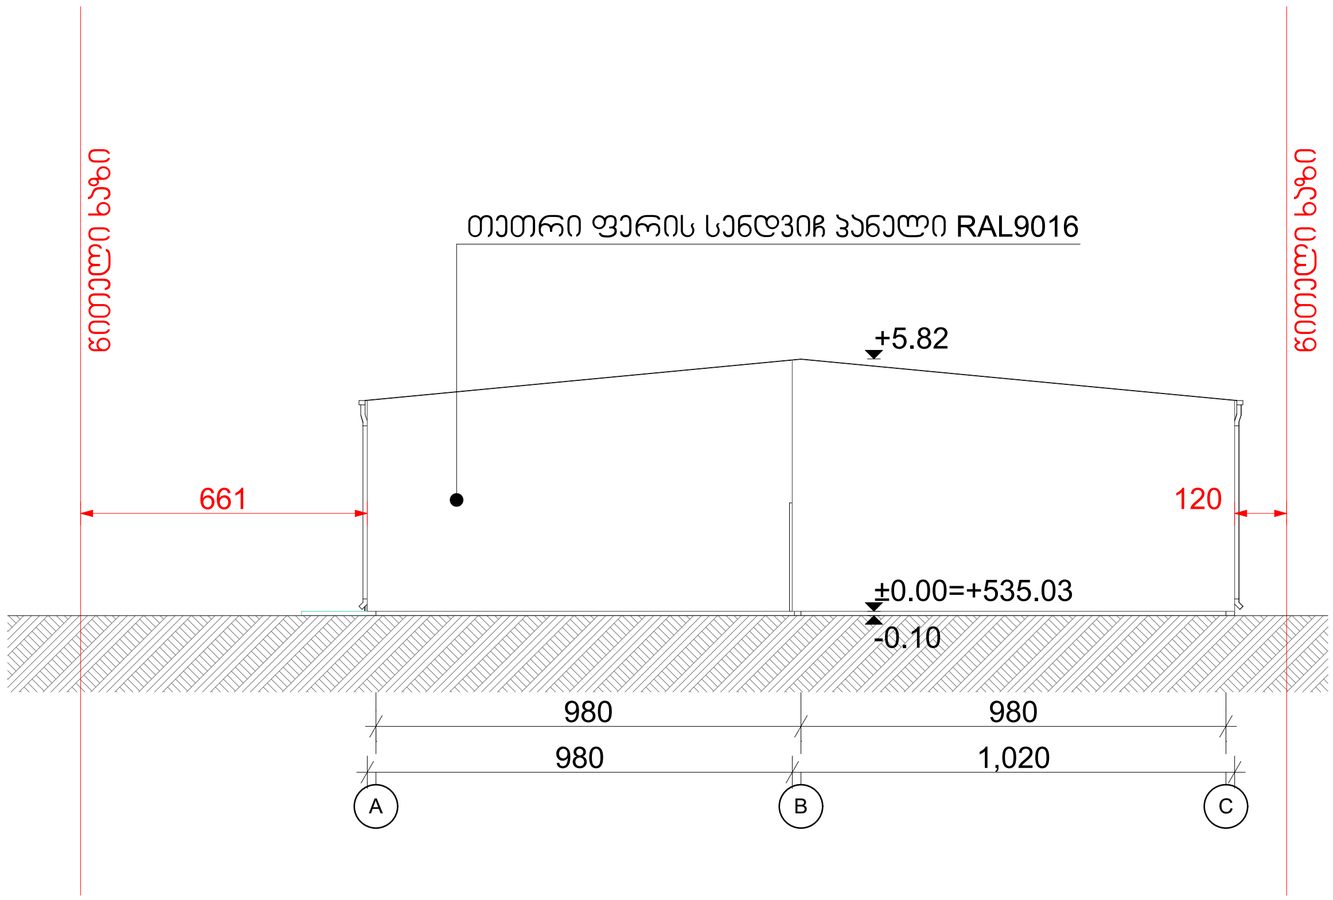

	მენიშვნები და პირობითი აღნიშვნა	პროექტის სახელწოდება საწყობი ობიექტის მისამართი ქ.თბილისი, ნოდარ სიგუას ქუჩა №10 ს/კ (01.19.14.003.227)

შ.პ.ს. "არქვეი"
ს.ნ.: 420425524
ელ-ფოსტა: arch.way@outlook.com







დირექტორი	უ.ჭანტურია
მთ. არქიტექტორი	დ. ხაშია
დამკვეთი:	შპს "ჯი ეს სი"

ნახაზის დასახელება

ფასადი A-C

მასშტაბი	ფორმატი	გვერდი
1:100	A-2	0

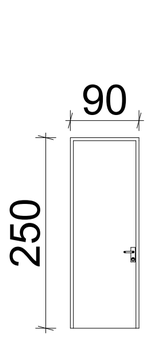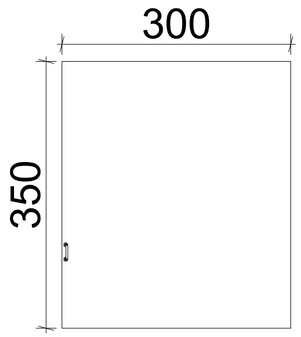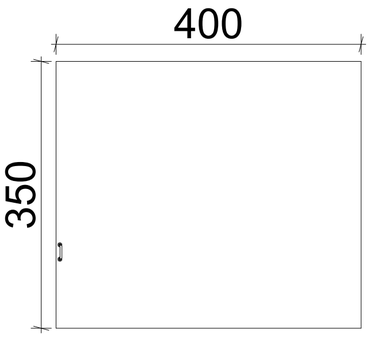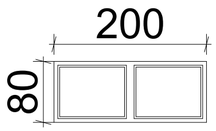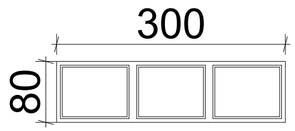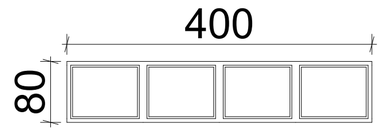კარ-ფანჯრის სპეციფიკაცია

დასახელება	კ1	კ2	კ3	ფ1	ფ2	ფ3
ზომა	90X250	300X350	400X350	200X80	300X80	400X80
რაოდენობა	4	1	3	2	3	7
ფასადი						

მენიშვნები და პირობითი აღნიშვნა

პროექტის სახელწოდება

საწყობი

ობიექტის მისამართი

ქ.თბილისი, ნოდარ სიგუას ქუჩა №10
ს/კ (01.19.14.003.227)

შ.პ.ს. "არქვეი"

ს.ნ.: 420425524
ელ.ფოსტა: arch.way@outlook.com


დირექტორი უ.ჯანტურია
მთ. არქიტექტორი დ. ხაშია
დამკვეთი: შპს "ჯი ეს სი"


ნახაზის დასახელება

სპეციფიკაცია

მასშტაბი	ფორმატი	გვერდი
	A-2	0

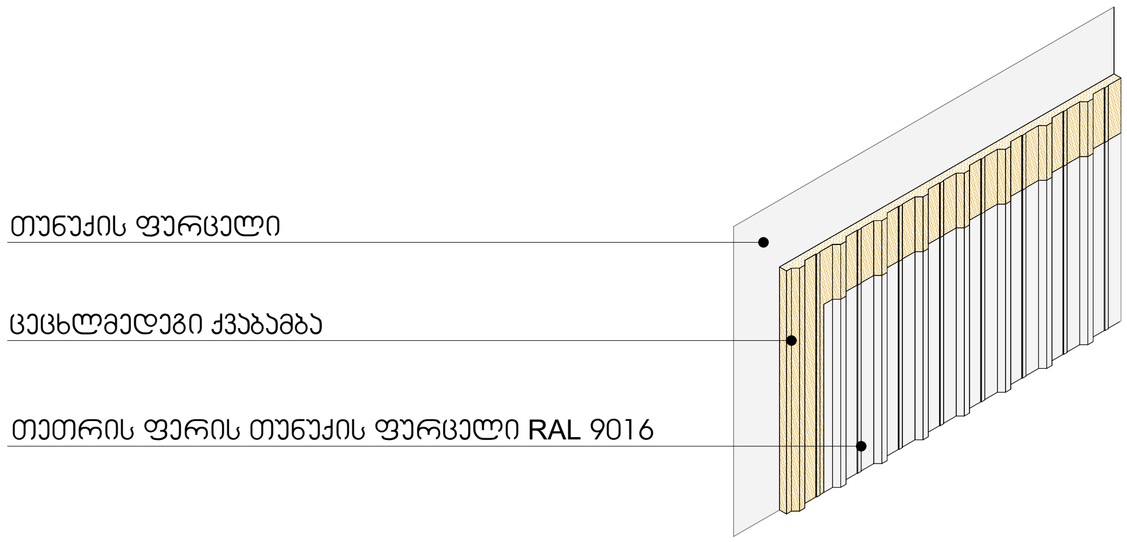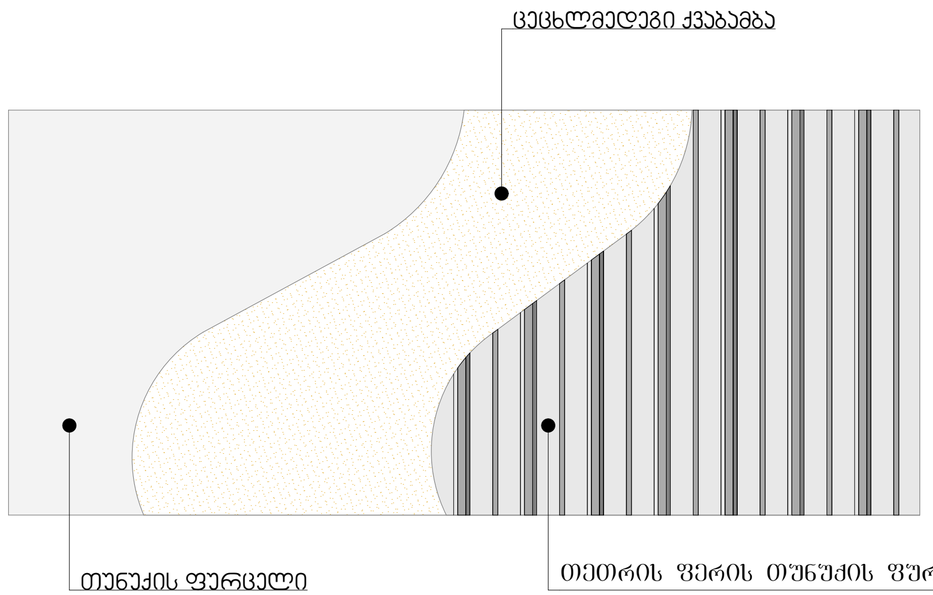ფასადის მოპირკეთების დეტალი





მენიშვნები და პირობითი აღნიშვნა	პროექტის სახელწოდება საწყობი ობიექტის მისამართი ქ.თბილისი, ნოდარ სიგუას ქუჩა №10 ს/კ (01.19.14.003.227)	შ.პ.ს. "არქვეი" ს.ნ.: 420425524 ელ-ფოსტა: arch.way@outlook.com დირექტორი უ.ჭანტარია მთ. არქიტექტორი დ. ჯაშია დამკვეთი: შპს "ჯი ეს სი"

ნახაზის დასახელება

ფასადის მოპირკეთების სპეციფიკაცია

მასშტაბი	ფორმატი	გვერდი
	A-2	0