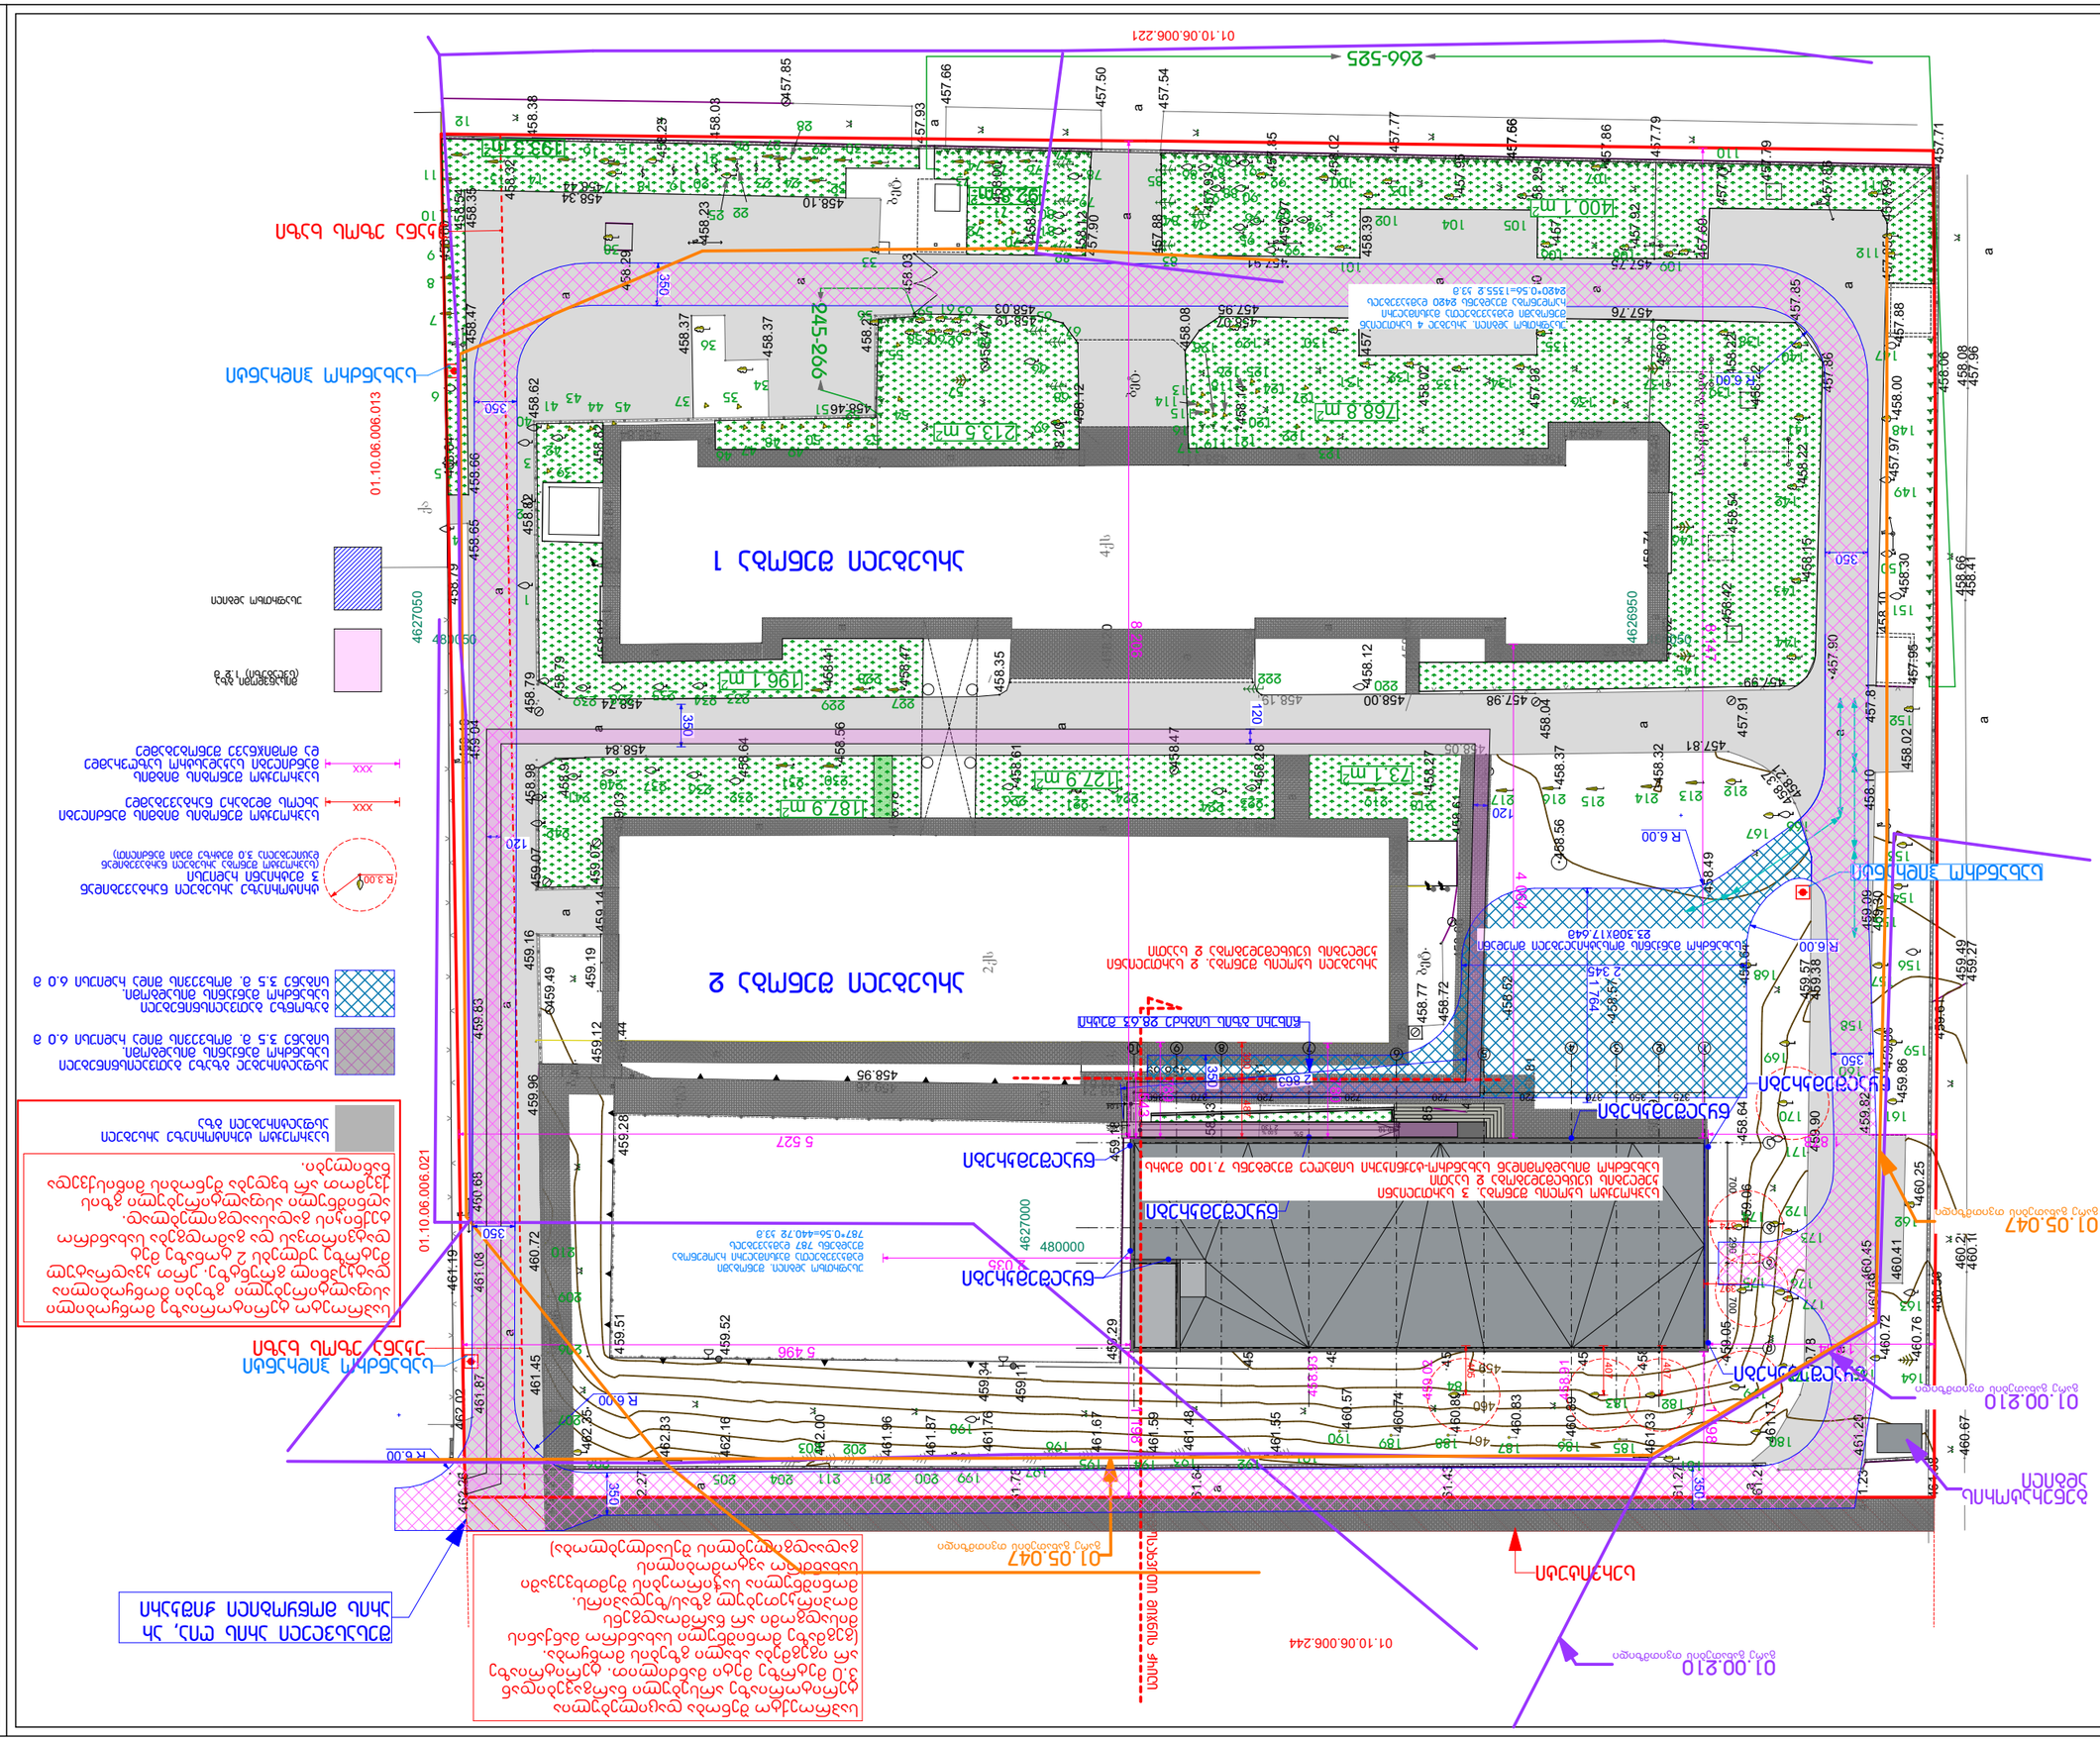

Ճարտ.	Ա.01	1:500
Ճշտեց	Ա. Յակոբյան	6/24/2025
Գլխ.ճարտ.	Ա. Յակոբյան	
Գլխ.ինժ.	Ա. Յակոբյան	
Նախագ.	Ա. Յակոբյան	

ՀՀ, ք. Երևան, Արաբկիր 4 համայնք, Ջրաշենի 2-րդ փողոց, Ջրաշենի 2-րդ փողոցի 1-ին նրբանցքի 1-ին նրբանցքի 1-ին փողոցի 1-ին նրբանցքի 1-ին փողոցի 1-ին նրբանցքի 1-ին փողոց

ტოპოგრაფიული გეგმა

ქალაქი თბილისი, დემეტრე თავდადებულის ქუჩა №12ა
მიწის ნაკვეთის ფართობი 13607კვ.მ.
მიწის ნაკვეთის საკადასტრო კოდი 01.10.06.006.129

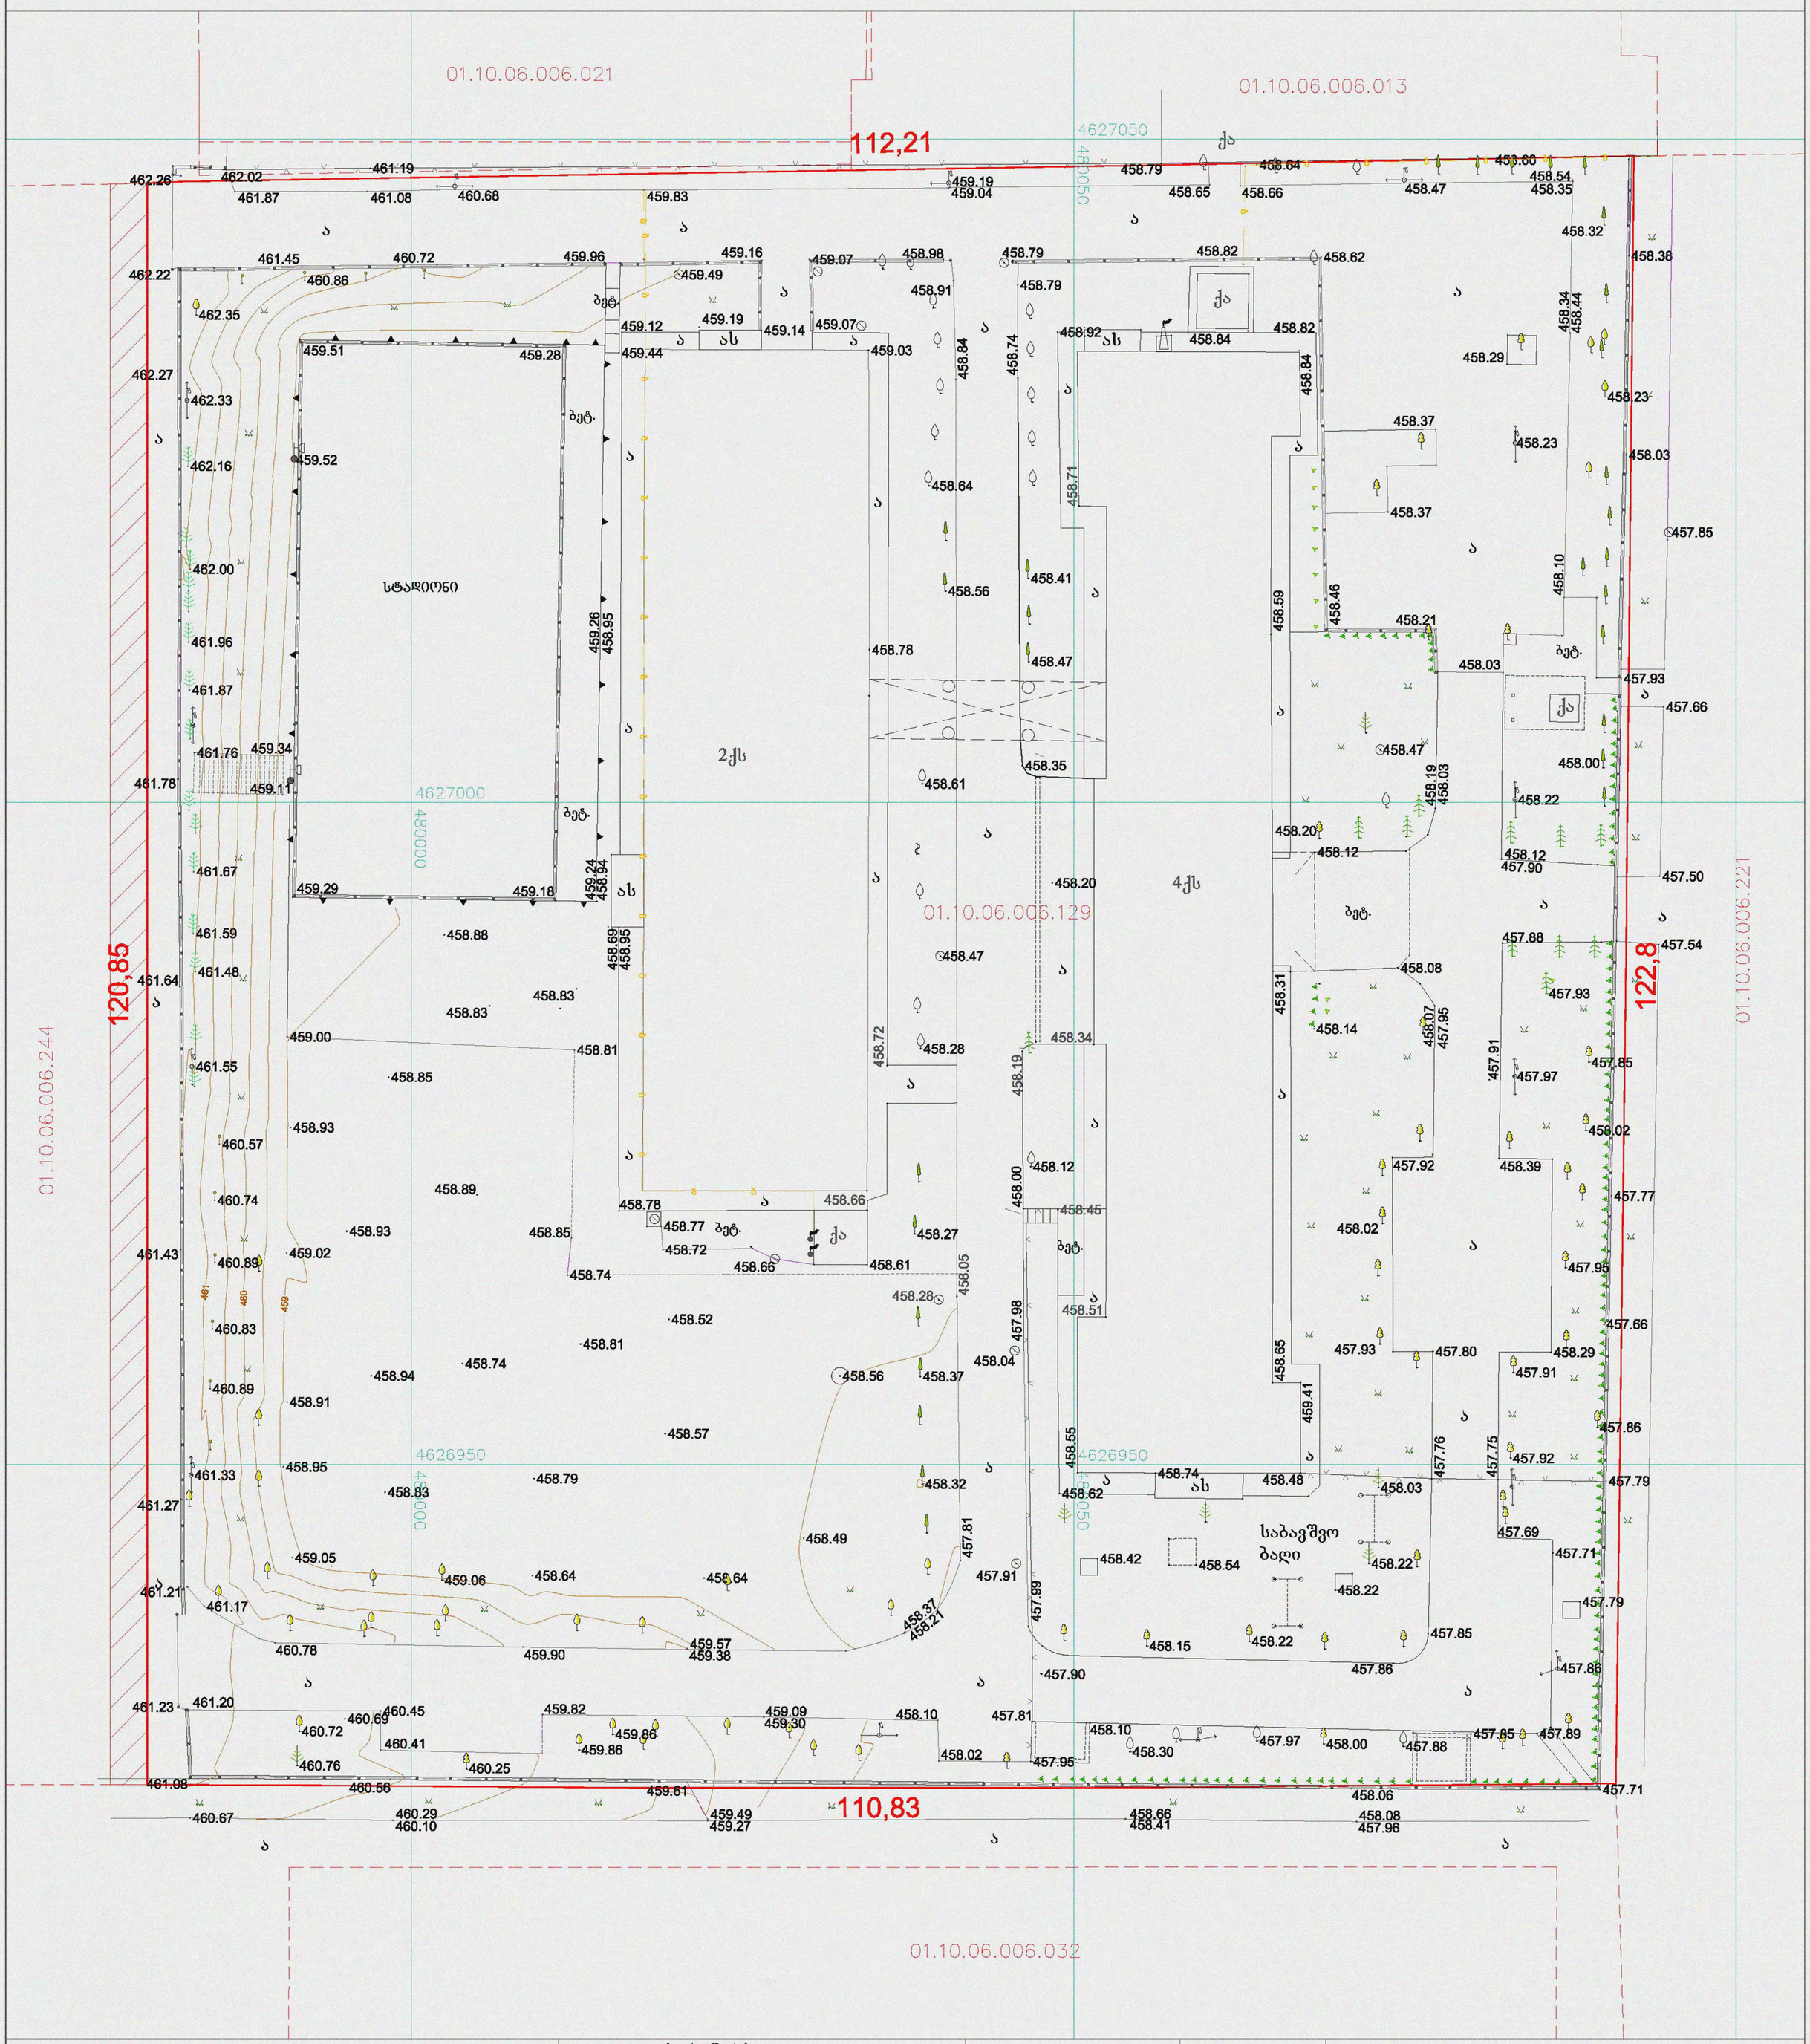

საერთაშორისო სისტემის კოორდინატები
დამაგრებული წერტილები
ქს ას შენობა
მშენ. მშენებარე
ფარდული
ღობე მავრთულის
ღობე ლითონის
ქვის კედელი
საყრდენი, სამაგრი კედელი
86.55 83.25
კონტური
ფლატე
ა გზა
ელ-განათების ლამპიონი
ელექტრო ჯიხური
კანალიზაცია
გაზის მილი
წყლის მილი
კომუნიკაციების ჭები
ფოთლოვანი ხე
ხეხილი
წიწვოვანი ხე
კიპარისი
პალმა
ბუჩქი
ბუჩქნარი
ვენახი
ტუია
ნერგები
გაზონი
მდელო
ველი

შ.პ.ს. „არქიკოლეგიუმი"

შეასრულა
კომპ. უზრუნველყოფა
ა. თევზაძე
მასშტაბი : 1:500
2022.12.25