გენგეგმა

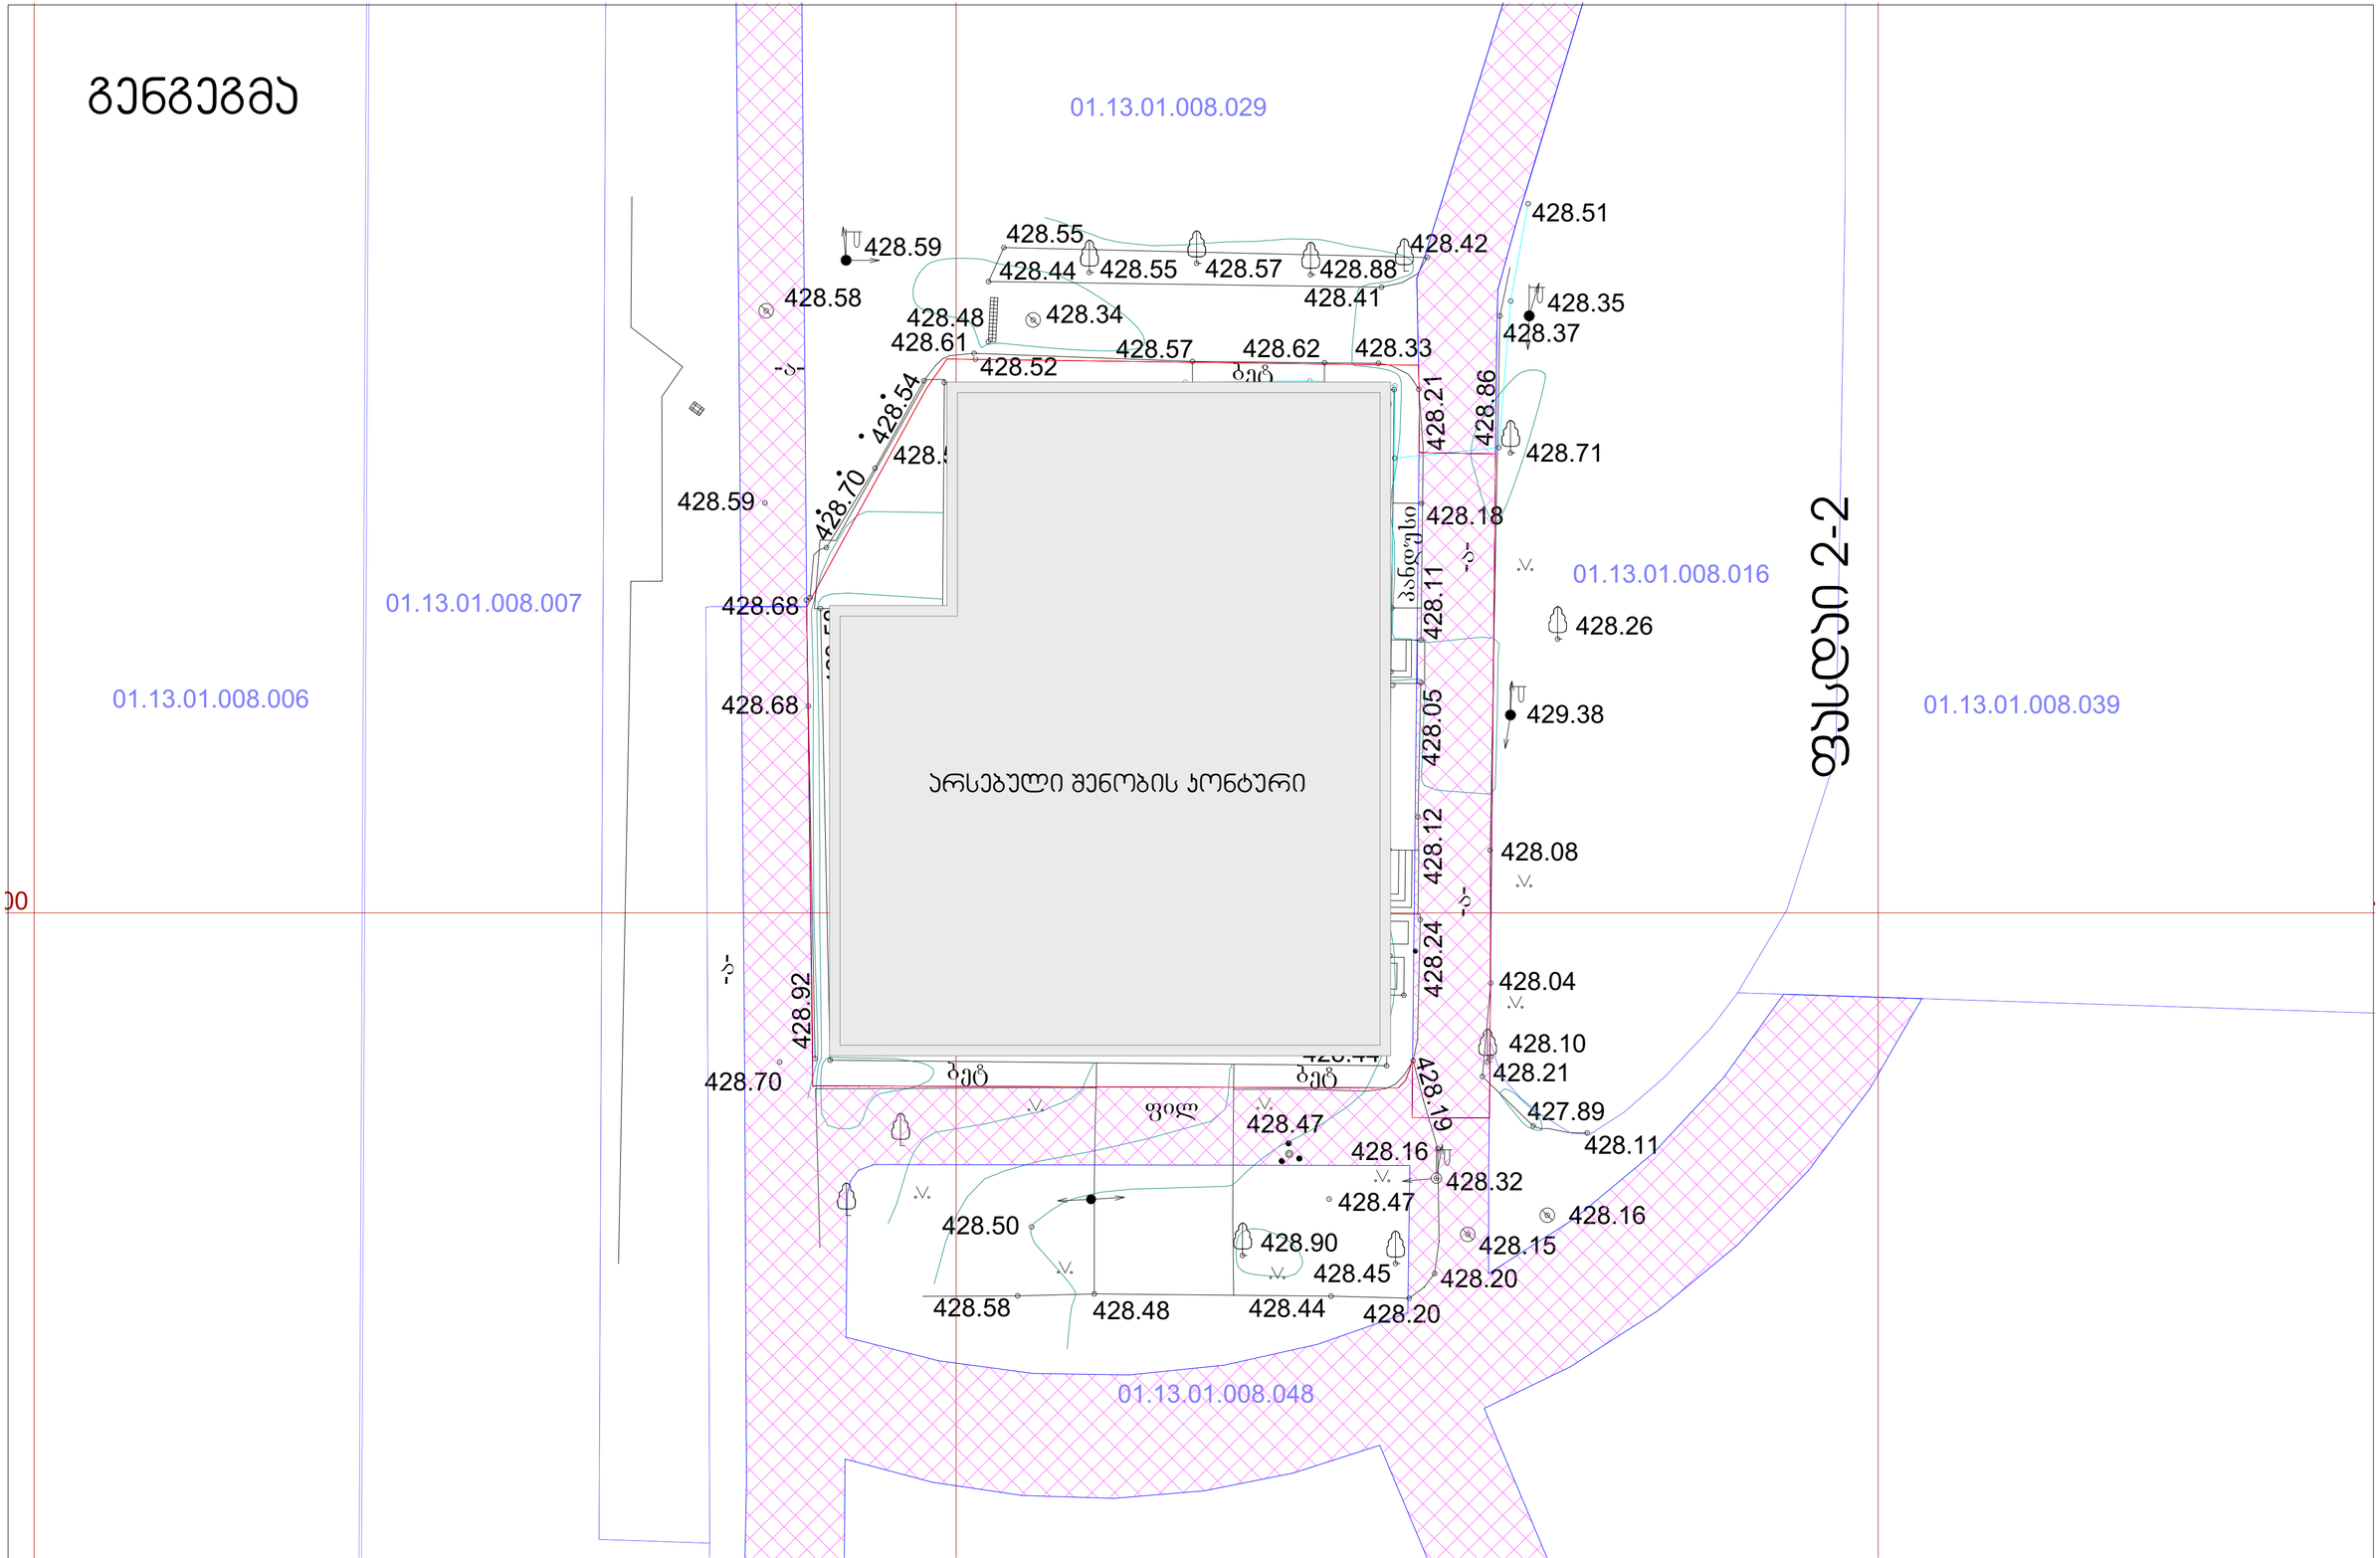

ფასადი 1-1

არსებული შენობა

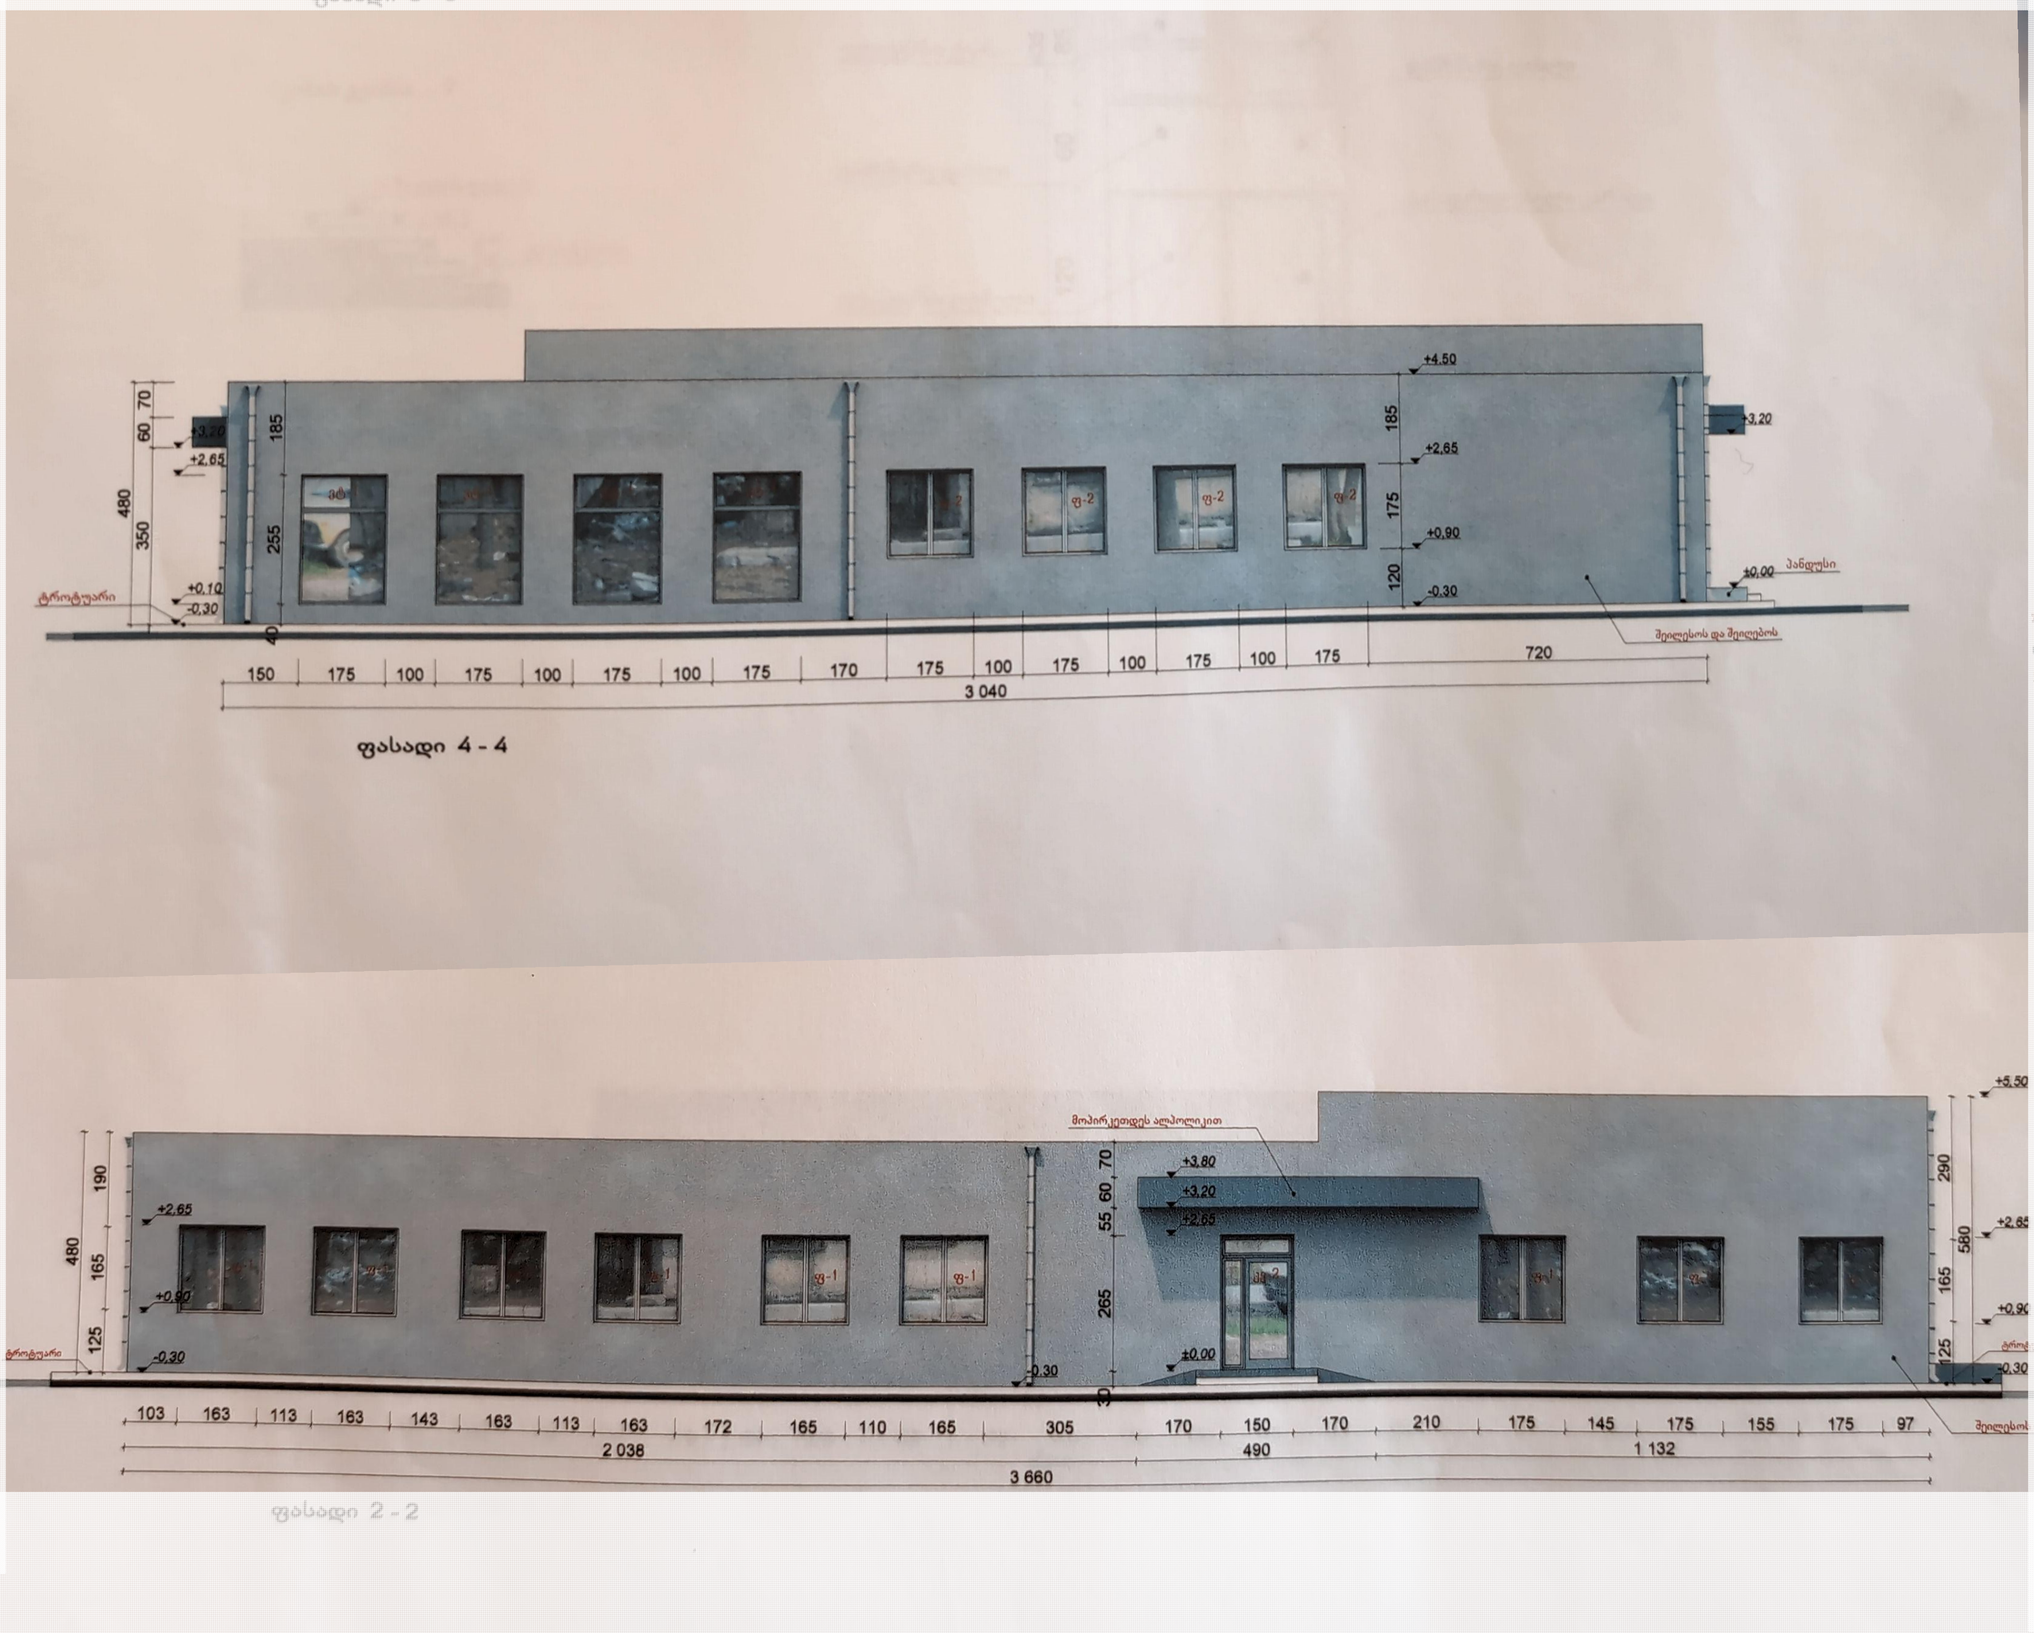

ფასადი 1-1

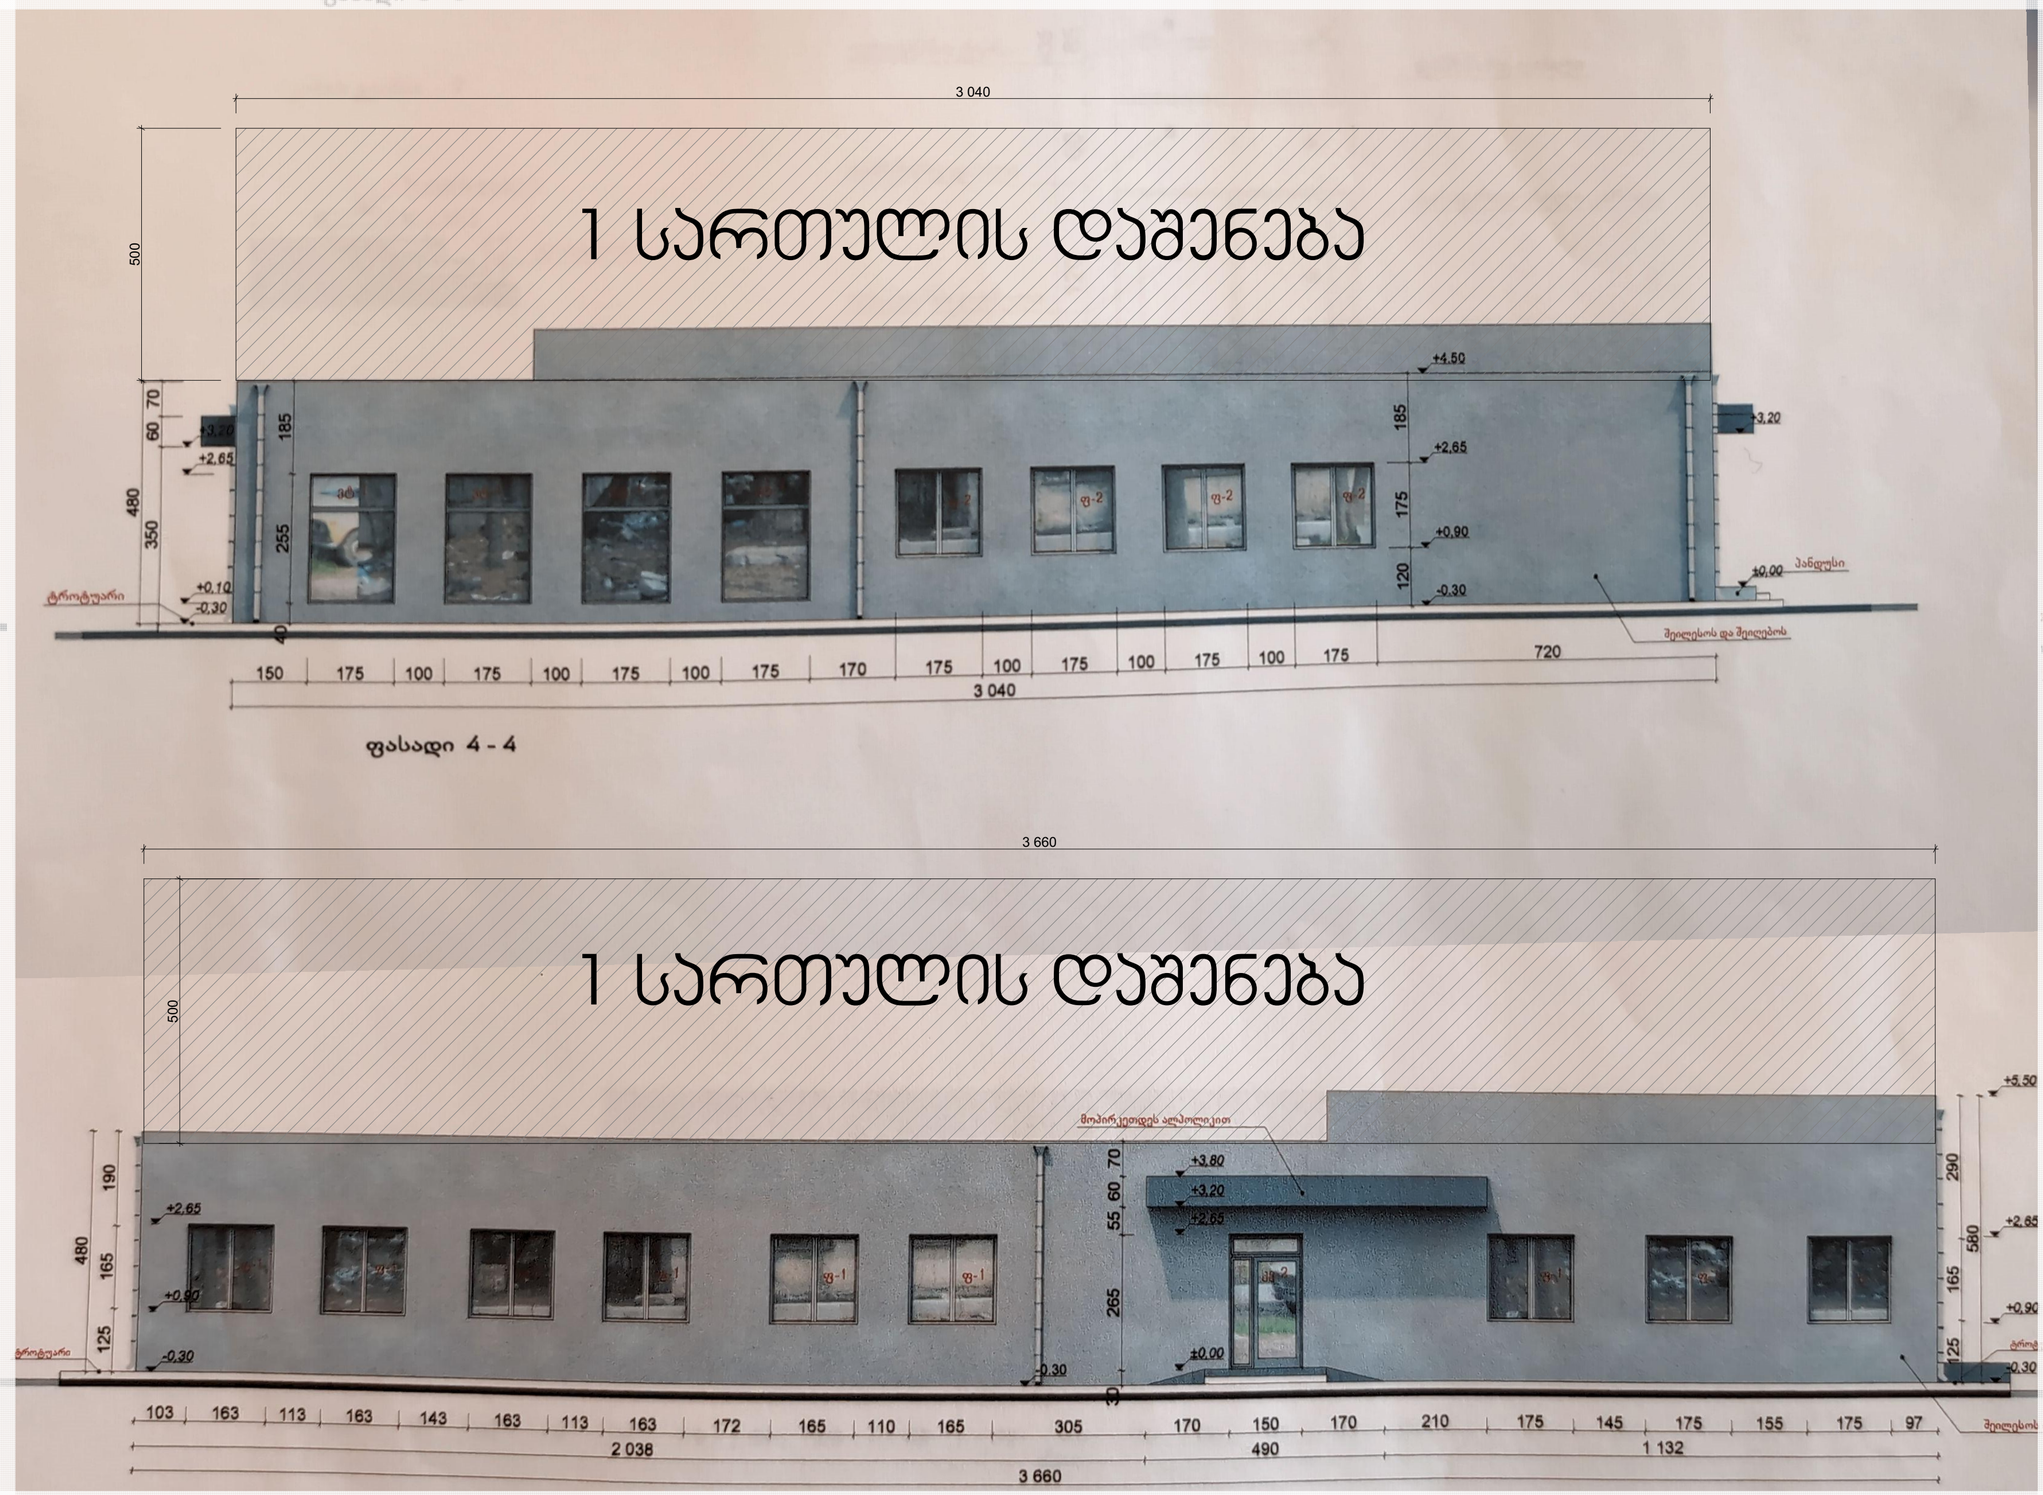

ფასადი 4 - 4

ფასადი 2 - 2

ფასადი 2-2