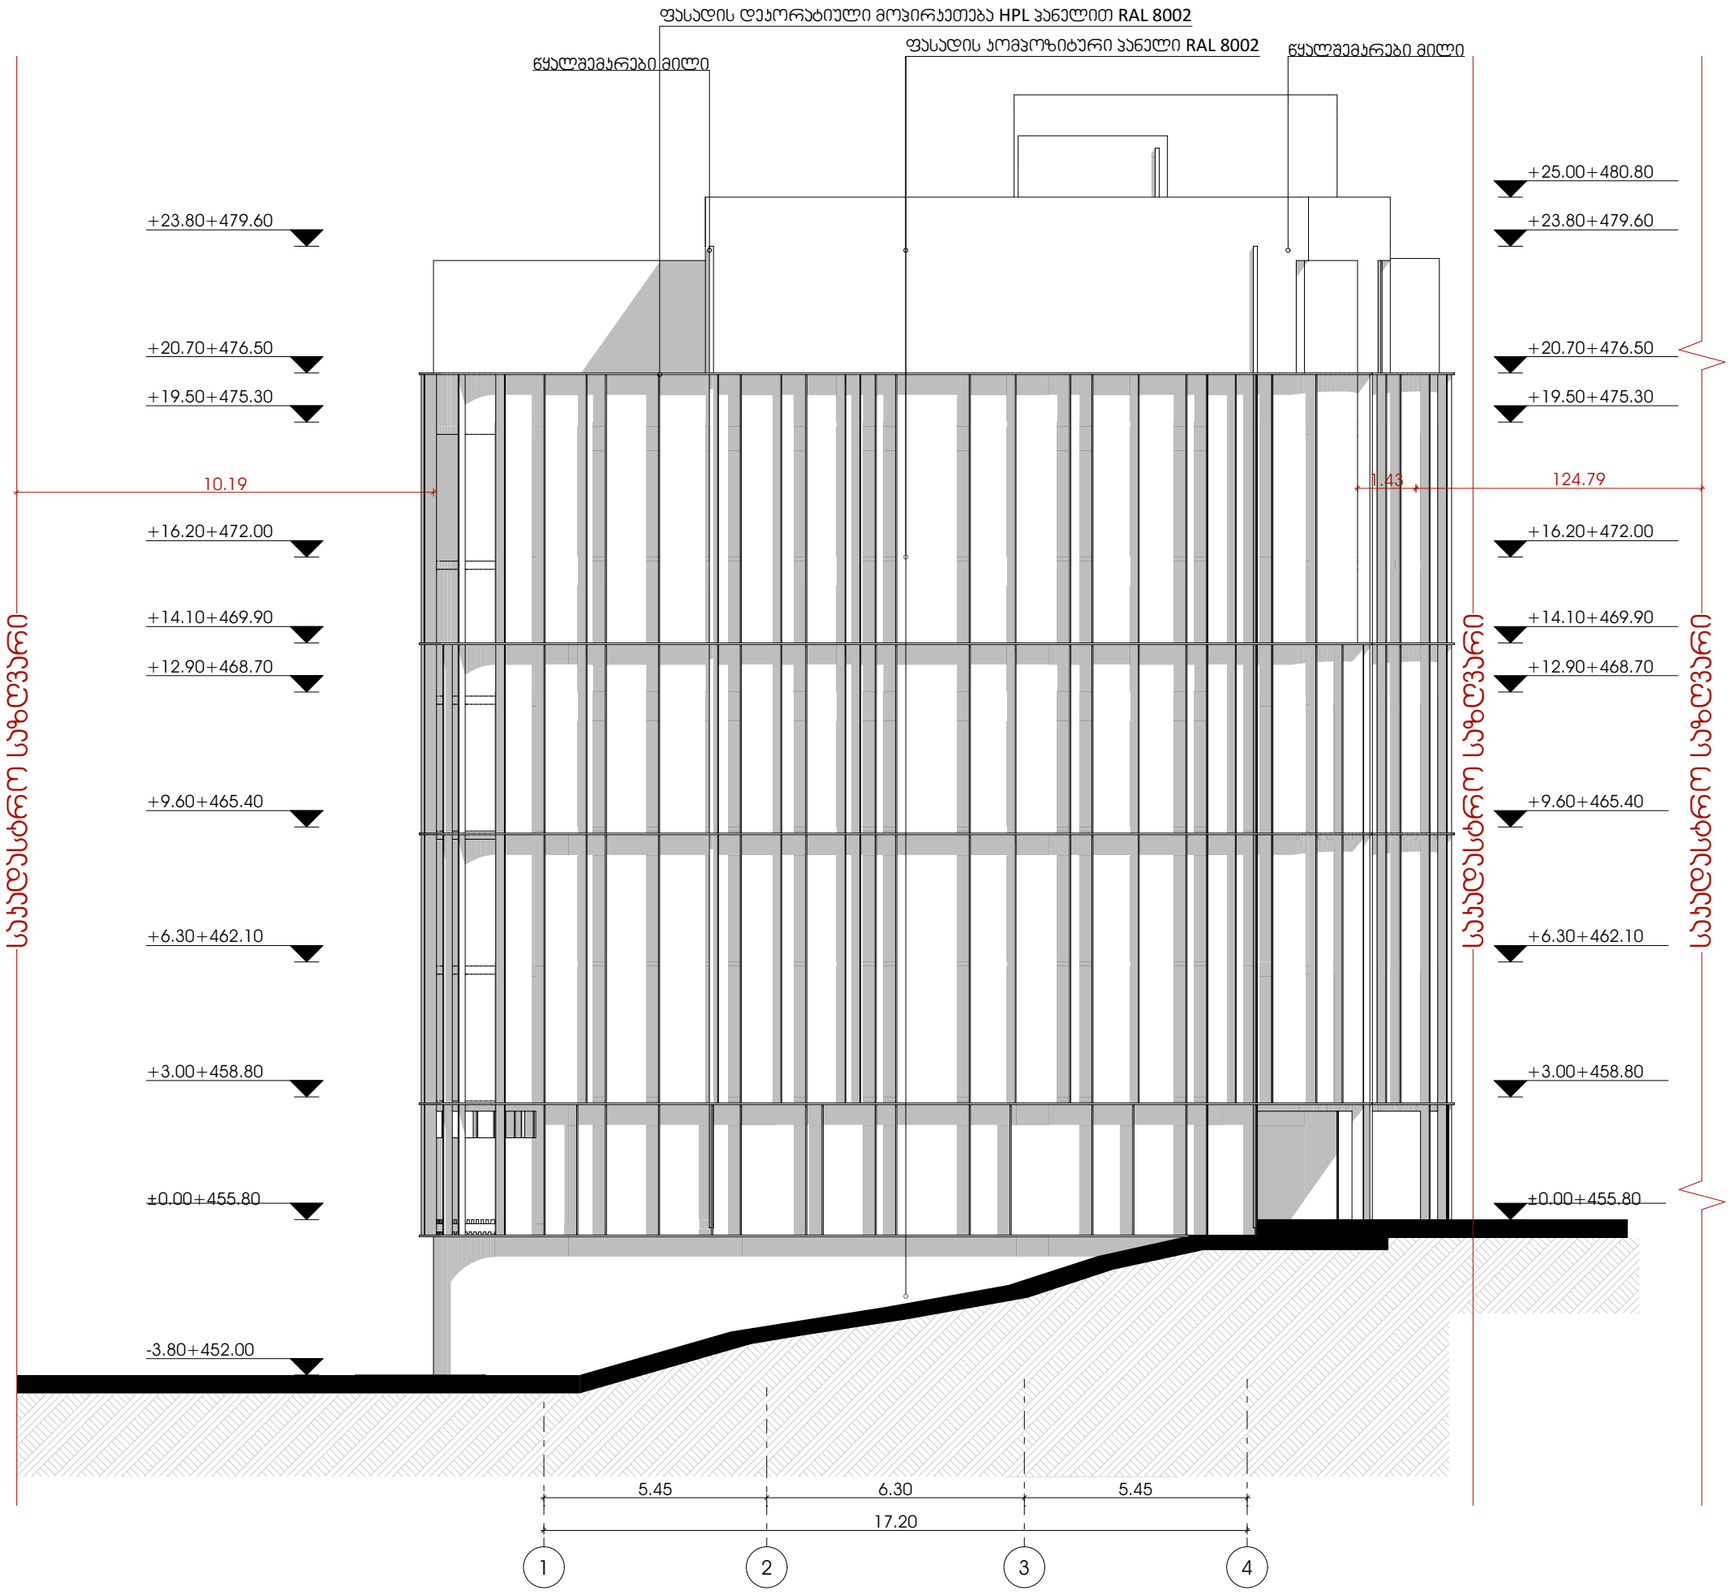

odadezeen

მისამართი: ი.გამრეკელის ქ. №35ა
ს.კ : 405379353

პროექტის მონაცემები:

ფუნქციური დანიშნულება: მრავალბინიანი საცხოვრებელი სახლი (№5 **G** პლოჯი)

პროექტის მისამართი: ქ.თბილისი, ვეფხისტყაოსნის ქუჩა, საცხოვრებელი რეგიონის მიმდებარედ, ისნის მუნიციპალიტეტის გზის საზღვრებში (ნაკვეთი №11/24)

საკადასტრო კოდი: 01.14.15.001.418

პოზიცია: სახელი გვარი | ხელმოწერა

მთ.არქიტექტორი: სოფიო ხოჯავა

არქიტექტორი: ირაკლი ჯაფარიძვილი

შენიშვნა:

პირობითი აღნიშვნები:

ტექნიკურ ეკონომიკური მაჩვენებლები:

ფასადი 1-4

ფურცლის ნომერი:

A.10.1

მასშტაბი | **1:150**

6/24/2025

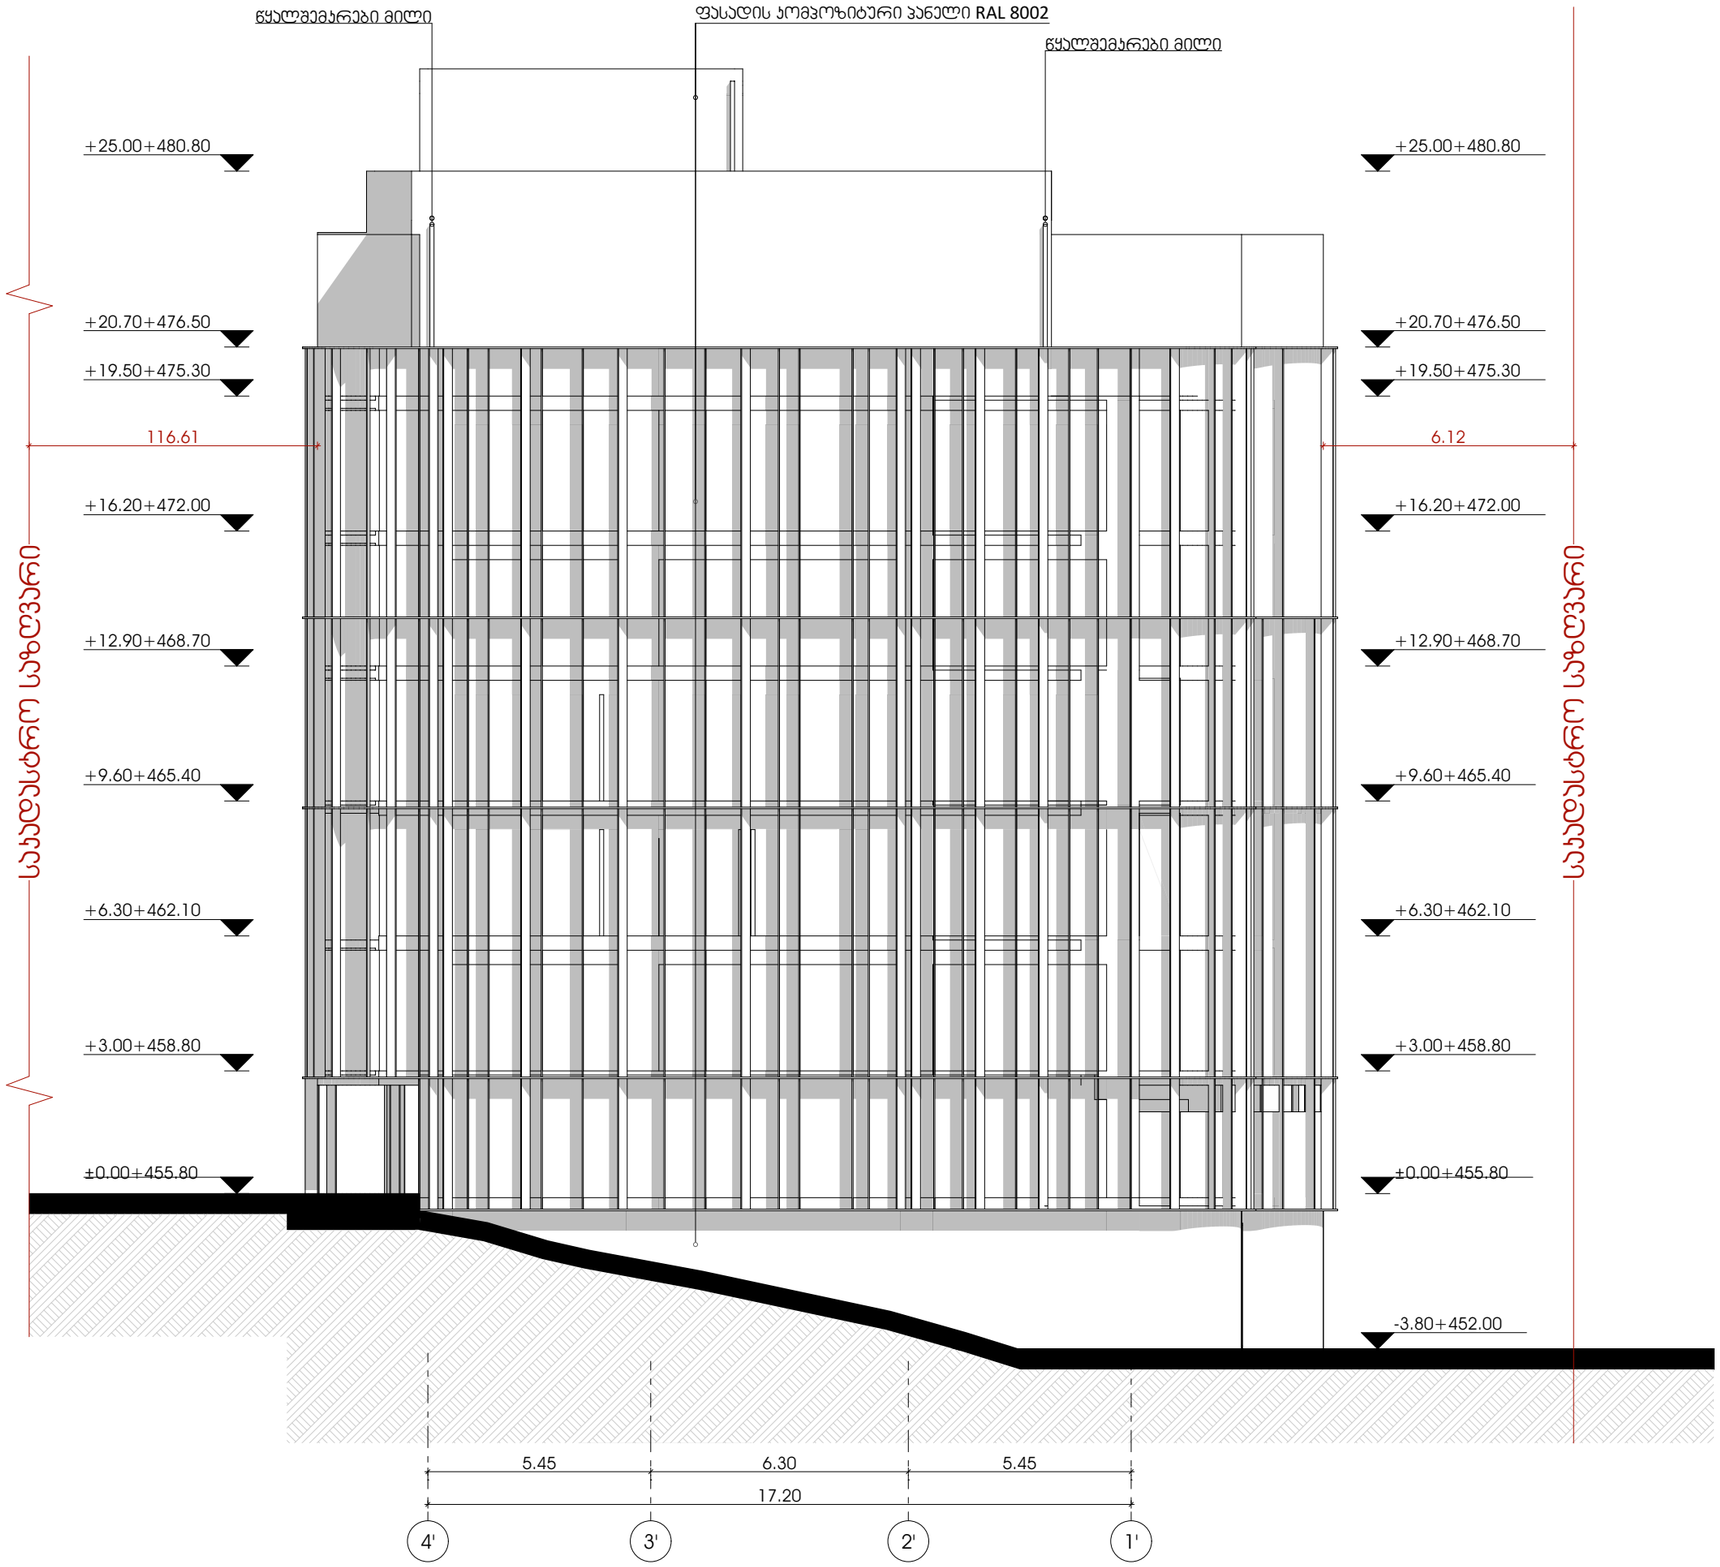

odadezeen

მისამართი: ი.გამრეკელის ქ. №35ა
ს.კ : 405379353

პროექტის მონაცემები:

ფუნქციური დანიშნულება: მრავალბინიანი საცხოვრებელი სახლი (№5 **G** ბლოკი)

პროექტის მისამართი: ქ.თბილისი, ვეფხისტყაოსნის ქუჩის ჩიხი, მიწის ნაკვეთი №11(24)

საკადასტრო კოდი: 01.14.15.001.418

პოზიცია: სახელი გვარი | ხელმოწერა

მთ.არქიტექტორი: სოფიო ხოჯავა

არქიტექტორი: ირაკლი ჯაფარიძვილი

შენიშვნა:

პირობითი აღნიშვნები:

ტექნიკურ ეკონომიკური მაჩვენებლები:

ფასადი 4'-1'

ფურცლის ნომერი:

A.10.2

მასშტაბი | **1:150**

6/24/2025

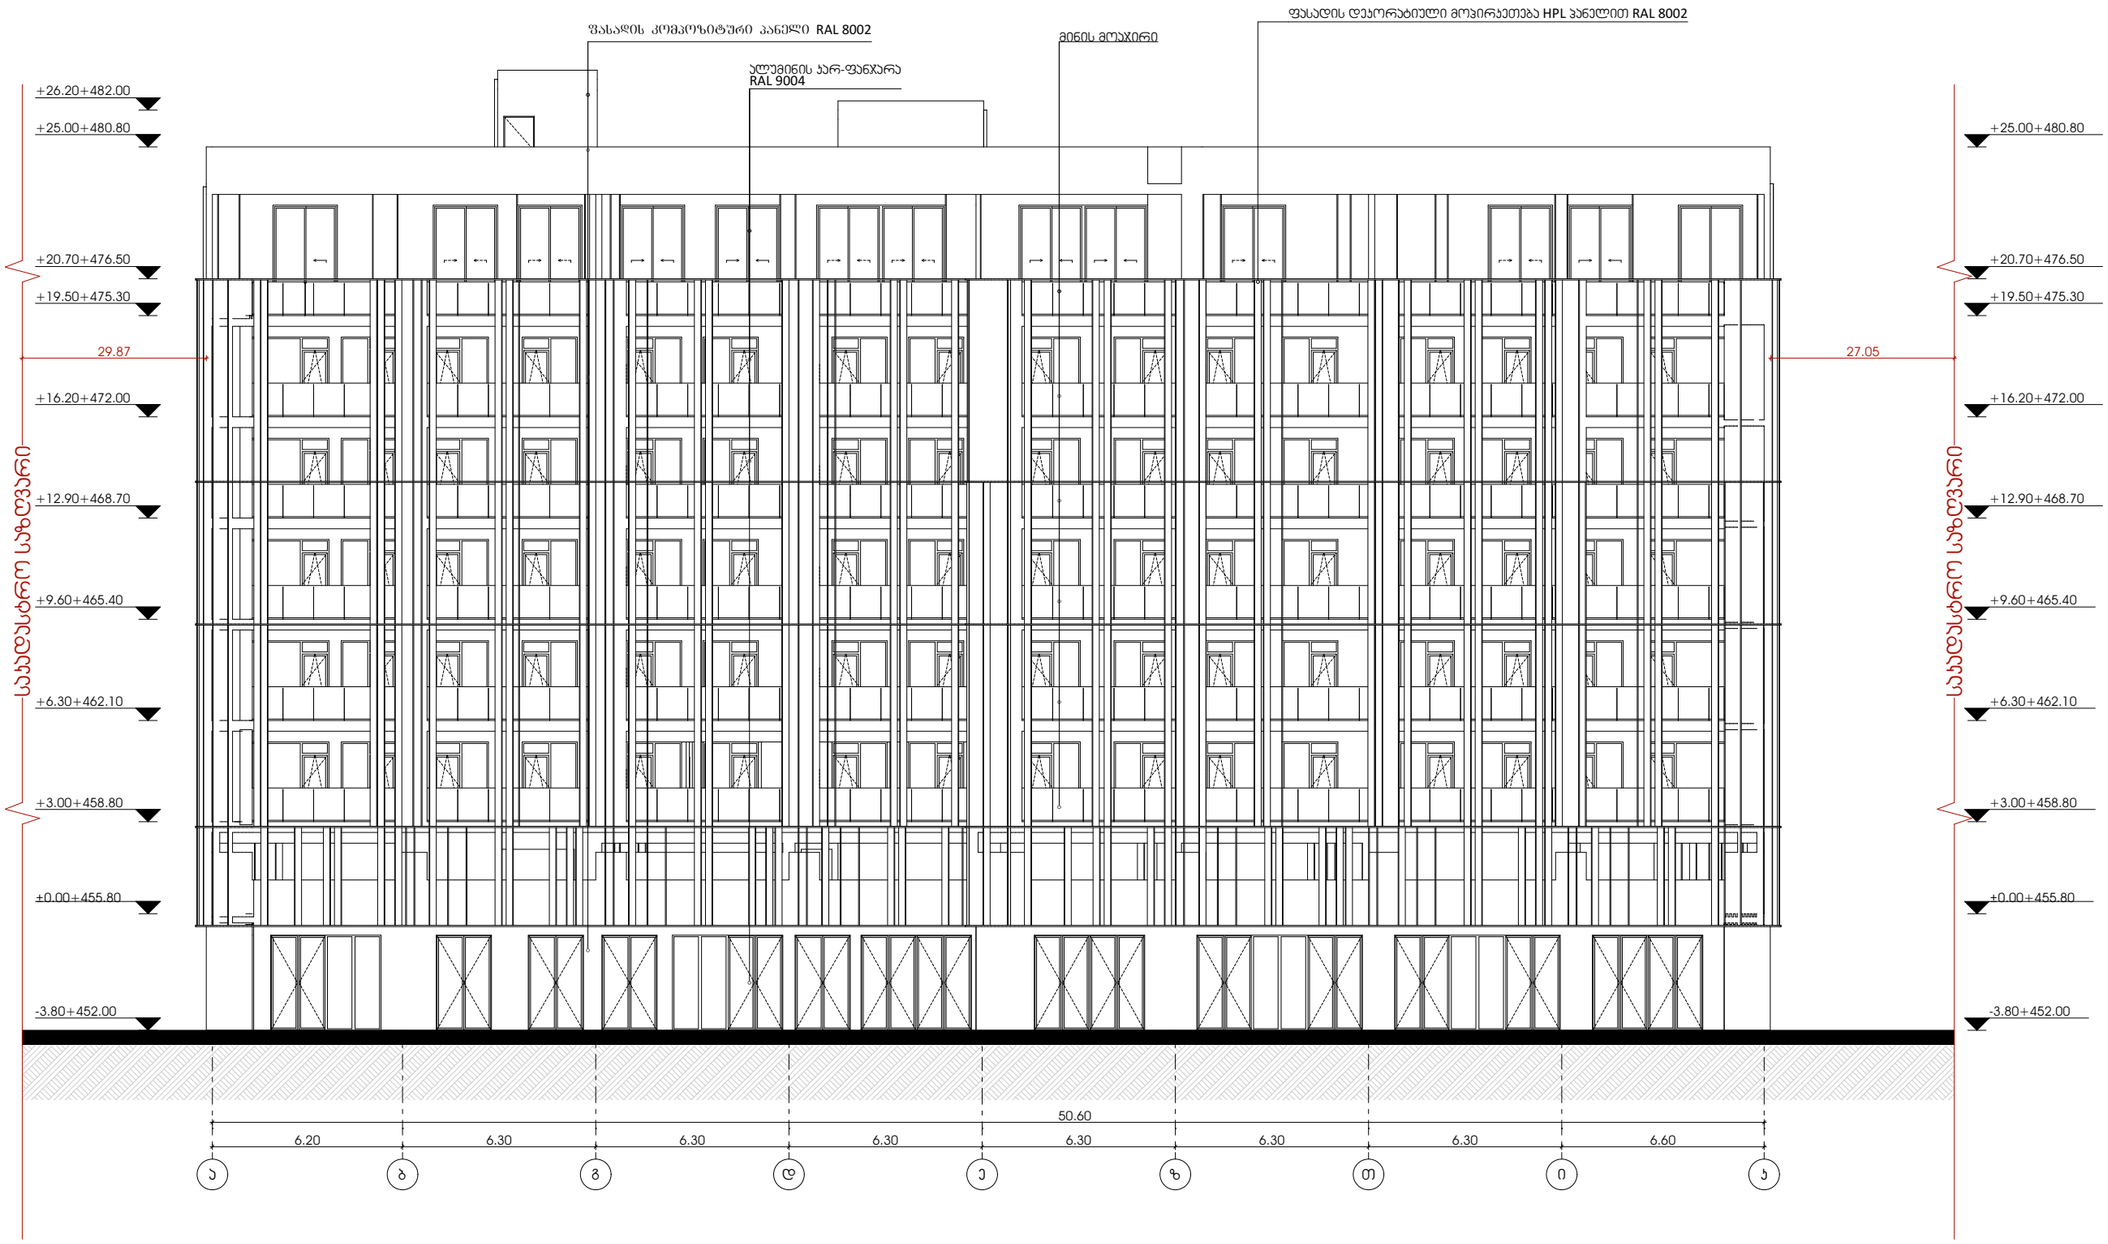

odadezeen

მისამართი: ი.გამრეკელის ქ. №35ა
ს.კ : 405379353

პროექტის მონაცემები:

ფუნქციური დანიშნულება: მრავალბინიანი საცხოვრებელი სახლი (№5 **G** ბლოკი)

პროექტის მისამართი: ქ.თბილისი, ვეფხისტყაოსნის ქ.ს/კ საცხოვრებელი რაიონის მიმდებარედ, ილიაწინწყაროს გზის საზღვრებით, ნაკვეთი №11(24)

საკადასტრო კოდი: 01.14.15.001.418

პოზიცია: სახელი გვარი | ხელმოწერა

მთ.არქიტექტორი: სოფიო ხოჯავა

არქიტექტორი: ირაკლი ჯაფარიძე

შენიშვნა:

პირობითი აღნიშვნები:

ტექნიკურ ეკონომიკური მაჩვენებლები:

ფასადი ა-კ

ფურცლის ნომერი:

A.10.3

მასშტაბი | **1:200**

6/24/2025

odadezeen

მისამართი: ი.გამრეკელის ქ. №35ა
ს.კ : 405379353

პროექტის მონაცემები:

ფუნქციური დანიშნულება: მრავალბინიანი საცხოვრებელი სახლი (№5 **G** ბლოკი)

პროექტის მისამართი: ქ.თბილისი, ვეფხისტყაოსნის ქ.№ საცხოვრებელი რაიონის მიმდებარედ, ტერიტორიის გზის საზღვრებით (ნაკვეთი №1124)

საკადასტრო კოდი: 01.14.15.001.418

პოზიცია: სახელი გვარი | ხელმოწერა

მთ.არქიტექტორი: სოფიო ხოჯავა

არქიტექტორი: ირაკლი ჯაფარიძვილი

შენიშვნა:

პირობითი აღნიშვნები:

ტექნიკურ ეკონომიკური მაჩვენებლები:

ფასადი ა-ა

ფურცლის ნომერი:

A.10.4

მასშტაბი | **1:200**

6/24/2025

მიწისქვეშა სართულის ფასადების განშლა

ფასადების ჯამური ფართობი : 172.38+48.42+37.24=258.04 | ფართობი / პერიმეტრი

ფასადების ჯამური პერიმეტრი :51.00+51.00+22.10+22.10=146.20 | 258.04 / 146.20=1.76

ფასადი ა-ჯ ღერძებს შორის

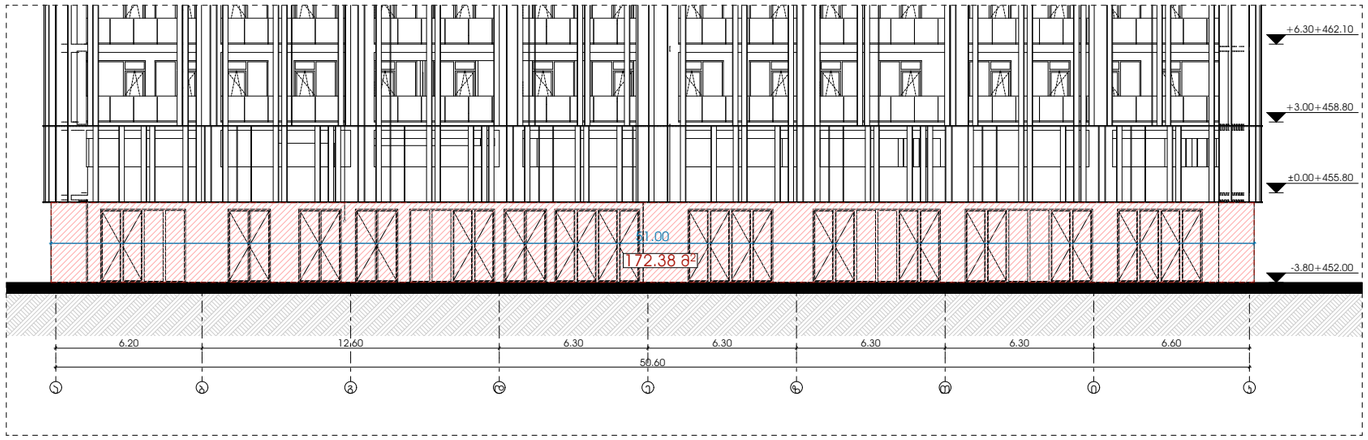


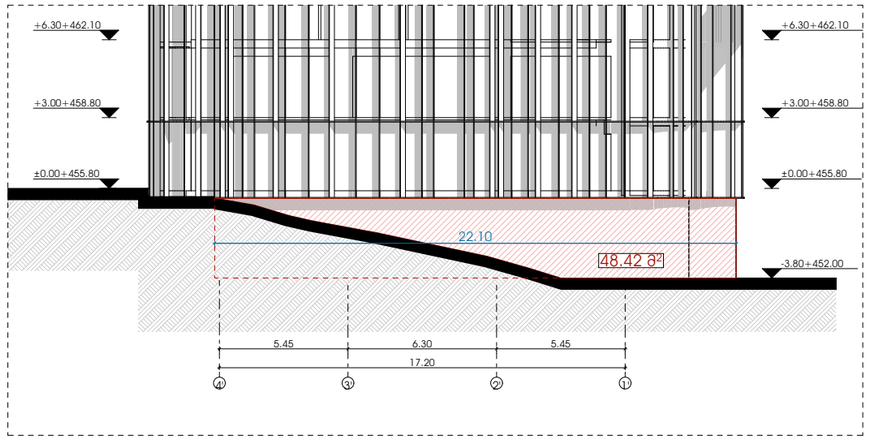

ფასადი ჯ-ა ღერძებს შორის

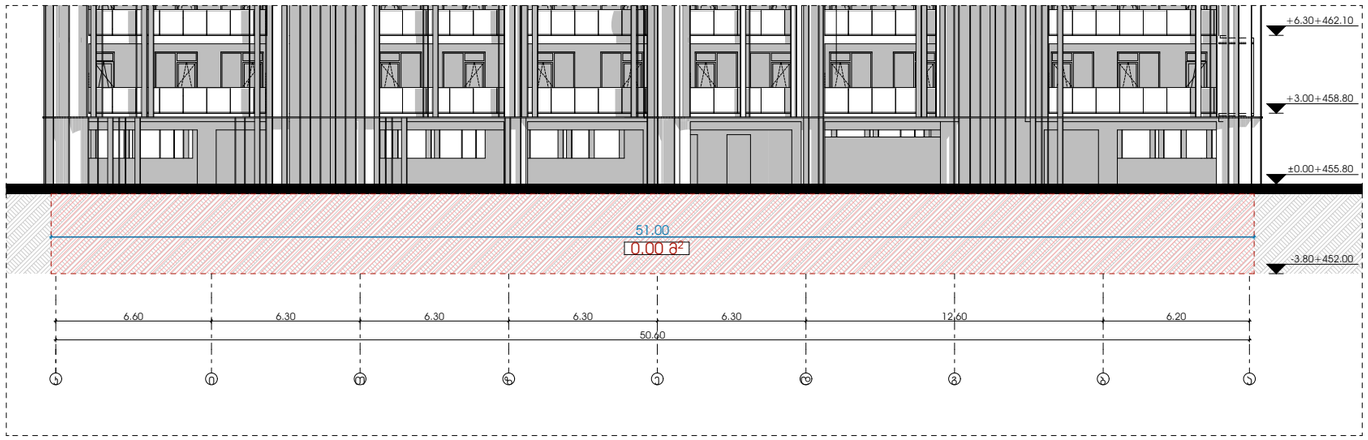

ფასადი 1-4 ღერძებს შორის

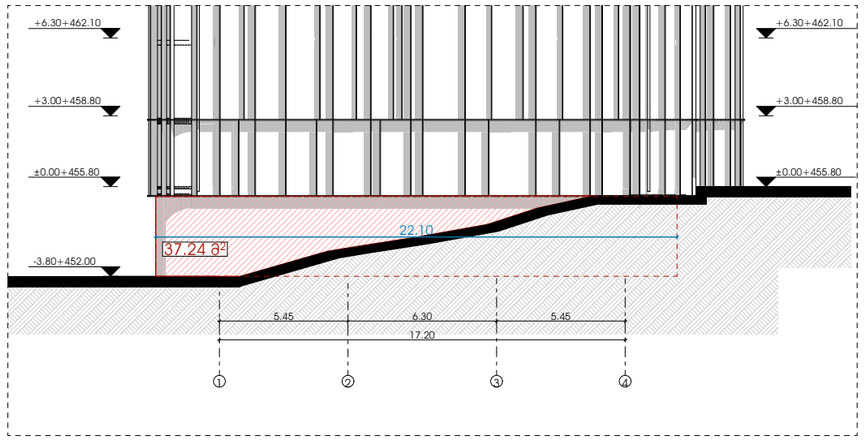

odadezeen

მისამართი: ი.გამრეკელის ქ. №35ა

ს.კ : 405379353

პროექტის მონაცემები:

ფუნქციური დანიშნულება: მრავალბინიანი საცხოვრებელი სახლი (№5 **G** ბლოკი)


საკადასტრო კოდი: 01.14.15.001.418

პოზიცია: სახელი გვარი | ხელმოწერა

მთ.არქიტექტორი: სოფიო ხოჯაპა

არქიტექტორი: ირაკლი ჯაფარიძე

შენიშვნა:

პირობითი აღნიშვნები:

ტექნიკურ ეკონომიკური მაჩვენებლები:

მიწისქვესჩა სართულის ფასადების განშლა

ფურცლის ნომერი:

A.10.5

მასშტაბი | **1:260, 1:200**

6/24/2025

ა-ა ფასადის ჯვანძი

+0.00 ნიშნულზე მდოგმი ჯედლები შეხებაში არ არის აივნების იატაკთან (დაშორებულია 0.65 სმ-ით)

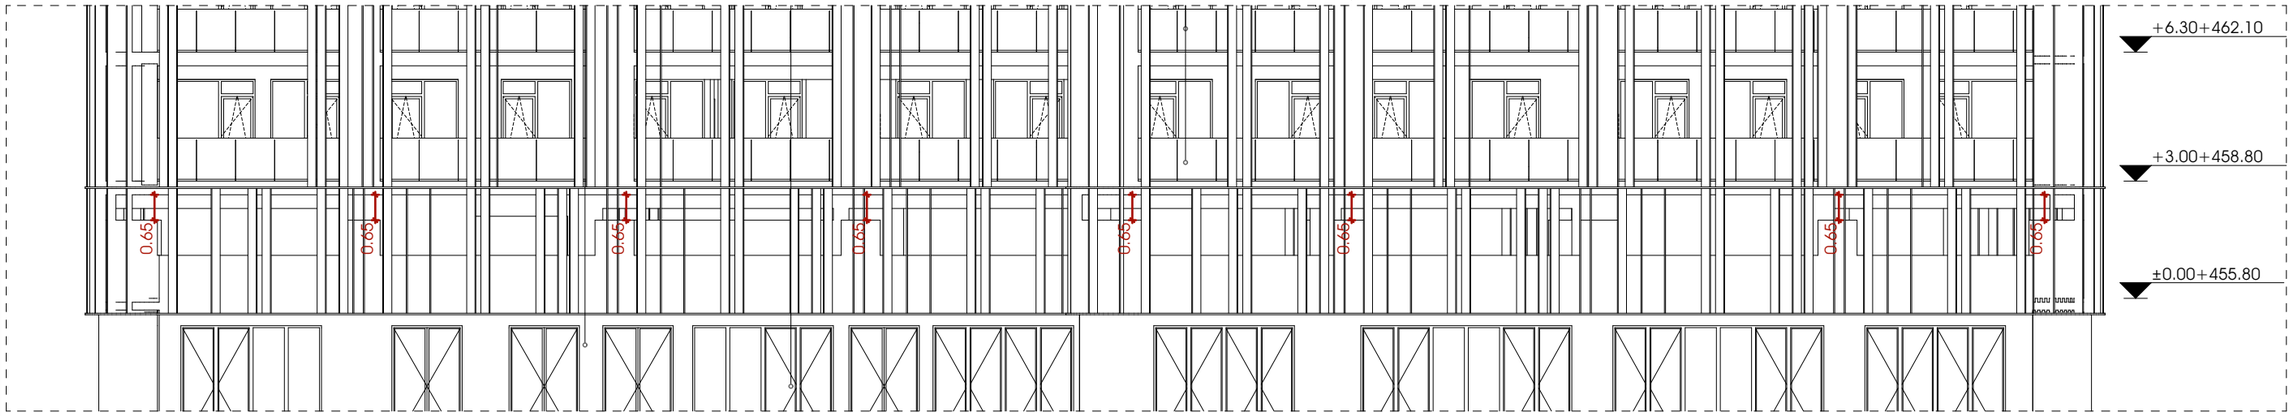

ბ-ა ფასადის ჯვანძი

+0.00 ნიშნულზე მდოგმი ჯედლები შეხებაში არ არის აივნების იატაკთან (დაშორებულია 0.65 სმ-ით)

დეტალი

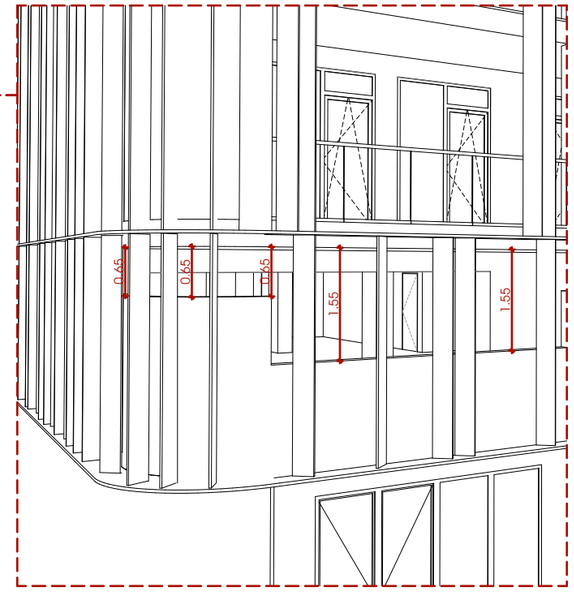

odadezeen

მისამართი: ი.გამრეკელის ქ. №35ა
ს.კ : 405379353

პროექტის მონაცემები:

ფუნქციური დანიშნულება: მრავალბინიანი საცხოვრებელი სახლი (№5 **G** ბლოკი)


საკადასტრო კოდი: 01.14.15.001.418

პოზიცია: სახელი გვარი | ხელმოწერა

მთ.არქიტექტორი: სოფიო ხოჯავა

არქიტექტორი: ირაკლი ჯაფარიძვილი

შენიშვნა:

პირობითი აღნიშვნები:

ტექნიკურ ეკონომიკური მაჩვენებლები:

ფასადების ჩვენება

ფურცლის ნომერი:

A.10.6

მასშტაბი | **1:156.97, 1:200**

6/24/2025

GSPublisherVersion 0.0.100.100

მასშტაბი 1:1.39

6/24/2025

კარ-ფანჯრის სპეციფიკაცია

პირობითი აღნიშვნები:

ფურცლის ნომერი:

მისამართი: ი.გამრეკელის ქ. #35ა

შენიშვნა:

s.k : 405379353

პროექტის მონაცემები:

პროექტის მისამართი:ქ.თბილისი,
'დელისი-3'-ის საცხოვრებელი რაიონის
მიმდებარედ, ინტენსიფიკაციის გზის
სამხრეთით, (ნაკვეთი #1/124)
საკადასტრო კოდი: 01.14.15.001.418

A.11.1

ტექნიკურ ეკონომიკური
მაჩვენებლები:

პოზიცია
სახელი გვარი
მთ.არქიტექტორი:

ხელმოწერა

არქიტექტორი:

სოფიო ხოჯავა

ირაკლი ჯაფიაშვილი

ფუნქციური დანიშნულება: მრავალბინიანი
საცხოვრებელი სახლი (#5 G ბლოკი)

odadezeen

სახელწოდება ვ9 ვ-1 ვ-2 ვ-3 ვ-4 ვ-5 ვ-7 ვ-8 ვ-8 კ1 კ2 კ-3 კ-4 კ-5 კ-6 კ-7 კ-8

რაოდენობა 1 2 4 5 2 2 16 1 1 14 14 5 5 65 65 5 5

გაბარიტული ზომა 2.10×3.60 5.40×3.10 4.20×3.60 3.60×3.10 1.80×3.10 1.80×3.10 2.10×3.60 2.10×3.60 2.10×3.60 1.00×2.20 1.00×2.20 2.80×2.60 2.80×2.60 1.80×2.60 1.80×2.60 0.90×2.60 0.90×2.60 გაღების
მიმართულება L ღ ღ L ღ L ღ L ღ L ღ

გეგმა

ვიზუალიზაცია

კარ-ფანჯრის სპეციფიკაცია

ალუმინის ვიტრაჟი RAL9004

ფასადის დეკორატიული დეტალი, მოპირკეთება HPL პანელით **RAL 8002**

მინის მოაჯირი

ფასადის მოპირკეთება პომპოზიტური პანელით **RAL 8002**

odadezeen

მისამართი: ი.გამრეკელის ქ. №35ა
ს.კ : 405379353

პროექტის მონაცემები:

ფუნქციური დანიშნულება: მრავალბინიანი საცხოვრებელი სახლი (№5 **G** პლოჯი)


საკადასტრო კოდი: 01.14.15.001.418

პოზიცია: სახელი გვარი | ხელმოწერა

მთ.არქიტექტორი: სოფიო ხოჯავა

არქიტექტორი: ირაკლი ჯაფარიძვილი

შენიშვნა:

პირობითი აღნიშვნები:

ტექნიკურ ეკონომიკური მაჩვენებლები:

მასალების სპეციფიკაცია

ფურცლის ნომერი:

A.11.2

მასშტაბი | **1:53.34**

6/24/2025