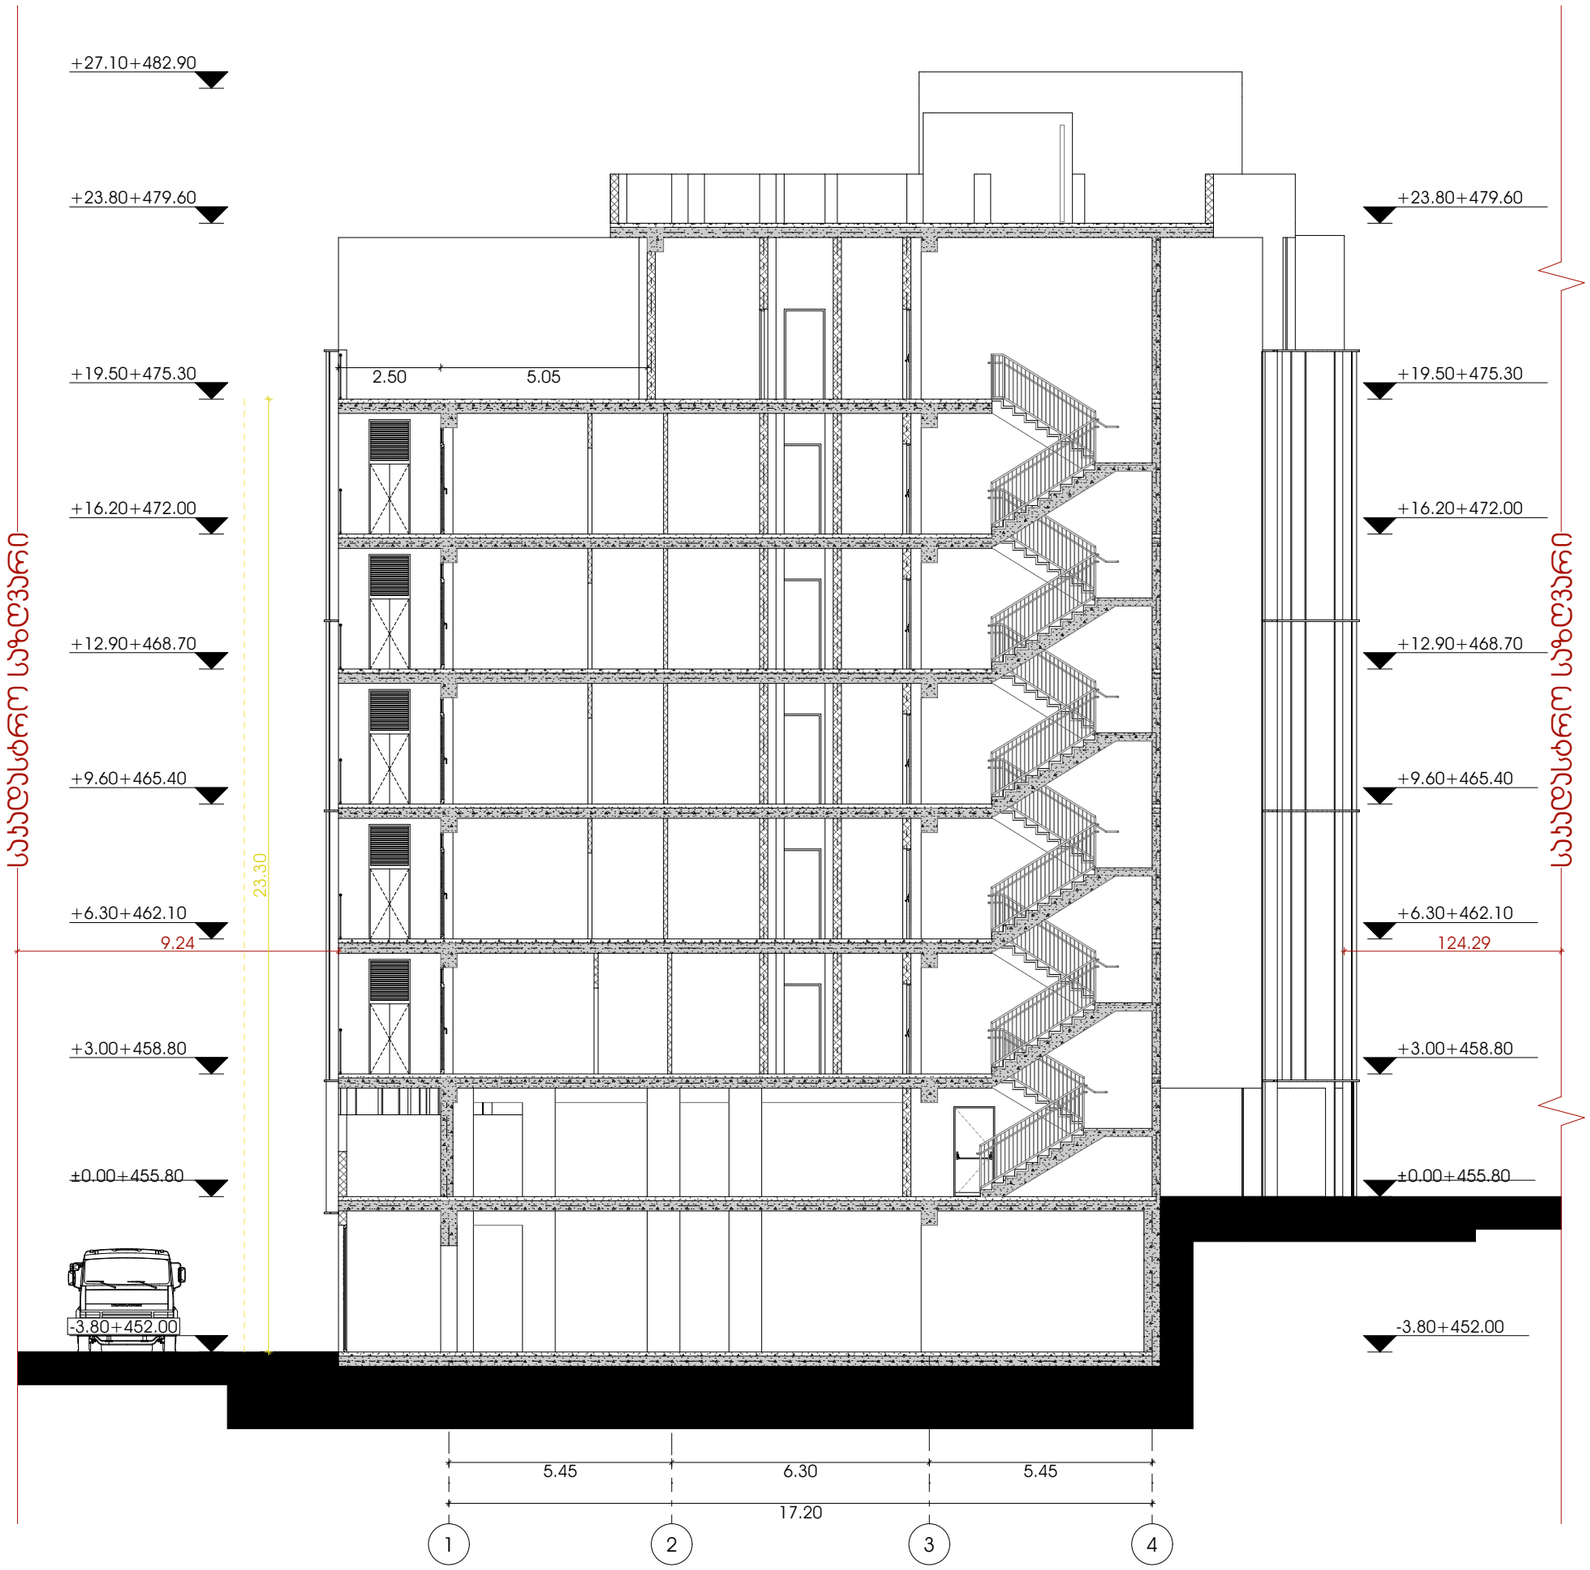

odadezeen

მისამართი: ი.გამრეკელის ქ. №35ა

ს.კ : 405379353

პროექტის მონაცემები:

ფუნქციური დანიშნულება: მრავალბინიანი საცხოვრებელი სახლი (№5 **G** ბლოკი)


საკადასტრო კოდი: 01.14.15.001.418

პოზიცია: სახელი გვარი | ხელმოწერა

მთ.არქიტექტორი: სოფიო ხოჯაპა

არქიტექტორი: ირაკლი ჯაფარიძვილი

შენიშვნა:

პირობითი აღნიშვნები:

ტექნიკურ ეკონომიკური მაჩვენებლები:

ჭრილები 1-1

ფურცლის ნომერი:

A.08.1

მასშტაბი **1:150**

6/24/2025

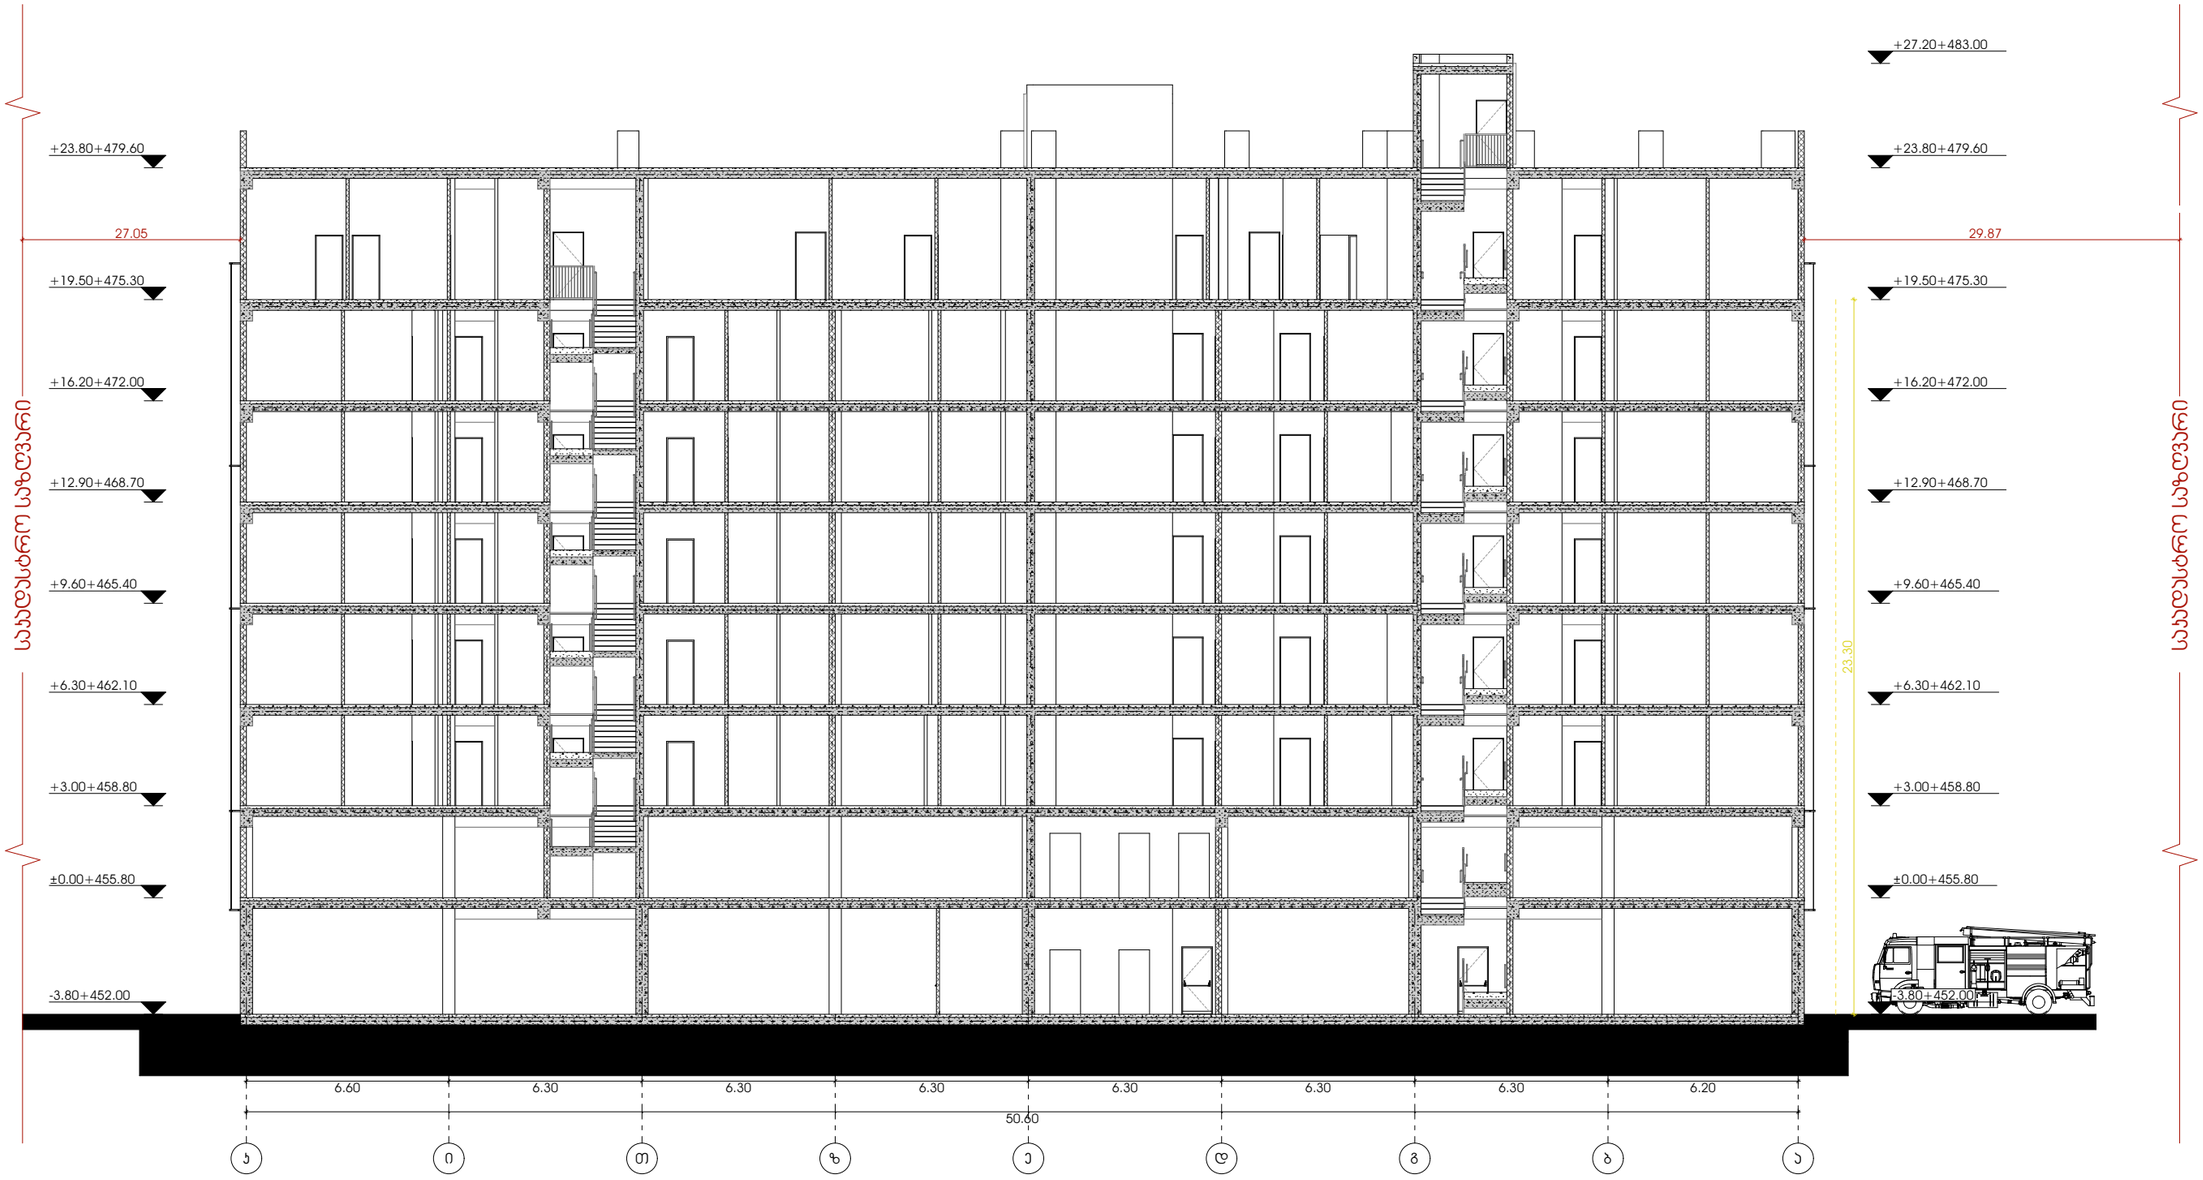

odadezeen

მისამართი: ი.გამრეკელის ქ. №35ა

ს.კ : 405379353

პროექტის მონაცემები:

ფუნქციური დანიშნულება: მრავალბინიანი საცხოვრებელი სახლი (№5 **G** ბლოკი)


საკადასტრო კოდი: 01.14.15.001.418

პოზიცია: სახელი გვარი | ხელმოწერა

მთ.არქიტექტორი: სოფიო ხოჯავა

არქიტექტორი: ირაკლი ჯაფარიძე

შენიშვნა:

პირობითი აღნიშვნები:

ტექნიკურ ეკონომიკური მაჩვენებლები:

ჭრილები 2-2

ფურცლის ნომერი:

A.08.2

მასშტაბი | **1:200**

6/24/2025

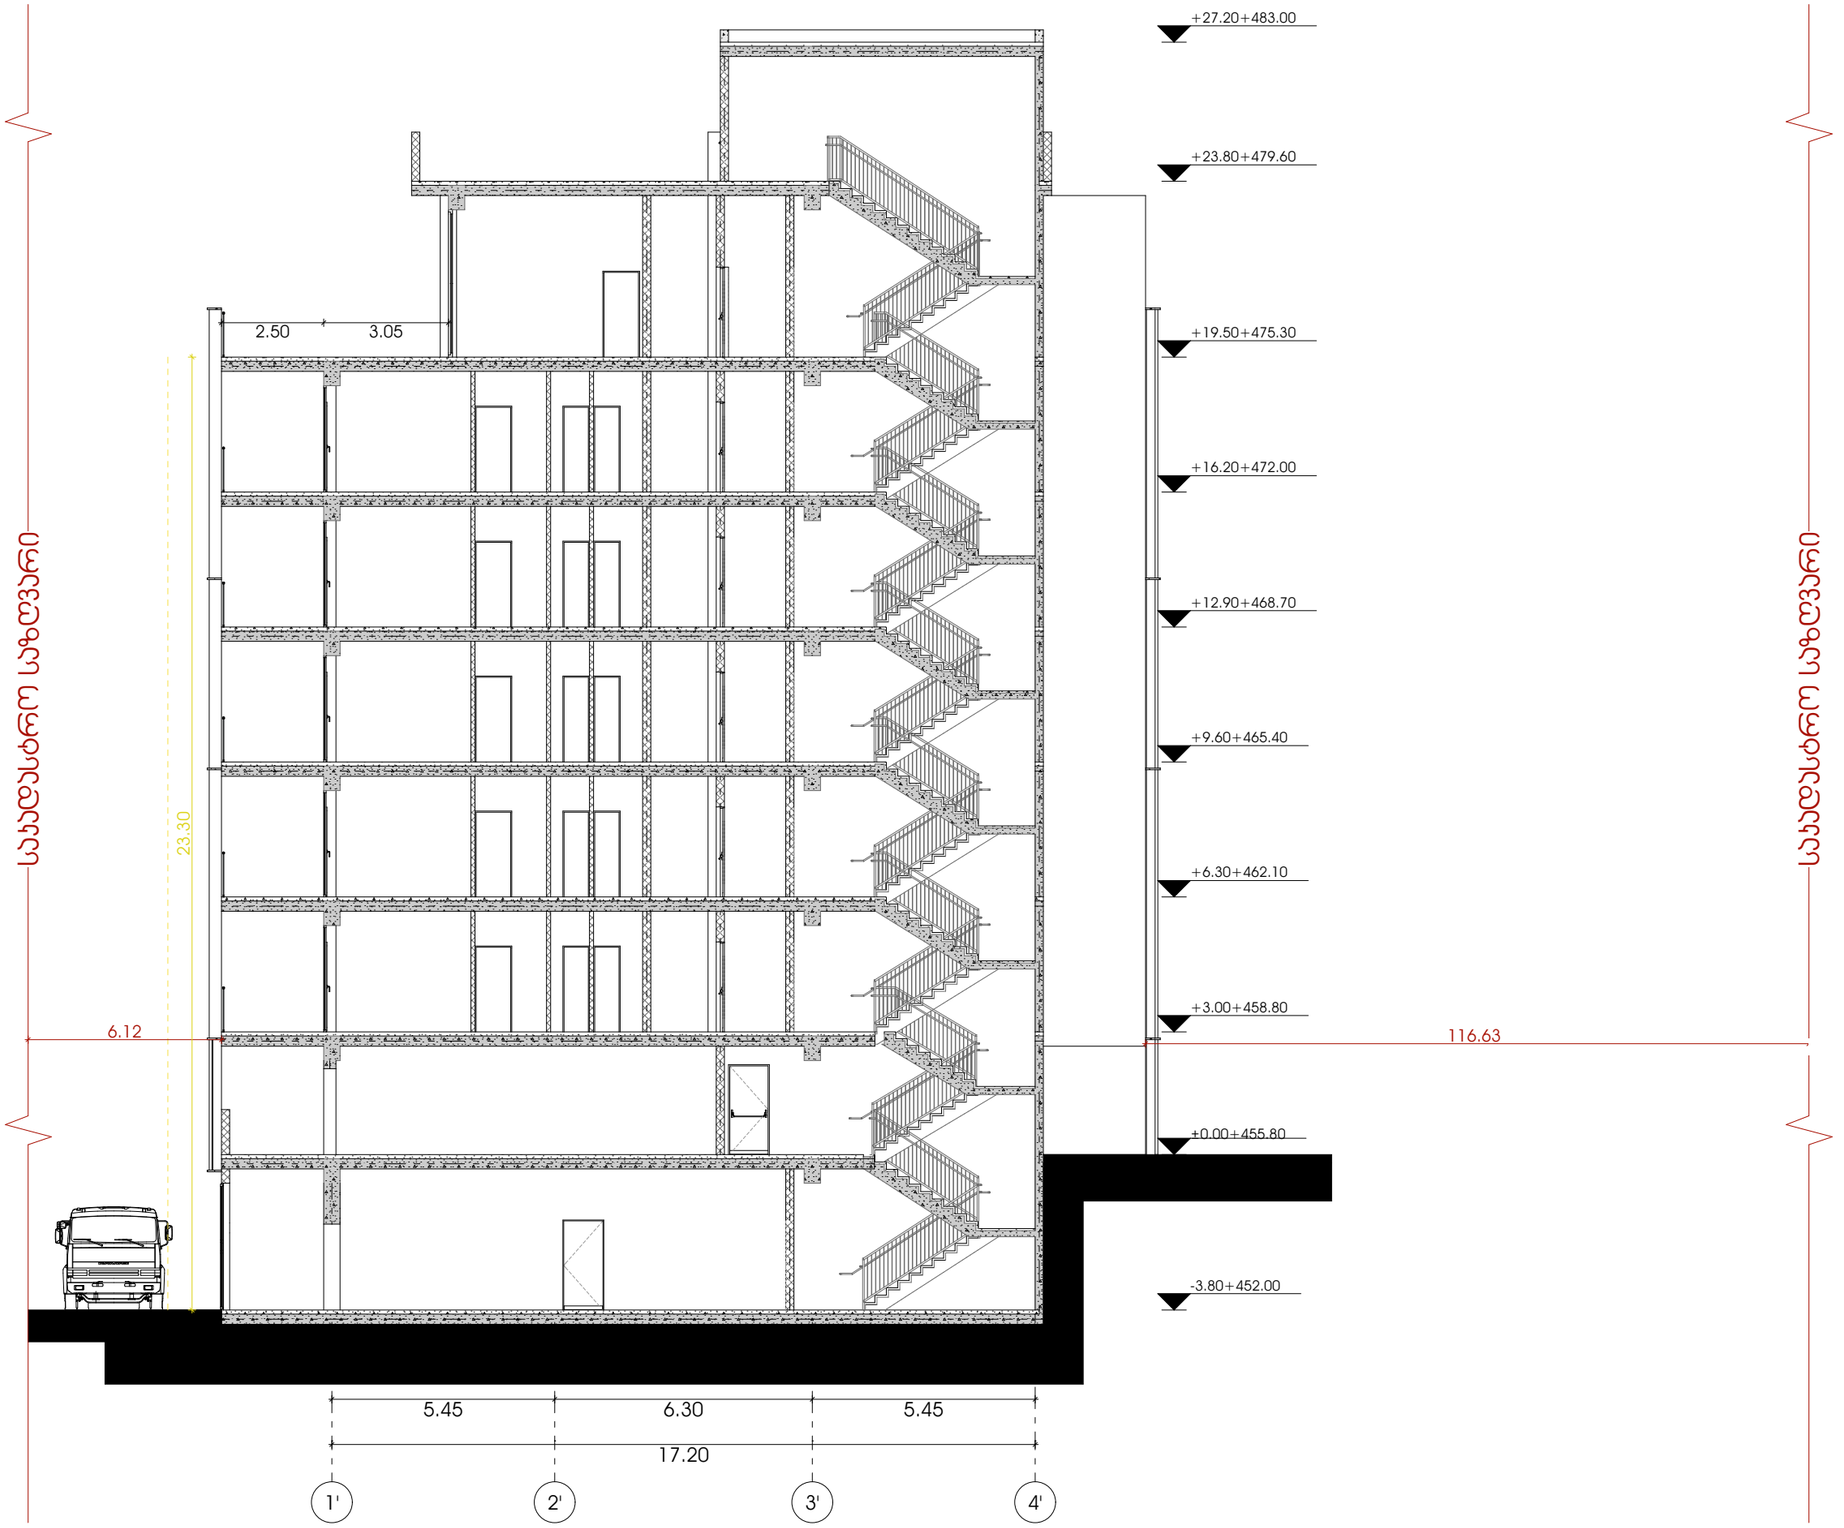

odadezeen

მისამართი: ი.გამრეკელის ქ. №35ა

ს.კ : 405379353

პროექტის მონაცემები:

ფუნქციური დანიშნულება: მრავალბინიანი საცხოვრებელი სახლი (№5 **G** ბლოკი)


საკადასტრო კოდი: 01.14.15.001.418

პოზიცია: სახლის გვარი | ხალმოწერა

მთ.არქიტექტორი: სოფიო ხოჯაპა

არქიტექტორი: ირაკლი ჯაფარიძვილი

შენიშვნა:

პირობითი აღნიშვნები:

ტექნიკურ ეკონომიკური მაჩვენებლები:

ჭრილები 3-3

ფურცლის ნომერი:

A.08.3

მასშტაბი **1:150**

6/24/2025

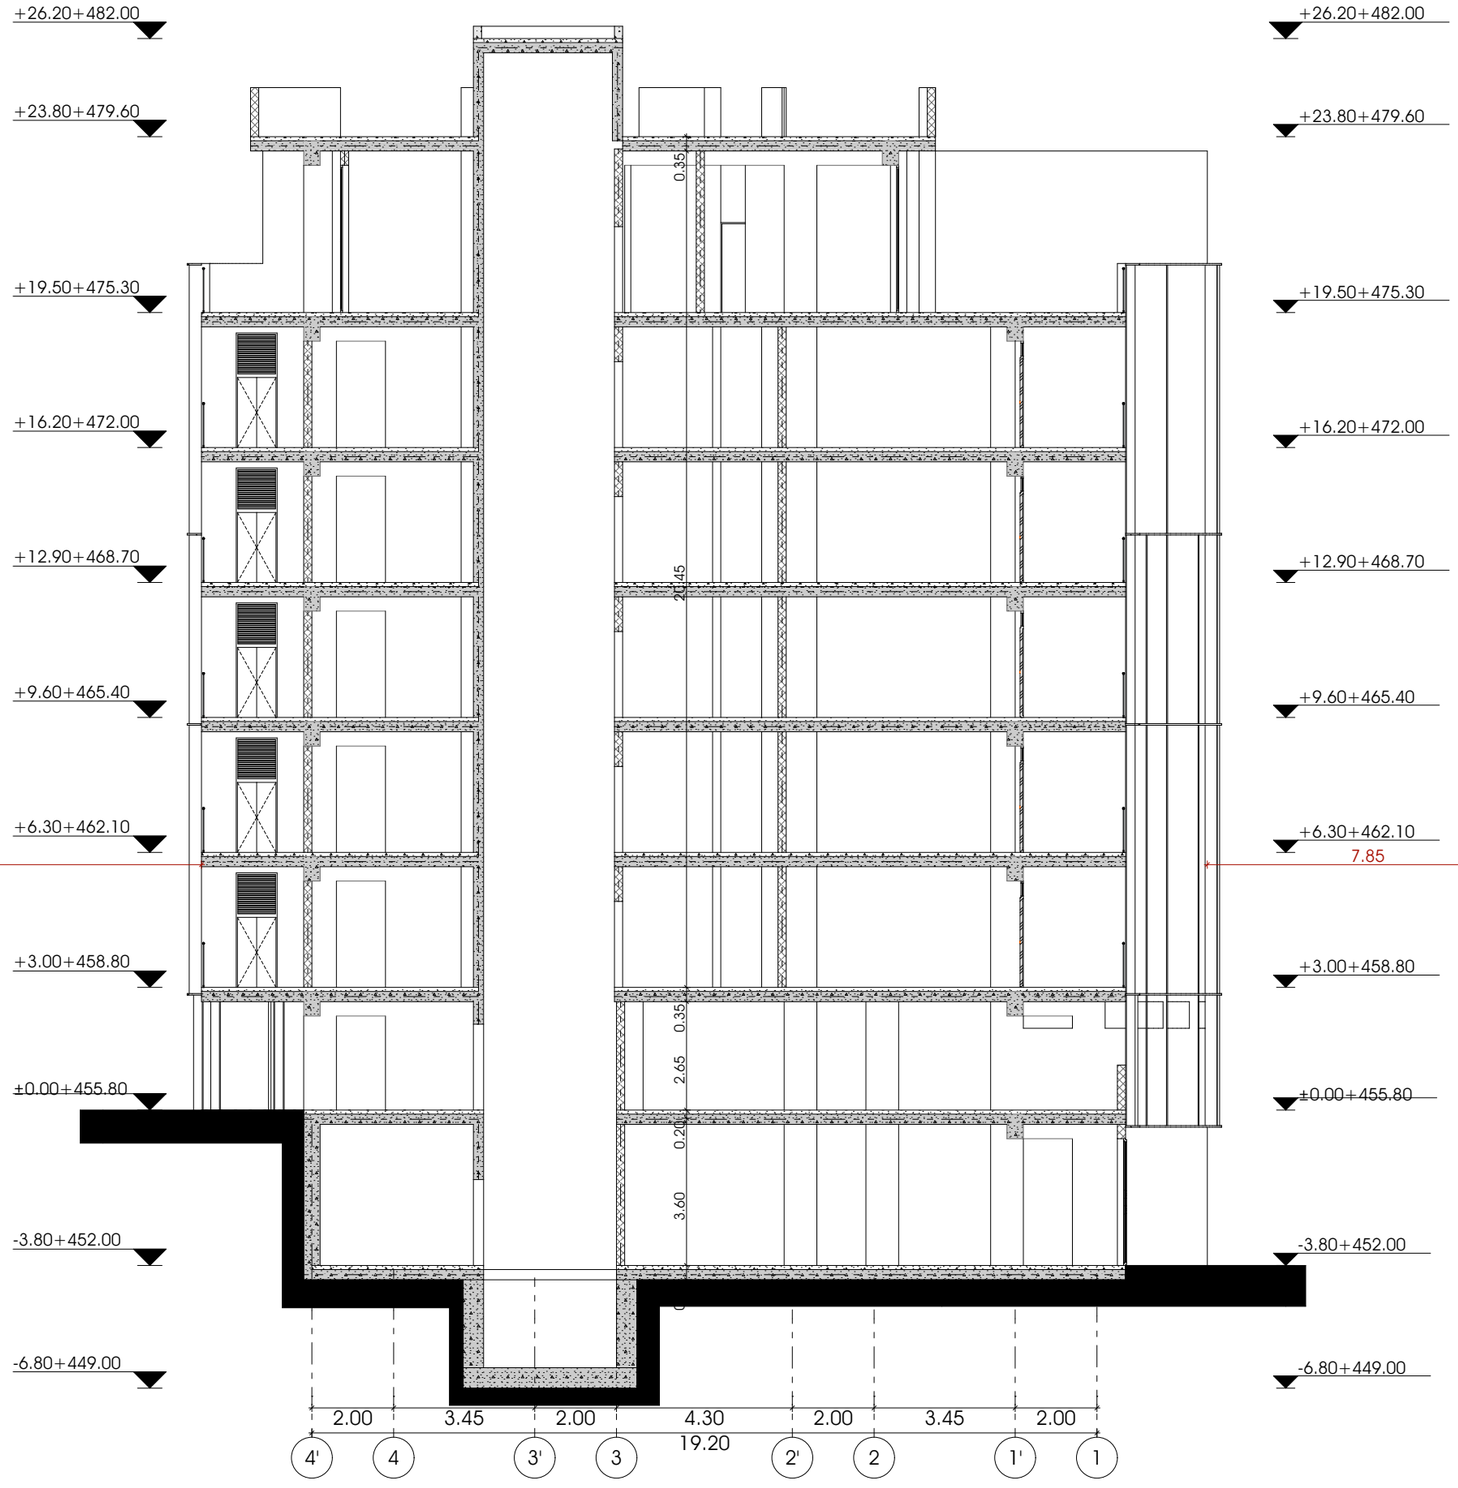

odadezeen

მისამართი: ი.გამრეკელის ქ. №35ა
ს.კ : 405379353

პროექტის მონაცემები:

ფუნქციური დანიშნულება: მრავალბინიანი საცხოვრებელი სახლი (№5 **G** ბლოკი)


საკადასტრო კოდი: 01.14.15.001.418

პოზიცია: სახლი გვარი | ხალმოწერა

მთ.არქიტექტორი: სოფიო ხოჯავა

არქიტექტორი: ირაკლი ჯაფარიძე

შენიშვნა:

პირობითი აღნიშვნები:

ტექნიკურ ეკონომიკური მაჩვენებლები:

ჭრილები 4-4

ფურცლის ნომერი:

A.08.4

მასშტაბი | **1:150**

6/24/2025

GSPublisherVersion 0.0.100.100

მასშტაბი 1:180

6/24/2025

კიბის კვანძი

პირობითი აღნიშვნები:

ფურცლის ნომერი:

მისამართი: ი.გამრეკელის ქ. #35ა

შენიშვნა:

s.k : 405379353

პროექტის მონაცემები:

პროექტის მისამართი:ქ.თბილისი,
'დელისი-3'-ის საცხოვრებელი რაიონის
მიმდებარედ, ინტენსიფიკაციის გზის
სამხრეთით, (ნაკვეთი #1/124)

საკადასტრო კოდი: 01.14.15.001.418

A.09.1

ტექნიკურ ეკონომიკური

მაჩვენებლები:

პოზიცია
სახელი გვარი

მთ.არქიტექტორი:

ხელმოწერა

არქიტექტორი:

sofio xojava

ირაკლი ჯაფიაშვილი

ფუნქციური დანიშნულება: მრავალბინიანი

საცხოვრებელი სახლი (#5 G ბლოკი)

odadezeen

4' 3' g 3 4 T

- 3.80 +452.00

±0.00 +455.80

+3.00 +458.80

+6.30 +462.10

+9.60 +465.40

+12.90 +468.70

+16.20 +472.00

+19.50 +475.30

+23.80 +479.60

+27.20 +483.00

-3.80+452.00

±0.00+455.80

+3.00+458.80

+6.30+462.10

+9.60+465.40

+12.90+468.70

+16.20+472.00

+19.50+475.30

+23.80+479.60

+27.20+483.00

5.45

- 1.81

+1.67

+4.74

+8.04

+11.34

+14.64

+17.94

+21.47

1.10

0.90

1.10

0.90
0.17

0.28

+1.67

- 3.80

- 1.81

+4.74

+8.04

+11.34

+14.64

+17.94

+21.47

+23.80

- 3.80

±0.00

+3.00

+6.30

+9.60

+12.90

+16.20

+19.50

+23.80

5.45

+1.67

+4.74

+8.04

+11.34

+14.64

+17.94 1.10

0.90

1.10

0.90

0.90

1.10

+1.67

+4.74

+8.04

+11.34

+14.64

+17.94

+19.50

- 3.80+452.00

±0.00+455.80

+3.00+458.80

+6.30+462.10

+9.60+465.40

+12.90+468.70

+16.20+472.00

+19.50+475.30

+23.80+479.60

- 3.80+452.00

±0.00+455.80

+3.00+458.80

+6.30+462.10

+9.60+465.40

+12.90+468.70

+16.20+472.00

+19.50+475.30

+23.80+479.60

sfero Ø 15mm

sfero Ø 10mm

sfero Ø 15mm

sfero Ø 10mm

sfero Ø 15mm

sfero Ø 10mm

sfero Ø 15mm

sfero Ø 10mm

sfero Ø 15mm

sfero Ø 10mm

sfero Ø 15mm

sfero Ø 10mm

sfero Ø 15mm

sfero Ø 10mm sfero Ø 15mm

sfero Ø 10mm

sfero Ø 15mm

sfero Ø 10mm

sfero Ø 15mm

sfero Ø 10mm

sfero Ø 15mm

sfero Ø 10mm

sfero Ø 15mm

sfero Ø 10mm

sfero Ø 15mm

sfero Ø 10mm

sfero Ø 15mm

sfero Ø 10mm

გზა-კიბე 1 გზა-კიბე 2

შენიშვნა:

1. ყველა კიბეს (მათ შორის გარე კიბის)
ყოველი საფეხურის და საბიჯელის 40 მმ
სავალ ნაწილს, რომელიც იზომება საფხურის
ნაშვერიდან თარაზულად, ექნება
ერთგვაროვანი ფერის მქონე ზედაპირი,
რომელიც საფეხურის ერთი კიდიდან
საფეხურის მეორე კიდემდე.

2. მისაწვდომო გზაკიბის საზღვრებში
იატაკის ზედაპირები იქნება მდგრადი,
მყარი და არასრიალა.

3. შენობის საფეხურების განსხვავებული
მონიშვნა იქნება გამძლე

4. შენობის გარეთ მდებარე კიბის საფეხურები
და ბაქნები ისე ისე დაგეგმარდება, რომ სავალ
ზედაპირზე წყალი არ დაგროვდება.

5. გასანათებელი საშუალებები უზრუნველყოფს
კიბეების განათებას, რომელიც გაიზომება
საბიჯელების ზედაპირების და ბაქნების
ზედაპირების ცენტრში გაზომვისას
საფეხურის წინაპირიდან 600მმ-ის
საზღვრებში, შემდეგი წესის შესაბამისად:

● არაუმცირეს 11 ლუქსი განათება.

● არაუმცირეს 110 ლუქსი განათება, კიბით
სარგებლობის დროს.

● კიბეების გამოყენებისას 11 ლუქსიდან 110
ლუქსზე გადასვლა შესაძლებელი უნდა იყოს
განათების სამართავებით
უზრუნველყოფილი ავტომატური, მოძრავი
სენსორული ტიპის განათების
ჩამრთველებით, რომლებიც ASeesabameba
ყველა ქვემოთ ჩამოთვლილს:

● განათებების სამართავები აღჭურვილი
იქნება საიმედო ოპერაციული სისტემით და
შეფასებული იქნება ამ მიზნით
გამოყენებისთვის.

● მოძრავი სენსორი გაქტიურდება დამკავებლის
მოძრაობით საფეხურებზე ან საფეხურების
ბაქნებზე.

● განათების გამააქტიურებლები დაყენებული
იქნება არაუმცირეს 15 წუთიანი მოქმედების
პერიოდით.

● კიბეების გამოყენებისას 11 ლუქსიდან 110
ლუქსზე გადასვლა შესაძლებელი უნდა იყოს
განათების სამართავებით
უზრუნველყოფილი ავტომატური, მოძრავი
სენსორული ტიპის განათების
ჩამრთველებით, რომლებიც ASeesabameba
ყველა ქვემოთ ჩამოთვლილს.

● გზა-კიბის განათება CAairTveba ავტომატური
სენსორული ჩამრთველებით, ასეთის
არსებობის შემთხვევაში, ისე, რომ
შესასვლელში მდებარე ბაქანზე, შესასვლელში
მდებარე ბაქნის მოსაზღვრე თითოეულ კიბის
მარშსა და შესასვლელში მდებარე ბაქნის
ზემოთ და ქვემოთ მდებარე ბაქნებზე მე-4
პუნქტით დადგენილი განათებულობის დონე
საფეხურის გამოყენებამდე იქნება
უზრუნველყოფილი.

6. კიბის სახელურები და ნებისმიერი კედელი ან
მათ მომიჯნავედ მდებარე სხვა ზედაპირი არ
იქნება ბასრი ან უხეში ელემენტების შემცველი.

7. კიბის სახელურები არ იტრიალებს მათი
ბუდეების საზღვრებში.

შენიშვნა:

1. ყველა კიბეს (მათ შორის გარე კიბის)
ყოველი საფეხურის და საბიჯელის 40 მმ
სავალ ნაწილს, რომელიც იზომება საფხურის
ნაშვერიდან თარაზულად, ექნება
ერთგვაროვანი ფერის მქონე ზედაპირი,
რომელიც საფეხურის ერთი კიდიდან
საფეხურის მეორე კიდემდე.

2. მისაწვდომო გზაკიბის საზღვრებში
იატაკის ზედაპირები იქნება მდგრადი,
მყარი და არასრიალა.

3. შენობის საფეხურების განსხვავებული
მონიშვნა იქნება გამძლე

4. შენობის გარეთ მდებარე კიბის საფეხურები
და ბაქნები ისე ისე დაგეგმარდება, რომ სავალ
ზედაპირზე წყალი არ დაგროვდება.

5. გასანათებელი საშუალებები უზრუნველყოფს
კიბეების განათებას, რომელიც გაიზომება
საბიჯელების ზედაპირების და ბაქნების
ზედაპირების ცენტრში გაზომვისას
საფეხურის წინაპირიდან 600მმ-ის
საზღვრებში, შემდეგი წესის შესაბამისად:

● არაუმცირეს 11 ლუქსი განათება.

● არაუმცირეს 110 ლუქსი განათება, კიბით
სარგებლობის დროს.

● კიბეების გამოყენებისას 11 ლუქსიდან 110
ლუქსზე გადასვლა შესაძლებელი უნდა იყოს
განათების სამართავებით
უზრუნველყოფილი ავტომატური, მოძრავი
სენსორული ტიპის განათების
ჩამრთველებით, რომლებიც ASeesabameba
ყველა ქვემოთ ჩამოთვლილს:

● განათებების სამართავები აღჭურვილი
იქნება საიმედო ოპერაციული სისტემით და
შეფასებული იქნება ამ მიზნით
გამოყენებისთვის.

● მოძრავი სენსორი გაქტიურდება დამკავებლის
მოძრაობით საფეხურებზე ან საფეხურების
ბაქნებზე.

● განათების გამააქტიურებლები დაყენებული
იქნება არაუმცირეს 15 წუთიანი მოქმედების
პერიოდით.

● კიბეების გამოყენებისას 11 ლუქსიდან 110
ლუქსზე გადასვლა შესაძლებელი უნდა იყოს
განათების სამართავებით
უზრუნველყოფილი ავტომატური, მოძრავი
სენსორული ტიპის განათების
ჩამრთველებით, რომლებიც ASeesabameba
ყველა ქვემოთ ჩამოთვლილს.

● გზა-კიბის განათება CAairTveba ავტომატური
სენსორული ჩამრთველებით, ასეთის
არსებობის შემთხვევაში, ისე, რომ
შესასვლელში მდებარე ბაქანზე, შესასვლელში
მდებარე ბაქნის მოსაზღვრე თითოეულ კიბის
მარშსა და შესასვლელში მდებარე ბაქნის
ზემოთ და ქვემოთ მდებარე ბაქნებზე მე-4
პუნქტით დადგენილი განათებულობის დონე
საფეხურის გამოყენებამდე იქნება
უზრუნველყოფილი.

6. კიბის სახელურები და ნებისმიერი კედელი ან
მათ მომიჯნავედ მდებარე სხვა ზედაპირი არ
იქნება ბასრი ან უხეში ელემენტების შემცველი.

7. კიბის სახელურები არ იტრიალებს მათი
ბუდეების საზღვრებში.

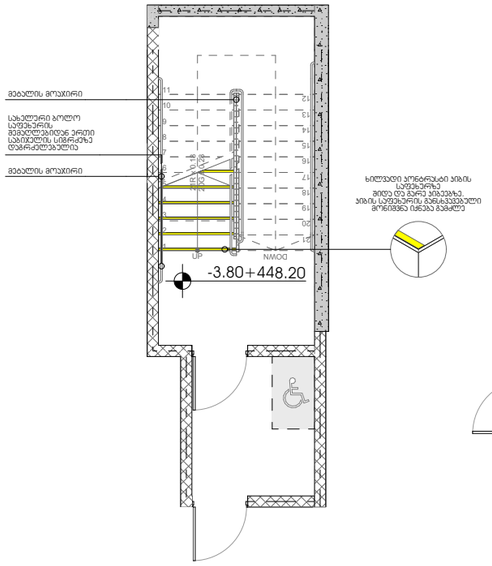

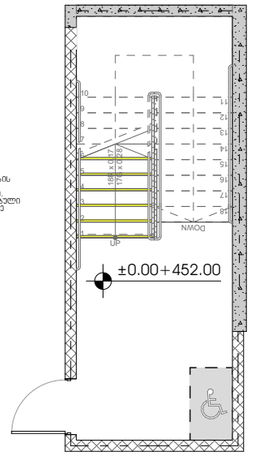

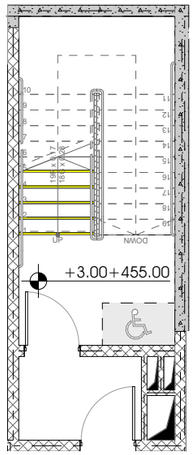

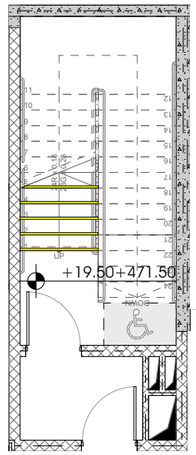

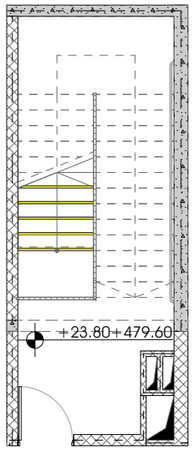

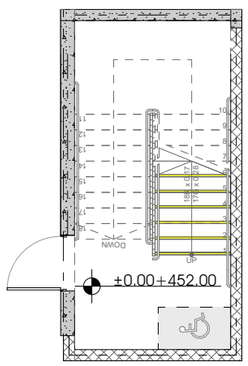

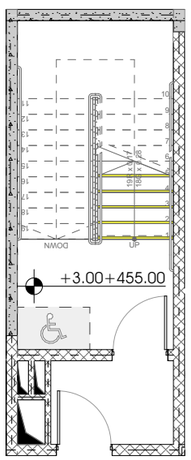

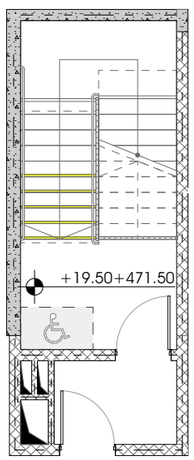

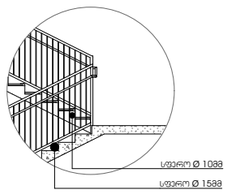

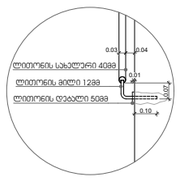

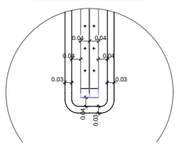

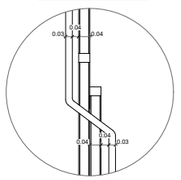

GSPublisherVersion 0.0.100.100

მასშტაბი 1:110

6/24/2025

კიბის კვანძი

პირობითი აღნიშვნები:

ფურცლის ნომერი:

მისამართი: ი.გამრეკელის ქ. #35ა

შენიშვნა:

s.k : 405379353

პროექტის მონაცემები:

პროექტის მისამართი:ქ.თბილისი,
'დელისი-3'-ის საცხოვრებელი რაიონის
მიმდებარედ, ინტენსიფიკაციის გზის
სამხრეთით, (ნაკვეთი #1/124)

საკადასტრო კოდი: 01.14.15.001.418

A.09.2

ტექნიკურ ეკონომიკური

მაჩვენებლები:

პოზიცია
სახელი გვარი

მთ.არქიტექტორი:

ხელმოწერა

არქიტექტორი:

sofio xojava

ირაკლი ჯაფიაშვილი

ფუნქციური დანიშნულება: მრავალბინიანი

საცხოვრებელი სახლი (#5 G ბლოკი)

odadezeen

1

2

3

4

5

6

7

8

9

10

11
12

13

14

15

16

17

18

19

20

21

22

23

24

DOWN

UP24R x 0.18 23G x 0.28

1

2

3

4

5

6

7

8

9

10

11
12

13

14

15

16

17

18

19

20

21

DOWN UP21R x 0.18 20G x 0.28

1

2

3

4

5

6

7

8

9

10 11
12

13

14

15

16

17

18

19

DOWN UP19R x 0.17 18G x 0.28

1

2

3

4

5

6

7

8

9

10 11
12

13

14

15

16

17

18

DOWN

UP18R x 0.17 17G x 0.28

1

2

3

4

5

6

7

8

9

10
11

12

13

14

15

16

17

18

DOWN

UP18R x 0.17 17G x 0.28

1

2

3

4

5

6

7

8

9

10
11

12

13

14

15

16

17

18

19

DOWN UP19R x 0.17 18G x 0.28

k1

- 3.80+448.20 ±0.00+452.00 +3.00+455.00

+3.00 დან +16.20 ნიშნულამდე
ტიპური კიბის უჯრედი

- 3.80 ნიშნულის კიბის უჯრედი +0.00 ნიშნულის კიბის უჯრედი +19.50 ნიშნულის კიბის უჯრედი

+19.50+471.50

+23.80 ნიშნულის კიბის უჯრედი

±0.00+452.00 +3.00+455.00

+3.00 დან +16.20 ნიშნულამდე
ტიპური კიბის უჯრედი

+0.00 ნიშნულის კიბის უჯრედი +19.50 ნიშნულის კიბის უჯრედი

+19.50+471.50

0.03 0.04

0.01

0.10

0.07

0.03

0.04
0.04

0.04

0.04
0.03

0.04

0.04 0.04

0.04 0.04

0.03 0.03 0.03

+23.80+479.60

ლითონის დეტალი 50მმ

ლითონის მილი 12მმ

ლითონის სახელური 40მმ

sfero Ø 15mm

sfero Ø 10mm

შენიშვნა:

1. ყველა კიბეს (მათ შორის გარე კიბის)
ყოველი საფეხურის და საბიჯელის 40 მმ
სავალ ნაწილს, რომელიც იზომება საფხურის
ნაშვერიდან თარაზულად, ექნება
ერთგვაროვანი ფერის მქონე ზედაპირი,
რომელიც საფეხურის ერთი კიდიდან
საფეხურის მეორე კიდემდე.

2. მისაწვდომო გზაკიბის საზღვრებში
იატაკის ზედაპირები იქნება მდგრადი,
მყარი და არასრიალა.

3. შენობის საფეხურების განსხვავებული
მონიშვნა იქნება გამძლე

4. შენობის გარეთ მდებარე კიბის საფეხურები
და ბაქნები ისე დაგეგმარდება, რომ სავალ
ზედაპირზე წყალი არ დაგროვდება.

5. გასანათებელი საშუალებები უზრუნველყოფს
კიბეების განათებას, რომელიც გაიზომება
საბიჯელების ზედაპირების და ბაქნების
ზედაპირების ცენტრში გაზომვისას
საფეხურის წინაპირიდან 600მმ-ის
საზღვრებში, შემდეგი წესის შესაბამისად:

● არაუმცირეს 11 ლუქსი განათება.

● არაუმცირეს 110 ლუქსი განათება, კიბით
სარგებლობის დროს.

● კიბეების გამოყენებისას 11 ლუქსიდან 110
ლუქსზე გადასვლა შესაძლებელი უნდა იყოს
განათების სამართავებით
უზრუნველყოფილი ავტომატური, მოძრავი
სენსორული ტიპის განათების
ჩამრთველებით, რომლებიც ASeesabameba
ყველა ქვემოთ ჩამოთვლილს:

● განათებების სამართავები აღჭურვილი
იქნება საიმედო ოპერაციული სისტემით და
შეფასებული იქნება ამ მიზნით
გამოყენებისთვის.

● მოძრავი სენსორი გაქტიურდება დამკავებლის
მოძრაობით საფეხურებზე ან საფეხურების
ბაქნებზე.

● განათების გამააქტიურებლები დაყენებული
იქნება არაუმცირეს 15 წუთიანი მოქმედების
პერიოდით.

● კიბეების გამოყენებისას 11 ლუქსიდან 110
ლუქსზე გადასვლა შესაძლებელი უნდა იყოს
განათების სამართავებით
უზრუნველყოფილი ავტომატური, მოძრავი
სენსორული ტიპის განათების
ჩამრთველებით, რომლებიც ASeesabameba
ყველა ქვემოთ ჩამოთვლილს.

● გზა-კიბის განათება CAairTveba ავტომატური
სენსორული ჩამრთველებით, ასეთის
არსებობის შემთხვევაში, ისე, რომ
შესასვლელში მდებარე ბაქანზე, შესასვლელში
მდებარე ბაქნის მოსაზღვრე თითოეულ კიბის
მარშსა და შესასვლელში მდებარე ბაქნის
ზემოთ და ქვემოთ მდებარე ბაქნებზე მე-4
პუნქტით დადგენილი განათებულობის დონე
საფეხურის გამოყენებამდე იქნება
უზრუნველყოფილი.

6. კიბის სახელურები და ნებისმიერი კედელი ან
მათ მომიჯნავედ მდებარე სხვა ზედაპირი არ
იქნება ბასრი ან უხეში ელემენტების შემცველი.

7. კიბის სახელურები არ იტრიალებს მათი
ბუდეების საზღვრებში.

ხილვადი კონტრასტი კიბის
safexurze
შიდა და გარე კიბეებზე.
კიბის საფეხურის განსხვავებული
მონიშვნა იქნება გამძლე

კიბე 1

კიბე 2

გზა-კიბე N2 და N4

det. 2 m 1:100

გზა-კიბე #2 და გზა-კიბე #4

გზა-კიბე N2 და N4

det. 3 m 1:25

გზა-კიბე N2 და N4

det. 4 m 1:100

გზა-კიბე N2 და N4

det. 4 m 1:100

დეტალი N1

დეტალი N2

დეტალი N3

სახელური ბოლო
საფეხურის
შემაღლებიდან ერთი
საბიჯელის სიგრძეზე
დაგრძელებულია

მეტალის მოაჯირი

მეტალის მოაჯირი

ლიფტის ჭრილი

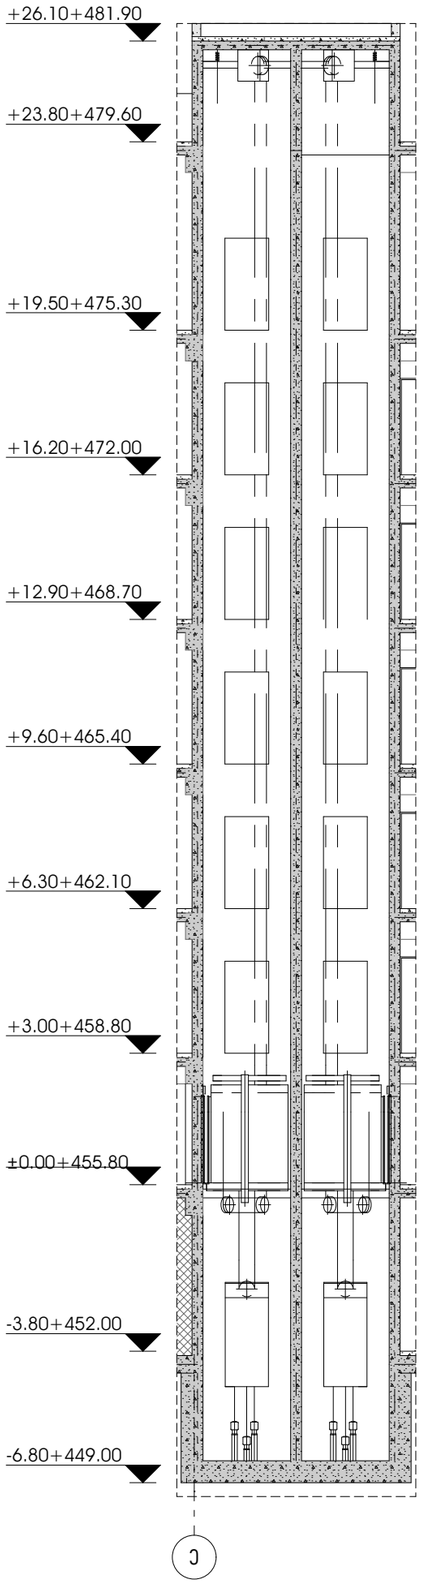

შენიშვნა:

- ლიფტი შესაბამისობაში იქნება AAAშმ A17.1/ჩშAB44 სტანდარტთან.
- ლიფტის გამოსაძახებელი ღილაკები და ჯლავიშები შესაბამისობაში იქნება 407.2.1 ქვეთავთან.
- ფოიეს სიგნალები შესაბამისობაში იქნება 407.2.2 ქვეთავთან.
- ლიფტის შახტებთან განთავსებული ნიშნები შესაბამისობაში იქნება 407.2.3 ქვეთავთან.
- ლიფტის კაბინის ბალანსირება შესაბამისობაში იქნება 407.4.4-ე ქვეთავთან.
- ლიფტის კაბინის განათება შესაბამისობაში იქნება 407.4.5-ე ქვეთავთან.
- ლიფტის კაბინის სამართავები შესაბამისობაში იქნება 407.4.6-ე ქვეთავთან. მართვის პანელები განთავსდება გვერდითა კედლის ცენტრში
- კაბინის სამართავების აღნიშვნები და მითითებები შესაბამისობაში იქნება 407.4.7-ე ქვეთავთან.
- კაბინაში მოეწყობა 407.4.10-ე ქვეთავის შესაბამისი საევარიო სიგნალიზაციის მექანიზმები.

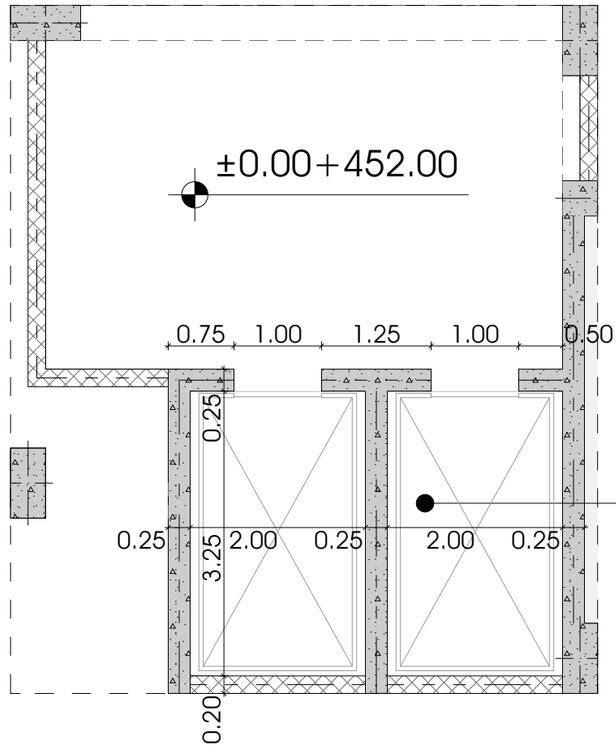

ლიფტის ტექნიკური მახასიათებლები

ლიფტის შახტის გაბარიტები 2000X3250 მმ
ლიფტის კაბინის შიგა გაბარიტები 1800X3000 მმ
ლიფტის ჯარის სუფთა სიგანე 1000 მმ
ლიფტის ჯარის ცეცხლმედეგობა 90 წთ
ლიფტის ტვირთამწეობა 1600 კგ

odadezeen

მისამართი: ი.გამრეკელის ქ. №35ა
ს.კ : 405379353

პროექტის მონაცემები:

ფუნქციური დანიშნულება: მრავალბინიანი საცხოვრებელი სახლი (№5 **G** ბლოკი)


საკადასტრო კოდი: 01.14.15.001.418

პოზიცია: სახელი გვარი | ხელმოწერა

მთ.არქიტექტორი: სოფიო ხოჯავა

არქიტექტორი: ირაკლი ჯაფარიძე

შენიშვნა:

პირობითი აღნიშვნები:

ტექნიკურ ეკონომიკური მაჩვენებლები:

ლიფტის ჯვანძი

ფურცლის ნომერი:

A.09.3

მასშტაბი | **1:140, 1:70, 1:50**

6/24/2025

გადახურვისა და ჯედლის მოწყობის დეტალი

ჯვანძები დამუშავებულია ენერგოეფექტურობის დეკლარაციის მოთხოვნების შესაბამისად

დეტ. 5
ფასადზე HPL პანელის მოწყობის ჯვანძი

გადახურვის დეტალი შეესაბამება ენერგოეფექტურობის დეკლარაციის მოთხოვნებს

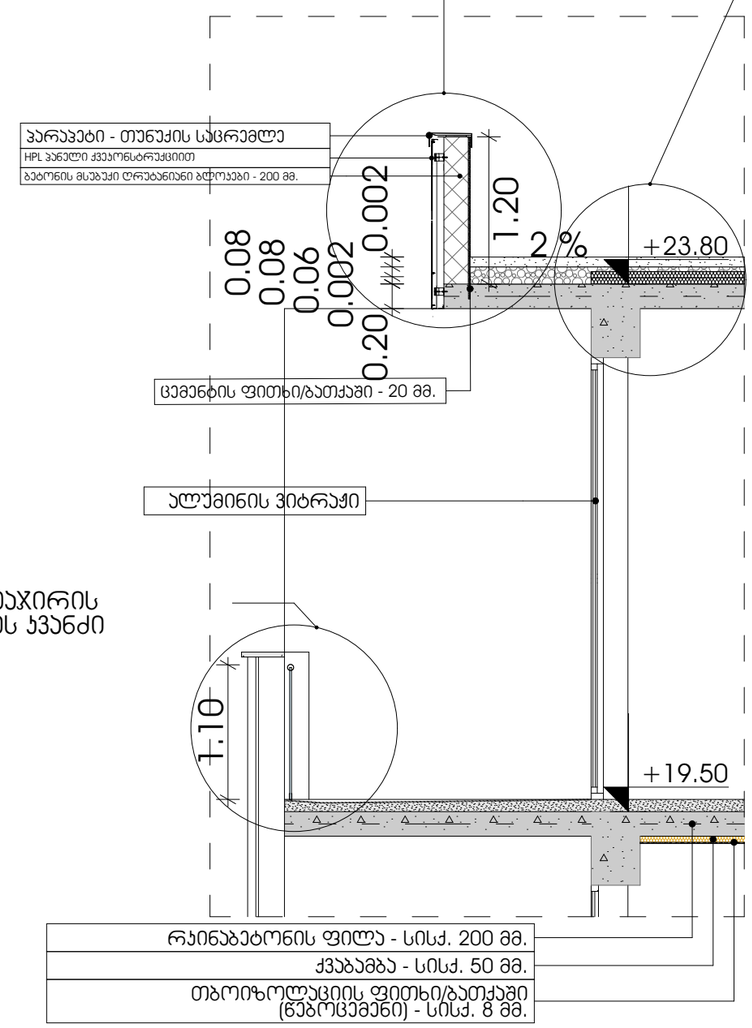

დეტ. 4
მინის მოაჯირის მოწყობის ჯვანძი

იატაკების მოწყობის ჯვანძები

ჯვანძები დამუშავებულია ენერგოეფექტურობის დეკლარაციის მოთხოვნების შესაბამისად

დეტ. 1
სართულშუა ფილის მოწყობის ჯვანძი +3.00 ნიშნულზე

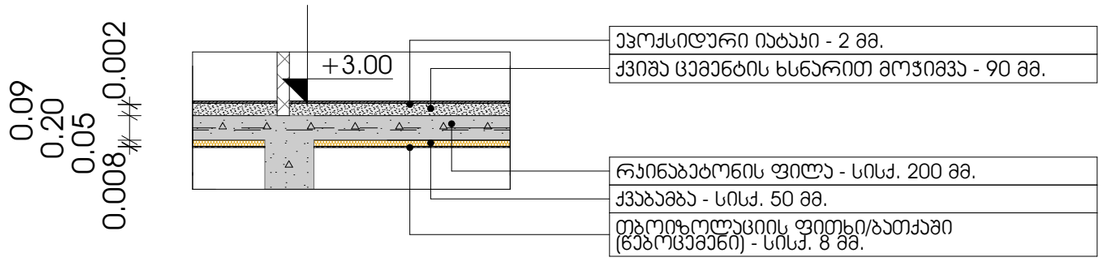

დეტ. 2
სართულშუა ფილის მოწყობის ჯვანძი +0.00 ნიშნულზე

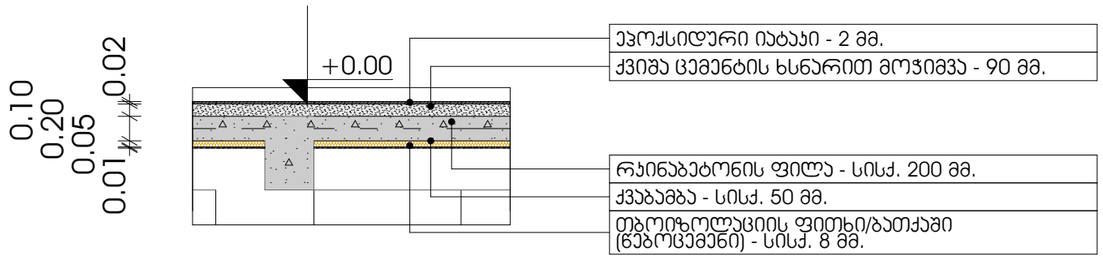

odadezeen

მისამართი: ი.გამრეკელის ქ. №35ა
ს.კ : 405379353

პროექტის მონაცემები:

ფუნქციური დანიშნულება: მრავალბინიანი საცხოვრებელი სახლი (№5 **G** ბლოკი)


საკადასტრო კოდი: 01.14.15.001.418

პოზიცია: სახელი გვარი | ხელმოწერა

მთ.არქიტექტორი: სოფიო ხოჯავა

არქიტექტორი: ირაკლი ჯაფარიძე

შენიშვნა:

პირობითი აღნიშვნები:

ტექნიკურ ეკონომიკური მაჩვენებლები:

ენერგოეფექტურობის ჯვანძები

ფურცლის ნომერი:

მასშტაბი | **1:50**

6/24/2025