+1
+0.000

+1
+0.000

+2
+4.125

+2
+4.125

+3
+7.425

+3
+7.425

+4
+10.725

+4
+10.725

+5
+14.025

+5
+14.025

+6
+17.325

+6
+17.325

+7
+20.625

+7
+20.625

+8
+23.925

+8
+23.925

+9
+27.225

+9
+27.225

+10
+30.525

+10
+30.525

+11
+33.825

+11
+33.825

+12
+37.125

+12
+37.125

+13
+40.425

+13
+40.425

+14
+43.725

+14
+43.725

+15
+47.025

+15
+47.025

+16
+50.325

+16
+50.325

+17
+53.625

+17
+53.625

+18
+56.925

+18
+56.925

+19
+60.225

+19
+60.225

+20
+63.525

+20
+63.525

a a'

b b'

g g'

d d'

e e'

z z'

T T'

i i'

k k'

l l'

m m'

n n'

o o'

p p'

J J'

r r'

s s'

t t'

u u'

f f'

q

+21
+66.825

+21
+66.825

66.825

საკადასტრო საზღვარი საკადასტრო საზღვარი

10915

18260

1900 600 5006002150 6000 5000 3200 3300 3200 2100 2050 6250 6250 1450

250

6500 2600 6001900600190060019006001900600190060019006001900600 5000 6501250600 2500 4001850

84250

+22
+70.125

+22
+70.125

+23
+73.425

+23
+73.425

- 1
- 3.300

- 1
- 3.300

- 2
- 7.590

- 2
- 7.590

- 3
- 11.550

- 3
- 11.550

2300 3960 4290 3300 4125 3300 3300 3300 3300 3300 3300 3300 3300 3300 3300 3300 3300 3300 3300 3300 3300 3300 3300 3300 3300 3300 3160

76585 13850

90435

66.825

60.225

53.625

47.025

50.075

43.725

40.425

37.125

33.825

30.525

27.225

23.925

20.625

17.325

14.025

10.725

7.425

4.125 4.125

7.425

10.725

14.025

17.325

20.625

23.925

27.225

30.525

33.825

37.125

40.425

43.725

47.025

50.325

53.625

56.925

60.225

63.525

66.825

70.125

73.425

63.275

8.525

= 409.805

HPL პანელი (RAL 1013)

მაღალი ხარისხის ლესვა (ჩაანკერებული მეტალის ბადით) და ღებვა
RAL7016

მაღალი ხარისხის ლესვა (ჩაანკერებული მეტალის ბადით) და ღებვა
RAL7016

ალუმინის საჩრდილობელი ხის ფაქტურით (RAL 8007)

მაღალი ხარისხის ლესვა (ჩაანკერებული მეტალის ბადით) და ღებვა
RAL7016

HPL პანელი (RAL 1013)

10576

ალუკაბონდი რუხი ფერის (RAL 7016)

?

ალუკაბონდი რუხი ფერის (RAL 7016)

მინის მოაჯირი (ლამექსი

)

მინის მოაჯირი (ლამექსი

)

ალუმინის საჩრდილობელი ხის ფაქტურით (RAL 8007)

ლითონის ბაგირის მოაჯირი (RAL 7016)
ლითონის ფურცელი 10x50

54.865

ლითონის ბაგირის მოაჯირი (RAL
7016)
ლითონის ფურცელი 10x50

ალუმინის საჩრდილობელი ხის ფაქტურით (RAL 8007)

409.805

=

დემარკი
არქიტექტურული კომპანია

შეასრულა

შეამოწმა

საავტორო უფლებები

დაკვეთის #

დემარკი

სტადია განმარტება

ნახაზის დასახელება

www.dmark.ge

პროექტის დასახელება

დამკვეთი

პროექტის მისამართი

სტადია პროექტი

თარიღი

sp

გამოცემა

A1

± 0.00 =

C

ჩ:\Users\DMARK\Documents\თბილისი_თერრაცე_DEDA FAILI_არცჰ. (რევიტ 2023)_BOLO_Sasha.რვტ

20.010

ფასადი ღერძებში ა-ქ (A1)

მრავალფუნქციური საცხოვრებელი

კომპლექსი ბლოკი

შპს ვახუშტი ბაგრატიონის 1

2025.05.03

A201

dm, at, st, mg

dm, va

410.3

ქ. თბილისი აგლაძის ქ. 1

1 : 200

1

ფასადი ღერძებში ა-ქ

+1
+0.000

+1
+0.000

+2
+4.125

+2
+4.125

+3
+7.425

+3
+7.425

+4
+10.725

+4
+10.725

+5
+14.025

+5
+14.025

+6
+17.325

+6
+17.325

+7
+20.625

+7
+20.625

+8
+23.925

+8
+23.925

+9
+27.225

+9
+27.225

+10
+30.525

+10
+30.525

+11
+33.825

+11
+33.825

+12
+37.125

+12
+37.125

+13
+40.425

+13
+40.425

+14
+43.725

+14
+43.725

+15
+47.025

+15
+47.025

+16
+50.325

+16
+50.325

+17
+53.625

+17
+53.625

+18
+56.925

+18
+56.925

+19
+60.225

+19
+60.225

+20
+63.525

+20
+63.525

q f'

f u'

u t'

t s'

s r'

r J'

J p'

p o'

o n'

n m'

m l'

l k'

k i'

i T'

T z'

z e'

e d'

d g'

g b'

b a'

a

+21
+66.825

+21
+66.825

3960 4290 3300 4125 3300 3300 3300 3300 3300 3300 3300 3300 3300 3300 3300 3300 3300 3300 3300 3300 3300 3300 3300 3300 3300 3160

ალუმინის საჩრდილობელი ხის ფაქტურით (RAL 8007)

ალუმინის საჩრდილობელი ხის ფაქტურით (RAL 8007)

ალუმინის საჩრდილობელი ხის ფაქტურით (RAL 8007)

?

1450 6250 6250 2050 2100 3200 3300 3200 5000 6000 500600 2150 1900 600

250

400 1850 2500 650 1250 600 5000 600 1900 600 1900 600 1900 600 1900 600 1900 600 1900 600 1900 600 2600 6500

84250

საკადასტრო საზღვარი საკადასტრო საზღვარი

10915

18260

+22
+70.125

+22
+70.125

+23
+73.425

+23
+73.425

- 1
- 3.300

- 1
- 3.300

- 2
- 7.590

- 2
- 7.590

- 3
- 11.550

- 3
- 11.550

10650 79885

90535

= 409.805

4.125

7.425

10.725

14.025

17.325

20.625

23.925

27.225

30.525

33.825

37.125

40.425

43.725

47.025

50.075

54.155
53.625

60.755
60.225

66.825

76.585

- 3.300

- 7.590

- 6.800

- 4.040

4.125

7.425

10.725

14.025

17.325

20.625

23.925

27.225

30.525

33.825

37.125

40.425

43.725

47.025

50.325

53.625

56.925

60.225

63.525

66.825

70.125

73.425

8.525

63.275

76.585

14.025

3.360

7970

?

HPL პანელი (RAL 1013)

მაღალი ხარისხის ლესვა (ჩაანკერებული მეტალის ბადით) და ღებვა
RAL1013

10576

HPL პანელი (RAL 1013)

მაღალი ხარისხის ლესვა (ჩაანკერებული მეტალის ბადით) და ღებვა
RAL1013

ლითონის ბაგირის მოაჯირი (RAL 7016)
ლითონის ფურცელი 10x50

ლითონის ბაგირის მოაჯირი (RAL 7016)
ლითონის ფურცელი 10x50

ლითონის ბაგირის მოაჯირი (RAL 7016)
ლითონის ფურცელი 10x50

ლითონის ბაგირის მოაჯირი (RAL 7016)
ლითონის ფურცელი 10x50

მინის მოაჯირი (ლამექსი

)

ალუმინის ვიტრაჟი (RAL 7016)

მაღალი ხარისხის ლესვა (ჩაანკერებული მეტალის ბადით) და ღებვა
RAL7004

დემარკი
არქიტექტურული კომპანია

შეასრულა

შეამოწმა

საავტორო უფლებები

დაკვეთის #

დემარკი

სტადია განმარტება

ნახაზის დასახელება

www.dmark.ge

პროექტის დასახელება

დამკვეთი

პროექტის მისამართი

სტადია პროექტი

თარიღი

sp

გამოცემა

A1

± 0.00 =

C

ჩ:\Users\DMARK\Documents\თბილისი_თერრაცე_DEDA FAILI_არცჰ. (რევიტ 2023)_BOLO_Sasha.რვტ

20.010

ფასადი ღერძებში ქ-ა (A1)

მრავალფუნქციური საცხოვრებელი

კომპლექსი ბლოკი

შპს ვახუშტი ბაგრატიონის 1

2025.05.03

A202

dm, at, st, mg

dm, va

410.3

ქ. თბილისი აგლაძის ქ. 1

1 : 200

1

ფასადი ღერძებში ქ-ა



+1
+0.000

+1
+0.000

+2
+4.125

+2
+4.125

+3
+7.425

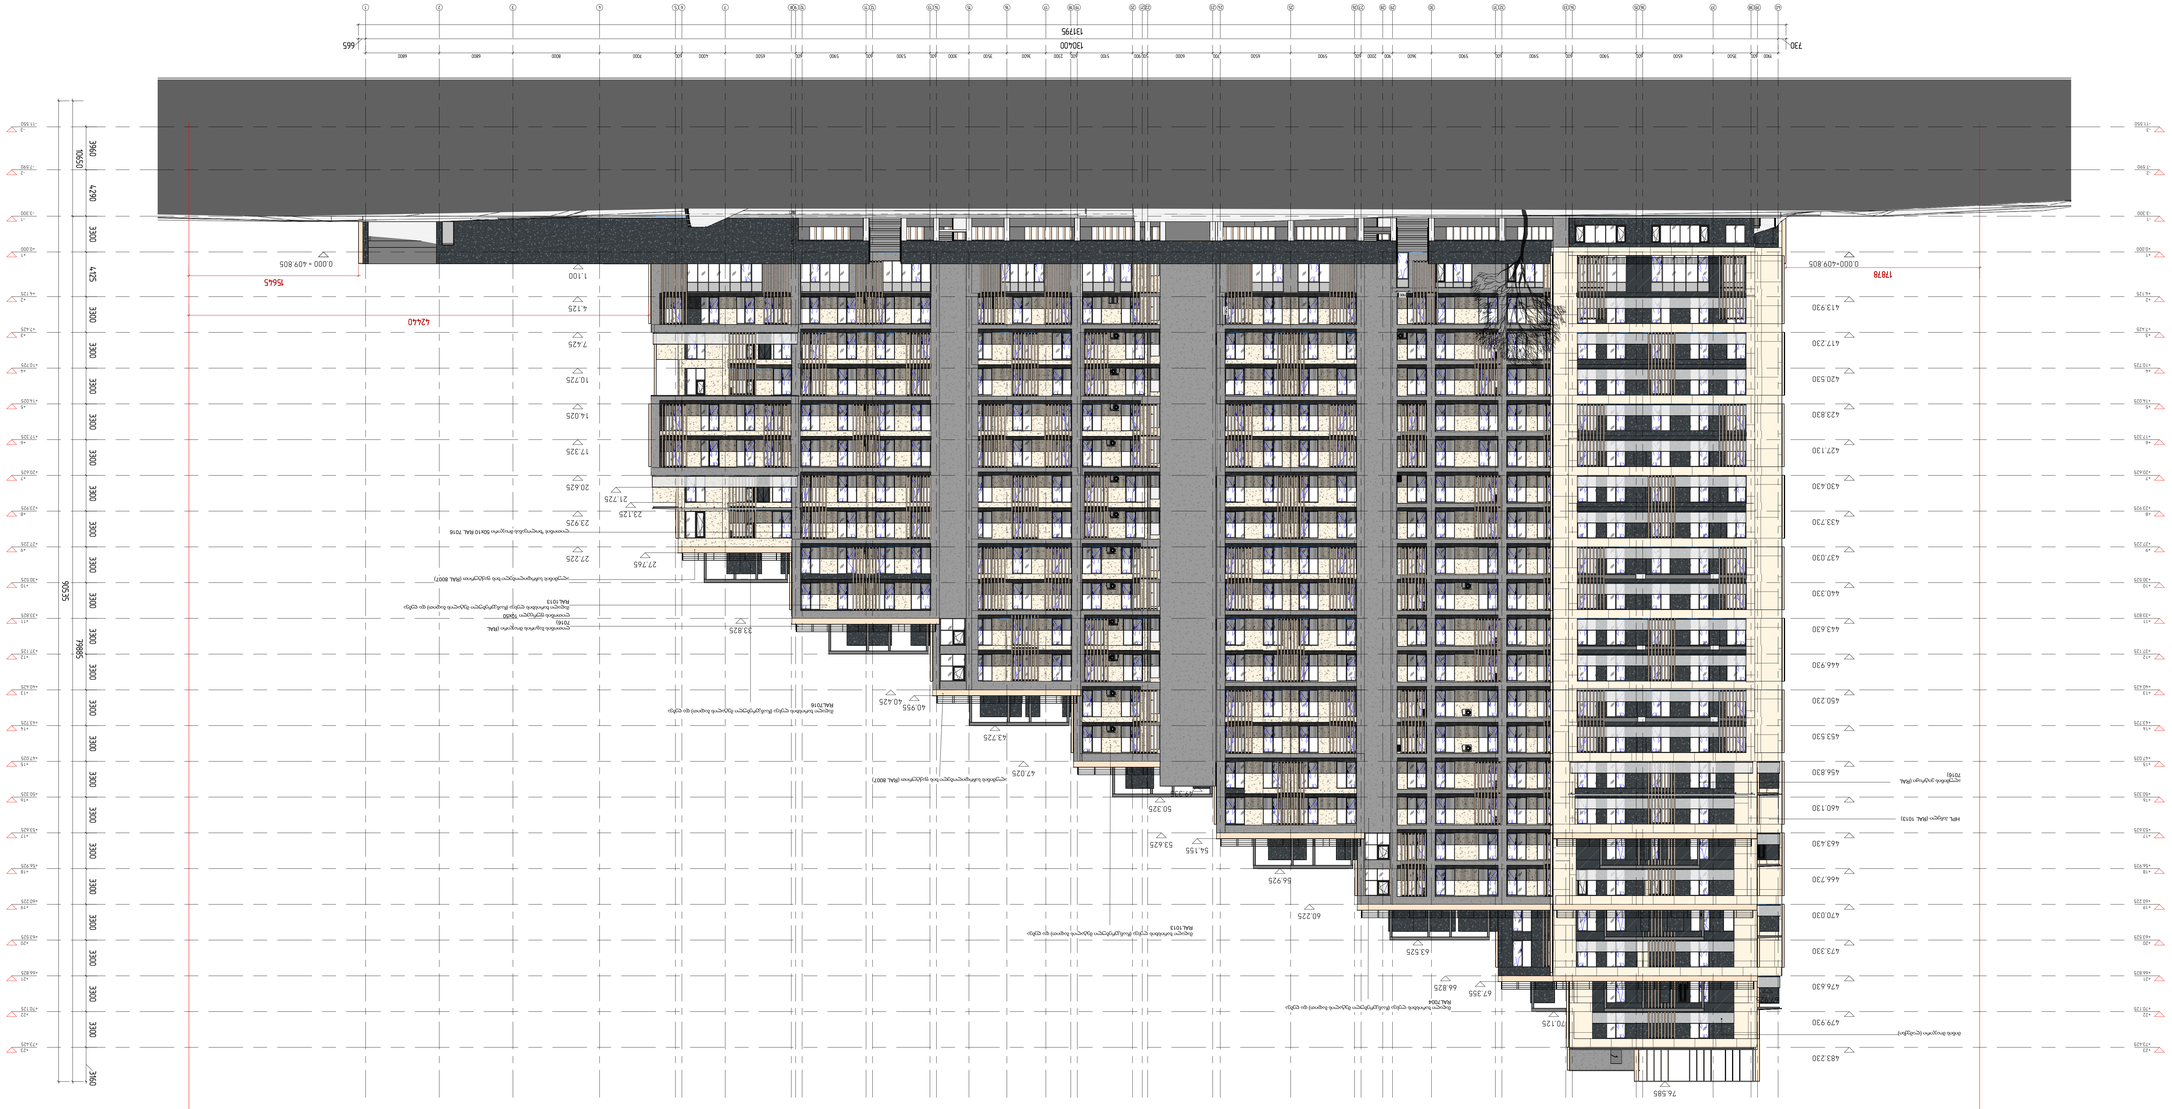+3
+7.425

+4
+10.725

+4
+10.725

+5
+14.025

+5
+14.025

+6
+17.325

+6
+17.325

+7
+20.625

+7
+20.625

+8
+23.925

+8
+23.925

+9
+27.225

+9
+27.225

+10
+30.525

+10
+30.525

+11
+33.825

+11
+33.825

+12
+37.125

+12
+37.125

+13
+40.425

+13
+40.425

+14
+43.725

+14
+43.725

+15
+47.025

+15
+47.025

+16
+50.325

+16
+50.325

+17
+53.625

+17
+53.625

+18
+56.925

+18
+56.925

+19
+60.225

+19
+60.225

+20
+63.525

+20
+63.525

40 39 38 37 36 35 34 33 32 31 30 29 28 27 26 25 24 23 22 21 20 19 18 17 16 15 14 13 12 11 10 9 7 6 5 4 3 2 1

+21
+66.825

+21
+66.825

409.805

730 130400 665

3160 3300 3300 3300 3300 3300 3300 3300 3300 3300 3300 3300 3300 3300 3300 3300 3300 3300 3300 3300 3300 3300 4125 3300 4290 3960

131795

1900 600 3500 6500 600 5900 600 5900 600 5900 3600 900 2000 600 5900 6500 700 6000 500 900 5100 600 2300 3600 3500 3000 600 5300 600 5900 600 6500 4000 600 7000 8000 6800 6800

17878

15645

42440

საკადასტრო საზღვარი საკადასტრო საზღვარი

+22
+70.125

+22
+70.125

+23
+73.425

+23
+73.425

- 1
- 3.300

- 1
- 3.300

- 2
- 7.590

- 2
- 7.590

- 3
- 11.550

- 3
- 11.550

10650 79885

90535

0.000=409.805 0.000 =

413.930

417.230

420.530

423.830

427.130

430.430

433.730

437.030

440.330

443.630

446.930

450.230

453.530

456.830

460.130

463.430

466.730

470.030

473.330

476.630

479.930

483.230

1.100

4.125

7.425

10.725

14.025

17.325

20.625

23.925

23.125

21.725

27.765
27.225

33.825

40.425

40.955

43.725

47.025

50.325

49.335

53.625

54.155

56.925

60.225

63.525

66.825

67.355

70.125

76.585

67.925

8

1100

HPL პანელი (RAL 1013)

მაღალი ხარისხის ლესვა (ჩაანკერებული მეტალის ბადით) და ღებვა
RAL1013

2580

ალუმინის საჩრდილობელი ხის ფაქტურით (RAL 8007)

მაღალი ხარისხის ლესვა (ჩაანკერებული მეტალის ბადით) და ღებვა
RAL7004

ლითონის ბაგირის მოაჯირი (RAL
7016)
ლითონის ფურცელი 10x50

მინის მოაჯირი (ლამექსი)

ალუმინის ვიტრაჟი (RAL
7016)

ლითონის ზოლოვანას მოაჯირი 50x10 RAL 7016

მაღალი ხარისხის ლესვა (ჩაანკერებული მეტალის ბადით) და ღებვა
RAL1013

ალუმინის საჩრდილობელი ხის ფაქტურით (RAL 8007)

მაღალი ხარისხის ლესვა (ჩაანკერებული მეტალის ბადით) და ღებვა
RAL7016

დემარკი
არქიტექტურული კომპანია

შეასრულა

შეამოწმა

საავტორო უფლებები

დაკვეთის #

დემარკი

სტადია განმარტება

ნახაზის დასახელება

www.dmark.ge

პროექტის დასახელება

დამკვეთი

პროექტის მისამართი

სტადია პროექტი

თარიღი

sp

გამოცემა

A0

± 0.00 =

C

ჩ:\Users\DMARK\Documents\თბილისი_თერრაცე_DEDA FAILI_არცჰ. (რევიტ 2023)_BOLO_Sasha.რვტ

20.010

ფასადი ღერძებში 40-1 (A0)

მრავალფუნქციური საცხოვრებელი

კომპლექსი ბლოკი

შპს ვახუშტი ბაგრატიონის 1

2025.05.03

A203

dm, at, st, mg

dm, va

410.3

ქ. თბილისი აგლაძის ქ. 1

1 : 200

1

ფასადი ღერძებში 40-1



+1
+0.000

+1
+0.000

+2
+4.125

+2
+4.125

+3
+7.425

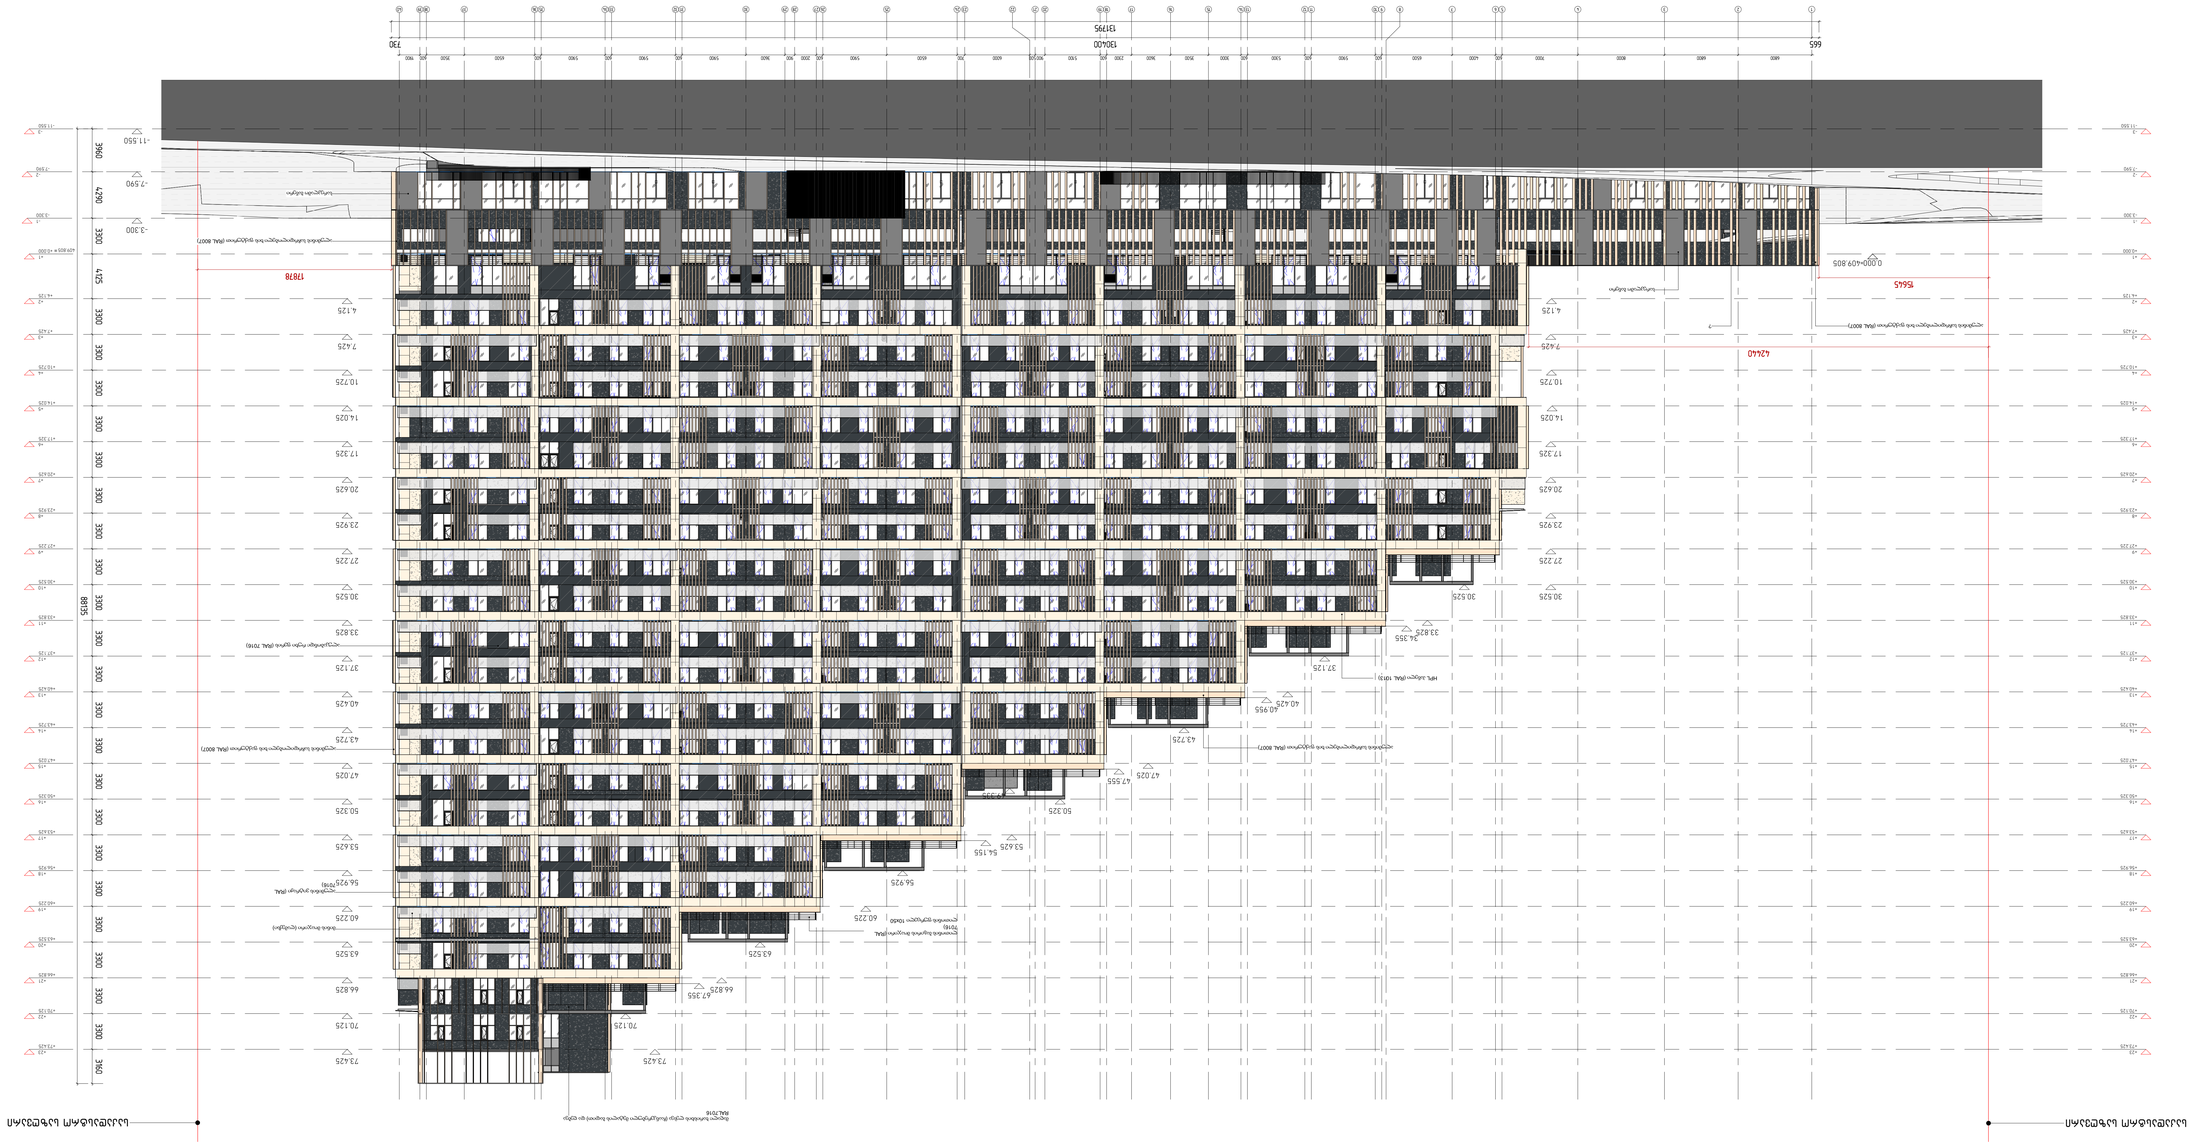+3
+7.425

+4
+10.725

+4
+10.725

+5
+14.025

+5
+14.025

+6
+17.325

+6
+17.325

+7
+20.625

+7
+20.625

+8
+23.925

+8
+23.925

+9
+27.225

+9
+27.225

+10
+30.525

+10
+30.525

+11
+33.825

+11
+33.825

+12
+37.125

+12
+37.125

+13
+40.425

+13
+40.425

+14
+43.725

+14
+43.725

+15
+47.025

+15
+47.025

+16
+50.325

+16
+50.325

+17
+53.625

+17
+53.625

+18
+56.925

+18
+56.925

+19
+60.225

+19
+60.225

+20
+63.525

+20
+63.525

1 2 3 4 5 6 7 9 10 11 12 13 14 15 16 17 18 19 20 21 22 23 24 25 26 27 28 29 30 31 32 33 34 35 36 37 38 39 40

+21
+66.825

+21
+66.825

3160 3300 3300 3300 3300 3300 3300 3300 3300 3300 3300 3300 3300 3300 3300 3300 3300 3300 3300 3300 3300 3300 4125 3300 4290 3960

88135

?

67.355

14.025

17.325

10.725

7.425

4.125

409.805

6800 6800 8000 7000 600 4000 6500 600 5900 600 5300 600 3000 3500 3600 6002300 5100 500900 6000 700 6500 5900 9002000600 3600 5900 600 5900 600 5900 600 6500 3500 1900600

საკადასტრო საზღვარი საკადასტრო საზღვარი

665 130400 730

131795

17878

15645

42440

+22
+70.125

+22
+70.125

+23
+73.425

+23
+73.425

- 1
- 3.300

- 1
- 3.300

- 2
- 7.590

- 2
- 7.590

- 3
- 11.550

- 3
- 11.550

0.000=

20.625

23.925

27.225

30.525 30.525

33.825

34.355

37.125

40.425

40.955

43.725

47.025

47.555

50.325

49.335

53.625

54.155

56.925

60.225

63.525

66.825

70.125

73.425

- 11.550

- 7.590

- 3.300

409.805=

4.125

7.425

10.725

14.025

17.325

20.625

23.925

27.225

30.525

33.825

37.125

40.425

43.725

47.025

50.325

53.625

56.925

60.225

63.525

66.825

70.125

73.425

ალუმინის საჩრდილობელი ხის ფაქტურით (RAL 8007)

ალუკაბონდი რუხი ფერის (RAL 7016)

ალუმინის საჩრდილობელი ხის ფაქტურით (RAL 8007)

სარეკლამო ბანერი

სარეკლამო ბანერი

HPL პანელი (RAL 1013)

ალუმინის საჩრდილობელი ხის ფაქტურით (RAL 8007)

მაღალი ხარისხის ლესვა (ჩაანკერებული მეტალის ბადით) და ღებვა
RAL7016

8

მინის მოაჯირი (ლამექსი)

ლითონის ბაგირის მოაჯირი (RAL
7016)
ლითონის ფურცელი 10x50

ალუმინის საჩრდილობელი ხის ფაქტურით (RAL 8007)

ალუმინის ვიტრაჟი (RAL
7016)

დემარკი
არქიტექტურული კომპანია

შეასრულა

შეამოწმა

საავტორო უფლებები

დაკვეთის #

დემარკი

სტადია განმარტება

ნახაზის დასახელება

www.dmark.ge

პროექტის დასახელება

დამკვეთი

პროექტის მისამართი

სტადია პროექტი

თარიღი

sp

გამოცემა

A0

± 0.00 =

C


20.010

ფასადი ღერძებში 1-40 (A0)

მრავალფუნქციური საცხოვრებელი

კომპლექსი ბლოკი

შპს ვახუშტი ბაგრატიონის 1

2025.05.03

A204

dm, at, st, mg

dm, va

410.3

ქ. თბილისი აგლაძის ქ. 1

1 : 200

1

ფასადი ღერძებში 1-40




1 msg-01
1 : 500




2 msg-02
1 : 500

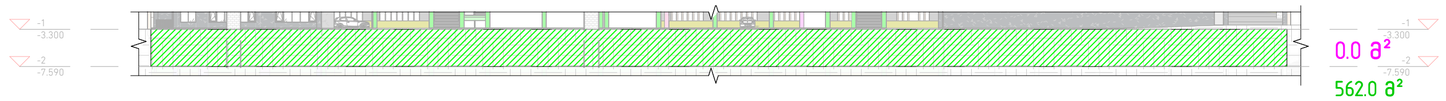


3 msg-03
1 : 500

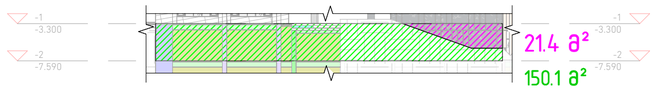


4 msg-04
1 : 500

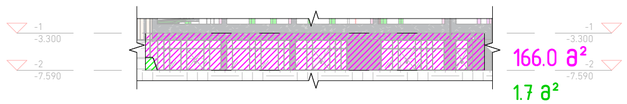


5 msg-05
1 : 500

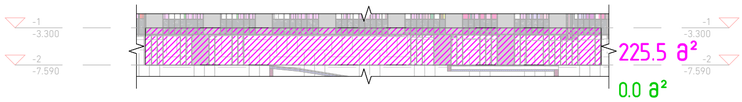


6 msg-06
1 : 500

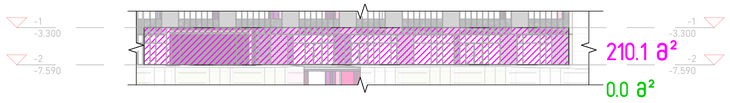


0 ბ) -2s miwispira sar T. gans. sqema
1 : 500

გრუტნის ხაზიდან ამოწეული კედლების ფართების ჯამი = 664.5 მ²
/ გაყოფილი -1 სართულის პერიმეტრზე 396.2 მ-ზე = 1.7
1.7 < 1.8 მ.-ზე
არ არის მიწისპირა სართული და არ იანგარიშება კოეფიციენტებში
შენიშვნა: კროკები იხ. ვექტორულ ფაილში

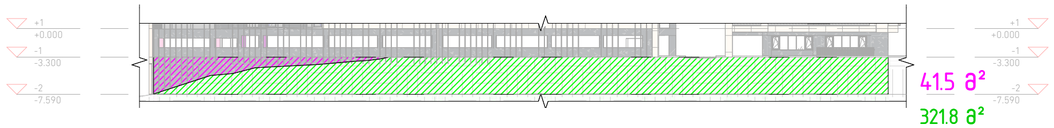S 664.5 m² / P 396.2 m = 1.7
1.7 < 1.8

C:\Users\user\Documents\Tbilisi_Terrace_DEDA FALI_arch. (revit 2023)_BOLO_Marinka.rvt

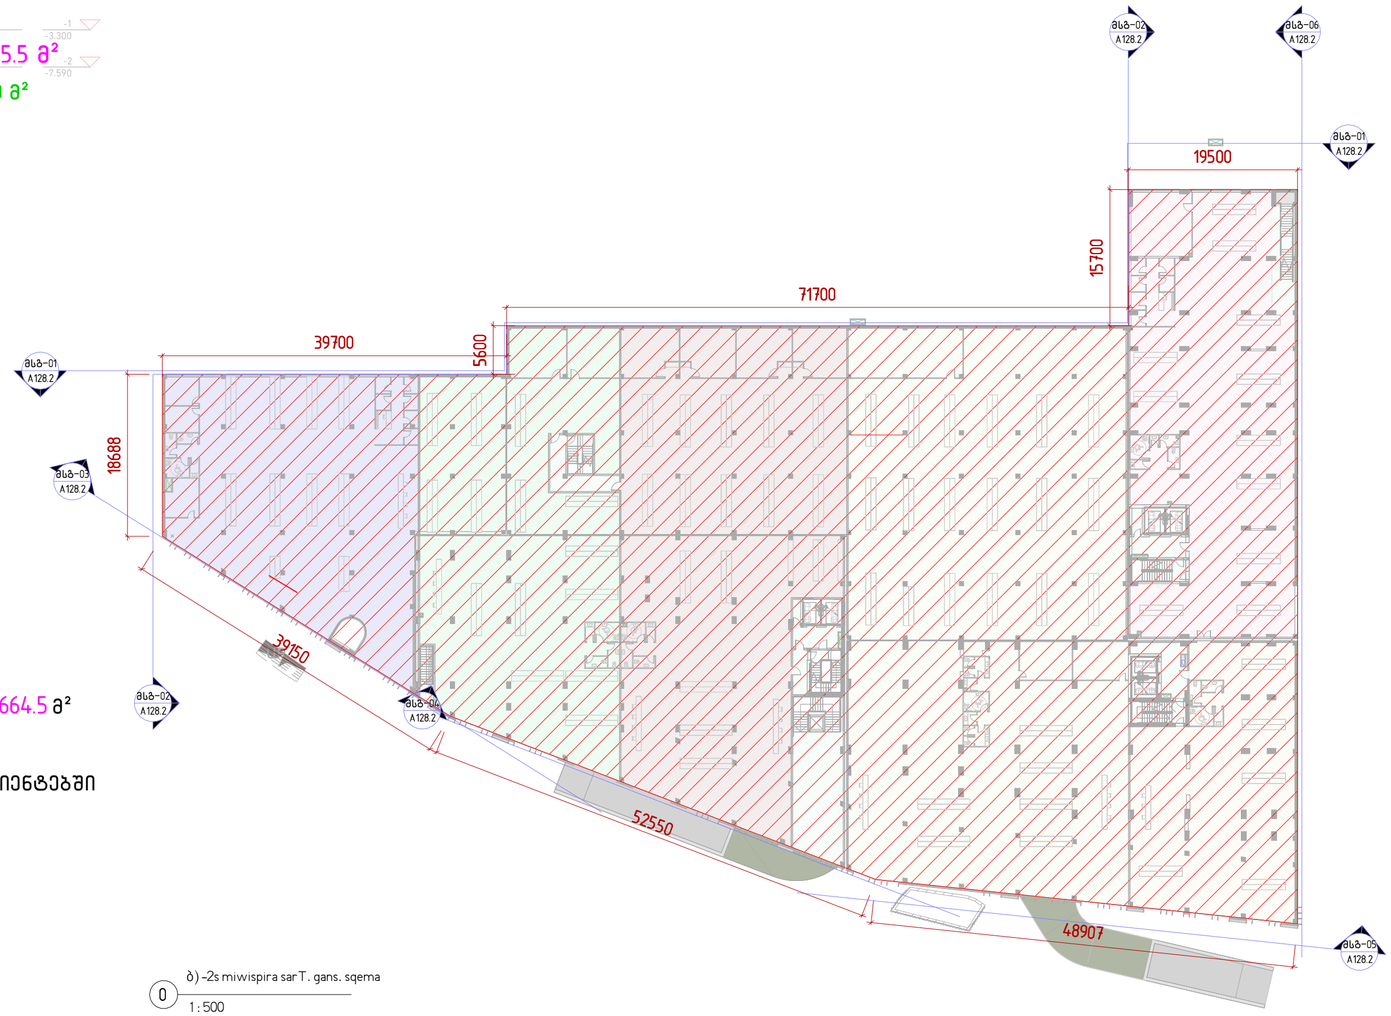დმარკი
არქიტექტურული კომპანია
www.dmark.ge
DMARK ARCHITECTURAL COMPANY

პროექტის დასახელება
მრავალფუნქციური საცხოვრებელი კომპლექსი C ბლოკი

პროექტის მისამართი
ქ. თბილისი აგლაძის ქ. 1

დამკვეთი
შპს ვახუშტი ბაბარატიონის 1

± 0.00 = 410.3

| | | |
|---|---|---|
| სპ | 2025.05.03 | სტადია პროექტი |
| სტადია | თარიღი | განმარტება |
| გამოცემა | | |

| | |
|---|---|
| დაკვეთის № | 20.010 |
| შეასრულა | დმ, ატ, სტ, მმ |
| შეამოწმა | დმ, ეა |
| საავტორო უფლებები | დმარკი |

ნახაზის დასახელება
მიწისპირა სართ განს. სქემა (A2)

A128.2

A2