მიწის ნაკვეთის საკადასტრო საზღვარი

1 ჭრილის ხაზი

1 ღერძის ხაზი

±0.000 იატაკის მოპირკეთების ნიშნული

დაწნევის სისტემა

სახანძრო მილდგარი

სახანძრო განგაშის ღილაკი

ორმხრივი კავშირის სისტემა

წყლის დასალევი შადრევანი

ავარიული განათება

საავარიო განათება

ღიობი ფილაში

თავშესაფრის ფართობი

კარის სპეციფიკაციის #

k-3-90w

კარის ცეცხლმედეგობა

კარის თავისუფალი სიგანე

კარის თავისუფალი სიმაღლე

1.00

2.65

დაკავებულობის ნომერი

# 02	სწ-2
მ²	131 .6
ფდფ	18 .6
დდ	169

დაკავებულობის ჯგუფი

დაკავებულობისფართობი

დაკავებულობისდატვირთვის ფაქტორი

დაკავებულობისდატვირთვა

ხელის ცეცხლმაქრი

დამკავებელთა შეტყობინების სისტემა (სახანძრო სიგნალიზაცია)

მექანიკური განიავების სისტემა

EXIT გასასვლელი

ავტოსაშხეფი

ალტერნატიული ავტომატური ცეცხლქრობის სისტემა

კვამლზე მორეაგირე მაუწყებელი

კვამლის ავტომატური ადმომჩენი

შენობიდან გამოსასვლელი

სახანძრო-სამაშველო სამსახურის მიერ გამოსაყენებელი მისაერთებელი ჰიდრანტი

შშმპ მისაწვდომობა

მისაწვდომი პარკინგი

სახანძრო მისაერთებელი

1 საათიანი ცეცხლმედეგობის კედელი
შშმ პირთა გადაადგილების მისაწვდომი სვლაგეზი

1 საათიანი ცეცხლმედეგობის კედელი
შშმ პირთა გადაადგილების მისაწვდომი სვლაგეზი

1 საათიანი ცეცხლმედეგობის კედელი
შშმ პირთა გადაადგილების მისაწვდომი სვლაგეზი

სასაწყობო დაკავებულობა

საცხოვრებელი დაკავებულობა

ბეტონის კედელი

ბლოკის კედელი

ფორმატი	დაკვეთა №	პროექტი №	ფაილის სახელი
A-1			

პირობითი აღნიშვნები

±0.00 ნიშნული გეგმაზე

±0.00 ნიშნული ჭრილზე

301.0 / 397.1 გარე ნიშნული

5 ღერძის ხაზი

1 ჭრილის ხაზი

ბეტონის კედელი

ბლოკის კედელი

შენიშვნები

1. ნახაზზე ზომები მოცემულია სანტიმეტრებში;
2. ნახაზზე ყველა ცვლილება მშენებლობისას შეთანხმებული უნდა იყოს პროექტის ავტორთან;
3. ფურცლის კორექტირებით ავტომატურად უქმდება წინა ვარიანტი;

სიტუაციური სქემა



დამკვეთი

პროექტი: ამბულატორიული კლინიკა

მისამართი: ქალაქი თბილისი, ალექსანდრე (საშა) იოსელიანის ქუჩა №2 (ს/კ.: 01.14.05.009.002)

თანამდებობა	გვარი	ხელმოწერა
დირექტორი	ლ.შველიძე	
ავტორი	ლ.შველიძე	
დაამუშავა	მ.გიორგაძე	
შეამოწმა	ლ.შველიძე	

საპროექტო ორგანიზაცია

შპს არქსტუდია

ს/კ 416316132

41-… მიხედვით სახანძრო სისტემების სქემა

მასშტაბი 1:100

ნახაზი: პირობითი აღნიშვნები

კორექტირება

№	კორექტ.	თარიღი
1		
2		
3		
4		
5		
6		

სტადია	ინდექსი	ფურც.
სტადია პროექტი		

შენობა-ნაგებობის უსაფრთხოების წესებთან შესაბამისობის ანალიზი

გამოყენებული წესები - „შენობა-ნაგებობის უსაფრთხოების წესები“

ჩამოთვალეთ შენობის დაკავებულებები და აღწერეთ თითოეული გამოყენება	
სქ (304,1)- საქმიანი ჯგუფი	**-6.300, -3.300, 0.000, +5.500** ნიშნულებზე

კონსტრუქციის ტიპი:	
განსაზღვრეთ კონსტრუქციის ტიპი ახალი შენობისთვის: **მაგალითი: II-A, II-B, V-A, V-B**	**II-B** ტიპი

სიმაღლის შეზღუდვები **ცხრილი 503 -ის მიხედვით**		
დაკავებულობები	**დასაშვები სართულიანობა**	**შემოთავაზებული სართულიანობა**
საქმიანი ჯგუფი სქ	4	4
	დასაშვები	**შემოთავაზებული**
საერთო სიმაღლე =	16.8	12.8
მიწის ზემოთ სართულის რაოდენობა =		2

ფართობის შეზღუდვები **ცხრილი 503 -ის მიხედვით**		
დაკავებულობები	**დასაშვები ფართობი**	**შემოთავაზებული ფართობი**
საქმიანი ჯგუფი სქ (ყველა სართ.)	2140	579.8
იატაკის საერთო ფართობი =	**207.1**	
იატაკების რაოდენობა =	**5**	
შენობის საერთო ფართობი სართულების გარე პერიმეტრებით =	**893.1**	

გარე კედლის ცეცხლმედეგობისა და ღიობისადმი მოთხოვნები **ცხრილების 602-ის და 705.8 -ის მიხედვით**									
გარე კედელი	**ხანძარსაწინააღმდეგო მანძილი** (მეტრი)	**ცეცხლმედეგობის ხარისხი** (საათი)		**კედლის ღიობების ფართობი** (კედლის %)					
		მოთხოვნილი	**გათვალისწინებული**	**დასაშვები**			**გათვალისწინებული**		
				დაცული	**დაუცველი საშხეფებით**	**დაუცველი**	**დაცული**	**დაუცველი საშხეფებით**	**დაუცველი**
ა-დ ღეძებში	0,6 მ	1	2	დაუშვებელია	დაუშვებელია	დაუშვებელია	-	-	აკმაყოფილებს
დ-ა ღეძებში	>9.0 მ	0	0	შეუზღუდავი	შეუზღუდავი	შეუზღუდავი	-	-	აკმაყოფილებს
1-2 ღეძებში	>3.0 მ < 9.0 მ	0	0	შეუზღუდავი	შეუზღუდავი	შეუზღუდავი	-	-	აკმაყოფილებს
2-3 ღეძებში	>9.0 მ	0	0	შეუზღუდავი	შეუზღუდავი	შეუზღუდავი	-	-	აკმაყოფილებს
3-2 ღერძებში	>9.0 მ	0	0	შეუზღუდავი	შეუზღუდავი	შეუზღუდავი	-	-	აკმაყოფილებს
2-1 ღეძებში	>3.0 მ < 9.0 მ	0	0	შეუზღუდავი	შეუზღუდავი	შეუზღუდავი	-	-	აკმაყოფილებს

ხანძრისაგან დაცვის სისტემებისადმი მოთხოვნები							
დაკავებულობები/სივრცეები/გასასვლელი საშუალებები	**ავტოს აშხეფი სისტემა**	**ალტერნატიული ავტომატური ცეცხლსაქრობი სისტემები**	**ხელით სამართავი სახანძრო განგაშის სისტემები**	**სახანძრო მილდგარების სისტემები**	**კვამლის საკონტროლო სისტემები**	**ხელის ცეცხლმაქრები**	**საავარიო განგაშის სისტემები**
საქმიანი ჯგუფი სქ	-	-	კი	კი	კი	კი	კი
დერეფნები	-	-	კი	კი	მექანიკური განიავება / კვამლის გაწოვა	კი	
ტამბური	-	-	კი	კი	დაწნევა	კი	
კიბის უჯრედი	-	-	-	-	დაწნევის სისტემა	-	
ლიფტის შახტა	-	-	-	-	დაწნევის სისტემა	-	
გარე ჰიდრანტი				კი			

განიაავების მოთხოვნა		
დაკავებულობები/სივრცეები/გასასვლელი საშუალებები	**ბუნებრივი განიავება**	**ხელოვნური განიავება**
საქმიანი ჯგუფი სქ	კი	კი
ლიფტის შახტა	კი	დაწნევა
დერეფნები	კი	კი
კიბის უჯრედი	-	დაწნევა

თითოეული სართულიდან გასასვლელი საშუალება									
სართულები	დაკავებულობა და დაკავებულობის დატვირთვის ჯამური მაჩვენებელი	მოთხოვნილი გასასვლელების/გასასვლელთან მისადგომის რაოდენობა	გათვალისწინებული გასასვლელების/გასასვლელთან მისადგომის რაოდენობა და ტიპი	გასასვლელი საშუალებების სიგანე					
				გზა-კიბეები		დერაფანი,		გასასვლელის გზა-კარი	
				მოთხოვნილი	გათვალისწინებული	მოთხოვნილი	გათვალისწინებული	მოთხოვნილი	გათვალისწინებული
-6,300 ნიშნული	**15**	**2**	**2** (შიდა და გარე გასასვლელის გზა-კიბეები)	**1.2**	**1,2**	**-**	**-**	**0,82**	**>0,82**
-3,300 ნიშნული	**15**	**2**	2 (შიდა და გარე გასასვლელის გზა- კიბეები)	**1,2**	**1,2**	**-**	**-**	**0,82**	**>0,82**
0,000 ნიშნული	**15**	**2**	**2** (შიდა და გარე გასასვლელის გზა-კიბეები)	**1,2**	**1,2**	**-**	**-**	**0,82**	**>0,82**
+5,500 ნიშნული	**15**	**2**	**2** (შიდა და გარე გასასვლელის გზა-კიბეები)	**1,2**	**1,2**	**-**	**-**	**0,82**	**>0,82**

წყალსადენი სისტემის ფიქსირებული მოწყობილობების რაოდენობა- საქმიანი ჯგუფი

ცხრილი 1602.1-ის მიხედვით

ნიშნულები		**ფიქსირებული მოწყობილობები**									
		უნიტაზი		**ტუალეტის ხელსაბანები**		**აბაზანა/შხაპი**		**სამზარეულოს ნიჟარა**			
		მოთხოვნილი	გათვალისწინებული	მოთხოვნილი	გათვალისწინებული	მოთხოვნილი	გათვალისწინებული	მოთხოვნილი	გათვალისწინებული	მოთხოვნილი	გათვალისწინებული
-6,300, -3.300		1	1	1	1	-	-	-	-	-	-
0,000, +5,500		1	3	1	3	-	-	-	-	-	-

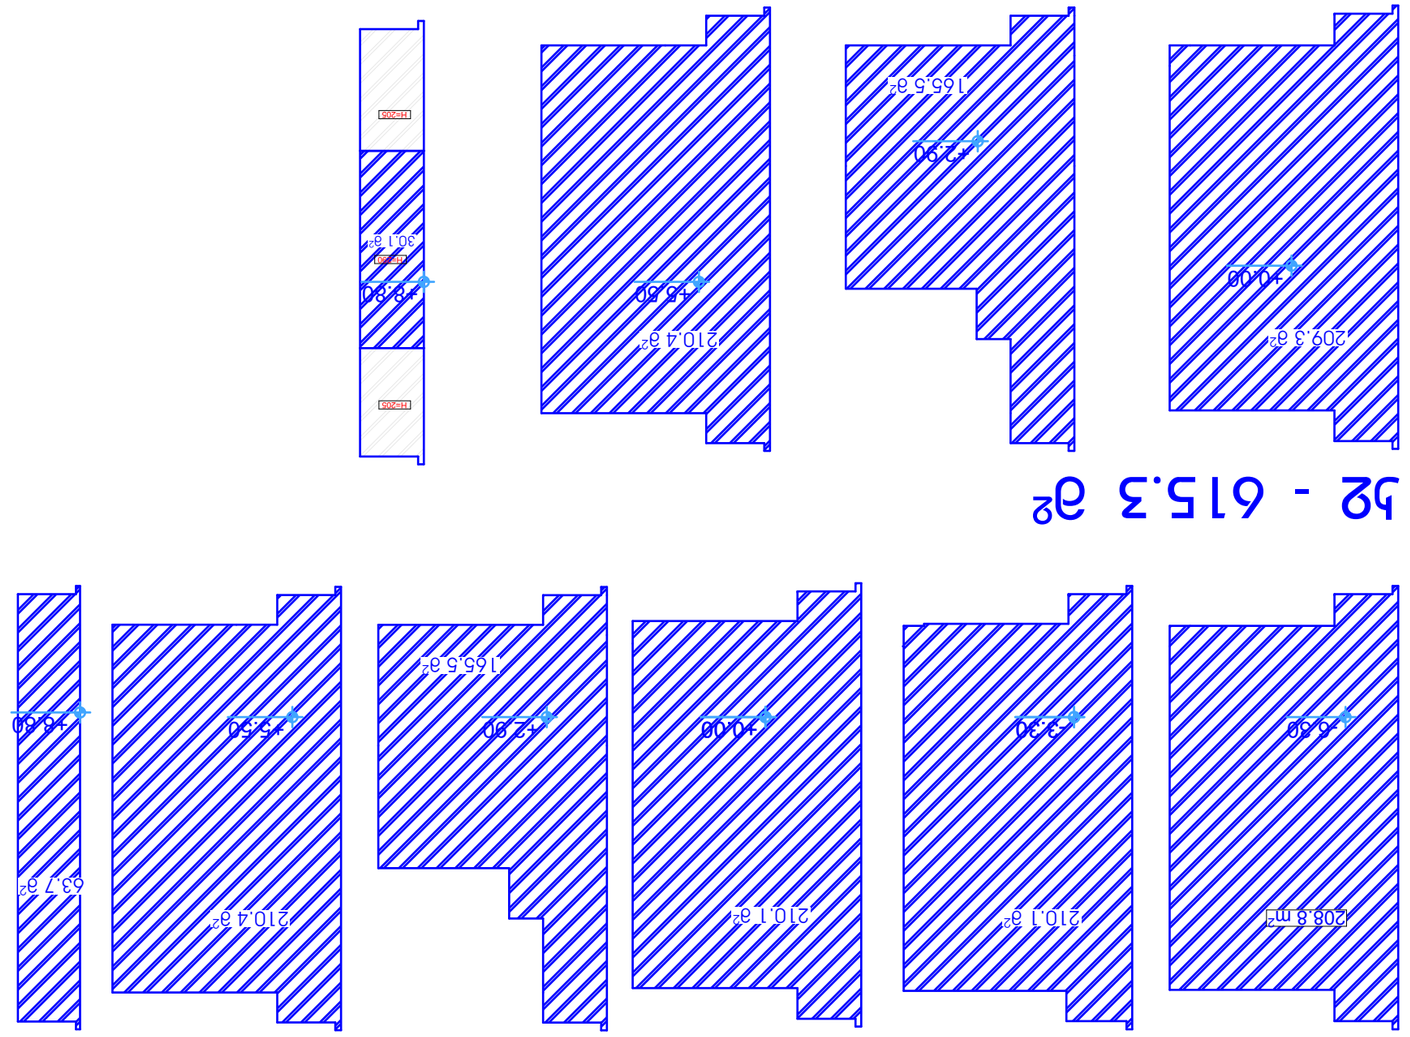

52 - 615.3 a²

Запасная - 1068.6 a²

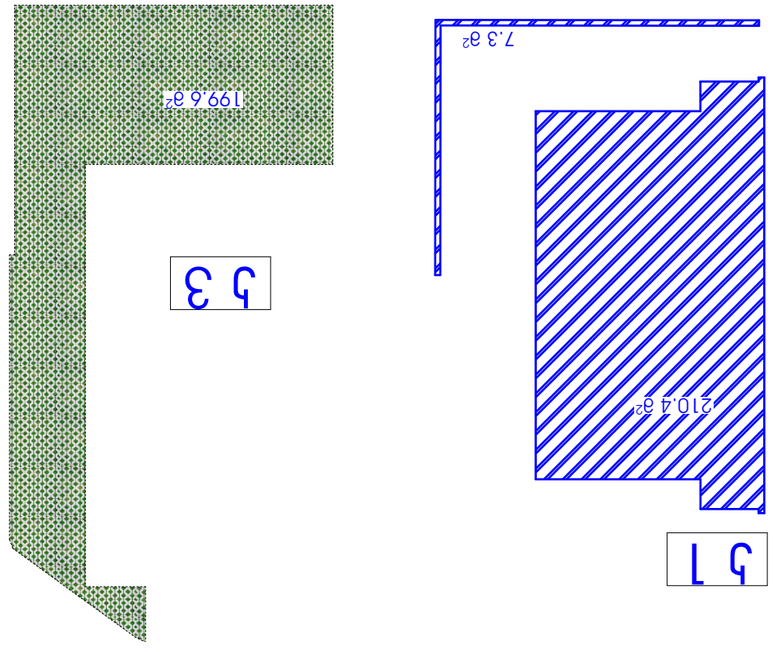

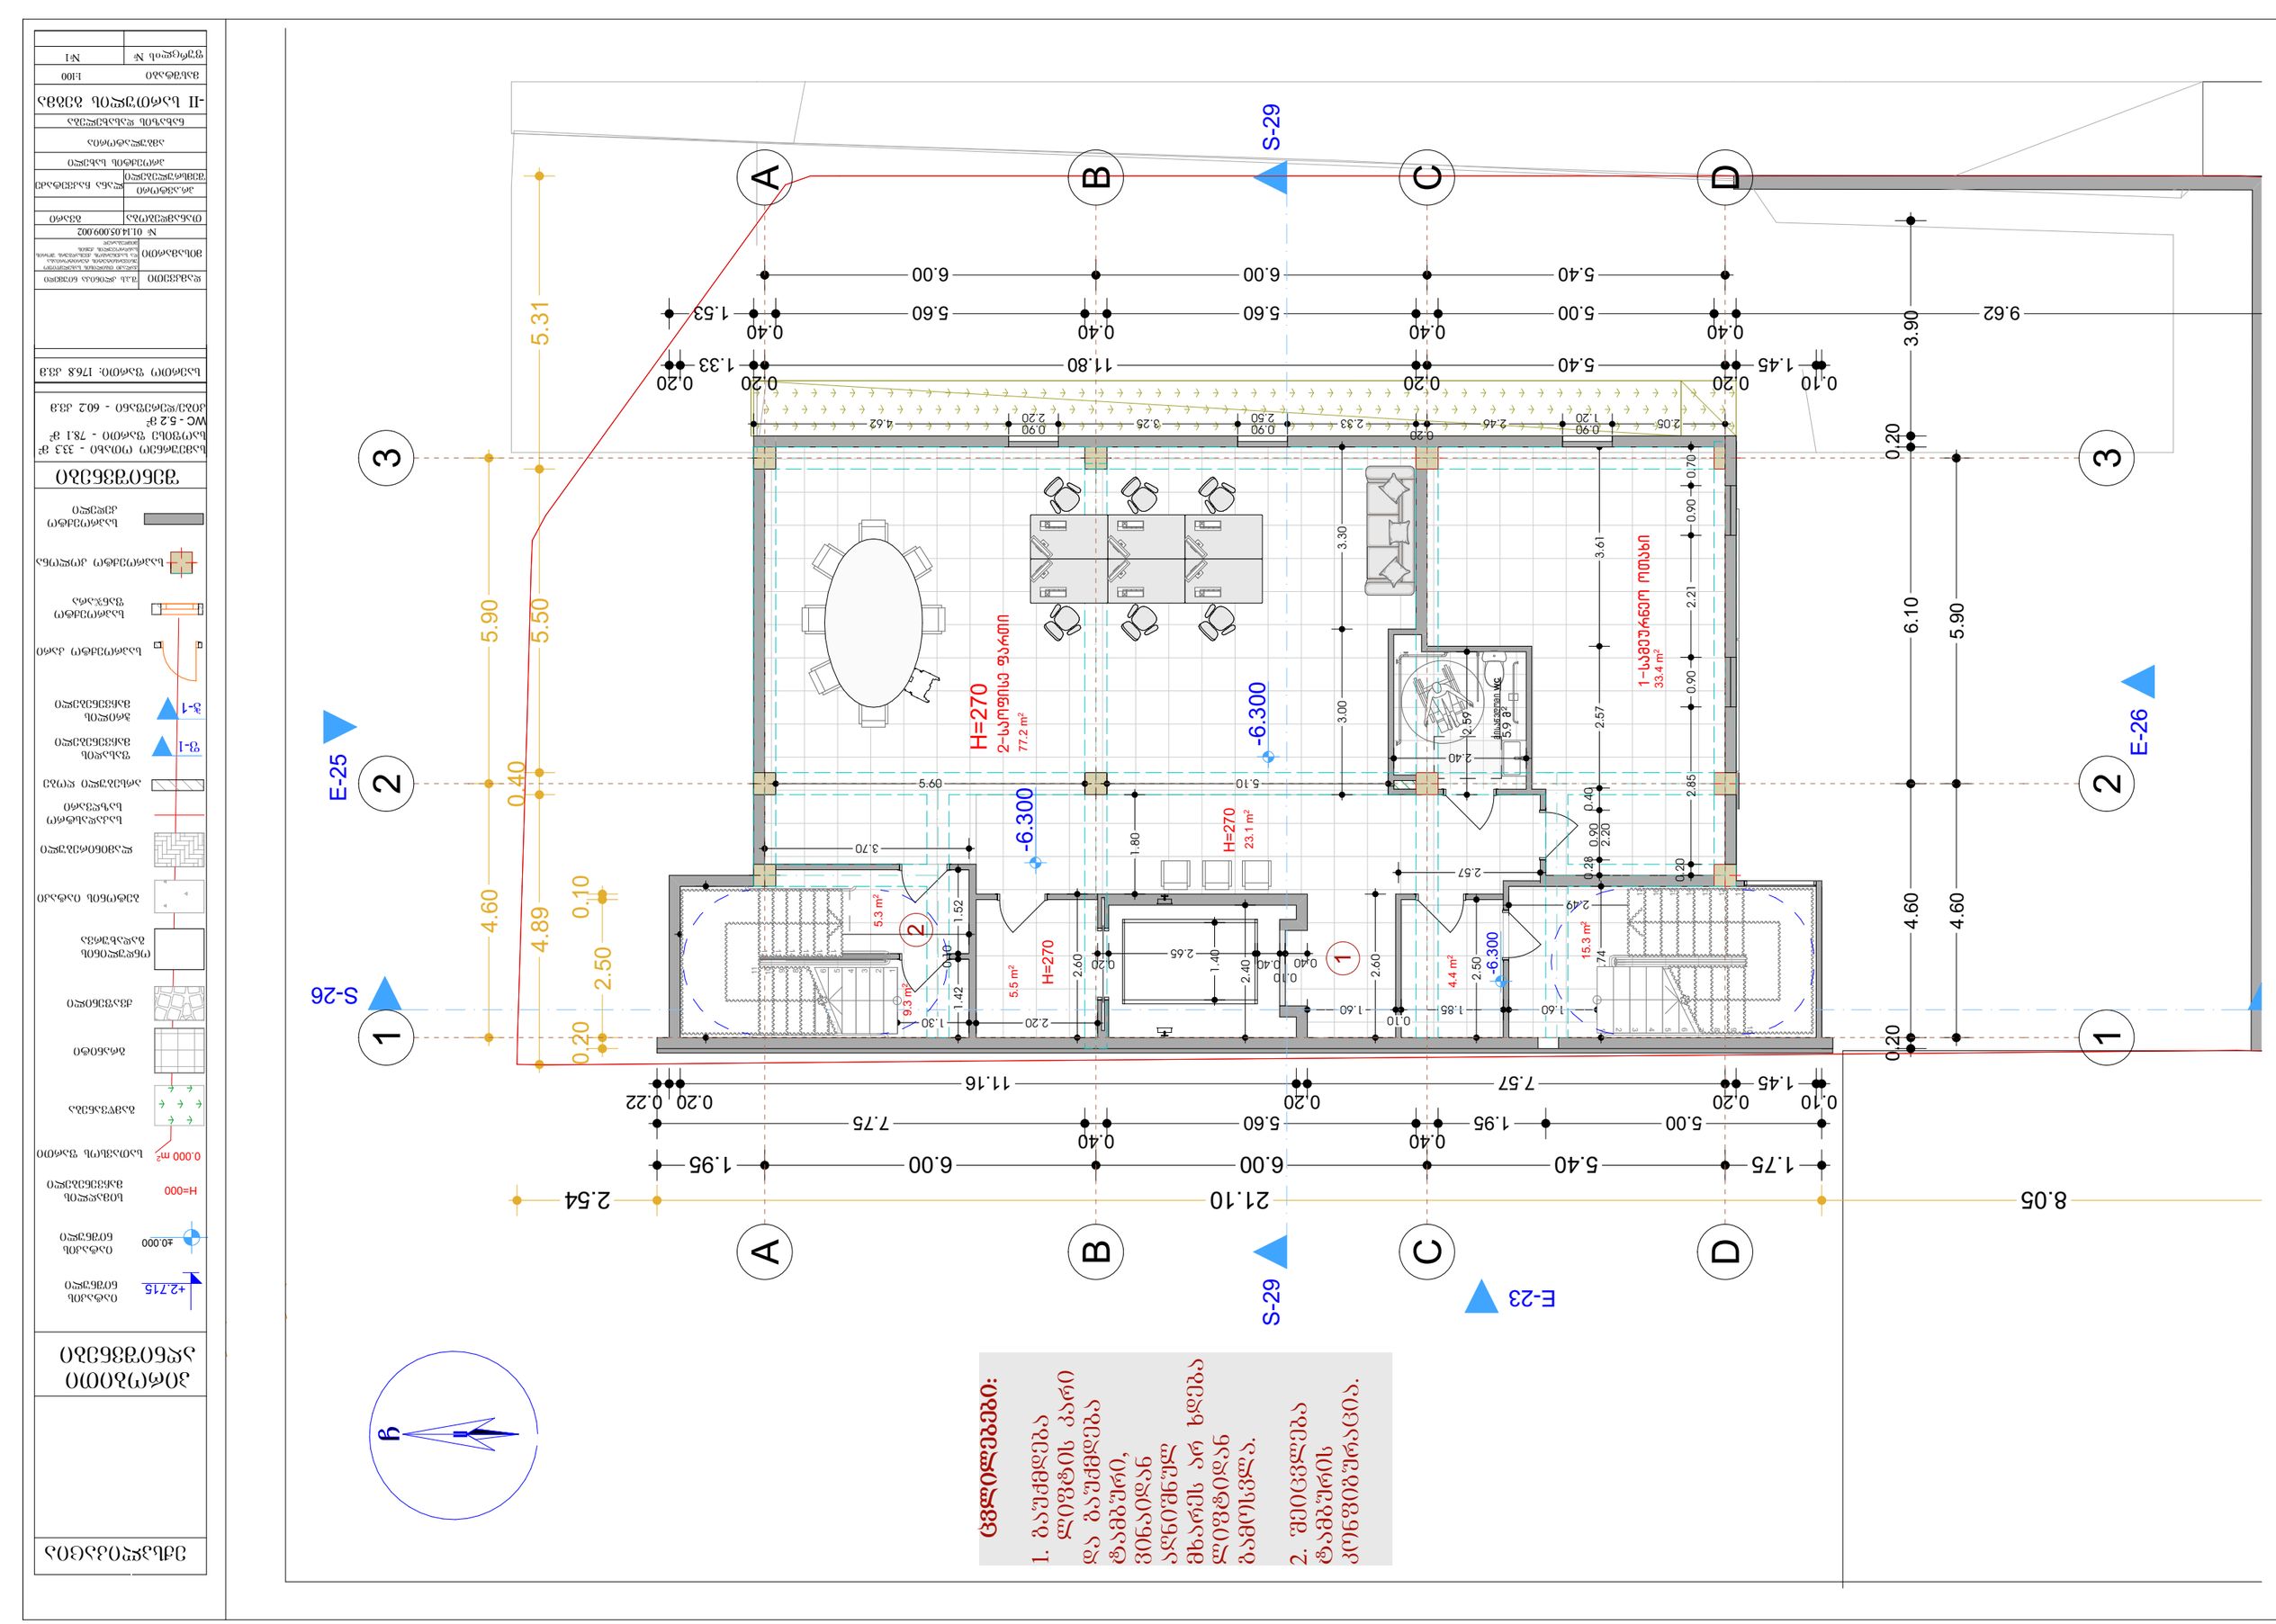

პროექტის დასახელება	ბინა N1
ობიექტის მისამართი	ქ. თბილისი, ვაკის რაიონი, II ხეობის მე-3 შესახვევი
დამკვეთი	
პროექტის ავტორი	
პროექტის ხელმძღვანელი	
პროექტის სტადია	
ნახაზის დასახელება	
ნახაზის ნომერი	
პროექტის ნომერი	
პროექტის ეტაპი	
ობიექტის ფართობი	
ობიექტის მოცულობა	
ობიექტის სიმაღლე	
ობიექტის სიგანე	
ობიექტის სიგრძე	
ობიექტის კლასი	
ობიექტის კატეგორია	
ობიექტის ტიპი	
ობიექტის ადგილმდებარეობა	
ობიექტის მისამართი	
ობიექტის დასახელება	
ობიექტის ნომერი	
ობიექტის ეტაპი	
ობიექტის სტადია	
ობიექტის ავტორი	
ობიექტის ხელმძღვანელი	
ობიექტის დამკვეთი	
ობიექტის პროექტის ნომერი	
ობიექტის პროექტის დასახელება	
ობიექტის პროექტის ავტორი	
ობიექტის პროექტის ხელმძღვანელი	
ობიექტის პროექტის დამკვეთი	
ობიექტის პროექტის სტადია	
ობიექტის პროექტის ეტაპ

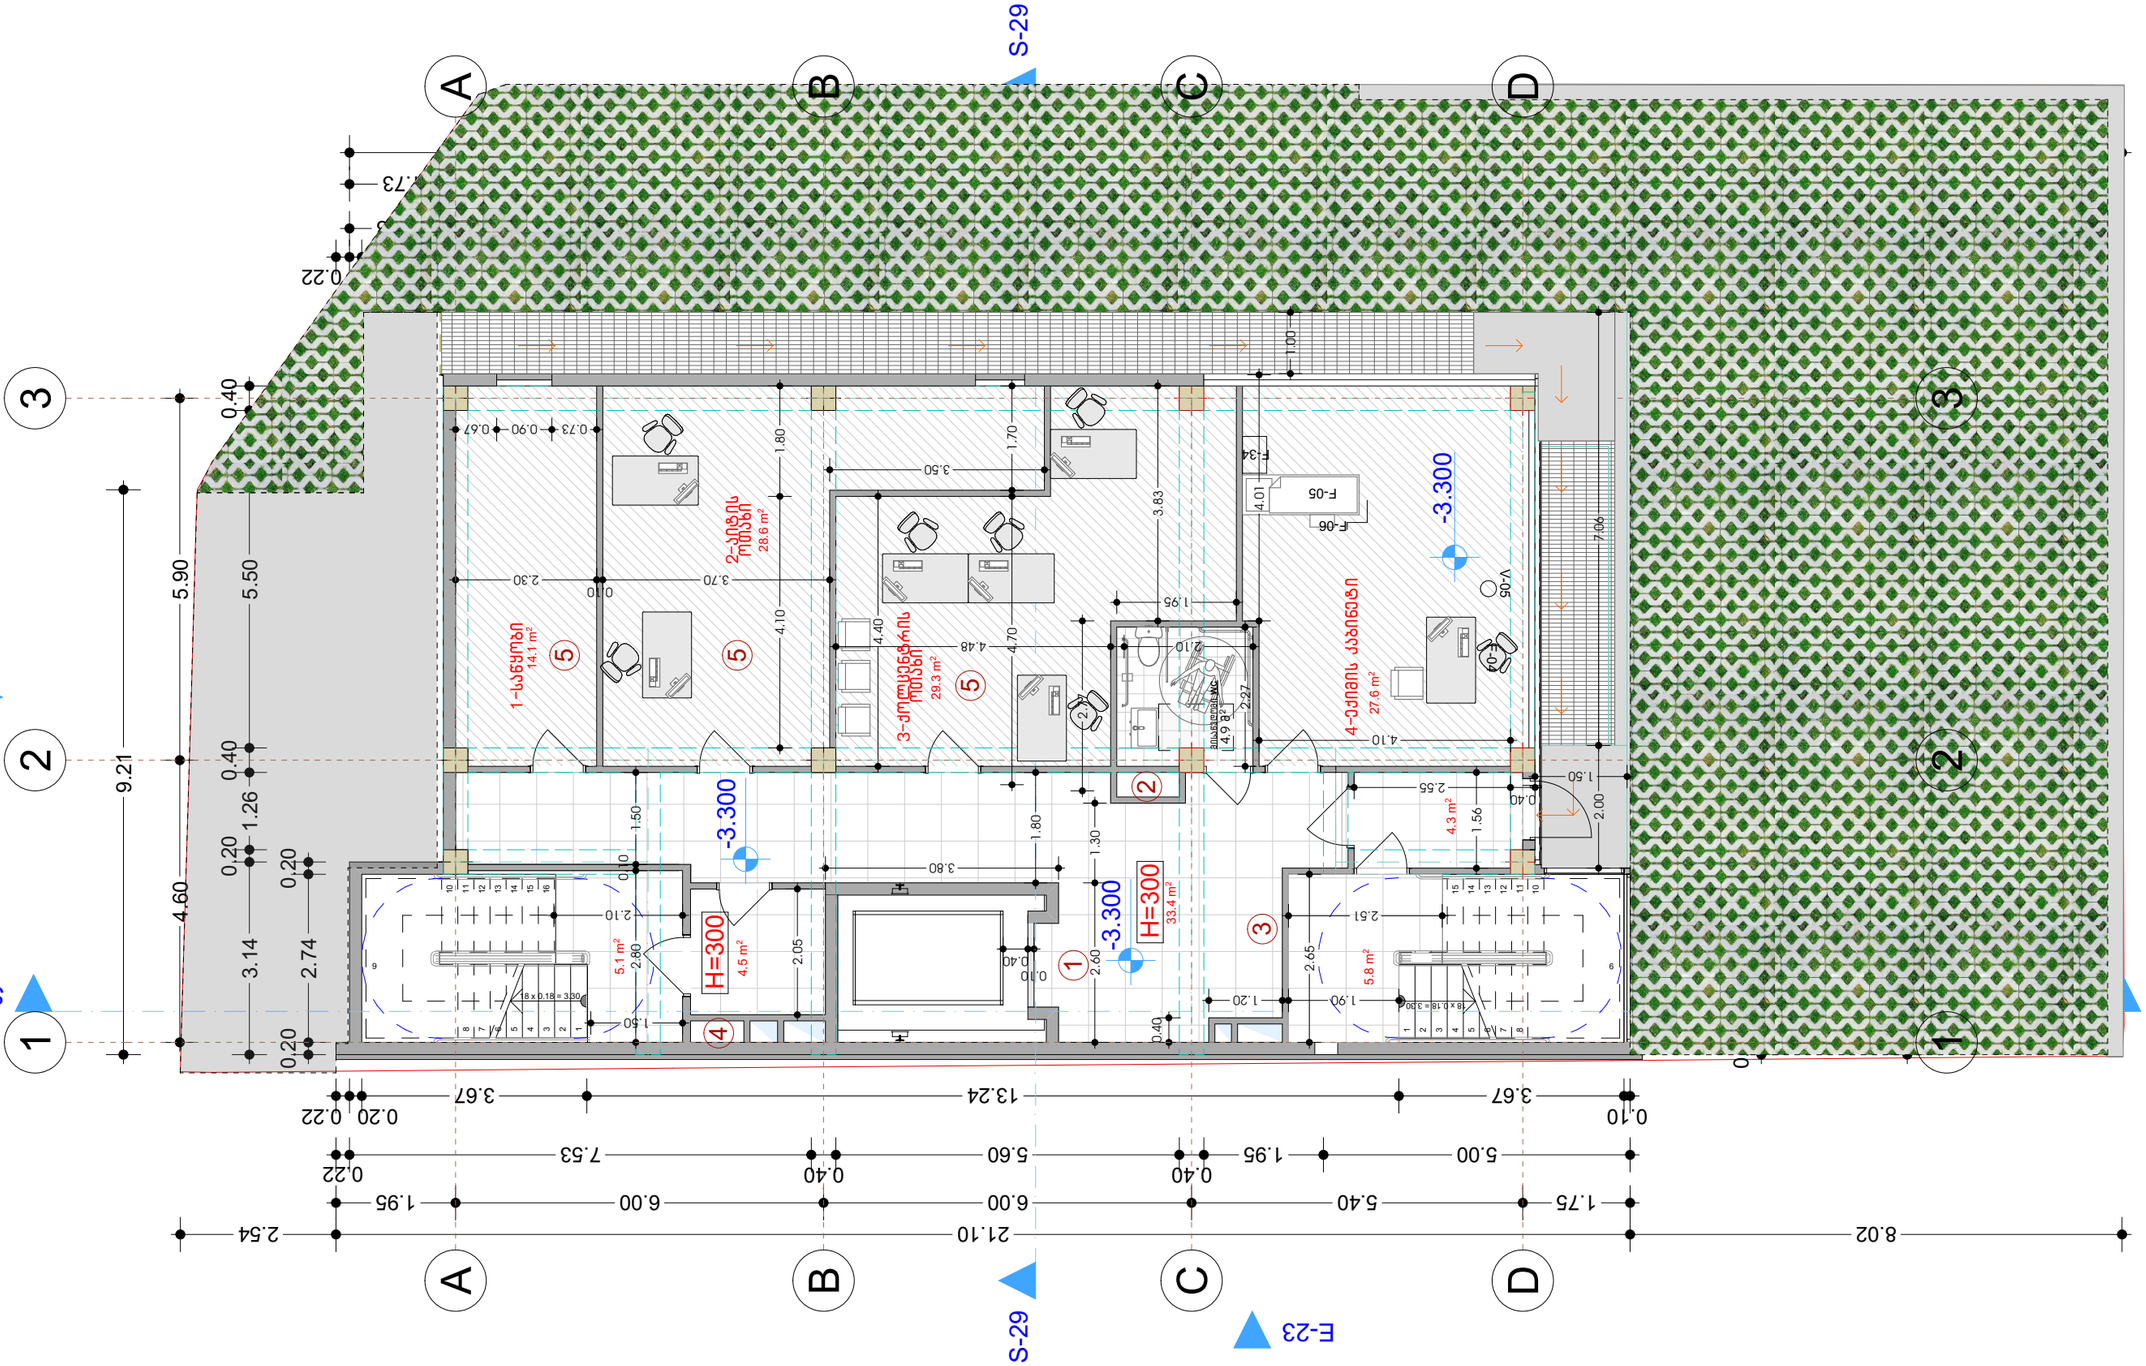

ცვლილებები:

1. ბაშქდება დეფექტის ბარე და ბაშქდება ზაბმეული, მინაღდან აღნიშნულ მხარეს ხდება დეფექტდან გაქრისვლა.
2. ბაღარდა ფახზ.
3. ბაშქდა ბარე.
4. დაქმაზა ფახზ.
5. მოხდება სივრცის დანაყოფის ცოსახმაღ.

ჩ

ვიზირებები

ავტორი	
შემფასებელი	
ხელმძღვანელი	
კონსულტანტი	
პროექტის მენეჯერი	
პროექტის ხელმძღვანელი	

პროექტის დასახელება	ვილა კოტეჯის კომპლექსი
ობიექტის მისამართი	ქ. ბათუმი, ალეკო ახვლედიანის ქუჩა, ვარკეთილის მასივი
№ 01.14.05.009.002	
დამკვეთი	შპს „ბათუმის ტურისტული ასოციაცია“
პროექტის ხელმძღვანელი	
პროექტის მენეჯერი	
არქიტექტორი	
კონსტრუქციული ნაწილი	
ინჟინერული სისტემები	
ტექნიკური ზედამხედველი	

1 სართულის გეგმა

მასშტაბი	1:100
ფურცლის №	№

ფუნქციური ზონირება

ძირითადი ფართი - 304 მ²
სანიტარული ბლოკი - 749 მ²
WC - 5.3 მ²
კომუნიკაციები - 45.5 მ²

სართულის ფართი: 1361.3 მ²

ნახაზის ლეგენდა

- ბეტონის კედელი
- ალიუმინის ფანჯრის ბლოკი
- ალიუმინის კარის ბლოკი
- ფარდული
- ფანჯრის ბლოკის ნომერი
- კარის ბლოკის ნომერი
- ±0.00 იატაკის ნიშნული
- +2.70 ჭერის ნიშნული
- H=0.0 ფანჯრის ბლოკის ქვედა ნიშნული
- 0.00 m² სანიტარული ფართი
- ბეტონის ბალახიანი ფილა
- ბეტონის ფილა
- ფილა ალუმინის ფანჯრის ბლოკით
- ფილა ალუმინის კარის ბლოკით
- ფილა
- ქვიშა-ხრეშოვანი ბალიში
- ასფალტი
- ბეტონის ბორდიური ქვა
- ბეტონის ფილა
- ბეტონის ბალახიანი ფილა

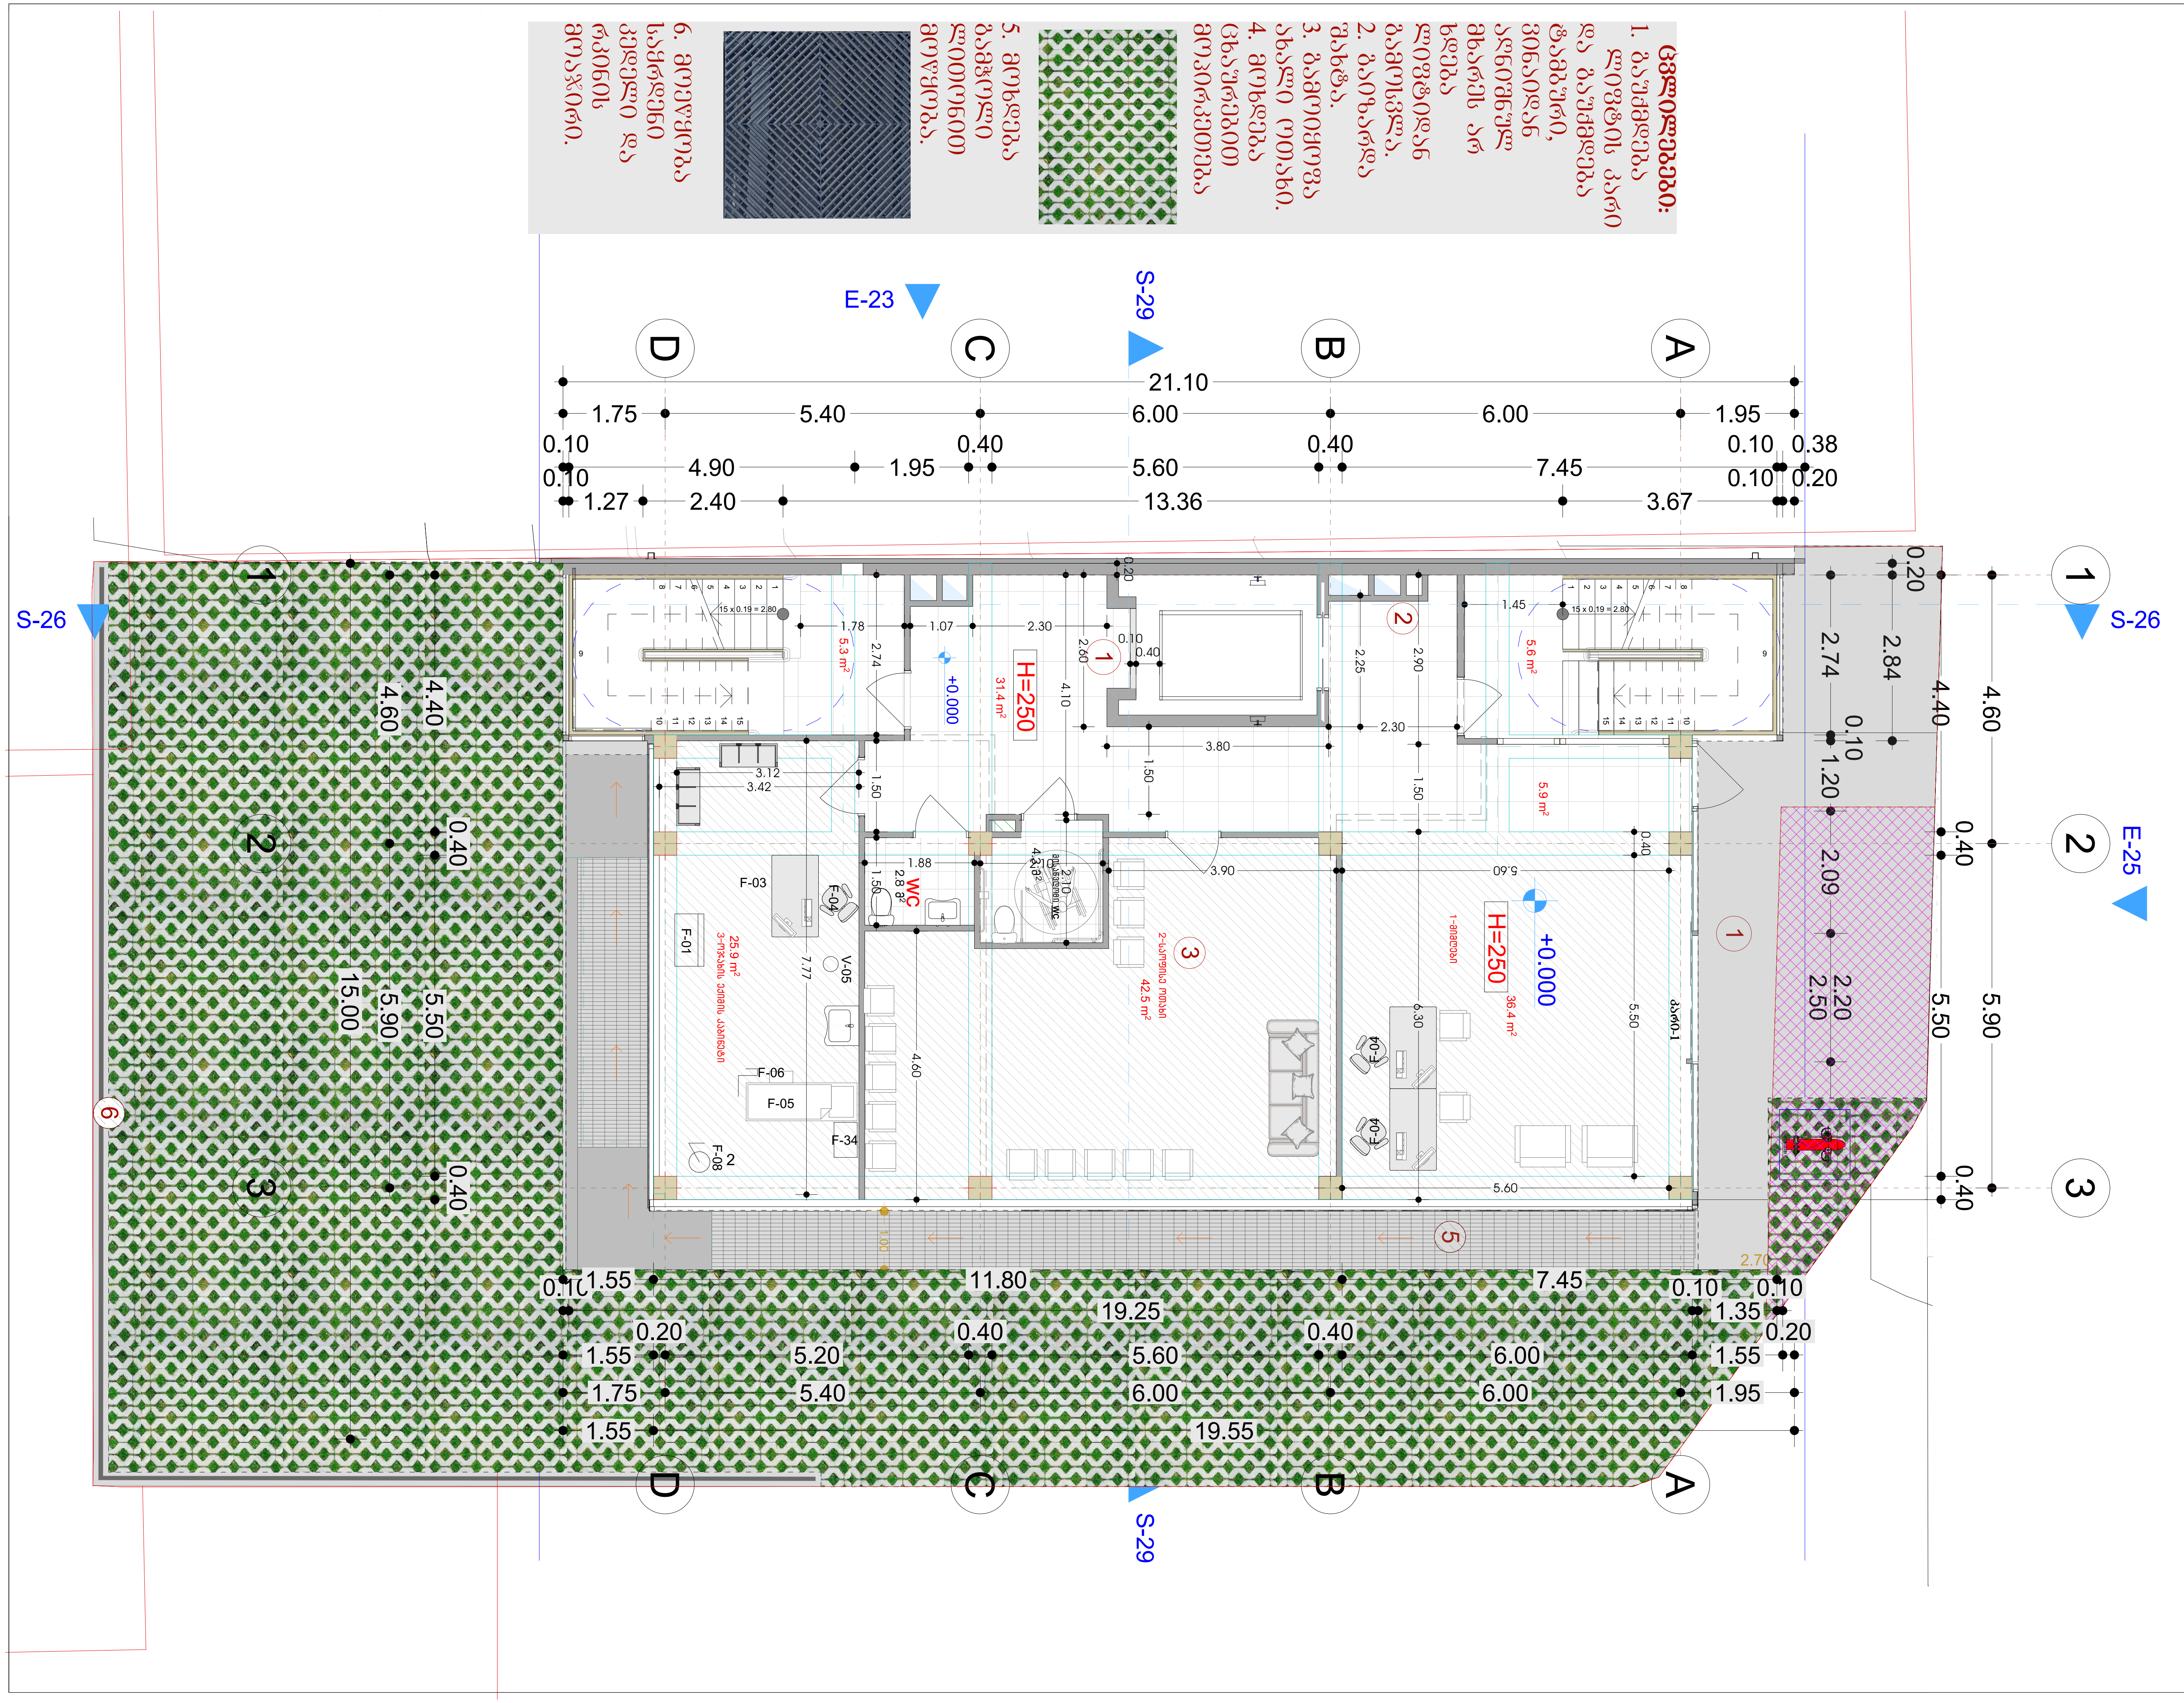

ექსპლიკაცია

პირობითი აღნიშვნები

+2.70	იატაკის ნიშნული
±0.00	იატაკის ნიშნული
H=0.0	სიმაღლის მაჩვენებელი
0.00 m²	სათავსოს ფართი
	გამწვანება
	გრანიტი
	ქვაფენილი
	ონდულინის გადახურვა
	ბეტონის იატაკი
	ლამინირებული
	საკადასტრო საზღვარი
	არსებული ღობე
ფ-1	ფასადის მაჩვენებელი
ჭ-1	ჭრილის მაჩვენებელი
	საპროექტო კარი
	საპროექტო ფანჯარა
	საპროექტო კოლონა
	საპროექტო კედელი

შენიშვნები

მიმღები - 77.5 მ²
ოჯახის ექიმის კაბინეტი - 24.5 მ²
WC - 9.3 მ²
კიბე/დერეფანი - 46.3 კვ.მ

საერთო ფართი: 157.6

დამკვეთი	შ.პ.ს კლინიკა ნიუმედი
მისამართი	ქალაქი თბილისის სახელმწიფო უნივერსიტეტის ტერიტორიასა და საქენერგოს ქვესადგურს შორის სანდროეულის ქუჩის მიმდებარედ
№ 01.14.05.009.002	
თანამდებობა	გვარი
პრ.ავტორი / შემსრულებელი	ლანა ჩაკვეტაძე
პროექტის სახელი	
ამბულატორია	
ნახაზის დასახელება	
I სართულის გეგმა	
მასშტაბი	1:100
ფურცლის №	№

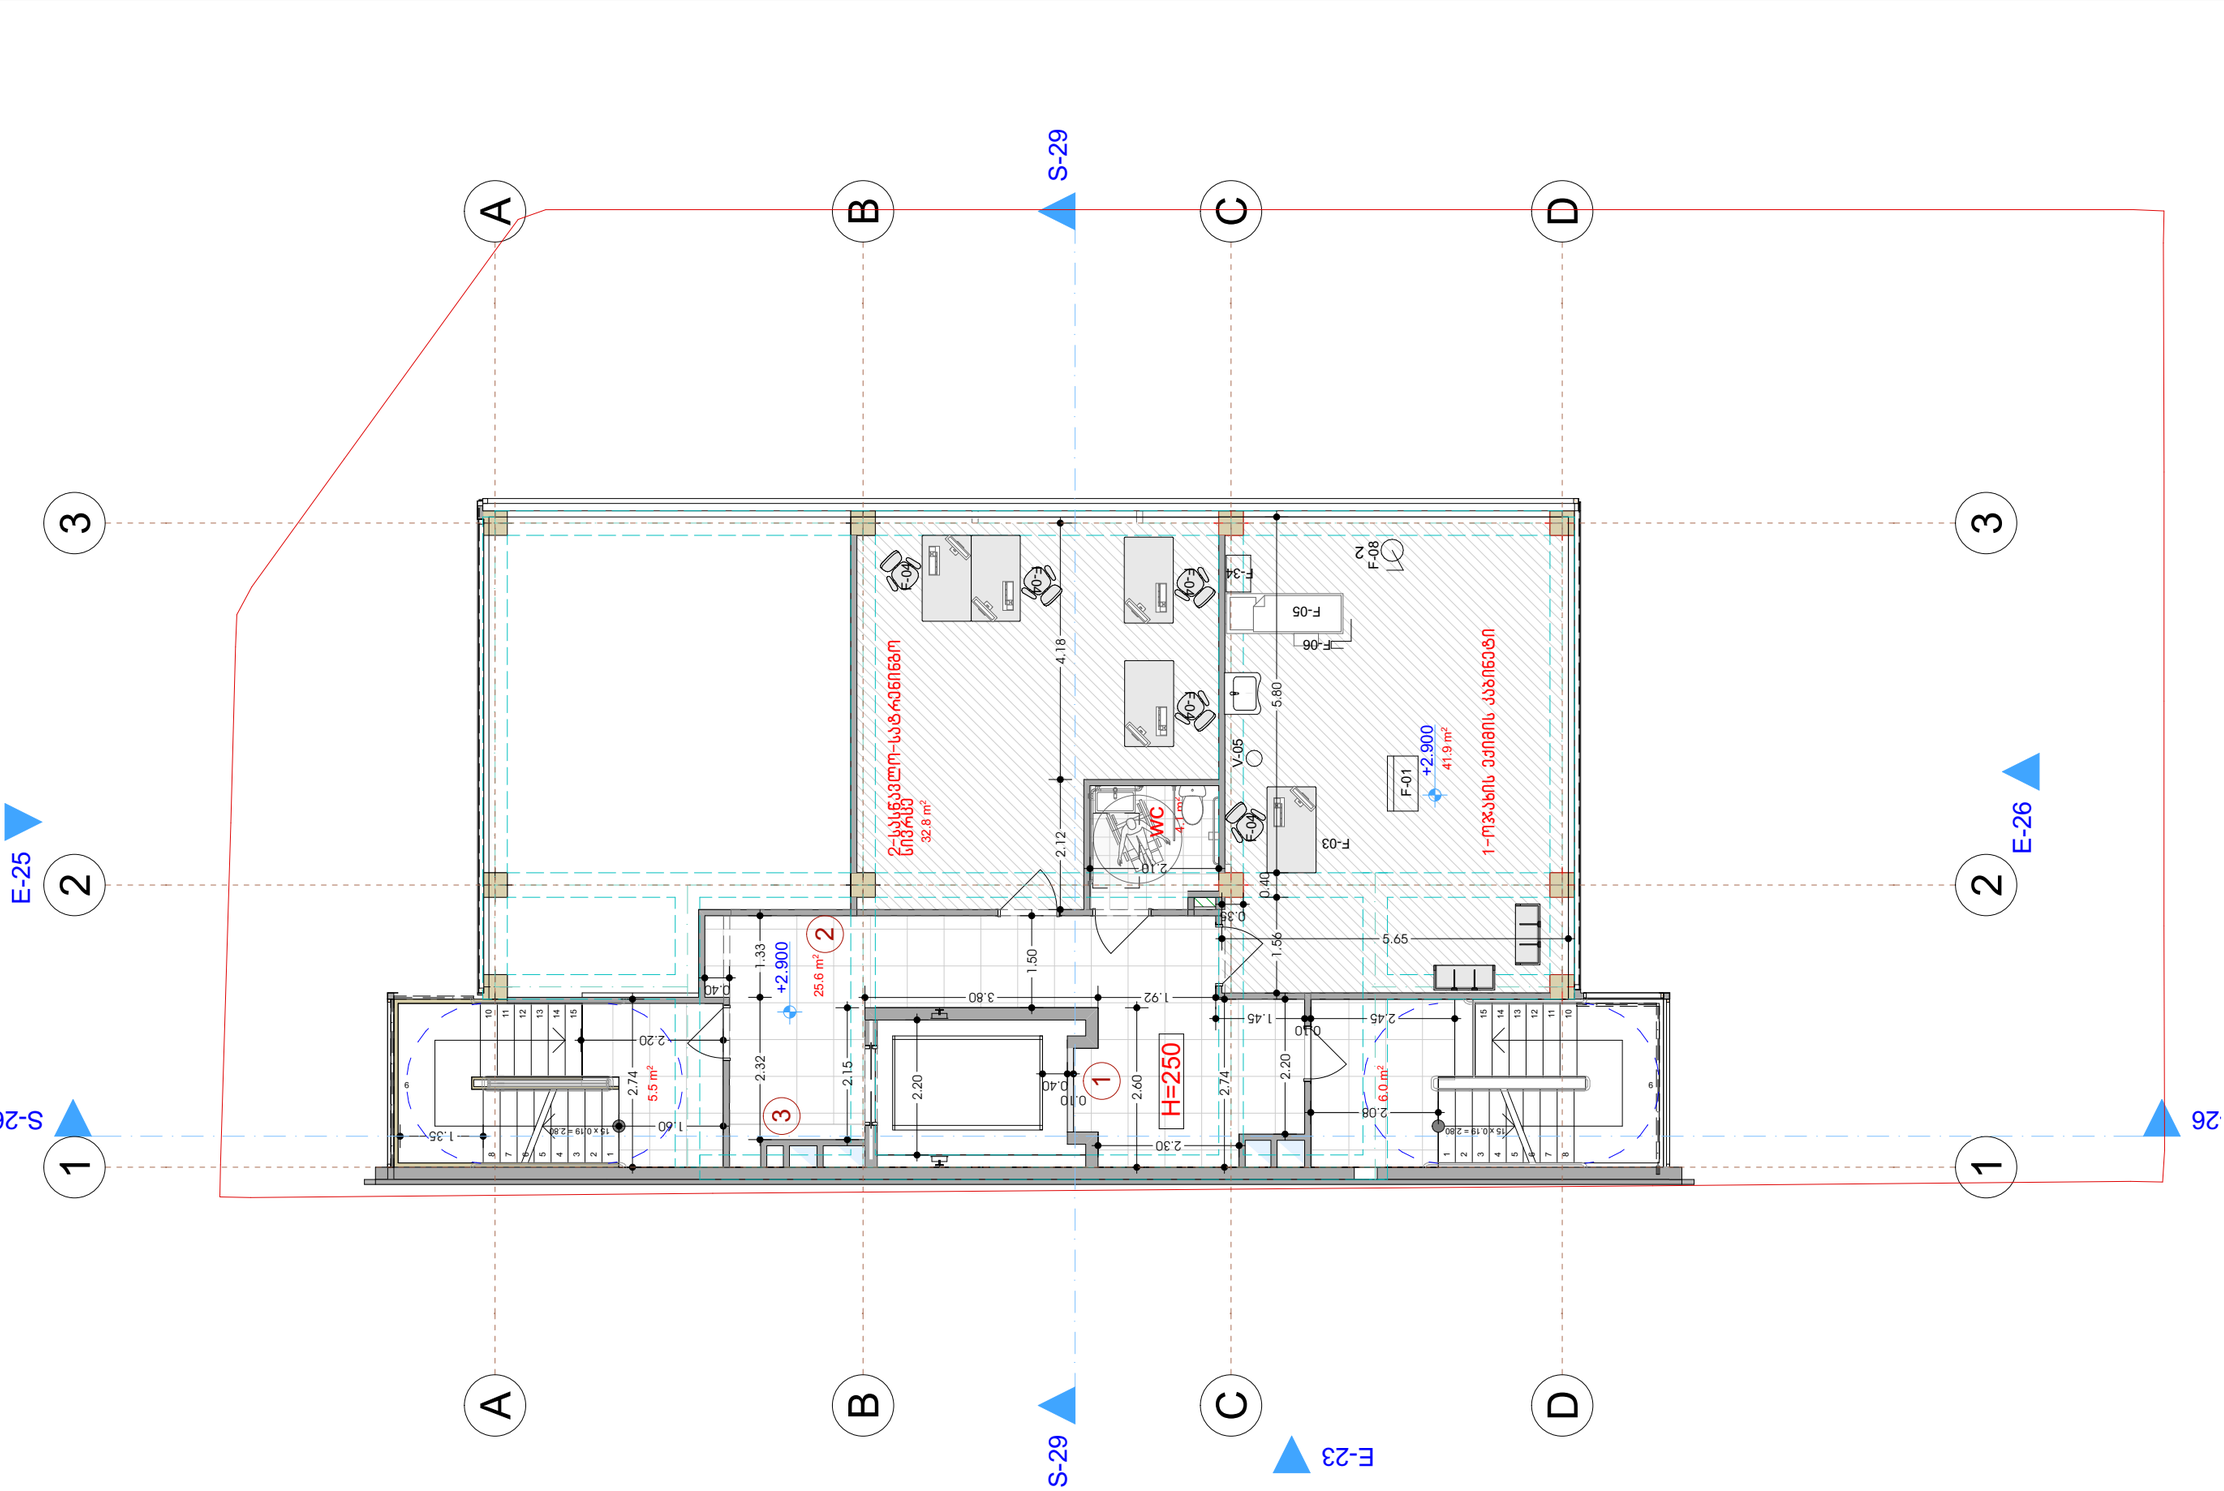

ცვლილებები:

1. ბაუქდება დეფოს ბარი და ბაუქდება ფანჯარი, პინაიდან აღნიშნულ მხარეს არ ხდება დეფოდან გამოსვლა.
2. პოზიციის ნაცვლად იქნება კედელი.
3. დაემატა შახტა.

ნებართვის №	
მასშტაბი 1:100	№
ნაგებობის ნაწილების ჩამონათვალი	
ნაგებობის ზოგადი ხედი	
ტერიტორიის გამოყენების ინდექსი	
ძირითადი ფასადის ორიენტაცია	
ტერიტორიის კოდი	ფასადის მასალა და ფერი
მიწის ნაკვეთის საკადასტრო კოდი	
მიწის ნაკვეთის მესაკუთრე	
№ 01.14.05.009.002	
მშენებლობის ადგილმდებარეობა	
ქ. ბათუმი, ალექსანდრე ჭავჭავაძის ქუჩა, ვარკეთილის	
ტერიტორიული ერთეული	მშენებლობის ტიპი
ქალაქი ბათუმი	ახალი ნაგებობა
ნაგებობის ფუნქციური კლასი	
ნაგებობის ფუნქციური დანიშნულება	
საცხოვრებელი სახლი	
ნაგებობის ფუნქციური ქვეკლასი	
ნაგებობის ფუნქციური ქვეკლასის დასახელება	
ნაგებობის ფუნქციური დანიშნულების დასახელება	
ერთბინიანი საცხოვრებელი სახლი	
ნაგებობის ფუნქციური დანიშნულების კოდი	
ნაგებობის ფუნქციური დანიშნულების დასახელება	

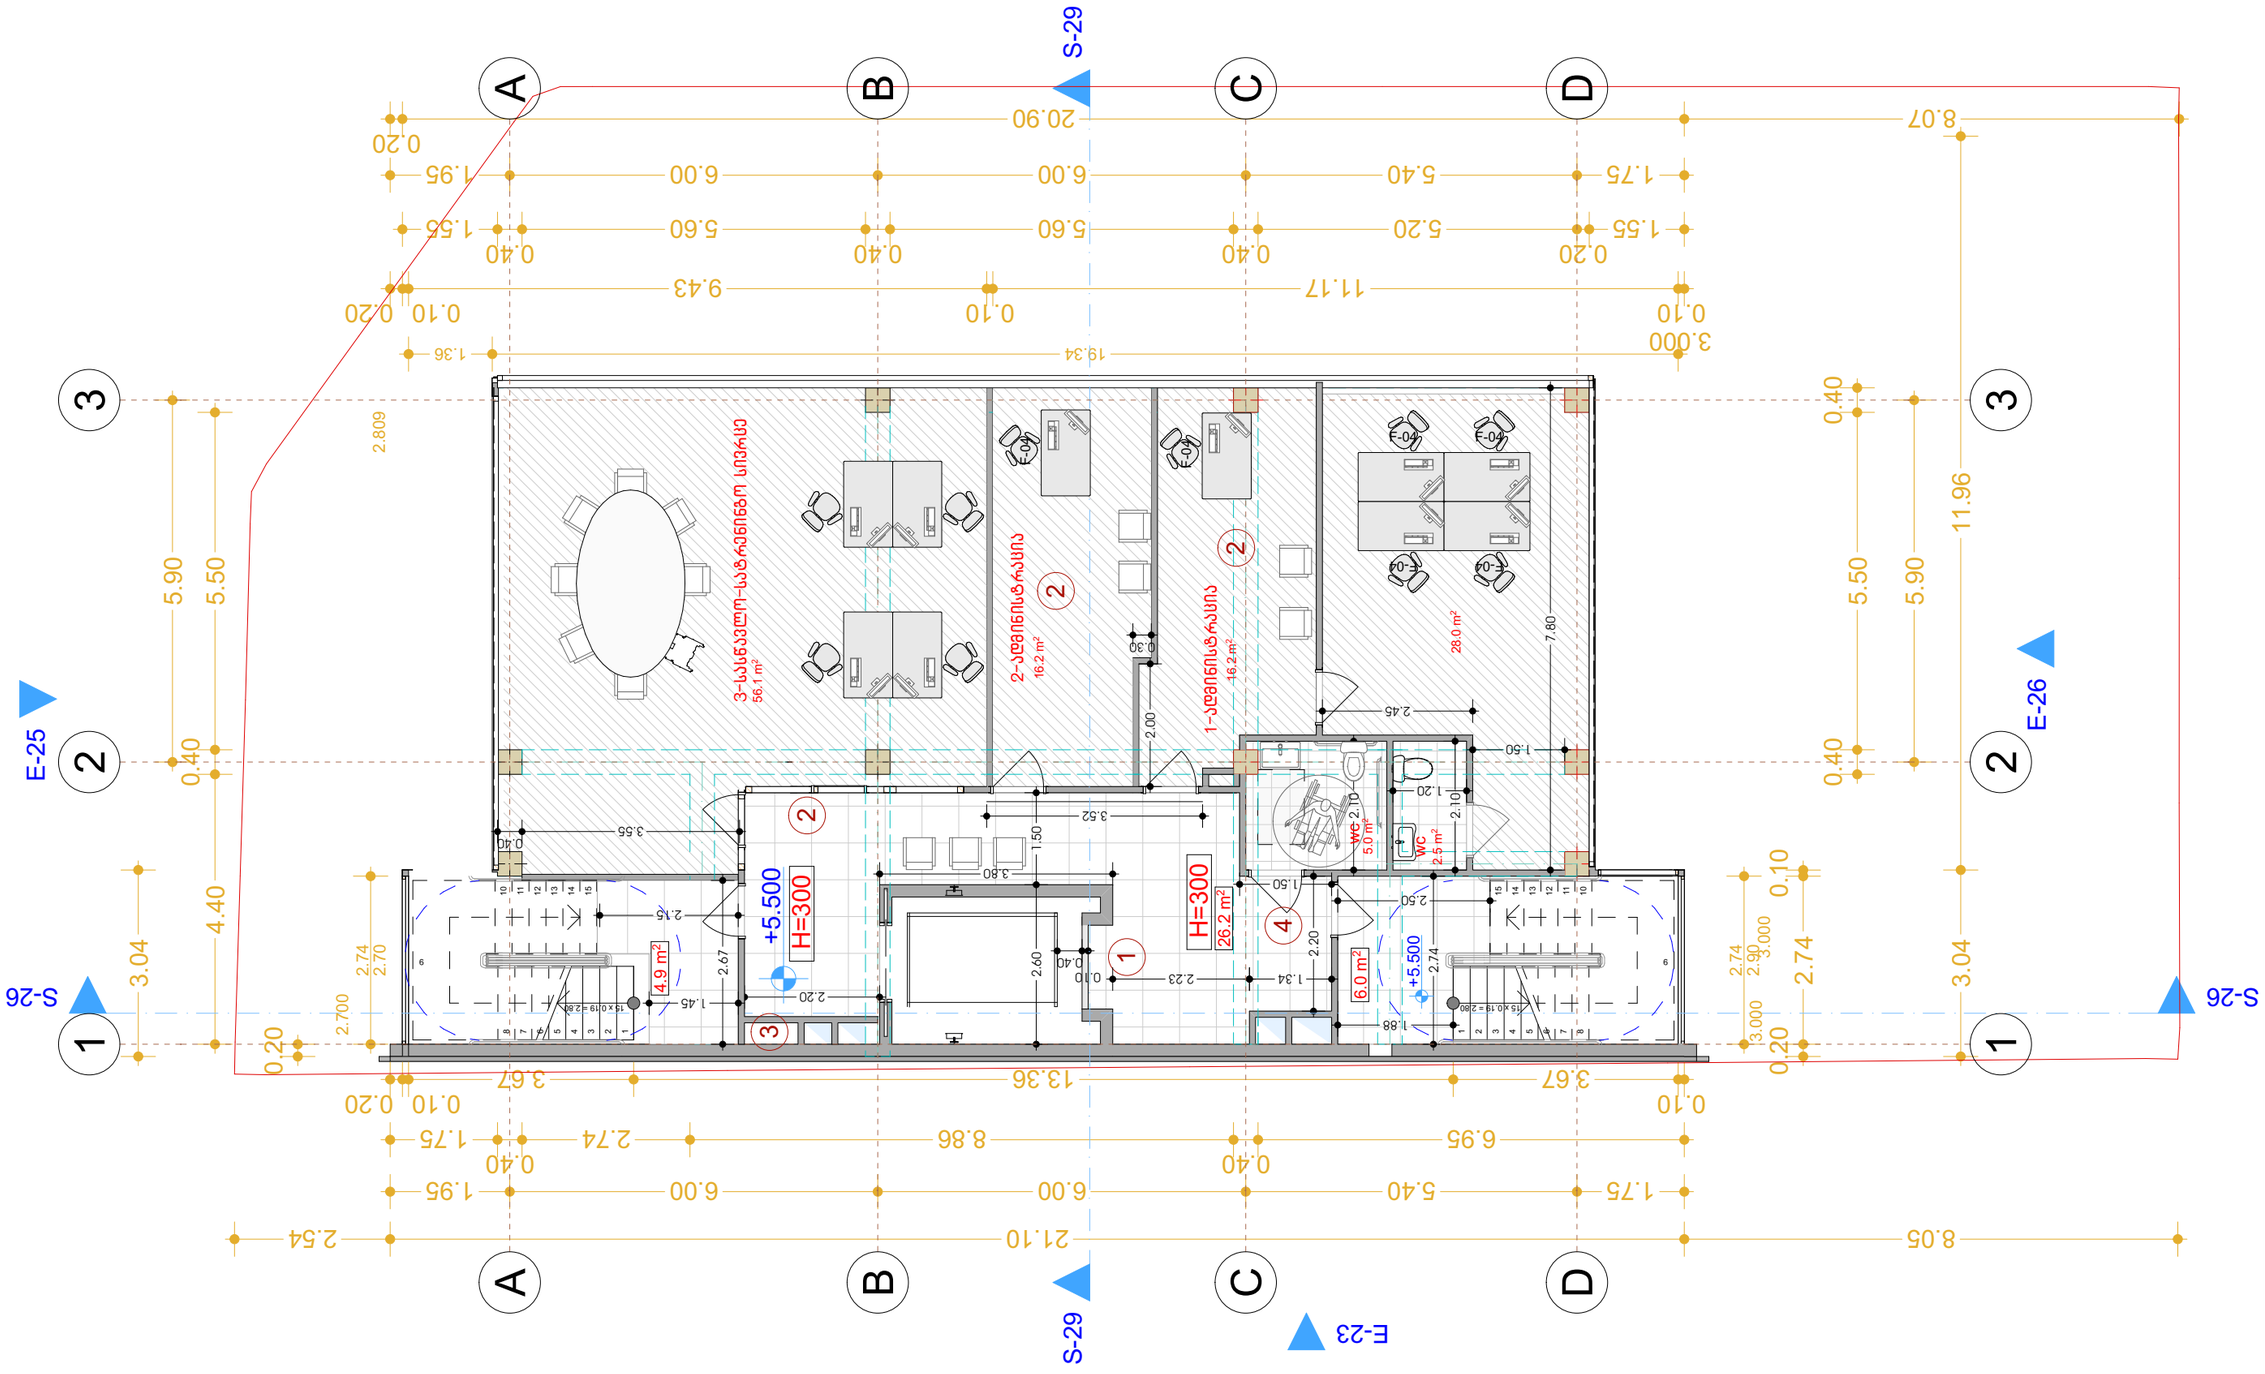
S-29
A
B
C
D
20.90
8.07
0.20
1.95
6.00
6.00
5.40
1.75
1.55
5.60
5.60
5.20
1.55
0.40
0.40
0.40
0.20
1.55
0.40
11.17
9.43
0.10
0.10
0.10
3.000
1.36
19.34
2.809
3
3
5.90
5.50
0.40
5.50
5.90
11.96
0.40
E-25
E-26
2
2
S-26
S-26
1
1
4.40
3.04
3.04
0.20
2.74
2.70
2.700
2.74
2.90
3.000
3.000
0.10
2.74
0.20
3.67
13.36
3.67
0.10
0.10
0.20
1.75
2.74
8.86
6.95
0.40
0.40
1.95
6.00
6.00
5.40
1.75
2.54
21.10
8.05
S-29
E-23
3-საკვებო-სასტუმრო სივრცე
56.1 m²
2-აღდგინებითი სივრცე
16.2 m²
1-აღდგინებითი სივრცე
16.2 m²
28.0 m²
H=300
H=300
26.2 m²
4.9 m²
6.0 m²
5.0 m²
2.5 m²
wc
wc
+5.500
+5.500
+5.500
E-04
E-04
E-04

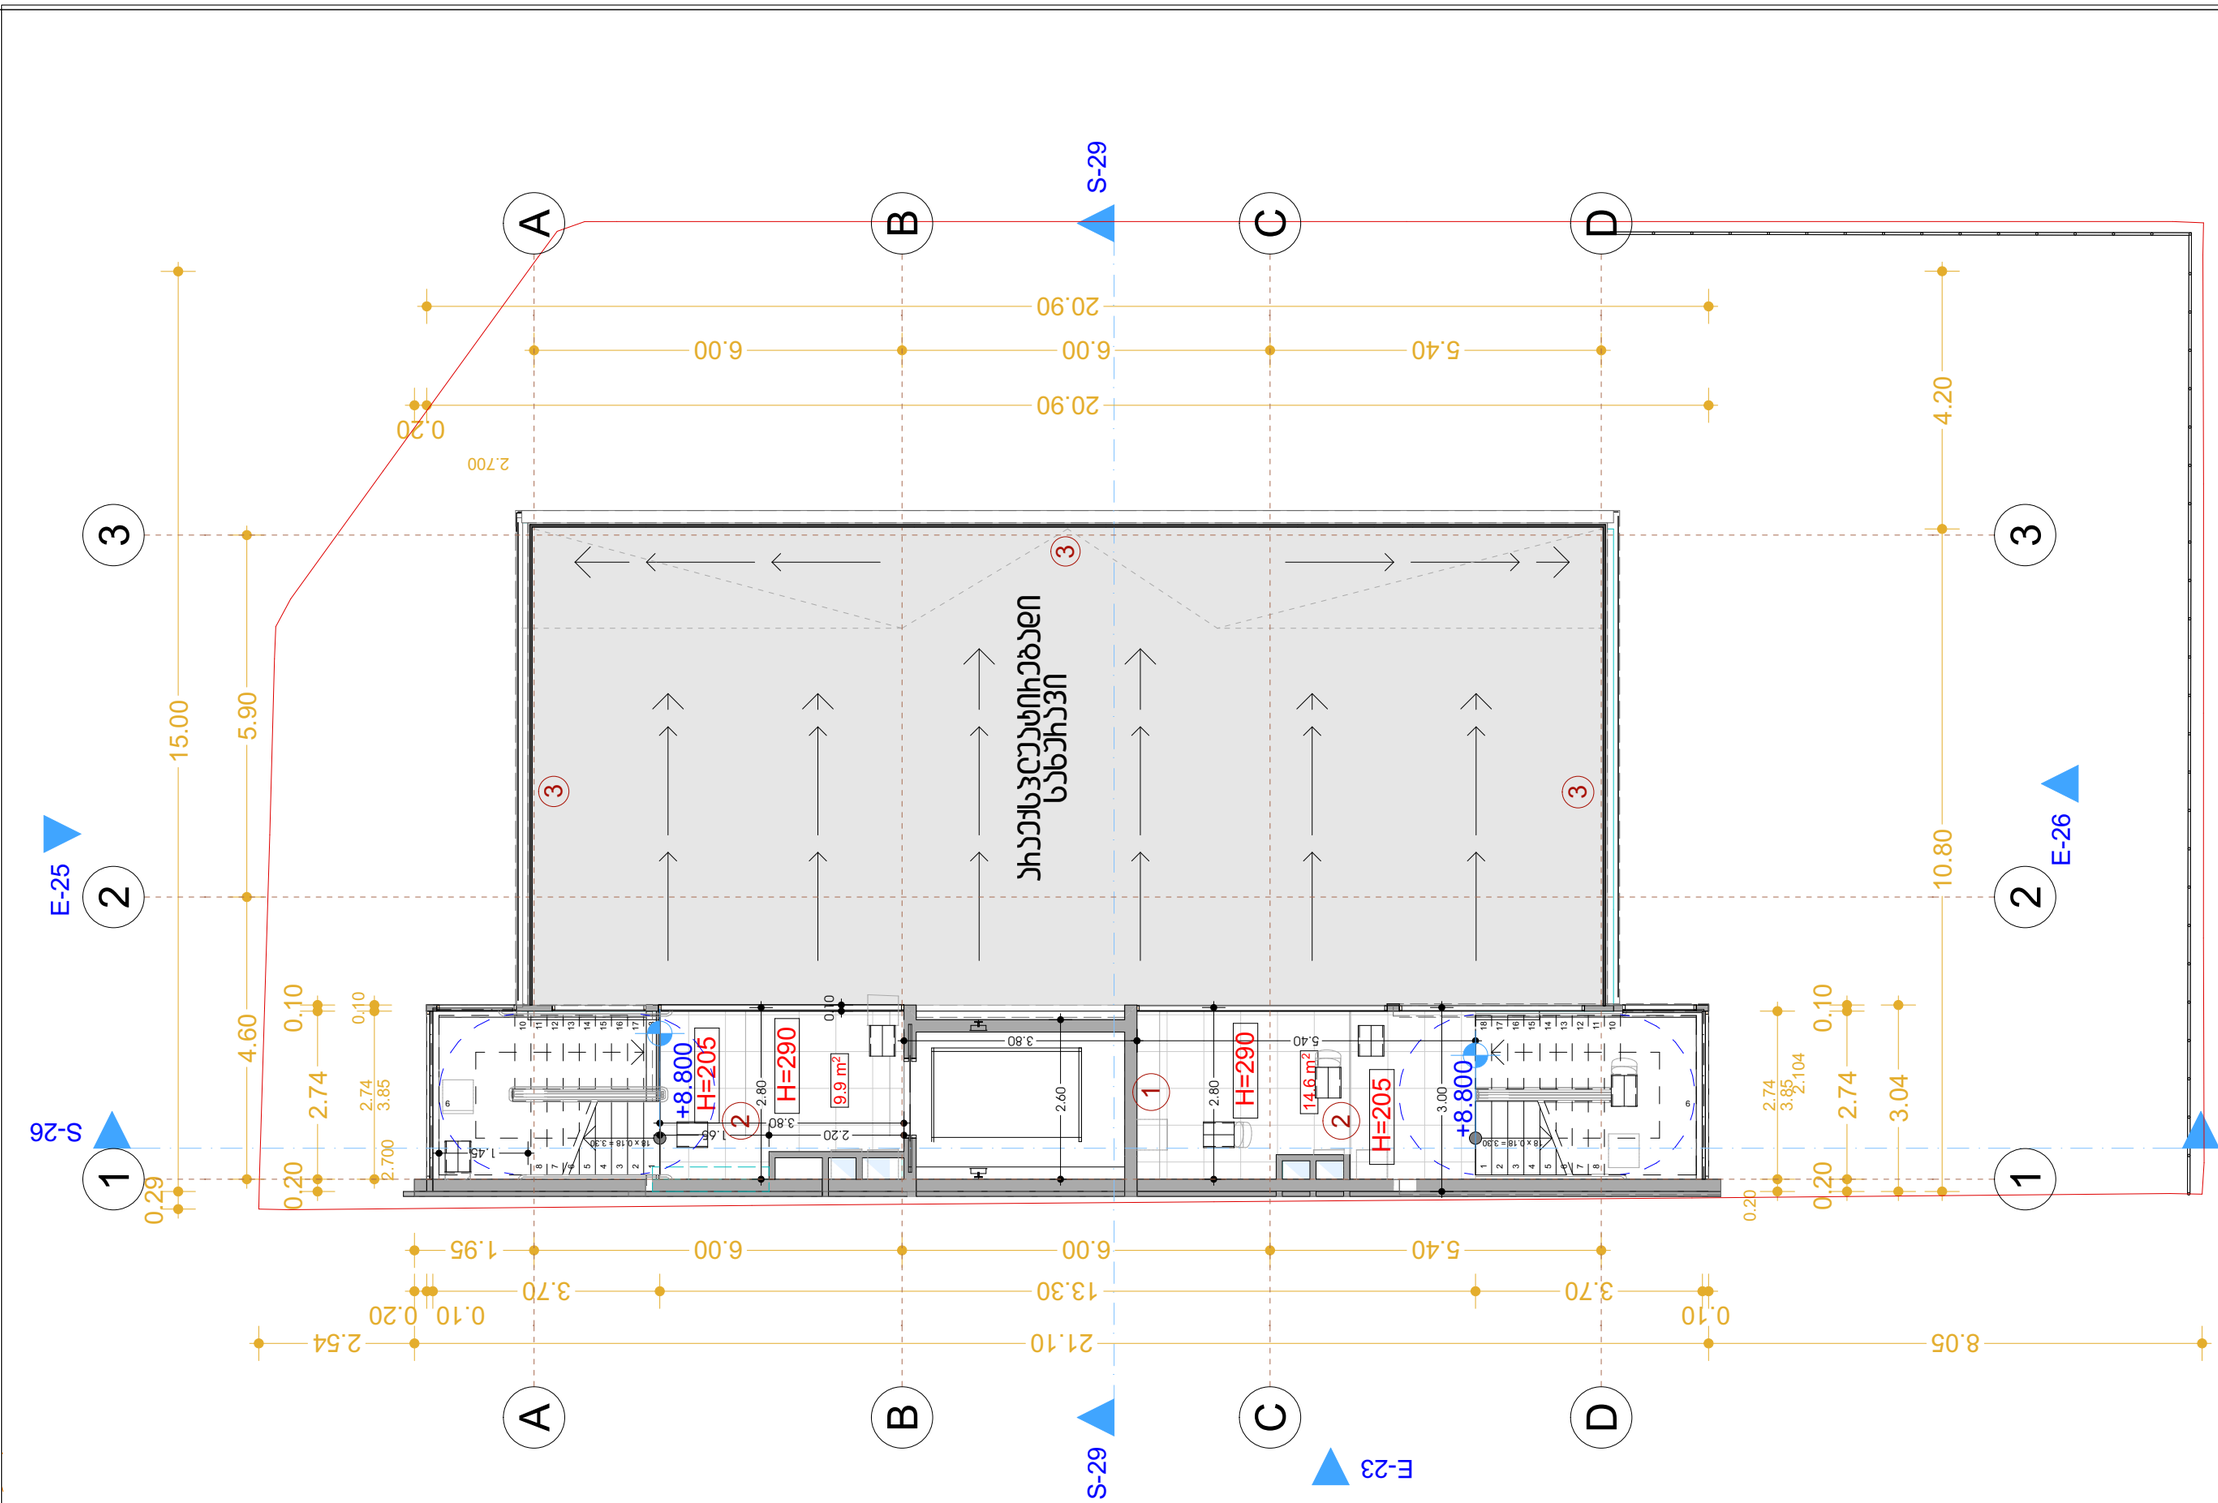
S-29
A
B
C
D
1
2
3
E-25
E-26
E-23
S-26
S-29
20.90
6.00
5.40
4.20
15.00
5.90
4.60
10.80
0.10
2.74
3.85
2.700
0.20
0.29
2.104
3.04
H=205
H=290
+8.800
9.9 m²
14.6 m²
2.80
3.80
2.60
2.20
5.40
3.00
1.45
0.68
0.10
2.700
1.95
3.70
13.30
21.10
2.54
8.05
0.10
0.20
ბაზისური ნიშნული ±0.00
ნიშნულის ცვლილება +2.70
ბეტონის ფილა H=0.0
ფილის ტვირთამწეობა 0.00 t/m²
ბეტონის ბორდიური
ასაწევი პანდუსი
ბეტონის საფეხურები
ბეტონის ფილა
ფანჯრის ბლოკი
ფანჯრის ბლოკი
ბეტონის ფილა

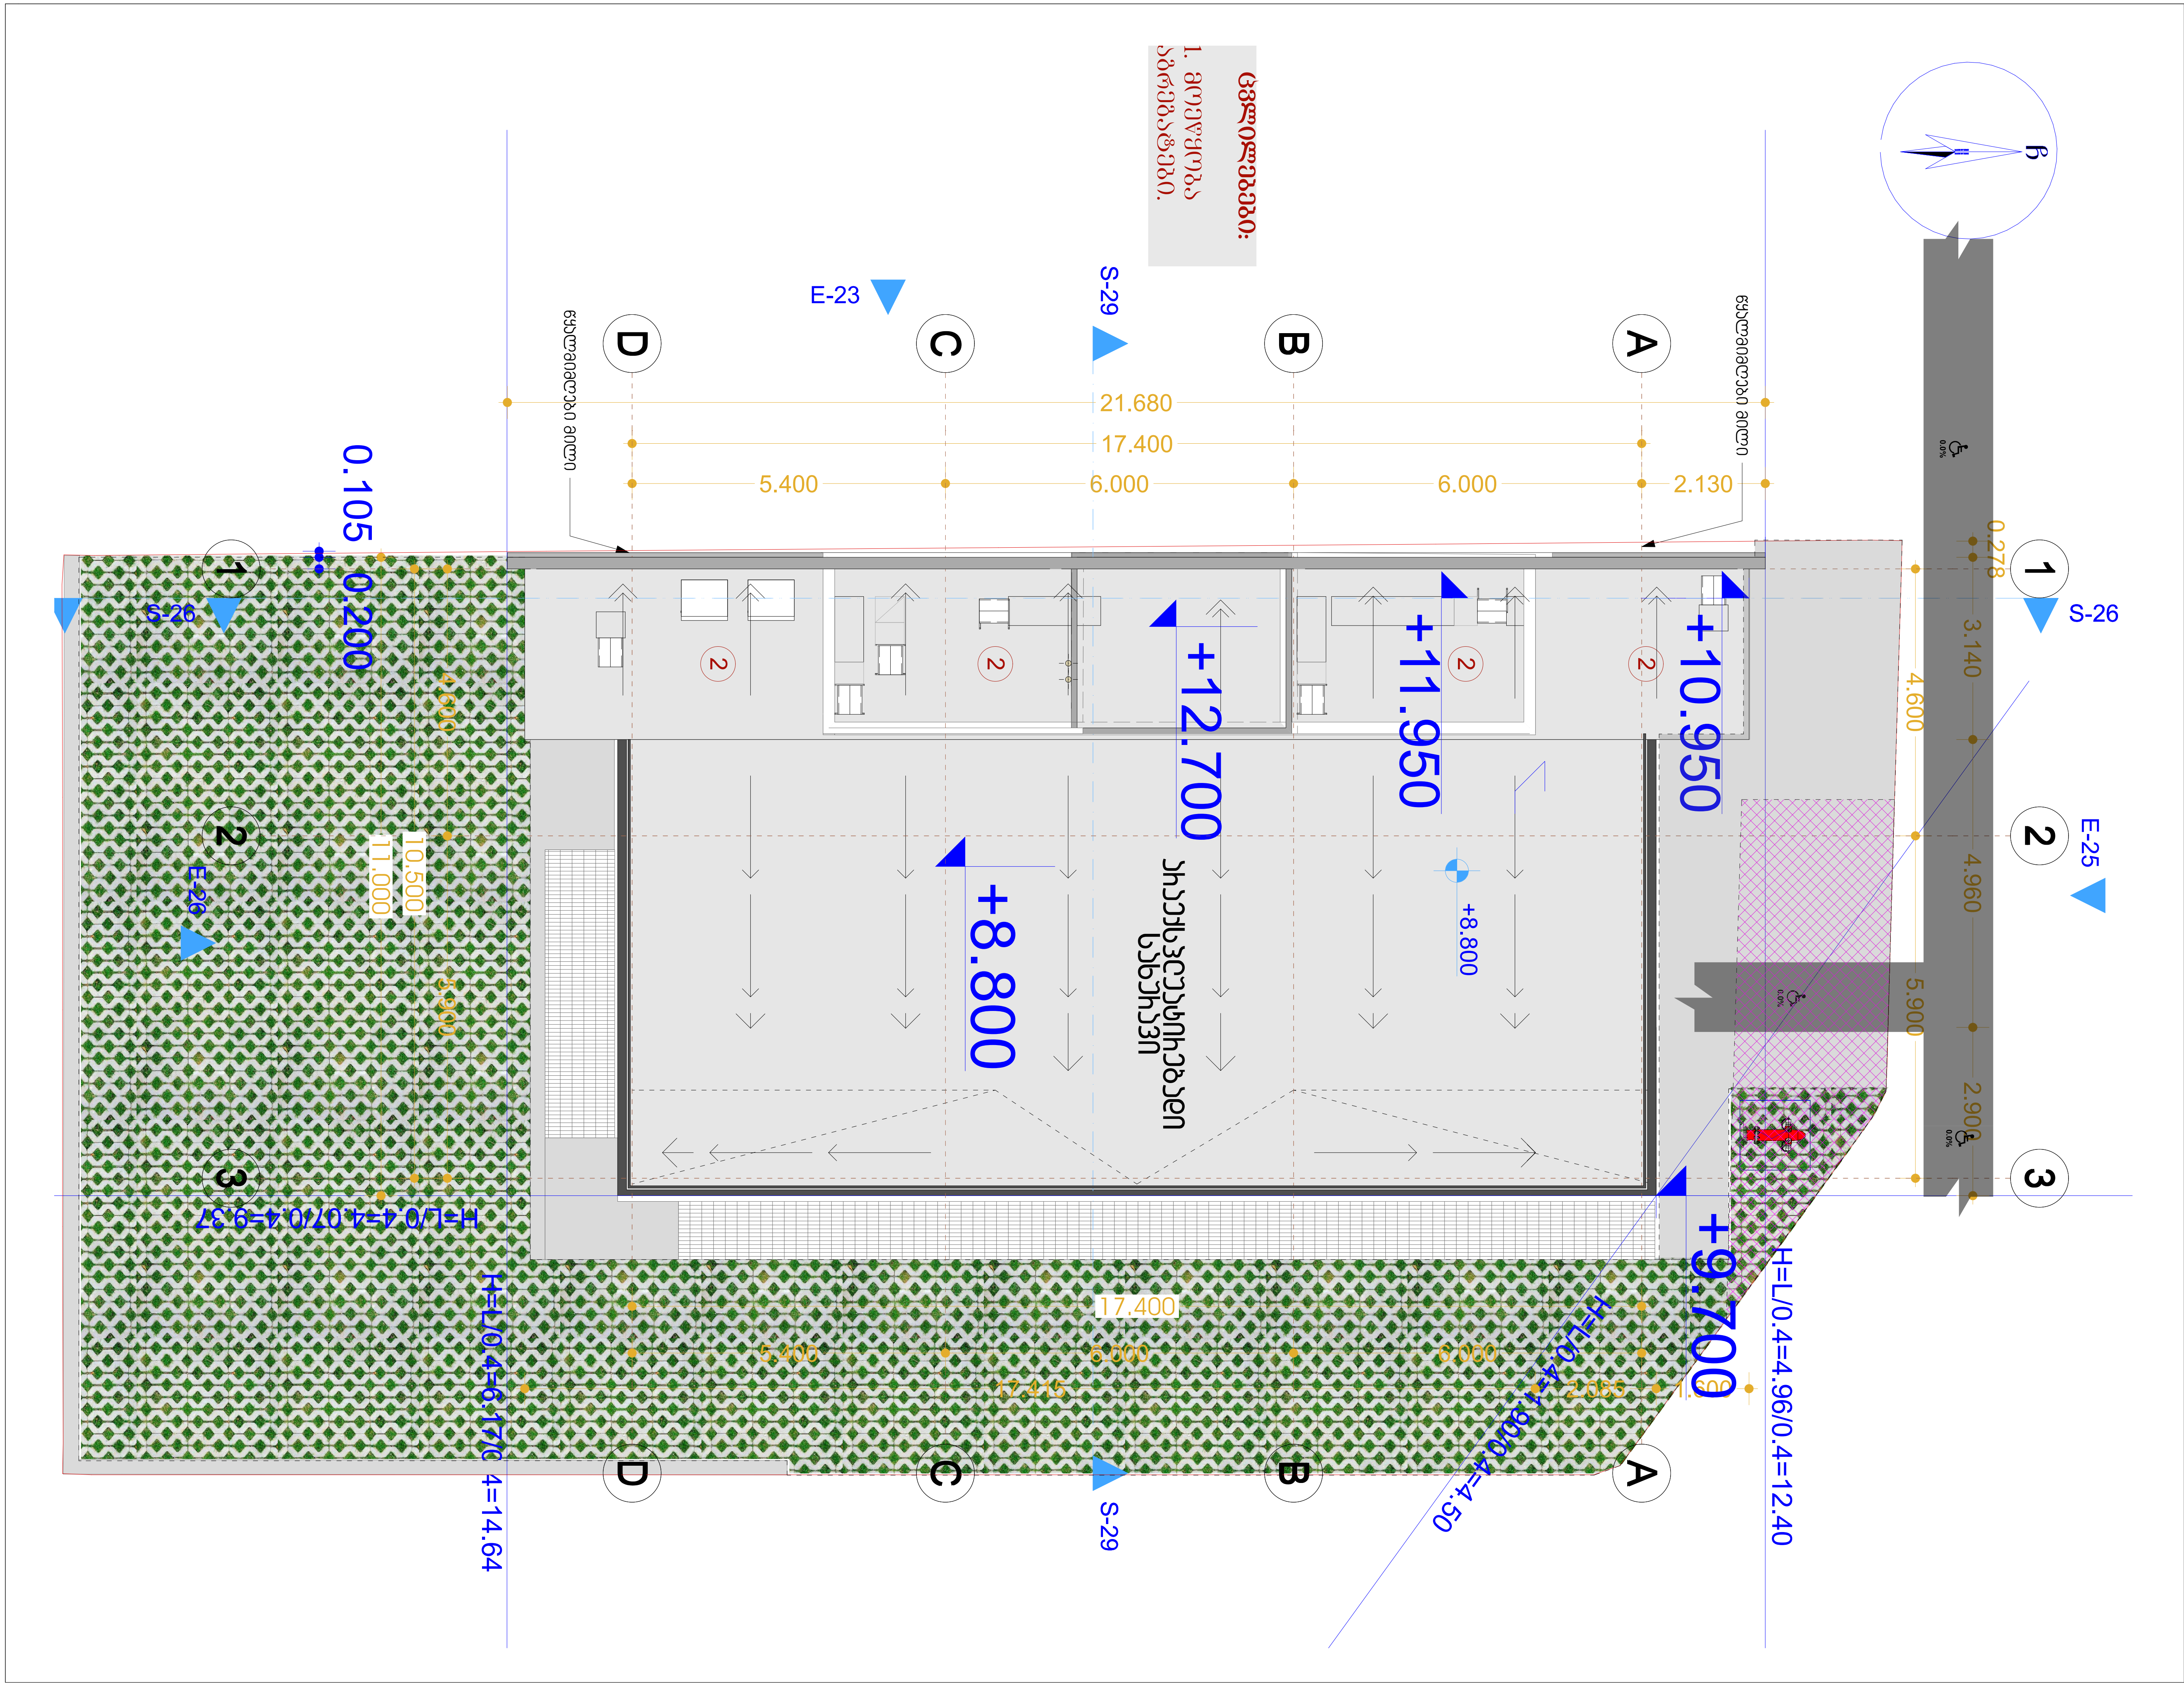

ექსპლიკაცია

პირობითი აღნიშვნები

+2.70	იატაკის ნიშნული
±0.00	იატაკის ნიშნული
H=0.0	სიმაღლის მაჩვენებელი
0.00 m^2	სათავსოს ფართი
	გამწვანება
	გრანიტი
	ქვაფენილი
	ონდულინის გადახურვა
	ბეტონის იატაკი
	ლამინირებული
	საკადასტრო საზღვარი
	არსებული ღობე
ფ-1	ფასადის მაჩვენებელი
ჭ-1	ჭრილის მაჩვენებელი
	საპროექტო კარი
	საპროექტო ფანჯარა
	საპროექტო კოლონა
	საპროექტო კედელი

შენიშვნები

დამკვეთი	შ.პ.ს კლინიკა ნიუმედი
მისამართი	ქალაქი თბილისის სახელმწიფო უნივერსიტეტის ტერიტორიასა და საქენერგოს ქვესადგურს შორის სანდროეულის ქუჩის მიმდებარედ
№ 01.14.05.009.002	
თანამდებობა	გვარი
პრ.ავტორი / შემსრულებელი	ლანა ჩაკვეტაძე
პროექტის სახელი	
ამბულატორია	
ნახაზის დასახელება	
გადახურვის გეგმა	
მასშტაბი	1:100
ფურცლის №	№

ამბულატორიული ჯლინიჯა

მისამართი: ქალაქი თბილისი, ალექსანდრე იოსელიანის ქუჩა № 2.
საჯადასტრო ჯოდი: 01.14.05.009.002

მისაწვდომობის ეროვნული სტანდარტის შესაბამისი დოჯუმენტაცია

საქართველოს მთავრობის 2016 წლის 28 იანვრის №41 დადგენილებასთან
ტექნიჯური რეგლამენტის "შენობა-ნაგებობის უსაფრთხოების წესების "
დამტჯიცების თაობაზე შესაბამისობის ანალიზი

2024 წ.

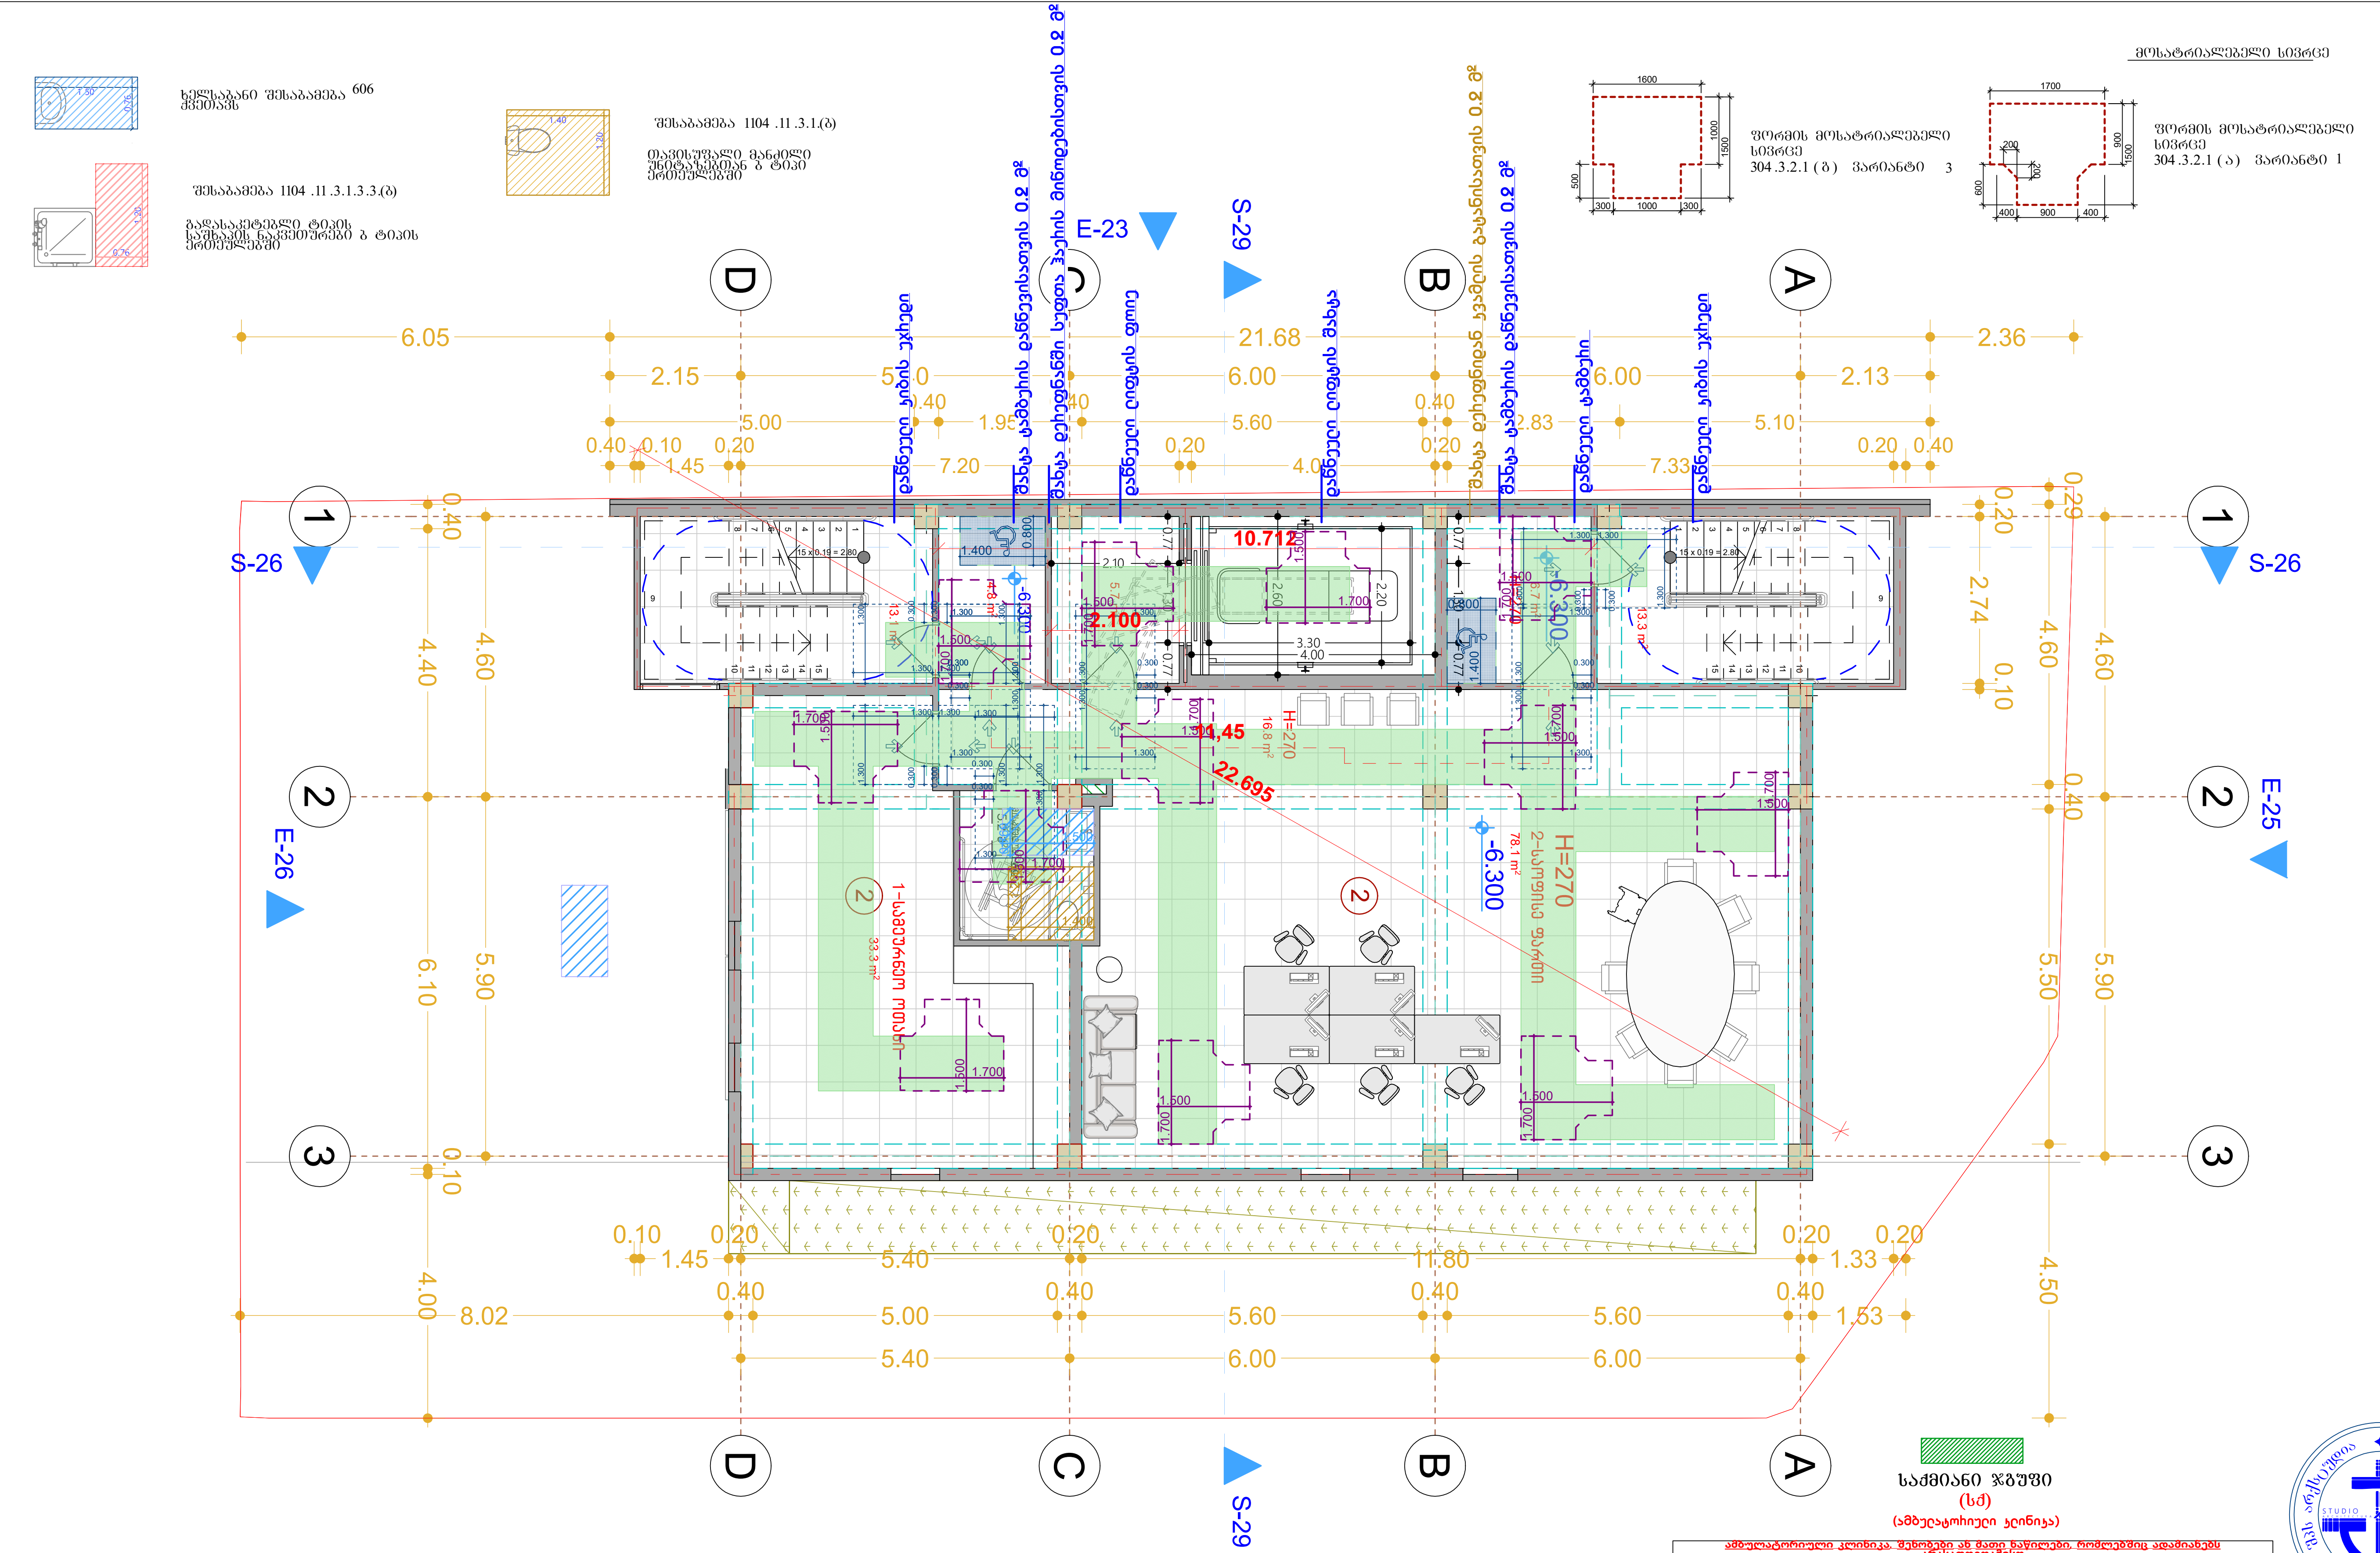

საქმიანი ჯგუფი

(სქ)

(ამბულატორიული კლინიკა)

ამბულატორიული კლინიკა. შენობები ან მათი ნაწილები, რომლებშიც ადამიანებს არასადღეღამისო სამედიცინო მომსახურებას უწევენ. ამასთან, გაწეული მომსახურების გამო პაციენტები თავდაცვის უნარს არ კარგავენ.

ქვეთავი 304 - საქმიანი ჯგუფი სქ

304.1 საქმიანი ჯგუფი სქ. საქმიანი (სქ) ჯგუფის დაკავებულობა მოიცავს შენობის ან ნაგებობის ან მისი ნაწილის გამოყენებას საოფისე, პროფესიული ან სამომსახურებო ტიპის საქმიანობებისთვის, მათ შორის, ჩანაწერებისა და ანგარიშების შესანახად. საქმიანი ჯგუფის დაკავებულობები მოცავს შემდეგს, მაგრამ არა მხოლოდ მათ:

- ამბულატორიულ კლინიკებს;
- ამბულატორიულ სამედიცინო დაწესებულებებს;
- ბანკებს;
- ვეტერინალურ სავადმყოფოებს, ცხოველთა სადგომებსა და თავშესაფრებს;
- მანქანის სამრეცხაოებს;
- მონაცემთა ელექტრონული დამუშავებას;
- მშრალი წმენდას და სამრეცხაოებს: მიღება-ჩაბარების პუნქტებს და თვითმომსახურებას;
- პროფესიულ მომსახურეობებს (არქიტექტორების, ადვოკატების, სტომატოლოგების, ექიმების, ინჟინრებისა და სხვ.);
- საავიაციო ტრანსპორტის საკონტროლო კოშკებს;
- საგანმანათლებლო დანიშნულებით გამოყენებულ ფართობებს სტუდენტებისთვის 12 კლასს ზემოთ;
- სადალაქოებსა და სილამაზის სალონებს;
- სატელეფონო კვანძებს;
- ავტომობილების საგამოფენო დარბაზებს;
- საფოსტო განყოფილებებს;
- საქალაქო/მუნიციპალურ და სამთავრობო ადმინისტრაციას;
- საცდელ/საექსპერიმენტო და კვლევით ლაბორატორიებს;
- სტამბებს;
- ტელე-რადიო სადგურებს;
- ტრენინგების და უნარ-ჩვევების განვითარება, რომლებიც არ შედის სასკოლო ან აკადემიურ პროგრამებში.

შენიშვნები

1. იატაკის ზედაპირები მოეწყობა, ისე რომ იქნება მდგრადი, მყარი და არასრიალა

2. ნახაზებზე მოცემულია კარების ღიობის სუფთა ზომა;

მისაწვდომი სვლაგეზი

კარი ზღურბლის და მიმხურავის გარეშე

თავისუფალი სივრცე კართან მანევრირებისთვის-ანჯამიანი კარი წინიდან მისაწვდომი-მიწოლით გაღება 404.2.3.2 (ა)

თავისუფალი სივრცე კართან მანევრირებისთვის-ანჯამიანი კარი საკეტის მხრიდან მისაწვდომი გაღება 404.2.3.2 (თ)

თავისუფალი სივრცე კართან მანევრირებისთვის- ანჯამიანი კარი წინიდან მისაწვდომი-მიწოლით გაღება ახალი შენობები / 404.2.3.2 (ბ) -მიწოლით

ხელსაბანი შესაბამება 606 ჯგუფებს

შესაბამება 1104 .11 .3.1.3.3.(ბ)

გაფხსაკეტებელი ტიპის სამშობის ნაკვეთურებზე ბ ტიპის ელემენტებზე

შესაბამება 1104 .11 .3.1.(ბ)

მაკონტროლებელი მანქანები უნიტაზებისთვის ბ ტიპის ელემენტებზე

მსატარიალებელი სივრცე

ფორმის მოსატრიალებელი სივრცე
304.3.2.1 (ბ) ვარიანტი 3

ფორმის მოსატრიალებელი სივრცე
304.3.2.1 (ა) ვარიანტი 1

S-26 E-23 S-29 E-25 E-26

D C B A

1 2 3

6.05 2.15 5.40 21.68 6.00 2.36 6.00 2.13 4.67 0.40 0.20 0.40 3.67 3.18 5.80 3.67

0.40 4.60 1.90 5.60 2.86 0.40 0.40 0.10 0.40 0.20 0.40

15.01 5.80 5.90 8.74 5.50 5.90

0.20 0.40 2.74 4.40 4.60 1.82 0.10 0.40 1.26 0.10

1.20 2.20 1.50 2.00 5.06 1.06

0.40 0.10 0.20 1.35 17.50 0.20 0.20 0.40 1.33

1.95 5.00 6.00 0.40 5.60 0.40 1.53

0.40 1.75 5.40 6.00 6.00 1.73

6.05 20.88

9.862

12.00

21.673

74.9 m²

H=300

-3.300

-3.300

1-ადგილიანი კაბინები

30.4 m²

F-06 F-05 F-34

საძმიანი ჯგუფი
(სძ)
(ამბულატორიული ქირურგია)

ამბულატორიული ქირურგია ეწოდება ისეთ ქირურგიულ ჩარევებს, რომლებიც ითვალისწინებს პაციენტის ჰოსპიტალიზაციის გარეშე ჩატარებას და ოპერაციის შემდგომ პერიოდში პაციენტის მეთვალყურეობის აუცილებლობას.

ამბულატორიული ქირურგიული ჩარევების ჩატარების ადგილად შეიძლება გამოყენებულ იქნეს სამედიცინო დაწესებულების ნებისმიერი სტრუქტურული ერთეული, რომელიც აკმაყოფილებს ამ ტექნიკური რეგლამენტის მოთხოვნებს.

სამედიცინო მომსახურებას უწევენ: ამბულატორიული ქირურგიის ექიმი, ანესთეზიოლოგ-რეანიმატოლოგი, ექთანი, ანესთეზისტი, ექთანი-ინსტრუმენტალისტი, ექთანი-მბრძანებელი, ექთანი-

ვიზუალიზაცია

1. ტიპიური ფასადის ვიზუალიზაციის ნაწილი, ტექსტურა, ტონი და ფერადოვანი გადაწყვეტა საბოლოო პროექტის მიხედვით დაზუსტდება;
2. ნაგებობის ვიზუალიზაციის ნებისმიერი ელემენტი, ტექსტურა და ფერადოვანი გადაწყვეტა;

ასაწყობი ფასადის ელემენტების ზომები და ფორმები დაზუსტდება საბოლოო პროექტის მიხედვით;

ფასადის ელემენტების ზომები

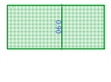

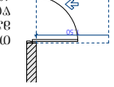

ფასადის ნაწილი ხის ფერის ალუმინის პანელით მოპირკეთებული ვენტილირებადი ფასადით

ფასადის ნაწილი ხის ფერის ალუმინის პანელით მოპირკეთებული ვენტილირებადი ფასადით

ფასადის ნაწილი ხის ფერის ალუმინის პანელით მოპირკეთებული ვენტილირებადი ფასადით

ფასადის ელემენტების ზომები

ვებგვერდი

1. ნაგებობის ფუნქციური დანიშნულება, ტიპი და კლასიფიკაცია
ტექნიკური ფიზიკური და ეკონომიკური მახასიათებლები

2. ნაგებობის ზოგადი ტექნიკური აღწერილობა ფილების ტიპები;
სვეტების ტიპები;

ანძის ზედაპირის და მეხმბრუნავის ანძების

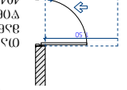

ფასადის სვეტების სიმაღლეები

ფასადის სვეტების სიმაღლეები
ანძის ზედაპირის და მეხმბრუნავის ანძების
ზედაპირის და მეხმბრუნავის ანძების
ანძის ზედაპირის და მეხმბრუნავის ანძების
ანძის ზედაპირის და მეხმბრუნავის ანძების





ვებგვერდი

1. ესკიზური შეთავაზება ცნობილ ფირმა თანდაყოლილი ფერადოვანი გადაწყვეტით
2. ნაზად ცისფერი ხაზებით გამოყოფილი ლითონის ჩარჩოები ხუთი;

ჯამი ზედაპირის და პოზიციების რაოდენობით



ფასების ცხრილი სამუშაოების

ფასიანი ზედაპირის ფართობი ერთ ერთეულზე	1 m²
ფასიანი ზედაპირის ფართობი ერთ ერთეულზე	0.5 m²
ფასიანი ზედაპირის ფართობი ერთ ერთეულზე	0.25 m²

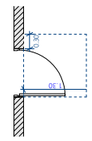

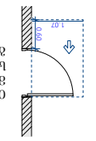

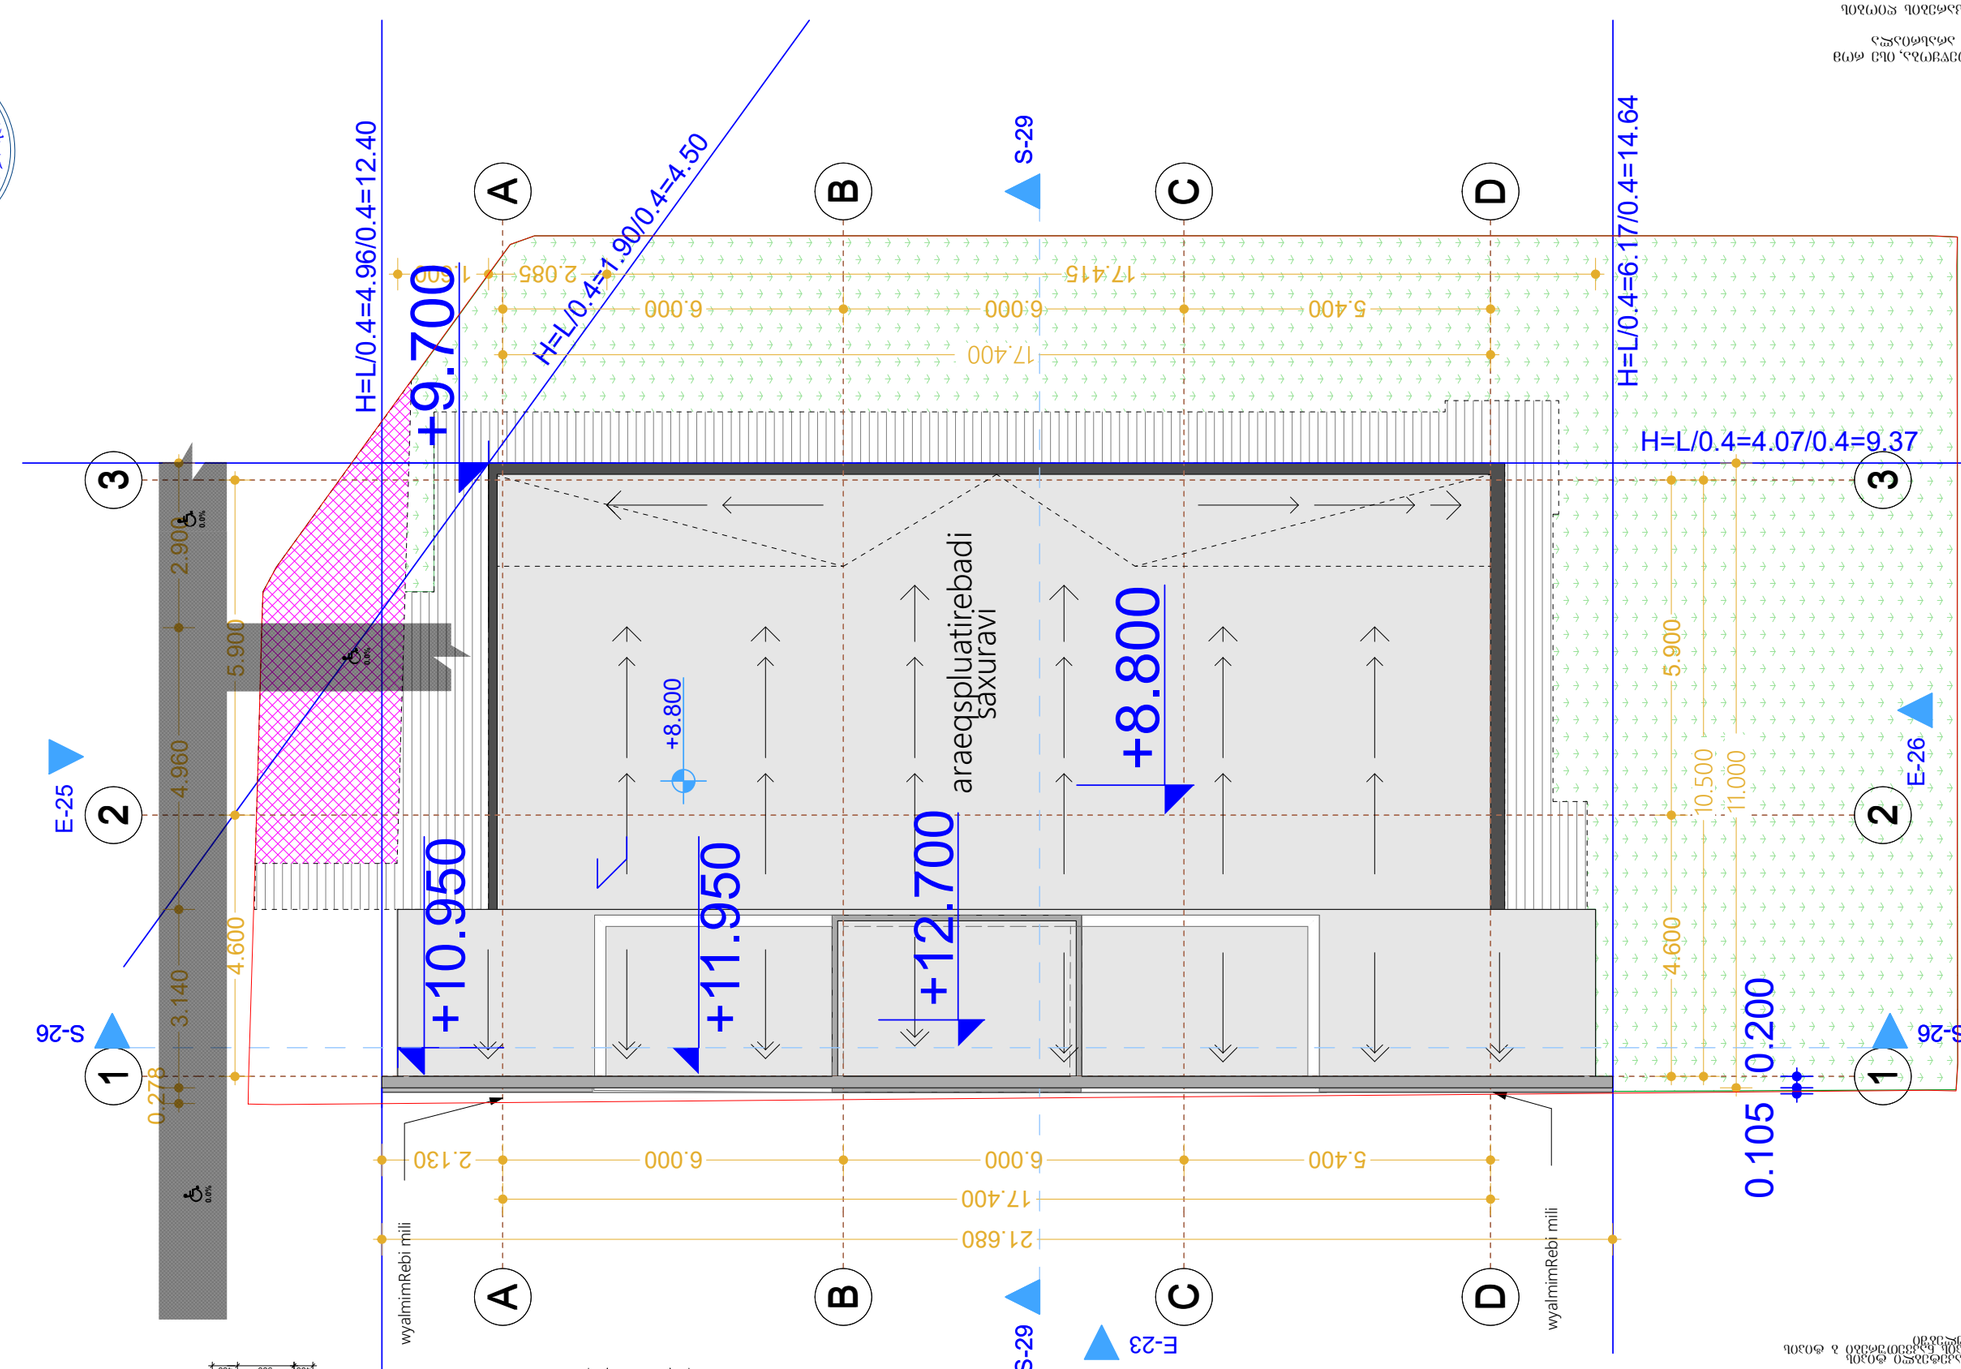

ᲒᲐᲜᲐᲨᲜᲔᲑᲘ

1. ᲡᲐᲛᲨᲔᲜᲔᲑᲚᲝ ᲛᲘᲬᲘᲡ ᲜᲐᲬᲘᲚᲘ ᲓᲐ ᲐᲮᲐᲚᲘ ᲨᲔᲜᲝᲑᲘᲡ ᲒᲔᲒᲛᲐᲖᲔ ᲛᲝᲗᲮᲝᲕᲜᲘᲚᲘ ᲐᲠᲥᲘᲢᲔᲥᲢᲣᲠᲣᲚᲘ ᲜᲐᲮᲐᲢᲔᲑᲘ ᲓᲐ ᲡᲐᲛᲣᲨᲐᲝ ᲡᲐᲮᲐᲖᲔᲑᲘ ᲐᲠᲥᲘᲢᲔᲥᲢᲘᲡ ᲛᲘᲔᲠ ᲨᲔᲛᲖᲐᲓᲔᲑᲣᲚᲘ ᲞᲠᲝᲔᲥᲢᲘᲡ ᲛᲘᲮᲔᲓᲕᲘᲗ;

2. ᲒᲐᲜᲐᲨᲜᲔᲑᲘ ᲒᲐᲛᲝᲪᲔᲛᲣᲚᲘᲐ ᲛᲮᲝᲚᲝᲓ ᲐᲠᲥᲘᲢᲔᲥᲢᲣᲠᲘᲡ ᲛᲘᲔᲠ ᲛᲝᲛᲖᲐᲓᲔᲑᲣᲚᲘ ᲜᲐᲬᲘᲚᲘᲡ ᲨᲔᲡᲐᲑᲐᲛᲘᲡᲐᲓ;

ᲐᲠᲥᲘᲢᲔᲥᲢᲘᲡ ᲬᲧᲐᲠᲝᲖᲔ ᲓᲐᲛᲐᲢᲔᲑᲣᲚᲘ ᲜᲐᲬᲘᲚᲔᲑᲘ



ᲐᲮᲐᲚᲘ ᲨᲔᲜᲝᲑᲘᲡ ᲛᲘᲬᲘᲡ ᲓᲝᲜᲔ

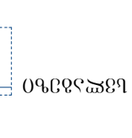

ᲛᲝᲜᲐᲪᲔᲛᲗᲐ ᲑᲝᲠᲓᲘᲡ ᲐᲮᲐᲚᲘ ᲨᲔᲜᲝᲑᲘᲡ ᲙᲔᲓᲔᲚᲗᲐᲜ ᲐᲮᲚᲝᲡ ᲛᲝᲛᲬᲧᲝ ᲐᲠᲛᲐᲢᲣᲠᲘ ᲡᲐᲮᲔᲚᲛᲬᲘᲤᲝ ᲙᲝᲜᲢᲠᲝᲚᲘᲡ ᲞᲐᲜᲔᲚᲘ ᲓᲐ ᲛᲘᲡᲘ ᲛᲝᲬᲧᲝᲑᲘᲚᲝᲑᲐ

ᲒᲐᲜᲐᲗᲔᲑᲘᲡ ᲡᲘᲡᲢᲔᲛᲐ 606 ᲡᲐᲮᲔᲚᲛᲬᲘᲤᲝ ᲙᲝᲜᲢᲠᲝᲚᲘᲡ ᲞᲐᲜᲔᲚᲘ ᲓᲐ ᲛᲘᲡᲘ ᲛᲝᲬᲧᲝᲑᲘᲚᲝᲑᲐ

ᲒᲐᲜᲐᲗᲔᲑᲘᲡ ᲡᲘᲡᲢᲔᲛᲐ ᲛᲝᲜᲐᲪᲔᲛᲗᲐ ᲑᲝᲠᲓᲘᲡ ᲐᲮᲐᲚᲘ ᲨᲔᲜᲝᲑᲘᲡ ᲙᲔᲓᲔᲚᲗᲐᲜ ᲐᲮᲚᲝᲡ ᲛᲝᲛᲬᲧᲝ ᲐᲠᲛᲐᲢᲣᲠᲘ

მონტაჟის სტანდარტული დეტალები

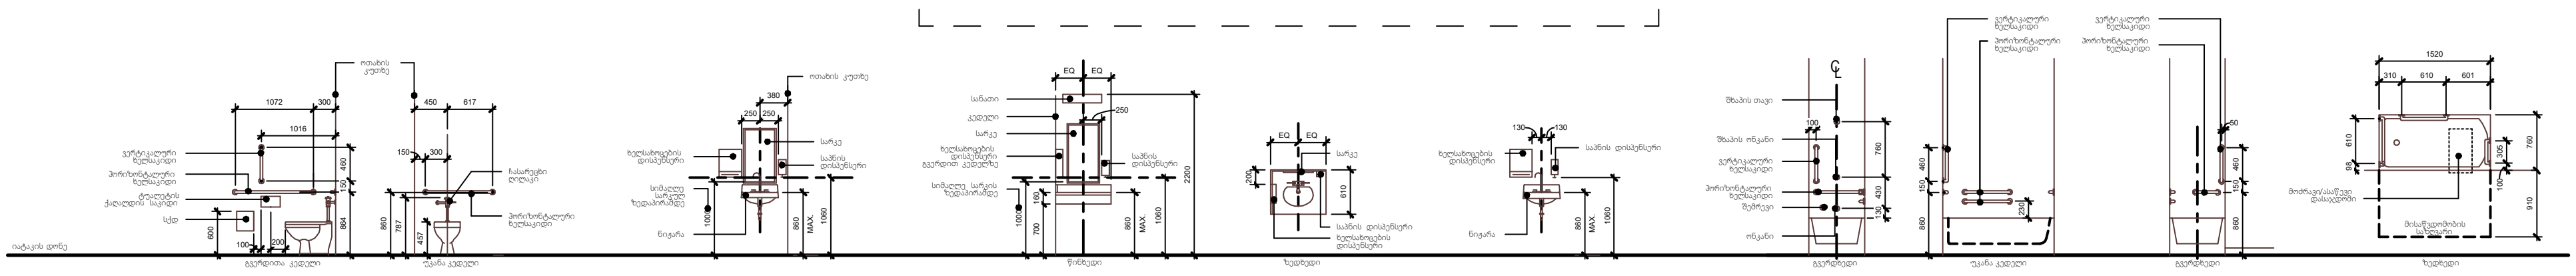

განმარტება:	ადაპტირებული ტუალეტები	აბაზანა/ტუალეტი	აბაზანის ნიჟარა	აბაზანის ნიჟარა	აბაზანა
შენიშვნა:	1. სქდ (სანიტარული ქაღალდის დისპენსერი) - უნდა დამონტაჟდეს მჭიდროდ ქალების და უნისექს ტუალეტებში 2. ხელსაკიდები - არა ადაპტირებულ ტუალეტებში ხელსაკიდის მონტაჟი სავალდებულო არ არის. 3. ჩარეცხვის ღილაკი უნდა მდებარეობდეს ტუალეტის გარე ან განიერ მხარეს. 4. კედელზე დასამონტაჟებელი სახელური, ადაპტირებულ ოთახებში გათვლილი უნდა იყოს 115 კგ. დაწოლაზე	1. ზუსტი მდებარეობები იხ. გეგმაზე 2. საპნის და ხელსახოცის დისპენსერი მოწოდებულია მესაკუთრის ხილი დაყენებულია შემსრულებლის მიერ. 3. ნიჟარის ქვეშ, უნდა დარჩეს მინ. 68x254 სმ. სიღრმე მუხლისთვის	1. ზუსტი მდებარეობები იხ. გეგმაზე 2. საპნის და ხელსახოცის დისპენსერი მოწოდებულია მესაკუთრის ხილი დაყენებულია შემსრულებლის მიერ. 3. ნიჟარის ქვეშ, უნდა დარჩეს მინ. 68x254 სმ. სიღრმე მუხლისთვის	1. ზუსტი მდებარეობები იხ. გეგმაზე 2. საპნის და ხელსახოცის დისპენსერი მოწოდებულია მესაკუთრის ხილი დაყენებულია შემსრულებლის მიერ. 3. ნიჟარის ქვეშ, უნდა დარჩეს მინ. 68x254 სმ. სიღრმე მუხლისთვის	1. კედელზე დასამონტაჟებელი სახელური, ადაპტირებულ ოთახებში გათვლილი უნდა იყოს 115 კგ. დაწოლაზე

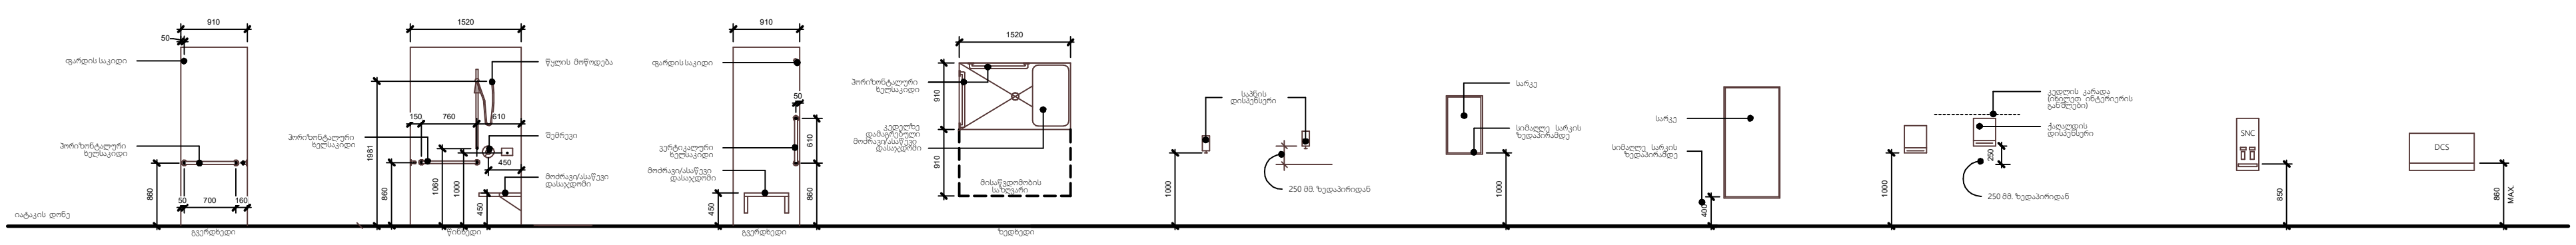

განმარტება:	ადაპტირებული აბაზანა / აბაზანა ინტეგრირებული დასაჯდომით	საპნის დისპენსერი	სარკე	ხელსახოცების დისპენსერი	სანიტარული ქაღალდის ყუთი	ბავშვის საფენის გამოსაცვლელი კუთხე
შენიშვნა:	1. სტანდარტული ადაპტირებული აბაზანის ზომა 90x230 სმ. (სუფთა ზომა) 2. დამონტაჟდეს შხაპი, მოძრავი შლანგითა და თავით, რეგულირებადი მექანიზმით და ერთი ხელით ოპერირების საშუალებით (მძლავრი მოჭიდებისა და მაჯის ტრიალის გარეშე). 3. კედელზე დასამონტაჟებელი სახელური, ადაპტირებულ ოთახებში გათვლილი უნდა იყოს 115 კგ. დაწოლაზე 4. შხაპის შლანგის სიგრძე, უნდა იყოს მინიმუმ150 სმ.		1. იხილეთ გეგმა სარკის ტიპის დასადგენად	1. მონტაჟის სიმაღლე მოცემულია ქვედა დისპენსერისთვის	1. მონტაჟის სიმაღლე იატაკის მოპირკეთებიდან უნდა იყოს 120 სმ.	1. ნიჟარის ქვეშ, უნდა დარჩეს მინ. 68x254 სმ. სიღრმე მუხლისთვის 2. დაფის ჩამოსაწევი სახელურის სიმაღლე მაქსიმუმ 120 სმ იატაკის დონიდან

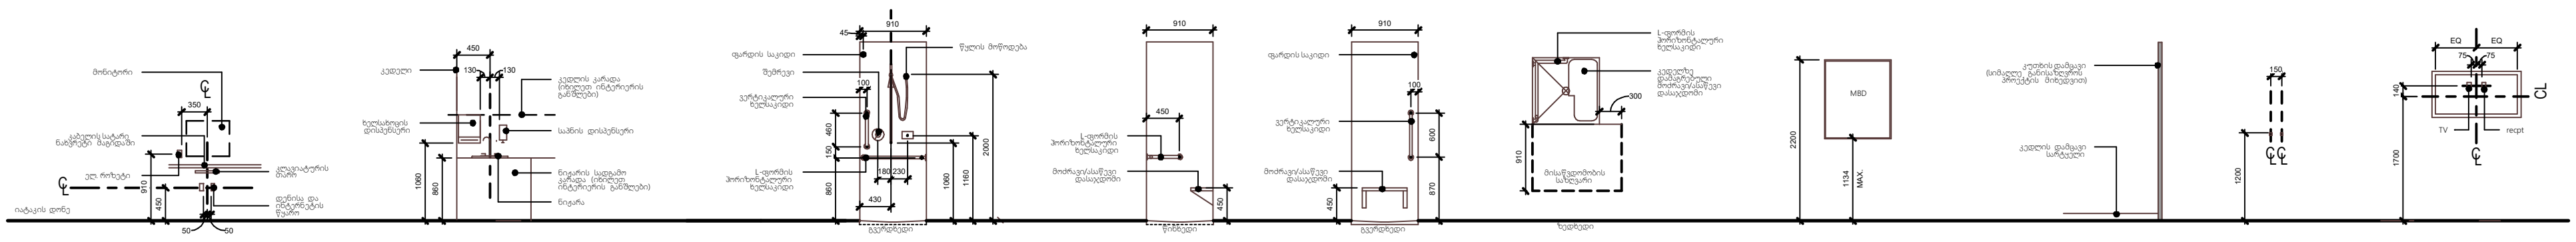

განმარტება:	კომპიუტერის მაგიდა	ზედაპირზე დასამონტაჟებელი ნიჟარა	ადაპტირებული აბაზანა / აბაზანა ინტეგრირებული დასაჯდომით	კედლის თეთრი დაფა	კუთხისა და კედლის დამცავი სარტყლები	ტანსაცმლის საკიდი	ტელევიზორის ეკრანი
შენიშვნა:		1. ზუსტი მდებარეობები იხ. გეგმაზე 2. საპნის და ხელსახოცის დისპენსერი მოწოდებულია მესაკუთრის ხილი დაყენებულია შემსრულებლის მიერ. 3. ნიჟარის ქვეშ, უნდა დარჩეს მინ. 68x254 სმ. სიღრმე მუხლისთვის	1. სტანდარტული ადაპტირებული აბაზანის ზომა 90x230 სმ. (სუფთა ზომა) 2. დამონტაჟდეს შხაპი, მოძრავი შლანგითა და თავით, რეგულირებადი მექანიზმით და ერთი ხელით ოპერირების საშუალებით (მძლავრი მოჭიდებისა და მაჯის ტრიალის გარეშე). 3. კედელზე დასამონტაჟებელი სახელური, ადაპტირებულ ოთახებში გათვლილი უნდა იყოს 115 კგ. დაწოლაზე 4. შხაპის შლანგის სიგრძე, უნდა იყოს მინიმუმ150 სმ.	1. რაოდენობის, ნორმისა და ზომის სანახავად იხილეთ სპეციფიკაციები		1. ორმაგი საკიდის შემთხვევაში, უზრუნველყოფილ უნდა იქნას საკიდებს შორის დაშორება 15 სმ.	

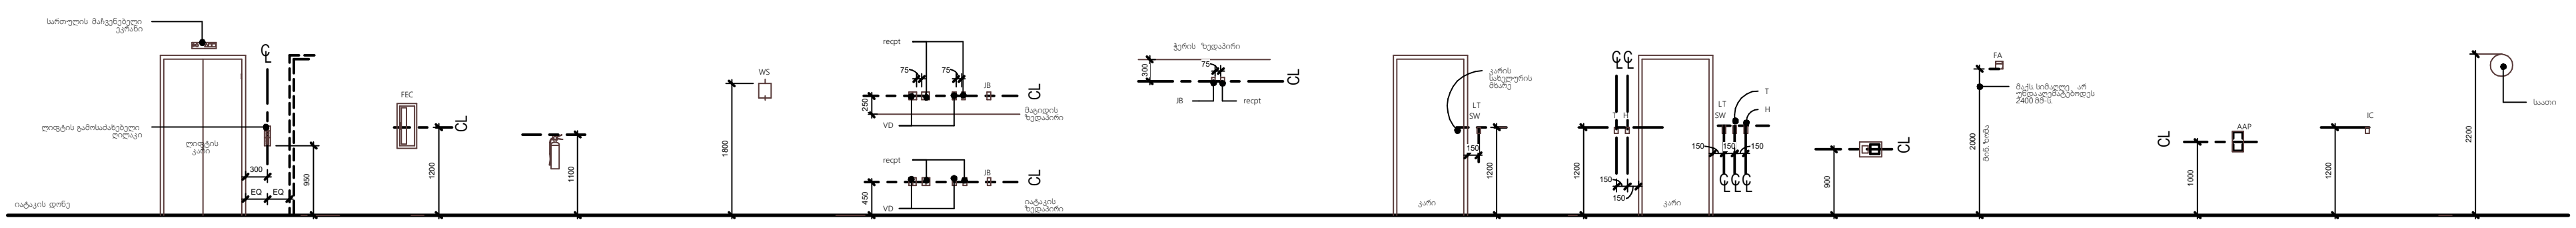

განმარტება:	ლიფტი:	სახანძრო კარადა	ცეცხლმაქრი	კედლის სანათი	ელ. ჩამრთველები და როზეტები	სათვალთვალო კამერის კვების წყარო	შუქის ჩამრთველი	თერმოსტატი	ბარათის წამკითხველი	სახანძრო სიგნალიზაცია	სახანძრო სიგნალიზაციის ღილაკი	ინტერკომი	საათი
შენიშვნა:	ლიფტის გამოსაძახებელი ღილაკი, იატაკის დონიდან უნდა დამონტაჟდეს 120 სმ-ზე.			სანათი არ უნდა გამოდიოდეს კედლის ზედაპირიდან 10 სმ-ზე მეტად									

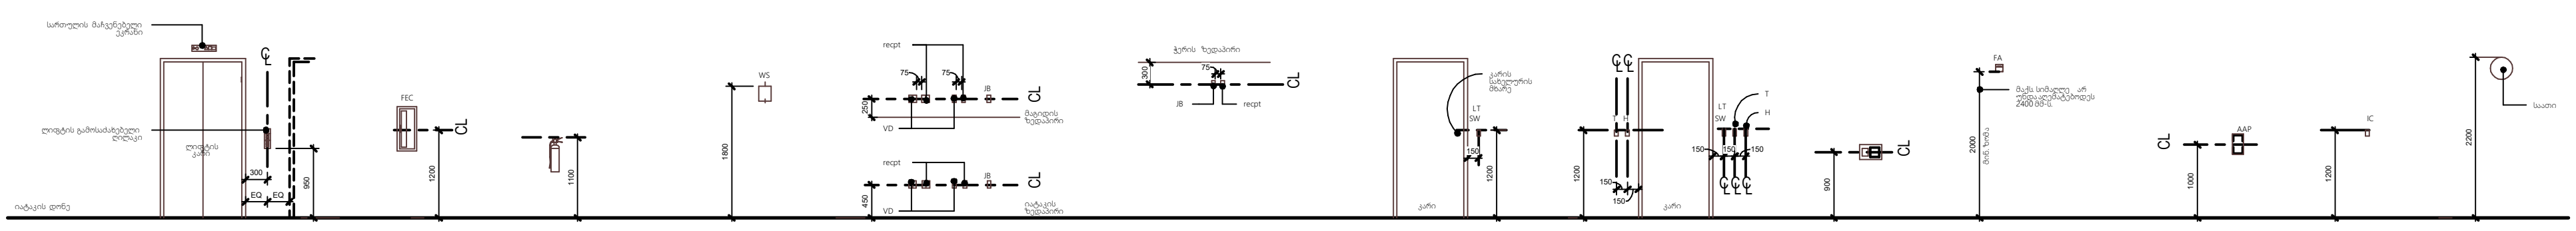

განმარტება:	ლიფტი:	სახანძრო კარადა	ცეცხლმაქრი	კედლის სანათი	ელ. ჩამრთველები და როზეტები	სათვალთვალო კამერის კვების წყარო	შუქის ჩამრთველი	თერმოსტატი	ბარათის წამკითხველი	სახანძრო სიგნალიზაცია	სახანძრო სიგნალიზაციის ღილაკი	ინტერკომი	საათი
შენიშვნა:	ლიფტის გამოსაძახებელი ღილაკი, იატაკის დონიდან უნდა დამონტაჟდეს 120 სმ-ზე.			სანათი არ უნდა გამოდიოდეს კედლის ზედაპირიდან 10 სმ-ზე მეტად									

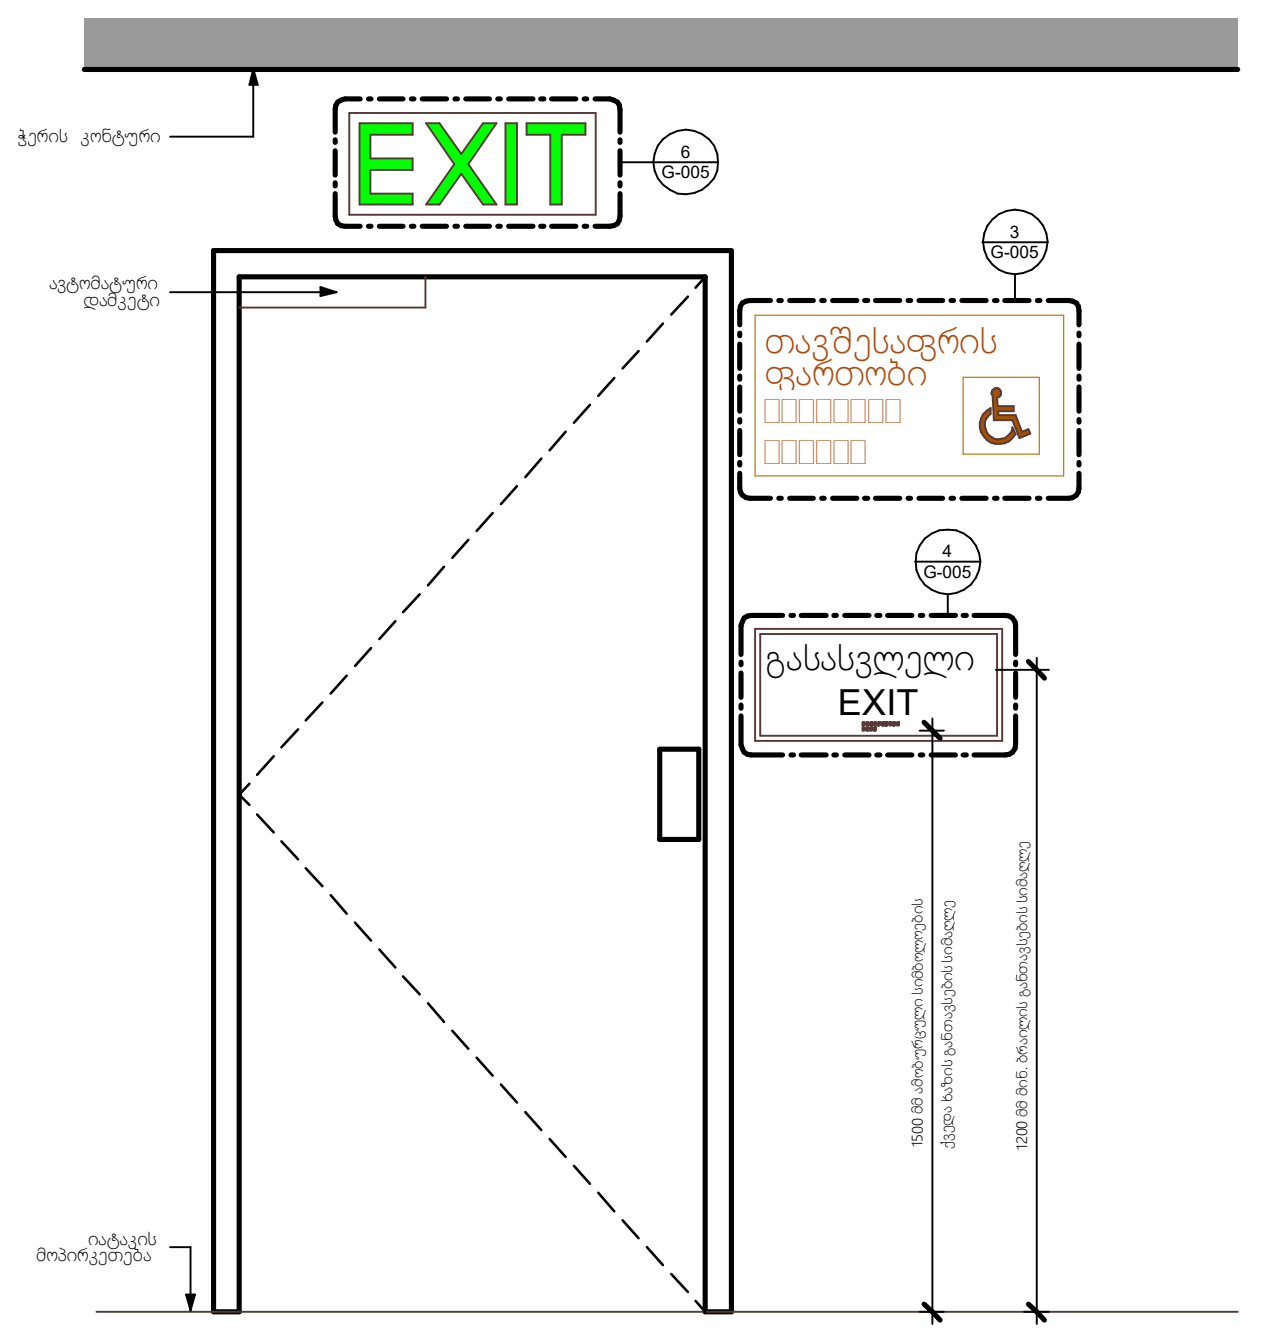

1 G-005 ნიშნების/მაჩვენებლების განთავსება გასასვლელ კართან 1 : 10

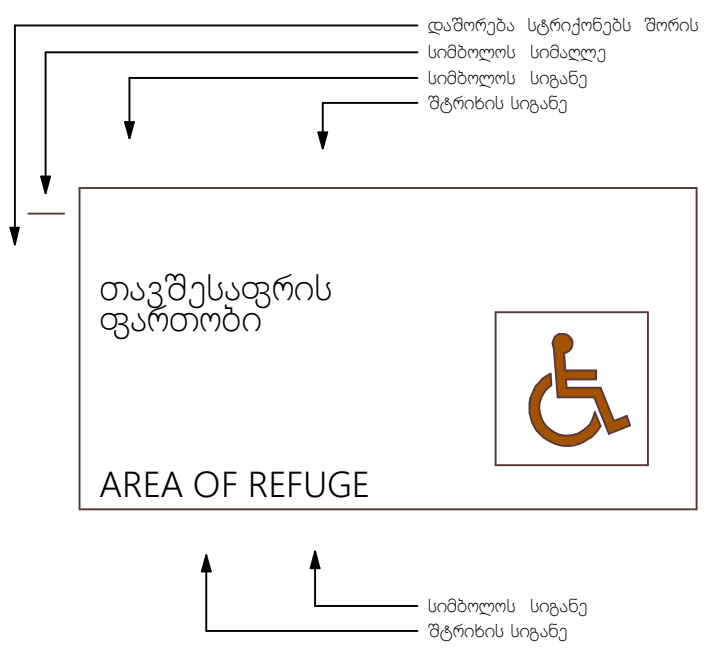

3 G-005 განათებული ნიშანი თავშესაფრის ფართობთან მიმავალ კართან 1 : 5

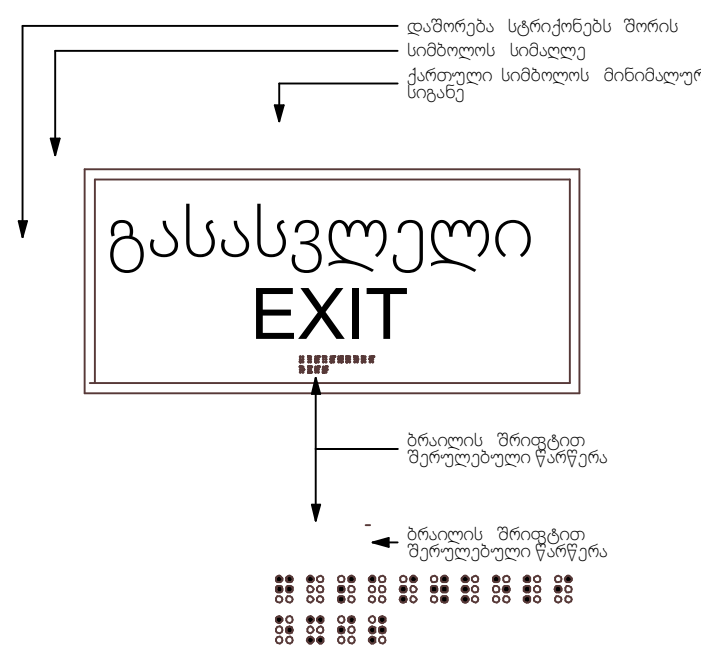

4 G-005 ნიშანი ამობურცული სიმბოლოებით და ბრაილით გზა-კვის შესასვლელთან და გარეთ გამავალ ყველა კართან 1 : 5

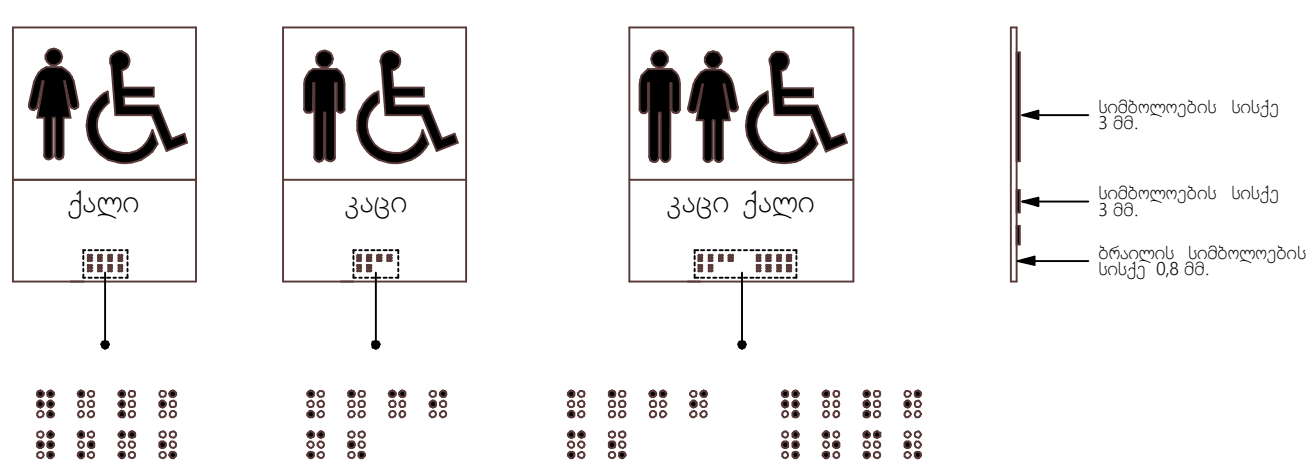

5 G-005 ნიშანი პიქტოგრამებით, ამობურცული ნიშნებით და ბრაილით განთავსდება მისაწვდომ ტუალეტებთან კარის მომიჯნავედ 1 : 5

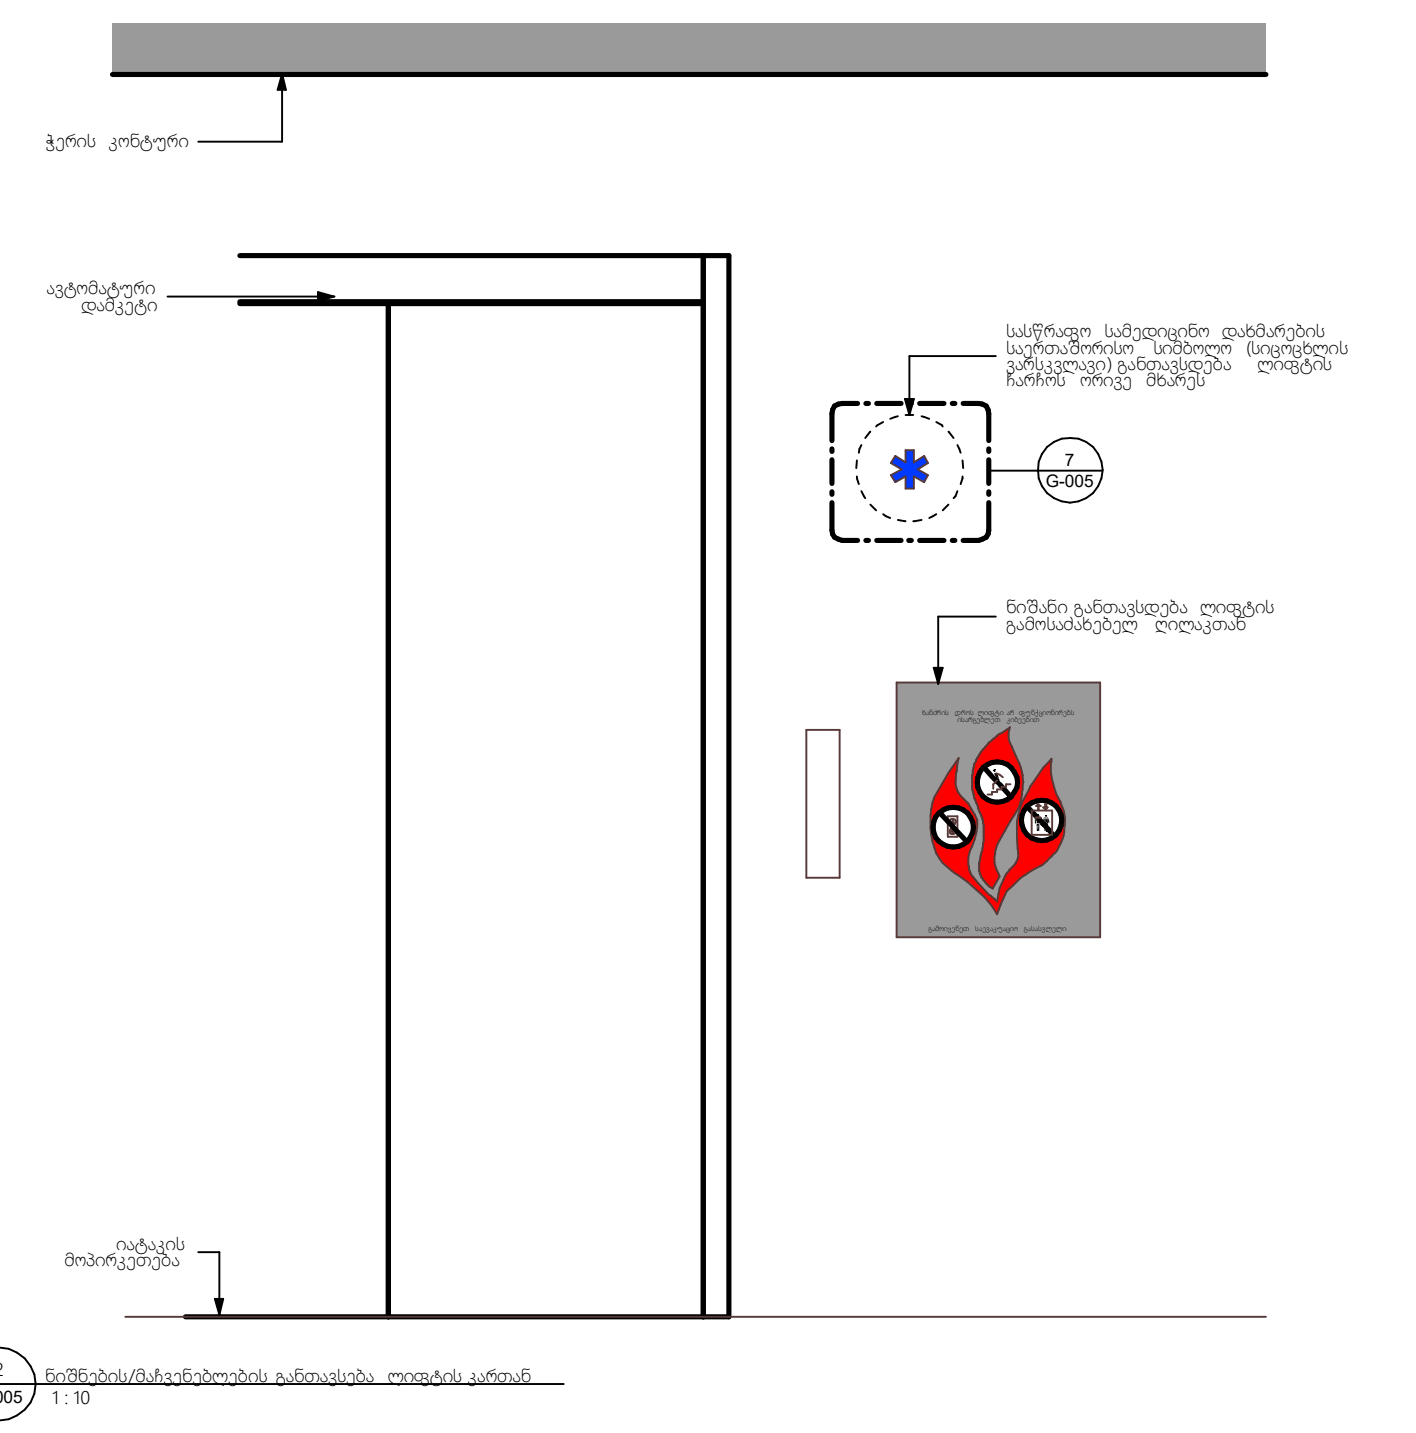

2 G-005 ნიშნების/მაჩვენებლების განთავსება ლიფტის კართან 1 : 10

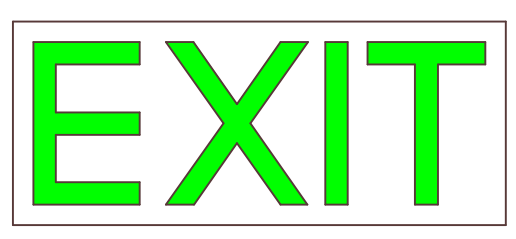

6 G-005 გასასვლელის განათებული ნიშანი 1 : 5



7 G-005 სასწრაფო სამედიცინო დახმარების საერთაშორისო სიმბოლო (სიცოცხლის ვარსკვლავი) 1 : 3

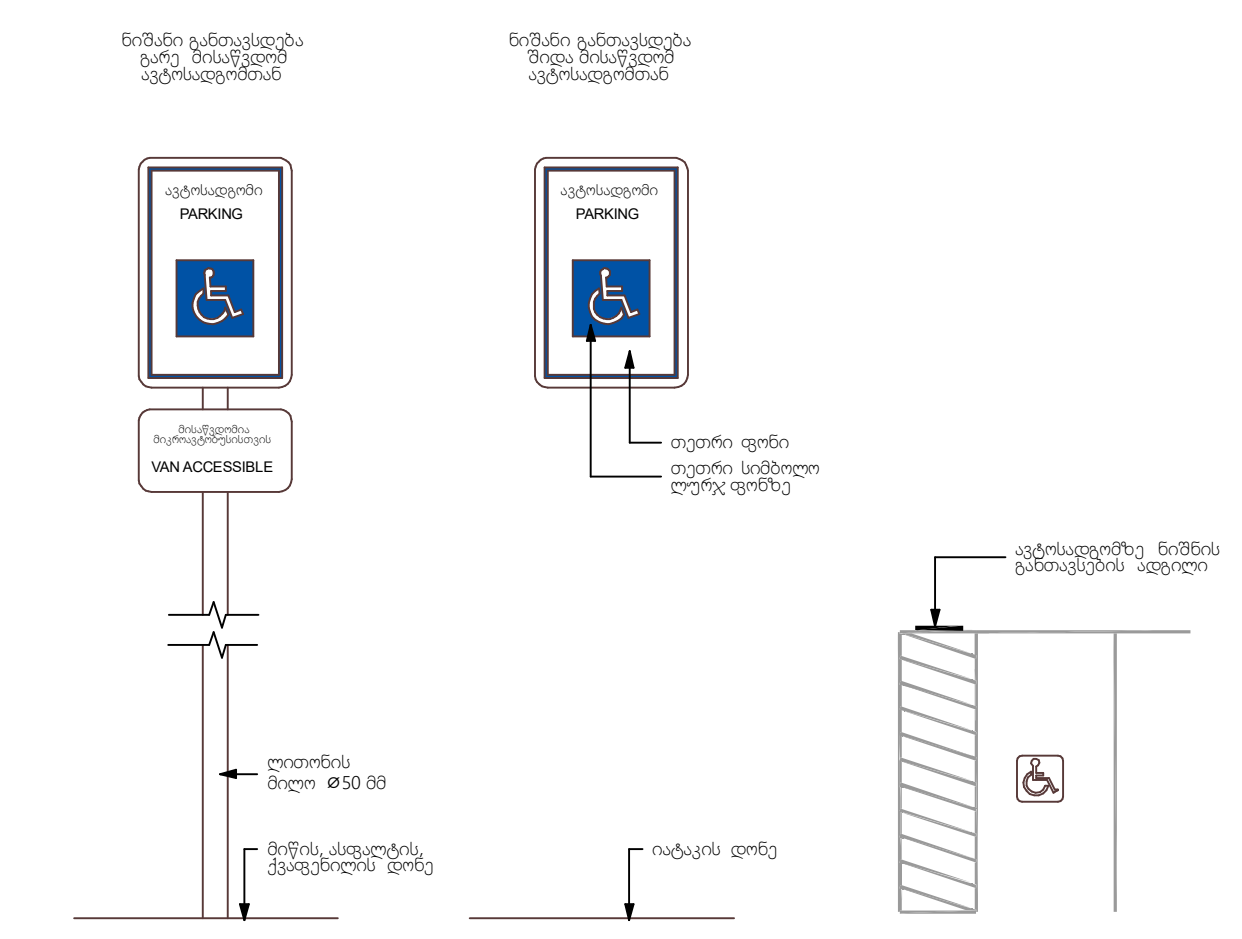

8 G-005 ნიშანი განთავსდება გარე/შიდა მისაწვდომ ავტოსადგომთან 1 : 10

მონტაჟის სტანდარტული დეტალები

ფორმატი	დავალება№	პროექტი№	ფაილის სახელი
A-1			

პირობითი აღნიშვნები

- ±0.00 ნიშნული გეგმაზე
- ±0.00 ნიშნული ჭრილზე
- 301.0 / 397.1 ბარე ნიშნული
- 5 ღერძის ხაზი
- 1 ჭრილის ხაზი
- ბეტონის კედელი
- ბლოკის კედელი

simbolos saxelwodeba

1 საათიანი ცეცხლმედეგობის კედელი
2 საათიანი ცეცხლმედეგობის კედელი
3 საათიანი ცეცხლმედეგობის კედელი

მილდგარის მილი / მილდგარის მილი / R 9.000

დაკავებულობის ჯგუფი / დაკავებულობის ფართობი / დაკავებულობის კატეგორია: # 02, სწ-2, 131.6, 18.6, 169

კარის საიდენტიფიკაციო / კარის ცეცხლმედეგობა / კარის თავისუფალი სიგანე / კარის თავისუფალი სიმაღლე: K-3-90W, 1.00, 2.65

დაკავებულობის ჯგუფის აღნიშვნა
დაკავებულობის ჯგუფი / დაკავებულობის ჯგუფის აღნიშვნა
საქმიანი ჯგუფი (სქ)

შენიშვნები

1. ნახაზზე ზომები მოცემულია მილიმეტრებში;
2. ნახაზზე ყველა ცვლილება შეთანხმებისას შეთანხმებული უნდა იყოს პროექტის ავტორთან
3. ზუსტი პარამეტრით ავტორიტეტული უფლება ჭონა ჭარიანტი

სიტუაციური სქემა

დამკვეთი: შპს. აიჯიჯი ასისტანსი ს/კ 405558953
ობიექტი: ამბულატორიული კლინიკა
მისამართი: ... ალექსანდრე ითხლიანის ქუჩა № 2.

თანამდებობა	გვარი	ხელმოწერა
დირექტორი	ლ.შველიძე	
ავტორი	ლ.შველიძე	
დაამუშავა	გ. გიორგაძე	
შეამოწმა	ლ.შველიძე	

საპროექტო ორგანიზაცია: შპს. არქსტუდია ს/კ 416316132

მისაწვდომობის ეროვნული სტანდარტი

მასშტაბი 1:100

სტადია	ინდექსი	ფურც.
სტადია პროექტი		

მონტაჟის სტანდარტული დეტალები

თავი 3: შენობების ბლოკები

ქვეთავი 301: ზოგადი

301.1 წესდებისამსგავსად, მე-3 თავისდებულებებიდან ერთ-ერთ ან რამდენიმე ტექნიკურ ელემენტში - „შენობა-ნაგებობებისმაქსიმალური წესებიანდა 4-11 თავები.

301.2 გადაადგილდა, თუნდაც გადაწყვეტილებაც არის გამოსახულებულ, დასაშვები, იატაკის თავისუფალისიგნალება მოსატანისაქმიანობებისმიერ ადგილებისდა მოსატანისაქმიანობებისმიერ ადგილებისდა.

ქვეთავი 302: იატაკის ზედაპირები

302.1 ზოგადი. იატაკისშენობისიმენტიანი მყარისა. მყარი ფარისმოცდა დაუნებისშესაბამისად302-ე მუხლთან. იატაკისშენობისმიერ ადგილებისდა უნებართვისშესაბამისად303-ე მუხლთან.

302.2 ბალინა. ბალინა ან ხალიჩისსაქმიანობებისმიერ ადგილებისდა უნებართვისშესაბამისად303-ე მუხლთან.

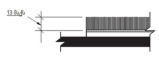

სურ. 302.2 ხალიჩა იატაკისზედაპირზე

302.3 ღიობები. იატაკისშენობისმიერ ადგილებისდა ღიობებისმიერ ადგილებისდა, რომ მათშიან ბავშვის 13 მმ-ზე ნაკლები სიგანე, ტოლი 407.4.3, 408.4.3, 409.4.3, 410.4, და 805.10 მუხლებისა. ქსელისშენობისმიერ ადგილებისდა ღიობებისმიერ ადგილებისდა ისე უნდა იყოს მოწყობილი, რომ ჩხრეკი მხარე ძირითადი ადგილი მიმართული ხეტიალი ადგილებისდა.

ქვეთავი 303: დონის შეკვეთა

303.1 ზოგადი. იატაკისშენობისმიერ ადგილებისდა უნებართვისშესაბამისად303-ე მუხლთან. ⁾

303.2 შეკვეთა. დასაშვები, დონე შეიძლება შეკვეთა, არაუმეტეს 6,5 მმ-ით.

სურ. 302.3 იატაკისშეკვეთამორე

სურ. 303.2 დონისშეკვეთადგილი

სურ. 303.3 დონისშეკვეთადგილი დამოსახულებები

303.3 დაქანებული 6,5 მმ-ზე მაღალი, მაგრამ არაუმეტეს 13 მმ-ზე მეტი დონის ცვლილება უნდა დაიყოთანარ, არაუმეტეს 12 თანაბარდონე.

303.4 პანდუსი. 18 მმ-ზე მეტი დონის ცვლილების პანდუსებისმიერ ადგილებისდა 405-ე მუხლისმიმართებით დაცვის 406-ე მუხლისშესაბამისი მოთხოვნები პანდუსზე.

ქვეთავი 304: მოსახერხებელი სივრცე

304.1 ზოგადი. მოსახერხებელი სივრცე უნდა შეესაბამებოდეს 304-ე მუხლებს.

304.2 იატაკისზედაპირი. მოსახერხებელი სივრცისიატაკის ზედაპირი უნდა შეესაბამებოდეს 302-ე მუხლებს. მოსახერხებელ სივრცეში დაშვებულ ელემენტებს ცვლილება.

დამოსახულებები: დასაშვები დახრა არაუმეტეს 1:48 თანაბარდონე.

304.3 ზომა. მოსახერხებელი სივრცე უნდა შეესაბამებოდეს 304.3.1 ან 304.3.2 მუხლებს.

304.3.1 წრიული სივრცე

304.3.1.1. ამ ნაწილში შეიძლება მოსახერხებელ სივრცეში უნდა იყოს ერთი, არაუმეტეს 1700 მმ დიამეტრის წრიული სივრცე.

304.3.1.1.1 ტოლფერდა. მოსახერხებელი სივრცე დასაშვებია მოიცავდეს 306-ე მუხლისმოთხოვნილებებს ფეხის დატანებისადგილებისმიერ ადგილებისდა. იქ სადაც მოსახერხებელი სივრცე მოიცავს მოსახერხებელ ადგილებისდა ფეხის დატანებისადგილებისმიერ ადგილებისდა მოსახერხებელ ადგილებისდა ქვეშით. მათი ადგილებისდა მოსახერხებელ ადგილებისდა:

1. გადაადგილებიდან არ უნდა აღემატებოდეს 250 მმ-ს, და

2. გადადგმული უნდა აღემატებოდეს ადგილებისდა სივრცეს მოსახერხებელ ადგილებისდა გადაადგილებისდა.

3. გადადგმული დასაშვებია მხოლოდ თავისუფალი მოსახერხებელი სივრცისშიგნით, სურათი 304.3.1.1 -ის შესაბამისად.)

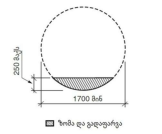

სურ. 304.3.1.1. წრიულიმოსახერხებელისივრცე - ახალი შენობები

304.3.2 T-ს ფორმის სივრცე.

304.3.2.1 ახალ შენობებში მოსახერხებელ T-ს ფორმის სივრცეში დაშვებულია ადგილებისდა T-ს ფორმის ადგილებისდა.

1. T-ს ფორმის თავისუფალისივრცე, არაუმეტეს 1700 მმ სიგანისა, ოთხივე მიმართულებით არ უნდა იყოს 600 მმ სიგრძეზე, ორი მხრიდან არა უმეტეს 800 მმ სიგანისთვის. თითოეული მიმართულებით T-ს მხრებისარაუმეტეს 400 მმ-ით თავისუფალიადგილებისდა, ხოლო მხრებიდანმხრებამდეთავისუფალიადგილებისდა უნდა იყოს 600 მმ-ზე. თითოეულიმხრისადა ძირის კვეთისასმიდგომა უნდა იყოს 300 მმ-ზე დაცარიელიადგილებისდა.

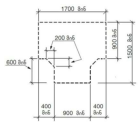

სურ. 304.3.2.1 (ა) T-ისფორმისმოსახერხებელისივრცისდა შენობა-ნაგებობებისთვის - ვარიანტი

2. T-ს ფორმის თავისუფალისივრცე, არაუმეტეს 1600 მმ სიგანისა 1500 მმ სიგრძის, ორი მხრიდან ან ერთი მხრიდან არაუმეტეს 960 მმ სიგანის ძირით. თითოეულიმიმართულებით არაუმეტეს 1040

მონტაჟის სტანდარტული დეტალები

გამონაკლისები:
1. საორთოფოტო სურათებისა და ტოპოგრაფიული პლანების მასშტაბი განისაზღვრება საპროექტო დავალებით.
2. ობიექტის სიტუაციური სიტუაციური სიტუაციური


ARCHSTUDIO LTD
4163161632
1:100
ნახაზის ნომერი
ფასადის ფრაგმენტი
ფასადის ფრაგმენტი
ფასადის ფრაგმენტ

ამბულატორიული ჯლინიჯა

მისამართი: ქალაქი თბილისი, ალექსანდრე იოსელიანის ქუჩა № 2.
საჯადასტრო კოდი: 01.14.05.009.002

დაჯავებულობის და გასასვლელი საშუალებების პროექტი

საქართველოს მთავრობის 2016 წლის 28 იანვრის №41 დადგენილებასთან
ტექნიკური რეგლამენტის "შენობა-ნაგებობის უსაფრთხოების წესების "
დამტკიცების თაობაზე შესაბამისობის ანალიზი

2024 წ.

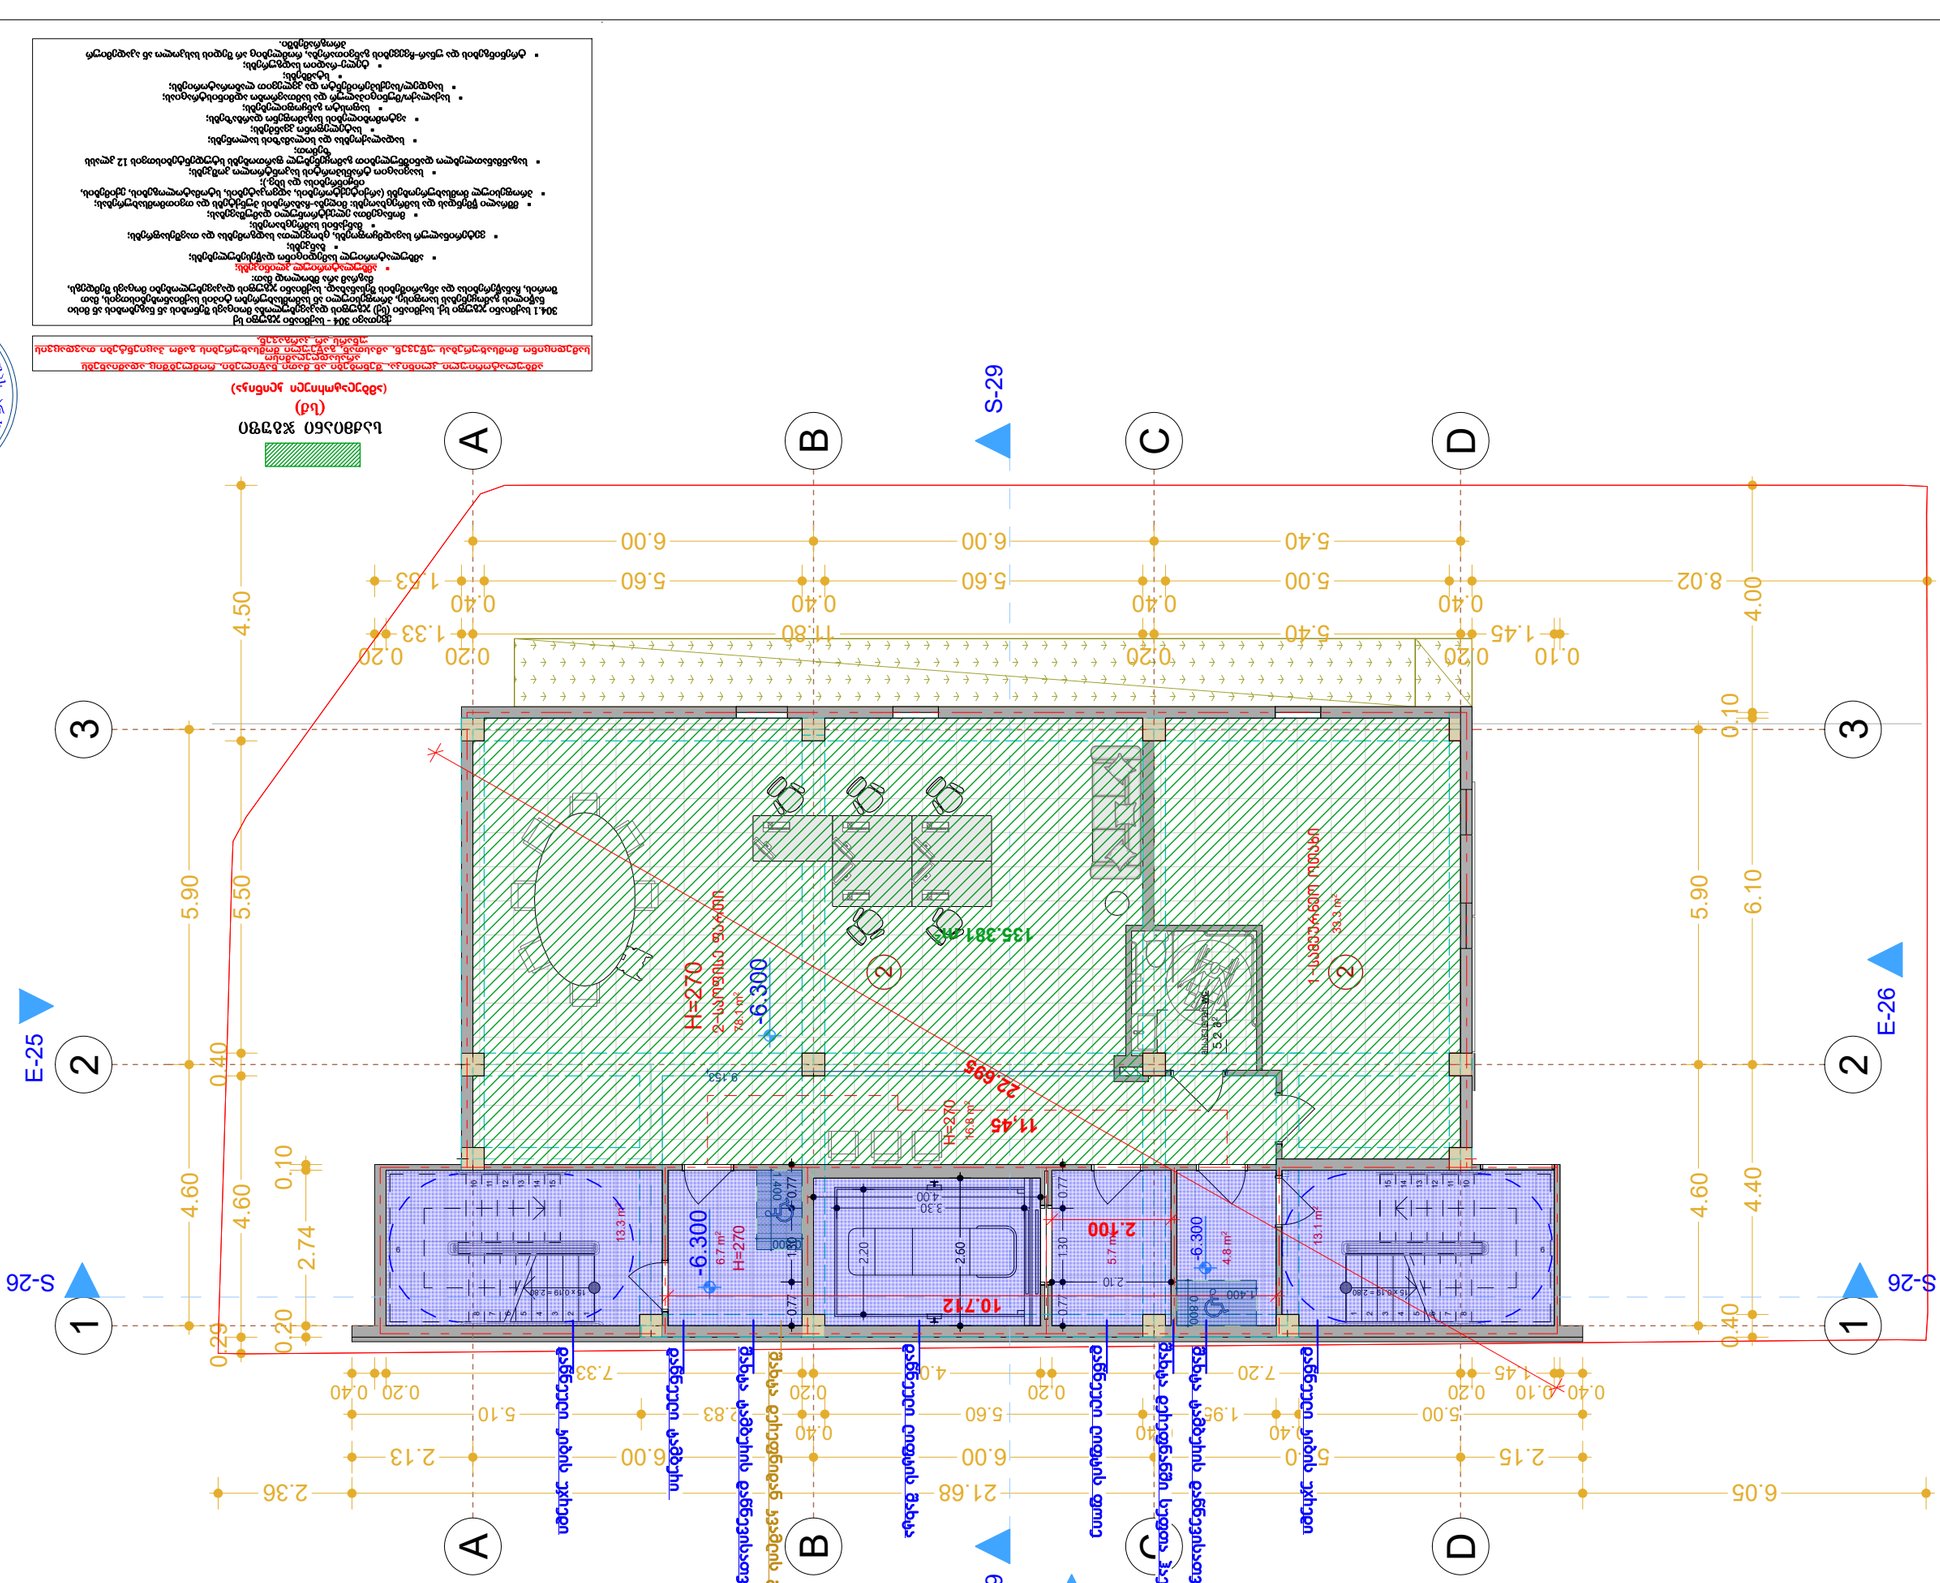

ბეტონის ღობე H=2.70მ
ბეტონის ღობე H=2.70მ
ბეტონის ღობე H=2.70მ

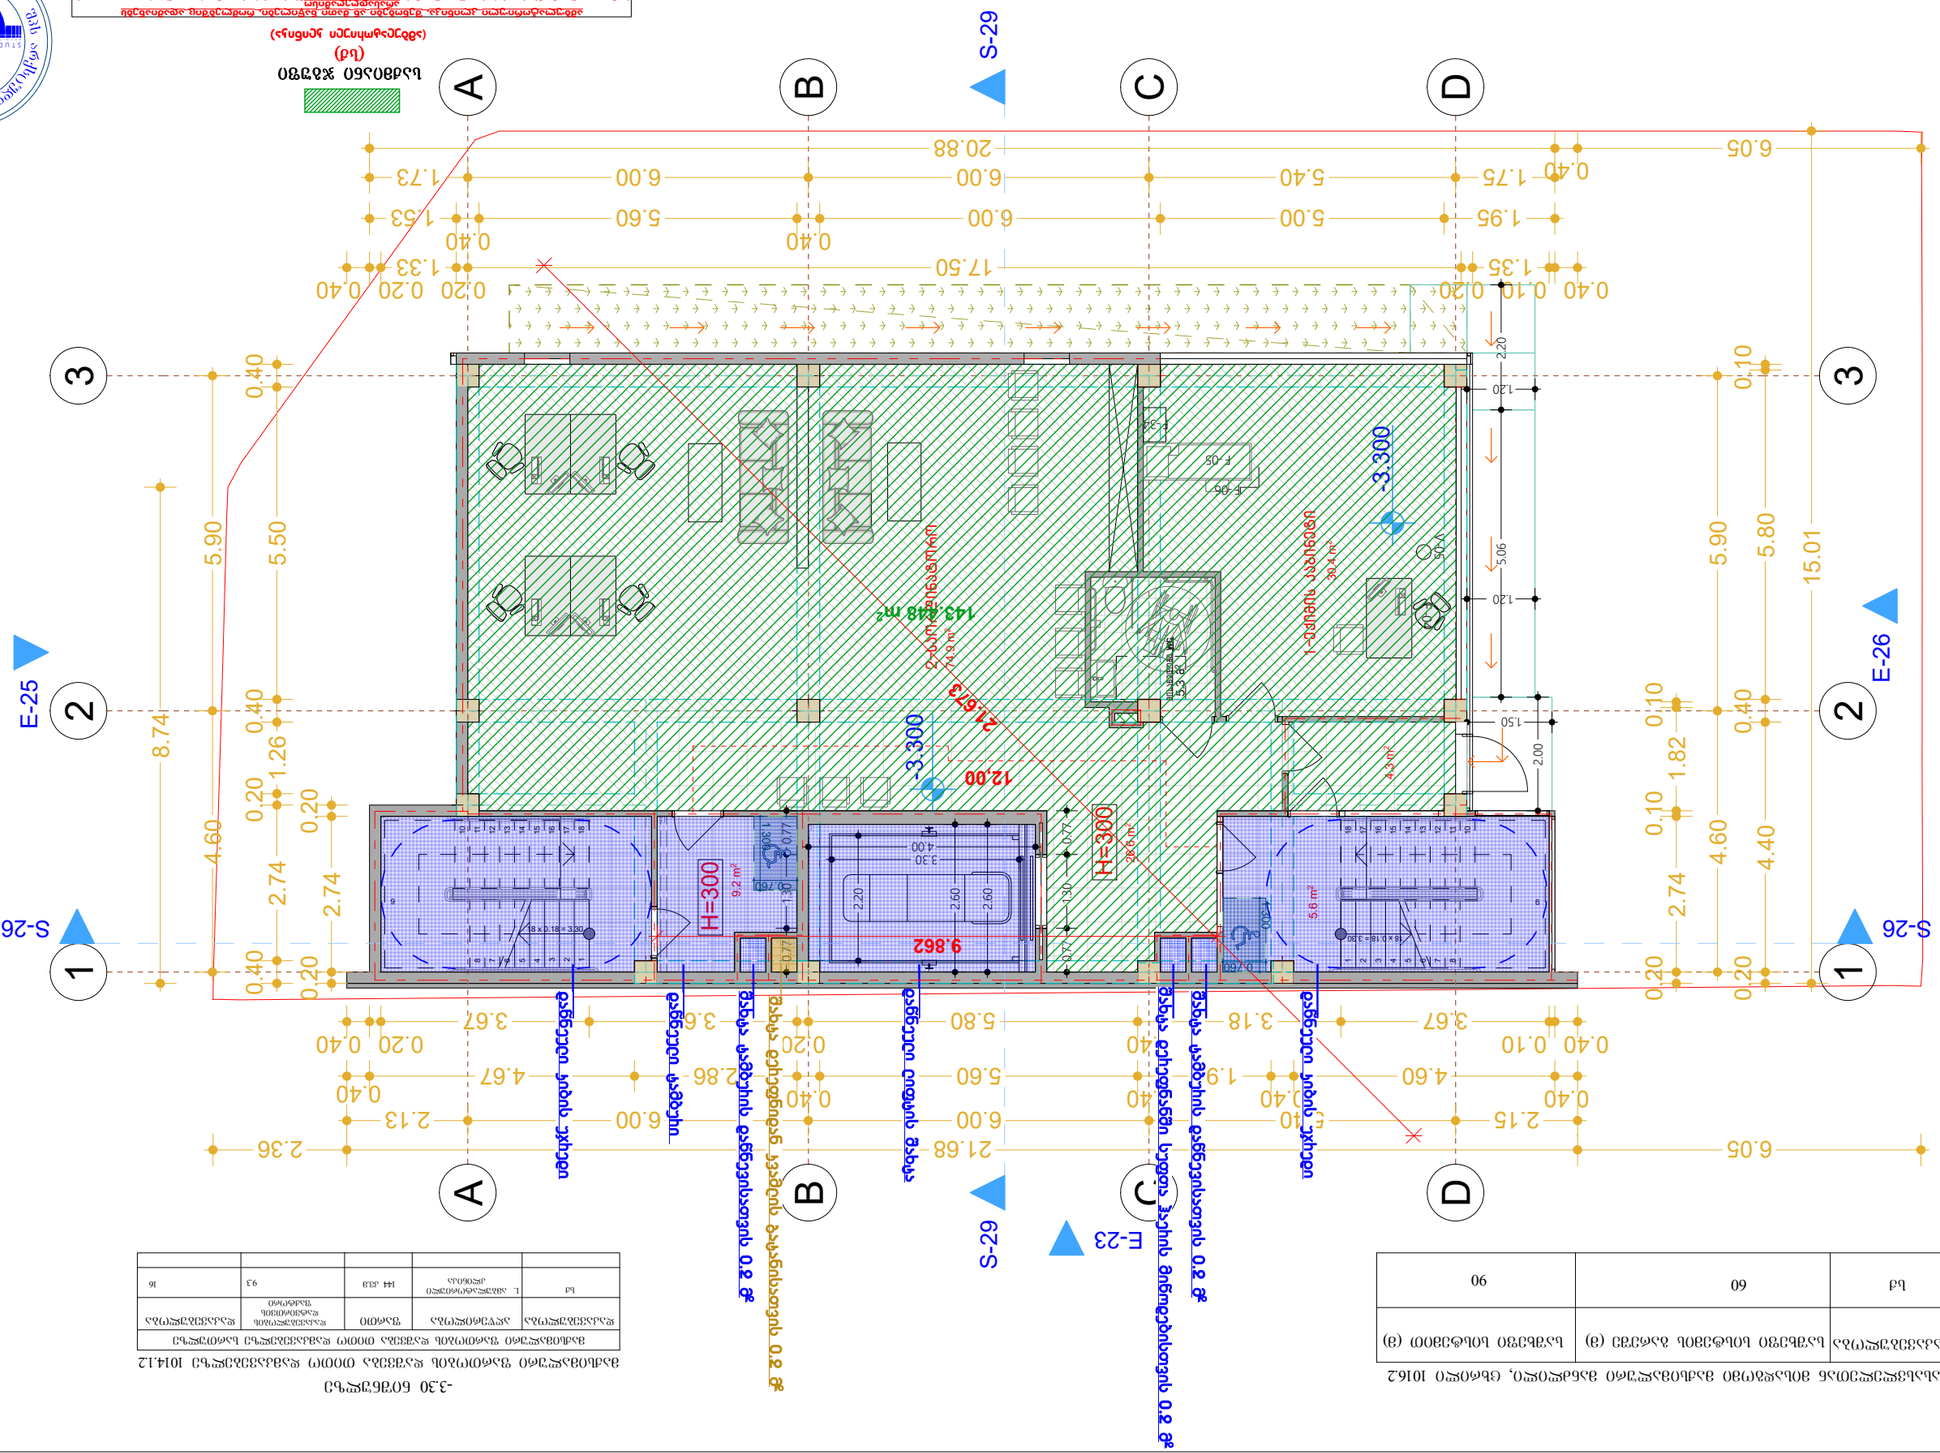
A
B
C
D
1
2
3
S-29
E-25
E-26
S-26
E-23
-3.300
143.48 მ²
9.862
12.00
3.300
H=300
H=300
20.88
17.50
21.68
15.01
8.74
4.60
2.74
5.90
5.80
4.40
1.82
6.05
3.67
3.18
2.36
2.13
4.67
2.86
1.95
5.60
5.00
1.75
1.53
1.73
1.33
1.35
0.40
0.20
0.10
1.20
2.20
1.50
2.00
5.06
1.30
0.77
0.60
0.50
0.30
0.10
0.40
0.20
0.10
0.40
0.20
0.40
0.20
0.40
0.20

გასასვლელებთან მისადგომი მაქსიმალური მანძილი, ცხრილი 1016.2

დაკავებულობა	საშხეფი სისტემის გარეშე (მ)	საშხეფი სისტემით (მ)
სქ	60	90

3.000 ნიშნულზე

მაქსიმალური ფართობის დაშვება თითო დამკავებელზე 1014.1.2

მაქსიმალური ფართობის დაშვება თითო დამკავებელზე სართულზე				
დაკავებულობა	აღწერილობა	ფართი	დაკავებულობის დატვირთვის ფაქტორი	დაკავებულობა
სქ	1. ამბულატორიული კლინიკა	108 კვ.მ	9.3	12

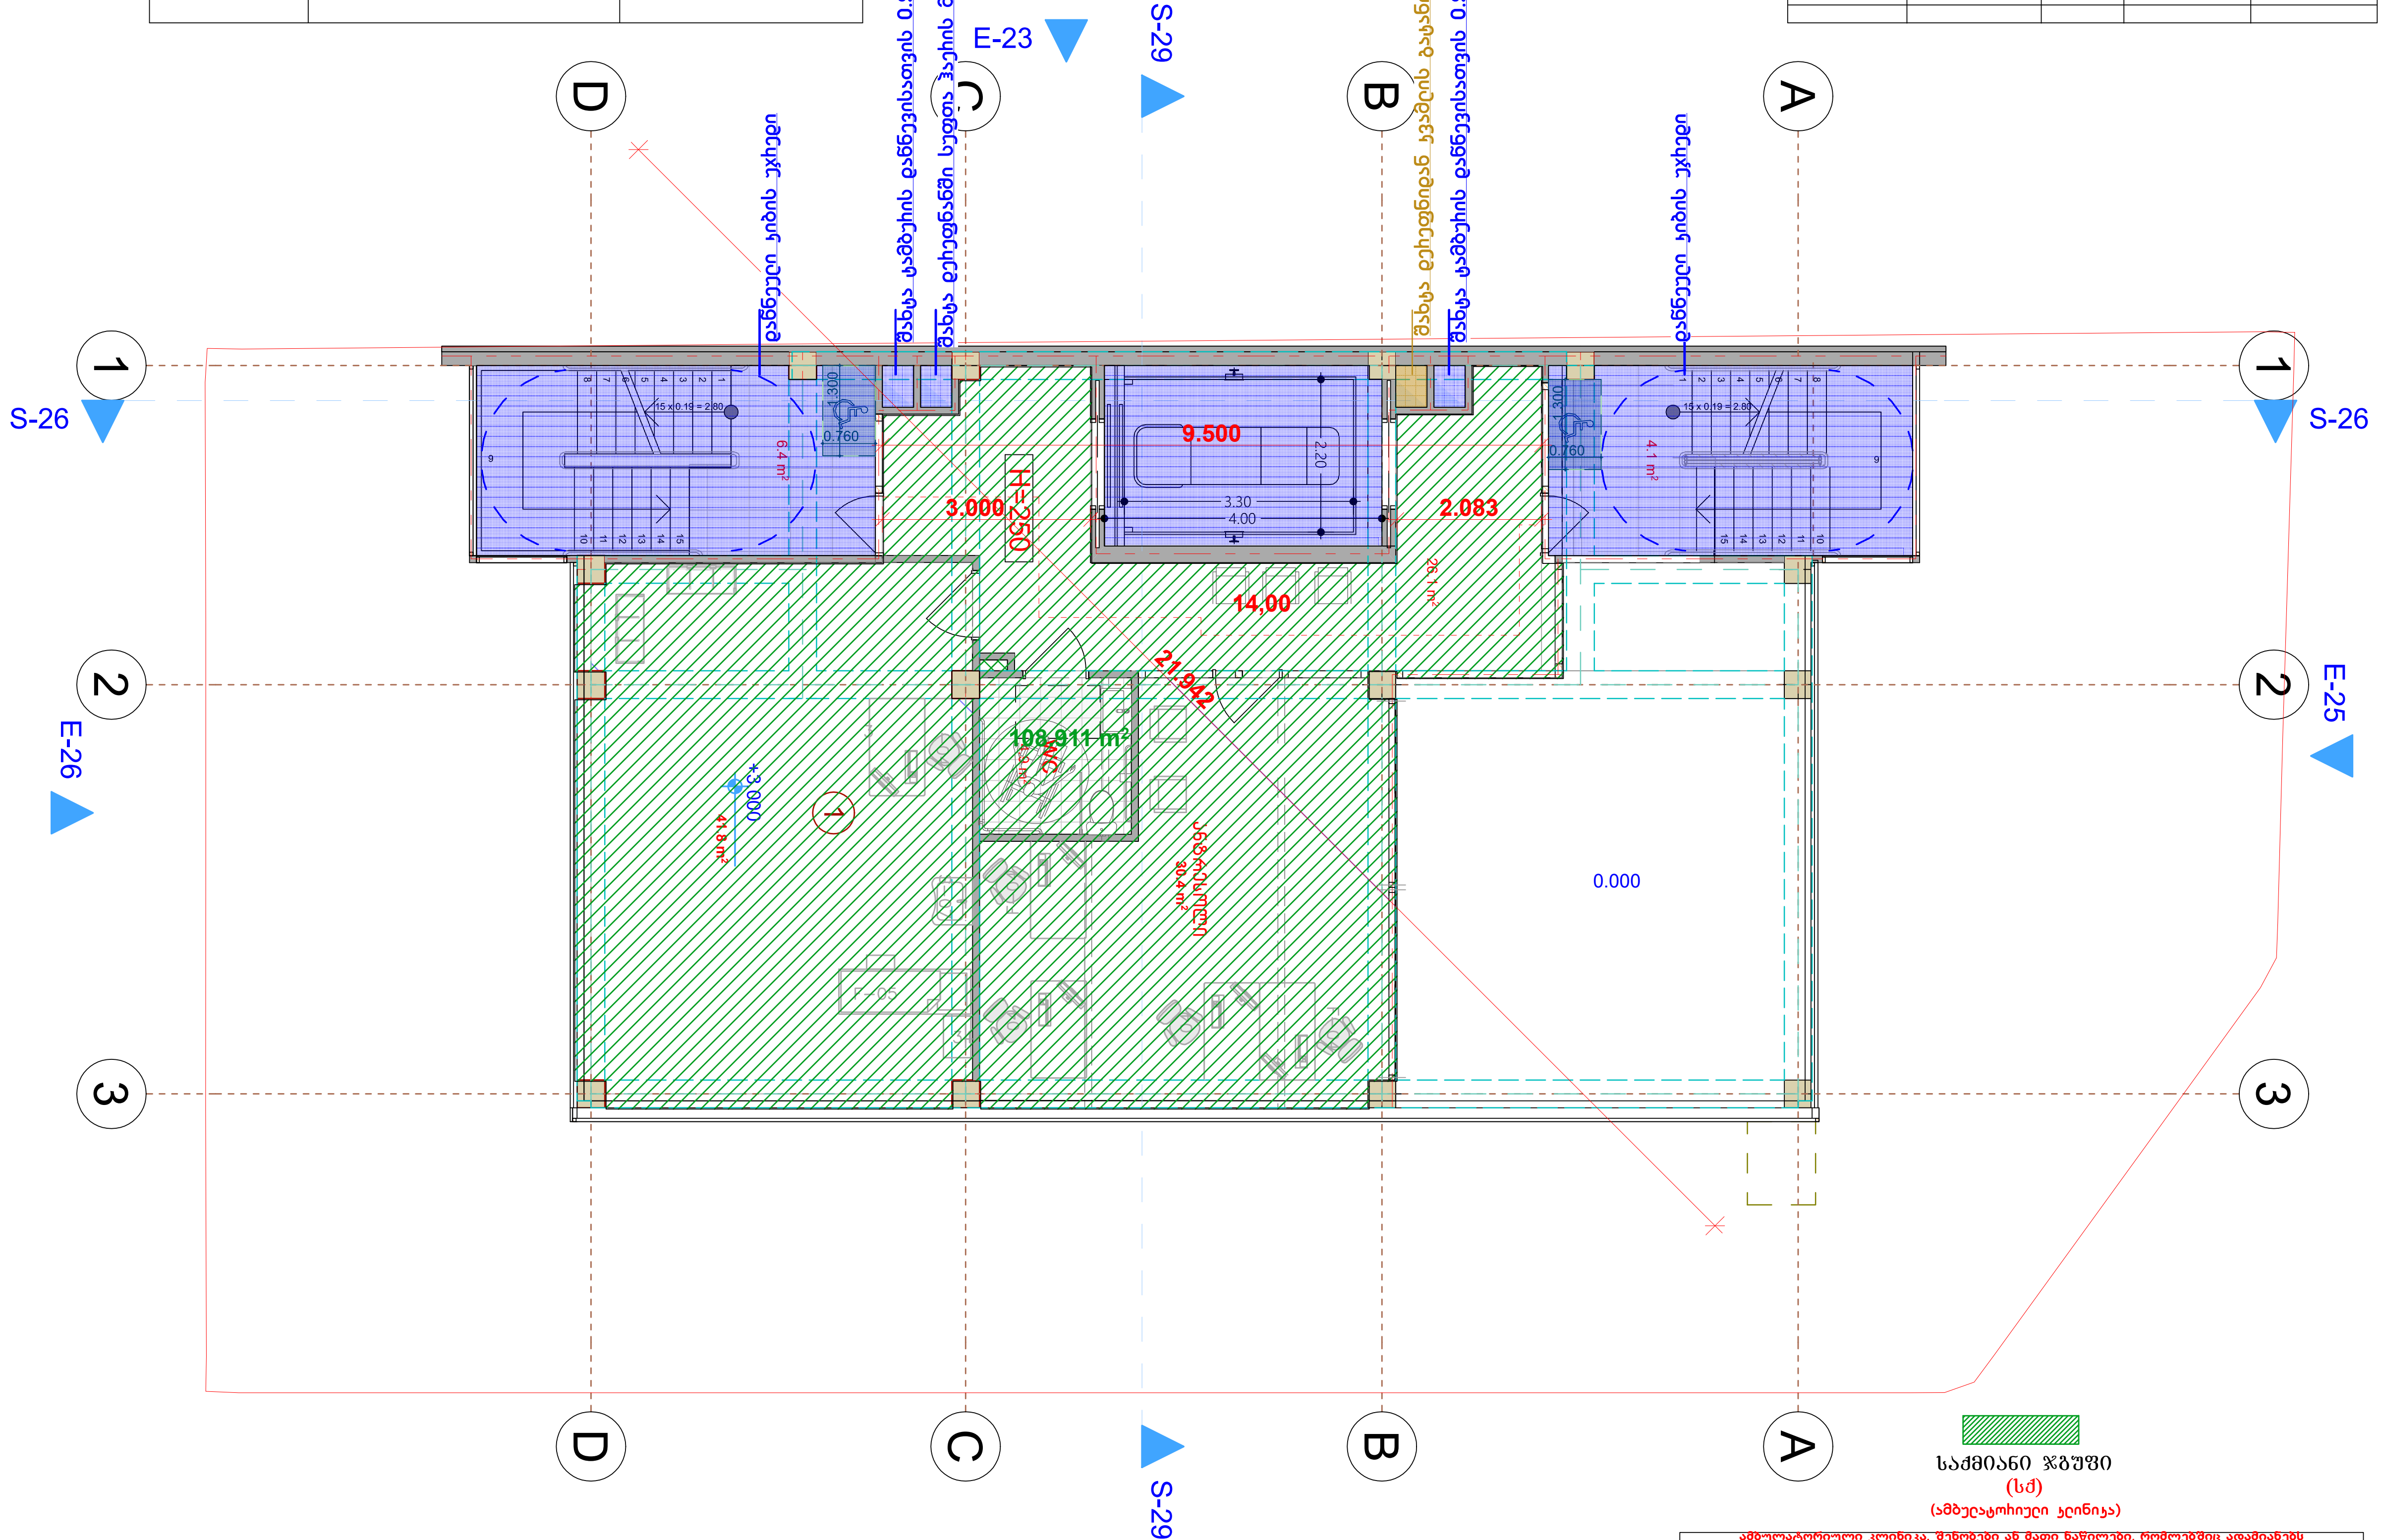

საქმიანი ჯგუფი

(სქ)

(ამბულატორიული კლინიკა)

ამბულატორიული კლინიკა. შენობები ან მათი ნაწილები, რომლებშიც ადამიანებს არასადღეღამისო სამედიცინო მომსახურებას უწევენ. ამასთან, გაწეული მომსახურების გამო პაციენტები თავდაცვის უნარს არ კარგავენ.

ქვეთავი 304 - საქმიანი ჯგუფი სქ

304.1 საქმიანი ჯგუფი სქ. საქმიანი (სქ) ჯგუფის დაკავებულობა მოიცავს შენობის ან ნაგებობის ან მისი ნაწილის გამოყენებას საოფისე, პროფესიული ან სამომსახურებო ტიპის საქმიანობებისთვის, მათ შორის, ჩანაწერებისა და ანგარიშების შესანახად. საქმიანი ჯგუფის დაკავებულობები მოცავს შემდეგს, მაგრამ არა მხოლოდ მათ:

- ამბულატორიულ კლინიკებს;
- ამბულატორიულ სამედიცინო დაწესებულებებს;
- ბანკებს;
- ვეტერინალურ სავადმყოფოებს, ცხოველთა სადგომებსა და თავშესაფრებს;
- მანქანის სამრეცხაოებს;
- მონაცემთა ელექტრონული დამუშავებას;
- მშრალი წმენდას და სამრეცხაოებს: მიღება-ჩაბარების პუნქტებს და თვითმომსახურებას;
- პროფესიულ მომსახურეობებს (არქიტექტორების, ადვოკატების, სტომატოლოგების, ექიმების, ინჟინრებისა და სხვ.);
- საავიაციო ტრანსპორტის საკონტროლო კოშკებს;
- საგანმანათლებლო დანიშნულებით გამოყენებულ ფართობებს სტუდენტებისთვის 12 კლასს ზემოთ;
- სადალაქოებსა და სილამაზის სალონებს;
- სატელეფონო კვანძებს;
- ავტომობილების საგამოფენო დარბაზებს;
- საფოსტო განყოფილებებს;
- საქალაქო/მუნიციპალურ და სამთავრობო ადმინისტრაციას;
- საცდელ/საექსპერიმენტო და კვლევით ლაბორატორიებს;
- სტამბებს;
- ტელე-რადიო სადგურებს;
- ტრენინგების და უნარ-ჩვევების განვითარება, რომლებიც არ შედის სასკოლო ან აკადემიურ პროგრამებში.

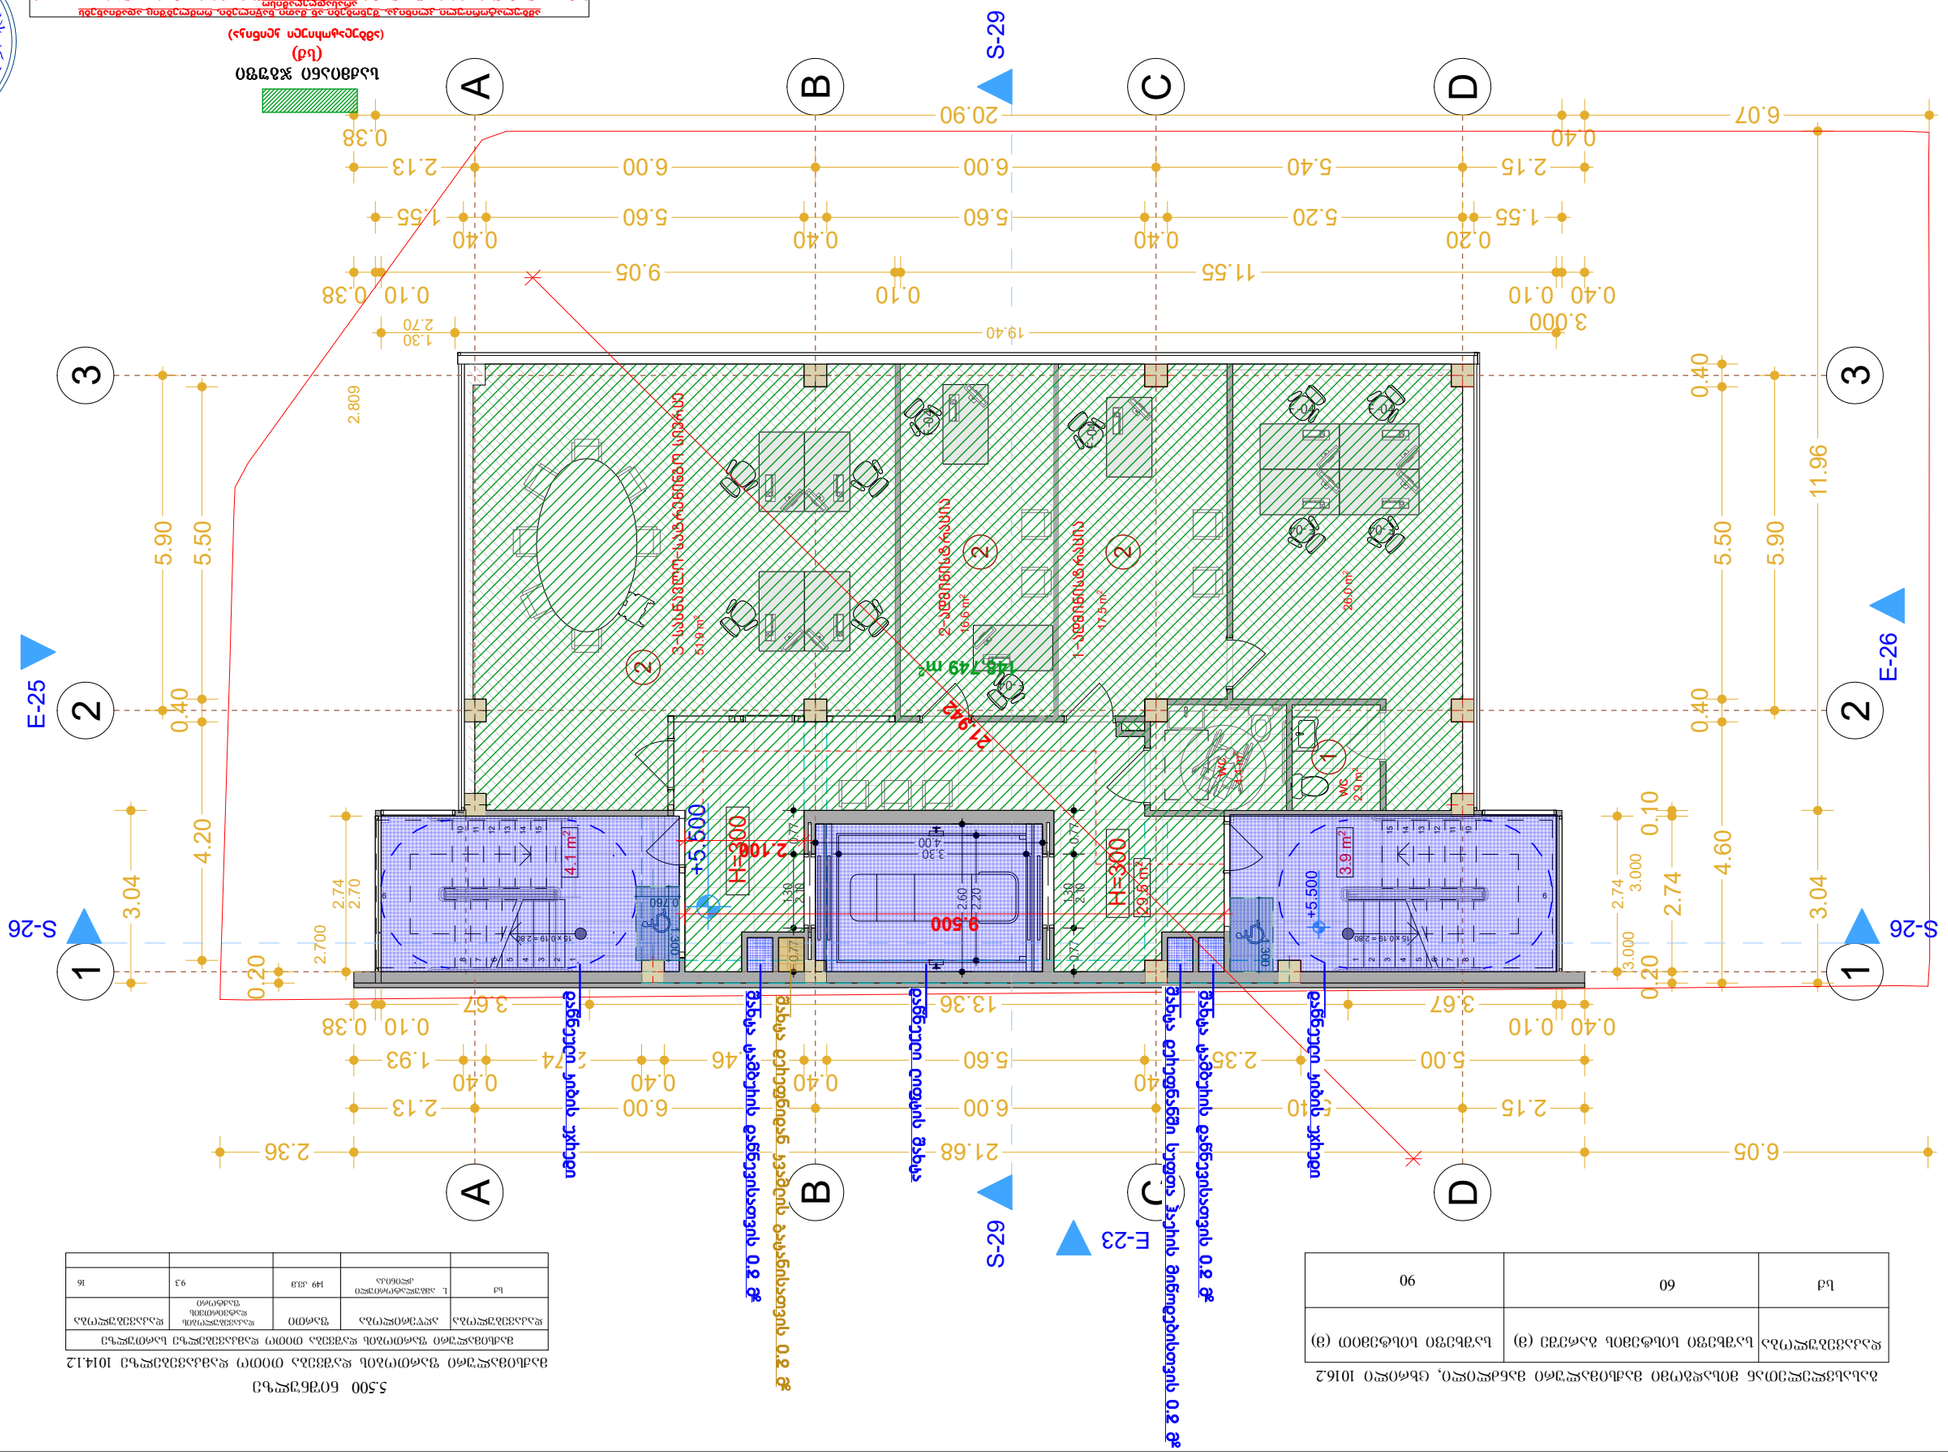

ნაგებობის ფართობის ანალიზი მანქანების პარკირების ადგილების რაოდენობის გათვალისწინებით

ნაგებობის დასახელება	ფართობი მ²	მანქანების პარკირების ადგილების რაოდენობა	
		ნორმატიული მოთხოვნა	პროექტით გათვალისწინებული
საცხოვრებელი სახლი	146.75	2	2

ნაგებობის ტექნიკურ-ეკონომიკური მაჩვენებლები

დასახელება	ზომის ერთეული	რაოდენობა
ნაგებობის სართულიანობა		2
ნაგებობის სიმაღლე	მ	9.3
ნაგებობის ფართობი	მ²	146.75
ნაგებობის მოცულობა	მ³	1014.12

5.500 ნაგებობა

ნაგებობის ფართობის ანალიზი ფილების ფართობის მიხედვით

ნაგებობის დასახელება	ფილების ფართობი მ²	ფილების რაოდენობა	ნაგებობის ფართობი მ²
1-ოთახიანი ბინა	17.9	1	17.9
2-ოთახიანი ბინა	16.9	1	16.9
3-ოთახიანი ბინა	28.0	1	28.0
სველი წერტილი	2.9	2	5.8
სველი წერტილი	3.9	1	3.9
სველი წერტილი	4.1	1	4.1
სველი წერტილი	5.9	1	5.9
საერთო ფართობი		9	146.749

ნაგებობის ფართობის ანალიზი ფილების სართულების მიხედვით

ნაგებობის დასახელება	სართული	ფილების ფართობი მ²	ფილების რაოდენობა	ნაგებობის ფართობი მ²
1-ოთახიანი ბინა	1	17.9	1	17.9
2-ოთახიანი ბინა	1	16.9	1	16.9
3-ოთახიანი ბინა	1	28.0	1	28.0
სველი წერტილი	1	2.9	2	5.8
სველი წერტილი	1	3.9	1	3.9
სველი წერტილი	1	4.1	1	4.1
სველი წერტილი	1	5.9	1	5.9
საერთო ფართობი

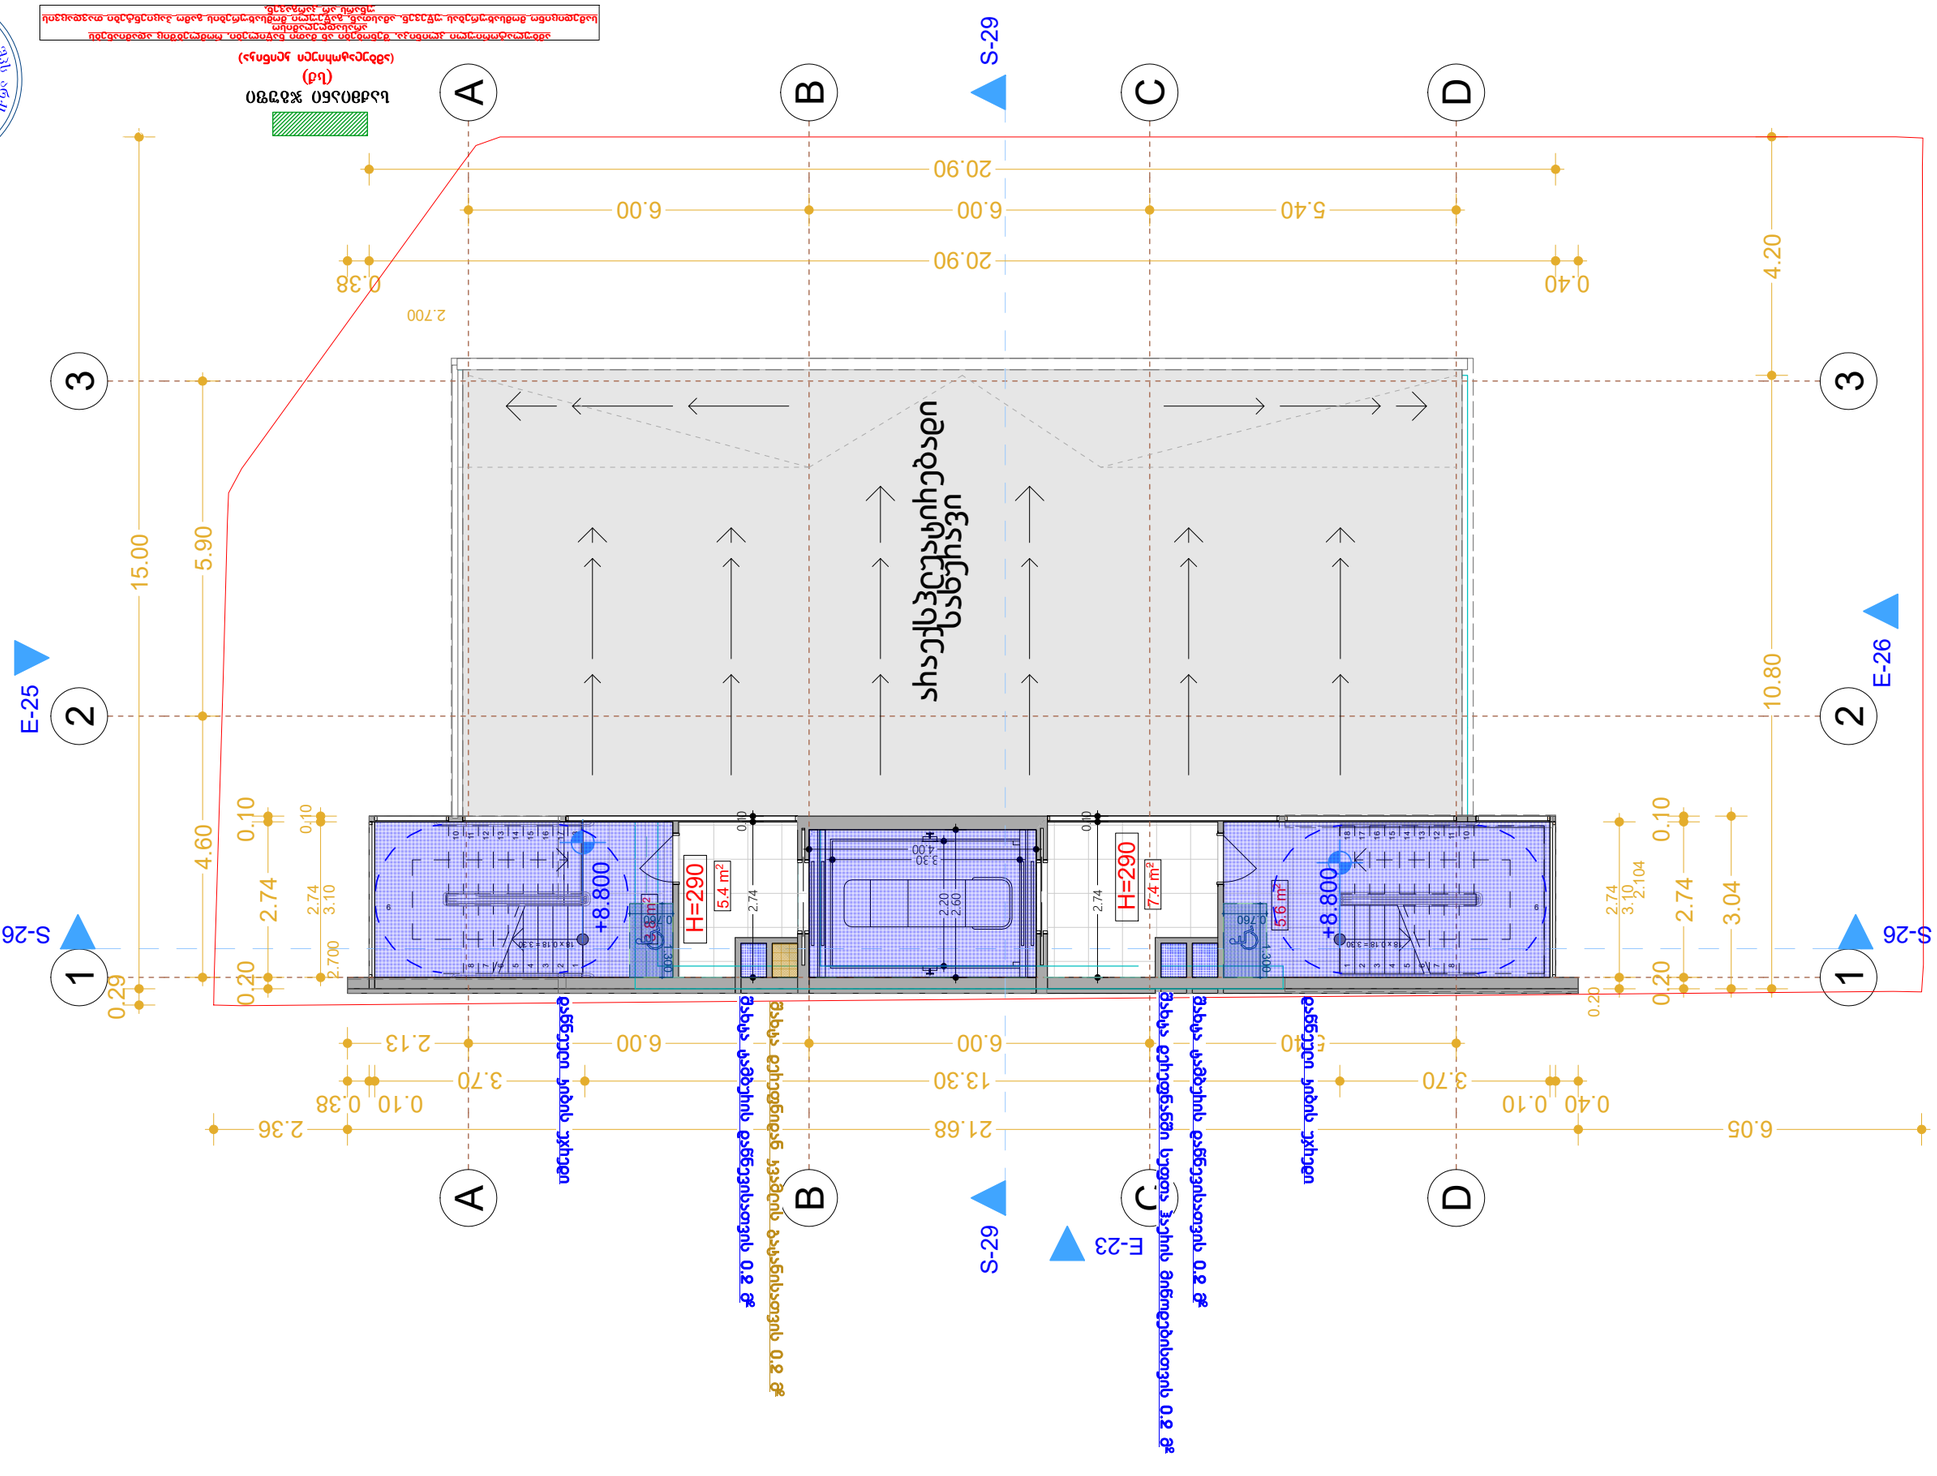

ბაზალტის ფილა 30x60

(სველი პუნქტის ზედაპირი)

304.1 საქართველოს (ეს) პროექტირების ნორმების და წესების მოთხოვნების გათვალისწინებით.

ნახაზზე ასახული ყველა ზომა გადასამოწმებელია ადგილზე.

- ავტომატური სანგრევი ნაგებობები;
- ავტომატური ხანძარსაწინააღმდეგო სისტემები;
- ხანძრის ავტომატური სიგნალიზაციის სისტემები;
- ხანძრის ავტომატური ჩაქრობის სისტემები;
- ხანძრის ავტომატური სიგნალიზაციის და ჩაქრობის სისტემების ერთობლივი ფუნქციონირების სისტემები;
- ხანძრის ავტომატური სიგნალიზაციის სისტემების ელექტრომომარაგ

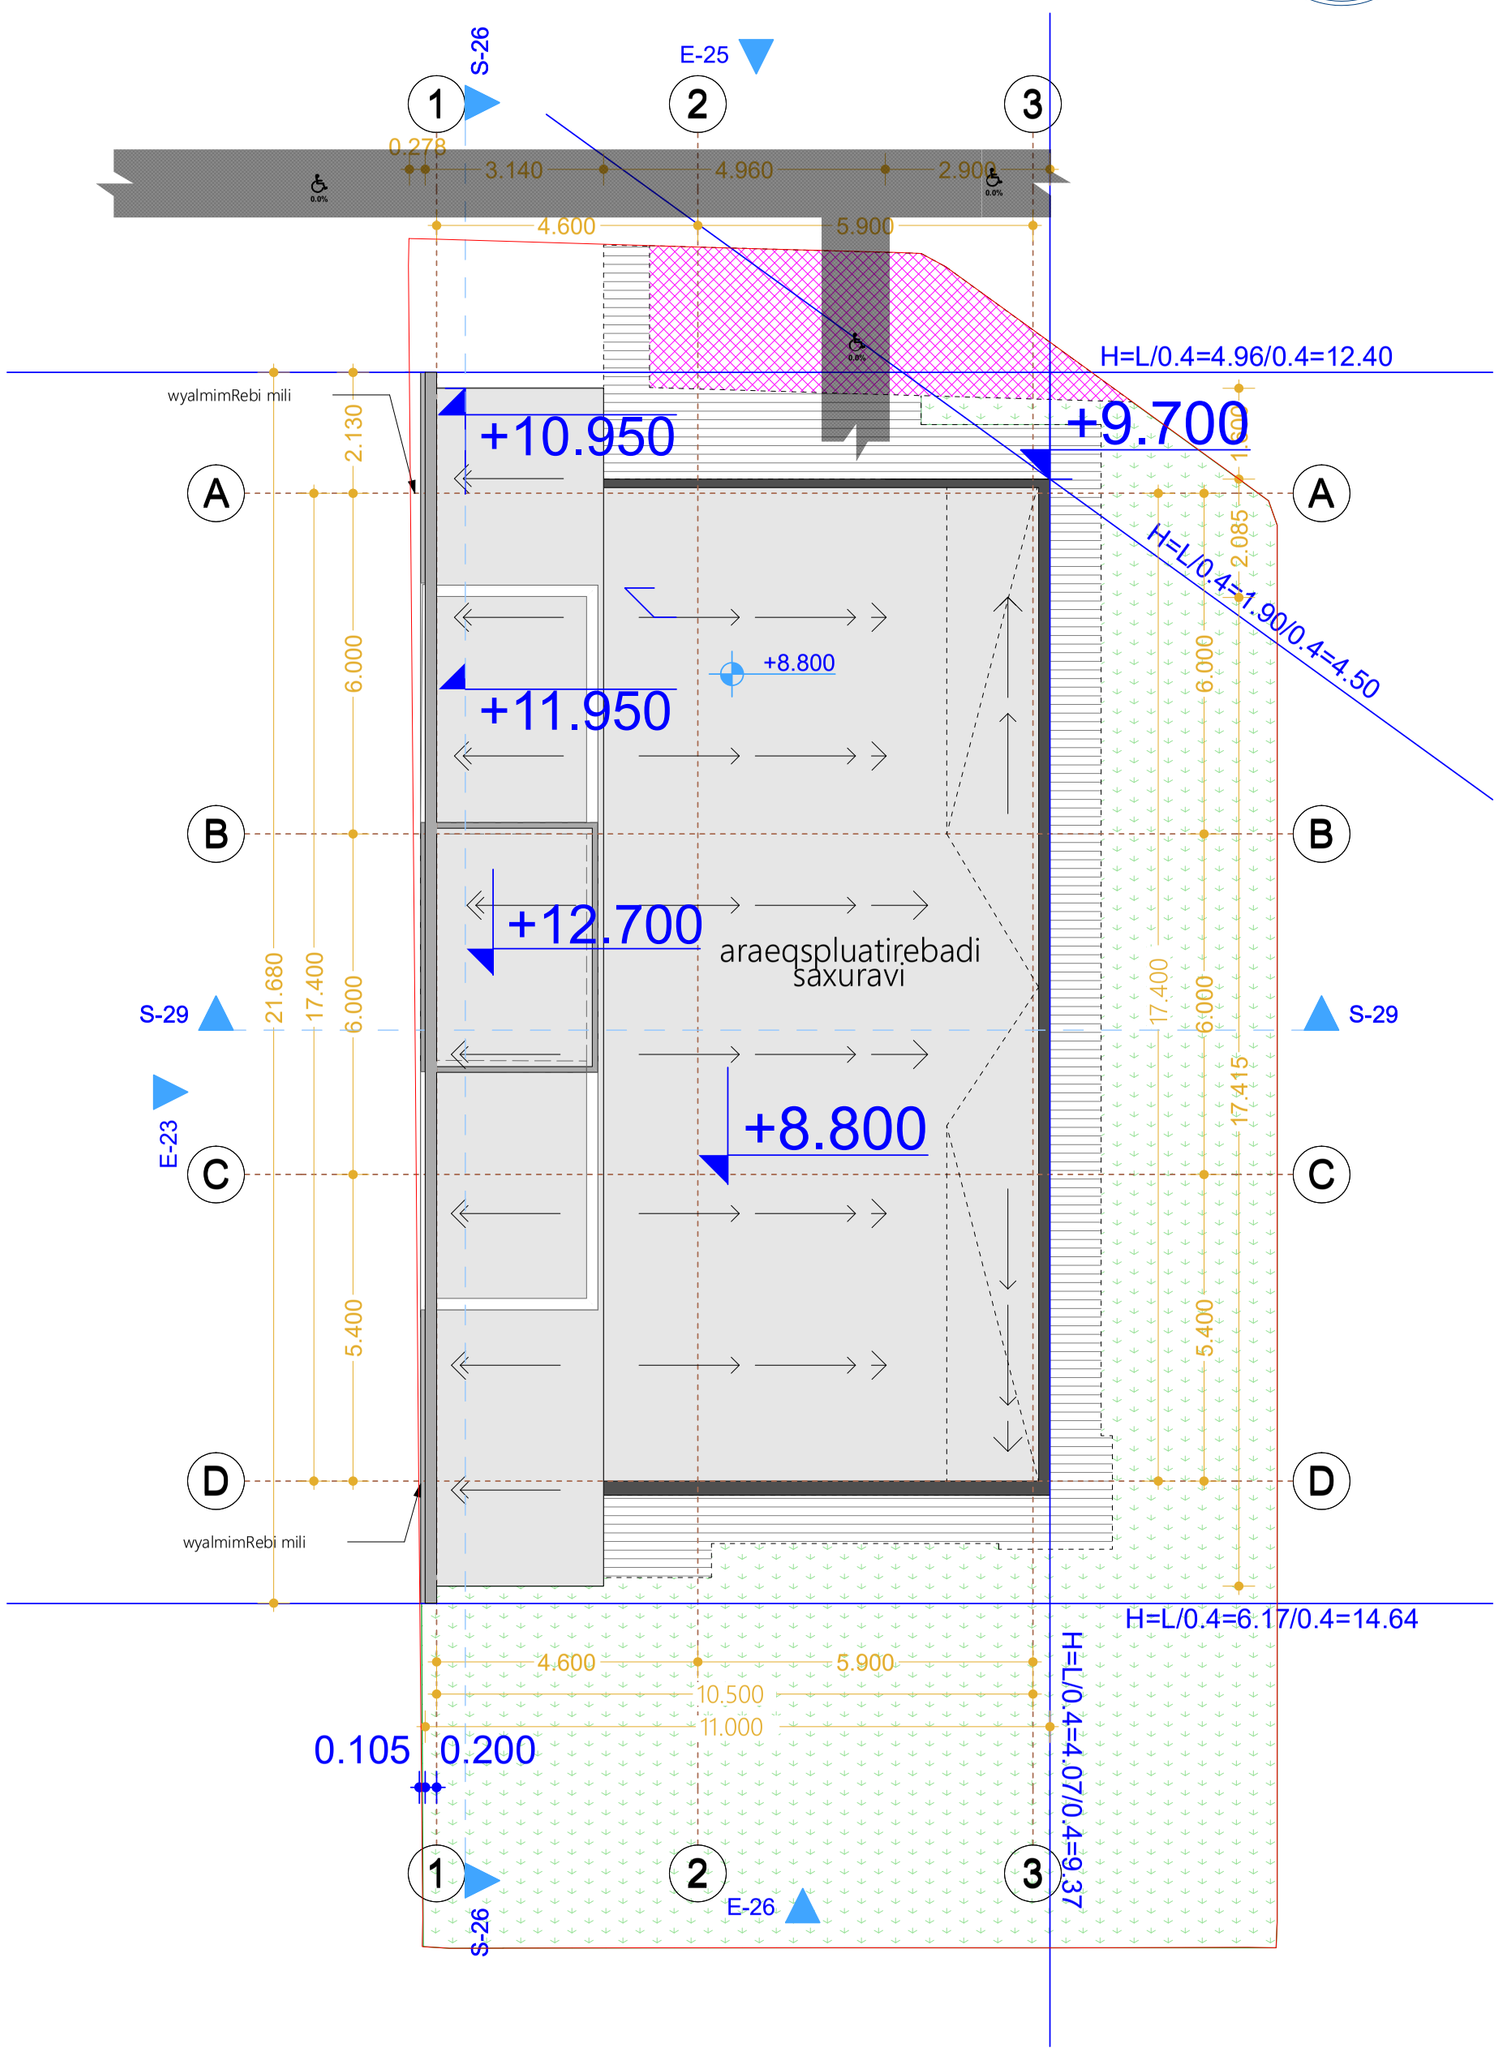
S-26
E-25
1
2
3
0.278
3.140
4.960
2.900
4.600
5.900
0.0%
H=L/0.4=4.96/0.4=12.40
wyalmimRebi mili
+10.950
+9.700
A
B
C
D
2.130
6.000
+8.800
+11.950
+12.700
araeqspluatirebadi saxuravi
H=L/0.4=1.90/0.4=4.50
2.085
17.400
6.000
5.400
21.680
S-29
E-23
wyalmimRebi mili
+8.800
H=L/0.4=6.17/0.4=14.64
10.500
11.000
0.105
0.200
H=L/0.4=4.07/0.4=9.37
E-26
S-26

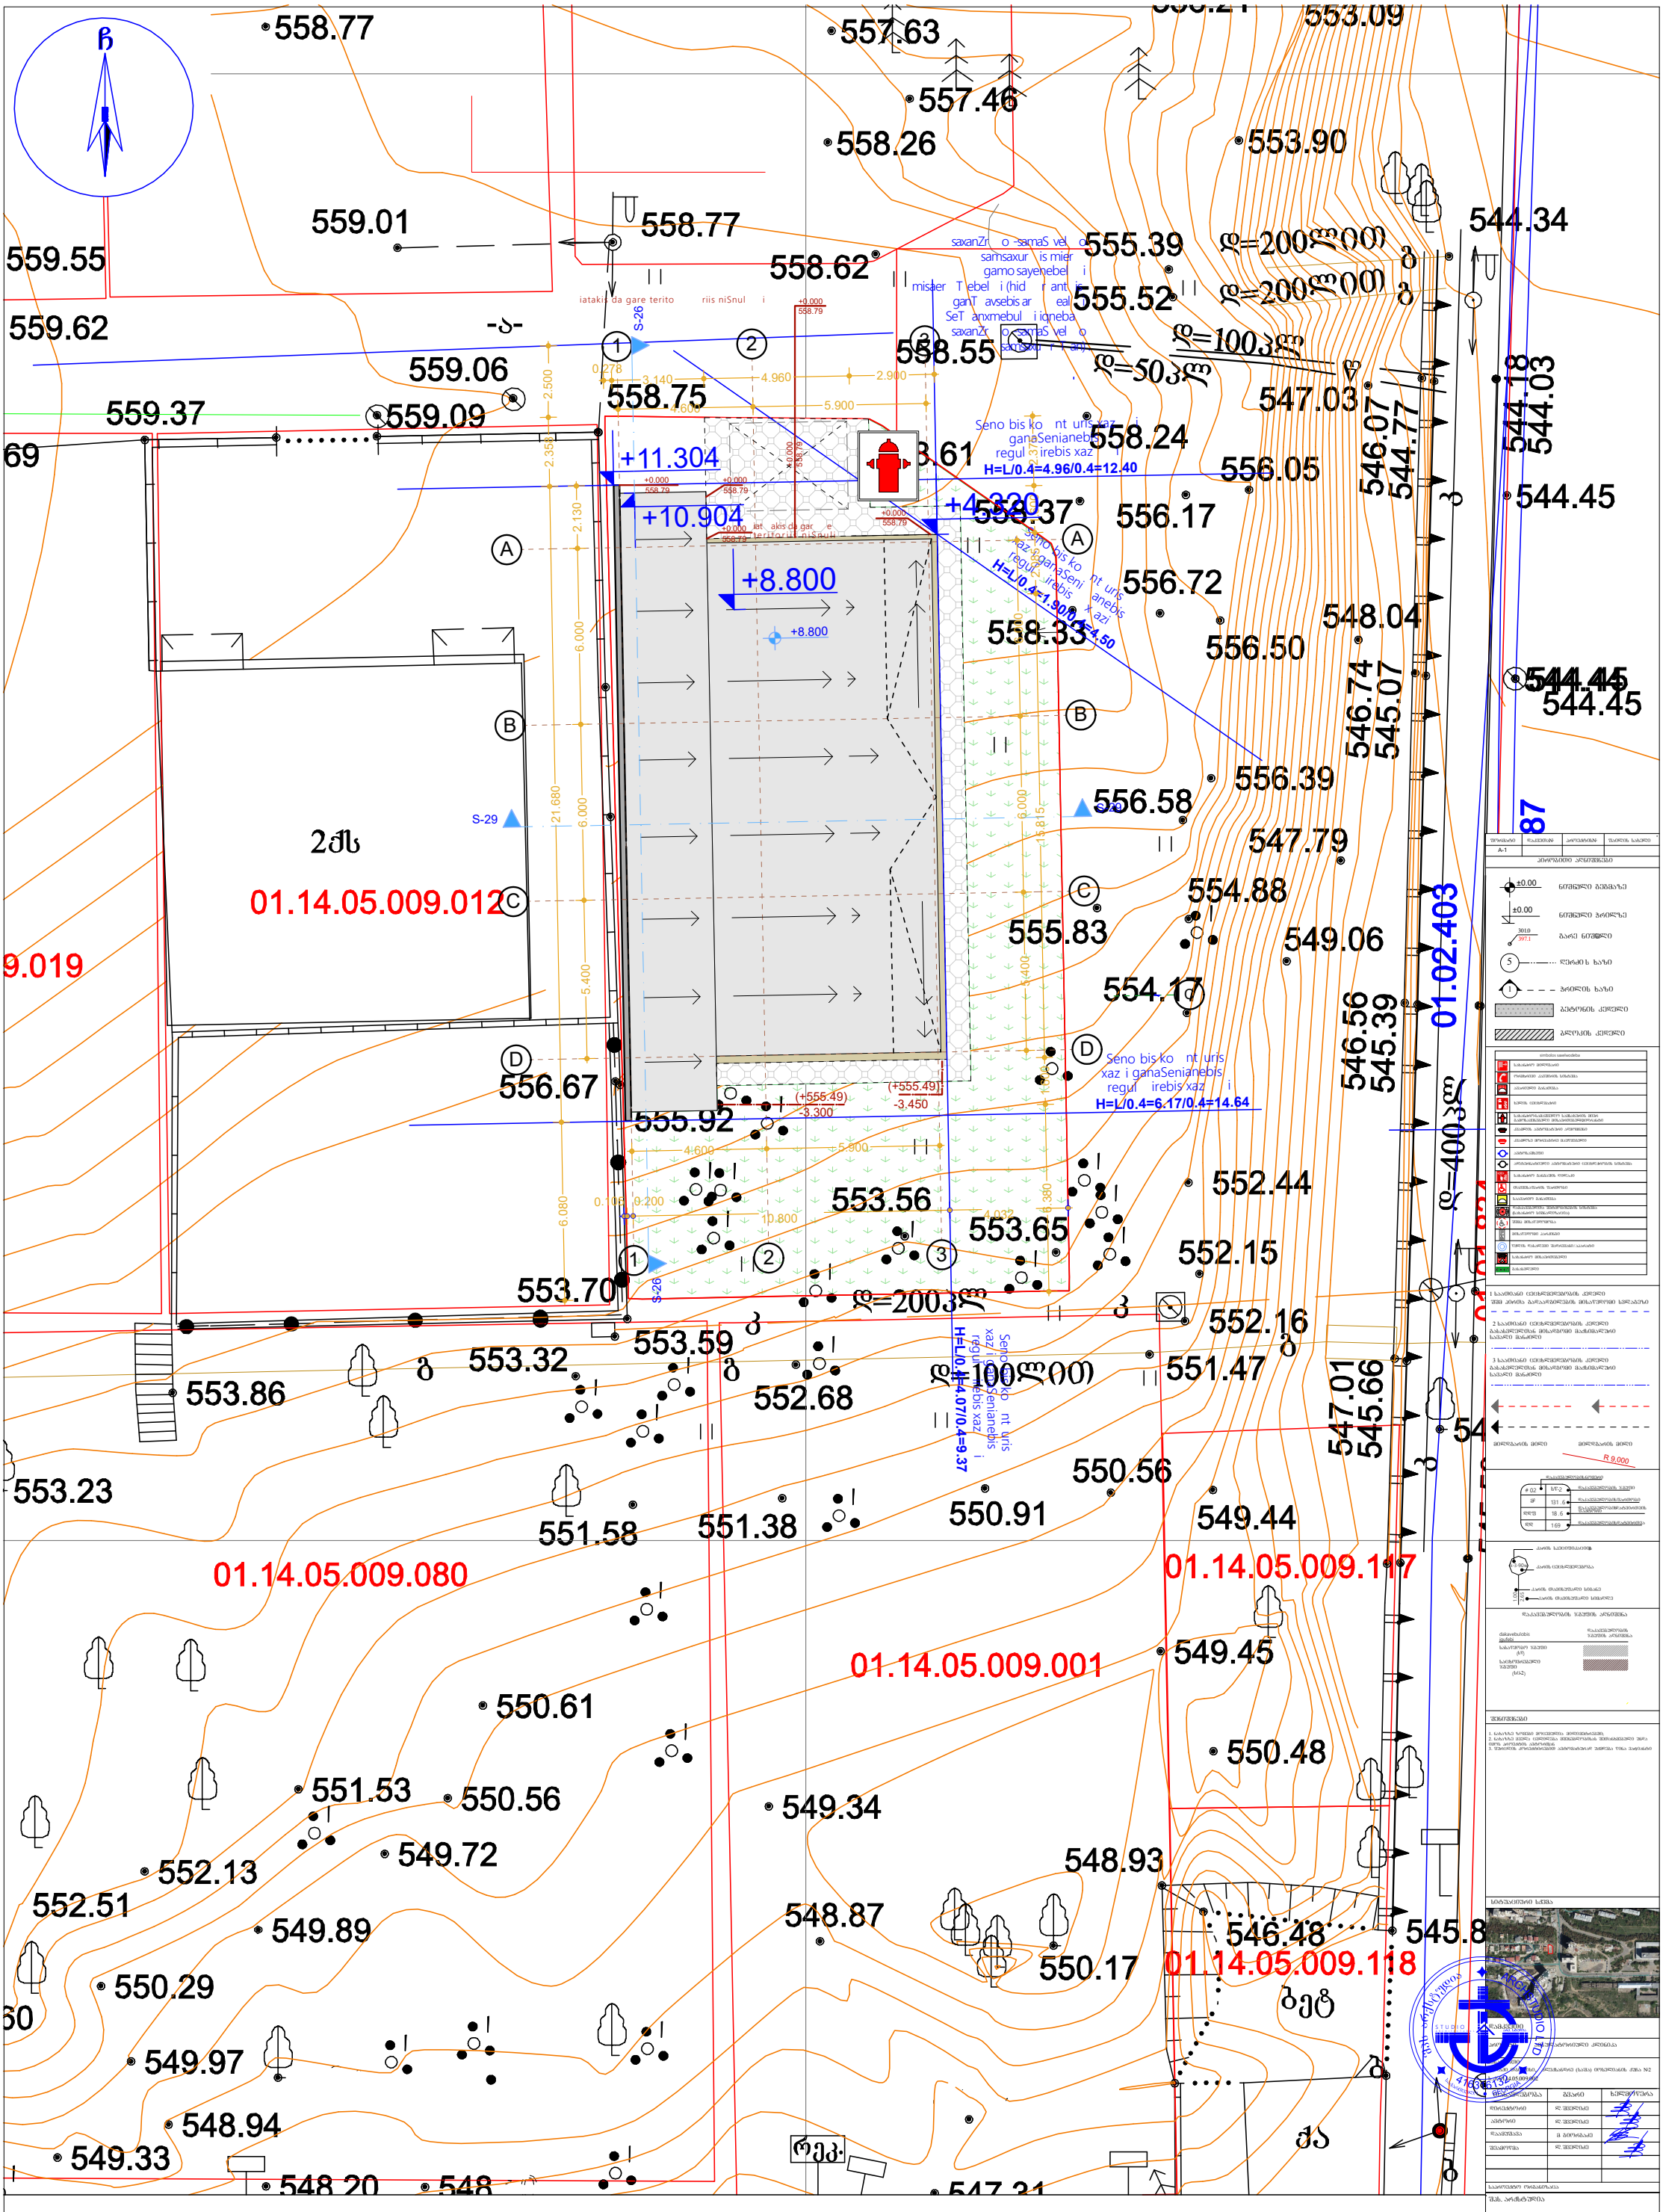
558.77
557.63
557.46
558.26
553.09
553.90
544.34
559.01
558.77
559.55
558.62
555.39
555.52
559.62
559.06
559.09
558.55
547.03
544.18
544.03
559.37
69
558.75
+11.304
+10.904
+8.800
+8.800
558.24
556.05
556.17
556.72
548.04
544.45
544.45
544.45
556.50
546.07
544.77
546.74
545.07
556.39
556.58
547.79
554.88
549.06
554.17
546.56
545.39
01.02.403
555.83
556.67
555.92
552.44
553.56
553.65
552.15
553.70
552.16
553.59
553.32
553.86
552.68
551.47
548.93
546.48
545.8
550.56
550.91
549.44
553.23
551.58
551.38
01.14.05.009.012
01.14.05.009.080
01.14.05.009.001
01.14.05.009.117
01.14.05.009.118
9.019
2ძს
S-26
S-29
S-26
H=L/0.4=4.96/0.4=12.40
H=L/0.4=6.17/0.4=14.64
H=L/0.4=4.07/0.4=9.37
550.61
551.53
550.56
549.34
549.45
550.48
552.13
549.72
552.51
549.89
548.87
550.17
550.29
549.97
548.94
549.33
548.20
547.31

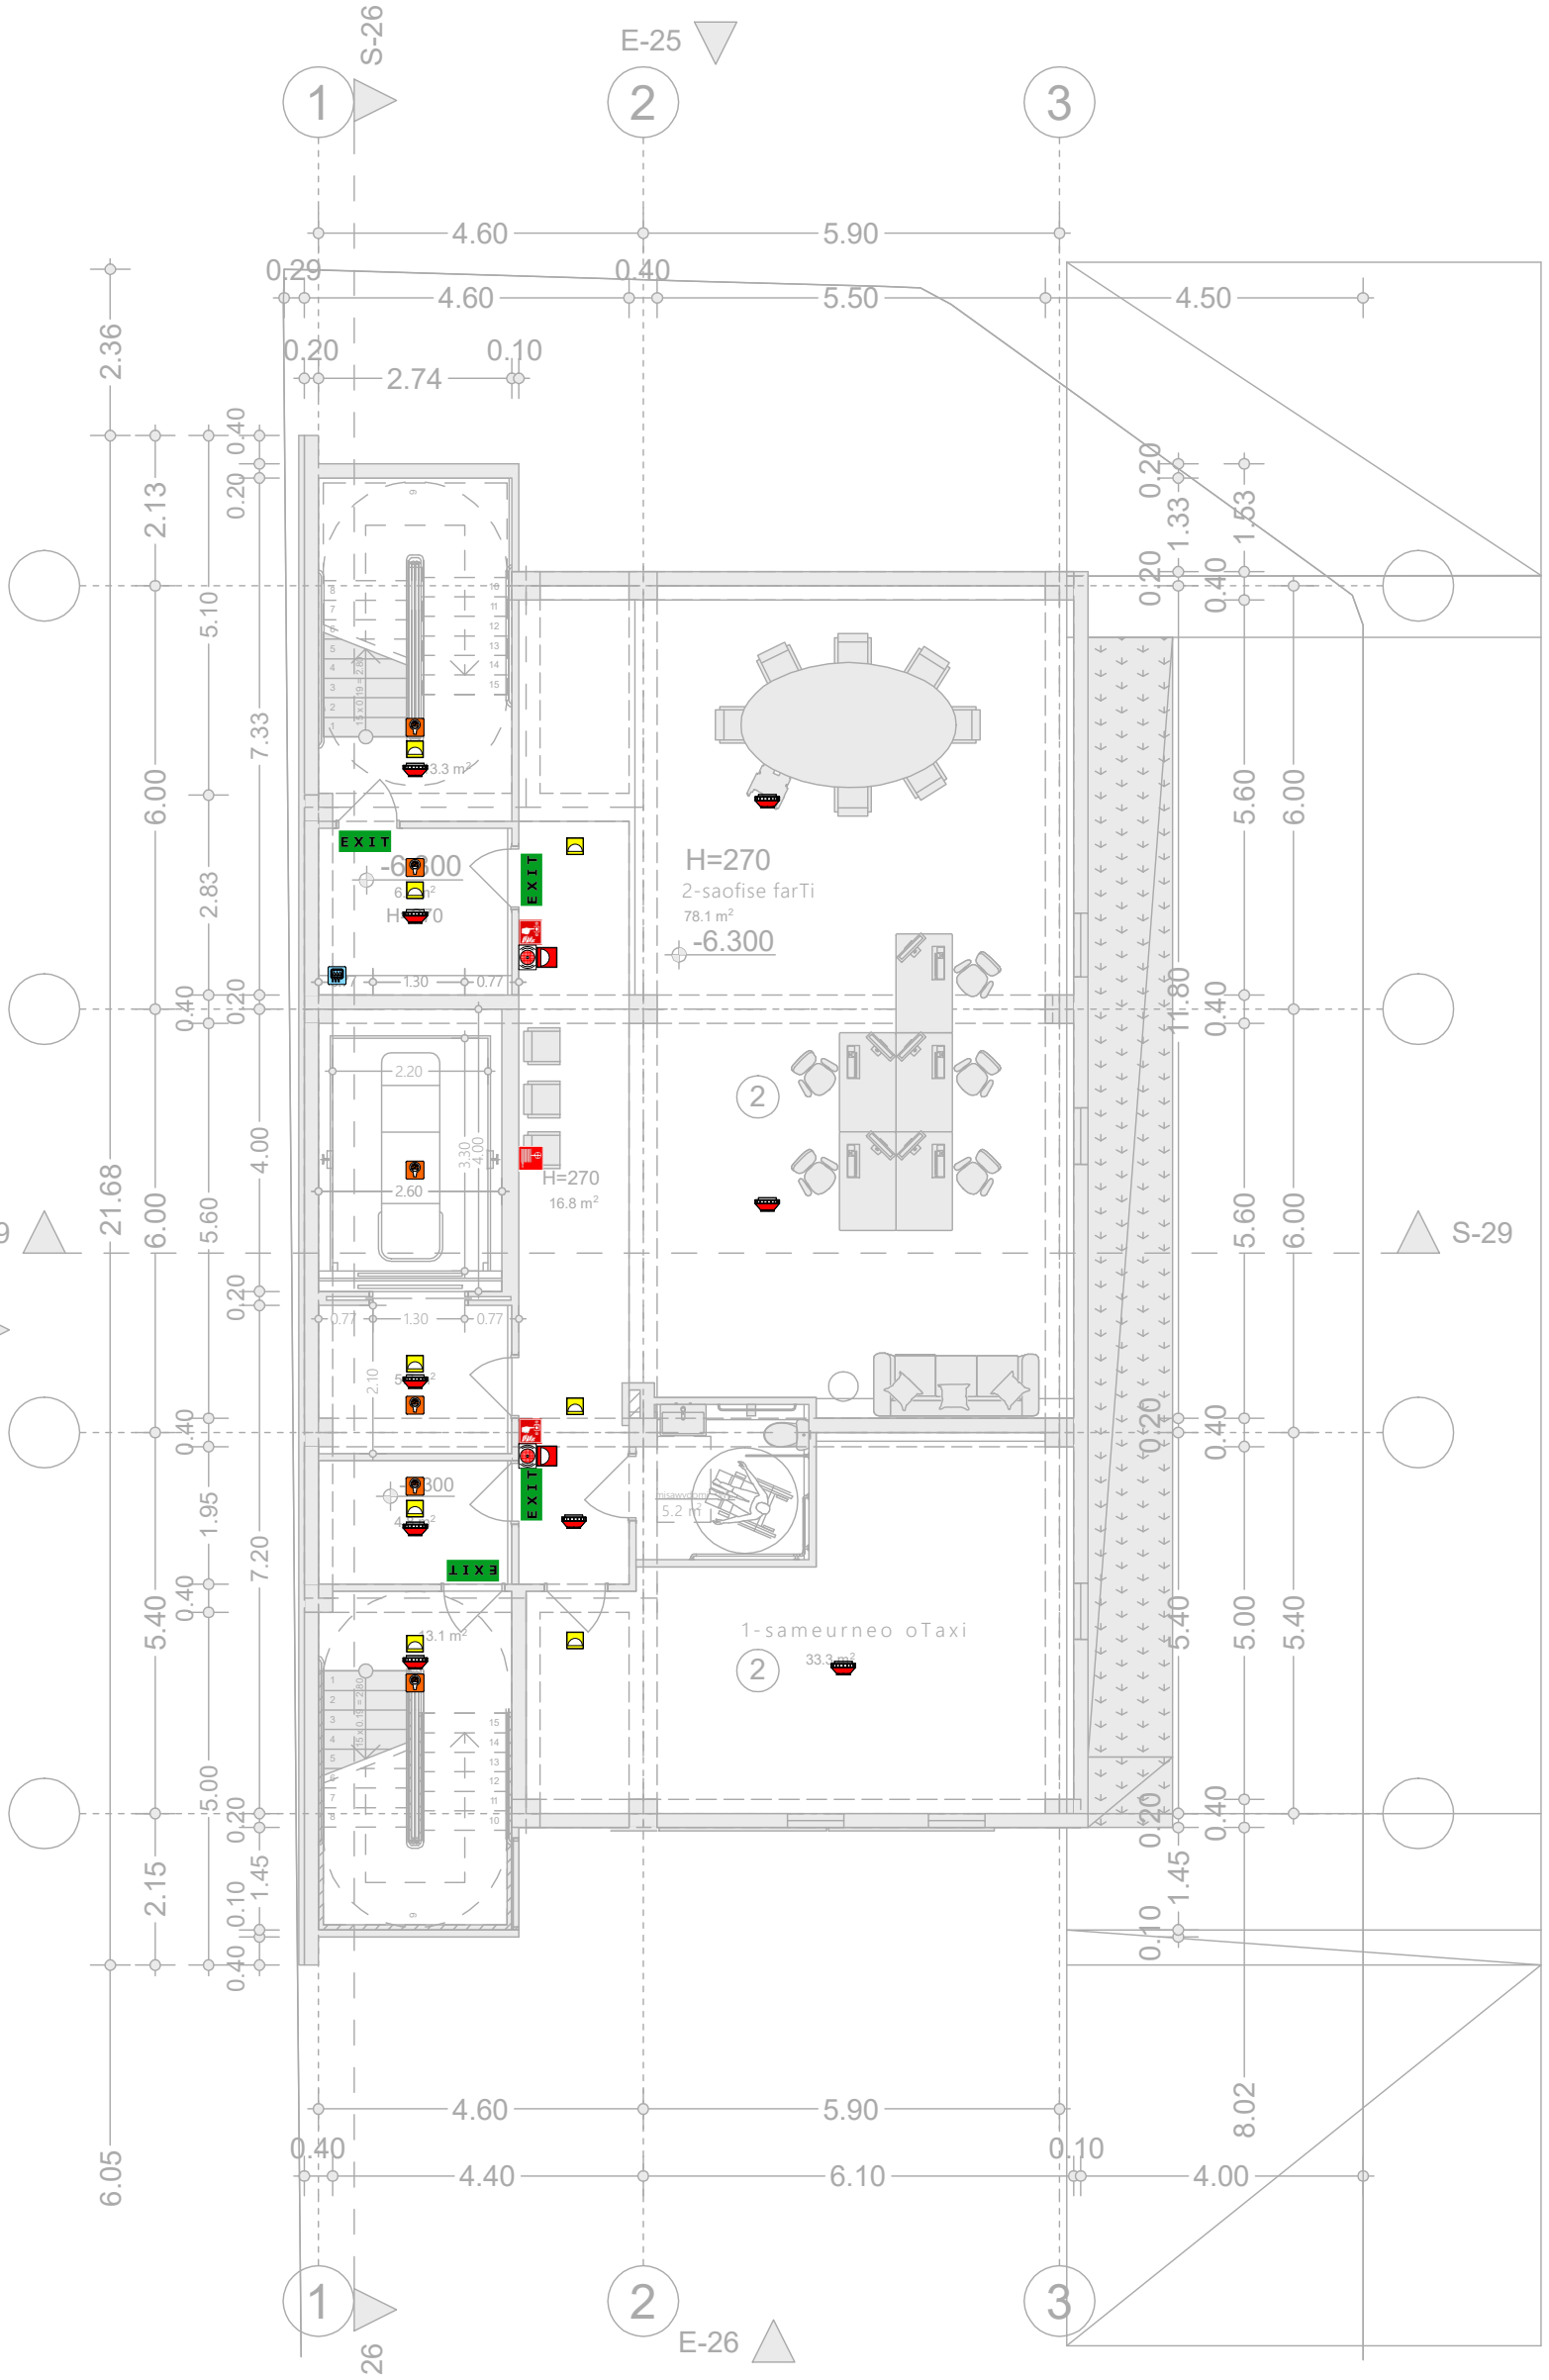

ფორმატი	მასშტაბი	პროექტის	ნახატის
A-1			

პროექტის აღნიშვნები

±0.00 ნიშნული ბეტონზე

±0.00 ნიშნული პროფილზე

301.0 397.1 ბარე ნიშნული

5 ღერძის ხაზი

1 პროფილის ხაზი

ბეტონის კედელი

ბლოკის კედელი

1 საიზოლაციო ცეცხლდამცავების კედელი
ეშვი კონტი გაფაზრებული მისაწვდომი სფრაგმენტი

2 საიზოლაციო ცეცხლდამცავების კედელი
ბანაკმდგომეობაზე მისაწვდომი მატისმაღალი სასვლელი მაგიდით

3 საიზოლაციო ცეცხლდამცავების კედელი
ბანაკმდგომეობაზე მისაწვდომი მატისმაღალი სასვლელი მაგიდით

მიწლებაონის მიწლი

მიწლებაონის მიწლი

R 9.000

# 02	სულ 2	წყალმომარაგების ჯამური
SF	131.6	წყალმომარაგების ცხელი წყალი
ფეკა	18.6	წყალმომარაგების ცირკულაციის ხაზი
ფეკ	1.69	წყალმომარაგების ფარული ხაზი

ბანის სპეციფიკაციები

ბანის ცეცხლდამცავია

ბანის მაკომპლექტებელი ნაწილი

ბანის მაკომპლექტებელი ნაწილი

წყალმომარაგების ჯამური არმატურა

დასახელება	წყალმომარაგების ჯამური არმატურა
სანიტარული ჯამური (#)	
სანტექნიკური ჯამური (#42)	

შენიშვნები

1. ნახაზზე ზომები მოცემულია მილიმეტრებში;
2. ნახაზზე ყველა ცეცხლდამცავი მეშვეობით შეასრულებული ზომა უნდა პროექტის ავტორებმა;
3. შეთანხმება მოქმედებაშიმე ავტორებისაგან მიღებული წერილ მოქმედებაზე

სიტუაციური ხედი

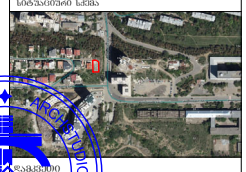

წარმდგენი

ავტორი

შპს. არქიტექტორია

ს/კ 416316132

ს.ე. წარმომდგენის მიზეციით სახანძრო სისტემების ხედი

მასშტაბი 1:50

ფორმატი

	ა	
1		
2		
3		
4		
5		
6		

ხედის ნომერი: ცხრილის ნომერი

ხედის	ცნობები	შენიშ.
ხელმძღვანელი		
შემსრულებელი		
ნახატები		
წარმომადგენელი		
შესაბამისი		

საპროექტო ორგანიზაცია

შპს. არქიტექტორია

ს/კ 416316132

416316132 შპს არქიტექტორია STUDIO LTD

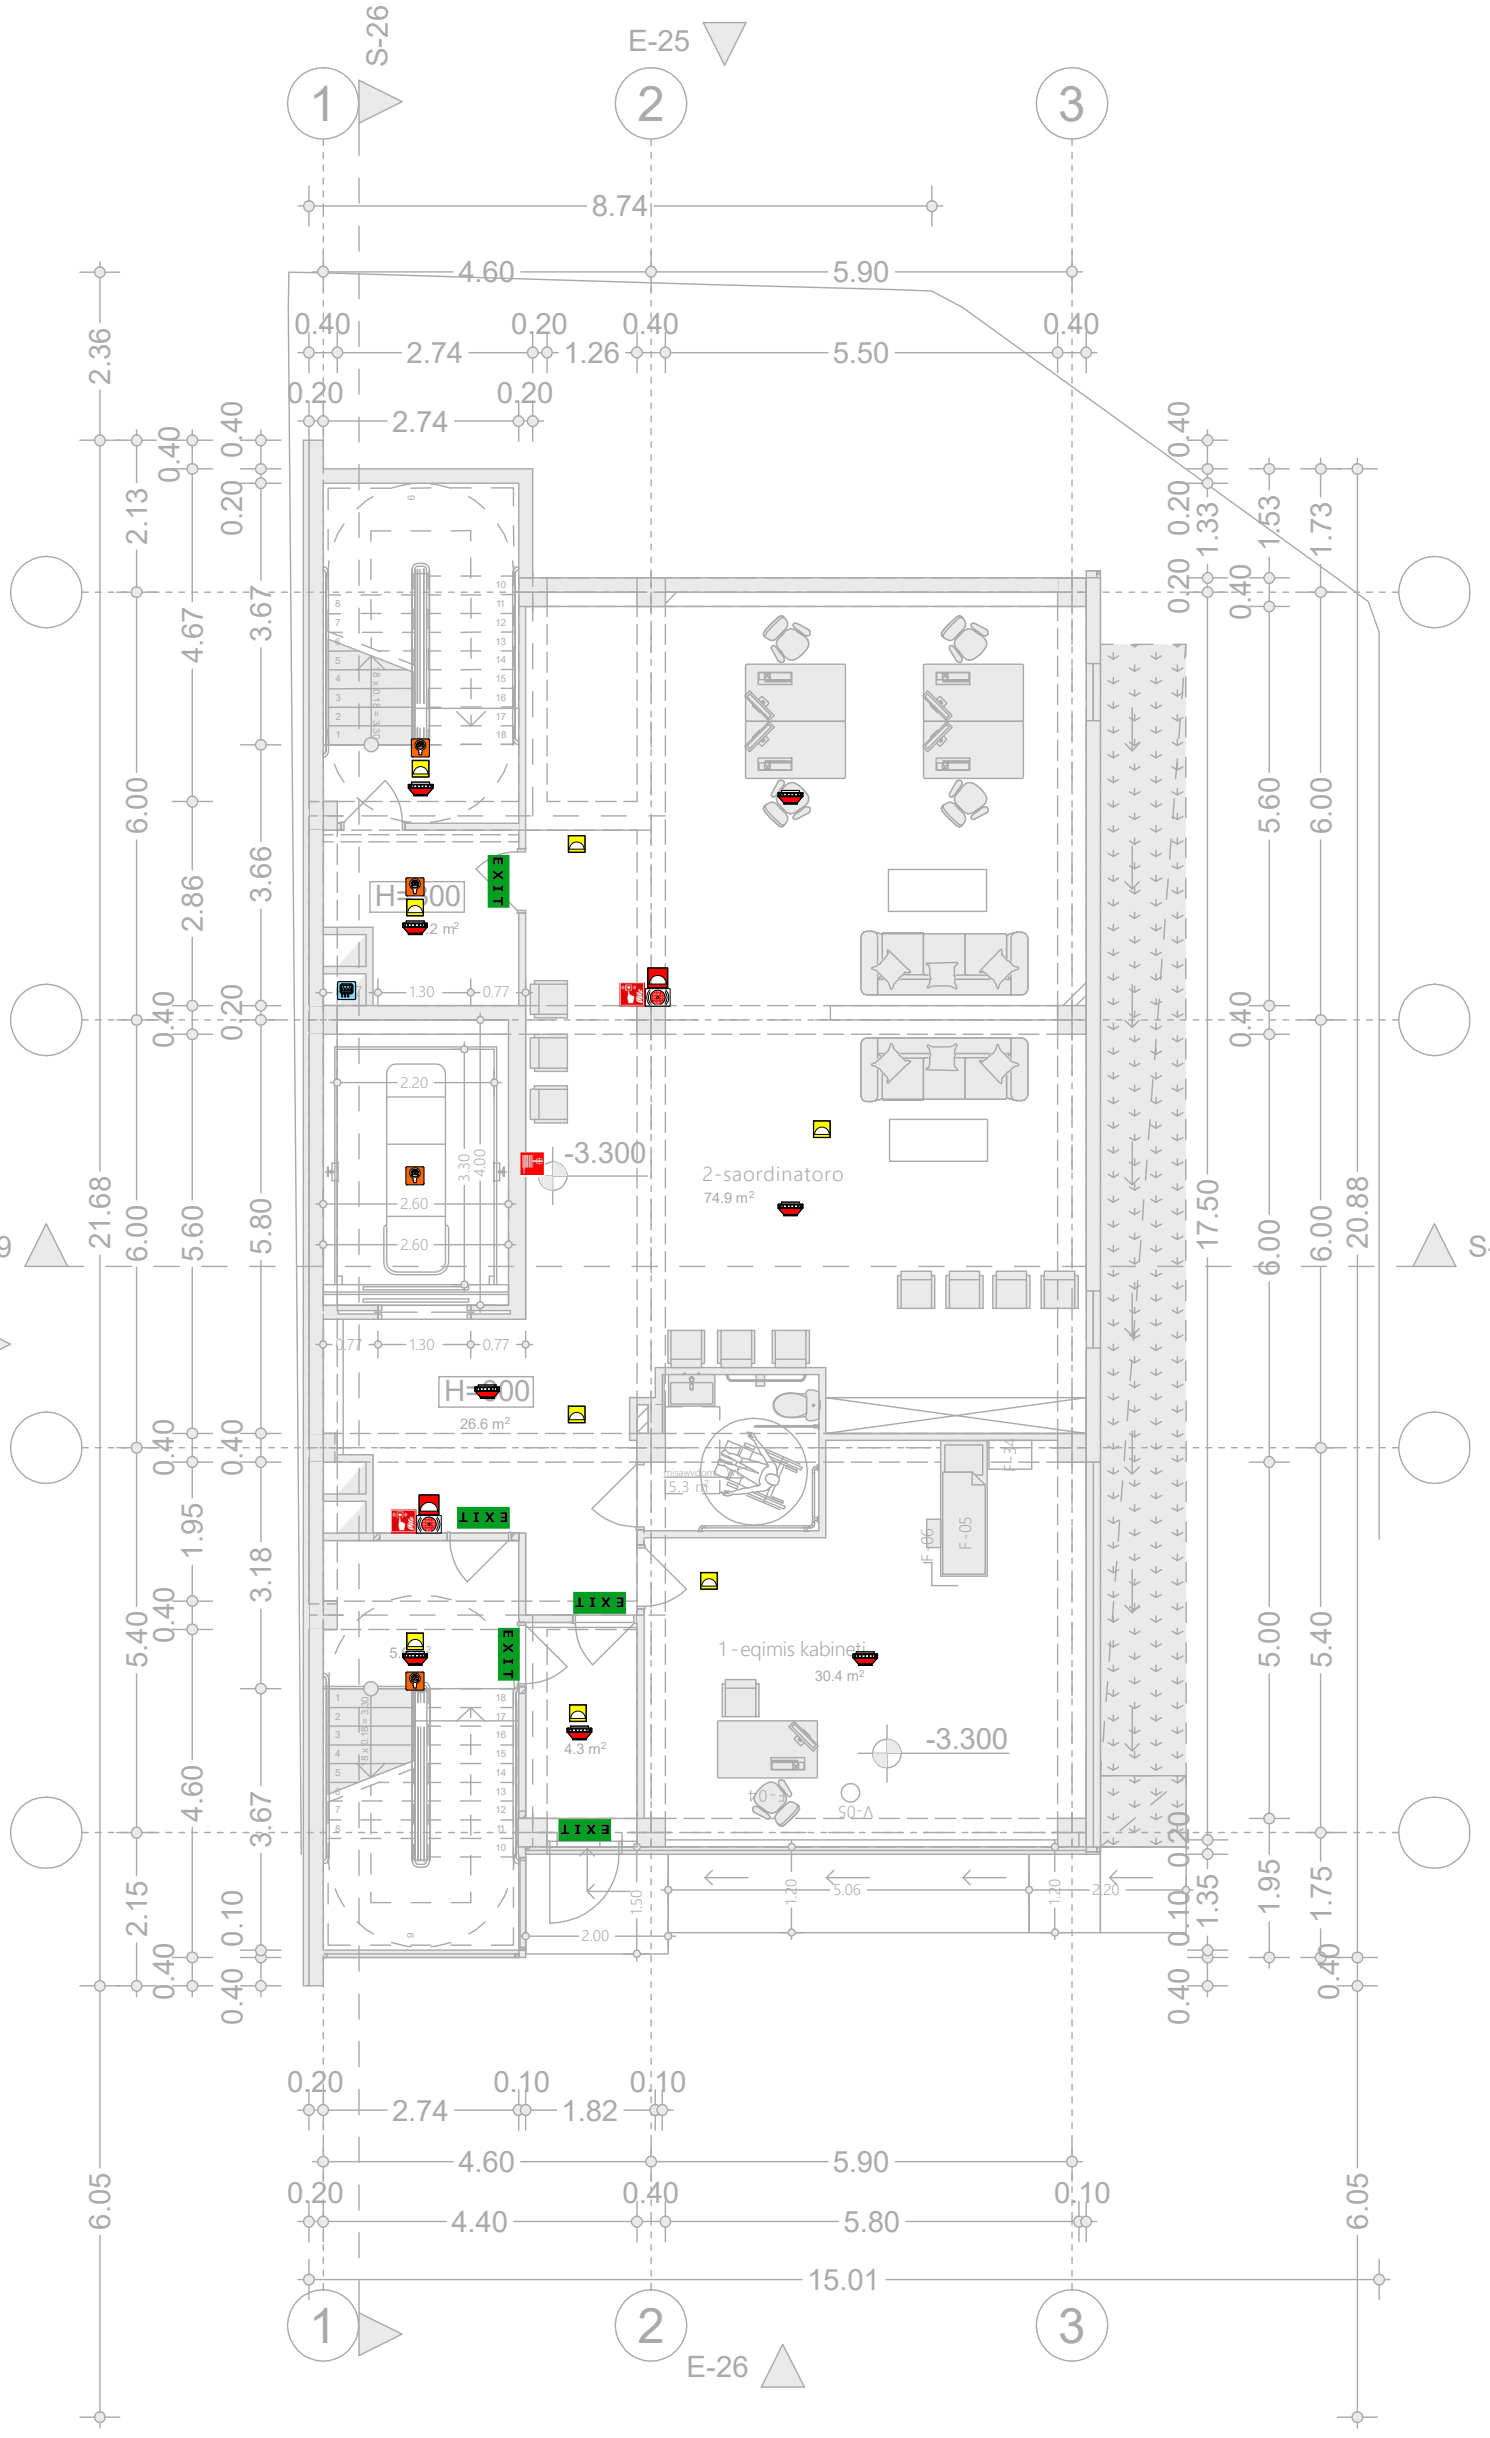

ფორმატი	მასშტაბი	პროექტის	შეთანხ. საქმე
A-1			

არქიტექტურა კონსტრუქციები

±0.00 ნიშნული ბეტონზე

±0.00 ნიშნული პრილზე

301.0 / 297.1 ბარე ნიშნული

ღერძის ხაზი

ბრილის ხაზი

ბეტონის კედელი

გლუვის კედელი

	საბანაფრე მოედანი
	ელექტრული ხანძარსაწინააღმდეგო სისტემა
	ხანძარსაწინააღმდეგო ჭა
	ხელის ხანძარქრობი
	ხანძარსაწინააღმდეგო ფარი
	ხანძრის ავტომატური ხმოვანი შეტყობინების სისტემა
	ხანძრის ავტომატური ხმოვანი გამაფრთხილებელი
	ხანძრის ხელით ხმოვანი გამაფრთხილებელი
	ხანძრის ავტომატური ხმოვანი ევაკუაციის სისტემა
	ხანძრის ხელით ხმოვანი ევაკუაციის სისტემა
	ხანძრის ავტომატური შეტყობინების სისტემა
	ხანძრის ხელით შეტყობინების სისტემა

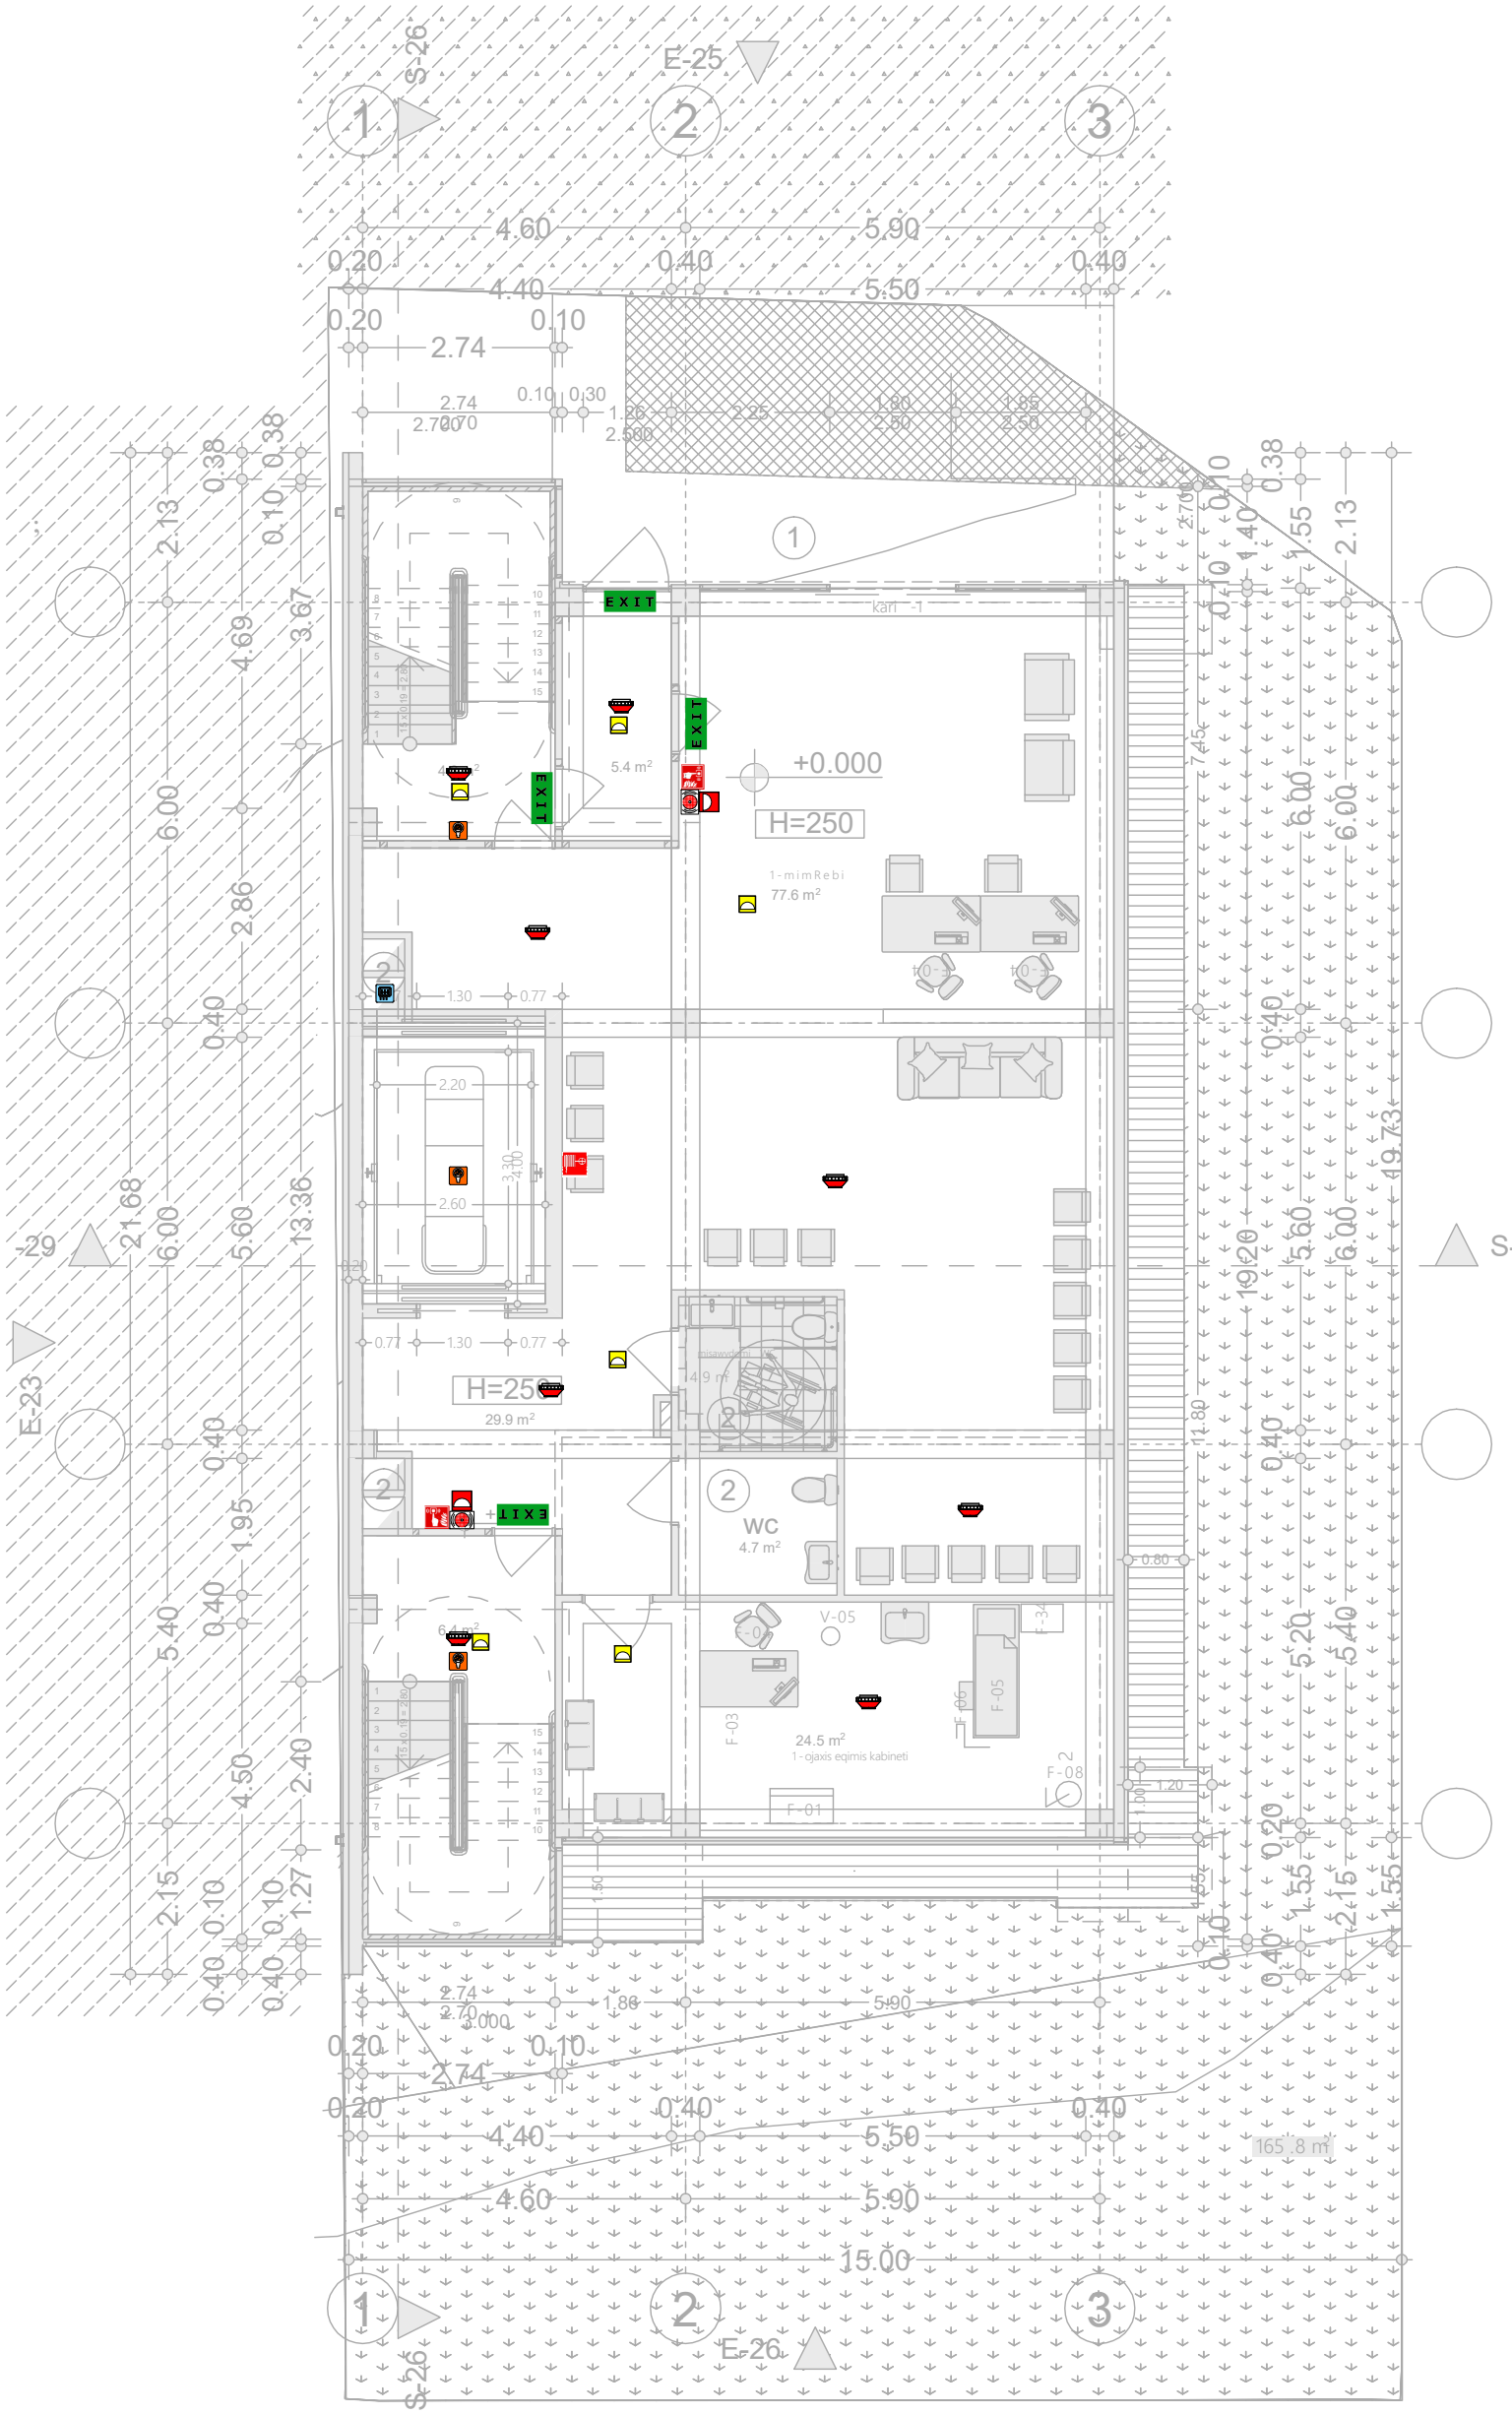
S-26
E-25
1
2
3
4.60
5.90
0.20
0.40
4.40
5.50
0.10
2.74
EXIT
+0.000
H=250
5.4 m²
1-mimRebi
77.6 m²
S-29
E-23
H=250
29.9 m²
14.9 m²
WC
4.7 m²
V-05
F-03
F-05
F-06
F-34
F-08
F-01
24.5 m²
1-ojaxis eqimis kabineti
2.20
2.60
3.30
4.10
1.30
0.77
E-26
S-26
165.8 m²
11.80
19.20
19.73
21.68
13.36
2.86
4.69
3.67
2.13
0.38
0.10
1.40
1.55
7.45
6.00
5.60
5.40
4.50
2.40
2.15
1.27
1.95
2.70
3.000
1.88
5.90
15.00

A-1
±0.00
±0.00
301.0
397.1
1 I საბინაო ტერიტორიის ქვილები
2 II საბინაო ტერიტორიის ქვილები
3 III საბინაო ტერიტორიის ქვილები
R 9.000
02
IVC.2
IIF
131.6
IIIEE
18.6
IIIE
169
S-29
E-23
E-26
S-26
1:50

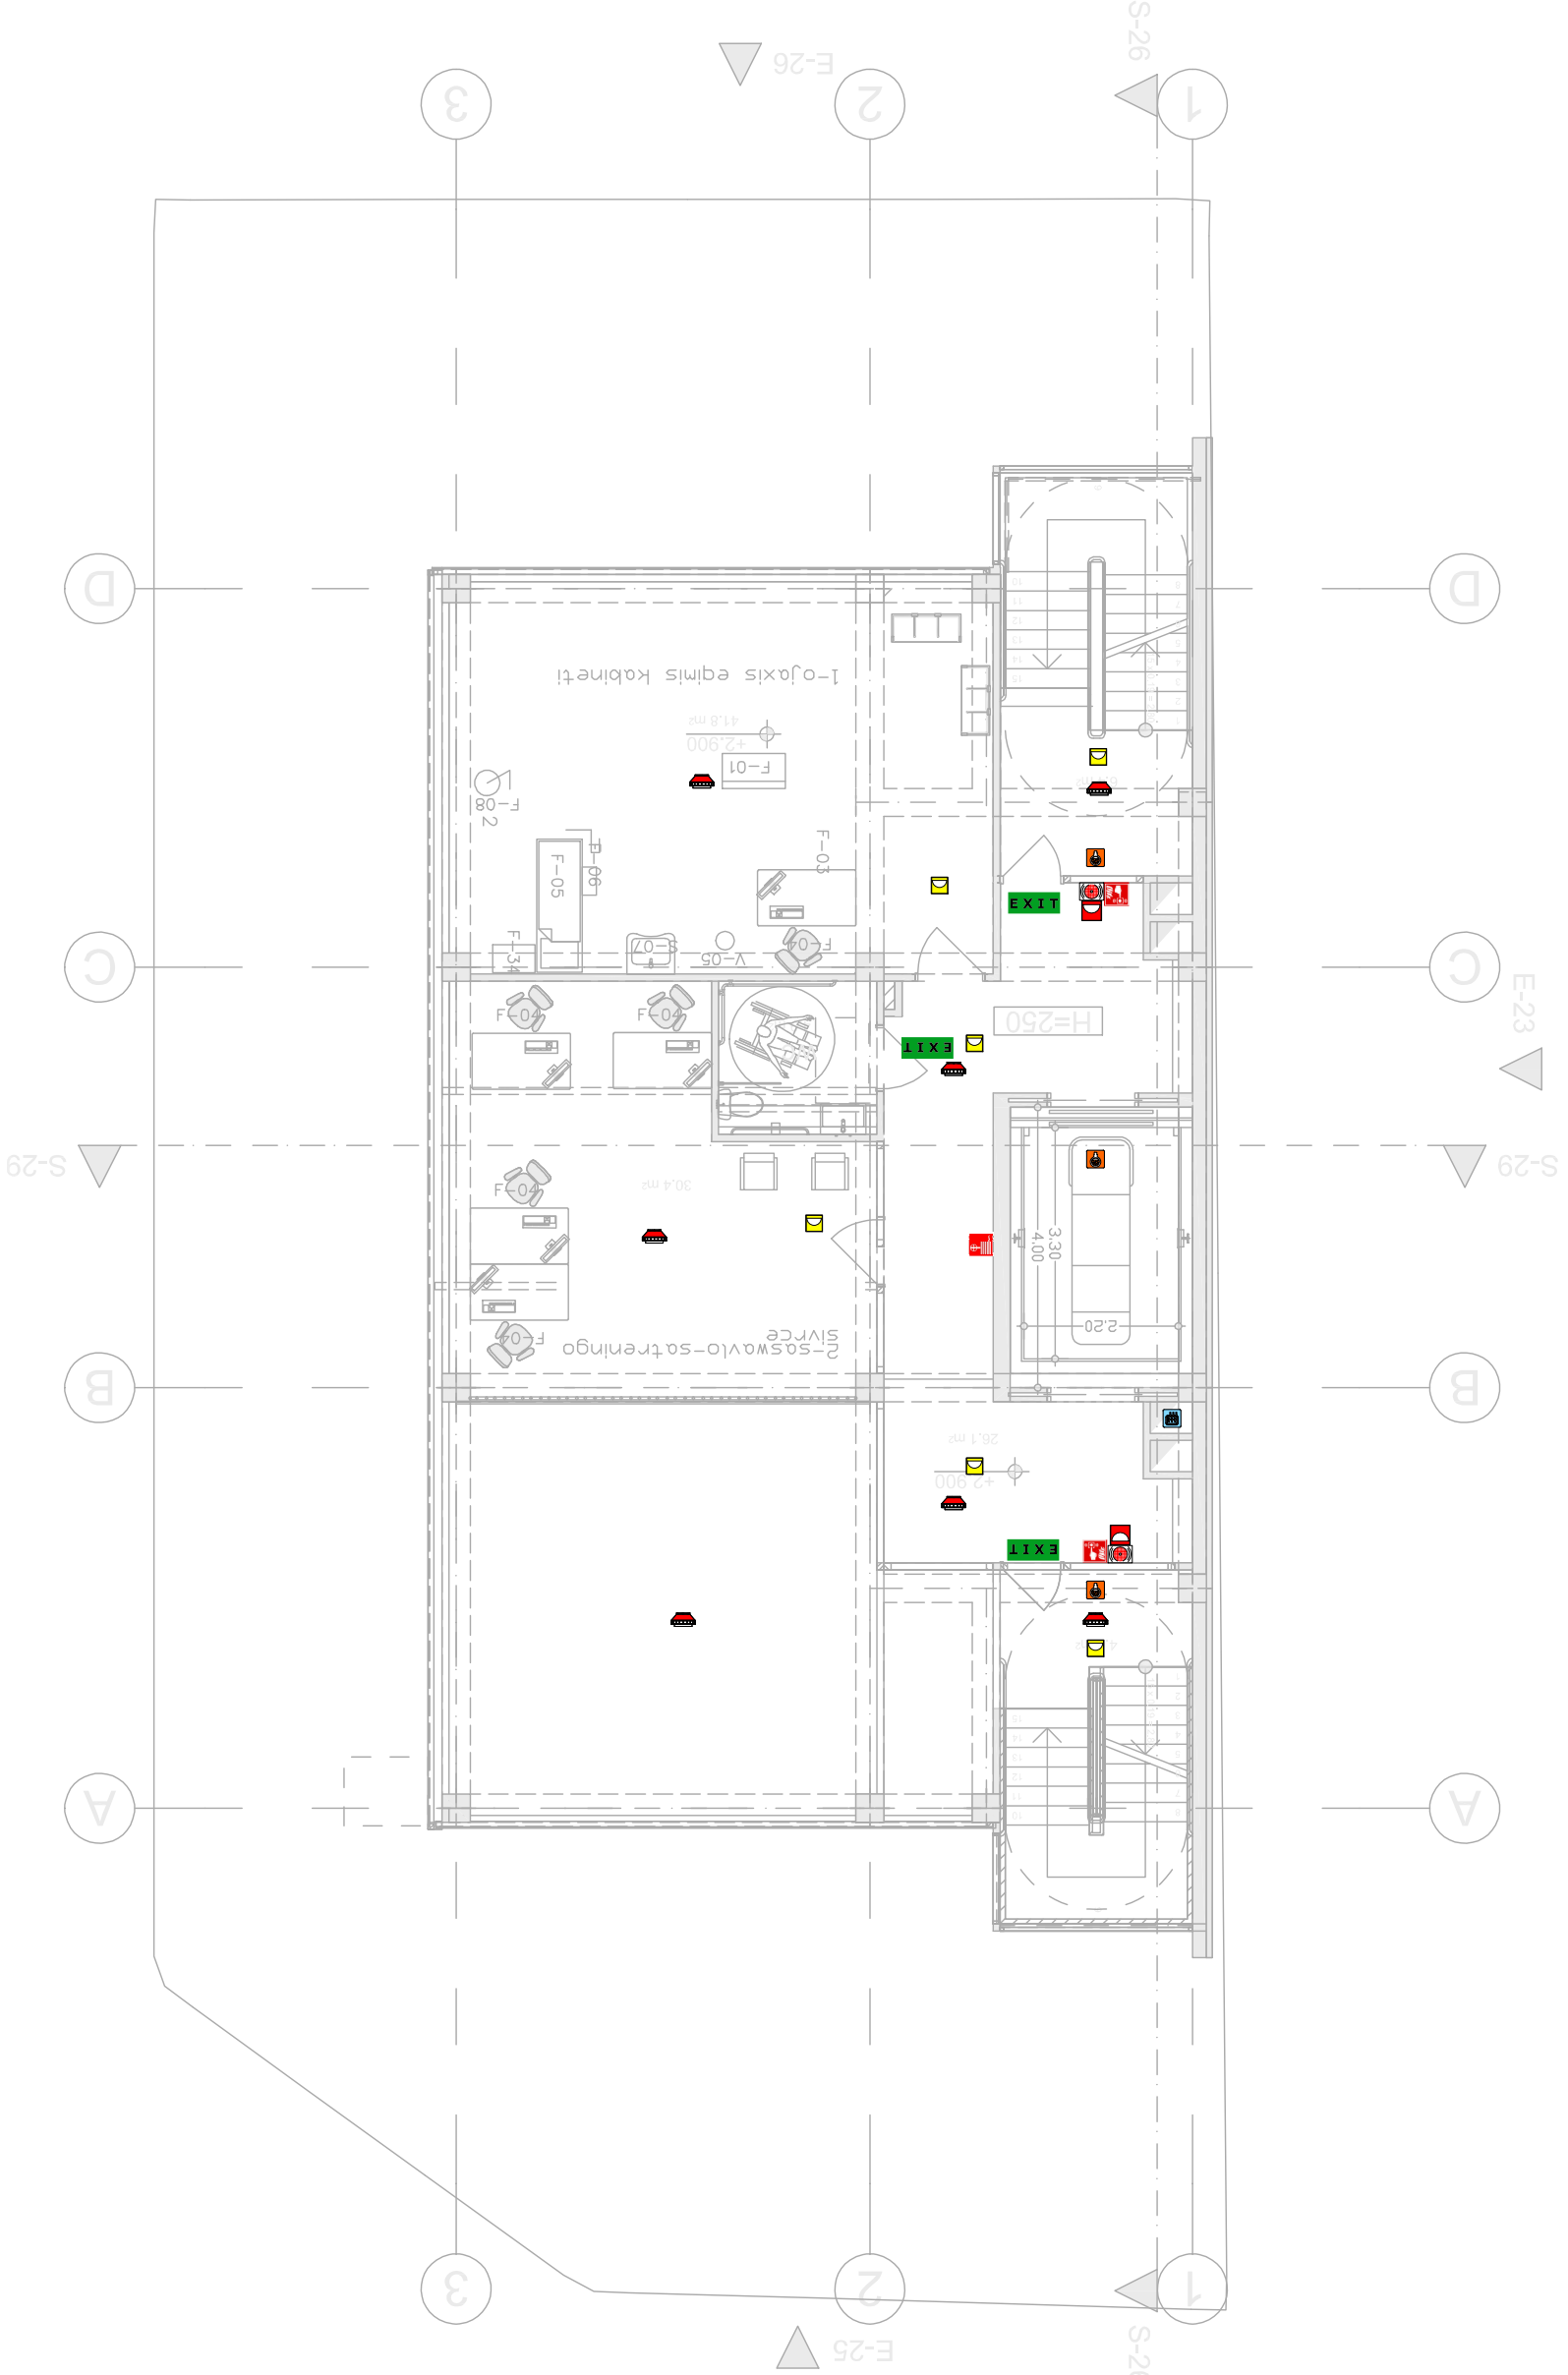

STUDIO ARCHITECTURE
4163161732

ნახაზის დასახელება	
ნახაზის №№	06ფე2ამე
ობიექტის მისამართი	
მასშტაბი	1:50
ბინის №№	
ნახაზის ავტორი	
ნახაზის ავტორის ხელმოწერა	
ნახაზის ავტორის ელ. ფოსტა	
ნახაზის ავტორის ტელეფონი	
ნახაზის ავტორის მისამართი	
ნახაზის ავტორის ორგანიზაციის დასახელება	
ნახაზის ავტორის ორგანიზაციის საიდენტიფიკაციო კოდი	
ნახაზის ავტორის ორგანიზაციის ელ. ფოსტა	
ნახაზის ავტორის ორგანიზაციის ტელეფონი	
ნახაზის ავტორის ორგანიზაციის მისამართი	
ნახაზის ავტორის ორგანიზაციის ხელმძღვანელი	
ნახაზის ავტორის ორგანიზაციის ხელმძღვანელის ელ. ფოსტა	
ნახაზის ავტორის ორგანიზაციის ხელმძღვანელის ტელეფონი	
ნახაზის ავტორის ორგანიზაციის ხელმძღვანელის მისამართი	
ნახაზის ავტორის ორგანიზაციის ხელმძღვანელის ორგანიზაციის დასახელება	
ნახაზის ავტორის ორგანიზაციის ხელმძღვანელის ორგანიზაციის საიდენტიფიკაციო კოდი	
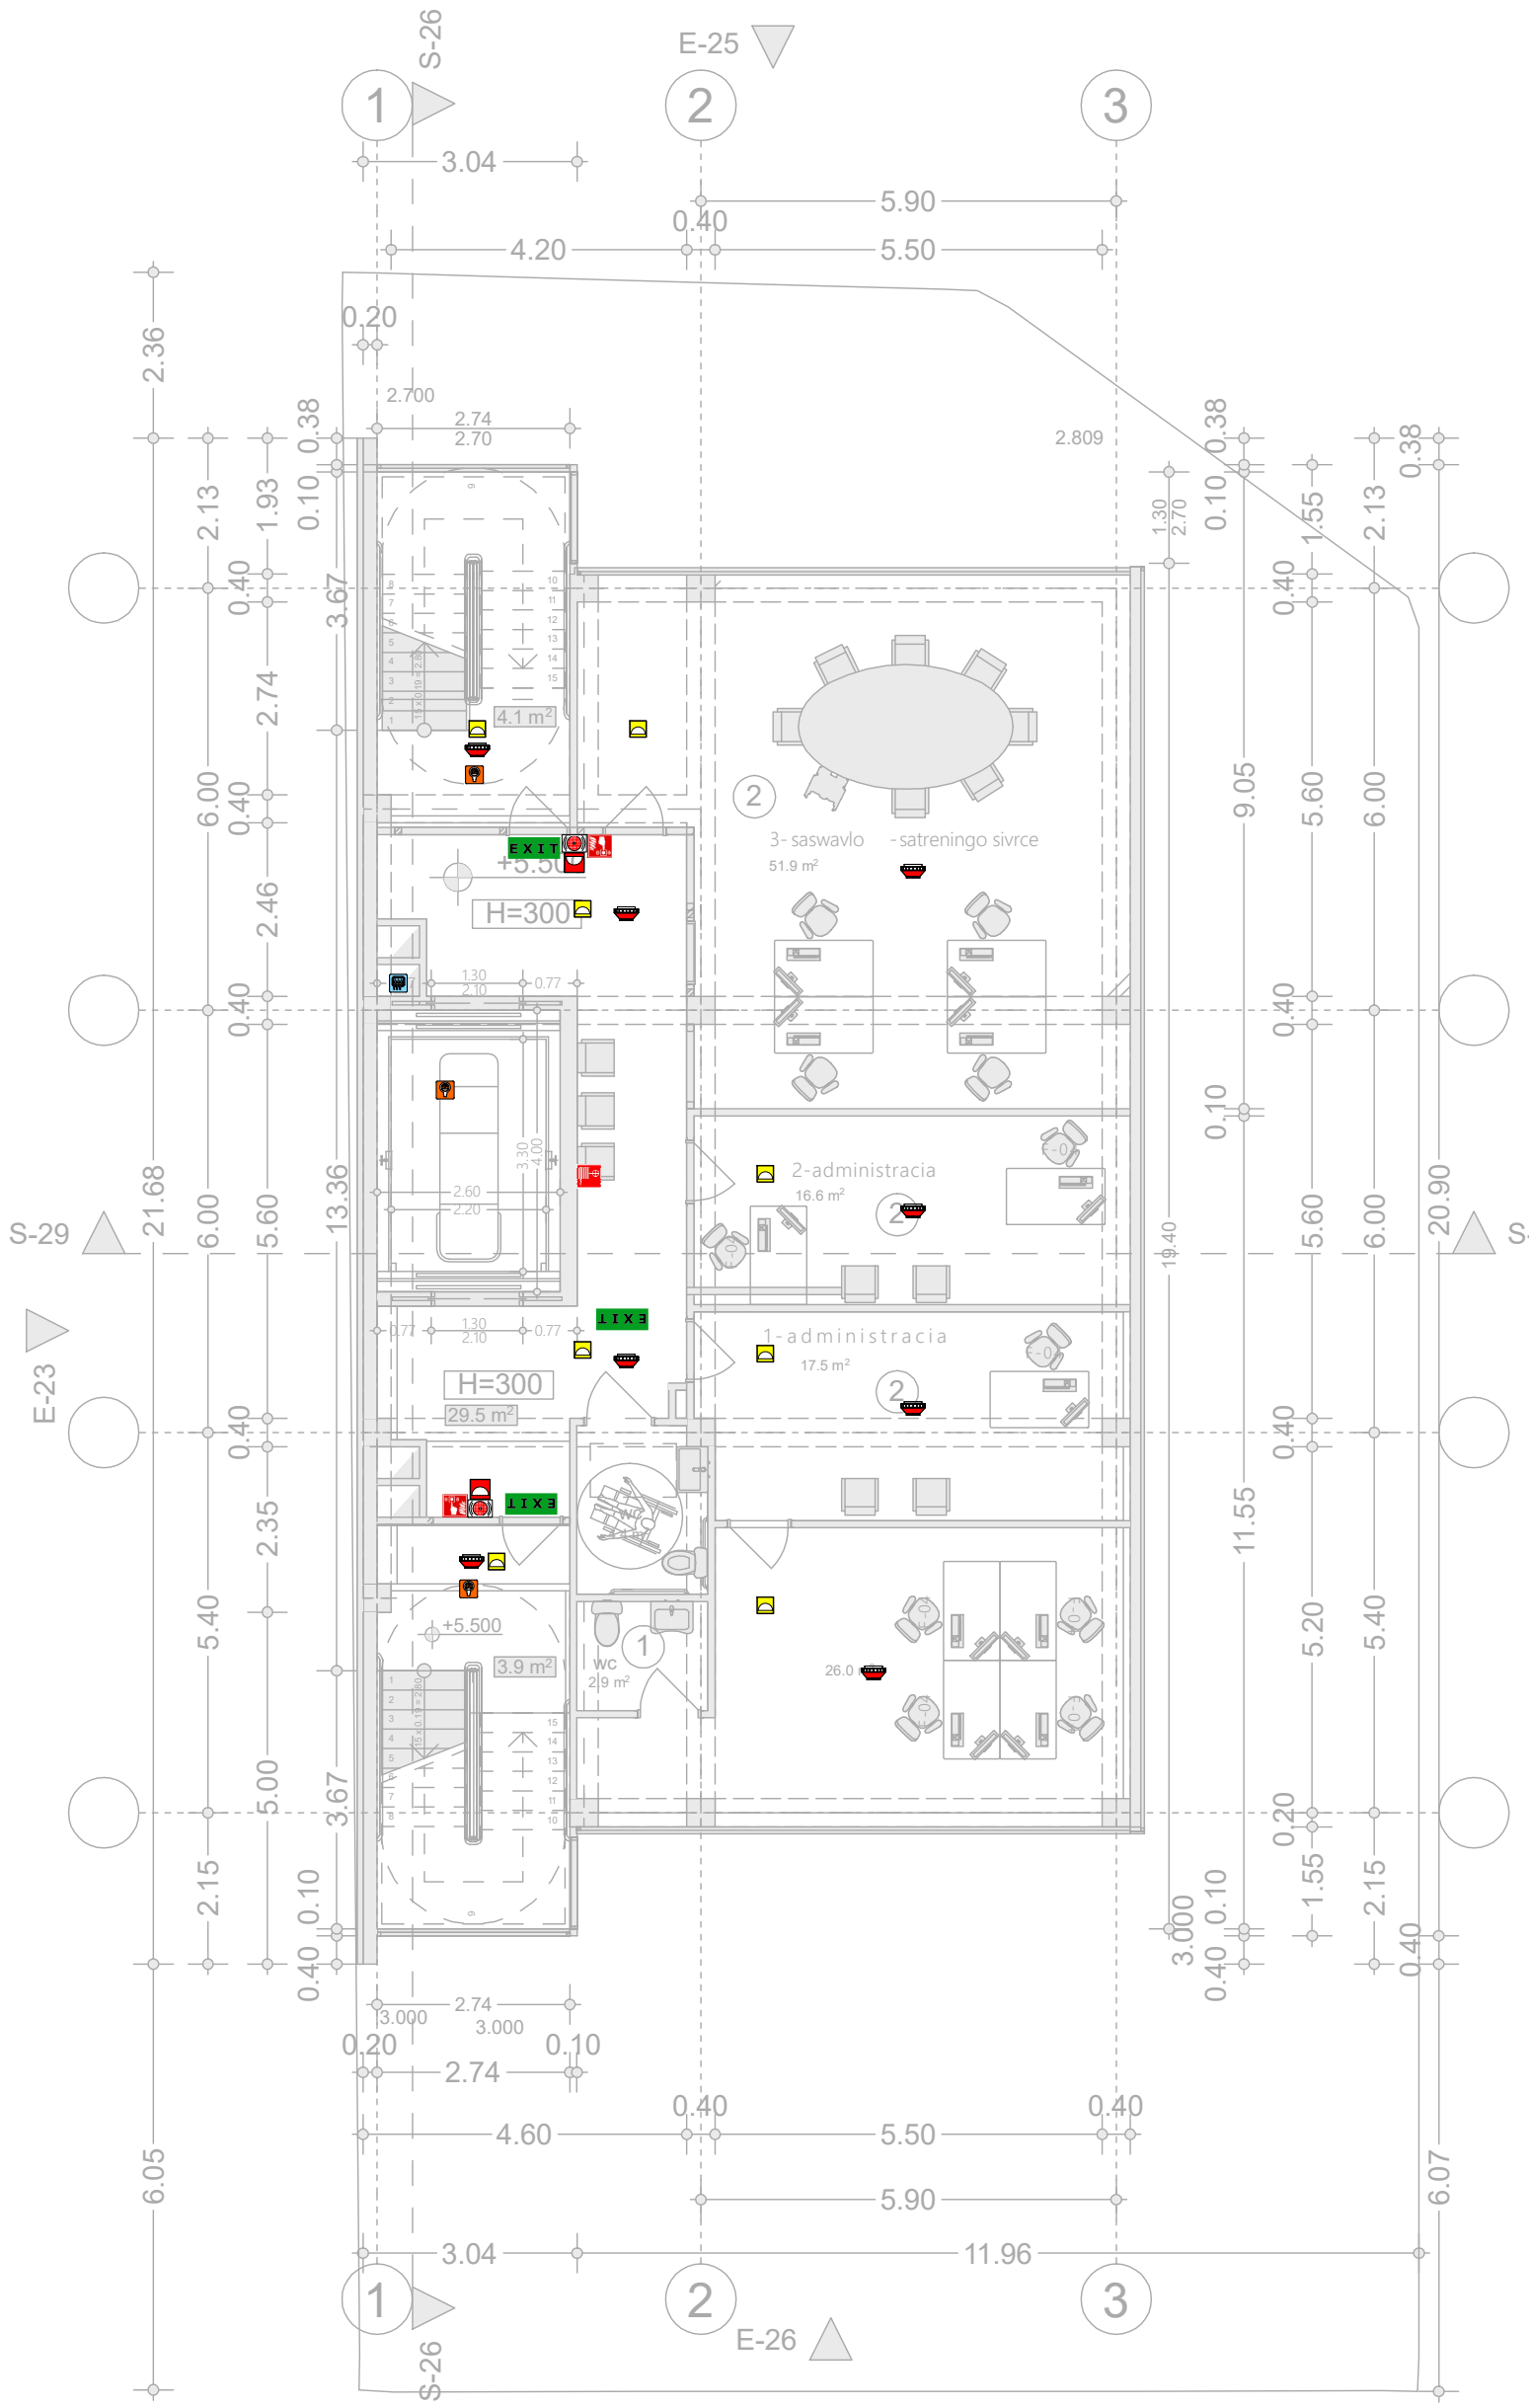

ფორმატი	მასშტაბი	პროექტის	შაბლონის სახელი
A-1			

არქიტექტურა არქიტექტორი

±0.00 ნიშნული ტერასაზე

±0.00 ნიშნული ტროტუარზე

301.0 / 397.1 ბარე ნიშნული

5 ღერძის ხაზი

1 პროფილის ხაზი

ბეტონის კედელი

ბლოკის კედელი

	სახანძრო ჰიდრანტი
	ოფისი სანიტარული
	ინფორმაციის პუნქტი
	სველი ორთქლგამტარი
	სახანძრო-სატუმბო ჰიდრანტების ერთობლივი სისტემა
	ცეცხლსაქრობი ავტომატური სისტემით
	ცეცხლის ხელით ჩამრთველი
	ცეცხლის ხელით სირენა
	ავტომატური ხანძარსაწინააღმდეგო ცეცხლმაქრობის სისტემა
	სახანძრო ბაქანის ღობიანი
	მანქანა სახანძრო
	ევაკუაციის მიმართულება
	ევაკუაციის ნათურა
	წყლის რეზერვუარი ხანძარსაწინააღმდეგო
	სახანძრო მილსადენები
	ასაწყობი

1 საევაკუაციო ცეცხლსაქრობის კედელი
შენობის გარეთა გარემოსაკენ მიმართული სვლაბილეთი

2 საევაკუაციო ცეცხლსაქრობის კედელი
ბანახანძრეთან მიმართული მატისმაჯანი
საავარიო მანძილი

3 საევაკუაციო ცეცხლსაქრობის კედელი
ბანახანძრეთან მიმართული მატისმაჯანი
საავარიო მანძილი

მიწისქვეშა მილი — მიწისქვეშა მილი

R 9.000

# 02	სულ 2	შენობის ზედაპირი
ფ	131.6	შენობის მოცულობა
დდუ	18.6	შენობის სიმაღლე
დდე	1.69	შენობის სართულების რაოდენობა

ბორტის სიმაღლეთა ნიშნულები
+3.100
ბორტის ნიშნულები
+2.700
ბორტის მაქსიმალური სიმაღლე
ბორტის ნიშნულები

შენობის ზედაპირის არეები

დანიშნულება	შენობის ზედაპირის არე
სანიტარული ზედაპირი (სს)	
საწარმოო ზედაპირი (სწ)	
საწყობის ზედაპირი (სწ2)	

შენიშვნები

1. სანიტარული ზონების მოწყობისას;
2. სანიტარულ ჭიქებზე ცეცხლსაქრობის მიმართულებები;
3. შესაბამისი კონსტრუქციების ანთებადობისათვის პასუხისმგებელი ორგანიზაციის ანთებადობის ტესტის შედეგები

ხედი ზემოდან



შპს. არქიტექტორია
STUDIO
ARCHITECTORIA LTD
ID 416316132

შემსრულებელი	ზომა	ხელმოწერა
თამაზაშვილი	დ. ციხლაძე	
ანტონი	დ. ციხლაძე	
შაიმერდანი	ი. ბიბილაშვილი	
ციაბერიძე	დ. ციხლაძე	

საპროექტო ორგანიზაცია

შპს. არქიტექტორია

ს/კ 416316132

ქ.ი. ჭკონდიდელის მიხეილის საბანაფო ბინისშენობის პროექტი

მასშტაბი	1:50	
ფაზა	პროექტირება	
საინვენტარო ნომერი +3.500 ნიშნულზე	1	
	2	
	3	
	4	
	5	
	6	
სტადია	ნახაზის	შეცვლილი
ნახაზის პირისპირი		

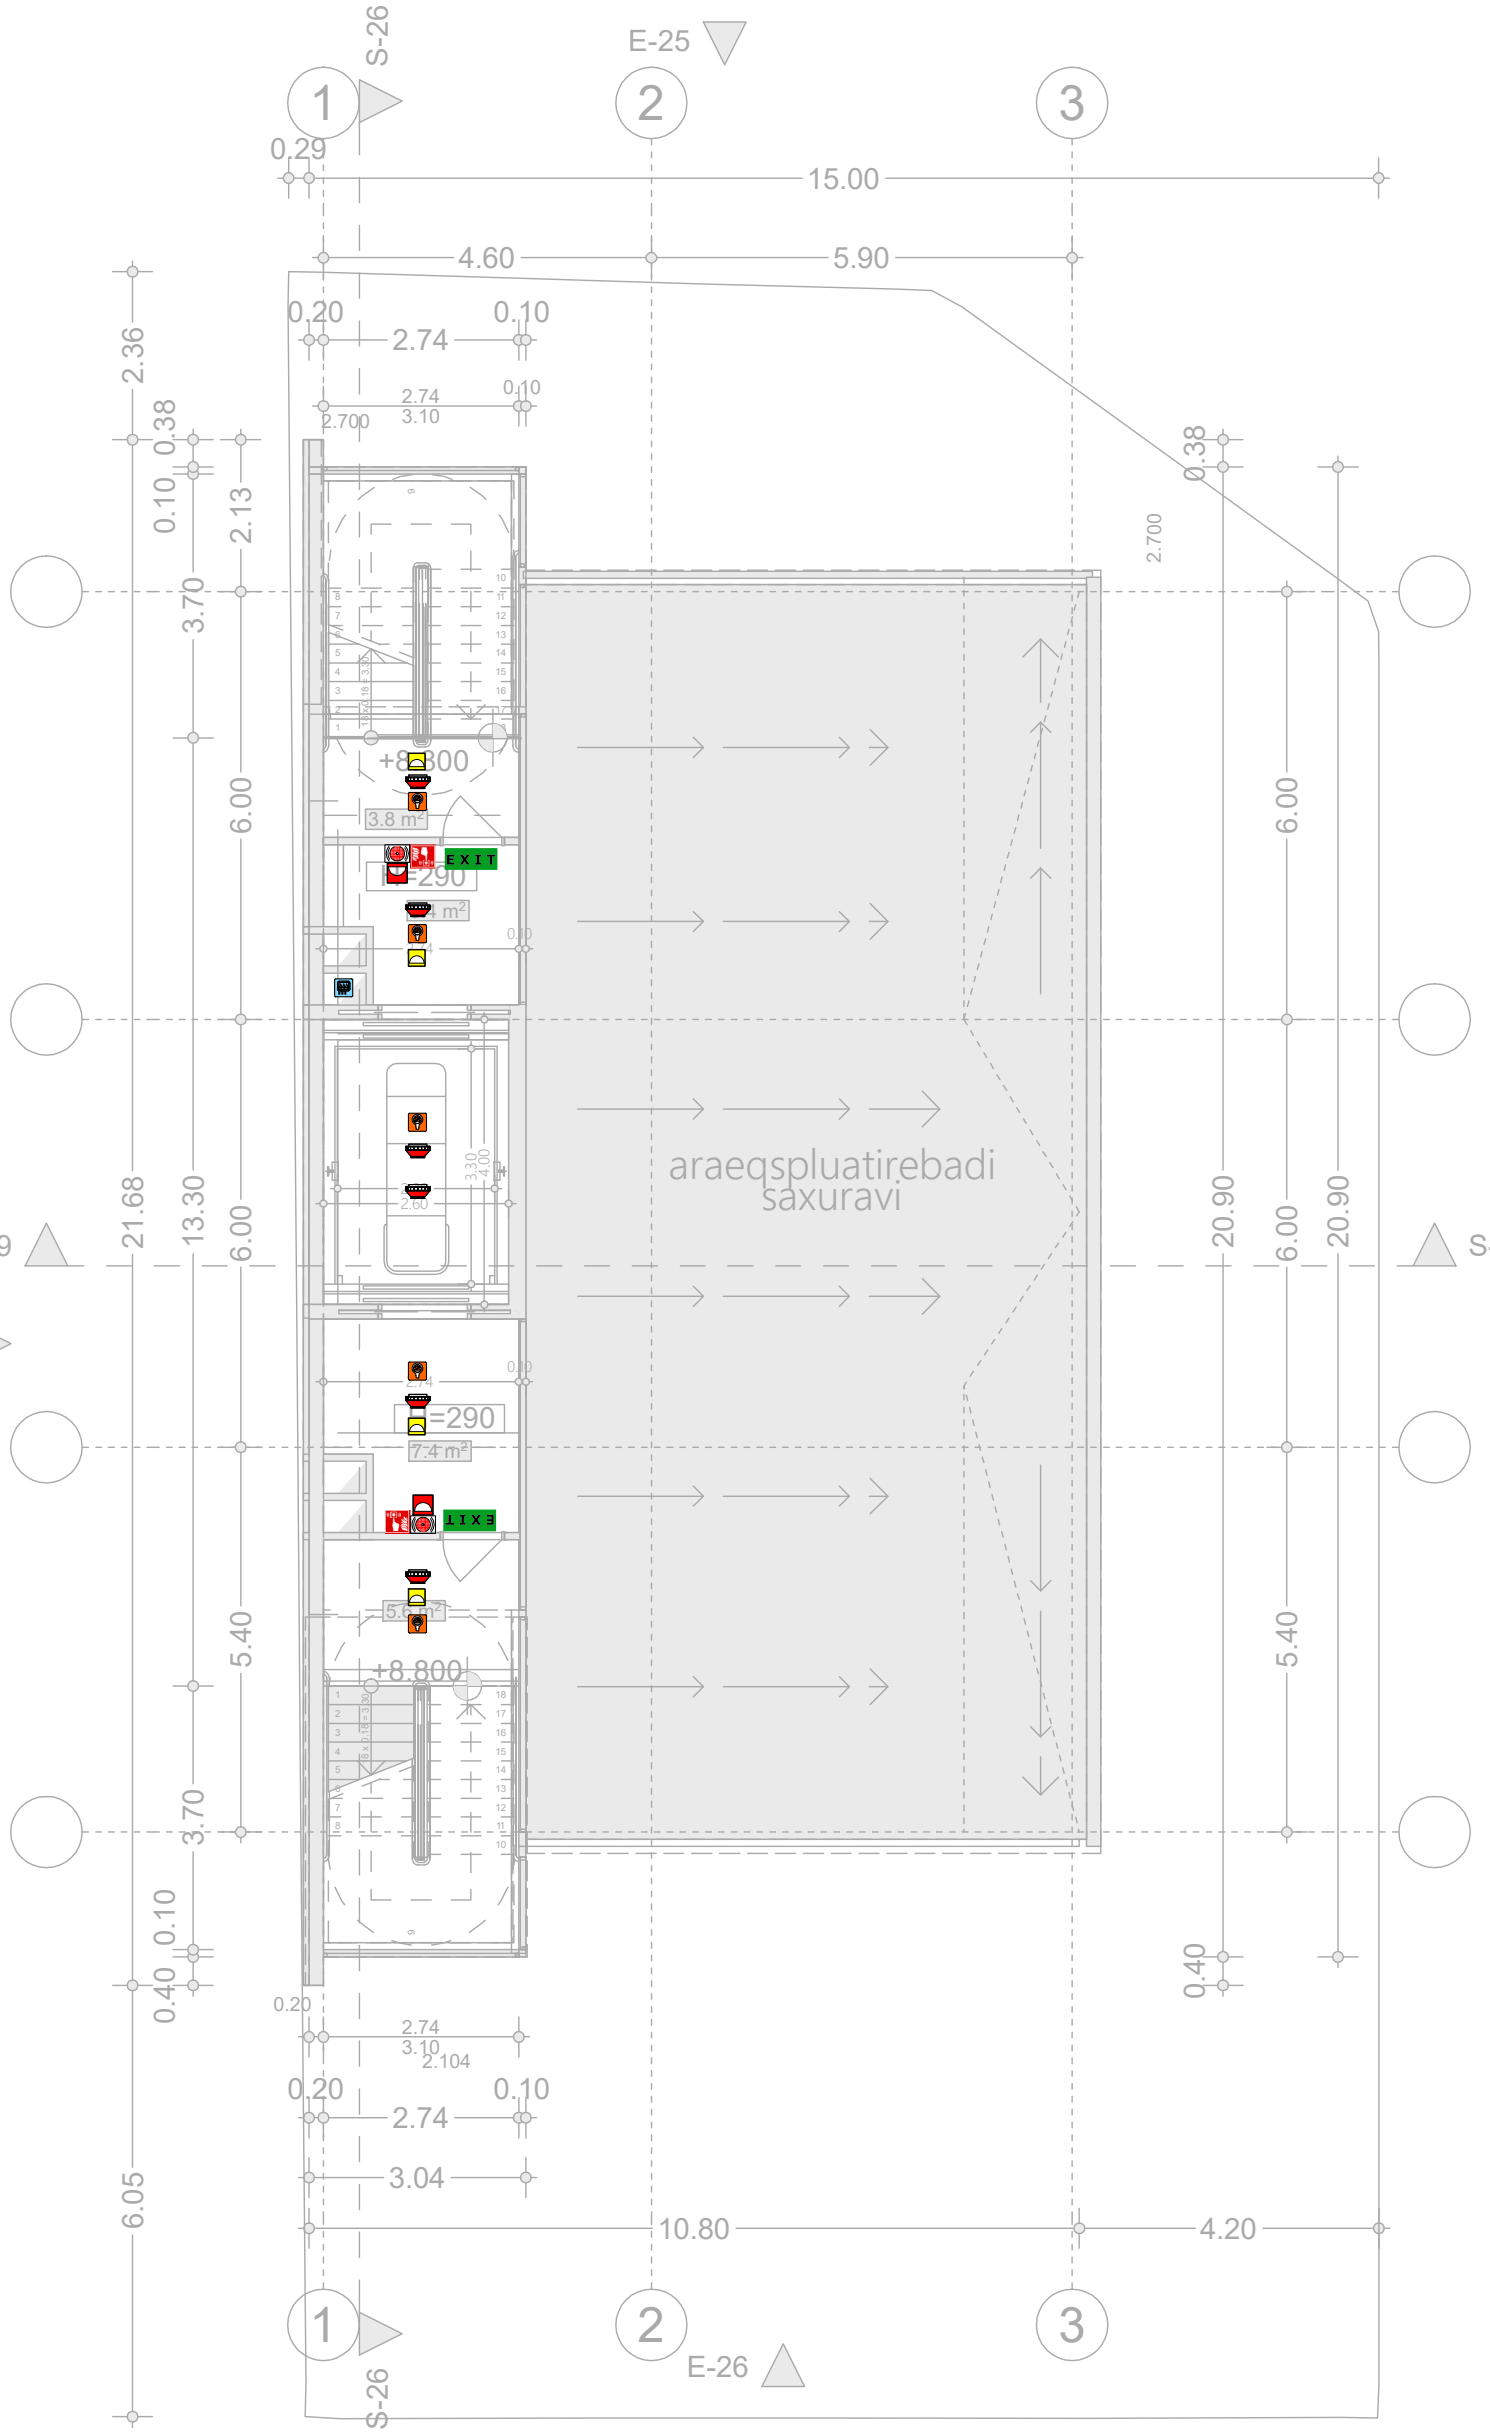
S-26
E-25
1
2
3
0.29
15.00
4.60
5.90
0.20
0.10
2.74
2.74
3.10
2.700
0.10
0.38
2.36
0.10
2.13
3.70
6.00
0.38
2.700
+8.800
3.8 m²
EXIT
=290
7.4 m²
0.00
araeqspluatirebadi
saxuravi
S-29
21.68
13.30
6.00
20.90
6.00
20.90
S-29
E-23
=290
7.4 m²
EXIT
5.6 m²
+8.800
5.40
5.40
3.70
3.70
0.10
0.40
0.40
0.20
2.74
3.10
2.104
0.20
0.10
2.74
3.04
6.05
10.80
4.20
1
2
3
S-26
E-26

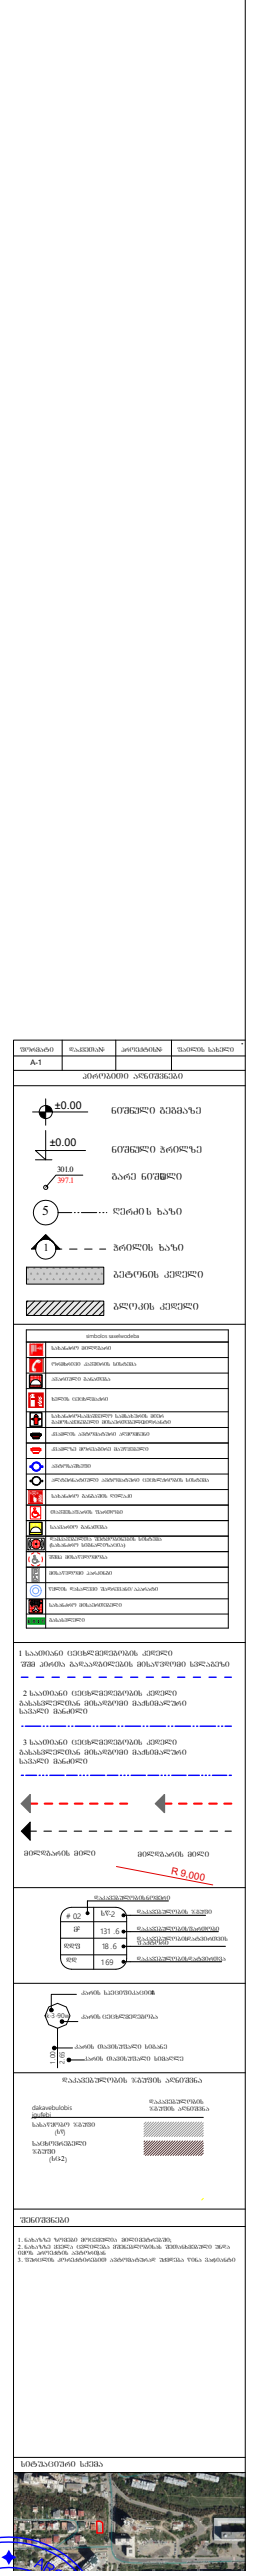
±0.00
±0.00
301.0
397.1
5
1
R 9.000
02
IP
131.6
18.6
169
1:50

ქ.თბილისი, ალექსანდრე (საშა) იოსელიანის ქუჩა №2
ს/კ: 01.14.05.009.002

ამბულატორიული კლინიკა

შიდა ელექტრომომარაგების პროექტი

განმრატებითი ბარათი

ელექტრო-ტექნიკური ნაწილი:

სისტემის აღწერილობა:

პროექტი მოიცავს ქ.თბილისში, ალექსანდრე (საშა) იოსელიანის ქუჩა №2-ში მდებარე, ამბოლატორიული კლინიკის ელექტრომომარაგების ნაწილს. პროექტი შედგენილია საქართველოში მოქმედი ნორმების და ტექნიკური მოთხოვნილების გათვალისწინებით, ხანძარ და ფეთქებად საწინააღმდეგო ნორმების დაცვით.

ობიექტის სიმძლავრეების განსაზღვრა:

ობიექტის საერთო სიმძლავრეა - 100 კვტ

სამეურნეო მოხმარება (ჯამში 30 კვტ): 1 ლიფტი; სახანძრო ვენტილატორები

პარკინგის, კიბის უჯრედების და დერეფნების განათება - (ჯამში 10 კვტ)

საოფისე - სამედიცინო სივრცეები- (ჯამში 60 კვტ)

- განათების და ძალოვან ქსელში გამოყენებულია N2XH და NAYRY ტიპის კაბელები.

ელექტრომომარაგება:

ელექტრული ქსელის ძაბვა იქნება 380/220ვ. ელ. გაყვანილობა იქნება TN-S სისტემის. შენობის მთავარი გამანაწილებელი კარადები განთავსდება -1 სართულზე. ქვეფარები იქნება მოწყობილი სართულებზე დერეფნებში. მთავარი ამომრთველი უნდა იყოს კომუტაციური შესაძლებლობით 36კა-ზე, IEC 947 სტანდარტის შესაბამისად. მთავარ გამანაწილებელ კარადაში დატვირთვების განაწილება მოცემულია პროექტში თანდართულ ნახაზებში. გამანაწილებელ ქვეფარებში, ავტომატური ამომრთველები უნდა შეესაბამებოდეს საერთაშორისო სტანდარტს IEC 947-2 (EN 60898) მოთხოვნებს, გამორთვის B ან C მახასიათებლებით. მოკლე ჩართვის დენის 25კ, 15კ, 10კ და 6კ გათიშვის უნარით (ნომინალების მიხედვით). პრინციპიალური სქემა და დეტალური აღწერილობა პროექტს თან ერთვის.

ბინების ელექტრო გაყვანილობა შესრულდება ორმაგიზოლაციანი 3x10მმ^2 სპილენძის ძარღვიანი კაბელით, ბინებში მოეწყობა დამოუკიდებელი ბინის ფარები, თითეულ აბონენტისთვის დადგება 1 პოლუსა 63 ამპ. ავტომატური ამომრთველები.

საერთო დანიშნულების ფართებში ძალოვანი გაყვანილობა შესრულდება 3x2.5მმ^2 კვეთის სპილენძის კაბელებით, განათება 1,5მმ^2 კვეთის კაბელებით. ძირითადი გაყვანილობა მოეწყობა დერეეფანში.

გამანაწილებელ კოლოფებად გამოყენეული იქნება როზეტის და ჩამრთველ/ამომრთველის სტანდარტული სამონტაჟო კოლოფები.

ელექტროენერგიის განაწილება:

ელექტროენერგიის განაწილება ხორციელდება მთავარი ელ.გამანაწილებელი ფარის მეშვეობით (-1 სართულზე).

ელ. გაყვანილობის და მათი მონტაჟის ტიპი:

ძალოვან (როზეტების) ქსელში გამოყენებულია კაბელი N2XH 3x2.5, ხოლო განათების ქსელში N2XH 3x1.5 (თუ არ არის სხვა მითითებები). ელ. გაყვანილობა უნდა შესრულდეს ნალესის ქვეშ, ხოლო ჭერზე გამავალი კაბელები ზედაპირულად, გატარებული არაალებად გოფრირებულ მილებში, მაგისტრალური კაბელები გატარდება ლითონის მოთუთიებულ საკაბელო არხებში.

როზეტები და ჩამრთველ/ამომრთველები:

როზეტების მონტაჟის სიმაღლე შეადგენს 0.3მ იატაკის დონიდან (დაზუსტება მოთხოვნილი დიზაინის მიხედვით). სველ წერტილებში როზეტების მონტაჟის სიმაღლე შეადგენს 1.1მ იატაკის დონიდან. ჩამრთველების მონტაჟის სიმაღლე შეადგენს 1.1მ იატაკის დონიდან. ჩამრთველებთან ახლოს მდებარე როზეტები და ჩამრთველები ჩაისვას ერთ ჩარჩოში.

პროექტირების დროს მიღებული ტექნიკური გატაწვეტილებები შეესაბამება "ელექტრო დნადგარების მოწყობის წესებს", რომელიც უზრუნველყოფს ეკოლოგიურ, სანიტარულ-ჰიგიენურ, ხანძარსაწინააღმდეგო და უსაფრთხო ექსპლუატაციის პირობებს საპროექტო გადაწყვეტილებების სწორად შესრულებისას.

დიზელზე მომუშავე გენერატორი:

მოცემული შენობისთვის გარე ტერიტორიაზე გათვალისწინებულია დიზელგენერატორის მოწყობა, დიზელგენერატორის სიმძლავრე გათვალისწინებულია დენის გათიშვის შემთხვევაში მხოლო სახანძრო სისტემების და ლიფტის მუშაობისთვის. სიმძლავრე - 50კვა.

Main Distribution Board (Floor -1)

მთავარი გამანაწილებელი ფარი (-1 სართული)

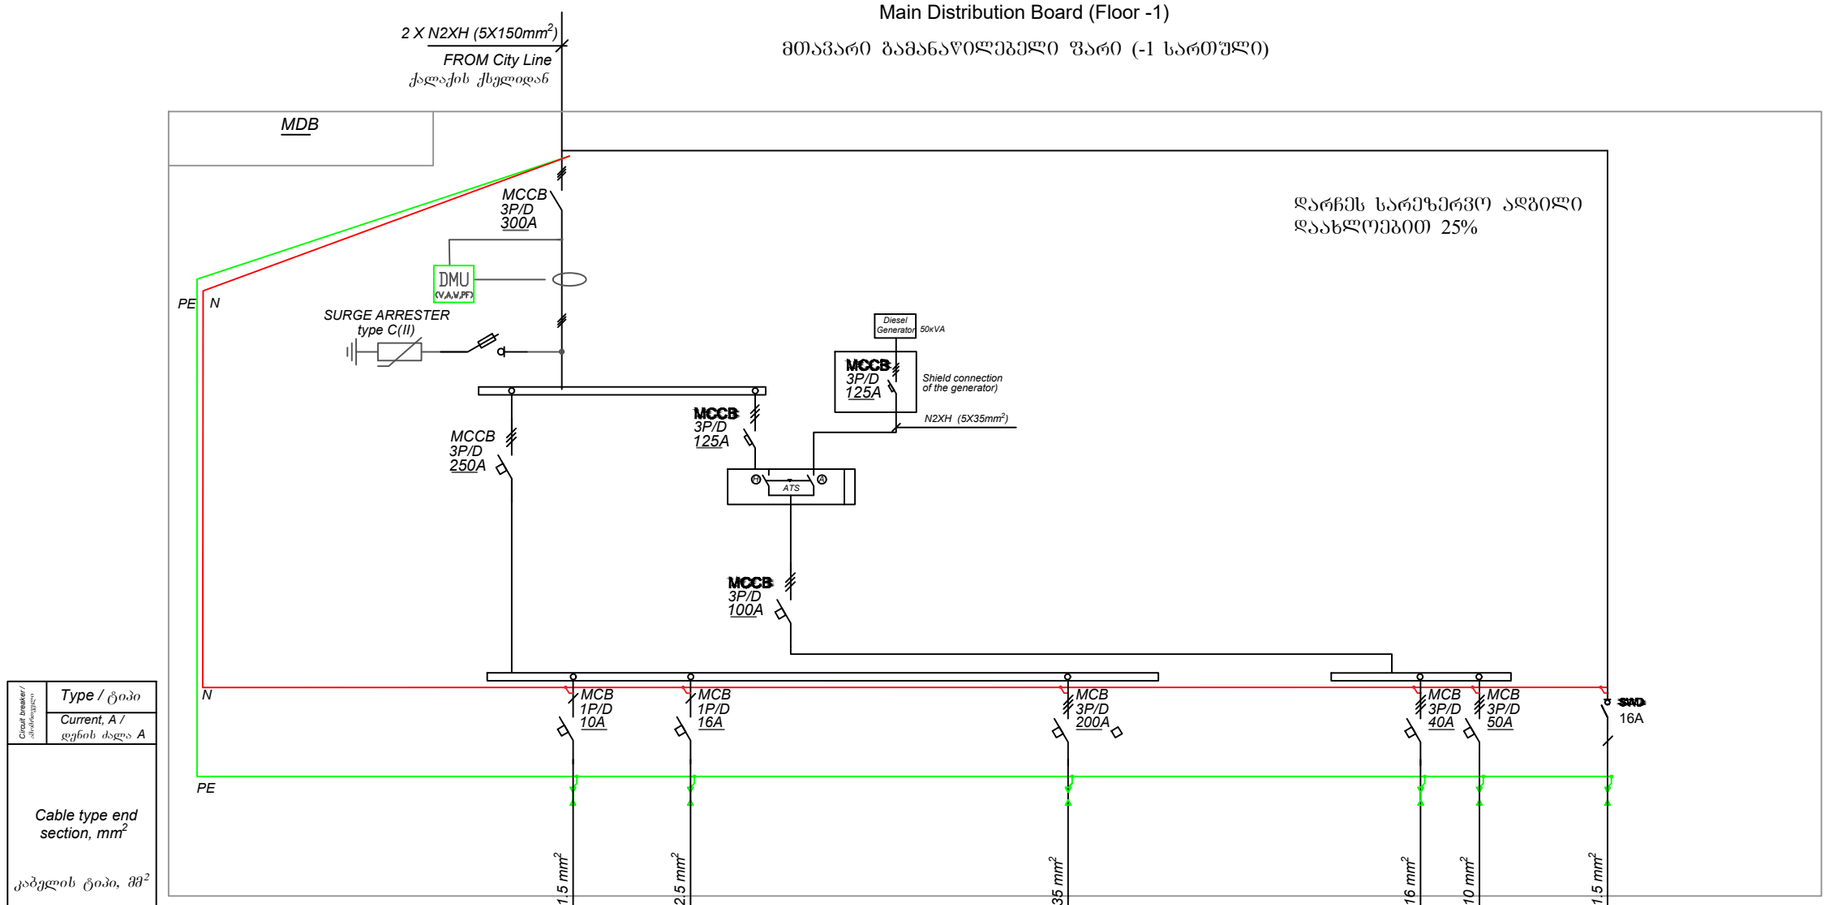

დარჩეს სარეზერვო ადგილი
დაახლოებით 25%

Circuit breaker / ამრთველი	Type / ტიპი					
	Current, A / დენის ძალა A					
Cable type end section, mm^2 / კაბელის ტიპი, $მმ^2$		N2XH 3x1,5 mm²	N2XH 3x2,5 mm²	N2XH 5x35 mm²	N2XH 5x16 mm²	N2XH 5x10 mm²	N2XH 3x1,5 mm²
RATED POWER, kW / დადგმული სიმძლავრე, kW		0.4	2.4	60	15	10	
CURRENT, A / დენის ძალა, A		1.8	12.1	114.09	26.85	19.01	
PHASE / ფაზა		A	B	A,B,C	A,B,C	A,B,C	A
Name of the consumer/ Destination / მომხმარებლის დასახელება/ დანიშნულება		Emergency Lighting	Lighting Coridors and stairs		Elevator		FACP

მოცემული ფარების სქემები წარმოდგენილი იქნება სამონტაჟო ჯგუფის მიერ

MCB 3P/D 63A - **Miniature Circuit Breaker** მინიატურული ავტომატური ამომრთველი

MCCB 3P/D 63A - **Moulded Case Circuit Breaker** ჩამოსხმული კორპუსის ავტომატური ამომრთველი

Residual Current Circuit Breaker დიფერენციალური ავტომატური ამომრთველი

SURGE ARRESTER type C(II) — *SURGE ARRESTER* მაღალი ძაბვის დაცვის კვანძი

DMU — *DIGITAL MULTIMETER* ციფრული აღრიცხვის კვანძი

ATS — *ATS* ავტომატური გადამრთველი

Air Fan — **Air Fan** ფან - კოილი

SWD — **Switch-disconnector** გამთიშველი

kWh — *POWER METER* დენის მრიცხველი

შპს "არქსტუდია"

(ქ.თბილისი, ალექსანდრე (საშა) იოსელიანის ქუჩა №2, ს/კ: 01.14.05.009.002)
ამბულატორიული კლინიკა

შიდა ელექტრომომარაგების პროექტი

ელ. ფარების სქემები

შემსრულებელი	ლ. შველიძე		
შეასრულა	ი. წერეთელი		

ფურც. ზომა: A3

ფურც.№ - 1

ფურც. რაოდ: 8

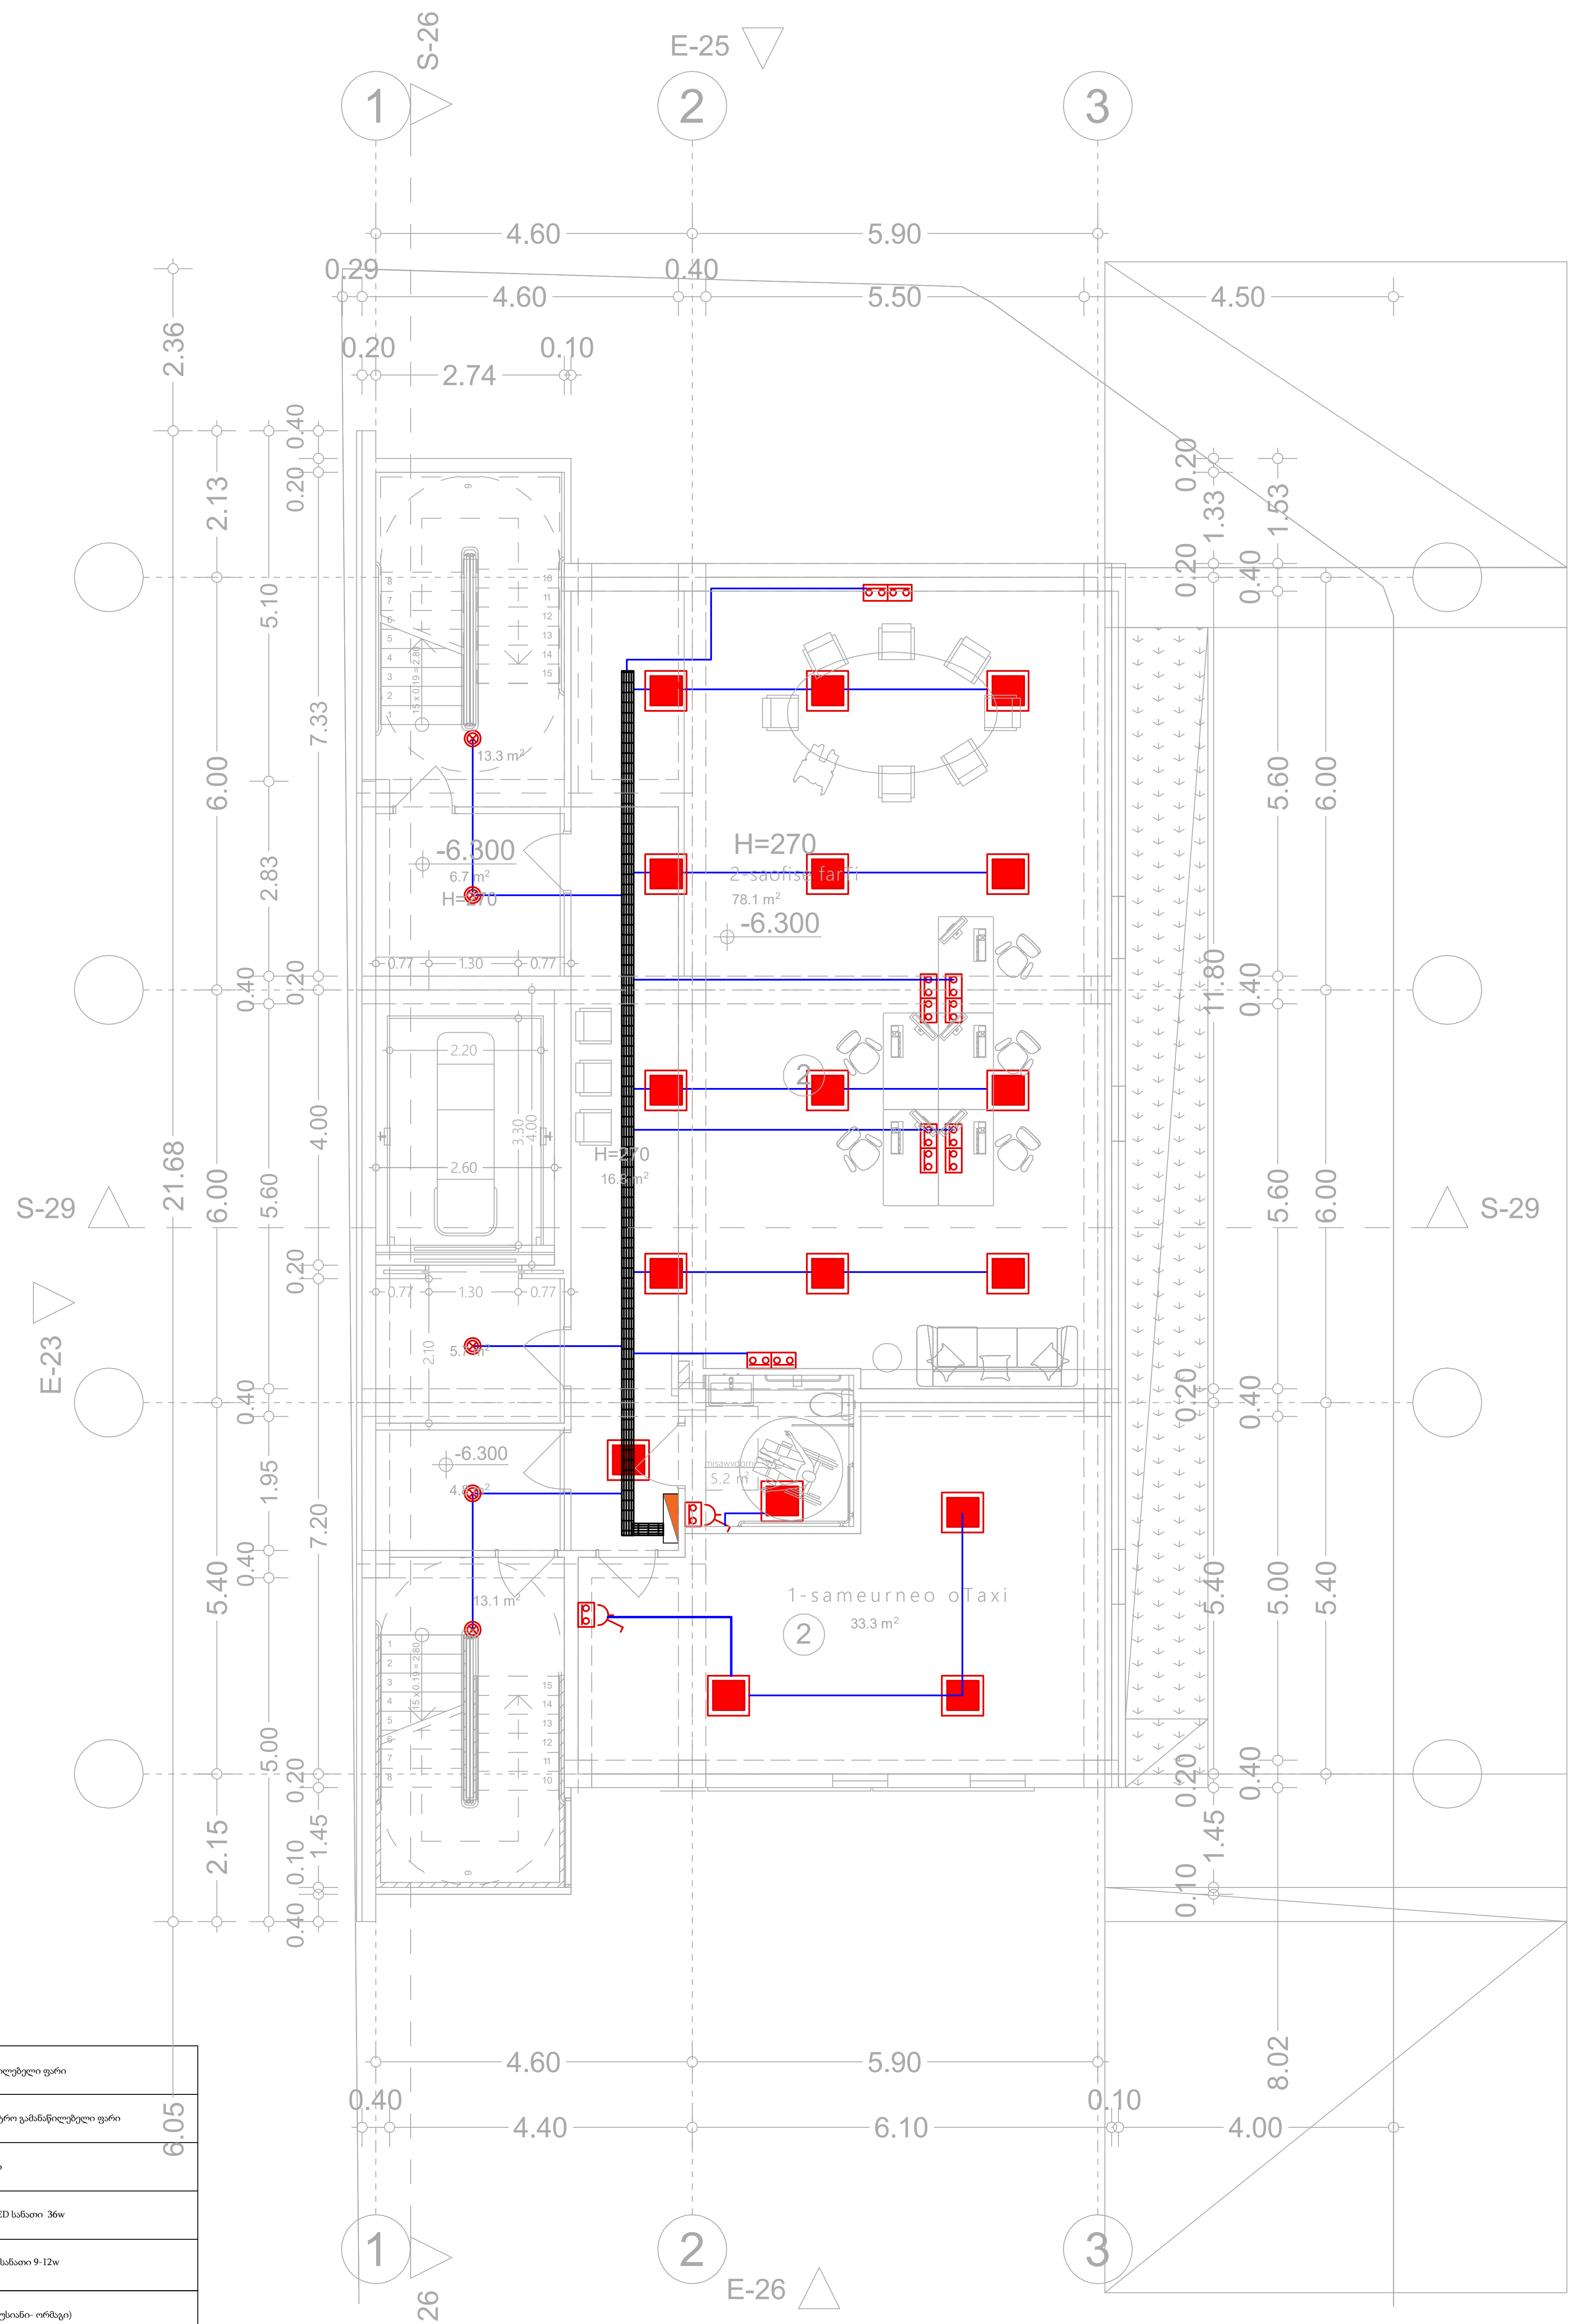

	ელექტრო გამანაწილებელი ფარი
	სართულის ელექტრო გამანაწილებელი ფარი
	ლითნის კაბელარხი
	პანელური ტიპის LED სანათი 36w
	წერტილოვანი LED სანათი 9-12w
	რო□ეტი (ორპოლუსიანი- ორმაგი)
	რო□ეტი (ორპოლუსიანი- ერთმაგი)
	ამომრთველი განათების - ორმაგი
	ამომრთველი განათების - ერთმაგი
	ელექტრო კაბელი
	LED სანათი 36w
	მოძრაობის დეტექტორი
	ელექტრო გამანაწილებელი ფარი (ბინის/ოფისის)

*შენიშვნა: კიბის უჯრედებში არსებული სადენი და სანათები ემსახურება მხოლოდ მოცემული სივრცეების განათებას

შპს "არქსტუდიო"			ქ. თბილისი, ალექსანდრე (საშა) იოსელიანის ქ N2. ამბულატორიული კლინიკა	
არქიტექტორი	ლ შველიძე.		შიდა ელექტრომომარაგების პროექტი	ფურც. ზომა: A3
შემსრულებელი:	ი. წერეთელი		-2 სართული	
			მასშტაბი 1 : 150	ფურც.№ - 2 ფურც. რაოდ: 8

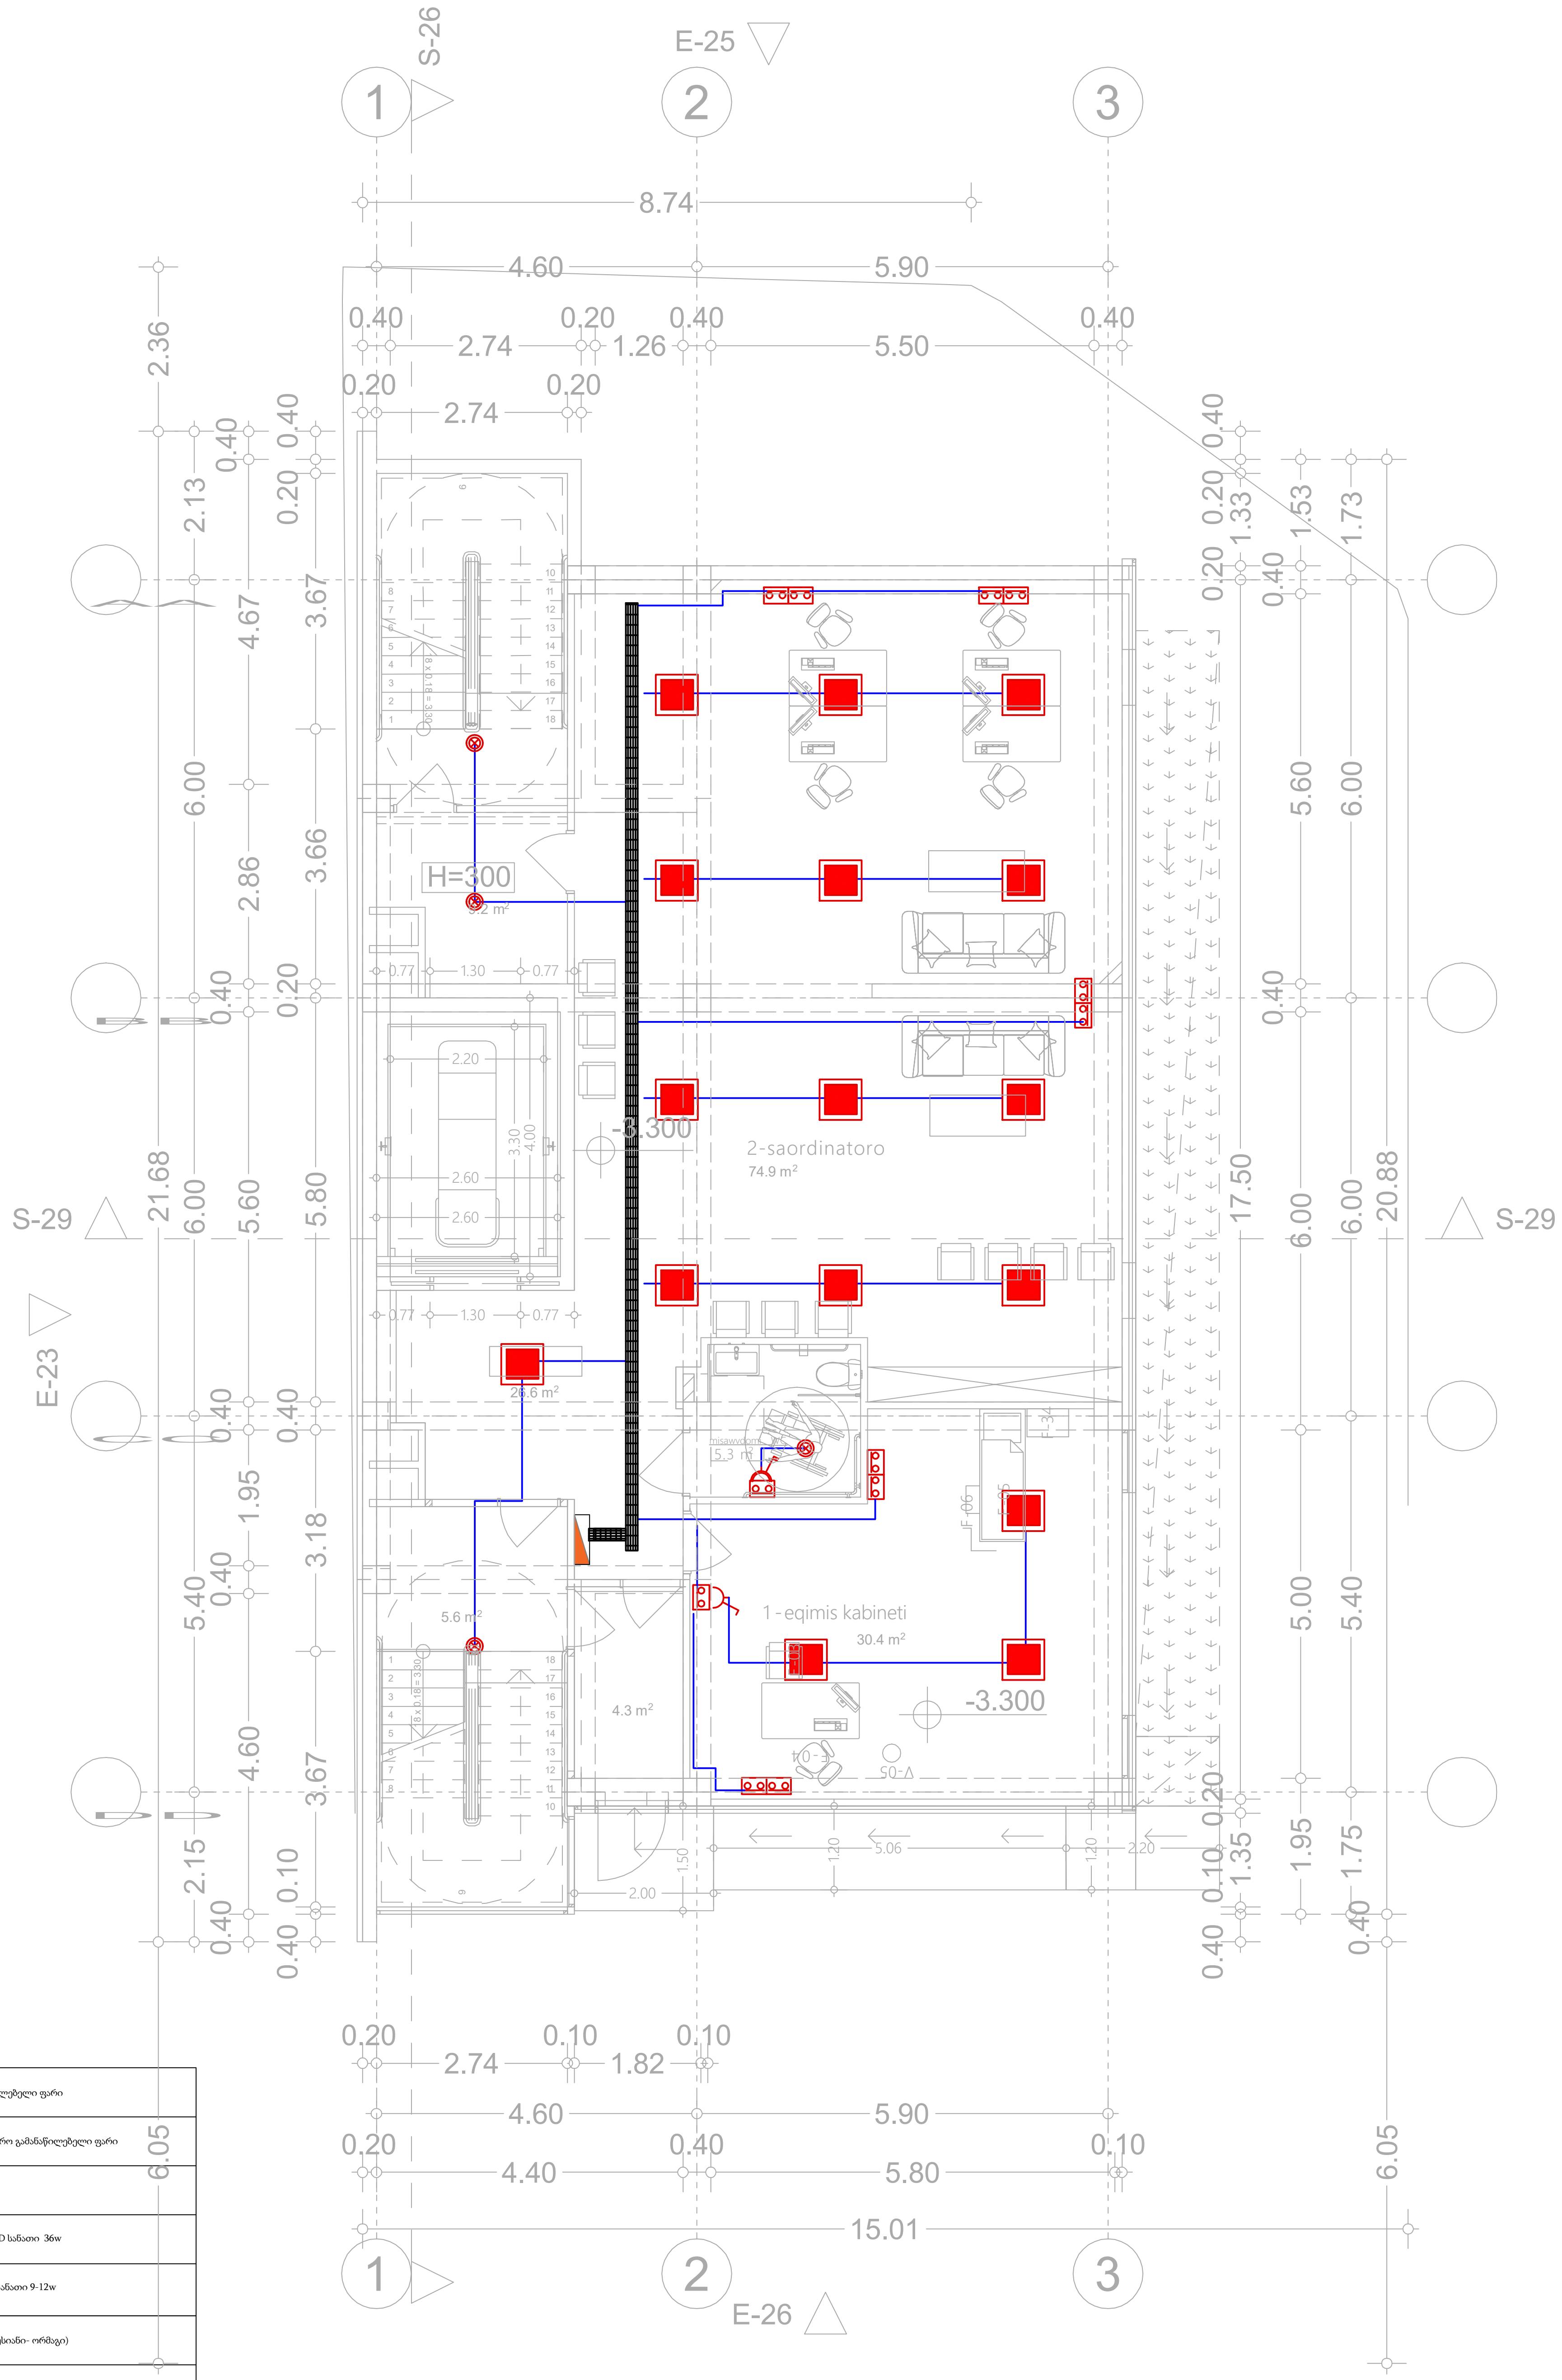

	ელექტრო გამანაწილებელი ფარი
	სართულის ელექტრო გამანაწილებელი ფარი
	ლითონის კაბელარხი
	პანელური ტიპის LED სანათი 36w
	წერტილოვანი LED სანათი 9-12w
	როზეტი (ორპოლუსიანი- ორმაგი)
	როზეტი (ორპოლუსიანი- ერთმაგი)
	ამომრთველი განათების - ორმაგი
	ამომრთველი განათების - ერთმაგი
	ელექტრო კაბელი
	LED სანათი 36w
	მოძრაობის დეტექტორი
	ელექტრო გამანაწილებელი ფარი (ბინის/ოფისის)

*შენიშვნა: კიბის უჯრედებში არსებული სადენი და სანათები ემსახურება მხოლოდ მოცემული სივრცეების განათებას

შპს "არქსტუდიო"		ქ. თბილისი, ალექსანდრე (საშა) იოსელიანის ქ N2. ამბულატორიული კლინიკა	
არქიტექტორი	ლ. შველიძე.	შიდა ელექტრომომარაგების პროექტი	ფურც. ზომა: A3
შემსრულებელი:	ი. წერეთელი	-1 სართული	
		მასშტაბი 1 : 150	ფურც.№ - 3 ფურც. რაოდ: 8

შენიშვნა: პროექტი შესრულებულია ავტომატიზირებული სისტემის გამოყენებით და საჭიროებს სპეციალისტის მიერ დამატებით ტექნიკურ შემოწმებას

	ელექტრული ობიექტების ტექნიკური ინფორმაციის ცხრილის ფრაგმენტი
	სინათლის ელექტრული ობიექტების ადგილმდებარეობის ტექნიკური ინფორმაციის ცხრილის ფრაგმენტი
	ელექტრული ობიექტების ადგილმდებარეობის ტექნიკური ინფორმაციის ცხრილის ფრაგმენტი
	ჭერზე სინათლის LED სანათის 9-12w
	ჭერზე სინათლის LED სანათის 36w
	ელექტრული ობიექტების ადგილმდებარეობის ტექნიკური ინფორმაციის ცხრილის ფრაგმენტი
	ელექტრული ობიექტების ადგილმდებარეობის ტექნიკური ინფორმაციის ცხრილის ფრაგმენტი
	ელექტრული ობიექტების ადგილმდებარეობის ტექნიკური ინფორმაციის ცხრილის ფრაგმენტი
	ელექტრული ობიექტების ადგილმდებარეობის ტექნიკური ინფორმაციის ცხრილის ფრაგმენტი
	LED სანათი 36w
	ელექტრული ობიექტების ადგილმდებარეობის ტექნიკური ინფორმაციის ცხრილის ფრაგმენტი



ელექტრული განათების ასომპლექტის ჩასართავი	
ელექტრული განათების ასომპლექტის ჩასართავი ორ ფაზაზე	
ელექტრული განათების ასომპლექტის ჩასართავი სამ ფაზაზე

ქ. თბილისი, ვაკე-საბურთალოს რაიონი, ი.ნ2. მ0ბ0ლ0ლ0ლ0 (ნაკვ (ს) ნ0ლ0ბ0ლ0ლ0ბ0ბ0ბ0ლ0ლ0ლ0ბ0ბ0ლ0ლ0ლ0ბ0ბ0ლ0ლ0ლ

ՀՀ ՇԻՆԱՐԱՐՈՒԹՅԱՆ ԵՎ ՔԱՂԱՔԱՇԻՆՈՒԹՅԱՆ ՊԵՏԱԿԱՆ ԿՈՄԻՏԵ	

ქ.თბილისი, ალექსანდრე (საშა) იოსელიანის ქუჩა №2
ს/კ: 01.14.05.009.002

ამბულატორიული კლინიკა

შიდა წყალმომარაგებისა და კანალიზაციის პროექტი

ნაკვეთის ფართობი		
მშენებლობის სტადია		
		0
		1
		2
		3
		4
		5
		6
		7
		8
		9
ნახაზის დასახელება		
მასშტაბი	1:100	
ნახაზის ავტორი		
პროექტის დასახელება		
ს/კ 416316132		
პროექტის ავტორი		
პროექტირების ეტაპი		

გასასვლელებთან მისადგომი მაქსიმალური მანძილები, ცხრილი 1016.2

დაკავებულობა	საშხეფი სისტემის გარეშე (მ)	საშხეფი სისტემით (მ)
სძ	60	90

-3.30 ნიშნულზე მაქსიმალური ფართობის დაშვება თითო დამკავებელზე 1014.1.2

მაქსიმალური ფართობის დაშვება თითო დამკავებელზე სართულზე

დაკავებულობა	ალტერნატიული	ფართი	დაკავებულობის დარეგისტრირების ფაქტორი	დაკავებულობა
სძ	1. ავტომატური სპრინკლერული სისტემა	144 კვ.მ	9.3	16

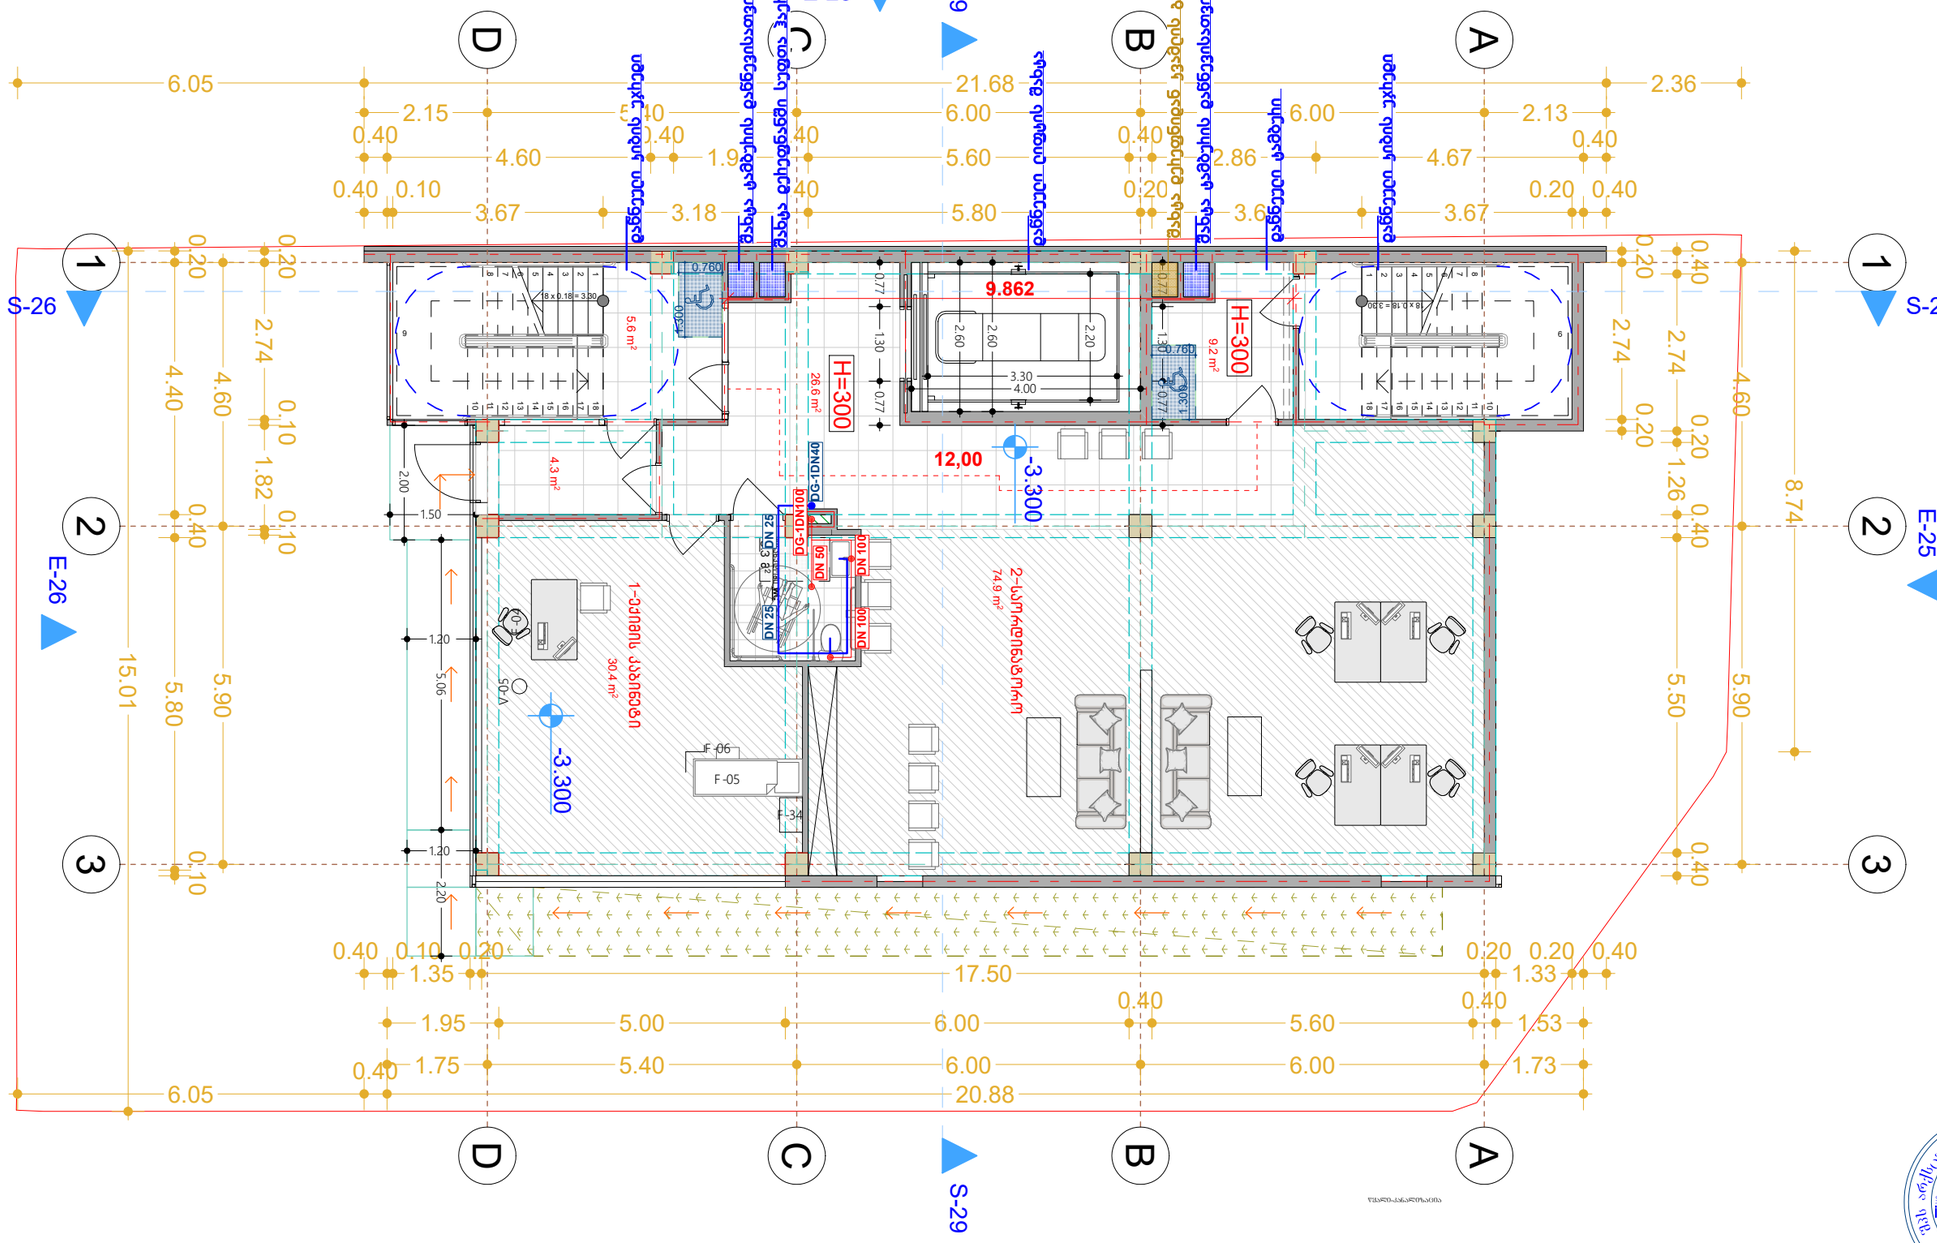

ARCHSTUDIO LTD
STUDIO
416316132

გასასვლელთან მისადგომი მაქსიმალური მანძილი, ცხრილი 1016.2

დაკავებულობა	საშხეფი სისტემის გარეშე (მ)	საშხეფი სისტემით (მ)
სქ	60	90

0.000 ნიშნულზე

მაქსიმალური ფართობის დაშვება თითო დამკავებელზე 1014.1.2

მაქსიმალური ფართობის დაშვება თითო დამკავებელზე სართულზე				
დაკავებულობა	აღწერილობა	ფართი	დაკავებულობის დატვირთვის ფაქტორი	დაკავებულობა
სქ	1. ამბულატორიული კლინიკა	150 კვ.მ	9.3	17

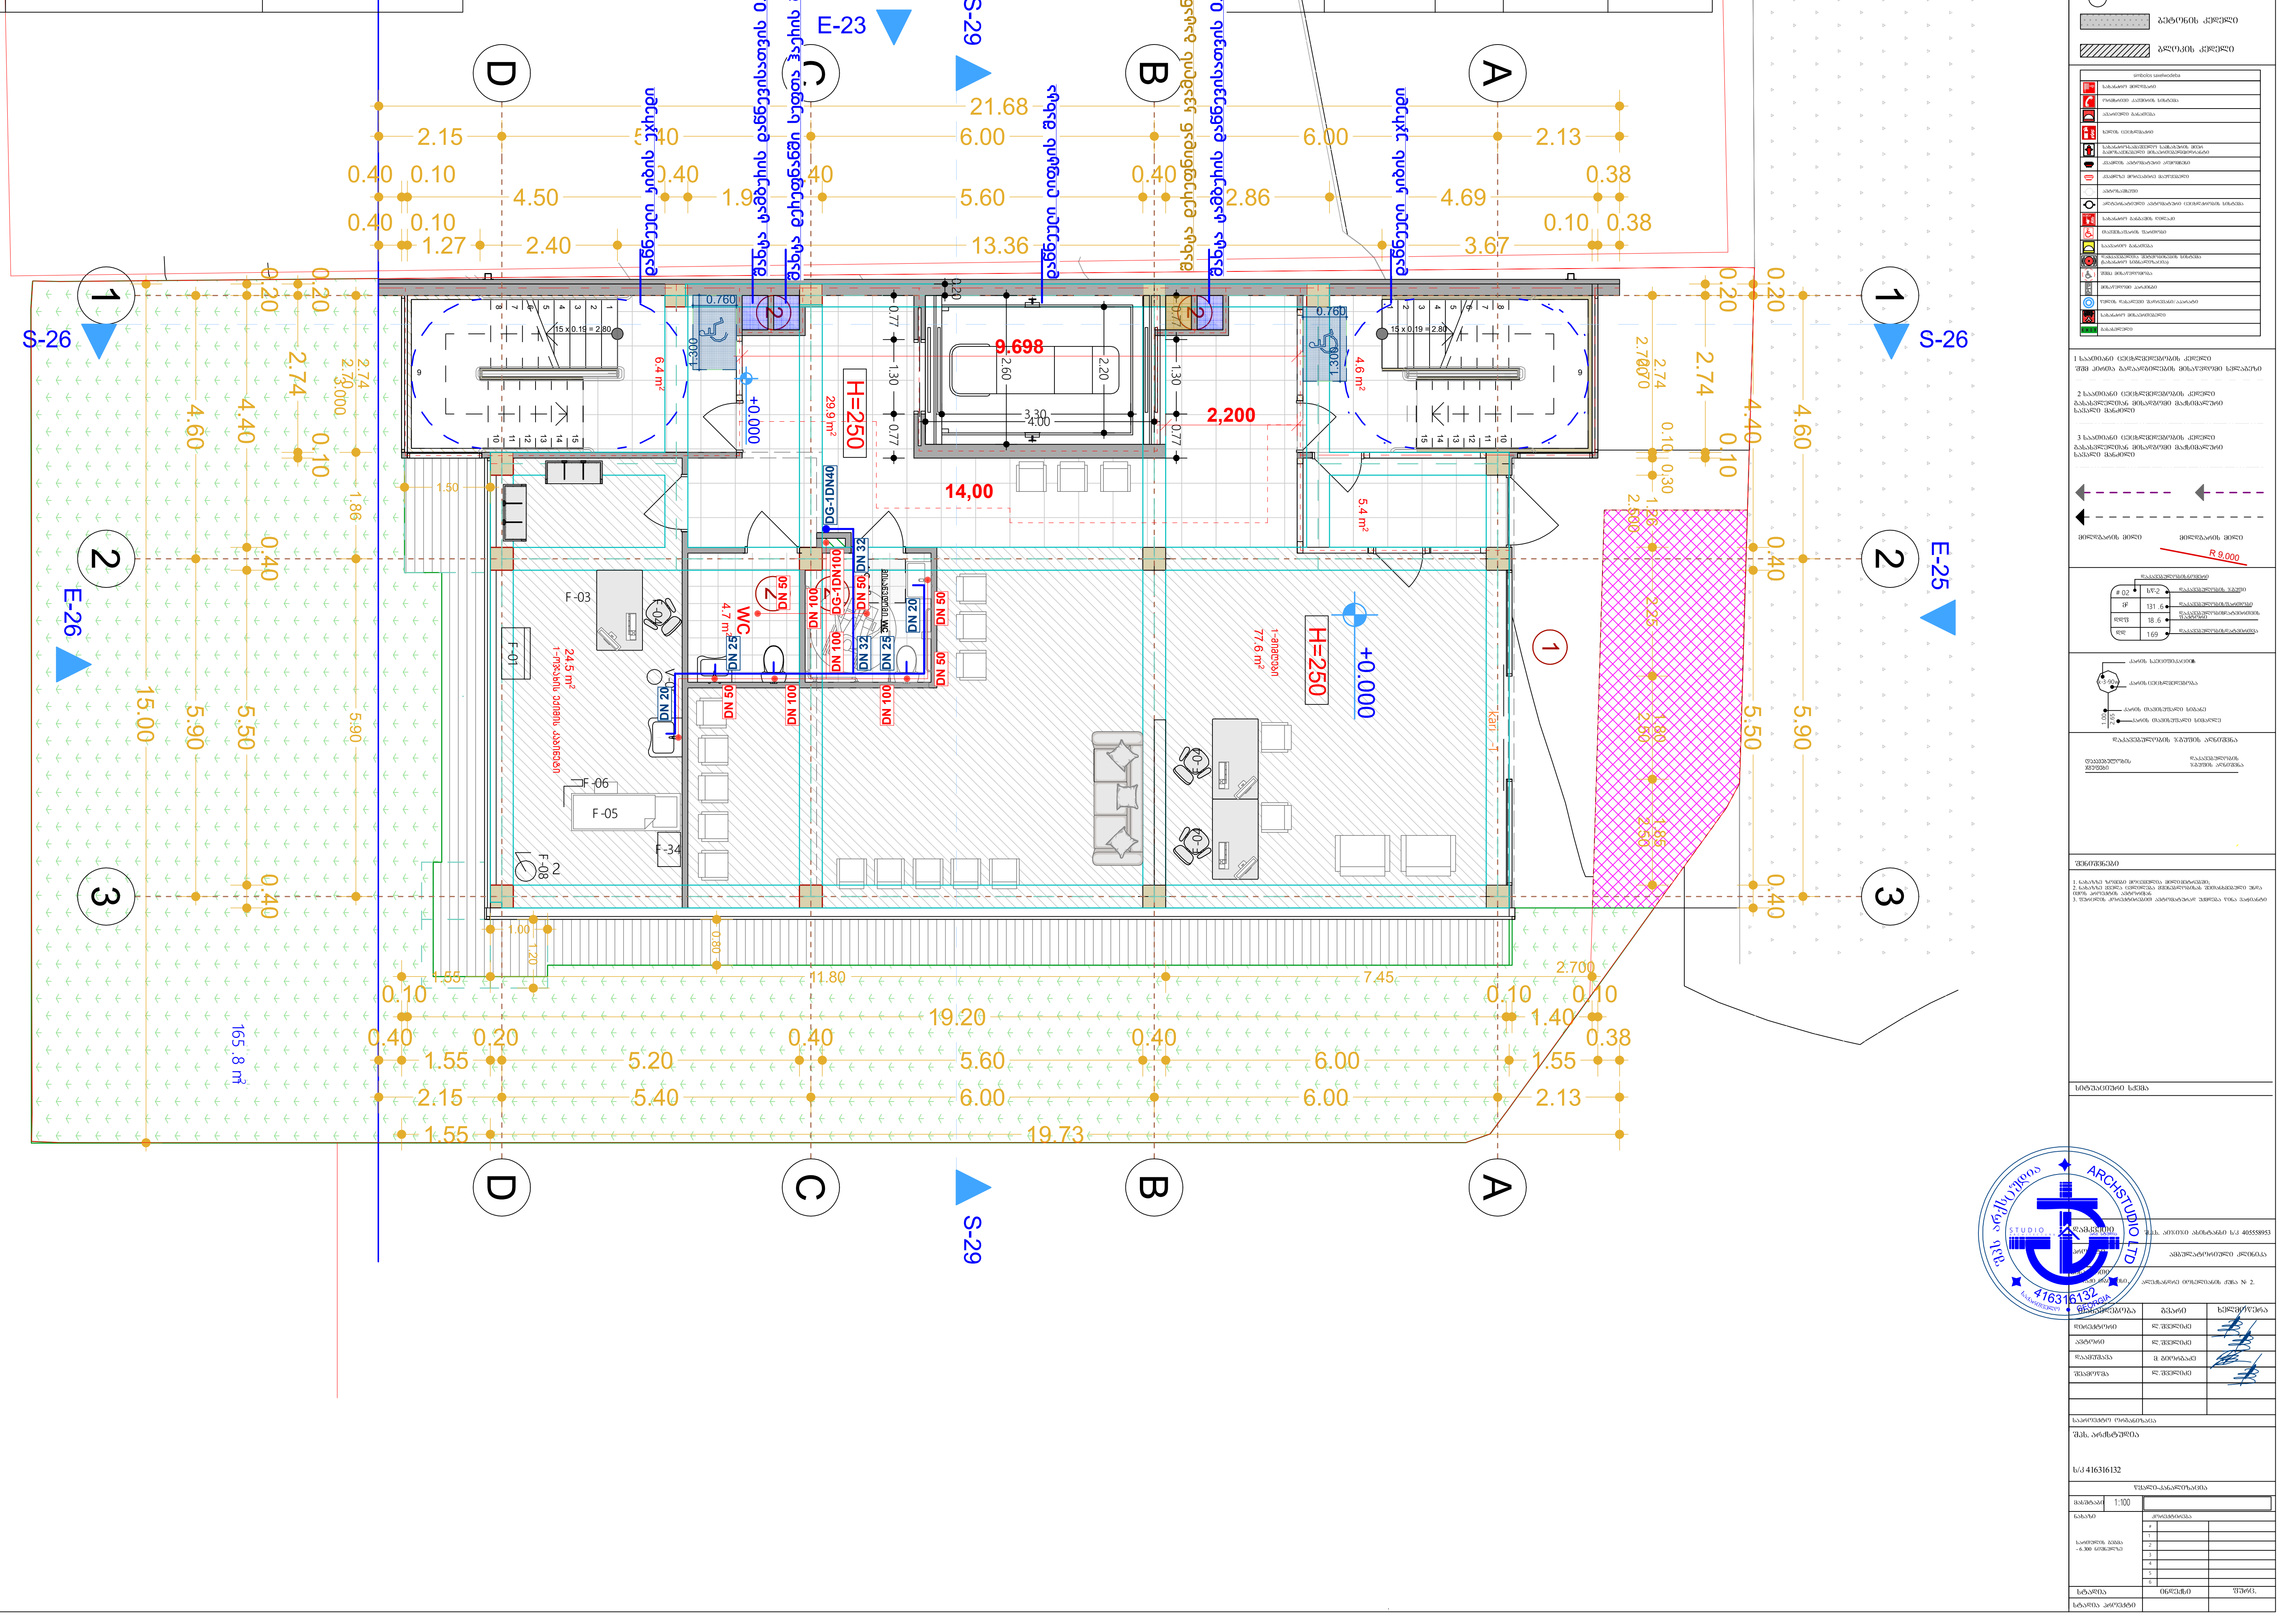

გასასვლელებთან მისადგომი მაქსიმალური მანძილები, ცხრილი 1016.2

დაკავებულობა	საშხეფი სისტემის გარეშე (მ)	საშხეფი სისტემით (მ)
ხძ	60	90

3.000 ნიშნულზე მაქსიმალური ფართობის დაშვება თითო დამკავებელზე 1014.1.2

მაქსიმალური ფართობის დაშვება თითო დამკავებელზე სართულზე				
დაკავებულობა	ალტერნატიულობა	ფართი	დაკავებულობის დატვირთვის შაბლონი	დაკავებულობა
ხძ	1. ამბულატორიული კლინიკა	108 კვმ	9.3	12

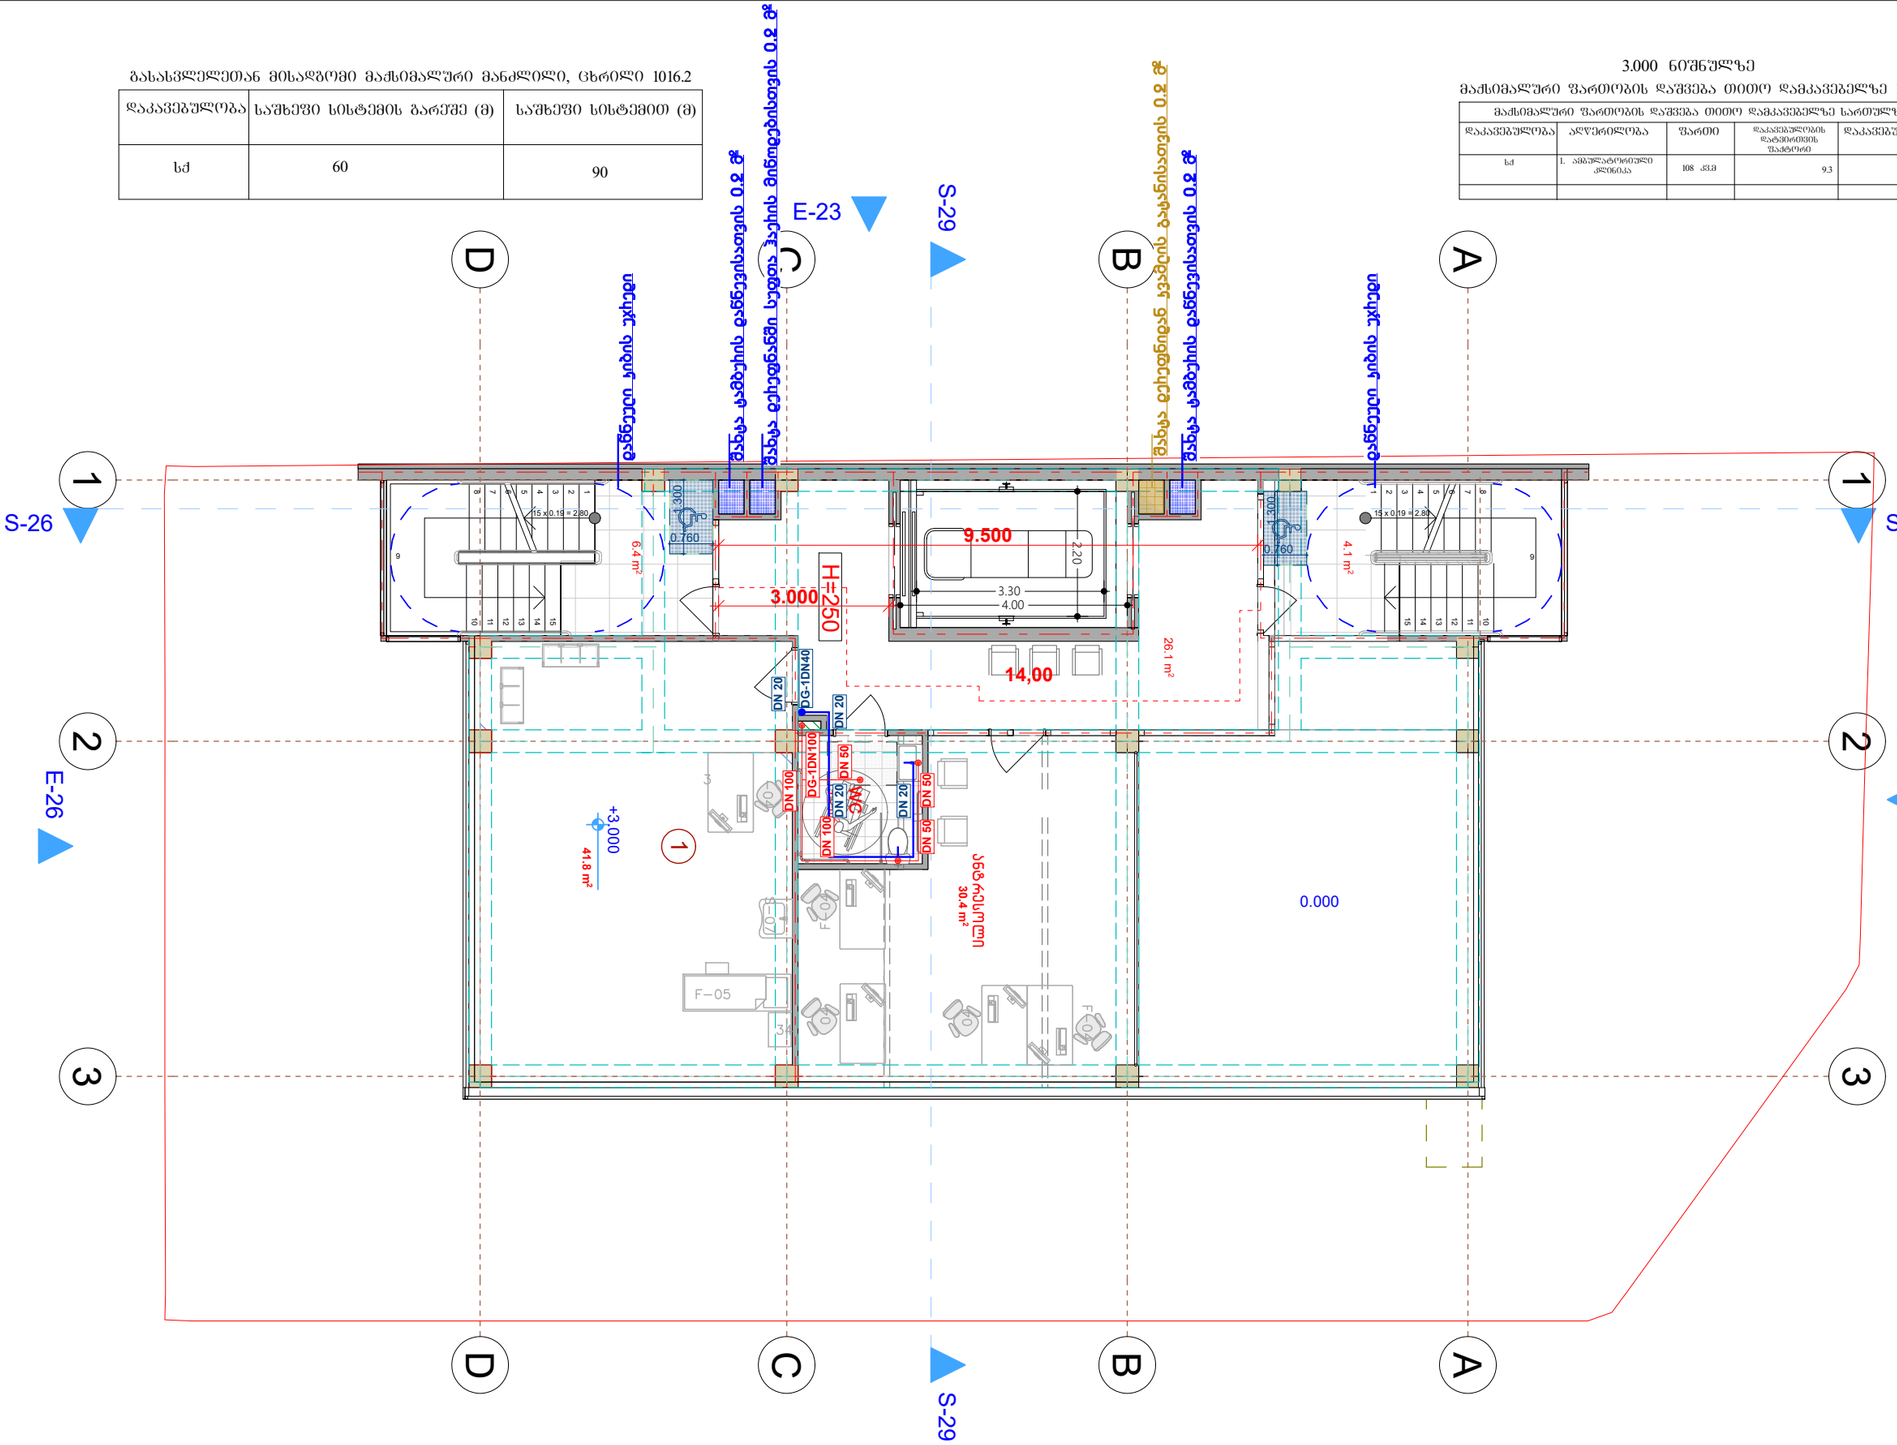

ფორმატი
A-1
პროექტის ეტაპები
ნიშნულები
ნიშნული პლანზე
ნიშნული პროფილზე
ბარე ნიშნული
ღერძის ხაზი
პროფილის ხაზი
ბეტონის კედელი
ბლოკის კედელი
1 საევაკუაციო ლიანდაგის კედელი
2 საევაკუაციო ლიანდაგის კედელი
3 საევაკუაციო ლიანდაგის კედელი
მოძრაობის მიმართულება
R 9.000
ოთახის ნომერი
ფართი
ოთახის დასახელება
ოთახის სიმაღლე
დაკავებულობის ზღვრული ნორმა
ხანძარსაწინააღმდეგო ინვენტარი
ხანძრის აღმოჩენის ხელსაწყო
ხანძრის ჩაქრობის ხელსაწყო
ხანძრის ჩაქრობის სისტემა
ხანძრის აღმოჩენის სისტემა
ხანძრის ჩაქრობის სისტემა
დაკავებულობის ზღვრული ნორმები
ევაკუაციის ზღვრული ნორმა
ზომები მილიმეტრებში
ნიშნულები მეტრებში
ზომები მილიმეტრებში, თუ სხვა არაა მითითებული
ნიშნულები მეტრებში
ნიშნულები მეტრებში
ნიშნულები მეტრებში

გასასვლელთან მისადგომი მაქსიმალური მანძილი, ცხრილი 1016.2

დაკავებულობა	საშხეფი სისტემის გარეშე (მ)	საშხეფი სისტემით (მ)
სძ	60	90

5.500 ნიშნულზე მაქსიმალური შართოლის დაშვება თითო დამკავებელზე 1014.1.2

მაქსიმალური შართოლის დაშვება თითო დამკავებელზე სართულზე				
დაკავებულობა	ალღურილობა	შართი	დაკავებულობის დაჯგუფების შაბლონი	დაკავებულობა
სძ	1. ამბულატორიული კლინიკა	149 კვმ	9.3	16

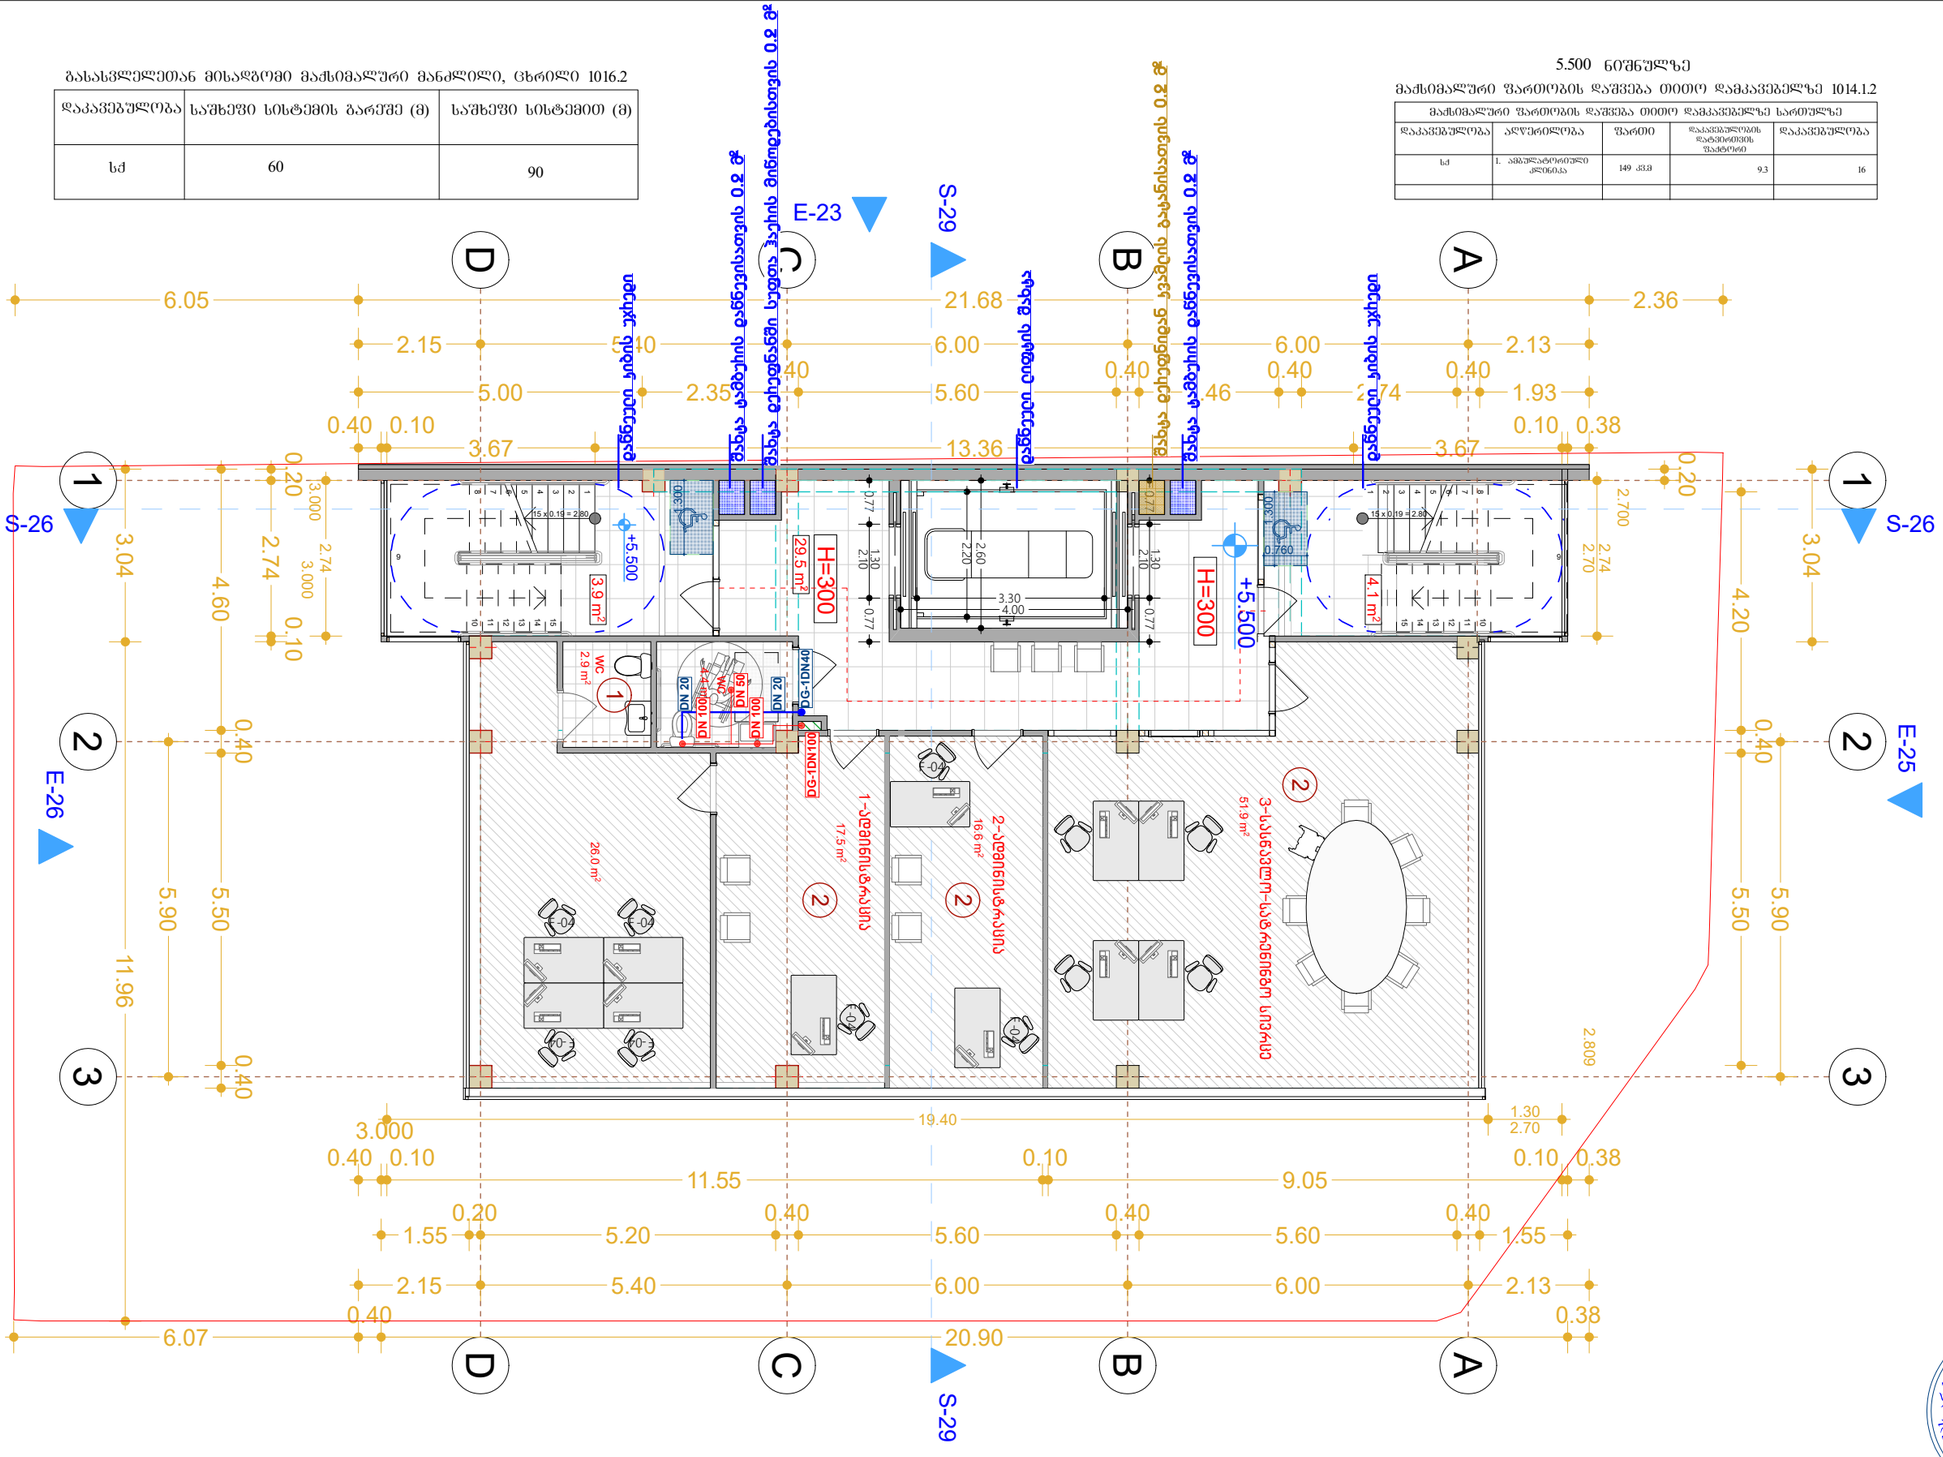

ARCHSTUDIO LTD
STUDIO
416316132

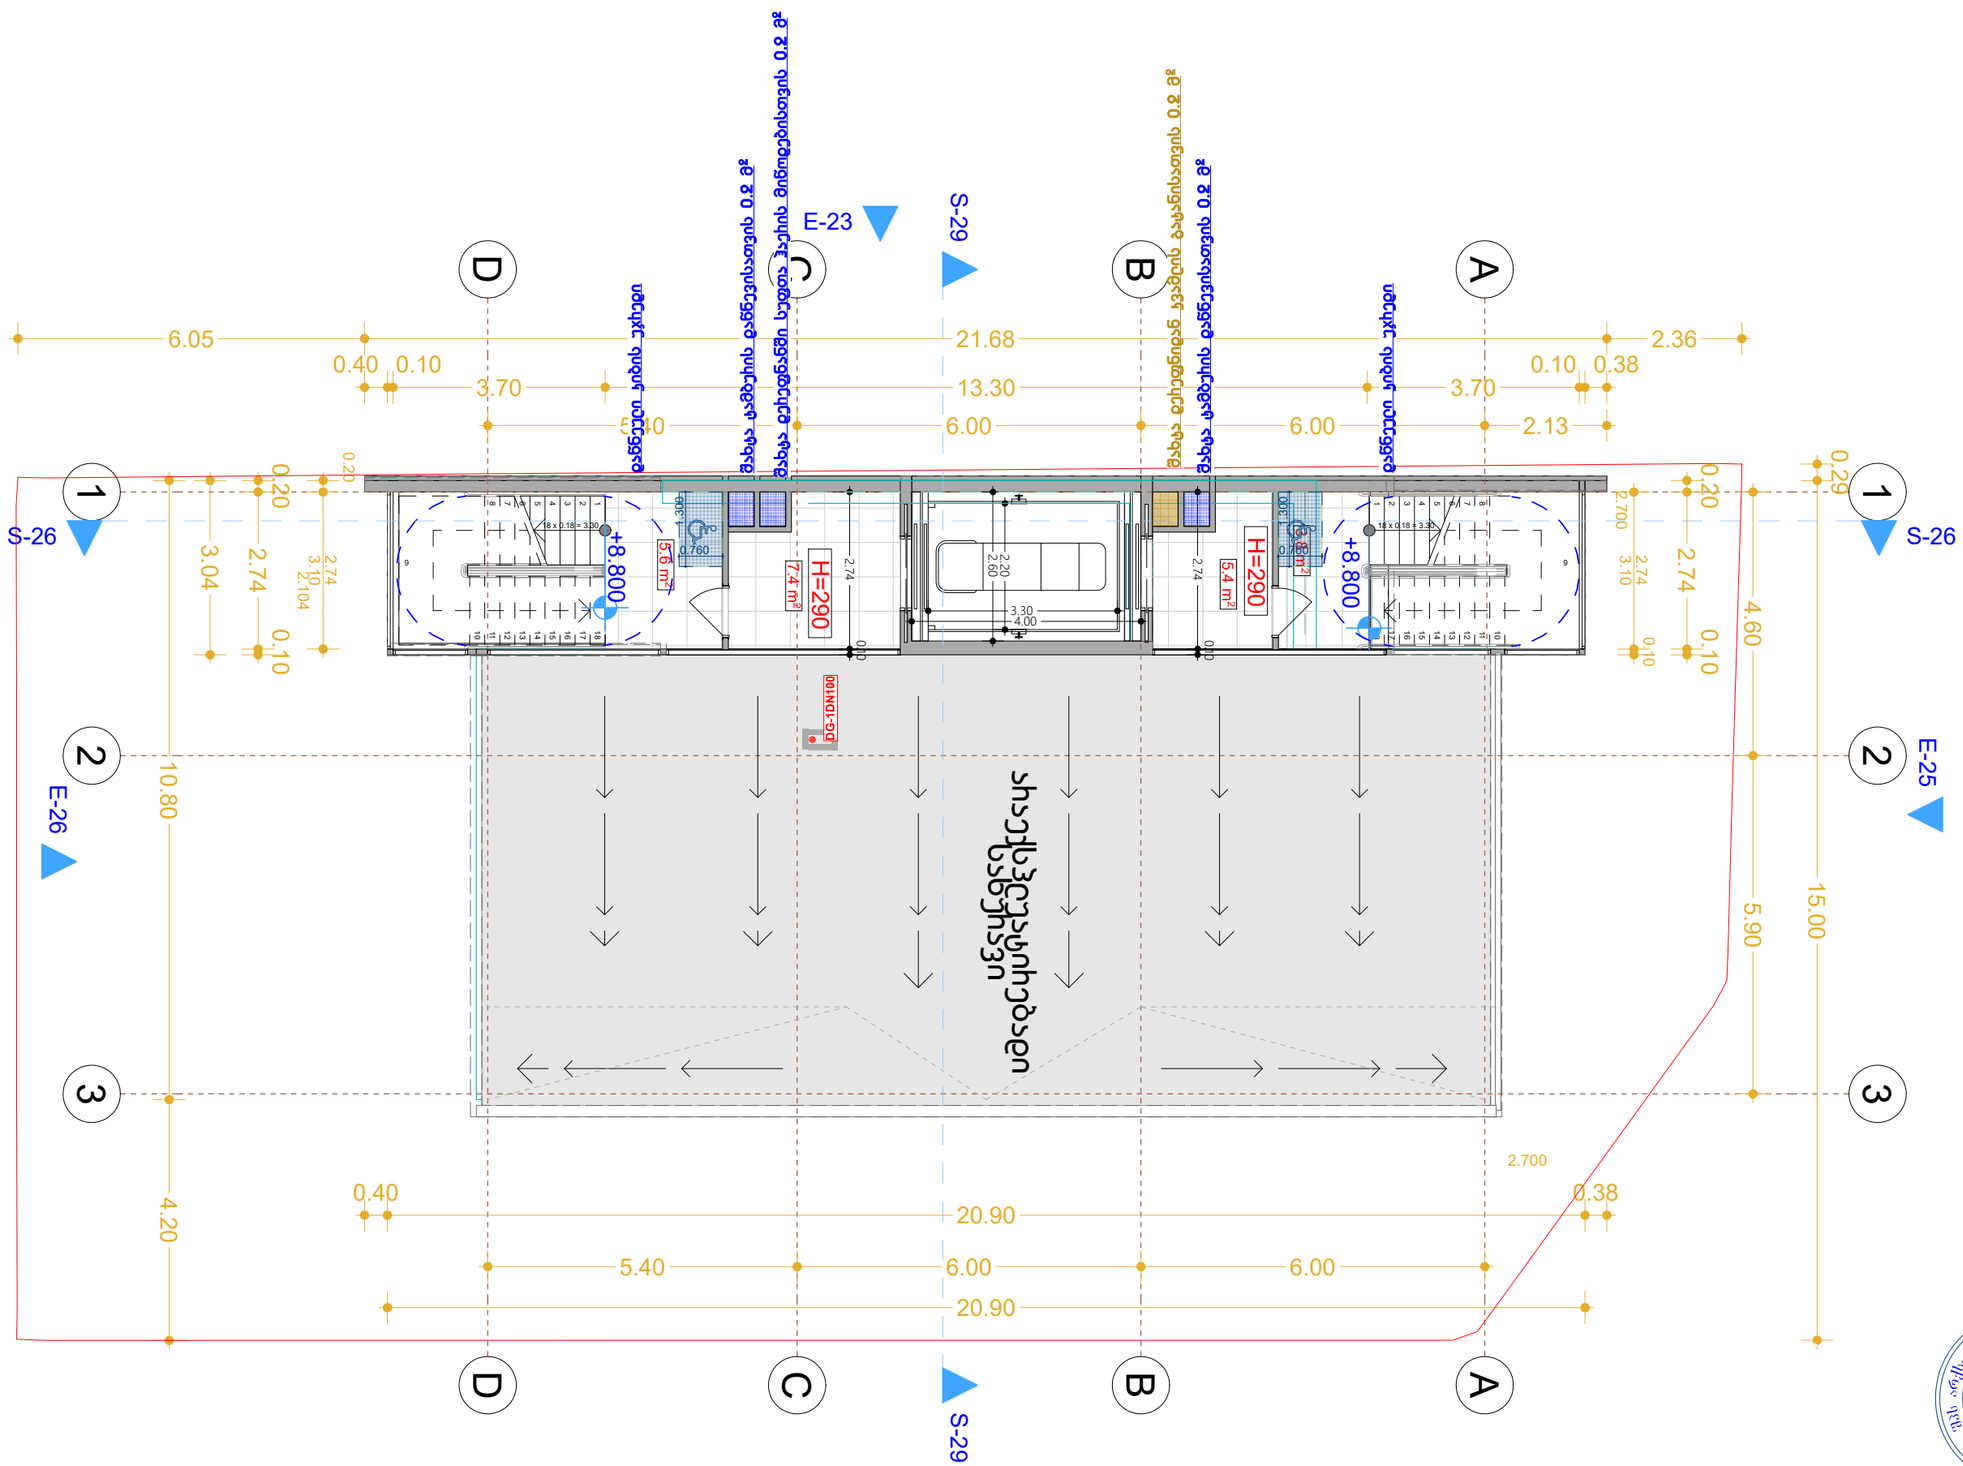

შენობის ნაწილის	ნაკვეთის	პროექტის	ფაილის ზომა
A-1			

პროექტის აღნიშვნები

±0.00 ნიშნული გეგმაზე

±0.00 ნიშნული პროფილზე

30.0 / 29.7.1 ბაღის ნიშნული

S ღერძის ხაზი

1 პროფილის ხაზი

ბეტონის კედელი

ბლოკის კედელი

საბაგირო მოწყობა	
რიგმაღები კაბინის სისტემა	
ასაწევი მანქანა	
სპეც. დანიშნულების	
საბაგირო/ასაწევი სამანქანო ბაქნის ზომები	
კაბინის ელექტრული ტევადობა	
კაბინის მოძრაობის სიჩქარე	
ავარიული ამძრავი	
ორმხრივ/ცალმხრივ ავარიულად გასასვლელი სისტემა	
საბაგირო ბაქანის რელსები	
მაკავებელი ტაიმერი	
საავარიო განათება	
რიგმაღების განათება	
მოწმობა	
ელექტრო მოწყობილობა	
ტელეფონი, ჩამოსაკიდი ავარიული	
საბაგირო მოწყობილობა	
საბაგირო	

1 საპროექტო ელემენტების კედელი
ქვედა ნიშნული გაჩერებისას მოსახერხებელი სპეციალური

2 საპროექტო ელემენტების კედელი
გამაგრებული მონოლითური მასალისგან
საშუალო მასიური

3 საპროექტო ელემენტების კედელი
გამაგრებული მონოლითური მასალისგან
საშუალო მასიური

მოძრაობის მიმართულება | მოძრაობის მიმართულება | R 9.000

# 02	სულ	ნაკვეთის ზედაპირი
SF	131.6	ნაკვეთის ზედაპირის ნაწილი
ESTD	18.6	ნაკვეთის ზედაპირის ნაწილი
REF	169	ნაკვეთის ზედაპირის ნაწილი

ბაღის საინჟინრო ელემენტები
ბაღის ელექტრომომარაგება
ბაღის წყალმომარაგების სისტემა
ბაღის წყალჩამდინარე სისტემა

ნაკვეთის ზედაპირის ზედაპირის არსებობა
ნაკვეთის ზედაპირის ზედაპირი
ნაკვეთის ზედაპირის არსებობა

შენიშვნები

1. ნაკვეთის ზედაპირი მოიცავს ფილტრებისა და ნაკვეთის ზედაპირის ნაწილს.
2. ნაკვეთის ზედაპირი ფილტრებისა და ნაკვეთის ზედაპირის ნაწილი ფილტრების ტიპის მიხედვით.
3. ნაკვეთის ზედაპირის ნაწილი ფილტრების ტიპის მიხედვით.

ხელშეკრულების საგანი

შპს. არქსტუდიო
ს/კ 416316132

დასახელება	ტიპი	ხელმოწერა
რედაქტირება	ს. ჭელიძე	
ავტორი	ს. ჭელიძე	
შეამოწმა	მ. ბიწოშვილი	
შესწორება	ს. ჭელიძე	

საპროექტო ორგანიზაცია

შპს. არქსტუდიო

ს/კ 416316132

ნახაზის დასახელება

მასშტაბი	1:100	
ფაზა	პროექტირება	
საინჟინრო ქსელი - 6.300 ნიშნულზე	#	
	1	
	2	
	3	
	4	
	5	
	6	
ფაზა	თარიღი	ნომერი
ხელმოწერა	პროექტის	

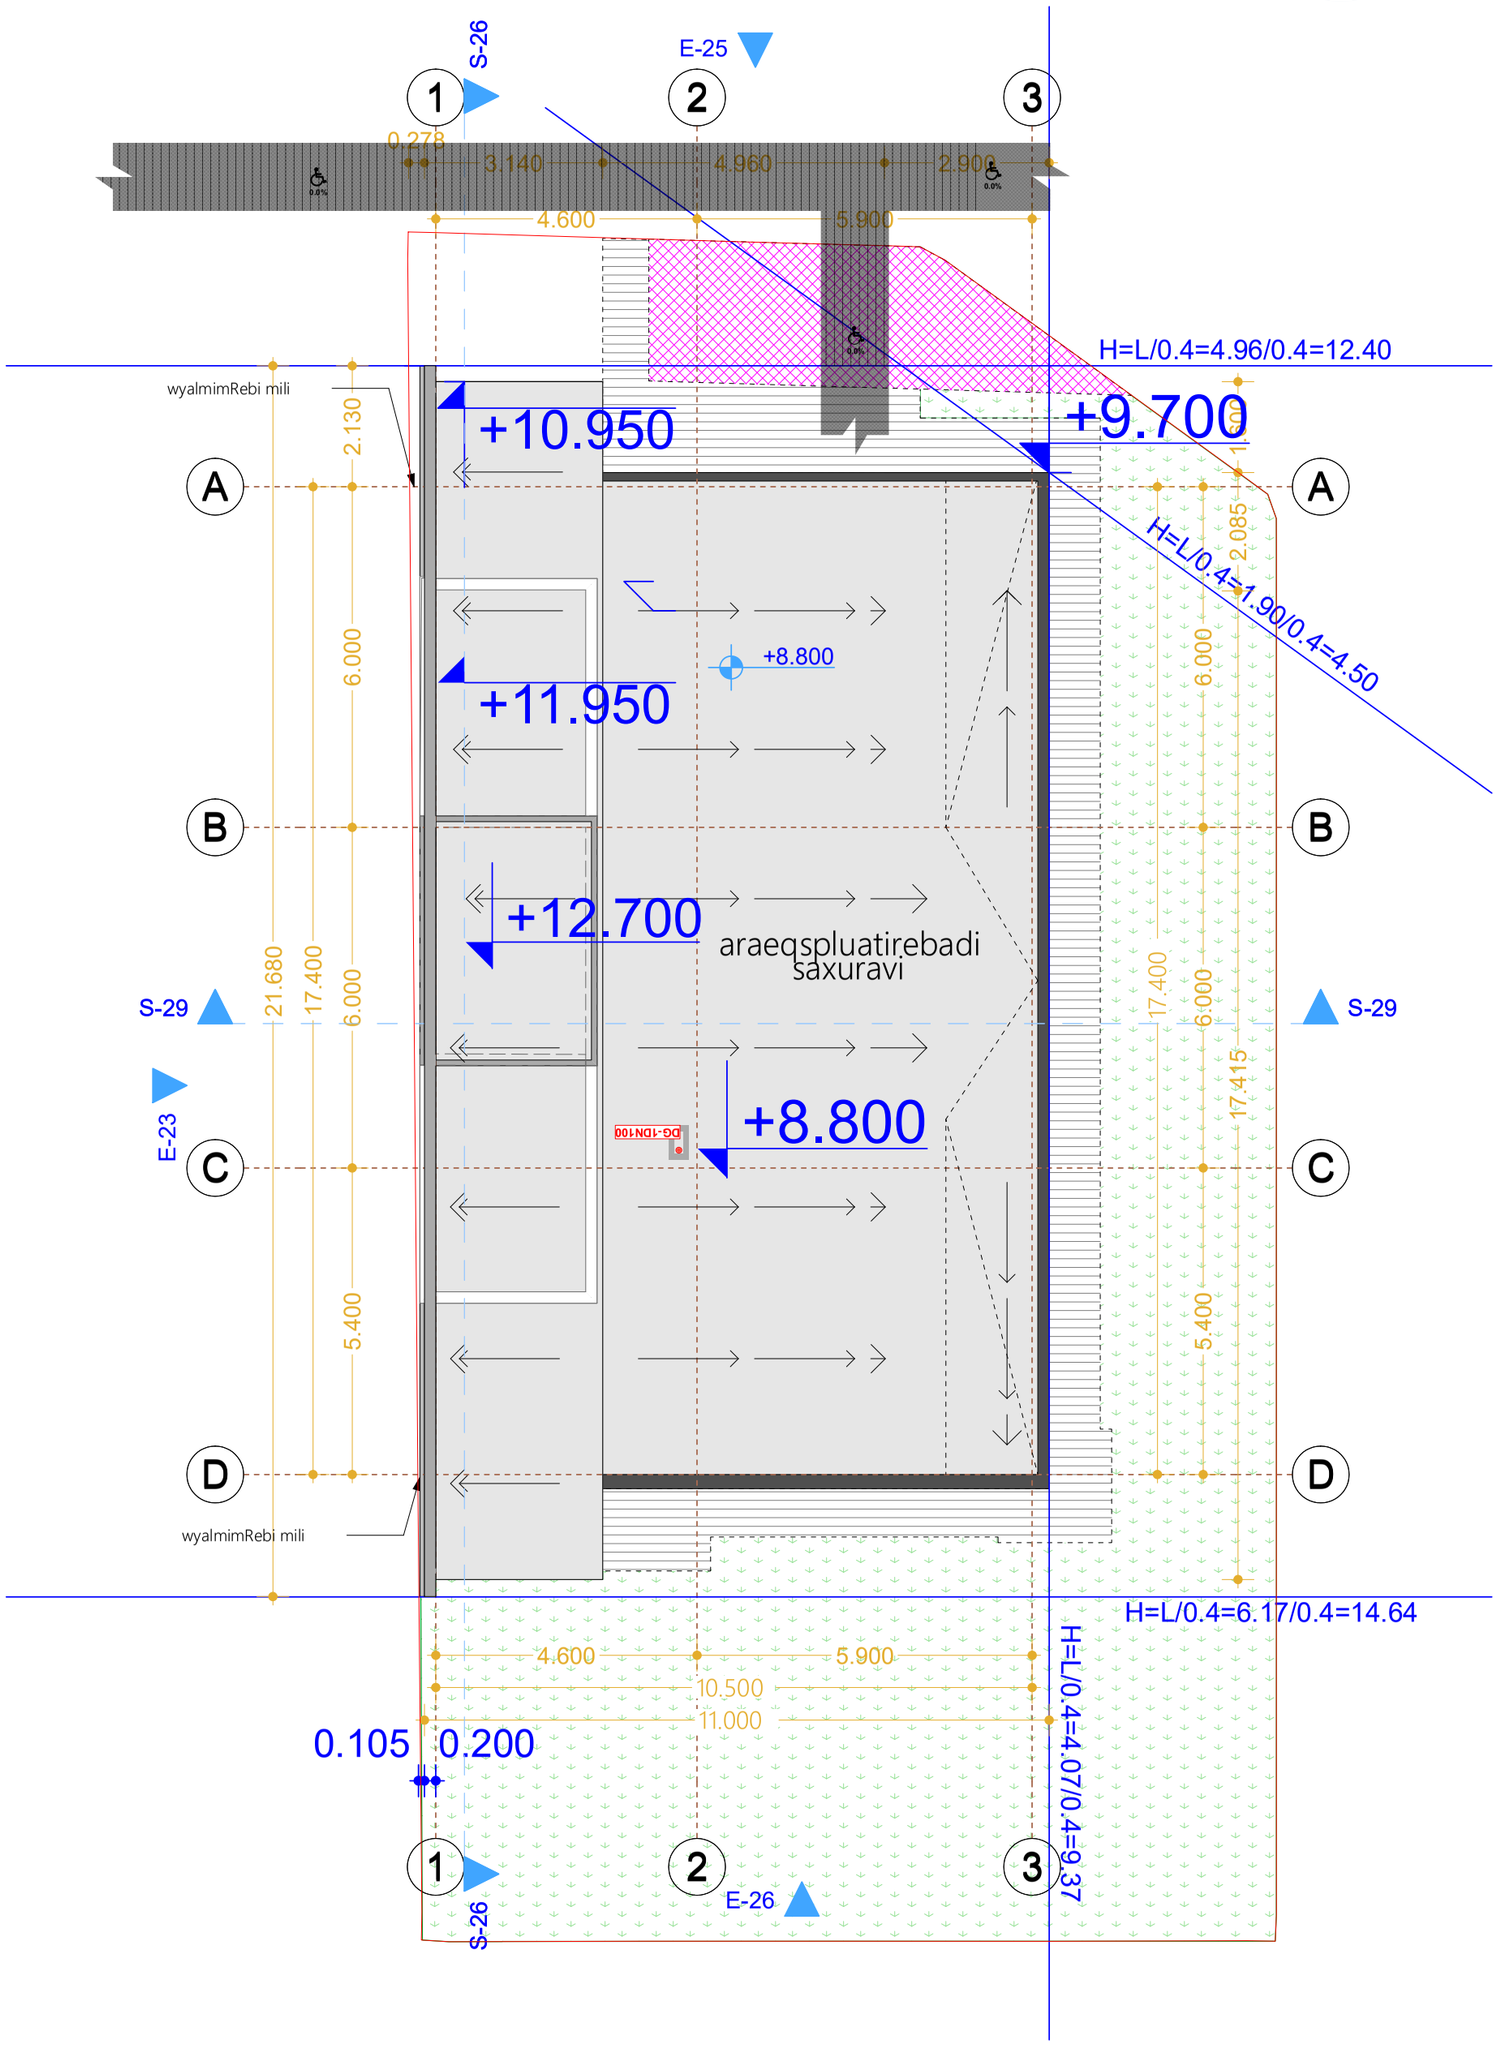
S-26
E-25
1
2
3
0.278
3.140
4.960
2.900
4.600
5.900
H=L/0.4=4.96/0.4=12.40
wyalmimRebi mili
+10.950
+9.700
A
B
C
D
2.130
6.000
+8.800
+11.950
+12.700
araeqspluatirebadi saxuravi
S-29
21.680
17.400
6.000
E-23
+8.800
5.400
wyalmimRebi mili
H=L/0.4=1.90/0.4=4.50
2.085
17.415
H=L/0.4=6.17/0.4=14.64
H=L/0.4=4.07/0.4=9.37
4.600
5.900
10.500
11.000
0.105
0.200
E-26

ქ. თბილისი, ალექსანდრე (საშა) იოსელიანის ქუჩა **N2**
(ს/კ 01.14.05.009.002)

ამბულატორიული კლინიკა

გათბობა/გაბრილება/ვენტილაციის პროექტი.

აღნიშნული გაანგარიშებები ეფუძნება:

1. საქართველოში მოქმედ საპროექტო ნორმებს
2. ქ. თბილისის კლიმატურ პირობებს.
3. არქიტექტურულ-ტექნოლოგიურ ნახაზებს.
4. დამკვეთის მიერ მოცემულ ტექნიკურ დავალებებს და სურვილებს.

გარე საანგარიშო პარამეტრები

წლის ცივი პერიოდი	წლის თბილი პერიოდი
-5^0	$+35^0$

შიდა საანგარიშო პარამეტრები

წლის ცივი პერიოდი	წლის თბილი პერიოდი
$+22^0$ $(+-2^0)$	$+22^0$ $(+-2^0)$

შენობისთვის გათვალისწინებულია 2 ცალი 50 კვტ-იანი ჩილერი და სხვადასხვა სიმძლავრის კასეტური ფანკოილები.

იზოლაციის გადაბმები უნდა დამუშავდეს ზედმიწევნით ისე რომ გამოირიცხოს მილის ზედაპირზე ჰაერის მოხვედრა. ჩამკეტ მარეგულირებელი სარქველები სრულად უნდა შეიმოსოს იზოლაციით. აუცილებელია მოხდეს ყოველი დეტალის ინდივიდუალური დამუშავება დაშემდგომ შესაბამისად შემოსვა.

გათბობა-გაგრილების ელემენტები (ფანკოილები) აღჭურვილია სამსვლიანი და ჩამკეტ მარეგულირებელი სარკველებით. სისტემის ბალანსირების თვალსაზრისით, სართულებზე განშტოებებზე დაპროექტებულია წყლის ნაკადის მარეგულირებელი სარქველები.

ენერგო-ეფექტურების თვალსაზრისით გამოყენებეულია ორ კონტურიანი წყალგამაცხელებელი ავზები. პირველ კონტურზე ხორციელდება ჩილერიდან ქსელის მიერთება, რომლის ტემპერატურული მაჩვენებელი DT-55-45 გრადუს შეადგენს და მეორე კონტურზე გათბობის სისტემის მიერთება. მოცემული სისტემა გვაძლევს საშუალებას გამოვიყენოთ კონდესატორში წარმოქმნილი სითბო.

ცხელი წყლით მომარაგებას უზრუნველყოფს ტევადური ავზები. სისტემა ასევე აღჭურვილია ფირფიტოვანი ჩქაროსნული გამაცხელებლებით, რომელიც საჭიროების შემთხვევაში ახორციელებს ცხელი წყლის მომზადებას მარეგულირებელი სარქველების საშუალებით.

შენობაში ოპტიმალური ტემპერატურის მისაღწევად და გაანგარიშებული სამუშოების უხარვეზო შესრულებისთვის საჭიროა, არსებული ფანკოილების ფილტრების და რადიატორების გაწმენდა-გასუფთავება.

გათვალისწინებული ტუმბოების სპეციფიკაციები

ა) ტუმბო 120/280/50 - DAB-ის ტუმბო მაქსიმალური აწევის სიმაღლე 18 მეტრი, წარმადობა 178 მ3/სთ, მაქსიმალური სამუშაო წნევა 10 ბარი. 10 კპა

ბ) ტუმბოო 50 - DAB-ის ტუმბო მაქსიმალური აწევის სიმაღლე 6 მეტრი, წარმადობა 0.5 -3.6 მ3/სთ, მაქსიმალური სამუშაო წნევა 10 ბარი. 10 კპა

გ) ტუმბო 80*250 - DAB-ის ტუმბო მაქსიმალური აწევის სიმაღლე 11 მეტრი, წარმადობა 12 მ3/სთ, მაქსიმალური სამუშაო წნევა 10 ბარი. 10 კპა

დ) ტუმბო 32*120 - DAB-ის ტუმბო მაქსიმალური აწევის სიმაღლე 6 მეტრი, წარმადობა 0.5 -3.6 მ32/სთ, მაქსიმალური სამუშაო წნევა 10 ბარი. 10 კპა

ხოლო სან.კვანძებში საყოფაცხოვრებო ვენტილატორები (უკუსარქველით კომპლექტში)

ჰაერსატარი შესრულებულია თუნუქის ფურცლოვანისგან.

შენიშვნა - აღნიშნული პროექტი ეფუძნება ამ დროისთვის არსებულ შენობის გეგმების მონაცემებს, აღნიშნულ შენობაში ტიხრების განლაგების ან სხვა რაიმე კონფიგურაციის ცვლილების შემთხვევაში აღნიშნული პროექტი უნდა გადაიხედოთ და შევიდეს კორექტირებები.

*შენიშვნა: მოწყობილობების ზომები არ შეესაბამება მასშტაბს
*Reference: The Dimensions Of The Devices Do Not Match The Scale

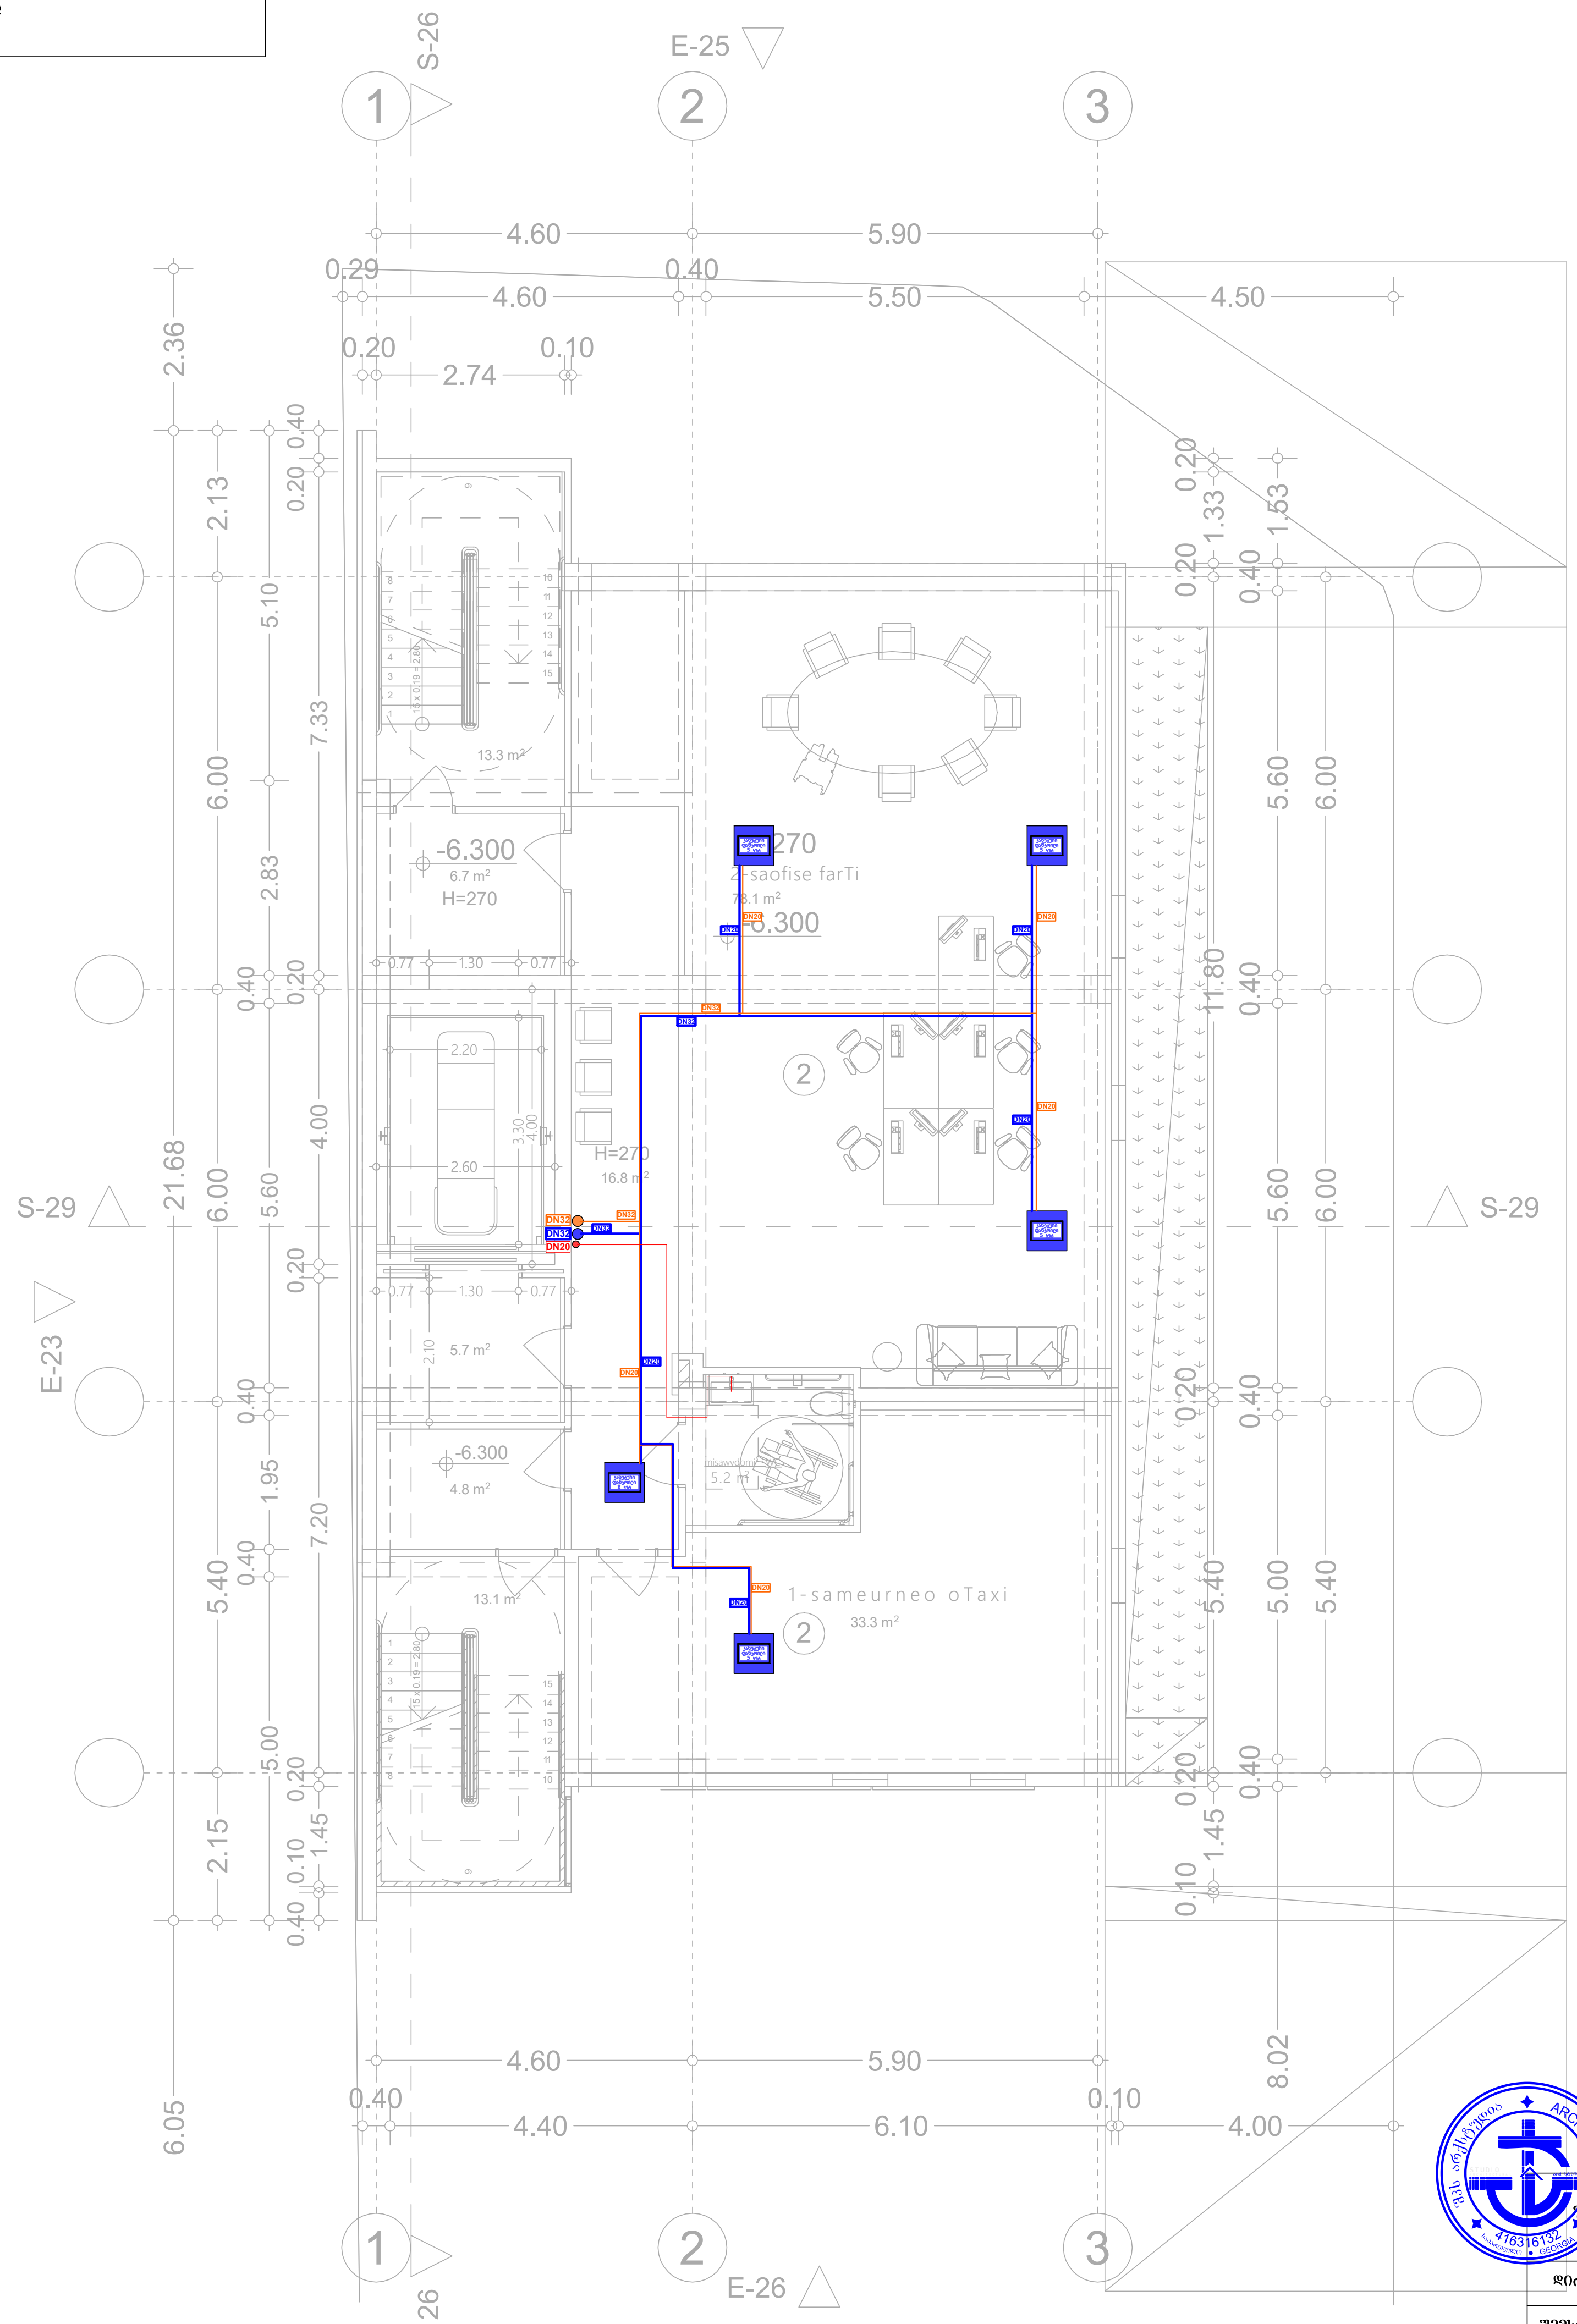

შპს „არქსტუდია“			ქ. თბილისი, ალექსანდრე (საშა) იოსელიანის ქ N2. ამბულატორიული კლინიკა	ფურც. ზომა: A3
დირექტორი	ლ. შველიძე		გათბობა/გაგრილება/ვენტილაცია	ფურც. რაოდ: 8
შემსრულებელი	ა. კუტალაძე		-II სართულის გეგმა	
შეამოწმა	ი. წერეთელი		მასშტაბი 1:100	ფურც. №:1

מהנדס	ח. שמיר הנדסה	0. קונסטרוקציה	מהנדס
אדריכל	ל. בלנקשטיין אדריכלים	1. תכנית קומת מרתף	שלב
יועץ	יועץ	2.	

קנה מידה	1:100	שלב	מהדורה א2

*Reference: The Dimensions Of The Devices Do Not Match The Scale
*ማሳሰቢያ: ልኮችንና የመሳሪያዎቹ ልኮች እርስ በርስ የማይመጣጠኑ ስለሆኑ ከመሳሪያዎቹ ልኮች ጋር ብቻ ይሰሩ

ግንባታው የሚከናወንበት ቦታ	፲፱ ቀበሌ ፰፰፭፭ ቤት ቁጥር ፩	፩. ፻፸፫ሺህ፫፻፹፰	ግንባታ ፈቃድ ቁጥር
ግንባታው የሚከናወንበት ቦታ	፲፱ ቀበሌ ፰፰፭፭ ቤት ቁጥር ፩	፩. ፻፸፫ሺህ፫፻፹፰	ግንባታ ፈቃድ ቁጥር
የመሬቱ ባለቤት ስም	፲፫. ፹፻፻፭ሺህ	፩. ፻፸፫ሺህ፫፻፹፰	ግንባታ ፈቃድ ቁጥር
፩. መሰየሚያ ቁጥር (ዲጂታል) ሰሜን ሸዋ ዞን ሰሜን ሸዋ ዞን ፩ ዲጂታል አገልግሎት ጽ/ቤት	ስዕሉ “ሥነ-ሕንፃዊ”		
፩. መሰየሚያ ቁጥር (ዲጂታል) ሰሜን ሸዋ ዞን ሰሜን ሸዋ ዞን ፩ ዲጂታል አገልግሎት ጽ/ቤት

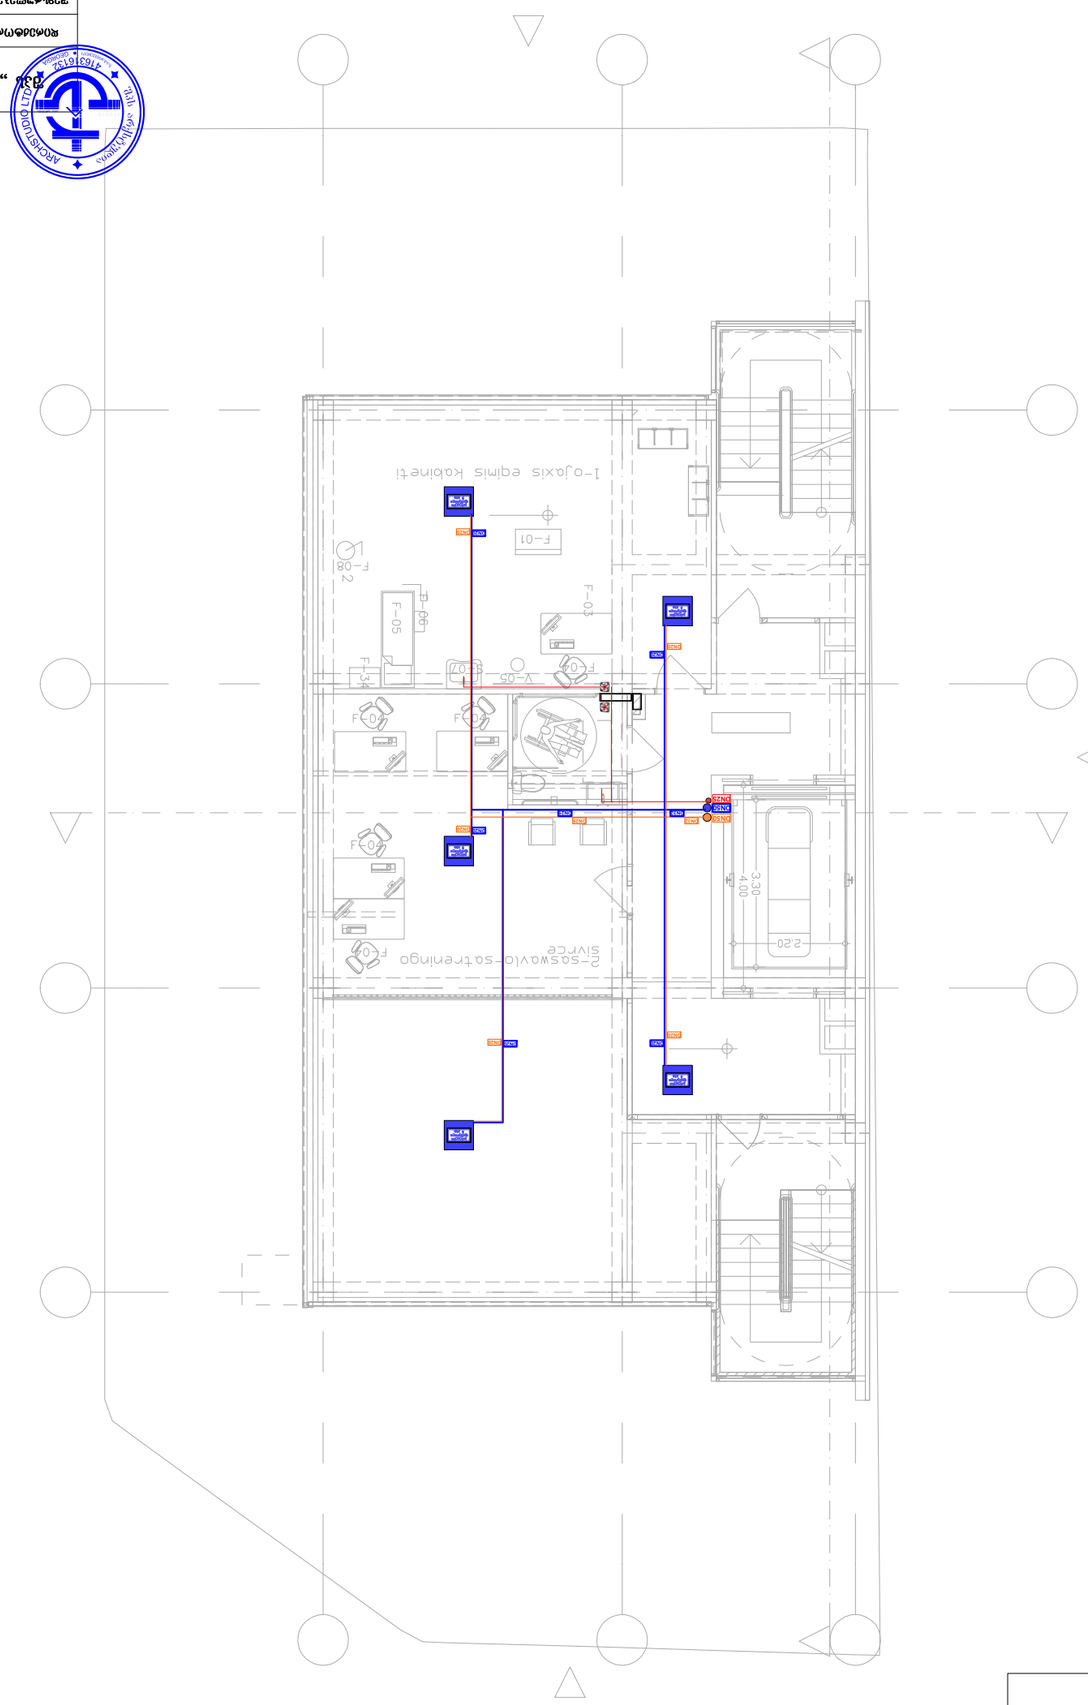

*Reference: The Dimensions Of The Devices Do Not Match The Scale
*შენიშვნა: ვიზუალიზაციაზე მოწყობილობების ზომები არ ემთხვევა მასშტაბს

რეალიზაციის ეტაპი	ელ. შეერთების სქემა	ტექ. პროექტი	შეცვლილი ფურცლების ნომრები
ობიექტის მისამართი	ელ. ქსელების სქემა	ტექ. პროექტი	შეცვლილი ფურცლების ნომრები
ობიექტის მისამართი	ელ. შეერთების სქემა	ტექ. პროექტი	შეცვლილი ფურცლების ნომრები

პროექტის დასახელება	ელ. შეერთების სქემა	ტექ. პროექტი	შეცვლილი ფურცლების ნომრები
პროექტის დასახელება	ელ. ქსელების სქემა	ტექ. პროექტი	შეცვლილი ფურცლების ნომრები
პროექტის დასახელება

ՀԱՄԱՁԱՅՆԱԳԻՐ	ք. ՅՅՅՀՀՈՅ	ՀՀՈՅՀՀՀՈՅ	ՅՅՅՀՀՀՈՅ
ՅՅՅՀՀՀՈՅՀՀՅՅՅՀՀՀՅՅՅՀՀՀՅՅՅՀ

*შენიშვნა: მოწყობილობების ზომები არ შეესაბამება მასშტაბს
*Reference: The Dimensions Of The Devices Do Not Match The Scale

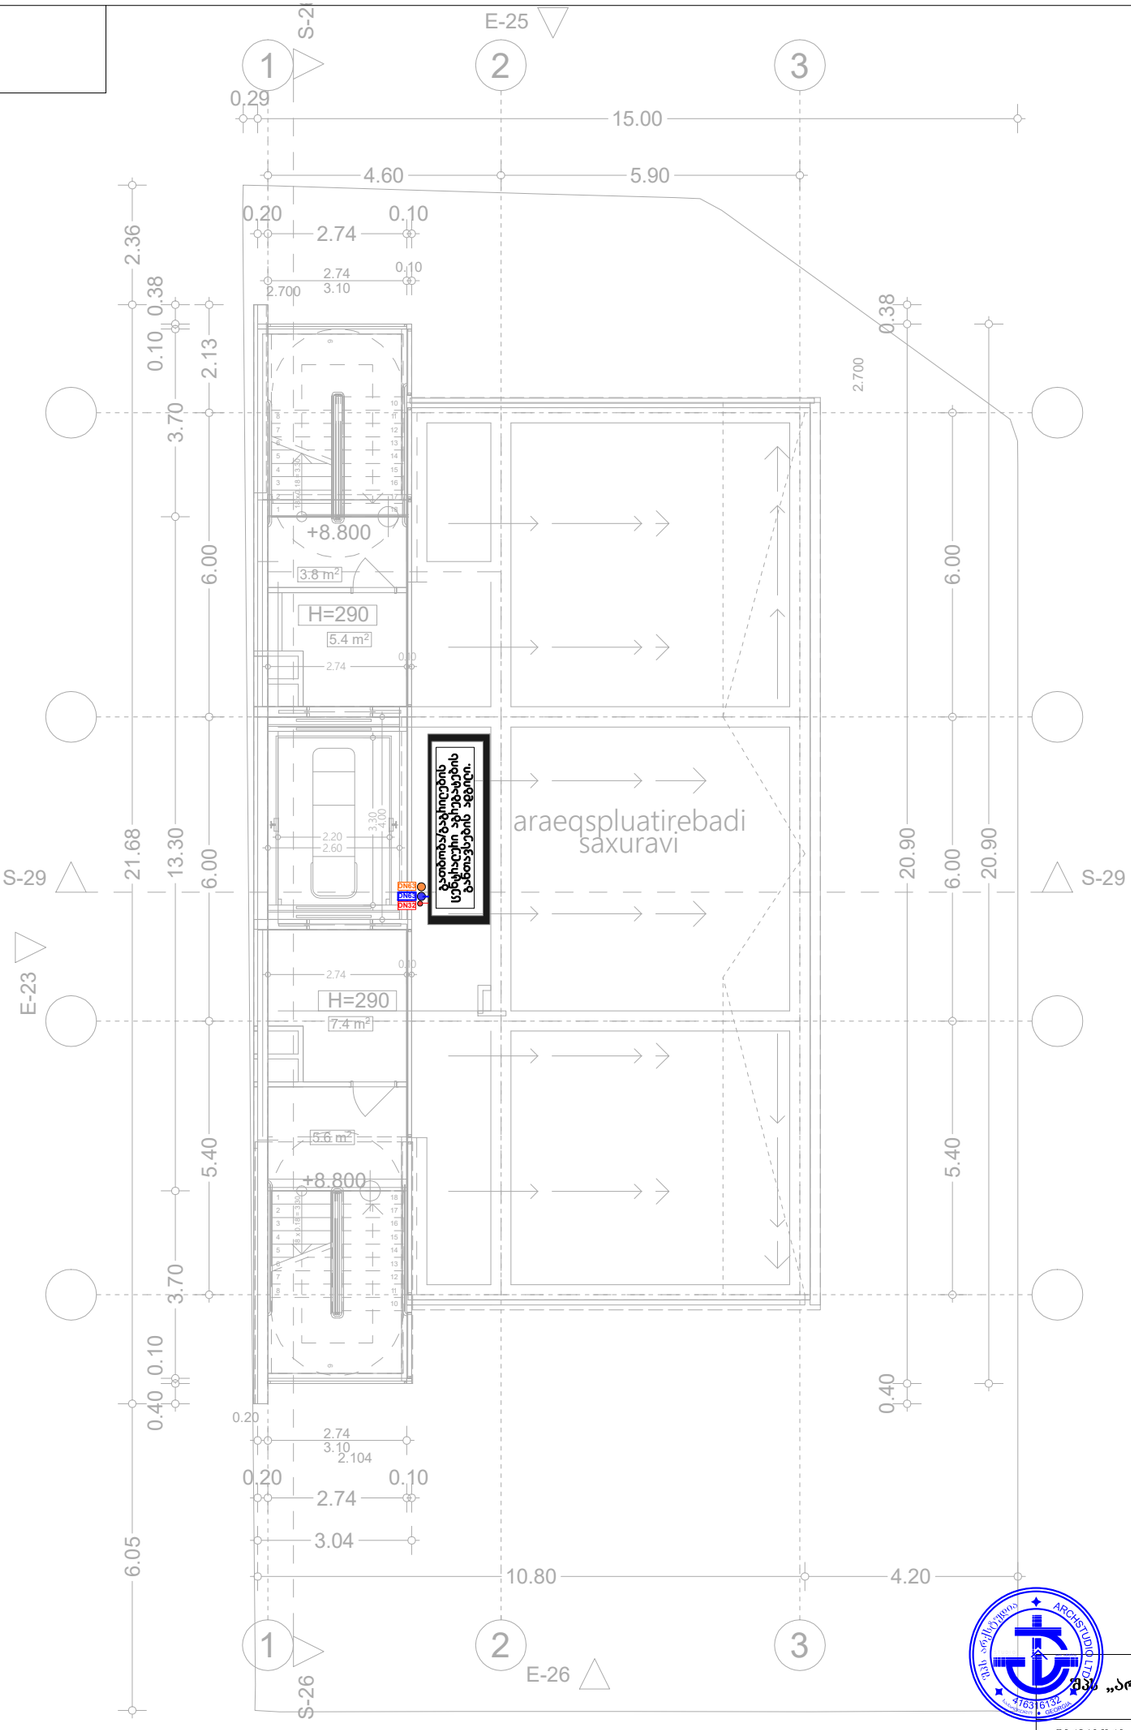

შპს „არქსტუდია“		ქ. თბილისი, ალექსანდრე (საშა) იოსელიანის ქ N2. ამგზულატორული კლინიკა	შკრ. ზომა: A3
დირექტორი	ლ. შველიძე		
შემსრულებელი	ა. ქუტალაძე	ბათუმა/ბაბრილეგა/ვინტილაცია	შკრ. რაოდ: 8
შეამოწმა	ი. ფერეთელი	არაექსპლუატირებადი სახურავის გეგმა	
		მასშტაბი 1:100	შკრ. №6

*შენიშვნა: მოწყობილობების ზომები არ შეესაბამება მასშტაბს
*Reference: The Dimensions Of The Devices Do Not Match The Scale

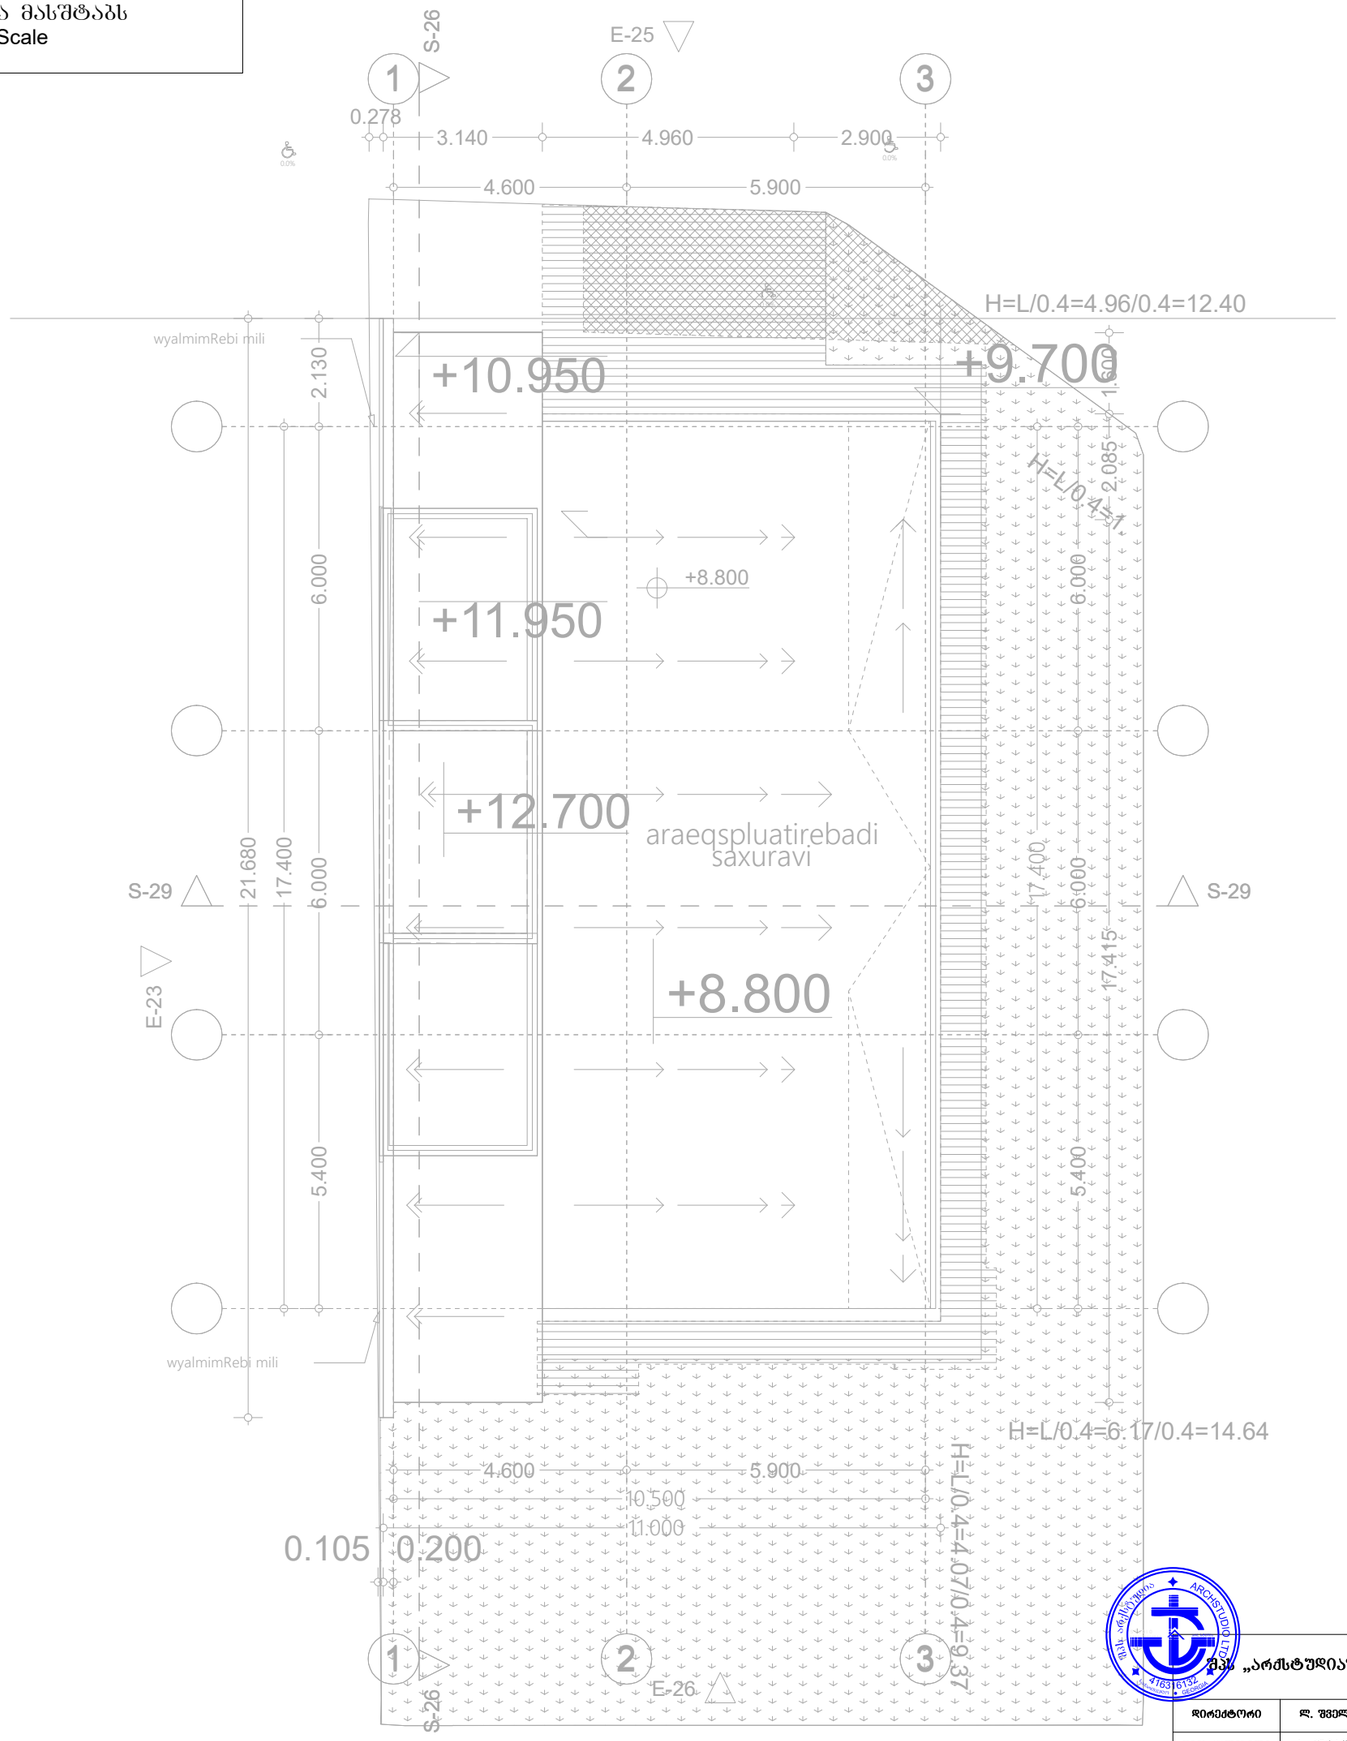

შპს „არქსტუდია“		ქ. თბილისი, ალექსანდრე (საშა) იოსელიანის ქ N2. ამბულატორიული კლინიკა	ფურც. ზომა: A3
დირექტორი	ლ. შველიძე	გათბობა/გაგრილება/ვენტილაცია	ფურც. რაოდ: 8
შემსრულებელი	ა. კუტალაძე	სახურავის გეგმა	
შემოწმა	ი. ფერიშვილი	მასშტაბი 1:100	ფურც. №:7

*შენიშვნა: მოწყობილობების ზომები არ შეესაბამება მასშტაბს
*Reference: The Dimensions Of The Devices Do Not Match The Scale

საქვაბის პრინციპიალური სქემა

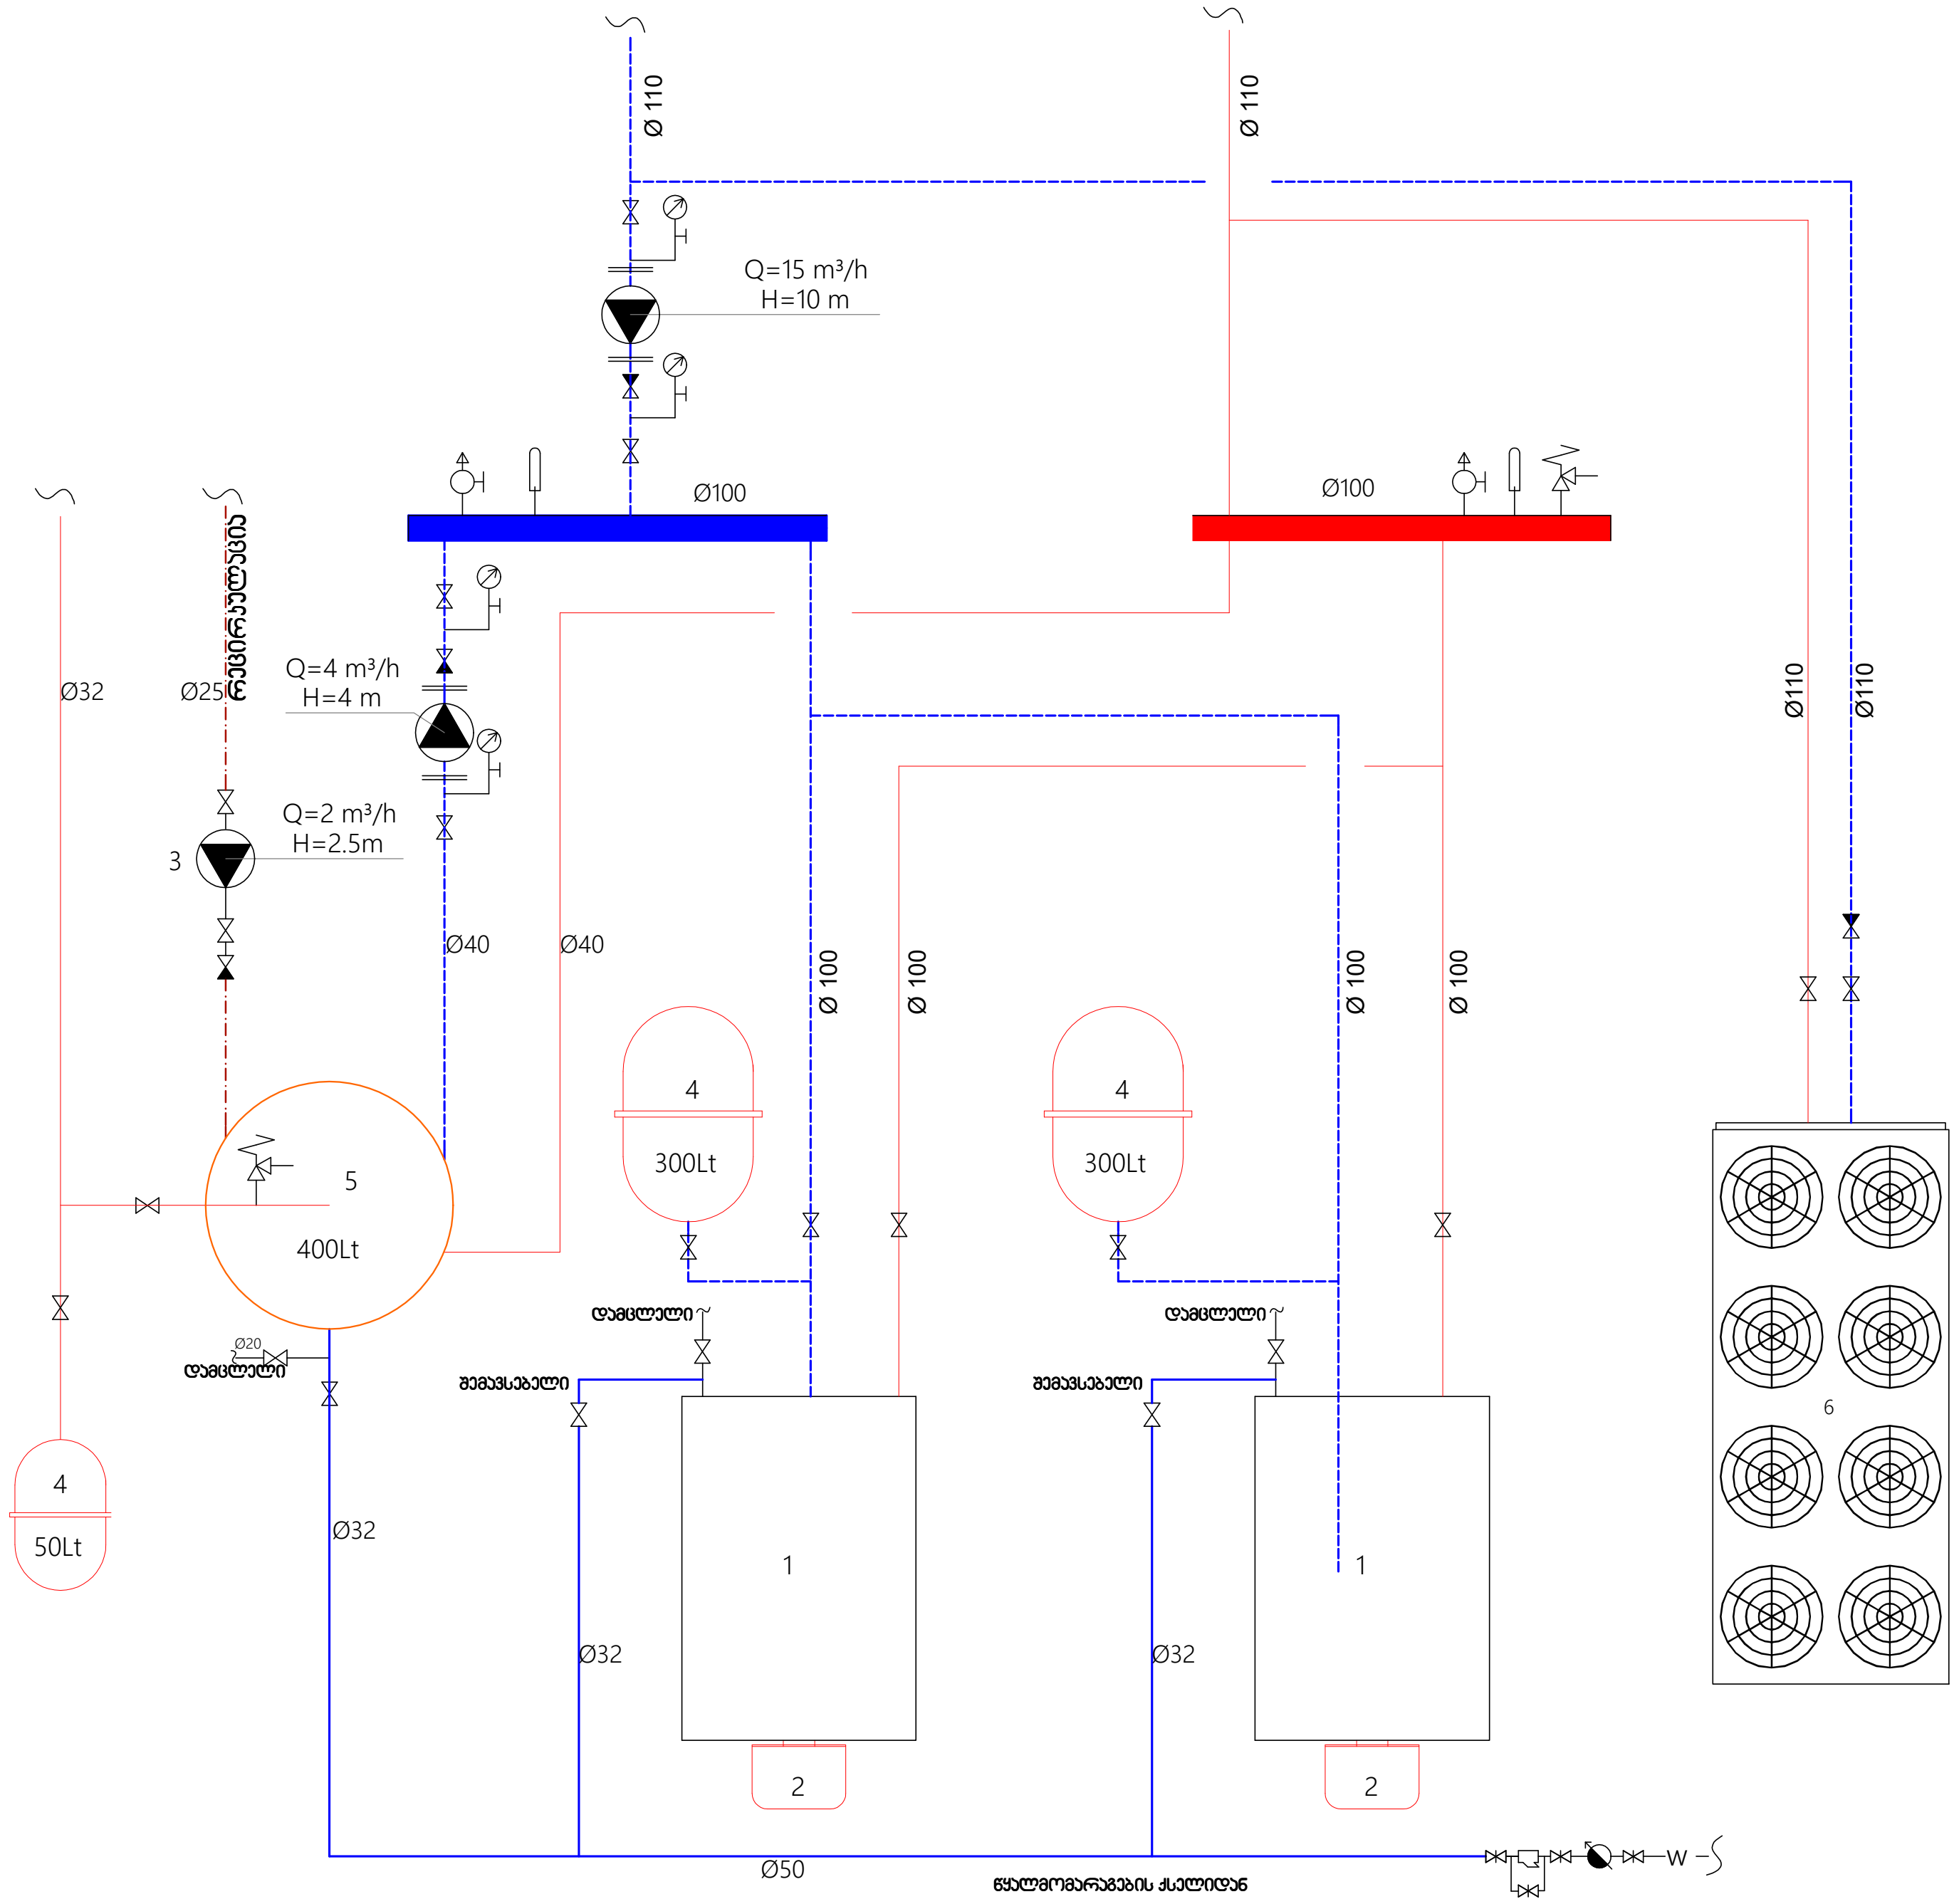

	თერმომეტრი
	დამცავი სარქველი
	ვენტილი
	უკუსარქველი
	საცირკულაციო ტუმბო
	ჰაერგამშვები
	თერმომეტრი

1	გათბობის ქვაბი
2	ფრქვევანა(სანთურა)
3	საცირკულაციო ტუმბო
4	საფართოებელი ჭურჭელი
5	ტევადური წყლის გამაცხელებელი
6	ჩილერი

საფართოებელი ავზის მოცულობა გამოითვლება შემდეგნაირად:

$$V=\frac{V_{სისტ}-KDT}{1-\frac{1+P_{სისტ}}{1+P_{ზღ}}},$$

სადაც $V_{სისტ}$ არის წყლის მოცულობა სისტემაში, ლ;

K - მოცულობითი გაფართოების კოეფიციენტი;

$P_{სისტ}$ - სისტემაში საწყისი ზედმეტი წნევა, ბარ;

$P_{ზღ}$ - სისტემაში ზღვრული დასაშვები საწყისი წნევა, ბარ.

DT - წყლის ტემპერატურის ცვლილებების დიაპაზონი,⁰C.

საქვაბე მეურნეობის მოწყობა

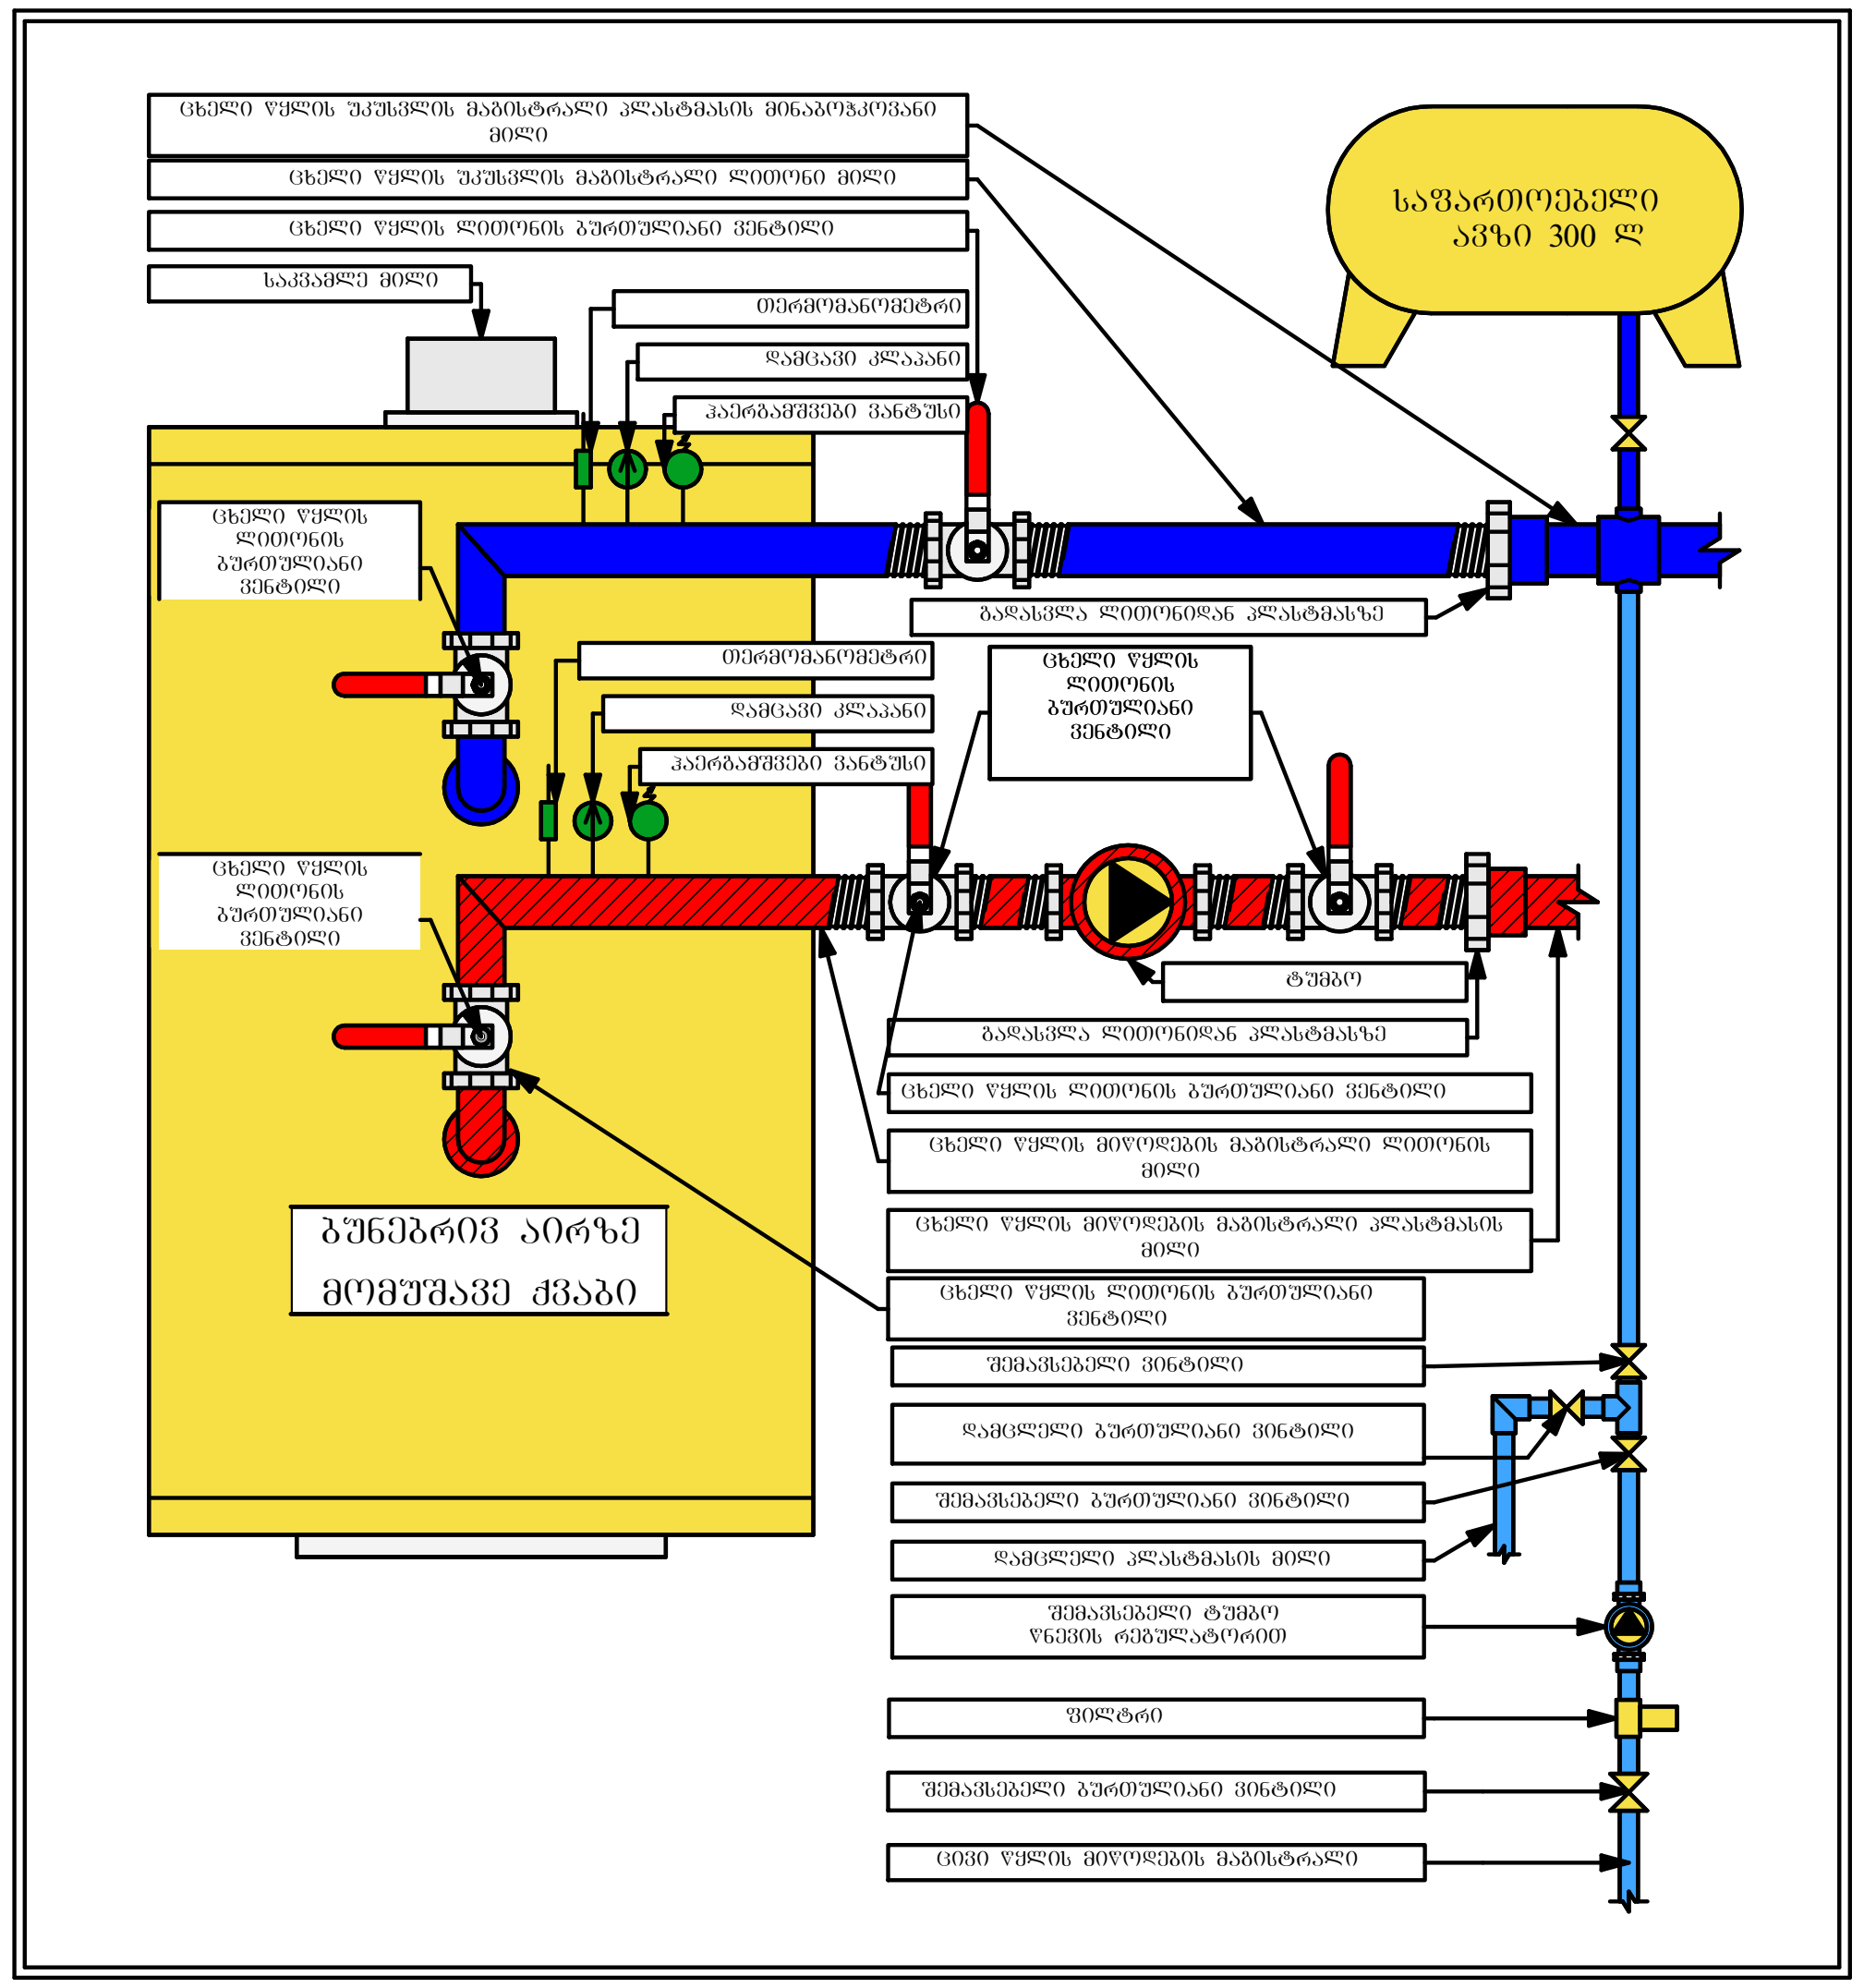

შპს „არქსტუდია“			ქ. თბილისი, ალექსანდრე (საშა) იოსელიანის ქ N2. ამბულატორიული კლინიკა	ფურც. ზომა: A3
დირექტორი	ლ. შველიძე		გათბობა/გაგრილება/ვენტილაცია	ფურც. რაოდ: 7
შემსრულებელი	ა. კუტალაძე		სქემატური ნახაზი	
შეამოწმა	ი. წერეთელი		მასშტაბი 1:100	ფურც. №:7

ამბულატორიული კლინიკა
ქალაქი თბილისი, ალექსანდრე (საშა) იოსელიანის ქუჩა №2
(ს/კ: 01.14.05.009.002)

სახანძრო-საგანგაშო სისტემის პროექტი
(სიგნალიზაცია)

განმარტებითი ბარათი

სახანძრო საგანგაშო სისტემა (სიგნალიზაცია)

მოცემულ შენობაში გათვალისწინებულია ავტომატური სახანძრო საგანგაშო სისტემა (სამისამართო), სისტემა მოიცავს:

1) კვამლის დეტექტორებს (აღმომჩენებს)
2) საგანგაშო ხელის ღილაკებს
3) საგანგაშო ხმოვან სირენებს
4) შემსვლელ/გამომსვლელ მოდულებს
5) სამართავ მართვის პანელს

1) კვამლის დეტექტორები გათვალისწინებულია შენობის ყველა სივრცეში (გარდა სველი წერტილებისა), კვამლის დეტექტორები ამოქმედდება მხოლოდ კვამლის დაფიქსირების შემთხვევაში და გააქტიურებს საგანგაშო სისტემას, შესაბამისად მოხდება სირენების ჩართვა და ინფორმაციის მთავარ მართვის პანელზე გადაცემა. კვამლის დეტექტორები განთავსებულია ჭერზე პროექტში მითითებულ წერტილებში.

*შენიშვნა: ლიფტის შახტაში მდებარე კვამლის დეტექტორი არ უნდა ახდენდეს სისტემის გააქტიურებას. იგი მხოლოდ უნდა ემსახურებოდეს ინფორმაციის გადაცემას მთავარ მართვის პანელზე.

*შენიშვნა: თუ შეკიდული ჭერის სიმაღლე ცდება 50სმ-ს საჭიროა არსებული სივრცისთვის გათვალისწინდეს კვამლის დეტექტორები.

2) საგანგაშო ღილაკები განთავსებულია შენობის საევაკუაციო გზებზე, გასასვლელებში და თავშეყრის ადგილებში, ხელის ღილაკი წარმოადგენს სახანძრო საგანგაშო სისტემის მექანიკური ამოქმედების მექანიზმს, ხელის ღილაკის ამოქმედების შემთხვევაში გააქტიურდება საგანგაშო სისტემა რაც თავის მხრივ აამოქმედებს საგანგაში სირენებს და მოხდება ინფორმაციის გადაცემა მართვის პანელზე. ხელის ღილაკები დამონტაჟდება იატაკიდან 1.0მ-1.4მ -ის დიაპაზონში.

3) საგანგაშო ხმოვანი სირენები განთავსებულია მთლიან შენობაში ისე რომ განგაშის შემთხვევაში უზრუნველყოს ნებისმიერ ადგილას მყოფი ადამიანის ინფორმირება, ისინი ამოქმედდება მთავარი მართვის პანელიდან განგაშის დაფიქსირების შემთხვევაში. სირენები დამონტაჟდება იატაკიდან 1.8მ-2.2მ -ის დიაპაზონში.

4) შემსვლელ/გამომსვლელი მოდულები გათვალისწინებულია ყველა სართულზე, გარდა I სართულისა. ისინი ემსახურება კვამსაწინააღმდეგო ვენტილაციის სისტემას. შემსვლელ/გამომსვლელი მოდულები ასევე გათვალისწინებულია ლიფტის სამანქანოშიც. განგაშის დაფიქსირების შემთხვევაში მოცემული მოდულები უზრუნველყოფენ ლიფტების შესაბამის სახანძრო რეჟიმში გადაყვანას.

5) მთავარი მ ართვის პ ანელი, რომელსაც ჩ აშენებული აქვს GSM დამრეკი, განთავსებულია 24 საათიანი მონიტორინგის ოთახში . GSM დამრეკის მეშვეობით შესაძლებელი იქნება დროის ნებისმიერ მონაკვეთში ინფორმაციის მიღება განგაშის დაფიქსირების შესახებ.

*შენიშვნა: სახანძრო სიგნალიზაციის პანელის კვება განხორციელდეს ძალოვან კარადაში ან ფარზე მიერთებით გამთიშველზე შესაბამისი კვეთის მთლიანი (გაუჭრელი) დაცული კაბელით. პანელი არა არის მიერთებული ავტომატურ ამომრთველზე.
იხილეთ შიდა ელექტრო მომარაგების პროექში

სახანძრო საგანგაშო სისტემას გააჩნია ჩაშენებული სათადარიგო კვების წყარო (აკუმულატორები) რომელიც განთავსდება მთავარ მართვის პანელთან.

სისტემა იქნება სამისამართო , რაც გულისხმობს რომ თითოელ მოწყობილობას ექნება ინდივიდუალური მისამართი, რაც თავის მხრივ უზრუნველყოფს განგაშის ან დაზიანების შემთხვევაში ზუსტი ადგილის ინფორმირებას.

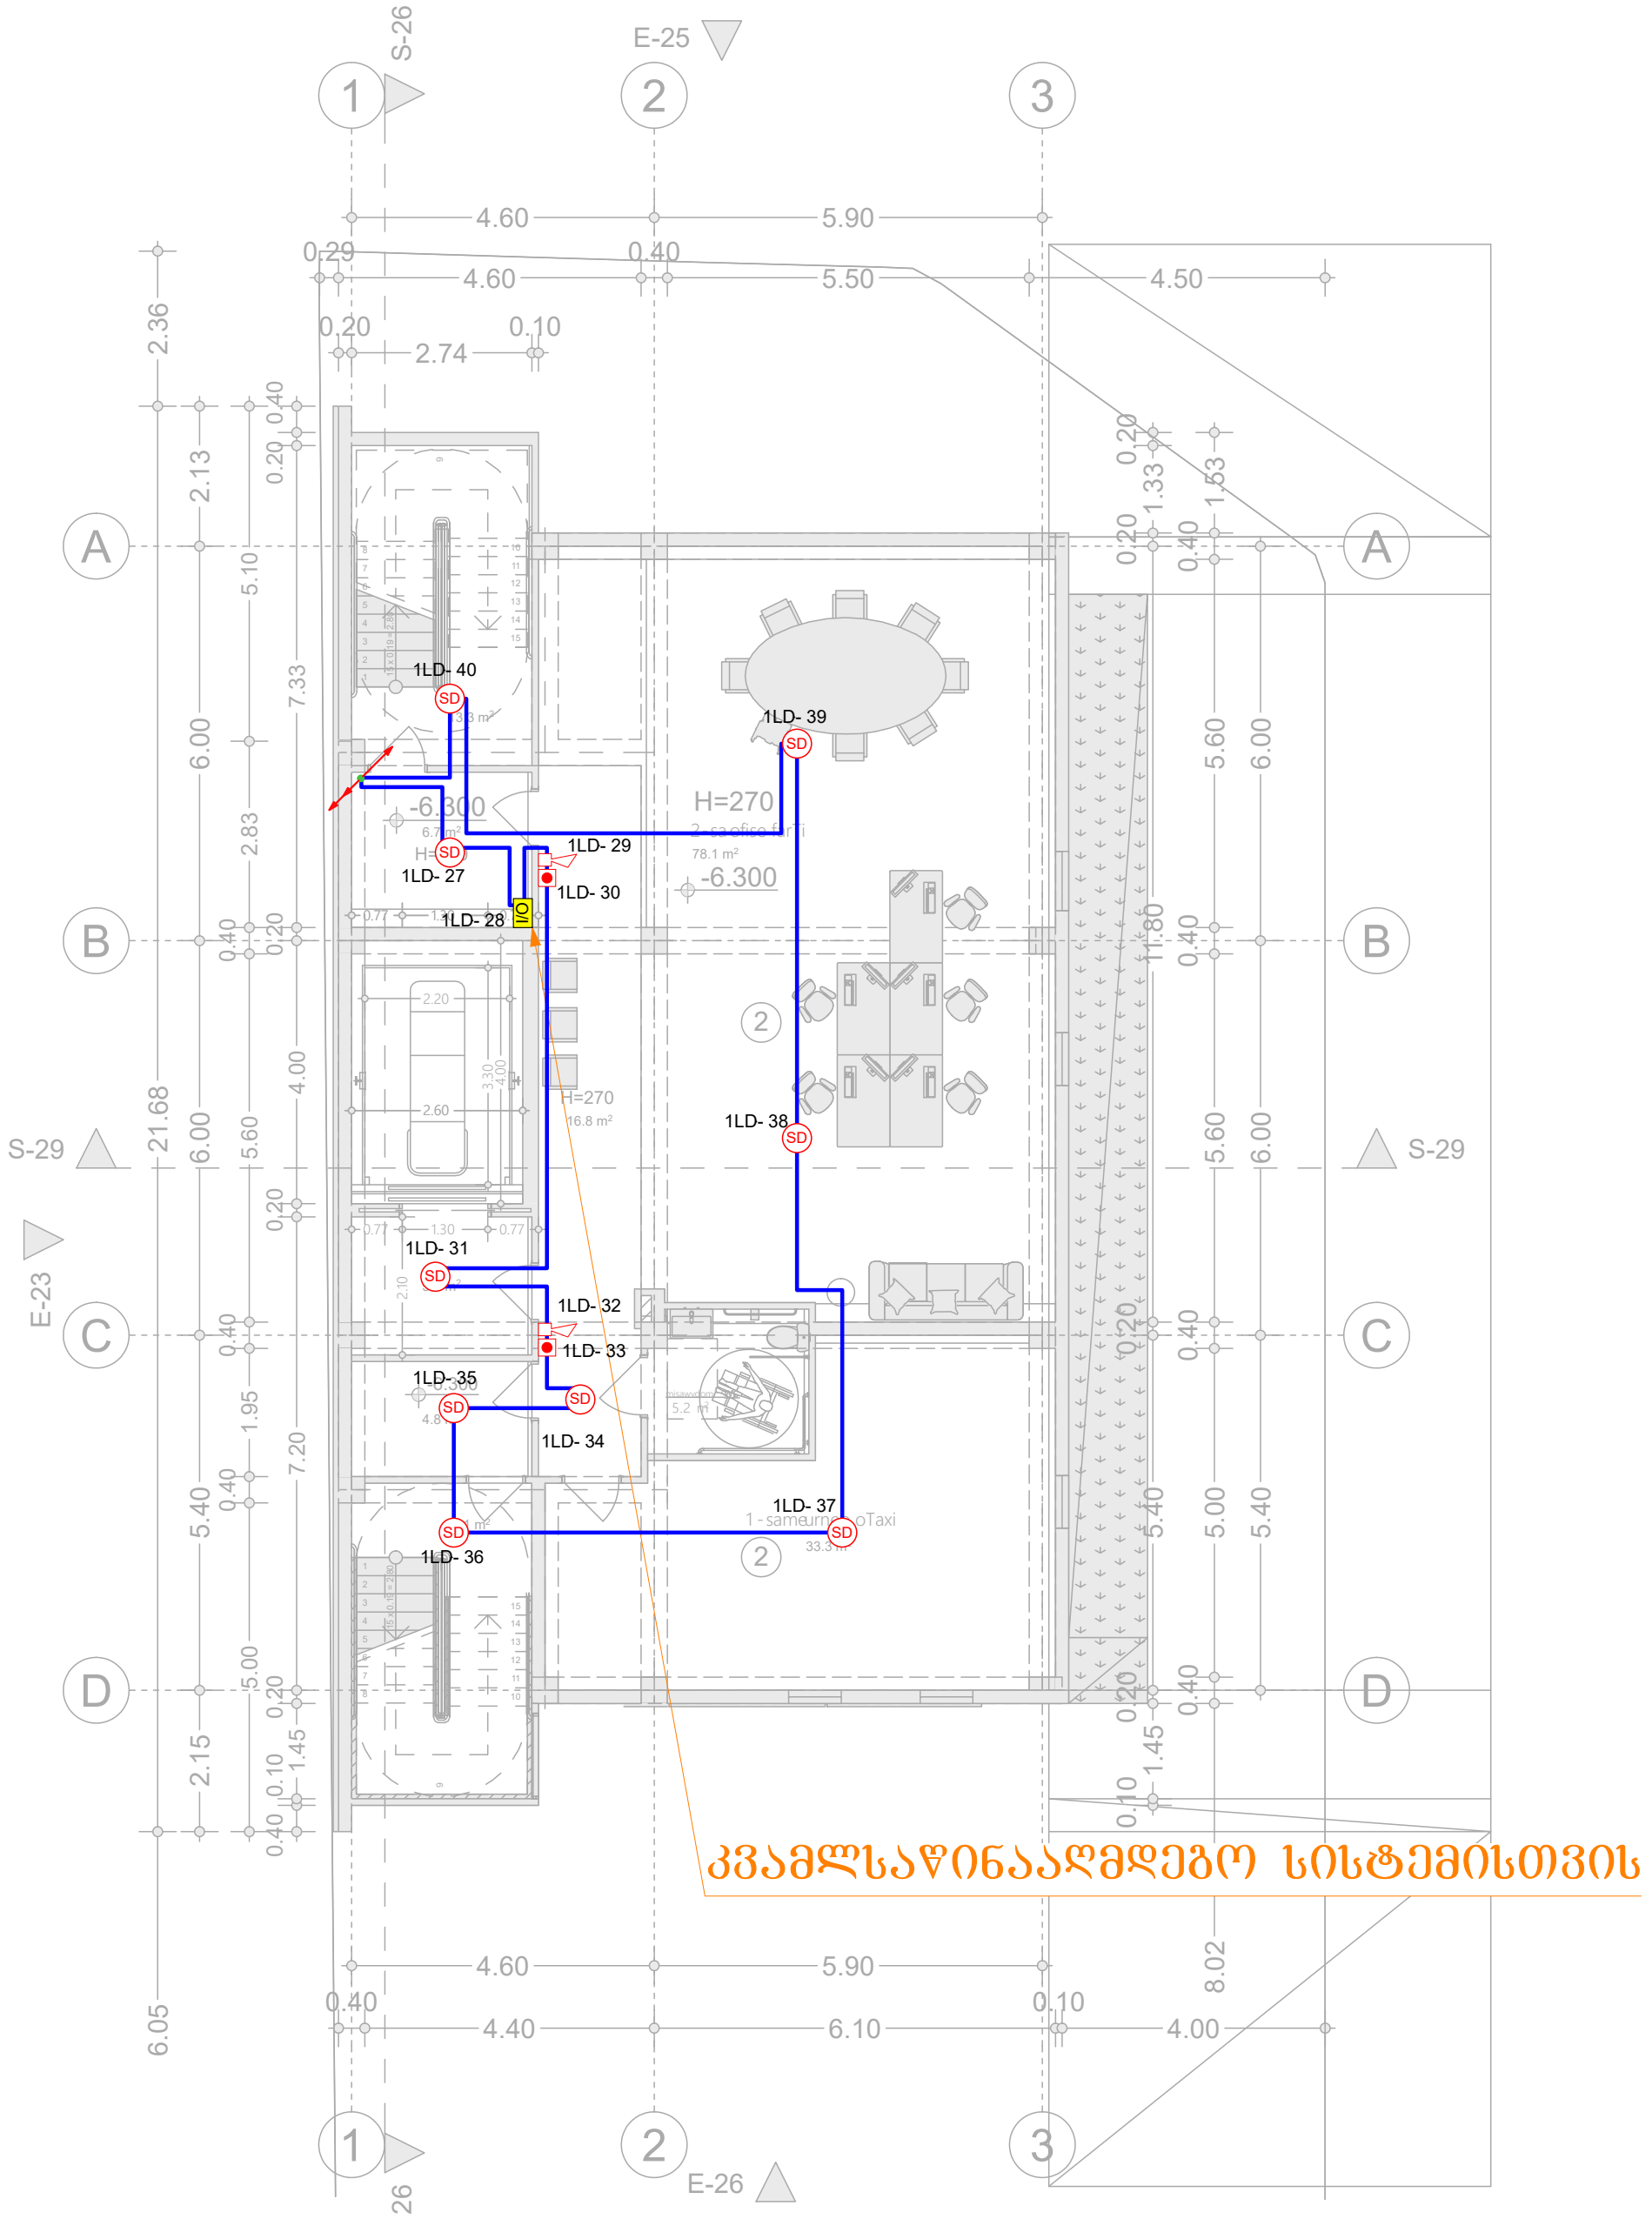

I/O	შემსვლელ/გამომსვლელი მოდული (Input/Output Module)	ცალი (Piece)	1
SD	კვამლის დეტექტორი (Smoke Detector)	ცალი (Piece)	9
	სახანძრო სირენა (Fire Alarm Siren)	ცალი (Piece)	2
	სახანძრო ღილაკი (Fire Alarm Button)	ცალი (Piece)	2
	სახანძრო სადენი (Fire Cable)	მეტრი (Meter)	170

შპს „არქსტუდია“			ამბულატორიული კლინიკა ქალაქი თბილისი, ალექსანდრე (საშა) იოსელიანის ქუჩა №2
დირექტორი	ლ. შველიძე		სახანძრო-საბანაობო სისტემის პროექტი (სიგნალიზაცია)
მშენებელი	ა. გოგოლაური		გეგმა -6.300 ნიშნულზე
შემოწმება	ი. წერეთელი		მასშტაბი 1:100

ფურც. ზომა:	A3
ფურც. რაოდ:	7
ფურც. №:	1

კვამლსაწინააღმდეგო სისტემისთვის

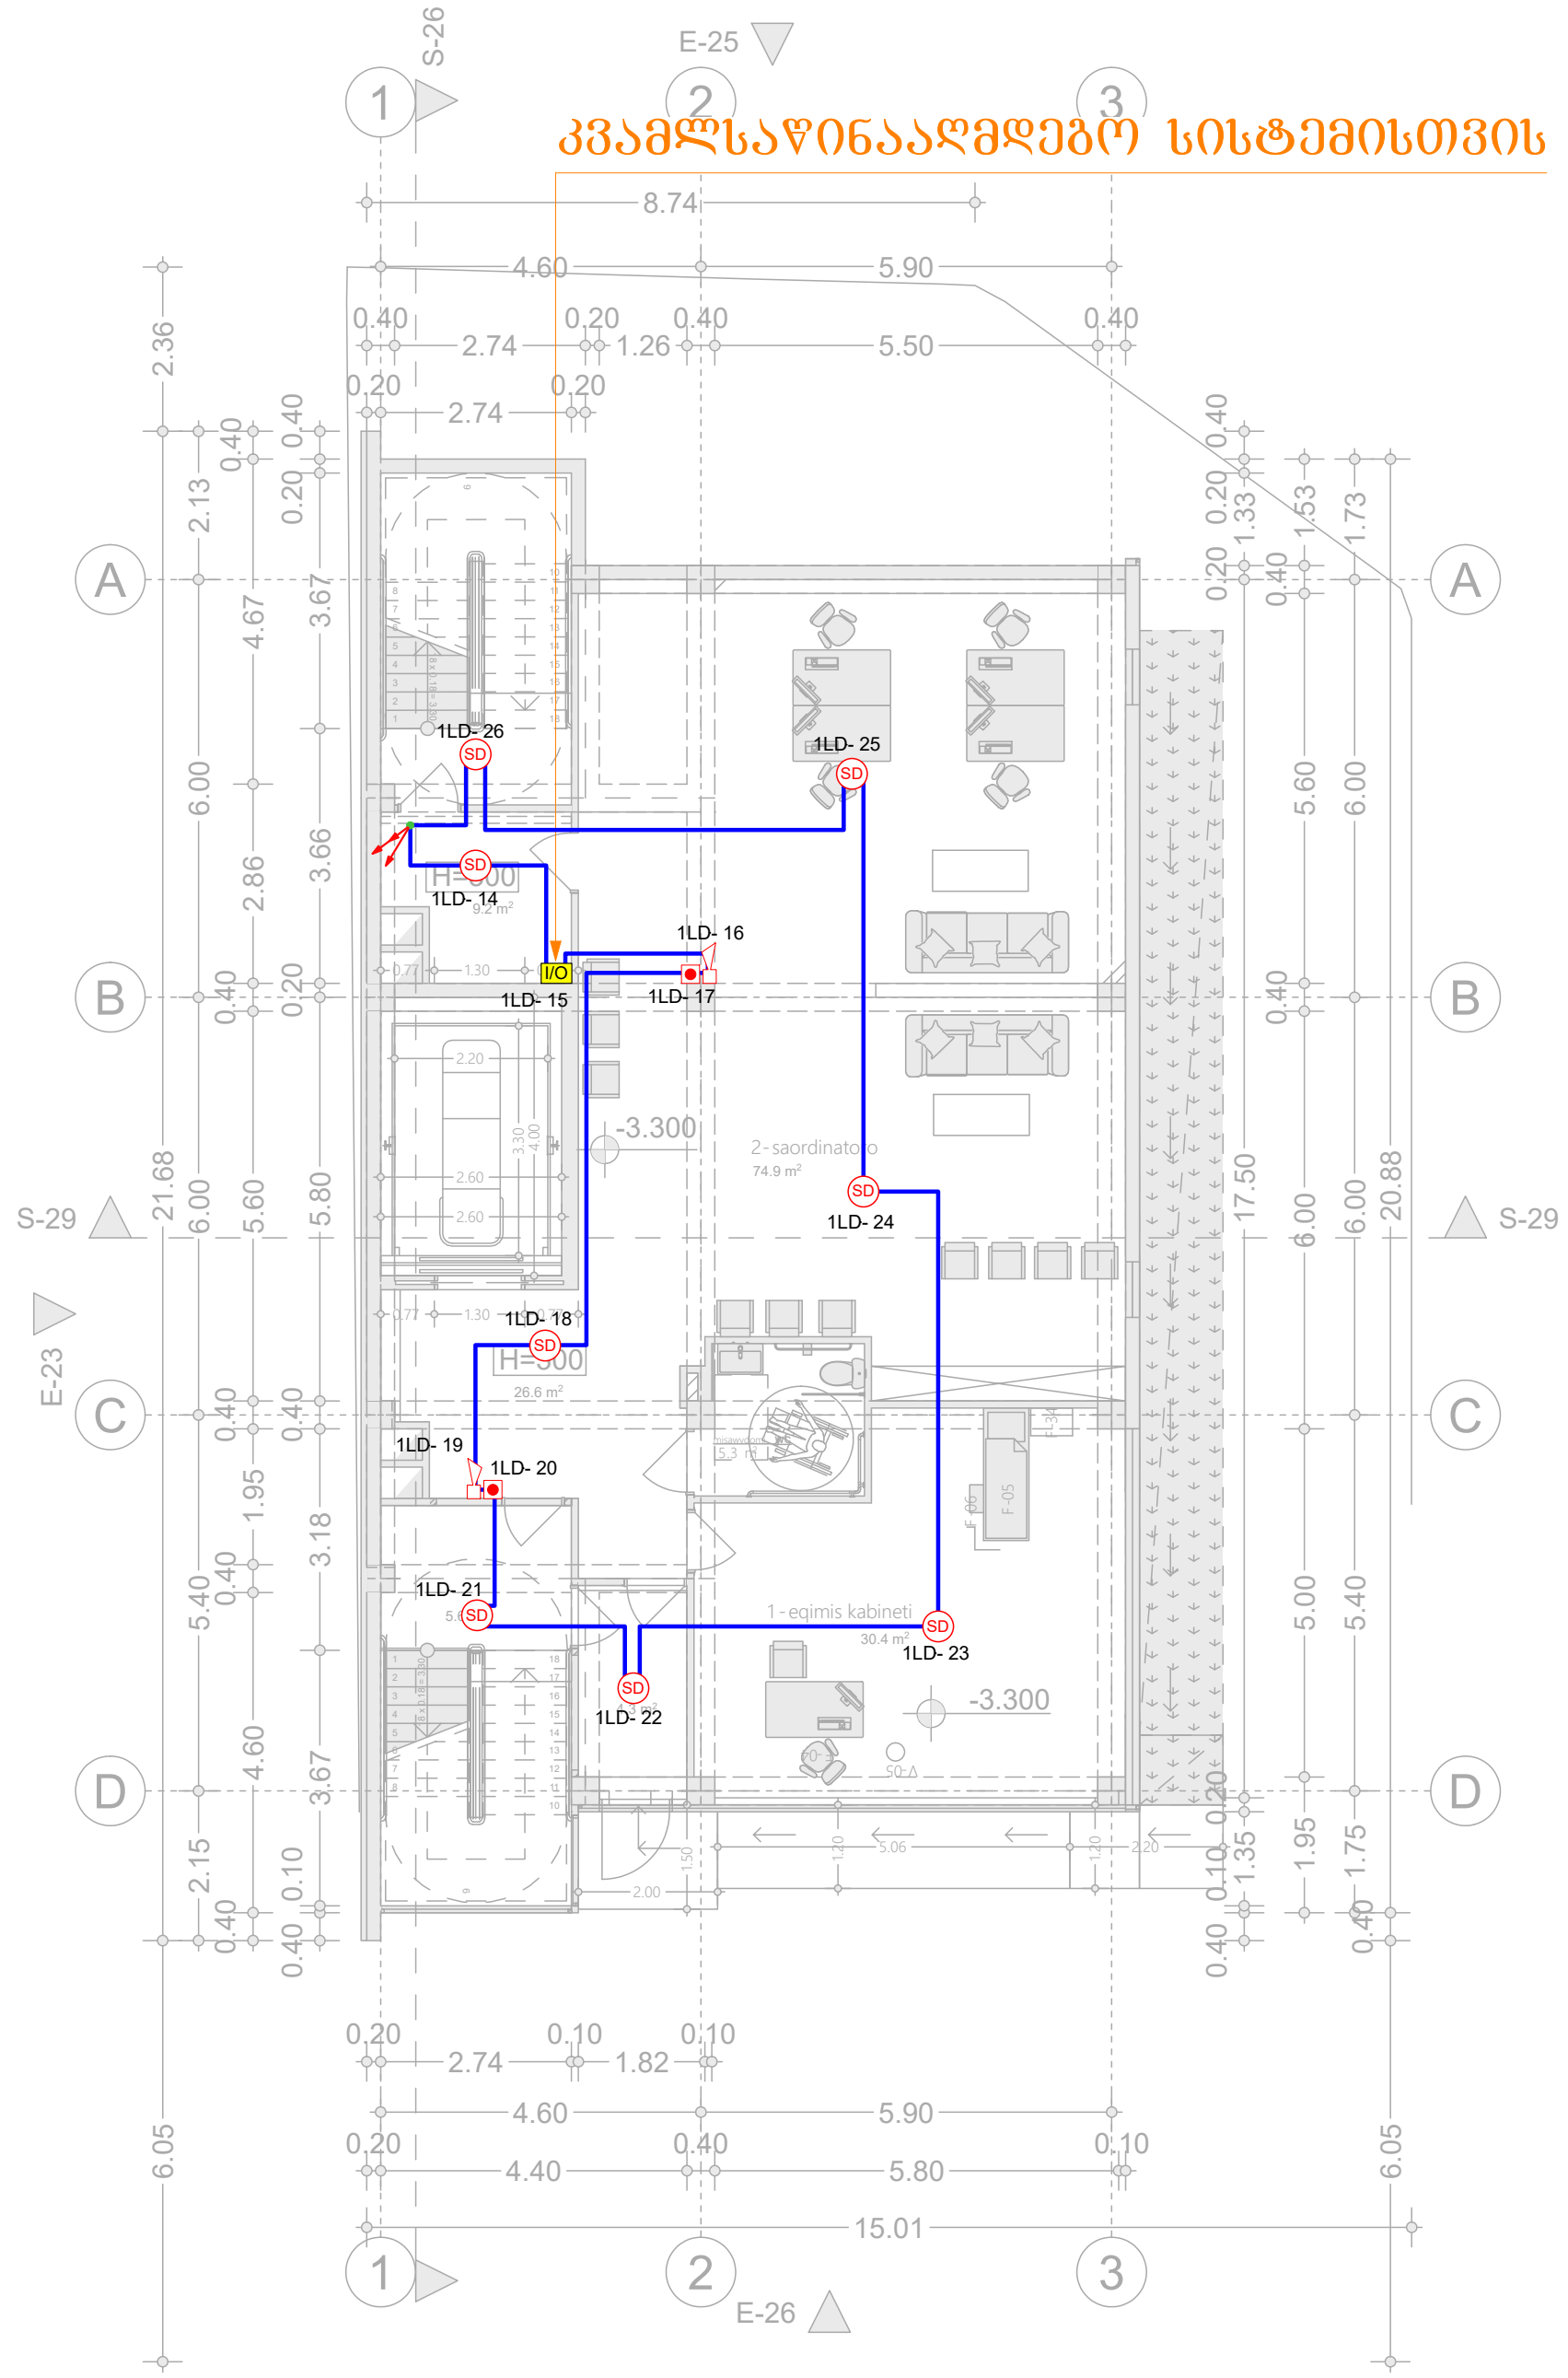

I/O	შემსვლელ/გამომსვლელი მოდული (Input/Output Module)	ცალი (Piece)	1
SD	კვამლის დეტექტორი (Smoke Detector)	ცალი (Piece)	8
	სახანძრო სირენა (Fire Alarm Siren)	ცალი (Piece)	2
	სახანძრო ღილაკი (Fire Alarm Button)	ცალი (Piece)	2
	სახანძრო სადენი (Fire Cable)	მეტრი (Meter)	160

შპს „არქსტუდია“			ამბულატორიული კლინიკა ქალაქი თბილისი, ალექსანდრე (სანა) იოსელიანის ქუჩა №2
პროექტორი	ლ. შველიძე		სახანძრო-საგანგაშო სისტემის პროექტი (სიგნალიზაცია)
შემსრულებელი	ა. გოგოლაური		გეგმა -3.300 ნიშნულზე
შეამოწმა	ი. ფერეთელი		მასშტაბი 1:100

შშრც. ზომა: A3

შშრც. რაოდ: 7

შშრც. №:2

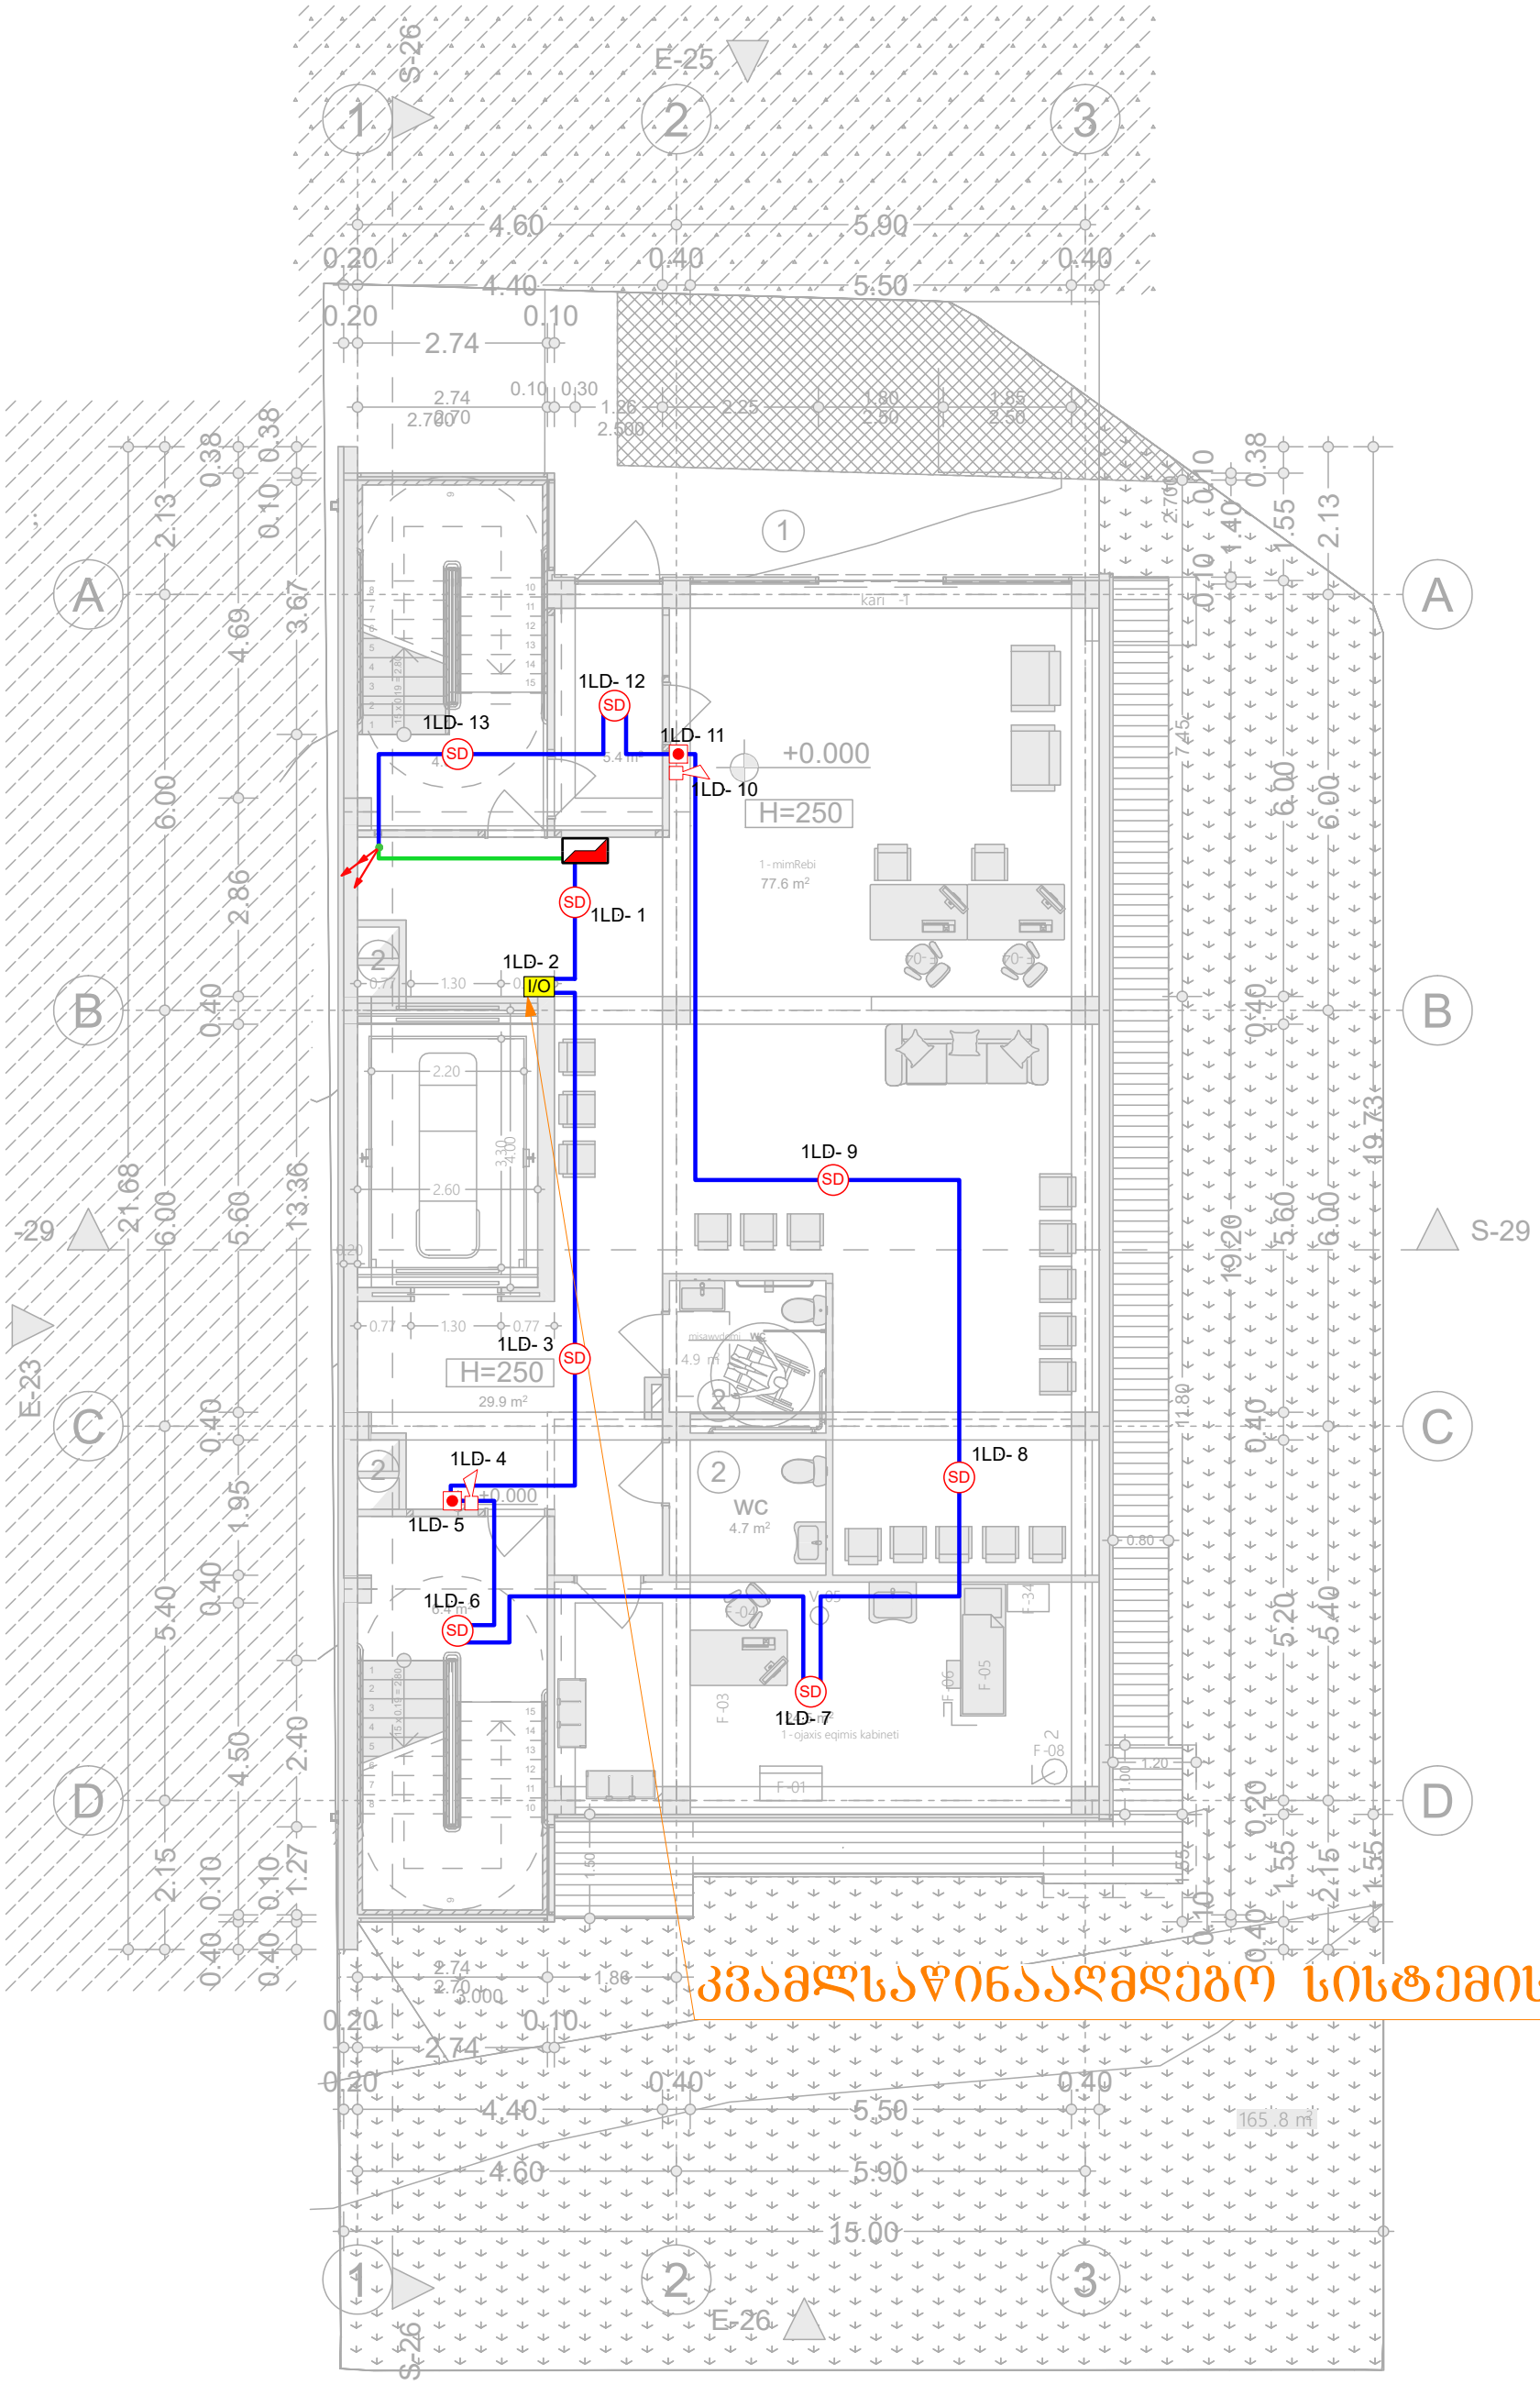

კვამლსაწინააღმდეგო სისტემისთვის

	მართვის პანელი (Control Panel)	ცალი (Piece)	1
I/O	შემსვლელ/გამომსვლელი მოდული (Input/Output Module)	ცალი (Piece)	1
SD	კვამლის დეტექტორი (Smoke Detector)	ცალი (Piece)	8
	სახანძრო სირენა (Fire Alarm Siren)	ცალი (Piece)	2
	სახანძრო ღილაკი (Fire Alarm Button)	ცალი (Piece)	2
	სახანძრო სადენი (Fire Cable)	მეტრი (Meter)	160

შპს „არქსტუდია“			ამბულატორიული კლინიკა ქალაქი თბილისი, ალექსანდრე (საშა) იოსელიანის ქუჩა №2
პროექტორი	ლ. შველიძე		სახანძრო-საბანგაშო სისტემის პროექტი (სიგნალიზაცია)
შემსრულებელი	ა. გოგოლაური		ბეგმა -3.300 ნიშნულზე
შეამოწმა	ი. ფერეთელი		მასშტაბი 1:100

ფურც. ზომა:	A3
ფურც. რაოდ:	7
ფურც. №:	3

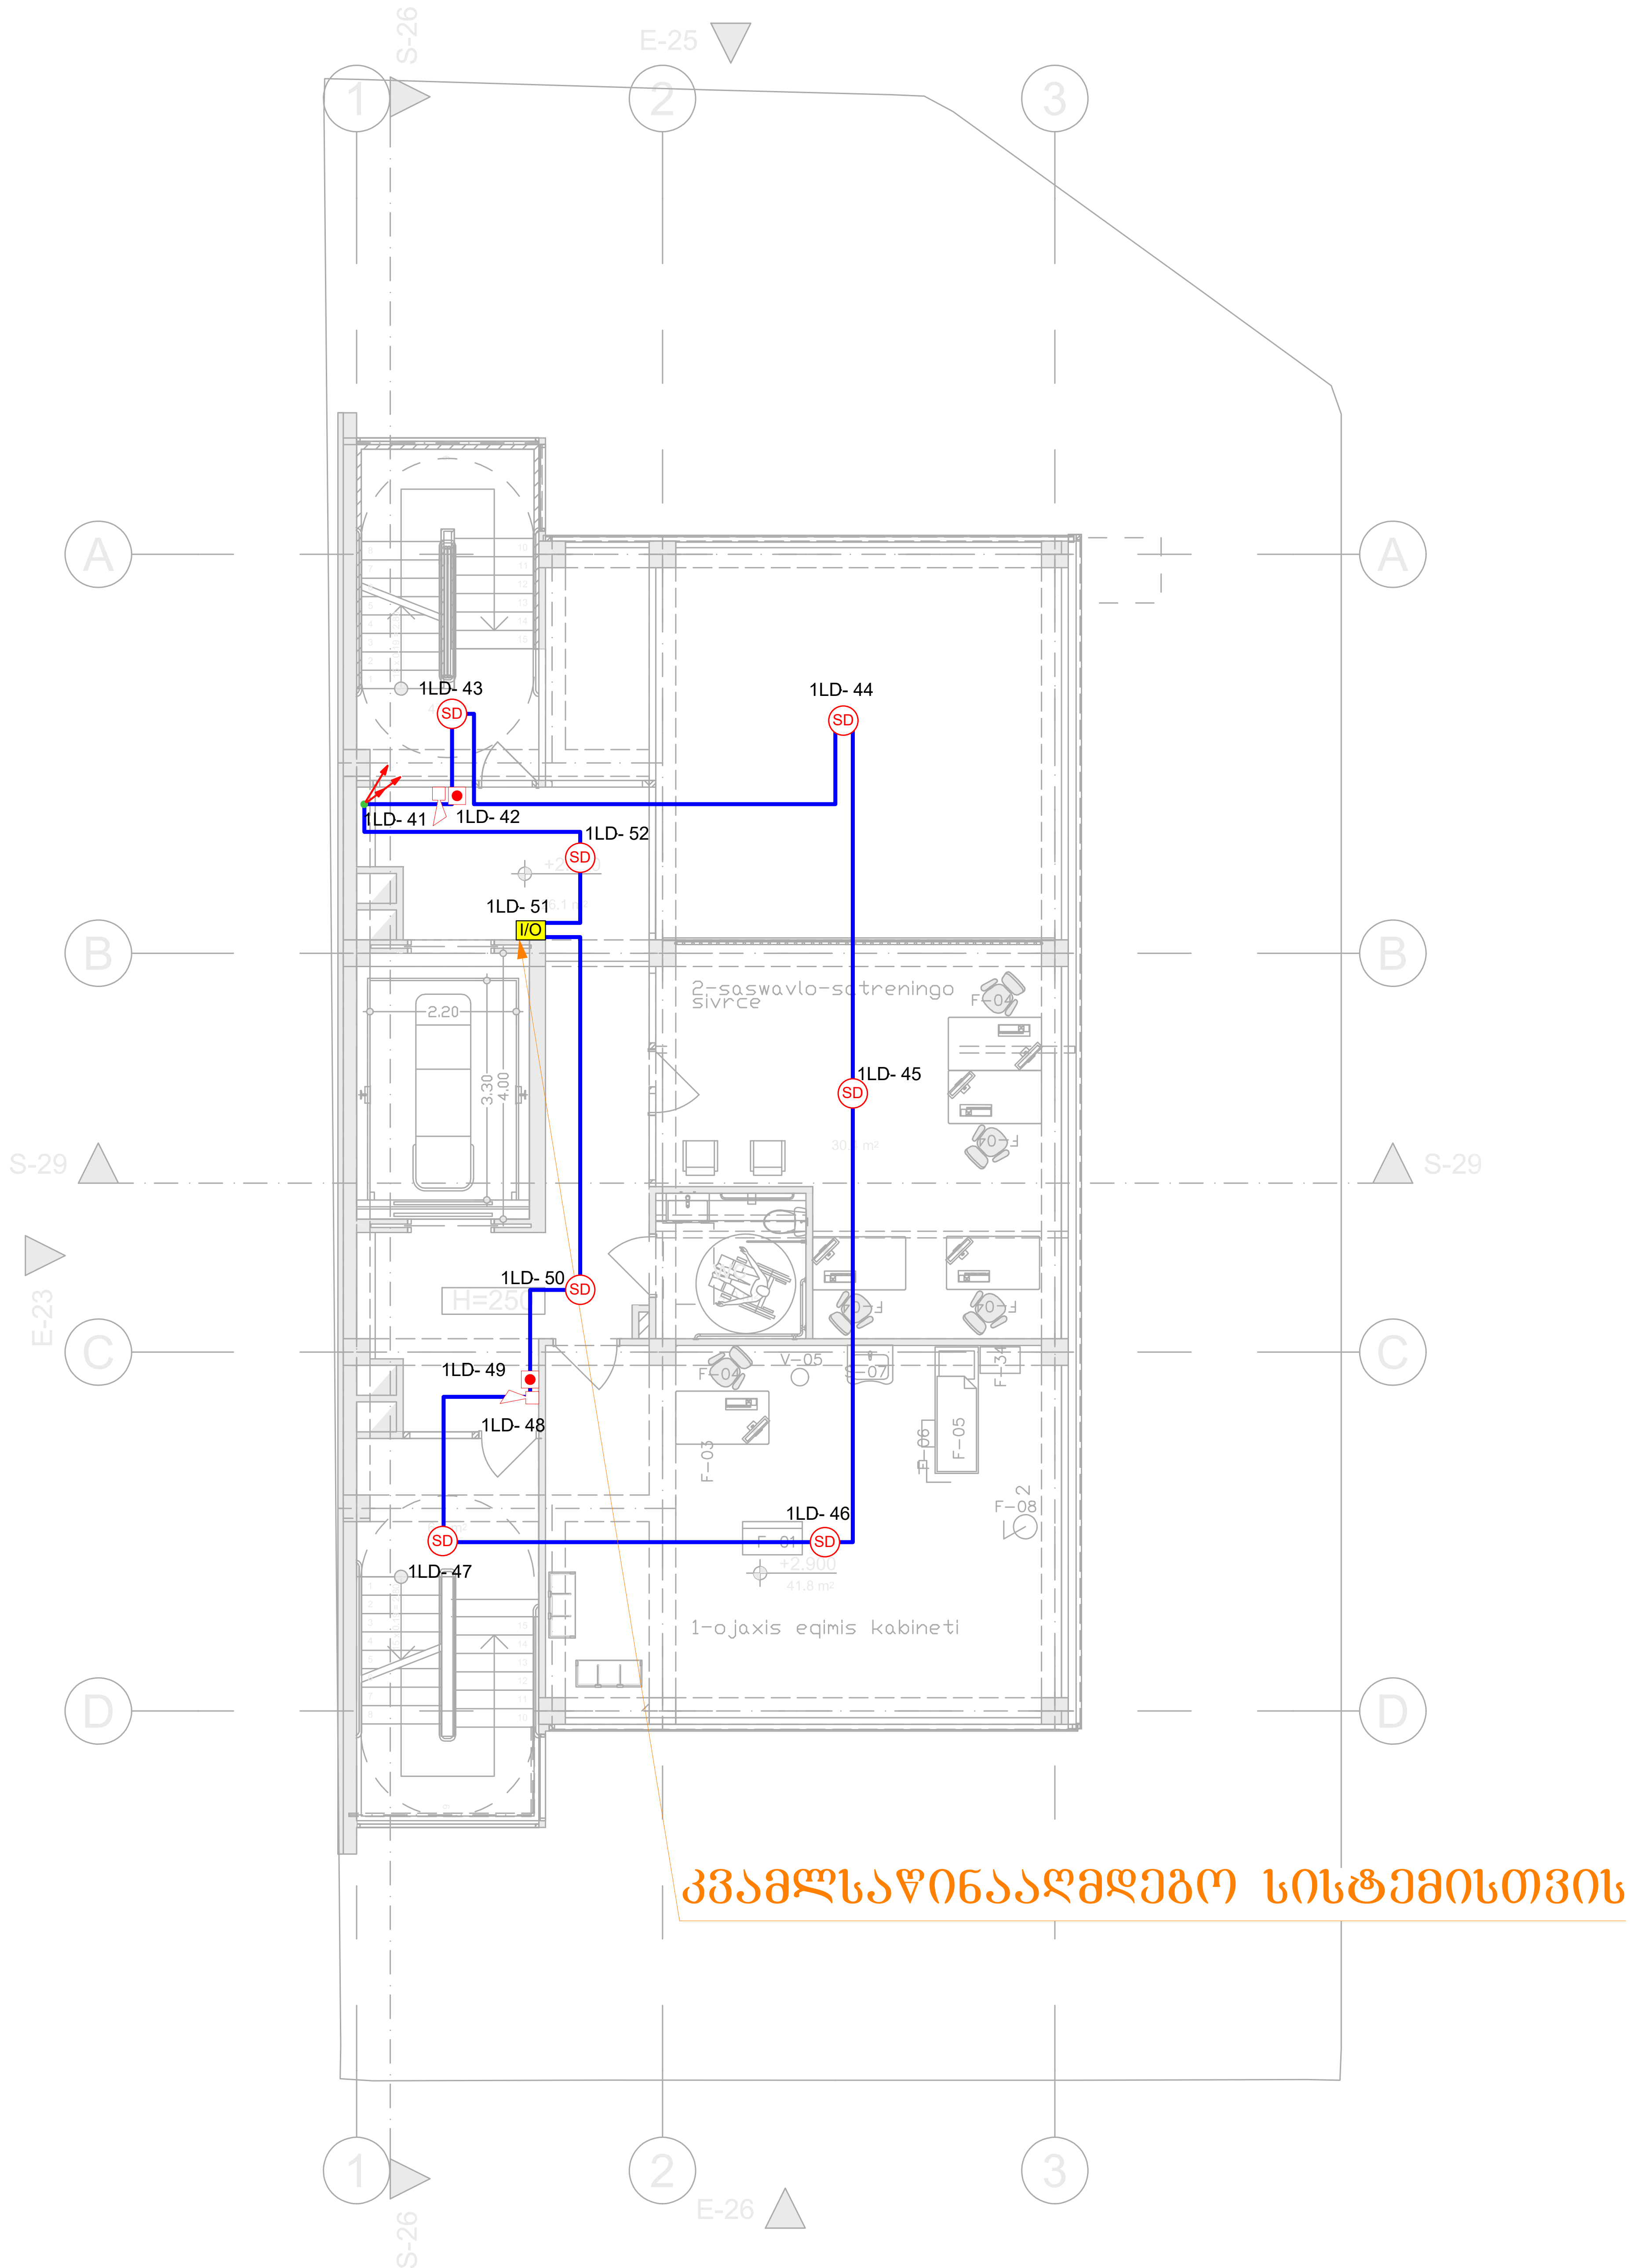

I/O	შემსვლელ/გამომსვლელი მოდული (Input/Output Module)	ცალი (Piece)	1
SD	კვამლის დეტექტორი (Smoke Detector)	ცალი (Piece)	7
	სახანძრო სირენა (Fire Alarm Siren)	ცალი (Piece)	2
	სახანძრო ღილაკი (Fire Alarm Button)	ცალი (Piece)	2
	სახანძრო სადენი (Fire Cable)	მეტრი (Meter)	150

შპს „არქსტუდია“			ამბულატორიული კლინიკა ქალაქი თბილისი, ალექსანდრე (საშა) იოსელიანის ქუჩა №2	ფურც. ზომა: A3
დირექტორი	ლ. შველიძე		სახანძრო-საგანგაშო სისტემის პროექტი (სიგნალიზაცია)	
შემსრულებელი	ა. გოგოლაური		გეგმა +2.900 ნიშნულზე	ფურც. რაოდ: 7
შეამოწმა	ი. წერეთელი		მასშტაბი 1:100	ფურც. №:4

კვამლსაწინააღმდეგო სისტემისთვის

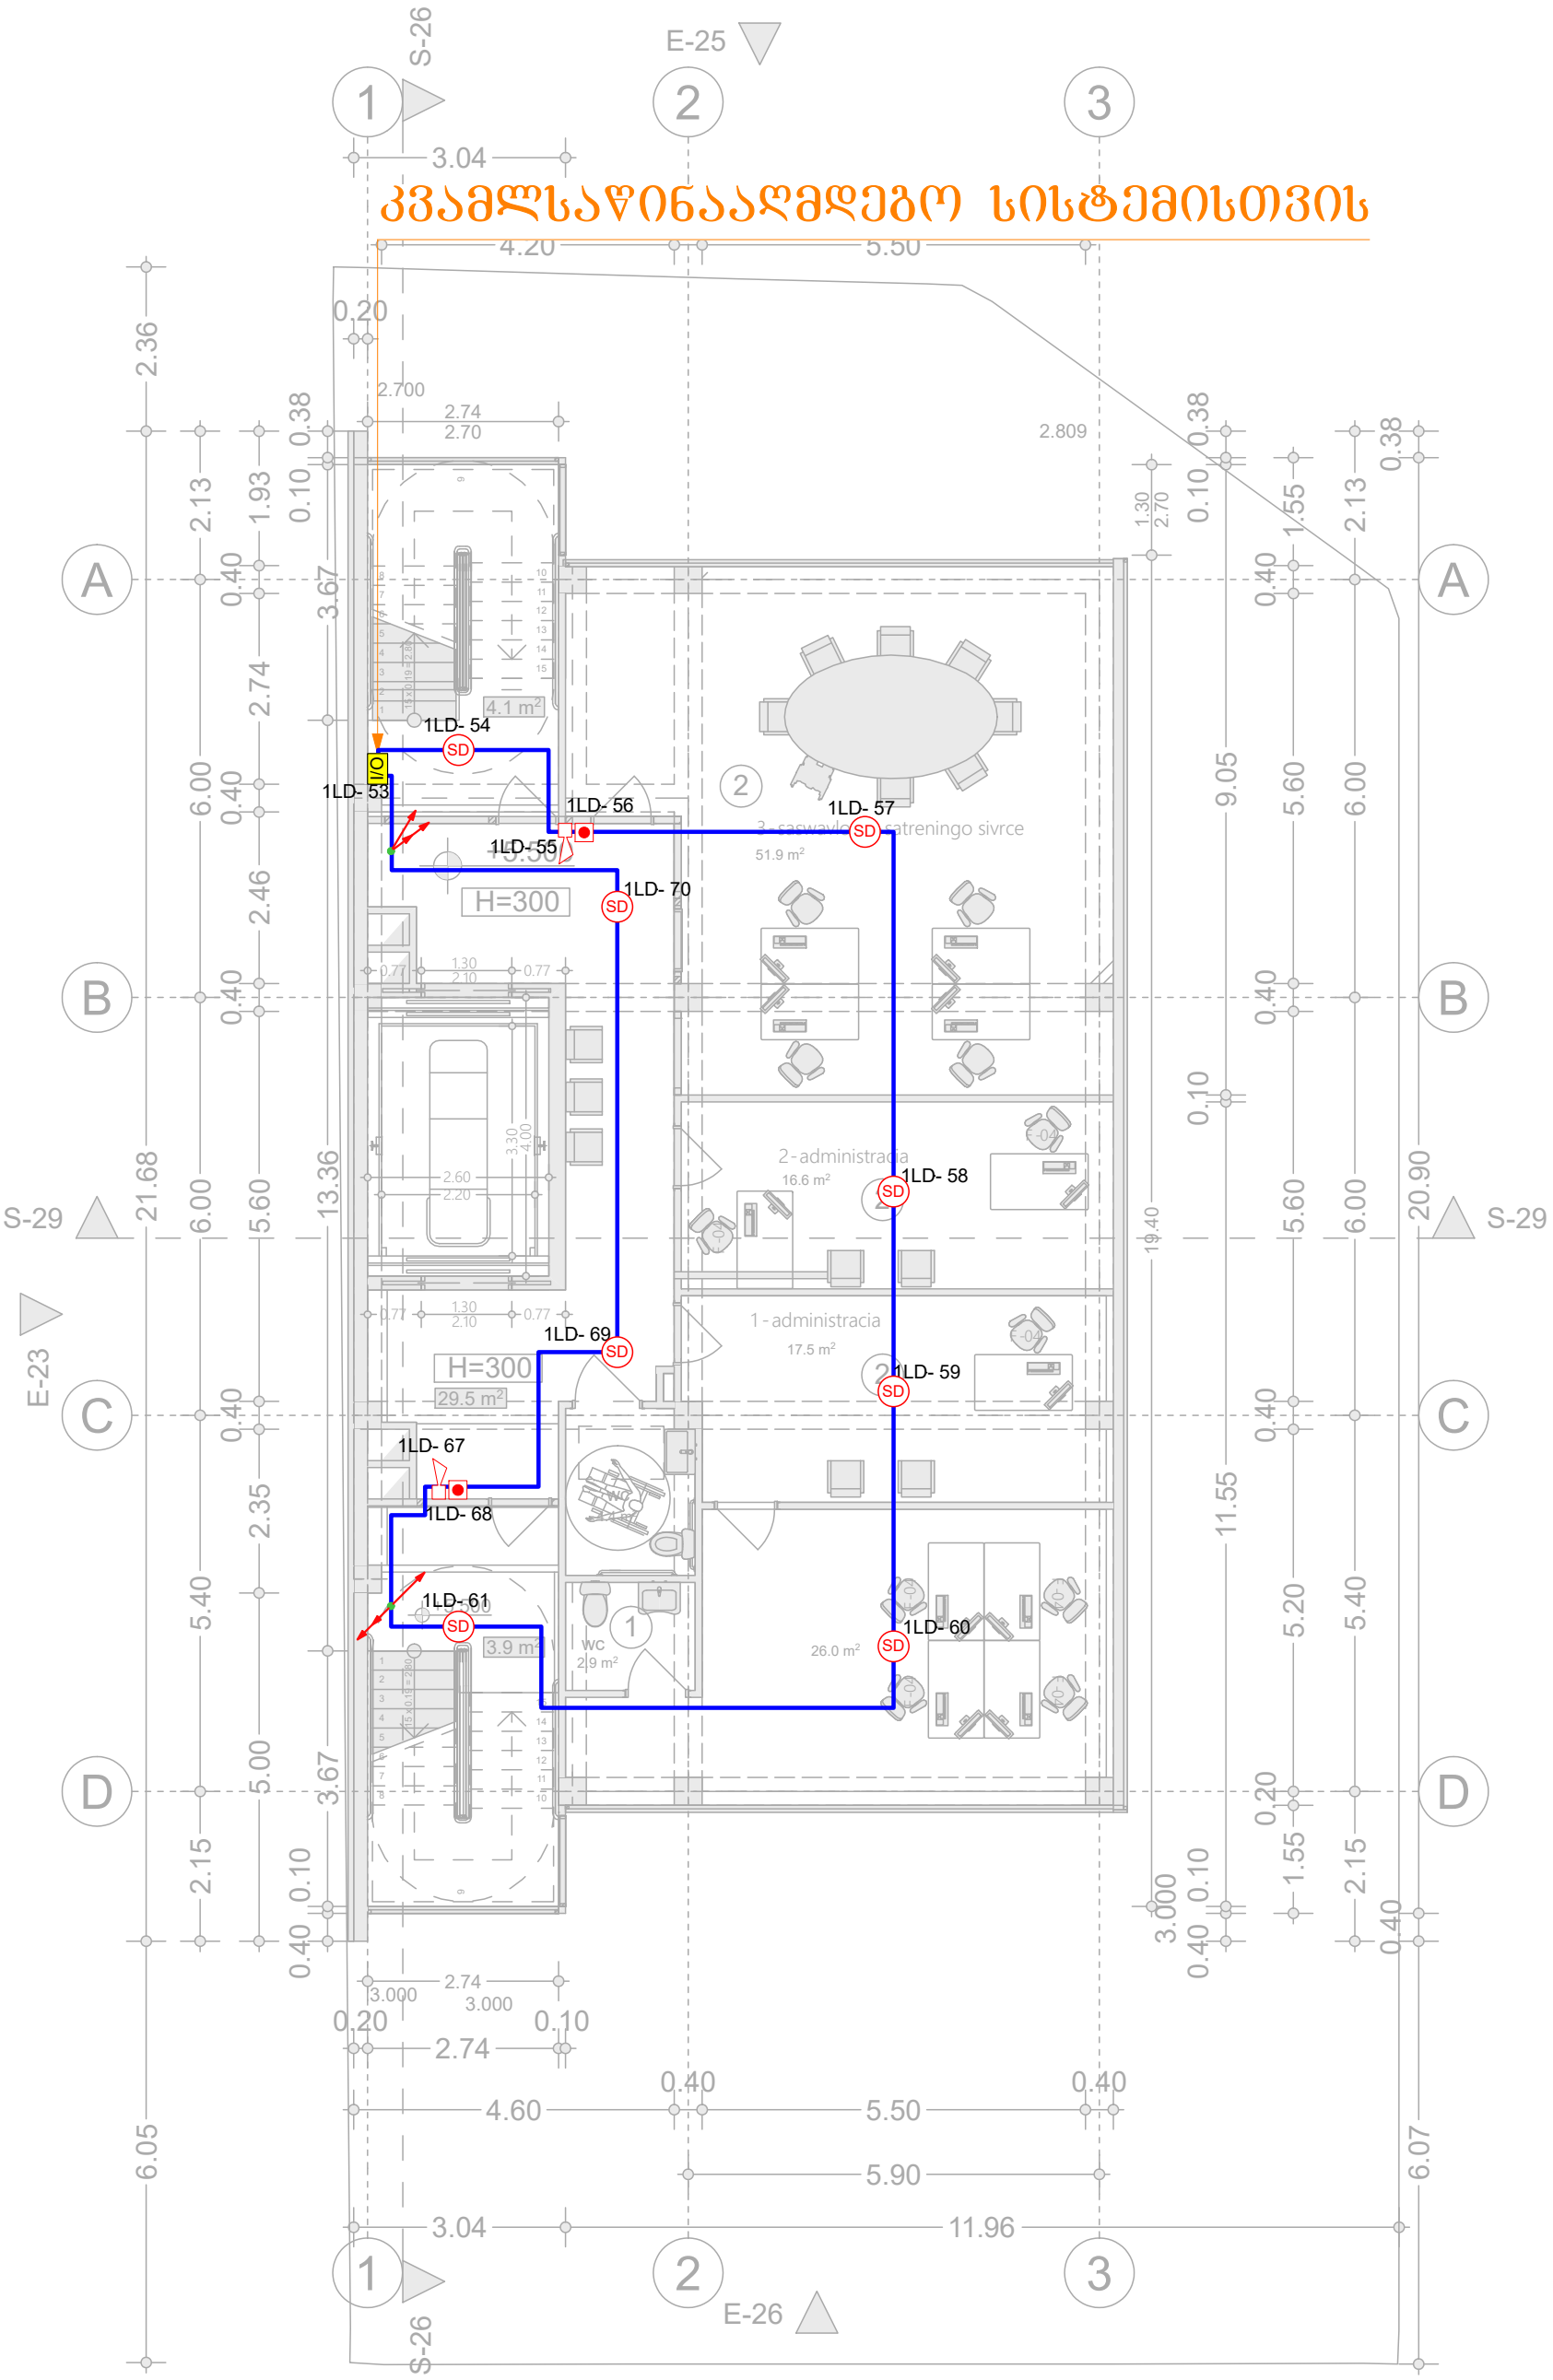

I/O	შემსვლელ/გამომსვლელი მოდული (Input/Output Module)	ცალი (Piece)	1
SD	კვამლის დეტექტორი (Smoke Detector)	ცალი (Piece)	8
	სახანძრო სირენა (Fire Alarm Siren)	ცალი (Piece)	2
	სახანძრო ღილაკი (Fire Alarm Button)	ცალი (Piece)	2
	სახანძრო სადენი (Fire Cable)	მეტრი (Meter)	160

შპს „არქსტუდია“			ამბულატორიული კლინიკა ქალაქი თბილისი, ალექსანდრე (სანა) იოსელიანის ქუჩა №2
დირექტორი	ლ. შველიძე		სახანძრო-საგანგაშო სისტემის პროექტი (სიგნალიზაცია)
შემსრულებელი	ა. გოგოლაური		ბეჭმა +5.500 ნიშნულზე
შეამოწმა	ი. ჯერეთელი		მასშტაბი 1:100

შურც. ზომა: A3

შურც. რაოდ: 7

შურც. №:5

ლიფტის ავარიულად დაშვებისათვის კვამლსაწინააღმდეგო სისტემისთვის

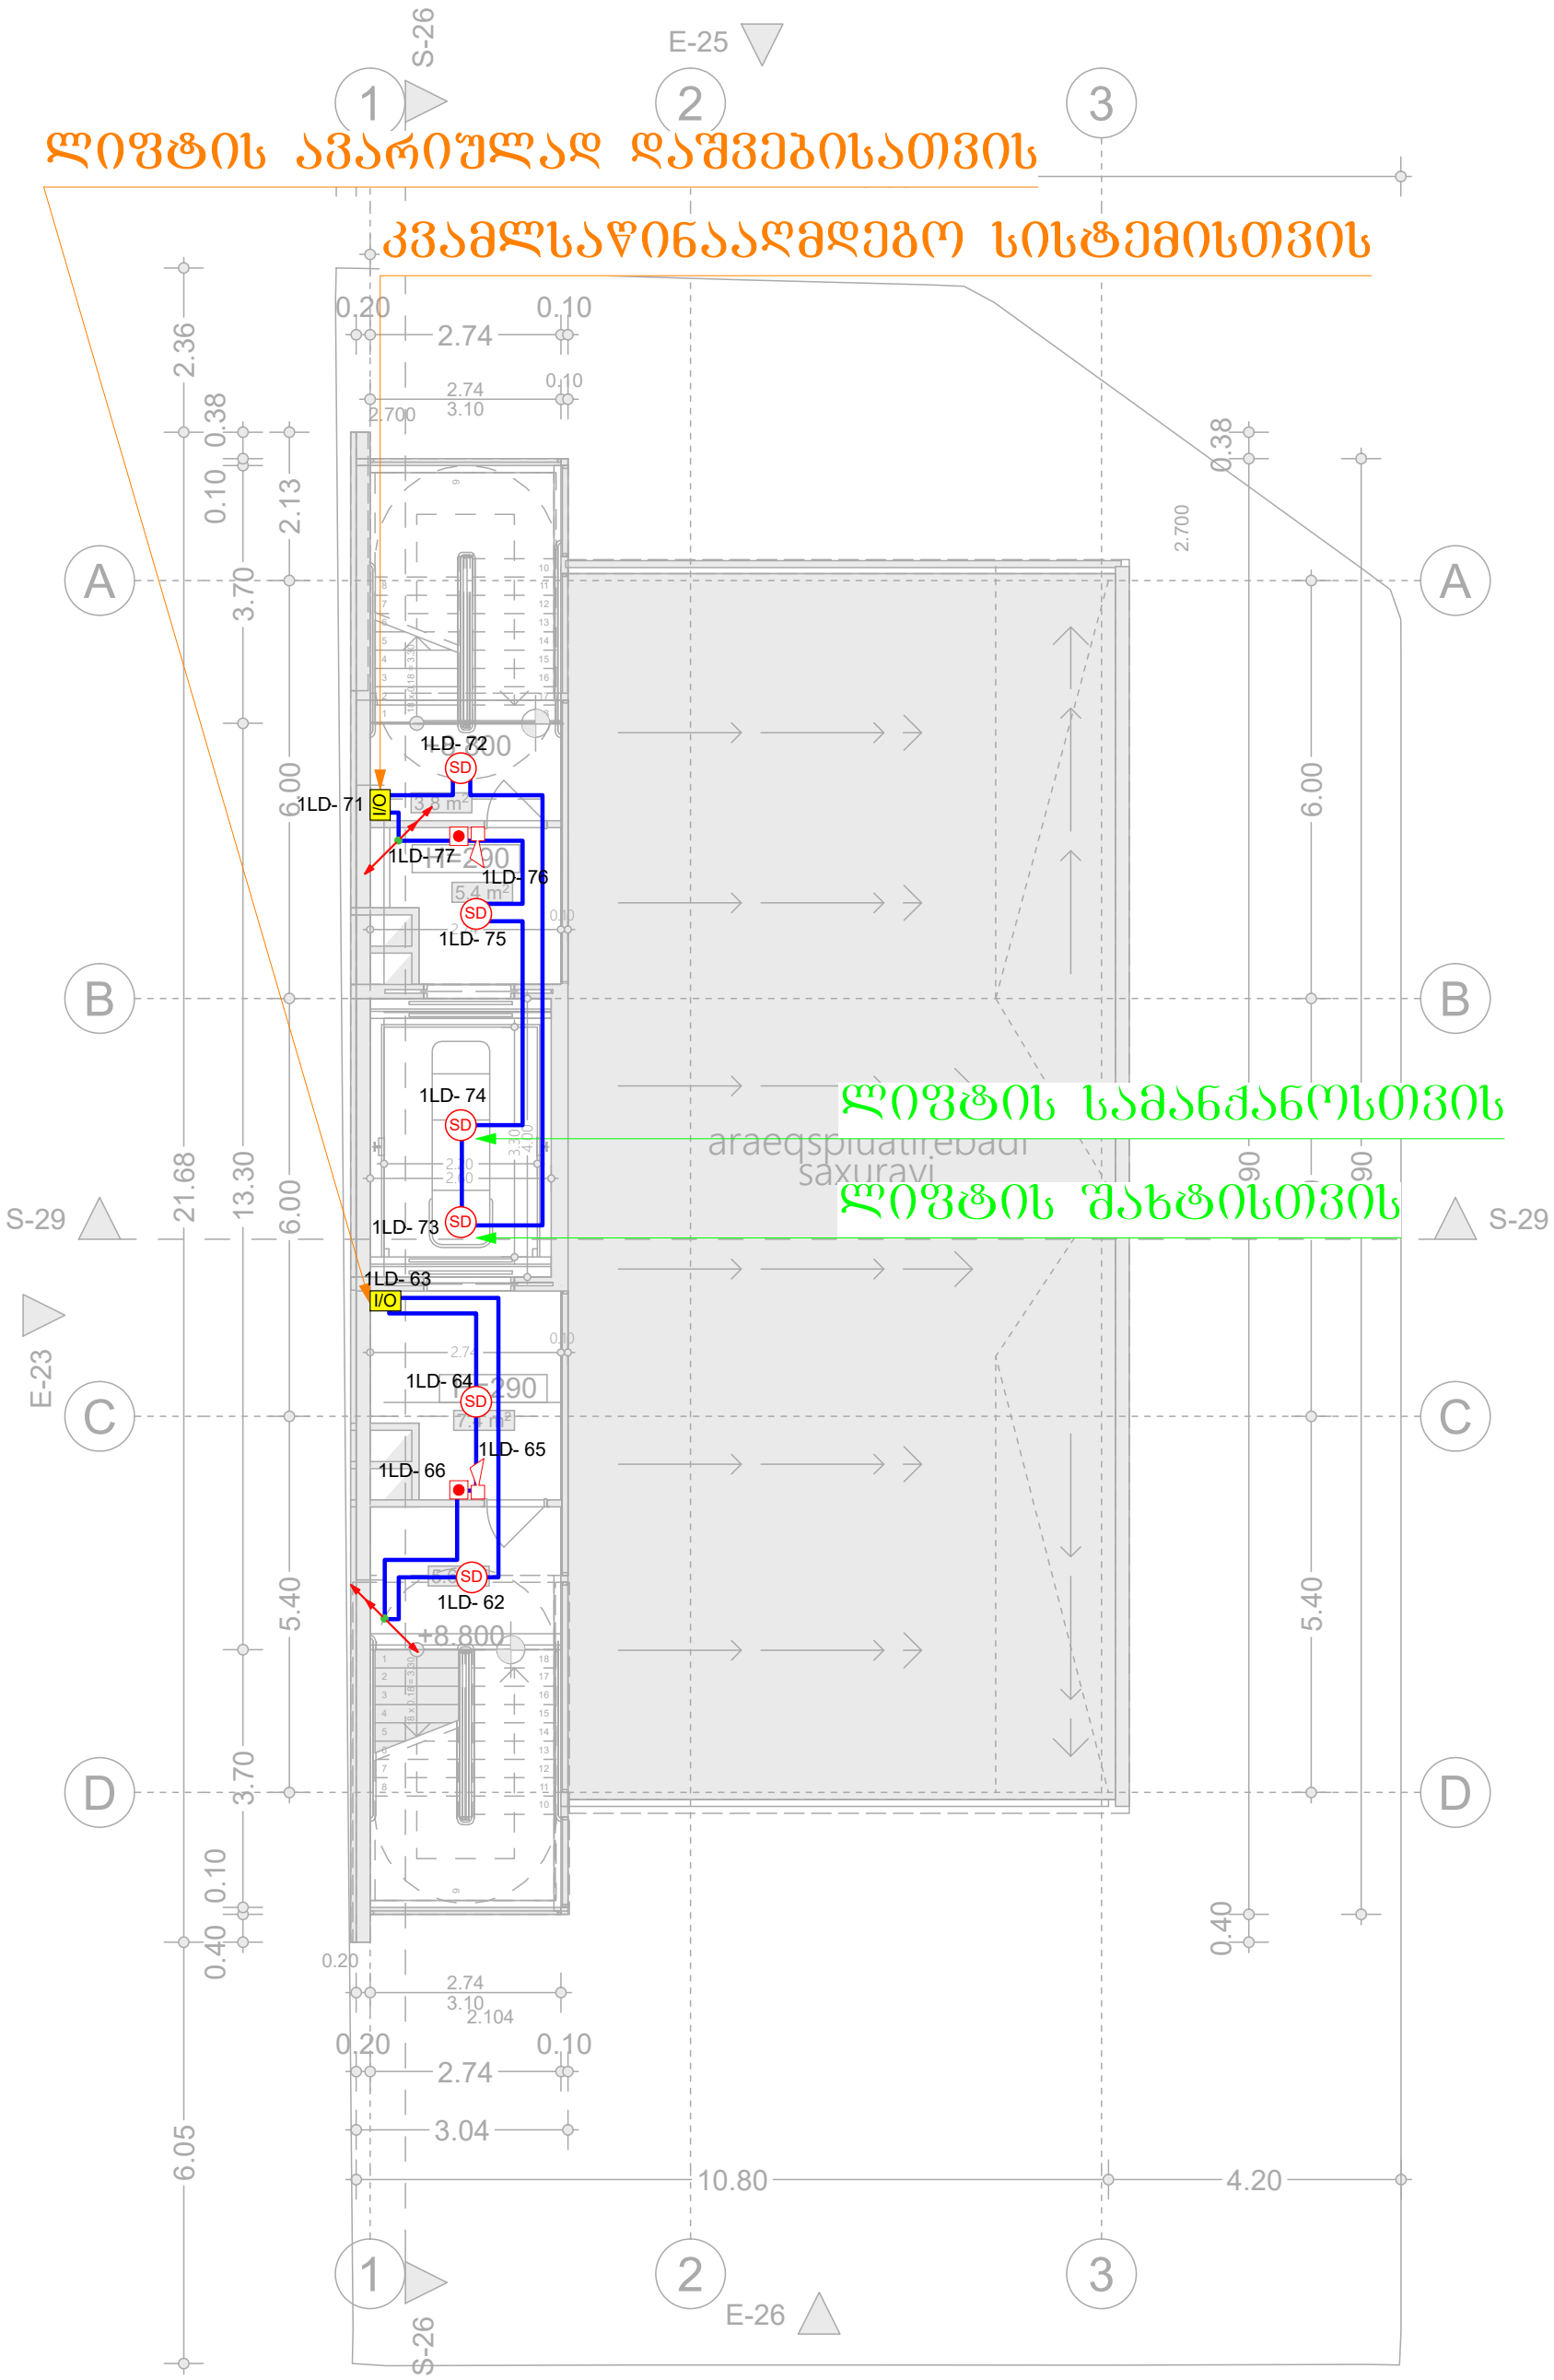

I/O	შემსვლელ/გამომსვლელი მოდული (Input/Output Module)	ცალი (Piece)	2
SD	კვამლის დეტექტორი (Smoke Detector)	ცალი (Piece)	6
	სახანძრო სირენა (Fire Alarm Siren)	ცალი (Piece)	2
	სახანძრო ღილაკი (Fire Alarm Button)	ცალი (Piece)	2
	სახანძრო სადენი (Fire Cable)	მეტრი (Meter)	150

შპს „არქსტუდია“			ამბულატორიული კლინიკა ქალაქი თბილისი, ალექსანდრე (საშა) იოსელიანის ქუჩა №2
დირექტორი	ლ. შველიძე		სახანძრო-საბანაბაშო სისტემის პროექტი (სიგნალიზაცია)
შემსრულებელი	ა. გოგოლაური		გეგმა +8.800 ნიშნულზე
შეამოწმა	ი. წერეთელი		მასშტაბი 1:100

ფურც. ზომა:	A3
ფურც. რაოდ:	7
ფურც. №:	6

	სადენის მიმართულება ზევით (The Directions Of The Cable Upward)		ქვემოდან ამოსული სადენი (Cable From Below)
	სადენის მიმართულება ქვევით (The Directions Of The Cable Downward)		ზემოდან ჩამოსული სადენი (Cable From Above)

*შენიშვნა: მოწყობილობების ზომები არ შეესაბამება მასშტაბს
*Reference: The Dimensions Of The Devices Do Not Match The Scale

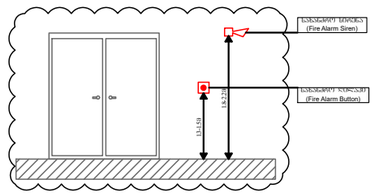

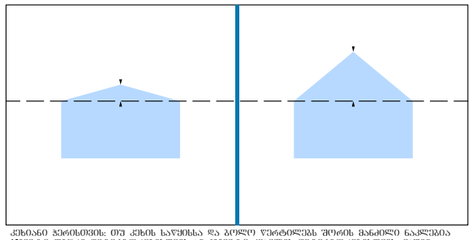

კერძო სახლის სახურავის და ბოლო წერტილის შორის მანძილი ნაკლებია 1500მ-ზე თბილი ლატენტორებისთვის არ 600მმ-ზე კვამლის ლატენტორებისთვის, გარემო ლატენტორების გამოსახმა შესაძლებელია თბილი ორთქლის არსებულ სახურავ. მაღალი ჯიხის შემთხვევაში, ლატენტორები უნდა დამონტაჟდეს ჯიხის, ზედა შახალზე წერტილში. ფუნქციაა ლატენტორების შორის შესაძლოა გაეზარდოს, 1%-და მაქსიმუმ 25%-მდე ჯიხის ფოტით ექნე გარანტიზე.

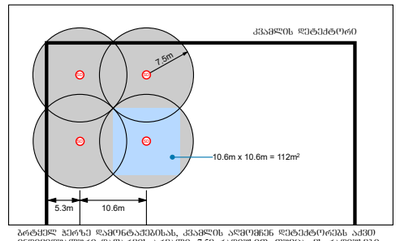

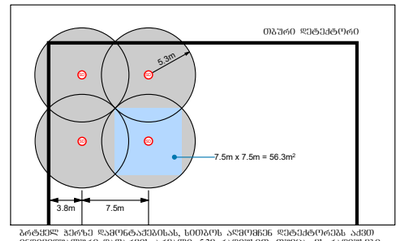



	მართვის პანელი (Control Panel)	ცალი (Piece)	1
SD	კვამლის დეტექტორი (Smoke Detector)	ცალი (Piece)	46
	სახანძრო სირენა (Fire Alarm Siren)	ცალი (Piece)	12
	სახანძრო ღილაკი (Fire Alarm Button)	ცალი (Piece)	12
I/O	შემსვლელ/გამომსვლელი მოდული (Input/Output Module)	ცალი (Piece)	7
	სახანძრო სადენი (Fire Cable)	მეტრი (Meter)	950

შპს „არქსტუდიო“			ამბულატორიული კლინიკა ქალაქი თბილისი, ალექსანდრე (საშა) იოსელიანის ქუჩა №2
დირექტორი	ფ. ფილფანი		სახანძრო-საბანაშო სისტემის პროექტი (სიგნალიზაცია)
შემსრულებელი	გ. გოგოლაური		სქემატური გეგმა
შეამოწმა	ნ. ფერეიელი		მასშტაბი 1:100

შრც. ზომა:	A3
შრც. რაოდ:	7
შრც. №:	7

ქალაქი თბილისი, ალექსანდრე (საშა) იოსელიანის ქუჩა №2
(ს/კ.: 01.14.05.009.002)

ამბულატორიული კლინიკა

ადამიანთა ევაკუაციის მართვის სისტემის პროექტი
(ავარიული განათება)

ადამიანთა ევაკუაციის მართვის სისტემა (განათება)

ავარიული განათება გათვალისწინებულია შენობის ძირითად სივრცეებში და ემსახურება ხანძრის ან საგანგებო მდგომარეობის შემთხვევაში ხალხის სწრაფ და ეფექტურ ევაკუაციას შენობიდან, სანათები ჩაირთვება შენობის ძირითადი დენის წყაროს გათიშვის შემთხვევაში, სანათები ავტომატურად გადავლენ სათადარიგო კვებაზე (აკუმულატორებზე) რომლებიც ჩაშენებულია თითოეულ სანათში.

გასასვლელებთან დაყენდება "EXIT" -იგივე "გასასვლელის" მანათობელი მანიშნებლები. გასასვლელის მანიშნებლები იქნება მუდმივად ჩართული, დენის გათიშვის შემთხვევაში ისინი გადავლენ სათადარიგო კვებაზე (აკუმულატორებზე) რომლებიც ჩაშენებულია თითოეულ მანიშნებელში.

*შენიშვნა: მოწყობილობების ზომები არ შეესაბამება მასშტაბს
*Reference: The Dimensions Of The Devices Do Not Match The Scale

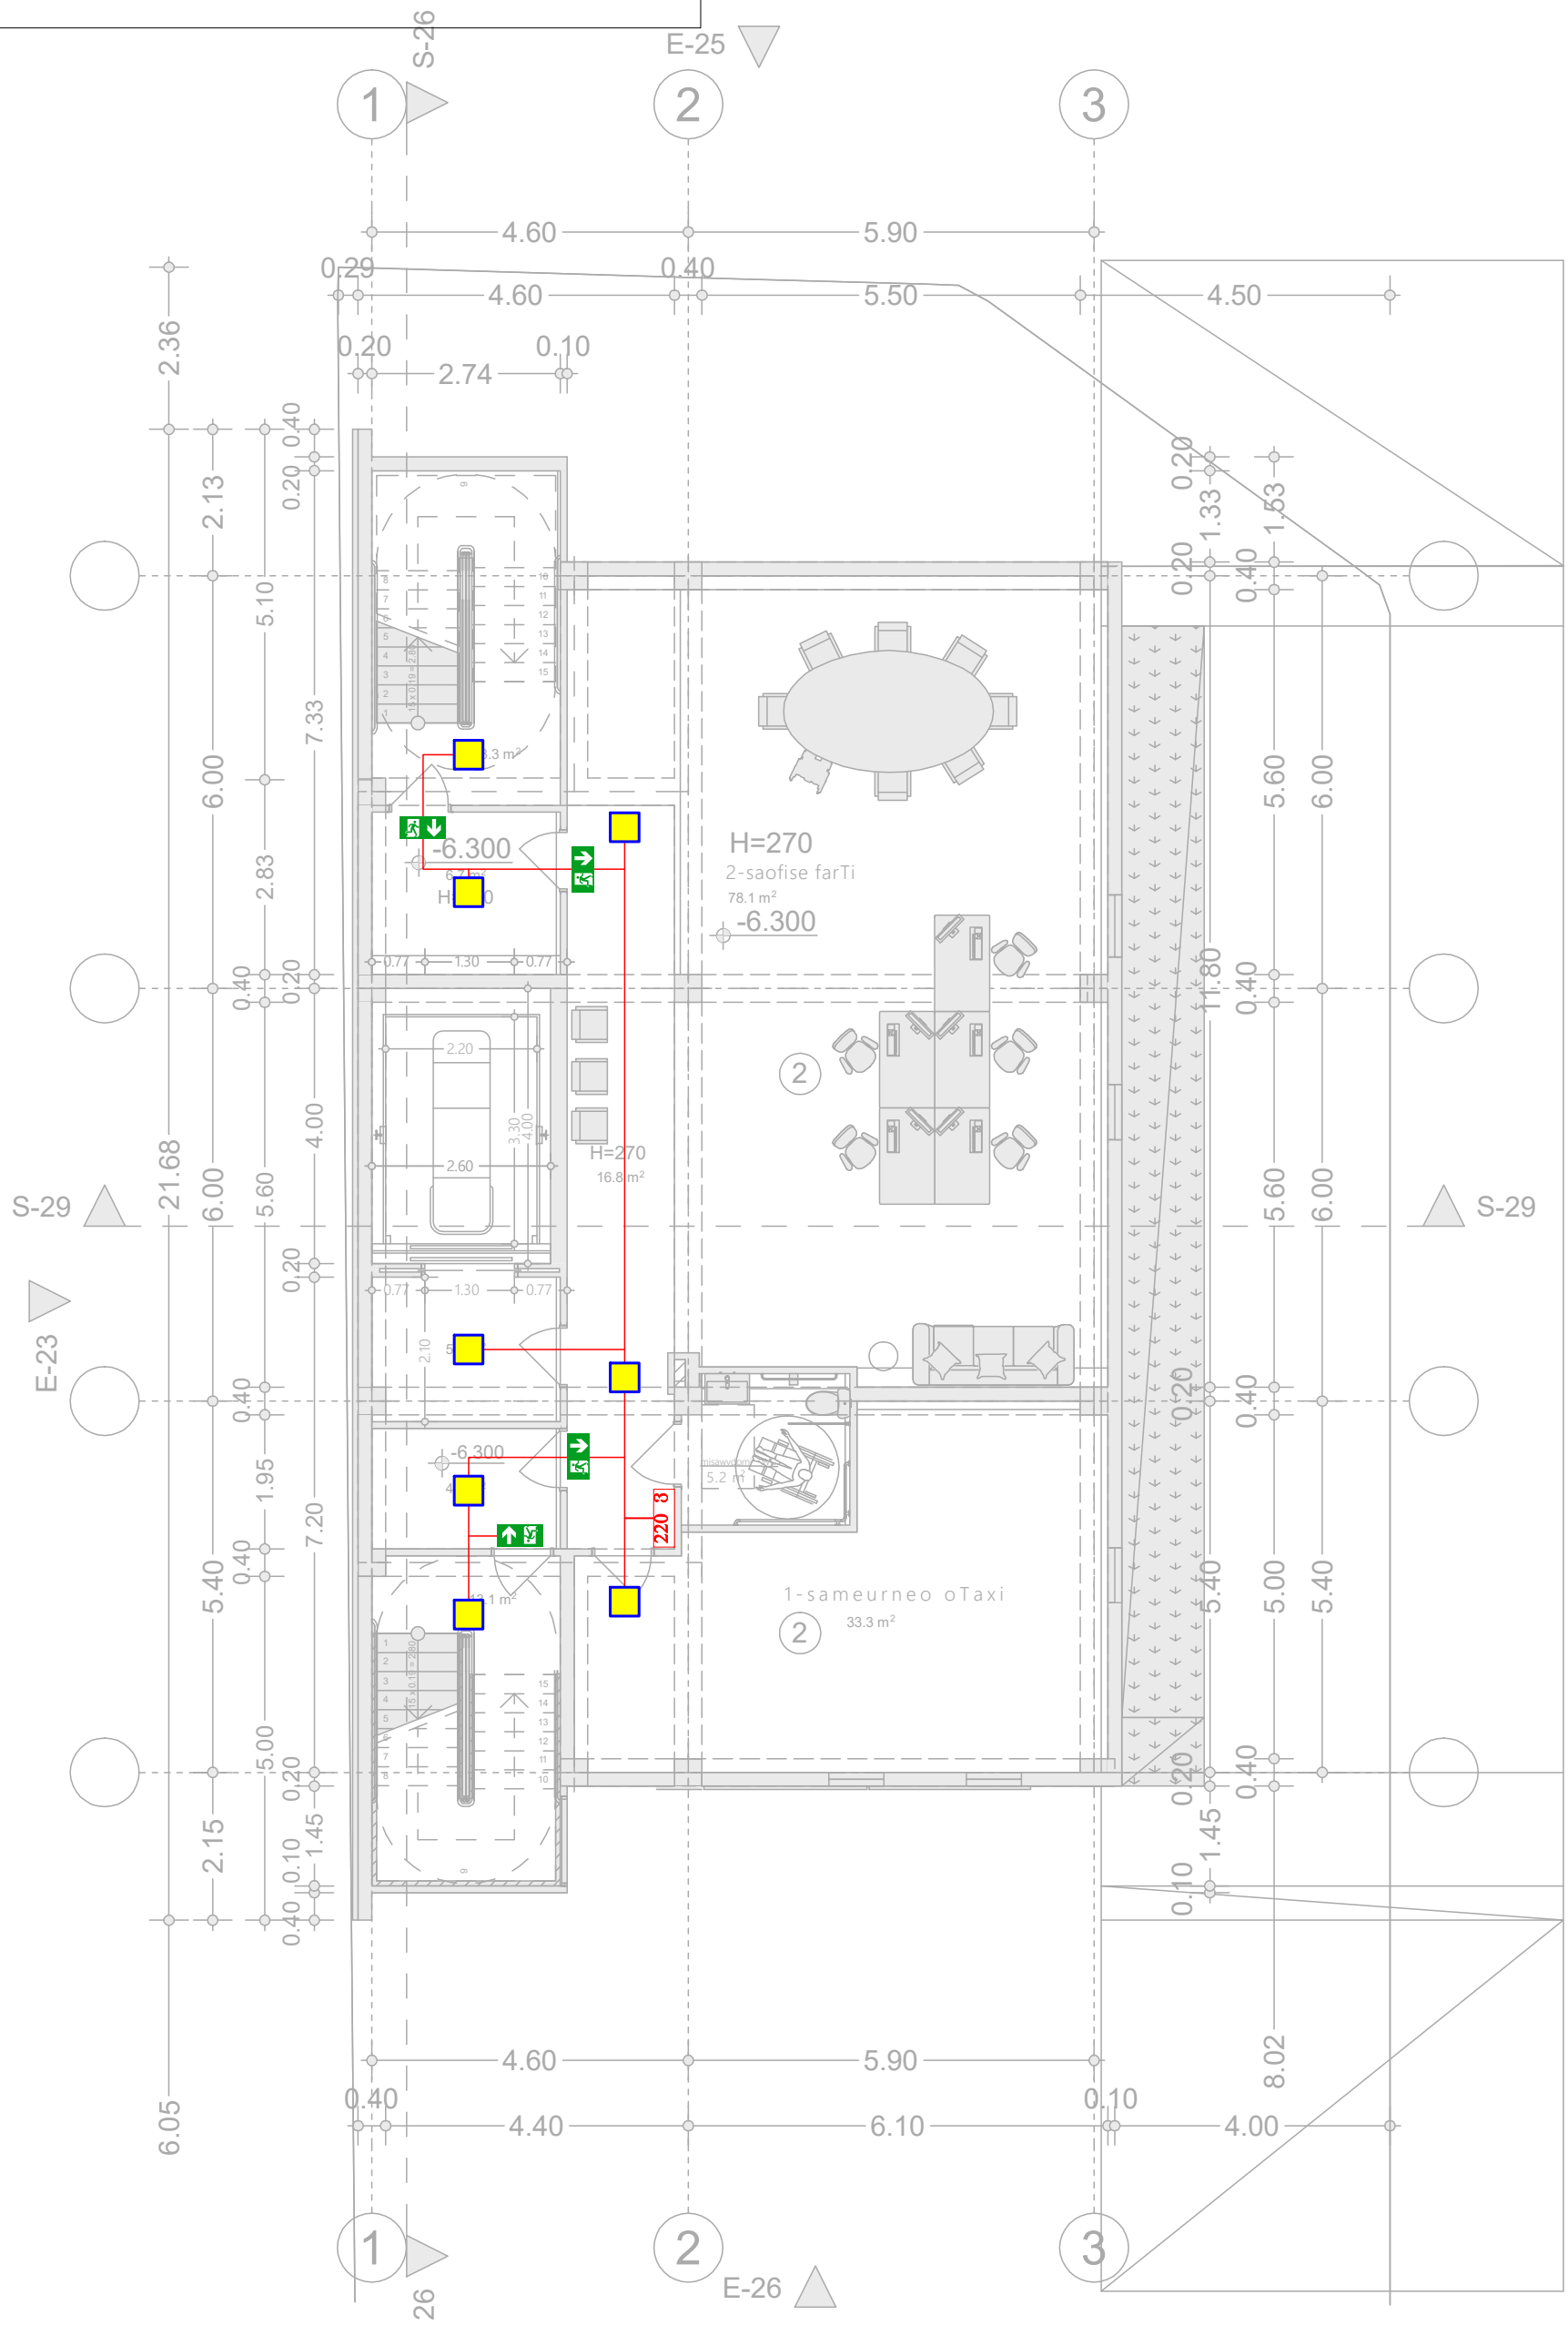

	ავარიული განათების ნათურა (Emergency Light Bulb)	ცალი (Piece)	8	შპს „არქსტუდია“			ამბოლატორიული კლინიკა ძალაძი თბილისი ალექსანდრე (საშა) იოსელიანის ქუჩა №2 (ს/კ.: 01.14.05.009.002)	ფურც. ზომა: A3
EXIT	ავარიული გასასვლელი მანიშნებელი (Exit)	ცალი (Piece)	0					
	ავარიული გასასვლელი მანიშნებელი - გვერდით (Exit Arrow - Sideway)	ცალი (Piece)	0	დირექტორი	ლ. შველიძე		ადამიანთა ევაკუაციის მართვის სისტემის პროექტი (ავარიული განათება)	ფურც. რაოდ: 6
	ავარიული გასასვლელი მანიშნებელი - პირდაპირ (Exit Arrow - Forward)	ცალი (Piece)	4	შემსრულებელი	გ. მოსიაშვილი		გეგმა -6.300 ნიშნულზე	
	დენის კვების სადენი (Power Supply Cable)	მეტრი (Meter)	50	შეამოწმა	ი. წერეთელი		მასშტაბი 1:100	ფურც. №:1

*შენიშვნა: მოწყობილობების ზომები არ შეესაბამება მასშტაბს
*Reference: The Dimensions Of The Devices Do Not Match The Scale

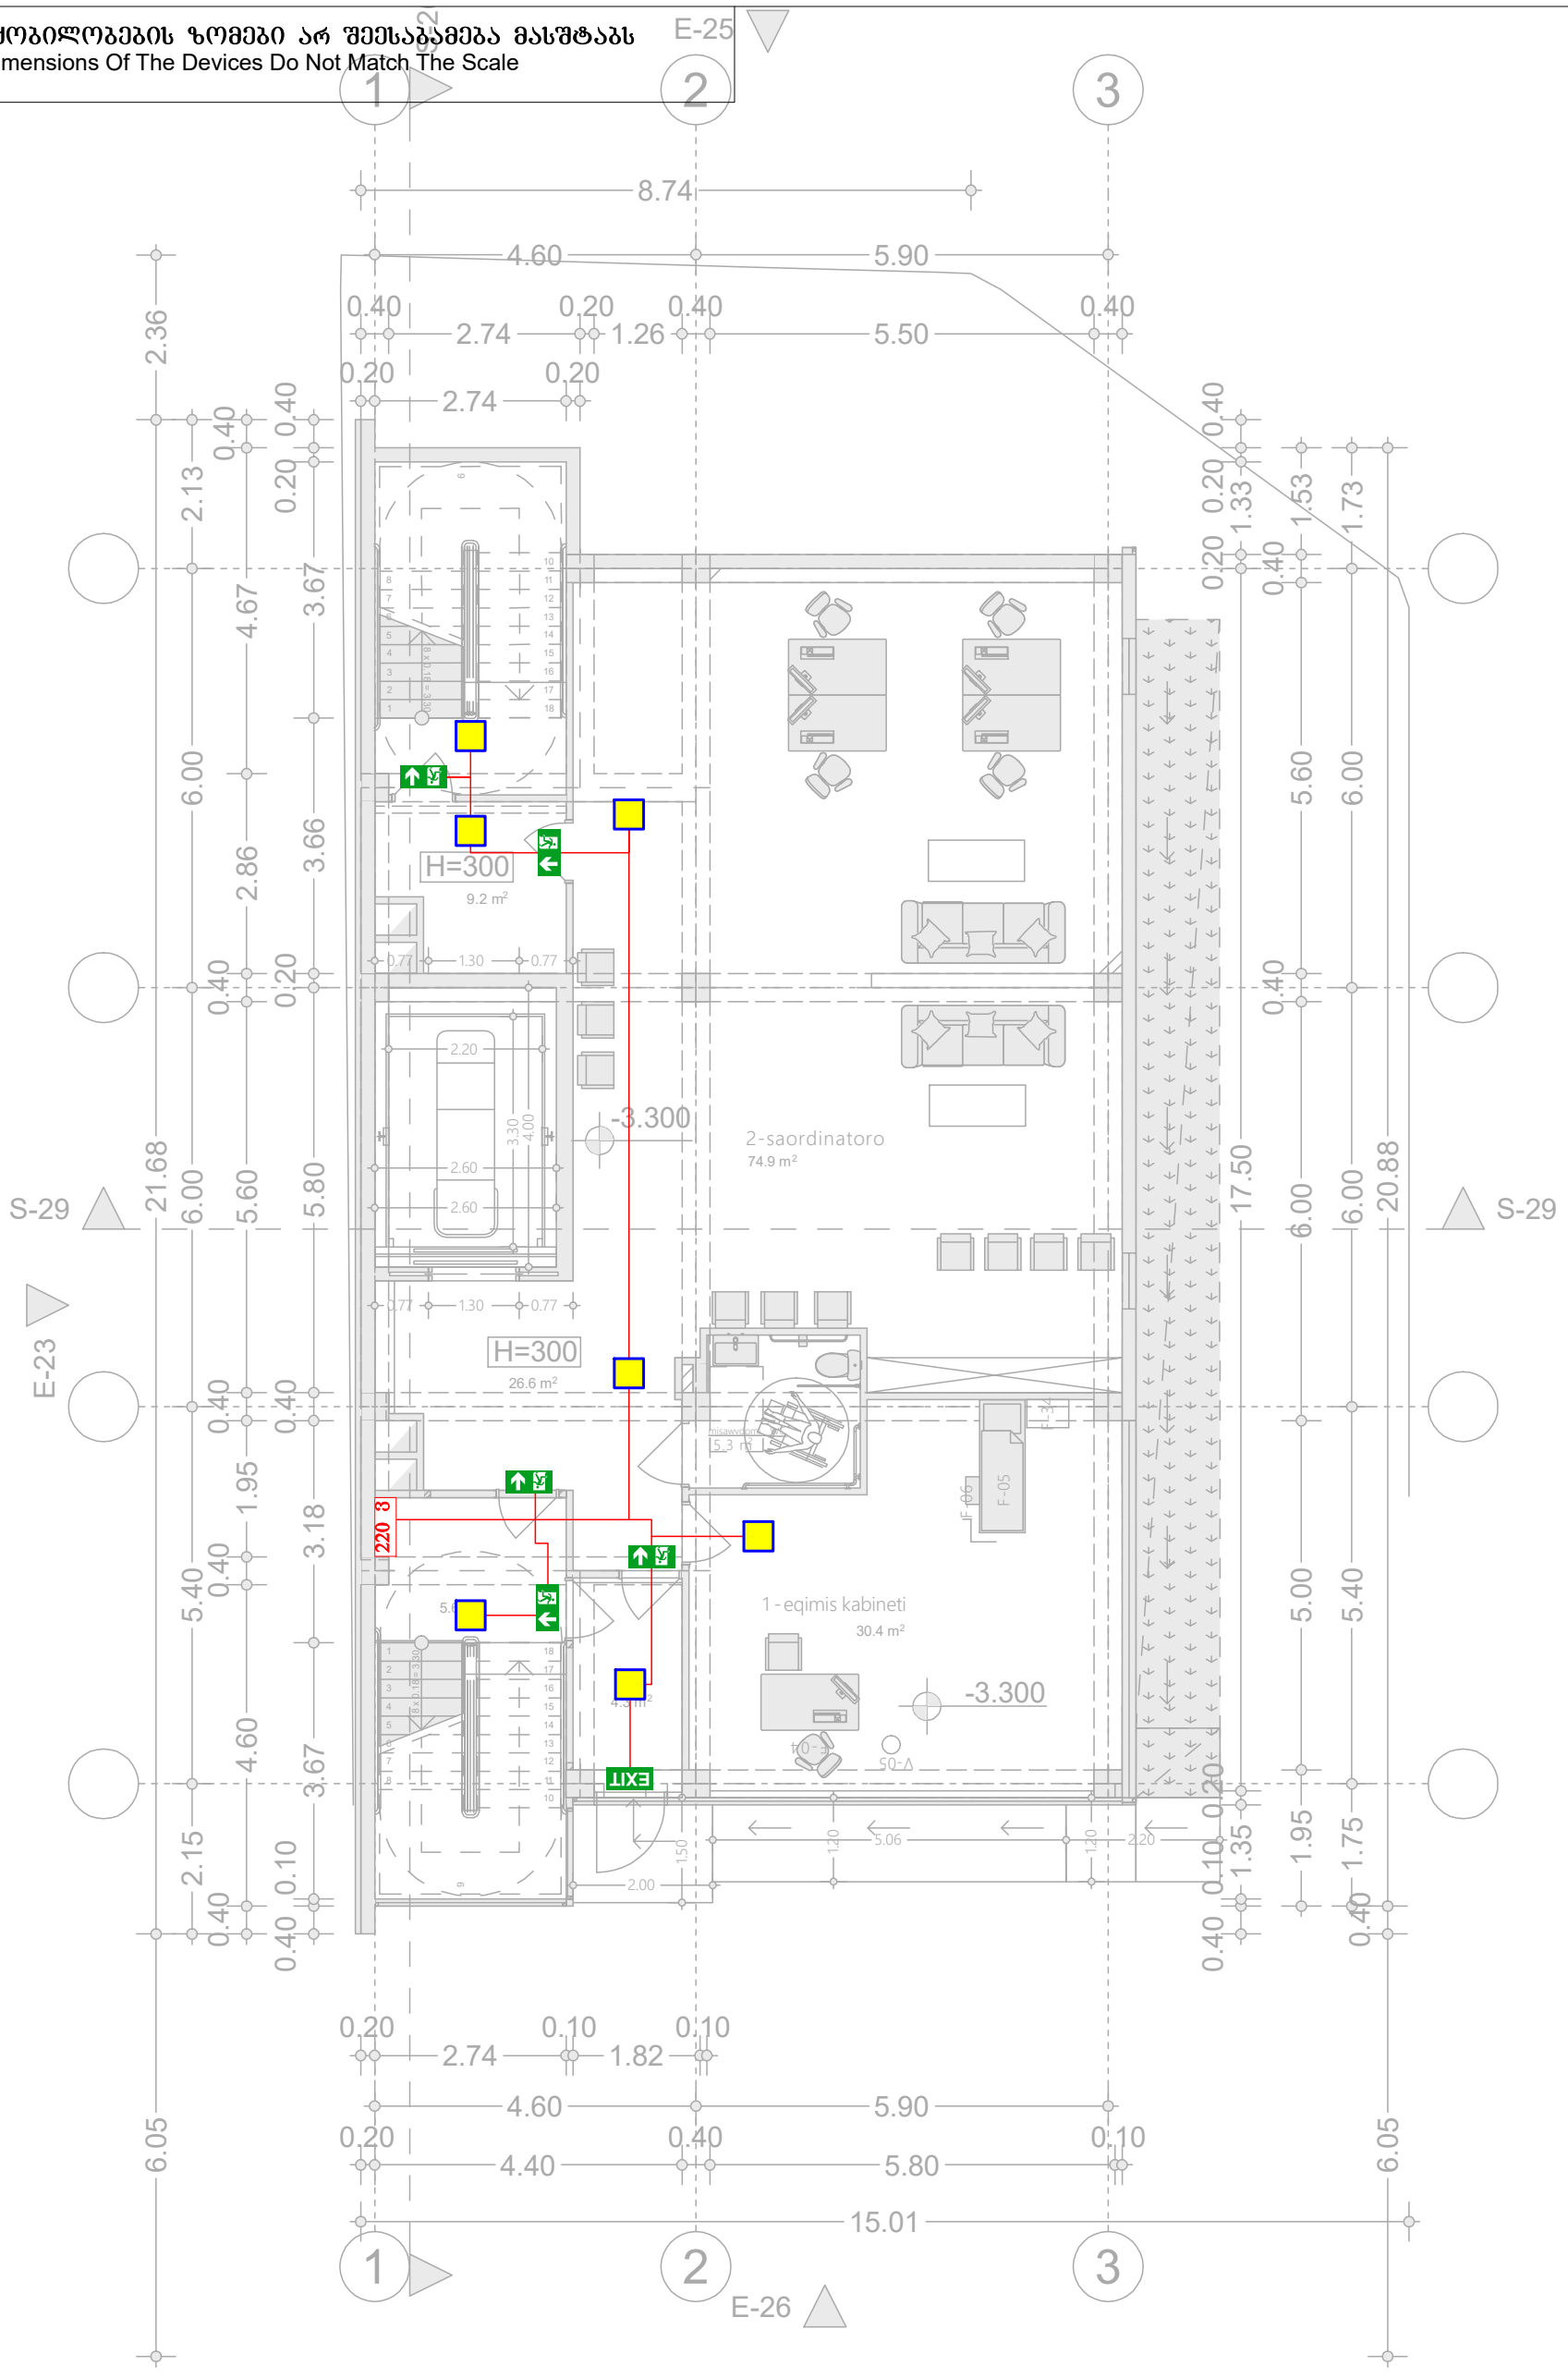

	ავარიული განათების ნათურა (Emergency Light Bulb)	ცალი (Piece)	7	შპს „არქსტუდია“			ამბოლატორიული კლინიკა ძალაძი თბილისი ალექსანდრე (საშა) იოსელიანის ქუჩა №2 (ს/კ.: 01.14.05.009.002)	შურც. ზომა: A3
EXIT	ავარიული გასასვლელი მანიშნებელი (Exit)	ცალი (Piece)	1	დირექტორი	ლ. შველიძე		ადამიანთა ევაკუაციის მართვის სისტემის პროექტი (ავარიული განათება)	შურც. რაოდ: 6
	ავარიული გასასვლელი მანიშნებელი - გვერდით (Exit Arrow - Sideway)	ცალი (Piece)	0					
	ავარიული გასასვლელი მანიშნებელი - პირდაპირ (Exit Arrow - Forward)	ცალი (Piece)	5	შემსრულებელი	გ. მოსიაშვილი		გეგმა -3.300 ნიშნულზე	
	დენის კვების სადენი (Power Supply Cable)	მეტრი (Meter)	50	შეამოწმა	ი. წერეთელი		მასშტაბი 1:100	შურც. №:2

*შენიშვნა: მოწყობილობების ზომები არ შეესაბამება მასშტაბს
*Reference: The Dimensions Of The Devices Do Not Match The Scale

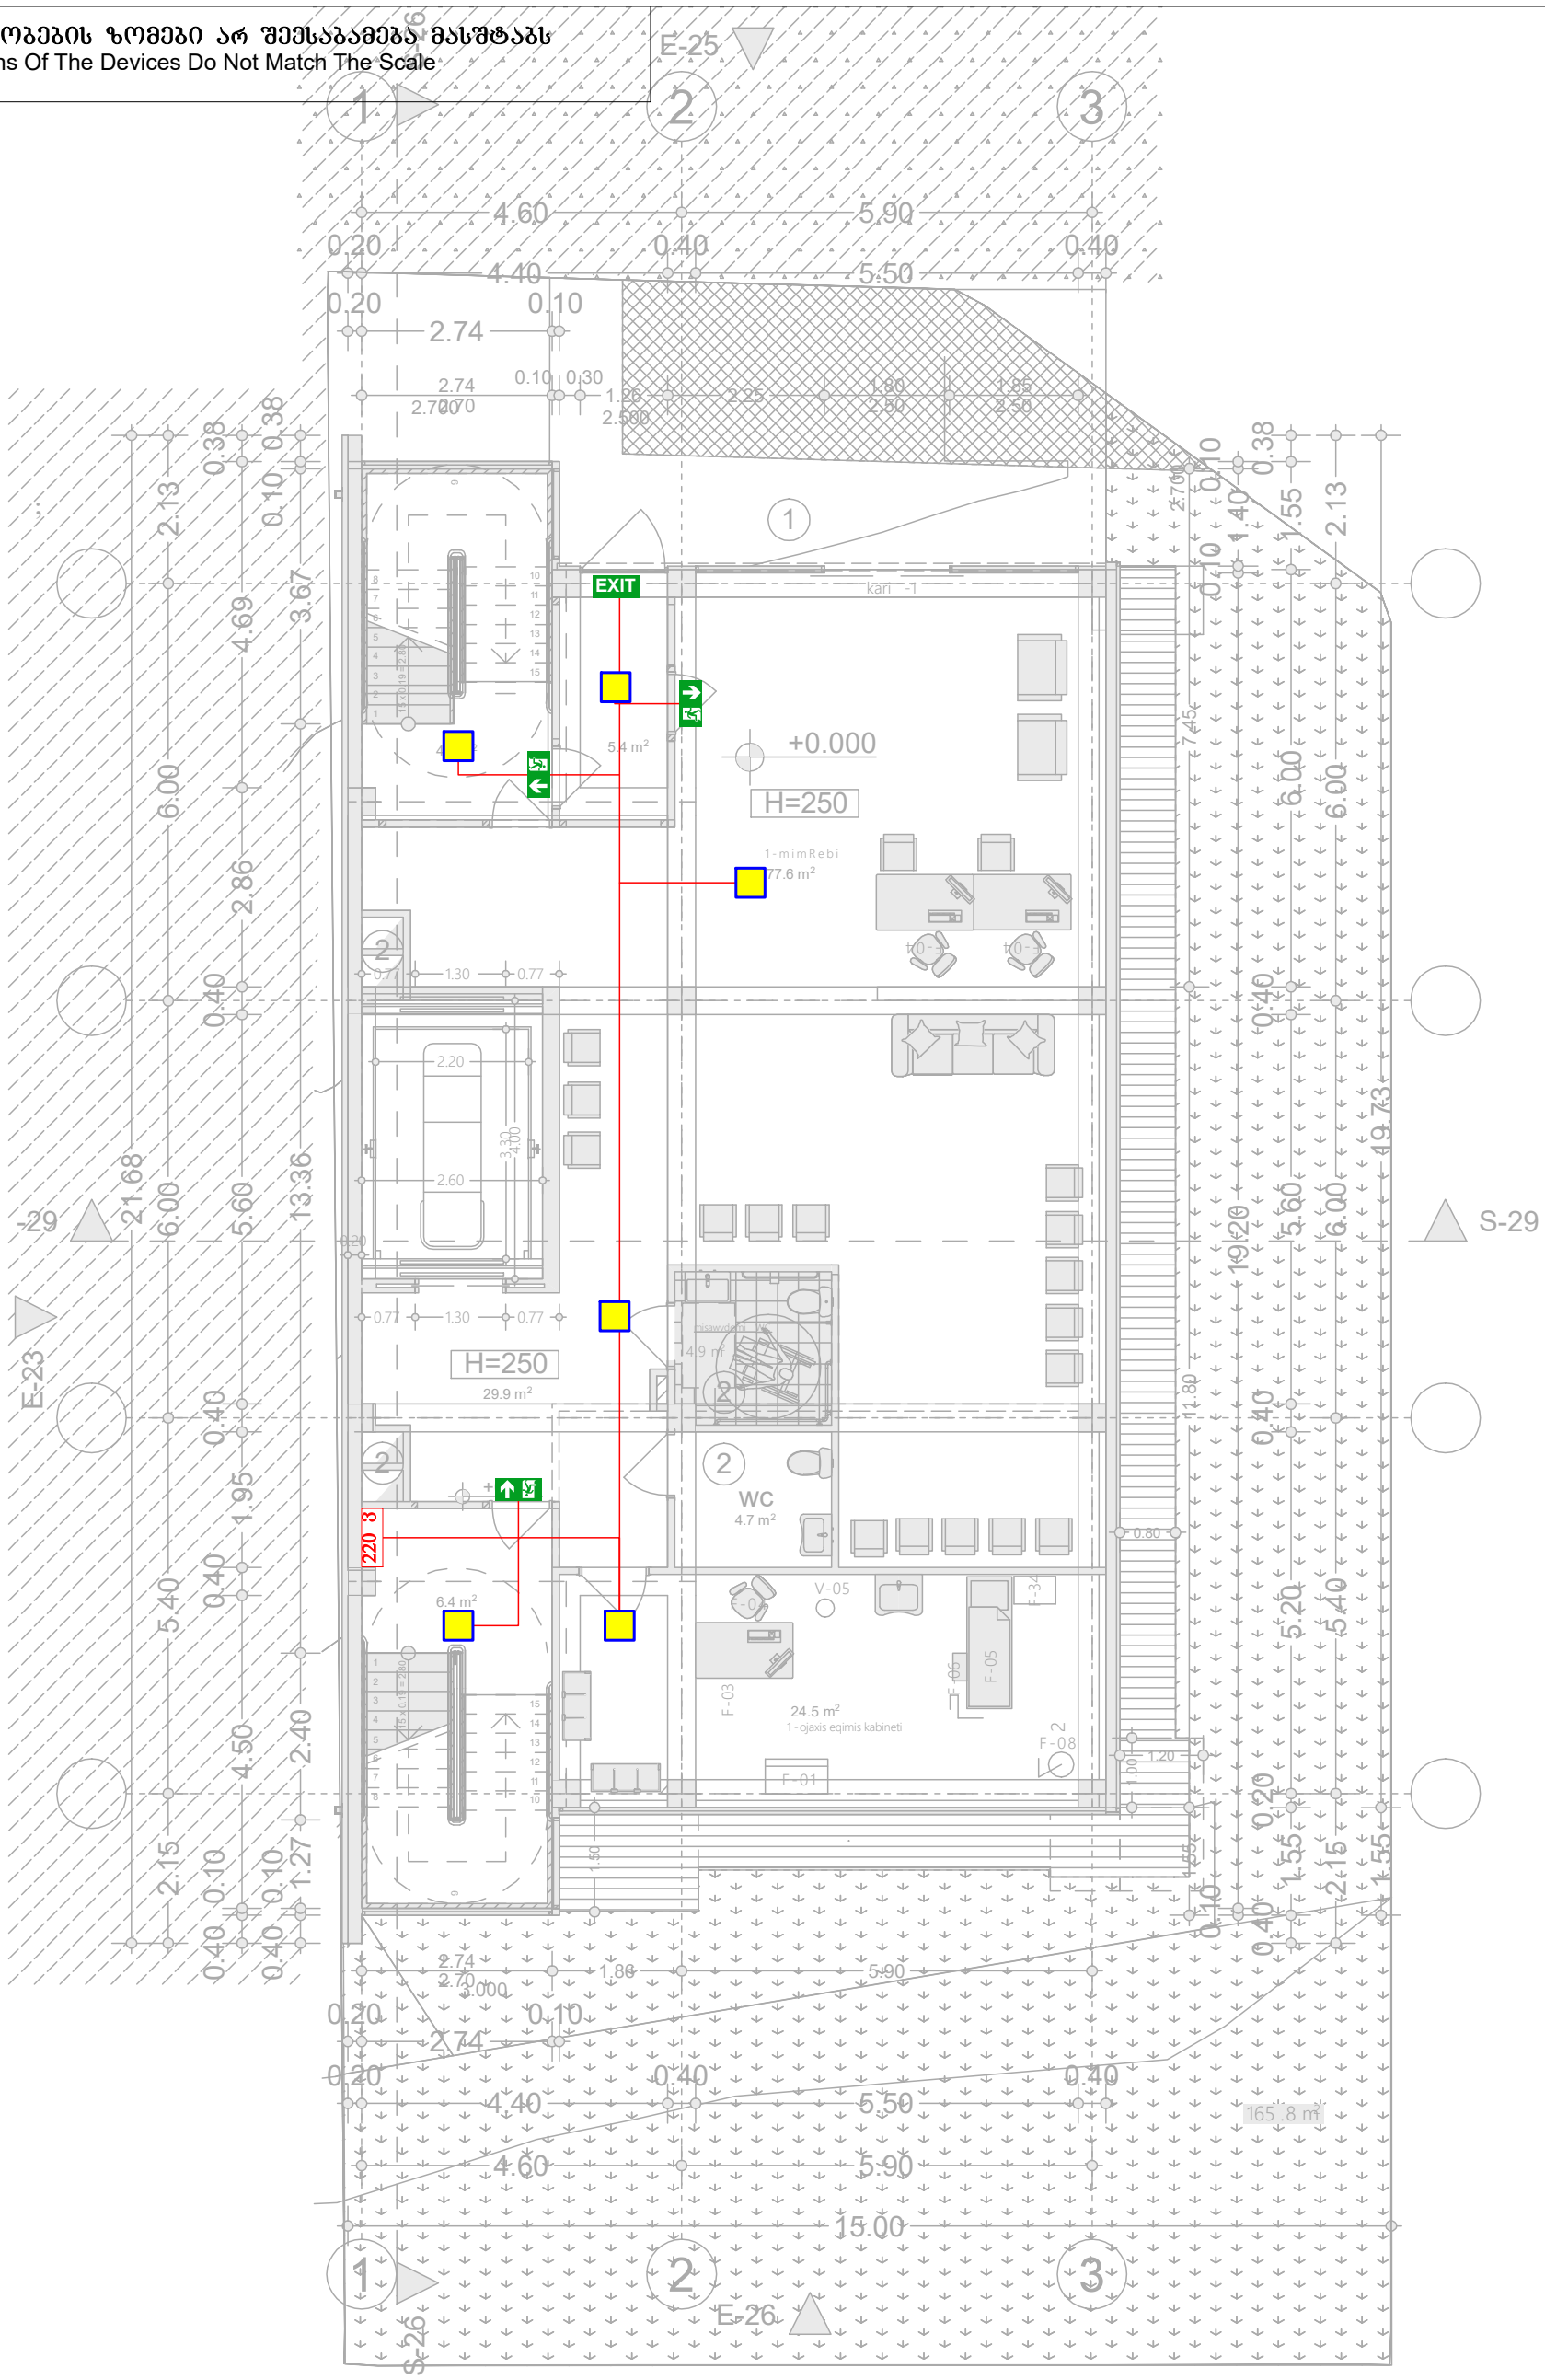

	ავარიული განათების ნათურა (Emergency Light Bulb)	ცალი (Piece)	6	შპს „არქსტუდია“			ამბოლატორიული კლინიკა ძალაძი თბილისი ალექსანდრე (საშა) იოსელიანის ქუჩა №2 (ს/კ.: 01.14.05.009.002)	ფურც. ზომა: A3
EXIT	ავარიული გასასვლელი მანიშნებელი (Exit)	ცალი (Piece)	1					
	ავარიული გასასვლელი მანიშნებელი - გვერდით (Exit Arrow - Sideway)	ცალი (Piece)	0	დირექტორი	ლ. შველიძე		ადამიანთა ევაკუაციის მართვის სისტემის პროექტი (ავარიული განათება)	ფურც. რაოდ: 6
	ავარიული გასასვლელი მანიშნებელი - პირდაპირ (Exit Arrow - Forward)	ცალი (Piece)	3	შემსრულებელი	გ. მოსიაშვილი		გეგმა +0.000 ნიშნულზე	
	დენის კვების სადენი (Power Supply Cable)	მეტრი (Meter)	60	შეამოწმა	ი. წერეთელი		მასშტაბი 1:100	ფურც. №:3

*შენიშვნა: მოწყობილობების ზომები არ შეესაბამება მასშტაბს
*Reference: The Dimensions Of The Devices Do Not Match The Scale

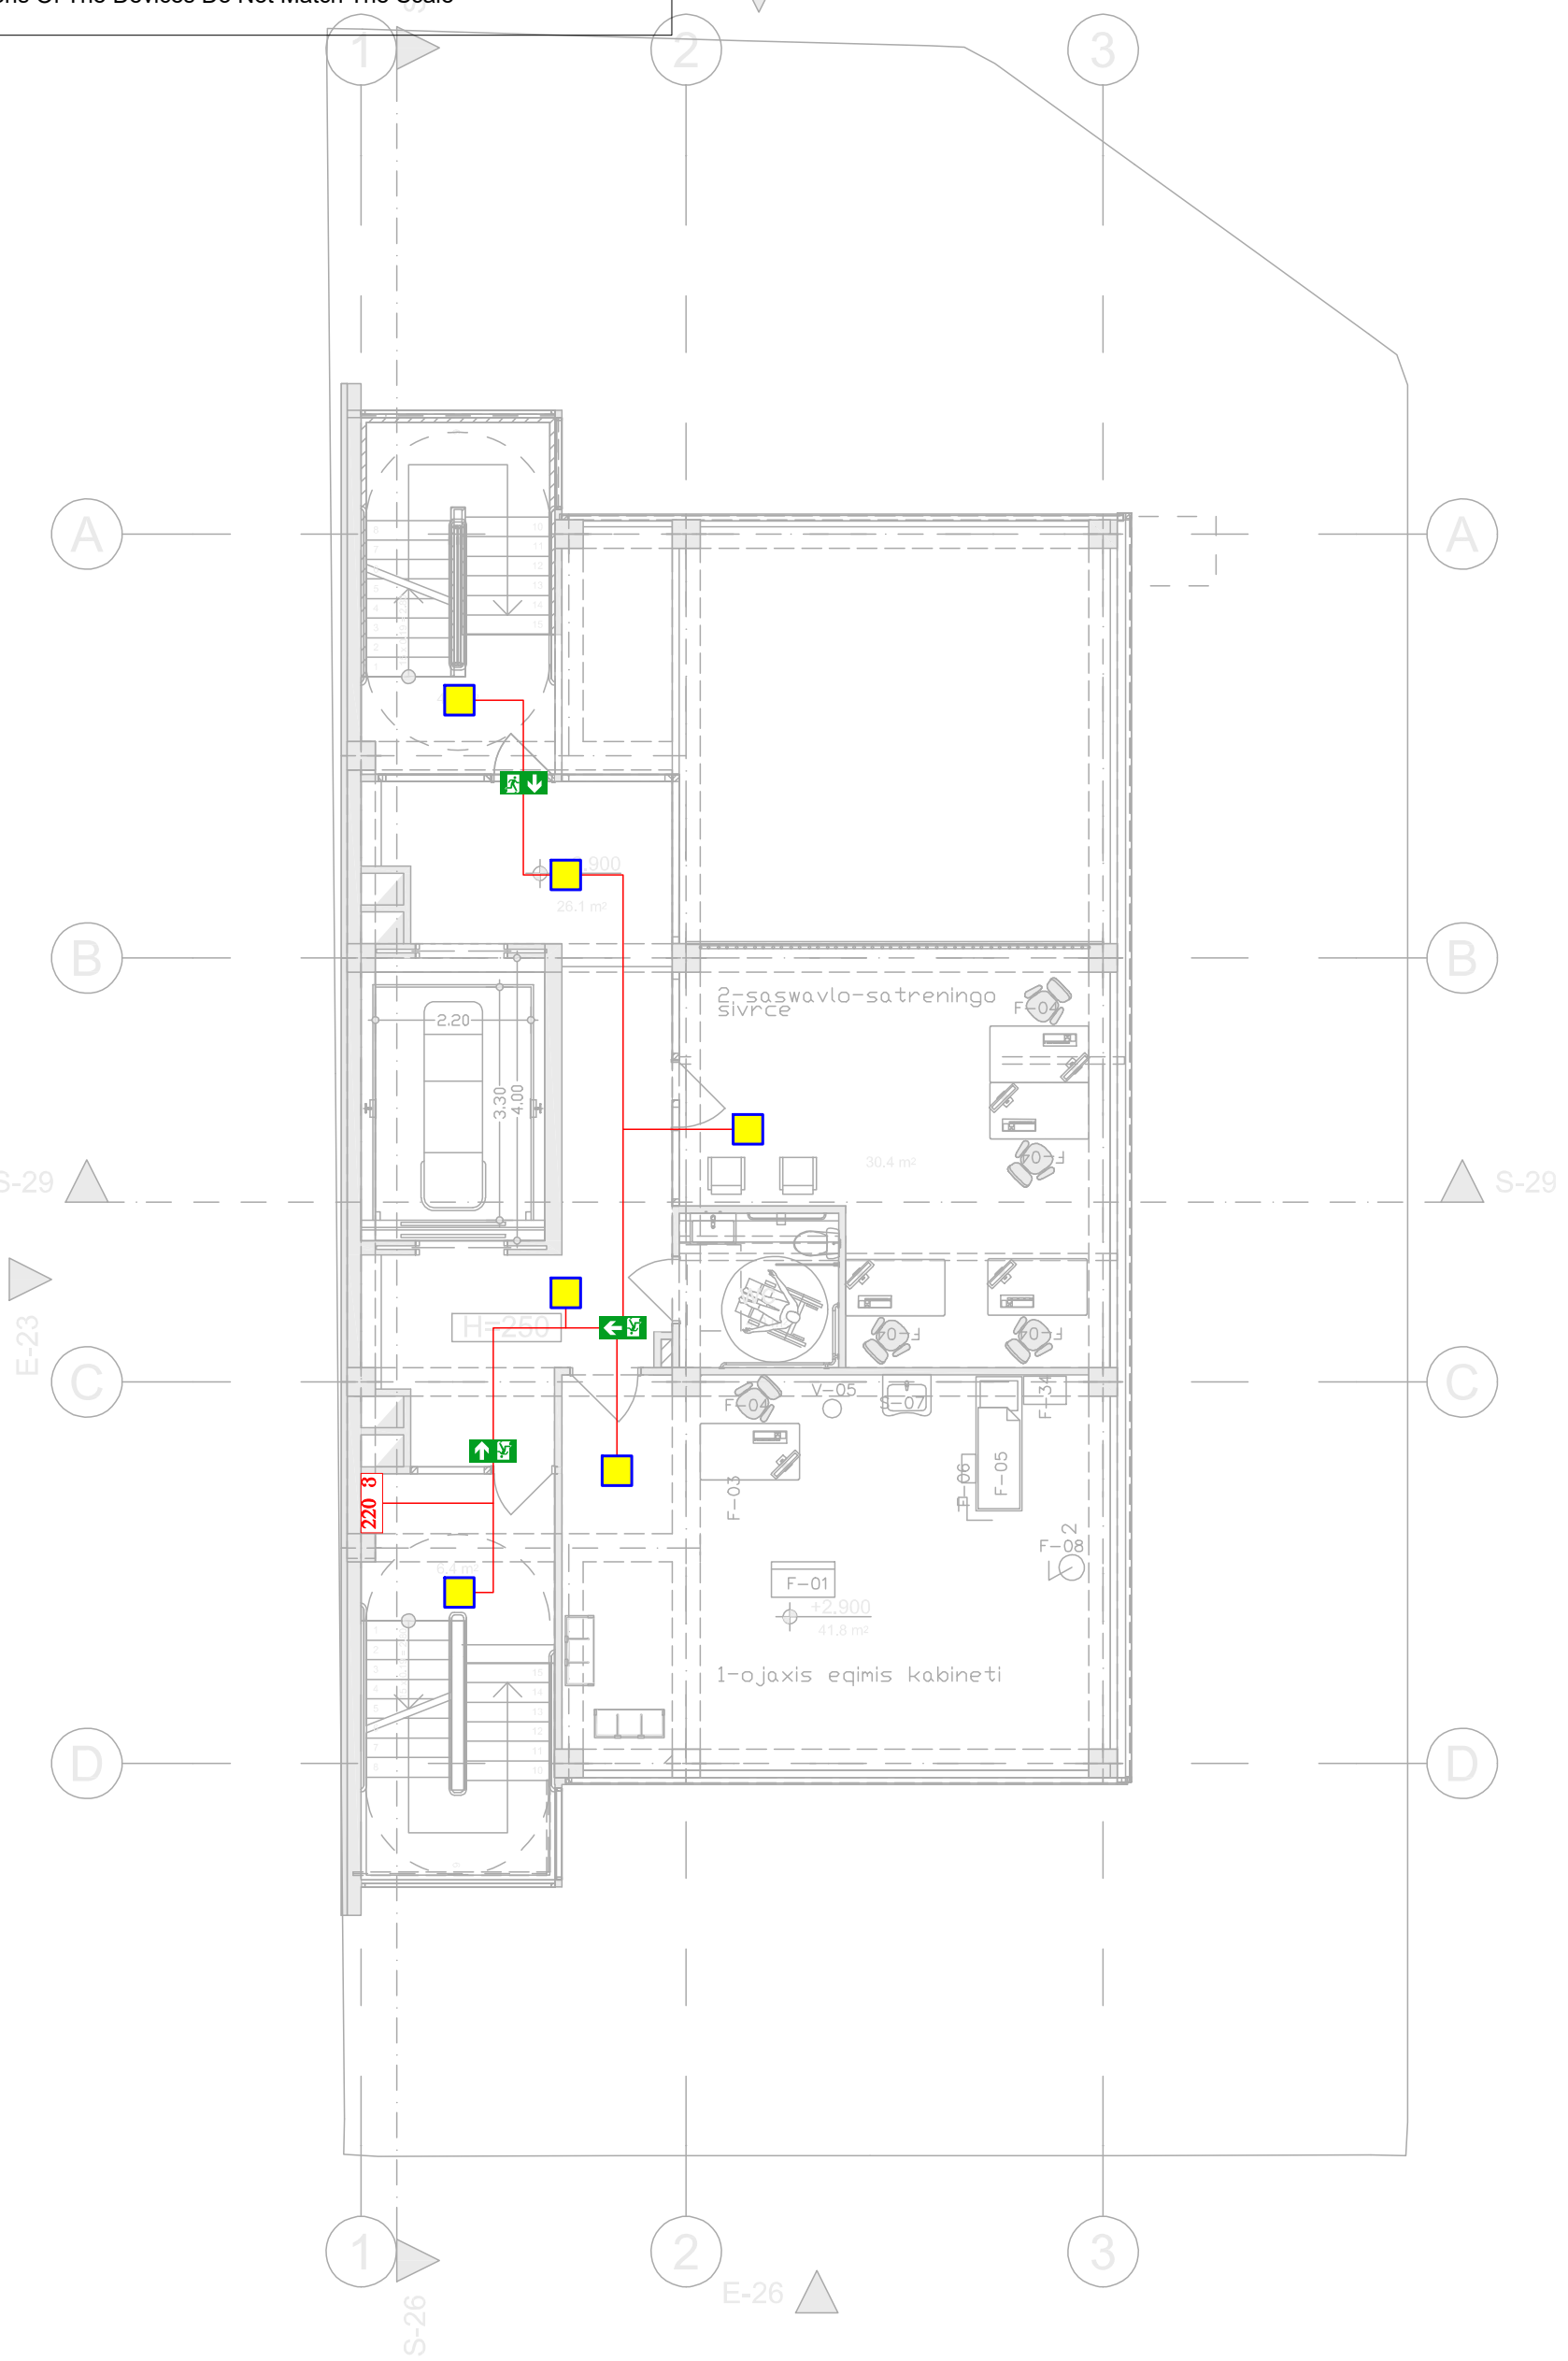

	ავარიული განათების ნათურა (Emergency Light Bulb)	ცალი (Piece)	6	შპს „არქსტუდია“			ამბოლატორიული კლინიკა ძალაძი თბილისი ალექსანდრე (საშა) იოსელიანის ქუჩა №2 (ს/კ.: 01.14.05.009.002)	შურც. ზომა: A3
EXIT	ავარიული გასასვლელი მანიშნებელი (Exit)	ცალი (Piece)	0					
	ავარიული გასასვლელი მანიშნებელი - გვერდით (Exit Arrow - Sideway)	ცალი (Piece)	1	დირექტორი	ზ. შველიძე		ადამიანთა ევაკუაციის მართვის სისტემის პროექტი (ავარიული განათება)	შურც. რაოდ: 6
	ავარიული გასასვლელი მანიშნებელი - პირდაპირ (Exit Arrow - Forward)	ცალი (Piece)	2	შემსრულებელი	ბ. მოსიაშვილი		გეგმა +2.900 ნიშნულზე	
	დენის კვების სადენი (Power Supply Cable)	მეტრი (Meter)	60	შეამოწმა	ი. წერეთელი		მასშტაბი 1:100	შურც. №:4

*შენიშვნა: მოწყობილობების ზომები არ შეესაბამება მასშტაბს
*Reference: The Dimensions Of The Devices Do Not Match The Scale

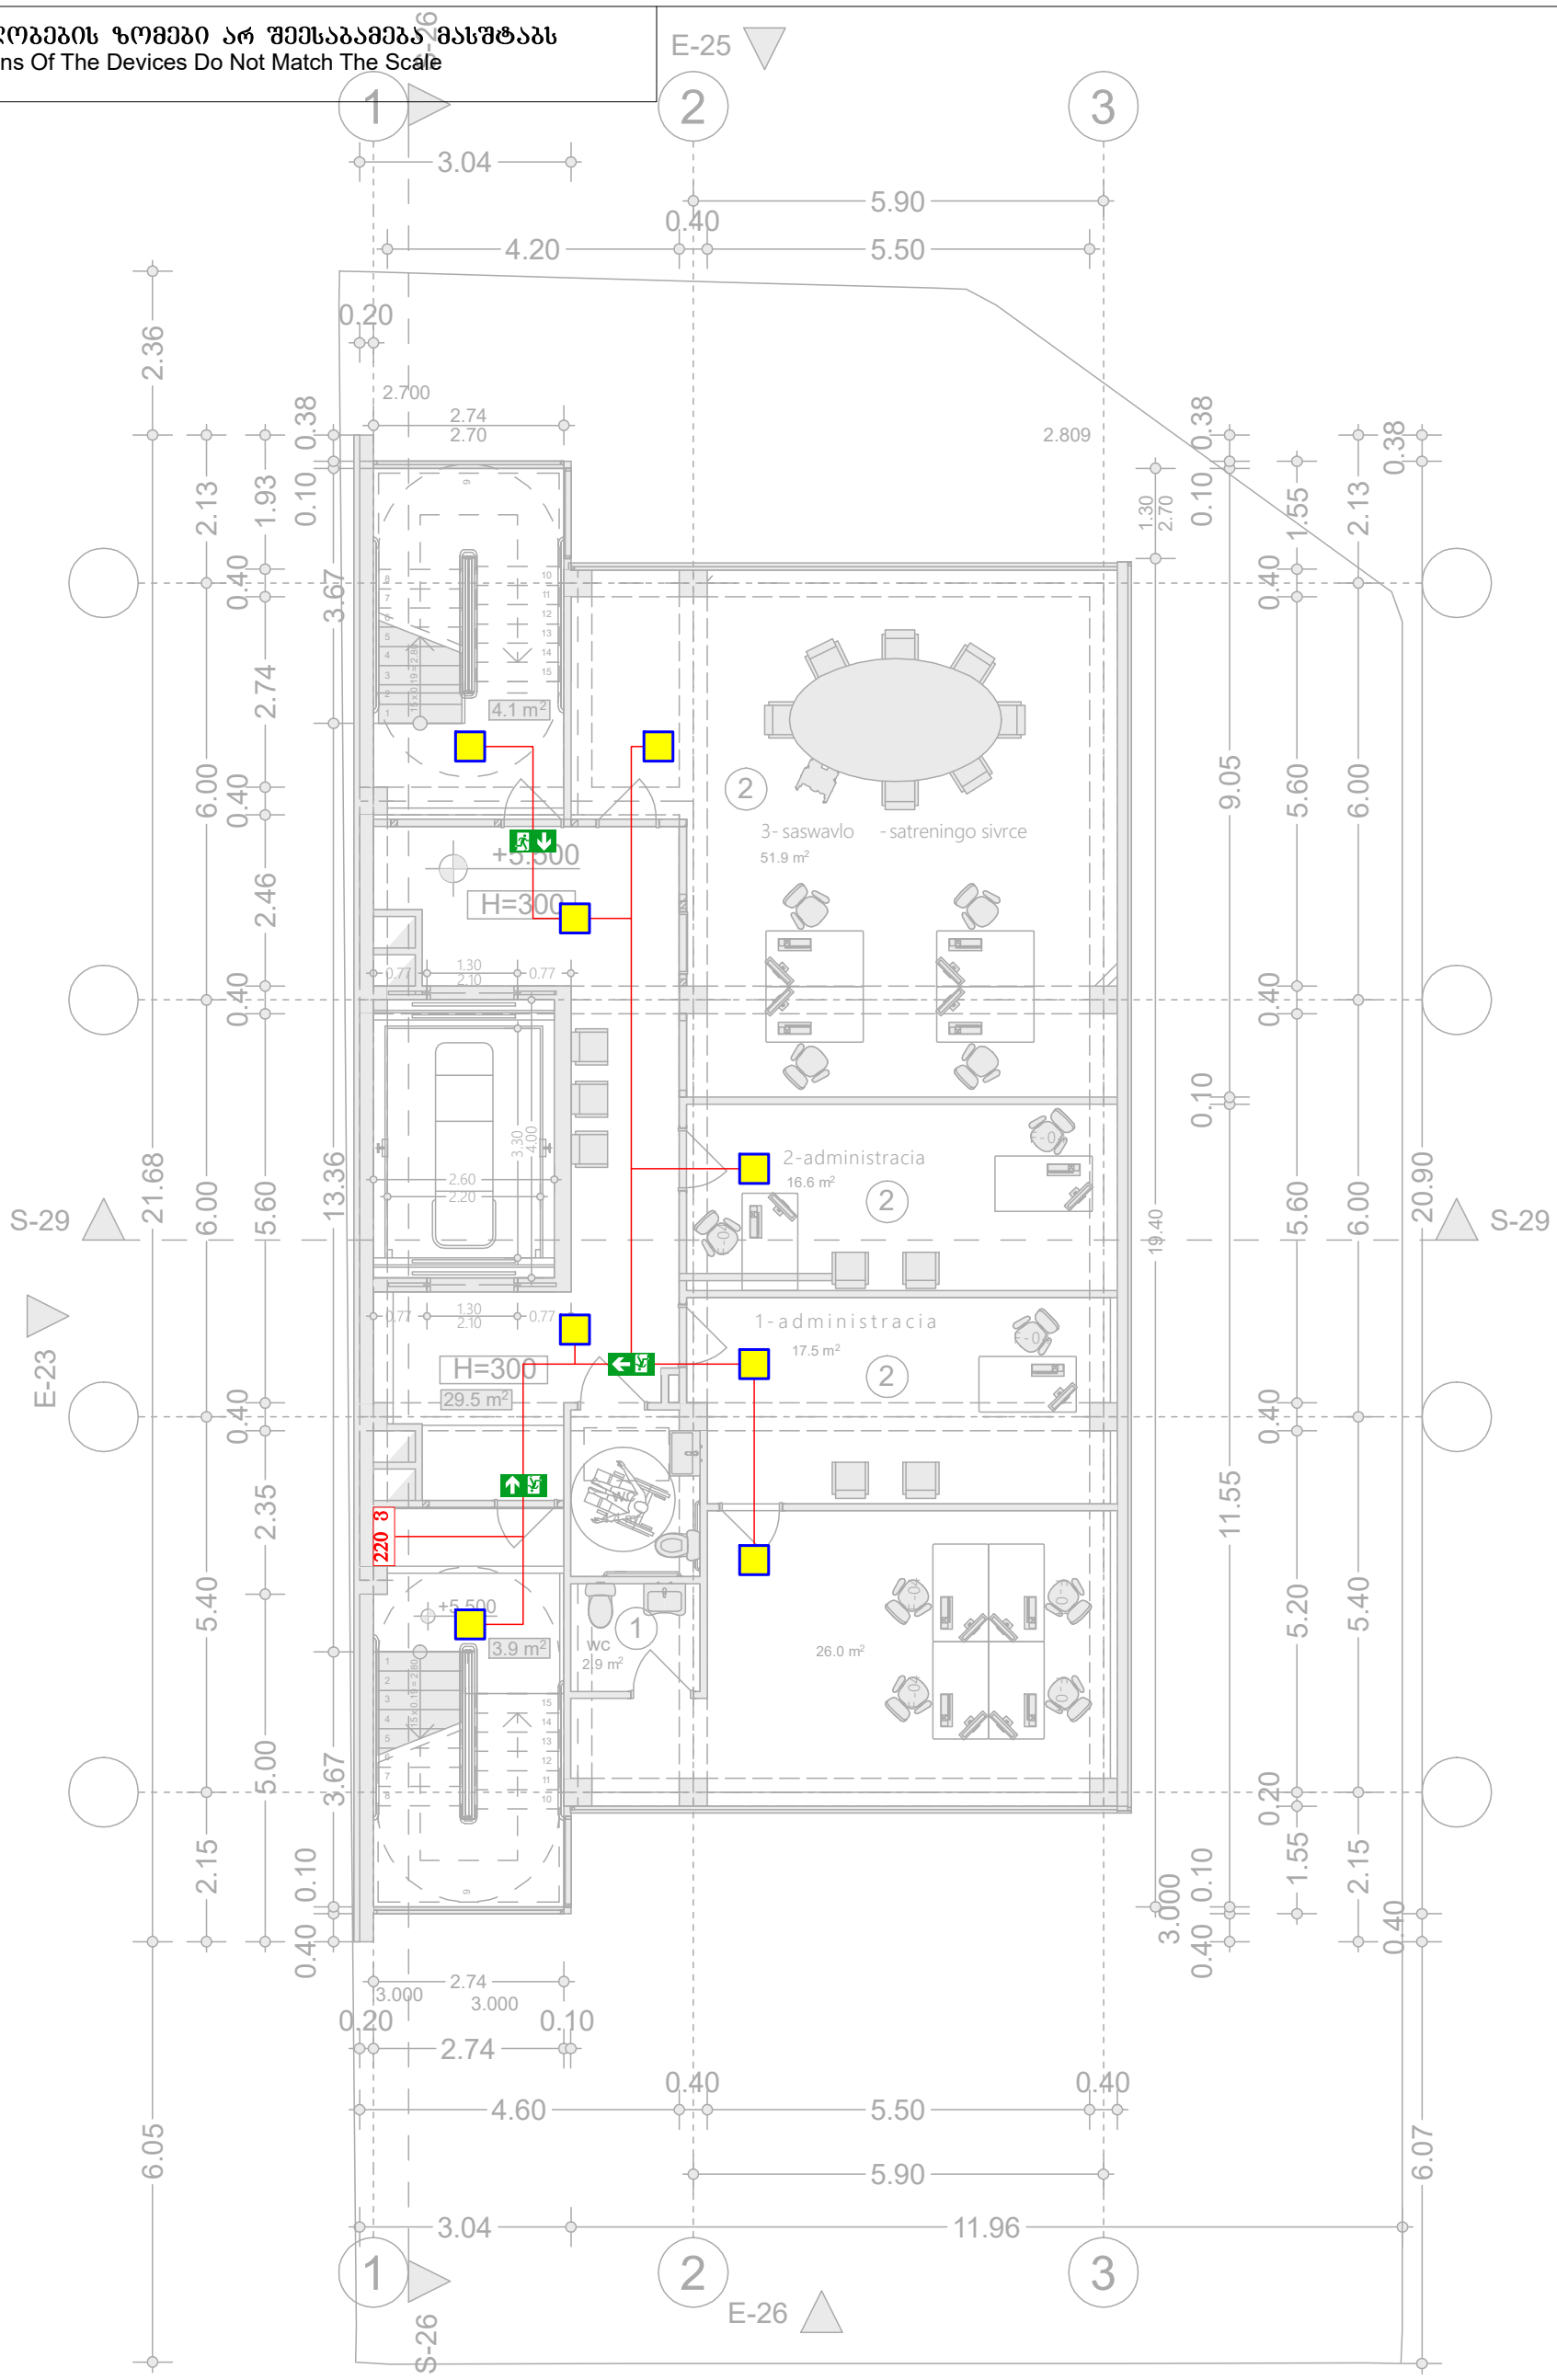

	ავარიული განათების ნათურა (Emergency Light Bulb)	ცალი (Piece)	8	შპს „არქსტუდია“			ამბოლატორიული კლინიკა ქალაქი თბილისი ალექსანდრე (საშა) იოსელიანის ქუჩა №2 (ს/კ.: 01.14.05.009.002)	ფურც. ზომა: A3
EXIT	ავარიული გასასვლელი მანიშნებელი (Exit)	ცალი (Piece)	0					
	ავარიული გასასვლელი მანიშნებელი - გვერდით (Exit Arrow - Sideway)	ცალი (Piece)	1	დირექტორი	ნ. შველიძე		ადამიანთა ევაკუაციის მართვის სისტემის პროექტი (ავარიული განათება)	ფურც. რაოდ: 6
	ავარიული გასასვლელი მანიშნებელი - პირდაპირ (Exit Arrow - Forward)	ცალი (Piece)	2	შემსრულებელი	გ. მოსიაშვილი		გეგმა +5.500 ნიშნულზე	
	დენის კვების სადენი (Power Supply Cable)	მეტრი (Meter)	60	შეამოწმა	ი. ფერეთელი		მასშტაბი 1:100	ფურც. №:5

*შენიშვნა: მოწყობილობების ზომები არ შეესაბამება მასშტაბს
*Reference: The Dimensions Of The Devices Do Not Match The Scale

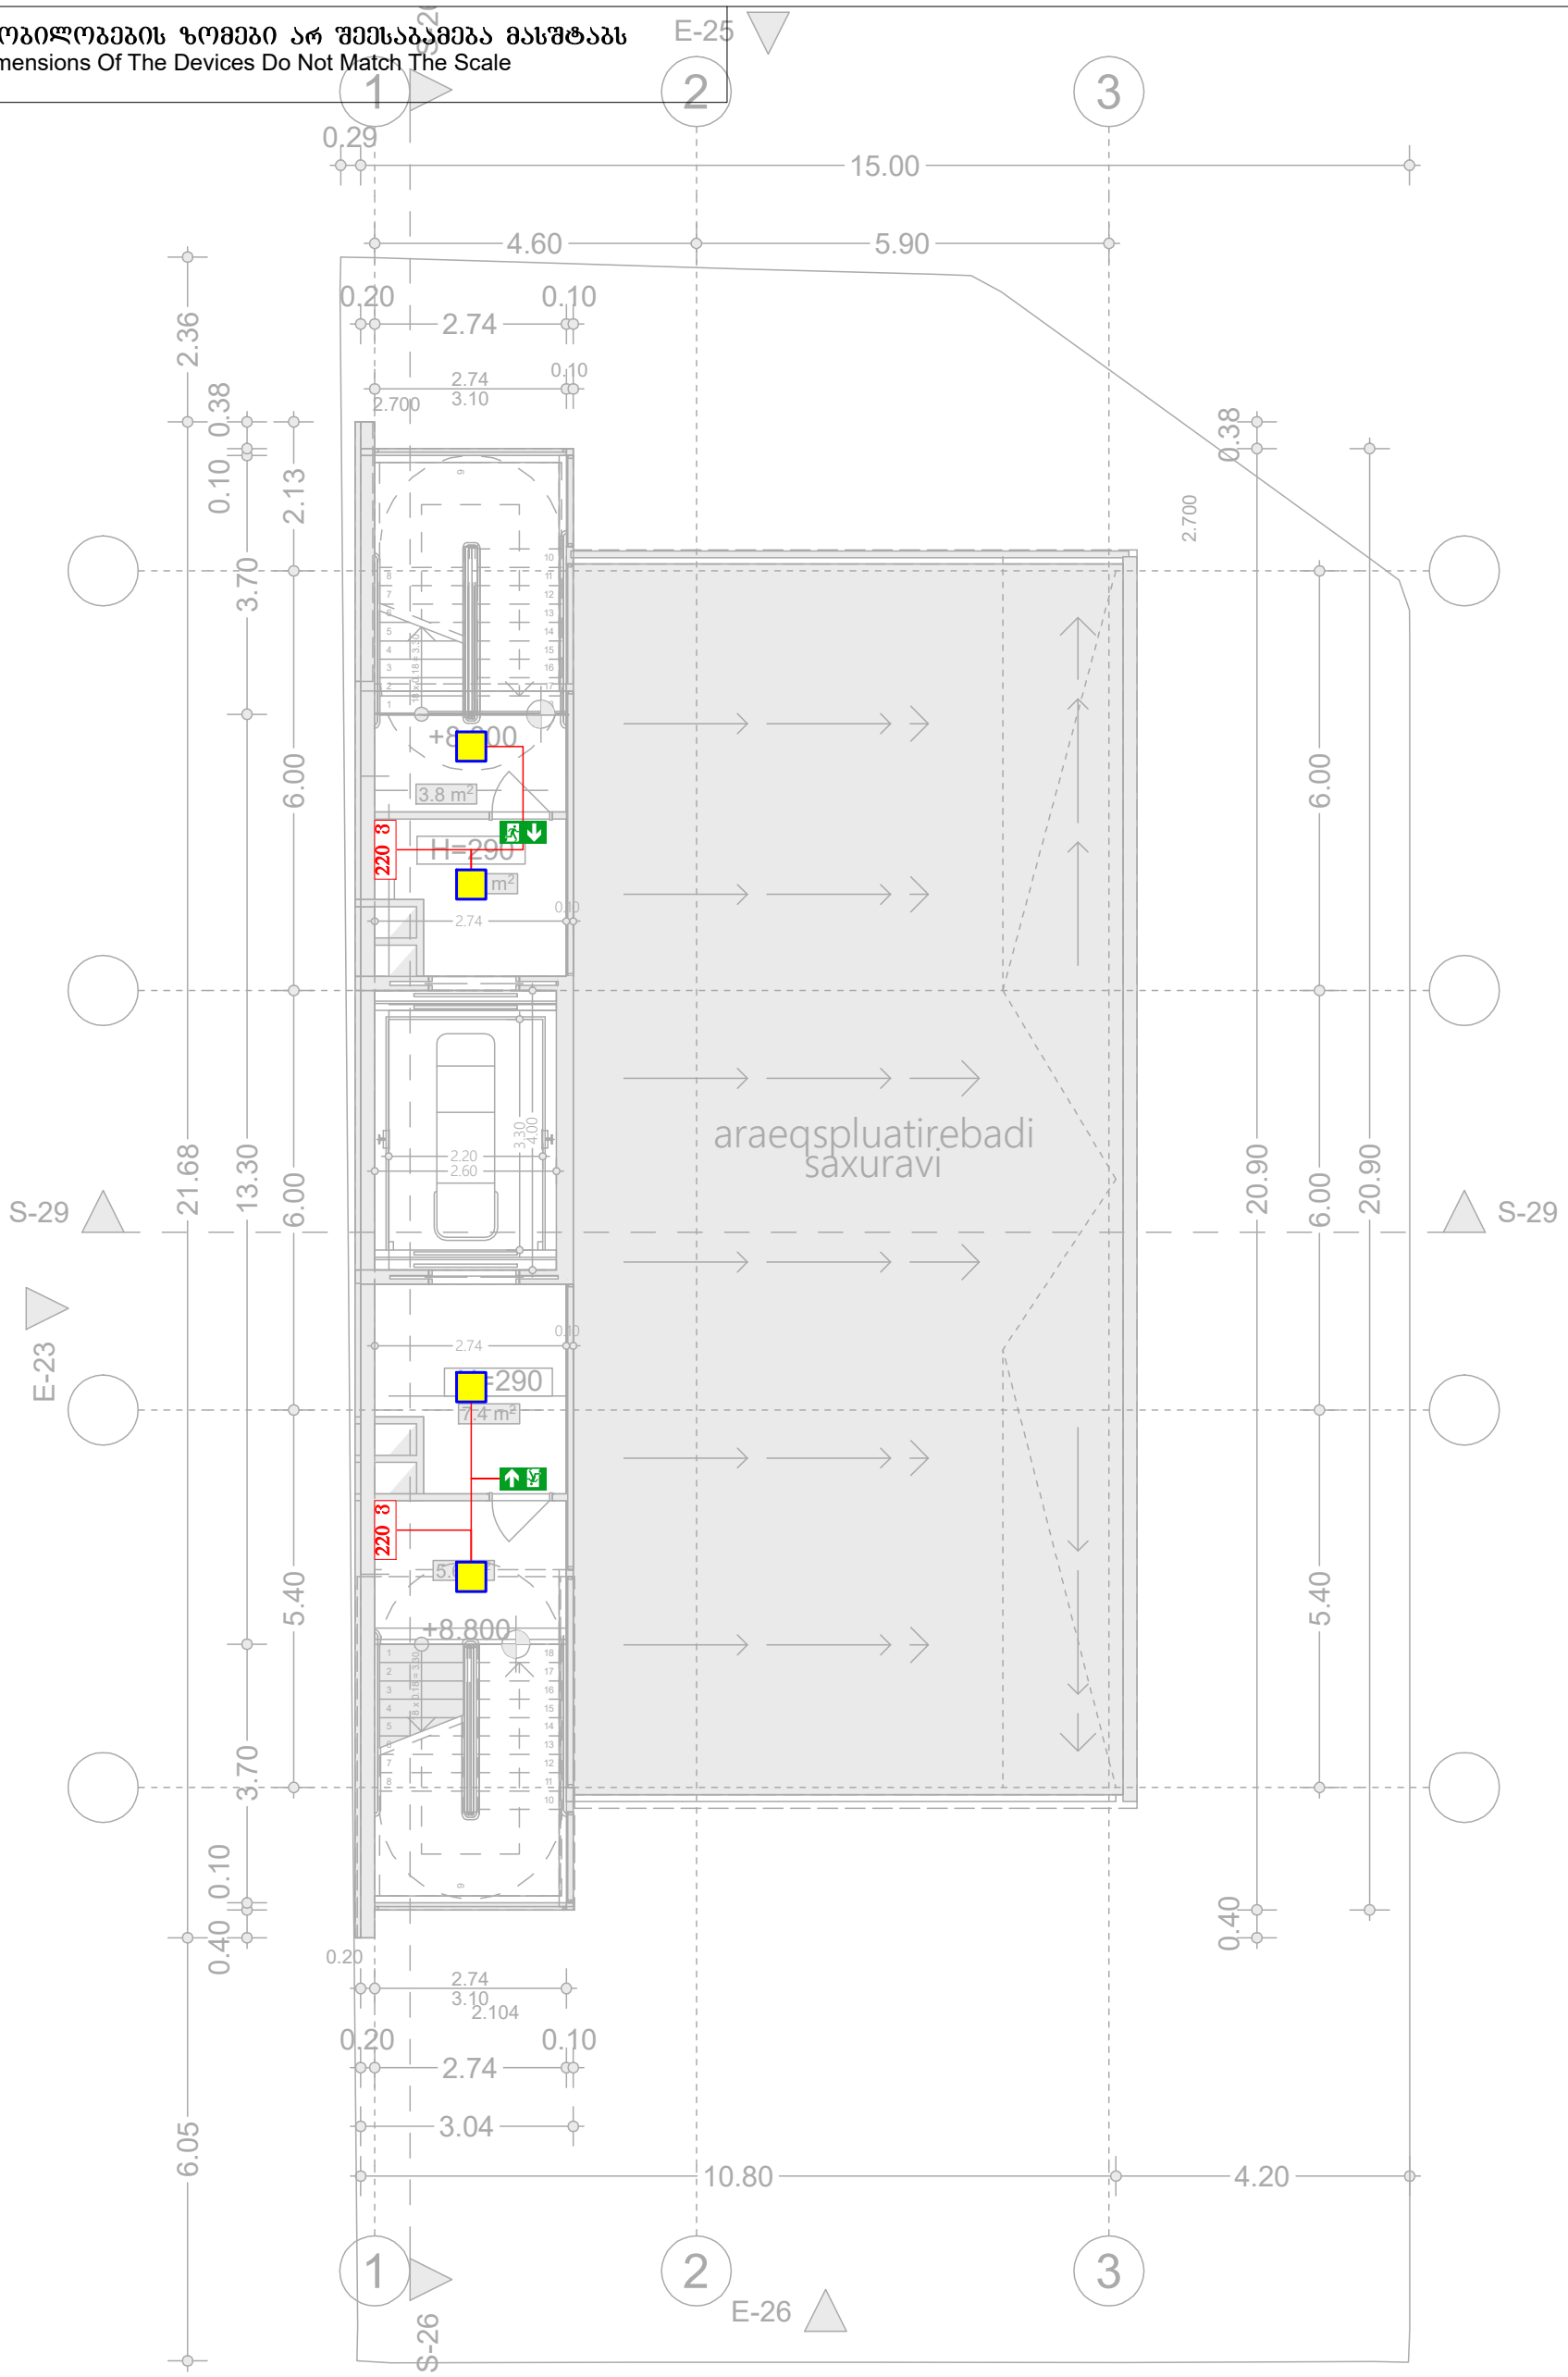

	ავარიული განათების ნათურა (Emergency Light Bulb)	ცალი (Piece)	4	შპს „არქსტუდია“			ამბოლატორიული კლინიკა ძალაძი თბილისი ალექსანდრე (საშა) იოსელიანის ქუჩა №2 (ს/კ.: 01.14.05.009.002)	შურც. ზომა: A3
EXIT	ავარიული გასასვლელი მანიშნებელი (Exit)	ცალი (Piece)	0					
	ავარიული გასასვლელი მანიშნებელი - გვერდით (Exit Arrow - Sideway)	ცალი (Piece)	0	დირექტორი	შველიძე		ადამიანთა ევაკუაციის მართვის სისტემის პროექტი (ავარიული განათება)	შურც. რაოდ: 6
	ავარიული გასასვლელი მანიშნებელი - პირდაპირ (Exit Arrow - Forward)	ცალი (Piece)	2	შემსრულებელი	ბ. მოსიაშვილი		გეგმა +8.800 ნიშნულზე	
	დენის კვების სადენი (Power Supply Cable)	მეტრი (Meter)	20	შეამოწმა	ი. ფერეთელი		მასშტაბი 1:100	შურც. №:6

ქალაქი თბილისი, ალექსანდრე (საშა) იოსელიანის ქუჩა №2
(ს/კ.: 01.14.05.009.002)

ამბოლატორიული კლინიკა

სახანძრო სისტემების პროექტი
გარე სახანძრო წყალმომარაგება (გარე ჰიდრანტი)
შიდა სახანძრო წყალმომარაგების სისტემა (კარადები , დგარები)

წყლის შიდა ონკანები (სახანძრო კარადები)

მოცემულ შენობის ფართში გათვალისწინებულია II კლასის მილდგარები, რომლებიც მომარაგდება ქალაქის წყალმომარაგების ინდივიდუალური მილით.

III კლასის მილდგარის სისტემა მოიცავს სახანძრო კარადებს, რომელშიც განთავსებულია სახანძრო ონკანი შიდა დიამეტრით 50მმ იანი თავაკით [DN51], დახვეული ნაჭრის სახანძრო სახელური DN25 (სიგრძე - 30 მეტრი) და შესაბამისი ლულა, ასევე პორტაბელური ფხვნილოვანი ცეცხლმაქრი (4-6კგ). ონკანის ცენტრის დაშორება იატაკის დონიდან - 90სმ-დან 150 სმ-მდე. (NFPA 14 (2016), თავი 7.3.1.1 და 7.3.1.1.1 მიხედვით).

ვინაიდან წყლის სისტემის ყველა შემადგენელი ნაწილი იქნება შენობის შიგნით მოწყობილი, დაწნეხილი წყლის გაყინვის საშიშროება არ იქნება.

გარე სახანძრო ჰიდრანტი

მოცემული შენობის გარე ტერიტორიაზე გათვალისწინებულია 1 სახანძრო ჰიდრანტი - გარე გამოყენების მიწისზედა სხანძრო ჰიდრანტი [77მმ - იანი თავაკებით] .

სახანძრო ჰიდრანტი მომარაგდება ქალაქის წყალმომარაგების ქსელიდან, მიწაში განთავსებული შიდა დიამეტრით მინიმუმ 100მმ პლასტმასის მილით.

დეტალური მონაცემებისთვის იხილეთ პროექტი.

* აღსანიშნია რომ 200 მეტრის რადიუსში თუ უკვე მოწყობილია სახანძრო ჰიდრანტი , ახლის მოწყობა არ არის აუცილებელი.

*შენიშვნა: მოწყობილობების ზომები არ შეესაბამება მასშტაბს
*Reference: The Dimensions Of The Devices Do Not Match The Scale

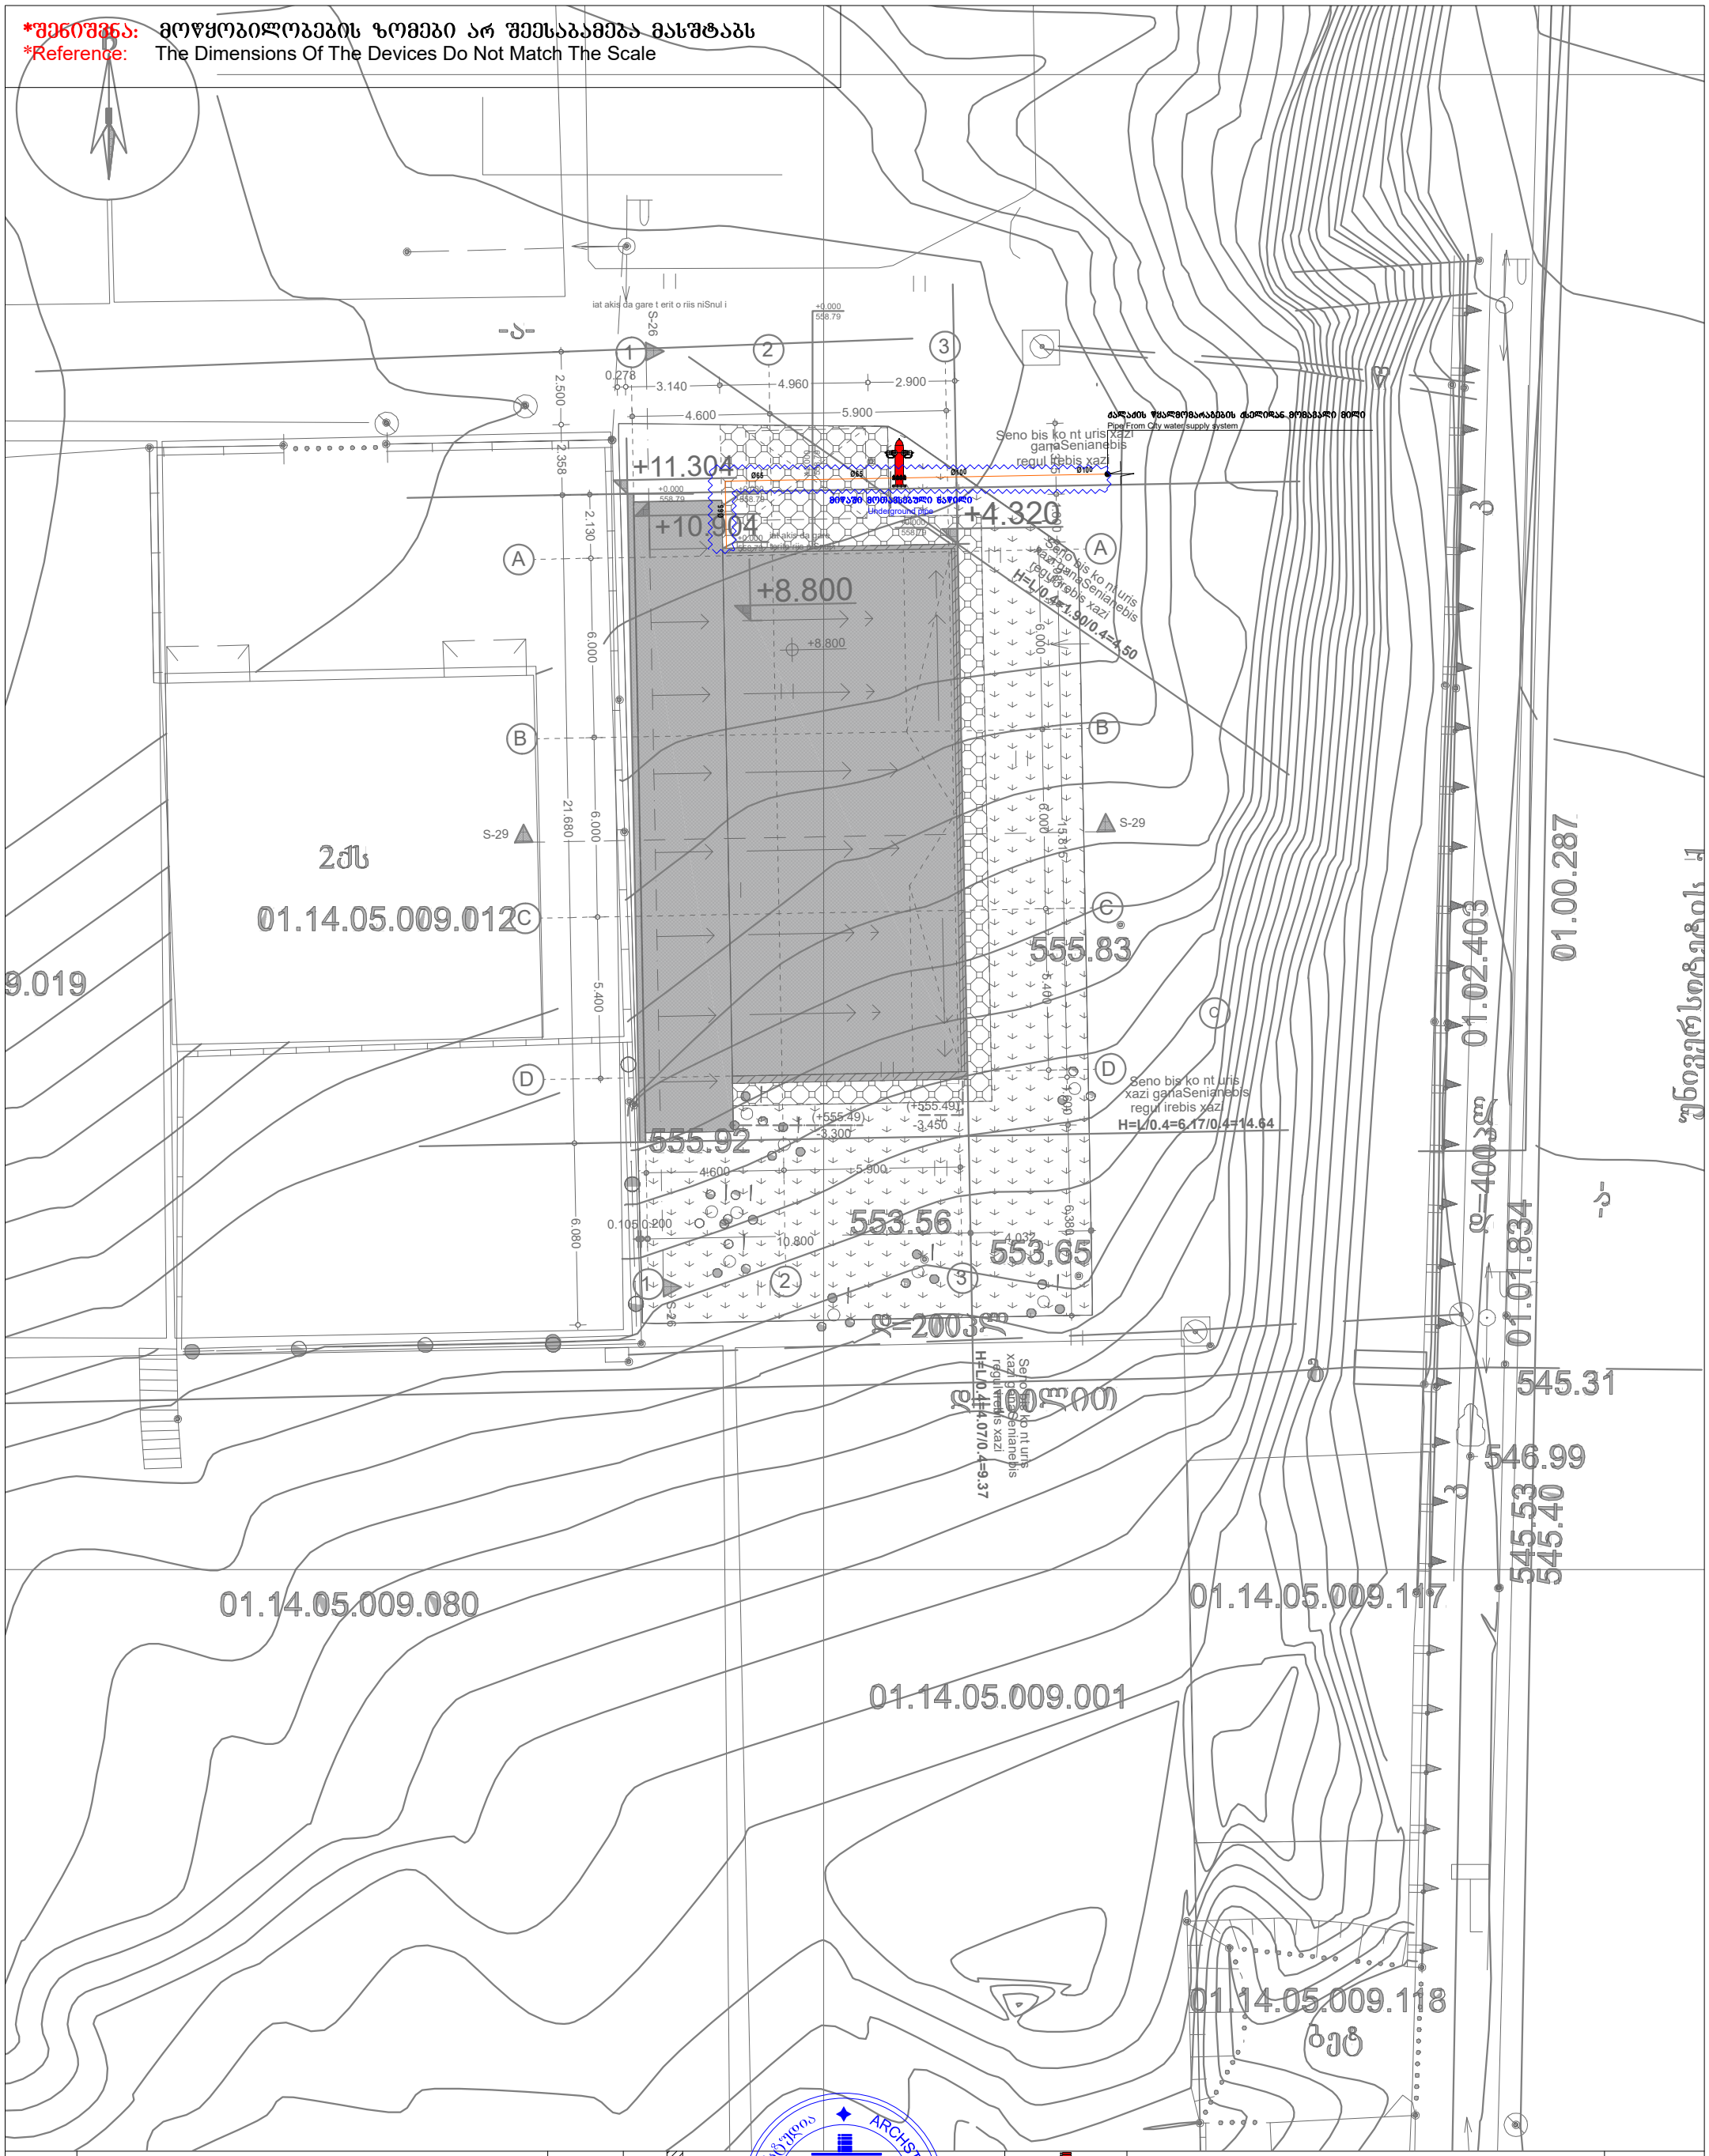

	ავარიული განათების ნათურა (Emergency Light Bulb)	ცალი (Piece)	9	შპს „არქსტუდია“			ამბოლატორიული კლინიკა ქალაქი თბილისი ალექსანდრე (საშა) იოსელიანის ქუჩა №2 (ს/კ.: 01.14.05.009.002)	შურც. ზომა: A3
EXIT	ავარიული გასასვლელი მანიშნებელი (Exit)	ცალი (Piece)	0					
	ავარიული გასასვლელი მანიშნებელი - გვერდით (Exit Arrow - Sideway)	ცალი (Piece)	0	დირექტორი	ა. შველიძე		ადამიანთა ევაკუაციის მართვის სისტემის პროექტი (ავარიული განათება)	შურც. რაოდ: 7
	ავარიული გასასვლელი მანიშნებელი - პირდაპირ (Exit Arrow - Forward)	ცალი (Piece)	4	შემსრულებელი	გ. მოსიაშვილი		გენგეგმა	
	დენის კვების სადენი (Power Supply Cable)	მეტრი (Meter)	50	შეამოწმა	ი. ფერეთელი		მასშტაბი 1:200	შურც. №:1

*შენიშვნა: მოწყობილობების ზომები არ შეესაბამება მასშტაბს
*Reference: The Dimensions Of The Devices Do Not Match The Scale

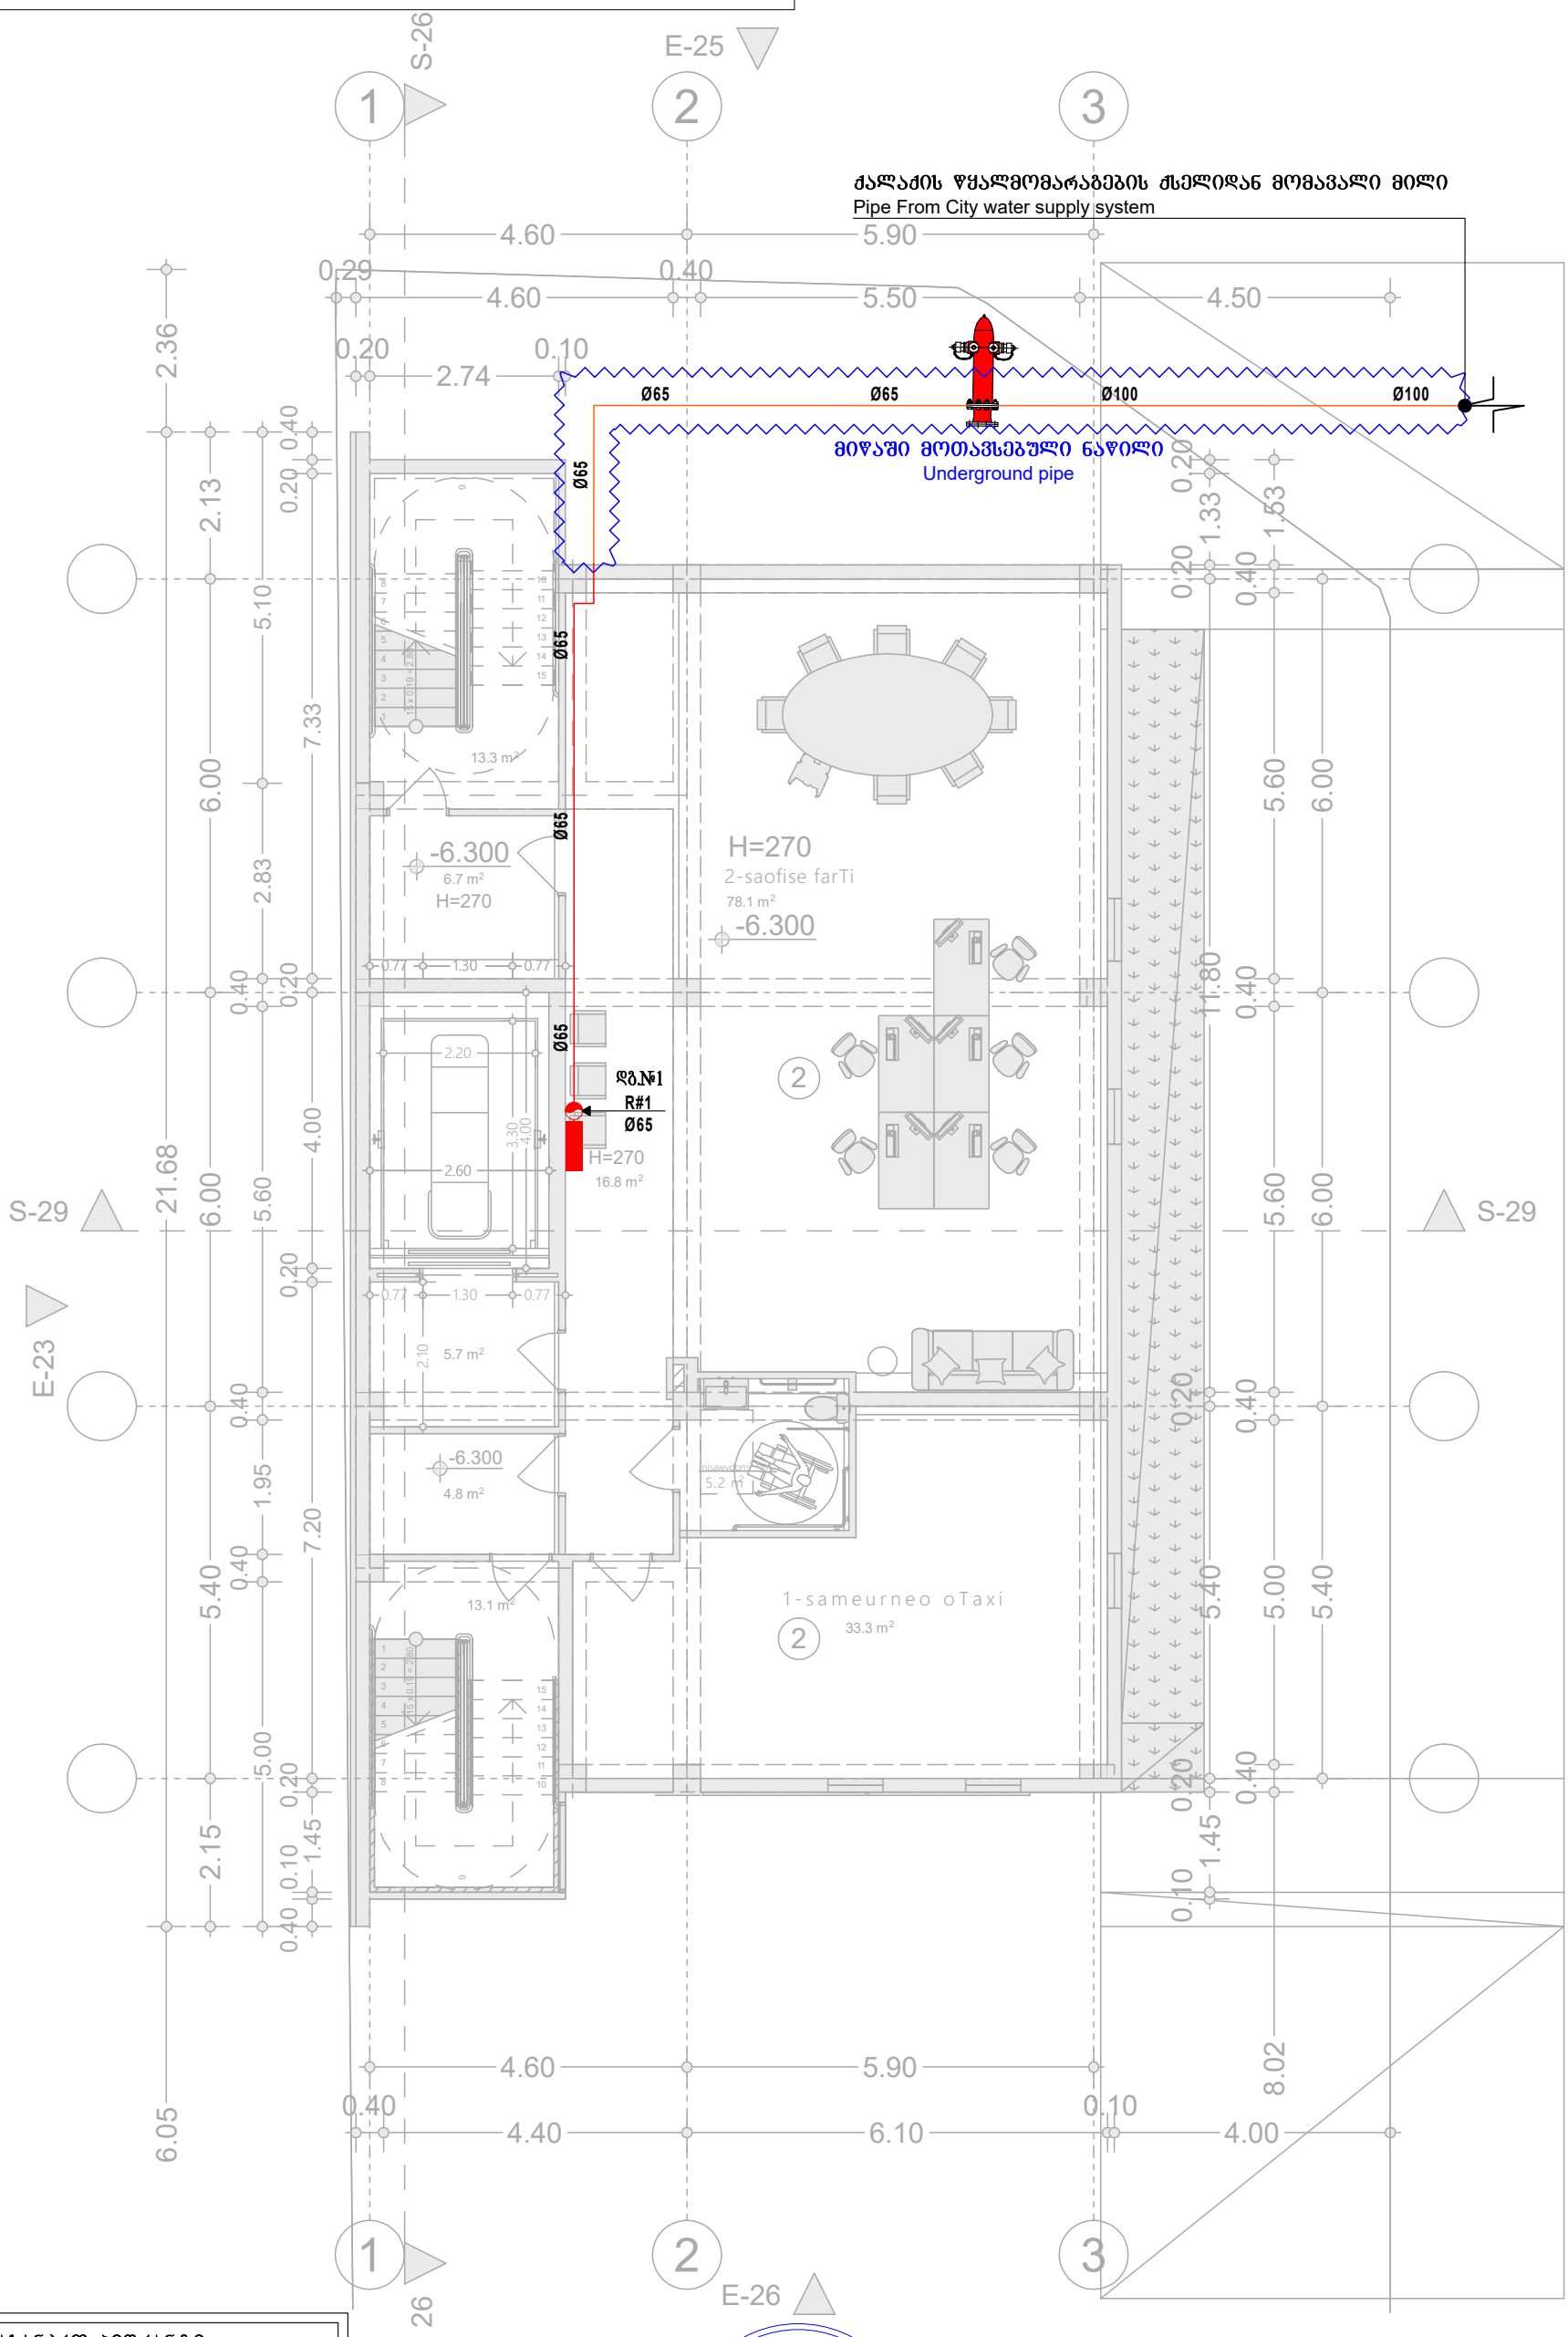

სახანძრო ჰიდრანტი Fire Hydrant	
ვერტიკალური მილი (დგარი) Vertical Pipe (Riser)	
ფოლადის მილი Metal Pipe	
პოლიეთილენის მილი Polyethilene Pipe	
სახანძრო კარადა Fire Cabinet	

შპს „არქსტუდია“			ამბოლატორიული კლინიკა ქალაქი თბილისი ალექსანდრე (საშა) იოსელიანის ქუჩა №2 (ს/კ.: 01.14.05.009.002)	შურც. ზომა: A3
დირექტორი	ნ. შველიძე		ადამიანთა ევაკუაციის მართვის სისტემის პროექტი (ავარიული განათება)	შურც. რაოდ: 7
შემსრულებელი	გ. მოსიაშვილი		გეგმა -6.300 ნიშნულზე	
შეამოწმა	ი. წერეთელი		მასშტაბი 1:100	შურც. №:2

*შენიშვნა: მოწყობილობების ზომები არ შეესაბამება მასშტაბს
*Reference: The Dimensions Of The Devices Do Not Match The Scale

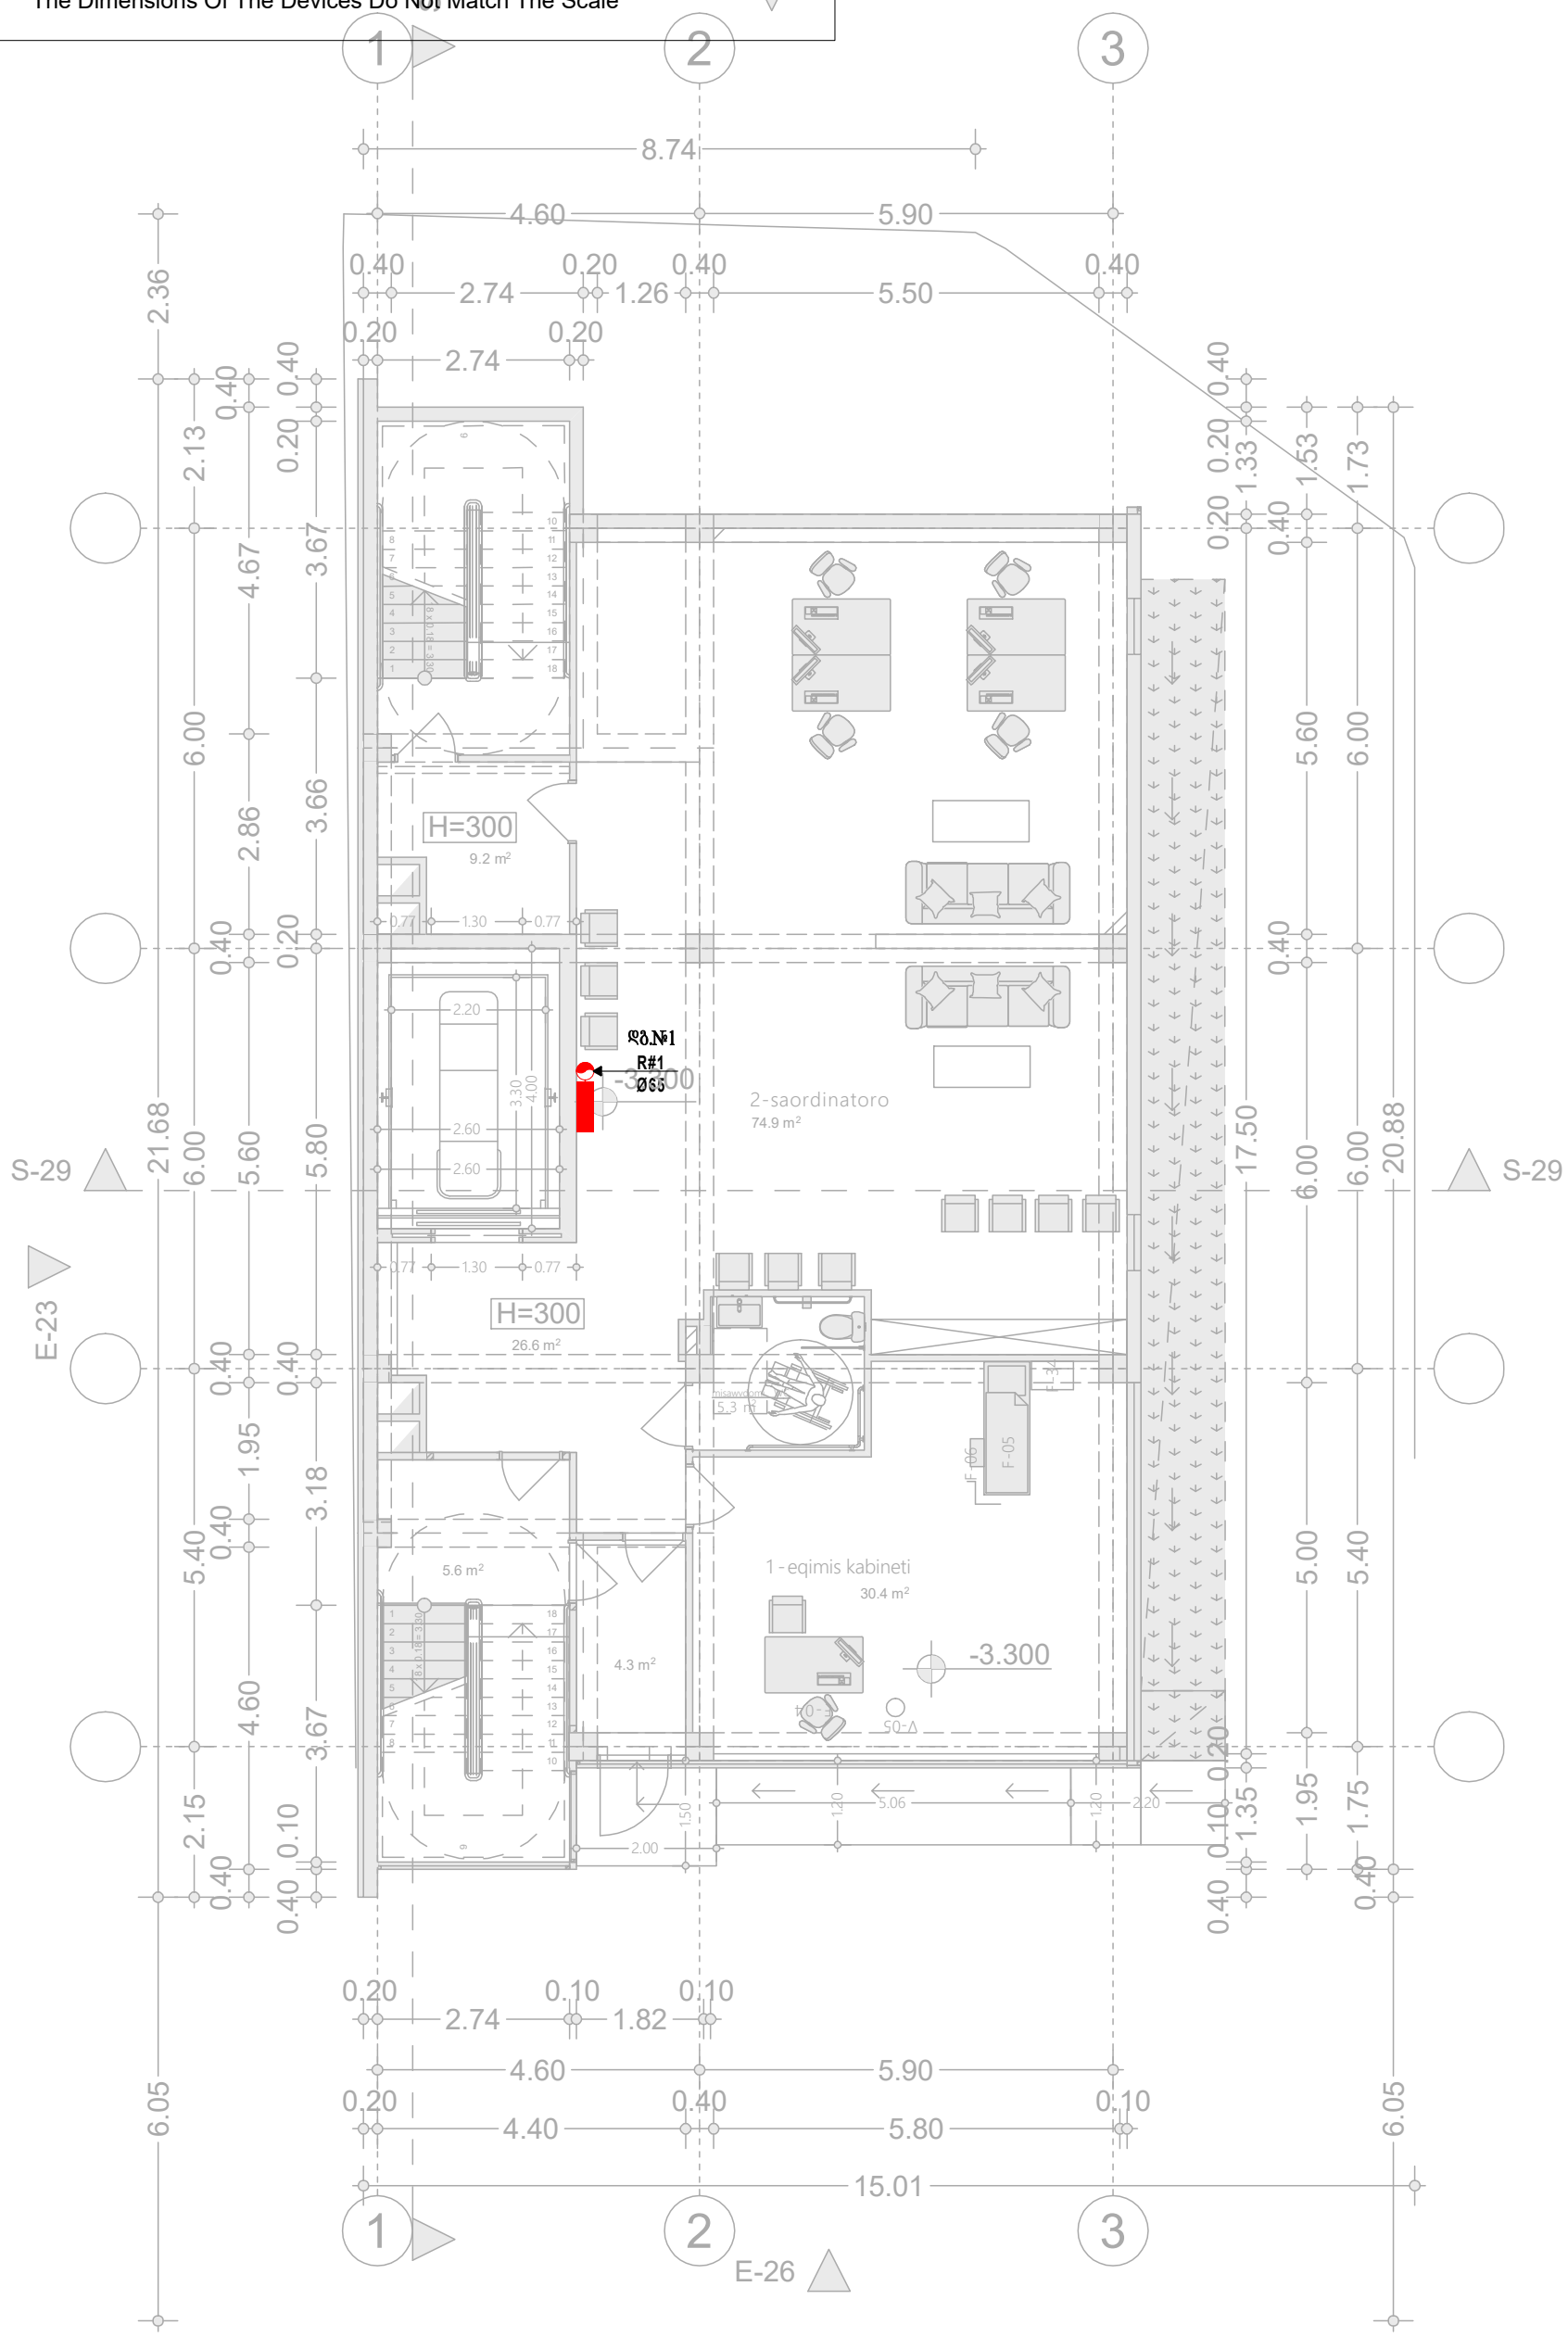

ვერტიკალური მილი (დგარი) Vertical Pipe (Riser)	
ფოლადის მილი Metal Pipe	
სახანძრო კარადა Fire Cabinet	

შპს „არქსტუდია“			ამბოლატორიული კლინიკა ქალაქი თბილისი ალექსანდრე (საშა) იოსელიანის ქუჩა №2 (ს/კ.: 01.14.05.009.002)	შურც. ზომა: A3
დირექტორი	ლ. შველიძე		ადამიანთა ევაკუაციის მართვის სისტემის პროექტი (ავარიული განათება)	შურც. რაოდ: 7
შემსრულებელი	გ. მოსიაშვილი		გეგმა -3.300 ნიშნულზე	
შეამოწმა	ი. წერეთელი		მასშტაბი 1:100	შურც. №:3

*შენიშვნა: მოწყობილობების ზომები არ შეესაბამება მასშტაბს
*Reference: The Dimensions Of The Devices Do Not Match The Scale

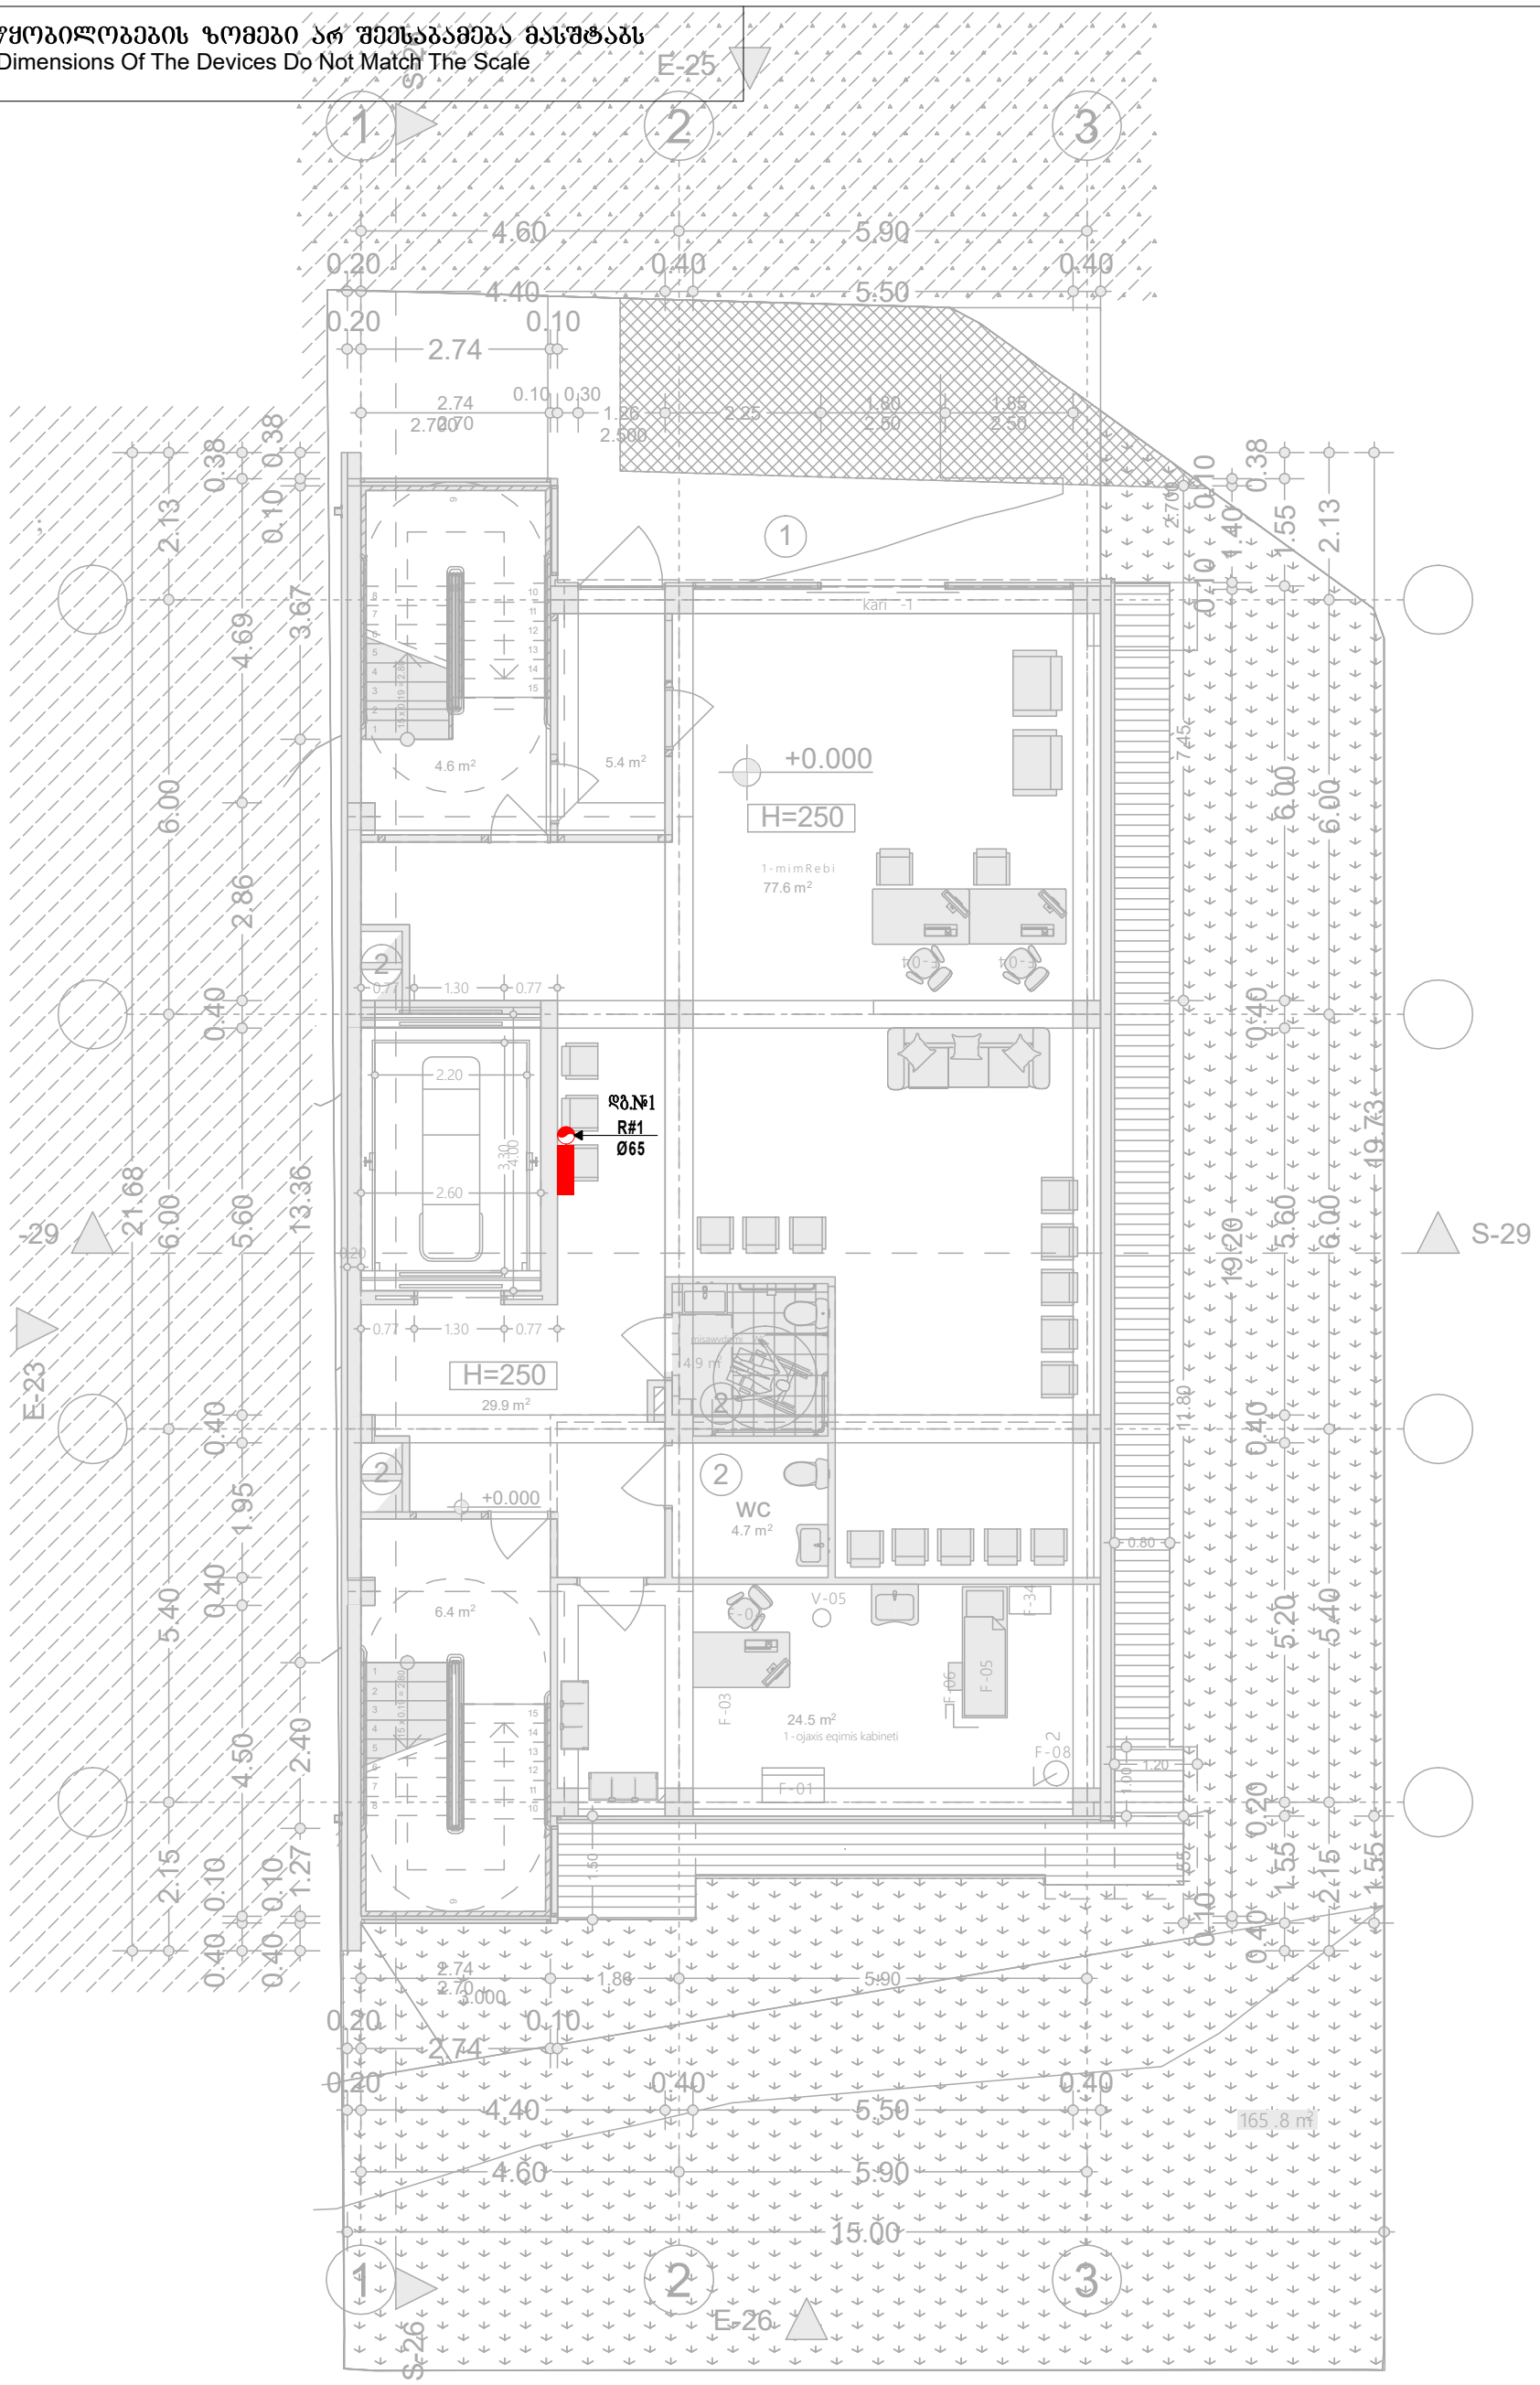

ვერტიკალური მილი (დგარი) Vertical Pipe (Riser)	
ფოლადის მილი Metal Pipe	
სახანძრო კარადა Fire Cabinet	

შპს „არქსტუდია“			ამბოლატორიული კლინიკა ქალაქი თბილისი ალექსანდრე (საშა) იოსელიანის ქუჩა №2 (ს/კ.: 01.14.05.009.002)	შურც. ზომა: A3
დირექტორი	ნ. შველიძე		ადამიანთა ევაკუაციის მართვის სისტემის პროექტი (ავარიული განათება)	შურც. რაოდ: 7
შემსრულებელი	გ. მოსიაშვილი		გეგმა +0.000 ნიშნულზე	
შეამოწმა	ი. ჭერეთელი		მასშტაბი 1:100	შურც. №:4

*შენიშვნა: მოწყობილობების ზომები არ შეესაბამება მასშტაბს
*Reference: The Dimensions Of The Devices Do Not Match The Scale

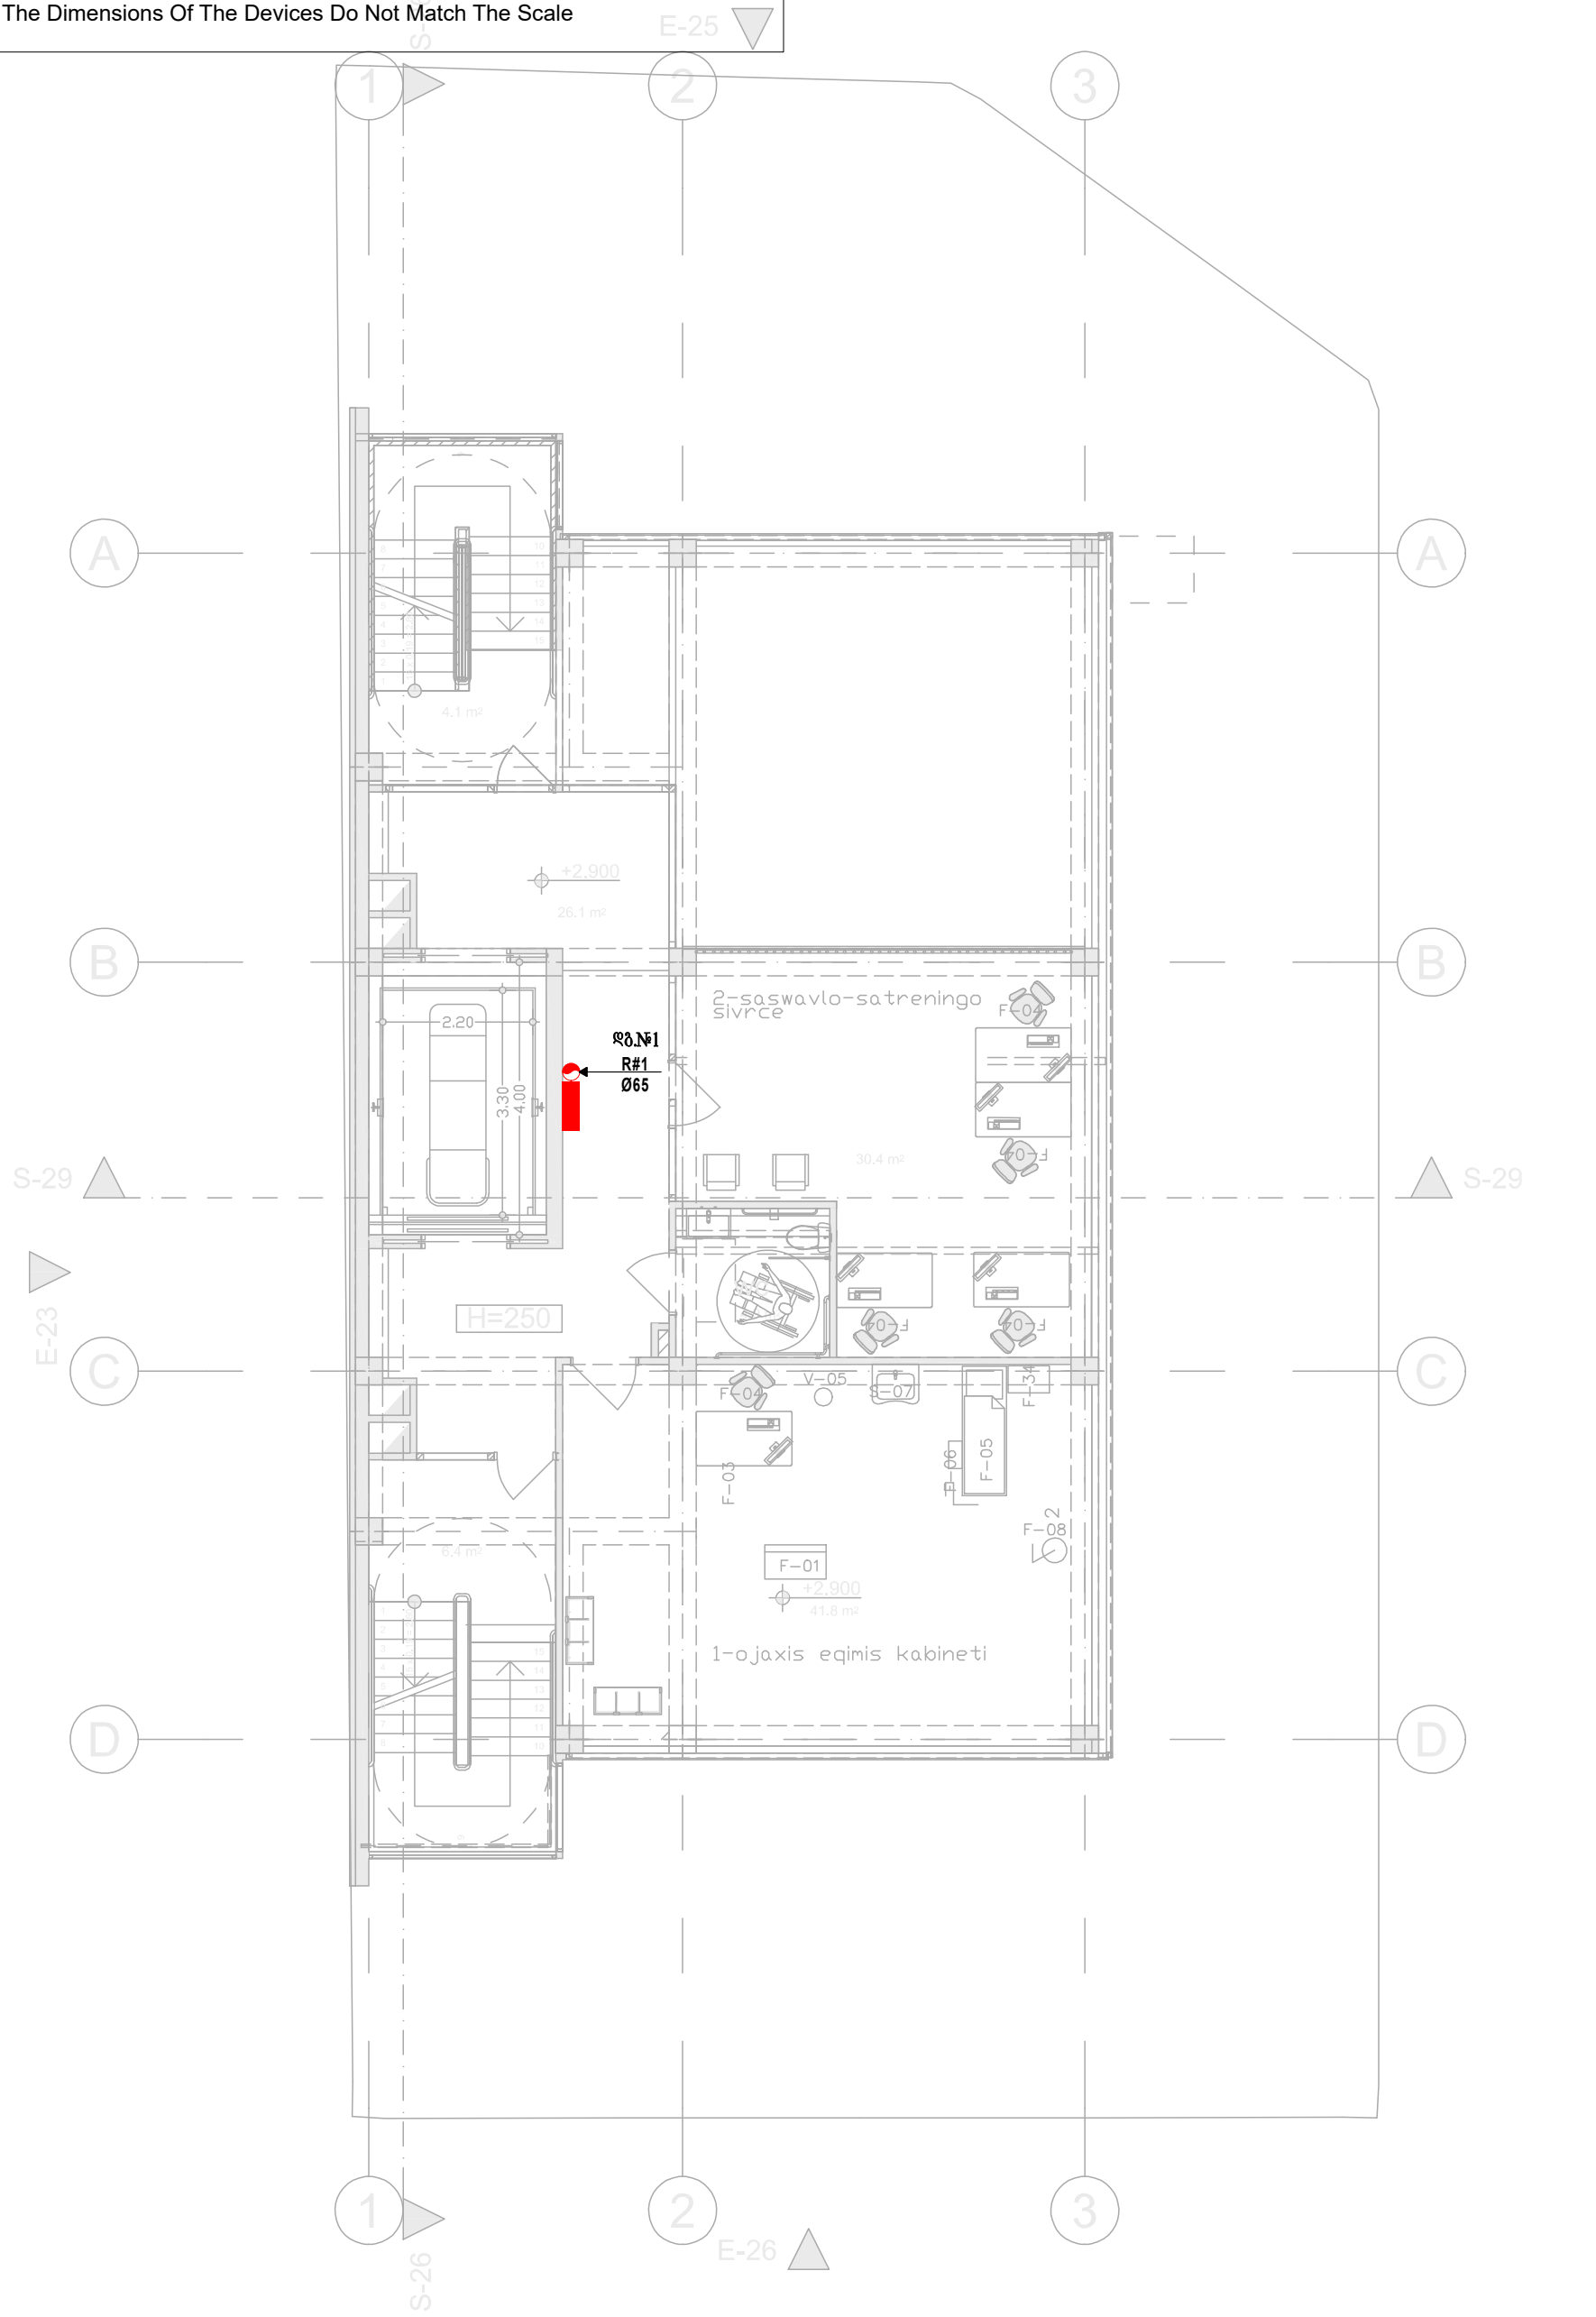

	ვერტიკალური მილი (დგარი) Vertical Pipe (Riser)
	ფოლადის მილი Metal Pipe
	სახანძრო კარადა Fire Cabinet

შპს „არქსტუდია“			ამბოლატორიული კლინიკა ძალაძი თბილისი ალექსანდრე (საშა) იოსელიანის ქუჩა №2 (ს/კ.: 01.14.05.009.002)	ფურც. ზომა: A3
დირექტორი	ნ. შველიძე		ადამიანთა ევაკუაციის მართვის სისტემის პროექტი (ავარიული განათება)	ფურც. რაოდ: 7
შემსრულებელი	გ. მოსიაშვილი		გეგმა +2.900 ნიშნულზე	
შეამოწმა	ი. ზერეთელი		მასშტაბი 1:100	ფურც. №:5

*შენიშვნა: მოწყობილობების ზომები არ შეესაბამება მასშტაბს
*Reference: The Dimensions Of The Devices Do Not Match The Scale

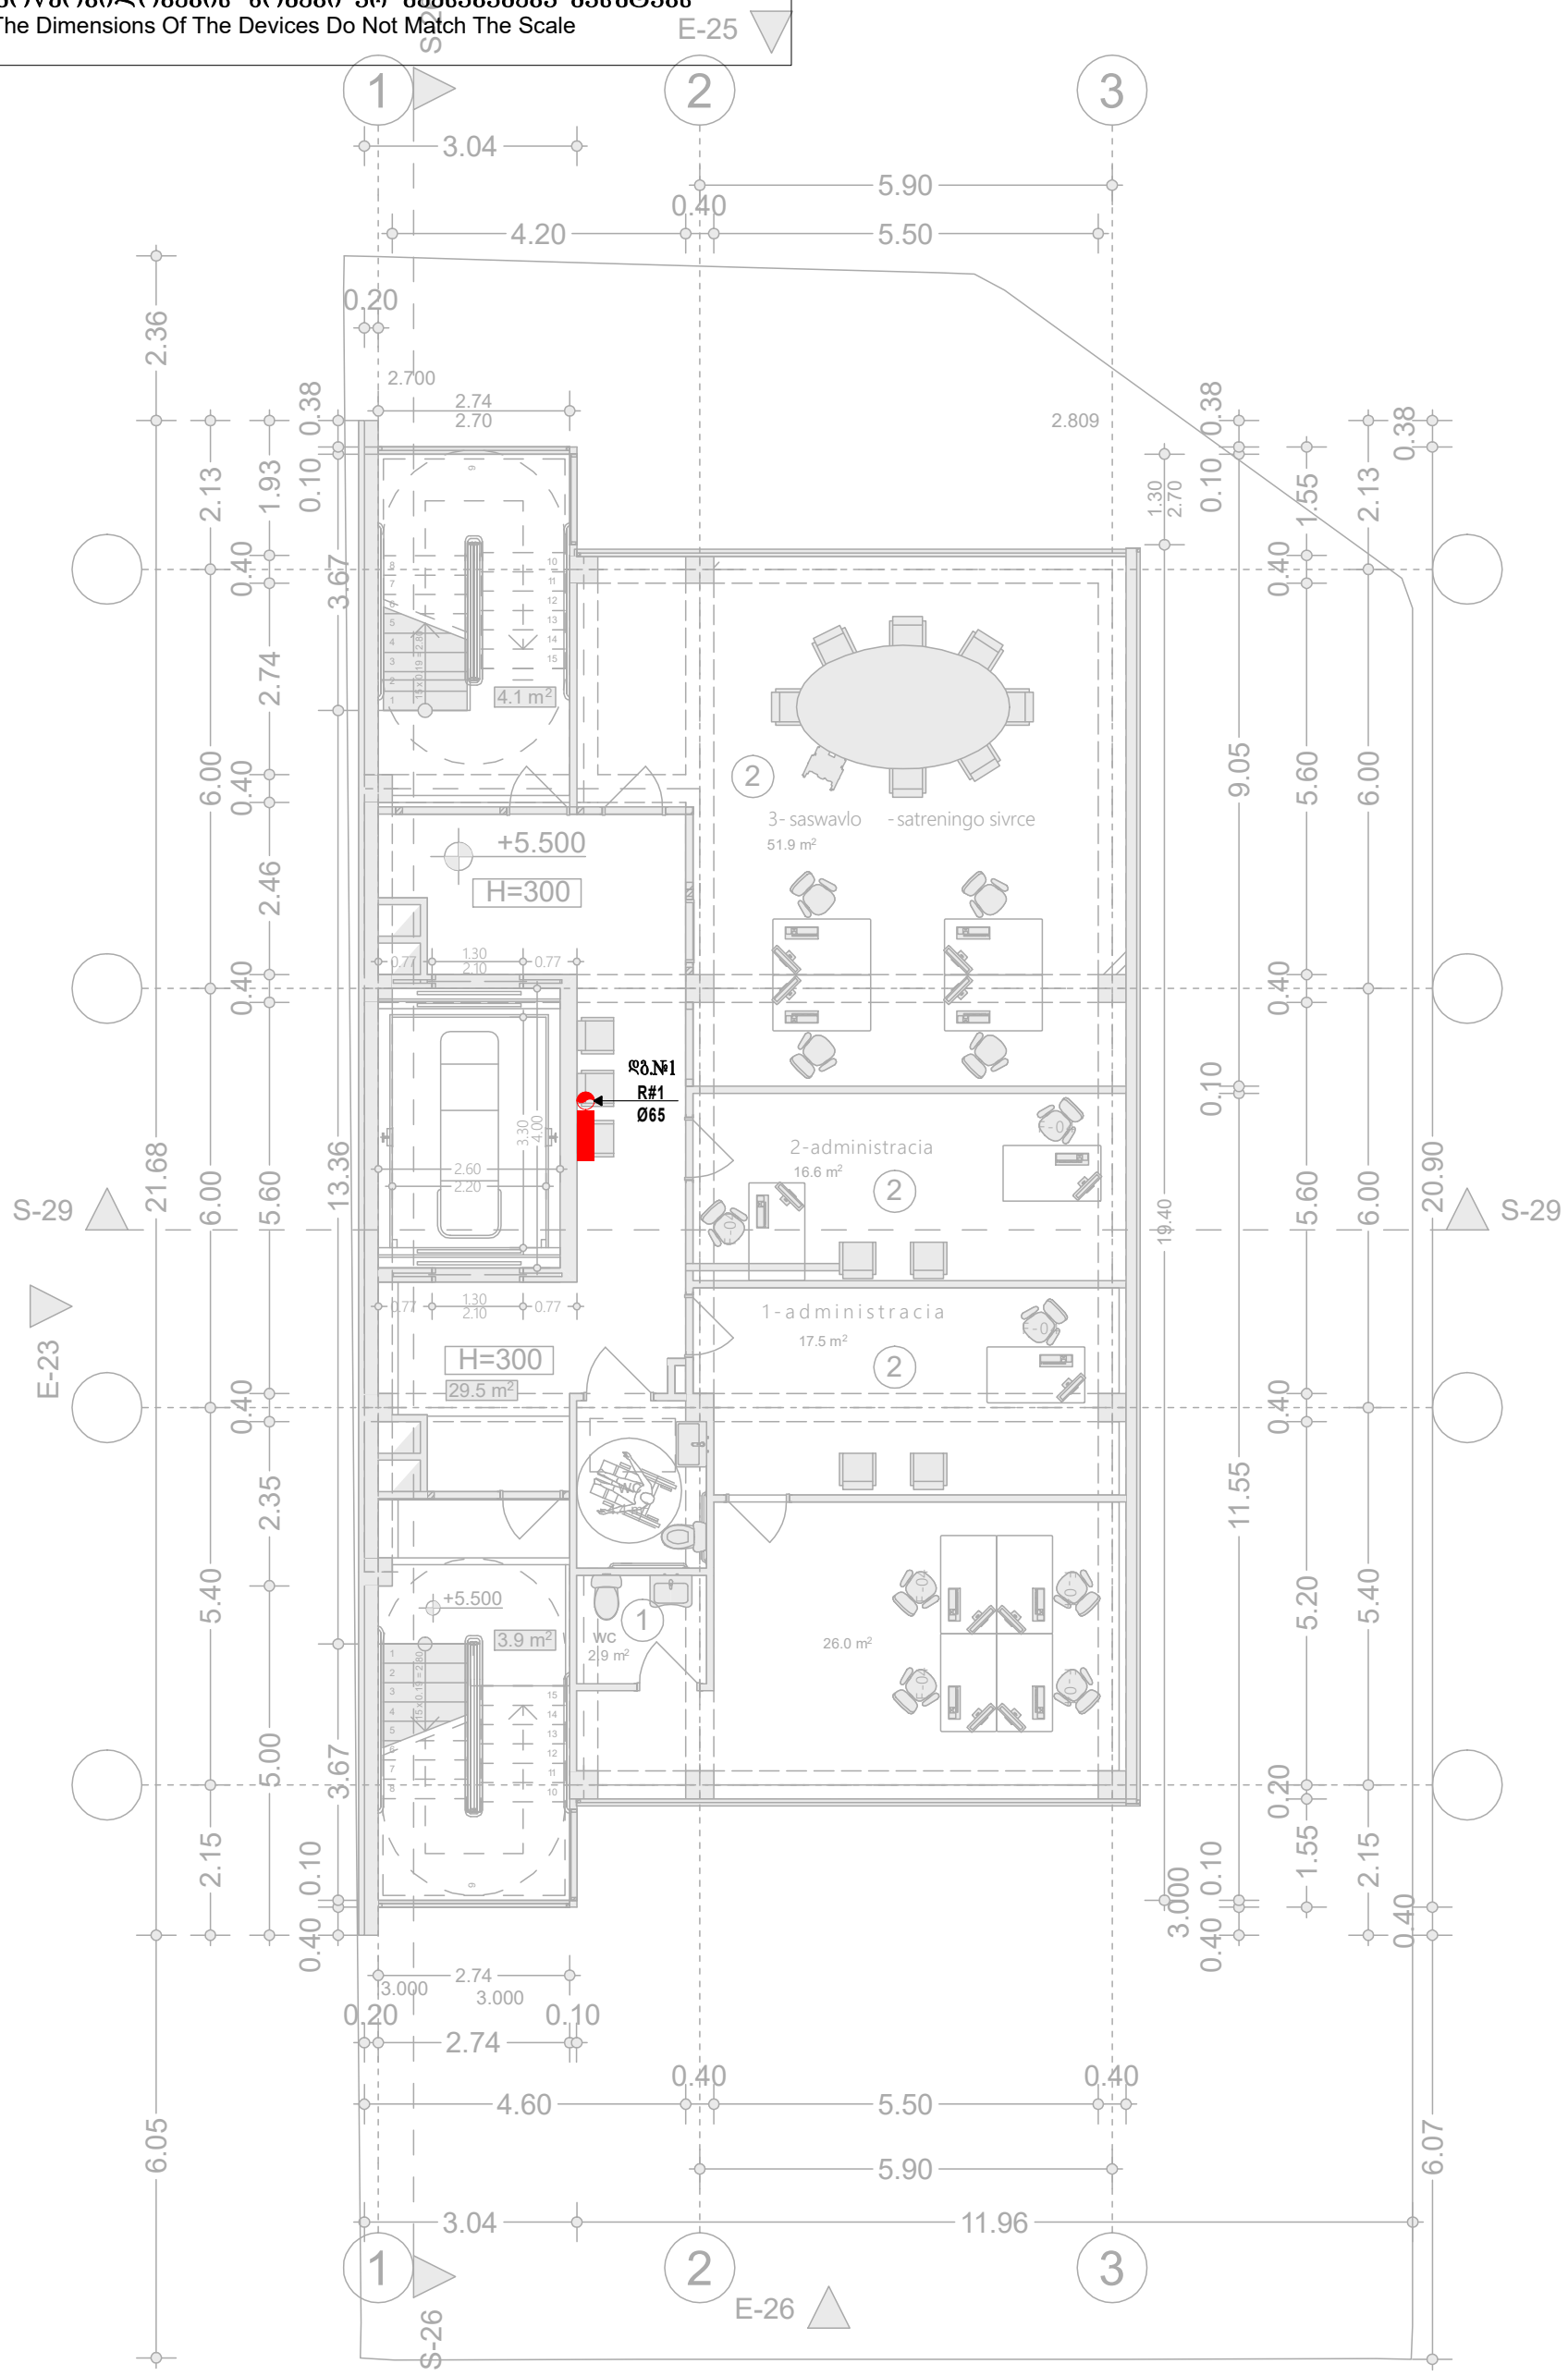

	ვერტიკალური მილი (დგარი) Vertical Pipe (Riser)
	ფოლადის მილი Metal Pipe
	სახანძრო კარადა Fire Cabinet

შპს „არქსტუდია“			ამბოლატორიული კლინიკა ძალაძი თბილისი ალექსანდრე (საშა) იოსელიანის ქუჩა №2 (ს/კ.: 01.14.05.009.002)	შურც. ზომა: A3
დირექტორი	ქ. შველიძე		ადამიანთა ევაკუაციის მართვის სისტემის პროექტი (ავარიული განათება)	შურც. რაოდ: 7
შემსრულებელი	გ. მოსიაშვილი		გეგმა +5.500 ნიშნულზე	
შეამოწმა	ი. წერეთელი		მასშტაბი 1:100	შურც. №:6

ՀՀ ԿԱՊԱՆ ՔԱՂԱՔԻ ՀԱՍԱՐԱԿԱՑԻՈՒԹՅԱՆ ՏԱՐԱԾՔԱՅԻՆ ԿԱՌԱՎԱՐՄԱՆ ՄԱՐՄՆԻ ՀԱՄԱՅՆՔԱՊԵՏԱՐԱՆ ՀԱՍԱՐԱԿԱՑԻՈՒԹՅԱՆ ՂԵԿԱՎԱՐ ԱՐՇԱԿ ՀՈՎՀԱՆՆԻՍՅԱՆ			
ՀՀ ԿԱՊԱՆ ՔԱՂԱՔԻ ՀԱՍԱՐԱԿԱՑԻՈՒԹՅԱՆ ՏԱՐԱԾՔԱՅԻՆ ԿԱՌԱՎԱՐՄԱՆ ՄԱՐՄՆԻ ՀԱՄԱՅՆՔԱՊԵՏԱՐԱՆ ՀԱՍԱՐԱԿԱՑԻՈՒԹՅԱՆ ՔԱՂԱՔԱՇԻՆՈՒԹՅԱՆ ԲԱԺՆԻ ՊԵՏ ՍԱՐԳԻՍ ՀԱՐՈՒԹՅՈՒՆՅԱՆ			
ՀՀ ԿԱՊԱՆ ՔԱՂԱՔԻ ՀԱՍԱՐԱԿԱՑԻՈՒԹՅԱՆ ՏԱՐԱԾՔԱՅԻՆ ԿԱՌԱՎԱՐՄԱՆ ՄԱՐՄՆԻ ՀԱՄԱՅՆՔԱՊԵՏԱՐԱՆ ՀԱՍԱՐԱԿԱՑԻՈՒԹՅԱՆ ՀԱՄԱՅՆՔԱՅԻՆ ԾԱՌԱՅՈՒԹՅԱՆ ՊԱՏԱՍԽԱՆԱՏՈՒ ՊԱՇՏՈՆԱՏԱՐ

ქ. თბილისი, ალექსანდრე (საშა) იოსელიანის ქუჩა **N2**
(ს/კ 01.14.05.009.002)

ამბულატორიული კლინიკა

კვამლსაწინააღმდეგო ვენტილაციის სისტემის პროექტი

კვამლსაწინააღმდეგო ვენტილაციის სისტემა

1. ტამბურის დაწნევა.
2. კიბის უჯრედის დაწნევა.
3. ლიფტის შახტის დაწნევა.
4. დერეფნებში კვამლსაწინააღმდეგო სისტემის მოწყობა.

შესაბამისად.

1. სარდაფ სართულზე განთავსებულ ტამბურში გათვალისწინებულია ჰაერის დაწნევა. რაც უნდა განხორციელდეს შენობის სახურავზე განთავსებული ელ.ვენტილატორის მეშვეობით.

ტამბურის დამწნევი ვენტილატორის სპეციფიკაციები (2 ცალი)

ჰაერის მოცულობა	ელ. მოხმარების სიმძლავრე	დიამეტრი	ვოლტაჟი	წნევა (პა)
1000 მ³/სთ	0.37 კვტ	0.44 მ	230	100

2. მთელი შენობის სიმაღლეზე კიბის უჯრედებში უნდა მოხდეს ჰაერის დაწნევა. ამისთვის საჭიროა ჰაერსატარი შახტის მოწყობა. შახტას EN 12101-6 სტანდარტის მიხედვით უნდა ჰქონდეს 3 სართულში 1 ცხაური. ცხაურების ზომები და განთავსების ადგილები მითითებულია ნახაზზე. კიბის უჯრედში უნდა შენარჩუნდეს წნევა 25-87 პა დიაპაზონის ფარგლებში.

კიბის დამწნევი ვენტილატორის სპეციფიკაციები (2 ცალი)

ჰაერის მოცულობა	ელ. მოხმარების სიმძლავრე	დიამეტრი	ვოლტაჟი	წნევა (პა)
12000 მ³/სთ	1.5 კვტ	0.64 მ	380	100

3. ლიფტის შახტის დაწნევა განხორციელდება შენობის უმაღლეს დონეზე, განთავსებული სიმძლავრის ვენტილატორების გამოყენებით. ყველა სართულზე ლიფტის კართან უნდა განთავსდეს წნევის საზომი მანომეტრები, რომლის საშუალებითაც უნდა მოხდეს წნევის კონტროლი და ის არ უნდა გაცდეს საქართველოს მთავრობის №41 დადგენილებით განსაზღვრულ 25-67 პა-ს დიაპაზონს.

ლიფტის დამწნევი ვენტილატორის სპეციფიკაციები (1 ცალი)

ჰაერის მოცულობა	ელ. მოხმარების სიმძლავრე	დიამეტრი	ვოლტაჟი	წნევა (პა)
10000 მ³/სთ	1.1 კვტ	0.59 მ	380	100

4. საცხოვრებელი სართულების დერეფნებში უნდა მოეწყოს კვამლსაწინააღმდეგო ვენტილაციის სისტემა (მექანიკური განიავება). ერთი შახტა არის კვამლგამწოვი და მისი ფართობი არის 0.3 მ² აღნიშნული შახტების კედლებზე ყველა სართულზე განთავსებულია ელ.მართვადი ფარსაკეტები. მათი ზომები მითითებულია პროექტში. ფარსაკეტები უნდა უძლებდეს 400⁰C ტემპერატურას, 2 საათის განმავლობაში. კვამლგამწოვი ფარსაკეტები უნდა იყოს განთავსებული ჭერიდან 15 სანტიმეტრით ქვემოთ.

დერეფნიდან გამწოვი ვენტილატორის სპეციფიკაციები (1 ცალი)

ჰაერის მოცულობა	ელ.მოხმარების სიმძლავრე	დიამეტრი	ვოლტაჟი	ცეცხლმედეგობა	წნევა (პა)
10000 მ³/სთ	1.5 კვტ	0.64 მ	380	2 სთ. 400 C	250

დერეფანში ჰაერის კომპენსირებისათვის საჭირო

ვენტილატორის სპეციფიკაციები (1 ცალი)

ჰაერის მოცულობა	ელ.მოხმარების სიმძლავრე	დიამეტრი	ვოლტაჟი	ცეცხლმედეგობა	წნევა (პა)
7000 მ³/სთ	1.1 კვტ	0.59 მ	380	-	100

ხელოვნური განიავებისა და დაწნევის სისტემების საჭიროება.

კიბის უჯრედში, ლიფტის შახტაში და ტამბურში დაწნევა, ხოლო დერეფანში მექანიკური განიავება მნიშვნელოვანია, იმისათვის, რომ დერეფნიდან არ მოხდეს კვამლის გავრცელება, რაც ხელს შეუწყობს ადამიანების ეფექტურ ევაკუაციას.

მუშაობის პრინციპი

დერეფნების მექანიკური განიავება უნდა იყოს გაკონტროლებული ელექტრულად მართვადი ფარსაკეტების გამოყენებით. მათი მუშაობის პრინციპი დამოკიდებულია იმაზე თუ, რომელ სართულზე გაჩნდა ხანძარი. დაკვამლიანების შემთხვევაში გაიხსნება მხოლოდ ის ფარსაკეტი, რომელ

სართულზეც მოხდა დაკვამლიანება, სხვა სართულებზე განთავსებული ფარსაკეტები დარჩებიან დახურულ მდგომარეობაში.

-ზემოთ აღნიშნულ სისტემებს აუცილებლად უნდა ჰქონდეს ალტერნატიული ელექტრო მომარაგება, ამისათვის უნდა იყოს გამოყოფილი სათადარიგო დიზელ გენერატორი. სახანძრო ვენტილაციის სისტემებისთვის უნდა გამოიყოს დაახლოებით 20 კვტ, აღნიშნული გენერატორის ადგილი მითითებული უნდა იყოს არქიტექტურულ პროექტში, ავტორის მიერ.
გამწოვი შახტა უნდა აკმაყოფილებდეს ქვემოთ მოცემული პირობებიდან ერთ-ერთს:

1) ბეტონის შახტა (შიდა მხარეს მაქსიმალურად სუფთა ზედაპირით)
2) ცეცხლმედეგი, ორმხრივად შელესილი წვრილი სამშენებლო ბლოკი.
3) თუნუქის ჰაერსატარი მინიმალური სისქე 1.5 მმ და შედუღებით გადაბმული

-შენობაში გათბობა/გაგრილების სისტემები იქნება ჩილერ/ფანკოილის სისტემით.

*შენიშვნა: მოწყობილობების ზომები არ შეესაბამება მასშტაბს
*Reference: The Dimensions Of The Devices Do Not Match The Scale

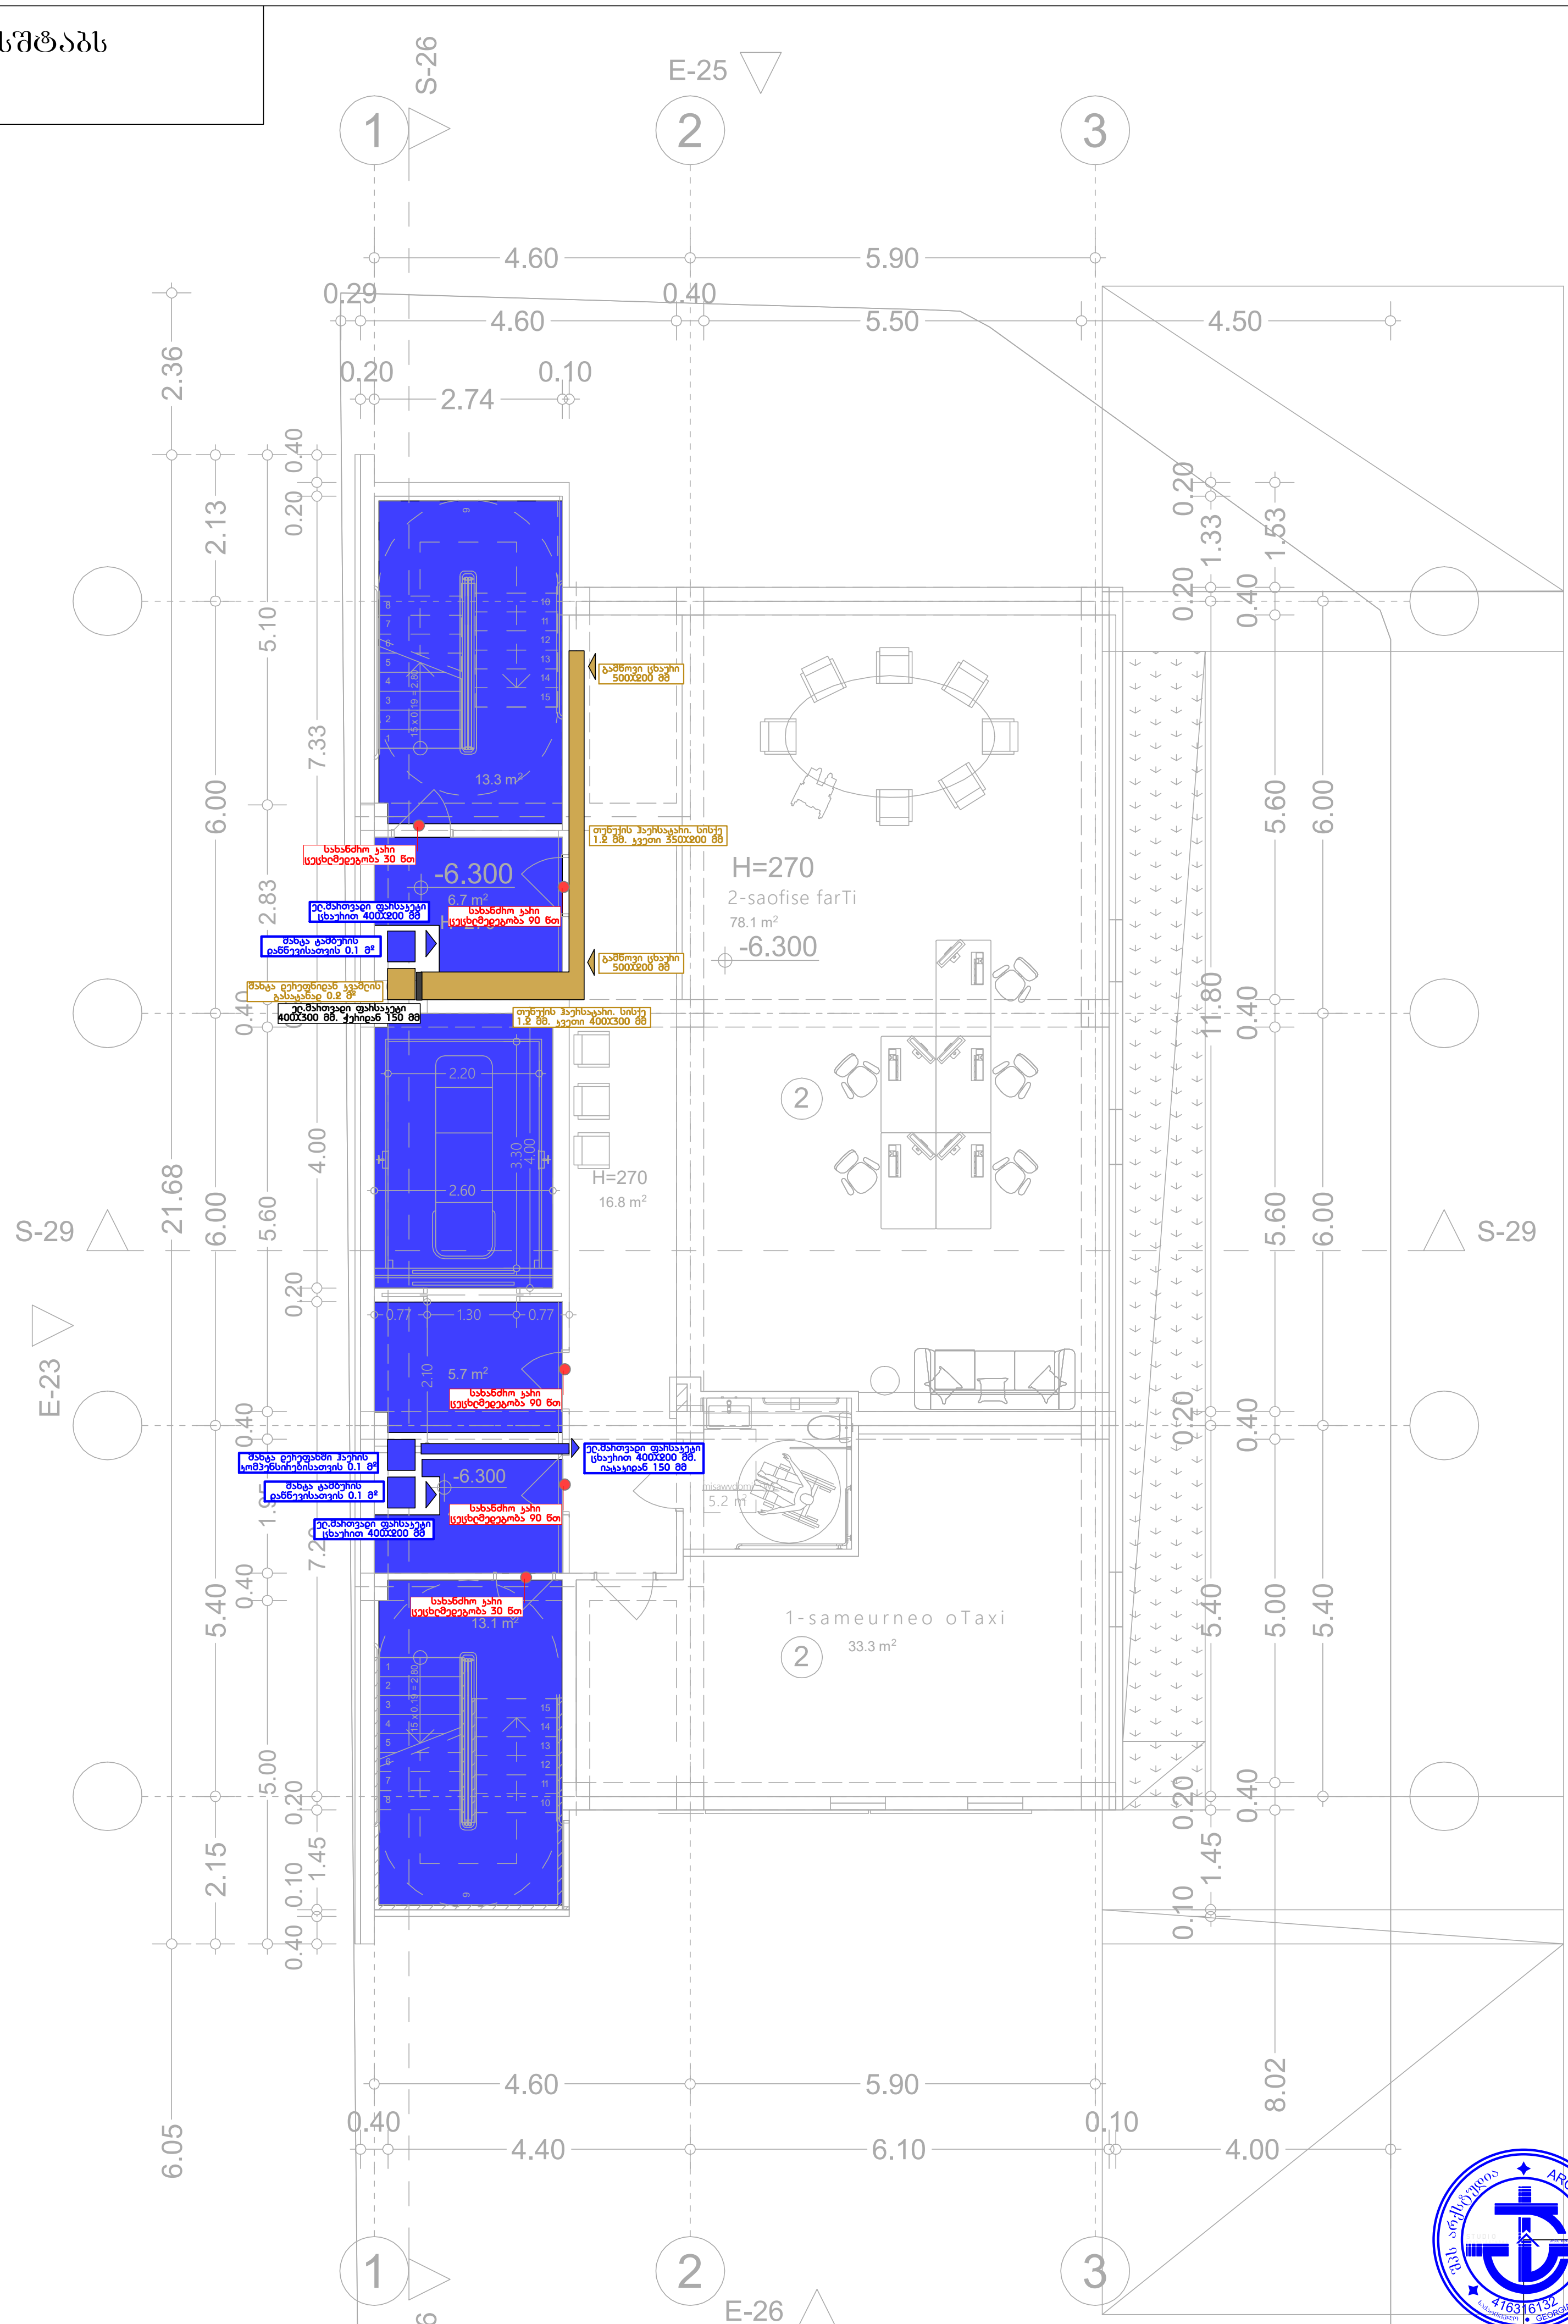

შპს „არქსტუდია“			ქ. თბილისი, ალექსანდრე (საშა) იოსელიანის ქ N2. ამბულატორიული კლინიკა	ფურც. ზომა: A3
დირექტორი	ლ. შველიძე		კვამლსაწინააღმდეგო ვენტილაციის სისტემის პროექტი	ფურც. რაოდ: 7
შემსრულებელი	ა. კუტალაძე		-II სართულის გეგმა	
შეამოწმა	ი. წერეთელი		მასშტაბი 1:100	ფურც. №:1

*Reference: The Dimensions Of The Devices Do Not Match The Scale
*ՀՂՈՐԴՈՒԹՅՈՒՆ՝ ՍԱՐՔԱՎՈՐՈՒՄՆԵՐԸ ՉԵՆ ՀԱՄԱՊԱՏԱՍԽԱՆՈՒՄ ԱՆՑԱԳԾԱՅԻՆ ԱՆԴԱՄՆԵՐԻ ՉԱՓԵՐԻՆ

ՀԱՅԱՍՏԱՆ	ՀՀ. ՏԱՎՈՒՇԻ ՄԱՐԶ. ՆՈՅԵՄԲԵՐՅԱՆ ՔԱՂԱՔԱՑԻԱԿԱՆ ՊԱՇՏՊԱՆՈՒԹՅԱՆ ՎԱՐՉՈՒԹՅՈՒՆ		
ՀՀ ՏԱՎՈՒՇԻ ՄԱՐԶԻ ՆՈՅԵՄԲԵՐՅԱՆ ՔԱՂԱՔԱՑԻԱԿԱՆ ՊԱՇՏՊԱՆՈՒԹՅԱՆ ՎԱՐՉՈՒԹՅԱՆ ՀՐԴԵՀԱՅԻՆ ԾԱՌԱՅՈՒԹՅԱՆ ՆՈՅԵՄԲԵՐՅԱՆ ՀՐԴԵՀԱՅԻՆ ԲԱԺՆԻ ՀՐԴԵՀԱՅԻՆ ՏԵՍՉԱԿԱՆ ՀՍԿ	ՀՀ. ՏԱՎՈՒՇԻ ՄԱՐԶԻ ՔԱՂԱՔԱՑԻԱԿԱՆ ՊԱՇՏՊԱՆՈՒԹՅԱՆ ՎԱՐՉՈՒԹՅԱՆ ՀՐԴԵՀԱՅԻՆ ԾԱՌԱՅՈՒԹՅԱՆ ՆՈՅԵՄԲԵՐՅԱՆ ՀՐԴԵՀԱՅԻՆ ԲԱԺՆԻ ՀՐԴԵՀԱՅԻՆ ՏԵՍՉԱԿԱՆ ՀՍԿ	ՀՀ. ՏԱՎՈՒՇԻ ՄԱՐԶ. ՆՈՅԵՄԲԵՐՅԱՆ ՔԱՂԱՔԱՑԻԱԿԱՆ ՊԱՇՏՊԱՆՈՒԹՅԱՆ ՎԱՐՉՈՒԹՅԱՆ ՀՐԴԵՀԱՅԻՆ ԾԱՌԱՅՈՒԹՅԱՆ ՆՈՅԵՄԲԵՐՅԱՆ ՀՐԴԵՀԱՅԻՆ ԲԱԺՆԻ ՀՐԴԵՀԱՅԻՆ ՏԵՍՉԱԿԱՆ ՀՍԿ	ՀՀ. ՏԱՎՈՒՇԻ ՄԱՐԶԻ ՔԱՂԱՔԱՑԻԱԿԱՆ ՊԱՇՏՊԱՆՈՒԹՅԱՆ ՎԱՐՉՈՒԹՅԱՆ ՀՐԴԵՀԱՅԻՆ ԾԱՌԱՅՈՒԹՅԱՆ ՆՈՅԵՄԲԵՐՅԱՆ ՀՐԴԵՀԱՅԻՆ ԲԱԺՆԻ ՀՐԴԵՀԱՅԻՆ ՏԵՍՉԱԿԱՆ ՀՍԿ
ՀՀ. ՏԱՎՈՒՇԻ ՄԱՐԶ. ՆՈՅԵՄԲԵՐՅԱՆ ՔԱՂԱՔԱՑԻԱԿԱՆ ՊԱՇՏՊԱՆՈՒԹՅԱՆ ՎԱՐՉՈՒԹՅԱՆ ՀՐԴԵՀԱՅԻՆ ԾԱՌԱՅՈՒԹՅԱՆ ՆՈՅԵՄԲԵՐՅԱՆ ՀՐԴԵՀԱՅԻՆ ԲԱԺՆԻ ՀՐԴԵՀԱՅԻՆ ՏԵՍՉԱԿԱՆ ՀՍԿ

ד. מזמין העבודה	ד. מזמין העבודה	ד. מזמין העבודה	ד. מזמין העבודה
ה. יועץ	ה. יועץ	ה. יועץ	ה. יועץ
ו. יועץ	ו. יועץ	ו. יועץ	ו. יועץ
ז. יועץ	ז. יועץ	ז. יועץ	ז. יועץ
ח. יועץ	ח. יועץ	ח. יועץ	ח. יועץ
ט. יועץ	ט. יועץ	ט. יועץ	ט. יועץ
י. יועץ	י. יועץ	י. יועץ	י. יועץ

יא. יועץ	יא. יועץ	יא. יועץ	יא. יועץ
יב. יועץ	יב. יועץ	יב. יועץ	יב. יועץ
יג. יועץ	יג. יועץ	יג. יועץ	יג. יועץ
יד. יועץ	יד. יועץ	יד. יועץ	יד. יועץ
טו. יועץ	טו. יועץ	טו. יועץ	טו. יועץ
תא. יועץ	תא. יועץ	תא. יועץ	תא. יועץ
תב. יועץ	תב. יועץ	תב. יועץ	תב. יועץ
תג. יועץ	תג. יועץ	תג. יועץ	תג. יועץ
תד. יועץ	תד. יועץ	תד. יועץ	תד. יועץ
תה. יועץ	תה. יועץ	תה. יועץ	תה. יועץ
תו. יועץ	תו. יועץ	תו. יועץ	תו. יועץ

תז. יועץ	תז. יועץ	תז. יועץ	תז. יועץ
תח. יועץ	תח. יועץ	תח. יועץ	תח. יועץ
תט. יועץ	תט. יועץ	תט. יועץ	תט. יועץ

*შენიშვნა: მოწყობილობების ზომები არ შეესაბამება მასშტაბს
*Reference: The Dimensions Of The Devices Do Not Match The Scale

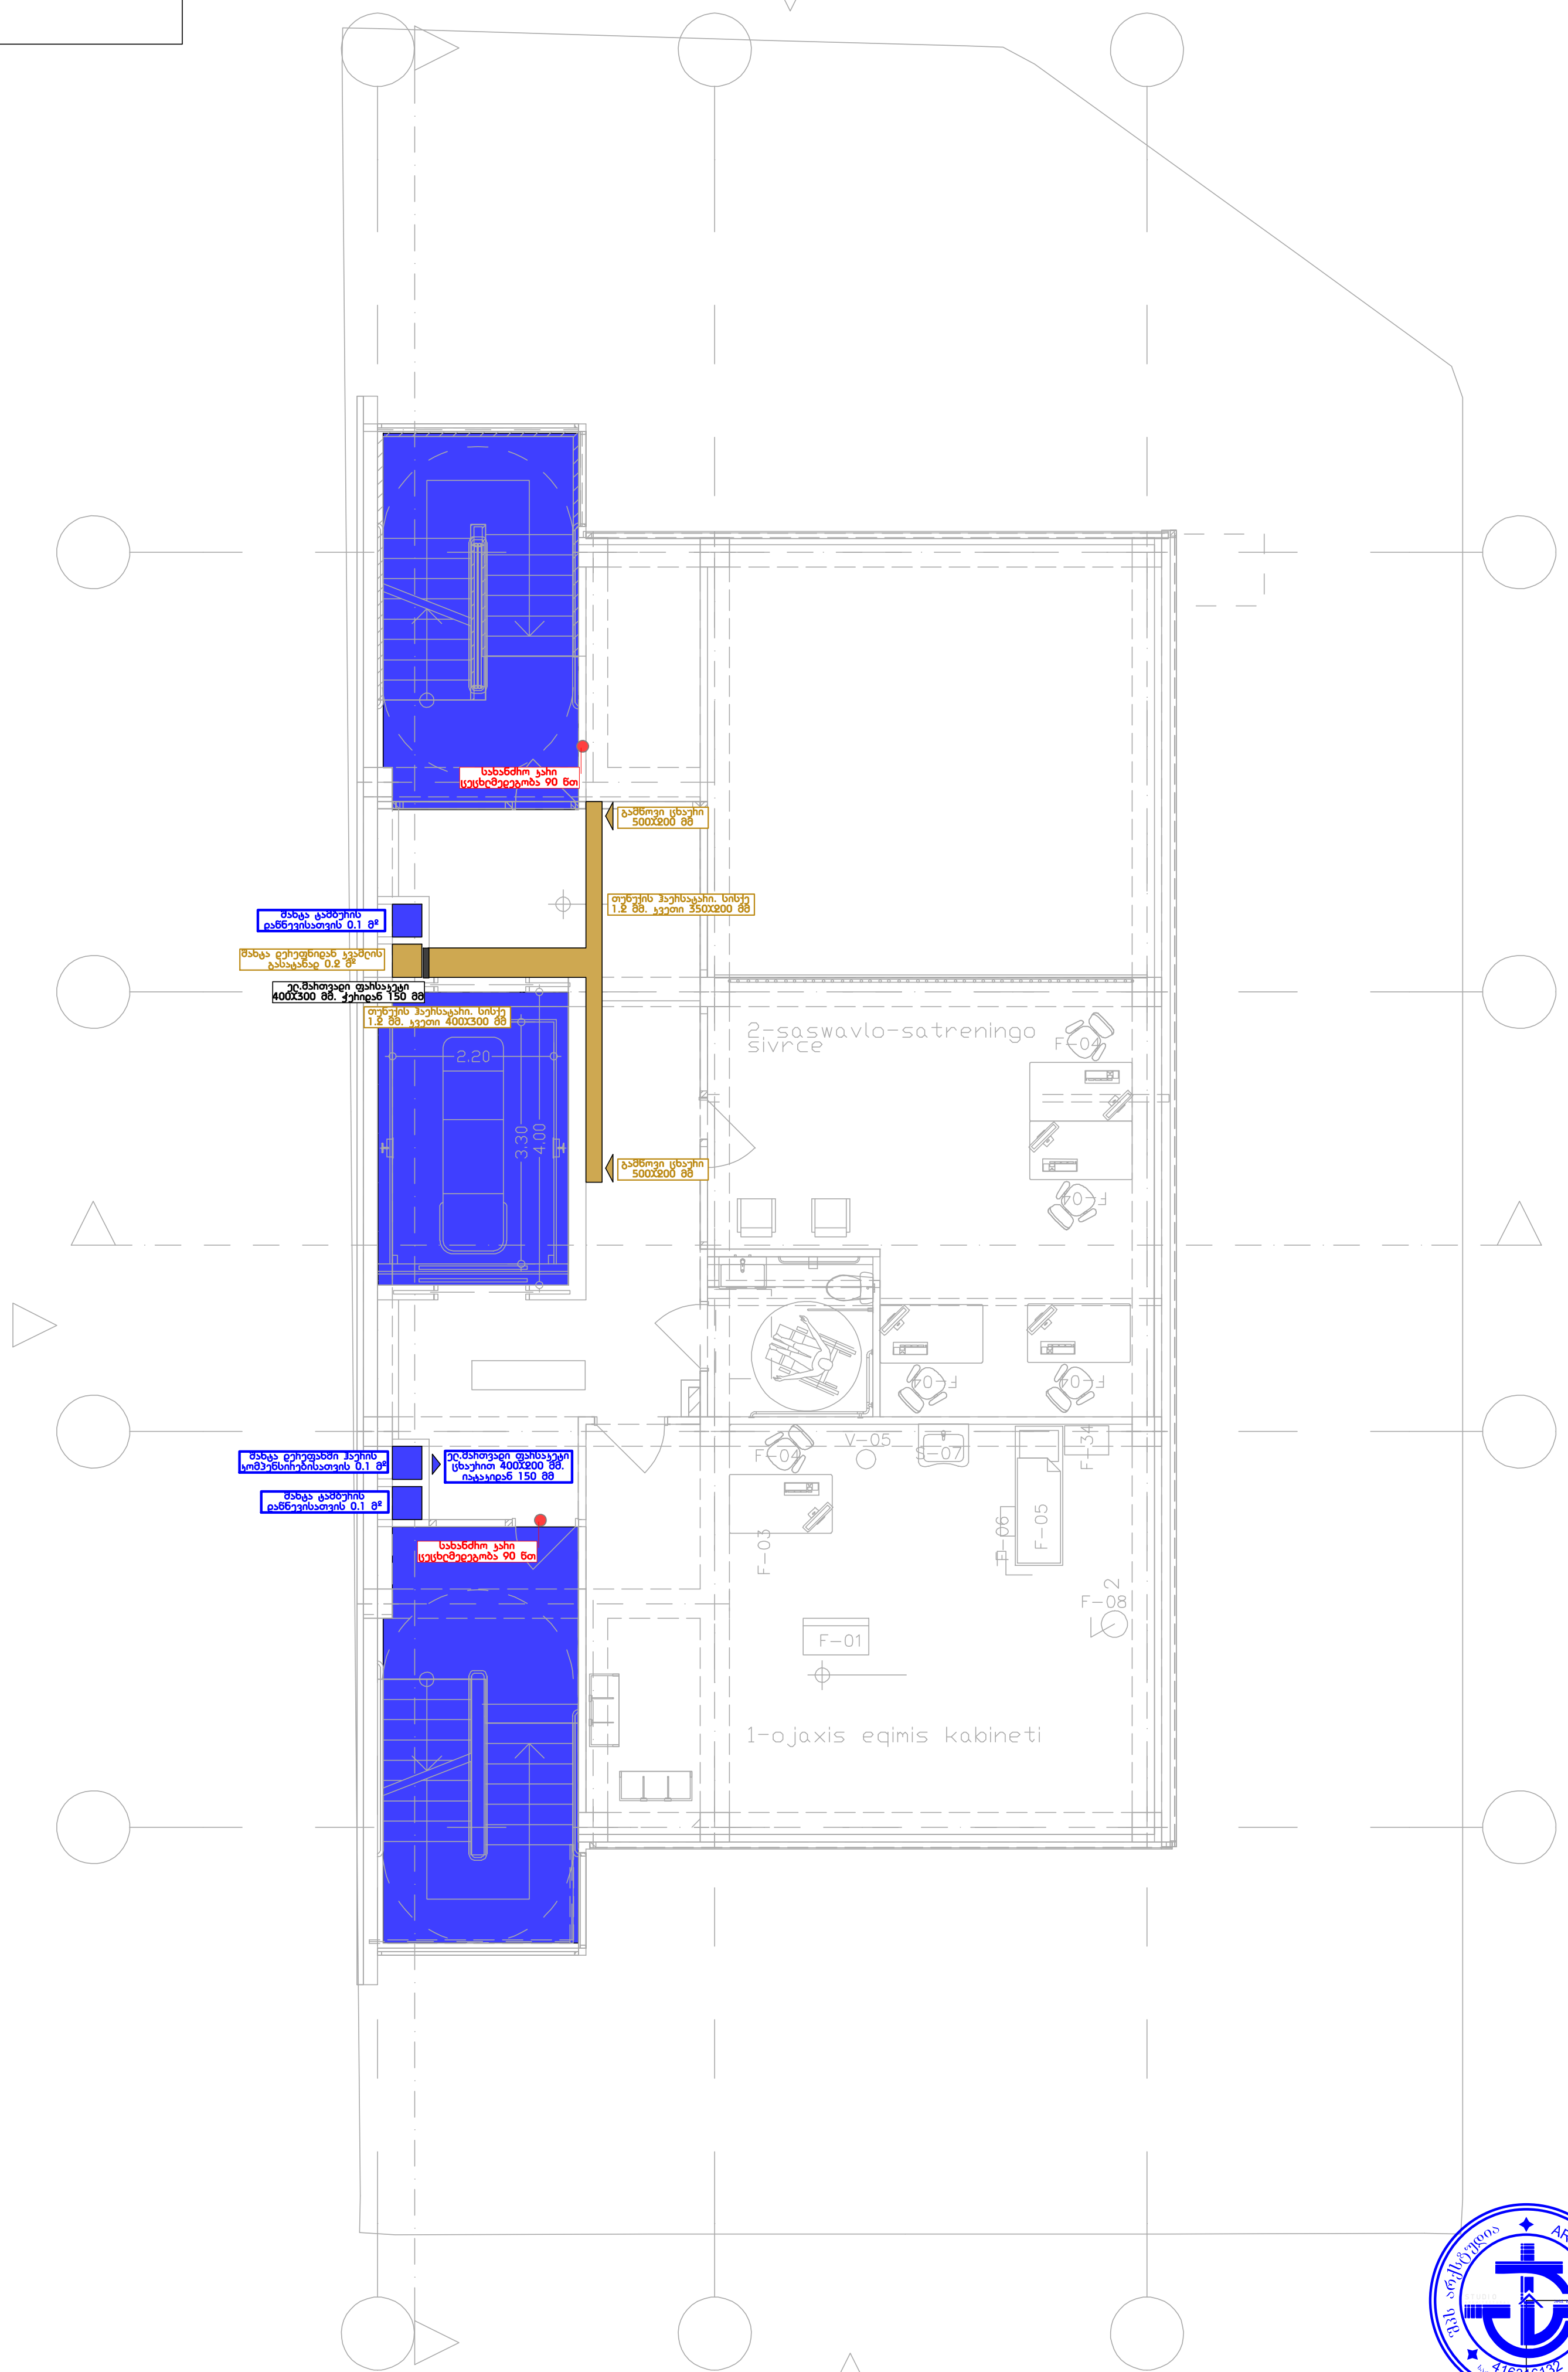

შპს „არქსტუდია“			ქ. თბილისი, ალექსანდრე (საშა) იოსელიანის ქ N2. ამბულატორიული კლინიკა	ფურც. ზომა: A3
დირექტორი	ლ. შველიძე		კვამლსაწინააღმდეგო ვენტილაციის სისტემის პროექტი	ფურც. რაოდ: 7
შემსრულებელი	ა. კუტალაძე		II სართულის გეგმა	
შეამოწმა	ი. წერეთელი		მასშტაბი 1:100	ფურც. №:4

ფორმატი A3	დ. ტიპიური პროექტის ტიპიური სანიტარული კვანძის ტიპიური ინსტალაციური სქემა (სამი) ორსართულიანი ქ.ბაკურიანი		
	ბაკურიანის ტურისტული ცენტრის ტერიტორიაზე სასტუმრო კომპლექსის სანიტარული კვანძების ტიპიური ინსტალაციური სქემები	შპს "ARCHITUDOR LTD"	
	მთავარი არქიტექტორი	ლ. ჭანტურია	
	მთავარი ინჟინერ-კონსტრუქტორი	ლ. ჭანტურია	
	მთავარი ინჟინერ-ტექნოლოგი	ლ. ჭანტურია	
	ხელმძღვანელი	ლ. ჭანტურია	
	არქიტექტორი	ლ. ჭანტურია	
	ინჟინერ-კონსტრუქტორი	ლ. ჭანტურია	
	ინჟინერ-ტექნოლოგი	ლ. ჭანტურია	
	ინჟინერ-ელექტრიკოსი	ლ. ჭანტურია	
	ინჟინერ-სანტექნიკოსი	ლ. ჭანტურია	
	ინჟინერ-ვენტილაციის სპეციალისტი	ლ. ჭანტურია	
	ინჟინერ-სამშენებლო სპეციალისტ

*შენიშვნა: მოწყობილობების ზომები არ შეესაბამება მასშტაბს
*Reference: The Dimensions Of The Devices Do Not Match The Scale

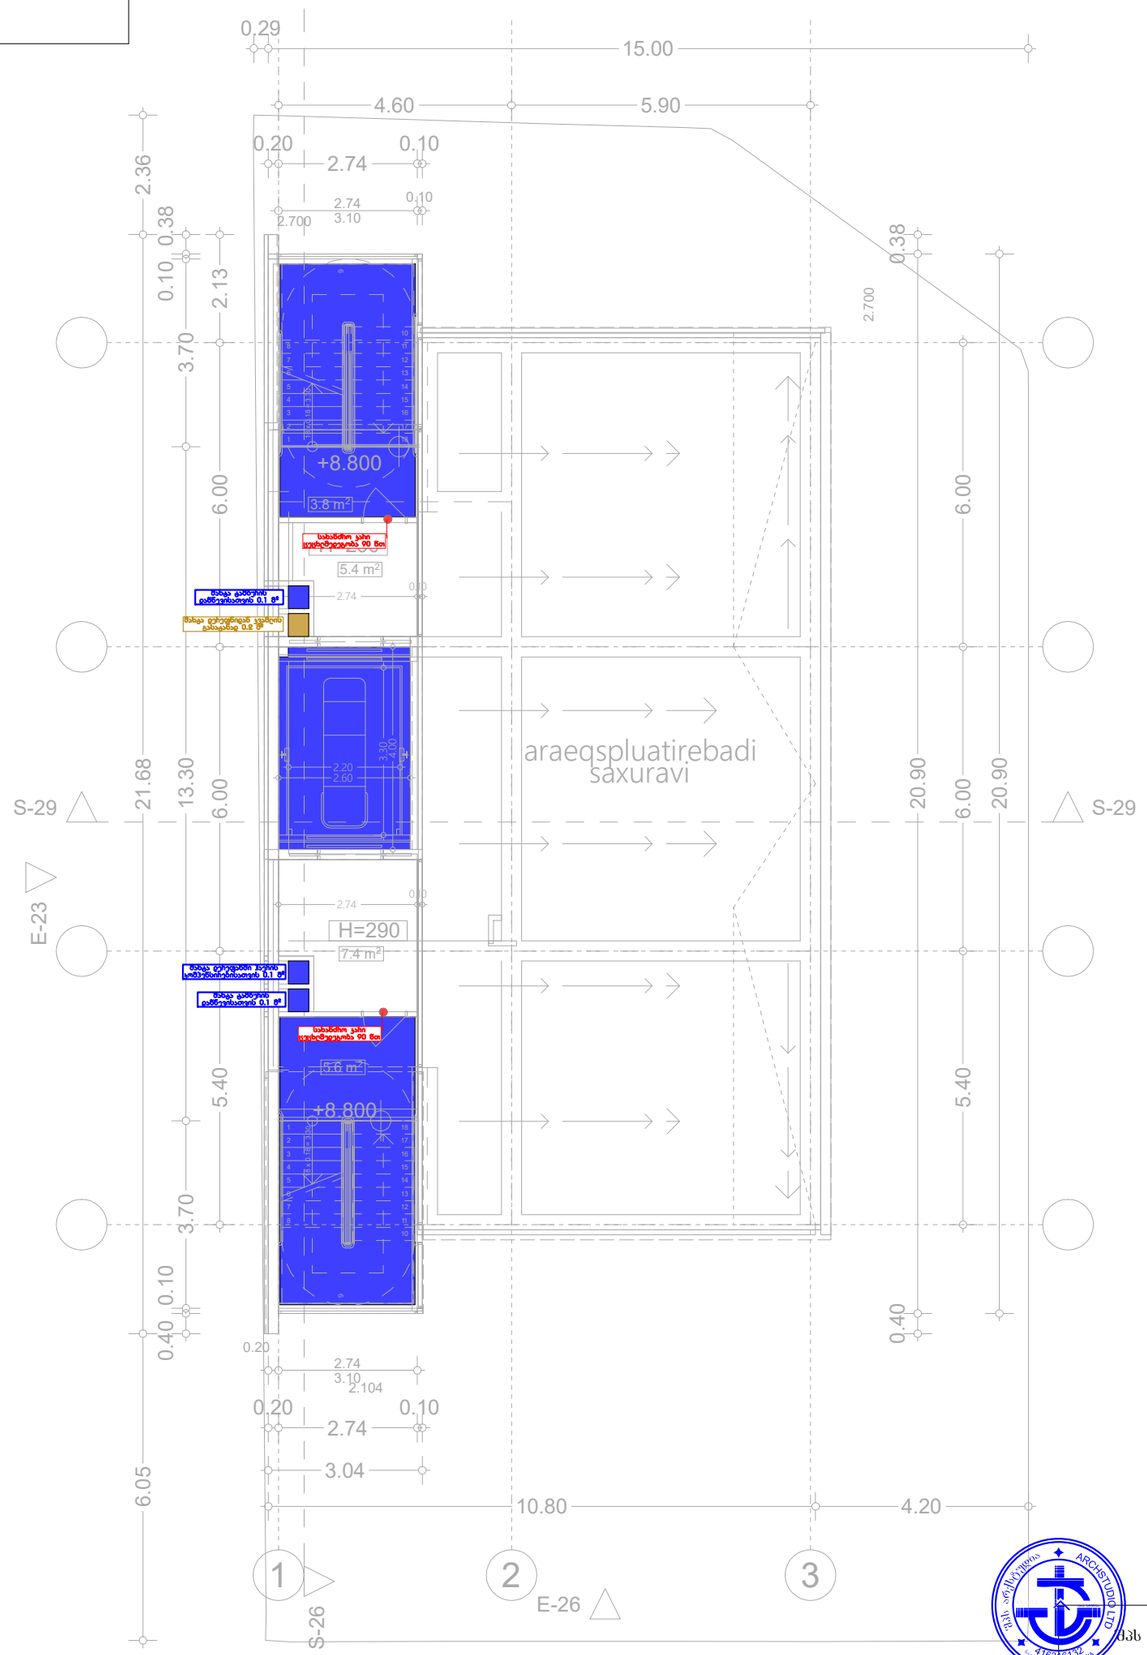

შპს „არქსტუდიო“			ქ. თბილისი, ალექსანდრე (საშა) იოსელიანის ქ N2. ამბულატორიული კლინიკა	შკრ. ზომა: A3
დირექტორი	ლ. შველიძე		კვამლსაწინააღმდეგო ვენტილაციის სისტემის პროექტი	შკრ. რაოდ: 7
შემსრულებელი	ა. ქუტალაძე		არაექსპლუატირებადი სახურავის გეგმა	
შესამოწმა	ი. ჭარხეთელი		მასშტაბი 1:100	შკრ. №6

*შენიშვნა: მოწყობილობების ზომები არ შეესაბამება მასშტაბს
*Reference: The Dimensions Of The Devices Do Not Match The Scale

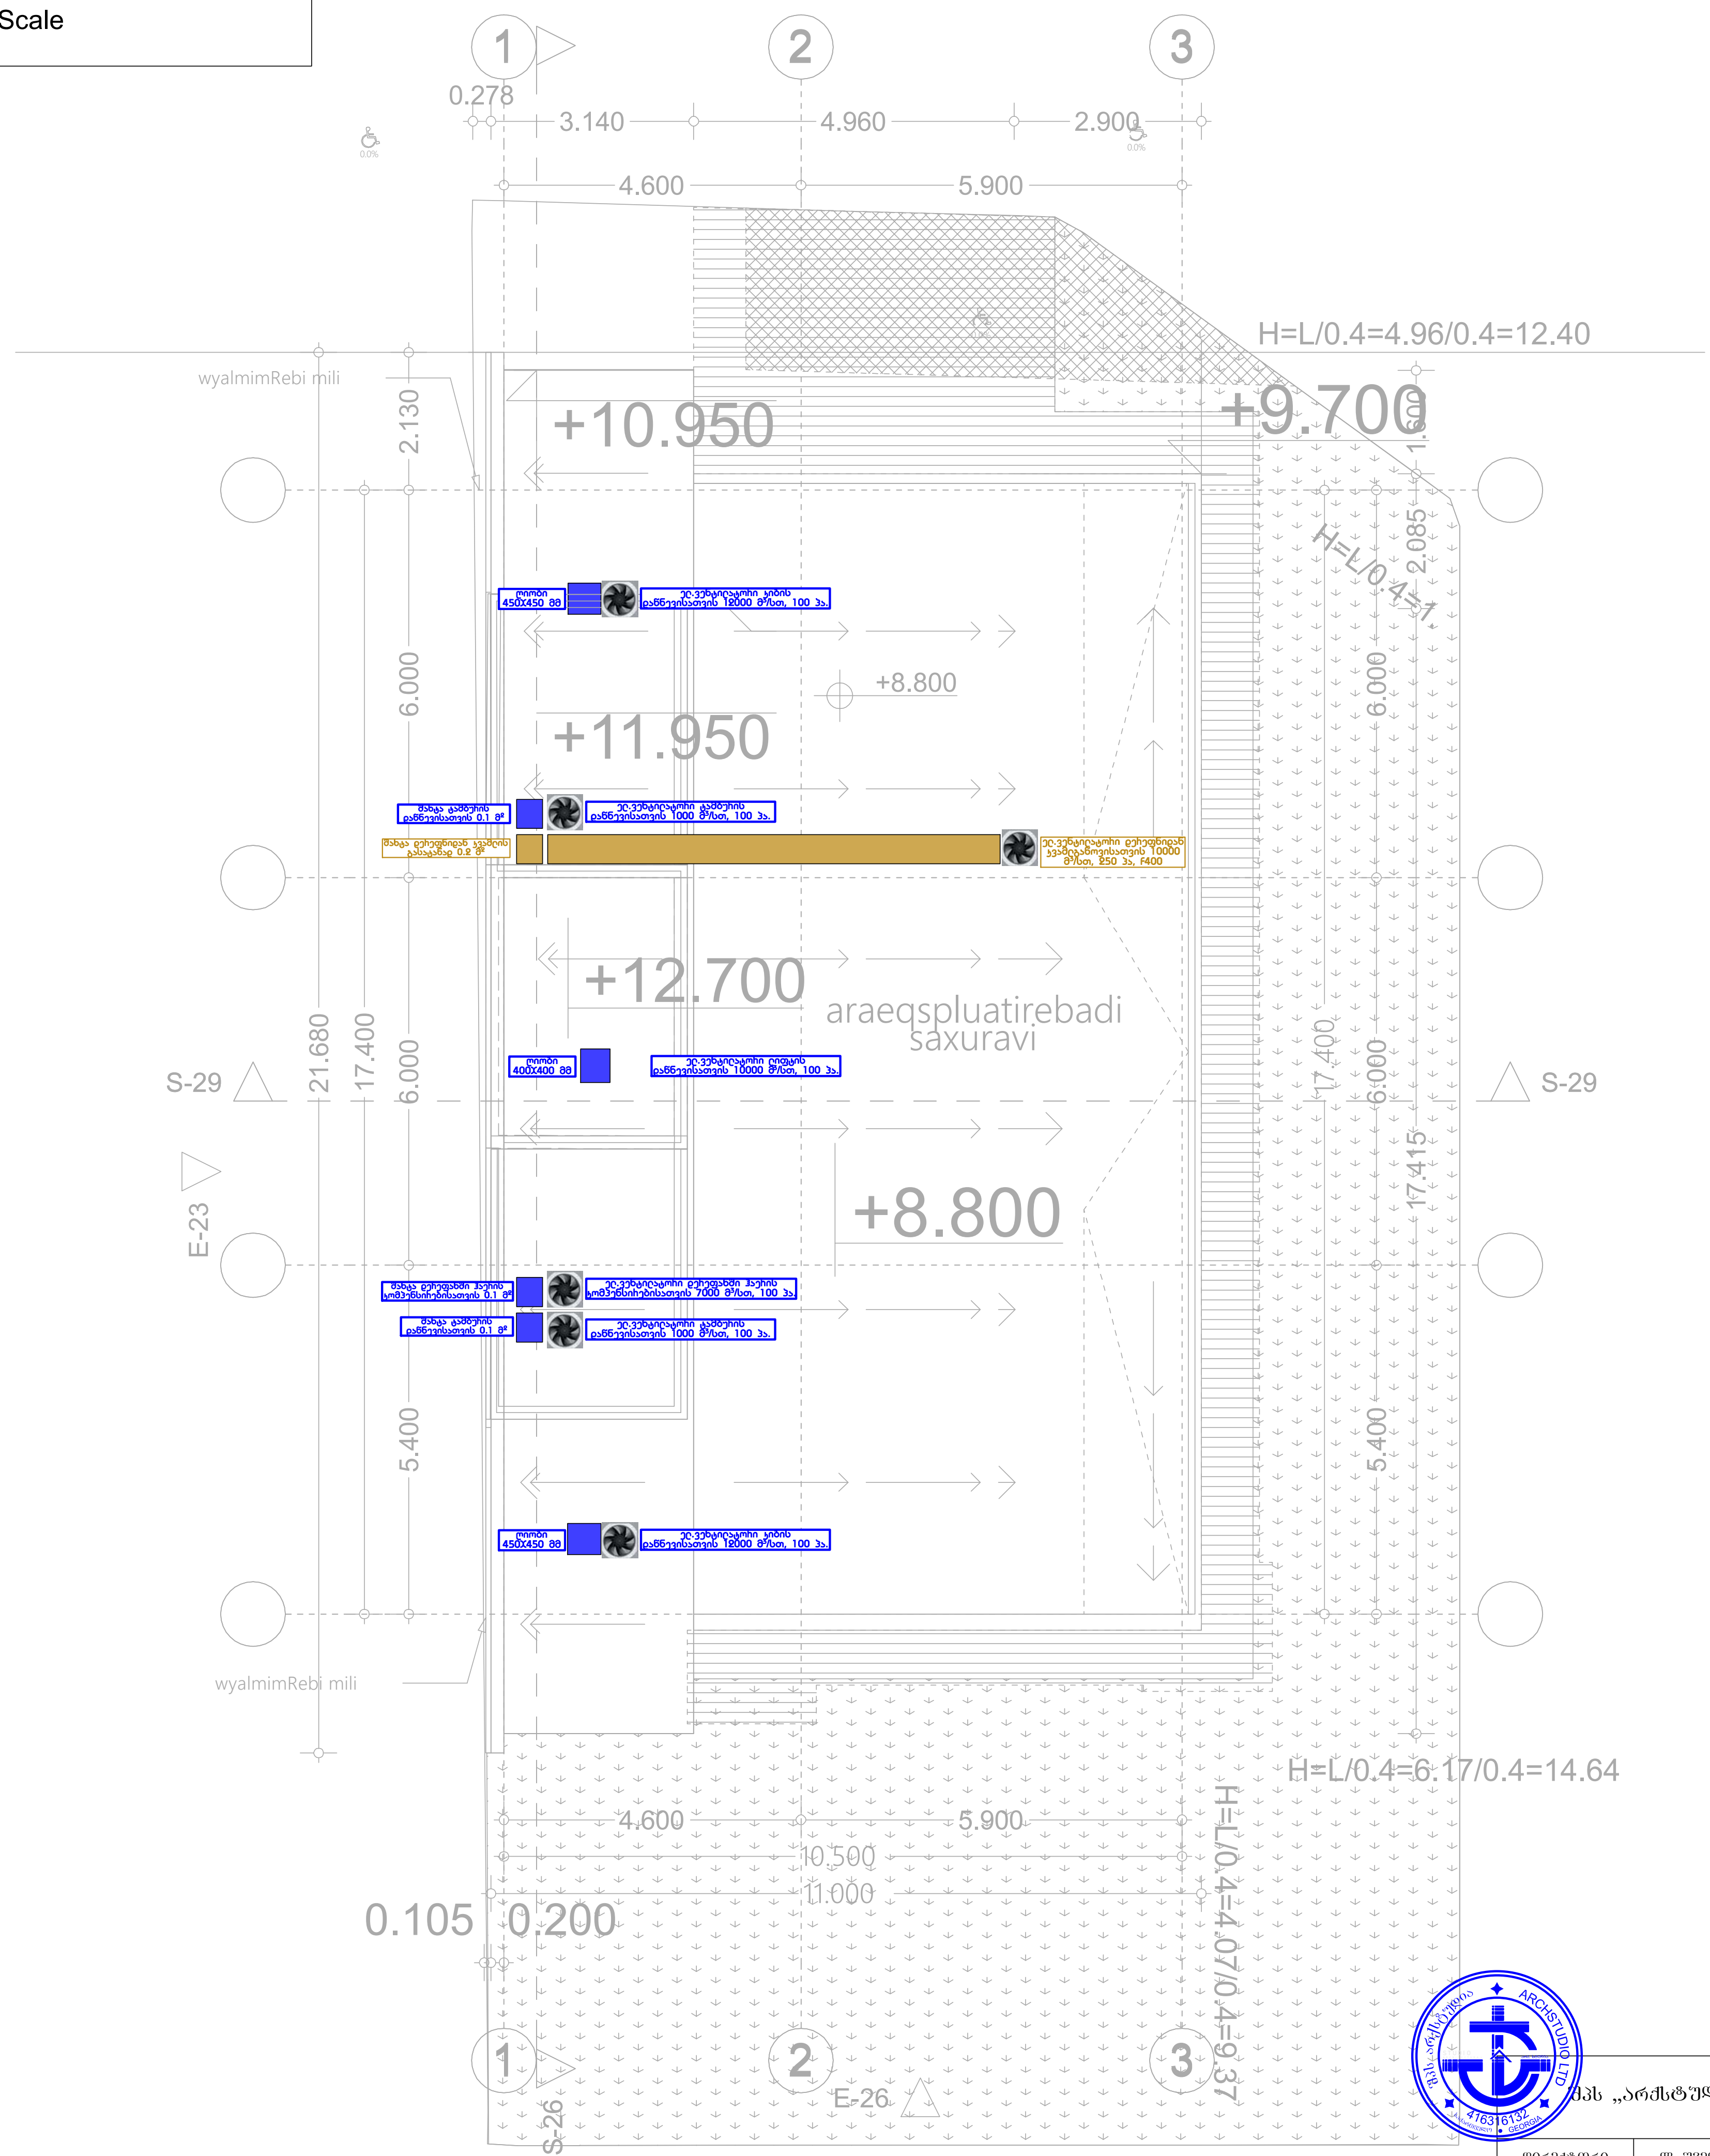

შპს „არქსტუდია“			ქ. თბილისი, ალექსანდრე (საშა) იოსელიანის ქ N2. ამბულატორიული კლინიკა	ფურც. ზომა: A3
დირექტორი	ლ. შველიძე		კვამლსაწინააღმდეგო ვენტილაციის სისტემის პროექტი	ფურც. რაოდ: 7
შემსრულებელი	ა. კუტალაძე	ა.კუტალაძე	გადახურვის გეგმა	
შეამოწმა	ი. წერეთელი		მასშტაბი 1:100	ფურც. №:7