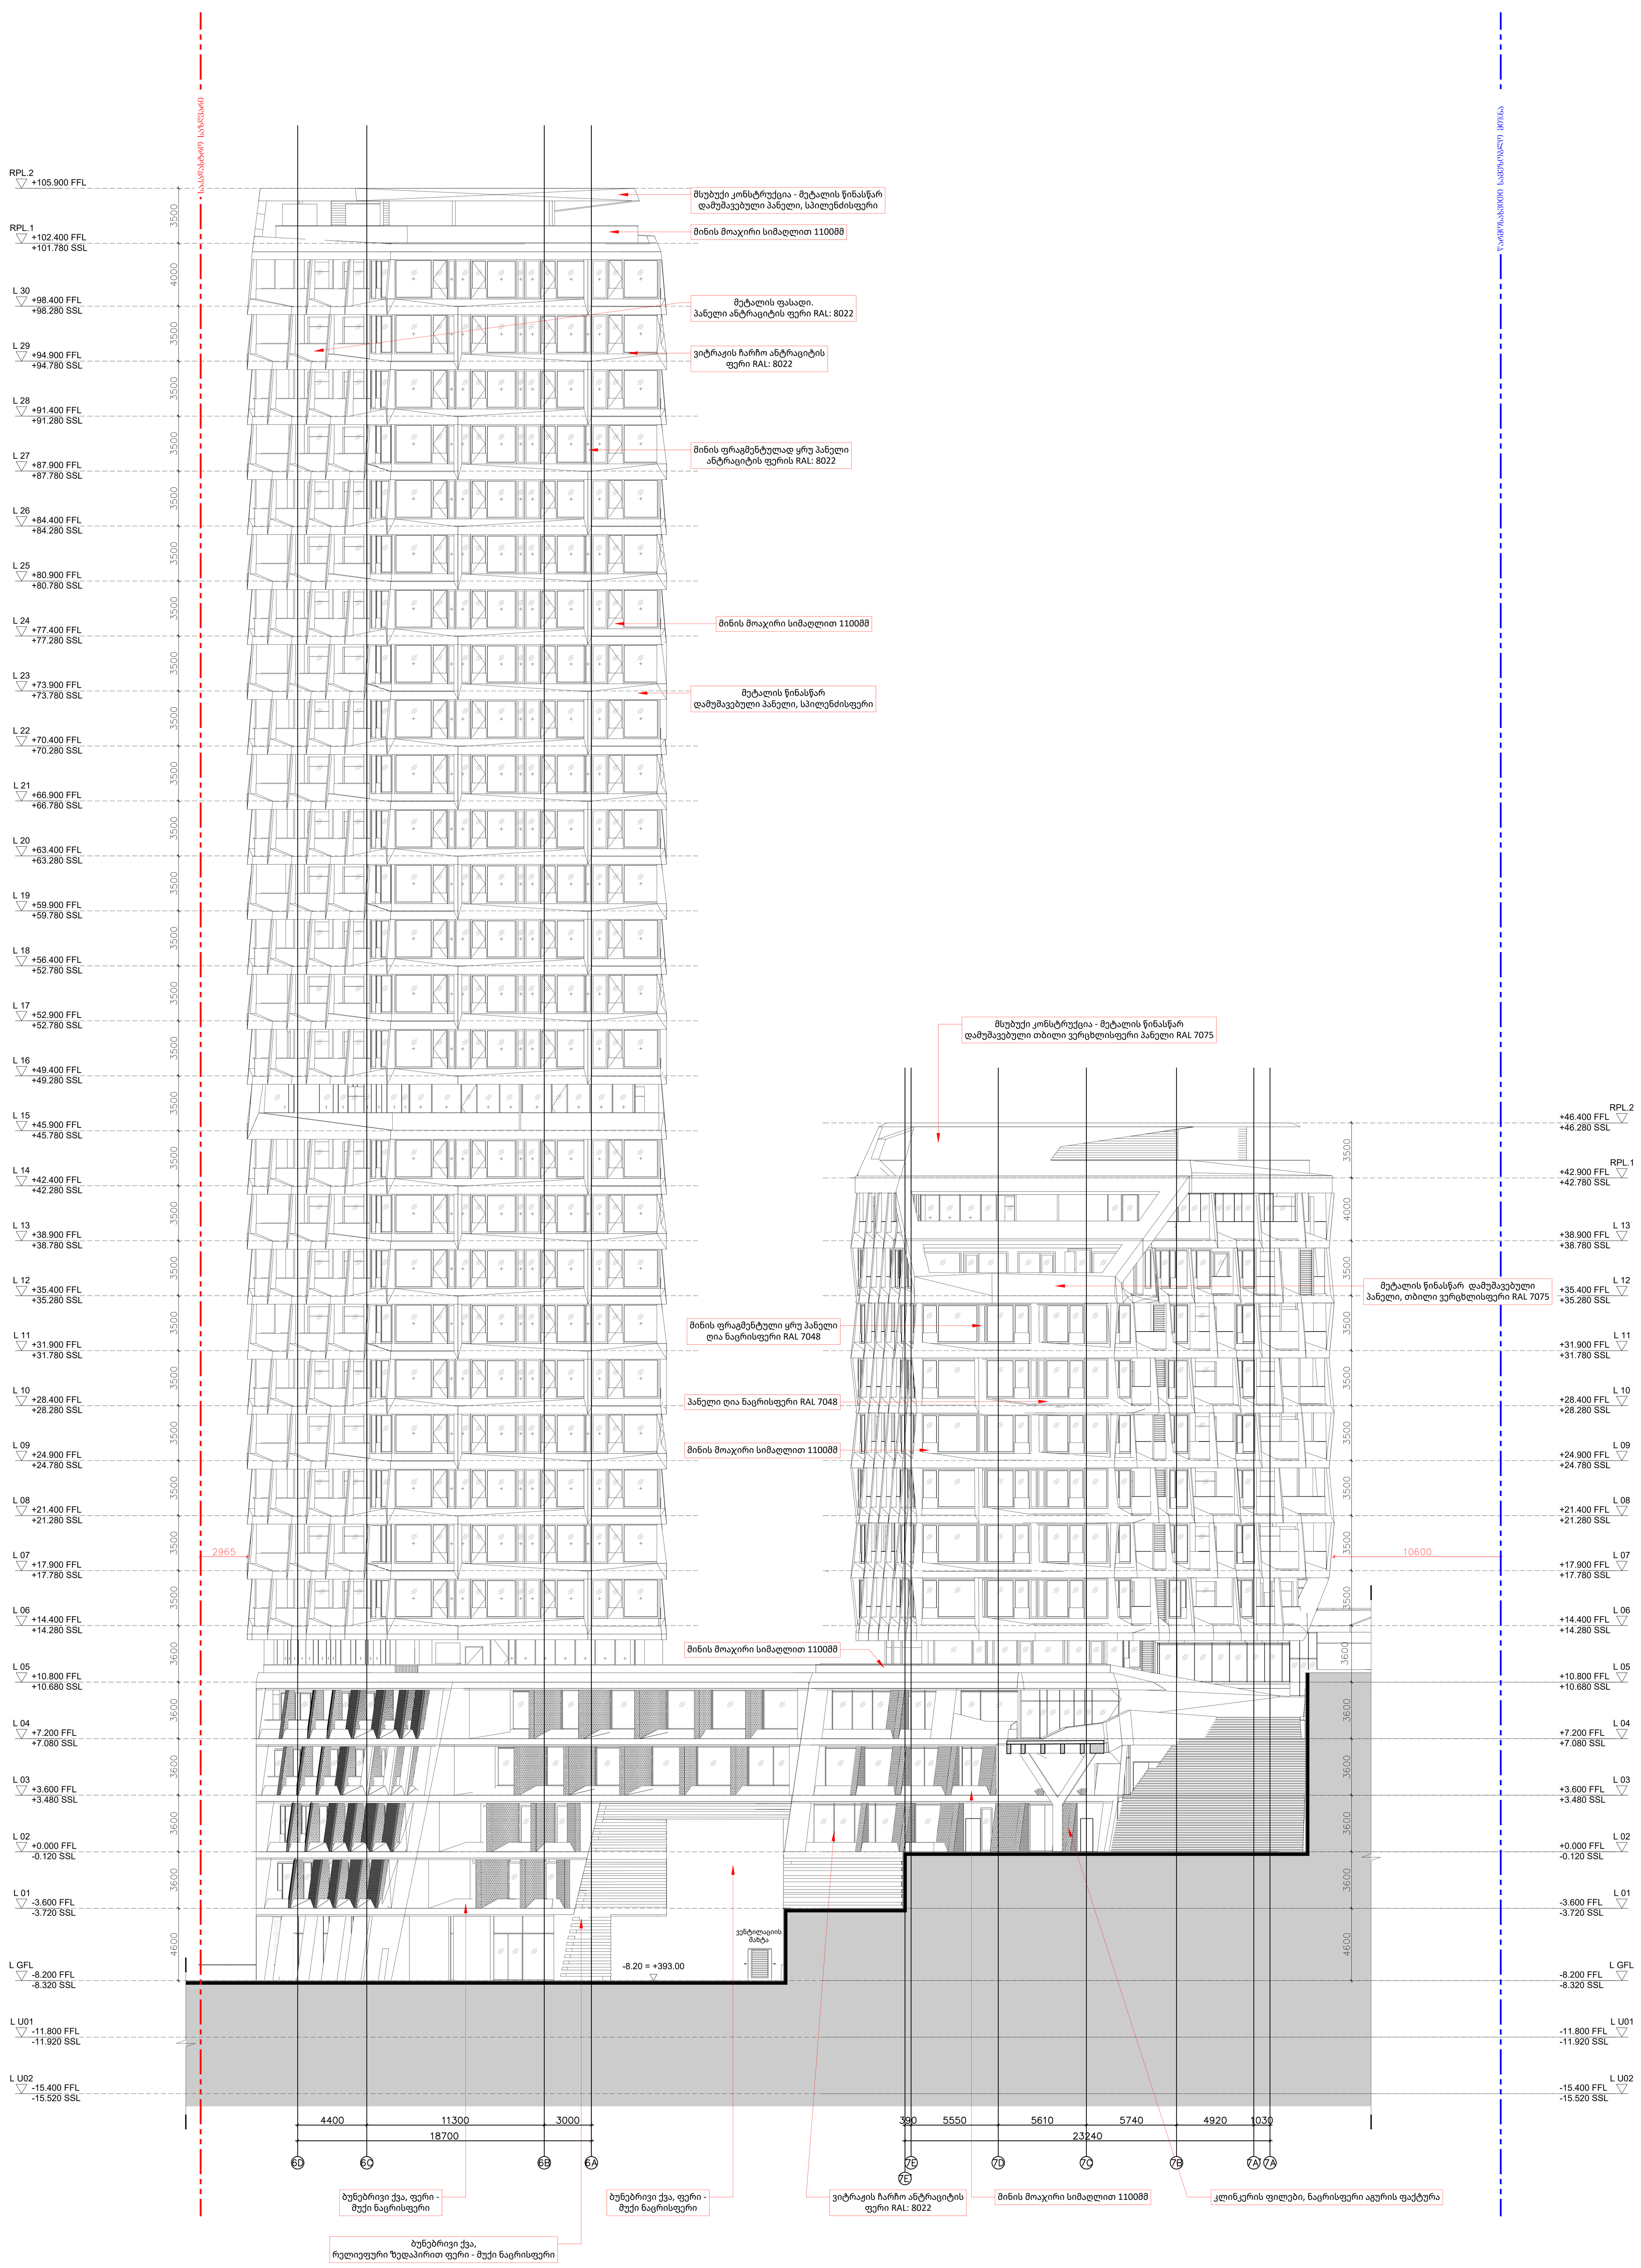

PROJECT DESIGNER:
პროექტანტი:
LSG SOLUTIONS

REGISTERED ADDRESS:
მისამართი:

M. Asatiani Str., #10
მიხეილ ასათიანის ქ. N10

PROJECT CLIENT:
დამკვეთი:
Silk Road Group

REGISTERED ADDRESS:
მისამართი:

49a Chavchavadze Ave.
ა. ჭავჭავაძის გამზირი N49ა

00.00.00	Issued for Review: განსახილველად:		
Date: თარიღი:	Description: აღწერა:	XXX/PO	LSG/PM

RECIPIENT ACTION:
მიმღების შეფასება:

☐ A - Document Approved, you may proceed with work / დოკუმენტი დამტკიცებულია;
☐ B - Approved with Comments / დადასტურებულია კომენტარებით;
☐ C - Document Declined, with action for further review / დოკუმენტი დაკომენტირებულია;
☐ X - Document Canceled, do not proceed with work / დოკუმენტი გაუქმებულია;

NOTES:

1. Font is the ISOCPEUR.
2. Possible size of font - 2.5 mm, 3.5 mm, 5 mm. 1.8 mm also can be used if necessary, but not wide, due to difficult readness.

LEGEND:

- optional (if can be removed if not required);
- sample;

SAKANELA DESIGN & MANAGEMENT

PROJECT:
პროექტი:

SCALE: / მასშტაბი: 1:200

2m 4m 6m 8m 10m

DRAWING TITLE:
ნახაზის სახელწოდება:

ფასადი B6B7_N-O

DRAWING NO:
ნახაზის ნომერი:

A-SDM-LSG-PP-B6-B7-300-R00

REVISION: რევიზია: R00	FORMAT: ფორმატი: A0
DRAWN BY: დახაზა: G.Z	APPROVED BY: დაადასტურა: N. P
STATUS: სტადია: PP	SHEET NO: ფურცლის ნომერი: 300

SHEET NOTES: / ფურცლის შენიშვნები:

COMMENTS BY: / კომენტარი მიერ:

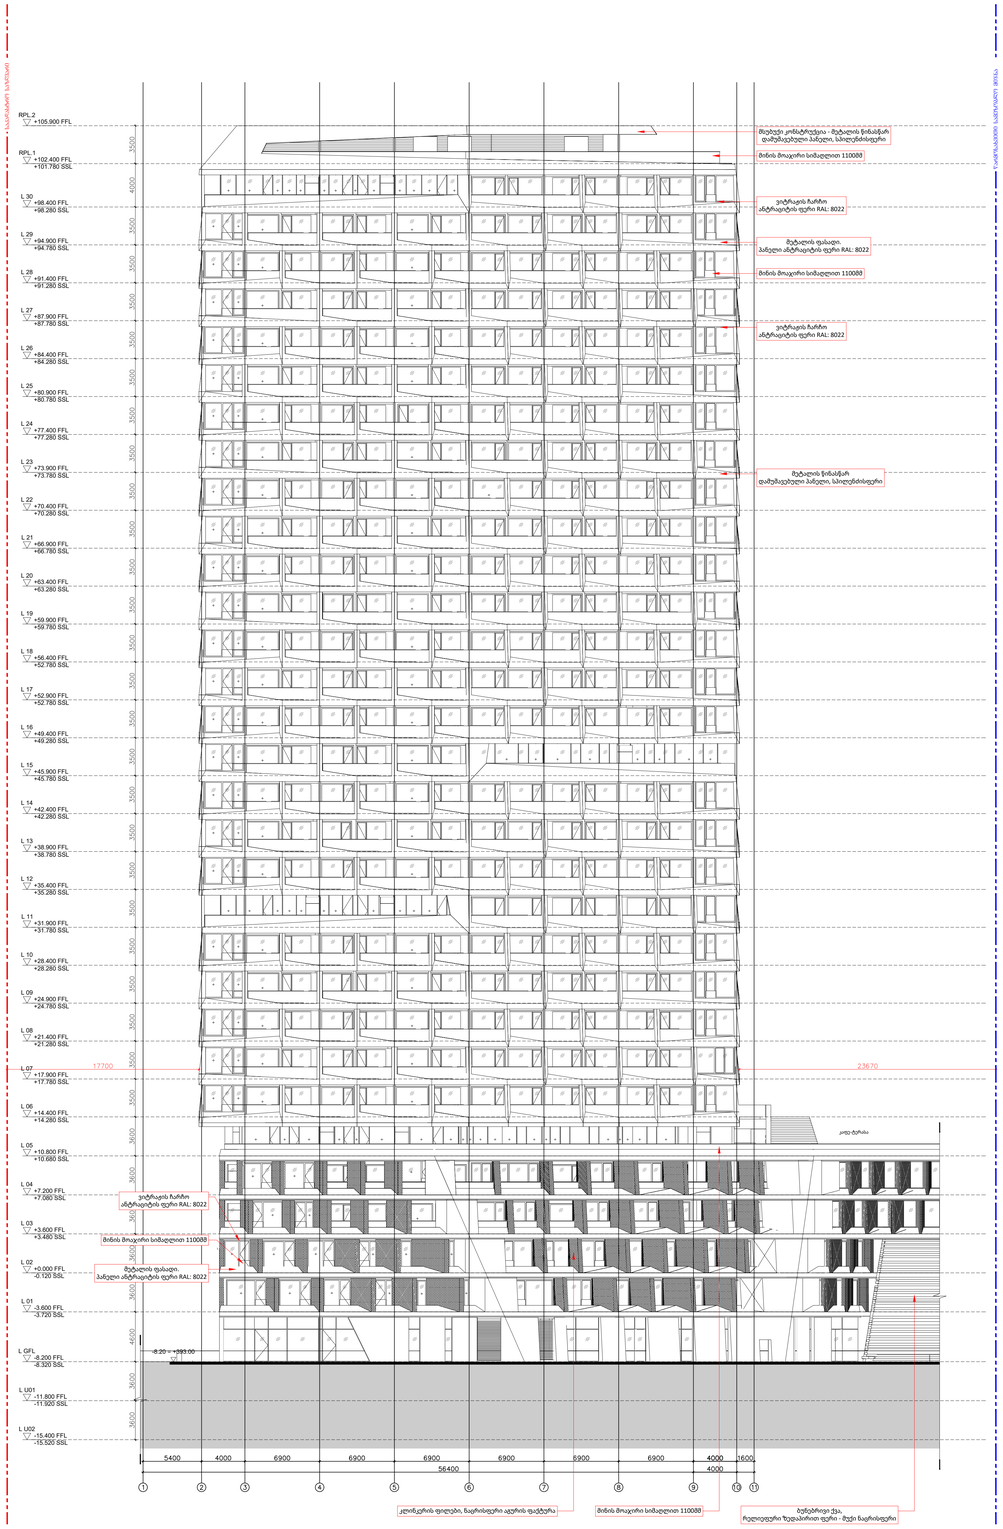

PROJECT DESIGNER:
პროექტანტი:
LSG SOLUTIONS

REGISTERED ADDRESS:
მისამართი:

M. Asatiani Str., #10
მიხეილ ასათიანის ქ. N10

PROJECT CLIENT:
დამკვეთი:
Silk Road Group

REGISTERED ADDRESS:
მისამართი:

49a Chavchavadze Ave.
ა. ჭავჭავაძის გამზირი N49ა

00.00.00	Issued for Review: გამოსაშვებლად:		
Date: თარიღი:	Description: აღწერა:	XXX/PO	LSG/PM

RECIPIENT ACTION:
მიმღების მეთვალი:

☐ A - Document Approved, you may proceed with work / დოკუმენტი დამტკიცებულია;
☐ B - Approved with Comments / დადასტურებულია კომენტარებით;
☐ C - Document Declined, with action for further review / დოკუმენტი დაკომენტარებულია;
☐ X - Document Canceled, do not proceed with work / დოკუმენტი გაუქმებულია;

NOTES:

1. Font is the ISOCPEUR.
2. Possible size of font – 2.5 mm, 3.5 mm, 5 mm. 1.8 mm also can be used if necessary, but not wide, due to difficult readiness.

LEGEND:

☐ – optional (it can be removed if not required);

☐ – sample;

SAKANELA DESIGN & MANAGEMENT

PROJECT:
პროექტი:

SCALE: / მასშტაბი: 1:200

2m 4m 6m 8m 10m

DRAWING TITLE:
ნახაზის სახელწოდება:

ფასადი B6_N-E

DRAWING NO:
ნახაზის ნომერი:

A–SDM–LSG–PP–B6–B7–301–R00

REVISION: რევიზია:	FORMAT: ფორმატი:
R00	A0
DRAWN BY: ტეხნა:	APPROVED BY: დაიაპტერა:
G.Z	N. P
STATUS: სტატია:	SHEET NO: ფურცლის ნომერი:
PP	300

SHEET NOTES: / გვერდის შენიშვნები:

COMMENTS BY: / კომენტარი მიერ:

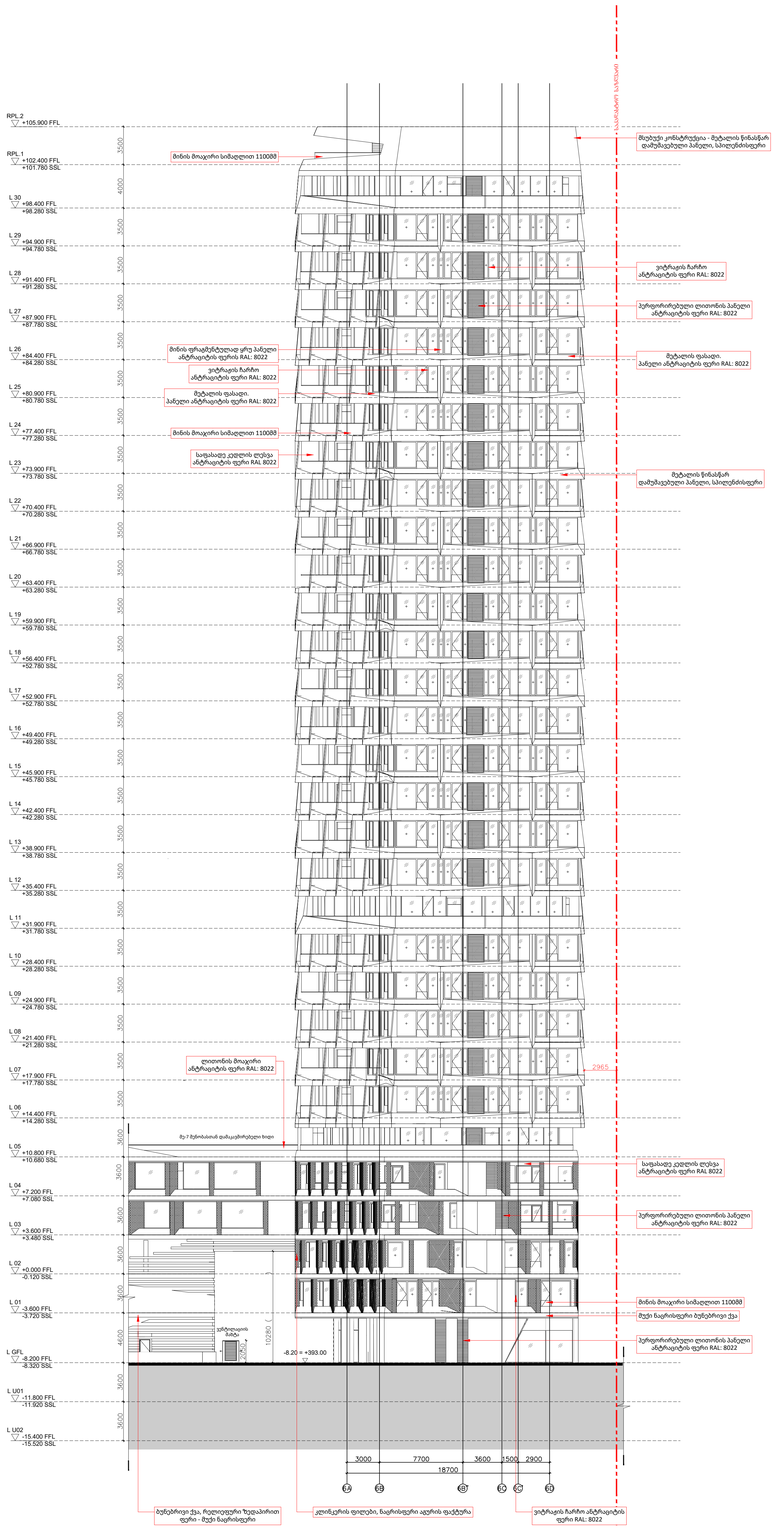

SAKANELA DESIGN & MANAGEMENT

PROJECT DESIGNER:
პროექტანტი:
LSG SOLUTIONS

REGISTERED ADDRESS:
მისამართი:

M. Asatiani Str., #10
მიხეილ ასათიანის ქ. N10

PROJECT CLIENT:
დამკვეთი:
Silk Road Group

REGISTERED ADDRESS:
მისამართი:

49a Chavchavadze Ave.
ა. ჭავჭავაძის გამზირი N49ა

00.00.00	Issued for Review: განსახილველად:		
Date: თარიღი:	Description: აღწერა:	XXX/PO	LSG/PM

RECIPIENT ACTION:
მიმღების მეთაება:

☐ A - Document Approved, you may proceed with work / დოკუმენტი დამტკიცებულია;
☐ B - Approved with Comments / დადასტურებულია კომენტარებით;
☐ C - Document Declined, with action for further review / დოკუმენტი დაკომენტირებულია;
☐ X - Document Canceled, do not proceed with work / დოკუმენტი გაუქმებულია;

NOTES:

1. Font is the ISOCPEUR.
2. Possible size of font - 2.5 mm, 3.5 mm, 5 mm. 1.8 mm also can be used if necessary, but not wide, due to difficult readness.

LEGEND:

- optional (it can be removed if not required);
- sample;

PROJECT:
პროექტი:

SCALE: / მასშტაბი: 1:200

2m 4m 6m 8m 10m

DRAWING TITLE:
ნახაზის სახელწოდება:

ფასადი B6_S-E

DRAWING NO:
ნახაზის ნომერი:

A-SDM-LSG-PP-B6-B7-302-R00

REVISION: რევიზია:	FORMAT: ფორმატი:
R00	A0
DRAWN BY: დახაზა:	APPROVED BY: დაიაკსტერა:
G.Z	N. P
STATUS: სტატია:	SHEET NO: დეტალის ნომერი:
PP	300

SHEET NOTES: / გვერდის შენიშვნები:

COMMENTS BY: / კომენტარი მიერ:

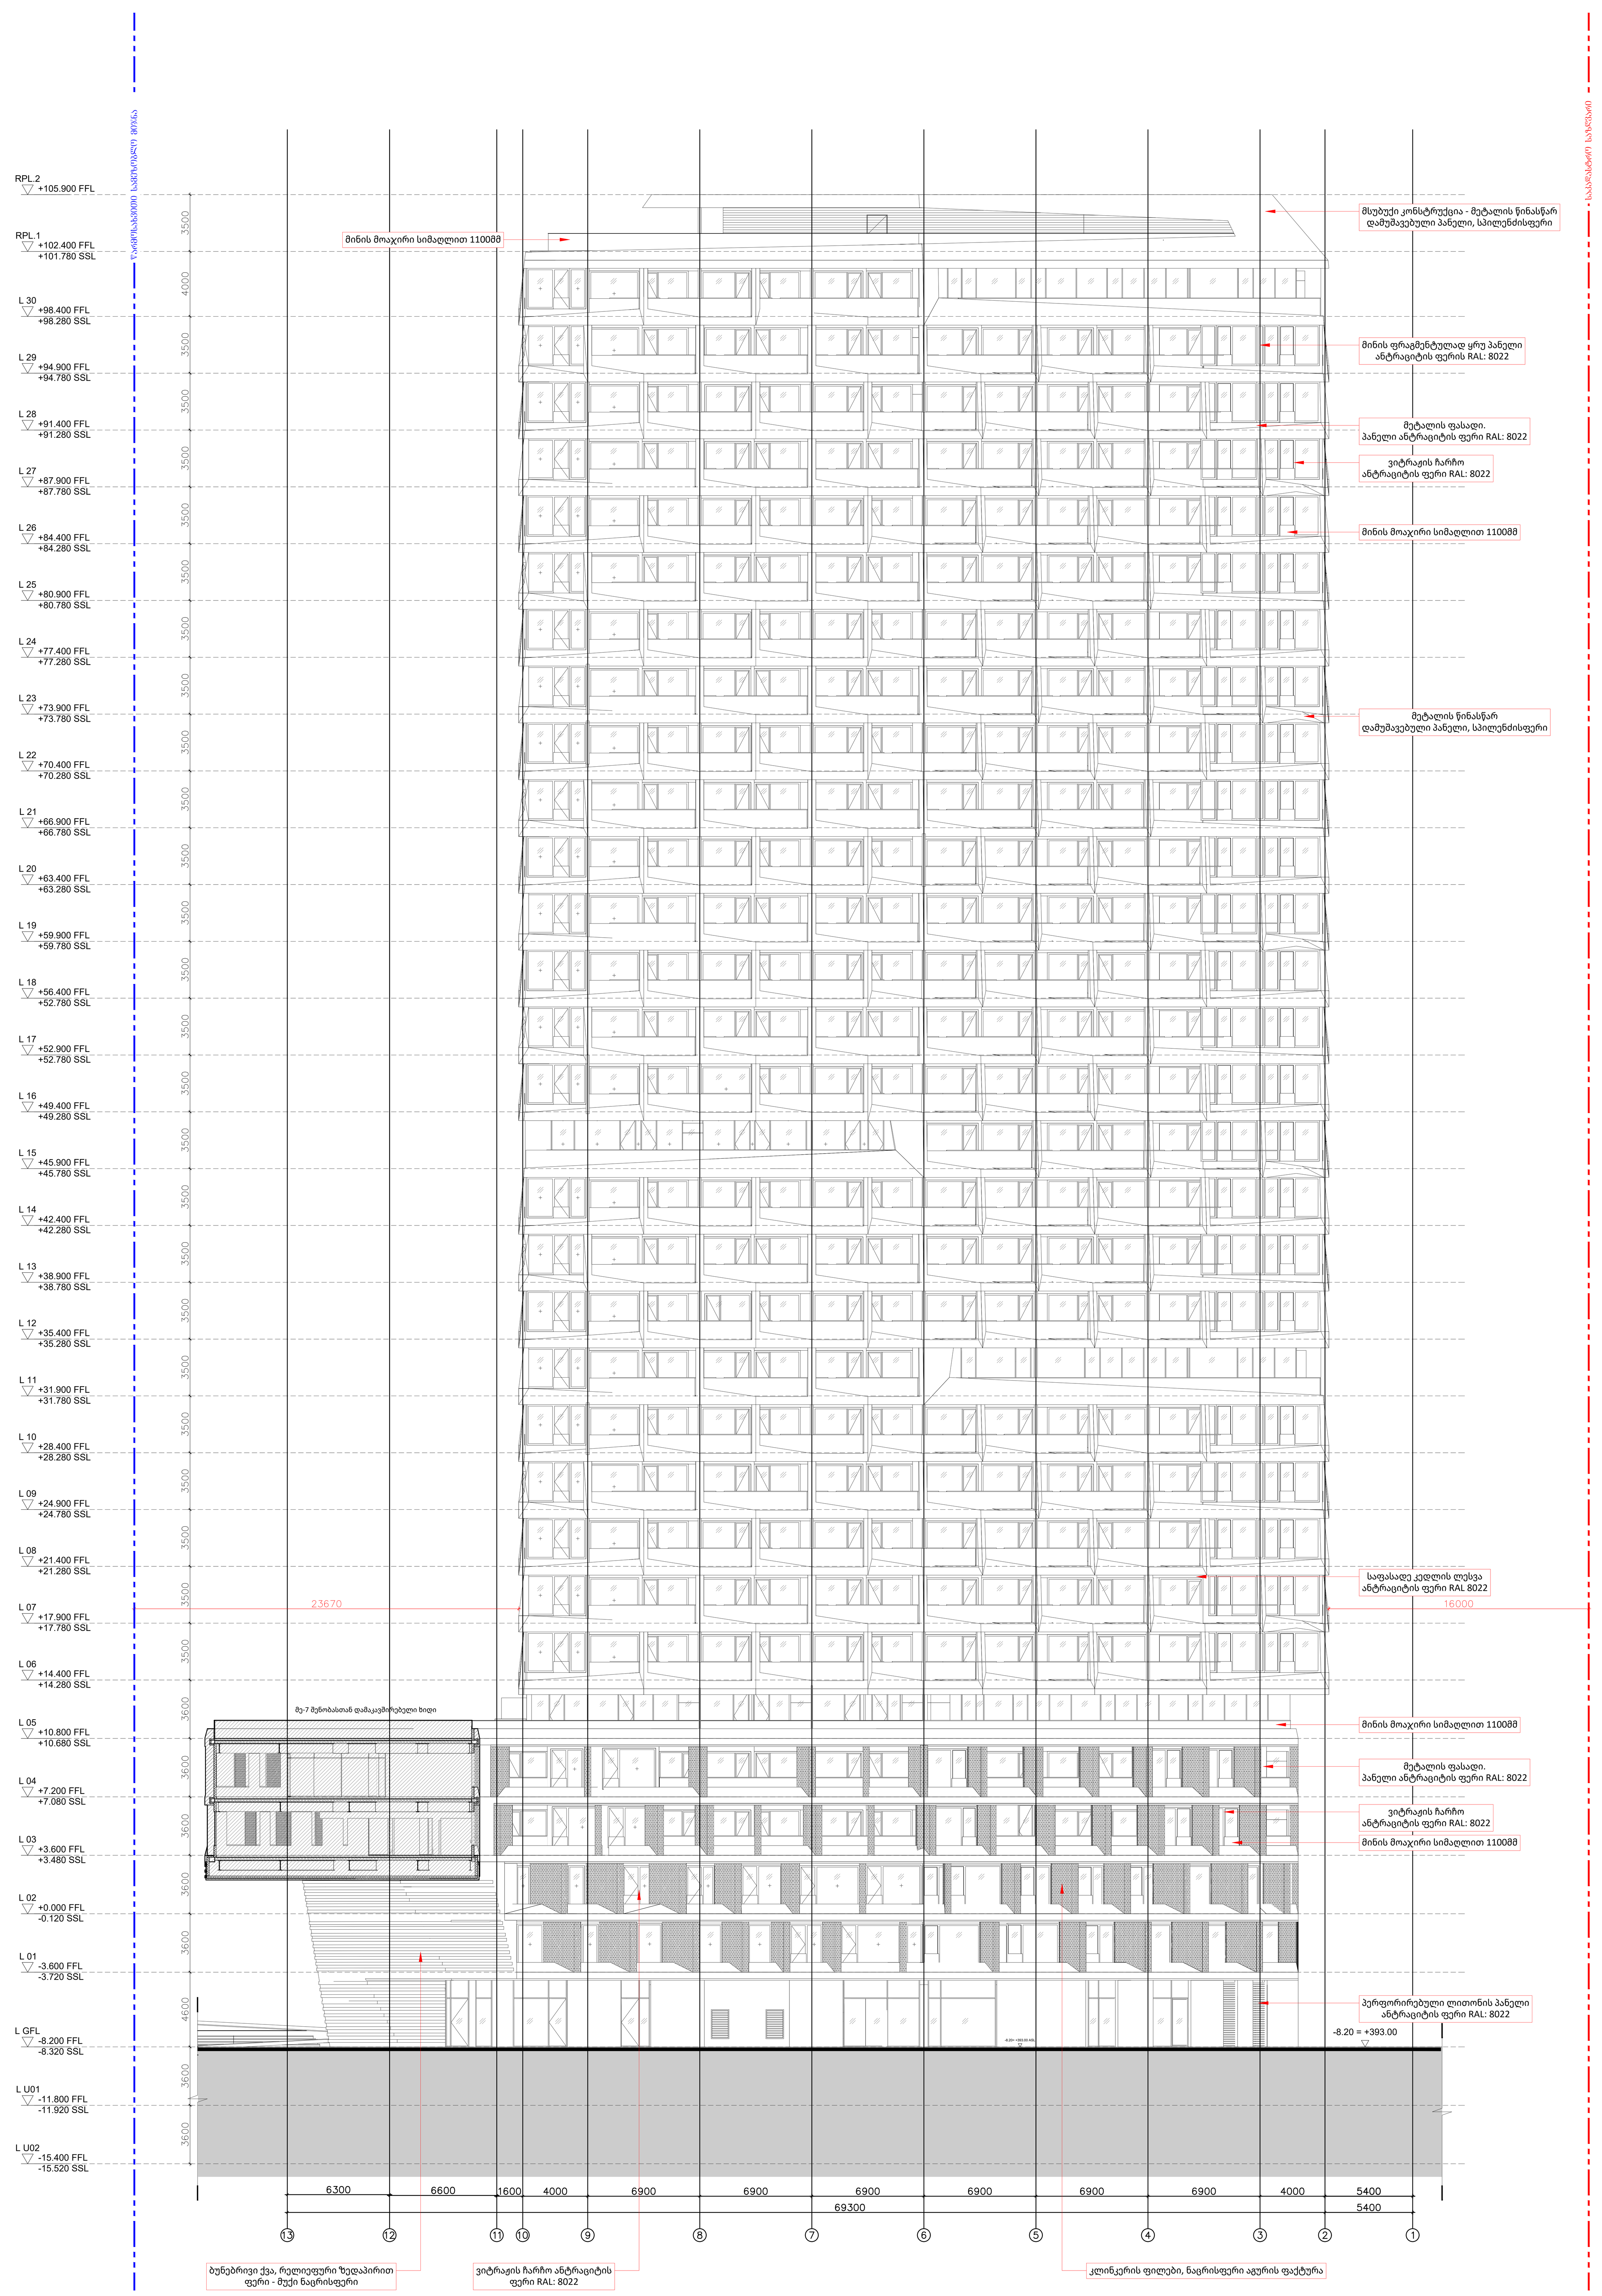

SHEET NOTES: / ვვურდის შენიშვნები:

COMMENTS BY: / კომენტარი მიერ:

PROJECT DESIGNER:
პროექტანტი:
LSG SOLUTIONS

REGISTERED ADDRESS:
მისამართი:

M. Asatiani Str., #10
მიხეილ ასათიანის ქ. N10

PROJECT CLIENT:
დამკვეთი:
Silk Road Group

REGISTERED ADDRESS:
მისამართი:

49a Chavchavadze Ave.
ა. ჭავჭავაძის გამზირი N49ა

00.00.00	Issued for Review: განსახილველად:		
Date: თარიღი:	Description: აღწერა:	XXX/PO	LSG/PM

RECIPIENT ACTION:
მიმღების შეფასება:

☐ A - Document Approved, you may proceed with work / დოკუმენტი დამტკიცებულია;
☐ B - Approved with Comments / დადასტურებულია კომენტარებით;
☐ C - Document Declined, with action for further review / დოკუმენტი დაკომენტირებულია;
☐ X - Document Canceled, do not proceed with work / დოკუმენტი გაუქმებულია;

NOTES:

1. Font is the ISOCPEUR.
2. Possible size of font - 2.5 mm, 3.5 mm, 5 mm. 1.8 mm also can be used if necessary, but not wide, due to difficult readness.

LEGEND:

- optional (if can be removed if not required);
- sample;

SAKANELA DESIGN & MANAGEMENT

PROJECT:
პროექტი:

SCALE: / მასშტაბი: 1:200

2m 4m 6m 8m 10m

DRAWING TITLE:
ნახაზის სახელწოდება:

ფასადი B6_S-W

DRAWING NO:
ნახაზის ნომერი:

A-SDM-LSG-PP-B6-B7-303-R00

REVISION: რევიზია: R00	FORMAT: ფორმატი: A0
DRAWN BY: დახაზა: G.Z	APPROVED BY: დაადასტურა: N. P
STATUS: სტადია: PP	SHEET NO: ფურცლის ნომერი: 300

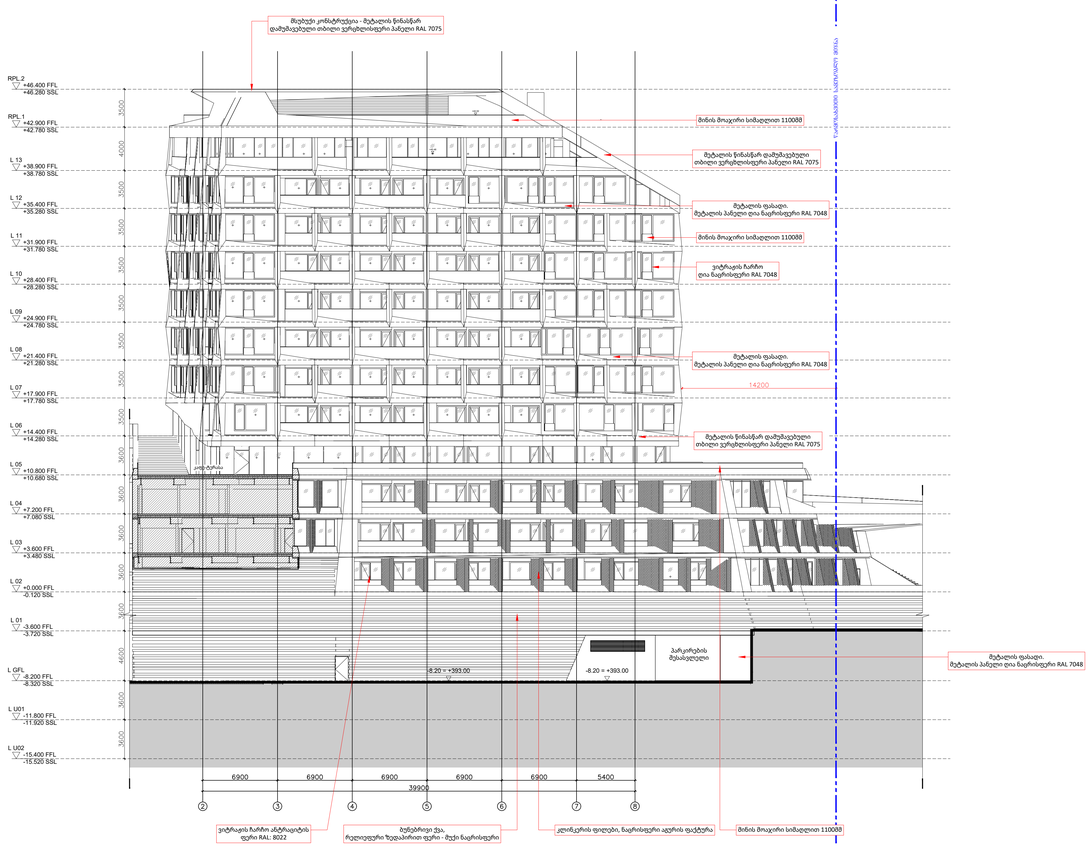

SHEET NOTES: / გვერდის შენიშვნები:

COMMENTS BY: / კომენტარი მიერ:

PROJECT DESIGNER:
პროექტანტი:
LSG SOLUTIONS

REGISTERED ADDRESS:
მისამართი:

M. Asatiani Str., #10
მიხეილ ასათიანის ქ. N10

PROJECT CLIENT:
დამკვეთი:
Silk Road Group

REGISTERED ADDRESS:
მისამართი:

49a Chavchavadze Ave.
ა. ჭავჭავაძის გამზირი N49ა

00.00.00	Issued for Review: განსახილველად:		
Date: თარიღი:	Description: აღწერა:	XXX/PO	LSG/PM

RECIPIENT ACTION:
მიმღების მეთვალი:

☐ A - Document Approved, you may proceed with work /
დოკუმენტი დამტკიცებულია;
☐ B - Approved with Comments / დადასტურებულია
კომენტარებით;
☐ C - Document Declined, with action for further review /
დოკუმენტი დაკომენტარებულია;
☐ X - Document Canceled, do not proceed with work /
დოკუმენტი გაუქმებულია;

NOTES:

1. Font is the ISOCPEUR.
2. Possible size of font – 2.5 mm, 3.5 mm, 5 mm. 1.8 mm also can be used if necessary, but not wide, due to difficult readness.

LEGEND:

[ ] – optional (it can be removed if not required);

[ ] – sample;

SAKANELA DESIGN & MANAGEMENT

PROJECT:
პროექტი:

SCALE: / მასშტაბი: 1:200

2m 4m 6m 8m 10m

DRAWING TITLE:
ნახაზის სახელწოდება:

ფასადი B7_N-E

DRAWING NO:
ნახაზის ნომერი:

A–SDM–LSG–PP–B6–B7–304–R00

REVISION: რევიზია: R00	FORMAT: ფორმატი: A0
DRAWN BY: დახაზა: G.Z	APPROVED BY: დაამტკიცა: N. P
STATUS: სტატუსი: PP	SHEET NO: ფურცლის ნომერი: 300

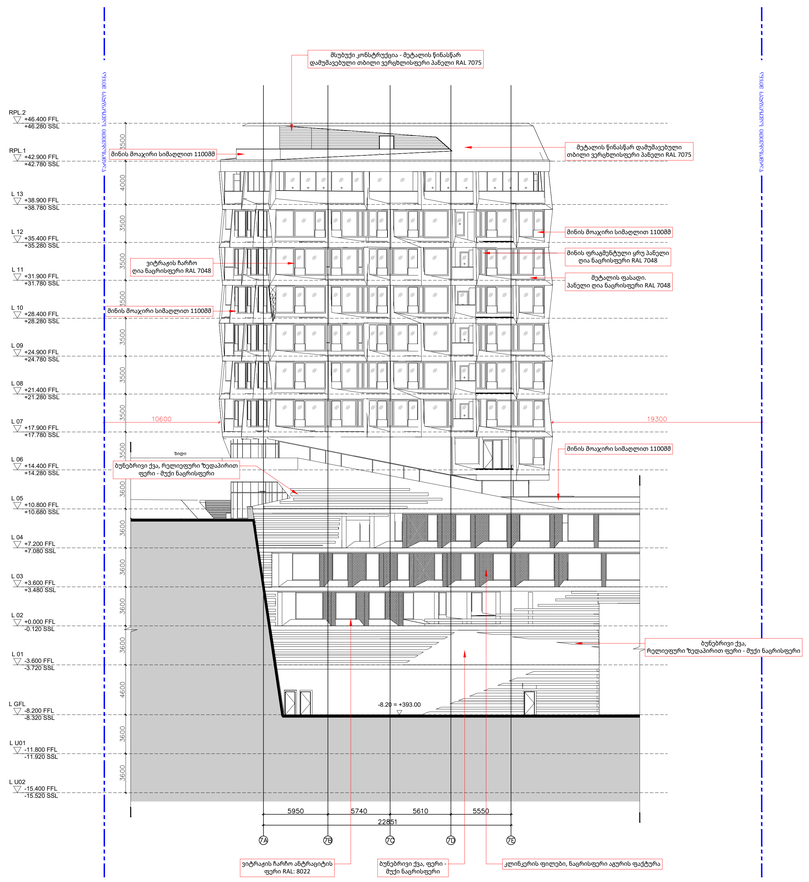

SHEET NOTES: / გვერდის შენიშვნები:

COMMENTS BY: / კომენტარი მიერ:

PROJECT DESIGNER:
პროექტანტი:
LSG SOLUTIONS

REGISTERED ADDRESS:
მისამართი:

M. Asatiani Str., #10
მიხეილ ასათიანის ქ. N10

PROJECT CLIENT:
დამკვეთი:
Silk Road Group

REGISTERED ADDRESS:
მისამართი:

49a Chavchavadze Ave.
ა. ჭავჭავაძის გამზირი N49ა

00.00.00	Issued for Review: გამოსახულებლად:		
Date: თარიღი:	Description: აღწერა:	XXX/PO	LSG/PM

RECIPIENT ACTION:
მიმღების მეთვალი:

☐ A - Document Approved, you may proceed with work / დოკუმენტი დამტკიცებულია;
☐ B - Approved with Comments / დადასტურებულია კომენტარებით;
☐ C - Document Declined, with action for further review / დოკუმენტი დაკომენტარებულია;
☐ X - Document Canceled, do not proceed with work / დოკუმენტი გაუქმებულია;

NOTES:

1. Font is the ISOCPEUR.
2. Possible size of font - 2.5 mm, 3.5 mm, 5 mm. 1.8 mm also can be used if necessary, but not wide, due to difficult readness.

LEGEND:

▭ - optional (it can be removed if not required);

▭ - sample;

SAKANELA DESIGN & MANAGEMENT

PROJECT:
პროექტი:

SCALE: / მასშტაბი: 1:200

2m 4m 6m 8m 10m

DRAWING TITLE:
ნახაზის სახელწოდება:

ფასადი B7_5-E

DRAWING NO:
ნახაზის ნომერი:

A-SDM-LSG-PP-B6-B7-305-R00

REVISION: რევიზია:	FORMAT: ფორმატი:
R00	A0
DRAWN BY: დახაზა:	APPROVED BY: დაადასტურა:
G.Z	N. P
STATUS: სტატუსი:	SHEET NO: ფურცლის ნომერი:
PP	300

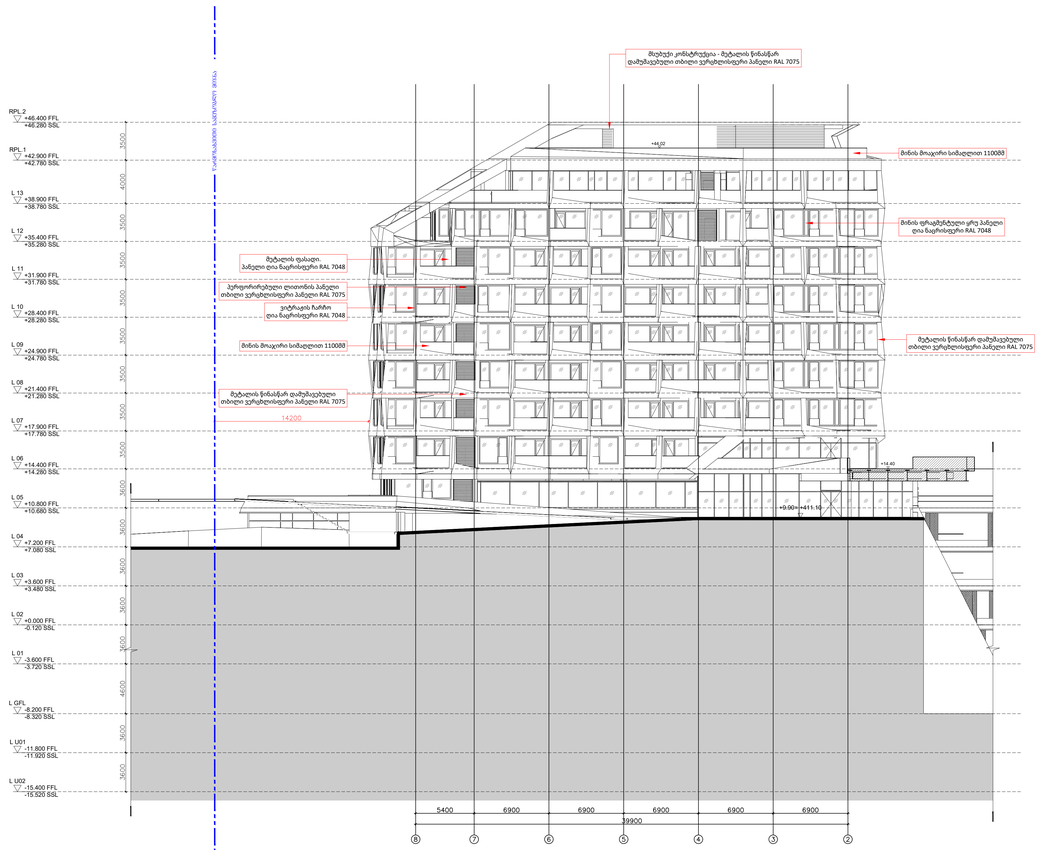
RPL.2
▽+46.400 FFL
+46.280 SSL
RPL.1
▽+42.900 FFL
+42.780 SSL
L 13
▽+38.900 FFL
+38.780 SSL
L 12
▽+35.400 FFL
+35.280 SSL
L 11
▽+31.900 FFL
+31.780 SSL
L 10
▽+28.400 FFL
+28.280 SSL
L 09
▽+24.900 FFL
+24.780 SSL
L 08
▽+21.400 FFL
+21.280 SSL
L 07
▽+17.900 FFL
+17.780 SSL
L 06
▽+14.400 FFL
+14.280 SSL
L 05
▽+10.800 FFL
+10.680 SSL
L 04
▽+7.200 FFL
+7.080 SSL
L 03
▽+3.600 FFL
+3.480 SSL
L 02
▽+0.000 FFL
-0.120 SSL
L 01
▽-3.600 FFL
-3.720 SSL
L GFL
▽-8.200 FFL
-8.320 SSL
L U01
▽-11.800 FFL
-11.920 SSL
L U02
▽-15.400 FFL
-15.520 SSL
3500
4200
3500
3500
3500
3500
3500
3500
3500
3600
3600
3600
3600
3400
4600
3600
3600
მიჯნური ხაზი ნაგებობის საზღვარი
მიჯნური ხაზი ნაგებობის საზღვარი
მიჯნური ხაზი ნაგებობის საზღვარი

SHEET NOTES: / ჩვენების ნახატების ნუმერაცია:

COMMENTS BY: / კომენტარების ავტორი:

DRAWN BY:	R00	APPROVED BY:	A0
დახაზა:		დაადასტურა:	
REVISION:		FORMAT:	
რევიზია:		ფორმატი:	
STATUS:	G.2	SHEET NO:	N. P
სტატუსი:		ფურცლის ნომერი:	
DCAPTION:	PP		300
აღწერა:			

		Issued for Review:	00.00.00	
		Description:	Date:	
		აღწერა:	თარიღი:	
LG/PM	XX/YO			

RECIPIENT ACTION:
მიმღების მეგობარი:

- ☐ A - Document Approved, you may proceed with work / დოკუმენტი დამტკიცებულია
- ☐ B - Approved with Comments / დამტკიცებულია შენიშვნებით
- ☐ C - Document Declined, with action for further review / დოკუმენტი უარყოფილია, საჭიროა შემდგომი განხილვა
- ☐ X - Document Canceled, do not proceed with work / დოკუმენტი გაუქმებულია, სამუშაოების შეწყვეტა

NOTES:

1. Font is the ISOCPEUR.
2. Possible size of font – 2.5 mm, 3.5 mm, 5 mm. It can also be used if necessary, but not wide, due to difficult readness.

LEGEND:

- optional (it can be removed if not required).
- sample.

PROJECT DESIGNER:	
პროექტირების ჯგუფი:	
LSG SOLUTIONS	
REGISTERED ADDRESS:	
მისამართი:	
M. Asatiani Str., #10	
PROJECT CLIENT:	
შეკვეთის ავტორი:	
Silik Road Group	
REGISTERED ADDRESS:	
მისამართი:	
49A Chavchavadze Ave.	
ა. ჭავჭავაძის გამზირი N49ა	

DRAWING TITLE:	
ნახატის სახელწოდება:	
3ոՆհაՋՈնի նՋյոոզոյաՁոა	
DRAWING NO:	
ნახატის ნომერი:	
A-SDM-LSG-PP-B6-B7-800	

SCALE: / მასშტაბი: 1:200

2m 4m 6m 8m 10m

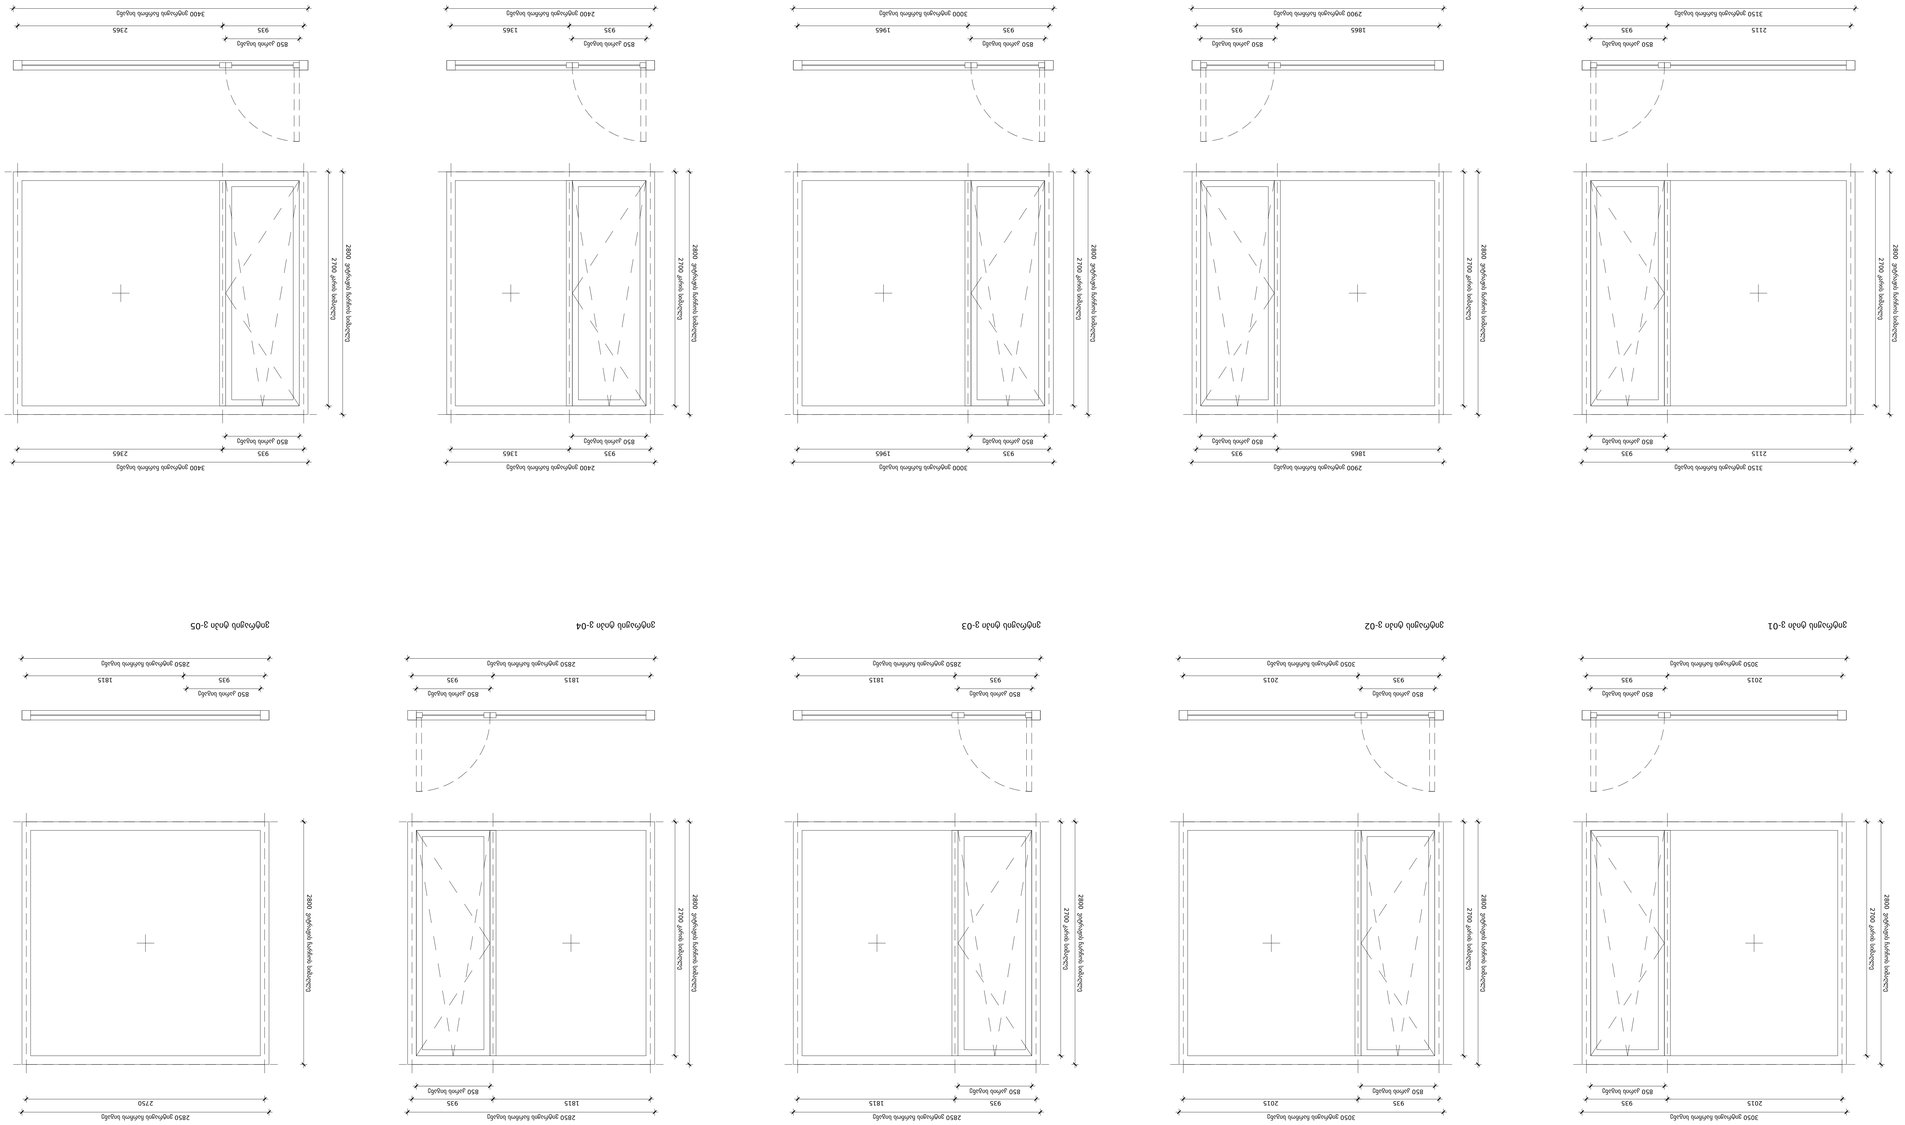

PROJECT DESIGNER:
ამოქმედები:
LSG SOLUTIONS
REGISTERED ADDRESS:
მისამართი:
M. Asatiani Str., #10
ბინის/ოფ ადგილის ან. N10

PROJECT CLIENT:
დამკვეთი:
Silik Road Group
REGISTERED ADDRESS:
მისამართი:
49a Chavchavadze Ave.
ა. ჭავჭავაძის გამზირი N49ა

00.00.00	Issued for Review:	განხილვისთვის:		
თარიღი:	Description:	აღწერილობა:	XXX/PO	LSG/PM

RECIPIENT ACTION:
მიმღების მეგობარი:

□ A - Document Approved, you may proceed with work /
დოკუმენტი დამტკიცებულია, შეგიძლიათ დაიწყოთ სამუშაოები
□ B - Approved with Comments / დამტკიცებულია შენიშვნებით:
□ C - Document Declined, with action for further review /
დოკუმენტი უარყოფილია, საჭიროებს დამატებით განხილვას:
□ X - Document Canceled, do not proceed with work /
დოკუმენტი გაუქმებულია, სამუშაოების დაწყება არ შეიძლება:

NOTES:
1. Font is the ISOCPEUR.
2. Possible size of font – 2.5 mm, 3.5 mm, 5 mm, 7 mm also can be used if necessary, but not wide, due to difficult readness.

LEGEND:
- optional (it can be removed if not required).
- sample.

REVISION:	R00	FORMAT:	A0
რევიზია:		ფორმატი:	
DRAWN BY:		APPROVED BY:	N. P
დახაზა:		დაამტკიცა:	
STATUS:	G.2	SHEET NO:	
სტატუსი:		ფურცლის ნომერი:	
სტადია:	PP		300

SHEET NOTES: / ჩვენიშვნები ფურცლის:

COMMENTS BY: / კომენტარი მიიღო:

3ᲜᲛᲐᲒᲜᲘ ᲜᲐᲮ 3-11

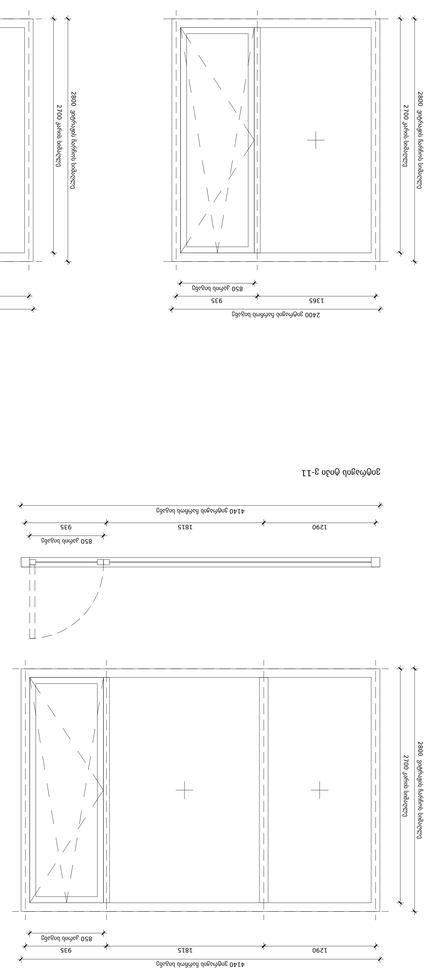

3ᲜᲛᲐᲒᲜᲘ ᲜᲐᲮ 3-12

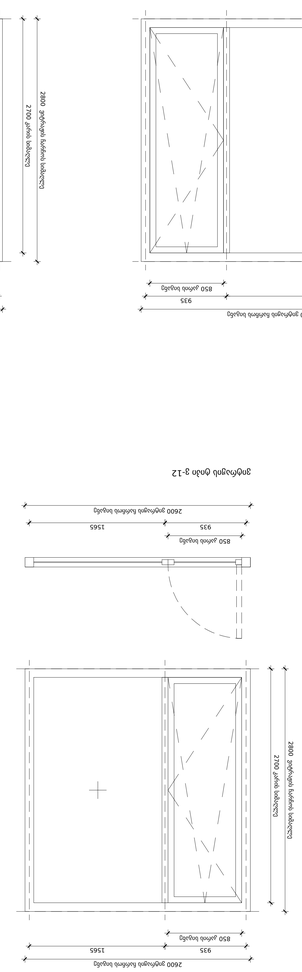

3ᲜᲛᲐᲒᲜᲘ ᲜᲐᲮ 3-13

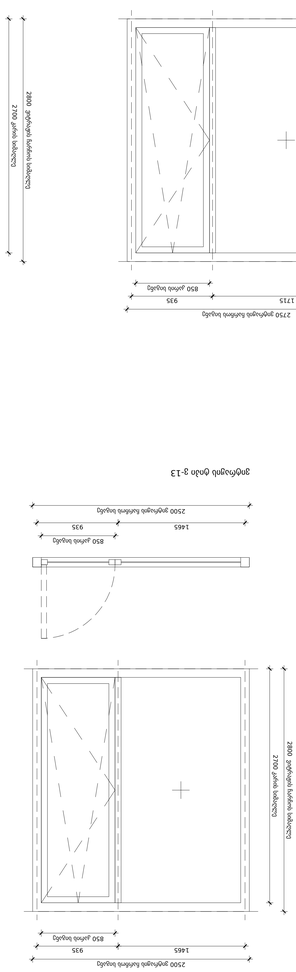

3ᲜᲛᲐᲒᲜᲘ ᲜᲐᲮ 3-14

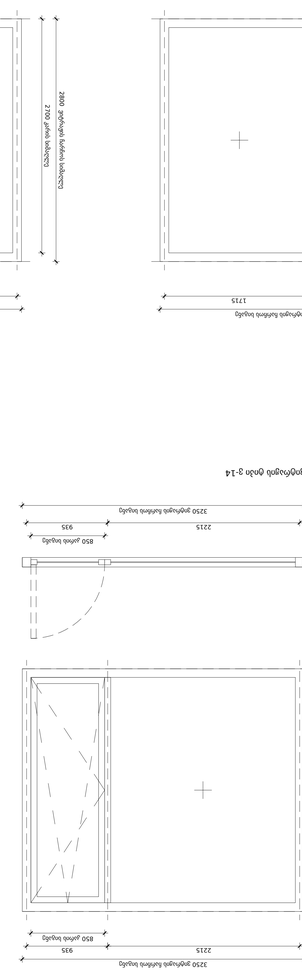

3ᲜᲛᲐᲒᲜᲘ ᲜᲐᲮ 3-15

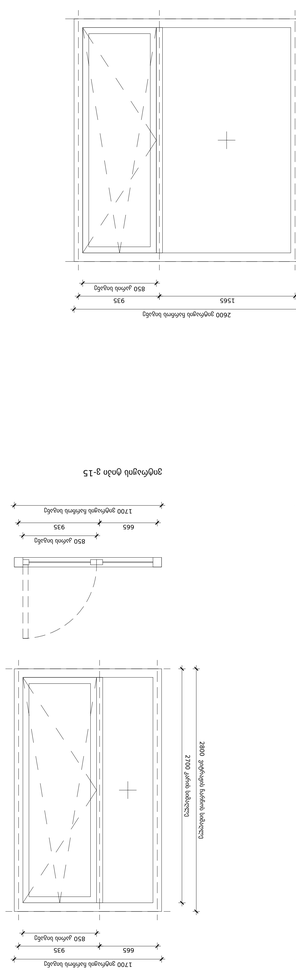

3ᲜᲛᲐᲒᲜᲘ ᲜᲐᲮ 3-16

3ᲜᲛᲐᲒᲜᲘ ᲜᲐᲮ 3-17

3ᲜᲛᲐᲒᲜᲘ ᲜᲐᲮ 3-18

3ᲜᲛᲐᲒᲜᲘ ᲜᲐᲮ 3-19

3ᲜᲛᲐᲒᲜᲘ ᲜᲐᲮ 3-20

PROJECT DESIGNER:
ვმოკქმნა:
LSG SOLUTIONS
REGISTERED ADDRESS:
მისამართი:
M. Asatiani Str., #10
ბინა/ოფისი ალაითისხის ქ. N10
PROJECT CLIENT:
დამკვეთი:
Silk Road Group
REGISTERED ADDRESS:
მისამართი:
49a Chavchavadze Ave.
ბინა/ოფისი:
ა. ჯავახიშვილის ქუჩა N49ა

		Issued for Review:	00.00.00	
		Description: აღწერილობა:	Date: თარიღი:	XXX/YO

RECIPIENT ACTION:
მიმღების მეგობარი:
□ A - Document Approved, you may proceed with work / დოკუმენტი დამტკიცებულია, შეგიძლიათ დაიწყოთ სამუშაოები
□ B - Approved with Comments / დამტკიცებულია შენიშვნებით
□ C - Document Declined, with action for further review / დოკუმენტი უარყოფილია, საჭიროებს შემდგომ განხილვას
□ X - Document Canceled, do not proceed with work / დოკუმენტი გაუქმებულია, სამუშაოების დაწყება არ შეიძლება

NOTES:
1. Font is the ISOCPEUR.
2. Possible size of font – 2.5 mm, 3.5 mm, 5 mm, 7 mm also can be used if necessary, but not wide, due to difficult readness.

LEGEND:
- optional (it can be removed if not required).
- sample.

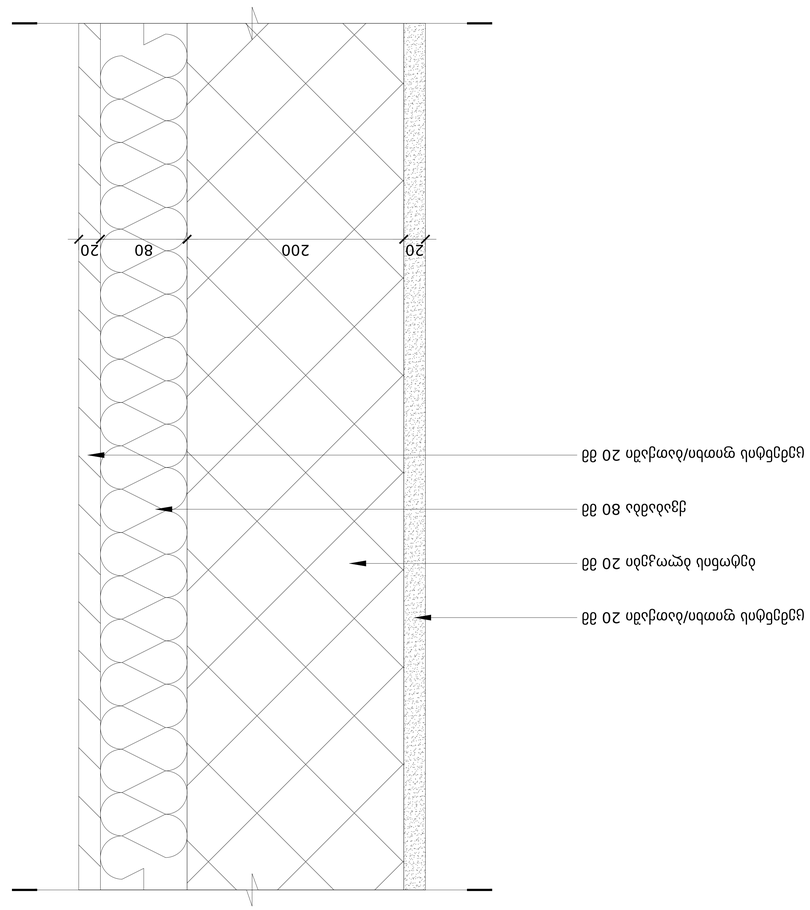

PROJECT DESIGNER:	
პროექტირება:	
LSG SOLUTIONS	
REGISTERED ADDRESS:	
მისამართი:	
84 Asatiani Str., #10	
0105, Tbilisi, Georgia	
PROJECT CLIENT:	
დამკვეთი:	
Silk Road Group	
REGISTERED ADDRESS:	
მისამართი:	
49a Chavchavadze Ave.	
0179, Tbilisi, Georgia	
ა. წულუკიძის ბაზრობა N49ა	

00.00.00	Issued for Review:	გამოშვებულია განსახილველად:	
Date:	Description:	აღწერილობა:	XXX/PO	LSG/PM

RECIPIENT ACTION:
მიმღების მეშვიდობა:

- A - Document Approved, you may proceed with work / დოკუმენტი დამტკიცებულია, შეგიძლიათ სამუშაოების წარმოება
- B - Approved with Comments / დამტკიცებულია შენიშვნებით
- C - Document Declined, with ation for further review / დოკუმენტი უარყოფილია, საჭიროა ხელახალი განხილვა
- X - Document Canceled, do not proceed with work / დოკუმენტი გაუქმებულია, სამუშაოების წარმოება აკრძალულია

NOTES:

1. Font is the ISOCPEUR.
2. Possible size of font – 25 mm, 35 mm, 5 mm. 18 mm also can be used if necessary, but not wide, due to difficult readness.

LEGEND:

- optional (it can be removed if not required).
- sample.

SHEET NOTES: / ჩანაწერები ნახაზზე:	
COMMENTS BY: / კომენტარების ავტორი:	

DRAWN BY:		APPROVED BY:	
დახატა:		დაადასტურა:	
STATUS:	G.2	SHEET NO:	N. P
სტატუსი:		ფურცლის ნომერი:	
DRAWING TITLE:	PP		300
ნახატის სახელწოდება:			

პანელების ფასადური სისტემა

DRAWING NO:	
ნახატის ნომერი:	
A-SDM-LSG-PP-B6-B7-1102-R00	
REVISION:	FORMAT:		
რევიზია:	R00	ფორმატი:	A0

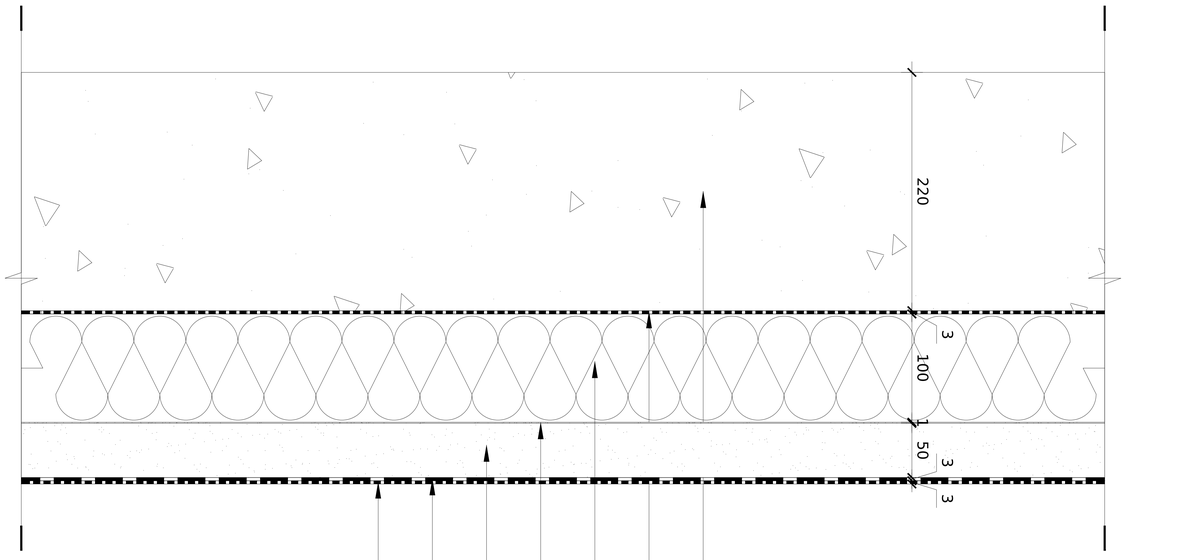

ბიბლიოთეკის/ქმედების ელემენტი ცარიელი ბიბლიოთეკის XPS 100 მმ

ფოთლის ბაძინაური PE ჟილეტი (ფილაკი) 3 მმ

ტიპიური ფილა 220 მმ

ბიბლიოთეკის ელემენტი 3 მმ

ბიბლიოთეკი ელემენტი 3 მმ

ცემენტის ბაძინაური 50 მმ

ჟილეტი 3 მმ

ბიბლიოთეკის ელემენტი 3 მმ

PROJECT DESIGNER:				
პროექტირება:				
LSG SOLUTIONS				
REGISTERED ADDRESS:				
მისამართი:				
M. Asatiani Str., #10				
ბინებიც ადგილობრივ ც. N10				
PROJECT CLIENT:				
დამკვეთი:				
Silk Road Group				
REGISTERED ADDRESS:				
მისამართი:				
49a Chavchavadze Ave.				
ა. ჯავახიშვილის ბიბლიოთეკა N49ა				
00.00.00	Issued for Review:			
Date:	Description:	XXX/PO	LSG/PM	
თარიღი:	აღწერილობა:			
00.00.00	გამოსაცემად:			
Date:	Description:	XXX/PO	LSG/PM	
თარიღი:	აღწერილობა:			

RECIPIENT ACTION:

მიმღების მეშვეობა:

□ A - Document Approved, you may proceed with work /
დოკუმენტი დამტკიცებულია / დაიწყება მუშაობა

□ B - Approved with Comments / დამტკიცებულია შენიშვნებით

□ C - Document Delivered, with ation for further review /
კომენტარებით

□ X - Document Canceled, do not proceed with work /
დოკუმენტი გაუქმებულია

NOTES:

1. Font is the ISOCPEUR.

2. Possible size of font - 2.5 mm, 3.5 mm, 5 mm. It is also can be used if necessary, but not wide, due to difficult readness.

LEGEND:

– optional (it can be removed if not required);

– sample;

REVISION:	R00	FORMAT:	A0
რევიზია:		ფორმატი:	
DRAWN BY:	AP80VED BY:		
დახაზა:	დაამტკიცა:		
STATUS:	G.Z	SHEET NO:	N. P
სტატუსი:		ფურცლის ნომერი:	
b.Qo#o:	PP		300

DRAWING TITLE:

ბიბლიოთეკის სექციური ნახაზი:

0.05m 1.10m 0.15m 0.20m 0.25m

SCALE: / მასშტაბი: 1:5

ასოციაციის ელემენტი

DRAWING NO:

ნახაზის ნომერი:

A-SDM-LSG-PP-B6-B7-1102-R00

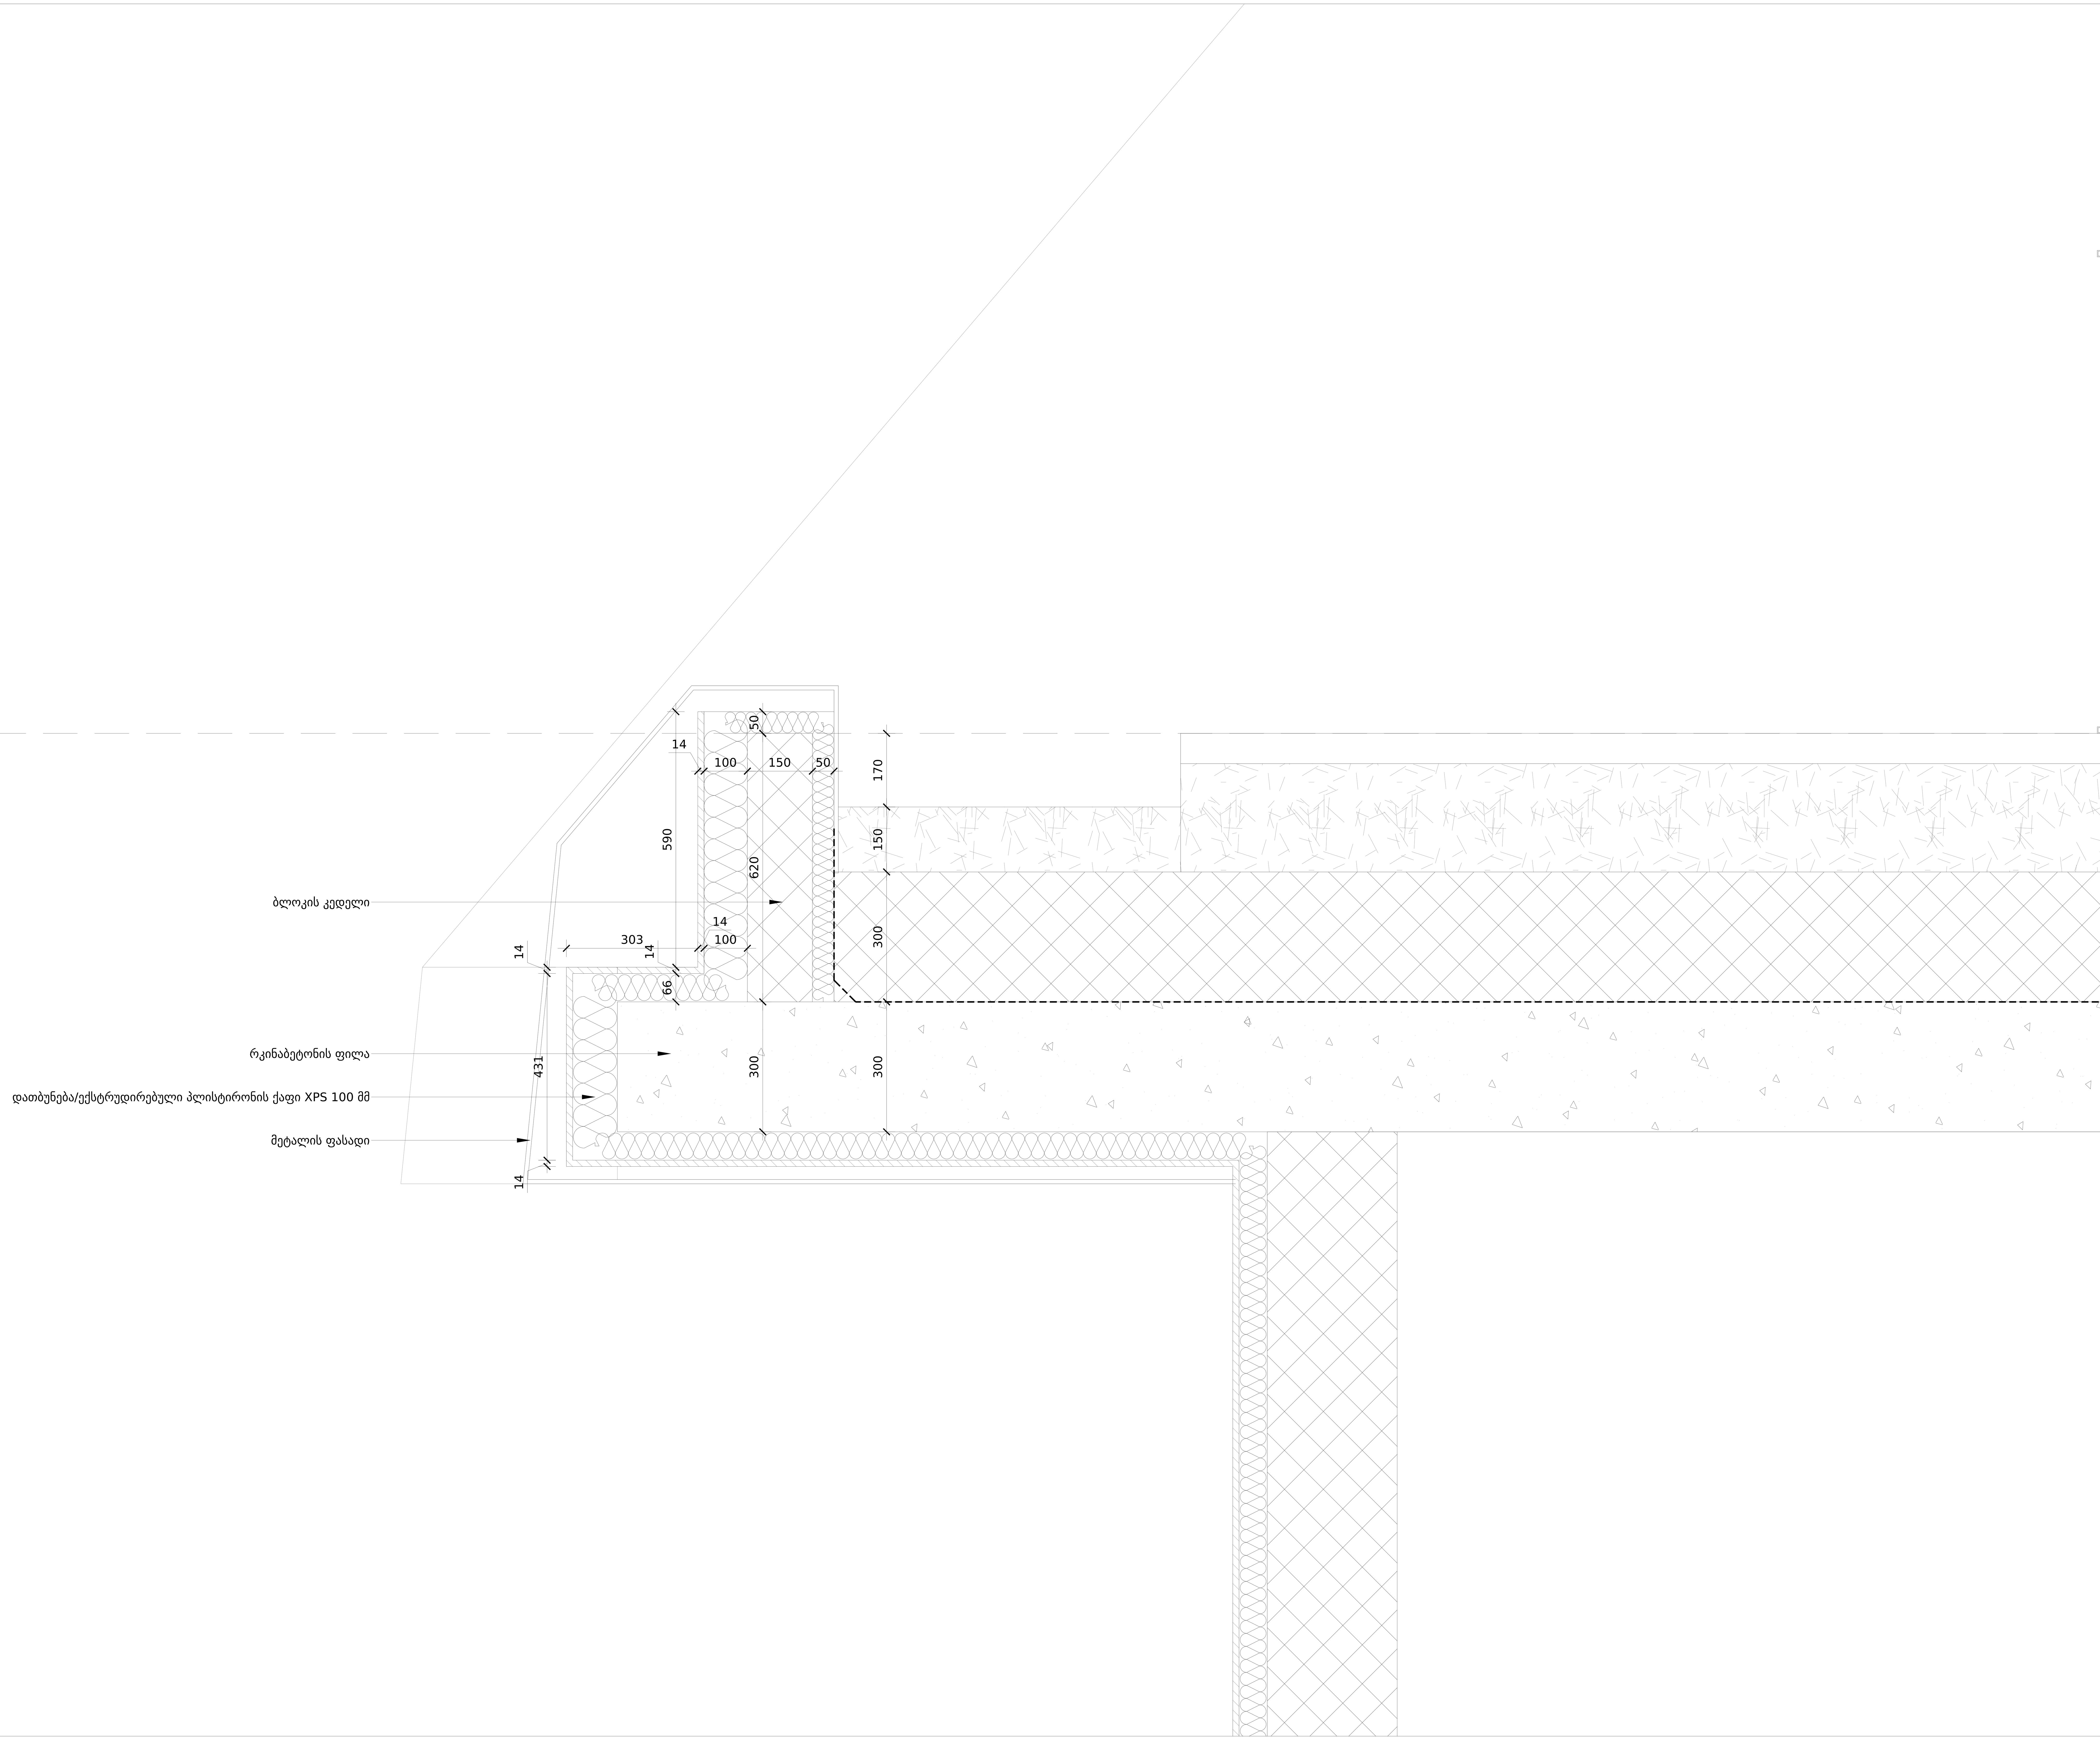

SHEET NOTES: / გვერდის შენიშვნები:

COMMENTS BY: / კომენტარი მიერ:

PROJECT DESIGNER:
პროექტანტი:
LSG SOLUTIONS

REGISTERED ADDRESS:
მისამართი:

M. Asatiani Str., #10
მიხეილ ასათიანის ქ. N10

PROJECT CLIENT:
დამკვეთი:
Silk Road Group

REGISTERED ADDRESS:
მისამართი:

49a Chavchavadze Ave.
ა. ჭავჭავაძის გამზირი N49ა

00.00.00	Issued for Review: განსახილველად:		
Date: თარიღი:	Description: აღწერა:	XXX/PO	LSG/PM

RECIPIENT ACTION:
მიმღების შეფასება:

☐ A - Document Approved, you may proceed with work / დოკუმენტი დამტკიცებულია;
☐ B - Approved with Comments / დადასტურებულია კომენტარებით;
☐ C - Document Declined, with action for further review / დოკუმენტი დაკომენტირებულია;
☐ X - Document Canceled, do not proceed with work / დოკუმენტი გაუქმებულია;

NOTES:

1. Font is the ISOCPEUR.
2. Possible size of font – 2.5 mm, 3.5 mm, 5 mm. 1.8 mm also can be used if necessary, but not wide, due to difficult readness.

LEGEND:

– optional (it can be removed if not required);

– sample;

SAKANELA DESIGN & MANAGEMENT

PROJECT:
პროექტი:

SCALE: / მასშტაბი: 1:5

0.05m 1.10m 0.15m 0.20m 0.25m

DRAWING TITLE:
ნახაზის სახელწოდება:

პარაპეტის დეტალი

DRAWING NO:
ნახაზის ნომერი:

A-SDM-LSG-PP-B6-B7-1102-R00

REVISION: რევიზია: R00	FORMAT: ფორმატი: A0
DRAWN BY: დახაზა: G.Z	APPROVED BY: დაადასტურა: N. P
STATUS: სტადია: PP	SHEET NO: ფურცლის ნომერი: 300

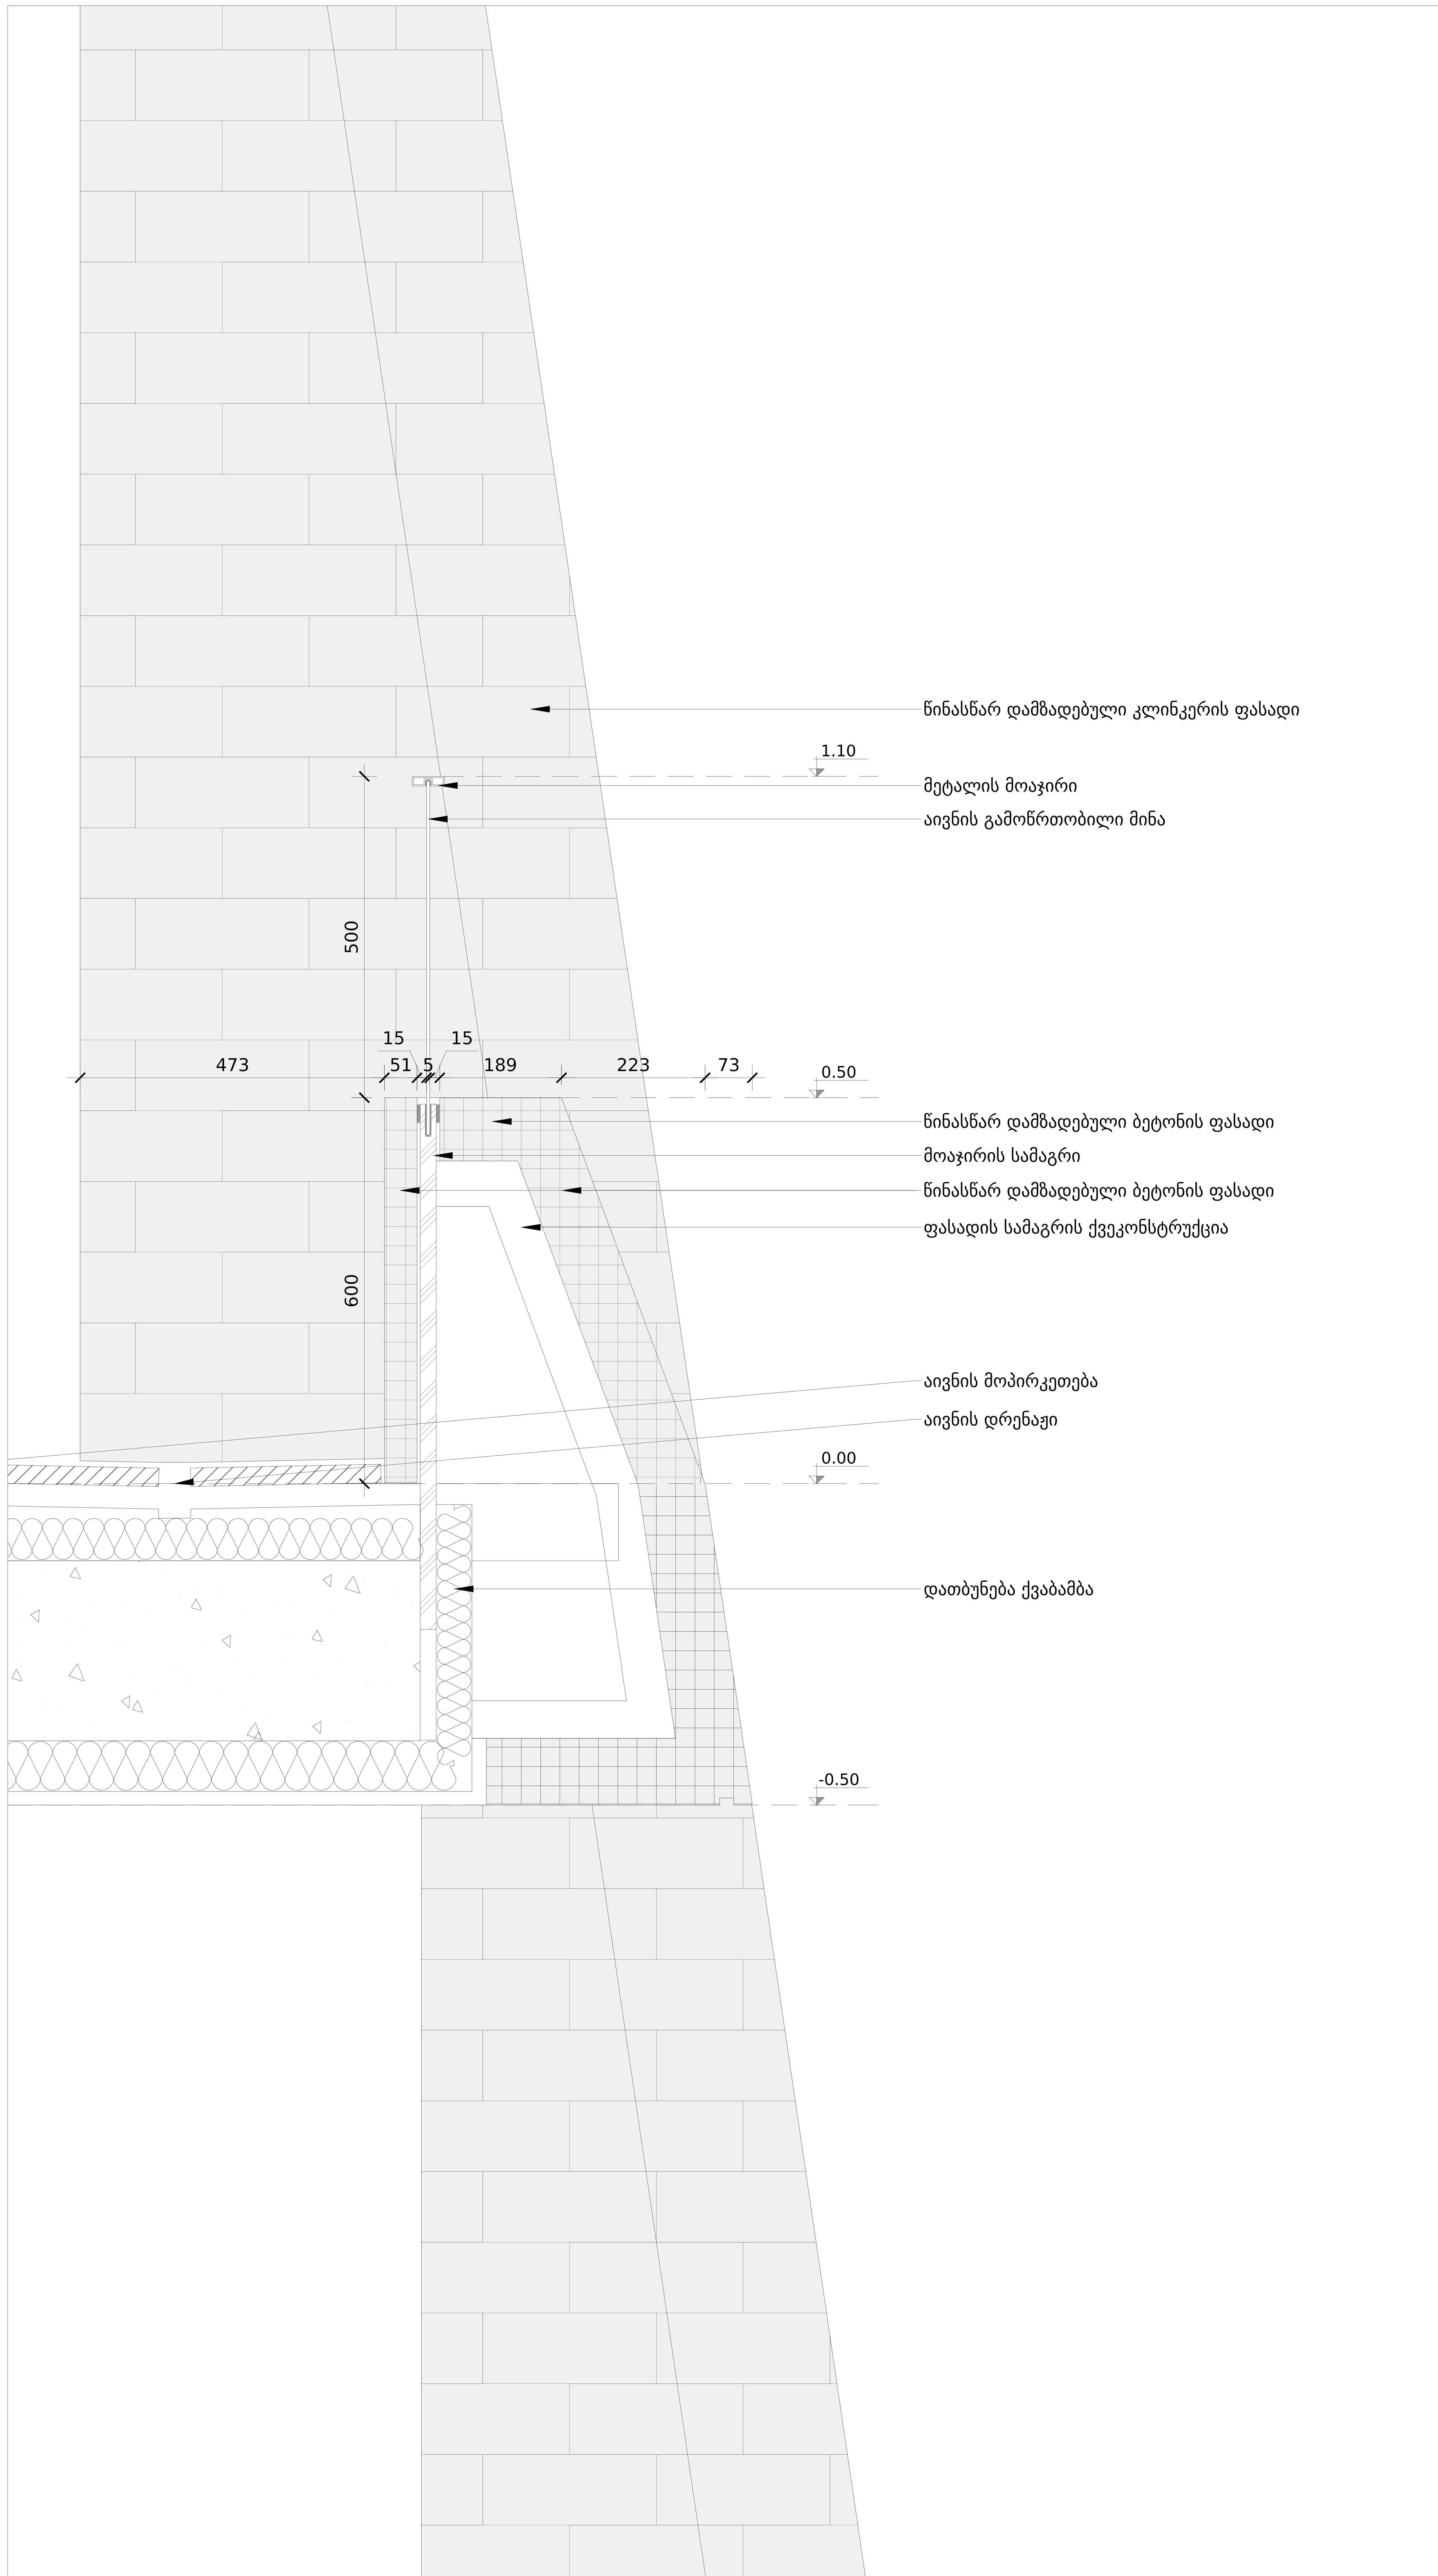

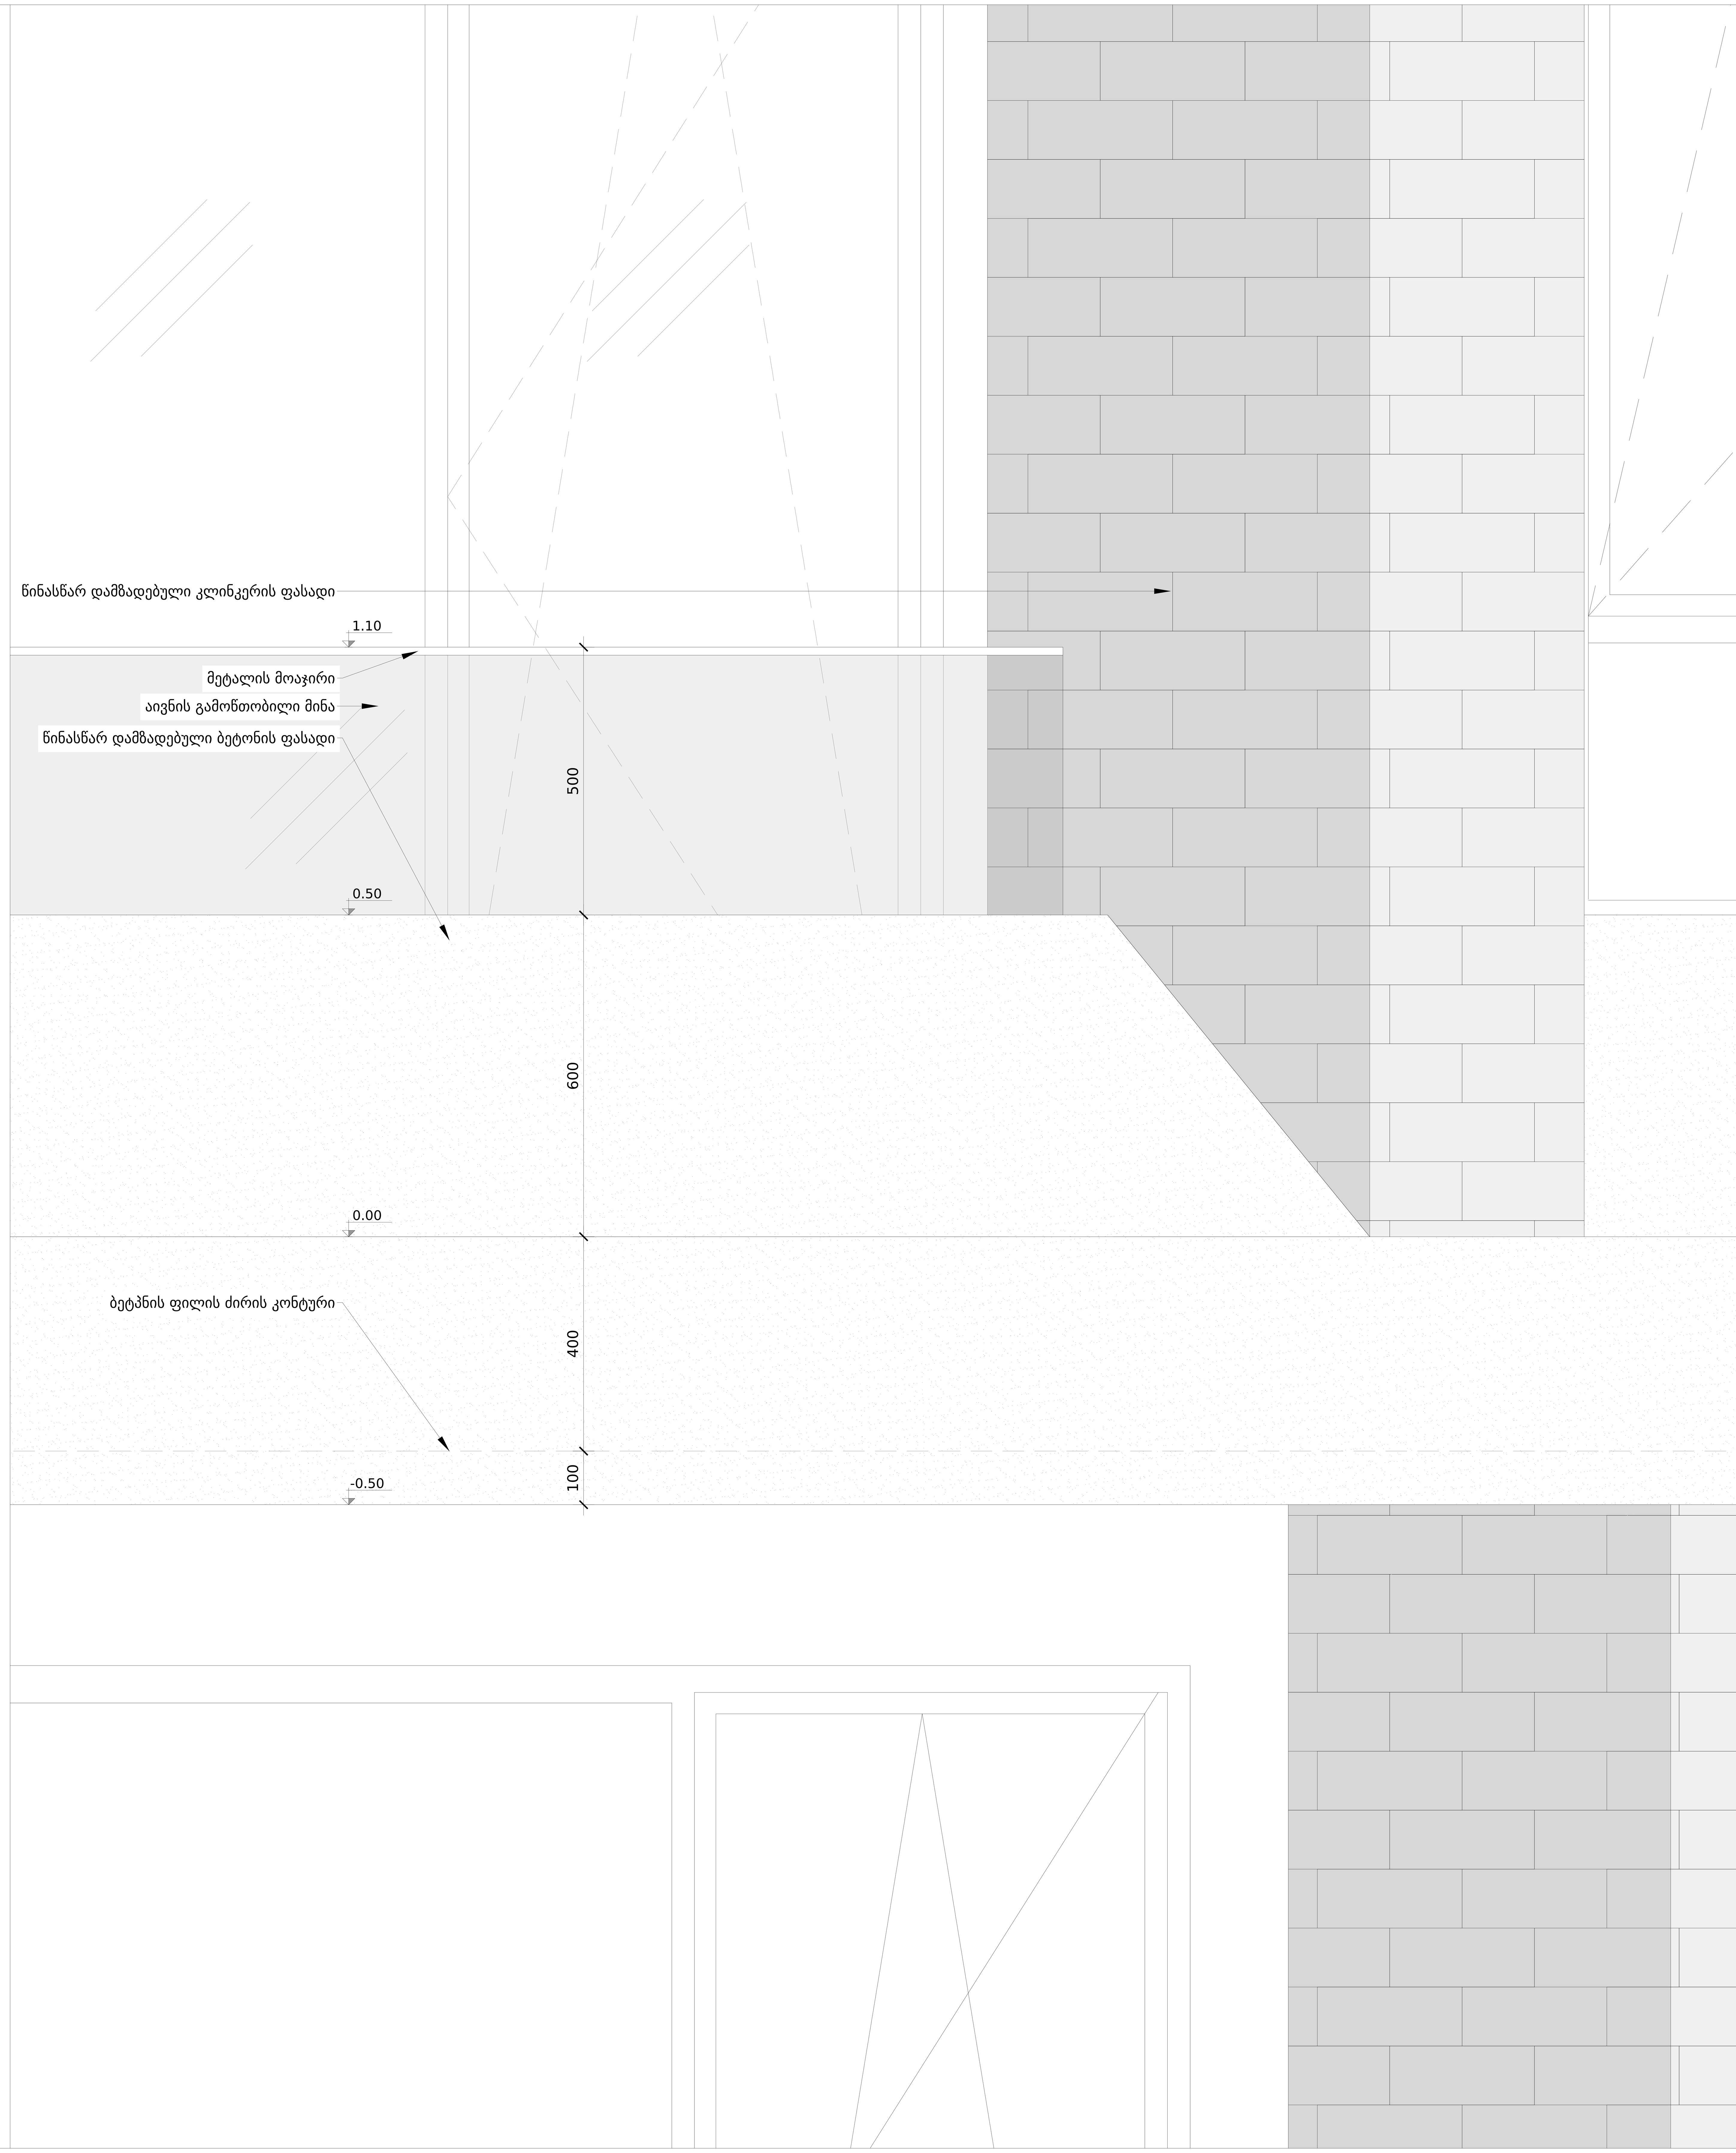

PROJECT DESIGNER:
პროექტანტი:
LSG SOLUTIONS

REGISTERED ADDRESS:
მისამართი:

M. Asatiani Str., #10
მიხეილ ასათიანის ქ. N10

PROJECT CLIENT:
დამკვეთი:
Silk Road Group

REGISTERED ADDRESS:
მისამართი:

49a Chavchavadze Ave.
ა. ჭავჭავაძის გამზირი N49ა

00.00.00	Issued for Review: განსახილველად:		
Date: თარიღი:	Description: აღწერა:	XXX/PO	LSG/PM

RECIPIENT ACTION:
მიმღების შეფასება:

☐ A - Document Approved, you may proceed with work / დოკუმენტი დამტკიცებულია;
☐ B - Approved with Comments / დადასტურებულია კომენტარებით;
☐ C - Document Declined, with action for further review / დოკუმენტი დაკომენტირებულია;
☐ X - Document Canceled, do not proceed with work / დოკუმენტი გაუქმებულია;

NOTES:

1. Font is the ISOCPEUR.
2. Possible size of font – 2.5 mm, 3.5 mm, 5 mm. 1.8 mm also can be used if necessary, but not wide, due to difficult readness.

LEGEND:

– optional (it can be removed if not required);
– sample;

SAKANELA DESIGN & MANAGEMENT

PROJECT:
პროექტი:

SCALE: / მასშტაბი: 1:5

0.05m 1.10m 0.15m 0.20m 0.25m

DRAWING TITLE:
ნახაზის სახელწოდება:

მოაჯირის ჩამაგრება 1
დეტალი

DRAWING NO:
ნახაზის ნომერი:

A-SDM-LSG-PP-B6-B7-1103-R00

REVISION: რევიზია: R00	FORMAT: ფორმატი: A0
DRAWN BY: დახაზა: G.Z	APPROVED BY: დაადასტურა: N. P
STATUS: სტადია: PP	SHEET NO: ფურცლის ნომერი: 300

SHEET NOTES: / ფურცლის შენიშვნები:

COMMENTS BY: / კომენტარი მიერ:

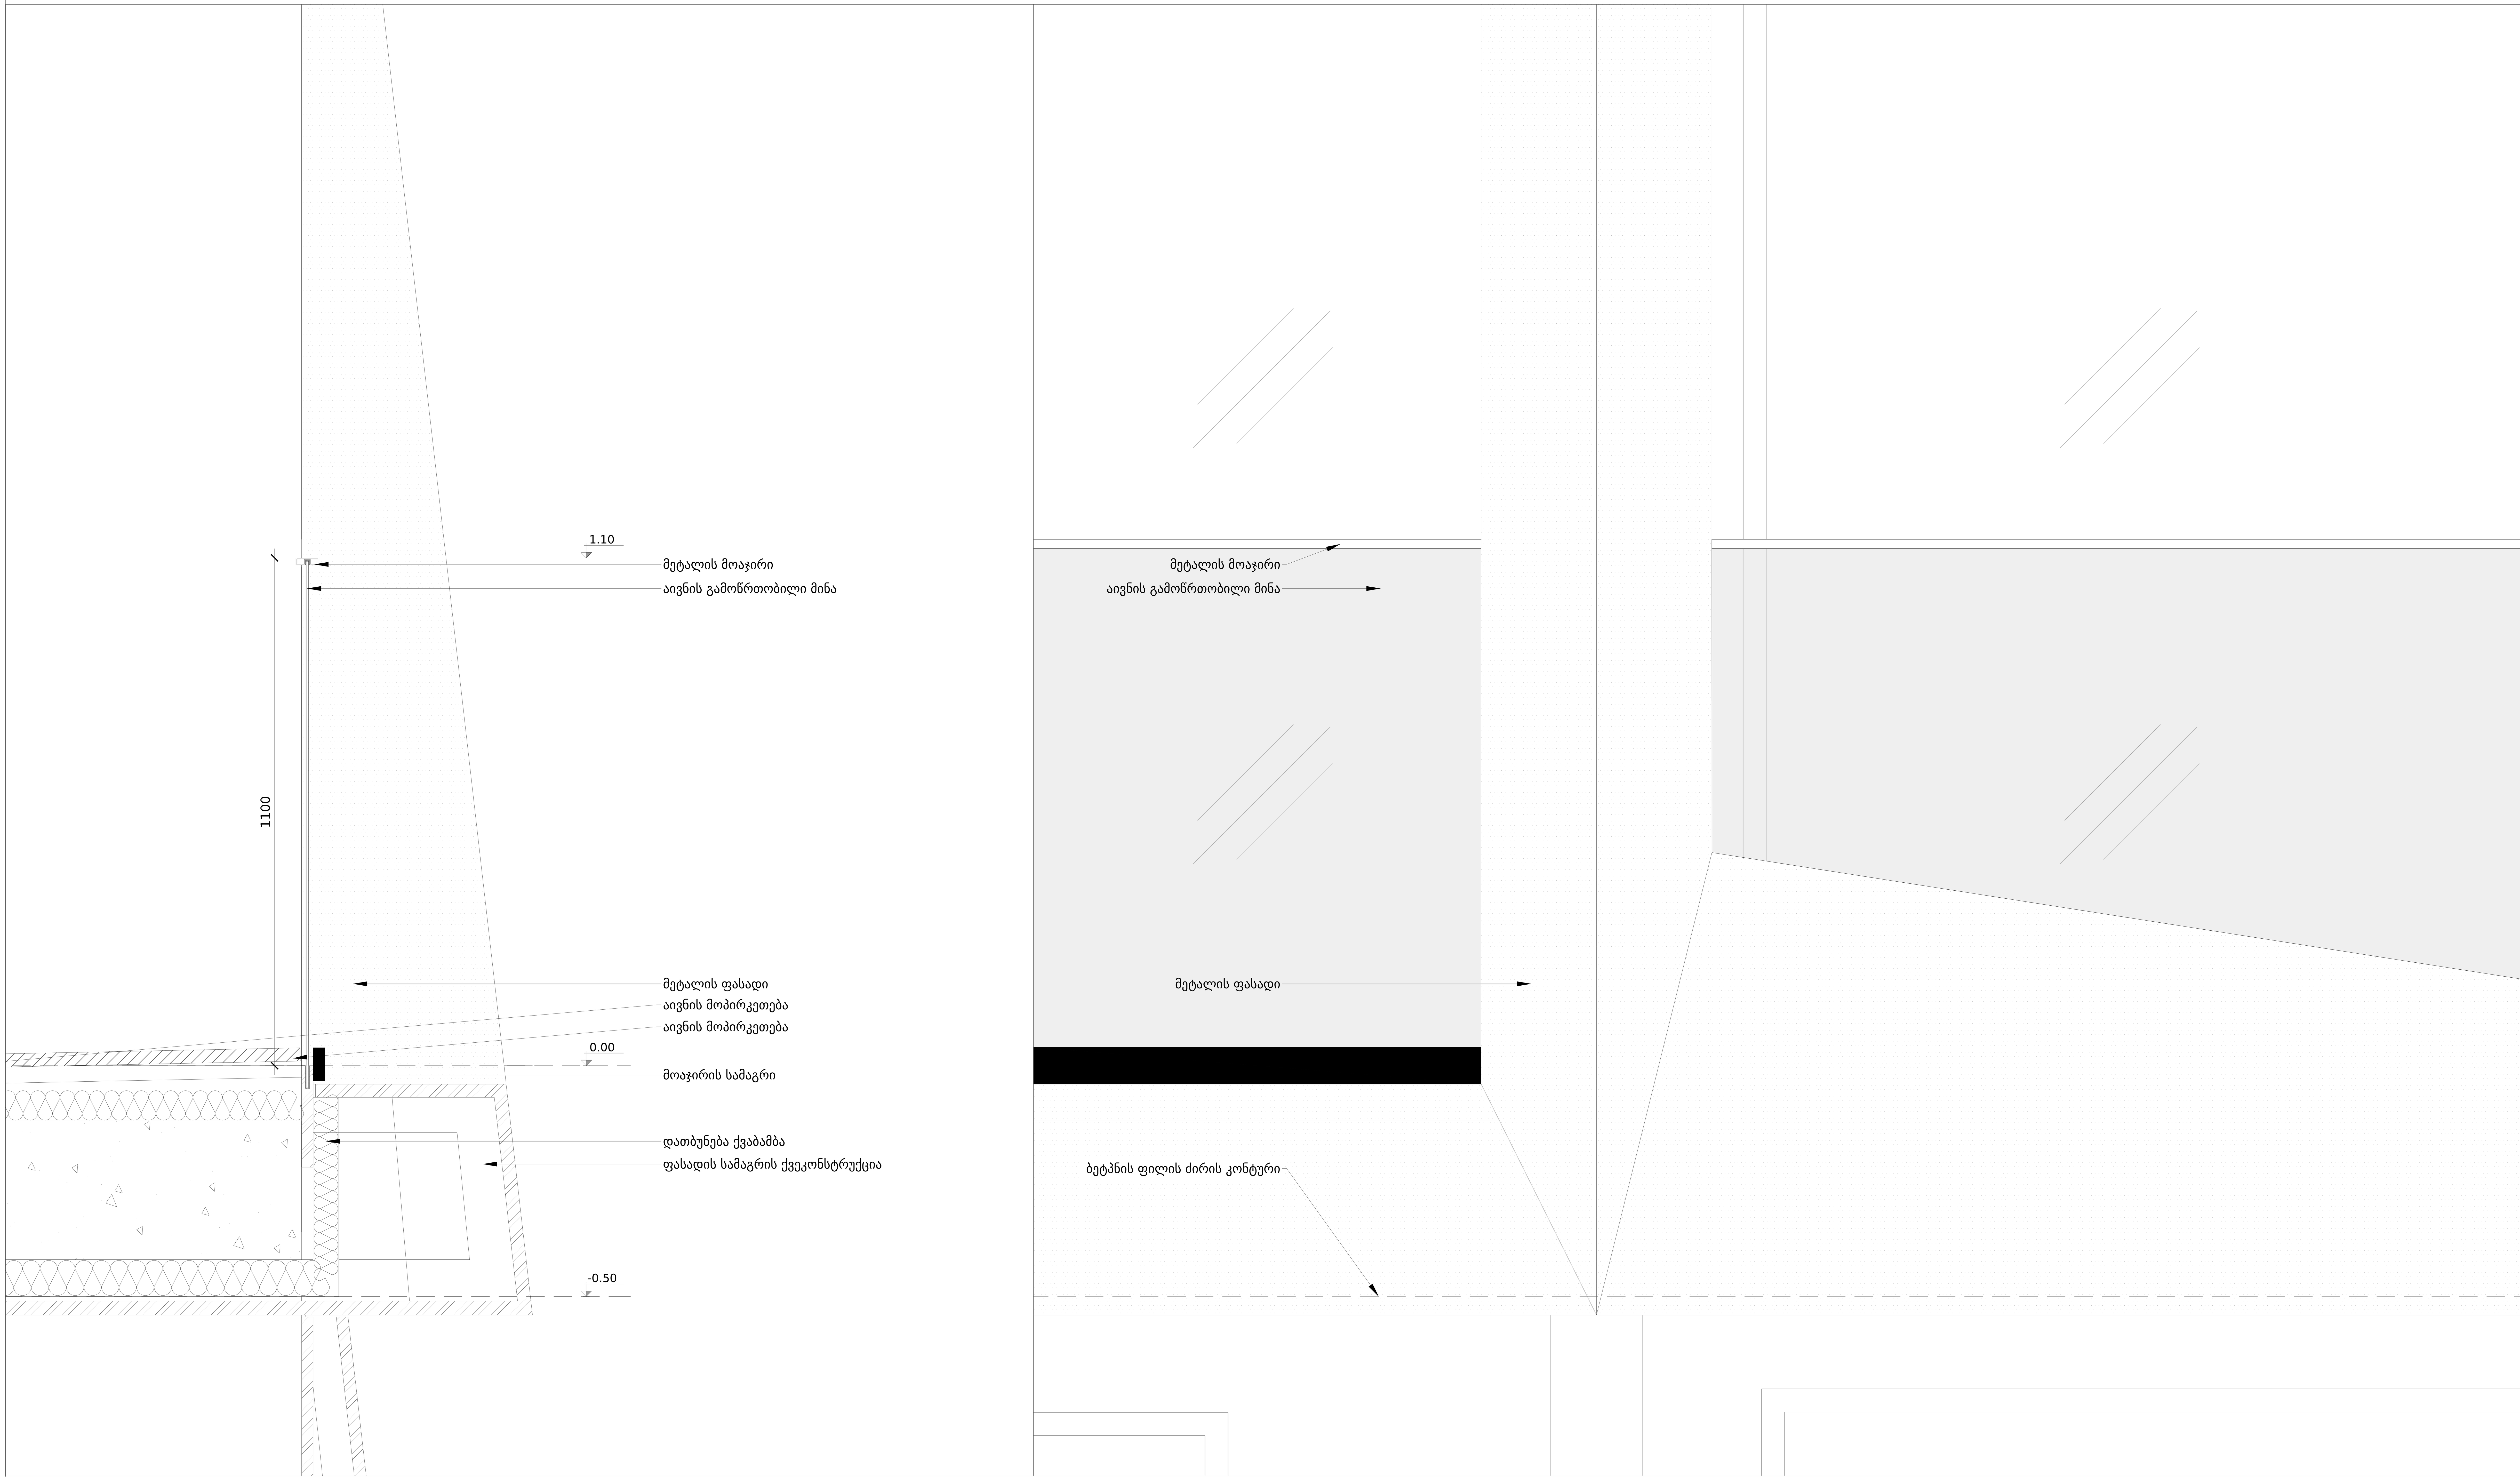

PROJECT DESIGNER:
პროექტანტი:
LSG SOLUTIONS

REGISTERED ADDRESS:
მისამართი:

M. Asatiani Str., #10
მიხეილ ასათიანის ქ. N10

PROJECT CLIENT:
დამკვეთი:
Silk Road Group

REGISTERED ADDRESS:
მისამართი:

49a Chavchavadze Ave.
ა. ჭავჭავაძის გამზირი N49ა

00.00.00	Issued for Review: განსახილველად:		
Date: თარიღი:	Description: აღწერა:	XXX/PO	LSG/PM

RECIPIENT ACTION:
მიმღების შეფასება:

☐ A - Document Approved, you may proceed with work / დოკუმენტი დამტკიცებულია;
☐ B - Approved with Comments / დადასტურებულია კომენტარებით;
☐ C - Document Declined, with action for further review / დოკუმენტი დაკომენტირებულია;
☐ X - Document Canceled, do not proceed with work / დოკუმენტი გაუქმებულია;

NOTES:

1. Font is the ISOCPEUR.
2. Possible size of font – 2.5 mm, 3.5 mm, 5 mm. 1.8 mm also can be used if necessary, but not wide, due to difficult readness.

LEGEND:

– optional (it can be removed if not required);

– sample;

SAKANELA DESIGN & MANAGEMENT

PROJECT:
პროექტი:

SCALE: / მასშტაბი: 1:5

0.05m 1.10m 0.15m 0.20m 0.25m

DRAWING TITLE:
ნახაზის სახელწოდება:

მოაჯირის ჩამაგრება 2
დეტალი

DRAWING NO:
ნახაზის ნომერი:

A-SDM-LSG-PP-B6-B7-1104-R00

REVISION: რევიზია: R00

FORMAT: ფორმატი: A0

DRAWN BY: დახაზა: G.Z

APPROVED BY: დაადასტურა: N. P

STATUS: სტადია: PP

SHEET NO: ფურცლის ნომერი: 300

SHEET NOTES: / ფვერდის შენიშვნები:

COMMENTS BY: / კომენტარი მიერ: