# არსებული

ს.კ 01.14.03.040.357.01.01.804

სართული 8

ბინა № 804

115.6 + 24.2 = 139.8

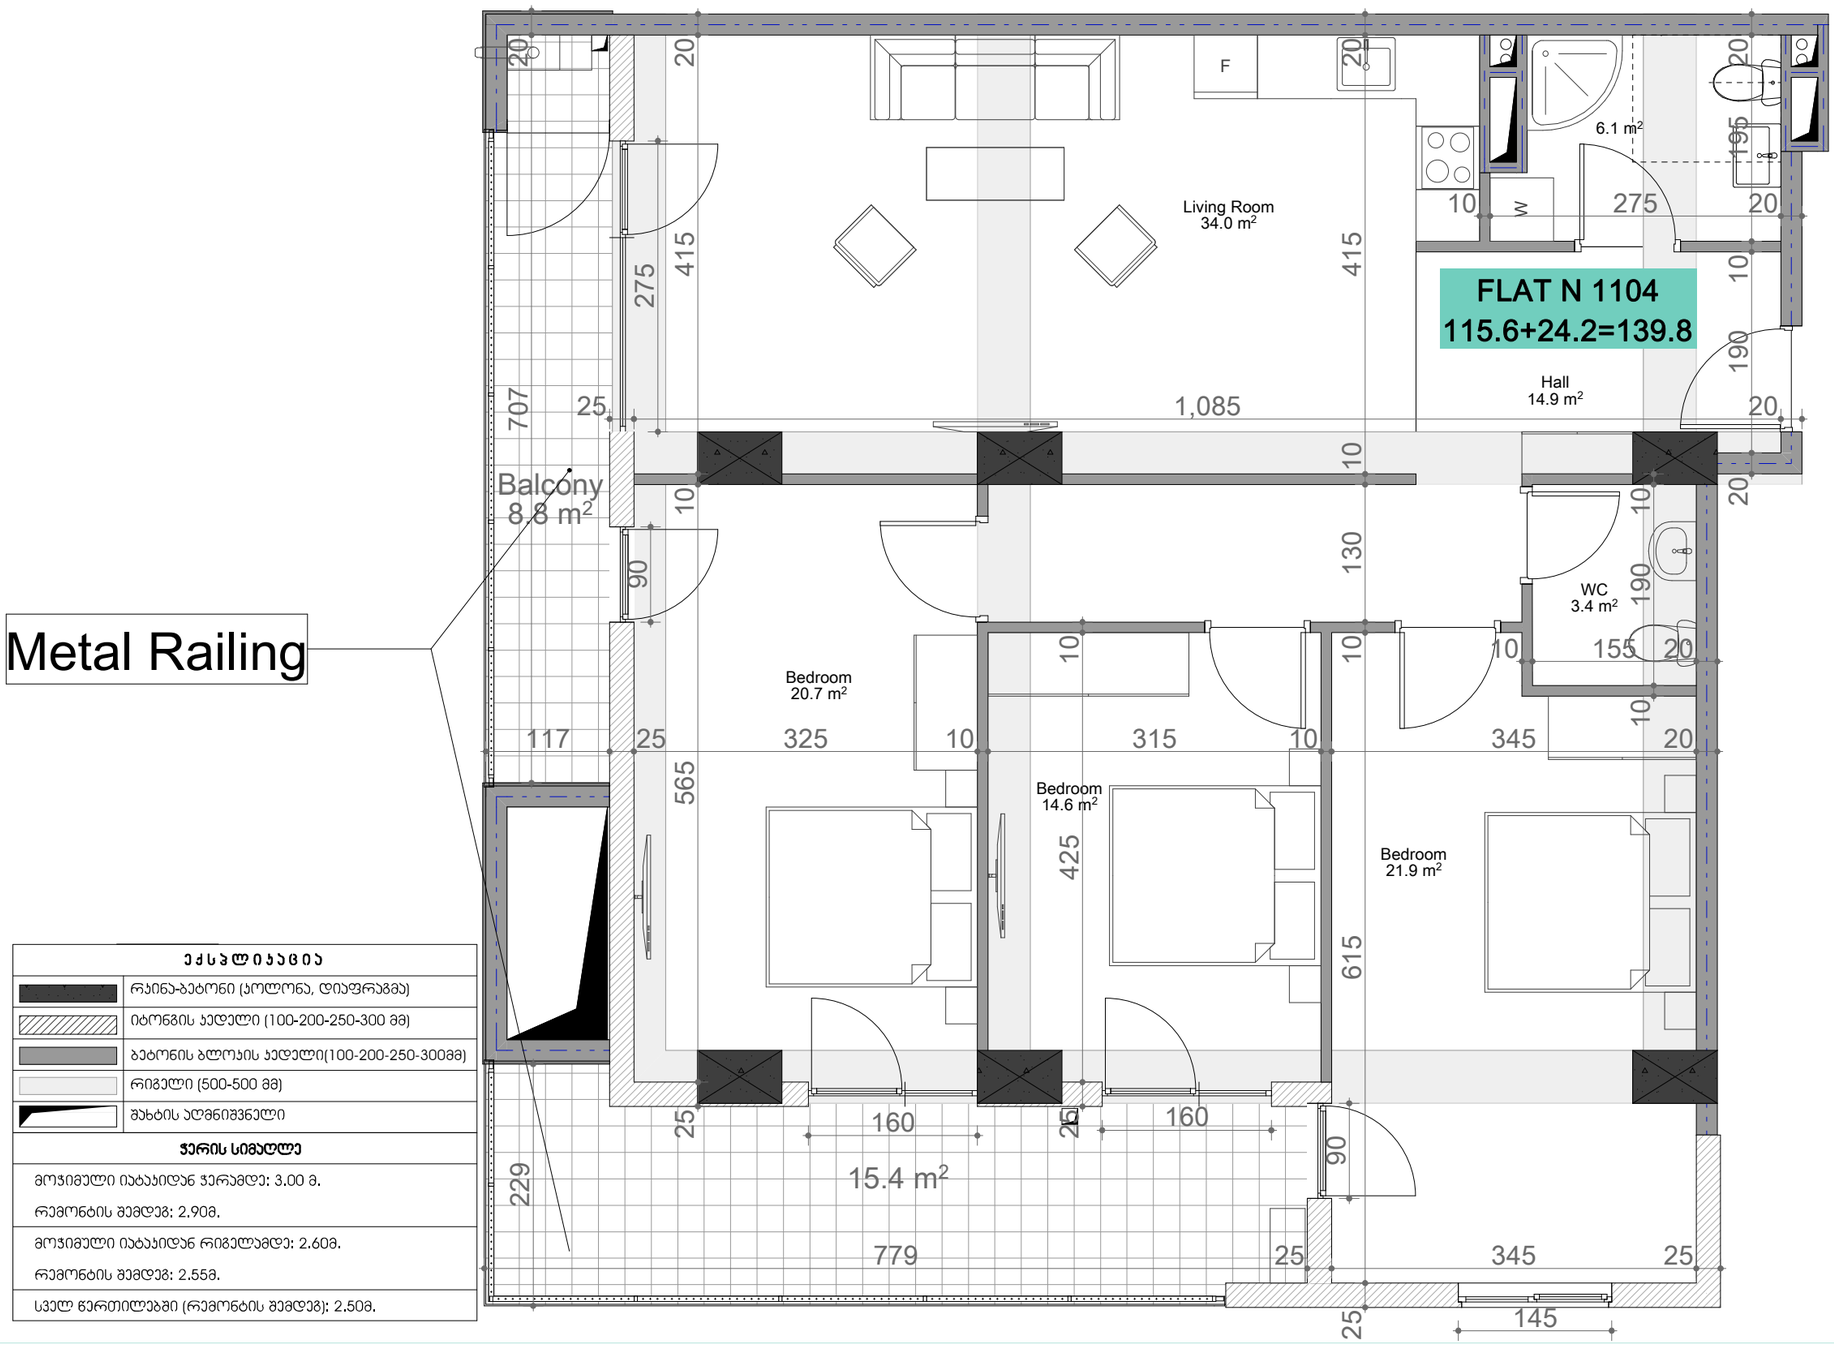


Metal Railing

| ექსპლიკაცია | |
|---|---|
| | რკინა-ბეტონი (კოლონა, დიაფრაგმა) |
| | იტონგის კედელი (100-200-250-300 მმ) |
| | ბეტონის ბლოკის კედელი(100-200-250-300მმ) |
| | რიგელი (500-500 მმ) |
| | შახტის აღმნიშვნელი |
| **ჯერის სიმაღლე** | |
| მოჯიმული იატაკიდან ჯერამდე: 3.00 მ. | |
| რემონტის შემდეგ: 2.90მ. | |
| მოჯიმული იატაკიდან რიგელამდე: 2.60მ. | |
| რემონტის შემდეგ: 2.55მ. | |
| სველ წერტილებში (რემონტის შემდეგ): 2.50მ. | |

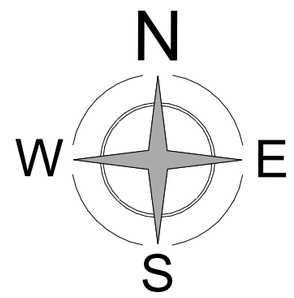

# დაყოფის შედეგად მიღებული

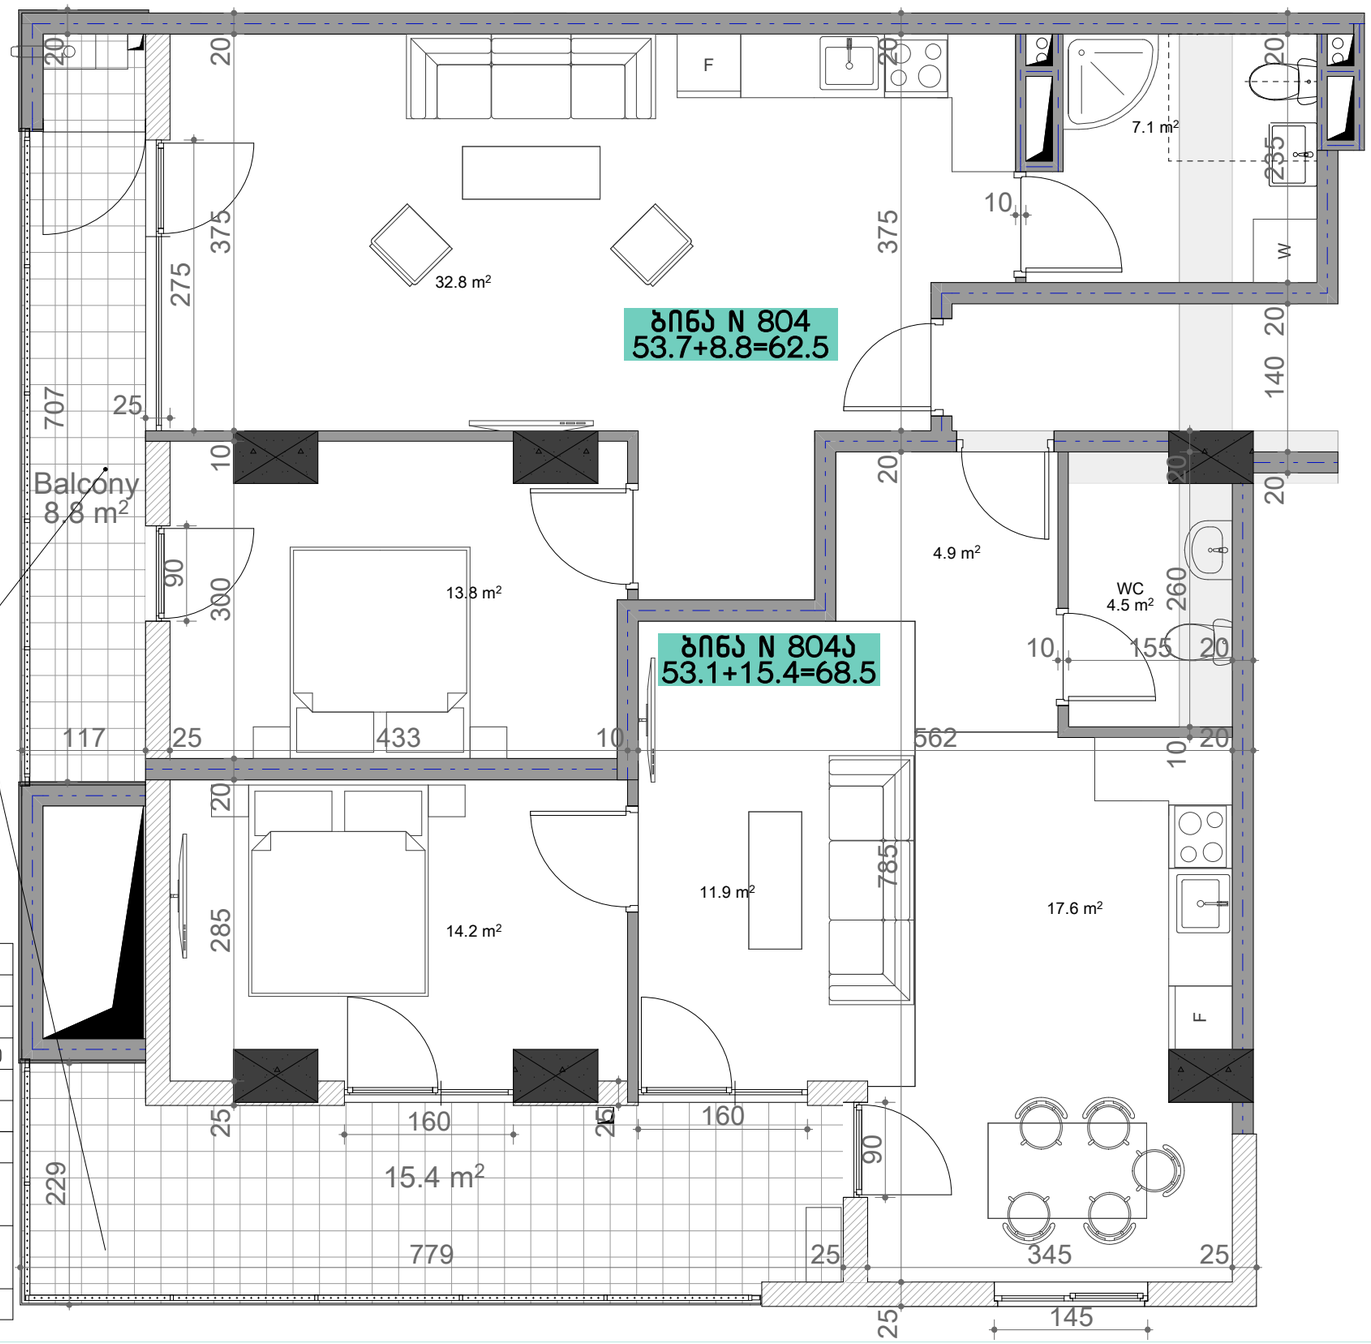


Metal Railing

| ექსპლიკაცია | |
|---|---|
| | რკინა-ბეტონი (პოლორნა, დიაფრაგმა) |
| | იტონგის კედელი (100-200-250-300 მმ) |
| | ბეტონის ბლოკის კედელი(100-200-250-300მმ) |
| | რიგელი (500-500 მმ) |
| | შახტის აღმნიშვნელი |
| **ჭერის სიმაღლე** | |
| მოჯიმული იატაკიდან ჭერამდე: 3.00 მ. რემონტის შემდეგ: 2.90მ. | |
| მოჯიმული იატაკიდან რიგელამდე: 2.60მ. რემონტის შემდეგ: 2.55მ. | |
| სველ წერტილებში (რემონტის შემდეგ): 2.50მ. | |

ს.კ 01.14.03.040.357.01.01.804

სართული 8

ბინა № 804

53.7 + 8.8 = 62.5

ს.კ 01.14.03.040.357.01.01.804ა

სართული 8

ბინა № 804ა

53.1 + 15.4 = 68.5

N
W
E
S