არსებული

ს.კ 01.14.03.040.357.01.01.804

სართული 8

ბინა № 804

115.6 + 24.2 = 139.8

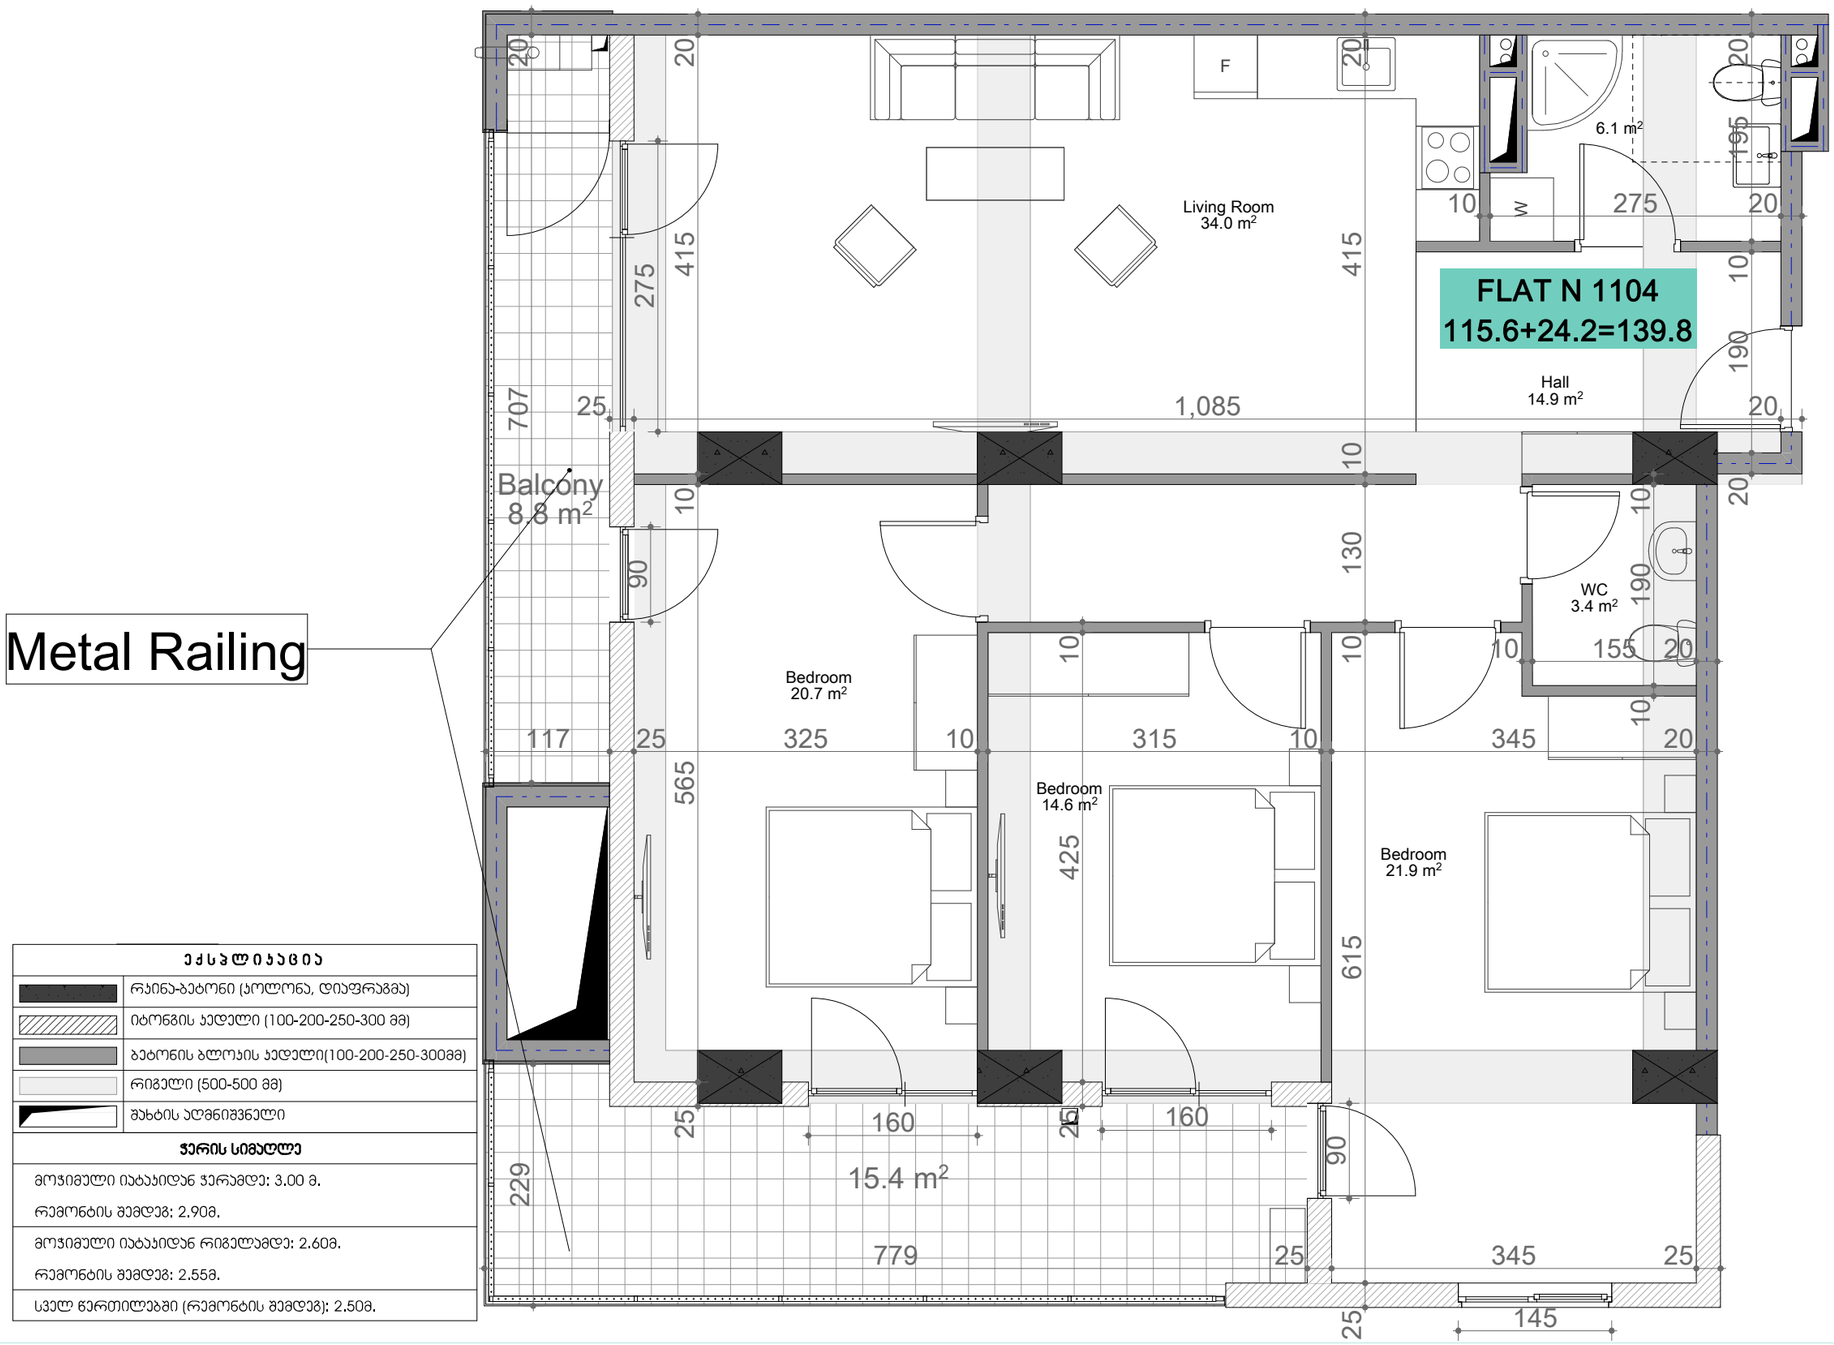

Metal Railing

ექსპლიკაცია	
	რკინა-ბეტონი (კოლონა, დიაფრაგმა)
	იტონგის კედელი (100-200-250-300 მმ)
	ბეტონის ბლოკის კედელი(100-200-250-300მმ)
	რიგელი (500-500 მმ)
	შახტის აღმნიშვნელი
ჯერის სიმაღლე	
მოჯიმული იატაკიდან ჯერამდე: 3.00 მ.	
რემონტის შემდეგ: 2.90მ.	
მოჯიმული იატაკიდან რიგელამდე: 2.60მ.	
რემონტის შემდეგ: 2.55მ.	
სველ წერტილებში (რემონტის შემდეგ): 2.50მ.	

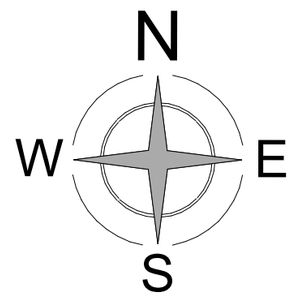

დაყოფის შედეგად მიღებული

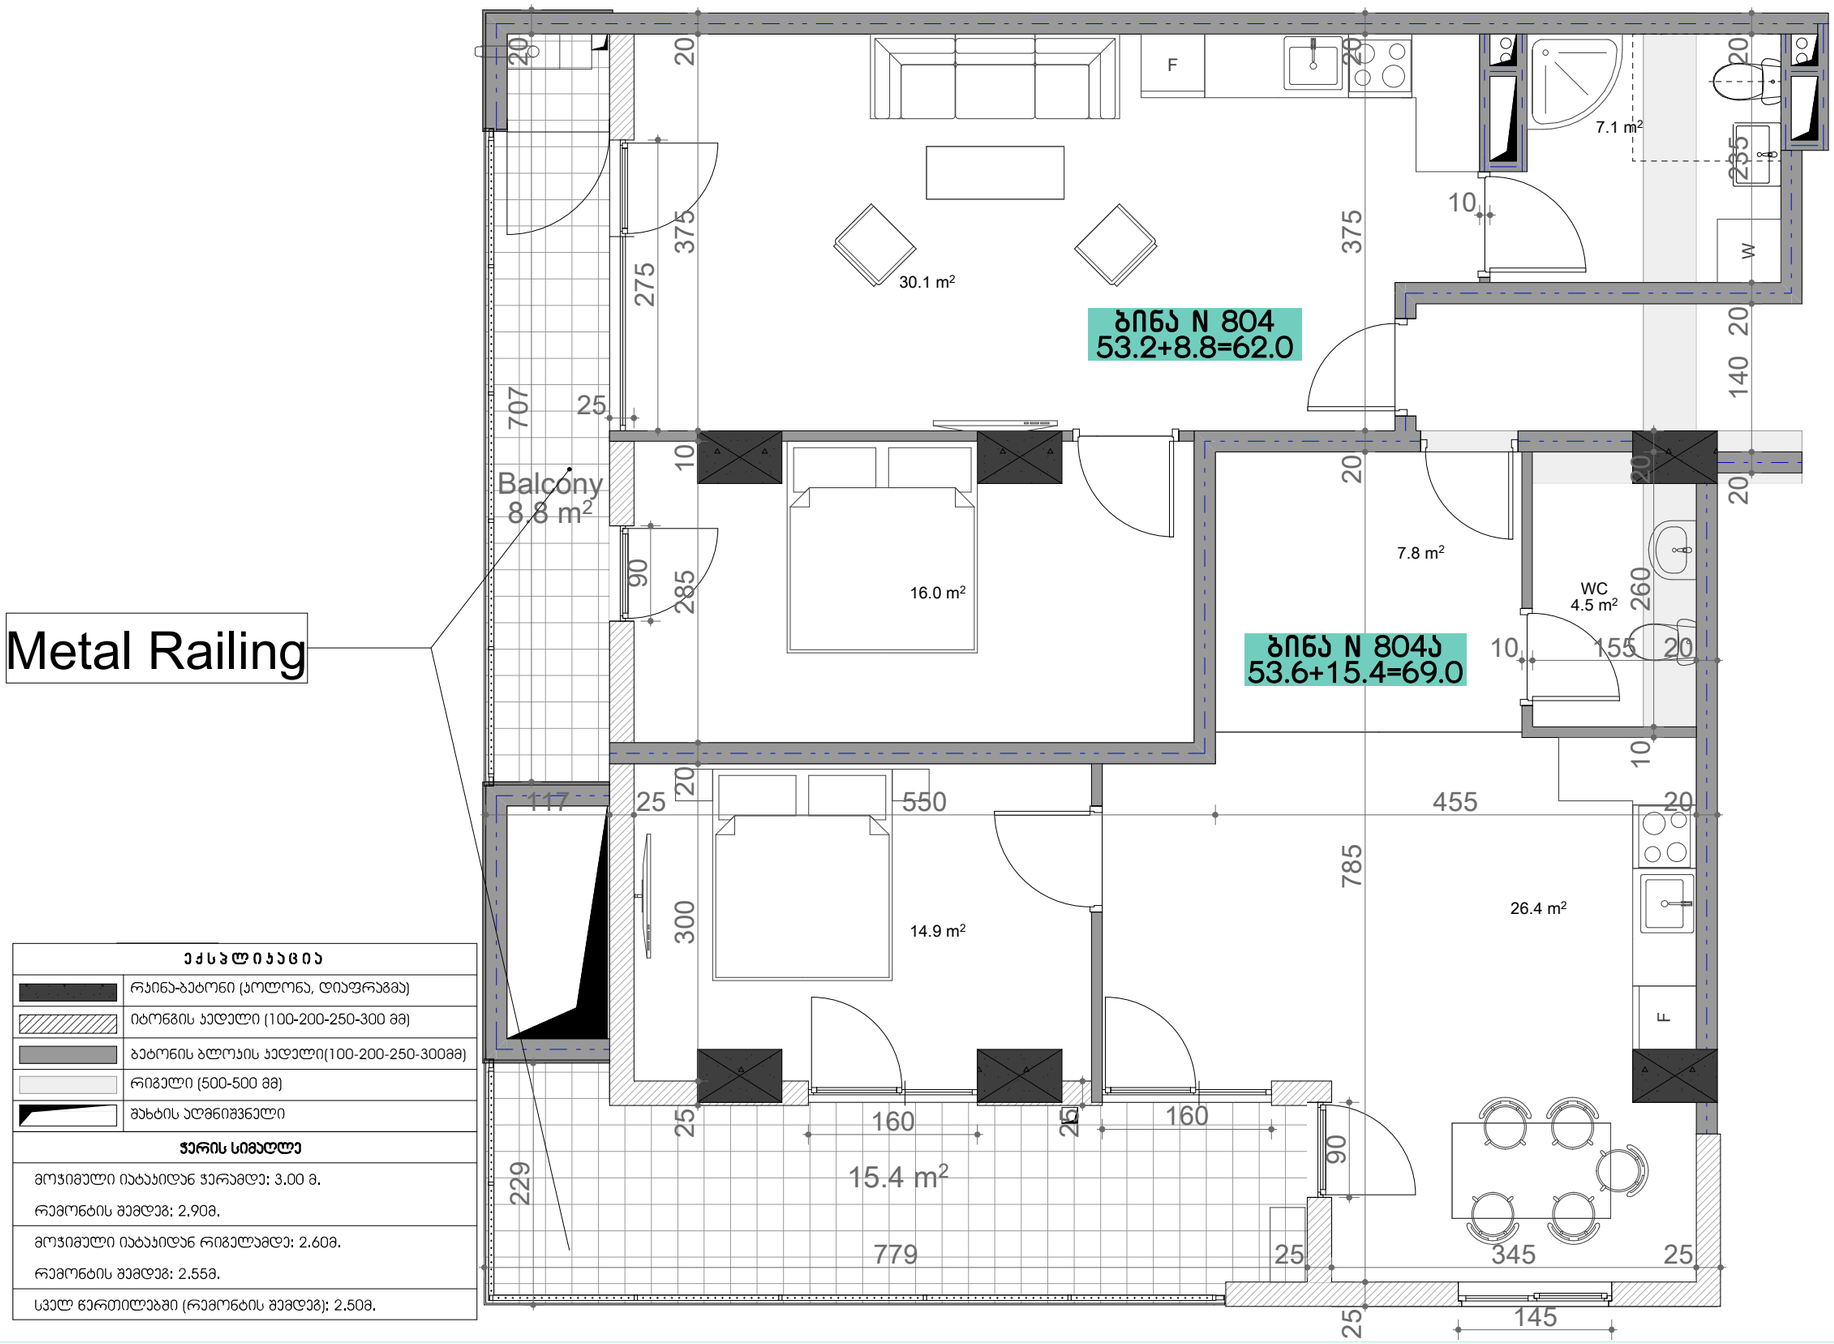

Metal Railing

ექსპლიკაცია	
	რკინა-ბეტონი (პოლონა, დიაფრაგმა)
	იტონგის კედელი (100-200-250-300 მმ)
	ბეტონის ბლოკის კედელი(100-200-250-300მმ)
	რიგელი (500-500 მმ)
	შახტის აღმნიშვნელი
ჯერის სიმაღლე	
მოჯიმული იატაკიდან ჯერამდე: 3.00 მ. რემონტის შემდეგ: 2.90მ.	
მოჯიმული იატაკიდან რიგელამდე: 2.60მ. რემონტის შემდეგ: 2.55მ.	
სველ წერტილებში (რემონტის შემდეგ): 2.50მ.	

ს.კ 01.14.03.040.357.01.01.804

სართული 8

ბინა № 804

53.7 + 8.8 = 62.5

ს.კ 01.14.03.040.357.01.01.804ა

სართული 8

ბინა № 804ა

53.1 + 15.4 = 68.5

